




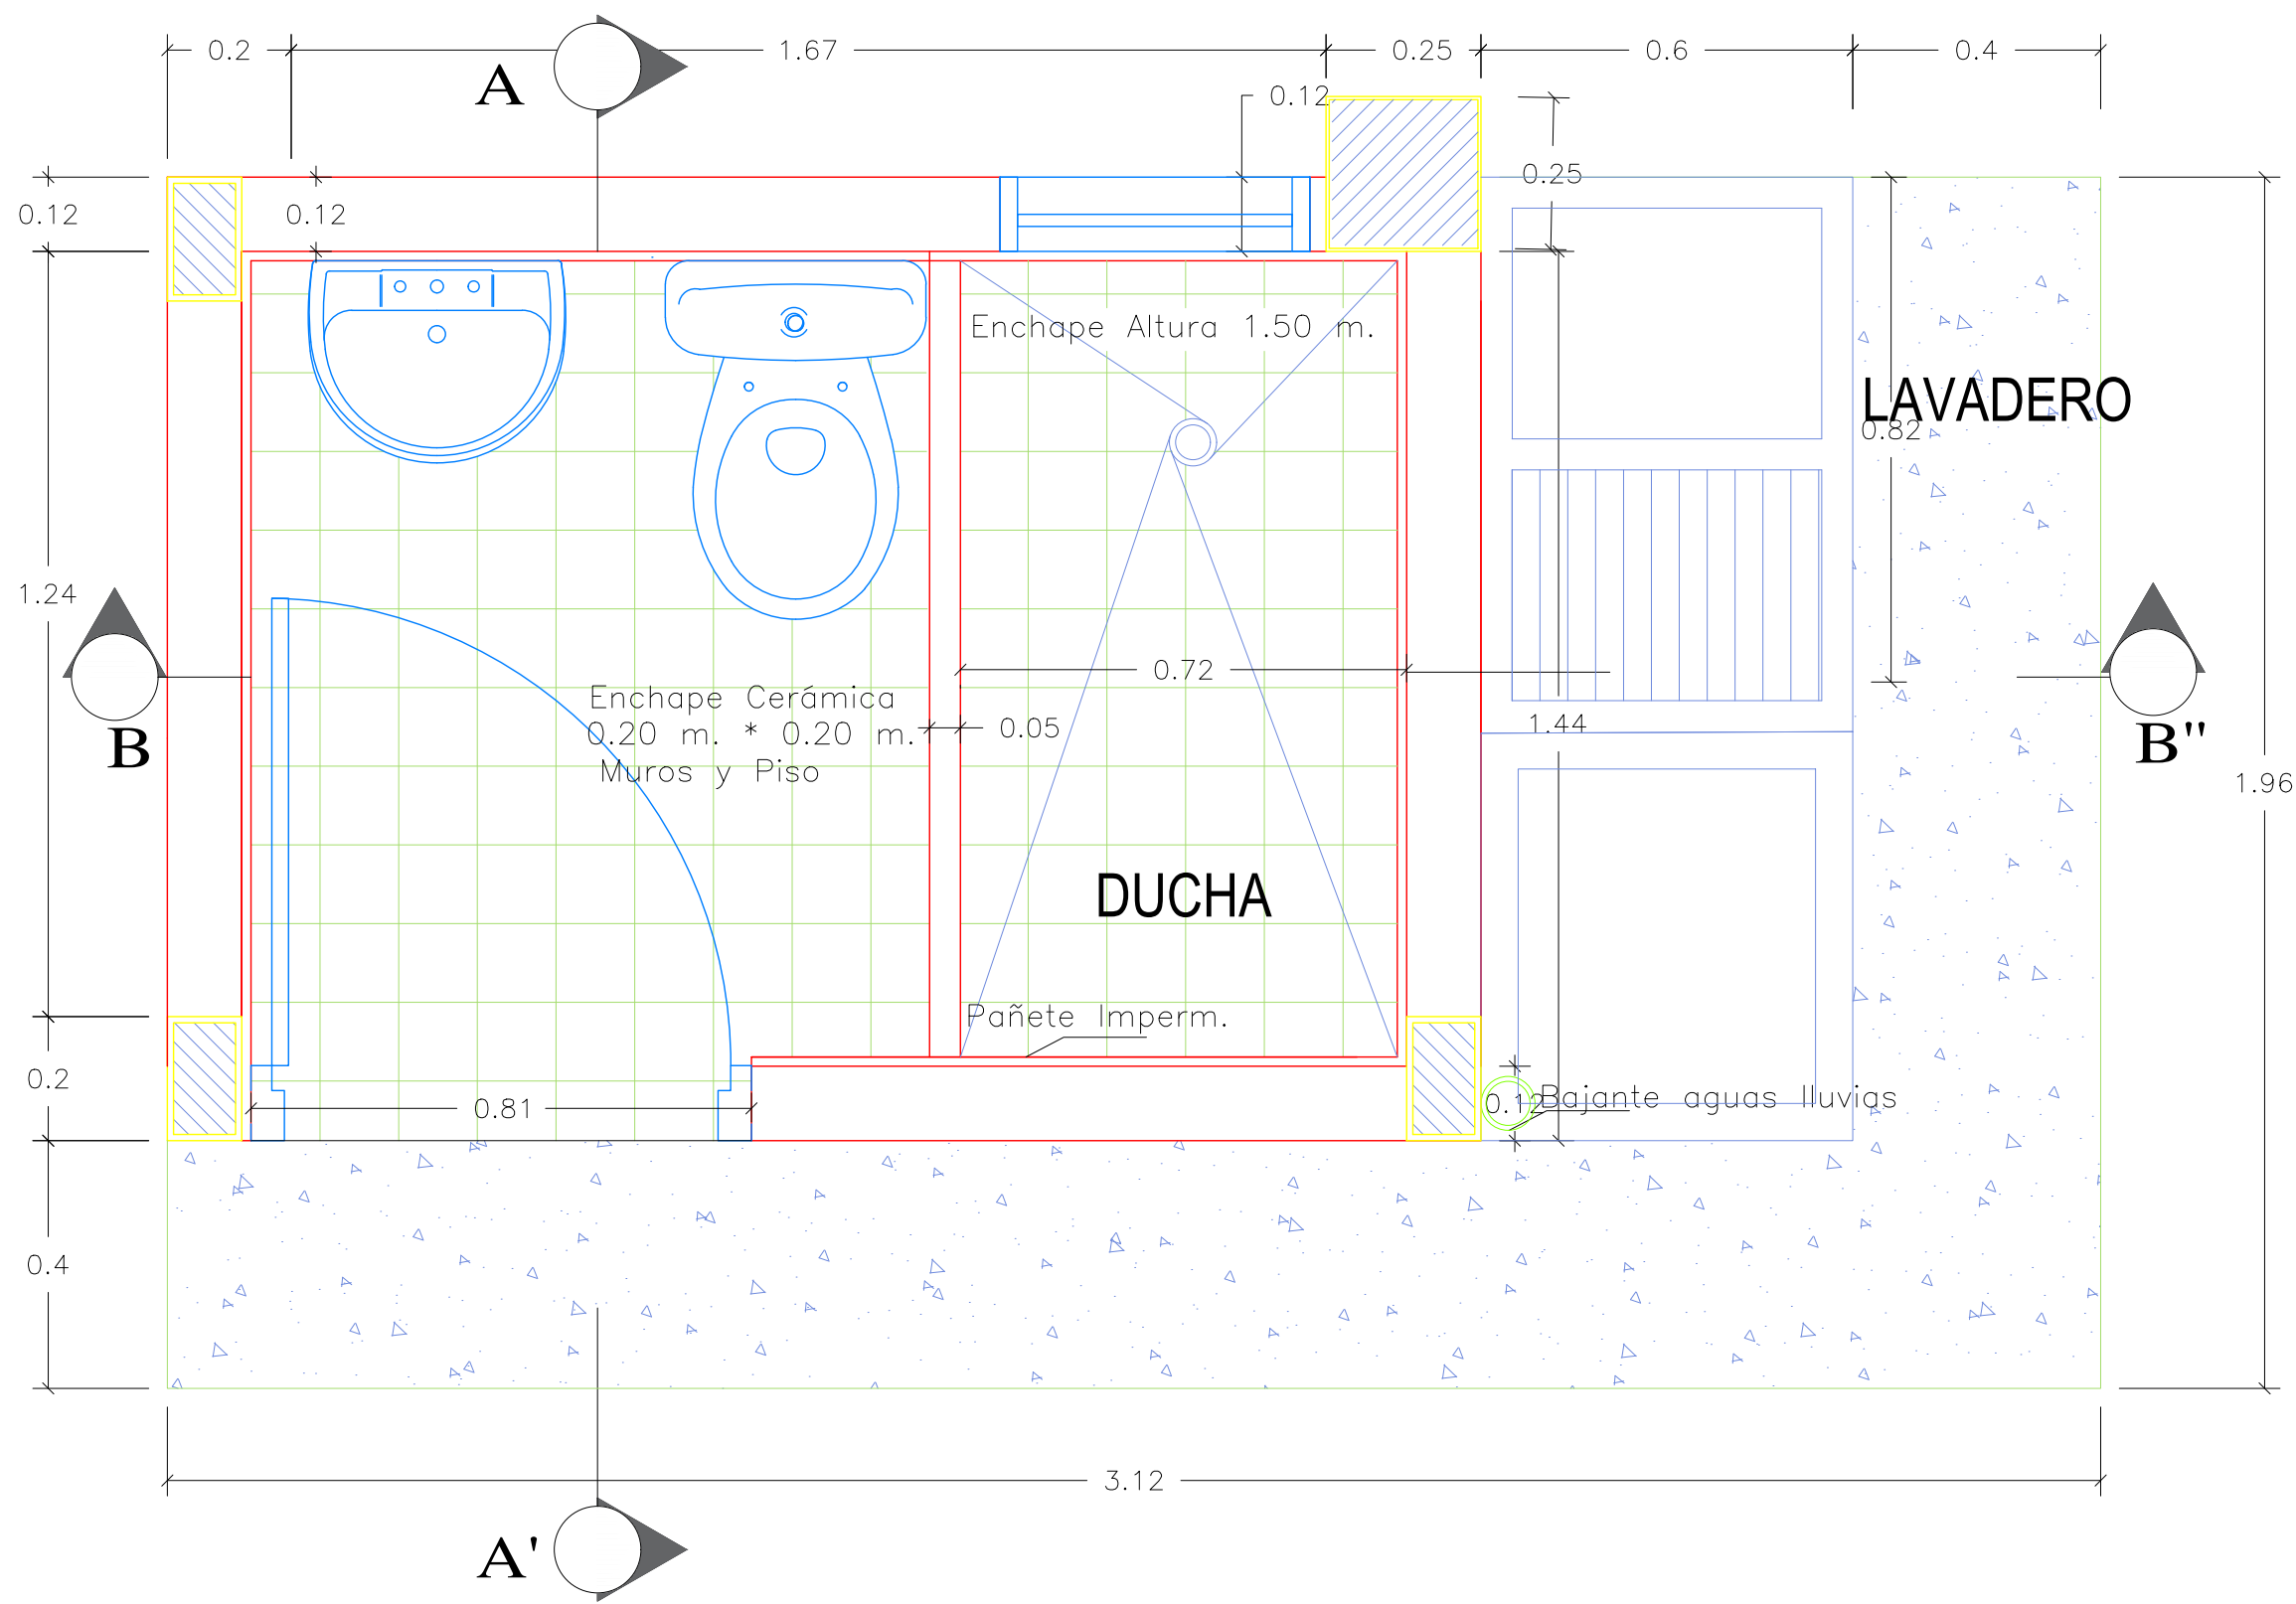



PLANTA ARQUITECTONICA
ESCALA 1:100

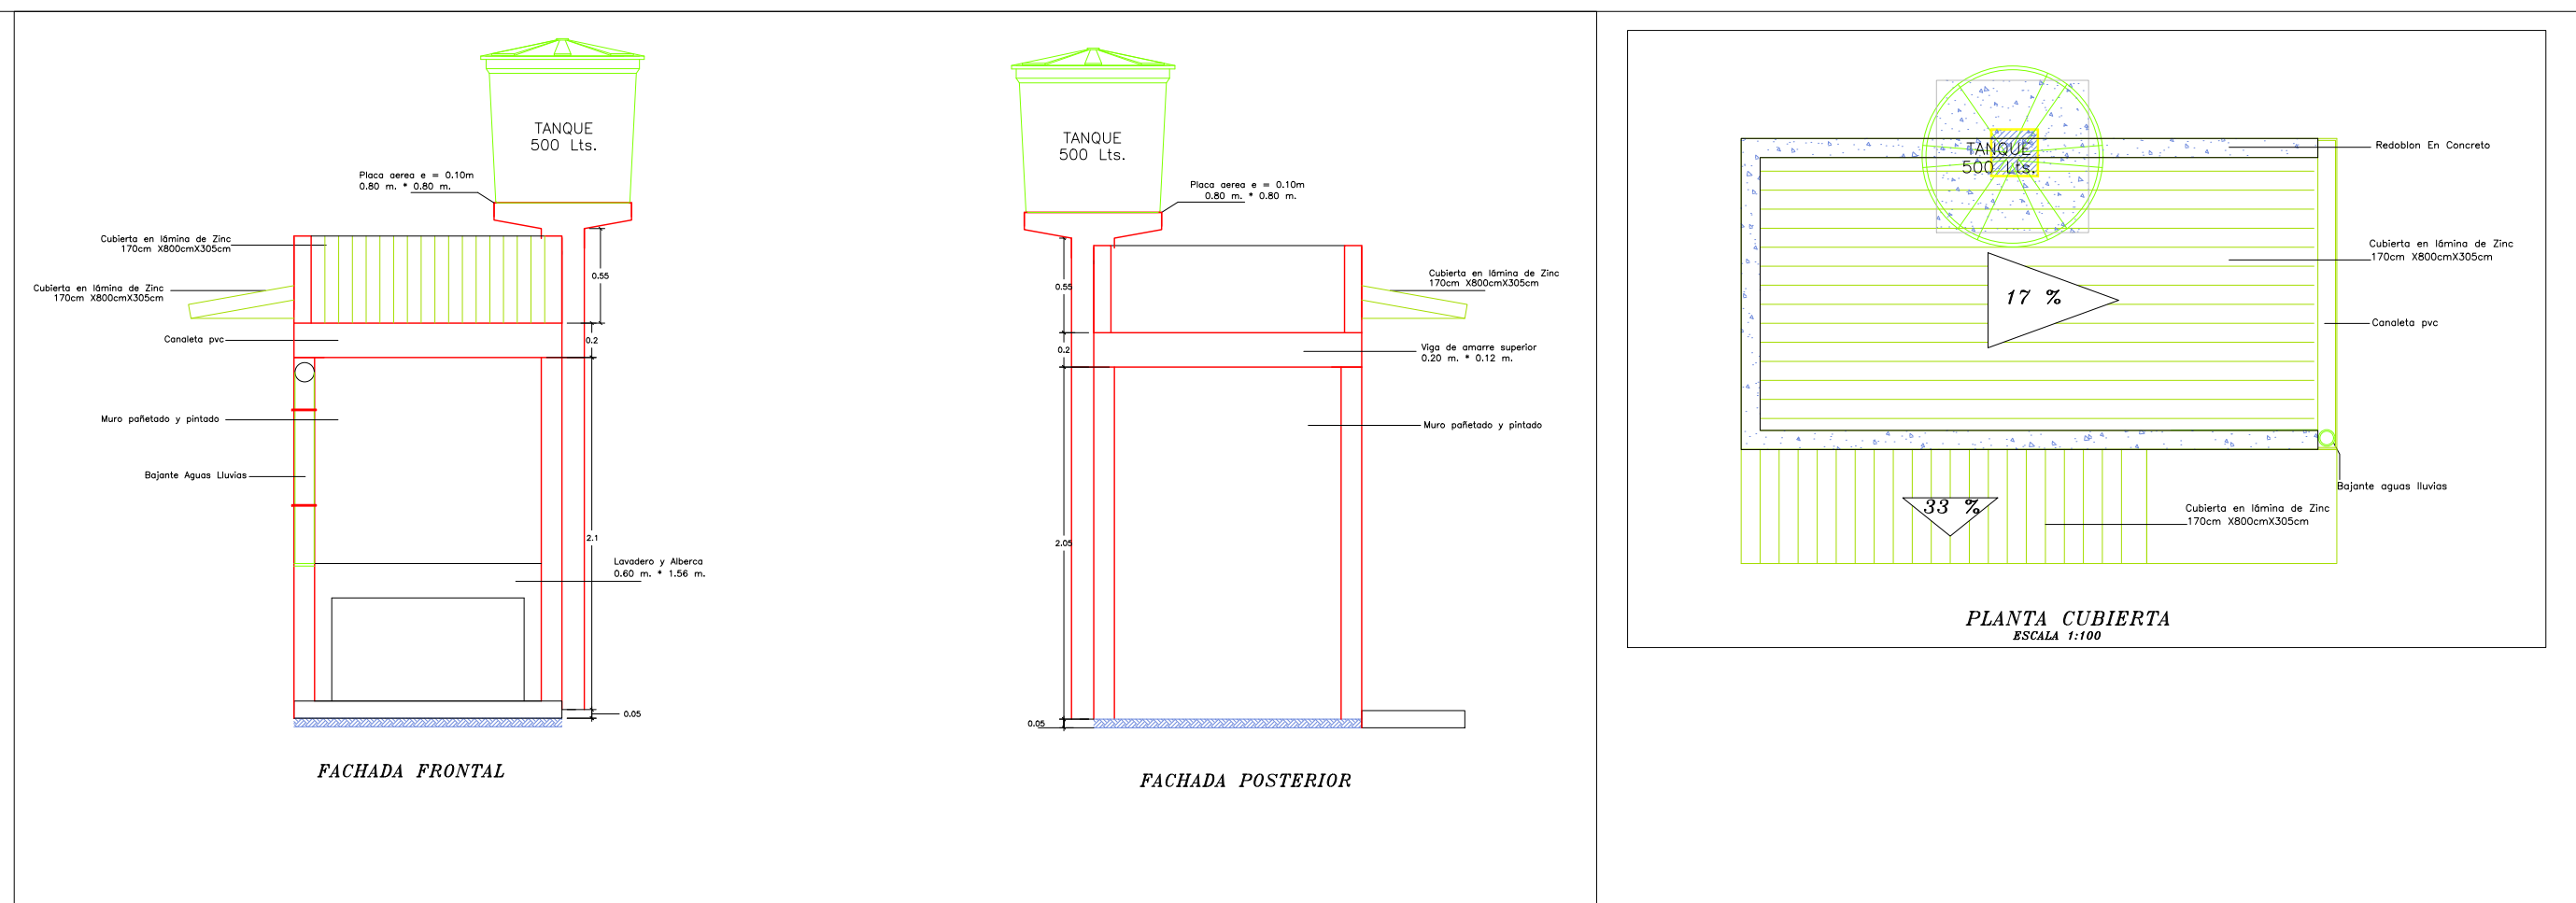


FACHADAS
ESCALA 1:50
























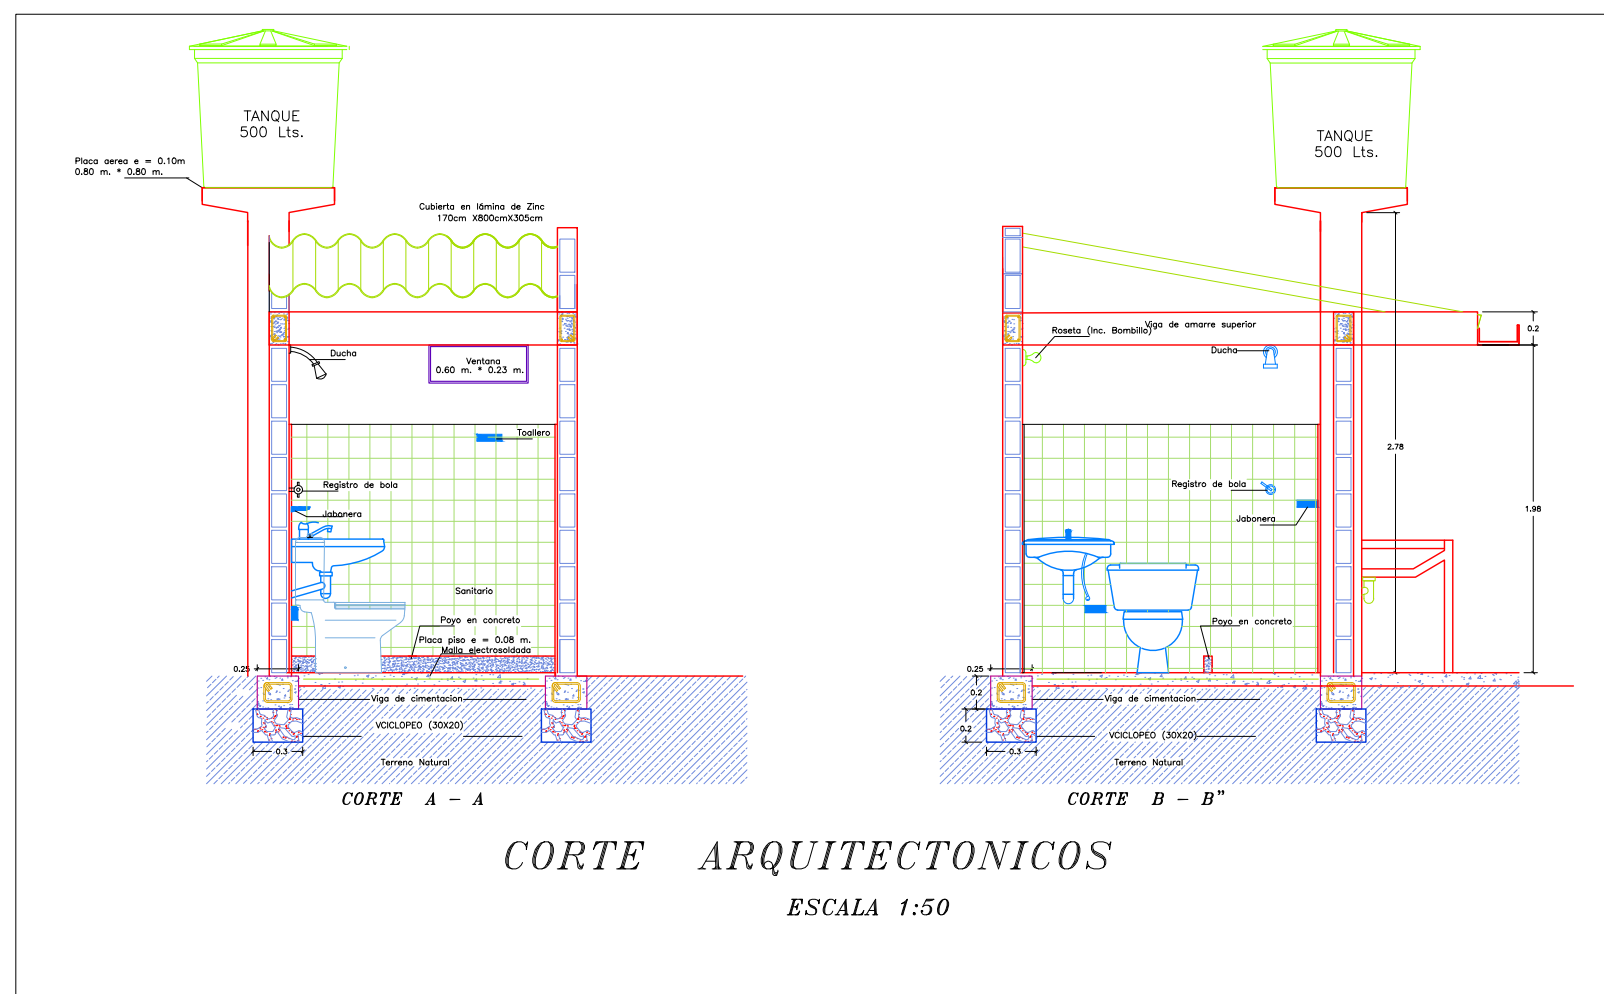


CORTE ARQUITECTONICOS
ESCALA 1:50

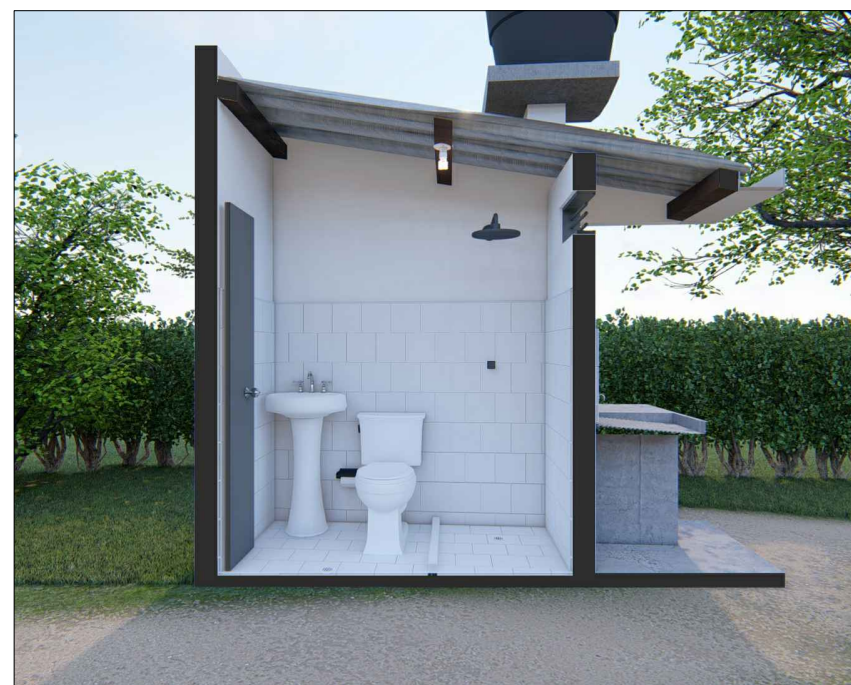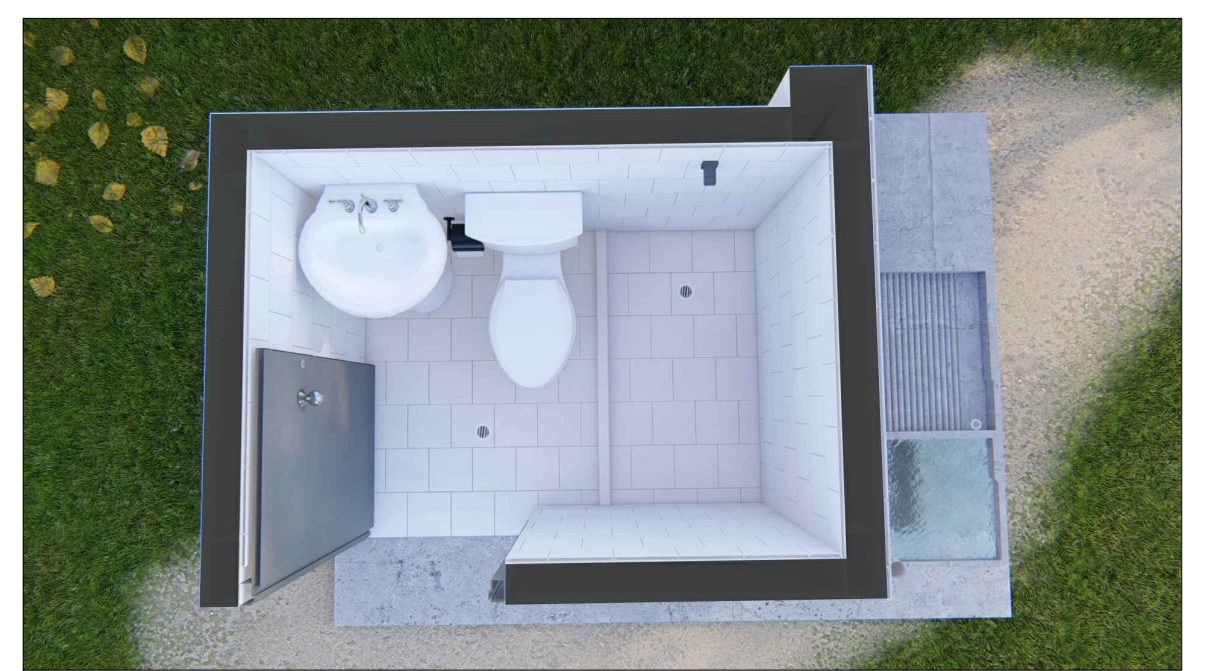

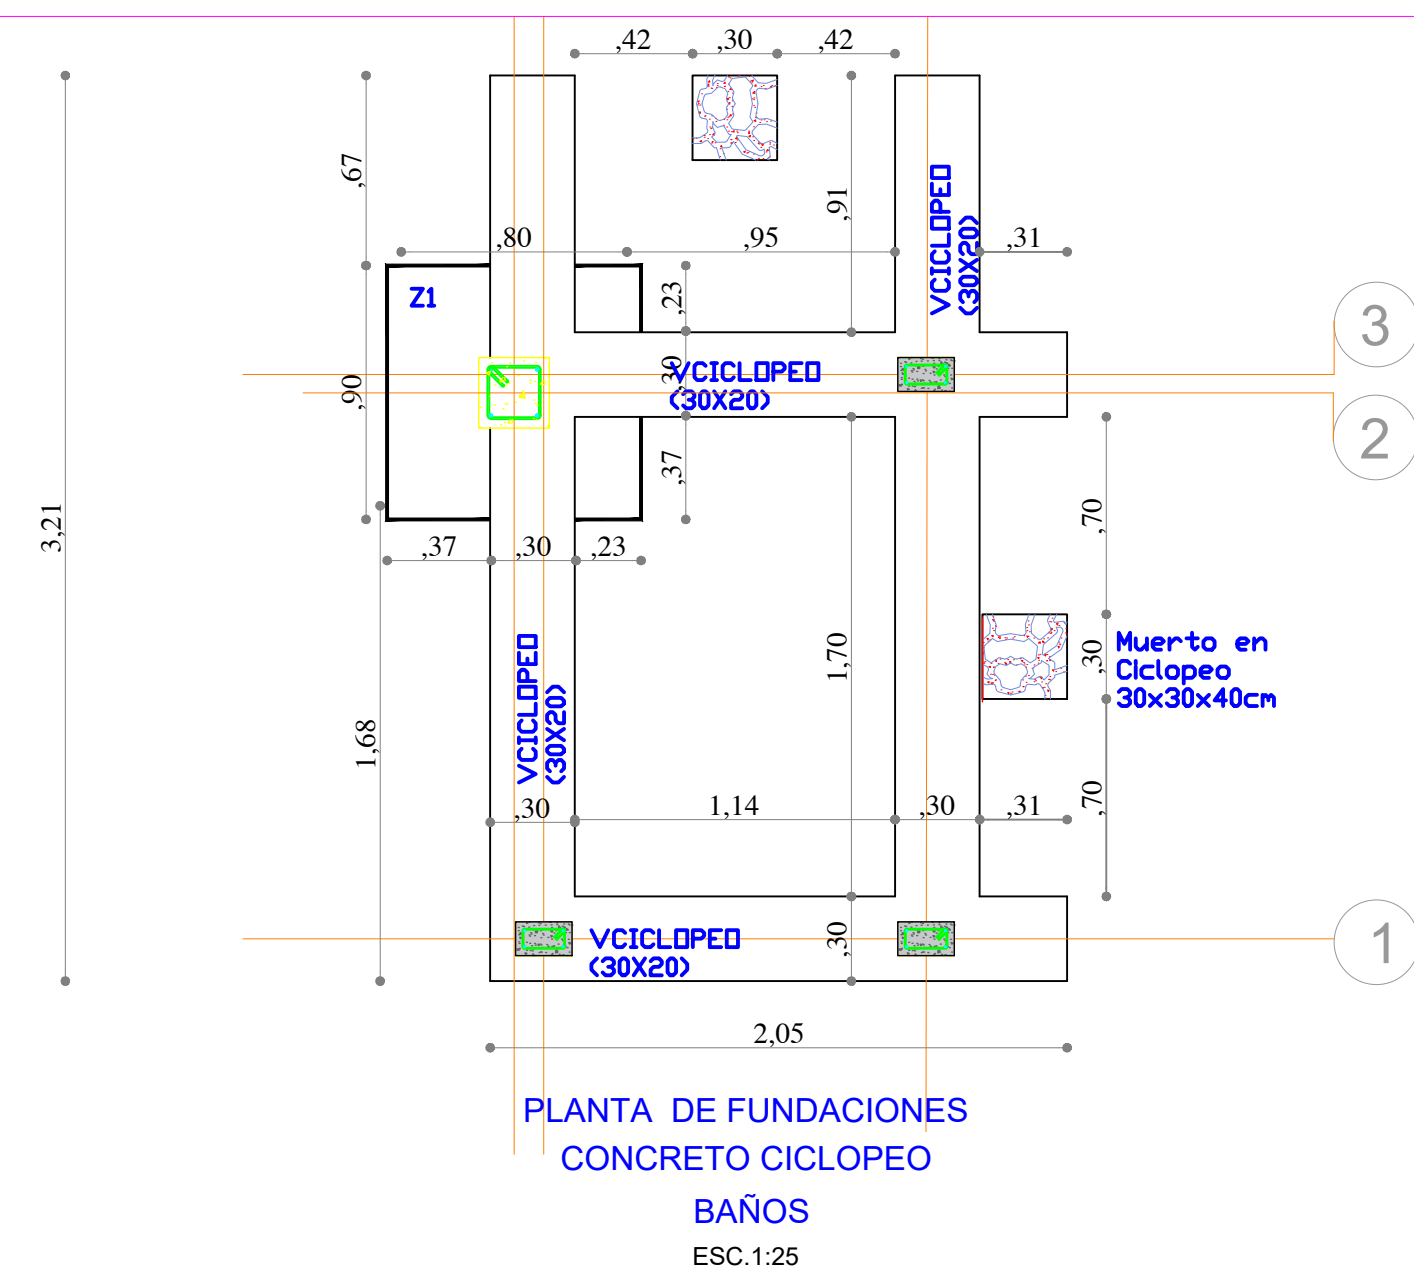

SOBRECIMIENTO. De MANERA OPCIONAL Y CUANDO SE REQUIERA ELEVAR EL NIVEL 0.00 Y/O PROFUNDIZAR LA CIMENTACION MAS ALLA DE LOS 0.40 M, SE UTILIZARA SOBRECIMIENTO EN BLOQUE MACIZO EN SÓGA, LO QUE INCREMENTARA LA ALTURA DE LAS COLUMNETAS DE 12X20, E INCREMENTARA LA CANTIDAD DE ENTRESUELO DE SER NECESARIO. LA PLACA DE ENTREPISO IRA A NIVEL DEL SOBRECIMIENTO. A CONTINUACION DEL SOBRECIMIENTO IRA LA MAPOSTERIA.

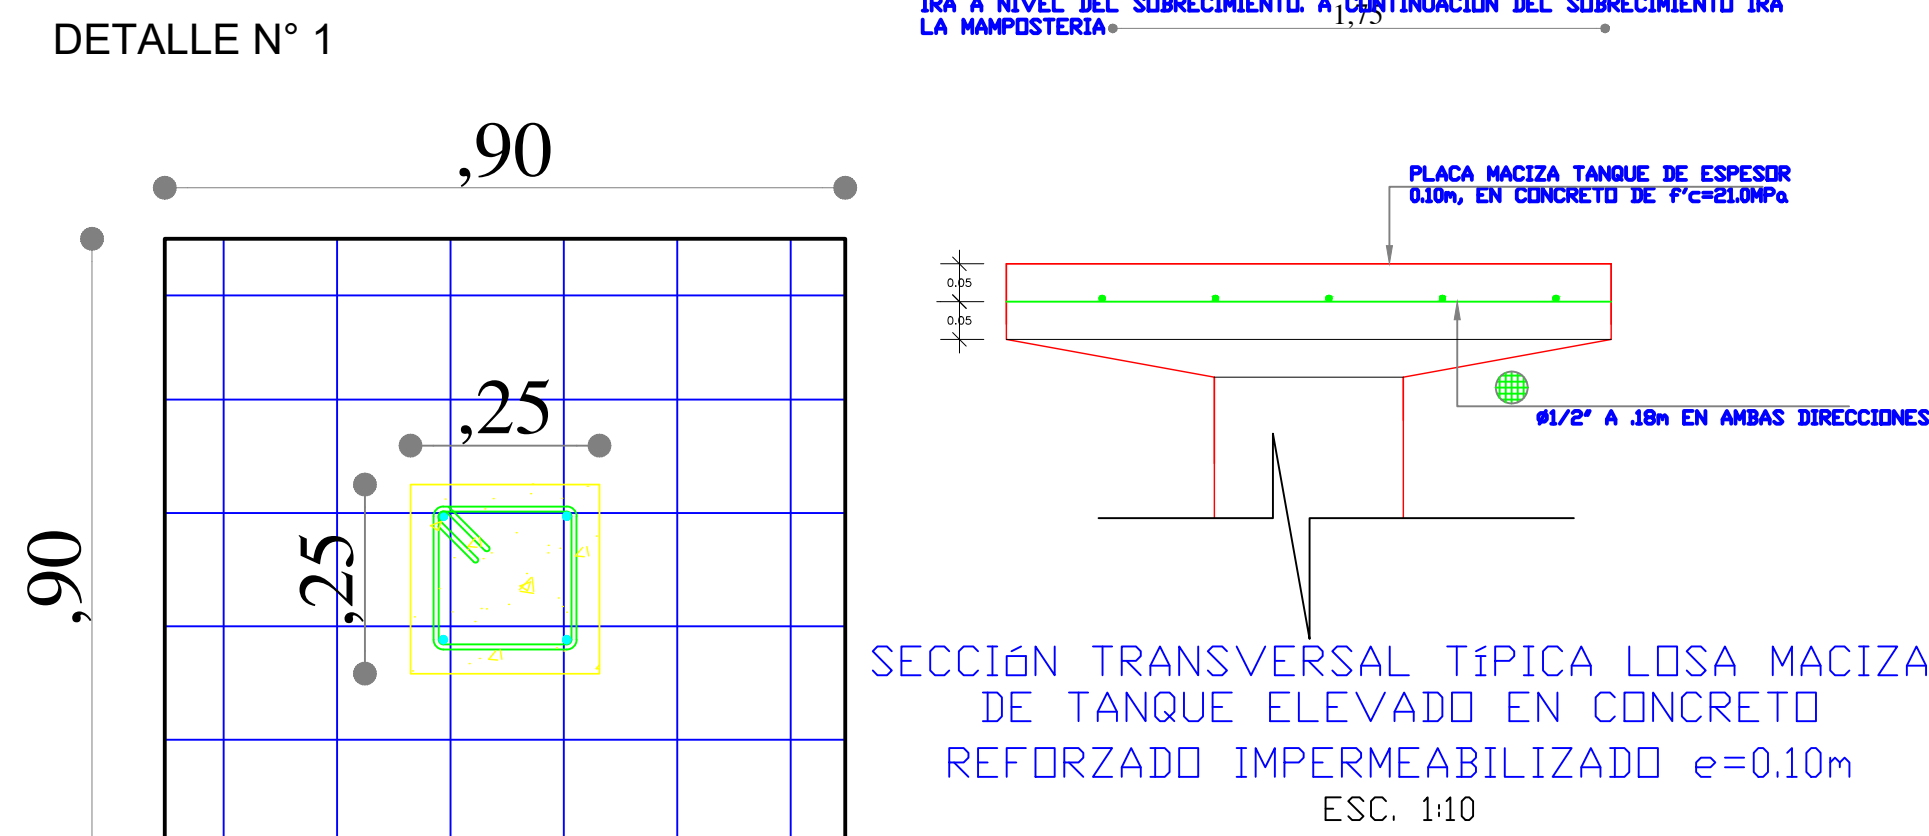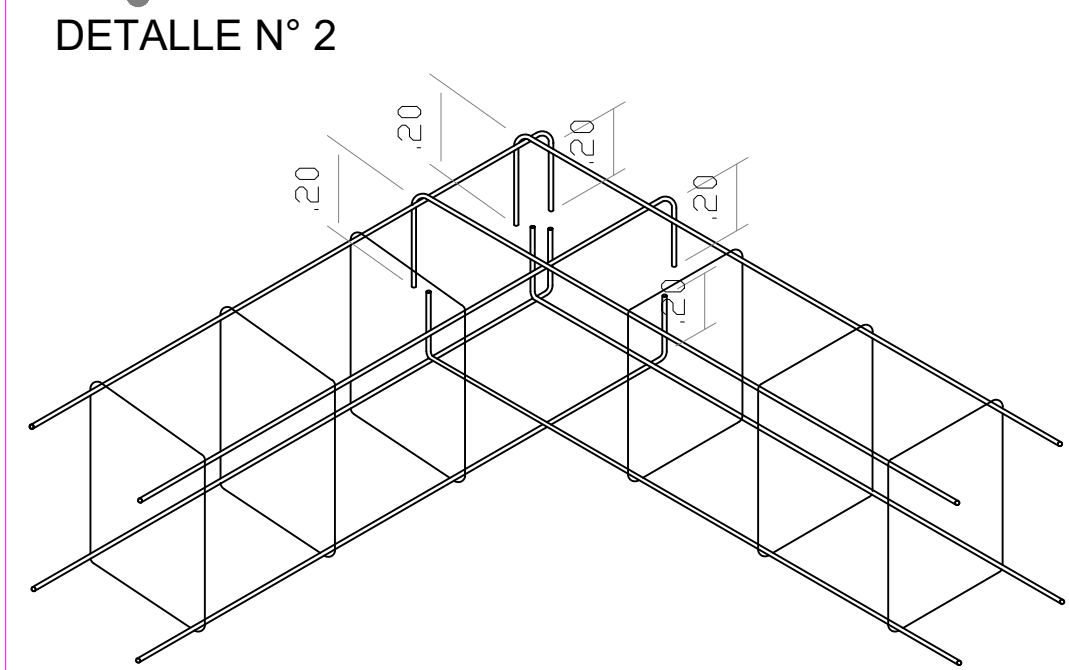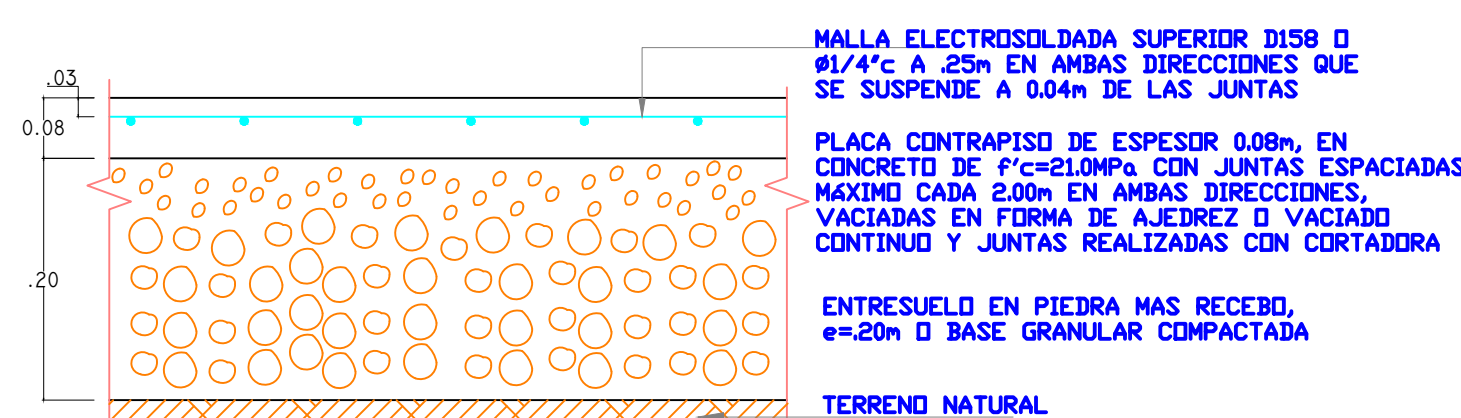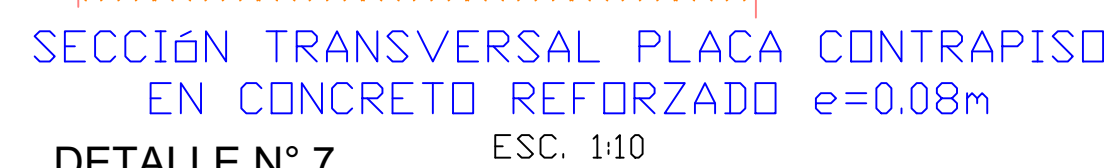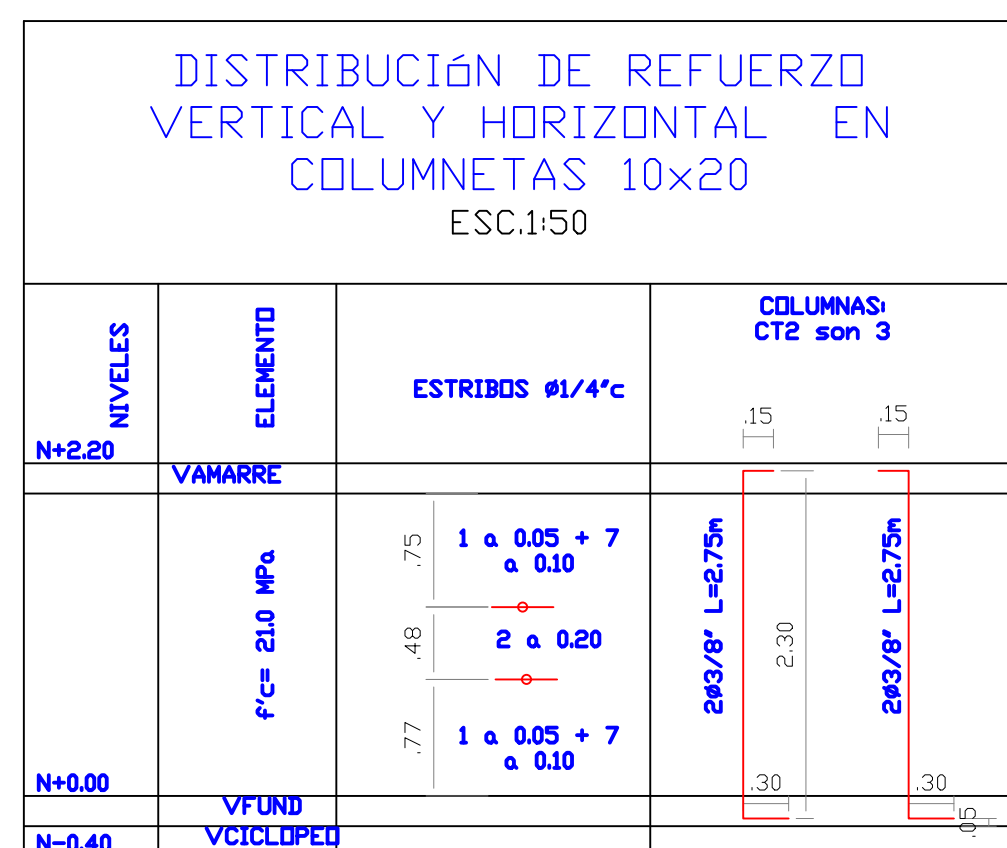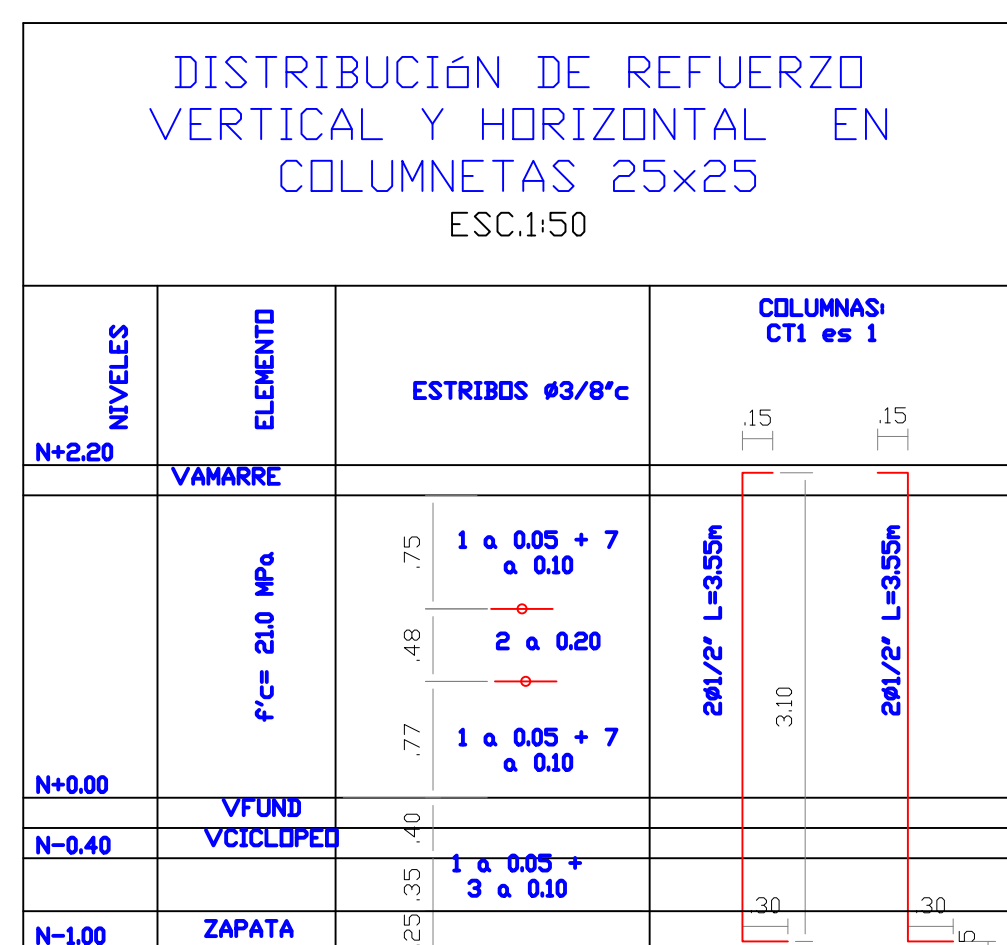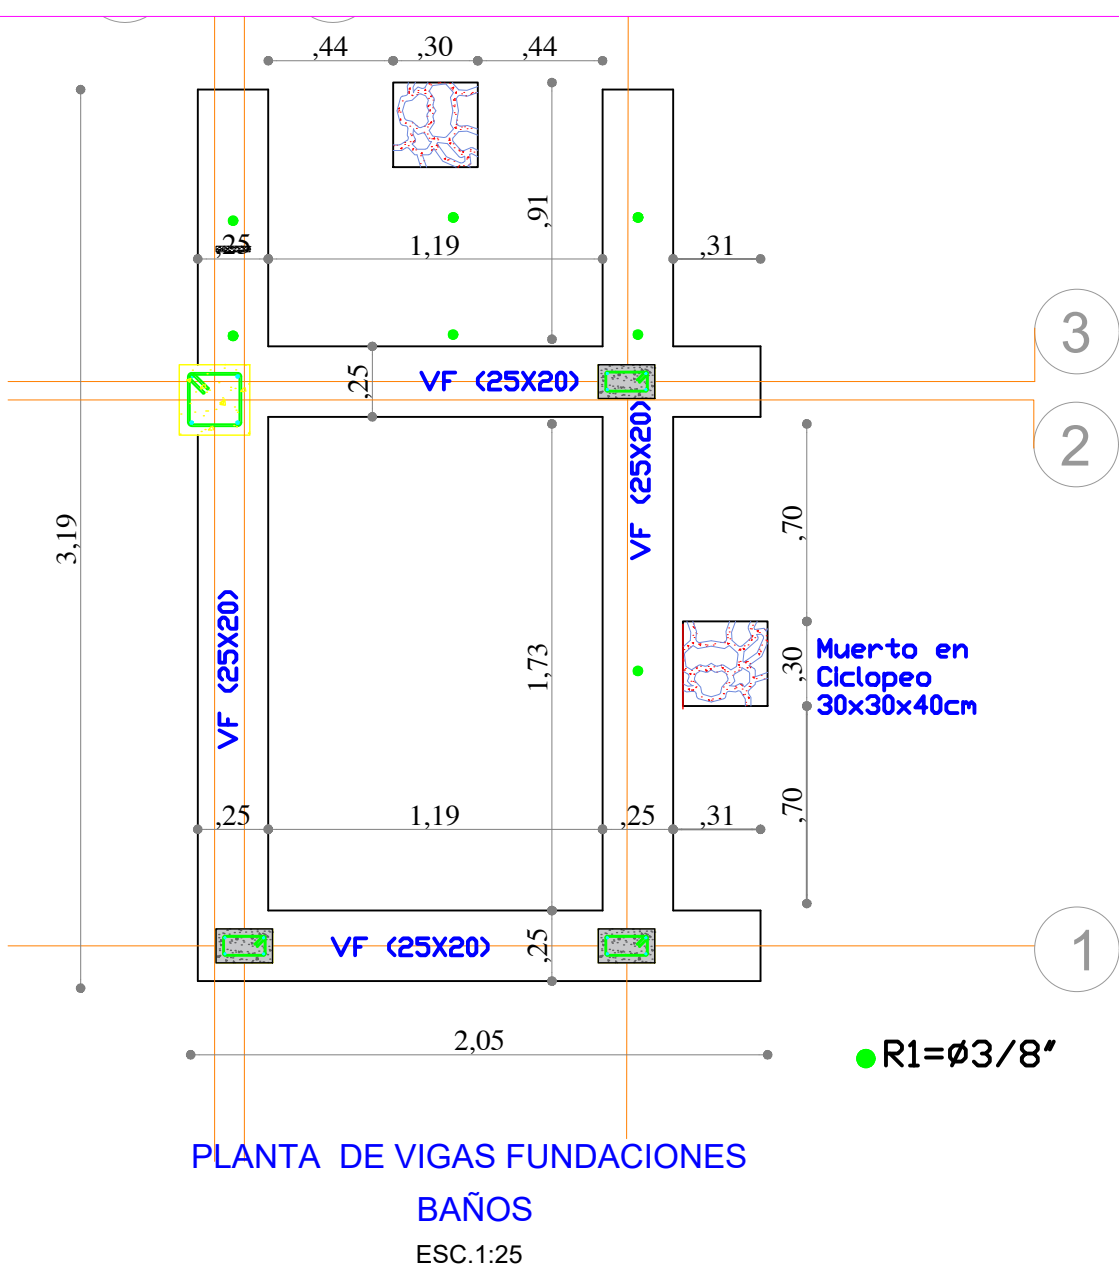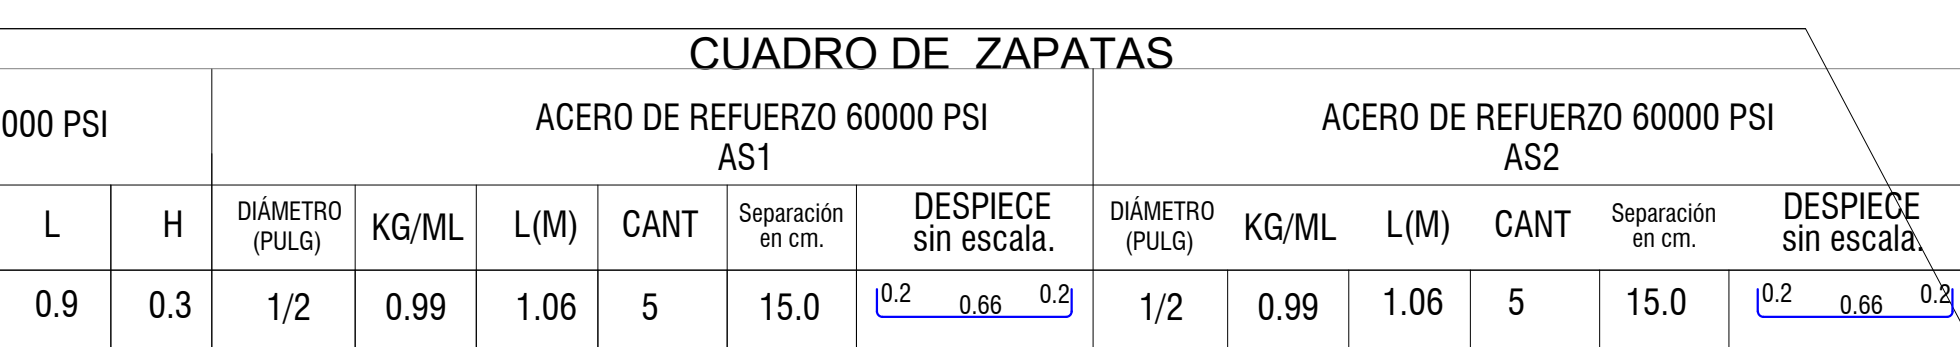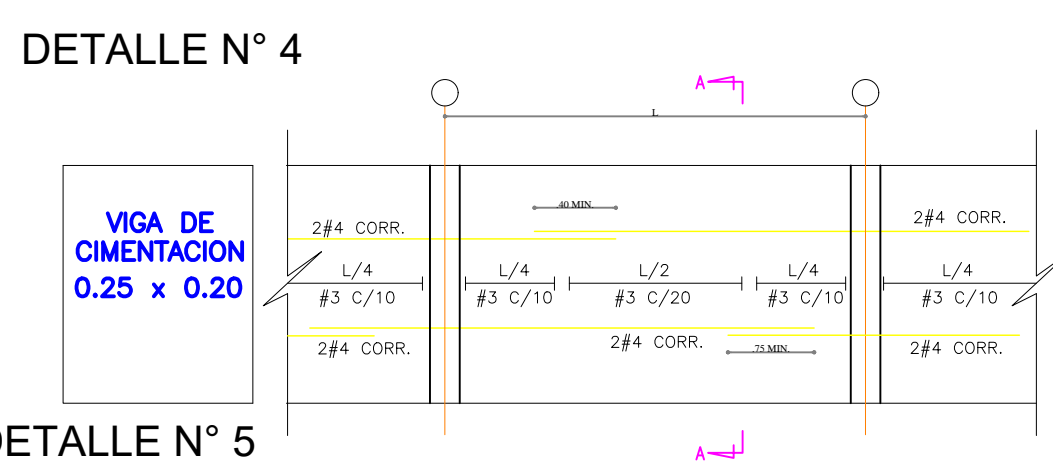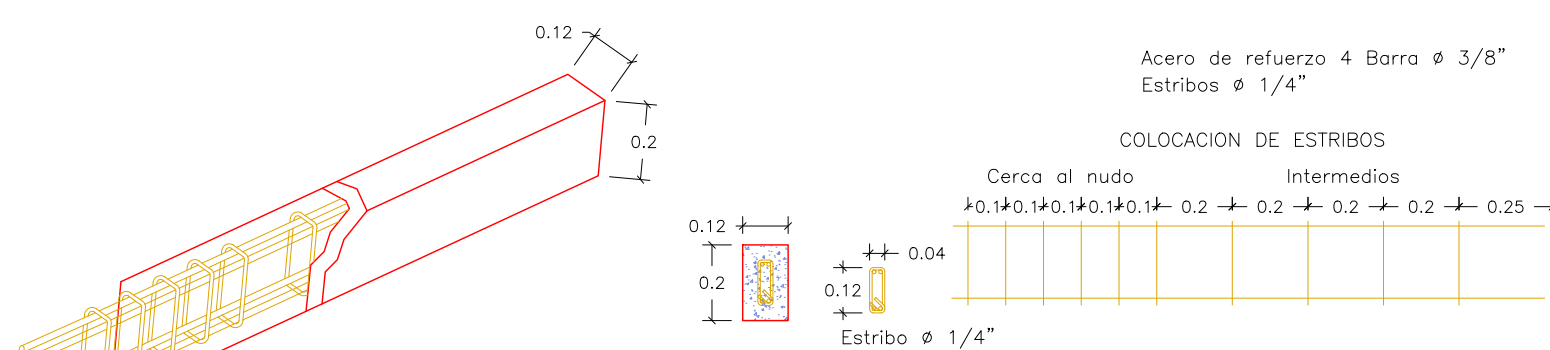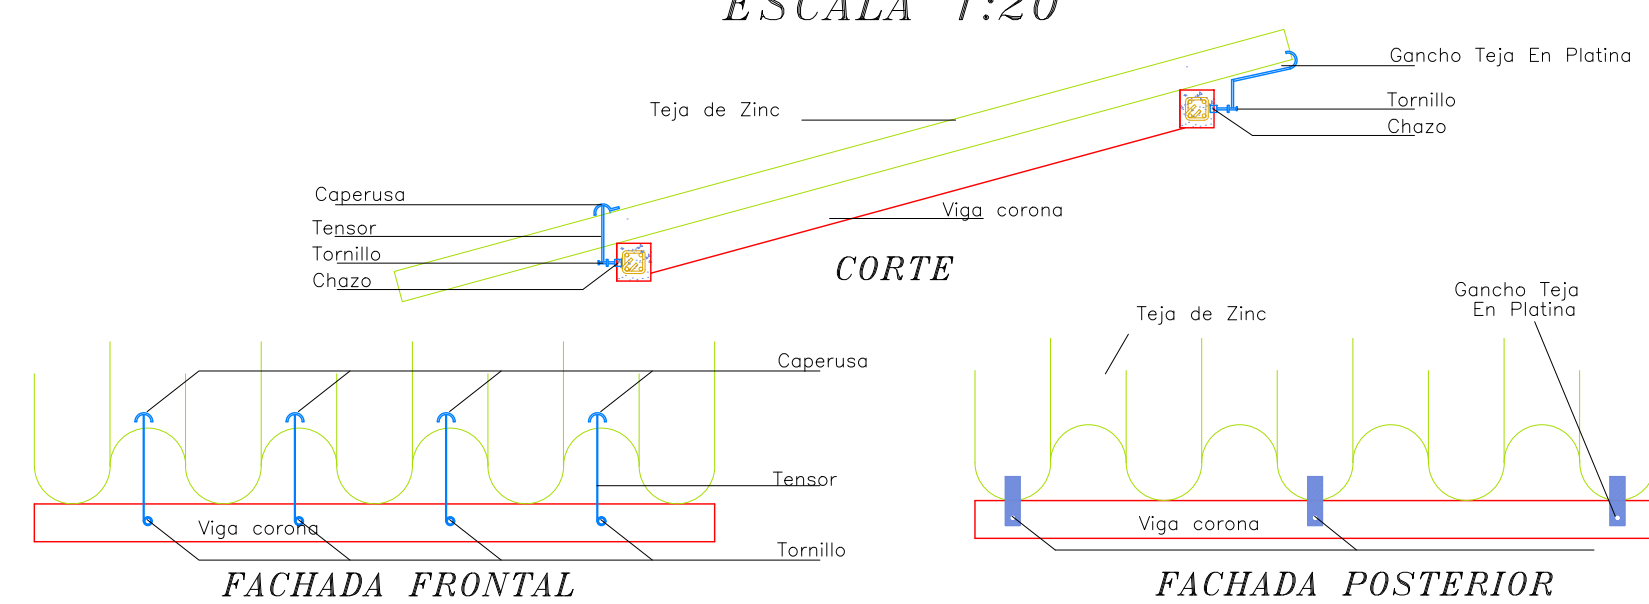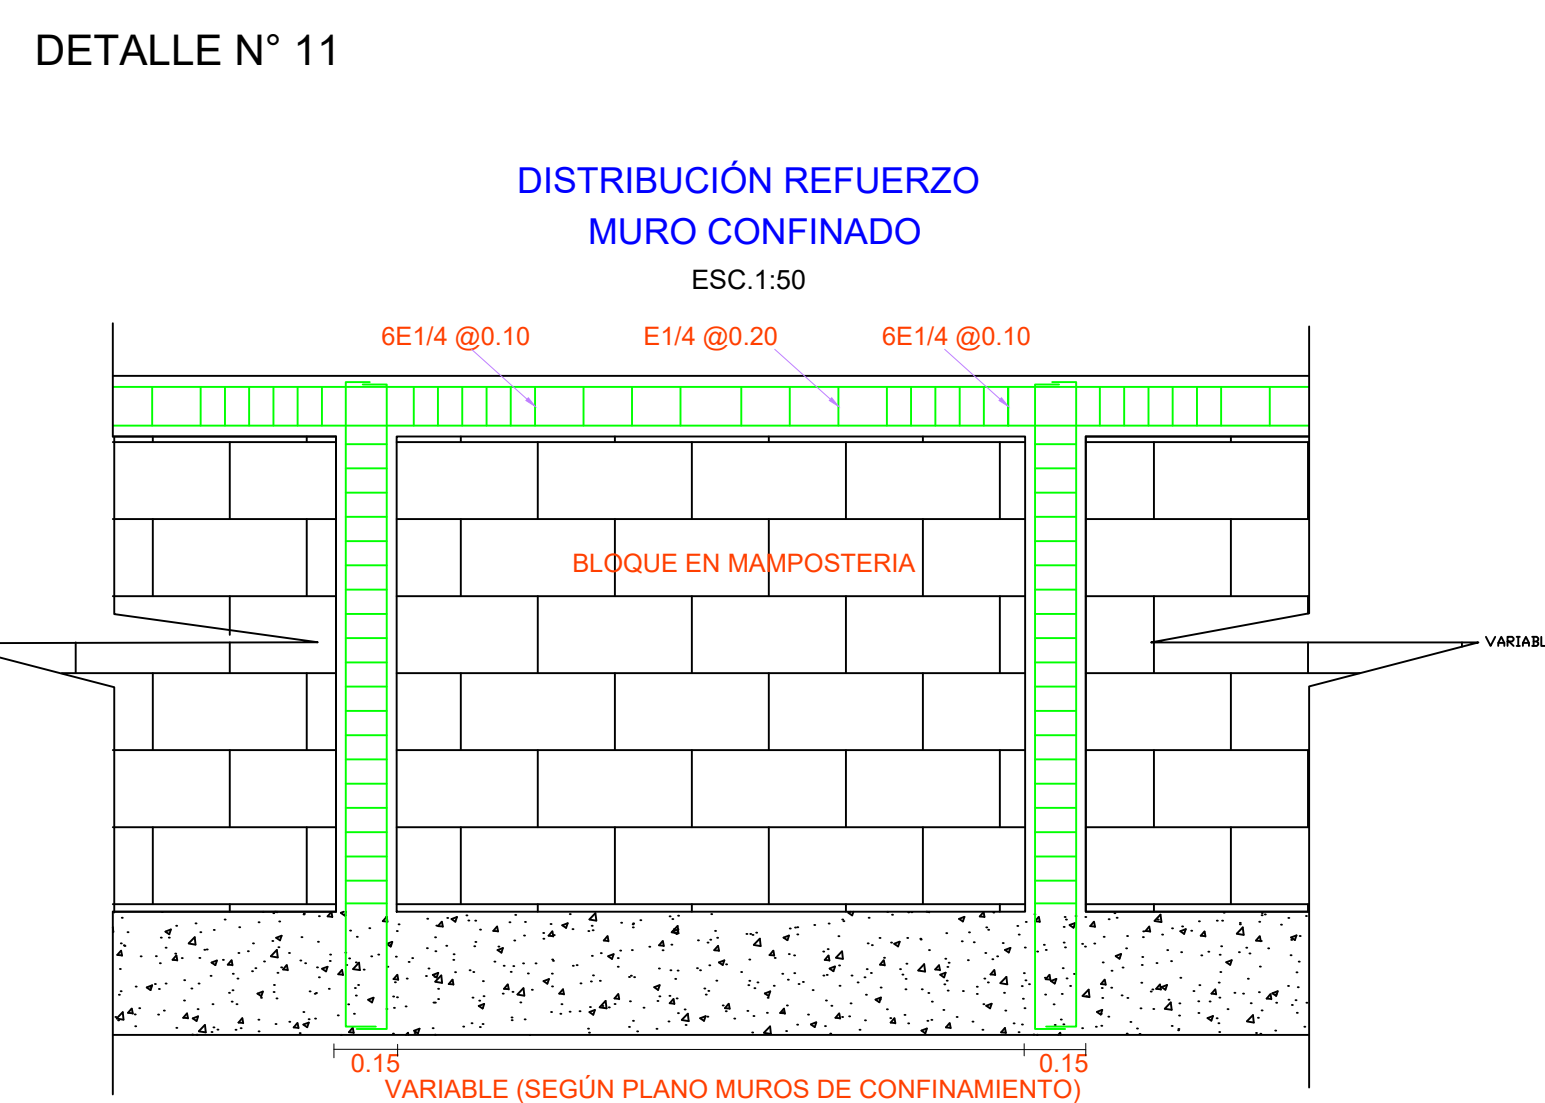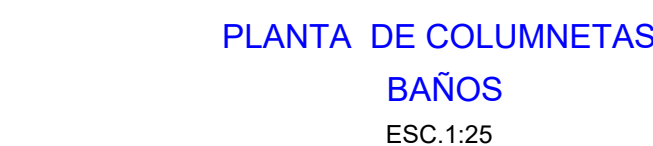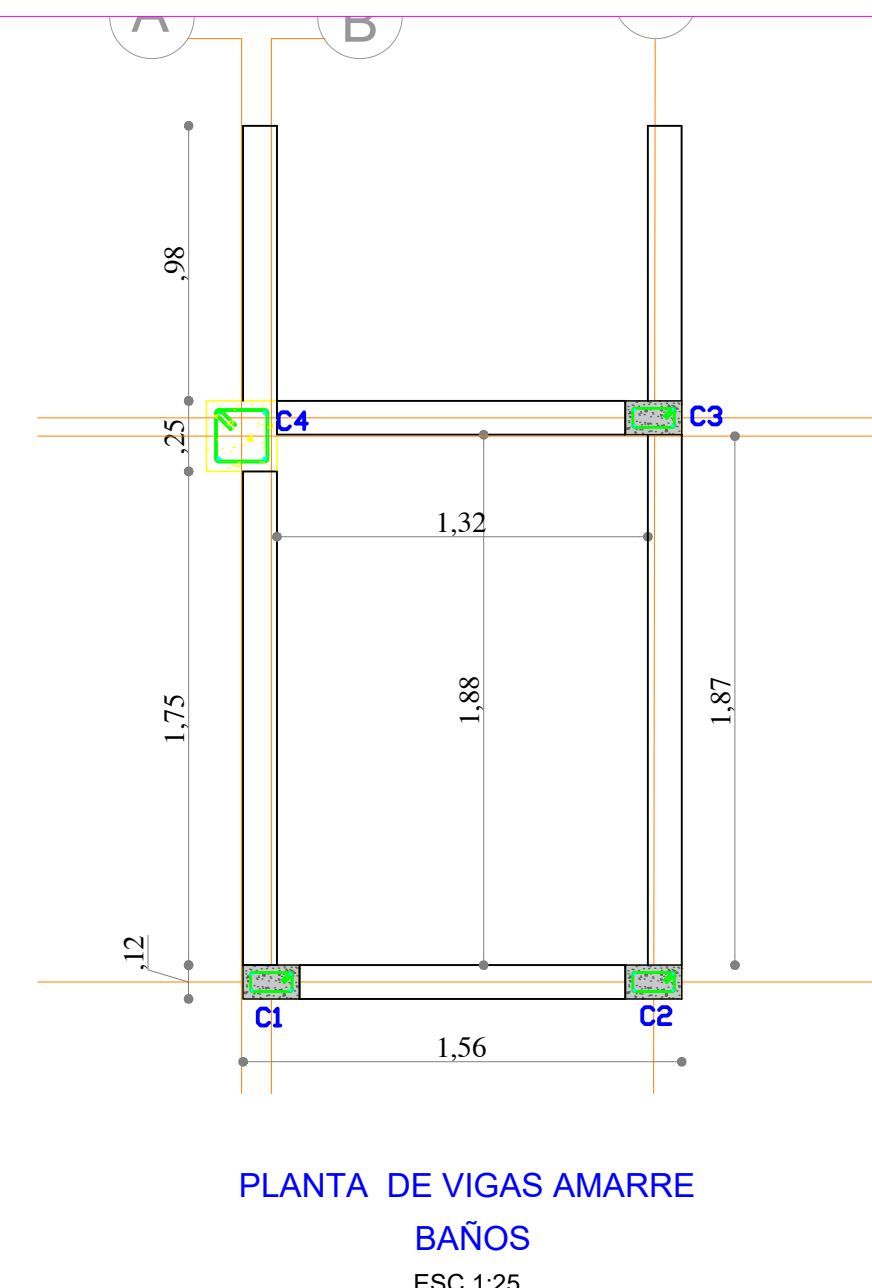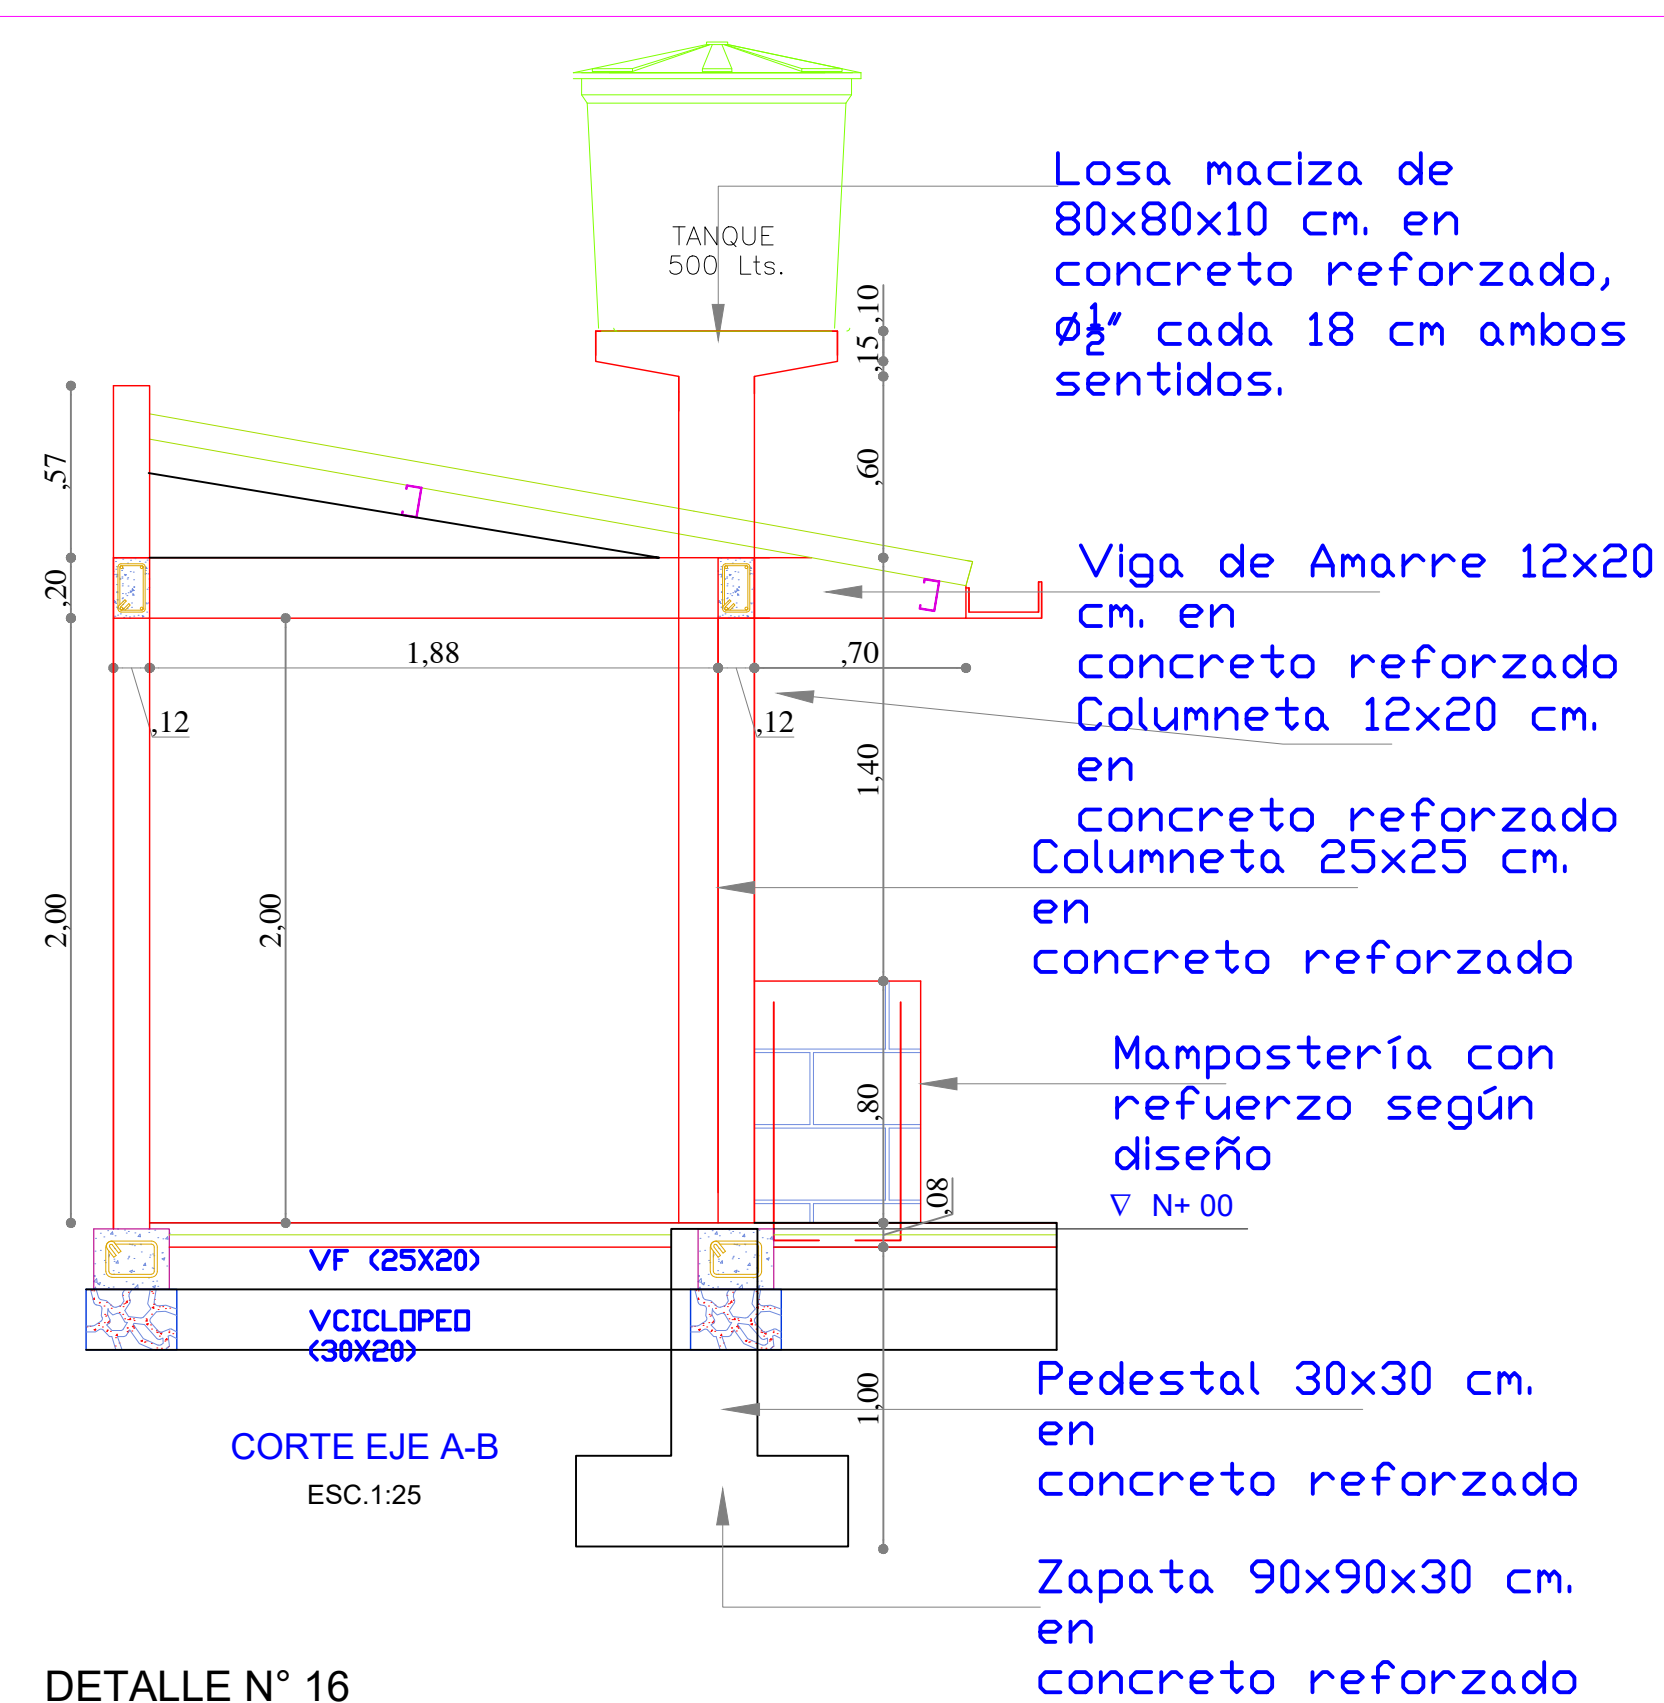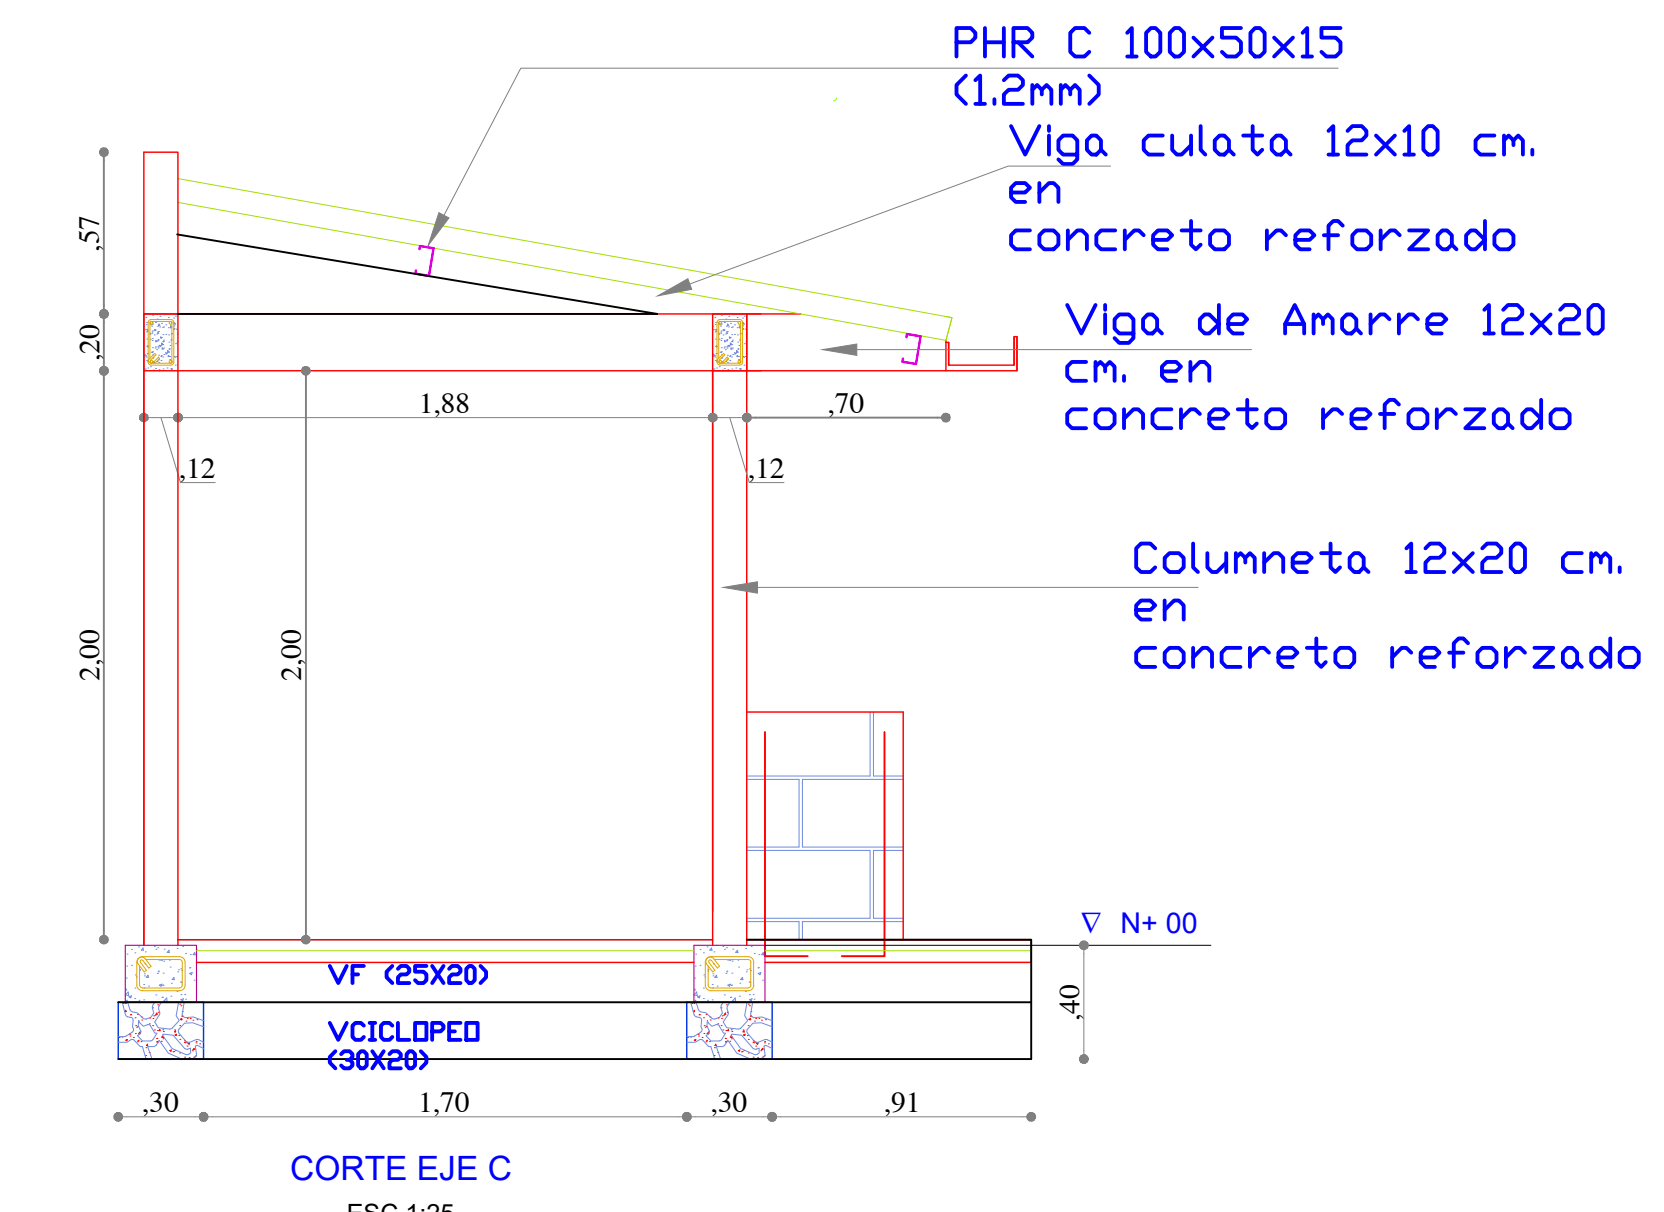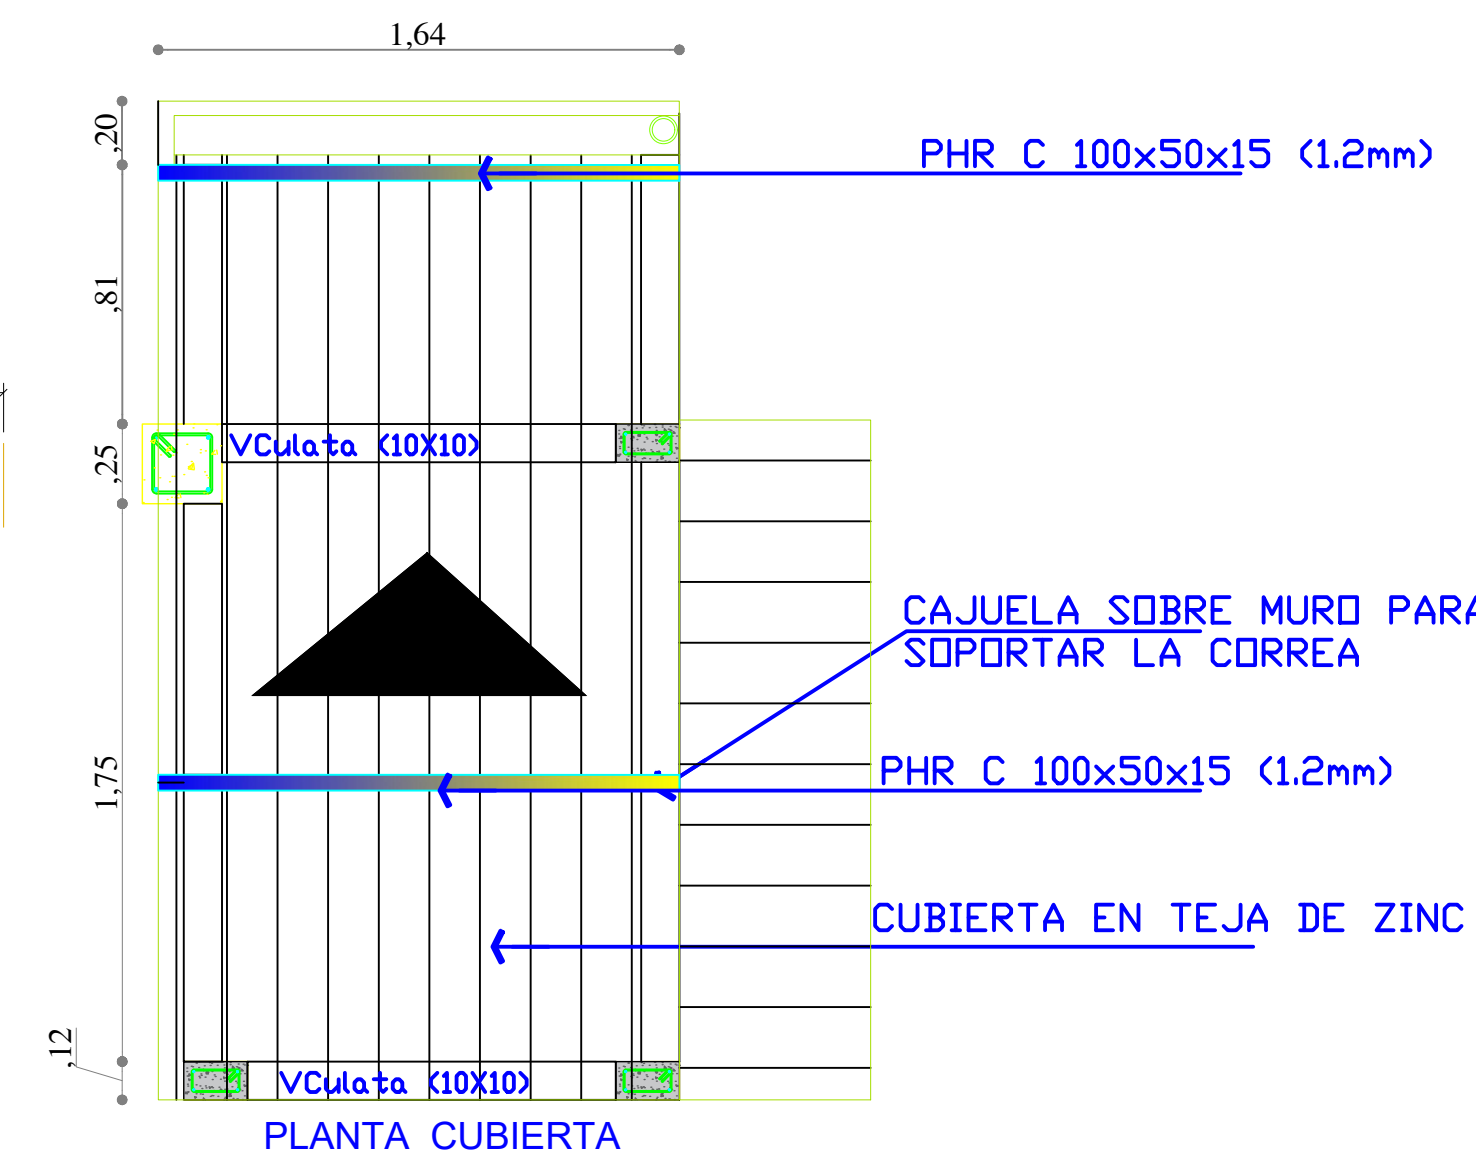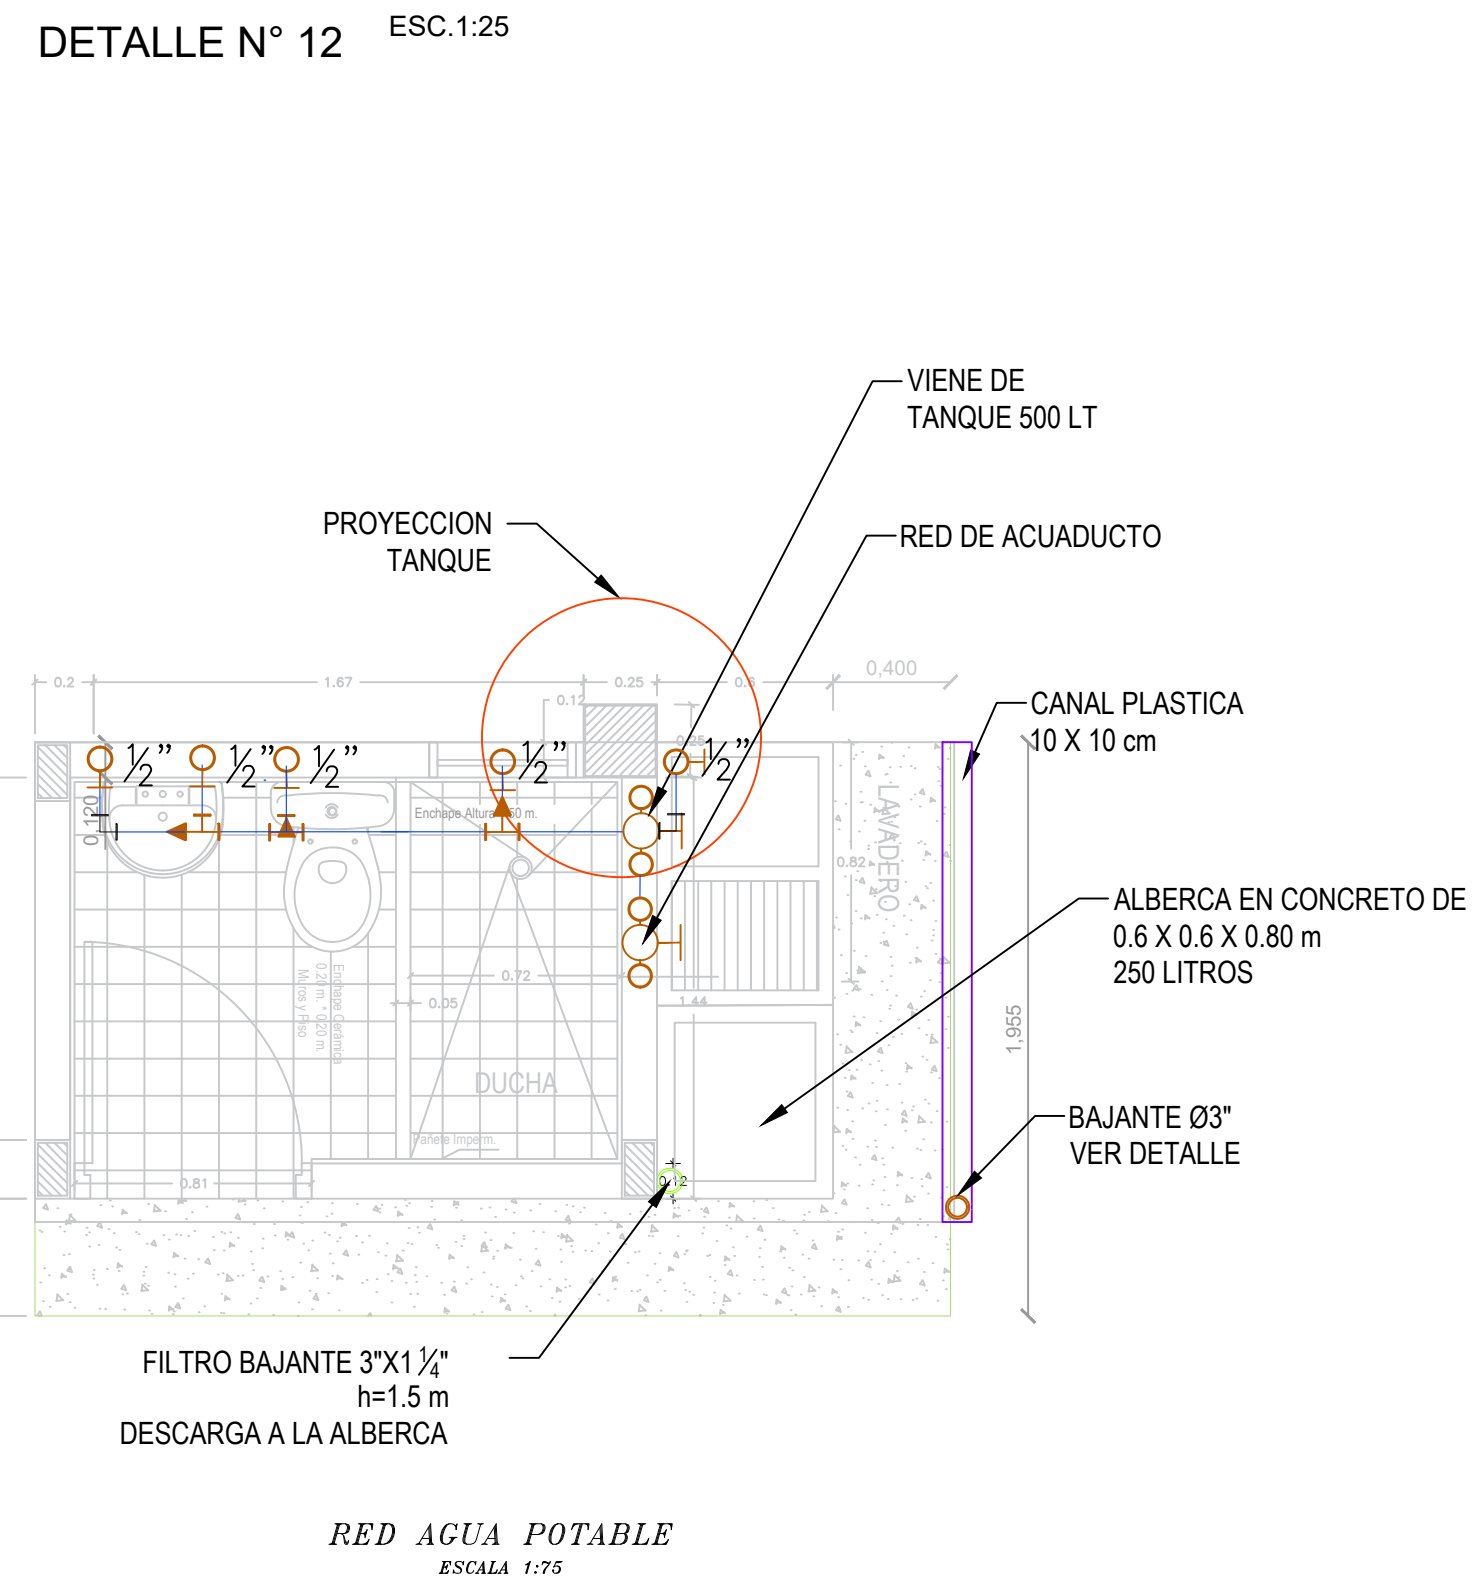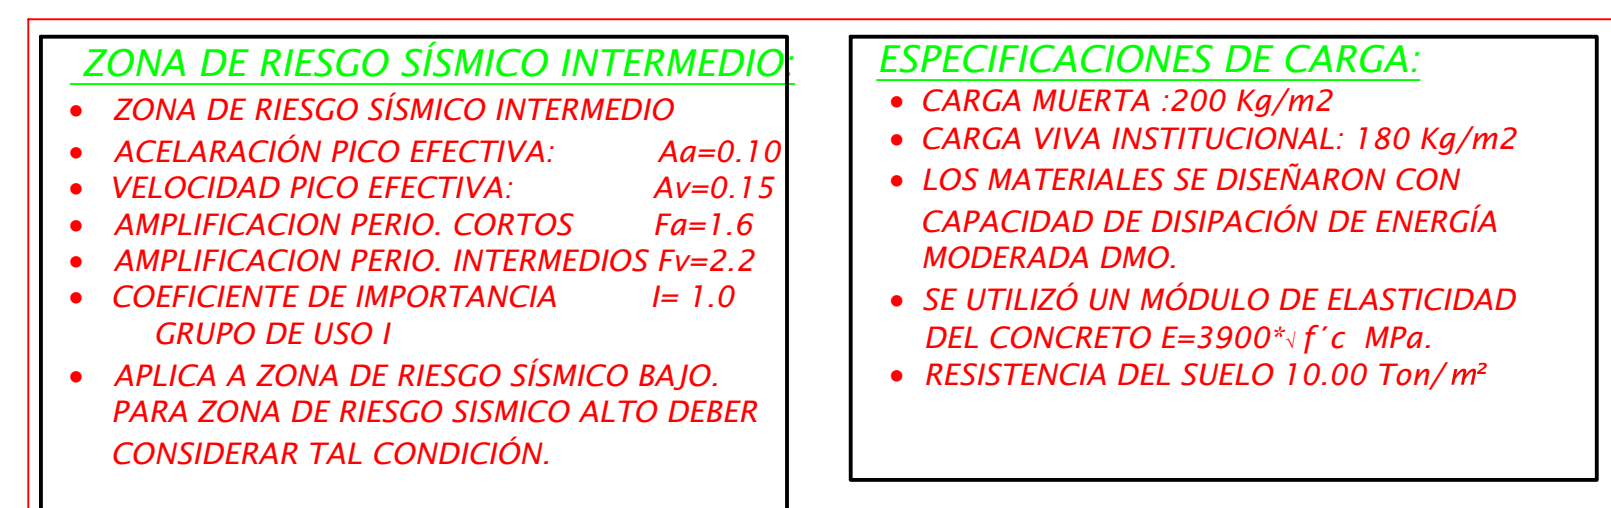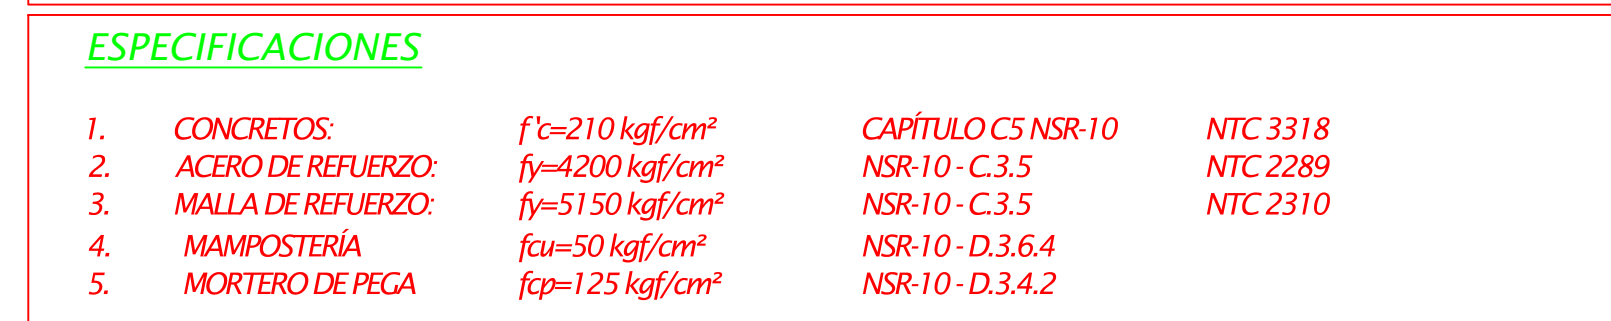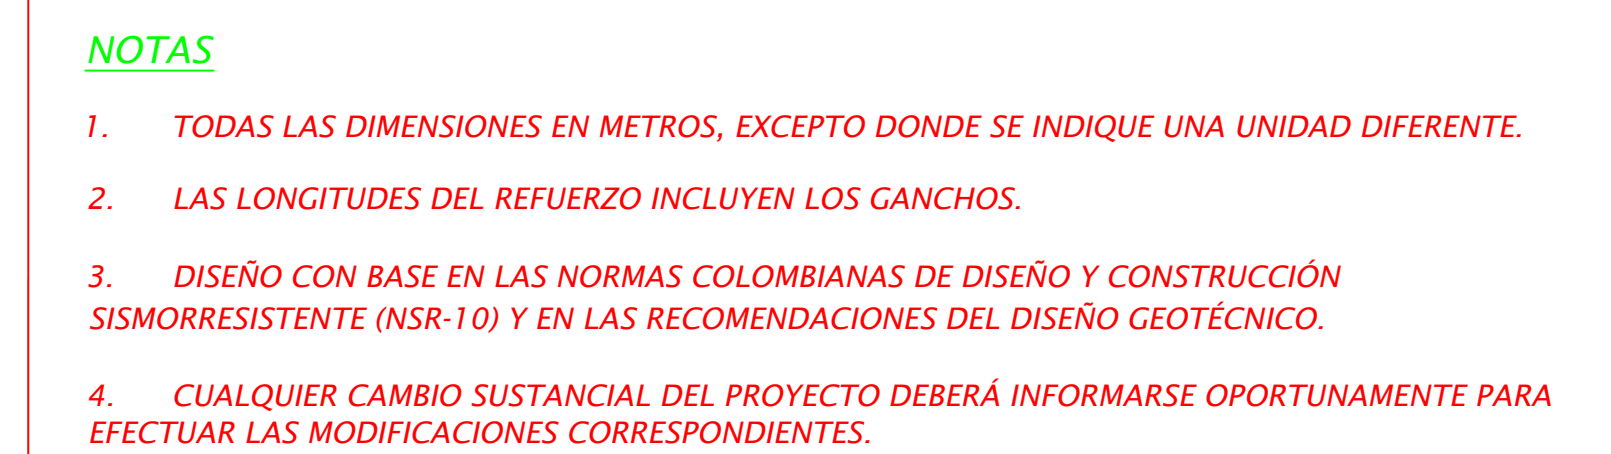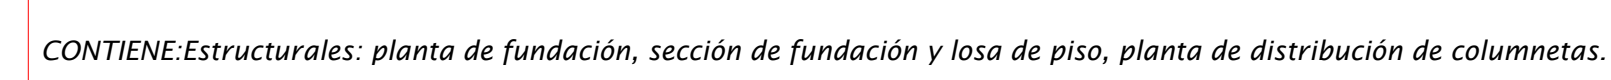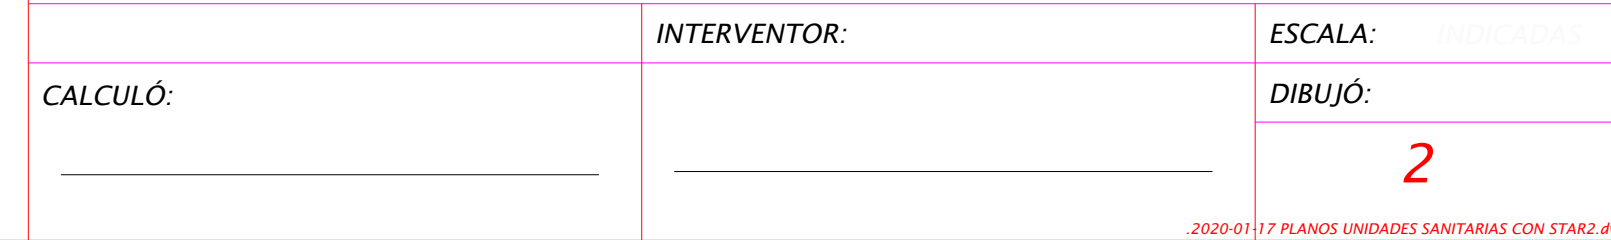
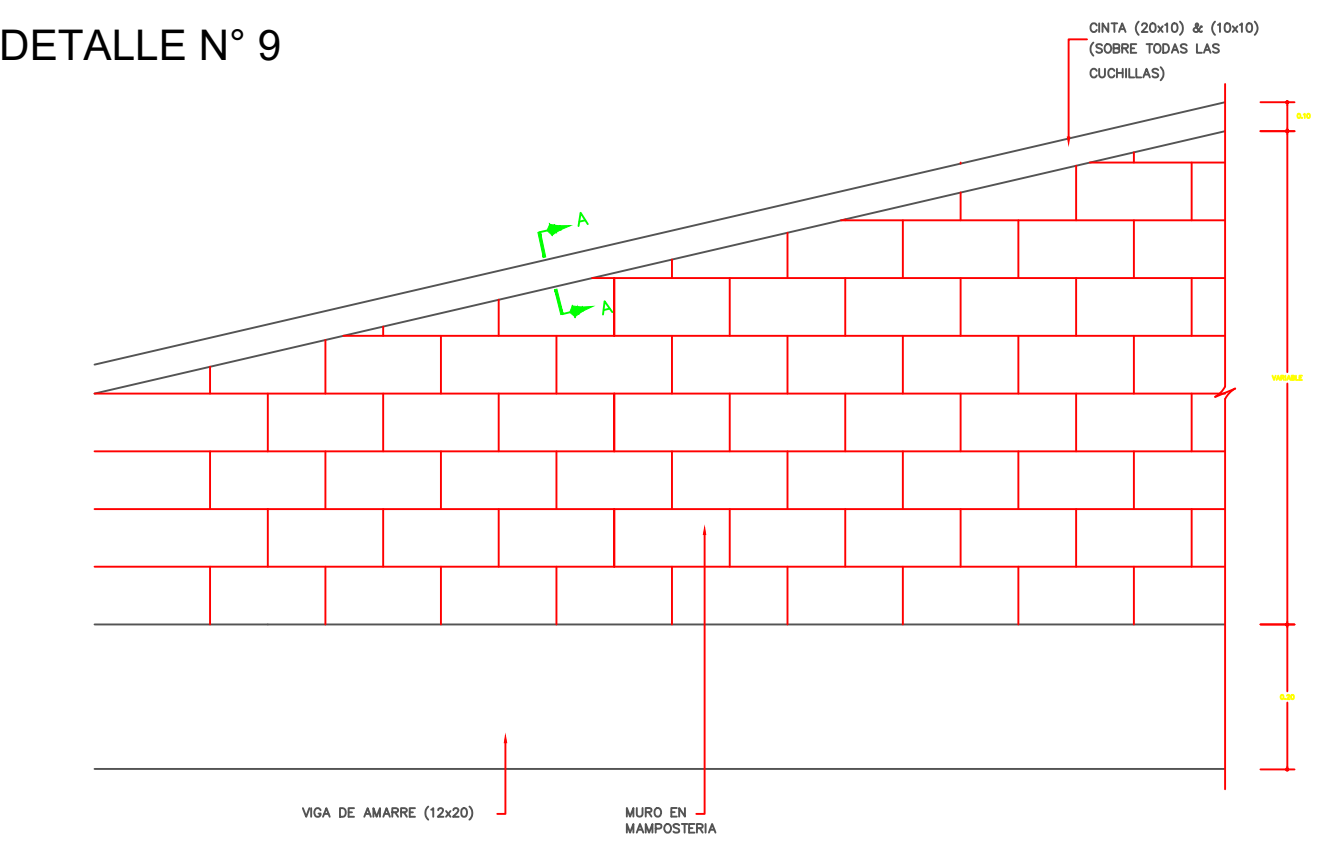







4. El instalador, para todos los efectos se entiende que es la persona idónea y en tal condición, asume toda la responsabilidad de la obra a su cargo. El contenido de este plano no lo exonera de su responsabilidad como ejecutor de las mismas.
5. Antes de iniciar los trabajos se deberá verificar:
 - Niveles de terreno
 - Resante de vías y cotos
 - Cruces con otras redes
6. Para el montaje de aparatos, regístre por los planos arquitectónicos.
7. Las solda o entrados que cada aparato pueden variar según el proveedor.
8. Se recomienda utilizar aparatos ahorradores de agua según lo dispuesto por el Decreto 3102/97.
9. Al finalizar la obra se deberán entregar planos Record de la instalación.
10. Medidas en metros, salvo que se indique lo contrario.
11. Diseños realizados de conformidad a norma NTC 1500 y NTC 1501.
12. Tubería para red de agua potable en PVC-P, debe cumplir norma NTC 382, NTC 1359 y NTC 1341
13. Accesorios, deben cumplir norma NTC 1341
14. Válvulas, deben cumplir norma NTC 1279
15. Tubería por piso salvo que se indique lo contrario.

<p>CONSTRUCCIÓN SOLUCIONES EN SANEAMIENTO BÁSICO PARA VIVIENDA RURAL DISPERSA, MEDIANTE UNIDADES SANITARIAS, CON TRATAMIENTO EN SITIO DE ORIGEN</p>	<p>REVISÓ Y APROBÓ:</p>	<p>OBSERVACIONES:</p>	<p>DISEÑOS HIDROSANITARIOS:</p>	<p>APROBO:</p>	<p>PLANO N°</p> <p>4</p>	<p>CONTIENE:</p> <p>PLANO HIDRAULICO</p>
			<p>FECHA:</p>		<p>ESCALAS:</p> <p>INDICADAS</p>	

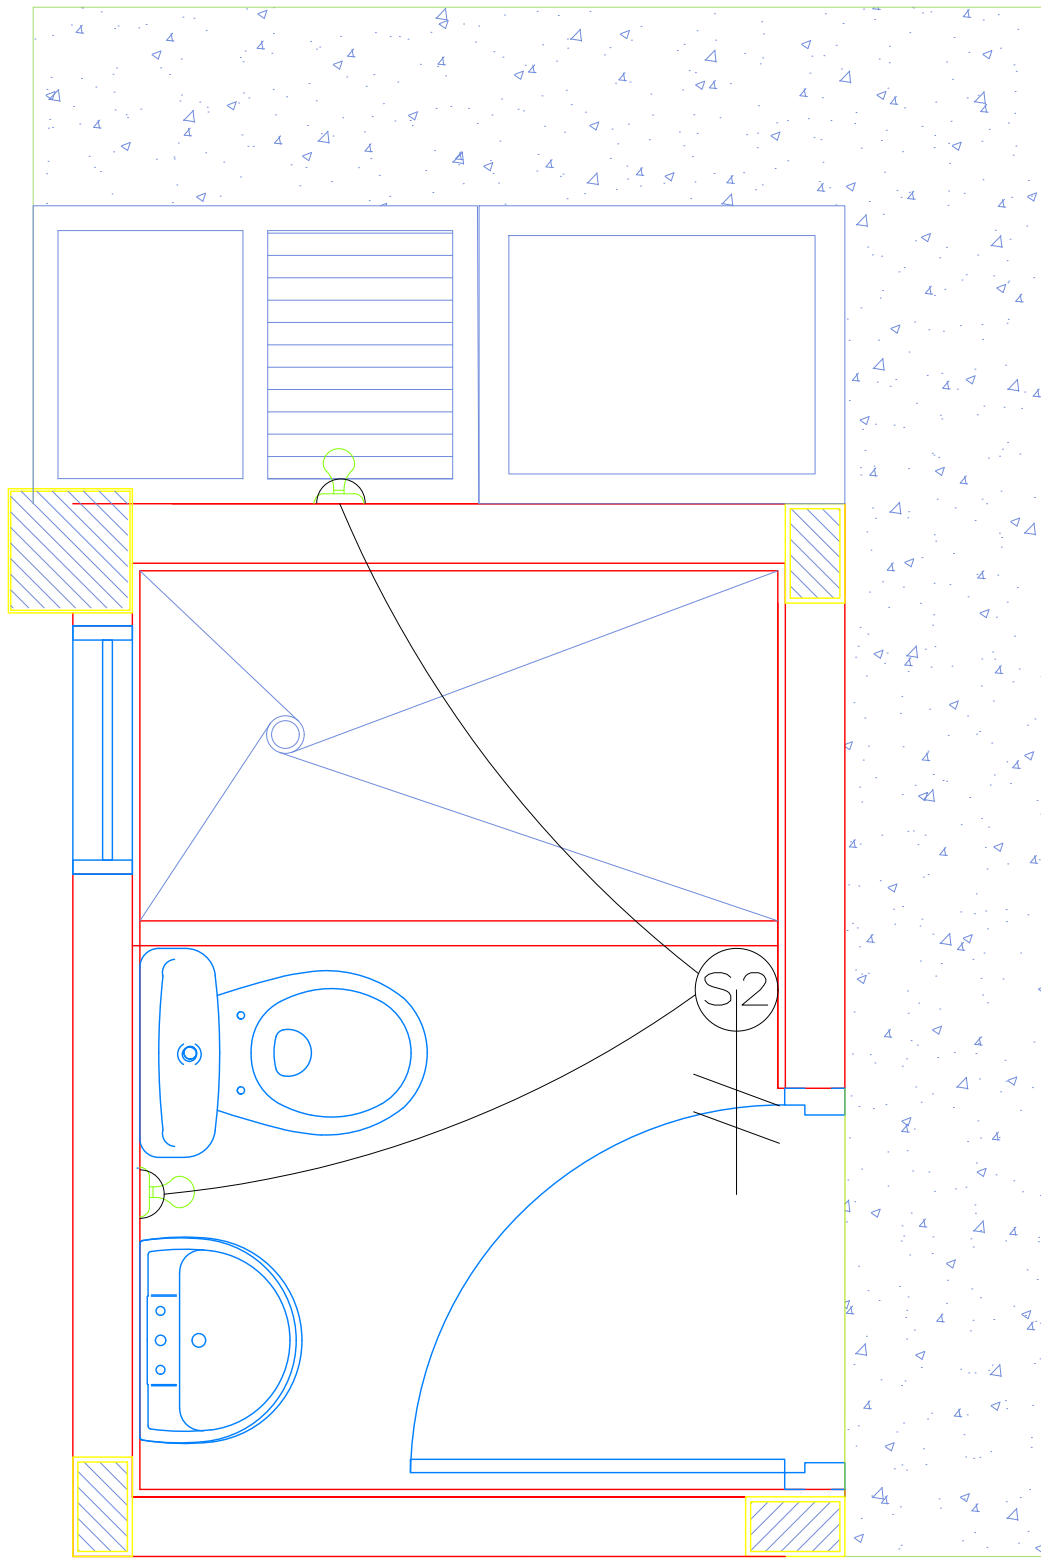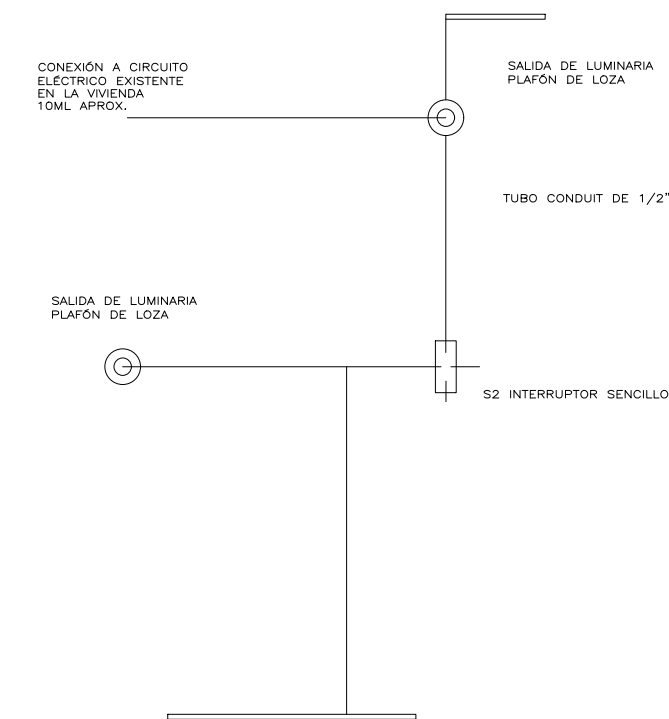

CONVENCIONES

	LAMPARA SOBRE MURO
	INTERRUPTOR DOBLE
	INDICA NUMERO Y CALIBRE DE CONDUCTORES
	TUBERIA PVC SOBRE TECHO

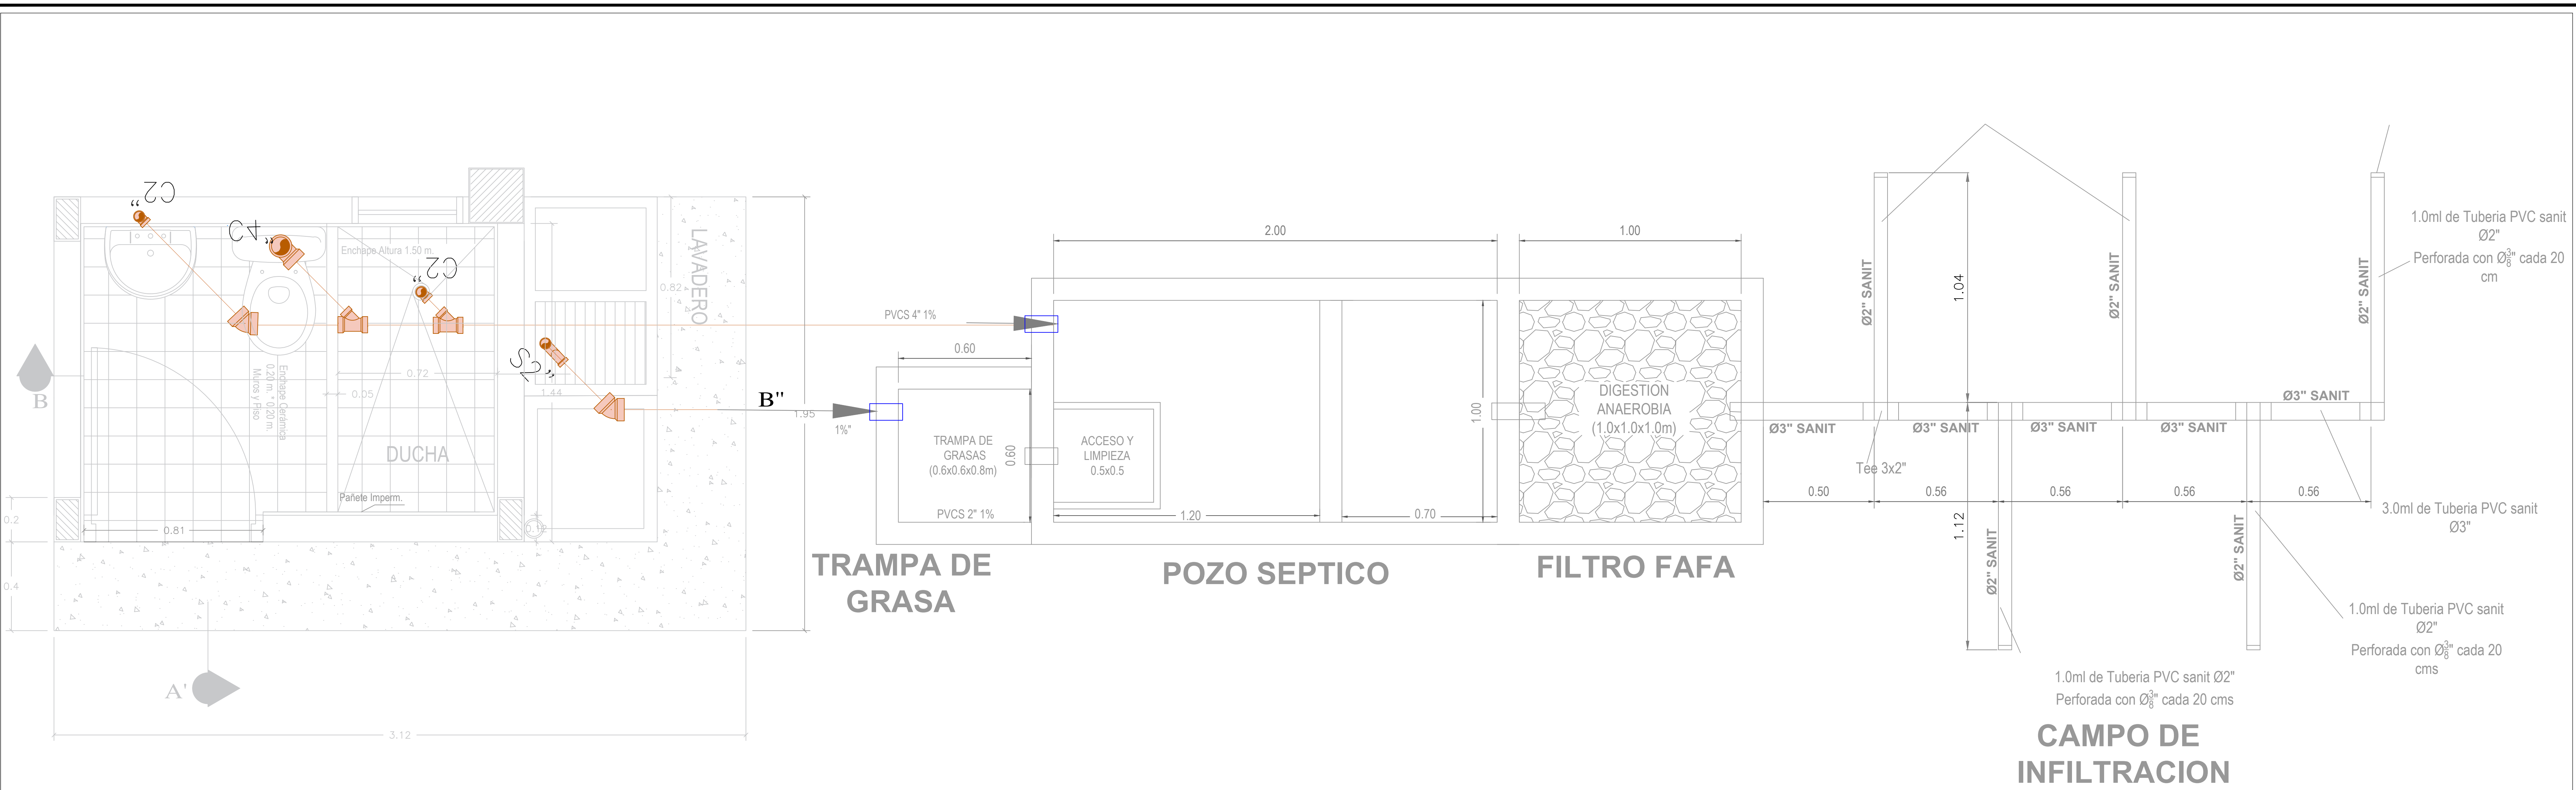

CONSTRUCCIÓN SOLUCIONES EN SANEAMIENTO BÁSICO PARA VIVIENDA RURAL DISPERSA, MEDIANTE UNIDADES SANITARIAS, CON TRATAMIENTO EN SITIO DE ORIGEN	REVISÓ Y APROBÓ:	OBSERVACIONES:	DISEÑO:	APROBO:	PLANO Nº	CONTIENE:
					6	
			FECHA:		ESCALAS: INDICADAS	DISEÑO SISTEMA DE TRATAMIENTO DE AGUAS RESIDUALES

