





CENTRO DE TECNOLOGIA
DE LA MANUFACTURA
AVANZADA

PROYECTO
CENTRO ACOPIO
DE RESIDUOS


- CONTIENE
1. Planta de cimentaciones
 2. Planta vigas de amarre
 3. Esquema general de muros de cerramiento
 4. Detalle vigas de amarre
 5. Vigas de cimentación

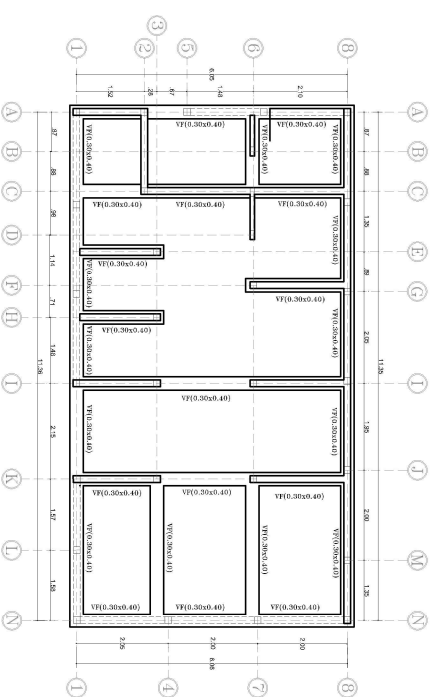

PLANTA DE CIMENTACIONES
ESCALA:1:50


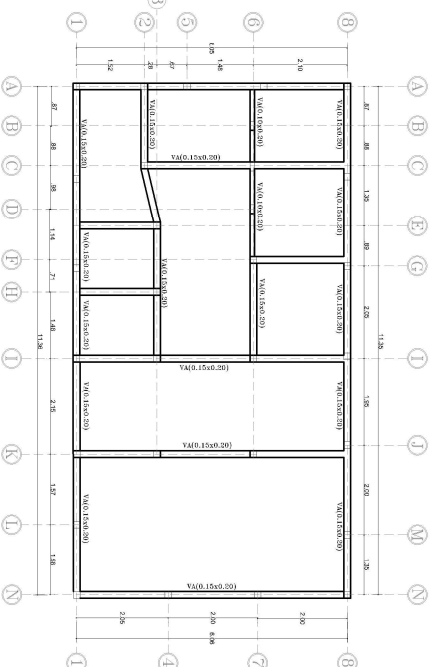


PLANTA VIGAS DE AMARRE
ESCALA:1:50

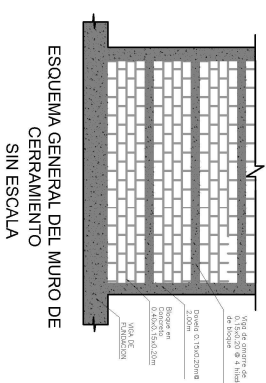


DETALLE VIGAS DE AMARRE
SIN ESCALA

VIGA DE CIMENTACIÓN
VF (0.30 x 0.40)

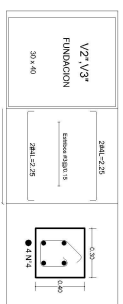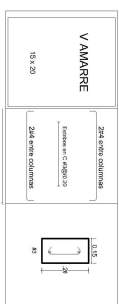


DIMENSION DE DOVELA
Estibos @0.15
SIN ESCALA

Despiece Refuerzo
para Dovela
concreto f'c 21 MPa
SIN ESCALA

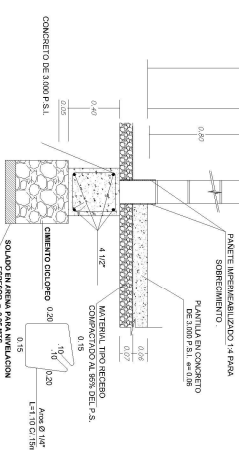

VIGA DE FUNDACION (0.30x0.40)
CIMENTO MUROS EXTERIOR PARTE FRONTAL
SIN ESCALA

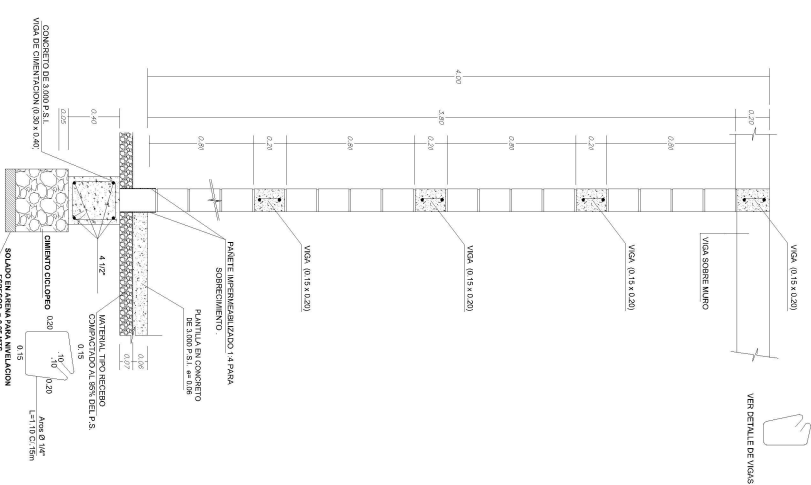

VIGA DE FUNDACION (0.30x0.40)
CIMENTO MUROS EXTERIORES POSTERIORES
SIN ESCALA

FECHA

JULIO 2022

ESCALA

1:50

PLANO

1/1

NO TOMAR MEDIDAS
A ESCALA