

	INSTITUTO NACIONAL DE VIAS-INVIAS		
	LISTA DE CHEQUEO PARA ACTAS DE COBRO-OBRA		
Contrato	1009	Fecha revisión	
Objeto	MEJORAMIENTO Y MANTENIMIENTO, GESTIÓN PREDIAL, SOCIAL Y AMBIENTAL SOSTENIBLE DEL CORREDOR CONEXIÓN ALTA GUAJIRA URIBIA - PUERTO BOLÍVAR - ESTRELLA - VÍAS WAYÚ Y CABO DE LA VELA – SAN MARTIN EN EL DEPARTAMENTO DE LA GUAJIRA, EN MARCO DE LA REACTIVACIÓN ECONÓMICA, MEDIANTE EL PROGRAMA DE OBRA PÚBLICA "VIAS PARA LA LEGALIDAD Y LA REACTIVACIÓN VISIÓN 2030" MODULO 2.		
Supervisor	DUBIN JOSE CAMARGO	N.º Acta	7
Gestor	LUIS GUILLERMO PINTO	Valor Acta	\$ 7,267,174,096.00
REVISIÓN Y VERIFICACIÓN			
Factor de análisis	Cumple	No Cumple	Observaciones
1. Factura Proforma.			Se adjunta
2. Acta de recibo parcial de obra. MINFRA-MN-IN-4-FR-1.			Se adjunta
3. Formato afectación presupuestal de obligaciones. AFINCO-FR-12.			Se adjunta
4. Formato de identificación de la distribución de la ejecución contractual por departamento. AFINCO-FR-13.			Se adjunta
5. Pago de estampillas que apliquen.			N.A.
6. Certificado de pago de aportes parafiscales y de seguridad social suscrita por el Representante Legal o por el Revisor Fiscal.			Se adjunta
7. Copia actualizada del RUT del contratista y de cada integrante y/o consorciado			Se adjunta el de la UT y cada uno de los integrantes
8. Informe financiero y Presupuestal de contrato de obra. MINFRA-MN-IN-15-FR-8.			Se adjunta
9. Acta de modificación de cantidades de obra. MINFRA-MN-IN-7-FR-1 cuando aplique.			Se adjunta Acta de Moficación No. 1 por precios no previstos NP1 a NP4
10. Acta de fijación de ítems no previstos. Formato MINFRA-MN-IN-10-FR-4 cuando aplique.			Se adjunta para precios no previstos NP1 a NP4
11. Seguimiento al programa de inversiones. Formato MINFRA-MN-IN-6-FR-2.			Se adjunta
12. Pre-acta de obra con los cálculos detallados de las cantidades correspondientes.			Se adjunta
13. Aprobación parcial de estudios y diseños (Formato MINFRA-MN-IN-1-FR-5) o acta de aprobación definitiva de estudios y diseños (Formato MINFRA-MN-IN-1-FR-6), según corresponda.			N.A.
14. Pre-acta mensual de inversión ambiental. Formato MSOAMB-MN-IN-1-FR-3.			N.A.
15. Pre-acta mensual de inversión social. Formato MSOAMB-MN-IN-1-FR-7.			N.A.
16. Pre-acta mensual de gestión y adquisición predial. Formato MSOAMB-MN-IN-4-FR-4.			N.A.
17. Hoja de ruta y orden de pago contrato de obra. MINFRA-MN-IN-4-FR-2.			Se adjunta



UNION TEMPORAL ANDINO 066
NIT 901.477.981-6
CRA 15 90 64 OF 402
Tel: (601) 6017333
Bogotá - Colombia
contabilidad@jmvingenieros.com



Factura electrónica de venta
No. FE-9

Señores	INSTITUTO NACIONAL DE VIAS INVIAS		
NIT	800.215.807-2	Teléfono	(601) 3770600
Dirección	CLL 25 G 73B 90	Ciudad	Bogotá - Colombia

Fecha y hora Factura	
Generación	21/12/2021, 09:29
Expedición	21/12/2021, 10:13
Vencimiento	20/01/2022

Ítem	Descripción	Cantidad	Vr. Total
1	ACTA RECIBO PARCIAL DE OBRA No. 7 (DICIEMBRE 2021); CONTRATO 1009 DE 2021.	1.00	5,549,579,302.31
2	ADMINISTRACION 20%	1.00	1,109,915,860.34
3	IMPREVISTOS 5%	1.00	277,478,965.00
4	UTILIDAD 5%	1.00	330,199,968.35

Total ítems: 4

Valor en Letras:

Siete mil doscientos sesenta y siete millones ciento setenta y cuatro mil noventa y seis pesos m/cte

Condiciones de Pago:

Pago a crédito - Cuota No. 001 vence el 2022-01-20 por \$ 7,267,174,096.00

Total Bruto	7,214,453,092.65
IVA 19%	52,721,003.35
Total a Pagar	7,267,174,096.00

Observaciones:

AMORTIZAR ANTICIPO POR VALOR DE \$ 1.360.216.747 DEL VALOR TOTAL BRUTO

Contrato 1009 de 2021 "Mejoramiento y mantenimiento gestion predial, social y ambiental sostenible en el corredor conexion alta Guajira-Uribia-puerto Bolivar-Estrella-Vias wayú y Cabo de la Vela-San Martin en el departamento de la Guajira"

CONFORMACION DE LA UNION TEMPORAL

Conytrac S.A. Nit 890.932.730-7 24%

Gaico Ingenieros Constructores S.A. en Reorganización

Nit. 860.034551-3 1%

Construcción y Desarrollo Ingenieria S.A.S Nit. 900.182.018-7 24%

Construcciones, Cimentaciones y Soluciones Integrales S.A.S Nit. 901.259.571-5 1%

Proyectos y Vías S.A.S Nit. 800.119.086-8 25%

Teccivil S.A.S Nit. 830.117.761-1 1%

JMV Ingenieros S.A.S Nit. 800.095.951-9 24%

Favor Consignar a la cuenta de ahorros # 263862344 Banco de Occidente a nombre de UNION TEMPORAL ANDINO 066

#\$24-02-00;1009-2021;rcorredor@invias.gov.co#\$

A esta factura de venta aplican las normas relativas a la letra de cambio (artículo 5 Ley 1231 de 2008). Con esta el Comprador declara haber recibido real y materialmente las mercancías o prestación de servicios descritos en este título - Valor. Número Autorización 18764019346531 aprobado en 20211011 prefijo FE desde el número 1 al 500 Vigencia: 12 Meses

Responsable de IVA - Actividad Económica 4290 Construcción de otras obras de ingeniería civil Tarifa 6.9
CUFE: 08b0f27bcc57dcb912079ddd7a987d4aab2f21e28a35f42f845aa7ac5cfc5678c957957117c08063689192ff7bc2607

Elaborado por software Sligo Nube y enviado electrónicamente por proveedor tecnológico Sligo. Sligo S.A. S Nit. 830.048.145-8

Señores: INSTITUTO NACIONAL DE VÍAS - INVÍAS
NIT 800.215.807-2
Dirección: CLL 25G 73B-90
Teléfono: 377 0600
Ciudad: Bogotá
Email: siifnacion.facturaelectronica@minhacienda.gov.co

Fecha factura proforma			Fecha de Vencimiento		
17	12	2021	17	1	2022

ITEM	DESCRIPCION	CANTIDAD	VALOR TOTAL
1	ACTA DE RECIBO PARCIAL DE OBRA No. 7 CORRESPONDIENTE AL MES DE DICIEMBRE DE 2021. CONTRATO 1009-2021	1	5,549,579,302.31
2	ADMINISTRACION 20%	1	1,109,915,860.46
3	IMPREVISTOS 5%	1	277,478,965.12
4	UTILIDAD 5%	1	277,478,965.12

Total Bruto	7,214,453,093.00
IVA 19%	52,721,003.37
Amortización anticipo	1,360,216,747.00
Total a pagar	5,906,957,349.37

Valor en letras:

CINCO MIL NOVECIENTOS SEIS PESOS NOVECIENTOS CINCUENTA Y SIETE MIL TRESCIENTOS CUARENTA Y NUEVE PESOS M.CTE CON TREINTA Y SIETE CENTAVOS

Condiciones de pago:

Pago a crédito - vence 17/01/2022

Observaciones:

Contrato 1009-2021:

“MEJORAMIENTO Y MANTENIMIENTO, GESTIÓN PREDIAL, SOCIAL Y AMBIENTAL SOSTENIBLE DEL CORREDOR CONEXIÓN ALTA GUAJIRA URIBIA - PUERTO BOLÍVAR - ESTRELLA - VÍAS WAYÚ Y CABO DE LA VELA – SAN MARTIN EN EL DEPARTAMENTO DE LA GUAJIRA, EN MARCO DE LA REACTIVACIÓN ECONÓMICA, MEDIANTE EL PROGRAMA DE OBRA PÚBLICA “VIAS PARA LA LEGALIDAD Y LA REACTIVACIÓN VISIÓN 2030” MODULO 2.

Conformación de la Unión Temporal:

CONYTRAC S.A. NIT 890.932.730-7: 24%

GAICO INGENIEROS CONSTRUCTORES SA EN REORGANIZACION NIT 860.034.551-3: 1%

CONSTRUCCION Y DESARROLLO INGENIERIA SAS NIT 900.182.018-7: 24%

CONSTRUCCIONES, CIMENTACIONES Y SOLUCIONES INTEGRALES SAS NIT 901.259.571-5: 1%

PROYECTOS Y VIAS SAS NIT 800.119.086-8: 25%

TECCIVIL SAS NIT 830.117.761-1: 1%

JMV INGENIEROS SAS NIT 800.095.951-9: 24%

FAVOR CONSIGNAR A LA CUENTA DE AHORROS # 263862344 BANCO DE OCCIDENTE A NOMBRE DE LA UNION TEMPORAL ANDINO 066

#\$24-02-00;1009-2021;rcorredor@invias.gov.co#\$

		INSTITUTO NACIONAL DE VÍAS PROCESO GESTIÓN DE LA INFRAESTRUCTURA VIAL MANUAL DE INTERVENTORIA OBRA PÚBLICA ACTA DE RECIBO PARCIAL DE OBRA										CÓDIGO MINFRA-MN-IN-4-FR-1							
												VERSION 1							
												PÁGINA 1 DE 3							
												FECHA 31 (Día) 12 (Mes) 2021 (Año)							
SUBDIRECCIÓN DE VÍAS REGIONALES		DIRECCIÓN TERRITORIAL LA GUAJIRA										ACTA N° 7		VALOR BÁSICO ACTA: \$ 7,214,453,093.00		MES dic-21			
UNIDAD EJECUTORA												ACTA FINAL SI ☐ NO ☒ (Indicar con una X)							
CONTRATO No.: 1009 DE 2021 (Indique número y año)														PLAZO INICIAL: 110 MESES (En meses según contrato principal)		PLAZO ACUMULADO: 110 MESES (En meses según las prórrogas sin suspensiones)			
OBJETO: "MEJORAMIENTO Y MANTENIMIENTO, GESTIÓN PREDIAL, SOCIAL Y AMBIENTAL SOSTENIBLE DEL CORREDOR CONEXIÓN ALTA GUAJIRA URUBIA - PUERTO BOLÍVAR - ESTRELLA - VÍAS WAYÚ Y CABO DE LA VELA - SAN MARTÍN EN EL DEPARTAMENTO DE LA GUAJIRA, EN MARCO DE LA REACTIVACIÓN ECONÓMICA, MEDIANTE EL PROGRAMA DE OBRA PÚBLICA "VÍAS PARA LA LEGALIDAD Y LA REACTIVACIÓN VISIÓN 2030" MÓDULO 2.														FECHA DE INICIACIÓN DEL CONTRATO: 28-jun-21 (Indique día/mes/año)		FECHA DE VENCIMIENTO ACTUAL: 31-ago-30 (Indicadas las suspensiones, indique día/mes/año)			
CONTRATISTA: UNIÓN TEMPORAL ANDINO 066														LOCALIZACIÓN (RUTA Y TRAMO): URUBIA - PUERTO BOLIVAR - CABO DE LA VELA - ESTRELLA (Indique la ruta y tramo del alcance del contrato según código vial)		FECHA DE SUSPENSIÓN: N.A. (Indique la suspensión que corresponda con el periodo del acta)		FECHA DE REANUDACIÓN: N.A. (Indique día/mes/año)	
CONTRATO DE INTERVENTORÍA No.: 1005 DE 2021														INTERVENTOR: CONSORCIO GINPROVIAS VISIÓN 2030/191		VALOR INICIAL (incluido IVA) (A): \$ 265,853,856,477.00		VALOR ADICIONES (incluido IVA) (B): \$ -	
														VALOR ACUMULADO (incluido IVA) (C=A+B): \$ 265,853,856,477.00					
No. DE ORDEN	GRUPO DE AJUSTE	ESPECIFICACIÓN		CONDICIONES INICIALES (SEGÚN LA PROPUESTA ECONÓMICA APROBADA)					CONDICIONES ACTUALIZADAS Última Acta de Modificación No. 1 de fecha 22-10-2021		OBRA EJECUTADA PRESENTE ACTA		ACUMULADO						
		GRAL.	PART.	DESCRIPCIÓN ITEM	UND	CANTIDAD	VALOR UNITARIO	VALOR TOTAL	CANTIDAD	VALOR	CANTIDAD	VALOR	CANTIDAD	VALOR					
EXPLANACIONES																			
1	1	200-13		Desmonte y limpieza en zonas no boscosas	Ha	113.00	\$ 1,187,326.00	\$ 134,167,838.00	113.00	\$ 134,167,838.00	-	\$ -	-	\$ -					
2	1	201-13		Demolición de Estructuras	m3	6,300.00	\$ 113,989.00	\$ 718,130,700.00	6,300.00	\$ 718,130,700.00	-	\$ -	-	\$ -					
3	1	201-13		Remoción de cercas de alambre	m	29,162.00	\$ 4,475.00	\$ 130,499,950.00	29,162.00	\$ 130,499,950.00	-	\$ -	-	\$ -					
4	1	210-13		Excavación sin clasificar e la explanación y canales	m3	336,858.00	\$ 10,642.00	\$ 3,584,842,836.00	336,858.00	\$ 3,584,842,836.00	15,569.85	\$ 165,694,344.00	28,420.65	\$ 302,452,557.00					
5	1	210-13		Excavación sin clasificar de préstamos	m3	35,000.00	\$ 12,579.00	\$ 440,265,000.00	35,000.00	\$ 440,265,000.00	-	\$ -	-	\$ -					
6	1	210-13		Excavación en roca de la explanación y canales	m3	430.00	\$ 62,892.00	\$ 27,043,560.00	430.00	\$ 27,043,560.00	-	\$ -	-	\$ -					
7	1	210-13		Excavaciones en material común de la Explanación y Canales	m3	36,564.00	\$ 10,642.00	\$ 389,114,088.00	36,564.00	\$ 389,114,088.00	-	\$ -	-	\$ -					
8	1	220.1		Terraplenes	m3	262,150.00	\$ 13,249.00	\$ 3,473,225,350.00	206,965.66	\$ 2,738,113,350.00	15,569.85	\$ 206,284,943.00	28,420.65	\$ 376,545,192.00					
Subtotal								\$ 8,897,289,322.00	\$ 8,162,177,322.00	\$ 371,979,287.00	-	\$ 678,997,749.00							
BASES, SUBBASES Y AFIRMADOS																			
9	1	310-13		Conformación de la calzada existente	m2	650,000.00	\$ 961.00	\$ 624,650,000.00	650,000.00	\$ 624,650,000.00	-	\$ -	-	\$ -					
10	2		351.1P	Base Estabilizada con cemento (incluye suministro de cemento)	m3	164,500.00	\$ 184,809.00	\$ 30,401,080,500.00	150,883.28	\$ 27,884,588,240.00	-	\$ -	-	\$ -					
11	2		351.2P	Subbase Estabilizada con cemento (incluye suministro de cemento)	m3	279,300.00	\$ 90,850.00	\$ 25,374,405,000.00	248,394.87	\$ 22,566,673,920.00	-	\$ -	-	\$ -					
Subtotal								\$ 56,400,135,500.00	\$ 51,075,912,160.00	\$ -	\$ -								
PAVIMENTOS ASFÁLTICOS																			
12	7	420-13		Riego de imprimación con emulsión asfáltica CRL-1	m2	782,271.00	\$ 2,926.00	\$ 2,288,924,946.00	782,271.00	\$ 2,288,924,946.00	31,200.00	\$ 91,291,200.00	31,200.00	\$ 91,291,200.00					
13	7		450.2P	Mezcla densa en caliente Tipo MDC-19	m3	84,150.00	\$ 932,536.00	\$ 78,472,904,400.00	78,719.43	\$ 73,408,703,800.00	-	\$ -	-	\$ -					
Subtotal								\$ 80,761,829,346.00	\$ 75,697,628,746.00	\$ 91,291,200.00	\$ 91,291,200.00								
ESTRUCTURAS Y DRENAJES																			
14	5	600-13		Excavaciones varias sin clasificar	m3	9,448.00	\$ 32,667.00	\$ 308,637,816.00	9,448.00	\$ 308,637,816.00	-	\$ -	-	\$ -					
15	5	600-13		Excavaciones varias en roca en seco	m3	439.00	\$ 81,882.00	\$ 35,946,198.00	439.00	\$ 35,946,198.00	-	\$ -	-	\$ -					
16	5	600-13		Excavaciones varias en material común en seco	m3	11,955.00	\$ 25,958.00	\$ 310,327,890.00	11,955.00	\$ 310,327,890.00	-	\$ -	-	\$ -					
17	5	610-13		Relleno para estructuras con recebo	m3	6,326.00	\$ 109,936.00	\$ 695,455,136.00	6,326.00	\$ 695,455,136.00	-	\$ -	-	\$ -					
18	6		621.1P	Pilote de concreto vaciado in situ tipo caissons concreto clase f'c=28 MPA de diámetro 1.0 m, (incluye excavaciones, y no incluye acero de refuerzo)	m	2,440.00	\$ 2,100,926.00	\$ 5,126,259,440.00	2,440.00	\$ 5,126,259,440.00	-	\$ -	-	\$ -					
19	6		621.1.1P	Pilote de concreto vaciado in situ tipo caissons concreto clase f'c=28 MPA de diámetro 1.2 m, (incluye excavaciones, y no incluye acero de refuerzo)	m	187.00	\$ 2,471,730.00	\$ 462,213,510.00	187.00	\$ 462,213,510.00	-	\$ -	-	\$ -					
20	6		630.1.1P	Concreto clase 35 MPA, para para Vigas de puentes	m3	2,337.00	\$ 1,433,984.00	\$ 3,351,220,608.00	2,337.00	\$ 3,351,220,608.00	-	\$ -	-	\$ -					
21	6		630.3.1P	Concreto clase 28 MPA para Zapatas, Estribos, Aletas y placas	m3	5,817.00	\$ 1,165,384.00	\$ 6,779,038,728.00	5,817.00	\$ 6,779,038,728.00	-	\$ -	-	\$ -					
22	6		630.3.4P	Concreto clase 28 MPA para tablero y andén	m3	362.00	\$ 1,255,761.00	\$ 454,585,482.00	362.00	\$ 454,585,482.00	-	\$ -	-	\$ -					
23	5	630-13		Concreto 28 MPA	m3	10,350.00	\$ 956,448.00	\$ 9,899,247,150.00	10,350.00	\$ 9,899,247,150.00	-	\$ -	-	\$ -					
24	5	630-13		Concreto clase 21 MPA	m3	9,630.00	\$ 809,984.00	\$ 7,800,145,920.00	9,630.00	\$ 7,800,145,920.00	-	\$ -	-	\$ -					
25	5	630-13		Concreto clase 14 MPA	m3	918.00	\$ 633,414.00	\$ 581,474,052.00	918.00	\$ 581,474,052.00	-	\$ -	-	\$ -					
26	4		632.1P	Baranda Metálica	m	1,071.00	\$ 545,130.00	\$ 583,834,230.00	1,071.00	\$ 583,834,230.00	-	\$ -	-	\$ -					
27	4	640-13		Acero de refuerzo Fy=420 Mpa.	kg	3,543,655.00	\$ 5,378.00	\$ 19,057,776,590.00	3,543,655.00	\$ 19,057,776,590.00	-	\$ -	-	\$ -					
28	4	641-13		Acero de Prestrefuerzo	Tf-m	279,568.00	\$ 2,237.00	\$ 625,393,616.00	279,568.00	\$ 625,393,616.00	-	\$ -	-	\$ -					
29	5	661-13		Tubería de Concreto Reforzado CLASE III, de 900mm de diámetro interior	m	2,198.00	\$ 704,737.00	\$ 1,549,011,926.00	2,198.00	\$ 1,549,011,926.00	-	\$ -	-	\$ -					
30	5		671.1.1P	Cuneta de concreto vaciada in situ, no incluye la conformación de la superficie de apoyo (concreto f'c 21 mpa)	m3	2,905.00	\$ 847,572.00	\$ 2,462,196,660.00	2,905.00	\$ 2,462,196,660.00	-	\$ -	-	\$ -					
31	7	673-13		Geotextil Tipo II no tejido	m2	86,945.00	\$ 7,720.00	\$ 671,215,400.00	86,945.00	\$ 671,215,400.00	-	\$ -	-	\$ -					
32	5	673-13		Material granular drenante	m3	3,921.00	\$ 239,511.00	\$ 939,122,631.00	3,921.00	\$ 939,122,631.00	-	\$ -	-	\$ -					
Subtotal								\$ 61,693,102,983.00	\$ 61,693,102,983.00	\$ -	\$ -								

		INSTITUTO NACIONAL DE VÍAS PROCESO GESTIÓN DE LA INFRAESTRUCTURA VIAL MANUAL DE INTERVENTORIA OBRA PÚBLICA ACTA DE RECIBO PARCIAL DE OBRA										CÓDIGO MINFR-MN-N-4-FR-1			
												VERSIÓN 1			
												PÁGINA 1 DE 3			
FECHA 31 DE 12 2021 (Día) (Mes) (Año)															
UNIDAD EJECUTORA SUBDIRECCIÓN DE VÍAS REGIONALES		DIRECCIÓN TERRITORIAL LA GUAJIRA		ACTA N° 7		VALOR BÁSICO ACTA: \$ 7.214.453.093,00		MES dic-21							
				ACTA FINAL SI ☐ NO ☒ (Indicar con una X)											
CONTRATO No : 1009 DE 2021 (Indique número y año)						PLAZO INICIAL: 110 MESES (En meses según contrato principal)				PLAZO ACUMULADO: 110 MESES (En meses según las prórrogas sin suspensiones)					
OBJETO: "MEJORAMIENTO Y MANTENIMIENTO, GESTIÓN PREDIAL, SOCIAL Y AMBIENTAL SOSTENIBLE DEL CORREDOR CONEXIÓN ALTA GUAJIRA URIBIA - PUERTO BOLÍVAR - ESTRELLA - VÍAS WAYÚ Y CABO DE LA VELA - SAN MARTÍN EN EL DEPARTAMENTO DE LA GUAJIRA, EN MARCO DE LA REACTIVACIÓN ECONÓMICA, MEDIANTE EL PROGRAMA DE OBRA PÚBLICA "VÍAS PARA LA LEGALIDAD Y LA REACTIVACIÓN VISIÓN 2030" MODULO 2.						FECHA DE INICIACIÓN DEL CONTRATO: 28-jun-21 (Indique día/mes/año)				FECHA DE VENCIMIENTO ACTUAL: 31-ago-30 (Indicadas las suspensiones, indique día/mes/año)					
CONTRATISTA: UNIÓN TEMPORAL ANDINO 066		LOCALIZACIÓN (RUTA Y TRAMO): URIBIA - PUERTO BOLIVAR - CABO DE LA VELA -ESTRELLA (Indique la ruta y tramo del alcance del contrato según código vial)				FECHA DE SUSPENSIÓN: N.A. (Indique la suspensión que corresponda con el periodo del acta)		FECHA DE REANUDACIÓN: N.A. (Indique día/mes/año)							
CONTRATO DE INTERVENTORIA No : 1005 DE 2021		INTERVENTOR: CONSORCIO GINPROVIAS VISIÓN 2030/191				VALOR IVA (incluido IVA) (A): \$ 265.853.856,477.00 (Según contrato principal)		VALOR ADICIONES (incluido IVA) (B): \$ -							
						VALOR ACUMULADO (incluido IVA) (C=A+B): \$ 265.853.856,477.00									
No. DE ORDEN	GRUPO DE AJUSTE	ESPECIFICACIÓN		CONDICIONES INICIALES (SEGÚN LA PROPUESTA ECONÓMICA APROBADA)					CONDICIONES ACTUALIZADAS Última Acta de Modificación No. 1 de fecha 22-10-2021		OBRA EJECUTADA				
		GRAL.	PART.	DESCRIPCIÓN ITEM	UND	CANTIDAD	VALOR UNITARIO	VALOR TOTAL	CANTIDAD	VALOR	PRESENTE ACTA		ACUMULADO		
SEÑALIZACIÓN Y SEGURIDAD															
33	7	Manual de Señalización Vial 2015		Suministro y aplicación de pintura en frío acrílica pura base agua para líneas de demarcación de pavimentos	m	253,599.00	\$ 1,794.00	\$ 454,956,606.00	253,599.00	\$ 454,956,606.00	- \$	-	- \$	-	
34	7	Manual de Señalización Vial 2015		Suministro y aplicación de pintura en frío acrílica pura base agua para marca Vial con pintura en frío	m2	786.00	\$ 22,076.00	\$ 17,351,736.00	786.00	\$ 17,351,736.00	- \$	-	- \$	-	
35	7	Manual de Señalización Vial 2015		Suministro e instalación de tachas reflectiva bidireccionales	u	95,783.00	\$ 8,346.00	\$ 799,404,918.00	95,783.00	\$ 799,404,918.00	- \$	-	- \$	-	
36	4	Manual de Señalización Vial 2015		Suministro e instalación de señal vertical de tránsito sp, sr y si (75cm*75cm) con lamina acero galvanizado retroreflectiva	u	1,960.00	\$ 403,818.00	\$ 791,483,280.00	1,960.00	\$ 791,483,280.00	10.00	\$ 4,038,180.00	10.00	\$ 4,038,180.00	
37	4	730-13		Defensa metálica	m	1,100.00	\$ 230,532.00	\$ 253,585,200.00	1,100.00	\$ 253,585,200.00	- \$	-	- \$	-	
38	4	730-13		Sección final	u	280.00	\$ 103,189.00	\$ 28,892,920.00	280.00	\$ 28,892,920.00	- \$	-	- \$	-	
39	4	740-13		Captafaros	u	2,980.00	\$ 22,031.00	\$ 65,652,380.00	2,980.00	\$ 65,652,380.00	- \$	-	- \$	-	
Subtotal								\$ 2,411,327,040.00	\$ 2,411,327,040.00	\$ 4,038,180.00	\$ 4,038,180.00				
TRANSPORTES															
40	3	900-13		Transporte de materiales provenientes de la excavación de la explanación, canales y préstamos, entre cien metros(100 m) y mil metros(1,000 m) de distancia.	m3-E	2,391,784.00	\$ 1,057.00	\$ 2,528,115,688.00	2,391,784.00	\$ 2,528,115,688.00	- \$	-	3,021.63	\$ 3,193,863.00	
41	3	900-13		Transporte de materiales provenientes de la excavación de la explanación, canales y préstamos para distancias mayores de mil metros (1000 m), medido a partir de cien metros (100 m)	m3-km	7,972,614.00	\$ 1,175.00	\$ 9,367,821,450.00	7,972,614.00	\$ 9,367,821,450.00	155,237.65	\$ 182,404,239.00	202,151.80	\$ 237,528,365.00	
Subtotal								\$ 11,895,937,138.00	\$ 11,895,937,138.00	\$ 182,404,239.00	\$ 240,722,229.00				
ITEM NO PREVISTOS															
NP1	2	320.13		Subbase granular clase B (Especificación 320.13)	m3		\$ 303,867.00	\$ -	9,240.00	\$ 2,807,731,080.00	5,783.40	\$ 1,757,384,408.00	5,783.40	\$ 1,757,384,408.00	
NP2	2	330.13		Base granular clase B (Especificación 330.13)	m3		\$ 318,020.00	\$ -	7,913.00	\$ 2,516,492,260.00	4,815.00	\$ 1,531,266,300.00	4,815.00	\$ 1,531,266,300.00	
NP3	7	450-13		Mezcla semidensa en caliente Tipo MSC-19	m3		\$ 1,002,812.00	\$ -	5,050.00	\$ 5,064,200,600.00	2,777.50	\$ 2,785,310,330.00	2,777.50	\$ 2,785,310,330.00	
NP4	7	231-13		Geotextil BX 50 o similar	m2		\$ 13,127.00	\$ -	56,000.00	\$ 735,112,000.00	37,387.00	\$ 490,779,149.00	37,387.00	\$ 490,779,149.00	
Subtotal								\$ -	\$ 11,123,535,940.00	\$ 6,564,740,187.00	\$ 6,564,740,187.00				
SUBTOTAL BASICO DE OBRAS (A)								\$ 222,059,621,329.00	\$ 222,059,621,329.00	\$ 7,214,453,093.00	\$ 7,214,453,093.00				
*PROVISIÓN PARA AJUSTES, OBRAS COMPLEMENTARIAS Y/O ADICIONALES (B)								\$ 24,652,634,122.00	\$ 24,652,634,122.00	\$ -	\$ -				
*PROVISIÓN PARA JORNADAS DE TRABAJO 24 HORAS DIARIAS 7 DÍAS DE LA SEMANA (C)								\$ 1,150,000,000.00	\$ 1,150,000,000.00	\$ -	\$ -				
*VALOR BÁSICO DEL CONTRATO INCLUYE OBRAS COMPLEMENTARIAS Y AJUSTES D=(A+B+C)								\$ 247,862,255,451.00	\$ 247,862,255,451.00	\$ 7,214,453,093.00	\$ 7,579,789,545.00				
*VALOR IVA (OBRA) (E)								\$ 1,811,301,098.00	\$ 1,811,301,098.00	\$ 52,721,003.00	\$ 55,390,769.00				
*VALOR OBRAS (INCLUYE IVA) F=(D +E)								\$ 249,673,556,549.00	\$ 249,673,556,549.00	\$ 7,267,174,096.00	\$ 7,635,180,314.00				
*REVISIÓN, AJUSTE Y/O ACTUALIZACIÓN Y/O MODIFICACIÓN Y/O COMPLEMENTACIÓN DE ESTUDIOS Y DISEÑOS (G)								\$ 1,500,000,000.00	\$ 1,500,000,000.00	\$ -	\$ 300,000,000.00				
*IVA - REVISIÓN, AJUSTE Y/O ACTUALIZACIÓN Y/O MODIFICACIÓN Y/O COMPLEMENTACIÓN DE ESTUDIOS Y DISEÑOS (H)								\$ 285,000,000.00	\$ 285,000,000.00	\$ -	\$ 57,000,000.00				
*TOTAL ESTUDIOS Y DISEÑOS, REVISIÓN, AJUSTE Y/O ACTUALIZACIÓN Y/O MODIFICACIÓN Y/O COMPLEMENTACIÓN DE ESTUDIOS Y DISEÑOS I=G+H								\$ 1,785,000,000.00	\$ 1,785,000,000.00	\$ -	\$ 357,000,000.00				
*GESTIÓN AMBIENTAL, SOCIAL Y PREDIAL (Incluye IVA) (J)								\$ 13,987,299,928.00	\$ 13,987,299,928.00	\$ -	\$ -				
*PROVISIÓN PARA IMPLEMENTACIÓN DEL PROTOCOLO DE BIOSEGURIDAD POR COVID-19 (INCLUYE IVA) (K)								\$ 408,000,000.00	\$ 408,000,000.00	\$ -	\$ -				
* VALOR TOTAL (F+H+J+K)								\$ 265,853,856,477.00	\$ 265,853,856,477.00	\$ 7,267,174,096.00	\$ 7,992,180,314.00				
* Estos conceptos deben corresponder a los relacionados en la propuesta económica aprobada o modificación contratual.															

		INSTITUTO NACIONAL DE VÍAS PROCESO GESTIÓN DE LA INFRAESTRUCTURA VIAL MANUAL DE INTERVENTORIA OBRA PUBLICA ACTA DE RECIBO PARCIAL DE OBRA										CÓDIGO MINFRA-MN-IN-4-FR-1			
		VERSION 1										PÁGINA 2 DE 3			
												FECHA 31 12 2021 (Día) (Mes) (Año)			
UNIDAD EJECUTORA SUBDIRECCIÓN DE VÍAS REGIONALES		DIRECCIÓN TERRITORIAL LA GUAJIRA				ACTA N° 7		VALOR BÁSICO ACTA: \$ 7,214,453,093.00				MES dic-21			
		ACTA FINAL SI ☐ NO ☒ X (Indicar con una X)													
CONTRATO No.: 1009 DE 2021 (Indique número y año)												PLAZO INICIAL: 110 MESES (En meses según contrato principal)		PLAZO ACUMULADO: 110 MESES (En meses según las prórrogas sin suspensiones)	
OBJETO: MEJORAMIENTO Y MANTENIMIENTO, GESTIÓN PREDIAL, SOCIAL Y AMBIENTAL SOSTENIBLE DEL CORREDOR CONEXIÓN ALTA GUAJIRA URIBIA - PUERTO BOLÍVAR - ESTRELLA - VÍAS WAYÚ Y CABO DE LA VELA - SAN MARTÍN EN EL DEPARTAMENTO DE LA GUAJIRA, EN MARCO DE LA REACTIVACIÓN ECONÓMICA, MEDIANTE EL PROGRAMA DE OBRA PÚBLICA "VÍAS PARA LA LEGALIDAD Y LA REACTIVACIÓN VISIÓN 2030" MÓDULO 2.												FECHA DE INICIACIÓN DEL CONTRATO: 28-jun-21 (Indique día/mes/año)		FECHA DE VENCIMIENTO ACTUAL: 31-ago-30 (Incluidas las suspensiones, indique día/mes/año)	
CONTRATISTA: UNIÓN TEMPORAL ANDINO 066		LOCALIZACIÓN (RUTA Y TRAMO): URIBIA - PUERTO BOLIVAR - CABO DE LA VELA - ESTRELLA (Indique la ruta y tramo del alcance del contrato según código vial)				FECHA DE SUSPENSIÓN: N.A. (Indique la suspensión que corresponda con el periodo del acta)		FECHA DE REANUDACIÓN: N.A. (Indique día/mes/año)							
CONTRATO DE INTERVENTORIA No.: 1005 DE 2021		INTERVENTOR: CONSORCIO GINPROVIAS VISIÓN 2030/191				VALOR INICIAL (incluido IVA) (A): \$ 265,853,856,477.00 (Según contrato principal)		VALOR ADICIONES (incluido IVA) (B): \$ -							
						VALOR ACUMULADO (incluido IVA) (C=A+B): \$ 265,853,856,477.00									
No. DE ORDEN	GRUPO DE AJUSTE	ESPECIFICACIÓN		CONDICIONES INICIALES (SEGÚN LA PROPUUESTA ECONÓMICA APROBADA)						CONDICIONES ACTUALIZADAS Última Acta de Modificación No. 1 de fecha 22-10-2021		OBRA EJECUTADA			
		GRAL.	PART.	DESCRIPCIÓN ITEM	UND	CANTIDAD	VALOR UNITARIO	VALOR TOTAL	CANTIDAD	VALOR	CANTIDAD	VALOR	VALOR		
ALI 30 % Utilidad 5 %															
RESUMEN PRESENTE MES PARA PAGO * Estos conceptos deben corresponder a los relacionados en la propuesta económica aprobada sin incluir ajustes.															
Valor Anticipo Otorgado \$ 6,500,000,000.00								VALOR BÁSICO PRESENTE MES		IVA		TOTAL PRESENTE MES			
Valor Amortizado Presenta Acta \$ 1,360,216,747.00 18.8541%								OBRA \$ 7,214,453,093.00		\$ 52,721,003.00		\$ 7,267,174,096.00			
Valor Amortizado Acumulado \$ 1,360,216,747.00								OBRAS COMPLEMENTARIAS Y/O OBRAS ADICIONALES \$ -		\$ -		\$ -			
								JORNADAS DE TRABAJO 24 HORAS DIARIAS 7 DÍAS DE LA SEMANA E \$ -		\$ -		\$ -			
								ILUMINACIÓN \$ -		\$ -		\$ -			
								ESTUDIOS Y DISEÑOS \$ -		\$ -		\$ -			
								GESTIÓN PREDIAL (PRACTA) \$ -		\$ -		\$ -			
								GESTIÓN SOCIAL (PRACTA) \$ -		\$ -		\$ -			
								PROTOCOLO DE BIOSEGURIDAD (PRACTA) \$ -		\$ -		\$ -			
								GESTIÓN AMBIENTAL (PRACTA) \$ -		\$ -		\$ -			
								VALOR TOTAL PRESENTE MES \$ 7,214,453,093.00		\$ 52,721,003.00		\$ 7,267,174,096.00			
Rubro No. C-2404-0600-13-0-2402006-02 SALDO -															
Rubro No. C-2402-0600-13-0-2402015-02 SALDO -															
Rubro No. C-2402-0600-13-0-2402021-02 SALDO -															
Rubro No. C-2402-0600-13-0-2402118-02 SALDO 136,123,666															
Saldo del Registro: \$ 136,123,666.00															
VALOR BÁSICO PRESENTE MES EN LETRAS: SIETE MIL DOSCIENTOS CATORCE MILLONES CUATROCIENTOS CINCUENTA Y TRES MIL NOVENTA Y TRES PESOS - M.CTE															
RESUMEN GRANDES PARTIDAS DE PAGO (si aplica)															
RESUMEN GRUPOS DE AJUSTE (si aplica)															
El recibo por parte de la Interventoría de las obras ejecutadas no exime al contratista de su responsabilidad y de las obligaciones a que hace referencia el contrato de obra.															
NOTAS: 1. El Interventor Certifica que revisó y verificó el pago de la Seguridad Social y Aportes de Ley por parte del contratista, con base en los soportes presentados por éste. 2. Las cantidades y valores consignados en la presente Acta son responsabilidad exclusiva del Contratista de Obra e Interventoría. El pago de la presente acta se realizará con base en el principio de confiabilidad y responsabilidad con la que la Interventoría y el Contratista realizan las mediciones en campo y las revisiones efectuadas por parte de la interventoría, que deben corresponder con las calculadas en las preadas respectivas (Obra, Estudios y Diseños, Predial, Social y Ambiental). 3. El % de Amortización debe coincidir con el consignado en la factura. Para constancia de lo anterior firman															
Firma: Mauricio Mosquera Mosquera Nombre: MAURICIO MOSQUERA MOSQUERA REPRESENTANTE LEGAL SUPLENTE Contratista: UNIÓN TEMPORAL ANDINO 066 Matrícula No.: 25202-107640 CND															
Firma: Carlos Eduardo Arredondo Arango Nombre: CARLOS EDUARDO ARREDONDO ARANGO REPRESENTANTE LEGAL Interventor: CONSORCIO GINPROVIAS VISIÓN 2030/191 Matrícula No.: 05202-00905 ANT															
Original: Anexo para el pago de la cuenta. (Subdirección Financiera) Copias: Unidad Ejecutora, Contratista, Interventor y Dirección Territorial															



CONTROL FINANCIERO Y CONTABLE
AFECTACION PRESUPUESTAL DE OBLIGACIONES

VERSIÓN	1		
PÁGINA	1	DE	1

CONTRATO N°: 1009 de 2021


	%	TIPO PAGO:	NUMERO DE ACTA O CUENTA DE COBRO	PERIODO
ANTICIPO	☐	ACTA DE OBRA	☒ 7	dic-21
PAGO ANTICIPADO	☐	ACTA DE INTERVENTORIA	☐	
DESEMBOLSO	☒ 2,222%	ACTA DE AJUSTE	☐	
		PRESTACION DE SERVICIOS	☐	
		OTRO	☐	
		CUAL? _____		

RECURSO PRESUPUESTAL : Registre el No. de Recurso Presupuestal que financia el proyecto.
(Consulte la información en el Registro Presupuestal del Contrato)

No. COMPROMISO	<u>469121</u>	RUBRO No. <u>C-2404-0600-13-0-2402006-02</u>	RECURSO No. <u>20</u>	VALOR AFECTADO	\$0,00
No. COMPROMISO	<u>469121</u>	RUBRO No. <u>C-2402-0600-13-0-2402015-02</u>	RECURSO No. <u>20</u>	VALOR AFECTADO	\$1.773.681.015,00
No. COMPROMISO	<u>469121</u>	RUBRO No. <u>C-2402-0600-13-0-2402021-02</u>	RECURSO No. <u>20</u>	VALOR AFECTADO	\$104.400.000
No. COMPROMISO	<u>469121</u>	RUBRO No. <u>C-2402-0600-13-0-2402118-02</u>	RECURSO No. <u>20</u>	VALOR AFECTADO	\$4.028.876.334
				TOTAL ACTA	\$5.906.957.349,00

Firmado digitalmente
por DUBIN JOSE
CAMARGO
ALMENAREZ

Nombre: **DUBIN JOSE CAMARGO ALMENAREZ**
Matricula No. **08202-38090 ATL**
SUPERVISOR CONTRATO DE INTERVENTORIA

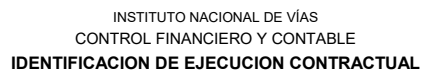

AFINCO-ER-13

1

DE

Valor Incluido Iva \$	\$	7,267,174,096.00
-----------------------	----	------------------

Nombre: NESTOR BELTRAN MORA
Director de Obra CONSORCIO GINPROVIAS VISION 2030 /191
Matrícula No.: 25202-03051 CND
INTERVENTORIA




CERTIFICACION DE PAGOS DE SEGURIDAD SOCIAL Y APORTES PARAFISCALES

ARTICULO 50 LEY 789 DE 2002


PERSONAS JURÍDICAS

Yo, MAURICIO MOSQUERA MOSQUERA, identificado con cédula de ciudadanía No. 79.989.139 de Bogotá, en mi condición de Representante legal suplente de la UNIÓN TEMPORAL ANDINO 066, identificada con Nit. 901.477.981-6, certifico el pago de los aportes de seguridad social (pensión, salud y riesgos laborales) y de los aportes parafiscales (Instituto Colombiano de Bienestar familiar ICBF, Servicio Nacional de Aprendizaje SENA y Caja de Compensación Familiar), cuando a ello hubiere lugar, pagados por la compañía durante los últimos seis (6) meses calendario legalmente exigibles a la fecha de la presente certificación, dichos pagos corresponden a los montos contabilizados y cancelados por la compañía durante dichos 6 meses. Lo anterior, en cumplimiento de lo dispuesto en el artículo 50 de la Ley 789 de 2002.

Dada en Bogotá D.C., el 09 de diciembre de 2021.

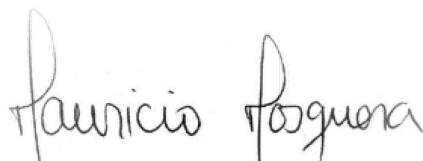
MAURICIO MOSQUERA MOSQUERA
Representante Legal (S)

14753469471

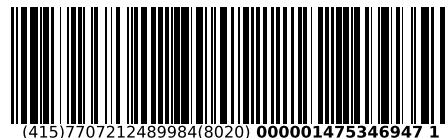

(415)7707212489984(8020) 000001475346947 1

Impuestos de Bogotá

3 2


1

37. Sigma

Espacio reservado para la DIAN

4. Número de formulario

14753469471

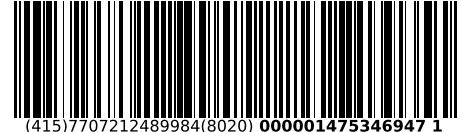

(415)7707212489984(8020) 000001475346947 1

5. Número de Identificación Tributaria (NIT)

9 0 1 4 7 7 9 8 1

6. DV

6

12. Dirección seccional

Impuestos de Bogotá

14. Buzón electrónico

3 2

Características y formas de las organizaciones

62. Naturaleza

2

63. Formas asociativas

64. Entidades o institutos de derecho público de orden nacional, departamental, municipal y descentralizados

65. Fondos

66. Cooperativas

67. Sociedades y organismos extranjeros

68. Sin personería jurídica

7

69. Otras organizaciones no clasificadas

70. Beneficio

1

Constitución, Registro y Última Reforma

Composición del Capital

Documento

1. Constitución

2. Reforma

71. Clase

0 4

72. Número

1

73. Fecha

2 0 2 1, 0 2, 1 2

74. Número de notaría

75. Entidad de registro

9 8

76. Fecha de registro

2 0 2 1, 0 2, 1 2

77. No. Matrícula mercantil

78. Departamento

79. Ciudad/Municipio

82. Nacional

1 0 0 %

83. Nacional público

0 . 0 %

84. Nacional privado

1 0 0 . 0 %

85. Extranjero

0 %

86. Extranjero público

0 . 0 %

87. Extranjero privado

0 . 0 %

Entidad de vigilancia y control

88. Entidad de vigilancia y control

Estado y Beneficio

Item	89. Estado actual	90. Fecha cambio de estado	91. Número de Identificación Tributaria (NIT)	92. DV
1				-
2				-
3				-
4				-
5				-


Vinculación económica

93. Vinculación económica	94. Nombre del grupo económico y/o empresarial	95. Número de Identificación Tributaria (NIT) de la Matriz o Controlante	96. DV.
97. Nombre o razón social de la matriz o controlante			
170. Número de identificación tributaria otorgado en el exterior	171. País	172. Número de identificación tributaria sociedad o natural del exterior con EP	
173. Nombre o razón social de la sociedad o natural del exterior con EP			

Espacio reservado para la DIAN

4. Número de formulario

14753469471

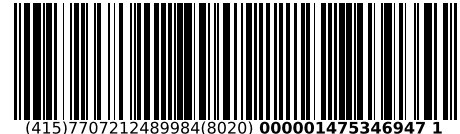

(415)7707212489984(8020) 000001475346947 1

5. Número de Identificación Tributaria (NIT) 9 0 1 4 7 7 9 8 1 6 6. DV 6 12. Dirección seccional Impuestos de Bogotá 14. Buzón electrónico 3 2


Representación

1	98. Representación REPRS LEGAL PRIN		1 8		99. Fecha inicio ejercicio representación 2 0 2 1, 0 2, 1 2	
	100. Tipo de documento Cédula de Ciudadaní	1 3	101. Número de identificación 8 0 8 7 6 0 4 0		102. DV	103. Número de tarjeta profesional
	104. Primer apellido ALVARADO	105. Segundo apellido ANGEL	106. Primer nombre ANDRÉS		107. Otros nombres ALBERTO	
	108. Número de Identificación Tributaria (NIT)		109. DV	110. Razón social representante legal		
2	98. Representación REPRS LEGAL SUPL		1 9		99. Fecha inicio ejercicio representación 2 0 2 1, 0 2, 1 2	
	100. Tipo de documento Cédula de Ciudadan	1 3	101. Número de identificación 7 9 9 8 9 1 3 9		102. DV	103. Número de tarjeta profesional
	104. Primer apellido MOSQUERA	105. Segundo apellido MOSQUERA	106. Primer nombre MAURICIO		107. Otros nombres	
	108. Número de Identificación Tributaria (NIT)		109. DV	110. Razón social representante legal		
3	98. Representación REPRS LEGAL SUPL		1 9		99. Fecha inicio ejercicio representación 2 0 2 1, 0 2, 1 2	
	100. Tipo de documento Cédula de Ciudadan	1 3	101. Número de identificación 7 0 5 5 6 4 9 8		102. DV	103. Número de tarjeta profesional
	104. Primer apellido HOYOS	105. Segundo apellido CEBALLOS	106. Primer nombre JUAN		107. Otros nombres DIEGO	
	108. Número de Identificación Tributaria (NIT)		109. DV	110. Razón social representante legal		
4	98. Representación REPRS LEGAL SUPL		1 9		99. Fecha inicio ejercicio representación 2 0 2 1, 0 2, 1 2	
	100. Tipo de documento Cédula de Ciudadan	1 3	101. Número de identificación 7 1 5 9 5 4 0 7		102. DV	103. Número de tarjeta profesional
	104. Primer apellido ALVAREZ	105. Segundo apellido MACIAS	106. Primer nombre LUIS		107. Otros nombres FERNANDO	
	108. Número de Identificación Tributaria (NIT)		109. DV	110. Razón social representante legal		
5	98. Representación				99. Fecha inicio ejercicio representación	
	100. Tipo de documento		101. Número de identificación		102. DV	103. Número de tarjeta profesional
	104. Primer apellido		105. Segundo apellido		106. Primer nombre	
	108. Número de Identificación Tributaria (NIT)		109. DV	110. Razón social representante legal		

Espacio reservado para la DIAN

4. Número de formulario

14753469471

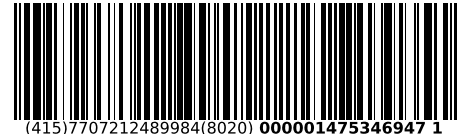

(415)7707212489984(8020) 000001475346947 1

5. Número de Identificación Tributaria (NIT) 9 0 1 4 7 7 9 8 1 6 6. DV 12. Dirección seccional Impuestos de Bogotá 14. Buzón electrónico 3 2


Socios y/o Miembros de Juntas Directivas, Consorcios, Uniones Temporales

1	111. Tipo de documento NIT	3 1	112. Número de identificación 8 9 0 9 3 2 7 3 0	113. DV 7	114. Nacionalidad COLOMBIA	1 6 9
	115. Primer apellido		116. Segundo apellido	117. Primer nombre	118. Otros nombres	
	119. Razón social CONSTRUCCIONES Y TRACTORES S.A.					
	120. Valor capital del socio		121. % Participación 2 4	122. Fecha de ingreso 2 0 2 1, 0 2, 1 2	123. Fecha de retiro	
2	111. Tipo de documento NIT	3 1	112. Número de identificación 8 6 0 0 3 4 5 5 1	113. DV 3	114. Nacionalidad COLOMBIA	1 6 9
	115. Primer apellido		116. Segundo apellido	117. Primer nombre	118. Otros nombres	
	119. Razón social GAICO INGENIEROS CONSTRUCTORES S.A. - EN REORGANIZACIÓN					
	120. Valor capital del socio		121. % Participación 1	122. Fecha de ingreso 2 0 2 1, 0 2, 1 2	123. Fecha de retiro	
3	111. Tipo de documento NIT	3 1	112. Número de identificación 9 0 0 1 8 2 0 1 8	113. DV 7	114. Nacionalidad COLOMBIA	1 6 9
	115. Primer apellido		116. Segundo apellido	117. Primer nombre	118. Otros nombres	
	119. Razón social CONSTRUCCION Y DESARROLLO INGENIERIA S A S					
	120. Valor capital del socio		121. % Participación 2 4	122. Fecha de ingreso 2 0 2 1, 0 2, 1 2	123. Fecha de retiro	
4	111. Tipo de documento NIT	3 1	112. Número de identificación 9 0 1 2 5 9 5 7 1	113. DV 5	114. Nacionalidad COLOMBIA	1 6 9
	115. Primer apellido		116. Segundo apellido	117. Primer nombre	118. Otros nombres	
	119. Razón social CONSTRUCCIONES, CIMENTACIONES Y SOLUCIONES INTEGRALES S.A.S.					
	120. Valor capital del socio		121. % Participación 1	122. Fecha de ingreso 2 0 2 1, 0 2, 1 2	123. Fecha de retiro	
5	111. Tipo de documento NIT	3 1	112. Número de identificación 8 0 0 1 1 9 0 8 6	113. DV 8	114. Nacionalidad COLOMBIA	1 6 9
	115. Primer apellido		116. Segundo apellido	117. Primer nombre	118. Otros nombres	
	119. Razón social PROYECTOS Y VIAS S.A.S					
	120. Valor capital del socio		121. % Participación 2 5	122. Fecha de ingreso 2 0 2 1, 0 2, 1 2	123. Fecha de retiro	

Espacio reservado para la DIAN

4. Número de formulario

14753469471

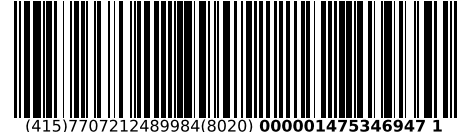

(415)7707212489984(8020) 000001475346947 1

5. Número de Identificación Tributaria (NIT)

6. DV

12. Dirección seccional

14. Buzón electrónico

9 0 1 4 7 7 9 8 1 6

Impuestos de Bogotá

3 2


Socios y/o Miembros de Juntas Directivas, Consorcios, Uniones Temporales

1	111. Tipo de documento NIT	3 1	112. Número de identificación 8 3 0 1 1 7 7 6 1	113. DV 1	114. Nacionalidad COLOMBIA	1 6 9
	115. Primer apellido		116. Segundo apellido		117. Primer nombre	
	118. Otros nombres					
	119. Razón social TECCIVIL S A S					
	120. Valor capital del socio		121. % Participación		122. Fecha de ingreso 2 0 2 1 0 2 1 2	123. Fecha de retiro
2	111. Tipo de documento NIT	3 1	112. Número de identificación 8 0 0 0 9 5 9 5 1	113. DV 9	114. Nacionalidad COLOMBIA	1 6 9
	115. Primer apellido		116. Segundo apellido		117. Primer nombre	
	118. Otros nombres					
	119. Razón social JMV INGENIEROS S.A.S					
	120. Valor capital del socio		121. % Participación		122. Fecha de ingreso 2 0 2 1 0 2 1 2	123. Fecha de retiro
3	111. Tipo de documento		112. Número de identificación		113. DV	114. Nacionalidad
	115. Primer apellido		116. Segundo apellido		117. Primer nombre	118. Otros nombres
	119. Razón social					
	120. Valor capital del socio		121. % Participación		122. Fecha de ingreso	123. Fecha de retiro
	111. Tipo de documento		112. Número de identificación		113. DV	114. Nacionalidad
4	115. Primer apellido		116. Segundo apellido		117. Primer nombre	118. Otros nombres
	119. Razón social					
	120. Valor capital del socio		121. % Participación		122. Fecha de ingreso	123. Fecha de retiro
	111. Tipo de documento		112. Número de identificación		113. DV	114. Nacionalidad
	5	115. Primer apellido		116. Segundo apellido		117. Primer nombre
119. Razón social						
120. Valor capital del socio			121. % Participación		122. Fecha de ingreso	123. Fecha de retiro

2. Concepto Actualización

4. Número de formulario

14696260720

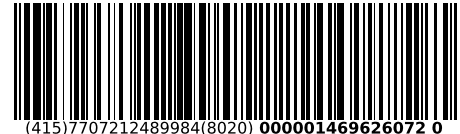

(415)7707212489984(8020) 000001469626072 0

5. Número de Identificación Tributaria (NIT)

9 0 0 1 8 2 0 1 8

6. DV

7

12. Dirección seccional

Impuestos de Bogotá

14. Buzón electrónico

3 2

IDENTIFICACIÓN

24. Tipo de contribuyente

Persona jurídica

25. Tipo de documento

1

26. Número de Identificación

27. Fecha expedición

Lugar de expedición

28. País

29. Departamento

30. Ciudad/Municipio

31. Primer apellido

32. Segundo apellido

33. Primer nombre

34. Otros nombres

35. Razón social

CONSTRUCCION Y DESARROLLO INGENIERIA S A S

36. Nombre comercial

37. Sigla

UBICACIÓN

38. País

COLOMBIA

1 6 9

39. Departamento

Bogotá D.C.

1 1

40. Ciudad/Municipio

Bogotá, D.C.

0 0 1

41. Dirección principal

CL 75 A 66 46 OF 501

42. Correo electrónico

aalvarado@gaico.co

43. Código postal

44. Teléfono 1

3 1 3 4 0 6 9 6 2 0

45. Teléfono 2

3 1 0 6 0 8 8 4 0 0

CLASIFICACIÓN

Actividad económica

Ocupación

Actividad principal

46. Código

47. Fecha inicio actividad

48. Código

49. Fecha inicio actividad

50. Código

1 2

51. Código

52. Número establecimientos

4 2 9 0

2 0 0 7 1 0 1 3

4 2 1 0

2 0 0 7 1 0 1 3

4 6 9 0

7 1 1 0

Responsabilidades, Calidades y Atributos

53. Código 1 2 3 4 5 6 7 8 9 10 11 12 13 14 15 16 17 18 19 20 21 22 23 24 25 26

05- Impto. renta y compl. régimen ordinario

07- Retención en la fuente a título de renta

09- Retención en la fuente en el impuesto

14- Informante de exógena

42- Obligado a llevar contabilidad

48 - Impuesto sobre las ventas - IVA

Obligados aduaneros

Exportadores

54. Código 1 2 3 4 5 6 7 8 9 10 11 12 13 14 15 16 17 18 19 20

55. Forma

56. Tipo

Servicio

1

2

3

57. Modo

58. CPC

IMPORTANTE: Sin perjuicio de las actualizaciones a que haya lugar, la inscripción en el Registro Único Tributario -RUT-, tendrá vigencia indefinida y en consecuencia no se exigirá su renovación

Para uso exclusivo de la DIAN

59. Anexos

SI

NO

X

60. No. de Folios:

0

61. Fecha

2020 - 06 - 25 / 09 : 44: 37

La información suministrada a través del formulario oficial de inscripción, actualización, suspensión y cancelación del Registro Único Tributario (RUT), deberá ser exacta y veraz; en caso de constatar inexactitud en alguno de los datos suministrados se adelantarán los procedimientos administrativos sancionatorios o de suspensión, según el caso.

Parágrafo del artículo 1.6.1.2.20 del Decreto 1625 de 2016

Firma del solicitante:

Sin perjuicio de las verificaciones que la DIAN realice.

Firma autorizada:

984. Nombre ALVARADO ANGEL LUIS FELIPE


985. Cargo Representante Legal Suplente Certificado

Espacio reservado para la DIAN



4. Número de formulario

14696260720

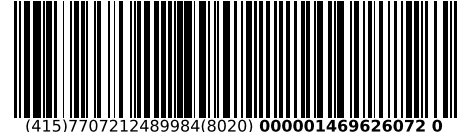

(415)7707212489984(8020) 000001469626072 0

5. Número de Identificación Tributaria (NIT)

9 0 0 1 8 2 0 1 8 7

6. DV

7

12. Dirección seccional

Impuestos de Bogotá

14. Buzón electrónico

3 2

Características y formas de las organizaciones

62. Naturaleza

2

63. Formas asociativas

1 2

65. Fondos

66. Cooperativas

68. Sin personería jurídica

69. Otras organizaciones no clasificadas

64. Entidades o institutos de derecho público de orden nacional, departamental, municipal y descentralizados

67. Sociedades y organismos extranjeros

70. Beneficio

1

Constitución, Registro y Última Reforma

Composición del Capital

Documento	1. Constitución	2. Reforma	
71. Clase	0 5	0 4	82. Nacional 1 0 0 %
72. Número	5 1 1 3	5	83. Nacional público 0 . 0 %
73. Fecha	2 0 0 7 0 9 0 3	2 0 1 1 0 3 3 0	84. Nacional privado 1 0 0 . 0 %
74. Número de notaría	1 3		85. Extranjero 0 %
75. Entidad de registro	0 3	0 3	86. Extranjero público 0 . 0 %
76. Fecha de registro	2 0 0 7 1 0 1 6	2 0 1 1 0 7 0 5	87. Extranjero privado 0 . 0 %
77. No. Matrícula mercantil	0 1 7 4 7 0 8 4	0 1 7 4 7 0 8 4	
78. Departamento	1 1	1 1	
79. Ciudad/Municipio	4	4	
Vigencia			
80. Desde	2 0 0 7 0 9 1 3		
81. Hasta			

Entidad de vigilancia y control

88. Entidad de vigilancia y control

Superintendencia de Sociedades

5

Estado y Beneficio

Item	89. Estado actual	90. Fecha cambio de estado	91. Número de Identificación Tributaria (NIT)	92. DV
1	8 0	2 0 1 5 0 1 0 1		-
2				-
3				-
4				-
5				-

Vinculación económica


93. Vinculación económica	94. Nombre del grupo económico y/o empresarial	95. Número de Identificación Tributaria (NIT) de la Matriz o Controlante	96. DV.
97. Nombre o razón social de la matriz o controlante			
170. Número de identificación tributaria otorgado en el exterior	171. País	172. Número de identificación tributaria sociedad o natural del exterior con EP	
173. Nombre o razón social de la sociedad o natural del exterior con EP			

Espacio reservado para la DIAN



4. Número de formulario

14696260720

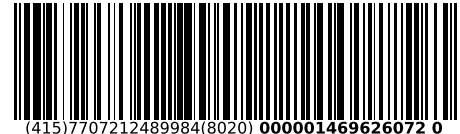

(415)7707212489984(8020) 000001469626072 0

5. Número de Identificación Tributaria (NIT)

9 0 0 1 8 2 0 1 8

6. DV

7

12. Dirección seccional

Impuestos de Bogotá

14. Buzón electrónico

3 2

Representación

1	98. Representación REPRS LEGAL PRIN		1 8		99. Fecha inicio ejercicio representación 2 0 1 9 0 9 2 5	
	100. Tipo de documento Cédula de Ciudadaní	101. Número de identificación 1 3 4 1 6 1 1 4 6 0	102. DV	103. Número de tarjeta profesional		
	104. Primer apellido ANGEL	105. Segundo apellido SALAZAR	106. Primer nombre MIRYAM	107. Otros nombres		
	108. Número de Identificación Tributaria (NIT)	109. DV	110. Razón social representante legal			
2	98. Representación REPRS LEGAL SUPL		1 9		99. Fecha inicio ejercicio representación 2 0 0 7 0 9 0 3	
	100. Tipo de documento Cédula de Ciudadan	101. Número de identificación 1 3 8 0 8 7 4 1 1 4	102. DV	103. Número de tarjeta profesional		
	104. Primer apellido ALVARADO	105. Segundo apellido ANGEL	106. Primer nombre LUIS	107. Otros nombres FELIPE		
	108. Número de Identificación Tributaria (NIT)	109. DV	110. Razón social representante legal			
3	98. Representación				99. Fecha inicio ejercicio representación	
	100. Tipo de documento	101. Número de identificación	102. DV	103. Número de tarjeta profesional		
	104. Primer apellido	105. Segundo apellido	106. Primer nombre	107. Otros nombres		
	108. Número de Identificación Tributaria (NIT)	109. DV	110. Razón social representante legal			
4	98. Representación				99. Fecha inicio ejercicio representación	
	100. Tipo de documento	101. Número de identificación	102. DV	103. Número de tarjeta profesional		
	104. Primer apellido	105. Segundo apellido	106. Primer nombre	107. Otros nombres		
	108. Número de Identificación Tributaria (NIT)	109. DV	110. Razón social representante legal			
5	98. Representación				99. Fecha inicio ejercicio representación	
	100. Tipo de documento	101. Número de identificación	102. DV	103. Número de tarjeta profesional		
	104. Primer apellido	105. Segundo apellido	106. Primer nombre	107. Otros nombres		
	108. Número de Identificación Tributaria (NIT)	109. DV	110. Razón social representante legal			

Espacio reservado para la DIAN



4. Número de formulario

14696260720



(415)7707212489984(8020) 000001469626072 0

5. Número de Identificación Tributaria (NIT)

9 0 0 1 8 2 0 1 8 7

6. DV

7

12. Dirección seccional

Impuestos de Bogotá

14. Buzón electrónico

3 2

Socios y/o Miembros de Juntas Directivas, Consorcios, Uniones Temporales


1	111. Tipo de documento Cédula de Ciudadana	112. Número de identificación 4 1 6 1 1 4 6 0	113. DV 1 3	114. Nacionalidad COLOMBIA	1 6 9
	115. Primer apellido ANGEL	116. Segundo apellido SALAZAR	117. Primer nombre MIRYAM	118. Otros nombres	
	119. Razón social				
	120. Valor capital del socio	121. % Participación	122. Fecha de ingreso 2 0 0 7 0 9 1 3	123. Fecha de retiro	
2	111. Tipo de documento Cédula de Ciudadana	112. Número de identificación 8 0 8 7 4 1 1 4	113. DV 1 3	114. Nacionalidad COLOMBIA	1 6 9
	115. Primer apellido ALVARADO	116. Segundo apellido ANGEL	117. Primer nombre LUIS	118. Otros nombres FELIPE	
	119. Razón social				
	120. Valor capital del socio	121. % Participación	122. Fecha de ingreso 2 0 0 7 0 9 1 3	123. Fecha de retiro 2 0 0 9 0 8 3 1	
3	111. Tipo de documento NIT	112. Número de identificación 8 0 0 1 3 2 4 0 5	113. DV 8	114. Nacionalidad COLOMBIA	1 6 9
	115. Primer apellido	116. Segundo apellido	117. Primer nombre	118. Otros nombres	
	119. Razón social ALVARADO ANGEL Y CIA S. EN C.				
	120. Valor capital del socio	121. % Participación	122. Fecha de ingreso 2 0 0 7 0 9 1 3	123. Fecha de retiro 2 0 0 9 0 8 3 1	
4	111. Tipo de documento Cédula de Ciudadana	112. Número de identificación 8 0 8 7 6 0 4 0	113. DV 1 3	114. Nacionalidad COLOMBIA	1 6 9
	115. Primer apellido ALVARADO	116. Segundo apellido ANGEL	117. Primer nombre ANDRES	118. Otros nombres ALBERTO	
	119. Razón social				
	120. Valor capital del socio	121. % Participación	122. Fecha de ingreso 2 0 0 7 0 9 1 3	123. Fecha de retiro	
5	111. Tipo de documento	112. Número de identificación	113. DV	114. Nacionalidad	
	115. Primer apellido	116. Segundo apellido	117. Primer nombre	118. Otros nombres	
	119. Razón social				
	120. Valor capital del socio	121. % Participación	122. Fecha de ingreso	123. Fecha de retiro	

Espacio reservado para la DIAN



4. Número de formulario

14696260720

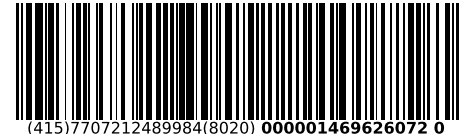

(415)7707212489984(8020) 000001469626072 0

5. Número de Identificación Tributaria (NIT)

9 0 0 1 8 2 0 1 8

6. DV

7

12. Dirección seccional

Impuestos de Bogotá

14. Buzón electrónico

3 2

Revisor Fiscal y Contador


Revisor fiscal principal	124. Tipo de documento Cédula de Ciudadanía	125. Número de identificación 1 3	126. DV 7	127. Número de tarjeta profesional 7 9 4 6 5 5 2 9	128. DV 4	129. Número de tarjeta profesional 3 1 5 0	130. DV T
	128. Primer apellido VALENCIA	129. Segundo apellido GRAJALES	130. Primer nombre CARLOS	131. Otros nombres ALBERTO			
	132. Número de Identificación Tributaria (NIT)	133. DV	134. Sociedad o firma designada				
	135. Fecha de nombramiento 2 0 1 6 0 5 1 0						
Revisor fiscal suplente	136. Tipo de documento Cédula de Ciudadanía	137. Número de identificación 1 3	138. DV 2	139. Número de tarjeta profesional 2 9 0 9 1 7 2	140. DV 6	141. Número de tarjeta profesional 1 0	142. DV T
	140. Primer apellido VALENCIA	141. Segundo apellido BUIRAGO	142. Primer nombre JOSE	143. Otros nombres OMAR			
	144. Número de Identificación Tributaria (NIT)	145. DV	146. Sociedad o firma designada				
	147. Fecha de nombramiento 2 0 1 6 0 5 1 0						
Contador	148. Tipo de documento	149. Número de identificación	150. DV	151. Número de tarjeta profesional			
	152. Primer apellido	153. Segundo apellido	154. Primer nombre	155. Otros nombres			
	156. Número de Identificación Tributaria (NIT)	157. DV	158. Sociedad o firma designada				
	159. Fecha de nombramiento						

Espacio reservado para la DIAN



4. Número de formulario

14673588671

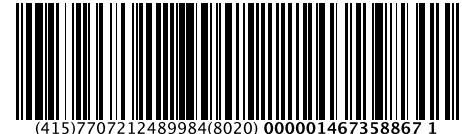

(415)7707212489984(8020) 000001467358867 1

5. Número de Identificación Tributaria (NIT):

9 0 1 2 5 9 5 7 1 - 5

6. DV

5

12. Dirección seccional

Impuestos de Bogotá

14. Buzón electrónico

3 2

Características y formas de las organizaciones

62. Naturaleza

2

63. Formas asociativas

1 2

65. Fondos

66. Cooperativas

68. Sin personería jurídica

69. Otras organizaciones no clasificadas

64. Entidades o institutos de derecho público de orden nacional, departamental, municipal y descentralizados

67. Sociedades y organismos extranjeros

70. Beneficio

1

Constitución, Registro y Última Reforma

Composición del Capital

Documento	1. Constitución	2. Reforma
71. Clase:	0 4	
72. Número:		
73. Fecha:	2 0 1 9 0 2 2 1	
74. Número de Notaría:		
75. Entidad de registro	0 3	
76. Fecha de registro:	2 0 1 9 0 2 2 6	
77. No. Matrícula mercantil:	0 0 0 3 0 7 4 2 7 7	
78. Departamento:	1 1	
79. Ciudad/Municipio:	0 0 1	
Vigencia:		
80. Desde:	2 0 1 9 0 2 2 1	Año Mes Día
81. Hasta:	9 9 9 9 1 2 3 1	Año Mes Día

82. Nacional:		1 0 0 %
83. Nacional público:		0 %
84. Nacional privado:		1 0 0 %
85. Extranjero:		0 %
86. Extranjero público:		0 %
87. Extranjero privado:		0 %

Entidad de vigilancia y control

88. Entidad de vigilancia y control:

Estado y Beneficio

Item	89. Estado actual:	90. Fecha cambio de estado:	91. Número de Identificación Tributaria (NIT):
1	4 9	2 0 1 9 0 2 2 6	
2	8 0	2 0 1 9 0 2 2 1	
3		Año Mes Día	
4		Año Mes Día	
5		Año Mes Día	


Vinculación económica

93. Vinculación económica	94. Nombre del grupo económico y/o empresarial	95. Número de Identificación Tributaria (NIT) de la Matriz o Controlante:	96. DV.
			-
97. Nombre o razón social de la matriz o controlante			
170. Número de identificación tributaria otorgado en el exterior	171. País:	172. Número de identificación tributaria sociedad o natural del exterior con EP	
173. Nombre o razón social de la sociedad o natural del exterior con EP			

Espacio reservado para la DIAN

4. Número de formulario

14673588671

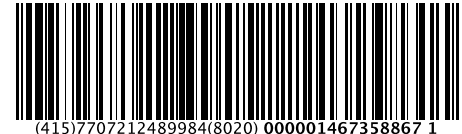

5. Número de Identificación Tributaria (NIT):

9 0 1 2 5 9 5 7 1

6. DV

5

12. Dirección seccional

Impuestos de Bogotá

14. Buzón electrónico

3 2

Representación


1	98. Representación: REPRS LEGAL PRIN		99. Fecha inicio ejercicio representación: 2 0 1 9 1 1 2 7	
	100. Tipo de documento: Cédula de Ciudadaní	101. Número de identificación: 5 2 8 8 5 0 1 2	102. DV - 103. Número de tarjeta profesional:	
	104. Primer apellido HERNANDEZ	105. Segundo apellido PRADA	106. Primer nombre CATALINA	107. Otros nombres
	108. Número de Identificación Tributaria (NIT):	109. DV	110. Razón social representante legal	
2	98. Representación:		99. Fecha inicio ejercicio representación:	
	100. Tipo de documento:	101. Número de identificación:	102. DV - 103. Número de tarjeta profesional:	
	104. Primer apellido	105. Segundo apellido	106. Primer nombre	107. Otros nombres
	108. Número de Identificación Tributaria (NIT):	109. DV	110. Razón social representante legal	
3	98. Representación:		99. Fecha inicio ejercicio representación:	
	100. Tipo de documento:	101. Número de identificación:	102. DV - 103. Número de tarjeta profesional:	
	104. Primer apellido	105. Segundo apellido	106. Primer nombre	107. Otros nombres
	108. Número de Identificación Tributaria (NIT):	109. DV	110. Razón social representante legal	
4	98. Representación:		99. Fecha inicio ejercicio representación:	
	100. Tipo de documento:	101. Número de identificación:	102. DV - 103. Número de tarjeta profesional:	
	104. Primer apellido	105. Segundo apellido	106. Primer nombre	107. Otros nombres
	108. Número de Identificación Tributaria (NIT):	109. DV	110. Razón social representante legal	
5	98. Representación:		99. Fecha inicio ejercicio representación:	
	100. Tipo de documento:	101. Número de identificación:	102. DV - 103. Número de tarjeta profesional:	
	104. Primer apellido	105. Segundo apellido	106. Primer nombre	107. Otros nombres
	108. Número de Identificación Tributaria (NIT):	109. DV	110. Razón social representante legal	

Colombia, un compromiso que no podemos evadir.

2. Concepto Actualización

4. Número de formulario

14746080786

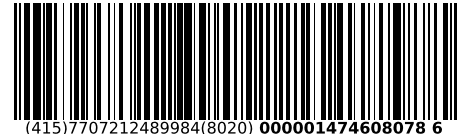

(415)7707212489984(8020) 000001474608078 6

5. Número de Identificación Tributaria (NIT) 8 0 0 0 9 5 9 5 1 9 6. DV 9 12. Dirección seccional Impuestos de Bogotá 14. Buzón electrónico 3 2

IDENTIFICACIÓN

24. Tipo de contribuyente Persona jurídica 25. Tipo de documento 1 26. Número de Identificación 27. Fecha expedición
Lugar de expedición 28. País 29. Departamento 30. Ciudad/Municipio
31. Primer apellido 32. Segundo apellido 33. Primer nombre 34. Otros nombres
35. Razón social JMV INGENIEROS S.A.S
36. Nombre comercial JMV S.A.S 37. Sigla JMV S.A.S

UBICACIÓN

38. País COLOMBIA 1 6 9 39. Departamento Bogotá D.C. 1 1 40. Ciudad/Municipio Bogotá, D.C. 0 0 1
41. Dirección principal CR 15 90 64 OF 402 BRR CHICO
42. Correo electrónico contabilidad@jmvingenieros.com
43. Código postal 44. Teléfono 1 6 0 1 7 3 3 3 45. Teléfono 2 6 0 1 8 8 5 0

CLASIFICACIÓN

Actividad económica				Ocupación	
Actividad principal		Actividad secundaria		Otras actividades	
46. Código	47. Fecha inicio actividad	48. Código	49. Fecha inicio actividad	50. Código	52. Número establecimientos
4 2 9 0	1 9 9 0, 0 6, 0 1	4 2 1 0	1 9 9 0, 0 6, 0 1	4 9 2 3 7 1 1 2	1

Responsabilidades, Calidades y Atributos

1	2	3	4	5	6	7	8	9	10	11	12	13	14	15	16	17	18	19	20	21	22	23	24	25	26
53. Código	5	7	9	1	0	1	4	4	2	4	8	5	2												
05- Impto. renta y compl. régimen ordinario												52 - Facturador electrónico													
07- Retención en la fuente a título de renta																									
09- Retención en la fuente en el impuesto																									
10- Obligado aduanero																									
14- Informante de exogena																									
42- Obligado a llevar contabilidad																									
48 - Impuesto sobre las ventas - IVA																									

Obligados aduaneros

1	2	3	4	5	6	7	8	9	10
54. Código	2 3	2 2							
	11	12	13	14	15	16	17	18	19 20

Exportadores

55. Forma	56. Tipo	Servicio	1	2	3
1	1	57. Modo			
		58. CPC			

IMPORTANTE: Sin perjuicio de las actualizaciones a que haya lugar, la inscripción en el Registro Único Tributario -RUT-, tendrá vigencia indefinida y en consecuencia no se exigirá su renovación

Para uso exclusivo de la DIAN

59. Anexos SI ☐ NO ☒

60. No. de Folios: 0

61. Fecha 2021 - 03 - 08 / 15 : 44: 53

La información suministrada a través del formulario oficial de inscripción, actualización, suspensión y cancelación del Registro Único Tributario (RUT), deberá ser exacta y veraz; en caso de constatar inexactitud en alguno de los datos suministrados se adelantarán los procedimientos administrativos sancionatorios o de suspensión, según el caso.
Parágrafo del artículo 1.6.1.2.20 del Decreto 1625 de 2016
Firma del solicitante:

Sin perjuicio de las verificaciones que la DIAN realice.

Firma autorizada:

984. Nombre MOSQUERA DE MOSQUERA MARIA VICTORIA

985. Cargo Representante Legal Suplente Certificado

Espacio reservado para la DIAN

4. Número de formulario

14788140809



(415)7707212489984(8020) 000001478814080 9

5. Número de Identificación Tributaria (NIT)

8 9 0 9 3 2 7 3 0 7

6. DV

12. Dirección seccional

Impuestos de Medellín

14. Buzón electrónico

1 1

Características y formas de las organizaciones

62. Naturaleza

2

63. Formas asociativas

1 2

65. Fondos

66. Cooperativas

68. Sin personería jurídica

69. Otras organizaciones no clasificadas

64. Entidades o institutos de derecho público de orden nacional, departamental, municipal y descentralizados
67. Sociedades y organismos extranjeros

70. Beneficio

1

Constitución, Registro y Última Reforma

Composición del Capital

Documento

1. Constitución

2. Reforma

71. Clase

0 5

0 5

72. Número

8 9 2

4 7 9 1

73. Fecha

1 9 8 3 0 5 2 3

2 0 1 9 1 1 1 4

74. Número de notaría

1

2 5

75. Entidad de registro

0 3

0 3

76. Fecha de registro

1 9 9 2 0 5 2 0

2 0 1 9 1 2 0 2

77. No. Matricula mercantil

2 9 8 4

2 9 8 4

78. Departamento

0 5

0 5

79. Ciudad/Municipio

0 5 5

0 5 5

82. Nacional

1 0 0 %

83. Nacional público

0 . 0 %

84. Nacional privado

1 0 0 . 0 %

85. Extranjero

0 %

86. Extranjero público

0 . 0 %

87. Extranjero privado

0 . 0 %

Entidad de vigilancia y control

88. Entidad de vigilancia y control

Superintendencia de Sociedades

5

Estado y Beneficio

Item	89. Estado actual	90. Fecha cambio de estado	91. Número de Identificación Tributaria (NIT)	92. DV
1	8 0	2 0 1 6 0 1 0 1		-
2	2 1	1 9 9 9 1 2 2 7		-
3				-
4				-
5				-

Vinculación económica

93. Vinculación económica	94. Nombre del grupo económico y/o empresarial	95. Número de Identificación Tributaria (NIT) de la Matriz o Controlante	96. DV.
97. Nombre o razón social de la matriz o controlante			
170. Número de identificación tributaria otorgado en el exterior	171. País	172. Número de identificación tributaria sociedad o natural del exterior con EP	
173. Nombre o razón social de la sociedad o natural del exterior con EP			

Espacio reservado para la DIAN

4. Número de formulario

14788140809



(415)7707212489984(8020) 000001478814080 9

5. Número de Identificación Tributaria (NIT) 8 9 0 9 3 2 7 3 0 6. DV 7 12. Dirección seccional Impuestos de Medellín 14. Buzón electrónico 1 1

Representación

98. Representación REPRS LEGAL PRIN	1 8	99. Fecha inicio ejercicio representación 2 0 1 7, 0 2, 2 2
100. Tipo de documento Cédula de Ciudadaní 1 3	101. Número de identificación 7 0 5 5 6 4 9 8	102. DV 1 103. Número de tarjeta profesional
104. Primer apellido HOYOS	105. Segundo apellido CEBALLOS	106. Primer nombre JUAN
107. Otros nombres DIEGO	108. Número de Identificación Tributaria (NIT)	109. DV
110. Razón social representante legal		
98. Representación REPRS LEGAL SUPL	1 9	99. Fecha inicio ejercicio representación 1 9 9 9, 1 2, 2 7
100. Tipo de documento Cédula de Ciudadan 1 3	101. Número de identificación 4 2 8 8 0 8 4 5	102. DV 1 103. Número de tarjeta profesional
104. Primer apellido HOYOS	105. Segundo apellido PEREZ	106. Primer nombre HILDA
107. Otros nombres LUCIA	108. Número de Identificación Tributaria (NIT)	109. DV
110. Razón social representante legal		
98. Representación		99. Fecha inicio ejercicio representación
100. Tipo de documento	101. Número de identificación	102. DV 1 103. Número de tarjeta profesional
104. Primer apellido	105. Segundo apellido	106. Primer nombre
107. Otros nombres		
108. Número de Identificación Tributaria (NIT)	109. DV	110. Razón social representante legal
98. Representación		99. Fecha inicio ejercicio representación
100. Tipo de documento	101. Número de identificación	102. DV 1 103. Número de tarjeta profesional
104. Primer apellido	105. Segundo apellido	106. Primer nombre
107. Otros nombres		
108. Número de Identificación Tributaria (NIT)	109. DV	110. Razón social representante legal
98. Representación		99. Fecha inicio ejercicio representación
100. Tipo de documento	101. Número de identificación	102. DV 1 103. Número de tarjeta profesional
104. Primer apellido	105. Segundo apellido	106. Primer nombre
107. Otros nombres		
108. Número de Identificación Tributaria (NIT)	109. DV	110. Razón social representante legal

Espacio reservado para la DIAN



4. Número de formulario

14788140809



(415)7707212489984(8020) 000001478814080 9

5. Número de Identificación Tributaria (NIT)

8 9 0 9 3 2 7 3 0 7

6. DV

12. Dirección seccional

Impuestos de Medellín

14. Buzón electrónico

1 1

Socios y/o Miembros de Juntas Directivas, Consorcios, Uniones Temporales

1	111. Tipo de documento Cédula de Ciudadana	112. Número de identificación 3 3 0 5 7 3 3	113. DV	114. Nacionalidad COLOMBIA	1 6 9
	115. Primer apellido HOYOS	116. Segundo apellido POSADA	117. Primer nombre RODRIGO	118. Otros nombres	
	119. Razón social				
	120. Valor capital del socio	121. % Participación	122. Fecha de ingreso 1 9 9 9, 1 2 2 7	123. Fecha de retiro 2 0 1 8, 0 3 2 8	
2	111. Tipo de documento Cédula de Ciudadana	112. Número de identificación 7 0 5 5 6 4 9 8	113. DV	114. Nacionalidad COLOMBIA	1 6 9
	115. Primer apellido HOYOS	116. Segundo apellido CEBALLOS	117. Primer nombre JUAN	118. Otros nombres DIEGO	
	119. Razón social				
	120. Valor capital del socio	121. % Participación	122. Fecha de ingreso 1 9 9 9, 1 2 2 7	123. Fecha de retiro	
3	111. Tipo de documento Cédula de Ciudadana	112. Número de identificación 4 2 8 8 0 8 4 5	113. DV	114. Nacionalidad COLOMBIA	1 6 9
	115. Primer apellido HOYOS	116. Segundo apellido PEREZ	117. Primer nombre HILDA	118. Otros nombres LUCIA	
	119. Razón social				
	120. Valor capital del socio	121. % Participación	122. Fecha de ingreso 1 9 9 9, 1 2 2 7	123. Fecha de retiro	
4	111. Tipo de documento Cédula de Ciudadana	112. Número de identificación 2 1 3 1 7 6 1 1	113. DV	114. Nacionalidad COLOMBIA	1 6 9
	115. Primer apellido PEREZ	116. Segundo apellido DE HOYOS	117. Primer nombre LUCIA	118. Otros nombres NOEL	
	119. Razón social				
	120. Valor capital del socio	121. % Participación	122. Fecha de ingreso 1 9 9 9, 1 2 2 7	123. Fecha de retiro	
5	111. Tipo de documento Cédula de Ciudadana	112. Número de identificación 4 2 8 7 9 8 0 6	113. DV	114. Nacionalidad COLOMBIA	1 6 9
	115. Primer apellido HOYOS	116. Segundo apellido CEBALLOS	117. Primer nombre ANGELA	118. Otros nombres MARIA	
	119. Razón social				
	120. Valor capital del socio	121. % Participación	122. Fecha de ingreso 2 0 1 8, 0 3 2 8	123. Fecha de retiro	

Espacio reservado para la DIAN



4. Número de formulario

14788140809



(415)7707212489984(8020) 000001478814080 9

5. Número de Identificación Tributaria (NIT) 8 9 0 9 3 2 7 3 0 7	6. DV 7	12. Dirección seccional Impuestos de Medellín	14. Buzón electrónico 1 1
---	------------	--	------------------------------

Socios y/o Miembros de Juntas Directivas, Consorcios, Uniones Temporales

1	111. Tipo de documento Cédula de Ciudadana 1 3	112. Número de identificación 4 2 8 9 0 0 7 1	113. DV	114. Nacionalidad COLOMBIA	1 6 9
	115. Primer apellido HOYOS	116. Segundo apellido PEREZ	117. Primer nombre ANA	118. Otros nombres CECILIA	
	119. Razón social				
	120. Valor capital del socio	121. % Participación	122. Fecha de ingreso 2 0 1 8 0 3 2 8	123. Fecha de retiro	
2	111. Tipo de documento Cédula de Ciudadana 1 3	112. Número de identificación 4 3 5 8 2 0 7 6	113. DV	114. Nacionalidad COLOMBIA	1 6 9
	115. Primer apellido HOYOS	116. Segundo apellido PEREZ	117. Primer nombre ELENA	118. Otros nombres MARIA	
	119. Razón social				
	120. Valor capital del socio	121. % Participación	122. Fecha de ingreso 2 0 1 8 0 3 2 8	123. Fecha de retiro	
3	111. Tipo de documento Cédula de Ciudadana 1 3	112. Número de identificación 4 3 5 6 5 1 5 2	113. DV	114. Nacionalidad COLOMBIA	1 6 9
	115. Primer apellido RENDON	116. Segundo apellido ORTIZ	117. Primer nombre ELIANA	118. Otros nombres MARIA	
	119. Razón social				
	120. Valor capital del socio	121. % Participación	122. Fecha de ingreso 2 0 1 9 0 3 2 4	123. Fecha de retiro	
4	111. Tipo de documento Cédula de Ciudadana 1 3	112. Número de identificación 2 1 2 9 5 2 0 8	113. DV	114. Nacionalidad COLOMBIA	1 6 9
	115. Primer apellido CEBALLOS	116. Segundo apellido DE HOYOS	117. Primer nombre MARGARITA	118. Otros nombres ISABEL	
	119. Razón social				
	120. Valor capital del socio	121. % Participación	122. Fecha de ingreso 2 0 1 9 0 3 2 4	123. Fecha de retiro	
5	111. Tipo de documento	112. Número de identificación	113. DV	114. Nacionalidad	
	115. Primer apellido	116. Segundo apellido	117. Primer nombre	118. Otros nombres	
	119. Razón social				
	120. Valor capital del socio	121. % Participación	122. Fecha de ingreso	123. Fecha de retiro	

Espacio reservado para la DIAN



4. Número de formulario

14788140809



(415)7707212489984(8020) 000001478814080 9

5. Número de Identificación Tributaria (NIT) 8 9 0 9 3 2 7 3 0	6. DV 7	12. Dirección seccional Impuestos de Medellín	14. Buzón electrónico 1 1
---	------------	--	------------------------------

Revisor Fiscal y Contador

Revisor fiscal principal	124. Tipo de documento Cédula de Ciudadanía 1 3	125. Número de identificación 4 3 1 6 3 1 1 2	126. DV	127. Número de tarjeta profesional 1 2 4 2 1 7 T
	128. Primer apellido ARANGO	129. Segundo apellido MUNERA	130. Primer nombre SANDRA	131. Otros nombres MILENA
	132. Número de Identificación Tributaria (NIT) 8 0 0 0 1 5 8 2 1	133. DV 8	134. Sociedad o firma designada CONTABLER S.A.	
	135. Fecha de nombramiento 2 0 2 0 1 2 1 5			
Revisor fiscal suplente	136. Tipo de documento Cédula de Ciudadanía 1 3	137. Número de identificación 1 1 5 2 4 4 2 8 7 5	138. DV	139. Número de tarjeta profesional 2 3 3 5 1 7 T
	140. Primer apellido CASTAÑO	141. Segundo apellido ARENAS	142. Primer nombre ESTEFANIA	143. Otros nombres
	144. Número de Identificación Tributaria (NIT) 8 0 0 0 1 5 8 2 1	145. DV 8	146. Sociedad o firma designada CONTABLER S.A.	
	147. Fecha de nombramiento 2 0 2 0 1 2 1 5			
Contador	148. Tipo de documento Cédula de Ciudadanía 1 3	149. Número de identificación 4 3 4 2 6 7 5 6	150. DV	151. Número de tarjeta profesional 7 9 6 4 9 T
	152. Primer apellido MESA	153. Segundo apellido SUAREZ	154. Primer nombre ADRIANA	155. Otros nombres LUCIA
	156. Número de Identificación Tributaria (NIT)	157. DV	158. Sociedad o firma designada	
	159. Fecha de nombramiento 2 0 0 1 0 6 1 4			

Espacio reservado para la DIAN



4. Número de formulario

14788140809



(415)7707212489984(8020) 000001478814080 9

5. Número de Identificación Tributaria (NIT) 8 9 0 9 3 2 7 3 0	6. DV 7	12. Dirección seccional Impuestos de Medellín	14. Buzón electrónico 1 1
---	------------	--	------------------------------


Establecimientos, agencias, sucursales, oficinas, sedes o negocios entre otros

160. Tipo de establecimiento Establecimiento de comerci 0 2	161. Actividad económica Construcción de carreteras y vías de ferrocarril 4 2 1 0
162. Nombre del establecimiento CONSTRUCCIONES Y TRACTORES CONYTRAC	
163. Departamento Antioquia 0 5	164. Ciudad/Municipio Sabaneta 6 3 1
165. Dirección CR 48 78 C SUR 71	
166. Número de matrícula mercantil 2 9 8 5	167. Fecha de la matrícula mercantil 1 9 9 2 0 4 0 9
168. Teléfono 3 0 1 2 2 6 6	169. Fecha de cierre

160. Tipo de establecimiento	161. Actividad económica
162. Nombre del establecimiento	
163. Departamento	164. Ciudad/Municipio
165. Dirección	
166. Número de matrícula mercantil	167. Fecha de la matrícula mercantil
168. Teléfono	169. Fecha de cierre

160. Tipo de establecimiento	161. Actividad económica
162. Nombre del establecimiento:	
163. Departamento	164. Ciudad/Municipio
165. Dirección	
166. Número de matrícula mercantil	167. Fecha de la matrícula mercantil
168. Teléfono	169. Fecha de cierre

14746705765

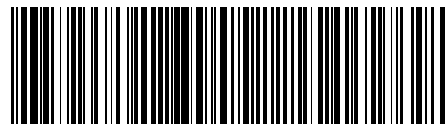

(415)7707212489984(8020) 000001474670576 5

Impuestos de Bogotá

1

37. Siva

1


0 0 1

Fecha generación documento PDF: 11-03-2021 08:25:09AM

2. Concepto **02** Actualización

4. Número de formulario

14753066331

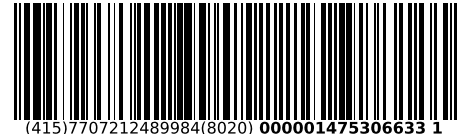

(415)7707212489984(8020) 000001475306633 1

5. Número de Identificación Tributaria (NIT)

8 0 0 1 1 9 0 8 6

6. DV

8

12. Dirección seccional

Impuestos de Medellín

14. Buzón electrónico

1 1

IDENTIFICACIÓN

24. Tipo de contribuyente

Persona jurídica

1

25. Tipo de documento

26. Número de Identificación

27. Fecha expedición

Lugar de expedición

28. País

29. Departamento

30. Ciudad/Municipio

31. Primer apellido

32. Segundo apellido

33. Primer nombre

34. Otros nombres

35. Razón social

PROYECTOS Y VIAS S.A.S

36. Nombre comercial

37. Sigla

PROVIAS S.A.S.

UBICACIÓN

38. País

COLOMBIA

1 6 9

39. Departamento

Antioquia

0 5

40. Ciudad/Municipio

Medellín

0 0 1

41. Dirección principal

CL 30 A 81 37

42. Correo electrónico

recepcion@proviassa.com

43. Código postal

44. Teléfono 1

4 4 4 8 1 7 2

45. Teléfono 2

3 1 1 3 9 0 2 3 0 2

CLASIFICACIÓN

Actividad económica

Ocupación

Actividad principal

46. Código

47. Fecha inicio actividad

Actividad secundaria

48. Código

49. Fecha inicio actividad

Otras actividades

50. Código

1 2

51. Código

52. Número establecimientos

1

Responsabilidades, Calidades y Atributos

53. Código 1 2 3 4 5 6 7 8 9 10 11 12 13 14 15 16 17 18 19 20 21 22 23 24 25 26

05- Impto. renta y compl. régimen ordinario 48- Impuesto sobre las ventas - IVA

07- Retención en la fuente a título de renta 52- Facturador electrónico

08- Retención timbre nacional

09- Retención en la fuente en el impuesto

10- Obligado aduanero

14- Informante de exogena

42- Obligado a llevar contabilidad

Obligados aduaneros

Exportadores

54. Código 1 2 3 4 5 6 7 8 9 10 11 12 13 14 15 16 17 18 19 20

55. Forma 56. Tipo Servicio 1 2 3 57. Modo 58. CPC

IMPORTANTE: Sin perjuicio de las actualizaciones a que haya lugar, la inscripción en el Registro Único Tributario -RUT-, tendrá vigencia indefinida y en consecuencia no se exigirá su renovación

Para uso exclusivo de la DIAN

59. Anexos

SI

NO

X

60. No. de Folios:

0

61. Fecha

2021 - 04 - 19 / 14 : 29: 04

La información suministrada a través del formulario oficial de inscripción, actualización, suspensión y cancelación del Registro Único Tributario (RUT), deberá ser exacta y veraz; en caso de constatar inexactitud en alguno de los datos suministrados se adelantarán los procedimientos administrativos sancionatorios o de suspensión, según el caso.

Parágrafo del artículo 1.6.1.2.20 del Decreto 1625 de 2016

Firma del solicitante:

Sin perjuicio de las verificaciones que la DIAN realice.

Firma autorizada:

984. Nombre

ALVAREZ MACIAS LUIS FERNANDO


985. Cargo

Representante legal Certificado

2. Concepto Actualización

4. Número de formulario

14746094135

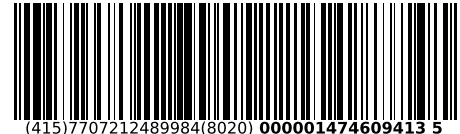

(415)7707212489984(8020) 000001474609413 5

5. Número de Identificación Tributaria (NIT)

8 3 0 1 1 7 7 6 1

6. DV

1

12. Dirección seccional

Impuestos de Bogotá

14. Buzón electrónico

3 2

IDENTIFICACIÓN

24. Tipo de contribuyente

Persona jurídica

1

25. Tipo de documento

26. Número de Identificación

27. Fecha expedición

Lugar de expedición

28. País

29. Departamento

30. Ciudad/Municipio

31. Primer apellido

32. Segundo apellido

33. Primer nombre

34. Otros nombres

35. Razón social

TECCIVIL S A S

36. Nombre comercial

TECCIVIL S A S

37. Sigla

UBICACIÓN

38. País

COLOMBIA

1 6 9

39. Departamento

Bogotá D.C.

1 1

40. Ciudad/Municipio

Bogotá, D.C.

0 0 1

41. Dirección principal

CR 15 90 64 OF 402

42. Correo electrónico

teccivil@gmail.com

43. Código postal

44. Teléfono 1

6 0 1 8 8 5 0

45. Teléfono 2

6 0 1 7 3 3 3

CLASIFICACIÓN

Actividad económica

Actividad principal

46. Código

4 2 9 0

47. Fecha inicio actividad

2 0 2 0 0 6 0 1

Actividad secundaria

48. Código

7 1 1 2

49. Fecha inicio actividad

2 0 2 0 0 6 0 1

Otras actividades

50. Código

4 2 1 0 4 3 9 0

Ocupación

51. Código

52. Número establecimientos

1

Responsabilidades, Calidades y Atributos

53. Código 1 2 3 4 5 6 7 8 9 10 11 12 13 14 15 16 17 18 19 20 21 22 23 24 25 26
5 7 8 9 1 4 4 2 4 8 5 2

05- Impto. renta y compl. régimen ordinario 52- Facturador electrónico

07- Retención en la fuente a título de renta

08- Retención timbre nacional

09- Retención en la fuente en el impuesto

14- Informante de exogena

42- Obligado a llevar contabilidad

48 - Impuesto sobre las ventas - IVA

Obligados aduaneros

54. Código 1 2 3 4 5 6 7 8 9 10
11 12 13 14 15 16 17 18 19 20

Exportadores

55. Forma 56. Tipo Servicio 1 2 3
57. Modo 58. CPC

IMPORTANTE: Sin perjuicio de las actualizaciones a que haya lugar, la inscripción en el Registro Único Tributario -RUT-, tendrá vigencia indefinida y en consecuencia no se exigirá su renovación

Para uso exclusivo de la DIAN

59. Anexos

SI

NO

X

60. No. de Folios:

0

61. Fecha

2021 - 03 - 08 / 16 : 31: 16

La información suministrada a través del formulario oficial de inscripción, actualización, suspensión y cancelación del Registro Único Tributario (RUT), deberá ser exacta y veraz; en caso de constatar inexactitud en alguno de los datos suministrados se adelantarán los procedimientos administrativos sancionatorios o de suspensión, según el caso.

Parágrafo del artículo 1.6.1.2.20 del Decreto 1625 de 2016


Firma del solicitante:

Sin perjuicio de las verificaciones que la DIAN realice.

Firma autorizada:

984. Nombre MOSQUERA MATIZ BLANCA SUSANA

985. Cargo Representante legal Certificado

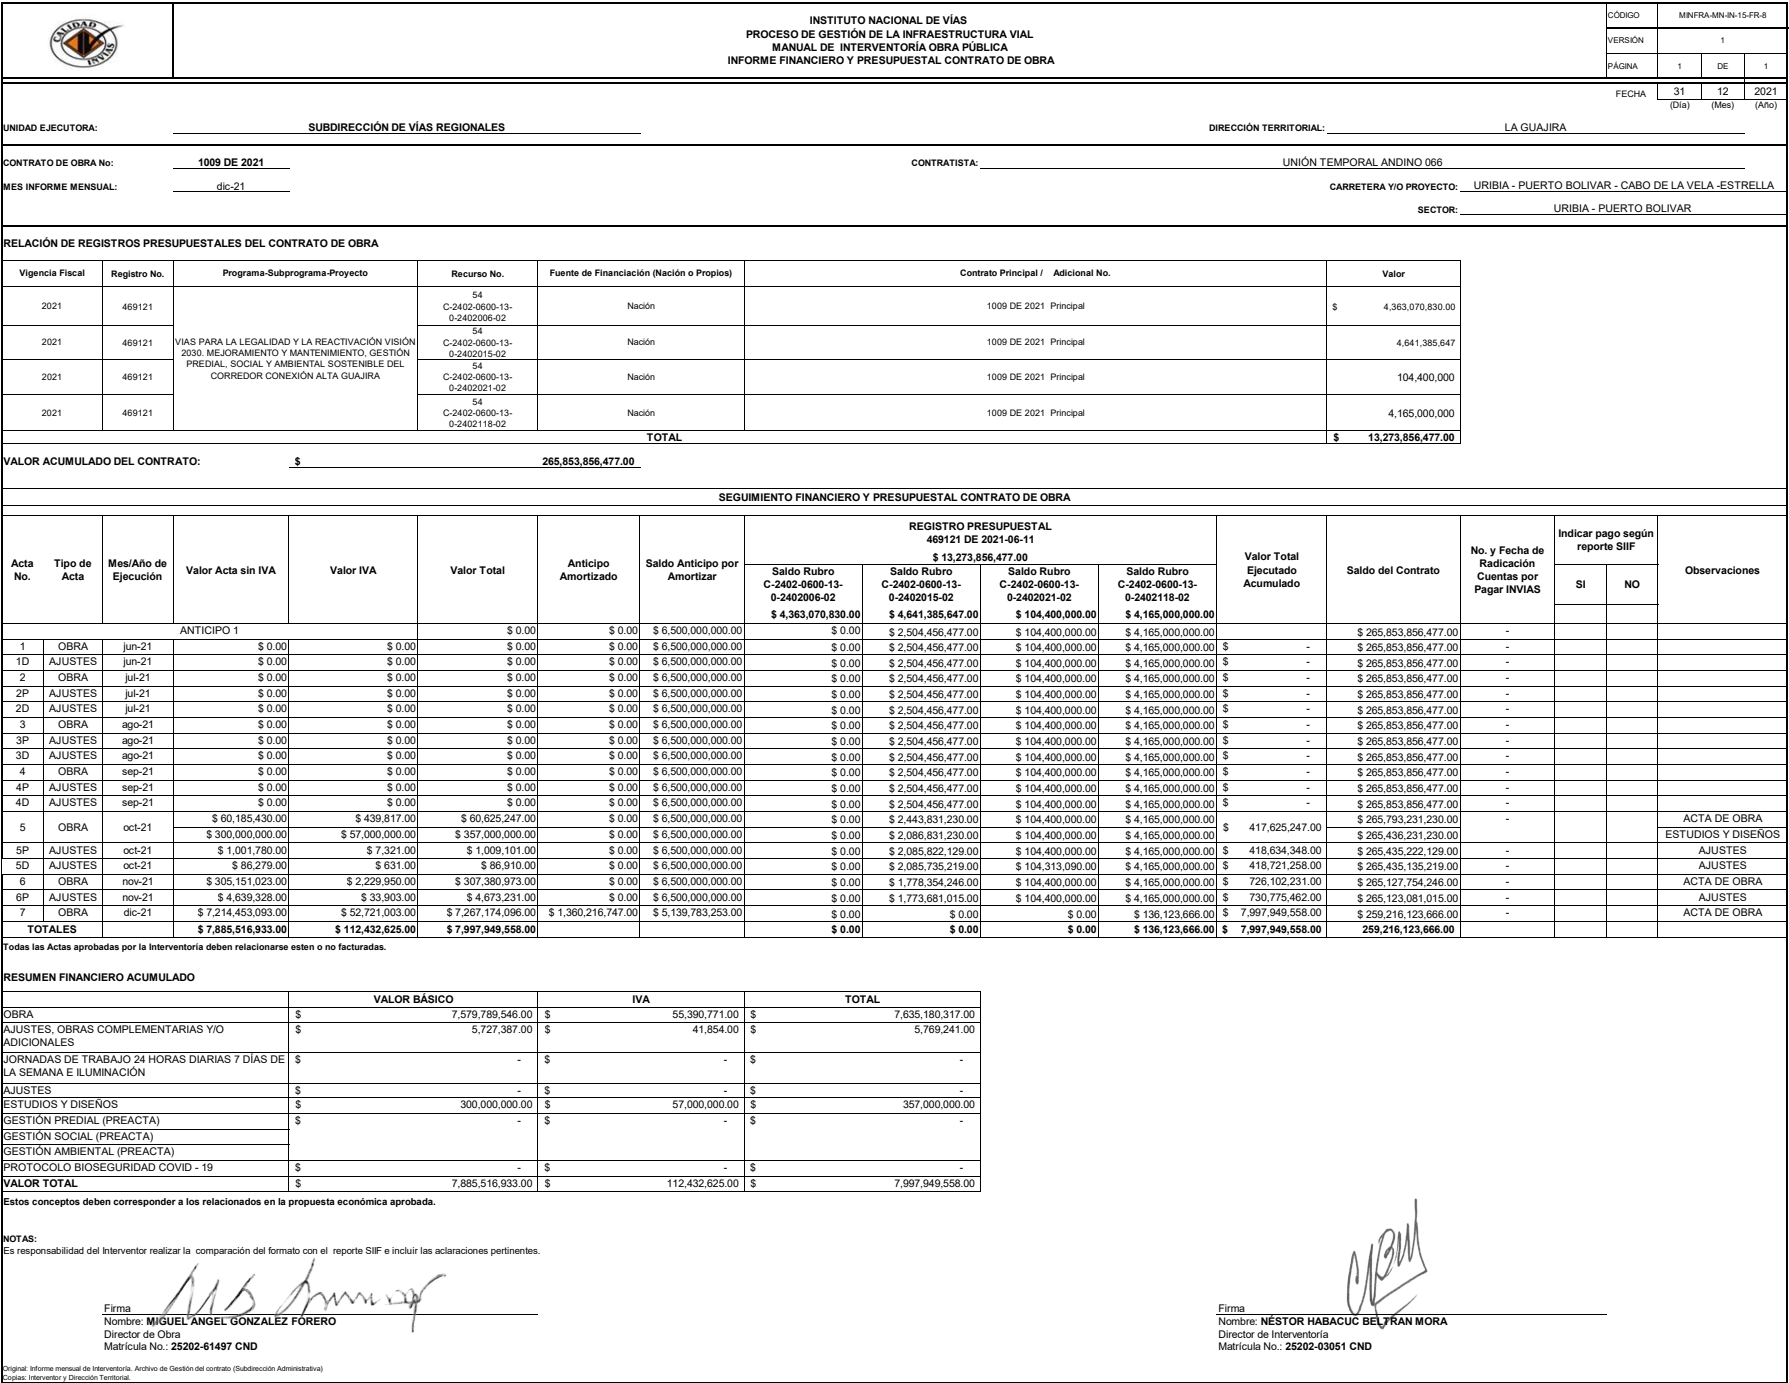



MINFRA-MN-IN-7-FR-

2

1

DE

22/10/2021
(Dia / Mes / An)

UNIDAD EJECUTORA: SUBDIRECCIÓN DE VÍAS REGIONALES DIRECCIÓN TERRITORIAL: LA GUAJIRA ACTA No. 1 (Numerar de manera consecutiva) POR CANTIDADES DE OBRA ☒ POR CONTRATO ADICIONAL No. (Indicar No. y fecha)

CONTRATO No: <u>10/09 DE 2021</u> (Indique número y año)		PLAZO INICIAL: <u>110 MESES</u> (En meses según contrato principal)		PLAZO ACUMULADO: <u>110 MESES</u> (En meses según las prórrogas sin suspensiones)	
OBJETO: MEJORAMIENTO Y MANTENIMIENTO, GESTIÓN PREDIAL, SOCIAL Y AMBIENTAL SOSTENIBLE DEL CORREDOR CONEXIÓN ALTA GUAJIRA URBINA – PUERTO BOLÍVAR – ESTRELLA VIEJA YARU Y CABO DE LA VELA – SAN MARTÍN EN EL DEPARTAMENTO DE LA GUAJIRA, EN MARCO DE LA REACTIVACIÓN ECONÓMICA, MEDIANTE EL PROGRAMA DE OBRA PÚBLICA “VÍAS PARA LA LEGALIDAD Y LA REACTIVACIÓN VISIÓN 2020” MODULO 2.		FECHA DE INICIACIÓN DEL CONTRAT: <u>26/06/2021</u> (Indique día/mes/año)		FECHA DE VENCIMIENTO ACTUAL: <u>31/08/2020</u> (Indique las suspensiones, indique día/mes/año)	
		FECHA DE SUSPENSIÓN: <u>N/A.</u> (Indique la suspensión que corresponda con el periodo del acta)		FECHA DE REANUDACIÓN: <u>N/A.</u> (Indique día/mes/año)	
CONTRATISTA: <u>UNION TEMPORAL ANSDO 096</u>		LOCALIZACIÓN (RUTA Y TRAMO): _____ (Indique la ruta y tramo del alcance del contrato según código/via)		VALOR INICIAL (incluido IVA (A)) \$ <u>265.853.856,477,00</u> (Según contrato principal)	
CONTRATO DE INTERVENCIÓN No: <u>10/05 DE 2021</u>		INTERVENIOR: <u>CONSORCIO GIBIPROVIAS VISIÓN 2020/191</u>		VALOR ACUMULADO (incluido IVA (C+A+B)) \$ <u>265.853.856,477,00</u>	

NÚM. ORDEN	ITEM DE PAGO	ESPECIFICACIÓN		CONDICIONES INICIALES (SEGÚN LA PROPUESTA ECONÓMICA APROBADA)				CONDICIONES ACTUALES ACTA ANTERIOR		MODIFICACIONES				PRESENTES		EJECUCIÓN TOTAL ACUMULADA ACTA DE RECIBO PARCIAL DE OBRA No. 4 de fecha: SEP-2021		CONDICIONES ACTUALES	
				DESCRIPCIÓN ITEM	UNID.	CANTIDAD	VALOR UNITARIO	VALOR TOTAL	CANTIDAD	VALOR	+/-	CANTIDAD	VALOR	CANTIDAD	VALOR				
		GR.	PART.																
EXPLANACIONES																			
1	200.2	200-13		Desmonte e Implica en zonas no boscosas	Ha	113,00	\$ 1.187.336,00	\$ 134.167.838,00	113,00	\$ 134.167.838,00			\$ 0,00	-	\$ 0,00	113,00	\$ 134.167.838,00		
2	201.7	201-13		Remoción de Estructuras	m	6.300,00	\$ 113.980,00	\$ 718.130.700,00	6.300,00	\$ 718.130.700,00			\$ 0,00	-	\$ 0,00	6.300,00	\$ 718.130.700,00		
3	201.18	201-13		Remoción de cercas de alambre	m	29.162,00	\$ 4.470,00	\$ 130.499.950,00	29.162,00	\$ 130.499.950,00			\$ 0,00	-	\$ 0,00	29.162,00	\$ 130.499.950,00		
4	216.1.1	216-13		Excavación sin clasificar de explanación y canales	m³	330.858,00	\$ 10.642,00	\$ 3.584.842.836,00	330.858,00	\$ 3.584.842.836,00			\$ 0,00	-	\$ 0,00	330.858,00	\$ 3.584.842.836,00		
5	216.1.2	216-13		Excavación sin clasificar de préstamos	m³	35.000,00	\$ 12.570,00	\$ 440.285.000,00	35.000,00	\$ 440.285.000,00			\$ 0,00	-	\$ 0,00	35.000,00	\$ 440.285.000,00		
6	216.2.1	216-13		Excavación en roca de la explanación y canales	m³	430,00	\$ 20.880,00	\$ 9.043.560,00	430,00	\$ 27.043.560,00			\$ 0,00	-	\$ 0,00	430,00	\$ 27.043.560,00		
7	216.2.2	216-13		Excavaciones en material común de la Explanación y Canales	m³	35.564,00	\$ 10.642,00	\$ 380.114.088,00	35.564,00	\$ 380.114.088,00			\$ 0,00	-	\$ 0,00	35.564,00	\$ 380.114.088,00		
8	220.1	220-1		Ferretajes	m³	262.150,00	\$ 13.340,00	\$ 3.473.225.350,00	262.150,00	\$ 3.473.225.350,00	-	(55.484,34)	- 7.735.112.000,00	-	\$ 0,00	262.665,66	\$ 2.738.113.350,00		
Subtotal								\$ 8.897.289.322,00					- 7.735.112.000,00		\$ 0,00		\$ 8.162.177.322,00		
BASES, SUBBASES Y AFIRMADOS																			
9	310.1	310-13		Conformación de la calzada existente	m²	650.000,00	\$ 961,00	\$ 624.850.000,00	650.000,00	\$ 624.850.000,00			\$ 0,00	-	\$ 0,00	650.000,00	\$ 624.850.000,00		
10	351.1P	0		Base Estabilizada con cemento (incluye suministro de cemento)	m³	164.500,00	\$ 184.800,00	\$ 30.401.080.500,00	164.500,00	\$ 30.401.080.500,00	-	(13.616,72)	- 5.2516.482.260,00	-	\$ 0,00	159.883,28	\$ 27.884.558.240,00		
11	351.2P	0		Subbase Estabilizada con cemento (incluye suministro de cemento)	m³	279.300,00	\$ 90.850,00	\$ 25.374.405.000,00	279.300,00	\$ 25.374.405.000,00	-	(30.905,13)	- 3.267.731.000,00	-	\$ 0,00	248.394,87	\$ 22.596.673.920,00		
Subtotal								\$ 56.400.135.500,00					- 5.334.223.340,00		\$ 0,00		\$ 51.075.912.160,00		
PAVIMENTOS ASFALTICOS																			
12	420.2	420-13		Riego de imprimación con emulsión asfáltica CRL-1	m²	782.271,00	\$ 2.828,00	\$ 2.288.604.946,00	782.271,00	\$ 2.288.604.946,00			\$ 0,00	-	\$ 0,00	782.271,00	\$ 2.288.604.946,00		
13	450.2P	0		Mezcla densa en caliente Tipo MDC-19	m³	84.150,00	\$ 932.538,00	\$ 78.472.904.400,00	84.150,00	\$ 78.472.904.400,00	-	(5.430,57)	- 5.084.200.600,00	-	\$ 0,00	78.716,43	\$ 73.408.703.800,00		
Subtotal								\$ 80.761.829.346,00					- 5.084.200.600,00		\$ 0,00		\$ 75.697.628.746,00		
ESTRUCTURAS Y DRENAJES																			
14	600.1.1	600-13		Excavaciones varias sin clasificar	m³	9.448,00	\$ 32.667,00	\$ 308.637.816,00	9.448,00	\$ 308.637.816,00			\$ 0,00	-	\$ 0,00	9.448,00	\$ 308.637.816,00		
15	600.2.1	600-13		Excavaciones varias en roca en seco	m³	439,00	\$ 91.882,00	\$ 35.948.198,00	439,00	\$ 35.948.198,00			\$ 0,00	-	\$ 0,00	439,00	\$ 35.948.198,00		
16	600.2.3	600-13		Excavaciones varias en material común en seco	m³	11.655,00	\$ 25.956,00	\$ 310.327.860,00	11.655,00	\$ 310.327.860,00			\$ 0,00	-	\$ 0,00	11.655,00	\$ 310.327.860,00		
17	610.2	610-13		Relleno para estructuras con relleno	m³	6.426,00	\$ 196.836,00	\$ 696.455.136,00	6.426,00	\$ 696.455.136,00			\$ 0,00	-	\$ 0,00	6.426,00	\$ 696.455.136,00		
18	621.1P	0		Pilote de concreto vaciado in situ tipo caissons concreto clase f-28 MPA de diametro 1.0 m. (incluye excavaciones, y no incluye acero de refuerzo)	m	2.440,00	\$ 1.128.259.440,00	\$ 2.740.259.440,00	2.440,00	\$ 2.740.259.440,00			\$ 0,00	-	\$ 0,00	2.440,00	\$ 2.740.259.440,00		
19	621.1.1P	0		Pilote de concreto vaciado in situ tipo caissons concreto clase f-28 MPA de diametro 1.2 m. (incluye excavaciones, y no incluye acero de refuerzo)	m	187,00	\$ 462.213.510,00	\$ 462.213.510,00	187,00	\$ 462.213.510,00			\$ 0,00	-	\$ 0,00	187,00	\$ 462.213.510,00		
20	630.1.1P	0		Concreto clase 35 MPA, para para Viga de puentes	m³	2.337,00	\$ 1.433.984,00	\$ 3.351.220.608,00	2.337,00	\$ 3.351.220.608,00			\$ 0,00	-	\$ 0,00	2.337,00	\$ 3.351.220.608,00		
21	630.1.1P	0		Concreto clase 28 MPA para Zapatas, Estribos , Aletas y placas	m³	5.817,00	\$ 1.195.364,00	\$ 6.779.038.728,00	5.817,00	\$ 6.779.038.728,00			\$ 0,00	-	\$ 0,00	5.817,00	\$ 6.779.038.728,00		
22	630.3.4P	0		Concreto clase 26 MPA para tablero y andén	m³	362,00	\$ 454.585.482,00	\$ 454.585.482,00	362,00	\$ 454.585.482,00			\$ 0,00	-	\$ 0,00	362,00	\$ 454.585.482,00		
23	630.3	630-13		Concreto 26 MPA	m³	10.350,00	\$ 956.446,00	\$ 9.896.247.150,00	10.350,00	\$ 9.896.247.150,00			\$ 0,00	-	\$ 0,00	10.350,00	\$ 9.896.247.150,00		
24	630.4	630-13		Concreto clase 21 MPA	m³	9.830,00	\$ 7.800.145.920,00	\$ 9.830,00	9.830,00	\$ 7.800.145.920,00			\$ 0,00	-	\$ 0,00	9.830,00	\$ 7.800.145.920,00		
25	630.6	630-13		Concreto clase 14 MPA	m³	918,00	\$ 633.414,00	\$ 581.474.052,00	918,00	\$ 581.474.052,00			\$ 0,00	-	\$ 0,00	918,00	\$ 581.474.052,00		
26	632.1P	0		Baranda Metálica	m	1.071,00	\$ 545.130,00	\$ 583.834.230,00	1.071,00	\$ 583.834.230,00			\$ 0,00	-	\$ 0,00	1.071,00	\$ 583.834.230,00		
27	640.1	640-13		Acero de refuerzo Fy=420 Mpa	kg	3.543.655,00	\$ 19.057.776.590,00	\$ 3.543.655,00	3.543.655,00	\$ 19.057.776.590,00			\$ 0,00	-	\$ 0,00	3.543.655,00	\$ 19.057.776.590,00		
28	641.1	641-13		Acero de Prestuerzo	1cm	279.568,00	\$ 625.393.816,00	\$ 625.393.816,00	279.568,00	\$ 625.393.816,00			\$ 0,00	-	\$ 0,00	279.568,00	\$ 625.393.816,00		
29	691.1	691-13		Tubería de concreto Reforzado CLASE III, de 900mm de diametro estandar	m	2.198,00	\$ 794.737,00	\$ 1.549.011.928,00	2.198,00	\$ 1.549.011.928,00			\$ 0,00	-	\$ 0,00	2.198,00	\$ 1.549.011.928,00		
30	671.1.1P	0		Cuneta de concreto vaciada in situ, no incluye la conformación de la superficie de groy, (concreto F c 21 mpa)	m³	2.905,00	\$ 2.462.196.690,00	\$ 2.462.196.690,00	2.905,00	\$ 2.462.196.690,00			\$ 0,00	-	\$ 0,00	2.905,00	\$ 2.462.196.690,00		
31	673.1	673-13		Gravel#1 Tipo II no tejido	m²	89.945,00	\$ 671.215.400,00	\$ 671.215.400,00	89.945,00	\$ 671.215.400,00			\$ 0,00	-	\$ 0,00	89.945,00	\$ 671.215.400,00		
32	673.2	673-13		Material granular drenante	m³	3.921,00	\$ 238.511,00	\$ 939.122.631,00	3.921,00	\$ 939.122.631,00			\$ 0,00	-	\$ 0,00	3.921,00	\$ 939.122.631,00		
Subtotal								\$ 61.693.102.983,00					\$ 0,00		\$ 0,00		\$ 61.693.102.983,00		
SEÑALIZACIÓN Y SEGURIDAD																			
33	1P	Manual de Señalización Vial 2015		Suministro y aplicación de pintura en frío acrílica pura base agua para líneas de demarcación de carreteras.	m	253.569,00	\$ 1.794,00	\$ 454.956.606,00	253.569,00	\$ 454.956.606,00			\$ 0,00	-	\$ 0,00	253.569,00	\$ 454.956.606,00		
34	2P	Manual de Señalización Vial 2015		Suministro y aplicación de pintura en frío acrílica para base agua para marca vial con pintura en frío	m²	786,00	\$ 22.078,00	\$ 17.351.736,00	786,00	\$ 17.351.736,00			\$ 0,00	-	\$ 0,00	786,00	\$ 17.351.736,00		
35	4P	Manual de Señalización Vial 2015		Suministro e instalación de lathas reflectiva bidireccionales	u	95.783,00	\$ 3.344,00	\$ 799.404.918,00	95.783,00	\$ 799.404.918,00			\$ 0,00	-	\$ 0,00	95.783,00	\$ 799.404.918,00		
36	5P	Manual de Señalización Vial 2015		Suministro e instalación de señal vertical de tránsito stop, w y e (75cmx75cm) con lathas acero galvanizado retroreflectiva	u	1.080,00	\$ 403.818,00	\$ 797.483.280,00	1.080,00	\$ 797.483.280,00			\$ 0,00	-	\$ 0,00	1.080,00	\$ 797.483.280,00		



UNIDAD EJECUTORA: SUBDIRECCIÓN DE VÍAS REGIONALES		DIRECCIÓN TERRITORIAL: LA GUAJIRA	ACTA No. 1 (Número de manera consecutiva)	POR CANTIDADES DE OBRA ☒	POR CONTRATO ADICIONAL No. (Indicar No. y fecha)	FECHA 22/10/2021 (Día / Mes / Año)
---	--	-----------------------------------	--	--	---	---------------------------------------

CONTRATO No.:	1009 DE 2021 (Indique número y año)	PLAZO INICIAL:	110 MESES (En meses según contrato principal)	PLAZO ACUMULADO:	110 MESES (En meses según las promesas sin suspensiones)
OBJETO: MEJORAMIENTO Y MANTENIMIENTO, GESTIÓN PRECUAL, SOCIAL Y AMBIENTAL SOSTENIBLE DEL CORREDOR CONEXIÓN ALTA GUAJIRA URIBIA - PUERTO BOLIVAR - ESTRELLA VIAS WAYU Y CASO DE LA VELA – SAN MARTÍN EN EL DEPARTAMENTO DE LA GUAJIRA, EN MARCO DE LA REACTIVACIÓN ECONOMICA, MEDIANTE EL PROGRAMA DE OBRA PÚBLICA VIAS PARA LA LEGALIDAD Y LA REACTIVACIÓN VISIÓN 2030, MÓDULO 2.		FECHA DE EMISIÓN DEL CONTRATO:	26/08/2021 (Indique día/mes/año)	FECHA DE VENCIMIENTO ACTUAL:	31/08/2030 (Indique las suspensiones, indique día/mes/año)
		FECHA DE SUSPENSIÓN:	N/A. (Indique la suspensión que corresponda con el periodo del acta)	FECHA DE REANUDACIÓN:	N/A. (Indique día/mes/año)
CONTRATISTA:	UNIÓN TEMPORAL VISION 006	LOCALIZACIÓN (RUTA Y TRAMO):		VALOR INICIAL (incluido IVA) (A)	\$ 265.853.856,477,00 (Según contrato principal)
			(Indique la ruta y tramo del alcance del contrato según código vial)	VALOR ADICIONES (incluido IVA) (B)	-
CONTRATO DE INTERVENITORIA No.:	1005 DE 2021	INTERVENIDOR:	CONSORCIO GINPROVIAS VISIÓN 2030191	VALOR ACUMULADO (incluido IVA) (C=A+B)	\$ 265.853.856,477,00

NÚM. ORDEN	ÍTEM DE PAGO	ESPECIFICACIÓN		CONDICIONES INICIALES (SEGÚN LA PROPUESTA ECONÓMICA APROBADA)						MODIFICACIONES				EJECUCIÓN TOTAL ACUMULADA ACTA DE RECIBO PARCIAL DE OBRA No. 4 de fecha: SEP-2021		CONDICIONES ACTUALES	
										CONDICIONES ACTUALES ACTA ANTERIOR ACTA No. 4 FECHA: SEP-2021		PRESENTES					
		GR.	PART.	DESCRIPCIÓN ÍTEM	UND	CANTIDAD	VALOR UNITARIO	VALOR TOTAL	CANTIDAD	VALOR	+/-	CANTIDAD	VALOR	CANTIDAD	VALOR		
37	730.1	730-13		Defensa metálica	m	1,100.00	\$ 230,530.00	\$ 253,585,200.00	1,100.00	\$ 253,585,200.00	-			-	\$ 0.00	1,100.00	\$ 253,585,200.00
38	730.2	730-13		Sección final	a	280.00	\$ 103,189.00	\$ 28,892,920.00		\$ 28,892,920.00	-			-	\$ 0.00	280.00	\$ 28,892,920.00
39	740.1	740-13		Capataces	u	2,980.00	\$ 22,031.00	\$ 66,652,380.00	2,980.00	\$ 66,652,380.00	-			-	\$ 0.00	2,980.00	\$ 66,652,380.00
Subtotal												\$ 2,411,327,040.00		\$ 0.00		\$ 0.00	\$ 2,411,327,040.00
TRANSPORTES																	
40	900.1	900-13		Transporte de materiales provenientes de la excavación de la explanación, canales y préstamos, entre con metros(100 m) y mts(metros)(1,000 m) de distancia.	m3-E	2,391,784.00	\$ 1,057.00	\$ 2,528,115,688.00	2,391,784.00	\$ 2,528,115,688.00	-			-	\$ 0.00	2,391,784.00	\$ 2,528,115,688.00
41	900.2	900-13		Transporte de materiales provenientes de la excavación de la explanación, canales y préstamos para distancias mayores de 1m metros (1000 m), medido a partir de con metros (100 m)	m3-m	7,972,814.00	\$ 1,175.00	\$ 9,367,821,450.00	7,972,814.00	\$ 9,367,821,450.00	-			-	\$ 0.00	7,972,814.00	\$ 9,367,821,450.00
Subtotal												\$ 11,895,937,138.00		\$ 0.00		\$ 0.00	\$ 11,895,937,138.00
ITEMS NO PREVISTOS																	
NP1	NP1	320.13		Subbase granular clase B (Especificación 320.13)	m3	-	\$ 303,867.00	\$ 0.00	-	\$ 0.00	+	\$ 9,240.00	\$ 2,807,731,080.00	-	\$ 0.00	\$ 9,240.00	\$ 2,807,731,080.00
NP2	NP2	330.13		Base granular clase B (Especificación 330.13)	m3	-	\$ 316,020.00	\$ 0.00	-	\$ 0.00	+	\$ 7,913.00	\$ 2,516,492,280.00	-	\$ 0.00	\$ 7,913.00	\$ 2,516,492,280.00
NP3	NP3	450.13		Mezcla semirígida en caliente tipo MSC-19	m3	-	\$ 1,002,812.00	\$ 0.00	-	\$ 0.00	+	\$ 5,050.00	\$ 5,064,200,600.00	-	\$ 0.00	\$ 5,050.00	\$ 5,064,200,600.00
NP4	NP4			Gedot® BX 50 o similar	m2	-	\$ 13,127.00	\$ 0.00	-	\$ 0.00	+	\$ 56,000.00	\$ 735,112,000.00	-	\$ 0.00	\$ 56,000.00	\$ 735,112,000.00
Subtotal												\$ 0.00		\$ 11,123,535,940.00		\$ 0.00	\$ 11,123,535,940.00
Ajuste al peso																	
SUBTOTAL OBRAS (A)								\$ 222,059,621,328.00				\$ 0.00		\$ 222,059,621,328.00		\$ 0.00	\$ 222,059,621,328.00
*PROVISIÓN PARA AJUSTES, OBRAS COMPLEMENTARIAS Y/O ADICIONALES (B)								\$ 24,652,634,122.00				\$ 0.00		\$ 24,652,634,122.00		\$ 0.00	\$ 24,652,634,122.00
*PROVISIÓN PARA JORNADAS DE TRABAJO 24 HORAS (DÍAS 7 DÍAS DE LA SEMANA - C)								\$ 1,150,000,000.00				\$ 0.00		\$ 1,150,000,000.00		\$ 0.00	\$ 1,150,000,000.00
*VALOR BÁSICO DEL CONTRATO INCLUDE OBRAS COMPLEMENTARIAS Y AJUSTES D=(A+B+C)								\$ 247,862,255,451.00				\$ 0.00		\$ 247,862,255,451.00		\$ 0.00	\$ 247,862,255,451.00
*VALOR IVA (OBRA) (E)								\$ 1,811,301,068.00				\$ 0.00		\$ 1,811,301,068.00		\$ 0.00	\$ 1,811,301,068.00
*VALOR OBRAS INCLUDE IVA (F)=(E+D)								\$ 249,673,556,549.00				\$ 0.00		\$ 249,673,556,549.00		\$ 0.00	\$ 249,673,556,549.00
*REVISIÓN, AJUSTE UO ACTUALIZACIÓN Y/O MODIFICACIÓN Y/O COMPLEMENTACIÓN DE ESTUDIOS Y DISEÑOS (G)								\$ 1,500,000,000.00				\$ 0.00		\$ 1,500,000,000.00		\$ 0.00	\$ 1,500,000,000.00
*IVA - REVISIÓN, AJUSTE UO ACTUALIZACIÓN Y/O MODIFICACIÓN Y/O COMPLEMENTACIÓN DE ESTUDIOS Y DISEÑOS (H)								\$ 285,000,000.00				\$ 0.00		\$ 285,000,000.00		\$ 0.00	\$ 285,000,000.00
*TOTAL ESTUDIOS Y DISEÑOS, REVISIÓN, AJUSTE UO ACTUALIZACIÓN Y/O MODIFICACIÓN Y/O COMPLEMENTACIÓN DE ESTUDIOS Y DISEÑOS (I)=(G+H)								\$ 1,785,000,000.00				\$ 0.00		\$ 1,785,000,000.00		\$ 0.00	\$ 1,785,000,000.00
*GESTIÓN SOCIAL Y PRESIDIAL (Include IVA) (J)								\$ 13,987,299,928.00				\$ 0.00		\$ 13,987,299,928.00		\$ 0.00	\$ 13,987,299,928.00
*GESTIÓN AMBIENTAL (Include IVA) (K)								\$ 408,000,000.00				\$ 0.00		\$ 408,000,000.00		\$ 0.00	\$ 408,000,000.00
*VALOR TOTAL (F+I+J+K)								\$ 265,853,856,477.00				\$ 0.00		\$ 265,853,856,477.00		\$ 0.00	\$ 265,853,856,477.00

* Estos conceptos deben corresponder a los relacionados en la propuesta económica aprobada.

CAUSALES DE LA MODIFICACIÓN (campo obligatorio)

Se realiza la modificación en las cantidades teniendo la revisión, complementación y/o actualización de estudios y diseños realizados del KM 80+000 hasta el KM 85+000, con los diseños Volumen 3 suministrados, se definen 3 alternativas para la conformación de la estructura del pavimento, siendo escogida la Alternativa No. 01, donde se contemplan las siguientes materiales y espesores: MSC19 = 0.10, BG (INV 33G-13) = 0.15, SBG (INV 32G-13) = 0.17 y GEOTEXTIL BX-50. Dicha estructura es seleccionada una vez se verifica mediante el método IVIAS, AASHTO-1993 y método racional, tal y como consta en las memorias de cálculo en el Anexo 4, de los estudios y diseños.

ITEMS PREVISTOS Y/O NO PREVISTOS QUE SE AFECTAN CON LA MODIFICACIÓN (campo obligatorio)

Los ítems previstos que se afectan por la modificación son los 10, 11 y 13 y el no previsto es el NP4.

La presente acta de modificación de cantidades de obra se suscribe por el Jefe de la Unidad Ejecutora con base en la evaluación y justificación técnica presentada por el 400 arquitecto y la Interventoría, de acuerdo con lo estipulado contractualmente.

Nombre: MAURICIO MOSQUERA MOSQUERA
Representante Legal (S)
Contratista: UNION TEMPORAL ANDINO 056
Matrícula No. 25202-107640 CND

Firmado digitalmente
por DUBIN JOSE
CAMARGO ALMENARE

Firma

Nombre: **DUBIN JOSE CAMARGO ALMENARE**
Supervisor del Contrato de Interventoria
Matricula No.: 08202-38090 ATL
(Suscribe según su competencia)

Firma: _____
Nombre: NESTOR BELTRAN MORA
Director de Interventoría
Interventoría: CONSORCIO GINPROMAS VISIÓN 2030/191
Matrícula No.: 05202-00905 ANT

Firmado digitalmente
por DUBIN JOSE
CAMARGO ALMENAREZ

Firma: 
Nombre: DUBIN JOSÉ CAMARGO ALMENAREZ
Director Territorial
Matricula No. 08202-38060 ATL
(Suscribe según su competencia funcional)

Firma:
Nombre: **LUIS GUILLERMO PINTO SOLER**
Gestor Técnico de Proyecto
Matrícula No.: 15202-281003 BYC
(Suscribe según su competencia)

Firma:  Firmado digitalmente
por RICARDO
ANTONIO CORREDOR
PARRA

Nombre: RICARDO ANTONIO CORREDOR PARRA
Jefe Unidad Ejecutora
Matricula No.: 01106-0831 CP/TVG

Original: Archivo Gestión del Contrato (Subdirección Administrativa)
Copias: Unidad Ejecutora, Contratista, Interventor y Dirección Territorial

	INSTITUTO NACIONAL DE VÍAS PROCESO MISIONAL INFRAESTRUCTURA VIAL MANUAL DE INTERVENTORÍA OBRA PÚBLICA ACTA DE FIJACIÓN DE ÍTEMS NO PREVISTOS		CÓDIGO	MINFRA-MN-IN-10-FR-4		
			VERSIÓN	1		
			PÁGINA		DE	

			FECHA	15 (Día)	10 (Mes)	2021 (Año)
--	--	--	-------	-------------	-------------	---------------

UNIDAD EJECUTORA: SUBDIRECCION DE VIAS REGIONALES
DIRECCIÓN TERRITORIAL: LA GUAJIRA
ACTA No: 1

CONTRATO No. 1009 **DE** 2021

OBJETO DEL CONTRATO: MEJORAMIENTO Y MANTENIMIENTO, GESTIÓN PREDIAL, SOCIAL Y AMBIENTAL SOSTENIBLE DEL CORREDOR CONEXIÓN ALTA GUAJIRA URIBIA - PUERTO BOLÍVAR - ESTRELLA - VÍAS WAYÚ Y CABO DE LA VELA – SAN MARTÍN EN EL DEPARTAMENTO DE LA GUAJIRA, EN MARCO DE LA REACTIVACIÓN ECONÓMICA, MEDIANTE EL PROGRAMA DE OBRA PÚBLICA "VIAS PARA LA LEGALIDAD Y LA REACTIVACIÓN VISIÓN 2030" MODULO 2.

CONTRATISTA: UNION TEMPORAL ANDINO 066

INTERVENTOR: CONSORCIO GINPROVIAS VISIÓN 2030/191

FECHA CIERRE PROCESO DE SELECCIÓN CONTRATO DE OBRA: 18 Febrero 2021
(Día) (Mes) (Año)

FECHA DE INICIACIÓN: <u>26</u> <u>6</u> <u>2021</u> (Día) (Mes) (Año)	VALOR INICIAL: \$ <u>265.853.856.477</u>
FECHA DE SUSPENSIÓN: _____ (Día) (Mes) (Año)	FECHA DE REANUDACIÓN: _____ (Día) (Mes) (Año)
FECHA DE VENCIMIENTO: <u>31</u> <u>Ago</u> <u>2030</u> (Día) (Mes) (Año)	VALOR ACUMULADO: \$ <u>265.853.856.477</u>

A.I.U. : 30% **A** 20% **I** 5% **U** 5%


Se establecen los precios que se resumen a continuación:

ITEM	GRUPO DE AJUSTE	DESCRIPCIÓN	UNIDAD	CANTIDAD APROX	PRECIO UNITARIO	VALOR TOTAL
NP1	2	Subbase granular clase B (Especificación 320.13)	m3	9.240	\$ 303.867	\$ 2.807.731.080
NP2	2	Base granular clase B (Especificación 330.13)	m3	7.913	\$ 318.020	\$ 2.516.492.260
NP3	7	Mezcla semidensa en caliente Tipo MSC-19	m3	5.050	\$ 1.002.812	\$ 5.064.200.600
NP4	7	Geotextil BX 50 o similar	m2	56.000	\$ 13.127	\$ 735.112.000

NOTAS :

- Para los contratos pactados con ajustes, los precios unitarios correspondientes a los ítem no previstos están referidos al origen del contrato (lo) y se han fijado tomando como base los costos vigentes en el mercado.
- Para los contratos pactados sin ajustes, se tomarán los costos vigentes en el mercado al momento del estudio de la solicitud.
- Hacen parte de la presente Acta de Fijación de precios no previstos los documentos relacionados en el instructivo MINFRA-IN-10 del presente formato .
- Es responsabilidad del Contratista la presentación de los ítems no previstos, con los documentos anexos que permitan verificar su utilización y justificación, manteniendo los precios aprobados en desarrollo del contrato.
- Es responsabilidad de la Interventoría el análisis del precio unitario y la justificación técnica, económica y jurídica presentada al Instituto, recomendando su aprobación por parte de la Entidad.
- La presente Acta se suscribe por el Director Territorial y el Jefe de la Unidad Ejecutora, con base en el concepto de aprobación emitido por la Interventoría.

OBSERVACIONES: _____
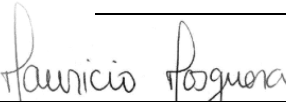
<u></u> Firma Nombre: MAURICIO MOSQUERA MOSQUERA Representante Legal Suplente Unión Temporal Andino 066 Contratista Matrícula No. : 25202-107640 CND <u></u> Firma Nombre: ING. DUBIN CAMARGO Supervisor del Contrato de Interventoría Matrícula No. : 08202 38090 (ATL)	<u></u> Firma Nombre: NESTOR BELTRAN MORA Director Interventoría GINPROVIAS visión 2030/191 Matrícula No. : 25202 03051 - CND <u></u> Firma Nombre: ING. DUBIN CAMARGO Director Territorial Matrícula No. : 08202 38090 (ATL)
---	---



Firma
Nombre: RICARDO ANTONIO CORREDOR PARRA
Jefe Unidad Ejecutora
Matrícula No. : 01106-0831 CPITVC

Original: Archivo Gestión del Contrato (Subdirección Administrativa).
Copia: Unidad Ejecutora, Contratista, Interventor, Dirección Territorial y Subdirección Estudios e Innovación.

	INSTITUTO NACIONAL DE VÍAS PROCESO GESTIÓN DE LA INFRAESTRUCTURA VIAL MANUAL DE INTERVENTORIA OBRA PÚBLICA SEGUIMIENTO AL PROGRAMA DE INVERSIONES						CÓDIGO	MINFRA-MN-IN-6-FR-2			
							VERSION	1			
							PÁGINA	1	DE	10	
							FECHA	31	12	2021	
								(Día)	(Mes)	(Año)	
UNIDAD EJECUTORA:	SUBDIRECCIÓN DE VÍAS REGIONALES		DIRECCIÓN TERRITORIAL:	LA GUAJIRA		ACTA DE RECIBIDO PARCIAL DE OBRA No.	7	DE	DICIEMBRE DE 2021		
							VALOR BÁSICO ACTA RECIBO PARCIAL DE OBRA:		\$ 7,214,453,093.00		
							SEGUIMIENTO No. 7 (La numeración debe ser consecutiva y corresponder al número del Acta de recibo parcial de obra)				
CONTRATO No:	1009-2021					PLAZO INICIAL:	110 MESES (En meses según contrato principal)		PLAZO ACUMULADO: 110 MESES (En meses según las prórrogas en suspensiones)		
OBJETO:	MEJORAMIENTO Y MANTENIMIENTO, GESTIÓN PREDIAL, SOCIAL Y AMBIENTAL SOSTENIBLE DEL CORREDOR CONEXIÓN ALTA GUAJIRA - PUERTO BOLIVAR - ESTRELLA - VÍAS WAYU Y CABO DE LA VELA - SAN MARTÍN EN EL DEPARTAMENTO DE LA GUAJIRA, EN MARCO DE LA REACTIVACIÓN ECONÓMICA, MEDIANTE EL PROGRAMA DE OBRA PÚBLICA "VÍAS PARA LA LEGALIDAD Y LA REACTIVACIÓN VISIÓN 2030" MODULO 2					FECHA DE INICIACIÓN DEL CONTRATO:	28/06/2021 (Indique día/mes/año)		FECHA DE VENCIMIENTO ACTUAL: 31/08/2030 (Incluida las suspensiones, indique día/mes/año)		
CONTRATISTA:	UNIÓN TEMPORAL ANDINO 066					FECHA DE SUSPENSIÓN:	(Indique la suspensión que corresponda con el periodo del acta)		FECHA DE REANUDACIÓN: (Indique día/mes/año)		
CONTRATO DE INTERVENTORIA No.:	1005-2021					LOCALIZACIÓN (RUTA Y TRAMO): (Indique la ruta y tramo del alcance del contrato según código vial)	URIBIA-PTO BOLIVAR / SAN MARTIN-CABO DE LA VELA / SAN MARTIN-NAZARETH	VALOR INICIAL (incluido IVA) (A):	\$ 265,853,856,477.00 (Según contrato principal)		
						INTERVENTOR:	CONSORCIO GINPROVIAS VISIÓN 2030/191		VALOR ADICIONES (incluido IVA) (B):	\$ - (Según contrato principal)	
						VALOR ACUMULADO (incluido IVA) (C=A+B):	\$ 265,853,856,477.00				
GRANDES PARTIDAS DE PAGO (GPP)											
	VALOR INICIAL OBRA PROGRAMADA Miles de pesos	(%) OBRA PROGRAMADA	(%) EJECUTADO / VALOR TOTAL OBRA PROGRAMADA	% Programado \$ Valor programado	1	2	3	4	5	6	7
	VALOR ACTUALIZADO OBRA PROGRAMADA Miles de pesos	(%) ACTUALIZADO OBRA PROGRAMADA	VALOR OBRA EJECUTADA ACUMULADA Miles de pesos	% Ejecutado \$ Valor Ejecutado	junio 2021	julio 2021	agosto 2021	septiembre 2021	octubre 2021	noviembre 2021	diciembre 2021
GPP1 EXPLANACIONES (Items 1,2,3,4,5,6,7 y 8)	\$8,162,177	3.68%	0.306%	% P 0.00% \$ P \$0 % E \$678,998	\$0	\$0	\$0	\$2,159	\$56,115	\$125,305	\$117,582
GPP2 BASES, SUBBASES Y AFIRMADOS (Item 9,10,11,NP1,NP2,NP4)	\$57,135,248	25.73%	1.702%	% P 0.00% \$ P \$0 % E \$3,779,430	\$0	\$0	\$0	\$0	\$0	\$1,240,142	\$3,656,759
GPP3 PAVIMENTOS ASFALTICOS (Item 12, 13,NP3)	\$80,761,829	36.37%	1.295%	% P 0.00% \$ P \$0 % E \$2,876,602	\$0	\$0	\$0	\$0	\$0	\$652,246	\$2,876,602
GPP4 ESTRUCTURAS Y DRENAJES (Items14,15,16,17,18,19,20,21,22,23,24,25,26,27,28,29,30,31,32)	\$61,693,103	27.78%	0.000%	% P 0.00% \$ P \$0 % E \$0	\$0	\$0	\$0	\$0	\$0	\$272,137	\$816,412
GPP5 SEÑALIZACIÓN Y SEGURIDAD (Items 33,34,35,36,37,38 y 39)	\$2,411,327	1.09%	0.002%	% P 0.00% \$ P \$0 % E \$4,038	\$0	\$0	\$0	\$0	\$0	\$0	\$75,466
GPP6 TRANSPORTES (Items 40 y 41)	\$11,895,937	5.36%	0.108%	% P 0.00% \$ P \$0 % E \$240,722	\$0	\$0	\$0	\$0	\$4,070	\$167,536	\$348,562
VALOR BÁSICO DE OBRA (A)	\$ 222,059,621	100%		% E 1	1	2	3	4	5	6	7
VALOR BÁSICO DE OBRA ACTUALIZADO (A')				% E 1							
INVERSIÓN OBRA PROGRAMADA MES	%		0.00%	\$0	\$0	\$0	\$0	\$2,159	\$60,185	\$2,457,367	\$7,458,751
INVERSIÓN OBRA PROGRAMADA ACUMULADA	%		0.00%	\$0	\$0	\$0	\$0	\$2,159	\$62,345	\$2,519,712	\$9,978,463
INVERSIÓN OBRA EJECUTADA MES	%		0.00%	\$0	\$0	\$0	\$0	\$0	\$50,165	\$325,151	\$7,214,453
INVERSIÓN OBRA EJECUTADA ACUMULADA	%		0.00%	\$0	\$0	\$0	\$0	\$0	\$60,185	\$365,336	\$7,579,790
CONVENCIÓNES											
TIPO DE DIBUJO	PROGRAMADO	EJECUTADO									
BARRAS	\$ Valor	\$ Valor									
CURVAS	---	---									
NOTAS SEGUIMIENTO AL PROGRAMA DE INVERSIONES:											
1. Indicar los Items de pago agrupados en cada GPP.											
2. El programa de inversiones debe ser consistente con el programa de obra aprobado.											
3. El porcentaje programado de cada GPP se calcula teniendo en cuenta la relación entre el valor de la GPP y el "Valor básico de obra programada".											
4. El programa de inversiones se calcula considerando el Valor básico de la obra (sin incluir provisiones e IVA.).											
5. Para los contratos en los cuales se tengan considerados Items de obra que no se puedan clasificar por GPP, se debe diligenciar el formato con los Items de obra.											
NOTA:											
La información consignada en el presente documento es responsabilidad exclusiva del Contratista de Obra y de la Interventoría, debe corresponder con el Programa de inversiones, el Acta de recibo parcial de obra y reflejar la realidad de la ejecución del contrato.											
OBSERVACIONES:											
Firma: Mauricio Mosquera Mosquera Nombre: MAURICIO MOSQUERA MOSQUERA Representante legal o apoderado del Contratista Matrícula No.: 25202107640 CND											
Aprueba Firma: Carlos Eduardo Arredondo Arango Nombre: CARLOS EDUARDO ARREDONDO ARANGO Representante legal o apoderado del Interventor Matrícula No.: 05202-00905 ANT											
Original: Archivo de Gestión Contractual Copias: Unidad Ejecutora, Contratista, Interventor y Dirección Territorial											

	INSTITUTO NACIONAL DE VÍAS PROCESO GESTIÓN DE LA INFRAESTRUCTURA VIAL MANUAL DE INTERVENTORIA OBRA PÚBLICA SEGUIMIENTO AL PROGRAMA DE INVERSIONES							CÓDIGO	MINFRA-MN-IN-6-FR-2			
								VERSIÓN	1			
								PÁGINA	2	DE	10	
								FECHA		31	12	2021
										(Día)	(Mes)	(Año)
UNIDAD EJECUTORA: SUBDIRECCIÓN DE VÍAS REGIONALES DIRECCIÓN TERRITORIAL: LA GUAJIRA ACTA DE RECIBIDO PARCIAL DE OBRA No. 7 DE DICIEMBRE DE 2021 VALOR BÁSICO ACTA RECIBO PARCIAL DE OBRA: \$ 7.214.453.093,00												
SEGUIMIENTO No. 7 (La numeración debe ser consecutiva y corresponder al número del Acta de recibo parcial de obra)												
CONTRATO No: 1009-2021						PLAZO INICIAL: 110 MESES (En meses según contrato principal)			PLAZO ACUMULADO: 110 MESES (En meses según las prórrogas sin suspensiones)			
OBJETO: MEJORAMIENTO Y MANTENIMIENTO, GESTIÓN PREDIAL, SOCIAL Y AMBIENTAL SOSTENIBLE DEL CORREDOR CONEXIÓN ALTA GUAJIRA URIBIA - PUERTO BOLÍVAR - ESTRELLA-VÍAS WAYÚ Y CABO DE LA VELA - SAN MARTÍN EN EL DEPARTAMENTO DE LA GUAJIRA, EN MARCO DE LA REACTIVACIÓN ECONÓMICA, MEDIANTE EL PROGRAMA DE OBRA PÚBLICA "VÍAS PARA LA LEGALIDAD Y LA REACTIVACIÓN VISIÓN 2030" MODULO 2						FECHA DE INICIACIÓN DEL CONTRATO: 28/06/2021 (Indique día/mes/año)			FECHA DE VENCIMIENTO ACTUAL: 31/08/2030 (Incluidas las suspensiones, indique día/mes/año)			
CONTRATISTA: UNIÓN TEMPORAL ANDINO 066 LOCALIZACIÓN (RUTA Y TRAMO): URIBIA-PTO BOLIVAR / SAN MARTIN-CABO DE LA VELA / SAN MARTIN-NAZARETH (Indique la ruta y tramo del alcance del contrato según código vial)						FECHA DE SUSPENSIÓN: (Indique la suspensión que corresponda con el periodo del acta)			FECHA DE REANUDACIÓN: (Indique día/mes/año)			
CONTRATO DE INTERVENTORÍA No.: 1005-2021 INTERVENTOR: CONSORCIO GINPROVIAS VISIÓN 2030/191						VALOR INICIAL (incluido IVA) (A): \$ 265,853,856,477.00 (Según contrato principal)			VALOR ADICIONES (incluido IVA) (B): \$ - (Según contrato principal)			
VALOR ACUMULADO (incluido IVA) (C=A+B): \$ 265,853,856,477.00												
8	9	10	11	12	13	14	15	16	17	18	19	
enero 2022	febrero 2022	marzo 2022	abril 2022	mayo 2022	junio 2022	julio 2022	agosto 2022	septiembre 2022	octubre 2022	noviembre 2022	diciembre 2022	
0.27% \$22,036	0.27% \$22,036	0.27% \$22,036	0.00% \$0	0.14% \$11,599	0.28% \$23,199	0.43% \$34,798	0.72% \$58,851	0.58% \$47,252	2.02% \$164,527	0.59% \$48,106	0.59% \$48,106	
4.36% \$355,847	0.62% \$355,847	0.62% \$355,847	0.17% \$94,893	0.14% \$79,291	0.14% \$79,291	0.28% \$158,583	0.28% \$158,583	0.92% \$524,462	2.36% \$1,349,851	0.84% \$477,647	0.84% \$477,647	
6.48% \$528,571	0.79% \$634,285	0.79% \$634,285	0.39% \$317,143	0.00% \$0	0.00% \$0	0.15% \$120,448	0.30% \$240,896	0.30% \$240,896	2.24% \$1,806,722	0.31% \$247,092	0.46% \$370,637	
2.22% \$181,425	0.35% \$217,710	0.35% \$217,710	0.18% \$108,855	0.11% \$65,528	0.25% \$152,899	0.35% \$218,428	0.53% \$327,641	0.94% \$581,456	1.83% \$1,127,525	0.35% \$216,901	0.34% \$212,764	
0.12% \$10,062	0.52% \$12,578	0.52% \$12,578	0.63% \$15,093	0.00% \$0	0.00% \$0	0.00% \$0	0.29% \$6,968	0.29% \$6,968	2.31% \$55,745	0.00% \$0	0.00% \$0	
0.46% \$37,230	0.31% \$47,240	0.21% \$64,980	0.01% \$4,066	0.14% \$19,188	0.29% \$54,976	0.43% \$51,964	0.72% \$55,092	0.58% \$68,804	2.62% \$240,763	1.95% \$172,142	1.95% \$172,142	
0.51% \$1,135,172	0.58% \$1,279,687	0.57% \$1,287,277	0.24% \$537,039	0.08% \$173,607	0.13% \$289,765	0.26% \$583,820	0.40% \$878,932	0.66% \$1,469,839	2.14% \$4,745,132	0.52% \$1,161,889	0.58% \$1,281,287	
5.00% \$11,113,635	5.88% \$12,393,321	5.88% \$12,393,321	6.15% \$13,660,598	6.47% \$14,197,637	6.60% \$14,371,244	6.87% \$14,661,009	7.26% \$15,244,829	7.92% \$16,123,761	10.06% \$17,593,600	10.58% \$22,338,732	11.16% \$23,500,620	
0.58% \$24,781,917	0.58% \$24,781,917	0.58% \$24,781,917	0.58% \$24,781,917	0.58% \$24,781,917	0.58% \$24,781,917	0.58% \$24,781,917	0.58% \$24,781,917	0.58% \$24,781,917	0.58% \$24,781,917	0.58% \$24,781,917	0.58% \$24,781,917	
NOTAS SEGUIMIENTO AL PROGRAMA DE INVERSIONES:												
1. Indicar los ítems de pago agrupados en cada GPP.												
2. El programa de inversiones debe ser consistente con el programa de obra aprobado.												
3. El porcentaje programado de cada GPP se calcula teniendo en cuenta la relación entre el valor de la GPP y el "Valor básico de obra programada".												
4. El programa de inversiones se calcula considerando el Valor básico de la obra (sin incluir provisiones e IVA).												
5. Para los contratos en los cuales se tengan considerados ítems de obra que no se puedan clasificar por GPP, se debe diligenciar el formato con los ítems de obra.												
NOTA:												
La información consignada en el presente documento es responsabilidad exclusiva del Contratista de Obra y de la Interventoría, debe corresponder con el Programa de inversiones, el Acta de recibo parcial de obra y reflejar la realidad de la ejecución del contrato.												
OBSERVACIONES:												
Firma: Mauricio Mosquera Mosquera Nombre: MAURICIO MOSQUERA MOSQUERA Representante legal o apoderado del Contratista Matrícula No.: 25202107640 CND												
Firma: Carlos Eduardo Arredondo Arango Nombre: CARLOS EDUARDO ARREDONDO ARANGO Representante legal o apoderado del Interventor Matrícula No.: 05202-00905 ANT												
CONVENCIÓNES												
TIPO DE DIBUJO												
PROGRAMADO												
EJECUTADO												
BARRAS												
CURVAS												
PROVISIONES*												
VALOR INICIAL												
VALOR ACTUALIZADO												
PROVISIÓN PARA AJUSTES, OBRAS COMPLEMENTARIAS Y/O ADICIONALES												
PROVISIÓN PARA JORNADAS DE TRABAJO 24 HORAS DIARIAS 7 DÍAS DE LA SEMANA												
PROVISIÓN PARA IVA DE OBRA, AJUSTES Y JORNADAS DE TRABAJO 7 POR 24												
REVISIÓN, AJUSTE Y/O ACTUALIZACIÓN Y/O MODIFICACIÓN Y/O COMPLEMENTACIÓN DE ESTUDIOS Y DISEÑOS												
IVA - REVISIÓN, AJUSTE Y/O ACTUALIZACIÓN Y/O MODIFICACIÓN Y/O COMPLEMENTACIÓN DE ESTUDIOS Y DISEÑOS												
GESTIÓN SOCIAL, PREDIAL Y AMBIENTAL SOSTENIBLE (Incluye PAGA e IVA 19%)												
PROVISIÓN PARA IMPLEMENTACIÓN DEL PROTOCOLO DE BIOSEGURIDAD POR COVID-19 (INCLUYE IVA)												
VALOR TOTAL PROVISIONES (B)												
VALOR TOTAL PROVISIONES ACTUALIZADAS (B')												
VALOR ACUMULADO DEL CONTRATO C=(A+B)												
VALOR ACUMULADO ACTUALIZADO DEL CONTRATO C'=(A+B')												

	INSTITUTO NACIONAL DE VÍAS PROCESO GESTIÓN DE LA INFRAESTRUCTURA VIAL MANUAL DE INTERVENTORIA OBRA PÚBLICA SEGUIMIENTO AL PROGRAMA DE INVERSIONES										CÓDIGO MINFRA-MN-IN-6-FR-2	
										VERSIÓN 1		
										PÁGINA 3 DE 10		
										FECHA 31 12 2021 (Día) (Mes) (Año)		
UNIDAD EJECUTORA: SUBDIRECCIÓN DE VÍAS REGIONALES DIRECCIÓN TERRITORIAL: LA GUAJIRA ACTA DE RECIBIDO PARCIAL DE OBRA No. 7 DE DICIEMBRE DE 2021 VALOR BÁSICO ACTA RECIBO PARCIAL DE OBRA: \$ 7,214,453,093.00												
SEGUIMIENTO No. 7 (La numeración debe ser consecutiva y corresponder al número del Acta de recibo parcial de obra)												
CONTRATO No: 1009-2021						PLAZO INICIAL: 110 MESES (En meses según contrato principal)			PLAZO ACUMULADO: 110 MESES (En meses según las prórrogas sin suspensiones)			
OBJETO: MEJORAMIENTO Y MANTENIMIENTO, GESTIÓN PREDIAL, SOCIAL Y AMBIENTAL SOSTENIBLE DEL CORREDOR CONEXIÓN ALTA GUAJIRA URIBIA - PUERTO BOLÍVAR - ESTRELLA - VÍAS WAYÚ Y CABO DE LA VELA - SAN MARTÍN EN EL DEPARTAMENTO DE LA GUAJIRA, EN MARCO DE LA REACTIVACIÓN ECONÓMICA, MEDIANTE EL PROGRAMA DE OBRA PÚBLICA "VÍAS PARA LA LEGALIDAD Y LA REACTIVACIÓN VISIÓN 2030" MODULO 2						FECHA DE INICIACIÓN DEL CONTRATO: 28/06/2021 (Indique día/mes/año)			FECHA DE VENCIMIENTO ACTUAL: 31/08/2030 (Incluidas las suspensiones, indique día/mes/año)			
CONTRATISTA: UNIÓN TEMPORAL ANDINO 066						LOCALIZACIÓN (RUTA Y TRAMO): URIBIA-PTO BOLIVAR / SAN MARTIN-CABO DE LA VELA / SAN MARTIN-NAZARETH (Indique la ruta y tramo del alcance del contrato según código vial)			FECHA DE SUSPENSIÓN: (Indique la suspensión que corresponda con el periodo del acta)			
CONTRATO DE INTERVENTORIA No.: 1005-2021						INTERVENTOR: CONSORCIO GINPROVÁS VISIÓN 2030/191			VALOR INICIAL (Incluido IVA) (A): \$ 265,853,856,477.00 (Según contrato principal)			
						VALOR ACUMULADO (Incluido IVA) (C=A+B): \$ 265,853,856,477.00			VALOR ADICIONES (Incluido IVA) (B): \$ - (Según contrato principal)			
20	21	22	23	24	25	26	27	28	29	30	31	
enero 2023	febrero 2023	marzo 2023	abril 2023	mayo 2023	junio 2023	julio 2023	agosto 2023	septiembre 2023	octubre 2023	noviembre 2023	diciembre 2023	
0.44%	0.44%	0.44%	0.44%	0.59%	0.74%	0.74%	0.44%	0.44%	0.44%	0.44%	0.44%	
\$36,080	\$36,080	\$36,080	\$36,080	\$48,106	\$60,133	\$60,133	\$36,080	\$36,080	\$36,080	\$36,080	\$36,080	
0.67%	0.67%	0.84%	0.67%	0.67%	0.67%	0.67%	0.67%	0.50%	0.50%	0.50%	0.50%	
\$382,118	\$382,118	\$477,647	\$382,118	\$382,118	\$382,118	\$382,118	\$382,118	\$286,588	\$286,588	\$286,588	\$286,588	
0.00%	0.31%	0.31%	0.46%	0.46%	0.46%	0.61%	0.31%	0.31%	0.31%	0.46%	0.38%	
\$0	\$247,092	\$247,092	\$370,637	\$370,637	\$370,637	\$494,183	\$247,092	\$247,092	\$247,092	\$370,637	\$308,964	
0.59%	0.59%	0.59%	0.59%	0.47%	0.12%	0.12%	0.12%	0.59%	0.47%	0.35%	0.35%	
\$361,502	\$361,502	\$361,502	\$361,502	\$289,202	\$72,300	\$72,300	\$72,300	\$361,502	\$289,202	\$216,901	\$216,901	
0.00%	0.00%	0.00%	0.00%	0.58%	0.58%	0.58%	0.58%	0.72%	0.72%	0.43%	0.43%	
\$0	\$0	\$0	\$0	\$13,957	\$13,957	\$13,957	\$13,957	\$17,447	\$17,447	\$10,468	\$10,468	
0.43%	0.43%	0.29%	0.29%	0.14%	0.14%	0.14%	0.14%	0.43%	0.43%	0.58%	0.46%	
\$51,643	\$51,643	\$34,428	\$34,428	\$17,214	\$17,214	\$17,214	\$17,214	\$51,643	\$51,643	\$68,857	\$54,138	
21	21	21	21	21	21	21	21	21	21	21	21	
0.37%	0.49%	0.52%	0.53%	0.59%	0.41%	0.47%	0.36%	0.46%	0.42%	0.45%	0.41%	
\$631,342	\$1,078,434	\$1,156,749	\$1,184,765	\$1,121,235	\$916,360	\$1,039,906	\$768,781	\$1,000,351	\$928,051	\$989,532	\$913,040	
11.53%	12.02%	12.54%	13.07%	13.58%	13.99%	14.46%	14.81%	15.26%	15.68%	16.12%	16.53%	
\$25,613,259	\$26,691,693	\$27,848,442	\$29,033,207	\$30,154,442	\$31,070,802	\$32,110,708	\$32,879,469	\$33,879,820	\$34,807,871	\$35,797,402	\$36,710,442	
* Estos conceptos deben corresponder a los relacionados en la propuesta económica aprobada o modificación contratual.												
NOTAS SEGUIMIENTO AL PROGRAMA DE INVERSIONES: 1. Indicar los ítems de pago agrupados en cada GPP. 2. El programa de inversiones debe ser consistente con el programa de obra aprobado. 3. El porcentaje programado de cada GPP se calcula teniendo en cuenta la relación entre el valor de la GPP y el "Valor básico de obra programada". 4. El programa de inversiones se calcula considerando el Valor básico de la obra (sin incluir provisiones e IVA.). 5. Para los contratos en los cuales se tengan considerados ítems de obra que no se puedan clasificar por GPP, se debe diligenciar el formato con los ítems de obra.												
NOTA: La información consignada en el presente documento es responsabilidad exclusiva del Contratista de Obra y de la Interventoría, debe corresponder con el Programa de inversiones, el Acta de recibo parcial de obra y reflejar la realidad de la ejecución del contrato.												
OBSERVACIONES:												
PROVISIONES* VALOR INICIAL VALOR ACTUALIZADO PROVISIÓN PARA AJUSTES, OBRAS COMPLEMENTARIAS Y/O ADICIONALES \$24,652,634 PROVISIÓN PARA JORNADAS DE TRABAJO 24 HORAS DIARIAS 7 DÍAS DE LA SEMANA \$1,150,000 PROVISIÓN PARA IVA DE OBRA, AJUSTES Y JORNADAS DE TRABAJO 7 POR 24 \$1,811,301 REVISIÓN, AJUSTE Y/O ACTUALIZACIÓN Y/O MODIFICACIÓN Y/O COMPLEMENTACIÓN DE ESTUDIOS Y DISEÑOS \$1,500,000 IVA- REVISIÓN, AJUSTE Y/O ACTUALIZACIÓN Y/O MODIFICACIÓN Y/O COMPLEMENTACIÓN DE ESTUDIOS Y DISEÑOS \$285,000 GESTIÓN SOCIAL, PREDIAL Y AMBIENTAL SOSTENIBLE (Incluye PAGA e IVA19%) \$13,987,300 PROVISIÓN PARA IMPLEMENTACIÓN DEL PROTOCOLO DE BIOSEGURIDAD POR COVID-19 (INCLUYE IVA) \$408,000 VALOR TOTAL PROVISIONES (B) \$43,794,235 VALOR TOTAL PROVISIONES ACTUALIZADAS (B') VALOR ACUMULADO DEL CONTRATO C=(A+B) \$ 265,853,856 VALOR ACUMULADO ACTUALIZADO DEL CONTRATO C'=(A'+B') Firma: Mauricio Mosquera Mosquera Nombre: MAURICIO MOSQUERA MOSQUERA Representante legal o apoderado del Contratista Matrícula No.: 25202107640 CND Aprueba Firma: Carlos Eduardo Arredondo Arango Nombre: CARLOS EDUARDO ARREDONDO ARANGO Representante legal o apoderado del Interventor Matrícula No.: 05202-00905 ANT												

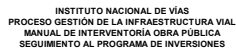

FECHA	31	12	2021
	(Día)	(Mes)	(Año)


SEGUIMIENTO No. 7
(La numeración debe ser consecutiva y corresponder al número del Acta de recibo parcial de obra)

INTERVENTOR: CONSORCIO GINPROVIAS VISIÓN 2030/191

00	VALOR ADICIONES (incluido IVA) (B):	\$
		(Según contrato principal)

* Estos conceptos deben corresponder a los relacionados en la propuesta económica aprobada o modificación contractual.

Matrícula No.: 05202-00905 ANT

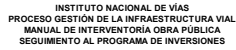


										FECHA		
										31	12	2021
										(Día)	(Mes)	(Año)
UNIDAD EJECUTORA:	SUBDIRECCIÓN DE VÍAS REGIONALES		DIRECCIÓN TERRITORIAL:	LA GUAJIRA		ACTA DE RECIBIDO PARCIAL DE OBRA No.	7	DE	DICIEMBRE DE 2021	VALOR BÁSICO ACTA RECIBO PARCIAL DE OBRA:	\$	7,214,453,083.00
(Indicar mes y año)												

CONTRATO No: 1009-2021		PLAZO INICIAL: 110 MESES (En meses según plazo principal)	PLAZO ACUMULADO: 110 MESES (En meses según las prórrogas sin suspensiones)
OBJETO: MEJORAMIENTO Y MANTENIMIENTO, GESTIÓN PREDIAL, SOCIAL Y AMBIENTAL SOSTENIBLE DEL CORREDOR CONEXIÓN ALTA GUAJIRA URBIA - PUERTO BOLIVAR - ESTRELLA - VÍAS WAYO Y DE LA VELA - SAN MARTIN EN EL DEPARTAMENTO DE LA GUAJIRA, EN MARCO DE LA REACTIVACIÓN ECONÓMICA, MEDIANTE EL PROGRAMA DE OBRA PÚBLICA "VÍAS PARA LA LEGALIDAD Y LA REACTIVACIÓN VISIÓN 2030" MÓDULO 2		FECHA DE INICIACIÓN DEL CONTRATO: 28/06/2021 (Indique día/mes/año)	FECHA DE VENCIMIENTO ACTUAL: 31/08/2030 (Incluidas las suspensiones, indique día/mes/año)
CONTRATISTA: UNIÓN TEMPORAL ANDINO 066	LOCALIZACIÓN (RUTA Y TRAMO): URBIA-PTO BOLIVAR / SAN MARTIN-CABO DE LA VELA / SAN MARTIN-NAZARETH (Indique la ruta y tramo del alcance del contrato según código vía)	FECHA DE SUSPENSIÓN: (Indique la suspensión que corresponda con el periodo del acto)	FECHA DE REANUDACIÓN: (Indique día/mes/año)
CONTRATO DE INTERVENITORIA No.: 1005-2021	INTERVENITOR: CONSORCIO GINPROVIAS VISIÓN 2030/191	VALOR INICIAL (Incluido IVA) (A): \$ 265,853,856,477.00 VALOR ACUMULADO (Incluido IVA) (C=A+B): \$ 265,853,856,477.00	VALOR ADICIONES (Incluido IVA) (B): \$ - (Según contrato principal)

CONVENCIONES		
TIPO DE DIBUJO	PROGRAMADO	EJECUTADO
BARRAS	 \$ Valor	 \$ Valor
CURVAS	 - - - - -	 —————

Firma: 
Nombre: **MAURICIO MOSQUERA MOSQUERA**
Representante legal o apoderado del Contratista
Matrícula No.: 25202107640 CND

Aprueba Firma: _____
Nombre: **CARLOS EDUARDO ARREDONDO ARANGO**
Representante legal o apoderado del Interventor
Matrícula No.: 05202-00905 ANT

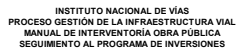

FECHA	31	12	2021
	(Día)	(Mes)	(Año)

CONTRATO No: 1009-2021		PLAZO INICIAL: 110 MESES (En meses según contrato principal)	PLAZO ACUMULADO: 110 MESES (En meses según las prórrogas sin suspensiones)
OBJETO: MEJORAMIENTO Y MANTENIMIENTO, GESTIÓN PREDIAL, SOCIAL Y AMBIENTAL SOSTENIBLE DEL CORREDOR CONEXIÓN ALTA GUAJIRA URIBIA - PUERTO BOLÍVAR ESTRELLA - VÍAS WAYÚ Y CABO DE LA VELA - SAN MARTÍN EN EL DEPARTAMENTO DE LA GUAJIRA, EN MARCO DE LA REACTIVACIÓN ECONÓMICA, MEDIANTE EL PROGRAMA DE OBRA PÚBLICA "VÍAS PARA LA LEGALIDAD Y LA REACTIVACIÓN VISIÓN 2030" MODULO 2		FECHA DE INICIACIÓN DEL CONTRATO: 28/06/2021 (Indique día/mes/año)	FECHA DE VENCIMIENTO ACTUAL: 31/08/2030 (Incluidas las suspensiones, indique día/mes/año)
CONTRATISTA: UNIÓN TEMPORAL ANDINO 066	LOCALIZACIÓN (RUTA Y TRAMO): URIBIA-PTO BOLIVAR / SAN MARTIN-CABO DE LA VELA / SAN MARTIN-NAZARETH (Indique la ruta y tramo del alcance del contrato según código vias)	FECHA DE SUSPENSIÓN: (Indique la suspensión que corresponda con el periodo del acta)	FECHA DE REANUDACIÓN: (Indique día/mes/año)
CONTRATO DE INTERVENCIÓN No.: 1005-2021	INTERVENITOR: CONSORCIO GINPROVIAS VISIÓN 2030/191	VALOR INICIAL (incluido IVA) (A): \$ 265.853.856.477,00 (Según contrato principal)	VALOR ADICIONES (incluido IVA) (B): \$ - (Según contrato principal)
		VALOR ACUMULADO (incluido IVA) (C=A+B): \$ 265.853.856.477,00	

* Estos conceptos deben corresponder a los relacionados en la propuesta económica aprobada o modificación contractual.

1. Indicar los ítems de pago agrupados en cada GPP

- NOTA:

OBSERVACIONES:

CONVENCIONES		
TIPO DE DIBUJO	PROGRAMADO	EJECUTADO
BARRAS	 \$ Valor	 \$ Valor
CURVAS		

Aprueba Firma: _____
Nombre: **CARLOS EDUARDO ARREDONDO ARANGO**
Representante legal o apoderado del Interventor
Matrícula No.: 05202-00905 ANT

	INSTITUTO NACIONAL DE VÍAS PROCESO GESTIÓN DE LA INFRAESTRUCTURA VIAL MANUAL DE INTERVENTORIA OBRA PÚBLICA SEGUIMIENTO AL PROGRAMA DE INVERSIONES										CÓDIGO	MINFRA-MN-IN-6-FR-2		
											VERSION	1		
											PÁGINA	7	DE	10
UNIDAD EJECUTORA: SUBDIRECCIÓN DE VÍAS REGIONALES DIRECCIÓN TERRITORIAL: LA GUAJIRA ACTA DE RECIBIDO PARCIAL DE OBRA No. 7 DE DICIEMBRE DE 2021 VALOR BÁSICO ACTA RECIBO PARCIAL DE OBRA: \$ 7,214,453.093.00											FECHA	31	12	2021
											(Día)	(Mes)	(Año)	
SEGUIMIENTO No. 7 (La numeración debe ser consecutiva y corresponder al número del Acta de recibo parcial de obra)														
CONTRATO No: 1009-2021														
OBJETO: MEJORAMIENTO Y MANTENIMIENTO, GESTIÓN PREDIAL, SOCIAL Y AMBIENTAL SOSTENIBLE DEL CORREDOR CONEXIÓN ALTA GUAJIRA URIBIA - PUERTO BOLÍVAR - ESTRELLA - VÍAS WAYÚ Y CABO DE LA VELA - SAN MARTÍN EN EL DEPARTAMENTO DE LA GUAJIRA, EN MARCO DE LA REACTIVACIÓN ECONÓMICA, MEDIANTE EL PROGRAMA DE OBRA PÚBLICA "VÍAS PARA LA LEGALIDAD Y LA REACTIVACIÓN VISIÓN 2030" MODULO 2														
CONTRATISTA: UNIÓN TEMPORAL ANDINO 066 LOCALIZACIÓN (RUTA Y TRAMO): URIBIA-PTO BOLIVAR / SAN MARTIN-CABO DE LA VELA / SAN MARTIN-NAZARETH														
CONTRATO DE INTERVENTORIA No.: 1005-2021 INTERVENTOR: CONSORCIO GINPROVÍAS VISIÓN 2030/191														
PLAZO INICIAL: 110 MESES (En meses según contrato principal)														
FECHA DE INICIACIÓN DEL CONTRATO: 28/06/2021 (Indique día/mes/año)														
FECHA DE SUSPENSIÓN: (Indique la suspensión que corresponda con el periodo del acta)														
VALOR INICIAL (incluido IVA) (A): \$ 265,853,856,477.00														
VALOR ACUMULADO (incluido IVA) (C)+(A)+(B): \$ 265,853,856,477.00														
PLAZO ACUMULADO: 110 MESES (En meses según las prórrogas sin suspensiones)														
FECHA DE VENCIMIENTO ACTUAL: 31/08/2030 (Incluidas las suspensiones, indique día/mes/año)														
FECHA DE REANUDACIÓN: (Indique día/mes/año)														
VALOR ADICIONES (incluido IVA) (B): \$ - (Según contrato principal)														
68	69	70	71	72	73	74	75	76	77	78	79			
enero 2027	febrero 2027	marzo 2027	abril 2027	mayo 2027	junio 2027	julio 2027	agosto 2027	septiembre 2027	octubre 2027	noviembre 2027	diciembre 2027			
0.80% \$65,304	0.40% \$32,652	0.80% \$65,304	0.80% \$65,304	0.80% \$65,304	1.00% \$81,910	1.00% \$81,910	0.60% \$49,257	1.00% \$81,910	1.00% \$81,910	1.21% \$98,515	0.99% \$80,840			
0.43% \$247,116	0.87% \$494,232	1.30% \$741,348	1.30% \$741,348	0.87% \$494,232	0.87% \$494,232	1.05% \$601,018	1.05% \$601,018	1.24% \$707,804	1.05% \$601,018	1.48% \$848,134	1.05% \$601,018			
0.44% \$354,831	0.44% \$354,831	0.88% \$709,862	0.44% \$354,831	0.44% \$354,831	0.88% \$709,862	0.88% \$709,862	1.11% \$893,565	0.88% \$709,862	0.88% \$709,862	0.99% \$801,614	1.43% \$1,156,445			
0.95% \$583,100	0.95% \$583,100	0.95% \$583,100	0.95% \$583,100	0.95% \$583,100	0.95% \$583,100	0.95% \$583,100	1.09% \$672,912	1.09% \$672,912	0.95% \$583,100	1.09% \$672,912	0.95% \$583,100			
0.00% \$0	1.58% \$38,138	0.00% \$0	0.00% \$0	1.98% \$47,672	0.00% \$0	0.00% \$0	0.79% \$19,069	0.00% \$0	0.79% \$19,069	0.99% \$23,902	1.19% \$28,603			
0.00% \$0	0.79% \$94,073	0.40% \$47,037	0.40% \$47,037	0.00% \$0	0.20% \$23,844	0.20% \$23,844	0.20% \$23,844	0.20% \$23,844	0.20% \$23,844	0.20% \$23,844	0.27% \$32,066			
0.56% \$1,250,352	0.72% \$1,597,027	0.97% \$2,146,452	0.81% \$1,791,621	0.79% \$1,545,140	0.85% \$1,892,749	0.90% \$1,999,535	1.02% \$2,259,666	0.99% \$2,196,132	0.91% \$2,018,604	1.11% \$2,468,921	1.12% \$2,482,073			
43.77% \$97,185,961	44.48% \$98,782,888	45.45% \$100,929,340	46.26% \$102,720,961	46.95% \$104,266,101	47.81% \$106,158,849	48.71% \$108,158,384	49.72% \$110,418,050	50.71% \$112,614,182	51.62% \$114,632,786	52.73% \$117,101,707	53.85% \$119,583,780			
NOTAS SEGUIMIENTO AL PROGRAMA DE INVERSIONES:														
1. Indicar los ítems de pago agrupados en cada GPP.														
2. El programa de inversiones debe ser consistente con el programa de obra aprobado.														
3. El porcentaje programado de cada GPP se calcula teniendo en cuenta la relación entre el valor de la GPP y el "Valor básico de obra programada".														
4. El programa de inversiones se calcula considerando el Valor básico de la obra (sin incluir provisiones e IVA).														
5. Para los contratos en los cuales se tengan considerados ítems de obra que no se puedan clasificar por GPP, se debe diligenciar el formato con los ítems de obra.														
NOTA:														
La información consignada en el presente documento es responsabilidad exclusiva del Contratista de Obra y de la Interventoría, debe corresponder con el Programa de inversiones, el Acta de recibo parcial de obra y reflejar la realidad de la ejecución del contrato.														
OBSERVACIONES:														
Firma: Mauricio Mosquera Mosquera														
Nombre: MAURICIO MOSQUERA MOSQUERA														
Representante legal o apoderado del Contratista														
Matrícula No.: 25202107640 CND														
Firma: Carlos Eduardo Arredondo Arango														
Nombre: CARLOS EDUARDO ARREDONDO ARANGO														
Representante legal o apoderado del Interventor														
Matrícula No.: 05202-00905 ANT														

	INSTITUTO NACIONAL DE VÍAS PROCESO GESTIÓN DE LA INFRAESTRUCTURA VIAL MANUAL DE INTERVENTORÍA OBRA PÚBLICA SEGUIMIENTO AL PROGRAMA DE INVERSIONES										CÓDIGO	MINFRA-MN-IN-6-FR-2		
											VERSION	1		
											PÁGINA	8	DE	10

										FECHA	31	12	2021
										(Día)	(Mes)	(Año)	

UNIDAD EJECUTORA: SUBDIRECCIÓN DE VÍAS REGIONALES DIRECCIÓN TERRITORIAL: LA GUAJIRA ACTA DE RECIBIDO PARCIAL DE OBRA No. 7 DE DICIEMBRE DE 2021 VALOR BÁSICO ACTA RECIBO PARCIAL DE OBRA: \$ 7,214,453,093.00

SEGUIMIENTO No. 7 (La numeración debe ser consecutiva y corresponder al número del Acta de recibo parcial de obra)

CONTRATO No:	1009-2021	PLAZO INICIAL:	110 MESES (En meses según contrato principal)	PLAZO ACUMULADO:	110 MESES (En meses según las prórrogas en suspensiones)
OBJETO:	MEJORAMIENTO Y MANTENIMIENTO, GESTIÓN PREDIAL, SOCIAL Y AMBIENTAL SOSTENIBLE DEL CORREDOR CONEXIÓN ALTA GUAJIRA URIBIA - PUERTO BOLÍVAR ESTRELLA - VÍAS WAYÚ Y CABO DE LA VELA - SAN MARTÍN EN EL DEPARTAMENTO DE LA GUAJIRA, EN MARCO DE LA REACTIVACIÓN ECONÓMICA, MEDIANTE EL PROGRAMA DE OBRA PÚBLICA "VÍAS PARA LA LEGALIDAD Y LA REACTIVACIÓN VISIÓN 2030" MODULO 2	FECHA DE INICIACIÓN DEL CONTRATO:	28/06/2021 (Indique día/mes/año)	FECHA DE VENCIMIENTO ACTUAL:	31/08/2030 (Incluidas las suspensiones, indique día/mes/año)
CONTRATISTA:	UNIÓN TEMPORAL ANDINO 066	FECHA DE SUSPENSIÓN:	(Indique la suspensión que corresponda con el periodo del acta)	FECHA DE REANUDACIÓN:	(Indique día/mes/año)
CONTRATO DE INTERVENTORÍA No.:	1005-2021	INTERVENTOR:	CONSORCIO GINPROVIAS VISIÓN 2030/191	VALOR INICIAL (incluido IVA) (A):	\$ 265,853,856,477.00 (Según contrato principal)
				VALOR ACUMULADO (incluido IVA) (C)=(A)+(B):	\$ 265,853,856,477.00 (Según contrato principal)

80	81	82	83	84	85	86	87	88	89	90	91
enero 2028	febrero 2028	marzo 2028	abril 2028	mayo 2028	junio 2028	julio 2028	agosto 2028	septiembre 2028	octubre 2028	noviembre 2028	diciembre 2028
0.81% \$65,863	0.81% \$65,863	0.81% \$65,863	0.81% \$65,863	1.12% \$91,407	1.12% \$91,407	1.12% \$91,407	1.12% \$91,407	1.32% \$108,013	1.17% \$95,240	1.17% \$95,240	1.17% \$95,240
1.24% \$707,804	1.24% \$707,804	1.24% \$707,804	0.81% \$460,688	0.97% \$551,627	0.97% \$551,627	0.89% \$506,158	0.97% \$551,627	0.97% \$551,627	0.97% \$551,627	0.97% \$551,627	0.97% \$551,627
0.88% \$709,862	1.11% \$893,365	1.33% \$1,077,468	1.33% \$1,077,468	1.33% \$1,077,468	1.42% \$1,146,612	1.42% \$1,146,612	1.34% \$1,077,468	1.11% \$921,110	1.11% \$893,365	1.65% \$1,330,515	1.21% \$975,684
0.61% \$373,989	0.61% \$373,989	0.75% \$463,800	0.75% \$463,800	1.14% \$702,399	1.17% \$722,058	1.17% \$722,058	1.09% \$1,225,176	1.63% \$1,006,236	1.84% \$1,135,365	1.28% \$787,296	1.68% \$1,036,319
0.00% \$0	0.20% \$4,833	1.19% \$28,735	0.60% \$14,500	0.40% \$9,667	0.99% \$23,902	0.40% \$9,667	0.20% \$4,833	1.98% \$47,804	0.40% \$9,667	2.37% \$57,207	1.78% \$42,971
0.40% \$47,689	1.40% \$166,259	1.00% \$118,570	1.19% \$141,762	1.35% \$160,378	1.35% \$160,378	1.35% \$160,378	1.35% \$160,378	1.55% \$184,222	1.71% \$202,837	1.71% \$202,837	1.71% \$202,837
80	81	82	83	84	85	86	87	88	89	90	91
0.86% \$1,905,007	1.00% \$2,212,314	1.11% \$2,462,241	1.00% \$2,224,082	1.17% \$2,592,946	1.21% \$2,695,984	1.19% \$2,636,279	1.40% \$3,110,889	1.29% \$2,873,586	1.30% \$2,888,301	1.36% \$3,024,722	1.31% \$2,904,678
54.71% \$121,488,788	55.71% \$123,701,101	56.82% \$126,163,342	57.82% \$128,387,424	58.98% \$130,980,370	60.20% \$133,676,354	62.79% \$136,312,633	64.08% \$139,423,522	66.08% \$142,297,108	66.74% \$145,185,409	66.74% \$148,210,130	68.05% \$151,114,808

* Estos conceptos deben corresponder a los relacionados en la propuesta económica aprobada o modificación contratual.

PROVISIONES*	VALOR INICIAL
	VALOR ACTUALIZADO
PROVISIÓN PARA AJUSTES, OBRAS COMPLEMENTARIAS Y/O ADICIONALES	\$24,652,634
PROVISIÓN PARA JORNADAS DE TRABAJO 24 HORAS DIARIAS 7 DÍAS DE LA SEMANA	\$1,150,000
PROVISIÓN PARA IVA DE OBRAS, AJUSTES Y JORNADAS DE TRABAJO 7 POR 24	\$1,811,301
REVISIÓN, AJUSTE Y/O ACTUALIZACIÓN Y/O MODIFICACIÓN Y/O COMPLEMENTACIÓN DE ESTUDIOS Y DISEÑOS	\$1,500,000
IVA - REVISIÓN, AJUSTE Y/O ACTUALIZACIÓN Y/O MODIFICACIÓN Y/O COMPLEMENTACIÓN DE ESTUDIOS Y DISEÑOS	\$285,000
GESTIÓN SOCIAL, PREDIAL Y AMBIENTAL SOSTENIBLE (Incluye PAGA e IVA19%)	\$13,087,300
PROVISIÓN PARA IMPLEMENTACIÓN DEL PROTOCOLO DE BIOSEGURIDAD POR COVID-19 (INCLUYE IVA)	\$408,000
VALOR TOTAL PROVISIONES (B)	\$43,794,235
VALOR TOTAL PROVISIONES ACTUALIZADAS (B')	
VALOR ACUMULADO DEL CONTRATO C=(A+B)	\$ 265,853,856
VALOR ACUMULADO ACTUALIZADO DEL CONTRATO C'=(A'+B')	


NOTAS SEGUIMIENTO AL PROGRAMA DE INVERSIONES:

- Indicar los ítems de pago agrupados en cada GPP.
- El programa de inversiones debe ser consistente con el programa de obra aprobado.
- El porcentaje programado de cada GPP se calcula teniendo en cuenta la relación entre el valor de la GPP y el "Valor básico de obra programada".
- El programa de inversiones se calcula considerando el Valor básico de la obra (sin incluir provisiones e IVA).
- Para los contratos en los cuales se tengan considerados ítems de obra que no se puedan clasificar por GPP, se debe diligenciar el formato con los ítems de obra.

NOTA:

La información consignada en el presente documento es responsabilidad exclusiva del Contratista de Obra y de la Interventoría, debe corresponder con el Programa de Inversiones, el Acta de recibo parcial de obra y reflejar la realidad de la ejecución del contrato.


OBSERVACIONES:

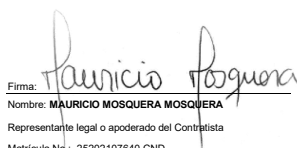Firma: 

Nombre: MAURICIO MOSQUERA MOSQUERA

Representante legal o apoderado del Contratista


Matrícula No.: 25202107640 CND

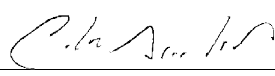Aprueba Firma: 

Nombre: CARLOS EDUARDO ARREDONDO ARANGO

Representante legal o apoderado del Interventor

Matrícula No.: 05202-00905 ANT

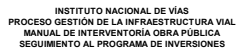

				FECHA		
				31	12	2021
				(20A)	(M00)	(200)
UNIDAD EJECUTORA:	SUBDIRECCIÓN DE VÍAS REGIONALES	DIRECCIÓN TERRITORIAL:	LA GUAJIRA	ACTA DE RECIBIDO PARCIAL DE OBRA No. 7 DE DICIEMBRE DE 2021 VALOR BÁSICO ACTA RECIBO PARCIAL DE OBRA: \$ 7,214,453,093.00		
				(Indicar mes y año)		

SEGUIMIENTO No. 7
(La numeración debe ser consecutiva y corresponder al número del Acta de recibo parcial de obra)



CONTRATO No.: 1009-2021		PLAZO INICIAL: 110 MESES (En meses según contrato principal)	PLAZO ACUMULADO: 110 MESES (En meses según las prórrogas sin suspensiones)
OBJETO: MEJORAMIENTO Y MANTENIMIENTO, GESTIÓN PREDIAL, SOCIAL Y AMBIENTAL SOSTENIBLE DEL CORREDOR CONEXIÓN ALTA GUAJIRA URIBIA - PUERTO BOLIVAR ESTRELLA - VIAS WAYU Y CABO DE LA VELA - SAN MARTIN EN EL DEPARTAMENTO DE LA GUAJIRA, EN MARCO DE LA REACTIVACIÓN ECONÓMICA, MEDIANTE EL PROGRAMA DE OBRA PÚBLICA "VIAS PARA LA LEGALIDAD Y LA REACTIVACIÓN VISIÓN 2030" MODULO 2		FECHA DE INICIACIÓN DEL CONTRATO: 28/06/2021 (Indique día/mes/año)	FECHA DE VENCIMIENTO ACTUAL: 31/08/2030 (Includas las suspensiones, indique día/mes/año)
CONTRATISTA: UNIÓN TEMPORAL ANDINO 066	LOCALIZACIÓN (RUTA Y TRAMO): URIBIA-PTO BOLIVAR / SAN MARTIN-CABO DE LA VELA / SAN MARTIN-NAZARETH (Indique la ruta y tramo del alcance del contrato según código via)	FECHA DE SUSPENSIÓN: (Indique la suspensión que corresponda con el periodo del acto)	FECHA DE REANUDACIÓN: (Indique día/mes/año)
CONTRATO DE INTERVENCIÓN No.: 1005-2021	INTERVENITOR: CONSORCIO GINPROVIAS VISIÓN 2030/191	VALOR INICIAL (Incluido IVA) (A): \$ 265.853.856.477,00 (Según contrato principal)	VALOR ADICIONES (Incluido IVA) (B): \$ - (Según contrato principal)
		VALOR ACUMULADO (Incluido IVA) (C=A+B): \$ 265.853.856.477,00 (Según contrato principal)	

92	93	94	95	96	97	98	99	100	101	102	103
enero 2029	febrero 2029	marzo 2029	abril 2029	mayo 2029	junio 2029	julio 2029	agosto 2029	septiembre 2029	octubre 2029	noviembre 2029	diciembre 2029
3.57%	4.54%	0.77%	0.92%	1.13%	1.13%	1.13%	1.13%	1.13%	1.28%	1.49%	1.49%
\$291,154	\$370,300	\$62,588	\$75,360	\$91,965	\$91,965	\$91,965	\$91,965	\$91,965	\$104,738	\$121,343	\$121,343
1.58%	0.72%	0.64%	0.80%	0.72%	0.72%	0.72%	0.72%	0.72%	0.72%	0.72%	0.72%
\$905,529	\$411,297	\$365,828	\$456,766	\$411,297	\$411,297	\$411,297	\$411,297	\$411,297	\$411,297	\$411,297	\$411,297
3.97%	3.97%	0.68%	0.68%	0.91%	0.91%	0.91%	0.91%	0.91%	1.00%	1.31%	1.31%
\$3,206,455	\$3,206,455	\$551,709	\$551,709	\$735,612	\$735,612	\$735,612	\$735,612	\$735,612	\$804,756	\$1,057,802	\$1,057,802
0.95%	0.00%	0.79%	0.79%	0.94%	1.15%	1.15%	1.15%	1.15%	1.65%	1.50%	1.63%
\$583,100	\$0	\$488,374	\$488,374	\$578,185	\$707,314	\$707,314	\$707,314	\$707,314	\$1,016,065	\$926,254	\$1,127,207
4.74%	4.74%	0.40%	0.40%	0.00%	0.00%	0.60%	0.60%	0.60%	0.80%	0.80%	0.80%
\$114,413	\$114,413	\$9,667	\$9,667	\$0	\$0	\$14,500	\$14,500	\$14,500	\$19,333	\$19,333	\$19,333
4.12%	4.72%	0.56%	0.76%	0.76%	0.60%	1.07%	0.91%	0.91%	0.91%	0.71%	0.71%
\$489,635	\$562,083	\$66,304	\$90,149	\$90,149	\$71,533	\$127,379	\$108,764	\$108,764	\$108,764	\$84,919	\$84,919
92	93	94	95	96	97	98	99	100	101	102	103
2.52%	2.10%	0.70%	0.75%	0.86%	0.91%	0.94%	0.93%	0.93%	1.11%	1.18%	1.27%
\$5,590,286	\$4,664,547	\$1,544,469	\$1,672,024	\$1,907,208	\$2,017,721	\$2,088,067	\$2,069,452	\$2,069,452	\$2,464,952	\$2,620,949	\$2,821,902
70.57%	72.67%	73.37%	74.12%	74.98%	75.89%	76.83%	77.76%	78.69%	79.80%	80.98%	82.25%
\$156,705,094	\$161,369,642	\$162,914,110	\$164,586,135	\$166,493,342	\$168,511,064	\$170,599,130	\$172,668,582	\$174,738,034	\$177,202,986	\$179,823,934	\$182,645,837

CONVENCIONES		
TIPO DE DIBUJO	PROGRAMADO	EJECUTADO
BARRAS		
CURVAS		

PROVISIONES*	VALOR INICIAL
	VALOR ACTUALIZADO
PROVISION PARA AJUSTES, OBRAS COMPLEMENTARIAS Y/O ADICIONALES	\$2,652,634
PROVISION PARA JORNADAS DE TRABAJO 24 HORAS DIARIAS 7 DIAS DE LA SEMANA	\$1,150,000
PROVISION PARA TALA DE OBRA, AJUSTES Y JORNADAS DE TRABAJO 7 POR 24	\$1,811,301
REVISION, AJUSTE Y/O ACTUALIZACION Y/O MODIFICACION Y/O COMPLEMENTACION DE ESTUDIOS Y DISEÑOS	\$1,500,000
IVA, REVISION, AJUSTE Y/O ACTUALIZACION Y/O MODIFICACION Y/O COMPLEMENTACION DE ESTUDIOS Y DISEÑOS	\$285,000
GESTION SOCIAL, PRECUAL Y AMBIENTAL SOSTENIBLE (incluye PAGA e IVA/IVA)	\$13,987,300
PROVISION PARA IMPLEMENTACION DEL PROTOCOLO DE BIOSEGURIDAD POR COVID-19 (INCLUYE IVA)	\$408,000
VALOR TOTAL PROVISIONES (B)	\$43,794,235
VALOR TOTAL PROVISIONES ACTUALIZADAS (B')	
VALOR ACUMULADO DEL CONTRATO C=(A+B)	\$ 265,853,856
VALOR ACUMULADO ACTUALIZADO DEL CONTRATO C'=(A'+B')	

Matrícula No : 05202-00905 ANT

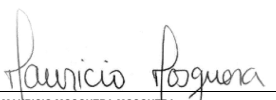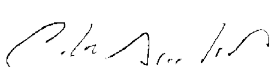
	INSTITUTO NACIONAL DE VÍAS PROCESO GESTIÓN DE LA INFRAESTRUCTURA VIAL MANUAL DE INTERVENTORIA OBRA PÚBLICA SEGUIMIENTO AL PROGRAMA DE INVERSIONES							CÓDIGO MINFRA-MIN-IN-6-FR-2	
							VERSIÓN	1	
							PÁGINA	10	DE	10	
							FECHA	31	12	2021	
								(Día)	(Mes)	(Año)	
UNIDAD EJECUTORA: SUBDIRECCIÓN DE VÍAS REGIONALES DIRECCIÓN TERRITORIAL: LA GUAJIRA ACTA DE RECIBIDO PARCIAL DE OBRA No. 7 DE DICIEMBRE DE 2021 VALOR BÁSICO ACTA RECIBO PARCIAL DE OBRA: \$ 7,214,453,093.00	
SEGUIMIENTO No. 7 (La numeración debe ser consecutiva y corresponder al número del Acta de recibo parcial de obra)	
CONTRATO No: 1009-2021					PLAZO INICIAL: 110 MESES (En meses según contrato principal)			PLAZO ACUMULADO: 110 MESES (En meses según las prórrogas sin suspensiones)	
OBJETO: MEJORAMIENTO Y MANTENIMIENTO, GESTIÓN PREDIAL, SOCIAL Y AMBIENTAL SOSTENIBLE DEL CORREDOR CONEXIÓN ALTA GUAJIRA URIBIA - PUERTO BOLÍVAR - ESTRELLA - VÍAS WAYÚ Y CABO DE LA VELA - SAN MARTÍN EN EL DEPARTAMENTO DE LA GUAJIRA, EN MARCO DE LA REACTIVACIÓN ECONÓMICA, MEDIANTE EL PROGRAMA DE OBRA PÚBLICA "VÍAS PARA LA LEGALIDAD Y LA REACTIVACIÓN VISIÓN 2030" MÓDULO 2					FECHA DE INICIACIÓN DEL CONTRATO: 28/06/2021 (Indique día/mes/año)			FECHA DE VENCIMIENTO ACTUAL: 31/08/2030 (Incluidas las suspensiones, indique día/mes/año)	
CONTRATISTA: UNIÓN TEMPORAL ANDINO 066 LOCALIZACIÓN (RUTA Y TRAMO): URIBIA-PTO BOLIVAR / SAN MARTIN-CABO DE LA VELA / SAN MARTIN-NAZARETH (Indique la ruta y tramo del alcance del contrato según código vial)					FECHA DE SUSPENSIÓN: (Indique la suspensión que corresponda con el periodo del acta)			FECHA DE REANUDACIÓN: (Indique día/mes/año)	
CONTRATO DE INTERVENTORÍA No.: 1005-2021 INTERVENTOR: CONSORCIO GINPROVIAS VISIÓN 2030/191					VALOR INICIAL (Incluido IVA) (A): \$ 265,853,856,477.00 (Según contrato principal)			VALOR ADICIONES (Incluido IVA) (B): \$ - (Según contrato principal)	
CONTRATO DE INTERVENCIÓN No.: 1005-2021 INTERVENTOR: CONSORCIO GINPROVIAS VISIÓN 2030/191					VALOR ACUMULADO (Incluido IVA) (C=A+B): \$ 265,853,856,477.00	
<table><tr><td>104</td><td>105</td><td>106</td><td>107</td><td>108</td><td>109</td><td>110</td><td>111</td><td></td><td></td></tr><tr><td>enero 2030</td><td>febrero 2030</td><td>marzo 2030</td><td>abril 2030</td><td>mayo 2030</td><td>junio 2030</td><td>julio 2030</td><td>agosto 2030</td><td></td><td></td></tr><tr><td>1.86%</td><td>1.86%</td><td>2.18%</td><td>2.18%</td><td>1.82%</td><td>2.38%</td><td>1.70%</td><td>0.00%</td><td></td><td></td></tr><tr><td>\$151,995</td><td>\$151,995</td><td>\$177,540</td><td>\$177,540</td><td>\$194,145</td><td>\$89,407</td><td>\$0</td><td></td><td></td><td>100%</td></tr><tr><td colspan="10"> </td></tr><tr><td>1.89%</td><td>1.57%</td><td>1.73%</td><td>1.57%</td><td>1.60%</td><td>1.30%</td><td>0.00%</td><td></td><td></td><td></td></tr><tr><td>\$1,079,562</td><td>\$897,685</td><td>\$988,623</td><td>\$897,685</td><td>\$913,533</td><td>\$745,429</td><td>\$775,051</td><td>\$0</td><td></td><td></td></tr><tr><td colspan="10"> </td></tr><tr><td>1.99%</td><td>1.99%</td><td>1.94%</td><td>1.71%</td><td>1.65%</td><td>2.17%</td><td>1.99%</td><td>1.31%</td><td></td><td></td></tr><tr><td>\$1,610,953</td><td>\$1,610,953</td><td>\$1,565,338</td><td>\$1,381,435</td><td>\$1,335,819</td><td>\$1,749,241</td><td>\$1,610,953</td><td>\$1,059,243</td><td></td><td></td></tr><tr><td colspan="10"> </td></tr><tr><td>3.57%</td><td>4.28%</td><td>4.13%</td><td>3.57%</td><td>2.86%</td><td>3.57%</td><td>3.86%</td><td>2.45%</td><td></td><td></td></tr><tr><td>\$2,200,576</td><td>\$2,638,456</td><td>\$2,548,645</td><td>\$2,200,576</td><td>\$1,762,696</td><td>\$2,200,576</td><td>\$2,380,198</td><td>\$1,512,001</td><td></td><td>90%</td></tr><tr><td colspan="10"> </td></tr><tr><td>2.25%</td><td>3.95%</td><td>3.48%</td><td>2.95%</td><td>3.08%</td><td>4.20%</td><td>4.51%</td><td>2.65%</td><td></td><td></td></tr><tr><td>\$54,353</td><td>\$95,266</td><td>\$83,946</td><td>\$71,100</td><td>\$74,280</td><td>\$101,160</td><td>\$108,706</td><td>\$64,020</td><td></td><td></td></tr><tr><td colspan="10"> </td></tr><tr><td>1.85%</td><td>1.85%</td><td>2.48%</td><td>2.57%</td><td>2.37%</td><td>2.57%</td><td>1.76%</td><td>1.41%</td><td></td><td></td></tr><tr><td>\$220,455</td><td>\$220,455</td><td>\$294,915</td><td>\$305,374</td><td>\$281,529</td><td>\$305,374</td><td>\$209,692</td><td>\$167,150</td><td></td><td></td></tr><tr><td colspan="10"> </td></tr><tr><td>104</td><td>105</td><td>106</td><td>107</td><td>108</td><td>109</td><td>110</td><td>111</td><td></td><td>9%</td></tr></table>										104	105	106	107	108	109	110	111			enero 2030	febrero 2030	marzo 2030	abril 2030	mayo 2030	junio 2030	julio 2030	agosto 2030			1.86%	1.86%	2.18%	2.18%	1.82%	2.38%	1.70%	0.00%			\$151,995	\$151,995	\$177,540	\$177,540	\$194,145	\$89,407	\$0			100%											1.89%	1.57%	1.73%	1.57%	1.60%	1.30%	0.00%				\$1,079,562	\$897,685	\$988,623	\$897,685	\$913,533	\$745,429	\$775,051	\$0													1.99%	1.99%	1.94%	1.71%	1.65%	2.17%	1.99%	1.31%			\$1,610,953	\$1,610,953	\$1,565,338	\$1,381,435	\$1,335,819	\$1,749,241	\$1,610,953	\$1,059,243													3.57%	4.28%	4.13%	3.57%	2.86%	3.57%	3.86%	2.45%			\$2,200,576	\$2,638,456	\$2,548,645	\$2,200,576	\$1,762,696	\$2,200,576	\$2,380,198	\$1,512,001		90%											2.25%	3.95%	3.48%	2.95%	3.08%	4.20%	4.51%	2.65%			\$54,353	\$95,266	\$83,946	\$71,100	\$74,280	\$101,160	\$108,706	\$64,020													1.85%	1.85%	2.48%	2.57%	2.37%	2.57%	1.76%	1.41%			\$220,455	\$220,455	\$294,915	\$305,374	\$281,529	\$305,374	\$209,692	\$167,150													104	105	106	107	108	109	110	111		9%
104	105	106	107	108	109	110	111	
enero 2030	febrero 2030	marzo 2030	abril 2030	mayo 2030	junio 2030	julio 2030	agosto 2030	
1.86%	1.86%	2.18%	2.18%	1.82%	2.38%	1.70%	0.00%	
\$151,995	\$151,995	\$177,540	\$177,540	\$194,145	\$89,407	\$0			100%	
1.89%	1.57%	1.73%	1.57%	1.60%	1.30%	0.00%	
\$1,079,562	\$897,685	\$988,623	\$897,685	\$913,533	\$745,429	\$775,051	\$0	
1.99%	1.99%	1.94%	1.71%	1.65%	2.17%	1.99%	1.31%	
\$1,610,953	\$1,610,953	\$1,565,338	\$1,381,435	\$1,335,819	\$1,749,241	\$1,610,953	\$1,059,243	
3.57%	4.28%	4.13%	3.57%	2.86%	3.57%	3.86%	2.45%	
\$2,200,576	\$2,638,456	\$2,548,645	\$2,200,576	\$1,762,696	\$2,200,576	\$2,380,198	\$1,512,001		90%	
2.25%	3.95%	3.48%	2.95%	3.08%	4.20%	4.51%	2.65%	
\$54,353	\$95,266	\$83,946	\$71,100	\$74,280	\$101,160	\$108,706	\$64,020	
1.85%	1.85%	2.48%	2.57%	2.37%	2.57%	1.76%	1.41%	
\$220,455	\$220,455	\$294,915	\$305,374	\$281,529	\$305,374	\$209,692	\$167,150	
104	105	106	107	108	109	110	111		9%	
<table><tr><td>2.39%</td><td>2.53%</td><td>2.65%</td><td>2.27%</td><td>2.03%</td><td>2.38%</td><td>2.33%</td><td>1.26%</td><td></td><td></td></tr><tr><td>\$5,317,893</td><td>\$5,614,810</td><td>\$5,659,007</td><td>\$5,033,709</td><td>\$4,516,019</td><td>\$5,295,924</td><td>\$5,174,008</td><td>\$2,802,414</td><td></td><td></td></tr><tr><td>84.65%</td><td>87.17%</td><td>89.72%</td><td>91.99%</td><td>94.02%</td><td>96.41%</td><td>98.74%</td><td>100.00%</td><td></td><td></td></tr><tr><td>\$187,963,730</td><td>\$193,578,540</td><td>\$199,237,547</td><td>\$204,271,256</td><td>\$208,787,275</td><td>\$214,083,199</td><td>\$219,257,207</td><td>\$222,059,621</td><td></td><td></td></tr><tr><td colspan="10"> </td></tr><tr><td colspan="10"> </td></tr><tr><td colspan="10"> </td></tr><tr><td colspan="10"> </td></tr></table>										2.39%	2.53%	2.65%	2.27%	2.03%	2.38%	2.33%	1.26%			\$5,317,893	\$5,614,810	\$5,659,007	\$5,033,709	\$4,516,019	\$5,295,924	\$5,174,008	\$2,802,414			84.65%	87.17%	89.72%	91.99%	94.02%	96.41%	98.74%	100.00%			\$187,963,730	\$193,578,540	\$199,237,547	\$204,271,256	\$208,787,275	\$214,083,199	\$219,257,207	\$222,059,621	
2.39%	2.53%	2.65%	2.27%	2.03%	2.38%	2.33%	1.26%	
\$5,317,893	\$5,614,810	\$5,659,007	\$5,033,709	\$4,516,019	\$5,295,924	\$5,174,008	\$2,802,414	
84.65%	87.17%	89.72%	91.99%	94.02%	96.41%	98.74%	100.00%	
\$187,963,730	\$193,578,540	\$199,237,547	\$204,271,256	\$208,787,275	\$214,083,199	\$219,257,207	\$222,059,621	
* Estos conceptos deben corresponder a los relacionados en la propuesta económica aprobada o modificación contractual. <table><tr><td>PROVISIONES*</td><td>VALOR INICIAL</td></tr><tr><td></td><td>VALOR ACTUALIZADO</td></tr><tr><td>PROVISIÓN PARA AJUSTES, OBRAS COMPLEMENTARIAS Y/O ADICIONALES</td><td>\$24,652,634</td></tr><tr><td>PROVISIÓN PARA JORNADAS DE TRABAJO 24 HORAS DIARIAS 7 DÍAS DE LA SEMANA</td><td>\$1,150,000</td></tr><tr><td>PROVISIÓN PARA VIA DE OBRA, AJUSTES Y JORNADAS DE TRABAJO 7 POR 24</td><td>\$1,811,301</td></tr><tr><td>REVISIÓN, AJUSTE Y/O ACTUALIZACIÓN Y/O MODIFICACIÓN Y/O COMPLEMENTACIÓN DE ESTUDIOS Y DISEÑOS</td><td>\$1,500,000</td></tr><tr><td>IVA - REVISIÓN, AJUSTE Y/O ACTUALIZACIÓN Y/O MODIFICACIÓN Y/O COMPLEMENTACIÓN DE ESTUDIOS Y DISEÑOS</td><td>\$285,000</td></tr><tr><td>GESTIÓN SOCIAL, PREDIAL Y AMBIENTAL SOSTENIBLE (Incluye PAGA e IVA19%)</td><td>\$13,987,300</td></tr><tr><td>PROVISIÓN PARA IMPLEMENTACIÓN DEL PROTOCOLO DE BIOSEGURIDAD POR COVID-19 (INCLUYE IVA)</td><td>\$408,000</td></tr><tr><td>VALOR TOTAL PROVISIONES (B)</td><td>\$43,794,235</td></tr><tr><td>VALOR TOTAL PROVISIONES ACTUALIZADAS (B')</td><td></td></tr><tr><td>VALOR ACUMULADO DEL CONTRATO C=(A+B)</td><td>\$ 265,853,856</td></tr><tr><td>VALOR ACUMULADO ACTUALIZADO DEL CONTRATO C'=(A+B')</td><td></td></tr></table>										PROVISIONES*	VALOR INICIAL		VALOR ACTUALIZADO	PROVISIÓN PARA AJUSTES, OBRAS COMPLEMENTARIAS Y/O ADICIONALES	\$24,652,634	PROVISIÓN PARA JORNADAS DE TRABAJO 24 HORAS DIARIAS 7 DÍAS DE LA SEMANA	\$1,150,000	PROVISIÓN PARA VIA DE OBRA, AJUSTES Y JORNADAS DE TRABAJO 7 POR 24	\$1,811,301	REVISIÓN, AJUSTE Y/O ACTUALIZACIÓN Y/O MODIFICACIÓN Y/O COMPLEMENTACIÓN DE ESTUDIOS Y DISEÑOS	\$1,500,000	IVA - REVISIÓN, AJUSTE Y/O ACTUALIZACIÓN Y/O MODIFICACIÓN Y/O COMPLEMENTACIÓN DE ESTUDIOS Y DISEÑOS	\$285,000	GESTIÓN SOCIAL, PREDIAL Y AMBIENTAL SOSTENIBLE (Incluye PAGA e IVA19%)	\$13,987,300	PROVISIÓN PARA IMPLEMENTACIÓN DEL PROTOCOLO DE BIOSEGURIDAD POR COVID-19 (INCLUYE IVA)	\$408,000	VALOR TOTAL PROVISIONES (B)	\$43,794,235	VALOR TOTAL PROVISIONES ACTUALIZADAS (B')		VALOR ACUMULADO DEL CONTRATO C=(A+B)	\$ 265,853,856	VALOR ACUMULADO ACTUALIZADO DEL CONTRATO C'=(A+B')	
PROVISIONES*	VALOR INICIAL	
	VALOR ACTUALIZADO	
PROVISIÓN PARA AJUSTES, OBRAS COMPLEMENTARIAS Y/O ADICIONALES	\$24,652,634	
PROVISIÓN PARA JORNADAS DE TRABAJO 24 HORAS DIARIAS 7 DÍAS DE LA SEMANA	\$1,150,000	
PROVISIÓN PARA VIA DE OBRA, AJUSTES Y JORNADAS DE TRABAJO 7 POR 24	\$1,811,301	
REVISIÓN, AJUSTE Y/O ACTUALIZACIÓN Y/O MODIFICACIÓN Y/O COMPLEMENTACIÓN DE ESTUDIOS Y DISEÑOS	\$1,500,000	
IVA - REVISIÓN, AJUSTE Y/O ACTUALIZACIÓN Y/O MODIFICACIÓN Y/O COMPLEMENTACIÓN DE ESTUDIOS Y DISEÑOS	\$285,000	
GESTIÓN SOCIAL, PREDIAL Y AMBIENTAL SOSTENIBLE (Incluye PAGA e IVA19%)	\$13,987,300	
PROVISIÓN PARA IMPLEMENTACIÓN DEL PROTOCOLO DE BIOSEGURIDAD POR COVID-19 (INCLUYE IVA)	\$408,000	
VALOR TOTAL PROVISIONES (B)	\$43,794,235	
VALOR TOTAL PROVISIONES ACTUALIZADAS (B')	
VALOR ACUMULADO DEL CONTRATO C=(A+B)	\$ 265,853,856	
VALOR ACUMULADO ACTUALIZADO DEL CONTRATO C'=(A+B')	
NOTAS SEGUIMIENTO AL PROGRAMA DE INVERSIONES: 1. Indicar los ítems de pago agrupados en cada GPP. 2. El programa de inversiones debe ser consistente con el programa de obra aprobado. 3. El porcentaje programado de cada GPP se calcula teniendo en cuenta la relación entre el valor de la GPP y el "Valor básico de obra programada". 4. El programa de inversiones se calcula considerando el Valor básico de la obra (sin incluir provisiones e IVA.). 5. Para los contratos en los cuales se tengan considerados ítems de obra que no se puedan clasificar por GPP, se debe diligenciar el formato con los ítems de obra. NOTA: La información consignada en el presente documento es responsabilidad exclusiva del Contratista de Obra y de la Interventoría, debe corresponder con el Programa de inversiones, el Acta de recibo parcial de obra y reflejar la realidad de la ejecución del contrato. OBSERVACIONES:	
<table><tr><td colspan="2">CONVENCIONES</td></tr><tr><td>TIPO DE DIBUJO</td><td>PROGRAMADO EJECUTADO</td></tr><tr><td>BARRAS</td><td>\$ Valor \$ Valor</td></tr><tr><td>CURVAS</td><td>-----</td></tr></table>										CONVENCIONES		TIPO DE DIBUJO	PROGRAMADO EJECUTADO	BARRAS	\$ Valor \$ Valor	CURVAS	-----	
CONVENCIONES	
TIPO DE DIBUJO	PROGRAMADO EJECUTADO	
BARRAS	\$ Valor \$ Valor	
CURVAS	-----	
Firma:  Nombre: MAURICIO MOSQUERA MOSQUERA Representante legal o apoderado del Contratista Matrícula No.: 25202107640 CND					Aprueba Firma:  Nombre: CARLOS EDUARDO ARREDONDO ARANGO Representante legal o apoderado del Interventor Matrícula No.: 05202-00905 ANT	

CONTRATO No :		1009 DE 2021		PREACTA DE OBRA No.7		FECHA: 31/12/2021	
OBJETO : "MEJORAMIENTO Y MANTENIMIENTO, GESTIÓN PREDIAL, SOCIAL Y AMBIENTAL SOSTENIBLE DEL CORREDOR CONEXIÓN ALTA GUAJIRA URIBIA - PUERTO BOLÍVAR - ESTRELLA - VÍAS WAYÚ Y CABO DE LA VELA – SAN MARTÍN EN EL DEPARTAMENTO DE LA GUAJIRA, EN MARCO DE LA REACTIVACIÓN ECONÓMICA, MEDIANTE EL PROGRAMA DE OBRA PÚBLICA “VÍAS PARA LA LEGALIDAD Y LA REACTIVACIÓN VISIÓN 2030” MODULO 2.							
CONTRATISTA:		UNIÓN TEMPORAL ANDINO 066		LOCALIZACIÓN (RUTA Y TRAMO)		URIBIA - PUERTO BOLIVAR - CABO DE LA VELA -ESTRELLA	
CONTRATO DE INTERVENTORÍA No :		1005 DE 2021		CONSORCIO GINPROVIAS VISIÓN 2030/191			

N°	ITEM DE PAGO	ESPECIFICACIONES		DESCRIPCIÓN	UND.	CANTIDAD	VALOR UNITARIO	VALOR TOTAL
		GENERAL	PARTICULAR					
EXPLANACIONES								
4	210.1.1	210-13		Excavación sin clasificar de la explanación y canales	m3	15.569,85	\$ 10.642,00	\$ 165.694.344,00
8	220.1	220.1		Terraplenes	m3	15.569,85	\$ 13.249,00	\$ 206.284.943,00
Subtotal								\$ 371.979.287,00
PAVIMENTOS ASFALTICOS								
12	420-13	420-13		Riego de imprimación con emulsión asfáltica CRL-1	m2	31.200,00	\$ 2926,00	\$ 91.291.200,00
Subtotal								\$ 91.291.200,00
SEÑALIZACIÓN Y SEGURIDAD								
36	5P	Manual de Señalización Vial 2015		Suministro e instalación de señal vertical de tránsito sp, sr y si (75cm*75cm) con lamina acero galvanizado retroreflectiva	u	10,00	\$ 403.818,00	\$ 4.038.180,00
Subtotal								\$ 4.038.180,00
TRANSPORTES								
41	900.2	900-13	900-13	Transporte de materiales provenientes de la excavación de la explanación, canales y préstamos para distancias mayores de mil metros (1000 m), medido a partir de cien metros (100 m)	m3-km	155.237,65	\$ 1.175,00	\$ 182.404.239,00
Subtotal								\$ 182.404.239,00
ITEMS NUEVOS								
NP1		320-13		Sub base granular Clase B	m3	5.783,40	\$ 303.867,00	\$ 1.757.384.408,00
NP2		330-13		Base granular Clase B	m3	4.815,00	\$ 318.020,00	\$ 1.531.266.300,00
NP3		450-13		Mezcla semidensa en caliente Tipo MSC-19	m3	2.777,50	\$ 1.002.812,00	\$ 2.785.310.330,00
NP4				Geotextil t-bx-50 o Similar	m2	37.387,00	\$ 13.127,00	\$ 490.779.149,00
Subtotal								\$ 6.564.740.187,00
						SUBTOTAL OBRAS		7.214.453.093,00



Residente de obra
ING. JUAN JAIRO LUBO SPROCKEL I/O ING. NEDOR GUERRERO

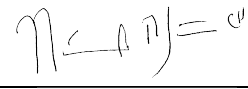

Residente de interventoría
ING. RICHARD DÍAZ

MEMORIA DE CANTIDADES - PREACTA FINAL DE COBRO

CONTRATO No.1009 DE 2021

CONTRATISTAUT ANDINO 066

INTERVENTORIACONSORCIO GINPROVIAS VISION 2030/191

FECHA REPORTE:DD31MM12AA2021

CORTE N°7

CONTRATO DE INTERVENTORIA No1005 DE 2021

OBJETO DEL CONTRATO

"MEJORAMIENTO Y MANTENIMIENTO, GESTIÓN PREDIAL, SOCIAL Y AMBIENTAL SOSTENIBLE DEL CORREDOR CONEXIÓN ALTA GUAJIRA URIBIA - PUERTO BOLÍVAR - ESTRELLA - VÍAS WAYÚ Y CABO DE LA VELA - SAN MARTÍN EN EL DEPARTAMENTO DE LA GUAJIRA, EN MARCO DE LA REACTIVACIÓN ECONÓMICA, MEDIANTE EL PROGRAMA DE OBRA PÚBLICA "VÍAS PARA LA LEGALIDAD Y LA REACTIVACIÓN VISIÓN 2030" MÓDULO 2.

CAPÍTULO

EXPLANACIONES

ITEM

Terraplenes



23 nov. 2021 9:42:40 a. m.
11°45'15.92403"N 72°15'24.42609"W
km81+900



25 nov. 2021 9:27:15 a. m.

OBSERVACIONES:

Localización:vol. De terraplen

Localización:vol. De terraplen

M3

OBSERVACIÓN

TRAMO URIBIA PUERTO

km 80+000	0	km 81+020	27,51	27,51	
km 80+020	71,43	km 81+040	27,53	98,96	
km 80+040	136,8	km 81+060	51,07	187,87	
km 80+060	143,44	km 81+080	68,62	212,06	
km 80+080	149,41	km 81+100	95,12	244,53	
km 80+100	132,84	km 81+120	120,09	252,89	
km 80+120	105,66	km 81+140	120,74	226,4	
km 80+140	93,93	km 81+160	98,08	192,01	
km 80+160	99,19	km 81+180	83,67	182,86	
km 80+180	101,53	km 81+200	127,52	229,05	
km 80+200	103,88	km 81+220	158,54	262,42	
km 80+220	102,8	km 81+240	147,15	249,95	
km 80+240	91,02	km 81+260	162,56	253,58	
km 80+260	76,64	km 81+280	194,3	270,94	
km 80+280	61,77	km 81+300	226,83	288,6	
km 80+300	50,07	km 81+320	236,23	286,3	
km 80+320	51,5	km 81+340	235,05	286,55	
km 80+340	62,33	km 81+360	227,53	289,86	
km 80+360	87,6	km 81+380	240,3	327,9	
km 80+380	109,4	km 81+400	285,14	394,54	
km 80+400	125,11	km 81+420	276,88	401,99	
km 80+420	152,81	km 81+440	259,46	412,27	
km 80+440	175,38	km 81+460	250,34	425,72	
km 80+460	161,28	km 81+480	233,5	394,78	
km 80+480	133,91	km 81+500	245,23	378,14	
km 80+500	118,89	km 81+520	253,27	372,16	
km 80+520	117,59	km 81+540	245,28	362,87	
km 80+540	132,42	km 81+560	255,97	388,39	
km 80+560	198,14	km 81+580	275,04	493,76	
km 80+580	151,75	km 81+600	278,82	430,57	
km 80+600	121,99	km 81+620	277,9	399,89	
km 80+620	104,41	km 81+640	270,64	375,05	
km 80+640	102,99	km 81+660	266,25	369,24	
km 80+660	104,3	km 81+680	261,42	365,72	
km 80+680	104,85	km 81+700	268,07	372,92	
km 80+700	126,57	km 81+720	297,2	423,77	
km 80+720	117,2	km 81+740	310,75	427,95	
km 80+740	85,04	km 81+760	296,97	382,01	
km 80+760	70,81	km 81+780	286,38	357,39	
km 80+780	54,94	km 81+800	288,42	343,36	
km 80+800	55	km 81+820	291,22	346,22	
km 80+820	59,07	km 81+840	293,17	352,24	
km 80+840	47,82	km 81+860	277,41	325,23	
km 80+860	56,47	km 81+880	247,12	303,59	
km 80+880	71,12	km 81+900	229,22	300,34	
km 80+900	78,62	km 81+920	222,22	300,84	
km 80+920	89,59	km 81+940	236,61	226,2	
km 80+940	70,59	km 81+960	239,44	110,03	
km 80+960	55,3	km 81+980	187,55	242,85	
km 80+980	57,06	km 82+000	75,96	133,02	
km 81+000	46,54			46,54	

TOTAL EJECUTADO28.420,65

FACTURADO ACUMULADO ANTERIOR12.850,80

TOTAL A FACTURAR PRESENTE ACTA15.569,85

Residente de obra

ING. JUAN JAIRO LUBO SPROCKEL IO

ING. NEDOR G. GUERRERO M.

Residente de Interventoria

ING. RICHARD DÍAZ ORTEGA

MEMORIA DE CANTIDADES - PREACTA FINAL DE COBRO

CONTRATO No.		1009 DE 2021					CONTRATISTA		UT ANDINO 066					INTERVENTORIA		CONSORCIO GINPROVIAS VISION 2030/191					
FECHA REPORTE:		DD	31	MM	12	AA	2021	CORTE N°		7		CONTRATO DE INTERVENTORIA No					1005 DE 2021				

OBJETO DEL CONTRATO	"MEJORAMIENTO Y MANTENIMIENTO, GESTIÓN PREDIAL, SOCIAL Y AMBIENTAL SOSTENIBLE DEL CORREDOR CONEXIÓN ALTA GUAJIRA URIBIA - PUERTO BOLÍVAR - ESTRELLA - VÍAS WAYÚ Y CABO DE LA VELA – SAN MARTÍN EN EL DEPARTAMENTO DE LA GUAJIRA, EN MARCO DE LA REACTIVACIÓN ECONÓMICA, MEDIANTE EL PROGRAMA DE OBRA PÚBLICA "VÍAS PARA LA LEGALIDAD Y LA REACTIVACIÓN VISIÓN 2030" MÓDULO 2.
---------------------	---



CAPÍTULO	EXPLANACIONES	ITEM	Excavación sin clasificar de la explanación y canales	UNID.	m3			
UT ANDINO 066   23 nov. 2021 10:01:19 a. m. K0663, m3000	UT ANDINO-066   25 nov. 2021 9:28:25 a. m.							
		Localización:	vol. De terraplen				M3	OBSERVACION
		TRAMO URBIA PUERTO						
		CORTE DE VIA KM 82 AL KM 80	3000				3000	
		CORTE MATERIAL KM 88 AL KM 92	12569,85				12569,85	
TOTAL EJECUTADO						28.420,65		
FACTURADO ACUMULADO ANTERIOR						12.850,80		
TOTAL A FACTURAR PRESENTE ACTA						15.569,85		

~~Handwritten signature~~

Residente de obra
ING. JUAN JAIRÓ LUBO SPROCKEL I/O
ING. NEDOR G. GUERRERO M.

$$n(A \cap B) = 0$$

Residente de Interventoría
ING. RICHARD DIAZ ORTEGA

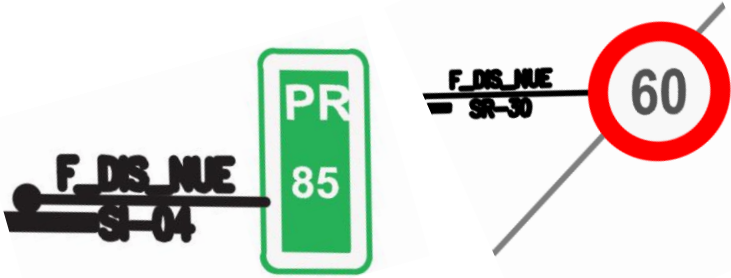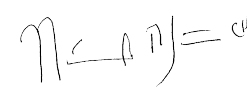MEMORIA DE CANTIDADES - PREACTA FINAL DE COBRO																	
CONTRATO No.		1009 DE 2021			CONTRATISTA		UT ANDINO 066			INTERVENTORIA		CONSORCIO GINPROVIAS VISION 2030/191					
FECHA REPORTE:		DD	31	MM	12	AA	2021	CORTE N°		7		CONTRATO DE INTERVENTORIA No		1005 DE 2021			
OBJETO DEL CONTRATO		MEJORAMIENTO Y MANTENIMIENTO, GESTIÓN PREDIAL, SOCIAL Y AMBIENTAL SOSTENIBLE DEL CORREDOR CONEXIÓN ALTA GUAJIRA URIBIA - PUERTO BOLÍVAR - ESTRELLA - VÍAS WAYÚ Y CABO DE LA VELA – SAN MARTIN EN EL DEPARTAMENTO DE LA GUAJIRA, EN MARCO DE LA REACTIVACIÓN ECONÓMICA, MEDIANTE EL PROGRAMA DE OBRA PÚBLICA "VÍAS PARA LA LEGALIDAD Y LA REACTIVACIÓN VISIÓN 2030" MODULO 2.															
CAPÍTULO		SEÑALIZACIÓN Y SEGURIDAD				ITEM		Suministro e instalación de señal vertical de tránsito sp, sr y si (75cm*75cm) con lamina acero galvanizado retroreflectiva		UNID.		Unidad					
		Localización:		Cantidad								u		OBSERVACION			
		TRAMO URIBIA PUERTO															
		KM 80+000 al KM 85+000 (Señal vertival SR-30)		4								4					
		KM 80+000 al KM 85+000 (Señal vertival SI-04)		6								6					
												10					
OBSERVACIONES :												TOTAL EJECUTADO		10,00			
												FACTURADO ACUMULADO ANTERIOR					
												TOTAL A FACTURAR PRESENTE ACTA		10,00			
 Residente de obra ING. JUAN JAIRO LUBO SPROCKEL I/O ING. NEDOR G. GUERRERO M.														 Residente de Interventoria ING. RICHARD DIAZ ORTEGA			

MEMORIA DE CANTIDADES - PREACTA FINAL DE COBRO

CONTRATO No.

1009 DE 2021

CONTRATISTA

UT ANDINO 066

INTERVENTORIA

CONSORCIO GINPROVIAS VISIÓN 2030/191

FECHA REPORTE:

DD31MM12AA2021

CORTE N°

7

CONTRATO DE INTERVENTORIA No

1005 DE 2021

OBJETO DEL CONTRATO

"MEJORAMIENTO Y MANTENIMIENTO, GESTIÓN PREDIAL, SOCIAL Y AMBIENTAL SOSTENIBLE DEL CORREDOR CONEXIÓN ALTA GUAJIRA URIBIA - PUERTO BOLÍVAR - ESTRELLA - VÍAS WAYÚ Y CABO DE LA VELA – SAN MARTIN EN EL DEPARTAMENTO DE LA GUAJIRA, EN MARCO DE LA REACTIVACIÓN ECONÓMICA, MEDIANTE EL PROGRAMA DE OBRA PÚBLICA "VIAS PARA LA LEGALIDAD Y LA REACTIVACIÓN VISIÓN 2030" MODULO 2.

CAPÍTULO	PAVIMENTOS ASFALTICOS	ITEM	Riego de imprimación con emulsión asfáltica CRL-1	UNID.	m2		
 OBSERVACIONES :	Localización:				m2		OBSERVACION
	TRAMO URIBIA PUERTO						
	Initial	Final	Ancho	Longitud			
	PR 82+000	PR 85+000	10,40	3.000,00			31.200,0
	TOTAL EJECUTADO						31.200,00
	FACTURADO ACUMULADO ANTERIOR						0,00
TOTAL A FACTURAR PRESENTE ACTA						31.200,00	



Residente de obra



ING. JUAN JAIRO LUBO SPROCKEL I/O



ING. NEDOR G. GUERRERO M.



Residente de Interventoria

ING. RICHARD DIAZ ORTEGA

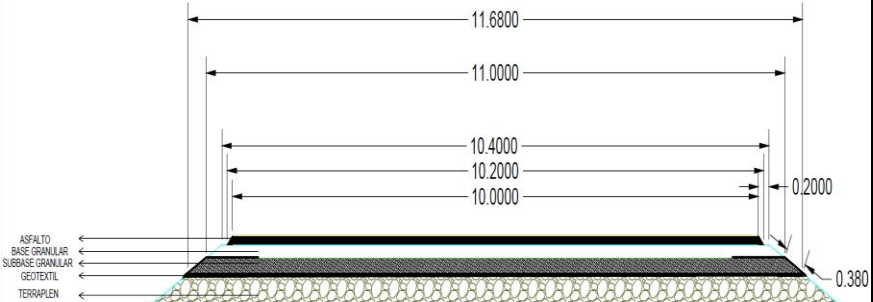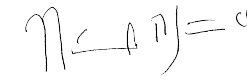MEMORIA DE CANTIDADES - PREACTA FINAL DE COBRO																		
CONTRATO No.		1009 DE 2021				CONTRATISTA		UT ANDINO 066				INTERVENTORIA		CONSORCIO GINPROVIAS VISIÓN 2030/191				
FECHA REPORTE:		DD	31	MM	12	AA	2021	CORTE N°		7				CONTRATO DE INTERVENTORIA No		1005 DE 2021		
OBJETO DEL CONTRATO		MEJORAMIENTO Y MANTENIMIENTO, GESTIÓN PREDIAL, SOCIAL Y AMBIENTAL SOSTENIBLE DEL CORREDOR CONEXIÓN ALTA GUAJIRA URIBIA - PUERTO BÓLIVAR - ESTRELLA - VÍAS WAYÚ Y CABO DE LA VELA - SAN MARTIN EN EL DEPARTAMENTO DE LA GUAJIRA, EN MARCO DE LA REACTIVACIÓN ECONÓMICA, MEDIANTE EL PROGRAMA DE OBRA PÚBLICA "VÍAS PARA LA LEGALIDAD Y LA REACTIVACIÓN VISIÓN 2030" MODULO 2.																
CAPÍTULO	ITEMS NO PREVISTOS					ITEM	Subbase granular clase B					UNID.	m3					
  							Localización:								m3		OBSERVACIÓN	
							TRAMO URIBIA PUERTO											
							Inicial	Final	Longitud	Ancho	Esesor				Volumen			
PR 82+000	PR 85+000	3.000,00	11,34	0,17				5783,4 m3										
ESTRUCTURA DEL PAVIMENTO 																		
OBSERVACIONES :												TOTAL EJECUTADO		5.783,40				
												FACTURADO ACUMULADO ANTERIOR		0,00				
												TOTAL A FACTURAR PRESENTE ACTA		5.783,40				
 Residente de obra ING. JUAN JAIRO LUBO SPROCKEL I/O ING. NEDOR G. GUERRERO M.  Residente de Interventoria ING. RICHARD DIAZ ORTEGA																		

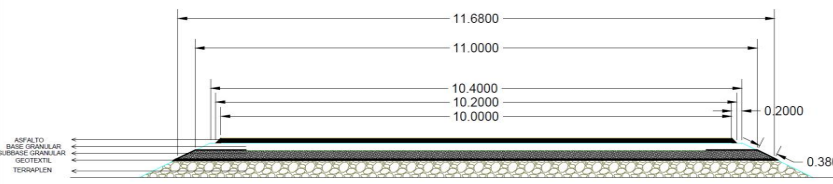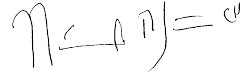MEMORIA DE CANTIDADES - PREACTA FINAL DE COBRO																															
CONTRATO No.		1009 DE 2021			CONTRATISTA		UT ANDINO 066			INTERVENTORIA		CONSORCIO GINPROVIAS VISION 2030/191																			
FECHA REPORTE:		DD	31	MM	12	AA	2021	CORTE N°		7		CONTRATO DE INTERVENTORIA No																			
												1005 DE 2021																			
OBJETO DEL CONTRATO		MEJORAMIENTO Y MANTENIMIENTO, GESTIÓN PREDIAL, SOCIAL Y AMBIENTAL SOSTENIBLE DEL CORREDOR CONEXIÓN ALTA GUAJIRA URIBIA - PUERTO BOLÍVAR - ESTRELLA - VÍAS WAYÚ Y CABO DE LA VELA – SAN MARTÍN EN EL DEPARTAMENTO DE LA GUAJIRA, EN MARCO DE LA REACTIVACIÓN ECONÓMICA, MEDIANTE EL PROGRAMA DE OBRA PÚBLICA "VÍAS PARA LA LEGALIDAD Y LA REACTIVACIÓN VISIÓN 2030" MODULO 2.																													
CAPÍTULO	ITEMS NO PREVISTOS				ITEM		Base granular clase B			UNID.	m3																				
 				Localización: TRAMO URIBIA PUERTO <table border="1"> <thead> <tr> <th>Inicial</th> <th>Final</th> <th>Longitud</th> <th>Ancho</th> <th>Espeor</th> <th colspan="2"></th> <th>Volumen</th> <th colspan="2"></th> </tr> </thead> <tbody> <tr> <td>PR 82+000</td> <td>PR 85+000</td> <td>3.000,00</td> <td>10,70</td> <td>0,15</td> <td colspan="2"></td> <td>4815, m3</td> <td colspan="2"></td> </tr> </tbody> </table> ESTRUCTURA DEL PAVIMENTO 								Inicial	Final	Longitud	Ancho	Espeor			Volumen			PR 82+000	PR 85+000	3.000,00	10,70	0,15			4815, m3		
				Inicial	Final	Longitud	Ancho	Espeor			Volumen																				
PR 82+000	PR 85+000	3.000,00	10,70	0,15			4815, m3																								
OBSERVACIONES :				<table border="1"> <tbody> <tr> <td>TOTAL EJECUTADO</td> <td>4.815,00</td> </tr> <tr> <td>FACTURADO ACUMULADO ANTERIOR</td> <td>0,00</td> </tr> <tr> <td>TOTAL A FACTURAR PRESENTE ACTA</td> <td>4.815,00</td> </tr> </tbody> </table>		TOTAL EJECUTADO	4.815,00	FACTURADO ACUMULADO ANTERIOR	0,00	TOTAL A FACTURAR PRESENTE ACTA	4.815,00																				
TOTAL EJECUTADO	4.815,00																														
FACTURADO ACUMULADO ANTERIOR	0,00																														
TOTAL A FACTURAR PRESENTE ACTA	4.815,00																														
 Residente de obra ING. JUAN JAIRO LUBO SPROCKEL I/O ING. NEDOR G. GUERRERO M.  Residente de Interventoria ING. RICHARD DIAZ ORTEGA																															

MEMORIA DE CANTIDADES - PREACTA FINAL DE COBRO

CONTRATO No.

1009 DE 2021

CONTRATISTA

UT ANDINO 066

INTERVENTORIA

CONSORCIO GINPROVIAS VISION 2030/191

FECHA REPORTE:

DD31MM12AA2021

CORTE N°7

CONTRATO DE INTERVENTORIA No1005 DE 2021

OBJETO DEL CONTRATO

"MEJORAMIENTO Y MANTENIMIENTO, GESTIÓN PREDIAL, SOCIAL Y AMBIENTAL SOSTENIBLE DEL CORREDOR CONEXIÓN ALTA GUAJIRA URIBIA - PUERTO BOLÍVAR - ESTRELLA - VÍAS WAYÚ Y CABO DE LA VELA – SAN MARTIN EN EL DEPARTAMENTO DE LA GUAJIRA, EN MARCO DE LA REACTIVACIÓN ECONÓMICA, MEDIANTE EL PROGRAMA DE OBRA PÚBLICA "VÍAS PARA LA LEGALIDAD Y LA REACTIVACIÓN VISION 2030" MODULO 2.

CAPÍTULO

ITEMS NO PREVISTOS

ITEM

Mezcla semidensa en caliente Tipo MSC-19

UNID.

m3

UT ANDINO 066

CONTRATISTA



82+500
7/12/21 09:18:01

UT ANDINO 066

CONTRATISTA



82+500
7/12/21 09:11:02

UT ANDINO 066

CONTRATISTA




4 dic. 2021 10:45:58
11,7575N 72,2554W
12° N
Altitud: 8.7m
Velocidad: 0.0km/h
Número de índice: 74

Localización:

TRAMO URIBIA PUERTO

Inicial	Final	Longitud	Ancho	Espesor	Volumen	OBSERVACIÓN
PR 82+000	PR 85+000	3.000,00	10,10	0,05	1515, m3	Primera capa 3000m del (Km 82+000 al Km 85 +000)
PR 82+000	PR 84+500	2.500,00	10,10	0,05	1262,5 m3	Segunda capa 2500m del (Km 82+000 al Km 84 +500)

ESTRUCTURA DEL PAVIMENTO

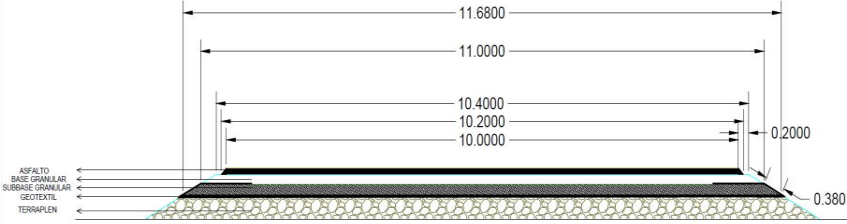

OBSERVACIONES :


TOTAL EJECUTADO2.777,50

FACTURADO ACUMULADO ANTERIOR0,00



TOTAL A FACTURAR PRESENTE ACTA2.777,50



Residente de obra
ING. JUAN JAIRO LUGO SPROCKEL I/O
ING. NEDOR G. GUERRERO M.

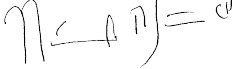


Residente de Interventoria
ING. RICHARD DIAZ ORTEGA

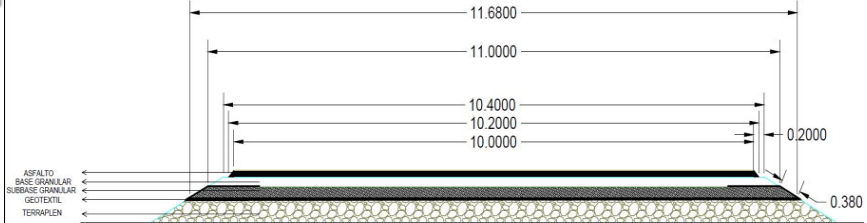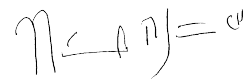MEMORIA DE CANTIDADES - PREACTA FINAL DE COBRO																			
CONTRATO No.		1009 DE 2021			CONTRATISTA		UT ANDINO 066			INTERVENTORIA		CONSORCIO GINPROVIAS VISION 2030/191							
FECHA REPORTE:		DD	31	MM	12	AA	2021	CORTE N°		7		CONTRATO DE INTERVENTORIA No		1005 DE 2021					
OBJETO DEL CONTRATO		MEJORAMIENTO Y MANTENIMIENTO, GESTIÓN PREDIAL, SOCIAL Y AMBIENTAL SOSTENIBLE DEL CORREDOR CONEXIÓN ALTA GUAJIRA URIBIA - PUERTO BOLÍVAR - ESTRELLA - VÍAS WAYÚ Y CABO DE LA VELA – SAN MARTÍN EN EL DEPARTAMENTO DE LA GUAJIRA, EN MARCO DE LA REACTIVACIÓN ECONÓMICA, MEDIANTE EL PROGRAMA DE OBRA PÚBLICA "VÍAS PARA LA LEGALIDAD Y LA REACTIVACIÓN VISIÓN 2030" MODULO 2.																	
CAPÍTULO	ITEMS NO PREVISTOS				ITEM				Geotextil BX 50 o similar				UNID.	m2					
 UT ANDINO 066 NIT-903477981-6 26 nov. 2021 11:19:51 a. m.		 UT ANDINO 066 NIT-903477981-6 10 nov. 2021 2:30:41 p. m. 83+580		 UT ANDINO 066 NIT-903477981-6 6 nov. 2021 2:44:01 p. m. 82+400		Localización:							m2		OBSERVACION				
						TRAMO URIBIA PUERTO													
						Inicial	Final	Longitud	Ancho				Área						
						PR 82+000	PR 83+300	1.300,00	14,44				18772, m2		Con el dobles (4 Rollos)				
PR 83+300	PR 85+000	1.700,00	10,95				18615, m2		Sin el dobles (3 Rollos)										
ESTRUCTURA DEL PAVIMENTO 												<table border="1"> <tr> <td>TOTAL EJECUTADO</td> <td>37.387,00</td> </tr> <tr> <td>FACTURADO ACUMULADO ANTERIOR</td> <td>0,00</td> </tr> <tr> <td>TOTAL A FACTURAR PRESENTE ACTA</td> <td>37.387,00</td> </tr> </table>		TOTAL EJECUTADO	37.387,00	FACTURADO ACUMULADO ANTERIOR	0,00	TOTAL A FACTURAR PRESENTE ACTA	37.387,00
TOTAL EJECUTADO	37.387,00																		
FACTURADO ACUMULADO ANTERIOR	0,00																		
TOTAL A FACTURAR PRESENTE ACTA	37.387,00																		
OBSERVACIONES :																			
 Residente de obra ING. JUAN JAIRO LUBO SPROCKEL I/O ING. NEDOR G. GUERRERO M.  Residente de Interventoria ING. RICHARD DIAZ ORTEGA																			

<u>ABS.</u>	<u>Área de terraplén M2</u>	<u>Volumen de terraplén M3</u>	<u>Vol. terraplén acumul. M3</u>
80+000.000	0	0	0
80+020.000	7,14	71,43	71,43
80+040.000	6,54	136,8	208,23
80+060.000	7,81	143,44	351,67
80+080.000	7,13	149,41	501,08
80+100.000	6,15	132,84	633,92
80+120.000	4,42	105,66	739,58
80+140.000	4,98	93,93	833,51
80+160.000	4,94	99,19	932,69
80+180.000	5,21	101,53	1034,23
80+200.000	5,18	103,88	1138,11
80+220.000	5,1	102,8	1240,91
80+240.000	4	91,02	1331,94
80+260.000	3,66	76,64	1408,57
80+280.000	2,51	61,77	1470,34
80+300.000	2,49	50,07	1520,42
80+320.000	2,66	51,5	1571,92
80+340.000	3,58	62,33	1634,25
80+360.000	5,18	87,6	1721,86
80+380.000	5,76	109,4	1831,25
80+400.000	6,75	125,11	1956,37
80+420.000	8,53	152,81	2109,18
80+440.000	9,01	175,38	2284,56
80+460.000	7,12	161,28	2445,83
80+480.000	6,17	132,91	2578,74
80+500.000	5,71	118,89	2697,63
80+520.000	6,04	117,59	2815,22
80+540.000	7,2	132,42	2947,63
80+560.000	8,62	158,14	3105,78
80+580.000	6,56	151,75	3257,53
80+600.000	5,64	121,99	3379,52
80+620.000	4,8	104,41	3483,93
80+640.000	5,5	102,99	3586,92
80+660.000	4,93	104,3	3691,22

80+680.000	5,56	104,85	3796,07
80+700.000	7,1	126,57	3922,64
80+720.000	4,62	117,2	4039,84
80+740.000	3,89	85,04	4124,88
80+760.000	3,19	70,81	4195,69
80+780.000	2,3	54,94	4250,63
80+800.000	3,2	55	4305,62
80+820.000	2,71	59,07	4364,7
80+840.000	2,08	47,82	4412,52
80+860.000	3,57	56,47	4468,99
80+880.000	3,54	71,12	4540,11
80+900.000	4,32	78,62	4618,73
80+920.000	4,64	89,59	4708,33
80+940.000	2,42	70,59	4778,92
80+960.000	3,11	55,3	4834,21
80+980.000	2,6	57,06	4891,27
81+000.000	2,06	46,54	4937,8
81+020.000	0,7	27,51	4965,32
81+040.000	2,06	27,53	4992,85
81+060.000	3,05	51,07	5043,91
81+080.000	3,81	68,62	5112,54
81+100.000	5,7	95,12	5207,66
81+120.000	6,31	120,05	5327,7
81+140.000	5,77	120,74	5448,45
81+160.000	4,04	98,08	5546,53
81+180.000	4,33	83,67	5630,2
81+200.000	8,43	127,52	5757,72
81+220.000	7,43	158,54	5916,26
81+240.000	7,29	147,15	6063,41
81+260.000	8,97	162,56	6225,97
81+280.000	10,46	194,3	6420,28

81+300.000	12,22	226,83	6647,1
81+320.000	11,4	236,23	6883,33
81+340.000	12,1	235,05	7118,39
81+360.000	10,65	227,53	7345,91
81+380.000	13,38	240,3	7586,21
81+400.000	15,13	285,14	7871,35
81+420.000	12,56	276,88	8148,23
81+440.000	13,39	259,46	8407,7
81+460.000	11,64	250,34	8658,04
81+480.000	11,71	233,5	8891,54
81+500.000	12,82	245,23	9136,77
81+520.000	12,51	253,27	9390,04
81+540.000	12,02	245,28	9635,32
81+560.000	13,58	255,97	9891,29
81+580.000	13,98	275,64	10166,93
81+600.000	13,9	278,82	10445,75
81+620.000	13,89	277,9	10723,64
81+640.000	13,17	270,64	10994,29
81+660.000	13,45	266,25	11260,53
81+680.000	12,69	261,42	11521,95
81+700.000	14,12	268,07	11790,02
81+720.000	15,6	297,2	12087,22
81+740.000	15,47	310,75	12397,96
81+760.000	14,22	296,97	12694,93
81+780.000	14,43	286,58	12981,52
81+800.000	14,41	288,42	13269,94
81+820.000	14,71	291,22	13561,15
81+840.000	14,6	293,17	13854,32
81+860.000	13,14	277,41	14131,73
81+880.000	11,57	247,12	14378,85
81+900.000	11,35	229,22	14608,07
81+920.000	10,88	222,22	14830,29
81+940.000	12,79	236,61	15066,9
81+960.000	11,16	239,44	15306,34
81+980.000	7,6	187,55	15493,89
82+000.000	0	75,96	15569,85

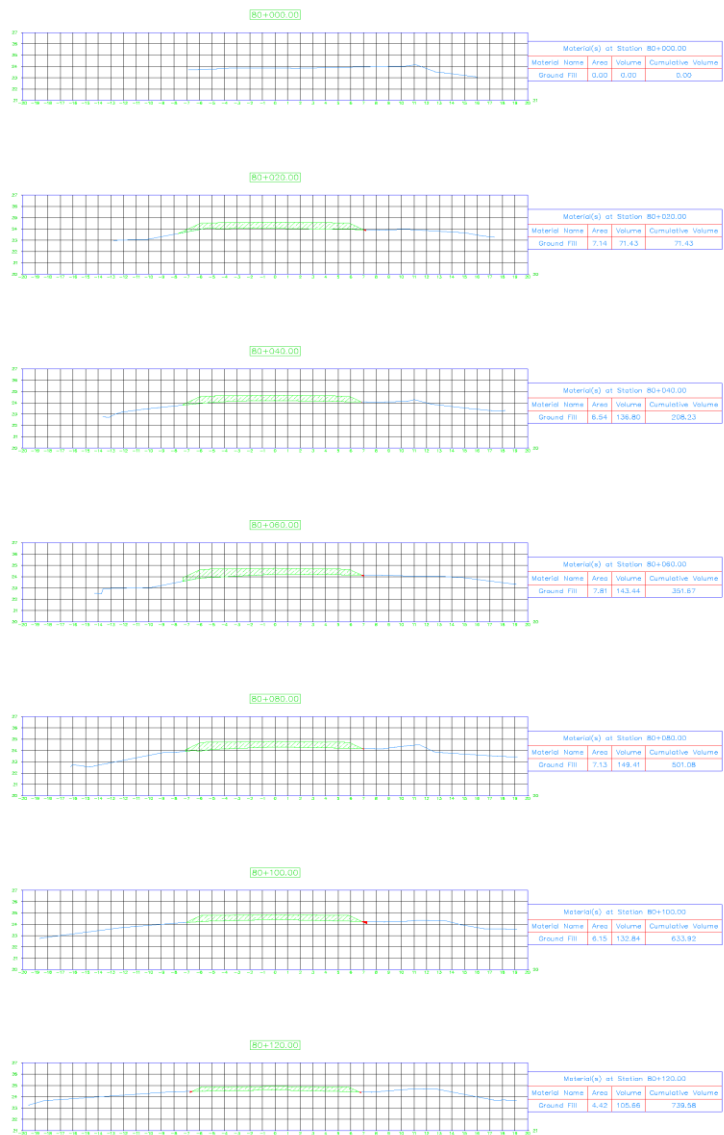

VIA URIBIA - PUERTO BOLIVAR
TRAMO 1

Calculado Por :
HELION IGUARAN ESPINOSA

NOMBRE DEL TOPOGRAFO

Proyecto:
VIA URIBIA-PUERTO B
Fecha:
09-12-2021
Escala:
1:100

1/14

CONVENCIONES:



TERRAPLEN

TOTALES:

Volumen Terraplen
80+000 - 80+120: 739.58 m3



Nombre del Proyecto:
VIA URIBIA - PUERTO BOLIVAR
TRAMO 1

Proyecto No.:

HELION IGUARAN ESPINOSA

Nombre del Topógrafo:

VIA URIBIA-PUERTO B

09-12-2021

1:100


2/14

CONVENCIONES:

TERRAPLEN

TOTALES:

Volumen Terraplen
80+140-80+280:1470.34 m3

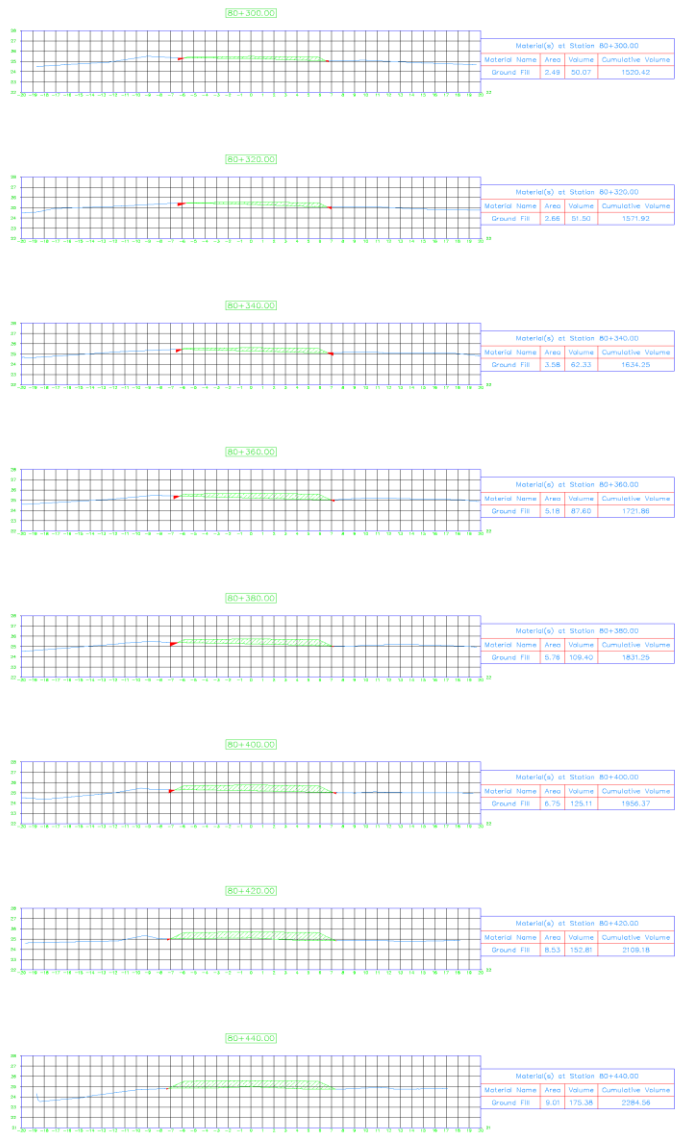

VIA URIBIA - PUERTO BOLIVAR
TRAMO 1

HELION IGUARAN ESPINOSA
NOMBRE DEL TOPOGRAFO

VIA URIBIA-PUERTO B
OP-13-2021
Escala: 1:100
3/14


CONVENCIONES:



TERRAPLEN

TOTALES:

Volumen Terraplen:
80+300-+80+440: 2284.56 m3

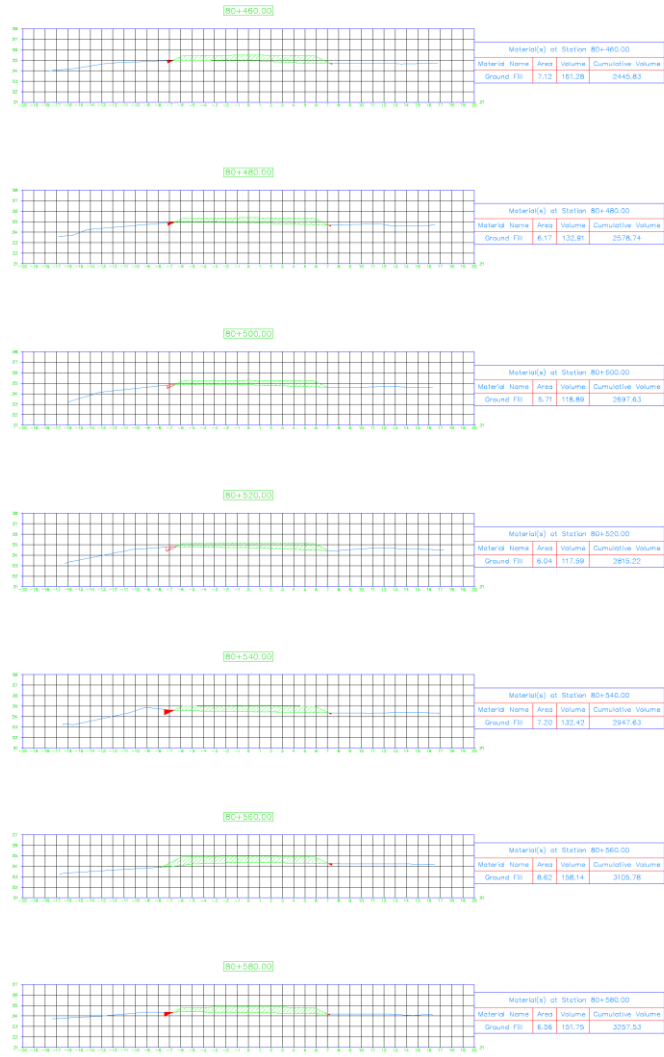

VIA URIBIA - PUERTO BOLIVAR
TRAMO 1

Proyecto Por:
HELION IGUARAN ESPINOSA

Nombre del Topografo:

Fecha:
09-12-2021

Escala:
1:100


4/14

CONVENCIONES:

TERRAPLEN

TOTALES:

Volumen Terraplen
+80+460-+80+580: 3237.53 m³

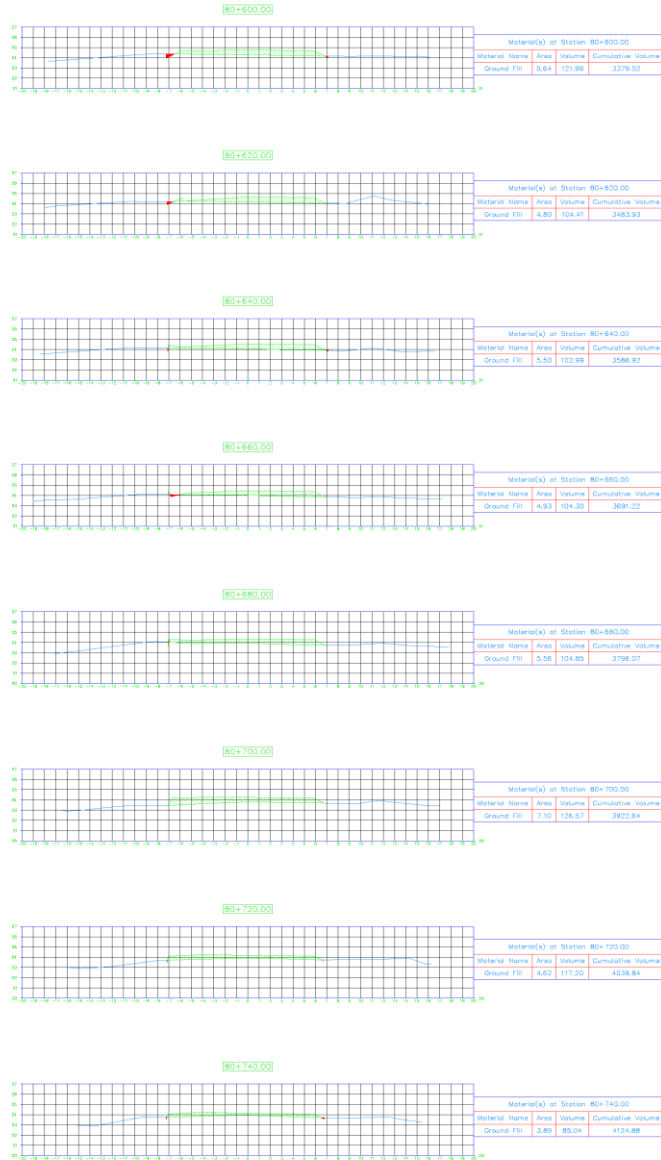

VIA URIBIA - PUERTO BOLIVAR
TRAMO 1

Calculado Por: HELION IGUARAN ESPINOSA

NOMBRE DEL TOPOGRAFO

VIA URIBIA-PUERTO B
09-12-2021
5/14









CONVENCIONES:



TERRAPLEN

TOTALES:

Volúmen Terraplen
80+600-80+740: 4124.88 m3

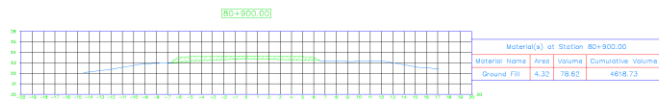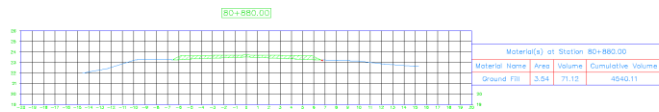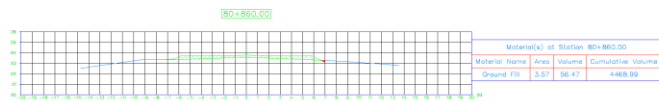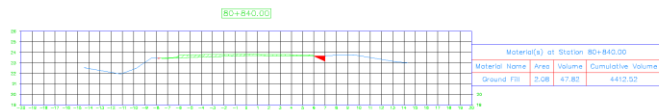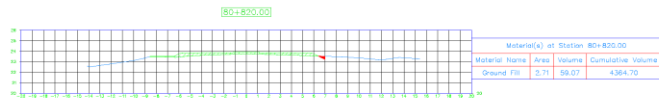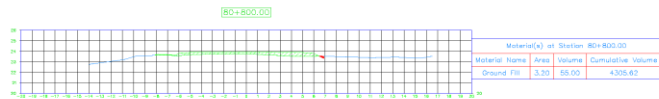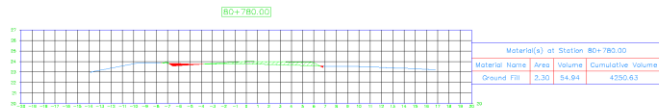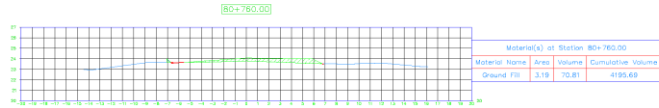

VIA URUBIA - PUERTO BOLIVAR
TRAMO 1

Proyecto No:
HELION IGUARAN ESPINOSA

Nombre del TOPOGRAFO

VIA URUBIA-PUERTO B
09-12-2021
Escala:
1:100


6/14

CONVENCIONES:

TERRAPLEN

TOTALES:

Volumen Terraplen
K80+760-K80+900: 4618.73 m3

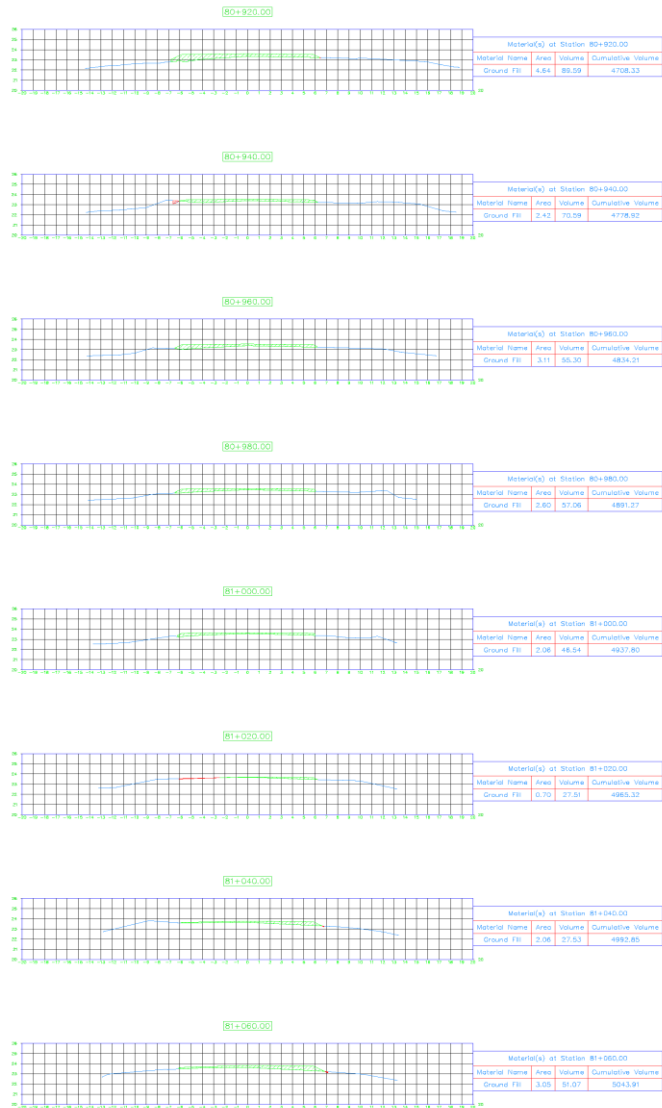

Nombre del Proyecto:
VIA URIBIA - PUERTO BOLIVAR
TRAMO 1

Elaborado Por:
HELION IGUARAN ESPINOSA

Nombre del TOPOGRAFO

VIA URIBIA-PUERTO B
09-12-2021
1:100

7/14

CONVENCIONES:



TERRAPLEN

TOTALES:

Volumen: Terraplen
K80+920-K81+060: 5043.91 m3



VIA URIBIA - PUERTO BOLIVAR
TRAMO 1

HELION IGUARAN ESPINOSA

NOMBRE DEL TOPOGRAFO

VIA URIBIA-PUERTO B
09-12-2021
1:100

8/14


CONVENCIONES:



TERRAPLEN

TOTALES:

Volumen Terraplen
R1+080-R1+200 9757.72 m3

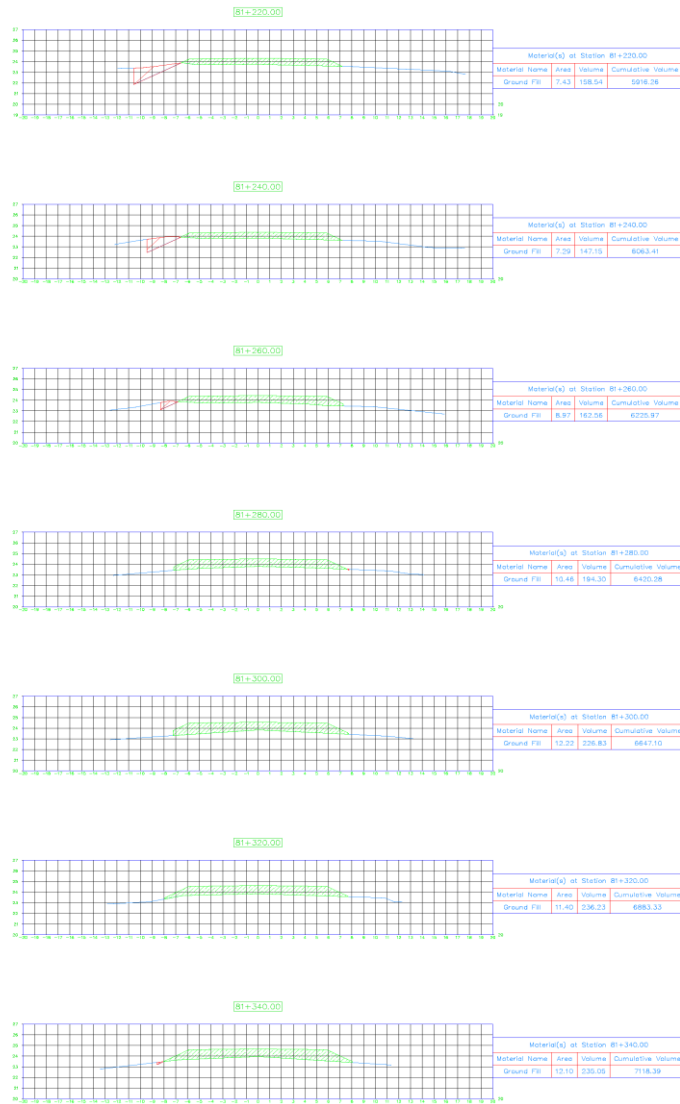

VIA URIBIA - PUERTO BOLIVAR
TRAMO 1

PROYECTO POR:
HELION IGUARAN ESPINOSA

NOMBRE DEL TOPOGRAFO

VIA URIBIA-PUERTO B
09-12-2021
1:100


9/14

CONVENCIONES:

TERRAPLEN

TOTALES:

Volumen Terraplen
K81+220-K81+340: 7118.39 m3

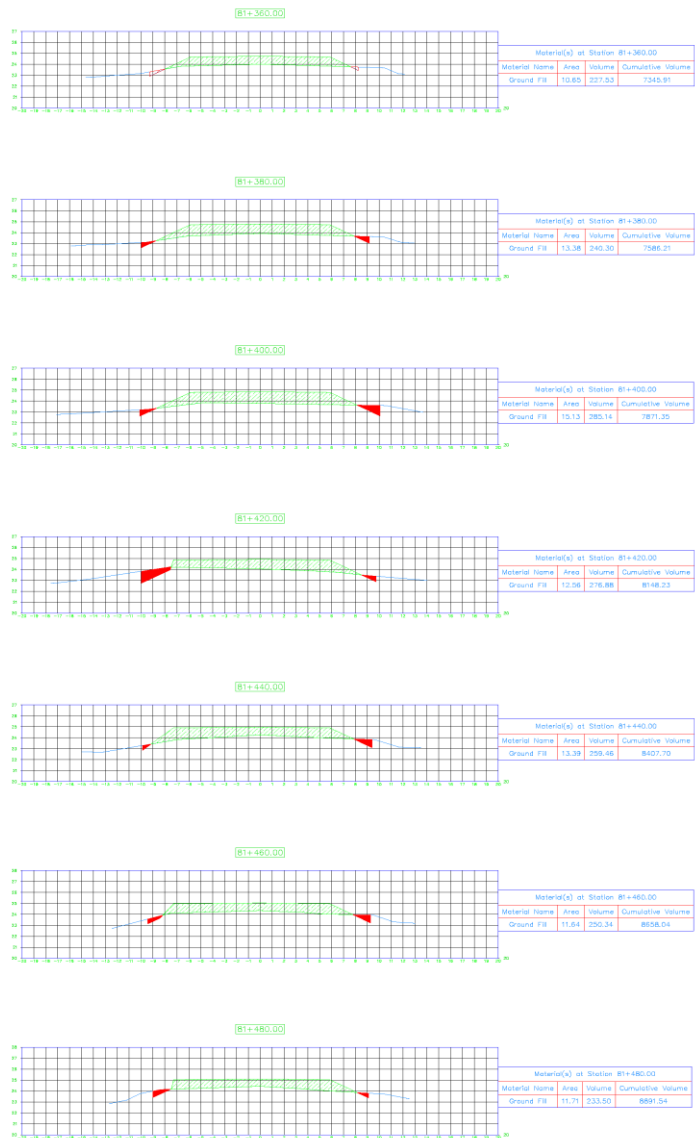

Nombre del Proyecto:
VIA URIBIA - PUERTO BOLIVAR
 TRAMO 1

Nombre del:
HELION IGUARAN ESPINOSA

Nombre del TOPOGRAFO:

Fecha:
 09-12-2021

Escala:
 1:100

10/14

CONVENCIONES:

TERRAPLEN

TOTALES:
 Volumen Terraplen
 K81+360-K81+480: 8891.54 m³



VIA URUBIA - PUERTO BOLIVAR
TRAMO 1

HELION IGUARAN ESPINOSA

NOMBRE DEL TOPOGRAFO

VIA URUBIA-PUERTO B

09-12-2021

1:100

11/14

CONVENCIONES:

TERRAPLEN

TOTALES:

Volumen Terraplen
81+500-81+620 10733.64 m3



Nombre del Proyecto:
VIA URIBIA - PUERTO BOLIVAR
TRAMO 1

Artista del Plan:
HELION IGUARAN ESPINOSA

Nombre del Topografo:

VIA URIBIA- PUERTO B
09-12-2021
Escala:
1:100

12/14

CONVENCIONES:
 TERRAPLEN

TOTALES:
Volumen Terraplen
K81+640-K81+760:12694.93 m3



Proyecto:
 VIA URIBIA - PUERTO BOLIVAR,
 TRAMO 1
 Elaborado por:
 HELION IGUARAN ESPINOSA
 Nombre del Topografo:
 Fecha:
 09-12-2021
 Escala:
 1:100

13/14


CONVENCIONES:



TERRAPLEN

TOTALES:

Volumen Terraplen
 81+780-81+900: 14606.77 m3

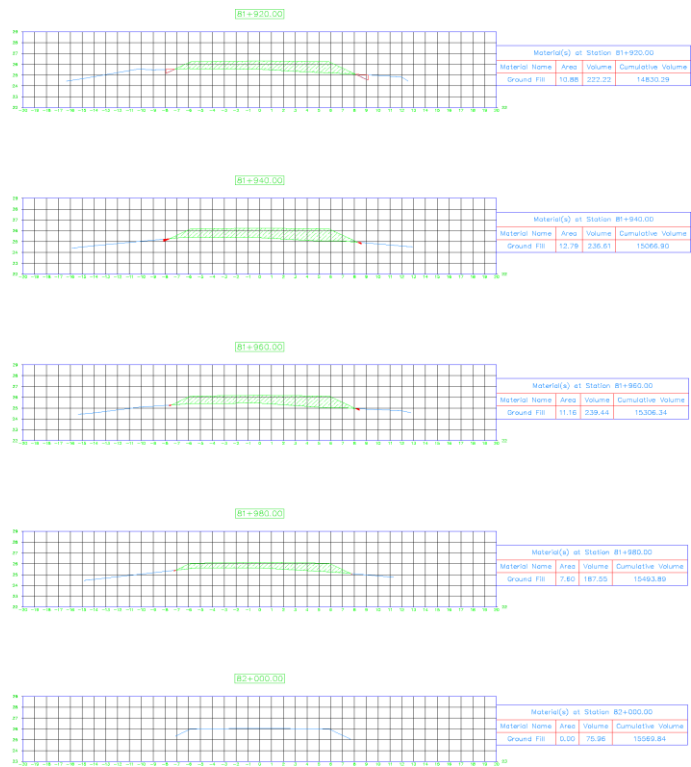

Nombre del Proyecto:
VIA URIBIA - PUERTO BOLIVAR
TRAMO 1

Ubicación del Proyecto:
HELION IGUARAN ESPINOSA

Nombre del Topógrafo:
VIA URIBIA- PUERTO B

Fecha:
09-12-2021

Escala:
1:100

14/14

CONVENCIONES:

 TERRAPLEN

TOTALES:

Volumen Terraplen
X81+920-X82+000: 15569.84 m3

CARTERA TOPOGRAFICA DE TERRAPLEN KM 80 -KM 82				
PUNTO	ESTE	NORTE	COTA	DESCRIPCION
1	870710,585	1790302,391	23,361	Chaflán Izquierdo
2	870714,563	1790300,639	24,467	Borde carril Izq
3	870717,903	1790299,168	24,540	EJE DISEÑO
4	870721,244	1790297,697	24,467	Borde carril Der
5	870724,645	1790296,199	23,676	Chaflán Derecho
6	870718,939	1790320,566	23,586	Chaflán Izquierdo
7	870722,623	1790318,943	24,530	Borde carril Izq
8	870725,964	1790317,472	24,603	EJE DISEÑO
9	870729,304	1790316,001	24,530	Borde carril Der
10	870732,536	1790314,578	23,833	Chaflán Derecho
11	870727,337	1790338,721	23,833	Chaflán Izquierdo
12	870730,684	1790337,247	24,593	Borde carril Izq
13	870734,024	1790335,776	24,666	EJE DISEÑO
14	870737,365	1790334,305	24,593	Borde carril Der
15	870740,301	1790333,012	24,057	Chaflán Derecho
16	870735,387	1790357,029	23,891	Chaflán Izquierdo
17	870738,744	1790355,551	24,657	Borde carril Izq
18	870742,085	1790354,080	24,730	EJE DISEÑO
19	870745,425	1790352,609	24,657	Borde carril Der
20	870748,511	1790351,250	24,039	Chaflán Derecho
21	870743,661	1790375,239	24,070	Chaflán Izquierdo
22	870746,805	1790373,854	24,720	Borde carril Izq
23	870750,146	1790372,383	24,793	EJE DISEÑO
24	870753,486	1790370,912	24,720	Borde carril Der
25	870756,583	1790369,549	24,097	Chaflán Derecho
26	870751,778	1790393,518	24,165	Chaflán Izquierdo
27	870754,866	1790392,158	24,784	Borde carril Izq
28	870758,206	1790390,687	24,857	EJE DISEÑO
29	870761,547	1790389,216	24,784	Borde carril Der
30	870764,877	1790387,749	24,032	Chaflán Derecho
31	870760,088	1790411,712	24,365	Chaflán Izquierdo
32	870762,926	1790410,462	24,847	Borde carril Izq
33	870766,267	1790408,991	24,920	EJE DISEÑO
34	870769,607	1790407,520	24,847	Borde carril Der
35	870772,510	1790406,241	24,329	Chaflán Derecho
36	870768,088	1790430,042	24,395	Chaflán Izquierdo
37	870770,987	1790428,766	24,911	Borde carril Izq

38	870774,327	1790427,295	24,984	EJE DISEÑO
39	870777,668	1790425,823	24,911	Borde carril Der
40	870780,882	1790424,408	24,223	Chaflán Derecho
41	870776,118	1790448,359	24,442	Chaflán Izquierdo
42	870779,047	1790447,069	24,974	Borde carril Izq
43	870782,388	1790445,598	25,047	EJE DISEÑO
44	870785,728	1790444,127	24,974	Borde carril Der
45	870788,952	1790442,708	24,281	Chaflán Derecho
46	870784,282	1790466,618	24,561	Chaflán Izquierdo
47	870787,108	1790465,373	25,037	Borde carril Izq
48	870790,448	1790463,902	25,110	EJE DISEÑO
49	870793,789	1790462,431	25,037	Borde carril Der
50	870797,015	1790461,010	24,343	Chaflán Derecho
51	870792,305	1790484,938	24,605	Chaflán Izquierdo
52	870795,169	1790483,677	25,101	Borde carril Izq
53	870798,509	1790482,206	25,174	EJE DISEÑO
54	870801,850	1790480,735	25,101	Borde carril Der
55	870805,069	1790479,317	24,410	Chaflán Derecho
56	870800,259	1790503,288	24,610	Chaflán Izquierdo
57	870803,229	1790501,981	25,164	Borde carril Izq
58	870806,570	1790500,509	25,237	EJE DISEÑO
59	870809,910	1790499,038	25,164	Borde carril Der
60	870813,251	1790497,567	24,407	Chaflán Derecho
61	870808,453	1790521,534	24,746	Chaflán Izquierdo
62	870811,290	1790520,284	25,228	Borde carril Izq
63	870814,630	1790518,813	25,301	EJE DISEÑO
64	870817,971	1790517,342	25,228	Borde carril Der
65	870821,209	1790515,916	24,527	Chaflán Derecho
66	870816,646	1790539,779	24,881	Chaflán Izquierdo
67	870819,350	1790538,588	25,291	Borde carril Izq
68	870822,691	1790537,117	25,364	EJE DISEÑO
69	870826,031	1790535,646	25,291	Borde carril Der
70	870829,165	1790534,266	24,647	Chaflán Derecho
71	870824,903	1790557,996	25,052	Chaflán Izquierdo
72	870827,411	1790556,892	25,354	Borde carril Izq
73	870830,751	1790555,421	25,427	EJE DISEÑO
74	870834,092	1790553,950	25,354	Borde carril Der
75	870836,976	1790552,680	24,847	Chaflán Derecho
76	870832,991	1790576,288	25,131	Chaflán Izquierdo

77	870835,472	1790575,195	25,418	Borde carril Izq
78	870838,812	1790573,724	25,491	EJE DISEÑO
79	870842,152	1790572,253	25,418	Borde carril Der
80	870844,981	1790571,008	24,941	Chaflán Derecho
81	870841,040	1790594,597	25,188	Chaflán Izquierdo
82	870843,532	1790593,499	25,481	Borde carril Izq
83	870846,873	1790592,028	25,554	EJE DISEÑO
84	870850,213	1790590,557	25,481	Borde carril Der
85	870853,283	1790589,205	24,872	Chaflán Derecho
86	870848,960	1790612,962	25,175	Chaflán Izquierdo
87	870851,593	1790611,803	25,545	Borde carril Izq
88	870854,933	1790610,332	25,618	EJE DISEÑO
89	870858,274	1790608,861	25,545	Borde carril Der
90	870861,463	1790607,456	24,870	Chaflán Derecho
91	870856,822	1790631,353	25,129	Chaflán Izquierdo
92	870859,653	1790630,107	25,608	Borde carril Izq
93	870862,994	1790628,636	25,681	EJE DISEÑO
94	870866,334	1790627,165	25,608	Borde carril Der
95	870869,618	1790625,719	24,882	Chaflán Derecho
96	870864,610	1790649,777	25,044	Chaflán Izquierdo
97	870867,714	1790648,410	25,671	Borde carril Izq
98	870871,054	1790646,939	25,744	EJE DISEÑO
99	870874,395	1790645,468	25,671	Borde carril Der
100	870877,632	1790644,043	24,971	Chaflán Derecho
101	870872,728	1790668,056	25,097	Chaflán Izquierdo
102	870875,775	1790666,714	25,693	Borde carril Izq
103	870879,115	1790665,243	25,766	EJE DISEÑO
104	870882,455	1790663,772	25,693	Borde carril Der
105	870885,873	1790662,267	24,894	Chaflán Derecho
106	870880,513	1790686,481	24,884	Chaflán Izquierdo
107	870883,835	1790685,018	25,631	Borde carril Izq
108	870887,176	1790683,547	25,704	EJE DISEÑO
109	870890,516	1790682,076	25,631	Borde carril Der
110	870893,978	1790680,551	24,808	Chaflán Derecho
111	870888,491	1790704,821	24,735	Chaflán Izquierdo
112	870891,896	1790703,322	25,527	Borde carril Izq
113	870895,236	1790701,851	25,600	EJE DISEÑO
114	870898,577	1790700,380	25,527	Borde carril Der
115	870901,963	1790698,888	24,745	Chaflán Derecho

116	870896,724	1790723,049	24,725	Chaflán Izquierdo
117	870899,956	1790721,625	25,423	Borde carril Izq
118	870903,297	1790720,154	25,496	EJE DISEÑO
119	870906,637	1790718,683	25,423	Borde carril Der
120	870910,071	1790717,171	24,615	Chaflán Derecho
121	870904,825	1790741,335	24,643	Chaflán Izquierdo
122	870908,017	1790739,929	25,319	Borde carril Izq
123	870911,357	1790738,458	25,392	EJE DISEÑO
124	870914,698	1790736,987	25,319	Borde carril Der
125	870918,033	1790735,518	24,565	Chaflán Derecho
126	870913,081	1790759,552	24,646	Chaflán Izquierdo
127	870916,078	1790758,233	25,214	Borde carril Izq
128	870919,418	1790756,762	25,287	EJE DISEÑO
129	870922,758	1790755,291	25,214	Borde carril Der
130	870925,709	1790753,991	24,671	Chaflán Derecho
131	870920,817	1790777,999	24,364	Chaflán Izquierdo
132	870924,138	1790776,537	25,110	Borde carril Izq
133	870927,479	1790775,066	25,183	EJE DISEÑO
134	870930,819	1790773,594	25,110	Borde carril Der
135	870933,758	1790772,300	24,573	Chaflán Derecho
136	870928,718	1790796,373	24,173	Chaflán Izquierdo
137	870932,199	1790794,840	25,006	Borde carril Izq
138	870935,539	1790793,369	25,079	EJE DISEÑO
139	870938,880	1790791,898	25,006	Borde carril Der
140	870942,243	1790790,417	24,237	Chaflán Derecho
141	870936,445	1790814,824	23,886	Chaflán Izquierdo
142	870940,259	1790813,144	24,902	Borde carril Izq
143	870943,600	1790811,673	24,975	EJE DISEÑO
144	870946,940	1790810,202	24,902	Borde carril Der
145	870950,382	1790808,686	24,090	Chaflán Derecho
146	870944,837	1790832,982	23,964	Chaflán Izquierdo
147	870948,320	1790831,448	24,798	Borde carril Izq
148	870951,660	1790829,977	24,871	EJE DISEÑO
149	870955,001	1790828,506	24,798	Borde carril Der
150	870958,235	1790827,081	24,099	Chaflán Derecho
151	870953,086	1790851,202	23,963	Chaflán Izquierdo
152	870956,381	1790849,752	24,694	Borde carril Izq
153	870959,721	1790848,280	24,767	EJE DISEÑO
154	870963,061	1790846,809	24,694	Borde carril Der

155	870966,213	1790845,422	24,041	Chaflán Derecho
156	870961,400	1790869,395	23,997	Chaflán Izquierdo
157	870964,441	1790868,055	24,590	Borde carril Izq
158	870967,782	1790866,584	24,663	EJE DISEÑO
159	870971,122	1790865,113	24,590	Borde carril Der
160	870974,151	1790863,779	24,003	Chaflán Derecho
161	870969,357	1790887,744	23,836	Chaflán Izquierdo
162	870972,502	1790886,359	24,486	Borde carril Izq
163	870975,842	1790884,888	24,559	EJE DISEÑO
164	870979,183	1790883,417	24,486	Borde carril Der
165	870982,355	1790882,020	23,821	Chaflán Derecho
166	870977,667	1790905,938	23,868	Chaflán Izquierdo
167	870980,562	1790904,663	24,382	Borde carril Izq
168	870983,903	1790903,192	24,455	EJE DISEÑO
169	870987,243	1790901,721	24,382	Borde carril Der
170	870990,307	1790900,371	23,776	Chaflán Derecho
171	870985,531	1790924,328	23,657	Chaflán Izquierdo
172	870988,623	1790922,967	24,278	Borde carril Izq
173	870991,963	1790921,495	24,351	EJE DISEÑO
174	870995,304	1790920,024	24,278	Borde carril Der
175	870998,300	1790918,705	23,709	Chaflán Derecho
176	870993,548	1790942,651	23,529	Chaflán Izquierdo
177	870996,684	1790941,270	24,174	Borde carril Izq
178	871000,024	1790939,799	24,247	EJE DISEÑO
179	871003,364	1790938,328	24,174	Borde carril Der
180	871006,047	1790937,147	23,776	Chaflán Derecho
181	871001,666	1790960,930	23,501	Chaflán Izquierdo
182	871004,744	1790959,574	24,115	Borde carril Izq
183	871008,085	1790958,103	24,188	EJE DISEÑO
184	871011,425	1790956,632	24,115	Borde carril Der
185	871014,160	1790955,428	23,689	Chaflán Derecho
186	871009,914	1790979,151	23,544	Chaflán Izquierdo
187	871012,805	1790977,878	24,056	Borde carril Izq
188	871016,145	1790976,407	24,129	EJE DISEÑO
189	871019,486	1790974,936	24,056	Borde carril Der
190	871022,337	1790973,680	23,566	Chaflán Derecho
191	871018,122	1790997,390	23,566	Chaflán Izquierdo
192	871020,865	1790996,181	23,996	Borde carril Izq
193	871024,206	1790994,710	24,069	EJE DISEÑO

194	871027,546	1790993,239	23,996	Borde carril Der
195	871030,476	1790991,949	23,464	Chaflán Derecho
196	871026,289	1791015,646	23,565	Chaflán Izquierdo
197	871028,926	1791014,485	23,937	Borde carril Izq
198	871032,266	1791013,014	24,010	EJE DISEÑO
199	871035,607	1791011,543	23,937	Borde carril Der
200	871038,500	1791010,269	23,425	Chaflán Derecho
201	871034,606	1791033,837	23,646	Chaflán Izquierdo
202	871036,986	1791032,789	23,878	Borde carril Izq
203	871040,327	1791031,318	23,951	EJE DISEÑO
204	871043,667	1791029,847	23,878	Borde carril Der
205	871046,183	1791028,739	23,572	Chaflán Derecho
206	871042,536	1791052,198	23,515	Chaflán Izquierdo
207	871045,047	1791051,093	23,819	Borde carril Izq
208	871048,388	1791049,622	23,892	EJE DISEÑO
209	871051,728	1791048,151	23,819	Borde carril Der
210	871054,785	1791046,804	23,217	Chaflán Derecho
211	871050,706	1791070,454	23,516	Chaflán Izquierdo
212	871053,108	1791069,396	23,760	Borde carril Izq
213	871056,448	1791067,925	23,833	EJE DISEÑO
214	871059,789	1791066,454	23,760	Borde carril Der
215	871062,100	1791065,436	23,565	Chaflán Derecho
216	871058,693	1791088,790	23,417	Chaflán Izquierdo
217	871061,168	1791087,700	23,701	Borde carril Izq
218	871064,509	1791086,229	23,774	EJE DISEÑO
219	871067,849	1791084,758	23,701	Borde carril Der
220	871070,917	1791083,407	23,093	Chaflán Derecho
221	871066,631	1791107,148	23,291	Chaflán Izquierdo
222	871069,229	1791106,004	23,642	Borde carril Izq
223	871072,569	1791104,533	23,715	EJE DISEÑO
224	871075,910	1791103,062	23,642	Borde carril Der
225	871078,783	1791101,797	23,140	Chaflán Derecho
226	871074,618	1791125,484	23,192	Chaflán Izquierdo
227	871077,289	1791124,308	23,583	Borde carril Izq
228	871080,630	1791122,837	23,656	EJE DISEÑO
229	871083,970	1791121,366	23,583	Borde carril Der
230	871086,533	1791120,237	23,251	Chaflán Derecho
231	871082,482	1791143,874	23,025	Chaflán Izquierdo
232	871085,350	1791142,611	23,524	Borde carril Izq

233	871088,690	1791141,140	23,597	EJE DISEÑO
234	871092,031	1791139,669	23,524	Borde carril Der
235	871094,608	1791138,535	23,184	Chaflán Derecho
236	871090,940	1791162,003	23,190	Chaflán Izquierdo
237	871093,411	1791160,915	23,472	Borde carril Izq
238	871096,751	1791159,444	23,545	EJE DISEÑO
239	871100,092	1791157,973	23,472	Borde carril Der
240	871102,438	1791156,940	23,258	Chaflán Derecho
241	871098,929	1791180,338	23,152	Chaflán Izquierdo
242	871101,471	1791179,219	23,472	Borde carril Izq
243	871104,812	1791177,748	23,545	EJE DISEÑO
244	871108,152	1791176,277	23,472	Borde carril Der
245	871110,447	1791175,266	23,287	Chaflán Derecho
246	871106,980	1791198,646	23,199	Chaflán Izquierdo
247	871109,532	1791197,523	23,525	Borde carril Izq
248	871112,872	1791196,052	23,598	EJE DISEÑO
249	871116,213	1791194,580	23,525	Borde carril Der
250	871118,377	1791193,627	23,411	Chaflán Derecho
251	871115,245	1791216,860	23,371	Chaflán Izquierdo
252	871117,592	1791215,826	23,585	Borde carril Izq
253	871120,933	1791214,355	23,658	EJE DISEÑO
254	871124,273	1791212,884	23,585	Borde carril Der
255	871126,430	1791211,934	23,475	Chaflán Derecho
256	871123,437	1791235,106	23,503	Chaflán Izquierdo
257	871125,653	1791234,130	23,645	Borde carril Izq
258	871128,993	1791232,659	23,718	EJE DISEÑO
259	871132,334	1791231,188	23,645	Borde carril Der
260	871134,666	1791230,161	23,439	Chaflán Derecho
261	871131,644	1791253,345	23,643	Chaflán Izquierdo
262	871133,714	1791252,434	23,705	Borde carril Izq
263	871137,054	1791250,963	23,778	EJE DISEÑO
264	871140,394	1791249,492	23,705	Borde carril Der
265	871143,256	1791248,231	23,210	Chaflán Derecho
266	871139,554	1791271,715	23,620	Chaflán Izquierdo
267	871141,774	1791270,738	23,765	Borde carril Izq
268	871145,115	1791269,266	23,838	EJE DISEÑO
269	871148,455	1791267,795	23,765	Borde carril Der
270	871151,639	1791266,393	23,093	Chaflán Derecho
271	871147,439	1791290,096	23,584	Chaflán Izquierdo

272	871149,835	1791289,041	23,825	Borde carril Izq
273	871153,175	1791287,570	23,898	EJE DISEÑO
274	871156,516	1791286,099	23,825	Borde carril Der
275	871159,419	1791284,821	23,307	Chaflán Derecho
276	871155,138	1791308,559	23,446	Chaflán Izquierdo
277	871157,895	1791307,345	23,885	Borde carril Izq
278	871161,236	1791305,874	23,958	EJE DISEÑO
279	871164,576	1791304,403	23,885	Borde carril Der
280	871167,639	1791303,054	23,280	Chaflán Derecho
281	871163,196	1791326,864	23,505	Chaflán Izquierdo
282	871165,956	1791325,649	23,945	Borde carril Izq
283	871169,296	1791324,178	24,018	EJE DISEÑO
284	871172,637	1791322,707	23,945	Borde carril Der
285	871176,021	1791321,216	23,164	Chaflán Derecho
286	871171,052	1791345,197	23,539	Chaflán Izquierdo
287	871173,869	1791343,984	24,005	Borde carril Izq
288	871177,222	1791342,540	24,078	EJE DISEÑO
289	871180,574	1791341,097	24,005	Borde carril Der
290	871183,520	1791339,828	23,469	Chaflán Derecho
291	871179,154	1791363,484	23,704	Chaflán Izquierdo
292	871181,780	1791362,353	24,065	Borde carril Izq
293	871185,132	1791360,910	24,138	EJE DISEÑO
294	871188,484	1791359,466	24,065	Borde carril Der
295	871191,286	1791358,260	23,608	Chaflán Derecho
296	871186,989	1791381,885	23,723	Chaflán Izquierdo
297	871189,690	1791380,722	24,125	Borde carril Izq
298	871193,042	1791379,279	24,198	EJE DISEÑO
299	871196,395	1791377,835	24,125	Borde carril Der
300	871199,342	1791376,566	23,588	Chaflán Derecho
301	871190,174	1791402,290	21,210	Chaflán Izquierdo
302	871197,600	1791399,092	24,185	Borde carril Izq
303	871200,952	1791397,648	24,258	EJE DISEÑO
304	871204,305	1791396,204	24,185	Borde carril Der
305	871207,386	1791394,878	23,576	Chaflán Derecho
306	871202,543	1791418,739	23,698	Chaflán Izquierdo
307	871205,510	1791417,461	24,245	Borde carril Izq
308	871208,863	1791416,017	24,318	EJE DISEÑO
309	871212,215	1791414,574	24,245	Borde carril Der
310	871215,426	1791413,191	23,565	Chaflán Derecho

311	871210,690	1791437,006	23,887	Chaflán Izquierdo
312	871213,420	1791435,830	24,305	Borde carril Izq
313	871216,773	1791434,386	24,378	EJE DISEÑO
314	871220,125	1791432,943	24,305	Borde carril Der
315	871223,182	1791431,627	23,709	Chaflán Derecho
316	871218,299	1791455,505	23,783	Chaflán Izquierdo
317	871221,331	1791454,199	24,365	Borde carril Izq
318	871224,683	1791452,756	24,438	EJE DISEÑO
319	871228,035	1791451,312	24,365	Borde carril Der
320	871231,349	1791449,885	23,629	Chaflán Derecho
321	871226,024	1791473,954	23,742	Chaflán Izquierdo
322	871229,241	1791472,568	24,425	Borde carril Izq
323	871232,593	1791471,125	24,498	EJE DISEÑO
324	871235,946	1791469,681	24,425	Borde carril Der
325	871239,723	1791468,055	23,437	Chaflán Derecho
326	871233,849	1791492,360	23,756	Chaflán Izquierdo
327	871237,151	1791490,938	24,485	Borde carril Izq
328	871240,504	1791489,494	24,558	EJE DISEÑO
329	871243,856	1791488,050	24,485	Borde carril Der
330	871247,589	1791486,443	23,521	Chaflán Derecho
331	871241,485	1791510,847	23,666	Chaflán Izquierdo
332	871245,061	1791509,307	24,545	Borde carril Izq
333	871248,414	1791507,863	24,618	EJE DISEÑO
334	871251,766	1791506,420	24,545	Borde carril Der
335	871255,465	1791504,827	23,599	Chaflán Derecho
336	871248,430	1791529,632	23,201	Chaflán Izquierdo
337	871252,972	1791527,676	24,605	Borde carril Izq
338	871256,324	1791526,233	24,678	EJE DISEÑO
339	871259,676	1791524,789	24,605	Borde carril Der
340	871263,374	1791523,196	23,660	Chaflán Derecho
341	871257,432	1791547,604	23,766	Chaflán Izquierdo
342	871261,033	1791546,015	24,665	Borde carril Izq
343	871264,372	1791544,542	24,738	EJE DISEÑO
344	871267,711	1791543,068	24,665	Borde carril Der
345	871271,910	1791541,215	23,438	Chaflán Derecho
346	871263,308	1791566,872	22,624	Chaflán Izquierdo
347	871269,107	1791564,313	24,725	Borde carril Izq
348	871272,446	1791562,839	24,798	EJE DISEÑO
349	871275,786	1791561,366	24,725	Borde carril Der







350	871279,683	1791559,646	23,663	Chaflán Derecho
351	871271,270	1791585,219	22,622	Chaflán Izquierdo
352	871277,181	1791582,611	24,785	Borde carril Izq
353	871280,521	1791581,137	24,858	EJE DISEÑO
354	871283,860	1791579,663	24,785	Borde carril Der
355	871289,733	1791577,072	22,644	Chaflán Derecho
356	871281,668	1791602,492	23,952	Chaflán Izquierdo
357	871285,256	1791600,908	24,845	Borde carril Izq
358	871288,595	1791599,435	24,918	EJE DISEÑO
359	871291,935	1791597,961	24,845	Borde carril Der
360	871296,902	1791595,769	23,198	Chaflán Derecho
361	871287,637	1791621,718	22,862	Chaflán Izquierdo
362	871293,330	1791619,206	24,905	Borde carril Izq
363	871296,670	1791617,732	24,978	EJE DISEÑO
364	871300,009	1791616,259	24,905	Borde carril Der
365	871305,269	1791613,938	23,099	Chaflán Derecho
366	871297,037	1791639,431	23,646	Chaflán Izquierdo
367	871301,405	1791637,504	24,965	Borde carril Izq
368	871304,744	1791636,030	25,038	EJE DISEÑO
369	871308,083	1791634,556	24,965	Borde carril Der
370	871312,782	1791632,483	23,465	Chaflán Derecho
371	871306,008	1791657,333	24,196	Chaflán Izquierdo
372	871309,479	1791655,801	25,025	Borde carril Izq
373	871312,818	1791654,328	25,098	EJE DISEÑO
374	871316,158	1791652,854	25,025	Borde carril Der
375	871321,160	1791650,647	23,359	Chaflán Derecho
376	871313,037	1791676,092	23,685	Chaflán Izquierdo
377	871317,554	1791674,099	25,085	Borde carril Izq
378	871320,893	1791672,625	25,158	EJE DISEÑO
379	871324,232	1791671,152	25,085	Borde carril Der
380	871329,263	1791668,932	23,404	Chaflán Derecho
381	871320,894	1791694,485	23,626	Chaflán Izquierdo
382	871325,628	1791692,396	25,145	Borde carril Izq
383	871328,967	1791690,923	25,218	EJE DISEÑO
384	871332,307	1791689,449	25,145	Borde carril Der
385	871337,330	1791687,232	23,468	Chaflán Derecho
386	871330,161	1791712,257	24,338	Chaflán Izquierdo
387	871333,702	1791710,694	25,205	Borde carril Izq
388	871337,042	1791709,221	25,278	EJE DISEÑO

389	871340,381	1791707,747	25,205	Borde carril Der
390	871345,140	1791705,647	23,672	Chaflán Derecho
391	871338,063	1791730,630	24,304	Chaflán Izquierdo
392	871341,777	1791728,992	25,265	Borde carril Izq
393	871345,116	1791727,518	25,338	EJE DISEÑO
394	871348,455	1791726,045	25,265	Borde carril Der
395	871352,757	1791724,146	23,982	Chaflán Derecho
396	871345,839	1791749,060	24,201	Chaflán Izquierdo
397	871349,851	1791747,289	25,325	Borde carril Izq
398	871353,191	1791745,816	25,398	EJE DISEÑO
399	871356,530	1791744,342	25,325	Borde carril Der
400	871361,705	1791742,058	23,565	Chaflán Derecho
401	871354,357	1791767,163	24,502	Chaflán Izquierdo
402	871357,927	1791765,587	25,385	Borde carril Izq
403	871361,266	1791764,113	25,458	EJE DISEÑO
404	871364,605	1791762,639	25,385	Borde carril Der
405	871368,934	1791760,729	24,088	Chaflán Derecho
406	871362,011	1791785,645	24,332	Chaflán Izquierdo
407	871366,003	1791783,884	25,445	Borde carril Izq
408	871369,342	1791782,410	25,518	EJE DISEÑO
409	871372,681	1791780,936	25,445	Borde carril Der
410	871378,281	1791778,465	23,453	Chaflán Derecho
411	871370,308	1791803,845	24,512	Chaflán Izquierdo
412	871374,078	1791802,181	25,505	Borde carril Izq
413	871377,418	1791800,707	25,578	EJE DISEÑO
414	871380,757	1791799,233	25,505	Borde carril Der
415	871385,694	1791797,054	23,875	Chaflán Derecho
416	871378,470	1791822,104	24,619	Chaflán Izquierdo
417	871382,154	1791820,478	25,565	Borde carril Izq
418	871385,493	1791819,004	25,638	EJE DISEÑO
419	871388,832	1791817,530	25,565	Borde carril Der
420	871393,593	1791815,429	24,032	Chaflán Derecho
421	871386,655	1791840,353	24,739	Chaflán Izquierdo
422	871390,230	1791838,775	25,625	Borde carril Izq
423	871393,569	1791837,301	25,698	EJE DISEÑO
424	871396,908	1791835,827	25,625	Borde carril Der
425	871401,883	1791833,632	23,974	Chaflán Derecho
426	871394,125	1791858,917	24,468	Chaflán Izquierdo
427	871398,306	1791857,072	25,685	Borde carril Izq

428	871401,645	1791855,598	25,758	EJE DISEÑO
429	871404,984	1791854,124	25,685	Borde carril Der
430	871410,319	1791851,770	23,837	Chaflán Derecho
431	871401,552	1791877,501	24,174	Chaflán Izquierdo
432	871406,381	1791875,369	25,745	Borde carril Izq
433	871409,720	1791873,895	25,818	EJE DISEÑO
434	871413,060	1791872,422	25,745	Borde carril Der
435	871417,974	1791870,253	24,127	Chaflán Derecho
436	871409,976	1791895,644	24,424	Chaflán Izquierdo
437	871414,457	1791893,666	25,805	Borde carril Izq
438	871417,796	1791892,192	25,878	EJE DISEÑO
439	871421,135	1791890,719	25,805	Borde carril Der
440	871426,381	1791888,403	24,006	Chaflán Derecho
441	871417,543	1791914,165	24,206	Chaflán Izquierdo
442	871422,533	1791911,963	25,865	Borde carril Izq
443	871425,872	1791910,489	25,938	EJE DISEÑO
444	871429,211	1791909,016	25,865	Borde carril Der
445	871434,275	1791906,781	24,166	Chaflán Derecho
446	871425,821	1791932,374	24,377	Chaflán Izquierdo
447	871430,608	1791930,260	25,925	Borde carril Izq
448	871433,948	1791928,787	25,998	EJE DISEÑO
449	871437,287	1791927,313	25,925	Borde carril Der
450	871442,185	1791925,151	24,316	Chaflán Derecho
451	871433,969	1791950,638	24,476	Chaflán Izquierdo
452	871438,684	1791948,557	25,985	Borde carril Izq
453	871442,023	1791947,084	26,058	EJE DISEÑO
454	871445,363	1791945,610	25,985	Borde carril Der
455	871450,667	1791943,269	24,154	Chaflán Derecho
456	871442,029	1791968,943	24,527	Chaflán Izquierdo
457	871446,760	1791966,855	26,045	Borde carril Izq
458	871450,099	1791965,381	26,118	EJE DISEÑO
459	871453,438	1791963,907	26,045	Borde carril Der
460	871458,309	1791961,757	24,451	Chaflán Derecho
461	871450,986	1791986,851	25,069	Chaflán Izquierdo
462	871454,836	1791985,152	26,105	Borde carril Izq
463	871458,175	1791983,678	26,178	EJE DISEÑO
464	871461,514	1791982,204	26,105	Borde carril Der
465	871466,701	1791979,915	24,338	Chaflán Derecho
466	871459,305	1792005,040	25,262	Chaflán Izquierdo


467	871462,911	1792003,449	26,165	Borde carril Izq
468	871466,251	1792001,975	26,238	EJE DISEÑO
469	871469,590	1792000,501	26,165	Borde carril Der
470	871474,446	1791998,358	24,579	Chaflán Derecho
471	871467,883	1792023,116	25,597	Chaflán Izquierdo
472	871470,987	1792021,746	26,225	Borde carril Izq
473	871474,326	1792020,272	26,298	EJE DISEÑO
474	871477,665	1792018,798	26,225	Borde carril Der
475	871482,493	1792016,668	24,655	Chaflán Derecho
476	871474,665	1792041,984	24,920	Chaflán Izquierdo
477	871479,063	1792040,043	26,255	Borde carril Izq
478	871482,402	1792038,569	26,328	EJE DISEÑO
479	871485,741	1792037,095	26,255	Borde carril Der
480	871491,279	1792034,651	24,296	Chaflán Derecho
481	871483,229	1792060,066	25,156	Chaflán Izquierdo
482	871487,139	1792058,340	26,225	Borde carril Izq
483	871490,478	1792056,866	26,298	EJE DISEÑO
484	871493,817	1792055,392	26,225	Borde carril Der
485	871497,629	1792053,710	25,210	Chaflán Derecho
486	871491,123	1792078,443	24,997	Chaflán Izquierdo
487	871495,214	1792076,637	26,165	Borde carril Izq
488	871498,553	1792075,163	26,238	EJE DISEÑO
489	871501,893	1792073,689	26,165	Borde carril Der
490	871506,388	1792071,705	24,776	Chaflán Derecho
491	871499,633	1792096,548	25,175	Chaflán Izquierdo
492	871503,290	1792094,934	26,105	Borde carril Izq
493	871506,629	1792093,460	26,178	EJE DISEÑO
494	871509,968	1792091,986	26,105	Borde carril Der
495	871514,323	1792090,064	24,793	Chaflán Derecho
496	871508,095	1792114,674	25,326	Chaflán Izquierdo
497	871511,366	1792113,231	26,045	Borde carril Izq
498	871514,705	1792111,757	26,118	EJE DISEÑO
499	871518,044	1792110,283	26,045	Borde carril Der
500	871521,813	1792108,620	25,054	Chaflán Derecho
501	871516,272	1792132,927	25,321	Chaflán Izquierdo
502	871519,441	1792131,528	25,985	Borde carril Izq
503	871522,781	1792130,054	26,058	EJE DISEÑO
504	871526,120	1792128,580	25,985	Borde carril Der
505	871529,788	1792126,962	25,049	Chaflán Derecho

506	871525,090	1792150,896	25,667	Chaflán Izquierdo
507	871527,517	1792149,825	25,925	Borde carril Izq
508	871530,856	1792148,351	25,998	EJE DISEÑO
509	871534,196	1792146,878	25,925	Borde carril Der
510	871537,249	1792145,530	25,325	Chaflán Derecho
511	871533,167	1792169,193	25,607	Chaflán Izquierdo
512	871535,593	1792168,122	25,865	Borde carril Izq
513	871538,932	1792166,648	25,938	EJE DISEÑO
514	871542,271	1792165,175	25,865	Borde carril Der
515	871545,066	1792163,941	25,406	Chaflán Derecho
516	871541,382	1792187,428	25,624	Chaflán Izquierdo
517	871543,669	1792186,419	25,805	Borde carril Izq
518	871547,008	1792184,945	25,878	EJE DISEÑO
519	871550,347	1792183,472	25,805	Borde carril Der
520	871552,883	1792182,353	25,487	Chaflán Derecho
521	871549,518	1792205,699	25,597	Chaflán Izquierdo
522	871551,744	1792204,716	25,745	Borde carril Izq
523	871555,084	1792203,243	25,818	EJE DISEÑO
524	871558,423	1792201,769	25,745	Borde carril Der
525	871560,915	1792200,669	25,451	Chaflán Derecho
526	871558,034	1792223,780	25,787	Chaflán Izquierdo

      	INSTITUTO NACIONAL DE VÍAS PROCESO GESTIÓN DE LA INFRAESTRUCTURA VIAL MANUAL DE INTERVENTORIA OBRA PUBLICA HOJA DE RUTA Y ORDEN DE PAGO CONTRATO DE OBRA			CÓDIGO	MINFRA-MN-IN-4-FR-2	
				VERSIÓN	1	
				PÁGINA	1	DE	1	
				FECHA	(Día)	(Mes)	(Año)	
UNIDAD EJECUTORA: SUBDIRECCIÓN DE VÍAS REGIONALES				DIRECCIÓN TERRITORIAL LA GUAJIRA	
ACTA PARCIAL DE OBRA No- 7 (Indique el número del acta)				ACTA AJUSTE PROVISIONAL No. - (Indique el número del acta)		ACTA AJUSTE DEFINITIVO No. - (Indique el número del acta)	
				VALOR BÁSICO ACTA: \$ 7.214.453.093.00		PERIODO MES dic-21	
<table><tr><td>FECHA DE PRESENTACIÓN POR PARTE DEL CONTRATISTA AL INTERVENTOR</td><td><table><tr><th>Día</th><th>Mes</th><th>Año</th></tr><tr><td>10</td><td>12</td><td>2021</td></tr></table></td><td>NOMBRE DE QUIEN RECIBE</td><td>NÉSTOR BELTRÁN MORA</td><td rowspan="10"> FIRMA  MIGUEL ANGEL GONZALEZ FORERO  NÉSTOR BELTRAN MORA  DUBIN CAMARGO ALMENAREZ  DUBIN CAMARGO A  </td><td>CAUSAS DE LA DEVOLUCIÓN:</td></tr><tr><td>FECHA DE DEVOLUCIÓN POR PARTE DEL INTERVENTOR</td><td><table><tr><th>Día</th><th>Mes</th><th>Año</th></tr><tr><td>14</td><td>12</td><td>2021</td></tr></table></td><td>NOMBRE DE QUIEN RECIBE</td><td></td></tr><tr><td>FECHA DE ENTREGA DEL ACTA CORREGIDA DEL CONTRATISTA AL INTERVENTOR</td><td><table><tr><th>Día</th><th>Mes</th><th>Año</th></tr><tr><td></td><td></td><td></td></tr></table></td><td>NOMBRE DE QUIEN RECIBE</td><td></td></tr><tr><td>FECHA DE APROBACIÓN POR PARTE DEL INTERVENTOR</td><td><table><tr><th>Día</th><th>Mes</th><th>Año</th></tr><tr><td>16</td><td>12</td><td>2021</td></tr></table></td><td>NOMBRE DE QUIEN APRUEBA</td><td></td></tr><tr><td>FECHA DE PRESENTACIÓN DEL INTERVENTOR A LA DIRECCIÓN TERRITORIAL</td><td><table><tr><th>Día</th><th>Mes</th><th>Año</th></tr><tr><td>17</td><td>12</td><td>2021</td></tr></table></td><td>NOMBRE DE QUIEN RECIBE</td><td></td></tr><tr><td>FECHA DE SUSCRIPCIÓN POR EL DIRECTOR TERRITORIAL</td><td><table><tr><th>Día</th><th>Mes</th><th>Año</th></tr><tr><td>17</td><td>12</td><td>2021</td></tr></table></td><td>NOMBRE DE QUIEN SUSCRIBE</td><td></td></tr><tr><td>FECHA DE ENTREGA DE LA DIRECCIÓN TERRITORIAL AL CONTRATISTA</td><td><table><tr><th>Día</th><th>Mes</th><th>Año</th></tr><tr><td></td><td></td><td></td></tr></table></td><td>NOMBRE DE QUIEN RECIBE</td><td></td></tr><tr><td>FECHA DE ENTREGA AL GESTOR TÉCNICO DE PROYECTO</td><td><table><tr><th>Día</th><th>Mes</th><th>Año</th></tr><tr><td></td><td></td><td></td></tr></table></td><td>NOMBRE DE QUIEN RECIBE</td><td></td></tr><tr><td>FECHA DE DEVOLUCIÓN POR PARTE DEL GESTOR TECNICO DE PROYECTO (EN CASO DE REQUERIRSE)</td><td><table><tr><th>Día</th><th>Mes</th><th>Año</th></tr><tr><td></td><td></td><td></td></tr></table></td><td>NOMBRE DE QUIEN RECIBE</td><td></td></tr><tr><td>FECHA DE ENTREGA DEL ACTA CORREGIDA AL GESTOR TECNICO DE PROYECTO</td><td><table><tr><th>Día</th><th>Mes</th><th>Año</th></tr><tr><td></td><td></td><td></td></tr></table></td><td>NOMBRE DE QUIEN RECIBE</td><td></td></tr><tr><td>FECHA DE SUSCRIPCIÓN POR PARTE DEL ORDENADOR DEL PAGO</td><td><table><tr><th>Día</th><th>Mes</th><th>Año</th></tr><tr><td></td><td></td><td></td></tr></table></td><td>NOMBRE DE QUIEN SUSCRIBE</td><td></td></tr><tr><td>FECHA DE ENTREGA DE LOS DOCUMENTOS AL CONTRATISTA POR LA UNIDAD EJECUTORA PARA RADICACIÓN EN VENTANILLA</td><td><table><tr><th>Día</th><th>Mes</th><th>Año</th></tr><tr><td></td><td></td><td></td></tr></table></td><td>NOMBRE DE QUIEN RECIBE</td><td></td></tr></table> Para la autorización de pago debe estar diligenciada la hoja de ruta en su totalidad								FECHA DE PRESENTACIÓN POR PARTE DEL CONTRATISTA AL INTERVENTOR	<table><tr><th>Día</th><th>Mes</th><th>Año</th></tr><tr><td>10</td><td>12</td><td>2021</td></tr></table>	Día	Mes	Año	10	12	2021	NOMBRE DE QUIEN RECIBE	NÉSTOR BELTRÁN MORA	FIRMA  MIGUEL ANGEL GONZALEZ FORERO  NÉSTOR BELTRAN MORA  DUBIN CAMARGO ALMENAREZ  DUBIN CAMARGO A 	CAUSAS DE LA DEVOLUCIÓN:	FECHA DE DEVOLUCIÓN POR PARTE DEL INTERVENTOR	<table><tr><th>Día</th><th>Mes</th><th>Año</th></tr><tr><td>14</td><td>12</td><td>2021</td></tr></table>	Día	Mes	Año	14	12	2021	NOMBRE DE QUIEN RECIBE		FECHA DE ENTREGA DEL ACTA CORREGIDA DEL CONTRATISTA AL INTERVENTOR	<table><tr><th>Día</th><th>Mes</th><th>Año</th></tr><tr><td></td><td></td><td></td></tr></table>	Día	Mes	Año				NOMBRE DE QUIEN RECIBE		FECHA DE APROBACIÓN POR PARTE DEL INTERVENTOR	<table><tr><th>Día</th><th>Mes</th><th>Año</th></tr><tr><td>16</td><td>12</td><td>2021</td></tr></table>	Día	Mes	Año	16	12	2021	NOMBRE DE QUIEN APRUEBA		FECHA DE PRESENTACIÓN DEL INTERVENTOR A LA DIRECCIÓN TERRITORIAL	<table><tr><th>Día</th><th>Mes</th><th>Año</th></tr><tr><td>17</td><td>12</td><td>2021</td></tr></table>	Día	Mes	Año	17	12	2021	NOMBRE DE QUIEN RECIBE		FECHA DE SUSCRIPCIÓN POR EL DIRECTOR TERRITORIAL	<table><tr><th>Día</th><th>Mes</th><th>Año</th></tr><tr><td>17</td><td>12</td><td>2021</td></tr></table>	Día	Mes	Año	17	12	2021	NOMBRE DE QUIEN SUSCRIBE		FECHA DE ENTREGA DE LA DIRECCIÓN TERRITORIAL AL CONTRATISTA	<table><tr><th>Día</th><th>Mes</th><th>Año</th></tr><tr><td></td><td></td><td></td></tr></table>	Día	Mes	Año				NOMBRE DE QUIEN RECIBE		FECHA DE ENTREGA AL GESTOR TÉCNICO DE PROYECTO	<table><tr><th>Día</th><th>Mes</th><th>Año</th></tr><tr><td></td><td></td><td></td></tr></table>	Día	Mes	Año				NOMBRE DE QUIEN RECIBE		FECHA DE DEVOLUCIÓN POR PARTE DEL GESTOR TECNICO DE PROYECTO (EN CASO DE REQUERIRSE)	<table><tr><th>Día</th><th>Mes</th><th>Año</th></tr><tr><td></td><td></td><td></td></tr></table>	Día	Mes	Año				NOMBRE DE QUIEN RECIBE		FECHA DE ENTREGA DEL ACTA CORREGIDA AL GESTOR TECNICO DE PROYECTO	<table><tr><th>Día</th><th>Mes</th><th>Año</th></tr><tr><td></td><td></td><td></td></tr></table>	Día	Mes	Año				NOMBRE DE QUIEN RECIBE		FECHA DE SUSCRIPCIÓN POR PARTE DEL ORDENADOR DEL PAGO	<table><tr><th>Día</th><th>Mes</th><th>Año</th></tr><tr><td></td><td></td><td></td></tr></table>	Día	Mes	Año				NOMBRE DE QUIEN SUSCRIBE		FECHA DE ENTREGA DE LOS DOCUMENTOS AL CONTRATISTA POR LA UNIDAD EJECUTORA PARA RADICACIÓN EN VENTANILLA	<table><tr><th>Día</th><th>Mes</th><th>Año</th></tr><tr><td></td><td></td><td></td></tr></table>	Día	Mes	Año				NOMBRE DE QUIEN RECIBE	
FECHA DE PRESENTACIÓN POR PARTE DEL CONTRATISTA AL INTERVENTOR	<table><tr><th>Día</th><th>Mes</th><th>Año</th></tr><tr><td>10</td><td>12</td><td>2021</td></tr></table>	Día	Mes	Año	10	12	2021	NOMBRE DE QUIEN RECIBE	NÉSTOR BELTRÁN MORA	FIRMA  MIGUEL ANGEL GONZALEZ FORERO  NÉSTOR BELTRAN MORA  DUBIN CAMARGO ALMENAREZ  DUBIN CAMARGO A 	CAUSAS DE LA DEVOLUCIÓN:	
Día	Mes	Año	
10	12	2021	
FECHA DE DEVOLUCIÓN POR PARTE DEL INTERVENTOR	<table><tr><th>Día</th><th>Mes</th><th>Año</th></tr><tr><td>14</td><td>12</td><td>2021</td></tr></table>	Día	Mes	Año	14	12	2021	NOMBRE DE QUIEN RECIBE	
Día	Mes	Año	
14	12	2021	
FECHA DE ENTREGA DEL ACTA CORREGIDA DEL CONTRATISTA AL INTERVENTOR	<table><tr><th>Día</th><th>Mes</th><th>Año</th></tr><tr><td></td><td></td><td></td></tr></table>	Día	Mes	Año				NOMBRE DE QUIEN RECIBE	
Día	Mes	Año	
FECHA DE APROBACIÓN POR PARTE DEL INTERVENTOR	<table><tr><th>Día</th><th>Mes</th><th>Año</th></tr><tr><td>16</td><td>12</td><td>2021</td></tr></table>	Día	Mes	Año	16	12	2021	NOMBRE DE QUIEN APRUEBA	
Día	Mes	Año	
16	12	2021	
FECHA DE PRESENTACIÓN DEL INTERVENTOR A LA DIRECCIÓN TERRITORIAL	<table><tr><th>Día</th><th>Mes</th><th>Año</th></tr><tr><td>17</td><td>12</td><td>2021</td></tr></table>	Día	Mes	Año	17	12	2021	NOMBRE DE QUIEN RECIBE	
Día	Mes	Año	
17	12	2021	
FECHA DE SUSCRIPCIÓN POR EL DIRECTOR TERRITORIAL	<table><tr><th>Día</th><th>Mes</th><th>Año</th></tr><tr><td>17</td><td>12</td><td>2021</td></tr></table>	Día	Mes	Año	17	12	2021	NOMBRE DE QUIEN SUSCRIBE	
Día	Mes	Año	
17	12	2021	
FECHA DE ENTREGA DE LA DIRECCIÓN TERRITORIAL AL CONTRATISTA	<table><tr><th>Día</th><th>Mes</th><th>Año</th></tr><tr><td></td><td></td><td></td></tr></table>	Día	Mes	Año				NOMBRE DE QUIEN RECIBE	
Día	Mes	Año	
FECHA DE ENTREGA AL GESTOR TÉCNICO DE PROYECTO	<table><tr><th>Día</th><th>Mes</th><th>Año</th></tr><tr><td></td><td></td><td></td></tr></table>	Día	Mes	Año				NOMBRE DE QUIEN RECIBE	
Día	Mes	Año	
FECHA DE DEVOLUCIÓN POR PARTE DEL GESTOR TECNICO DE PROYECTO (EN CASO DE REQUERIRSE)	<table><tr><th>Día</th><th>Mes</th><th>Año</th></tr><tr><td></td><td></td><td></td></tr></table>	Día	Mes	Año				NOMBRE DE QUIEN RECIBE	
Día	Mes	Año	
FECHA DE ENTREGA DEL ACTA CORREGIDA AL GESTOR TECNICO DE PROYECTO	<table><tr><th>Día</th><th>Mes</th><th>Año</th></tr><tr><td></td><td></td><td></td></tr></table>	Día	Mes	Año				NOMBRE DE QUIEN RECIBE	
Día	Mes	Año	
FECHA DE SUSCRIPCIÓN POR PARTE DEL ORDENADOR DEL PAGO	<table><tr><th>Día</th><th>Mes</th><th>Año</th></tr><tr><td></td><td></td><td></td></tr></table>	Día	Mes	Año				NOMBRE DE QUIEN SUSCRIBE	
Día	Mes	Año	
FECHA DE ENTREGA DE LOS DOCUMENTOS AL CONTRATISTA POR LA UNIDAD EJECUTORA PARA RADICACIÓN EN VENTANILLA	<table><tr><th>Día</th><th>Mes</th><th>Año</th></tr><tr><td></td><td></td><td></td></tr></table>	Día	Mes	Año				NOMBRE DE QUIEN RECIBE	
Día	Mes	Año	
AUTORIZACION DE PAGO	
CONTRATO No : 1009 DE 2021 NIT: 901.477.981-6	
OBJETO: "MEJORAMIENTO Y MANTENIMIENTO, GESTIÓN PREDIAL, SOCIAL Y AMBIENTAL SOSTENIBLE DEL CORREDOR CONEXIÓN ALTA GUAJIRA URIBIA - PUERTO BOLÍVAR - ESTRELLA - VÍAS WAYÚ Y CABO DE LA VELA – SAN MARTIN EN EL DEPARTAMENTO DE LA GUAJIRA, EN MARCO DE LA REACTIVACIÓN ECONÓMICA, MEDIANTE EL PROGRAMA DE OBRA PÚBLICA “VÍAS PARA LA LEGALIDAD Y LA REACTIVACIÓN VISIÓN 2030” MODULO 2.	
CONTRATISTA: UNIÓN TEMPORAL ANDINO 066	
De acuerdo con la facultad otorgada, el SUBDIRECTOR TÉCNICO autoriza el pago a favor del contratista UNIÓN TEMPORAL ANDINO 066 por valor de: \$ 7.267.174.096.00. Letras: SIETE MIL DOSCIENTOS SESENTA Y SIETE MILLONES CIENTO SETENTA Y CUATRO MIL NOVENTA Y SEIS PESOS M.C.T.E. (Indicar el ordenador del pago) (Indicar el nombre del contratista de Obra)	
Correspondiente al acta No. 7 del periodo diciembre 2021 y con cargo al registro presupuestal indicado en el formato de afectación presupuestal adjunto.	
 Firma: Nombre: DUBIN JOSE CAMARGO ALMENAREZ Matrícula No. 08202-38090 ATL SUPERVISOR DEL CONTRATO DE INTERVENTORIA		 Firma: Nombre: DUBIN JOSE CAMARGO ALMENAREZ Matrícula No. 08202-38090 ATL DIRECTOR TERRITORIAL		 Firma: Nombre: LUIS GUILLERMO PINTO SOLER Matrícula No. 15202-281003 BYC GESTOR TÉCNICO DE PROYECTO		 Firma: Nombre: RICARDO ANTONIO CORREDOR PARRA Matrícula No. 01106-0831 CPITVC ORDENADOR DEL PAGO	
Original: Anexo para el pago de la cuenta. (Subdirección Financiera) Copias: Unidad Ejecutora, Contratista, Interventor y Dirección Territorial	

	INSTITUTO NACIONAL DE VÍAS PROCESO GESTIÓN DE LA INFRAESTRUCTURA VIAL MANUAL DE INTERVENTORA OBRA PÚBLICA HOJA DE RUTA Y ORDEN DE PAGO CONTRATO DE OBRA		CÓDIGO MINFRA-IN-4-FR-2	
			VERSIÓN 1	
			PÁGINA 1 DE 1	
			FECHA (Día) (Mes) (Año)	
UNIDAD EJECUTORA: SUBDIRECCIÓN DE VÍAS REGIONALES	DIRECCIÓN TERRITORIAL LA GUAJIRA	
ACTA PARCIAL DE OBRA N°: 7 (Indique el número del acta)	ACTA AJUSTE PROVISIONAL N°: - (Indique el número del acta)	ACTA AJUSTE DEFINITIVO N°: - (Indique el número del acta)	VALOR BÁSICO ACTA: \$ 7.214.453.093,00 PERIODO MES: dic-21	
<table><tr><td>FECHA DE PRESENTACIÓN POR PARTE DEL CONTRATISTA AL INTERVENTOR</td><td><table><tr><th>Día</th><th>Mes</th><th>Año</th></tr><tr><td>10</td><td>12</td><td>2021</td></tr></table></td><td>NOMBRE DE QUIEN RECIBE NÉSTOR BELTRÁN MORA</td><td rowspan="10"> FIRMA  CAUSAS DE LA DEVOLUCIÓN: AJUSTES SEGÚN OFICIO 03-208-0198-2021 </td></tr><tr><td>FECHA DE DEVOLUCIÓN POR PARTE DEL INTERVENTOR</td><td><table><tr><td>14</td><td>12</td><td>2021</td></tr></table></td><td>NOMBRE DE QUIEN RECIBE MIGUEL ANGEL GONZALEZ FORERO</td></tr><tr><td>FECHA DE ENTREGA DEL ACTA CORREGIDA DEL CONTRATISTA AL INTERVENTOR</td><td><table><tr><td></td><td></td><td></td></tr></table></td><td>NOMBRE DE QUIEN RECIBE NÉSTOR BELTRÁN MORA</td></tr><tr><td>FECHA DE APROBACIÓN POR PARTE DEL INTERVENTOR</td><td><table><tr><td>16</td><td>12</td><td>2021</td></tr></table></td><td>NOMBRE DE QUIEN APRUEBA DUBIN CAMARGO ALMENAREZ</td></tr><tr><td>FECHA DE PRESENTACIÓN DEL INTERVENTOR A LA DIRECCIÓN TERRITORIAL</td><td><table><tr><td>17</td><td>12</td><td>2021</td></tr></table></td><td>NOMBRE DE QUIEN RECIBE DUBIN CAMARGO A</td></tr><tr><td>FECHA DE SUSCRIPCIÓN POR EL DIRECTOR TERRITORIAL</td><td><table><tr><td>17</td><td>12</td><td>2021</td></tr></table></td><td>NOMBRE DE QUIEN SUSCRIBE</td></tr><tr><td>FECHA DE ENTREGA DE LA DIRECCIÓN TERRITORIAL AL CONTRATISTA</td><td><table><tr><td></td><td></td><td></td></tr></table></td><td>NOMBRE DE QUIEN RECIBE</td></tr><tr><td>FECHA DE ENTREGA AL GESTOR TÉCNICO DE PROYECTO</td><td><table><tr><td>18</td><td>12</td><td>2021</td></tr></table></td><td>NOMBRE DE QUIEN RECIBE Luis Guillermo Pinto S.</td></tr><tr><td>FECHA DE DEVOLUCIÓN POR PARTE DEL GESTOR TÉCNICO DE PROYECTO (EN CASO DE REQUERIRSE)</td><td><table><tr><td></td><td></td><td></td></tr></table></td><td>NOMBRE DE QUIEN RECIBE</td></tr><tr><td>FECHA DE ENTREGA DEL ACTA CORREGIDA AL GESTOR TÉCNICO DE PROYECTO</td><td><table><tr><td></td><td></td><td></td></tr></table></td><td>NOMBRE DE QUIEN RECIBE</td></tr><tr><td>FECHA DE SUSCRIPCIÓN POR PARTE DEL ORDENADOR DEL PAGO</td><td><table><tr><td></td><td></td><td></td></tr></table></td><td>NOMBRE DE QUIEN SUSCRIBE</td></tr><tr><td>FECHA DE ENTREGA DE LOS DOCUMENTOS AL CONTRATISTA POR LA UNIDAD EJECUTORA PARA RADICACIÓN EN VENTANILLA</td><td><table><tr><td></td><td></td><td></td></tr></table></td><td>NOMBRE DE QUIEN RECIBE</td></tr></table> Para la autorización de pago debe estar diligenciada la hoja de ruta en su totalidad				FECHA DE PRESENTACIÓN POR PARTE DEL CONTRATISTA AL INTERVENTOR	<table><tr><th>Día</th><th>Mes</th><th>Año</th></tr><tr><td>10</td><td>12</td><td>2021</td></tr></table>	Día	Mes	Año	10	12	2021	NOMBRE DE QUIEN RECIBE NÉSTOR BELTRÁN MORA	FIRMA  CAUSAS DE LA DEVOLUCIÓN: AJUSTES SEGÚN OFICIO 03-208-0198-2021	FECHA DE DEVOLUCIÓN POR PARTE DEL INTERVENTOR	<table><tr><td>14</td><td>12</td><td>2021</td></tr></table>	14	12	2021	NOMBRE DE QUIEN RECIBE MIGUEL ANGEL GONZALEZ FORERO	FECHA DE ENTREGA DEL ACTA CORREGIDA DEL CONTRATISTA AL INTERVENTOR	<table><tr><td></td><td></td><td></td></tr></table>				NOMBRE DE QUIEN RECIBE NÉSTOR BELTRÁN MORA	FECHA DE APROBACIÓN POR PARTE DEL INTERVENTOR	<table><tr><td>16</td><td>12</td><td>2021</td></tr></table>	16	12	2021	NOMBRE DE QUIEN APRUEBA DUBIN CAMARGO ALMENAREZ	FECHA DE PRESENTACIÓN DEL INTERVENTOR A LA DIRECCIÓN TERRITORIAL	<table><tr><td>17</td><td>12</td><td>2021</td></tr></table>	17	12	2021	NOMBRE DE QUIEN RECIBE DUBIN CAMARGO A	FECHA DE SUSCRIPCIÓN POR EL DIRECTOR TERRITORIAL	<table><tr><td>17</td><td>12</td><td>2021</td></tr></table>	17	12	2021	NOMBRE DE QUIEN SUSCRIBE	FECHA DE ENTREGA DE LA DIRECCIÓN TERRITORIAL AL CONTRATISTA	<table><tr><td></td><td></td><td></td></tr></table>				NOMBRE DE QUIEN RECIBE	FECHA DE ENTREGA AL GESTOR TÉCNICO DE PROYECTO	<table><tr><td>18</td><td>12</td><td>2021</td></tr></table>	18	12	2021	NOMBRE DE QUIEN RECIBE Luis Guillermo Pinto S.	FECHA DE DEVOLUCIÓN POR PARTE DEL GESTOR TÉCNICO DE PROYECTO (EN CASO DE REQUERIRSE)	<table><tr><td></td><td></td><td></td></tr></table>				NOMBRE DE QUIEN RECIBE	FECHA DE ENTREGA DEL ACTA CORREGIDA AL GESTOR TÉCNICO DE PROYECTO	<table><tr><td></td><td></td><td></td></tr></table>				NOMBRE DE QUIEN RECIBE	FECHA DE SUSCRIPCIÓN POR PARTE DEL ORDENADOR DEL PAGO	<table><tr><td></td><td></td><td></td></tr></table>				NOMBRE DE QUIEN SUSCRIBE	FECHA DE ENTREGA DE LOS DOCUMENTOS AL CONTRATISTA POR LA UNIDAD EJECUTORA PARA RADICACIÓN EN VENTANILLA	<table><tr><td></td><td></td><td></td></tr></table>				NOMBRE DE QUIEN RECIBE
FECHA DE PRESENTACIÓN POR PARTE DEL CONTRATISTA AL INTERVENTOR	<table><tr><th>Día</th><th>Mes</th><th>Año</th></tr><tr><td>10</td><td>12</td><td>2021</td></tr></table>	Día	Mes	Año	10	12	2021	NOMBRE DE QUIEN RECIBE NÉSTOR BELTRÁN MORA	FIRMA  CAUSAS DE LA DEVOLUCIÓN: AJUSTES SEGÚN OFICIO 03-208-0198-2021	
Día	Mes	Año	
10	12	2021	
FECHA DE DEVOLUCIÓN POR PARTE DEL INTERVENTOR	<table><tr><td>14</td><td>12</td><td>2021</td></tr></table>	14	12	2021	NOMBRE DE QUIEN RECIBE MIGUEL ANGEL GONZALEZ FORERO	
14	12	2021	
FECHA DE ENTREGA DEL ACTA CORREGIDA DEL CONTRATISTA AL INTERVENTOR	<table><tr><td></td><td></td><td></td></tr></table>				NOMBRE DE QUIEN RECIBE NÉSTOR BELTRÁN MORA	
FECHA DE APROBACIÓN POR PARTE DEL INTERVENTOR	<table><tr><td>16</td><td>12</td><td>2021</td></tr></table>	16	12	2021	NOMBRE DE QUIEN APRUEBA DUBIN CAMARGO ALMENAREZ	
16	12	2021	
FECHA DE PRESENTACIÓN DEL INTERVENTOR A LA DIRECCIÓN TERRITORIAL	<table><tr><td>17</td><td>12</td><td>2021</td></tr></table>	17	12	2021	NOMBRE DE QUIEN RECIBE DUBIN CAMARGO A	
17	12	2021	
FECHA DE SUSCRIPCIÓN POR EL DIRECTOR TERRITORIAL	<table><tr><td>17</td><td>12</td><td>2021</td></tr></table>	17	12	2021	NOMBRE DE QUIEN SUSCRIBE	
17	12	2021	
FECHA DE ENTREGA DE LA DIRECCIÓN TERRITORIAL AL CONTRATISTA	<table><tr><td></td><td></td><td></td></tr></table>				NOMBRE DE QUIEN RECIBE	
FECHA DE ENTREGA AL GESTOR TÉCNICO DE PROYECTO	<table><tr><td>18</td><td>12</td><td>2021</td></tr></table>	18	12	2021	NOMBRE DE QUIEN RECIBE Luis Guillermo Pinto S.	
18	12	2021	
FECHA DE DEVOLUCIÓN POR PARTE DEL GESTOR TÉCNICO DE PROYECTO (EN CASO DE REQUERIRSE)	<table><tr><td></td><td></td><td></td></tr></table>				NOMBRE DE QUIEN RECIBE	
FECHA DE ENTREGA DEL ACTA CORREGIDA AL GESTOR TÉCNICO DE PROYECTO	<table><tr><td></td><td></td><td></td></tr></table>				NOMBRE DE QUIEN RECIBE	
FECHA DE SUSCRIPCIÓN POR PARTE DEL ORDENADOR DEL PAGO	<table><tr><td></td><td></td><td></td></tr></table>				NOMBRE DE QUIEN SUSCRIBE	
FECHA DE ENTREGA DE LOS DOCUMENTOS AL CONTRATISTA POR LA UNIDAD EJECUTORA PARA RADICACIÓN EN VENTANILLA	<table><tr><td></td><td></td><td></td></tr></table>				NOMBRE DE QUIEN RECIBE	
AUTORIZACION DE PAGO	
CONTRATO N°: 1009 DE 2021 NIT: 901.477.861-6	
OBJETO: MEJORAMIENTO Y MANTENIMIENTO GESTIÓN PRECUAL, SOCIAL Y AMBIENTAL SOSTENIBLE DEL CORREDOR CONEXIÓN ALTA GUAJIRA URBANA - PUERTO BOLÍVAR - ESTRELLA - VÍAS WAVU Y CABO DE LA VELA - SAN MARTÍN EN EL DEPARTAMENTO DE LA GUAJIRA, EN MARCO DE LA REACTIVACIÓN ECONÓMICA MEDIANTE EL PROGRAMA DE OBRA PÚBLICA "MAS PARA LA LEGALIDAD Y LA REACTIVACIÓN URBAN 2030" MODULO 3.	
CONTRATISTA: UNIÓN TEMPORAL ANDINO 066	
De acuerdo con la facultad otorgada, el SUBDIRECTOR TÉCNICO autoriza el pago a favor del contratista UNIÓN TEMPORAL ANDINO 066 por valor de: \$ 7.267.174.095,00 Letras: SIETE MIL DOSCIENTOS SESENTA Y SIETE MILLONES CIENTO SETENTA Y CUATRO MIL NOVENTA Y SEIS PESOS M.C.T.E.	
Correspondiente al acta No. 7 del periodo diciembre 2021 y con cargo al registro presupuestal indicado en el formato de afectación presupuestal adjunto.	
Firma:  Nombre: DUBIN JOSE CAMARGO ALMENAREZ Matrícula No. 08202-38590 ATL SUPERVISOR DEL CONTRATO DE INTERVENTORIA		Firmado digitalmente por DUBIN JOSE CAMARGO ALMENAREZ Firma:  Nombre: LUIS GUILLERMO PINTO SOLER Matrícula No. 15002-85100 EPC GESTOR TÉCNICO DE PROYECTO	
Original: Anexo para el pago de la cuenta. (Subdirección Financiera) Copias: Unidad Ejecutora, Contratación, Inspección y Dirección Territorial		Firmado digitalmente por RICARDO ANTONIO CORREDOR PARRA Firma:  Nombre: RICARDO ANTONIO CORREDOR PARRA Matrícula No. 01106-0811 OPTIVC ORDENADOR DEL PAGO	

	INSTITUTO NACIONAL DE VIAS-INVIAS		
	LISTA DE CHEQUEO PARA ACTAS DE COBRO-INTERVENTORIA		
Contrato	1005 DE 2021	Fecha revisión	
Objeto	INTERVENTORÍA PARA LAS OBRAS DE MEJORAMIENTO Y MANTENIMIENTO, GESTIÓN PREDIAL, SOCIAL Y AMBIENTAL SOSTENIBLE DEL CORREDOR CONEXIÓN ALTA GUAJIRA: URIBIA - PUERTO BOLÍVAR - ESTRELLA – VÍAS WAYÚ Y CABO DE LA VELA – SAN MARTÍN, EN EL DEPARTAMENTO DE LA GUAJIRA, EN MARCO DE LA REACTIVACIÓN ECONÓMICA, MEDIANTE EL PROGRAMA DE OBRA PÚBLICA "VIAS PARA LA LEGALIDAD Y LA REACTIVACIÓN VISIÓN 2030". MÓDULO 2		
Supervisor	DUBIN JOSE CAMARGO	Nº Acta	7,0
Gestor	LUIS GUILLERMO PINTO SOLER	Valor Acta	\$ 182.418.336,80
REVISION Y VERIFICACION			
Factor de analisis	Cumple	No Cumple	Observaciones
1. Factura Proforma			
2. Acta de costos. MINFRA-MIN-IN-8-FR-1			
3. Hoja de Ruta y orden de pago contrato de interventoría. MINFRA-MIN-IN-8-FR-2.			
4. Formato afectación presupuestal. AFINCO-FR-12			
5. Formato de identificación de ejecución contractual por departamento. Formato AFINCO FR-13			
6. Certificado de pago de aportes parafiscales y de seguridad social suscrita por el Representante Legal o por el Revisor Fiscal			
7. Pago de estampillas que apliquen.			N.A
8. Copia de RUT y de cada integrante y/o consorciado cuando aplique.			
9. Copia de la planilla firmada por todo el personal de nómina o prestación de servicios, en la que conste el valor mensual pagado correspondiente al período del acta, el que debe corresponder con los valores indicados en la propuesta económica o en las condiciones vigentes aprobadas			
10. Planillas de pago de seguridad social y aportes correspondientes al período del acta.			
11. Informe de actividades de los Profesionales y Especialistas que sean utilizados durante el período del acta.			
12. Documentos idóneos que soporten el pago de otros costos directos (facturas, contratos, recibos, cuentas de cobro, tiquetes aéreos, entre otros).			
13. Informe mensual correspondiente al período al que se refiera el acta de costos. Informe mensual correspondiente al período al que se refiera el acta de costos			

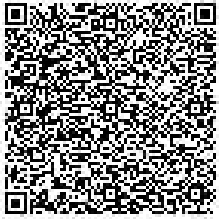

CONSORCIO GINPROVIAS VISION 2030/191
901480409-5
CRA 43B 16 95 OF 1701 ED CCI
TELÉFONO: 4400040
facturacion@aimingenieros.com.co
Impuesto sobre las ventas-IVA



Fecha Factura: 20 12 2021	Fecha Vencimiento: 19 01 2022	Moneda: COP
Cliente: INSTITUTO NACIONAL DE VIAS		
CC o Nit: 800215807 -2	Dirección: CL25 G 73 B 90 ED CENTRO EMPRESARIAL	
Teléfono: 3770600	Ciudad: BOGOTA	Código Postal: 110931
País: COLOMBIA	Forma de Pago: CREDITO	Plazo: 30
CUFE: 9c38adaeabc286b1b3460f081944903ddf5427dfffecd284faad3d82847c34881a4725eba8d7899a34572af3fa4dc3d		

FACTURA ELECTRONICA DE VENTA

No. FE6

Hora Emisión: 11:06:29 AM

Fecha Validación
2021-12-20T11:11:05.23405Z


PROYECTO: CONTRATO DE INTERVENTORÍA 1005 DE 2021

CENTRO DE COSTOS 0101

REFERENCIA	DESCRIPCION	CANTIDAD	VALOR UNITARIO	VALOR TOTAL
INTERVENTORIA	CONTRATO DE INTERVENTORIA: 1005 DE 2021 ACTA DE COSTOS No. 7 OBJETO: INTERVENTORIA PARA LAS OBRAS DE MEJORAMIENTO Y MANTENIMIENTO GESTIÓN PREDIAL, SOCIAL Y AMBIENTAL SOSTENIBLE DEL CORREDOR CONEXIÓN ALTA GUAJIRA URIBIA - PUERTO BOLIVAR - ESTRELLA - VÍAS WAYÚ Y CABO DE LA VELA - SAN MARTIN EN EL MARCO DE LA REACTIVACIÓN ECONÓMICA, MEDIANTE EL PROGRAMA DE OBRA PÚBLICA DEPARTAMENTO DE LA GUAJIRA, "VÍAS PARA LEGALIDAD Y LA REACTIVACIÓN VISIÓN 2030" MÓDULO 2. PERIODO COMPRENDIDO ENTRE EL 01 DE DICIEMBRE DE 2021 AL 31 DE DICIEMBRE DE 2021. INTEGRANTES DEL CONSORCIO Y PARTICIPACION: VIASTOP S.A.S -901.218.647-0 - 40% GINPROCOL S.A.S - 901.162.700-0 40%	1	153,292,720	153,292,720
Resolución DIAN N°18764013683662 Fecha 26/05/2021 Autorización facturación de FE1 FE 100 Hasta 26/05/2022			SUBTOTAL	153,292,720
Valor en Letras: CIENTO OCHENTA Y DOS MILLONES CUATROCIENTOS DIECIOCHO MIL TRESCIENTOS TREINTA Y SEIS PESOS CON OCHENTA CENTAVOS*****			IVA	29,125,616.8
Notas finales: #S24-02-00;1005-2021;rcorredor@invias.gov.co #S			RETE FUENTE	
FAVOR CONSIGNAR EN LA CTA:245-000043-26 BANCOLOMBIA DE AHORROS A NOMBRE DEL CONSORCIO GINPROVIAS VISION 2030/191-ENVIAR SOPORTE DE PAGO AL CORREO cartera@aimingenieros.com.co			RETE IVA	
			TOTAL	182,418,336.8

Esta factura se asimila en todos sus efectos legales a una letra de cambio según artículo 774 del código de comercio. Autorizo expresamente para que la información suministrada sea consultada o verificada con terceras personas, bancos o bases de datos. Esta factura causará intereses por mora mensual o proporcional a partir de la fecha acordada para el pago a la mayor tasa permitida.

Proveedor tecnologico: SIIGO S.A. NIT: 830.048.145-8 Software: ilimitada S.A.S.

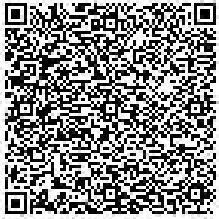

CONSORCIO GINPROVIAS VISION 2030/191
901480409-5
CRA 43B 16 95 OF 1701 ED CCI
TELÉFONO: 4400040
facturacion@aimingenieros.com.co
Impuesto sobre las ventas-IVA



Fecha Factura: 20 12 2021	Fecha Vencimiento: 19 01 2022	Moneda: COP
Cliente: INSTITUTO NACIONAL DE VIAS		
CC o Nit: 800215807 -2	Dirección: CL25 G 73 B 90 ED CENTRO EMPRESARIAL	
Teléfono: 3770600	Ciudad: BOGOTA	Código Postal: 110931
País: COLOMBIA	Forma de Pago: CREDITO	Plazo: 30
CUFE: 9c38adaeabc286b1b3460f081944903ddf5427dfffecd284faad3d82847c34881a4725eba8d7899a34572af3fa4dc3d		

FACTURA ELECTRONICA DE
VENTA

No. FE6

Hora Emisión: 11:06:29 AM

Fecha Validación

2021-12-20T11:11:05.23405Z

PROYECTO: CONTRATO DE INTERVENTORÍA 1005 DE 2021

CENTRO DE COSTOS 0101

REFERENCIA	DESCRIPCION	CANTIDAD	VALOR UNITARIO	VALOR TOTAL
	GINPROSA S.A.S – 900.761.711-8 – 10% ARREDONDO MADRID INGENIEROS CIVILES S.A.S (AIM S.A.S) – 10%			
Resolución DIAN N°18764013683662 Fecha 26/05/2021 Autorización facturación de FE1 FE 100 Hasta 26/05/2022			SUBTOTAL	153,292,720
Valor en Letras: CIENTO OCHENTA Y DOS MILLONES CUATROCIENTOS DIECIOCHO MIL TRESCIENTOS TREINTA Y SEIS PESOS CON OCHENTA CENTAVOS*****			IVA	29,125,616.8
Notas finales: #S\$24-02-00;1005-2021;rcorredor@invias.gov.co #S\$			RETE FUENTE	
FAVOR CONSIGNAR EN LA CTA:245-000043-26 BANCOLOMBIA DE AHORROS A NOMBRE DEL CONSORCIO GINPROVIAS VISION 2030/191-ENVIAR SOPORTE DE PAGO AL CORREO cartera@aimingenieros.com.co			RETE IVA	
			TOTAL	182,418,336.8

Esta factura se asimila en todos sus efectos legales a una letra de cambio según artículo 774 del código de comercio. Autorizo expresamente para que la información suministrada sea consultada o verificada con terceras personas, bancos o bases de datos. Esta factura causará intereses por mora mensual o proporcional a partir de la fecha acordada para el pago a la mayor tasa permitida.

Proveedor tecnológico: SIIGO S.A. NIT: 830.048.145-8 Software: ilimitada S.A.S.

	INSTITUTO NACIONAL DE VÍAS PROCESO GESTIÓN DE LA INFRAESTRUCTURA VIAL MANUAL DE INTERVENTORÍA DE OBRA PÚBLICA ACTA DE COSTOS				CÓDIGO MINFRA-MN-IN-S-FR-1									
					VERSION	1								
					PÁGINA	DE								
					FECHA	(Día) (Mes) (Año)								
UNIDAD EJECUTORA: SUBDIRECCIÓN DE VÍAS REGIONALES		DIRECCIÓN TERRITORIAL: GUAYIRA		ACTA No. 7 ACTA FINAL SI ☐ NO ☒ Indicar con una X	VALOR BÁSICO ACTA: 153.292.729.00	PERIODO:								
CONTRATO DE INTERVENTORÍA No.: 1005 DE 2021				PLAZO INICIAL: 110 MESES (En meses según contrato principal)	PLAZO ACUMULADO: 110 MESES (En meses según las prórrogas sin suspensiones)									
OBJETO: INTERVENTORIA PARA LAS OBRAS DE MEJORAMIENTO Y MANTENIMIENTO GESTIÓN PREDIAL, SOCIAL Y AMBIENTAL, SOSTENIBLE DEL CORREDOR CONEXIÓN ALTA GUAYIRA URIBIA - PUERTO BOLIVAR - ESTRELLA - VÍAS WAYU Y CABO DE LA VELA - SAN MARTIN EN EL MARCO DE LA REACTIVACIÓN ECONÓMICA, MEDIANTE EL PROGRAMA DE OBRA PÚBLICA DEPARTAMENTO DE LA GUAYIRA, "VÍAS PARA LEGALIDAD Y LA REACTIVACIÓN VISION 2030" MODULO 2				FECHA DE INICIACION DEL CONTRATO: 28/09/2021 (Indique día/mes/año)	FECHA DE VENCIMIENTO VIGENTE: 31/08/2030 (Incluidas las suspensiones, indique día/mes/año)									
INTERVENTOR: CONSORCIO GINPROVIAS VISION 2030/191				FECHA DE SUSPENSIÓN: (Indique la suspensión que corresponda con el periodo del acta)	FECHA DE REANUDACIÓN: (Indique día/mes/año)									
SUPERVISOR CONTRATO DE INTERVENTORIA: DUBIN JOSÉ CAMARGO ALMENAREZ				VALOR INICIAL (incluido IVA) (A): \$ 19.119.769.140 (Según contrato principal)	VALOR ADICIONES (incluido IVA) (B): \$ 0									
CONTRATO DE OBRA No.: 1009 DE 2021				VALOR ACUMULADO (incluido IVA) (C=A+B): \$ 19.119.769.140										
CONTRATISTA: UNIÓN TEMPORAL ANDINO 066														
No. De Orden	CONDICIONES INICIALES (SEGÚN LA PROPUESTA ECONÓMICA APROBADA)					ACTUALIZACION COSTOS Y TARIFAS		CONDICIONES ACTUALIZADAS Acta de Modif.		PRESENTE ACTA		EJECUCIÓN TOTAL ACUMULADA		
	Cantidad	CONCEPTO	Costo Mensual	Prima Regional	Total Dedicación Recurso (Plomero-Mes)	Valor Total	Costo Mensual	Prima Regional	Total Dedicación Recurso	VALOR	DEDICACIÓN RECURSO	VALOR	TOTAL DEDICACIÓN RECURSO UTILIZADO	VALOR
1.0	COSTOS DIRECTOS DE PERSONAL													
1.1	PERSONAL PROFESIONAL													
1.1.1	1	Director de Interventoría	\$ 7.000.000	\$ 500.000	94,00	705.000.000					1,00	\$ 7.500.000,00	5,00	\$ 45.000.000,00
1.1.2	1	Ingeniero Residente de Interventoría	\$ 5.000.000	\$ 500.000	111,00	610.500.000					1,00	\$ 5.500.000,00	5,20	\$ 28.800.000,00
1.1.3	1	Ingeniero Auxiliar de Interventoría	\$ 3.500.000	\$ 500.000	93,00	372.000.000					1,00	\$ 4.000.000,00	4,67	\$ 18.680.000,00
1.1.4	1	Especialista Ambiental	\$ 8.800.000		9,00	81.200.000					0,30	\$ 2.040.000,00	1,55	\$ 10.540.000,00
1.1.5	1	Especialista en Geología y/o Geotecnia	\$ 8.800.000		9,00	81.200.000					0,30	\$ 2.040.000,00	1,20	\$ 8.180.000,00
1.1.6	1	Especialista en Pavimentos y/o Vías	\$ 8.800.000		9,00	81.200.000					0,30	\$ 2.040.000,00	1,20	\$ 8.180.000,00
1.1.7	1	Especialista en Estructuras	\$ 8.800.000		9,00	81.200.000					0,30	\$ 2.040.000,00	1,20	\$ 8.180.000,00
1.1.8	1	Especialista en Hidráulica e Hidrología	\$ 8.800.000		9,00	81.200.000					0,30	\$ 2.040.000,00	1,20	\$ 8.180.000,00
1.1.9	1	Especialista en Diseño Geométrico	\$ 8.800.000		9,00	81.200.000					0,30	\$ 2.040.000,00	1,20	\$ 8.180.000,00
1.1.10	1	Especialista en Tránsito	\$ 8.800.000		9,00	81.200.000					0,30	\$ 2.040.000,00	1,20	\$ 8.180.000,00
1.1.11	1	Especialista en Sostenibilidad	\$ 6.400.000		19,00	115.200.000					0,30	\$ 1.920.000,00	1,79	\$ 11.456.000,00
1.1.12	1	Líder de Investigación	\$ 6.400.000		11,00	70.400.000					0,00	\$ 0,00	0,00	\$ 0,00
1.1.13	1	Profesional Social	\$ 4.000.000		61,00	364.000.000					1,00	\$ 4.000.000,00	4,47	\$ 17.880.000,00
1.1.14	1	Profesional Ambiental	\$ 4.000.000		61,00	364.000.000					1,00	\$ 4.000.000,00	4,60	\$ 18.400.000,00
1.1.15	1	Profesional Técnico Predial	\$ 4.000.000	\$ 500.000	19,00	85.500.000					0,30	\$ 1.350.000,00	0,90	\$ 4.050.000,00
1.1.16	1	Profesional de Aseguramiento o Gestión de la Calidad	\$ 4.000.000		3,00	12.000.000					0,03	\$ 120.000,00	0,12	\$ 480.000,00
1.1.17	1	Auditor de calidad	\$ 4.000.000		3,00	12.000.000					0,00	\$ 0,00	0,03	\$ 120.000,00
1.1.18	1	Abogado	\$ 5.000.000		11,00	66.000.000					0,00	\$ 0,00	0,00	\$ 0,00
1.2	PERSONAL TECNICO													
1.2.1	1	Inspector	\$ 2.000.000	\$ 400.000	94,00	225.600.000					1,00	\$ 2.400.000,00	2,17	\$ 5.208.000,00
1.2.2	1	Topógrafo Inspector	\$ 2.000.000	\$ 400.000	94,00	225.600.000					1,00	\$ 2.400.000,00	3,13	\$ 7.512.000,00
1.2.3	1	Laboratorista Inspector	\$ 2.000.000	\$ 400.000	94,00	225.600.000					0,93	\$ 2.232.000,00	0,93	\$ 2.232.000,00
1.2.4	1	Inspector SST	\$ 2.000.000	\$ 400.000	114,00	273.600.000					1,00	\$ 2.400.000,00	2,83	\$ 6.792.000,00
1.3	PERSONAL AUXILIAR TECNICO													
1.3.1	1	Cadenista	\$ 300.000		114,00	148.200.000					1,00	\$ 3.300.000,00	3,19	\$ 4.030.000,00
1.3.2	1	Auxiliar de laboratorio	\$ 300.000		179,00	232.700.000					0,00	\$ 0,00	0,00	\$ 0,00
1.4	PERSONAL ADMINISTRATIVO													
1.4.1	1	Secretaria	\$ 1.100.000		114,00	125.400.000					1,00	\$ 1.100.000,00	5,07	\$ 5.577.000,00
1.4.2	1	Conductor	\$ 1.100.000		227,00	249.700.000					2,00	\$ 2.200.000,00	9,80	\$ 10.780.000,00
1.4.3	1	Compensadora	\$ 1.100.000		67,00	82.700.000					0,50	\$ 550.000,00	2,00	\$ 2.200.000,00
1		Provisional Jornales 7x24		NO MODIFICAR		\$ 100.182.000,00								
		SUBTOTAL COSTO DE PERSONAL				5.074.282.000				0		57.252.000,00		248.487.000,00
		FACTOR MULTIPLICADOR				2,36				2,36		2,36		17,00
		TOTAL COSTOS DE PERSONAL (A)				\$ 11.975.365.520				\$ 0		135.114.729,00		586.452.920,00

	INSTITUTO NACIONAL DE VÍAS PROCESO GESTIÓN DE LA INFRAESTRUCTURA VIAL MANUAL DE INTERVENTORÍA DE OBRA PÚBLICA ACTA DE COSTOS										CÓDIGO MINFRA-MN-IN-6-FR-1			
VERSION 1														
PÁGINA DE														
FECHA (Día) (Mes) (Año)														
No.	CONDICIONES INICIALES (SEGÚN LA PROPUESTA ECONÓMICA APROBADA)					ACTUALIZACIÓN COSTOS Y TARIFAS		CONDICIONES ACTUALIZADAS Acta de Modif. No. 1 de fecha 01 de octubre de 2021		PRESENTE ACTA		EJECUCIÓN TOTAL ACUMULADA		
	Cantidad	CONCEPTO	Costos	Unidad	Total Dedicación Recurso	Valor Parcial (\$)	Costos	Unidad	Total Dedicación Recurso	VALOR	DEDICACIÓN RECURSO	VALOR	TOTAL DEDICACIÓN RECURSO UTILIZADO	VALOR
2. OTROS COSTOS DIRECTOS														
2.1	VIAJES													
2.1.1	1	Viajes Director y/o Especialistas	\$ 200.000	Día	965	193.000.000					0,50	\$ 100.000,00	6,17	\$ 1.634.000,00
2.2. COSTOS DE ALQUILER DE EQUIPOS Y OFICINA														
2.2.1	1	Carioneta o Campero de más de 2000 c.c. (1). 4x4 (Incluye peajes y Combustible) El modelo del vehículo ofrecido deberá corresponder a modelos 2015 o superior.	5.000.000	Mes	114,00	570.000.000					1,00	\$ 5.000.000,00	5,07	\$ 25.350.000,00
2.2.2	1	Van de pasajeros (Entre 8 y 10 personas) (Incluye peajes y Combustible) El modelo del vehículo ofrecido deberá corresponder a modelos 2015 o superior.	5.000.000	Mes	113,00	565.000.000					1,00	\$ 5.000.000,00	4,67	\$ 23.350.000,00
2.2.3	1	Equipo completo de topografía	2.500.000	Según comprobante por mes	114,00	285.000.000					1,00	\$ 2.500.000,00	3,00	\$ 7.500.000,00
2.2.4	1	Equipo completo de Laboratorio de Suelos, Materiales, Pavimentos y Concretos	2.500.000	Según comprobante por mes	114,00	285.000.000					0,93	\$ 2.325.000,00	0,93	\$ 2.325.000,00
2.2.5	1	Oficina/Campamento (incluye dotación y servicios públicos)	1.900.000	Según comprobante por mes	171,00	324.900.000					1,00	\$ 1.900.000,00	5,00	\$ 9.500.000,00
2.3. OTROS COSTOS														
2.3.1	1	Transportes aéreos y/o terrestres (incluye peajes y combustible)	2.000.000	Según comprobante por mes	86,00	172.000.000					0,33	\$ 660.000,00	1,81	\$ 3.620.000,00
2.3.2	1	Edición de informes, papelería, reproducción de documentos, planos, fotografías, videos, etc.	500.000	Según comprobante por mes	114,00	57.000.000					0,00	\$ 0,00	2,03	\$ 1.015.000,00
2.3.3	1	Comunicaciones (telefonía fija y/o celular, fax, correo, internet, etc)	504.000	Según comprobante por mes	114,00	57.456.000					1,00	\$ 504.000,00	4,28	\$ 2.157.120,00
2.3.4	1	Elementos e insumos IMPLEMENTACIÓN PROTOCOLO DE BIOSEGURIDAD POR COVID-19	1.350.000	Según comprobante por mes	22,00	29.700.000					0,14	\$ 189.000,00	0,18	\$ 243.000,00
2.3.5	1	Veeduría Técnica Comunitaria	200.000	Según comprobante por mes	111,00	22.200.000					0,00	\$ 0,00	0,00	\$ 0,00
2.3.6		Ajuste por Acta de modificación											0,00	\$ 0,00
SUBTOTAL OTROS COSTOS DIRECTOS (B)						\$ 2.561.236.000				\$ 0		\$ 16.178.000,00		\$ 76.634.120,00
Valor total básico (C) = (A) + (B)						\$ 14.536.561.520				\$ 0		Valor total básico	\$ 153.292.720,00	\$ 683.147.000,00
Provisión para ajustes y frente adicional (D)						\$ 1.530.471.371						IVA	\$ 29.125.616,80	\$ 125.997.637,60
Subtotal costos básicos (E) = (C) + (D)						\$ 16.067.032.891				\$ 0		Valor total	\$ 182.418.336,80	\$ 788.144.977,60
IVA (F) = (E) * (6 IVA)						\$ 3.052.736.249				\$ 0				
Costo Total = (E) + (F)						\$ 19.119.769.140				\$ 0				
VALOR SEGURIDAD SOCIAL Y PARAFISCALES			MES	ACUMULADO										
			7,00	\$ 68.171.188										
(Información tomada del formato MINFRA-MN-IN-15-FR-13 del Informe mensual de interventoría).														
VALOR BÁSICO EN LETRAS: CIENTO OCHENTA Y DOS MILLONES CUATROCIENTOS DIECIOCHO MIL TRESCIENTOS TRENTA Y SEIS PESOS. MCTE.														
Saldo básico por ejecutar: \$ 13.873.414.480 \$ 18.330.624.162,40														
NOTA:														
1. Con la suscripción de la presente acta el Interventor manifiesta bajo la gravedad de juramento que los costos relacionados corresponden a causados y pagados realmente por el Interventor.														
2. El Interventor debe realizar los pagos correspondientes a seguridad social, aportes de ley y demás obligaciones a que hace referencia el contrato de Interventoría.														
3. Las deducciones se deben indicar con dos decimales y el valor total se debe redondear al peso.														
Para constancia de lo anterior firman la presente acta de costos, los que en ella intervinieron,														
Firma Nombre: CARLOS EDUARDO ARREDONDO ARANGO Representante Legal o su Apoderado Interventoría C.C. 70.075.032 de Medellín  Firma Nombre: DUBIN JOSE CAMARGO ALMENAREZ Supervisor de Contrato de Interventoría Matrícula No.: 08202-36090 ATL Firmado digitalmente por DUBIN JOSE CAMARGO ALMENAREZ														
Original: Anexo para el pago de la cuenta. (Subdirección Financiera) Copias: Unidad Ejecutora, Interventor y Dirección Territorial.														

	INSTITUTO NACIONAL DE VÍAS PROCESO MISIONAL INFRAESTRUCTURA VIAL MANUAL DE INTERVENTORIA OBRA PUBLICA HOJA DE RUTA Y ORDEN DE PAGO CONTRATO DE INTERVENTORIA		CÓDIGO	MINFRA-MN-IR-S-FR-2	
			VERSIÓN	1	
			PÁGINA	1	DE	1	
			FECHA	
			(Día) (Mes) (Año)	
UNIDAD EJECUTORA:	SUBDIRECCIÓN DE VÍAS REGIONALES		DIRECCIÓN TERRITORIAL:		GUAJIRA	
VALOR BÁSICO ACTA DE COSTOS:	\$ 153.292.720,00		PERÍODO MES:	
<table><thead><tr><th></th><th>Día</th><th>Mes</th><th>Año</th><th>NOMBRE DE QUIEN RECIBE</th><th>FIRMA</th><th>CAUSAS DE LA DEVOLUCIÓN:</th></tr></thead><tbody><tr><td>FECHA DE PRESENTACION POR PARTE DEL INTERVENTOR AL SUPERVISOR</td><td>20</td><td>12</td><td>2021</td><td>DUBIN JOSÉ CAMARGO ALMENAREZ</td><td></td><td></td></tr><tr><td>FECHA DE DEVOLUCION POR PARTE DEL SUPERVISOR (EN CASO DE REQUERIRSE)</td><td></td><td></td><td></td><td></td><td></td><td></td></tr><tr><td>FECHA DE ENTREGA DEL ACTA CORREGIDA DEL INTERVENTOR AL SUPERVISOR</td><td></td><td></td><td></td><td></td><td></td><td></td></tr><tr><td>FECHA DE APROBACION POR PARTE DEL SUPERVISOR</td><td></td><td></td><td></td><td></td><td></td><td></td></tr><tr><td>FECHA DE SUSCRIPCIÓN POR PARTE DEL DIRECTOR TERRITORIAL</td><td></td><td></td><td></td><td></td><td></td><td></td></tr><tr><td>FECHA DE ENTREGA DEL SUPERVISOR AL INTERVENTOR</td><td></td><td></td><td></td><td></td><td></td><td></td></tr><tr><td>FECHA DE ENTREGA DEL INTERVENTOR AL GESTOR TÉCNICO DE PROYECTO</td><td></td><td></td><td></td><td>Luis Guillermo Pinto S.</td><td></td><td></td></tr><tr><td>FECHA DE DEVOLUCION POR PARTE DEL GESTOR TECNICO DE PROYECTO (EN CASO DE REQUERIRSE)</td><td></td><td></td><td></td><td></td><td></td><td></td></tr><tr><td>FECHA DE ENTREGA DEL ACTA CORREGIDA AL GESTOR TÉCNICO DE PROYECTO</td><td></td><td></td><td></td><td></td><td></td><td></td></tr><tr><td>FECHA DE SUSCRIPCIÓN POR PARTE DEL ORDENADOR DEL PAGO</td><td></td><td></td><td></td><td></td><td></td><td></td></tr><tr><td>FECHA DE ENTREGA DE LOS DOCUMENTOS AL INTERVENTOR POR LA UNIDAD EJECUTORA PARA RADICACIÓN EN VENTANILLA</td><td></td><td></td><td></td><td></td><td></td><td></td></tr></tbody></table>								Día	Mes	Año	NOMBRE DE QUIEN RECIBE	FIRMA	CAUSAS DE LA DEVOLUCIÓN:	FECHA DE PRESENTACION POR PARTE DEL INTERVENTOR AL SUPERVISOR	20	12	2021	DUBIN JOSÉ CAMARGO ALMENAREZ			FECHA DE DEVOLUCION POR PARTE DEL SUPERVISOR (EN CASO DE REQUERIRSE)							FECHA DE ENTREGA DEL ACTA CORREGIDA DEL INTERVENTOR AL SUPERVISOR							FECHA DE APROBACION POR PARTE DEL SUPERVISOR							FECHA DE SUSCRIPCIÓN POR PARTE DEL DIRECTOR TERRITORIAL							FECHA DE ENTREGA DEL SUPERVISOR AL INTERVENTOR							FECHA DE ENTREGA DEL INTERVENTOR AL GESTOR TÉCNICO DE PROYECTO				Luis Guillermo Pinto S.			FECHA DE DEVOLUCION POR PARTE DEL GESTOR TECNICO DE PROYECTO (EN CASO DE REQUERIRSE)							FECHA DE ENTREGA DEL ACTA CORREGIDA AL GESTOR TÉCNICO DE PROYECTO							FECHA DE SUSCRIPCIÓN POR PARTE DEL ORDENADOR DEL PAGO							FECHA DE ENTREGA DE LOS DOCUMENTOS AL INTERVENTOR POR LA UNIDAD EJECUTORA PARA RADICACIÓN EN VENTANILLA						
	Día	Mes	Año	NOMBRE DE QUIEN RECIBE	FIRMA	CAUSAS DE LA DEVOLUCIÓN:	
FECHA DE PRESENTACION POR PARTE DEL INTERVENTOR AL SUPERVISOR	20	12	2021	DUBIN JOSÉ CAMARGO ALMENAREZ	
FECHA DE DEVOLUCION POR PARTE DEL SUPERVISOR (EN CASO DE REQUERIRSE)	
FECHA DE ENTREGA DEL ACTA CORREGIDA DEL INTERVENTOR AL SUPERVISOR	
FECHA DE APROBACION POR PARTE DEL SUPERVISOR	
FECHA DE SUSCRIPCIÓN POR PARTE DEL DIRECTOR TERRITORIAL	
FECHA DE ENTREGA DEL SUPERVISOR AL INTERVENTOR	
FECHA DE ENTREGA DEL INTERVENTOR AL GESTOR TÉCNICO DE PROYECTO				Luis Guillermo Pinto S.	
FECHA DE DEVOLUCION POR PARTE DEL GESTOR TECNICO DE PROYECTO (EN CASO DE REQUERIRSE)	
FECHA DE ENTREGA DEL ACTA CORREGIDA AL GESTOR TÉCNICO DE PROYECTO	
FECHA DE SUSCRIPCIÓN POR PARTE DEL ORDENADOR DEL PAGO	
FECHA DE ENTREGA DE LOS DOCUMENTOS AL INTERVENTOR POR LA UNIDAD EJECUTORA PARA RADICACIÓN EN VENTANILLA	
Para la autorización de pago debe estar diligenciada la hoja de ruta en su totalidad	
AUTORIZACIÓN DE PAGO	
CONTRATO DE INTERVENTORÍA No : 1005 DE 2021 NIT. 901.480.409-5	
OBJETO: INTERVENTORIA PARA LAS OBRAS DE MEJORAMIENTO Y MANTENIMIENTO GESTIÓN PREDIAL, SOCIAL Y AMBIENTAL SOSTENIBLE DEL CORREDOR CONEXIÓN ALTA GUAJIRA URIBIA - PUERTO BOLIVAR - ESTRELLA - VÍAS WAYÚ Y CABO DE LA VELA - SAN MARTIN EN EL MARCO DE LA REACTIVACIÓN ECONÓMICA, MEDIANTE EL PROGRAMA DE OBRA PÚBLICA DEPARTAMENTO DE LA GUAJIRA, "VÍAS PARA LEGALIDAD Y LA REACTIVACIÓN VISIÓN 2030" MÓDULO 2	
INTERVENTOR: CONSORCIO GINPROVIAS VISIÓN 2030/191	
De acuerdo con la facultad otorgada, El Subdirector de Vías Regionales autoriza el pago a favor del interventor CONSORCIO GINPROVIAS VISION 2030/191 por valor total de : \$ 182.418.336,80	
En Letras: CIENTO OCHENTA Y DOS MILLONES CUATROCIENTOS DIECIOCHO MIL TRESCIENTOS TREINTA Y SEIS PESOS M/CTE.	
Correspondiente al acta No. SIETE (7) del periodo y con cargo al registro presupuestal indicado en el formato de afectación presupuestal adjunto.	
 Firmado digitalmente por DUBIN JOSÉ CAMARGO ALMENAREZ (Firma) DUBIN JOSÉ CAMARGO ALMENAREZ Supervisor del Contrato de Interventoría INVIAS - DT Guajira Matrícula No.: 08202-38090 ATL		 Firmado digitalmente por DUBIN JOSÉ CAMARGO ALMENAREZ (Firma) DUBIN JOSÉ CAMARGO ALMENAREZ Director Territorial INVIAS - DT Guajira Matrícula No: 08202-38090 ATL		 Firmado digitalmente por LUIS GUILLERMO PINTO SOLER (Firma) LUIS GUILLERMO PINTO SOLER Gestor Técnico del Proyecto INVIAS Matrícula No.: 15202-281003 BYC		 Firmado digitalmente por RICARDO ANTONIO CORREDOR PARRA (Firma) RICARDO ANTONIO CORREDOR PARRA Jefe Unidad Ejecutora Ordenador del Gasto Matrícula No.: 01106-0831 CPITV	
Original: Anexo para el pago de la cuenta. (Subdirección Financiera) Copias: Unidad Ejecutora, Interventor y Dirección Territorial.	



INSTITUTO NACIONAL DE VIAS
CONTROL FINANCIERO Y CONTABLE

AFECCION PRESUPUESTAL DE OBLIGACIONES

CÓDIGO

AFINCO-FR-12

VERSIÓN

1

PÁGINA

1

DE

1

CONTRATO N°: **1005 DE 2021**

%

TIPO PAGO:

NUMERO DE ACTA O
CUENTA DE COBRO

PERIODO

ANTICIPO

ACTA DE OBRA

PAGO ANTICIPADO

ACTA DE
INTERVENTORIA

7

DESEMBOLSO

ACTA DE AJUSTE

PRESTACION DE
SERVICIOS

OTRO

CUAL? _____

RECURSO PRESUPUESTAL : Registre el No. de Recurso Presupuestal que financia el proyecto.
(Consulte la información en el Registro Presupuestal del Contrato)

No. COMPROMISO: **420521**

RUBRO No. C-2402-0600-13-0-2402006-02

RECURSO No. **54**

VALOR AFECTADO

\$ 147.557.929,20

No. COMPROMISO: **420521**

RUBRO No. C-2402-0600-13-0-2402021-02

RECURSO No. **54**

VALOR AFECTADO

\$ 34.860.408

TOTAL ACTA

\$ 182.418.336,80

(Firma)

(Nombre)


DUBIN JOSÉ CAMARGO ALMENAREZ

Supervisor del Contrato de Interventoría

INVIAS - DT Guajira

Matricula No.: 08202-38090 ATL

Firmado digitalmente
por DUBIN JOSE
CAMARGO ALMENAREZ

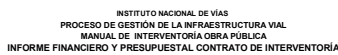

UNIDAD EJECUTORA:		SUBDIRECCIÓN DE VÍAS REGIONALES		DIRECCIÓN TERRITORIAL:		GUAJIRA	
						FECHA	
						(Día) (Mes) (Año)	

RELACIÓN DE REGISTROS PRESUPUESTALES CONTRATO INTERVENTORÍA

VALOR ACUMULADO DEL CONTRATO:	\$ 789.144.977,60
-------------------------------	-------------------

Acta No.	Mes/Año de Ejecución	Valor Acta sin IVA	Valor IVA	Valor Total	Anticipo Amortizado	Saldo Anticipo por Amortizar	Saldo Registro Presupuestal No. 2402006-02	Saldo Registro Presupuestal No.2402021-02	Valor Total Ejecutado Acumulado	Saldo del Contrato	No. y Fecha de Radicación Cuentas por Pagar INVIAS	Observaciones
1	Jun. 28 al 30 de 2021	-	-	-	-		1.604.169.140,00	95.600.000,00		19.119.769.140,00		
2	Jul. 01 al 31 de 2021	24.130.120,00	4.584.722,80	28.714.842,80	-		1.604.169.140,00	95.600.000,00	-	19.119.769.140,00	EN TRAMITE	
3	Ago. 01 al 31 de 2021	109.958.920,00	20.892.194,80	130.851.114,80	-		1.575.454.297,20	95.600.000,00	28.714.842,80	19.091.054.297,20	17/11/2021	Valor aprobado, factura FE1
4	Sep. 01 al 30 de 2021	121.448.320,00	23.075.180,80	144.523.500,80	-		1.444.603.182,40	95.600.000,00	159.565.957,80	18.960.203.182,40	17/11/2021	Valor aprobado, factura FE2
5	Oct. 01 al 31 de 2021	138.869.200,00	26.385.148,00	165.254.348,00	-		1.300.079.681,60	95.600.000,00	304.089.458,40	18.815.679.681,60		
6	Nov. 01 al 30 de 2021	115.447.760,00	21.935.074,40	137.382.834,40	-		1.134.825.333,60	95.600.000,00	469.343.806,40	18.650.425.333,60		
	Anticipo			849.884.570,00	-	849.884.570,00	997.442.499,20	95.600.000,00	606.726.640,80	18.513.042.499,20		
7		153.292.720,00	29.125.616,80	182.418.336,80	-	849.884.570,00	147.557.929,20	95.600.000,00		18.513.042.499,20		
					-		-	60.739.592,40	789.144.977,60	18.330.624.162,40		
					-							
					-							
					-							
	TOTALES	\$ 663.147.040,00	\$ 125.997.937,60	\$ 1.639.029.547,60	\$ 0,00	\$ 849.884.570,00	\$ 0,00	\$ 60.739.592,40	789.144.977,60	\$ 18.330.624.162,40		

Todas las Actas aprobadas por el Supervisor del Contrato de Interventoría deben relacionarse estén o no facturadas.

NOTAS:

Es responsabilidad del Interventor realizar la comparación del formato con el reporte SIIF e incluir las aclaraciones pertinentes.


(Firma) **DUBIN JOSÉ CAMARGO ALMENAREZ**
Supervisor del Contrato de Interventoría
INVIAS - DT Guajira
Matrícula No.: 08202-38090 ATL

Original: Informe mensual de Interventoría. Archivo de Gestión del contrato (Subdirección Administrativa)
Copias: Interventor y Dirección Territorial.

	INSTITUTO NACIONAL DE VÍAS CONTROL FINANCIERO Y CONTABLE IDENTIFICACION DE EJECUCION CONTRACTUAL		CÓDIGO	AFINCO-FR-13		
			VERSIÓN	1		
			PÁGINA	1	DE	1

Contrato N° **1005 de 2021** Contratista **CONSORCIO GINPROVIAS VISION 2030/191 NIT.901.480.409-5**
 Objeto del Contrato
INTERVENTORIA PARA LAS OBRAS DE MEJORAMIENTO Y MANTENIMIENTO GESTIÓN PREDIAL, SOCIAL Y AMBIENTAL SOSTENIBLE DEL CORREDOR CONEXIÓN ALTA GUAJIRA URIBIA - PUERTO BOLIVAR - ESTRELLA - VÍAS WAYÚ Y CABO DE LA VELA - SAN MARTIN EN EL MARCO DE LA REACTIVACIÓN ECONÓMICA, MEDIANTE EL PROGRAMA DE OBRA PÚBLICA DEPARTAMENTO DE LA GUAJIRA. "VÍAS PARA LEGALIDAD Y LA REACTIVACIÓN VISIÓN 2030" MÓDULO 2


Acta N° **7** Valor basico **\$ 153.292.720,00** Período : _____
 Valor Incluido Iva **\$ 182.418.336,80**

VALOR DISCRIMINADO POR VIAS Y TIPO DE OBRAS:

Item	Ruta (codigo via)	Denominación (Carretera - Puente-Tunel)	Valor incluido IVA (Construcción, Rehabilitación, Mejoramiento)	Valor incluido IVA Estudios diseños	Valor incluido IVA (Mantenimiento y/o Conservación)	Subtotal
1	NA	CORREDOR CONEXIÓN ALTA GUAJIRA URIBIA - PUERTO BOLIVAR - ESTRELLA - VÍAS WAYÚ Y CABO DE LA VELA - SAN MARTIN	\$ 182.418.336,80	\$ 0	\$ 0	\$ 182.418.336,80
2						
TOTALES			\$	\$	\$ 0	\$ 182.418.336,80

VALOR DISCRIMINADO POR DEPARTAMENTOS Y MUNICIPIOS

NIT	DEPARTAMENTO 1 - GUAJIRA		VALOR CON IVA	VALOR SIN IVA
892.115.155-4	MUNICIPIO 1	URIBIA	\$ 182.418.336,80	\$ 153.292.720,00
TOTAL DEPARTAMENTO 1 - GUAJIRA			\$ 182.418.336,80	\$ 153.292.720,00

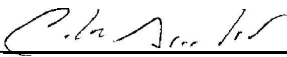(Firma) 

(Nombre) **CARLOS E. ARREDONDO ARANGO**
 Representante Legal o su Apoderado
 Interventor
 Matricula No.: (cc) 70.075.032 de Medellín

(Firma) 

(Nombre) **DUBIN JOSÉ CAMARGO ALMENAREZ**
 Supervisor del Contrato de Interventoría
 INVIAS - DT Guajira
 Matricula No.: 08202-38090 ATL

Firmado digitalmente
 por DUBIN JOSE
 CAMARGO ALMENAREZ

GINPROVIAS VISION 2030 / 191

NIT: 901480409-5

Medellín, 13 de Diciembre de 2021

A QUIEN PUEDA INTERESAR

CERTIFICA

En nuestra calidad de Representante Legal Principal y Contadora Pública del CONSORCIO GINPROVIAS VISION 2030/191 Nit.901.480.409-5, certificamos bajo la gravedad de juramento que los aportes a SALUD, PENSIONES, RIESGOS PROFESIONALES, APORTES A CAJAS DE COMPENSACIÓN FAMILIAR de los empleados que dan lugar a estos aportes y se encuentran vinculados laboralmente a este consorcio, están contabilizados y pagados a la fecha.

Atentamente,



CARLOS EDUARDO ARREDONDO A.
Representante Legal Principal
C.C. 70.075.032



LINA DULFAY MUÑOZ RAMIREZ
Contadora Pública
C.C. 32.141.837
T.P. 138924-T



Cra. 43B #16 - 95 Oficina 1701
Edificio Cámara Colombiana de la Infraestructura
Medellín - Antioquia
PBX: +57 (4) 440 00 40



UNIDAD
ADMINISTRATIVA
ESPECIAL

**JUNTA CENTRAL
DE CONTADORES**



Certificado No:

1980092049700069

LA REPUBLICA DE COLOMBIA
MINISTERIO DE COMERCIO, INDUSTRIA Y TURISMO
UNIDAD ADMINISTRATIVA ESPECIAL
JUNTA CENTRAL DE CONTADORES

CERTIFICA A:
QUIEN INTERESE

Que el contador público **LINA DULFAY MUÑOZ RAMIREZ** identificado con CÉDULA DE CIUDADANÍA No 32141837 de MEDELLIN (ANTIOQUIA) Y Tarjeta Profesional No 138924-T SI tiene vigente su inscripción en la Junta Central de Contadores y desde los últimos 5 años.

NO REGISTRA ANTECEDENTES DISCIPLINARIOS *****

Dado en BOGOTA a los 6 días del mes de Octubre de 2021 con vigencia de (3) Meses, contados a partir de la fecha de su expedición.


DIRECTOR GENERAL

ESTE CERTIFICADO DIGITAL TIENE PLENA VALIDEZ DE CONFORMIDAD CON LO ESTABLECIDO EN EL ARTICULO 2 DE LA LEY 527 DE 1999, DECRETO UNICO REGLAMENTARIO 1074 DE 2015 Y ARTICULO 6 PARAGRAFO 3 DE LA LEY 962 DEL 2005

Para confirmar los datos y veracidad de este certificado, lo puede consultar en la página web www.jcc.gov.co digitando el número del certificado



2. Concepto **02** Actualización

4. Número de formulario

14749643492



(415)7707212489984(8020) 000001474964349 2

5. Número de Identificación Tributaria (NIT)

8 9 0 9 2 9 1 2 2

6. DV

8

12. Dirección seccional

Impuestos de Medellín

14. Buzón electrónico

1 1

IDENTIFICACIÓN

24. Tipo de contribuyente

Persona jurídica

25. Tipo de documento

1

26. Número de Identificación

27. Fecha expedición

Lugar de expedición

28. País

29. Departamento

30. Ciudad/Municipio

31. Primer apellido

32. Segundo apellido

33. Primer nombre

34. Otros nombres

35. Razón social

ARREDONDO MADRID INGENIEROS CIVILES S.A.S. (AIM S.A.S.)

36. Nombre comercial

ARREDONDO MADRID INGENIEROS CIVILES

37. Sigla

UBICACIÓN

38. País

COLOMBIA

1

6

9

39. Departamento

Antioquia

0

5

40. Ciudad/Municipio

Medellín

0

0

1

41. Dirección principal

CR 43 B 16 95 OF 1701 ED CAMARA COLOMBIANA DE LA INFRAESTRUCTURA

42. Correo electrónico

factura@aimingenieros.com.co

43. Código postal

44. Teléfono 1

4 4 0 0 0 4 0

45. Teléfono 2

CLASIFICACIÓN

Actividad económica

Actividad principal

46. Código

7 1 1 2

47. Fecha inicio actividad

1 9 8 1 1 1 1 8

Actividad secundaria

48. Código

7 1 2 0

49. Fecha inicio actividad

1 9 8 1 1 1 1 8

Otras actividades

50. Código

7 4 9 0

Ocupación

51. Código

52. Número establecimientos

1

Responsabilidades, Calidades y Atributos

53. Código 5 7 9 1 0 1 4 4 2 4 8 5 2

05- Impto. renta y compl. régimen ordinario 52- Facturador electrónico

07- Retención en la fuente a título de renta

09- Retención en la fuente en el impuesto

10- Obligado aduanero

14- Informante de exógena

42- Obligado a llevar contabilidad

48- Impuesto sobre las ventas - IVA

Obligados aduaneros

54. Código 2 3

Exportadores

55. Forma

56. Tipo

Servicio

1

2

3

57. Modo

58. CPC

IMPORTANTE: Sin perjuicio de las actualizaciones a que haya lugar, la inscripción en el Registro Único Tributario -RUT-, tendrá vigencia indefinida y en consecuencia no se exigirá su renovación

Para uso exclusivo de la DIAN

59. Anexos

SI

☒

NO

☐

60. No. de Folios:

1

3

61. Fecha

2021 - 03 - 26 / 06 : 52: 51

La información suministrada a través del formulario oficial de inscripción, actualización, suspensión y cancelación del Registro Único Tributario (RUT), deberá ser exacta y veraz; en caso de constatar inexactitud en alguno de los datos suministrados se adelantarán los procedimientos administrativos sancionatorios o de suspensión, según el caso.
Parágrafo del artículo 1.6.1.2.20 del Decreto 1625 de 2016
Firma del solicitante:

Sin perjuicio de las verificaciones que la DIAN realice.

Firma autorizada:


984. Nombre RUIZ CASTRILLON IVAN DARIO

985. Cargo Gestor I

2. Concepto **02** Actualización

4. Número de formulario

14735980921

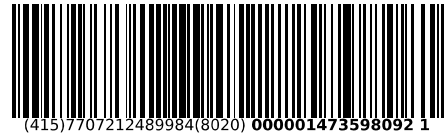

(415)7707212489984(8020) 000001473598092 1

5. Número de Identificación Tributaria (NIT)

9 0 1 2 1 8 6 4 7 0

6. DV

12. Dirección seccional
Impuestos de Medellín

14. Buzón electrónico

1 1

IDENTIFICACIÓN

24. Tipo de contribuyente

Persona jurídica

25. Tipo de documento

1

26. Número de Identificación

27. Fecha expedición

Lugar de expedición

28. País

29. Departamento

30. Ciudad/Municipio

31. Primer apellido

32. Segundo apellido

33. Primer nombre

34. Otros nombres

35. Razón social

COMPañIA DE VIAS, TRANSPORTE Y OBRAS PUBLICAS SAS

36. Nombre comercial

37. Sigla

VIASSTOP SAS

UBICACIÓN

38. País

COLOMBIA

1 6 9

39. Departamento

Antioquia

40. Ciudad/Municipio

Medellín

0 0 1

41. Dirección principal

CR 43 B 16 95 OF 1701 ED CCI

42. Correo electrónico

factura@aimingenieros.com.co

43. Código postal

44. Teléfono 1

4 4 0 0 0 4 0

45. Teléfono 2

3 1 1 3 3 7 0 4 6 4

CLASIFICACIÓN

Actividad económica

Ocupación

Actividad principal

Actividad secundaria

Otras actividades

46. Código

47. Fecha inicio actividad

48. Código

49. Fecha inicio actividad

50. Código

1

2

51. Código

52. Número establecimientos

7 1 1 2

2 0 1 8 0 8 3 0

Responsabilidades, Calidades y Atributos

53. Código 1 2 3 4 5 6 7 8 9 10 11 12 13 14 15 16 17 18 19 20 21 22 23 24 25 26

05- Impto. renta y compl. régimen ordinario

07- Retención en la fuente a título de renta

14- Informante de exogena

42- Obligado a llevar contabilidad

48 - Impuesto sobre las ventas - IVA

52 - Facturador electrónico

Obligados aduaneros

Exportadores

54. Código 1 2 3 4 5 6 7 8 9 10 11 12 13 14 15 16 17 18 19 20

55. Forma 56. Tipo Servicio 1 2 3 57. Modo 58. CPC

IMPORTANTE: Sin perjuicio de las actualizaciones a que haya lugar, la inscripción en el Registro Único Tributario -RUT-, tendrá vigencia indefinida y en consecuencia no se exigirá su renovación

Para uso exclusivo de la DIAN

59. Anexos SI ☒ NO ☐

60. No. de Folios: 3

61. Fecha 2021 - 01 - 26 / 14 : 40: 52

La información suministrada a través del formulario oficial de inscripción, actualización, suspensión y cancelación del Registro Único Tributario (RUT), deberá ser exacta y veraz; en caso de constatar inexactitud en alguno de los datos suministrados se adelantarán los procedimientos administrativos sancionatorios o de suspensión, según el caso.
Parágrafo del artículo 1.6.1.2.20 del Decreto 1625 de 2016
Firma del solicitante:

Sin perjuicio de las verificaciones que la DIAN realice.

Firma autorizada:


984. Nombre CADAVID ISAZA MARCELA

985. Cargo Gestor I

2. Concepto **02** Actualización

4. Número de formulario

14773199243

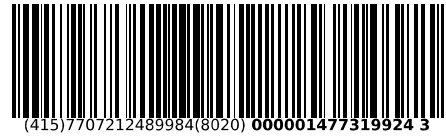

(415)7707212489984(8020) 0000014773199243

5. Número de Identificación Tributaria (NIT)

9 0 0 7 6 1 7 1 1

6. DV

8

12. Dirección seccional

Impuestos de Bogotá

14. Buzón electrónico

3 2

IDENTIFICACIÓN

24. Tipo de contribuyente

Persona jurídica

25. Tipo de documento

1

26. Número de Identificación

27. Fecha expedición

Lugar de expedición

28. País

29. Departamento

30. Ciudad/Municipio

31. Primer apellido

32. Segundo apellido

33. Primer nombre

34. Otros nombres

35. Razón social

GINPROSA COLOMBIA S.A.S

36. Nombre comercial

37. Sigla

UBICACIÓN

38. País

COLOMBIA

1

6

9

39. Departamento

Bogotá D.C.

1

1

40. Ciudad/Municipio

Bogotá, D.C.

0 0 1

41. Dirección principal

CR 49 102 A 26 BRR PASADENA

42. Correo electrónico

financiera@ginprosacol.com

43. Código postal

44. Teléfono 1

7 0 3 0 9 2 9

45. Teléfono 2

3 1 6 6 9 3 3 5 7 9

CLASIFICACIÓN

Actividad económica

Actividad principal

46. Código

47. Fecha inicio actividad

4 2 9 0

2 0 1 4 0 7 1 8

Actividad secundaria

48. Código

49. Fecha inicio actividad

4 2 1 0

2 0 1 4 0 7 1 8

Otras actividades

50. Código

1

2

7 1 1 2

Ocupación

51. Código

52. Número establecimientos

Responsabilidades, Calidades y Atributos

53. Código

1 2 3 4 5 6 7 8 9 10 11 12 13 14 15 16 17 18 19 20 21 22 23 24 25 26

05- Impto. renta y compl. régimen ordinario

07- Retención en la fuente a título de renta

09- Retención en la fuente en el impuesto

14- Informante de exogena

42- Obligado a llevar contabilidad

48 - Impuesto sobre las ventas - IVA

52 - Facturador electrónico

Obligados aduaneros

Exportadores

54. Código

1 2 3 4 5 6 7 8 9 10

11 12 13 14 15 16 17 18 19 20

55. Forma

56. Tipo

Servicio

1 2 3

57. Modo

58. CPC

IMPORTANTE: Sin perjuicio de las actualizaciones a que haya lugar, la inscripción en el Registro Único Tributario -RUT-, tendrá vigencia indefinida y en consecuencia no se exigirá su renovación

Para uso exclusivo de la DIAN

59. Anexos

SI

NO

X

60. No. de Folios:

0

61. Fecha

2021 - 07 - 23 / 10 : 16: 24

La información suministrada a través del formulario oficial de inscripción, actualización, suspensión y cancelación del Registro Único Tributario (RUT), deberá ser exacta y veraz; en caso de constatar inexactitud en alguno de los datos suministrados se adelantarán los procedimientos administrativos sancionatorios o de suspensión, según el caso.
Parágrafo del artículo 1.6.1.2.20 del Decreto 1625 de 2016
Firma del solicitante:

Sin perjuicio de las verificaciones que la DIAN realice.

Firma autorizada:


984. Nombre CAYETANO RODRIGUEZ JULIO

985. Cargo Representante legal Certificado

Espacio reservado para la DIAN

4. Número de formulario

14773199243

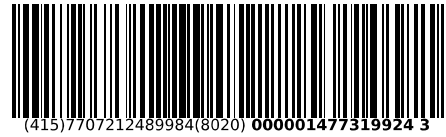

(415)7707212489984(8020) 0000014773199243

5. Número de Identificación Tributaria (NIT)

9 0 0 7 6 1 7 1 1

6. DV

8

12. Dirección seccional

Impuestos de Bogotá

14. Buzón electrónico

3 2

Características y formas de las organizaciones

62. Naturaleza

2

63. Formas asociativas

1 2

65. Fondos

66. Cooperativas

68. Sin personería jurídica

69. Otras organizaciones no clasificadas

64. Entidades o institutos de derecho público de orden nacional, departamental, municipal y descentralizados

67. Sociedades y organismos extranjeros

70. Beneficio

1

Constitución, Registro y Última Reforma

Composición del Capital

Documento	1. Constitución	2. Reforma	
71. Clase	0 4		82. Nacional 1 0 0 %
72. Número			83. Nacional público 0 . 0 %
73. Fecha	2 0 1 4 0 7 1 8		84. Nacional privado 1 0 0 . 0 %
74. Número de notaría			85. Extranjero 0 %
75. Entidad de registro	0 3		86. Extranjero público 0 . 0 %
76. Fecha de registro	2 0 1 4 0 7 2 5		87. Extranjero privado 0 . 0 %
77. No. Matrícula mercantil	2 1 5 1 7 3 1 9 1 2		
78. Departamento	0 5		
79. Ciudad/Municipio	0 2 1		
Vigencia			
80. Desde	2 0 1 4 0 7 1 8		
81. Hasta	3 0 0 0 1 2 3 1		

Entidad de vigilancia y control

88. Entidad de vigilancia y control

Superintendencia de Sociedades

5

Estado y Beneficio

Item	89. Estado actual	90. Fecha cambio de estado	91. Número de Identificación Tributaria (NIT)	92. DV
1	8 0	2 0 1 6 0 6 2 9		-
2				-
3				-
4				-
5				-


Vinculación económica

93. Vinculación económica	94. Nombre del grupo económico y/o empresarial	95. Número de Identificación Tributaria (NIT) de la Matriz o Controlante	96. DV.
97. Nombre o razón social de la matriz o controlante			
170. Número de identificación tributaria otorgado en el exterior	171. País	172. Número de identificación tributaria sociedad o natural del exterior con EP	
173. Nombre o razón social de la sociedad o natural del exterior con EP			

Espacio reservado para la DIAN

4. Número de formulario

14773199243

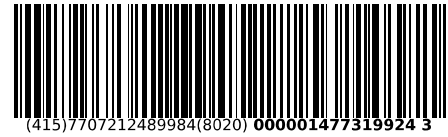

(415)7707212489984(8020) 0000014773199243

5. Número de Identificación Tributaria (NIT)

6. DV

12. Dirección seccional

14. Buzón electrónico

9 0 0 7 6 1 7 1 1

8

Impuestos de Bogotá

3 2


Representación

1	98. Representación REPRS LEGAL PRIN		1 8		99. Fecha inicio ejercicio representación 2 0 1 4 0 7 1 8	
	100. Tipo de documento Cédula de Extranjerí	2 2	101. Número de identificación 4 1 8 0 2 9		102. DV	103. Número de tarjeta profesional
	104. Primer apellido CAYETANO	105. Segundo apellido RODRIGUEZ		106. Primer nombre JULIO	107. Otros nombres	
	108. Número de Identificación Tributaria (NIT)		109. DV	110. Razón social representante legal		
2	98. Representación REPRS LEGAL SUPL		1 9		99. Fecha inicio ejercicio representación 2 0 1 6 0 7 1 5	
	100. Tipo de documento Cédula de Ciudadan	1 3	101. Número de identificación 1 0 1 8 4 4 7 4 4 7		102. DV	103. Número de tarjeta profesional
	104. Primer apellido PATIÑO	105. Segundo apellido TELLEZ		106. Primer nombre CRISTIAN	107. Otros nombres DARIO	
	108. Número de Identificación Tributaria (NIT)		109. DV	110. Razón social representante legal		
3	98. Representación				99. Fecha inicio ejercicio representación	
	100. Tipo de documento		101. Número de identificación		102. DV	103. Número de tarjeta profesional
	104. Primer apellido		105. Segundo apellido		106. Primer nombre	107. Otros nombres
	108. Número de Identificación Tributaria (NIT)		109. DV	110. Razón social representante legal		
4	98. Representación				99. Fecha inicio ejercicio representación	
	100. Tipo de documento		101. Número de identificación		102. DV	103. Número de tarjeta profesional
	104. Primer apellido		105. Segundo apellido		106. Primer nombre	107. Otros nombres
	108. Número de Identificación Tributaria (NIT)		109. DV	110. Razón social representante legal		
5	98. Representación				99. Fecha inicio ejercicio representación	
	100. Tipo de documento		101. Número de identificación		102. DV	103. Número de tarjeta profesional
	104. Primer apellido		105. Segundo apellido		106. Primer nombre	107. Otros nombres
	108. Número de Identificación Tributaria (NIT)		109. DV	110. Razón social representante legal		

Espacio reservado para la DIAN

4. Número de formulario

14773199243

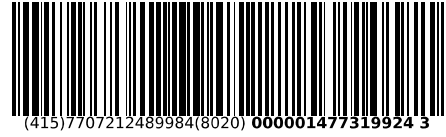

(415)7707212489984(8020) 0000014773199243

5. Número de Identificación Tributaria (NIT)

9 0 0 7 6 1 7 1 1

6. DV

8

12. Dirección seccional

Impuestos de Bogotá

14. Buzón electrónico

3 2


Revisor Fiscal y Contador

Revisor fiscal principal	124. Tipo de documento Cédula de Ciudadanía	125. Número de identificación 1 3 5 2 5 3 8 7 2 1	126. DV	127. Número de tarjeta profesional 1 3 8 6 8 5 T
	128. Primer apellido MENDOZA	129. Segundo apellido QUINTERO	130. Primer nombre SANDRA	131. Otros nombres EDITH
	132. Número de Identificación Tributaria (NIT) 9 0 0 3 5 9 1 0 5	133. DV 1	134. Sociedad o firma designada ENLACE GESTION EMPRESARIAL S.A.S	
	135. Fecha de nombramiento 2 0 2 0 0 6 1 7			
Revisor fiscal suplente	136. Tipo de documento Cédula de Ciudadanía	137. Número de identificación 1 3 5 2 3 6 5 0 5 5	138. DV	139. Número de tarjeta profesional 2 1 5 7 3 7 T
	140. Primer apellido BUITRAGO	141. Segundo apellido ABELLO	142. Primer nombre SANDRA	143. Otros nombres PATRICIA
	144. Número de Identificación Tributaria (NIT) 9 0 0 3 5 9 1 0 5	145. DV 1	146. Sociedad o firma designada ENLACE GESTION EMPRESARIAL S.A.S	
	147. Fecha de nombramiento 2 0 2 0 0 6 1 7			
Contador	148. Tipo de documento Cédula de Ciudadanía	149. Número de identificación 1 3 1 3 4 8 9 9 2 3	150. DV	151. Número de tarjeta profesional 1 4 4 9 3 1
	152. Primer apellido TORRES	153. Segundo apellido PEREZ	154. Primer nombre JESUS	155. Otros nombres DAVID
	156. Número de Identificación Tributaria (NIT) 2 0 1 6 0 7 0 1	157. DV 1	158. Sociedad o firma designada	
	159. Fecha de nombramiento 2 0 1 6 0 7 0 1			

Espacio reservado para la DIAN

4. Número de formulario

14772291639

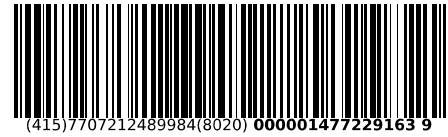

(415)7707212489984(8020) 000001477229163 9

5. Número de Identificación Tributaria (NIT)

9 0 1 1 6 2 7 0 0

6. DV

0

12. Dirección seccional

Impuestos de Bogotá

14. Buzón electrónico

3 2

Características y formas de las organizaciones

62. Naturaleza

2

63. Formas asociativas

1 2

65. Fondos

66. Cooperativas

68. Sin personería jurídica

69. Otras organizaciones no clasificadas

64. Entidades o institutos de derecho público de orden nacional, departamental, municipal y descentralizados

67. Sociedades y organismos extranjeros

70. Beneficio

1

Constitución, Registro y Última Reforma

Composición del Capital

Documento	1. Constitución	2. Reforma	
71. Clase	0 4		82. Nacional 1 0 0 %
72. Número			83. Nacional público 0 . 0 %
73. Fecha	2 0 1 8 0 3 0 7		84. Nacional privado 1 0 0 . 0 %
74. Número de notaría			85. Extranjero 0 %
75. Entidad de registro	0 3		86. Extranjero público 0 . 0 %
76. Fecha de registro	2 0 1 8 0 3 0 8		87. Extranjero privado 0 . 0 %
77. No. Matrícula mercantil	0 0 0 2 9 3 0 4 4 1		
78. Departamento	1 1		
79. Ciudad/Municipio	0 0 1		
Vigencia			
80. Desde	2 0 1 8 0 3 0 7		
81. Hasta	9 9 9 9 1 2 3 1		

Entidad de vigilancia y control

88. Entidad de vigilancia y control

Estado y Beneficio

Item	89. Estado actual	90. Fecha cambio de estado	91. Número de Identificación Tributaria (NIT)	92. DV
1	4 9	2 0 1 8 0 3 0 8		-
2				-
3				-
4				-
5				-


Vinculación económica

93. Vinculación económica	94. Nombre del grupo económico y/o empresarial	95. Número de Identificación Tributaria (NIT) de la Matriz o Controlante	96. DV.
97. Nombre o razón social de la matriz o controlante			
170. Número de identificación tributaria otorgado en el exterior	171. País	172. Número de identificación tributaria sociedad o natural del exterior con EP	
173. Nombre o razón social de la sociedad o natural del exterior con EP			

Espacio reservado para la DIAN

4. Número de formulario

14772291639

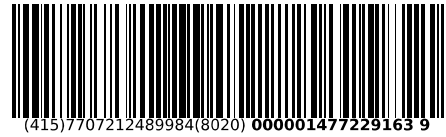

(415)7707212489984(8020) 000001477229163 9

5. Número de Identificación Tributaria (NIT)

9 0 1 1 6 2 7 0 0

6. DV

0

12. Dirección seccional

Impuestos de Bogotá

14. Buzón electrónico

3 2


Representación

1	98. Representación REPRS LEGAL PRIN		99. Fecha inicio ejercicio representación 1 8		2 0 1 8 0 3 0 8	
	100. Tipo de documento Cédula de Extranjerí	2 2	101. Número de identificación 4 1 8 0 2 9		102. DV	103. Número de tarjeta profesional
	104. Primer apellido CAYETANO	105. Segundo apellido RODRIGUEZ		106. Primer nombre JULIO	107. Otros nombres	
	108. Número de Identificación Tributaria (NIT)		109. DV	110. Razón social representante legal		
2	98. Representación REPRS LEGAL SUPL		99. Fecha inicio ejercicio representación 1 9		2 0 2 0 0 7 2 8	
	100. Tipo de documento Cédula de Ciudadan	1 3	101. Número de identificación 1 0 1 8 4 4 7 4 4 7		102. DV	103. Número de tarjeta profesional
	104. Primer apellido PATIÑO	105. Segundo apellido TELLEZ		106. Primer nombre CRISTIAN	107. Otros nombres DARIO	
	108. Número de Identificación Tributaria (NIT)		109. DV	110. Razón social representante legal		
3	98. Representación		99. Fecha inicio ejercicio representación			
	100. Tipo de documento		101. Número de identificación		102. DV	103. Número de tarjeta profesional
	104. Primer apellido		105. Segundo apellido		106. Primer nombre	107. Otros nombres
	108. Número de Identificación Tributaria (NIT)		109. DV	110. Razón social representante legal		
4	98. Representación		99. Fecha inicio ejercicio representación			
	100. Tipo de documento		101. Número de identificación		102. DV	103. Número de tarjeta profesional
	104. Primer apellido		105. Segundo apellido		106. Primer nombre	107. Otros nombres
	108. Número de Identificación Tributaria (NIT)		109. DV	110. Razón social representante legal		
5	98. Representación		99. Fecha inicio ejercicio representación			
	100. Tipo de documento		101. Número de identificación		102. DV	103. Número de tarjeta profesional
	104. Primer apellido		105. Segundo apellido		106. Primer nombre	107. Otros nombres
	108. Número de Identificación Tributaria (NIT)		109. DV	110. Razón social representante legal		

Espacio reservado para la DIAN

4. Número de formulario

14772291639

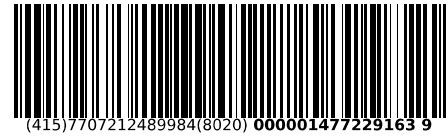

(415)7707212489984(8020)0000014772291639

5. Número de Identificación Tributaria (NIT)

9 0 1 1 6 2 7 0 0

6. DV

0

12. Dirección seccional

Impuestos de Bogotá

14. Buzón electrónico

3 2

Revisor Fiscal y Contador

Revisor fiscal principal	124. Tipo de documento	125. Número de identificación		126. DV	127. Número de tarjeta profesional
	128. Primer apellido	129. Segundo apellido		130. Primer nombre	131. Otros nombres
	132. Número de Identificación Tributaria (NIT)	133. DV	134. Sociedad o firma designada		
	135. Fecha de nombramiento				
Revisor fiscal suplente	136. Tipo de documento	137. Número de identificación		138. DV	139. Número de tarjeta profesional
	140. Primer apellido	141. Segundo apellido		142. Primer nombre	143. Otros nombres
	144. Número de Identificación Tributaria (NIT)	145. DV	146. Sociedad o firma designada		
	147. Fecha de nombramiento				
Contador	148. Tipo de documento	149. Número de identificación		150. DV	151. Número de tarjeta profesional
	Cédula de Ciudadanía	1 3	5 2 6 6 6 4 1 6		1 3 9 8 4 5
	152. Primer apellido	153. Segundo apellido		154. Primer nombre	155. Otros nombres
	AMAYA	HERNANDEZ		SANDRA	YANET
156. Número de Identificación Tributaria (NIT)		157. DV	158. Sociedad o firma designada		
159. Fecha de nombramiento					
		2 0 2 0, 0 9, 0 1			