




GOBERNAR ES HACER
CONSEJO MUNICIPAL DE PLANEACION

PROYECTO
E6833
LE TÉCNICO DAMASO ZAPATA
CALE 10 Nº28-77

LOCALIZACIÓN

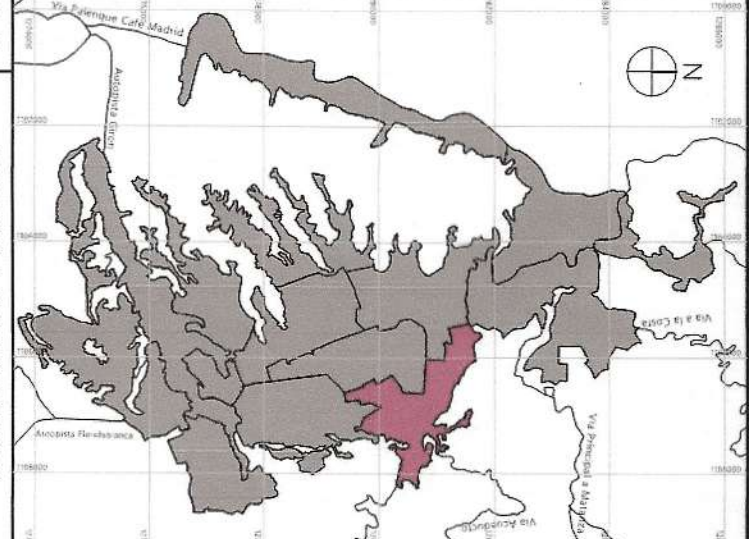

DISEÑO
ACALDIA DE BUCARAMANGA
SECRETARIA DE INFRAESTRUCTURA
FOLIO 1
COMUNA 1 BUCARAMANGA

RESPONSABLE

ARQ. DANIEL GONZALEZ SOUSA
ARQUITECTO REGISTRADO

COORDINADOR DE PROYECTO
ARQ. LUIS DAVID VARGAS CARRERA
COORDINADOR DE PROYECTO
ARQ. LUIS DAVID VARGAS CARRERA
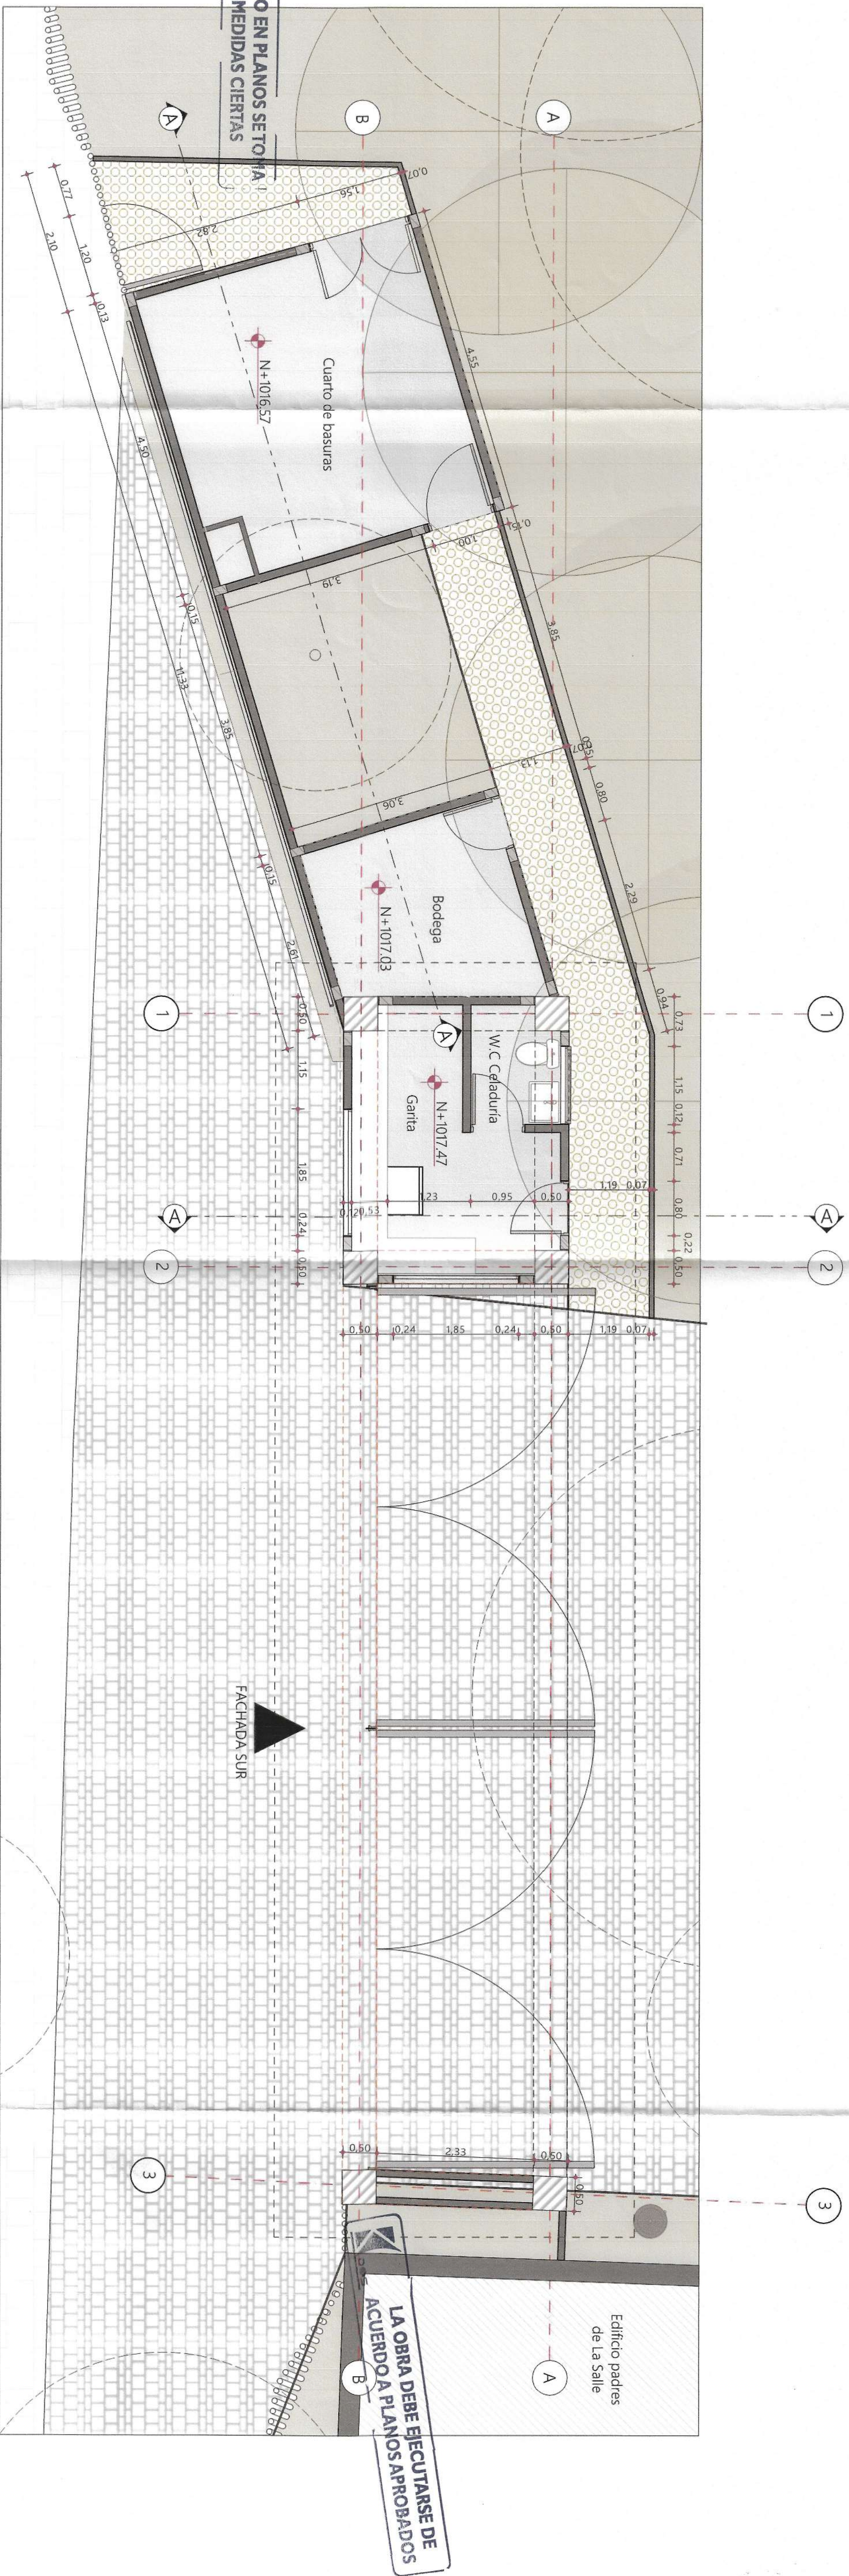

CUADRO DE ÁREAS

ÁREA DEL PREDIO:		
INDICE DE OCUPACIÓN:		
0.19		
INDICE DE CONSTRUCCIÓN:		
0.26		
CUPO DE PARQUEADEROS: ÁREA GENERADORA = 1 27.33 m2 (1 Parqueadero x 140m2) = 0 Parqueaderos		
UBICACIÓN / NIVEL	DESCRIPCIÓN	ÁREA INTERVENCIÓN
	DESCRIPCIÓN	ÁREA CONSTRUIDA
N+ 17,47	ACCESO	127,33 m2
	ACCESO	32,34 m2
TOTALES		127,33 m2
		32,34 m2

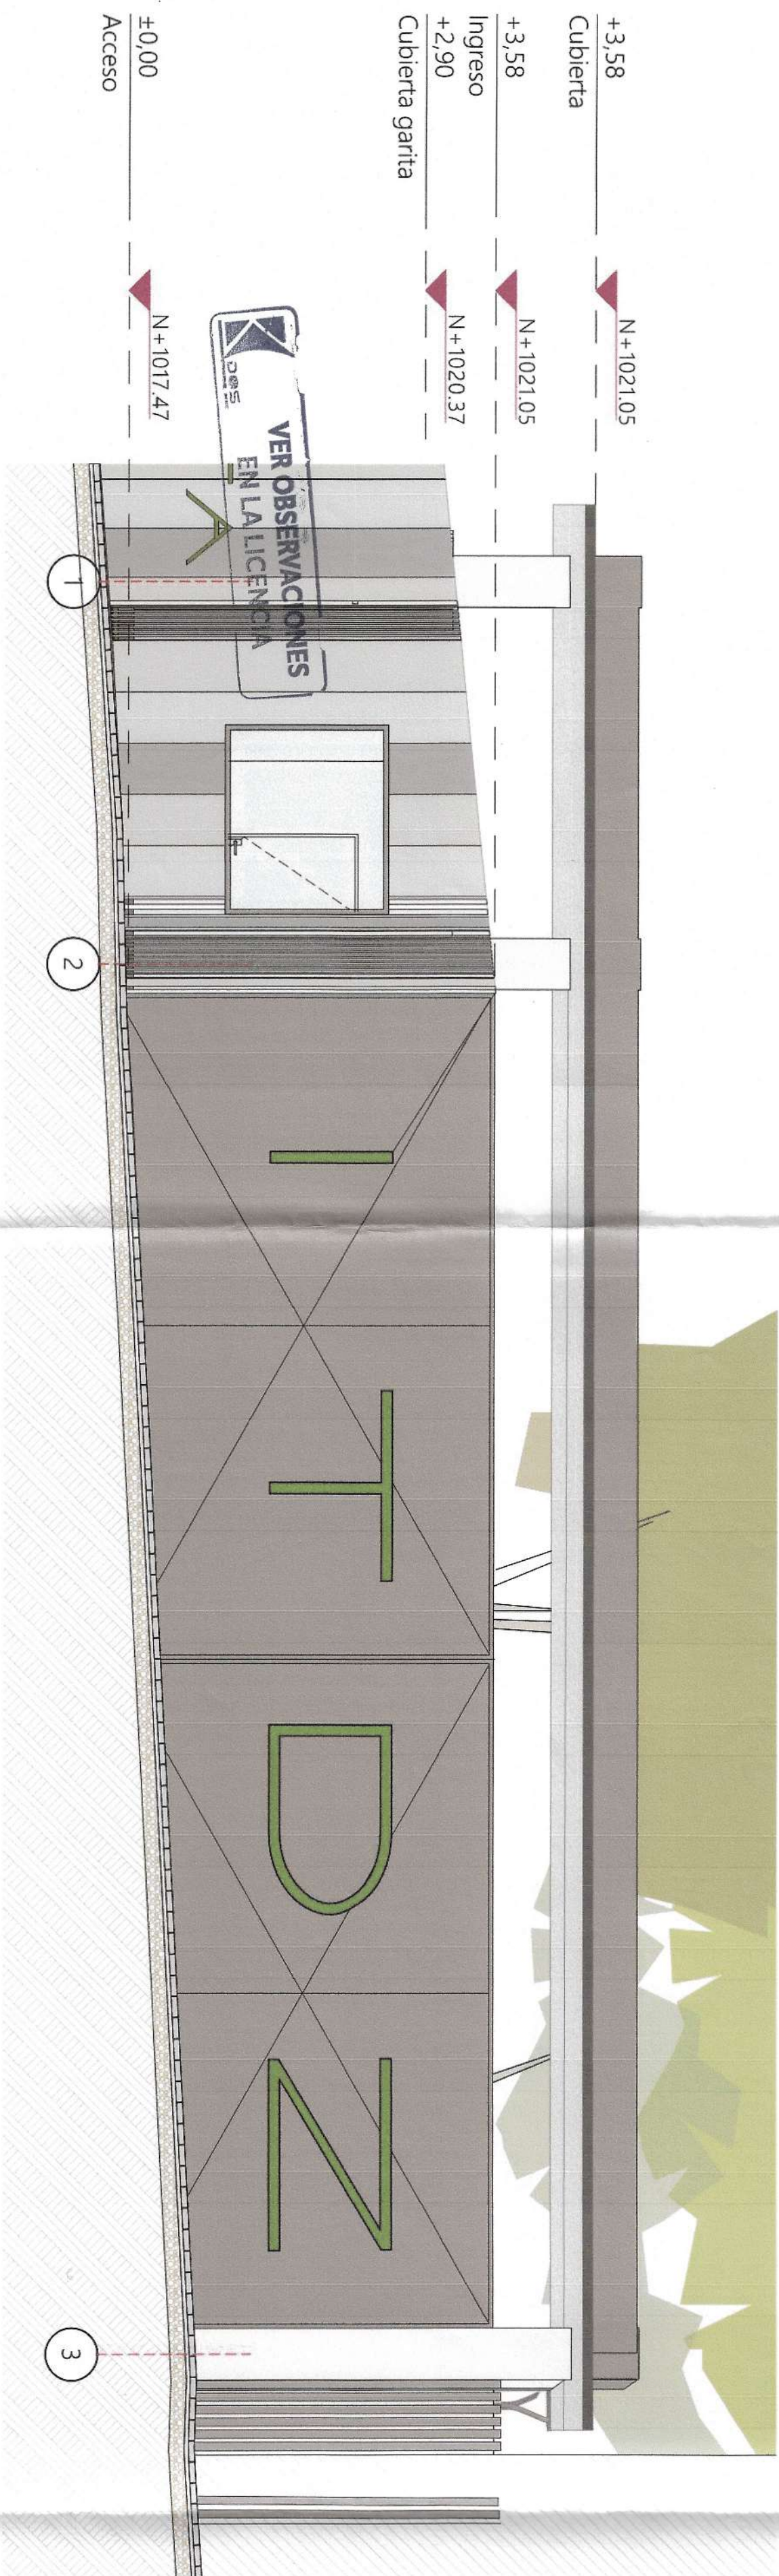

FACHADA SUR



SECCIÓN A-A

SECCIÓN B-B

21-0409

ESPECIFICACIONES PARA COLOCACION DE REFUERZOS

- TODAS LAS BARRAS DEBEN TERMINAR EN GANCHO ESTANDAR
- COLOCAR PRIMER ESTRIBO DE VIGAS A NO MAS DE 5.0cm DE LA CADA DE COLUMNA
- DIBUJAR TODAS LAS BARRAS EN FINO
- TODAS LAS BARRAS DEBEN TENER PUNTO DE ANCLAJE
- LOS REFUERZOS DE VIGAS DEBEN UBICARSE DENTRO DEL NUCLEO DE COLUMNAS
- NO DEBEN EXISTIR PASALAJES DENTRO DE LOS NUDOS
- LOS DESPERDICES SE PUEDEN MODIFICAR CON AUTORIZACION DEL CALCULISTA

ESPECIFICACIONES MATERIALES

- TODOS LOS ACEROS DE REFUERZO UTILIZADOS DEBEN SER DE 420 MPa (60KSI)
- SISTEMA DE CUBIERTA - ESTRUCTURA METALICA (VER ESPECIFICACIONES)
- CONCRETO VIGAS, ZAPATAS Y CIMENTACION 21 MPa (3000 PSI)

ESPECIFICACIONES DE REQUERIMIENTOS

- REQUERIMIENTO DE VIGAS DE CIMENTACION 4.0 cm
- COLOCAR SQUADO DE LUMPIEZA DE 10 MPa Y ESPESOR 5.0 cm
- ASLAR LA TERAPEUTICA VIGAS CON FORMALETA
- DE NO USAR SQUADO DE LUMPIEZA LOS REQUERIMIENTOS SON 7.5 cm

CARGAS DE DISEÑO


- CARGA MUERTA MUERTO 0.50 KN/m²
- CARGA MUERTA CUBIERTA 0.50 KN/m²
- CARGA VIENTO COMPRESION 0.40 KN/m²
- CARGA DE VIENTO SUCCION 0.60 KN/m²

PARAMETROS DE DISEÑO


- A=0.25 A=0.25 A=0.25
- TIPO DE ANÁLISIS FUERZA HORIZONTAL EQUIVALENTE (FHE)
- FACTORES DE SITO F_s=1.15 F_w=1.55
- PERFIL DE SUELO C

OBSERVACIONES ADICIONALES


- LAS PLANTAS DE VIGAS SE REFERENCIARÁN RESPECTO A NIVEL SUPERIOR DE VIGA
- LAS PLANTAS DE VIGAS DEBEN TENER UN GANCHO EN LA CADA DE COLUMNA
- NO SE PRESENTAN PLANOS DE CONSTRUCCION, CADA DE LOS APOYOS, UTILIZAR ADHESIVO
- APOYOS, UTILIZAR ADHESIVO EPOXIADO SUPLENIR 32 O SUSTITUIR LAS SUPERFICIES EN
- CONTACTO ENTRE CONCRETOS, ESTAS SUPERFICIES DEBEN ESTAR LIMPAS DE PARTICULAS
- O HUMEDADES CON ABUNDANTE AGUA ANTES DE VACIAR EL CONCRETO CONCRETO
- NO ESPERAR EL CONCRETO DURANTE SUS PRIMERAS HORAS DE FRAGUADO A ACCIONES
- SECCIONES DE VIENTO, SOL O MOVIMIENTOS FUERTES

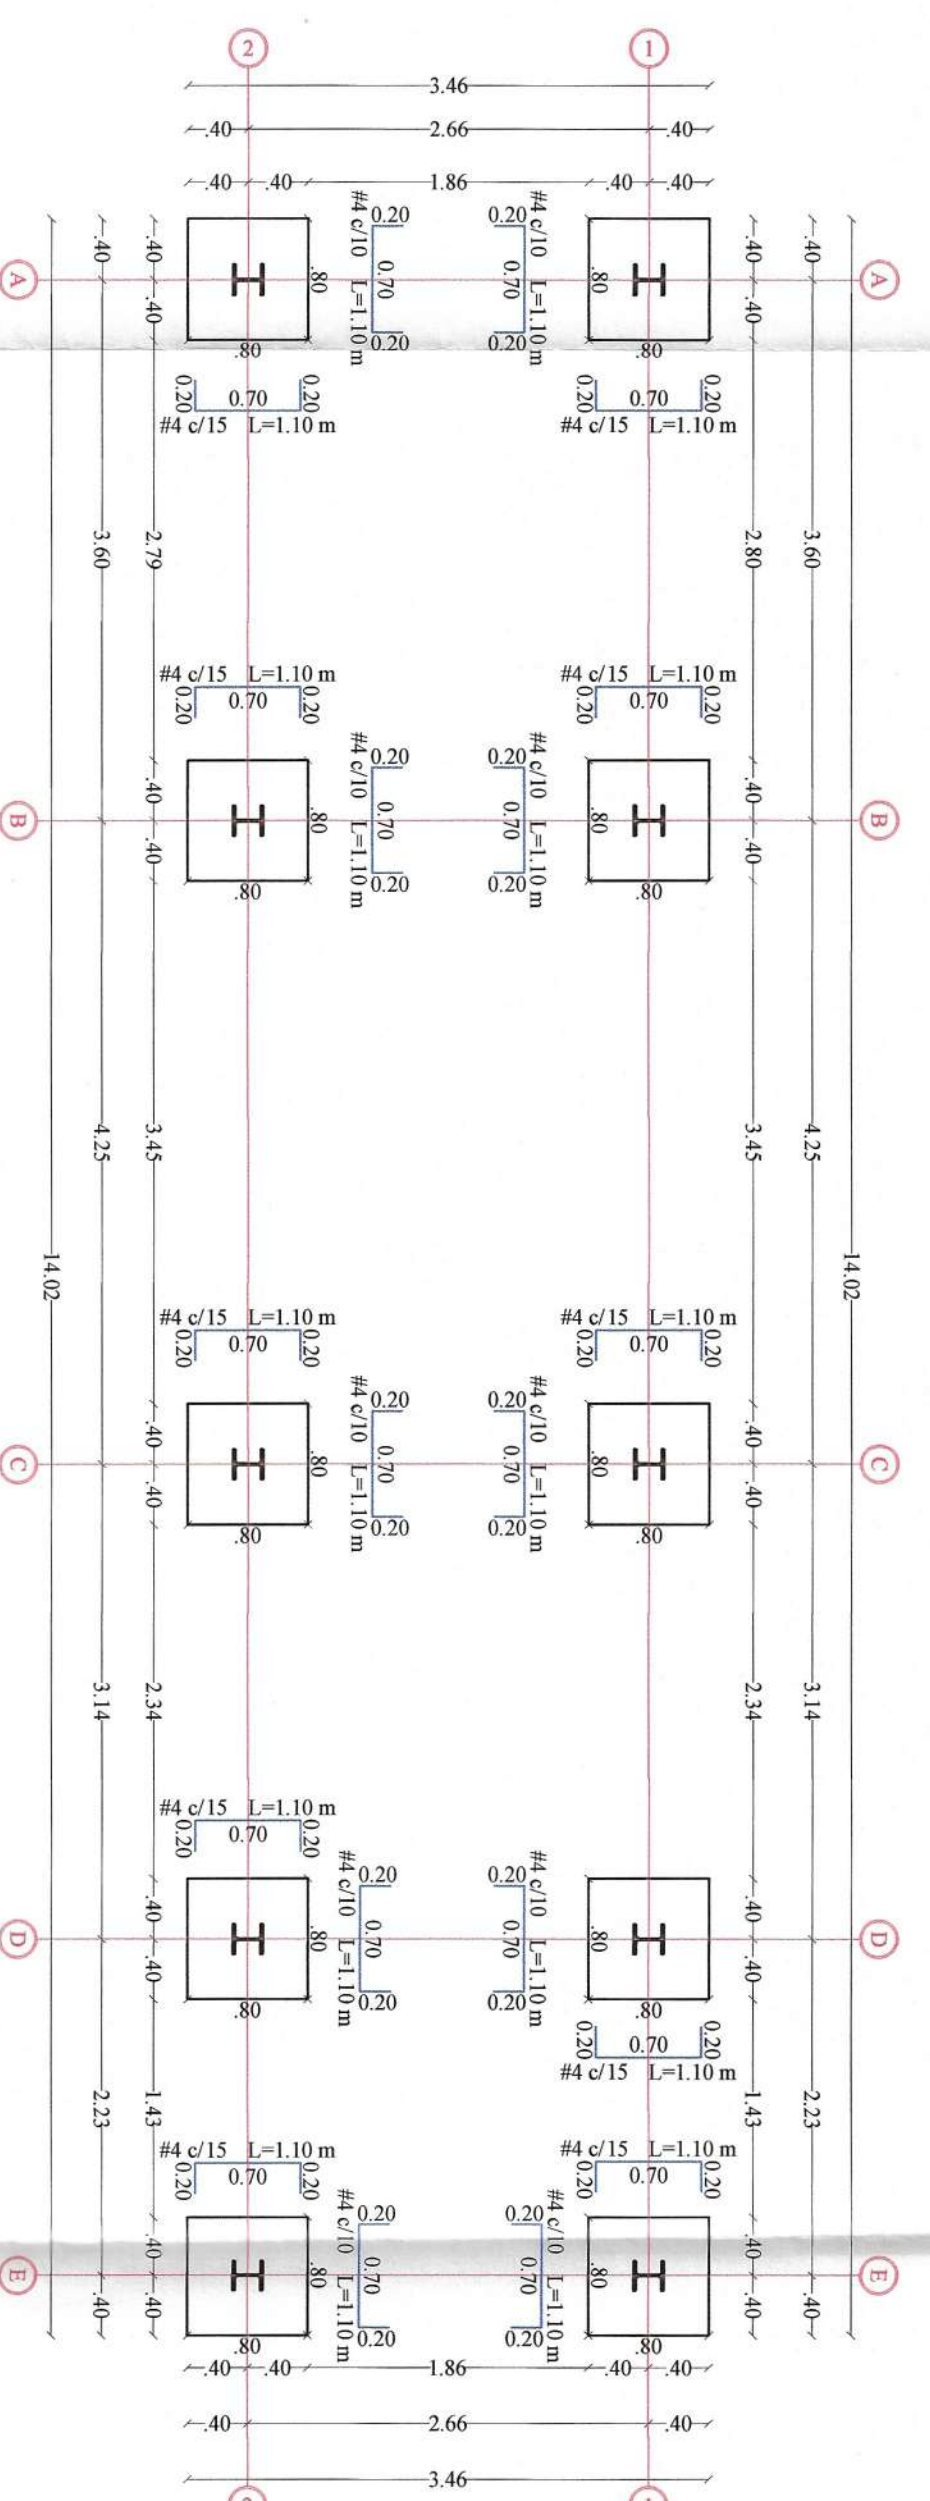


PLANTA CIMENTACION N-4.55
REFUERZO INTERIOR CIMENTACION
ESCALA 1:50

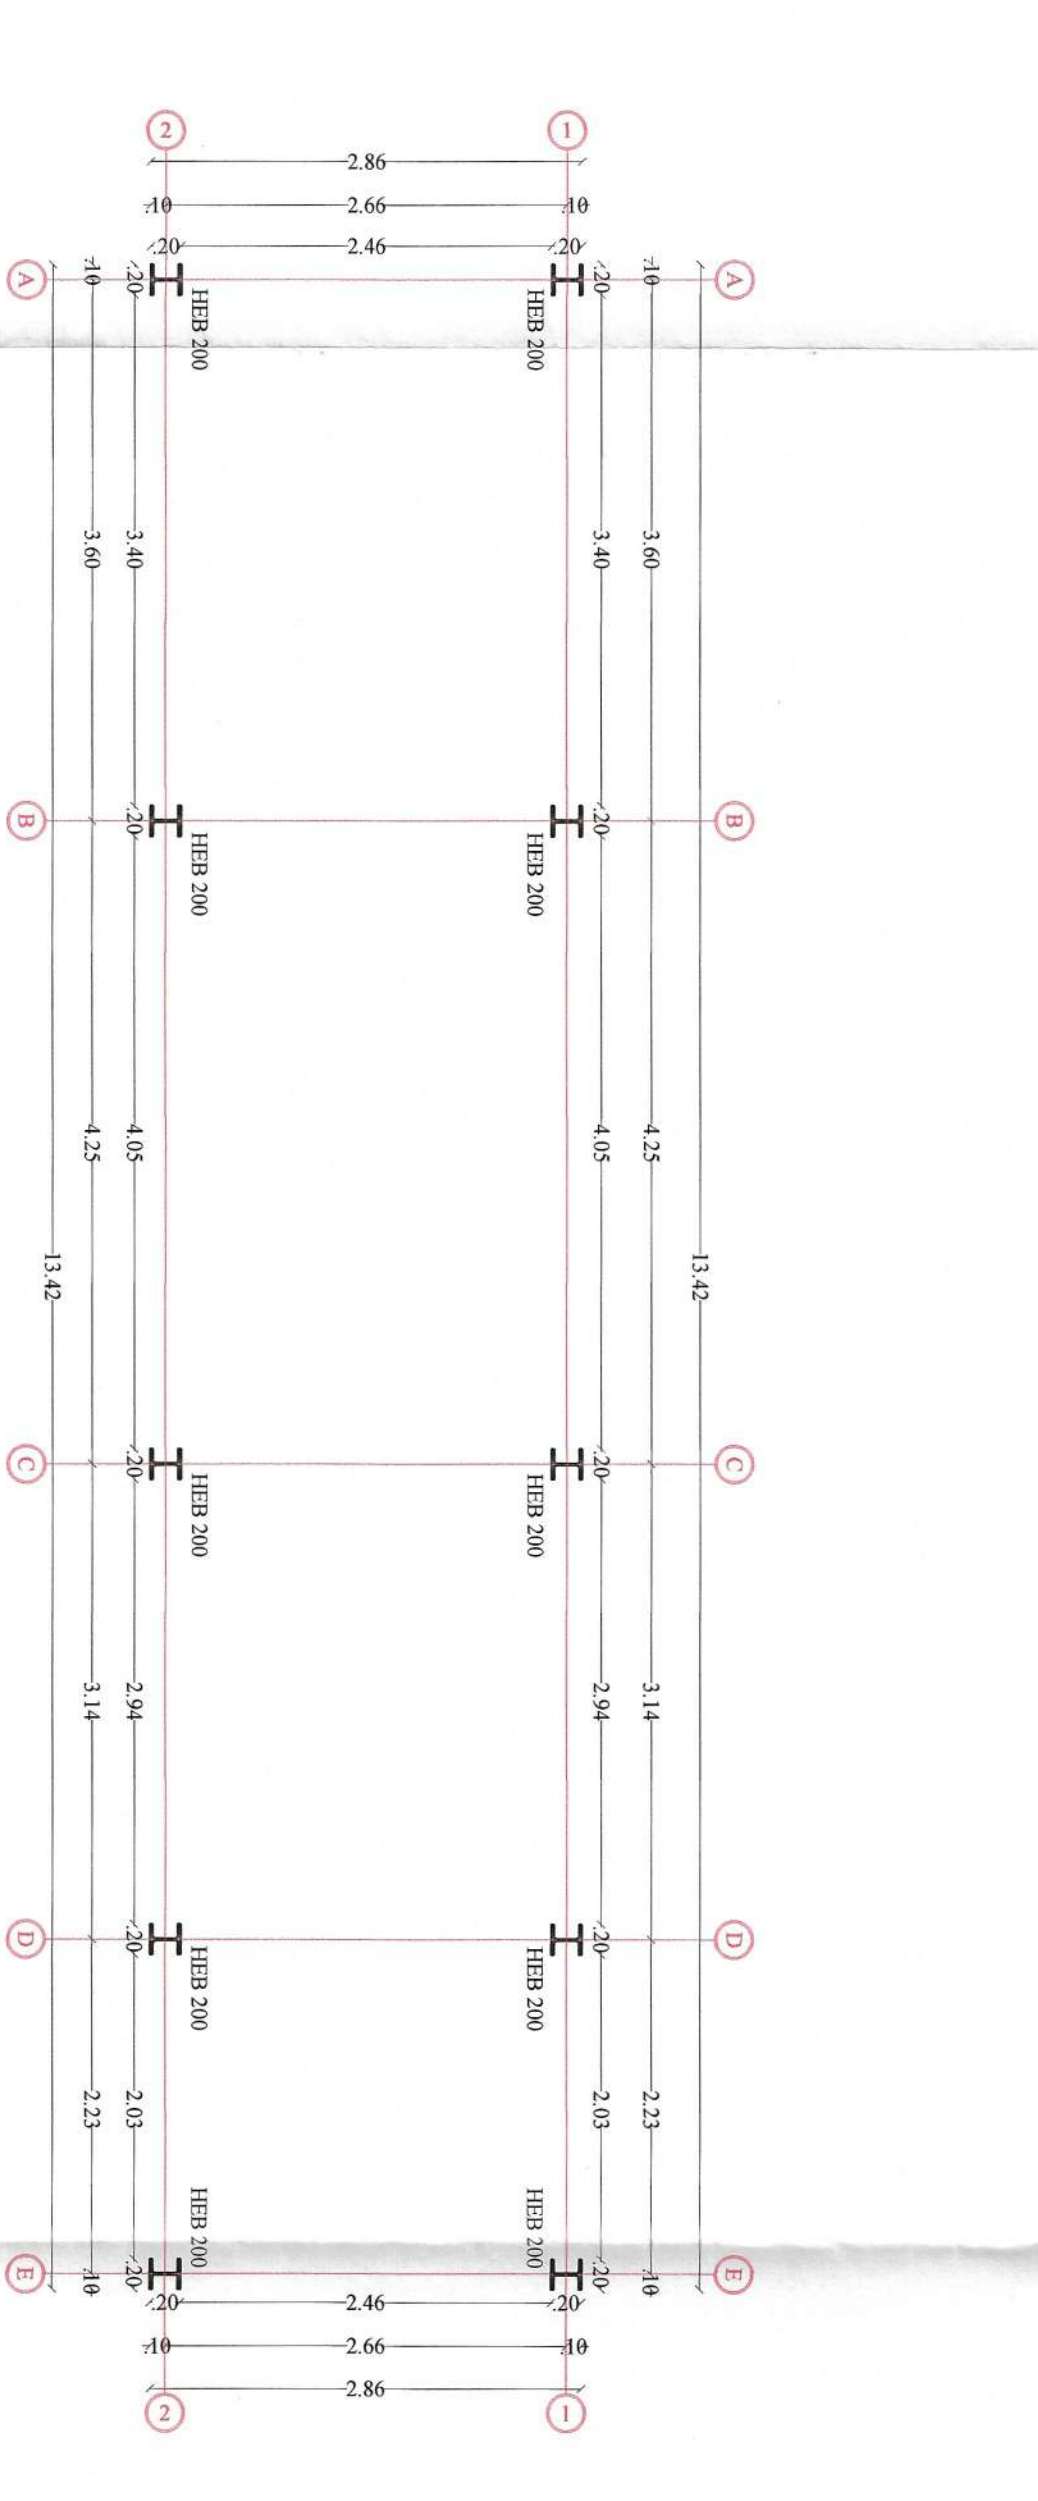


PLANTA UBICACION DE COLUMNAS
ESCALA 1:50

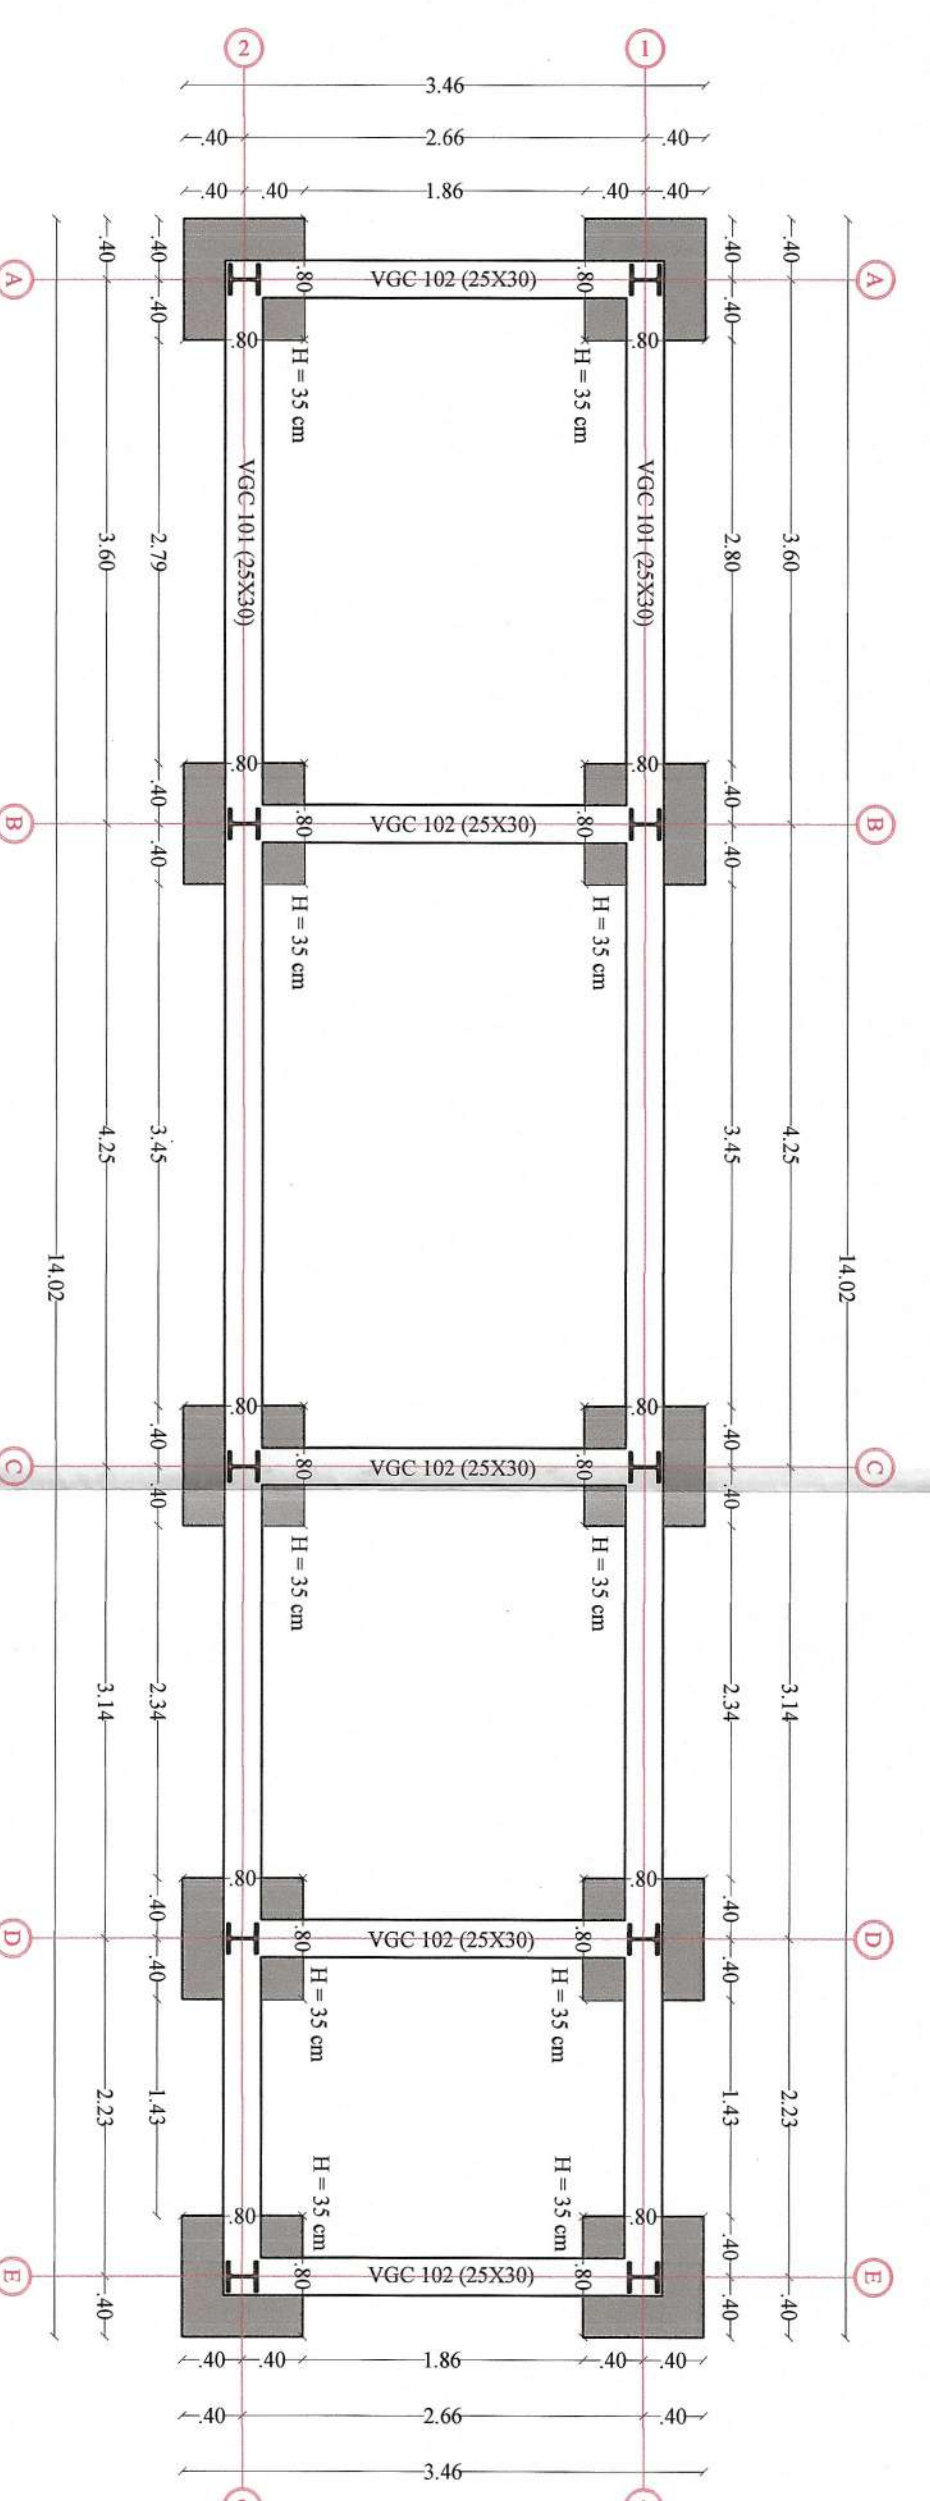


PLANTA VIGAS CIMENTACION N-4.20
ESCALA 1:50

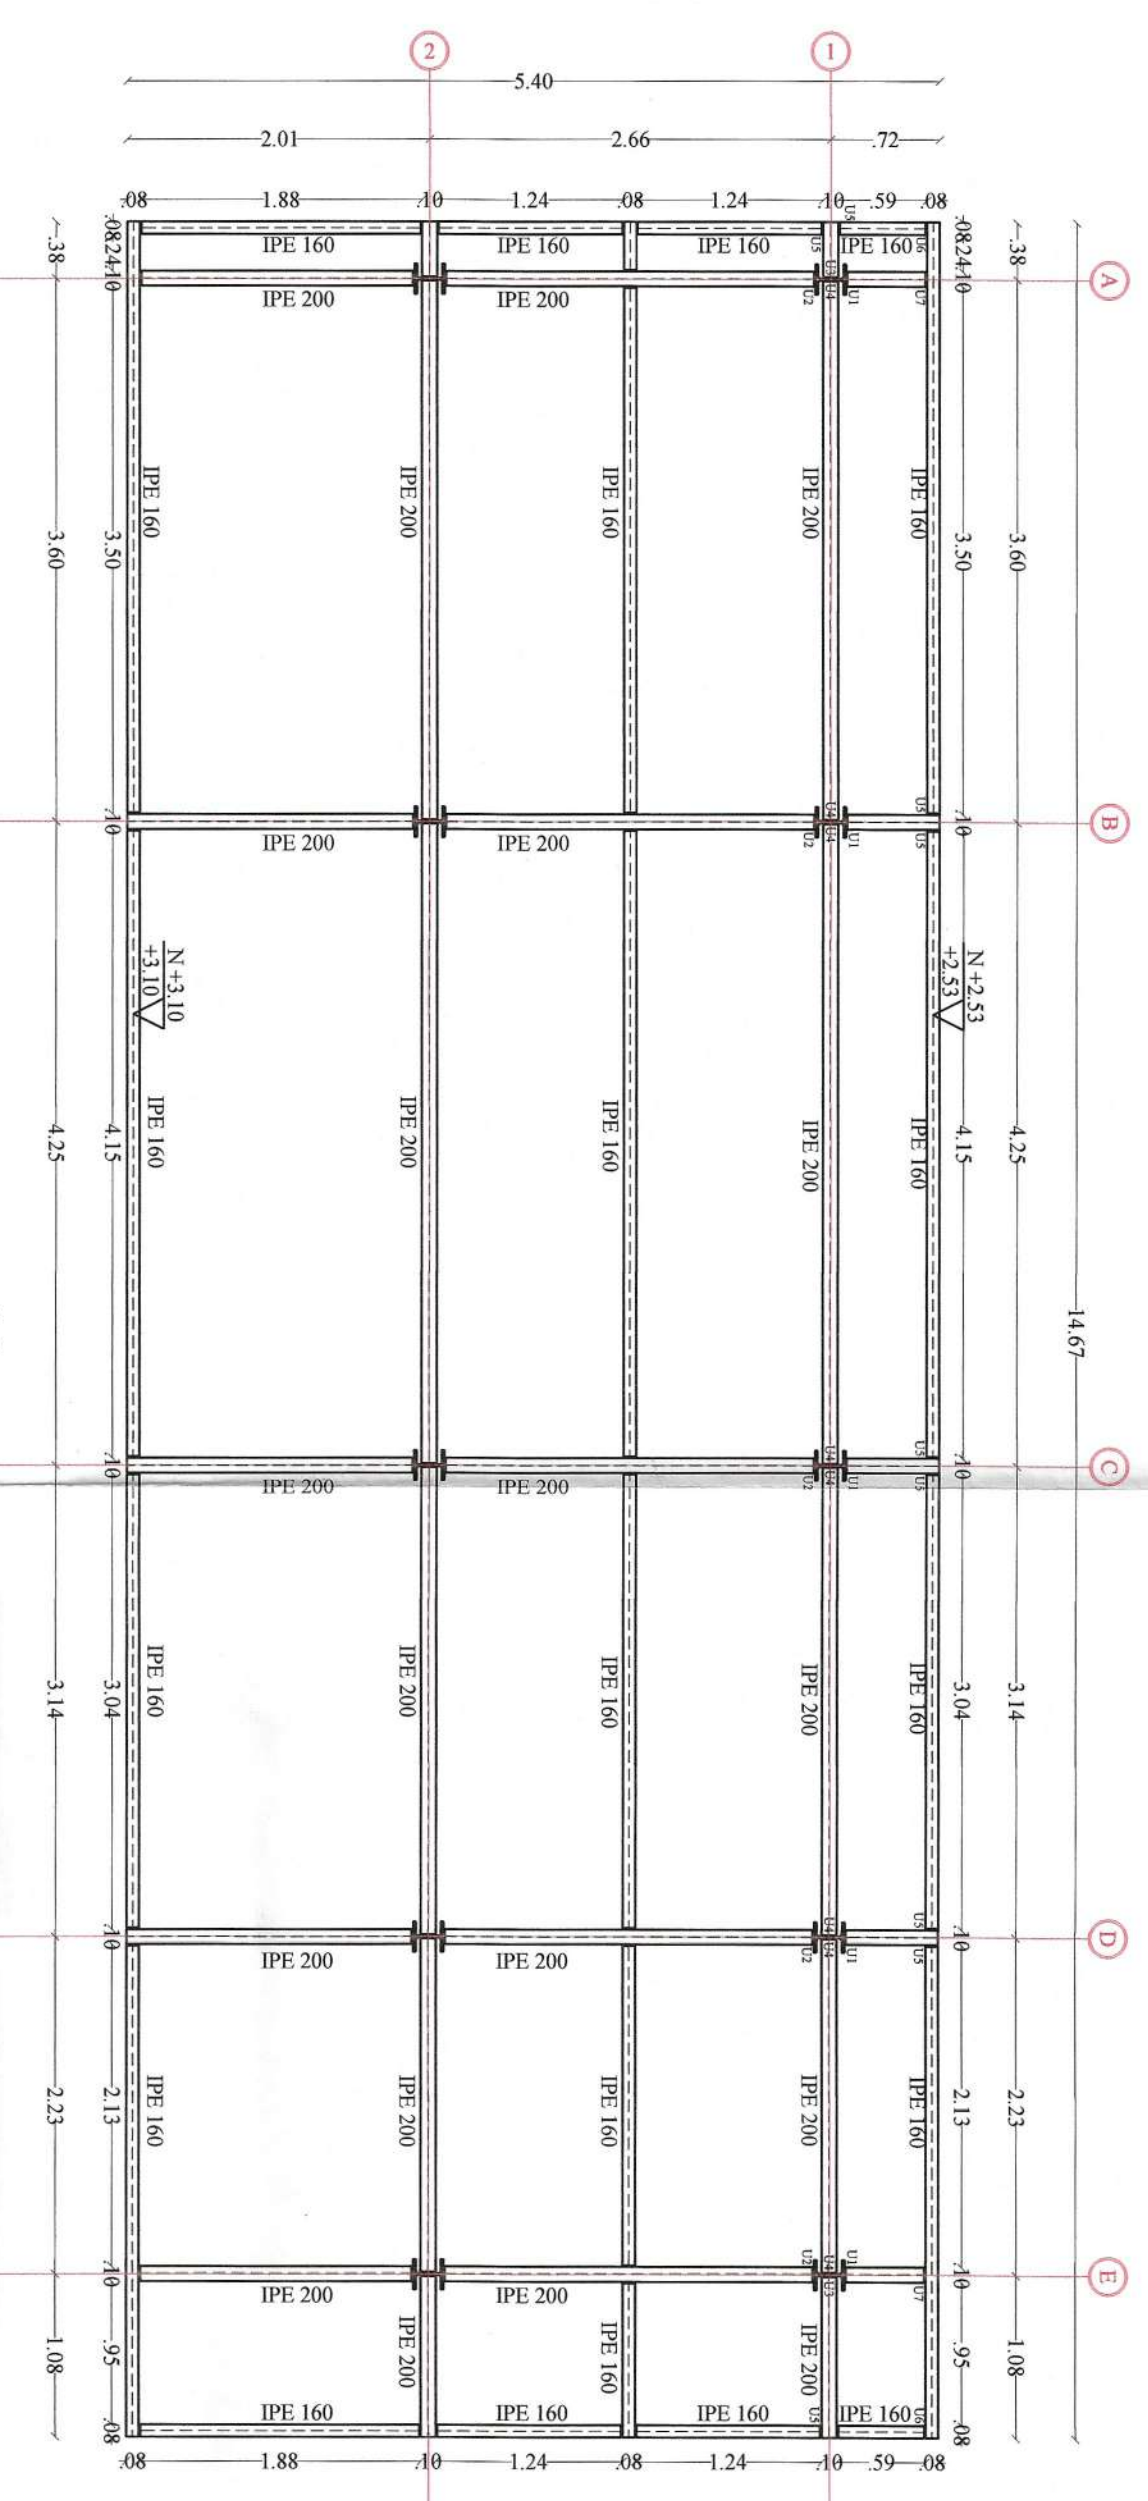


PLANTA VIGAS CUBIERTA N-4.20
ESCALA 1:50

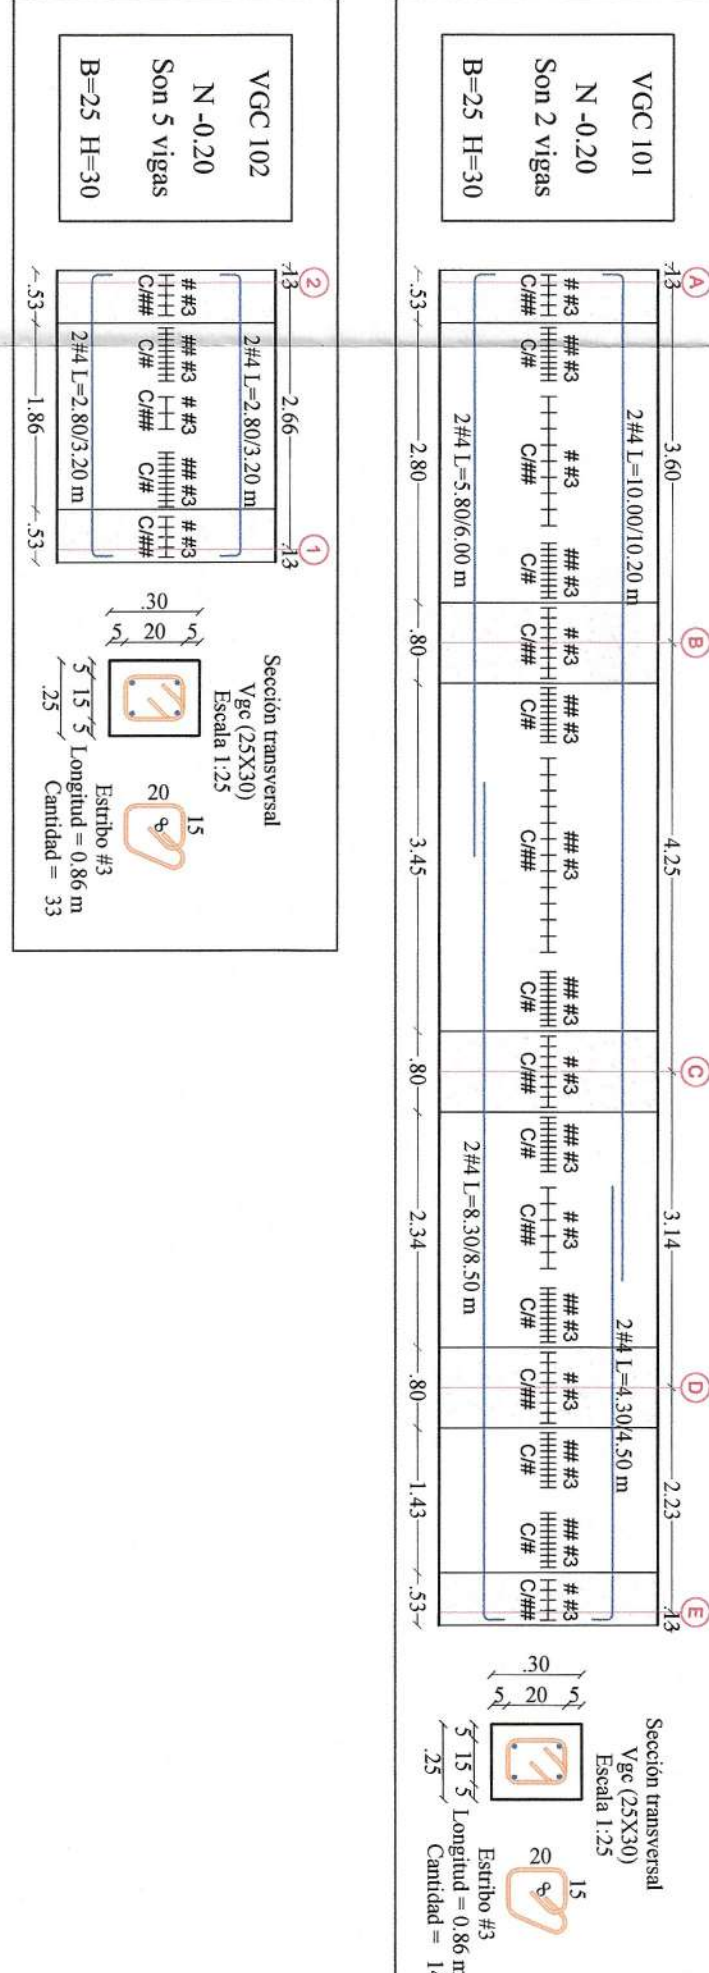


CUADRO No.1

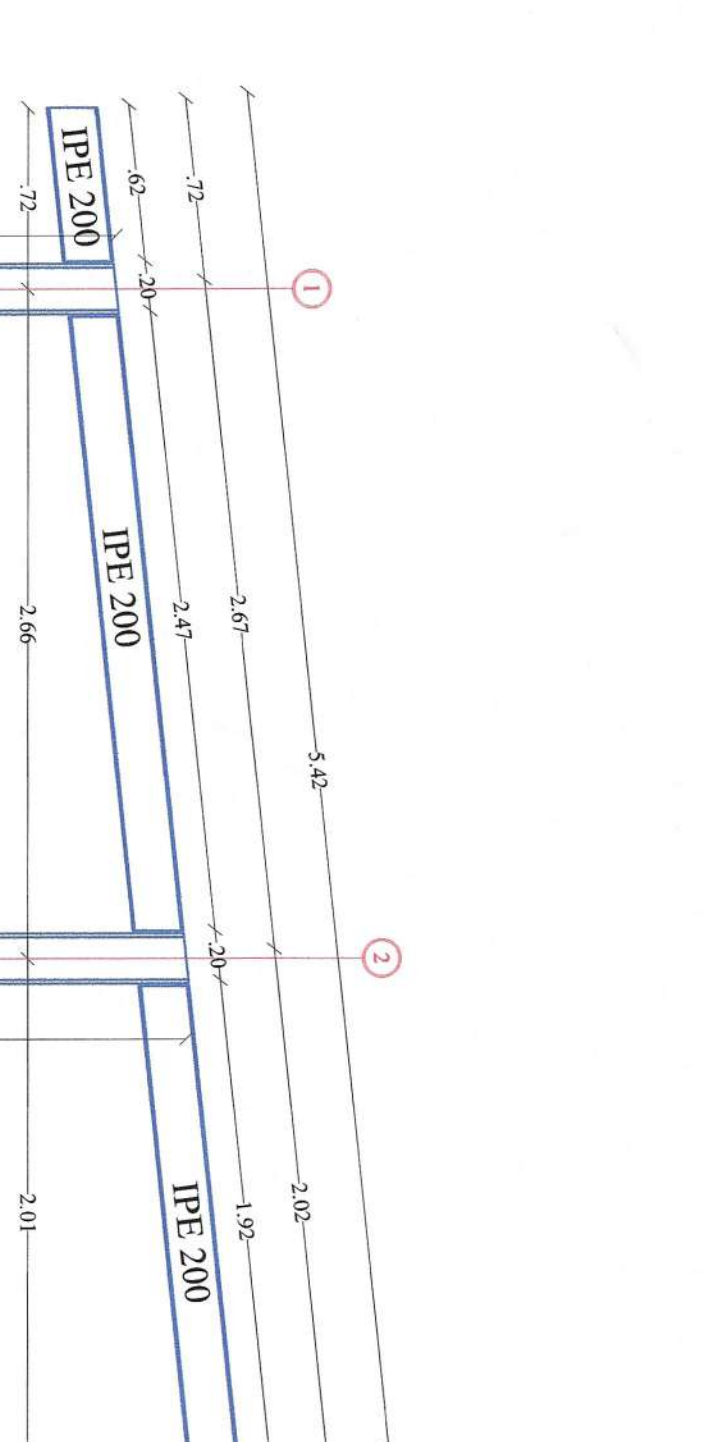


CUADRO No.2

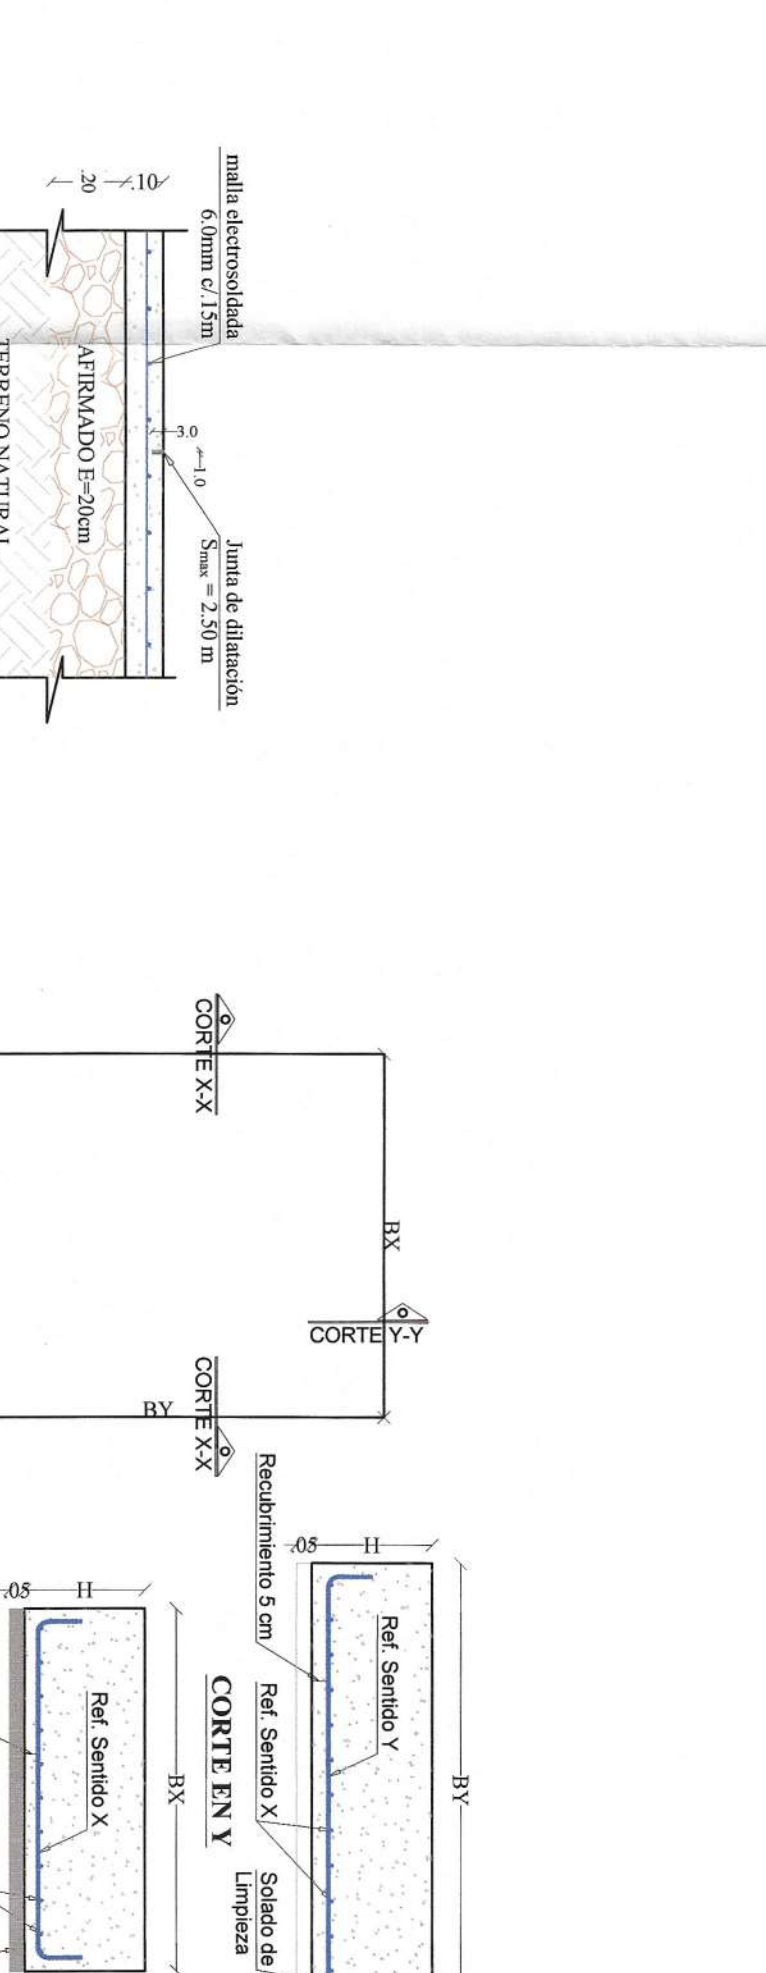


CUADRO No.3

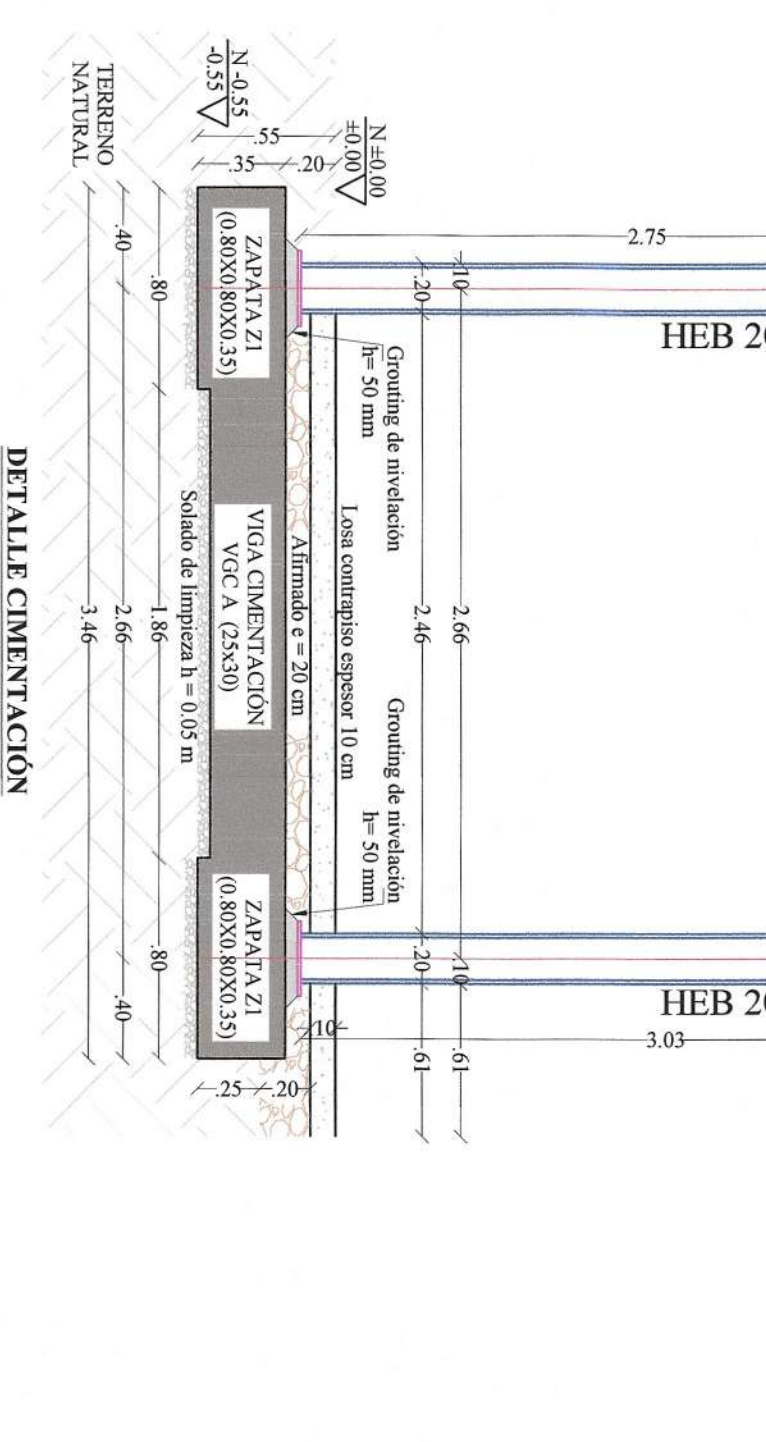

DETALLE CIMENTACION
ESCALA 1:50

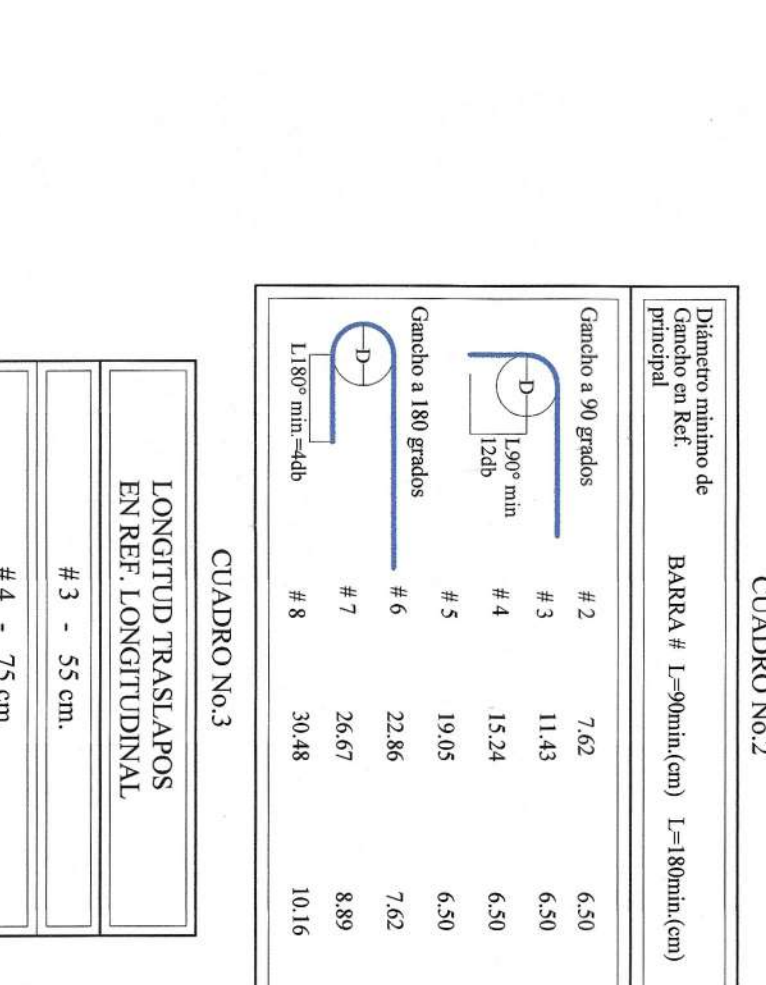

DETALLE REFUERZO ZAPATAS
SIN ESCALA

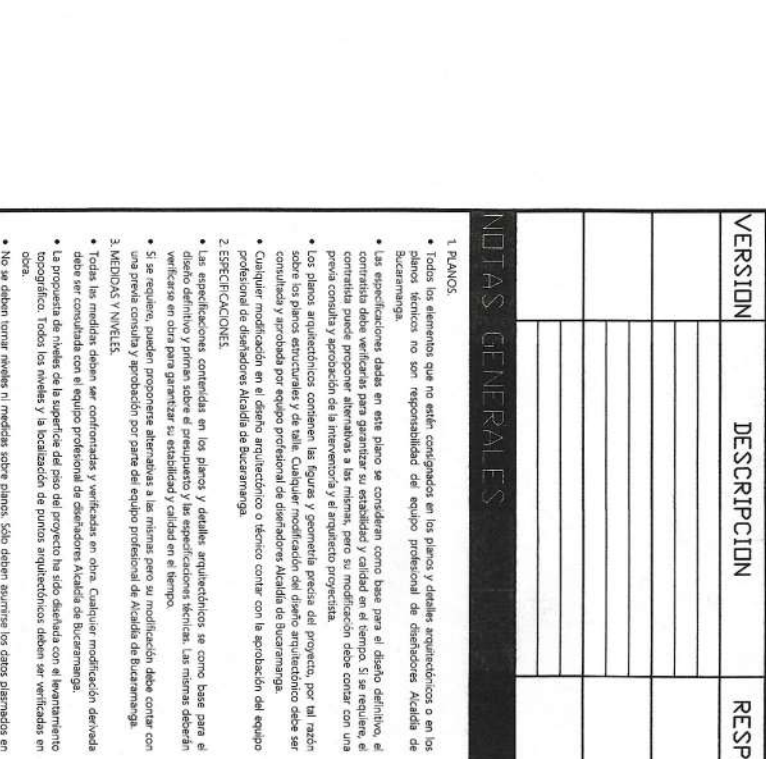

DETALLE LOSA CONTORNO
ESCALA 1:50



DETALLE REFUERZO ZAPATAS
SIN ESCALA

DETALLE LOSA CONTORNO
ESCALA 1:50

DETALLE REFUERZO ZAPATAS
SIN ESCALA

DETALLE LOSA CONTORNO
ES

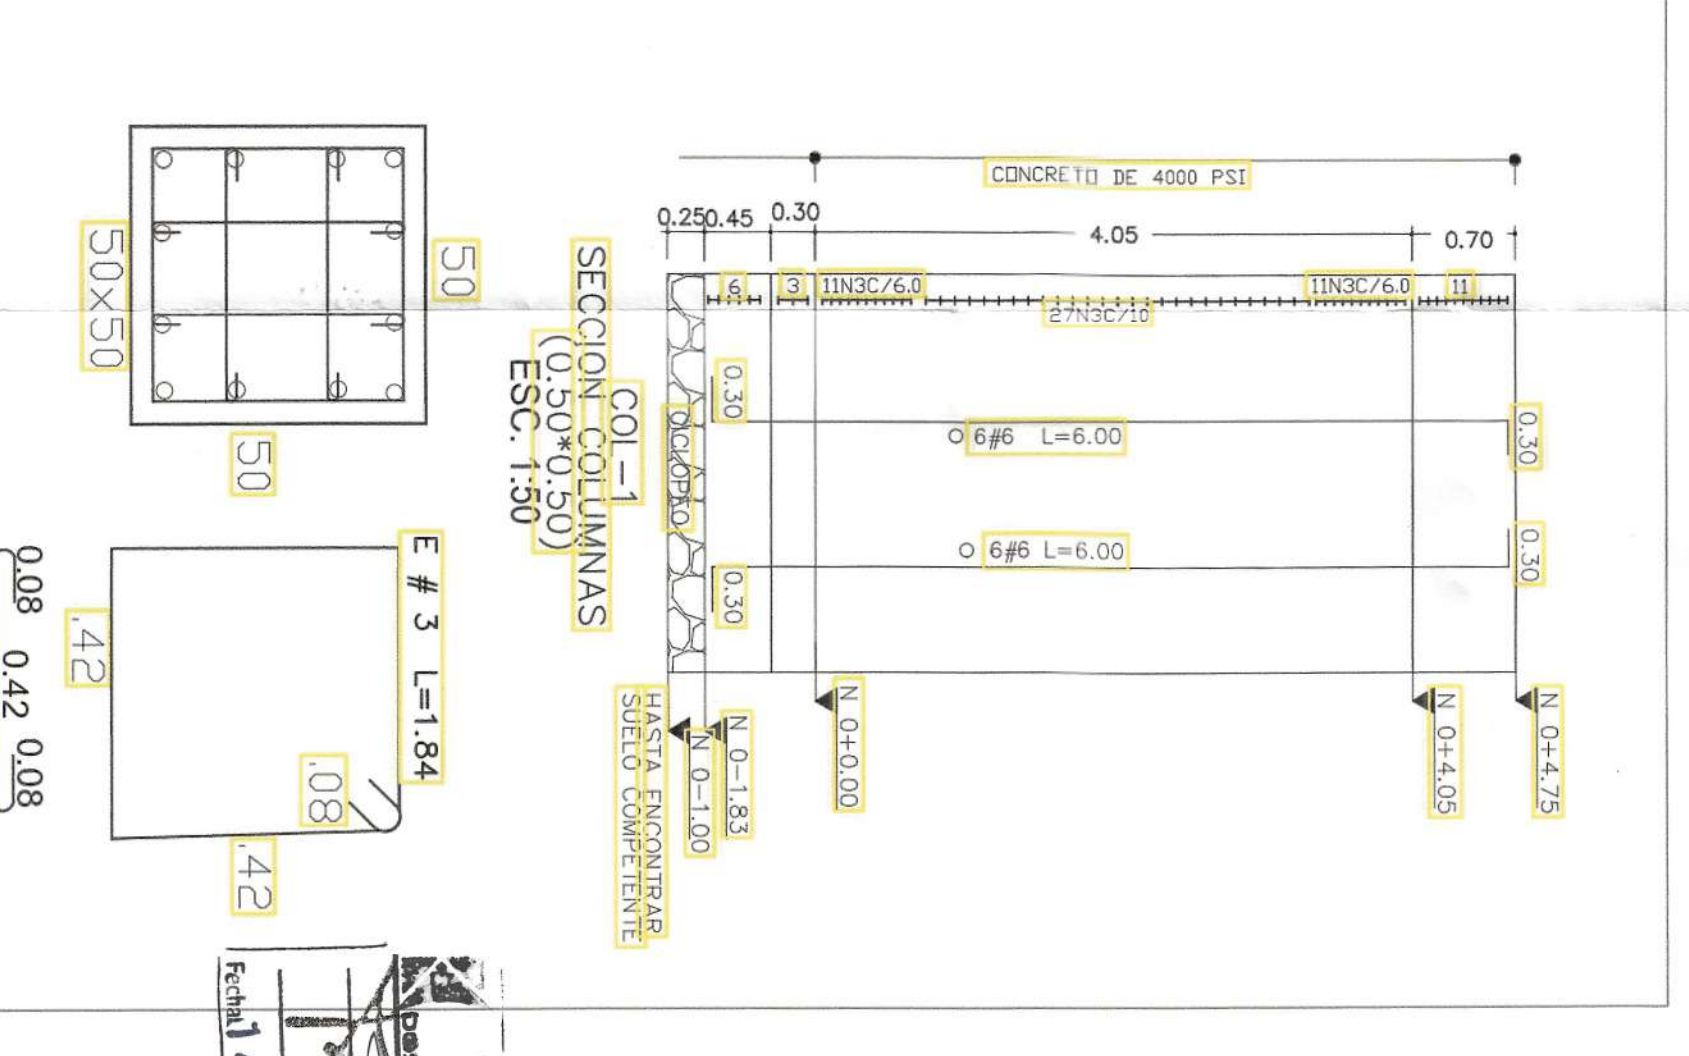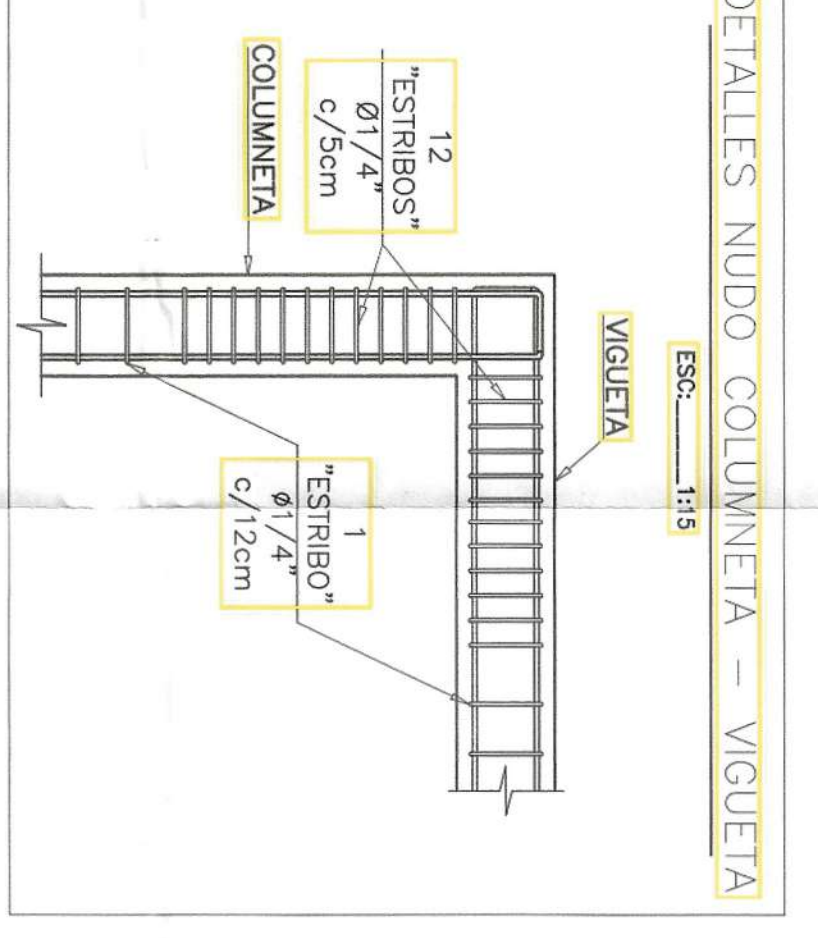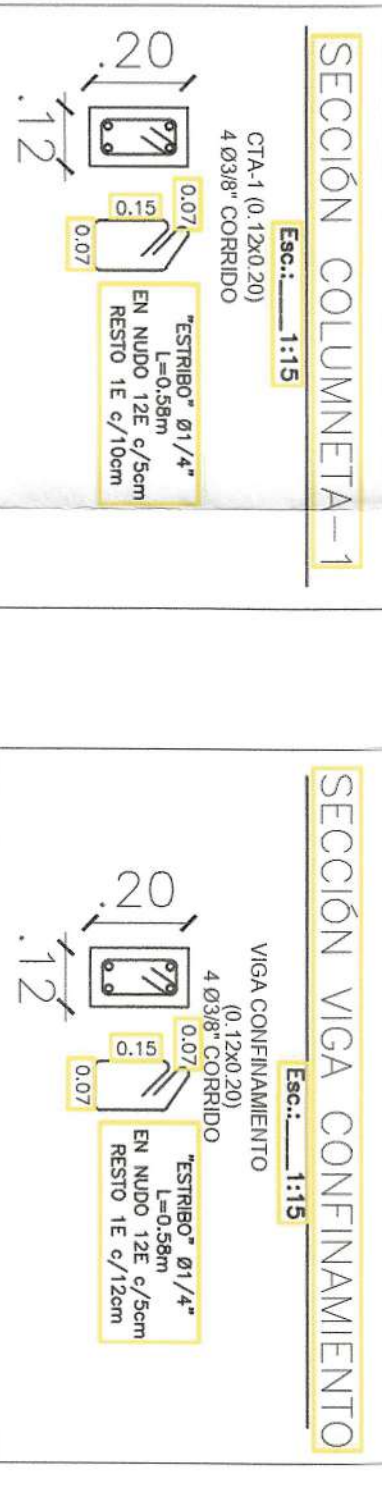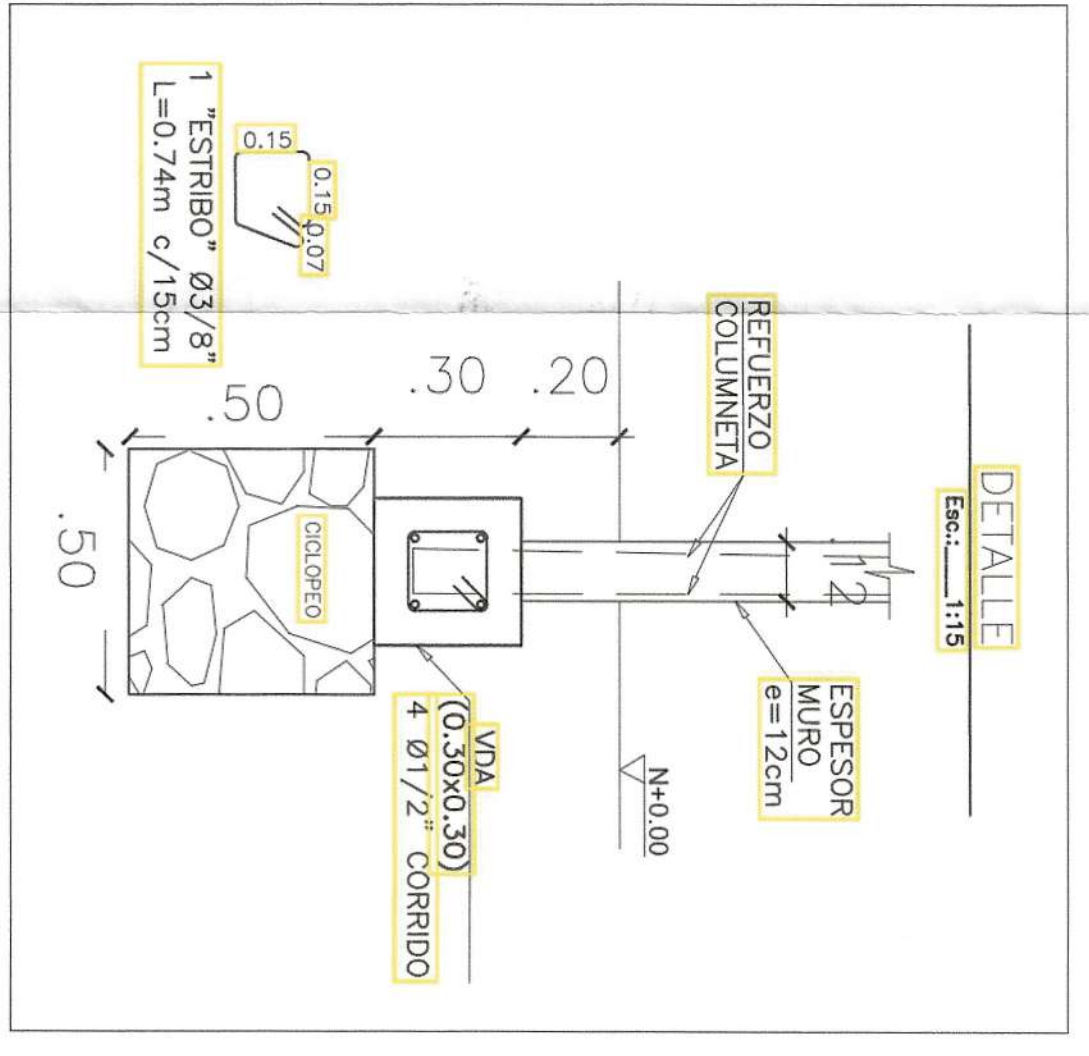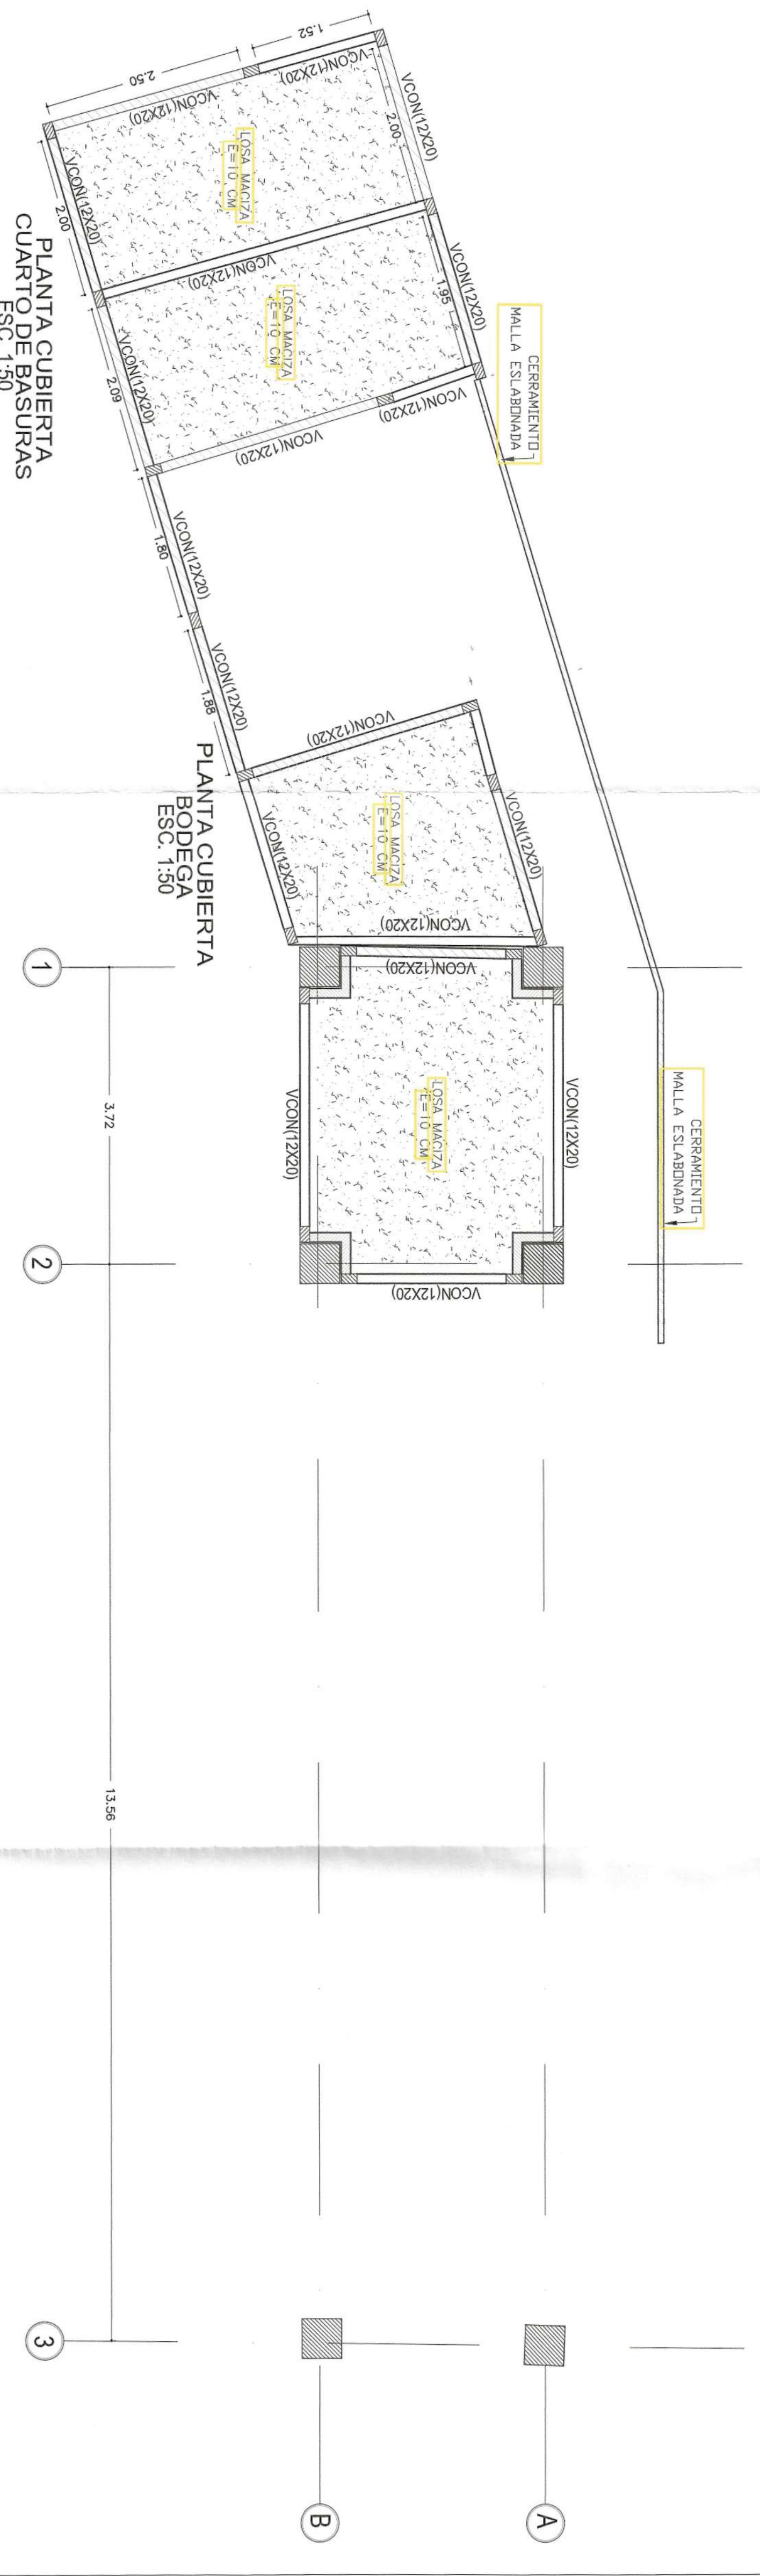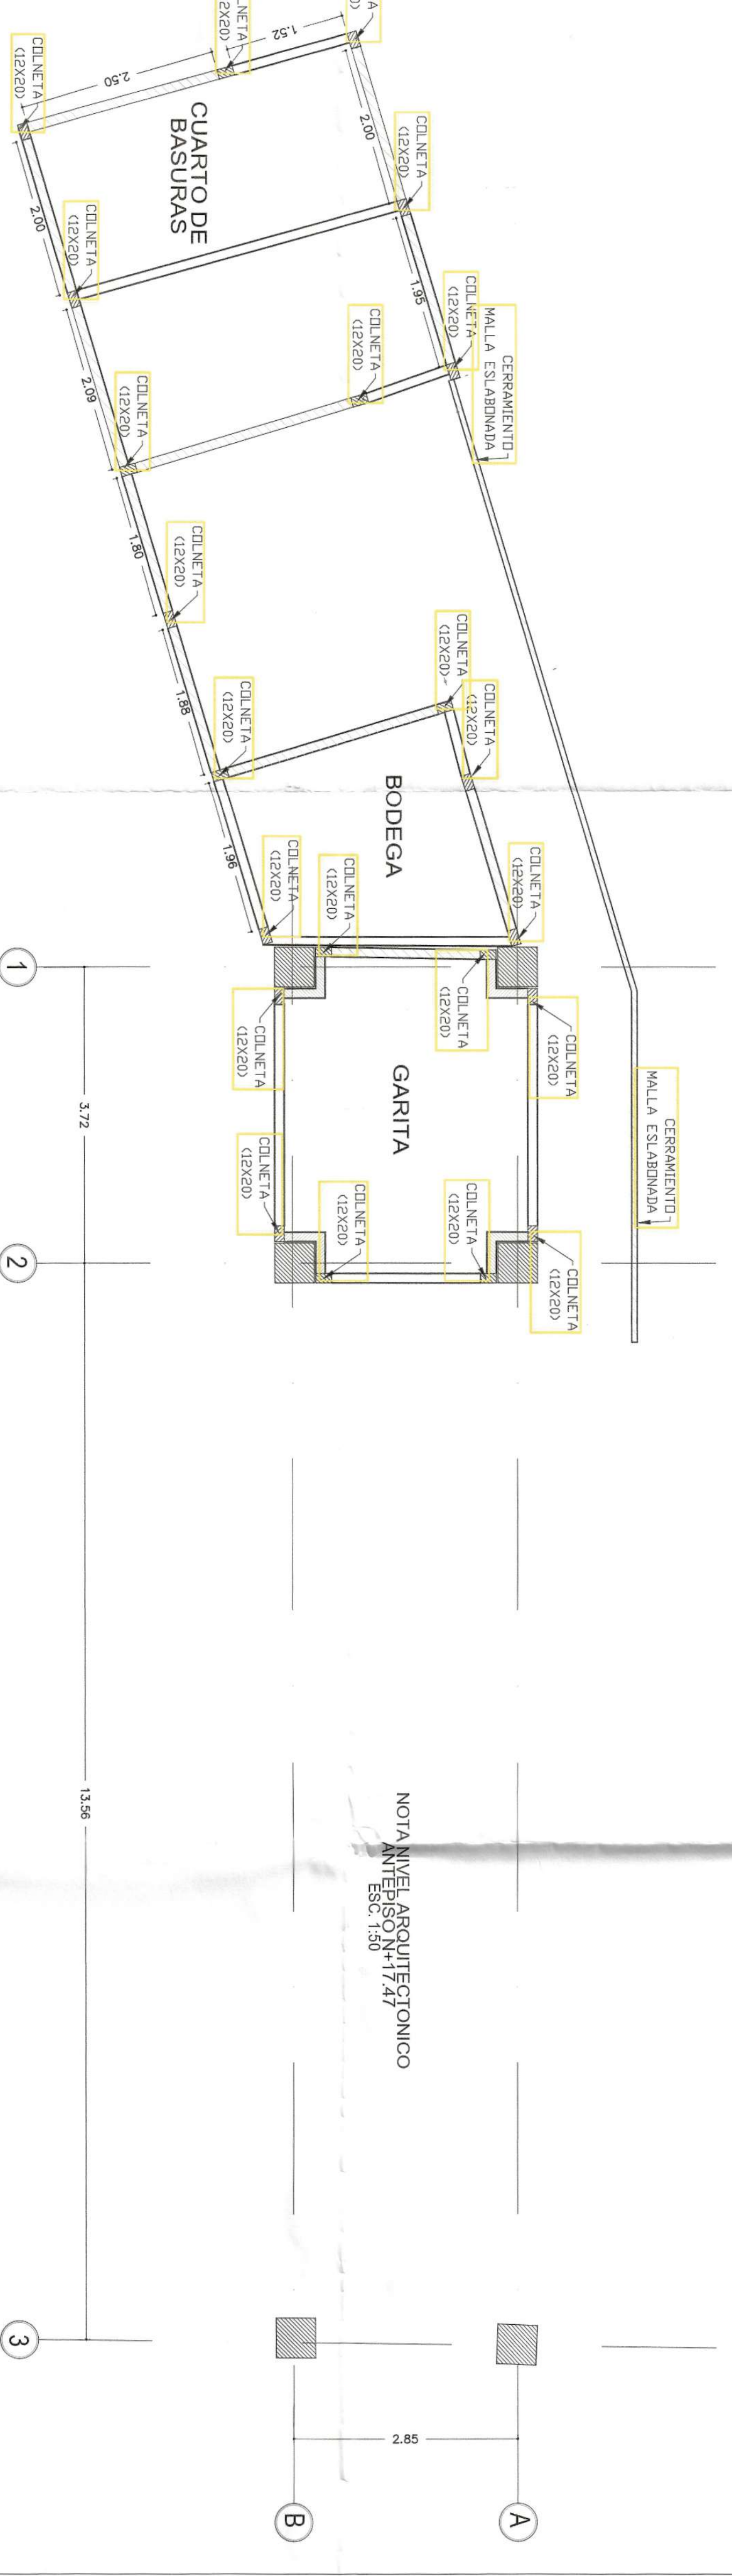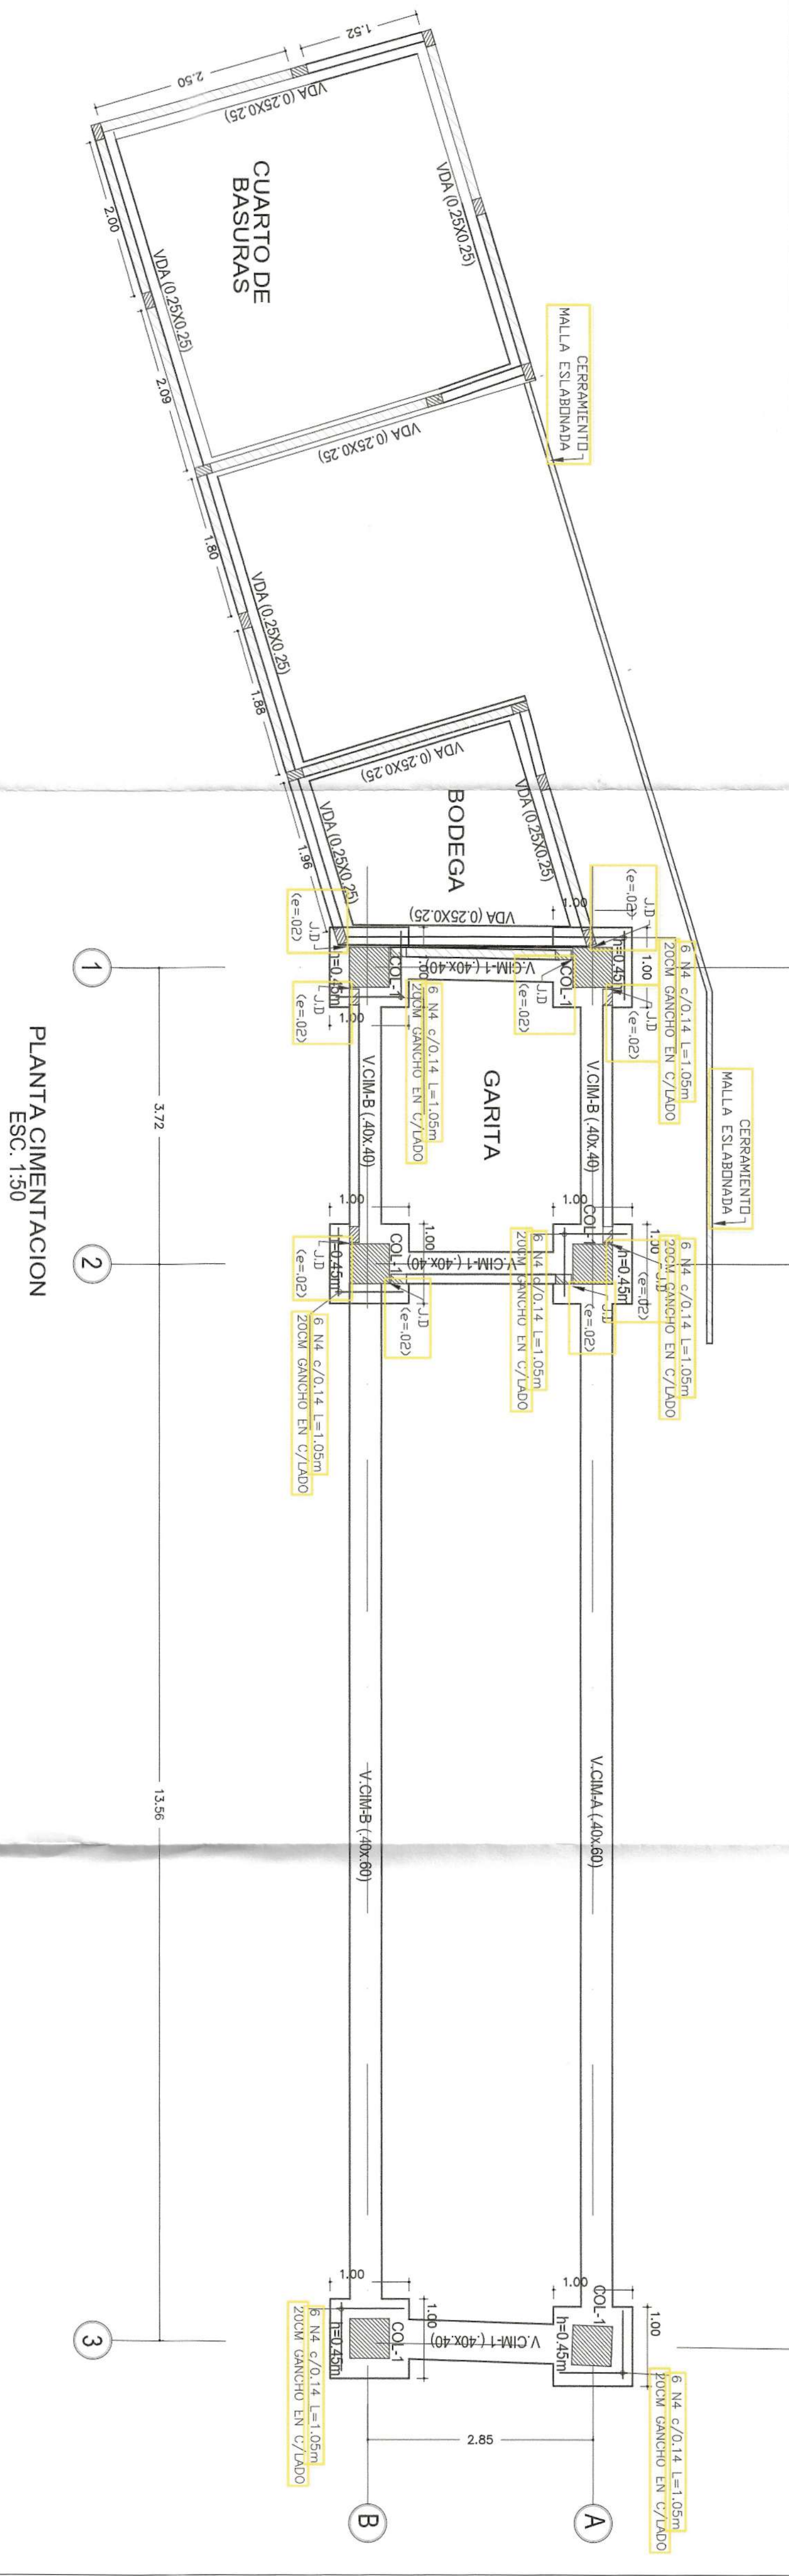


GOBIERNO
ES LOCAL

PORTERÍA
E6833

FASE III PORTERÍA INFANTIL CALLE 10
Calle 10 No. 28-77

LOCALIZACIÓN

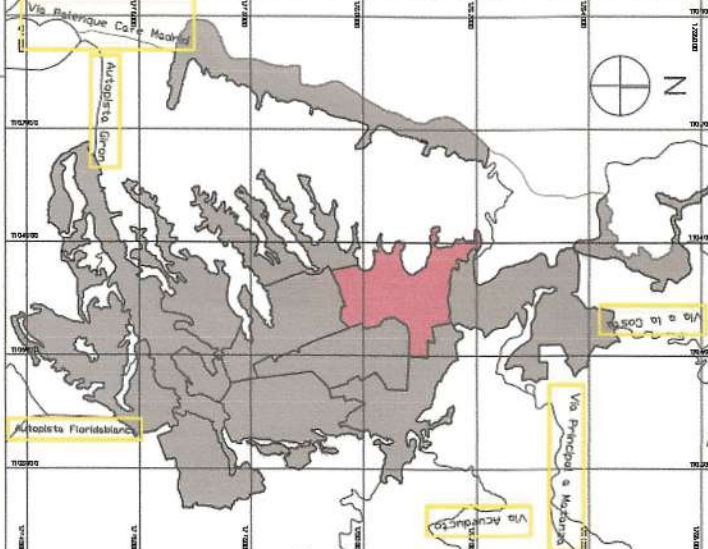

UBICACIÓN

ALCALDÍA DE BUCARAMANGA
2020 - 2023

ING. EDWIN ALFONSO MIRANTES R.
No. 0602-281761-3176

ING. JARIBI GARCÍA MANTILLA
No. 0602-281761-3176

ING. EDWIN ALFONSO MIRANTES R.
No. 0602-281761-3176

ING. JARIBI GARCÍA MANTILLA
No. 0602-281761-3176

