



LOCALIZACIÓN APROXIMADA TOMADA DE FUENTES DE LIBRE ACCESO POR INTERNET. NO ES CARTOGRAFICA NI REPRESENTA DIMENSIONES EXACTAS.

CALLE 5

CARRERA 28

CARRERA 29

CALLE 6

NOMBRE DE VISTA: LOCALIZACION
ESCALA DE VISTA: 1 : 500
NUMERO DE VISTA: 1

ACLRACION DE GENERALIDADES DEL LEVANTAMIENTO ARQUITECTÓNICO Y FORMULACIÓN DE PLANIMETRÍA:

La actividad de medición se ejecutó de método manual al interior de los espacios, en el que se registraron las generalidades dimensionales del espacio. El método descrito consiste en medición digital y tradicional de los elementos que conforman la edificación, identificando las características arquitectónicas generales tales como: Dimensiones interiores, vano de puertas y ventanas, muebles fijos, alturas generales, apoyos sanitarios tales como: retenes, orinales, lavamanos, lavaplatos, lavatraperos, duchas, en consecuencia, la totalidad del presente documento contemplará únicamente dimensiones generales del espacio y mobiliario fijo, NO incluye identificación de redes técnicas, los alcances de los trabajos NO son levantamiento topográfico, por lo cual la planimetría y documentación entregada no identificará niveles, urbanismo, ni estará amarrado a sistemas cartesianos.

Como resultado de las mediciones realizadas, se pueden encontrar diferencias dimensionales aproximadas al 2% en espacios interiores, y aproximadas a un 10% en las rectificaciones exteriores, los márgenes de error para el caso de las cubiertas podrán superar dichas estimaciones debido a posibles impedimentos físicos en la toma de dimensión.




PROYECTO:
ESTUDIO, DISEÑO DE LAS REDES SANITARIAS DE DESAGÜES, LEVANTAMIENTO DE LAS SEDES AGUACHICA – CESAR Y EL BANCO – MAGDALENA Y DIAGNÓSTICO DE SISTEMA DE TRATAMIENTO DE AGUAS RESIDUALES EN LOS LABORATORIOS DE LA SUBGERENCIA DE ANÁLISIS Y DIANÓSTICO.

CONTRATO:
CONTRATO DE CONSULTORIA
ICA No. GGG-138-2023


DATOS DEL INMUEBLE:
Av. Kennedy (CALLE 5) # 29 - 98 AGUACHICA, CESAR
SUPERVISOR:
KIRIBER ALEXANDER COLORADO LANDOLINI
DIRECTOR DE PROYECTOS:
MIGUEL EFRAN ROSERO POLO MP: 25302-53881
ENCARGADO DE LA EJECUCIÓN:
INGENIEROS ASISTENTES:
ARQ. BRYAN ROZO RODRIGUEZ MP: 425133002-80005069
CONTENIDO DEL PLANO:
PLANTAS
As indicated





LEV-ARQ 1/6

ALL VIEWS PROVIDED BY: NOTREBAMBO.COM.CO

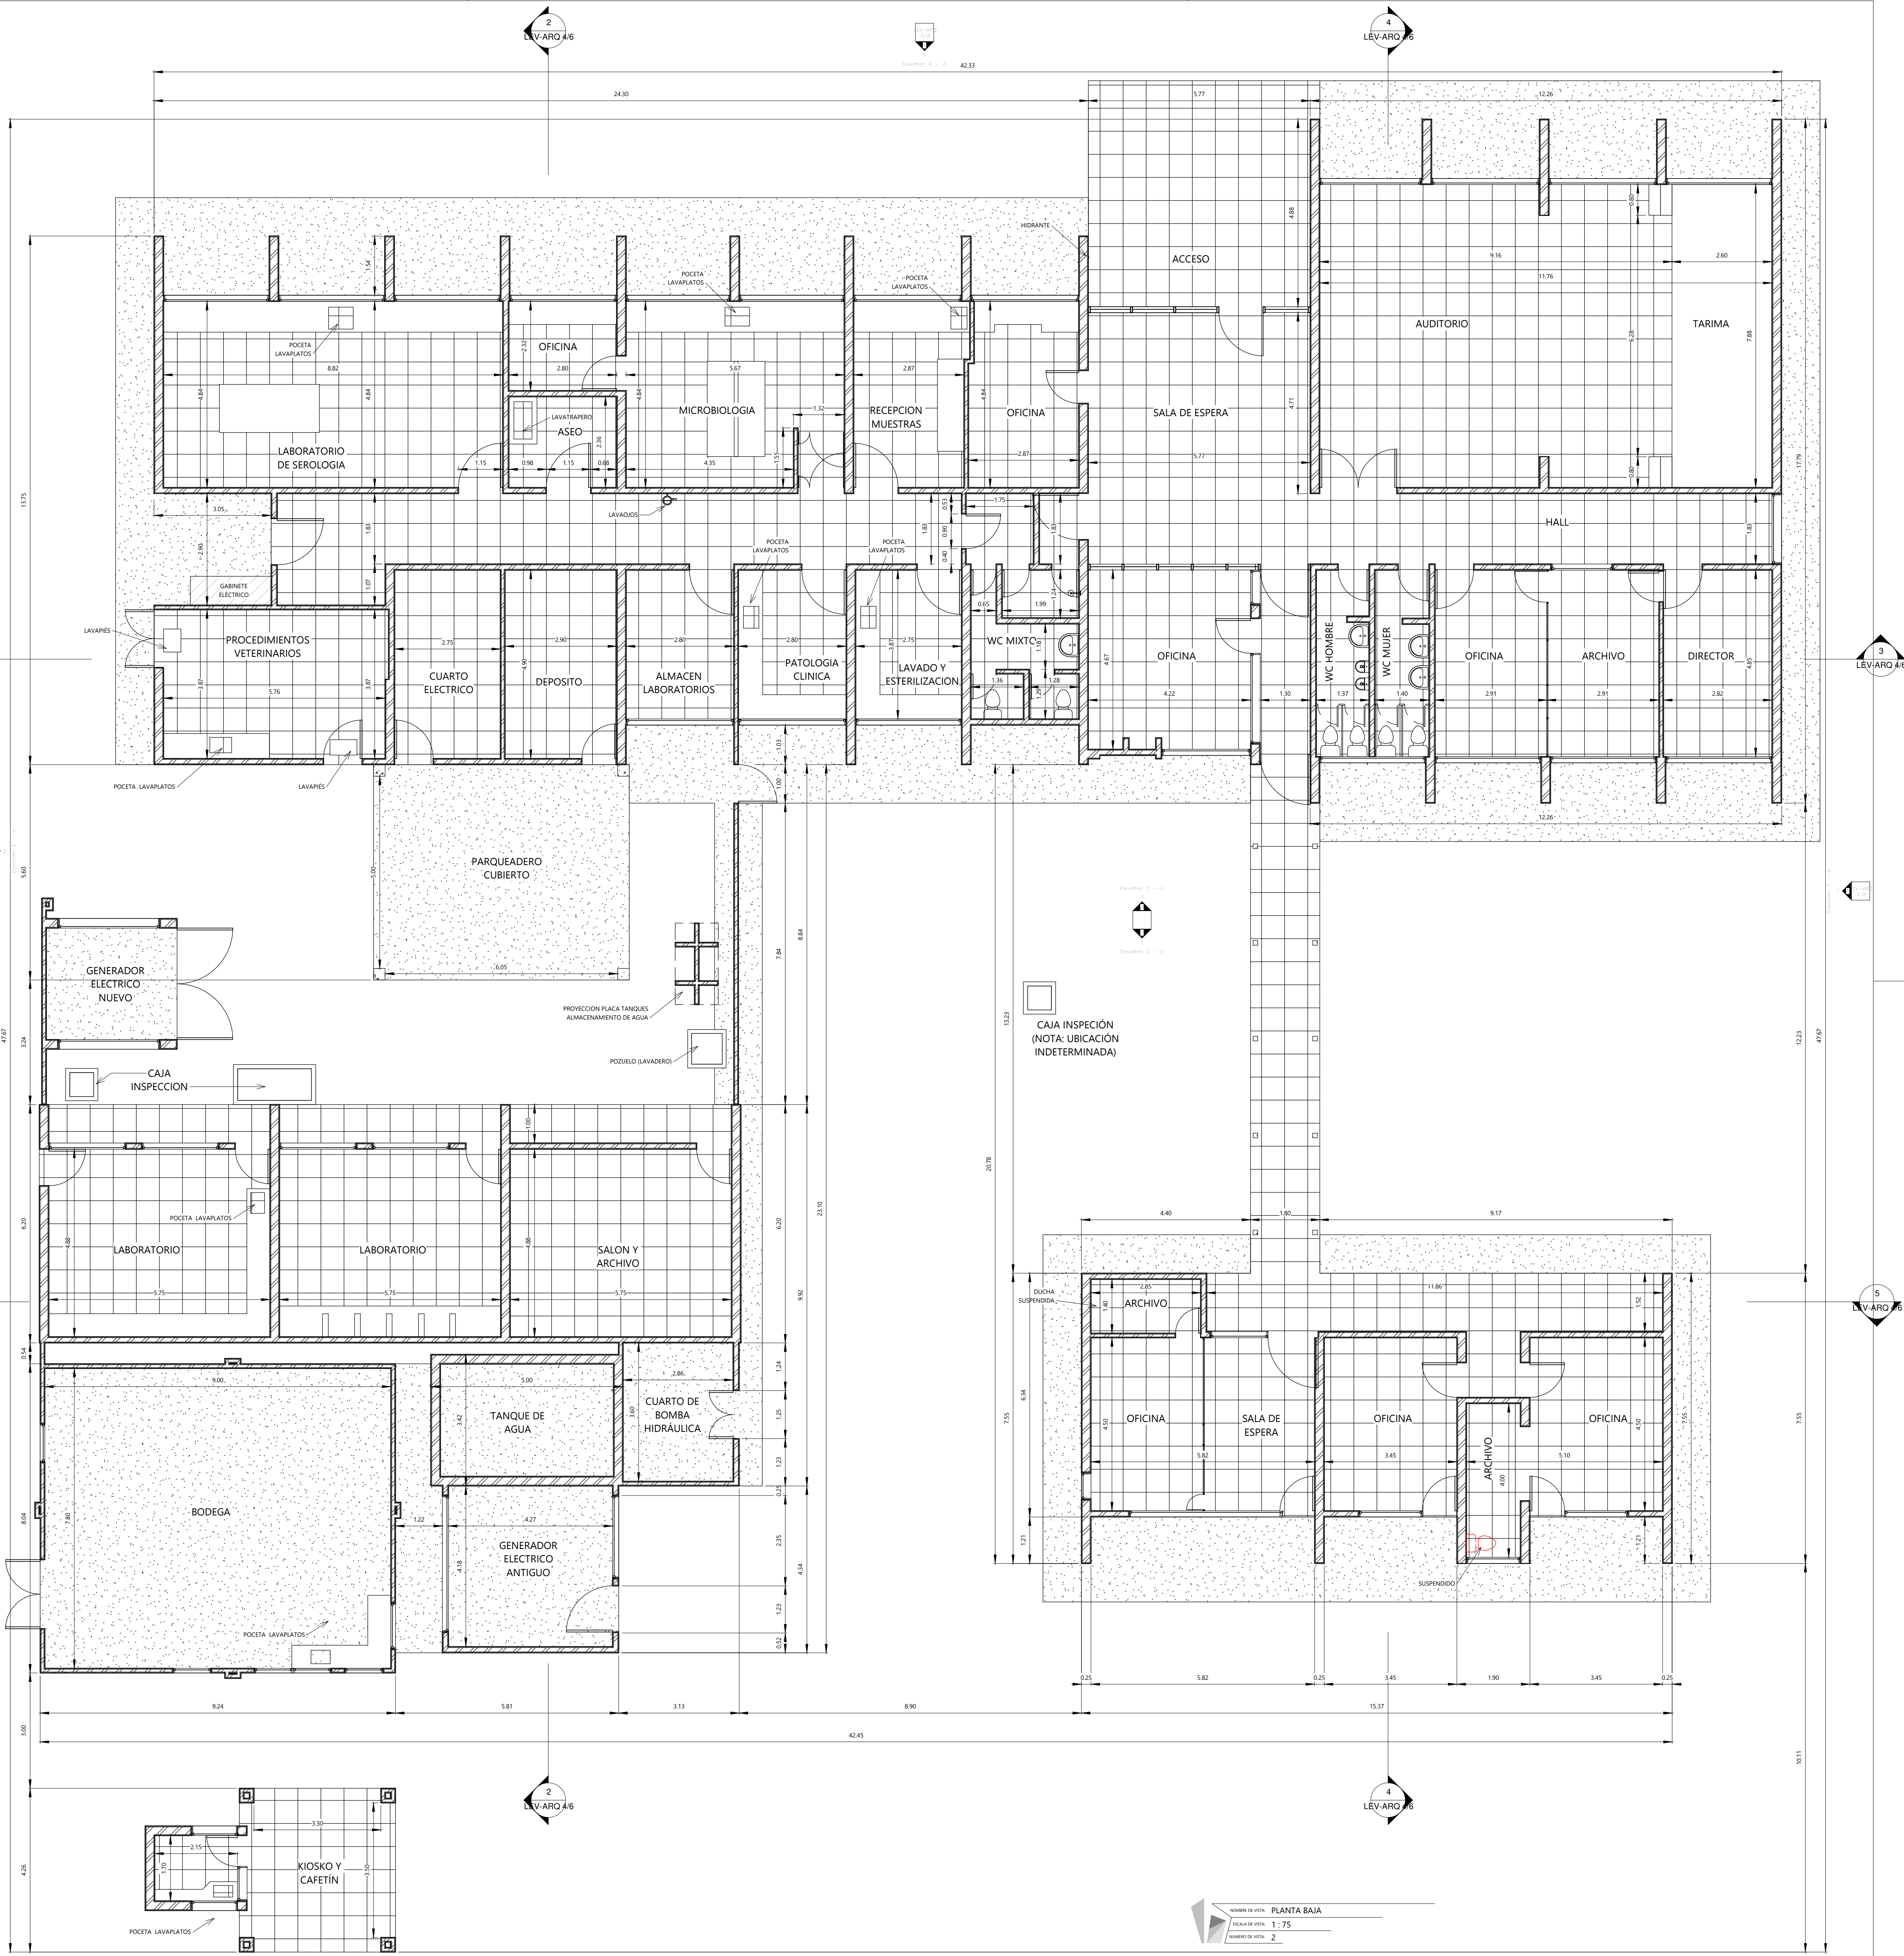

NOMBRE DE VISTA: PLANTA BAJA
ESCALA DE VISTA: 1 : 75
NUMERO DE VISTA: 2

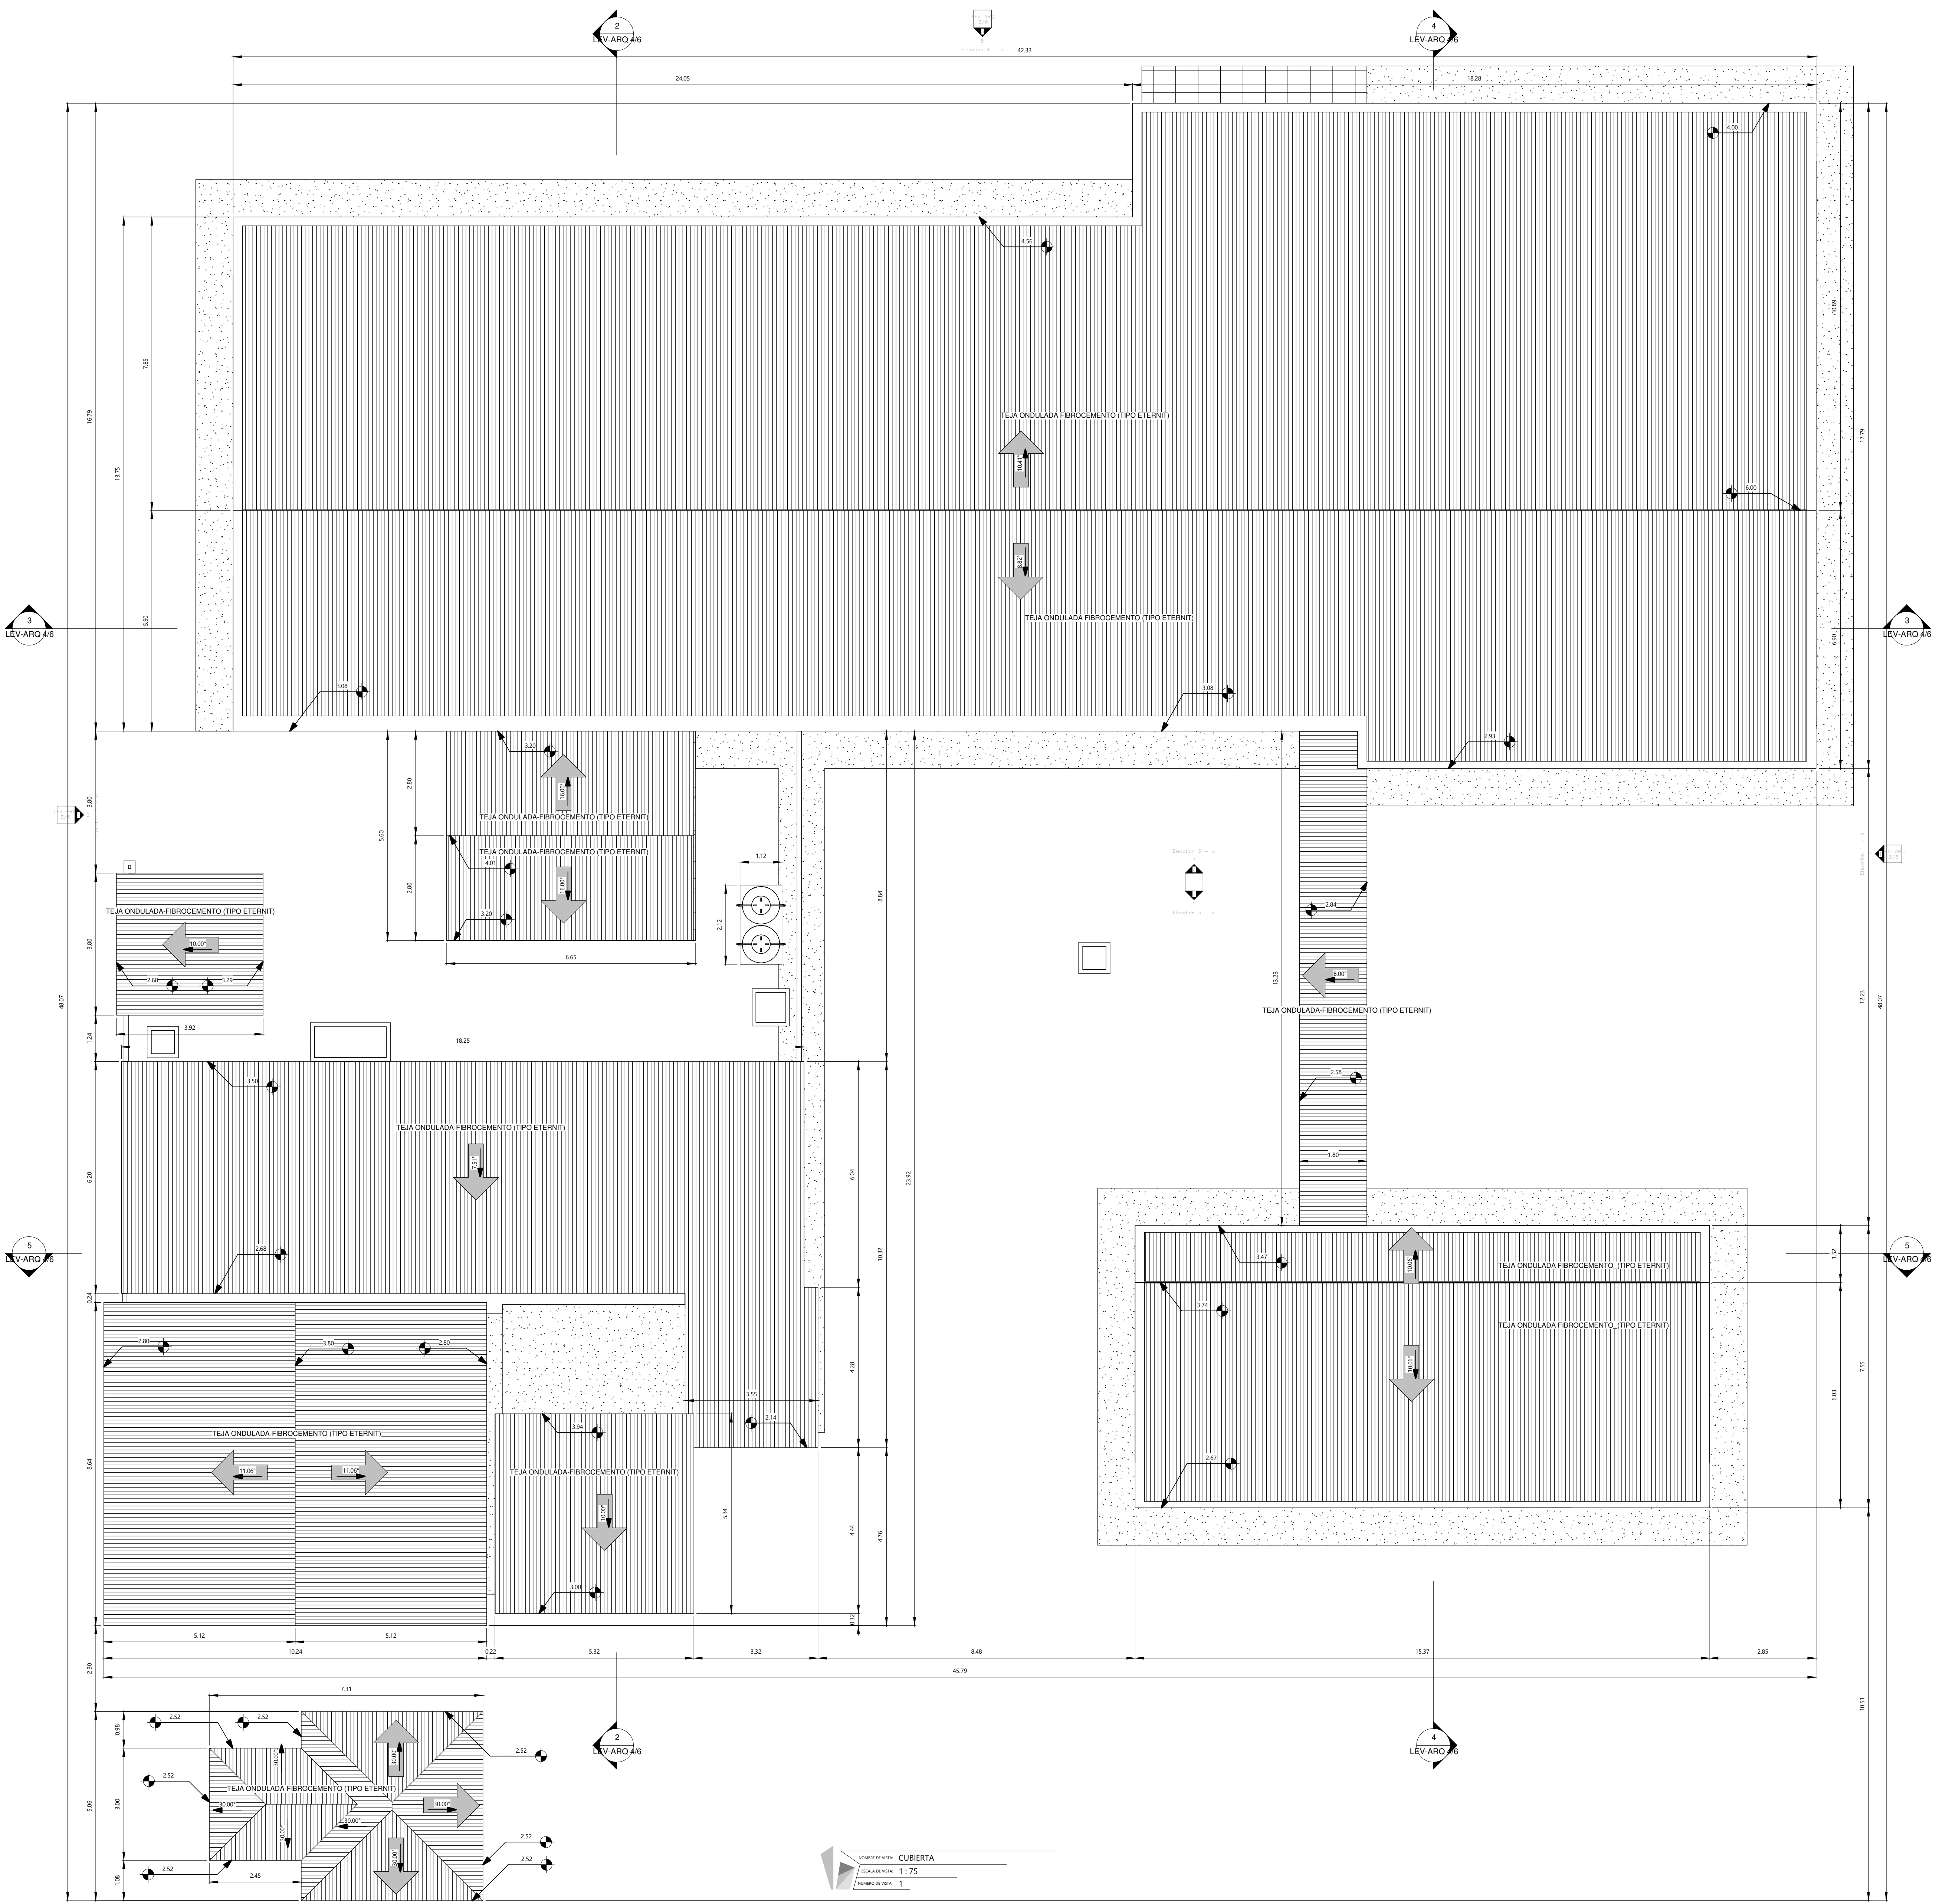

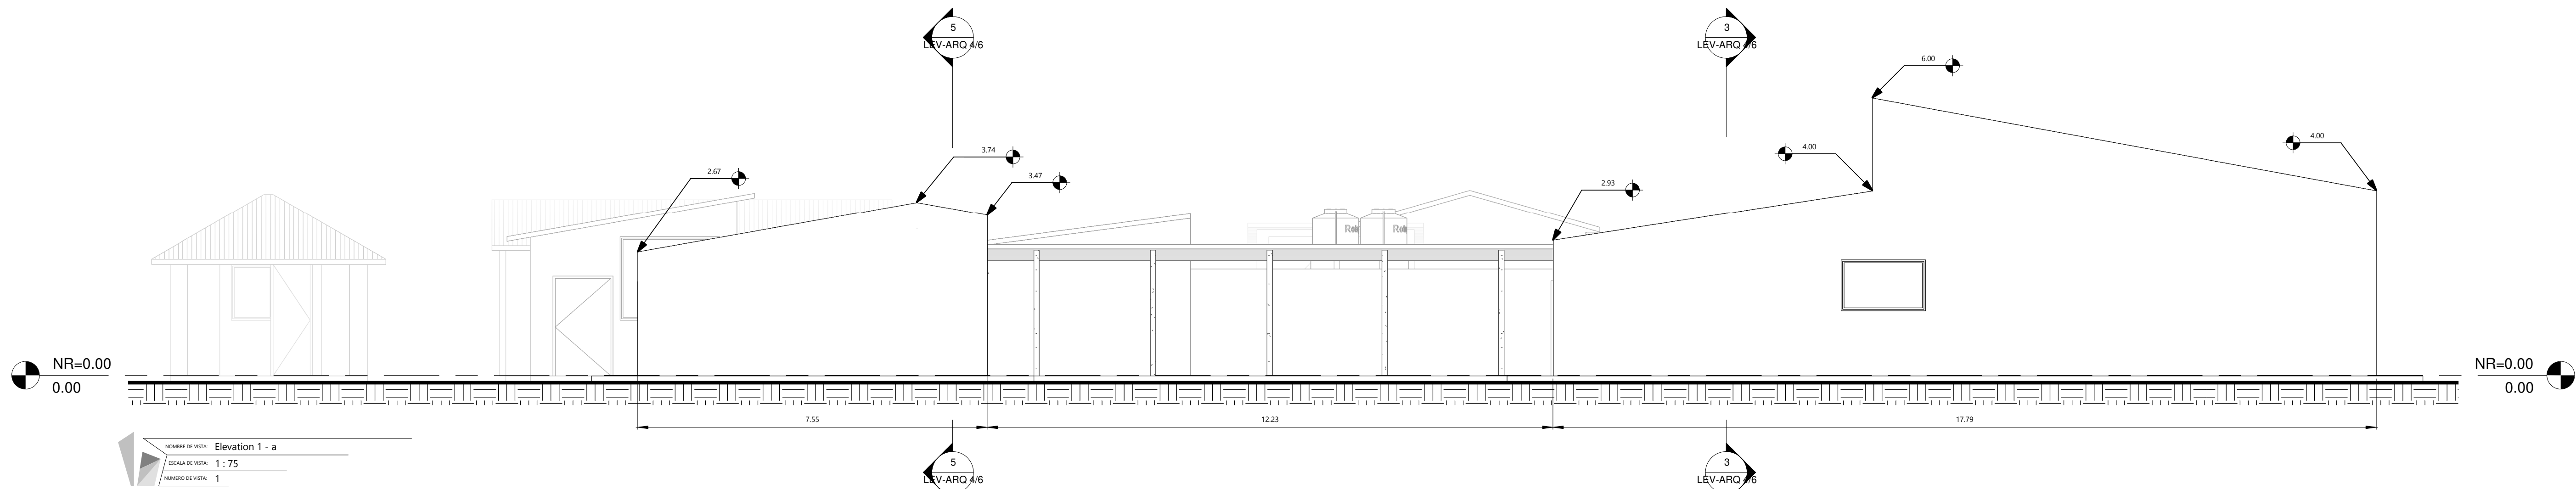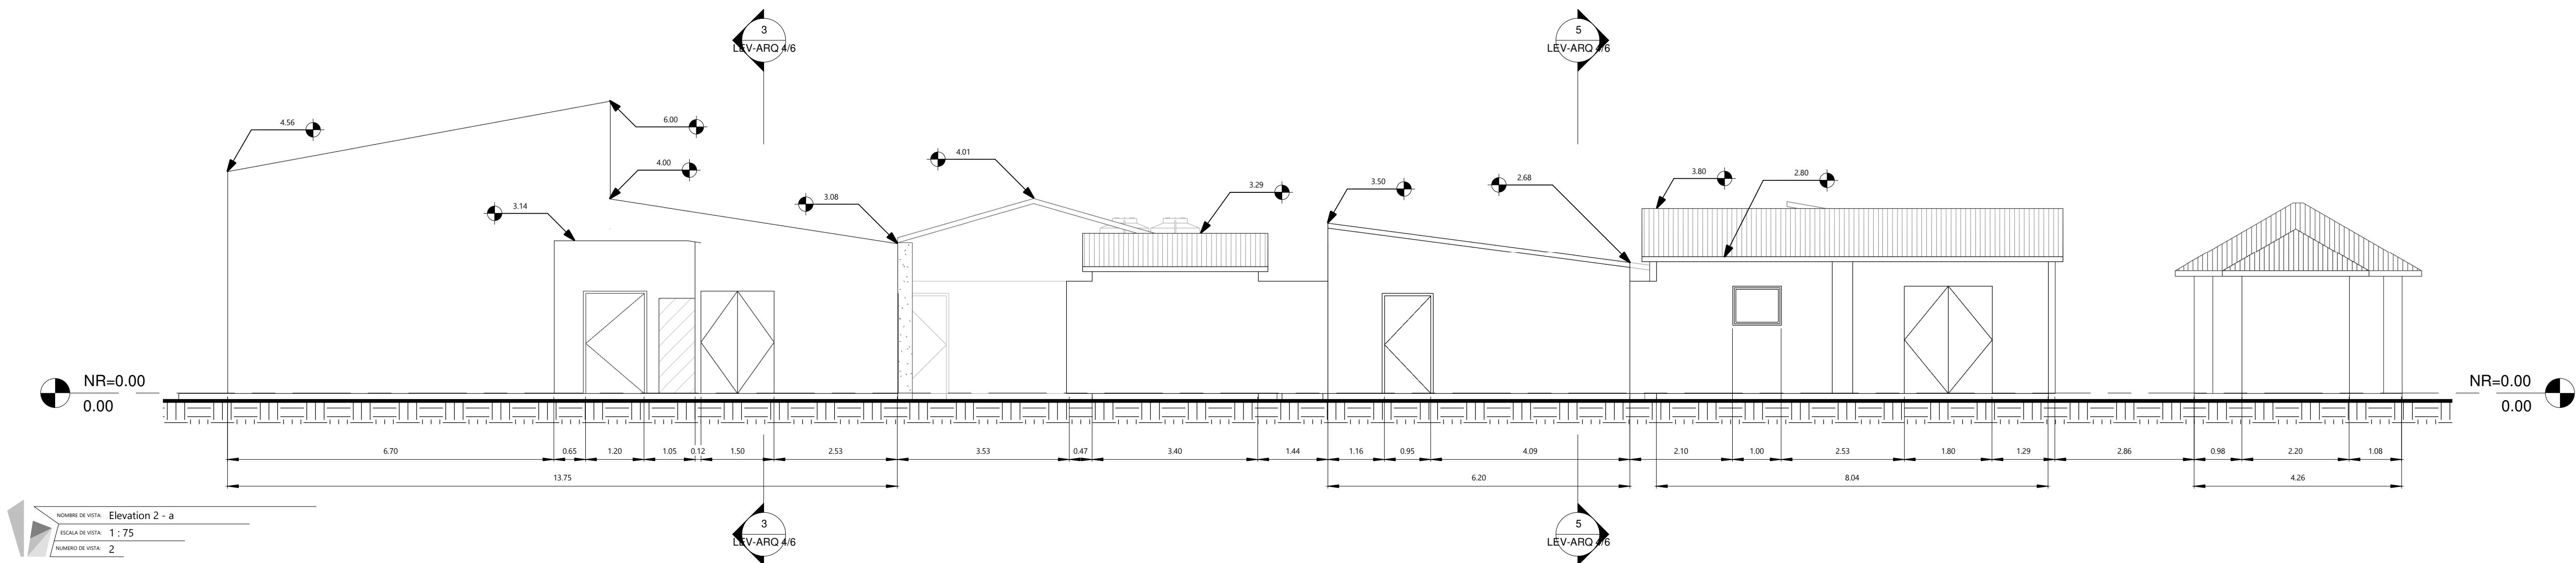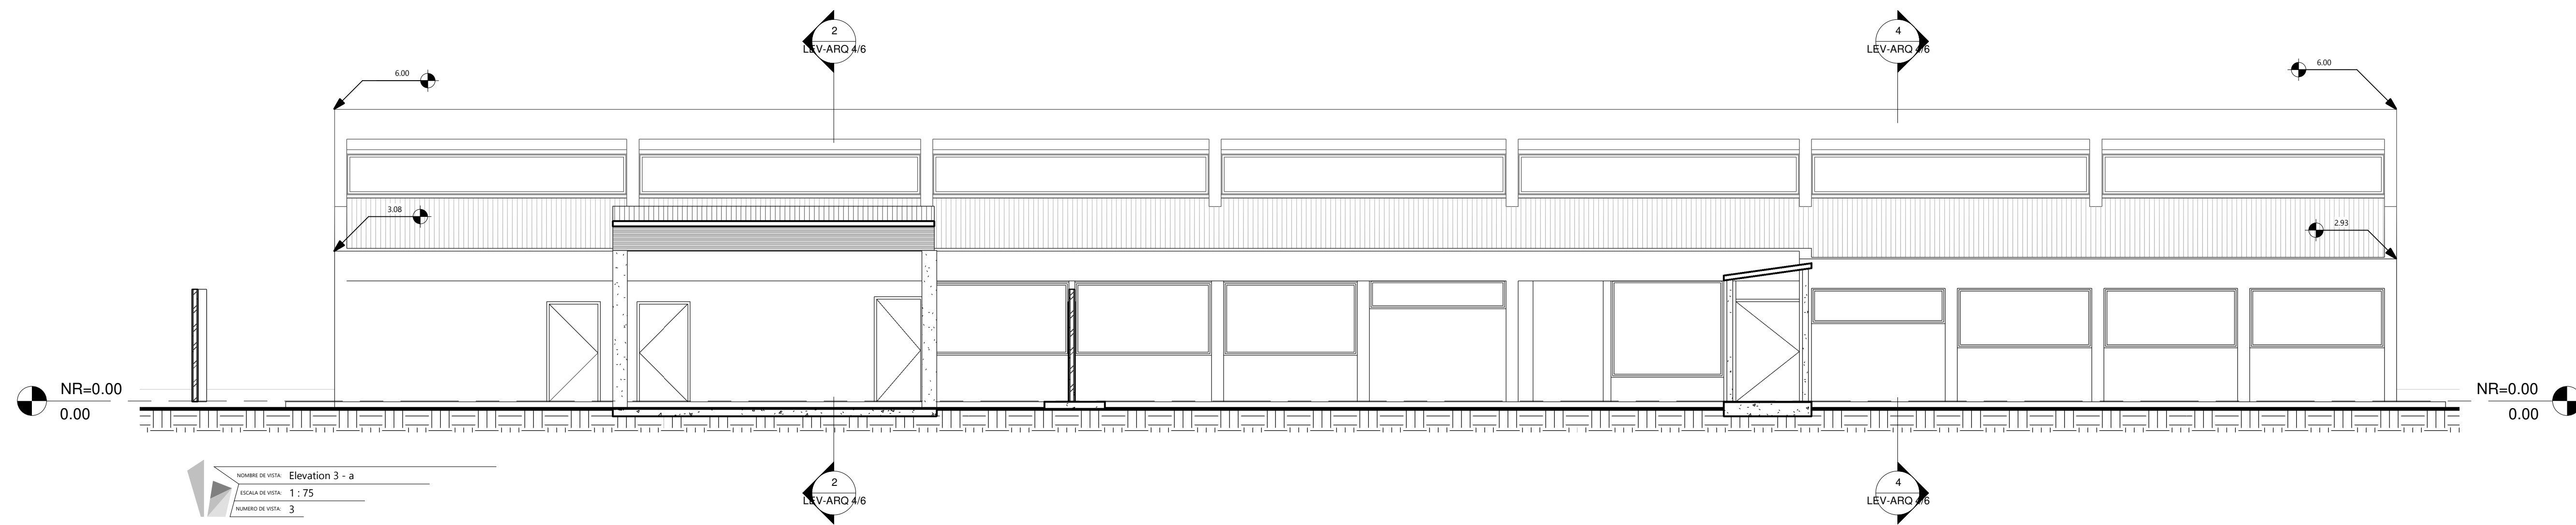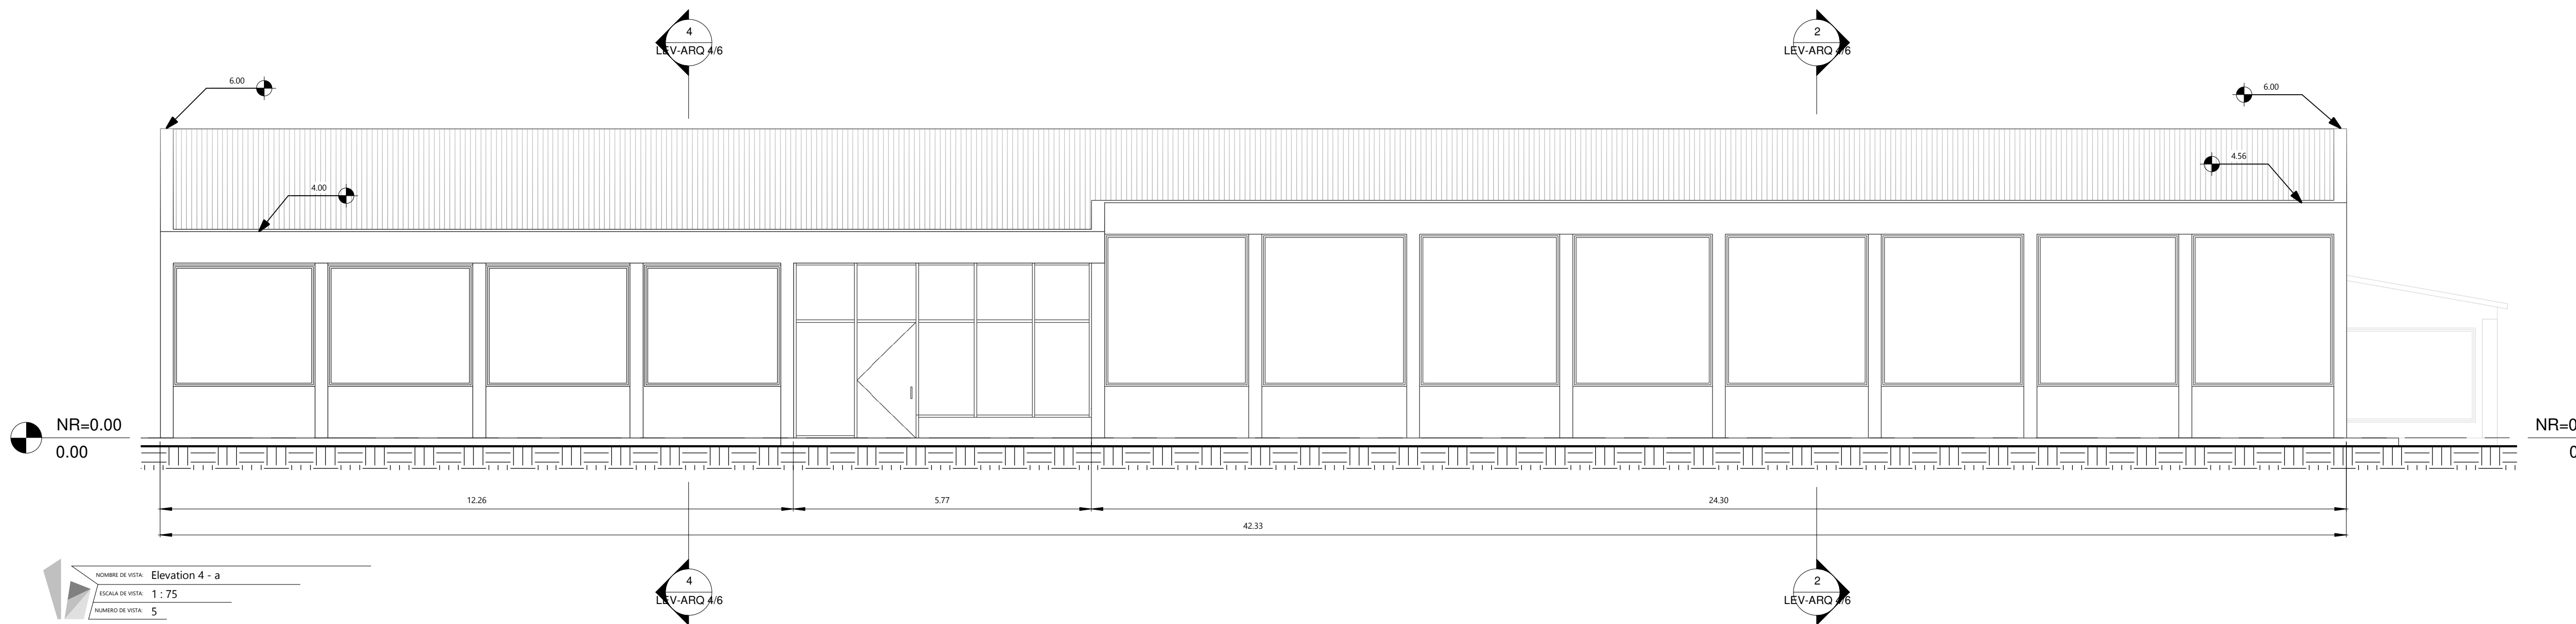

ACLARACIÓN DE GENERALIDADES DEL LEVANTAMIENTO ARQUITECTÓNICO Y FORMULACIÓN DE PLANIMETRÍA:

La actividad de medición se ejecutó de método manual al interior de los espacios, en el que se registraron las generalidades dimensionales del espacio. El método descrito consiste en medición digital y tradicional de los elementos que conforman la edificación, identificando las características arquitectónicas generales tales como: Dimensiones interiores, vanos de puertas y ventanas, muebles fijos, alturas generales, aparatos sanitarios tales como: retenes, urinales, bañamanos, lavaplatos, lavatereros, duchas, en consecuencia, la totalidad del presente documento contemplativamente dimensiones generales del espacio y mobiliario fijo. NO incluye identificación de redes técnicas, los alcances de los trabajos NO son levantamiento topográfico, por lo cual la planimetría y documentación entregada no identificará niveles, urbanismo, ni estará amarrado a sistemas catastrales.

Como resultado de las mediciones realizadas, se pueden encontrar diferencias dimensionales aproximadas al 2% en espacios interiores, y aproximadas a un 10% en las rectificaciones exteriores, los márgenes de error para el caso de las cubiertas podrán superar dichas estimaciones debido a posibles impedimentos físicos en la toma de medición.



COLOMBIA
POTENCIA DE LA
VIDA



ica
Instituto Colombiano Agropecuario






PROYECTO:
ESTUDIO, DISEÑO DE LAS REDES SANITARIAS DE
DESAGÜES, LEVANTAMIENTO DE LAS SEDES
AGUAQUICA – CESAR Y EL BANCO – MAGDALENA Y
DIAGNÓSTICO DE SISTEMA DE TRATAMIENTO DE AGUAS
RESIDUALES EN LOS LABORATORIOS DE LA
SUBGERENCIA DE ANÁLISIS Y DIAGNÓSTICO.

CONTRATO:
CONTRATO DE CONSULTORIA
ICA No. GGG-138-2023

DATOS DEL INMUEBLE: Av. Kennedy (CALLE 5) # 29 - 98 AGUAQUICA, CESAR	
SUPERVISOR: KIRIBER ALEXANDER COLORADO LANDAUZUMI	DIRECTOR DE PROYECTO: MIGUEL EFRAN ROSERO POLO MPP 25302-53388
REALIZADO: TECNICAS COLOMBIANAS DE INGENIERIAS SAS	COORDINADOR DE INVESTIGACIONES: ARQ. BRYAN ROZO RODRIGUEZ MPP 425333002-89005069
CONTRATO DEL PLANO: FACHADAS	ESCALA: 1 : 75

LEV-ARQ 3/6

ALL VIEWS PROVIDED BY: INTERMEDIO.COM.CO

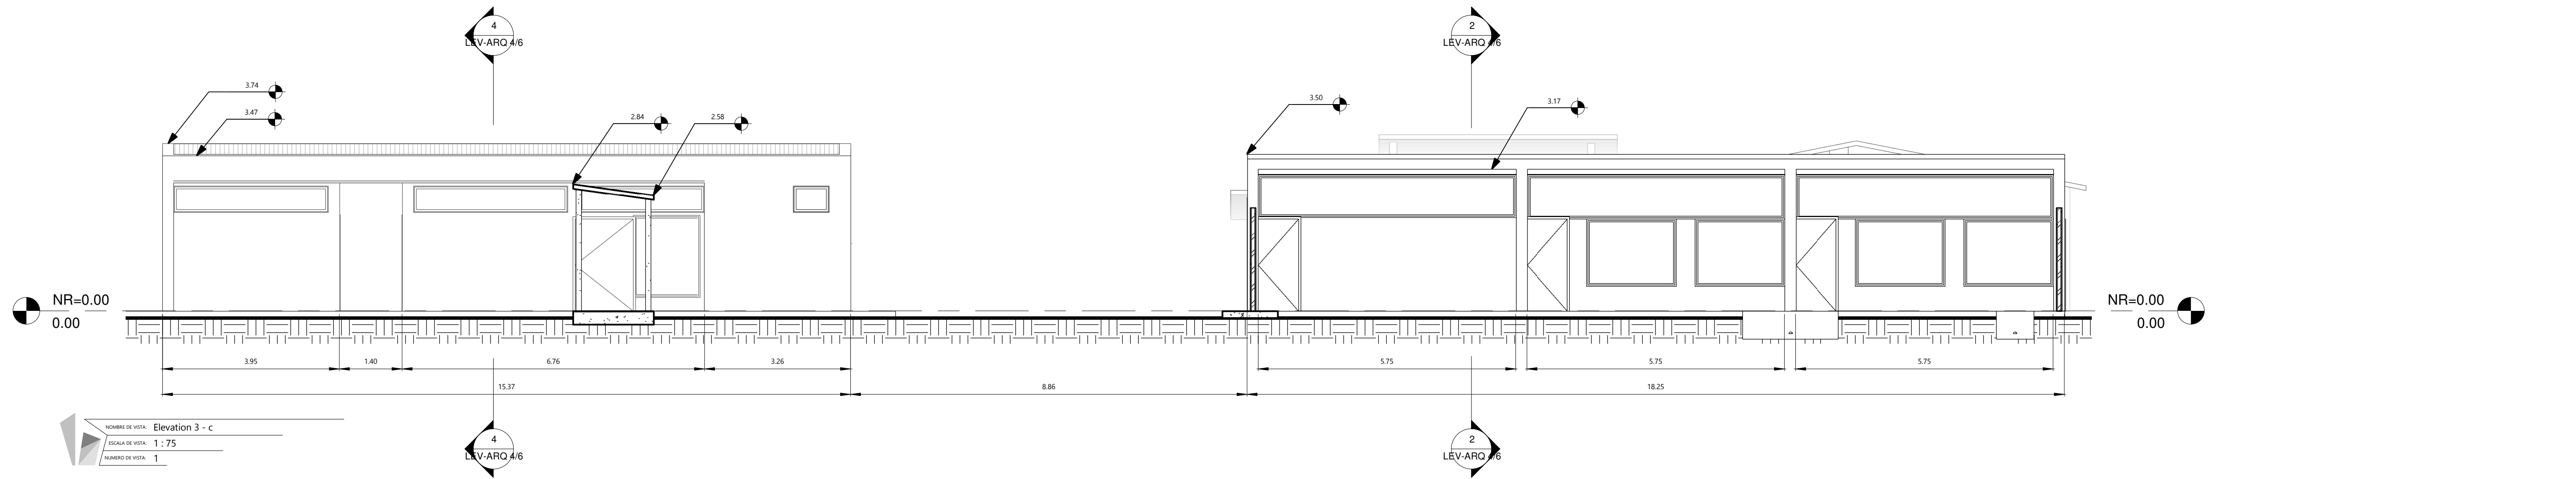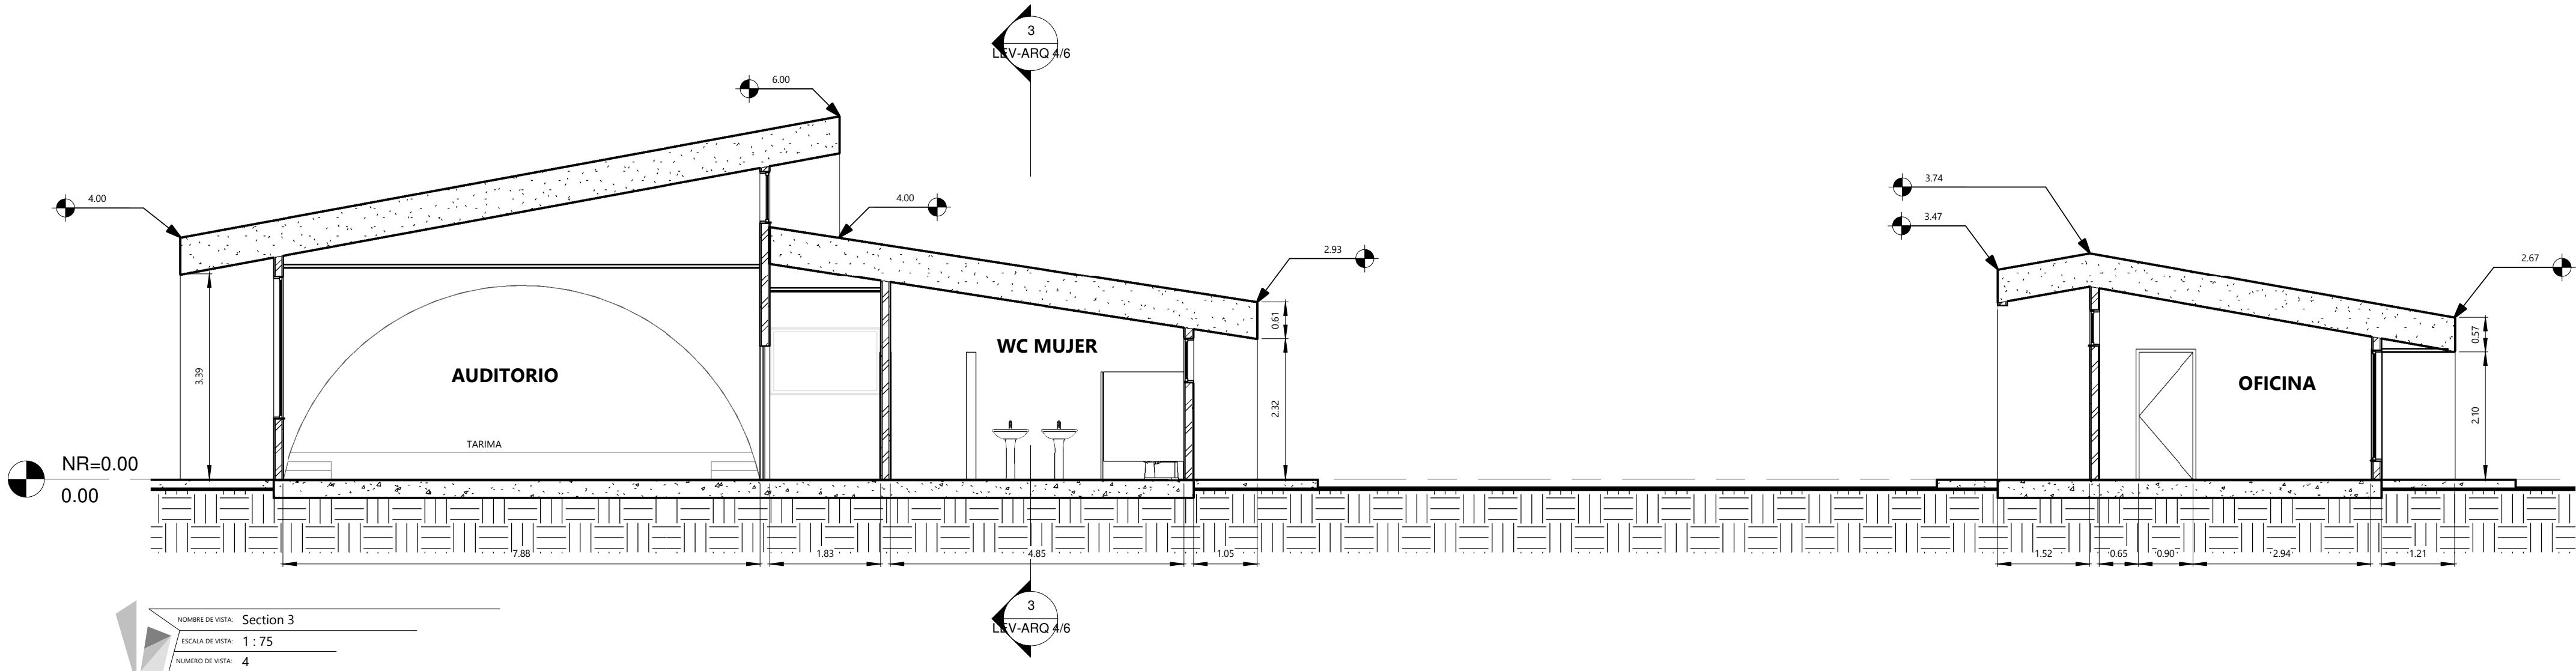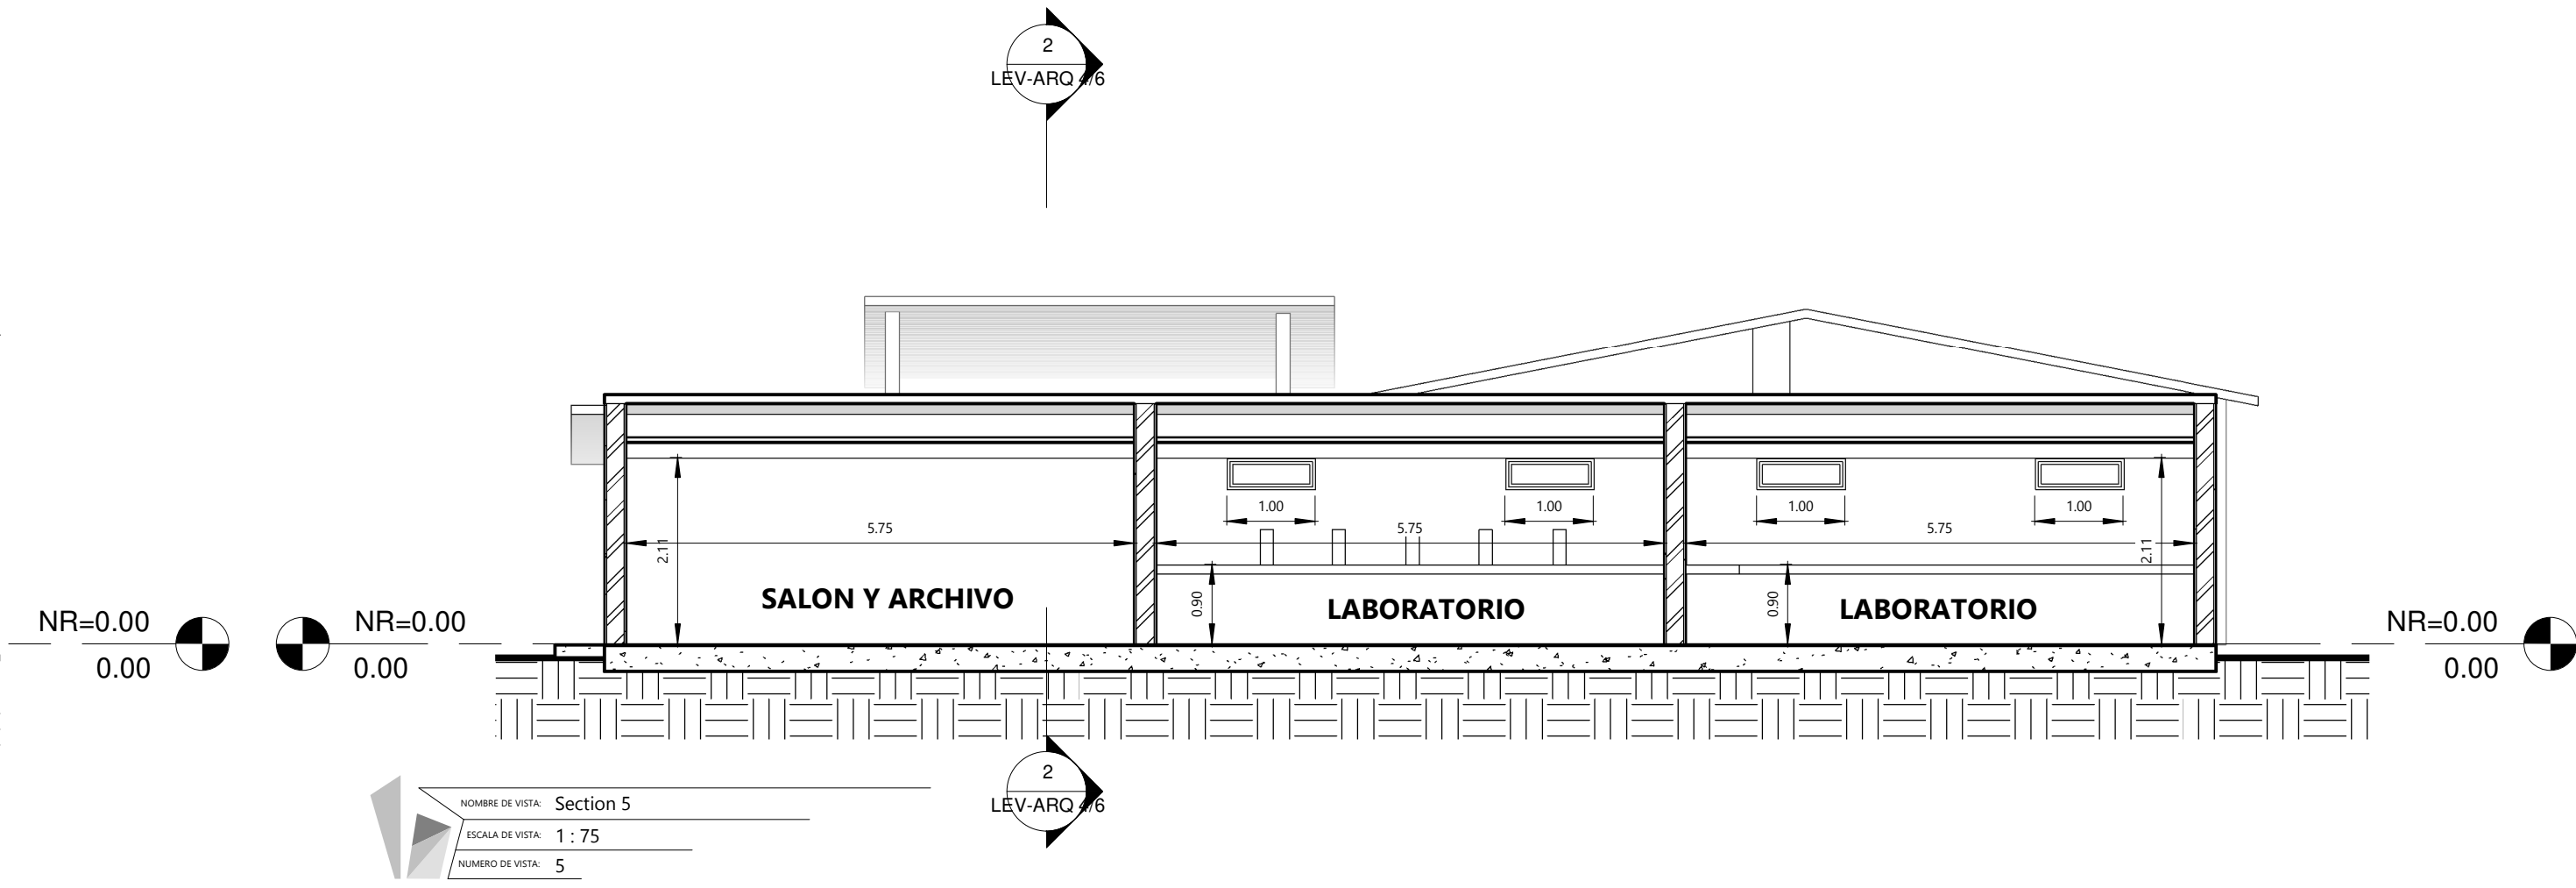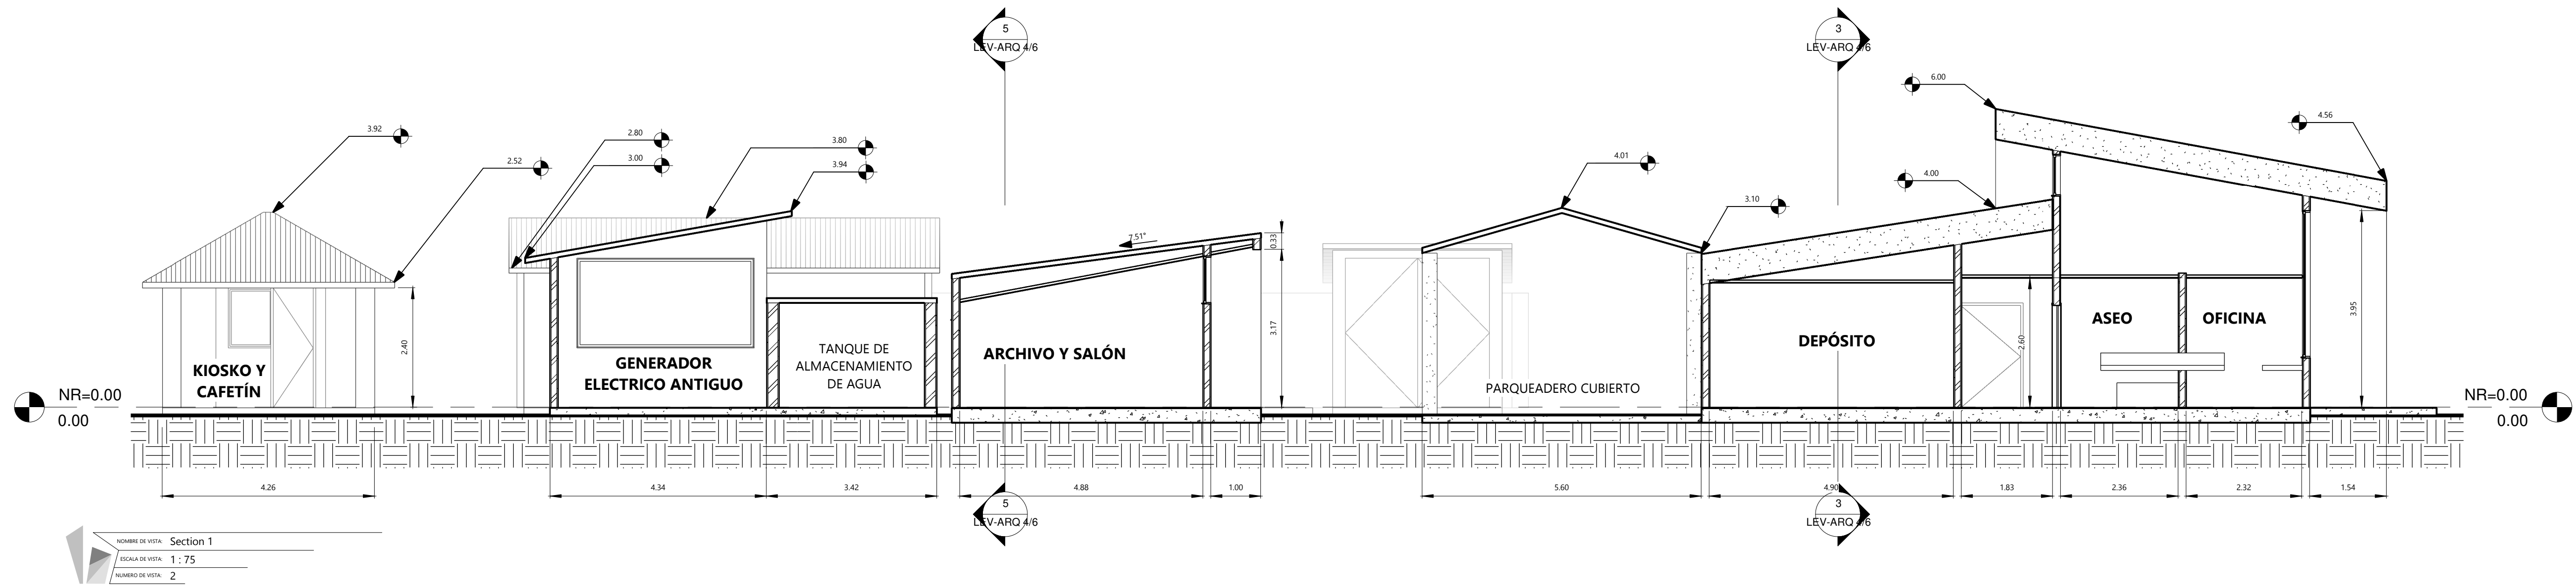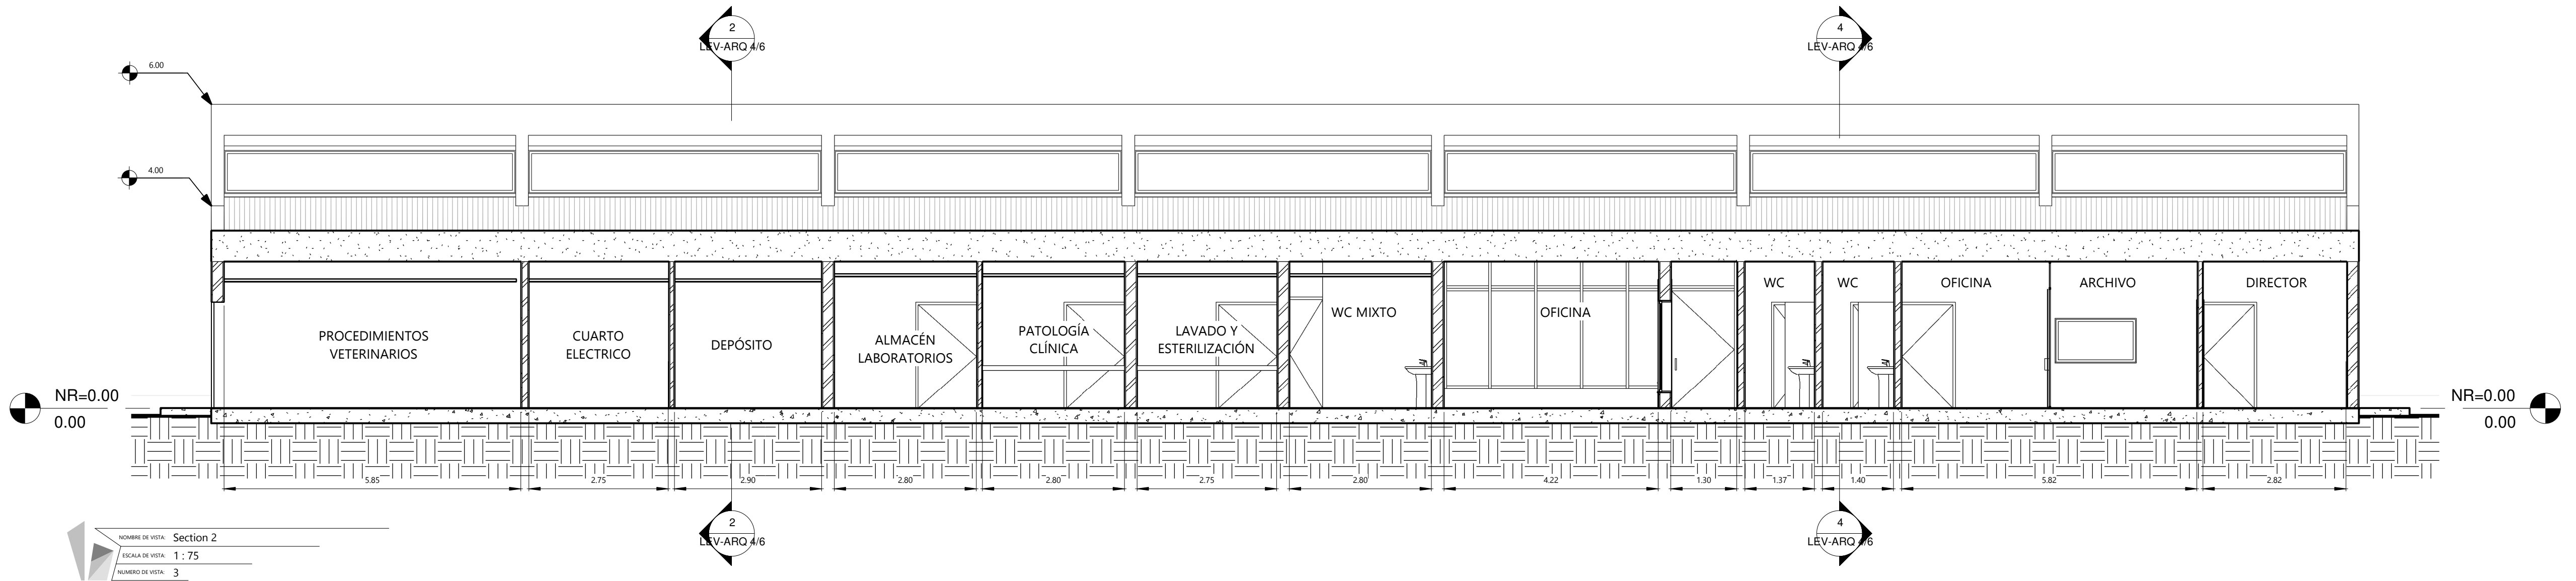

AGLARIACION DE GENERALIDADES DEL LEVANTAMIENTO ARQUITECTONICO Y FORMULACION DE PLANIMETRIA:

La actividad de medición se ejecutó de método manual al interior de los espacios, en el que se registraron las generalidades dimensionales del espacio. El método descrito consiste en medición digital y tradicional de los elementos que conforman la edificación, identificando las características arquitectónicas generales tales como: Dimensiones interiores, vanos de puertas y ventanas, muebles fijos, alturas generales, aparato sanitario tales como: retrete, orinales, lavamanos, lavabatos, lavaderos, duchas, en consecuencia, la totalidad del presente documento contemplará dimensiones generales del espacio y mobiliario fijo. NO incluye identificación de redes técnicas, los planos de los trabajos NO son levantamiento topográfico, por lo cual la planimetría y documentación entregada no identifica rasgos, urbanismo, ni estará anejando a sistemas catastrales.

Como resultado de las mediciones realizadas, se pueden encontrar diferencias dimensionales aproximadas al 2% en espacios interiores, y aproximadas a un 10% en las rectificaciones exteriores, los márgenes de error para el caso de las cubiertas podrán superar dichas estimaciones debido a posibles impedimentos físicos en la toma de medición.



PROYECTO:
ESTUDIO, DISEÑO DE LAS REDES SANITARIAS DE
DESAGÜES, LEVANTAMIENTO DE LAS SEDES
AGUACHICA – CESAR Y EL BANCO – MAGDALENA Y
DIAGNÓSTICO DE SISTEMA DE TRATAMIENTO DE AGUAS
RESIDUALES EN LOS LABORATORIOS DE LA
SUBGENERENCIA DE ANÁLISIS Y DIANÓSTICO.

CONTRATO:
CONTRATO DE CONSULTORIA
ICA No. GGG-138-2023

DATOS DEL INMUEBLE:
Av. Kennedy (CALLE 5) # 29 - 98 AGUACHICA, CESAR

SUPERVISOR:
KIRIBER ALEXANDER COLORADO
LANDAUER

INGENIERO:
TECNICAS COLOMBIANAS DE
INGENIERIAS SAS

CONTENIDO DEL PLANO:
ALZADOS


DIRECTOR DE PROYECTO:
MIGUEL EFRAIN ROSERO POLO
MPP 25302-53881

LEVANTAMIENTO FOTOGRÁFICO:
ARQ. BRYAN ROZO RODRIGUEZ
MPP. A253.3302-80005069


FECHA DE VISTA:
1: 75

NUMERO DE VISTA:
1


LEV-ARQ 4/6

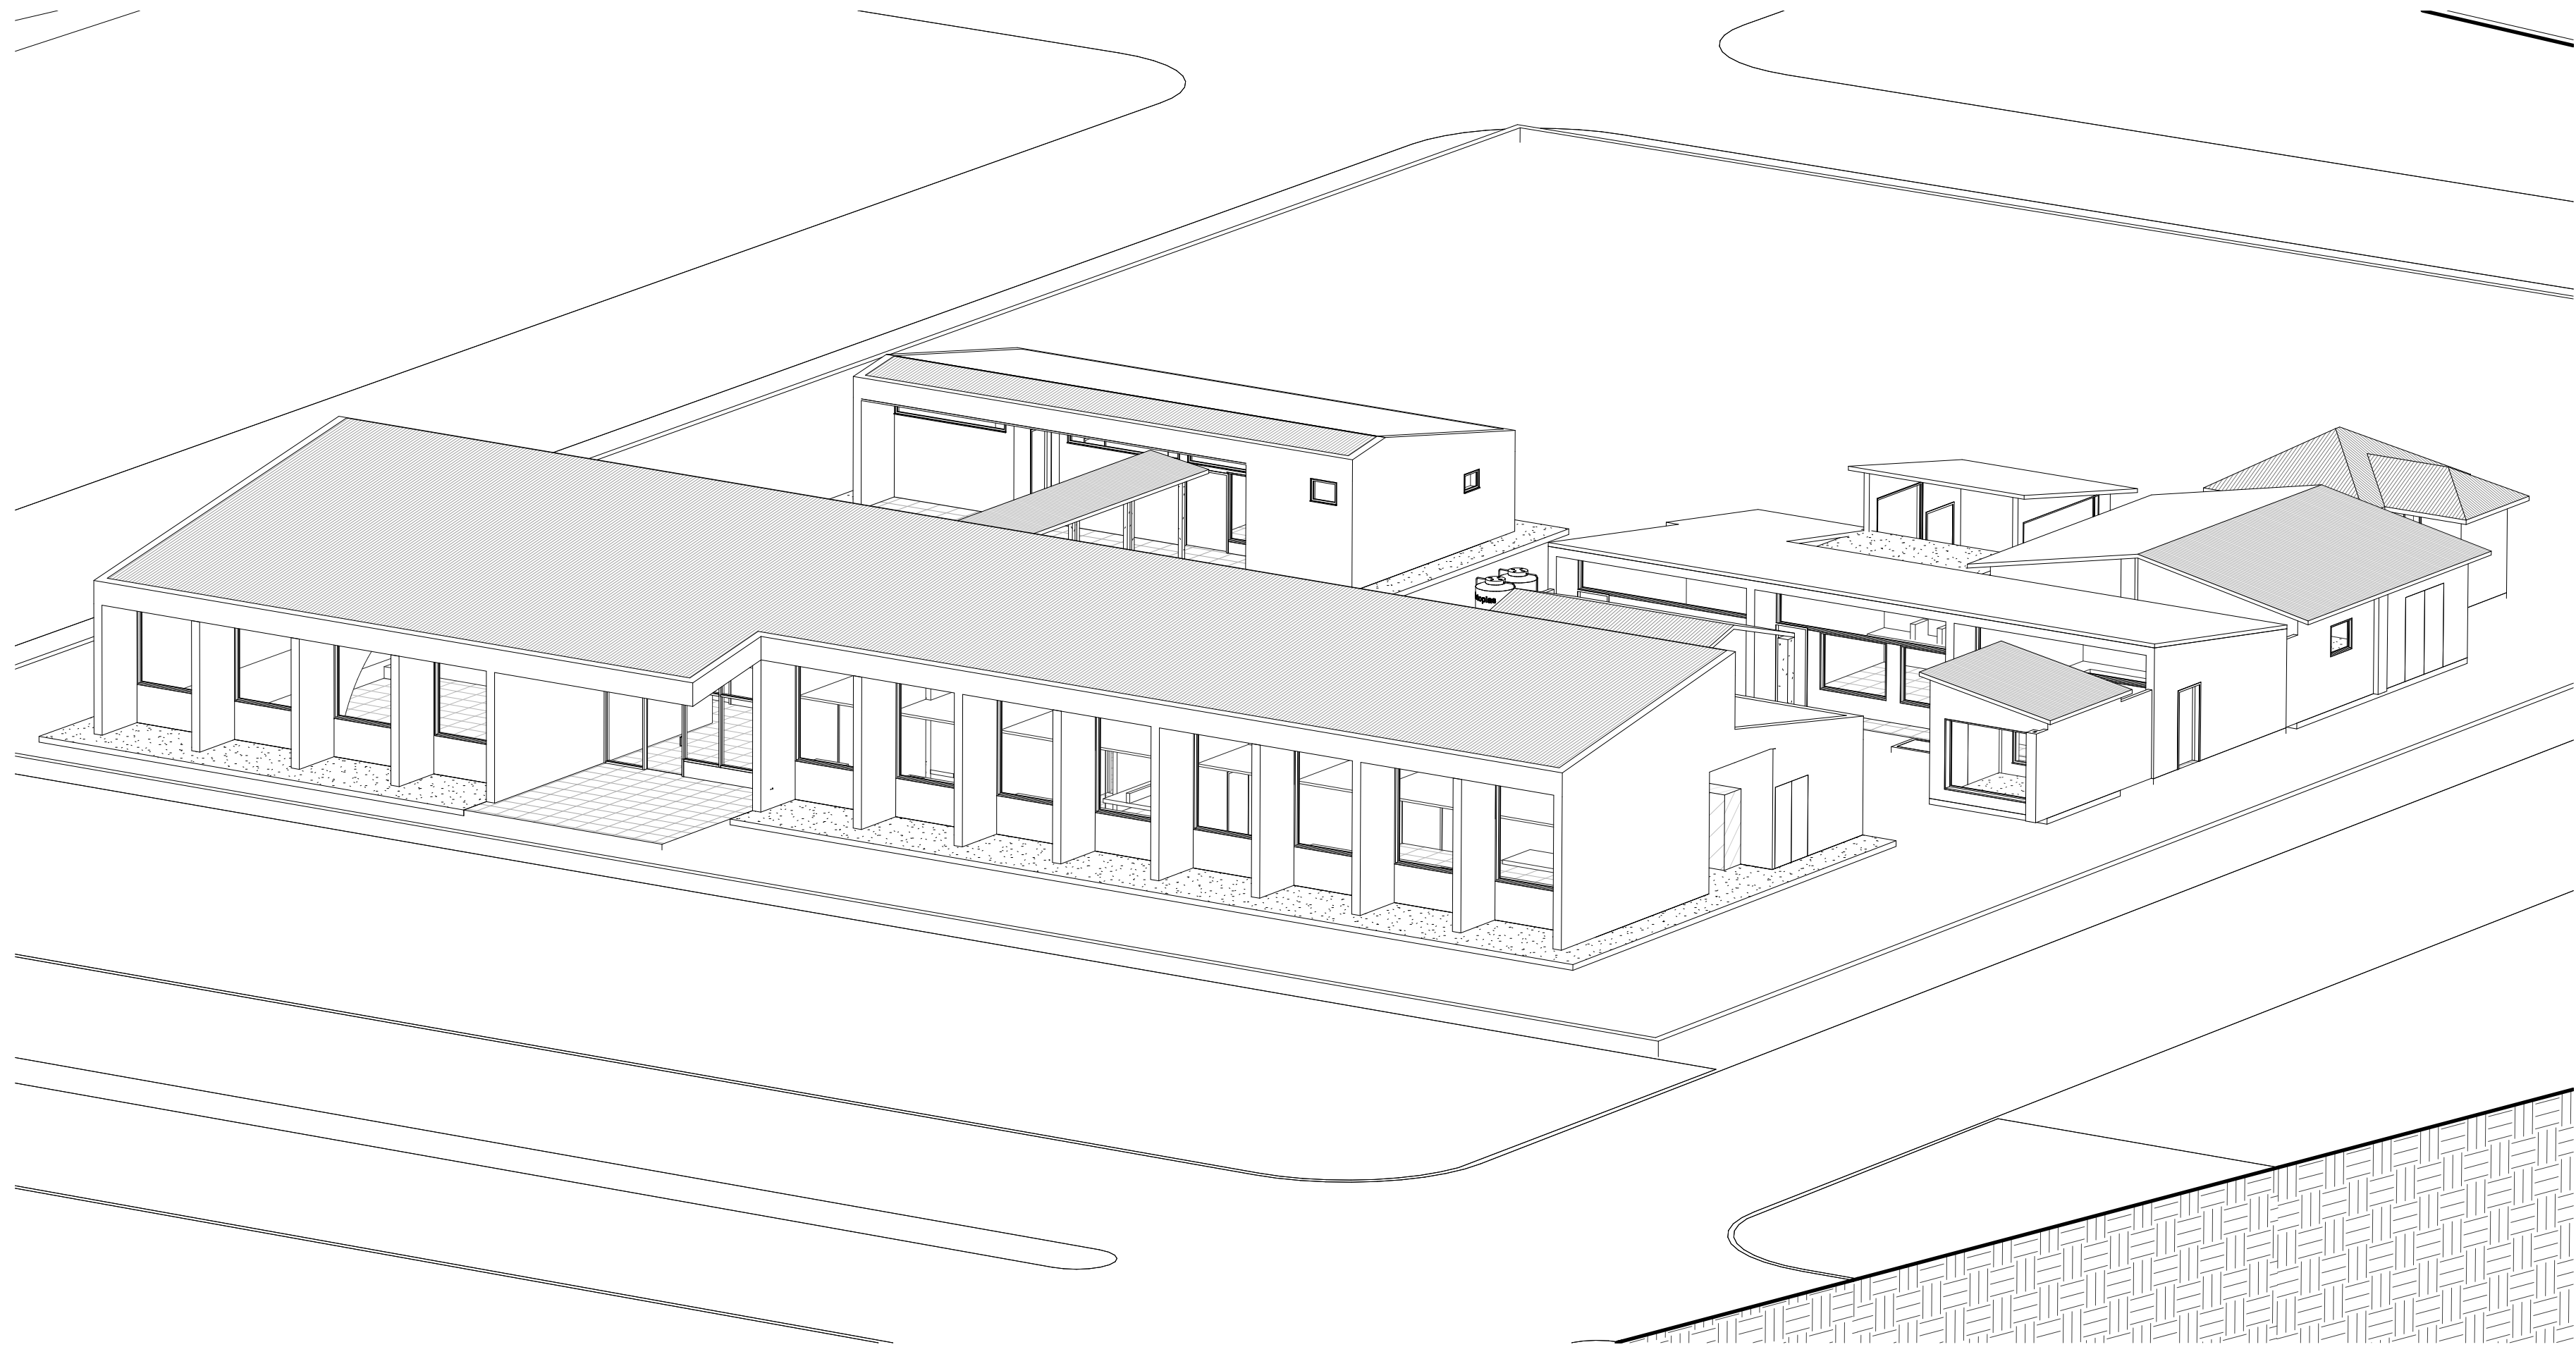


NOMBRE DE VISTA: ISOMETRICO 1
ESCALA DE VISTA:
NÚMERO DE VISTA: 2

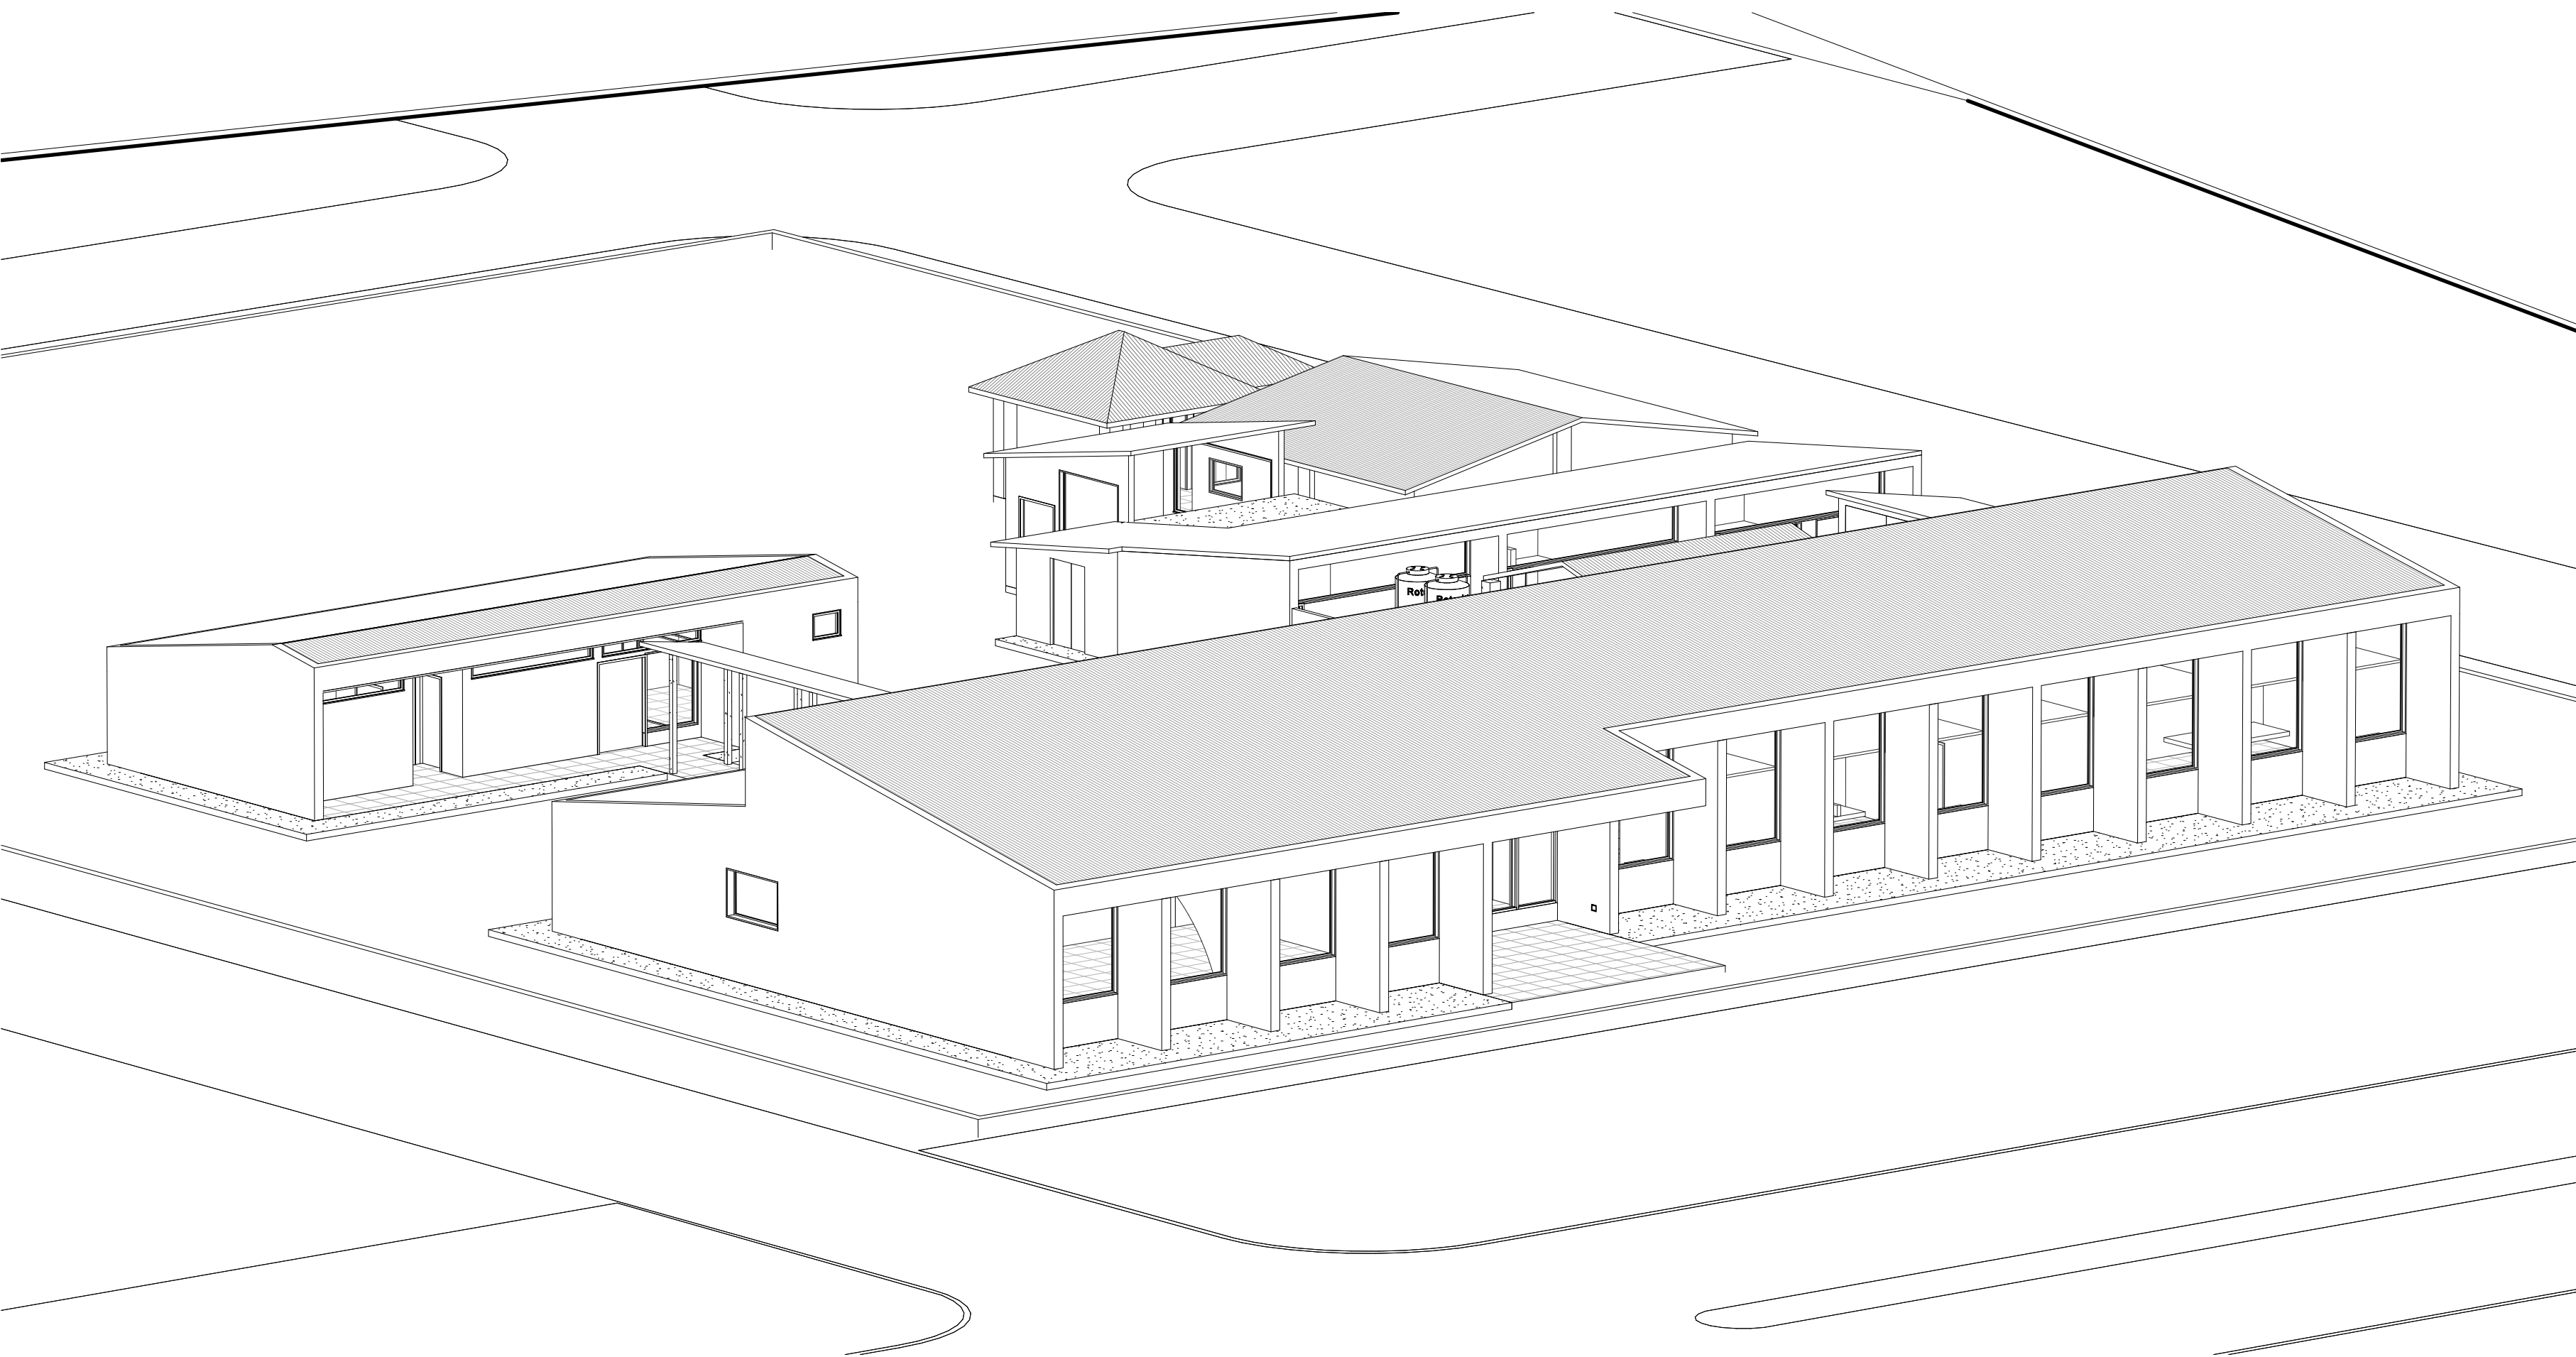

NOMBRE DE VISTA: ISOMETRICO 3
ESCALA DE VISTA:
NÚMERO DE VISTA: 4

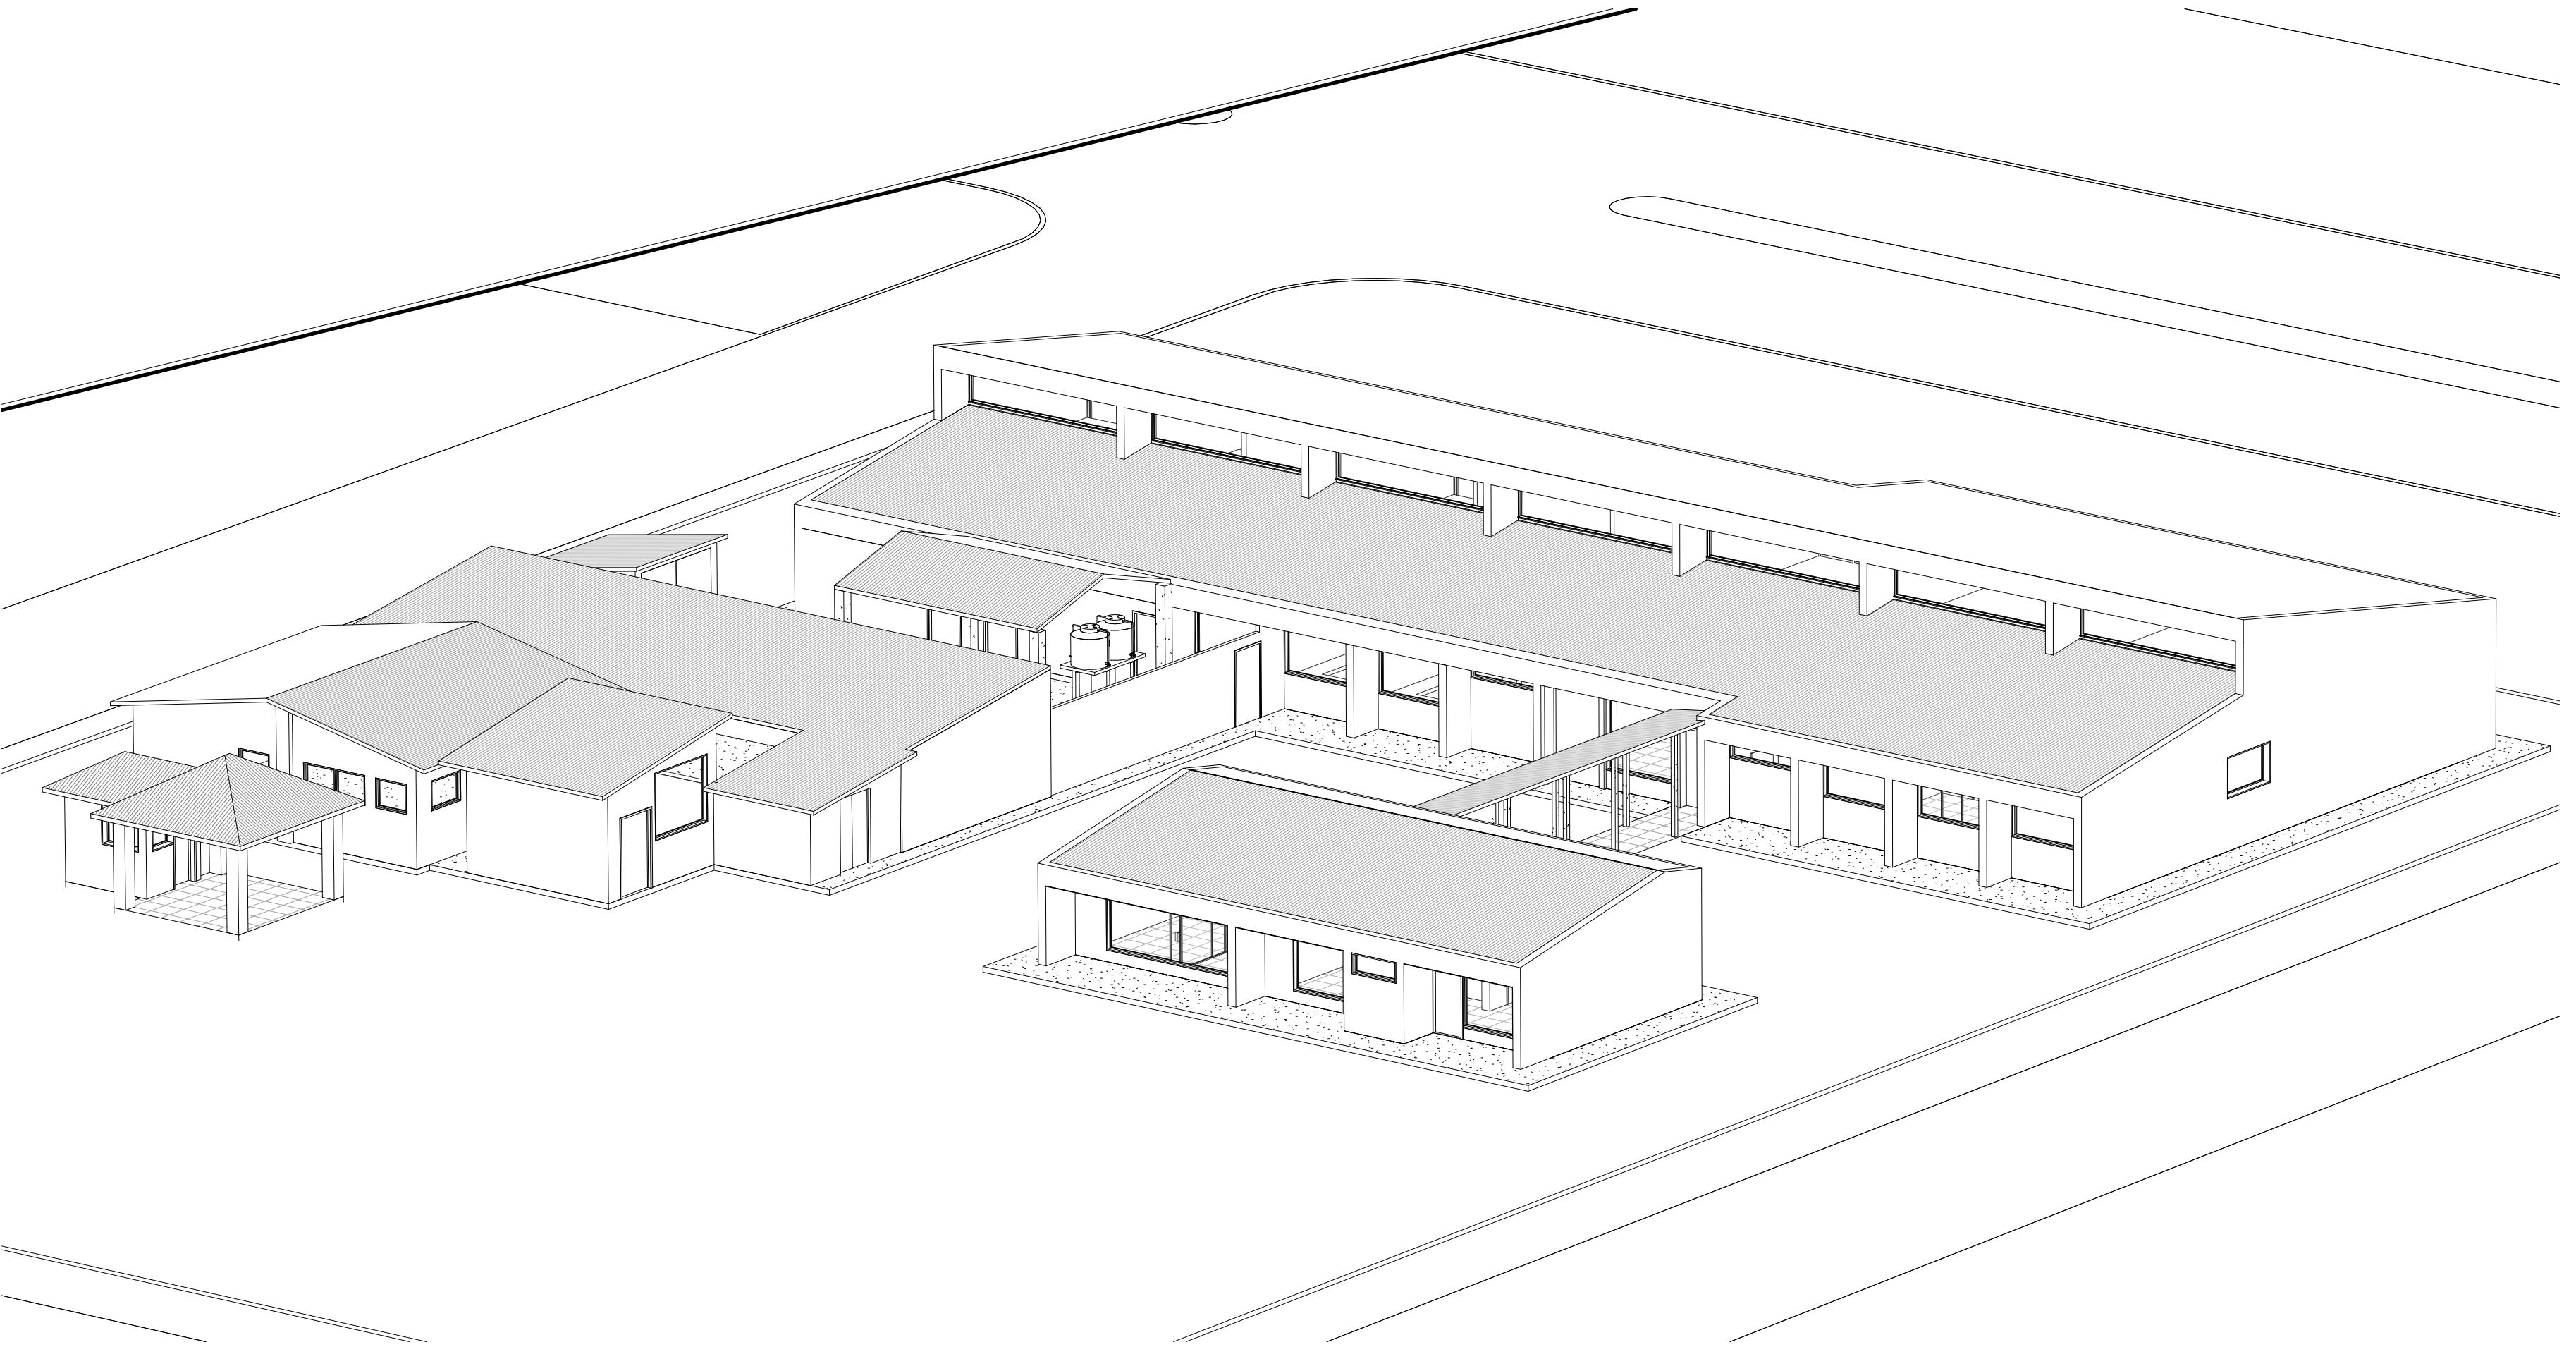

NOMBRE DE VISTA: ISOMETRICO 2
ESCALA DE VISTA:
NÚMERO DE VISTA: 3

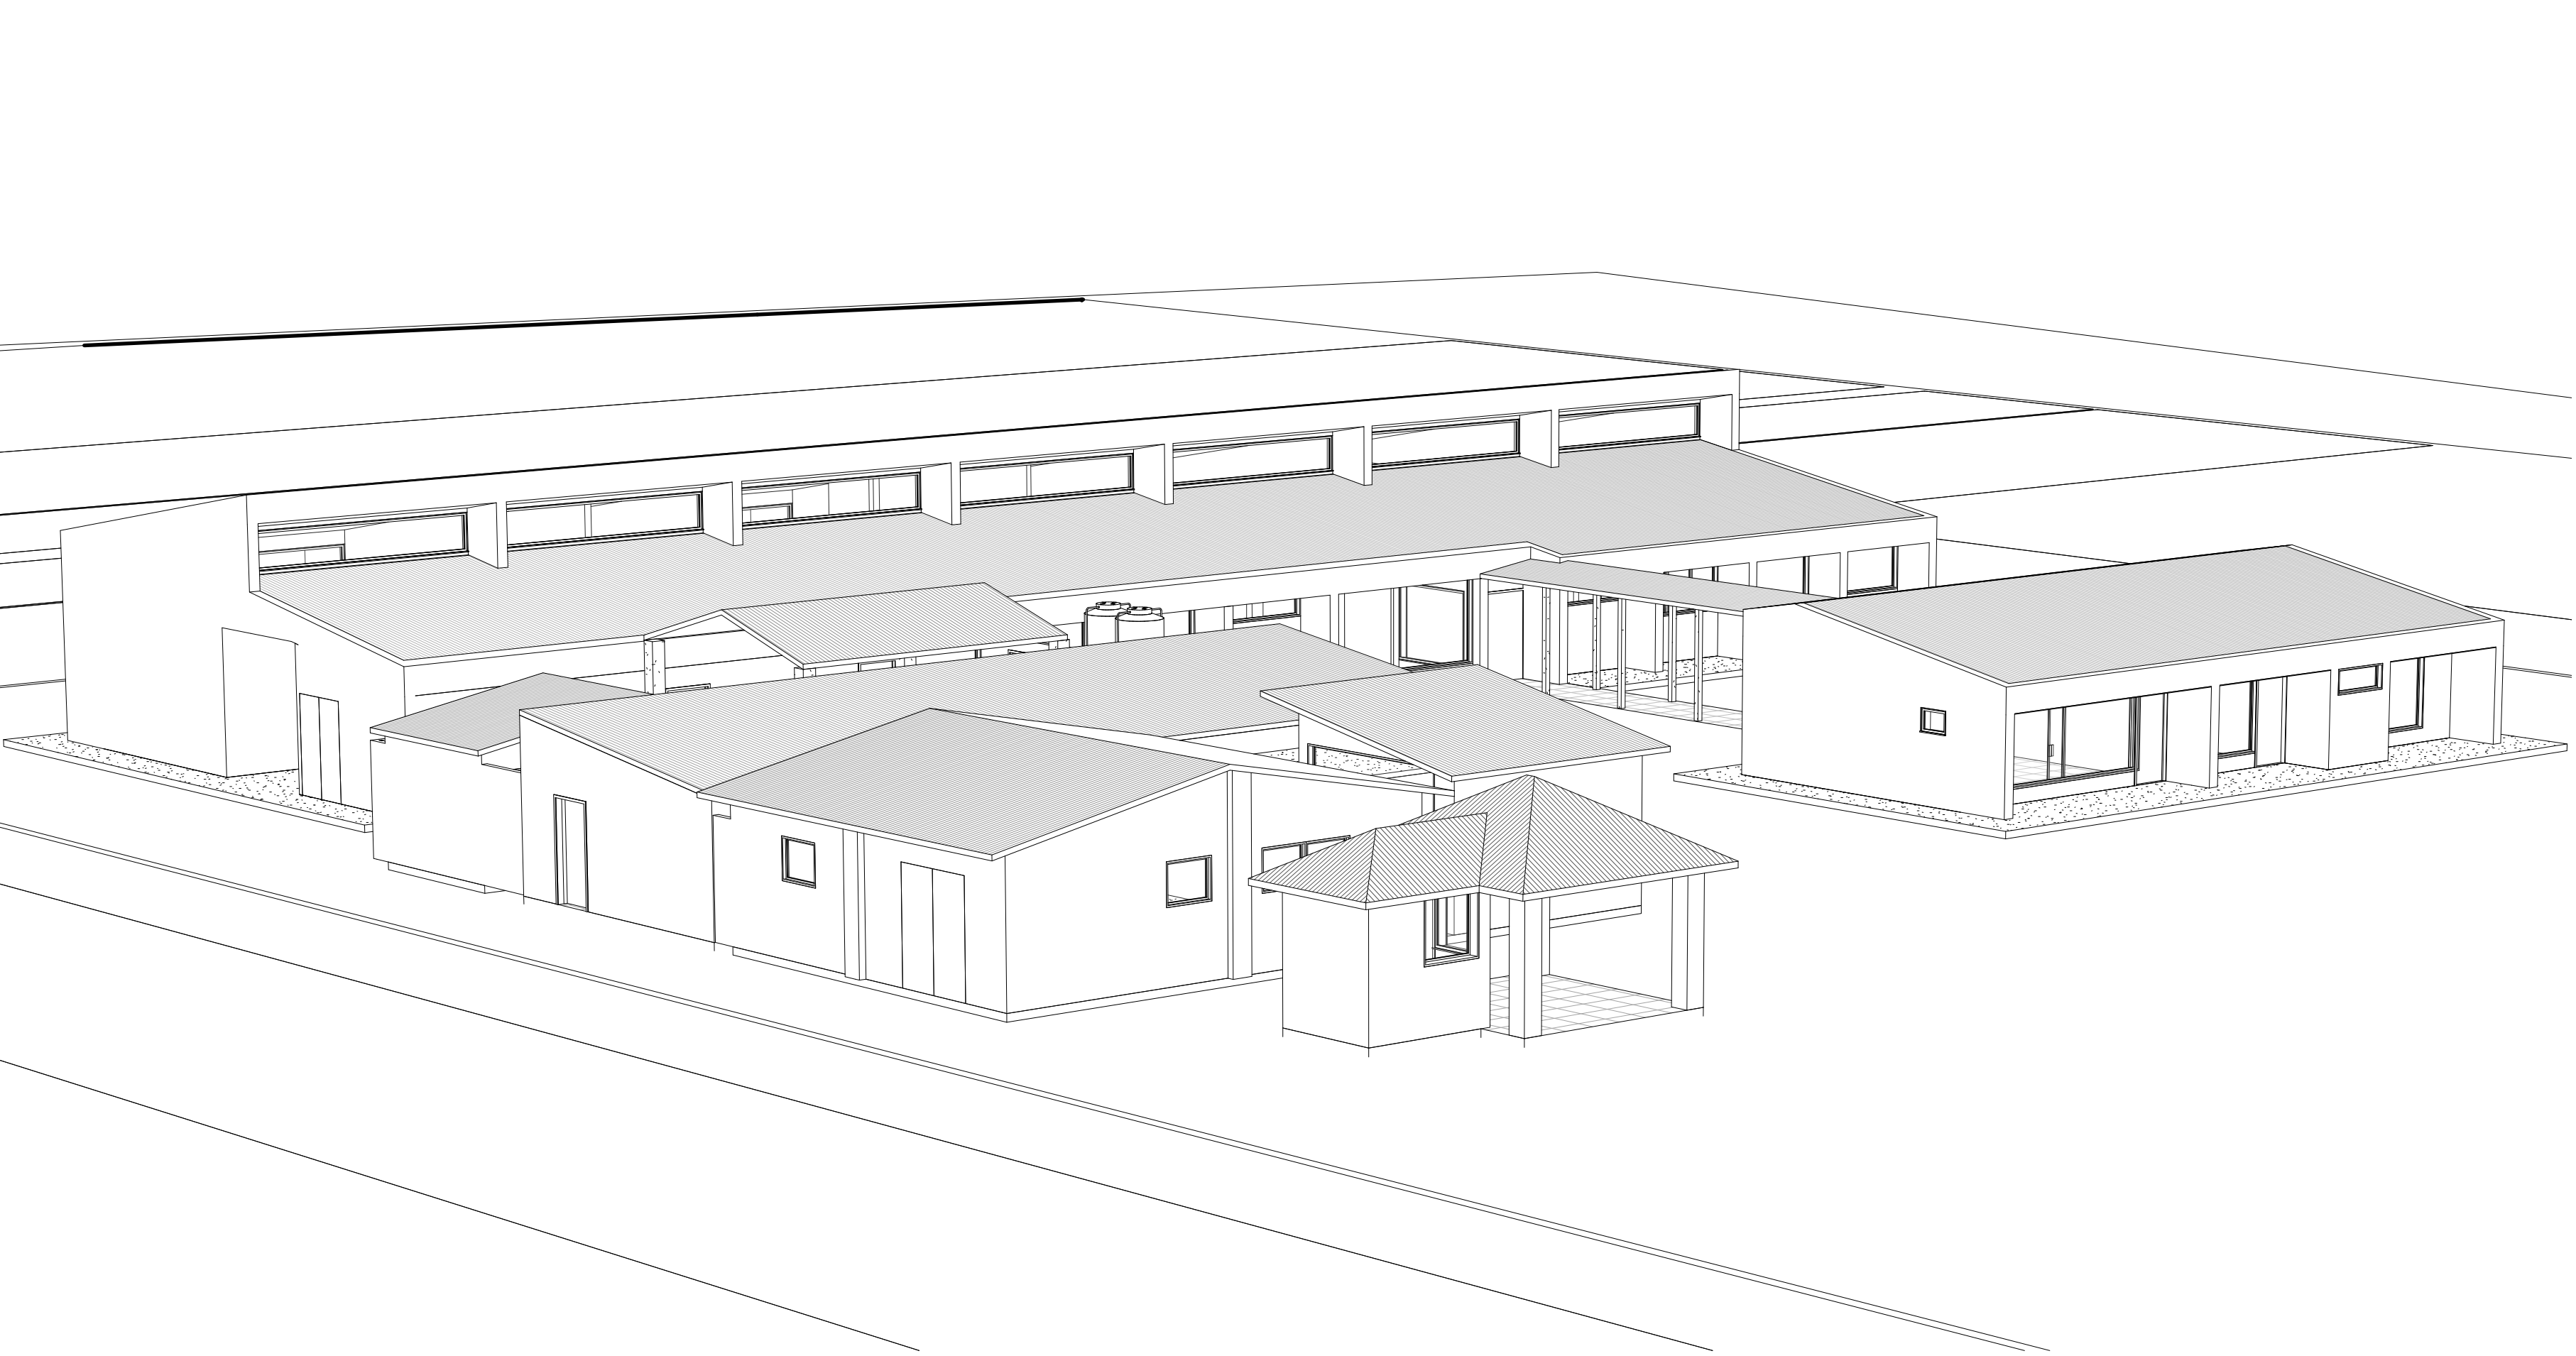


NOMBRE DE VISTA: EXTERIOR (VIA)
ESCALA DE VISTA:
NÚMERO DE VISTA: 1



COLOMBIA
POTENCIA DE LA
VIDA



ica
Instituto Colombiano Agropecuario

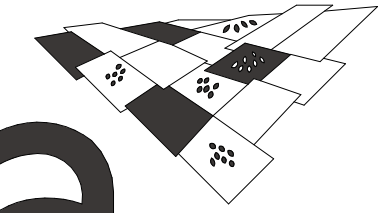

PROYECTO:

ESTUDIO, DISEÑO DE LAS REDES SANITARIAS DE
DESAGÜES, LEVANTAMIENTO DE LAS SEDES
AGUACHICA – CESAR Y EL BANCO – MAGDALENA Y
DIAGNÓSTICO DE SISTEMA DE TRATAMIENTO DE AGUAS
RESIDUALES EN LOS LABORATORIOS DE LA
SUBGERENCIA DE ANÁLISIS Y DIANÓSTICO.

CONTRATO:

CONTRATO DE CONSULTORIA
ICA No. GGG-138-2023

DATOS DEL INMUEBLE:

Av. Kennedy (CALLE 5) # 29 - 98 AGUACHICA, CESAR

SUPERVISOR:	DIRECTOR DE PROYECTO:
KIRBER ALEXANDER COLORADO LANDAUER	MIGUEL EFRAN ROSERO POLO MP: 25302-55881
INGENIERO:	COORDINADOR ADMINISTRATIVO:
TECNICAS COLOMBIANAS DE INGENIERIA SAS	ARO, BRYAN ROZO RODRIGUEZ MP: A25133062-80062069
CONTENIDO DEL PLANO:	FECHA:
ISOMETRICOS	
LEV-ARQ 5/6	

ALL WORDS POWERED BY NOTEBRAND.COM.CO

ACABARACION DE GENERALIDADES DEL LEVANTAMIENTO ARQUITECTÓNICO Y FORMULACIÓN DE PLANIMETRÍA:

La actividad de medición se ejecutó de método manual al interior de los espacios, en el que se registraron las generalidades dimensionales del espacio. El método descrito consiste en medición digital y tradicional de los elementos que constituyen la edificación, identificando las características arquitectónicas generales tales como: Dimensiones interiores, vanos de puertas y ventanas, muebles fijos, alfombras generales, aparatos sanitarios tales como: retenes, orinales, lavamanos, lavaplatos, lavaterqueos, duchas, en consecuencia, la totalidad del presente documento contemplará dimensiones generales del espacio y mobiliario fijo. NO incluye identificación de redes técnicas, los alcances de los trabajos NO son levantamiento topográfico por lo cual la planimetría y documentación entregada no identificará muelles, urbanismo, ni estará asociado a sistemas cartesianos.

Como resultado de las mediciones realizadas, se pueden encontrar diferencias dimensionales aproximadas al 2% en espacios interiores, y aproximadas a un 10% en las rectificaciones exteriores, los márgenes de error para el caso de las cubiertas podrán superar dichas estimaciones debido a posibles impedimentos físicos en la toma de medición.

Rentable Area Legend

- ACCESO

ACCESO LABORATORIO Y DESINFECCION

ALMACÉN LABORATORIOS

ARCHIVO 01

ARCHIVO 02

ARCHIVO 03

AUDITORIO

BAÑO HOMBRE

BAÑO MIXTO

BAÑO MUJER

BODEGA

CUARTO DE ASEO

CUARTO DE BOMBA HIDRÁULICA

CUARTO ELÉCTRICO

DEPÓSITO 01

DIRECTOR

GENERADOR ELÉCTRICO ANTIGUO

GENERADOR ELÉCTRICO NUEVO

HALL 01

HALL 02

HALL 03

HALL 04

HALL EXTERIOR

KIOSKO Y CAFETÍN
- LABORATORI DE SEROLOGÍA

LABORATORIO 01

LABORATORIO 02

LABORATORIO MICROBIOLOGÍA

LAVADO Y ESTERILIZACIÓN

OFICINA 01

OFICINA 02

OFICINA 03

OFICINA 04

OFICINA 05

OFICINA 06

OFICINA MICROBIOLOGIA

PARQUEADERO CUBIERTO

PATOLOGÍA CLÍNICA

PROCEDIMIENTOS VETERINARIOS

RECEPCION DE MUESTRAS

SALÓN Y ARCHIVO

TANQUE DE AGUA

VOLADIZO 01

VOLADIZO 02


VOLADIZO 03

VOLADIZO 04

VOLADIZO 05

VOLADIZO 06

CUADRO DE ÁREAS		
#	NOMBRE	AREA
04	ACCESO	29.21 m²
10	ACCESO LABORATORIO Y DESINFECCION	9.27 m²
15	ALMACÉN LABORATORIOS	12.03 m²
03	ARCHIVO 01	14.83 m²
36	ARCHIVO 02	5.09 m²
39	ARCHIVO 03	7.32 m²
01	AUDITORIO	97.57 m²
06	BAÑO HOMBRE	7.67 m²
09	BAÑO MIXTO	9.22 m²
05	BAÑO MUJER	7.82 m²
32	BODEGA	74.29 m²
46	CUARTO DE ASEO	7.51 m²
31	CUARTO DE BOMBA HIDRÁULICA	11.46 m²
17	CUARTO ELÉCTRICO	14.85 m²
16	DEPÓSITO 01	15.86 m²
07	DIRECTOR	15.68 m²
33	GENERADOR ELÉCTRICO ANTIGUO	19.90 m²
27	GENERADOR ELÉCTRICO NUEVO	11.97 m²
02	HALL 01	72.18 m²
20	HALL 02	38.90 m²
21	HALL 03	9.06 m²
37	HALL 04	22.32 m²
48	HALL EXTERIOR	23.56 m²
43	KIOSKO Y CAFETÍN	22.68 m²
22	LABORATORI DE SEROLOGÍA	46.00 m²
28	LABORATORIO 01	37.98 m²
29	LABORATORIO 02	37.20 m²
44	LABORATORIO MICROBIOLOGIA	29.60 m²
13	LAVADO Y ESTERILIZACIÓN	12.09 m²
47	OFICINA 01	15.03 m²
08	OFICINA 02	22.98 m²
11	OFICINA 03	15.04 m²
34	OFICINA 04	28.85 m²
38	OFICINA 05	17.24 m²
40	OFICINA 06	17.82 m²
45	OFICINA MICROBIOLOGIA	7.51 m²
18	PARQUEADERO CUBIERTO	37.24 m²
14	PATOLOGÍA CLÍNICA	12.03 m²
19	PROCEDIMIENTOS VETERINARIOS	25.46 m²
12	RECEPCION DE MUESTRAS	15.50 m²
30	SALÓN Y ARCHIVO	37.98 m²
35	TANQUE DE AGUA	16.89 m²
26	VOLADIZO 01	19.66 m²
25	VOLADIZO 02	13.85 m²
23	VOLADIZO 03	39.37 m²
24	VOLADIZO 04	13.34 m²
42	VOLADIZO 05	12.60 m²
41	VOLADIZO 06	4.77 m²

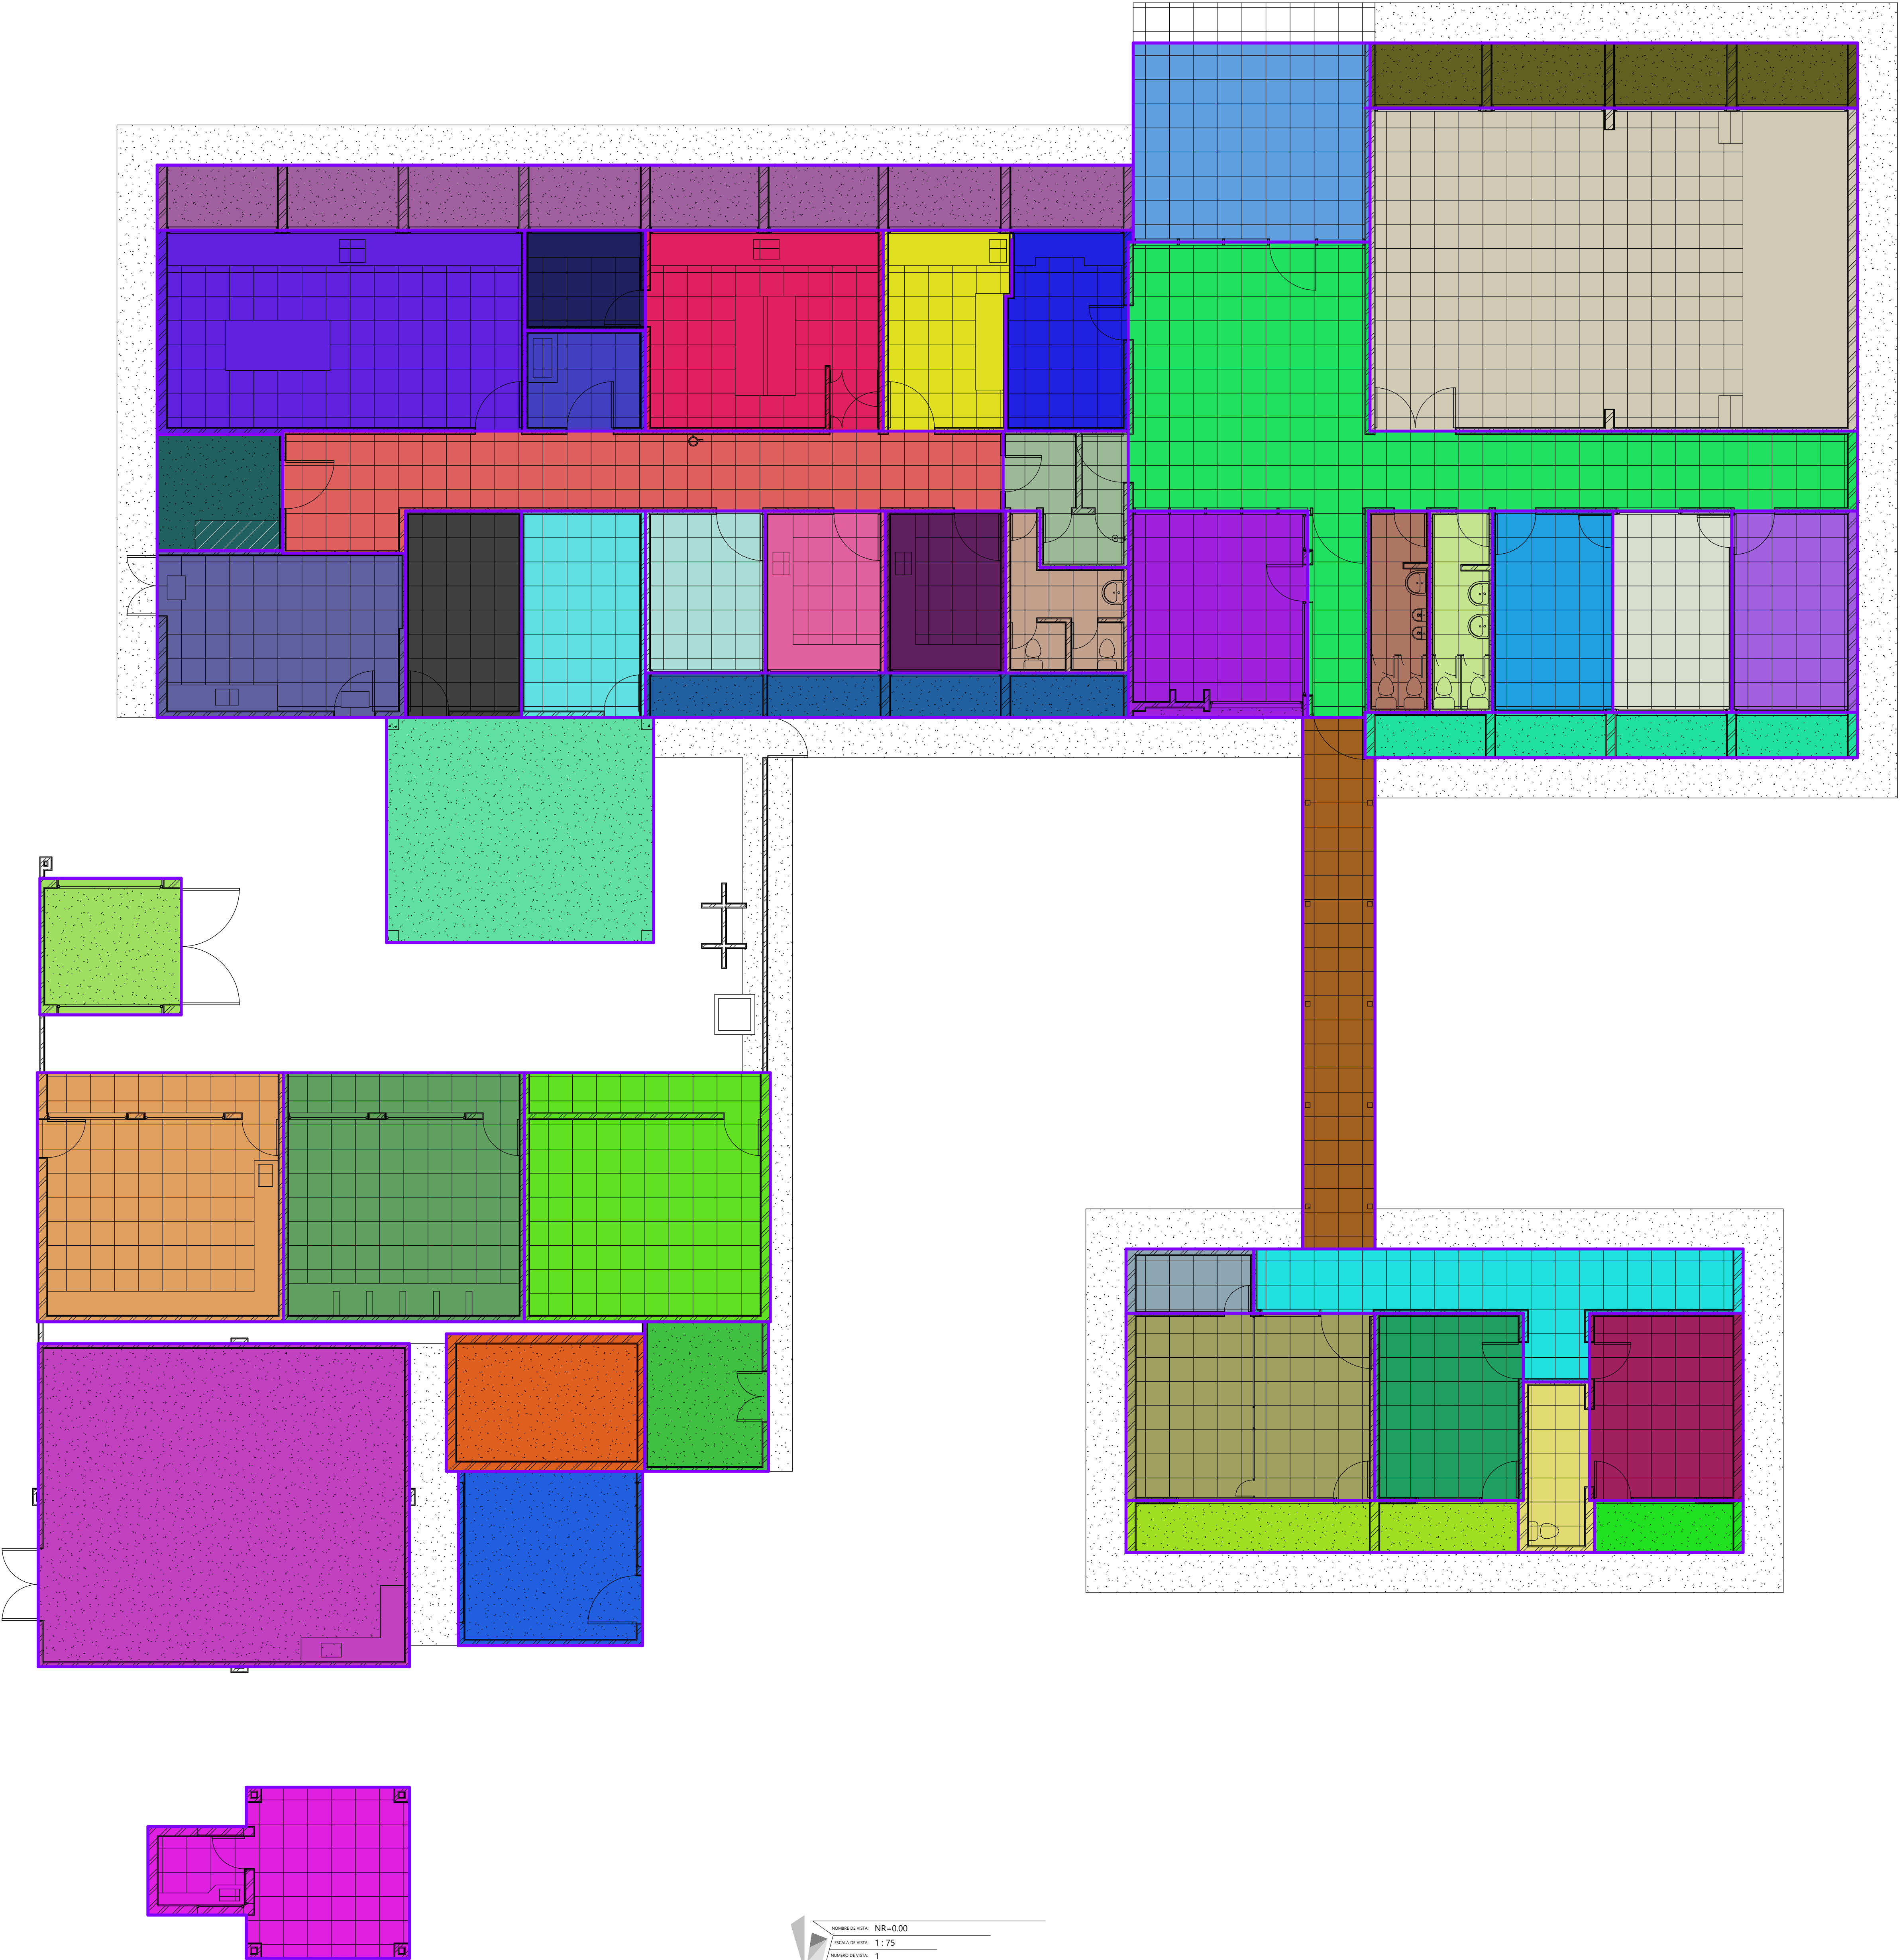

PROYECTO:

ESTUDIO, DISEÑO DE LAS REDES SANITARIAS DE DESAGÜES, LEVANTAMIENTO DE LAS SEDES AGUACHICA – CESAR Y EL BANCO – MAGDALENA Y DIAGNÓSTICO DE SISTEMA DE TRATAMIENTO DE AGUAS RESIDUALES EN LOS LABORATORIOS DE LA SUBGENERENCIA DE ANÁLISIS Y DIANÓSTICO.

CONTRATO:

CONTRATO DE CONSULTORIA

ICA No. GGG-138-2023

DATOS DEL INMUEBLE:

Av. Kennedy (CALLE 5) # 29 - 98 AGUACHICA, CESAR

SUPERVISOR:

KIRIBER ALEXANDER COLORADO LANDAUER

REVISOR:

TECNICAS COLOMBIANAS DE INGENIERIA SAS

CONVENIO DEL CLARO

ÁREAS

DIRECTOR DE PROYECTO:

MIGUEL EFRAN ROSERO POLO MP: 25302-55881

COORDINADOR DE PROYECTO (CONVENIO):

ARQ. BRYAN ROZO RODRIGUEZ MP: 425133002-90005069

ESCALA:

1 : 75

LEV-ARQ 6/6

ALL WORKS POWERED BY NOTEBRAND.COM.CO