



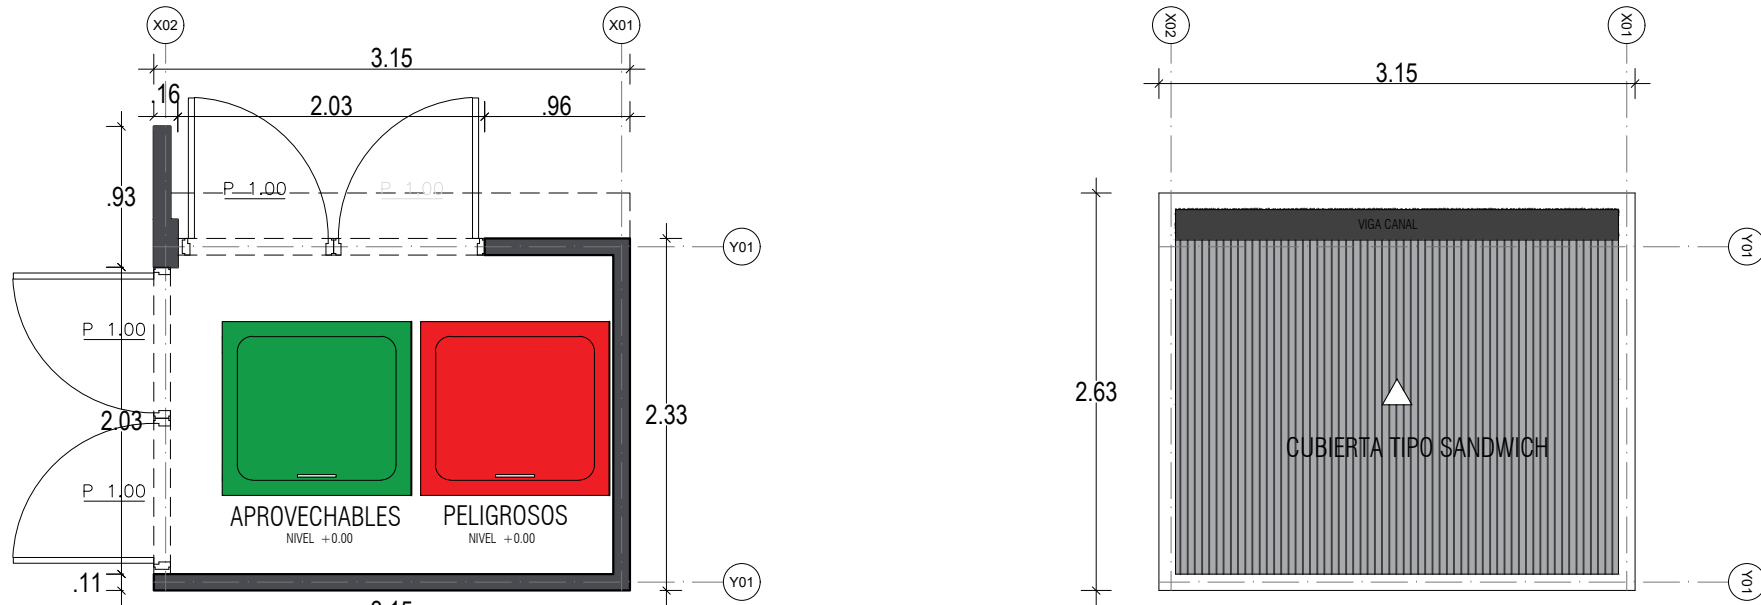

PLANTA PRIMER NIVEL / CUBIERTAS


ESCALA 1:50

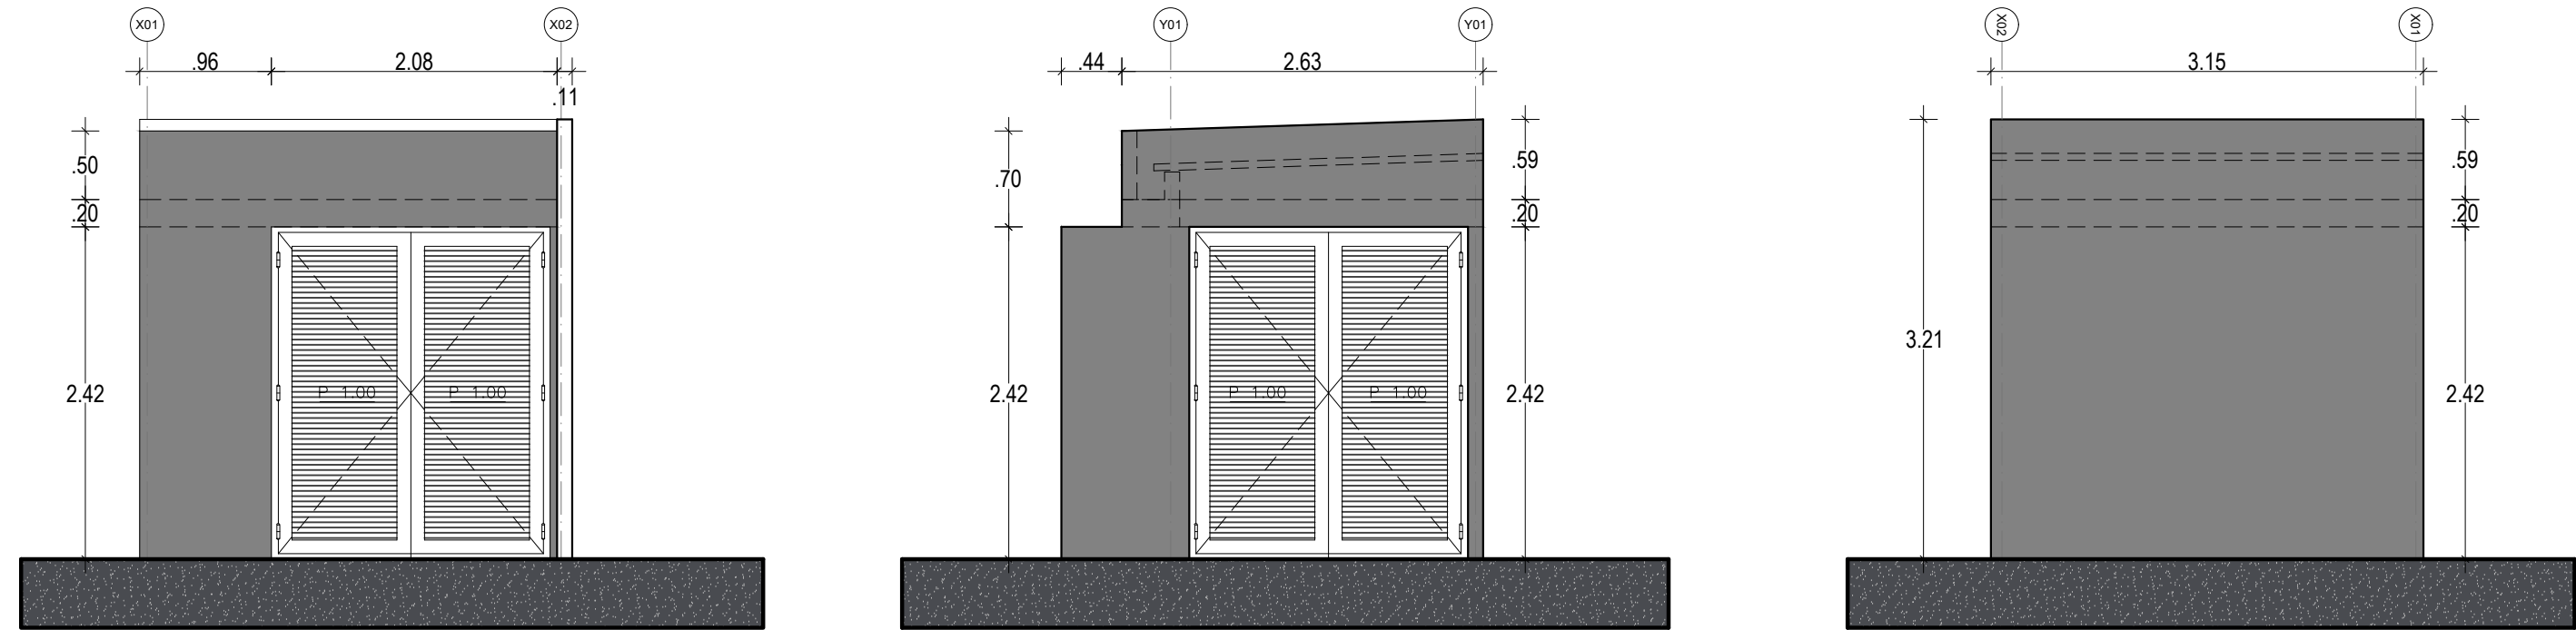

ALZADOS ESTE / OESTE / NORTE


ESCALA 1:50

Planta Actual Cuarto de Almacenamiento/ Storage Room Floor
esc: 1__50

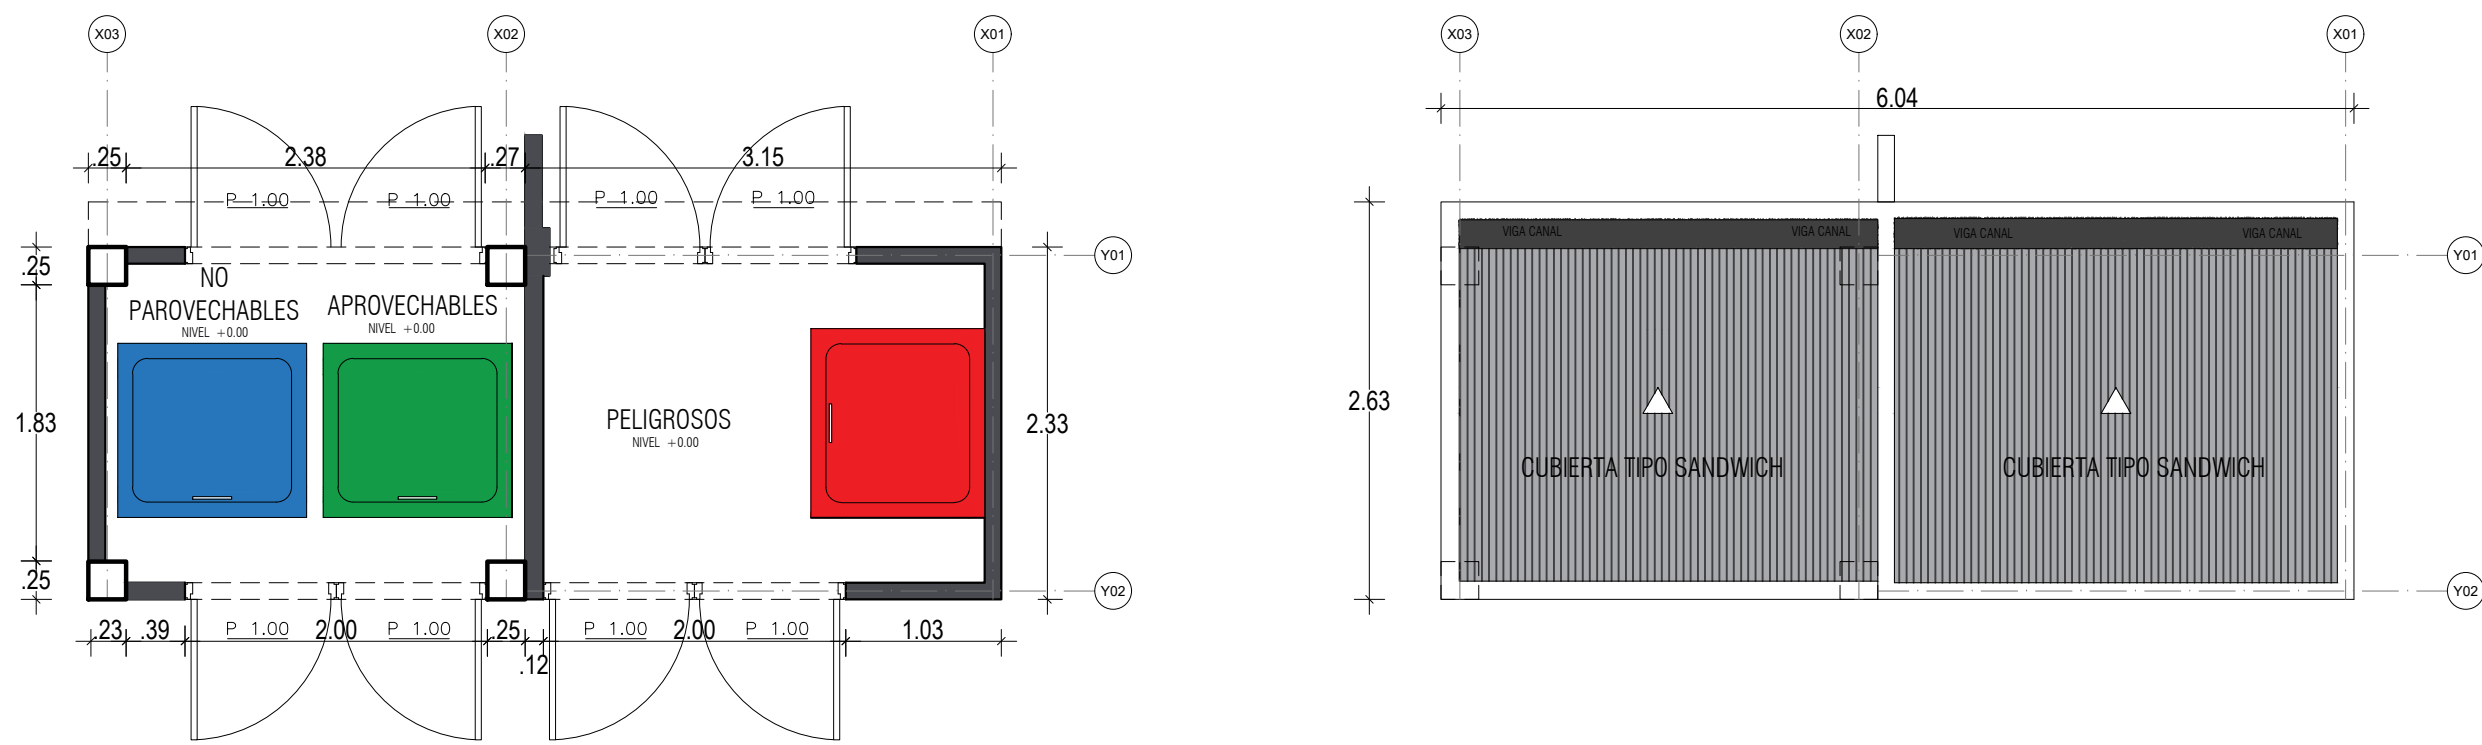

PLANTA PRIMER NIVEL / CUBIERTAS

1:50

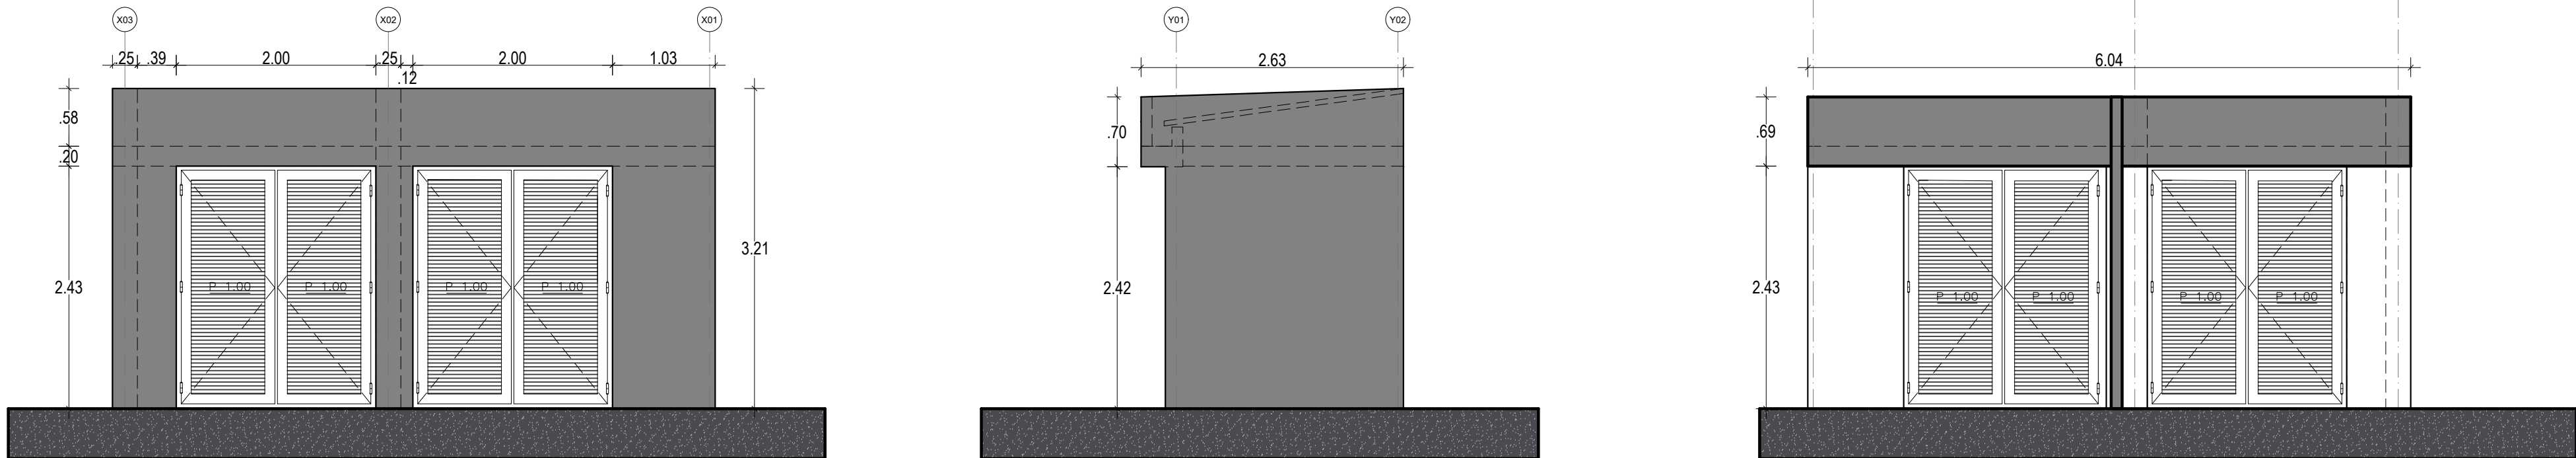


ALZADOS ESTE / OESTE / NORTE


1:50

Ampliacion Cuarto de Almacenamiento/ Current Storage Room
esc: 1__50

Tipo: P1

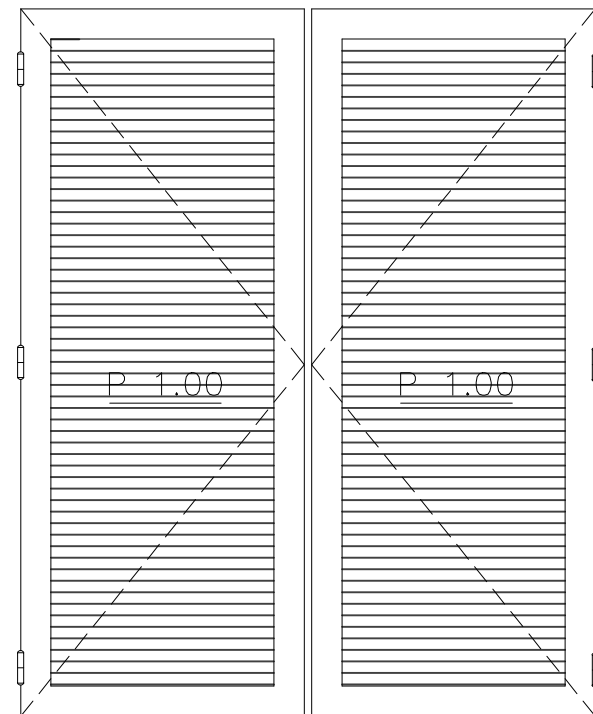


P01 1.00/2.40

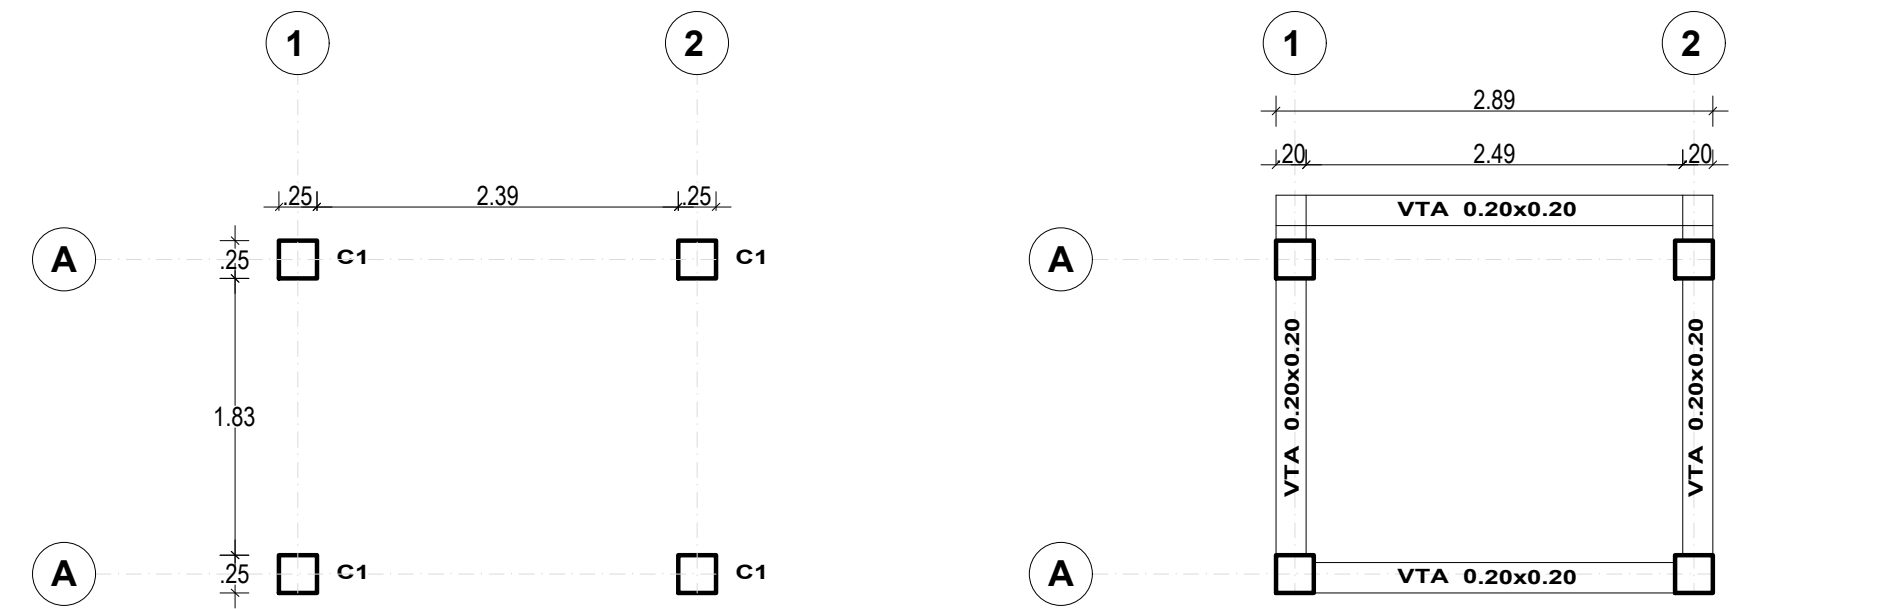

PLANTA DE COLUMNAS / VIGAS CUBIERTA

ESCALA


1:50

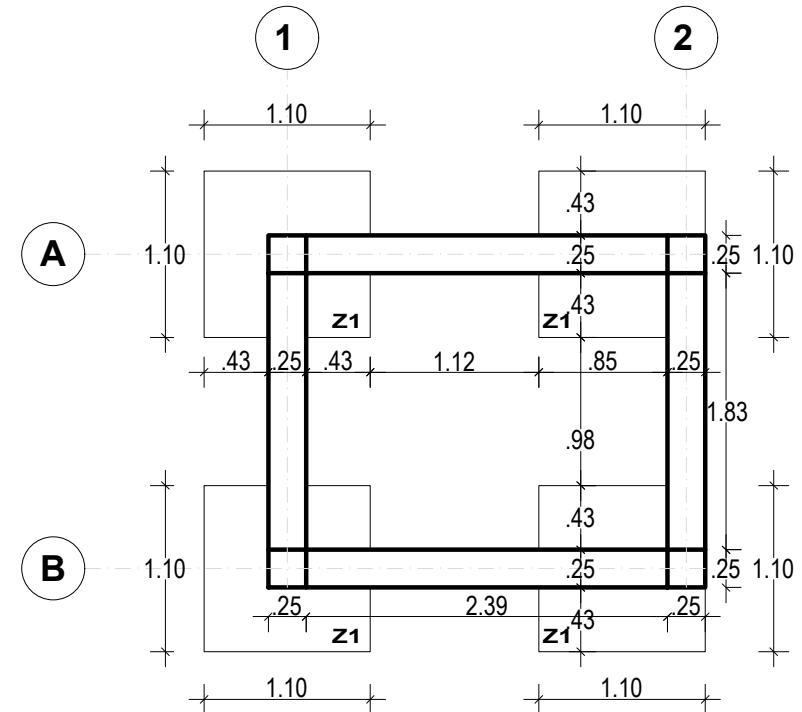


PLANTA DE CIMENTACIÓN

ESCALA


1:50

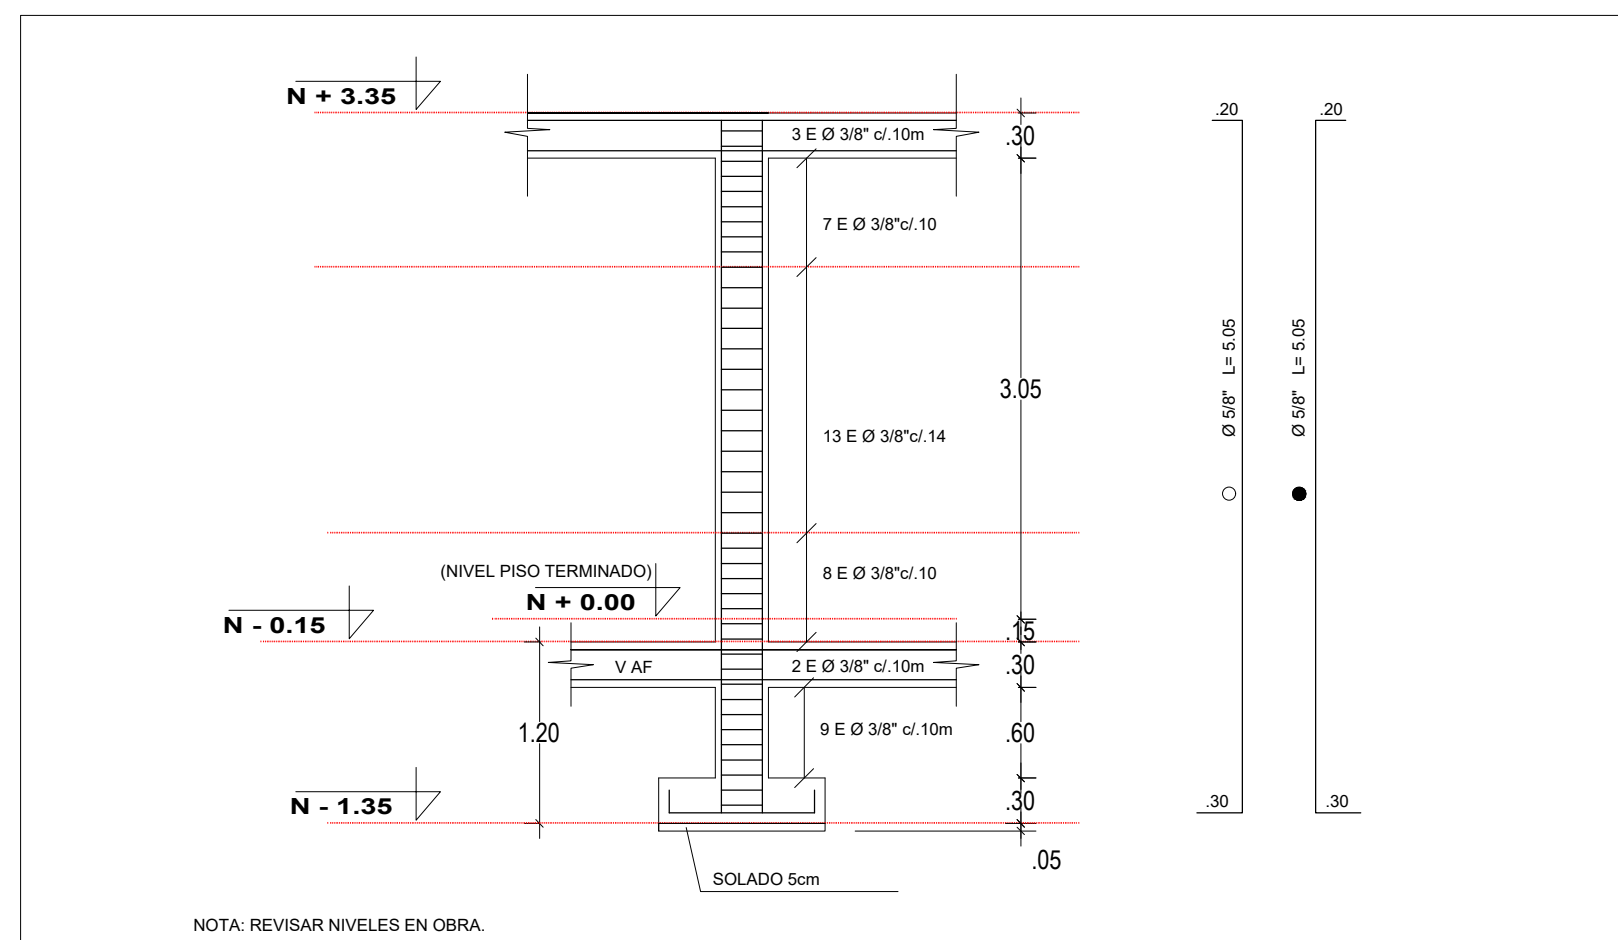

NOTA: REVISAR NIVELES EN OBRA.

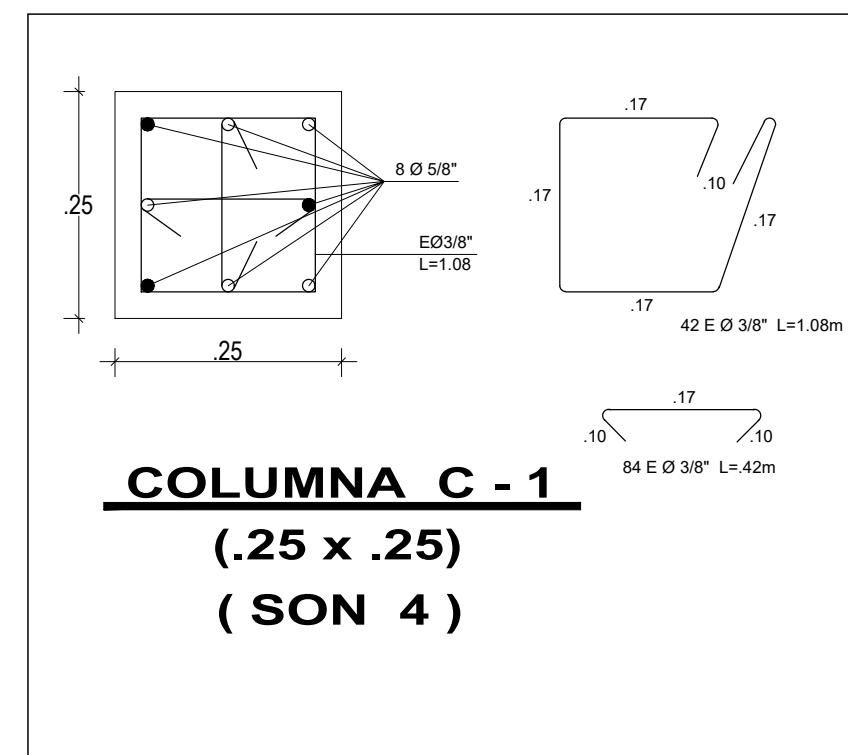

COLUMNA C - 1
(.25 x .25)
(SON 4)

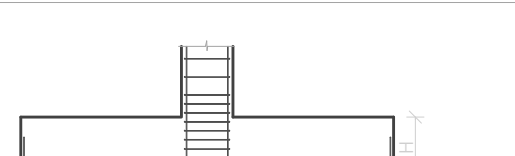CUADRO DE ZAPATAS											
											
PLANTA TIPO			CORTE TIPO								
ZAPATA	UBICACION	CANT.	DIMENSIONES			REFUERZO				m ³ Unitario	m ³ Total
			A	B	H	SENTIDO A		SENTIDO B			
Z1	A1, B1, B1, B2	4	1.10	1.10	.30	8 Ø 1/2" ± 12 x 1.35		12 Ø 1/2" ± 12 x 1.35		0.36	3.24



PROYECTO:
CUARTO DE
ALMACENAMIENTO

UBICACION:
SENA EDIFICIO TECNO PARQUE
CUCUTA
NORTE DE SANTANDER

PROPIETARIO:
SENA EDIFICIO TECNOPARQUE


DISEÑO:
Arq. JOHN JAIRO MARTINEZ SANCHEZ
M.P. No. A232862003-88230069 NTS

COLABORO:
Ing. LENIN SAID GOMEZ JURADO S.

No.	DESCRIPCION	POR

ESTE PROYECTO ESTA ACORDO POR LA LEY 11 DE 1986 DE 30 DE MARZO DE PATENTES DE INVENCION Y MODELOS DE UTILIDAD. EL DISEÑO ES UN DISEÑO EXCLUSIVO POR EL ARQUITECTO JOHN JAIRO MARTINEZ SANCHEZ (M.P. A232862003-88230069 NTS). SE NIEGA A EL TITULAR DEL PROYECTO SERA EL UNICO QUE PUEDA HACER USO DEL PROYECTO Y AUTORIZAR A TERCEROS PARA SU MANEJO Y OTROS.

DIBUJO: Arq. JOHN JAIRO MARTINEZ SANCHEZ

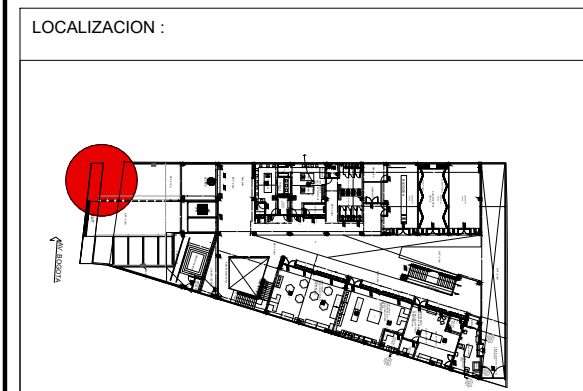

FECHA:
15/02/2024

CONTIENE:
INDICADO

ESCALA:
1:50

PLANO:

A1/1