

JUAN PABLO FRANCO TORO

NIT: 75101263-7

Régimen: Responsable del impuesto sobre las ventas
-IVA

Tipo de persona: Natural

CALLE 70 A 23-50 ED TIZIANAI, Manizales, Caldas,
Colombia, CP 170003

Tel. 3004895254

FACTURA ELECTRÓNICA DE VENTA

No. de Factura	PFT6
Fecha Emisión	20/11/2024 12:52:03-05:00
Fecha Vencimiento	29/11/2024
Moneda	COP Colombia, Pesos
Fecha Firmado	20/11/2024 12:52:06

Autorización facturación electrónica No. 18764083654931 válida desde 2024-11-19 hasta 2025-05-19 rango desde PFT5 hasta PFT25.

DATOS DEL RECEPTOR

NIT:	890806006
Cliente:	INSTITUTO DE FINANCIAMIENTO PROMOCION Y DESARROLLO DE CALDAS
Dirección:	CL 21 23 22 ED. ATLAS PISO 4, Manizales, Caldas, Colombia, CP 17001
Teléfono:	8845639
Email:	facturacion@infi.gov.co
Forma de Pago:	Contado
Medio de pago:	Transferencia Débito Bancaria
Fecha de pago:	29/11/2024
Total de Líneas:	1


#	Código	Descripción	U. M.	Cantidad	Precio U.	Nom.	Impuestos % o Val.	Monto .	Dcto.	Total
1	17	CONSULTORIA Diseños para la adecuación y remodelación de las oficinas propiedad de INFICALDAS del tercer y cuarto piso del Edificio Seguros Atlas del municipio de Manizales, Caldas	WSD	1,00	\$11.500.000,00	IVA	19%	2185000	0,00	\$11.500.000,00


Impuesto	Base Impuestos	Tarifa / Valor Nominal	Importe	Subtotal:	
01 IVA	\$11.500.000,00	19,00%	\$2.185.000,00	Cargos:	\$0,00
				Descuento:	\$0,00
				IVA:	\$2.185.000,00
				Total:	\$13.685.000,00
Son:	(trece millones seiscientos ochenta y cinco mil pesos)				
CUFE:	461aecab6ab6de76681bc1614afb68daf2b0f8fd4ac218e3578176422a4028af3b3ee643f3d39f53809702321d6020db				
Notas:	FAVOR CONSIGNAR EN LA CUENTA AHORROS BBVA 0640006701				

Firma Digital: ZkZlLpjszBd2P2RUM0r7AYXArTl8HyD1ysf/BW8TnikuDnxyuRZoBqqnkep6N3
PLrFKHX8bJ25jzVn4GGxTQLNGdO3pvi9RVQYK9sdHLg8klHC
NX2S3g45le1me7 YP0ckCIM1gNRDk56JTyzINzoa3Q5e+k0aWQ8r0nks/w7YmJGvo7k+bgITuNmKoUD /BteZCKO3OK/2OIrlxLSLBU1uqHWqznvG5
r3dz/TdNhm4U684KXV6ITJlnG3/z fSzioYwJpS03SnFjthXNmNKCoqPwrWHYPIPXe1ZehxqzSngs1zCR2JfGfSfBe2gpf JwSznUzNIPtJp6bzjab9
lw==

Esta factura es un título valor de acuerdo al art. 774 del C.C. y una vez aceptada declara haber recibido los bienes y servicios a satisfacción.

Representación Gráfica de la Factura de Venta Electrónica.

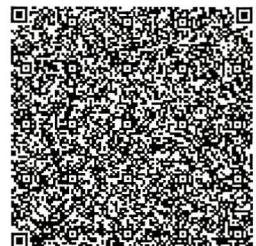

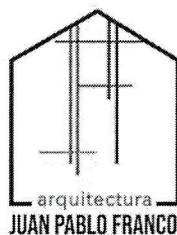

Manizales, 20 de Noviembre de 2024

Señores

INFICALDAS

- JOHN JAIRO GOMEZ ARIAS

Subgerente de Proyectos Estratégicos, Inversiones Patrimoniales e Infraestructura

Manizales, Caldas

REF: RADICACION PARA ACTA #1 DEL CONTRATO N° I-P 26-2024 que tiene por objeto "Diseños para la adecuación y remodelación de las oficinas propiedad de INFICALDAS del tercer y cuarto piso del Edificio Seguros Atlas del municipio de Manizales, Caldas"

Yo **JUAN PABLO FRANCO TORO**, mayor de edad, vecino de Manizales, identificado con la cédula de ciudadanía 75.101.263, en mi calidad de contratista, por medio de la presente me permito entregar el siguiente oficio con la radicación de los documentos respectivos, para el pago #1:

01. Oficio remitario
02. Cuenta de Cobro
03. Factura de Venta
04. Acta Supervisión
05. Certificado del pago de salarios y aportes del Contratista – Para Persona Natural con documentos del Contador
06. RUT
07. Certificado Bancario

Documentos Entregables

- 00 Fotos Actuales
- 01 Levantamiento Arquitectónico (AutoCAD y PDF) 8 Archivos
- 02 Planimetría Propuesta (AutoCAD y PDF) 42 Archivos
- 03 Mobiliario (AutoCAD y PDF) 17 Archivos
- 04 Memoria Descriptiva – 2 Archivos
- 05 Renders y Video 15 Archivos


Atentamente,

ARQ. JUAN PABLO FRANCO TORO

C.C. 75.101.263 de Manizales

M.P. A171022009-75101263

Cel: 3004895254 – arqfranco13@gmail.com
Manizales – Calle 70 a #23-50 Edificio Tiziani Apto 304

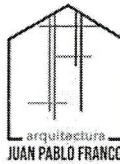

Manizales, Caldas 20 de Noviembre de 2024

**Instituto de Financiamiento, Promoción y Desarrollo de Caldas
(INFICALDAS) Nit: 890.806.006-3**

Debe a:
JUAN PABLO FRANCO TORO
C.C 75.101.263 de Manizales

Por Concepto:
PAGO ACTA PARCIAL DEL CONTRATO DE CONSULTORIA N° I-P 26-2024 que tiene por objeto
*"Diseños para la adecuación y remodelación de las oficinas propiedad de INFICALDAS
del tercer y cuarto piso del Edificio Seguros Atlas del municipio de Manizales, Caldas"*

EL VALOR DE:
**TRECE MILLONES SEISCIENTOS OCHENTA Y CINCO MIL PESOS (\$13.685.000.00) MCTE INCLUIDO
IVA**


Cordialmente:

ARQ. JUAN PABLO FRANCO TORO
C.C: 75.101.263 de Manizales
T.P A171022009-75101263

2. Concepto 1 3 Actualización de oficio

4. Número de formulario

14757658771



(415)7707212489984(8020) 000001475765877 1

5. Número de Identificación Tributaria (NIT)

6. DV

12. Dirección seccional

14. Buzón electrónico

7 5 1 0 1 2 6 3

7

Impuestos y Aduanas de Manizales

1 0

IDENTIFICACIÓN

24. Tipo de contribuyente

Persona natural o sucesión ilíquida

2

25. Tipo de documento

Cédula de Ciudadanía

1 3

26. Número de Identificación

7 5 1 0 1 2 6 3

27. Fecha expedición

Lugar de expedición

COLOMBIA

28. País

1 6 9

29. Departamento

Caldas

1 7

30. Ciudad/Municipio

Manizales

0 0 1

31. Primer apellido

FRANCO

32. Segundo apellido

TORO

33. Primer nombre

JUAN

34. Otros nombres

PABLO

35. Razón social

36. Nombre comercial

37. Sigla

UBICACIÓN

38. País

COLOMBIA

1 6 9

39. Departamento

Caldas

1 7

40. Ciudad/Municipio

Manizales

0 0 1

41. Dirección principal

CL 70 A 23 50 ED TIZIANI AP 304

42. Correo electrónico

arqninfranco@hotmail.com

43. Código postal

44. Teléfono 1

8 8 9 1 3 0 5

45. Teléfono 2

3 0 0 4 8 9 5 2 5 4

CLASIFICACIÓN

Actividad económica

Ocupación

Actividad principal

46. Código

7 1 1 0

47. Fecha inicio actividad

2 0 0 9 0 6 2 5

Actividad secundaria

48. Código

4 1 1 2

49. Fecha inicio actividad

2 0 1 3 0 1 2 2

Otras actividades

50. Código

1 2

4 1 1 1 4 2 9 0

51. Código

52. Número

establecimientos

Responsabilidades, Calidades y Atributos

53. Código 5 2 2 4 8 5 2

05- Impto. renta y compl. régimen ordinario

22- Obligado a cumplir deberes formales a

48 - Impuesto sobre las ventas - IVA

52 - Facturador electrónico

Usuarios aduaneros

Exportadores

54. Código 1 2 3 4 5 6 7 8 9 10 11 12 13 14 15 16 17 18 19 20

55. Forma

56. Tipo

Servicio

1

2

3

57. Modo

58. CPC

IMPORTANTE: Sin perjuicio de las actualizaciones a que haya lugar, la inscripción en el Registro Único Tributario -RUT-, tendrá vigencia indefinida y en consecuencia no se exigirá su renovación

Para uso exclusivo de la DIAN

59. Anexos

SI

NO

X

60. No. de Folios:

0

61. Fecha

2021 - 05 - 13 / 01 : 57: 04

La información suministrada a través del formulario oficial de inscripción, actualización, suspensión y cancelación del Registro Único Tributario (RUT), deberá ser exacta y veraz; en caso de constatar inexactitud en alguno de los datos suministrados se adelantarán los procedimientos administrativos sancionatorios o de suspensión, según el caso, Parágrafo del artículo 1.6.1.2.6 del Decreto 1625 del 2016. De igual manera al formalizar el trámite el usuario fue informado y acepta la política de tratamiento de datos ley 1581 de 2012.

Firma del solicitante:

Sin perjuicio de las verificaciones que la DIAN realice.

Firma autorizada:

984. Nombre ACTUACIÓN DE OFICIO AUTOMÁTICA

985. Cargo

ACTA PARCIAL # 1	
CONTRATO	I-P 26-2024
OBJETO	<i>"Diseños para la adecuación y remodelación de las oficinas propiedad de INFICALDAS del tercer y cuarto piso del Edificio Seguros Atlas del municipio de Manizales, Caldas"</i>
CONTRATISTA	JUAN PABLO FRANCO TORO, identificado con cédula de ciudadanía No. 75.101.263
CONTRATANTE	Instituto de Financiamiento, Promoción y Desarrollo de Caldas - INFICALDAS – NIT. 890.806.006-3
SUPERVISOR	JHON JAIRO GOMEZ ARIAS SUBGERENTE DE INFRAESTRUCTURA E INVERSIONES PATRIMONIALES
VALOR TOTAL DEL CONTRATO	El valor del contrato para efectos fiscales en la vigencia del año 2024 se estima en la suma de VEINTISITE MILLONES TRESCIENTOS SETENTA MIL PESOS (\$27.370.000.00) MCTE , identifican el CERTIFICADO DE DISPONIBILIDAD PRESUPUESTAL: Numero 313 de fecha del 29 de julio de 2024 Expedido por la profesional universitaria Presupuesto de la Entidad
VALOR DEL ACTA	TRECE MILLONES SEISCIENTOS OCHENTA Y CINCO MIL PESOS (\$13.685.000.00) MCTE INCLUIDO IVA
FECHA DE INICIO	13 DE AGOSTO DE 2024
FECHA DE TERMINACION	25 DE NOVIEMBRE DE 2024

En Noviembre de 2024 en la ciudad de Manizales (Caldas), en las instalaciones de las oficinas del Instituto **de Financiamiento, Promoción y Desarrollo de Caldas**, se reunieron el contratista y el supervisor, con el objeto de realizar acta de supervisión para el pago parcial del Contrato de *"Diseños para la adecuación y remodelación de las oficinas propiedad de INFICALDAS del tercer y cuarto piso del Edificio Seguros Atlas del municipio de Manizales, Caldas"*, cuyo número de contrato es **I-P 26-2024**, con las siguientes acuerdo a los condiciones técnicas de estudios previos de la invitación publica:



CONTRATISTA:	JUAN PABLO FRANCO TORO
CONTRATO:	IP-26-2024
OBJETO:	Diseños para la adecuación y remodelación de las oficinas propiedad de INIFCALDAS del tercer y cuarto piso del Edificio Seguros Atlas del municipio de Manizales, Caldas
Duración:	45 Días

[illegible]

Contratista


Arq. Juan Pablo Franco Toro -
T.P A171022009-75101263
C.C 75.101.263 de Manizales



En esta etapa se realizó el levantamiento de las plantas arquitectónicas de cada área a intervenir y se definió el programa de trabajo, con el programa arquitectónico de cada uno de los espacios.

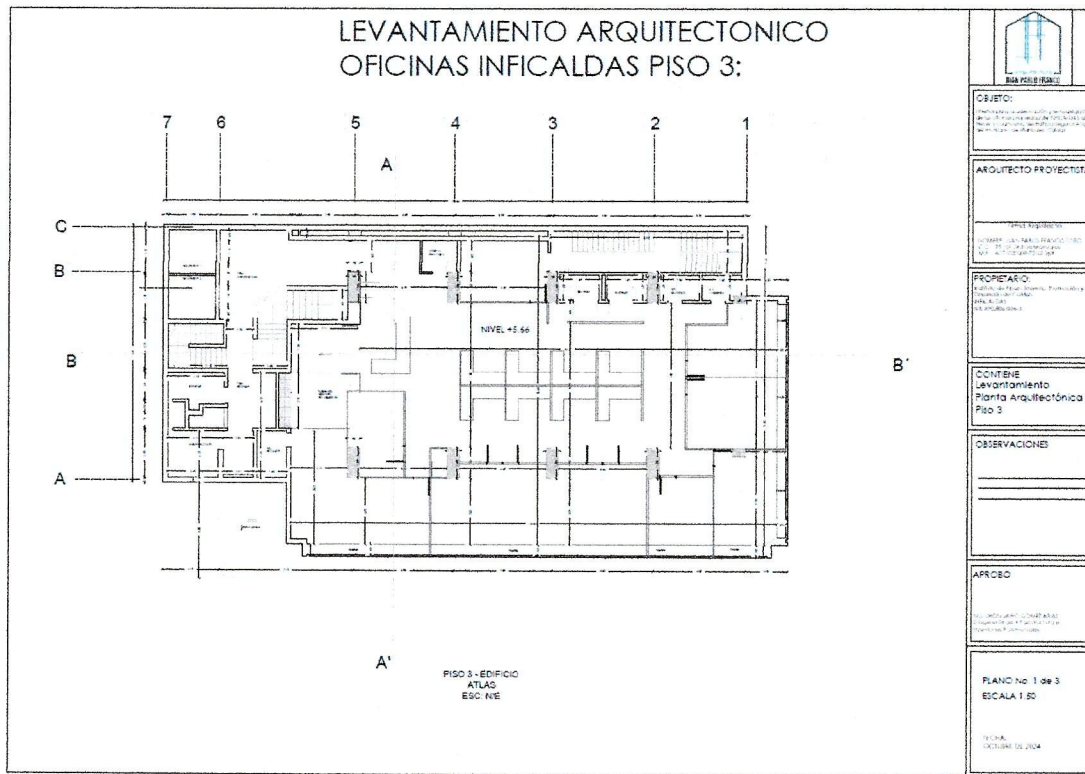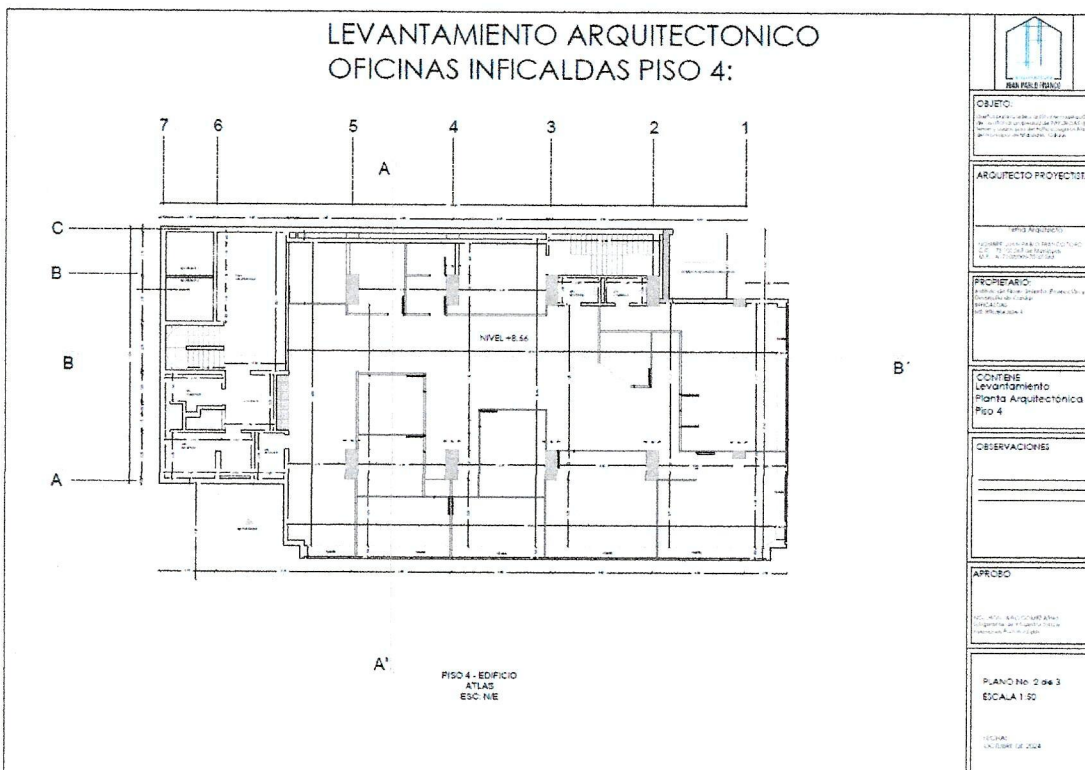


Esquema Básico y Anteproyecto

Se establecieron las ideas y conceptos generales, donde se exploraron distintas opciones para definir las principales características del proyecto y así realizar la distribución tanto de la relación interior con la orientación. Y aprobado el Esquema básico se procedió hacer el anteproyecto del interiorismo

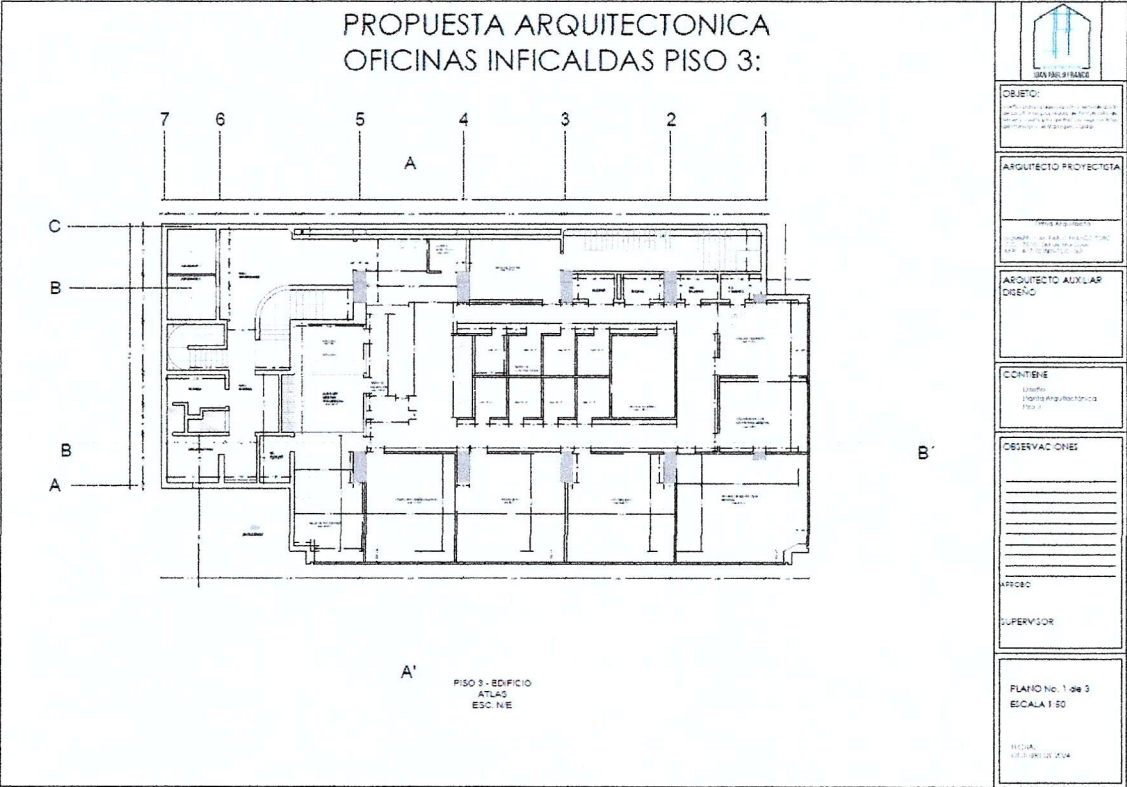

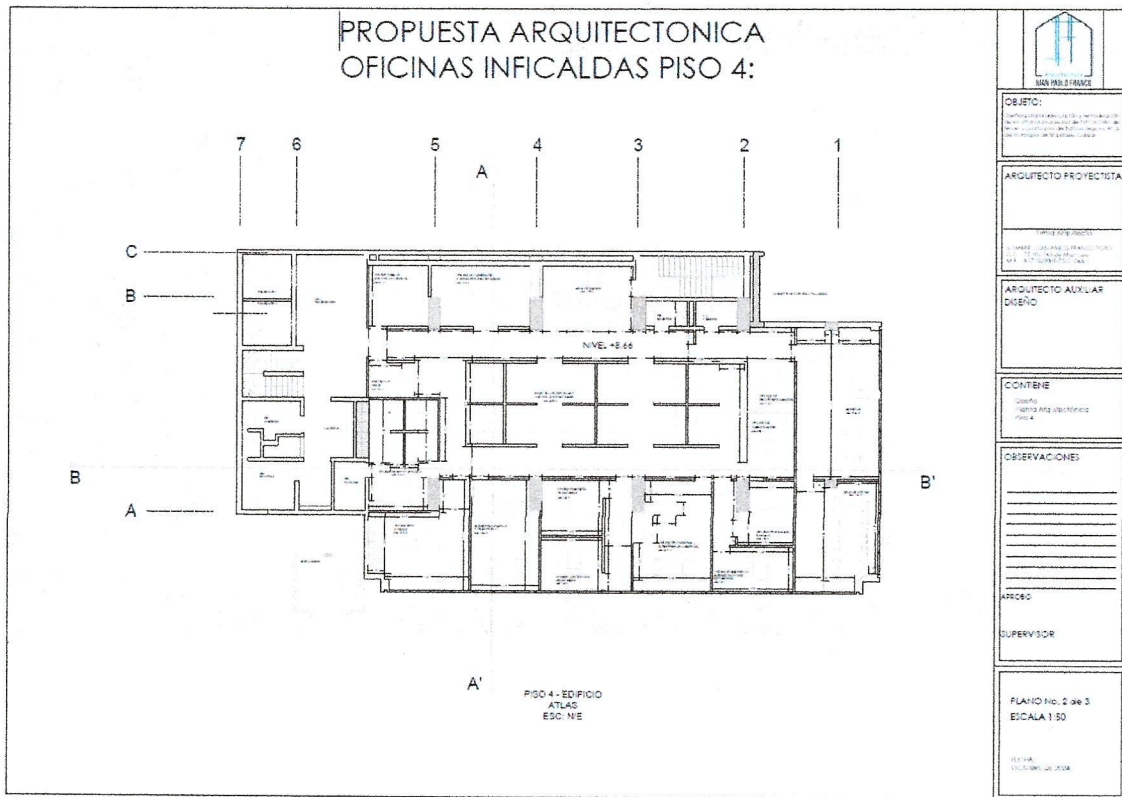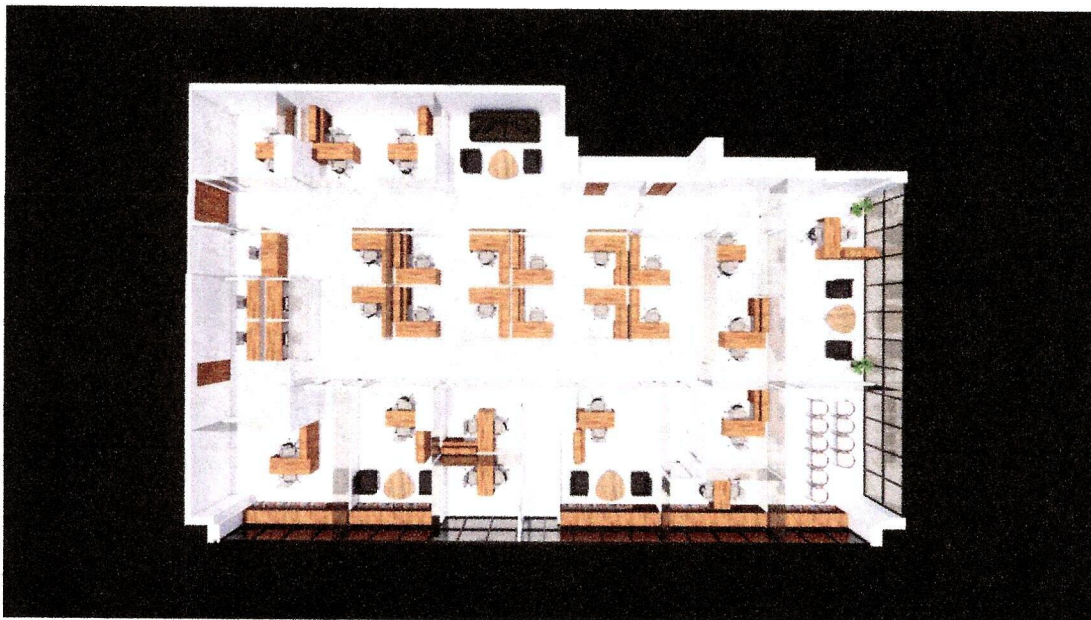

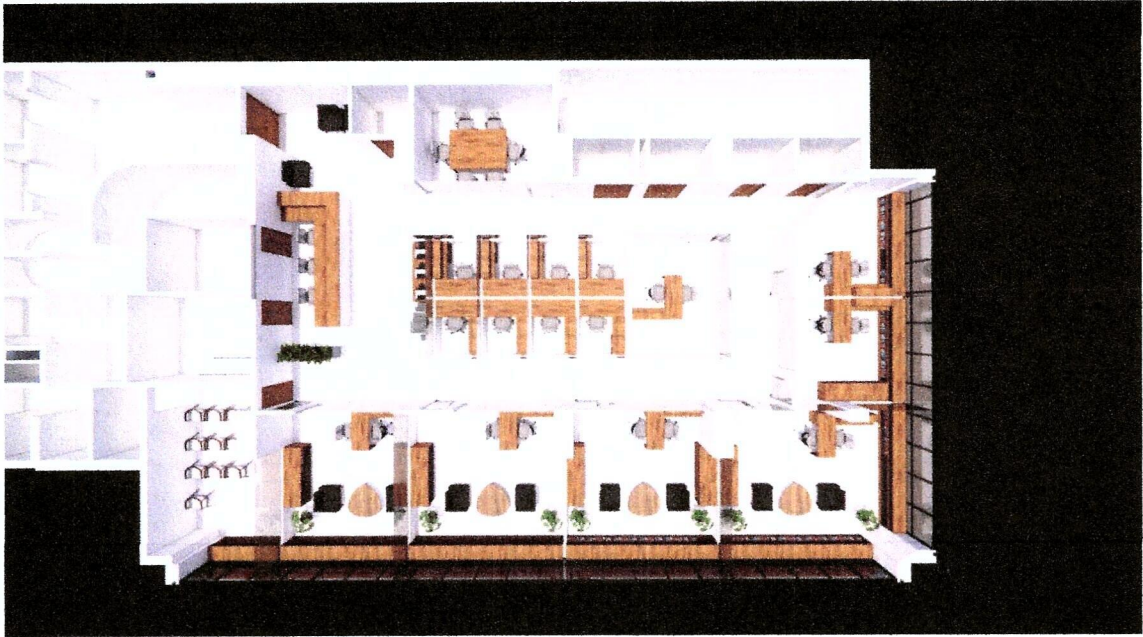



PROYECTO FINAL


Después de estar aprobado el diseño y acatar las distintas observaciones por parte de la supervisión, se procedió y aprobó el anteproyecto arquitectónico, para así realizar ajustes y completar la planimetría a mayor detalle necesario para la construcción del proyecto.

Se entrega lo siguiente

1. El levantamiento arquitectónico de ambas plantas, el cual era el insumo principal para organizar y darle proyección de las ideas para el concepto del diseño.
2. Propuesta inicial de diseños y zonificación.
3. Diseño Interior Arquitectónico de cada uno de los espacios.
4. Planimetría identificando la distribución del mobiliario.
5. Alzado y Secciones
6. La Memoria del proyecto, la cual se va construyendo y retroalimentando de acuerdo a los avances del proyecto, por lo tanto, esta se encuentra en ejecución y el resultado final será cuando se entregue la totalidad del proyecto totalmente terminado y ejecutado.
7. Renders preliminares y video de prueba de cada uno de los espacios.



- | | | |
|-----------------|-------------------------|------------------|
| AREA REUNIONES | AREA SEC. GENERAL | ALMACENAMIENTO |
| AREA SERVICIOS | AREA TESORERIA | CUARTO ELECTRICO |
| CONTROL INTERNO | AREA TRAMITE DOCUMENTAL | |
| AREA CONTABLE | AREA CONTRATISTAS | |

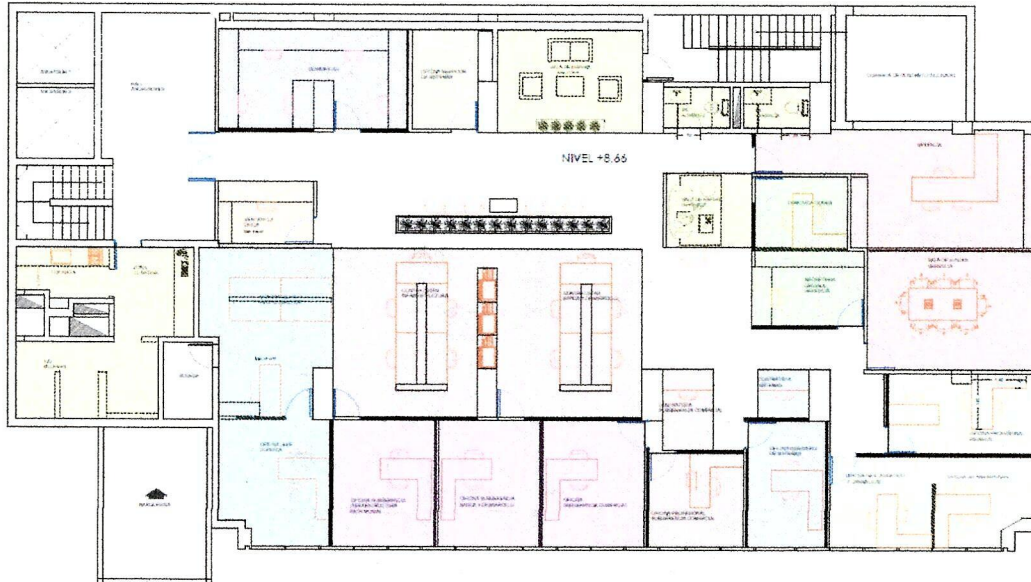

- | | | |
|----------------|---------------------|-------------------|
| COWORKING | AREA JURIDICA | ALMACENAMIENTO |
| AREA SERVICIOS | SUBGERENCIAS | SERVIDOR SISTEMAS |
| GERENCIA | VENTANILLA UNICA | SISTEMAS |
| APOYO GERENCIA | APOYOS SUBGERENCIAS | OFICINAS VARIAS |


**PROPUESTA ARQUITECTONICA
OFICINAS INFICALDAS PISO 3:**

A' B' C' D'

PISO 3-EDIFICIO
ATLAS
ESCALA 1:50

[illegible]

PROPUESTA ARQUITECTONICA CORTES A-A', B-B', C-C', D-D' OFICINAS INFICALDAS:

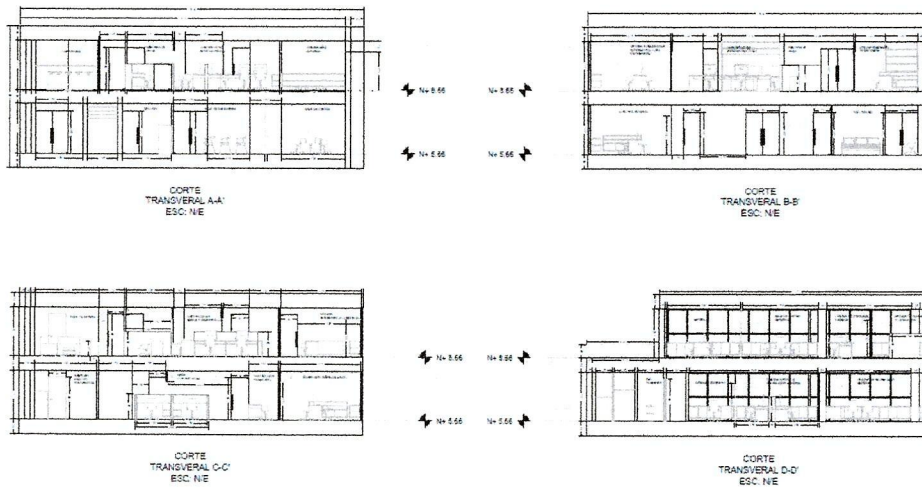

OBJETO:
Elaboración de la propuesta arquitectónica para la construcción de las oficinas de la Infocaldas, en el sector de la ciudad de Medellín, Colombia.

ARQUITECTO PROYECTISTA:

Planio Arquitectos
Calle 100 No. 100-100, Medellín, Colombia
Tel: 476 0000000

PROPIETARIO:
Infocaldas S.A.S. - Promotora y Constructora
Calle 100 No. 100-100, Medellín, Colombia

CONTIENE:
Planimetría Diseños
Cortes Arquitectónicos
A-A, B-B, C-C, D-D

OBSERVACIONES:


APROBADO:

Infocaldas S.A.S. - Promotora y Constructora
Calle 100 No. 100-100, Medellín, Colombia

PLANO No. 3 de 5
ESCALA 1:50

FECHA:
OCTUBRE DE 2024

PROPUESTA ARQUITECTONICA CORTES E-E' y F-F' OFICINAS INFICALDAS:

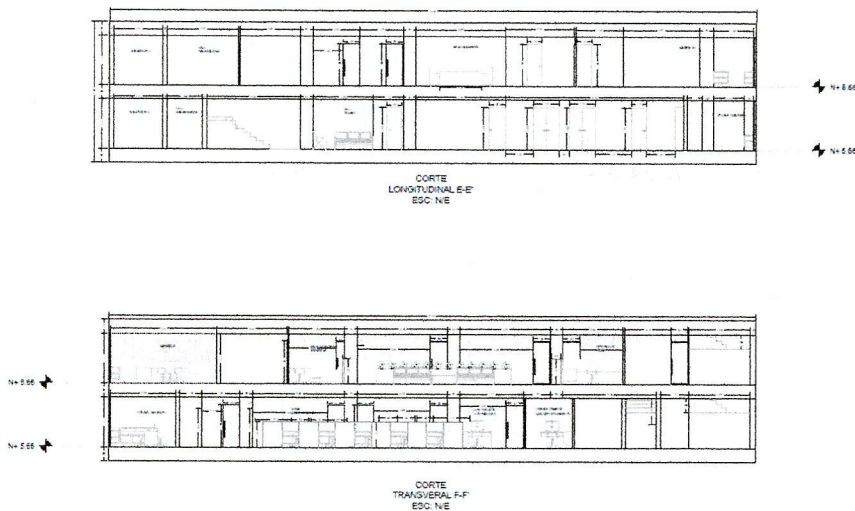

OBJETO:
Elaboración de la propuesta arquitectónica para la construcción de las oficinas de la Infocaldas, en el sector de la ciudad de Medellín, Colombia.

ARQUITECTO PROYECTISTA:

Planio Arquitectos
Calle 100 No. 100-100, Medellín, Colombia
Tel: 476 0000000

PROPIETARIO:
Infocaldas S.A.S. - Promotora y Constructora
Calle 100 No. 100-100, Medellín, Colombia

CONTIENE:
Planimetría Diseños
Cortes Arquitectónicos
E-E y F-F

OBSERVACIONES:


APROBADO:

Infocaldas S.A.S. - Promotora y Constructora
Calle 100 No. 100-100, Medellín, Colombia

PLANO No. 4 de 5
ESCALA 1:50

FECHA:
OCTUBRE DE 2024

PROPUESTA ARQUITECTONICA CORTE G-G' OFICINAS INFICALDAS:

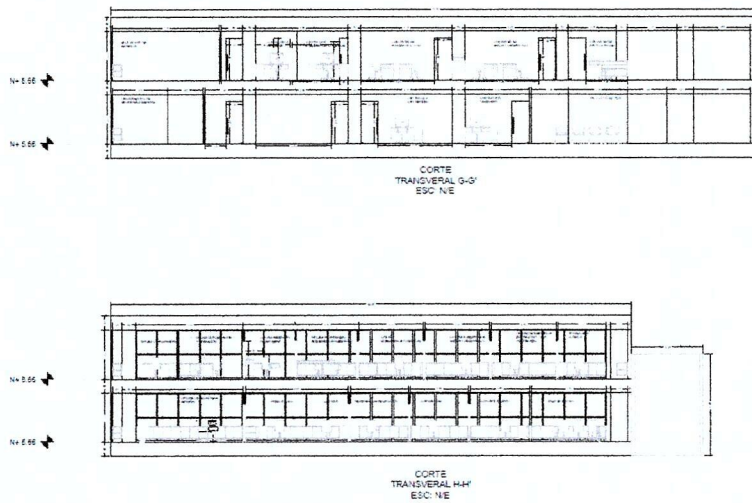

OBJETO:
Elaboración de la propuesta arquitectónica para la construcción de las oficinas inficaldas del edificio de oficinas de la Universidad de Cuenca.

ARQUITECTO PROYECTISTA:

PROYECTO:
CONSTRUCCIÓN DE OFICINAS INFICALDAS DEL EDIFICIO DE OFICINAS DE LA UNIVERSIDAD DE CUENCA.

PROPIETARIO:
Universidad de Cuenca, Facultad de Ciencias Exactas y Naturales, Escuela de Ingeniería Civil.

CONTIENE:
Planimetría de las Oficinas Arquitectónicas G-G' y H-H'.

OBSERVACIONES:


APROBADO:

El presente proyecto ha sido aprobado por el Comité de Proyecto de la Universidad de Cuenca, en la sesión del 10 de octubre de 2014.

PLANO No. 5 de 5
ESCALA 1/50

FECHA:
OCTUBRE DE 2014

PLANTA MOBILIARIO - PISO 03

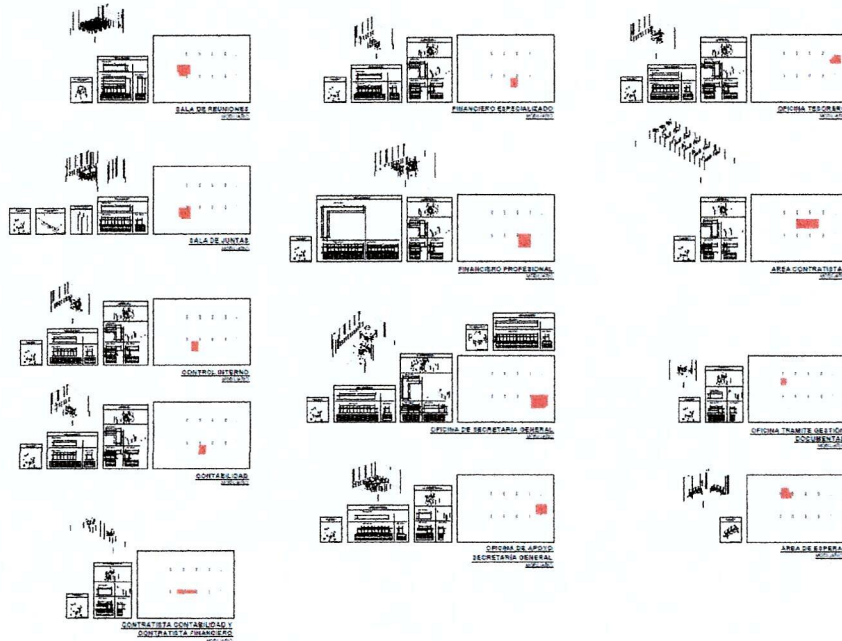

OBJETO:
Elaboración de la propuesta arquitectónica para la construcción de las oficinas inficaldas del edificio de oficinas de la Universidad de Cuenca.

ARQUITECTO PROYECTISTA:

PROYECTO:
CONSTRUCCIÓN DE OFICINAS INFICALDAS DEL EDIFICIO DE OFICINAS DE LA UNIVERSIDAD DE CUENCA.

PROPIETARIO:
Universidad de Cuenca, Facultad de Ciencias Exactas y Naturales, Escuela de Ingeniería Civil.

CONTIENE:
Planimetría levantamiento Mobiliario

OBSERVACIONES:


APROBADO:

El presente proyecto ha sido aprobado por el Comité de Proyecto de la Universidad de Cuenca, en la sesión del 10 de octubre de 2014.

PLANO No. 3 de 3
ESCALA 1/50


FECHA:
OCTUBRE DE 2014

PLANTA MOBILIARIO - PISO 04

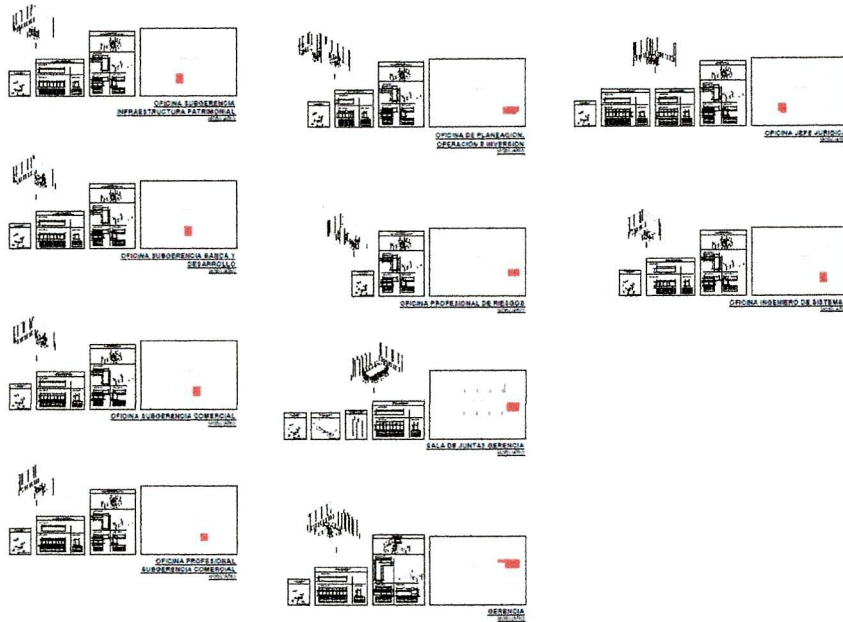


OBJETO
Elaboración de mobiliario y decoración para el PISO 04 del edificio de oficinas de la Gerencia General de la Empresa.
ARQUITECTO PROYECTISTA
ING. JUAN PABLO TRUJILLO C.O.A.R.C. No. 123456789 M.P. 12/03/2017
PROPIETARIO
Gerencia General de la Empresa Calle 123 No. 456789 M.P. 12/03/2017
CONTIENE
Planimetria Mobiliario PISO 04
OBSERVACIONES
APROBO
ING. JUAN PABLO TRUJILLO C.O.A.R.C. No. 123456789 M.P. 12/03/2017
PLANO No. 2 de 3
ESCALA 1:25
FECHA: 12/03/2017

PLANTA MOBILIARIO - PISO 04

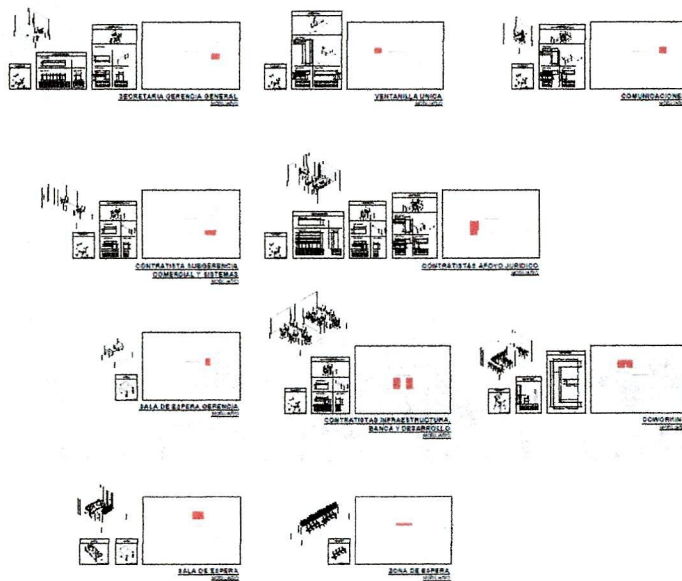



OBJETO
Elaboración de mobiliario y decoración para el PISO 04 del edificio de oficinas de la Gerencia General de la Empresa.
ARQUITECTO PROYECTISTA
ING. JUAN PABLO TRUJILLO C.O.A.R.C. No. 123456789 M.P. 12/03/2017
PROPIETARIO
Gerencia General de la Empresa Calle 123 No. 456789 M.P. 12/03/2017
CONTIENE
Planimetria Mobiliario PISO 04
OBSERVACIONES
APROBO
ING. JUAN PABLO TRUJILLO C.O.A.R.C. No. 123456789 M.P. 12/03/2017
PLANO No. 3 de 3
ESCALA 1:25
FECHA: 12/03/2017

PLANTA MOBILIARIO - PISO 04

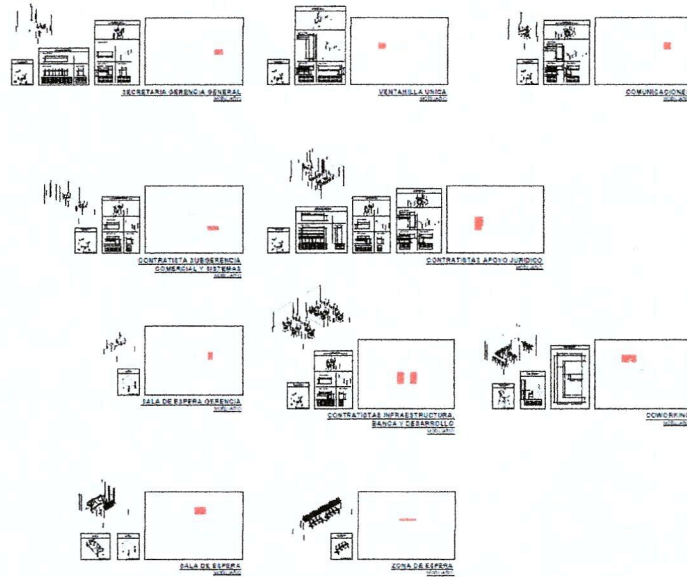

 <p>OBJETO</p> <p>CONTRATACION DE SERVICIOS DE DISEÑO Y DESARROLLO DE SOFTWARE PARA EL MANEJO DE LA INFORMACION DE LA EMPRESA.</p>
<p>ARQUITECTO PROYECTISTA</p> <p>PROYECTO: []</p> <p>CLIENTE: []</p>
<p>PROPIETARIO</p> <p>SEÑOR []</p>
<p>CONTENIDO</p> <p>Planimetrica Mobiliario Piso 04</p>
<p>OBSERVACIONES</p>
<p>APROBADO</p> <p>CONTRATISTA []</p>
<p>PLANIFICADO 3 de 3</p> <p>ESCALA 1:25</p>
<p>FECHA: []</p> <p>ACTUALIZADO: []</p>

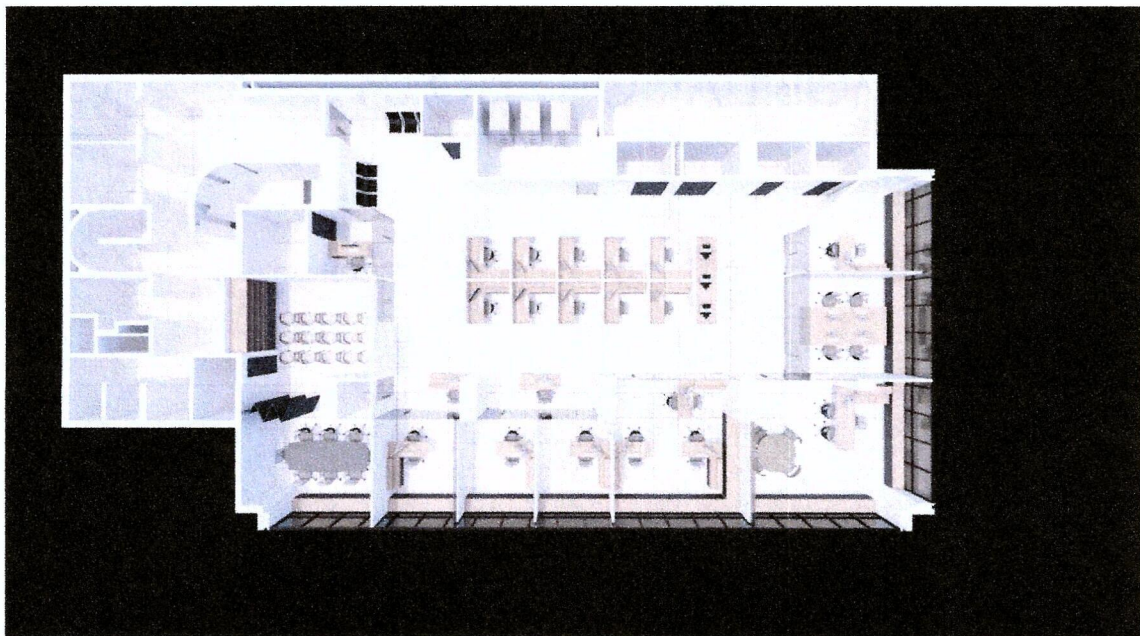

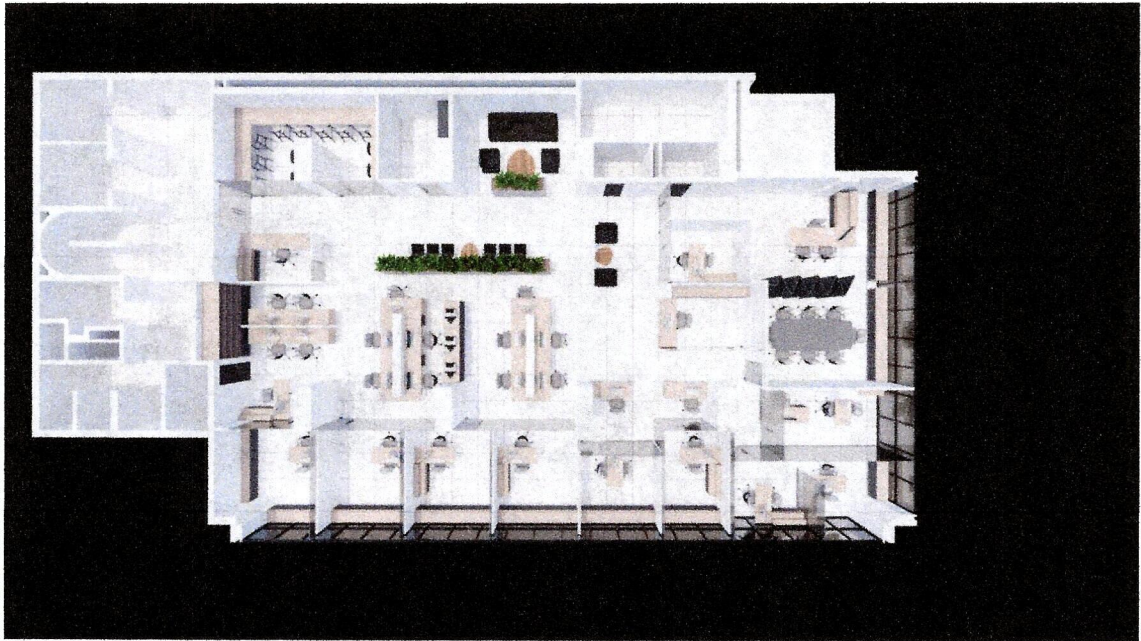



Además, se aclara que el proyecto en este momento se encuentra en la **FASE DE PROYECTO FINAL**, que de acuerdo al proceso que se viene realizando la planimetría ya se encuentra terminada y diseñada en su totalidad, donde queda pendiente la entrega de los renders definitivos y el video junto al presupuesto de obra.

Se entrega planimetría en AUTOCAD Y PDF

Cordialmente:

A handwritten signature in black ink, appearing to read 'Juan Pablo Franco Toro'. The signature is stylized with a large 'J' and 'P'.

ARQ. JUAN PABLO FRANCO TORO

C.C: 75.101.263 de Manizales

T.P A171022009-75101263

Matrix Plus

CD-R
700MB 80MIN

98.52%


Contents: Avance Entregables
Discos 3 y 4 ISO
Edificio Atlas.

Do not put into direct sunlight. Write with special soft markers.



DISEÑO PISOS 3 y 4 OFICINAS INFICALDAS

Diseños para la adecuación y remodelación de las oficinas propiedad de INFICALDAS del tercer y cuarto piso del Edificio Seguros Atlas del municipio de Manizales, Caldas.

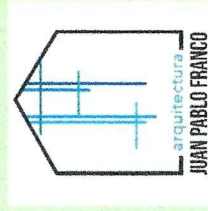

CONTRATO N° I-P 26-2024



Instituto de Financiamiento,
Promoción y Desarrollo de Caldas

1. PREEXISTENCIAS





CONTRATO N° I-P 26-2024

DISEÑO PISOS 3 y 4 OFICINAS INFICALDAS

Diseños para la adecuación y remodelación de las oficinas propiedad de INFICALDAS del tercer y cuarto piso del Edificio Seguros Atlas del municipio de Manizales, Caldas.

3. PLANIMETRIA ACTUAL PISO 3 y 4

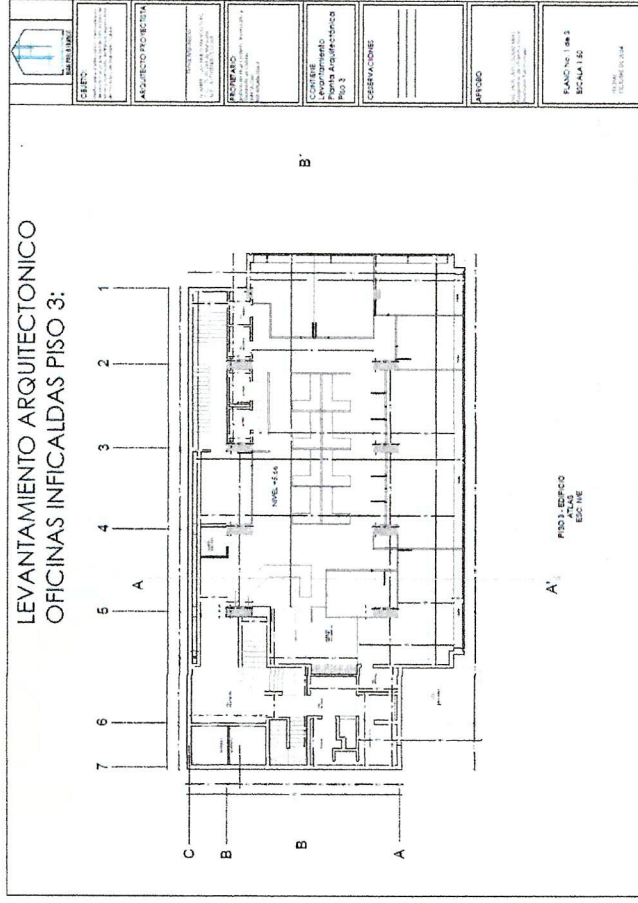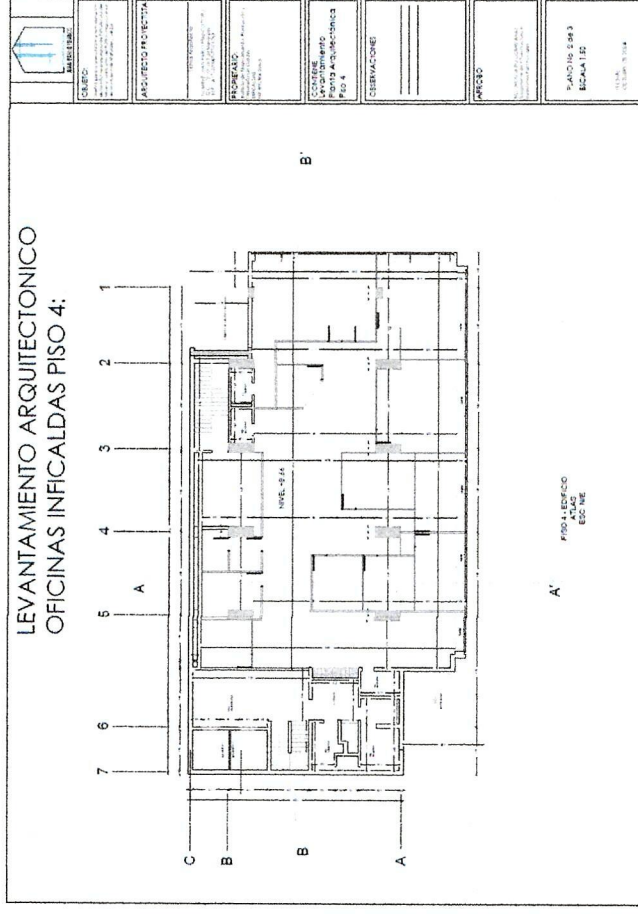

DISEÑO PISOS 3 y 4 OFICINAS INFICALDAS

Diseños para la adecuación y remodelación de las oficinas propiedad de INFICALDAS del tercer y cuarto piso del Edificio Seguros Atlas del municipio de Manizales, Caldas.

2. PROGRAMA ARQUITECTONICO (PUESTOS DE TRABAJO)

ESPACIOS Y PUESTOS DE TRABAJO PISO 3		NO. DE PUESTOS
OFICINA CONTROL INTERNO		1 PUESTO DE TRABAJO
OFICINA SECRETARIA GENERAL		1 PUESTO DE TRABAJO
OFICINA APOYO SECRETARIA GENERAL		4 PUESTOS DE TRABAJO
OFICINA TESORERO		1 PUESTO DE TRABAJO
OFICINA FINANCIERO PROFESIONAL (TECNICO TESORERIA – CARTERA – PRESUPUESTO)		3 PUESTOS DE TRABAJO
OFICINA FINANCIERO ESPECIALIZADO (INCLUYE 1 CONTRATISTA)		2 PUESTOS DE TRABAJO
OFICINA CONTABILIDAD (INCLUYE 1 CONTRATISTA)		2 PUESTOS DE TRABAJO
OFICINA CONTROL INTERNO		1 PUESTO DE TRABAJO
AREA ABIERTA CONTRATISTAS (SEGURIDAD SOCIAL, SISTEMAS, APOYO TRANSVERSAL)		10 PUESTOS DE TRABAJO
OFICINA TRAMITE GESTION DOCUMENTAL		1 PUESTO DE TRABAJO
SALA DE REUNIONES		12 PERSONAS
SALA DE JUNTAS		8 PERSONAS
ARCHIVO		1
ALMACÉN GESTION DOCUMENTAL		1
CUARTO ELECTRICO		1
BODEGAS		3



Instituto de Financiamiento,
Promoción y Desarrollo de Caldas

DISEÑO PISOS 3 y 4 OFICINAS INFICALDAS

Diseños para la adecuación y remodelación de las oficinas propiedad de INFICALDAS del tercer y cuarto piso del Edificio Seguros Atlas del municipio de Manizales, Caldas.

2. PROGRAMA ARQUITECTONICO (PUESTOS DE TRABAJO)

ESPACIOS Y PUESTOS DE TRABAJO PISO 4		NO. DE PUESTOS
OFICINA GERENCIA (INCLUYE SALA DE JUNTAS)		1 PUESTO DE TRABAJO
OFICINA COMUNICACIONES		1 PUESTO DE TRABAJO
OFICINA SECRETARIA GENERAL GERENCIA		1 PUESTO DE TRABAJO
OFICINA PROFESIONAL RIESGOS (INCLUYE 1 CONTRATISTA)		2 PUESTOS DE TRABAJO
OFICINA DE INVERSIONES		1 PUESTO DE TRABAJO
OFICINA DE PLANEACION Y OPERACION		1 PUESTO DE TRABAJO
OFICINA INGENIERO DE SISTEMAS (INCLUYE 1 CONTRATISTA)		2 PUESTOS DE TRABAJO
OFICINA PROFESIONAL SUBGERENCIA COMERCIAL		1 PUESTO DE TRABAJO
OFICINA SUBGERENCIA COMERCIAL (INCLUYE 1 CONTRATISTA)		2 PUESTOS DE TRABAJO
OFICINA SUBGERENCIA BANCA Y DESARROLLO (INCLUYE 5 CONTRATISTAS)		6 PUESTOS DE TRABAJO
OFICINA SUBGERENCIA INFRAESTRUCTURA PATRIMONIAL (INCLUYE 5 CONTRATISTAS)		6 PUESTOS DE TRABAJO
OFICINA AREA JURIDICA		6 PUESTOS DE TRABAJO
VENTANILLA UNICA		1 PUESTO DE TRABAJO
COWORKING		5 PUESTOS DE TRABAJO
SERVIDOR DE SISTEMAS		1
SALAS DE ESPERA		2




Instituto de Financiamiento,
Promoción y Desarrollo de Caldas

DISEÑO PISOS 3 y 4 OFICINAS INFICALDAS

Diseños para la adecuación y remodelación de las oficinas propiedad de INFICALDAS del tercer y cuarto piso del Edificio Seguros Atlas del municipio de Manizales, Caldas.


3. ZONIFICACIÓN PISO 3

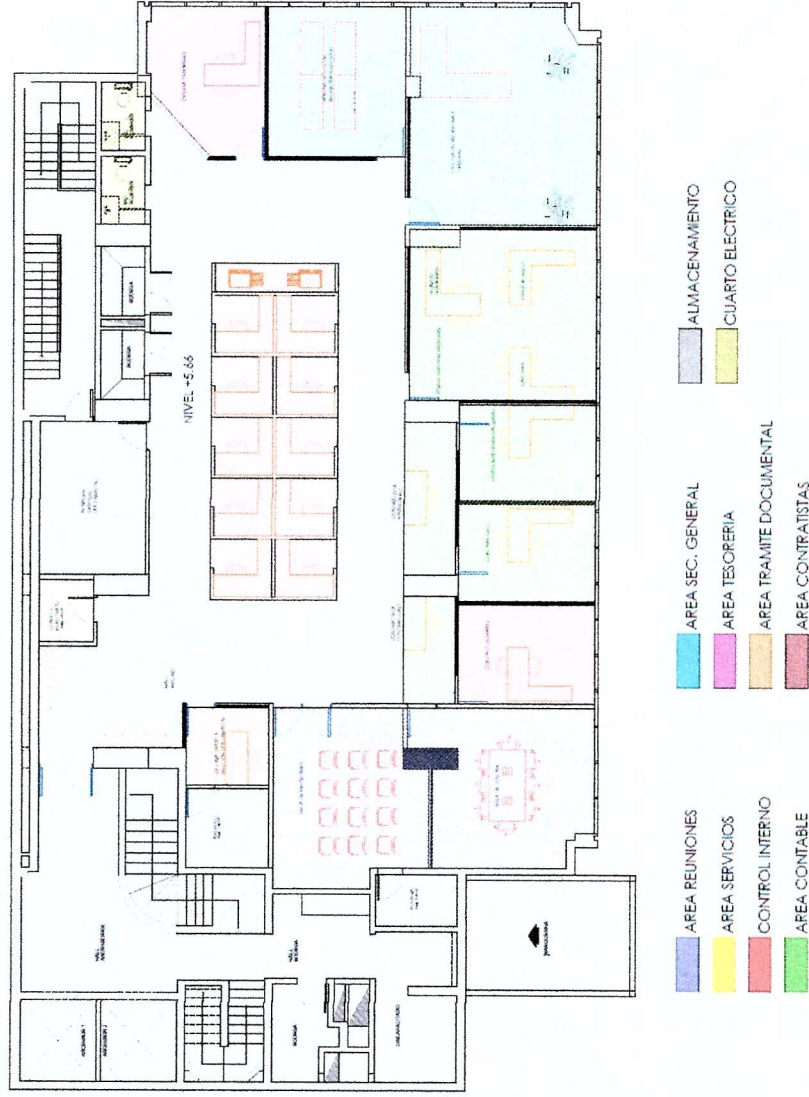

DISEÑO PISOS 3 Y 4 OFICINAS INFICALDAS

Diseños para la adecuación y remodelación de las oficinas propiedad de INFICALDAS del tercer y cuarto piso del Edificio Seguros Atlas del municipio de Manizales, Caldas.


3. ZONIFICACIÓN PISO 4

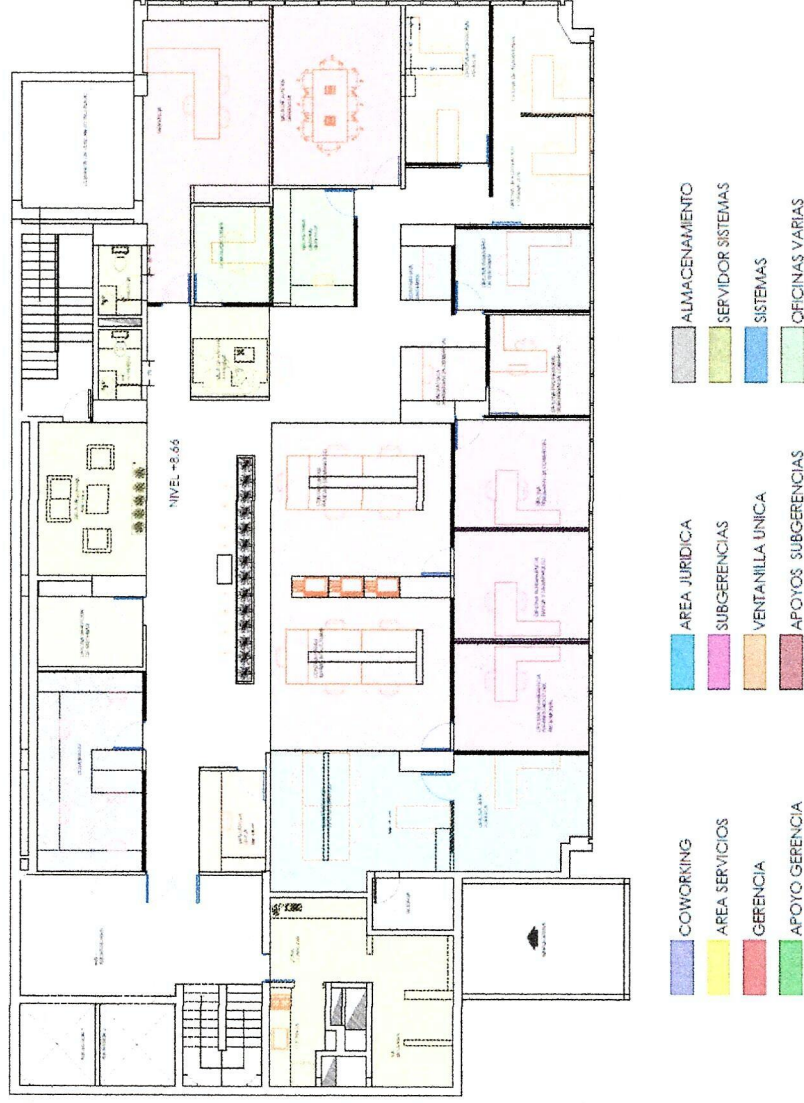

DISEÑO PISOS 3 Y 4 OFICINAS INFICALDAS

Diseños para la adecuación y remodelación de las oficinas propiedad de INFICALDAS del tercer y cuarto piso del Edificio Seguros Atlas del municipio de Manizales, Caldas.


4. PLANIMETRÍA PISO 03

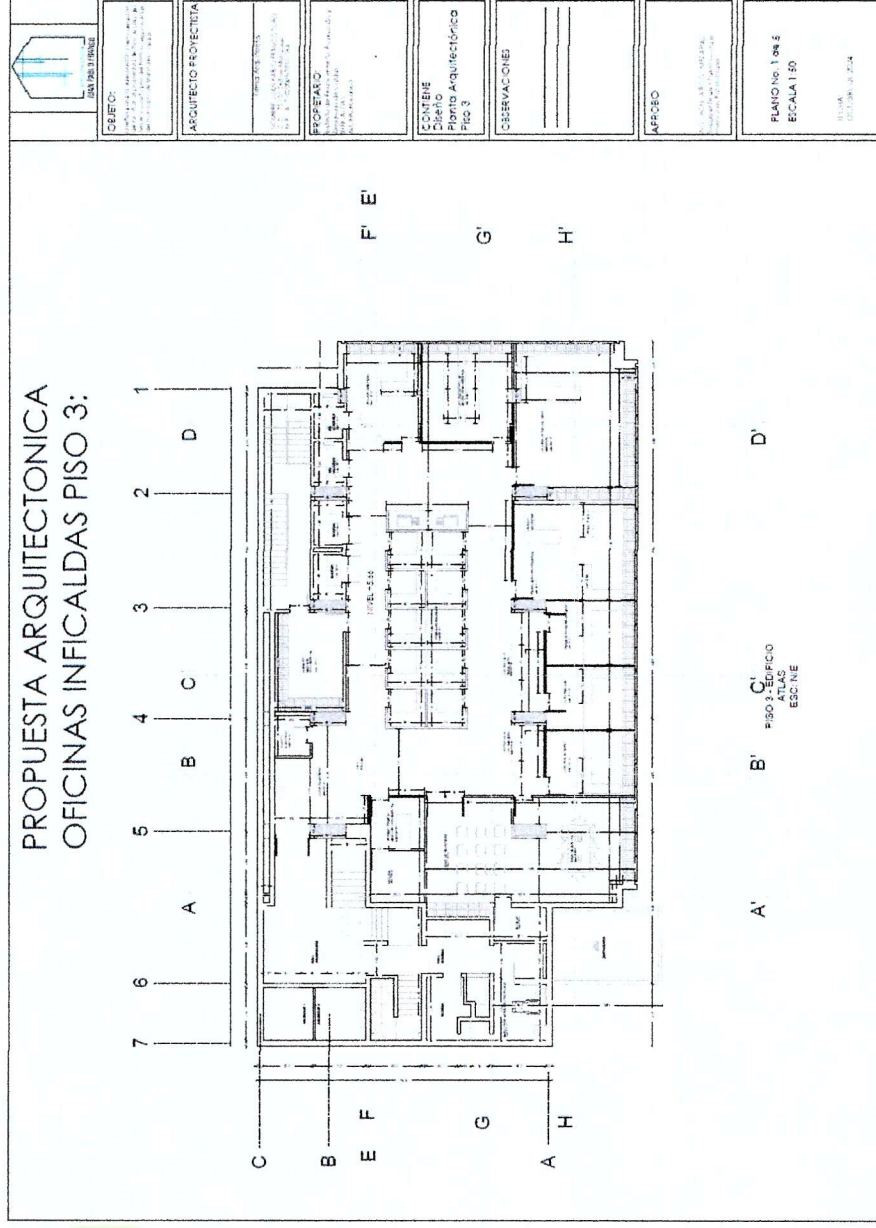

DISEÑO PISOS 3 Y 4 OFICINAS INFICALDAS

Diseños para la adecuación y remodelación de las oficinas propiedad de INFICALDAS del tercer y cuarto piso del Edificio Seguros Atlas del municipio de Manizales, Caldas.


4. PLANIMETRÍA PISO 04

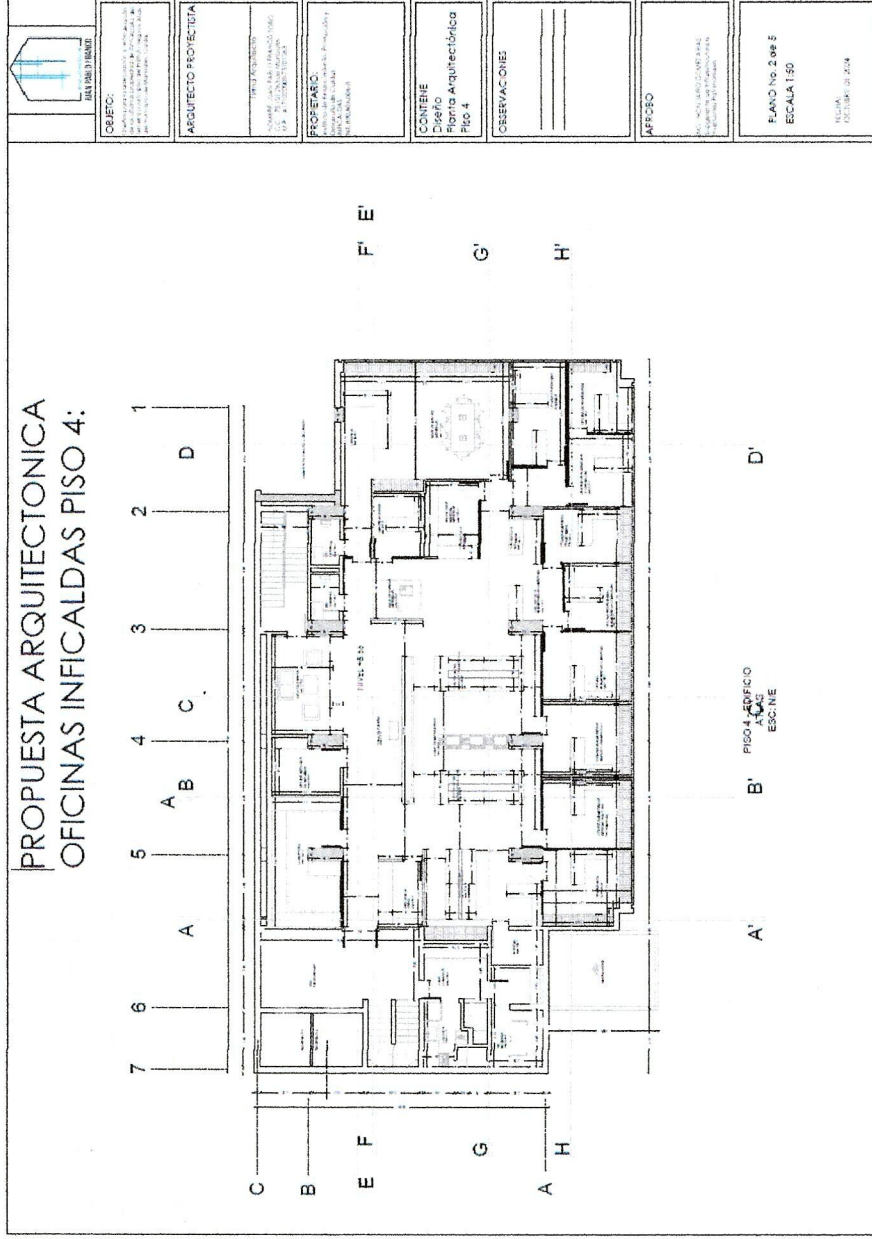

DISEÑO PISOS 3 Y 4 OFICINAS INFICALDAS

Diseños para la adecuación y remodelación de las oficinas propiedad de INFICALDAS del tercer y cuarto piso del Edificio Seguros Atlas del municipio de Manizales, Caldas.


4. PLANIMETRÍA CORTES

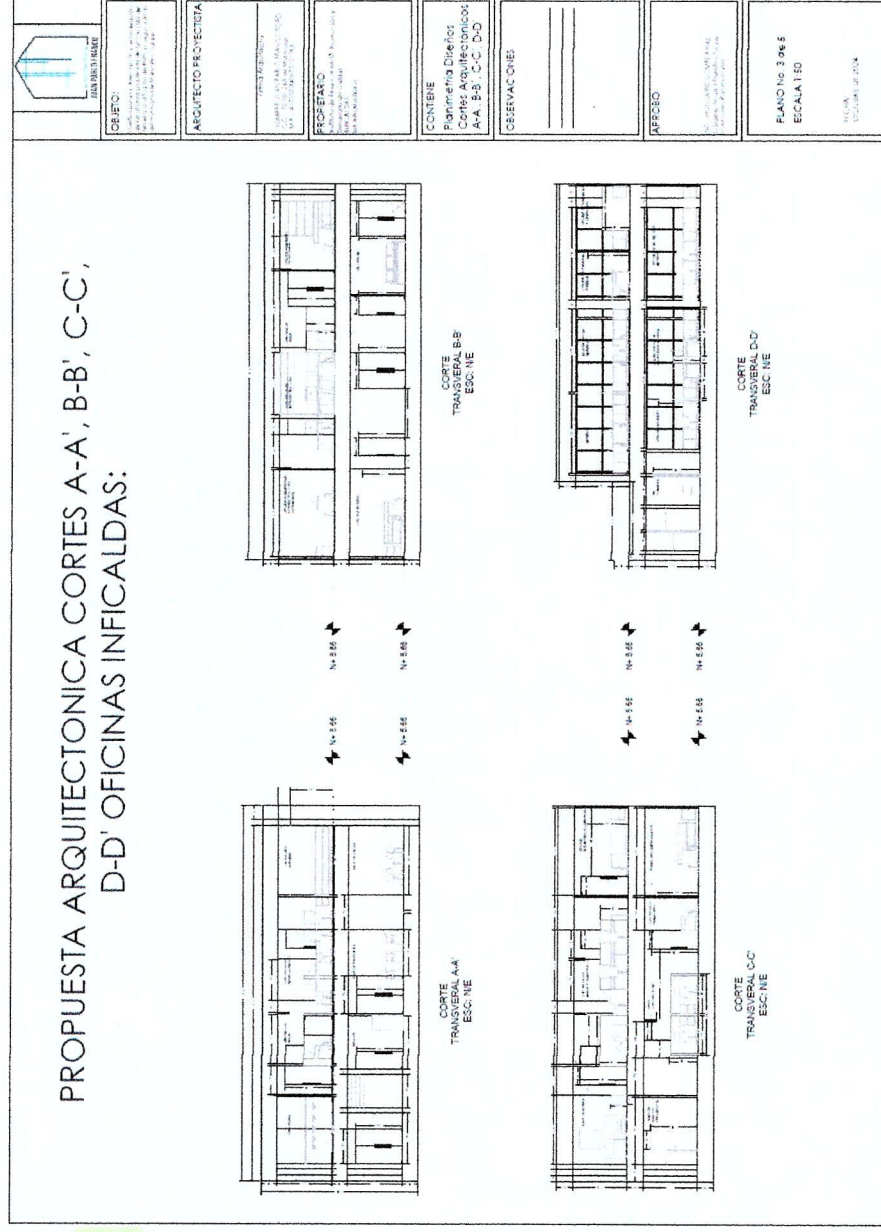

DISEÑO PISOS 3 Y 4 OFICINAS INFICALDAS

Diseños para la adecuación y remodelación de las oficinas propiedad de INFICALDAS del tercer y cuarto piso del Edificio Seguros Atlas del municipio de Manizales, Caldas.

4. PLANIMETRÍA CORTES

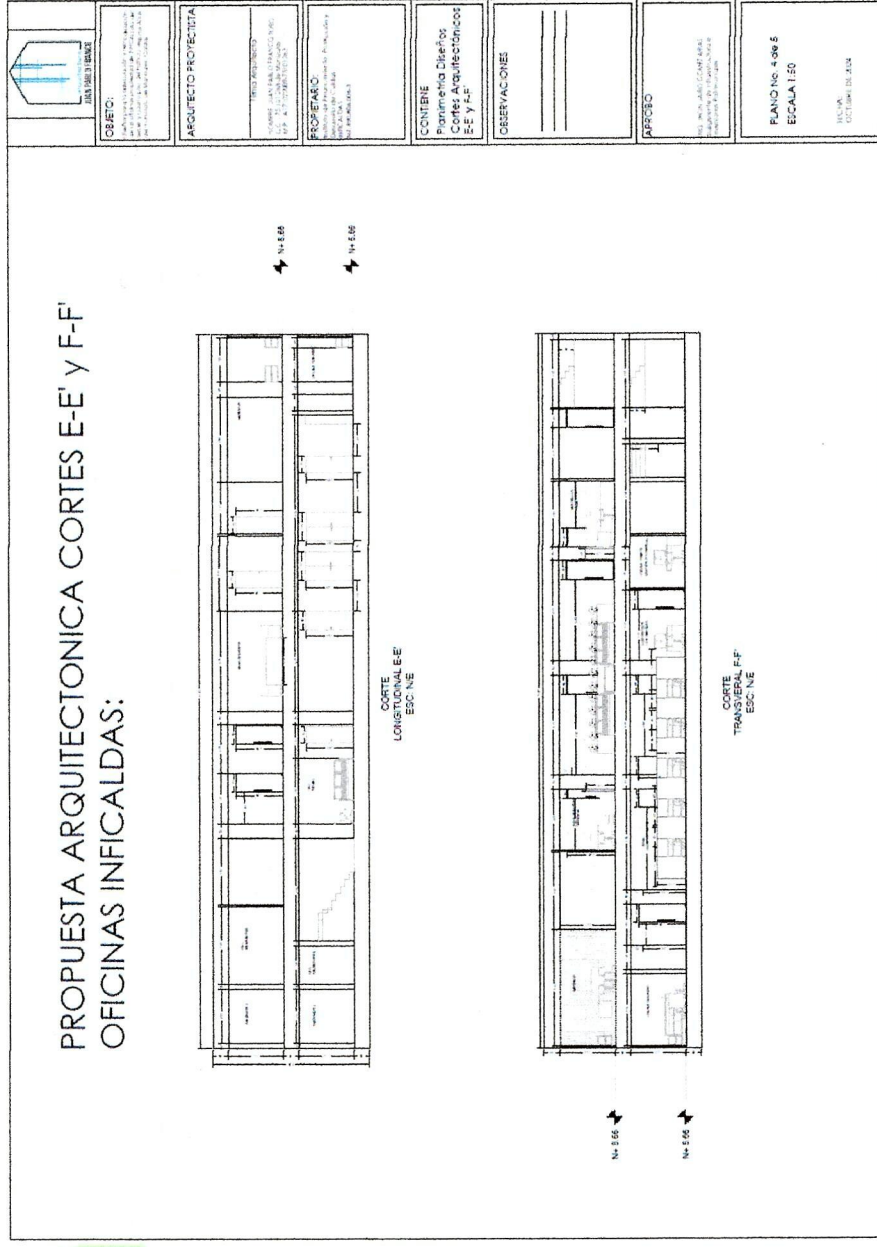

DISEÑO PISOS 3 Y 4 OFICINAS INFICALDAS

Diseños para la adecuación y remodelación de las oficinas propiedad de INFICALDAS del tercer y cuarto piso del Edificio Seguros Atlas del municipio de Manizales, Caldas.

PROPUESTA ARQUITECTONICA CORTE G-G' OFICINAS INFICALDAS:

CORTE
TRANSVERSAL
E-S-E

CORTE
TRANSVERSAL
E-S-E

Nº 166

Nº 167

Nº 168

Nº 169

OBJETO: CONSTRUCCIÓN DE UN COMPLEJO RESIDENCIAL PARA EL SECTOR MEDIO ALTO EN LA ZONA NOROCCIDENTAL DEL DISTRITO DE SAN JUAN DE LOS RIOS.
ARQUITECTO PROYECTOR: ING. FREDERICO A. VILLANUEVA C.O.A.R.C. N° 12.345
PROYECTO: COMPLEJO RESIDENCIAL "LOS ANDES" ZONA NOROCCIDENTAL DEL DISTRITO DE SAN JUAN DE LOS RIOS.
CONTENIDO: Planimetría Definitiva Corte Arquitectónico G-G' y H-H'
OBSERVACIONES:
REFUTADO:

PLANO No. E-166
ESCALA 1:50

FECHA:
07/10/2024



PLANTA MOBILIARIO - PISO 03

Architectural floor plan of the 3rd floor (PISO 03) showing furniture layout. The plan includes various rooms and their corresponding furniture arrangements, such as desks, chairs, and storage units. The layout is organized into several sections, each with a specific title and furniture list.

SELETO
FURNITURE LIST:
- 1 x Mesa de trabajo
- 1 x Silla de oficina
- 1 x Armario de almacenamiento
- 1 x Estantería de exhibición
- 1 x Silla de descanso
- 1 x Silla de conferencia
- 1 x Silla de lectura
- 1 x Silla de escritura
- 1 x Silla de almacenamiento
- 1 x Silla de archivo
- 1 x Silla de biblioteca
- 1 x Silla de museo
- 1 x Silla de galería
- 1 x Silla de exposición
- 1 x Silla de teatro
- 1 x Silla de cine
- 1 x Silla de música
- 1 x Silla de danza
- 1 x Silla de deportes
- 1 x Silla de juegos
- 1 x Silla de recreación
- 1 x Silla de fiestas
- 1 x Silla de eventos
- 1 x Silla de ceremonias
- 1 x Silla de graduaciones
- 1 x Silla de premios
- 1 x Silla de reconocimientos
- 1 x Silla de distinciones
- 1 x Silla de honores

ARQUITECTO PROYECTISTA
FURNITURE LIST:
- 1 x Mesa de trabajo
- 1 x Silla de oficina
- 1 x Armario de almacenamiento
- 1 x Estantería de exhibición
- 1 x Silla de descanso
- 1 x Silla de conferencia
- 1 x Silla de lectura
- 1 x Silla de escritura
- 1 x Silla de almacenamiento
- 1 x Silla de archivo
- 1 x Silla de biblioteca
- 1 x Silla de museo
- 1 x Silla de galería
- 1 x Silla de exposición
- 1 x Silla de teatro
- 1 x Silla de cine
- 1 x Silla de música
- 1 x Silla de danza
- 1 x Silla de deportes
- 1 x Silla de juegos
- 1 x Silla de recreación
- 1 x Silla de fiestas
- 1 x Silla de eventos
- 1 x Silla de ceremonias
- 1 x Silla de graduaciones
- 1 x Silla de premios
- 1 x Silla de reconocimientos
- 1 x Silla de distinciones
- 1 x Silla de honores

PERFECTO
FURNITURE LIST:
- 1 x Mesa de trabajo
- 1 x Silla de oficina
- 1 x Armario de almacenamiento
- 1 x Estantería de exhibición
- 1 x Silla de descanso
- 1 x Silla de conferencia
- 1 x Silla de lectura
- 1 x Silla de escritura
- 1 x Silla de almacenamiento
- 1 x Silla de archivo
- 1 x Silla de biblioteca
- 1 x Silla de museo
- 1 x Silla de galería
- 1 x Silla de exposición
- 1 x Silla de teatro
- 1 x Silla de cine
- 1 x Silla de música
- 1 x Silla de danza
- 1 x Silla de deportes
- 1 x Silla de juegos
- 1 x Silla de recreación
- 1 x Silla de fiestas
- 1 x Silla de eventos
- 1 x Silla de ceremonias
- 1 x Silla de graduaciones
- 1 x Silla de premios
- 1 x Silla de reconocimientos
- 1 x Silla de distinciones
- 1 x Silla de honores

CONTEN
FURNITURE LIST:
- 1 x Mesa de trabajo
- 1 x Silla de oficina
- 1 x Armario de almacenamiento
- 1 x Estantería de exhibición
- 1 x Silla de descanso
- 1 x Silla de conferencia
- 1 x Silla de lectura
- 1 x Silla de escritura
- 1 x Silla de almacenamiento
- 1 x Silla de archivo
- 1 x Silla de biblioteca
- 1 x Silla de museo
- 1 x Silla de galería
- 1 x Silla de exposición
- 1 x Silla de teatro
- 1 x Silla de cine
- 1 x Silla de música
- 1 x Silla de danza
- 1 x Silla de deportes
- 1 x Silla de juegos
- 1 x Silla de recreación
- 1 x Silla de fiestas
- 1 x Silla de eventos
- 1 x Silla de ceremonias
- 1 x Silla de graduaciones
- 1 x Silla de premios
- 1 x Silla de reconocimientos
- 1 x Silla de distinciones
- 1 x Silla de honores


RESERVACIONES
FURNITURE LIST:
- 1 x Mesa de trabajo
- 1 x Silla de oficina
- 1 x Armario de almacenamiento
- 1 x Estantería de exhibición
- 1 x Silla de descanso
- 1 x Silla de conferencia
- 1 x Silla de lectura
- 1 x Silla de escritura
- 1 x Silla de almacenamiento
- 1 x Silla de archivo
- 1 x Silla de biblioteca
- 1 x Silla de museo
- 1 x Silla de galería
- 1 x Silla de exposición
- 1 x Silla de teatro
- 1 x Silla de cine
- 1 x Silla de música
- 1 x Silla de danza
- 1 x Silla de deportes
- 1 x Silla de juegos
- 1 x Silla de recreación
- 1 x Silla de fiestas
- 1 x Silla de eventos
- 1 x Silla de ceremonias
- 1 x Silla de graduaciones
- 1 x Silla de premios
- 1 x Silla de reconocimientos
- 1 x Silla de distinciones
- 1 x Silla de honores

APROBADO
FURNITURE LIST:
- 1 x Mesa de trabajo
- 1 x Silla de oficina
- 1 x Armario de almacenamiento
- 1 x Estantería de exhibición
- 1 x Silla de descanso
- 1 x Silla de conferencia
- 1 x Silla de lectura
- 1 x Silla de escritura
- 1 x Silla de almacenamiento
- 1 x Silla de archivo
- 1 x Silla de biblioteca
- 1 x Silla de museo
- 1 x Silla de galería
- 1 x Silla de exposición
- 1 x Silla de teatro
- 1 x Silla de cine
- 1 x Silla de música
- 1 x Silla de danza
- 1 x Silla de deportes
- 1 x Silla de juegos
- 1 x Silla de recreación
- 1 x Silla de fiestas
- 1 x Silla de eventos
- 1 x Silla de ceremonias
- 1 x Silla de graduaciones
- 1 x Silla de premios
- 1 x Silla de reconocimientos
- 1 x Silla de distinciones
- 1 x Silla de honores

PLAN NO. 1 09 3
ESCALA 1:25
11/04/04
11/04/04

Diseños para la adecuación y remodelación de las oficinas propiedad de INFICALDAS del tercer y cuarto piso del Edificio Seguros Atlas del municipio de Manizales, Caldas.

PLANIA MOBILIARIO - PISO 04

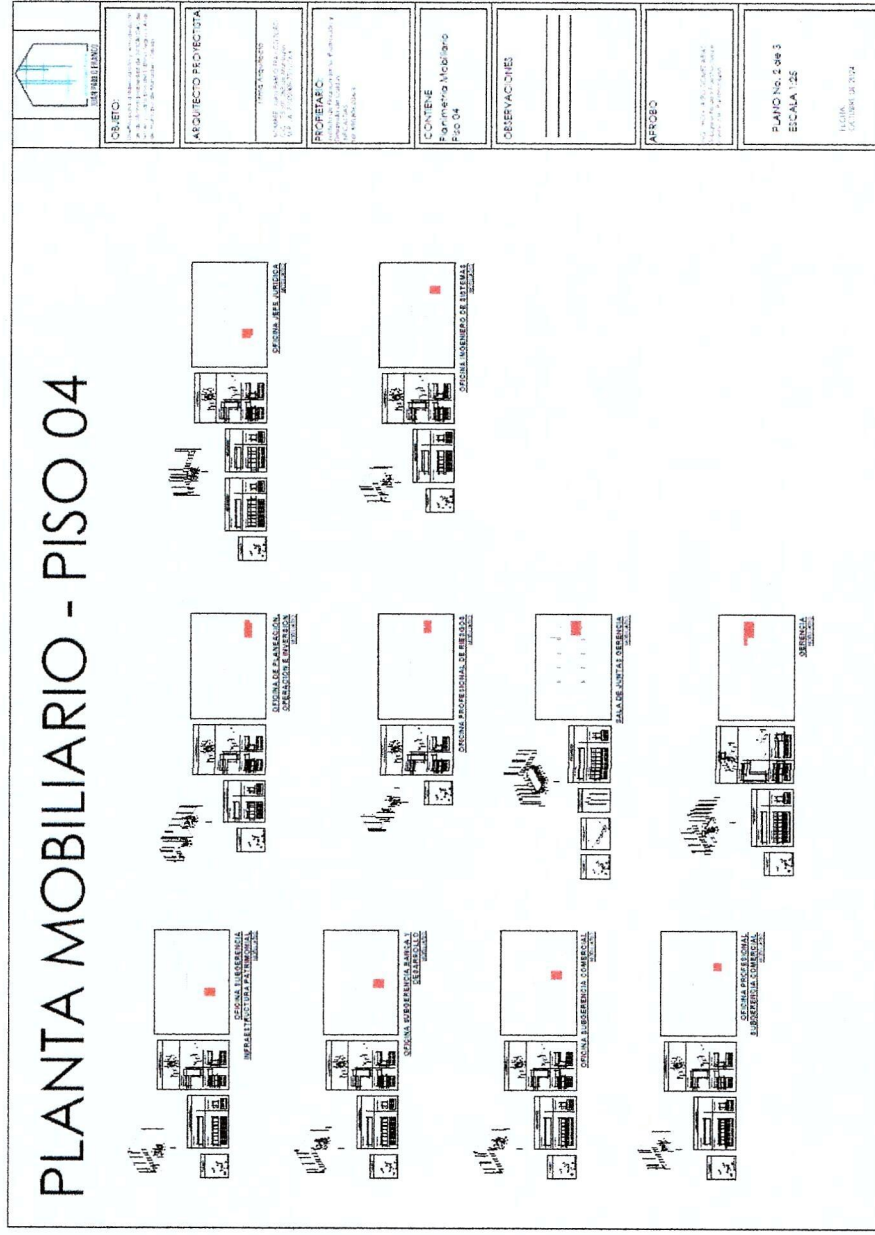


DISEÑO PISOS 3 Y 4 OFICINAS INFICALDAS

Diseños para la adecuación y remodelación de las oficinas propiedad de INFICALDAS del tercer y cuarto piso del Edificio Seguros Atlas del municipio de Manizales, Caldas.

Diseños para la adecuación y remodelación de las oficinas propiedad de INFICALDAS del tercer y cuarto piso del Edificio Seguros Atlas del municipio de Manizales, Caldas.


6. RENDERS

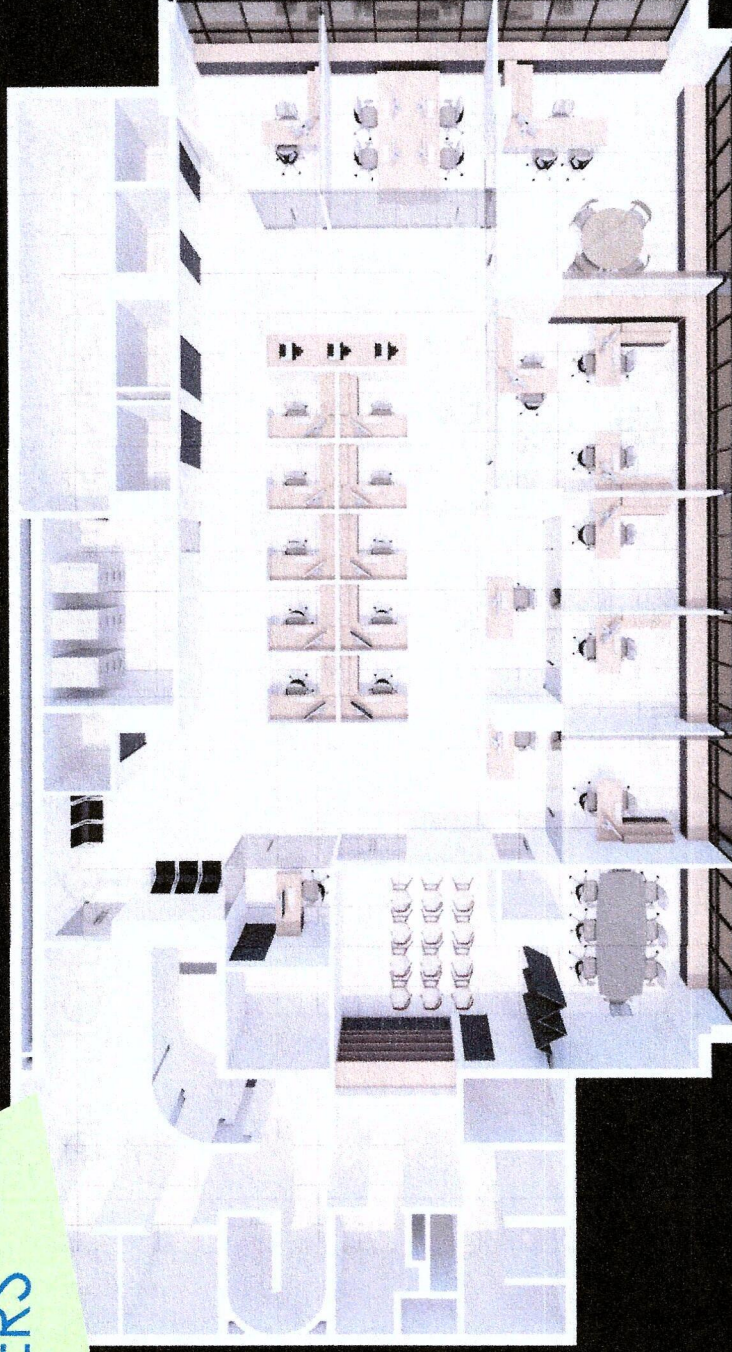

DISEÑO PISOS 3 Y 4 OFICINAS INFICALDAS

Diseños para la adecuación y remodelación de las oficinas propiedad de INFICALDAS del tercer y cuarto piso del Edificio Seguros Atlas del municipio de Manizales, Caldas.

6. RENDERS

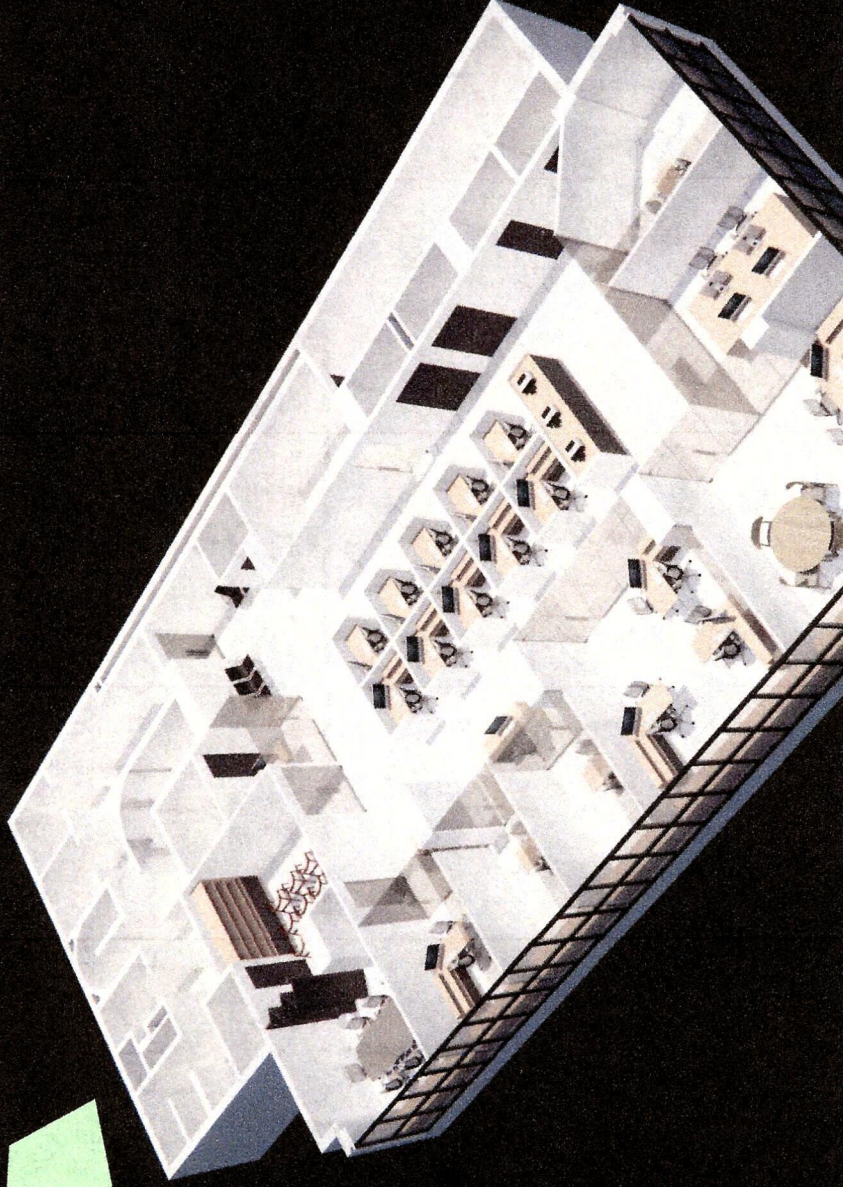

DISEÑO PISOS 3 Y 4 OFICINAS INFICALDAS

Diseños para la adecuación y remodelación de las oficinas propiedad de INFICALDAS del tercer y cuarto piso del Edificio Seguros Atlas del municipio de Manizales, Caldas.


6. RENDERS



DISEÑO PISOS 3 Y 4 OFICINAS INFICALDAS

Diseños para la adecuación y remodelación de las oficinas propiedad de INFICALDAS del tercer y cuarto piso del Edificio Seguros Atlas del municipio de Manizales, Caldas.

6. RENDERS

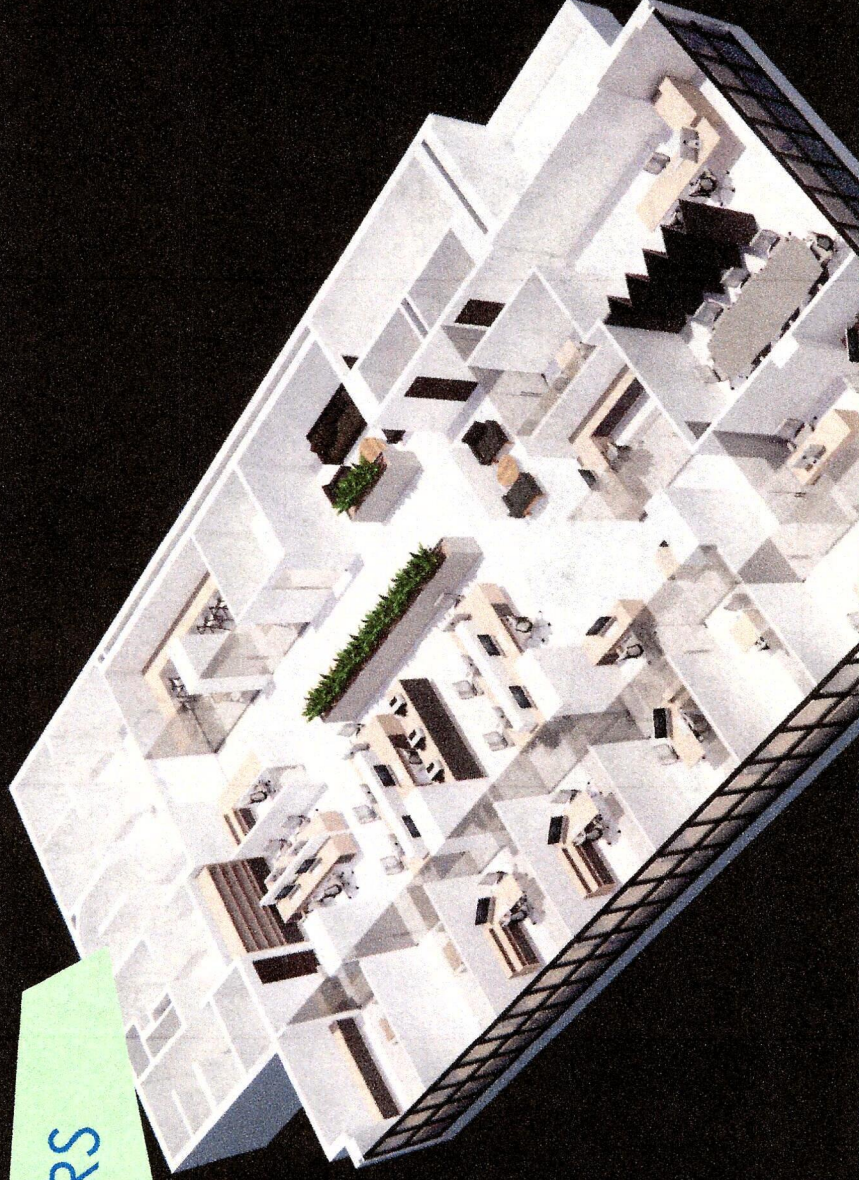

DISEÑO PISOS 3 y 4 OFICINAS INFICALDAS

Diseños para la adecuación y remodelación de las oficinas propiedad de INFICALDAS del tercer y cuarto piso del Edificio Seguros Atlas del municipio de Manizales, Caldas.

6. RENDERS 3 PISO



DISEÑO PISOS 3 Y 4 OFICINAS INFICALDAS

Diseños para la adecuación y remodelación de las oficinas propiedad de INFICALDAS del tercer y cuarto piso del Edificio Seguros Atlas del municipio de Manizales, Caldas.

6. RENDERS 3 PISO



DISEÑO PISOS 3 y 4 OFICINAS INFICALDAS

Diseños para la adecuación y remodelación de las oficinas propiedad de INFICALDAS del tercer y cuarto piso del Edificio Seguros Atlas del municipio de Manizales, Caldas.

6. RENDERS 3 PISO



DISEÑO PISOS 3 y 4 OFICINAS INFICALDAS

Diseños para la adecuación y remodelación de las oficinas propiedad de INFICALDAS del tercer y cuarto piso del Edificio Seguros Atlas del municipio de Manizales, Caldas.


6. RENDERS 3 PISO



DISEÑO PISOS 3 Y 4 OFICINAS INFICALDAS

Diseños para la adecuación y remodelación de las oficinas propiedad de INFICALDAS del tercer y cuarto piso del Edificio Seguros Atlas del municipio de Manizales, Caldas.

6. RENDERS 3 PISO

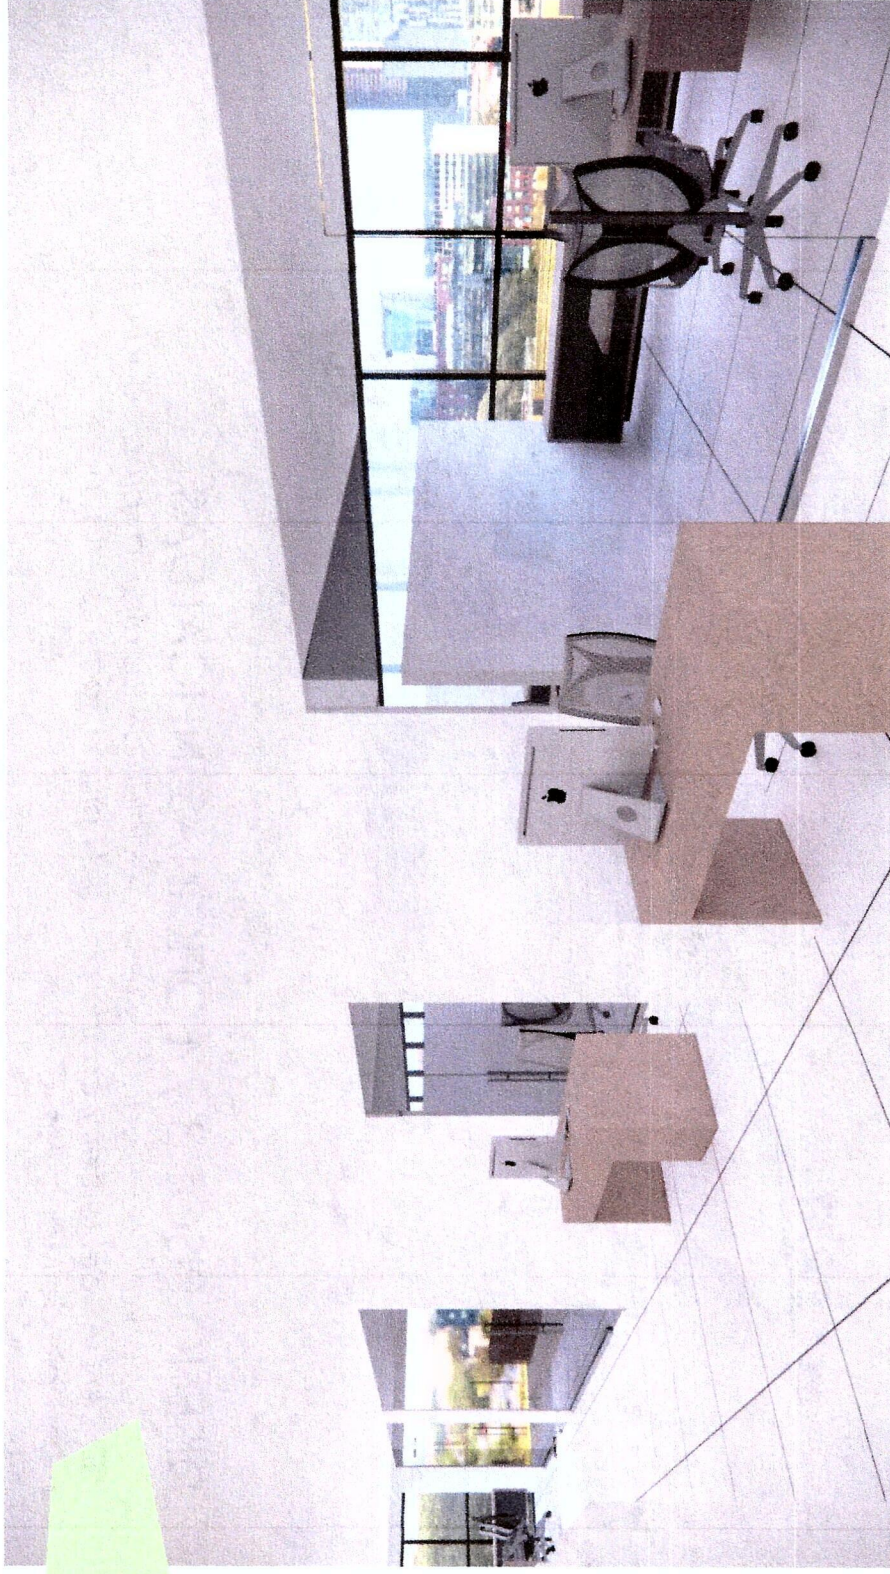

DISEÑO PISOS 3 y 4 OFICINAS INFICALDAS

Diseños para la adecuación y remodelación de las oficinas propiedad de INFICALDAS del tercer y cuarto piso del Edificio Seguros Atlas del municipio de Manizales, Caldas.

6. RENDERS 4 PISO



DISEÑO PISOS 3 y 4 OFICINAS INFICALDAS

Diseños para la adecuación y remodelación de las oficinas propiedad de INFICALDAS del tercer y cuarto piso del Edificio Seguros Atlas del municipio de Manizales, Caldas.

6. RENDERS 4 PISO



DISEÑO PISOS 3 y 4 OFICINAS INFICALDAS

Diseños para la adecuación y remodelación de las oficinas propiedad de INFICALDAS del tercer y cuarto piso del Edificio Seguros Atlas del municipio de Manizales, Caldas.

6. RENDERS 4 PISO



DISEÑO PISOS 3 y 4 OFICINAS INFICALDAS

Diseños para la adecuación y remodelación de las oficinas propiedad de INFICALDAS del tercer y cuarto piso del Edificio Seguros Atlas del municipio de Manizales, Caldas.

6. RENDERS 4 PISO



DISEÑO PISOS 3 y 4 OFICINAS INFICALDAS


Diseños para la adecuación y remodelación de las oficinas propiedad de INFICALDAS del tercer y cuarto piso del Edificio Seguros Atlas del municipio de Manizales, Caldas.

6. RENDERS



DISEÑO PISOS 3 y 4 OFICINAS INFICALDAS

Diseños para la adecuación y remodelación de las oficinas propiedad de INFICALDAS del tercer y cuarto piso del Edificio Seguros Atlas del municipio de Manizales, Caldas.

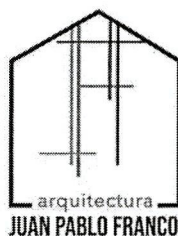

PAGOS DE SEGURIDAD SOCIAL Y APORTES LEGALES

Yo **JUAN PABLO FRANCO TORO** identificado con cedula de ciudadanía **No. 75.101.263** en mi condición de Persona Natural bajo la gravedad de juramento, certifico el pago de los aportes de salud, riesgos profesionales, pensiones y aportes a las Cajas de Compensación Familiar, al Instituto Colombiano de Bienestar Familiar, al Servicio Nacional de Aprendizaje y al Fondo Nacional de Formación Profesional para la Industria de Construcción (artículo 65 Ley 1819 de 2016 y artículo 3 Decreto 1047 de 1983), pagados por la compañía durante los últimos seis (6) meses contados a partir de la fecha de cierre del presente procedimiento de selección. Lo anterior, en cumplimiento de lo dispuesto en el artículo 50 de la Ley 789 de 2002.

Otoniel Pinilla Romero identificado con cedula de ciudadanía **No. 10.211.000** en mi condición de Contador, bajo la gravedad de juramento, certifico el pago de los aportes de salud, riesgos profesionales, pensiones y aportes a las Cajas de Compensación Familiar, al Instituto Colombiano de Bienestar Familiar, al Servicio Nacional de Aprendizaje y al Fondo Nacional de Formación Profesional para la Industria de Construcción (artículo 65 Ley 1819 de 2016 y artículo 3 Decreto 1047 de 1983), pagados por la compañía durante los últimos seis (6) meses contados a partir de la fecha de cierre del presente procedimiento de selección. Lo anterior, en cumplimiento de lo dispuesto en el artículo 50 de la Ley 789 de 2002.

En constancia, se firma en Manizales a los 14 días del mes de Noviembre de 2024.



ARQ. JUAN PABLO FRANCO TORO
C.C: 75.101.263 de Manizales
M.P: A171022009-75101263


OTONIEL PINILLA ROMERO
CONTADOR PUBLICO
MATRICULA No. 2899-T

Otoniel Pinilla Romero
Contador
C.C: 10.211.000 de Manizales
M.P: 2899-T

UNIDAD
ADMINISTRATIVA
ESPECIAL

JUNTA CENTRAL
DE CONTADORES

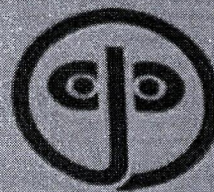

Certificado No:

627629ADE2A9AEBB


LA REPUBLICA DE COLOMBIA
MINISTERIO DE COMERCIO, INDUSTRIA Y TURISMO
UNIDAD ADMINISTRATIVA ESPECIAL
JUNTA CENTRAL DE CONTADORES

CERTIFICA A:
QUIEN INTERESE

Que el contador público **OTONIEL PINILLA ROMERO** identificado con CÉDULA DE CIUDADANÍA No 10211000 de MANIZALES (CALDAS) Y Tarjeta Profesional No 2899-T SI tiene vigente su inscripción en la Junta Central de Contadores y desde los últimos 5 años.

NO REGISTRA ANTECEDENTES DISCIPLINARIOS*****

Dado en BOGOTA a los 26 días del mes de Septiembre de 2024 con vigencia de (3) Meses, contados a partir de la fecha de su expedición.

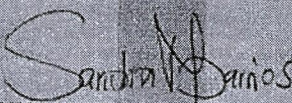
SANDRA MILENA BARRIOS PULIDO
DIRECTOR GENERAL

ESTE CERTIFICADO DIGITAL TIENE PLENA VALIDEZ DE CONFORMIDAD CON LO ESTABLECIDO EN EL ARTICULO 2 DE LA LEY 527 DE 1999, DECRETO UNICO REGLAMENTARIO 1074 DE 2015 Y ARTICULO 6 PARAGRAFO 3 DE LA LEY 962 DEL 2005


Para confirmar los datos y veracidad de este certificado, lo puede consultar en la página web www.jcc.gov.co digitando el número del certificado

REPUBLICA DE COLOMBIA
IDENTIFICACION PERSONAL
CEDULA DE CIUDADANIA

NUMERO 10.211.000

PINILLA ROMERO
APELLIDOS

JOSE OTONIEL
NOMBRES

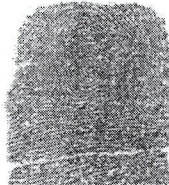

FECHA DE NACIMIENTO 62-OCT-1946

MANIZALES

(CALLE)

LUGAR DE NACIMIENTO

1.64

ESTATURA

O+

S.G. RH


M

SEXO

29-AGO-1988 MANIZALES

FECHA Y LUGAR DE EXPEDICION

REGISTRADOR DE HACIENDA
COMUNIDAD DE MANIZALES

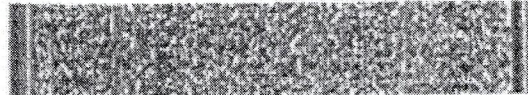

A-3900106-35 110 (1) N-061021 0000-2002003

83885022034 DZ 12881612

República de Colombia
Ministerio de Educación Nacional

**JUNTA CENTRAL DE CONTADORES
TARJETA PROFESIONAL
DE CONTADOR PUBLICO**

2899-T

OTONIEL
PINILLA ROBERO

C.C. 10.211.000

RESOLUCION INSCRIPCION 132-T. FECHA 9-11-78

UNIVERSIDAD JORGE TADEO LOZANO

Presidente

0001016



013-10-02

[Signature]

FIRMA DEL TITULAR

Esta tarjeta es el único documento que lo acredita como
CONTADOR PUBLICO de acuerdo con lo establecido en
la ley 43 de 1990.

Agradecemos a quien encuentre esta tarjeta devolvérlela
al Ministerio de Educación Nacional y Junta Central de
Contadores.

[Signature]

[illegible]

PÁGINA 1 DE 1

ADMINISTRADORA		TOTAL APORTES A PENSION							
CÓDIGO	NOMBRE	Nº. COTIZANTES	COTIZACIÓN	APORTES VOLUNTARIOS		MORA		VALOR PAGADO	
				EMPLEADOR	COTIZANTE	FSP	SUBSISTENCIA		COTIZACIÓN
230301	230301-PORVENIR	1	\$ 208.000		\$ 0		\$ 0	\$ 11.200	\$ 219.200
						\$ 0	\$ 0	\$ 208.000	\$ 219.200
SUBTOTAL:								\$ 11.200	\$ 219.200

planned Page 4

ה

Planilla Pagada

ADMINISTRADORA		TOTAL APORTES A SALUD													
CÓDIGO	NOMBRE	Nº. COIZANTES	INCAPACIDAD POR ENFERMEDAD		LICENCIA MATERIDAD		SALDO A FAVOR		LIQUIDACIÓN		MORA		TOTALES		
			NÚMERO AUTORIZACIÓN	VALOR AUTORIZACIÓN	VALOR AUTORIZACIÓN	VALOR	PLANILLA	VALOR	COTIZACIÓN	VALOR ADRES	VALOR ADRES	APORTES	MORA	DESCUENTO	VALOR PAGADO
EP5010	CAJA SURIAMERICANA DE SERVICIOS DE SALUD	1	\$ 1		\$ 0				\$ 0	\$ 162,500	\$ 0	\$ 0	\$ 162,500	\$ 0	\$ 162,500
SUBTOTAL:										\$ 162,500		\$ 0	\$ 162,500		\$ 162,500

TOTAL	\$ 381.900
--------------	-------------------

TOTAL APORTES A SALUD															
ADMINISTRADORA		Nº. CITIZANES		INCAPACIDAD POR ENFERMEDAD		LICENCIA MATERNIDAD		SALDO A FAVOR		LIQUIDACIÓN		MORA		TOTALES	
CODIGO	NOMBRE	NÚMERO AUTORIZACIÓN	VALOR	NÚMERO AUTORIZACIÓN	VALOR	PLANILLA	VALOR	COTIZACIÓN	VALOR ADONES	COTIZACIÓN	VALOR ADONES	APORTES	MORA	DESCUENTO	VALOR PAGADO
ES0310	CAJ S/AMERICANA DE SERVICIOS DE SALUD	1	\$ 0	\$ 0	\$ 0	\$ 162.500	\$ 0	\$ 1.100	\$ 0	\$ 0	\$ 0	\$ 162.500	\$ 1.100	\$ 0	\$ 163.600
SUB-TOTALES:												\$ 162.500	\$ 1.100		\$ 163.600

PÁGINA 1 DE 1



Creando Oportunidades

BBVA Colombia
NIT 860.003.020-1
Certifica

Que nuestro(a) cliente JUAN PABLO FRANCO TORO, identificado(a) con cédula de ciudadanía número 75,101,263 se encuentra vinculado(a) a nuestra entidad a través de la AHORROS CUENTA DIGITAL No. 640006701 aperturada el 18 de noviembre de 2024 cuenta ACTIVA y que a la fecha ha presentado un manejo conforme a lo establecido contractualmente.

Esta certificación se expide a solicitud del titular con destino a quien interese, el 18 de noviembre de 2024.

Para trámites de nómina, legales, internacionales y otros, también puedes usar las siguientes opciones de número de cuenta:

Cuenta de 10 dígitos:	0640006701
Cuenta de 16 dígitos:	0640580200006701
Cuenta de 20 dígitos:	00130640580200006701

Firma autográfica

Responsable servicio al cliente
BBVA Colombia

Nota: el saldo no incluye valores de cheques en proceso de canje.