



DESARROLLO DEL COMITÉ DE OBRA

El Sello de los plotes se debe Realizar Antes de dar tránsito de Vehículos.

Las Actividades de bordillos en el Pansil 1, es una actividad Crítica ya que las aguas lluvias pueden generar problemas en viviendas con niveles inferiores a la vía.

Se debe dar Continuidad a los trabajos de Complemento Pansil 2 y 3. Construcción de Estructuras de encoche y descole. transversales de concreto Of+200 P209+600 y P210+700.

La calidad del concreto especificado JB ypa a la Restura. Según diseño, se debe certificar mediante ensayos.

El Contratista Solicitara ajuste a la prórroga. con el valor Actual de Ejecución. En la Reprogramación de obra.

PAEA: No se adjunta formato de Radicación y Actualización Ambiental. Debidamente apostado

1. Plano de localización del proyecto - No se adjunta.
 2. Copia de AA de permisos otorgados por las autoridades ambientales o copia de Radicado para inicio de trámite - No se adjunto.
 3. Registro fotográfico inicial - No se adjunta.
 4. Permisos, Autorizaciones, concesiones, certificados municipal de uso de suelo, en el cual se autoriza la exposición de Residuos de material de excavación No se adjunto.
- Anexo.. Requerimiento. 5 páginas.

Respetado Ingeniero,

En el marco del contrato de INTERVENTORÍA TÉCNICA, ADMINISTRATIVA, FINANCIERA Y AMBIENTAL PARA EL MANTENIMIENTO Y MEJORAMIENTO DE VÍAS Terciarias EN LOS MUNICIPIOS DEL DEPARTAMENTO DE CALDAS DEL PROGRAMA "COLOMBIA RURAL" LOTE 13., se realiza la revisión del se realiza la revisión del documento PAGA V. 02 del proyecto "EJECUCIÓN DE OBRAS DE MANTENIMIENTO Y MEJORAMIENTO DE VIAS RURALES EN EL MUNICIPIO DE ANSERMA DEPARTAMENTO DE CALDAS EN CONCORDANCIA DEL CONVENIO INTERADMINISTRATIVO 2468 DEL 2019 DEL PROGRAMA COLOMBIA RURAL-NACIONAL CORREDOR VIAL: ARBOLEDA – ALSACIA – LA MAGDALENA – VERGEL BAJO – PARTIDAS – LA TULIA", y se generan las siguientes observaciones:

1. MASPS-MN1-IN-1-FR-1 Formato de Radicación y Actualización Ambiental del Proyecto debidamente ajustada

- **No se adjunta el formato.**

Anexos del formato:

- 1. Plano de localización del proyecto: No se adjunta el plano.
- 2. Copia de actos administrativos de permisos otorgados por las autoridades ambientales o copia del radicado para inicio de trámite: No se adjunta, pero en el cuerpo del documento en la página 17 mencionan que radicaron una comunicación a Corporación Autónoma de Caldas, pero no se adjunta.
- 3. Registro fotográfico inicial: No se adjunta.
- 4. Permisos, autorizaciones, concesiones, licencias de proveedores. Certificado municipal de uso del suelo, en el cual se autorice la disposición de residuos de material de excavación: No se adjunta ningún permiso de los mencionados en el cuerpo del documento,
- 5. Certificado municipal de uso del suelo. En el cual se autorice la disposición de residuos de material de excavación: No se adjunta.
- 6. Polígono del proyecto: No se adjunta.
- 7. Documento PAGA:

- A. Llevar el control de revisiones del documento.
- B. Introducción: Actualizar la referencia y la fecha de emisión de la Guía de manejo ambiental de proyectos de infraestructura – Modo carretero. (2021).
- C. Localización general y específica del proyecto: mejorar la presentación, ya que no es clara la referenciación de los tramos.
- D. Identificación de la complejidad del proyecto según lo establecido en el volumen II: No se incluye esta identificación.
- E. Permisos Ambientales: Se solicita hacer una verificación juiciosa para definir claramente los permisos y autorizaciones ambientales que requiere el proyecto los cuales se enumeran en la Tabla No. 9, ya que a lo largo del documento y en el programa de "Cumplimiento de Requerimientos Legales" se mencionan trámites y después se dice que no se van a requerir, para facilitar la trazabilidad se sugiere hacer una tabla:

RECURSO	TIPO DE PERMISO	ENTIDAD QUE LO OTORGA	JUSTIFICACIÓN

F. Definición del área de influencia

LINEA BASE

MEDIO ABIÓTICO

- Geotécnico: Complementar para el AID (Especificar), Ver Guía de manejo ambiental de proyectos - INVIAS - Volumen 3, numeral 5.1.3; el indicador que se busca establecer para este componente corresponde con los factores de seguridad o probabilidades de falla de las áreas intervenidas mediante movimientos de tierras (cortes y/o rellenos).
- Suelos y usos del suelo: Complementar para el AID (Especificar) Ver Guía de manejo ambiental de proyectos - INVIAS - Volumen 3, numeral 5.1.5
- Establecer: Cambio del uso del suelo, Afectación a la calidad del suelo por cambios fisicoquímicos, Cambio y pérdida de suelo y/o cobertura vegetal.

MEDIO BIÓTICO

- Componente Flora: Complementar. Ver Guía de manejo ambiental de proyectos - INVIAS - Volumen 3, numeral 5.2.2
- Componente Fauna: Complementar. Ver Guía de manejo ambiental de proyectos - INVIAS - Volumen 3, numeral 5.2.3

G. Evaluación ambiental e identificación de impactos acumulativos potenciales: Revisar las valoración de los impactos ambientales teniendo en cuenta que el tipo de proyecto es de complejidad media-baja, y varios son de significancia ALTA.

H. Formulación de medidas de manejo según lo establecido en el volumen: En los programas de manejo, las medidas de manejo ambiental se deben definir en: Prevención, Mitigación, Corrección y Compensación, se solicita ajustar en todos los programas y verificar la asignación en cada uno de ellos, de igual forma debe existir coherencia entre las medidas establecidas y la identificación del tipo de medida que se realiza al inicio de cada ficha.

SUBPROGRAMA	OBSERVACIÓN
* Conformación del grupo de gestión ambiental (1.1-01)	- Corregir el tipo de medida de manejo.
* Capacitación ambiental al personal de obra (1.2)	- Corregir el tipo de medida de manejo - Complementar los temas ambientales objeto de las capacitaciones, teniendo en cuenta los programas del PAGA. - Incluir la tabla de permisos y/o autorizaciones.

SUBPROGRAMA	OBSERVACIÓN
* Cumplimiento de requerimientos legales (1.3)	- Complementar los tipos de medidas de manejo ambiental
* Manejo integral de materiales de construcción (2.1)	<p>- Corregir el tipo de medida de manejo</p> <p>- Complementar con:</p> <p>Materiales pétreos:</p> <p>- Los materiales no se deben almacenar en áreas cercanas a los frentes de obra para evitar que obstaculicen la realización de los trabajos. El almacenamiento debe hacerse en forma adecuada en los sitios seleccionados para tal fin, confinarse y cubrirse con polietileno; con el objeto de evitar la generación de impactos ambientales por la emisión de material particulado a la atmósfera o arrastre de materiales a los cuerpos de agua.</p> <p>* Recoger y conducir aguas lluvia a través de canales o cunetas. Instalar barreras que impidan el arrastre de materiales de construcción y sobrantes por escorrentía. Aislar las obras con una malla que cubra la totalidad del frente de trabajo durante toda la ejecución.</p> <p>- En el caso que se presente una afectación por manejo de materiales, residuos de construcción de áreas no previstas en los diseños, el contratista debe restaurar y recuperar el espacio público o zona afectada de acuerdo a lo que corresponda."</p>
* Señalización frentes de obras y sitios temporales (2.3)	Corregir el tipo de medida de manejo
* Manejo integral de los residuos generados en las actividades de construcción y demolición (2.4)	<p>- Corregir el tipo de medida de manejo</p> <p>- La normatividad vigente para la gestión de RCD corresponde a la resolución 1257 de 2021.</p> <p>- Se requiere definir las acciones de los residuos de construcción y demolición (RCD) en las siguientes fases:</p> <p>* Prevención y reducción.</p> <p>* Recolección y Transporte.</p> <p>* Acopio temporal</p> <p>* Reutilización</p> <p>* Disposición final.</p> <p>E incluir las acciones para el manejo de materiales provenientes de deslizamientos.</p> <p>Ajustar los indicadores a la resolución 1257 de 2021.</p>
* Manejo y disposición de residuos sólidos convencionales y especiales (2.5)	Corregir el tipo de medida de manejo

SUBPROGRAMA	OBSERVACIÓN
* Manejo de aguas superficiales (3.1)	<p>"Complementar las acciones con: Recomendaciones generales: En las obras cercanas a cuerpos de agua se deben tomar las medidas necesarias para la protección y aislamiento de estas corrientes, con el objeto de evitar el aporte de materiales.</p> <ol style="list-style-type: none"> 1. Supervisar permanentemente toda actividad de obra, captación o vertimiento en quebradas y/o ríos, con el objeto de detectar la contaminación de estos cuerpos por el aporte de residuos sólidos, grasas o aceites. 2. El manejo de los materiales de excavación, residuos sólidos y líquidos se hará con base en los lineamientos trazados en los proyectos del PAGA. 3. En ninguna circunstancia se debe permitir la disposición de residuos sólidos en las corrientes hídricas. 4. Prohibir el lavado de la maquinaria y equipo en los cursos de agua, para evitar el derrame de lubricantes o hidrocarburos que contribuyan a la contaminación de estos. 5. No se deberá disponer en las corrientes hídricas, nacimientos de agua ni en sus rondas y zonas de protección o áreas aferentes residuos industriales como solventes, aceites usados, pinturas u otros materiales."
* Protección de ecosistemas estratégicos o sensibles (4.3)	Se debe incluir este Sub programa, de acuerdo con lo indicado en la Guía del INVIAS.
* Manejo de residuos líquidos, domésticos e industriales.	<p>- Corregir el tipo de medida de manejo - Complementar con: Recomendaciones generales en frentes de obra</p> <ol style="list-style-type: none"> 1. Se evitará el lavado, reparación y mantenimiento correctivo de vehículos y maquinaria en la obra. Esto se realizará en centros autorizados para tal fin. 2. Si se presentan derrames accidentales de aceites, acelerantes, se recogerán inmediatamente con absorbentes sintéticos, trapos, aserrín, arena, etc. 3. Se prohibirá la utilización de aceites usados como combustibles de mecheros, antorchas, etc., puesto que su uso está prohibido por la legislación protectora del recurso aire. 4. Se llevará un registro de todos los derrames presentados, indicando la fecha, el sitio y la medida correctiva aplicada. 5. En caso de requerirse abastecimiento de combustible para la maquinaria y/o equipos en el frente de obra, éste se realizará mediante la utilización de un carro tanque. 6. Se llevará un registro de todos los derrames presentados, indicando la fecha, el sitio y la medida correctiva aplicada. 7. Se prohíben los vertimientos de aceites usados y demás materiales a los cuerpos de agua o su disposición directamente sobre el suelo. En caso de que en la obra se generen este tipo de residuos se deberán entregar a entidades autorizadas.
* Manejo de maquinaria, equipos y vehículos (PMIT-5.3-17)	<p>Complementar las acciones de:</p> <ul style="list-style-type: none"> - Maquinaria y equipo - Abastecimiento de combustible - Traslado de maquinaria.
* Instalación, funcionamiento y desmantelamiento de campamentos y sitios de acopio.	Corregir el tipo de medida de manejo

2. MASPS-MN1-IN-1-FR-2 Ambiental (No. 1). Plan de Inversión

- No se adjunta el formato.

Se requiere el envío de esta información, en el término de XX días hábiles....



INSTITUTO NACIONAL DE VIAS
PROCESO MISIONAL EJECUCIÓN DE PROYECTOS DE INFRAESTRUCTURA DE TRANSPORTE
MANUAL DE INTERVENTORÍA OBRA PÚBLICA
ACTA DE COMITÉ DE OBRA

CÓDIGO MEPI-MN1-IN-14-FR-1

VERSIÓN 1

PÁGINA 2024 ENE. 23

FECHA

(Día / Mes / Año)

(Este formato aplica únicamente para Comité de Obra)

ACTA DE COMITÉ DE OBRA No.
(La numeración será consecutiva)

UNIDAD EJECUTORA: Subdirección Vías Regionales

DIRECCIÓN TERRITORIAL: Caldas

CONTRATO DE OBRA No. 008. 2022 Convenio 2468-2019.
(Indicar número de contrato y año)

CONTRATISTA: Consorcio Hacia Huallab Anserma, R.L. Edison Jarama Barra.

OBJETO DEL CONTRATO DE OBRA:

Ejecución de obras de mantenimiento y mejoramiento de vías rurales en el municipio de Anserma, Caldas.

CONTRATO DE INTERVENTORÍA No. 1074
(Indicar número de contrato y año)

INTERVENTOR: Consorcio Transformarvial 197.

LECTURA ACTA ANTERIOR Y VERIFICACIÓN DE CUMPLIMIENTO DE COMPROMISOS

- PABA Ajustado Compromiso de Entrega 23 de Enero de 2024.
- Acto Administrativo de aprobación de pólizas Anexo 1ro. N° 6. prórroga hasta el 31 de Marzo de 2024.

TEMAS A DESARROLLAR EN EL PRESENTE COMITÉ DE OBRA

Seguimiento a la Reprogramación de Obra. con fecha de finalización al 31 de Marzo de 2024.

Programado Acumulado: \$ 1.063.112.313 (87.97%)

Ejecutado Acumulado: \$ 940.740.164 (88.48%) (77 %)

Atraso Actual: \$ 122.372.164 (11.52%)



FECHA 2024 ENE 23
(Día / Mes / Año)

DESARROLLO DEL COMITÉ DE OBRA

Con el diseño inicial de la Mezcla y con cemento Cemex.
Para hacer un bollo de Cemento Cemex.

Arena. 6.5 baldes

Triturado: 10.5 baldes

Agua por bollo 26 Lts.

Relación A/C: 0.51.

Con cemento Holcim: para mezclar un bollo de cemento

Relación A/C: 0.49.

Arena.: 7.2 baldes

Gravilla: 12. baldes

Agua: 24.5 Litros.

Los Resultados obtenidos en laboratorio de las muestras
tomadas en campo y Reventados en el laboratorio por
parte de interventoria. Entregan los siguientes Resultados
El Pensil 3 Placa Huella. Concreto premezclado

Fecha de finada: 15 Agosto 2023. 320 Psi > 210. Psi

15 Agosto 2023. 319 Psi > 210 Psi

Día. 01 de 2023. Canal Pensil 1: 202. Psi < 210.

Día 01 de 2023. Canal Pensil 1: 212. Psi > 210. Psi

Se deberá prestar Atención a las observaciones y
al Control del Agua de modo de garantizar la Resistencia.



DESARROLLO DEL COMITÉ DE OBRA

Especificado de 210 ps:

El Contratista presenta Apuntes y a los cuales se Realizan las siguientes observaciones:

Se deberán tener en cuenta los Apuntes INVIAS Alto Occidente con relación a los Rendimientos y especificaciones.

Todos los insumos y Equipos que se necesitan y que no estén dentro de la propuesta económica del Contratista, se debe presentar autorización, la cual deberá ser de un establecimiento comercial y en el caso de materiales granulares, deben de ser de una cantera certificada.

Los precios e insumos, mano de obra y equipos entre otros, que están dentro de la propuesta entregada por el Contratista en la Licitación pública, no se pueden modificar.

Siempre se deben enviar a la Supersión para la aprobación, antes de ser aprobados por la interventoría y utilizados en el Contrato de obra. Adjuntando la propuesta económica del Contratista.

El Contratista pretende entregar El Pensi 1 J. para la presente semana.

La vía al poblado se debe cerrar completamente para ejecutar el trabajo en bocacalle. Se requiere Reja y acelerar el concreto.



INSTITUTO NACIONAL DE VIAS
PROCESO MISIONAL EJECUCIÓN DE PROYECTOS DE INFRAESTRUCTURA DE TRANSPORTE
MANUAL DE INTERVENTORIA OBRA PÚBLICA
ACTA DE COMITÉ DE OBRA

CÓDIGO MEPI-MN1-IN-14-FR-1
VERSIÓN 1
PÁGINA

FECHA
(Día / Mes / Año)

COMPROMISOS PACTADOS

FECHA DE CUMPLIMIENTO
(Día / Mes / Año)

RESPONSABLES

PAGA ajustada.	30 de Enero 2024	Contratista.
inicio de construcción de estructuras de anclaje y de 3 transversales pendientes.		Contratista.
Acto Administrativo aprobación de pólizas	30 Enero 2024	Contratista.

FECHA PRÓXIMO COMITÉ DE OBRA

30 de Enero de 2024 10:30 am.
(Día / Mes / Año)

NOTAS:

1. Corresponde a la Interventoría ejercer el control y vigilancia de la obra, en consecuencia es el Interventor quien dirige los Comités de Obra.
2. Las decisiones tomadas en el presente Comité de Obra, no pueden modificar ni modifican por sí solas el Contrato de Obra ni el contrato de Interventoría suscritos. En el evento de requerirse una modificación contractual debe surtir de manera previa el trámite interno correspondiente.
3. Se firma la presente Acta de Comité de Obra bajo la responsabilidad expresa de quienes en él intervienen, de conformidad con las obligaciones y funciones desempeñadas por cada uno de los mismos.

LA PRESENTE ACTA DE COMITÉ DE OBRA ES LEÍDA EN SU INTEGRIDAD ANTES DE LA SUSCRIPCIÓN POR LOS PARTICIPANTES:

NOMBRE DEL PARTICIPANTE	CARGO	EMPRESA / ENTIDAD	FIRMA
José Germán Arzate S.	Presidente de la Interventoría	Yoster ing.	[Firma]
Manuel Enrique G	coordinador	Alcaldía	[Firma]
SERGIO NARVAEZ RANÉL	INS DE INTERVENTORIA	INO MASTER	[Firma]
Edisson James Parro	Representante legal.	consorcio Plac	[Firma]
Diego Giraldo	Sec. planeación	Alc. Aiseric	[Firma]
Josue L. Garcia R.	Director Int.	Master tug.	[Firma]

Original. Informe mensual de Interventoría. Archivo de Gestión del INVIAS
Copias. Contratista. Interventor y Dirección Territorial



INSTITUTO NACIONAL DE VIAS
PROCESO MISIONAL EJECUCIÓN DE PROYECTOS DE INFRAESTRUCTURA DE TRANSPORTE
MANUAL DE INTERVENTORIA OBRA PÚBLICA
ACTA DE COMITÉ DE OBRA

CÓDIGO	MEPI-MN1-IN-14-FR-1
VERSIÓN	1
PÁGINA	

FECHA 2024 ENE. 30
(Día / Mes / Año)

(Este formato aplica únicamente para Comité de Obra)

ACTA DE COMITÉ DE OBRA No. _____
(La numeración será consecutiva)

UNIDAD EJECUTORA: Subdirección Vías Regionales DIRECCIÓN TERRITORIAL: Caldas

CONTRATO DE OBRA No. 008. 2022 Convenio 2468. 2019.
(Indicar número de contrato y año)

CONTRATISTA: Consorcio Páez Huertas IL Edición y Jomax Torro.

OBJETO DEL CONTRATO DE OBRA:

Ejecución de obras de mantenimiento y mejoramiento de vías rurales en el municipio de Anserma Caldas.

CONTRATO DE INTERVENTORIA No. 1074.
(Indicar número de contrato y año)

INTERVENTOR: Consorcio transformador 012/193.

LECTURA ACTA ANTERIOR Y VERIFICACIÓN DE CUMPLIMIENTO DE COMPROMISOS

PAGA Apostado - 30 de Enero de 2024 - No cumple.
Inicio de Construcción de Estructuras de Greda y Jarcado
3 transversales pendientes.
Acto Administrativo de Aprobación de Anexo prórroga.
Contrato derivado. 008. 2022. 30 de Enero 2024.

TEMAS A DESARROLLAR EN EL PRESENTE COMITÉ DE OBRA

Seguimiento a la Reprogramación de obra, con fecha de finalización el 31 de Marzo de 2024.

Programado Acumulado: \$ 1.086.978.264 (89,02%)

Ejecutado Acumulado: \$ 991.009.417 (81,16%)

Atraso Actual \$ 95.968.847 (7,86%)



FECHA

2024 ENE. 3
(Día / Mes / Año)

DESARROLLO DEL COMITÉ DE OBRA

Se observa una disminución en el atraso desde la semana pasada: la cual era del 10,22% para la presente semana es de 786%. Disminución del 216%.

Se entregarán nuevamente Apus Np. Al Contratista. con Apu Np. Anulante de Contrato a Faltas y demolición de pavimentos. Rígido. Apellido de acuerdo a observaciones presentadas. Esto con el objeto de que el Contratista Anexe propuesta ganadora de la licitación, las Catigaciones y el formato de Postulación de Premios Np. para la aprobación correspondiente. por parte de la Supervisión.

Se debe dar prioridad a los procesos constructivos de Complemento de placa Huellos Pensil 2. dando funcionalidad a las mismas.

Construcción de Bordillos Pensil 1. y que protegen las viviendas (calizadores y Cercados a la vía de modo de evitar, la entrada de Aguas Cloridas.

Para los pagos de las notas parciales, se debe certificar la calidad de los concretos; con la Resistencia esperado para placa Huellos, cunetas y bordillos 210 kg/cm².

Pavimentos Pensil 1 HP 3B 4^{to}.



INSTITUTO NACIONAL DE VIAS
PROCESO MISIONAL EJECUCIÓN DE PROYECTOS DE INFRAESTRUCTURA DE TRANSPORTE
MANUAL DE INTERVENTORÍA OBRA PÚBLICA
ACTA DE COMITÉ DE OBRA

CÓDIGO	MEPI-MN1-IN-14-FR-1
VERSIÓN	1
PÁGINA	

FECHA **2024 ENE. 30**
(Día / Mes / Año)

DESARROLLO DEL COMITÉ DE OBRA

Densidad subbase granular $\geq 95\%$

	INSTITUTO NACIONAL DE VÍAS PROCESO MISIONAL EJECUCIÓN DE PROYECTOS DE INFRAESTRUCTURA DE TRANSPORTE MANUAL DE INTERVENTORÍA OBRA PÚBLICA ACTA DE COMITÉ DE OBRA	CÓDIGO	MEPI-MN1-IN-14-FR-1
		VERSIÓN	1
		PÁGINA	

FECHA: 2024 FEB. 13
(Día / Mes / Año)

(Este formato aplica únicamente para Comité de Obra)

ACTA DE COMITÉ DE OBRA No. _____
(La numeración será consecutiva)

UNIDAD EJECUTORA: Subdirección Vías Regionales DIRECCIÓN TERRITORIAL: Calles

CONTRATO DE OBRA No. 008.2027. Convenio 2468.2017
(Indicar número de contrato y año)

CONTRATISTA: Consorcio Plaza Huellas PL. Edición Janner Porro.

OBJETO DEL CONTRATO DE OBRA:
Ejecución de Obras de Mantenimiento y mejoramiento de vías rurales en el municipio de Anserma Calabar.

CONTRATO DE INTERVENTORÍA No. 1074
(Indicar número de contrato y año)

INTERVENTOR: Consorcio Transformar Vial 197.

LECTURA ACTA ANTERIOR Y VERIFICACIÓN DE CUMPLIMIENTO DE COMPROMISOS

PAGA Apostada - No Comple.

Entrega de Revelladas de Rotura viguetas Pavimentos Pencil 1

Ajuste de diseño Para el Pencil 2, Pencil 3 y la floresta. placa Huellas.

Acto Administrativo de Aprobación de Pliego Anexo prórroga. 6

Entrega de APU UP. Para Revisión y posterior aprobación Supervisor

TEMAS A DESARROLLAR EN EL PRESENTE COMITÉ DE OBRA

Seguimiento a la reprogramación de Obra con fecha de finalización del 31 de Marzo de 2024.

Programado Acumulado: \$ 1131.357.879 (92.66%)

Ejecutado Acumulado: \$ 1013.173.102 (89.95%)

Atraso Actual: \$ 118.179.777. (9.60%)



DESARROLLO DEL COMITÉ DE OBRA

Pendiente la Entrega de:

Procedimiento para la Reparación de fisuras en el Pavimento del Pencil 1. Según Oficio de la Secretaría de Obras Oficio S.O.P. 1. 091 Entregado el 30 de Enero de 2024. En el cual se Requiere al Contratista para la entrega del informe técnico detallado y el procedimiento a seguir que permita dar una presentación adecuada y que garantice la estabilidad de la obra.

Pendiente la entrega de las Hojas de Uda.

Residente de Obra.

Arquitecto Residente. Diego Serna.

Certificador de Obra del Director de Obra. Ricardo Tabares.

Entrega de Acto Administrativo de aprobación de Pólizas.

El Contratista entrega Oficio con fecha 12 de febrero 2024 y con Referencia: Propuesta Oficio S.O.P. 1 0091 de Enero 30 de 2024

En el cual se incluye propuesta para controlar las distorsiones planteadas, se sugiere realizar el siguiente procedimiento.

Realizar Cortes longitudinales a cada lado de las fisuras paralelo a las juntas transversales. Dichos Cortes deberán separados cada 50cms. si la fisura se presenta a menos



INSTITUTO NACIONAL DE VIAS
PROCESO MISIONAL EJECUCIÓN DE PROYECTOS DE INFRAESTRUCTURA DE TRANSPORTE
MANUAL DE INTERVENTORIA OBRA PÚBLICA
ACTA DE COMITÉ DE OBRA

CÓDIGO

MEP/MT/IT/14/EP/1

VERSIÓN

1

PÁGINA

FECHA

2024 FEB. 13
(Día / Mes / Año)

DESARROLLO DEL COMITÉ DE OBRA

de 1 metro. de la pata transversal, realizar un solo corte.
Entrega en físico de la Reprogramación de Obra con
fecha finalización 31 de Marzo de 2024.

P46A:

No se tiene informe trimestral.

No se tiene información.



INSTITUTO NACIONAL DE VÍAS
PROCESO MISIONAL EJECUCIÓN DE PROYECTOS DE INFRAESTRUCTURA DE TRANSPORTE
MANUAL DE INTERVENTORIA OBRA PÚBLICA
ACTA DE COMITÉ DE OBRA

CÓDIGO	MEPI-MNT-IN-14-FR-1
VERSIÓN	1
PÁGINA	

FECHA 2024 FEB. 13
(Día / Mes / Año)

COMPROMISOS PACTADOS

FECHA DE CUMPLIMIENTO
(Día / Mes / Año)

RESPONSABLES

PAGA Ajustado

20 feb. 2024

Contratista.

Resultado de Viguetas. Pasa 1/1

20 feb 2024

Contratista.

FECHA PRÓXIMO COMITÉ DE OBRA

20 feb. 2024 hora 10:30 am.
(Día / Mes / Año)

NOTAS:

1. Corresponde a la Interventoría ejercer el control y vigilancia de la obra, en consecuencia es el Interventor quien dirige los Comités de Obra.
2. Las decisiones tomadas en el presente Comité de Obra, no pueden modificar ni modifican por sí solas el Contrato de Obra ni el contrato de Interventoría suscritos. En el evento de requerirse una modificación contractual debe surtir de manera previa el trámite interno correspondiente.
3. Se firma la presente Acta de Comité de Obra bajo la responsabilidad expresa de quienes en él intervienen, de conformidad con las obligaciones y funciones desempeñadas por cada uno de los mismos.

LA PRESENTE ACTA DE COMITÉ DE OBRA ES LEÍDA EN SU INTEGRIDAD ANTES DE LA SUSCRIPCIÓN POR LOS PARTICIPANTES:

NOMBRE DEL PARTICIPANTE	CARGO	EMPRESA / ENTIDAD	FIRMA
psf Germán Alzate S.	Residente Interventoría	Mastering.	GSA
Edisson James Parro	Representante Legal	consorcio Placa 11	Edisson
Diego A. Serna Pinedo	Residente de Obra	Consorcio PHAs	Diego
SERGIO NARVAEZ RANIEL	UNS INTERVENTORIA	IN6 MASTER	Sergio Narvaez
Sigifredo Morales	concejal	concejo	Sigifredo
Manuel Gutierrez	Coordinador	Alcaldía	Manuel
Diego Guadalupe	Sec. Planeación	Alcaldía	Diego

Original: Informe mensual de Interventoría. Archivo de Gestión del INVIAS
Copias: Contratista, Interventor y Dirección Territorial



**ACTA APROBACION DE PÓLIZA DE LA PRORROGA N°006 DEL CONTRATO DE OBRA
No 008- 2022 CELEBRADO ENTRE EL MUNICIPIO DE ANSERMA CALDAS Y CONSORCIO PLACA HUELLA
ANSERMA**

A los cinco (05) días del mes de enero de 2024, se procede a revisar y aprobar las Pólizas No.41-44-101276289 Anexo 2 expedidas por SEGUROS DEL ESTADO S.A a favor del Municipio de Anserma Caldas, al Contrato de Obra N° 008-2022, suscrito con CONSORCIO PLACA HUELLA ANSERMA con Nit°901.758.853-8 representado legalmente por el señor EDISSON JAMES PARRA URIBE identificado con cedula de ciudadanía N°9.698.374

No.	CLASE GARANTIA	VALOR ASEGURADO	VIGENCIA				
			DESDE			HASTA	
			AÑO	MES	DIA	AÑO	MES
41-44- 101276289 Anexo 2	1. CUMPLIMIENTO DEL CONTRATO	\$ 89.679.813.91	2023	09	23	2024	07
	2. PAGO DE SALARIO, PRESTACIONES SOCIALES LEGALES E INDEMNIZACION	\$ 179.359.627.81	2023	09	23	2027	03
	3.CALIDAD DEL SERVICIO	\$ 1.560.000.00	2023	10	30	2028	10
	4.ESTABILIDAD Y CALIDAD DE LA OBRA	\$ 269.039.441.72	SI AMPARA 5 AÑOS, 0 MESES Y 0 DIAS				

Se procede a revisar y aprobar la Póliza No. y 41-40-101050577 anexo 3, POLIZA DE SEGURO DE RESPONSABILIDAD CIVIL EXTRA CONTRACTUAL DERIVADA DE CUMPLIMIENTO

No.	CLASE GARANTIA	VALOR ASEGURADO	VIGENCIA				
			DESDE			HASTA	
			AÑO	MES	DIA	AÑO	MES
41-40- 101050577 anexo 3	1. RESPONSABILIDAD CIVIL EXTRA CONTRACTUAL	\$ 348.000.000,00	2023	09	23	2024	12

Se aprueba la póliza citada en la referencia, por reunir los requisitos de vigencia y cuantía exigidos por la Alcaldía Municipal de Anserma Caldas, de acuerdo con la cláusula segunda de la prórroga n°006 del Contrato de Obra N°. 008-2022.


CARLOS ANDRES GIRALDO GOMEZ
Secretario de Gobierno y Desarrollo Comunitario

CENTRO ADMINISTRATIVO MUNICIPAL / Cl. 7 entre carreras 4 y 5 / Anserma Caldas, Colombia Teléfono: +57 321 7827770 / Código Postal 177080
alcaldia@anserma-caldas.gov.co

Proceso	Dependencia	Versión	Página
Oficio	Secretaría de Gobierno	V3 Enero 02 de 2024	1

RICARDO TABARES GONZALEZ
INGENIERO CIVIL
ESPECIALISTA EN VIAS Y TRANSPORTE

Anserma, febrero 12 de 2024

DOCTOR
DIEGO ALEJANDRO GIRALDO LOPEZ
SECRETARIO DE PLANEACION, OBRAS PÚBLICAS E INFRAESTRUCTURA
MUNICIPIO DE ANSERMA
CIUDAD

REFERENCIA: CONTRATO 008-2022. OBRAS DE MANTENIMIENTO Y MEJORAMIENTO DE VIAS RURALES EN EL MUNICIPIO DE ANSERMA CALDAS

ASUNTO: RESPUESTA OFICIO S.P.O.P.I 0091 de enero 30 de 2024

Cordial saludo,

En respuesta a su oficio del asunto y una vez revisado en campo las afectaciones presentadas en algunas losas y bordillos del pavimento rígido construidos en el sector del pensil se puede concluir lo siguiente:

- El proceso constructivo que se viene empleando es el adecuado, utilizando materiales que cumplen a cabalidad con la norma Invias, realizando el debido control de calidad en todos los procesos previos a la pavimentación y durante la ejecución de la misma
- Debido a las altas temperaturas que se han presentado en los últimos meses a raíz del fenómeno del niño, la retracción del concreto se ha acentuado de manera considerable ocasionando fisuras en algunas losa al punto de presentar dilataciones
- Se presentaron dilataciones en algunas losas de pavimento debido a los cambios volumétricos por variaciones de temperatura y contenido de humedad en el pavimento, que por sus restricciones impiden su deformación, causando tensiones de tracción, provocando fisuras aleatorias.

Para controlar las dilataciones presentadas se sugiere realizar el siguiente procedimiento en base a experiencias en otros proyectos:

- Realizar cortes longitudinales a cada lado de la fisura paralelos a las juntas transversales. Dichos cortes deberán estar separados mínimo 50 cms. Si la fisura se presentó a menos de 1 metro de la junta transversal; realizar un solo corte.

CARRERA 24 # 22-36 OFICINA 606 EDIFICIO SOCIEDAD CALDENSE DE INGENIEROS CIVILES
cel: 3108302547 e-mail: ricardotabaresing@gmail.com
MANIZALES

RICARDO TABARES GONZALEZ
INGENIERO CIVIL
ESPECIALISTA EN VIAS Y TRANSPORTE


- Levantar el pavimento rígido de la zona a reparar mínimo 8 cms dependiendo de la profundidad de la fisura presentada
- Instalar parrilla de acero de $\frac{1}{2}$ " en ambos sentidos con separación de 20 cms
- Instalar pavimento en la zona a reparar
- Realizar cortes y sellos de las juntas

Nota: Es necesario realizar las actividades de curado de manera eficaz

Para la reparación de los bordillos se puede aplicar el mismo procedimiento en cuanto a los cortes próximos a las fisuras

Quedo atento a sus comentarios

Atentamente,

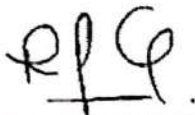

RICARDO TABARES GONZALEZ
INGENIERO CIVIL
ESPECIALISTA EN VIAS Y TRANSPORTE

CARRERA 24 # 22-36 OFICINA 606 EDIFICIO SOCIEDAD CALDENSE DE INGENIEROS CIVILES
cel: 3108302547 e-mail: ricardotabaresing@gmail.com
MANIZALES



- **Actas de comité de reunión**

Durante el periodo de reporte se adelantan comités con el INVIAS, se presenta anexo al presente documento el formato MEPI-IN-14-FR-2 (Anexo 6).

5. INFORMACIÓN CONTRATO DE INTERVENTORÍA

5.1 Información general del contrato de interventoría

FICHA TÉCNICA DEL CONTRATO DE INTERVENTORÍA	
CONDICIONES ORIGINALES DEL CONTRATO	
ENTIDAD CONTRATANTE:	INSTITUTO NACIONAL DE VÍAS
CONTRATISTA:	CONSORCIO TRANSFORMAR VIAL 197
GESTOR:	ING. LUZ ÁNGELA LOZANO PARRA
SUPERVISOR:	ING. SANTIAGO HERNÁNDEZ RENDÓN
CONTRATO No:	1074 DE 2022
OBJETO DEL CONTRATO:	INTERVENTORÍA TÉCNICA, ADMINISTRATIVA, FINANCIERA Y AMBIENTAL PARA EL MANTENIMIENTO Y MEJORAMIENTO DE VÍAS Terciarias del Programa "COLOMBIA RURAL" EN LOS MUNICIPIOS DE CALDAS, LOTE 13.
REPRESENTANTE LEGAL:	CLAUDIA DEL PILAR SUAREZ
VALOR DEL CONTRATO:	\$ 1.075.615.653,00
PLAZO CONTRACTUAL:	HASTA EL 31 DE JULIO DE 2023
PRÓRROGA 01	HASTA EL 31 DE OCTUBRE DE 2023
PRÓRROGA 02	HASTA EL 31 DE DICIEMBRE DE 2023
PRÓRROGA 03	HASTA EL 31 DE MARZO DE 2024
DISPONIBILIDAD PRESUPUESTAL:	No. 94622 DEL 21 DE FEBRERO DE 2022
FECHA INICIO:	15 DE NOVIEMBRE DE 2022
FECHA DE TERMINACIÓN ACTUAL:	HASTA EL 31 DE MARZO DE 2024
PERIODO DEL INFORME	DEL 1 AL 29 DE FEBRERO DE 2024
FECHA DE CORTE DEL INFORME:	DEL 29 DE FEBRERO DE 2024
DÍAS TRANSCURRIDOS:	471 DÍAS

Fuente: Minuta del contrato de interventoría.

5.2 Descripción de las actividades realizadas por el interventor

Durante el periodo de reporte la interventoría realiza seguimiento a la ejecución de actividades de obra con la finalidad de constatar el cumplimiento de las especificaciones técnicas del contrato.



5.3 Informes especialistas y profesionales

Durante este periodo no se presentaron informes de especialistas.

5.4 Informe del plan anual de caja – PAC

PLAN ANUAL DE CAJA DE INTERVENTORÍA					
Ejecutado				Programado	
Mes	Año	Monto	%	Monto	%
Noviembre	2022	\$ 3.133.555,60	0,23%	\$ 3.133.555,60	0,23%
Diciembre	2022	\$ 21.604.450,00	1,57%	\$ 21.604.450,00	1,57%
Enero	2023	\$ 28.492.170,00	2,07%	\$ 28.492.170,00	2,07%
Febrero	2023	\$ 42.869.988,00	3,12%	\$ 42.869.988,00	3,12%
Marzo	2023	\$ 45.646.020,00	3,32%	\$ 45.646.020,00	3,32%
Abril	2023	\$ 63.081.305,00	4,59%	\$ 63.081.305,00	4,59%
Mayo	2023	\$ 76.761.426,00	5,58%	\$ 76.761.426,00	5,58%
Junio	2023	\$ 106.064.700,00	7,71%	\$ 106.064.700,00	7,71%
Julio	2023	\$ 106.064.700,00	7,71%	\$ 106.064.700,00	7,71%
Agosto	2023	\$ 108.480.400,00	7,89%	\$ 108.480.400,00	7,89%
Septiembre	2023	\$ 109.466.910,00	7,96%	\$ 109.466.910,00	7,96%
Octubre	2023	\$ 110.453.420,00	8,03%	\$ 110.453.420,00	8,03%
Noviembre	2023	\$ 112.860.790,00	8,20%	\$ 112.860.790,00	8,20%
Diciembre	2023	\$ 113.727.110,00	8,27%	\$ 113.727.110,00	8,27%
Enero	2024	\$ 100.173.010,00	7,28%	\$ 106.242.010,00	7,72%
Febrero	2024	\$ 91.117.110,00	6,62%	\$ 96.323.360,00	7,00%
Marzo	2024	\$ -	0,00%	\$ 124.343.338,40	9,04%
Abril	2024	\$ -	0,00%		
Mayo	2024	\$ -	0,00%		
		\$ 1.239.997.064,60	90,14%	\$ 1.375.615.653,00	100%

5.5 Información matriz de riesgos

Durante el periodo de reporte no se presenta la detonación de ningún riesgo asociado al contrato

5.6 Información otros programas y aplicativos según pliegos de condiciones contratos de obra e interventoría

- Durante el periodo de reporte la interventoría se encuentra al día en el diligenciamiento de la plataforma CIFRA.
- Durante el periodo de reporte se encuentra al día la información suministrada por el municipio en el aplicativo del SECOP a fecha del 05/01/2024.



6. REPORTES EJECUCIÓN MENSUAL CONTRATO DE INTERVENTORIA

El presente capítulo, junto con sus subcapítulos requeridos mas todos los adjuntos a los que allá lugar, se muestra como un anexo al final del presente informe.

6.1 Equipo y vehículos de interventoría

Durante el periodo de reporte se hace uso de motocicletas con la finalidad de movilizar al personal de interventoría a los diferentes sitios del proyecto información que se ve reflejado en el formato MEPI-MN1-IN-15-FR-5 (Anexo 5)

6.2 Personal, Control Aportes Legales y Seguridad Social Contrato de Interventoría

Durante el periodo de reporte se presenta el formato MEPI-MN1-IN-FR-7 (Anexo 1)

6.3 Informe Financiero y Presupuestal Contrato de Interventoría

Se presenta anexo al presente documento el formato MEPI-MN1-IN-15-FR-9 (Anexo 2)

6.4 Seguimiento Garantías Contrato de Interventoría

Se presenta anexo al presente documento el formato MEPI-MN1-IN-15-FR-13 (Anexo 3)

6.5 Seguimiento al Plan de Calidad Contrato de Interventoría

Durante el periodo de reporte se remite formato MEPI-MN1-IN-15-FR-15

6.6 Otros documentos seguimiento mensual

- **Seguimiento a la inversión del Anticipo**

Teniendo en cuenta que la interventoría renuncio al anticipo no se anexa al presente documento.

- **Plan de Cargas o reprogramación al Plan de Cargas aprobado**

Se remite el plan de cargas de interventoría debidamente diligenciado formato MEPI-MN1-IN-9-FR-2. (Anexo 4)

- **Seguimiento al Plan de Cargas**

Se remite el plan de cargas de interventoría debidamente diligenciado formato MEPI-MN1-IN-9-FR-2. (Anexo 4)

	INSTITUTO NACIONAL DE VÍAS PROCESO MISIONAL EJECUCIÓN DE PROYECTOS DE INFRAESTRUCTURA DE TRANSPORTE MANUAL DE INTERVENTORÍA OBRA PÚBLICA SEGUIMIENTO AL PLAN DE CALIDAD CONTRATO DE INTERVENTORÍA		CÓDIGO	MINFRA-MN1-IN-15-FR-15
			VERSIÓN	1
			PÁGINA	

			FECHA	29/02/2024 <small>(Día / Mes / Año)</small>
--	--	--	-------	--

UNIDAD EJECUTORA: SUBDIRECCIÓN DE VÍAS REGIONALES DIRECCIÓN TERRITORIAL: CALDAS

CONTRATO DE INTERVENTORÍA No.: 008-2022
(Indicar número y año)

OBJETO DEL CONTRATO DE INTERVENTORÍA:
EJECUCIÓN DE OBRAS DE MANTENIMIENTO Y MEJORAMIENTO DE VÍAS RURALES EN EL MUNICIPIO DE ANSERMA DEPARTAMENTO DE CALDAS EN CONCORDANCIA DEL CONVENIO INTERADMINISTRATIVO 2468 DEL 2019 DEL PROGRAMA COLOMBIA RURAL NACIONAL

INTERVENTOR: CONSORCIO PLACA HUELLA ANSERMA

FECHA DE INICIO: 8/03/2023 (Indicar día, mes y año) PLAZO INICIAL: HASTA EL 31/12/2022 FECHA DE VENCIMIENTO: 31/03/2024 (Incluye prórrogas y suspensiones)

CONTRATO DE OBRA No: 1074 (Indicar número y año)

CONTRATISTA: CONSORCIO TRANSFORMAR VIAL 197

1. PLAN DE CALIDAD

PRESENTADO SI ☒ NO ☐ APROBADO: SI ☐ NO ☒ VERSIÓN No. 1 FECHA DE VERSIÓN: 31/05/2023

OBSERVACIONES:

2. AUDITORIAS DE CALIDAD

PROGRAMA AUDITORIA PRESENTADO: SI ☐ N/A... SI ☐ N/A...	No. DE AUDITORÍAS PROGRAMADAS: N/A	FECHA ÚLTIMA AUDITORÍA: N/A
PRESENTO INFORME DE AUDITORIA: SI ☐ N/A... SI ☐ N/A...	No. DE AUDITORIAS REALIZADAS: N/A	FECHA PRÓXIMA AUDITORÍA: N/A

OBSERVACIONES:

3. PLAN DE INSPECCIÓN, MEDICIÓN Y ENSAYO (PIMyE)

PRESENTADO: SI ☒ NO ☐ APROBADO: SI ☐ NO ☒ FECHA DE APROBACIÓN: _____

No. TOTAL DE ENSAYOS PROGRAMADOS EN EL MES: 0 No. TOTAL DE ENSAYOSEJECUTADOS EN EL MES: 0

CUMPLIDO EL PLAN DE PIMyE EN EL MES: SI ☐ N/A... NO ☐

OBSERVACIONES:
Durante el periodo de reporte no se realizan ensayos de calidad y se programan para el proximo periodo de reporte.

El plan de Inspección, medición y ensayo de la Interventoría corresponde al control de calidad efectuado de manera independiente al PIMyE desarrollado como autocontrol de calidad por parte del Contratista de Obra.
La cantidad de ensayos que se deben realizar en el mes se define con base en el PIMyE aplicado por el Contratista de obra durante el mes.

4. REPORTES DE NO CONFORMIDADES

No. de No Conformidades reportadas en el mes: 0	No. de No Conformidades pendientes de cierre en el mes: 0
No. acumulado de No Conformidades identificadas para el contrato: 0	No. acumulado de No Conformidades cerradas para el contrato: 0
No. acumulado de No Conformidades pendientes de cierre para el contrato: 0	

OBSERVACIONES:
Los ensayos de interventoría verifican los resultados de los ensayos de obra, donde se da cumplimiento a las especificaciones técnicas de los materiales.

5. QUEJAS Y RECLAMOS

No. De quejas y reclamos recibidas en el mes: 0	No. De quejas y reclamos atendidas en el mes: 0
No. De quejas y reclamos en el mes pendientes de atención: 0	No. Acumulado de De quejas y reclamos recibidas por el contrato: 0
No. Acumulado De quejas y reclamos pendientes de atención por el contrato: 0	No. Acumulado de De quejas y reclamos atendidas en el contrato: 0

OBSERVACIONES:
Durante el periodo de reporte no se reciben quejas por parte de ningún actor del contrato.

Las quejas y reclamos tienen como origen fundamental a los usuarios del proyecto y a la comunidad de la zona.

6. ÍNDICES DE GESTIÓN IG (Para cada objetivo de calidad del Plan de Calidad se debe establecer al menos un índice de gestión que permita evaluar su estado de cumplimiento)

Título Indicador de Gestión:	Valor del IG mes	Comentarios sobre Indicador de gestión (Aclarar fórmula y consideraciones en la definición del IG)
IG1: Índice de gestión 1 =	1	Ensayos programados / Ensayos ejecutados
IG2: Índice de gestión 2 =		
IG3: Índice de gestión 3 =		
IG4: Índice de gestión 4 =		
IG5: Índice de gestión 5 =		
IGn: Índice de gestión n =		

Para cada indicador de gestión se debe definir un título representativo del mismo.

OBSERVACIONES:

Durante el período de reporte se cumple con el indicador de gestion.

7. CALIBRACIÓN DE EQUIPOS, INSPECCIÓN, MEDICIÓN Y ENSAYO (Se debe relacionar todo el equipo que requiera de calibración).

No.	Tipo de Equipo	Marca	Serie	Fecha de Calibración	No. y Fecha Certificado de Calibración	Fecha de Vencimiento Calibración	Comentarios
N/A	N/A	N/A	N/A	N/A	N/A	N/A	N/A

OBSERVACIONES:

Durante el periodo de reporte no se utilizan equipos de medición.

NOTA:

Siempre que alguna de las respuestas de este formato sea "NO", el Interventor debe indicar en el espacio de observaciones las acciones tomadas para dar cumplimiento a la obligación.

Firma  Nombre: JAIME LEÓN GARCÍA Director de la Interventoría Matrícula Profesional No.: 0520211865 ANT	Firma  Nombre: Yannel Moreno Díaz Profesional en Calidad Contrato de Interventoría Matrícula Profesional No.: 68202124148STD	Firma  Nombre: Santiago Hernández Rendon Supervisor del Contrato de Interventoría Matrícula Profesional No.: 17202-125676 CLD
---	--	---

Original: Informe mensual de Interventoría, Archivo de Gestión del INVIAS.
Copias: Unidad Ejecutora, Interventor y Dirección Territorial.



7. CONCLUSIONES Y RECOMENDACIONES

- Durante el periodo se observa que el contratista de obra tiene un buen ritmo de ejecución del contrato, sin embargo, se ha visto afectada la ejecución de obra llegando a un porcentaje de atraso de (1.07%) por que se solicita al contratista aumentar el rendimiento de obra a fin de prevenir que el atraso se haga cada vez mayor generando que no sea posible su cumplimiento dentro de los tiempos contractuales.
- Durante el periodo de reporte el contratista de obra ejecuta un total de 0.561 km de placa huella frente a un programado de 0.609 km de placa huella.
- Durante el periodo de reporte el contratista ejecuta un 55% en la ejecución de construcción de alcantarillado.
- Durante el periodo de reporte el contratista de obra ejecuta un total de 145 ml en la construcción del canal reforzado.
- Durante el periodo de reporte el contratista de obra ejecuta un total de 0.240 km en la construcción de pavimento rígido.

8. ANEXOS

8.1 Relación de correspondencia generada entre contratista e interventoría.

Durante el periodo se remiten los siguientes comunicados:

Fecha	Radicado	Recibe	Asunto
03/01/2024	CTV-1630-2022	Municipio de Anserma	Presunto incumplimiento y tasación de multa
16/02/2024	CTV-1659-2022	Municipio de Anserma	Presunto incumplimiento y tasación de multa
19/02/2024	CTV-1664-2022	Municipio de Anserma	Reiteración de información para el reintegro de los rendimientos
29/02/2024	CTV-1677-2022	Consortio placa huellas de Anserma	Documentación cierre veedurías

CONSORCIO TRANSFORMAR VIAL 197

Bogotá, 08 de febrero de 2023

CTV-1630-2022

Señores:
MUNICIPIO DE ANSERMA
OMAR ANDRES REINA MUÑOZ
Alcalde Municipal

Referencia: INTERVENTORÍA TÉCNICA, ADMINISTRATIVA, FINANCIERA Y AMBIENTAL PARA EL MANTENIMIENTO Y MEJORAMIENTO DE VÍAS TERCARIAS EN LOS MUNICIPIOS DEL DEPARTAMENTO DE CALDAS DEL PROGRAMA "COLOMBIA RURAL" LOTE 13.

Asunto: PRESUNTO INCUMPLIMIENTO Y TASACIÓN DE MULTA DEL CONTRATO DE OBRA No. 008-2022 CUYO OBJETO ES: "EJECUCIÓN DE OBRAS DE MANTENIMIENTO Y MEJORAMIENTO DE VIAS RURALES EN EL MUNICIPIO DE ANSERMA DEPARTAMENTO DE CALDAS EN CONCORDANCIA DEL CONVENIO INTERADMINISTRATIVO 2468 DEL 2019 DEL PROGRAMA COLOMBIA RURAL NACIONAL."

Cordial saludo,

De acuerdo con las obligaciones contractuales establecidas en el contrato de interventoría No. 1074 relacionado con las actividades del contrato de obra No. 008-2022 que tiene por objeto "ejecución de obras de mantenimiento y mejoramiento de vías rurales en el municipio de Anserma departamento de caldas en concordancia del convenio interadministrativo 2468 del 2019 del programa Colombia rural nacional" nos permitimos presentar el informe correspondiente para que se dé inicio al Procedimiento Sancionatorio consagrado en el artículo 86 de la Ley 1474 de 2011 para aplicar la cláusula 15 del contrato - Multas, de conformidad con lo siguiente:

ANTECEDENTES:

- 1) El Convenio Interadministrativo No. 2468 suscrito entre el instituto nacional de vías INVIAS y el municipio de Anserma, estableció las condiciones para la generación del contrato de obra del asunto.
- 2) El municipio de Anserma y el Consorcio SW2, en 16 de diciembre de 2022, suscribieron el contrato No. 008-2022 cuyo objeto es: "ejecución de obras de mantenimiento y mejoramiento de vías rurales en el municipio de Anserma departamento de caldas en concordancia del convenio interadministrativo 2468 del 2019 del programa Colombia rural nacional."
- 3) El valor inicial del contrato de obra No. 008-2022 se pactó en la suma de \$1.221.017.821,06.



Carrera 11 No. 71-40 Ofc. 1001 edificio Valparaíso

(57+1) 236 7919 / (310) 558 2857

csuarez@master.net.co

- 4) En la cláusula 15 Multas se indica “(...) 1. Por atraso o incumplimiento del cronograma de obra se causará una multa equivalente al 0.5% del valor del contrato, por cada día calendario de atraso”, para lo cual se remite el presente documento que expone las condiciones que rodean el desarrollo del contrato.
- 5) El contrato de obra No. 008-2022 fue cedido al Consorcio Placa Huella Anserma mediante el Acta de cesión – Prorroga Nro. 4 celebrado entre el municipio de Anserma Caldas, Consorcio SW2 y Consorcio Placa Huella Anserma, la cual fue firmada el 23 de septiembre de 2023.
- 6) Comunicados enviados relacionados con el asunto:
 - Presunto incumplimiento y tasación de multa, mediante comunicado CTV-876-2022.
 - Reiteración presunto incumplimiento y tasación de multa, mediante comunicado CTV-1113-2022.
 - Segunda reiteración presunto incumplimiento y tasación de multa, mediante comunicado CTV-1183-2022.
 - Tercera reiteración presunto incumplimiento y tasación de multa, mediante comunicado CTV-1200-2022.
 - Solicitud incumplimiento, mediante comunicado CTV-1227-2022.
 - Cuarta reiteración presunto incumplimiento y tasación de multa, mediante comunicado CTV-1308-2022.
 - Quinta reiteración presunto incumplimiento y tasación de multa, mediante comunicado CTV-1359-2022.

HECHOS SUSCEPTIBLES DE PRESUNTO INCUMPLIMIENTO DE LAS OBLIGACIONES A CARGO DEL CONTRATISTA DE OBRA

1. El día (06) de junio de 2023 esta interventoría mediante oficio CTV-815-2022 remite solicitud de remisión de plan de contingencia en virtud de los atrasos observados que de no ser controlados podrían poner en riesgo la terminación del contrato de obra en los tiempos establecidos.
2. El día (11) de agosto de 2023 esta interventoría mediante oficio CTV-1075-2022 remite solicitud de remisión de plan de contingencia en virtud de los atrasos observados.
3. El contratista de obra remitió plan de contingencia con el que pretende mitigar los atrasos presentados; sin embargo, a la fecha estos atrasos se han visto acrecentados poniendo en riesgo la terminación del contrato dentro de los plazos establecidos.
4. A continuación, ponemos de presente de conformidad con el seguimiento semanal que realiza la interventoría el porcentaje de programación a cumplir por parte del contratista de obra frente al porcentaje realmente ejecutado.



CONSORCIO TRANSFORMAR VIAL 197

Informe semanal	Periodo		Programado (%)	Ejecutado (%)	Desviación (%)
	Fecha inicio	Fecha fin			
22	7/04/2023	13/04/2023	22,48%	1,23%	-21,25%
23	14/04/2023	20/04/2023	23,71%	5,74%	-17,97%
24	21/04/2023	27/04/2023	28,69%	8,76%	-19,93%
25	28/04/2023	4/05/2023	33,67%	10,08%	-23,59%
26	5/05/2023	11/05/2023	40,20%	10,71%	-29,49%
27	12/05/2023	18/05/2023	46,72%	12,35%	-34,37%
28	19/05/2023	25/05/2023	53,24%	15,29%	-37,95%
29	26/05/2023	1/06/2023	59,76%	16,13%	-43,63%
30	2/06/2023	8/06/2023	74,87%	16,13%	-58,74%
31	9/06/2023	15/06/2023	82,10%	19,31%	-62,79%
32	16/06/2023	22/06/2023	85,72%	25,14%	-60,58%
33	23/06/2023	29/06/2023	89,58%	25,14%	-64,44%
34	30/06/2023	6/07/2023	92,20%	25,14%	-67,06%
35	7/07/2023	13/07/2023	92,59%	27,59%	-65,00%
36	14/07/2023	20/07/2023	95,65%	27,95%	-67,70%
37	21/07/2023	27/07/2023	98,76%	28,23%	-70,53%
38	28/07/2023	3/08/2023	64,45%	28,32%	-36,13%
39	4/08/2023	10/08/2023	69,11%	28,78%	-40,33%
40	11/08/2023	17/08/2023	74,22%	34,70%	-39,52%
41	18/08/2023	24/08/2023	79,34%	35,65%	-43,69%
42	25/08/2023	31/08/2023	79,68%	37,67%	-42,01%
43	1/09/2023	7/09/2023	84,23%	38,01%	-46,22%
44	8/09/2023	14/09/2023	85,87%	38,01%	-47,86%
45	15/09/2023	21/09/2023	89,13%	38,01%	-51,12%
46	22/09/2023	28/09/2023	100,00%	38,01%	-61,99%
47	29/09/2023	5/10/2023	94,41%	38,01%	-56,40%
48	6/10/2023	12/10/2023	94,41%	38,01%	-56,40%
49	13/10/2023	19/10/2023	94,41%	38,01%	-56,40%
50	20/10/2023	26/10/2023	98,92%	38,70%	-60,22%
51	27/10/2023	2/11/2023	56,90%	41,03%	-15,87%
52	3/11/2023	9/11/2023	63,08%	45,97%	-17,11%
53	10/11/2023	16/11/2023	67,22%	46,66%	-20,56%
54	17/11/2023	23/11/2023	75,49%	50,35%	-25,14%
55	24/11/2023	30/11/2023	81,66%	51,49%	-30,17%
56	1/12/2023	7/12/2023	87,91%	60,84%	-27,07%
57	8/12/2023	14/12/2023	91,94%	65,11%	-26,83%

Carrera 11 No. 71-40 Ofc. 1001 edificio Valparaíso



(57+1) 236 7919 / (310) 558 2857

csuarez@master.net.co

CONSORCIO TRANSFORMAR VIAL 197

58	15/12/2023	21/12/2023	93,95%	65,83%	-28,12%
59	22/12/2023	28/12/2023	79,40%	69,40%	-10,00%
60	29/12/2023	4/01/2024	76,82%	69,64%	-7,18%
61	5/01/2024	11/01/2024	85,11%	72,40%	-12,71%
62	12/01/2024	18/01/2024	87,07%	77,05%	-10,02%
63	19/01/2024	25/01/2024	89,02%	81,16%	-7,86%
64	26/01/2024	1/02/2024	90,98%	81,43%	-9,55%

5. Con relación a las semanas de atraso en la ejecución de las actividades o incumplimiento de las obligaciones contractuales de manera oportuna por parte del contratista de obra, señalamos que la interventoría realizó un seguimiento concienzudo al cronograma de obra y posteriormente a la evolución del plan de contingencia presentado por parte de contratista de obra para superar los atrasos, hasta el punto que se determinó que de mantenerse la tendencia actual el contratista de obra no alcanzaría a terminar las actividades de obra dentro de los plazos estipulados, pero esta situación no ha sido subsanada.

Así las cosas y atendiendo el atraso presentado, el porcentaje corresponde el -9.55% con corte a (01) de febrero de 2024 equivale a (37) DÍAS del total del plazo contractual.

OBLIGACIONES PRESUNTAMENTE INCUMPLIDAS:

Las obligaciones presuntamente incumplidas con las establecidas en las siguientes cláusulas del contrato de obra:

CLÁUSULA 9. Obligaciones generales del Contratista:

“Desarrollar el objeto del contrato en las condiciones de calidad, oportunidad y obligaciones definidas en los documentos del proceso de contratación.”

TASACIÓN DE LOS PERJUCIOS:

De acuerdo con lo descrito en el contrato de obra clausula 15. Multas - ítem Causales, tenemos:

“(…) 1. Por atraso o incumplimiento del cronograma de obra se causará una multa equivalente al 0.5% del valor del contrato, por cada día calendario de atraso.”

“(…) 5. Por atraso en la entrega final de la obra contratada, el contratista se hará acreedor a una multa equivalente al 1% del valor del contrato por cada día de atraso.”

De acuerdo con lo anterior, en el caso que nos ocupa la tasación de perjuicios a la fecha, correspondería a los siguientes valores:



CONSORCIO TRANSFORMAR VIAL 197

Periodo		Tiempo contractual	% Atraso	Días atraso
Fecha inicio	Fecha fin			
8/03/2023	31/03/2024	389	-9,55%	-37

Multa	
Valor del contrato	\$ 1.221.017.821,06
Multa máxima	\$ 61.050.891,05
Valor de la multa por día de atraso	0,5%
Días de atraso	37
Multa	\$ 549.458.019,48
Multa aplicable	\$ 61.050.891,05

De acuerdo con lo descrito en el contrato de obra clausula 15 parágrafo 6 “(...) El monto de ninguna de las sanciones asociadas a cada causal de multa, aplicada de forma independiente, podrá ser superior al 5% del valor del contrato, particularmente frente a aquellas que se imponen de forma sucesiva, lo anterior, sin perjuicio de que se inicie un nuevo proceso sancionatorio para efectos de imponer nuevas multas.”

Así pues, la multa encausada corresponde con **(\$61.050.891,05) SESENTA Y UN MILLONES CINCUENTA MIL OCHOCIENTOS NOVENTA Y UNO CON CINCO PESOS M/CTE**

Por las consideraciones y evidencias expuestas, se solicita a la parte contratante tomar las medidas legales correspondientes, para lo cual estaremos atentos a presentar el soporte o aclaración que sea requerido.

Agradecemos la atención al presente.

Cordialmente,



CLAUDIA DEL PILAR SUAREZ ANGARITA
Representante Legal del consorcio (Suplente)
Consortio Transformar vial 197

Realizo: JB
Revisó: AV



CONSORCIO TRANSFORMAR VIAL 197

Bogotá, 16 de febrero de 2023

CTV-1659-2022

Señores:
MUNICIPIO DE ANSERMA
OMAR ANDRES REINA MUÑOZ
Alcalde Municipal

Referencia: INTERVENTORÍA TÉCNICA, ADMINISTRATIVA, FINANCIERA Y AMBIENTAL PARA EL MANTENIMIENTO Y MEJORAMIENTO DE VÍAS TERCARIAS EN LOS MUNICIPIOS DEL DEPARTAMENTO DE CALDAS DEL PROGRAMA "COLOMBIA RURAL" LOTE 13.

Asunto: REITERACION PRESUNTO INCUMPLIMIENTO Y TASACIÓN DE MULTA DEL CONTRATO DE OBRA No. 008-2022 CUYO OBJETO ES: "EJECUCIÓN DE OBRAS DE MANTENIMIENTO Y MEJORAMIENTO DE VIAS RURALES EN EL MUNICIPIO DE ANSERMA DEPARTAMENTO DE CALDAS EN CONCORDANCIA DEL CONVENIO INTERADMINISTRATIVO 2468 DEL 2019 DEL PROGRAMA COLOMBIA RURAL NACIONAL."

Cordial saludo,

Por medio del presente, esta interventoria se permite reiterar comunicado CTV-1630-2022, en el cual:

De acuerdo con las obligaciones contractuales establecidas en el contrato de interventoría No. 1074 relacionado con las actividades del contrato de obra No. 008-2022 que tiene por objeto "ejecución de obras de mantenimiento y mejoramiento de vías rurales en el municipio de Anserma departamento de caldas en concordancia del convenio interadministrativo 2468 del 2019 del programa Colombia rural nacional" nos permitimos presentar el informe correspondiente para que se dé inicio al Procedimiento Sancionatorio consagrado en el artículo 86 de la Ley 1474 de 2011 para aplicar la cláusula 15 del contrato - Multas, de conformidad con lo siguiente:

ANTECEDENTES:

- 1) El Convenio Interadministrativo No. 2468 suscrito entre el instituto nacional de vías INVIAS y el municipio de Anserma, estableció las condiciones para la generación del contrato de obra del asunto.
- 2) El municipio de Anserma y el Consorcio SW2, en 16 de diciembre de 2022, suscribieron el contrato No. 008-2022 cuyo objeto es: "ejecución de obras de mantenimiento y mejoramiento de vías rurales en el municipio de Anserma departamento de caldas en concordancia del convenio interadministrativo 2468 del 2019 del programa Colombia rural nacional."
- 3) El valor inicial del contrato de obra No. 008-2022 se pactó en la suma de \$1.221.017.821,06.



Carrera 11 No. 71-40 Ofc. 1001 edificio Valparaíso

(57+1) 236 7919 / (310) 558 2857

csuarez@master.net.co

- 4) En la cláusula 15 Multas se indica “(...) 1. Por atraso o incumplimiento del cronograma de obra se causará una multa equivalente al 0.5% del valor del contrato, por cada día calendario de atraso”, para lo cual se remite el presente documento que expone las condiciones que rodean el desarrollo del contrato.
- 5) El contrato de obra No. 008-2022 fue cedido al Consorcio Placa Huella Anserma mediante el Acta de cesión – Prorroga Nro. 4 celebrado entre el municipio de Anserma Caldas, Consorcio SW2 y Consorcio Placa Huella Anserma, la cual fue firmada el 23 de septiembre de 2023.
- 6) Comunicados enviados relacionados con el asunto:
 - Presunto incumplimiento y tasación de multa, mediante comunicado CTV-876-2022.
 - Reiteración presunto incumplimiento y tasación de multa, mediante comunicado CTV-1113-2022.
 - Segunda reiteración presunto incumplimiento y tasación de multa, mediante comunicado CTV-1183-2022.
 - Tercera reiteración presunto incumplimiento y tasación de multa, mediante comunicado CTV-1200-2022.
 - Solicitud incumplimiento, mediante comunicado CTV-1227-2022.
 - Cuarta reiteración presunto incumplimiento y tasación de multa, mediante comunicado CTV-1308-2022.
 - Quinta reiteración presunto incumplimiento y tasación de multa, mediante comunicado CTV-1359-2022.

HECHOS SUSCEPTIBLES DE PRESUNTO INCUMPLIMIENTO DE LAS OBLIGACIONES A CARGO DEL CONTRATISTA DE OBRA

1. El día (06) de junio de 2023 esta interventoría mediante oficio CTV-815-2022 remite solicitud de remisión de plan de contingencia en virtud de los atrasos observados que de no ser controlados podrían poner en riesgo la terminación del contrato de obra en los tiempos establecidos.
2. El día (11) de agosto de 2023 esta interventoría mediante oficio CTV-1075-2022 remite solicitud de remisión de plan de contingencia en virtud de los atrasos observados.
3. El contratista de obra remitió plan de contingencia con el que pretende mitigar los atrasos presentados; sin embargo, a la fecha estos atrasos se han visto acrecentados poniendo en riesgo la terminación del contrato dentro de los plazos establecidos.
4. A continuación, ponemos de presente de conformidad con el seguimiento semanal que realiza la interventoría el porcentaje de programación a cumplir por parte del contratista de obra frente al porcentaje realmente ejecutado.



CONSORCIO TRANSFORMAR VIAL 197

Informe semanal	Periodo		Programado (%)	Ejecutado (%)	Desviación (%)
	Fecha inicio	Fecha fin			
22	7/04/2023	13/04/2023	22,48%	1,23%	-21,25%
23	14/04/2023	20/04/2023	23,71%	5,74%	-17,97%
24	21/04/2023	27/04/2023	28,69%	8,76%	-19,93%
25	28/04/2023	4/05/2023	33,67%	10,08%	-23,59%
26	5/05/2023	11/05/2023	40,20%	10,71%	-29,49%
27	12/05/2023	18/05/2023	46,72%	12,35%	-34,37%
28	19/05/2023	25/05/2023	53,24%	15,29%	-37,95%
29	26/05/2023	1/06/2023	59,76%	16,13%	-43,63%
30	2/06/2023	8/06/2023	74,87%	16,13%	-58,74%
31	9/06/2023	15/06/2023	82,10%	19,31%	-62,79%
32	16/06/2023	22/06/2023	85,72%	25,14%	-60,58%
33	23/06/2023	29/06/2023	89,58%	25,14%	-64,44%
34	30/06/2023	6/07/2023	92,20%	25,14%	-67,06%
35	7/07/2023	13/07/2023	92,59%	27,59%	-65,00%
36	14/07/2023	20/07/2023	95,65%	27,95%	-67,70%
37	21/07/2023	27/07/2023	98,76%	28,23%	-70,53%
38	28/07/2023	3/08/2023	64,45%	28,32%	-36,13%
39	4/08/2023	10/08/2023	69,11%	28,78%	-40,33%
40	11/08/2023	17/08/2023	74,22%	34,70%	-39,52%
41	18/08/2023	24/08/2023	79,34%	35,65%	-43,69%
42	25/08/2023	31/08/2023	79,68%	37,67%	-42,01%
43	1/09/2023	7/09/2023	84,23%	38,01%	-46,22%
44	8/09/2023	14/09/2023	85,87%	38,01%	-47,86%
45	15/09/2023	21/09/2023	89,13%	38,01%	-51,12%
46	22/09/2023	28/09/2023	100,00%	38,01%	-61,99%
47	29/09/2023	5/10/2023	94,41%	38,01%	-56,40%
48	6/10/2023	12/10/2023	94,41%	38,01%	-56,40%
49	13/10/2023	19/10/2023	94,41%	38,01%	-56,40%
50	20/10/2023	26/10/2023	98,92%	38,70%	-60,22%
51	27/10/2023	2/11/2023	56,90%	41,03%	-15,87%
52	3/11/2023	9/11/2023	63,08%	45,97%	-17,11%
53	10/11/2023	16/11/2023	67,22%	46,66%	-20,56%
54	17/11/2023	23/11/2023	75,49%	50,35%	-25,14%
55	24/11/2023	30/11/2023	81,66%	51,49%	-30,17%
56	1/12/2023	7/12/2023	87,91%	60,84%	-27,07%
57	8/12/2023	14/12/2023	91,94%	65,11%	-26,83%

Carrera 11 No. 71-40 Ofc. 1001 edificio Valparaíso



(57+1) 236 7919 / (310) 558 2857

csuarez@master.net.co

CONSORCIO TRANSFORMAR VIAL 197

58	15/12/2023	21/12/2023	93,95%	65,83%	-28,12%
59	22/12/2023	28/12/2023	79,40%	69,40%	-10,00%
60	29/12/2023	4/01/2024	76,82%	69,64%	-7,18%
61	5/01/2024	11/01/2024	85,11%	72,40%	-12,71%
62	12/01/2024	18/01/2024	87,07%	77,05%	-10,02%
63	19/01/2024	25/01/2024	89,02%	81,16%	-7,86%
64	26/01/2024	1/02/2024	90,98%	81,43%	-9,55%
65	2/02/2024	8/02/2024	92,66	81,43	-11,23

5. Con relación a las semanas de atraso en la ejecución de las actividades o incumplimiento de las obligaciones contractuales de manera oportuna por parte del contratista de obra, señalamos que la interventoría realizó un seguimiento concienzudo al cronograma de obra y posteriormente a la evolución del plan de contingencia presentado por parte de contratista de obra para superar los atrasos, hasta el punto que se determinó que de mantenerse la tendencia actual el contratista de obra no alcanzaría a terminar las actividades de obra dentro de los plazos estipulados, pero esta situación no ha sido subsanada.

Así las cosas y atendiendo el atraso presentado, el porcentaje corresponde el -11.23% con corte a (08) de febrero de 2024 equivale a (44) DÍAS del total del plazo contractual.

OBLIGACIONES PRESUNTAMENTE INCUMPLIDAS:

Las obligaciones presuntamente incumplidas con las establecidas en las siguientes cláusulas del contrato de obra:

CLÁUSULA 9. Obligaciones generales del Contratista:

“Desarrollar el objeto del contrato en las condiciones de calidad, oportunidad y obligaciones definidas en los documentos del proceso de contratación.”

TASACIÓN DE LOS PERJUICIOS:

De acuerdo con lo descrito en el contrato de obra clausula 15. Multas - ítem Causales, tenemos:

“(...) 1. Por atraso o incumplimiento del cronograma de obra se causará una multa equivalente al 0.5% del valor del contrato, por cada día calendario de atraso.”

“(...) 5. Por atraso en la entrega final de la obra contratada, el contratista se hará acreedor a una multa equivalente al 1% del valor del contrato por cada día de atraso.”

De acuerdo con lo anterior, en el caso que nos ocupa la tasación de perjuicios a la fecha, correspondería a los siguientes valores:



CONSORCIO TRANSFORMAR VIAL 197

Periodo				
Fecha inicio	Fecha fin	Tiempo contractual	% Atraso	Días atraso
8/03/2023	31/03/2024	389	-11.23%	-44

Multa	
Valor del contrato	\$ 1.221.017.821,06
Multa máxima	\$ 61.050.891,05
Valor de la multa por día de atraso	0,5%
Días de atraso	44
Multa	\$ 549.458.019,48
Multa aplicable	\$ 61.050.891,05

De acuerdo con lo descrito en el contrato de obra clausula 15 parágrafo 6 “(...) El monto de ninguna de las sanciones asociadas a cada causal de multa, aplicada de forma independiente, podrá ser superior al 5% del valor del contrato, particularmente frente a aquellas que se imponen de forma sucesiva, lo anterior, sin perjuicio de que se inicie un nuevo proceso sancionatorio para efectos de imponer nuevas multas.”

Así pues, la multa encausada corresponde con **(\$61.050.891,05) SESENTA Y UN MILLONES CINCUENTA MIL OCHOCIENTOS NOVENTA Y UNO CON CINCO PESOS M/CTE**

Por las consideraciones y evidencias expuestas, se solicita a la parte contratante tomar las medidas legales correspondientes, para lo cual estaremos atentos a presentar el soporte o aclaración que sea requerido.

Agradecemos la atención al presente.

Cordialmente,



CLAUDIA DEL PILAR SUAREZ ANGARITA
Representante Legal del consorcio (Suplente)
Consortio Transformar vial 197

Realizo: JB
Revisó: AV



Carrera 11 No. 71-40 Ofc. 1001 edificio Valparaíso

(57+1) 236 7919 / (310) 558 2857

csuarez@master.net.co

CONSORCIO TRANSFORMAR VIAL 197

Bogotá, 19 de febrero de 2024

CTV-1664-2022

Señores:
MUNICIPIO DE ANSERMA
OMAR ANDRÉS REINA MUÑOZ
Alcaldía Municipal

Referencia: INTERVENTORÍA TÉCNICA, ADMINISTRATIVA, FINANCIERA Y AMBIENTAL PARA EL MANTENIMIENTO Y MEJORAMIENTO DE VÍAS TERCIARIAS EN LOS MUNICIPIOS DEL DEPARTAMENTO DE CALDAS DEL PROGRAMA "COLOMBIA RURAL" LOTE 13.

Asunto: REITERACIÓN DE INFORMACIÓN PARA EL REINTEGRO DE LOS RENDIMIENTOS FINANCIEROS DEL CONTRATO DE OBRA No. 008 DE 2022 CUYO OBJETO ES: "MANTENIMIENTO Y MEJORAMIENTO DE VIAS RURALES EN EL MUNICIPIO DE ANSERMA DEPARTAMENTO DE CALDAS EN CONCORDANCIA DEL CONVENIO INTERADMINISTRATIVO 2468 DEL 2019 DEL PROGRAMA COLOMBIA RURAL".


Cordial saludo,

Por medio de la presente esta interventoría se permite reiterar comunicado CTV-1590-2022, solicitando la devolución de los rendimientos financieros, dando a conocer el instructivo y número de cuenta del banco de la república, donde deben ser reintegrados los rendimientos financieros que se generan en la cuenta conjunta, los cuales manejan los recursos del convenio referenciado en el asunto, los soportes de estos deben ser remitidos mediante el correo a esta interventoría.

Adicionalmente, se permite solicitar los extractos bancarios de los meses de diciembre de 2023 y enero de 2024.

Agradecemos la atención al presente.

Cordialmente,

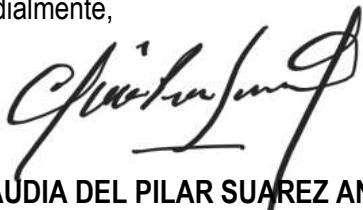

CLAUDIA DEL PILAR SUAREZ ANGARITA
Representante Legal del consorcio (Suplente)
Consortio Transformar vial 197

Realizo: JB
Revisó: AV



Carrera 11 No. 71-40 Ofc. 1001 edificio Valparaíso

(57+1) 236 7919 / (310) 558 2857

csuarez@master.net.co

CONSORCIO TRANSFORMAR VIAL 197

Bogotá, 29 de febrero de 2024

CTV-1677-2022

Señores:

**CONSORCIO PLACA HUELLAS ANSERMA
EDISSON JAMES PARRA URIBE
Representante Legal**

Referencia: INTERVENTORÍA TÉCNICA, ADMINISTRATIVA, FINANCIERA Y AMBIENTAL PARA EL MANTENIMIENTO Y MEJORAMIENTO DE VÍAS TERCARIAS EN LOS MUNICIPIOS DEL DEPARTAMENTO DE CALDAS DEL PROGRAMA "COLOMBIA RURAL" LOTE 13.

Asunto: SOLICITUD PRIORITARIA, DOCUMENTACION PARA CIERRE VEEDURIAS DEL CTO DE OBRA 008 DE 2022, CUYO OBJETO ES: "ANULAR ESFUERZOS PARA EL MANTENIMIENTO Y MEJORAMIENTO DE VIAS RURALES EN EL MUNICIPIO DE ANSERMA DEPARTAMENTO DE CALDAS DEL PROGRAMA "COLOMBIA RURAL".

Cordial saludo,

Con el fin de realizar el cierre de las veedurías, esta interventoría solicita de su colaboración con lo siguiente:

Se debe realizar un acta que contemple los siguientes datos mínimos:

-El primer párrafo identifica hora, fecha, lugar (físico o virtual), nombres (identificación y correo electrónico) de los veedores, el número de la resolución de reconocimiento de la veeduría por parte de la Personería Municipal.

A continuación, se debe hacer una descripción así:

- se reunió los veedores relacionados a continuación, con el objeto de realizar cierre a la veeduría ciudadana correspondiente a la Resolución # _____ del año _____.

Posteriormente, se deben señalar los elementos distintivos del contrato (incluidos el número de contrato, los contratantes y contratistas, el objeto, el valor, el plazo, la fecha de firma, todo lo contractual). Igualmente, el contrato de la interventoría.

En el desarrollo del numeral anterior del acta de cierre es importante narrar las actividades hechas por la veeduría. (recorridos, reuniones etc.)

Se deben describir las actividades de obra ejecutadas, entregadas en servicio a la veeduría y la comunidad



Carrera 11 No. 71-40 Ofc. 1001 edificio Valparaíso

(57+1) 236 7919 / (310) 558 2857

csuarez@master.net.co

CONSORCIO TRANSFORMAR VIAL 197

Al final se reitera el cierre de la Veeduría Ciudadana No. _____ del contrato _____, la cual deberá llevar las firmas de los veedores.

Finalizando y de ser necesario, se describen observaciones, Propositiones y varios.

Por lo anterior, se solicita sea entregada dicha información de manera prioritaria.

Agradecemos la atención al presente,

Cordialmente,



CLAUDIA DEL PILAR SUAREZ ANGARITA
Representante Legal del consorcio (Suplente)
Consortio Transformar Vial 197

Realizo: JB
Revisó: AV



8.2 Registro fotográfico del avance de las obras

Durante el periodo de reporte el contratista de obra realiza las siguientes actividades.

REGISTRO FOTOGRÁFICO ACTIVIDADES EJECUTADAS	
 <p>5.2471N 75.7791W el pensil 1 29 ene. 2024</p>	 <p>30/01/2024 8:38:51 5°14'49"N -75°46'49"W La Pradera. Troncal de Occidente, Km.3 Vía a Medellín. Caldas Colombia Anserma Caldas</p>
<p>En el pensil 1. Se realiza sello de juntas con material elastomérico y sellador autonivelante, se funden 56 metros de bordillos.</p>	<p>En el pensil 1. Se realiza sello de juntas con material elastomérico y sellador autonivelante, se funden 56 metros de bordillos. Se realiza topografía, para replanteo de bordillos e intersección en el PR00+000, Tienda de Don Isra</p>
 <p>31/01/2024 10:57:34 a.m. 5.24660965N 75.7793464W Anserma</p>	 <p>2/02/2024 8:24:20 5°15'2"N -75°46'28"W Anserma Caldas</p>
<p>Pensil 1: Formaleta lateral y adecuación previo-fundida de concreto premezclado, para pavimento PR00+019 al Pr00+031</p>	<p>Finaliza tramo Pensil 3, 160 metros. Se espera se cumpla tiempo de fraguado del concreto para parte intermedia, acceso a la vereda el Carmen.</p>



	
<p>Pensil 1: Vista superior</p>	<p>Pensil 2: Fundida de concreto premezclado, para complemento de placa huellas 18 metros y la misma longitud para enrocado de complemento.</p>
	
<p>Pensil 2: Se continua con el proceso de armado de acero de refuerzo, huella de complemento. Se pretende fundida con concreto premezclado al finalizar la semana</p>	<p>Pensil 1, fundida de concreto premezclado en el acceso a la vereda el Poblado</p>

8.3 Registro fotográfico de las actividades ambientales, sociales, prediales y de sostenibilidad


- Ambientales: Durante el periodo de reporte no se adelanta actividades ambientales.
- Sociales: Durante el periodo de reporte no se adelanta actividades sociales
- Prediales: para el contrato de obra no aplican procesos prediales
- Sostenibilidad: Para el contrato de no aplican procesos de sostenibilidad




8.4 Copia de la bitácora del mes correspondiente

Durante el periodo de reporte el contratista de obra remite bitácora correspondiente al mes de febrero de 2024.

Se realizaron actividades de armado de acero de refuerzo en el plato de transición en la salida para la Vereda en el tramo del pensil III. Se realizaron labores de nivelación de relleno perimetral en tierra en el frente del pensil I. Del mismo modo, se realizaron instalaciones del material elastomérico para el sello de juntas y el vaciado de bordillo en el frente del pensil I.

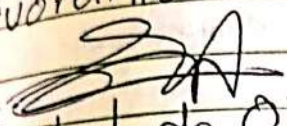
Residente de Obra.
Consortio PH Anserma.

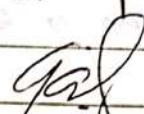
Residente de Interventoría.
Consortio transformador 197.

1. de febrero de 2024 (Jueves)

Personal en Obra: 1. Arquitecto Residente de Obra. 1. Maestro de Obra.

2. Oficiales 11. Ayudantes 2. Paleteros 2. Oficiales. (1 incapacitado)

Equipo en Obra:

2. Vibracompañadoras tipo rana. 2. Vagatadoras 1. Paga vibratoria.

1. Vibrador de concreto 1. Planta eléctrica.


Estado del tiempo. Seco. Nublado.


Actividades desarrolladas en Obra.

Pensil 3. Se trabaja en Rampa transición, en la Rampa de transición acceso a la Vereda El Carmen, paso por encima de la señalización y la protección en horas de la noche vehículo doble puerta trasera en el concreto fresco y dando el tramo. Se trabaja en bordillos Pensil 3.

Pensil 2. Se trabaja en compactación de la subbase granular. Complemento de placa hules.

Pensil 1. Sello de juntas con material elastomérico. 1. Sello tipo sika-flu. Relleno material seleccionado de excavación.

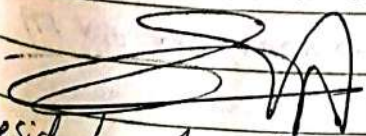
Residente de Obra.
Consortio PH Anserma.

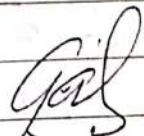
Residente de Interventoría.
Consortio transformador 197

2 de febrero de 2024. (viernes)

Personal en la obra: 1. Arquitecto residente.

1. Maestro 4. oficiales 11 ayudantes.

Equipo en obra:

2. v. bra compactador tipo rana 7. mezcladoras de concreto

1. Pista vibratoria. 1. vibrador de concreto 1. P Anta eléctrica.

Estado del tiempo seco. Nublado.

Se requiere la planilla de pago de Seguridad Social correspondiente al último periodo.

Se requiere la instalación de la señal informativa.

Certificados de obra del ing. Ricardo Tabares, como director

de obra.

Certificados de obra y foto de v. obra del Arquitecto residente.

Diego Serna

Actividades de obra desarrolladas el día de hoy:

Pensil 3. Adecuación acceso transición salida al camión.

Formleta para bordillos, adecuación y armado de acero de refuerzo transición de salida Pensil 3. Sentido floresta.

Ansema.

Pensil 2. Riego y compactación de subbase granular.

Complemento de placa huecos

Pensil 1 Acceso la Maná lateral, se debe garantizar.

en este complemento la subbase 15 cmn debidamente compactada.

Formleta bordillo correspondiente a canal.


Corte y sello de juntas instalación de material elastomérico.

y material tipo sika flex.

Pendiente la entrega de N.P. a los 20 días finis.



Residente de Obra.

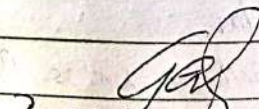

Residente de Intervención

Consorcio Pthueñas Ansema.

Consorcio transformador vial 177.

3 febrero de 2024 (sábado)

Personal en la obra: 1. Arquitecto residente.

1. Maestro de obra. 4. oficiales 11 ayudantes

Equipo en obra: 2. v. bra compactador tipo rana

2. Mezcladoras de Concreto 1. Zanja vibratoria. 1. Vibrador de Concreto 1. Planta eléctrica.

Estado del tiempo:

Actividades desarrolladas el día de hoy:

formateo empalme tienda de irra. para próxima fundida.

formateo hornillo. Pensil 1

Pensil 3: fundida de Complemento transición

Sello de juntas Pensil 1

Residente de Obra.

Consorcio PH Anserma.

5 de febrero de 2024 (Lunar)

Personal en la obra:

1. Arquitecto residente de obra.

11. ayudantes.

Equipo en obra:

2. Vibracompactadores tipo rana. 2. Mezcladoras de Concreto

1. Zanja vibratoria (11. ayudantes) 1. Planta eléctrica.

Estado del tiempo: Se presentaron lluvias de mediana intensidad desde el inicio de la jornada hasta las 3:30 pm.

Se realiza fundida de Concreto proyectado 18 m³.

Se debe restringir el tránsito y guiar al concreto con fanguito completo, dado que en el pensil 3. se está pasando el tráfico

por el concreto sin el tiempo de curado. Se debe garantizar el proceso de curado en los 28 días. Al igual transición de Acero

Sentido Anserma la florista lado izquierdo y Concreto transición Orinda el Carmen.

Residente de Obra.

Consorcio PH Anserma.

6 febrero de 2024 (Martes)

Personal en la obra: 1. Arquitecto residente. 3. Oficiales 11. ayudantes

Equipo en obra:

2. Vibracompactadores tipo rana. 2. Mezcladoras de Concreto

1. Regla vibratoria. 1. Planta eléctrica.
 Estado del tiempo nublado al inicio de la jornada.
 Actividades desarrolladas en obra al día de hoy:
 desmontado total pavimento antiguo
 encofrado lateral Empalme tienda ira 770,000.
 Se realizó topografía por parte del Contratista. en el
 cruce al Pencil 1

Con el fin de dar respuesta al Oficio de la Secretaría de
 Obras del Municipio de Anserma Caldas al Oficio S.P.D.P. 10044
 fecha de entrega enero 20. 2024 y con asunto Alineamiento
 de bordillo de la Vereda al Pencil

"Se puede evidenciar que los bordos de la vía construida
 no son paralelos, con respecto al eje de la vía. en los puntos
 frías"

Se espera respuesta del Contratista, del procedimiento que seguirá
 en los puntos que se generen en el concreto. de forma irregular de
 modo de entregar líneas bien definidas y lineales.

En Oficio S.P.D.P. 1091 entregado al 30 de enero de 2024

"Algunas secciones de bordillos están fracturadas"

"Algunas losas o placas de rodadura también presentan fracturas
 considerables."

Se Requiere al Contratista para la entrega del informe técnico
 detallado y el procedimiento a seguir que permita una fundición
 y presentación adecuada, y que se garantice la estabilidad de
 las obras.

Se Requiere igualmente la entrega de todas las remisiones de
 los concretos finalizados con premezclado Pencil 1 con el fin de
 establecer los tiempos de: Salida de la planta y tiempo para
 de fundición del concreto.

Entrega de APUS NP, para aprobación.

Certificados de obra del ing. Ricardo Tabares Director de Obras
 Propuestas.

Arquitecto Diego Sierra. Hago de vista en soporte y del
 ingeniero residente propuesta
 instalación de valla informativa.

1. Rollo vibratorio. 1. Planta eléctrica.

Estado del tiempo nublado al inicio de la jornada.

Actividades desarrolladas en obra al día de hoy:

desenroscado lateral pavimento finido

enroscado lateral Empalme tienda ira 770+000.

Se realizó topografía por parte del Contratista. en el tramo al Pensil 1

Con el fin de dar respuesta al Oficio de la Secretaría de

Obras del Municipio de Anserma Caldas al Oficio S.P.D.P. 10044

fecha de entrega enero 20. 2024 y con asunto Alineamiento

de bordillo de la Vereda al Pensil

"Se puede evidenciar que los bordes de la vía construida no son paralelos, con respecto al eje de la vía. en los puntos frías"

Se espera respuesta del Contratista, del procedimiento que seguirá en los puntos que se generen en el concreto. de forma irregular de modo de entregar líneas bien definidas y lineales.

En Oficio S.P.D.P. 1091 entregado el 30 de enero de 2024

"Algunas secciones de bordillos están fracturadas"

"Algunas losas o placas de rodadura también presentan fracturas considerables."

Se requiere al Contratista para la entrega del informe técnico detallado y el procedimiento a seguir que permita una funcionalidad y presentación adecuada, y que se garantice la estabilidad de las obras.

Se requiere igualmente la entrega de todas las comisiones de los contratos finidos con premezclado Pensil 1 con el fin de establecer los tiempos de: Salida de la planta y tiempo para de fundido del concreto.

Entrega de APUS NP, para aprobación.

Certificados de obra del ing. Ricardo Tabares Director de Obras Propuestas.

Arquitecto Diego Sierra. Hoja de visto en soporte y del ingeniero residente propuesta instalación de sala informática.

1. Regla vibratoria. 1. Plano
Estado del tiempo nublado al inicio de la jornada.
Actividades desarrolladas en obra al día de hoy:

desenroscado lateral pavimento friccionado
encofrado lateral empalme tienda ira 770+000.
Se realizó topografía por parte del Contratista. en el
tramo al Pensil 1

Con el fin de dar respuesta al Oficio de la Secretaría de
Obras del municipio de Anserma Caldas al Oficio S.P.D.P. 10044
fecha de entrega enero 20. 2024 y con asunto Alineamiento
de bordillo de la Vereda al Pensil

"Se puede evidenciar que los bordes de la vía construida
no son paralelos, con respecto al eje de la vía. en los puntos
fijos"

Se espera respuesta del Contratista, del procedimiento que seguirá
en los puntos que se generaron en el concreto. de forma irregular de
modo de entregar líneas bien definidas y lineales.

En Oficio S.P.D.P. 1091 entregado el 30 de enero de 2024

"Algunas secciones de bordillos están fracturados"

"Algunas losas o placas de rodadura también presentan fracturas
considerables."

Se requiere al Contratista para la entrega del informe técnico
detallado y el procedimiento a seguir que permita una funcionalidad
y presentación adecuada. y que se garantice la estabilidad de
las obras.

Se requiere igualmente la entrega de todas las uniones de
los concretos finalizados con premezclado Pensil 1 con el fin de
establecer los tiempos de: Salida de la planta y tiempo final
de fundición del concreto.

Entrega de Aprobación, para aprobación.

Certificados de Obra del Ing. Ricanto Tabares Director de Obras
propuestas.

Arquitecto Diego Serna. Hoja de visto en soporte y del
ingeniero residente propuesta
instalación de valla informativa.

Diseño y ajuste Según CBR. - Realizados para los tramos Pensil 2, Pensil 3 y la fitorasla.

- La responsabilidad y el cuidado de los concretos, son del contratista, quien debe garantizar el cuidado, evitando el tráfico de vehículos, hasta que se cumpla el tiempo de fraguado (28 días después de lo último fundido.) y Certificar su resistencia mediante ensayos de laboratorio correspondientes.

Residente de Obra.

Consortio PH Anserma.

7 febrero de 2024 (Viernes)

Personal en Obra: 1. Arquitecto residente. 1. Maestro de Obra. 4. Oficiales 11 ayudantes.

Equipo en Obra:

2. Vibrocompactadores tipo rana. 2. Hieladoras (1/2 y 1 saco)

1. Regla vibratoria. 1. Planta eléctrica.

Estado del tiempo seco.

Actividades de Obra el día de hoy:

Riego y compactación de Subbase granular Pensil 2.

Formaleto de bordillo canal Pensil 1., fundido de bordillos.

Residente de Obra.

Consortio PH Anserma.

8 febrero de 2024 (Sábado)

Personal en la Obra: 1. Arquitecta residente. 1. Maestro de Obra.

4. Oficiales 11 ayudantes.

Equipo en Obra:

2. Vibrocompactadores tipo rana. 2. Hieladoras (1/2 y 1 saco)

1. Regla vibratoria. 1. Planta eléctrica.

Estado del tiempo seco.

Actividades en Obra el día de hoy:

Se continúa con formaleto bordillo y fundido de bordillo Pensil 1

formaleto de transición en PROY-000 tienda irra.

Riego y compactación de subbase granular en el complemento del tramo del Pensil 2.

Si toman densidades
94.3%, 99%, 93 y 93. las densidades
por debajo del 95% se debe dar continuidad al proceso
de compactación hasta obtener la densidad del 95% mínimo
y tomar nuevamente densidad.

Residente de Obra.

Residente de Interventoría.

Consorcio PH Anserma.

Consorcio transformador vial 197.

9 de febrero de 2024 (viernes)

Personal en la obra:

1. Arquitecto residente. 1. Maestro de Obra.

4. Oficiales 11 ayudantes.

Equipo en Obra: 2. Vibrocompactadores tipo rana.
2. Mezcladoras (1/2 saco 1 saco) 1. Regla vibratoria.

1. Planta eléctrica. Herramienta menor

Estado del tiempo: Seco.

Actividades de Obra el día de hoy: Seco.

Actividades preliminares de transición en el Pensil 1

Al Poblado

Formaleto para bordillos en el Pensil 1 en canal
lateral.

En el Pensil 2 se levanta la Subbase contaminada. Con
material depositado de talud superior, debiéndose garantizar
la sanidad de material instalado, el espesor especificado de
15 cms y la compactación requerida del 95% mínimo.

Residente de Obra.

Residente de Interventoría

Consorcio PH Anserma.

Consorcio transformador vial 197.

10 de febrero del 2024 (Sábado)

Personal en obra.

1. Arquitecto residente. 1. Maestro de Obra 4 Oficiales 11 Ayudantes

Equipo en Obra: 2 Vibrocompactadores tipo rana.

2. Mezcladoras (1/2 saco 1 saco) 1. Regla vibratoria.

1. Planta eléctrica. Herramienta menor

Estado del tiempo: Seco

Actividades en Obra:

Pensil 1: Se adelantó la construcción de las formaletas para el vaciado del vordillo, adecuación de cajas de desagüe y actividades de sello de junta.

Se realizó la preparación del terreno para el vaciado de concreto para pavimento rígido.

Pensil 2: Se realizan actividades de nivelación y compactación de subbase, armado de acero de refuerzo para vigas.

Pensil 3: Se realizan actividades de manejo de tráfico ceramiente y señalización.

Se realizó el levantamiento de subbase en un área de aproximadamente $6 m^2$ por encontrarse sobre barro que impide la compactación de la subbase.


Residente de Obra.


Residente de Intervención.
Consejo transformador 197.

Consorcio PH Anserma.

12 Febrero del 2024 (Lunes).

Personal en Obra:

1 Arquitecto Residente, 1 Maestro de Obra, 4 Oficiales, 11 Ayudantes

Equipo en Obra: 2 Vibro compactadores tipo Rano. 2 Paleteras.

2 Mezcladoras (1/2 Bulto y 1 Bulto). 1 Regla vibratoria.

1 Planta eléctrica. Herramienta menor.

Estado del tiempo: Seco.

Actividades en Obra:

Pensil 1: Se continúa con la instalación de formaleta para la construcción de vordillos, adecuación de platos para el vaciado del concreto para el pavimento rígido, e instalación y adecuación de cajas para evacuación de agua.

Pensil 2: Se continúa con la nivelación y compactación de la subbase, y el armado de acero de refuerzo.

Pensil 3: Cierre de paso a vehículos que han visitado

los cerramientos realizados por el
contratista.

Residente de Obra.
Consortio PH Anserma.

Residente de intervención.
Consortio transformador UAT 197.

13 Febrero. del 2024. (Partes).

Personal en la obra.

1. Maestro de Obra. 1. Arquitecto residente. 3. Oficiales
11 ayudantes. 2. Paleteros

Equipo en obra:

2. Vibrocompactadora tipo rana. 2. Mezcladora 1/2 saco
7 1/2 saco. 1. Regla vibratoria. 1. Planta eléctrica.

Herramienta menor.

Pensil 1 Adecuación transición Acceso al Pabellón
y tienda para 220+000. Adecuación de cajón para
sumideros

Pensil 2 Riego y compactación de Subbase.

Riego. y armado de acero de refuerzo para vigas
nuevas. y refuerzo de placa huecos.

Pensil 3. se realiza cierre nuevamente en la transición
Para la salida al Camión.

Residente de Obra.
Consortio PH Anserma.

Residente de intervención.
Consortio transformador UAT 197.

14 de febrero de 2024 (Partes)

Personal en la obra. 1. Arquitecto Residente

1. Maestro de Obra 4. Oficiales 11. ayudantes 2. Paleteros.

Equipo en obra.

2. Vibrocompactadora tipo rana. 2. Mezcladora 1/2 saco
de 1/2 Saco. 1. Regla vibratoria. 1. Planta eléctrica.

Herramienta menor.

Construcción de bordillos Pensil 1

Pensil 2. compactación de Subbase granular. y compactación
Pensil 3. barrido de placa huecos.

Residente de Obra.
Consortio PH Anserma. 774

Residente de intervención.

15 de febrero de 2024 (jueves)

Personal en la Obra: 1. Arquitecto Residente.

1. Maestro de Obra. 4. Oficiales 11 ayudantes 2. Poleros.

Equipo en Obra.

2. Vibrocompactador tipo rana. 2. Macheteadores 1. Saco y 1/2 Saco.

1. Regla vibratoria. 1. Planta eléctrica. Herramienta menor.

Estado del tiempo: seco.

Actividades de Obra: Se continuó en activación de armado de acero en el Pencil 3. Complemento. Riego y Sabor Granular.

formateas para bordillos en el Pencil 1.

Residente de Obra.

Consortio PH Anserma.

15 de febrero 2024 (viernes)

Personal en la Obra: 1. Arquitecto Residente de Obra.

1. Maestro de Obra. 4. Oficiales 11 ayudantes. 2. Poleros.

Equipo en Obra.

2. Vibrocompactador tipo rana. 2. Macheteadores 1/2 Saco 1 Saco.

1. Regla vibratoria. 1. Planta eléctrica. Herramienta menor.

Estado del tiempo: seco.

Actividades de Obra el día de hoy:

formateo y fundido de bordillos en el Pencil 1.

Pencil 2. Armado de acero de Refuerzo. Complemento placa Huellos en el Pencil 2.

Residente de Obra.

Consortio Placa Huellos Anserma.

Residente de intervención.

Consortio transformador 197.

16 de febrero 2024 (viernes)

Personal en Obra.

1. Arquitecto residente. 1. Maestro de Obra. 4. Oficiales 11 ayudantes

Equipo en Obra.

2. Vibrocompactador tipo rana. 2. Macheteadores 1/2 Saco 1 Saco.

1. Regla vibratoria. 1. Planta eléctrica. Herramienta menor.


Estado del tiempo: seco.


El geólogo Santiago Cano Realizó visita, Solicitado por el Contratista, con el fin de establecer, o dar concepto en respect a la situación de la zona. En el Pensil 1.

Pensil 1. fundido de basaltos.

Pensil 2. Se arma acero de Refuerzo y complementos placa Huelter. Se amaron densidades con resultados superiores al 95%

Se pretende fundir placa Huelter complementos en el Pensil 2.

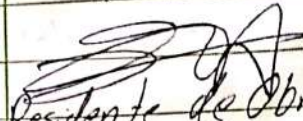
Residente de Obra.
Consortio PH Anserma.

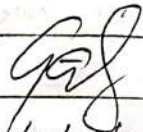
Residente de Obra.

Consortio transformador v. al 177.

17 de febrero de 2024 (Sábado)

Personal en la obra: 1. Arquitecto residente.

1. Maestro de Obra. 4. Oficial 11 ayudantes. 2. Paleteras

Equipo en obra:

2 Vibracompactadores tipo rana. 2 Mezcladoras de 1/2 y 1/4

1. Regla vibratoria. 1. Planta eléctrica Herramienta menor.


Estado del tiempo seco.


Pensil 2. fundido de 330 metros de Cinto de Complementos.

Se genera paso de vehiculos volqueter, cilindro.

y la motoniveladora por el cruce la Marina. El Complemento lateral se fundió 5 de febrero. Comptiendo 12 dias de fundido.

Se Realiza visita el sábado del Geólogo. David franco con el fin de establecer. la geología de la zona en el Pensil 1

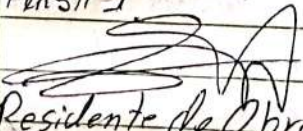
Residente de Obra
Consortio PH Anserma.

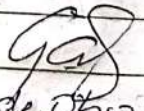
Residente de Obra. interventoria.

Consortio transformador v. al 177.

19 de febrero de 2024 (Lunes)

Personal en Obra.

1. Arquitecto residente 1. Maestro de Obra 4. Oficial 11 ayudantes.


Equipo en Obra.


2. Vibrocompactadores tipo rana. 2. Meteladoras $1/2$ y 1 saco.
1. Regla vibratoria. 1. Vibrador de concreto. 1. Planta eléctrica.
Herramienta menor.

Estado del tiempo seco.

Actividades de obra hoy:

Pensil 2. formateo enrocado complemento 33 metros, armado de acero de refuerzo complemento Pensil 2.
formateo y fundido de bordillos pensil 1.

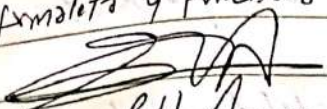
Consercio H. Anserma.
Residente de Obra.

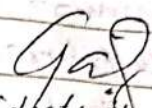
Residente de intervención.
Consercio transformador vial 197.

20 febrero de 2024 (viernes)

Personal en la obra: 1. Arquitecto residente

1. Maestro de obra 3. Oficiales, ayudantes 5.

Equipo en obra:

2. Vibrocompactadores tipo rana. 2. Meteladoras de $1/2$ y 1 saco.

1. Regla vibratoria. 1. Planta eléctrica. Herramienta menor.

Estado del tiempo seco.


Actividades de obra realizadas el día de hoy:


Pensil 2. Armado de acero de refuerzo para complemento de placa.
Huellos.

Pensil 1. Se trabaja actualmente en formateo y fundido de bordillos.

Se observa nuevamente que el tránsito en el Pensil 3, está pasando por el concreto solido a la vereda el carril. sin cumplir los 20cm.

Se Realiza Comité de Obra en la Secretaría de Obras del municipio de Anserma.

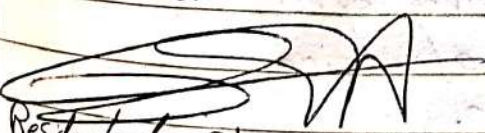
Residente de Obra.

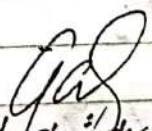
Residente de intervención.
Consercio transformador vial 197.

21 de febrero de 2024 (viércoles)

Personal en la obra: 1. Arquitecto residente de obra. 1. Maestro de obra.

4. Oficiales 5 ayudantes.

Equipo en la obra:

2. Vibrocompactadores tipo rana. 2. Meteladoras de $1/2$ y 1 saco.

1. Regla vibratoria. 1. Planta eléctrica herramienta menor.
Estado del tiempo seco. Se presentaron lluvias de mediana
intensidad al inicio de la jornada. hasta las 9:00 am.


Armado de acero de refuerzo placas de transición
en acero de placa quillar y losa calle. El Pabellón.


formaleto y fundido de bordillos en el Pensil I

Pendiente la instalación de la valla informativa,
compromiso establecido para el día de ayer martes
20 de febrero de 2024.

Pendiente la entrega de Hoja de Visto del Arquitecto
residente Diego Serna. y la Certificación de Obra.
del Director de Obra. Ricardo Tabares.

El contratista es responsable del cuidado de las
placa quillar y pavimento hasta que cumple: el tiempo
de curado 28 días. Concreto sin acelerante y que se
certifique la resistencia operado para concretos de 21 MPa
y para el pavimento Pensil 38 MPa.

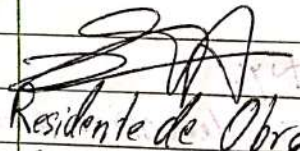
Residente de Obra
Consortio PII Inserma.

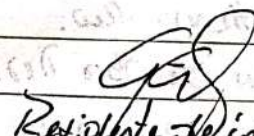
Residente de Interventor.
Consortio Transformar v. 21/177.

22 Febrero 2024 (Jueves)

Personal en Obra Arq. Residente. 1 Maestro de Obra.
4 Oficiales 5 Ayudantes.

Equipos en obra: 2 Vibro compactadores tipo Rana.
2 Mezcladoras, 1 Regla vibratoria, 1 Vibrador
de concreto. 1 Planta eléctrica.


Estado del tiempo seco.


Se realizaron actividades de armado de
acero, formaleto, y fundición de concreto
en el pensil II.

Se realizó la instalación de la valla
informativa.

Se realizó el cerramiento del trazo valla.

en el pensil ~~III~~ que fue inhabilitado por el contratista pero violentado por la comunidad. Se procede a realizar cierre con escombros para evitar que la comunidad lo afecte.

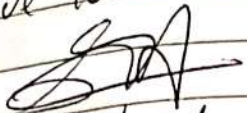
Residente de Obra
Consorcio PH Anserma.

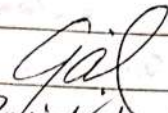
Residente de Interventoría
Consorcio Transformar Vial 197.

23 Febrero del 2024 (Viernes)

Personal en Obra: 1. Arquitecto Residente 1 Maestro y 4 oficiales
5 ayudantes

Equipo en Obra: 2. Vibrocompactadores tipo ran. 2. Mezcladoras
1. Riego vibratoria. 1. Vibrador concreto. Plante eléctrico 1.
Herramienta menor.

Estado del tiempo: Seco.


Actividades desarrolladas en Obra el día de hoy:


Se realizaron actividades de armado de acero de Refuerzo
y fundido de concreto ciclópeo. Complemento Pensil 2.

Se realiza Reunión con el Contratista anterior José William Espinoza.

Se plantea medición de las actividades realizadas por el Contratista.


Residente de Obra
Consorcio Placa Huellas Anserma.

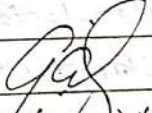
Residente de Interventoría
Consorcio Transformar Vial 197.

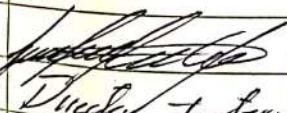
Director Interventoría


consorcio Placa Huellas

24 de febrero de 2024 (Sábado)

Personal en la Obra:

1. Arquitecto residente 1. Maestro de Obra. 4 Oficiales. 5 ayudantes

1. Celador nocturno.

Equipo de Obra: 2. Vibrocompactadores tipo ran. 2. Mezcladoras

1/2 Saco 1 Saco.


1. Regla vibratoria. 1. Vibrador de concreto 1. Vibrador de concreto 1. Planta eléctrica Herramienta menor
Estado del tiempo Seco.

Actividades de Obra

Armado de Acero de Refuerzo transición empalme al probeta. instalación de Rop canal.

Se finicia cordillo en el Pensil 1.

Se arma acero de Refuerzo en el Pensil 2.

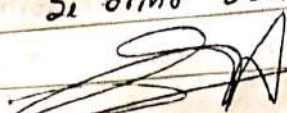
Residente de Obra.
Consortio PH Anserma.


Residente de Interventoría.
Consortio transformador vial 19

26 de febrero de 2024 (Luna)

Actividades de Obra el día de hoy

Armado de Acero de Refuerzo en el Pensil 2, y
Se arma formaleto para placa huellar. se trabaja.
en Reparaciones de la vivienda Guanda Cetano. trabajos
de formaleto y finido de tapar para sumideros

Personal en la Obra:

1. Arquitecto residente 1. Maestro de Obra 2. Oficiales
Ayudantes. 1. Celador nocturno


Equipos en Obra: 2 vibracompatadoras tipo rana.

2. Metalladoras de 1/2 y 1 saca. 1. Regla vibratoria.

1. Vibrador de concreto 1. Planta eléctrica Herramienta menor

Estado del tiempo.


Residente de Obra.
Consortio Placa Huellar Anserma.

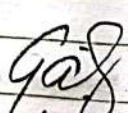
Residente de Interventoría.
Consortio transformador vial 199

27 de febrero de 2024. (Martes)

Personal en la Obra.

1. Arquitecto residente de Obra. 1. Maestro de Obra.
3. Oficiales Ayudantes 1. Celador nocturno

Equipos en Obra.

2. Vibrocompactadores tipo rana. 1. Regla vibratoria. 1. Vibrador de concreto. 1. Planta eléctrica. Herramienta menor.

Estado del tiempo seco.


Actividades de Obra Ejecutadas el día de Hoy:

Continua actividades de Riego y Compactación de subbase granular. en el Pensil 2. Armado y acero de Refuerzo de placa Huello.

Armado de Acero transición Pensil 1. Acero barrido Poblado.

formoleta de bordillos, tapas en concreto para sumideros.


Residente de Obra
Consorcio Placa Huellos Anserma.

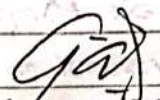
Residente de Interventoría.
Consorcio transformador 177

28 de febrero de 2024 (viernes)

Personal en la Obra: 1. Arquitecto residente. 1. Maestro de Obra.

3. Oficiales 3 ayudantes.

Equipos en Obra.

2. Vibrocompactadores tipo rana. 1. Regla vibratoria. 1. Vibrador de concreto. 1. Planta eléctrica. Herramienta menor.

Estado del tiempo: Se presentan lluvias en horas de la tarde.


durante 2 horas. de 2 a 4 de la tarde. intensidad alta.

Actividades de Obra realizadas el día de Hoy:

Continua armado de acero de Refuerzo, transición placas. o complemento de Pensil 2.

Pensil 1 topas sumideros y formoleta de bordillos.


Residente de Obra.
Consorcio PH Anserma.

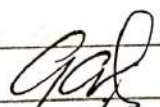
Residente de Interventoría.
Consorcio transformador 177.

29 de febrero de 2024 (sábado)

Personal en la Obra: 1. Arquitecto residente. 1. Maestro de Obra.

3. Oficiales 3 ayudantes 1. Celador nocturno.


Equipos en Obra: 2. Vibrocompactadores tipo rana. 1. Regla.

vibratoria. 1. vibrador de concreto. 1. Planta eléctrica. Herramienta menor.


Estado del tiempo seco.

Actividades de Obra. el día de hoy:

Se Continúa. en Construcción de tapas para
sumideros en el Pencil 1 Armado de acero de refuerzo
para complemento de placa Huellos en el Pencil 2.

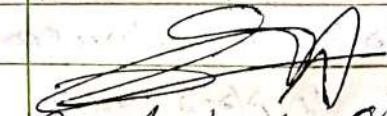

Residente de Obra
Consorcio Placa Huellos Anserma

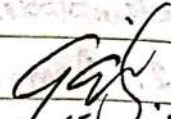

Residente de Interventoría
Consorcio transformador vial

1. de Mayo de 2024 (viernes)

Personal en la Obra.

1. Arquitecto Residente. 1. Maestro de Obra 3. Oficiales
y ayudantes.

Equipo en Obra.

2. Vibrocompactadores tipo rana. 1. Regla vibratoria

1. Vibrador de concreto. 1. Planto eléctrico. Herramienta
menor.

Estado del tiempo seco.

Actividades de Obra el día de hoy.

Se funda transición y empalme al Pabellón
Complemento de pavimento.



Residente de Obra
Consorcio Placa Huellos
Anserma.



Residente de Interventoría
Consorcio transformador vial 197.

	<p style="text-align: center;">INSTITUTO NACIONAL DE VÍAS</p> <p style="text-align: center;">PROCESO MISIONAL EJECUCIÓN DE PROYECTOS DE INFRAESTRUCTURA DE TRANSPORTE</p> <p style="text-align: center;">MANUAL DE INTERVENTORIA OBRA PÚBLICA</p> <p style="text-align: center;">LISTA DE CHEQUEO INFORME MENSUAL DE INTERVENTORIA</p>		CÓDIGO	MEPI-MN1-IN-15-FR-1
			VERSIÓN	1
			PÁGINA	

Contrato de Obra No.	LP-002-2022	Contratista:	CONSORCIO C&A
Contrato de Interventoría No.	1074 de 2022	Interventoría:	CONSORCIO TRANSFORMAR VIAL 197

Objeto Contrato de Obra:

MANTENIMIENTO Y MEJORAMIENTO DE VIAS RURALES EN EL MUNICIPIO DE MARQUETALIA DEPARTAMENTO DE CALDAS DEL PROGRAMA COLOMBIA RURAL, EN EL TRAMO DE VÍA LA QUIEBRA, EL PLACER, LA MAPORITA

INFORME MENSUAL No.	16	MES O PERIODO:	01 AL 29 DE FEBRERO DE 2024
---------------------	----	----------------	--------------------------------

No.	CONTENIDO	FORMATO	PAGINA
	Lista de Chequeo Informe Mensual de Interventoría	MEPI-MN1-IN-15-FR-1	
	Resumen Mensual Estado General del Proyecto	MEPI-MN1-IN-15-FR-2	
1	INTRODUCCIÓN		
2	DESCRIPCIÓN DEL PROYECTO		
2.1	Localización		
2.2	Municipios en la zona de influencia y beneficios de la ejecución del proyecto		
2.3	Inventario y estado inicial de la vía		
2.4	Características técnicas del proyecto		
3	INFORMACIÓN CONTRATO DE OBRA		
3.1	Información general del contrato		
3.2	Descripción de las actividades ejecutadas en el mes		
3.3	Seguimiento Items no previstos		
3.4	Estado de avance y acciones a seguir por parte de la Interventoría		
4	REPORTES EJECUCIÓN MENSUAL CONTRATO DE OBRA		
4.1	Informe Semanal	MEPI-MN1-IN-15-FR-3	
4.2	Maquinaria y Equipo Contrato de Obra	MEPI-MN1-IN-15-FR-4	
4.3	Personal, Control Aportes Legales y Seguridad Social Contrato de Obra	MEPI-MN1-IN-15-FR-6	
4.4	Informe Financiero y Presupuestal Contrato de Obra	MEPI-MN1-IN-15-FR-8	
4.5	Estado General del Tiempo	MEPI-MN1-IN-15-FR-10	
4.6	Resumen Ensayos de Laboratorio	MEPI-MN1-IN-15-FR-11	
4.7	Seguimiento Garantías y Seguros Contrato de Obra	MEPI-MN1-IN-15-FR-12	
4.8	Seguimiento al Plan de Calidad Contrato de Obra	MEPI-MN-1IN-15-FR-14	
4.9	Otros documentos seguimiento mensual		
	• Seguimiento a la inversión del Anticipo	MEPI-MN-IN-2-FR-1	
	• Seguimiento Programa de Obra	MEPI-MN-IN-2-FR-2	
	• Seguimiento Programa de Inversiones	MEPI-MN-IN-6-FR-1	
	• Actas de Comité de Obra	MEPI-MN-IN-6-FR-2	
	• Actas de Reunión	MEPI-MN-IN-14-FR-1	
		MEPI-MN-IN-14-FR-2	
5	INFORMACIÓN CONTRATO DE INTERVENTORIA		
5.1	Información general del contrato		
5.2	Descripción de las actividades realizadas por el Interventor		
5.3	Informes especialistas y profesionales		
5.4	Informe del Programa Anual de Caja - PAC		
5.5	Informe matriz de riesgos.		
5.6	Información otros programas y aplicativos según pliegos de condiciones Contratos de Obra e Interventoría		
	• Seguimiento estado del trámite Certificación de compatibilidad de los planos con el sistema de información geográfico (SIG) de la Entidad.		
6	REPORTES EJECUCIÓN MENSUAL CONTRATO DE INTERVENTORIA		
6.1	Equipo y vehículos Contrato de Interventoría	MEPI-MN1-IN-15-FR-5	
6.2	Personal, Control Aportes Legales y Seguridad Social Contrato de Interventoría	MEPI-MN1-IN-15-FR-7	
6.3	Informe Financiero y Presupuestal Contrato de Interventoría	MEPI-MN1-IN-15-FR-9	
6.4	Seguimiento Garantías Contrato de Interventoría	MEPI-MN1-IN-15-FR-13	
6.5	Seguimiento al Plan de Calidad Contrato de Interventoría	MEPI-MN1-IN-15-FR-15	
6.6	Otros documentos seguimiento mensual		
	• Seguimiento a la inversión del Anticipo	MEPI-MN-IN-3-FR-1	
	• Plan de Cargas o reprogramación al Plan de Cargas aprobado	MEPI-MN-IN-3-FR-2	
	• Seguimiento al Plan de Cargas	MEPI-MN-IN-9-FR-2	
		MEPI-MN-IN-9-FR-3	
7	Conclusiones y recomendaciones		
8	Anexos		
8.1	Relación de la correspondencia generada entre contratista e interventor incluyendo asunto, referencia, fecha de recibo		
8.2	Registro fotográfico y video del avance de las obras		
8.3	Registro fotográfico y video de las actividades ambientales, sociales, prediales y de sostenibilidad adelantadas		
8.4	Copia de la Bitácora del mes correspondiente		

Nota: El Interventor debe diligenciar los folios, conforme al contenido del informe mensual.

Firma: _____

Nombre: Santiago Hernandez Rendon

SUPERVISOR DEL CONTRATO DE INTERVENTORIA

Resolución de designación No. 3365 de fecha 09 de septiembre de 2022

Original: Informe mensual de Interventoría. Archivo de Gestión del INVIAS.

Copias: Interventor, Dirección Territorial

INSTITUTO NACIONAL DE VÍAS

PROCESO MISIONAL EJECUCIÓN DE PROYECTOS DE INFRAESTRUCTURA DE TRANSPORTE

MANUAL DE INTERVENTORIA OBRA PÚBLICA

RESUMEN MENSUAL ESTADO GENERAL DEL PROYECTO

CÓDIGO

MEPRM-IN-16-FR-2

VERSION

1

PÁGINA

FECHA

29/02/2024

(Día / Mes / Año)

UNIDAD EJECUTORA

SUBDIRECCIÓN DE VÍAS REGIONALES

DIRECCIÓN TERRITORIAL

CALDAS

PERIODO MES

DEL 01 AL 29 DE FEBRERO DE 2024

CONTRATO DE OBRA No.:

LP-002-2022

PLAZO INICIAL:

HASTA EL 31 DE JULIO DE 2022

FECHA DE INICIO:

20/03/2023

FECHA DE SUSPENSIÓN:

N/A

FECHA DE REANUDACIÓN:

N/A

FECHA DE VENCIMIENTO ACTUALIZADA:

15/02/2024

PLAZO ACUMULADO:

11.5 Meses

PRORROGA NO. 3:

2.5 Meses

VALOR INICIAL (incluido IVA):

1.124.997.876,00

VALOR ADICIONALES (incluido IVA):

0

VALOR ACUMULADO (incluido IVA):

1.124.997.876,00

ANTICIPO CONCEDIDO:

0

ANTICIPO AMORTIZADO:

0

CONTRATISTA:

CONSORCIO CAS

CONTRATO DE INTERVENTORIA:

1074 DE 2022

INTERVENTOR:

CONSORCIO TRANSFORMAR VIAL 197

SUPERVISOR DEL CONTRATO DE INTERVENTORIA:

JNG. SANTIAGO HERNÁNDEZ BENDON

ALCANCE FÍSICO CONTRATADO

ACTIVIDAD	UNIDAD	CANTIDAD
Placa huella	Construcción Km	0,878
	Mejoramiento N/A	N/A
	Rehabilitación N/A	N/A
Estructuras	Túneles N/A	N/A
	Puentes N/A	N/A
	Portiones N/A	N/A
Mantenimiento	N/A	N/A
Otros (Especificar cuales)	Construcción de alcantarilla Un	3

AVANCE FÍSICO EJECUTADO DEL CONTRATO

ACTIVIDAD	UNIDAD	CANTIDAD MES	CANTIDAD ACUMULADA
Placa huella	Construcción Km	0,055	0,505
	Mejoramiento N/A	N/A	N/A
	Rehabilitación N/A	N/A	N/A
Estructuras	Túneles N/A	N/A	N/A
	Puentes N/A	N/A	N/A
	Portiones N/A	N/A	N/A
Mantenimiento	N/A	N/A	N/A
Otros (Especificar cuales)	Construcción de alcantarilla Un	0	1

AVANCE FINANCIERO

VALOR TOTAL CONTRATADO INCLUIDOS LOS ADICIONALES

	BÁSICO	IVA	TOTAL
OBRAS	\$ 1.107.092.731,00	\$ -	\$ 1.107.092.731,00
AJUSTES, OBRAS COMPLEMENTARIAS Y/O OBRAS ADICIONALES	\$ 11.122.927,00	\$ -	\$ 11.122.927,00
Valor IVA (Elementos de bioseguridad)	\$ -	\$ 1.582.218,00	\$ 1.582.218,00
REVISIÓN ESTUDIOS Y DISEÑOS	\$ 5.200.000,00	\$ -	\$ 5.200.000,00
GESTIÓN AMBIENTAL, SOCIA, PREDIAL Y DE SOSTENIBILIDAD	\$ -	\$ -	\$ -
VALOR TOTAL DEL CONTRATO	\$ 1.123.415.658,00	\$ 1.582.218,00	\$ 1.124.997.876,00

Estos conceptos deben corresponder a los relacionados en la propuesta económica aprobada.

VALOR TOTAL EJECUTADO EN EL MES

	BÁSICO	IVA	TOTAL	ACUMULADO
OBRAS	\$ 47.074.972,00	\$ -	\$ 47.074.972,00	\$ 665.805.245,00
AJUSTES	\$ -	\$ -	\$ -	\$ -
OBRAS COMPLEMENTARIAS Y/O OBRAS ADICIONALES	\$ -	\$ -	\$ -	\$ -
Valor IVA (Elementos de bioseguridad)	\$ -	\$ -	\$ -	\$ -
REVISIÓN ESTUDIOS Y DISEÑOS	\$ -	\$ -	\$ -	\$ -
GESTIÓN AMBIENTAL (PREACTA)	\$ -	\$ -	\$ -	\$ -
GESTIÓN SOCIAL (PREACTA)	\$ -	\$ -	\$ -	\$ -
GESTIÓN PREDIAL (PREACTA)	\$ -	\$ -	\$ -	\$ -
GESTIÓN DE SOSTENIBILIDAD (PREACTA)	\$ -	\$ -	\$ -	\$ -
VALOR EJECUTADO	\$ 47.074.972,00	\$ -	\$ 47.074.972,00	\$ 665.805.245,00

INVERSIÓN EN OBRA

INVERSIÓN OBRA PROGRAMADA ACUMULADA (A):

1.031.315.283,70

INVERSIÓN OBRA EJECUTADA ACUMULADA (B):

586.805.245,00

AVANCE DE OBRA EN % (B/A):

56,96%

EMPLEOS GENERADOS EN EL MES

MANO DE OBRA CALIFICADA:

2

MANO DE OBRA NO CALIFICADA:

4

EMPLEOS INDIRECTOS GENERADOS:

4

TOTAL EMPLEOS GENERADOS:

10

REGISTRO FOTOGRÁFICO

Instalación de acero de refuerzo sección huellas en el Tramo del Placer 1, del K9+725 al K9+665

Señalización, Informativa de frentes de Obras Activas en el Tramo del Placer 1 K9+773 y K9+668

PROCEDIMIENTOS DE MULTA O SANCIÓN (Indicar el estado en que se encuentre el proceso administrativo de multa o sanción si aplica)

Firma

Nombre: Jaime León García

Director de Interventoría

Matrícula Profesional No. 0520211865 ANT

Original: Informe mensual de Interventoría. Archivo de Gestión del INVIAS.

Copias: Interventor, Dirección Territorial



1. INTRODUCCIÓN

En cumplimiento del Contrato de Interventoría 1074 de 2021, EL CONSORCIO TRANSFORMAR VIAL 197, presenta al INSTITUTO NACIONAL DE VÍAS – INVIAS, el informe mensual de Interventoría No. 16, para el periodo comprendido del 01 al 29 de febrero de 2024, cuyo principal objetivo es dar a conocer el estado de avance del contrato LP-002-2022, el cual se suscribe con acta de inicio al contrato de obra el 7 de marzo de 2023.

El proyecto de intervención vial, se rige por lo establecido en el Programa "Colombia Rural", liderado por el Instituto Nacional de Vías, el cual busca mejorar las condiciones de transitabilidad y accesibilidad de las vías rurales a lo largo del país, priorizando corredores viales que permitan incrementar la productividad del campo, garantizando mejores condiciones de vida en ella, y optimizándolas a través de la construcción de obras de mejoramiento y mantenimiento, para lo cual, el INVIAS suscribió el Convenio Interadministrativo No. 2473-2019 con el municipio de Marquetalia, Caldas.

Por lo tanto, en el presente informe, CONSORCIO TRANSFORMAR VIAL 197. en calidad de Interventor, da a conocer el seguimiento y control a los avances al contrato de obra LP-002-2022 a ejecutar por parte del contratista de obra CONSORCIO C&A

Por último, es de mencionar que el documento contiene las actividades adelantadas por la Entidad Territorial e Interventoría durante el periodo analizado, conforme a las especificaciones y obligaciones exigidas y mencionadas por el Instituto Nacional de Vías (INVIAS), de acuerdo con los alcances establecidos dentro de los objetos y en función de los pliegos de condiciones. Donde se proporcione una adecuada correspondencia entre las obras de mantenimiento y mejoramiento proyectadas, en función de las especificaciones técnicas y particulares para las mismas.

2. DESCRIPCIÓN DEL PROYECTO

Este proyecto surge de la necesidad del mejoramiento de las condiciones de circulación por las vías rurales del municipio de Marquetalia; por tanto, en la formulación del contrato de obra correspondiente, se incluyeron la construcción de tramos de placa huella, construcción de alcantarillas, y actividades de mantenimiento periódico.

Al respecto, se realizarán obras de infraestructura vial, con las cuales se mejorará la accesibilidad a los predios adyacentes a cada segmento de vía y con esto se facilitará el libre desplazamiento de los pobladores a través de la intervención integral del corredor vial rural. Estas actividades, se ejecutarán teniendo en cuenta las condiciones técnicas para la vía, además de la priorización de las obras, que ha efectuado la Alcaldía con la comunidad directamente beneficiada.

Para el mejoramiento integral de la infraestructura vial se realizarán actividades propias de la construcción y mantenimientos periódicos, concepto que se define a continuación:

Mantenimiento periódico

Acciones que se requieren ocasionalmente o con una periodicidad superior a un año en una carretera y sus elementos conexos y que, en cierta medida, se pueden programar con antelación, debido a que son determinadas principalmente por el tránsito y las condiciones meteorológicas. (*Tomado del Manual de Mantenimiento de carreteras Volumen 2, Especificaciones generales de mantenimiento de carreteras*).

2.1 Localización del proyecto

Este presente proyecto tiene como objeto la ejecución de actividades de mejoramiento y mantenimiento en las siguientes localizaciones:

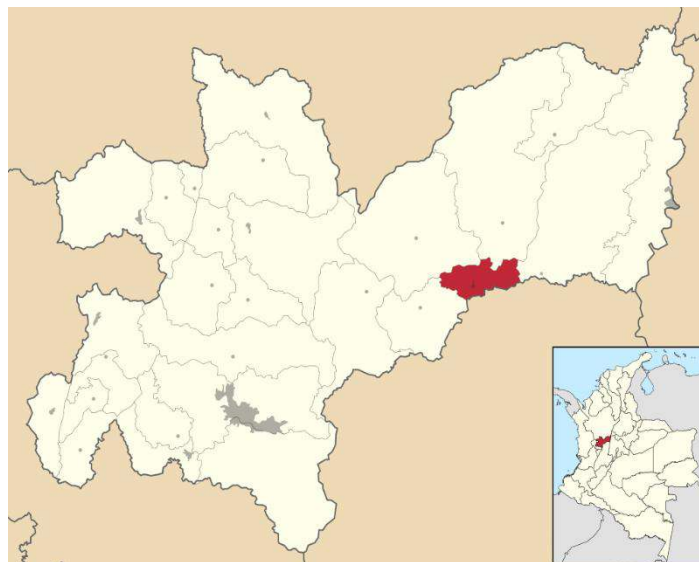


Imagen No.1 Tramo I Bamba



Imagen No.2 Tramo II Placer



Imagen No.3 Tramo III Placer



Imagen No.4 Tramo IV Maporita



Imagen No.5 Tramo V Maporita

2.2 Municipios en la zona de influencia y beneficios de la ejecución del proyecto

Directamente se beneficia el municipio de Marquetalia en el departamento de Caldas, donde la realización de este tipo de obras crea beneficios de movilidad, transitabilidad, en general mejora las condiciones actuales de comunicación entre veredas y entre el caso urbano y las zonas rurales periféricas, principalmente al ejecutar placas huellas y obras complementarias, que garanticen mayor tiempo de obras realizadas con calidad.

2.3 Inventario y estado inicial de la vía

Durante el periodo de reporte se adelanta visita inicial y la interventoría se encuentra en el proceso de contacto validación y revisión de documentación para la suscripción del acta de inicio del contrato.

REGISTRO FOTOGRÁFICO MARQUETALIA CONVENIO 2473 DE 2019	REGISTRO FOTOGRÁFICO MARQUETALIA CONVENIO 2473 DE 2019
<p>23 nov. 2022 3:39:25 p. m. 217° SW Altitud: 1562.3m Velocidad: 0.0km/h Recorrido inicial Convenio 2473-2019, marquetalia. Ciro, obra 002-2022</p>	<p>23 nov. 2022 3:39:28 p. m. 21° N Altitud: 1562.3m Velocidad: 0.0km/h Recorrido inicial Convenio 2473-2019, marquetalia. Ciro, obra 002-2022</p>



REGISTRO FOTOGRÁFICO MARQUETALIA CONVENIO 2473 DE 2019	REGISTRO FOTOGRÁFICO MARQUETALIA CONVENIO 2473 DE 2019
--	--



REGISTRO FOTOGRÁFICO MARQUETALIA CONVENIO 2473 DE 2019	REGISTRO FOTOGRÁFICO MARQUETALIA CONVENIO 2473 DE 2019
--	--



		PROGRAMA COLOMBIA RURAL						
CONVENIO No.		2473 - 2019		AUNAR ESFUERZOS ENTRE EL INSTITUTO NACIONAL DE VIAS - INVIAS Y EL MUNICIPIO DE MARQUETALIA DEPARTAMENTO DE CALDAS PARA EL MANTENIMIENTO Y MEJORAMIENTO DE VIAS RURALES DEL PROGRAMA "COLOMBIA RURAL"				
CONTRATO DE OBRA		LP - 002 de 2022		VALOR CONTRATO DE OBRA	\$ 1.124.997.876,00	Plazo Actual Contrato de Obra	Hasta el 31 de Diciembre de 2022 -	
DEPARTAMENTO		MUNICIPIO		CORREDOR	Long (Km)	Punto Inicio	Punto Final	
CALDAS		MARQUETALIA		La Quiebra - El Placer - La Maporita		15,16	5°17'39.04"N 75° 57.30'O	5°18'8.06"N 75° 31'17.95'O
MEJORAMIENTO				DISPONIBLE	\$ 1.125.000.000		VALOR ACTUAL	\$ 1.124.997.876
MANTENIMIENTO PERIÓDICO				DISPONIBLE	\$ -		VALOR ACTUAL	\$ -
META FÍSICA PROGRAMADA				Placa Huella= 0,804 km		Alcantarilla= 3 Un		
Fecha de Recorrido				23 de noviembre de 2022		Participantes		
Tramo				1		INVIAS DT CALDAS - MUNICIPIO DE MARQUETALIA- INTERVENTOR - CONTRATISTA		
Obra Longitudinal		1 Und		Longitud Placa Huella	200	m		Observaciones
Sector		La Bamba		Ancho Prom.	4 m			
Tramo		2		Longitud Placa Huella	150	m		Observaciones
Obra Transversal		0 Und		Ancho Prom.	4 m			
Tramo		3		Longitud Placa Huella	150	m		Observaciones
Obra Transversal		0 Und		Ancho Prom.	4 m			
Tramo		4		Longitud Placa Huella	130	m		Observaciones
Obra Transversal		0 Und		Ancho Prom.	4 m			
Tramo		5		Longitud Placa Huella	164	m		Observaciones
Obra Transversal		1 Und		Ancho Prom.	4 m			





2.4 CARACTERÍSTICAS TÉCNICAS DEL PROYECTO

El alcance del contrato LP-002-2022 cuyo objeto es: "MANTENIMIENTO Y MEJORAMIENTO DE VIAS RURALES EN EL MUNICIPIO DE MARQUETALIA DEPARTAMENTO DE CALDAS DEL PROGRAMA COLOMBIA RURAL, EN EL TRAMO DE VÍA LA QUIEBRA, EL PLACER, LA MAPORITA"

Para la ejecución de las obras se utilizará como guía la cartilla OBRAS MENORES DE DRENAJE Y ESTRUCTURAS VIALES PROGRAMA COLOMBIA RURAL.

Para la construcción de los pavimentos se cita dicha cartilla en su numeral 8.1.3 Estructura tipo placa huella, de la cual se copia textualmente:

"La placa huella es un sistema orientado a generar condiciones de transitabilidad adecuadas para vehículos, animales y personas en tramos críticos de vías rurales. El sistema consiste en la colocación de franjas delgadas de placas de concreto separadas transversalmente a una distancia tal, que coinciden con las huellas de la circulación vehicular, con anchos en promedio aproximados en tangente de 0,90 m cada una, entre las cuales se aloja una zona central construida en concreto ciclópeo y/o piedra pegada, manteniendo unos sobre anchos externos variables en piedra pegada para garantizar el acomodamiento de la sección al ancho disponible de la vía. Sus módulos se confinan transversalmente con viguetas de concreto, tipo riostras y lateralmente por berma cunetas".



"Actualmente se tiene vigente la guía de diseño de pavimentos con Placa Huella, la cual fue adoptada mediante Resolución No 04401 del 2017, para su aplicación en la Red Terciaria a cargo del INVÍAS y es la que se encuentra publicada en la página Web. Sin embargo, para el programa Colombia Rural, la placa huella se debe considerar como un sistema orientado a garantizar la transitabilidad del usuario y en tal sentido su aplicabilidad estará orientada a tramos o subtramos no continuos, de máximo 500 m de longitud".




"En el desarrollo de esta cartilla, se evaluaron diversas combinaciones de espesores de placa, cargas vehiculares y tipos de suelo de subrasante. Se realizaron modelos numéricos considerando vehículos tipo C3, C2 y vehículos ligeros (camionetas y automóviles). También se consideró que la placa estuviera en contacto directo con suelo de bajas especificaciones y sobre una capa de material granular compactado. Se evaluaron igualmente diferentes longitudes de placa para identificar la mejor combinación posible. En los planos 125 se presentan los espesores y el refuerzo requerido para vehículos livianos, y en el plano 126 para vehículos C1 y C2. Cuando el tramo vial requiera un pavimento continuo, se debe recurrir a las alternativas presentadas en los capítulos 8.1.1 y 8.1.2. Antes del uso de las estructuras especificadas en este documento, se debe realizar una revisión por el constructor, antes del inicio de las obras bajo el concurso de su Consultor. Se deberá verificar el diseño estructural de acuerdo con el tipo y magnitud del tránsito real que utilizará la carretera objeto de mejoramiento, las condiciones climáticas, así como la caracterización de los suelos que debe adelantarse para evaluar la capacidad de soporte de la subrasante".

Se presentan las secciones y detalles según la cartilla y planos anexos, tomados de la cartilla según corresponde.





CONTIENE: PLACA HUELLA PARA TRANSITO LIVIANO	FECHA: FEBRERO DE 2020	PLANO No. 125 DE 127
ESCALAS: INDICADAS	ARCHIVO: PLANOS 7-V01	

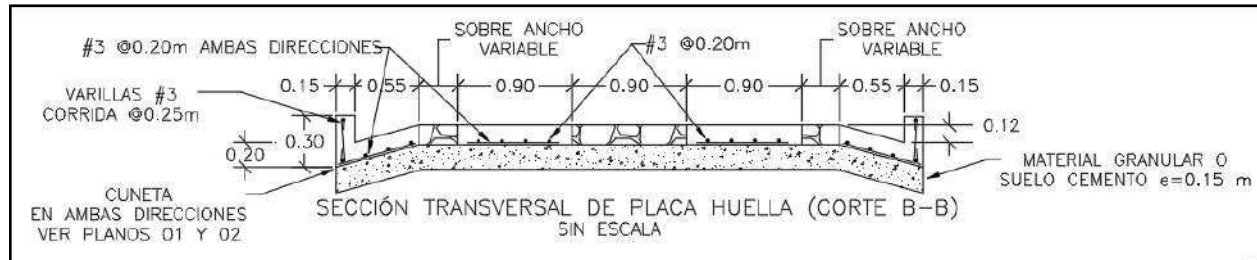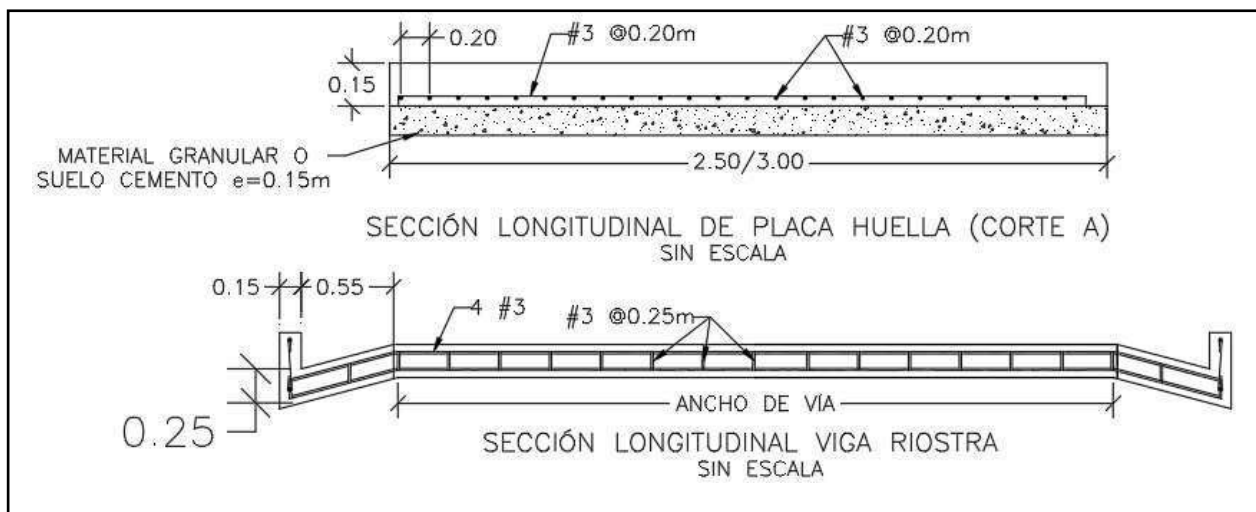

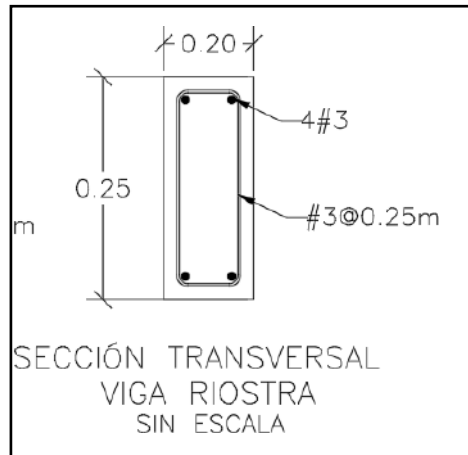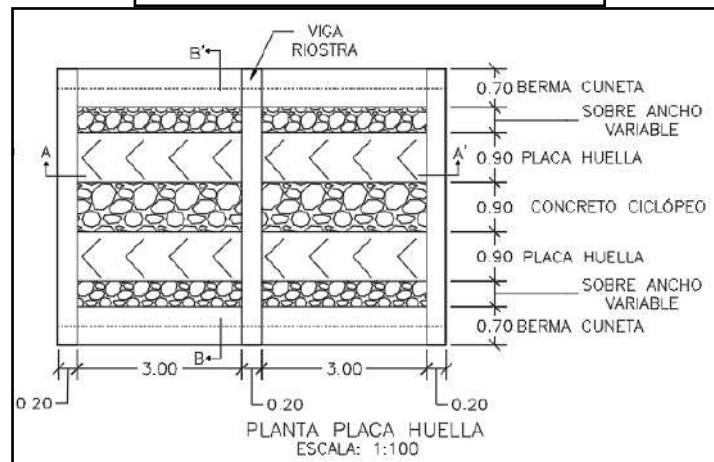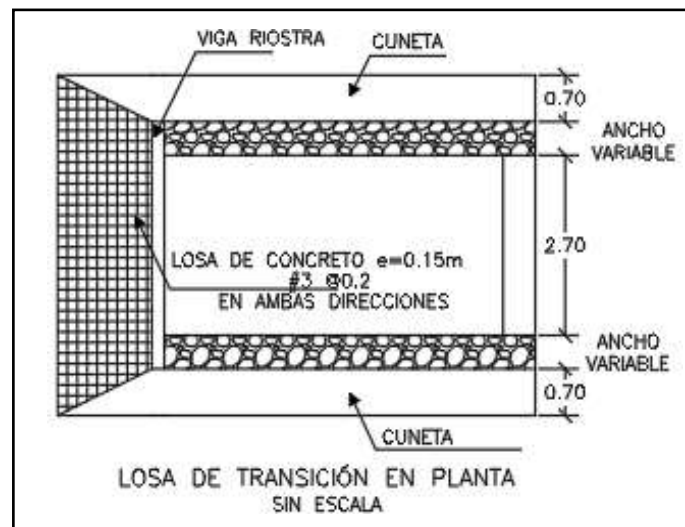



CONTIENE: PLANTA - SECCIONES- TABLAS ESPECIFICACIONES PLACA HUELLA	FECHA: FEBRERO DE 2020	PLANO No. 126 DE 127
	ARCHIVO: PLANOS 7-V01	
ESCALAS: INDICADAS		

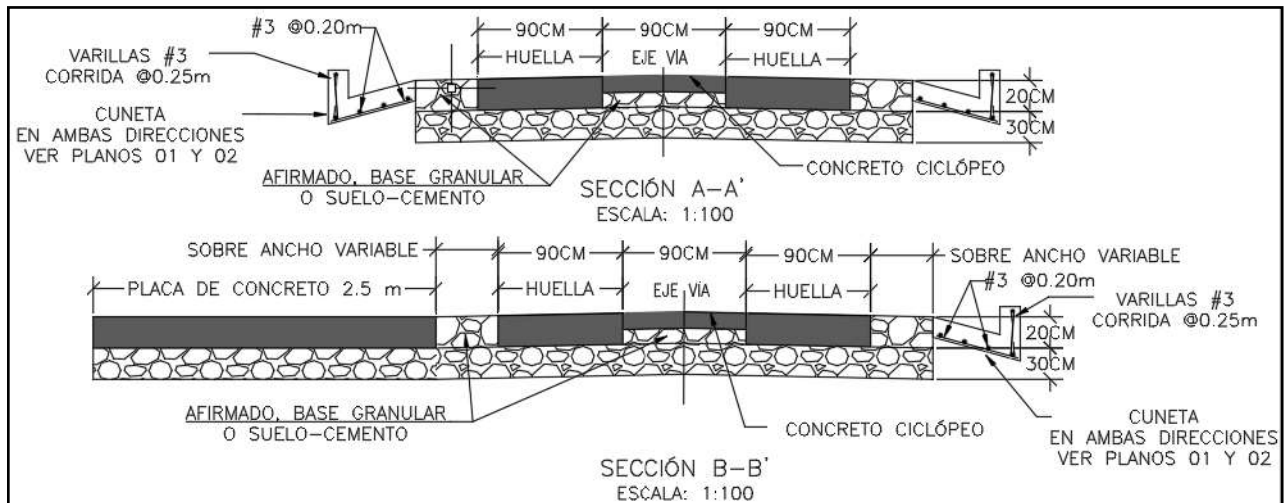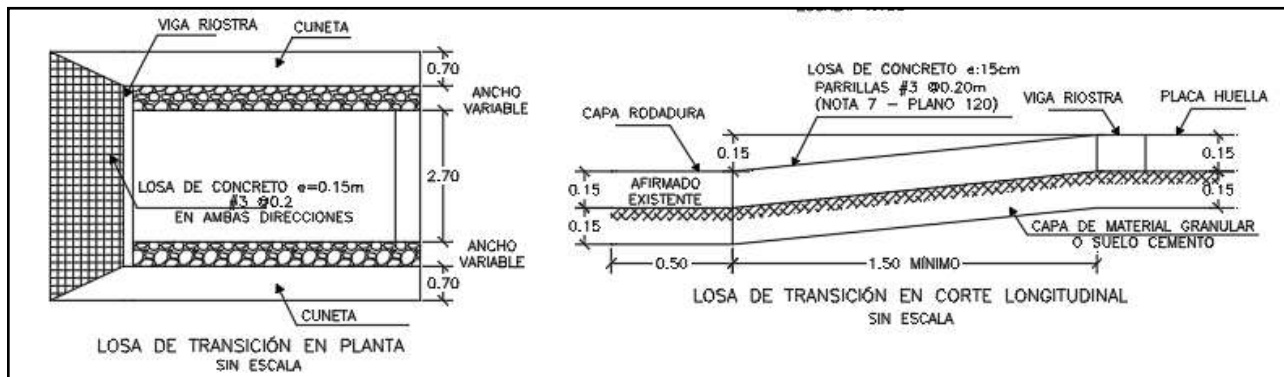

Para la construcción del muro de contención se cita dicha cartilla en su numeral 7.0 MUROS DE CONTENCIÓN Y ESTRIBOS del cual se copia textualmente:

“Los muros de contención tienen como finalidad resistir las presiones laterales y los empujes producidos por el material retenido detrás de ellos, su estabilidad la deben fundamentalmente al peso propio y al peso del material que está sobre su fundación. Existe una variedad de tipos de estructuras de contención, cada una adecuada para diferentes aplicaciones. La presente cartilla muestra esquemas típicos de estribos de puentes, muros de contención en concreto, muros tipo gavión y muros en suelo estabilizado mecánicamente con geotextil los cuales se describen a continuación. Todos los muros y los estribos se calcularon para servir fundamentalmente para conformación de banquetas viales, para lo cual se consideraron para el diseño un lleno horizontal y

las sobrecargas vehiculares determinadas por el CCP-14. Cuando los muros se usen para contención



de cortes o llenos, el lleno del muro podrá tener inclinación máxima de 25° siempre y cuando la distancia entre la corona del muro y el borde la calzada sea mayor al 60% de la altura del muro”.

“Muros en concreto reforzado.


El tipo de muro analizado corresponde a un muro de corona con relleno horizontal y sobrecarga viva y es utilizado para contener una determinada altura de relleno. Se trata de muros en voladizo de concreto reforzado, es decir que su comportamiento estructural actúa como un voladizo empotrado en su base”.

“Los muros se diseñaron para alturas que varían de 2.5 a 6.0 m con intervalos de 0.5 m de altura. Adicionalmente se consideró que el nivel freático se encuentra por debajo del nivel de cimentación y que no existen presiones originadas por la infiltración de agua dentro del relleno soportado por el muro, por lo que es indispensable lograr el drenaje mediante el material filtrante dispuesto a lo largo del muro en la cara posterior y la descarga se hace con tubo colector perforado, colocado en la base del muro y con descarga en ambos externos tal como se indica en los planos. El diseño de las estructuras de contención se basó en los métodos indicados en la Norma Colombiana de Diseño de Puentes – LRFD - CCP 14, se recomienda que durante la etapa de construcción se consideren las Normas de Ensayos para carreteras del INVÍAS de 2013 y las Especificaciones Generales de Construcción del INVÍAS de 2013, o las que en su momento se encuentre vigente. En el plano 114 correspondiente a los muros de contención se deja explícita la aceleración sísmica máxima de diseño considerada para el cálculo de los empujes, por lo cual es responsabilidad del constructor e interventor, validar si en el sitio que se pretende construir una estructura bajo los lineamientos de esta cartilla, se cumplen las condiciones de aceleración pico efectiva y amplificación del terreno, tal que la aceleración de diseño sea menor o igual que amenaza mostrada en los planos”.

“El análisis sísmico, se evaluó con aceleraciones horizontales o amenaza de 0.13, 0.17, 0.20, 0.22, 0.25 y 0.30. Estos valores corresponden a la Aceleración Pico del Terreno PGA amplificada de acuerdo con el perfil de suelo mediante el factor de sitio para periodo de vibración cero FPGA (CCP-14 sección 3) y se calcula como se muestra en los capítulos 7.3 y 7.4.”



CONTIENE: MUROS DE CONTENCIÓN	FECHA: FEBRERO DE 2020	PLANO No. 114 DE 127
ESCALAS: INDICADAS	ARCHIVO: PLANOS 6-V02	

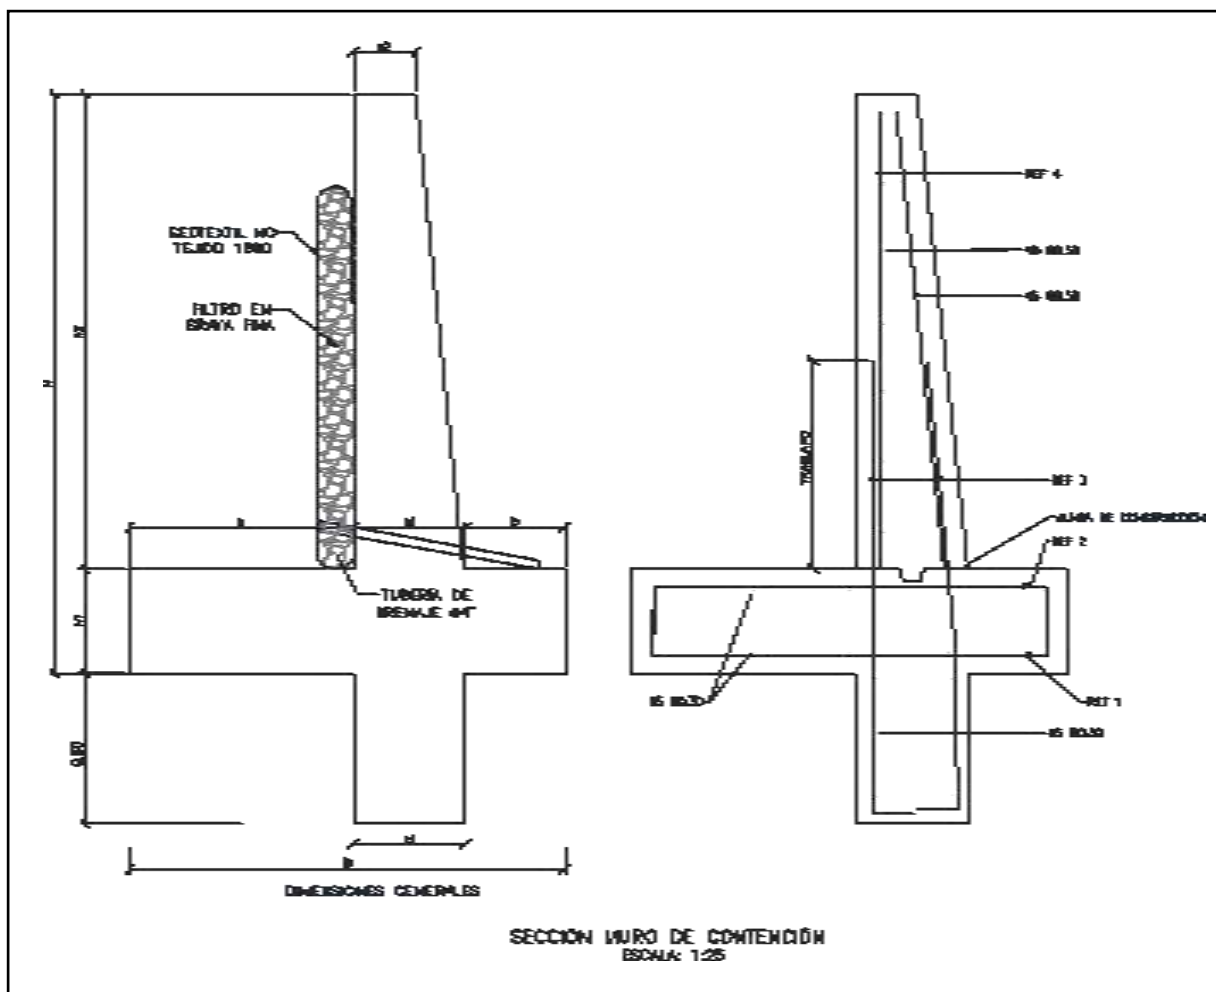



MURO DE CONTENCIÓN														
DIMENSIONES (m)								REFUERZO				CANTIDADES		
H	h1	B	a	b	e1	e2	h2	ZAPATA INFERIOR (REF 1)	ZAPATA SUPERIOR (REF 2)	VÁSTAGO (REF 3)	VÁSTAGO (REF 4)	CONCRETO (m ³ /m)	SOLADO (m ³ /m)	ACERO (Kg/m)
2.50	0.45	1.75	0.90	0.40	0.45	0.25	2.05	#5 @ 0.30	#5 @ 0.30	#5 @ 0.25	#5 @ 0.25	1.87	0.08	176.56
3.00	0.45	2.05	1.10	0.50	0.45	0.25	2.55	#5 @ 0.30	#5 @ 0.30	#5 @ 0.15	#5 @ 0.20	2.18	0.10	249.05
3.50	0.45	2.35	1.30	0.60	0.45	0.25	3.05	#5 @ 0.30	#5 @ 0.30	#5 @ 0.15	#5 @ 0.20	2.49	0.12	308.10
4.00	0.45	2.55	1.50	0.60	0.45	0.25	3.55	#5 @ 0.20	#5 @ 0.30	#6 @ 0.20	#5 @ 0.20	2.75	0.13	393.93
4.50	0.45	2.80	1.70	0.65	0.45	0.25	4.05	#5 @ 0.15	#5 @ 0.30	#7 @ 0.20	#6 @ 0.20	3.04	0.14	510.86
5.00	0.50	3.10	1.90	0.70	0.50	0.40	4.50	#6 @ 0.20	#5 @ 0.25	#8 @ 0.15	#6 @ 0.15	3.98	0.16	693.19
5.50	0.60	3.40	2.05	0.75	0.60	0.25	4.90	#6 @ 0.15	#5 @ 0.20	#8 @ 0.15	#7 @ 0.15	4.60	0.17	814.30
6.00	0.70	3.60	2.10	0.80	0.70	0.30	5.30	#6 @ 0.15	#5 @ 0.20	#8 @ 0.15	#7 @ 0.15	5.73	0.18	895.39

H+Lla ve de 0,80m	AMENAZA					
	0.13	0.17	0.20	0.22	0.25	0.30
2.50	X	X	X	X	X	X
3.00	X	X	X	X	X	
3.50	X	X	X	X	X	
4.00	X	X	X	X		
4.50	X	X	X			
5.00	X	X	X			
5.50	X	X				
6.00	X	X				


ESPECIFICACIONES DE DISEÑO

- Concreto $f'c = 21$ MPa (3000 PSI, Clase D)
- Acero corrugado $f_y = 420$ MPa (60000 PSI)
- Todas las medidas están dadas en metros.
- Recubrimiento mínimo = 0.075 m.



DETALLES GENERALES – REFUERZO LONGITUDINAL					
BARRA NO.	LONGITUD TRASLAPO (m)	L (m)	D (m)	PESO (kg/m)	
2	0.37	0.11	0.04	0.25	
3	0.54	0.16	0.06	0.56	
4	0.72	0.22	0.08	0.99	
5	0.90	0.28	0.10	1.56	
6	1.09	0.33	0.12	2.24	
7	1.58	0.39	0.13	3.05	
8	1.81	0.44	0.15	3.98	

GANCHO A 90°

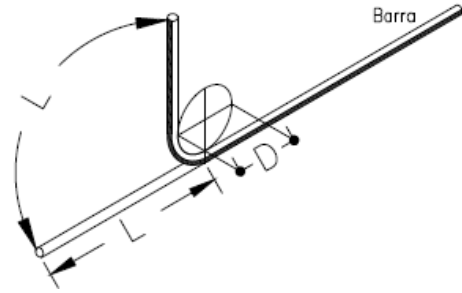

Para la construcción de las alcantarillas se cita dicha cartilla en su numeral 4. ALCANTARILLAS del cual se copia textualmente:

“Este capítulo presenta el diseño tipo de una alcantarilla de 36”. Se indica que el Manual de drenaje para Carreteras (2009) en sus capítulos 4 “Drenaje Superficial” y 5 “Drenaje Subsuperficial”, presenta para los elementos de drenaje que hacen parte integral de la calzada de una carretera, tanto los criterios hidrológicos e hidráulicos de diseño como las metodologías convencionales que se deben considerar a la hora de desarrollar un proyecto de drenaje vial”.

“La alcantarilla circular, como elemento de drenaje transversal, es un tubo de dimensión mínima de 36” (0.90 m), siguiendo los lineamientos del Manual de Drenaje Para Carreteras, la cual tiene dos tipos de configuración. La primera es tipo poceta-aleta, la cual es apta para recolectar y evacuar a través de la estructura de vía, la escorrentía de origen superficial y subsuperficial, aportante por las cunetas y/o filtros. La segunda configuración tipo aleta-aleta permite, además de recibir y evacuar la escorrentía aportante por las cunetas y filtros, dar continuidad a cauces con flujos intermitentes o efímeros”.

“La profundidad de instalación de la tubería deberá satisfacer los requerimientos geotécnicos de la cimentación y estructurales del tipo de tubería seleccionada durante y después de la construcción. En el numeral 4.4 del Manual de Drenaje para Carreteras se desarrollan todos los aspectos a ser considerados para su diseño. Desde el punto de vista seguridad de ser posible por las condiciones locales de la topografía del terreno, los muros cabezales en el caso de la configuración aleta - aleta y/ o poceta - aleta, se podrían localizar lo más lejanos del borde externo de la calzada, siempre y cuando no se excedan los límites del derecho de vía ni que esta prolongación afecte el presupuesto de la obra. La longitud del ancho sugerido para la poceta es de 1.80 m, sin embargo, si las condiciones constructivas y económicas no lo permite, se podrá disminuir hasta 1.50 m, el cual es el mínimo sugerido por Manual de Drenaje para carreteras (2009). Durante la etapa de construcción de las alcantarillas se deben considerar en un todo las Especificaciones Generales de Construcción de Carreteras del INVÍAS, 2013 y de manera particular los artículos 600-13, 610-13, 630-13, 640-13 y los relacionados con el tipo de tubería artículos 661-13 y 663-13. Considerando los anteriores elementos como los más esenciales para

el drenaje de una vía terciaria, en los siguientes planos se presenta los esquemas típicos para una alcantarilla tipo poceta-aleta, tubería en concreto reforzado, tubería plástica, cuneta y filtro”.



“Las dimensiones que se señalan toman en consideración los valores mínimos que en materia de diseño geométrico e hidráulico han sido establecidos en los diferentes Manuales del Instituto Nacional de Vías, por tal razón corresponden a modelos que pueden ser modificados dependiendo de las particularidades de cada proyecto y de las condiciones locales asociadas a la topografía, estabilidad del suelo, volúmenes de escorrentía a evacuar, tipo de encoche o de descoche, criterios de seguridad vial, cimentación del tipo de tubería seleccionada, etc. Este capítulo presenta los esquemas típicos de las obras de drenaje tipo alcantarilla circular sencilla, obra que como mínimo se deben considerar durante el diseño de la corona de la calzada de una carretera de la red terciaria a cargo del Instituto Nacional de Vías de tal manera que con adecuado manejo de la escorrentía superficial y el flujo subsuperficial se asegure la vida útil y el estado de conservación de esta. Si la pendiente en el descoche de la alcantarilla es mayor al 6%, se recomienda el diseño de un descoche en aliviadero o dissipador de energía, tal como está descrito en la sección 4.1.4.2 del Manual de Drenaje para carreteras del Inviás (2009)”.

Componente hidráulico.

“A continuación se presentan los caudales máximos para que la alcantarilla funcione a flujo libre y las condiciones de funcionamiento hidráulico para las pendientes longitudinales del 0.5%, 2% y 5%, valores que se encuentran entre el rango mínimo y máximo establecido por el Manual de drenaje para carreteras (2009)”.

Funcionamiento hidráulico de la alcantarilla D= 0.90m


Material	Pendiente (S)	Caudal (m³/s)	Profundidad a la entrada (m)	Profundidad normal (m)	Profundidad crítica (m)	Profundidad a la salida	Velocidad de salida (m/s)
Concreto Reforzado	0.5%	1.17	1.07	0.72	0.64	0.64	2.42
	2.0%	1.20	1.06	0.45	0.65	0.53	3.08
	5.0%	1.25	1.09	0.36	0.66	0.47	3.77
Plástico	0.5%	1.22	1.08	0.61	0.65	0.63	2.58
	2.0%	1.23	1.09	0.40	0.66	0.52	3.21
	5.0%	1.25	1.09	0.31	0.66	0.46	3.87


Componente estructural.

“La componente estructural de las alcantarillas debe garantizar tanto la resistencia y estabilidad de la tubería a utilizar como de los elementos que conforman el encoche y el descoche. En los planos 001y 002 se presentan los detalles estructurales de las pocetas y aletas”.




CONTIENE: PLANTA - SECCIONES ALCANTARILLA	FECHA: FEBRERO DE 2020	PLANO No. 03 DE 127
ESCALAS: INDICADAS	ARCHIVO: PLANOS 1-V02	

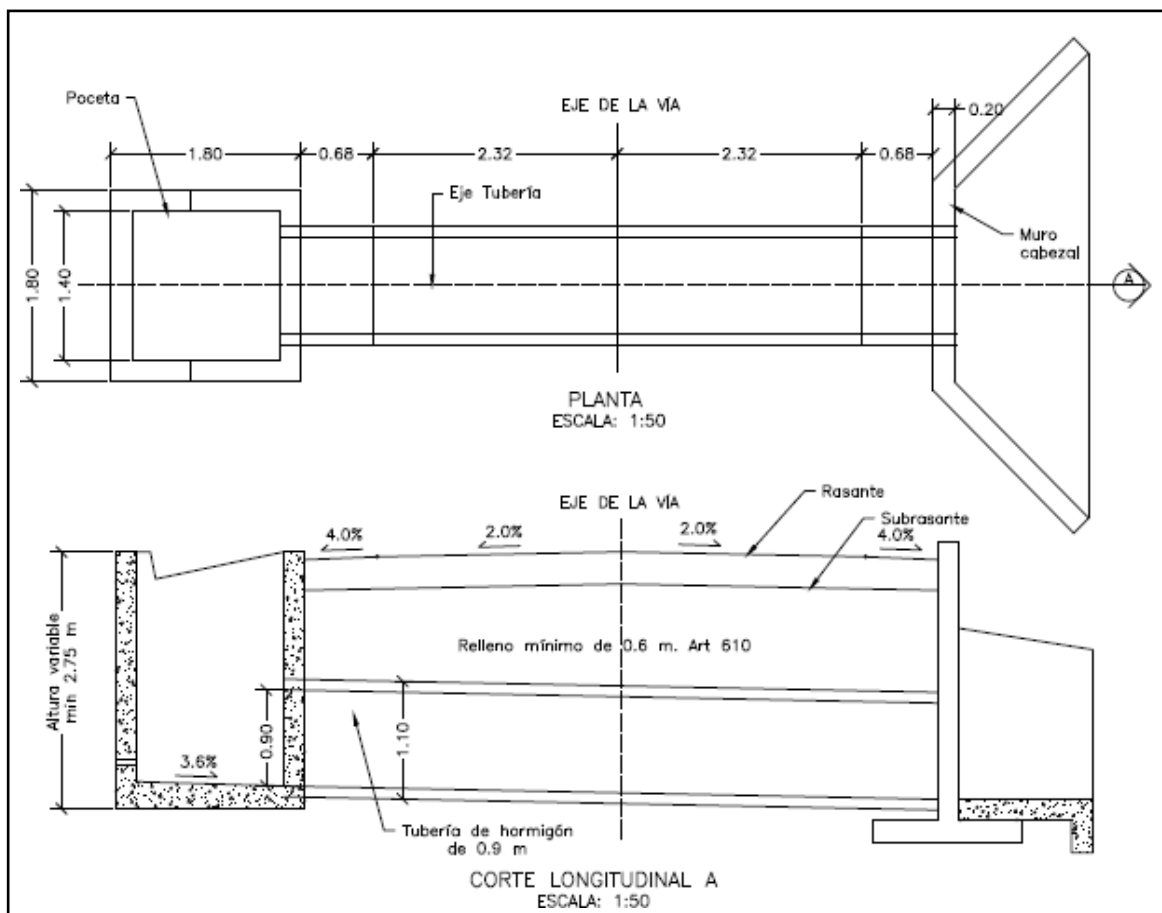


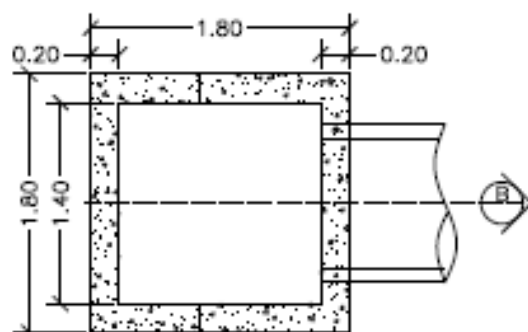


PLANTA POCETA
ESCALA: 1:50

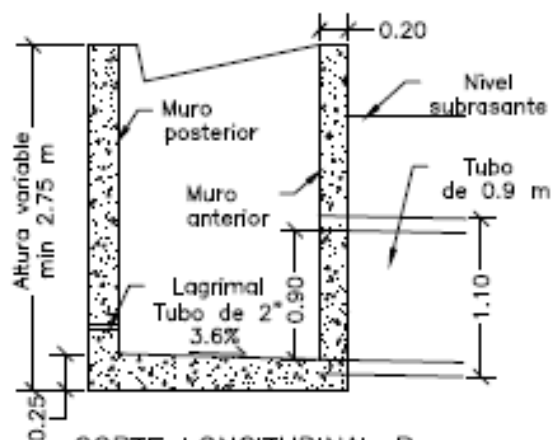

CORTE LONGITUDINAL B
ESCALA: 1:50

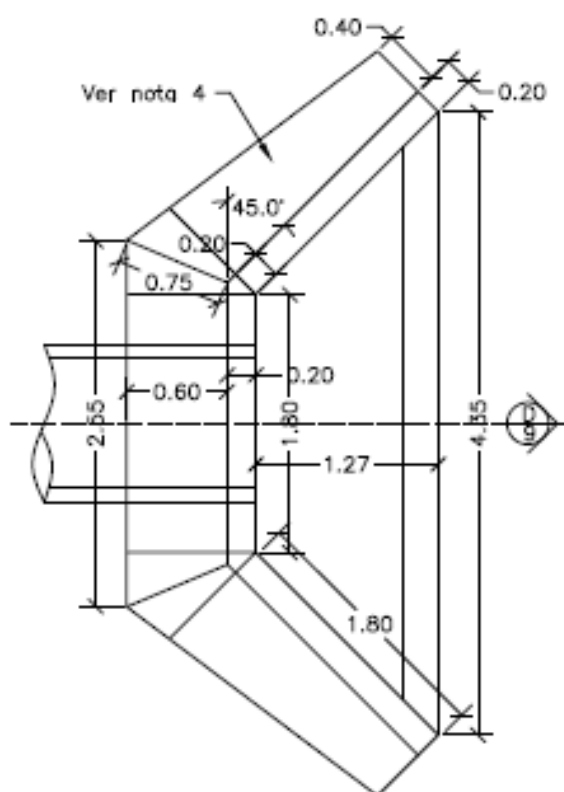


PLANTA CABEZAL Y ALETAS
ESCALA: 1:50

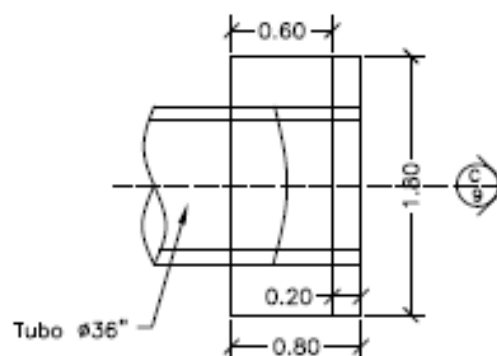






PLANTA CABEZAL
ESCALA: 1:50



CONTIENE: PLANTA - SECCIONES ALCANTARILLA Y CUNETETA	FECHA: FEBRERO DE 2020	PLANO No. 04 DE 127
	ARCHIVO: PLANOS 1-V02	
ESCALAS: INDICADAS		

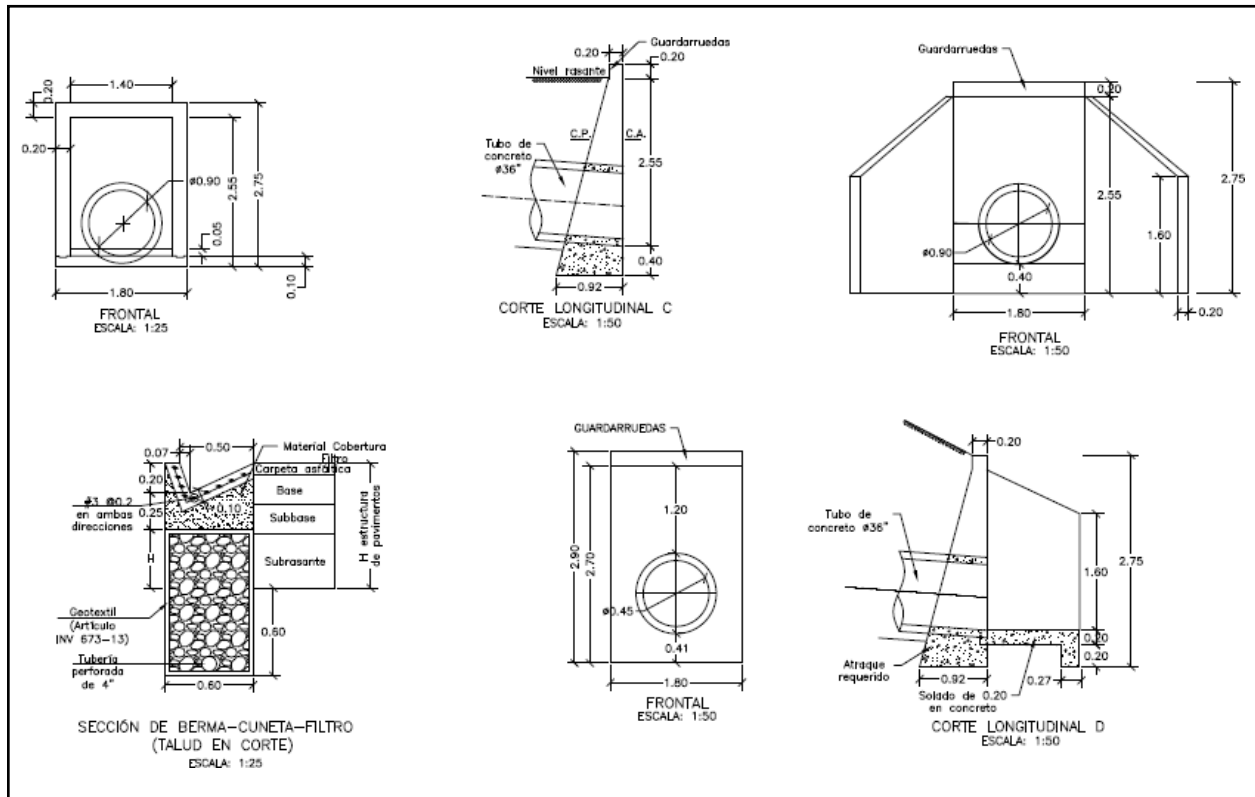

CONTIENE: ACERO - PLACA DESCOLE TABLAS - ACERO DE REFUERO	FECHA: FEBRERO DE 2020	PLANO No. 05 DE 127
	ARCHIVO: PLANOS 1-V02	
ESCALAS: INDICADAS		

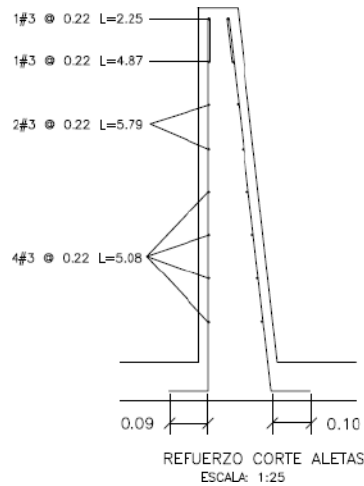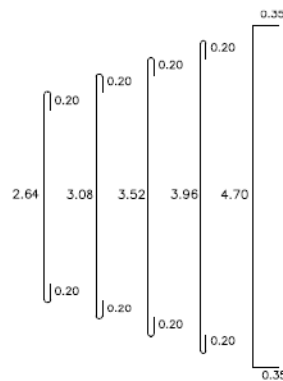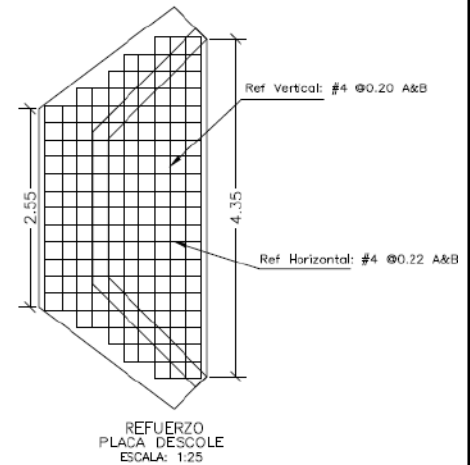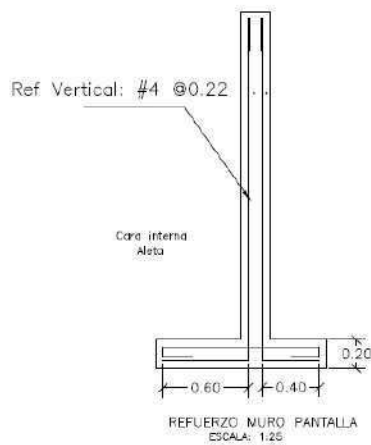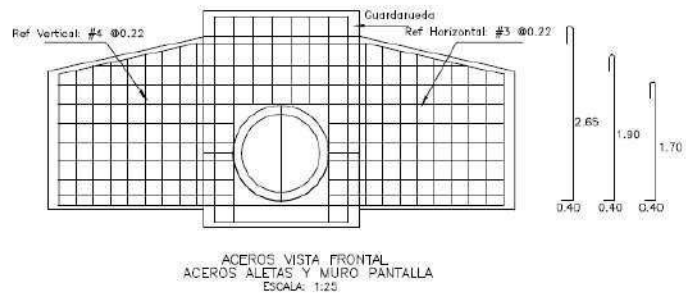

DETALLES GENERALES - REFUERZO LONGITUDINAL				
BARRA NO.	LONGITUD TRASLAP (m)	L (m)	D (m)	PESO (kg/m)
2	0.37	0.11	0.04	0.25
3	0.54	0.16	0.06	0.56
4	0.72	0.22	0.08	0.99
5	0.90	0.28	0.10	1.56
6	1.09	0.33	0.12	2.24
7	1.58	0.39	0.13	3.05
8	1.81	0.44	0.15	3.96






REFUERZO PLACA DESCOLE				
ITEM	Ø	Long (m)	Cant.	Peso Total Kg
ACERO SUPERIOR (SUP) E INFERIOR (INF)	4(SUP)	3.04	2	6.04
	4(INF)	3.04	2	6.04
	4(SUP)	3.48	2	6.92
	4(INF)	3.48	2	6.92
	4(SUP)	3.92	1	3.90
	4(INF)	3.92	1	3.90
	4(SUP)	4.36	2	8.67
	4(INF)	4.36	2	8.67
	4(SUP)	5.40	4	21.47
	4(INF)	5.40	4	21.47
	4(SUP)	1.10	2	2.19
	4(SUP)	1.50	2	2.98
	4(SUP)	1.70	2	3.38
	4(SUP)	2.10	2	4.17
	4(SUP)	2.54	13	32.82
	4(INF)	1.10	2	2.19
	4(INF)	1.50	2	2.98
	4(INF)	1.70	2	3.38
	4(INF)	2.10	2	4.17
	4(INF)	2.54	13	32.82
SUBTOTAL				185.06

REFUERZO HORIZONTAL ALETAS Y MURO				
ITEM	Ø	Long (m)	Cant.	Peso Total Kg
LADO INTERNO ALETAS	3	1.94	2	2.17
	3	2.25	1	1.26
	3	4.87	1	2.73
	3	5.79	2	6.48
	3	5.08	4	11.38
LADO EXTERNO ALETAS	3	2.30	1	1.29
	3	5.02	1	2.81
	3	5.90	2	6.61
	3	5.22	4	11.69
MURO	4	3.45	8	27.60
	4	1.60	8	12.80
SUBTOTAL				86.82

CONTIENE:	ACERO - POCETA TABLAS - CANTIDADES DE OBRA	FECHA: FEBRERO DE 2020	PLANO No. 06 DE 127
	ESCALAS: INDICADAS	ARCHIVO: PLANOS 1-V02	

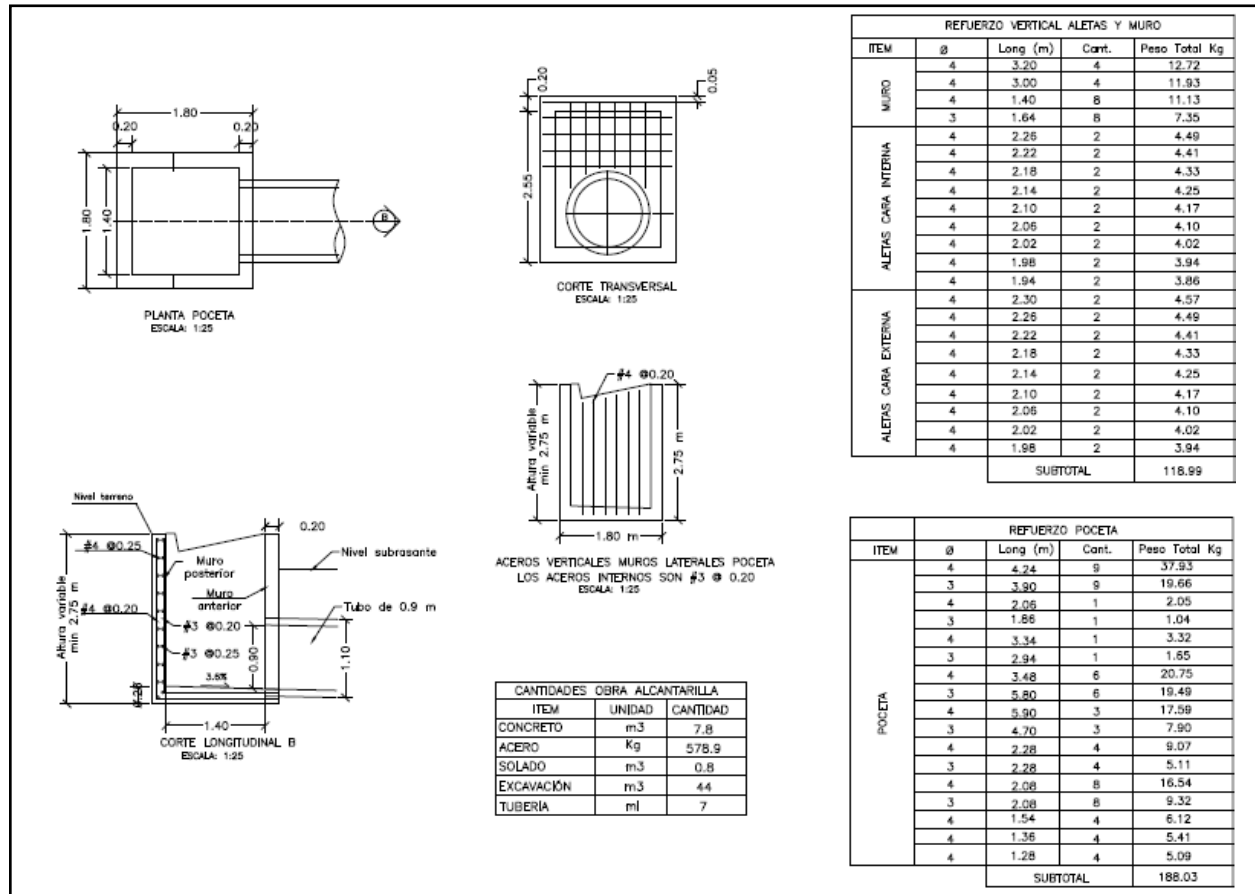

3. INFORMACIÓN CONTRATO DE OBRA

3.1 Información general del contrato

NÚMERO DE PROCESO:	LP-002- 2022
CONTRATO No:	CONTRATO DE OBRA PÚBLICA N° LP-002-2022
OBJETO DEL CONTRATO:	MANTENIMIENTO Y MEJORAMIENTO DE VIAS RURALES EN EL MUNICIPIO DE MARQUETALIA DEPARTAMENTO DE CALDAS DEL PROGRAMA COLOMBIA RURAL, EN EL TRAMO DE VÍA LA QUIEBRA, EL PLACER, LA MAPORITA
CONTRATISTA:	CONSORCIO C&A
NIT:	901.302.793-7
VALOR INICIAL DEL CONTRATO:	\$ 1.124.997.876
ADICIONES:	\$ 0
VALOR TOTAL:	\$ 1.124.997.876
CESIONES	N/A
PLAZO INICIAL:	HASTA EL 31 DE JULIO DEL 2023



FECHA DE INICIO:	7 DE MARZO DE 2023
PRÓRROGA 1:	HASTA EL 31 DE OCTUBRE DE 2023 (3 MESES)
PRÓRROGA 2:	HASTA EL 31 DE DICIEMBRE DE 2023 (2 MESES)
PRÓRROGA 3:	HASTA EL 15 DE MARZO DE 2024 (2.5 MESES)
Fecha de terminación actualizada	EL 15 DE MARZO DE 2024
ENTIDAD CONTRATANTE:	MUNICIPIO DE MARQUETALIA

Fuente: Minuta del contrato

3.2 Descripción de las actividades ejecutadas en el mes

Durante el periodo DEL 01 AL 29 DE FEBRERO DE 2024, el contratista de obra continua la ejecución de obra logrando la ejecución de 0.505 km de placa huella frente a un programado de 0.814 km y un 33% en actividades de construcción de alcantarillado, sin embargo, no fue suficiente para mitigar el atraso que se sitúa en (-32,49%) lo que corresponde a (\$365.510.038,70) frente a un porcentaje programado de (91,67%) que corresponde a (\$1.031.315.283,70) frente a un porcentaje ejecutado de (59,18%) que corresponde a (\$665.805.245,00). Se solicita al contratista aumentar el rendimiento de obra a fin de prevenir que el atraso se haga cada vez mayor generando que no sea posible su cumplimiento dentro de los tiempos contractuales.

Mediante la semana 64 (23/01/2024) a la semana 68 (29/02/2024) se realiza un avance financiero de \$47.074.972,00, dicha inversión se refleja de la siguiente forma:

	Semana No. 60	Semana No. 64	Ejecución	Ubicación
Tramo El Placer 1 Placa huella	0 km	0.065 Km	0.065 Km	K9+490 Hasta K9+555



3.3 seguimiento a ítems no previstos

A la fecha del presente informe, no se han presentado ítems no previstos.

3.4 estado de avance y acciones a seguir por parte de la interventoría

Durante el periodo de reporte se realiza el seguimiento a la ejecución de obra verificando que el contratista de obra cumpla con las especificaciones técnicas de INVIAS y lo descrito en la cartilla Colombia rural.

4. REPORTES EJECUCIÓN MENSUAL CONTRATO DE OBRA

4.1 Informe semanal

Adjunto se encuentran los informes semanales correspondientes al mes de febrero de 2024, formato técnico MEPI-MN1-IN-15-FR-3.

Informe semanal No.64 del periodo del 26/01/2024 al 01/02/2024


Informe semanal No.65 del periodo del 02/02/2024 al 08/02/2024

Informe semanal No.66 del periodo del 09/02/2024 al 15/02/2024

Informe semanal No.67 del periodo del 16/02/2024 al 22/02/2024

Informe semanal No.68 del periodo del 23/02/2024 al 29/02/2024

[illegible]

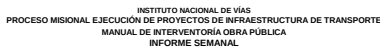

CÓDIGO	MEP1-MN1-IN-15-FR-3
VERSION	1
PÁGINA	
FECHA	9/02/2024

I. INFORMACIÓN GENERAL

PROYECTO:	COLOMBIA RURAL CALDAS		
UNIDAD EJECUTORA:	SUBDIRECCIÓN DE VÍAS REGIONALES	DIRECCIÓN TERRITORIAL:	CALDAS
		SEMANA No.:	65 del 2/02/2024 al 8/02/2024 (Numeración consecutiva)
SUPERVISOR CONTRATO INTERVENTORÍA:	SANTIAGO HERNANDEZ		GESTOR TÉCNICO DE PROYECTO: LUZ ANGELA LOZANO
OBJETO CONTRATO DE OBRA:	MANTENIMIENTO Y MEJORAMIENTO DE VÍAS RURALES EN EL MUNICIPIO DE MARQUETALIA DEPARTAMENTO DE CALDAS DEL PROGRAMA COLOMBIA RURAL, EN EL TRAMO DE VÍA LA QUIEBRA, EL PLACER, LA MAPORITA		

ALCANCE FÍSICO CONTRACTUAL (Indicar la meta física a ejecutar de acuerdo con el alcance del contrato):

CONSTRUCCIÓN DE PLACA HUELLA (804) ml. CONSTRUCCIÓN DE ALCANTARILLA (3) UN

DESCRIPCIÓN BREVE CARACTERÍSTICAS TÉCNICAS DEL PROYECTO

El proyecto consta en la ejecución de actividades de mejoramiento, mantenimiento y construcción de placa huella en el marco del programa Colombia rural lote (13) y su cartilla técnico, en virtud de (14) convenios suscritos por parte del INVIAS y las entidades territoriales

CONTRATO DE OBRA:				CONTRATO DE INTERVENCIÓN:			
CONTRATISTA:		CONSORCIO C&A		INTERVENIOR:		CONSORCIO TRANSFORMAR VIAL 197	
INTEGRANTES:		CONSTRUCCION MC&MC SAS CON 95 % Y ARNULFO HERNAN DIAZ CON 5%		INTEGRANTES:		JET INGENIERIA S.A.S NIT 802.024.876-8 50%; INGENIERIA MASTER S.A.S NIT 900.915.689-6 50%	
CONTRATO No.....		LP-000-2022		CONTRATO No.....		1074-2022	
FECHA DE INICIO:		09/09/2022		FECHA DE INICIO:		19/01/2022	
FECHA DE VENCIMIENTO INICIAL:		31/07/2023		FECHA DE VENCIMIENTO INICIAL:		31/07/2023	
PRORROGA No 1		31/10/2023, 3 MESES		PRORROGA 1		3 MESES hasta el 31/10/2023	
PRORROGA No 2		31/12/2023, 2 MESES		PRORROGA 2		2 MESES HASTA EL 31/12/2023	
PRORROGA No 3		15/03/2024, 2,5 MESES		PRORROGA 3		3 MESES HASTA EL 31/03/2024	
FECHA DE VENCIMIENTO VIGENTE:		15/03/2024		FECHA DE VENCIMIENTO VIGENTE:		31/03/2024	
VALOR INICIAL:		\$.....		VALOR INICIAL:		\$.....	
VALOR ADICIONES:		\$.....		VALOR ADICIONES:		\$.....	
VALOR ACUMULADO:		\$.....		VALOR ACUMULADO:		\$.....	
		1.124.997.876,00				1.075.615.653,00	
		1.124.997.876,00				320.000.000,00	
		1.124.997.876,00				1.375.615.653,00	

II. INFORMACION PRESUPUESTAL Y AVANCE FINANCIERO

DISTRIBUCIÓN DE RECURSOS PRESUPUESTALES CONTRATO DE OBRA POR VIGENCIA

CONTRATO		2022		2023		2024		2025	
OBRA	VIGENCIA	\$	1.124.997.876	\$	-	\$	-	\$	-
	RECURSOS POR VIGENCIA	\$	131.247.506	\$	-	\$	-	\$	-
INTERVENCIÓN	EJECUTADO DE LA VIGENCIA	\$	993.750.370	\$	-	\$	-	\$	-
	SALDO DE VIGENCIA	\$	190.000.000	\$	1.185.615.653	\$	1.026.362.237	\$	159.253.416
	RECURSOS POR VIGENCIA	\$	190.000.000	\$	-	\$	-	\$	-
	EJECUTADO DE LA VIGENCIA	\$	190.000.000	\$	-	\$	-	\$	-
	SALDO DE VIGENCIA	\$	-	\$	-	\$	-	\$	-

(Ejecutado de la vigencia corresponde al valor total ejecutado acumulado)

(Indicar valores en pesos)

OBRA			
VALOR BÁSICO CONTRATO DE OBRA (A):	\$	1.124.997.876,00	
INVERSIÓN OBRA PROGRAMADA ACUMULADA:	\$	954.875.595,65	84,88%
INVERSIÓN OBRA EJECUTADA ACUMULADA (B):	\$	1.161.720.213,09	103,28%
AVANCE A OTROSO DE OBRA:	\$	(336.145.322,65)	-29,88%
OTRAS INVERSIONES EJECUTADAS:	\$	6.188.000,00	0,55%
(Estudios y Diseños, gestión predial, social, ambiental y otras)			
TOTAL INVERSIÓN PROGRAMADA:	\$	954.875.595,65	84,88%
TOTAL INVERSIÓN EJECUTADA:	\$	825.580.273,09	86,46%
AVANCE A OTROSO EN LA INVERSIÓN:	\$	(336.145.322,65)	-29,88%
INVERSIÓN PROGRAMADA EN LA SEMANA	\$	9.886.117,87	0,88%
INVERSIÓN EJECUTADA EN LA SEMANA	\$		

RADICO FACTURA DEL PERIODO ANTERIOR:

SI	NO
	X

No. RADICADO Y FECHA DE LA FACTURA CUENTAS POR PAGAR:

PERIODO FACTURADO: 16 JUN 2023 al 15 SEP 2023

PERIODO FACTURADO: 16-JUN-2023 al 15-SEP-2023

En el evento de no haberse efectuado en el anterior informar el estado del trámite)

Observaciones: Teniendo en cuenta la programación acorde a la prorroga N° 3 dada al contrato de Obra Hasta el 15 de marzo de 2024, se presenta un retraso en lo correspondiente a lo ejecutado V/o programado acumulado, adicional del avance negativo V/o a lo programado semanal. Esto en parte debido a la solicitud de la comunidad de los sectores de los Placeres, La Maporia y La Bamba que no se puede intervenir más de dos secciones de planta hueca y ella que la comunidad solicito no cerrar el paso en los tramos del Placer, La Bamba y La Maporia por lo cual se a visto en la necesidad de trabajar solo en una sección e tramos.

(Es de tener en cuenta en el y transcurso de la semana no se realizaron actividades en obra, debido a la falta de materiales (Cemento) que estaban esperando el suministro del mismo por parte del proveedor.

Para el proveedur.

Una vez se pase el tiempo de curado del concreto de la Placa Huella del Tramo de Maporita 2 se procedió a iniciar actividades de adecuación de rasante y conformación de capa de sub base granular en los Tramos del Placer 1 y El Placer 2. Una vez terminado la construcción de los tramos del Placer 1 y Placer 2; y esperar el tiempo de curado del concreto instalado se puede iniciar actividades constructivas de palca huella e intervención del tramo e la Bamba. Ya el contratista se encuentra interviniendo ambos Tramos del Placer 1 y Placer 2.

Ante el avance nulo de la semana y el retraso presentado por el Contratista, por parte de la Interventoría a solicitar a la Entidad Contratante que realice los tramites de sanciones y/o multa pertinentes ante el repetitivo y aumento del retraso presentado por el Contratista.

Se encuentra en trámite de pago ante la entidad contratante el Acta Parcial No 4

Se encuentra en trámite de pago ante la entidad contratante el Acta Parcial No 4
Se ha tramitado el pago de 3 actas parciales

Se has tramitado el pago de 3 actas parciales.

Acta Parcial de Obra No. 1: \$ 121.247,506

- Acta Parcial de Obra No 1: \$ 131.247.506
Acta Parcial de Obra No 2: \$ 140.025.172

- Acta Parcial de Obra No 2: \$ 149.925.172

ANTICIPOS	
Otorgado \$	N/A
Amortizado \$	N/A
Saldo \$	N/A

	INDICADOR WOT
En el mes:	
Acumulado:	

ANTICIPOS	
Otorgado \$	NA
Amortizado \$	NA
Saldo \$	NA

III. AVANCE FÍSICO

Meta Física Programada %	85,99%	Avance o Atraso Físico %	-31,89%
Meta Física Ejecutada %	54,10%		

[illegible]

* El Interventor identifica la meta física aprobada en el programa de obra por vigencia incluido los estudios y diseños y demás provisiones contempladas contractualmente y el avance físico semanal acumulado. (Se debe incluir la información por tramo v/o sector).

TRAMO Y/O SECTOR 1:	La Bamba 200 m
TRAMO Y/O SECTOR (3):	El Placer 2 160 m
TRAMO Y/O SECTOR (5):	Maponita 2 170 m

TRAMO Y/O SECTOR 2:	El Placer 1 218 m
TRAMO Y/O SECTOR 4:	Maporita 1 130 m

IV. GESTIÓN AMBIENTAL

MAQUINARIA Y EQUIPO

Descripción	Equipo Mínimo	Total Disponible
Vibrador de Concreto	1	
Mezcladora de Concreto 1 Bulto	1	
Aspersor Manual	1	
Cizalla Manual de 90 cm	1	
Carrotonque de Agua (1000 Galones)	1	
Motocavadora, 1-1/2HP, ancho 3.6m Peso 1on	1	
Vibra compactador Dynapac 10 Ton	1	
Retroeexcavadora Sobre Lántas	1	
Vibro compactador Benlín de peso 700 kg a 1.5 Ton	1	
Compresor (Barrio y Sopleado)	1	
Compactador Manual Salitrín	1	
Total	11	

Equipo mínimo corresponde al exigido en el pliego de condiciones

FUENTES DE MATERIALES						DISPONIBLE						PERMISOS AMBIENTALES Y/O LICENCIAMIENTO AMBIENTAL					
UBICACIÓN:	Cruce de la Carretera Guaránicto - Balcones		PERMISO MINERO:	SI	X	NO		ZONAS DE DEPOSITO	SI	X	NO		X				
	Municipio de Bonanza - Caldas		LICENCIA AMBIENTAL:	SI	X	NO			LICENCIA AMBIENTAL:	SI	X	NO		X			
UBICACIÓN:	N/A		PERMISO MINERO:	SI		NO		APROVECHAMIENTO FORESTAL:	SI		NO		N/A				
	N/A		LICENCIA AMBIENTAL:	SI		NO			CONCESION DE AGUAS:	SI		NO		N/A			
								OCCUPACION DE CAUCES:	SI		NO		N/A				
								VERTIENTOS:	SI		NO		N/A				
								EMISIONES:	SI		NO		N/A				
								OTROS (Especificar cual)	SI		NO		N/A				
OBSERVACIONES Fuente de Materiales Planta Gayco S.A.								OBSERVACIONES: Se remite expediente No.331 Resolución 0810 por el cual se modifica y adición la resolución No.1650 del 24 de septiembre de 1997 , Planta Gayco. No RUCOM-2020080617277									

P.A.G.A. (PROGRAMA DE ADAPTACIÓN A LA GUÍA AMBIENTAL)

OBSERVACIONES

ESTADO: El contratista no ha remitido documento PAGA

V. GESTIÓN SOCIAL

<div>TOTAL EMPLEOS GENERADOS: 10</div> <div>EMPLEOS DIRECTOS GENERADOS: 2</div> <div>EMPLEOS INDIRECTOS GENERADOS: 4</div> <div>EMPLEOS EN LA ZONA DE INFLUENCIA: 4</div>		<div>OBRA10</div> <div>INTER5.00</div> <div>N/A</div> <div>N/A</div> <div>N/A</div>	<div>No. DE SOCIALIZACIONES REALIZADAS: 1</div> <div>No. DE CAPACITACIONES REALIZADAS: Frente de Obra N/A</div> <div>DIRECCIÓN SEDE SERVICIO DE ATENCIÓN AL USUARIO: Punto Bodega de Materiales en los Frentes de La Maporita</div>	<div>OBSERVACIONES: Se realizó Socialización de Inicio el 5 de febrero de 2023</div> <div>Resolución No 017.30 de abril de 2023 de Conformación de Veedurías</div>
<div>TOTAL EMPLEOS DEL PROYECTO: 20.00</div>				
<div>VI. GESTIÓN PREDIAL</div>				
<div>TOTAL ESTIMADO PREDIOS A ADQUIRIR: N/A</div> <div>FICHAS PREDIALES APROBADAS: N/A</div> <div>AVALUOS APROBADOS: N/A</div> <div>PREDIOS ADQUIRIDOS: N/A</div>			<div>OBSERVACIONES: Para el alcance del presente contrato no se requiere realizar gestión predial</div>	
<div>VII. GESTIÓN DE SOSTENIBILIDAD</div>				
<div>No aplica</div>				
<div>VIII. ACTIVIDADES REALIZADAS EN LA SEMANA Y ACUMULADAS</div>				
<div>Se realiza Jornada de aseo en el Tramo del Placer 2 del k10+389 al k10+391</div> <div>El Contratista presenta se encuentra tramitando ante la Entidad Contratante el Pago del Acta Parcial No 4</div> <div>Por parte de la Interventoría se realizan visitas y seguimiento diarios a los avances de la obra con el fin e analizar el retraso presentado.</div> <div>El contratista inicia Intervención en el Tramo el Placer 1 con la instalación e formulaleta del K9+700 al K9+660. No a podido fundir para no cerrar el paso del ingreso de materiales ya que por este lado es el único paso por donde pueden pasar las volquetas con el material para el tramo del Placer 2 y las transversales que en este tramo se ubican.</div> <div>Ante el avance nulo en la presente semana la Interventoría procede a solicitar a la Entidad Contratante que realice los tramites de sanciones y/o multa pertinentes ante el repetitivo y aumento del retraso presentado por el Contratista.</div> <div>El Contratista informa que el avance nulo de la semana, debido a la falta de materiales (Cemento) que estaban esperando el suministro del mismo por parte del proveedor. Lo cual se encuentra solucionando para que lo antes posible llegue el material y reactivar las actividades constructivas.</div>				
<div>Es de aclarar, que ya pasado el tiempo de curado del concreto de la Placa Huella del Tramo de Maporita 2 se procedió a iniciar actividades de adecuación de rasante y conformación de capa de sub base granular en los Tramos del Placer 1 y El Placer 2. Una ves terminado la construcción de los tramos del Placer 1 y Placer 2, y esperar el tiempo de curado del concreto instalado se puede iniciar actividades constructivas de palca huella e intervención del tramo e la Bamba. Ya el contratista se encuentra interviniendo ambos Tramos del Placer 1 y Placer 2 . esto en cumplimiento a la solicitud de la comunidad, adicional por parte de la Comunidad se solicito al Municipio y el Contratista no realizar intervención de construcción de Placa Huella que perjudiquen la circulación en el corredor vial.</div>				
<div>IX. ACTIVIDADES A REALIZAR EN LA SIGUIENTE SEMANA</div>				
<div>Retomar las Actividades constructivas de Placa Huella en los Tramos del Placer 2 en el k10+389</div> <div>Iniciar actividades constructivas de Placa Huella en el Tramo de El Placer 1 K9+700, una ves terminen de acopiar todo el material para terminar la construcción el Tramo e Placa Huella del Placer 2 y las Obras Transversales 1 y 2 que se encuentran al iniciar y finalizar ese tramo</div> <div>Iniciar Intervención de remplazo de Obras Transversales No 1 k10+380 y Transversal 2 k10+540 que se ubican en el Tramo del Placer 2</div> <div>Tomar los correctivos necesarios que permitan mejorar el rendimiento de las actividades constructivas.</div> <div>Presentar por parte del contratista a la Interventoría Plan de Contingencia que verifique ir disminuyendo el retraso presentado en los tiempos contractuales vigentes cumpliendo la meta y alcance del proyecto.</div> <div>Aumentar los frentes de trabajo que permitan la disminuir el retraso presentado</div> <div>Por parte de la Interventoría informar a la Entidad contratante tomar las acciones pertinentes, ante el retraso presentado por el contratista en la ejecución de las obras</div> <div>Tramitar Pago del Acta Parcial No 4 ante la entidad contratante</div>				
<div>X. ESQUEMA GRÁFICO AVANCE METAS FÍSICAS PROGRAMADAS VS METAS FÍSICAS EJECUTADAS</div>				
<div>Tramo 1 La Bamba</div> <div>Por ejecutar Subbase Placa huella</div> <div>Programado Ejecutado</div> <div>K2+200K2+430</div>				
<div>Tramo 2 El Placer 1</div> <div>Por ejecutar Subbase Placa huella</div> <div>Programado Ejecutado</div> <div>K9+555K9+773</div>				
<div>Tramo 3 El Placer 2</div> <div>Por ejecutar Subbase Placa huella Transversal</div> <div>Programado Ejecutado</div> <div>K10+380K10+390K10+460K10+480K10+540</div> <div>Sentido avance Obra</div>				
<div>Tramo 4 Maporita 1</div> <div>Por ejecutar Subbase Placa huella Transversal</div> <div>Programado Ejecutado</div> <div>K12+690K12+755K12+770K12+820</div> <div>Sentido avance Obra</div>				
<div>Tramo 5 Maporita 2</div> <div>Por ejecutar Subbase Placa huella</div> <div>Programado Ejecutado</div> <div>K13+010K13+080K13+113K13+169K13+182</div>				
<div>XI. REGISTRO FOTOGRÁFICO</div>				
<div><div><div></div><div>Material en Frente de Obra del Tramo del Placer 2 k10+360</div></div><div><div></div><div>Estado Frente de Trabajo el Placer 2 K10+380</div></div><div><div></div><div>Material en Frente de Obra del Tramo del Placer 2 k10+340</div></div></div>				
<div>NOTA: Las cantidades y valores consignados en el presente reporte, son responsabilidad exclusiva del interventor.</div>				
<div>XII. DESCRIBIR LAS ACCIONES A SEGUIR POR PARTE DE LA INTERVENTORIA QUE CONTRIBUYAN AL CUMPLIMIENTO DE LAS OBLIGACIONES CONTRACTUALES POR PARTE DEL CONTRATISTA DE OBRA</div>				
<div>solicitud de actualización de polizas a corde a modificatorio N°3, mediante comunicado CTV-1564-2022, con fecga 03 de enero de 2024</div>			<div>DIRECTOR DE INTERVENTORIA</div> <div>FIRMA</div> <div>NOMBRE: JAIME LEON GARCIA RESTREPO</div> <div>Matricula Profesional No.: 052021186SANT</div>	
<div>Original: Informe mensual de Interventoría, Archivo de Gestión del INVIAS.</div> <div>Cooper: Unidad Ejecutora, Subdirección de Sostenibilidad, Contratación, Interventoría y Disposición Territorial.</div>				

TOTAL EMPLEOS GENERADOS:

EMPLEOS DIRECTOS GENERADOS:

EMPLEOS INDIRECTOS GENERADOS:

EMPLEOS EN LA ZONA DE INFLUENCIA:

OBRA

2

4

4

INTER

10.00

5.00

3.00

2.00

No. DE SOCIALIZACIONES REALIZADAS:

No. DE CAPACITACIONES REALIZADAS:

DIRECCIÓN SEDE SERVICIO DE ATENCIÓN AL USUARIO:

Punto Bodega de Materiales en los Frentes de La Maporita:

1

Frete de Obra N/A

OBSERVACIONES: Se realizo Socialización de Inicio el 5 de febrero de 2023

Resolución No 017.30 de abril de 2023 de Conformación de Veedurías

TOTAL EMPLEOS DEL PROYECTO:

20.00

VI. GESTIÓN PREDIAL

TOTAL ESTIMADO PREDIOS A ADQUIRIR:

FICHAS PREDIALES APROBADAS:

AVALUOS APROBADOS:

PREDIOS ADQUIRIDOS:

N/A

N/A

N/A

N/A

OBSERVACIONES: Para el alcance del presente contrato no se requiere realizar gestión predial

VII. GESTIÓN DE SOSTENIBILIDAD

No aplica

VIII. ACTIVIDADES REALIZADAS EN LA SEMANA Y ACUMULADAS

Se realiza Jornada de construcción de sobre ancho margen derecho en ciclópeo y construcción de berma cuenta en el Tramo del Placer 2 del k10+360 al k10+380. Esto con el fin de completar la sección del ancho dela Placa Huella.

El Contratista se encuentra tramitando ante la Entidad Contratante el Pago del Acta Parcial No 4

Por parte de la Interventoría se realizan visitas y seguimiento diarios a los avances de la obra con el fin e analizar el retraso presentado.

El contratista inicio Intervención en el Tramo el Placer 1 con la instalación e formula del k9+700 al k9+660. No a podido fundir para no cerrar el paso del ingreso de materiales ya que por este lado es el único paso por donde pueden pasar las volquetas con el material para el tramo del Placer 2 y las transversales que en este tramo se ubican.

Ante el avance nulo en la presente semana la Interventoría con los comunicados CTV-1637-2022 del 12-feb-2024 y CTV-1658-2022 del 16-feb-2024, solicito a la Entidad Contratante que realice los tramites de sanciones y/o multa pertinentes ante el repetitivo y aumento del retraso presentado por el Contratista.

Por parte de la Interventoría con el comunicado CTV-1636-2022 del 12-feb-2024, reitera la solicitud al contratista de presentar el Plan de Contingencia que permita mitigar el retraso presentado en la ejecución de la Obra.

El Contratista informa que el avance nulo de la semana, debido a la falta de materiales (Cemento) que estaban esperando el suministro del mismo por parte del proveedor. Lo cual se encuentra solucionando para que lo antes posible llegue el material y reactivar las actividades constructivas.

IX. ACTIVIDADES A REALIZAR EN LA SIGUIENTE SEMANA

Retomar las Actividades constructivas de Placa Huella en los Tramos del Placer 2 en el k10+389

Iniciar actividades constructivas de Placa Huella en el Tramo de El Placer 1 k9+700, una ves terminen de acopiar todo el material para terminar la construcción el Tramo e Placa Huella del Placer 2 y las Obras Transversales 1 y 2 que se encuentran al iniciar y finalizar ese tramo

Iniciar intervención de remplazo de Obras Transversales No 1 k10+380 y Transversal 2 k10+540 que se ubican en el Tramo del Placer 2

Tomar los correctivos necesarios que permitan mejorar el rendimiento de las actividades constructivas.

Presentar por parte del contratista a la Interventoría Plan de Contingencia que verifique i disminuyendo el retraso presentado en los tiempos contractuales vigentes cumpliendo la meta y alcance del proyecto.

Aumentar los frentes de trabajo que permitan la disminuir el retraso presentado

Por parte de la Interventoría reiterar a la Entidad contratante tomar las acciones pertinentes, ante el retraso presentado por el contratista en la ejecución de las obras

Tramitar Pago del Acta Parcial No 4 ante la entidad contratante

X. ESQUEMA GRÁFICO AVANCE METAS FÍSICAS PROGRAMADAS VS METAS FÍSICAS EJECUTADAS

Tramo 1 La Bamba

Por ejecutar

Subbase

Placa huella

Programado

Ejecutado

k2+700

k2+430

Tramo 2 El Placer 1

Por ejecutar

Subbase

Placa huella

Programado

Ejecutado

k9+955

k9+773

Tramo 3 El Placer 2

Por ejecutar

Subbase

Placa huella

Transversal

Programado

Ejecutado

k10+380

k10+380

k10+460

k10+480

k10+540

Sentido avance Obra

Tramo 4 Maporita 1

Por ejecutar

Subbase

Placa huella

Transversal

Programado

Ejecutado

k12+690

k12+755

k12+770

k12+620

Sentido avance Obra

Tramo 5 Maporita 2

Por ejecutar

Subbase

Placa huella

Programado

Ejecutado

k13+010

k13+080

k13+113

k13+180

k13+182

XI. REGISTRO FOTOGRÁFICO

Actividad de relleno externo margen derecho en el Tramo del Placer 2 del k10+370 al k10+380

Armado y figurado de refuerzo para construcción de Placa Huella en el Tramo del Placer 2 en el k10+375

Construcción de sección de berma cuneta de la Placa Huella en el Tramo del Placer 2 K10+380

XII. DESCRIBIR LAS ACCIONES A SEGUIR POR PARTE DE LA INTERVENTORIA QUE CONTRIBUYAN AL CUMPLIMIENTO DE LAS OBLIGACIONES CONTRACTUALES POR PARTE DEL CONTRATISTA DE OBRA

NOTA: Las cantidades y valores consignados en el presente reporte, son responsabilidad exclusiva del interventor.

Solicitud plan de contingencia, mediante comunicado CTV-1636-2022, con fecha 12 de febrero de 2024

Presunt incumplimiento y tasacion de multa, mediante comunicado CTV-1637-2022, con fecha 12 de febrero de 2024

FIRMA

NOMBRE:

Matricula Profesional No.:

JAIME LEON GARCIA RESTREPO

0520211895ANT

Director de Interventoría

Original: Informe mensual de Interventoría. Archivo de Gestión del INVIAS

Cables: Unidad Ejecutora, Subdirección de Sostenibilidad, Contraloría, Interventoría y Dirección Territorial

814

<table><tr><td>TOTAL EMPLEOS GENERADOS:</td><td>OBRA</td><td>INTER</td></tr><tr><td>EMPLEOS DIRECTOS GENERADOS:</td><td>10</td><td>10,00</td></tr><tr><td>EMPLEOS INDIRECTOS GENERADOS:</td><td>2</td><td>5,00</td></tr><tr><td>EMPLEOS EN LA ZONA DE INFLUENCIA:</td><td>4</td><td>3,00</td></tr><tr><td></td><td>4</td><td>2,00</td></tr></table>			TOTAL EMPLEOS GENERADOS:	OBRA	INTER	EMPLEOS DIRECTOS GENERADOS:	10	10,00	EMPLEOS INDIRECTOS GENERADOS:	2	5,00	EMPLEOS EN LA ZONA DE INFLUENCIA:	4	3,00		4	2,00	<table><tr><td>No. DE SOCIALIZACIONES REALIZADAS:</td><td>1</td></tr><tr><td>No. DE CAPACITACIONES REALIZADAS:</td><td></td></tr><tr><td>DIRECCIÓN SEDE SERVICIO DE ATENCIÓN AL USUARIO:</td><td>..... Frente de Obra N/A</td></tr><tr><td>Punto Bodega de Materiales en los Frentes de La Maporita</td><td>.....</td></tr></table>			No. DE SOCIALIZACIONES REALIZADAS:	1	No. DE CAPACITACIONES REALIZADAS:		DIRECCIÓN SEDE SERVICIO DE ATENCIÓN AL USUARIO:	 Frente de Obra N/A	Punto Bodega de Materiales en los Frentes de La Maporita		OBSERVACIONES: Se realizó Socialización de Inicio el 5 de febrero de 2023 Resolución No 017 30 de abril de 2023 de Conformación de Veedurías		
TOTAL EMPLEOS GENERADOS:	OBRA	INTER																													
EMPLEOS DIRECTOS GENERADOS:	10	10,00																													
EMPLEOS INDIRECTOS GENERADOS:	2	5,00																													
EMPLEOS EN LA ZONA DE INFLUENCIA:	4	3,00																													
	4	2,00																													
No. DE SOCIALIZACIONES REALIZADAS:	1																														
No. DE CAPACITACIONES REALIZADAS:																															
DIRECCIÓN SEDE SERVICIO DE ATENCIÓN AL USUARIO:	 Frente de Obra N/A																														
Punto Bodega de Materiales en los Frentes de La Maporita																															
TOTAL EMPLEOS DEL PROYECTO: 20,00																															
VI. GESTIÓN PREDIAL																															
<table><tr><td>TOTAL ESTIMADO PREDIOS A ADQUIRIR:</td><td>N/A</td></tr><tr><td>FICHAS PREDIALES APROBADAS:</td><td>N/A</td></tr><tr><td>AVALES APROBADOS:</td><td>N/A</td></tr><tr><td>PREDIOS ADQUIRIDOS:</td><td>N/A</td></tr></table>					TOTAL ESTIMADO PREDIOS A ADQUIRIR:	N/A	FICHAS PREDIALES APROBADAS:	N/A	AVALES APROBADOS:	N/A	PREDIOS ADQUIRIDOS:	N/A	OBSERVACIONES: Para el alcance del presente contrato no se requiere realizar gestión predial																		
TOTAL ESTIMADO PREDIOS A ADQUIRIR:	N/A																														
FICHAS PREDIALES APROBADAS:	N/A																														
AVALES APROBADOS:	N/A																														
PREDIOS ADQUIRIDOS:	N/A																														
VII. GESTIÓN DE SOSTENIBILIDAD																															
No aplica																															
VIII. ACTIVIDADES REALIZADAS EN LA SEMANA Y ACUMULADAS																															
<p>Se inicia construcción de Placa Huella en el Tramo del Placer 1, sección de franja central de Ciclópeo de 0,90m de ancho X 0,15m de espesor, del k9+773 al k9+763</p> <p>El Contratista tramitó ante la Entidad Contratante el Pago del Acta Parcial No 4</p> <p>Por parte de la Interventoría se realizan visitas y seguimiento diarios a los avances de la obra con el fin de analizar el retraso presentado</p> <p>El contratista suministra materiales pétreos, Cemento, acero y tubería para realizar la construcción e las 2 Obras Transversales que faltan por intervenir en el Tramo del Placer 2 Transversal 1 k10+380 y Transversal 2 k10+540</p> <p>Por parte del Contratista se suministra material de cementos y granulares para inicio de construcción de la Placa Huella del Placer 1.</p> <p>Por parte del contratista se realiza re conformación de capa de sub base granular en el tramo del Placer 1 del k9+773 al k9+700.</p> <p>Se realiza jornada de aseo y organizar materiales en los frentes de Obra.</p>																															
<p>Es de aclarar, que ya pasado el tiempo de curado del concreto de la Placa Huella del Tramo de Maporita 2 se procedió a iniciar actividades de adecuación de rasante y conformación de capa de sub base granular en los Tramos del Placer 1 y El Placer 2. Una ves terminado la construcción de los tramos del Placer 1 y Placer 2; y esperar el tiempo de curado del concreto instalado se puede iniciar actividades constructivas de palca huella e intervención del tramo e la Bamba. Ya el contratista se encuentra interviniendo ambos Tramos del Placer 1 y Placer 2, esto en cumplimiento a la solicitud de la comunidad, adicional por parte de la Comunidad se solicito al Municipio y el Contratista no realizar intervención de construcción de Placa Huella que perjudiquen la circulación en el corredor vial.</p>																															
IX. ACTIVIDADES A REALIZAR EN LA SIGUIENTE SEMANA																															
<p>Continuar con las actividades constructivas de las secciones de Placa Huella en el Tramo del Placer 1 en el k9+763</p> <p>Iniciar actividades constructivas de remplazo de las Obras Transversales 1 k10+380 y Transversal No 2 K10+540 que se ubican en el Tramo del Placer 2.</p> <p>Realizar re conformación de capa de sub base granular en el Tramo del Placer 1, en los puntos donde se a visto afectada por las precipitaciones presentadas en la zona.</p> <p>Tomar los correctivos necesarios que permitan mejorar el rendimiento de las actividades constructivas.</p> <p>Presentar por parte del contratista a la Interventoría Plan de Contingencia que verifique ir disminuyendo el retraso presentado en los tiempos contractuales vigentes cumpliendo la meta y alcance del proyecto.</p> <p>Aumentar los frentes de trabajo que permitan disminuir el retraso presentado</p> <p>Por parte de la Interventoría releñar a la Entidad contratante tomar las acciones pertinentes, ante el retraso presentado por el contratista en la ejecución de las obras</p>																															
X. ESQUEMA GRÁFICO AVANCE METAS FÍSICAS PROGRAMADAS VS METAS FÍSICAS EJECUTADAS																															
<table><tr><td>Tramo 1 La Bamba</td><td></td></tr><tr><td>Tramo 2 El Placer 1</td><td></td></tr><tr><td>Tramo 3 El Placer 2</td><td></td></tr><tr><td>Tramo 4 Maporita 1</td><td></td></tr><tr><td>Tramo 5 Maporita 2</td><td></td></tr></table>								Tramo 1 La Bamba		Tramo 2 El Placer 1		Tramo 3 El Placer 2		Tramo 4 Maporita 1		Tramo 5 Maporita 2															
Tramo 1 La Bamba																															
Tramo 2 El Placer 1																															
Tramo 3 El Placer 2																															
Tramo 4 Maporita 1																															
Tramo 5 Maporita 2																															
XI. REGISTRO FOTOGRÁFICO																															
<table><tr><td></td><td></td><td></td></tr><tr><td>Actividad de construcción de Franja central en ciclópeo Tramo del Placer 1, del k9+773 al k9+763</td><td>Señalización, orden de materiales y llegada de tubería para Transversal 1 k10+380 y Transversal 2 k10+540, del Tramo del Placer 2</td><td>Reconformación de Capa de sub base Granular en el Tramo del Placer 1 k9+770 y Visita técnica del director de Interventoría a la obra.</td></tr></table>											Actividad de construcción de Franja central en ciclópeo Tramo del Placer 1, del k9+773 al k9+763	Señalización, orden de materiales y llegada de tubería para Transversal 1 k10+380 y Transversal 2 k10+540, del Tramo del Placer 2	Reconformación de Capa de sub base Granular en el Tramo del Placer 1 k9+770 y Visita técnica del director de Interventoría a la obra.																		
Actividad de construcción de Franja central en ciclópeo Tramo del Placer 1, del k9+773 al k9+763	Señalización, orden de materiales y llegada de tubería para Transversal 1 k10+380 y Transversal 2 k10+540, del Tramo del Placer 2	Reconformación de Capa de sub base Granular en el Tramo del Placer 1 k9+770 y Visita técnica del director de Interventoría a la obra.																													
NOTA: Las cantidades y valores consignados en el presente reporte, son responsabilidad exclusiva del interventor.																															
XII. DESCRIBIR LAS ACCIONES A SEGUIR POR PARTE DE LA INTERVENTORÍA QUE CONTRIBUYAN AL CUMPLIMIENTO DE LAS OBLIGACIONES CONTRACTUALES POR PARTE DEL CONTRATISTA DE OBRA					DIRECTOR DE INTERVENTORIA																										
<p>-Retención presunto incumplimiento y tasación de multa, mediante comunicado CTV-1569-2022, con fecha 18/02/2024</p> <p>-Retención de remisión soportes rendimientos financieros, mediante comunicado CTV-1563-2022, con fecha 19/02/2024</p>					<p>FIRMA: </p> <p>NOMBRE: JAIME LEON GARCIA RESTREPO</p> <p>Matrícula Profesional No.:_0520211895ANT</p>																										
<p>Original: Informe mensual de Interventoría. Archivo de Gestión del INOAS.</p> <p>Copias: Unidad Ejecutiva, Subdirección de Sostenibilidad, Contratación, Interventoría y Dirección Territorial</p>																															

<table><tr><td>TOTAL EMPLEOS GENERADOS:</td><td>OBRA</td><td>INTER</td></tr><tr><td>EMPLEOS DIRECTOS GENERADOS:</td><td>2</td><td>3,00</td></tr><tr><td>EMPLEOS INDIRECTOS GENERADOS:</td><td>4</td><td>3,00</td></tr><tr><td>EMPLEOS EN LA ZONA DE INFLUENCIA:</td><td>4</td><td>2,00</td></tr></table>			TOTAL EMPLEOS GENERADOS:	OBRA	INTER	EMPLEOS DIRECTOS GENERADOS:	2	3,00	EMPLEOS INDIRECTOS GENERADOS:	4	3,00	EMPLEOS EN LA ZONA DE INFLUENCIA:	4	2,00	<table><tr><td>No. DE SOCIALIZACIONES REALIZADAS:</td><td>1</td></tr><tr><td>No. DE CAPACITACIONES REALIZADAS:</td><td></td></tr><tr><td>DIRECCIÓN SEDE SERVICIO DE ATENCIÓN AL USUARIO:</td><td>..... Frente de Obra, N/A</td></tr><tr><td>Punto Bodega de Materiales en los Frentes de La Maporita</td><td>.....</td></tr></table>		No. DE SOCIALIZACIONES REALIZADAS:	1	No. DE CAPACITACIONES REALIZADAS:		DIRECCIÓN SEDE SERVICIO DE ATENCIÓN AL USUARIO:	 Frente de Obra, N/A	Punto Bodega de Materiales en los Frentes de La Maporita		OBSERVACIONES: Se realizó Socialización de Inicio el 5 de febrero de 2023 Resolución No 017 30 de abril de 2023 de Conformación de Veedurías	
TOTAL EMPLEOS GENERADOS:	OBRA	INTER																								
EMPLEOS DIRECTOS GENERADOS:	2	3,00																								
EMPLEOS INDIRECTOS GENERADOS:	4	3,00																								
EMPLEOS EN LA ZONA DE INFLUENCIA:	4	2,00																								
No. DE SOCIALIZACIONES REALIZADAS:	1																									
No. DE CAPACITACIONES REALIZADAS:																										
DIRECCIÓN SEDE SERVICIO DE ATENCIÓN AL USUARIO:	 Frente de Obra, N/A																									
Punto Bodega de Materiales en los Frentes de La Maporita																										
TOTAL EMPLEOS DEL PROYECTO: 20,00																										
VI. GESTIÓN PREDIAL																										
<table><tr><td>TOTAL ESTIMADO PREDIOS A ADQUIRIR:</td><td>N/A</td></tr><tr><td>FICHAS PREDIALES APROBADAS:</td><td>N/A</td></tr><tr><td>AVALÚOS APROBADOS:</td><td>N/A</td></tr><tr><td>PREDIOS ADQUIRIDOS:</td><td>N/A</td></tr></table>			TOTAL ESTIMADO PREDIOS A ADQUIRIR:	N/A	FICHAS PREDIALES APROBADAS:	N/A	AVALÚOS APROBADOS:	N/A	PREDIOS ADQUIRIDOS:	N/A	OBSERVACIONES: Para el alcance del presente contrato no se requiere realizar gestión predial															
TOTAL ESTIMADO PREDIOS A ADQUIRIR:	N/A																									
FICHAS PREDIALES APROBADAS:	N/A																									
AVALÚOS APROBADOS:	N/A																									
PREDIOS ADQUIRIDOS:	N/A																									
VII. GESTIÓN DE SOSTENIBILIDAD																										
No aplica																										
VIII. ACTIVIDADES REALIZADAS EN LA SEMANA Y ACUMULADAS																										
<p>Continúa la construcción de huellas y franja central de ciclópeo de la Placa Huella en el Tramo del Placer 1, sección cada huella 0,90m Ancho, 0,15m Espesor y Long Aprox. 3m; sección de franja central de Ciclópeo de 0,90m de ancho X 0,15m de espesor, del K9+730 al K9+665</p> <p>Se realiza reconfiguración de capa de sub base granular en los hombros de la sección de las cunetas, debido a la socavación generada por las escorrentías que se presentan por las precipitaciones, del K9+725 al K9+660</p> <p>El contratista tiene en los frentes de obra materiales pétreos, Cemento, acero y tubería para realizar la construcción e las 2 Obras Transversales que faltan por intervenir en el Tramo del Placer 2 Transversal 1 K10+380 y Transversal 2 K10+540</p> <p>Por parte del Contratista se suministra material de cementos y granulares para inicio de construcción de la Placa Huella del Placer 1.</p> <p>El Contratista aumenta la jornada Laboral de Domingo a Domingo con Jornada Laboral hasta medio día el día Domingo. Adicional proyecta aumentar los frentes de trabajo con el ingreso de mas personal que se centrara en la construcción de Obras Transversales.</p> <p>Es de aclarar, que ya pasado el tiempo de curado del concreto de la Placa Huella del Tramo de Maporita 2 se procedió a iniciar actividades de adecuación de rasante y conformación de capa de sub base granular en los Tramos del Placer 1 y El Placer 2. Una ves terminado la construcción de los tramos del Placer 1 y Placer 2, y esperar el tiempo de curado del concreto instalado se puede iniciar actividades constructivas de palca huella e intervención del tramo e la Bamba. Ya el contratista se encuentra interviniendo ambos Tramos del Placer 1 y Placer 2, esto en cumplimiento a la solicitud de la comunidad, adicional por parte de la Comunidad se solicito al Municipio y el Contratista no realizar intervención de construcción de Placa Huella que perjudiquen la circulación en el corredor vial.</p>																										
IX. ACTIVIDADES A REALIZAR EN LA SIGUIENTE SEMANA																										
<p>Continuar con las actividades constructivas de las secciones de Placa Huella en el Tramo del Placer 1 en el K9+660</p> <p>Iniciar actividades constructivas de remplazo de las Obras Transversales 1 K10+380 y Transversal No 2 K10+540 que se ubican en el Tramo del Placer 2.</p> <p>Realizar reconfiguración de capa de sub base granular en el Tramo del Placer 1, en los puntos donde se a visto afectada por las precipitaciones presentadas en la zona.</p> <p>Tomar los correctivos necesarios que permitan mejorar el rendimiento de las actividades constructivas.</p> <p>Presentar por parte del contratista a la Interventoría Plan de Contingencia que verifique ir disminuyendo el retraso presentado en los tiempos contractuales vigentes cumpliendo la meta y alcance del proyecto.</p> <p>Aumentar los frentes de trabajo que pertan la disminuir el retraso presentado</p>																										
X. ESQUEMA GRÁFICO AVANCE METAS FÍSICAS PROGRAMADAS VS METAS FÍSICAS EJECUTADAS																										
<table><tr><td>Tramo 1 La Bamba</td><td></td></tr><tr><td>Tramo 2 El Placer 1</td><td></td></tr><tr><td>Tramo 3 El Placer 2</td><td></td></tr><tr><td>Tramo 4 Maporita 1</td><td></td></tr><tr><td>Tramo 5 Maporita 2</td><td></td></tr></table>							Tramo 1 La Bamba		Tramo 2 El Placer 1		Tramo 3 El Placer 2		Tramo 4 Maporita 1		Tramo 5 Maporita 2											
Tramo 1 La Bamba																										
Tramo 2 El Placer 1																										
Tramo 3 El Placer 2																										
Tramo 4 Maporita 1																										
Tramo 5 Maporita 2																										
XI. REGISTRO FOTOGRÁFICO																										
<table><tr><td></td><td></td><td></td></tr><tr><td>Instalación de acero de refuerzo sección huellas en el Tramo del Placer 1, del K9+725 al K9+665</td><td>Señalización, informativa de frentes de Obras Activos en el Tramo del Placer 1 K9+773 y K9+668</td><td>Construcción de sección huellas en el Tramo del Placer 1, del K9+725 al K9+665</td></tr></table>										Instalación de acero de refuerzo sección huellas en el Tramo del Placer 1, del K9+725 al K9+665	Señalización, informativa de frentes de Obras Activos en el Tramo del Placer 1 K9+773 y K9+668	Construcción de sección huellas en el Tramo del Placer 1, del K9+725 al K9+665														
Instalación de acero de refuerzo sección huellas en el Tramo del Placer 1, del K9+725 al K9+665	Señalización, informativa de frentes de Obras Activos en el Tramo del Placer 1 K9+773 y K9+668	Construcción de sección huellas en el Tramo del Placer 1, del K9+725 al K9+665																								
NOTA: Las cantidades y valores consignados en el presente reporte, son responsabilidad exclusiva del interventor.																										
XII. DESCRIBIR LAS ACCIONES A SEGUIR POR PARTE DE LA INTERVENTORÍA QUE CONTRIBUYAN AL CUMPLIMIENTO DE LAS OBLIGACIONES CONTRACTUALES POR PARTE DEL CONTRATISTA DE OBRA			DIRECTOR DE INTERVENTORÍA																							
-Documentación cierre de veedurías, mediante comunicado CTV-1671-2022, con fecha 29/02/2024			<div></div> <div>FIRMA: _____</div> <div>NOMBRE: JAIME LEON GARCIA RESTREPO</div> <div>Matricula Profesional No.: 0520211865ANT</div>																							
<div>Original: Informe mensual de Interventoría, Activo de Gestión del INVIAS</div> <div>Copias: Unidad Ejecutora, Subdirección de Sostenibilidad, Contratista, Interventor y Dirección Territorial</div>																										



4.2 Maquinaria y equipo contrato de obra

Durante el periodo de reporte se remite formato MEP I-MN1-IN-15- FR-4.



INSTITUTO NACIONAL DE VÍAS
PROCESO MISIONAL EJECUCIÓN DE PROYECTOS DE INFRAESTRUCTURA DE TRANSPORTE
MANUAL DE INTERVENTORIA OBRA PÚBLICA
MAQUINARIA Y EQUIPO CONTRATO DE OBRA

CÓDIGO
MEPI-MN1-IN-15-FR-4

VERSIÓN
1

PÁGINA

FECHA
29/02/2024
(Día / Mes / Año)

UNIDAD EJECUTORA: SUBDIRECCIÓN DE VÍAS REGIONALES DIRECCIÓN TERRITORIAL: CALDAS

CONTROL DIARIO DE MAQUINARIA Y EQUIPO CONTRATO DE OBRA

PERIODO / MES INFORME MENSUAL: FEBRERO DE 2024

PROYECTO: MANTENIMIENTO Y MEJORAMIENTO DE VÍAS RURALES EN EL MUNICIPIO DE MARQUETALIA DEPARTAMENTO DE CALDAS DEL PROGRAMA COLOMBIA RURAL, EN EL TRAMO DE VÍA LA QUIEBRA, EL PLACER, LA MAPORITA

CONTRATO No. LP-002-2022

CONTRATISTA: CONSORCIO C&A

CONTRATO INTERVENTORIA No. 1074

INTERVENTORÍA: CONSORCIO TRANSFORMAR VIAL 197

MAQUINARIA Y EQUIPO				DÍAS DEL MES																															
DESCRIPCIÓN	MARCA / MODELO	CAPACIDAD	LOCALIZACIÓN	1	2	3	4	5	6	7	8	9	10	11	12	13	14	15	16	17	18	19	20	21	22	23	24	25	26	27	28	29			
VIBRADORES DE CONCRETO	-	-	EL PLACER (1)	A	A	A		A	A	A	A	A	A		A	A	A	A	A	A		A	A	A	A	A	A		A	A	A	A			
MEZCLADORA DE CONCRETO	-	1 BULTO	EL PLACER (1)	A	A	A		A	A	A	A	A	A		A	A	A	A	A	A		A	A	A	A	A	A		A	A	A	A			
CARRO TANQUE AGUA	-	1000 GALONES	EL PLACER (1)	A	A	A		A	A	A	A	A	A		A	A	A	A	A	A		A	A	A	A	A	A		A	A	A	A			
MOTONIVELADORA	-	140 HP	EL PLACER (1)	A	A	A		A	A	A	A	A	A		A	A	A	A	A	A		A	A	A	A	A	A		A	A	A	A			
VIBROCOMPACTADOR	DYNAPAC	10 TON	EL PLACER (1)	A	A	A		A	A	A	A	A	A		A	A	A	A	A	A		A	A	A	A	A	A		A	A	A	A			
RETROEXCAVADORA	BENITIN	1,5 TON	EL PLACER (1)	A	A	A		A	A	A	A	A	A		A	A	A	A	A	A		A	A	A	A	A	A		A	A	A	A			
COMPRESOR	-	-	EL PLACER (1)	A	A	A		A	A	A	A	A	A		A	A	A	A	A	A		A	A	A	A	A	A		A	A	A	A			
COMPACTADOR MANUAL	-	12 KN	EL PLACER (1)	A	A	A		A	A	A	A	A	A		A	A	A	A	A	A		A	A	A	A	A	A		A	A	A	A			
TOTAL MAQUINARIA Y EQUIPO				8	8	8	0	8	8	8	8	8	8	0	8	8	8	8	8	8	8	0	8	8	8	8	8	8	0	8	8	8	8		
TOTAL ACTIVO				8	8	8	0	8	8	8	8	8	8	0	8	8	8	8	8	8	8	0	8	8	8	8	8	8	0	8	8	8	8		
TOTAL EN REPARACIÓN				0	0	0	0	0	0	0	0	0	0	0	0	0	0	0	0	0	0	0	0	0	0	0	0	0	0	0	0	0	0		
TOTAL INACTIVO				0	0	0	0	0	0	0	0	0	0	0	0	0	0	0	0	0	0	0	0	0	0	0	0	0	0	0	0	0	0		

RESUMEN PERIODO / MES

No.

%

TOTAL DE MAQUINARIA Y EQUIPO

200

100.00%

TOTAL DE MAQUINARIA Y EQUIPO ACTIVO = A

200

100.00%

TOTAL DE MAQUINARIA Y EQUIPO EN REPARACIÓN = R

0

0.00%

TOTAL DE MAQUINARIA Y EQUIPO INACTIVO = I

0

0.00%

CONVENCIONES: ACTIVO= A, EN REPARACIÓN= R, INACTIVO= I.

	<p style="text-align: center;">INSTITUTO NACIONAL DE VÍAS PROCESO MISIONAL EJECUCIÓN DE PROYECTOS DE INFRAESTRUCTURA DE TRANSPORTE MANUAL DE INTERVENTORÍA OBRA PÚBLICA MAQUINARIA Y EQUIPO CONTRATO DE OBRA</p>	CÓDIGO	MEPI-MN1-IN-15-FR-4
		VERSIÓN	1
		PÁGINA	
		FECHA	29/02/2024 (Día / Mes / Año)
REPORTE DE LA MAQUINARIA Y EQUIPO (Cuando se encuentre "Inactiva" o "En reparación" indicar las razones de su estado):			
OBSERVACIONES DE LA INTERVENTORÍA: Durante el periodo de reporte el contratista de obra adelanta actividades de obra			
LA INTERVENTORÍA CERTIFICA QUE EL CONTRATISTA CUMPLIÓ CON LA DISPONIBILIDAD DE MAQUINARIA Y EQUIPO MÍNIMOS EXIGIDOS PARA EL PROYECTO. NOTAS: 1. El Interventor debe indicar de manera breve las razones por las cuales la maquinaria y equipo relacionada se encuentran EN REPARACIÓN= R, INACTIVO= I. 2. Se entiende por "Activo" el estado de la maquinaria disponible y en uso, por "Inactivo" el estado de la maquinaria que estando disponible no se encuentra en uso y "en reparación" el estado de la maquinaria no disponible por estar en mantenimiento y/o en reparación. 3. Es responsabilidad de la Interventoría realizar el seguimiento y control diario de la maquinaria y equipo utilizado por el Contratista de obra para la ejecución del proyecto. 4. En el evento en que el Contratista de obra no cumpla con la maquinaria y equipo mínimo requeridos, la Interventoría debe indicar en la casilla "Observaciones de la Interventoría" las acciones que adelanta o adelantará tendientes a lograr el cumplimiento de esta obligación. 5. Así mismo en la casilla "Observaciones de la interventoría" el interventor debe consignar las observaciones que considere pertinentes relacionadas con la maquinaria y equipos.			
Firma  Nombre: Miguel A. Cárdenas Director de Obra Matrícula Profesional No.:		Firma  Nombre: Julian Gonzalo Bejarano Residente de Interventoría Matrícula Profesional No.:	
Original: Informe mensual de Interventoría. Archivo de Gestión del INVIAS. Copias: Interventor, Dirección Territorial.			



4.3 Personal contrato de obra

Durante el periodo de reporte se remite formato MEP I-MN1-IN-15- FR-6.

[illegible]

DATOS GENERALES DEL APORTANTE									
Identificación	dv	Razon Social	Clase Aportante	Sucursal Principal	Direccion	Ciudad-Departamento	Teléfono	Exonerado SENA e ICBF	
NIT 901546806	1	CONSTRUCCIONESMC&CM SAS	B - MENOS DE 200 COTIZANTES	PRINCIPAL	Av guabinal 79 - 00	IBAGUE-TOLIMA	3185605639	No	
DATOS GENERALES DE LA LIQUIDACION									
Periodo		Clave		Tipo	Fecha		Pago		
Pensión	Salud	Pago	Planilla	Planilla	Limite	Pago	Banco	Dias Mora	Valor
2023-12	2024-01	1960693035	9462365944	Y	2024/01/02	2024/01/02	BANCOLOMBIA	0	\$3,232,800

LIQUIDACION DETALLADA DE APORTES																					
EMPLEADO			PENSION				SALUD				CCF				RIESGOS				PARAFISCALES		
No.	Identificación	Nombres	Codigo	Días	IBC	Aporte	Codigo	Días	IBC	Aporte	Codigo	Días	IBC	Aporte	Codigo	Días	IBC	Aporte	Días	IBC	Aporte
Sucursal: PRINCIPAL (9 Afiliados)					\$10,440,000	\$1,670,400			\$10,440,000	\$417,600			\$10,440,000	\$417,600			\$10,440,000	\$727,200		\$0	\$0
Centro de Trabajo: RIESGO 5 (9 Afiliados)					\$10,440,000	\$1,670,400			\$10,440,000	\$417,600			\$10,440,000	\$417,600			\$10,440,000	\$727,200		\$0	\$0
Ciudad: IBAGUE Depto: TOLIMA (9 Afiliados)					\$10,440,000	\$1,670,400			\$10,440,000	\$417,600			\$10,440,000	\$417,600			\$10,440,000	\$727,200		\$0	\$0
1	CC 1057786688	MUÑOZ MONICA	25-14	30	\$1,160,000	\$185,600	EPS037	30	\$1,160,000	\$46,400	CCF50	30	\$1,160,000	\$46,400	14-11	30	\$1,160,000	\$80,800	0	\$0	\$0
2	CC 1110577562	LABRADOR MARIA	25-14	30	\$1,160,000	\$185,600	EPS037	30	\$1,160,000	\$46,400	CCF50	30	\$1,160,000	\$46,400	14-11	30	\$1,160,000	\$80,800	0	\$0	\$0
3	CC 1006995208	QUICENO CRISTIAN	25-14	30	\$1,160,000	\$185,600	EPS037	30	\$1,160,000	\$46,400	CCF50	30	\$1,160,000	\$46,400	14-11	30	\$1,160,000	\$80,800	0	\$0	\$0
4	CC 1055919377	GARCES JUAN	25-14	30	\$1,160,000	\$185,600	EPS037	30	\$1,160,000	\$46,400	CCF50	30	\$1,160,000	\$46,400	14-11	30	\$1,160,000	\$80,800	0	\$0	\$0
5	CC 75003450	MARROQUIN CARLOS	25-14	30	\$1,160,000	\$185,600	EPS037	30	\$1,160,000	\$46,400	CCF50	30	\$1,160,000	\$46,400	14-11	30	\$1,160,000	\$80,800	0	\$0	\$0
6	CC 1055916388	GALLEGO VICTOR	25-14	30	\$1,160,000	\$185,600	EPS037	30	\$1,160,000	\$46,400	CCF50	30	\$1,160,000	\$46,400	14-11	30	\$1,160,000	\$80,800	0	\$0	\$0
7	CC 1055919106	GALLEGO JULIAN	25-14	30	\$1,160,000	\$185,600	EPS037	30	\$1,160,000	\$46,400	CCF50	30	\$1,160,000	\$46,400	14-11	30	\$1,160,000	\$80,800	0	\$0	\$0
8	CC 1124190739	GALLO HECTOR	25-14	30	\$1,160,000	\$185,600	EPS037	30	\$1,160,000	\$46,400	CCF50	30	\$1,160,000	\$46,400	14-11	30	\$1,160,000	\$80,800	0	\$0	\$0
9	CC 1110581237	CARDENAS MIGUEL	25-14	30	\$1,160,000	\$185,600	EPS037	30	\$1,160,000	\$46,400	CCF50	30	\$1,160,000	\$46,400	14-11	30	\$1,160,000	\$80,800	0	\$0	\$0
Total Afiliados(9)					\$10,440,000	\$1,670,400			\$10,440,000	\$417,600			\$10,440,000	\$417,600			\$10,440,000	\$727,200		\$0	\$0

DATOS GENERALES DEL APORTANTE								
Identificación	dv	Razon Social	Clase Aportante	Sucursal Principal	Direccion	Ciudad-Departamento	Teléfono	Exonerado SENA e ICBF
NIT 901546806	1	CONSTRUCCIONESMC&CM SAS	B - MENOS DE 200 COTIZANTES	PRINCIPAL	Av guabinal 79 - 00	IBAGUE-TOLIMA	3185605639	No

DATOS GENERALES DE LA LIQUIDACION									
Periodo		Clave		Tipo	Fecha		Pago		
Pensión	Salud	Pago		Planilla	Planilla	Limite	Pago	Banco	Valor
2023-12	2024-01	1960693035		9462365944	Y	2024/01/02	2024/01/02	BANCOLOMBIA	\$3,232,800

RESUMEN DE PAGO									
RIESGO	CODIGO	NIT	DV	AFILIADOS	VALOR LIQUIDADO	INTERESES MORA	SALDOS E INCAPACIDADES	VALOR A PAGAR	
AFP (ADMINISTRADORAS: 9)				9	\$1,670,400	\$0	\$0	\$1,670,400	
COLPENSIONES	25-14	900,336,004	7	9	\$1,670,400	\$0	\$0	\$1,670,400	
ARL (ADMINISTRADORAS: 9)				9	\$727,200	\$0	\$0	\$727,200	
ARL SURA	14-11	890,903,790	5	9	\$727,200	\$0	\$0	\$727,200	
CCF (ADMINISTRADORAS: 9)				9	\$417,600	\$0	\$0	\$417,600	
COMFENALCO TOLIMA	CCF50	890,700,148	4	9	\$417,600	\$0	\$0	\$417,600	
EPS (ADMINISTRADORAS: 9)				9	\$417,600	\$0	\$0	\$417,600	
NUEVA E.P.S.	EPS037	900,156,264	2	9	\$417,600	\$0	\$0	\$417,600	
				9	\$3,232,800	\$0	\$0	\$3,232,800	



4.4 Informe financiero y presupuestal contrato de obra

Durante el periodo de reporte se remite formato MEP I-MN1-IN-15- FR-8.

827



4.5 Estado general del tiempo

Durante el periodo de reporte se remite formato MEP I-MN1-IN-15- FR-10.

	INSTITUTO NACIONAL DE VÍAS PROCESO MISIONAL EJECUCIÓN DE PROYECTOS DE INFRAESTRUCTURA DE TRANSPORTE MANUAL DE INTERVENTORÍA DE OBRA PÚBLICA ESTADO GENERAL DEL TIEMPO																				CÓDIGO	MEPI-MN1-IN-15-FR-10
																					VERSIÓN	1
																					PÁGINA	

FECHA		29/02/2024 <small>(Día / Mes / Año)</small>
-------	--	--

UNIDAD EJECUTORA: SUBDIRECCIÓN DE VIAS REGIONALES	DIRECCIÓN TERRITORIAL: CALDAS
---	-------------------------------



CONTRATO DE OBRA No: LP-002-2022	CONTRATISTA: CONSORCIO C&A
MES Y AÑO DEL INFORME MENSUAL: FEBRERO DE 2024	PROYECTO: MANTENIMIENTO Y MEJORAMIENTO DE VIAS RURALES EN EL MUNICIPIO DE MARQUETALIA DEPARTAMENTO DE CALDAS DEL PROGRAMA COLOMBIA RURAL, EN EL TRAMO DE VÍA LA QUIEBRA, EL PLACER, LA MAPORITA
CONTRATO DE INTERVENTORÍA No: 1074	INTERVENTOR: CONSORCIO TRANSFORMAR VIAL 197

ESTADO GENERAL DEL TIEMPO																														
Clase de tiempo	DÍAS DEL MES																													
	1	2	3	4	5	6	7	8	9	10	11	12	13	14	15	16	17	18	19	20	21	22	23	24	25	26	27	28	29	Total
	Seco	24	22	21	24	20	22	20	22	21	24	24	24	21	24	24	20	22	20	22	21	24	24	20	22	20	22	21	24	21
Lluvias moderadas	0	0	3	0	0	2	0	0	3	0	0	0	3	0	0	0	2	0	0	3	0	0	0	2	0	0	3	0	3	24
Lluvias intensas	0	2	0	0	4	0	4	2	0	0	0	0	0	0	4	0	4	2	0	0	0	4	0	4	2	0	0	0	32	
Total horas	24	24	24	24	24	24	24	24	24	24	24	24	24	24	24	24	24	24	24	24	24	24	24	24	24	24	24	24	24	

EN CADA CASILLA SE DEBE INDICAR EL NÚMERO DE HORAS POR DÍA QUE PERMANECE LA CLASE DE TIEMPO LAS 24 HORAS DEL DÍA.

NOTA:
 Anexar Registro pluviométrico del IDEAM correspondiente a la Estación más cercana al Proyecto.

OBSERVACIONES:
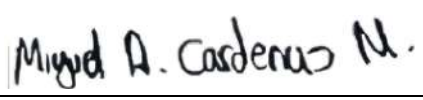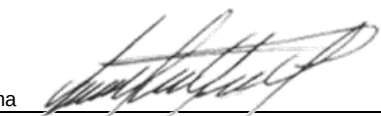
<div style="text-align: center;">  Firma Nombre: Miguel A. Cárdenas Director de Obra Matrícula Profesional No.: </div>	<div style="text-align: center;">  Firma Nombre: Jaime Leon Garcia Director de Interventoría Matrícula Profesional No.: 0520211865 ANT </div>
---	--

Original: Informe mensual de Interventoría. Archivo de Gestión del INVIAS.
 Copias: Interventor, Dirección Territorial.



4.6 Resumen ensayos de laboratorio

Durante el periodo de reporte se remite formato MEP I-MN1-IN-15- FR-11.

	INSTITUTO NACIONAL DE VÍAS PROCESO MISIONAL EJECUCIÓN DE PROYECTOS DE INFRAESTRUCTURA DE TRANSPORTE MANUAL DE INTERVENTORÍA DE OBRA PÚBLICA RESUMEN ENSAYOS DE LABORATORIO						CÓDIGO	MEPI-MN1-IN-15-FR-11	
							VERSIÓN	1	
							PAGINA		

							FECHA	29/02/2024	
--	--	--	--	--	--	--	-------	------------	--


UNIDAD EJECUTORA: SUBDIRECCIÓN DE VÍAS REGIONALES					DIRECCIÓN TERRITORIAL: CALDAS				
---	--	--	--	--	-------------------------------	--	--	--	--

CONTRATO DE OBRA No.: LP-002-2022					CONTRATISTA: CONSORCIO C&A				
MES Y AÑO DEL INFORME MENSUAL: FEBRERO DE 2024					PROYECTO: MANTENIMIENTO Y MEJORAMIENTO DE VIAS RURALES EN EL MUNICIPIO DE MARQUETALIA DEPARTAMENTO DE CALDAS DEL PROGRAMA COLOMBIA RURAL, EN EL TRAMO DE VÍA LA QUIEBRA, EL PLACER, LA MAPORITA				
CONTRATO DE INTERVENTORÍA No.: 1074					INTERVENTOR: CONSORCIO TRANSFORMAR VIAL 197				

RESUMEN ENSAYOS DE LABORATORIO EJECUTADOS EN EL PRESENTE MES									
No. Consecutivo del Ensayo	Fecha del Ensayo (Día/Mes/Año)	Descripción/Ensayo	Norma	Procedencia (Sitio donde se tomo la muestra)	No. De Muestra	Rango Cumplimiento del Ensayo	Resultado del Ensayo	Cumple SI o NO	Observación / Acciones
A. ENSAYOS CONTRATO DE OBRA									
1	14/12/2023	Ensayo resistencia a la compresiónversión: de cilindros de concretos	INV E-410:2013	Cintas, Bordillos y cunetas en concreto rígido - Placa huella Placer 2	1	>210 kg/cm2	86%		Se observa en el espécimen un desarrollo de resistencia apreciable el cual sera verificado alos 28 dias (Ensayo realizado por el contratista)
2	28/12/2023	Ensayo resistencia a la compresiónversión: de cilindros de concretos	INV E-410:2013	Cintas, Bordillos y cunetas en concreto rígido - Placa huella Placer 2	2	>210 kg/cm2	224 kg/cm2	Si	Ensayo realizado por el contratista
3	28/12/2023	Ensayo resistencia a la compresiónversión: de cilindros de concretos	INV E-410:2013	Cintas, Bordillos y cunetas en concreto rígido - Placa huella Placer 2	3	>210 kg/cm2	225 kg/cm2	Si	Ensayo realizado por el contratista
4	14/12/2023	Ensayo resistencia a la compresiónversión: de cilindros de concretos	INV E-410:2013	Ciclopeo en concreto rígido- Placa huella Placer 2	4	>140 kg/cm2	84,0%		Se observa en el espécimen un desarrollo de resistencia apreciable el cual sera verificado alos 28 dias (Ensayo realizado por el contratista)
5	28/12/2023	Ensayo resistencia a la compresiónversión: de cilindros de concretos	INV E-410:2013	Ciclopeo en concreto rígido- Placa huella Placer 2	5	>140 kg/cm2	145 kg/cm2	Si	Ensayo realizado por el contratista
6	28/12/2023	Ensayo resistencia a la compresiónversión: de cilindros de concretos	INV E-410:2013	Ciclopeo en concreto rígido- Placa huella Placer 2	6	>140 kg/cm2	153 kg/cm2	Si	Ensayo realizado por el contratista

OBSERVACIONES:
 Durante el periodo de reporte el contratista de obra presenta ensayos de compresión versión de cilindros de concretos correspondientes en el tramo el placer 2

NOTAS:
 1. La columna "No. Consecutivo del Ensayo" corresponde a un número consecutivo único que identifica cada resultado obtenido de laboratorio o prueba de campo.
 2. Es responsabilidad del Interventor verificar el cumplimiento en la realización del número de ensayos requeridos en el periodo y el cumplimiento de las especificaciones generales y particulares de contrucción y normas de ensayo.
 3. Cuando el resultado del ensayo de laboratorio no cumple, el Interventor debe diligenciar en la columna "Observaciones" el procedimiento utilizado para subsanar la no conformidad y generar los reportes con los resultados de laboratorio que evidencien la corrección de la no conformidad.
 4. Ningún reporte de laboratorio se puede presentar con enmendaduras.
 5. Los laboratorios que se usen para los ensayos deben estar certificados según las normas ISO (International Organization for Standardization) vigentes que apliquen y los equipos de laboratorio que se utilicen deben estar debidamente calibrados. Certificaciones y calibraciones que deben adjuntar al informe mensual.
 6. El interventor debe presentar este formato diligenciando los resultados de laboratorio de los ensayos realizados durante el periodo del informe tanto por el contratista como por la interventoría de forma separada, anexando en medio digital los resultados de laboratorio que los soportan.

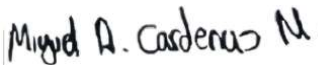Firma 

Nombre: Miguel A. Cárdenas
 Director de Obra
 Matrícula Profesional No.:

Firma 

Nombre: Jaime Leon Garcia
 Director de Interventoría
 Matrícula Profesional No.: 0520211865 ANT

Original: Informe mensual de Interventoría. Archivo de Gestión del INVIAS.
 Copias: Interventor, Dirección Territorial.



- **Ensayos de laboratorio realizados por el contratista:**

Durante el periodo de reporte el contratista de obra remite los siguientes soportes correspondientes a los ensayos de laboratorio.

 <p>VACAB consultoría y construcción</p> <p>Calle 13 N° 9 - 32 Barrio San Antonio Teléfono: 8571642 Celular: 3107151458 - 3145713873 e-mail: laboratoriovacabsas@gmail.com La Dorada - Caldas</p>	<p>Código: F - LAB - 006 Versión: 01 Vigente desde: 2021 - 01 - 13</p> <div style="background-color: #cccccc; text-align: center; padding: 5px; font-weight: bold;">LABORATORIO DE SUELOS Y MATERIALES</div>														
CONTROL DE RESISTENCIA A COMPRESION ESPECIMENES DE CONCRETO															
INFORMACIÓN GENERAL															
<p>CLIENTE: CONSORCIO C&A</p> <p>PROYECTO: MEJORAMIENTO VIAS TERCARIAS EN ZONA RURAL DEL M/PO DE MARQUETALIA, CALDAS</p> <p>CIUDAD: AV GUABINAL 79 00 TO 8 AP 402, IBAGUÉ</p> <p>FECHA DE RECEPCIÓN: N/A</p> <p>ORDEN DE TRABAJO: 04</p> <p>SONDEO: N/A</p> <p>MUESTRA: ESPECIMENES</p> <p>DESCRIPCION: ESPECIMENES DE CONCRETO</p>	<p>CONTACTO: ING. MIGUEL ALFONSO CARDENAS MORENO</p> <p>DIRECCIÓN: PLACA HUELLA VEREDA EL PLACER 2</p> <p>FECHA DE ENSAYO: EDAD DIAS</p> <p>INFORME N°: 005</p> <p>PROFUNDIDAD (M): N/A</p> <p>PROCEDENCIA: VACIADOS EN CAMPO</p>														
NORMA APLICADA															
Control resistencia a compresión especimenes de concreto NORMA NTC 673															
MUESTRA No.	ESTRUCTURA FUNDIDA	PSI	FECHA TOMA	FECHA ROTURA	EDAD (DIAS)	Fc (diseño) Kg/cm2	CARGA KN	CARGA KG	Fc (desarrollo) PSI	Fc (desarrollo) Kg/cm2	%JE DESARROLLO	TIPOS DE FALLA			
1	CINTAS, BORDILLOS Y CUNETAS EN CONCRETO RIGIDO (PLACA HUELLA VEREDA EL PLACER 2)	3000	01/12/2023	14/12/2023	14	210	309,35	31052	2702	180	86	CONO			
2	CINTAS, BORDILLOS Y CUNETAS EN CONCRETO RIGIDO (PLACA HUELLA VEREDA EL PLACER 2)	3000	01/12/2023	28/12/2023	28	210	386,22	39235	3256	224	107	CONO			
3	CINTAS, BORDILLOS Y CUNETAS EN CONCRETO RIGIDO (PLACA HUELLA VEREDA EL PLACER 2)	3000	01/12/2023	28/12/2023	28	210	391,45	39812	3301	225	107	CONO			
4	CICLOPEO EN CONCRETO RIGIDO (PLACA HUELLA VEREDA EL PLACER 2)	2000	01/12/2023	14/12/2023	14	140	203,23	20642	2156	118	84	CONO			
5	CICLOPEO EN CONCRETO RIGIDO (PLACA HUELLA VEREDA EL PLACER 2)	2000	01/12/2023	28/12/2023	28	140	254,36	25687	2208	145	103	CONO			
6	CICLOPEO EN CONCRETO RIGIDO (PLACA HUELLA VEREDA EL PLACER 2)	2000	01/12/2023	28/12/2023	28	140	266,41	27125	2195	153	109	CONO			
ESPECIFICACIONES: TIPOS DE FALLAS															
Muestras a 7 días debe ser >= 60% Muestras a 14 días debe ser >= 80% Muestras a 28 días debe ser >= 100%						 CONO		 CONO Y MENDADURA		 CONO Y CORTE		 CORTE		 COLUMNAR	
NORMA: NTC-673															
OBSERVACIONES:															
APROBÓ 						ELABORÓ 									
JEFE LABORATORIO: ING. CARLOS ALBERTO OCAMPO						LABORATORISTA: ORMINSO ARGUELLO HERRERA									
Nota: Este folio no deberá reproducirse parcial o totalmente sin la aprobación por escrito de VACAB SAS, el cual tiene validez solo si lleva sello y firma de Gerencia.															



4.7 Seguimientos garantías y seguros contrato de obra

Durante el periodo de reporte se remite formato MEP I-MN1-IN-15- FR-12.

	INSTITUTO NACIONAL DE VÍAS PROCESO MISIONAL EJECUCIÓN DE PROYECTOS DE INFRAESTRUCTURA DE TRANSPORTE MANUAL DE INTERVENTORÍA OBRA PÚBLICA SEGUIMIENTO GARANTÍAS Y SEGUROS CONTRATO DE OBRA	CÓDIGO	MEPI-MN1-IN-15-FR-12	
		VERSIÓN	1	
		PÁGINA	
		FECHA	29 (Día)	2 (Mes)	2024 (Año)	
UNIDAD EJECUTORA: SUBDIRECCIÓN DE VÍAS REGIONALES		DIRECCIÓN TERRITORIAL: CALDAS	
CONTRATO DE OBRA No. LP-002-2022		CONTRATISTA: CONSORCIO C&A	
OBJETO DEL CONTRATO: MANTENIMIENTO Y MEJORAMIENTO DE VÍAS RURALES EN EL MUNICIPIO DE MARQUETALIA DEPARTAMENTO DE CALDAS DEL PROGRAMA COLOMBIA RURAL, EN EL TRAMO DE VÍA LA QUIEBRA, EL PLACER, LA MAPORITA	
FECHA DE INICIO: 7/03/2023 PLAZO INICIAL: HASTA EL 31/07/2023 FECHA DE VENCIMIENTO ACTUAL: 15/03/2024 (Incluye prórrogas y suspensiones) VALOR INICIAL: \$ 1.124.997.876,00 VALOR ACUMULADO: \$ 1.124.997.876,00 (Incluye adiciones) VALOR INICIAL ÍTEM ESTUDIOS Y DISEÑOS: \$ - VALOR ACUMULADO ÍTEM ESTUDIOS Y DISEÑOS: \$ -	
CONTRATO DE INTERVENTORÍA No. 1074		INTERVENTOR: CONSORCIO TRANSFORMAR VIAL 197	
GARANTÍA ÚNICA DE CUMPLIMIENTO EXIGIDA SEGÚN CONTRATO PRINCIPAL	
<table><thead><tr><th>Amparo</th><th>% Amparo</th><th>Valor Asegurado (\$)</th></tr></thead><tbody><tr><td>Cumplimiento</td><td>10%</td><td>\$ 112.499.787,60</td></tr><tr><td>Buen manejo y correcta inversión del anticipo</td><td>0%</td><td>\$ -</td></tr><tr><td>Pago de Salarios, prestaciones sociales legales e indemnizaciones</td><td>20%</td><td>\$ 224.999.575,20</td></tr><tr><td>Estabilidad y/o Calidad de Obra</td><td>30%</td><td>\$ 337.499.362,00</td></tr><tr><td></td><td></td><td></td></tr></tbody></table>			Amparo	% Amparo	Valor Asegurado (\$)	Cumplimiento	10%	\$ 112.499.787,60	Buen manejo y correcta inversión del anticipo	0%	\$ -	Pago de Salarios, prestaciones sociales legales e indemnizaciones	20%	\$ 224.999.575,20	Estabilidad y/o Calidad de Obra	30%	\$ 337.499.362,00				<table><thead><tr><th colspan="6">VIGENCIA</th></tr><tr><th colspan="3">Desde</th><th colspan="3">Hasta</th></tr><tr><td>7</td><td>3</td><td>2023</td><td colspan="3">6/12/2023</td></tr><tr><td>Día</td><td>Mes</td><td>Año</td><td colspan="3"></td></tr><tr><td>7</td><td>3</td><td>2023</td><td>7</td><td>8</td><td>2026</td></tr><tr><td>6</td><td>8</td><td>2023</td><td>6</td><td>8</td><td>2028</td></tr><tr><td>Día</td><td>Mes</td><td>Año</td><td>Día</td><td>Mes</td><td>Año</td></tr></thead></table>			VIGENCIA						Desde			Hasta			7	3	2023	6/12/2023			Día	Mes	Año				7	3	2023	7	8	2026	6	8	2023	6	8	2028	Día	Mes	Año	Día	Mes	Año
Amparo	% Amparo	Valor Asegurado (\$)	
Cumplimiento	10%	\$ 112.499.787,60	
Buen manejo y correcta inversión del anticipo	0%	\$ -	
Pago de Salarios, prestaciones sociales legales e indemnizaciones	20%	\$ 224.999.575,20	
Estabilidad y/o Calidad de Obra	30%	\$ 337.499.362,00	
VIGENCIA	
Desde			Hasta	
7	3	2023	6/12/2023	
Día	Mes	Año	
7	3	2023	7	8	2026	
6	8	2023	6	8	2028	
Día	Mes	Año	Día	Mes	Año	
GARANTÍA ÚNICA DE CUMPLIMIENTO No. 18078447 Certificado de modificación o anexo No.: 2 (Señalar el último certificado de modificación o anexo aprobado por el Instituto correspondiente a las condiciones iniciales del contrato) Razón Social Compañía Aseguradora: SEGUROS MUNDIAL Fecha de aprobación de la garantía en la plataforma del SECOP: 10/03/2023	
SEGUROS EXIGIDOS SEGÚN CONTRATO PRINCIPAL	
<table><thead><tr><th>Seguro</th><th>% Asegurado</th><th>Valor Asegurado (\$)</th></tr></thead><tbody><tr><td>Responsabilidad Civil Extracontractual (RCE)</td><td>200 SMLV</td><td>\$ 200.000.000,00</td></tr><tr><td>Otros</td><td></td><td></td></tr></tbody></table>			Seguro	% Asegurado	Valor Asegurado (\$)	Responsabilidad Civil Extracontractual (RCE)	200 SMLV	\$ 200.000.000,00	Otros			<table><thead><tr><th colspan="6">VIGENCIA</th></tr><tr><th colspan="3">Desde</th><th colspan="3">Hasta</th></tr><tr><td>30</td><td>8</td><td>2022</td><td>7</td><td>8</td><td>2023</td></tr><tr><td>Día</td><td>Mes</td><td>Año</td><td>Día</td><td>Mes</td><td>Año</td></tr></thead></table>			VIGENCIA						Desde			Hasta			30	8	2022	7	8	2023	Día	Mes	Año	Día	Mes	Año																											
Seguro	% Asegurado	Valor Asegurado (\$)	
Responsabilidad Civil Extracontractual (RCE)	200 SMLV	\$ 200.000.000,00	
Otros	
VIGENCIA	
Desde			Hasta	
30	8	2022	7	8	2023	
Día	Mes	Año	Día	Mes	Año	
PÓLIZA DE SEGURO RCE No. 18078502		OTRAS PÓLIZAS No. N/A	
Certificado de modificación o anexo No.: 2 (Señalar el último certificado de modificación o anexo aprobado por el Instituto correspondiente a las condiciones iniciales del contrato) Razón Social Compañía Aseguradora: SEGUROS MUNDIAL Fecha de aprobación del seguro en la plataforma del SECOP: 10/03/2023	

	INSTITUTO NACIONAL DE VÍAS PROCESO MISIONAL EJECUCIÓN DE PROYECTOS DE INFRAESTRUCTURA DE TRANSPORTE MANUAL DE INTERVENTORÍA OBRA PÚBLICA SEGUIMIENTO GARANTÍAS Y SEGUROS CONTRATO DE OBRA	CÓDIGO	MEPI-MN1-IN-15-FR-12		
		VERSIÓN	1		
		PÁGINA			

FECHA	29	2	2024
	(Día)	(Mes)	(Año)

GARANTÍA ÚNICA DE CUMPLIMIENTO INCLUYENDO ADICIONES, MODIFICACIONES, PRÓRROGAS Y SUSPENSIONES

A continuación indicar los amparos y vigencias de los certificados de modificación o anexos aprobados por el Instituto en su orden consecutivo.

ADICIONAL No.: PRÓRROGA No.: 3 MODIFICACIÓN No.: 3 SUSPENSIÓN No.:

Amparo	% Amparo	Valor Asegurado (\$)	VIGENCIA					
			Desde			Hasta		
			Día	Mes	Año	Día	Mes	Año
Cumplimiento	10%	\$ 112.499.787,60	30	12	2023	15/07/2024		
Buen manejo y correcta inversión del anticipo	0%	\$ -						
Pago de Salarios, prestaciones sociales legales e indemnizaciones	20%	\$ 224.999.575,20	30	12	2023	15	3	2027
Estabilidad y/o Calidad de Obra	30%	\$ 337.499.362,00	15	3	2024	15	3	2029
			Día	Mes	Año	Día	Mes	Año

GARANTÍA ÚNICA DE CUMPLIMIENTO No. 18099823
Certificado de modificación o anexo No.: 6
(Señalar certificado de modificación o anexo aprobado por el Instituto)
Razón Social Compañía Aseguradora: SEGUROS MUNDIAL
Fecha de aprobación de la garantía en la plataforma del SECOP: 16/01/2024

SEGUROS EXIGIDOS INCLUYENDO ADICIONES, MODIFICACIONES, PRÓRROGAS Y SUSPENSIONES

A continuación indicar los amparos y vigencias de los certificados de modificación o anexos aprobados por el Instituto en su orden consecutivo.


ADICIONAL No.: PRÓRROGA No.: 3 MODIFICACIÓN No.: 3 SUSPENSIÓN No.:

Seguro	% Asegurado	Valor Asegurado (\$)	VIGENCIA					
			Desde			Hasta		
			Día	Mes	Año	Día	Mes	Año
Responsabilidad Civil Extracontractual (RCE)	260 SMLV	\$ 260.000.000,00	30	8	2022	15	3	2024
			Día	Mes	Año	Día	Mes	Año

PÓLIZA DE SEGURO RCE No. 18099824 **OTRAS PÓLIZAS No.** N/A
Certificado de modificación o anexo No. 6
(Señalar certificado de modificación o anexo aprobado por el Instituto)
Razón Social Compañía Aseguradora: SEGUROS MUNDIAL
Fecha de aprobación del seguro en la plataforma del SECOP: 16/01/2024

OBSERVACIONES:

NOTAS:
1. El formato debe diligenciarse de manera consecutiva para cada uno de los certificados o anexos de modificación de las garantías y seguros aprobados por el Instituto.
2. El Interventor debe incluir en este formato de manera consecutiva la información para cada uno de los certificados o anexos de modificación de las garantías y/o seguros aprobados por el Instituto (Insertar las casillas que se requieran).

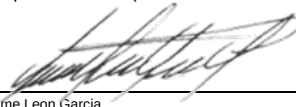Firma: 
Nombre: Jaime Leon Garcia
Director de Interventoría
Matrícula Profesional No.: 0520211865 ANT

Original: Informe mensual de Interventoría. Archivo de Gestión del INVIAS.
Copias: Interventor y Dirección Territorial.



4.8 Seguimiento del plan de calidad de la obra

Durante el periodo de reporte se remite formato MEP I-MN1-IN-15- FR-14.

	INSTITUTO NACIONAL DE VÍAS PROCESO MISIONAL EJECUCIÓN DE PROYECTOS DE INFRAESTRUCTURA DE TRANSPORTE MANUAL DE INTERVENTORÍA OBRA PÚBLICA SEGUIMIENTO AL PLAN DE CALIDAD CONTRATO DE OBRA		CÓDIGO	MEPI-MN1-IN-15-FR-14
			VERSIÓN	1
			PÁGINA	

			FECHA	29/02/2024 <small>(Día) (Mes) (Año)</small>
--	--	--	-------	--

UNIDAD EJECUTORA: SUBDIRECCIÓN DE VÍAS REGIONALES DIRECCIÓN TERRITORIAL: CALDAS

CONTRATO DE OBRA No. LP-002-2022
(Indicar número y año)

OBJETO DEL CONTRATO DE OBRA:

MANTENIMIENTO Y MEJORAMIENTO DE VÍAS RURALES EN EL MUNICIPIO DE MARQUETALIA DEPARTAMENTO DE CALDAS DEL PROGRAMA COLOMBIA RURAL, EN EL TRAMO DE VÍA LA QUIEBRA, EL PLACER, LA MAPORITA

CONTRATISTA: CONSORCIO C&A

FECHA DE INICIO: 7/03/2023 PLAZO INICIAL: HASTA EL 31/07/2023 FECHA DE VENCIMIENTO: 15/03/2024
(Indicar día, mes y año) (Indicar número y año) (Incluye prórrogas y suspensiones)

CONTRATO DE INTERVENTORÍA No: 1074
(Indicar número y año)

INTERVENTOR: CONSORCIO TRANSFORMAR VIAL 197

1. PLAN DE CALIDAD

PRESENTADO: SI X APROBADO: SI NO X VERSIÓN No. N/A FECHA DE VERSIÓN: N/A

OBSERVACIONES:

2. AUDITORIAS DE CALIDAD

PROGRAMA AUDITORIA PRESENTADO: ----- X----- NO. DE AUDITORÍAS PROGRAMADAS: N/A FECHA ÚLTIMA AUDITORÍA: N/A
 PRESENTO INFORME DE AUDITORÍA: ----- X----- NO. DE AUDITORÍAS REALIZADAS: N/A FECHA PRÓXIMA AUDITORÍA: N/A

OBSERVACIONES:

Dada la baja complejidad del contrato y que el corto tiempo de ejecución no se considera que el contrato requiere auditorías de calidad

3. PLAN DE INSPECCIÓN, MEDICIÓN Y ENSAYO (PIMyE)

PRESENTADO: SI N X APROBADO: SI NO X FECHA DE APROBACIÓN: N/A

No. TOTAL DE ENSAYOS PROGRAMADOS EN EL MES: ----- N/A No. TOTAL DE ENSAYOS EJECUTADOS EN EL MES: -----

CUMPLIDO EL PLAN DE PIMyE EN EL MES: SI ----- N/A

OBSERVACIONES:

El contratista de obra no ha remitido plan de inspección y ensayos

El plan de Inspección, medición y ensayo debe cumplir en un todo con las exigencias contractuales, las normas de ensayos y las especificaciones de construcción del Instituto Nacional de Vías.
 La cantidad de ensayos que se deben realizar en el mes se define con base en las exigencias del PIMyE y en la obra que se ejecute.
 La cantidad de ensayos realizados debe responder a las exigencias del PIMyE y de la obra ejecutada.

4. REPORTES DE NO CONFORMIDADES

No. de No Conformidades reportadas en el mes: <u>0</u>	No. de No Conformidades pendientes de cierre en el mes: <u>0</u>
No. acumulado de No Conformidades identificadas para el contrato: <u>0</u>	No. acumulado de No Conformidades cerradas para el contrato: <u>0</u>
No. acumulado de No Conformidades pendientes de cierre para el contrato: <u>0</u>	

OBSERVACIONES:

Durante el periodo de reporte no se adelantan actividades de obra por lo que no hay salidas no conformes

5. QUEJAS Y RECLAMOS

No. De quejas y reclamos recibidas en el mes: <u>0</u>	No. De quejas y reclamos atendidas en el mes: <u>0</u>
No. De quejas y reclamos en el mes pendientes de atención: <u>0</u>	No. Acumulado de De quejas y reclamos recibidas por el contrato: <u>0</u>
No. Acumulado De quejas y reclamos pendientes de atención por el contrato: <u>0</u>	No. Acumulado de De quejas y reclamos atendidas en el contrato: <u>0</u>

OBSERVACIONES:

No se presenta quejas y/o reclamos en el periodo de reporte

Las quejas y reclamos tienen como origen fundamental a los usuarios del proyecto y a la comunidad de la zona.

	INSTITUTO NACIONAL DE VÍAS PROCESO MISIONAL EJECUCIÓN DE PROYECTOS DE INFRAESTRUCTURA DE TRANSPORTE MANUAL DE INTERVENTORÍA OBRA PÚBLICA SEGUIMIENTO AL PLAN DE CALIDAD CONTRATO DE OBRA	CÓDIGO	MEPI-MN1-IN-15-FR-14
		VERSIÓN	1
		PÁGINA	

	FECHA
	29/02/2024
	(Día) (Mes) (Año)

6. ÍNDICES DE GESTIÓN IG (Para cada objetivo de calidad del Plan de Calidad se debe establecer al menos un índice de gestión que permita evaluar su estado de cumplimiento)

Título indicador de Gestión:	Valor del IG mes	Comentarios sobre indicador de gestión (Aclarar fórmula y consideraciones en la definición del IG)
IG1: Índice de gestión 1 =	N/A	N/A
IG2: Índice de gestión 2 =		
IG3: Índice de gestión 3 =		
IG4: Índice de gestión 4 =		
IG5: Índice de gestión 5 =		
IGn: Índice de gestión n =		

Para cada indicador de gestión se debe definir un título representativo del mismo.

OBSERVACIONES:

Durante el periodo de reporte el contratista no ha remitido el documento de plan de calidad por lo que no se establecen índices de gestión

7. CALIBRACIÓN DE EQUIPOS, INSPECCIÓN, MEDICIÓN Y ENSAYO. (Se debe relacionar todo el equipo que requiera de calibración).


No.	Tipo de Equipo	Marca	Serie	Fecha de Calibración	No. y Fecha Certificado de Calibración	Fecha de Vencimiento Calibración	Comentarios
N/A	N/A	N/A	N/A	N/A	N/A	N/A	N/A

OBSERVACIONES:

Durante el periodo no se utilizan equipos de medición

NOTA:

Siempre que alguna de las respuestas de este formato sea "NO", el Interventor debe indicar en el espacio de observaciones las acciones tomadas para dar cumplimiento a la obligación.

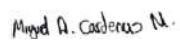Firma:  Nombre: Miguel A. Cárdenas Director de la Obra Matrícula Profesional No.:	Firma: _____ Nombre: _____ Profesional en Calidad Contrato de Obra Matrícula Profesional No.:	Firma:  Nombre: Jaime Leon Garcia Director de la Interventoría Matrícula Profesional No.: 0520211865 ANT
Firma:  Nombre: Yannel Moreno Diaz Profesional en Calidad Contrato de Interventoría Matrícula Profesional No.: 68202124148STD		

Original: Informe mensual de Interventoría. Archivo de Gestión del INVIAS.
Copias: Unidad Ejecutora, Interventor y Dirección Territorial.



4.9 Otros documentos de seguimiento mensual

- **Seguimiento a la inversión del anticipo**

Según lo indicado en el contrato de obra LP-002-2022 Clausula 8 Forma de pago.

" (...) El valor del contrato se cancelará en pagos parciales hasta el noventa por ciento (90%) del valor del contrato, previo cumplimiento de los trámites administrativos y financieros a que haya lugar, de manera proporcional con el avance físico de obra registrado mediante actas parciales de ejecución de obras; el primer pago parcial se hará luego de haber superado un avance físico de la obra mayor al cuarenta por ciento (40%), Y los demás pagos al avance de la obra hasta el 90% de la ejecución y un pago final equivalente al diez por ciento (10%) del valor del contrato de obra se pagará por la ALCALDIA al momento de la suscripción del acta de recibo final y liquidación del contrato y el lleno de requisitos exigidos." Por lo que el contrato no se contempla el pago de anticipo.

- **Seguimiento a programa de inversión**

Se remite formato MEPI-MN-IN-6-FR-2 seguimiento al programa de inversión

- **Seguimiento al programa de obra**

Durante el periodo DEL 01 AL 29 DE FEBRERO DE 2024, el contratista de obra continua la ejecución de obra logrando la ejecución de 0.505 km de placa huella frente a un programado de 0.814 km y un 33% en actividades de construcción de alcantarillado, sin embargo, no fue suficiente para mitigar el atraso que se sitúa en (-32,49%) lo que corresponde a (\$365.510.038,70) frente a un porcentaje programado de (91,67%) que corresponde a (\$1.031.315.283,70) frente a un porcentaje ejecutado de (59,18%) que corresponde a (\$665.805.245,00). Se solicita al contratista aumentar el rendimiento de obra a fin de prevenir que el atraso se haga cada vez mayor generando que no sea posible su cumplimiento dentro de los tiempos contractuales.

[illegible]

	REPARTO MUNICIPAL DE VIAL PROCESO MISIONAL EJECUCION DE INDICADORES DE INFRAESTRUCTURA DE TRANSPORTE PROGRAMA DE INVERSIÓN OBRAS VIALES SEGUIMIENTO AL PROGRAMA DE INVERSIONES	CÓDIGO: MEP/ML-IN-6-FR-2 VERSION: 1 PAGINA:
UNIDAD EJECUTORA: SUBDIRECCIÓN DE VÍAS REGIONALES DIRECCIÓN TERRITORIAL: CALDAS ACTA DE RECIBO PARCIAL DE OBRA N°: 15 DE: FEBRERO DE 2024 SEGUEMIENTO N°: 15 <small>(La numeración debe ser consecutiva y corresponder al número del Acta de recibo parcial de obra)</small>		FECHA: 2023/02/24 <small>(Día / Mes / Año)</small>
CONTRATO N°: LP-002-2022 OBJETO: MANTENIMIENTO Y MEJORAMIENTO DE VÍAS RURALES EN EL MUNICIPIO DE MARQUETALIA DEPARTAMENTO DE CALDAS DEL PROGRAMA COLOMBIA RURAL, EN EL TRAMO DE VÍA LA QUIERA, EL PLACER, LA MAFORITA CONTRATISTA: CONSORCIO CBA CONTRATO DE INTERVENCIÓN N°: 1074 INTERVENCIÓN: CONSORCIO TRANSFORMAR VIAL 187		PLAZO INICIAL: Fecha del 31 de Julio de 2023 <small>(En meses según las provisiones del presupuesto)</small> FECHA DE INICIO DEL CONTRATO: 7/20/2023 <small>(Indique la fecha)</small> FECHA DE SUSPENSIÓN: N/A <small>(Indique la suspensión que concuerde con el término del acta)</small> VALOR INICIAL (incluido IVA) (M): \$ 1.124.997.876,00 <small>(Según contrato original)</small> VALOR ACUMULADO (incluido IVA) (M): \$ 1.124.997.876,00

GRANDES PARTIDAS DE PAGO (GPP)	(VALOR INICIAL OBRA PROGRAMADA) Mils de pesos	(M) OBRA PROGRAMADA	(M) EJECUCIÓN/ VALOR TOTAL OBRA PROGRAMADA	(M) OBRA EJECUTADA VALOR DE PAGO	1	2	3	4	5	6	7	8	9	10	11	12	13	14	15	16
					DICIEMBRE DE 2022	ENERO DE 2023	FEBRERO DE 2023	MARZO DE 2023	ABRIL DE 2023	MAYO DE 2023	JUNIO DE 2023	JULIO DE 2023	AGOSTO DE 2023	SEPTIEMBRE DE 2023	OCTUBRE DE 2023	NOVIEMBRE DE 2023	DICIEMBRE DE 2023	ENERO DE 2024	FEBRERO DE 2024	N/A
Construcción de alcantarilla en tubería plástico	\$75.680.040	6,25%	6,25%	6,25%	\$0	\$0	\$0	\$0	\$0	\$0	\$15.089.250	\$71.147.491	\$0	\$18.050.082	\$67.672.626	\$69.107.583	\$70.738.268	\$72.133.135	\$73.365.453	\$74.355.453
Construcción placa huella en concreto	\$1.039.289.229	85,82%	85,82%	85,82%	\$0	\$0	\$0	\$0	\$0	\$0	\$6.012.347	\$208.938.162	\$681.050.937	\$209.217.460	\$331.938.125	\$724.489.841	\$989.889.882	\$1.049.387.482	\$1.057.437.815	\$1.060.476.148
Actividades de consultoría	\$5.200.000	0,48%	0,48%	0,48%	\$0	\$0	\$0	\$0	\$0	\$0	\$0	\$0	\$0	\$0	\$0	\$0	\$0	\$0	\$0	\$0
Elementos de bioseguridad	\$3.127.463	0,27%	0,27%	0,27%	\$0	\$0	\$0	\$0	\$0	\$0	\$0	\$0	\$0	\$0	\$0	\$0	\$0	\$0	\$0	\$0
Obras complementarias	\$11.122.927	0,00%	0,00%	0,00%	\$0	\$0	\$0	\$0	\$0	\$0	\$0	\$0	\$0	\$0	\$0	\$0	\$0	\$0	\$0	\$0
IVA elementos de Bioseguridad	\$1.582.218	0,00%	0,00%	0,00%	\$0	\$0	\$0	\$0	\$0	\$0	\$0	\$0	\$0	\$0	\$0	\$0	\$0	\$0	\$0	\$0
IVA elementos de Bioseguridad	\$1.582.218	0,00%	0,00%	0,00%	\$0	\$0	\$0	\$0	\$0	\$0	\$0	\$0	\$0	\$0	\$0	\$0	\$0	\$0	\$0	\$0
TOTAL OTROS ÍTEM																				
VALOR BÁSICO DE OBRA (A)	\$ 1.124.997.876,00																			
VALOR BÁSICO DE OBRA ACTUALIZADO (A')	\$ 1.124.997.876,00																			

NOTAS SEGUIMIENTO AL PROGRAMA DE INVERSIONES:

- Indicar los ítems de pago agrupados en cada GPP.
- El Programa de Inversiones debe ser consistente con el Programa de Obra aprobado.
- El porcentaje programado de cada GPP se calcula teniendo en cuenta la relación entre el valor de la GPP y el "Valor básico de obra programada".
- El Programa de Inversiones se calcula considerando el Valor básico de la obra (sin incluir provisiones e IVA).
- Para los contratos en los cuales se tengan considerados ítems de obra que no se puedan agrupar por GPP, se debe diligenciar el formato con los datos.


CONVENCIONES	
ÍTEM DE OBRA	PROGRAMADO / EJECUTADO
BARRAS	PROGRAMADO:  EJECUTADO: 
CURVAS	PROGRAMADO:  EJECUTADO: 



- **Actas de comité de obra**

Durante el periodo de reporte se adelantan los siguientes comités obra, los soportes se remiten mediante el formato MEPI-IN-14-FR-1.

	INSTITUTO NACIONAL DE VIAS PROCESO MISIONAL EJECUCIÓN DE PROYECTOS DE INFRAESTRUCTURA DE TRANSPORTE MANUAL DE INTERVENTORÍA OBRA PÚBLICA ACTA DE COMITÉ DE OBRA	CÓDIGO	MEPI-MN1-IN-14-FR-1		
		VERSIÓN	1		
		PÁGINA		de	2
		FECHA	27	10	2023
		(Día / Mes / Año)			
(Este formato aplica únicamente para Comité de Obra)					
ACTA DE COMITÉ DE OBRA No. 13 (La numeración será consecutiva)					
UNIDAD EJECUTORA: SUB DIRECCION VIAS REGIONALES DIRECCIÓN TERRITORIAL: CALDAS					
CONVENIO: MUNICIPIO DE MARQUETALIA CON INVIAS 2473 2019					
ENTIDAD CONTRATANTE: MUNICIPIO DE MARQUETALIA (CALDAS)					
CONTRATO DE OBRA No. LP-002 del 2022 (Indicar número de contrato y año)					
CONTRATISTA: CONSORCIO C&A					
OBJETO DEL CONTRATO DE OBRA: LP-002-2022: MANTENIMIENTO Y MEJORAMIENTO DE VIAS RURALES EN EL MUNICIPIO DE MARQUETALIA DEPARTAMENTO DE CALDAS DEL PROGRAMA COLOMBIA RURAL, EN EL TRAMO DE VIA LA QUIEBRA, EL PLACER, LA MAPORITA.”					
CONTRATO DE INTERVENTORÍA No. 1074 DE 2022 (Indicar número de contrato y año)					
INTERVENTOR: CONSORCIO TRANSFORMAR VIAL 197					
LECTURA ACTA ANTERIOR Y VERIFICACIÓN DE CUMPLIMIENTO DE COMPROMISOS					
TEMAS A DESARROLLAR EN EL PRESENTE COMITÉ DE OBRA					
1.Estado de Avance Contratos de Obra LP.002 2. Acta Parcial de Obra 3. Solicitud de Prorroga Contrato de Obra 4, Plan de Contingencia					
DESARROLLO DEL COMITÉ DE OBRA					
1.Estado de Avance Contratos de Obra El contrato de obra a según el último Informe semanal de Interventoría a corte del 26 de octubre de 2023 presenta el siguiente avance: Construcción de Placa Huella: 321 m Lineales divididos en los Tramo de La Maporita 1 y La Maporita 2 en intervención Capa de Sub-Base Granular conformada: 421 m Lineales divididos en los Tramo de La Maporita 1, La Maporita 2 y El Placer 2 Se está ejecutando la Intervención de la Obra Transversal No 3 ubicada al inicio del tramo e la Maporita 1 Ya se termino de intervenir la construcción de la Placa Huella en los Tramos de La Maporita 1 y La Maporita 2, se esta a la espera del fraguado del concreto en los tiempos establecidos por las Especificaciones Generales de Carreteras 2013 esto para poder Intervenir bien los Tramos del Placer, ya que se instalaron 100 m lineales de Sub Base Granular en el Tramo del Placer 2 pero por la maquinaria se presento problemas con la comunidad. Teniendo en cuenta la reprogramación acorde a la prórroga No 1 dada al contrato de Obra Hasta el 31 de octubre de 2023, se presenta un retraso en lo correspondiente a lo ejecutado Vs Lo programado. Esto debido a lo informado por el Contratista de atender la solicitud de la comunidad de no Intervenir al mismo tiempo mas de tres tramos es decir los Tramos de La Maporita 1 y 2 al mismo tiempo que los Tramos de El Placer 1 y 2; como también el de la Bamba. Lo que a imposibilitado al contratista poder aumentar los frentes de trabajo iniciando actividades en los Tramos del Placer o La Bamba Se esta pendiente de la fecha por parte de la aseguradora para la continuación de la audiencia de Incumplimiento al Contratista por el retraso presentado					
2. Acta Parcial de Obra Se realiza revisión conjunta entre interventoría y Contratista del acta parcial de Obra No 3, en la cual se dieron unas observaciones de forma y complemento por parte de la interventoría, El Contratista procede a realizar los ajustes y adjuntar lo complementos pertinentes acorde a las observaciones de la interventoría para su posterior presentación a la interventoría					
3. Solicitud de Prorroga Contrato de Obra Por parte de la Entidad contratante se esta revisando la información soporte a la solicitud de prorroga presentada por el contratista hasta el 31 de diciembre de 2023 aclarando que por parte de la interventoría se informa que se encuentra en tramite la solicitud de prorroga al contrato de interventoría hasta el 31 de diciembre ante el INVIAS que una vez avalada se procederá a dar viabilidad por su parte.					
4, Plan de Contingencia Se revisa presentación del Plan de contingencia presentado por el Contratista en su última versión y se realizan observaciones de forma y complementos por parte de la interventoría, adicional el Contratista procederá a ajustarlo acorde a los tiempos proyectados de fraguado de los concretos construidos.					

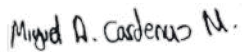	INSTITUTO NACIONAL DE VIAS PROCESO MISIONAL EJECUCIÓN DE PROYECTOS DE INFRAESTRUCTURA DE TRANSPORTE MANUAL DE INTERVENTORÍA OBRA PÚBLICA ACTA DE COMITÉ DE OBRA	CÓDIGO	MEPI-MN1-IN-14-FR-1		
		VERSIÓN	1		
		PÁGINA		de	2
		FECHA	27	10	2023
		(Día / Mes / Año)			
COMPROMISOS PACTADOS		FECHA DE CUMPLIMIENTO (Día /Mes / Año)		RESPONSABLES	
.....					
.....					
.....					
FECHA PRÓXIMO COMITÉ DE OBRA		 (Día / Mes / Año)			
NOTAS:					
1. Corresponde a la Interventoría ejercer el control y vigilancia de la obra, en consecuencia es el Interventor quien dirige los Comités de Obra.					
2. Las decisiones tomadas en el presente Comité de Obra, no pueden modificar ni modifican por si solas el Contrato de Obra ni el contrato de Interventoría suscritos. En el evento de requerirse una modificación contractual debe surtir de manera previa el trámite interno correspondiente.					
3. Se firma la presente Acta de Comité de Obra bajo la responsabilidad expresa de quienes en él intervienen, de conformidad con las obligaciones y funciones desempeñadas por cada uno de los mismos.					
LA PRESENTE ACTA DE COMITÉ DE OBRA ES LEÍDA EN SU INTEGRIDAD ANTES DE LA SUSCRIPCIÓN POR LOS PARTICIPANTES:					
NOMBRE DEL PARTICIPANTE	CARGO	EMPRESA / ENTIDAD	FIRMA		
Miguel Alfonso Cárdenas	Ing. Director de Obra	Consortio C&A			
Julian Gonzalo Bejarano	Ing. Residente de Interventoría	Consortio Transformar Vial 197			
.....					
Original: Informe mensual de Interventoría. Archivo de Gestión del INVIAS. Copias: Contratista, Interventor y Dirección Territorial					



- **Actas de comité de reunión**

Durante el periodo de reporte se adelantan comités con el INVIAS, se presenta anexo al presente documento el formato MEPI-IN-14-FR-2 (Anexo 6).

5. INFORMACIÓN CONTRATO DE INTERVENTORÍA

5.1 Información general del contrato de interventoría

FICHA TÉCNICA DEL CONTRATO DE INTERVENTORÍA	
CONDICIONES ORIGINALES DEL CONTRATO	
ENTIDAD CONTRATANTE:	INSTITUTO NACIONAL DE VÍAS
CONTRATISTA:	CONSORCIO TRANSFORMAR VIAL 197
GESTOR:	ING. LUZ ÁNGELA LOZANO PARRA
SUPERVISOR:	ING. SANTIAGO HERNÁNDEZ RENDÓN
CONTRATO No:	1074 DE 2022
OBJETO DEL CONTRATO:	INTERVENTORÍA TÉCNICA, ADMINISTRATIVA, FINANCIERA Y AMBIENTAL PARA EL MANTENIMIENTO Y MEJORAMIENTO DE VÍAS Terciarias del Programa "COLOMBIA RURAL" EN LOS MUNICIPIOS DE CALDAS, LOTE 13.
REPRESENTANTE LEGAL:	CLAUDIA DEL PILAR SUAREZ
VALOR DEL CONTRATO:	\$ 1.075.615.653,00
PLAZO CONTRACTUAL:	HASTA EL 31 DE JULIO DE 2023
PRÓRROGA 01	HASTA EL 31 DE OCTUBRE DE 2023
PRÓRROGA 02	HASTA EL 31 DE DICIEMBRE DE 2023
PRÓRROGA 03	HASTA EL 31 DE MARZO DE 2024
DISPONIBILIDAD PRESUPUESTAL:	No. 94622 DEL 21 DE FEBRERO DE 2022
FECHA INICIO:	15 DE NOVIEMBRE DE 2022
FECHA DE TERMINACIÓN ACTUAL:	HASTA EL 31 DE MARZO DE 2024
PERIODO DEL INFORME	DEL 1 AL 29 DE FEBRERO DE 2024
FECHA DE CORTE DEL INFORME:	29 DE FEBRERO DE 2024
DÍAS TRANSCURRIDOS:	471 DÍAS

Fuente: Minuta del contrato de interventoría.



5.2 Descripción de las actividades realizadas por el interventor

Durante el periodo de reporte la interventoría realiza seguimiento a la ejecución de actividades de obra con la finalidad de constatar el cumplimiento de las especificaciones técnicas del contrato.

5.3 Informes especialistas y profesionales

Durante este periodo no se presentaron informes de especialistas.

5.4 Informe del plan anual de caja – PAC

PLAN ANUAL DE CAJA DE INTERVENTORÍA					
Ejecutado				Programado	
Mes	Año	Monto	%	Monto	%
Noviembre	2022	\$ 3.133.555,60	0,23%	\$ 3.133.555,60	0,23%
Diciembre	2022	\$ 21.604.450,00	1,57%	\$ 21.604.450,00	1,57%
Enero	2023	\$ 28.492.170,00	2,07%	\$ 28.492.170,00	2,07%
Febrero	2023	\$ 42.869.988,00	3,12%	\$ 42.869.988,00	3,12%
Marzo	2023	\$ 45.646.020,00	3,32%	\$ 45.646.020,00	3,32%
Abril	2023	\$ 63.081.305,00	4,59%	\$ 63.081.305,00	4,59%
Mayo	2023	\$ 76.761.426,00	5,58%	\$ 76.761.426,00	5,58%
Junio	2023	\$ 106.064.700,00	7,71%	\$ 106.064.700,00	7,71%
Julio	2023	\$ 106.064.700,00	7,71%	\$ 106.064.700,00	7,71%
Agosto	2023	\$ 108.480.400,00	7,89%	\$ 108.480.400,00	7,89%
Septiembre	2023	\$ 109.466.910,00	7,96%	\$ 109.466.910,00	7,96%
Octubre	2023	\$ 110.453.420,00	8,03%	\$ 110.453.420,00	8,03%
Noviembre	2023	\$ 112.860.790,00	8,20%	\$ 112.860.790,00	8,20%
Diciembre	2023	\$ 113.727.110,00	8,27%	\$ 113.727.110,00	8,27%
Enero	2024	\$ 100.173.010,00	7,28%	\$ 106.242.010,00	7,72%
Febrero	2024	\$ 91.117.110,00	6,62%	\$ 96.323.360,00	7,00%
Marzo	2024	\$ -	0,00%	\$ 124.343.338,40	9,04%
Abril	2024	\$ -	0,00%		
Mayo	2024	\$ -	0,00%		
		\$ 1.239.997.064,60	90,14%	\$ 1.375.615.653,00	100%

5.5 Información matriz de riesgos

Durante el periodo de reporte no se presenta la detonación de ningún riesgo asociado al contrato

5.6 Información otros programas y aplicativos según pliegos de condiciones contratos de obra e interventoría

- Durante el periodo de reporte la interventoría se encuentra al día en el diligenciamiento de la plataforma CIFRA.
- Durante el periodo de reporte se encuentra al día la información suministrada por el municipio en el aplicativo del SECOP a fecha del 16/01/2024.



6. REPORTES EJECUCIÓN MENSUAL CONTRATO DE INTERVENTORIA

El presente capítulo, junto con sus subcapítulos requeridos mas todos los adjuntos a los que allá lugar, se muestra como un anexo al final del presente informe.

6.1 Equipo y vehículos de interventoría

Durante el periodo de reporte se hace uso de motocicletas con la finalidad de movilizar al personal de interventoría a los diferentes sitios del proyecto información que se ve reflejado en el formato MEPI-MN1-IN-15-FR-5 (Anexo 5)

6.2 Personal, Control Aportes Legales y Seguridad Social Contrato de Interventoría

Durante el periodo de reporte se presenta el formato MEPI-MN1-IN-FR-7 (Anexo 1)

6.3 Informe Financiero y Presupuestal Contrato de Interventoría

Se presenta anexo al presente documento el formato MEPI-MN1-IN-15-FR-9 (Anexo 2)

6.4 Seguimiento Garantías Contrato de Interventoría

Se presenta anexo al presente documento el formato MEPI-MN1-IN-15-FR-13 (Anexo 3)

6.5 Seguimiento al Plan de Calidad Contrato de Interventoría

Durante el periodo de reporte se remite formato MEPI-MN1-IN-15-FR-15

6.6 Otros documentos seguimiento mensual

- **Seguimiento a la inversión del Anticipo**

Teniendo en cuenta que la interventoría renuncio al anticipo no se anexa al presente documento.

- **Plan de Cargas o reprogramación al Plan de Cargas aprobado**

Se remite el plan de cargas de interventoría debidamente diligenciado formato MEPI-MN1-IN-9-FR-2. (Anexo 4)

- **Seguimiento al Plan de Cargas**

Se remite el plan de cargas de interventoría debidamente diligenciado formato MEPI-MN1-IN-9-FR-2. (Anexo 4)

	INSTITUTO NACIONAL DE VÍAS PROCESO MISIONAL EJECUCIÓN DE PROYECTOS DE INFRAESTRUCTURA DE TRANSPORTE MANUAL DE INTERVENTORÍA OBRA PÚBLICA SEGUIMIENTO AL PLAN DE CALIDAD CONTRATO DE INTERVENTORÍA		CÓDIGO	MINFRA-MN1-IN-15-FR-15
			VERSIÓN	1
			PÁGINA	

			FECHA	29/02/2024 <small>(Día / Mes / Año)</small>
--	--	--	-------	--

UNIDAD EJECUTORA: SUBDIRECCIÓN DE VÍAS REGIONALES DIRECCIÓN TERRITORIAL: CALDAS

CONTRATO DE INTERVENTORÍA No.: LP-002-2022
(Indicar número y año)

OBJETO DEL CONTRATO DE INTERVENTORÍA:
 MANTENIMIENTO Y MEJORAMIENTO DE VÍAS RURALES EN EL MUNICIPIO DE MARQUETALIA DEPARTAMENTO DE CALDAS DEL PROGRAMA COLOMBIA RURAL, EN EL TRAMO DE VÍA LA QUIEBRA, EL PLACER, LA MAPORITA

INTERVENTOR: CONSORCIO C&A

FECHA DE INICIO: 7/03/2023 (Indicar día, mes y año) PLAZO INICIAL: HASTA EL 31/07/2023 FECHA DE VENCIMIENTO: 15/03/2024 (Incluye prórrogas y suspensiones)

CONTRATO DE OBRA No: 1074 (Indicar número y año)

CONTRATISTA: CONSORCIO TRANSFORMAR VIAL 197

1. PLAN DE CALIDAD

PRESENTADO SI ☒ NO ☐ APROBADO: SI ☐ NO ☒ VERSIÓN No. 1 FECHA DE VERSIÓN: 31/05/2023

OBSERVACIONES:

2. AUDITORIAS DE CALIDAD

PROGRAMA AUDITORIA PRESENTADO: SI ☐ N/A... SI ☐ N/A...	No. DE AUDITORÍAS PROGRAMADAS: N/A	FECHA ÚLTIMA AUDITORÍA: N/A
PRESENTO INFORME DE AUDITORÍA: SI ☐ N/A... SI ☐ N/A...	No. DE AUDITORÍAS REALIZADAS: N/A	FECHA PRÓXIMA AUDITORÍA: N/A

OBSERVACIONES:

3. PLAN DE INSPECCIÓN, MEDICIÓN Y ENSAYO (PIMyE)

PRESENTADO: SI ☒ NO ☐ APROBADO: SI ☐ NO ☒ FECHA DE APROBACIÓN: _____

No. TOTAL DE ENSAYOS PROGRAMADOS EN EL MES: 0 No. TOTAL DE ENSAYOSEJECUTADOS EN EL MES: 0

CUMPLIDO EL PLAN DE PIMyE EN EL MES: SI ☐ N/A... NO ☐

OBSERVACIONES:
 Durante el periodo de reporte no se realizan ensayos de calidad y se programan para el próximo periodo de reporte.

El plan de Inspección, medición y ensayo de la Interventoría corresponde al control de calidad efectuado de manera independiente al PIMyE desarrollado como autocontrol de calidad por parte del Contratista de Obra.
 La cantidad de ensayos que se deben realizar en el mes se define con base en el PIMyE aplicado por el Contratista de obra durante el mes.

4. REPORTES DE NO CONFORMIDADES

No. de No Conformidades reportadas en el mes: 0	No. de No Conformidades pendientes de cierre en el mes: 0
No. acumulado de No Conformidades identificadas para el contrato: 0	No. acumulado de No Conformidades cerradas para el contrato: 0
No. acumulado de No Conformidades pendientes de cierre para el contrato: 0	

OBSERVACIONES:
 Los ensayos de interventoría verifican los resultados de los ensayos de obra, donde se da cumplimiento a las especificaciones técnicas de los materiales.

5. QUEJAS Y RECLAMOS

No. De quejas y reclamos recibidas en el mes: 0	No. De quejas y reclamos atendidas en el mes: 0
No. De quejas y reclamos en el mes pendientes de atención: 0	No. Acumulado de De quejas y reclamos recibidas por el contrato: 0
No. Acumulado De quejas y reclamos pendientes de atención por el contrato: 0	No. Acumulado de De quejas y reclamos atendidas en el contrato: 0

OBSERVACIONES:
 Durante el periodo de reporte no se reciben quejas por parte de ningún actor del contrato.

Las quejas y reclamos tienen como origen fundamental a los usuarios del proyecto y a la comunidad de la zona.

6. ÍNDICES DE GESTIÓN IG (Para cada objetivo de calidad del Plan de Calidad se debe establecer al menos un índice de gestión que permita evaluar su estado de cumplimiento)

Título Indicador de Gestión:	Valor del IG mes	Comentarios sobre Indicador de gestión (Aclarar fórmula y consideraciones en la definición del IG)
IG1: Índice de gestión 1 =	1	Ensayos programados / Ensayos ejecutados
IG2: Índice de gestión 2 =		
IG3: Índice de gestión 3 =		
IG4: Índice de gestión 4 =		
IG5: Índice de gestión 5 =		
IGn: Índice de gestión n =		

Para cada indicador de gestión se debe definir un título representativo del mismo.

OBSERVACIONES:

Durante el período de reporte se cumple con el indicador de gestion.

7. CALIBRACIÓN DE EQUIPOS, INSPECCIÓN, MEDICIÓN Y ENSAYO (Se debe relacionar todo el equipo que requiera de calibración).

No.	Tipo de Equipo	Marca	Serie	Fecha de Calibración	No. y Fecha Certificado de Calibración	Fecha de Vencimiento Calibración	Comentarios
N/A	N/A	N/A	N/A	N/A	N/A	N/A	N/A

OBSERVACIONES:


Durante el periodo de reporte no se utilizan equipos de medición.

NOTA:

Siempre que alguna de las respuestas de este formato sea "NO", el Interventor debe indicar en el espacio de observaciones las acciones tomadas para dar cumplimiento a la obligación.

Firma 
Nombre: JAIME LEÓN GARCÍA
Director de la Interventoría
Matrícula Profesional No.: 0520211865 ANT

Original: Informe mensual de Interventoría, Archivo de Gestión del INVIAS.
Copias: Unidad Ejecutora, Interventor y Dirección Territorial.

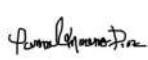Firma 
Nombre: Yannel Moreno Díaz
Profesional en Calidad Contrato de Interventoría
Matrícula Profesional No.: 68202124148STD

Firma 
Nombre: Santiago Hernández Rendon
Supervisor del Contrato de Interventoría
Matrícula Profesional No.: 17202-125676 CLD



7. CONCLUSIONES Y RECOMENDACIONES

- Durante el periodo se observa que el contratista de obra tiene un buen ritmo de ejecución del contrato, sin embargo, se ha visto afectada la ejecución de obra llegando a un porcentaje de atraso de (32,49%) por que se solicita al contratista aumentar el rendimiento de obra a fin de prevenir que el atraso se haga cada vez mayor generando que no sea posible su cumplimiento dentro de los tiempos contractuales.
- Durante el periodo de reporte el contratista de obra ejecuta un total de 0.505 km de placa huella frente a un programado de 0.814 km de placa huella.
- Durante el periodo de reporte el contratista de obra ejecuta un 33% en actividades de construcción de alcantarillado

8. ANEXOS

8.1 Relación de correspondencia generada entre contratista e interventoría.

Durante el periodo de reporte se remite la siguiente correspondencia:

Fecha	Radicado	Recibe	Asunto
08/02/2024	CTV-1663-2022	Municipio de Marquetalia	Remisión acta parcial NO.4
12/02/2024	CTV-1636-2022	Consorcio C&A	Solicitud plan de contingencia
12/02/2024	CTV-1637-2022	Municipio de Marquetalia	Presunto incumplimiento y tasación de multa
16/02/2024	CTV-1658-2022	Municipio de Marquetalia	Reiteración presunto incumplimiento y tasación de multa
19/02/2024	CTV-1663-2022	Municipio de Marquetalia	Reiteración de remisión soportes rendimientos financieros
29/02/2024	CTV-1671-2022	Consorcio C&A	Documentación cierre veedurías

CONSORCIO TRANSFORMAR VIAL 197

Bogotá, 08 de febrero de 2024

CTV-1633-2022

Señores:

MUNICIPIO DE MARQUETALIA

ATT: EDWIN JESUS SANCHEZ ARISTIZABAL

ALCALDE MUNICIPAL

Referencia: INTERVENTORÍA TÉCNICA, ADMINISTRATIVA, FINANCIERA Y AMBIENTAL PARA EL MANTENIMIENTO Y MEJORAMIENTO DE VÍAS TERCIARIAS EN LOS MUNICIPIOS DEL DEPARTAMENTO DE CALDAS DEL PROGRAMA "COLOMBIA RURAL" LOTE 13.


Asunto: REMISIÓN ACTA PARCIAL No.4 CTO LP-002-2022

Cordial saludo,

Por medio de la presente esta interventoría se permite remitir acta parcial No.4 acorde al contrato LP-002-2022 debidamente suscrita a fin de que se continúe con el trámite pertinente para el pago.

Agradecemos la atención al presente.

Cordialmente,

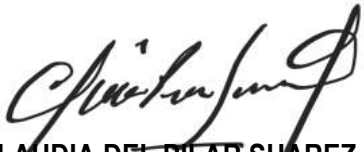

CLAUDIA DEL PILAR SUAREZ ANGARITA

Representante Legal del consorcio (Suplente)

Consortio Transformar vial 197

Realizó: JB

Revisó: AV

Anexo: Acta parcial No.2 (368 folios)



Carrera 11 No. 71-40 Ofc. 1001 edificio Valparaíso

(57+1) 236 7919 / (310) 558 2857

csuarez@master.net.co

CONSORCIO TRANSFORMAR VIAL 197

Bogotá, 12 de febrero de 2024

CTV-1636-2022

Señores:
CONSORCIO C&A
MIGUEL ALFONSO CERDENAS MORENO
Representante Legal

Referencia: INTERVENTORÍA TÉCNICA, ADMINISTRATIVA, FINANCIERA Y AMBIENTAL PARA EL MANTENIMIENTO Y MEJORAMIENTO DE VÍAS Terciarias en los Municipios del Departamento de Caldas del Programa "COLOMBIA RURAL" LOTE 13.

Asunto: REITERACION SOLICITUD PLAN DE CONTINGENCIA, DEL CTO DE OBRA LP-002-2022 CUYO OBJETO ES: "MANTENIMIENTO Y MEJORAMIENTO DE VIAS RURALES EN EL MUNICIPIO DE MARQUETALIA DEPARTAMENTO DE CALDAS DEL PROGRAMA COLOMBIA RURAL, EN EL TRAMO DE VÍA LA QUIEBRA, EL PLACER, LA MAPORITAL" CONVENIO 2473-2019

Cordial saludo,

Por medio de la presente me dirijo a usted con el fin de reiterar la solicitud del plan de contingencia el cual debe contener sin limitarse a ampliación de las jornadas de trabajo, aumento de frentes de trabajo, acopio de materiales y todas aquellas actividades que el contratista de obra considere pertinentes para mitigar los atrasos presentados en la ejecución del contrato del asunto, teniendo en cuenta el seguimiento realizado por esta interventoría a la ejecución del contrato, se evidencia un atraso del (-29.88%) correspondiente a (\$336.145.322,65), con un porcentaje programado de (84.88%) correspondiente a (\$954.875.595,65), frente a un porcentaje ejecutado de (55.00%) correspondiente a (\$618.730.273,00), con corta al día (08) de febrero de 2024, y de acuerdo con la programación vigente presentada por parte del contratista de obra a la fecha de corte este debería tener una ejecución de (0.755 Km) de placa huella, sin embargo, se tiene una ejecución de (0.45Km), presentando un atraso de (111) días calendario, lo cual presenta una preocupación para la interventoría teniendo en cuenta que resta un total de (36) días para la ejecución de un 100% del contrato y de mantenerse la tendencia actual no será posible el cumplimiento de los tiempos estipulados por parte del contratista de obra.

Es de aclarar que dicho plan de contingencia debe venir acompañado de un plan de trabajo semanal donde se especifique la meta física construida, programada y el cronograma de suministro de materiales para construcción de las obras a los frentes de trabajo. Esto acorde a los correctivos que se pretenden tomar con el fin de anular el retraso presentado y el cumplimiento de la construcción de la meta física en el tiempo contractual vigente.



Carrera 11 No. 71-40 Ofc. 1001 edificio Valparaíso

(57+1) 236 7919 / (310) 558 2857

csuarez@master.net.co

CONSORCIO TRANSFORMAR VIAL 197

Así las cosas, esta interventoría se permite otorgar un plazo perentorio de dos días (2) calendario a partir del recibo de la presente comunicación para la entrega e implementación de documento citado con todos sus soportes, con el fin de no proceder a de los mecanismos de sanción contemplados en el contrato de obra a fin de conminar al contratista al cumplimiento de sus obligaciones contractuales.

Agradecemos la atención al presente,

Cordialmente,



CLAUDIA DEL PILAR SUAREZ ANGARITA
Representante Legal del consorcio (Suplente)
Consortio Transformar vial 197

Realizo: JB
Revisó: AV



CONSORCIO TRANSFORMAR VIAL 197

Bogotá, 12 de febrero de 2024

CTV-1637-2022

Señores:

ALCALDIA DE MARQUETALIA
EDWIN JESUS SANCHEZ ARISTIZABAL
Secretaria de planeación

Referencia: INTERVENTORÍA TÉCNICA, ADMINISTRATIVA, FINANCIERA Y AMBIENTAL PARA EL MANTENIMIENTO Y MEJORAMIENTO DE VÍAS TERCARIAS EN LOS MUNICIPIOS DEL DEPARTAMENTO DE CALDAS DEL PROGRAMA "COLOMBIA RURAL" LOTE 13.

Asunto: PRESUNTO INCUMPLIMIENTO Y TASACION DE MULTA DEL CTO DE OBRA LP-MP-002-2022 CUYO OBJETO ES: "ANULAR ESFUERZOS PARA EL MANTENIMIENTO Y MEJORAMIENTO DE VIAS RURALES EN EL MUNICIPIO DE MARQUETALIA, DEPARTAMENT DE CALDAS DEL PROGRAMA "COLOMBIA RURAL" CONVENIO 2473-2019

Cordial saludo,

Por medio del presente, esta interventoría se permite reiterar comunicado CTV-1623-2022:

De acuerdo con las obligaciones contractuales establecidas en el contrato de interventoría No. 1074 relacionado con las actividades del contrato de obra No. LP-002-2022 que tiene por objeto "mantenimiento y mejoramiento de vías rurales en el municipio de Marquetalia departamento de caldas del programa Colombia rural, en el tramo de vía la quiebra, el placer, la Maporita" nos permitimos presentar el informe correspondiente para que se dé inicio al Procedimiento Sancionatorio consagrado en el artículo 86 de la Ley 1474 de 2011 para aplicar la cláusula 15 del contrato - Multas, de conformidad con lo siguiente:

ANTECEDENTES:

- 1) El Convenio Interadministrativo No. 2473 suscrito entre el instituto nacional de vías INVIAS y el municipio de Marquetalia, estableció las condiciones para la generación del contrato de obra del asunto.
- 2) El municipio de Marquetalia y el Consorcio C&A, en 30 de agosto de 2022, suscribieron el contrato LP-002-2022 cuyo objeto es: "Mantenimiento y mejoramiento de vías rurales en el municipio de Marquetalia departamento de caldas del programa Colombia rural, en el tramo de vía la quiebra, el placer, la Maporita."

Carrera 11 No. 71-40 Ofc. 1001 edificio Valparaíso

(57+1) 236 7919 / (310) 558 2857

csuarez@master.net.co



CONSORCIO TRANSFORMAR VIAL 197

- 3) El valor inicial del Contrato de Obra No. LP-002-2022 se pactó en la suma de \$1.124.997.876,00
- 4) Se han Realizado Dos Prórrogas al Contrato de Obra con fecha de terminación Vigente del 31 de diciembre de 2023 para un total de 5 meses.
- 5) En la cláusula 15 Multas se indica "(...) 1. Por atraso o incumplimiento del cronograma de obra se causará una multa equivalente al 0.5% del valor del contrato, por cada día calendario de atraso", para lo cual se remite el presente documento que expone las condiciones que rodean el desarrollo del contrato.

HECHOS SUSCEPTIBLES DE PRESUNTO INCUMPLIMIENTO DE LAS OBLIGACIONES A CARGO DEL CONTRATISTA DE OBRA

1. El contratista de obra no ha remitido plan de contingencia con el cual se pretende mitigar los atrasos presentados; sin embargo, a la fecha estos atrasos se han visto acrecentados poniendo en riesgo la terminación del contrato dentro de los plazos establecidos.
2. A continuación, ponemos de presente de conformidad con el seguimiento semanal que realiza la interventoría el porcentaje de programación a cumplir por parte del contratista de obra frente al porcentaje realmente ejecutado, donde se puede observar las diferencias de avance, desde la semana 65, en la cual se empezó a evidenciar una desviación (SV) negativa, llegando a un porcentaje negativo a la fecha del -29.88%.

Informe semanal	Periodo		Programado (%)	Ejecutado (%)	Desviación (%)
	Fecha Inicio	Fecha Fin			
18	10/03/2023	16/03/2023	0,40%	0,00%	-0,40%
19	17/03/2023	23/03/2023	0,15%	0,00%	-0,15%
20	24/03/2023	30/03/2023	0,23%	0,00%	-0,23%
21	31/03/2023	6/04/2023	0,31%	0,00%	-0,31%
22	7/04/2023	13/04/2023	0,38%	0,00%	-0,38%
23	14/04/2023	20/04/2023	0,46%	2,72%	2,26%
24	21/04/2023	27/04/2023	0,53%	2,82%	2,29%
25	28/04/2023	4/05/2023	0,61%	8,57%	7,96%
26	5/05/2023	11/05/2023	9,90%	10,30%	0,40%
27	12/05/2023	18/05/2023	16,20%	11,16%	-5,04%
28	19/05/2023	25/05/2023	23,63%	11,16%	-12,47%
29	26/05/2023	1/06/2023	31,06%	12,51%	-18,55%
30	2/06/2023	8/06/2023	38,53%	12,87%	-25,66%
31	9/06/2023	15/06/2023	45,99%	15,03%	-30,96%
32	16/06/2023	22/06/2023	54,05%	15,29%	-38,76%

Carrera 11 No. 71-40 Ofc. 1001 edificio Valparaíso

(57+1) 236 7919 / (310) 558 2857

csuarez@master.net.co



CONSORCIO TRANSFORMAR VIAL 197

33	23/06/2023	29/06/2023	62,12%	15,94%	-46,18%
34	30/06/2023	6/07/2023	71,20%	16,35%	-54,85%
35	7/07/2023	13/07/2023	80,27%	17,20%	-63,07%
36	14/07/2023	20/07/2023	89,41%	17,93%	-71,48%
37	21/07/2023	27/07/2023	93,89%	18,15%	-75,74%
REPROGRAMACION PRORROGA 1					
38	28/07/2023	03/08/2023	24,56%	18,96%	-5,60%
39	04/08/2023	10/08/2023	26,58%	19,55%	-7,04%
40	11/08/2023	17/08/2023	31,91%	20,89%	-11,02%
41	18/08/2023	24/08/2023	37,24%	20,89%	-16,35%
42	25/08/2023	31/08/2023	42,92%	23,48%	-19,44%
43	01/09/2023	07/09/2023	48,61%	25,28%	-23,32%
44	08/09/2023	14/09/2023	54,29%	27,78%	-26,52%
45	15/09/2023	21/09/2023	60,18%	30,07%	-30,11%
46	22/09/2023	28/09/2023	66,07%	31,86%	-34,21%
47	29/09/2023	05/10/2023	71,96%	33,46%	-38,51%
48	06/10/2023	12/10/2023	77,85%	35,43%	-42,43%
49	13/10/2023	19/10/2023	83,74%	35,95%	-47,79%
50	20/10/2023	26/10/2023	89,63%	37,90%	-51,73%
REPROGRAMACION PRORROGA 2					
51	27/10/2023	02/11/2023	51,88%	37,90%	-13,98%
52	03/11/2023	09/11/2023	54,95%	37,90%	-17,05%
532	10/11/2023	16/11/2023	58,03%	41,84%	-16,19%
54	17/11/2023	23/11/2023	64,83%	43,20%	-21,63%
55	24/11/2023	30/11/2023	71,64%	45,24%	-26,40%
56	1/12/2023	7/12/2023	78,45%	45,64%	-32,81%
57	8/12/2023	14/12/2023	85,26%	46,87%	-38,39%
58	15/12/2023	21/12/2023	89,14%	49,72%	-39,42%
REPROGRAMACION PRORROGA 3					
59	22/12/2023	28/12/2023	79,59%	51,16%	-28,43%
60	29/12/2023	4/01/2024	82,24%	51,78%	-30,46%
61	5/01/2024	11/01/2024	82,73%	54,53%	-28,20%
62	12/01/2024	18/01/2024	83,23%	54,77%	-28,46%
63	19/01/2024	25/01/2024	83,52%	54,83%	-28,69%
64	26/01/2024	1/02/2024	84,02%	55,00%	-29,02%
65	2/02/2024	8/02/2024	84,88%	55,00%	-29,88%



3. Con relación a las semanas de atraso en la ejecución de las actividades o incumplimiento de las obligaciones contractuales de manera oportuna por parte del contratista de obra, señalamos que la interventoría realizó un seguimiento concienzudo al cronograma de obra y posteriormente a la evolución del plan de contingencia presentado por parte de contratista de obra para superar los atrasos, hasta el punto que se determinó que de mantenerse la tendencia actual el contratista de obra no alcanzaría a terminar las actividades de obra dentro de los plazos estipulados, pero esta situación no ha sido subsanada.

Así las cosas y atendiendo el atraso presentado, el porcentaje corresponde el -29.88% con corte a 08 de febrero de 2024 equivale a 111 DÍAS del total del plazo contractual.

OBLIGACIONES PRESUNTAMENTE INCLUMPLIDAS:

Las obligaciones presuntamente incumplidas con las establecidas en las siguientes cláusulas del contrato de obra:

CLÁUSULA 9. Obligaciones generales del Contratista:

“(...) 1. Cumplir con las condiciones establecidas en los documentos del proceso de contratación.”

“(...) 2. Desarrollar el objeto del contrato en las condiciones de calidad, oportunidad y obligaciones definidas en los documentos del proceso de contratación. “

TASACIÓN DE LOS PERJUCIOS:

De acuerdo con lo descrito en el contrato de obra clausula 15. Multas - ítem Causales, tenemos:

“(...) 1. Por atraso o incumplimiento del cronograma de obra se causará una multa equivalente al 0.5% del valor del contrato, por cada día calendario de atraso.”

“(...) 5. Por atraso en la entrega final de la obra contratada, el contratista se hará acreedor a una multa equivalente al 1% del valor del contrato por cada día de atraso.”

De acuerdo con lo anterior, en el caso que nos ocupa la tasación de perjuicios a la fecha, correspondería a los siguientes valores:

Periodo		Tiempo contractual	% Atraso	Días atraso
Fecha inicio	Fecha fin			
7/03/2023	15/03/2024	374	-29.88%	-111



Multa	
Valor del contrato	\$ 1.124.997.876,00
Multa máxima	\$ 56.249.893,80
Valor de la multa por día de atraso	0,5%
Días de atraso	111
Multa	\$ 624.373.821,18
Multa aplicable	\$ 56.249.893,80

De acuerdo con lo descrito en el contrato de obra en la cláusula 15 – Multas.

De acuerdo con lo descrito en el contrato de obra clausula 15 párrafo 6 “(...) El monto de ninguna de las sanciones asociadas a cada causal de multa, aplicada de forma independiente, podrá ser superior al 5% del valor del contrato, particularmente frente a aquellas que se imponen de forma sucesiva, lo anterior, sin perjuicio de que se inicie un nuevo proceso sancionatorio para efectos de imponer nuevas multas.”

Así pues, la multa encausada corresponde con (\$56.249.893,80) cincuenta y seis millones doscientos cuarenta y nueve mil ochocientos noventa y tres con ochenta pesos M/CTE

Por las consideraciones y evidencias expuestas, se solicita a la parte contratante tomar las medidas legales correspondientes, para lo cual estaremos atentos a presentar el soporte o aclaración que sea requerido.

Agradecemos la atención al presente.

Cordialmente,



CLAUDIA DEL PILAR SUAREZ ANGARITA
Representante Legal del consorcio (Suplente)
Consortio Transformar vial 197

Realizó: JB
Revisó: AV



CONSORCIO TRANSFORMAR VIAL 197

Bogotá, 16 de febrero de 2024

CTV-1658-2022

Señores:
ALCALDIA DE MARQUETALIA
EDWIN JESUS SANCHEZ ARISTIZABAL
Secretaria de planeación

Referencia: INTERVENTORÍA TÉCNICA, ADMINISTRATIVA, FINANCIERA Y AMBIENTAL PARA EL MANTENIMIENTO Y MEJORAMIENTO DE VÍAS TERCARIAS EN LOS MUNICIPIOS DEL DEPARTAMENTO DE CALDAS DEL PROGRAMA "COLOMBIA RURAL" LOTE 13.

Asunto: REITERACION PRESUNTO INCUMPLIMIENTO Y TASACION DE MULTA DEL CTO DE OBRA LP-MP-002-2022 CUYO OBJETO ES: "ANULAR ESFUERZOS PARA EL MANTENIMIENTO Y MEJORAMIENTO DE VIAS RURALES EN EL MUNICIPIO DE MARQUETALIA, DEPARTAMENT DE CALDAS DEL PROGRAMA "COLOMBIA RURAL" CONVENIO 2473-2019

Cordial saludo,

Por medio del presente, esta interventoría se permite reiterar comunicados CTV-1623-2022, CTV-1637-2022:

De acuerdo con las obligaciones contractuales establecidas en el contrato de interventoría No. 1074 relacionado con las actividades del contrato de obra No. LP-002-2022 que tiene por objeto "mantenimiento y mejoramiento de vías rurales en el municipio de Marquetalia departamento de caldas del programa Colombia rural, en el tramo de vía la quiebra, el placer, la Maporita" nos permitimos presentar el informe correspondiente para que se dé inicio al Procedimiento Sancionatorio consagrado en el artículo 86 de la Ley 1474 de 2011 para aplicar la cláusula 15 del contrato - Multas, de conformidad con lo siguiente:

ANTECEDENTES:

- 1) El Convenio Interadministrativo No. 2473 suscrito entre el instituto nacional de vías INVIAS y el municipio de Marquetalia, estableció las condiciones para la generación del contrato de obra del asunto.
- 2) El municipio de Marquetalia y el Consorcio C&A, en 30 de agosto de 2022, suscribieron el contrato LP-002-2022 cuyo objeto es: "Mantenimiento y mejoramiento de vías rurales en el municipio de



Carrera 11 No. 71-40 Ofc. 1001 edificio Valparaíso

(57+1) 236 7919 / (310) 558 2857

csuarez@master.net.co

CONSORCIO TRANSFORMAR VIAL 197

Marquetalia departamento de caldas del programa Colombia rural, en el tramo de vía la quiebra, el placer, la Maporita.”

- 3) El valor inicial del Contrato de Obra No. LP-002-2022 se pactó en la suma de \$1.124.997.876,00
- 4) Se han Realizado Dos Prórrogas al Contrato de Obra con fecha de terminación Vigente del 31 de diciembre de 2023 para un total de 5 meses.
- 5) En la cláusula 15 Multas se indica “(...) 1. Por atraso o incumplimiento del cronograma de obra se causará una multa equivalente al 0.5% del valor del contrato, por cada día calendario de atraso”, para lo cual se remite el presente documento que expone las condiciones que rodean el desarrollo del contrato.

HECHOS SUSCEPTIBLES DE PRESUNTO INCUMPLIMIENTO DE LAS OBLIGACIONES A CARGO DEL CONTRATISTA DE OBRA

1. El contratista de obra no ha remitió plan de contingencia con el cual se pretende mitigar los atrasos presentados; sin embargo, a la fecha estos atrasos se han visto acrecentados poniendo en riesgo la terminación del contrato dentro de los plazos establecidos.
2. A continuación, ponemos de presente de conformidad con el seguimiento semanal que realiza la interventoría el porcentaje de programación a cumplir por parte del contratista de obra frente al porcentaje realmente ejecutado, donde se puede observar las diferencias de avance, desde la semana 65, en la cual se empezó a evidenciar una desviación (SV) negativas, llegando a un porcentaje negativo a la fecha del -29.88%.

Informe semanal	Periodo		Programado (%)	Ejecutado (%)	Desviación (%)
	Fecha Inicio	Fecha Fin			
18	10/03/2023	16/03/2023	0,40%	0,00%	-0,40%
19	17/03/2023	23/03/2023	0,15%	0,00%	-0,15%
20	24/03/2023	30/03/2023	0,23%	0,00%	-0,23%
21	31/03/2023	6/04/2023	0,31%	0,00%	-0,31%
22	7/04/2023	13/04/2023	0,38%	0,00%	-0,38%
23	14/04/2023	20/04/2023	0,46%	2,72%	2,26%
24	21/04/2023	27/04/2023	0,53%	2,82%	2,29%
25	28/04/2023	4/05/2023	0,61%	8,57%	7,96%
26	5/05/2023	11/05/2023	9,90%	10,30%	0,40%
27	12/05/2023	18/05/2023	16,20%	11,16%	-5,04%
28	19/05/2023	25/05/2023	23,63%	11,16%	-12,47%
29	26/05/2023	1/06/2023	31,06%	12,51%	-18,55%
30	2/06/2023	8/06/2023	38,53%	12,87%	-25,66%



CONSORCIO TRANSFORMAR VIAL 197

31	9/06/2023	15/06/2023	45,99%	15,03%	-30,96%
32	16/06/2023	22/06/2023	54,05%	15,29%	-38,76%
33	23/06/2023	29/06/2023	62,12%	15,94%	-46,18%
34	30/06/2023	6/07/2023	71,20%	16,35%	-54,85%
35	7/07/2023	13/07/2023	80,27%	17,20%	-63,07%
36	14/07/2023	20/07/2023	89,41%	17,93%	-71,48%
37	21/07/2023	27/07/2023	93,89%	18,15%	-75,74%
REPROGRAMACION PRORROGA 1					
38	28/07/2023	03/08/2023	24,56%	18,96%	-5,60%
39	04/08/2023	10/08/2023	26,58%	19,55%	-7,04%
40	11/08/2023	17/08/2023	31,91%	20,89%	-11,02%
41	18/08/2023	24/08/2023	37,24%	20,89%	-16,35%
42	25/08/2023	31/08/2023	42,92%	23,48%	-19,44%
43	01/09/2023	07/09/2023	48,61%	25,28%	-23,32%
44	08/09/2023	14/09/2023	54,29%	27,78%	-26,52%
45	15/09/2023	21/09/2023	60,18%	30,07%	-30,11%
46	22/09/2023	28/09/2023	66,07%	31,86%	-34,21%
47	29/09/2023	05/10/2023	71,96%	33,46%	-38,51%
48	06/10/2023	12/10/2023	77,85%	35,43%	-42,43%
49	13/10/2023	19/10/2023	83,74%	35,95%	-47,79%
50	20/10/2023	26/10/2023	89,63%	37,90%	-51,73%
REPROGRAMACION PRORROGA 2					
51	27/10/2023	02/11/2023	51,88%	37,90%	-13,98%
52	03/11/2023	09/11/2023	54,95%	37,90%	-17,05%
532	10/11/2023	16/11/2023	58,03%	41,84%	-16,19%
54	17/11/2023	23/11/2023	64,83%	43,20%	-21,63%
55	24/11/2023	30/11/2023	71,64%	45,24%	-26,40%
56	1/12/2023	7/12/2023	78,45%	45,64%	-32,81%
57	8/12/2023	14/12/2023	85,26%	46,87%	-38,39%
58	15/12/2023	21/12/2023	89,14%	49,72%	-39,42%
REPROGRAMACION PRORROGA 3					
59	22/12/2023	28/12/2023	79,59%	51,16%	-28,43%
60	29/12/2023	4/01/2024	82,24%	51,78%	-30,46%
61	5/01/2024	11/01/2024	82,73%	54,53%	-28,20%
62	12/01/2024	18/01/2024	83,23%	54,77%	-28,46%
63	19/01/2024	25/01/2024	83,52%	54,83%	-28,69%
64	26/01/2024	1/02/2024	84,02%	55,00%	-29,02%



CONSORCIO TRANSFORMAR VIAL 197

65	2/02/2024	8/02/2024	84,88%	55,00%	-29,88%
----	-----------	-----------	--------	--------	---------

3. Con relación a las semanas de atraso en la ejecución de las actividades o incumplimiento de las obligaciones contractuales de manera oportuna por parte del contratista de obra, señalamos que la interventoría realizó un seguimiento concienzudo al cronograma de obra y posteriormente a la evolución del plan de contingencia presentado por parte de contratista de obra para superar los atrasos, hasta el punto que se determinó que de mantenerse la tendencia actual el contratista de obra no alcanzaría a terminar las actividades de obra dentro de los plazos estipulados, pero esta situación no ha sido subsanada.

Así las cosas y atendiendo el atraso presentado, el porcentaje corresponde el -29.88% con corte a 08 de febrero de 2024 equivale a 111 DÍAS del total del plazo contractual.

OBLIGACIONES PRESUNTAMENTE INCLUMPLIDAS:

Las obligaciones presuntamente incumplidas con las establecidas en las siguientes cláusulas del contrato de obra:

CLÁUSULA 9. Obligaciones generales del Contratista:

“(...) 1. Cumplir con las condiciones establecidas en los documentos del proceso de contratación.”

“(...) 2. Desarrollar el objeto del contrato en las condiciones de calidad, oportunidad y obligaciones definidas en los documentos del proceso de contratación. “

TASACIÓN DE LOS PERJUCIOS:

De acuerdo con lo descrito en el contrato de obra clausula 15. Multas - ítem Causales, tenemos:

“(...) 1. Por atraso o incumplimiento del cronograma de obra se causará una multa equivalente al 0.5% del valor del contrato, por cada día calendario de atraso.”

“(...) 5. Por atraso en la entrega final de la obra contratada, el contratista se hará acreedor a una multa equivalente al 1% del valor del contrato por cada día de atraso.”

De acuerdo con lo anterior, en el caso que nos ocupa la tasación de perjuicios a la fecha, correspondería a los siguientes valores:

Periodo



Carrera 11 No. 71-40 Ofc. 1001 edificio Valparaíso

(57+1) 236 7919 / (310) 558 2857

csuarez@master.net.co

CONSORCIO TRANSFORMAR VIAL 197

Fecha inicio	Fecha fin	Tiempo contractual	% Atraso	Días atraso
7/03/2023	15/03/2024	374	-29.88%	-111

Multa	
Valor del contrato	\$ 1.124.997.876,00
Multa máxima	\$ 56.249.893,80
Valor de la multa por día de atraso	0,5%
Días de atraso	111
Multa	\$ 624.373.821,18
Multa aplicable	\$ 56.249.893,80

De acuerdo con lo descrito en el contrato de obra en la cláusula 15 – Multas.


De acuerdo con lo descrito en el contrato de obra clausula 15 parágrafo 6 “(...) El monto de ninguna de las sanciones asociadas a cada causal de multa, aplicada de forma independiente, podrá ser superior al 5% del valor del contrato, particularmente frente a aquellas que se imponen de forma sucesiva, lo anterior, sin perjuicio de que se inicie un nuevo proceso sancionatorio para efectos de imponer nuevas multas.”

Así pues, la multa encausada corresponde con (\$56.249.893,80) cincuenta y seis millones doscientos cuarenta y nueve mil ochocientos noventa y tres con ochenta pesos M/CTE

Por las consideraciones y evidencias expuestas, se solicita a la parte contratante tomar las medidas legales correspondientes, para lo cual estaremos atentos a presentar el soporte o aclaración que sea requerido.

Agradecemos la atención al presente.

Cordialmente,

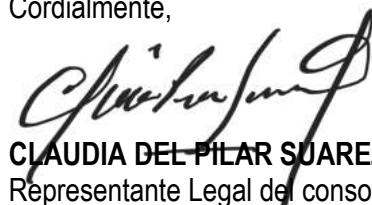

CLAUDIA DEL PILAR SUAREZ ANGARITA
Representante Legal del consorcio (Suplente)
Consortio Transformar vial 197

Realizo: JB



Carrera 11 No. 71-40 Ofc. 1001 edificio Valparaíso

(57+1) 236 7919 / (310) 558 2857

csuarez@master.net.co

CONSORCIO TRANSFORMAR VIAL 197

Revisó: AV



Carrera 11 No. 71-40 Ofc. 1001 edificio Valparaíso
(57+1) 236 7919 / (310) 558 2857
csuarez@master.net.co

CONSORCIO TRANSFORMAR VIAL 197

Bogotá, 19 de febrero de 2024

CTV-1663-2022

Señores:

ALCALDIA DE MARQUETALIA
EDWIN JESÚS SÁNCHEZ ARISTIZÁBAL
Alcaldía Municipal

Referencia: INTERVENTORÍA TÉCNICA, ADMINISTRATIVA, FINANCIERA Y AMBIENTAL PARA EL MANTENIMIENTO Y MEJORAMIENTO DE VÍAS TERCIARIAS EN LOS MUNICIPIOS DEL DEPARTAMENTO DE CALDAS DEL PROGRAMA "COLOMBIA RURAL" LOTE 13.

Asunto: REITERACIÓN DE REMISIÓN SOPORTES RENDIMIENTOS FINANCIEROS DEL CTO DE OBRA LP-MP-002-2022 CUYO OBJETO ES: "ANULAR ESFUERZOS PARA EL MANTENIMIENTO Y MEJORAMIENTO DE VIAS RURALES EN EL MUNICIPIO DE MARQUETALIA, DEPARTAMENTO DE CALDAS DEL PROGRAMA "COLOMBIA RURAL" CONVENIO 2473-2019

Cordial saludo,

Por medio de la presente esta interventoría se permite reiterar comunicado CTV-1589-2022, solicitando la remisión de los soportes pertinentes a la devolución de los rendimientos financieros de los meses mayo 2021 a corte de noviembre de 2023, los cuales manejan los recursos del convenio referenciado en el asunto.

Adicionalmente, se permite solicitar los extractos bancarios de los meses de diciembre de 2023 y enero 2024.

Agradecemos la atención al presente.

Cordialmente,


CLAUDIA DEL PILAR SUÁREZ ANGARITA
Representante Legal del consorcio (Suplente)
Consortio Transformar vial 197

Realizo: JB
Revisó: AV



Carrera 11 No. 71-40 Ofc. 1001 edificio Valparaíso

(57+1) 236 7919 / (310) 558 2857

csuarez@master.net.co

CONSORCIO TRANSFORMAR VIAL 197

Bogotá, 29 de febrero de 2024

CTV-1671-2022

Señores:
CONSORCIO C&A
MIGUEL ALFONSO CERDENAS MORENO
Representante Legal

Referencia: INTERVENTORÍA TÉCNICA, ADMINISTRATIVA, FINANCIERA Y AMBIENTAL PARA EL MANTENIMIENTO Y MEJORAMIENTO DE VÍAS Terciarias en los Municipios del Departamento de Caldas del Programa "COLOMBIA RURAL" LOTE 13.

Asunto: SOLICITUD PRIORITARIA, DOCUMENTACION PARA CIERRE VEEDURÍAS, DEL CTO DE OBRA LP-002-2022 CUYO OBJETO ES: "MANTENIMIENTO Y MEJORAMIENTO DE VIAS RURALES EN EL MUNICIPIO DE MARQUETALIA DEPARTAMENTO DE CALDAS DEL PROGRAMA COLOMBIA RURAL, EN EL TRAMO DE VÍA LA QUIEBRA, EL PLACER, LA MAPORITAL" CONVENIO 2473-2019

Cordial saludo,

Con el fin de realizar el cierre de las veedurías, esta interventoría solicita de su colaboración con lo siguiente:

Se debe realizar un acta que contemple los siguientes datos mínimos:

-El primer párrafo identifica hora, fecha, lugar (físico o virtual), nombres (identificación y correo electrónico) de los veedores, el número de la resolución de reconocimiento de la veeduría por parte de la Personería Municipal.

A continuación, se debe hacer una descripción así:

- se reunió los veedores relacionados a continuación, con el objeto de realizar cierre a la veeduría ciudadana correspondiente a la Resolución # _____ del año _____.

Posteriormente, se deben señalar los elementos distintivos del contrato (incluidos el número de contrato, los contratantes y contratistas, el objeto, el valor, el plazo, la fecha de firma, todo lo contractual). Igualmente, el contrato de la interventoría.

En el desarrollo del numeral anterior del acta de cierre es importante narrar las actividades hechas por la veeduría. (recorridos, reuniones etc.)

Se deben describir las actividades de obra ejecutadas, entregadas en servicio a la veeduría y la comunidad



Carrera 11 No. 71-40 Ofc. 1001 edificio Valparaíso

(57+1) 236 7919 / (310) 558 2857

csuarez@master.net.co

CONSORCIO TRANSFORMAR VIAL 197

Al final se reitera el cierre de la Veeduría Ciudadana No. _____ del contrato _____, la cual deberá llevar las firmas de los veedores.

Finalizando y de ser necesario, se describen observaciones, Propositiones y varios.

Por lo anterior, se solicita sea entregada dicha información de manera prioritaria.

Agradecemos la atención al presente,

Cordialmente,



CLAUDIA DEL PILAR SUAREZ ANGARITA
Representante Legal del consorcio (Suplente)
Consortio Transformar Vial 197

Realizo: JB
Revisó: AV



8.2 Registro fotográfico del avance de las obras

Durante el periodo de reporte el contratista de obra realiza las siguientes actividades.

REGISTRO FOTOGRÁFICO ACTIVIDADES EJECUTADAS	
Actividades constructivas de sobre anchos en ciclópeo de la sección de Placa Huella completando así la sección completa en el Tramo del Placer 2 del k10+389 al k10+391	Actividades constructivas de sección de berna cuneta Ambos costados, de la sección de Placa Huella completando así la sección completa en el Tramo del Placer 2 del k10+389 al k10+391
Material en Frente de Obra del Tramo del Placer 2 k10+360	Estado Frente de Trabajo el Placer 2 K10+380



	
<p>Actividad de construcción de Franja central en ciclópeo Tramo del Placer 1, del k9+773 al k9+763</p>	<p>Reconformación de Capa de sub base Granular en el Tramo del Placer 1 k9+770 y Visita técnica del director de Interventoría a la obra.</p>
	
<p>Instalación de acero de refuerzo sección huellas en el Tramo del Placer 1, del k9+725 al k9+665</p>	<p>Señalización, informativa de frentes de Obras Activos en el Tramo del Placer 1 K9+773 y K9+668</p>

8.3 Registro fotográfico de las actividades ambientales, sociales, prediales y de sostenibilidad

- Ambientales: Durante el periodo de reporte no se adelanta actividades ambientales.
- Sociales: Durante el periodo de reporte no se adelanta actividades sociales
- Prediales: para el contrato de obra no aplican procesos prediales
- Sostenibilidad: Para el contrato de no aplican procesos de sostenibilidad



8.4 Copia de la bitácora del mes correspondiente

Durante el periodo de reporte el contratista de obra remite bitácora correspondiente al mes de febrero de 2024.

Febrero

Jueves 1 de febrero de 2024

- Personal de obra
 - Oficiales = 3
 - Ayudantes = 4
- Actividades = Debido a las fuertes sequías presentadas a finales de enero no se pudo suministrar agua para la mezcla de concreto
- Estado del tiempo = Soleado




Director de obra




Viernes 2 de febrero de 2024

- Personal de obra
 - Oficiales = 3
 - Ayudantes = 4
- Actividades = No se ejecutaron actividades constructivas debido a falta de abastecimiento de agua
- Estado del tiempo = Soleado

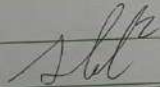

Director de obra

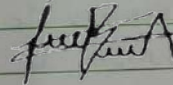

Sábado 3 de febrero de 2024

- Personal de obra
 - Oficiales = 3
 - Ayudantes = 4
- Actividades = No se ejecutaron actividades constructivas debido a fuertes lluvias
- Estado del tiempo = Fuertes lluvias



Director de obra



Lunes 5 de Febrero de 2024

- Personal de obra:
 - Oficiales = 3
 - Ayudantes = 4
- Actividades: No se pudo ejecutar actividades constructivas debido a fuertes lluvias.
- Estado del tiempo: Fuertes lluvias.

[Signature]

[Signature]

Director de obra

Martes 6 de Febrero de 2024

- Personal de obra:
 - Oficiales = 3
 - Ayudantes = 4
- Actividades: No se ejecutaron actividades constructivas debido a fuertes lluvias.
- Estado del tiempo = Fuertes lluvias.

[Signature]

[Signature]

Director de obra.

Miércoles 7 de Febrero de 2024

- Personal de obra:
 - Oficiales = 3
 - Ayudantes = 4
- Actividades: No se ejecutaron labores constructivas debido a que la cantera que suministra los materiales pétreos presenta problemas con el suministro.
- Estado del tiempo: = Lluvias ligeras

[Signature]

[Signature]

Director de obra.

Jueves 8 de Febrero de 2024

• Personal de obra

- Oficiales = 3

- Ayudantes = 4

• Actividades = No se realizan trabajos constructivos debido a que la planta de materiales pétreos presenta problemas con el suministro debido a fuertes lluvias durante varios días.

• Estado del tiempo = Fuertes lluvias.

[Signature]

[Signature]

Director de obra

Viernes 9 de Febrero de 2024

• Personal de obra

- Oficiales = 3

- Ayudantes = 4

• Actividades = NO se realizan actividades constructivas porque la planta de materiales pétreos presenta problemas debido a fuertes lluvias.

• Estado del tiempo = Lluvias parciales.

[Signature]

[Signature]

Director de obra

Sábado 10 de Febrero de 2024

• Personal de obra

- Oficiales = 3

- Ayudantes = 4

• Actividades = No se realizan actividades constructivas debido a problemas con el suministro de material pétreo.

• Estado del tiempo = Lluvias parciales.

[Signature]

[Signature]

Director de obra

Lunes 12 de Febrero de 2024

- Personal de obra
 - Oficiales = 3
 - Ayudantes = 4
- Actividades: No se ejecutaron labores constructivas debido a problemas con el suministro de materiales pétreos.
- Estado del tiempo: lluvias parciales.

SLC

Director de obra

fructuA

Martes 13 de Febrero de 2024

- Personal de obra
 - Oficiales = 3
 - Ayudantes = 4
- Actividades: No se ejecutaron labores constructivas debido a problemas con el suministro de materiales pétreos.
- Estado del tiempo: lluvias parciales.

SLC

Director de obra

fructuA

Miércoles 14 de Febrero de 2024

- Personal de obra
 - Oficiales = 3
 - Ayudantes = 4
- Actividades: No se ejecutaron labores constructivas debido a problemas con el suministro de materiales pétreos.
- Estado del tiempo: lluvias parciales.

SLC

Director de obra

fructuA

Jueves 15 de Febrero de 2024

- Personal de obra:
 - Oficiales = 3
 - Ayudantes = 4
- Actividades = No se ejecutaron actividades constructivas debido a problemas con el suministro de materiales pétreos.
- Estado del tiempo = lluvias parciales

[Signature]

Director de obra

[Signature]

Viernes 16 de Febrero de 2024

- Personal de obra:
 - Oficiales = 3
 - Ayudantes = 4
- Actividades = No se ejecutaron actividades constructivas debido a problemas con el suministro de materiales pétreos.
- Estado del tiempo = lluvias parciales

[Signature]

Director de obra

[Signature]

Sábado 17 de Febrero de 2024

- Personal de obra:
 - Oficiales = 3
 - Ayudantes = 4
- Actividades = No se ejecutaron labores constructivas debido a problemas con el suministro de materiales pétreos.
- Estado del tiempo = lluvias parciales

[Signature]

Director de obra

[Signature]

Lunes 19 de Febrero de 2024

- Personal de obra
 - Oficiales = 3
 - Ayudantes = 4
- Actividades = No se ejecutaron labores constructivas debido a problemas con el suministro de materiales pétreos.
- Estado del tiempo = lluvias parciales.

Alb
Director de obra

frank

Martes 20 de Febrero de 2024

- Personal de obra
 - Oficiales = 3
 - Ayudantes = 4
- Actividades = No se ejecutaron labores constructivas debido a problemas con el suministro de materiales pétreos.
- Estado del tiempo = lluvias parciales.

Alb
Director de obra

frank

Miércoles 21 de Febrero de 2024

- Personal de obra
 - Oficiales = 3
 - Ayudantes = 4
- Actividades = No se ejecutaron labores constructivas debido a problemas con el suministro de materiales pétreos.
- Estado del tiempo = lluvias parciales

Alb
Director de obra

frank

Jueves 22 de febrero de 2024

• Personal de obra

- oficiales = 3

- Ayudantes = 4

• Actividades = No se ejecutaron actividades en horas de la mañana debido a fuertes lluvias.

- En horas de la tarde llegaron 211 bultos de cemento estructural (Placer 1)

- En horas de la tarde llegó 8 m³ de arena y 8 m³ de triturado, el suministro de materiales volvió a la normalidad.

• NOTA = Hubo visita a todos los frentes del contrato (La Mapeita 1 y 2, El Placer 1 y 2 y la bamba) por parte del Director de Interventoría.

• Estado del tiempo = lluvias parciales.

[Signature]

[Signature]

Director de obra

Viernes 23 de febrero de 2024

• Personal de obra

- oficiales = 3

- Ayudantes = 4

• Actividades = - Reconfiguración de subbase granular debido a lluvias presentadas en días anteriores.

- Formateo de concreto ciclopico central (M 1000)

• Estado del tiempo = Soleado.

NOTA = Se interviene el tramo E1 Placer 1

[Signature]

[Signature]

Director de obra

Sábado 24 de febrero de 2024

• Personal de obra.

- Oficiales = 3

- Ayudantes = 4

• Actividades = Fundición de concreto
ciclopes central (11 losas)

• Estado del tiempo = Soleado

- Alot 9 = Llegan a la obra 2 tubos de 36" para el turno el Placer 2.

- Se toman muestras de concreto ciclopes



Director de obra



Lunes 26 de febrero de 2024

• Personal de obra

- Oficiales = 3

- Ayudantes = 4

• Actividades = Instalación de acero para
huellos y vigas


Total amarrada = 11 secciones y 10 vigas
→ 22 huellos y 10 vigas

- Se toman muestras de cilindros de huellos
y vigas.

- Fundición de huellos y vigas

Total Fundido = 3 secciones (6 huellos)
3 vigas

• Estado del tiempo = Soleado.

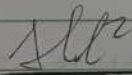

Director de obra



Martes 27 de febrero de 2024

• Personal de obra

- Oficiales = 3

- Ayudantes = 4

- Actividades = Fundación de hueller
y vigas

Total Fundido = 5 secciones (10 losas)
4 vigas.

- Estado del tiempo = Soleado.

SLB

fructuosa

Director de obra

Miércoles 28 de Febrero de 2024

- Personal de obra

- Oficiales = 3

- Ayudantes = 4

- Actividades = Fundación de hueller y
vigas.

Total Fundido = 3 secciones (6 hueller)
3 vigas.

- Estado del tiempo = lluvias parciales

SLB

fructuosa

Director de obra

Jueves 29 de Febrero de 2024

- Personal de obra

- Oficiales = 3

- Ayudantes = 4

- Actividades = - Reconformación de subbase
granular

- Formateo y Fundación de concreto
cióbro central (9 losas)

- Estado del tiempo = lluvias parciales.

SLB

fructuosa

Director de obra

	INSTITUTO NACIONAL DE VÍAS PROCESO MISIONAL EJECUCIÓN DE PROYECTOS DE INFRAESTRUCTURA DE TRANSPORTE MANUAL DE INTERVENTORIA OBRA PÚBLICA LISTA DE CHEQUEO INFORME MENSUAL DE INTERVENTORIA	CÓDIGO	MEPI-MN1-IN-15-FR-1
		VERSIÓN	1
		PÁGINA	

Contrato de Obra No. 003-2022-LP	Contratista: CONSORCIO CR
Contrato de Interventoría No. 1074 de 2022	Interventoría: CONSORCIO TRANSFORMAR VIAL 197

Objeto Contrato de Obra:

CONTRATO DE OBRA PARA EL MANTENIMIENTO Y MEJORAMIENTO DE VIAS RURALES TRAMO COMPRENDIDO ENTRE LA CABECERA MUNICIPAL Y EL RIO TENERIFE, MUNICIPIO DE PENSILVANIA, DEPARTAMENTO DE CALDAS

INFORME MENSUAL No. 16	MES O PERIODO: 01 AL 29 DE FEBRERO DE 2024
-------------------------------	---

No.	CONTENIDO	FORMATO	PAGINA
	Lista de Chequeo Informe Mensual de Interventoría	MEPI-MN1-IN-15-FR-1	
	Resumen Mensual Estado General del Proyecto	MEPI-MN1-IN-15-FR-2	
1	INTRODUCCIÓN		
2	DESCRIPCIÓN DEL PROYECTO		
2.1	Localización		
2.2	Municipios en la zona de influencia y beneficios de la ejecución del proyecto		
2.3	Inventario y estado inicial de la vía		
2.4	Características técnicas del proyecto		
3	INFORMACIÓN CONTRATO DE OBRA		
3.1	Información general del contrato		
3.2	Descripción de las actividades ejecutadas en el mes		
3.3	Seguimiento Items no previstos		
3.4	Estado de avance y acciones a seguir por parte de la Interventoría		
4	REPORTES EJECUCIÓN MENSUAL CONTRATO DE OBRA		
4.1	Informe Semanal	MEPI-MN1-IN-15-FR-3	
4.2	Maquinaria y Equipo Contrato de Obra	MEPI-MN1-IN-15-FR-4	
4.3	Personal, Control Aportes Legales y Seguridad Social Contrato de Obra	MEPI-MN1-IN-15-FR-6	
4.4	Informe Financiero y Presupuestal Contrato de Obra	MEPI-MN1-IN-15-FR-8	
4.5	Estado General del Tiempo	MEPI-MN1-IN-15-FR-10	
4.6	Resumen Ensayos de Laboratorio	MEPI-MN1-IN-15-FR-11	
4.7	Seguimiento Garantías y Seguros Contrato de Obra	MEPI-MN1-IN-15-FR-12	
4.8	Seguimiento al Plan de Calidad Contrato de Obra	MEPI-MN-1IN-15-FR-14	
4.9	Otros documentos seguimiento mensual		
	• Seguimiento a la inversión del Anticipo	MEPI-MN-IN-2-FR-1	
	• Seguimiento Programa de Obra	MEPI-MN-IN-2-FR-2	
	• Seguimiento Programa de Inversiones	MEPI-MN-IN-6-FR-1	
	• Actas de Comité de Obra	MEPI-MN-IN-6-FR-2	
	• Actas de Reunión	MEPI-MN-IN-14-FR-1	
		MEPI-MN-IN-14-FR-2	
5	INFORMACIÓN CONTRATO DE INTERVENTORIA		
5.1	Información general del contrato		
5.2	Descripción de las actividades realizadas por el Interventor		
5.3	Informes especialistas y profesionales		
5.4	Informe del Programa Anual de Caja - PAC		
5.5	Informe matriz de riesgos.		
5.6	Información otros programas y aplicativos según pliegos de condiciones Contratos de Obra e Interventoría		
	• Seguimiento estado del trámite Certificación de compatibilidad de los planos con el sistema de información geográfico (SIG) de la Entidad.		
6	REPORTES EJECUCIÓN MENSUAL CONTRATO DE INTERVENTORIA		
6.1	Equipo y vehículos Contrato de Interventoría	MEPI-MN1-IN-15-FR-5	
6.2	Personal, Control Aportes Legales y Seguridad Social Contrato de Interventoría	MEPI-MN1-IN-15-FR-7	
6.3	Informe Financiero y Presupuestal Contrato de Interventoría	MEPI-MN1-IN-15-FR-9	
6.4	Seguimiento Garantías Contrato de Interventoría	MEPI-MN1-IN-15-FR-13	
6.5	Seguimiento al Plan de Calidad Contrato de Interventoría	MEPI-MN1-IN-15-FR-15	
6.6	Otros documentos seguimiento mensual		
	• Seguimiento a la inversión del Anticipo	MEPI-MN-IN-3-FR-1	
	• Plan de Cargas o reprogramación al Plan de Cargas aprobado	MEPI-MN-IN-3-FR-2	
	• Seguimiento al Plan de Cargas	MEPI-MN-IN-9-FR-2	
		MEPI-MN-IN-9-FR-3	
7	Conclusiones y recomendaciones		
8	Anexos		
8.1	Relación de la correspondencia generada entre contratista e interventor incluyendo asunto, referencia, fecha de recibo		
8.2	Registro fotográfico y video del avance de las obras		
8.3	Registro fotográfico y video de las actividades ambientales, sociales, prediales y de sostenibilidad adelantadas		
8.4	Copia de la Bitácora del mes correspondiente		

Nota: El Interventor debe diligenciar los folios, conforme al contenido del informe mensual.

Firma: _____
 Nombre: Santiago Hernandez Rendon
SUPERVISOR DEL CONTRATO DE INTERVENTORIA
Resolución de designación No. 3365 de fecha 09 de septiembre de 2022

Original: Informe mensual de Interventoría. Archivo de Gestión del INVIAS.
 Copias: Interventor, Dirección Territorial

	INSTITUTO NACIONAL DE VÍAS PROCESO MISIONAL EJECUCIÓN DE PROYECTOS DE INFRAESTRUCTURA DE TRANSPORTE MANUAL DE INTERVENTORIA OBRA PÚBLICA RESUMEN MENSUAL ESTADO GENERAL DEL PROYECTO		CÓDIGO: MEPI-MN-IN-15-FR-2 VERSION: 1 PÁGINA:	
			FECHA: 29/01/2023 (Día / Mes / Año)	
	UNIDAD EJECUTORA: SUBDIRECCIÓN DE VÍAS REGIONALES DIRECCIÓN TERRITORIAL: CALDAS PERIODO MES: DEL 01 AL 29 DE FEBRERO DE 2023	
CONTRATO DE OBRA No.: 003-2022-P OBJETO: CONTRATO DE OBRA PARA EL MANTENIMIENTO Y MEJORAMIENTO DE VÍAS RURALES TRAMO COMPRENDIDO ENTRE LA CABECERA MUNICIPAL Y EL RIO TENERIFE, MUNICIPIO DE PENSILVANIA, DEPARTAMENTO DE CALDAS CONTRATISTA: J230602800.CO		PLAZO INICIAL: HASTA EL 31 DE DICIEMBRE DE 2022 FECHA DE INICIO: 08/12/2022 FECHA DE SUSPENSIÓN: N/A FECHA DE REANUDACIÓN: N/A PRORROGA NO. \$ 35.000.000 FECHA DE VENCIMIENTO: 30/09/2023 PLAZO ACUMULADO: 8 Meses VALOR INICIAL (incluido IVA): \$ 1.056.862.374,00 VALOR ADICIONALES (incluido IVA): \$ 98.057.352,00 VALOR ACUMULADO (incluido IVA): \$ 1.124.999.726,00 ANTICIPO CONCEDIDO: \$ ANTICIPO AMORTIZADO: \$	
CONTRATO DE INTERVENTORIA: 1014 DE 2022 INTERVENTOR: CONSORCIO TRANSFORMAR VIAL 197		SUPERVISOR DEL CONTRATO DE INTERVENTORIA: ING. SANTIAGO HERNANDEZ BENDON	
ALCANZE FÍSICO CONTRATADO		AVANCE FÍSICO EJECUTADO DEL CONTRATO	
<table border="1" style="width:100%; border-collapse: collapse; font-size: x-small;"> <thead> <tr> <th>ACTIVIDAD</th> <th>UNIDAD</th> <th>CANTIDAD</th> </tr> </thead> <tbody> <tr> <td>Placa huella</td> <td>Construcción Km</td> <td>0,771</td> </tr> <tr> <td></td> <td>Mejoramiento N/A</td> <td>N/A</td> </tr> <tr> <td></td> <td>Rehabilitación N/A</td> <td>N/A</td> </tr> <tr> <td>Estructuras</td> <td>Túneles N/A</td> <td>N/A</td> </tr> <tr> <td></td> <td>Puentes N/A</td> <td>N/A</td> </tr> <tr> <td></td> <td>Portones N/A</td> <td>N/A</td> </tr> <tr> <td>Mantenimiento</td> <td>N/A</td> <td>N/A</td> </tr> <tr> <td>Otros (Especificar cuales)</td> <td>Construcción de alcantarillas Un</td> <td>3</td> </tr> <tr> <td>Otros (Especificar cuales)</td> <td>Revisión de estudios y diseños Un</td> <td>1</td> </tr> </tbody> </table>		ACTIVIDAD	UNIDAD	CANTIDAD	Placa huella	Construcción Km	0,771		Mejoramiento N/A	N/A		Rehabilitación N/A	N/A	Estructuras	Túneles N/A	N/A		Puentes N/A	N/A		Portones N/A	N/A	Mantenimiento	N/A	N/A	Otros (Especificar cuales)	Construcción de alcantarillas Un	3	Otros (Especificar cuales)	Revisión de estudios y diseños Un	1	<table border="1" style="width:100%; border-collapse: collapse; font-size: x-small;"> <thead> <tr> <th>ACTIVIDAD</th> <th>UNIDAD</th> <th>CANTIDAD MES</th> <th>CANTIDAD ACUMULADA</th> </tr> </thead> <tbody> <tr> <td>Pavimentación</td> <td>Construcción Km</td> <td>0</td> <td>0,771</td> </tr> <tr> <td></td> <td>Mejoramiento N/A</td> <td>N/A</td> <td>N/A</td> </tr> <tr> <td></td> <td>Rehabilitación N/A</td> <td>N/A</td> <td>N/A</td> </tr> <tr> <td>Estructuras</td> <td>Túneles N/A</td> <td>N/A</td> <td>N/A</td> </tr> <tr> <td></td> <td>Puentes N/A</td> <td>N/A</td> <td>N/A</td> </tr> <tr> <td></td> <td>Portones N/A</td> <td>N/A</td> <td>N/A</td> </tr> <tr> <td>Mantenimiento</td> <td>N/A</td> <td>N/A</td> <td>N/A</td> </tr> <tr> <td>Otros (Especificar cuales)</td> <td>Construcción de alcantarillas Un</td> <td>0</td> <td>3</td> </tr> <tr> <td>Otros (Especificar cuales)</td> <td>Revisión de estudios y diseños Un</td> <td>0</td> <td>1</td> </tr> </tbody> </table>		ACTIVIDAD	UNIDAD	CANTIDAD MES	CANTIDAD ACUMULADA	Pavimentación	Construcción Km	0	0,771		Mejoramiento N/A	N/A	N/A		Rehabilitación N/A	N/A	N/A	Estructuras	Túneles N/A	N/A	N/A		Puentes N/A	N/A	N/A		Portones N/A	N/A	N/A	Mantenimiento	N/A	N/A	N/A	Otros (Especificar cuales)	Construcción de alcantarillas Un	0	3	Otros (Especificar cuales)	Revisión de estudios y diseños Un	0	1													
ACTIVIDAD	UNIDAD	CANTIDAD	
Placa huella	Construcción Km	0,771	
	Mejoramiento N/A	N/A	
	Rehabilitación N/A	N/A	
Estructuras	Túneles N/A	N/A	
	Puentes N/A	N/A	
	Portones N/A	N/A	
Mantenimiento	N/A	N/A	
Otros (Especificar cuales)	Construcción de alcantarillas Un	3	
Otros (Especificar cuales)	Revisión de estudios y diseños Un	1	
ACTIVIDAD	UNIDAD	CANTIDAD MES	CANTIDAD ACUMULADA	
Pavimentación	Construcción Km	0	0,771	
	Mejoramiento N/A	N/A	N/A	
	Rehabilitación N/A	N/A	N/A	
Estructuras	Túneles N/A	N/A	N/A	
	Puentes N/A	N/A	N/A	
	Portones N/A	N/A	N/A	
Mantenimiento	N/A	N/A	N/A	
Otros (Especificar cuales)	Construcción de alcantarillas Un	0	3	
Otros (Especificar cuales)	Revisión de estudios y diseños Un	0	1	
AVANCE FINANCIERO	
VALOR TOTAL CONTRATADO INCLUIDOS LOS ADICIONALES		VALOR TOTAL EJECUTADO EN EL MES	
<table border="1" style="width:100%; border-collapse: collapse; font-size: x-small;"> <thead> <tr> <th></th> <th>BÁSICO</th> <th>IVA</th> <th>TOTAL</th> </tr> </thead> <tbody> <tr> <td>OBRAS</td> <td>\$ 1.107.688.767,00</td> <td>\$ -</td> <td>\$ 1.107.688.767,00</td> </tr> <tr> <td>AJUSTES, OBRAS COMPLEMENTARIAS Y/O OBRAS ADICIONALES</td> <td>\$ 11.122.946,00</td> <td>\$ -</td> <td>\$ 11.122.946,00</td> </tr> <tr> <td>Valor IVA (Elementos de bioseguridad)</td> <td>\$ -</td> <td>\$ 988.000,00</td> <td>\$ 988.000,00</td> </tr> <tr> <td>REVISIÓN DE ESTUDIOS Y DISEÑOS</td> <td>\$ 5.200.000,00</td> <td>\$ -</td> <td>\$ 5.200.000,00</td> </tr> <tr> <td>GESTIÓN AMBIENTAL, SOCIA, PREDAI Y DE SOSTENIBILIDAD</td> <td>\$ -</td> <td>\$ -</td> <td>\$ -</td> </tr> <tr> <td>VALOR TOTAL DEL CONTRATO</td> <td>\$ 1.124.011.713,00</td> <td>\$ 988.000,00</td> <td>\$ 1.124.999.726,00</td> </tr> </tbody> </table>			BÁSICO	IVA	TOTAL	OBRAS	\$ 1.107.688.767,00	\$ -	\$ 1.107.688.767,00	AJUSTES, OBRAS COMPLEMENTARIAS Y/O OBRAS ADICIONALES	\$ 11.122.946,00	\$ -	\$ 11.122.946,00	Valor IVA (Elementos de bioseguridad)	\$ -	\$ 988.000,00	\$ 988.000,00	REVISIÓN DE ESTUDIOS Y DISEÑOS	\$ 5.200.000,00	\$ -	\$ 5.200.000,00	GESTIÓN AMBIENTAL, SOCIA, PREDAI Y DE SOSTENIBILIDAD	\$ -	\$ -	\$ -	VALOR TOTAL DEL CONTRATO	\$ 1.124.011.713,00	\$ 988.000,00	\$ 1.124.999.726,00	<table border="1" style="width:100%; border-collapse: collapse; font-size: x-small;"> <thead> <tr> <th></th> <th>BÁSICO</th> <th>IVA</th> <th>TOTAL</th> <th>ACUMULADO</th> </tr> </thead> <tbody> <tr> <td>OBRAS</td> <td>\$ -</td> <td>\$ -</td> <td>\$ -</td> <td>\$ 1.124.999.726,00</td> </tr> <tr> <td>AJUSTES</td> <td>\$ -</td> <td>\$ -</td> <td>\$ -</td> <td>\$ -</td> </tr> <tr> <td>OBRAS COMPLEMENTARIAS Y/O OBRAS ADICIONALES</td> <td>\$ -</td> <td>\$ -</td> <td>\$ -</td> <td>\$ -</td> </tr> <tr> <td>JORNADAS DE TRABAJO 24 HORAS DIARIAS 7 DIAS DE LA SEMANA E ILUMINACIÓN</td> <td>\$ -</td> <td>\$ -</td> <td>\$ -</td> <td>\$ -</td> </tr> <tr> <td>ESTUDIOS Y DISEÑOS</td> <td>\$ -</td> <td>\$ -</td> <td>\$ -</td> <td>\$ -</td> </tr> <tr> <td>GESTION AMBIENTAL (PREACTA)</td> <td>\$ -</td> <td>\$ -</td> <td>\$ -</td> <td>\$ -</td> </tr> <tr> <td>GESTION SOCIAL (PREACTA)</td> <td>\$ -</td> <td>\$ -</td> <td>\$ -</td> <td>\$ -</td> </tr> <tr> <td>GESTION PREDAI (PREACTA)</td> <td>\$ -</td> <td>\$ -</td> <td>\$ -</td> <td>\$ -</td> </tr> <tr> <td>GESTION DE SOSTENIBILIDAD (PREACTA)</td> <td>\$ -</td> <td>\$ -</td> <td>\$ -</td> <td>\$ -</td> </tr> <tr> <td>VALOR EJECUTADO</td> <td>\$ -</td> <td>\$ -</td> <td>\$ -</td> <td>\$ 1.124.999.726,00</td> </tr> </tbody> </table>			BÁSICO	IVA	TOTAL	ACUMULADO	OBRAS	\$ -	\$ -	\$ -	\$ 1.124.999.726,00	AJUSTES	\$ -	\$ -	\$ -	\$ -	OBRAS COMPLEMENTARIAS Y/O OBRAS ADICIONALES	\$ -	\$ -	\$ -	\$ -	JORNADAS DE TRABAJO 24 HORAS DIARIAS 7 DIAS DE LA SEMANA E ILUMINACIÓN	\$ -	\$ -	\$ -	\$ -	ESTUDIOS Y DISEÑOS	\$ -	\$ -	\$ -	\$ -	GESTION AMBIENTAL (PREACTA)	\$ -	\$ -	\$ -	\$ -	GESTION SOCIAL (PREACTA)	\$ -	\$ -	\$ -	\$ -	GESTION PREDAI (PREACTA)	\$ -	\$ -	\$ -	\$ -	GESTION DE SOSTENIBILIDAD (PREACTA)	\$ -	\$ -	\$ -	\$ -	VALOR EJECUTADO	\$ -	\$ -	\$ -	\$ 1.124.999.726,00
	BÁSICO	IVA	TOTAL	
OBRAS	\$ 1.107.688.767,00	\$ -	\$ 1.107.688.767,00	
AJUSTES, OBRAS COMPLEMENTARIAS Y/O OBRAS ADICIONALES	\$ 11.122.946,00	\$ -	\$ 11.122.946,00	
Valor IVA (Elementos de bioseguridad)	\$ -	\$ 988.000,00	\$ 988.000,00	
REVISIÓN DE ESTUDIOS Y DISEÑOS	\$ 5.200.000,00	\$ -	\$ 5.200.000,00	
GESTIÓN AMBIENTAL, SOCIA, PREDAI Y DE SOSTENIBILIDAD	\$ -	\$ -	\$ -	
VALOR TOTAL DEL CONTRATO	\$ 1.124.011.713,00	\$ 988.000,00	\$ 1.124.999.726,00	
	BÁSICO	IVA	TOTAL	ACUMULADO	
OBRAS	\$ -	\$ -	\$ -	\$ 1.124.999.726,00	
AJUSTES	\$ -	\$ -	\$ -	\$ -	
OBRAS COMPLEMENTARIAS Y/O OBRAS ADICIONALES	\$ -	\$ -	\$ -	\$ -	
JORNADAS DE TRABAJO 24 HORAS DIARIAS 7 DIAS DE LA SEMANA E ILUMINACIÓN	\$ -	\$ -	\$ -	\$ -	
ESTUDIOS Y DISEÑOS	\$ -	\$ -	\$ -	\$ -	
GESTION AMBIENTAL (PREACTA)	\$ -	\$ -	\$ -	\$ -	
GESTION SOCIAL (PREACTA)	\$ -	\$ -	\$ -	\$ -	
GESTION PREDAI (PREACTA)	\$ -	\$ -	\$ -	\$ -	
GESTION DE SOSTENIBILIDAD (PREACTA)	\$ -	\$ -	\$ -	\$ -	
VALOR EJECUTADO	\$ -	\$ -	\$ -	\$ 1.124.999.726,00	
Estos conceptos deben corresponder a los relacionados en la propuesta económica aprobada.	
INVERSIÓN EN OBRA INVERSIÓN OBRA PROGRAMADA ACUMULADA (A): \$ 1.124.999.726,00 INVERSIÓN OBRA EJECUTADA ACUMULADA (B): \$ 1.124.999.726,00 AVANCE DE OBRA EN % (B/A): 100,00%		EMPLEOS GENERADOS EN EL MES MANO DE OBRA CALIFICADA: 0 MANO DE OBRA NO CALIFICADA: 0 EMPLEOS INDIRECTOS GENERADOS: 0 TOTAL EMPLEOS GENERADOS: 0	
REGISTRO FOTOGRAFICO	
	
Placa Huella Terminada Tramo La Linda k13+405		Placa Huella Terminada Tramo Las Peñas k12+810K2+700	
PROCEDIMIENTOS DE MULTA O SANCIÓN (Indicar el estado en que se encuentre el proceso administrativo de multa o sanción si aplica)	
Firma:  Nombre: Jaime Leon Garcia Director de Interventoría Matrícula Profesional No. 0520211865 ANT Original: Informe mensual de Interventoría, Archivo de Gestión del INVIAS Copias: Interventor, Dirección Territorial	



1. INTRODUCCIÓN

En cumplimiento del Contrato de Interventoría 1074 de 2021, EL CONSORCIO TRANSFORMAR VIAL 197, presenta al INSTITUTO NACIONAL DE VÍAS – INVIAS, el informe mensual de Interventoría No. 16, para el periodo comprendido del 01 al 29 de febrero de 2024, cuyo principal objetivo es dar a conocer el estado de avance del contrato 003-2022-LP, el cual se suscribe con acta de inicio al contrato de obra el 19 de diciembre de 2022.

El proyecto de intervención vial, se rige por lo establecido en el Programa "Colombia Rural", liderado por el Instituto Nacional de Vías, el cual busca mejorar las condiciones de transitabilidad y accesibilidad de las vías rurales a lo largo del país, priorizando corredores viales que permitan incrementar la productividad del campo, garantizando mejores condiciones de vida en ella, y optimizándolas a través de la construcción de obras de mejoramiento y mantenimiento, para lo cual, el INVIAS suscribió el Convenio Interadministrativo No. 2538-2019 con el municipio de Pensilvania, Caldas.

Por lo tanto, en el presente informe, CONSORCIO TRANSFORMAR VIAL 197. en calidad de Interventor, da a conocer el seguimiento y control a los avances al contrato de obra 003-2022-LP a ejecutar por parte del contratista de obra CONSORCIO CR

Por último, es de mencionar que el documento contiene las actividades adelantadas por la Entidad Territorial e Interventoría durante el periodo analizado, conforme a las especificaciones y obligaciones exigidas y mencionadas por el Instituto Nacional de Vías (INVIAS), de acuerdo con los alcances establecidos dentro de los objetos y en función de los pliegos de condiciones. Donde se proporcione una adecuada correspondencia entre las obras de mantenimiento y mejoramiento proyectadas, en función de las especificaciones técnicas y particulares para las mismas.

2. DESCRIPCIÓN DEL PROYECTO

Este proyecto surge de la necesidad del mejoramiento de las condiciones de circulación por las vías rurales del municipio de Marquetalia; por tanto, en la formulación del contrato de obra correspondiente, se incluyeron la construcción de tramos de placa huella, construcción de alcantarillas, y actividades de mantenimiento periódico.

Al respecto, se realizarán obras de infraestructura vial, con las cuales se mejorará la accesibilidad a los predios adyacentes a cada segmento de vía y con esto se facilitará el libre desplazamiento de los pobladores a través de la intervención integral del corredor vial rural. Estas actividades, se ejecutarán teniendo en cuenta las condiciones técnicas para la vía, además de la priorización de las obras, que ha efectuado la Alcaldía con la comunidad directamente beneficiada.

Para el mejoramiento integral de la infraestructura vial se realizarán actividades propias de la construcción y mantenimientos periódicos, concepto que se define a continuación:



Mantenimiento periódico

Acciones que se requieren ocasionalmente o con una periodicidad superior a un año en una carretera y sus elementos conexos y que, en cierta medida, se pueden programar con antelación, debido a que son determinadas principalmente por el tránsito y las condiciones meteorológicas. (*Tomado del Manual de Mantenimiento de carreteras Volumen 2, Especificaciones generales de mantenimiento de carreteras*).

2.1 Localización del proyecto

Este presente proyecto tiene como objeto la ejecución de actividades de mejoramiento y mantenimiento en las siguientes localizaciones:





Figura 1.1. Localización de la vía, tomada de Google Earth

Imagen No.1 Tramo a intervenir

2.2 Municipios en la zona de influencia y beneficios de la ejecución del proyecto

Directamente se beneficia el municipio de Pensilvania en el departamento de Caldas, donde la realización de este tipo de obras crea beneficios de movilidad, transitabilidad, en general mejora las condiciones actuales de comunicación entre veredas y entre el caso urbano y las zonas rurales periféricas, principalmente al ejecutar placas huellas y obras complementarias, que garanticen mayor tiempo de obras realizadas con calidad.

2.3 Inventario y estado inicial de la vía

Durante el periodo de reporte se adelanta visita inicial y la interventoría se encuentra en el proceso de contacto validación y revisión de documentación para la suscripción del acta de inicio del contrato.



REGISTRO FOTOGRÁFICO PENSILVANIA CONVENIO 2538 DE 2019	REGISTRO FOTOGRÁFICO PENSILVANIA CONVENIO 2538 DE 2019
 <p>23 nov. 2022 9:36:34 a. m. 76° E recorrido inicial Convenio 2538-2019, Pensilvania. Ctro. obra 003-2022</p>	 <p>23 nov. 2022 9:36:39 a. m. 98° E recorrido inicial Convenio 2538-2019, Pensilvania. Ctro. obra 003-2022</p>
REGISTRO FOTOGRÁFICO PENSILVANIA CONVENIO 2538 DE 2019	REGISTRO FOTOGRÁFICO PENSILVANIA CONVENIO 2538 DE 2019
 <p>23 nov. 2022 9:41:06 a. m. 84° E recorrido inicial Convenio 2538-2019, Pensilvania. Ctro. obra 003-2022</p>	 <p>23 nov. 2022 9:41:09 a. m. 233° SW recorrido inicial Convenio 2538-2019, Pensilvania. Ctro. obra 003-2022</p>
REGISTRO FOTOGRÁFICO PENSILVANIA CONVENIO 2538 DE 2019	REGISTRO FOTOGRÁFICO PENSILVANIA CONVENIO 2538 DE 2019
 <p>23 nov. 2022 9:55:48 a. m. 298° NW recorrido inicial Convenio 2538-2019, Pensilvania. Ctro. obra 003-2022</p>	 <p>23 nov. 2022 9:45:56 a. m. 227° SW recorrido inicial Convenio 2538-2019, Pensilvania. Ctro. obra 003-2022</p>



2.4 Características técnicas del proyecto

El alcance del contrato 003-2022-LP cuyo objeto es: "CONTRATO DE OBRA PARA EL MANTENIMIENTO Y MEJORAMIENTO DE VIAS RURALES TRAMO COMPRENDIDO ENTRE LA CABECERA MUNICIPAL Y EL RIO TENERIFE, MUNICIPIO DE PENNSILVANIA, DEPARTAMENTO DE CALADAS"

se procederá a identificar los tramos a intervenir con su respectivo abscisado y la ubicación de las alcantarillas a ejecutar.

Para la ejecución de las obras se utilizará como guía la cartilla OBRAS MENORES DE DRENAJE Y ESTRUCTURAS VIALES PROGRAMA COLOMBIA RURAL.

Para la construcción de los pavimentos se cita dicha cartilla en su numeral 8.1.3 Estructura tipo placa huella, de la cual se copia textualmente:

"La placa huella es un sistema orientado a generar condiciones de transitabilidad adecuadas para vehículos, animales y personas en tramos críticos de vías rurales. El sistema consiste en la colocación de franjas delgadas de placas de concreto separadas transversalmente a una distancia tal, que coinciden con las huellas de la circulación vehicular, con anchos en promedio aproximados en tangente de 0,90 m cada una, entre las cuales se aloja una zona central construida en concreto ciclópeo y/o piedra pegada, manteniendo unos sobre anchos externos variables en piedra pegada para garantizar el acomodamiento de la sección al ancho disponible de la vía. Sus módulos se confinan transversalmente con viguetas de concreto, tipo riostras y lateralmente por berma cunetas".



"Actualmente se tiene vigente la guía de diseño de pavimentos con Placa Huella, la cual fue adoptada mediante Resolución No 04401 del 2017, para su aplicación en la Red Terciaria a cargo del INVÍAS y es la que se encuentra publicada en la página Web. Sin embargo, para el programa Colombia Rural, la placa huella se debe considerar como un sistema orientado a garantizar la transitabilidad del usuario y en tal sentido su aplicabilidad estará orientada a tramos o subtramos no continuos, de máximo 500 m de longitud".




"En el desarrollo de esta cartilla, se evaluaron diversas combinaciones de espesores de placa, cargas vehiculares y tipos de suelo de subrasante. Se realizaron modelos numéricos considerando vehículos tipo C3, C2 y vehículos ligeros (camionetas y automóviles). También se consideró que la placa estuviera en contacto directo con suelo de bajas especificaciones y sobre una capa de material granular compactado. Se evaluaron igualmente diferentes longitudes de placa para identificar la mejor combinación posible. En los planos 125 se presentan los espesores y el refuerzo requerido para vehículos livianos, y en el plano 126 para vehículos C1 y C2. Cuando el tramo vial requiera un pavimento continuo, se debe recurrir a las alternativas presentadas en los capítulos 8.1.1 y 8.1.2. Antes del uso de las estructuras especificadas en este documento, se debe realizar una revisión por el constructor, antes del inicio de las obras bajo el concurso de su Consultor. Se deberá verificar el diseño estructural de acuerdo con el tipo y magnitud del tránsito real que utilizará la carretera objeto de mejoramiento, las condiciones climáticas, así como la caracterización de los suelos que debe adelantarse para evaluar la capacidad de soporte de la subrasante".

Se presentan las secciones y detalles según la cartilla y planos anexos, tomados de la cartilla según corresponde.





CONTIENE:	FECHA:	PLANO No. 125 DE 127
PLACA HUELLA PARA TRANSITO LIVIANO	FEBRERO DE 2020	
	ARCHIVO:	
ESCALAS:	PLANOS 7-V01	
INDICADAS		

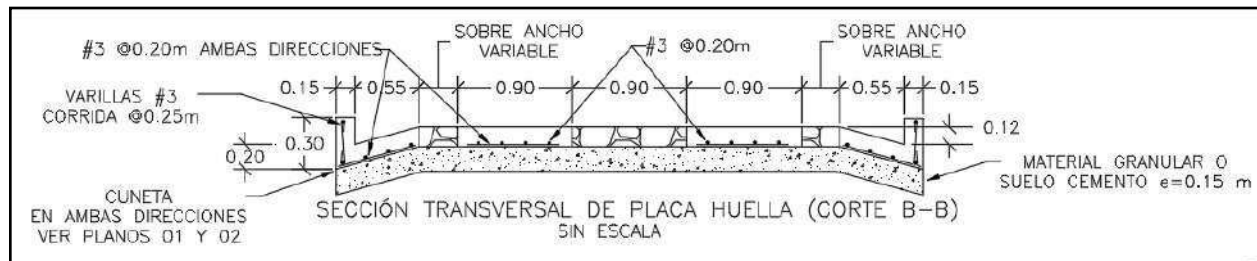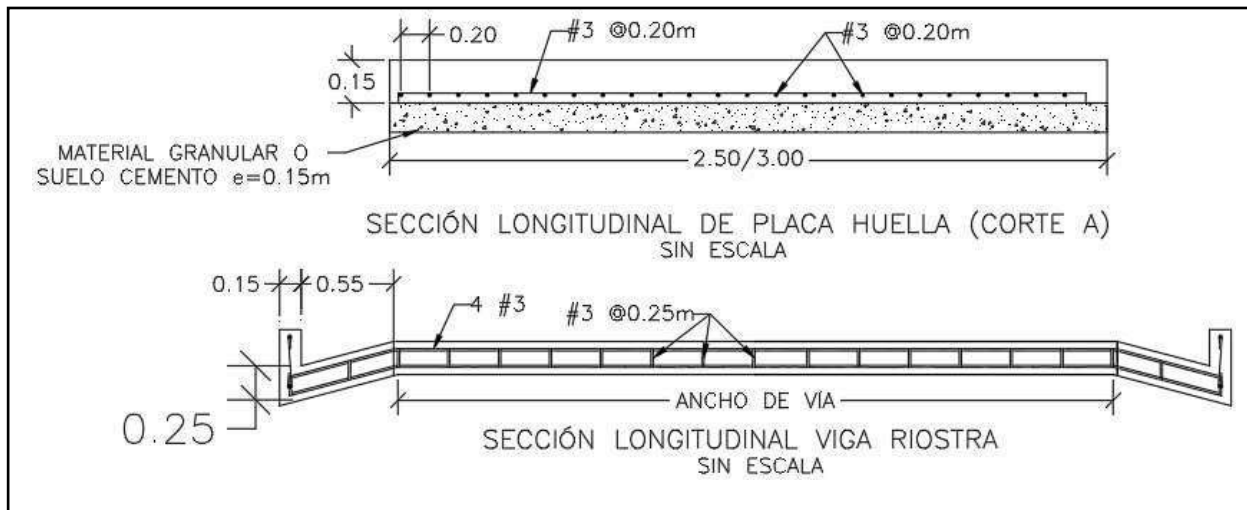

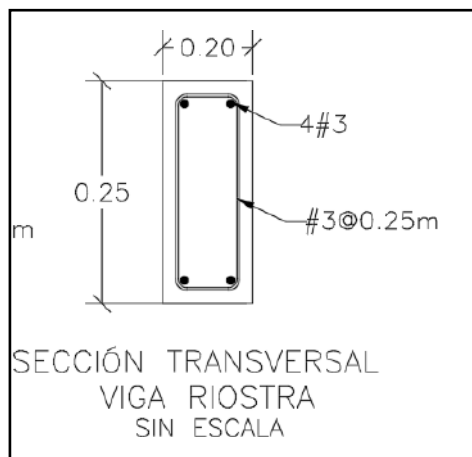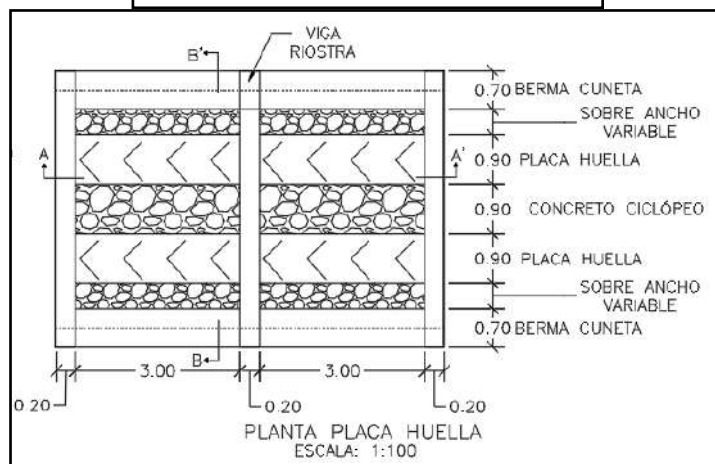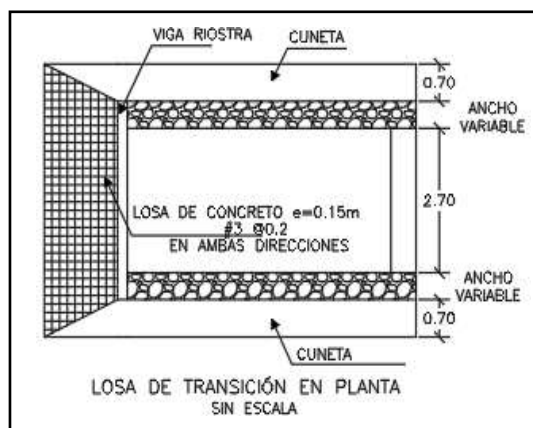



CONTIENE: PLANTA - SECCIONES- TABLAS ESPECIFICACIONES PLACA HUELLA	FECHA: FEBRERO DE 2020	PLANO No.
ESCALAS: INDICADAS	ARCHIVO: PLANOS 7-V01	126 DE 127

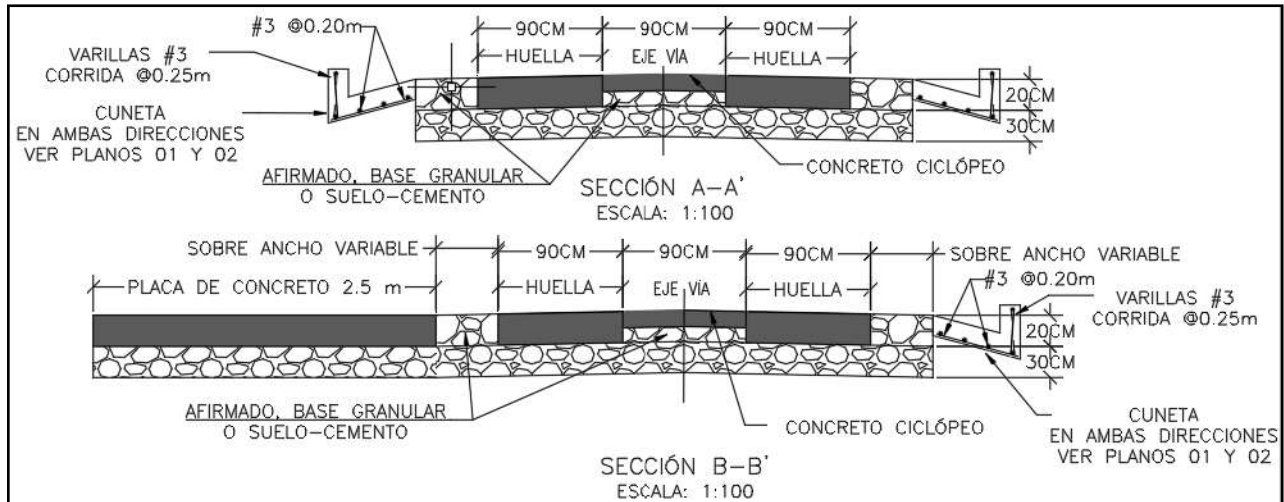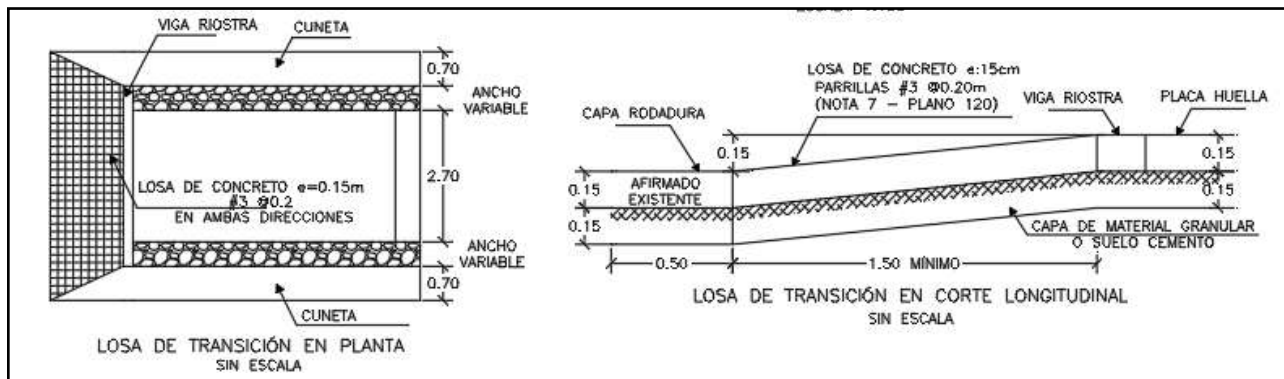

Para la construcción del muro de contención se cita dicha cartilla en su numeral 7.0 MUROS DE CONTENCIÓN Y ESTRIBOS del cual se copia textualmente:

“Los muros de contención tienen como finalidad resistir las presiones laterales y los empujes producidos por el material retenido detrás de ellos, su estabilidad la deben fundamentalmente al peso propio y al peso del material que está sobre su fundación. Existe una variedad de tipos de estructuras de contención, cada una adecuada para diferentes aplicaciones. La presente cartilla muestra esquemas típicos de estribos de puentes, muros de contención en concreto, muros tipo gavión y muros en suelo estabilizado mecánicamente con geotextil los cuales se describen a continuación. Todos los muros y los estribos se calcularon para servir fundamentalmente para conformación de banquetas viales, para lo cual se consideraron para el diseño un lleno horizontal y

las sobrecargas vehiculares determinadas por el CCP-14. Cuando los muros se usen para contención de cortes o llenos, el lleno del muro podrá tener inclinación máxima de 25° siempre y cuando la distancia entre la corona del muro y el borde la calzada sea mayor al 60% de la altura del muro”.



"Muros en concreto reforzado.


El tipo de muro analizado corresponde a un muro de corona con relleno horizontal y sobrecarga viva y es utilizado para contener una determinada altura de relleno. Se trata de muros en voladizo de concreto reforzado, es decir que su comportamiento estructural actúa como un voladizo empotrado en su base".

"Los muros se diseñaron para alturas que varían de 2.5 a 6.0 m con intervalos de 0.5 m de altura. Adicionalmente se consideró que el nivel freático se encuentra por debajo del nivel de cimentación y que no existen presiones originadas por la infiltración de agua dentro del relleno soportado por el muro, por lo que es indispensable lograr el drenaje mediante el material filtrante dispuesto a lo largo del muro en la cara posterior y la descarga se hace con tubo colector perforado, colocado en la base del muro y con descarga en ambos externos tal como se indica en los planos. El diseño de las estructuras de contención se basó en los métodos indicados en la Norma Colombiana de Diseño de Puentes – LRFD - CCP 14, se recomienda que durante la etapa de construcción se consideren las Normas de Ensayos para carreteras del INVÍAS de 2013 y las Especificaciones Generales de Construcción del INVÍAS de 2013, o las que en su momento se encuentre vigente. En el plano 114 correspondiente a los muros de contención se deja explícita la aceleración sísmica máxima de diseño considerada para el cálculo de los empujes, por lo cual es responsabilidad del constructor e interventor, validar si en el sitio que se pretende construir una estructura bajo los lineamientos de esta cartilla, se cumplen las condiciones de aceleración pico efectiva y amplificación del terreno, tal que la aceleración de diseño sea menor o igual que amenaza mostrada en los planos".

"El análisis sísmico, se evaluó con aceleraciones horizontales o amenaza de 0.13, 0.17, 0.20, 0.22, 0.25 y 0.30. Estos valores corresponden a la Aceleración Pico del Terreno PGA amplificada de acuerdo con el perfil de suelo mediante el factor de sitio para periodo de vibración cero FPGA (CCP-14 sección 3) y se calcula como se muestra en los capítulos 7.3 y 7.4."



CONTIENE: MUROS DE CONTENCIÓN	FECHA: FEBRERO DE 2020	PLANO No. 114 DE 127
	ARCHIVO: PLANOS 6-V02	
ESCALAS: INDICADAS		

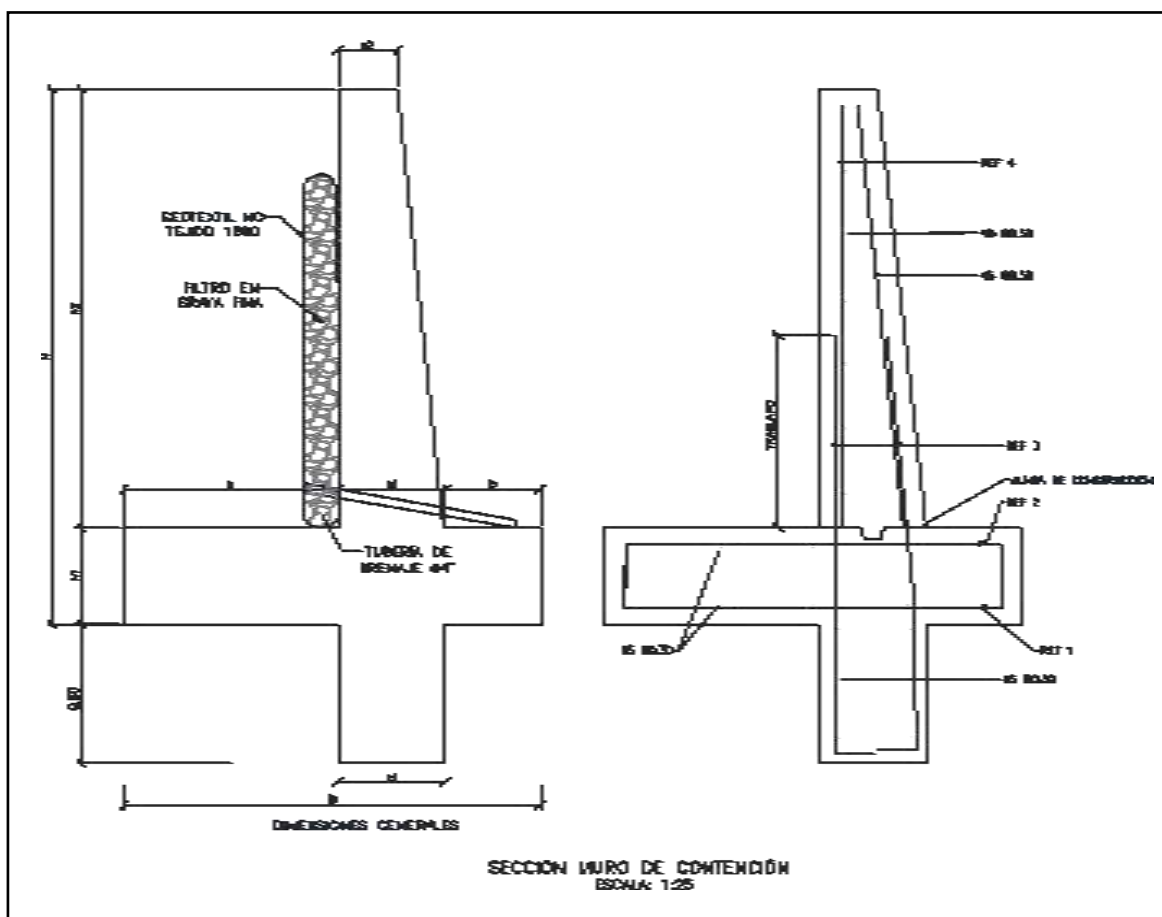



MURO DE CONTENCIÓN														
DIMENSIONES (m)								REFUERZO				CANTIDADES		
H	h1	B	a	b	e1	e2	h2	ZAPATA INFERIOR (REF 1)	ZAPATA SUPERIOR (REF 2)	VÁSTAGO (REF 3)	VÁSTAGO (REF 4)	CONCRETO (m ³ /m)	SOLADO (m ³ /m)	ACERO (Kg/m)
2.50	0.45	1.75	0.90	0.40	0.45	0.25	2.05	#5 @ 0.30	#5 @ 0.30	#5 @ 0.25	#5 @ 0.25	1.87	0.08	176.56
3.00	0.45	2.05	1.10	0.50	0.45	0.25	2.55	#5 @ 0.30	#5 @ 0.30	#5 @ 0.15	#5 @ 0.20	2.18	0.10	249.05
3.50	0.45	2.35	1.30	0.60	0.45	0.25	3.05	#5 @ 0.30	#5 @ 0.30	#5 @ 0.15	#5 @ 0.20	2.49	0.12	308.10
4.00	0.45	2.55	1.50	0.60	0.45	0.25	3.55	#5 @ 0.20	#5 @ 0.30	#6 @ 0.20	#5 @ 0.20	2.75	0.13	393.93
4.50	0.45	2.80	1.70	0.65	0.45	0.25	4.05	#5 @ 0.15	#5 @ 0.30	#7 @ 0.20	#6 @ 0.20	3.04	0.14	510.86
5.00	0.50	3.10	1.90	0.70	0.50	0.40	4.50	#6 @ 0.20	#5 @ 0.25	#8 @ 0.15	#6 @ 0.15	3.98	0.16	693.19
5.50	0.60	3.40	2.05	0.75	0.60	0.25	4.90	#6 @ 0.15	#5 @ 0.20	#8 @ 0.15	#7 @ 0.15	4.60	0.17	814.30
6.00	0.70	3.60	2.10	0.80	0.70	0.30	5.30	#6 @ 0.15	#5 @ 0.20	#8 @ 0.15	#7 @ 0.15	5.73	0.18	895.39

H+Lla ve de 0,80m	AMENAZA					
	0.13	0.17	0.20	0.22	0.25	0.30
2.50	X	X	X	X	X	X
3.00	X	X	X	X	X	
3.50	X	X	X	X	X	
4.00	X	X	X	X		
4.50	X	X	X			
5.00	X	X	X			
5.50	X	X				
6.00	X	X				


ESPECIFICACIONES DE DISEÑO

- Concreto $f'c = 21$ MPa (3000 PSI, Clase D)
- Acero corrugado $f_y = 420$ MPa (60000 PSI)
- Todas las medidas están dadas en metros.
- Recubrimiento mínimo = 0.075 m.



DETALLES GENERALES – REFUERZO LONGITUDINAL				
BARRA NO.	LONGITUD TRASLAPO (m)	L (m)	D (m)	PESO (kg/m)
2	0.37	0.11	0.04	0.25
3	0.54	0.16	0.06	0.56
4	0.72	0.22	0.08	0.99
5	0.90	0.28	0.10	1.56
6	1.09	0.33	0.12	2.24
7	1.58	0.39	0.13	3.05
8	1.81	0.44	0.15	3.98

GANCHO A 90°

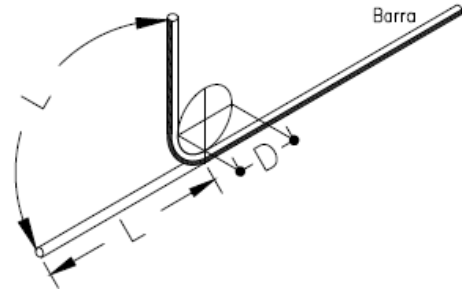

Para la construcción de las alcantarillas se cita dicha cartilla en su numeral 4. ALCANTARILLAS del cual se copia textualmente:

“Este capítulo presenta el diseño tipo de una alcantarilla de 36”. Se indica que el Manual de drenaje para Carreteras (2009) en sus capítulos 4 “Drenaje Superficial” y 5 “Drenaje Subsuperficial”, presenta para los elementos de drenaje que hacen parte integral de la calzada de una carretera, tanto los criterios hidrológicos e hidráulicos de diseño como las metodologías convencionales que se deben considerar a la hora de desarrollar un proyecto de drenaje vial”.

“La alcantarilla circular, como elemento de drenaje transversal, es un tubo de dimensión mínima de 36” (0.90 m), siguiendo los lineamientos del Manual de Drenaje Para Carreteras, la cual tiene dos tipos de configuración. La primera es tipo poceta-aleta, la cual es apta para recolectar y evacuar a través de la estructura de vía, la escorrentía de origen superficial y subsuperficial, aportante por las cunetas y/o filtros. La segunda configuración tipo aleta-aleta permite, además de recibir y evacuar la escorrentía aportante por las cunetas y filtros, dar continuidad a cauces con flujos intermitentes o efímeros”.

“La profundidad de instalación de la tubería deberá satisfacer los requerimientos geotécnicos de la cimentación y estructurales del tipo de tubería seleccionada durante y después de la construcción. En el numeral 4.4 del Manual de Drenaje para Carreteras se desarrollan todos los aspectos a ser considerados para su diseño. Desde el punto de vista seguridad de ser posible por las condiciones locales de la topografía del terreno, los muros cabecales en el caso de la configuración aleta - aleta y/ o poceta - aleta, se podrían localizar lo más lejanos del borde externo de la calzada, siempre y cuando no se excedan los límites del derecho de vía ni que esta prolongación afecte el presupuesto de la obra. La longitud del ancho sugerido para la poceta es de 1.80 m, sin embargo, si las condiciones constructivas y económicas no lo permite, se podrá disminuir hasta 1.50 m, el cual es el mínimo sugerido por Manual de Drenaje para carreteras (2009). Durante la etapa de construcción de las alcantarillas se deben considerar en un todo las Especificaciones Generales de Construcción de Carreteras del INVÍAS, 2013 y de manera particular los artículos 600-13, 610-13, 630-13, 640-13 y los relacionados con el tipo de tubería artículos 661-13 y 663-13. Considerando los anteriores elementos como los más esenciales para

el drenaje de una vía terciaria, en los siguientes planos se presenta los esquemas típicos para una alcantarilla tipo poceta-aleta, tubería en concreto reforzado, tubería plástica, cuneta y filtro”.



“Las dimensiones que se señalan toman en consideración los valores mínimos que en materia de diseño geométrico e hidráulico han sido establecidos en los diferentes Manuales del Instituto Nacional de Vías, por tal razón corresponden a modelos que pueden ser modificados dependiendo de las particularidades de cada proyecto y de las condiciones locales asociadas a la topografía, estabilidad del suelo, volúmenes de escorrentía a evacuar, tipo de encoche o de descoche, criterios de seguridad vial, cimentación del tipo de tubería seleccionada, etc. Este capítulo presenta los esquemas típicos de las obras de drenaje tipo alcantarilla circular sencilla, obra que como mínimo se deben considerar durante el diseño de la corona de la calzada de una carretera de la red terciaria a cargo del Instituto Nacional de Vías de tal manera que con adecuado manejo de la escorrentía superficial y el flujo subsuperficial se asegure la vida útil y el estado de conservación de esta. Si la pendiente en el descoche de la alcantarilla es mayor al 6%, se recomienda el diseño de un descoche en aliviadero o dissipador de energía, tal como está descrito en la sección 4.1.4.2 del Manual de Drenaje para carreteras del Inviás (2009)”.

Componente hidráulico.

“A continuación se presentan los caudales máximos para que la alcantarilla funcione a flujo libre y las condiciones de funcionamiento hidráulico para las pendientes longitudinales del 0.5%, 2% y 5%, valores que se encuentran entre el rango mínimo y máximo establecido por el Manual de drenaje para carreteras (2009)”.

Funcionamiento hidráulico de la alcantarilla D= 0.90m


Material	Pendiente (S)	Caudal (m³/s)	Profundidad a la entrada (m)	Profundidad normal (m)	Profundidad crítica (m)	Profundidad a la salida	Velocidad de salida (m/s)
Concreto Reforzado	0.5%	1.17	1.07	0.72	0.64	0.64	2.42
	2.0%	1.20	1.06	0.45	0.65	0.53	3.08
	5.0%	1.25	1.09	0.36	0.66	0.47	3.77
Plástico	0.5%	1.22	1.08	0.61	0.65	0.63	2.58
	2.0%	1.23	1.09	0.40	0.66	0.52	3.21
	5.0%	1.25	1.09	0.31	0.66	0.46	3.87


Componente estructural.

“La componente estructural de las alcantarillas debe garantizar tanto la resistencia y estabilidad de la tubería a utilizar como de los elementos que conforman el encoche y el descoche. En los planos 001y 002 se presentan los detalles estructurales de las pocetas y aletas”.




CONTIENE: PLANTA - SECCIONES ALCANTARILLA	FECHA: FEBRERO DE 2020	PLANO No. 03 DE 127
ESCALAS: INDICADAS	ARCHIVO: PLANOS 1-V02	

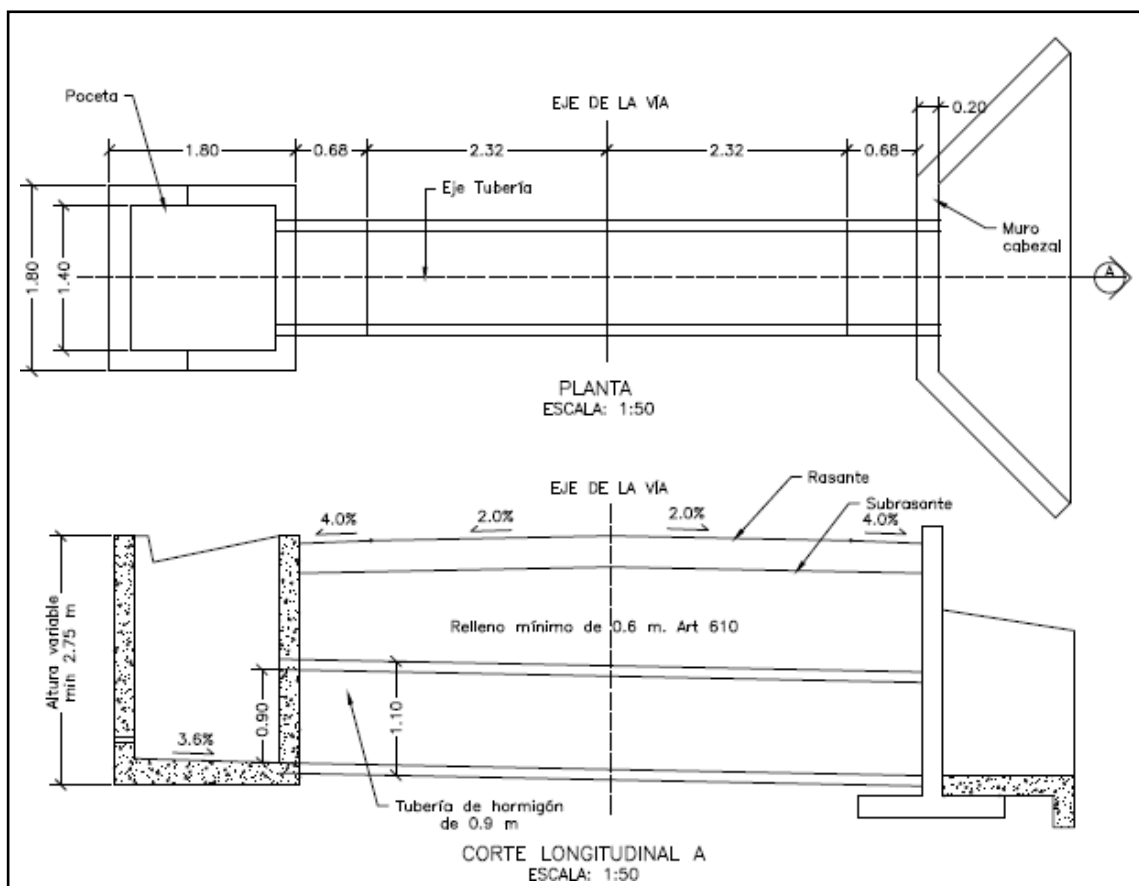


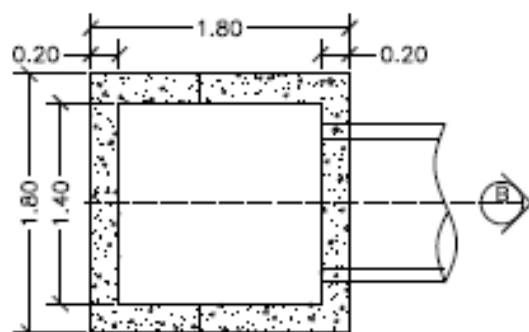


PLANTA POCETA
ESCALA: 1:50

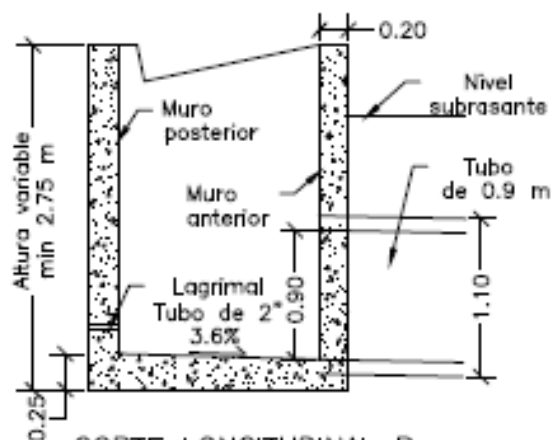

CORTE LONGITUDINAL B
ESCALA: 1:50

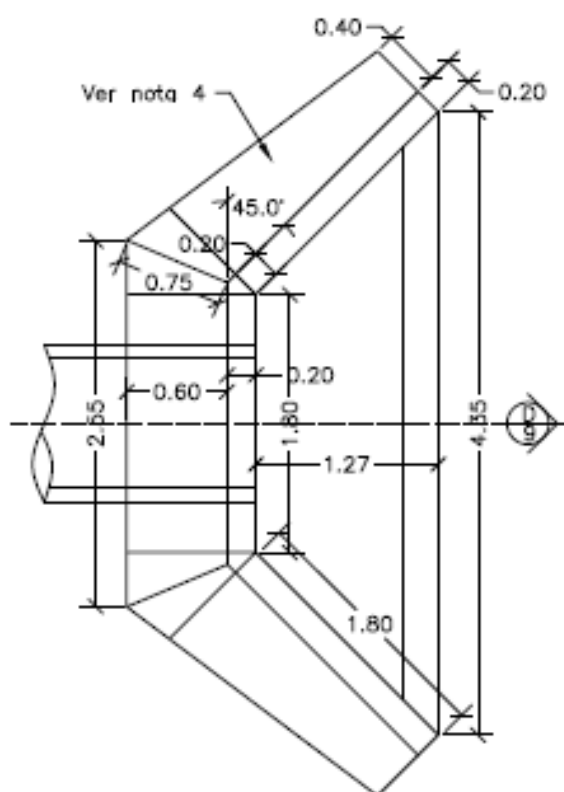


PLANTA CABEZAL Y ALETAS
ESCALA: 1:50

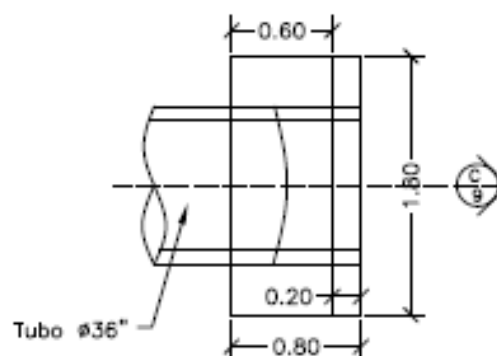






PLANTA CABEZAL
ESCALA: 1:50



CONTIENE:	PLANTA - SECCIONES ALCANTARILLA Y CUNETETA	FECHA: FEBRERO DE 2020	PLANO No. 04 DE 127
	ESCALAS:	ARCHIVO: PLANOS 1-V02	
INDICADAS			

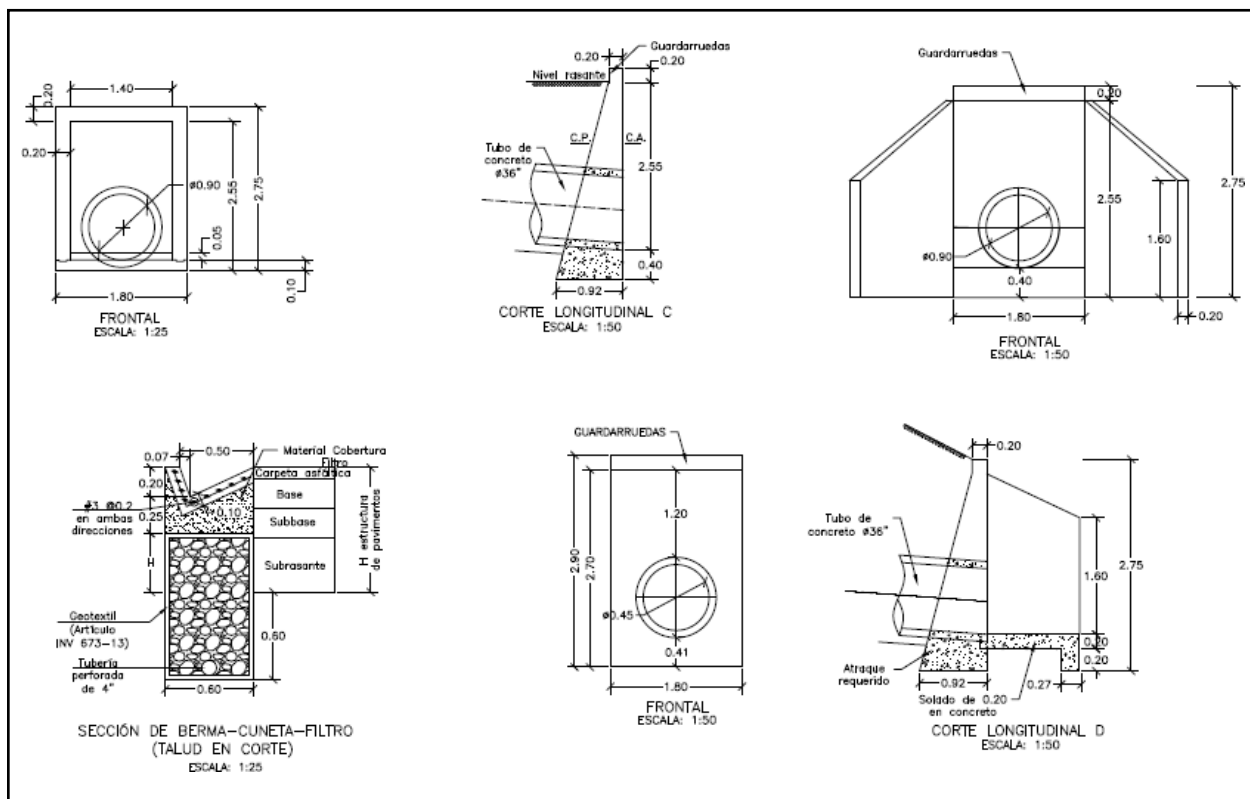

CONTIENE:	ACERO - PLACA DESCOLE TABLAS - ACERO DE REFUERO	FECHA: FEBRERO DE 2020	PLANO No. 05 DE 127
	ESCALAS:	ARCHIVO: PLANOS 1-V02	
INDICADAS			

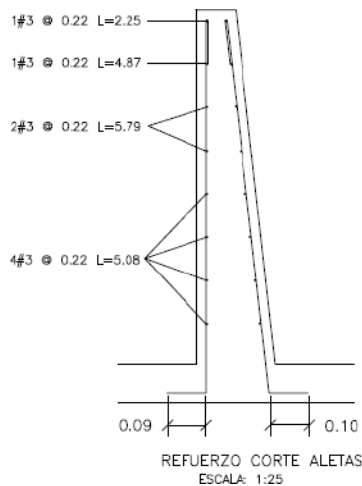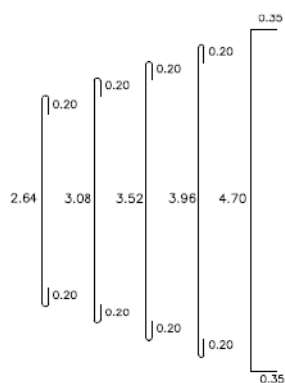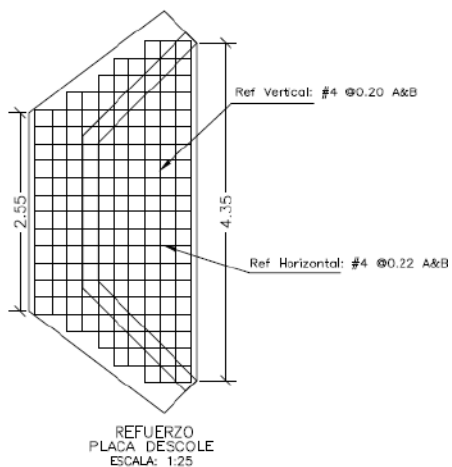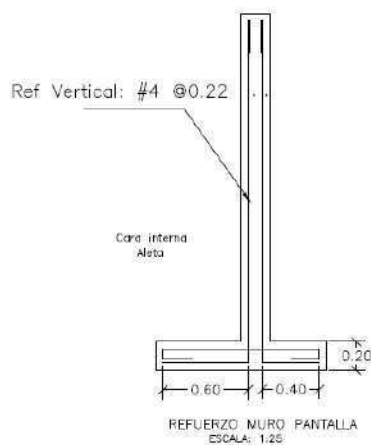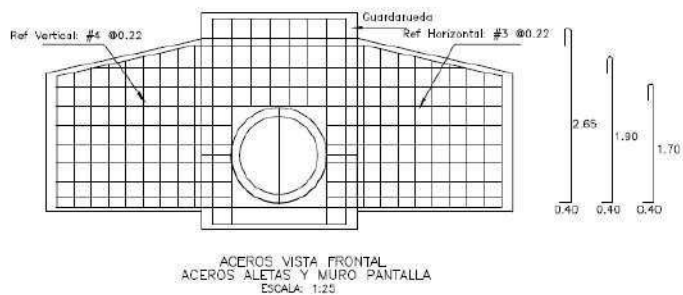

DETALLES GENERALES - REFUERZO LONGITUDINAL				
BARRA NO.	LONGITUD TRASLAP (m)	L (m)	D (m)	PESO (kg/m)
2	0.37	0.11	0.04	0.25
3	0.54	0.16	0.06	0.56
4	0.72	0.22	0.08	0.99
5	0.90	0.28	0.10	1.56
6	1.09	0.33	0.12	2.24
7	1.58	0.39	0.13	3.05
8	1.81	0.44	0.15	3.96






REFUERZO PLACA DESCOLE				
ITEM	Ø	Long (m)	Cant.	Peso Total Kg
ACERO SUPERIOR (SUP) E INFERIOR (INF)	4(SUP)	3.04	2	6.04
	4(INF)	3.04	2	6.04
	4(SUP)	3.48	2	6.92
	4(INF)	3.48	2	6.92
	4(SUP)	3.92	1	3.90
	4(INF)	3.92	1	3.90
	4(SUP)	4.36	2	8.67
	4(INF)	4.36	2	8.67
	4(SUP)	5.40	4	21.47
	4(INF)	5.40	4	21.47
	4(SUP)	1.10	2	2.19
	4(SUP)	1.50	2	2.98
	4(SUP)	1.70	2	3.38
	4(SUP)	2.10	2	4.17
	4(SUP)	2.54	13	32.82
	4(INF)	1.10	2	2.19
	4(INF)	1.50	2	2.98
	4(INF)	1.70	2	3.38
	4(INF)	2.10	2	4.17
	4(INF)	2.54	13	32.82
SUBTOTAL				185.06

REFUERZO HORIZONTAL ALETAS Y MURO				
ITEM	Ø	Long (m)	Cant.	Peso Total Kg
LADO INTERNO ALETAS	3	1.94	2	2.17
	3	2.25	1	1.26
	3	4.87	1	2.73
	3	5.79	2	6.48
	3	5.08	4	11.38
LADO EXTERNO ALETAS	3	2.30	1	1.29
	3	5.02	1	2.81
	3	5.90	2	6.61
	3	5.22	4	11.69
MURO	4	3.45	8	27.60
	4	1.60	8	12.80
SUBTOTAL				86.82

CONTIENE:	ACERO - POCETA TABLAS - CANTIDADES DE OBRA	FECHA: FEBRERO DE 2020	PLANO No. 06 DE 127
	ESCALAS: INDICADAS	ARCHIVO: PLANOS 1-V02	

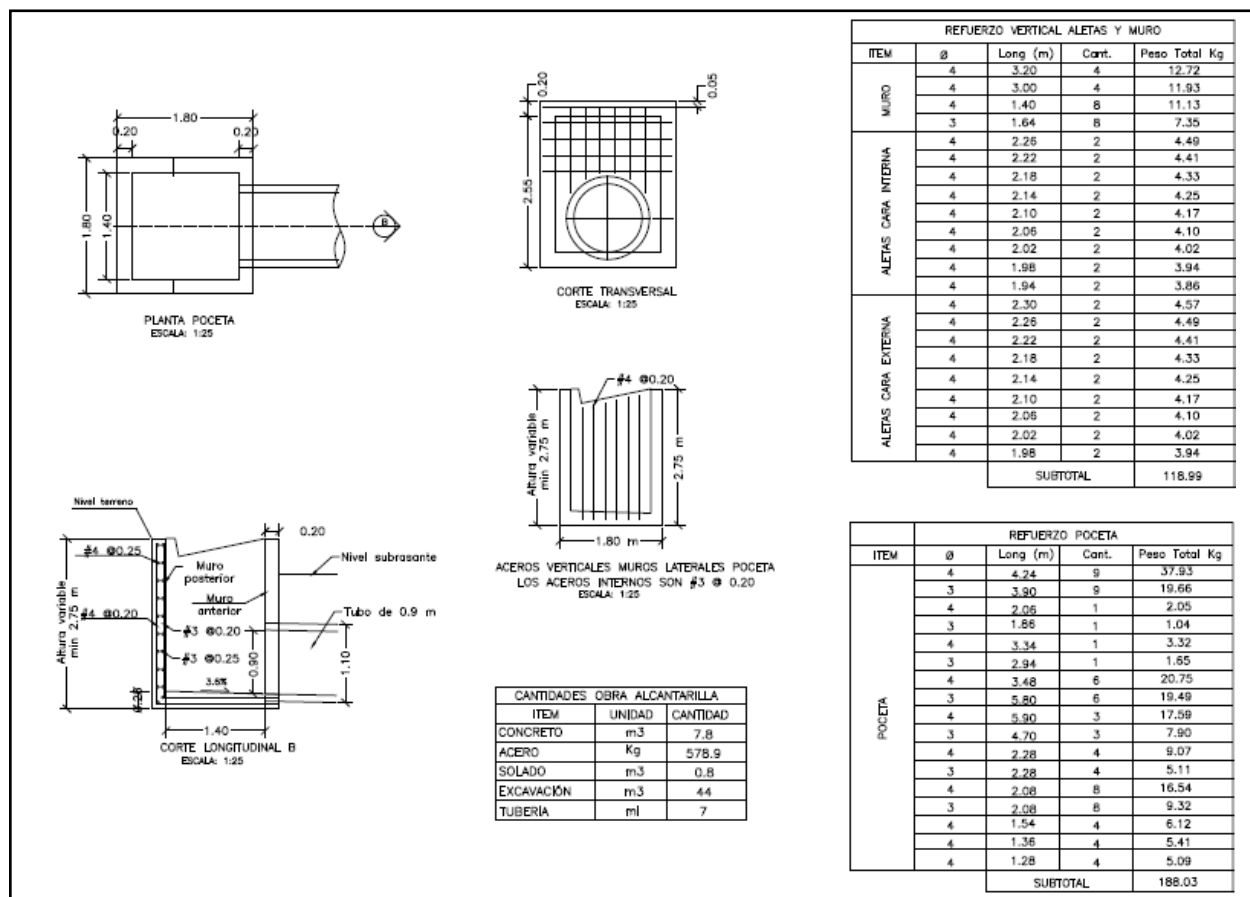

3. INFORMACIÓN CONTRATO DE OBRA

3.1 Información general del contrato

NÚMERO DE PROCESO:	003-2022-LP
CONTRATO No:	CONTRATO DE OBRA PÚBLICA N° 003-2022-LP
OBJETO DEL CONTRATO:	CONTRATO DE OBRA PARA EL MANTENIMIENTO Y MEJORAMIENTO DE VIAS RURALES TRAMO COMPRENDIDO ENTRE LA CABECERA MUNICIPAL Y EL RIO TENERIFE, MUNICIPIO DE PENSILVANIA, DEPARTAMENTO DE CALADAS
CONTRATISTA:	CONSORCIO CR
NIT:	
VALOR INICIAL DEL CONTRATO:	\$ 1.056.942.374
ADICIONES:	\$ 68.057.352,00
VALOR TOTAL:	\$ 1.124.999.726,00
CESIONES	N/A
PLAZO INICIAL:	HASTA EL 31 DE DICIEMBRE DEL 2022



FECHA DE INICIO:	19 DE DICIEMBRE DEL 2022
PRÓRROGA 1:	HASTA EL 18 DE MAYO DE 2023 (138 DÍAS)
PRÓRROGA 2:	HASTA EL 18 DE JULIO DE 2023 (60 DÍAS)
PRÓRROGA 3:	HASTA EL 31 DE JULIO DE 2023 (12 DÍAS)
PRÓRROGA 4:	HASTA EL 31 DE AGOSTO DE 2023 (30 DÍAS)
PRÓRROGA 5:	HASTA EL 15 DE SEPTIEMBRE DE 2023 (15 DÍAS)
Fecha de terminación actualizada	HASTA EL 15 DE SEPTIEMBRE DE 2023
ENTIDAD CONTRATANTE:	MUNICIPIO DE PENSILVANIA

Fuente: Minuta del contrato

3.2 Descripción de las actividades ejecutadas en el mes

Durante el periodo DEL 01 AL 29 DE FEBRERO DE 2024, no se ejecuta actividades de obra debido a que el contratista completa un 100% en la ejecución del contrato de obra, cumpliendo con la meta física de la construcción de (3) alcantarillas, 0.771 km de placa huella y cumpliendo al 100% la revisión y/o ajuste de estudios y diseños, por ende, el contrato de obra se encuentra en proceso de liquidación, ya que su periodo contractual expiro el 15 de septiembre de 2023.

3.3 Seguimiento a ítems no previstos

A la fecha del presente informe, no se han presentado ítems no previstos.

3.4 Estado de avance y acciones a seguir por parte de la interventoría

Durante el periodo de reporte se realiza el seguimiento a la ejecución de obra verificando que el contratista de obra cumpla con las especificaciones técnicas de INVIAS y lo descrito en la cartilla Colombia rural.

4. REPORTES EJECUCIÓN MENSUAL CONTRATO DE OBRA

4.1 Informe semanal

Adjunto se encuentran los informes semanales correspondientes al mes de febrero de 2024, formato técnico MEPI-MN1-IN-15-FR-3.

Informe semanal No.64 del periodo del 26/01/2024 al 01/02/2024
Informe semanal No.65 del periodo del 02/02/2024 al 08/02/2024
Informe semanal No.66 del periodo del 09/02/2024 al 15/02/2024
Informe semanal No.67 del periodo del 16/02/2024 al 22/02/2024
Informe semanal No.68 del periodo del 23/02/2024 al 29/02/2024

INSTITUTO NACIONAL DE VÍAS

PROCESO MISIONAL EJECUCIÓN DE PROYECTOS DE INFRAESTRUCTURA DE TRANSPORTE

MANUAL DE INTERVENTORÍA OBRA PÚBLICA

INFORME SEMANAL

CÓDIGO

MEPI-MN1-IV-15-FR-3

VERSIÓN

1

PÁGINA

FECHA

6/2/2024

(Día / Mes / Año)

I. INFORMACIÓN GENERAL

PROYECTO:

COLOMBIA RURAL CALDAS

UNIDAD EJECUTORA:

SUBDIRECCIÓN DE VÍAS REGIONALES

DIRECCIÓN TERRITORIAL:

CALDAS

SEMANA No.:

64

del

26/1/2024

al

1/2/2024

Último Informe Semanal SI

SUPERVISOR CONTRATO INTERVENTORÍA:

SANTIAGO HERNANDEZ

GESTOR TÉCNICO DE PROYECTO:

OBJETO CONTRATO DE OBRA:

CONTRATO DE OBRA PARA EL MANTENIMIENTO Y MEJORAMIENTO DE VÍAS RURALES TRAMO COMPRENDIDO ENTRE LA CABECERA MUNICIPAL Y EL RIO TENERIFE, MUNICIPIO DE PENSILVANIA, DEPARTAMENTO DE CALADAS

ALCANCE FÍSICO CONTRACTUAL (Indicar la meta física a ejecutar de acuerdo con el alcance del contrato):

CONSTRUCCIÓN DE PLACA HUELLA (640) m, CONSTRUCCIÓN DE ALCANTARILLA (3) UN

DESCRIPCIÓN BREVE CARACTERÍSTICAS TÉCNICAS DEL PROYECTO

El proyecto consta en la ejecución de actividades de mejoramiento, mantenimiento y construcción de placa huella en el marco del programa Colombia rural lote (13) y su cartilla técnico, en virtud de (14) convenios suscritos por parte del INVIAS y las entidades territoriales.

CONTRATO DE OBRA:

CONTRATO DE INTERVENTORÍA:

CONTRATISTA:

CONSORCIO CR

INTERVENTOR:

CONSORCIO TRANSFORMAR VIAL 197

INTEGRANTES:

HERNAN ROPERO ALZATE C.C., 10284417 CON EL 40% - PRANA C&G CONSTRUCCIONES S.A.S. NIT: 901248079 CON 60 %

INTEGRANTES:

JET INGENIERÍA S.A.S NIT 802.024.876-S 50% ; INGENIERÍA MASTER S.A.S NIT 900.915.689-S 50%

CONTRATO No. 003-2022-LP

VALOR INICIAL: 1.056.942.374.00

FECHA DE INICIO: 19/12/2022

VALOR ADICION No 1: 68.057.352.00

FECHA DE VENCIMIENTO INICIAL: 31/12/2022

VALOR ACUMULADO: 1.124.999.726.00

PRORROGA NO.1 (138 Días) HASTA EL 18 DE MAYO DE 2023

PRORROGA NO.2 (60 Días)HASTA EL 18 DE JULIO DE 2023

PRORROGA NO.3 (12 Días) HASTA EL 31 DE JULIO DE 2023

PRORROGA NO.4 (30 Días)HASTA EL 31 DE AGOSTO DE 2023

PRORROGA NO.4 (15 Días) HASTA EL 15 DE SEPTIEMBRE DE 2023

FECHA DE VENCIMIENTO VIGENTE: 15/9/2023

CONTRATO No. 1074-2022

FECHA DE INICIO: 15/11/2022

FECHA DE VENCIMIENTO INICIAL: 31/7/2023

PRORROGA 1 3 MESES hasta el 31/10/2023

PRORROGA 2 2 MESES HASTA EL 31/12/2023

PRORROGA 2 3 MESES HASTA EL 31/03/2024

FECHA DE VENCIMIENTO VIGENTE: 31/3/2024

VALOR INICIAL: 1.075.615.653.00

VALOR ADICIONES: 300.000.000.00

VALOR ACUMULADO: 1.375.615.653.00

II. INFORMACIÓN PRESUPUESTAL Y AVANCE FINANCIERO

DISTRIBUCIÓN DE RECURSOS PRESUPUESTALES CONTRATO DE OBRA POR VIGENCIA:

CONTRATO	VIGENCIA	2022	2023	2024	2025
OBRA	RECURSOS POR VIGENCIA	\$ 1.056.942.374	\$ 68.057.352	\$ -	\$ -
	EJECUTADO DE LA VIGENCIA	\$ 1.056.942.374	\$ 68.057.352	\$ -	\$ -
	SALDO DE VIGENCIA	\$ -	\$ -	\$ -	\$ -
INTERVENTORÍA	RECURSOS POR VIGENCIA	\$ 190.000.000	\$ 1.185.615.653	\$ -	\$ -
	EJECUTADO DE LA VIGENCIA	\$ 190.000.000	\$ 998.994.438	\$ -	\$ -
	SALDO DE VIGENCIA	\$ -	\$ 186.621.215	\$ -	\$ -

(Ejecutado de la vigencia corresponde al valor total ejecutado acumulado)

(Indicar valores en pesos)

OBRA

VALOR BÁSICO CONTRATO DE OBRA (A):	\$ 1.124.999.726.00	
INVERSIÓN OBRA PROGRAMADA ACUMULADA:	\$ 1.124.999.726.00	100.00%
INVERSIÓN OBRA EJECUTADA ACUMULADA (B):	\$ 1.124.999.726.00	100.00%
AVANCE O ATRASO DE OBRA:		
OTRAS INVERSIONES EJECUTADAS:	\$ 6.188.000.00	0.55%
(Estudios y Diseños, gestión predial, social, ambiental y otras)		
TOTAL INVERSIÓN PROGRAMADA:	\$ 1.121.038.749.20	99.65%
TOTAL INVERSIÓN EJECUTADA:	\$ 1.131.187.726.00	100.55%
AVANCE O ATRASO EN LA INVERSIÓN:	\$ 10.148.976.80	0.90%
INVERSIÓN PROGRAMADA EN LA SEMANA		
INVERSIÓN EJECUTADA EN LA SEMANA		

SI

NO

RADICO FACTURA DEL PERIODO ANTERIOR:

X

No RADICADO Y FECHA DE LA FACTURA CUENTAS POR PAGAR:

PERIODO FACTURADO: 7-MAY-2022 AL 08-JUL-202

VALOR FACTURA: \$ 224.674.384.00

(En el evento de no haberse facturado en el mes anterior informar el estado del trámite)

Observaciones: El Contratista presenta un avance positivo y superior al programado acumulado acorde a la Reprogramación realizada para la Prorroga No 5 hasta el 15 de septiembre de 2023 y adición No 1 al contrato de Obra., Ya termino la meta fisica inicial de m lineales de construcción de Placa Huella, se termina intervención de La Obra Transversal No 3 acorde al Cumplimiento de la Meta Fisica del Contrato. Se sobre pasa la Meta Fisica de construcción de Placa Huella en 131 m Lineales.. El Contratista esta aten siendo observaciones dadas por la interventoria al Acta Parcial de Obra No 3

- Acta Parcial 1 - \$ 609.775.325

- Acta Parcial 2 - \$ 224.674.384

- Acta Parcial 3 - \$ 234.300.200 En Tramite

INTERVENTORIA

TOTAL INVERSIÓN PROGRAMADA:	\$ 1.188.994.438.10	% 86.434
TOTAL INVERSIÓN EJECUTADA:	\$ 1.188.994.438.10	% 86.434
INVERSIÓN PROGRAMADA EN LA SEMANA	\$ 27.367.798.50	% 1.989
INVERSIÓN EJECUTADA EN LA SEMANA	\$ 27.367.798.50	% 1.989

SI

NO

RADICO FACTURA DEL PERIODO ANTERIOR:

X

No RADICADO Y FECHA DE LA FACTURA CUENTAS POR PAGAR:

PERIODO FACTURADO: del 01/04/2023 al 30/04/2023

VALOR FACTURA: \$ 108.064.700.00

(En el evento de no haberse facturado en el mes anterior informar el estado del trámite)

Observaciones: Durante el periodo de reporte solo se observa reporte de pago de (12) actas parciales quedando pendiente un total de (2)

III. AVANCE FÍSICO

Meta Fisica Programada % 100.00%

Meta Fisica Ejecutada % 100.00%

Avance o Atraso Físico %

MAQUINARIA Y EQUIPO

Descripción de la Meta Fisica Contractual	Unidad	Cantidad	Vigencia	Vigencia (n)	Avance Físico	Tramo1	Tramo 2	Tramo y/o sector 3	Tramo y/o sector 4	Tramo y/o sector 5	Tramo y/o sector 6	Total
Construcción de placa huella	Km	0.774	N/A	N/A	Prog	0.296	0.35	0.123				0.769
					Ejec	0.296	0.35	0.125				0.771
Construcción de alcantarilla	Und	3	N/A	N/A	Prog		2	1				3.000
					Ejec		2.00	1				3.000
Revisión y/o ajuste de estudios y diseños	Und	1	N/A	N/A	Prog	1.00						1.000
					Ejec	1.00						1.000
					Prog							
					Ejec							

* El Interventor identifica la meta fisica aprobada en el programa de obra por vigencia incluido los estudios y diseños y demás provisiones contempladas contractualmente y el avance fisico semanal acumulado. (Se debe incluir la información por tramo y/o sector).

TRAMO 1: Tramo San Gerardo

TRAMO 2: Tramo La Linda

TRAMO 3 Adicional : Tramo Las Peñas

IV. GESTIÓN AMBIENTAL

FUENTES DE MATERIALES

DISPONIBLE

UBICACIÓN: Cruce de la Carretera Guaranicito - Balcones

Municipio de Dorada- Caldas

PERMISO MINERO: SI

LICENCIA AMBIENTAL: SI

UBICACIÓN: N/A

PERMISO MINERO: SI

LICENCIA AMBIENTAL: SI

OBSERVACIONES: Fuente de Materiales Planta Gayco S.A.

PERMISOS AMBIENTALES Y/O LICENCIAMIENTO AMBIENTAL

ZONAS DE DEPOSITO SI

LICENCIA AMBIENTAL: SI

APROVECHAMIENTO FORESTAL: SI

CONCESIÓN DE AGUAS: SI

OCCUPACIÓN DE CAUCES: SI

VERTIMIENTOS: SI

EMISIONES: SI

OTROS (Especificar cual) SI

OBSERVACIONES: Se remite expediente No.331 Resolución 0810 por el cual se modifica y adición la resolución No.1650 del 24 de septiembre de 1997, Planta Gayco No RUCOM-2020080617277

P.A.G.A. (PROGRAMA DE ADAPTACIÓN A LA GUÍA AMBIENTAL)

DURANTE EL PERIODO DE REPORTE EL CONTRATISTA DE OBRA NO HA REMITIDO EL DOCUMENTO PAGA PARA REVISIÓN POR PARTE DE LA INTERVENTORÍA

OBSERVACIONES:

903

			V. GESTIÓN SOCIAL			
TOTAL EMPLEOS GENERADOS:		OBRA	INTER	No. DE SOCIALIZACIONES REALIZADAS: 1		
EMPLEOS DIRECTOS GENERADOS:		8	10.00	No. DE CAPACITACIONES REALIZADAS:		
EMPLEOS INDIRECTOS GENERADOS:		2	5.00	DIRECCIÓN SEDE SERVICIO DE ATENCIÓN AL USUARIO: Campamento Tramo La Peña		
EMPLEOS EN LA ZONA DE INFLUENCIA:		4	3.00			
		2	2.00			
TOTAL EMPLEOS DEL PROYECTO: 18.00						
VI. GESTIÓN PREDIAL						
TOTAL ESTIMADO PREDIOS A ADQUIRIR:			N/A	OBSERVACIONES: Para el alcance del presente contrato no se requiere realizar gestión predial		
FICHAS PEDIALES APROBADAS:			N/A			
AVALÚOS APROBADOS:			N/A			
PREDIOS ADQUIRIDOS:			N/A			
VII. GESTIÓN DE SOSTENIBILIDAD						
No aplica						
VIII. ACTIVIDADES REALIZADAS EN LA SEMANA Y ACUMULADAS						
Se avanza en las actividades correspondientes a los cierres social y ambiental del proceso de liquidación del contrato de Obra. Se tiene modelo y cantidades consolidadas del acta de recibo y entrega del contrato de Obra entre Municipio, Interventoría y contratista. Esta pendiente para liquidar la aprobación del Documentos PAGA y cierre de la Gestión socio Ambiental que se encuentra en ajustes por parte del contratista a las observaciones entregadas por el INVIAS y la Interventoría ya						
IX. ACTIVIDADES A REALIZAR EN LA SIGUIENTE SEMANA						
Entrega por parte del Contratista a la Interventoría los documentos ajustados a las observaciones dadas por el INVIAS y el Interventoría a los documentos de seguimiento y cierre de la Gestión Socio Ambiental del contrato de Obra						
X. ESQUEMA GRÁFICO AVANCE METAS FÍSICAS PROGRAMADAS VS METAS FÍSICAS EJECUTADAS						
Tramo 1 San Gerardo						
	Por ejecutar	Subbase	Placa huella	Obras Transversales		
Programado	K8+130		K8+228		K8+320	
Ejecutado					K8+445.6	
					Reemplazo Obra Transversal en el K2+700 del corredor vial	
Tramo 2 Los Calvarios- la linda						
	Por ejecutar	Subbase	Placa huella			
Programado	K13+200		K13+350		K13+550.3	
Ejecutado						
Tramo Las Peñas						
	Por ejecutar	Subbase	Placa huella			
Programado	K12+700				K12+824.7	
Ejecutado						
El esquema gráfico será definido por el Interventor de acuerdo con la meta física programada vs meta física ejecutada del contrato de obra y según las indicaciones dadas en el instructivo MEPI-MN1-IN-15 del Manual de Interventoría.						
XI. REGISTRO FOTOGRAFICO						
						
Placa Huella Terminada Tramo La Linda k13+405		Placa Huella Terminada Tramo San Gerardo k8+150		Placa Huella Terminada Tramo Las Peñas k12+810K2+700		
Construcción de prolongación de cuentas en ambos costados para un adecuado manejo de los caudales de la vía a la obra transversal No 3 ubicada en la abscisa k2+700 del corredor vial intervenido						
XII. DESCRIBIR LAS ACCIONES A SEGUIR POR PARTE DE LA INTERVENTORÍA QUE CONTRIBUYAN AL CUMPLIMIENTO DE LAS OBLIGACIONES CONTRACTUALES POR PARTE DEL CONTRATISTA DE OBRA				DIRECTOR DE INTERVENTORÍA		
Tercera reiteración información para el reintegro de los rendimientos, mediante comunicado CTV-1586-2022, con fecha 19/01/2024				FIRMA		
Tercera reiteración solicitud actualización de información, mediante comunicado CTV-1605-2022, con fecha 23/01/2024				NOMBRE: JAIME LEÓN GARCÍA RESTREPO		
Reiteración solicitud de documentos informe trimestral, mediante comunicado CTV-1613-2022, con fecha 24/01/2024				Matrícula Profesional No.: 0520211865 ANT		
Original: Informe mensual de Interventoría, Archivo de Gestión del INVIAS. Copias: Unidad Ejecutora, Subdirección de Sostenibilidad, Contratista, Interventor y Dirección Territorial						

TOTAL EMPLEOS GENERADOS:

8

10,00

EMPLEOS DIRECTOS GENERADOS:

2

5,00

EMPLEOS INDIRECTOS GENERADOS:

4

3,00

EMPLEOS EN LA ZONA DE INFLUENCIA:

2

2,00

TOTAL EMPLEOS DEL PROYECTO:

18,00

No. DE SOCIALIZACIONES REALIZADAS:

1

No. DE CAPACITACIONES REALIZADAS:

Campamento Tramo La Peña

OBSERVACIONES:

Ya se realizó socialización de inicio con la comunidad el día 11 de diciembre de 2022. Ya se tiene resolución de Veedurías No 027 de 2023

VI. GESTIÓN PREDIAL

TOTAL ESTIMADO PREDIOS A ADQUIRIR:

N/A

FICHAS PREDIALES APROBADAS:

N/A

AVALES APROBADOS:

N/A

PREDIOS ADQUIRIDOS:

N/A

OBSERVACIONES:

Para el alcance del presente contrato no se requiere realizar gestión predial

VII. GESTIÓN DE SOSTENIBILIDAD

No aplica

VIII. ACTIVIDADES REALIZADAS EN LA SEMANA Y ACUMULADAS

Se avanza en las actividades correspondientes a los cierres social y ambiental del proceso de liquidación del contrato de Obra. Se tiene modelo y cantidades consolidadas del acta de recibo y entrega del contrato de Obra entre Municipio, Interventoría y contratista. Esta pendiente para liquidar la aprobación del Documentos PAGA y cierre de la Gestión socio Ambiental que se encuentra en ajustes por parte del contratista a las observaciones entregadas por el INVIAS y la Interventoría ya

IX. ACTIVIDADES A REALIZAR EN LA SIGUIENTE SEMANA

Entrega por parte del Contratista a la Interventoría los documentos ajustados a las observaciones dadas por el INVIAS y el Interventoría a los documentos de seguimiento y cierre de la Gestión Socio Ambiental del contrato de Obra

X. ESQUEMA GRÁFICO AVANCE METAS FÍSICAS PROGRAMADAS VS METAS FÍSICAS EJECUTADAS

Tramo 1 San Gerardo

Por ejecutar

Subbase

Placa huella

Obras Transversales

Programado

Ejecutado

k8+150

k8+228

k8+320

k8+445,6

Reemplazo Obra Transversal en el K2+700 del corredor vial

Tramo 2 Los Calvarios- la linda

Por ejecutar

Subbase

Placa huella

Programado

Ejecutado

k13+200

k13+350

k13+550,3

Tramo Las Peñas

Por ejecutar

Subbase

Placa huella

Programado

Ejecutado

k12+700

k12+824,7

El esquema gráfico será definido por el Interventor de acuerdo con la meta física programada vs meta física ejecutada del contrato de obra y según las indicaciones dadas en el instructivo MEPI-MNI-IN-15 del Manual de Interventoría.

XI. REGISTRO FOTOGRÁFICO

Placa Huella Terminada Tramo La Linda k13+405

Placa Huella Terminada Tramo San Gerardo k8+150

Placa Huella Terminada Tramo Las Peñas k12+810K2+700

Construcción de prolongación de cuentas en ambos costados para un adecuado manejo de los caudales de la vía a la obra transversal No 3 ubicada en la abscisa k2+700 del corredor vial intervenido

XII. DESCRIBIR LAS ACCIONES A SEGUIR POR PARTE DE LA INTERVENTORIA QUE CONTRIBUYAN AL CUMPLIMIENTO DE LAS OBLIGACIONES CONTRACTUALES POR PARTE DEL CONTRATISTA DE OBRA

DIRECTOR DE INTERVENTORIA

FIRMA


NOMBRE: JAIME LEON GARCIA RESTREPO

Matrícula Profesional No.: 0520211865 ANT

Original: Informe mensual de Interventoría, Archivo de Gestión del INVIAS.

Copias: Unidad Ejecutora, Subdirección de Sostenibilidad, Contratista, Interventor y Dirección Territorial.

910

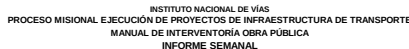

FECHA	4/01/2024 (Día / Mes / Año)
-------	--------------------------------

I. INFORMACIÓN GENERAL

ALCANCE FÍSICO CONTRACTUAL (Indicar la meta física a ejecutar de acuerdo con el alcance del contrato)

<p>DESCRIPCIÓN BREVE CARACTERÍSTICAS TÉCNICAS DEL PROYECTO</p> <p>El proyecto consta en la ejecución de actividades de mejoramiento, mantenimiento y construcción de placa huella en el marco del programa Colombia rural lote (13) y su cartilla técnico, en virtud de (14) convenios suscritos por parte del INVIAS y las entidades territoriales</p>
--

CONTRATO DE OBRA:				CONTRATO DE INTERVENTORIA:			
CONTRATISTA:		CONSORCIO CR		INTERVENTOR:		CONSORCIO TRANSFORMAR VIAL 197	
INTEGRANTES:		HERNAN ROPERO ALZATE C.C.: 10284417 CON EL 40%- PRANA C&G CONSTRUCCIONES S.A.S. NIT: 901248079 CON 60 %		INTEGRANTES:		JET INGENIERIA S.A.S NIT.802.024.876-8 50% ; INGENIERIA MASTER S.A.S NIT 900.915.689-6 50%	
CONTRATO No. 003-2022-LP		VALOR INICIAL:	\$ 1.056.942.374.00	CONTRATO No. 1074-2022		VALOR INICIAL:	\$ 1.075.615.653.00
FECHA DE INICIO: 19/12/2022		VALOR ADICION No 1:	\$ 68.057.352.00	FECHA DE INICIO: 15/11/2022		VALOR ADICIONES:	\$ 300.000.000.00
FECHA DE VENCIMIENTO INICIAL: 31/12/2022		VALOR ACUMULADO:	\$ 1.124.999.726.00	FECHA DE VENCIMIENTO INICIAL: 31/07/2023		VALOR ACUMULADO:	\$ 1.375.615.653.00
PRORROGA No.1 (138 Días) HASTA EL 18 DE MAYO DE 2023				PRORROGA 1 31/10/2023			
PRORROGA No.2 (60 Días)HASTA EL 18 DE JULIO DE 2023				PRORROGA 2 31/12/2023			
PRORROGA No.3 (12 Días) HASTA EL 31 DE JULIO DE 2023				PRORROGA 2 31/03/2024			
PRORROGA No.4 (30 Días)HASTA EL 31 DE AGOSTO DE 2023				FECHA DE VENCIMIENTO VIGENTE: 31/03/2024			
PRORROGA No.4 (15 Días) HASTA EL 15 DE SEPTIEMBRE DE 2023							
FECHA DE VENCIMIENTO VIGENTE: 15/09/2023							

II. INFORMACIÓN PRESUPUESTAL Y AVANCE FINANCIERO

DISTRIBUCIÓN DE RECURSOS PRESUPUESTALES CONTRATO DE OBRA POR VIGENCIA:

CONTRATO	VIGENCIA	2022		2023		2024		2025	
OBRA	RECURSOS POR VIGENCIA	\$	1.056.942.374	\$	68.057.352	\$	-	\$	-
	EJECUTADO DE LA VIGENCIA	\$	1.056.942.374	\$	68.057.352	\$	-	\$	-
	SALDO DE VIGENCIA	\$	-	\$	-	\$	-	\$	-
INTERVENTORIA	RECURSOS POR VIGENCIA	\$	190.000.000	\$	1.185.615.653	\$	-	\$	-
	EJECUTADO DE LA VIGENCIA	\$	190.000.000	\$	1.108.465.632	\$	-	\$	-
	SALDO DE VIGENCIA	\$	-	\$	77.150.021	\$	-	\$	-

(Ejecutado de la vigencia corresponde al valor total ejecutado acumulado)
(Indicar valores en pesos)

OBRA			
VALOR BÁSICO CONTRATO DE OBRA (A):	\$	1.124.999.726,00	
INVERSIÓN OBRA PROGRAMADA ACUMULADA:	\$	1.124.999.726,00	100,00%
INVERSIÓN OBRA EJECUTADA ACUMULADA (B):	\$	1.124.999.726,00	100,00%
AVANCE O ATRASO DE OBRA:		-	
OTRAS INVERSIONES EJECUTADAS:	\$	6.188.000,00	0,55%
(Estudios y Diseños, gestión predial, social, ambiental y otras)			
TOTAL INVERSIÓN PROGRAMADA:	\$	1.121.038.749,20	99,65%
TOTAL INVERSIÓN EJECUTADA:	\$	1.131.187.726,00	100,55%
AVANCE O ATRASO EN LA INVERSIÓN:	\$	10.148.976,80	0,90%
INVERSIÓN PROGRAMADA EN LA SEMANA	\$	-	
INVERSIÓN EJECUTADA EN LA SEMANA	\$	-	

RADICO FACTURA DEL PERIODO ANTERIOR:

No. RADICADO Y FECHA DE LA FACTURA CUENTAS POR PAGAR:

PERIODO FACTURADO:	7-MAY-2022 AL 08-JUL-2022
VALOR FACTURA:	\$ 224

(En el evento de no haberse facturado en el mes anterior informar el estado del trámite)

Observaciones: El Contratista presenta un avance positivo y superior al programado acumulado acorde a la Reprogramación realizada para la Prorroga No 5 hasta el 15 de septiembre de 2023 y adición No 1 al contrato de Obra. Ya terminó la meta física inicial de m lineales de construcción de Placa Huelta, se termina Intervención de La Obra Transversal No 3 acorde al Cumplimiento de la Meta Física del Contrato. Se sobrepasa la Meta Física de construcción de Placa Huelta en 131 m Lineales..

El Contratista esta atendiendo observaciones dadas por la Interventoría al Acta Parcial de Obra No 3

- Acta Parcial 1 - \$ 609.775.325

- Acta Parcial 2 - \$ 224.674.384
- Acta Parcial 3 - \$ 234.300.200 En Tramite

ANTICIPOS		
Otorgado \$	\$	317.082.712,00
Amortizado \$	\$	250.334.913,00
Saldo \$	\$	66.747.799,00

En el mes:	
Acumulado:	

INTERVENTORIA		
TOTAL INVERSIÓN PROGRAMADA:	\$ 1 298 465 632 10	% 94 392
TOTAL INVERSIÓN EJECUTADA:	\$ 1 298 465 632 10	% 94 392

INVERSIÓN PROGRAMADA EN LA SEMANA	\$	27.367.798.50	% 1.989
INVERSIÓN EJECUTADA EN LA SEMANA	\$	27.367.798.50	% 1.989

RADICO FACTURA DEL PERIODO ANTERIOR

No. RADICADO Y FECHA DE LA FACTURA CUENTAS POR PAGAR

PERIODO FACTURADO: del 01/12/2023 al 31/12/2023
VALOR FACTURA: \$

(En el evento de no haberse facturado en el mes anterior informar el estado del trámite)

Observaciones: Actualmente se encuentran radicadas al INVIAS catorce (14) actas parciales de las cuales se tiene pago de 7 actas pendientes (7)

ANTICIPOS	
Otorgado \$	NA
Amortizado \$	NA
Saldo \$	NA

III. AVANCE FÍSICO

Meta Física Programada %	100,00%	Avance o Atraso Físico %	
Meta Física Ejecutada %	100,00%		

MAQUINARIA Y EQUIPO

Meta Física (Programa de Obra) Línea Base					Meta Física Programada / Ejecutada Acumulada						
Descripción de la Meta Física	Unidad	Cantidad	Vigencia	Vigencia (n)	Avance Físico	Tramo 2	Tramo y/o sector 3	Tramo y/o sector 4	Tramo y/o sector 5	Tramo y/o sector	Total
Construcción de placa huella	Km	0.774	N/A	N/A	Prog	0.296	0.35	0.123			0.769
					Ejec	0.296	0.35	0.125			0.771
Construcción de alcantarilla	Und	3	N/A	N/A	Prog		2	1			3.000
					Ejec			1			3.000
Revisión y/o ajuste de estudios y diseños	Und	1	N/A	N/A	Prog	1.00	2.00				3.000
					Ejec	1.00					1.000
					Prog						
					Ejec						

* El Interventor identifica la meta física aprobada en el programa de obra por vigencia incluido los estudios y diseños y demás provisiones contempladas contractualmente y el avance físico semanal acumulado. (Se debe incluir la información por tramo y/o sector).

TRAMO 1: Tramo San Gerardo
TRAMO 2: Tramo La Linda

TRAMO 3 Adicional : Tramo Las Peñas

Descripción	Equipo Mínimo	Total Disponible
Concretadora	1	1
Rana compactadora	1	1
Apisador tipo Canguro	1	1
Vibrador de concreto	1	1
Generador móvil	1	1
Total	5	5

Equipo mínimo requerido al existir en el plano de condiciones

Equipo mínimo corresponde al exigido en el pliego de condiciones.

IV. GESTIÓN AMBIENTAL

FUENTES DE MATERIALES

				DISPONIBLE	
UBICACIÓN:	Cruce de la Carretera Guarinito - Balcones	PERMISO MINERO:	SI	X	NO
	Municipio de Dorada - Caldas	LICENCIA AMBIENTAL:	SI	X	NO
UBICACIÓN:	N/A	PERMISO MINERO:	SI		NO
	N/A	LICENCIA AMBIENTAL:	SI		NO

OBSERVACIONES: Fuente de Materiales Planta Gayico S.A.

PERMISOS AMBIENTALES Y/O LICENCIAMIENTO AMBIENTAL

PERMISOS AMBIENTALES Y/O LICENCIAMIENTO AMBIENTAL					
ZONAS DE DEPOSITO	SI	☒	NO	☐	N/A
LICENCIA AMBIENTAL:	SI	☒	NO	☐	N/A
APROVECHAMIENTO FORESTAL:	SI	☐	NO	☐	X
CONCESION DE AGUAS:	SI	☐	NO	☐	X
OCCUPACION DE CAUCES:	SI	☐	NO	☐	X
VERTIENTOS:	SI	☐	NO	☐	X
EMISIONES:	SI	☐	NO	☐	X
OTROS (Especificar cual)	SI	☐	NO	☐	X

OBSERVACIONES: Se remite expediente No.331 Resolución 0810 por el cual se modifica y adición la resolución No.1650 del 24 de septiembre de 1997 , Planta Gayco No RUCOM-2020080617277

P.A.G.A. (PROGRAMA DE ADAPTACIÓN A LA GUÍA AMBIENTAL)

ESTADO: DURANTE EL PERIODO DE REPORTE EL CONTRATISTA DE OBRA NO HA
REMITIDO EL DOCUMENTO PAGA PARA REVISIÓN POR PARTE DE LA
INTERVENTORIA

OBSERVACIONES

<table><tr><td>TOTAL EMPLEOS GENERADOS:</td><td>OBRA</td><td>INTER</td></tr><tr><td>EMPLEOS DIRECTOS GENERADOS:</td><td>8</td><td>10,00</td></tr><tr><td>EMPLEOS INDIRECTOS GENERADOS:</td><td>2</td><td>5,00</td></tr><tr><td>EMPLEOS EN LA ZONA DE INFLUENCIA:</td><td>4</td><td>3,00</td></tr><tr><td>EMPLEOS EN LA ZONA DE INFLUENCIA:</td><td>2</td><td>2,00</td></tr></table>			TOTAL EMPLEOS GENERADOS:	OBRA	INTER	EMPLEOS DIRECTOS GENERADOS:	8	10,00	EMPLEOS INDIRECTOS GENERADOS:	2	5,00	EMPLEOS EN LA ZONA DE INFLUENCIA:	4	3,00	EMPLEOS EN LA ZONA DE INFLUENCIA:	2	2,00	<div>V. GESTIÓN SOCIAL</div> <div>No. DE SOCIALIZACIONES REALIZADAS: 1</div> <div>No. DE CAPACITACIONES REALIZADAS: 1</div> <div>DIRECCIÓN SEDE SERVICIO DE ATENCIÓN AL USUARIO: Campamento Tramo La Peña</div>		<div>OBSERVACIONES: Ya se realizó socialización de inicio con la comunidad el día 11 de diciembre de 2022. Ya se tiene resolución de Veedurías No 027 de 2023</div>	
TOTAL EMPLEOS GENERADOS:	OBRA	INTER																			
EMPLEOS DIRECTOS GENERADOS:	8	10,00																			
EMPLEOS INDIRECTOS GENERADOS:	2	5,00																			
EMPLEOS EN LA ZONA DE INFLUENCIA:	4	3,00																			
EMPLEOS EN LA ZONA DE INFLUENCIA:	2	2,00																			
TOTAL EMPLEOS DEL PROYECTO: 18,00																					
VI. GESTIÓN PREDIAL																					
TOTAL ESTIMADO PREDIOS A ADQUIRIR: N/A			OBSERVACIONES: Para el alcance del presente contrato no se requiere realizar gestión predial																		
FICHAS PREDIALES APROBADAS: N/A																					
AVALUOS APROBADOS: N/A																					
PREDIOS ADQUIRIDOS: N/A																					
VII. GESTIÓN DE SOSTENIBILIDAD																					
No aplica																					
VIII. ACTIVIDADES REALIZADAS EN LA SEMANA Y ACUMULADAS																					
Se avanza en las actividades correspondientes a los cierres social y ambiental del proceso de liquidación del contrato de Obra. Se tiene modelo y cantidades consolidadas del acta de recibo y entrega del contrato de Obra entre Municipio, Interventoría y contratista. Esta pendiente para liquidar la aprobación del Documentos PAGA y cierre de la Gestión socio Ambiental que se encuentra en ajustes por parte del contratista a las observaciones entregadas por el INVIAS y la Interventoría ya																					
IX. ACTIVIDADES A REALIZAR EN LA SIGUIENTE SEMANA																					
Entrega por parte del Contratista a la Interventoría los documentos ajustados a las observaciones dadas por el INVIAS y el Interventoría a los documentos de seguimiento y cierre de la Gestión Socio Ambiental del contrato de Obra																					
X. ESQUEMA GRÁFICO AVANCE METAS FÍSICAS PROGRAMADAS VS METAS FÍSICAS EJECUTADAS																					
Tramo 1 San Gerardo																					
<div><div>Por ejecutar</div><div>Subbase</div><div>Placa huella</div><div>Obras Transversales</div></div> <div><div>Programado</div><div>Ejecutado</div></div> <div><div>k8+150</div><div>k8+228</div><div>k8+320</div><div>k8+445,6</div></div> <div>Reemplazo Obra Transversal en el K2+700 del corredor vial</div>																					
Tramo 2 Los Calvarios- la linda																					
<div><div>Por ejecutar</div><div>Subbase</div><div>Placa huella</div></div> <div><div>Programado</div><div>Ejecutado</div></div> <div><div>k13+200</div><div>k13+350</div><div>k13+550,3</div></div>																					
Tramo Las Peñas																					
<div><div>Por ejecutar</div><div>Subbase</div><div>Placa huella</div></div> <div><div>Programado</div><div>Ejecutado</div></div> <div><div>k12+700</div><div>k12+824,7</div></div>																					
El esquema gráfico será definido por el Interventor de acuerdo con la meta física programada vs meta física ejecutada del contrato de obra y según las indicaciones dadas en el instructivo MEPI-MNI-IN-15 del Manual de Interventoría.																					
XI. REGISTRO FOTOGRÁFICO																					
<div><div><div></div><div>Placa Huella Terminada Tramo La Linda k13+405</div></div><div><div></div><div>Placa Huella Terminada Tramo San Gerardo k8+150</div></div><div><div></div><div>Placa Huella Terminada Tramo Las Peñas k12+810K2+700</div></div></div>																					
Construcción de prolongación de cuentas en ambos costados para un adecuado manejo de los caudales de la vía a la obra transversal No 3 ubicada en la abscisa k2+700 del corredor vial intervenido																					
XII. DESCRIBIR LAS ACCIONES A SEGUIR POR PARTE DE LA INTERVENTORÍA QUE CONTRIBUYAN AL CUMPLIMIENTO DE LAS OBLIGACIONES CONTRACTUALES POR PARTE DEL CONTRATISTA DE OBRA			DIRECTOR DE INTERVENTORÍA																		
Documentación cierre de veedurias, mediante comunicado CTV-1673-2022, con fecha 29/02/2024			<div>FIRMA</div> <div>NOMBRE: JAIME LEON GARCIA RESTREPO</div> <div>Matrícula Profesional No.: 0520211865 ANT</div>																		
Copias: Unidad Ejecutora, Subdirección de Sostenibilidad, Contratista, Interventor y Dirección Territorial																					



4.2 Maquinaria y equipo contrato de obra

Durante el periodo de reporte no se remite formato MEP I-MN1-IN-15- FR-4. Debido a que el contrato de obra se encuentra en proceso de liquidación, ya que su periodo contractual expiro el 15 de septiembre de 2023.

4.3 Personal contrato de obra

Durante el periodo de reporte no se remite formato MEP I-MN1-IN-15- FR-6. Debido a que el contrato de obra se encuentra en proceso de liquidación, ya que su periodo contractual expiro el 15 de septiembre de 2023.

4.4 Informe financiero y presupuestal contrato de obra

Durante el periodo de reporte se remite formato MEP I-MN1-IN-15- FR-8.

		INSTITUTO NACIONAL DE VÍAS PROCESO MISIONAL EJECUCIÓN DE PROYECTOS DE INFRAESTRUCTURA DE TRANSPORTE MANUAL DE INTERVENTORÍA OBRA PÚBLICA INFORME FINANCIERO Y PRESUPUESTAL CONTRATO DE OBRA						CÓDIGO MEPI-MN1-IN-15-FR-8							
							VERSION	1							
							PÁGINA								
FECHA 29/02/2024 (Día / Mes / Año)															
UNIDAD EJECUTORA: SUBDIRECCIÓN DE VIAS REGIONALES DIRECCIÓN TERRITORIAL: CALDAS															
CONTRATO DE OBRA No: 003-2022-LP CONTRATISTA: CONSORCIO CR															
MES INFORME MENSUAL: FEBRERO DE 2024 PROYECTO: CONTRATO DE OBRA PARA EL MANTENIMIENTO Y MEJORAMIENTO DE VIAS RURALES TRAMO COMPRENDIDO ENTRE LA CABECERA MUNICIPAL Y EL RIO TENERIFE, MUNICIPIO DE PENSILVANIA, DEPARTAMENTO DE CALDAS															
CONTRATO DE INTERVENTORÍA No.: 1074 INTERVENOR: CONSORCIO TRANSFORMAR VIAL 197															
RELACIÓN DE REGISTROS PRESUPUESTALES DEL CONTRATO DE OBRA															
Vigencia Fiscal	Registro No.	Programa-Subprograma-Proyecto	Recurso No.	Fuente de Financiación (Nación o Propios)	Contrato Principal / Adicional No.	Valor	Saldo del Acta Anterior								
2023	1351	CONTRATO DE OBRA PARA EL MANTENIMIENTO Y MEJORAMIENTO DE VIAS RURALES TRAMO COMPRENDIDO ENTRE LA CABECERA MUNICIPAL Y EL RIO TENERIFE, MUNICIPIO DE PENSILVANIA, DEPARTAMENTO DE CALDAS		NACIONAL	Principal	\$ 1.056.942.374	\$ 305.275.574								
2023	626	CONTRATO DE OBRA PARA EL MANTENIMIENTO Y MEJORAMIENTO DE VIAS RURALES TRAMO COMPRENDIDO ENTRE LA CABECERA MUNICIPAL Y EL RIO TENERIFE, MUNICIPIO DE PENSILVANIA, DEPARTAMENTO DE CALDAS		NACIONAL	Adicion	\$ 68.057.338	\$ 68.057.338								
TOTAL						\$ 1.124.999.712	\$ 373.332.912								
VALOR ACUMULADO DEL CONTRATO: \$ 751.666.800,00															
SEGUIMIENTO FINANCIERO Y PRESUPUESTAL CONTRATO DE OBRA															
Acta No.	Tipo de Acta	Mes/Año de Ejecución	Valor Acta sin IVA	Valor IVA	Valor Total Ejecutado Acumulado Acta	Anticipo Amortizado Acta	Valor Total Pagado Descontando Anticipo	Saldo Anticipo por Amortizar	No. de Registro y fecha	Saldo Registro Presupuestal	Saldo del Contrato	No. y Fecha de Radicación Cuentas por Pagar INVIAS	Indicar pago según reporte SIIF		Observaciones
													SI	NO	
1	Parcial	Mayo	\$ 358.691.367	\$ 68.151.360	\$ 426.842.727	\$ -	\$ 426.842.727	0	1351 10/09/2022	\$ 630.099.647	\$ 630.099.647	-			
2	Parcial	Julio	\$ 132.161.403	\$ 25.110.666	\$ 157.272.069	\$ -	\$ 157.272.069	0	1351 10/09/2022	\$ 472.827.578	\$ 472.827.578	-			
3	Parcial	Septiembre	\$ 140.800.003	\$ 26.752.001	\$ 167.552.004	\$ -	\$ 167.552.004	0	1351 10/09/2022	\$ 305.275.574	\$ 305.275.574	-			
TOTALES			\$ 631.652.773	\$ 120.014.027	\$ 751.666.800	\$ -	\$ 751.666.800	\$ -	1351 10/09/2022	\$ 305.275.574	\$ 305.275.574	-			
Todas las Actas aprobadas por la Interventoría deben relacionarse esten o no facturadas.															
RESUMEN FINANCIERO ACUMULADO															
OBRA			VALOR BÁSICO			IVA			TOTAL						
			\$ 631.652.773			\$ 120.014.027			\$ 751.666.800						
*															
*															
*															
*															
*															
VALOR TOTAL			\$ 631.652.773			\$ 120.014.027			\$ 751.666.800						
*Estos conceptos deben corresponder a los relacionados en la propuesta económica aprobada.															
NOTA: Es responsabilidad del Interventor realizar la comparación del formato con el reporte SIIF e incluir las aclaraciones pertinentes.															
Firma Nombre: Hernan Ropero Alzate Director de Obra Matricula Profesional No.:															
Firma Nombre: Jaime Leon Garcia Director de Interventoria Matricula Profesional No.: 0520211865 ANT															
Original: Informe mensual de Interventoría. Archivo de Gestión del INVIAS. Copias: Interventor y Dirección Territorial.															



4.5 Estado general del tiempo

Durante el periodo de reporte no se remite formato MEP I-MN1-IN-15- FR-10. Debido a que el contrato de obra se encuentra en proceso de liquidación, ya que su periodo contractual expiro el 15 de septiembre de 2023.

4.6 Resumen ensayos de laboratorio

Durante el periodo de reporte no se remite formato MEP I-MN1-IN-15- FR-11. Debido a que el contrato de obra se encuentra en proceso de liquidación, ya que su periodo contractual expiro el 15 de septiembre de 2023.

4.7 Seguimientos garantías y seguros contrato de obra

Durante el periodo de reporte se remite formato MEP I-MN1-IN-15- FR-12.

	INSTITUTO NACIONAL DE VÍAS PROCESO MISIONAL EJECUCIÓN DE PROYECTOS DE INFRAESTRUCTURA DE TRANSPORTE MANUAL DE INTERVENTORÍA OBRA PÚBLICA SEGUIMIENTO GARANTÍAS Y SEGUROS CONTRATO DE OBRA	CÓDIGO	MEPI-MN1-IN-15-FR-12		
		VERSIÓN	1		
		PÁGINA			

FECHA		30	9	2023
		(Día)	(Mes)	(Año)

UNIDAD EJECUTORA:	SUBDIRECCIÓN DE VIAS REGIONALES	DIRECCIÓN TERRITORIAL:	CALDAS
-------------------	---------------------------------	------------------------	--------

CONTRATO DE OBRA No.	003-2022-LP	CONTRATISTA:	CONSORCIO CR
----------------------	-------------	--------------	--------------

OBJETO DEL CONTRATO:				
CONTRATO DE OBRA PARA EL MANTENIMIENTO Y MEJORAMIENTO DE VIAS RURALES TRAMO COMPRENDIDO ENTRE LA CABECERA MUNICIPAL Y EL RIO TENERIFE, MUNICIPIO DE PENSILVANIA, DEPARTAMENTO DE CALDAS				

FECHA DE INICIO:	19/12/2022		
PLAZO INICIAL:	HASTA EL 31/12/2022		
FECHA DE VENCIMIENTO ACTUAL:	15/09/2023 (Incluye prórrogas y suspensiones)		
VALOR INICIAL:	\$ 1.056.942.374,00		
ADICION:	\$ 68.057.338,00		
VALOR ACUMULADO:	\$ 1.124.999.712,00 (Incluye adiciones)		
VALOR INICIAL ÍTEM ESTUDIOS Y DISEÑOS:	\$ -		
VALOR ACUMULADO ÍTEM ESTUDIOS Y DISEÑOS:	\$ -		
CONTRATO DE INTERVENTORÍA No.	1074	INTERVENTOR:	CONSORCIO TRANSFORMAR VIAL 197

GARANTÍA ÚNICA DE CUMPLIMIENTO EXIGIDA SEGÚN CONTRATO PRINCIPAL											
Amparo			% Amparo	Valor Asegurado (\$)		VIGENCIA					
						Desde			Hasta		
Cumplimiento			10%	\$ 105.694.238,00		9	9	2022	1/05/2023		
Buen manejo y correcta inversión del anticipo			30%	\$ 317.082.713,00		9	9	2022	1/05/2023		
Pago de Salarios, prestaciones sociales legales e indemnizaciones			20%	\$ 211.388.475,00		9	9	2022	31	12	2025
Estabilidad y/o Calidad de Obra			30%	\$ 317.082.713,00		9	9	2022	31	12	2028
						Día	Mes	Año	Día	Mes	Año

GARANTÍA ÚNICA DE CUMPLIMIENTO No.	21-44-101393530
Certificado de modificación o anexo No.:	0 (Señalar el último certificado de modificación o anexo aprobado por el Instituto correspondiente a las condiciones iniciales del contrato)
Razón Social Compañía Aseguradora:	SEGUROS DEL ESTADO
Fecha de aprobación de la garantía en la plataforma del SECOP:	9/03/2023

SEGUROS EXIGIDOS SEGÚN CONTRATO PRINCIPAL											
Seguro			% Asegurado	Valor Asegurado (\$)		VIGENCIA					
						Desde			Hasta		
Responsabilidad Civil Extracontractual (RCE)			200 SMLV	\$ 200.000.000,00		12	9	2022	31	12	2022
Otros						Día	Mes	Año	Día	Mes	Año

PÓLIZA DE SEGURO RCE No.	580-74-994000020907	OTRAS PÓLIZAS No.	N/A
Certificado de modificación o anexo No.:	0 (Señalar el último certificado de modificación o anexo aprobado por el Instituto correspondiente a las condiciones iniciales del contrato)		
Razón Social Compañía Aseguradora:	SEGUROS DEL ESTADO		
Fecha de aprobación del seguro en la plataforma del SECOP:	9/03/2023		

	INSTITUTO NACIONAL DE VÍAS PROCESO MISIONAL EJECUCIÓN DE PROYECTOS DE INFRAESTRUCTURA DE TRANSPORTE MANUAL DE INTERVENTORÍA OBRA PÚBLICA SEGUIMIENTO GARANTÍAS Y SEGUROS CONTRATO DE OBRA	CÓDIGO	MEPI-MN1-IN-15-FR-12	
		VERSIÓN	1	
		PÁGINA	
		FECHA			30	9	2023	
			(Día)	(Mes)	(Año)	
GARANTÍA ÚNICA DE CUMPLIMIENTO INCLUYENDO ADICIONES, MODIFICACIONES, PRÓRROGAS Y SUSPENSIONES	
A continuación indicar los amparos y vigencias de los certificados de modificación o anexos aprobados por el Instituto en su orden consecutivo.	
ADICIONAL No.: PRÓRROGA No.: 5 MODIFICACIÓN No.: 5 SUSPENSIÓN No.:	
<table><thead><tr><th>Amparo</th><th>% Amparo</th><th>Valor Asegurado (\$)</th></tr></thead><tbody><tr><td>Cumplimiento</td><td>10%</td><td>\$ 112.499.971,20</td></tr><tr><td>Buen manejo y correcta inversión del anticipo</td><td>30%</td><td>\$ 317.092.713,00</td></tr><tr><td>Pago de Salarios, prestaciones sociales legales e indemnizaciones</td><td>20%</td><td>\$ 224.999.942,40</td></tr><tr><td>Estabilidad y/o Calidad de Obra</td><td>30%</td><td>\$ 337.499.913,60</td></tr><tr><td></td><td></td><td></td></tr></tbody></table>			Amparo	% Amparo	Valor Asegurado (\$)	Cumplimiento	10%	\$ 112.499.971,20	Buen manejo y correcta inversión del anticipo	30%	\$ 317.092.713,00	Pago de Salarios, prestaciones sociales legales e indemnizaciones	20%	\$ 224.999.942,40	Estabilidad y/o Calidad de Obra	30%	\$ 337.499.913,60				<table><thead><tr><th colspan="6">VIGENCIA</th></tr><tr><th colspan="3">Desde</th><th colspan="3">Hasta</th></tr></thead><tbody><tr><td>9</td><td>9</td><td>2022</td><td colspan="3">15/01/2024</td></tr><tr><td>9</td><td>9</td><td>2022</td><td colspan="3">15/01/2024</td></tr><tr><td>9</td><td>9</td><td>2022</td><td>15</td><td>9</td><td>2026</td></tr><tr><td>31</td><td>12</td><td>2022</td><td>31</td><td>12</td><td>2027</td></tr><tr><td>Día</td><td>Mes</td><td>Año</td><td>Día</td><td>Mes</td><td>Año</td></tr></tbody></table>			VIGENCIA						Desde			Hasta			9	9	2022	15/01/2024			9	9	2022	15/01/2024			9	9	2022	15	9	2026	31	12	2022	31	12	2027	Día	Mes	Año	Día	Mes	Año
Amparo	% Amparo	Valor Asegurado (\$)	
Cumplimiento	10%	\$ 112.499.971,20	
Buen manejo y correcta inversión del anticipo	30%	\$ 317.092.713,00	
Pago de Salarios, prestaciones sociales legales e indemnizaciones	20%	\$ 224.999.942,40	
Estabilidad y/o Calidad de Obra	30%	\$ 337.499.913,60	
VIGENCIA	
Desde			Hasta	
9	9	2022	15/01/2024	
9	9	2022	15/01/2024	
9	9	2022	15	9	2026	
31	12	2022	31	12	2027	
Día	Mes	Año	Día	Mes	Año	
GARANTÍA ÚNICA DE CUMPLIMIENTO No. 21-44-101393530	
Certificado de modificación o anexo No.: 8 (Señalar certificado de modificación o anexo aprobado por el Instituto)	
Razón Social Compañía Aseguradora: SEGUROS DEL ESTADO	
Fecha de aprobación de la garantía en la plataforma del SECOP: N/A	
SEGUROS EXIGIDOS INCLUYENDO ADICIONES, MODIFICACIONES, PRÓRROGAS Y SUSPENSIONES	
A continuación indicar los amparos y vigencias de los certificados de modificación o anexos aprobados por el Instituto en su orden consecutivo.	
ADICIONAL No.: PRÓRROGA No.: 5 MODIFICACIÓN No.: 5 SUSPENSIÓN No.:	
<table><thead><tr><th>Seguro</th><th>% Asegurado</th><th>Valor Asegurado (\$)</th></tr></thead><tbody><tr><td>Responsabilidad Civil Extracontractual (RCE)</td><td>232 SMLV</td><td>\$ 232.000.000,00</td></tr><tr><td>Otros</td><td></td><td></td></tr></tbody></table>			Seguro	% Asegurado	Valor Asegurado (\$)	Responsabilidad Civil Extracontractual (RCE)	232 SMLV	\$ 232.000.000,00	Otros			<table><thead><tr><th colspan="6">VIGENCIA</th></tr><tr><th colspan="3">Desde</th><th colspan="3">Hasta</th></tr></thead><tbody><tr><td>9</td><td>9</td><td>2022</td><td>27</td><td>10</td><td>2023</td></tr><tr><td>Día</td><td>Mes</td><td>Año</td><td>Día</td><td>Mes</td><td>Año</td></tr></tbody></table>			VIGENCIA						Desde			Hasta			9	9	2022	27	10	2023	Día	Mes	Año	Día	Mes	Año																											
Seguro	% Asegurado	Valor Asegurado (\$)	
Responsabilidad Civil Extracontractual (RCE)	232 SMLV	\$ 232.000.000,00	
Otros	
VIGENCIA	
Desde			Hasta	
9	9	2022	27	10	2023	
Día	Mes	Año	Día	Mes	Año	
PÓLIZA DE SEGURO RCE No. 21-40-101196110 OTRAS PÓLIZAS No. N/A	
Certificado de modificación o anexo No. 8 (Señalar certificado de modificación o anexo aprobado por el Instituto)	
Razón Social Compañía Aseguradora: SEGUROS DEL ESTADO	
Fecha de aprobación del seguro en la plataforma del SECOP: N/A	
OBSERVACIONES:	
Durante el periodo de reporte el contrato de obra se encuentra en proceso de liquidacion, el periodo contractual expiro el 15 de septiembre de 2023.	
NOTAS:	
1. El formato debe diligenciarse de manera consecutiva para cada uno de los certificados o anexos de modificación de las garantías y seguros aprobados por el Instituto.	
2. El Interventor debe incluir en este formato de manera consecutiva la información para cada uno de los certificados o anexos de modificación de las garantías y/o seguros aprobados por el Instituto (Insertar las casillas que se requieran).	
Firma	
Nombre: Jaime León García	
Director de Interventoría	
Matrícula Profesional No.: 0520211865 ANT	
Original: Informe mensual de Interventoría. Archivo de Gestión del INVIAS.	
Copias: Interventor y Dirección Territorial.	



4.8 Seguimiento del plan de calidad de la obra

Durante el periodo de reporte no se remite formato MEP I-MN1-IN-15- FR-14. Debido a que el contrato de obra se encuentra en proceso de liquidación, ya que su periodo contractual expiro el 15 de septiembre de 2023.



4.9 Otros documentos de seguimiento mensual

- **Seguimiento a la inversión del anticipo**

Según lo indicado en el contrato de obra No 003 de 2022 Clausula 6 – Anticipo y/o pago anticipo.

" (...) El municipio pagará al contratista el valor del respectivo contrato de la siguiente forma: Se entregará un 30% del valor del contrato como anticipo, una vez suscrita el acta de inicio, previa presentación del plan de inversión del anticipo, la factura o documento equivalente y el otorgamiento y aprobación de la garantía correspondiente al buen manejo y correcta inversión del anticipo."

Así pues, se remite formato MEPI-MN1-IN-2-FR-1 y MEPI-MN1-IN-2-FR-2.

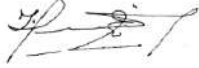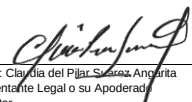	INSTITUTO NACIONAL DE VÍAS PROCESO MISIONAL EJECUCIÓN DE PROYECTOS DE INFRAESTRUCTURA DE TRANSPORTE MANUAL DE INTERVENTORÍA OBRA PÚBLICA PLAN DE INVERSIÓN DEL ANTICIPO CONTRATO DE OBRA				CÓDIGO	MEPI-MN1-IN-2-FR-1	
					VERSIÓN	1 00 1	
					PÁGINA		
					FECHA	30/12/2022 (Día / Mes / Año)	
UNIDAD EJECUTORA: SUBDIRECCIÓN VÍAS REGIONALES				DIRECCIÓN TERRITORIAL: CALDAS			
PLAN DE INVERSIÓN DEL ANTICIPO No. 1 <small>(Indicar en forma consecutiva el número de la versión siendo el plan inicial el número 1)</small>							
DATOS GENERALES							
CONTRATO DE OBRA No. 003-2022 L.P. <small>(Indicar número y año)</small>				CONTRATISTA: CONSORCIO CR			
OBJETO DEL CONTRATO: CONTRATO DE OBRA PARA EL MANTENIMIENTO Y MEJORAMIENTO DE VÍAS RURALES TRAMO COMPRENDIDO ENTRE LA CABECERA MUNICIPAL Y EL RIO TENERIFE, MUNICIPIO DE PENSILVANIA, DEPARTAMENTO DE CALDAS.							
CONTRATO DE INTERVENTORÍA No. 1074-2022 <small>(Indicar número y año)</small>				INTERVENTOR: Consorcio Transformar Vial 197			
JUSTIFICACIÓN: <small>(Indicar la justificación cuando se trate de modificación del plan de inversión del anticipo)</small>							
DETALLE DEL PLAN DE INVERSIÓN DE ANTICIPO							
ÍTEM No.	DESCRIPCIÓN DEL ÍTEM	VR. MES 1	VR. MES 2	VR. MES 3	VR. MES 4	VALOR PROGRAMA APROBADO (A)	%
	CONSTRUCCIÓN DE ALCANTARILLA EN TUBERIA PLASTICO 900mm	\$ 32,352,264.77					
	Excavaciones varias sin clasificar					\$ -	
	Concreto Resistencia 14MPa (F)					\$ -	
	Relleno para estructuras con material de excavación					\$ -	
	Tubería de plástico tipo pvc, norma ntc 5055 astm f794 de diametro 900 mm	\$ 22,096,037.00				\$ 22,096,037.00	100%
	Acero de Refuerzo Fy 420 MPa.	\$ 10,256,227.77				\$ 10,256,227.77	100%
	Concreto Resistencia 21MPa (D)					\$ -	
	CONSTRUCCION DE PLACA HUELLA EN CONCRETO	\$ 284,730,447.17					
	Excavaciones varias sin clasificar	\$ 1,968,470.48				\$ 1,968,470.48	33%
	Subbase Clase C	\$ 95,478,256.69				\$ 95,478,256.69	36%
	Acero de Refuerzo Fy 420 Mpa.	\$ 54,042,865.00				\$ 54,042,865.00	29%
	Concreto Resistencia 21MPa (D)	\$ 102,492,546.00				\$ 102,492,546.00	25%
	Concreto Ciclópeo	\$ 30,748,309.00				\$ 30,748,309.00	29%
	Relleno para estructuras con material de excavación						
	Sello de juntas de pavimento de Concreto Hidraulico						
	TOTAL	\$ 317,082,712	\$ 317,082,712.00				100%
NOTAS: 2. El anticipo se debe utilizar exclusivamente para la inversión en elementos e insumos básicos para la ejecución del contrato tales como, materiales, maquinaria y equipo, transportes y costos de personal, dándole prioridad a los que se encuentren dentro de la ruta crítica del programa de obra. En todo caso, los conceptos de inversión del anticipo deben estar sustentados por el Contratista y revisados y aprobados por la Interventoría. 3. Sólo se permite hasta el quince por ciento (15%) del valor del anticipo para compra de maquinaria y equipo; en el evento en que se requiera un mayor porcentaje se debe estudiar y conceptuar por parte del Interventor, previa solicitud y justificación del Contratista. La aprobación definitiva del posible mayor porcentaje de anticipo para compra de maquinaria y equipo debe realizarse por medio de Resolución motivada, suscrita por el Director General para el contrato de obra específico. 4. No se podrá invertir porcentaje alguno del anticipo en alquiler de maquinaria. 5. El Contratista deberá programar mes a mes la inversión del anticipo teniendo en cuenta el plazo acordado con la Interventoría para su inversión. 6. Invertida la totalidad del anticipo o terminado el contrato de manera anticipada, el Contratista y el Interventor deben cancelar la cuenta bancaria anulando los cheques sobrantes y deben realizar el reintegro al Instituto del saldo si lo hay en la cuenta que indique la Subdirección Financiera. Copia de la consignación debe ser remitida mediante oficio radicado a la Subdirección Financiera y a la Unidad ejecutora indicando con precisión los valores correspondientes a rendimientos y a saldo de capital, <u>el número, año del contrato y el nombre del Contratista</u> . Es responsabilidad de la Interventoría verificar el cumplimiento de esta obligación.							
Firma:  Nombre: Hernan Ropero Alzate Representante Legal o su Apoderado Contratista Matricula Profesional No.: 1720268939-CLD				Firma:  Nombre: Claudia del Pilar Suarez Angarita Representante Legal o su Apoderado Interventor Matricula Profesional No.: 524722272			
Original: Archivo de Gestión del INVIAS. Copias: Unidad Ejecutora, Contratista, Interventor y Dirección Territorial.							

CALDAS

INVS

INSTITUTO NACIONAL DE VIAS
PROCESO MISIONAL EJECUCIÓN DE PROYECTOS DE INFRAESTRUCTURA DE TRANSPORTE
MANUAL DE INTERVENTORÍA OBRA PÚBLICA
INFORME DE INVERSIÓN Y BUEN MANEJO DEL ANTICIPO CONTRATO DE OBRA

CÓDIGO

MEPI-MN1-IN-2-FR-2

VERSIÓN

1 de 2

PÁGINA

FECHA

05/06/2023
(Día / Mes / Año)

UNIDAD EJECUTORA:

SUBDIRECCIÓN DE VIAS REGIONALES

DIRECCIÓN TERRITORIAL:

CALDAS

DATOS GENERALES

INFORME MENSUAL DE INVERSIÓN DEL ANTICIPO No.

1

MES:

MAYO

INFORME FINAL DE INVERSIÓN DEL ANTICIPO

✓

CONTRATO DE OBRA No.

003-2022-LP

(Indicar número y año)

CONTRATO DE FIDUCIA No.

110133

DE

21/4/2023

(Diligenciar si corresponde al manejo del anticipo a través de patrimonio autónomo)

ENTIDAD FINANCIERA:

ALIANZA FIDUCIARIA

CUENTA BANCARIA No.

N/A

BANCO

N/A

(Diligenciar si corresponde al manejo del anticipo en cuenta bancaria conjunta)

SUCURSAL:

N/A

ANTICIPO OTORGADO:

30 %

VALOR DEL ANTICIPO OTORGADO:

\$

317,082,712.00

(M/CTE)

OBJETO DEL CONTRATO DE OBRA:

CONTRATO DE OBRA PARA EL MANTENIMIENTO Y MEJORAMIENTO DE VIAS RURALES TRAMO COMPRENDIDO ENTRE LA CABECERA MUNICIPAL Y EL RIO TENERIFE, MUNICIPIO DE PENSILVANIA DEPARTAMENTO DE CALDAS

CONTRATISTA:

CONSORCIO CR

CONTRATO DE INTERVENTORÍA No.

1074

(Indicar número y año)

INTERVENIOR:

CONSORCIO TRANSFORMAR VIAL 197

DETALLE MOVIMIENTOS DE INVERSIÓN DEL ANTICIPO

*TIPO DE DOCUMENTO MERCANTIL (FACTURA, CHEQUE O DOCUMENTO DE EGRESO)	NÚMERO DE FACTURA, CHEQUE O DOCUMENTO DE EGRESO	FECHA	BENEFICIARIO	VALOR	**ÍTEM No.	DESCRIPCIÓN DEL ÍTEM
FACTURA	FE-81	27-mar-23	Yeison Ivan Botero Jaramillo	\$ 50,000,000.00		Transporte de materiales
FACTURA	ZUFE-1.184	28-mar-23	ZULUAGA FERRETEROS S.A.S	\$ 29,977,000.00		Compra de cemento
FACTURA	ZUFE-1.120	13-feb-23	ZULUAGA FERRETEROS S.A.S	\$ 26,660,000.00		Compra de cemento
FACTURA	1020-318904	27-dic-23	Argos	\$ 11,123,216.00		Compra de cemento
FACTURA	CREU 15160112	21-abr-23	ARMETALES S.A	\$ 18,667,219.00		Compra de acero
FACTURA	CREU 15159099	27-mar-23	ARMETALES S.A	\$ 19,130,430.00		Compra de acero
FACTURA	CREU 15159098	27-mar-23	ARMETALES S.A	\$ 12,022,082.00		Compra de acero
FACTURA	CREU 15156373	20-ene-23	ARMETALES S.A	\$ 15,804,747.00		Compra de acero
CUENTA DE COBRO	1	4-may-23	CONSORCIO CR	\$ 60,628,400.00		Reembolso por nomina
CUENTA DE COBRO	2	2-may-23	ARMETALES S.A	\$ 32,350,507.00		Compra de tubería y demas
FACTURA	ZUFE 1329	10-may-23	ZULUAGA FERRETEROS S.A.S	\$ 40,719,111.00		Compra de cemento
				\$ 317,082,712.00		

* Comprobantes de movimiento. (Que contengan el número de la cédula de ciudadanía o NIT del beneficiario y concepto de pagos soportados con facturas, cheques o documentos de egreso que cumplan los requisitos de ley, según el caso, situación que es revisada, verificada y aprobada por la Interventoría).

** Indicar el numero del ítem según la numeración establecida en el Plan de Inversión del Anticipo Mensualizado del contrato de obra formato MEPI-MN1-IN-2-FR-1.

NOTA:

El Interventor debe adjuntar con este formato los extractos, informes financieros de manejo de anticipo y rendimientos, soportes de transferencias, comprobantes de operación de traslados de fondos de rendimientos financieros y notificación de aplicación del pago expedidos por la Subdirección Financiera, así como todos los documentos que correspondan al manejo de los recursos del anticipo y copia de los informes presentados por la correspondiente Fiduciaria en los casos de anticipos manejados en patrimonios autónomos.

SEGUIMIENTO INVERSIÓN DEL ANTICIPO DE OBRA POR ÍTEM

ÍTEM No.	DESCRIPCIÓN DEL ÍTEM	VALOR PROGRAMA APROBADO (A)	VALOR ACUMULADO MES ANTERIOR (B)	VALOR PRESENTE MES (C)	VALOR ACUMULADO ACTUAL D=(B+C)	SALDO ANTICIPO ACTUAL (A-D)
	CONSTRUCCIÓN DE ALCANTARILLA EN TUBERIA	\$ 32,352,264.77	\$ -	\$ 32,350,507.00	\$ 32,350,507.00	\$ (1,757.77)
	Excavaciones varias sin clasificar		\$ -		\$ -	\$ -
	Concreto Resistencia 14MPa (F)		\$ -		\$ -	\$ -
	Relleno para estructuras con material de excavación		\$ -		\$ -	\$ -
	Tubería de plástico tipo pvc, norma ntc 5055 astm f794 de diametro 900 mm	\$ 22,096,037.00	\$ -	\$ 14,947,947.00	\$ 14,947,947.00	\$ (7,148,090.00)
	Acero de Refuerzo Fy 420 MPa.	\$ 10,256,227.77	\$ -	\$ 8,306,200.00	\$ 8,306,200.00	\$ (1,950,027.77)
	Concreto Resistencia 21MPa (D)		\$ -	\$ 9,096,360.00	\$ 9,096,360.00	\$ 9,096,360.00
	CONSTRUCCION DE PLACA HUELLA EN CONCRETO	\$ 284,730,447.17	\$ -	\$ 284,732,204.94	\$ 284,732,204.94	\$ 1,757.77
	Excavaciones varias sin Clasificar	\$ 1,968,470.48	\$ -	\$ 1,968,470.48	\$ 1,968,470.48	\$ -
	Subbase Clase C	\$ 95,478,256.69	\$ -	\$ 95,478,256.69	\$ 95,478,256.69	\$ -
	Acero de Refuerzo Fy 420 Mpa.	\$ 54,042,865.00	\$ -	\$ 65,624,478.00	\$ 65,624,478.00	\$ 11,581,613.00
	Concreto Resistencia 21MPa (D)	\$ 102,492,546.00	\$ -	\$ 90,833,579.83	\$ 90,833,579.83	\$ (11,658,966.17)
	Concreto Ciclópeo	\$ 30,748,309.00	\$ -	\$ 30,827,419.94	\$ 30,827,419.94	\$ 79,110.94
	Relleno para estructuras con material de excavación				\$ -	\$ -
	Sello de juntas de pavimento de Concreto Hidraulico				\$ -	\$ -
					\$ -	\$ -
					\$ -	\$ -
					\$ -	\$ -
	TOTALES	\$ 317,082,711.94	\$ -	\$ 317,082,711.94	\$ 317,082,711.94	\$ -

VALOR RENDIMIENTOS FINANCIEROS DEL MES ANTERIOR AL MES DEL INFORME :

\$ -

(Indicar el mes)

(Según certificación Entidad Financiera o bancaria según el caso)

VALOR RENDIMIENTOS FINANCIEROS ACUMULADOS:

\$ -

(Según certificación Entidad Financiera o Bancaria según el caso)

RESUMEN RELACIÓN DE CONSIGNACIONES

COMPROBANTE DE CONSIGNACIÓN DE RENDIMIENTOS FINANCIEROS No.	VALOR RECURSOS NACIÓN	VALOR RECURSOS PROPIOS	PERIODO DE RENDIMIENTO	FECHA	VALOR ACUMULADO

	INSTITUTO NACIONAL DE VIAS PROCESO MISIONAL EJECUCIÓN DE PROYECTOS DE INFRAESTRUCTURA DE TRANSPORTE MANUAL DE INTERVENTORIA OBRA PÚBLICA INFORME DE INVERSIÓN Y BUEN MANEJO DEL ANTICIPO CONTRATO DE OBRA	CÓDIGO	MEPI-MN1-IN-2-FR-2
		VERSIÓN	2 de 2
		PÁGINA	

FECHA		05/06/2023 (Día / Mes / Año)
UNIDAD EJECUTORA: SUBDIRECCIÓN DE VIAS REGIONALES	DIRECCIÓN TERRITORIAL: CALDAS	

(De conformidad con lo establecido en el instructivo MEPI-MN1-IN-2)

OBSERVACIONES:


Durante el periodo de reporte se realizan el giro del 100% del anticipo, sin embargo, aun la fiducia no ha remitido el informe de cierre pertinente por lo que una vez sea remitido dicho informe se indicaran los movimientos en lo que respecta a los rendimientos financieros

NOTA:

Es responsabilidad de la interventoría verificar el cumplimiento de la obligación a cargo del Contratista de remitir mensualmente copia a la Subdirección Financiera y a la Unidad Ejecutora de la consignación o transacción del reintegro al INVIAS o a la DIRECCIÓN DEL TESORO PÚBLICO según el caso, de los rendimientos financieros indicando con precisión que se trata de recursos por concepto de rendimientos financieros del anticipo otorgado, el número, año del contrato y el nombre del Contratista.

Firma: 

Nombre: Hernan Ropero Alzate
Representante Legal o Delegado
Contratista
Matrícula Profesional No.: 17205268939 - CLD

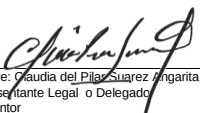Firma: 

Nombre: Claudia del Pilar Suarez Angarita
Representante Legal o Delegado
Interventor
Matrícula Profesional No.: 25202-81906 CND

Original: Informe mensual de Interventoría. Archivo de Gestión del INVIAS.
Copias: Unidad Ejecutora, Contratista, Interventor y Dirección Territorial.

MANIZALES, 04 DE MAYO DE 2023

CUENTA DE COBRO

CONSORCIO CR
NIT 901.628.702-7

DEBE A

CONSORCIO CR
NIT 901.628.702-7

La suma de sesenta millones seiscientos veintiocho mil cuatrocientos (\$ 60.628.400) por concepto de nomina y pago de parafiscales, dividos asi:

CONCEPTO	VALOR
NOMINA	\$ 48.640.000
PARAFISCALES	\$ 11.698.400
TOTAL A PAGAR	\$ 60.628.400

ATENTAMENTE,



HERNAN ROPERO ALZATE
REPRESENTANTE LEGAL
C.C 10.284.417
CELULAR: 3137959338
E-MAIL: hernanropero@yahoo.com

PENSILVANIA- CALDAS	MANTENIMIENTO Y MEJORAMIENTO DE VIAS RURALES		CONSORCIO CR	
	PLANILLA DE REPORTE DE PERSONAL DE OBRA			

ENERO 04 AL 15 2023/2023

Nº	NOMBRE	ID	CARGO	DIAS LAB	SALARIO DÍA	SUB TOTAL	SALUD 4%	PENSION 4%	SUB TOTAL	VALOR A PAGAR	TIPO DE CUENTA N° CUENTA	FIRMA
1	ALVAREZ MARIN FRANCISCO JAVIER	15987076	MAESTRO	12	\$ 80.000	\$ 960.000	\$ -	\$ -	\$960.000	\$960.000	EFFECTIVO	Juan
2	GONZALEZ TORRES JHON JAIR	16115342	OFICIAL	13	\$ 70.000	\$ 910.000	\$ -	\$ -	\$910.000	\$910.000	AH DAVIVIENDA 488426672454	Jhon Jairo Gonzalez
8	ZAPATA CARDONA ADRIAN	1193097588	AYUDANTE	13	\$ 50.000	\$ 650.000	\$ -	\$ -	\$650.000	\$650.000	AH DAVIVIENDA 488426672454	Adrian Zapata
VALOR TOTAL NOMINA										\$ 2.520.000		

CONSORCIO CR
CONTRATISTA

DATOS GENERALES DE LA LIQUIDACION

LIQUIDACION DETALLADA DE APORTES

Total Afiliados(11)

DATOS GENERALES DEL APORTANTE								
Identificación	dv	Razon Social	Clase Aportante	Sucursal Principal	Direccion	Ciudad-Departamento	Teléfono	Exonerado SENA e ICBF
NIT 901628702	7	CONSORCIO CR	B - MENOS DE 200 COTIZANTES	Principal	CR 23 63 07 OF 301	MANIZALES-CALDAS	8850000	Si

DATOS GENERALES DE LA LIQUIDACION									
Periodo		Clave		Tipo	Fecha		Pago		
Pensión	Salud	Pago	Planilla	Planilla	Limite	Pago	Banco	Dias Mora	Valor
2023-01	2023-02	1970479200	9448284555	E	2023/02/02	2023/02/06	BANCO DAVIVIENDA	4	\$2,783,500

RESUMEN DE PAGO									
RIESGO	CODIGO	NIT	DV	AFILIADOS	VALOR LIQUIDADO	INTERESES MORA	SALDOS E INCAPACIDADES	VALOR A PAGAR	
AFP (ADMINISTRADORAS: 3)				11	\$1,035,900	\$50,800	\$0	\$1,086,700	
COLPENSIONES	25-14	900,336,004	7	2	\$311,700	\$15,300	\$0	\$327,000	
PORVENIR	230301	800,224,808	8	3	\$185,700	\$9,100	\$0	\$194,800	
PROTECCION	230201	800,229,739	0	6	\$538,500	\$26,400	\$0	\$564,900	
ARL (ADMINISTRADORAS: 1)				11	\$301,500	\$14,800	\$0	\$316,300	
ARL SURA	14-11	890,903,790	5	11	\$301,500	\$14,800	\$0	\$316,300	
CCF (ADMINISTRADORAS: 1)				11	\$244,800	\$12,000	\$0	\$256,800	
CONFAMILIARES	CCF11	890,806,490	5	11	\$244,800	\$12,000	\$0	\$256,800	
EPS (ADMINISTRADORAS: 4)				11	\$764,100	\$37,600	\$0	\$801,700	
ASMET SALUD EPS SAS	ESSC62	900,935,126	7	6	\$454,600	\$22,300	\$0	\$476,900	
EPS SURA (ANTES SUSALUD)	EPS010	800,088,702	2	1	\$125,700	\$6,200	\$0	\$131,900	
FAMISANAR	EPS017	830,003,564	7	1	\$48,400	\$2,400	\$0	\$50,800	
NUEVA E.P.S.	EPS037	900,156,264	2	3	\$135,400	\$6,700	\$0	\$142,100	
ICBF (ADMINISTRADORAS: 1)				11	\$184,100	\$9,000	\$0	\$193,100	
INSTITUTO COLOMBIANO DE BIENESTAR FAMILIAR	PAICBF	899,999,239	2	11	\$184,100	\$9,000	\$0	\$193,100	
SENA (ADMINISTRADORAS: 1)				11	\$122,800	\$6,100	\$0	\$128,900	
SENA	PASENA	899,999,034	1	11	\$122,800	\$6,100	\$0	\$128,900	
TOTAL				11	\$2,653,200	\$130,300	\$0	\$2,783,500	

PENSILVANIA- CALDAS	MANTENIMIENTO Y MEJORAMIENTO DE VIAS RURALES		CONSORCIO CR	
	PLANILLA DE REPORTE DE PERSONAL DE OBRA			

ENERO 04 AL 15 2023/2023

Nº	NOMBRE	ID	CARGO	DIAS LAB	SALARIO DÍA	SUB TOTAL	SALUD 4%	PENSION 4%	SUB TOTAL	VALOR A PAGAR	TIPO DE CUENTA N° CUENTA	FIRMA
1	ALVAREZ MARIN FRANCISCO JAVIER	15987076	MAESTRO	12	\$ 80.000	\$ 960.000	\$ -	\$ -	\$960.000	\$960.000	EFECTIVO	Juan
2	GONZALEZ TORRES JHON JAIR	16115342	OFICIAL	13	\$ 70.000	\$ 910.000	\$ -	\$ -	\$910.000	\$910.000	AH DAVIVIENDA 488426672454	Jhon Jairo Canales
8	ZAPATA CARDONA ADRIAN	1193097588	AYUDANTE	13	\$ 50.000	\$ 650.000	\$ -	\$ -	\$650.000	\$650.000	AH DAVIVIENDA 488426672454	Adrian Zapata
VALOR TOTAL NOMINA										\$ 2.520.000		

CONSORCIO CR
CONTRATISTA

PENSILVANIA- CALDAS

MANTENIMIENTO Y MEJORAMIENTO DE VIAS RURALES

PLANILLA DE REPORTE DE PERSONAL DE OBRA

CONSORCIO CR



ENERO 14 AL 29/2023

Nº	NOMBRE	ID	CARGO	DIAS LAB	SALARIO DÍA	SUB TOTAL	SALUD 4%	PENSION 4%	SUB TOTAL	VALOR A PAGAR	TIPO DE CUENTA	FIRMA
1	ALVAREZ MARIN FRANCISCO JAVIER	15987076	MAESTRO	15	\$ 80.000	\$ 1.200.000	\$ -	\$ -	\$ 1.200.000	\$ 1.200.000	EFFECTIVO	Jesús Reyes H
2	GONZALEZ TORRES JHON JAIR	16115342	OFICIAL	14	\$ 70.000	\$ 980.000	\$ -	\$ -	\$ 980.000	\$ 980.000	AH DAVIENDA 488426672454	Jhon Jairo Gaitan
3	LOPEZ RINCON EDUAR FERNANDO	1058847469	AYUDANTE	10	\$ 50.000	\$ 500.000	\$ -	\$ -	\$ 500.000	\$ 500.000	AH DAVIENDA 488426672454	Jorge Prieto
4	MORALES RAMIREZ JORGE RICARDO	1058844809	AYUDANTE	10	\$ 50.000	\$ 500.000	\$ -	\$ -	\$ 500.000	\$ 500.000	AH DAVIENDA 3204291036	Jorge Prieto
5	MUÑOZ MARULANDA EIECER DE JESUS	10237775	AYUDANTE	10	\$ 50.000	\$ 500.000	\$ -	\$ -	\$ 500.000	\$ 500.000	AH DAVIENDA 488426672454	Eiecer Muñoz
6	MUÑOZ MARULANDA ELKIN FERNANDO	1058844077	AYUDANTE	10	\$ 50.000	\$ 500.000	\$ -	\$ -	\$ 500.000	\$ 500.000	NEQUI 3204291036	Elkin Muñoz
7	GUINTERO HERNANDEZ CAMILO	1002799869	AYUDANTE	10	\$ 50.000	\$ 500.000	\$ -	\$ -	\$ 500.000	\$ 500.000	NEQUI 3117286551	Camilo Guintero
8	ZAPATA CARDONA ADRIAN	1193097588	AYUDANTE	14	\$ 50.000	\$ 700.000	\$ -	\$ -	\$ 700.000	\$ 700.000	AH DAVIENDA 488426672454	Adrian Zapata
9	ZAPATA CARDONA ROGELIO	9857171	AYUDANTE	10	\$ 50.000	\$ 500.000	\$ -	\$ -	\$ 500.000	\$ 500.000	DAVIPLATA 3125508655	Rogelio Zapata
10	CARDONA GOMEZ ELIANA LUCIA	1058845794	AYUDANTE	1	\$ 50.000	\$ 50.000	\$ -	\$ -	\$ 50.000	\$ 50.000	AH DAVIENDA 488426672454	Eliana Cardona
VALOR TOTAL NOMINA										\$ 5.730.000		

CONSORCIO CR
CONTRATISTA

PENSILVANIA - CALDAS
ENERO 30 AL 12 DE FEB/2023

MANTENIMIENTO Y MEJORAMIENTO DE VIAS RURALES
PLANILLA DE REPORTE DE PERSONAL DE OBRA

CONSORCIO CR



Nº	NOMBRE	ID	CARGO	DIAS LAB	SALARIO DIA	SUB TOTAL	SALUD 4%	PENSION 4%	SUB TOTAL	VALOR A PAGAR	TIPO DE CUENTA	FIRMA
1	ALVAREZ MARIN FRANCISCO JAVIER	15987076	MAESTRO	15	\$ 80.000	\$ 1.200.000	\$ -	\$ -	\$ 1.200.000	\$ 1.200.000	EFFECTIVO	Josue Villa
2	GONZALEZ TORES JHON JAIR	16115342	OFICIAL	3	\$ 70.000	\$ 210.000	\$ -	\$ -	\$ 210.000	\$ 210.000	AH DAVIVIENDA 488426672454	Jorge Quintero
3	LOPEZ RINCON EDUAR FERNANDO	1058847469	AYUDANTE	6	\$ 50.000	\$ 300.000	\$ -	\$ -	\$ 300.000	\$ 300.000	AH DAVIVIENDA 488426672454	Jorge Quintero
4	MORALES RAMIREZ JORGE RICARDO	1059844809	AYUDANTE	10	\$ 50.000	\$ 500.000	\$ -	\$ -	\$ 500.000	\$ 500.000	DAVIPLATA 3218750244	Jorge Quintero
5	MUÑOZ MARULANDA EUECER DE JESUS	10237775	AYUDANTE	14	\$ 50.000	\$ 700.000	\$ -	\$ -	\$ 700.000	\$ 700.000	AH DAVIVIENDA 488426672454	Elmer Munoz
6	MUÑOZ MARULANDA ELKIN FERNANDO	1059844077	AYUDANTE	7	\$ 50.000	\$ 350.000	\$ -	\$ -	\$ 350.000	\$ 350.000	NEQUI 3204291036	Elmer Munoz
7	QUINTERO EDIS ALEYSER	10588443583	OFICIAL	6	\$ 70.000	\$ 420.000	\$ -	\$ -	\$ 420.000	\$ 420.000	AH DAVIVIENDA 488426672454	Adrian Zapata
8	ZAPATA CARDONA ADRIAN	1193097588	AYUDANTE	8	\$ 50.000	\$ 400.000	\$ -	\$ -	\$ 400.000	\$ 400.000	AH DAVIVIENDA 488426672454	Rogelio Zapata
9	ZAPATA CARDONA ROGELIO	9857171	AYUDANTE	8	\$ 50.000	\$ 400.000	\$ -	\$ -	\$ 400.000	\$ 400.000	DAVIPLATA 3125508655	William
10	ARENAS WILLIAM	9859010	AYUDANTE	10	\$ 50.000	\$ 500.000	\$ -	\$ -	\$ 500.000	\$ 500.000	AH DAVIVIENDA 488426672454	Andrés Felipe
11	OSORIO GIRALDO CESAR AUGUSTO	115244423	AYUDANTE	7	\$ 50.000	\$ 350.000	\$ -	\$ -	\$ 350.000	\$ 350.000	AH DAVIVIENDA 488426672454	Oliver Cortes
13	QUICENO CORTES ANDRES FELIPE	100279738	AYUDANTE	10	\$ 50.000	\$ 500.000	\$ -	\$ -	\$ 500.000	\$ 500.000	AH DAVIVIENDA 488426672454	Oliver Cortes
14	CORTES LOPEZ JOSE OLIVER	1058847487	AYUDANTE	5	\$ 50.000	\$ 250.000	\$ -	\$ -	\$ 250.000	\$ 250.000	AH DAVIVIENDA 488426672454	Oliver Cortes
15	DARIO CARDONA PEREZ	4488828	AYUDANTE	5	\$ 50.000	\$ 250.000	\$ -	\$ -	\$ 250.000	\$ 250.000	AH DAVIVIENDA 488426672454	Oliver Cortes
16	CARDONA GOMEZ ELIANA LUCIA	1058845794	AYUDANTE	14	\$ 50.000	\$ 700.000	\$ -	\$ -	\$ 700.000	\$ 700.000	AH DAVIVIENDA 488426672454	Oliver Cortes
VALOR TOTAL NOMINA										\$ 7.030.000		

PENSIIVANIA- CALDAS	MANTENIMIENTO Y MEJORAMIENTO DE VIAS RURALES		CONSORCIO CR	
	PLANILLA DE REPORTE DE PERSONAL DE OBRA			

FEBRERO 13 AL 26 DE 2023

Nº	NOMBRE	ID	CARGO	DIAS LAB	SALARIO DÍA	SUB TOTAL	SAUD 4%	PENSION 4%	SUB TOTAL	VALOR A PAGAR	TIPO DE CUENTA	Nº DE CUENTA
1	ALVAREZ MARIN FRANCISCO JAVIER	15987076	MAESTRO	15	\$ 80.000	\$ 1.200.000	\$ -	\$ -	\$ 1.200.000	\$ 1.200.000	EFFECTIVO	
5	MUÑOZ MARILANDA ELECER DE JESUS	10237773	AYUDANTE	14	\$ 50.000	\$ 700.000	\$ -	\$ -	\$ 700.000	\$ 700.000	AH DAVIVIENDA	488426672454
7	QUINTERO EDIS ALESTER	10588443583	OFICIAL	14	\$ 70.000	\$ 980.000	\$ -	\$ -	\$ 980.000	\$ 980.000	AH DAVIVIENDA	488426672454
10	ARENAS WILLIAM	9859010	AYUDANTE	14	\$ 50.000	\$ 700.000	\$ -	\$ -	\$ 700.000	\$ 700.000	AH DAVIVIENDA	488426672454
13	QUICENO CORTES ANDRES FELIPE	1002799738	AYUDANTE	14	\$ 50.000	\$ 700.000	\$ -	\$ -	\$ 700.000	\$ 700.000	AH DAVIVIENDA	488426672454
17	CARDONA GOMEZ ERIANA LUCIA	1058845794	AYUDANTE	14	\$ 50.000	\$ 700.000	\$ -	\$ -	\$ 700.000	\$ 700.000	AH DAVIVIENDA	488426672454
VALOR TOTAL NOMINA										\$ 4.780.000		

CONSORCIO CR
CONTABILISTA

PENSILVANIA- CALDAS

MANTENIMIENTO Y MEJORAMIENTO DE VIAS
RURALES

PLANILLA DE REPORTE DE PERSONAL DE OBRA

CONSORCIO CR



FEBRERO 27 AL 12 DE MARZO DE 2023

Nº	NOMBRE	ID	CARGO	DIAS LAB	SALARIO DÍA	SUB TOTAL	SALUD 4%	PENSION 4%	SUB TOTAL	VALOR A PAGAR	TIPO DE CUENTA N° DE CUENTA	FIRMA
1	ALVAREZ MARIN FRANCISCO JAVIER	15987076	MAESTRO	15	\$ 80.000	\$ 1.200.000	\$ -	\$ -	\$ 1.200.000	\$ 1.200.000	EFFECTIVO	Juan T. M.
5	MUÑOZ MARULANDA EUEGER DE JESUS	10237775	AYUDANTE	14	\$ 50.000	\$ 700.000	\$ -	\$ -	\$ 700.000	\$ 700.000	AH DAVIVIENDA 488426672454	Eueger de Jesus
7	QUINTERO EDIS ALESTER	10588443583	OFICIAL	14	\$ 70.000	\$ 980.000	\$ -	\$ -	\$ 980.000	\$ 980.000	AH DAVIVIENDA 488426672454	Edis Alester
9	ARENAS WILLIAM	9859010	AYUDANTE	14	\$ 50.000	\$ 700.000	\$ -	\$ -	\$ 700.000	\$ 700.000	AH DAVIVIENDA 488426672454	William Arenas
10	QUICENO CORTES ANDRES FELIPE	1002799738	AYUDANTE	14	\$ 50.000	\$ 700.000	\$ -	\$ -	\$ 700.000	\$ 700.000	AH DAVIVIENDA 488426672454	Andres Felipe Quiceno
11	ORLANDO ARIAS	9855262	AYUDANTE	7	\$ 50.000	\$ 350.000	\$ -	\$ -	\$ 350.000	\$ 350.000	AH DAVIVIENDA 488426672454	Orlando Arias
12	CARDONA GOMEZ ELIANA LUCIA	1058845794	AYUDANTE	14	\$ 50.000	\$ 700.000	\$ -	\$ -	\$ 700.000	\$ 700.000	AH DAVIVIENDA 488426672454	Eliana Gomez
VALOR TOTAL NOMINA										\$ 5.330.000		

CONSORCIO CR
CONTRATISTA

PENSILVANIA- CALDAS

MANTENIMIENTO Y MEJORAMIENTO DE VIAS RURALES

PLANILLA DE REPORTE DE PERSONAL DE OBRA

CONSORCIO CR



MARZO 13 AL 26 DE 2023

Nº	NOMBRE	ID	CARGO	DIAS LAB	SALARIO DÍA	SUB TOTAL	SAUD 4%	PENSION 4%	SUB TOTAL	VALOR A PAGAR	TIPO DE CUENTA Nº DE CUENTA	FIRMA
1	ALVAREZ MARIN FRANCISCO JAVIER	15987076	MAESTRO	15	\$ 80.000	\$ 1.200.000	\$ -	\$ -	\$ 1.200.000	\$ 1.200.000	AH DAVIVIENDA 488426672454	<i>Francisco Alvarez</i>
3	ROBEIRO GUTIERREZ OSORIO	9857061	AYUDANTE	14	\$ 50.000	\$ 700.000	\$ -	\$ -	\$ 700.000	\$ 700.000	AH DAVIVIENDA 488426672454	<i>Roberto Gutierrez</i>
5	MUNOZ MARULANDA EUECER DE JESUS	10237775	AYUDANTE	14	\$ 50.000	\$ 700.000	\$ -	\$ -	\$ 700.000	\$ 700.000	AH DAVIVIENDA 488426672454	<i>Euecer Munoz</i>
7	QUINTERO EDIS ALEXSTER	10588443583	OFICIAL	14	\$ 70.000	\$ 980.000	\$ -	\$ -	\$ 980.000	\$ 980.000	AH DAVIVIENDA 488426672454	<i>Edis Quintero</i>
8	ARENAS WILLIAM	9859010	AYUDANTE	14	\$ 50.000	\$ 700.000	\$ -	\$ -	\$ 700.000	\$ 700.000	AH DAVIVIENDA 488426672454	<i>William Arenas</i>
9	QUICENO CORTES ANDRES FEUPE	1002799738	AYUDANTE	14	\$ 50.000	\$ 700.000	\$ -	\$ -	\$ 700.000	\$ 700.000	AH DAVIVIENDA 488426672454	<i>Andres Quiceno</i>
10	ORLANDO ARIAS	9855262	AYUDANTE	7	\$ 50.000	\$ 350.000	\$ -	\$ -	\$ 350.000	\$ 350.000	AH DAVIVIENDA 488426672454	<i>Orlando A.</i>
11	CARDONA LOPEZ NORANCY	1040031557	AYUDANTE	6	\$ 50.000	\$ 300.000	\$ -	\$ -	\$ 300.000	\$ 300.000	AH DAVIVIENDA 488426672454	<i>Norancy Cardona</i>
12	OSPINA TORRES MAURICIO	1058845932	PRACTICO	14	\$ 70.000	\$ 980.000	\$ -	\$ -	\$ 980.000	\$ 980.000	AH DAVIVIENDA 488426672454	<i>Mauricio Ospina</i>
13	JAIMIVER LOPEZ MUNOZ	1.058.842.920	AYUDANTE	4	\$ 50.000	\$ 200.000	\$ -	\$ -	\$ 200.000	\$ 200.000	AH DAVIVIENDA 488426672454	<i>Jaimiver Lopez</i>
VALOR TOTAL NOMINA										\$ 6.810.000		

CONSORCIO CR
CONTRATISTA

PENSILVANIA- CALDAS

MANTENIMIENTO Y MEJORAMIENTO DE VIAS RURALES

PLANILLA DE REPORTE DE PERSONAL DE OBRA

CONSORCIO CR



MARZO 27 AL 10 DE ABRIL DE 2023

Nº	NOMBRE	ID	CARGO	DIAS LAB	SALARIO DÍA	HORAS EXTRAS	VALOR HORAS	SUB TOTAL	SALUD 4%	PENSION 4%	SUB TOTAL	VALOR A PAGAR	TIPO DE CUENTA Nº DE CUENTA	FIRMA
1	ALVAREZ MARIN FRANCISCO JAVIER	15987076	MAESTRO	15	\$ 80.000		\$ 6.250	\$ 1.200.000	\$ -	\$ -	\$ 1.200.000		ELECTIVO	Roberto
3	ROBEIRO GUTIERREZ OSORIO	9857061	AYUDANTE	14	\$ 50.000		\$ 6.250	\$ 700.000	\$ -	\$ -	\$ 700.000	\$ 700.000	AH DAVIVIENDA 488426672454	Roberto
4	MUÑOZ MARULANDA EUECER DE JESUS	10237775	AYUDANTE	14	\$ 50.000		\$ 6.250	\$ 700.000	\$ -	\$ -	\$ 700.000	\$ 700.000	AH DAVIVIENDA 488426672454	William
5	QUINIERO EDIS ALEXYER	10588443583	OFICIAL	14	\$ 70.000		\$ 6.250	\$ 980.000	\$ -	\$ -	\$ 980.000	\$ 980.000	AH DAVIVIENDA 488426672454	William
6	ARENAS WILLIAM	9859010	AYUDANTE	14	\$ 50.000		\$ 6.250	\$ 700.000	\$ -	\$ -	\$ 700.000	\$ 700.000	AH DAVIVIENDA 488426672454	William
7	QUICENO CORTES ANDRES FELIPE	100279738	AYUDANTE	14	\$ 50.000		\$ 6.250	\$ 700.000	\$ -	\$ -	\$ 700.000	\$ 700.000	AH DAVIVIENDA 488426672454	Orlando
8	ORLANDO ARIAS	9855262	AYUDANTE	14	\$ 50.000		\$ 6.250	\$ 700.000	\$ -	\$ -	\$ 700.000	\$ 700.000	AH DAVIVIENDA 488426672454	Orlando
9	OSPINA TORRES MAURICIO	1058845932	PRACTICO	14	\$ 70.000		\$ 6.250	\$ 980.000	\$ -	\$ -	\$ 980.000	\$ 980.000	AH DAVIVIENDA 488426672454	Orlando
10	JAIMIVER LOPEZ MUÑOZ	1.058.842.919	AYUDANTE	14	\$ 50.000		\$ 6.250	\$ 700.000	\$ -	\$ -	\$ 700.000	\$ 700.000	AH DAVIVIENDA 488426672454	Jaimiver
11	LUSA FERNANDA JARAMILLO QUINTERO	1.058.842.920	AYUDANTE	14	\$ 50.000		\$ 6.250	\$ 700.000	\$ -	\$ -	\$ 700.000	\$ 700.000	AH DAVIVIENDA 488426672454	Lusa
12	ZAPATA CARDONA ADRIAN	1.193.097.588	AYUDANTE	10	\$ 50.000		\$ 5.000	\$ 500.000	\$ -	\$ -	\$ 420.000	\$ 420.000	AH DAVIVIENDA 488426672454	Adrian Zapata
VALOR TOTAL NOMINA												\$ 7.280.000		

CONSORCIO CR
CONTRATISTA

PENSILVANIA - CALDAS

MANTENIMIENTO Y MEJORAMIENTO DE VIAS RURALES

PLANILLA DE REPORTE DE PERSONAL DE OBRA

CONSORCIO CR



ABRIL 11 AL 24 DE ABRIL DE 2023

Nº	NOMBRE	ID	CARGO	DIAS LAB	SALARIO DIA	HORAS EXTRAS	VALOR HORAS NORMALES	SUB TOTAL	SALUD 4%	PENSION 4%	SUB TOTAL	VALOR A PAGAR	RECIBIDO
1	ALVAREZ MARIN FRANCISCO JAVIER	15987076	MAESTRO	15	\$ 80.000		\$ 6.250	\$ 1.200.000	\$ -	\$ -	\$ 1.200.000	\$ 1.200.000	EFFECTIVO COR DAVIVIENDA 0550488413300192 Javier Alvarez
3	OSORIO GUTIERRES ROBERTO	9857061	AYUDANTE	14	\$ 50.000		\$ 6.250	\$ 700.000	\$ -	\$ -	\$ 700.000	\$ 700.000	COR DAVIVIENDA 0550488413300192 Roberto Osorio
4	MUÑOZ MARULANDA ELEECER DE JESÚS	10237775	AYUDANTE	14	\$ 50.000		\$ 6.250	\$ 700.000	\$ -	\$ -	\$ 700.000	\$ 700.000	COR DAVIVIENDA 0550488413300192 Eleecer Muñoz
5	QUINTERO EDIS ALEXYSTER	10588443583	OFICIAL	14	\$ 70.000		\$ 6.250	\$ 980.000	\$ -	\$ -	\$ 980.000	\$ 980.000	COR DAVIVIENDA 0550488413300192 Edis Quintero
6	ARENAS WILLIAM	9859010	AYUDANTE	14	\$ 50.000		\$ 6.250	\$ 700.000	\$ -	\$ -	\$ 700.000	\$ 700.000	COR DAVIVIENDA 0550488413300192 William Arenas
7	OSFINA TORRES MAURICIO	1058845932	PRACTICO	14	\$ 70.000		\$ 6.250	\$ 980.000	\$ -	\$ -	\$ 980.000	\$ 980.000	COR DAVIVIENDA 0550488413300192 Mauricio Osfina
8	LOPEZ MUÑOZ JAMIVER	1058842919	AYUDANTE	14	\$ 50.000		\$ 6.250	\$ 700.000	\$ -	\$ -	\$ 700.000	\$ 700.000	COR DAVIVIENDA 0550488413300192 Jamiver Lopez
9	LUISA FERNANDA JARAMILLO QUINTERO	1058842920	AYUDANTE	14	\$ 50.000		\$ 6.250	\$ 700.000	\$ -	\$ -	\$ 700.000	\$ 700.000	COR DAVIVIENDA 0550488413300192 Luisa Fernanda
10	CARDONA RENDON JOSE RICARDO	9859378	AYUDANTE	14	\$ 50.000		\$ 6.250	\$ 700.000	\$ -	\$ -	\$ 700.000	\$ 700.000	COR DAVIVIENDA 0550488413300192 Jose Ricardo Cardona
11	MARIN MEJIA ARIEX	6320933	AYUDANTE	14	\$ 50.000		\$ 6.250	\$ 700.000	\$ -	\$ -	\$ 700.000	\$ 700.000	COR DAVIVIENDA 0550488413300192 Ariex Marin
12	ZAPATA CARDONA ADRIAN	1193097588	AYUDANTE	14	\$ 50.000		\$ 6.250	\$ 700.000	\$ -	\$ -	\$ 700.000	\$ 700.000	COR DAVIVIENDA 0550488413300192 Adrian Zapata
VALOR TOTAL NOMINA												\$ 8.760.000	

CONSORCIO CR
CONTRATISTA

DATOS GENERALES DEL APORTANTE									
Identificación	dv	Razon Social	Clase Aportante	Sucursal Principal	Direccion	Ciudad-Departamento	Teléfono	Exonerado SENA e ICBF	
NIT 901628702	7	CONSORCIO CR	B - MENOS DE 200 COTIZANTES	Principal	CR 23 63 07 OF 301	MANIZALES-CALDAS	8850000	Si	

DATOS GENERALES DE LA LIQUIDACION									
Periodo		Clave		Tipo	Fecha		Pago		
Pensión	Salud	Pago	Planilla	Planilla	Limite	Pago	Banco	Dias Mora	Valor
2023-01	2023-02	1970479200	9448284555	E	2023/02/02	2023/02/06	BANCO DAVIVIENDA	4	\$2,783,500

LIQUIDACION DETALLADA DE APORTES	
EMPLEADO			NOVEDADES										PENSION				SALUD				CCF				RIESGOS				PARAFISCALES												
No.	Identificación	Nombre	ing	ret	tdc	tae	tdp	tap	vsp	cor	vst	sln	ige	lma	vac	avp	vct	irl	vip	Codigo	Dias	IBC	Aporte	Codigo	Dias	IBC	Aporte	Codigo	Dias	IBC	Aporte	Codigo	Dias	IBC	Tarifa	Aporte	Dias	IBC	Aporte	Exonerado SENA e ICBF	Total Aportes
SUCURSAL: Principal (11 Afiliados)																							\$6,109,336	\$1,035,900			\$6,109,336	\$764,100			\$6,109,336	\$244,800			\$6,109,336	\$301,500	\$6,109,336	\$306,900		\$2,653,200	
Centro de Trabajo: CENTRO DE TRABAJO 2 (4 Afiliados)																							\$1,933,334	\$309,500			\$1,933,334	\$241,800			\$1,933,334	\$77,500			\$1,933,334	\$10,400	\$1,933,334	\$97,200		\$736,400	
Ciudad: MANIZALES Depto: CALDAS (4 Afiliados)																							\$1,933,334	\$309,500			\$1,933,334	\$241,800			\$1,933,334	\$77,500			\$1,933,334	\$10,400	\$1,933,334	\$97,200		\$736,400	
1	CC	1058845794	CARDONA GOMEZ ELIANA LUCIA	X																230201	3	\$116,000	\$18,600	EPS037	3	\$116,000	\$14,500	CCF11	3	\$116,000	\$4,700	14-11	3	\$116,000	0.522%	\$700	3	\$116,000	\$5,900	No	\$44,400
2	CC	16115342	GONZALEZ TORRES JOHN JAIRO	X																230201	27	\$1,044,000	\$167,100	ESSC62	27	\$1,044,000	\$130,500	CCF11	27	\$1,044,000	\$41,800	14-11	27	\$1,044,000	0.522%	\$5,500	27	\$1,044,000	\$52,300	No	\$397,200
3	CC	1058847469	LOPEZ RINCON EDUAR FERNANDO	X																230301	10	\$386,667	\$61,900	EPS037	10	\$386,667	\$48,400	CCF11	10	\$386,667	\$15,500	14-11	10	\$386,667	0.522%	\$2,100	10	\$386,667	\$19,500	No	\$147,400
4	CC	10237775	MUÑOZ MARULANDA ELIECER DE JESUS	X																230201	10	\$386,667	\$61,900	ESSC62	10	\$386,667	\$48,400	CCF11	10	\$386,667	\$15,500	14-11	10	\$386,667	0.522%	\$2,100	10	\$386,667	\$19,500	No	\$147,400
Centro de Trabajo: PRINCIPAL (7 Afiliados)																							\$4,176,002	\$726,400			\$4,176,002	\$522,300			\$4,176,002	\$167,300			\$4,176,002	\$291,100	\$4,176,002	\$209,700		\$1,916,800	
Ciudad: MANIZALES Depto: CALDAS (7 Afiliados)																							\$4,176,002	\$726,400			\$4,176,002	\$522,300			\$4,176,002	\$167,300			\$4,176,002	\$291,100	\$4,176,002	\$209,700		\$1,916,800	
5	CC	15987076	ALVAREZ MARIN FRANCISCO JAVIER	X																25-14	26	\$2,010,668	\$160,900	EPS010	26	\$2,010,668	\$125,700	CCF11	26	\$2,010,668	\$40,300	14-11	26	\$2,010,668	6.960%	\$70,000	26	\$2,010,668	\$50,400	No	\$447,300
6	CC	1058844809	MORALES RAMIREZ JORGE RICARDO	X																230301	10	\$386,667	\$61,900	ESSC62	10	\$386,667	\$48,400	CCF11	10	\$386,667	\$15,500	14-11	10	\$386,667	6.960%	\$27,000	10	\$386,667	\$19,500	No	\$172,300
7	CC	79608799	MUÑOZ MARULANDA ALIRIO	X																25-14	15	\$580,000	\$150,800	EPS037	15	\$580,000	\$72,500	CCF11	15	\$580,000	\$23,200	14-11	15	\$580,000	6.960%	\$40,400	15	\$580,000	\$29,000	No	\$315,900
8	CC	1058844077	MUÑOZ MARULANDA ELKIN FERNANDO	X																230201	10	\$386,667	\$61,900	EPS017	10	\$386,667	\$48,400	CCF11	10	\$386,667	\$15,500	14-11	10	\$386,667	6.960%	\$27,000	10	\$386,667	\$19,500	No	\$172,300
9	CC	1002799869	QUINTERO HERNANDEZ CAMILO	X																230301	10	\$386,667	\$61,900	ESSC62	10	\$386,667	\$48,400	CCF11	10	\$386,667	\$15,500	14-11	10	\$386,667	6.960%	\$27,000	10	\$386,667	\$19,500	No	\$172,300
10	CC	1193097588	ZAPATA CARDONA ADRIAN	X																230201	27	\$1,044,000	\$167,100	ESSC62	27	\$1,044,000	\$130,500	CCF11	27	\$1,044,000	\$41,800	14-11	27	\$1,044,000	6.960%	\$72,700	27	\$1,044,000	\$52,300	No	\$464,400
11	CC	9857171	ZAPATA CARDONA ROGELIO	X																230201	10	\$386,667	\$61,900	ESSC62	10	\$386,667	\$48,400	CCF11	10	\$386,667	\$15,500	14-11	10	\$386,667	6.960%	\$27,000	10	\$386,667	\$19,500	No	\$172,300
Total Afiliados(11)																							\$6,109,336	\$1,035,900			\$6,109,336	\$764,100			\$6,109,336	\$244,800			\$6,109,336	\$301,500	\$6,109,336	\$306,900		\$2,653,200	

DATOS GENERALES DEL APORTANTE								
Identificación	dv	Razon Social	Clase Aportante	Sucursal Principal	Direccion	Ciudad-Departamento	Teléfono	Exonerado SENA e ICBF
NIT 901628702	7	CONSORCIO CR	B - MENOS DE 200 COTIZANTES	Principal	CR 23 63 07 OF 301	MANIZALES-CALDAS	8850000	Si

DATOS GENERALES DE LA LIQUIDACION									
Periodo		Clave		Tipo	Fecha		Pago		
Pensión	Salud	Pago	Planilla	Planilla	Limite	Pago	Banco	Dias Mora	Valor
2023-01	2023-02	1970479200	9448284555	E	2023/02/02	2023/02/06	BANCO DAVIVIENDA	4	\$2,783,500

RESUMEN DE PAGO									
RIESGO	CODIGO	NIT	DV	AFILIADOS	VALOR LIQUIDADO	INTERESES MORA	SALDOS E INCAPACIDADES	VALOR A PAGAR	
AFP (ADMINISTRADORAS: 3)				11	\$1,035,900	\$50,800	\$0	\$1,086,700	
COLPENSIONES	25-14	900,336,004	7	2	\$311,700	\$15,300	\$0	\$327,000	
PORVENIR	230301	800,224,808	8	3	\$185,700	\$9,100	\$0	\$194,800	
PROTECCION	230201	800,229,739	0	6	\$538,500	\$26,400	\$0	\$564,900	
ARL (ADMINISTRADORAS: 1)				11	\$301,500	\$14,800	\$0	\$316,300	
ARL SURA	14-11	890,903,790	5	11	\$301,500	\$14,800	\$0	\$316,300	
CCF (ADMINISTRADORAS: 1)				11	\$244,800	\$12,000	\$0	\$256,800	
CONFAMILIARES	CCF11	890,806,490	5	11	\$244,800	\$12,000	\$0	\$256,800	
EPS (ADMINISTRADORAS: 4)				11	\$764,100	\$37,600	\$0	\$801,700	
ASMET SALUD EPS SAS	ESSC62	900,935,126	7	6	\$454,600	\$22,300	\$0	\$476,900	
EPS SURA (ANTES SUSALUD)	EPS010	800,088,702	2	1	\$125,700	\$6,200	\$0	\$131,900	
FAMISANAR	EPS017	830,003,564	7	1	\$48,400	\$2,400	\$0	\$50,800	
NUEVA E.P.S.	EPS037	900,156,264	2	3	\$135,400	\$6,700	\$0	\$142,100	
ICBF (ADMINISTRADORAS: 1)				11	\$184,100	\$9,000	\$0	\$193,100	
INSTITUTO COLOMBIANO DE BIENESTAR FAMILIAR	PAICBF	899,999,239	2	11	\$184,100	\$9,000	\$0	\$193,100	
SENA (ADMINISTRADORAS: 1)				11	\$122,800	\$6,100	\$0	\$128,900	
SENA	PASENA	899,999,034	1	11	\$122,800	\$6,100	\$0	\$128,900	
TOTAL				11	\$2,653,200	\$130,300	\$0	\$2,783,500	

DATOS GENERALES DEL APORTANTE									
Identificación	dv	Razon Social	Clase Aportante	Sucursal Principal	Direccion	Ciudad-Departamento	Teléfono	Exonerado SENA e ICBF	
NIT 901628702	7	CONSORCIO CR	B - MENOS DE 200 COTIZANTES	Principal	CR 23 63 07 OF 301	MANIZALES-CALDAS	8850000	Si	

DATOS GENERALES DE LA LIQUIDACION									
Periodo		Clave		Tipo	Fecha		Pago		
Pensión	Salud	Pago	Planilla	Planilla	Limite	Pago	Banco	Dias Mora	Valor
2023-02	2023-03	24839085	9448844831	E	2023/03/02	2023/03/16	BANCO DE OCCIDENTE	14	\$3,031,100

LIQUIDACION DETALLADA DE APORTES	
EMPLEADO			NOVEDADES													PENSION				SALUD				CCF				RIESGOS				PARAFISCALES									
No.	Identificación	Nombre	ing	ret	de	tae	tdp	tap	vsp	cor	vst	sln	ige	lma	vac	avp	vct	irl	vip	Codigo	Dias	IBC	Aporte	Codigo	Dias	IBC	Aporte	Codigo	Dias	IBC	Aporte	Codigo	Dias	IBC	Tarifa	Aporte	Dias	IBC	Aporte	Exonerado SENA e ICBF	Total Aportes
SUCURSAL: Principal (19 Afiliados)																							\$8,576,672	\$1,376,900			\$8,576,672	\$780,300			\$8,576,672	\$343,700			\$8,576,672		\$172,800	\$5,135,337	\$257,500		\$2,931,200
Centro de Trabajo: CENTRO DE TRABAJO 2 (12 Afiliados)																							\$6,604,669	\$1,057,200			\$6,604,669	\$533,500			\$6,604,669	\$264,500			\$6,604,669		\$35,300	\$3,163,334	\$158,300		\$2,048,800
Ciudad: MANIZALES Depto: CALDAS (12 Afiliados)																							\$6,604,669	\$1,057,200			\$6,604,669	\$533,500			\$6,604,669	\$264,500			\$6,604,669		\$35,300	\$3,163,334	\$158,300		\$2,048,800
1	CC	9859010	ARENAS WILLIAM	X																230301	27	\$1,044,000	\$167,100	EPS041	27	\$1,044,000	\$41,800	CCF11	27	\$1,044,000	\$41,800	14-11	27	\$1,044,000	0.522%	\$5,500	27	\$0	\$0	Si	\$256,200
2	CC	1107528968	BRINEZ BLANCO MICHAELL ALEXIS	X	X															230201	3	\$116,000	\$18,600	EPS042	3	\$116,000	\$4,700	CCF11	3	\$116,000	\$4,700	14-11	3	\$116,000	0.522%	\$700	3	\$0	\$0	Si	\$28,700
3	CC	4488828	CARDONA PEREZ DARIO	X	X															230301	2	\$77,334	\$12,400	ESSC62	2	\$77,334	\$3,100	CCF11	2	\$77,334	\$3,100	14-11	2	\$77,334	0.522%	\$500	2	\$0	\$0	Si	\$19,100
4	CC	1058845794	CARDONA GOMEZ ELIANA LUCIA																	230201	30	\$1,160,000	\$185,600	EPS037	30	\$1,160,000	\$145,000	CCF11	30	\$1,160,000	\$46,400	14-11	30	\$1,160,000	0.522%	\$6,100	30	\$1,160,000	\$58,000	No	\$441,100
5	CC	1058847487	CORTES LOPEZ JOSE OLIVER	X	X															230301	2	\$77,334	\$12,400	ESSC62	2	\$77,334	\$3,100	CCF11	2	\$77,334	\$3,100	14-11	2	\$77,334	0.522%	\$500	2	\$0	\$0	Si	\$19,100
6	CC	16115342	GONZALEZ TORRES JOHN JAIRO		X															230201	1	\$38,667	\$6,200	ESSC62	1	\$38,667	\$4,900	CCF11	1	\$38,667	\$1,600	14-11	1	\$38,667	0.522%	\$300	1	\$38,667	\$2,000	No	\$15,000
7	CC	1058847469	LOPEZ RINCON EDUAR FERNANDO		X															230301	4	\$154,667	\$24,800	EPS037	4	\$154,667	\$19,400	CCF11	4	\$154,667	\$6,200	14-11	4	\$154,667	0.522%	\$900	4	\$154,667	\$7,800	No	\$59,100
8	CC	24348963	LOPEZ NOREÑA MARIA DEL PILAR	X	X															25-14	15	\$650,000	\$104,000	EPS010	15	\$650,000	\$81,300	CCF11	15	\$650,000	\$26,000	14-11	15	\$650,000	0.522%	\$3,400	15	\$650,000	\$32,500	No	\$247,200
9	CC	10237775	MUNOZ MARULANDA ELIECER DE JESUS																	230201	30	\$1,160,000	\$185,600	ESSC62	30	\$1,160,000	\$145,000	CCF11	30	\$1,160,000	\$46,400	14-11	30	\$1,160,000	0.522%	\$6,100	30	\$1,160,000	\$58,000	No	\$441,100
10	CC	1152446423	OSORIO GIRALDO CESAR AUGUSTO	X	X															25-14	7	\$270,667	\$43,400	EPS010	7	\$270,667	\$10,900	CCF11	7	\$270,667	\$10,900	14-11	7	\$270,667	0.522%	\$1,500	7	\$0	\$0	Si	\$66,700
11	CC	1002799738	QUICENO CORTES ANDRES FELIPE	X																25-14	27	\$1,044,000	\$167,100	ESSC62	27	\$1,044,000	\$41,800	CCF11	27	\$1,044,000	\$41,800	14-11	27	\$1,044,000	0.522%	\$5,500	27	\$0	\$0	Si	\$256,200
12	CC	1058843583	QUINTERO EDIS ALEYSTER	X																25-14	21	\$812,000	\$130,000	ESSC62	21	\$812,000	\$32,500	CCF11	21	\$812,000	\$32,500	14-11	21	\$812,000	0.522%	\$4,300	21	\$0	\$0	Si	\$199,300
Centro de Trabajo: PRINCIPAL (7 Afiliados)																							\$1,972,003	\$319,700			\$1,972,003	\$246,800			\$1,972,003	\$79,200			\$1,972,003		\$137,500	\$1,972,003	\$99,200		\$882,400
Ciudad: MANIZALES Depto: CALDAS (7 Afiliados)																							\$1,972,003	\$319,700			\$1,972,003	\$246,800			\$1,972,003	\$79,200			\$1,972,003		\$137,500	\$1,972,003	\$99,200		\$882,400
13	CC	15987076	ALVAREZ MARIN FRANCISCO JAVIER																	25-14	30	\$2,320,000	\$185,600	EPS010	30	\$2,320,000	\$145,000	CCF11	30	\$2,320,000	\$46,400	14-11	30	\$2,320,000	6.960%	\$80,800	30	\$2,320,000	\$58,000	No	\$515,800
14	CC	1058844809	MORALES RAMIREZ JORGE RICARDO		X															230301	5	\$193,334	\$31,000	ESSC62	5	\$193,334	\$24,200	CCF11	5	\$193,334	\$7,800	14-11	5	\$193,334	6.960%	\$13,500	5	\$193,334	\$9,800	No	\$86,300
15	CC	79608799	MUNOZ MARULANDA ALIRIO		X															25-14	1	\$38,667	\$10,100	EPS037	1	\$38,667	\$4,900	CCF11	1	\$38,667	\$1,600	14-11	1	\$38,667	6.960%	\$2,700	1	\$38,667	\$2,000	No	\$21,300
16	CC	1058844077	MUNOZ MARULANDA ELKIN FERNANDO		X															230201	4	\$154,667	\$24,800	EPS017	4	\$154,667	\$19,400	CCF11	4	\$154,667	\$6,200	14-11	4	\$154,667	6.960%	\$10,800	4	\$154,667	\$7,800	No	\$69,000
17	CC	1002799869	QUINTERO HERNANDEZ CAMILO		X															230301	1	\$38,667	\$6,200	ESSC62	1	\$38,667	\$4,900	CCF11	1	\$38,667	\$1,600	14-11	1	\$38,667	6.960%	\$2,700	1	\$38,667	\$2,000	No	\$17,400
18	CC	1193097588	ZAPATA CARDONA ADRIAN		X															230201	5	\$193,334	\$31,000	ESSC62	5	\$193,334	\$24,200	CCF11	5	\$193,334	\$7,800	14-11	5	\$193,334	6.960%	\$13,500	5	\$193,334	\$9,800	No	\$86,300
19	CC	9857171	ZAPATA CARDONA ROGELIO		X															230201	5	\$193,334	\$31,000	ESSC62	5	\$193,334	\$24,200	CCF11	5	\$193,334	\$7,800	14-11	5	\$193,334	6.960%	\$13,500	5	\$193,334	\$9,800	No	\$86,300
Total Afiliados(19)																							\$8,576,672	\$1,376,900			\$8,576,672	\$780,300			\$8,576,672	\$343,700			\$8,576,672		\$172,800	\$5,135,337	\$257,500		\$2,931,200

DATOS GENERALES DEL APORTANTE								
Identificación	dv	Razon Social	Clase Aportante	Sucursal Principal	Direccion	Ciudad-Departamento	Teléfono	Exonerado SENA e ICBF
NIT 901628702	7	CONSORCIO CR	B - MENOS DE 200 COTIZANTES	Principal	CR 23 63 07 OF 301	MANIZALES-CALDAS	8850000	Si

DATOS GENERALES DE LA LIQUIDACION								
Periodo		Clave		Tipo	Fecha		Pago	
Pensión	Salud	Pago	Planilla	Planilla	Limite	Pago	Banco	Valor
2023-02	2023-03	24839085	9448844831	E	2023/03/02	2023/03/16	BANCO DE OCCIDENTE	\$3,031,100

RESUMEN DE PAGO								
RIESGO	CODIGO	NIT	DV	AFILIADOS	VALOR LIQUIDADO	INTERESES MORA	SALDOS E INCAPACIDADES	VALOR A PAGAR
AFP (ADMINISTRADORAS: 3)				19	\$1,376,900	\$46,700	\$0	\$1,423,600
COLPENSIONES	25-14	900,336,004	7	6	\$640,200	\$21,700	\$0	\$661,900
PORVENIR	230301	800,224,808	8	6	\$253,900	\$8,600	\$0	\$262,500
PROTECCION	230201	800,229,739	0	7	\$482,800	\$16,400	\$0	\$499,200
ARL (ADMINISTRADORAS: 1)				19	\$172,800	\$5,900	\$0	\$178,700
ARL SURA	14-11	890,903,790	5	19	\$172,800	\$5,900	\$0	\$178,700
CCF (ADMINISTRADORAS: 1)				19	\$343,700	\$11,700	\$0	\$355,400
CONFAMILIARES	CCF11	890,806,490	5	19	\$343,700	\$11,700	\$0	\$355,400
EPS (ADMINISTRADORAS: 6)				19	\$780,300	\$26,800	\$0	\$807,100
ASMET SALUD EPS SAS	ESSC62	900,935,126	7	10	\$307,900	\$10,500	\$0	\$318,400
COOSALUD EPS	EPS042	900,226,715	3	1	\$4,700	\$200	\$0	\$4,900
EPS SURA (ANTES SUSALUD)	EPS010	800,088,702	2	3	\$237,200	\$8,100	\$0	\$245,300
FAMISANAR	EPS017	830,003,564	7	1	\$19,400	\$700	\$0	\$20,100
NUEVA E.P.S.	EPS037	900,156,264	2	3	\$169,300	\$5,800	\$0	\$175,100
NUEVA EPS MOVILIDAD	EPS041	900,156,264	2	1	\$41,800	\$1,500	\$0	\$43,300
ICBF (ADMINISTRADORAS: 1)				12	\$154,600	\$5,300	\$0	\$159,900
INSTITUTO COLOMBIANO DE BIENESTAR FAMILIAR	PAICBF	899,999,239	2	12	\$154,600	\$5,300	\$0	\$159,900
SENA (ADMINISTRADORAS: 1)				12	\$102,900	\$3,500	\$0	\$106,400
SENA	PASENA	899,999,034	1	12	\$102,900	\$3,500	\$0	\$106,400
TOTAL				19	\$2,931,200	\$99,900	\$0	\$3,031,100

DATOS GENERALES DE LA LIQUIDACION

LIQUIDACION DETALLADA DE APORTES

Centro de Trabajo: PRINCIPAL (1 Afiliados)

DATOS GENERALES DEL APORTANTE								
Identificación	dv	Razon Social	Clase Aportante	Sucursal Principal	Direccion	Ciudad-Departamento	Teléfono	Exonerado SENA e ICBF
NIT 901628702	7	CONSORCIO CR	B - MENOS DE 200 COTIZANTES	Principal	CR 23 63 07 OF 301	MANIZALES-CALDAS	8850000	Si

DATOS GENERALES DE LA LIQUIDACION								
Periodo		Clave		Tipo	Fecha		Pago	
Pensión	Salud	Pago	Planilla	Planilla	Limite	Pago	Banco	Valor
2023-03	2023-04	9450203373	9450203373	E	2023/04/12	2023/04/27	BANCO BOGOTA	\$2,436,100

RESUMEN DE PAGO								
RIESGO	CODIGO	NIT	DV	AFILIADOS	VALOR LIQUIDADO	INTERESES MORA	SALDOS E INCAPACIDADES	VALOR A PAGAR
AFP (ADMINISTRADORAS: 3)				13	\$1,281,100	\$36,500	\$0	\$1,317,600
COLPENSIONES	25-14	900,336,004	7	2	\$371,200	\$10,600	\$0	\$381,800
PORVENIR	230301	800,224,808	8	3	\$315,600	\$9,000	\$0	\$324,600
PROTECCION	230201	800,229,739	0	8	\$594,300	\$16,900	\$0	\$611,200
ARL (ADMINISTRADORAS: 1)				13	\$117,400	\$3,400	\$0	\$120,800
ARL SURA	14-11	890,903,790	5	13	\$117,400	\$3,400	\$0	\$120,800
CCF (ADMINISTRADORAS: 1)				13	\$320,500	\$9,100	\$0	\$329,600
CONFAMILIARES	CCF11	890,806,490	5	13	\$320,500	\$9,100	\$0	\$329,600
EPS (ADMINISTRADORAS: 4)				13	\$527,500	\$15,200	\$0	\$542,700
ASMET SALUD EPS SAS	ESSC62	900,935,126	7	8	\$306,100	\$8,700	\$0	\$314,800
EPS SURA (ANTES SUSALUD)	EPS010	800,088,702	2	2	\$157,400	\$4,500	\$0	\$161,900
NUEVA E.P.S.	EPS037	900,156,264	2	1	\$14,500	\$500	\$0	\$15,000
NUEVA EPS MOVILIDAD	EPS041	900,156,264	2	2	\$49,500	\$1,500	\$0	\$51,000
ICBF (ADMINISTRADORAS: 1)				3	\$73,100	\$2,100	\$0	\$75,200
INSTITUTO COLOMBIANO DE BIENESTAR FAMILIAR	PAICBF	899,999,239	2	3	\$73,100	\$2,100	\$0	\$75,200
SENA (ADMINISTRADORAS: 1)				3	\$48,800	\$1,400	\$0	\$50,200
SENA	PASENA	899,999,034	1	3	\$48,800	\$1,400	\$0	\$50,200
TOTAL				13	\$2,368,400	\$67,700	\$0	\$2,436,100

DATOS GENERALES DEL APORTANTE									
Identificación	dv	Razon Social	Clase Aportante	Sucursal Principal	Direccion	Ciudad-Departamento	Teléfono	Exonerado SENA e ICBF	
NIT 901628702	7	CONSORCIO CR	B - MENOS DE 200 COTIZANTES	Principal	CR 23 63 07 OF 301	MANIZALES-CALDAS	8850000	Si	

DATOS GENERALES DE LA LIQUIDACION									
Periodo		Clave		Tipo	Fecha		Pago		
Pensión	Salud	Pago	Planilla	Planilla	Limite	Pago	Banco	Dias Mora	Valor
2023-04	2023-05	54853669	9450587380	E	2023/05/03	2023/05/04	BANCO DE OCCIDENTE	1	\$3,737,700

LIQUIDACION DETALLADA DE APORTES	
EMPLEADO			NOVEDADES																	PENSION				SALUD				CCF				RIESGOS				PARAFISCALES					
No.	Identificación	Nombre	ing	ret	de	tae	tdp	tap	vsp	cor	vst	sln	ige	lma	vac	avp	vct	irt	vip	Codigo	Dias	IBC	Aporte	Codigo	Dias	IBC	Aporte	Codigo	Dias	IBC	Aporte	Codigo	Dias	IBC	Tarifa	Aporte	Dias	IBC	Aporte	Exonerado SENA e ICBF	Total Aportes
SUCURSAL: Principal (17 Afiliados)																							\$11,058,669	\$2,643,700			\$11,058,669	\$472,400			\$11,058,669	\$442,900			\$11,058,669	\$156,000	\$348,000	\$17,500		\$3,732,500	
Centro de Trabajo: CENTRO DE TRABAJO 2 (15 Afiliados)																							\$9,550,669	\$2,251,600			\$9,550,669	\$382,500			\$9,550,669	\$382,500			\$9,550,669	\$50,900	\$0	\$0		\$3,067,500	
Ciudad: MANIZALES Depto: CALDAS (15 Afiliados)																							\$9,550,669	\$2,251,600			\$9,550,669	\$382,500			\$9,550,669	\$382,500			\$9,550,669	\$50,900	\$0	\$0		\$3,067,500	
1	CC	70730699	AGUIRRE GALEANO REINEL	X																25-14	7	\$270,667	\$70,400	ESSC62	7	\$270,667	\$10,900	CCF11	7	\$270,667	\$10,900	14-11	7	\$270,667	0.522%	\$1,500	7	\$0	\$0	Si	\$93,700
2	CC	9859010	ARENAS WILLIAM																	230301	30	\$1,160,000	\$301,600	EPS037	30	\$1,160,000	\$46,400	CCF11	30	\$1,160,000	\$46,400	14-11	30	\$1,160,000	0.522%	\$6,100	30	\$0	\$0	Si	\$400,500
3	CC	9855262	ARIAS VALENCIA ORLANDO DE JESUS	X																230201	1	\$38,667	\$10,100	ESSC62	1	\$38,667	\$1,600	CCF11	1	\$38,667	\$1,600	14-11	1	\$38,667	0.522%	\$300	1	\$0	\$0	Si	\$13,600
4	CC	9859378	CARDONA RENDON JOSE RICARDO	X	X															25-14	2	\$77,334	\$20,200	EPS037	2	\$77,334	\$3,100	CCF11	2	\$77,334	\$3,100	14-11	2	\$77,334	0.522%	\$500	2	\$0	\$0	Si	\$26,900
5	CC	9857161	GUTIERREZ OSORIO ROBEIRO		X															230201	12	\$464,000	\$120,700	ESSC62	12	\$464,000	\$18,600	CCF11	12	\$464,000	\$18,600	14-11	12	\$464,000	0.522%	\$2,500	12	\$0	\$0	Si	\$160,400
6	CC	15989887	HENAO OCAMPO JAINIBER	X	X															231001	1	\$38,667	\$10,100	EPS037	1	\$38,667	\$1,600	CCF11	1	\$38,667	\$1,600	14-11	1	\$38,667	0.522%	\$300	1	\$0	\$0	Si	\$13,600
7	CC	1020467899	JARAMILLO QUINTERO LUISA FERNANDA																	230201	30	\$1,160,000	\$301,600	EPS041	30	\$1,160,000	\$46,400	CCF11	30	\$1,160,000	\$46,400	14-11	30	\$1,160,000	0.522%	\$6,100	30	\$0	\$0	Si	\$400,500
8	CC	1058842920	LOPEZ MUÑOZ JAINIVER		X															230201	24	\$928,000	\$241,300	ESSC62	24	\$928,000	\$37,200	CCF11	24	\$928,000	\$37,200	14-11	24	\$928,000	0.522%	\$4,900	24	\$0	\$0	Si	\$320,600
9	CC	6320933	MARIN MEJIA ARLEX	X																230301	18	\$696,000	\$181,000	EPS010	18	\$696,000	\$27,900	CCF11	18	\$696,000	\$27,900	14-11	18	\$696,000	0.522%	\$3,700	18	\$0	\$0	Si	\$240,500
10	CC	10237775	MUÑOZ MARULANDA ELIECER DE JESUS																	230201	30	\$1,160,000	\$301,600	ESSC62	30	\$1,160,000	\$46,400	CCF11	30	\$1,160,000	\$46,400	14-11	30	\$1,160,000	0.522%	\$6,100	30	\$0	\$0	Si	\$400,500
11	CC	1058845932	OSPINA TORRES MAURICIO																	230301	30	\$1,160,000	\$185,600	ESSC62	30	\$1,160,000	\$46,400	CCF11	30	\$1,160,000	\$46,400	14-11	30	\$1,160,000	0.522%	\$6,100	30	\$0	\$0	Si	\$284,500
12	CC	1002799881	OSPINA GRAJALES SANTIAGO	X	X															230201	1	\$38,667	\$10,100	ESSC62	1	\$38,667	\$1,600	CCF11	1	\$38,667	\$1,600	14-11	1	\$38,667	0.522%	\$300	1	\$0	\$0	Si	\$13,600
13	CC	1002799738	QUICENO CORTES ANDRES FELIPE		X															230201	1	\$38,667	\$10,100	ESSC62	1	\$38,667	\$1,600	CCF11	1	\$38,667	\$1,600	14-11	1	\$38,667	0.522%	\$300	1	\$0	\$0	Si	\$13,600
14	CC	1058843583	QUINTERO EDIS ALEYSYER																	25-14	30	\$1,160,000	\$301,600	ESSC62	30	\$1,160,000	\$46,400	CCF11	30	\$1,160,000	\$46,400	14-11	30	\$1,160,000	0.522%	\$6,100	30	\$0	\$0	Si	\$400,500
15	CC	1053843978	ZULUAGA GONZALEZ JENNY ALEJANDRA																	230301	30	\$1,160,000	\$185,600	EPS010	30	\$1,160,000	\$46,400	CCF11	30	\$1,160,000	\$46,400	14-11	30	\$1,160,000	0.522%	\$6,100	30	\$0	\$0	Si	\$284,500
Centro de Trabajo: PRINCIPAL (2 Afiliados)																							\$1,508,000	\$392,100			\$1,508,000	\$89,900			\$1,508,000	\$60,400			\$1,508,000	\$105,100	\$348,000	\$17,500		\$665,000	
Ciudad: MANIZALES Depto: CALDAS (2 Afiliados)																							\$1,508,000	\$392,100			\$1,508,000	\$89,900			\$1,508,000	\$60,400			\$1,508,000	\$105,100	\$348,000	\$17,500		\$665,000	
16	CC	15987076	ALVAREZ MARIN FRANCISCO JAVIER																	25-14	30	\$1,160,000	\$301,600	EPS010	30	\$1,160,000	\$46,400	CCF11	30	\$1,160,000	\$46,400	14-11	30	\$1,160,000	6.960%	\$80,800	30	\$0	\$0	Si	\$475,200
17	CC	1193097588	ZAPATA CARDONA ADRIAN	X																230201	9	\$348,000	\$90,500	ESSC62	9	\$348,000	\$43,500	CCF11	9	\$348,000	\$14,000	14-11	9	\$348,000	6.960%	\$24,300	9	\$348,000	\$17,500	No	\$189,800
Total Afiliados(17)																							\$11,058,669	\$2,643,700			\$11,058,669	\$472,400			\$11,058,669	\$442,900			\$11,058,669	\$156,000	\$348,000	\$17,500		\$3,732,500	

DATOS GENERALES DEL APORTANTE								
Identificación	dv	Razon Social	Clase Aportante	Sucursal Principal	Direccion	Ciudad-Departamento	Teléfono	Exonerado SENA e ICBF
NIT 901628702	7	CONSORCIO CR	B - MENOS DE 200 COTIZANTES	Principal	CR 23 63 07 OF 301	MANIZALES-CALDAS	8850000	Si

DATOS GENERALES DE LA LIQUIDACION								
Periodo		Clave		Tipo	Fecha		Pago	
Pensión	Salud	Pago	Planilla	Planilla	Limite	Pago	Banco	Valor
2023-04	2023-05	54853669	9450587380	E	2023/05/03	2023/05/04	BANCO DE OCCIDENTE	\$3,737,700

RESUMEN DE PAGO								
RIESGO	CODIGO	NIT	DV	AFILIADOS	VALOR LIQUIDADO	INTERESES MORA	SALDOS E INCAPACIDADES	VALOR A PAGAR
AFP (ADMINISTRADORAS: 4)				17	\$2,643,700	\$3,400	\$0	\$2,647,100
COLFONDOS	231001	800,227,940	6	1	\$10,100	\$100	\$0	\$10,200
COLPENSIONES	25-14	900,336,004	7	4	\$693,800	\$900	\$0	\$694,700
PORVENIR	230301	800,224,808	8	4	\$853,800	\$1,100	\$0	\$854,900
PROTECCION	230201	800,229,739	0	8	\$1,086,000	\$1,300	\$0	\$1,087,300
ARL (ADMINISTRADORAS: 1)				17	\$156,000	\$200	\$0	\$156,200
ARL SURA	14-11	890,903,790	5	17	\$156,000	\$200	\$0	\$156,200
CCF (ADMINISTRADORAS: 1)				17	\$442,900	\$600	\$0	\$443,500
CONFAMILIARES	CCF11	890,806,490	5	17	\$442,900	\$600	\$0	\$443,500
EPS (ADMINISTRADORAS: 4)				17	\$472,400	\$800	\$0	\$473,200
ASMET SALUD EPS SAS	ESSC62	900,935,126	7	10	\$254,200	\$400	\$0	\$254,600
EPS SURA (ANTES SUSALUD)	EPS010	800,088,702	2	3	\$120,700	\$200	\$0	\$120,900
NUEVA E.P.S.	EPS037	900,156,264	2	3	\$51,100	\$100	\$0	\$51,200
NUEVA EPS MOVILIDAD	EPS041	900,156,264	2	1	\$46,400	\$100	\$0	\$46,500
ICBF (ADMINISTRADORAS: 1)				1	\$10,500	\$100	\$0	\$10,600
INSTITUTO COLOMBIANO DE BIENESTAR FAMILIAR	PAICBF	899,999,239	2	1	\$10,500	\$100	\$0	\$10,600
SENA (ADMINISTRADORAS: 1)				1	\$7,000	\$100	\$0	\$7,100
SENA	PASENA	899,999,034	1	1	\$7,000	\$100	\$0	\$7,100
TOTAL				17	\$3,732,500	\$5,200	\$0	\$3,737,700

CONTRATO DE PRESTACIÓN DE SERVICIOS DE TRANSPORTE

CONTRATANTE: CONSORCIO CR

CONTRATISTA: YEISON IVAN BOTERO JARAMILLO

OBJETO: TRANSPORTE DE MATERIALES GRANULARES DESDE GAICO - LA DORADA HASTA SAN DANIEL - PENSILVANIA

Entre los suscritos a saber **CONSORCIO CR**, identificado con NIT. 901628702-7, representado legalmente por **HERNAN ROPERO ALZATE** con Cedula de ciudadanía No. 10'284.417, con domicilio en la ciudad de Manizales, en calidad de **CONTRATANTE** y **YEISON IVAN BOTERO JARAMILLO** con cédula de ciudadanía Nro. 1.058.842.766, quien actúa en nombre propio; hemos convenido en celebrar un contrato de prestación de servicios con **Objeto:** TRANSPORTE EN VOLQUETA DE MATERIAL GRANULADO DESDE GAICO LA DORADA HASTA SAN DANIEL - PENSILVANIA recorriendo una distancia aproximada de 113 kms, por un valor total de OCHENTA Y UN MILLONES DE PESOS M/CTE (\$81.000.000) los cuales se detallan como sigue:

TIPO DE MATERIAL A TRANSPORTAR	CANT.	VR. UNIT.	VR. PARCIAL
Subbase granular	500 m3	\$60.000	\$30'000.000
Arena	350 m3	\$60.000	\$21'000.000
Grava triturada	500 m3	\$60.000	\$30'000.000

Forma de Pago: El contratante pagara al contratista el resultado de multiplicar las cantidades de materiales transportados debidamente verificados en la obra de la siguiente manera: 1- Un pago por el valor de Diez millones (\$10'000.000) por concepto de anticipo a la firma del presente documento. 2- Un segundo pago por valor de CINCUENTA MILLONES DE PESOS (\$50'000.000) con cargo al anticipo que el Municipio desembolsara directamente en la cuenta del contratista. 2- El saldo restante según desembolsos hechos al contratante por el Municipio de Pensilvania hasta la cancelación del valor total del presente contrato.

En prueba de conformidad se firma, en la ciudad de Pensilvania, Caldas, a los 10 días del mes de Enero, del año 2023.

El contratista:

Yeison Ivan Botero J.
YEISON IVAN BOTERO JARAMILLO
Cedula: 1.058.842.766
Teléfonos: 3113678567

El contratante:


HERNAN ROPERO ALZATE
Cedula: 10.284.417
Teléfonos: 313 795 9338

REPUBLICA DE COLOMBIA
IDENTIFICACION PERSONAL
CEDULA DE CIUDADANIA

NUMERO **1.058.842.766**

BOTERO JARAMILLO
APELLIDOS

YEISON IVAN
NOMBRES

Yeison Ivan Botero J.



INDICE DERECHO

FECHA DE NACIMIENTO **18-ABR-1987**

PENSILVANIA
(CALDAS)
LUGAR DE NACIMIENTO

1.83
ESTATURA

O+
G.S. RH

M
SEXO

17-MAY-2005 PENSILVANIA
FECHA Y LUGAR DE EXPEDICION

Almabeatriz Rengifo Lopez
REGISTRADORA NACIONAL
ALMABEATRIZ RENGIFO LOPEZ




P-0908500-35139412-M-1058842766-20050729 03620 05210A 02 147509854

2. Concepto **1 3** Actualización de oficio

4. Número de formulario

14754010235

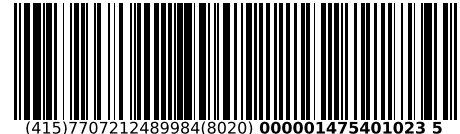

(415)7707212489984(8020) 000001475401023 5

5. Número de Identificación Tributaria (NIT)

1 0 5 8 8 4 2 7 6 6

6. DV

8

12. Dirección seccional

Impuestos y Aduanas de Manizales

14. Buzón electrónico

1 0

IDENTIFICACIÓN

24. Tipo de contribuyente

Persona natural o sucesión ilíquida

2

25. Tipo de documento

Cédula de Ciudadanía

1 3

26. Número de Identificación

1 0 5 8 8 4 2 7 6 6

27. Fecha expedición

2 0 0 5, 0 5, 1 7

Lugar de expedición

28. País

COLOMBIA

1 6 9

29. Departamento

Caldas

1 7

30. Ciudad/Municipio

Pensilvania

5 4 1

31. Primer apellido

BOTERO

32. Segundo apellido

JARAMILLO

33. Primer nombre

YEISON

34. Otros nombres

IVAN

35. Razón social

36. Nombre comercial

37. Sigla

UBICACIÓN

38. País

COLOMBIA

1 6 9

39. Departamento

Caldas

1 7

40. Ciudad/Municipio

Pensilvania

5 4 1

41. Dirección principal

BRR EL DORADO CA 1

42. Correo electrónico

piragua-20@hotmail.com

43. Código postal

44. Teléfono 1

3 1 1 3 6 7 8 5 6 7

45. Teléfono 2

CLASIFICACIÓN

Actividad económica

Actividad principal

46. Código

4 9 2 3

47. Fecha inicio actividad

2 0 0 7, 0 1, 2 9

Actividad secundaria

48. Código

4 7 9 9

49. Fecha inicio actividad

2 0 0 7, 0 1, 0 1

Otras actividades

1

2

4 6 6 3

Ocupación

51. Código

8 3 2 4

52. Número establecimientos

Responsabilidades, Calidades y Atributos

53. Código **5** **4** **9** **5** **2**

05- Impto. renta y compl. régimen ordinario

49 - No responsable de IVA

52 - Facturador electrónico

Obligados aduaneros

54. Código

Exportadores

55. Forma

56. Tipo

Servicio

1

2

3

57. Modo

58. CPC

IMPORTANTE: Sin perjuicio de las actualizaciones a que haya lugar, la inscripción en el Registro Único Tributario -RUT-, tendrá vigencia indefinida y en consecuencia no se exigirá su renovación

Para uso exclusivo de la DIAN

59. Anexos

SI

NO

☒

60. No. de Folios:

0

61. Fecha

2021 - 04 - 24 / 00 : 31: 41

La información suministrada a través del formulario oficial de inscripción, actualización, suspensión y cancelación del Registro Único Tributario (RUT), deberá ser exacta y veraz; en caso de constatar inexactitud en alguno de los datos suministrados se adelantarán los procedimientos administrativos sancionatorios o de suspensión, según el caso.

Parágrafo del artículo 1.6.1.2.20 del Decreto 1625 de 2016

Firma del solicitante:

Sin perjuicio de las verificaciones que la DIAN realice.

Firma autorizada:

984. Nombre ACTUACIÓN DE OFICIO AUTOMÁTICA

985. Cargo

Representación Gráfica

Datos del Documento

Código Único de Factura - CUFE : aefd5b8c3cacbf2d3c7b44c3e6ea6bb8407ad17159cbafa51bc305322d36a7bc35959417fc8ce47d130d3dd83d68136f

Número de Factura: FE-81

Fecha de Emisión: 27/03/2023

Fecha de Vencimiento: 27/03/2023

Tipo de Operación: 10 - Estándar

Forma de pago: Contado

Medio de Pago: Crédito Ahorro

Orden de pedido:

Fecha de orden de pedido:

Datos del Emisor / Vendedor

Razón Social: BOTERO JARAMILLO YEISON IVAN

Nombre Comercial: BOTERO JARAMILLO YEISON IVAN

Nit del Emisor: 1058842766

Tipo de Contribuyente: Persona Natural

Régimen Fiscal: R-99-PN

Responsabilidad tributaria: ZZ - No aplica

Actividad Económica: 4923

País: Colombia

Departamento: Caldas

Municipio / Ciudad: Pensilvania

Dirección: BRR EL DORADO CA 1

Teléfono / Móvil: 3113678567

Correo: piragua-20@hotmail.com

Datos del Adquiriente / Comprador

Razón Social: CONSORCIO CR

Nombre Comercial: CONSORCIO CR

Tipo de Documento: NIT

Número Documento: 901628702

Tipo de Contribuyente: Persona Jurídica

Régimen fiscal: R-99-PN

Responsabilidad tributaria: ZZ - No aplica

País: Colombia

Departamento: Caldas

Municipio / Ciudad: Manizales

Dirección: CR 23 63 07 OF 301

Teléfono / Móvil: 3137959338

Correo: hernanropero@yahoo.com

Detalles de Productos

Nro.	Código	Descripción	U/M	Cantidad	Precio unitario	Descuento detalle	Recargo detalle	IMPUESTOS				Precio unitario de venta
								IVA	%	INC	%	
1	045	Trasporte Sub Base	NIU	1,00	\$ 41.740.000,00	\$ 0,00	\$ 0,00					\$ 41.740.000,00

Descuentos y Recargos Globales

Nro.	Tipo	Código	Descripción	%	Valor
------	------	--------	-------------	---	-------

Información Complementaria

Nro	Nombre Campo	Valor Campo
-----	--------------	-------------

Anticipos

Nro	Valor	Fecha recibido
-----	-------	----------------

Referencias

Tipo de Documento Referencia	Número Referencia	Fecha Referencia
------------------------------	-------------------	------------------

Notas Finales

Línea de negocio:

Datos Totales



Documento validado por la DIAN 2023-03-31 14:39:04
Documento generado el: 2023-03-31 14:39:03
Generado por: Solución Gratuita DIAN
Nit: 800.197.268

MONEDA	COP
TASA DE CAMBIO	

Subtotal	41.740.000,00
Descuento detalle	0,00
Recargo detalle	0,00
Total Bruto Factura	41.740.000,00
IVA	0,00
INC	0,00
Bolsas	0,00
Otros impuestos	0,00
Total impuesto (=)	0,00
Total neto factura (=)	41.740.000,00
Descuento Global (-)	0,00
Recargo Global (+)	0,00
Total factura (=)	COP \$ \$ 41.740.000,00

Valores informativos

ANTICIPOS	
Anticipos	0,00

RETENCIONES	
Rete fuente	0,00
Rete IVA	0,00
Rete ICA	0,00

Numero de Autorización: 18764039493860

Rango desde: 56

Rango hasta: 100

Vigencia: 2023-05-11



CERTIFICADO

**BOGOTA, D.C.,
BOGOTA, D.C.,
COLOMBIA,**

26/01/2023

Por medio de la presente hacemos constar que **el señor YEISON IVAN BOTERO JARAMILLO** con **Cédula de Ciudadanía** número **1058842766**

Posee en el banco Davivienda:

CUENTA DE AHORROS DAMAS

Número	0550085400035441
Fecha de apertura	31/05/2011

Cordialmente,

BANCO DAVIVIENDA

Ciudad y Fecha Manizales Mayo 2 de 2023

Cliente: CONSORCIO CR

Nit: 901,628,702

ITEM	UNI.	V/R UNI.	V/R TOTAL
Varilla 1/2 × 6 mts.	200	\$ 24,400.00	\$ 4,880,000.00
Varilla 3/8 × 6 mts.	150	\$ 14,000.00	\$ 2,100,000.00
cemento	300	\$ 25,480.00	\$ 7,644,000.00
tubo alcantarillado 36"	3	\$ 4,187,100.00	\$ 12,561,300.00
Subtotal			\$ 27,185,300.00
IVA19%			\$ 5,165,207.00
TOTAL			\$ 32,350,507.00

Son treinta y dos millones trescientos concuenta y dos mil quinientos siete pesos

OBSERVACIONES

VALIDEZ DE ESTA FACTURA: HASTA MAYO 6 de 2023

Este documento se expide para pago anticipado de materiales

Somos grandes contribuyentes y autorretenedores

CONSIGNAR A NOMBRE DE ARMETALES S.A (NO CHEQUES)

Cta. Corriente Bancolombia 7055009348 6

Cta. Corriente Davivienda 256 99206 6

SANTIAGO GARCIA CASTRO

Director Comercial zona Centro Oriente

Tel. 8842227 Cel. 310 4237860



CÁMARA DE COMERCIO DE MANIZALES POR CALDAS
CERTIFICADO DE EXISTENCIA Y REPRESENTACIÓN LEGAL

Fecha expedición: 22/02/2023 - 13:41:28
Recibo No. H000033130, Valor 7200

CÓDIGO DE VERIFICACIÓN P97AHng4nV

Verifique el contenido y confiabilidad de este certificado, ingresando a <https://sii.confecamaras.co/vista/plantilla/cv.php?empresa=20> y digite el respectivo código, para que visualice la imagen generada al momento de su expedición. La verificación se puede realizar de manera ilimitada, durante 60 días calendario contados a partir de la fecha de su expedición.

La matrícula mercantil proporciona seguridad y confianza en los negocios, renueve su matrícula a más tardar el 31 de marzo de 2023.

A LA FECHA DE EXPEDICIÓN DE ESTE CERTIFICADO, EXISTEN PETICIONES EN TRÁMITE. LAS CUALES PUEDEN AFECTAR EL CONTENIDO DE LA INFORMACIÓN QUE CONSTA EN EL MISMO.

CON FUNDAMENTO EN LA MATRÍCULA E INSCRIPCIONES EFECTUADAS EN EL REGISTRO MERCANTIL, LA CÁMARA DE COMERCIO CERTIFICA:

NOMBRE, IDENTIFICACIÓN Y DOMICILIO

Razón Social : ARMETALES S.A.
Nit : 890806999-1
Domicilio: Manizales, Caldas

MATRÍCULA

Matrícula No: 33125
Fecha de matrícula: 18 de enero de 1985
Ultimo año renovado: 2022
Fecha de renovación: 22 de marzo de 2022
Grupo NIIF : GRUPO I - NIIF PLENAS

UBICACIÓN

Dirección del domicilio principal : CRA 19 24-58 - Centro
Municipio : Manizales, Caldas
Correo electrónico : diana.marin@armetales.com
Teléfono comercial 1 : 8842227
Teléfono comercial 2 : No reportó.
Teléfono comercial 3 : No reportó.

Dirección para notificación judicial : CRA 19 24-58 - Centro
Municipio : Manizales, Caldas
Correo electrónico de notificación : diana.marin@armetales.com
Teléfono para notificación 1 : 8842227
Teléfono notificación 2 : No reportó.
Teléfono notificación 3 : No reportó.

La persona jurídica **SI** autorizó para recibir notificaciones personales a través del correo electrónico, de conformidad con lo establecido en los artículos 291 del Código General del Proceso y del 67 del Código de Procedimiento Administrativo y de lo Contencioso Administrativo.

CONSTITUCIÓN

Por Escritura Pública No. 4 del 10 de enero de 1985 de la Notaría Cuarta de Manizales, inscrito en esta Cámara de Comercio el 18 de enero de 1985, con el No. 16026 del Libro IX, se constituyó la persona jurídica de naturaleza comercial denominada ARMETALES LIMITADA.

REFORMAS ESPECIALES

Por Escritura Pública No. 1365 del 29 de marzo de 1999 de la Notaría Cuarta de Manizales,



CÁMARA DE COMERCIO DE MANIZALES POR CALDAS
CERTIFICADO DE EXISTENCIA Y REPRESENTACIÓN LEGAL

Fecha expedición: 22/02/2023 - 13:41:28
Recibo No. H000033130, Valor 7200

CÓDIGO DE VERIFICACIÓN P97AHng4nV

Verifique el contenido y confiabilidad de este certificado, ingresando a <https://sii.confecamaras.co/vista/plantilla/cv.php?empresa=20> y digite el respectivo código, para que visualice la imagen generada al momento de su expedición. La verificación se puede realizar de manera ilimitada, durante 60 días calendario contados a partir de la fecha de su expedición.

La matrícula mercantil proporciona seguridad y confianza en los negocios, renueve su matrícula a más tardar el 31 de marzo de 2023.

inscrito en esta Cámara de Comercio el 30 de marzo de 1999, con el No. 39230 del Libro IX, se decretó Transformación de la sociedad al tipo de las anónimas, en adelante Armetales S.A., adoptando nuevos estatutos, elección de Junta Directiva.

Por escritura pública no. 6529 Del 27 de diciembre de 2001 de la notaría cuarta de Manizales, inscrito en esta cámara de comercio el 28 de diciembre de 2001, con el no. 43044 Del libro ix, se decretó fusion por absorcion, armetales S.A. Con domicilio en Manizales - Caldas absorbe a la sociedad construmarket S.A. Con domicilio en armenia- Quindío, y consecuentemente aumenta el capital suscrito y pagado.

Por escritura pública no. 5 Del 02 de enero de 2015 de la notaría cuarta de Manizales, inscrito en esta cámara de comercio el 06 de enero de 2015, con el no. 68730 Del libro ix, se decretó fusion por absorcion, armetales S.A absorbe a la sociedad ferreteria tama S.A (domicliada en pereira) aumento del capital autorizado, suscrito y pagado.

TÉRMINO DE DURACIÓN

La persona jurídica no se encuentra disuelta y su duración es hasta el 31 de diciembre de 2050.

OBJETO SOCIAL

Objeto Social: La sociedad se propone como objeto social principal el desarrollo de las siguientes actividades: A) La producción, compra, venta, distribución, comercialización, importación y exportación de toda clase de materiales y productos o suministros para construcciones, obras civiles, estructuras, redes eléctricas e hidráulicas, redes para conducción de fluidos, y en general suministros técnicos relacionados con maquinarias, montajes, procesos productivos, agropecuarios o de extracción, usados con el carácter de materias primas, respuestos, herramientas o accesorios; B) La inversión de sus propios recursos y de los que en el mercado financiero u otra fuente adquiera, en toda clase de empresas comerciales, industriales y de servicios, y en sociedades comerciales, industriales y de servicios, así como la vinculación a otras sociedades mediante la adquisición o suscripción a cualquier título de acciones, cuotas sociales o partes de interés social, cualquiera que sea la naturaleza o tipo legal y sin importar el tipo de explotación o actividad económica, siempre y cuando sea lícita. C) La elaboracion, por encargo de terceros, de estudios técnicos y de suelos, de diseños estructurales, hidraulicos, electricos y arquitectonicos, para toda clase de obras civiles, así como la tramitacion de licencias de construcción y urbanisticas y, la ejecución, por cuenta de terceros, directamente o mediante contratacion de construcciones u obras civiles. Para el cumplimiento del objeto la sociedad podrá, especialmente, celebrar toda clase de actos y contratos relacionados con el manejo de inmuebles, adquirir bienes muebles o inmuebles a cualquier título, enajenarlos o de cualquier otra forma disponer de ellos, gravarlos con prenda o hipoteca, limitar su dominio, darlos en garantía a terceros por obligaciones propias; dar o tomar en arrendamiento o comodato bienes muebles o inmuebles; celebrar operaciones sobre establecimientos de comercio, participar como socio o accionista en la constitucion de toda clase de sociedades comerciales o civiles y adquirir a cualquier título cuotas, partes o acciones en esta misma clase de sociedades; dar, aceptar, negociar, pagar, endosar, cancelar, vender, revender títulos valores de toda clase, celebrar el contrato de mutuo a interés o sin él, con garantía o sin ella, celebrar contratos bancarios, en general realizar toda clase de actos y operaciones civiles y mercantiles, explotar actividades empresariales, siempre en relación con el objeto indicado, sin que pueda decirse que la sociedad carece de capacidad para desarrollar cualquier acto de tal naturaleza.



CÁMARA DE COMERCIO DE MANIZALES POR CALDAS
CERTIFICADO DE EXISTENCIA Y REPRESENTACIÓN LEGAL

Fecha expedición: 22/02/2023 - 13:41:28
Recibo No. H000033130, **Valor** 7200

CÓDIGO DE VERIFICACIÓN P97AHng4nV

Verifique el contenido y confiabilidad de este certificado, ingresando a <https://sii.confecamaras.co/vista/plantilla/cv.php?empresa=20> y digite el respectivo código, para que visualice la imagen generada al momento de su expedición. La verificación se puede realizar de manera ilimitada, durante 60 días calendario contados a partir de la fecha de su expedición.

La matrícula mercantil proporciona seguridad y confianza en los negocios, renueve su matrícula a más tardar el 31 de marzo de 2023.

Parágrafo primero: De acuerdo con la Ley, se entienden incluidos en el objeto social los actos directamente relacionados con el mismo y los que tengan como finalidad ejercer los derechos o cumplir las obligaciones legal o convencionalmente derivadas de la existencia de la sociedad. Parágrafo segundo: La sociedad podrá fusionarse con otra u otras sociedades que tengan un objeto social igual o parecido al que la sociedad se propone; podrá, igualmente, absorber o fusionar otra u otras sociedades, o escindirse. Parágrafo tercero: Queda prohibido a la sociedad prestar fianzas o avales de cualquier clase o garantizar con su firma o con sus bienes, obligaciones de terceros en las que no tenga interés directo la compañía.

CAPITAL

*** CAPITAL AUTORIZADO ***

Valor	\$ 2.000.000.000,00
No. Acciones	2.000.000,00
Valor Nominal Acciones	\$ 1.000,00

*** CAPITAL SUSCRITO ***

Valor	\$ 1.850.000.000,00
No. Acciones	1.850.000,00
Valor Nominal Acciones	\$ 1.000,00

*** CAPITAL PAGADO ***

Valor	\$ 1.850.000.000,00
No. Acciones	1.850.000,00
Valor Nominal Acciones	\$ 1.000,00

REPRESENTACIÓN LEGAL

Administración: La dirección y administración de la sociedad estarán a cargo de los siguientes órganos: A) La Asamblea General de accionistas. B) La Junta Directiva; y C) El gerente y su suplente. Cada uno de éstos órganos desempeñará sus funciones dentro de las facultades y atribuciones que les confieran los estatutos y las leyes vigentes.

La compañía tendrá un gerente, quien será su representante legal, el cual será reemplazado en sus faltas accidentales, temporales o absolutas, por el suplente.

FACULTADES Y LIMITACIONES DEL REPRESENTANTE LEGAL

El gerente será el representante legal de la compañía y tendrá a su cargo la inmediata dirección y administración de los negocios sociales, con sujeción a la Ley, los estatutos, las resoluciones y acuerdos de la Asamblea General de accionistas y la Junta Directiva. Son atribuciones del representante legal, además de las señaladas en la Ley, las siguientes, entre otras: - Elaborar para todas y cada una de las áreas y someter a la aprobación de la Junta Directiva, los proyectos de planes, programas, reglamentos, presupuestos y políticas generales y particulares de la compañía de conformidad con lo prescrito en los estatutos. - Representar a la sociedad como persona jurídica. - Constituir para propósitos concretos, los apoderados especiales que juzgue necesarios para representar a la sociedad judicial o extrajudicialmente.



CÁMARA DE COMERCIO DE MANIZALES POR CALDAS
CERTIFICADO DE EXISTENCIA Y REPRESENTACIÓN LEGAL

Fecha expedición: 22/02/2023 - 13:41:28
Recibo No. H000033130, Valor 7200

CÓDIGO DE VERIFICACIÓN P97AHng4nV

Verifique el contenido y confiabilidad de este certificado, ingresando a <https://sii.confecamaras.co/vista/plantilla/cv.php?empresa=20> y digite el respectivo código, para que visualice la imagen generada al momento de su expedición. La verificación se puede realizar de manera ilimitada, durante 60 días calendario contados a partir de la fecha de su expedición.

La matrícula mercantil proporciona seguridad y confianza en los negocios, renueve su matrícula a más tardar el 31 de marzo de 2023.

Paragrafo: El gerente ha sido dotado de las facultades necesarias para celebrar o ejecutar en nombre de la sociedad todos los actos y contratos comprendidos dentro del objeto social o que se relacionen directamente con la existencia y el funcionamiento de la sociedad, facultades que le han sido limitadas en relación con la naturaleza y en relación con la cuantía de las operaciones que celebre, conforme se ha dejado estipulado anteriormente.

La Junta Directiva se compone de tres (3) miembros principales, cada uno de los cuales tendrá un (1) suplente personal, quien lo reemplazará en sus faltas accidenatles, temporales o absolutas.

Corresponde a la Junta Directiva las siguientes funciones y atribuciones, entre otras: - Disponer la apertura, en el país o en el exterior, de sucursales o agencias de la sociedad; - Autorizar al gerente de la sociedad, o a su suplente, en su caso, para celebrar las siguientes operaciones: 1) celebrar contratos de cualquier naturaleza, cuando su valor exceda de la cantidad de mil (1.000) salarios mínimos legales mensuales vigentes en el momento de la celebración del contrato respectivo, salvo en los eventos de adquisicion de bienes o servicios propios para el desarrollo del objeto social, de adquisicion de materias primas y la enajenacion de productos, la adquisicion de bienes y productos para ser comercializados y su posterior enajenacion, eventos en los cuales podrá contratar sin limitación alguna; no obstante, cuando se trate de operaciones que tengan por objeto la adquisicion o enajenacion de activos fijos de la compañía, el gerente requerirá autorización previa y expresa de la Junta Directiva, cuando la cuantía de dichas operaciones sea superior a la cantidad de ciento cincuenta (150) salarios mínimos legales mensuales vigentes; 2) para efectuar operaciones financieras de mercado primario y secundario, en el mercado financiero institucional y en el mercado bursatil, en cumplimiento de lo previsto en el objeto social y para optimizar el manejo de las disponibilidades de efectivo de la sociedad, siempre y cuando que la cuantía global de las operaciones mensuales que realice, exceda de la cantidad de diez mil (10. 000) salarios mínimos legales mensuales vigentes en el momento de efectuar la operación y que el valor especifico de cada operación, exceda de la cantidad de cinco mil (5.000) salarios mínimos legales mensuales vigentes en el momento de efectuar la operación.

Parágrafo: No quedan comprendidas en las atribuciones de la gerencia determinadas en el numeral 2) los casos de inversión de acciones, aun negociadas por bolsa, partes o cuotas de interés en sociedades de cualquier naturaleza y la celebración de contrato de mutuo a interés, con garantía o sin ella a favor de terceros; 3) para constituir a la sociedad en garante o fiadora de obligaciones ajenas o para garantizar con los bienes de la sociedad obligaciones en las que la sociedad tenga interés dircto; 4) para ceder, traspasar o gravar, a cualquier título, marcas, patentes o privilegios de los cuales la sociedad, sea titular; 5) realizar cualquier tipo de convenios sobre contratos de propiedad intelectual registrada; 6) solicitar la admisión de la sociedad al tramite concursal; 7) para hacer donaciones cuando la cuantía de las mismas, global o individualmente consideradas, exceda de la cantidad de veinte (20) salarios mínimos legales mensuales vigentes al momento de hacerse la donacion. Parágrafo: La Junta Directiva fijará el presupuesto anual de donaciones, para regular el ejercicio de esta facultad; - Autorizar los contratos entre la sociedad y sus accionistas cualquiera que sea su monto; - Nombrar y remover libremente al representante legal de la sociedad, darle instrucciones y fijarle su remuneración; - Autorizar la transferencia de las acciones de industria no liberadas que sean emitidas por la sociedad, cuya libre negociacion se restringe; - Y, las demás que, conforme a los estatutos y la Ley, le corresponden. Parágrafo: La Junta Directiva podrá conceder al gerente o a su suplente, en su caso, autorizaciones globales especiales en el tiempo y en su monto, para celebrar contratos cuya cuantía sobrepase los montos señalados en éste artículo, con miras a lograr una mayor eficiencia operativa. En tales casos, el gerente deberá informar periodicamente a la Junta Directiva en lo relativo a la utilizacion de tales facultades.



CÁMARA DE COMERCIO DE MANIZALES POR CALDAS
CERTIFICADO DE EXISTENCIA Y REPRESENTACIÓN LEGAL

Fecha expedición: 22/02/2023 - 13:41:28
Recibo No. H000033130, Valor 7200

CÓDIGO DE VERIFICACIÓN P97AHng4nV

Verifique el contenido y confiabilidad de este certificado, ingresando a <https://sii.confecamaras.co/vista/plantilla/cv.php?empresa=20> y digite el respectivo código, para que visualice la imagen generada al momento de su expedición. La verificación se puede realizar de manera ilimitada, durante 60 días calendario contados a partir de la fecha de su expedición.

La matrícula mercantil proporciona seguridad y confianza en los negocios, renueve su matrícula a más tardar el 31 de marzo de 2023.

Son funciones de la Asamblea General, entre otras: - Reformar los estatutos; - Autorizar la enajenación, el arrendamiento o el traspaso de la totalidad de los haberes de la sociedad. - Y, ejercer las demás funciones que le señalen los estatutos sociales y las que legalmente le correspondan como órgano supremo de la sociedad y todas aquellas que no le hayan sido asignadas por Ley o los estatutos a otro órgano de la compañía.

NOMBRAMIENTOS

REPRESENTANTES LEGALES

Por Extracto del Acta No. 282 del 12 de abril de 2019 de la Junta Directiva, inscrita/o en esta Cámara de Comercio el 16 de abril de 2019 con el No. 81988 del libro IX, se designó a:

CARGO	NOMBRE	IDENTIFICACION
GERENTE Y REPRESENTANTE LEGAL	ALEJANDRO MEJIA FRANCO	C.C. No. 10.287.606

Por Extracto del Acta No. 328 del 19 de enero de 2023 de la Junta Directiva, inscrita/o en esta Cámara de Comercio el 25 de enero de 2023 con el No. 95454 del libro IX, se designó a:

CARGO	NOMBRE	IDENTIFICACION
REPRESENTANTE LEGAL SUPLENTE	ELIANA MARIN ARISTIZABAL	C.C. No. 24.335.589

JUNTA DIRECTIVA

Por Acta No. 64 del 27 de enero de 2022 de la Asamblea De Accionistas, inscrita/o en esta Cámara de Comercio el 16 de mayo de 2022 con el No. 92907 del libro IX, se designó a:

PRINCIPALES

CARGO	NOMBRE	IDENTIFICACION
PRIMER RENGLON	DORA CLEMENCIA MEJIA FRANCO	C.C. No. 30.299.108
SEGUNDO RENGLON	MARIA DEL PILAR ZULUAGA MEJIA	C.C. No. 30.279.919
TERCER RENGLON	WILLIAM ARISTIZABAL FRANCO	C.C. No. 19.340.772

SUPLENTE

CARGO	NOMBRE	IDENTIFICACION
PRIMER RENGLON	HECTOR MEJIA ARISTIZABAL	C.C. 4.481.575
SEGUNDO RENGLON	ALMA INES MEJIA ARISTIZABAL	C.C. 24.304.409
TERCER RENGLON	JUANITA MEJIA RAMIREZ	C.C. 1.053.826.075

REVISORES FISCALES



CÁMARA DE COMERCIO DE MANIZALES POR CALDAS
CERTIFICADO DE EXISTENCIA Y REPRESENTACIÓN LEGAL

Fecha expedición: 22/02/2023 - 13:41:28
Recibo No. H000033130, Valor 7200

CÓDIGO DE VERIFICACIÓN P97AHng4nV

Verifique el contenido y confiabilidad de este certificado, ingresando a <https://sii.confecamaras.co/vista/plantilla/cv.php?empresa=20> y digite el respectivo código, para que visualice la imagen generada al momento de su expedición. La verificación se puede realizar de manera ilimitada, durante 60 días calendario contados a partir de la fecha de su expedición.

La matrícula mercantil proporciona seguridad y confianza en los negocios, renueve su matrícula a más tardar el 31 de marzo de 2023.

Por Acta No. 64 del 27 de enero de 2022 de la Asamblea De Accionistas, inscrita/o en esta Cámara de Comercio el 16 de mayo de 2022 con el No. 92908 del libro IX, se designó a:

CARGO	NOMBRE	IDENTIFICACION	T. PROF
REVISORA FISCAL PRINCIPAL	FRANCY DEL SOCORRO ESCOBAR CORREA	C.C. No. 30.302.430	90161-T
REVISORA FISCAL SUPLENTE	YAMILE ANDREA MARTINEZ MEJIA	C.C. No. 1.088.237.476	176572-T

REFORMAS DE ESTATUTOS

Los estatutos de la sociedad han sido reformados así:

DOCUMENTO	INSCRIPCIÓN
*) E.P. No. 1266 del 10 de julio de 1986 de la Notaria Cuarta Manizales	17987 del 14 de julio de 1986 del libro IX
*) E.P. No. 2497 del 13 de julio de 1987 de la Notaria Cuarta Manizales	19198 del 17 de julio de 1987 del libro IX
*) E.P. No. 4522 del 13 de noviembre de 1987 de la Notaria Cuarta Manizales	19632 del 18 de noviembre de 1987 del libro IX
*) E.P. No. 1416 del 04 de abril de 1988 de la Notaria Cuarta Manizales	20188 del 06 de abril de 1988 del libro IX
*) E.P. No. 3615 del 08 de agosto de 1989 de la Notaria Cuarta Manizales	22706 del 10 de agosto de 1989 del libro IX
*) E.P. No. 4351 del 14 de septiembre de 1990 de la Notaria Cuarta Manizales	24574 del 18 de septiembre de 1990 del libro IX
*) E.P. No. 2611 del 29 de mayo de 1991 de la Notaria Cuarta Manizales	25763 del 04 de junio de 1991 del libro IX
*) E.P. No. 7055 del 18 de noviembre de 1992 de la Notaria Cuarta Manizales	28524 del 20 de noviembre de 1992 del libro IX
*) E.P. No. 8485 del 30 de noviembre de 1993 de la Notaria Cuarta Manizales	30370 del 01 de diciembre de 1993 del libro IX
*) E.P. No. 777 del 08 de febrero de 1994 de la Notaria Cuarta Manizales	30681 del 09 de febrero de 1994 del libro IX
*) E.P. No. 7860 del 15 de diciembre de 1994 de la Notaria Cuarta Manizales	32437 del 11 de enero de 1995 del libro IX
*) E.P. No. 4017 del 05 de agosto de 1996 de la Notaria Cuarta Manizales	35107 del 29 de agosto de 1996 del libro IX
*) E.P. No. 1727 del 13 de marzo de 1998 de la Notaria Cuarta Manizales	37658 del 26 de marzo de 1998 del libro IX
*) E.P. No. 1365 del 29 de marzo de 1999 de la Notaria Cuarta Manizales	39230 del 30 de marzo de 1999 del libro IX
*) E.P. No. 6529 del 27 de diciembre de 2001 de la Notaria Cuarta Manizales	43044 del 28 de diciembre de 2001 del libro IX
*) E.P. No. 5613 del 18 de octubre de 2007 de la Notaria Cuarta Manizales	52323 del 25 de octubre de 2007 del libro IX
*) E.P. No. 3434 del 26 de julio de 2008 de la Notaria Cuarta Manizales	53910 del 31 de julio de 2008 del libro IX
*) E.P. No. 5 del 02 de enero de 2015 de la Notaria Cuarta Manizales	68730 del 06 de enero de 2015 del libro IX

RECURSOS CONTRA LOS ACTOS DE INSCRIPCIÓN



CÁMARA DE COMERCIO DE MANIZALES POR CALDAS
CERTIFICADO DE EXISTENCIA Y REPRESENTACIÓN LEGAL

Fecha expedición: 22/02/2023 - 13:41:28
Recibo No. H000033130, Valor 7200

CÓDIGO DE VERIFICACIÓN P97AHng4nV

Verifique el contenido y confiabilidad de este certificado, ingresando a <https://sii.confecamaras.co/vista/plantilla/cv.php?empresa=20> y digite el respectivo código, para que visualice la imagen generada al momento de su expedición. La verificación se puede realizar de manera ilimitada, durante 60 días calendario contados a partir de la fecha de su expedición.

La matrícula mercantil proporciona seguridad y confianza en los negocios, renueve su matrícula a más tardar el 31 de marzo de 2023.

De conformidad con lo establecido en el Código de Procedimiento Administrativo y de lo Contencioso Administrativo y la Ley 962 de 2005, los Actos Administrativos de registro quedan en firme, dentro de los diez (10) días hábiles siguientes a la fecha de inscripción, siempre que no sean objeto de recursos. Para estos efectos, se informa que para la CÁMARA DE COMERCIO DE MANIZALES POR CALDAS, los sábados **NO** son días hábiles.

Una vez interpuestos los recursos, los Actos Administrativos recurridos quedan en efecto suspensivo, hasta tanto los mismos sean resueltos, conforme lo prevé el artículo 79 del Código de Procedimiento Administrativo y de lo Contencioso Administrativo.

A la fecha y hora de expedición de este certificado, NO se encuentra en curso ningún recurso.

CLASIFICACIÓN DE ACTIVIDADES ECONÓMICAS - CIIU

Actividad principal Código CIIU: G4663
Actividad secundaria Código CIIU: C2599
Otras actividades Código CIIU: F4290 F4112

ESTABLECIMIENTOS DE COMERCIO, SUCURSALES Y AGENCIAS

A nombre de la persona jurídica, figura(n) matriculado(s) en la CÁMARA DE COMERCIO DE MANIZALES POR CALDAS el(los) siguiente(s) establecimiento(s) de comercio:

ESTABLECIMIENTOS DE COMERCIO

Nombre: ARMETALES S.A.
Matrícula No.: 110272
Fecha de Matrícula: 21 de julio de 2005
Último año renovado: 2022
Categoría: Establecimiento de Comercio
Dirección : PARQUE INDUSTRIAL DE OCCIDENTE - ESTACION URIBE - Bajo Tablazo
Municipio: Manizales, Caldas

Nombre: ARMETALES S A
Matrícula No.: 33126
Fecha de Matrícula: 18 de enero de 1985
Último año renovado: 2022
Categoría: Establecimiento de Comercio
Dirección : CR 19 24 58 - Centro
Municipio: Manizales, Caldas

SI DESEA OBTENER INFORMACIÓN DETALLADA DE LOS ANTERIORES ESTABLECIMIENTOS DE COMERCIO O DE AQUELLOS MATRICULADOS EN UNA JURISDICCIÓN DIFERENTE A LA DEL PROPIETARIO, DEBERÁ SOLICITAR EL CERTIFICADO DE MATRÍCULA MERCANTIL DEL RESPECTIVO ESTABLECIMIENTO DE COMERCIO.

LA INFORMACIÓN CORRESPONDIENTE A LOS ESTABLECIMIENTOS DE COMERCIO, AGENCIAS Y SUCURSALES, QUE LA



CÁMARA DE COMERCIO DE MANIZALES POR CALDAS
CERTIFICADO DE EXISTENCIA Y REPRESENTACIÓN LEGAL

Fecha expedición: 22/02/2023 - 13:41:28
Recibo No. H000033130, Valor 7200

CÓDIGO DE VERIFICACIÓN P97AHng4nV

Verifique el contenido y confiabilidad de este certificado, ingresando a <https://sii.confecamaras.co/vista/plantilla/cv.php?empresa=20> y digite el respectivo código, para que visualice la imagen generada al momento de su expedición. La verificación se puede realizar de manera ilimitada, durante 60 días calendario contados a partir de la fecha de su expedición.

La matrícula mercantil proporciona seguridad y confianza en los negocios, renueve su matrícula a más tardar el 31 de marzo de 2023.

PERSONA JURÍDICA TIENE MATRICULADOS EN OTRAS CÁMARAS DE COMERCIO DEL PAÍS, PODRÁ CONSULTARLA EN WWW.RUES.ORG.CO.

INFORMA - TAMAÑO DE EMPRESA

De conformidad con lo previsto en el artículo 2.2.1.13.2.1 del Decreto 1074 de 2015 y la Resolución 2225 de 2019 del DANE el tamaño de la empresa es GRAN EMPRESA.

Lo anterior de acuerdo a la información reportada por el matriculado o inscrito en el formulario RUES:

Ingresos por actividad ordinaria : \$287,662,464,327

Actividad económica por la que percibió mayores ingresos en el periodo - CIIU : G4663.


Este certificado refleja la situación jurídica registral de la sociedad, a la fecha y hora de su expedición.

IMPORTANTE: La firma digital del secretario de la CÁMARA DE COMERCIO DE MANIZALES POR CALDAS contenida en este certificado electrónico se encuentra emitida por una entidad de certificación abierta autorizada y vigilada por la Superintendencia de Industria y Comercio, de conformidad con las exigencias establecidas en la Ley 527 de 1999 para validez jurídica y probatoria de los documentos electrónicos.

La firma digital no es una firma digitalizada o escaneada, por lo tanto, la firma digital que acompaña este documento la podrá verificar a través de su aplicativo visor de documentos pdf.

La firma mecánica que se muestra a continuación es la representación gráfica de la firma del secretario jurídico (o de quien haga sus veces) de la Cámara de Comercio quien avala este certificado. La firma mecánica no reemplaza la firma digital en los documentos electrónicos.

Al realizar la verificación podrá visualizar (y descargar) una imagen exacta del certificado que fue entregado al usuario en el momento que se realizó la transacción.

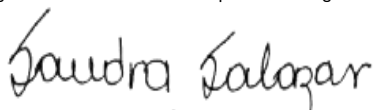
SANDRA MARÍA SALAZAR/ARIAS

*** FINAL DEL CERTIFICADO ***

REPUBLICA DE COLOMBIA
IDENTIFICACION PERSONAL
CEDULA DE CIUDADANIA

NUMERO **10.287.606**

MEJIA FRANCO

APELLIDOS
ALEJANDRO

NOMBRES

[Signature]
 FIRMA




INDICE DERECHO

FECHA DE NACIMIENTO **24-MAY-1970**

MANIZALES
 (CALDAS)
 LUGAR DE NACIMIENTO

1.73
 ESTATURA

A+
 G.S. RH

M
 SEXO

30-JUL-1988 MANIZALES
 FECHA Y LUGAR DE EXPEDICION

[Signature]
 REGISTRADOR NACIONAL
 CARLOS ARIEL SANCHEZ TORRES



A-0900100-00163910-M-0010287606-20090722 0013761531A 1 30697895

2. Concepto Actualización

4. Número de formulario

14892431773



(415)7707212489984(8020) 000001489243177 3

5. Número de Identificación Tributaria (NIT) 8 9 0 8 0 6 9 9 9 6. DV 1 12. Dirección seccional Operativa de Grandes Contribuyentes 14. Buzón electrónico 3 1

IDENTIFICACIÓN

24. Tipo de contribuyente Persona jurídica 25. Tipo de documento 1 26. Número de Identificación 27. Fecha expedición
Lugar de expedición 28. País 29. Departamento 30. Ciudad/Municipio
31. Primer apellido 32. Segundo apellido 33. Primer nombre 34. Otros nombres
35. Razón social ARMETALES S.A.
36. Nombre comercial 37. Sigla

UBICACIÓN

38. País COLOMBIA 39. Departamento Caldas 40. Ciudad/Municipio Manizales
41. Dirección principal CR 19 24 58
42. Correo electrónico armetales@armetales.com
43. Código postal 1 3 9 8 44. Teléfono 1 8 8 4 2 2 2 7 45. Teléfono 2 8 8 4 1 9 7 5

CLASIFICACIÓN

Actividad económica				Ocupación	
Actividad principal		Actividad secundaria		Otras actividades	
46. Código	47. Fecha inicio actividad	48. Código	49. Fecha inicio actividad	50. Código	52. Número establecimientos
4 6 6 3	1 9 8 5 0 1 1 0	2 5 9 9	2 0 1 6 0 2 1 5	4 2 9 0 4 1 1 2	1 0

Responsabilidades, Calidades y Atributos

1	2	3	4	5	6	7	8	9	10	11	12	13	14	15	16	17	18	19	20	21	22	23	24	25	26
53. Código	3	5	7	9	1	0	1	3	1	4	1	5	3	3	4	2	4	8	5	2	5	5			
03- Impuesto al patrimonio					15- Autorretenedor																				
05- Impto. renta y compl. régimen ordinario					33- Impuesto nacional al consumo																				
07- Retención en la fuente a título de renta					42- Obligado a llevar contabilidad																				
09- Retención en la fuente en el impuesto					48- Impuesto sobre las ventas - IVA																				
10- Obligado aduanero					52- Facturador electrónico																				
13- Gran contribuyente					55- Informante de Beneficiarios Finales																				
14- Informante de exogena																									

Obligados aduaneros

1	2	3	4	5	6	7	8	9	10
54. Código	2	2	2	3					
	11	12	13	14	15	16	17	18	19

Exportadores

55. Forma	56. Tipo	Servicio	1	2	3
1	1	57. Modo			
		58. CPC			

IMPORTANTE: Sin perjuicio de las actualizaciones a que haya lugar, la inscripción en el Registro Único Tributario -RUT-, tendrá vigencia indefinida y en consecuencia no se exigirá su renovación

Para uso exclusivo de la DIAN

59. Anexos SI ☐ NO ☒ 60. No. de Folios: 0 61. Fecha 2023 - 01 - 31 / 08 : 20: 31

La información suministrada a través del formulario oficial de inscripción, actualización, suspensión y cancelación del Registro Único Tributario (RUT), deberá ser exacta y veraz; en caso de constatar inexactitud en alguno de los datos suministrados se adelantarán los procedimientos administrativos sancionatorios o de suspensión, según el caso.
Parágrafo del artículo 1.6.1.2.20 del Decreto 1625 de 2016
Firma del solicitante:

Sin perjuicio de las verificaciones que la DIAN realice.
Firma autorizada:

984. Nombre MEJIA FRANCO ALEJANDRO
985. Cargo Representante legal Certificado

ZULUAGA FERRETEROS S.A.S.

N.I.T. 901.253.948-0

CRA 6 No 5 - 19 PENSILVANIA - CALDAS

TELEFONO: 310 514 4004

RESPONSABLES DE IVA - NO SOMOS GRANDES CONTRIBUYENTES

FACTURA ELECTRONICA DE VENTA No. ZUFE-1.184

FORMA DE PAGO: CONTADO

FECHA FACTURA: 28/03/2023

Hora: 11:17

PAG. No.:

1 de 1

VENCE FACTURA: 28/03/2023

CLIENTE: 283

CONSORCIO CR

N.I.T. / C.C.: 901628702

DIRECCION: CR 23 63 07 OF 301

TELEFONO: 3137959338

CIUDAD: Manizales

Autorización Facturación Electrónica DIAN No. 18764024182355

del 17-01-2022 aut. del ZUFE-564 AL ZUFE-5.000 Vig. 18 Meses

REPRESENTACIÓN GRÁFICA BAJO SOFTWARE FACTUSOL®©

SOFTWARE DELSOL S.A. - 23620 - MENGIBAR - JAEN - ESPAÑA

Facturación Electrónica implementada por: DIGICODE S.A.S.

N.I.T. 901.293.799-0 www.digicodesas.com - info@digicodesas.com

No.	CODIGO	CANT.	DESCRIPCION DEL ARTICULO/CONCEPTO	VR. UNITARIO	DCTO.	VR. TOTAL	IVA
1	1144	967,00	CEMENTO ESTRUCTURAL ARGOS X 42,5 KILOS	31.000		29.977.000	19 %

MON (En letras): VEINTINUEVE MILLONES NOVECIENTOS SETENTA Y SIETE MIL PESOS.

EMISOR:

UFE: 9f0a8d8b84546f1a26c4a0ecf3975500d0daa7e7685de5e90de01c6b4f21c2fa2fdf1cb26e9db4ec41803a1
bfdb6b416

SUBTOTAL: \$ 25.190.756

RETENCIÓN: 0,00 % \$ 0

TOTAL IVA: \$ 4.786.244

TOTAL A PAGAR: \$ 29.977.000



Información Adicional

TARIFA	BASE	IVA
19%	25.190.756	4.786.244
5%	0	0
EXE/EXC	0	

RESPONSABLES DE IVA

RECIBIDO/ACEPTADO (FIRMA/C.C./N.I.T.)

PRESENTE FACTURA SE ASIMILA EN TODOS SUS EFECTOS A LA LETRA DE CAMBIO (ART. 774 DEL COD. COMERCIO.)

FACTURA ELECTRONICA

Autorizacion Numeracion de Factura Formulario No. 18764021527986-Nov22/21 CREU 15138879 AL CREU 15208733 VIGENCIA 24 MESES

FACTURA ELECTRONICA DE VENTA

CREU 15159099

Fecha Validacion: 27/03/2023 hs 13:15

Señores:	CONSORCIO CR	Fecha Generación	27/03/2023 hs13:14
NIT/CC.	901628702-7	Fecha Vencimiento:	27/03/2023
Direccion	CR 23 63 07	Condiciones de pago:	Antcp
Ciudad	MANIZALES	Medio de pago:	Instrumento no definido
Telefono	3137959338		

#	Codigo del Articulo	Descripción del Ariculo	Cantidad	Tarifa	Valor Unitario	Valor Total
1	10200806	VARILLA A.R. 9 mm	500	19 %	\$11,885.40	\$5,942,700.00
2	10200606	VARILLA A.R. 1/4"	900	19 %	\$6,068.70	\$5,461,830.00
3	10501540	MALLA ELECT. D084 15x15 x 4mm	50	19 %	\$89,850.84	\$4,492,542.00
4	32101800	KILO ALAMBRE NEGRO CAL. 17	20	19 %	\$5,413.46	\$108,269.20
5	30100106	LIBRAS PUNTILLA 2" CC	20	19 %	\$3,532.52	\$70,650.40

Valor en letras: DIECINUEVE MILLONES CIENTO TREINTA MIL CUATROCIENTOS TREINTA PESOS	Subtotal	\$16,075,991.60
	IVA	\$3,054,438.40
Observaciones: A826-1622RECLAMAN	Valor Total	\$19,130,430.00

Venta efectuada en: MANIZALES

Peso: **3.811,00**
Almacen: **MAN020**

Direccion Entrega: PRINCIPAL
MANIZALES - CR 23 63 07

E-Constructores Manizales

La presente factura de venta, se asimila para todos sus efectos legales a un titulo valor segun ley 1231 de Julio de 2008. El comprador y aceptante declara haber recibido real y materialmente las mercancías descritas en este titulo valor y se obliga a pagar el precio pactado aqui mismo.

Para la mercancía que corresponda a barras corrugadas, chipa y malla electrosoldada, se adjunta etiqueta, certificado de calidad y conformidad.

ARMETALES S.A., realizó esta venta a través de Call Center, priorizando el uso de canales digitales como principal medio para la comercialización y apoyo a las salas de ventas y al equipo comercial.

Con el recibo de ésta factura autorizo personalmente a ARMETALES S.A. el tratamiento de mis datos personales consignados en éste y otros documentos conforme a la ley y a la Política de tratamiento de datos personales que se encuentra publicada en la página web www.armetales.com

Armetales S.A. es agente retenedor de industria y comercio en Manizales, Pereira, Armenia, Dosquebradas, Ibague, Mariquita, Chinchina, Santa Rosa y Cartago
Autorretenedor de industria y comercio en Manizales, Armenia, Dosquebradas, Pereira, Chinchina, La Estrella, Santa Rosa de Cabal, Cartago y Mariquita

IBAGUE
CRA 4C # 25-85
PBX:(2)5160401

CHINCHINA
VARIANTE ENTRADA A
CHINCHINA
PBX:(6)8921502

MANIZALES
CARRERA 19 No 24-58
PBX:(6) 8842227

PEREIRA
CALLE 17 No 16B-09
PBX:(6)3350691

ARMENIA
CRA 19 # 50-47
TEL(6) 731 49 00

MARIQUITA
KM.2 VIA MARIQUITA-HONDA
CONTIGUO A LA SUBASTA
GANADERA
CEL 3206870164

LA ESTRELLA
CR 49 A 98 A SUR 228
BG 38

BODEGA ESTACION URIBE
TEL:(6) 8899246-8899223

HACEMOS DEL COMERCIO UNA ACTIVIDAD HONORABLE

Software: SAP Business One

Proveedor Tecnológico: FACTURE S.A.S Nit:900.399.741-7 Fabricante de Software: SAP COLOMBIA S.A.S Nit:900.320.612-5

FACTURA ELECTRONICA

Autorizacion Numeracion de Factura Formulario No. 18764021527986-Nov22/21 CREU 15138879 AL CREU 15208733 VIGENCIA 24 MESES

FACTURA ELECTRONICA DE VENTA

CREU 15160112

Fecha Validacion: 21/04/2023 hs 16:28

Señores:	CONSORCIO CR	Fecha Generación	21/04/2023 hs16:27
NIT/CC.	901628702-7	Fecha Vencimiento:	21/04/2023
Direccion	CR 23 63 07	Condiciones de pago:	Antcp
Ciudad	MANIZALES	Medio de pago:	Instrumento no definido
Telefono	3137959338		

#	Codigo del Articulo	Descripción del Articulo	Cantidad	Tarifa	Valor Unitario	Valor Total
1	10501540	MALLA ELECT. D084 15x15 x 4mm	70	19 %	\$88,359.70	\$6,185,178.89
2	30100106	LIBRAS PUNTILLA 2" CC	48	19 %	\$3,499.83	\$167,991.62
3	32101800	KILO ALAMBRE NEGRO CAL. 17	100	19 %	\$5,400.21	\$540,021.43
4	10200606	VARILLA A.R. 1/4"	1.449	19 %	\$6,068.70	\$8,793,546.30

Valor en letras: DIECIOCHO MILLONES SEISCIENTOS SESENTA Y SIETE MIL DOSCIENTOS DIECINUEVE PESOS

Subtotal	\$15,686,738.73
IVA	\$2,980,480.27
Valor Total	\$18,667,219.00

Observaciones: A826-1966RECLAMAN

Peso: **3.599,01**
Almacen: **MAN020**

Direccion Entrega: PRINCIPAL
MANIZALES - CR 23 63 07

Venta efectuada en: MANIZALES

E-Constructores Manizales

La presente factura de venta, se asimila para todos sus efectos legales a un titulo valor segun ley 1231 de Julio de 2008. El comprador y aceptante declara haber recibido real y materialmente las mercancías descritas en este titulo valor y se obliga a pagar el precio pactado aqui mismo.

Para la mercancía que corresponda a barras corrugadas, chipa y malla electrosoldada, se adjunta etiqueta, certificado de calidad y conformidad.

ARMETALES S.A., realizó esta venta a través de Call Center, priorizando el uso de canales digitales como principal medio para la comercialización y apoyo a las salas de ventas y al equipo comercial.

Con el recibo de ésta factura autorizo personalmente a ARMETALES S.A. el tratamiento de mis datos personales consignados en éste y otros documentos conforme a la ley y a la Política de tratamiento de datos personales que se encuentra publicada en la página web www.armetales.com

Armetales S.A. es agente retenedor de industria y comercio en Manizales, Pereira, Armenia, Dosquebradas, Ibague, Mariquita, Chinchina, Santa Rosa y Cartago
Autorretenedor de industria y comercio en Manizales, Armenia, Dosquebradas, Pereira, Chinchina, La Estrella, Santa Rosa de Cabal, Cartago y Mariquita

IBAGUE
CRA 4C # 25-85
PBX:(2)5160401

CHINCHINA
VARIANTE ENTRADA A
CHINCHINA
PBX:(6)8921502

MANIZALES
CARRERA 19 No 24-58
PBX:(6) 8842227

PEREIRA
CALLE 17 No 16B-09
PBX:(6)3350691

ARMENIA
CRA 19 # 50-47
TEL(6) 731 49 00

MARIQUITA
KM.2 VIA MARIQUITA-HONDA
CONTIGUO A LA SUBASTA
GANADERA
CEL 3206870164

LA ESTRELLA
CR 49 A 98 A SUR 228
BG 38

BODEGA ESTACION URIBE
TEL:(6) 8899246-8899223



HACEMOS DEL COMERCIO UNA ACTIVIDAD HONORABLE

Software: SAP Business One

Proveedor Tecnológico: FACTURE S.A.S Nit:900.399.741-7 Fabricante de Software: SAP COLOMBIA S.A.S Nit:900.320.612-5



CEMENTOS ARGOS S.A.
NIT 890.100.251-0
VIA 40 LAS FLORES
BARRANQUILLA - COLOMBIA
Teléfono 018000 5 27467
CELULAR 323 254 01 44
www.argos.com.co

FACTURA ELECTRÓNICA DE VENTA

No. 1020-318904



Comprador: **ROPERO ALZATE HERNAN**

C.C. - NIT: **10284417** No. Interno: 135653861 No. Referencia:

Entregar factura en: **CR 6 CL 4 ESQ PAR PRINCIPAL PLACA HUELLAS PENSILVANIA**

Ciudad: **PENSILVANIA**

Entregado en: **CR 6 CL 4 ESQ PAR PRINCIPAL PLACA HUELLAS PENSILVANIA**




Paga tus facturas, pedidos o anticipos en nuestro
nuevo portal pagos: <https://www.argosone.com/colombia>

Observaciones:

Item	Descripción	Sociedad	Orden compra cliente	Municipio destino	Pedido	Remisión	Und. medida	Cantidad	Valor unitario	Valor total
1	CEMENTO GRIS ESTRUCTURAL MAX 42.5K	CEMENTOS ARGOS S.A.	.	PENSILVANIA	9897264	RPRC-00477391	SC	400.00	23.368	9.347.240

AUTORETENEDORES RESOL. No.03978 DEL 30 DE ABRIL 2010 DE LA DIAN. GRANDES CONTRIBUYENTES RESOL. No.9061 DEL 10 DE DICIEMBRE 2020 DE LA DIAN. RESPONSABLES DE IVA. SOMOS RETENEDORES DEL IMPUESTO SOBRE LAS VENTAS RESOL. DIAN No. 18764019907890 DE 2021/10/21 TIPO FACTURA 04 ELECTRONICA CON PREFIJO 1020 DEL No. 293516 AL 350000 CON VIGENCIA DE 24 MESES LA PRESENTE FACTURA DE VENTA SE ASIMILA EN SUS EFECTOS LEGALES A LA LETRA DE CAMBIO Y ES TITULO VALOR SEGUN LA LEY 1231 DE 2008. CEMENTOS ARGOS S.A. ACTUA EN CALIDAD DE MANDATARIA DE CONCRETOS ARGOS S.A.S Y ZONA FRANCA ARGOS S.A.S

Fecha de la factura: 2022-12-27 23:30:09	TOTAL GRAVADO	9.347.240
Fecha de vencimiento: 2022-12-27	TOTAL NO GRAVADO	0
Metodo de pago: Contado	IVA 19%	1.775.976
Medio de pago: Acuerdo mutuo	TOTAL	11.123.216

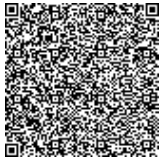

Código Único de Factura Electrónica

CUFE: 29a8ac98936d317a190bb5686edbcff54fbeb1ca23e533050a936b843f2ef93478cac6db69ee2905b06e68b1546b10ed

Firma autorizada

Firma del cliente

POR HABER RECIBIDO REAL Y MATERIALMENTE LOS PRODUCTOS RELACIONADOS EN ESTA FACTURA DE VENTA, ACEPTAMOS INCONDICIONALMENTE LA MISMA EN LOS TÉRMINOS DE SU LIBRAMIENTO. ESTA FACTURA DE VENTA CAUSARÁ INTERESES MORATORIOS A PARTIR DE SU VENCIMIENTO A LA TASA MÁXIMA LEGAL PERMITIDA POR LA NORMATIVIDAD COLOMBIANA

Página 1



NumRot Version:Factura 259_fevp / FAcx20221031.ps
Proveedor tecnologico: CEMENTOS ARGOS S.A. - NIT: 890.100.251-0 - 890100251

Cant. Det.:1



(415)7707269340023(8020)0001234031013565386102(3900)11123216

Comprador: **ROPERO ALZATE HERNAN**

Total Efectivo: **11.123.216**

PAGUE AQUÍ

CEMENTOS ARGOS S.A. -
Referencia: 0001234031013565386102

Puntos de Pago:
Bancolombia, Occidente, Agrario, Bogotá,
Davivienda, BBVA

- BANCO (EFFECTIVO) -



(415)7707269340023(8020)0001234031013565386102(3900)11123216

Comprador: **ROPERO ALZATE HERNAN**

Banco: Cheque No.: Valor:

No. Cheques: Total Cheques: **11.123.216**

964

CEMENTOS ARGOS S.A. -

Puntos de Pago:

Nota: Los cheques incluidos en esta consignación son recibidos sujetos a verificación posterior por el total.

- BANCO (CHEQUE) -

ZULUAGA FERRETEROS S.A.S.

N.I.T. 901.253.948-0

CRA 6 No 5 - 19 PENSILVANIA - CALDAS

TELEFONO: 310 514 4004

RESPONSABLES DE IVA - NO SOMOS GRANDES CONTRIBUYENTES

FACTURA ELECTRONICA DE VENTA No. ZUFE-1.120

FORMA DE PAGO: CONTADO

FECHA FACTURA: 13/02/2023

Hora: 08:56

PAG. No.:

VENCE FACTURA: 13/02/2023

1 de 1

CLIENTE: 283

CONSORCIO CR

N.I.T. / C.C.: 901628702

DIRECCION: CR 23 63 07 OF 301

TELEFONO: 3137959338

CIUDAD: Manizales

Autorización Facturación Electrónica DIAN No. 18764000809075

del 13-07-2020 aut. del ZUFE-1 AL ZUFE-5.000 Vig. 18 Meses

REPRESENTACIÓN GRÁFICA BAJO SOFTWARE FACTUSOL®

SOFTWARE DELSOL S.A. - 23620 - MENGIBAR - JAEN - ESPAÑA

Facturación Electrónica implementada por: DIGICODE S.A.S.

N.I.T. 901.293.799-0 www.digicodesas.com - info@digicodesas.com

No.	CODIGO	CANT.	DESCRIPCION DEL ARTICULO/CONCEPTO	VR. UNITARIO	DCTO.	VR. TOTAL	IVA
1	1144	860.00	CEMENTO ESTRUCTURAL ARGOS X 42,5 KILOS	31.000		26.660.000	19 %

N (En letras): VEINTISEIS MILLONES SEISCIENTOS SESENTA MIL PESOS.

DEDEDOR:

FE: b1120e44033f824c8891a7c34f5cea9a90ac7cc35e3471ed4519e514393d0c4896bdc65599e257ce611aca
d4e763d607

SUBTOTAL: \$ 22.403.361

RETFTE.: 0,00 % \$ 0

TOTAL IVA: \$ 4.256.639

TOTAL A PAGAR: \$ 26.660.000



Información Adicional

TARIFA	BASE	IVA
19%	22.403.361	4.256.639
5%	0	0
EXE/EXC	0	

RESPONSABLES DE IVA

RECIBIDO/ACEPTADO (FIRMA/C.C./N.I.T.)



ZULUAGA FERRETEROS S.A.S.
ZULUAGA FERRETEROS S.A.S.
901253948-0
CR 6 No. 5 - 19
zuluagaferreteros@hotmail.com

FACTURA ELECTRONICA DE VENTA No. ZUFE 1329

FORMA DE PAGO: Contado
FECHA FACTURA: 10-05-2023 - 09:33:10
VENCE FACTURA: 10-05-2023
PAG. No.:

CLIENTE: CONSORCIO CR

N.I.T. / C.C.: 901628702 7
DIRECCION: CR 23 63 07 OF 301
TELEFONO: 3137959338
CIUDAD: MANIZALES - CALDAS

Resolucion Dian No 18764024182355 De 17-01-2022
Autorizada desde el ZUFE 564 Hasta ZUFE 5000 Vigencia 17-07-2023

No.	CODIGO	CANT.	DESCRIPCION DEL ARTICULO/CONCEPTO	VR. UNITARIO	DCTO.	VR. TOTAL	IVA
1	1144	1000,00	CEMENTO ESTRUCTURAL ARGOS X 42,5 KILOS	31.000		31.000.000	19%
2	5594	40,00	GRAVILLA X METRO CUBICO (TRITURADO)	160.000		6.400.000	0%
3	352	30,00	ARENA DE RIO X METRO CÚBICO	110.000		3.300.000	0%

SON (En letras):
VENDEDOR:

SUBTOTAL: 35.750.420,17
RETFTE.:
TOTAL IVA: 4.949.579,83

TOTAL A PAGAR: 40.700.000



Cufe: f1b096bfde9ec2e545ec6c890d64cc2161510994f1813273e7784df1020d20e753111c5856c8b7dfc78fe93a3ddda5a1

Información Adicional		
TARIFA	BASE	IVA
19%	26.050.420,17	4.949.579,83
5%	0	0
EXE/EXC	9.700.000	

RECIBIDO/ACEPTADO (FIRMA/C.C./N.I.T.)
LA PRESENTE FACTURA SE ASIMILA EN TODOS SUS EFECTOS A LA LETRA DE CAMBIO (ART. 774 DEL COD. COMERCIO.)

RESPONSABLE DE IVA



- **Seguimiento a programa de inversión**

Se remite formato MEPI-MN-IN-6-FR-2 seguimiento al programa de inversión

- **Seguimiento al programa de obra**

Durante el periodo DEL 01 AL 29 DE FEBRERO DE 2024, no se ejecuta actividades de obra debido a que el contratista completa un 100% en la ejecución del contrato de obra, cumpliendo con la meta física de la construcción de (3) alcantarillas, 0.771 km de placa huella y cumpliendo al 100% la revisión y/o ajuste de estudios y diseños, por ende, el contrato de obra se encuentra en proceso de liquidación, ya que su periodo contractual expiro el 15 de septiembre de 2023.



- **Actas de comité de obra**

Durante el periodo de reporte no se remite formato MEPI-IN-14-FR-1, debido a que no se adelantan comités obra, porque el contrato de obra se encuentra en proceso de liquidación, ya que su periodo contractual expiro el 15 de septiembre de 2023.

- **Actas de comité de reunión**

Durante el periodo de reporte se adelantan comités con el INVIAS, se presenta anexo al presente documento el formato MEPI-IN-14-FR-2 (Anexo 6).

5. INFORMACIÓN CONTRATO DE INTERVENTORÍA

5.1 Información general del contrato de interventoría

FICHA TÉCNICA DEL CONTRATO DE INTERVENTORÍA	
CONDICIONES ORIGINALES DEL CONTRATO	
ENTIDAD CONTRATANTE:	INSTITUTO NACIONAL DE VÍAS
CONTRATISTA:	CONSORCIO TRANSFORMAR VIAL 197
GESTOR:	ING. LUZ ÁNGELA LOZANO PARRA
SUPERVISOR:	ING. SANTIAGO HERNÁNDEZ RENDÓN
CONTRATO No:	1074 DE 2022
OBJETO DEL CONTRATO:	INTERVENTORÍA TÉCNICA, ADMINISTRATIVA, FINANCIERA Y AMBIENTAL PARA EL MANTENIMIENTO Y MEJORAMIENTO DE VÍAS TERCARIAS DEL PROGRAMA "COLOMBIA RURAL" EN LOS MUNICIPIOS DE CALDAS, LOTE 13.
REPRESENTANTE LEGAL:	CLAUDIA DEL PILAR SUAREZ
VALOR DEL CONTRATO:	\$ 1.075.615.653,00
PLAZO CONTRACTUAL:	HASTA EL 31 DE JULIO DE 2023
PRÓRROGA 01	HASTA EL 31 DE OCTUBRE DE 2023
PRÓRROGA 02	HASTA EL 31 DE DICIEMBRE DE 2023
PRÓRROGA 03	HASTA EL 31 DE MARZO DE 2024
DISPONIBILIDAD PRESUPUESTAL:	No. 94622 DEL 21 DE FEBRERO DE 2022
FECHA INICIO:	15 DE NOVIEMBRE DE 2022
FECHA DE TERMINACIÓN ACTUAL:	HASTA EL 31 DE MARZO DE 2024
PERIODO DEL INFORME	DEL 1 AL 29 DE FEBRERO DE 2024
FECHA DE CORTE DEL INFORME:	DEL 29 DE FEBRERO DE 2024
DÍAS TRANSCURRIDOS:	471 DÍAS

Fuente: Minuta del contrato de interventoría.

5.2 Descripción de las actividades realizadas por el interventor

Durante el periodo de reporte la interventoría realiza seguimiento a la ejecución de actividades de obra con la finalidad de constatar el cumplimiento de las especificaciones técnicas del contrato.



5.3 Informes especialistas y profesionales

Durante este periodo no se presentaron informes de especialistas.

5.4 Informe del plan anual de caja – PAC

PLAN ANUAL DE CAJA DE INTERVENTORÍA					
Ejecutado				Programado	
Mes	Año	Monto	%	Monto	%
Noviembre	2022	\$ 3.133.555,60	0,23%	\$ 3.133.555,60	0,23%
Diciembre	2022	\$ 21.604.450,00	1,57%	\$ 21.604.450,00	1,57%
Enero	2023	\$ 28.492.170,00	2,07%	\$ 28.492.170,00	2,07%
Febrero	2023	\$ 42.869.988,00	3,12%	\$ 42.869.988,00	3,12%
Marzo	2023	\$ 45.646.020,00	3,32%	\$ 45.646.020,00	3,32%
Abril	2023	\$ 63.081.305,00	4,59%	\$ 63.081.305,00	4,59%
Mayo	2023	\$ 76.761.426,00	5,58%	\$ 76.761.426,00	5,58%
Junio	2023	\$ 106.064.700,00	7,71%	\$ 106.064.700,00	7,71%
Julio	2023	\$ 106.064.700,00	7,71%	\$ 106.064.700,00	7,71%
Agosto	2023	\$ 108.480.400,00	7,89%	\$ 108.480.400,00	7,89%
Septiembre	2023	\$ 109.466.910,00	7,96%	\$ 109.466.910,00	7,96%
Octubre	2023	\$ 110.453.420,00	8,03%	\$ 110.453.420,00	8,03%
Noviembre	2023	\$ 112.860.790,00	8,20%	\$ 112.860.790,00	8,20%
Diciembre	2023	\$ 113.727.110,00	8,27%	\$ 113.727.110,00	8,27%
Enero	2024	\$ 100.173.010,00	7,28%	\$ 106.242.010,00	7,72%
Febrero	2024	\$ 91.117.110,00	6,62%	\$ 96.323.360,00	7,00%
Marzo	2024	\$ -	0,00%	\$ 124.343.338,40	9,04%
Abril	2024	\$ -	0,00%		
Mayo	2024	\$ -	0,00%		
		\$ 1.239.997.064,60	90,14%	\$ 1.375.615.653,00	100%

5.5 Información matriz de riesgos

Durante el periodo de reporte no se presenta la detonación de ningún riesgo asociado al contrato

5.6 Información otros programas y aplicativos según pliegos de condiciones contratos de obra e interventoría

- Durante el periodo de reporte la interventoría se encuentra al día en el diligenciamiento de la plataforma CIFRA.
- Durante el periodo de reporte el municipio tiene actualizada la información del aplicativo SECOP hasta el 24/11/2023, sin embargo, por parte de esta interventoría se solicita una nueva actualización mediante los comunicados CTV-1519-2022, CTV-1605-2022 y CTV-1642-2022, referentes al cargue de acta de aprobación de pólizas y pólizas correspondientes a prórroga No. 4 y No. 5 del contrato de obra No 003 de 2022.



6. REPORTES EJECUCIÓN MENSUAL CONTRATO DE INTERVENTORIA

El presente capítulo, junto con sus subcapítulos requeridos mas todos los adjuntos a los que allá lugar, se muestra como un anexo al final del presente informe.

6.1 Equipo y vehículos de interventoría

Durante el periodo de reporte se hace uso de motocicletas con la finalidad de movilizar al personal de interventoría a los diferentes sitios del proyecto información que se ve reflejado en el formato MEPI-MN1-IN-15-FR-5 (Anexo 5)

6.2 Personal, Control Aportes Legales y Seguridad Social Contrato de Interventoría

Durante el periodo de reporte se presenta el formato MEPI-MN1-IN-FR-7 (Anexo 1)

6.3 Informe Financiero y Presupuestal Contrato de Interventoría

Se presenta anexo al presente documento el formato MEPI-MN1-IN-15-FR-9 (Anexo 2)

6.4 Seguimiento Garantías Contrato de Interventoría

Se presenta anexo al presente documento el formato MEPI-MN1-IN-15-FR-13 (Anexo 3)

6.5 Seguimiento al Plan de Calidad Contrato de Interventoría

Durante el periodo de reporte no se remite formato MEPI-MN1-IN-15-FR-15. Debido a que el contrato de obra se encuentra en proceso de liquidación, ya que su periodo contractual expiro el 15 de septiembre de 2023.

6.6 Otros documentos seguimiento mensual

- **Seguimiento a la inversión del Anticipo**

Teniendo en cuenta que la interventoría renuncio al anticipo no se anexa al presente documento.

- **Plan de Cargas o reprogramación al Plan de Cargas aprobado**

Se remite el plan de cargas de interventoría debidamente diligenciado formato MEPI-MN1-IN-9-FR-2. (Anexo 4)

- **Seguimiento al Plan de Cargas**

Se remite el plan de cargas de interventoría debidamente diligenciado formato MEPI-MN1-IN-9-FR-2. (Anexo 4)



7. CONCLUSIONES Y RECOMENDACIONES

Durante el periodo DEL 01 AL 29 DE FEBRERO DE 2024, no se ejecuta actividades de obra debido a que el contratista completa un 100% en la ejecución del contrato de obra, cumpliendo con la meta física de la construcción de (3) alcantarillas, 0.771 km de placa huella y cumpliendo al 100% la revisión y/o ajuste de estudios y diseños, por ende, el contrato de obra se encuentra en proceso de liquidación, ya que su periodo contractual expiro el 15 de septiembre de 2023.

8. ANEXOS

8.1 Relación de correspondencia generada entre contratista e interventoría.

Durante el periodo de reporte se remite la siguiente correspondencia:

Fecha	Radicado	Recibe	Asunto
14/02/2024	CTV-1642-2022	Municipio de Pensilvania	Cuarta reiteración solicitud actualización de información
15/02/2024	CTV-1656-2022	Municipio de Pensilvania	Cuarta reiteración información para el reintegro de los rendimientos
29/02/2024	CTV-1673-2022	Consortio CR	Documentación cierre veedurías

CONSORCIO TRANSFORMAR VIAL 197

Bogotá, 14 de febrero de 2024

CTV-1642-2022

Señores:

MUNICIPIO DE PENSILVANIA
JESÚS IVÁN OSPINA ATEHORTÚA
Alcalde municipal

Referencia: INTERVENTORÍA TÉCNICA, ADMINISTRATIVA, FINANCIERA Y AMBIENTAL PARA EL MANTENIMIENTO Y MEJORAMIENTO DE VÍAS TERCIARIAS EN LOS MUNICIPIOS DEL DEPARTAMENTO DE CALDAS DEL PROGRAMA "COLOMBIA RURAL" LOTE 13.

Asunto: CUARTA REITERACIÓN SOLICITUD DE ACTUALIZACIÓN INFORMACIÓN DEL APLICATIVO DEL SECOP DEL CTO DE OBRA LP-003 DE 2022 CUYO OBJETO ES: "CONTRATO DE OBRA PARA EL MANTENIMIENTO Y MEJORAMIENTO DE VIAS RURALES TRAMO COMPRENDIDO ENTRE LA CABECERA MUNICIPAL Y EL RIO TENERIFE, MUNICIPIO DE PENSILVANIA, DEPARTAMENTO DE CALDAS". CONVENIO No. 2538-2019

Cordial saludo,

Por medio del presente esta interventoría se permite reiterar los comunicados CTV-1369-2022, CTV-1450-2022, CTV-1519-2022 y CTV-1605-2022, solicitando la actualización de la información que se encuentra en el aplicativo del SECOP, ya que revisando la última actualización 24/11/2023, no se evidencia la información acorde al **Acta de aprobación de pólizas** correspondientes a la prórroga No. 4 del contrato de obra referenciado en el asunto.

Agradezco la atención prestada.

Cordialmente,



CLAUDIA DEL PILAR SUAREZ ANGARITA
Representante Legal del consorcio (Suplente)
Consortio Transformar vial 197

Realizo: JB
Revisó: AV



Carrera 11 No. 71-40 Ofc. 1001 edificio Valparaíso

(57+1) 236 7919 / (310) 558 2857

csuarez@master.net.co

CONSORCIO TRANSFORMAR VIAL 197

Bogotá, 15 de febrero de 2024

CTV-1656-2022

Señores:

MUNICIPIO DE PENSILVANIA
JESÚS IVÁN OSPINA ATEHORTÚA
Alcaldía Municipal

Referencia: INTERVENTORÍA TÉCNICA, ADMINISTRATIVA, FINANCIERA Y AMBIENTAL PARA EL MANTENIMIENTO Y MEJORAMIENTO DE VÍAS TERCIARIAS EN LOS MUNICIPIOS DEL DEPARTAMENTO DE CALDAS DEL PROGRAMA "COLOMBIA RURAL" LOTE 13.

Asunto: CUARTA REITERACIÓN DE INFORMACIÓN PARA EL REINTEGRO DE LOS RENDIMIENTOS FINANCIEROS DE LA CUENTA CONJUNTA DEL CTO DE OBRA LP-003 DE 2022 CUYO OBJETO ES: "CONTRATO DE OBRA PARA EL MANTENIMIENTO Y MEJORAMIENTO DE VIAS RURALES TRAMO COMPRENDIDO ENTRE LA CABECERA MUNICIPAL Y EL RIO TENERIFE, MUNICIPIO DE PENSILVANIA, DEPARTAMENTO DE CALDAS". CONVENIO No. 2538-2019


Cordial saludo,

Por medio del presente esta interventoría se permite reiterar los comunicados CTV-1240-2022, CTV-1430-2022, CTV-1531-2022 y CTV-1586-2022, solicitando la devolución de los rendimientos financieros, dando a conocer el instructivo y número de cuenta del banco de la república, donde deben ser reintegrados los rendimientos financieros que se generan en la cuenta conjunta, los cuales manejan los recursos del convenio referenciado en el asunto, los soportes de estos deben ser remitidos mediante el correo a esta interventoría.

Situación que de mantenerse configuraría un incumplimiento a las obligaciones adquiridas por parte del municipio con el INVIAS en el marco del convenio interadministrativo.

Agradezco la atención prestada.

Cordialmente,

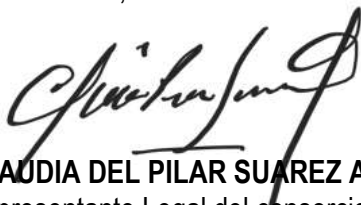

CLAUDIA DEL PILAR SUÁREZ ANGARITA
Representante Legal del consorcio (Suplente)
Consortio Transformar vial 197

Realizó: JB
Revisó: AV



Carrera 11 No. 71-40 Ofc. 1001 edificio Valparaíso

(57+1) 236 7919 / (310) 558 2857

csuarez@master.net.co

CONSORCIO TRANSFORMAR VIAL 197

Bogotá, 29 de febrero de 2024

CTV-1673-2022

Señores:
CONSORCIO CR
HERNAN ROPERO ÀLZATE
Representante Legal

Referencia: INTERVENTORÍA TÉCNICA, ADMINISTRATIVA, FINANCIERA Y AMBIENTAL PARA EL MANTENIMIENTO Y MEJORAMIENTO DE VÍAS TERCARIAS EN LOS MUNICIPIOS DEL DEPARTAMENTO DE CALDAS DEL PROGRAMA "COLOMBIA RURAL" LOTE 13.

Asunto: SOLICITUD PRIORITARIA, DOCUMENTACION PARA CIERRE VEEDURIAS CONTRATO DE OBRA NO. 003-2022-LP CUYO OBJETO ES: "CONTRATO DE OBRA PARA EL MANTENIMIENTO Y MEJROAMIENTO DE VIAS RURALES TRAMO COMPRENDIDO ENTRE LA CABECERA MUNICIPAL Y EL RIO TENERIFE, MUNICIPIO DE PENSILVANIA, DEPARTAMENTO DE CALDAS"

Cordial saludo,

Con el fin de realizar el cierre de las veedurías, esta interventoría solicita de su colaboración con lo siguiente:

Se debe realizar un acta que contemple los siguientes datos mínimos:

-El primer párrafo identifica hora, fecha, lugar (físico o virtual), nombres (identificación y correo electrónico) de los veedores, el número de la resolución de reconocimiento de la veeduría por parte de la Personería Municipal.

A continuación, se debe hacer una descripción así:

- se reúnen los veedores relacionados a continuación, con el objeto de realizar cierre a la veeduría ciudadana correspondiente a la Resolución # _____ del año _____.

Posteriormente, se deben señalar los elementos distintivos del contrato (incluidos el número de contrato, los contratantes y contratistas, el objeto, el valor, el plazo, la fecha de firma, todo lo contractual). Igualmente, el contrato de la interventoría.

En el desarrollo del numeral anterior del acta de cierre es importante narrar las actividades hechas por la veeduría. (recorridos, reuniones etc.)

Se deben describir las actividades de obra ejecutadas, entregadas en servicio a la veeduría y la comunidad. Al final se reitera el cierre de la Veeduría Ciudadana No. _____ del contrato _____, la cual deberá llevar las firmas de los veedores.



Carrera 11 No. 71-40 Ofc. 1001 edificio Valparaíso

(57+1) 236 7919 / (310) 558 2857

csuarez@master.net.co

CONSORCIO TRANSFORMAR VIAL 197

Finalizando y de ser necesario, se describen observaciones, Propositiones y varios.

Por lo anterior, se solicita sea entregada dicha información de manera prioritaria.

Cordialmente,



CLAUDIA DEL PILAR SUAREZ ANGARITA
Representante Legal del consorcio (Suplente)
Consortio Transformar vial 197

Realizo: JB
Revisó: AV





8.2 Registro fotográfico del avance de las obras

Durante el periodo de reporte no se remite registro fotográfico debido a que el contrato de obra se encuentra en proceso de liquidación, ya que su periodo contractual expiro el 15 de septiembre de 2023.

8.3 Registro fotográfico de las actividades ambientales, sociales, prediales y de sostenibilidad

- Ambientales: Durante el periodo de reporte no se adelanta actividades ambientales.
- Sociales: Durante el periodo de reporte no se adelanta actividades sociales
- Prediales: para el contrato de obra no aplican procesos prediales
- Sostenibilidad: Para el contrato de no aplican procesos de sostenibilidad

8.4 Copia de la bitácora del mes correspondiente

Durante el periodo de reporte no se remite bitácora de obra debido a que el contrato de obra se encuentra en proceso de liquidación, ya que su periodo contractual expiro el 15 de septiembre de 2023.

	INSTITUTO NACIONAL DE VÍAS PROCESO MISIONAL EJECUCIÓN DE PROYECTOS DE INFRAESTRUCTURA DE TRANSPORTE MANUAL DE INTERVENTORIA OBRA PÚBLICA LISTA DE CHEQUEO INFORME MENSUAL DE INTERVENTORIA	CÓDIGO	MEPI-MN1-IN-15-FR-1
		VERSIÓN	1
		PÁGINA	

Contrato de Obra No. 007-C.OBRA-2022	Contratista: CONSORCIO PAVIMENTOS R&V
Contrato de Interventoría No. 1074 de 2022	Interventoría: CONSORCIO TRANSFORMAR VIAL 197

Objeto Contrato de Obra:

CONTRATAR LAS OBRAS CORRESPONDIENTES AL MEJORMIENTO Y MANTENIMIENTO DE LA VÍA RURAL BELALCAZAR - EL AGUILA DEL MUNIPIO DE BELALCAZAR EN EL DEPARTAMENTO DE CALDAS, DE ACUERDO A LOS LINEAMIENTOS DEL PROGRAMA "COLOMBIA RURAL"

INFORME MENSUAL No. 16	MES O PERIODO: 01 AL 29 DE FEBRERO DE 2024
-------------------------------	---

No.	CONTENIDO	FORMATO	PAGINA
	Lista de Chequeo Informe Mensual de Interventoría	MEPI-MN1-IN-15-FR-1	
	Resumen Mensual Estado General del Proyecto	MEPI-MN1-IN-15-FR-2	
1	INTRODUCCIÓN		
2	DESCRIPCIÓN DEL PROYECTO		
2.1	Localización		
2.2	Municipios en la zona de influencia y beneficios de la ejecución del proyecto		
2.3	Inventario y estado inicial de la vía		
2.4	Características técnicas del proyecto		
3	INFORMACIÓN CONTRATO DE OBRA		
3.1	Información general del contrato		
3.2	Descripción de las actividades ejecutadas en el mes		
3.3	Seguimiento Items no previstos		
3.4	Estado de avance y acciones a seguir por parte de la Interventoría		
4	REPORTES EJECUCIÓN MENSUAL CONTRATO DE OBRA		
4.1	Informe Semanal	MEPI-MN1-IN-15-FR-3	
4.2	Maquinaria y Equipo Contrato de Obra	MEPI-MN1-IN-15-FR-4	
4.3	Personal, Control Aportes Legales y Seguridad Social Contrato de Obra	MEPI-MN1-IN-15-FR-6	
4.4	Informe Financiero y Presupuestal Contrato de Obra	MEPI-MN1-IN-15-FR-8	
4.5	Estado General del Tiempo	MEPI-MN1-IN-15-FR-10	
4.6	Resumen Ensayos de Laboratorio	MEPI-MN1-IN-15-FR-11	
4.7	Seguimiento Garantías y Seguros Contrato de Obra	MEPI-MN1-IN-15-FR-12	
4.8	Seguimiento al Plan de Calidad Contrato de Obra	MEPI-MN-1IN-15-FR-14	
4.9	Otros documentos seguimiento mensual		
	• Seguimiento a la inversión del Anticipo	MEPI-MN-IN-2-FR-1	
	• Seguimiento Programa de Obra	MEPI-MN-IN-2-FR-2	
	• Seguimiento Programa de Inversiones	MEPI-MN-IN-6-FR-1	
	• Actas de Comité de Obra	MEPI-MN-IN-6-FR-2	
	• Actas de Reunión	MEPI-MN-IN-14-FR-1	
		MEPI-MN-IN-14-FR-2	
5	INFORMACIÓN CONTRATO DE INTERVENTORIA		
5.1	Información general del contrato		
5.2	Descripción de las actividades realizadas por el Interventor		
5.3	Informes especialistas y profesionales		
5.4	Informe del Programa Anual de Caja - PAC		
5.5	Informe matriz de riesgos.		
5.6	Información otros programas y aplicativos según pliegos de condiciones Contratos de Obra e Interventoría		
	• Seguimiento estado del trámite Certificación de compatibilidad de los planos con el sistema de información geográfico (SIG) de la Entidad.		
6	REPORTES EJECUCIÓN MENSUAL CONTRATO DE INTERVENTORIA		
6.1	Equipo y vehículos Contrato de Interventoría	MEPI-MN1-IN-15-FR-5	
6.2	Personal, Control Aportes Legales y Seguridad Social Contrato de Interventoría	MEPI-MN1-IN-15-FR-7	
6.3	Informe Financiero y Presupuestal Contrato de Interventoría	MEPI-MN1-IN-15-FR-9	
6.4	Seguimiento Garantías Contrato de Interventoría	MEPI-MN1-IN-15-FR-13	
6.5	Seguimiento al Plan de Calidad Contrato de Interventoría	MEPI-MN1-IN-15-FR-15	
6.6	Otros documentos seguimiento mensual		
	• Seguimiento a la inversión del Anticipo	MEPI-MN-IN-3-FR-1	
	• Plan de Cargas o reprogramación al Plan de Cargas aprobado	MEPI-MN-IN-3-FR-2	
	• Seguimiento al Plan de Cargas	MEPI-MN-IN-9-FR-2	
		MEPI-MN-IN-9-FR-3	
7	Conclusiones y recomendaciones		
8	Anexos		
8.1	Relación de la correspondencia generada entre contratista e interventor incluyendo asunto, referencia, fecha de recibo		
8.2	Registro fotográfico y video del avance de las obras		
8.3	Registro fotográfico y video de las actividades ambientales, sociales, prediales y de sostenibilidad adelantadas		
8.4	Copia de la Bitácora del mes correspondiente		

Nota: El Interventor debe diligenciar los folios, conforme al contenido del informe mensual.

Firma: _____
 Nombre: Santiago Hernandez Rendon
SUPERVISOR DEL CONTRATO DE INTERVENTORIA
 Resolución de designación No. 3365 de fecha 09 de septiembre de 2022

Original: Informe mensual de Interventoría. Archivo de Gestión del INVIAS.
 Copias: Interventor, Dirección Territorial



1. INTRODUCCIÓN

En cumplimiento del Contrato de Interventoría 1074 de 2021, EL CONSORCIO TRANSFORMAR VIAL 197, presenta al INSTITUTO NACIONAL DE VÍAS – INVIAS, el informe mensual de Interventoría No. 16, para el periodo comprendido del 01 al 29 de febrero de 2024, cuyo principal objetivo es dar a conocer el estado de avance del contrato 007-C.OBRA-2022 cuyo objeto es: “CONTRATAR LAS OBRAS CORRESPONDIENTES AL MEJORMIENTO Y MANTENIMIENTO DE LA VÍA RURAL BELALCAZAR - EL AGUILA DEL MUNIPIO DE BELALCAZAR EN EL DEPARTAMENTO DE CALDAS, DE ACUERDO A LOS LINEAMIENTOS DEL PROGRAMA "COLOMBIA RURAL" en el marco del convenio interadministrativo 2112-2020, el cual se suscribe con acta de inicio al contrato de obra el 3 de mayo de 2023.

El proyecto de intervención vial, se rige por lo establecido en el Programa “Colombia Rural”, liderado por el Instituto Nacional de Vías, el cual busca mejorar las condiciones de transitabilidad y accesibilidad de las vías rurales a lo largo del país, priorizando corredores viales que permitan incrementar la productividad del campo, garantizando mejores condiciones de vida en ella, y optimizándolas a través de la construcción de obras de mejoramiento y mantenimiento, para lo cual, el INVIAS suscribió el Convenio Interadministrativo No. 2112-2020 con el municipio de Belalcázar, Caldas.

Por lo tanto, en el presente informe, CONSORCIO TRANSFORMAR VIAL 197. en calidad de Interventor, da a conocer el seguimiento y control a los avances al contrato de obra LP-003-2022 a ejecutar por parte del contratista de obra CONSORCIO PAVIMENTOS R&V, CARLOS AUGUSTO RESTREPO SALAZAR

Por último, es de mencionar que el documento contiene las actividades adelantadas por la Entidad Territorial e Interventoría durante el periodo analizado, conforme a las especificaciones y obligaciones exigidas y mencionadas por el Instituto Nacional de Vías (INVIAS), de acuerdo con los alcances establecidos dentro de los objetos y en función de los pliegos de condiciones. Donde se proporcione una adecuada correspondencia entre las obras de mantenimiento y mejoramiento proyectadas, en función de las especificaciones técnicas y particulares para las mismas.

2. DESCRIPCIÓN DEL PROYECTO

Este proyecto surge de la necesidad del mejoramiento de las condiciones de circulación por las vías rurales del municipio de Belalcázar; por tanto, en la formulación del contrato de obra correspondiente, se incluyeron la construcción de tramos de placa huella, construcción de alcantarillas, y actividades de mantenimiento periódico.

Al respecto, se realizarán obras de infraestructura vial, con las cuales se mejorará la accesibilidad a los predios adyacentes a cada segmento de vía y con esto se facilitará el libre desplazamiento de los pobladores a través de la intervención integral del corredor vial rural. Estas actividades, se ejecutarán teniendo en cuenta las condiciones técnicas para la vía, además de la priorización de las obras, que ha efectuado la Alcaldía con la comunidad directamente beneficiada.

Para el mejoramiento integral de la infraestructura vial se realizarán actividades propias de la construcción y mantenimientos periódicos, concepto que se define a continuación:


Mantenimiento periódico

Acciones que se requieren ocasionalmente o con una periodicidad superior a un año en una carretera y sus elementos conexos y que, en cierta medida, se pueden programar con antelación, debido a que son determinadas principalmente por el tránsito y las condiciones meteorológicas. (*Tomado del Manual de Mantenimiento de carreteras Volumen 2, Especificaciones generales de mantenimiento de carreteras*).

2.1 Localización del proyecto

Este presente proyecto tiene como objeto la ejecución de actividades de mejoramiento y mantenimiento en las siguientes localizaciones:



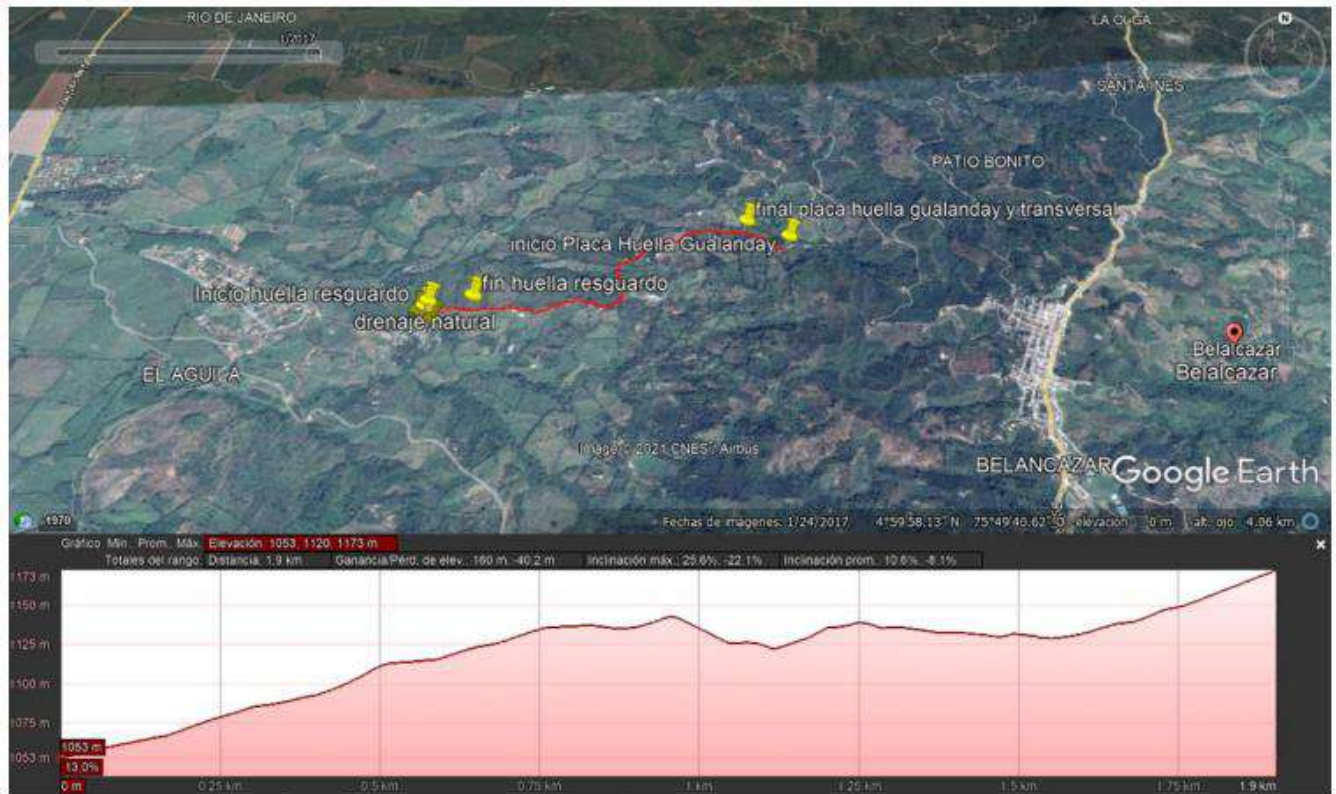

Fuente Google Earth.

Figura 1.1. Localización de la vía

Imagen No.1 Tramo a intervenir

2.2 Municipios en la zona de influencia y beneficios de la ejecución del proyecto

Directamente se afecta el municipio de Belalcázar en el departamento de Caldas, donde la realización de este tipo de obras crea beneficios de movilidad, transitabilidad, en general mejora las condiciones actuales de comunicación entre veredas y entre el caso urbano y las zonas rurales periféricas, principalmente al ejecutar placas huellas y obras complementarias, que garanticen mayor tiempo de obras realizadas con calidad.

2.3 Inventario y estado inicial de la vía

Durante el periodo de reporte se adelanta visita inicial a fin de constatar el estado inicial de los tramos a intervenir.

		PROGRAMA COLOMBIA RURAL				
CONVENIO No.		2112 de 2020		AUNAR ESFUERZOS ENTRE EL INSTITUTO NACIONAL DE VIAS - INVIA Y EL MUNICIPIO DE BELARCAZAR DEPARTAMENTO DE CALDAS PARA EL MANTENIMIENTO Y MEJORAMIENTO DE VIAS RURALES DEL PROGRAMA " COLOMBIA RURAL "		
CONTRATO DE OBRA		007-C.OBRA-2022		VALOR CONTRATO DE OBRA	\$ 1.078.750.154,00	Plazo Actual Contrato de Obra
DEPARTAMENTO		MUNICIPIO		CORREDOR	Long (Km)	Punto Inicio
Caldas		BELARCAZAR		BELARCAZAR - EL AGUILA	8,38	Salida Municipio Belalcázar hacia Resguardo Indígena
						Punto Final
						Cruce con la vía nacional ruta 25 Troncal del Occidente
MEJORAMIENTO				DISPONIBLE		\$ 1.125.000.000
MANTENIMIENTO PERIÓDICO				DISPONIBLE		VALOR ACTUAL
META FÍSICA PROGRAMADA				Placa Huella= 1,06 Km		Alcantarilla= 3 Un
Fecha de Recorrido		14 de marzo de 2023		Participantes		MUNICIPIO DE BELARCAZAR - INTERVENTOR - CONTRATISTA
Obra		2 Obras Transversales Construcción de Placa Huella		Longitud Placa Huella	350 m	
Sector		TRAMO 1		Ancho Prom.	5 m	
				Observaciones	K0+000 Inicio Corredor Vial - Coordenadas: 4°59'49.21"N - 75°48'57.86"O K2+166 Inicio de Paca Huella - Coordenadas: 5° 0'13.62"N - 75°49'15.96"O K2+203 Remplazo Obra Transversal No 1 - Coordenadas: 5° 0'12.44"N - 75°49'16.04"O K2+516 Fin de Placa Huella termina en obra transversal - Coordenadas: 5° 0'3.84"N - 75°49'13.54"O K2+516 Remplazo Obra Transversal No 2 - Coordenadas: 5° 0'3.84"N - 75°49'13.54"O	
Obra		1 Obras Transversales Construcción de Placa Huella		Longitud Placa Huella	305 m	
Sector		Tramo 2		Ancho Prom.	5 m	
				Observaciones	K3+892 Inicio de Paca Huella - Coordenadas: 4°59'56.44"N - 75°49'49.02"O K3+370 Remplazo Obra Transversal No 3 - Coordenadas: 4°59'55.49"N - 75°49'46.76"O K4+197 Fin de Placa Huella - Coordenadas: 4°59'51.82"N - 75°49'47.84"O Tener en cuenta posibilidad de construcción de obra transversal al Finaliza la placa huella. Remplazo de Obra	
Obra		Placa Huella		Longitud Placa Huella	420 m	
				Observaciones	K4+237 Inicio de Paca Huella - Coordenadas: 4°59'49.81"N - 75°49'50.73"O K4+657 Fin de Placa Huella - Coordenadas: 4°59'49.17"N - 75°50'0.65"O	

Sector	Tramo 3	Ancho Prom.	4,8 m	Observaciones
<div><div><p>14 mar. 2023 12:04:40 p. m. 4°59'52"N -75°49'54"W 2511 m Via sin nombre Balsacazar 172007 Altitud 1104.1m Velocidad 0.0km/h Tramo 3 recorrido balsacazar 2112 Número de índice: 824</p></div><div><p>14 mar. 2023 12:00:44 p. m. 4°59'52"N -75°49'54"W 2511 m Via sin nombre Balsacazar 172007 Altitud 1104.1m Velocidad 0.0km/h Tramo 3 recorrido balsacazar 2112 Número de índice: 824</p></div><div><p>14 mar. 2023 12:04:15 p. m. 4°59'52"N -75°49'56"W 2511 m Via sin nombre Balsacazar 172007 Altitud 1104.1m Velocidad 0.0km/h Tramo 3 recorrido balsacazar 2112 Número de índice: 824</p></div></div>				<div><div><p>14 mar. 2023 11:20:02 a. m. 5°00'00"N -75°49'56"W 2511 m Balsacazar San José Balsacazar 172007 Altitud 1104.1m Velocidad 0.0km/h Via sin nombre, recorrido balsacazar 2112 Número de índice: 824</p></div><div><p>14 mar. 2023 12:04:17 p. m. 4°59'52"N -75°49'56"W 2511 m Via sin nombre Balsacazar 172007 Altitud 1104.1m Velocidad 0.0km/h Tramo 3 recorrido balsacazar 2112 Número de índice: 824</p></div><div><p>14 mar. 2023 12:04:03 p. m. 4°59'51"N -75°49'56"W 2511 m Via sin nombre Balsacazar 172007 Altitud 1104.1m Velocidad 0.0km/h Tramo 3 recorrido balsacazar 2112 Número de índice: 824</p></div></div>



2.4 Características técnicas del proyecto

El alcance del contrato 007-C. OBRA-2022 cuyo objeto es: "CONTRATAR LAS OBRAS CORRESPONDIENTES AL MEJORMIENTO Y MANTENIMIENTO DE LA VÍA RURAL BELALCAZAR - EL AGUILA DEL MUNIPIO DE BELALCAZAR EN EL DEPARTAMENTO DE CALDAS, DE ACUERDO A LOS LINEAMIENTOS DEL PROGRAMA "COLOMBIA RURAL"

Para la ejecución de las obras se utilizará como guía la cartilla OBRAS MENORES DE DRENAJE Y ESTRUCTURAS VIALES PROGRAMA COLOMBIA RURAL.

Para la construcción de los pavimentos se cita dicha cartilla en su numeral 8.1.3 Estructura tipo placa huella, de la cual se copia textualmente:

"La placa huella es un sistema orientado a generar condiciones de transitabilidad adecuadas para vehículos, animales y personas en tramos críticos de vías rurales. El sistema consiste en la colocación de franjas delgadas de placas de concreto separadas transversalmente a una distancia tal, que coinciden con las huellas de la circulación vehicular, con anchos en promedio aproximados en tangente de 0,90 m cada una, entre las cuales se aloja una zona central construida en concreto ciclópeo y/o piedra pegada, manteniendo unos sobre anchos externos variables en piedra pegada para garantizar el acomodamiento de la sección al ancho disponible de la vía. Sus módulos se confinan transversalmente con viguetas de concreto, tipo riostras y lateralmente por berma cunetas".



"Actualmente se tiene vigente la guía de diseño de pavimentos con Placa Huella, la cual fue adoptada mediante Resolución No 04401 del 2017, para su aplicación en la Red Terciaria a cargo del INVÍAS y es la que se encuentra publicada en la página Web. Sin embargo, para el programa Colombia Rural, la placa huella se debe considerar como un sistema orientado a garantizar la transitabilidad del usuario y en tal sentido su aplicabilidad estará orientada a tramos o subtramos no continuos, de máximo 500 m de longitud".




"En el desarrollo de esta cartilla, se evaluaron diversas combinaciones de espesores de placa, cargas vehiculares y tipos de suelo de subrasante. Se realizaron modelos numéricos considerando vehículos tipo C3, C2 y vehículos ligeros (camionetas y automóviles). También se consideró que la placa estuviera en contacto directo con suelo de bajas especificaciones y sobre una capa de material granular compactado. Se evaluaron igualmente diferentes longitudes de placa para identificar la mejor combinación posible. En los planos 125 se presentan los espesores y el refuerzo requerido para vehículos livianos, y en el plano 126 para vehículos C1 y C2. Cuando el tramo vial requiera un pavimento continuo, se debe recurrir a las alternativas presentadas en los capítulos 8.1.1 y 8.1.2. Antes del uso de las estructuras especificadas en este documento, se debe realizar una revisión por el constructor, antes del inicio de las obras bajo el concurso de su Consultor. Se deberá verificar el diseño estructural de acuerdo con el tipo y magnitud del tránsito real que utilizará la carretera objeto de mejoramiento, las condiciones climáticas, así como la caracterización de los suelos que debe adelantarse para evaluar la capacidad de soporte de la subrasante".

Se presentan las secciones y detalles según la cartilla y planos anexos, tomados de la cartilla según corresponde.





CONTIENE:	FECHA:	PLANO No.
	ARCHIVO:	
PLACA HUELLA PARA TRANSITO LIVIANO	FEBRERO DE 2020	125 DE 127
ESCALAS:	PLANOS 7-V01	
INDICADAS		

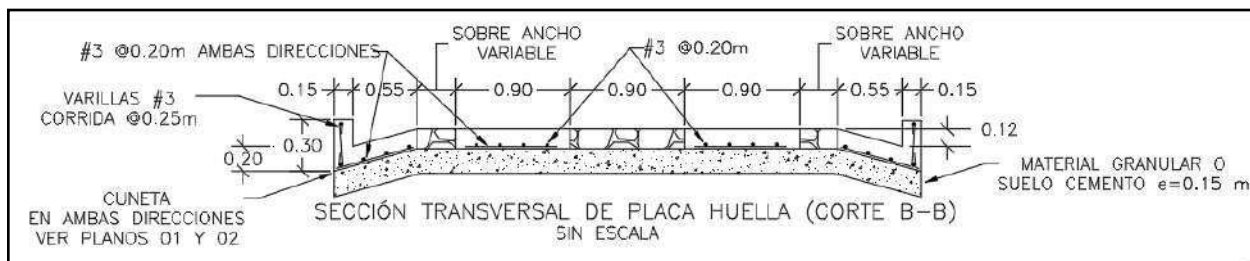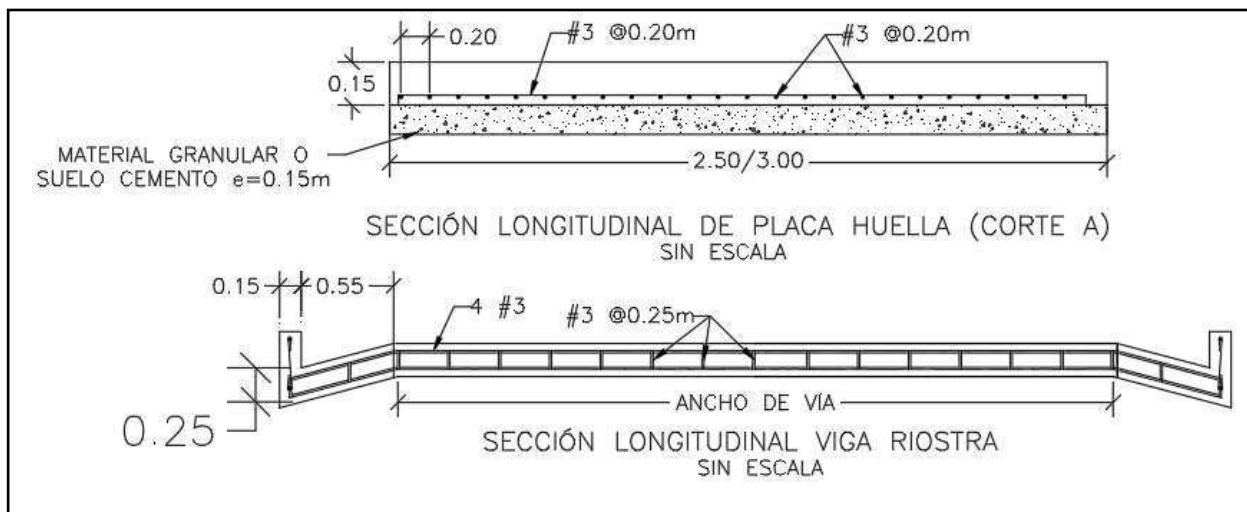

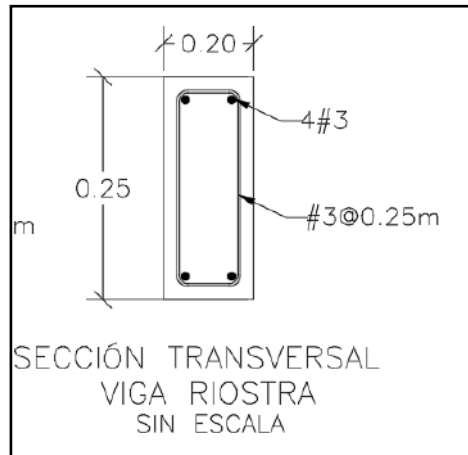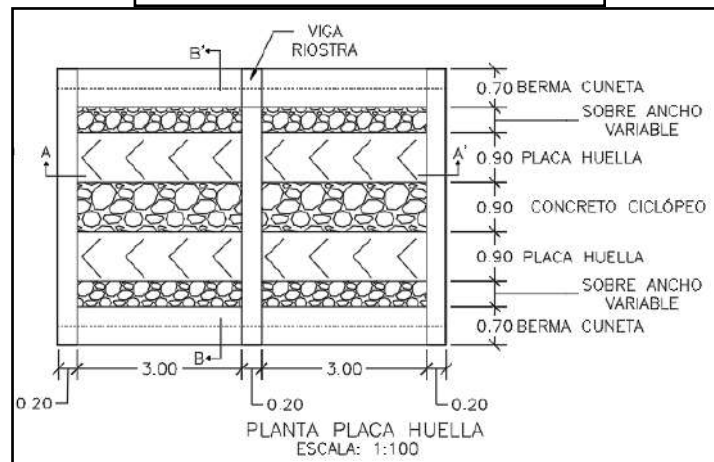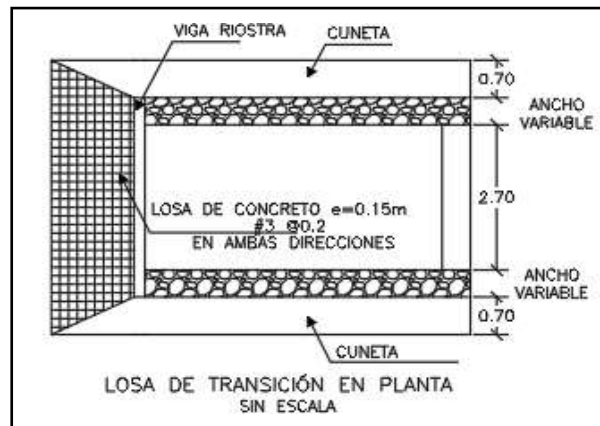



CONTIENE: PLANTA - SECCIONES- TABLAS ESPECIFICACIONES PLACA HUELLA	FECHA: FEBRERO DE 2020	PLANO No. 126 DE 127
ESCALAS: INDICADAS	ARCHIVO: PLANOS 7-V01	

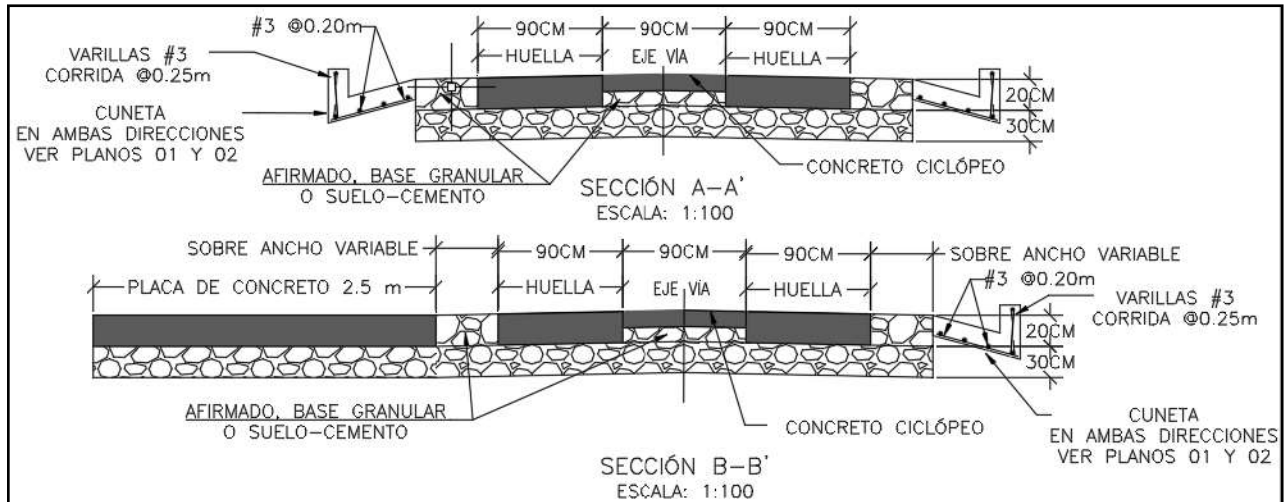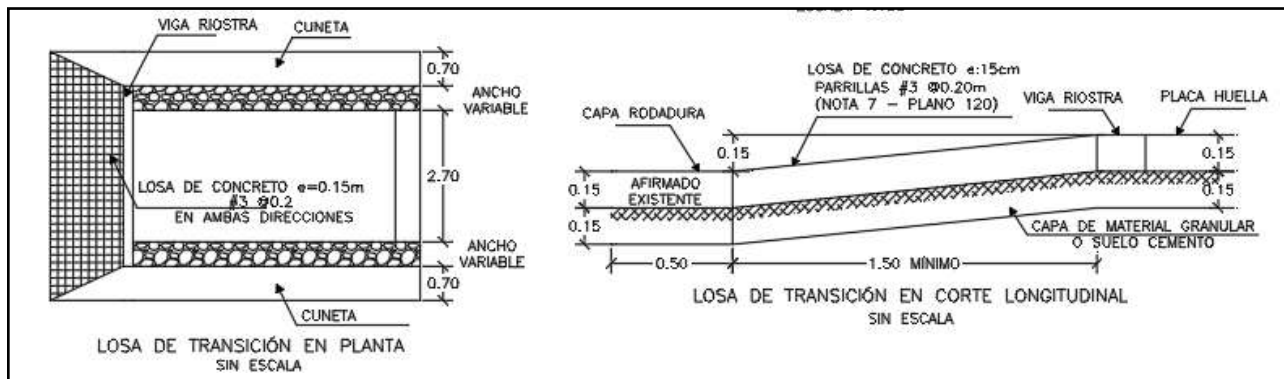

Para la construcción del muro de contención se cita dicha cartilla en su numeral 7.0 MUROS DE CONTENCIÓN Y ESTRIBOS del cual se copia textualmente:

“Los muros de contención tienen como finalidad resistir las presiones laterales y los empujes producidos por el material retenido detrás de ellos, su estabilidad la deben fundamentalmente al peso propio y al peso del material que está sobre su fundación. Existe una variedad de tipos de estructuras de contención, cada una adecuada para diferentes aplicaciones. La presente cartilla muestra esquemas típicos de estribos de puentes, muros de contención en concreto, muros tipo gavión y muros en suelo estabilizado mecánicamente con geotextil los cuales se describen a continuación. Todos los muros y los estribos se calcularon para servir fundamentalmente para conformación de banquetas viales, para lo cual se consideraron para el diseño un lleno horizontal y

las sobrecargas vehiculares determinadas por el CCP-14. Cuando los muros se usen para contención de cortes o llenos, el lleno del muro podrá tener inclinación máxima de 25° siempre y cuando la distancia entre la corona del muro y el borde la calzada sea mayor al 60% de la altura del muro”.



"Muros en concreto reforzado.


El tipo de muro analizado corresponde a un muro de corona con relleno horizontal y sobrecarga viva y es utilizado para contener una determinada altura de relleno. Se trata de muros en voladizo de concreto reforzado, es decir que su comportamiento estructural actúa como un voladizo empotrado en su base".

"Los muros se diseñaron para alturas que varían de 2.5 a 6.0 m con intervalos de 0.5 m de altura. Adicionalmente se consideró que el nivel freático se encuentra por debajo del nivel de cimentación y que no existen presiones originadas por la infiltración de agua dentro del relleno soportado por el muro, por lo que es indispensable lograr el drenaje mediante el material filtrante dispuesto a lo largo del muro en la cara posterior y la descarga se hace con tubo colector perforado, colocado en la base del muro y con descarga en ambos externos tal como se indica en los planos. El diseño de las estructuras de contención se basó en los métodos indicados en la Norma Colombiana de Diseño de Puentes – LRFD - CCP 14, se recomienda que durante la etapa de construcción se consideren las Normas de Ensayos para carreteras del INVÍAS de 2013 y las Especificaciones Generales de Construcción del INVÍAS de 2013, o las que en su momento se encuentre vigente. En el plano 114 correspondiente a los muros de contención se deja explícita la aceleración sísmica máxima de diseño considerada para el cálculo de los empujes, por lo cual es responsabilidad del constructor e interventor, validar si en el sitio que se pretende construir una estructura bajo los lineamientos de esta cartilla, se cumplen las condiciones de aceleración pico efectiva y amplificación del terreno, tal que la aceleración de diseño sea menor o igual que amenaza mostrada en los planos".

"El análisis sísmico, se evaluó con aceleraciones horizontales o amenaza de 0.13, 0.17, 0.20, 0.22, 0.25 y 0.30. Estos valores corresponden a la Aceleración Pico del Terreno PGA amplificada de acuerdo con el perfil de suelo mediante el factor de sitio para periodo de vibración cero FPGA (CCP-14 sección 3) y se calcula como se muestra en los capítulos 7.3 y 7.4."



CONTIENE: MUROS DE CONTENCIÓN	FECHA: FEBRERO DE 2020	PLANO No. 114 DE 127
	ARCHIVO: PLANOS 6-V02	
ESCALAS: INDICADAS		

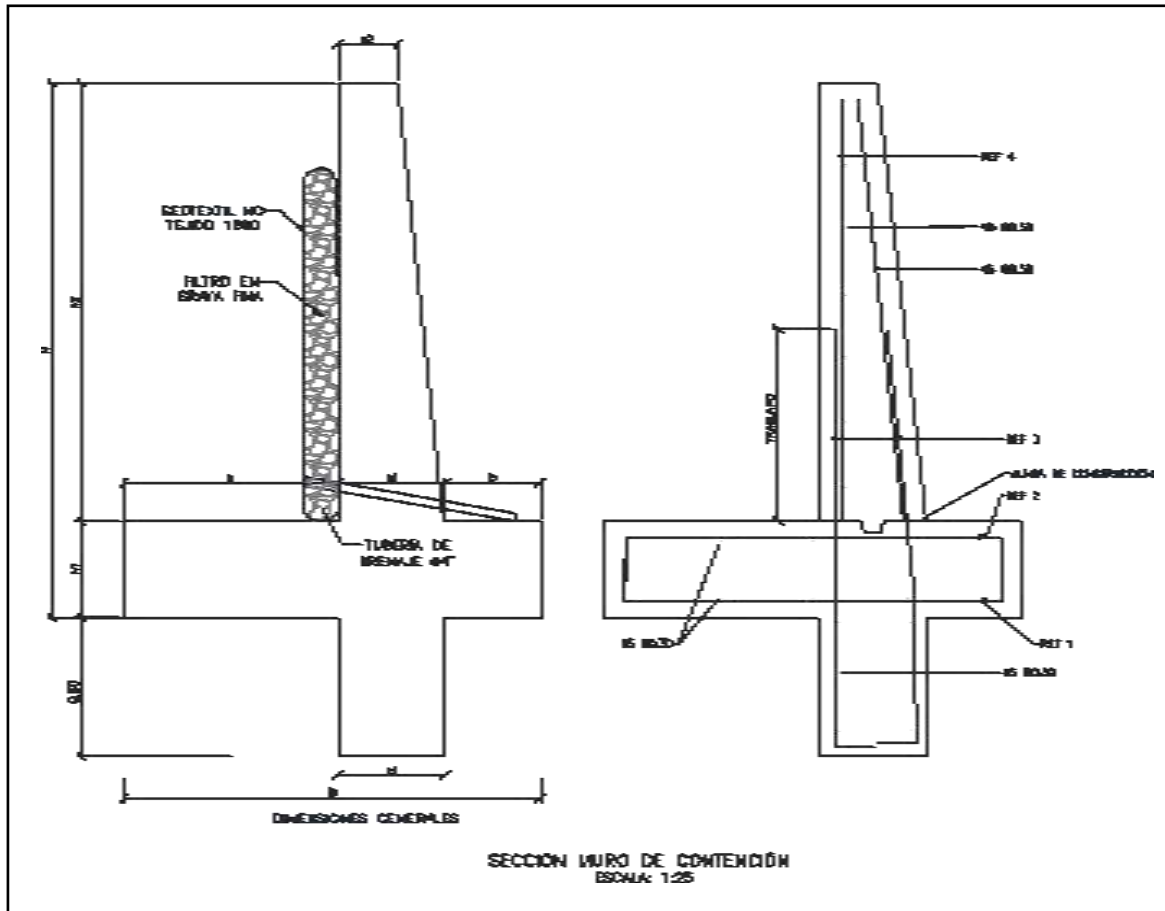



MURO DE CONTENCIÓN														
DIMENSIONES (m)								REFUERZO				CANTIDADES		
H	h1	B	a	b	e1	e2	h2	ZAPATA INFERIOR (REF 1)	ZAPATA SUPERIOR (REF 2)	VÁSTAGO (REF 3)	VÁSTAGO (REF 4)	CONCRETO (m ³ /m)	SOLADO (m ³ /m)	ACERO (Kg/m)
2.50	0.45	1.75	0.90	0.40	0.45	0.25	2.05	#5 @ 0.30	#5 @ 0.30	#5 @ 0.25	#5 @ 0.25	1.87	0.08	176.56
3.00	0.45	2.05	1.10	0.50	0.45	0.25	2.55	#5 @ 0.30	#5 @ 0.30	#5 @ 0.15	#5 @ 0.20	2.18	0.10	249.05
3.50	0.45	2.35	1.30	0.60	0.45	0.25	3.05	#5 @ 0.30	#5 @ 0.30	#5 @ 0.15	#5 @ 0.20	2.49	0.12	308.10
4.00	0.45	2.55	1.50	0.60	0.45	0.25	3.55	#5 @ 0.20	#5 @ 0.30	#6 @ 0.20	#5 @ 0.20	2.75	0.13	393.93
4.50	0.45	2.80	1.70	0.65	0.45	0.25	4.05	#5 @ 0.15	#5 @ 0.30	#7 @ 0.20	#6 @ 0.20	3.04	0.14	510.86
5.00	0.50	3.10	1.90	0.70	0.50	0.40	4.50	#6 @ 0.20	#5 @ 0.25	#8 @ 0.15	#6 @ 0.15	3.98	0.16	693.19
5.50	0.60	3.40	2.05	0.75	0.60	0.25	4.90	#6 @ 0.15	#5 @ 0.20	#8 @ 0.15	#7 @ 0.15	4.60	0.17	814.30
6.00	0.70	3.60	2.10	0.80	0.70	0.30	5.30	#6 @ 0.15	#5 @ 0.20	#8 @ 0.15	#7 @ 0.15	5.73	0.18	895.39

H+Lla ve de 0,80m	AMENAZA					
	0.13	0.17	0.20	0.22	0.25	0.30
2.50	X	X	X	X	X	X
3.00	X	X	X	X	X	
3.50	X	X	X	X	X	
4.00	X	X	X	X		
4.50	X	X	X			
5.00	X	X	X			
5.50	X	X				
6.00	X	X				


ESPECIFICACIONES DE DISEÑO

- Concreto $f'c = 21$ MPa (3000 PSI, Clase D)
- Acero corrugado $f_y = 420$ MPa (60000 PSI)
- Todas las medidas están dadas en metros.
- Recubrimiento mínimo = 0.075 m.



DETALLES GENERALES – REFUERZO LONGITUDINAL				
BARRA NO.	LONGITUD TRASLAPO (m)	L (m)	D (m)	PESO (kg/m)
2	0.37	0.11	0.04	0.25
3	0.54	0.16	0.06	0.56
4	0.72	0.22	0.08	0.99
5	0.90	0.28	0.10	1.56
6	1.09	0.33	0.12	2.24
7	1.58	0.39	0.13	3.05
8	1.81	0.44	0.15	3.98

GANCHO A 90°

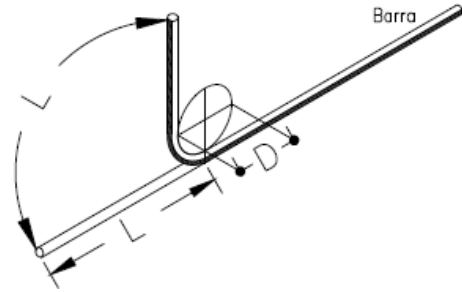

Para la construcción de las alcantarillas se cita dicha cartilla en su numeral 4. ALCANTARILLAS del cual se copia textualmente:

“Este capítulo presenta el diseño tipo de una alcantarilla de 36”. Se indica que el Manual de drenaje para Carreteras (2009) en sus capítulos 4 “Drenaje Superficial” y 5 “Drenaje Subsuperficial”, presenta para los elementos de drenaje que hacen parte integral de la calzada de una carretera, tanto los criterios hidrológicos e hidráulicos de diseño como las metodologías convencionales que se deben considerar a la hora de desarrollar un proyecto de drenaje vial”.

“La alcantarilla circular, como elemento de drenaje transversal, es un tubo de dimensión mínima de 36” (0.90 m), siguiendo los lineamientos del Manual de Drenaje Para Carreteras, la cual tiene dos tipos de configuración. La primera es tipo poceta-aleta, la cual es apta para recolectar y evacuar a través de la estructura de vía, la escorrentía de origen superficial y subsuperficial, aportante por las cunetas y/o filtros. La segunda configuración tipo aleta-aleta permite, además de recibir y evacuar la escorrentía aportante por las cunetas y filtros, dar continuidad a cauces con flujos intermitentes o efímeros”.

“La profundidad de instalación de la tubería deberá satisfacer los requerimientos geotécnicos de la cimentación y estructurales del tipo de tubería seleccionada durante y después de la construcción. En el numeral 4.4 del Manual de Drenaje para Carreteras se desarrollan todos los aspectos a ser considerados para su diseño. Desde el punto de vista seguridad de ser posible por las condiciones locales de la topografía del terreno, los muros cabezales en el caso de la configuración aleta - aleta y/ o poceta - aleta, se podrían localizar lo más lejanos del borde externo de la calzada, siempre y cuando no se excedan los límites del derecho de vía ni que esta prolongación afecte el presupuesto de la obra. La longitud del ancho sugerido para la poceta es de 1.80 m, sin embargo, si las condiciones constructivas y económicas no lo permite, se podrá disminuir hasta 1.50 m, el cual es el mínimo sugerido por Manual de Drenaje para carreteras (2009). Durante la etapa de construcción de las alcantarillas se deben considerar en un todo las Especificaciones Generales de Construcción de Carreteras del INVÍAS, 2013 y de manera particular los artículos 600-13, 610-13, 630-13, 640-13 y los relacionados con el tipo de tubería artículos 661-13 y 663-13. Considerando los anteriores elementos como los más esenciales para

el drenaje de una vía terciaria, en los siguientes planos se presenta los esquemas típicos para una alcantarilla tipo poceta-aleta, tubería en concreto reforzado, tubería plástica, cuneta y filtro”.



“Las dimensiones que se señalan toman en consideración los valores mínimos que en materia de diseño geométrico e hidráulico han sido establecidos en los diferentes Manuales del Instituto Nacional de Vías, por tal razón corresponden a modelos que pueden ser modificados dependiendo de las particularidades de cada proyecto y de las condiciones locales asociadas a la topografía, estabilidad del suelo, volúmenes de escorrentía a evacuar, tipo de encofe o de descofe, criterios de seguridad vial, cimentación del tipo de tubería seleccionada, etc. Este capítulo presenta los esquemas típicos de las obras de drenaje tipo alcantarilla circular sencilla, obra que como mínimo se deben considerar durante el diseño de la corona de la calzada de una carretera de la red terciaria a cargo del Instituto Nacional de Vías de tal manera que con adecuado manejo de la escorrentía superficial y el flujo subsuperficial se asegure la vida útil y el estado de conservación de esta. Si la pendiente en el descofe de la alcantarilla es mayor al 6%, se recomienda el diseño de un descofe en aliviadero o dissipador de energía, tal como está descrito en la sección 4.1.4.2 del Manual de Drenaje para carreteras del Inviás (2009)”.

Componente hidráulico.

“A continuación se presentan los caudales máximos para que la alcantarilla funcione a flujo libre y las condiciones de funcionamiento hidráulico para las pendientes longitudinales del 0.5%, 2% y 5%, valores que se encuentran entre el rango mínimo y máximo establecido por el Manual de drenaje para carreteras (2009)”.

Funcionamiento hidráulico de la alcantarilla D= 0.90m


Material	Pendiente (S)	Caudal (m³/s)	Profundidad a la entrada (m)	Profundidad normal (m)	Profundidad crítica (m)	Profundidad a la salida	Velocidad de salida (m/s)
Concreto Reforzado	0.5%	1.17	1.07	0.72	0.64	0.64	2.42
	2.0%	1.20	1.06	0.45	0.65	0.53	3.08
	5.0%	1.25	1.09	0.36	0.66	0.47	3.77
Plástico	0.5%	1.22	1.08	0.61	0.65	0.63	2.58
	2.0%	1.23	1.09	0.40	0.66	0.52	3.21
	5.0%	1.25	1.09	0.31	0.66	0.46	3.87


Componente estructural.

“La componente estructural de las alcantarillas debe garantizar tanto la resistencia y estabilidad de la tubería a utilizar como de los elementos que conforman el encofe y el descofe. En los planos 001y 002 se presentan los detalles estructurales de las pocetas y aletas”.




CONTIENE: PLANTA - SECCIONES ALCANTARILLA	FECHA: FEBRERO DE 2020	PLANO No. 03 DE 127
ESCALAS: INDICADAS	ARCHIVO: PLANOS 1-V02	

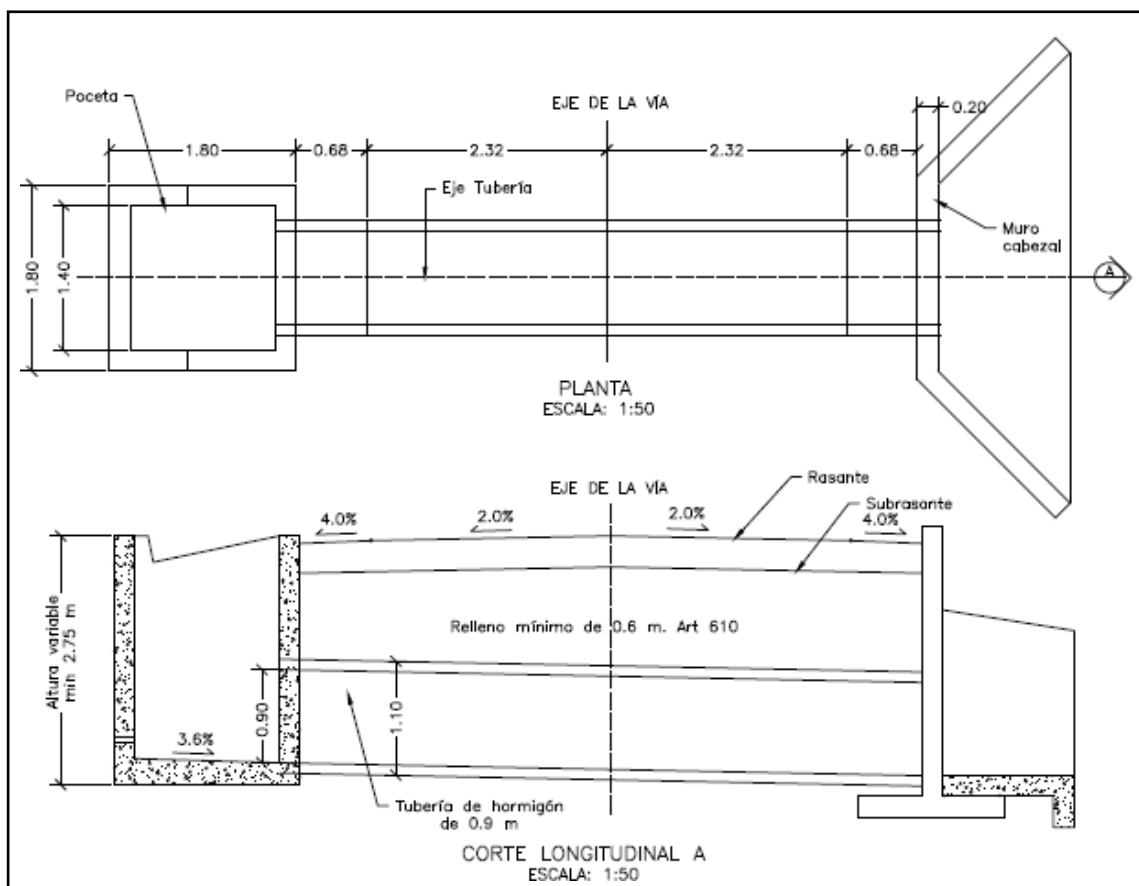


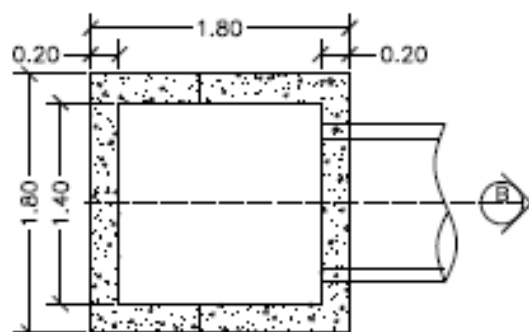


PLANTA POCETA
ESCALA: 1:50

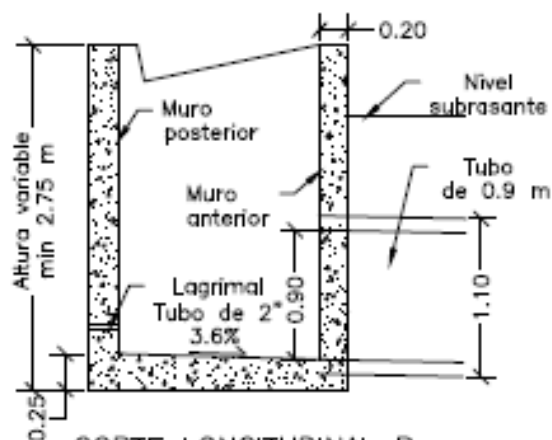

CORTE LONGITUDINAL B
ESCALA: 1:50

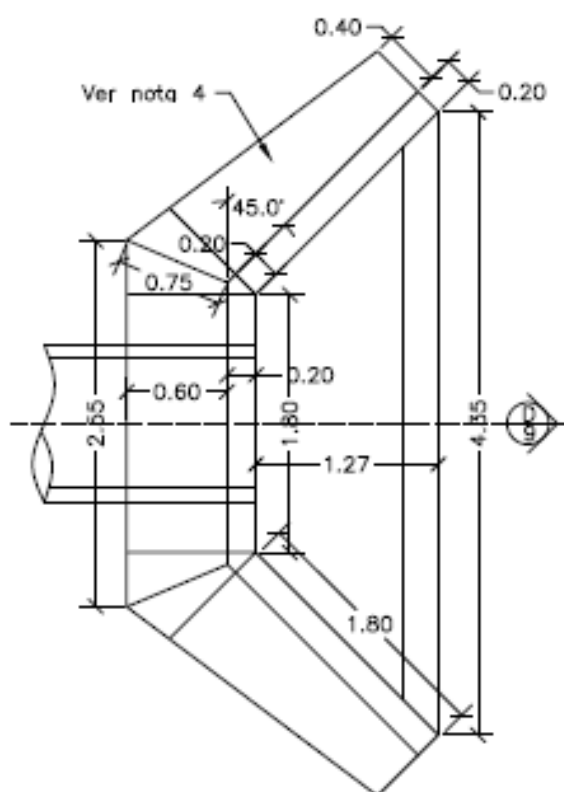


PLANTA CABEZAL Y ALETAS
ESCALA: 1:50

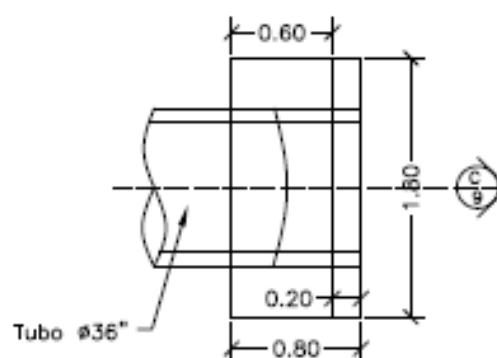


PLANTA CABEZAL
ESCALA: 1:50





CONTIENE:	PLANTA - SECCIONES ALCANTARILLA Y CUNETETA	FECHA: FEBRERO DE 2020	PLANO No. 04 DE 127
	ESCALAS: INDICADAS	ARCHIVO: PLANOS 1-V02	

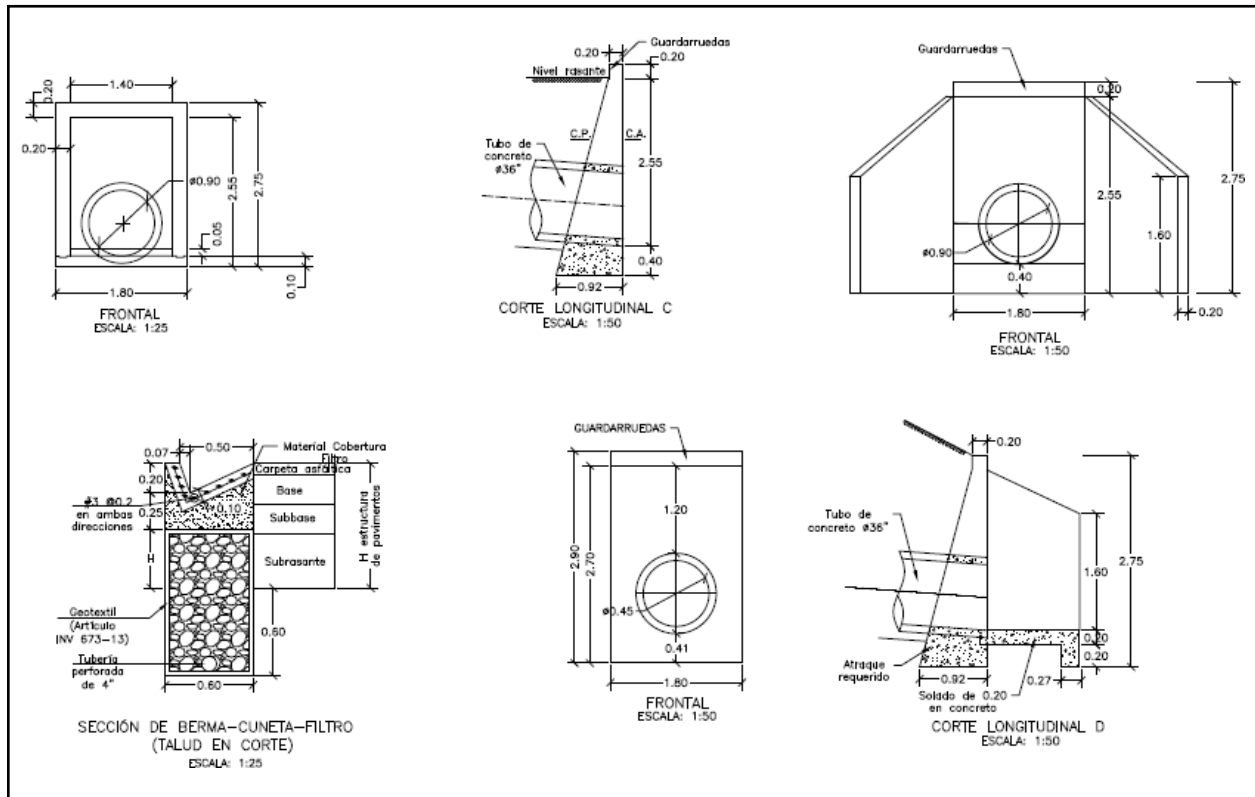


CONTIENE:	ACERO - PLACA DESCOLE TABLAS - ACERO DE REFUERO	FECHA: FEBRERO DE 2020	PLANO No. 05 DE 127
	ESCALAS: INDICADAS	ARCHIVO: PLANOS 1-V02	

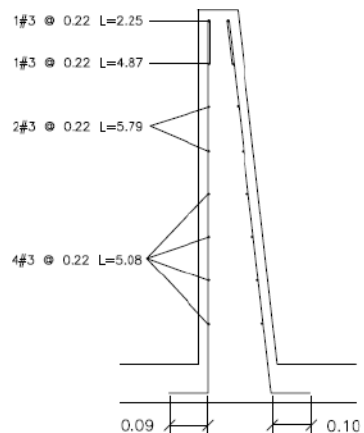


REFUERZO CORTE ALETAS
ESCALA: 1:25

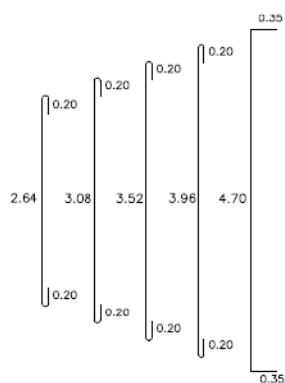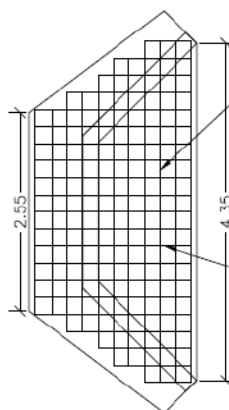

REFUERZO
PLACA DESCOLE
ESCALA: 1:25

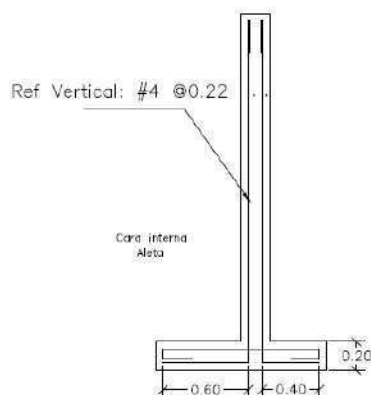

REFUERZO MURO PANTALLA
ESCALA: 1:25

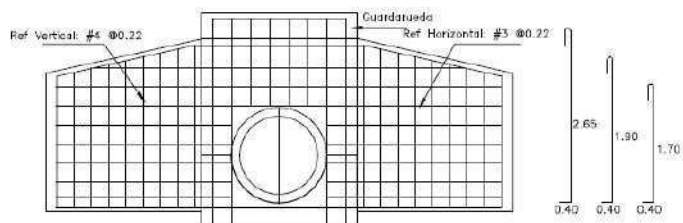

ACEROS VISTA FRONTAL
ACEROS ALETAS Y MURO PANTALLA
ESCALA: 1:25

DETALLES GENERALES - REFUERZO LONGITUDINAL				
BARRA NO.	LONGITUD TRASLAP (m)	L (m)	D (m)	PESO (kg/m)
2	0.37	0.11	0.04	0.25
3	0.54	0.16	0.06	0.56
4	0.72	0.22	0.08	0.99
5	0.90	0.28	0.10	1.56
6	1.09	0.33	0.12	2.24
7	1.58	0.39	0.13	3.05
8	1.81	0.44	0.15	3.96






REFUERZO PLACA DESCOLE				
ITEM	Ø	Long (m)	Cant.	Peso Total Kg
ACERO SUPERIOR (SUP) E INFERIOR (INF)	4(SUP)	3.04	2	6.04
	4(INF)	3.04	2	6.04
	4(SUP)	3.48	2	6.92
	4(INF)	3.48	2	6.92
	4(SUP)	3.92	1	3.90
	4(INF)	3.92	1	3.90
	4(SUP)	4.36	2	8.67
	4(INF)	4.36	2	8.67
	4(SUP)	5.40	4	21.47
	4(INF)	5.40	4	21.47
	4(SUP)	1.10	2	2.19
	4(SUP)	1.50	2	2.98
	4(SUP)	1.70	2	3.38
	4(SUP)	2.10	2	4.17
	4(SUP)	2.54	13	32.82
	4(INF)	1.10	2	2.19
	4(INF)	1.50	2	2.98
	4(INF)	1.70	2	3.38
	4(INF)	2.10	2	4.17
	4(INF)	2.54	13	32.82
SUBTOTAL				185.06

REFUERZO HORIZONTAL ALETAS Y MURO				
ITEM	Ø	Long (m)	Cant.	Peso Total Kg
LADO INTERNO ALETAS	3	1.94	2	2.17
	3	2.25	1	1.26
	3	4.87	1	2.73
	3	5.79	2	6.48
	3	5.08	4	11.38
LADO EXTERNO ALETAS	3	2.30	1	1.29
	3	5.02	1	2.81
	3	5.90	2	6.61
	3	5.22	4	11.69
MURO	4	3.45	8	27.60
	4	1.60	8	12.80
SUBTOTAL				86.82

CONTIENE:	ACERO - POCETA TABLAS - CANTIDADES DE OBRA	FECHA: FEBRERO DE 2020	PLANO No. 06 DE 127
	ESCALAS: INDICADAS	ARCHIVO: PLANOS 1-V02	

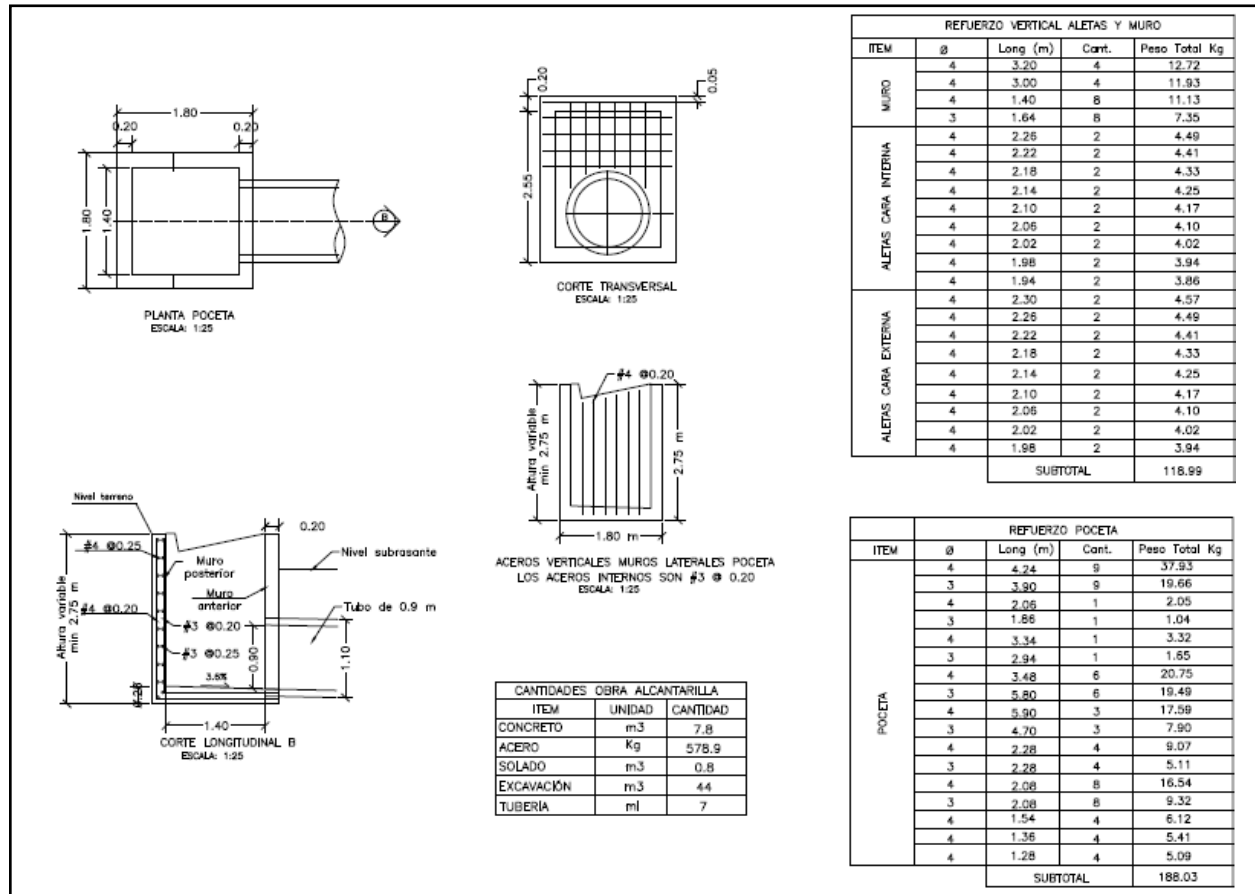

3. INFORMACIÓN CONTRATO DE OBRA

3.1 Información general del contrato de obra

NÚMERO DE PROCESO:	007.C. OBRA-2022
CONTRATO No:	CONTRATO DE OBRA PÚBLICA N° 007-C. OBRA-2022
OBJETO DEL CONTRATO:	CONTRATAR LAS OBRAS CORRESPONDIENTES AL MEJORMIENTO Y MANTENIMIENTO DE LA VÍA RURAL BELALCAZAR - EL AGUILA DEL MUNIPIO DE BELALCAZAR EN EL DEPARTAMENTO DE CALDAS, DE ACUERDO A LOS LINEAMIENTOS DEL PROGRAMA "COLOMBIA RURAL"
CONTRATISTA:	CONSORCIO PAVIMENTOS R&V
NIT:	901.622.566-4
VALOR INICIAL DEL CONTRATO:	\$ 1.078.750.154,00
ADICIONES:	\$ 539.000.000,00
VALOR TOTAL:	\$ 1.617.750.154,00
CESIONES	N/A
PLAZO INICIAL:	HASTA EL 31 DE DICIEMBRE DEL 2022



FECHA DE INICIO:	3 DE MAYO DE 2023
MODIFICACIÓN NO.1	SE AJUSTA LA CLÁUSULA 4
PRÓRROGA 1:	HASTA EL 31 DE OCTUBRE DE 2023 (28 DÍAS)
PRÓRROGA 2:	HASTA EL 31 DE DICIEMBRE DE 2023 (60 DÍAS)
PRÓRROGA 3:	HASTA EL 30 DE MARZO DE 2024 (90 DÍAS)
Fecha de terminación actualizada:	30 DE MARZO DE 2024
ENTIDAD CONTRATANTE:	MUNICIPIO DE BELALCAZAR

Fuente: Minuta del contrato

3.2 Descripción de las actividades ejecutadas en el mes

Durante el periodo DEL 01 AL 29 DE FEBRERO DE 2024, el contratista de obra continua la ejecución de obra logrando la ejecución 1.479 km de placa huella, también completando un 100% en la construcción de (3) alcantarillas y un 100% en actividades de consultoría y diseño, sin embargo, no fue suficiente para mitigar el atraso que se sitúa en (- 8.89%) lo que corresponde a (\$143.738.518,33) frente a un porcentaje programado de (89.86%) que corresponde a (\$1.453.680.372,33) frente a un porcentaje ejecutado de (80.97%) que corresponde a (\$1.309.941.854,01). Se solicita al contratista aumentar el rendimiento de obra a fin de prevenir que el atraso se haga cada vez mayor generando que no sea posible su cumplimiento dentro de los tiempos contractuales.

Mediante la semana 64 (23/01/2024) a la semana 68 (29/02/2024) se realiza un avance financiero de \$122.039.005,82, dicha inversión se refleja de la siguiente forma:

	Semana No. 60	Semana No. 64	Ejecución	Ubicación
Tramo 1 El Águila Placa huella	0,070 km	0.224 Km	0.154 Km	K2+236 Hasta K2+390



3.3 Seguimiento a ítems no previstos

A la fecha del presente informe, no se han presentado ítems no previstos.

3.4 Estado de avance y acciones a seguir por parte de la interventoría

Durante el periodo de reporte se realiza el seguimiento a la ejecución de obra verificando que el contratista de obra cumpla con las especificaciones técnicas de INVIAS y lo descrito en la cartilla Colombia rural.

4. REPORTES EJECUCIÓN MENSUAL CONTRATO DE OBRA

4.1 Informe semanal

Adjunto se encuentran los informes semanales correspondientes al mes de febrero de 2024, formato técnico MEPI-MN1-IN-15-FR-3.

Informe semanal No.64 del periodo del 26/01/2024 al 01/02/2024

Informe semanal No.65 del periodo del 02/02/2024 al 08/02/2024

Informe semanal No.66 del periodo del 09/02/2024 al 15/02/2024

Informe semanal No.67 del periodo del 16/02/2024 al 22/02/2024

Informe semanal No.68 del periodo del 23/02/2024 al 29/02/2024

		INSTITUTO NACIONAL DE VÍAS PROCESO MISIONAL EJECUCIÓN DE PROYECTOS DE INFRAESTRUCTURA DE TRANSPORTE MANUAL DE INTERVENTORIA OBRA PÚBLICA INFORME SEMANAL		CÓDIGO VERSIÓN PÁGINA		MEP/INI-IN-15-FR-3 1	
				FECHA		3/2/2024 (Día / Mes / Año)	
I. INFORMACIÓN GENERAL	
PROYECTO: COLOMBIA RURAL CALDAS	
UNIDAD EJECUTORA: SUBDIRECCIÓN DE VÍAS REGIONALES		DIRECCIÓN TERRITORIAL: CALDAS		SEMANA No.: 64 del 26/1/2024 al 1/2/2024 Último Informe Semanal (Numeración consecutiva)	
SUPERVISOR CONTRATO INTERVENTORIA: SANTIAGO HERNANDEZ RENDON				GESTOR TÉCNICO DE PROYECTO:	
OBJETO CONTRATO DE OBRA: CONTRATAR LAS OBRAS CORRESPONDIENTES AL MEJORAMIENTO Y MANTENIMIENTO DE LA VÍA RURAL BELALCAZAR - EL AGUILA DEL MUNIPIO DE BELALCAZAR EN EL DEPARTAMENTO DE CALDAS, DE ACUERDO A LOS LINEAMIENTOS DEL PROGRAMA "COLOMBIA RURAL"	
ALCANCE FÍSICO CONTRACTUAL (Indicar la meta física a ejecutar de acuerdo con el alcance del contrato): ACTIVIDADES DE CONSULTORIA (1) Und. CONSTRUCCIÓN DE ALICANTARILLA (3) Und. CONSTRUCCIÓN PLACA HUELLA (1075) m DESCRIPCIÓN BREVE CARACTERÍSTICAS TÉCNICAS DEL PROYECTO El proyecto consta en la ejecución de actividades de mejoramiento, mantenimiento y construcción de placa huella en el marco del programa colombia rural lote (13) y su cartilla técnico, en virtud de (14) convenios suscritos por parte del INVIAS y las entidades territoriales.	
CONTRATO DE OBRA:				CONTRATO DE INTERVENTORIA:	
CONTRATISTA: CONSORCIO PAVIMENTOS R&V, CARLOS AUGUSTO RESTREPO SALAZAR				INTERVENTOR: CONSORCIO TRANSFORMAR VIAL 197	
INTEGRANTES:				INTEGRANTES: JET INGENIERIA S.A.S NIT.802.024.876-8 50%; INGENIERIA MASTER S.A.S NIT.900.915.689-6 50%	
CONTRATO No. 007-C-OBRA-2022		VALOR INICIAL: \$ 1.078.750.154,00		CONTRATO No. 1074-2022		VALOR INICIAL: \$ 1.075.615.653,00	
FECHA DE INICIO: 3/5/2023		VALOR ADICIONES: \$ 539.000.000,00		FECHA DE INICIO: 15/11/2022		VALOR ADICIONES: \$ 300.000.000,00	
FECHA DE VENCIMIENTO INICIAL: 31/12/2022		VALOR ACUMULADO: \$ 1.617.750.154,00		FECHA DE VENCIMIENTO INICIAL: 31/7/2023		VALOR ACUMULADO: \$ 1.375.615.653,00	
MODIFICACIÓN No.1 Se ajusta la cláusula 4 HASTA EL 03/10/2023				PRORROGA 1 3 MESES hasta el 31/10/2023	
PRORROGA No.2 28 DIAS HASTA EL 31/10/2023				PRORROGA 2 2 MESES HASTA EL 31/12/2023	
PRORROGA No.3 (60) DIAS HASTA EL 31/12/2023				PRORROGA 3 3 MESES HASTA EL 31/03/2024	
PRORROGA No.4 (90) DIAS HASTA EL 30/03/2024				FECHA DE VENCIMIENTO VIGENTE: 31/3/2024	
FECHA DE VENCIMIENTO VIGENTE: 30/3/2024	
II. INFORMACION PRESUPUESTAL Y AVANCE FINANCIERO	
DISTRIBUCIÓN DE RECURSOS PRESUPUESTALES CONTRATO DE OBRA POR VIGENCIA:	
<table><tr><th>CONTRATO</th><th>VIGENCIA</th><th>2022</th><th>2023</th><th>2024</th><th>2025</th></tr><tr><td rowspan="3">OBRA</td><td>RECURSOS POR VIGENCIA</td><td>\$ 1.078.750.154</td><td>\$ -</td><td>\$ -</td><td>\$ -</td></tr><tr><td>EJECUTADO DE LA VIGENCIA</td><td>\$ 1.187.902.848</td><td>\$ -</td><td>\$ -</td><td>\$ -</td></tr><tr><td>SALDO DE VIGENCIA</td><td>\$ (109.152.694)</td><td>\$ -</td><td>\$ -</td><td>\$ -</td></tr><tr><td rowspan="3">INTERVENTORIA</td><td>RECURSOS POR VIGENCIA</td><td>\$ 190.000.000</td><td>\$ 1.185.615.653</td><td>\$ -</td><td>\$ -</td></tr><tr><td>EJECUTADO DE LA VIGENCIA</td><td>\$ 190.000.000</td><td>\$ 998.994.438</td><td>\$ -</td><td>\$ -</td></tr><tr><td>SALDO DE VIGENCIA</td><td>\$ -</td><td>\$ 186.621.215</td><td>\$ -</td><td>\$ -</td></tr></table> (Ejecutado de la vigencia corresponde al valor total ejecutado acumulado) (Indicar valores en pesos) <table><tr><th colspan="2">OBRA</th><th colspan="2">INTERVENTORIA</th></tr><tr><td>VALOR BÁSICO CONTRATO DE OBRA (A):</td><td>\$ 1.617.750.154,00</td><td>TOTAL INVERSIÓN PROGRAMADA:</td><td>\$ 1.188.994.438,10 % 86,434</td></tr><tr><td>INVERSIÓN OBRA PROGRAMADA ACUMULADA:</td><td>\$ 1.289.610.570,67 79,72%</td><td>TOTAL INVERSIÓN EJECUTADA:</td><td>\$ 1.188.994.438,10 % 86,434</td></tr><tr><td>INVERSIÓN OBRA EJECUTADA ACUMULADA (B):</td><td>\$ 1.187.902.848,19 73,43%</td><td>INVERSIÓN PROGRAMADA EN LA SEMANA</td><td>\$ 27.367.798,50 % 1,989</td></tr><tr><td>AVANCE O ATRASO DE OBRA:</td><td>\$ (101.707.722,48) -6,29%</td><td>INVERSIÓN EJECUTADA EN LA SEMANA</td><td>\$ 27.367.798,50 % 1,989</td></tr><tr><td>OTRAS INVERSIONES EJECUTADAS:</td><td>\$ - %</td><td colspan="2"></td></tr><tr><td>(Estudios y Diseños, gestión predial, social, ambiental y otras)</td><td></td><td colspan="2"></td></tr><tr><td>TOTAL INVERSIÓN PROGRAMADA:</td><td>\$ 1.289.610.570,67 79,72%</td><td colspan="2"></td></tr><tr><td>TOTAL INVERSIÓN EJECUTADA:</td><td>\$ 1.187.902.848,19 73,43%</td><td colspan="2"></td></tr><tr><td>AVANCE O ATRASO EN LA INVERSIÓN:</td><td>\$ (101.707.722,48) -6,29%</td><td colspan="2"></td></tr><tr><td>INVERSIÓN PROGRAMADA EN LA SEMANA</td><td>\$ 41.017.470,42 2,54%</td><td colspan="2"></td></tr><tr><td>INVERSIÓN EJECUTADA EN LA SEMANA</td><td>\$ 34.700.576,87 2,14%</td><td colspan="2"></td></tr><tr><td colspan="2">RADICO FACTURA DEL PERIODO ANTERIOR:</td><td colspan="2">RADICO FACTURA DEL PERIODO ANTERIOR:</td></tr><tr><td colspan="2">No. RADICADO Y FECHA DE LA FACTURA CUENTAS POR PAGAR: N/A</td><td colspan="2">No. RADICADO Y FECHA DE LA FACTURA CUENTAS POR PAGAR: 43793 04/05/2023</td></tr><tr><td colspan="2">PERIODO FACTURADO: N/A</td><td colspan="2">PERIODO FACTURADO: del 01/04/2023 al 30/04/2023</td></tr><tr><td colspan="2">VALOR FACTURA: \$ N/A</td><td colspan="2">VALOR FACTURA: \$ 106.064.700,00</td></tr><tr><td colspan="2">(En el evento de no haberse facturado en el mes anterior informar el estado del trámite)</td><td colspan="2">(En el evento de no haberse facturado en el mes anterior informar el estado del trámite)</td></tr><tr><td colspan="2">ACTA No.1 \$ 96.139.380,00 pagada</td><td colspan="2"></td></tr><tr><td colspan="2">ACTA No.2 \$ 73.601.515,00 pagada</td><td colspan="2"></td></tr><tr><td colspan="2">ACTA No.3 \$ 91.954.075,70 pagada</td><td colspan="2"></td></tr><tr><td colspan="2">ACTA No.4 \$ 135.827.288,60 pagada</td><td colspan="2"></td></tr><tr><td colspan="2">ACTA No.5 \$ 143.240.829,20 pagada</td><td colspan="2"></td></tr><tr><td colspan="2">ACTA No.6 \$ 117.041.828,60 pagada</td><td colspan="2"></td></tr><tr><td colspan="2">ACTA No.7 \$ 130.387.234,62 pagada</td><td colspan="2"></td></tr><tr><td colspan="2">ACTA No.8 \$ 116.638.338,26 pagada</td><td colspan="2"></td></tr><tr><td colspan="2">ACTA No.9</td><td colspan="2"></td></tr><tr><td colspan="2">ACTA No.10</td><td colspan="2"></td></tr><tr><td colspan="2">ACTA No.11</td><td colspan="2"></td></tr><tr><td colspan="2">ACTA No.12 final</td><td colspan="2"></td></tr><tr><td colspan="2">TOTAL \$ 905.030.469,98</td><td colspan="2"></td></tr><tr><td colspan="2">Observaciones: Durante el periodo de reporte el contratista de obra actividades de instalación de subbase, instalación de formateo para placa huella en el tramo No 4 y tramo No 2, dada la prorroga suscrita al mismo se observa que el atraso de obra no experimento un aumento significativo, sin embargo, se solicita al contratista de obra aumentar los rendimientos de obra y reactivar los frentes de obra a fin de brindar cumplimiento a la ejecución en el plazo estipulado</td><td colspan="2">Observaciones: Durante el periodo de reporte solo se observa reporte de pago de (12) actas parciales quedando pendiente un total de (2)</td></tr><tr><td colspan="2">ANTICIPOS</td><td colspan="2">INDICADOR IIC</td></tr><tr><td>OTORGADO \$</td><td>NA</td><td>En el mes:</td><td></td></tr><tr><td>AMORTIZADO \$</td><td>NA</td><td>Acumulado:</td><td></td></tr><tr><td>SALDO \$</td><td>NA</td><td></td><td></td></tr><tr><td colspan="4">III. AVANCE FÍSICO</td></tr><tr><td colspan="4">Meta Física Programada % 79,72% Avance o Atraso Físico % 0,08%</td></tr><tr><td colspan="4">Meta Física Ejecutada % 79,80%</td></tr><tr><td colspan="4">Meta Física (Programa de Obra) Línea Base</td></tr><tr><td colspan="4"><table><tr><th>Descripción de la Meta Física Contractual</th><th>Unidad</th><th>Cantidad</th><th>Vigencia</th><th>Vigencia (n)</th><th>Avance Físico</th><th>Tramo 1 El Aguilá</th><th>Tramo 2 El Aguilá</th><th>Tramo 3 El Aguilá</th><th>Tramo 4 El Aguilá</th><th>Total</th><th>%</th></tr><tr><td>Construcción de placa huella</td><td>km</td><td>1,66</td><td>N/A</td><td></td><td>Prog</td></tr></table></td></tr></table>								CONTRATO	VIGENCIA	2022	2023	2024	2025	OBRA	RECURSOS POR VIGENCIA	\$ 1.078.750.154	\$ -	\$ -	\$ -	EJECUTADO DE LA VIGENCIA	\$ 1.187.902.848	\$ -	\$ -	\$ -	SALDO DE VIGENCIA	\$ (109.152.694)	\$ -	\$ -	\$ -	INTERVENTORIA	RECURSOS POR VIGENCIA	\$ 190.000.000	\$ 1.185.615.653	\$ -	\$ -	EJECUTADO DE LA VIGENCIA	\$ 190.000.000	\$ 998.994.438	\$ -	\$ -	SALDO DE VIGENCIA	\$ -	\$ 186.621.215	\$ -	\$ -	OBRA		INTERVENTORIA		VALOR BÁSICO CONTRATO DE OBRA (A):	\$ 1.617.750.154,00	TOTAL INVERSIÓN PROGRAMADA:	\$ 1.188.994.438,10 % 86,434	INVERSIÓN OBRA PROGRAMADA ACUMULADA:	\$ 1.289.610.570,67 79,72%	TOTAL INVERSIÓN EJECUTADA:	\$ 1.188.994.438,10 % 86,434	INVERSIÓN OBRA EJECUTADA ACUMULADA (B):	\$ 1.187.902.848,19 73,43%	INVERSIÓN PROGRAMADA EN LA SEMANA	\$ 27.367.798,50 % 1,989	AVANCE O ATRASO DE OBRA:	\$ (101.707.722,48) -6,29%	INVERSIÓN EJECUTADA EN LA SEMANA	\$ 27.367.798,50 % 1,989	OTRAS INVERSIONES EJECUTADAS:	\$ - %			(Estudios y Diseños, gestión predial, social, ambiental y otras)				TOTAL INVERSIÓN PROGRAMADA:	\$ 1.289.610.570,67 79,72%			TOTAL INVERSIÓN EJECUTADA:	\$ 1.187.902.848,19 73,43%			AVANCE O ATRASO EN LA INVERSIÓN:	\$ (101.707.722,48) -6,29%			INVERSIÓN PROGRAMADA EN LA SEMANA	\$ 41.017.470,42 2,54%			INVERSIÓN EJECUTADA EN LA SEMANA	\$ 34.700.576,87 2,14%			RADICO FACTURA DEL PERIODO ANTERIOR:		RADICO FACTURA DEL PERIODO ANTERIOR:		No. RADICADO Y FECHA DE LA FACTURA CUENTAS POR PAGAR: N/A		No. RADICADO Y FECHA DE LA FACTURA CUENTAS POR PAGAR: 43793 04/05/2023		PERIODO FACTURADO: N/A		PERIODO FACTURADO: del 01/04/2023 al 30/04/2023		VALOR FACTURA: \$ N/A		VALOR FACTURA: \$ 106.064.700,00		(En el evento de no haberse facturado en el mes anterior informar el estado del trámite)		(En el evento de no haberse facturado en el mes anterior informar el estado del trámite)		ACTA No.1 \$ 96.139.380,00 pagada				ACTA No.2 \$ 73.601.515,00 pagada				ACTA No.3 \$ 91.954.075,70 pagada				ACTA No.4 \$ 135.827.288,60 pagada				ACTA No.5 \$ 143.240.829,20 pagada				ACTA No.6 \$ 117.041.828,60 pagada				ACTA No.7 \$ 130.387.234,62 pagada				ACTA No.8 \$ 116.638.338,26 pagada				ACTA No.9				ACTA No.10				ACTA No.11				ACTA No.12 final				TOTAL \$ 905.030.469,98				Observaciones: Durante el periodo de reporte el contratista de obra actividades de instalación de subbase, instalación de formateo para placa huella en el tramo No 4 y tramo No 2, dada la prorroga suscrita al mismo se observa que el atraso de obra no experimento un aumento significativo, sin embargo, se solicita al contratista de obra aumentar los rendimientos de obra y reactivar los frentes de obra a fin de brindar cumplimiento a la ejecución en el plazo estipulado		Observaciones: Durante el periodo de reporte solo se observa reporte de pago de (12) actas parciales quedando pendiente un total de (2)		ANTICIPOS		INDICADOR IIC		OTORGADO \$	NA	En el mes:		AMORTIZADO \$	NA	Acumulado:		SALDO \$	NA			III. AVANCE FÍSICO				Meta Física Programada % 79,72% Avance o Atraso Físico % 0,08%				Meta Física Ejecutada % 79,80%				Meta Física (Programa de Obra) Línea Base				<table><tr><th>Descripción de la Meta Física Contractual</th><th>Unidad</th><th>Cantidad</th><th>Vigencia</th><th>Vigencia (n)</th><th>Avance Físico</th><th>Tramo 1 El Aguilá</th><th>Tramo 2 El Aguilá</th><th>Tramo 3 El Aguilá</th><th>Tramo 4 El Aguilá</th><th>Total</th><th>%</th></tr><tr><td>Construcción de placa huella</td><td>km</td><td>1,66</td><td>N/A</td><td></td><td>Prog</td></tr></table>				Descripción de la Meta Física Contractual	Unidad	Cantidad	Vigencia	Vigencia (n)	Avance Físico	Tramo 1 El Aguilá	Tramo 2 El Aguilá	Tramo 3 El Aguilá	Tramo 4 El Aguilá	Total	%	Construcción de placa huella	km	1,66	N/A		Prog
CONTRATO	VIGENCIA	2022	2023	2024	2025	
OBRA	RECURSOS POR VIGENCIA	\$ 1.078.750.154	\$ -	\$ -	\$ -	
	EJECUTADO DE LA VIGENCIA	\$ 1.187.902.848	\$ -	\$ -	\$ -	
	SALDO DE VIGENCIA	\$ (109.152.694)	\$ -	\$ -	\$ -	
INTERVENTORIA	RECURSOS POR VIGENCIA	\$ 190.000.000	\$ 1.185.615.653	\$ -	\$ -	
	EJECUTADO DE LA VIGENCIA	\$ 190.000.000	\$ 998.994.438	\$ -	\$ -	
	SALDO DE VIGENCIA	\$ -	\$ 186.621.215	\$ -	\$ -	
OBRA		INTERVENTORIA	
VALOR BÁSICO CONTRATO DE OBRA (A):	\$ 1.617.750.154,00	TOTAL INVERSIÓN PROGRAMADA:	\$ 1.188.994.438,10 % 86,434	
INVERSIÓN OBRA PROGRAMADA ACUMULADA:	\$ 1.289.610.570,67 79,72%	TOTAL INVERSIÓN EJECUTADA:	\$ 1.188.994.438,10 % 86,434	
INVERSIÓN OBRA EJECUTADA ACUMULADA (B):	\$ 1.187.902.848,19 73,43%	INVERSIÓN PROGRAMADA EN LA SEMANA	\$ 27.367.798,50 % 1,989	
AVANCE O ATRASO DE OBRA:	\$ (101.707.722,48) -6,29%	INVERSIÓN EJECUTADA EN LA SEMANA	\$ 27.367.798,50 % 1,989	
OTRAS INVERSIONES EJECUTADAS:	\$ - %	
(Estudios y Diseños, gestión predial, social, ambiental y otras)	
TOTAL INVERSIÓN PROGRAMADA:	\$ 1.289.610.570,67 79,72%	
TOTAL INVERSIÓN EJECUTADA:	\$ 1.187.902.848,19 73,43%	
AVANCE O ATRASO EN LA INVERSIÓN:	\$ (101.707.722,48) -6,29%	
INVERSIÓN PROGRAMADA EN LA SEMANA	\$ 41.017.470,42 2,54%	
INVERSIÓN EJECUTADA EN LA SEMANA	\$ 34.700.576,87 2,14%	
RADICO FACTURA DEL PERIODO ANTERIOR:		RADICO FACTURA DEL PERIODO ANTERIOR:	
No. RADICADO Y FECHA DE LA FACTURA CUENTAS POR PAGAR: N/A		No. RADICADO Y FECHA DE LA FACTURA CUENTAS POR PAGAR: 43793 04/05/2023	
PERIODO FACTURADO: N/A		PERIODO FACTURADO: del 01/04/2023 al 30/04/2023	
VALOR FACTURA: \$ N/A		VALOR FACTURA: \$ 106.064.700,00	
(En el evento de no haberse facturado en el mes anterior informar el estado del trámite)		(En el evento de no haberse facturado en el mes anterior informar el estado del trámite)	
ACTA No.1 \$ 96.139.380,00 pagada	
ACTA No.2 \$ 73.601.515,00 pagada	
ACTA No.3 \$ 91.954.075,70 pagada	
ACTA No.4 \$ 135.827.288,60 pagada	
ACTA No.5 \$ 143.240.829,20 pagada	
ACTA No.6 \$ 117.041.828,60 pagada	
ACTA No.7 \$ 130.387.234,62 pagada	
ACTA No.8 \$ 116.638.338,26 pagada	
ACTA No.9	
ACTA No.10	
ACTA No.11	
ACTA No.12 final	
TOTAL \$ 905.030.469,98	
Observaciones: Durante el periodo de reporte el contratista de obra actividades de instalación de subbase, instalación de formateo para placa huella en el tramo No 4 y tramo No 2, dada la prorroga suscrita al mismo se observa que el atraso de obra no experimento un aumento significativo, sin embargo, se solicita al contratista de obra aumentar los rendimientos de obra y reactivar los frentes de obra a fin de brindar cumplimiento a la ejecución en el plazo estipulado		Observaciones: Durante el periodo de reporte solo se observa reporte de pago de (12) actas parciales quedando pendiente un total de (2)	
ANTICIPOS		INDICADOR IIC	
OTORGADO \$	NA	En el mes:	
AMORTIZADO \$	NA	Acumulado:	
SALDO \$	NA	
III. AVANCE FÍSICO	
Meta Física Programada % 79,72% Avance o Atraso Físico % 0,08%	
Meta Física Ejecutada % 79,80%	
Meta Física (Programa de Obra) Línea Base	
<table><tr><th>Descripción de la Meta Física Contractual</th><th>Unidad</th><th>Cantidad</th><th>Vigencia</th><th>Vigencia (n)</th><th>Avance Físico</th><th>Tramo 1 El Aguilá</th><th>Tramo 2 El Aguilá</th><th>Tramo 3 El Aguilá</th><th>Tramo 4 El Aguilá</th><th>Total</th><th>%</th></tr><tr><td>Construcción de placa huella</td><td>km</td><td>1,66</td><td>N/A</td><td></td><td>Prog</td></tr></table>				Descripción de la Meta Física Contractual	Unidad	Cantidad	Vigencia	Vigencia (n)	Avance Físico	Tramo 1 El Aguilá	Tramo 2 El Aguilá	Tramo 3 El Aguilá	Tramo 4 El Aguilá	Total	%	Construcción de placa huella	km	1,66	N/A		Prog	
Descripción de la Meta Física Contractual	Unidad	Cantidad	Vigencia	Vigencia (n)	Avance Físico	Tramo 1 El Aguilá	Tramo 2 El Aguilá	Tramo 3 El Aguilá	Tramo 4 El Aguilá	Total	%	
Construcción de placa huella	km	1,66	N/A		Prog	

VIII. ACTIVIDADES REALIZADAS EN LA SEMANA Y ACUMULADAS		
El contratista realiza la fundida de placa huella y centros en ciclopeo en concreto de 21 Mpa y 14 Mpa en el tramo No 2 L=1004,6 mt K4+187 al K5+191,6		
El contratista realiza la fundida de bordillo en concreto de 21 Mpa en el tramo No 2 L=1004,6 mt K4+187 al K5+191,6		
El contratista realiza la fundida de placa huella y centros en ciclopeo en concreto de 21 Mpa y 14 Mpa en el tramo No 1 L= 70 metros K2+166 K2+236		
El contratista realiza la fundida de bordillo en concreto de 21 Mpa en el tramo No 1 L= 70 metros K2+166 K2+236		
IX. ACTIVIDADES A REALIZAR EN LA SIGUIENTE SEMANA		
Se espera que el contratista de obra continúe con el suministro de materiales para para la ejecución de las obras contratadas en el tramo No 1		
X. ESQUEMA GRÁFICO AVANCE METAS FÍSICAS PROGRAMADAS VS METAS FÍSICAS EJECUTADAS		
TRAMO No 1	<div><div>Por ejecutar</div><div>Subbase</div><div>Placa huella</div><div>Alcantarilla</div><div><div>Programado</div><div>Ejecutado</div></div><div><div>K2+166</div><div>K2+236</div><div>K2+316</div><div>K2+316</div></div></div>	
TRAMO No 2	<div><div>Por ejecutar</div><div>Subbase</div><div>Placa huella</div><div><div>Programado</div><div>Ejecutado</div></div><div><div>K3+892</div><div>K4+058</div><div>K4+142</div></div></div>	
TRAMO No 3	<div><div>Por ejecutar</div><div>Subbase</div><div>Placa huella</div><div><div>Programado</div><div>Ejecutado</div></div><div><div>K4+187</div><div>K5+186</div></div></div>	
TRAMO No 4	<div><div>Por ejecutar</div><div>Subbase</div><div>Placa huella</div><div><div>Programado</div><div>Ejecutado</div></div><div><div>K3+326</div><div>K3+516</div></div></div>	
El esquema gráfico será definido por el Interventor de acuerdo con la meta física programada vs meta física ejecutada del contrato de obra y según las indicaciones dadas en el instructivo MEPI-MNI-IN-15 del Manual de Interventoría.		
XI. REGISTRO FOTOGRÁFICO		
		
El contratista realiza la fundida de placa huella y centros en ciclopeo en concreto de 21 Mpa y 14 Mpa en el tramo No 2 L=1004,6 mt K4+187 al K5+191,6	El contratista realiza la fundida de bordillo en concreto de 21 Mpa en el tramo No 2 L=1004,6 mt K4+187 al K5+191,6	El contratista realiza la fundida de placa huella y centros en ciclopeo en concreto de 21 Mpa y 14 Mpa en el tramo No 1 L= 70 metros K2+166 K2+236
NOTA: Las cantidades y valores consignados en el presente reporte, son responsabilidad exclusiva del interventor.		
XII. DESCRIBIR LAS ACCIONES A SEGUIR POR PARTE DE LA INTERVENTORIA QUE CONTRIBUYAN AL CUMPLIMIENTO DE LAS OBLIGACIONES CONTRACTUALES POR PARTE DEL CONTRATISTA DE OBRA		DIRECTOR DE INTERVENTORIA
Tercera reiteración información para el reintegro de los rendimientos, mediante comunicado CTV-1592-2022, con fecha 19/01/2024 Quinta reiteración solicitud documentación PAGA, mediante comunicado CTV-1600-2022, con fecha 22/01/2024 Tercera reiteración solicitud actualización de información, mediante comunicado CTV-1608-2022, con fecha 23/01/2024 Remisión informes semanales, mediante comunicado CTV-1620-2022, con fecha 24/01/2024		FIRMA NOMBRE: JAIME LEON GARCIA RESTREPO Matrícula Profesional No.: 0520211865ANT
Original: Informe mensual de Interventoría, Archivo de Gestión del INVIAS. Copias: Unidad Ejecutora, Subdirección de Sostenibilidad, Contratista, Interventor y Dirección Territorial.		


VIII. ACTIVIDADES REALIZADAS EN LA SEMANA Y ACUMULADAS

Se realizo visita de obra por parte de INVIAS a los tramos terminados y el tramo No 1 que se esta trabajando.
El contratista realiza la fundida de placa huella y centros en ciclopeo en concreto de 21 Mpa y 14 Mpa en el tramo No 1 L= 153 metros K2+166 K2+219
El contratista realiza la fundida de bordillo en concreto de 21 Mpa en el tramo No 1 L= 70 metros K2+166 K2+219

IX. ACTIVIDADES A REALIZAR EN LA SIGUIENTE SEMANA

Se espera que el contratista de obra continúe con el suministro de materiales para para la ejecución de las obras contratadas en el tramo No 1

X. ESQUEMA GRÁFICO AVANCE METAS FÍSICAS PROGRAMADAS VS METAS FÍSICAS EJECUTADAS

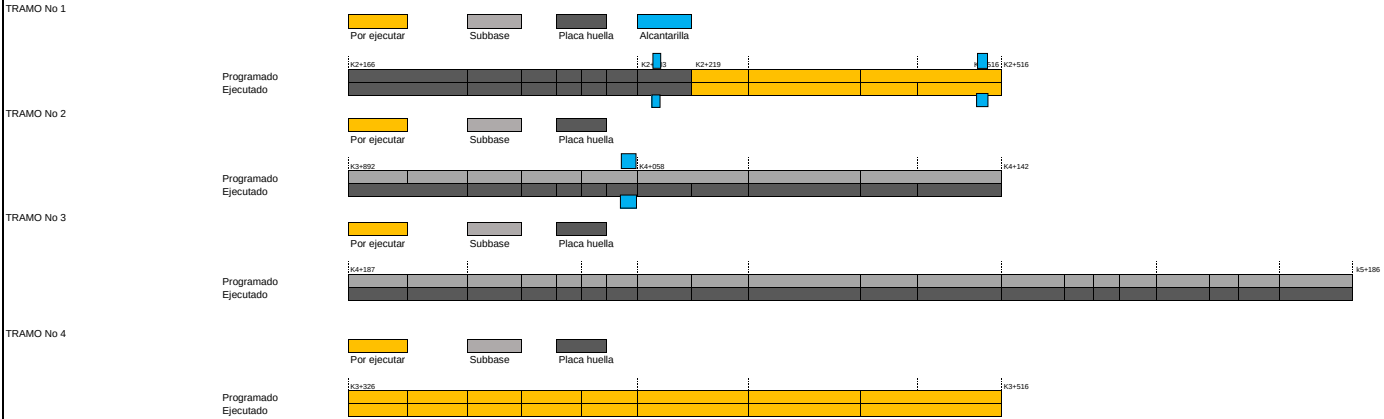

El esquema gráfico será definido por el Interventor de acuerdo con la meta física programada vs meta física ejecutada del contrato de obra y según las indicaciones dadas en el instructivo MEPI-MN1-IN-15 del Manual de Interventoría.

XI. REGISTRO FOTOGRÁFICO



Se realizo visita de obra por parte de INVIAS a los tramos terminados y el tramo No 1 que se esta trabajando.



El contratista realiza la fundida de placa huella y centros en ciclopeo en concreto de 21 Mpa y 14 Mpa en el tramo No 1 L= 153 metros K2+166 K2+219



el contratista realiza la fundida para cuneta en concreto de 21 Mpa en el tramo No 2 en una longitud de 50 mt

NOTA: Las cantidades y valores consignados en el presente reporte, son responsabilidad exclusiva del interventor.

XII. DESCRIBIR LAS ACCIONES A SEGUIR POR PARTE DE LA INTERVENTORIA QUE CONTRIBUYAN AL CUMPLIMIENTO DE LAS OBLIGACIONES CONTRACTUALES POR PARTE DEL CONTRATISTA DE OBRA

Solicitud plan de contingencia, mediante comunicado CTV-1631-2022, con fecha 08 de febrero de 2024

DIRECTOR DE INTERVENTORIA

FIRMA

NOMBRE:

Matrícula Profesional No.:

JAIME LEON GARCIA RESTREPO

0520211865ANT

Original: Informe mensual de Interventoría. Archivo de Gestión del INVIAS.

Copias: Unidad Ejecutora, Subdirección de Sostenibilidad, Contratista, Interventor y Dirección Territorial.


VIII. ACTIVIDADES REALIZADAS EN LA SEMANA Y ACUMULADAS

El contratista realiza la fundida de placa huella y centros en ciclopeo en concreto de 21 Mpa y 14 Mpa en el tramo No 1 L= 224 metros K2+166 K2+390
El contratista realiza la fundida de bordillo en concreto de 21 Mpa en el tramo No 1 L= 224 metros K2+166 K2+390

IX. ACTIVIDADES A REALIZAR EN LA SIGUIENTE SEMANA

Se espera que el contratista de obra continúe con el suministro de materiales para para la ejecución de las obras contratadas en el tramo No 1

X. ESQUEMA GRÁFICO AVANCE METAS FÍSICAS PROGRAMADAS VS METAS FÍSICAS EJECUTADAS

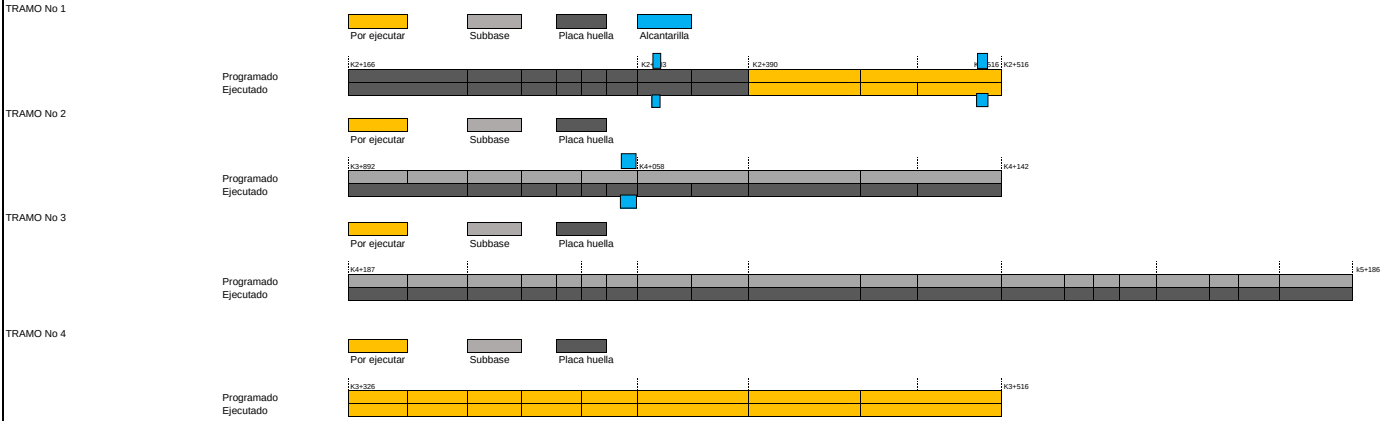

El esquema gráfico será definido por el Interventor de acuerdo con la meta física programada vs meta física ejecutada del contrato de obra y según las indicaciones dadas en el instructivo MEPI-MN1-IN-15 del Manual de Interventoría.

XI. REGISTRO FOTOGRÁFICO



El contratista realiza la fundida de placa huella y centros en ciclopeo en concreto de 21 Mpa y 14 Mpa en el tramo No 1 L= 224 metros K2+166 K2+390



El contratista realiza la fundida de placa huella y centros en ciclopeo en concreto de 21 Mpa y 14 Mpa en el tramo No 1 L= 224 metros K2+166 K2+390



el contratista realiza la fundida para cuneta en concreto de 21 Mpa en el tramo No 2 en una longitud de 50 mt

NOTA: Las cantidades y valores consignados en el presente reporte, son responsabilidad exclusiva del interventor.

XII. DESCRIBIR LAS ACCIONES A SEGUIR POR PARTE DE LA INTERVENTORIA QUE CONTRIBUYAN AL CUMPLIMIENTO DE LAS OBLIGACIONES CONTRACTUALES POR PARTE DEL CONTRATISTA DE OBRA

-cuarta reiteración solicitud actualización de información, mediante comunicado CTV-1646-2022, con fecha 14/02/2024

DIRECTOR DE INTERVENTORIA

FIRMA
NOMBRE: JAIME LEON GARCIA RESTREPO
Matrícula Profesional No.: 0520211865ANT

PROYECTO:

COLOMBIA RURAL CALDAS

UNIDAD EJECUTORA:

SUBDIRECCIÓN DE VÍAS REGIONALES

SUPERVISOR CONTRATO INTERVENTORIA:

SANTIAGO HERNANDEZ RENDON

OBJETO CONTRATO DE OBRA:

CONTRATAR LAS OBRAS CORRESPONDIENTES AL MEJORAMIENTO Y MANTENIMIENTO DE LA VÍA RURAL BELALCAZAR - EL AGUILA DEL MUNPIO DE BELALCAZAR EN EL DEPARTAMENTO DE CALDAS, DE ACUERDO A LOS LINEAMIENTOS DEL PROGRAMA "COLOMBIA RURAL"

CONTRATO DE OBRA:

CONTRATISTA:

CONSORCIO PAVIMENTOS R&V, CARLOS AUGUSTO RESTREPO SALAZAR

INTEGRANTES:

-

CONTRATO No.

007-C.OBRA-2022

FECHA DE INICIO:

3/05/2023

FECHA DE VENCIMIENTO INICIAL:

31/12/2022

MODIFICACIÓN NO.1

Se ajusta la cláusula 4 HASTA EL 03/10/2023

PRORROGA NO 1

28 DIAS HASTA EL 31/10/2023

PRORROGA NO 2

(60) DIAS HASTA EL 31/12/2023

PRORROGA NO 3

(90) DIAS HASTA EL 30/03/2024

FECHA DE VENCIMIENTO VIGENTE:

30/03/2024

CONTRATO DE OBRA:

CONTRATISTA:

CONSORCIO PAVIMENTOS R&V, CARLOS AUGUSTO RESTREPO SALAZAR

INTEGRANTES:

-

CONTRATO No.

007-C.OBRA-2022

FECHA DE INICIO:

3/05/2023

FECHA DE VENCIMIENTO INICIAL:

31/12/2022

MODIFICACIÓN NO.1

Se ajusta la cláusula 4 HASTA EL 03/10/2023

PRORROGA NO 1

28 DIAS HASTA EL 31/10/2023

PRORROGA NO 2

(60) DIAS HASTA EL 31/12/2023

PRORROGA NO 3

(90) DIAS HASTA EL 30/03/2024

FECHA DE VENCIMIENTO VIGENTE:

3

Fuentes de Materiales				IV. GESTIÓN AMBIENTAL			
UBICACIÓN: TRITURADORA RIO RISARALDA VITERO - CALDAS		DISPONIBLE PERMISO MINERO: SI ☒ NO ☐ LICENCIA AMBIENTAL: SI ☐ NO ☒		PERMISOS AMBIENTALES Y/O LICENCIAMIENTO AMBIENTAL ZONAS DE DEPOSITO SI ☐ NO ☐ N/A ☒ LICENCIA AMBIENTAL: SI ☐ NO ☐ N/A ☐ APROVECHAMIENTO FORESTAL: SI ☐ NO ☐ N/A ☒ CONCESIÓN DE AGUAS: SI ☐ NO ☐ N/A ☒ OCUPACIÓN DE CAUCES: SI ☐ NO ☐ N/A ☒ VERTIENTES: SI ☐ NO ☐ N/A ☒ EMISIONES: SI ☐ NO ☐ N/A ☒ OTROS (Especificar cual) SI ☐ NO ☐ N/A ☒			
UBICACIÓN: VITERO CALDAS RIO RISARALDA N/A		PERMISO MINERO: SI ☐ NO ☒ LICENCIA AMBIENTAL: SI ☐ NO ☒					
OBSERVACIONES:				OBSERVACIONES: Elcontratista de obra remite titulo minero No. LH 0074-17			
P.A.G.A. (PROGRAMA DE ADAPTACIÓN A LA GUÍA AMBIENTAL)				OBSERVACIONES: Durante el periodo de reporte el contratista de obra no ha remite los siguientes oficios:			
ESTADO: El contratista de obra remito para revisión documento PAGA a la interventoría 09/11/2023				- CTV-1600-2022 Solicitud información PAGA CTO LP-002 de 2022 22/01/2024			

EMPLEOS EN EL FONDO DE INICIACIÓN:			
TOTAL EMPLEOS DEL PROYECTO:		13.00	

TOTAL ESTIMADO PREDIOS A ADQUIRIR:		N/A	1009	OBSERVACIONES: Para el alcance del presente contrato no se requiere realizar gestión predial
FICHAS PREDIALES APROBADAS:		N/A		
AVALUOS APROBADOS:		N/A		
PREDIOS ADQUIRIDOS:		N/A		

FECHA

10/3/2024

(Día / Mes / Año)

I. INFORMACIÓN GENERAL

PROYECTO:

COLOMBIA RURAL CALDAS

UNIDAD EJECUTORA:

SUBDIRECCIÓN DE VÍAS REGIONALES

DIRECCIÓN TERRITORIAL:

CALDAS

SEMANA No.:

68

del

23/02/2024

al

29/02/2024

Último Informe Semanal

(Numeración consecutiva)

SUPERVISOR CONTRATO INTERVENTORÍA:

SANTIAGO HERNANDEZ RENDON

GESTOR TÉCNICO DE PROYECTO:

OBJETO CONTRATO DE OBRA:

CONTRATAR LAS OBRAS CORRESPONDIENTES AL MEJORAMIENTO Y MANTENIMIENTO DE LA VÍA RURAL BELALCAZAR - EL AGUILA DEL MUNIPIO DE BELALCAZAR EN EL DEPARTAMENTO DE CALDAS, DE ACUERDO A LOS LINEAMIENTOS DEL PROGRAMA "COLOMBIA RURAL"

ALCANCE FÍSICO CONTRACTUAL (Indicar la meta física a ejecutar de acuerdo con el alcance del contrato):

ACTIVIDADES DE CONSULTORIA (1) Und: CONSTRUCCIÓN DE ALCANTARILLA (3) Und: CONSTRUCCIÓN PLACA HUELLA (1075) m

DESCRIPCIÓN BREVE CARACTERÍSTICAS TÉCNICAS DEL PROYECTO

El proyecto consta en la ejecución de actividades de mejoramiento, mantenimiento y construcción de placa huella en el marco del programa colombia rural lote (13) y su cartilla técnico, en virtud de (14) convenios suscritos por parte del INVIAS y las entidades territoriales.

CONTRATO DE OBRA:

CONTRATO DE INTERVENTORIA:

CONTRATISTA:

CONSORCIO PAVIMENTOS R&V, CARLOS AUGUSTO RESTREPO SALAZAR

INTERVENTOR:

CONSORCIO TRANSFORMAR VIAL 197

INTEGRANTES:

JET INGENIERÍA S.A.S NIT.802.024.876-8 50% ; INGENIERÍA MASTER S.A.S NIT.900.915.689-6 50%

CONTRATO No.

007-C-OBRA-2022

VALOR INICIAL:

\$

1.078.750.154,00

CONTRATO No.

1074-2022

VALOR INICIAL:

\$

1.075.615.653,00

FECHA DE INICIO:

3/05/2023

VALOR ADICIONES:

\$

539.000.000,00

FECHA DE INICIO:

15/11/2022

VALOR ADICIONES:

\$

300.000.000,00

FECHA DE VENCIMIENTO INICIAL:

31/12/2022

VALOR ACUMULADO:

\$

1.617.750.154,00

FECHA DE VENCIMIENTO INICIAL:

31/07/2023

VALOR ACUMULADO:

\$

1.375.615.653,00

MODIFICACIÓN NO.1

Se ajusta la clausula 4 HASTA EL 03/10/2023

PRORROGA NO.1

28 DIAS HASTA EL 31/10/2023

PRORROGA NO.2

(60) DIAS HASTA EL 31/12/2023

PRORROGA NO.3

(90) DIAS HASTA EL 30/03/2024

FECHA DE VENCIMIENTO VIGENTE:

30/03/2024

PRORROGA NO.1

3 MESES hasta el 31/10/2023

PRORROGA NO.2

2 MESES HASTA EL 31/12/2023

PRORROGA NO.3

3 MESES HASTA EL 31/03/2024

FECHA DE VENCIMIENTO VIGENTE:

31/03/2024

II. INFORMACIÓN PRESUPUESTAL Y AVANCE FINANCIERO

DISTRIBUCIÓN DE RECURSOS PRESUPUESTALES CONTRATO DE OBRA POR VIGENCIA:

CONTRATO	VIGENCIA	2022	2023	2024	2025
OBRA	RECURSOS POR VIGENCIA	\$ 1.078.750.154	\$ -	\$ -	\$ -
	EJECUTADO DE LA VIGENCIA	\$ 1.309.941.854	\$ -	\$ -	\$ -
	SALDO DE VIGENCIA	\$ (231.191.700)	\$ -	\$ -	\$ -
INTERVENTORIA	RECURSOS POR VIGENCIA	\$ 190.000.000	\$ 1.185.615.653	\$ -	\$ -
	EJECUTADO DE LA VIGENCIA	\$ 190.000.000	\$ 1.108.465.632	\$ -	\$ -
	SALDO DE VIGENCIA	\$ -	\$ 77.150.021	\$ -	\$ -

(Ejecutado de la vigencia corresponde al valor total ejecutado acumulado)

(Indicar valores en pesos)

OBRA

INTERVENTORIA

VALOR BÁSICO CONTRATO DE OBRA (A):

\$ 1.617.750.154,00

INVERSIÓN OBRA PROGRAMADA ACUMULADA:

\$ 1.453.680.372,33

INVERSIÓN OBRA EJECUTADA ACUMULADA (B):

\$ 1.309.941.854,01

AVANCE O ATRASO DE OBRA:

\$ (143.738.518,33)

OTRAS INVERSIONES EJECUTADAS:

\$ -

(Estudios y Diseños, gestión predial, social, ambiental y otras)

TOTAL INVERSIÓN PROGRAMADA:

\$ 1.453.680.372,33

TOTAL INVERSIÓN EJECUTADA:

\$ 1.309.941.854,01

AVANCE O ATRASO EN LA INVERSIÓN:

\$ (143.738.518,33)

INVERSIÓN PROGRAMADA EN LA SEMANA

\$ 41.017.450,41

INVERSIÓN EJECUTADA EN LA SEMANA

\$ (0,00)

SI NO

X

RADICO FACTURA DEL PERIODO ANTERIOR:

NO RADICADO Y FECHA DE LA FACTURA CUENTAS POR PAGAR:

N/A

PERIODO FACTURADO:

N/A

VALOR FACTURA:

\$ -

(En el evento de no haberse facturado en el mes anterior informar el estado del trámite)

ACTA No1

\$ 98.139.380,00

pagada

ACTA No2

\$ 73.601.515,00

pagada

ACTA No3

\$ 91.954.075,70

pagada

ACTA No4

\$ 135.827.268,60

pagada

ACTA No5

\$ 143.240.829,20

pagada

ACTA No6

\$ 117.041.828,60

pagada

ACTA No7

\$ 130.387.234,62

pagada

ACTA No8

\$ 116.838.338,26

pagada

ACTA No9

\$ 139.474.468,10

por pagar

ACTA No10

\$ 120.412.740,30

revisión por parte de interventoría

ACTA No11

ACTA No12

ACTA No13 final

TOTAL

\$ 1.184.917.678,38

Observaciones: Durante el periodo de reporte el contratista de obra actividades de instalacion de subbase ,instalacion de formleta para placahuella en el tramo No 1 , dada la prorroga suscita al mismo se observa que el atraso de obra no experimento un aumento significativo, sin embargo, se solicita al contratista de obra aumentar los rendimiento de obra y reactivar los frentes de obra a fin de brindar cumplimiento a la ejecución en el plazo estipulado

ANTICIPOS

INDICADOR IC

OTORGADO \$

NA

En el mes:

AMORTIZADO \$

NA

Acumulado:

Saldo \$

NA

III. AVANCE FÍSICO

Meta Física Programada %

89,86%

Avance o Atraso Físico %

-0,79%

Meta Física Ejecutada %

89,07%

Meta Física (Programa de Obra) Línea Base										Meta Física Programada / Ejecutada Acumulada													
Descripción de la Meta Física Contractual	Unidad	Cantidad	Vigencia	Vigencia (n)	Avance Físico	Tramo 1 El Aguila	Tramo 2 El Aguila	Tramo 3 El Aguila	Tramo 4 El Aguila	Total	%	Descripción de la Meta Física Contractual	Unidad	Cantidad	Vigencia	Vigencia (n)	Avance Físico	Tramo 1 El Aguila	Tramo 2 El Aguila	Tramo 3 El Aguila	Tramo 4 El Aguila	Total	%
Construcción de placa huella	km	1,66	N/A	N/A	Prog	0,350	0,250	0,681		1,281	77,17%	Construcción de placa huella	km	1,66	N/A	N/A	Ejec	0,224	0,250	1,005		1,479	89,07%
Construcción de alcantarilla	Und	3	N/A	N/A	Prog	2,00	1,00			3,00	100,00%	Construcción de alcantarilla	Und	3	N/A	N/A	Ejec	2,00	1,00			3,00	100,00%
Actividades de consultoría y diseño	Und	1	N/A	N/A	Prog	0,33	0,33	0,34		1	100,00%	Actividades de consultoría y diseño	Und	1	N/A	N/A	Ejec	0,33	0,33	0,34		1	100,00%

* El Interventor identifica la meta física aprobada en el programa de obra por vigencia incluido los estudios y diseños y demás provisiones contempladas contractualmente y el avance físico semanal acumulado. (Se debe incluir la información por tramo y/o sector).

TRAMO Y/O SECTOR 1:

Tramo No 1 L= 400 mt Ubicado en K2+166 hasta K 2+516

TRAMO Y/O SECTOR (3):

Tramo No 3 L= 470 mt ubicado en K4+9

VIII. ACTIVIDADES REALIZADAS EN LA SEMANA Y ACUMULADAS

el contratista realiza la instalacion de formaleta y acero de refuerzo para placa huella en concreto de 21 Mpa en el tramo No 1 en una longitud de 50 mt

IX. ACTIVIDADES A REALIZAR EN LA SIGUIENTE SEMANA

Se espera que el contratista de obra continúe con el suministro de materiales para para la ejecucion de las obras contratadas en el tramo No 1

X. ESQUEMA GRÁFICO AVANCE METAS FÍSICAS PROGRAMADAS VS METAS FÍSICAS EJECUTADAS

TRAMO No 1

Por ejecutar

Subbase

Placa huella

Alcantarilla

Programado

Ejecutado

TRAMO No 2

Por ejecutar

Subbase

Placa huella

Programado

Ejecutado

TRAMO No 3

Por ejecutar

Subbase

Placa huella

Programado

Ejecutado

TRAMO No 4

Por ejecutar

Subbase

Placa huella

Programado

Ejecutado

El esquema gráfico será definido por el Interventor de acuerdo con la meta física programada vs meta física ejecutada del contrato de obra y según las indicaciones dadas en el instructivo MEPI-MIN1-IN-15 del Manual de Interventoría.

XI. REGISTRO FOTOGRÁFICO



el contratista realiza la instalacion de formaleta y acero de refuerzo para placa huella en concreto de 21 Mpa en el tramo No 1 en una longitud de 50 mt



el contratista realiza la instalacion de formaleta y acero de refuerzo para placa huella en concreto de 21 Mpa en el tramo No 1 en una longitud de 50 mt



el contratista realiza la instalacion de formaleta y acero de refuerzo para placa huella en concreto de 21 Mpa en el tramo No 1 en una longitud de 50 mt

NOTA: Las cantidades y valores consignados en el presente reporte, son responsabilidad exclusiva del interventor.

XII. DESCRIBIR LAS ACCIONES A SEGUIR POR PARTE DE LA INTERVENTORIA QUE CONTRIBUYAN AL CUMPLIMIENTO DE LAS OBLIGACIONES CONTRACTUALES POR PARTE DEL CONTRATISTA DE OBRA

Documentacion cierre veedurias, mediante comunicado CTV-1681-2022, con fecha 29/02/2024

FIRMA

NOMBRE: JAIME LEON GARCIA RESTREPO

Matrícula Profesional No.: 0520211865ANT

Original: Informe mensual de Interventoría. Archivo de Gestión del INVIAS.

Copias: Unidad Ejecutora, Subdirección de Sostenibilidad, Contratista, Interventor y Dirección Territorial.

1012



4.2 Maquinaria y equipo contrato de obra

Durante el periodo de reporte se remite formato MEP I-MN1-IN-15- FR-4.

	INSTITUTO NACIONAL DE VÍAS PROCESO MISIONAL EJECUCIÓN DE PROYECTOS DE INFRAESTRUCTURA DE TRANSPORTE MANUAL DE INTERVENTORÍA OBRA PÚBLICA MAQUINARIA Y EQUIPO CONTRATO DE OBRA		CÓDIGO	MEPI-MN1-IN-15-FR-4																																	
			VERSIÓN	1																																	
			PÁGINA																																		
			FECHA	29/02/2024 (Día / Mes / Año)																																	
UNIDAD EJECUTORA: SUBDIRECCIÓN DE VÍAS REGIONALES			DIRECCIÓN TERRITORIAL: CALDAS																																		
CONTROL DIARIO DE MAQUINARIA Y EQUIPO CONTRATO DE OBRA																																					
PERIODO / MES INFORME MENSUAL: FEBRERO DE 2024			PROYECTO: CONTRATAR LAS OBRAS CORRESPONDIENTES AL MEJORMIENTO Y MANTENIMIENTO DE LA VÍA RURAL BELALCAZAR - EL AGUILA DEL MUNIPIO DE BELALCAZAR EN EL DEPARTAMENTO DE CALDAS. DE ACUERDO A LOS LINEAMIENTOS DEL PROGRAMA "COLOMBIA RURAL"																																		
CONTRATO No. 007-C.OBRA-2022			CONTRATISTA: CONSORCIO PAVIMENTOS R&V CARLOS AUGUSTO RESTREPO SALAZAR																																		
CONTRATO INTERVENTORÍA No. 1074			INTERVENTORÍA: CONSORCIO TRANSFORMAR VIAL 197																																		
MAQUINARIA Y EQUIPO				DÍAS DEL MES																																	
DESCRIPCIÓN	MARCA / MODELO	CAPACIDAD	LOCALIZACIÓN	1	2	3	4	5	6	7	8	9	10	11	12	13	14	15	16	17	18	19	20	21	22	23	24	25	26	27	28	29					
Retro-cargador tipo pajarita	-	-	Tramo No 1/3	A	A	A		A	A	A	A	A	A		A	A	A	A	A	A		A	A	A	A	A	A		A	A	A	A					
volqueta	-	7 m3	Tramo No 1/3	A	A	A		A	A	A	A	A	A		A	A	A	A	A	A		A	A	A	A	A	A		A	A	A	A					
Compactadores	Tipo Benitin	-	Tramo No 1/3	A	A	A		A	A	A	A	A	A		A	A	A	A	A	A		A	A	A	A	A	A		A	A	A	A					
Rana Vibro-compactadora	-	-	Tramo No 1/3	A	A	A		A	A	A	A	A	A		A	A	A	A	A	A		A	A	A	A	A	A		A	A	A	A					
Mezcladoras de concreto	-	1 Bulto	Tramo No 1/3	A	A	A		A	A	A	A	A	A		A	A	A	A	A	A		A	A	A	A	A	A		A	A	A	A					
Vibradores de concreto	Honda	-	Tramo No 1/3	A	A	A		A	A	A	A	A	A		A	A	A	A	A	A		A	A	A	A	A	A		A	A	A	A					
Reglas vibratorias	-	-	Tramo No 1/3	A	A	A		A	A	A	A	A	A		A	A	A	A	A	A		A	A	A	A	A	A		A	A	A	A					
TOTAL MAQUINARIA Y EQUIPO				7	7	7	0	7	7	7	7	7	7	0	7	7	7	7	7	7	0	7	7	7	7	7	7	0	7	7	7	7					
TOTAL ACTIVO				7	7	7	0	7	7	7	7	7	7	0	7	7	7	7	7	7	0	7	7	7	7	7	7	0	7	7	7	7					
TOTAL EN REPARACIÓN				0	0	0	0	0	0	0	0	0	0	0	0	0	0	0	0	0	0	0	0	0	0	0	0	0	0	0	0	0					
TOTAL INACTIVO				0	0	0	0	0	0	0	0	0	0	0	0	0	0	0	0	0	0	0	0	0	0	0	0	0	0	0	0	0					
RESUMEN PERIODO / MES				No.	%																																
TOTAL DE MAQUINARIA Y EQUIPO				175	100,00%																																
TOTAL DE MAQUINARIA Y EQUIPO ACTIVO = A				175	100,00%																																
TOTAL DE MAQUINARIA Y EQUIPO EN REPARACIÓN = R				0	0,00%																																
TOTAL DE MAQUINARIA Y EQUIPO INACTIVO = I				0	0,00%																																
CONVENCIONES: ACTIVO= A, EN REPARACIÓN= R, INACTIVO= I.																																					
REPORTE DE LA MAQUINARIA Y EQUIPO (Cuando se encuentre "Inactiva" o "En reparación" indicar las razones de su estado):																																					
OBSERVACIONES DE LA INTERVENTORÍA: Durante el periodo de reporte el contratista de obra adelanta actividades de obra																																					
LA INTERVENTORÍA CERTIFICA QUE EL CONTRATISTA CUMPLIÓ CON LA DISPONIBILIDAD DE MAQUINARIA Y EQUIPO MÍNIMOS EXIGIDOS PARA EL PROYECTO.																																					
NOTAS: 1. El Interventor debe indicar de manera breve las razones por las cuales la maquinaria y equipo relacionada se encuentran EN REPARACIÓN= R, INACTIVO= I. 2. Se entiende por "Activo" el estado de la maquinaria disponible y en uso, por "Inactivo" el estado de la maquinaria que estando disponible no se encuentra en uso y "en reparación" el estado de la maquinaria no disponible por estar en mantenimiento y/o en reparación. 3. Es responsabilidad de la Interventoría realizar el seguimiento y control diario de la maquinaria y equipo utilizado por el Contratista de obra para la ejecución del proyecto. 4. En el evento en que el Contratista de obra no cumpla con la maquinaria y equipo mínimo requeridos, la Interventoría debe indicar en la casilla "Observaciones de la Interventoría" las acciones que adelanta o adelantará tendientes a lograr el cumplimiento de esta obligación. 5. Así mismo en la casilla "Observaciones de la interventoría" el interventor debe consignar las observaciones que considere pertinentes relacionadas con la maquinaria y equipos.																																					
Firma:  Nombre: JULIAN BERNAL ALEJANDRO BERNAL ARIAS Residente de Obra Matrícula Profesional No.: 17 202 14 74 70																																					
Firma:  Nombre: Julian Gonzalo Bejarano Residente de Interventoría Matrícula Profesional No.:																																					
Original: Informe mensual de Interventoría. Archivo de Gestión del INVIAS. Copias: Interventor, Dirección Territorial.																																					



4.3 Personal contrato de obra

Durante el periodo de reporte se remite formato MEP I-MN1-IN-15- FR-6.

[illegible]

RESUMEN PLANILLA PAGADA



DATOS GENERALES DEL APORTANTE								
IDENTIFICACIÓN	DV	RAZÓN SOCIAL	CLASE	CÓDIGO	ARL	F. PRESENTACIÓN	ACT. ECO	TIPO DE EMPRESA
NI 901622566	4	CONSORCIO PAVIMENTOS RYV	B	0	SEGUROS COLPATRIA -14-4	ÚNICA	4210	Jurídica
MUN-DEP	DIRECCIÓN		TELÉFONO		EMAIL		EXENTO DE PARAFISCALES	
17-174	BOSQUES RES CEDRO NEGRO CAS 28		3117482869		CHINCHINAPLACAHUELLA487@GMAIL.COM		S	

DATOS GENERALES DE LA LIQUIDACIÓN										
PERIODO PENSIÓN	PERIODO SALUD	PLANILLA	TIPO PLANILLA	FECHA PAGO	CENTRO DE TRABAJO	DEPARTAMENTO	MUNICIPIO	VALOR PAGO	INTERES X MORA	ENTIDAD RECAUDO
2024-01	2024-02	28945668	E	2024-02-05	TODOS LOS CENTROS	TODOS	TODOS	6.680.600	0	BANCO FALABELLA S.A.
Nº AFILIADOS	REF. DE PAGO (PIN)	FECHA LIMITE PAGO	ESTADO PLANILLA							
29	28945668	2024-02-15	Pagada							

EMPLEADO					NOVEDADES														DÍAS				PENSIÓN				SALUD			CCF			RIESGOS		TARIFA	PARAF	SENA	ICBF	ESAP	MIN	Tipo Cot. Subh.	Tipo Cot.	Total	Exento de Parafiscales	Actividad Económica								
N.	ID	EMPLEADO	SALARIO	MODALIDAD DE SALARIO	ING	RET	TDE	TAE	TDP	TAP	VSP	VTE	VST	SLN	IGE	LMA	VAG	AVP	VCT	IRL	EPST	AFPT	APP	EPS	CCF	ARL	NOMBRE	IBC	Cot	FNSOL	FNSUB	NOMBRE	IBC	Cot	NOMBRE	IBC	Cot	IBC	Cot.	ARL						IBC	Cot.	Cot.	Cot.	Cot.	Cot.		
1	CC 4551159	SERNA VERA JESUS ORLANDO	1.300.000		F	X														0			0	8	8	8	SINAFP-SINAFP	0	0	0	0	NUEVA E.P.S. O.S.A. MOV-EPS041	346.667	13.900	CCF DE CALDAS-CCF11	346.667	13.900	346.667	24.200	0,06960	0	0	0	0	0	0	01	5	52.000	S	5711001		
2	CC 7556872	VILLADA CASTILLO JUAN CARLOS	2.320.000		F															0			30	30	30	30	COLPENSION ES-25-14	2.320.000	371.200	0	0	NUEVA E.P.S. O.S.A.-EPS037	2.320.000	92.800	CCF DE CALDAS-CCF11	2.320.000	92.800	2.320.000	161.500	0,06960	0	0	0	0	0	0	0	01	0	718.300	S	5421001	
3	CC 15956399	AMADOR ECHEVERRY JOSE DANILO	1.300.000		F	X														0			0	16	16	16	SINAFP-SINAFP	0	0	0	0	SALUD 0TOTAL-EPS002	693.334	27.800	CCF DE CALDAS-CCF11	693.334	27.800	693.334	48.300	0,06960	0	0	0	0	0	0	0	01	5	103.900	S	5711001	
4	CC 16136166	GARCIA LOPEZ JESUS WILLIAM	1.300.000		F	X														0			16	16	16	16	PROTECCION -230201	693.334	111.000	0	0	SALUD 0TOTAL-EPS002	693.334	27.800	CCF DE CALDAS-CCF11	693.334	27.800	693.334	48.300	0,06960	0	0	0	0	0	0	0	01	0	214.900	S	5711001	
5	CC 18508134	SUAZA PINEDA GUSTAVO ANTONIO	1.300.000		F	X														0			14	14	14	14	COLFONDOS-231001	606.667	97.100	0	0	EPS-S 0EMSSANAR-ESSC18	606.667	24.300	CCF DE CALDAS-CCF11	606.667	24.300	606.667	42.300	0,06960	0	0	0	0	0	0	0	01	0	188.000	S	5711001	
6	CC 18608375	NIAZA LAMUNDY OSCAR ANTONIO	1.300.000		F	X														0			8	8	8	8	PORVENIR-230301	346.667	55.500	0	0	EPS-S 0MALLAMAS-EPSIC5	346.667	13.900	CCF DE CALDAS-CCF11	346.667	13.900	346.667	24.200	0,06960	0	0	0	0	0	0	0	01	0	107.500	S	5711001	
7	CC 18609871	MOALES SUCRE URIEL	1.300.000		V	X														0			16	16	16	16	PROTECCION -230201	693.334	111.000	0	0	EPS-S 0MALLAMAS-EPSIC5	693.334	86.700	CCF DE CALDAS-CCF11	693.334	27.800	693.334	48.300	0,06960	693.334	13.900	20.900	0	0	0	0	0	01	0	308.600	N	5711001
8	CC 18610387	MORALES PEDRO	1.300.000		F	X														0			16	16	16	16	PORVENIR-230301	693.334	111.000	0	0	NUEVA E.P.S. O.S.A.-EPS037	693.334	27.800	CCF DE CALDAS-CCF11	693.334	27.800	693.334	48.300	0,06960	0	0	0	0	0	0	0	01	0	214.900	S	5711001	
9	CC 75082436	BERNAL ARIAS JULIAN ALEJANDRO	1.300.000		F															0			30	30	30	30	COLFONDOS-231001	1.300.000	208.000	0	0	SALUD 0TOTAL-EPS002	1.300.000	52.000	CCF DE CALDAS-CCF11	1.300.000	52.000	1.300.000	90.500	0,06960	0	0	0	0	0	0	0	01	0	402.500	S	5421001	
10	CC 75158001	MEJIA GEGARI MOISES	1.300.000		F	X														0			16	16	16	16	PORVENIR-230301	693.334	111.000	0	0	NUEVA E.P.S. O.S.A.-EPS037	693.334	86.700	CCF DE CALDAS-CCF11	693.334	27.800	693.334	48.300	0,06960	693.334	13.900	20.900	0	0	0	0	0	01	0	308.600	N	5711001
11	CC 75158185	DUQUE GRANADA JOHN FREDY	1.300.000		F	X														0			16	16	16	16	PORVENIR-230301	693.334	111.000	0	0	NUEVA E.P.S. O.S.A.-EPS037	693.334	27.800	CCF DE CALDAS-CCF11	693.334	27.800	693.334	48.300	0,06960	0	0	0	0	0	0	0	01	0	214.900	S	5711001	
12	CC 75158419	GRANADA MOLINA JOSE ANTONIO	1.300.000		F	X														0			15	15	15	15	COLFONDOS-231001	650.000	104.000	0	0	NUEVA E.P.S. O.S.A.-EPS037	650.000	26.000	CCF DE CALDAS-CCF11	650.000	26.000	650.000	45.300	0,06960	0	0	0	0	0	0	0	01	0	201.300	S	5711001	
13	CC 94406682	OGARI VIGAMA ERASMO	1.300.000		F	X														0			8	8	8	8	PORVENIR-230301	346.667	55.500	0	0	NUEVA E.P.S. O.S.A.-EPS037	346.667	13.900	CCF DE CALDAS-CCF11	346.667	13.900	346.667	24.200	0,06960	0	0	0	0	0	0	0	01	0	107.500	S	5711001	
14	CC 114402278	VELEZ RUBIEL	1.300.000		F	X														0			16	16	16	16	PROTECCION -230201	693.334	111.000	0	0	NUEVA E.P.S. O.S.A.-EPS037	693.334	27.800	CCF DE CALDAS-CCF11	693.334	27.800	693.334	48.300	0,06960	0	0	0	0	0	0	0	01	0	214.900	S	5711001	
15	CC 1002731137	OGARI HECTOR	1.300.000		F	X														0			14	14	14	14	PROTECCION -230201	606.667	97.100	0	0	EPS-S 0MALLAMAS-EPSIC5	606.667	24.300	CCF DE CALDAS-CCF11	606.667	24.300	606.667	42.300	0,06960	0	0	0	0	0	0	0	01	0	188.000	S	5711001	
16	CC 1004964851	YAGARI BIGAMA WILDER	1.300.000		F	X														0			15	15	15	15	PROTECCION -230201	650.000	104.000	0	0	SALUD 0TOTAL-EPS002	650.000	26.000	CCF DE CALDAS-CCF11	650.000	26.000	650.000	45.300	0,06960	0	0	0	0	0	0	0	01	0	201.300	S	5711001	
17	CC 1006247817	GONZALEZ GEGARI GIOVANY	1.300.000		F	X	

26	CC 1089748697	GUASARAVE DREGAMA YEFERSON	1.300.000	F	X												0			15	15	15	15	PORVENIR- 230301	650.000	104.000	0	EPS-S PIJAOSALUD - EPSIC6	650.000	26.000	CCF DE CALDAS- CCF11	650.000	26.000	650.000	45.300	0,06960	0	0	0	0	0	01	0	201.300	S	5711001
27	CC 1092910226	YAGARI ESTUA BRAYAN STEVEN	1.300.000	F	X												0			16	16	16	16	PROTECCION -230201	693.334	111.000	0	NUEVA E.P.S. O.S.A.-EPS037	693.334	86.700	CCF DE CALDAS- CCF11	693.334	27.800	693.334	48.300	0,06960	693.334	13.900	20.900	0	0	01	0	308.600	N	5711001
28	CC 1092910246	YAGARI ESTUA ROBINSON ANDRES	1.300.000	F	X												0			16	16	16	16	PORVENIR- 230301	693.334	111.000	0	NUEVA E.P.S. O.S.A.-EPS037	693.334	86.700	CCF DE CALDAS- CCF11	693.334	27.800	693.334	48.300	0,06960	693.334	13.900	20.900	0	0	01	0	308.600	N	5711001
29	CC 1093558159	MONTES LOPEZ JEISON ALEXANDER	1.300.000	F	X												0			15	15	15	15	PORVENIR- 230301	650.000	104.000	0	NUEVA E.P.S. O.S.A.-EPS037	650.000	26.000	CCF DE CALDAS- CCF11	650.000	26.000	650.000	45.300	0,06960	0	0	0	0	0	01	0	201.300	S	5421001

RESUMEN PLANILLA PAGADA

DATOS GENERALES DEL APORTANTE									
IDENTIFICACIÓN	DV	RAZÓN SOCIAL	CLASE	CÓDIGO	ARL	F. PRESENTACIÓN	ACT. ECO	TIPO DE EMPRESA	
NI 901622566	4	CONSORCIO PAVIMENTOS RYV	B	0	SEGUROS COLPATRIA - 14-4	ÚNICA	4210	Jurídica	
MUN-DEP	DIRECCIÓN		TELÉFONO			EMAIL		EXENTO DE PARAFISCALES	
17-174	BOSQUES RES CEDRO NEGRO CAS 28		3117482869			CHINCHINAPLACAHUELLA487@GMAIL.COM		S	

DATOS GENERALES DE LA LIQUIDACIÓN										
PERIODO PENSIÓN	PERIODO SALUD	PLANILLA	TIPO PLANILLA	FECHA PAGO	CENTRO DE TRABAJO	DEPARTAMENTO	MUNICIPIO	VALOR PAGO	INTERES X MORA	ENTIDAD RECAUDO
2024-01	2024-02	28945668	E	2024-02-05	TODOS LOS CENTROS	TODOS	TODOS	6.680.600	0	BANCO FALABELLA S.A
Nº AFILIADOS	REF. DE PAGO (PIN)	FECHA LIMITE PAGO	ESTADO PLANILLA							
29	28945668	2023-02-15	Pagada							

TOTALES IBC				
IBC PENSIÓN	IBC SALUD	IBC RIESGOS	IBC CAJAS	IBC PARAF
19.566.676	20.606.677	20.606.677	20.606.677	3.423.336

SUBSISTEMA	CÓDIGO	NIT	DV	AFILIADOS	VALOR LIQUIDADO	VALOR UPC	INTERESES MORA	SALDOS E INCAPACIDADES DESCONTADOS	VALOR A PAGAR
AFP(Administradoras: 4)				27	3.131.600	0	0	0	3.131.600
PROTECCION	230201	800229739	0	8	957.100	0	0	0	957.100
PORVENIR	230301	800224808	8	13	1.193.100	0	0	0	1.193.100
COLFONDOS	231001	800227940	6	3	409.100	0	0	0	409.100
COLPENSIONES	25-14	900336004	7	3	572.300	0	0	0	572.300
EPS(Administradoras: 6)				29	1.116.200	0	0	0	1.116.200
SALUD TOTAL	EPS002	800130907	4	6	185.700	0	0	0	185.700
NUEVA E.P.S. S.A. MOV	EPS041	900156264	2	2	65.900	0	0	0	65.900
EPS-S EMSSANAR	ESSC18	901021565	8	1	24.300	0	0	0	24.300
EPS-S MALLAMAS	EPSIC5	837000084	5	5	164.900	0	0	0	164.900
NUEVA E.P.S. S.A.	EPS037	900156264	2	14	649.400	0	0	0	649.400
EPS-S PIJAOSALUD	EPSIC6	809008362	2	1	26.000	0	0	0	26.000
ARP(Administradoras: 1)				29	1.435.800	0	0	0	1.435.800
SEGUROS COLPATRIA	14-4	860002183	9	29	1.435.800	0	0	0	1.435.800
CCF(Administradoras: 1)				29	825.300	0	0	0	825.300
CCF DE CALDAS	CCF11	890806490	5	29	825.300	0	0	0	825.300
SENA(Administradoras: 1)				5	68.600	0	0	0	68.600
SENA	PASENA	899999034	1	5	68.600	0	0	0	68.600
ICBF(Administradoras: 1)				5	103.100	0	0	0	103.100
ICBF	PAICBF	899999239	2	5	103.100	0	0	0	103.100
Gran Total					6.680.600	0	0	0	6.680.600



4.4 Informe financiero y presupuestal contrato de obra

Durante el periodo de reporte se remite formato MEP I-MN1-IN-15- FR-8.

	INSTITUTO NACIONAL DE VÍAS PROCESO MISIONAL EJECUCIÓN DE PROYECTOS DE INFRAESTRUCTURA DE TRANSPORTE MANUAL DE INTERVENTORIA OBRA PÚBLICA INFORME FINANCIERO Y PRESUPUESTAL CONTRATO DE OBRA										CÓDIGO	MEP/INVI-2015-FR-8			
											VERSIÓN	1			
											PÁGINA				
											FECHA	29/03/2024 (DÍAS / MES / AÑO)			
UNIDAD EJECUTORA: SUBDIRECCIÓN DE VÍAS REGIONALES DIRECCIÓN TERRITORIAL: CALDAS															
CONTRATO DE OBRA No: 007-C-OBRA-2022 CONTRATISTA: CONSORCIO PAVIMENTOS R&V CARLOS AUGUSTO RESTREPO SALAZAR															
MES INFORME MENSUAL: FEBRERO DE 2024 PROYECTO: CONTRATAR LAS OBRAS CORRESPONDIENTES AL MEJORAMIENTO Y MANTENIMIENTO DE LA VÍA RURAL BELALCAZAR - EL AGUILA DEL MUNIPIO DE BELALCAZAR EN EL DEPARTAMENTO DE CALDAS DE ACUERDO A LOS LINEAMIENTOS DEL PROGRAMA "COLOMBIA RURAL"															
CONTRATO DE INTERVENTORIA No.: 1074 INTERVENIOR: CONSORCIO TRANSFORMAR VIAL 197															
RELACIÓN DE REGISTROS PRESUPUESTALES DEL CONTRATO DE OBRA															
Vigencia Fiscal	Registro No.	Programa-Subprograma-Proyecto	Recurso No.	Fuente de Financiación (Nación o Propios)	Contrato Principal / Adicional No.	Valor	Saldo del Acta Anterior								
2023	1341	CONTRATAR LAS OBRAS CORRESPONDIENTES AL MEJORAMIENTO Y MANTENIMIENTO DE LA VÍA RURAL BELALCAZAR - EL AGUILA DEL MUNIPIO DE BELALCAZAR EN EL DEPARTAMENTO DE CALDAS DE ACUERDO A LOS LINEAMIENTOS DEL PROGRAMA "COLOMBIA RURAL"		NACIONAL	Principal	\$ 1.078.750.154	\$ 444.804.794								
2023	1541	CONTRATAR LAS OBRAS CORRESPONDIENTES AL MEJORAMIENTO Y MANTENIMIENTO DE LA VÍA RURAL BELALCAZAR - EL AGUILA DEL MUNIPIO DE BELALCAZAR EN EL DEPARTAMENTO DE CALDAS DE ACUERDO A LOS LINEAMIENTOS DEL PROGRAMA "COLOMBIA RURAL"		NACIONAL	Adicion	\$ 539.000.000	\$ 539.000.000								
TOTAL						\$ 1.617.750.154	\$ 444.804.794								
VALOR ACUMULADO DEL CONTRATO: \$ 1.172.945.360															
SEGUIMIENTO FINANCIERO Y PRESUPUESTAL CONTRATO DE OBRA															
Acta No.	Tipo de Acta	Mes/Año de Ejecución	Valor Acta sin IVA	Valor IVA	Valor Total Ejecutado Acumulado Acta	Anticipo Amortizado Acta	Valor Total Pagado Descontando Anticipo	Saldo Anticipo por Amortizar	No. de Registro y fecha	Saldo Registro Presupuestal	Saldo del Contrato	No. y Fecha de Radicación Cuentas por Pagar INVIAS	Indicar pago según reporte SIIF		Observaciones
													SI	NO	
1	Parcial	Agosto	\$ 80.789.395	\$ 15.349.985	\$ 96.139.380	\$ -	\$ 96.139.380		0 1341 (11-NOV-2022)	\$ 982.610.774	\$ 982.610.774	-			
2	Parcial	Agosto	\$ 61.850.013	\$ 11.751.502	\$ 73.601.515	\$ -	\$ 73.601.515		0 1341 (11-NOV-2022)	\$ 909.009.259	\$ 909.009.259	-			
3	Parcial	Octubre	\$ 77.272.333	\$ 14.681.743	\$ 91.954.075,7	\$ -	\$ 91.954.076		0 1341 (11-NOV-2022)	\$ 817.055.183	\$ 817.055.183	-			
4	Parcial	Noviembre	\$ 114.594.595	\$ 21.772.973	\$ 136.367.567,8	\$ -	\$ 136.367.568		0 1341 (11-NOV-2022)	\$ 680.687.616	\$ 680.687.616	-			
5	Parcial	Noviembre	\$ 120.370.445	\$ 22.870.384	\$ 143.240.829,2	\$ -	\$ 143.240.829		0 1341 (11-NOV-2022)	\$ 537.446.786	\$ 537.446.786	-			
6	Parcial	Diciembre	\$ 98.354.478	\$ 18.687.351	\$ 117.041.828,6	\$ -	\$ 117.041.829		0 1341 (11-NOV-2022)	\$ 420.404.958	\$ 420.404.958	-			
7	Parcial	Diciembre	\$ 109.640.716	\$ 20.831.736	\$ 130.472.452,6	\$ -	\$ 130.472.453		0 1341 (11-NOV-2022)	\$ 289.932.505	\$ 289.932.505	-			
8	Parcial	Diciembre	\$ 104.403.783	\$ 19.836.719	\$ 124.240.502,3	\$ -	\$ 124.240.502		0 1341 (11-NOV-2022)	\$ 165.692.003	\$ 165.692.003	-			
9	Parcial	Febrero	\$ 117.205.435	\$ 22.269.033	\$ 139.474.468,1	\$ -	\$ 139.474.468		0 1341 (11-NOV-2022)	\$ 26.217.535	\$ 26.217.535	-			
10	Parcial	Marzo	\$ 101.187.177	\$ 19.225.564	\$ 120.412.740,3	\$ -	\$ 120.412.740		0 1541	\$ 444.804.794	\$ 444.804.794	-			
TOTALES			\$ 985.668.369	\$ 187.276.990	\$ 1.172.945.360	\$ -	\$ 1.172.945.360	\$ -	1341 (11-NOV-2022)	\$ 444.804.794	\$ 444.804.794	-			
Todas las Actas aprobadas por la Interventoría deben relacionarse estén o no facturadas.															
RESUMEN FINANCIERO ACUMULADO															
			VALOR BÁSICO		IVA		TOTAL								
OBRA			\$	985.668.369	\$	187.276.990	\$	1.172.945.360							
+															
+															
+															
+															
+															
+															
VALOR TOTAL			\$	985.668.369	\$	187.276.990	\$	1.172.945.360							
*Estos conceptos deben corresponder a los relacionados en la propuesta económica aprobada.															
NOTA: Es responsabilidad del Interventor realizar la comoración del formato con el reporte SIIF e incluir las aclaraciones pertinentes.															
<div style="display: flex; justify-content: space-between;"> <div>  Firma Nombre: Carlos Augusto Restrepo S. Director de Obra Matricula Profesional No.: </div> <div>  Firma Nombre: Jaime Leon Garcia Director de Interventoría Matricula Profesional No.: 0520211865 ANT </div> </div>															
Original: Informe mensual de Interventoría. Archivo de Gestión del INVIAS. Copies: Interventor y Dirección Territorial.															



4.5 Estado general del tiempo

Durante el periodo de reporte se presenta el formato MEP I-MN1-IN-15- FR-10.

	INSTITUTO NACIONAL DE VÍAS PROCESO MISIONAL EJECUCIÓN DE PROYECTOS DE INFRAESTRUCTURA DE TRANSPORTE MANUAL DE INTERVENTORÍA DE OBRA PÚBLICA ESTADO GENERAL DEL TIEMPO		CÓDIGO	MEPI-MN1-IN-15-FR-10	
			VERSIÓN	1	
			PÁGINA		

FECHA			29/02/2024 <small>(Día / Mes / Año)</small>	
-------	--	--	--	--

UNIDAD EJECUTORA: SUBDIRECCIÓN DE VÍAS REGIONALES	DIRECCIÓN TERRITORIAL: CALDAS
---	-------------------------------

CONTRATO DE OBRA No: 007-C.OBRA-2022	CONTRATISTA: CONSORCIO PAVIMENTOS R&V. CARLOS AUGUSTO RESTREPO SALAZAR
CONTRATAR LAS OBRAS CORRESPONDIENTES AL MEJORMIENTO Y MANTENIMIENTO DE LA VÍA RURAL BELALCAZAR - EL AGUILA DEL MUNIPIO DE BELALCAZAR EN EL DEPARTAMENTO DE CALDAS, DE ACUERDO A LOS LINEAMIENTOS DEL PROGRAMA "COLOMBIA RURAL"	
MES Y AÑO DEL INFORME MENSUAL: FEBRERO DE 2024	PROYECTO:
CONTRATO DE INTERVENTORÍA No: 1074	INTERVENTOR: CONSORCIO TRANSFORMAR VIAL 197

ESTADO GENERAL DEL TIEMPO																																	
Clase de tiempo	DÍAS DEL MES																													Total			
	1	2	3	4	5	6	7	8	9	10	11	12	13	14	15	16	17	18	19	20	21	22	23	24	25	26	27	28	29				
Seco	22	22	23	22	23	23	23	23	22	22	23	22	23	22	23	22	22	22	22	22	23	22	23	23	23	23	24	23	23	24			658
Lluvias moderadas	2	2	1	2	1	1	1	1	2	2	1	2	1	1	2	1	2	2	2	1	2	1	1	1	1	0	1	1	0			38	
Lluvias intensas	0	0	0	0	0	0	0	0	0	0	0	0	0	0	0	0	0	0	0	0	0	0	0	0	0	2	0	0	0			2	
Total horas	24	24	24	24	24	24	24	24	24	24	24	24	24	24	24	24	24	24	24	24	24	24	24	24	24	24	24	24	24				

EN CADA CASILLA SE DEBE INDICAR EL NÚMERO DE HORAS POR DÍA QUE PERMANECE LA CLASE DE TIEMPO LAS 24 HORAS DEL DÍA.

NOTA:
Anexar Registro pluviométrico del IDEAM correspondiente a la Estación más cercana al Proyecto.

OBSERVACIONES:


 Firma
 Nombre: JULIAN ANDRES BERNAL
 Residente de Obra
 Matricula Profesional No.:


 Firma
 Nombre: Jaime Leon Garcia
 Director de Interventoría
 Matricula Profesional No.: 0520211865 ANT

Original: Informe mensual de Interventoría. Archivo de Gestión del INVIAS.
Copias: Interventor, Dirección Territorial.



4.6 Resumen ensayos de laboratorio

Durante el periodo de reporte se remite formato MEP I-MN1-IN-15- FR-11.

	INSTITUTO NACIONAL DE VÍAS PROCESO MISIONAL EJECUCIÓN DE PROYECTOS DE INFRAESTRUCTURA DE TRANSPORTE MANUAL DE INTERVENTORÍA DE OBRA PÚBLICA RESUMEN ENSAYOS DE LABORATORIO						CÓDIGO	MEPI-MN1-IN-15-FR-11	
							VERSIÓN	1	
							PAGINA		

							FECHA	29/02/2024 (Día / Mes / Año)	
--	--	--	--	--	--	--	-------	---------------------------------	--

UNIDAD EJECUTORA: SUBDIRECCIÓN DE VÍAS REGIONALES	DIRECCIÓN TERRITORIAL: CALDAS
---	-------------------------------

CONTRATO DE OBRA No.: 007-C OBRA-2022	CONTRATISTA: CONSORCIO PAVIMENTOS R&V, CARLOS AUGUSTO RESTREPO SALAZAR
CONTRATAR LAS OBRAS CORRESPONDIENTES AL MEJORMIENTO Y MANTENIMIENTO DE LA VÍA RURAL BELALCAZAR - EL AGUILA DEL MUNIPIO DE BELALCAZAR EN EL DEPARTAMENTO DE CALDAS, DE ACUERDO A LOS LINEAMIENTOS DEL PROGRAMA "COLOMBIA RURAL"	
MES Y AÑO DEL INFORME MENSUAL: FEBRERO DE 2024	PROYECTO:
CONTRATO DE INTERVENTORÍA No.: 1074	INTERVENTOR: CONSORCIO TRANSFORMAR VIAL 197

RESUMEN ENSAYOS DE LABORATORIO EJECUTADOS EN EL PRESENTE MES									
No. Consecutivo del Ensayo	Fecha del Ensayo (Día/Mes/Año)	Descripción/Ensayo	Norma	Procedencia (Sitio donde se tomo la muestra)	No. De Muestra	Rango Cumplimiento del Ensayo	Resultado del Ensayo	Cumple SI o NO	Observación / Acciones
A. ENSAYOS CONTRATO DE OBRA									
1	4/02/2024	Densidad en el terreno Metodo del cono de arena	E 161 - INV 96	Tramo 1 SBG Abscisa K2+330	1	>95%	100,0%	Si	Ensayo realizado por el contratista
2	4/02/2024	Densidad en el terreno Metodo del cono de arena	E 161 - INV 96	Tramo 1 SBG Abscisa K2+380	2	>95%	96,6%	Si	Ensayo realizado por el contratista
3	5/02/2024	Ensayo resistencia a la compresiónversión: de cilindros de concretos	INV E-410:2013	Placa huella K4+970	14	>210 Kg/cm2	79% - 166 Kg/cm2		Se observa un desarrollo apreciable del ensayo realizado a edad de 14 dias. (Ensayo realizado por el contratista)
4	5/02/2024	Ensayo resistencia a la compresiónversión: de cilindros de concretos	INV E-410:2013	Placa huella K2+430	15	>210 Kg/cm2	69% - 145 Kg/cm2		Se observa un desarrollo apreciable del ensayo realizado a edad de 7 dias. (Ensayo realizado por el contratista)
5	12/02/2024	Ensayo resistencia a la compresiónversión: de cilindros de concretos	INV E-410:2013	Placa huella K2+430	15	>210 Kg/cm2	94% - 196,4 Kg/cm2		Se observa un desarrollo apreciable del ensayo realizado a edad de 14 dias. (Ensayo realizado por el contratista)
6	26/02/2024	Ensayo resistencia a la compresiónversión: de cilindros de concretos	INV E-410:2013	Placa huella K2+430	15	>210 Kg/cm2	226 Kg/cm2	Si	
7	12/02/2024	Ensayo resistencia a la compresiónversión: de cilindros de concretos	INV E-410:2013	Placa huella K2+380	16	>210 Kg/cm2	64% - 130 Kg/cm2		Se observa un desarrollo apreciable del ensayo realizado a edad de 7 dias. (Ensayo realizado por el contratista)
8	19/02/2024	Ensayo resistencia a la compresiónversión: de cilindros de concretos	INV E-410:2013	Placa huella K2+380	16	>210 Kg/cm2	93% - 196,4 Kg/cm2		Se observa un desarrollo apreciable del ensayo realizado a edad de 14 dias. (Ensayo realizado por el contratista)
9	4/03/2024	Ensayo resistencia a la compresiónversión: de cilindros de concretos	INV E-410:2013	Placa huella K2+380	16	>210 Kg/cm2	224 Kg/cm2	Si	

	INSTITUTO NACIONAL DE VÍAS PROCESO MISIONAL EJECUCIÓN DE PROYECTOS DE INFRAESTRUCTURA DE TRANSPORTE MANUAL DE INTERVENTORÍA DE OBRA PÚBLICA RESUMEN ENSAYOS DE LABORATORIO		CÓDIGO	MEPI-MN1-IN-15-FR-11
			VERSIÓN	1
			PAGINA	

FECHA			29/02/2024 <small>(Día / Mes / Año)</small>
-------	--	--	--

UNIDAD EJECUTORA: SUBDIRECCIÓN DE VÍAS REGIONALES	DIRECCIÓN TERRITORIAL: CALDAS
--	--------------------------------------


CONTRATO DE OBRA No.: 007-C.OBRA-2022	CONTRATISTA: CONSORCIO PAVIMENTOS R&V, CARLOS AUGUSTO RESTREPO SALAZAR
MES Y AÑO DEL INFORME MENSUAL: FEBRERO DE 2024	PROYECTO: CONTRATAR LAS OBRAS CORRESPONDIENTES AL MEJORMIENTO Y MANTENIMIENTO DE LA VÍA RURAL BELALCAZAR - EL AGUILA DEL MUNIPIO DE BELALCAZAR EN EL DEPARTAMENTO DE CALDAS, DE ACUERDO A LOS LINEAMIENTOS DEL PROGRAMA "COLOMBIA RURAL"
CONTRATO DE INTERVENTORÍA No.: 1074	INTERVENTOR: CONSORCIO TRANSFORMAR VIAL 197

OBSERVACIONES:
 Durante el periodo de reporte se reportan ensayos relacionados con resistencia a la compresión versión: de cilindros de concretos y densidad en el terreno método del cono de arena.

NOTAS:

1. La columna "No. Consecutivo del Ensayo" corresponde a un número consecutivo único que identifica cada resultado obtenido de laboratorio o prueba de campo.
2. Es responsabilidad del Interventor verificar el cumplimiento en la realización del número de ensayos requeridos en el periodo y el cumplimiento de las especificaciones generales y particulares de contrucción y normas de ensayo.
3. Cuando el resultado del ensayo de laboratorio no cumple, el Interventor debe diligenciar en la columna "Observaciones" el procedimiento utilizado para subsanar la no conformidad y generar los reportes con los resultados de laboratorio que evidencien la corrección de la no conformidad.
4. Ningún reporte de laboratorio se puede presentar con enmendaduras.
5. Los laboratorios que se usen para los ensayos deben estar certificados según las normas ISO (International Organization for Standardization) vigentes que apliquen y los equipos de laboratorio que se utilicen deben estar debidamente calibrados. Certificaciones y calibraciones que deben adjuntar al informe mensual.
6. El interventor debe presentar este formato diligenciando los resultados de laboratorio de los ensayos realizados durante el periodo del informe tanto por el contratista como por la interventoría de forma separada, anexando en medio digital los resultados de laboratorio que los soportan.


 Firma
 Nombre: Carlos Augusto Restrepo S.
 Director de Obra
 Matrícula Profesional No.:

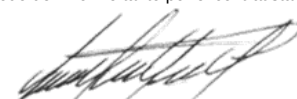
 Firma
 Nombre: Jaime Leon Garcia
 Director de Interventoría
 Matrícula Profesional No.: 0520211865 ANT

Original: Informe mensual de Interventoría. Archivo de Gestión del INVIAS.
 Copias: Interventor, Dirección Territorial.



- **Ensayos de laboratorio realizados por el contratista:**

Durante el periodo de reporte el contratista de obra remite los siguientes soportes correspondientes a los ensayos de laboratorio.



SUELOS & CIMENTACIONES
Ingenieros Civiles

Laboratorio de Mecánica de Suelos, Pavimentos, Estabilidad Taludes,
Concretos, Consultorias, Construcciones, Pilotaje, Anclajes y Drenes

Fecha: FEBRERO 4 DE 2024

Solicitante: Ing. Juan Carlos Villada

Empresa: CONSORCIO PAVIMENTOS RV

Proyecto: Belacazar

Material: SUBBASEGRANULAR

Procedencia: Materiales Carlota via Viterbo

DENSIDAD EN EL TERRENO
(MÉTODO DEL CONO DE ARENA - E 161 - INV 96)

PRUEBA No.	26	27
FECHA:	4/02/2024	4/02/2024
HORA:	14:30	14:45
LOCALIZACION	TRAMO 1 ABSC K2+330	TRAMO 1 ABSC K2+380
MATERIAL	Sub base	Sub base
Peso frasco arena inicial (gr)	5.980,00	5.800,00
Peso arena restante (gr)	2.760,00	3.077,00
Peso arena usada (gr)	3.220,00	2.723,00
Peso arena en el cono (gr)	1.228,00	1.228,00
Peso arena en el hueco (gr)	1.992,00	1.705,00
Densidad de la Arena (gr/cm3)	1,40	1,40
Volumen del hueco (cm3)	1.422,86	1.217,86
Peso del material extraído "3/4"	3.100,00	2.564,00
Densidad húmeda (gr/cm3)	2,18	2,11
Humedad%	5,00	10,00
Densidad seca (gr/cm3)	2,07	2,00
Densidad máxima de laboratorio (gr/cm3)	2,07	2,07
%Compactacion del terreno	100,01	96,64



ING. JAIRO PATIÑO ALZATE



RCC-S&C0027-0763

SEÑORES

CONSORCIO PAVIMENTO R&V

L.C.

Ref. Resultados de Cilindros de Concreto ----- Proyecto: placa huellas TRAMO II, Municipio de Belalcazar Caldas

Respetados Señores:

La presente tiene por objeto remitir los resultados de los cilindros para el control de la resistencia a la compresión del concreto utilizado para el proyecto en Referencia " CONCRETO DE 3.000 P.S.I ".

No. Cilindro	Abscisa	Fecha toma D/M/A	Fecha Ensayo D/M/A	Edad Días	f cm	altura cm	Lectura Dial KN	Area Cilindro	Densidad Gr/cm3	Resistencia		%Alcanzado
										Kg/cm2	PSI	
13	K4+920	15/01/2024	22/01/2024	7	15,2	30,2	243.5	179.9	2.50	130	1.850,2	63%
13	K4+920	15/01/2024	29/01/2024	14	15,3	30,3	346.6	183.85	2.45	196.4	2.806	93%
13	K4+920	15/01/2024	14/02/2024	28	15,3	30,2	398	183,85	2.46	226	3.232,7	108%
14	K4+970	22/01/2024	29/01/2024	7	15,2	30,2	261	183.85	2.43	145	2.068	69%
14	K4+970	22/01/2024	05/02/2024	14	15,3	30,3	300	183.85	2.46	166	2.377	79%
14	K4+970	22/01/2024	19/02/2024	28	15,2	30,2		183.85	2.44			
15	K2+430	29/01/2024	05/02/2024	7	15,3	30,2	261	183.85	2.43	145	2.068	69%
15	K2+430	29/01/2024	12/02/2024	14	15,3	30,3	347	183.85	2.45	196.4	2.806	94%
15	K2+430	29/01/2024	26/02/2024	28	15,2	30,2	408	183.85	2.46	226	3.232,7	108%
16	K2+380	05/02/2024	12/02/2024	7	15,3	30,2	246.6	183,85	2,45	130	1.850,2	64%
16	K2+380	05/02/2024	19/02/2024	14	15,3	30,3	346	183.85	2.45	196.4	2.806	93%
16	K2+380	05/02/2024	4/03/2024	28	15,2	30,2	405	183.85	2.44	224	3.195,1	107%
17	K2+330	12/02/2024	19/02/2024	7	15,2	30,2		179.9				
17	K2+330	12/02/2024	26/02/2024	14	15,3	30,3		183.85				
17	K2+330	12/02/2024	11/03/2024	28	15,3	30,2		181.46				

RESISTENCIA A LA COMPRESION DE REFERENCIA = 3.000 PSI, RESULTADOS SATISFATORIOS

Agradeciendo su atención, quedamos a sus órdenes para suministrar la información adicional que se pueda requerir.


ING. JAIRO PATIÑO ALZATE



4.7 Seguimientos garantías y seguros contrato de obra

Durante el periodo de reporte se presenta formato MEP I-MN1-IN-15- FR-12.

	INSTITUTO NACIONAL DE VÍAS PROCESO MISIONAL EJECUCIÓN DE PROYECTOS DE INFRAESTRUCTURA DE TRANSPORTE MANUAL DE INTERVENTORÍA OBRA PÚBLICA SEGUIMIENTO GARANTÍAS Y SEGUROS CONTRATO DE OBRA	CÓDIGO	MEPI-MN1-IN-15-FR-12		
		VERSIÓN	1		
		PÁGINA			

	FECHA	29 (Día)	2 (Mes)	2024 (Año)
--	-------	-------------	------------	---------------

UNIDAD EJECUTORA: SUBDIRECCIÓN DE VÍAS REGIONALES **DIRECCIÓN TERRITORIAL:** CALDAS

CONTRATO DE OBRA No. 007-C.OBRA-2022 **CONTRATISTA:** CONSORCIO PAVIMENTOS R&V, CARLOS AUGUSTO RESTREPO SALAZAR

OBJETO DEL CONTRATO:
 CONTRATAR LAS OBRAS CORRESPONDIENTES AL MEJORMIENTO Y MANTENIMIENTO DE LA VÍA RURAL BELALCAZAR - EL AGUILA DEL MUNIPIO DE BELALCAZAR EN EL DEPARTAMENTO DE CALDAS, DE ACUERDO A LOS LINEAMIENTOS DEL PROGRAMA "COLOMBIA RURAL"

FECHA DE INICIO: 3/05/2023
PLAZO INICIAL: HASTA EL 31/07/2023
FECHA DE VENCIMIENTO ACTUAL: 30/03/2024
 (Incluye prórrogas y suspensiones)

VALOR INICIAL: \$ 1.078.750.154,00
ADICION: \$ 539.000.000,00
VALOR ACUMULADO: \$ 1.617.750.154,00
 (Incluye adiciones)

VALOR INICIAL ÍTEM ESTUDIOS Y DISEÑOS: \$ -
VALOR ACUMULADO ÍTEM ESTUDIOS Y DISEÑOS: \$ -

CONTRATO DE INTERVENTORÍA No. 1074 **INTERVENTOR:** CONSORCIO TRANSFORMAR VIAL 197

GARANTÍA ÚNICA DE CUMPLIMIENTO EXIGIDA SEGÚN CONTRATO PRINCIPAL

Amparo	% Amparo	Valor Asegurado (\$)	VIGENCIA					
Cumplimiento	10%	\$ 107.875.015,40	Desde			Hasta		
Buen manejo y correcta inversión del anticipo	0%	\$ -	3	5	2023	3/02/2024		
Pago de Salarios, prestaciones sociales legales e indemnizaciones	20%	\$ 215.750.030,80	Día	Mes	Año			
Estabilidad y/o Calidad de Obra	30%	\$ 323.625.046,20	3	5	2023	3	10	2024
			3	5	2023	3	10	2027
			Día	Mes	Año	Día	Mes	Año

GARANTÍA ÚNICA DE CUMPLIMIENTO No. 55-44-101074677

Certificado de modificación o anexo No.: 4
 (Señalar el último certificado de modificación o anexo aprobado por el Instituto correspondiente a las condiciones iniciales del contrato)

Razón Social Compañía Aseguradora: SEGUROS DEL ESTADO

Fecha de aprobación de la garantía en la plataforma del SECOP: 16/08/2023

SEGUROS EXIGIDOS SEGÚN CONTRATO PRINCIPAL

Seguro	% Asegurado	Valor Asegurado (\$)	VIGENCIA					
Responsabilidad Civil Extracontractual (RCE)	232 SMLV	\$ 232.000.000,00	Desde			Hasta		
Otros			3	5	2023	3	10	2023
			Día	Mes	Año	Día	Mes	Año

PÓLIZA DE SEGURO RCE No. 55-40-101036582 **OTRAS PÓLIZAS No.** N/A

Certificado de modificación o anexo No.: 0
 (Señalar el último certificado de modificación o anexo aprobado por el Instituto correspondiente a las condiciones iniciales del contrato)

Razón Social Compañía Aseguradora: SEGUROS DEL ESTADO

Fecha de aprobación del seguro en la plataforma del SECOP: 16/08/2023

	INSTITUTO NACIONAL DE VÍAS PROCESO MISIONAL EJECUCIÓN DE PROYECTOS DE INFRAESTRUCTURA DE TRANSPORTE MANUAL DE INTERVENTORÍA OBRA PÚBLICA SEGUIMIENTO GARANTÍAS Y SEGUROS CONTRATO DE OBRA	CÓDIGO	MEPI-MN1-IN-15-FR-12	
		VERSIÓN	1	
		PÁGINA		

FECHA	29	2	2024
	(Día)	(Mes)	(Año)

GARANTÍA ÚNICA DE CUMPLIMIENTO INCLUYENDO ADICIONES, MODIFICACIONES, PRÓRROGAS Y SUSPENSIONES

A continuación indicar los amparos y vigencias de los certificados de modificación o anexos aprobados por el Instituto en su orden consecutivo.

ADICIONAL No.: PRÓRROGA No.: 3 MODIFICACIÓN No.: 5 SUSPENSIÓN No.:

Amparo	% Amparo	Valor Asegurado (\$)	VIGENCIA					
			Desde			Hasta		
Cumplimiento	10%	\$ 161.775.015,40	3	5	2023	30/04/2024		
Buen manejo y correcta inversión del anticipo	0%	-	Día	Mes	Año	Día	Mes	Año
Pago de Salarios, prestaciones sociales legales e indemnizaciones	20%	\$ 323.550.030,80	3	5	2023	30	3	2027
Estabilidad y/o Calidad de Obra	30%	\$ 485.325.046,20	10	6	2023	9	9	2028
			Día	Mes	Año	Día	Mes	Año

GARANTÍA ÚNICA DE CUMPLIMIENTO No. 55-44-101074677

Certificado de modificación o anexo No.: 8
(Señalar certificado de modificación o anexo aprobado por el Instituto)

Razón Social Compañía Aseguradora: SEGUROS DEL ESTADO

Fecha de aprobación de la garantía en la plataforma del SECOP: N/A

SEGUROS EXIGIDOS INCLUYENDO ADICIONES, MODIFICACIONES, PRÓRROGAS Y SUSPENSIONES

A continuación indicar los amparos y vigencias de los certificados de modificación o anexos aprobados por el Instituto en su orden consecutivo.

ADICIONAL No.: PRÓRROGA No.: 3 MODIFICACIÓN No.: 5 SUSPENSIÓN No.:

Seguro	% Asegurado	Valor Asegurado (\$)	VIGENCIA					
			Desde			Hasta		
Responsabilidad Civil Extracontractual (RCE)	260 SMLV	\$ 260.000.000,00	3	5	2023	31	12	2023
Otros			Día	Mes	Año	Día	Mes	Año

PÓLIZA DE SEGURO RCE No. 55-40-101036582 **OTRAS PÓLIZAS No.** N/A

Certificado de modificación o anexo No. 5
(Señalar certificado de modificación o anexo aprobado por el Instituto)

Razón Social Compañía Aseguradora: SEGUROS DEL ESTADO


Fecha de aprobación del seguro en la plataforma del SECOP: N/A

OBSERVACIONES:

NOTAS:

1. El formato debe diligenciarse de manera consecutiva para cada uno de los certificados o anexos de modificación de las garantías y seguros aprobados por el Instituto.

2. El Interventor debe incluir en este formato de manera consecutiva la información para cada uno de los certificados o anexos de modificación de las garantías y/o seguros aprobados por el Instituto (Insertar las casillas que se requieran).

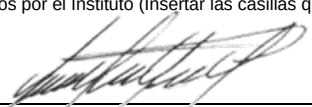Firma 

Nombre: Jaime Leon Garcia

Director de Interventoría

Matrícula Profesional No.: 0520211865 ANT

Original: Informe mensual de Interventoría. Archivo de Gestión del INVIAS.
Copias: Interventor y Dirección Territorial.



4.8 Seguimiento del plan de calidad de la obra

Durante el periodo de reporte se remite formato MEP I-MN1-IN-15- FR-14.

	INSTITUTO NACIONAL DE VÍAS PROCESO MISIONAL EJECUCIÓN DE PROYECTOS DE INFRAESTRUCTURA DE TRANSPORTE MANUAL DE INTERVENTORÍA OBRA PÚBLICA SEGUIMIENTO AL PLAN DE CALIDAD CONTRATO DE OBRA		CÓDIGO	MEPI-MN1-IN-15-FR-14
			VERSIÓN	1
			PÁGINA	

			FECHA	29/02/2024 <small>(Día) (Mes) (Año)</small>
--	--	--	-------	--

UNIDAD EJECUTORA: SUBDIRECCIÓN DE VÍAS REGIONALES DIRECCIÓN TERRITORIAL: CALDAS

CONTRATO DE OBRA No. 007-C OBRA-2022
(Indicar número y año)

OBJETO DEL CONTRATO DE OBRA:
CONTRATAR LAS OBRAS CORRESPONDIENTES AL MEJORAMIENTO Y MANTENIMIENTO DE LA VÍA RURAL BELALCAZAR - EL AGUILA DEL MUNIPIO DE BELALCAZAR EN EL DEPARTAMENTO DE CALDAS, DE ACUERDO A LOS LINEAMIENTOS DEL PROGRAMA "COLOMBIA RURAL"

CONTRATISTA: CONSORCIO PAVIMENTOS R&V. CARLOS AUGUSTO RESTREPO SALAZAR

FECHA DE INICIO: 3/05/2023 (Indicar día, mes y año) PLAZO INICIAL: HASTA EL 31/07/2023 FECHA DE VENCIMIENTO: 30/03/2024 (Incluye prórrogas y suspensiones)

CONTRATO DE INTERVENTORÍA No: 1074 (Indicar número y año)

INTERVENTOR: CONSORCIO TRANSFORMAR VIAL 197

1. PLAN DE CALIDAD

PRESENTADO: SI ☒ NO ☐ APROBADO: SI ☐ NO ☒ VERSIÓN No. N/A FECHA DE VERSIÓN: N/A

OBSERVACIONES:

2. AUDITORIAS DE CALIDAD

PROGRAMA AUDITORIA PRESENTADO: ☐ X ☐ No. DE AUDITORÍAS PROGRAMADAS: N/A FECHA ÚLTIMA AUDITORÍA: N/A

PRESENTO INFORME DE AUDITORÍA: ☐ X ☐ No. DE AUDITORÍAS REALIZADAS: N/A FECHA PRÓXIMA AUDITORÍA: N/A

OBSERVACIONES:
Dada la baja complejidad del contrato y que el corto tiempo de ejecución no se considera que el contrato requiere auditorias de calidad

3. PLAN DE INSPECCIÓN, MEDICIÓN Y ENSAYO (PIMyE)

PRESENTADO: SI ☒ NO ☐ APROBADO: SI ☐ NO ☒ FECHA DE APROBACIÓN: N/A

No. TOTAL DE ENSAYOS PROGRAMADOS EN EL MES: N/A No. TOTAL DE ENSAYOSEJECUTADOS EN EL MES:

CUMPLIDO EL PLAN DE PIMyE EN EL MES: SI ☐ NO ☒

OBSERVACIONES:
El contratista de obra no ha remitido plan de inspección y ensayos

El plan de Inspección, medición y ensayo debe cumplir en un todo con las exigencias contractuales, las normas de ensayos y las especificaciones de construcción del Instituto Nacional de Vías.
La cantidad de ensayos que se deben realizar en el mes se define con base en las exigencias del PIMyE y en la obra que se ejecute.
La cantidad de ensayos realizados debe responder a las exigencias del PIMyE y de la obra ejecutada.

4. REPORTES DE NO CONFORMIDADES

No. de No Conformidades reportadas en el mes: 0 No. de No Conformidades pendientes de cierre en el mes: 0

No. acumulado de No Conformidades identificadas para el contrato: 0 No. acumulado de No Conformidades cerradas para el contrato: 0

No. acumulado de No Conformidades pendientes de cierre para el contrato: 0

OBSERVACIONES:
Durante el periodo de reporte no se adelantan actividades de obra por lo que no hay salidas no conformes

5. QUEJAS Y RECLAMOS

No. De quejas y reclamos recibidas en el mes: 0 No. De quejas y reclamos atendidas en el mes: 0

No. De quejas y reclamos en el mes pendientes de atención: 0 No. Acumulado de De quejas y reclamos recibidas por el contrato: 0

No. Acumulado De quejas y reclamos pendientes de atención por el contrato: 0 No. Acumulado de De quejas y reclamos atendidas en el contrato: 0

OBSERVACIONES:
No se presenta quejas y/o reclamos en el periodo de reporte

Las quejas y reclamos tienen como origen fundamental a los usuarios del proyecto y a la comunidad de la zona.

	INSTITUTO NACIONAL DE VÍAS PROCESO MISIONAL EJECUCIÓN DE PROYECTOS DE INFRAESTRUCTURA DE TRANSPORTE MANUAL DE INTERVENTORÍA OBRA PÚBLICA SEGUIMIENTO AL PLAN DE CALIDAD CONTRATO DE OBRA	CÓDIGO	MEPI-MN1-IN-15-FR-14	
		VERSIÓN	1	
		PÁGINA		

	FECHA
	29/02/2024
	(Día) (Mes) (Año)

6. ÍNDICES DE GESTIÓN IG (Para cada objetivo de calidad del Plan de Calidad se debe establecer al menos un índice de gestión que permita evaluar su estado de cumplimiento)

Título indicador de Gestión:	Valor del IG mes	Comentarios sobre indicador de gestión (Aclarar fórmula y consideraciones en la definición del IG)
IG1: Índice de gestión 1 =	N/A	N/A
IG2: Índice de gestión 2 =		
IG3: Índice de gestión 3 =		
IG4: Índice de gestión 4 =		
IG5: Índice de gestión 5 =		
IGn: Índice de gestión n =		

Para cada indicador de gestión se debe definir un título representativo del mismo.

OBSERVACIONES:

Durante el periodo de reporte el contratista no ha remitido el documento de plan de calidad por lo que no se establecen índices de gestión

7. CALIBRACIÓN DE EQUIPOS, INSPECCIÓN, MEDICIÓN Y ENSAYO. (Se debe relacionar todo el equipo que requiera de calibración).


No.	Tipo de Equipo	Marca	Serie	Fecha de Calibración	No. y Fecha Certificado de Calibración	Fecha de Vencimiento Calibración	Comentarios
N/A	N/A	N/A	N/A	N/A	N/A	N/A	N/A

OBSERVACIONES:

Durante el periodo no se utilizan equipos de medición

NOTA:

Siempre que alguna de las respuestas de este formato sea "NO", el Interventor debe indicar en el espacio de observaciones las acciones tomadas para dar cumplimiento a la obligación.

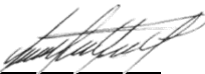 Firma Nombre: Carlos Augusto Restrepo S. Director de la Obra Matrícula Profesional No.:	 Firma Nombre: Jaime Leon Garcia Director de la Interventoría Matrícula Profesional No.: 0520211865 ANT	 Firma Nombre: Yannel Moreno Diaz Profesional en Calidad Contrato de Interventoría Matrícula Profesional No.: 68202124148STD
---	---	---

Original: Informe mensual de Interventoría. Archivo de Gestión del INVIAS.
Copias: Unidad Ejecutora, Interventor y Dirección Territorial.



4.9 Otros documentos de seguimiento mensual

- **Seguimiento a la inversión del anticipo**

Según lo indicado en el contrato de obra No 007 de 2022 Clausula 8 Forma de pago.

" (...) El municipio de Belalcázar caldas, cancelara el valor del contrato que se suscriba con ocasión de este proceso de la siguiente manera: Pagos mediante actas parciales de acuerdo a avance de obra debidamente realizada, previa certificación y recibo a satisfacción del supervisor y/o interventor designado para el contrato".

- **Seguimiento a programa de inversión**

Se remite formato MEPI-MN-IN-6-FR-2 seguimiento al programa de inversión

- **Seguimiento al programa de obra**

Durante el periodo DEL 01 AL 29 DE FEBRERO DE 2024, el contratista de obra continua la ejecución de obra logrando la ejecución 1.479 km de placa huella, también completando un 100% en la construcción de (3) alcantarillas y un 100% en actividades de consultoría y diseño, sin embargo, no fue suficiente para mitigar el atraso que se sitúa en (- 8.89%) lo que corresponde a (\$143.738.518,33) frente a un porcentaje programado de (89.86%) que corresponde a (\$1.453.680.372,33) frente a un porcentaje ejecutado de (80.97%) que corresponde a (\$1.309.941.854,01). Se solicita al contratista aumentar el rendimiento de obra a fin de prevenir que el atraso se haga cada vez mayor generando que no sea posible su cumplimiento dentro de los tiempos contractuales.

	INSTITUTO NACIONAL DE VÍAS PROCESO NACIONAL DE EJECUCIÓN DE PROYECTOS DE INFRAESTRUCTURA DE TRANSPORTE MANUAL DE INTERVENCIÓN OBRA PÚBLICA PROGRAMA DE INVERSIÓN Y REPROGRAMACIÓN AL PROGRAMA DE INVERSIONES																CÓDIGO MEPI-MN-I-V-6-PR-1
																	VERSION 1
																	PÁGINA
FECHA 28/02/2023 (Día / Mes / Año)																	
UNIDAD EJECUTORA: SUBDIRECCIÓN DE VÍAS REGIONALES DIRECCIÓN TERRITORIAL: CALDAS PROGRAMA DE INVERSIONES ☒																	
REPROGRAMACIÓN PROGRAMA DE INVERSIONES No. 15 <small>(Se debe llevar de forma consecutiva la numeración)</small>																	
CONTRATO No.: 0015-0000-2022- PLAZO INICIAL: HASTA EL 30 DE JULIO DE 2023 <small>(En meses según contrato principal)</small> FECHA DE INICIO DEL CONTRATO: 03/02/2023 <small>(Indicar la fecha de inicio)</small> FECHA DE SUSPENSIÓN: <small>(Indicar la suspensión que corresponda con el control del acto)</small> VALOR INICIAL (incluido IVA) (A): 1.837.760.354,00 <small>(Indicar el valor)</small> VALOR ACUMULADO (incluido IVA) (B): 1.837.760.354,00 <small>(Indicar el valor)</small>																	
CONTRATO DE INTERVENCIÓN No.: 0015-0000-2022- INTERVENIENTE: JOSE GONZALO JUANES GONZALEZ																	
GRANDES PARTIDAS DE PAGO (GPP)	VALOR INICIAL OBRA PROGRAMADA <small>Miles de pesos</small>	(N) OBRA PROGRAMADA	(N) OBRA PROGRAMADA	(N) OBRA PROGRAMADA	(N) OBRA PROGRAMADA	(N) OBRA PROGRAMADA	(N) OBRA PROGRAMADA	(N) OBRA PROGRAMADA	(N) OBRA PROGRAMADA	(N) OBRA PROGRAMADA	(N) OBRA PROGRAMADA	(N) OBRA PROGRAMADA	(N) OBRA PROGRAMADA	(N) OBRA PROGRAMADA	(N) OBRA PROGRAMADA	(N) OBRA PROGRAMADA	(N) OBRA PROGRAMADA
	VALOR ACTUALIZADO OBRA PROGRAMADA <small>Miles de pesos</small>	(N) OBRA PROGRAMADA	(N) OBRA PROGRAMADA	(N) OBRA PROGRAMADA	(N) OBRA PROGRAMADA	(N) OBRA PROGRAMADA	(N) OBRA PROGRAMADA	(N) OBRA PROGRAMADA	(N) OBRA PROGRAMADA	(N) OBRA PROGRAMADA	(N) OBRA PROGRAMADA	(N) OBRA PROGRAMADA	(N) OBRA PROGRAMADA	(N) OBRA PROGRAMADA	(N) OBRA PROGRAMADA	(N) OBRA PROGRAMADA	(N) OBRA PROGRAMADA
CONSTRUCCIÓN DE ALcantarilla EN TUBERÍA PVC 30"	\$47.694.029	4.33%	4.33%	0.00%	0.00%	0.00%	0.00%	0.00%	0.00%	0.00%	0.00%	0.00%	0.00%	0.00%	0.00%	0.00%	0.00%
CONSTRUCCIÓN PLACA HUELLA EN CONCRETO	\$1.194.306.654	81.66%	81.66%	0.00%	0.00%	0.00%	0.00%	0.00%	0.00%	0.00%	0.00%	0.00%	0.00%	0.00%	0.00%	0.00%	0.00%
ACTIVIDADES DE CONSULTORIA	\$3.230.769	0.26%	0.26%	0.00%	0.00%	0.00%	0.00%	0.00%	0.00%	0.00%	0.00%	0.00%	0.00%	0.00%	0.00%	0.00%	0.00%
ELEMENTOS DE BIOSEGURIDAD	\$0	0.00%	0.00%	0.00%	0.00%	0.00%	0.00%	0.00%	0.00%	0.00%	0.00%	0.00%	0.00%	0.00%	0.00%	0.00%	0.00%
OBRAS COMPLEMENTARIAS	\$11.325.056	0.00%	0.00%	0.00%	0.00%	0.00%	0.00%	0.00%	0.00%	0.00%	0.00%	0.00%	0.00%	0.00%	0.00%	0.00%	0.00%
VALOR IVA (Consultoría, elementos de Bioseguridad)	\$759.000	0.00%	0.00%	0.00%	0.00%	0.00%	0.00%	0.00%	0.00%	0.00%	0.00%	0.00%	0.00%	0.00%	0.00%	0.00%	0.00%
ADMINISTRACIÓN	\$247.050.290	0.00%	0.00%	0.00%	0.00%	0.00%	0.00%	0.00%	0.00%	0.00%	0.00%	0.00%	0.00%	0.00%	0.00%	0.00%	0.00%
IMPREVISTOS	\$61.762.573	0.00%	0.00%	0.00%	0.00%	0.00%	0.00%	0.00%	0.00%	0.00%	0.00%	0.00%	0.00%	0.00%	0.00%	0.00%	0.00%
UTILIDAD	\$61.762.573	0.00%	0.00%	0.00%	0.00%	0.00%	0.00%	0.00%	0.00%	0.00%	0.00%	0.00%	0.00%	0.00%	0.00%	0.00%	0.00%
VALOR BÁSICO DE OBRA (A)	\$1.837.760.354,00																
VALOR BÁSICO DE OBRA ACTUALIZADO (A')	\$1.837.760.354,00																

INVERSIÓN OBRA PROGRAMADA MES	%	0.00%	0.00%	0.00%	0.00%	0.00%	0.00%	0.00%	0.00%	0.00%	0.00%	0.00%	0.00%	0.00%	0.00%	0.00%	0.00%
INVERSIÓN OBRA PROGRAMADA ACUMULADA	%	0.00%	0.00%	0.00%	0.00%	0.00%	0.00%	0.00%	0.00%	0.00%	0.00%	0.00%	0.00%	0.00%	0.00%	0.00%	0.00%
INVERSIÓN OBRA EJECUTADA MES	%	0.00%	0.00%	0.00%	0.00%	0.00%	0.00%	0.00%	0.00%	0.00%	0.00%	0.00%	0.00%	0.00%	0.00%	0.00%	0.00%
INVERSIÓN OBRA EJECUTADA ACUMULADA	%	0.00%	0.00%	0.00%	0.00%	0.00%	0.00%	0.00%	0.00%	0.00%	0.00%	0.00%	0.00%	0.00%	0.00%	0.00%	0.00%

NOTAS:

- En los eventos de suspensión del plazo contractual, el periodo real de suspensión debe reflejarse en la gráfica.
- Indicar los ítems de pago agrupados en cada GPP.
- El Programa de Inversiones debe ser consistente con el Programa de Obra aprobado.
- El porcentaje programado de cada GPP se calcula teniendo en cuenta la relación entre el valor de la GPP y el "Valor básico de obra programado".
- El Programa de Inversiones se calcula considerando el Valor básico de la obra (incluyendo provisiones e IVA). En consecuencia, no son aceptables programaciones mensuales de inversión en \$0.
- El porcentaje correspondiente al valor básico de la obra programada se calcula con respecto al Valor Básico de Obra (A) y el Valor Básico de Obra Actualizado (A').
- El Programa de Inversiones o la Reprogramación al Programa de Inversiones se considera aprobado una vez suscrito el presente formato por las partes.
- Para los contratos en los cuales se tengan considerados ítems de obra que no se puedan agrupar por GPP, se debe diligenciar el formato con los ítems de obra.

OBSERVACIONES:

Aprobado Firma: _____

Nombre: Carlos Augusto Restrepo S.

Representante legal o apoderado del Contratista

Márcula Profesional No.: _____

Aprobado Firma: _____

Nombre: Claudia Patricia Pérez Sánchez

Representante legal o apoderado del contratista

Márcula Profesional No.: 25002-83006 CHD

Revisado Firma: _____

Nombre: _____

Supervisor de Contrato de Intervención

Márcula Profesional No.: _____

Revisado Firma: _____

Nombre: _____

Director Territorial

Márcula Profesional No.: _____

Revisado Firma: _____

Nombre: _____

Gerente Técnico de Proyecto

Márcula Profesional No.: _____

Aprobado Firma: _____

Nombre: _____

Jefe de Unidad Ejecutora

Márcula Profesional No.: _____



- **Actas de comité de obra**

Durante el periodo de reporte se adelantan los siguientes comités obra, los soportes se remiten mediante el formato MEPI-IN-14-FR-1.

	INSTITUTO NACIONAL DE VIAS PROCESO MISIONAL EJECUCIÓN DE PROYECTOS DE INFRAESTRUCTURA DE TRANSPORTE MANUAL DE INTERVENTORÍA OBRA PÚBLICA ACTA DE COMITÉ DE OBRA	CÓDIGO	MEPI-MN1-IN-14-FR-1
		VERSIÓN	1
		PÁGINA	1 de 3

	FECHA 11/01/2024 <small>(Día / Mes / Año)</small>
--	--

ACTA DE COMITÉ DE OBRA No. 6
(La numeración será consecutiva)

UNIDAD EJECUTORA: ALCALDIA DE BELALCAZAR **DIRECCIÓN TERRITORIAL:** CALDAS

CONTRATO DE OBRA No. No. 007-C.OBRA-2022
(Indicar número de contrato y año)

CONTRATISTA: CONSORCIO PAVIMENTOS R&V

OBJETO DEL CONTRATO DE OBRA:
CONTRATAR LAS OBRAS CORRESPONDIENTES AL
MEJORAMIENTO Y MANTENIMIENTO DE LA VIA RURAL BELALCAZAR – EL AGUILA DEL
MUNICIPIO DE BELALCAZAR EN EL DEPARTAMENTO DE CALDAS, DE ACUERDO A LOS

CONTRATO DE INTERVENTORÍA No. 1074/2022
(Indicar número de contrato y año)

INTERVENTOR: CONSORCIO TRASFORMAR VIAL 197

LECTURA ACTA ANTERIOR Y VERIFICACIÓN DE CUMPLIMIENTO DE COMPROMISOS

TEMAS A DESARROLLAR EN EL PRESENTE COMITÉ DE OBRA

1. Programacion de obra
2. Frentes de trabajo paralelo
3. Planillas de seguridad social



INSTITUTO NACIONAL DE VIAS
PROCESO MISIONAL EJECUCIÓN DE PROYECTOS DE INFRAESTRUCTURA DE TRANSPORTE
MANUAL DE INTERVENTORIA OBRA PÚBLICA
ACTA DE COMITÉ DE OBRA

CÓDIGO	MEPI-MN1-IN-14-FR-1
VERSIÓN	1
PÁGINA	2 de 3

FECHA 11/01/2024
(Día / Mes / Año)

DESARROLLO DEL COMITÉ DE OBRA

1. El contratista lleva una inversion de obra programada de 72% y una inversion de obra de 64 % lo que conyebe aun atraso del 8% (\$133,864,006.32) , de los 1610 mt de placahuella programados lleva contruidos 1144 metros que es el 71%
2. Se le solicita al contratista realizar un plan de contingencia ya que solo cuenta con 78 días para cumplir con la meta fisica y asi disminuir dicho atraso , ya que el contrato de obra y de interventoria vence el 30 de marzo de 2024 , Invias no va hacer mas prorrogas. Hacer otro frente en el tramo No 1 L= 350 y el otro terminando el Tramo No 2 a la entrada al resguardo.
3. El contratista se compromete a entragar las planillas del mes de diciembre/23 el dia 15 de enero de 2024

FECHA	11/01/2024 (Día / Mes / Año)
-------	---------------------------------

COMPROMISOS PACTADOS	FECHA DE CUMPLIMIENTO (Día /Mes / Año)	RESPONSABLES
Plan de Contingencia	lunes 15 de enero 2024	Carlos Augusto Restrepo CONSORCIO PAVIMENTOS R&V
Planillas de Seguridad Social	martes 5 de septiembre 2023	Carlos Augusto Restrepo CONSORCIO PAVIMENTOS R&V

FECHA PRÓXIMO COMITÉ DE OBRA 1 /02/2024
(Día / Mes / Año)

NOTAS:

1. Corresponde a la Interventoría ejercer el control y vigilancia de la obra, en consecuencia es el Interventor quien dirige los Comités de Obra.
2. Las decisiones tomadas en el presente Comité de Obra, no pueden modificar ni modifican por sí solas el Contrato de Obra ni el contrato de Interventoría suscritos. En el evento de requerirse una modificación contractual debe surtir de manera previa el trámite interno correspondiente.
3. Se firma la presente Acta de Comité de Obra bajo la responsabilidad expresa de quienes en él intervienen, de conformidad con las obligaciones y funciones desempeñadas por cada uno de los mismos.

LA PRESENTE ACTA DE COMITÉ DE OBRA ES LEÍDA EN SU INTEGRIDAD ANTES DE LA SUSCRIPCIÓN POR LOS PARTICIPANTES:

[illegible]

Original: Informe mensual de Interventoría. Archivo de Gestión del INVIAS.
Copias: Contratista, Interventor y Dirección Territorial]



- **Actas de comité de reunión**

Durante el periodo de reporte se adelantan comités con el INVIAS, se presenta anexo al presente documento el formato MEPI-IN-14-FR-2 (Anexo 6).

5 INFORMACIÓN CONTRATO DE INTERVENTORÍA

5.1 Información general del contrato de interventoría

FICHA TÉCNICA DEL CONTRATO DE INTERVENTORÍA	
CONDICIONES ORIGINALES DEL CONTRATO	
ENTIDAD CONTRATANTE:	INSTITUTO NACIONAL DE VÍAS
CONTRATISTA:	CONSORCIO TRANSFORMAR VIAL 197
GESTOR:	ING. LUZ ÁNGELA LOZANO PARRA
SUPERVISOR:	ING. SANTIAGO HERNÁNDEZ RENDÓN
CONTRATO No:	1074 DE 2022
OBJETO DEL CONTRATO:	INTERVENTORÍA TÉCNICA, ADMINISTRATIVA, FINANCIERA Y AMBIENTAL PARA EL MANTENIMIENTO Y MEJORAMIENTO DE VÍAS Terciarias del Programa "COLOMBIA RURAL" EN LOS MUNICIPIOS DE CALDAS, LOTE 13.
REPRESENTANTE LEGAL:	CLAUDIA DEL PILAR SUAREZ
VALOR DEL CONTRATO:	\$ 1.075.615.653,00
PLAZO CONTRACTUAL:	HASTA EL 31 DE JULIO DE 2023
PRÓRROGA 01	HASTA EL 31 DE OCTUBRE DE 2023
PRÓRROGA 02	HASTA EL 31 DE DICIEMBRE DE 2023
PRÓRROGA 03	HASTA EL 31 DE MARZO DE 2024
DISPONIBILIDAD PRESUPUESTAL:	No. 94622 DEL 21 DE FEBRERO DE 2022
FECHA INICIO:	15 DE NOVIEMBRE DE 2022
FECHA DE TERMINACIÓN ACTUAL:	HASTA EL 31 DE MARZO DE 2024
PERIODO DEL INFORME	DEL 1 AL 29 DE FEBRERO DE 2024
FECHA DE CORTE DEL INFORME:	29 DE FEBRERO DE 2024
DÍAS TRANSCURRIDOS:	471 DÍAS

Fuente: Minuta del contrato de interventoría.

5.2 Descripción de las actividades realizadas por el interventor

Durante el periodo de reporte la interventoría realiza seguimiento a la ejecución de actividades de obra con la finalidad de constatar el cumplimiento de las especificaciones técnicas del contrato.



5.3 Informes especialistas y profesionales

Durante este periodo no se presentaron informes de especialistas.

5.4 Informe del plan anual de caja – PAC

PLAN ANUAL DE CAJA DE INTERVENTORÍA					
Ejecutado				Programado	
Mes	Año	Monto	%	Monto	%
Noviembre	2022	\$ 3.133.555,60	0,23%	\$ 3.133.555,60	0,23%
Diciembre	2022	\$ 21.604.450,00	1,57%	\$ 21.604.450,00	1,57%
Enero	2023	\$ 28.492.170,00	2,07%	\$ 28.492.170,00	2,07%
Febrero	2023	\$ 42.869.988,00	3,12%	\$ 42.869.988,00	3,12%
Marzo	2023	\$ 45.646.020,00	3,32%	\$ 45.646.020,00	3,32%
Abril	2023	\$ 63.081.305,00	4,59%	\$ 63.081.305,00	4,59%
Mayo	2023	\$ 76.761.426,00	5,58%	\$ 76.761.426,00	5,58%
Junio	2023	\$ 106.064.700,00	7,71%	\$ 106.064.700,00	7,71%
Julio	2023	\$ 106.064.700,00	7,71%	\$ 106.064.700,00	7,71%
Agosto	2023	\$ 108.480.400,00	7,89%	\$ 108.480.400,00	7,89%
Septiembre	2023	\$ 109.466.910,00	7,96%	\$ 109.466.910,00	7,96%
Octubre	2023	\$ 110.453.420,00	8,03%	\$ 110.453.420,00	8,03%
Noviembre	2023	\$ 112.860.790,00	8,20%	\$ 112.860.790,00	8,20%
Diciembre	2023	\$ 113.727.110,00	8,27%	\$ 113.727.110,00	8,27%
Enero	2024	\$ 100.173.010,00	7,28%	\$ 106.242.010,00	7,72%
Febrero	2024	\$ 91.117.110,00	6,62%	\$ 96.323.360,00	7,00%
Marzo	2024	\$ -	0,00%	\$ 124.343.338,40	9,04%
Abril	2024	\$ -	0,00%		
Mayo	2024	\$ -	0,00%		
		\$ 1.239.997.064,60	90,14%	\$ 1.375.615.653,00	100%

5.5 Información matriz de riesgos

Durante el periodo de reporte no se presenta la detonación de ningún riesgo asociado al contrato

5.6 Información otros programas y aplicativos según pliegos de condiciones contratos de obra e interventoría

- Durante el periodo de reporte la interventoría se encuentra al día en el diligenciamiento de la plataforma CIFRA.
- Durante el periodo de reporte el municipio tiene actualizada la información del aplicativo SECOP hasta el 16/08/2023, sin embargo, por parte de esta interventoría se solicita una nueva actualización mediante los comunicados CTV-1372-2022, CTV-1453-2022, CTV-1522-2022, CTV-1608-2022 y CTV-1646-2022 referente al cargue de acta de aprobación de pólizas y pólizas correspondientes a prórroga No. 1, 2, 3 y 4 del contrato de obra No. 007 de 2022.



6 REPORTES EJECUCIÓN MENSUAL CONTRATO DE INTERVENTORIA

El presente capítulo, junto con sus subcapítulos requeridos mas todos los adjuntos a los que allá lugar, se muestra como un anexo al final del presente informe.

6.1 Equipo y vehículos de interventoría

Durante el periodo de reporte se hace uso de motocicletas con la finalidad de movilizar al personal de interventoría a los diferentes sitios del proyecto información que se ve reflejado en el formato MEPI-MN1-IN-15-FR-5 (Anexo 5)

6.2 Personal, Control Aportes Legales y Seguridad Social Contrato de Interventoría

Durante el periodo de reporte se presenta el formato MEPI-MN1-IN-FR-7 (Anexo 1)

6.3 Informe Financiero y Presupuestal Contrato de Interventoría

Se presenta anexo al presente documento el formato MEPI-MN1-IN-15-FR-9 (Anexo 2)

6.4 Seguimiento Garantías Contrato de Interventoría

Se presenta anexo al presente documento el formato MEPI-MN1-IN-15-FR-13 (Anexo 3)

6.5 Seguimiento al Plan de Calidad Contrato de Interventoría

Durante el periodo de reporte se remite formato MEPI-MN1-IN-15-FR-15

6.6 Otros documentos seguimiento mensual

- **Seguimiento a la inversión del Anticipo**

Teniendo en cuenta que la interventoría renuncio al anticipo no se anexa al presente documento.

- **Plan de Cargas o reprogramación al Plan de Cargas aprobado**

Se remite el plan de cargas de interventoría debidamente diligenciado formato MEPI-MN1-IN-9-FR-2. (Anexo 4)

- **Seguimiento al Plan de Cargas**

Se remite el plan de cargas de interventoría debidamente diligenciado formato MEPI-MN1-IN-9-FR-2. (Anexo 4)

	INSTITUTO NACIONAL DE VÍAS PROCESO MISIONAL EJECUCIÓN DE PROYECTOS DE INFRAESTRUCTURA DE TRANSPORTE MANUAL DE INTERVENTORÍA OBRA PÚBLICA SEGUIMIENTO AL PLAN DE CALIDAD CONTRATO DE INTERVENTORÍA		CÓDIGO	MINFRA-MN1-IN-15-FR-15
			VERSIÓN	1
			PÁGINA	

		FECHA	29/02/2024 <small>(Día / Mes / Año)</small>
--	--	-------	--

UNIDAD EJECUTORA: SUBDIRECCIÓN DE VÍAS REGIONALES	DIRECCIÓN TERRITORIAL: CALDAS
---	-------------------------------

CONTRATO DE INTERVENTORÍA No.:	007-C-OBRA-2022 <small>(Indicar número y año)</small>
--------------------------------	--

OBJETO DEL CONTRATO DE INTERVENTORÍA:
 CONTRATAR LAS OBRAS CORRESPONDIENTES AL MEJORAMIENTO Y MANTENIMIENTO DE LA VÍA RURAL BELALCAZAR - EL AGUILA DEL MUNIPIO DE BELALCAZAR EN EL DEPARTAMENTO DE CALDAS, DE ACUERDO A LOS LINEAMIENTOS DEL PROGRAMA "COLOMBIA RURAL"

INTERVENTOR:	CONSORCIO PAVIMENTOS R&V, CARLOS AUGUSTO RESTREPO SALAZAR		
--------------	---	--	--

FECHA DE INICIO:	PLAZO INICIAL:	FECHA DE VENCIMIENTO:
3/05/2023 <small>(Indicar día, mes y año)</small>	HASTA EL 31/07/2023	30/03/2024 <small>(Incluye prórrogas y suspensiones)</small>

CONTRATO DE OBRA No:	1074 <small>(Indicar número y año)</small>
----------------------	---

CONTRATISTA:	CONSORCIO TRANSFORMAR VIAL 197
--------------	--------------------------------

1. PLAN DE CALIDAD

PRESENTADO	SI	X	NO		APROBADO:	SI		NO	X	VERSIÓN No.	1	FECHA DE VERSIÓN:	31/05/2023
------------	----	---	----	--	-----------	----	--	----	---	-------------	---	-------------------	------------

OBSERVACIONES:

2. AUDITORIAS DE CALIDAD

PROGRAMA AUDITORIA PRESENTADO:	SI	N/A	SI	N/A	No. DE AUDITORÍAS PROGRAMADAS:	N/A	FECHA ÚLTIMA AUDITORÍA:	N/A
PRESENTO INFORME DE AUDITORIA:	SI	N/A	SI	N/A	No. DE AUDITORÍAS REALIZADAS:	N/A	FECHA PRÓXIMA AUDITORÍA:	N/A

OBSERVACIONES:

3. PLAN DE INSPECCIÓN, MEDICIÓN Y ENSAYO (PIMyE)

PRESENTADO:	SI	X	NO		APROBADO:	SI		NO	X	FECHA DE APROBACIÓN:	
-------------	----	---	----	--	-----------	----	--	----	---	----------------------	--

No. TOTAL DE ENSAYOS PROGRAMADOS EN EL MES:	0	No. TOTAL DE ENSAYOSEJECUTADOS EN EL MES:	0
---	---	---	---

CUMPLIDO EL PLAN DE PIMyE EN EL MES:	SI	N/A	NO	
--------------------------------------	----	-----	----	--

OBSERVACIONES:
 Durante el periodo de reporte no se realizan ensayos de calidad y se programan para el proximo periodo de reporte.

El plan de Inspección, medición y ensayo de la Interventoría corresponde al control de calidad efectuado de manera independiente al PIMyE desarrollado como autocontrol de calidad por parte del Contratista de Obra.
 La cantidad de ensayos que se deben realizar en el mes se define con base en el PIMyE aplicado por el Contratista de obra durante el mes.

4. REPORTES DE NO CONFORMIDADES

No. de No Conformidades reportadas en el mes:	0	No. de No Conformidades pendientes de cierre en el mes:	0
No. acumulado de No Conformidades identificadas para el contrato:	0	No. acumulado de No Conformidades cerradas para el contrato:	0
No. acumulado de No Conformidades pendientes de cierre para el contrato:	0		

OBSERVACIONES:
 Los ensayos de interventoría verifican los resultados de los ensayos de obra, donde se da cumplimiento a las especificaciones técnicas de los materiales.

5. QUEJAS Y RECLAMOS

No. De quejas y reclamos recibidas en el mes:	0	No. De quejas y reclamos atendidas en el mes:	0
No. De quejas y reclamos en el mes pendientes de atención:	0	No. Acumulado de De quejas y reclamos recibidas por el contrato:	0
No. Acumulado De quejas y reclamos pendientes de atención por el contrato:	0	No. Acumulado de De quejas y reclamos atendidas en el contrato:	0

OBSERVACIONES:
 Durante el periodo de reporte no se reciben quejas por parte de ningún actor del contrato.

Las quejas y reclamos tienen como origen fundamental a los usuarios del proyecto y a la comunidad de la zona.

6. ÍNDICES DE GESTIÓN IG (Para cada objetivo de calidad del Plan de Calidad se debe establecer al menos un índice de gestión que permita evaluar su estado de cumplimiento)

Título Indicador de Gestión:	Valor del IG mes	Comentarios sobre Indicador de gestión (Aclarar fórmula y consideraciones en la definición del IG)
IG1: Índice de gestión 1 =	1	Ensayos programados / Ensayos ejecutados
IG2: Índice de gestión 2 =		
IG3: Índice de gestión 3 =		
IG4: Índice de gestión 4 =		
IG5: Índice de gestión 5 =		
IGn: Índice de gestión n =		

Para cada indicador de gestión se debe definir un título representativo del mismo.

OBSERVACIONES:

Durante el período de reporte se cumple con el indicador de gestion.

7. CALIBRACIÓN DE EQUIPOS, INSPECCIÓN, MEDICIÓN Y ENSAYO (Se debe relacionar todo el equipo que requiera de calibración).



No.	Tipo de Equipo	Marca	Serie	Fecha de Calibración	No. y Fecha Certificado de Calibración	Fecha de Vencimiento Calibración	Comentarios
N/A	N/A	N/A	N/A	N/A	N/A	N/A	N/A

OBSERVACIONES:

Durante el periodo de reporte no se utilizan equipos de medición.

NOTA:

Siempre que alguna de las respuestas de este formato sea "NO", el Interventor debe indicar en el espacio de observaciones las acciones tomadas para dar cumplimiento a la obligación.

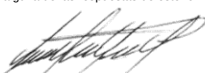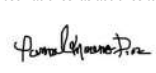Firma  Nombre: JAIME LEON GARCIA Director de la Interventoría Matrícula Profesional No.: 0520211865 ANT	Firma  Nombre: Yannel Moreno Diaz Profesional en Calidad Contrato de Interventoría Matrícula Profesional No.: 68202124148STD	Firma  Nombre: Santiago Hernandez Rendon Supervisor del Contrato de Interventoría Matrícula Profesional No.: 17202-125676 CLD
---	--	---

Original: Informe mensual de Interventoría, Archivo de Gestión del INVIAS.
Copias: Unidad Ejecutora, Interventor y Dirección Territorial.



7. CONCLUSIONES Y RECOMENDACIONES

- Durante el periodo se observa que el contratista de obra tiene un buen ritmo de ejecución del contrato, sin embargo, se ha visto afectada la ejecución de obra llegando a un porcentaje de atraso de (8,89%) por que se solicita al contratista aumentar el rendimiento de obra a fin de prevenir que el atraso se haga cada vez mayor generando que no sea posible su cumplimiento dentro de los tiempos contractuales.
- Durante el periodo de reporte la contratista continua con la ejecución de obra logrando la ejecución 1.479 km de placa huella.
- Durante el periodo de reporte el contratista ha completado un 100% en la construcción de (3) alcantarillas.
- Durante el periodo de reporte el contratista ha completado un 100% en actividades de consultoría y diseño.

8. ANEXOS

8.1 Relación de correspondencia generada entre contratista e interventoría.

Durante el periodo de reporte se remite la siguiente correspondencia:

Fecha	Radicado	Recibe	Asunto
08/02/2024	CTV-1631-2022	Consortio pavimento R&V	Solicitud plan de contingencia
14/02/2024	CTV-1646-2022	Municipio de Belalcázar	Cuarta reiteración solicitud actualización de información
20/02/2024	CTV-1665-2022	Municipio de Belalcázar	Cuarta reiteración información para el reintegro de los rendimientos
29/02/2024	CTV-1678-2022	Consortio pavimento R&V	Documentación cierre veedurías

CONSORCIO TRANSFORMAR VIAL 197

Bogotá, 08 de febrero de 2024

CTV-1631-2022

Señores:

CONSORCIO PAVIMENTO R&V
CARLOS AUGUSTO RESTREPO SALAZAR
Representante Legal

Referencia: INTERVENTORÍA TÉCNICA, ADMINISTRATIVA, FINANCIERA Y AMBIENTAL PARA EL MANTENIMIENTO Y MEJORAMIENTO DE VÍAS TERCARIAS EN LOS MUNICIPIOS DEL DEPARTAMENTO DE CALDAS DEL PROGRAMA "COLOMBIA RURAL" LOTE 13.

Asunto: SOLICITUD PLAN DE CONTINGENCIA DEL CTO DE OBRA NO 007 DE 2022 CUYO OBJETO ES: "CONTRATAR LAS OBRAS CORRESPONDIENTES AL MEJORAMIENTO Y MANTENIMIENTO DE LA VÍA RURAL BELALCÁZAR – EL ÁGUILA, DE ACUERDO CON LOS LINEAMIENTOS DEL PROGRAMA COLOMBIA RURAL".

Cordial saludo,

Por medio del presente esta interventoría se permite solicitar la presentación del plan de contingencia el cual debe contener sin limitarse a ampliación de las jornadas de trabajo, aumento de frentes de trabajo, acopio de materiales y todas aquellas actividades que el contratista de obra considere pertinentes para mitigar los atrasos presentados en la ejecución del contrato del asunto, teniendo en cuenta el seguimiento realizado por esta interventoría a la ejecución del contrato, se evidencia un atraso del (-6.29%) correspondiente a (\$101.707.722,48), con un porcentaje programado de (79.72%) correspondiente a (\$1.289.610.570,67), frente a un porcentaje ejecutado de (73.43%) correspondiente a (\$1.187.902.848,19), con corta al día (01) de febrero de 2024, y de acuerdo con la programación vigente presentada por parte del contratista de obra presenta un atraso de (21) días calendario, lo cual presenta una preocupación para la interventoría teniendo en cuenta que resta un total de (51) días para la ejecución de un 100% del contrato y de mantenerse la tendencia actual no será posible el cumplimiento de los tiempos estipulados por parte del contratista de obra.

Es de aclarar que dicho plan de contingencia debe venir acompañado de un plan de trabajo semanal donde se especifique la meta física construida, programada y el cronograma de suministro de materiales para construcción de las obras a los frentes de trabajo. Esto acorde a los correctivos que se pretenden tomar con el fin de anular el retraso presentado y el cumplimiento de la construcción de la meta física en el tiempo contractual vigente.



Carrera 11 No. 71-40 Ofc. 1001 edificio Valparaíso

(57+1) 236 7919 / (310) 558 2857


csuarez@master.net.co

CONSORCIO TRANSFORMAR VIAL 197

Así las cosas, esta interventoría se permite otorgar un plazo perentorio de dos días (2) calendario a partir del recibo de la presente comunicación para la entrega e implementación de documento citado con todos sus soportes, con el fin de no proceder a de los mecanismos de sanción contemplados en el contrato de obra a fin de conminar al contratista al cumplimiento de sus obligaciones contractuales.

Agradecemos la atención al presente,

Cordialmente,

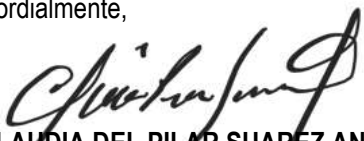

CLAUDIA DEL PILAR SUAREZ ANGARITA
Representante Legal del consorcio (Suplente)
Consortio Transformar vial 197

Realizo: JB

Revisó: AV



CONSORCIO TRANSFORMAR VIAL 197

Bogotá, 14 de febrero de 2024

CTV-1646-2022

Señores:

MUNICIPIO DE BELALCAZAR
FABIO ANDRÉS RAMÍREZ GIRALDO
Alcalde municipal

Referencia: INTERVENTORÍA TÉCNICA, ADMINISTRATIVA, FINANCIERA Y AMBIENTAL PARA EL MANTENIMIENTO Y MEJORAMIENTO DE VÍAS TERCIARIAS EN LOS MUNICIPIOS DEL DEPARTAMENTO DE CALDAS DEL PROGRAMA "COLOMBIA RURAL" LOTE 13.

Asunto: CUARTA REITERACIÓN SOLICITUD ACTUALIZACIÓN DE INFORMACIÓN EN APLICATIVO SECOP DEL CONTRATO DE OBRA No. 007-C. OBRA-2022 CUYO OBJETO ES: "CONTRATAR LAS OBRAS CORRESPONDIENTES AL MEJORAMIENTO Y MANTENIMIENTO DE LA VIA RURAL BELALCAZAR -EL AGUILA DEL MUNICIPIO DE BELALCAZAR EN EL DEPARTAMENTO DE CALDAS, DE ACUERDO LOS LINEAMIENTOS DEL PROGRAMA "COLOMBIA RURAL"

Cordial saludo,

Por medio del presente esta interventoría se permite reiterar los comunicados CTV-1372-2022, CTV-1453-2022, CTV-1522-2022 y CTV-1608-2022, solicitando la actualización de la información que se encuentra en el aplicativo del SECOP, ya que revisando la última actualización 16/08/2023 no se evidencia la información acorde al acta de aprobación de pólizas y pólizas correspondientes a la prórroga No. 1,2 y 3 del contrato de obra referenciado en el asunto.

Agradecemos la atención al presente.

Cordialmente,



CLAUDIA DEL PILAR SUAREZ ANGARITA
Representante Legal del consorcio (Suplente)
Consortio Transformar vial 197

Realizo: JB
Revisó: AV



Carrera 11 No. 71-40 Ofc. 1001 edificio Valparaíso

(57+1) 236 7919 / (310) 558 2857

csuarez@master.net.co

1050

CONSORCIO TRANSFORMAR VIAL 197

Bogotá, 20 de febrero de 2024

CTV-1665-2022

Señores:

MUNICIPIO DE BELALCAZAR
FABIO ANDRÉS RAMÍREZ GIRALDO
Alcalde Municipal

Referencia: INTERVENTORÍA TÉCNICA, ADMINISTRATIVA, FINANCIERA Y AMBIENTAL PARA EL MANTENIMIENTO Y MEJORAMIENTO DE VÍAS TERCARIAS EN LOS MUNICIPIOS DEL DEPARTAMENTO DE CALDAS DEL PROGRAMA "COLOMBIA RURAL" LOTE 13.

Asunto: CUARTA REITERACIÓN DE INFORMACIÓN PARA EL REINTEGRO DE LOS RENDIMIENTOS FINANCIEROS DE LA CUENTA CONJUNTA DEL CONTRATO DE OBRA No. 007-C. OBRA-2022 CUYO OBJETO ES: "CONTRATAR LAS OBRAS CORRESPONDIENTES AL MEJORAMIENTO Y MANTENIMIENTO DE LA VIA RURAL BELALCAZAR –EL AGUILA DEL MUNICIPIO DE BELALCAZAR EN EL DEPARTAMENTO DE CALDAS, DE ACUERDO LOS LINEAMIENTOS DEL PROGRAMA "COLOMBIA RURAL"

Cordial saludo,

Por medio del presente esta interventoría se permite reiterar los comunicados CTV-1246-2022, CTV-1436-2022, CTV-1532-2022 y CTV-1592-2022, solicitando la devolución de los rendimientos financieros, dando a conocer el instructivo y número de cuenta del banco de la república, donde deben ser reintegrados los rendimientos financieros que se generan en la cuenta conjunta, los cuales manejan los recursos del convenio referenciado en el asunto, los soportes de estos deben ser remitidos mediante el correo a esta interventoría.

Adicionalmente, se permite solicitar los extractos bancarios de los meses de mayo de 2023 a corte de enero de 2024.

Agradecemos la atención al presente.

Cordialmente,



CLAUDIA DEL PILAR SUAREZ ANGARITA
Representante Legal del consorcio (Suplente)
Consortio Transformar vial 197

Realizó: JB
Revisó: AV



Carrera 11 No. 71-40 Ofc. 1001 edificio Valparaíso

(57+1) 236 7919 / (310) 558 2857

csuarez@master.net.co

CONSORCIO TRANSFORMAR VIAL 197

Bogotá, 29 de febrero de 2024

CTV-1678-2022

Señores:

CONSORCIO PAVIMENTO R&V
CARLOS AUGUSTO RESTREPO SALAZAR
Representante Legal

Referencia: INTERVENTORÍA TÉCNICA, ADMINISTRATIVA, FINANCIERA Y AMBIENTAL PARA EL MANTENIMIENTO Y MEJORAMIENTO DE VÍAS TERCARIAS EN LOS MUNICIPIOS DEL DEPARTAMENTO DE CALDAS DEL PROGRAMA "COLOMBIA RURAL" LOTE 13.

Asunto: SOLICITUD PRIORITARIA, DOCUMENTACION PARA CIERRE VEEDURIAS DEL CTO DE OBRA NO 007 DE 2022 CUYO OBJETO ES: "CONTRATAR LAS OBRAS CORRESPONDIENTES AL MEJORAMIENTO Y MANTENIMIENTO DE LA VÍA RURAL BELALCÁZAR – EL ÁGUILA, DE ACUERDO CON LOS LINEAMIENTOS DEL PROGRAMA COLOMBIA RURAL".

Cordial saludo,

Con el fin de realizar el cierre de las veedurías, esta interventoría solicita de su colaboración con lo siguiente:

Se debe realizar un acta que contemple los siguientes datos mínimos:

-El primer párrafo identifica hora, fecha, lugar (físico o virtual), nombres (identificación y correo electrónico) de los veedores, el número de la resolución de reconocimiento de la veeduría por parte de la Personería Municipal.

A continuación, se debe hacer una descripción así:

- se reunió los veedores relacionados a continuación, con el objeto de realizar cierre a la veeduría ciudadana correspondiente a la Resolución # _____ del año _____.

Posteriormente, se deben señalar los elementos distintivos del contrato (incluidos el número de contrato, los contratantes y contratistas, el objeto, el valor, el plazo, la fecha de firma, todo lo contractual). Igualmente, el contrato de la interventoría.

En el desarrollo del numeral anterior del acta de cierre es importante narrar las actividades hechas por la veeduría. (recorridos, reuniones etc.)

Se deben describir las actividades de obra ejecutadas, entregadas en servicio a la veeduría y la comunidad



Carrera 11 No. 71-40 Ofc. 1001 edificio Valparaíso

(57+1) 236 7919 / (310) 558 2857

csuarez@master.net.co

CONSORCIO TRANSFORMAR VIAL 197


Al final se reitera el cierre de la Veeduría Ciudadana No. _____ del contrato _____, la cual deberá llevar las firmas de los veedores.

Finalizando y de ser necesario, se describen observaciones, Propositiones y varios.

Por lo anterior, se solicita sea entregada dicha información de manera prioritaria.

Agradecemos la atención al presente,

Cordialmente,

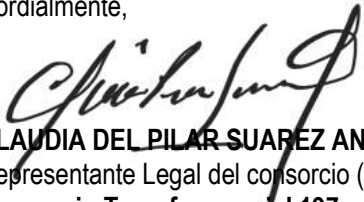

CLAUDIA DEL PILAR SUAREZ ANGARITA
Representante Legal del consorcio (Suplente)
Consortio Transformar vial 197

Realizo: JB

Revisó: AV



8.2 Registro fotográfico del avance de las obras

Durante el periodo de reporte el contratista de obra no ha realizado ejecución de actividades de obra.

REGISTRO FOTOGRÁFICO ACTIVIDADES EJECUTADAS



El contratista realiza la fundida de placa huella y centros en ciclópeo en concreto de 21 Mpa y 14 Mpa en el tramo No 2 L=1004,6 mt K4+187 al k5+191,6

El contratista realiza la fundida de placa huella y centros en ciclópeo en concreto de 2i Mpa y 14 Mpa en el tramo No 1 L= 70 metros K2+166 K2+236



El contratista realiza la fundida de placa huella y centros en ciclópeo en concreto de 21 Mpa y 14 Mpa en el tramo No 1 L= 153 metros K2+166 K2+219

El contratista realiza la fundida para cuneta en concreto de 21 Mpa en el tramo No 2 en una longitud de 50 mt



El contratista realiza la instalación de formaleta y acero de refuerzo para placa huella en concreto de 21 Mpa en el tramo No 1 en una longitud de 50 mt



El contratista realiza la instalación de formaleta y acero de refuerzo para placa huella en concreto de 21 Mpa en el tramo No 1 en una longitud de 50 mt

8.3 Registro fotográfico de las actividades ambientales, sociales, prediales y de sostenibilidad

- Ambientales: Durante el periodo de reporte no se adelanta actividades ambientales.
- Sociales: Durante el periodo de reporte no se adelanta actividades sociales
- Prediales: para el contrato de obra no aplican procesos prediales
- Sostenibilidad: Para el contrato de no aplican procesos de sostenibilidad

8.4 Copia de la bitácora del mes correspondiente

Durante el periodo de reporte el contratista de obra remite bitácora correspondiente al mes de febrero de 2024.

29/1/24 Estado del tiempo : Soleado

Personal en obra:

Ingeniero director (1)

Ingeniero residente (1)

Siso (1)

Maestro (1)

Oficiales de const (3)

Ayudantes de const (22)

Se terminan labores en Sector resguardo transi
Continúan labores tramo I.

 Jean Carlos Viltze

2/2/24 Estado del tiempo: Lluvioso

Personal de obra:

Ingeniero director de obra (1)

Ingeniero residente de obra (1)


Siso (1)

Maestro (1)

Oficiales de construcción (3)

Ayudantes de construcción (22)

Continúan actividades construcción placahueles
sector el rayo.

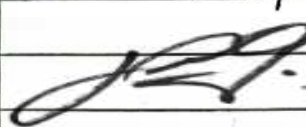 Jean Carlos Viltze

5/2/24. Estado del tiempo: Lluvioso

Personal de obra :

Ing. Director de obra (1)

Ing. Residente de obra (1)

Siso (1)

Maestro de obra (1)

Ayudantes de construcc (22)

Oficiales de construcción (3)

Continúan labores de construcción placahuellas, estructura pavimento, acero y enrocado.



Juan Carlos Villalaz

3/2/24 Estado del tiempo: Soleado.

Personal de obra:

Ing. Director de obra (1)

Ing. Residente de obra (1)


Siso (1)

Maestro de obra (1)

Oficiales de construcción (3)

Ayudantes de construcción (22)


Continúan labores de construcción placahuellas, se tienen aprox 150m Lineales en el sector alto del ryo

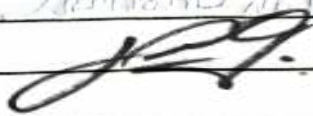

Juan Carlos Villalaz


12/123 Estado del tiempo: Soleado
 Personal en obra:
 Ing. Director de obra (1)
 Ing. Residente (1)
 Siso (1)
 Maestro (1)
 Oficiales de construcción (1)
 Ayudantes (14)

Continúan Labores de construcción placahuellos
 concreto ciclópes, acero, estructura pavimento

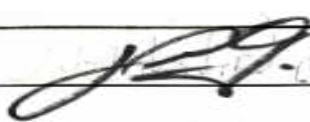 Juan Carlo Villalobos

12/1224 Estado del tiempo: Soleado
 Personal en obra:
 Ingo. Director de obra (1)
 Ing. Residente de obra (1)
 Siso (1)
 Maestro de obra (1)
 Ayudantes de construcción (14)
 Oficiales de construcción (1)

Continúan Labores de construcción placahuellos
 Tramo I alto del rayo.

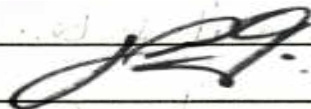 Juan Carlo Villalobos

16/2/2024. Estado del tiempo: Soleado.

Personal en obra:

Ingeniero director de obra: (1)

Ingeniero residente de obra: (1)


Siso (1)

Maestro de obra (1)

Oficiales de construcción (12)

Ayudantes de construcción (14)

Continúa construcción placa huellas, conformación y
fundida de concreto.

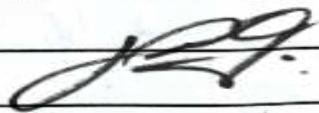

Juan Carlos Villalaz

11/3/2024. Estado del tiempo: Soleado

Personal en obra:

Director de obra (1)

Ing. Residente (1)

Siso (1)

Maestro de obra (1)

Oficial de construcción (1)

Ayudantes de construcción (12)

Continúan Labores de construcción placa huellas


Abscisas 280 - 200.



Juan Carlos Villalaz



ANEXO 1 Personal, Control Aportes Legales y Seguridad Social Contrato de Interventoría
formato MEPI-MN1-IN-FR-7 (Anexo 1)

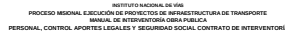

CÓDIGO	MEP-MV1-BN-25-FR-7
VERSIÓN	1
PÁGINA	
FECHA	1/12/2023 (Día / Mes / Año)

UNIDAD EJECUTORA: SUBDIRECCIÓN DE VÍAS REGIONALES DIRECCIÓN TERRITORIAL: CALDAS

CONTRATO DE INTERVENCIÓN N.º:		1074 DE 2022	INTERVENIOR:	CONSEJO DE TRANSFORMACIÓN VIAL
MES Y AÑO DEL INFORME MENSUAL:		03 AL 30 NOVIEMBRE DEL 2023	PROYECTO:	MANEJO VIAL Y MEJORAMIENTO DE VÍAS TERRESTRES

[illegible]

NOMBRE APL: SEGUROS BOLIVAR NOMBRE CAJA DE COMPENSACIÓN: CONFIAHUAJES

[illegible]

NOTAS:

- El Interventor debe relacionar al personal profesional (incluido los especialistas), técnico, auxiliar y administrativo utilizado durante el mes para la ejecución del contrato. Solo se reconoce el pago del personal efectivamente utilizado y relacionado. Este formato es soporte para el reconocimiento del Acta de Costos respectiva.
- El Interventor debe justificar en la causal "Observaciones" los días no laborados por el personal cuando no está tiempo completo.
- Es responsabilidad de la Interventoría definir en el presente formato la disponibilidad del personal según corresponda, los cuales deben corresponder con la información consignada en la nómina electrónica cuando se adapte y con la verificación efectuada por la supervisión del contrato en las visitas realizadas y los documentos soportes de novedades.
- Es responsabilidad del Interventor del personal contratado, así como que el personal profesional está debidamente aprobado y su cambio con la deducción correspondiente.
- En el evento en que el Interventor no cumpla con la disponibilidad del personal requerido, el Supervisor del contrato de Interventoría debe indicar en la causal "Observaciones" los acciones que adoptará a adelantada tendencia a lograr el cumplimiento de esta obligación.
- El Interventor es el responsable de la afectación por parte de los actores al sistema de la seguridad social y contribuciones parafiscales de los empleados que se encargan por contrato laboral y asociados a la ejecución del contrato. Cuando se trate de Concesio a LÍNEA Temporal, debe indicarse el integrante que realiza los pagos. Los pagos pueden ser realizados por el Interventor o por uno de los integrantes del Interventor en el caso de Concesio a LÍNEA Temporal.
- En el evento en que el pago de los aportes se efectúe por parte de los integrantes del Concesio a LÍNEA Temporal, debe indicarse el integrante que realiza los pagos. Los pagos pueden ser realizados por el Interventor o por uno de los integrantes del Interventor en el caso de Concesio a LÍNEA Temporal.
- El Supervisor del contrato de Interventoría es el responsable de la verificación del pago de los Aportes Legales y Seguridad Social del personal vinculado a Contrato de Interventoría.
- El Interventor es el responsable de verificar que sus contratistas de prestación de servicios asociados a la ejecución de la Interventoría, cumplan con sus obligaciones con el sistema de la seguridad social, para lo cual presentará la certificación suscrita por el Representante Legal o Renovar Físico según el caso en la cual debe relacionar los nombres de los contratistas de prestación de servicios, el monto correspondiente a los pagos de seguridad social de cada uno de conformidad con la normalidad vigente y la entidad prestadora del servicio.
- El Interventor debe señalar con un (*) a continuación del nombre, al personal vinculado por contrato de prestación de servicios. Así mismo debe diligenciar la deducción en los datos que prescribió el servicio.

<p></p> <p>Firma</p> <p>Nombre: JOSÉ LEÓN CARICA</p> <p>Cheque de Supervisión</p> <p>Matrícula No. 5520211805 ANT</p>	<p></p> <p>Firma</p> <p>Nombre: SANTALUZ HERNÁNDEZ RENDÓN</p> <p>Matrícula profesional No. 12551215 CLE</p> <p>SUPERVISOR CONTRATO DE INVENTARIO</p>
--	---



ANEXO 2 Informe Financiero y Presupuestal Contrato de Interventoría
formato MEPI-MN1-IN-15-FR-9 (Anexo 2)

		INSTITUTO NACIONAL DE VÍAS PROCESO MISIONAL EJECUCIÓN DE PROYECTOS DE INFRAESTRUCTURA DE TRANSPORTE MANUAL DE INTERVENTORIA OBRA PÚBLICA INFORME FINANCIERO Y PRESUPUESTAL CONTRATO DE INTERVENTORIA				CÓDIGO MEPI-MN1-IN-15-FR-9						
						VERSIÓN 1						
						PÁGINA						
						FECHA 9/2/2024 (Día / Mes / Año)						
UNIDAD EJECUTORA: SUBDIRECCIÓN DE VÍAS REGIONALES						DIRECCIÓN TERRITORIAL: CALDAS						
CONTRATO DE INTERVENTORIA No.: 1074 DE 2022						INTERVENTOR: CONSORCIO TRANSFORMAR VIAL 197						
MES INFORME MENSUAL: 01 AL 31 ENERO DE 2024						PROYECTO: MANTENIMIENTO Y MEJORAMIENTO DE VÍAS TERCARIAS						
CONTRATO DE OBRA No.: LP-003-2022 MARQUETALIA						CONTRATISTA: CONSORCIO L&A						
CONTRATO DE OBRA No.: LP-MP-022-2022 PACORA						CONTRATISTA: UNIÓN TEMPORAL MEJORAMIENTO DE VÍAS TERCARIAS PACORA 2022						
CONTRATO DE OBRA No.: 16-2022 NORCASIA						CONTRATISTA: CONSORCIO NORCASIA ECOJV						
CONTRATO DE OBRA No.: LP-001-2022 MANZANARES						CONTRATISTA: CONSORCIO HUELLAS ORIENTE 2022						
CONTRATO DE OBRA No.: 15092022-0211 (LP003-2022) SUPIA						CONTRATISTA: CONSORCIO IJJ						
CONTRATO DE OBRA No.: LP-003-2022 RIOSUCIO						CONTRATISTA: NELSON MORENO ALVAREZ						
CONTRATO DE OBRA No.: DA-300-CO-226-2022 VICTORIA						CONTRATISTA: CONSORCIO VIAS RURALES VICTORIA						
CONTRATO DE OBRA No.: LP-003-2022 CHINCHINA						CONTRATISTA: CONSORCIO PAVIMENTOS R&V						
CONTRATO DE OBRA No.: LP-002-2022 MARQUETALIA						CONTRATISTA: CONSORCIO C&A						
CONTRATO DE OBRA No.: 003-2022-LP PENSILVANIA						CONTRATISTA: CONSORCIO CR						
CONTRATO DE OBRA No.: 007-C.OBRA-2022 BELALCAZAR						CONTRATISTA: CONSORCIO PAVIMENTOS R&V, CARLOS AUGUSTO RESTREPO SALAZAR						
CONTRATO DE OBRA No.: 009-2022 ANSERMA						CONTRATISTA: CONSORCIO SW1						
CONTRATO DE OBRA No.: 008-2022 ANSERMA						CONTRATISTA: CONSORCIO SW2						
CONTRATO DE OBRA No.: LP-004-2022 ARANZAU						CONTRATISTA: CONSORCIO GG-RT						
RELACIÓN DE REGISTROS PRESUPUESTALES CONTRATO INTERVENTORIA												
Vigencia Fiscal	Registro No.	Programa-Subprograma-Proyecto	Recurso No.	Fuente de Financiación (Nación o Propios)	Indicar si es Contrato Principal o No. De Adicional	Valor	Saldo del Acta Anterior					
2022	969122	C-2402-0600-12-0-2402041-02 ADQUISICIÓN DE BIENES Y SERVICIOS - VÍA TERCARIA MEJORADA - MEJORAMIENTO, MANTENIMIENTO Y REHABILITACION DE CORREDORES RURALES PRODUCTIVOS - COLOMBIA RURAL. NACIONAL	11	Nación	Principal	\$ 190,000,000.0	\$ -					
2023	144923	C-2402-0600-12-0-2402041-02 ADQUISICIÓN DE BIENES Y SERVICIOS - VÍA TERCARIA MEJORADA - MEJORAMIENTO, MANTENIMIENTO Y REHABILITACION DE CORREDORES RURALES PRODUCTIVOS - COLOMBIA RURAL. NACIONAL	11	Nación	Principal	\$ 885,615,653.0	\$ 139,769,498.4					
2023	79523	C-2402-0600-12-0-2402041-02 ADQUISICIÓN DE BIENES Y SERVICIOS - VÍA TERCARIA MEJORADA - MEJORAMIENTO, MANTENIMIENTO Y REHABILITACION DE CORREDORES RURALES PRODUCTIVOS - COLOMBIA RURAL. NACIONAL	11	Nación	Adicion	\$ 300,000,000.0	\$ 300,000,000.0					
TOTAL						\$ 1,375,615,653.0	\$ 439,769,498					
VALOR ACUMULADO DEL CONTRATO: \$ 1,375,615,653												
SEGUIMIENTO FINANCIERO Y PRESUPUESTAL CONTRATO DE INTERVENTORIA												
Acta	Mes/Año de Ejecución	Valor Acta sin IVA	Valor IVA	Valor Total Ejecutado	Anticipo	Valor Total Pagado	Saldo Anticipo por	No. de Registro y fecha	Saldo registro	Saldo del Contrato	No. y Fecha de Radicación	Observaciones
1	nov-22	\$ 2,633,240.00	\$ 500,315.60	\$ 3,133,555.60	\$ -	\$ -	\$ -	969122 del 30-08-2022	\$ 186,866,444.40	\$ 1,372,482,097.40		
2	dic-22	\$ 18,155,000.00	\$ 3,449,450.00	\$ 21,604,450.00	\$ -	\$ -	\$ -	969122 del 30-08-2022	\$ 165,261,994.40	\$ 1,350,877,647.40		
3	ene-23	\$ 23,943,000.00	\$ 4,549,170.00	\$ 28,492,170.00	\$ -	\$ -	\$ -	969122 del 30-08-2022	\$ 136,769,824.40	\$ 1,322,385,477.40		
4	feb-23	\$ 36,025,200.00	\$ 6,844,788.00	\$ 42,869,988.00	\$ -	\$ -	\$ -	969122 del 30-08-2022	\$ 93,899,836.40	\$ 1,279,515,489.40		
5	mar-23	\$ 38,358,000.00	\$ 7,288,020.00	\$ 45,646,020.00	\$ -	\$ -	\$ -	969122 del 30-08-2022	\$ 48,253,816.40	\$ 1,233,869,469.40		
6	abr-23	\$ 53,009,500.00	\$ 10,071,805.00	\$ 63,081,305.00	\$ -	\$ -	\$ -	969122 del 30-08-2022	\$ -	\$ -		
7	may-23	\$ 64,505,400.00	\$ 12,256,026.00	\$ 76,761,426.00	\$ -	\$ -	\$ -	144923 del 14-02-2023	\$ 870,788,164.40	\$ 1,170,788,164.40		
8	jun-23	\$ 89,130,000.00	\$ 16,934,700.00	\$ 106,064,700.00	\$ -	\$ -	\$ -	144923 del 14-02-2023	\$ 794,026,738.40	\$ 1,094,026,738.40		
9	jul-23	\$ 89,130,000.00	\$ 16,934,700.00	\$ 106,064,700.00	\$ -	\$ -	\$ -	144923 del 14-02-2023	\$ 687,962,038.40	\$ 987,962,038.40		
								144923 del 14-02-2023	\$ 581,897,338.40	\$ 881,897,338.40		

		INSTITUTO NACIONAL DE VÍAS PROCESO MISIONAL EJECUCIÓN DE PROYECTOS DE INFRAESTRUCTURA DE TRANSPORTE MANUAL DE INTERVENTORIA OBRA PÚBLICA INFORME FINANCIERO Y PRESUPUESTAL CONTRATO DE INTERVENTORÍA										CÓDIGO MEPI-MN1-IN-15-FR-8	
												VERSIÓN 1	
												PÁGINA	
FECHA 9/2/2024 (Día / Mes / Año)													
UNIDAD EJECUTORA: SUBDIRECCIÓN DE VÍAS REGIONALES DIRECCIÓN TERRITORIAL: CALDAS													
CONTRATO DE INTERVENTORIA No.: 1074 DE 2022 INTERVENOR: CONSORCIO TRANSFORMAR VIAL 197													
MES INFORME MENSUAL: 01 AL 31 ENERO DE 2024 PROYECTO: MANTENIMIENTO Y MEJORAMIENTO DE VÍAS TERCIARIAS													
CONTRATO DE OBRA No.: LP-003-2022 MARQUETALIA CONTRATISTA: CONSORCIO L&A													
CONTRATO DE OBRA No.: LP-MP-022-2022 PACORA CONTRATISTA: UNIÓN TEMPORAL MEJORAMIENTO DE VÍAS TERCIARIAS PACORA 2022													
CONTRATO DE OBRA No.: 16-2022 NORCASIA CONTRATISTA: CONSORCIO NORCASIA ECOJV													
CONTRATO DE OBRA No.: LP-001-2022 MANZANARES CONTRATISTA: CONSORCIO HUELLAS ORIENTE 2022													
CONTRATO DE OBRA No.: 15092022-0211 (LP003-2022) SUPIA CONTRATISTA: CONSORCIO IJJ													
CONTRATO DE OBRA No.: LP-003-2022 RIOSUCIO CONTRATISTA: NELSON MORENO ALVAREZ													
CONTRATO DE OBRA No.: DA-300-CO-226-2022 VICTORIA CONTRATISTA: CONSORCIO VÍAS RURALES VICTORIA													
CONTRATO DE OBRA No.: LP-003-2022 CHINCHINA CONTRATISTA: CONSORCIO PAVIMENTOS R&V													
CONTRATO DE OBRA No.: LP-002-2022 MARQUETALIA CONTRATISTA: CONSORCIO C&A													
CONTRATO DE OBRA No.: 003-2022-LP PENSILVANIA CONTRATISTA: CONSORCIO CR													
CONTRATO DE OBRA No.: 007-C.OBRA-2022 BELALCAZAR CONTRATISTA: CONSORCIO PAVIMENTOS R&V, CARLOS AUGUSTO RESTREPO SALAZAR													
CONTRATO DE OBRA No.: 009-2022 ANSERMA CONTRATISTA: CONSORCIO SW1													
CONTRATO DE OBRA No.: 008-2022 ANSERMA CONTRATISTA: CONSORCIO SW2													
CONTRATO DE OBRA No.: LP-004-2022 ARANZAZU CONTRATISTA: CONSORCIO GG-RT													
10 ago-23 \$ 91,160,000.00 \$ 17,320,400.00 \$ 108,480,400.00 \$ - \$ - \$ - 144923 del 14-02-2023 \$ 473,416,938.40 \$ 773,416,938.40													
11 sep-23 \$ 91,989,000.00 \$ 17,477,910.00 \$ 109,466,910.00 \$ - \$ - \$ - 144923 del 14-02-2023 \$ 363,950,028.40 \$ 663,950,028.40													
12 oct-23 \$ 92,818,000.00 \$ 17,635,420.00 \$ 110,453,420.00 \$ - \$ - \$ - 144923 del 14-02-2023 \$ 253,496,608.40 \$ 553,496,608.40													
13 nov-23 \$ 95,569,000.00 \$ 18,158,110.00 \$ 113,727,110.00 \$ - \$ - \$ - 144923 del 14-02-2023 \$ 138,769,498.40 \$ 438,769,498.40													
14 dic-23 \$ 95,569,000.00 \$ 18,158,110.00 \$ 113,727,110.00 \$ - \$ - \$ - 144923 del 14-02-2023 \$ 28,042,388.40 \$ 326,042,388.40													
15 ene-24 \$ 84,179,000.00 \$ 15,994,010.00 \$ 100,173,010.00 \$ - \$ - \$ - 144923 del 14-02-2023 \$ 74,130,621.60 \$ 225,869,378.40													
TOTALES \$ 966,173,340.00 \$ 183,572,934.60 \$ 1,149,746,274.60 \$ - \$ - \$ - 144923 del 14-02-2023 \$ 74,130,621.60 \$ 225,869,378.40													
Todas las Actas aprobadas por el Supervisor del Contrato de Interventoría deben relacionarse estén o no facturadas.													
RESUMEN FINANCIERO ACUMULADO													
VALOR BÁSICO IVA TOTAL													
*COSTOS DE PERSONAL \$ 76,287,000.00 \$ 14,494,530.00 \$ 90,781,530.00													
*OTROS COSTOS DIRECTOS \$ 7,892,000.00 \$ 1,499,480.00 \$ 9,391,480.00													
\$ - \$ - \$ -													
VALOR TOTAL \$ 84,179,000.00 \$ 15,994,010.00 \$ 100,173,010.00													
*Estos conceptos deben corresponder a los relacionados en la propuesta económica aprobada.													
NOTAS:													
1. Es responsabilidad del Interventor realizar la comparación del formato con el reporte SIIF e incluir las aclaraciones pertinentes.													
2. Este formato se diligencia por año.													
Firma Nombre: JAIME LEÓN GARCÍA Director de Interventoría Matricula No.0520211865 ANT													
Firma Nombre: SANTIAGO HERNANDEZ RENDÓN Matricula profesional No.: 17202-125676 CLD SUPERVISOR CONTRATO DE INTERVENTORÍA													
Original: Informe mensual de Interventoría. Archivo de Gestión del INVÍAS.													
Copias: Interventor y Dirección Territorial.													



ANEXO 3 Seguimiento Garantías Contrato de Interventoría
formato MEPI-MN1-IN-15-FR-13 (Anexo 3)

	INSTITUTO NACIONAL DE VÍAS PROCESO MISIONAL EJECUCIÓN DE PROYECTOS DE INFRAESTRUCTURA DE TRANSPORTE MANUAL DE INTERVENTORIA OBRA PÚBLICA SEGUIMIENTO GARANTÍAS CONTRATO DE INTERVENTORIA	CÓDIGO	MEPI-MN1-IN-15-FR-13	
		VERSIÓN	1	
		PÁGINA		

	FECHA	12/09/2023 <small>(Día / Mes / Año)</small>
--	-------	--

UNIDAD EJECUTORA: SUBDIRECCIÓN DE VÍAS REGIONALES **DIRECCIÓN TERRITORIAL:** CALDAS

CONTRATO DE INTERVENTORIA No.: 1074 **INTERVENTOR:** CONSORCIO TRANSFORMAR VIAL 197

OBJETO DEL CONTRATO:
 INTERVENTORIA TÉCNICA, ADMINISTRATIVA, FINANCIERA Y AMBIENTAL PARA EL MANTENIMIENTO Y MEJORAMIENTO DE VÍAS TERCARIAS EN LOS MUNICIPIOS DEL DEPARTAMENTO DE CALDAS DEL PROGRAMA "COLOMBIA RURAL" LOTE 13

FECHA DE INICIO: 15/11/2022
PLAZO INICIAL: HASTA EL 31 DE JULIO DE 2022
FECHA DE VENCIMIENTO ACTUAL: 31/12/2023
(Incluye prórrogas y suspensiones)

VALOR INICIAL: \$ 1.075.615.653,00
VALOR ACUMULADO: \$ 1.075.615.653,00
(Incluye adiciones)

SUPERVISOR DEL CONTRATO DE INTERVENTORIA: ING. SANTIAGO HERNANDEZ RENDON

GARANTÍA ÚNICA DE CUMPLIMIENTO EXIGIDA SEGÚN CONTRATO PRINCIPAL

Amparo	% Amparo	Valor Asegurado (\$)	VIGENCIA					
			Desde			Hasta		
Cumplimiento	10%	\$ 107.561.565,30	8	7	2022	31/01/2024		
Buen manejo y correcta inversión del anticipo	100%	\$ 180.775.740,00	8	7	2022	31/01/2024		
Pago de Salarios, prestaciones sociales legales e indemnizaciones	20%	\$ 215.123.130,60	8	7	2022	31	7	2026
Calidad del servicio	30%	\$ 322.684.695,90	31	7	2023	31	7	2028

GARANTÍA ÚNICA DE CUMPLIMIENTO No. BQ-100055912
Certificado de modificación o anexo No.: 3
(Señalar el último certificado de modificación o anexo aprobado por el Instituto correspondiente a las condiciones iniciales del contrato)

Razón Social Compañía Aseguradora: COMPAÑÍA MUNDIAL DE SEGUROS S.A.

Fecha de aprobación de la garantía en la plataforma del SECOP II:

	INSTITUTO NACIONAL DE VÍAS PROCESO MISIONAL EJECUCIÓN DE PROYECTOS DE INFRAESTRUCTURA DE TRANSPORTE MANUAL DE INTERVENTORÍA OBRA PÚBLICA SEGUIMIENTO GARANTÍAS CONTRATO DE INTERVENTORÍA	CÓDIGO	MEPI-MN1-IN-15-FR-13
		VERSIÓN	1
		PÁGINA	

	FECHA	12/09/2023 <small>(Día / Mes / Año)</small>
--	-------	--

GARANTÍA ÚNICA DE CUMPLIMIENTO INCLUYENDO ADICIONES, MODIFICACIONES, PRORROGAS Y SUSPENSIONES

A continuación indicar los amparos y vigencias de los certificados de modificación o anexos aprobados por el Instituto en su orden consecutivo.

Amparo	% Amparo	Valor Asegurado (\$)	VIGENCIA					
			Desde			Hasta		
Cumplimiento	10%	\$ 137.561.565,30	1	11	2023	30	6	2024
Buen manejo y correcta inversión del anticipo	100%	\$ 231.195.912,34	1	11	2023	30	6	2024
Pago de Salarios, prestaciones sociales legales e indemnizaciones	20%	\$ 275.123.130,60	1	11	2023	31	12	2026
Calidad del servicio	30%	\$ 4.126.842.695,90	31	12	2023	31	12	2028

GARANTÍA ÚNICA DE CUMPLIMIENTO No. BQ-100055912

Certificado de modificación o anexo No.: 5
(Señalar certificado de modificación o anexo aprobado por el Instituto)

Razón Social Compañía Aseguradora: COMPañía MUNDIAL DE SEGUROS S.A


Fecha de aprobación de la garantía en la plataforma del SECOP II: _____

OBSERVACIONES:

NOTAS:

1. El formato debe diligenciarse de manera consecutiva para cada uno de los certificados o anexos de modificación de las garantías aprobadas por el Instituto.

2. El Interventor debe incluir en este formato de manera consecutiva la información para cada uno de los certificados o anexos de modificación de las garantías aprobadas por el Instituto (Insertar las casillas que se requieran).

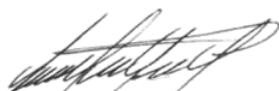Firma 

Nombre: Jaime León García
Director de Interventoría
Matrícula Profesional No.: 0520211865 ANT

Firma _____

Nombre: Santiago Hernández Rendon
Supervisor Contrato de Interventoría
Matrícula Profesional No.: 17202-1256676 CLD

Original: Informe mensual de Interventoría. Archivo de Gestión del INVIAS.
Copias: Interventor y Dirección Territorial.





ANEXO 4 Plan de Cargas o reprogramación al Plan de Cargas aprobado
formato MEPI-MN1-IN-9-FR-2. (Anexo 4)

[illegible]



ANEXO 5 Equipo y vehículos contrato de interventoría formato MEPI-MN1-IN-15-FR-5 (Anexo 5)

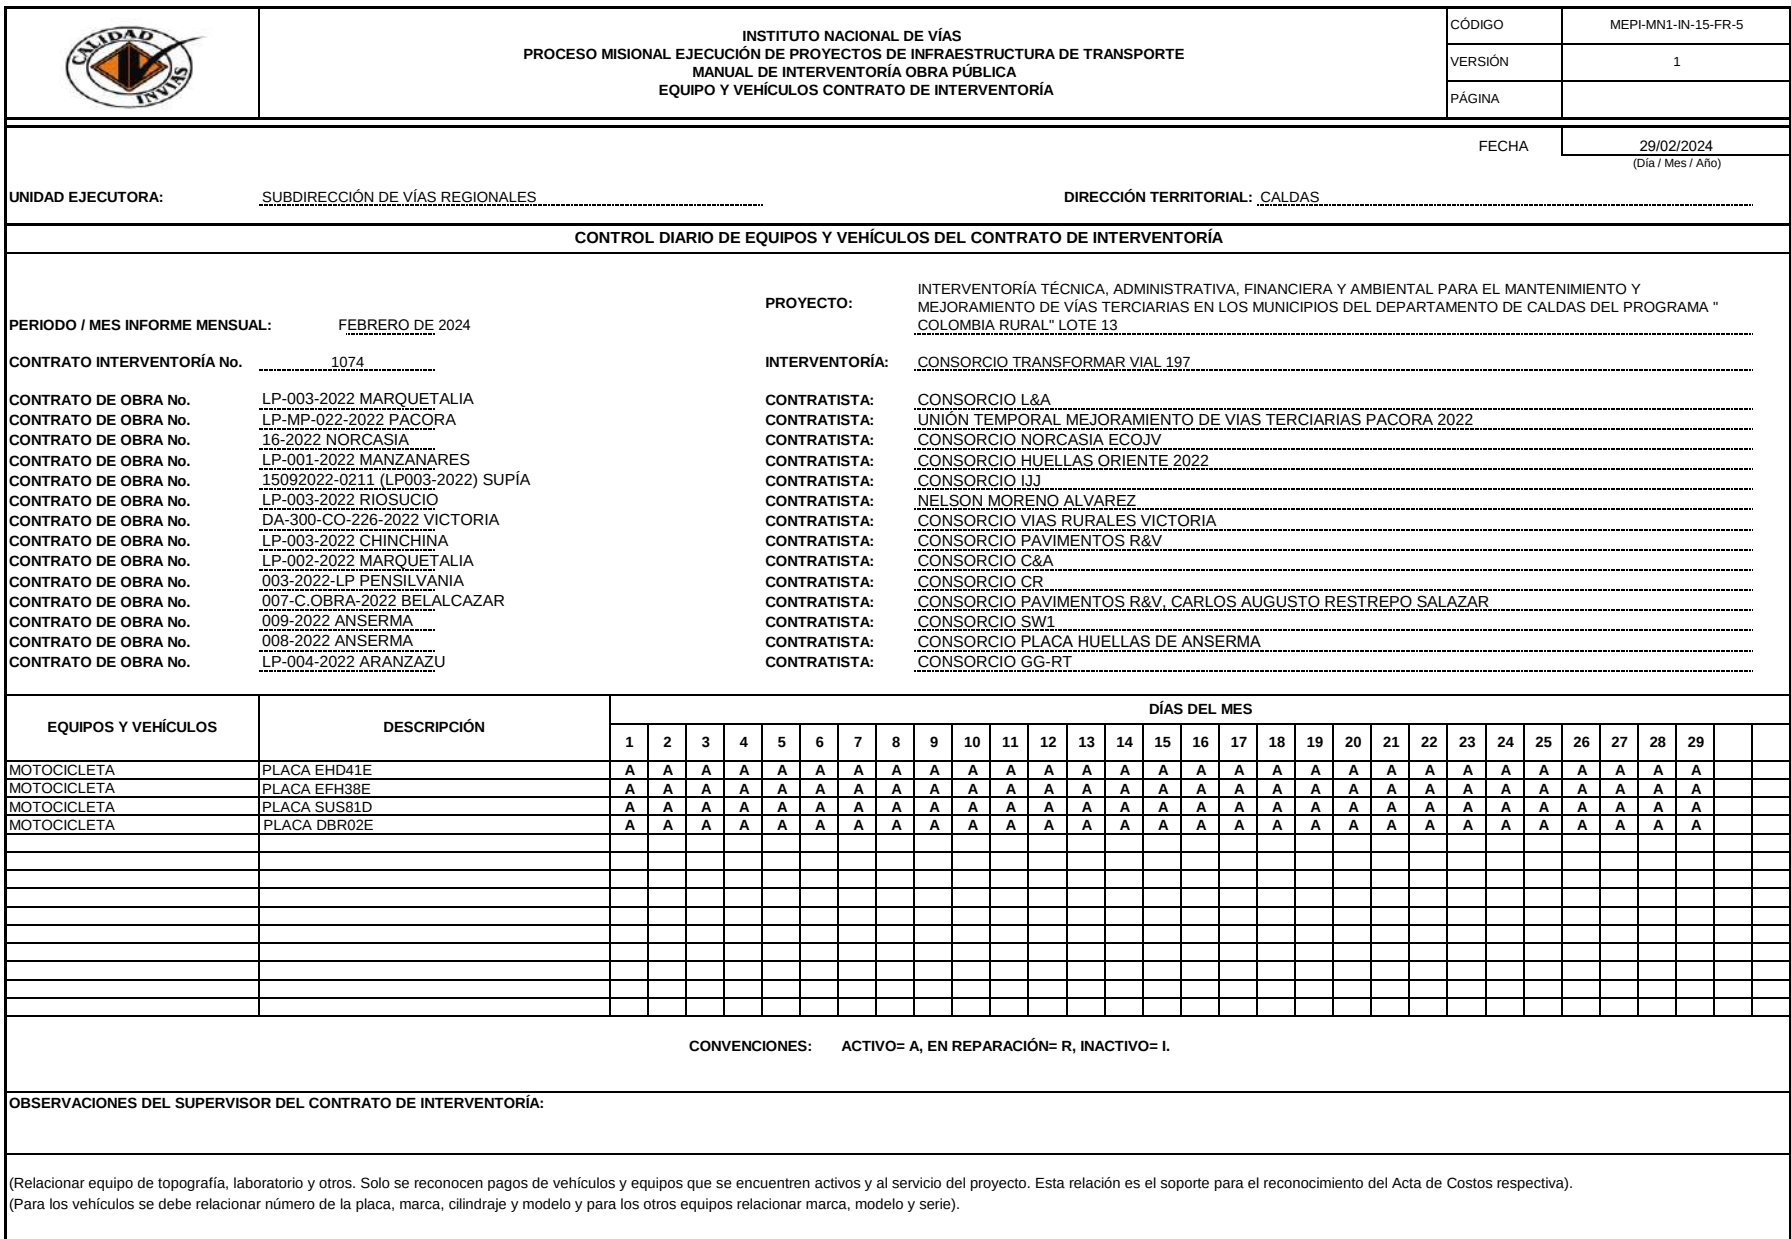

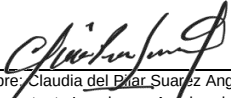	<div>INSTITUTO NACIONAL DE VÍAS</div> <div>PROCESO MISIONAL EJECUCIÓN DE PROYECTOS DE INFRAESTRUCTURA DE TRANSPORTE</div> <div>MANUAL DE INTERVENTORÍA OBRA PÚBLICA</div> <div>EQUIPO Y VEHÍCULOS CONTRATO DE INTERVENTORÍA</div>	<div>CÓDIGO</div> <div>MEPI-MN1-IN-15-FR-5</div> <div>VERSIÓN</div> <div>1</div> <div>PÁGINA</div> <div></div>
		<div>FECHA</div> <div>29/02/2024</div> <div>(Día / Mes / Año)</div>
<div>UNIDAD EJECUTORA:</div> <div>SUBDIRECCIÓN DE VÍAS REGIONALES</div> <div>DIRECCIÓN TERRITORIAL:</div> <div>CALDAS</div>		
<div>CONTROL DIARIO DE EQUIPOS Y VEHÍCULOS DEL CONTRATO DE INTERVENTORÍA</div>		
<div>PERIODO / MES INFORME MENSUAL:</div> <div>FEBRERO DE 2024</div>	<div>PROYECTO:</div> <div>INTERVENTORÍA TÉCNICA, ADMINISTRATIVA, FINANCIERA Y AMBIENTAL PARA EL MANTENIMIENTO Y MEJORAMIENTO DE VÍAS TERCARIAS EN LOS MUNICIPIOS DEL DEPARTAMENTO DE CALDAS DEL PROGRAMA " COLOMBIA RURAL" LOTE 13</div>	
<div>CONTRATO INTERVENTORÍA No.</div> <div>1074</div>	<div>INTERVENTORÍA:</div> <div>CONSORCIO TRANSFORMAR VIAL 197</div>	
<div>CONTRATO DE OBRA No.</div> <div>LP-003-2022 MARQUETALIA</div>	<div>CONTRATISTA:</div> <div>CONSORCIO L&A</div>	
<div>CONTRATO DE OBRA No.</div> <div>LP-MP-022-2022 PACORA</div>	<div>CONTRATISTA:</div> <div>UNIÓN TEMPORAL MEJORAMIENTO DE VIAS TERCARIAS PACORA 2022</div>	
<div>CONTRATO DE OBRA No.</div> <div>16-2022 NORCASIA</div>	<div>CONTRATISTA:</div> <div>CONSORCIO NORCASIA ECOJV</div>	
<div>CONTRATO DE OBRA No.</div> <div>LP-001-2022 MANZANARES</div>	<div>CONTRATISTA:</div> <div>CONSORCIO HUELLAS ORIENTE 2022</div>	
<div>CONTRATO DE OBRA No.</div> <div>15092022-0211 (LP003-2022) SUPÍA</div>	<div>CONTRATISTA:</div> <div>CONSORCIO IJJ</div>	
<div>CONTRATO DE OBRA No.</div> <div>LP-003-2022 RIOSUCIO</div>	<div>CONTRATISTA:</div> <div>NELSON MORENO ALVAREZ</div>	
<div>CONTRATO DE OBRA No.</div> <div>DA-300-CO-226-2022 VICTORIA</div>	<div>CONTRATISTA:</div> <div>CONSORCIO VIAS RURALES VICTORIA</div>	
<div>CONTRATO DE OBRA No.</div> <div>LP-003-2022 CHINCHINA</div>	<div>CONTRATISTA:</div> <div>CONSORCIO PAVIMENTOS R&V</div>	
<div>CONTRATO DE OBRA No.</div> <div>LP-002-2022 MARQUETALIA</div>	<div>CONTRATISTA:</div> <div>CONSORCIO C&A</div>	
<div>CONTRATO DE OBRA No.</div> <div>003-2022-LP PENNSILVANIA</div>	<div>CONTRATISTA:</div> <div>CONSORCIO CR</div>	
<div>CONTRATO DE OBRA No.</div> <div>007-C.OBRA-2022 BELALCAZAR</div>	<div>CONTRATISTA:</div> <div>CONSORCIO PAVIMENTOS R&V, CARLOS AUGUSTO RESTREPO SALAZAR</div>	
<div>CONTRATO DE OBRA No.</div> <div>009-2022 ANSERMA</div>	<div>CONTRATISTA:</div> <div>CONSORCIO SW1</div>	
<div>CONTRATO DE OBRA No.</div> <div>008-2022 ANSERMA</div>	<div>CONTRATISTA:</div> <div>CONSORCIO SW2</div>	
<div>CONTRATO DE OBRA No.</div> <div>LP-004-2022 ARANZAZU</div>	<div>CONTRATISTA:</div> <div>CONSORCIO GG-RT</div>	
<div>RELACIONAR FECHA DE VENCIMIENTO DE CALIBRACIÓN DE LOS EQUIPOS Y FECHA DE MANTENIMIENTO DE LOS VEHÍCULOS:</div>		
<div>EL INTERVENTOR MANIFIESTA QUE HA CUMPLIDO CON LA DISPONIBILIDAD DE LOS EQUIPOS Y VEHÍCULOS EXIGIDOS CONTRACTUALMENTE PARA EL CONTROL Y SEGUIMIENTO DEL PROYECTO.</div>		
<div>NOTAS:</div> <div>1. Se entiende por "Activo" el estado de los equipos y vehículos disponibles y en uso, por "Inactivo" el estado de los equipos y vehículos que estando disponibles no se encuentran en uso y "en reparación" el estado de los equipos y vehículos no disponibles por estar en mantenimiento y/o en reparación.</div> <div>2. Es responsabilidad de la Interventoría cumplir con la disponibilidad diaria de los equipos y vehículos exigidos para el control y seguimiento del proyecto.</div> <div>3. En el evento en que el Interventor no cumpla con los equipos y vehículos exigidos contractualmente, el Supervisor del contrato de interventoría debe indicar en la casilla "Observaciones del Supervisor del contrato de interventoría" las acciones que adelanta o adelantará tendientes a lograr el cumplimiento de esta obligación.</div> <div>4. Así mismo en la casilla "Observaciones del Supervisor del contrato de interventoría" se deben consignar las observaciones que considere pertinentes relacionadas con los equipos y vehículos.</div>		
<div>Firma</div> <div></div> <div>Nombre: Claudia del Pilar Suarez Angarita</div> <div>Representante Legal o su Apoderado Interventor</div> <div>Matrícula Profesional No.: 25202-81906 CND</div>		<div>Firma</div> <div></div> <div>Nombre: SANTIAGO HERNANDEZ RENDON</div> <div>Supervisor de Contrato de Interventoría</div> <div>Matrícula Profesional No.: 17202-1256676 CLD</div>
<div>Original: Informe mensual de Interventoría. Archivo de Gestión del INVIAS.</div> <div>Copias: Interventor, Dirección Territorial.</div>		



ANEXO 6 Actas de comité de reunión formato MEPI-IN-14-FR-2 (Anexo 6)



INSTITUTO NACIONAL DE VÍAS
PROCESO MISIONAL EJECUCIÓN DE PROYECTOS DE INFRAESTRUCTURA DE TRANSPORTE
MANUAL DE INTERVENTORÍA OBRA PÚBLICA
ACTA DE REUNIÓN

CÓDIGO	MEPI-MN1-IN-14-FR-2
VERSIÓN	1
PÁGINA	

FECHA 17/11/2023
(Día / Mes / Año)

(Este formato aplica para reuniones distintas a las de Comité de Obra)

ACTA DE REUNIÓN No. 16
(La numeración será consecutiva)

UNIDAD EJECUTORA: SUBDIRECCIÓN DE VÍAS REGIONALES

DIRECCIÓN TERRITORIAL: CALDAS

CONTRATO DE OBRA No. Pensilvania 2538 de 2019, Marquetalia 2473 de 2019, Chinchiná 2512 de 2019, Anserma 2468 de 2019, Victoria 1708-2020, Marquetalia 1833 de 2021, Manzanares 1957 de 2021, Norcasia 1962 de 2021, Aranzazu (2165-2020), Pácora (1965-2021), Belalcazar (2112-2020), Anserma (1952-2021), Supia (1949-2021) y Riosucio (2017-2021).

(Indicar número de contrato y año)

CONTRATISTA: Pensilvania (), Marquetalia (), Chinchiná (), Anserma (), Victoria (), Marquetalia (), Manzanares (), Norcasia (), Aranzazu (), Pácora (), Belalcazar (), Anserma (), Supia () y Riosucio ().

OBJETO DEL CONTRATO DE OBRA:

MANTENIMIENTO Y MEJORAMIENTO DE VÍAS RURALES DEL PROGRAMA "COLOMBIA RURAL" DE: Pensilvania (), Marquetalia 2473 de 2019 (), Chinchiná (), Anserma (), Victoria (), Marquetalia 1833 de 2021 (), Manzanares (), Norcasia (), Aranzazu (), Pácora (), Belalcazar (), Anserma (), Supia () y Riosucio ().

CONTRATO DE INTERVENTORÍA No. 1074 DE 2021

(Indicar número de contrato y año)

INTERVENTOR: CONSORCIO TRANSFORMAR VIAL 197

OBJETIVOS DE LA REUNIÓN

Discutir las aprobaciones, trámites, seguimiento general y demás actividades, que hacen parte de la ejecución de los contratos derivados de los convenios de Pensilvania (), Marquetalia 2473 de 2019 (), Chinchiná (), Anserma (), Victoria (), Marquetalia 1833 de 2021 (), Manzanares (), Norcasia (), Aranzazu (), Pácora (), Belalcazar (), Anserma (), Supia () y Riosucio ().

TEMAS A DESARROLLAR EN LA PRESENTE REUNIÓN

1. Verificación de Compromisos.
2. Estado de los Contratos Derivados. Actas de Obra. Acta de Estudios y Diseños. Firma de cuentas conjuntas.
3. Gestión de los PAGA.
4. Informes Mensuales y Semanales.
5. Acta de Costos.
6. Temas Varios: Informes de Interventoría. Vallas informativas (Belalcazar).



INSTITUTO NACIONAL DE VIAS
PROCESO MISIONAL EJECUCIÓN DE PROYECTOS DE INFRAESTRUCTURA DE TRANSPORTE
MANUAL DE INTERVENTORIA OBRA PÚBLICA
ACTA DE REUNIÓN

CÓDIGO	MEPI-MN1-IN-14-FR-2
VERSIÓN	1
PÁGINA	

FECHA 17/11/2023
(Día / Mes / Año)

DESARROLLO DE LA REUNIÓN

1. Estado Compromisos: Se analiza compromiso por compromiso en el cuadro adjunto.

2. Estado de los contratos y convenios:

Norcasia: Placa Huella ejecutada **1273m**. Tranversales ejecutadas 7. Programado 100% Ejecutado 100%. Actas pagadas 3.

Manzanares: Ejecutado **850m** de placas huella. Ejecutadas 2 Transversales Ejecutado 1 muro reforzado. Programado 100% Ejecutado 100%. Actas pagadas 4.

Chinchiná: Placas huella ejecutada 712m. Programado 100% Ejecutado 93,57%. Actas pagadas 7. Ya ejecutaron el mantenimiento periódico. Está pendiente el informe del mantenimiento periódico por parte de la interventoría.

Marquetalia (2473-19): Placas Huella 321. Programado 54,95% y Ejecutado 37,90%. Se han pagado 2 actas.

Marquetalia (1833-2021): Inversión Programada 74,08% Ejecutada 85,16%. Placas Huella Ejecutada 1450m. Construcción de 17 transversales completas. Actas pagadas 5. Se prorrogó hasta el 31 de diciembre y se adicionaron 131 millones

Pensilvania: Se han ejecutado **771m** de placas Huella. Ejecución de 3 Transversales. Programado 100% Ejecutado 100%. Se ha pagado 3 Acta de obra.

Anserma 2468 de 2019: Programado 63,08% y ejecutado 47,24%. Se han construido 318m de placas huella y un canal en ejecución. Se han ejecutado 4 transversales y 4 transversales parcialmente. Tiene una acta pagada. Está pendiente el informe del mantenimiento periódico por parte de la interventoría.

Victoria: Placas Huella ejecutada **706m** y 3 transversales ejecutadas. Programado 100% ejecutado 100%. Se ha tramitado 3 Acta de obra.

Riosucio: Ejecución de **940,54m** de Placas Huella, tres transversales ejecutadas. Programado 100% y ejecutado 100%. Se han tramitado 5 actas. Está pendiente el informe del mantenimiento periódico por parte de la interventoría.

Supia: Se han ejecutado 946,3m de placas huella y 1 Transversal ejecutada. Muro en gaviones ejecutado. Programado 86,22% ejecutado 82,38%. Actas pagadas 5. Prorrogado hasta el 30 de noviembre.

Pácora: Ejecución de **1592m** de placas huella, una transversal un muro reforzado. Programada de 100% y ejecutado del 100%. Se han facturado 5 actas. Ya fue entregado el informe del diseño del muro.

Belalcazar: Instalación de 710m de placas huella, instalación de tres alcantarillas. Programado 61% Ejecutado 58%. Cinco actas de obra pagadas.

Aranzazu: Para la actualidad tiene inversión programada 68% y ejecutada 66%. Placa Huella ejecutada 241m. Está en proceso la construcción (91%) del muro reforzado. Se ha pagado 1 acta parcial.

Anserma 1952-2021: 57,88% Programado y 20,75% Ejecutado. Está en proceso el pago de la primera acta. Tiene 340m de placas huella. Una transversal completa y 2 transversales ejecutadas parcialmente. Prorrogado hasta el 31 de diciembre.

Trazabilidad: Se requiere la trazabilidad de cada tramo por contrato al momento de terminarlo.

2.0 Gestión Ambiental: Se realiza el seguimiento ambiental y se diligencia el cuadro anexo.

2.1 Gestión Social: Se realiza el seguimiento ambiental y se diligencia el cuadro anexo.



INSTITUTO NACIONAL DE VIAS
PROCESO MISIONAL EJECUCIÓN DE PROYECTOS DE INFRAESTRUCTURA DE TRANSPORTE
MANUAL DE INTERVENTORÍA OBRA PÚBLICA
ACTA DE REUNIÓN

CÓDIGO	MEPI-MN1-IN-14-FR-2
VERSIÓN	1
PÁGINA	

FECHA 17/11/2023
(Día / Mes / Año)

FECHA PRÓXIMA REUNIÓN 24/11/2023
(Día / Mes / Año)

NOTAS:

1. Las decisiones tomadas en la presente Reunión, no pueden modificar ni modifican por si solas el Contrato de Obra ni el contrato de Interventoría suscritos. En el evento de requerirse una modificación contractual debe surtir de manera previa el trámite interno correspondiente.
2. Se firma la presente Acta de Reunión bajo la responsabilidad expresa de quienes en ella intervienen, de conformidad con las obligaciones y funciones desempeñadas por cada uno de los mismos.

LA PRESENTE ACTA DE REUNIÓN ES LEÍDA EN SU INTEGRIDAD ANTES DE LA SUSCRIPCIÓN POR LOS PARTICIPANTES:

NOMBRE DEL PARTICIPANTE	CARGO	EMPRESA / ENTIDAD	FIRMA
JAIME LEON GARCÍA RESTREPO	Director de Interventoría	INTERVENTORÍA	
SANTIAGO HERNÁNDEZ RENDÓN	Supervisor de Interventoría y Convenios	INVIAS	
JULIAN GONZALO BEJARANO	Residente de Interventoría	INTERVENTORÍA	
LEONARDO ANTONIO GRANADOS	Residente de Interventoría	INTERVENTORÍA	
JOSE GERMAN ALZATE SALAZAR	Residente de Interventoría	INTERVENTORÍA	
LUZ ÁNGELA LOZANO PARRA	Gestor de Interventoría y Convenios	INVIAS	
ANGELA LICED CIENDUA CASTRO	Profesional SS	INTERVENTORÍA	

Original: Informe mensual de Interventoría. Archivo de Gestión del INVIAS.

Copias: Contratista, Interventor y Dirección Territorial