







PLANTA DE CIMENTACIÓN BLOQUE C _ ELEMENTOS NO ESTRUCTURALES

Esc: 1/50

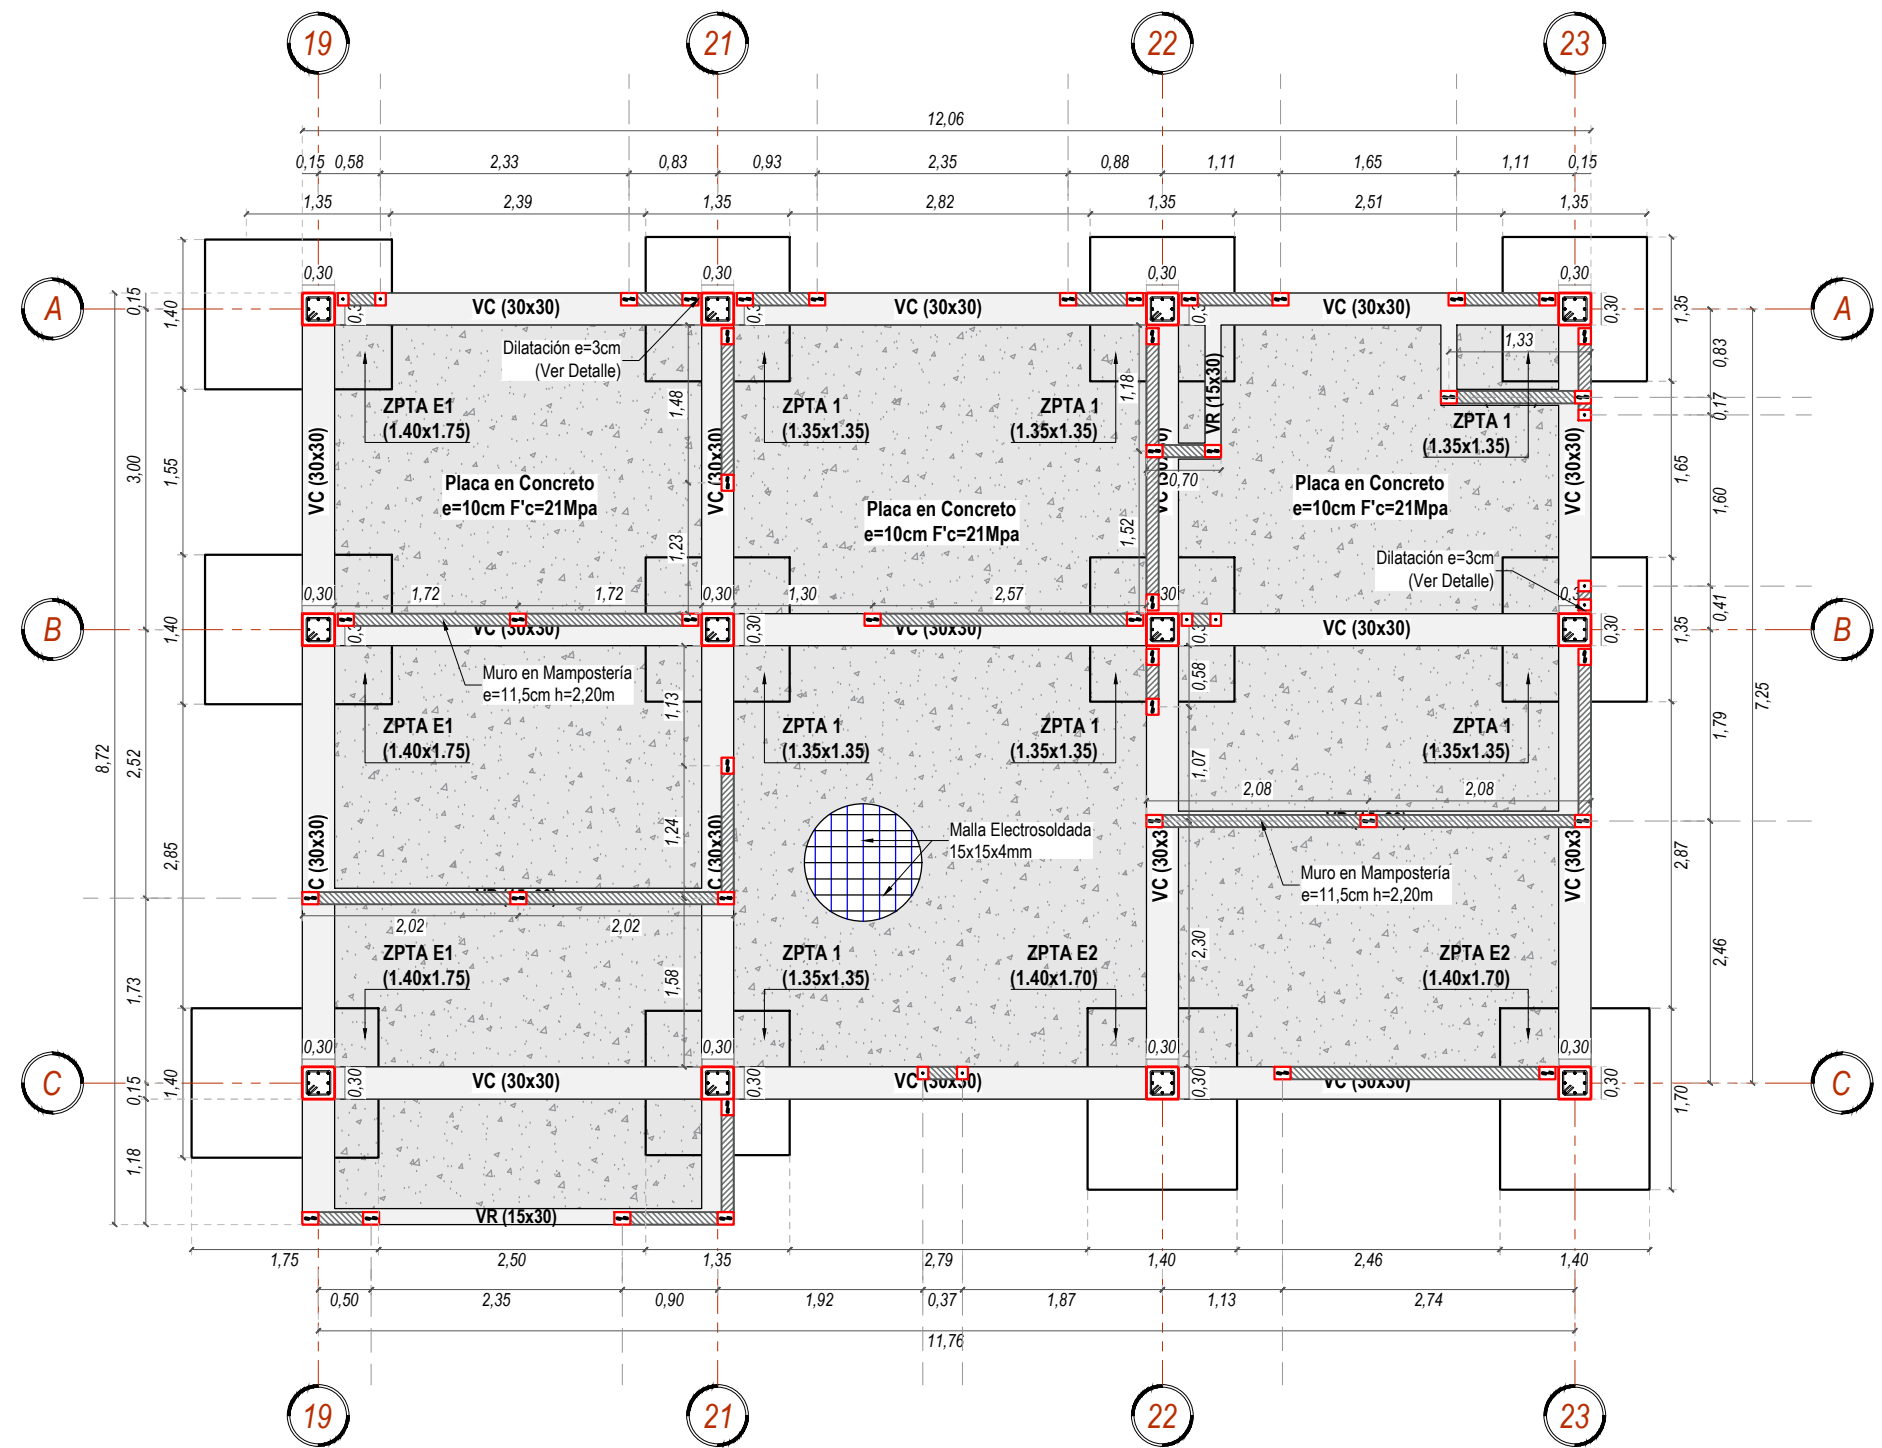

PLANTA ESTRUCTURAL BLOQUE C _ N + 2,60

Esc: 1/50

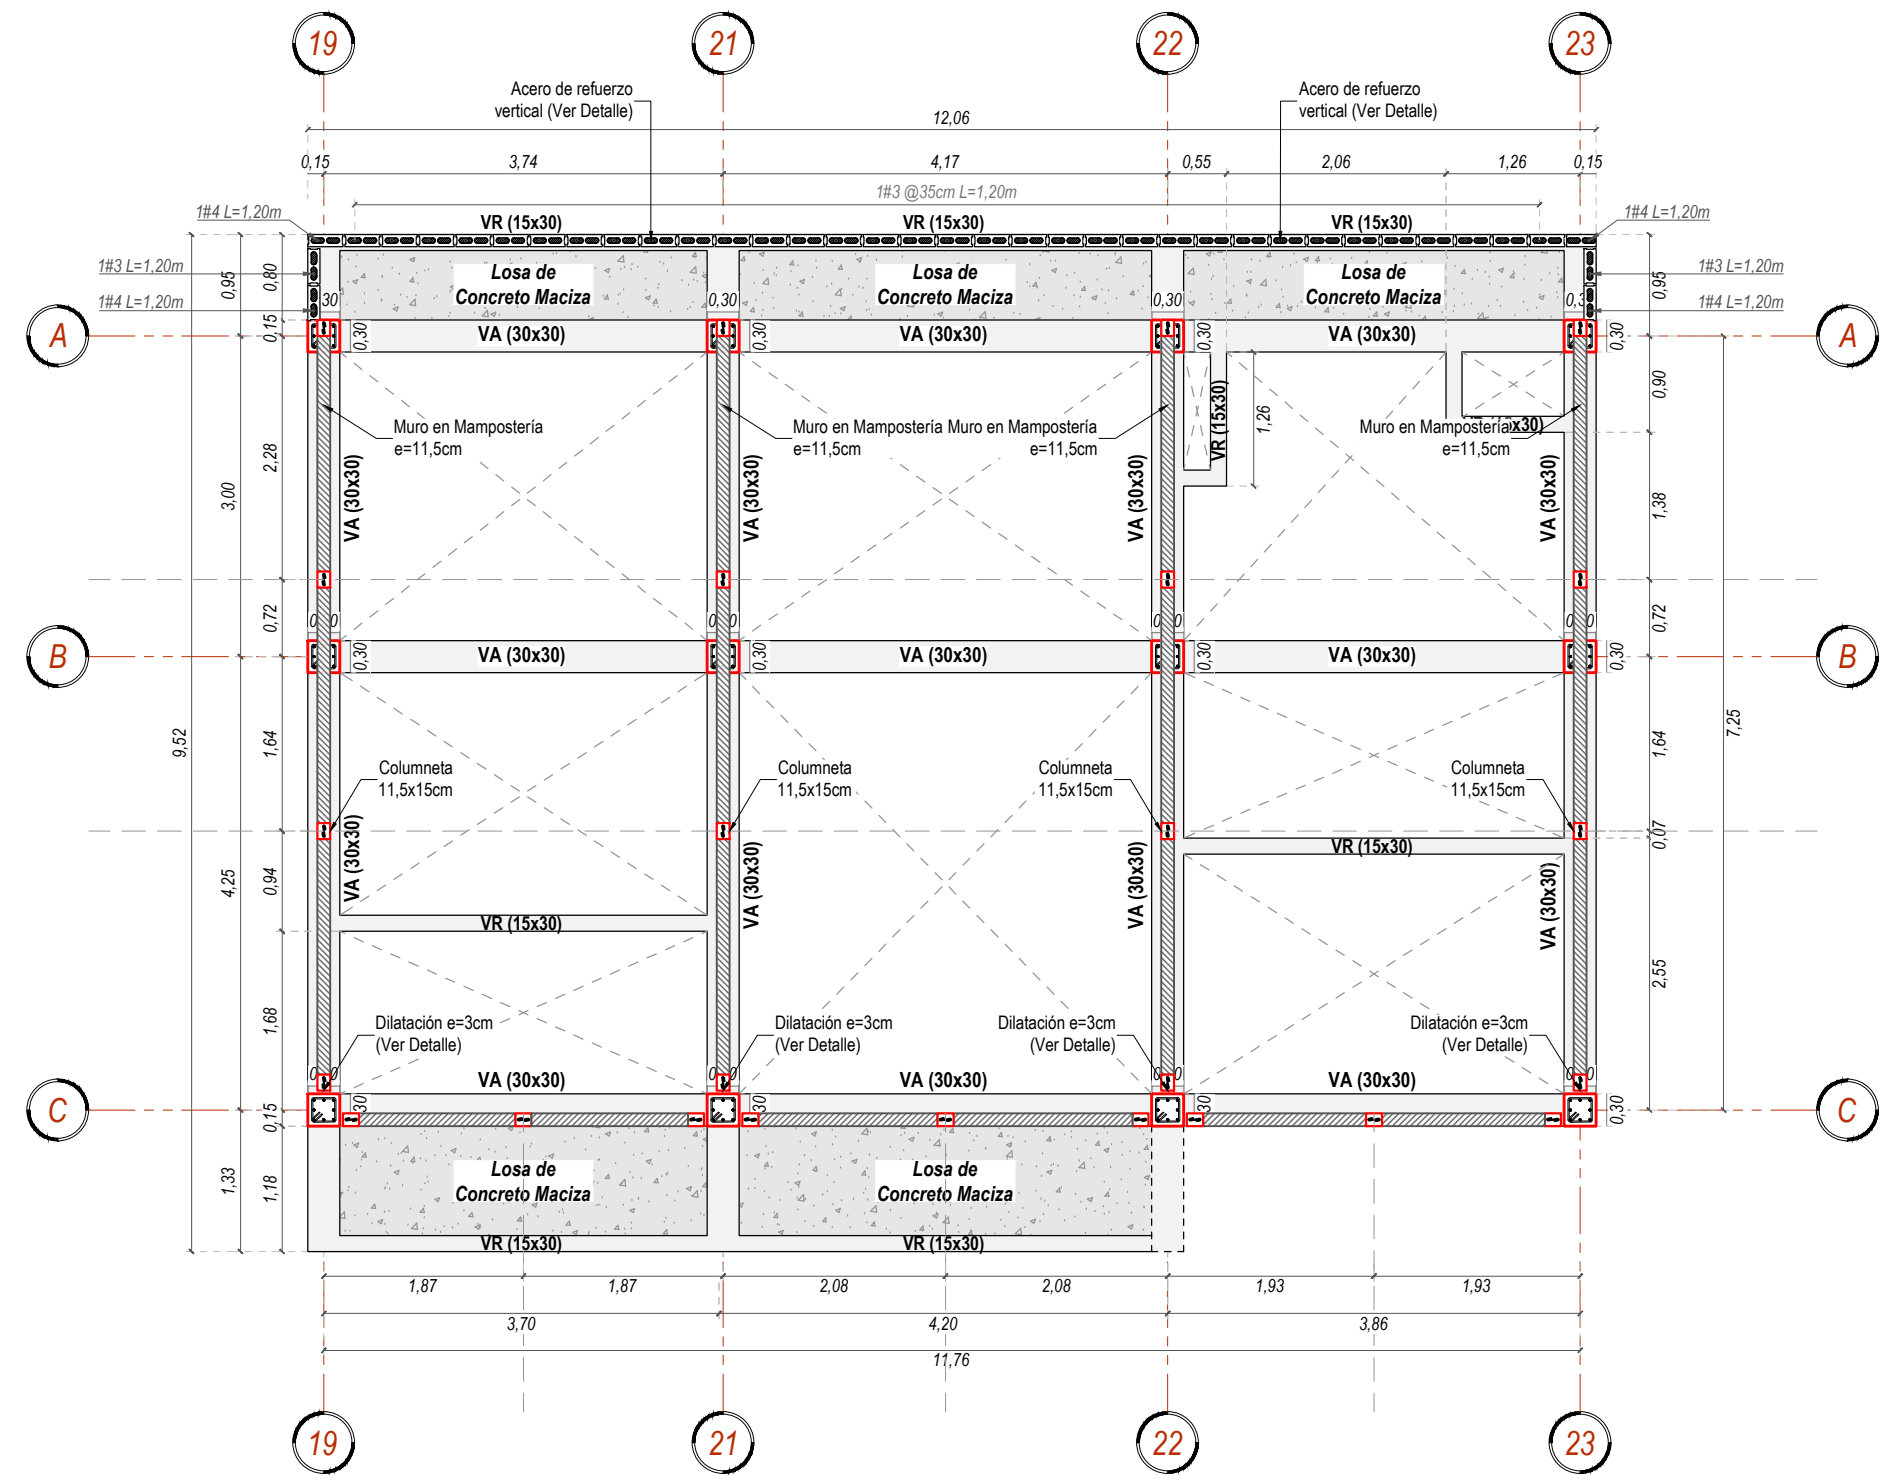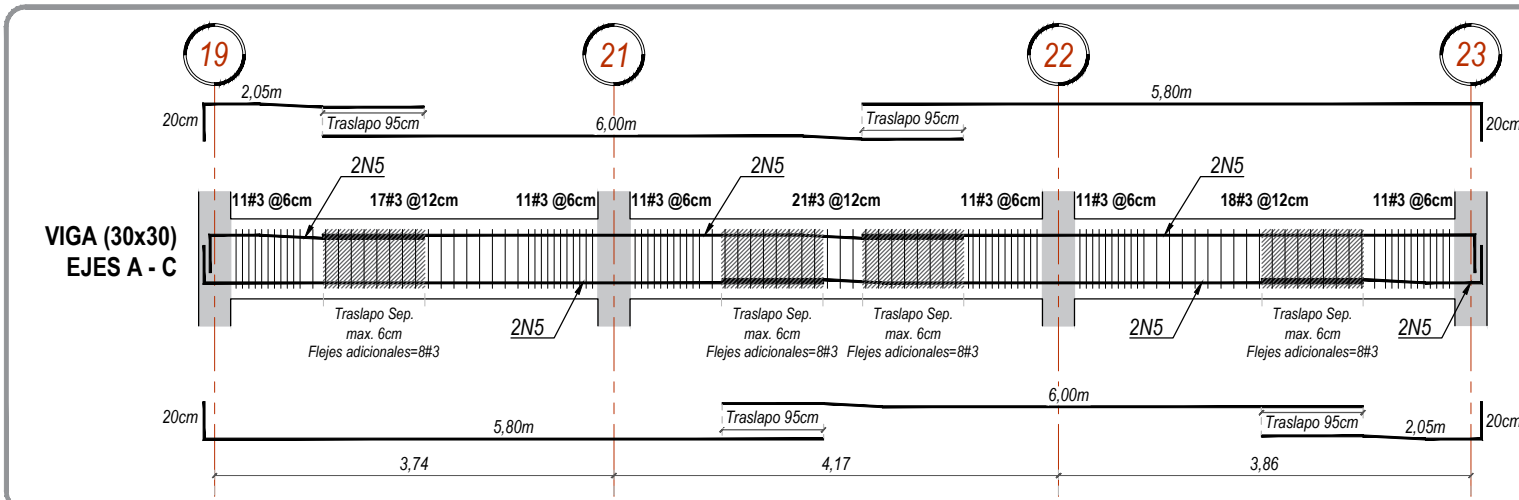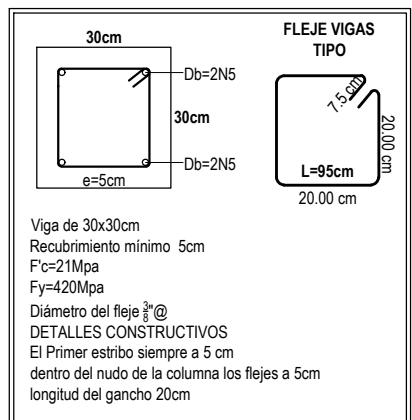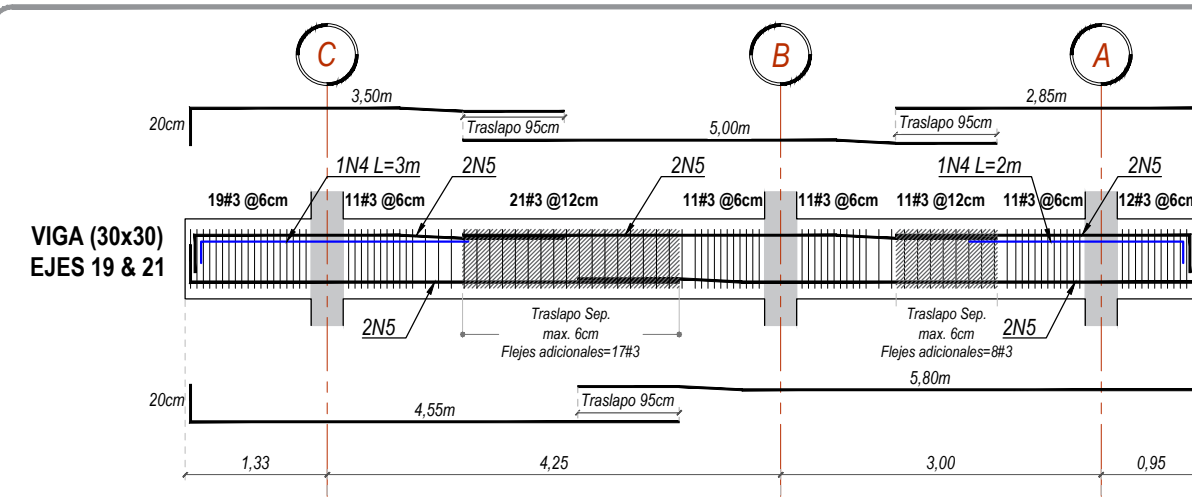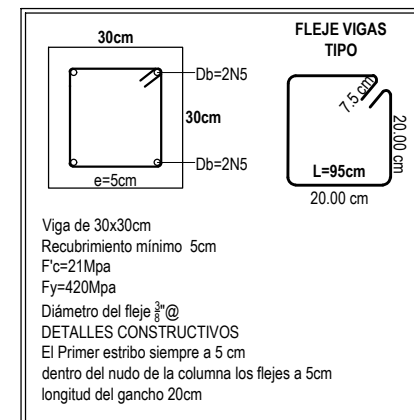

DETALLE DE CONSTRUCCIÓN DE TRASLAPOS













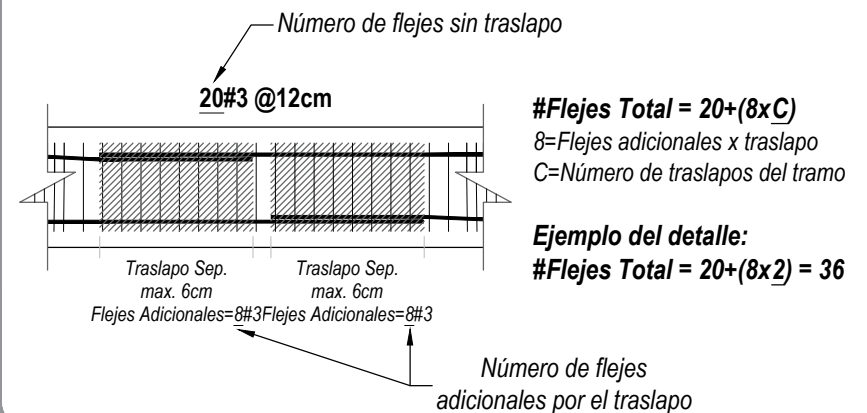


TABLA DE CONVENCIONES

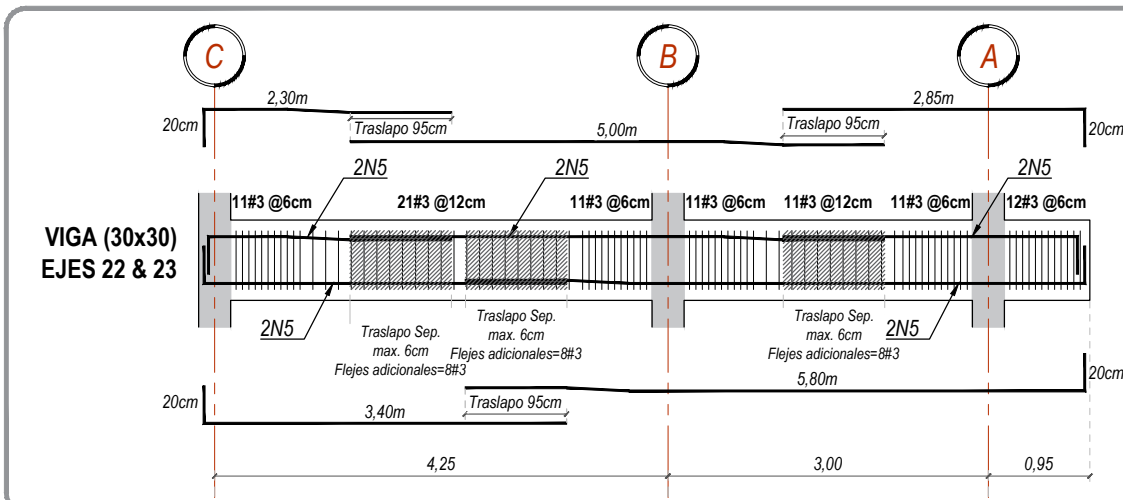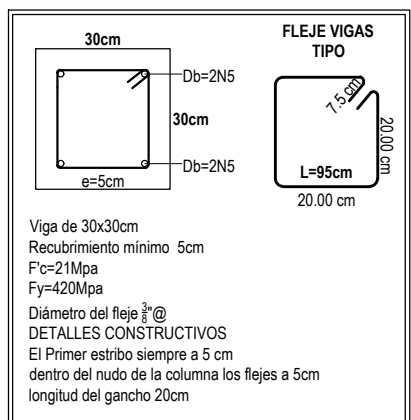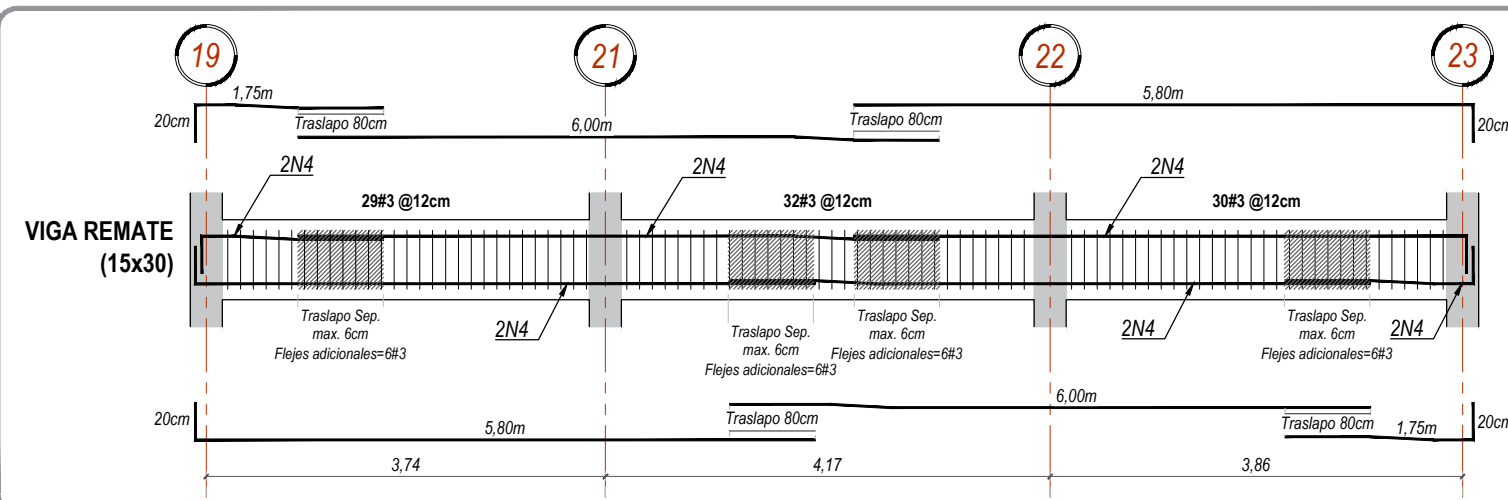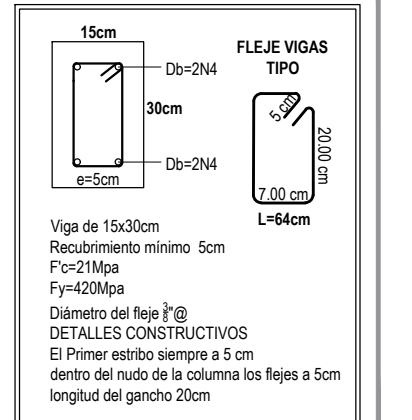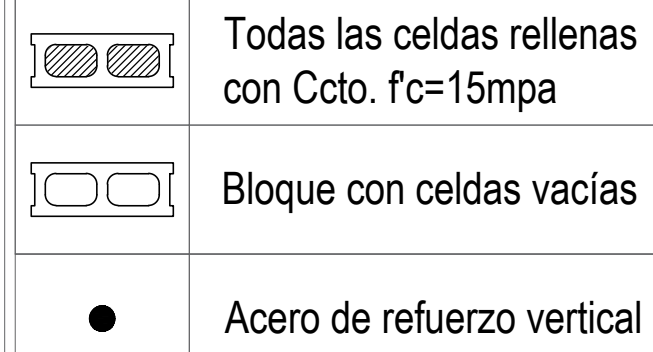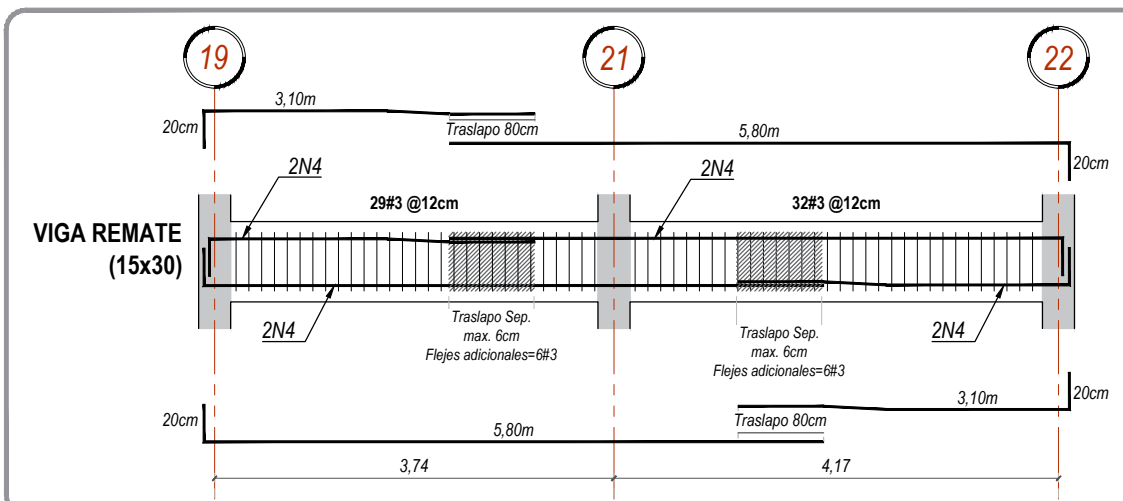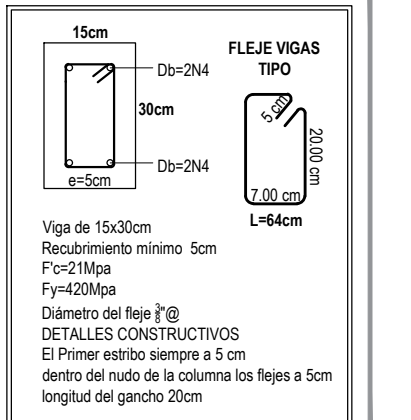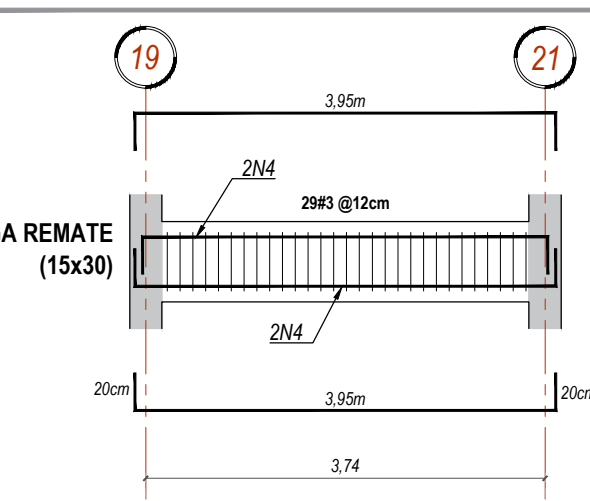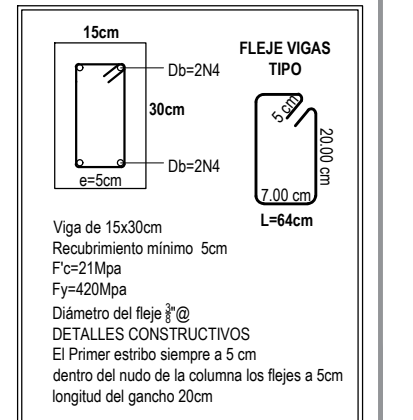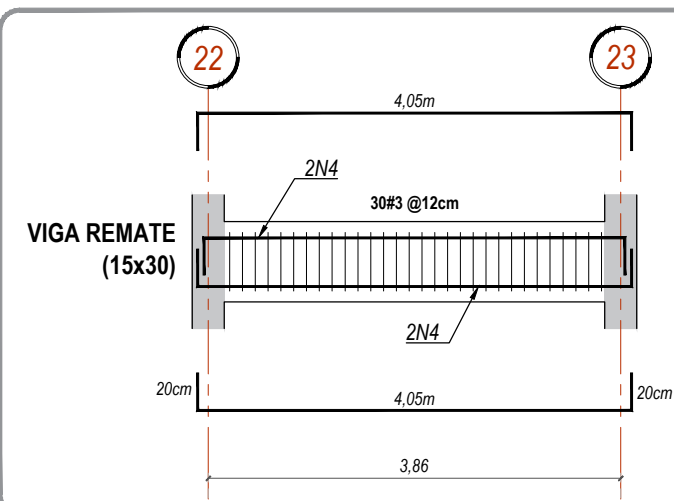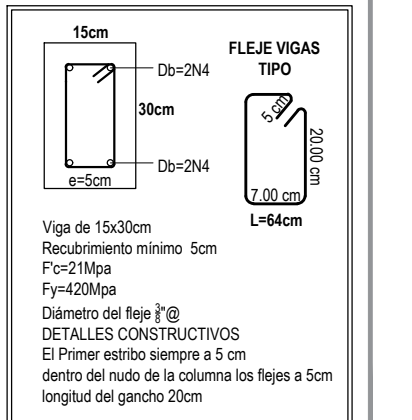

Miguel Robles S.A.S.
ESTUDIO DE INGENIERIA Y ARQUITECTURA

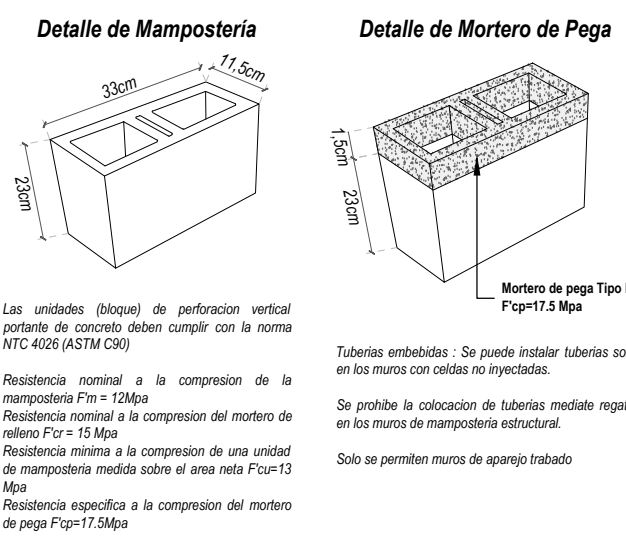

YOLMAN YELA
Consultores Integrales

CONTRATO DE CONSULTORIA No. 8603992324

OBJETO
Estudios y Diseños del Centro de Desarrollo Infantil San Francisco Del Instituto Colombiano de Bienestar Familiar (ICBF) Regional Putumayo

DISEÑADOR ESTRUCTURAL:
ING. YOLMAN YASMAN YELA
MAGISTER EN INGENIERIA CIVIL

CONSULTOR:

MIGUEL ROBLES S.A.S.
R.L. MIGUEL HORACIO ROBLES GUERRERO

INTERVENTOR:

ALLAN EDWARD SANCHEZ QUINCENO

APROBO:

INSTITUTO COLOMBIANO DE BIENESTAR FAMILIAR
FAMILIAR REGIONAL PUTUMAYO

No.	FECHA	MODIFICACIONES	ELABORO
0	15/12/24	EMISION INICIAL	D.M.C.
1			
2			
3			
4			
5			

VERSION: ESCALA: 1/50

FECHA: ABR/2025

PLANO No.:

2/3

PLANCHA No. :