


PLANTA DE CIMENTACIÓN BLOQUE F _ ELEMENTOS NO ESTRUCTURALES

Esc: 1/50

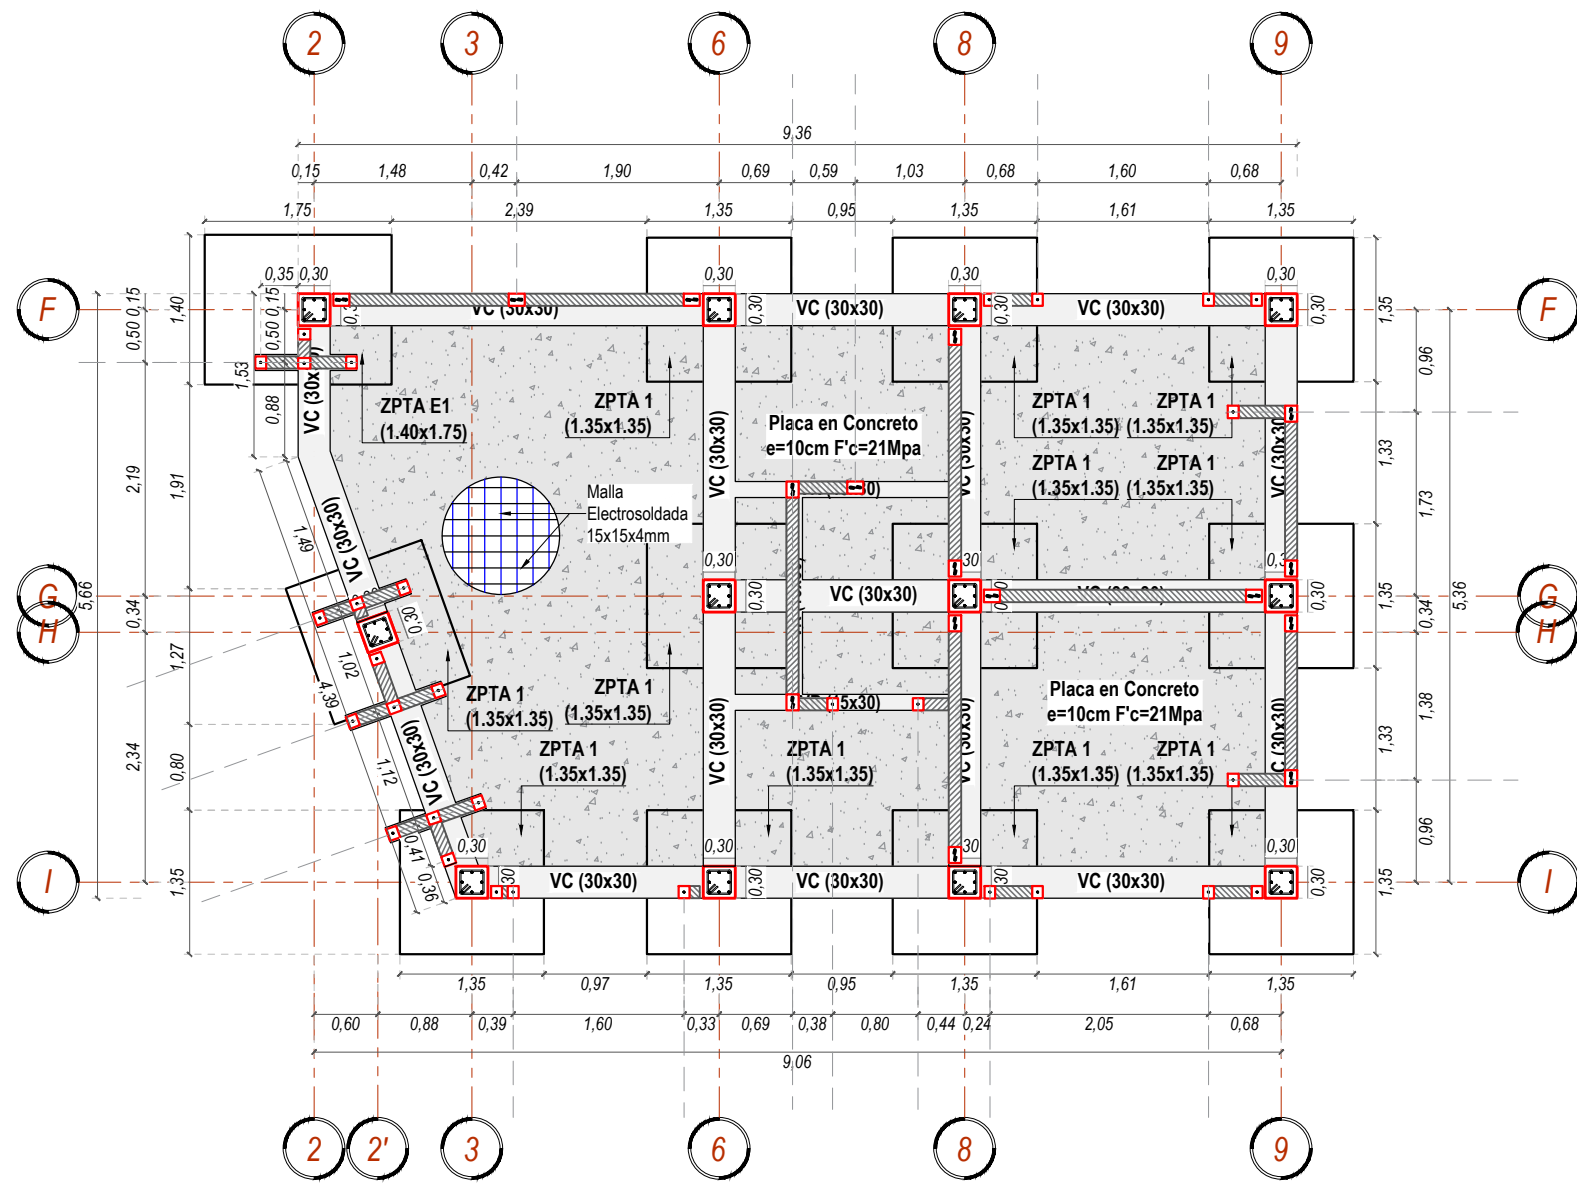

PLANTA ESTRUCTURAL BLOQUE F _ N + 2,60

Esc: 1/50

















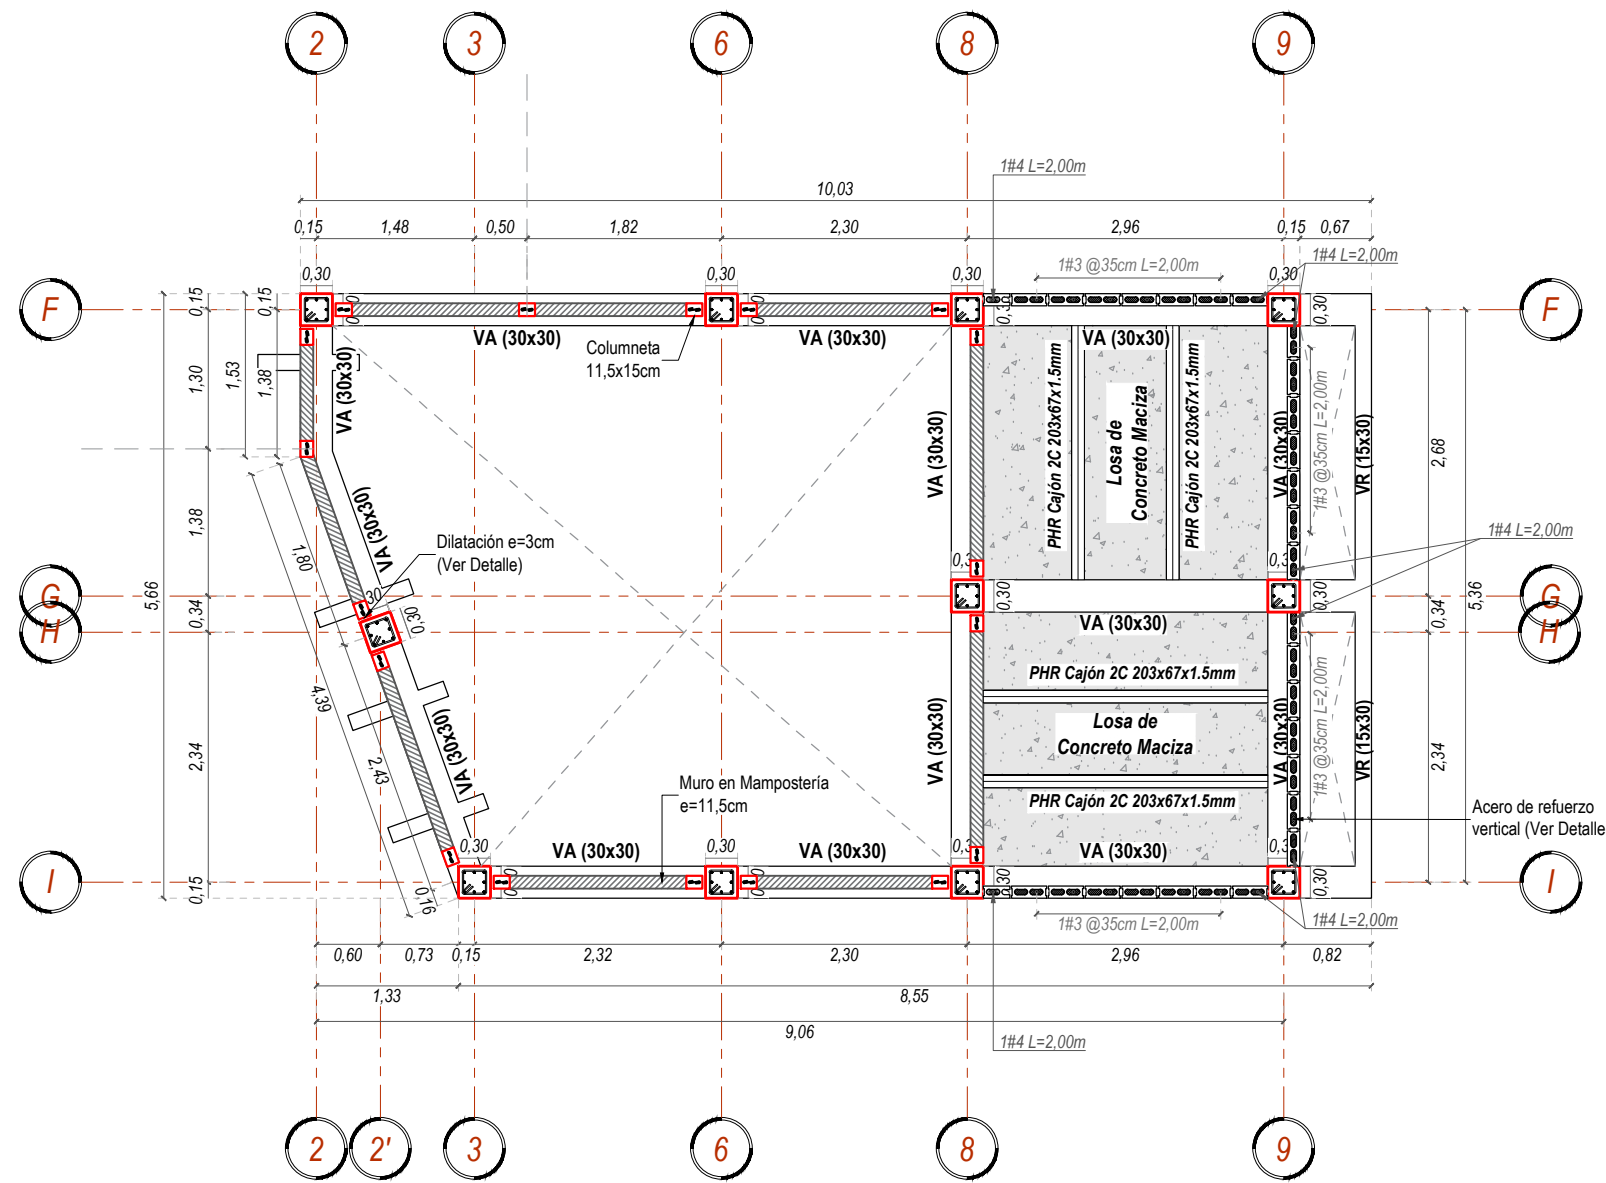


TABLA DE CONVENCIONES	
	Todas las celdas rellenas con Ccto. fc=15mpa
	Bloque con celdas vacías
	Acero de refuerzo vertical

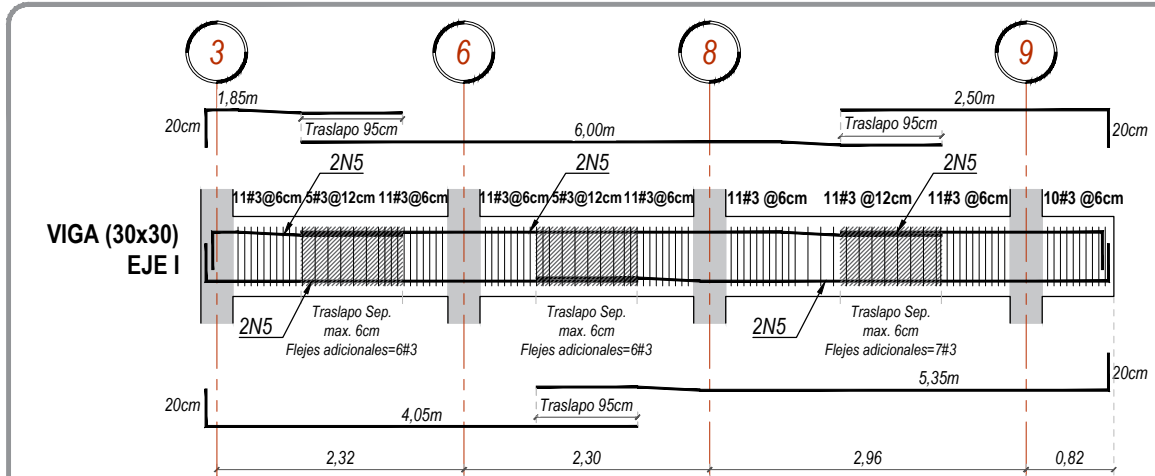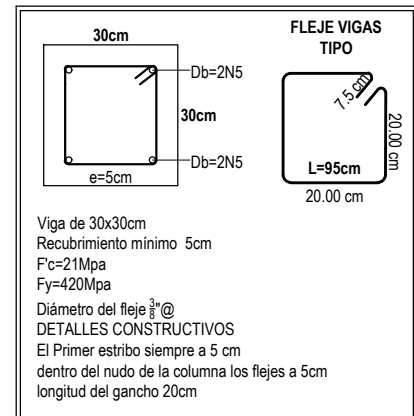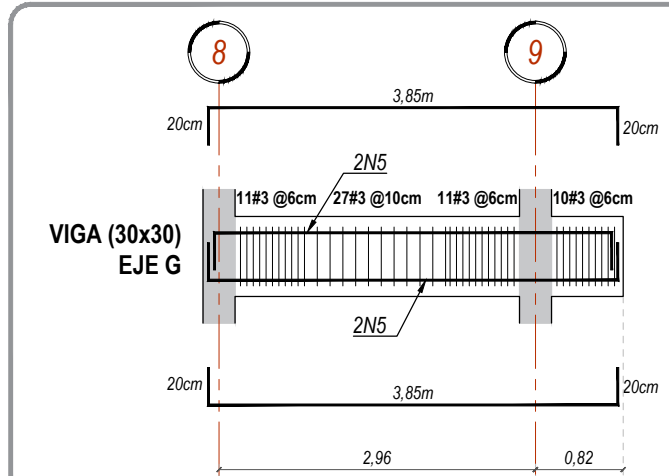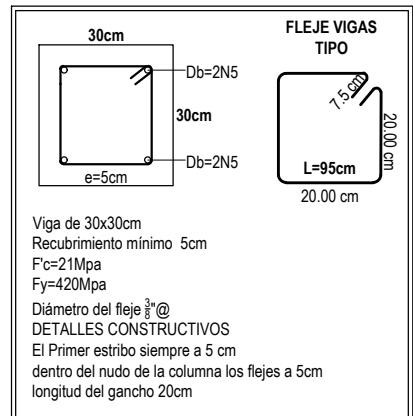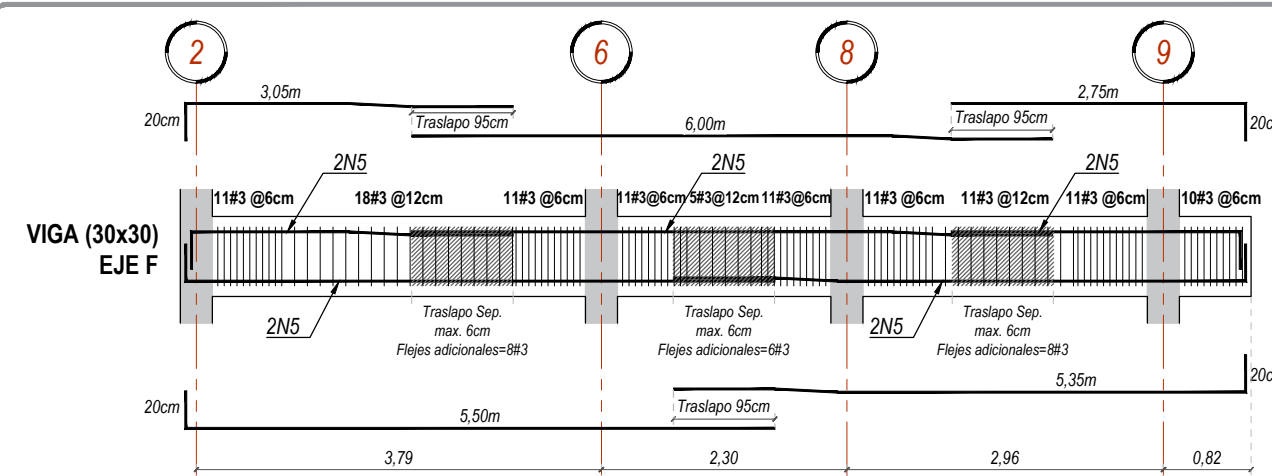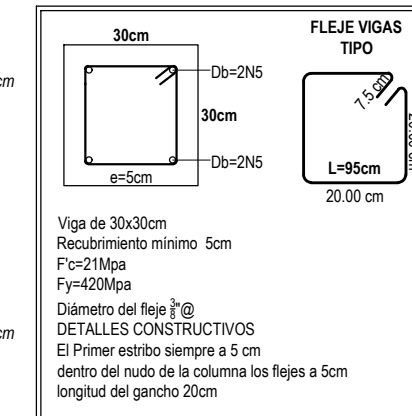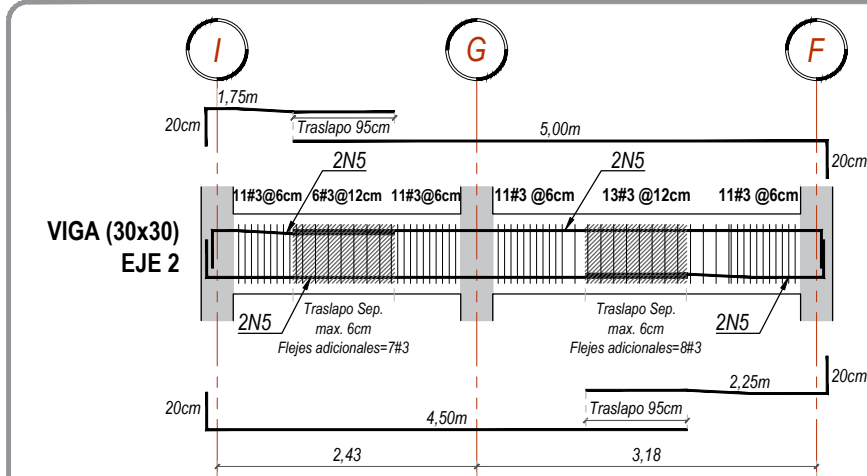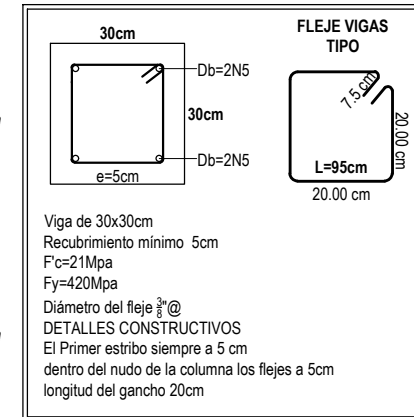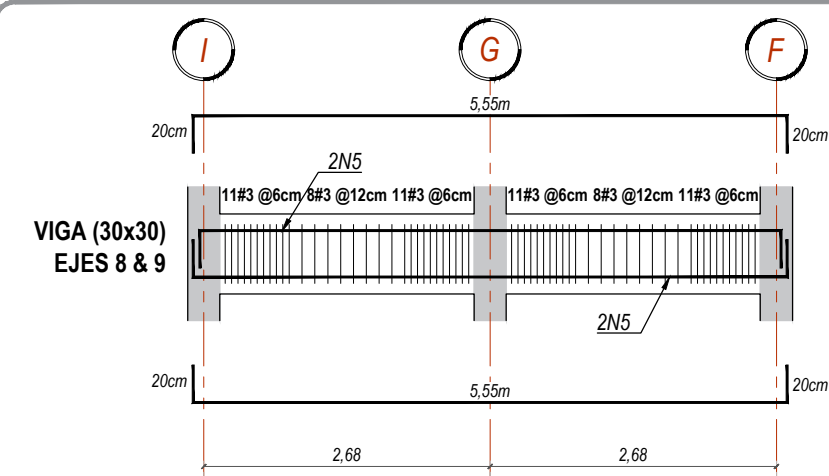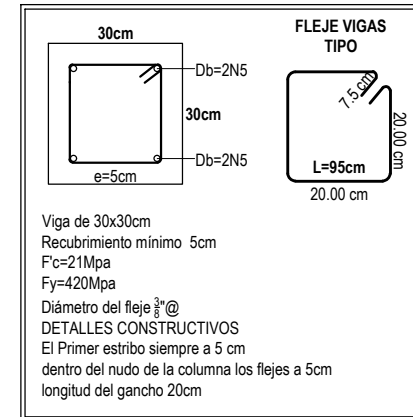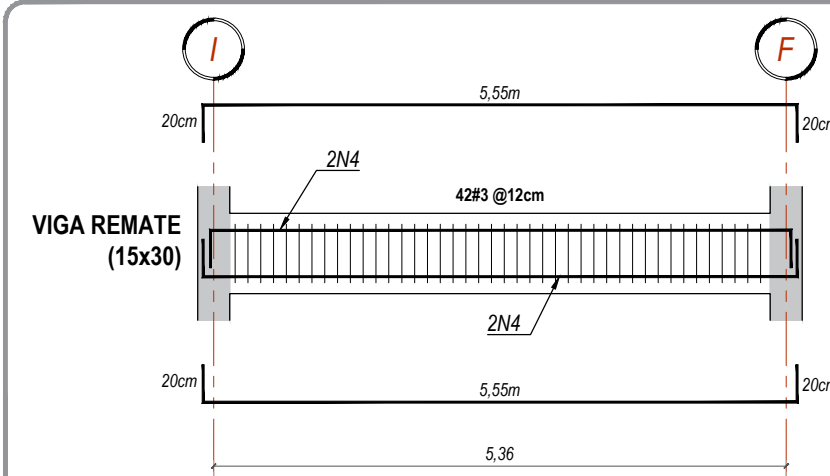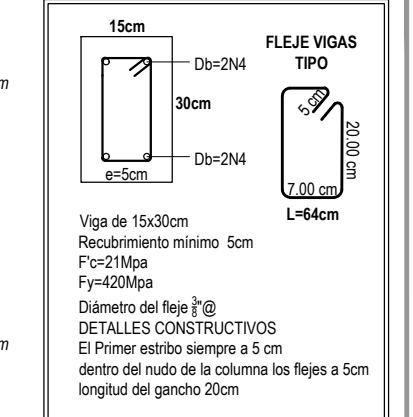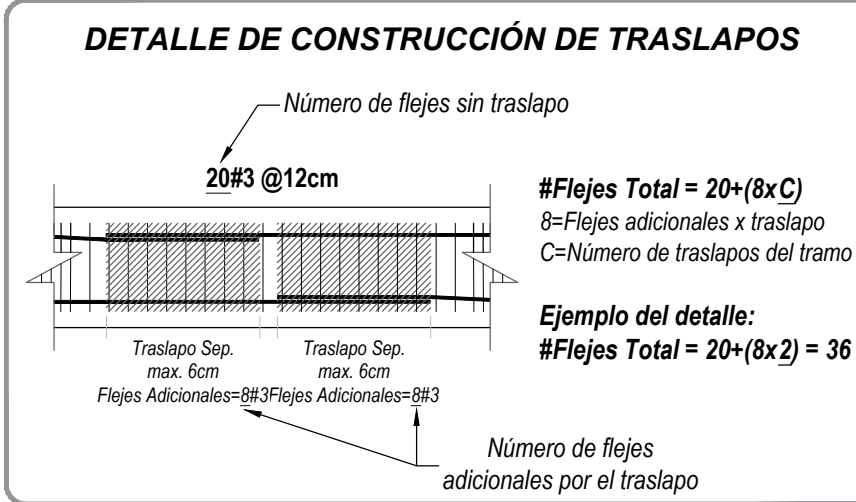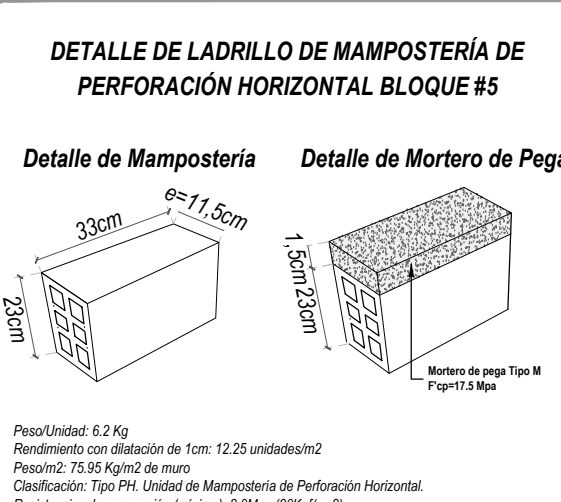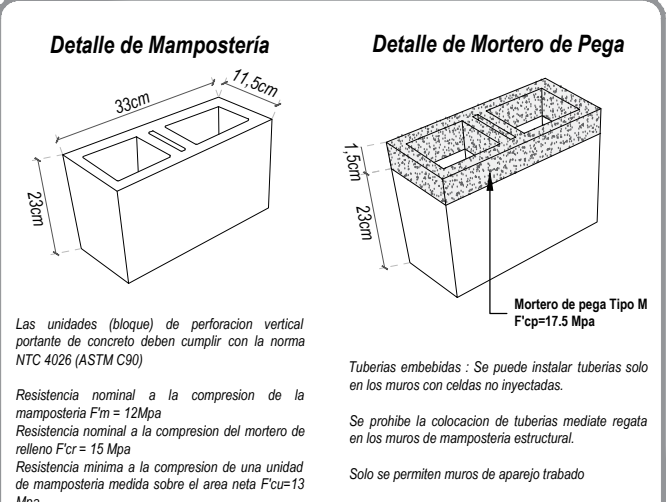

Miguel Robles SAS

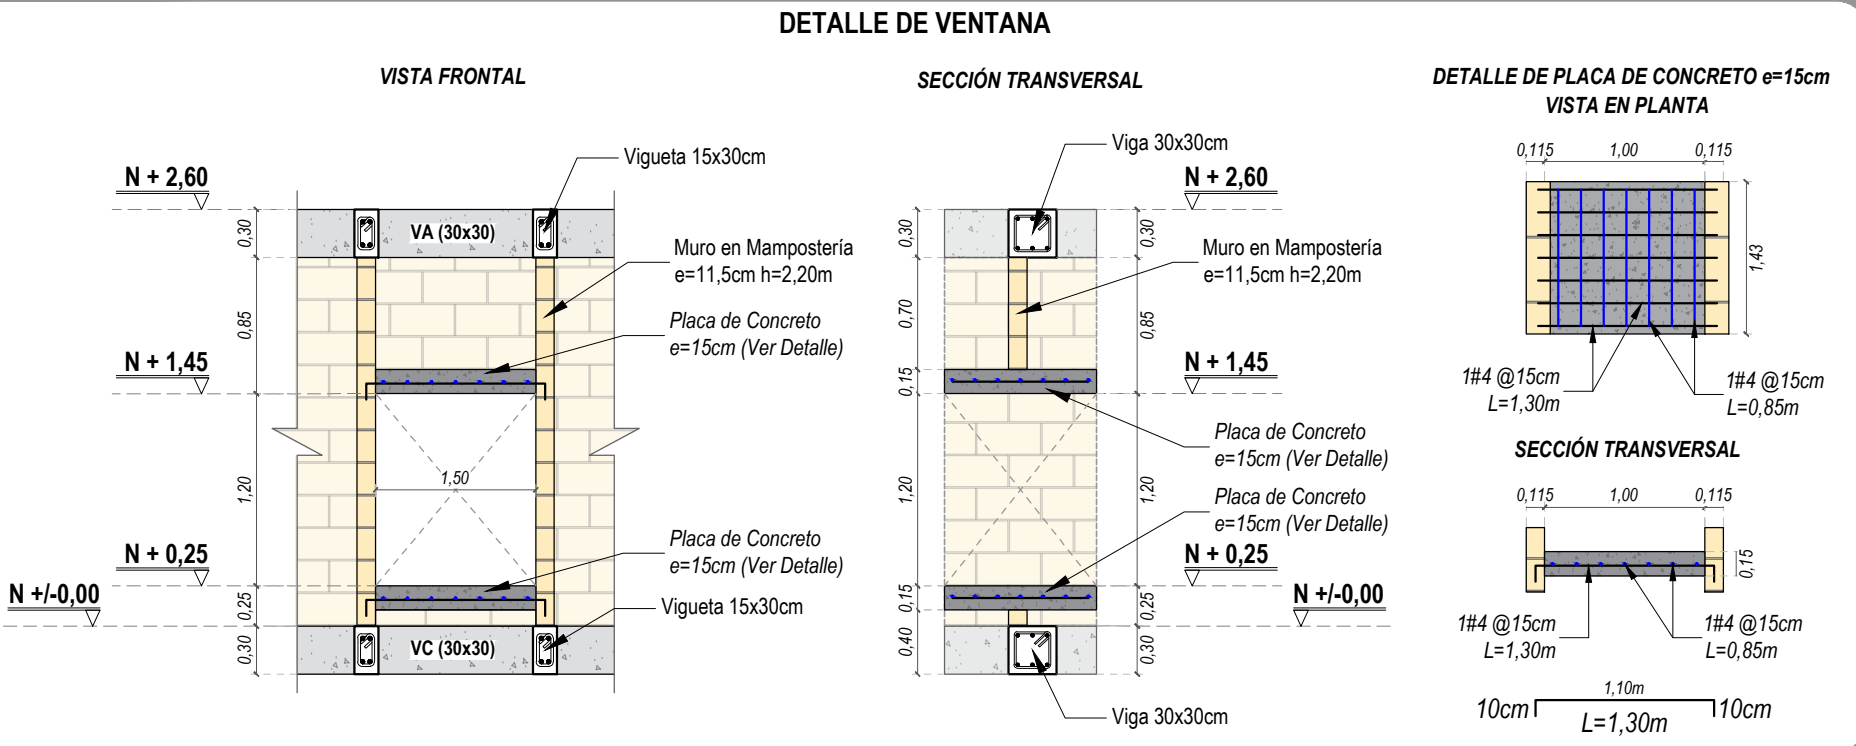

CONTRATO DE CONSULTORIA No. 8603992324

OBJETO
Estudios y Diseños del Centro de Desarrollo Infantil San Francisco Del Instituto Colombiano de Bienestar Familiar (ICBF) Regional Putumayo

DISEÑADOR ESTRUCTURAL:
ING. YOLMAN YASMANY YELA
MAGISTER EN INGENIERIA CIVIL

CONSULTOR:
MIGUEL ROBLES S.A.S
R.L. MIGUEL HORACIO ROBLES GUERRERO

INTERVENTOR:
ALLAN EDWARD SANCHEZ QUINCENO

APROBO:
INSTITUTO COLOMBIANO DE BIENESTAR FAMILIAR
FAMILIAR REGIONAL PUTUMAYO

No.	FECHA	MODIFICACIONES	ELABORO
0	15/12/24	EMISION INICIAL	D.M.C
1			
2			
3			
4			
5			

VERSION: ESCALA: 1/50

FECHA:
ABR/2025

PLANO No.:

2/3

PLANCHA No. :