


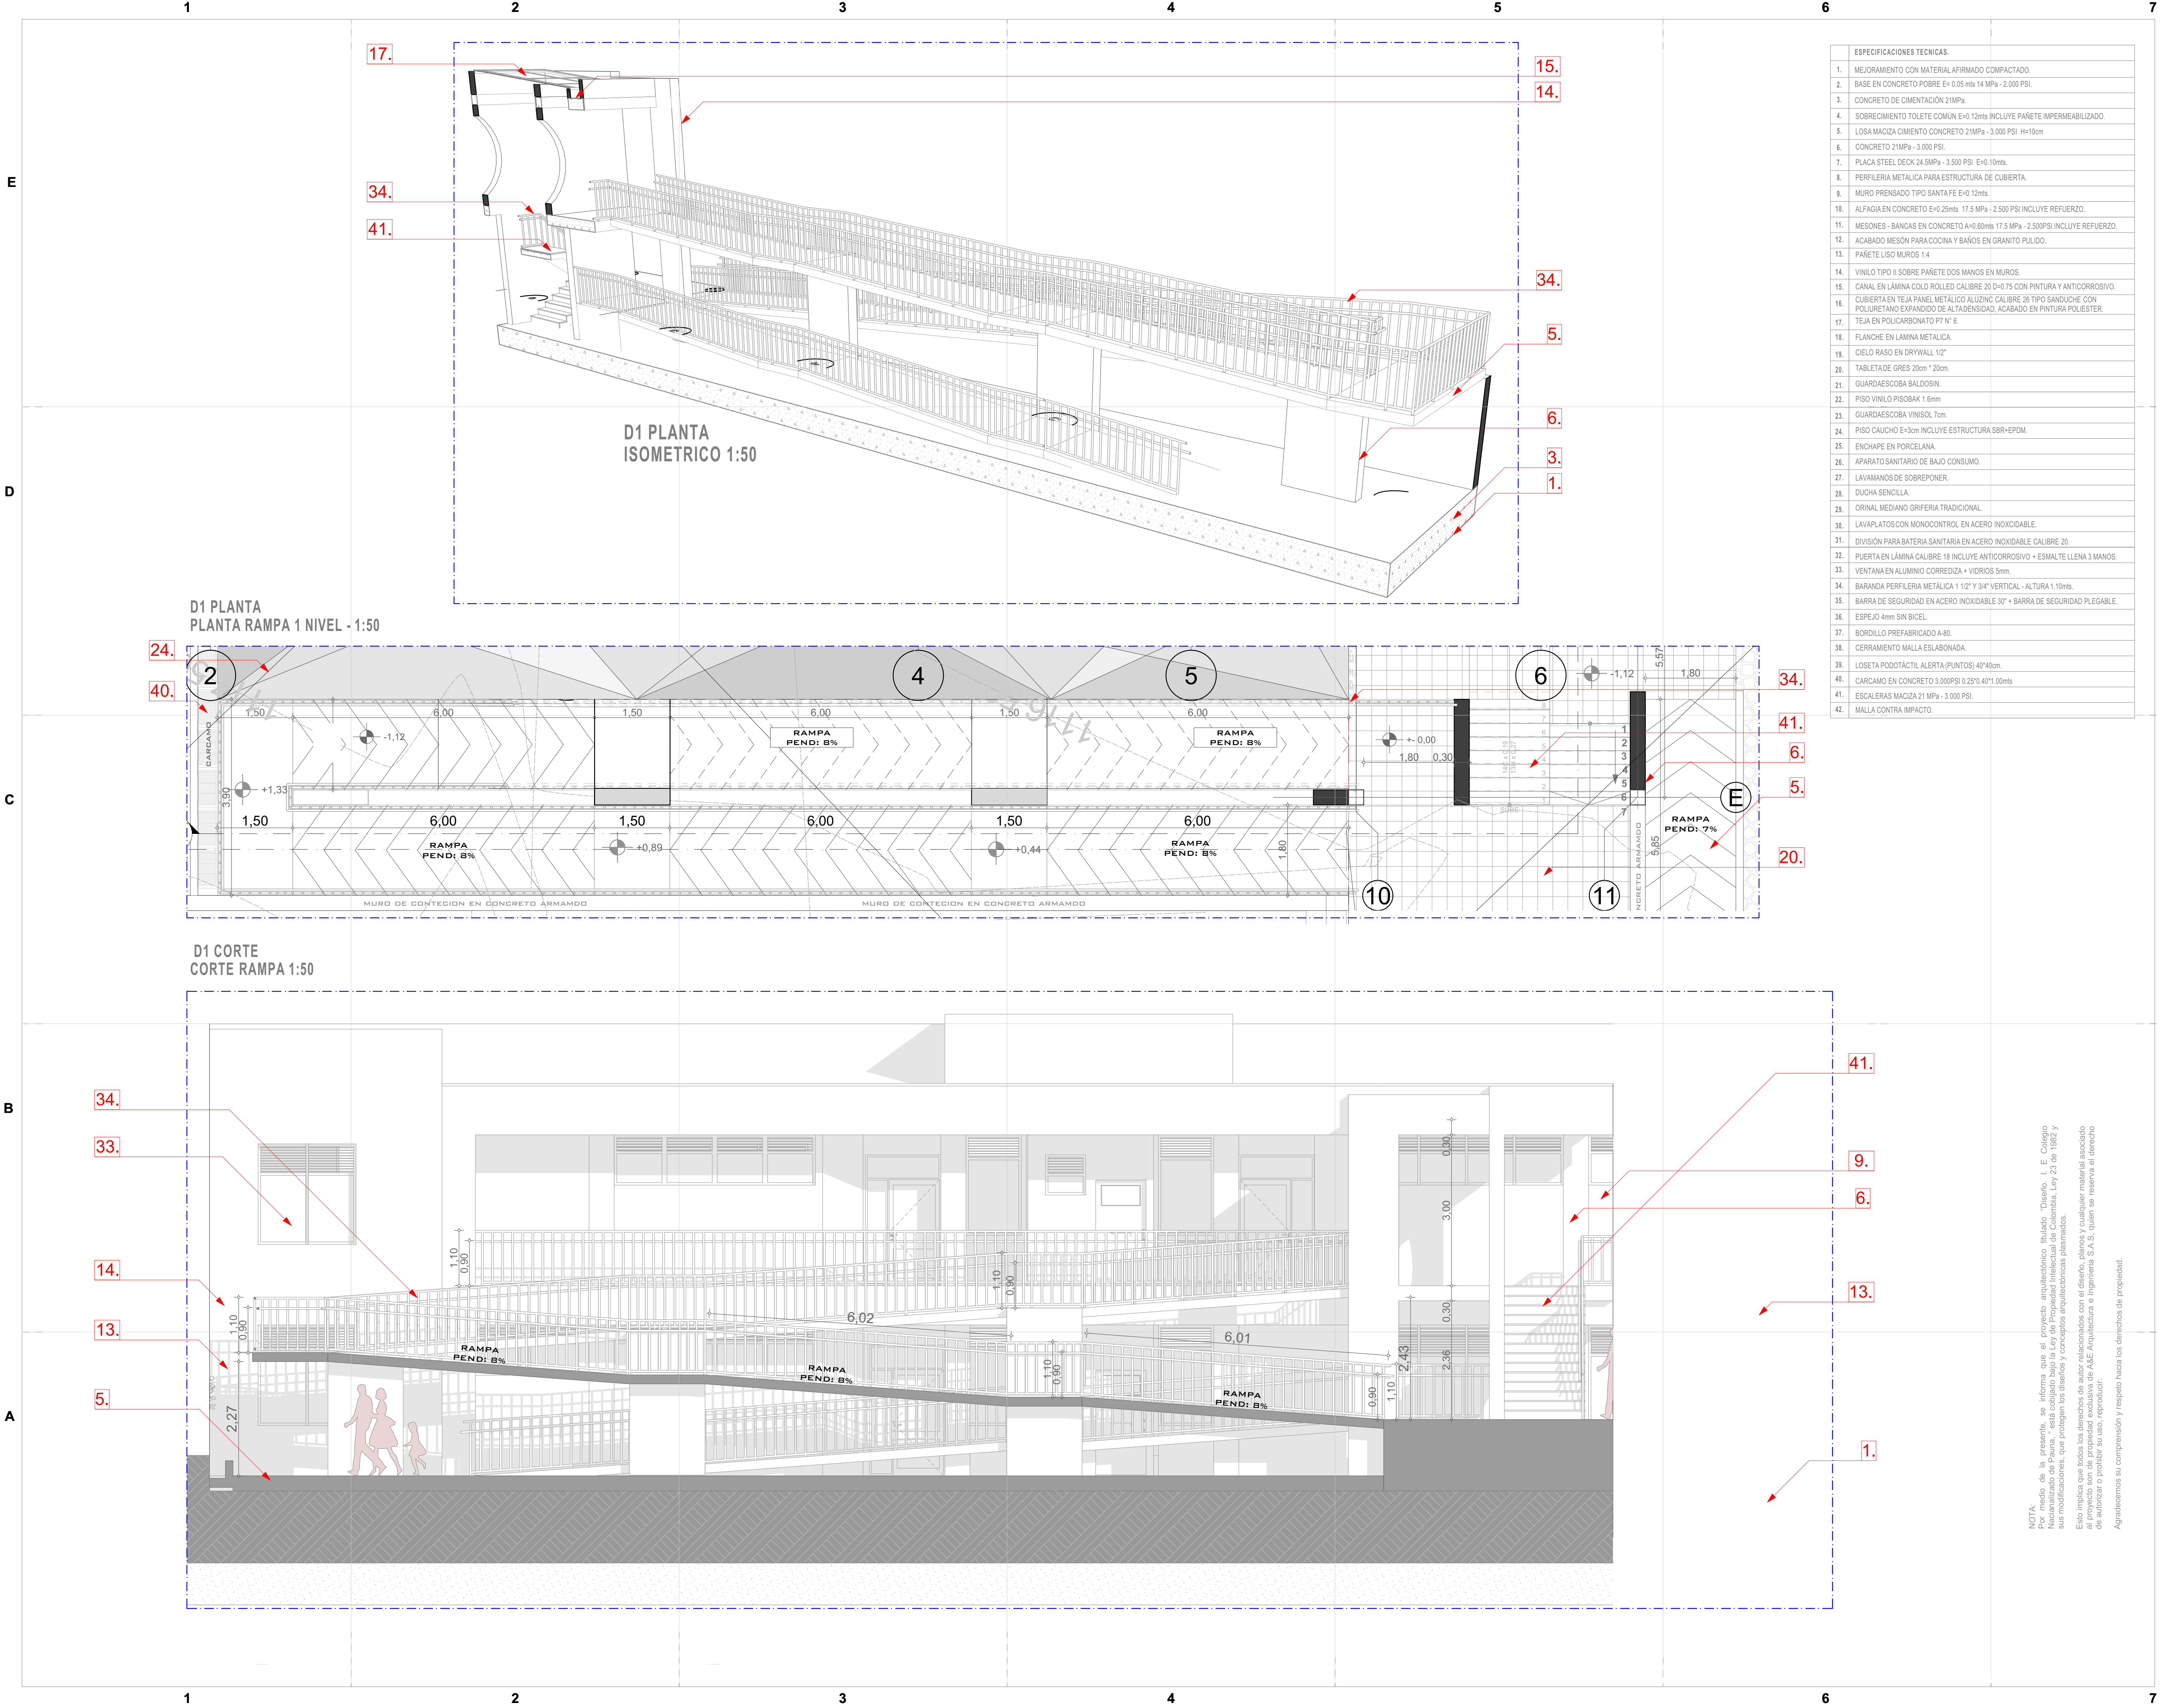

ESPECIFICACIONES TECNICAS.	
1.	MEJORAMIENTO CON MATERIAL AFIRMADO COMPACTADO.
2.	BASE EN CONCRETO POBRE E= 0.05 mts 14 MPa - 2.000 PSI.
3.	CONCRETO DE CIMENTACIÓN 21MPa.
4.	SORRECOMENTO TOLETE COMÚN E=0.12mts INCLUYE PAÑETE IMPERMEABILIZADO.
5.	LOSA MACIZA CIMENTO CONCRETO 21MPa - 3.000 PSI H=10cm
6.	CONCRETO 21MPa - 3.000 PSI.
7.	PLACA STEEL DECK 24.5MPa - 3.500 PSI E=0.10mts.
8.	PERFILERIA METALICA PARA ESTRUCTURA DE CUBIERTA.
9.	MURO PRENSADO TIPO SANTA FE E=0.12mts.
10.	ALFAGIA EN CONCRETO E=0.25mts 17.5 MPa - 2.500 PSI INCLUYE REFUERZO.
11.	MESONES - BANCAS EN CONCRETO A=0.60mts 17.5 MPa - 2.500PSI INCLUYE REFUERZO.
12.	ACABADO MESÓN PARA COCINA Y BAÑOS EN GRANITO PULIDO.
13.	PAÑETE LISO MUROS 1:4
14.	VINILO TIPO II SOBRE PAÑETE DOS MANOS EN MUROS.
15.	CANAL EN LÁMINA COLD ROLLED CALIBRE 20 D=0.75 CON PINTURA Y ANTICORROSIVO.
16.	CUBIERTA EN TEJA PANEL METALICO ALUZINC CALIBRE 26 TIPO SANDUCHE CON POLIURETANO EXPANDIDO DE ALTADENSIDAD. ACABADO EN PINTURA POLIESTER.
17.	TEJA EN POLICARBONATO PT N° 6.
18.	FLANCHE EN LÁMINA METALICA.
19.	CIELO RASO EN DRYWALL 12"
20.	TABLETA DE GRES 20cm * 20cm
21.	GUARDAESCOBA BALDOSIN.
22.	PISO VINILO PISOBAK 1.6mm
23.	GUARDAESCOBA VINISOL 7cm.
24.	PISO CAUCHO E=3cm INCLUYE ESTRUCTURA SBR+EPDM.
25.	ENCHAPE EN PORCELANA.
26.	APARATO SANITARIO DE BAJO CONSUMO.
27.	LAVAMANOS DE SOBREPONER.
28.	DUCHA SENCILLA.
29.	ORINAL MEDIANO GRIFERIA TRADICIONAL.
30.	LAVAPLATOS CON MONOCONTROL EN ACERO INOXIDABLE.
31.	DIVISIÓN PARA BATERIA SANITARIA EN ACERO INOXIDABLE CALIBRE 20.
32.	PUERTA EN LÁMINA CALIBRE 18 INCLUYE ANTICORROSIVO + ESMALTE LENA 3 MANOS.
33.	VENTANA EN ALUMINIO CORREDIZA + VIDRIOS 5mm.
34.	BARANDA PERFILERIA METALICA 1 1/2" Y 3/4" VERTICAL - ALTURA 1.10mts.
35.	BARRA DE SEGURIDAD EN ACERO INOXIDABLE 30" + BARRA DE SEGURIDAD PLEGABLE.
36.	ESPEJO 4mm SIN BICEL.
37.	BORDILLO PREFABRICADO A-80.
38.	CERRAMIENTO MALLA ESLABONADA.
39.	LOSETA PODOTÁCTIL ALERTA (PUNTOS) 40"40cm.
40.	CARCAMO EN CONCRETO 3.000PSI 0.25"0.40"1.00mts
41.	ESCALERAS MACIZA 21 MPa - 3.000 PSI.
42.	MALLA CONTRA IMPACTO.

10

15

22

20

22

Plano N°

Plano N°

Plano N°

10

15

22

DEPARTAMENTO DE BOYACA

SECRETARIO DE PLANEACION

Ing. Tatiana Paola Hernández González

C.C. 1048955146

PROYECTO

Ampliación, Mejoramiento y dotación de la Institución Educativa Técnico Nacionalizado en su sede principal mediante la construcción de aulas y ambientes complementarios en el municipio de Pauna, departamento de Boyacá.

LOCALIZACIÓN

UBICACIÓN : CALLE 4 No 5 - 63

DISEÑO ARQUITECTONICO

PABLO ALEJANDRO GODOY HILLO

M.P. 5182018-1057597006

MODIFICACIONES

1. MODIFICACIÓN

2. MODIFICACIÓN

3. MODIFICACIÓN

CONTIENE

DETALLE RAMPA

REVISIÓN

Nombre:

Cargo:

Matrícula:

APROBACIÓN

Nombre:

Cargo:

Matrícula

OBSERVACIONES

ARCHIVO

A-001.

ESCALA

1/50

FECHA

ENERO / 2025

A&E

ARQUITECTURA INGENIERIA Y MEDIO AMBIENTE SAS

01

T-015

15

De

22

PROYECTO

Ampliación, Mejoramiento y dotación de la Institución Educativa Técnico Nacionalizado en su sede principal mediante la construcción de aulas y ambientes complementarios en el municipio de Pauna, departamento de Boyacá.

NOTA:
Por medio de la presente, se informa que el proyecto arquitectónico titulado "Colegio I. E. Colegio Nacionalizado de Pauna," está cubierto bajo la Ley de Propiedad Intelectual de Colombia, Ley 23 de 1982 y sus modificaciones, que protegen los diseños y conceptos arquitectónicos plasmados.
Esto implica que todos los derechos de autor relacionados con el diseño, planos y cualquier material asociado al proyecto son de propiedad exclusiva de A&E Arquitectura e Ingeniería SAS, quien se reserva el derecho de autorizar o prohibir su uso, reproducir.
Agradecemos su comprensión y respeto hacia los derechos de propiedad.