




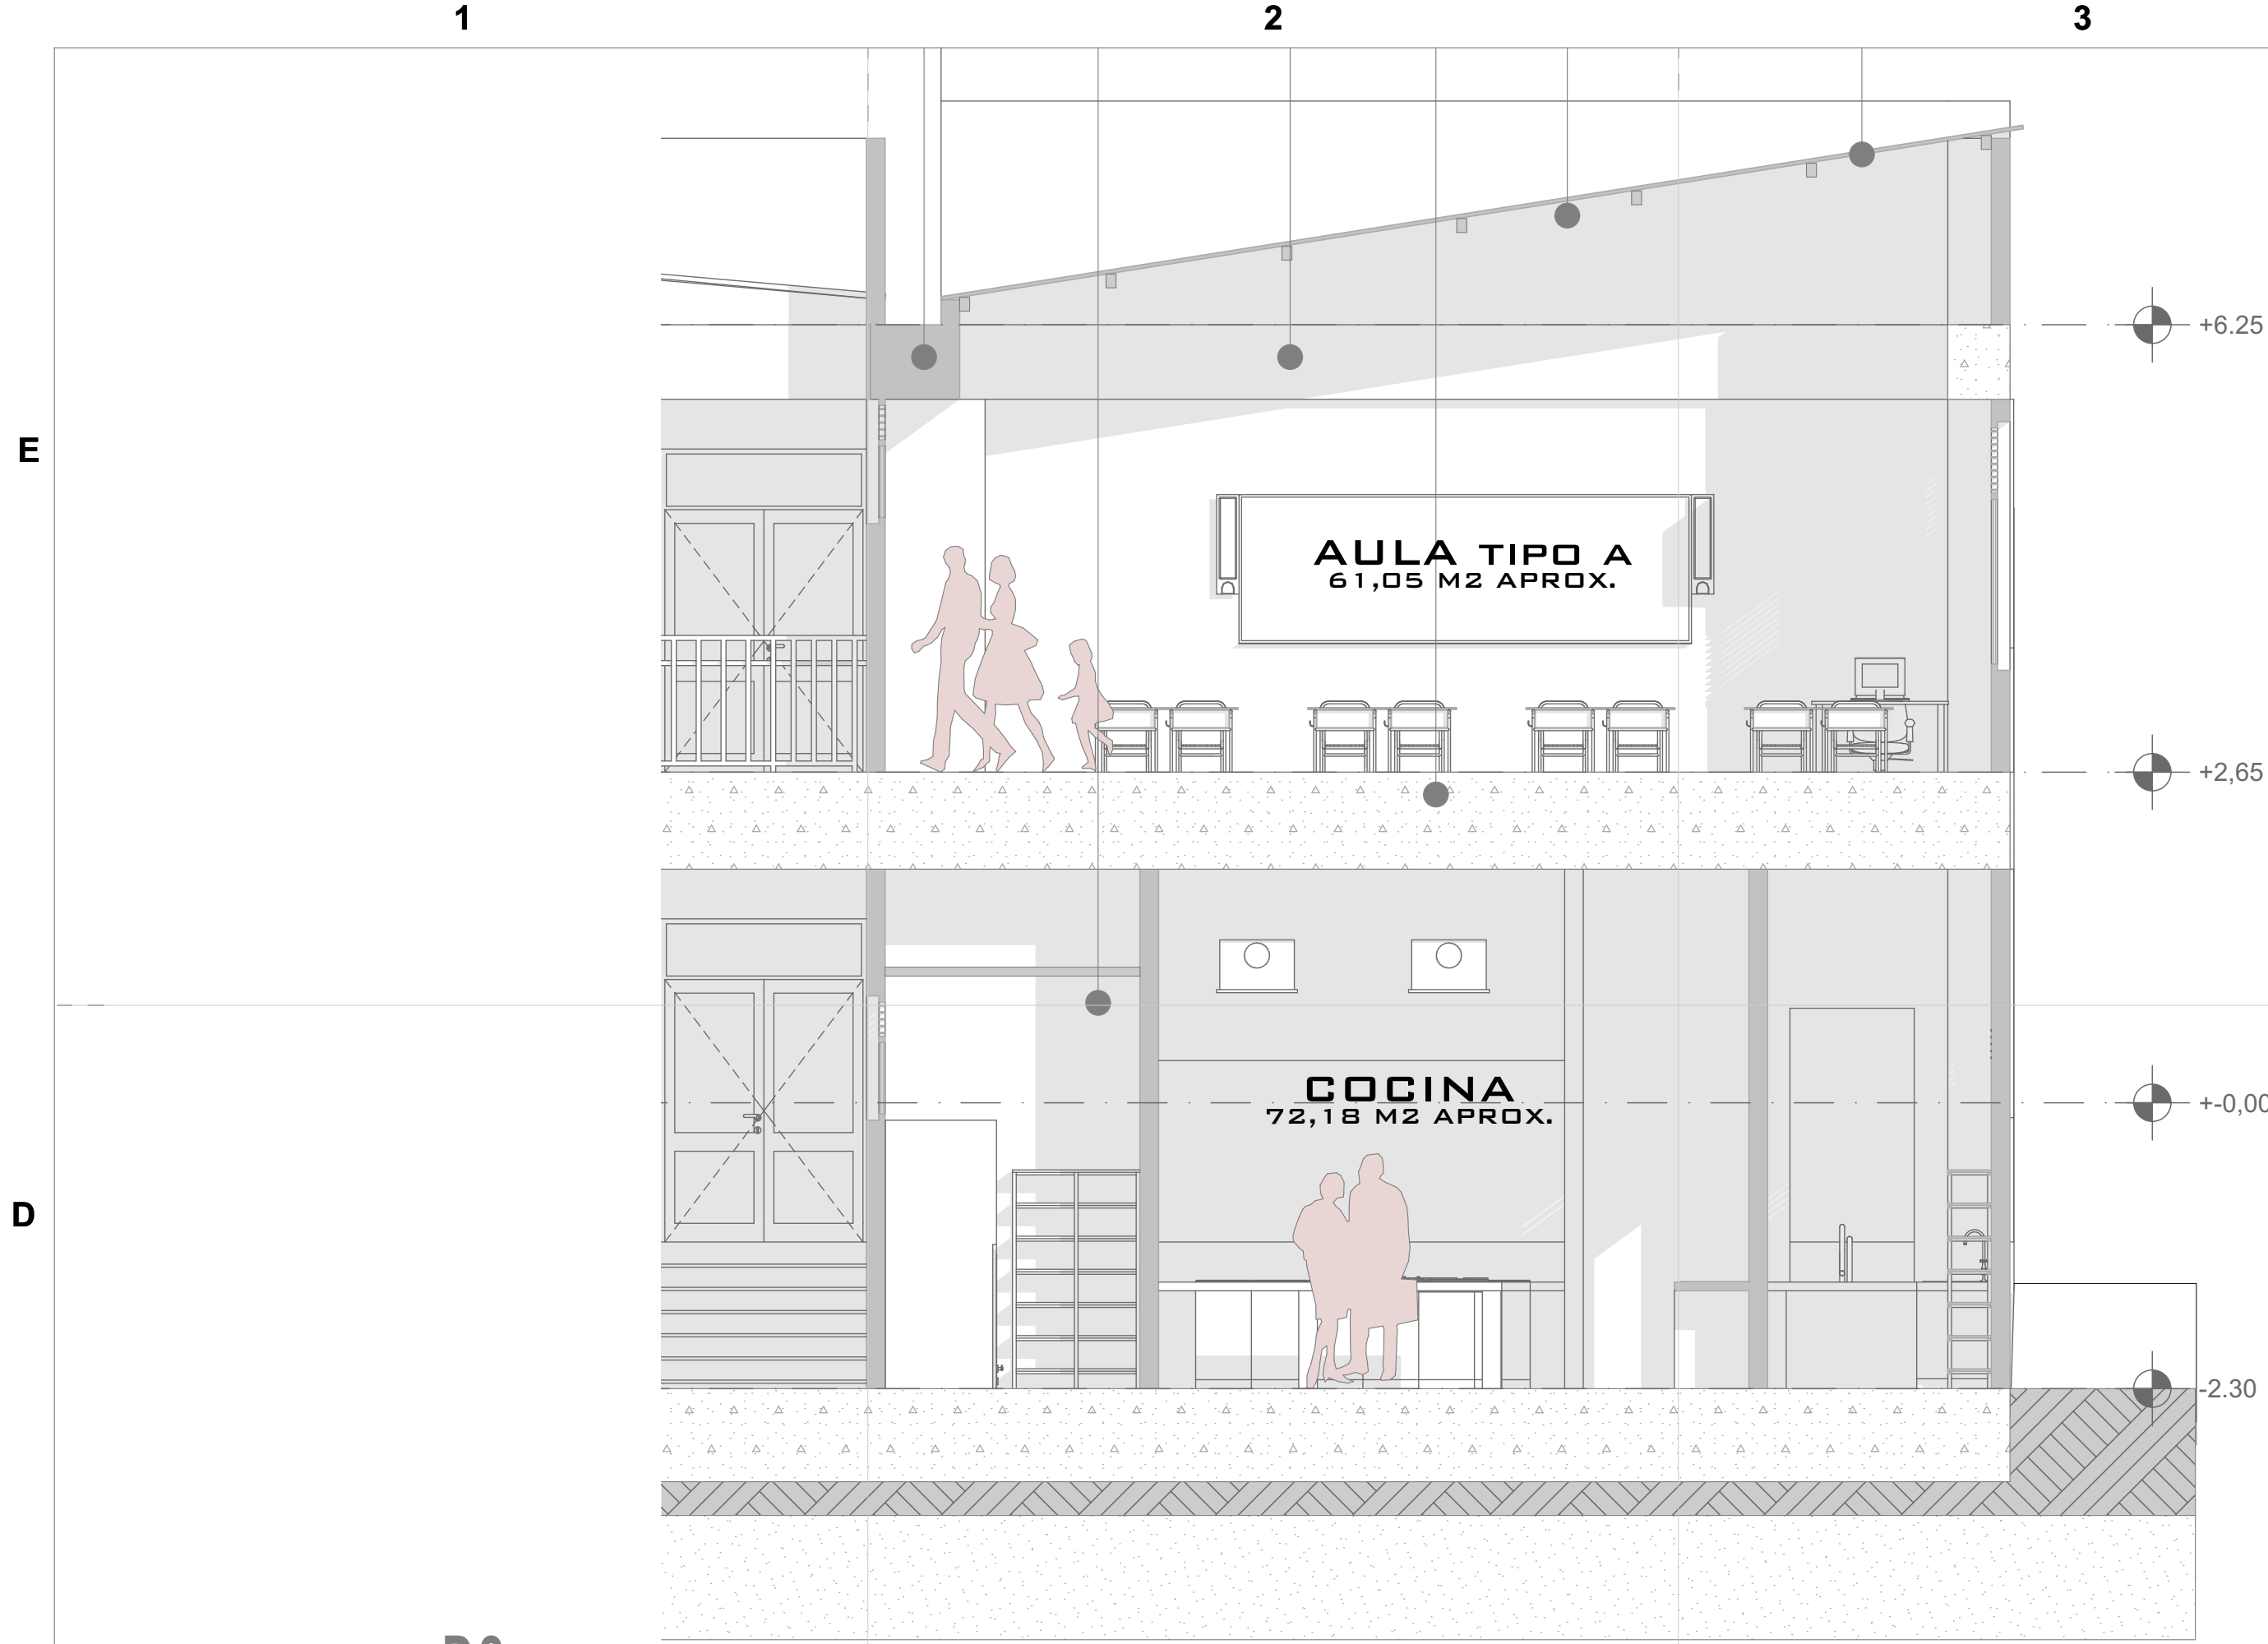


D2
DETALLE COCINA - CORTE A1 - 1/50

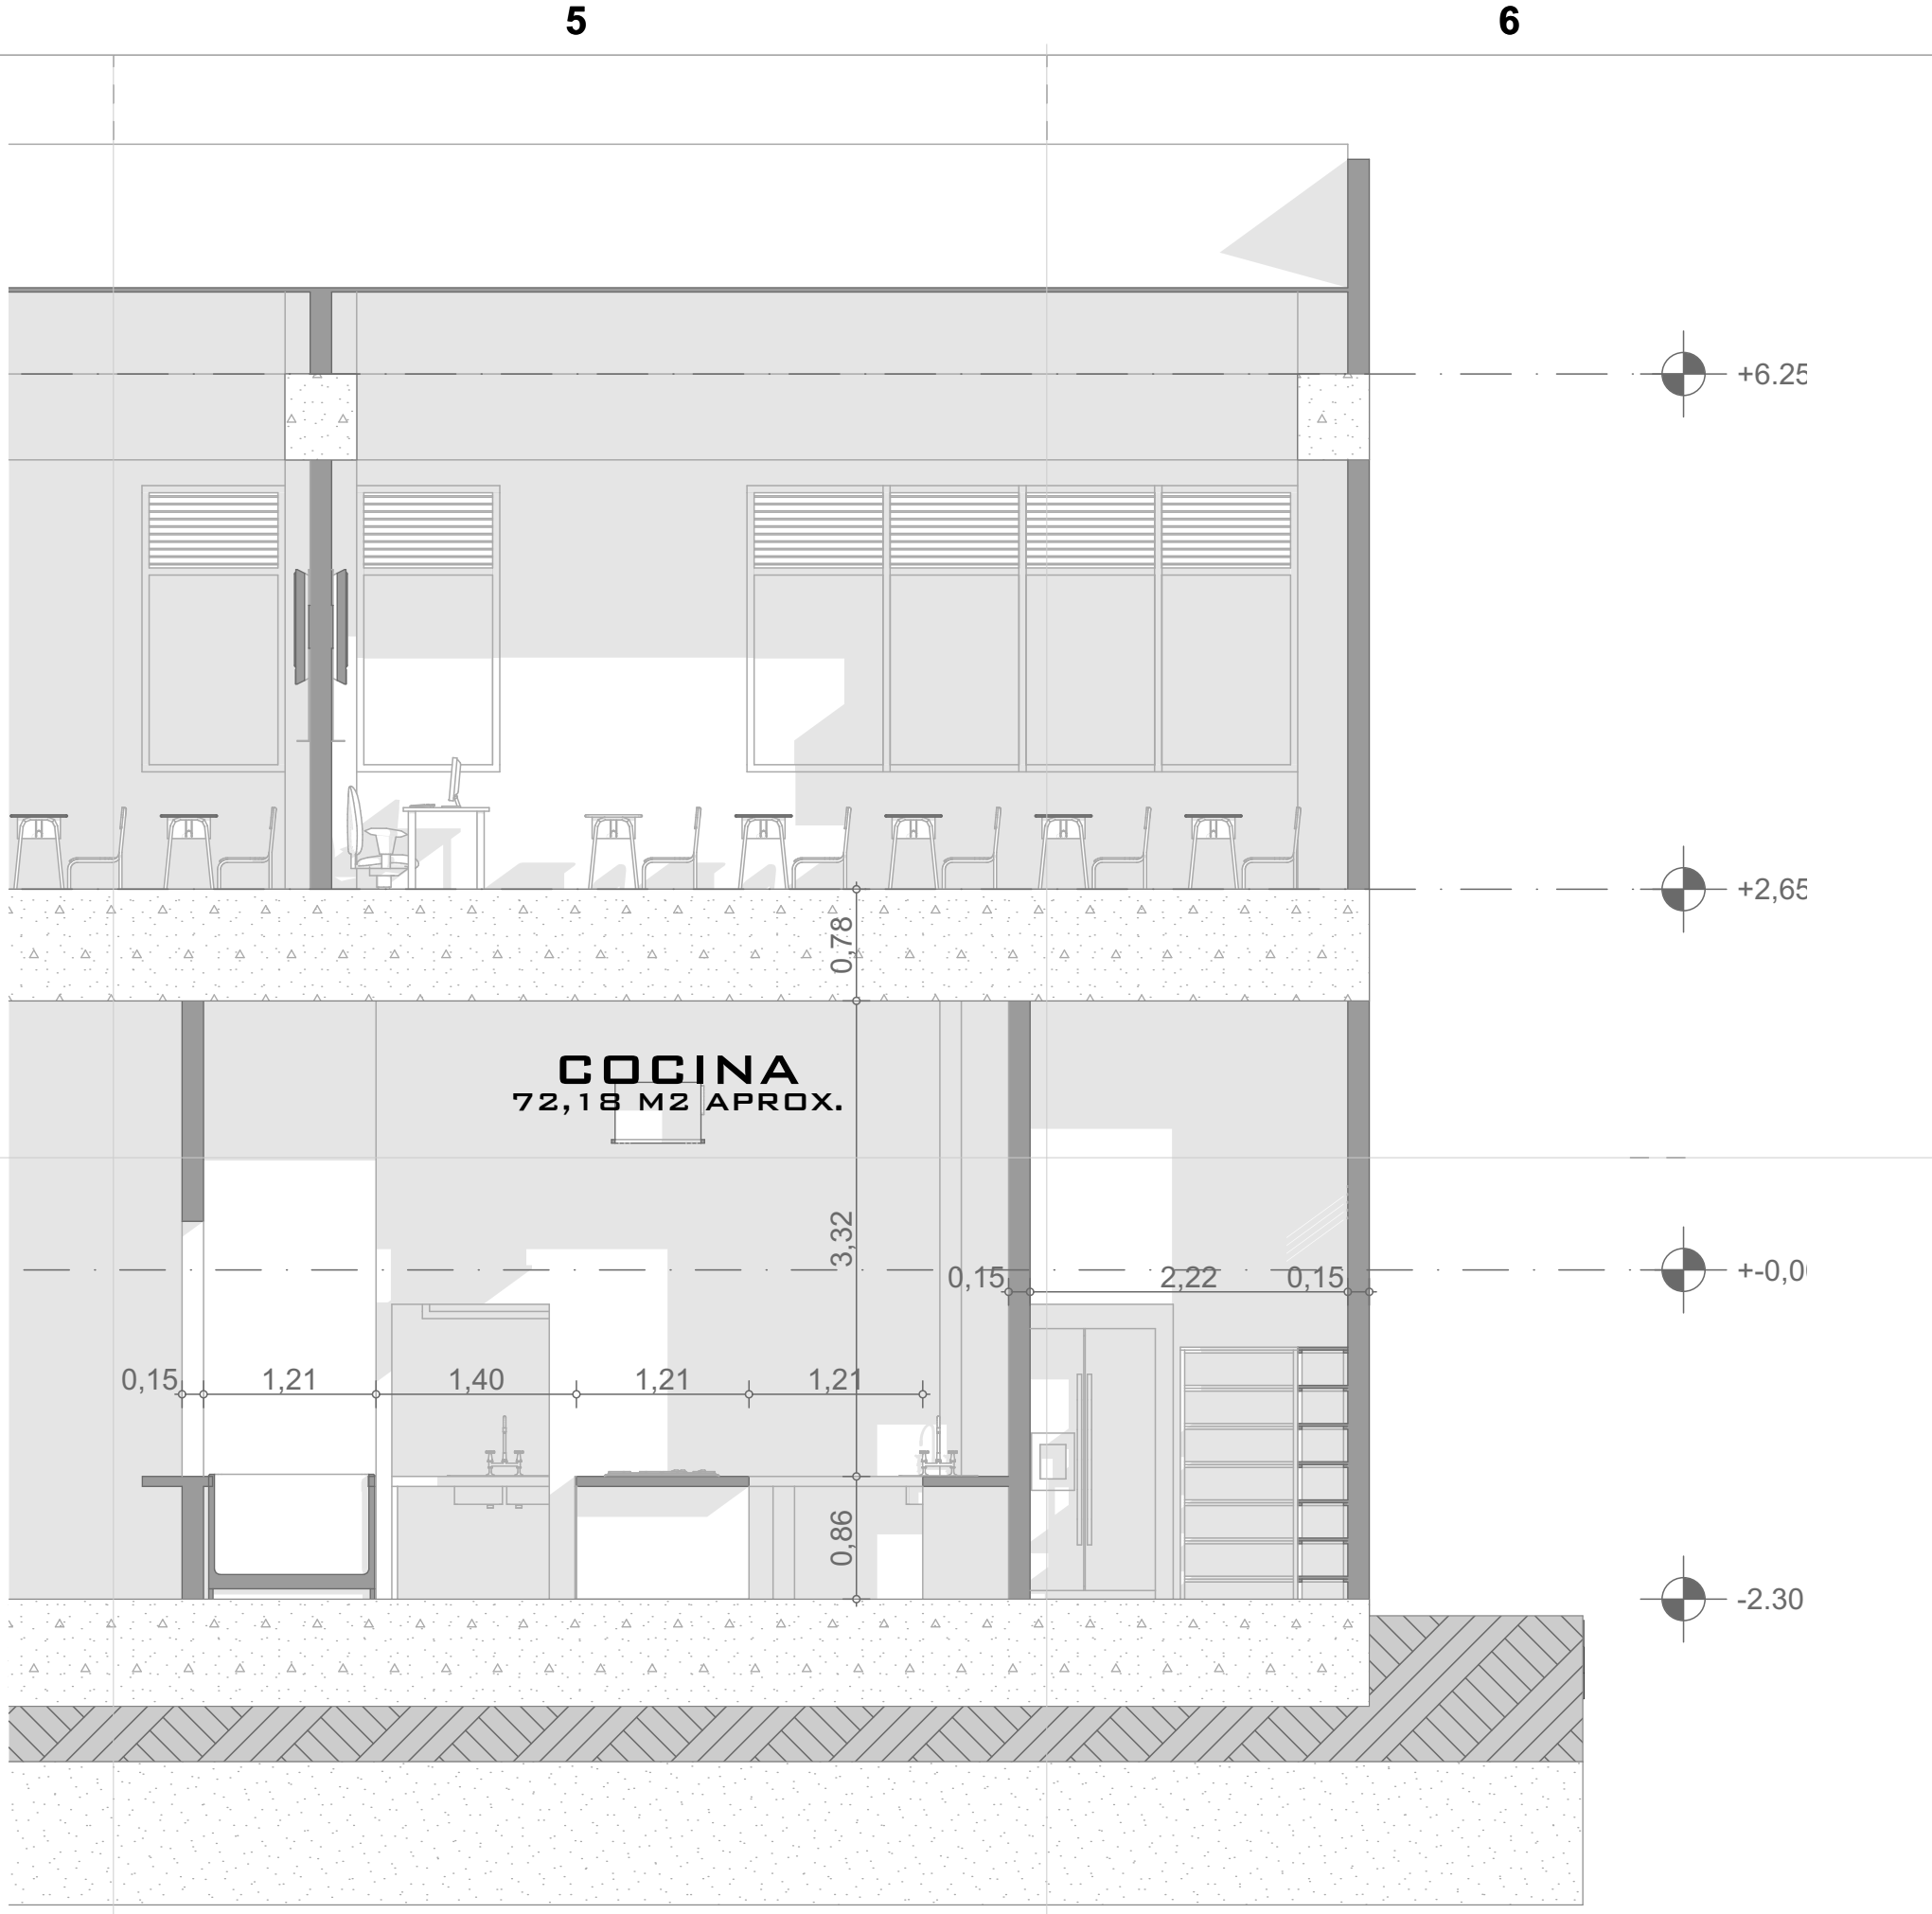

D2
DETALLE COCINA - CORTE A5 - 1/50

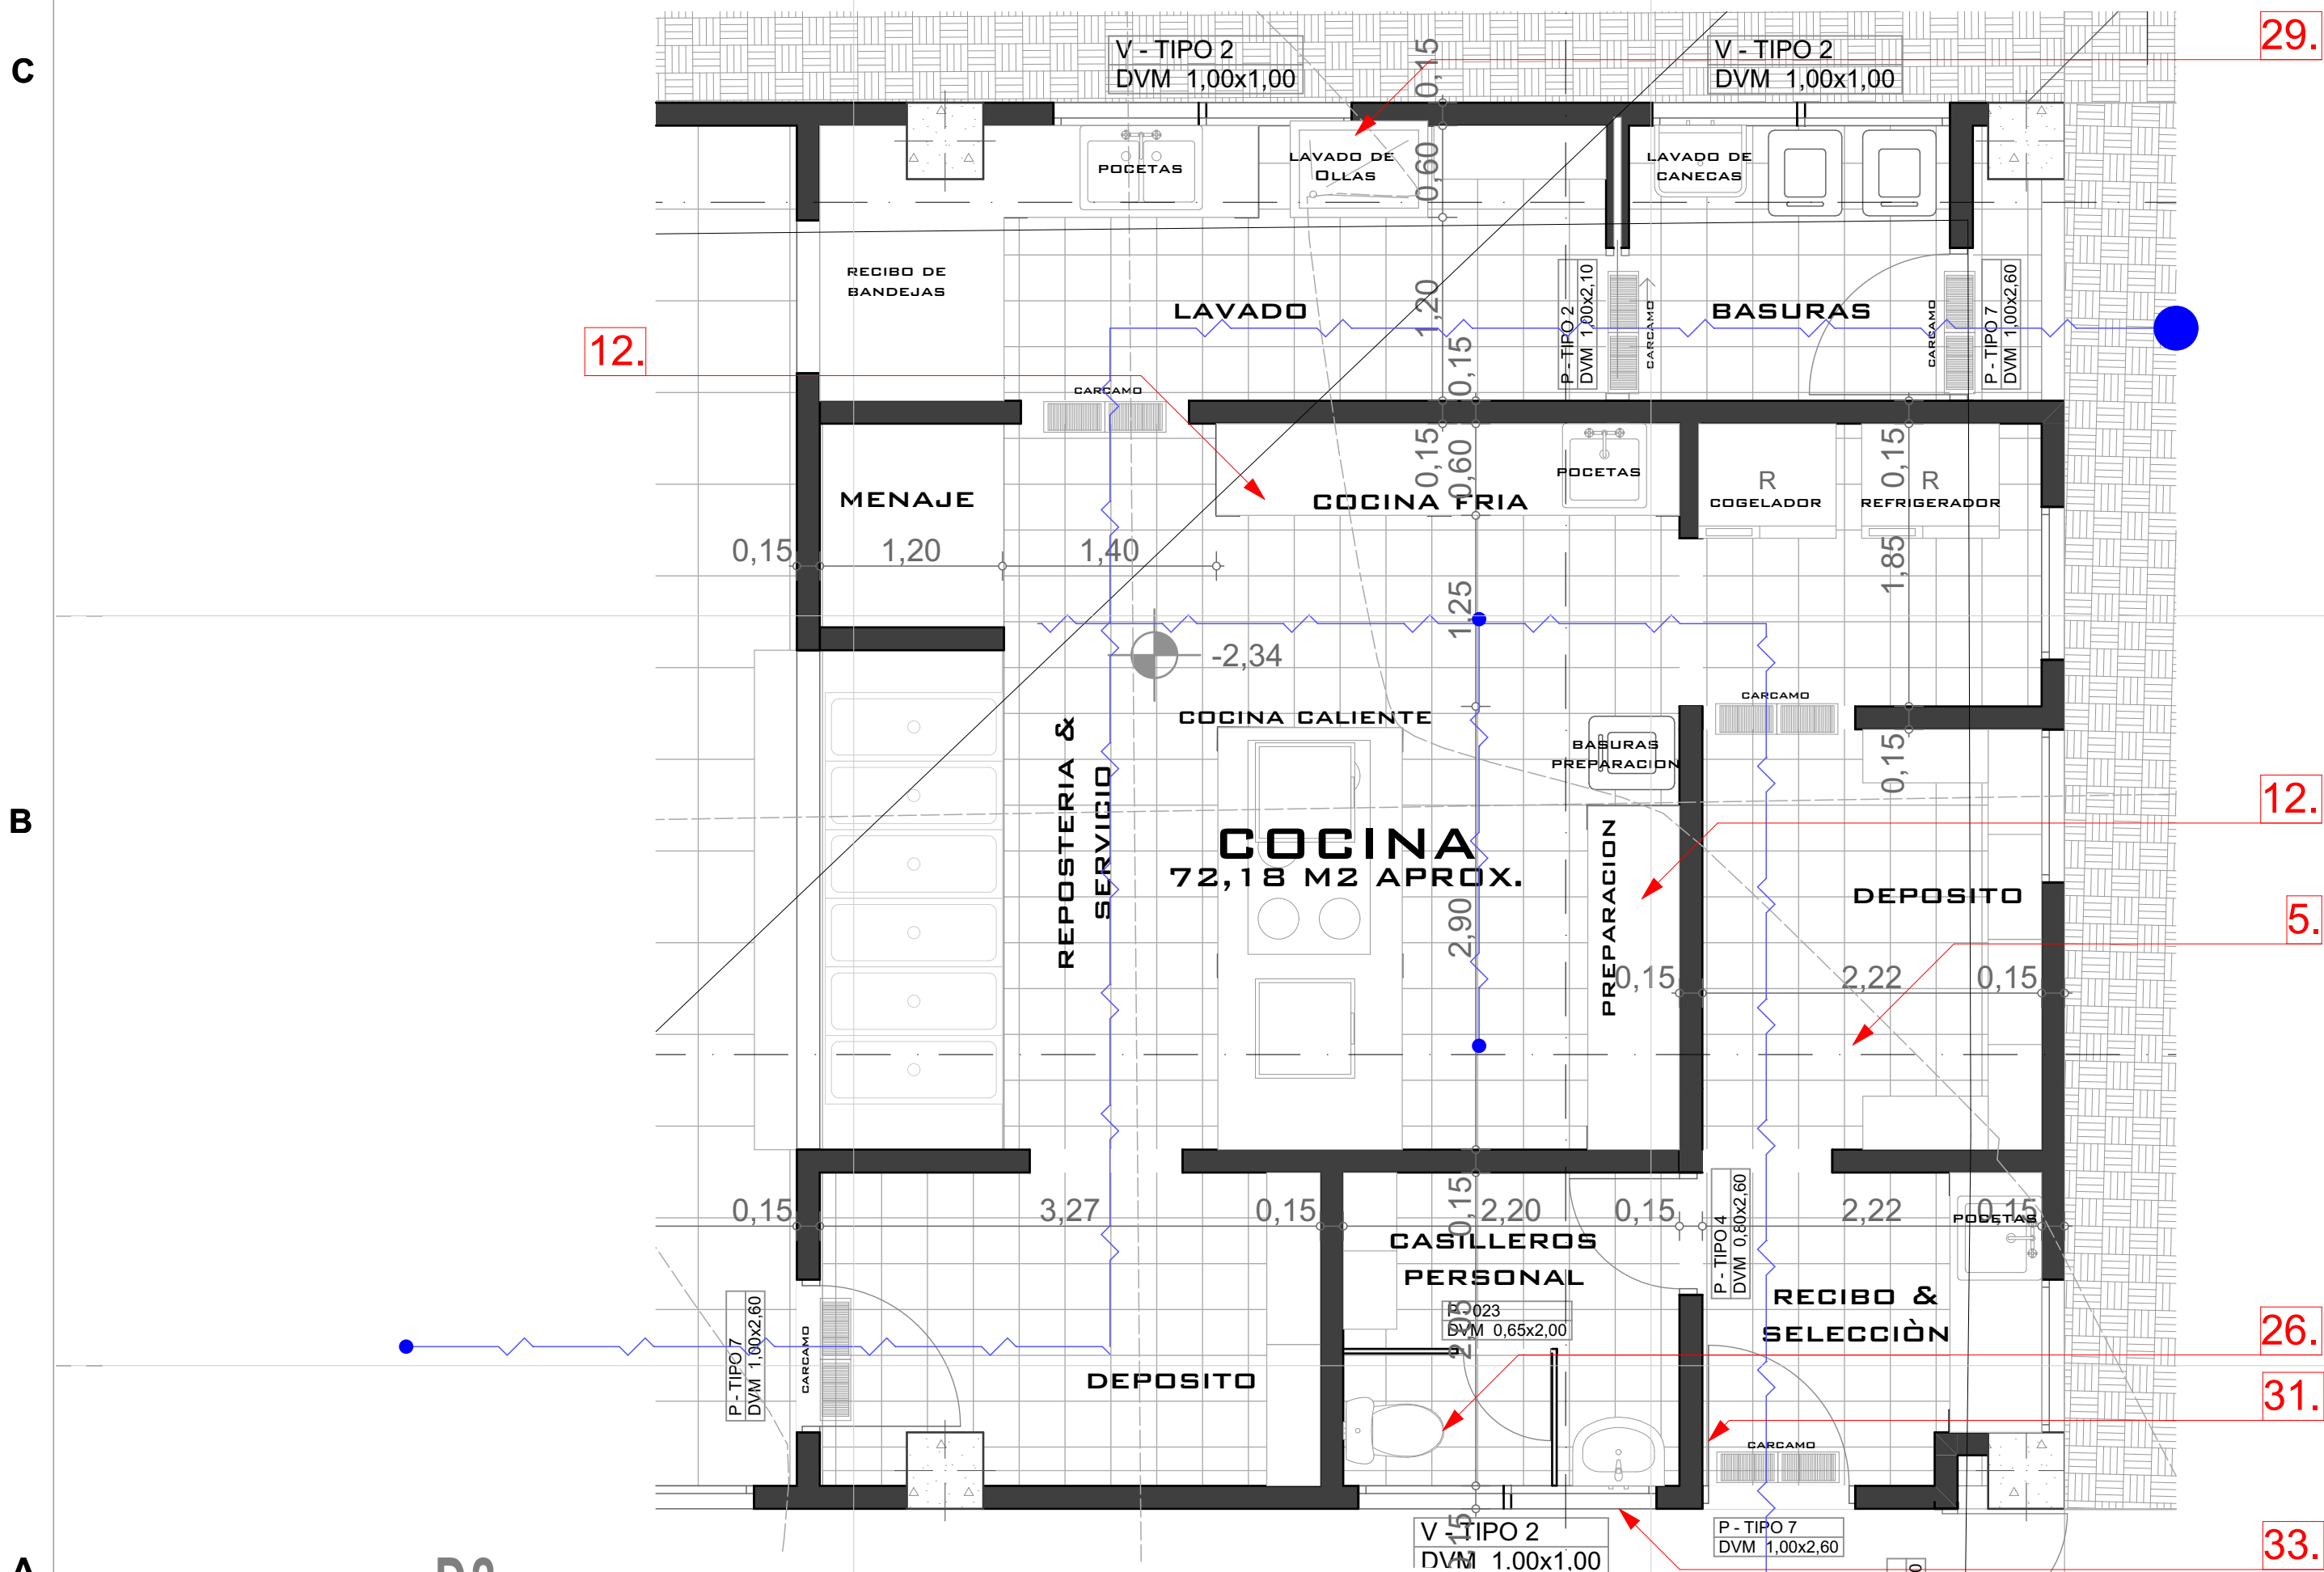

D2
DETALLE COCINA - PLANTA - 1/40

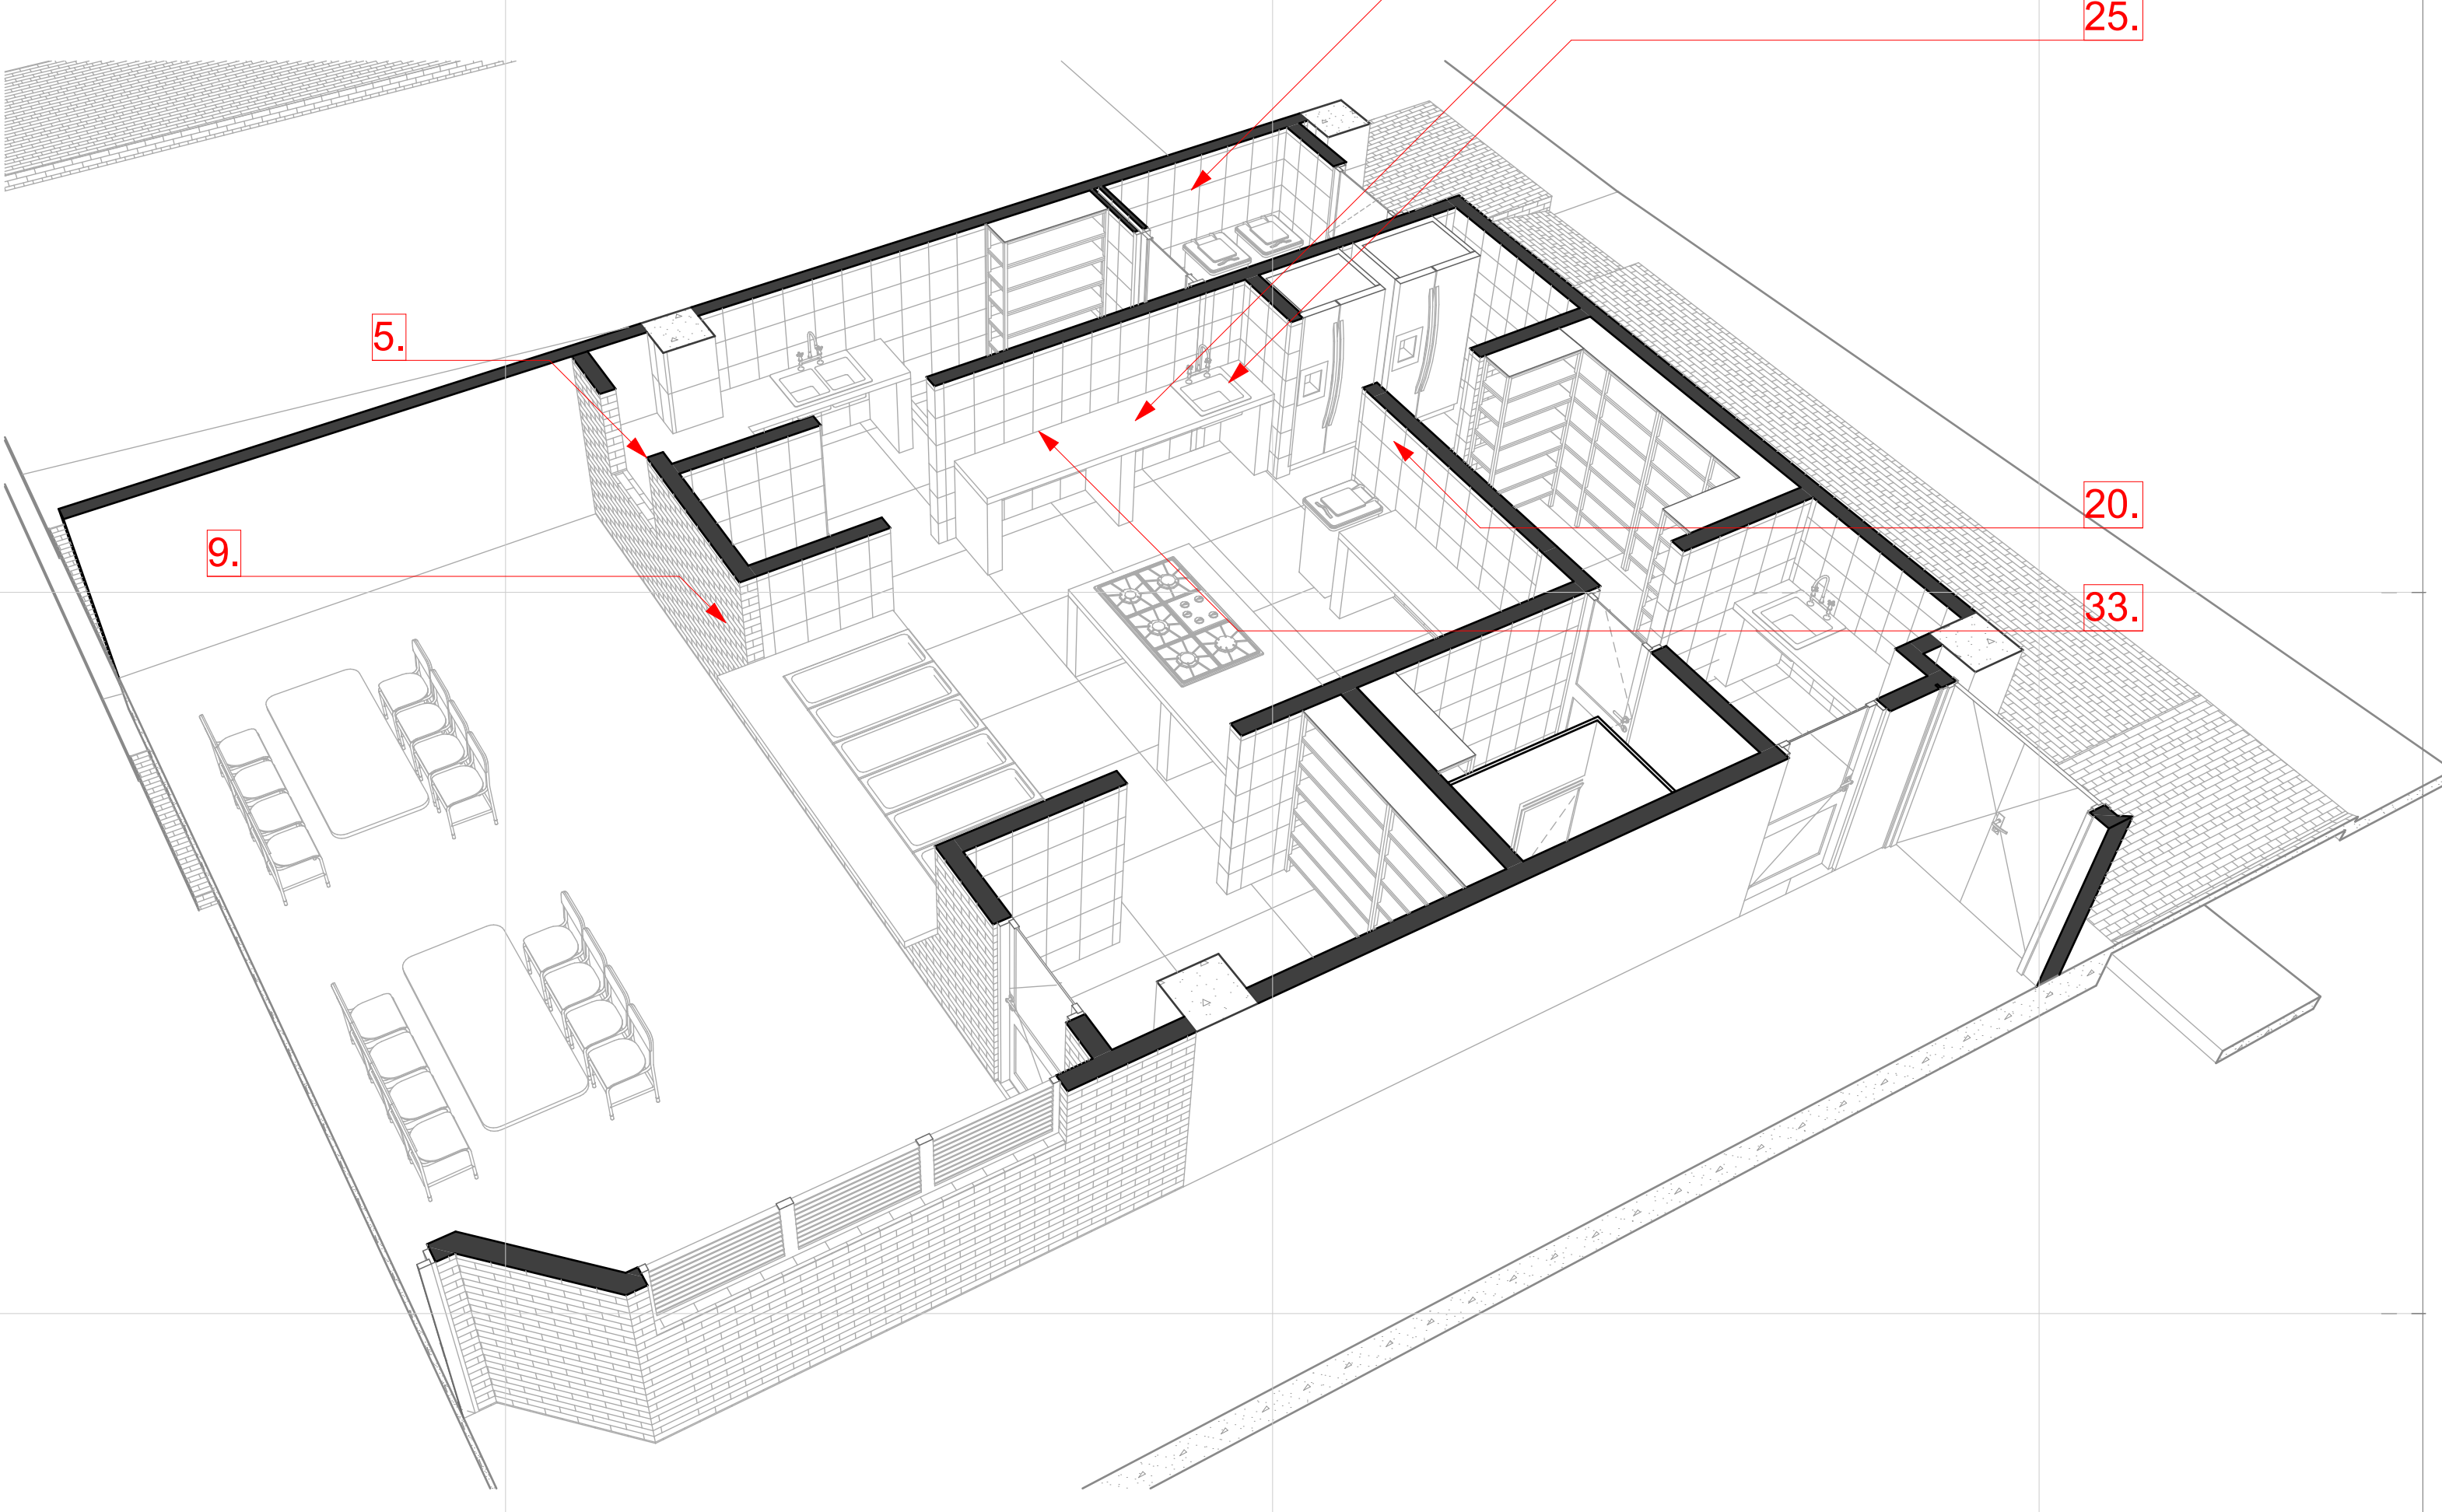

D2
DETALLE COCINA - ISOMETRICO - 1/40

ESPECIFICACIONES TECNICAS.	
1.	MEJORAMIENTO CON MATERIAL AFIRMADO COMPACTADO.
2.	BASE EN CONCRETO POREE E= 0.05 mts 14 MPa - 2.000 PSI.
3.	CONCRETO DE CIMENTACION 21MPa.
4.	SOBRECIMIENTO TOILETE COMUN E=0.12mts INCLUYE PANETE IMPERMEABILIZADO.
5.	LOSA MACIZA CIMENTO CONCRETO 21MPa - 3.000 PSI H=10cm
6.	CONCRETO 21MPa - 3.000 PSI.
7.	PLACA STEEL DECK 24.5MPa - 3.500 PSI E=0.10mts.
8.	PERFILERIA METALICA PARA ESTRUCTURA DE CUBIERTA.
9.	MURO PRENSADO TIPO SANTA FE E=0.12mts.
10.	ALFAGIA EN CONCRETO E=0.25mts 17.5 MPa - 2.500 PSI INCLUYE REFUERZO.

11.	MESONES - BANCAS EN CONCRETO A=0.60mts 17.5 MPa - 2.500PSI INCLUYE REFUERZO.
12.	ACABADO MESON PARA COCINA Y BAÑOS EN GRANTO PULIDO.
13.	PANELE LISO MUROS 1/4
14.	VINILO TIPO I SOBRE PANELE DOS MANOS EN MUROS.
15.	CANAL EN LAMINA COLD ROLLED CALIBRE 20 D=0.75 CON PINTURA Y ANTICORROSIVO.
16.	CUBIERTA EN TEJA PANEL METALICO ALUZINC CALIBRE 26 TIPO SANUCHE CON POLIURETANO EXPANDIDO DE ALTADENSIDAD. ACABADO EN PINTURA POLIESTER.
17.	TEJA EN POLICARBONATO PT N° 6.
18.	FLANCHE EN LAMINA METALICA.
19.	CIELO RASO EN DRYWALL 1/2"
20.	TABLETA DE GRES 20cm * 20cm.
21.	GUARDESCOBA BALDOSIN.

22.	PISO VINILO PISOBAK 1.6mm
23.	GUARDESCOBA VINISOL 7cm.
24.	PISO CAUCHO E=3cm INCLUYE ESTRUCTURA SBR+EPDM.
25.	ENCHAPE EN PORCELANA.
26.	APARATO SANITARIO DE BAJO CONSUMO.
27.	LAVAMANOS DE SOBREPONER. LAVAMANOS INSTITUCIONAL.
28.	ORINAL MEDIANO GRIFERIA TRADICIONAL.
29.	LAVAPLATOS CON MONOCONTROL EN ACERO INOXIDABLE.
30.	DIVISION PARA BATERIA SANITARIA EN ACERO INOXIDABLE CALIBRE 20.
31.	PUERTA EN LAMINA CALIBRE 18 INCLUYE ANTICORROSIVO + ESMALTE LLENA 3 MANOS.

32.	PUERTA EN LAMINA CALIBRE 18 INCLUYE ANTICORROSIVO + ESMALTE LLENA 3 MANOS.
33.	VENTANA EN ALUMINIO CORREDIZA + VIDRIOS 5mm.
34.	BARANDA PERILERIA METALICA 1 1/2" Y 3/4" VERTICAL - ALTURA 1.10mts.
35.	BARRA DE SEGURIDAD EN ACERO INOXIDABLE 30" + BARRA DE SEGURIDAD PLEGABLE.
36.	ESPEJO 4mm SIN BICEL.
37.	BORDILLO PREFABRICADO A-80.
38.	CERRAMIENTO MALLA EMBLONADA.
39.	CARGAMO EN CONCRETO 3.000PSI 0.25'0.40'1.00mts
40.	ESCALERAS MACIZA 21 MPa - 3.000 PSI.
41.	MALLA CONTRA IMPACTO.

NOTA:
Por medio de la presente, se informa que el proyecto arquitectónico titulado "Diseño. I. E. Colegio Nacionalizado de Pauna," está cobijado bajo la Ley de Propiedad Intelectual de Colombia, Ley 23 de 1982 y sus modificaciones, que protegen los diseños y conceptos arquitectónicos plasmados.
Esto implica que todos los derechos de autor relacionados con el diseño, planos y cualquier material asociado al proyecto son de propiedad exclusiva de A&E Arquitectura e Ingeniería S.A.S, quien se reserva el derecho de autorizar o prohibir su uso, reproducir.
Agradecemos su comprensión y respeto hacia los derechos de propiedad.

Version N°
22
06
17

Plano N°
T-017

Plancha N°
01

DEPARTAMENTO DE
BOYACA

SECRETARIO DE PLANEACION

Ing. Tatiana Paola Hernández González
C.C. 1048955148

PROYECTO

Ampliación, Mejoramiento y dotación de la Institución Educativa Técnico Nacionalizado en su sede principal mediante la construcción de aulas y ambientes complementarios en el municipio de Pauna, departamento de Boyacá.

LOCALIZACIÓN

UBICACIÓN : CALLE 4 No 5 - 63

DISEÑO ARQUITECTONICO

PABLO ALEJANDRO GODOY HILLO
M.P. 5182018-1057591806

MODIFICACIONES

1. MODIFICACION
2. MODIFICACION
3. MODIFICACION

CONTIENE

- DETALLE COCINA

REVISIÓN

Nombre:
Cargo:
Matrícula:

APROBACIÓN

Nombre:
Cargo:
Matrícula:

OBSERVACIONES

ARCHIVO

A-001.

ESCALA

1/75

FECHA

ENERO / 2025

A&E
ARQUITECTURA INGENIERIA
Y MEDIO AMBIENTE S.A.S

Version N°

Plano N°

Plancha N°

01

T-017

17
De
22

PROYECTO
Ampliación, Mejoramiento y dotación de la Institución Educativa Técnico Nacionalizado en su sede principal mediante la construcción de aulas y ambientes complementarios en el municipio de Pauna, departamento de Boyacá.