



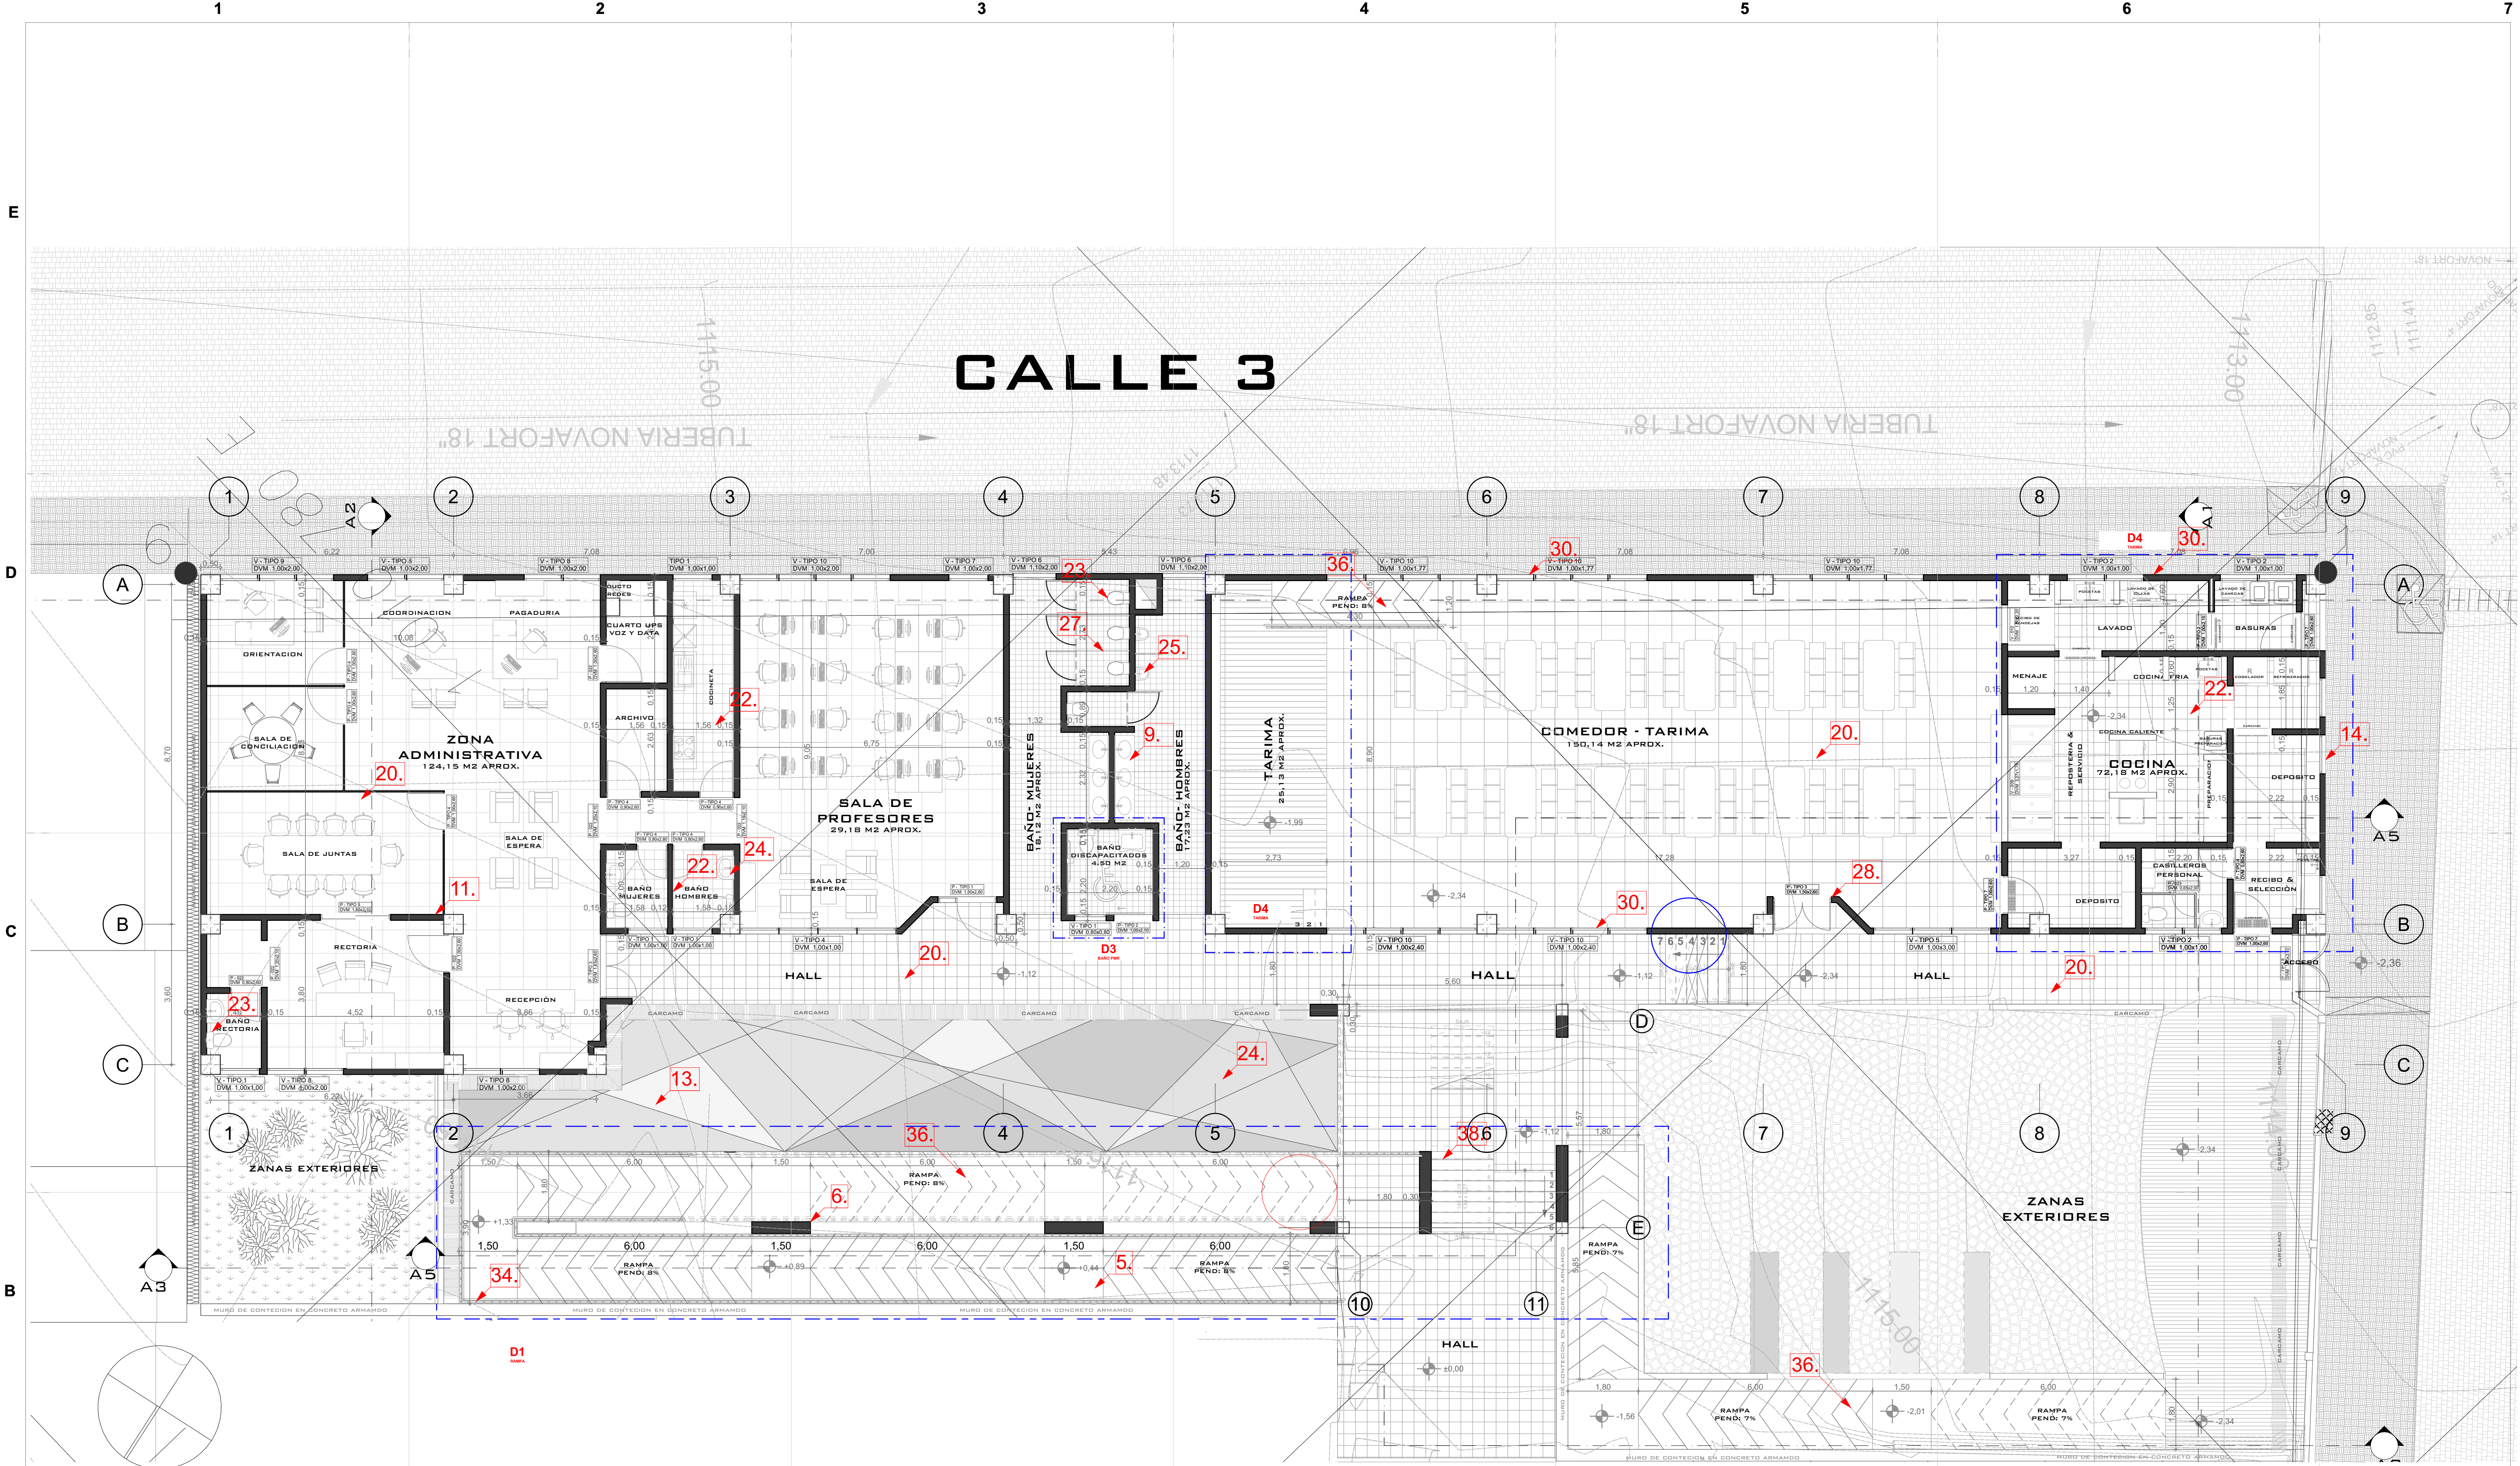

PLANTA PRIMER NIVEL 1/75

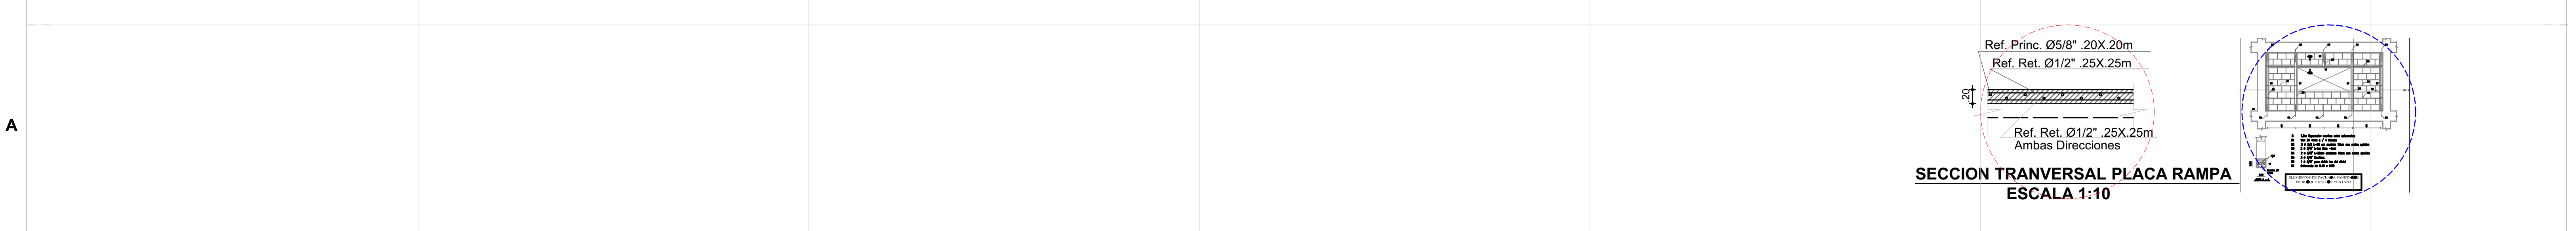

ESPECIFICACIONES TECNICAS.		11. ESTUCCO EN MUROS		32. BARRA DE SEGURIDAD EN ACERO INOXIDABLE 18" • BARRA DE SEGURIDAD PLEGABLE	
1. MEJORAMIENTO CON MATERIAL AFIRMADO COMPACTADO.		12. VINILO TIPO 1 SOBRE TRES MANOS SOBRE PAÑETO O ESTUCCO		33. ESPEJO 4MM SIN BICEL	
2. BASE EN CONCRETO POBRE E=0.05 mts 14 MPa - 2.000 PSI.		13. LAVADO DE SOBREPONER COLOR BLANCO. INCLUYE GRIFERIA		34. BORDILLO FUNDIDO EN SITIO 20X35CM	
3. CONCRETO DE CIMENTACION 21MPa.		14. PINTURA EN VINILO PARA EXTERIORES		35. BOCA PUERTA EN GRANITO PULIDO	
4. SOBRECIMIENTO TOILET COMUN E=0.12mts INCLUYE PAÑETO IMPERMEABILIZADO.		15. CANAL EN LAMINA COLD ROLLED CALIBRE 20 D=0.75 CON PINTURA Y ANTICORROSIVO.		36. CONCRETO ESTRIADO RAMPA 17.5 MPa • 2500PSI	
5. LOSA MACIZA CIMENTO CONCRETO 21MPa - 3.000 PSI H=10cm		16. SUMINISTRO E INSTALACION CUBIERTA TEJIA ONDULADA TERMOACUSTICA 0.83X12.		37. CANAL EN CONCRETO IMPERMEABILIZADO 21 MPa - 300PSI	
6. CONCRETO 28MPa - 4.000 PSI.		17. SUMINISTRO E INSTALACION POLICARBONATO CAL. 8MM		38. ESCALERAS MACIZA 21 MPa - 3.000 PSI.	
7. PLACA ALIJERADA 21 MPa - 3.000 PSI E=0.50mts.		18. FLANCHE EN LAMINA METALICA			
8. SUMINISTRO E INSTALACION DE PERFLERIA METALICA PARA CUBIERTA SEGUN DIMENSIONES Y ESPECIFICACIONES DEL DISEÑO ARQUITECTONICO.		19. CIELO RASO EN DRYWALL 1/2"			
9. ACABADO MESON PARA COCINA Y BAÑO EN GRANITO PULIDO		20. PISO CERAMICO 0.51X0.51 CM			
10. PAÑETO LISO MUROS 1:4		21. GUARDA ESCOBRA BALDOSIN.			

Version N°
22
08

800-1

10

DEPARTAMENTO DE
BOYACA

PAUNA
1776

SECRETARIO DE PLANEACION

Ing. Tatiana Paola Hernández González
C.C. 1049656146

PROYECTO

Ampliación, Mejoramiento y dotación de la Institución Educativa Técnico Nacionalizado en su sede principal mediante la construcción de aulas y ambientes complementarios en el municipio de Pauna, departamento de Boyacá.

LOCALIZACIÓN

UBICACIÓN : CALLE 4 No 5 - 63

DISEÑO ARQUITECTONICO

PABLO ALEJANDRO GODOY HILLO
M.P. 5182018-1057597006

MODIFICACIONES

1. MODIFICACION
2. MODIFICACION
3. MODIFICACION

CONTIENE

- PLANTA PRIMER NIVEL AMPLIACION

REVISIÓN

Nombre:
Cargo:
Matrícula:

APROBACIÓN

Nombre:
Cargo:
Matrícula:

OBSERVACIONES

ARCHIVO

A-001.

ESCALA

1/75

FECHA

ENERO / 2025

A&E
ARQUITECTURA INGENIERIA
Y MEDIO AMBIENTE S.A.S

Version N°

Plano N°

Plancha N°


01

T-008

08
De
22

PROYECTO

Ampliación, Mejoramiento y dotación de la Institución Educativa Técnico Nacionalizado en su sede principal mediante la construcción de aulas y ambientes complementarios en el municipio de Pauna, departamento de Boyacá.

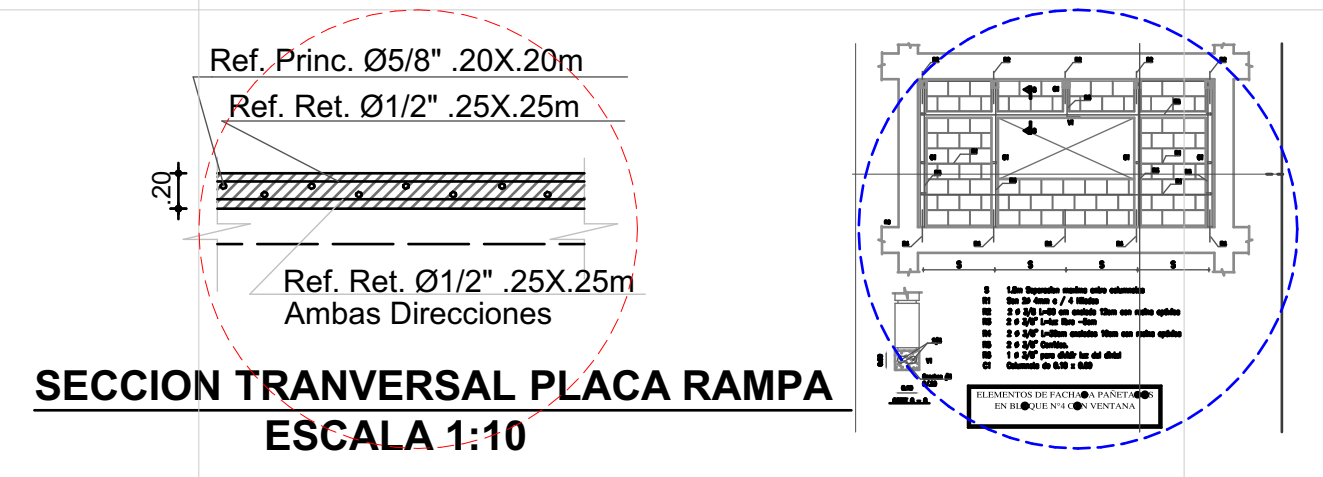

NOTA:
Por medio de la presente, se informa que el proyecto arquitectónico titulado "Diseño, I. E. Colegio Nacionalizado de Pauna," está cobijado bajo la Ley de Propiedad Intelectual de Colombia, Ley 23 de 1982 y sus modificaciones, que protegen los diseños y conceptos arquitectónicos plasmados.

Esto implica que todos los derechos de autor relacionados con el diseño, planos y cualquier material asociado al proyecto son de propiedad exclusiva de A&E Arquitectura e Ingeniería S.A.S, quien se reserva el derecho de autorizar o prohibir su uso, reproducir.

Agradecemos su comprensión y respeto hacia los derechos de propiedad.