


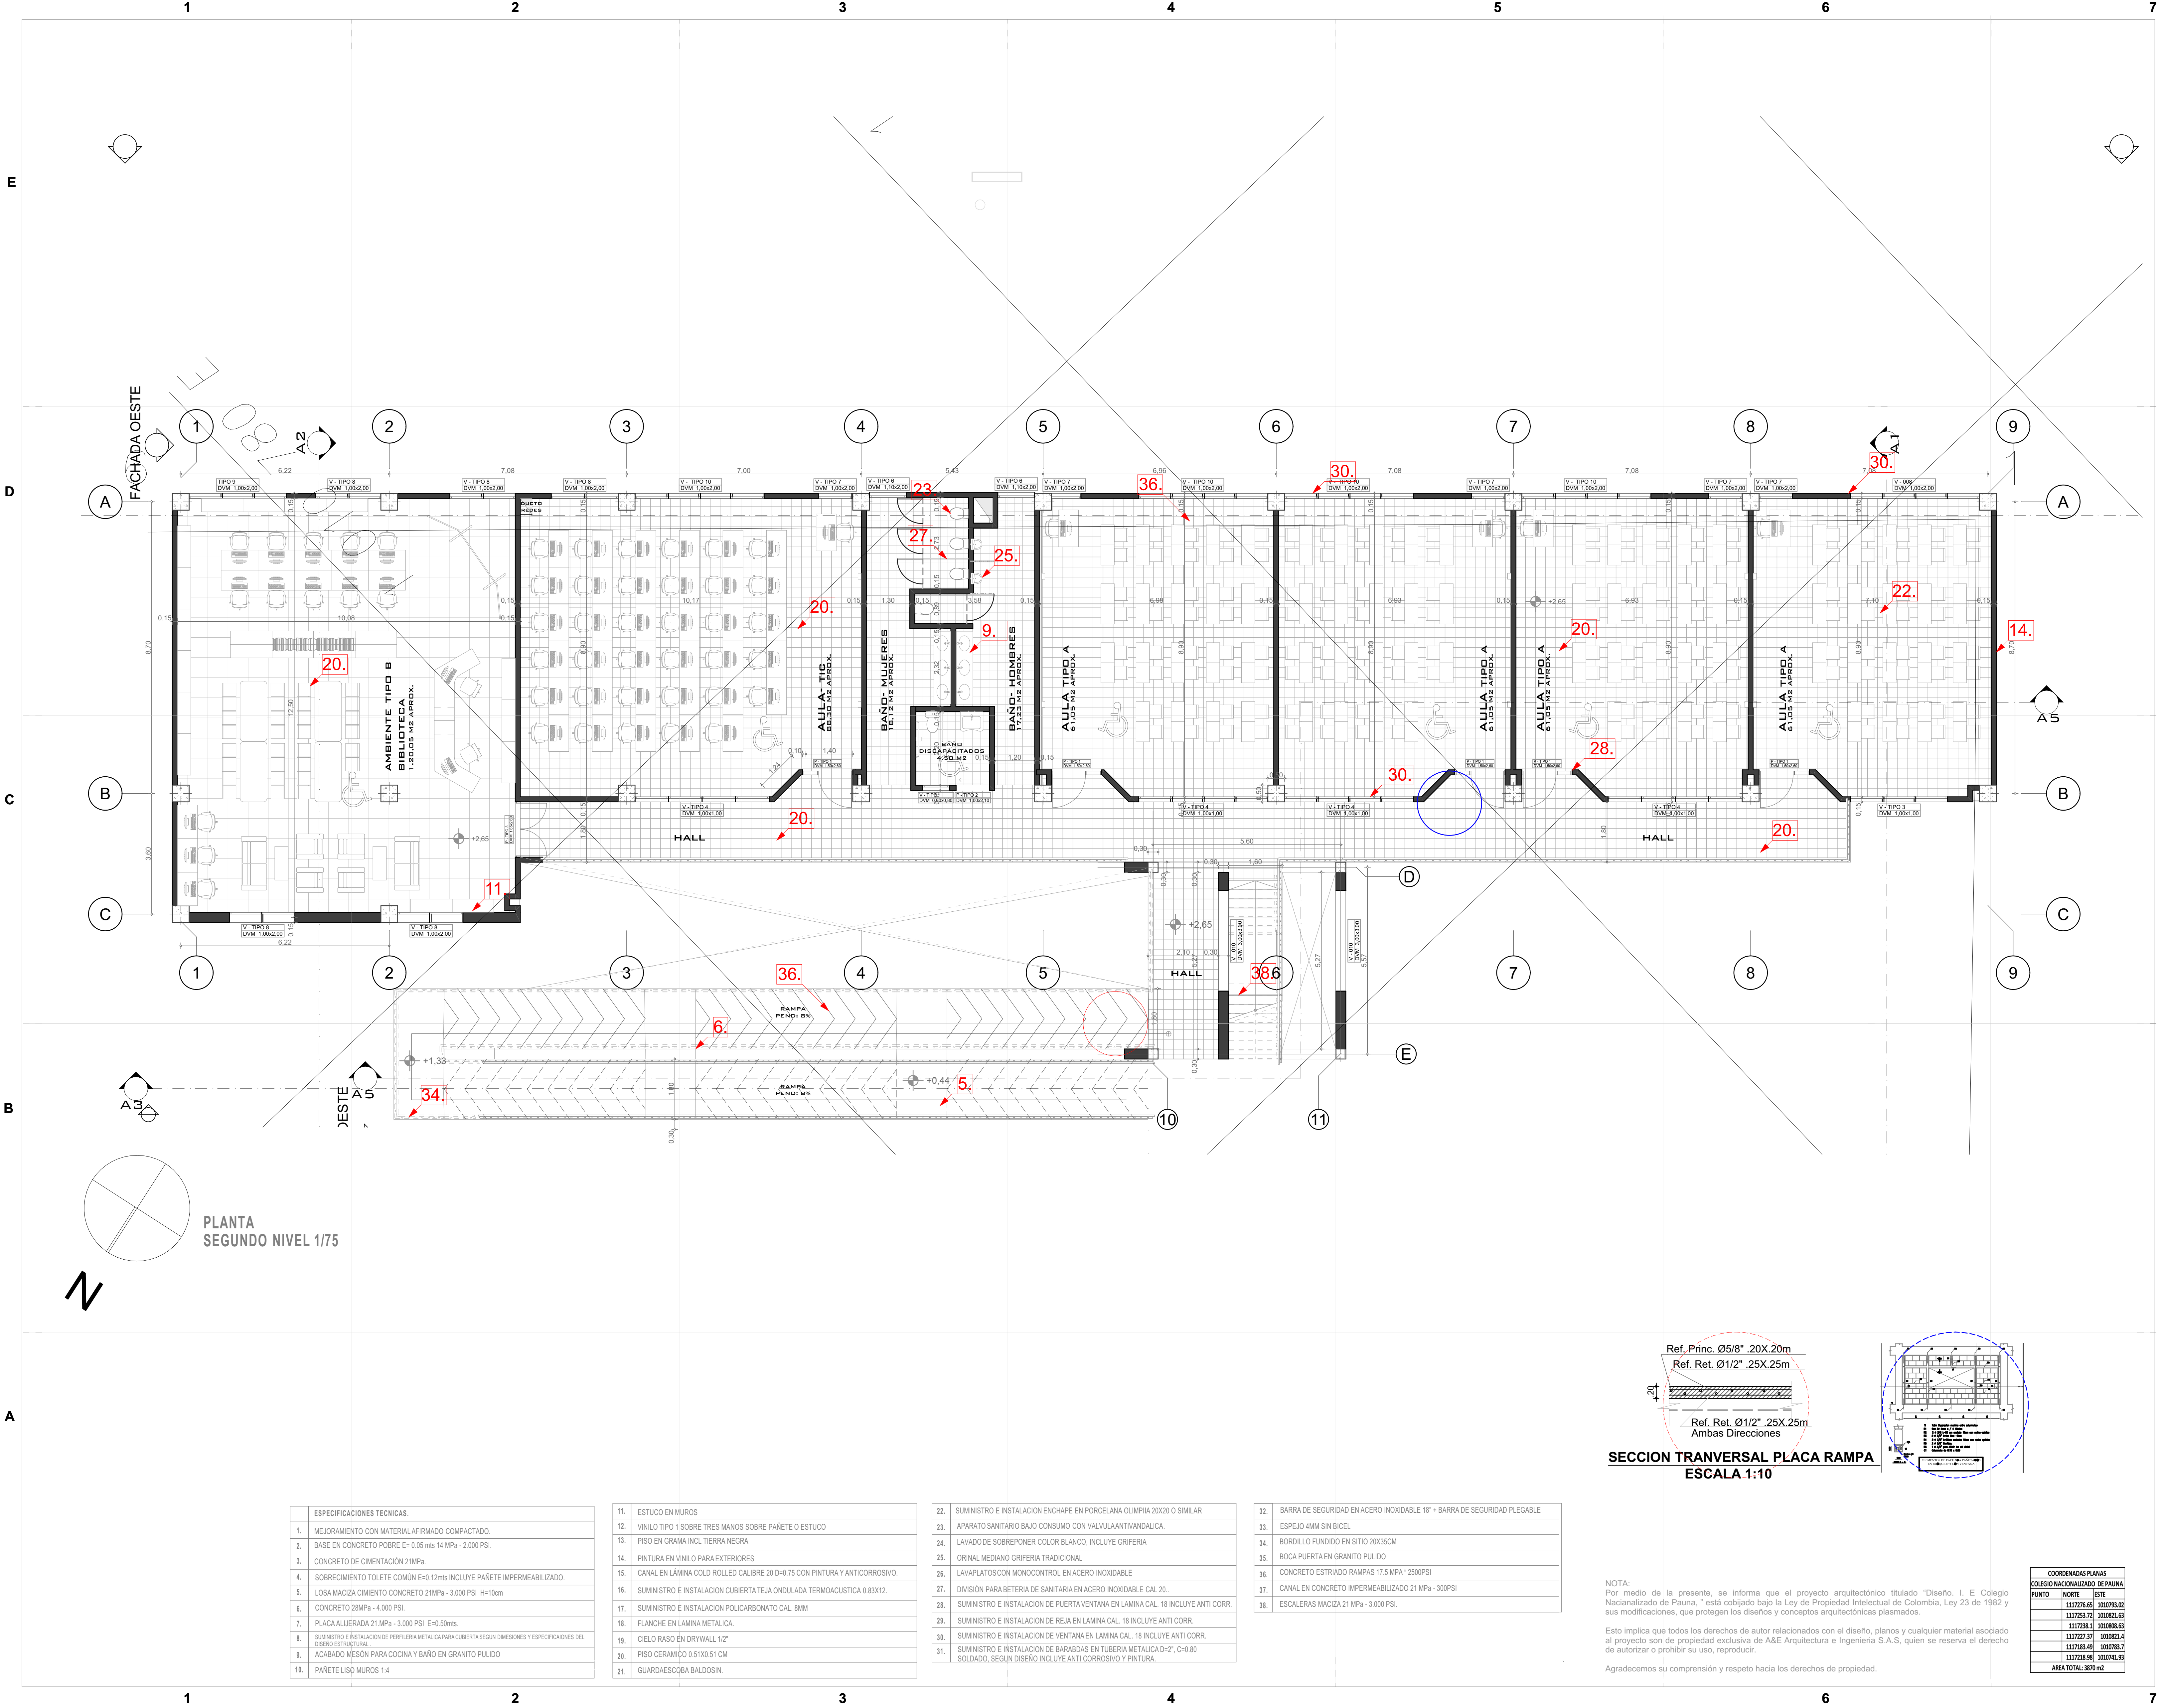


ESPECIFICACIONES TECNICAS.	
1.	MEJORAMIENTO CON MATERIAL AFIRMADO COMPACTADO.
2.	BASE EN CONCRETO POBRE E+ 0.05 mts 14 MPa - 2.000 PSI.
3.	CONCRETO DE CIMENTACIÓN 21MPa.
4.	SORRECIMIENTO TOILETE COMÚN E=0.12mts INCLUYE PAÑETE IMPERMEABILIZADO.
5.	LOSA MACIZA CIMENTO CONCRETO 21MPa - 3.000 PSI H=10cm
6.	CONCRETO 28MPa - 4.000 PSI.
7.	PLACA ALUPERADA 21 MPa - 3.000 PSI E=0.50mts.
8.	SUMINISTRO E INSTALACION DE PERFLERA METALICA PARA CUBIERTA SEGUN DIMENSIONES Y ESPECIFICACIONES DEL DISEÑO ESTRUCTURAL.
9.	ACABADO MESÓN PARA COCINA Y BAÑO EN GRANITO PULIDO
10.	PAÑETE LISO MUROS 1:4

11.	ESTUCO EN MUROS
12.	VINILO TIPO 1 SOBRE TRES MANOS SOBRE PAÑETE O ESTUCO
13.	PISO EN GRAMA INCL TIERRA NEGRA
14.	PINTURA EN VINILO PARA EXTERIORES
15.	CANAL EN LÁMINA COLD ROLLED CALIBRE 20 D=0.75 CON PINTURA Y ANTICORROSIVO.
16.	SUMINISTRO E INSTALACION CUBIERTA TEJA ONDULADA TERMOACUSTICA 0.83X12.
17.	SUMINISTRO E INSTALACION POLICARBONATO CAL. 6MM.
18.	FLANCHE EN LAMINA METALICA.
19.	CIELO RASO EN DRYWALL 1/2"
20.	PISO CERAMICO 0.51X0.51 CM
21.	GUARDA ESCOBAS BALDOSIN.

22.	SUMINISTRO E INSTALACION ENCHAPE EN PORCELANA OLIMPIA 20X20 O SIMILAR
23.	APARATO SANITARIO BAJO CONSUMO CON VALVULA ANTI VANDALICA.
24.	LAVADO DE SOBREPONER COLOR BLANCO, INCLUYE GRIFERIA
25.	ORINAL MEDIANO GRIFERIA TRADICIONAL
26.	LAVAPLATOS CON MONOCONTROL EN ACERO INOXIDABLE
27.	DIVISION PARA BETERIA DE SANITARIA EN ACERO INOXIDABLE CAL. 20..
28.	SUMINISTRO E INSTALACION DE PUERTA VENTANA EN LAMINA CAL. 18 INCLUYE ANTI CORR.
29.	SUMINISTRO E INSTALACION DE REJA EN LAMINA CAL. 18 INCLUYE ANTI CORR.
30.	SUMINISTRO E INSTALACION DE VENTANA EN LAMINA CAL. 18 INCLUYE ANTI CORR.
31.	SUMINISTRO E INSTALACION DE BARABOAS EN TUBERIA METALICA D=2", C=0.80 SOLDADO, SEGUN DISEÑO INCLUYE ANTI CORROSIVO Y PINTURA.

32.	BARRA DE SEGURIDAD EN ACERO INOXIDABLE 18" - BARRA DE SEGURIDAD PLEGABLE
33.	ESPEJO 4MM SIN BICEL
34.	BORDILLO FUNDIDO EN SITIO 20X35CM
35.	BOCA PUERTA EN GRANITO PULIDO
36.	CONCRETO ESTRIADO RAMPAS 17.5 MPA - 2500PSI
37.	CANAL EN CONCRETO IMPERMEABILIZADO 21 MPa - 300PSI
38.	ESCALERAS MACIZA 21 MPa - 3.000 PSI.

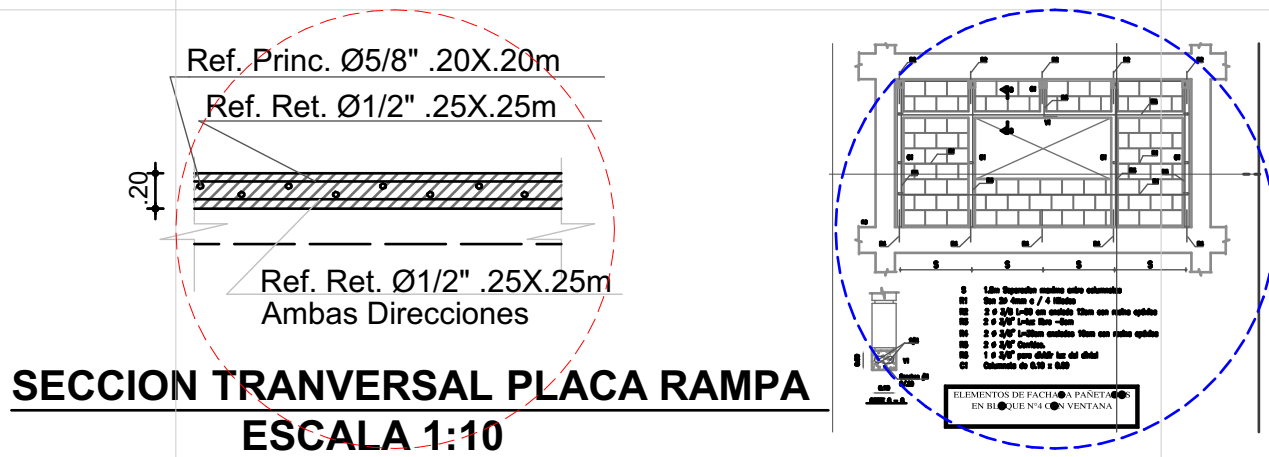

NOTA:
Por medio de la presente, se informa que el proyecto arquitectónico titulado "Diseño. I. E Colegio Nacionalizado de Pauna, " está cobijado bajo la Ley de Propiedad Intelectual de Colombia, Ley 23 de 1982 y sus modificaciones, que protegen los diseños y conceptos arquitectónicos plasmados.
Esto implica que todos los derechos de autor relacionados con el diseño, planos y cualquier material asociado al proyecto son de propiedad exclusiva de A&E Arquitectura e Ingeniería S.A.S, quien se reserva el derecho de autorizar o prohibir su uso, reproducir.
Agradecemos su comprensión y respeto hacia los derechos de propiedad.

COORDENADAS PLANAS			
COLEGIO NACIONALIZADO DE PAUNA			
PUNTO	NORTE	ESTE	
1	1117295.65	1007981.02	
2	1117295.72	1008021.63	
3	1117294.1	1008006.63	
4	1117293.97	1008014	
5	1117293.46	1007982.7	
6	1117293.98	1007941.93	
AREA TOTAL: 3870 m2			

Version N°
22 de 09

600-1

10

DEPARTAMENTO DE BOYACA

SECRETARIO DE PLANEACION

Ing. Tatiana Paola Hernández González
C.C. 1048955148

PROYECTO

Ampliación, Mejoramiento y dotación de la Institución Educativa Técnico Nacionalizado en su sede principal mediante la construcción de aulas y ambientes complementarios en el municipio de Pauna, departamento de Boyacá.

LOCALIZACIÓN

UBICACIÓN : CALLE 4 No 5 - 63

DISEÑO ARQUITECTONICO

PABLO ALEJANDRO GODOY HILLO
M.P. 5182018-1057591806

MODIFICACIONES

1. MODIFICACION
2. MODIFICACION
3. MODIFICACION

CONTIENE

- PLANTA SEGUNDO NIVEL AMPLIACION

REVISIÓN

Nombre:
Cargo:
Matrícula:

APROBACIÓN

Nombre:
Cargo:
Matrícula

OBSERVACIONES

ARCHIVO

A-001.

ESCALA

1/75

FECHA

ENERO / 2025

ARQUITECTURA INGENIERIA Y MEDIO AMBIENTE S.A.S

Version N°

Plano N°

Plancha N°

01

T-009

09 de 22

PROYECTO

Ampliación, Mejoramiento y dotación de la Institución Educativa Técnico Nacionalizado de Pauna, " está cobijado bajo la Ley de Propiedad Intelectual de Colombia, Ley 23 de 1982 y sus modificaciones, que protegen los diseños y conceptos arquitectónicos plasmados.