

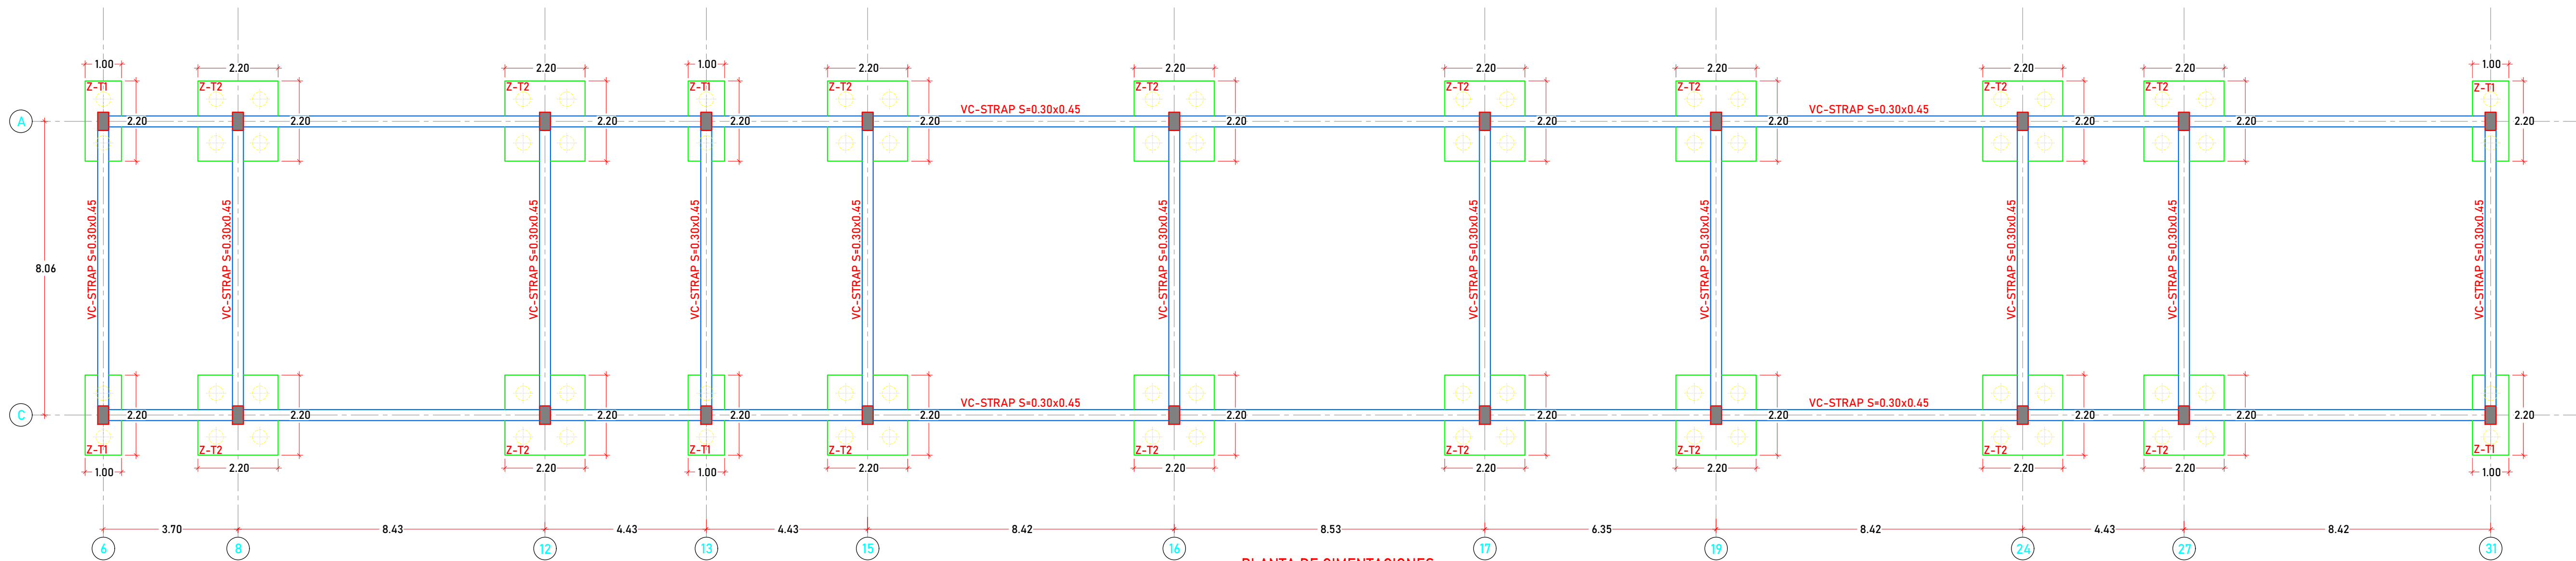


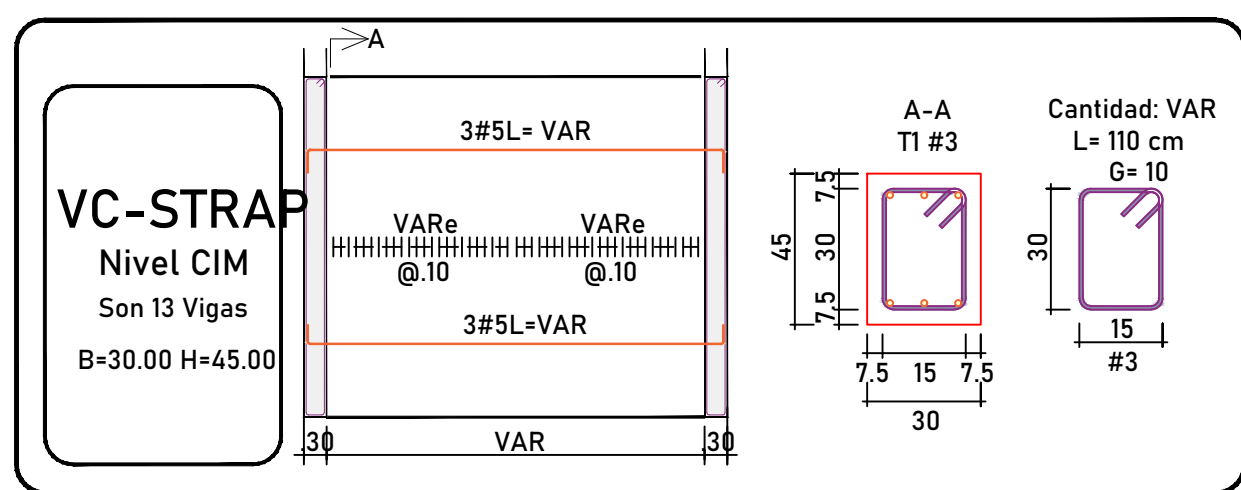


PLANTA DE CIMENTACIONES

Planta
Escala 1:100

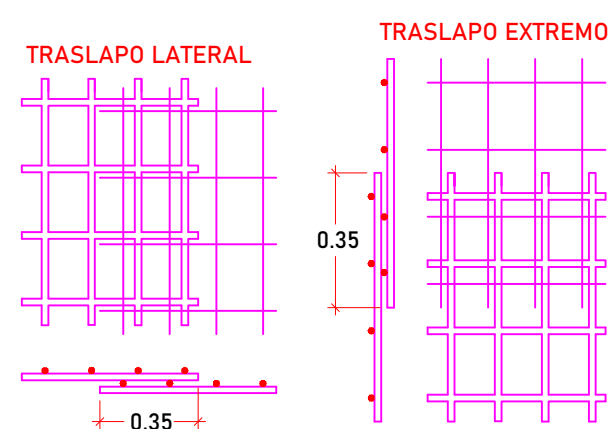


DETALLE TRASLAPO DE MALLA

Detalle
Escala 1:25

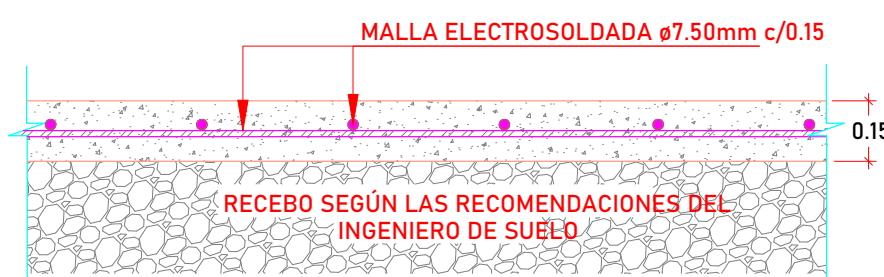


PLACA DE CONTRAPISO

Detalle
Escala 1:12.5

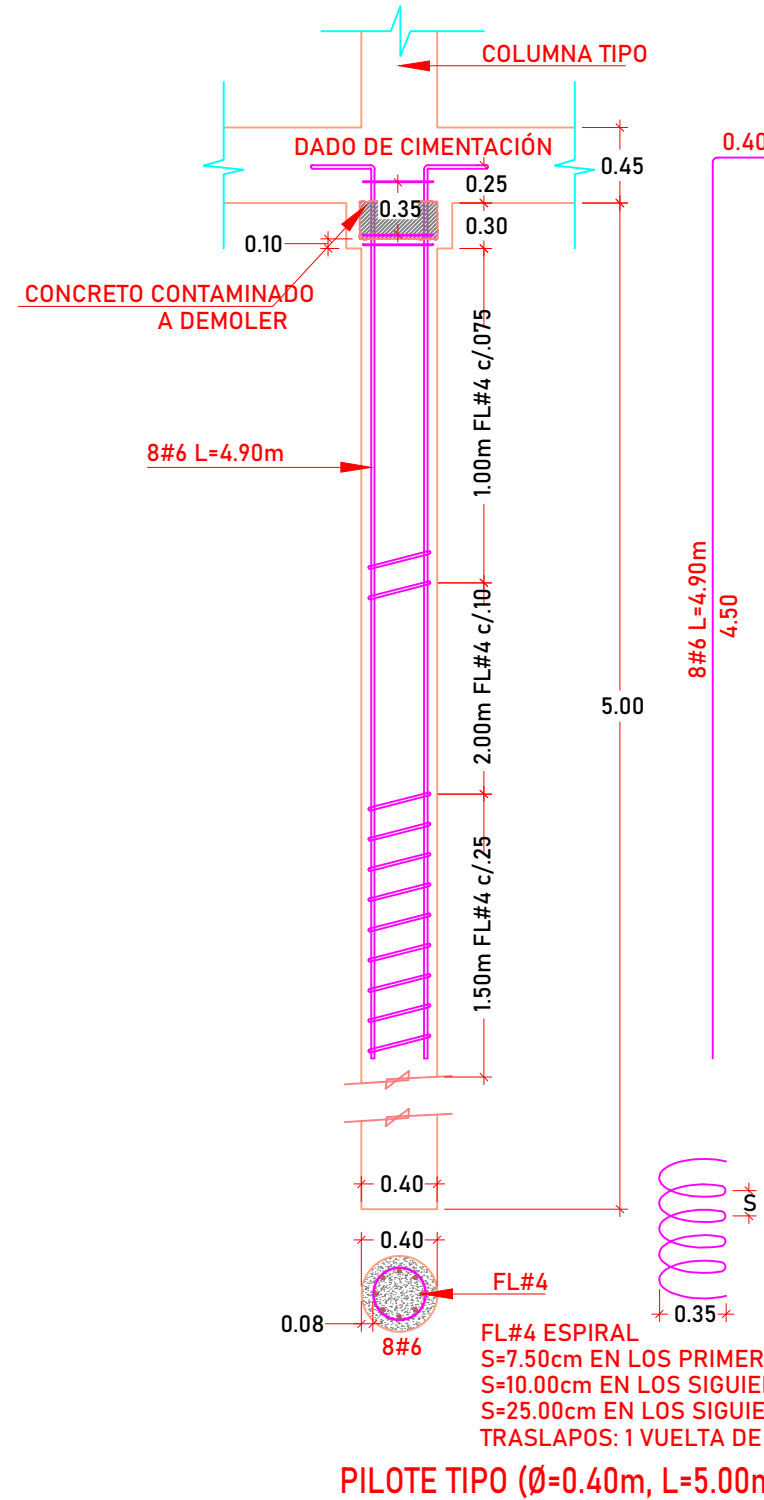


PILOTE TIPO ($\phi=0.40m$, L=5.00m)

Para el Módulo 5 son 76 Pilotes
Escala 1:50

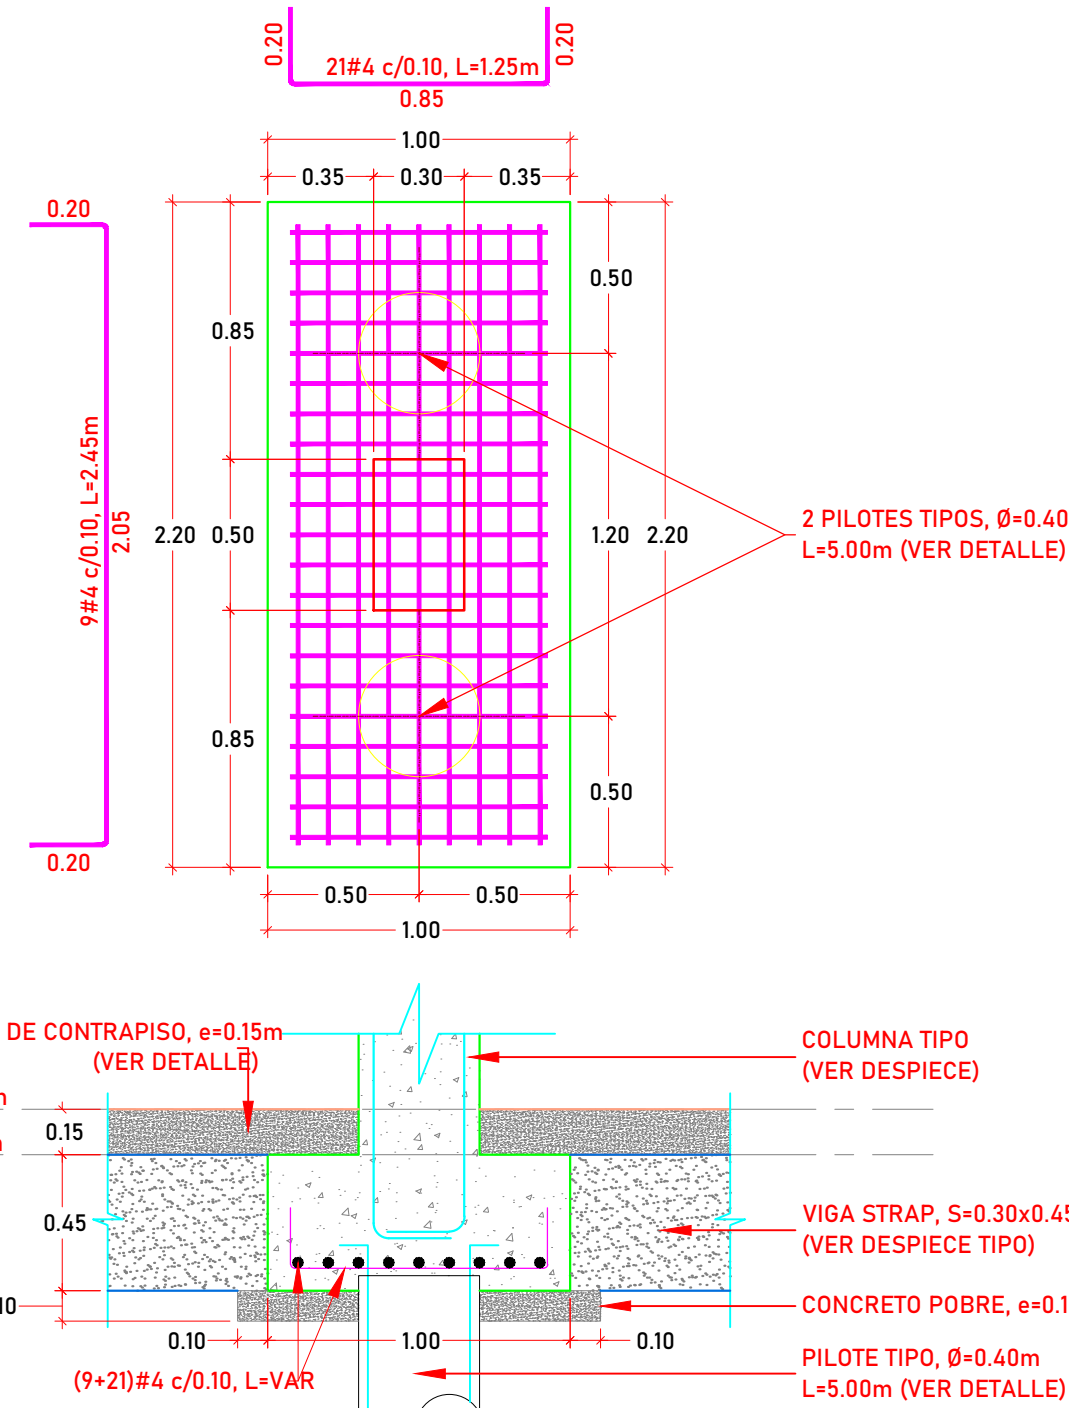

ZAPATA Z-T1

Detalle
Escala 1:25

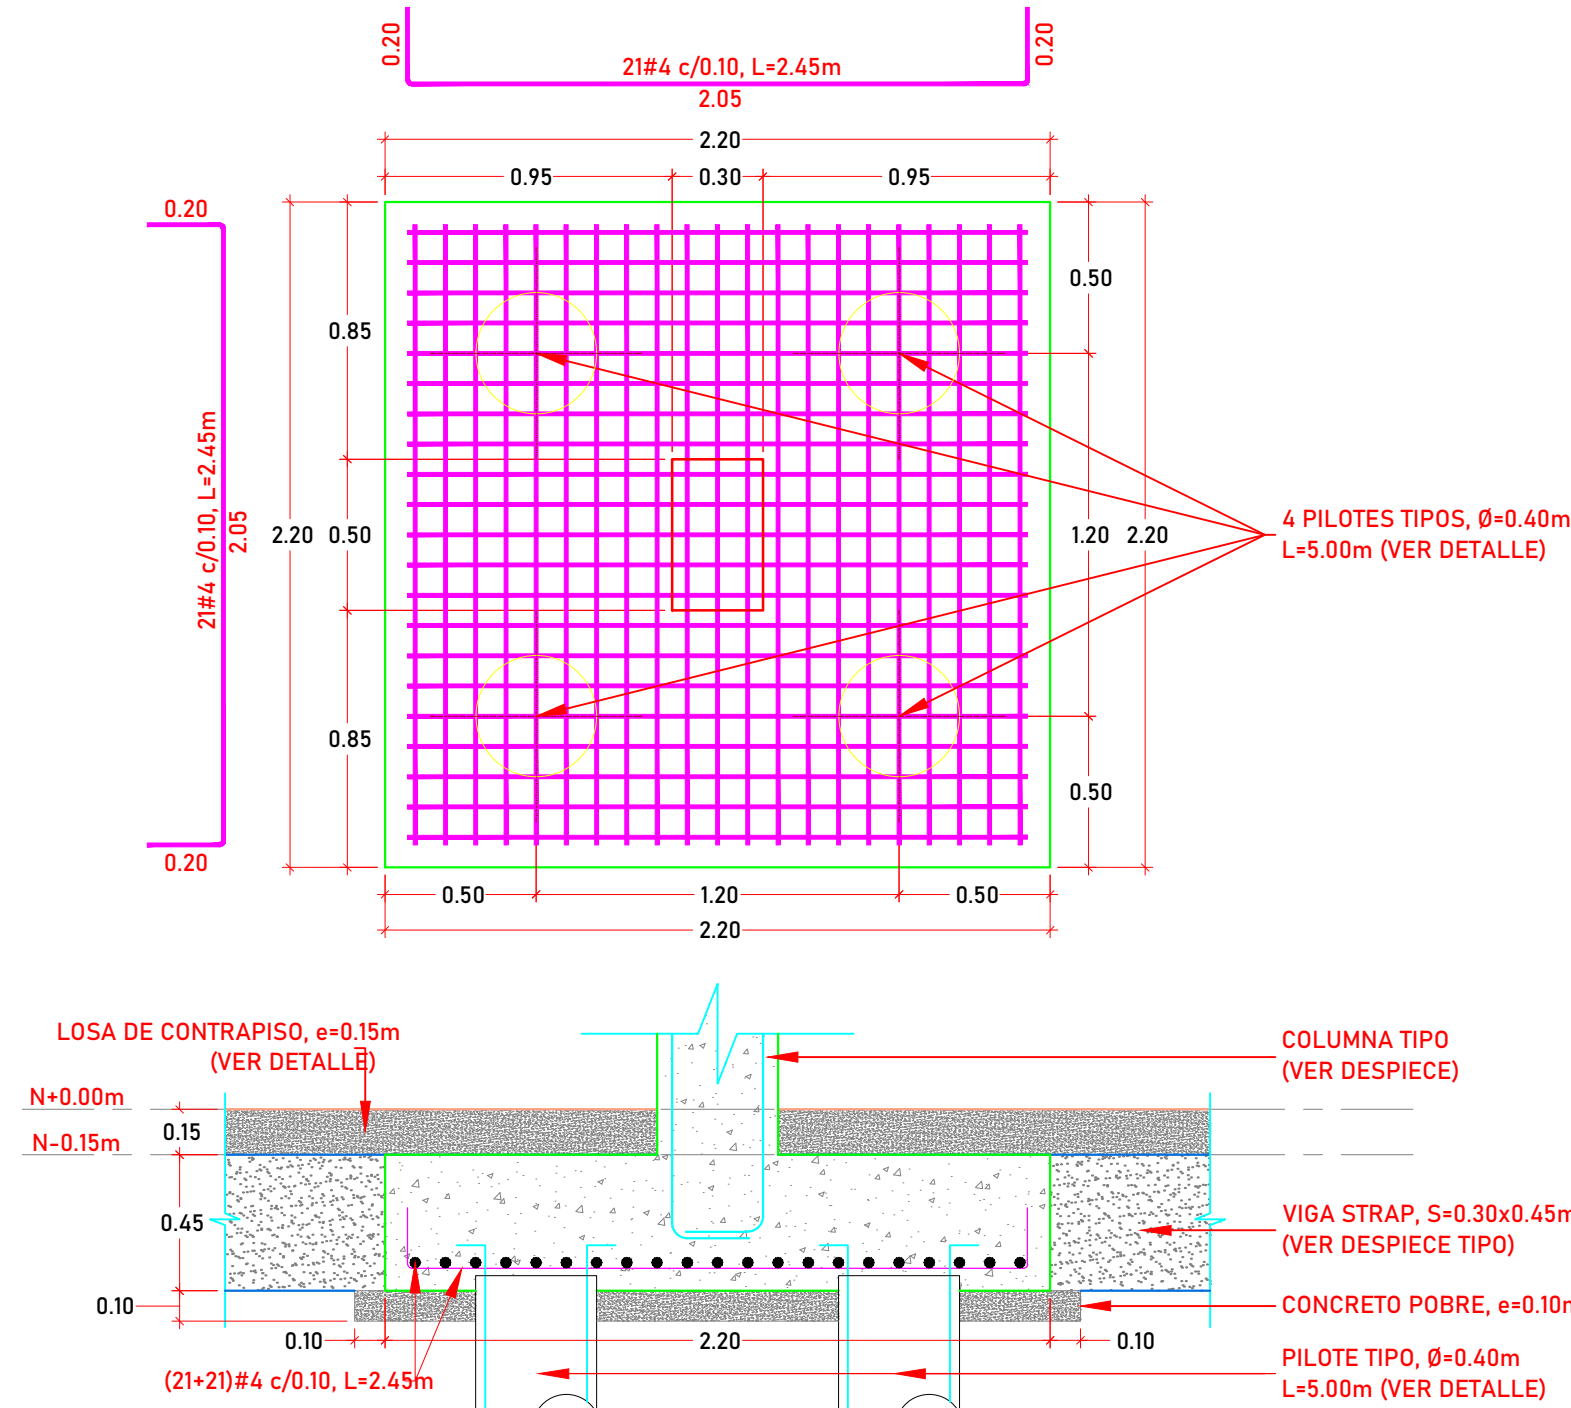

ZAPATA Z-T2

Detalle
Escala 1:25



I.E. HECTOR MANUEL VIDES BALLESTEROS
[MÓDULO 5 - POLIVALENTE,
ADMINISTRATIVA Y CENTRO RECURSOS]
REGIDOR, BOLÍVAR

CONTIENE:
PLANTA DE CIMENTACIONES, DETALLES DE
CIMENTACIONES Y DETALLES GENERALES

DISEÑADOR ESTRUCTURAL:

Manuel Fernando Felizzola
Manuel Fernando Felizzola, Civil
Mat. 021037-0516930 ATL

V°B° REVISOR DISEÑO ESTRUCTURAL:

V°B° INGENIERO GEOTECNISTA:

INGENIERO:

DIBUJANTE:

FECHA:
29/06/2025

ESCALA:
1:100

PLANO ESTRUCTURAL N°
E26

Versión	Fecha	Modificaciones
R1	27-06-25	Emisión Inicial