

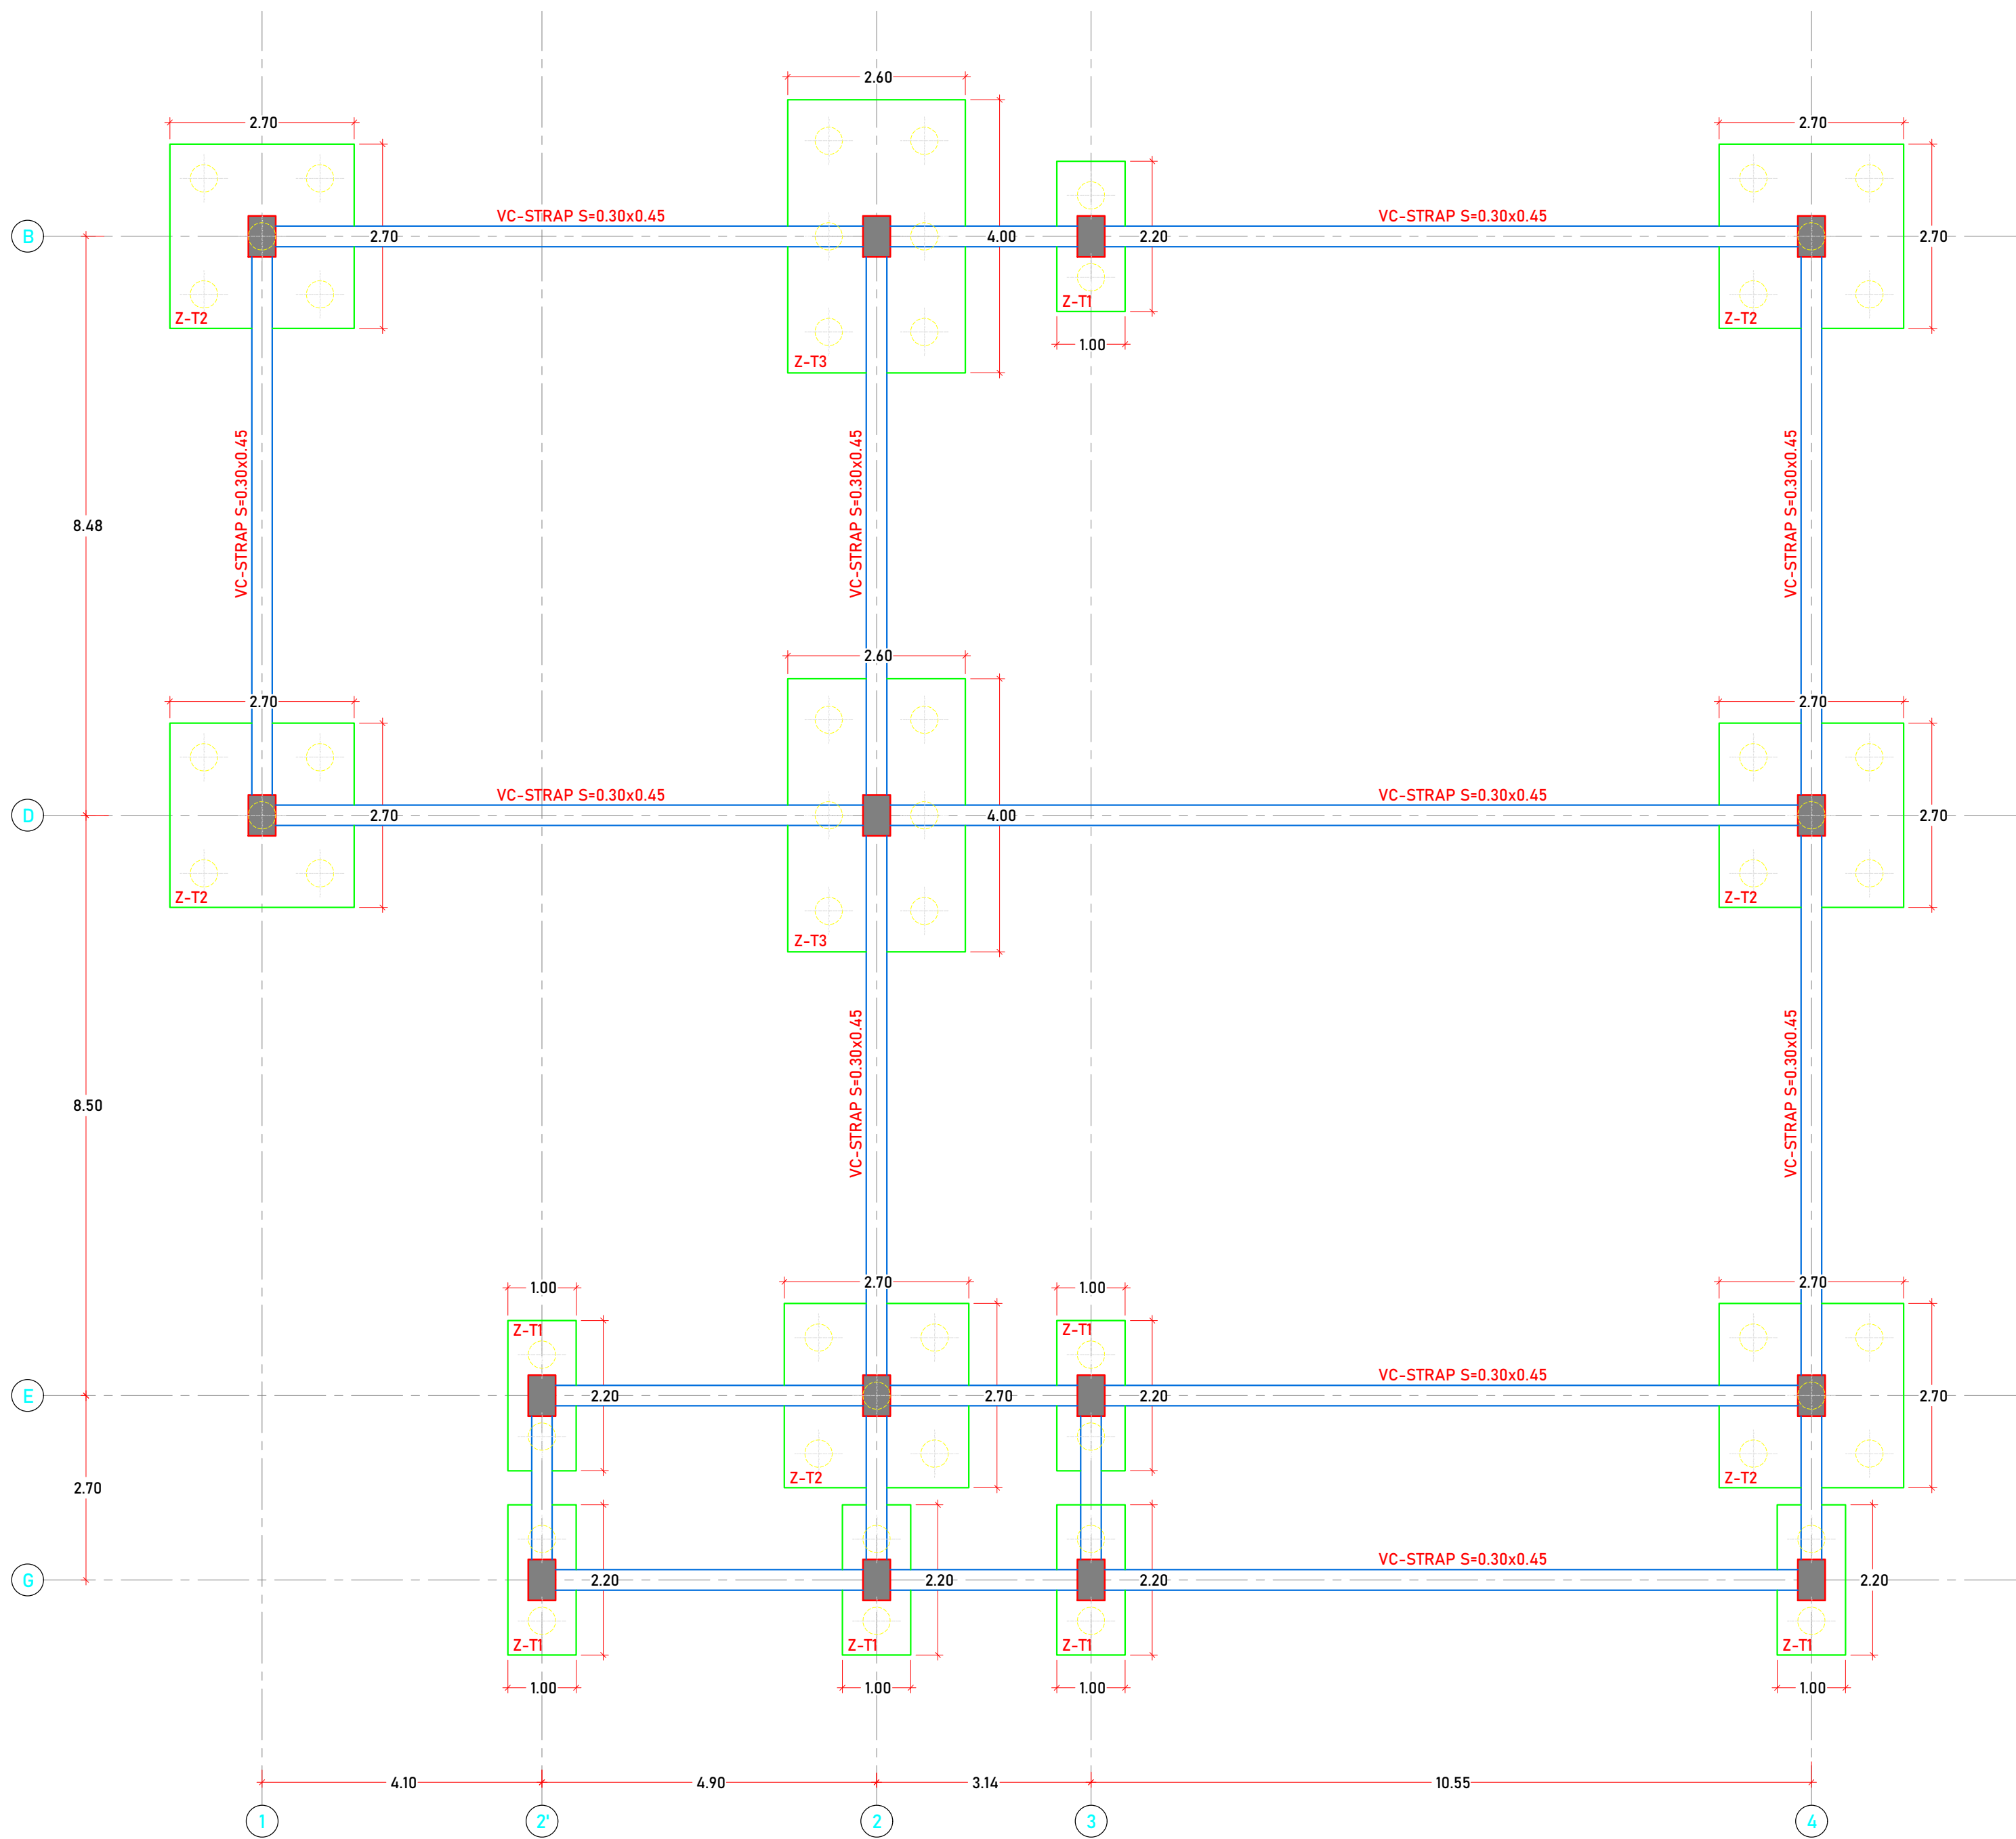


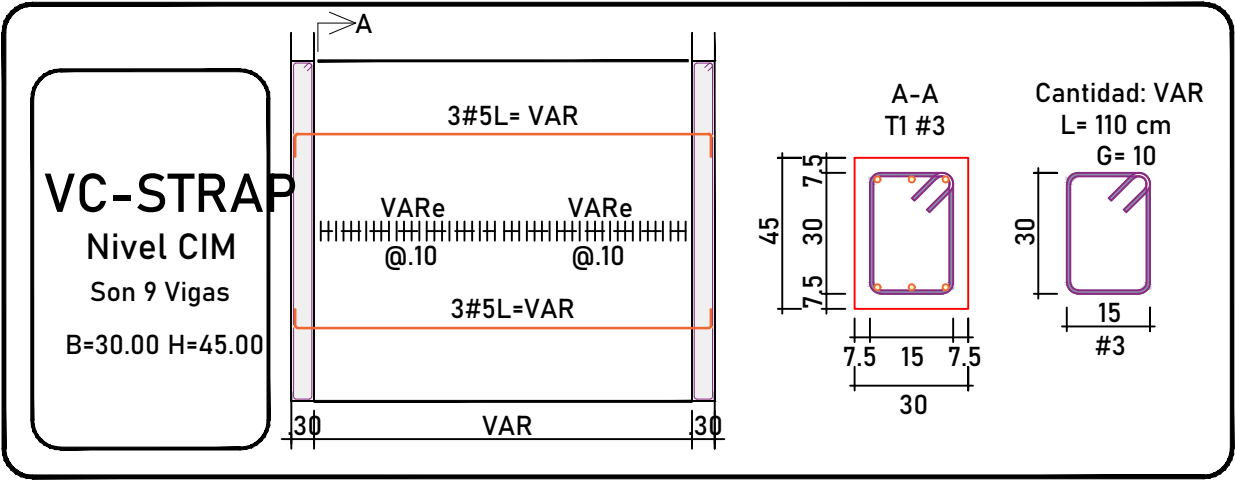


PLANTA DE CIMENTACIONES

Planta
Escala 1: 75

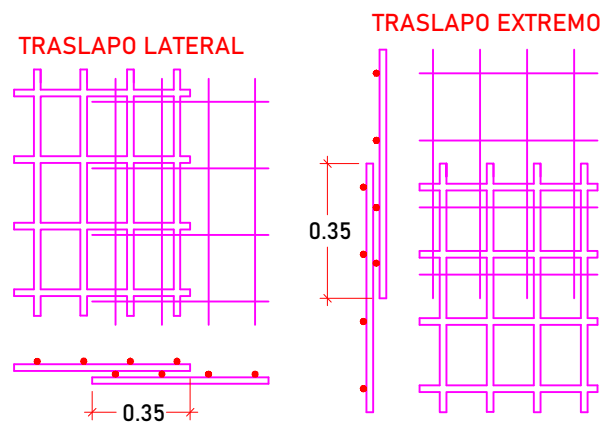


DETALLE TRASLAZO DE MALLA

Detalle
Escala 1: 25

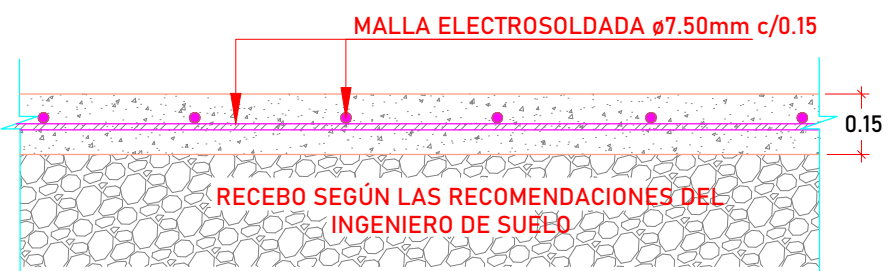


PLACA DE CONTRAPISO

Detalle
Escala 1: 12.5

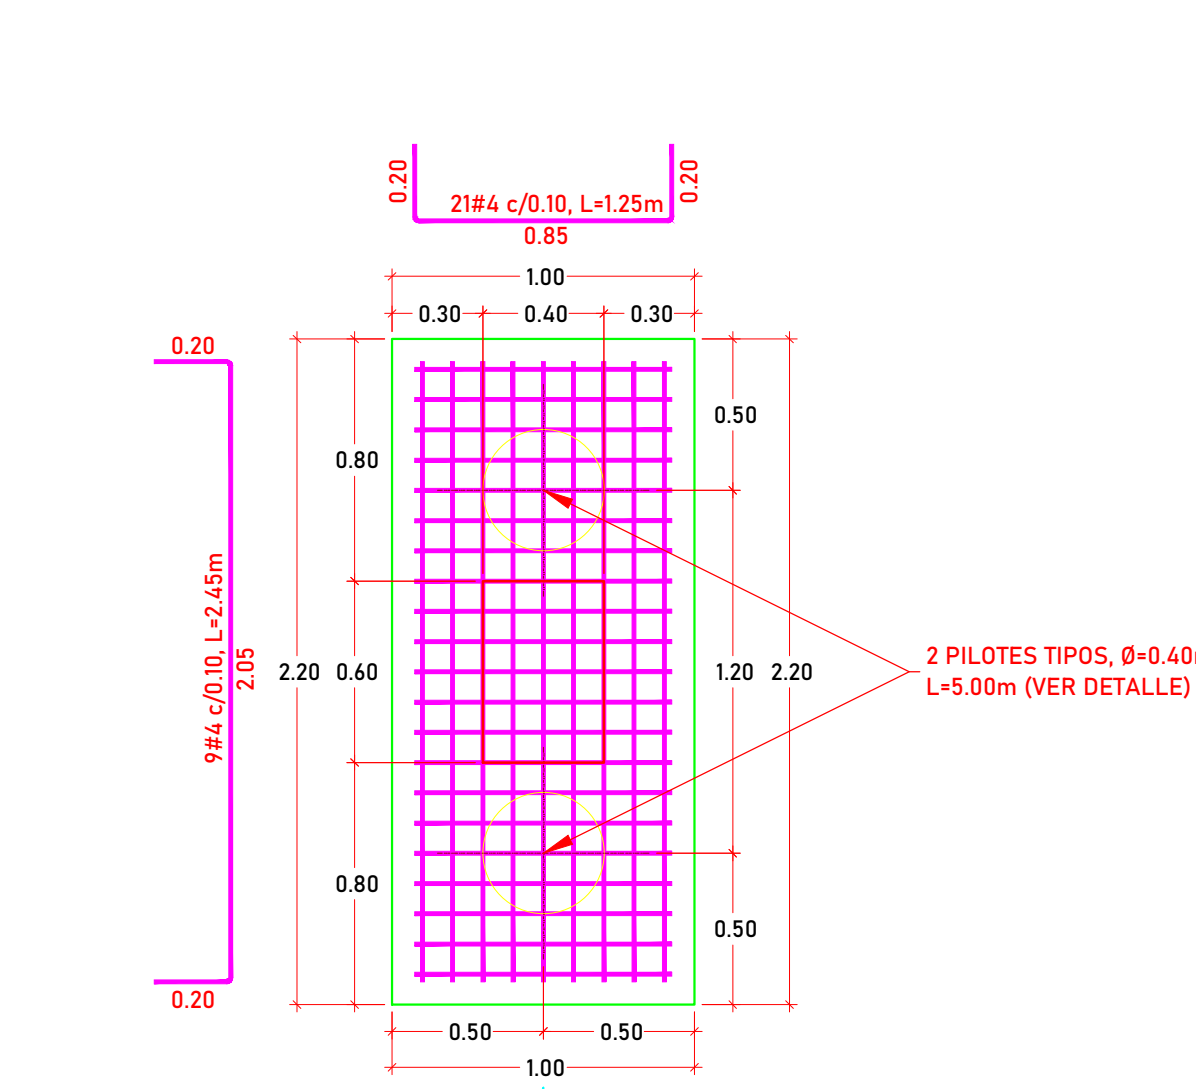


ZAPATA Z-T1

Detalle
Escala 1: 25

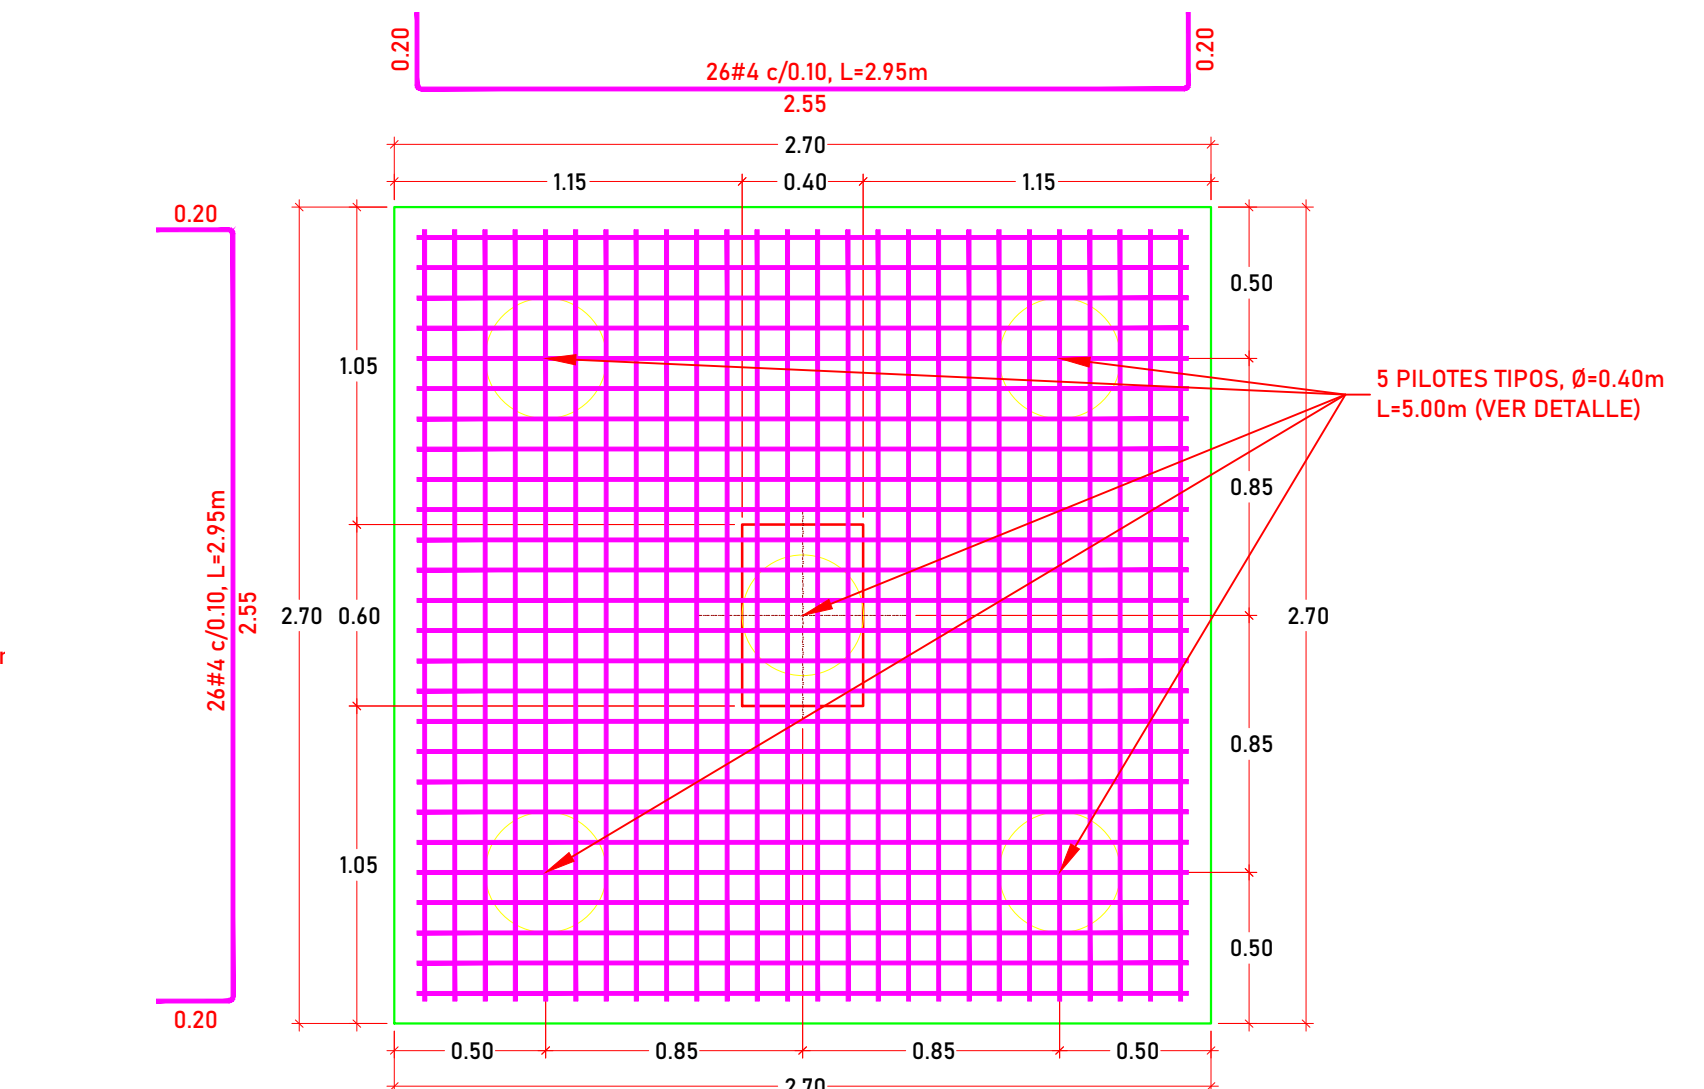


ZAPATA Z-T2

Detalle
Escala 1: 25

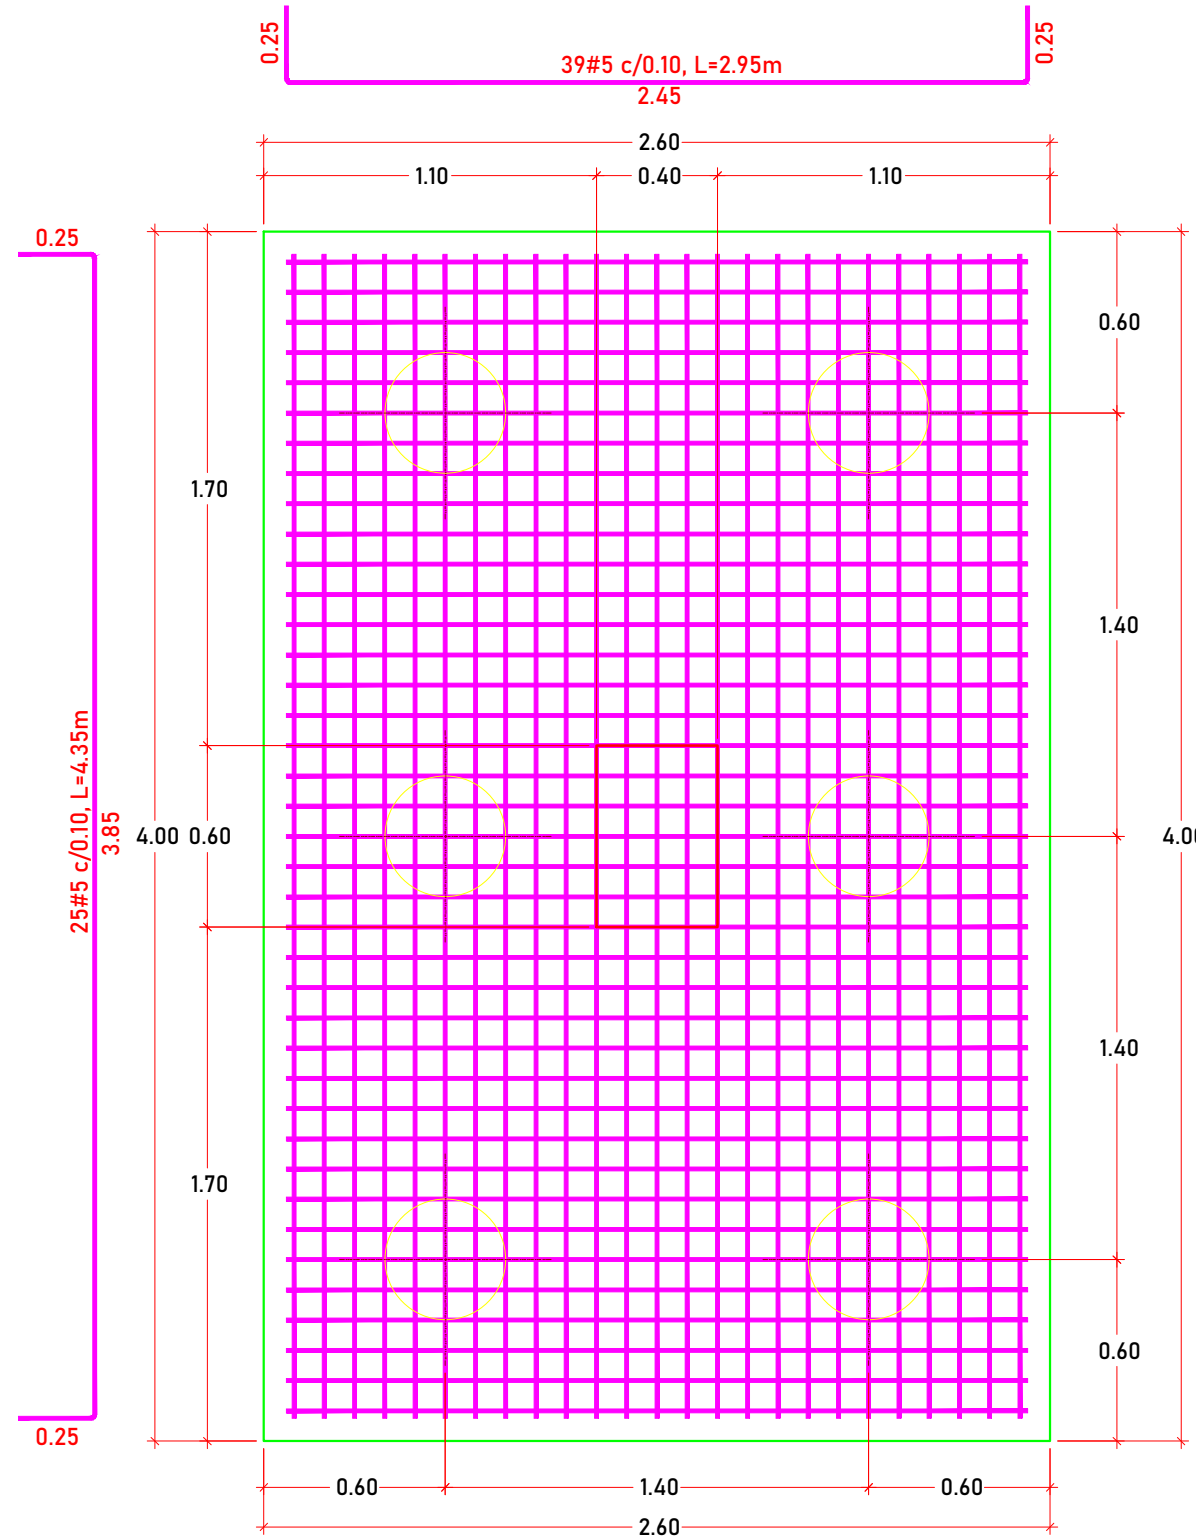

ZAPATA Z-T3

Detalle
Escala 1: 25

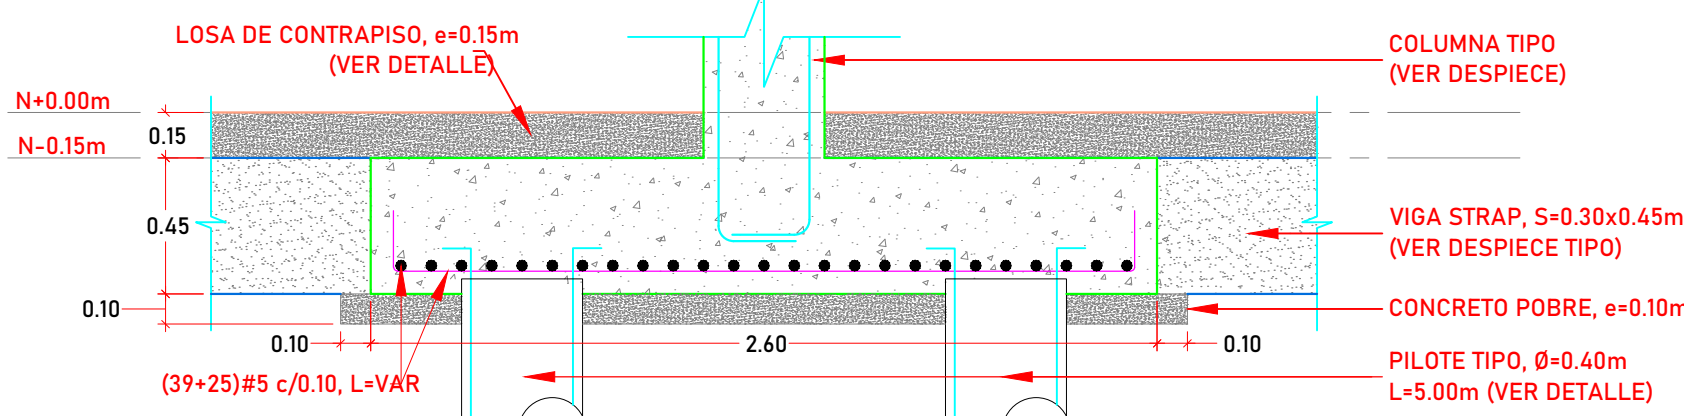

Versión	Fecha	Modificaciones
R1	27-06-25	Emisión Inicial



I.E. HECTOR MANUEL VIDES BALLESTEROS
[MÓDULO 6 - COMEDOR ESCOLAR]
REGIDOR, BOLÍVAR

CONTIENE:
PLANTA DE CIMENTACIONES, DETALLES DE
CIMENTACIONES Y DETALLES GENERALES

DISEÑADOR ESTRUCTURAL:
Manuel Fernando Felizzola
Manuel Fernando Felizzola, Civil
Mat. 021037-0516930 ATL

VºBº REVISOR DISEÑO ESTRUCTURAL:

VºBº INGENIERO GEOTECNISTA:

INGENIERO:
IC. Aníbal E. Gómez AIC. Edgardo Romero R.

DIBUJANTE:
AIC. Edgardo Romero R.

FECHA:
30/06/2025

ESCALA:
1:75

PLANO ESTRUCTURAL Nº
E32
(31-37) PLANOS ESTRUCTURALES
- MÓDULO 6 - REV 1.DWG