




Fachada Norte

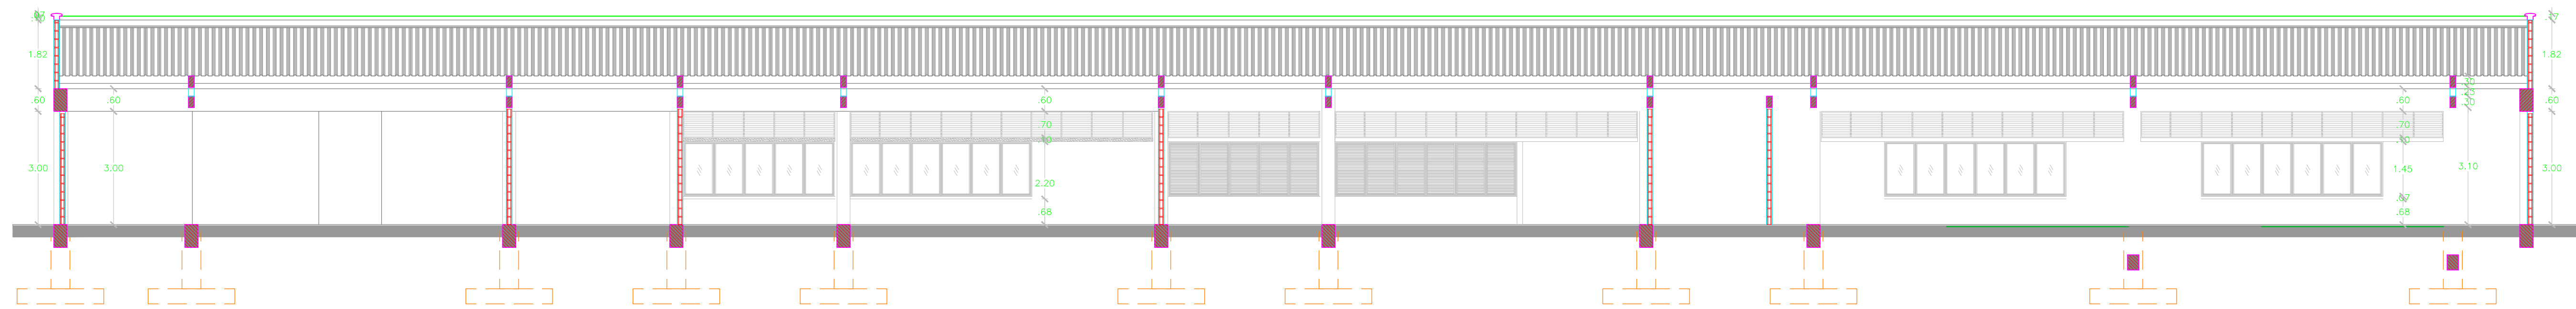


Corte B-B'

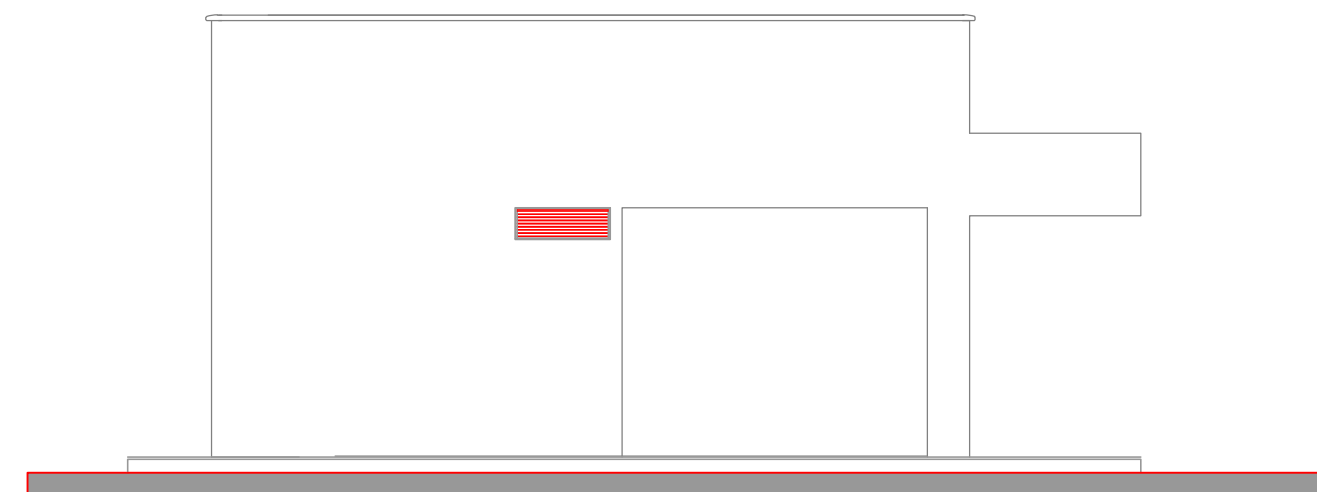

Fachada Oeste

 

Fachada Este

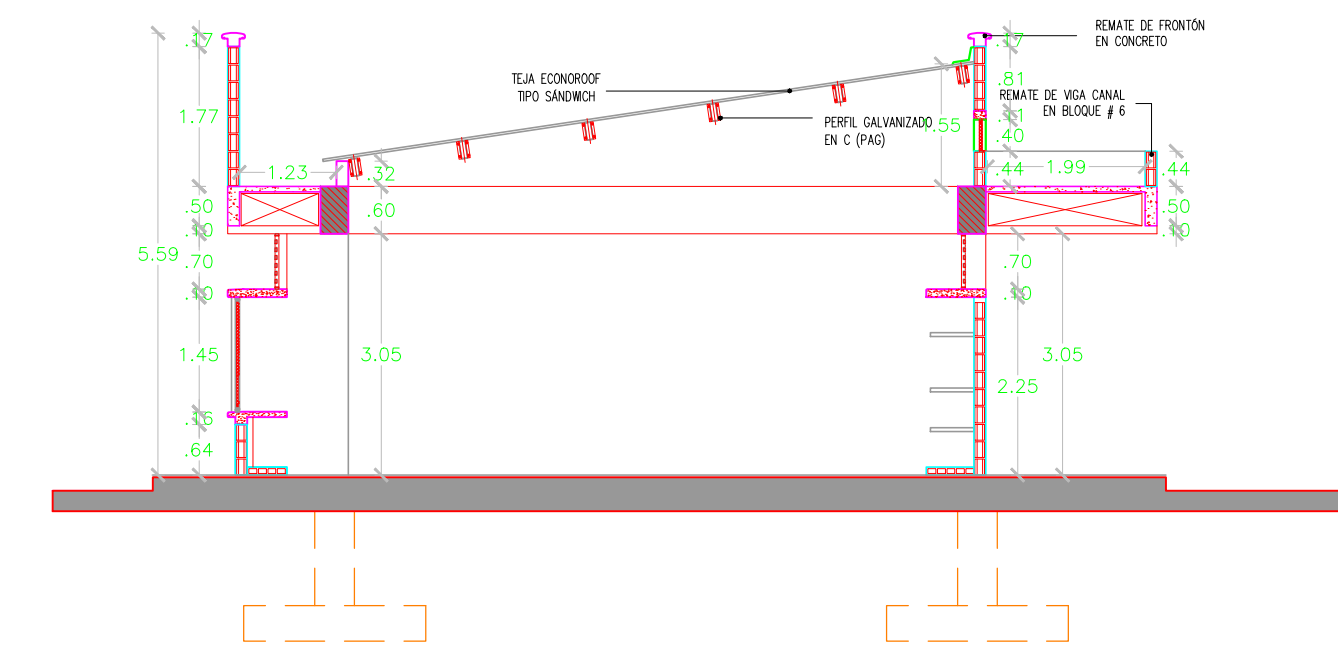

Corte A-A'

MÓDULO 5

Unidad Administrativa, Área Polivalente y Centro de Recursos



ESPECIFICACIÓN TÉCNICA

Muro en Bloque # 5 de cemento con pañete en motero de cemento 1.4. Estucado con estuco de base cementosa como ESTUKA de Sika o similar. Pintura viniltex de pintuco color blanco buscar datos técnicos en www.viniltex.com

Viga de cimentación en concreto reforzado, según especificaciones en planos estructurales

Columna en concreto reforzado (ver planos estructurales).

Placa en concreto aligerado con icopor, según especificaciones en planos estructurales

Viga canal en concreto reforzado según lo especificado en planos estructurales.

Teja ECONOROOF panelmet. Ver y seguir ficha técnica del fabricante, pagina www.panelmet.com Color indicado en el plano

Estructura de cubierta en Viga IP y perfilaría PAG según lo especificado en los planos de diseños estructurales.

Remate caballete articulado recto producido por PANELMET. Ver y seguir ficha técnica del fabricante Pagina : www.panelmet.com. ver sugerencia arquitectónica

Plantilla en concreto de 3000 psi con espesor de 10 cms. con juntas cada metro y acabada con lana metálica

Piso pared Natal blanco 20.5 X 20.5 cm de Corona. Ref.000010011. Ver y seguir ficha técnica del fabricante, pagina <http://www.corona.com.co/web/Corona/Catalog/Panels/Banos/Paredes/Planos/000010011>

Lavamanos de colgar línea Acucer de Corona o similar. Ref.07339, Color 100 blanco. Ver y seguir ficha técnica del fabricante, pagina www.corona.com.co

Sanitario línea institucional de corona Sanitario Infantil Ref. 30199 o similar color blanco 100. Ver y seguir ficha técnica del fabricante, pagina www.corona.com.co

Firma Consultora



CONTIENE
CORTES Y FACHADAS
MÓDULO 5



ALCALDÍA MUNICIPAL DE
REGIDOR
DEPARTAMENTO DE BOLÍVAR

Nombre del Proyecto:

CONSTRUCCIÓN DE INFRAESTRUCTURA
ESCOLAR EN LA INSTITUCIÓN EDUCATIVA
HECTOR MANUEL VIDES BALLESTEROS -
MUNICIPIO DE REGIDOR, DEPARTAMENTO DE
BOLÍVAR

Diseñador Arquitectónico:


Arq. JUAN C. DE HOYOS MONTIEL

Mat. Profesional: A37472022-1143400906

REVISIONES Y/O MODIFICACIONES

FECHA	TEMA REVISADO O ACTUALIZADO	RESPONSABLE

Escala:

1:100

Fecha: Mayo 2025

Plancha N°:

ARQ-09
MÓDULO 5