



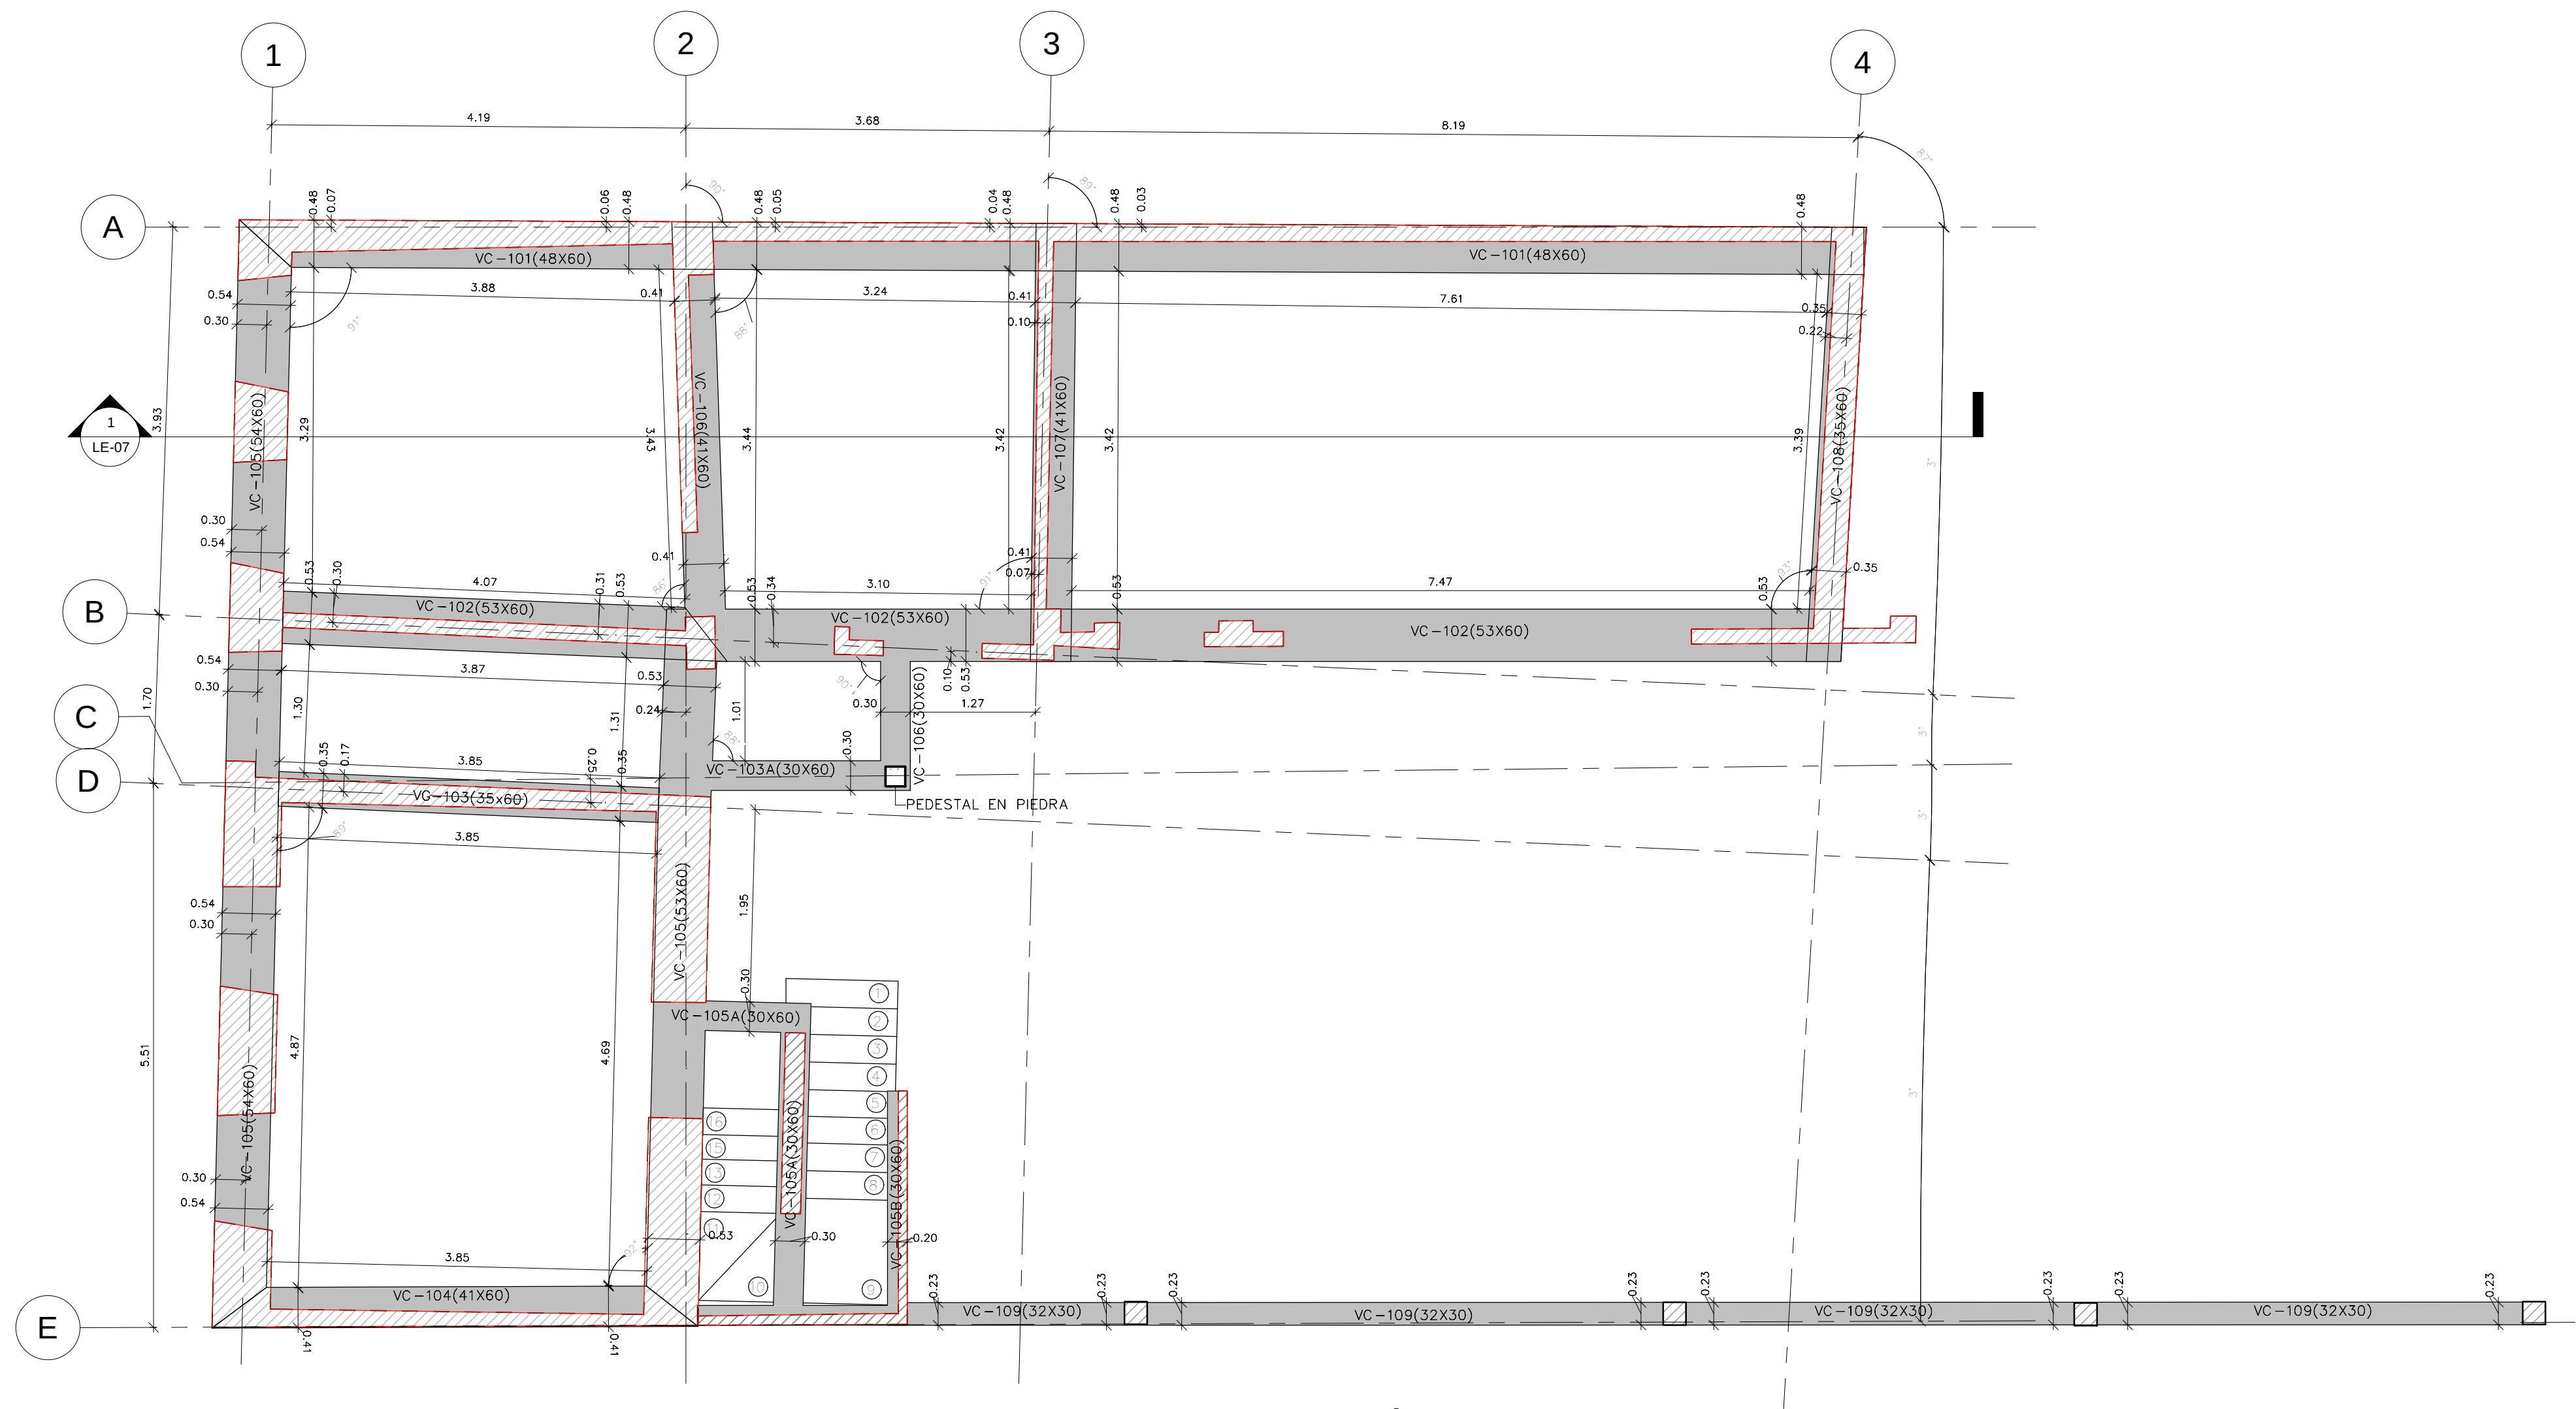

1 VIGAS DE CIMENTACIÓN N.+2.75
1 : 50

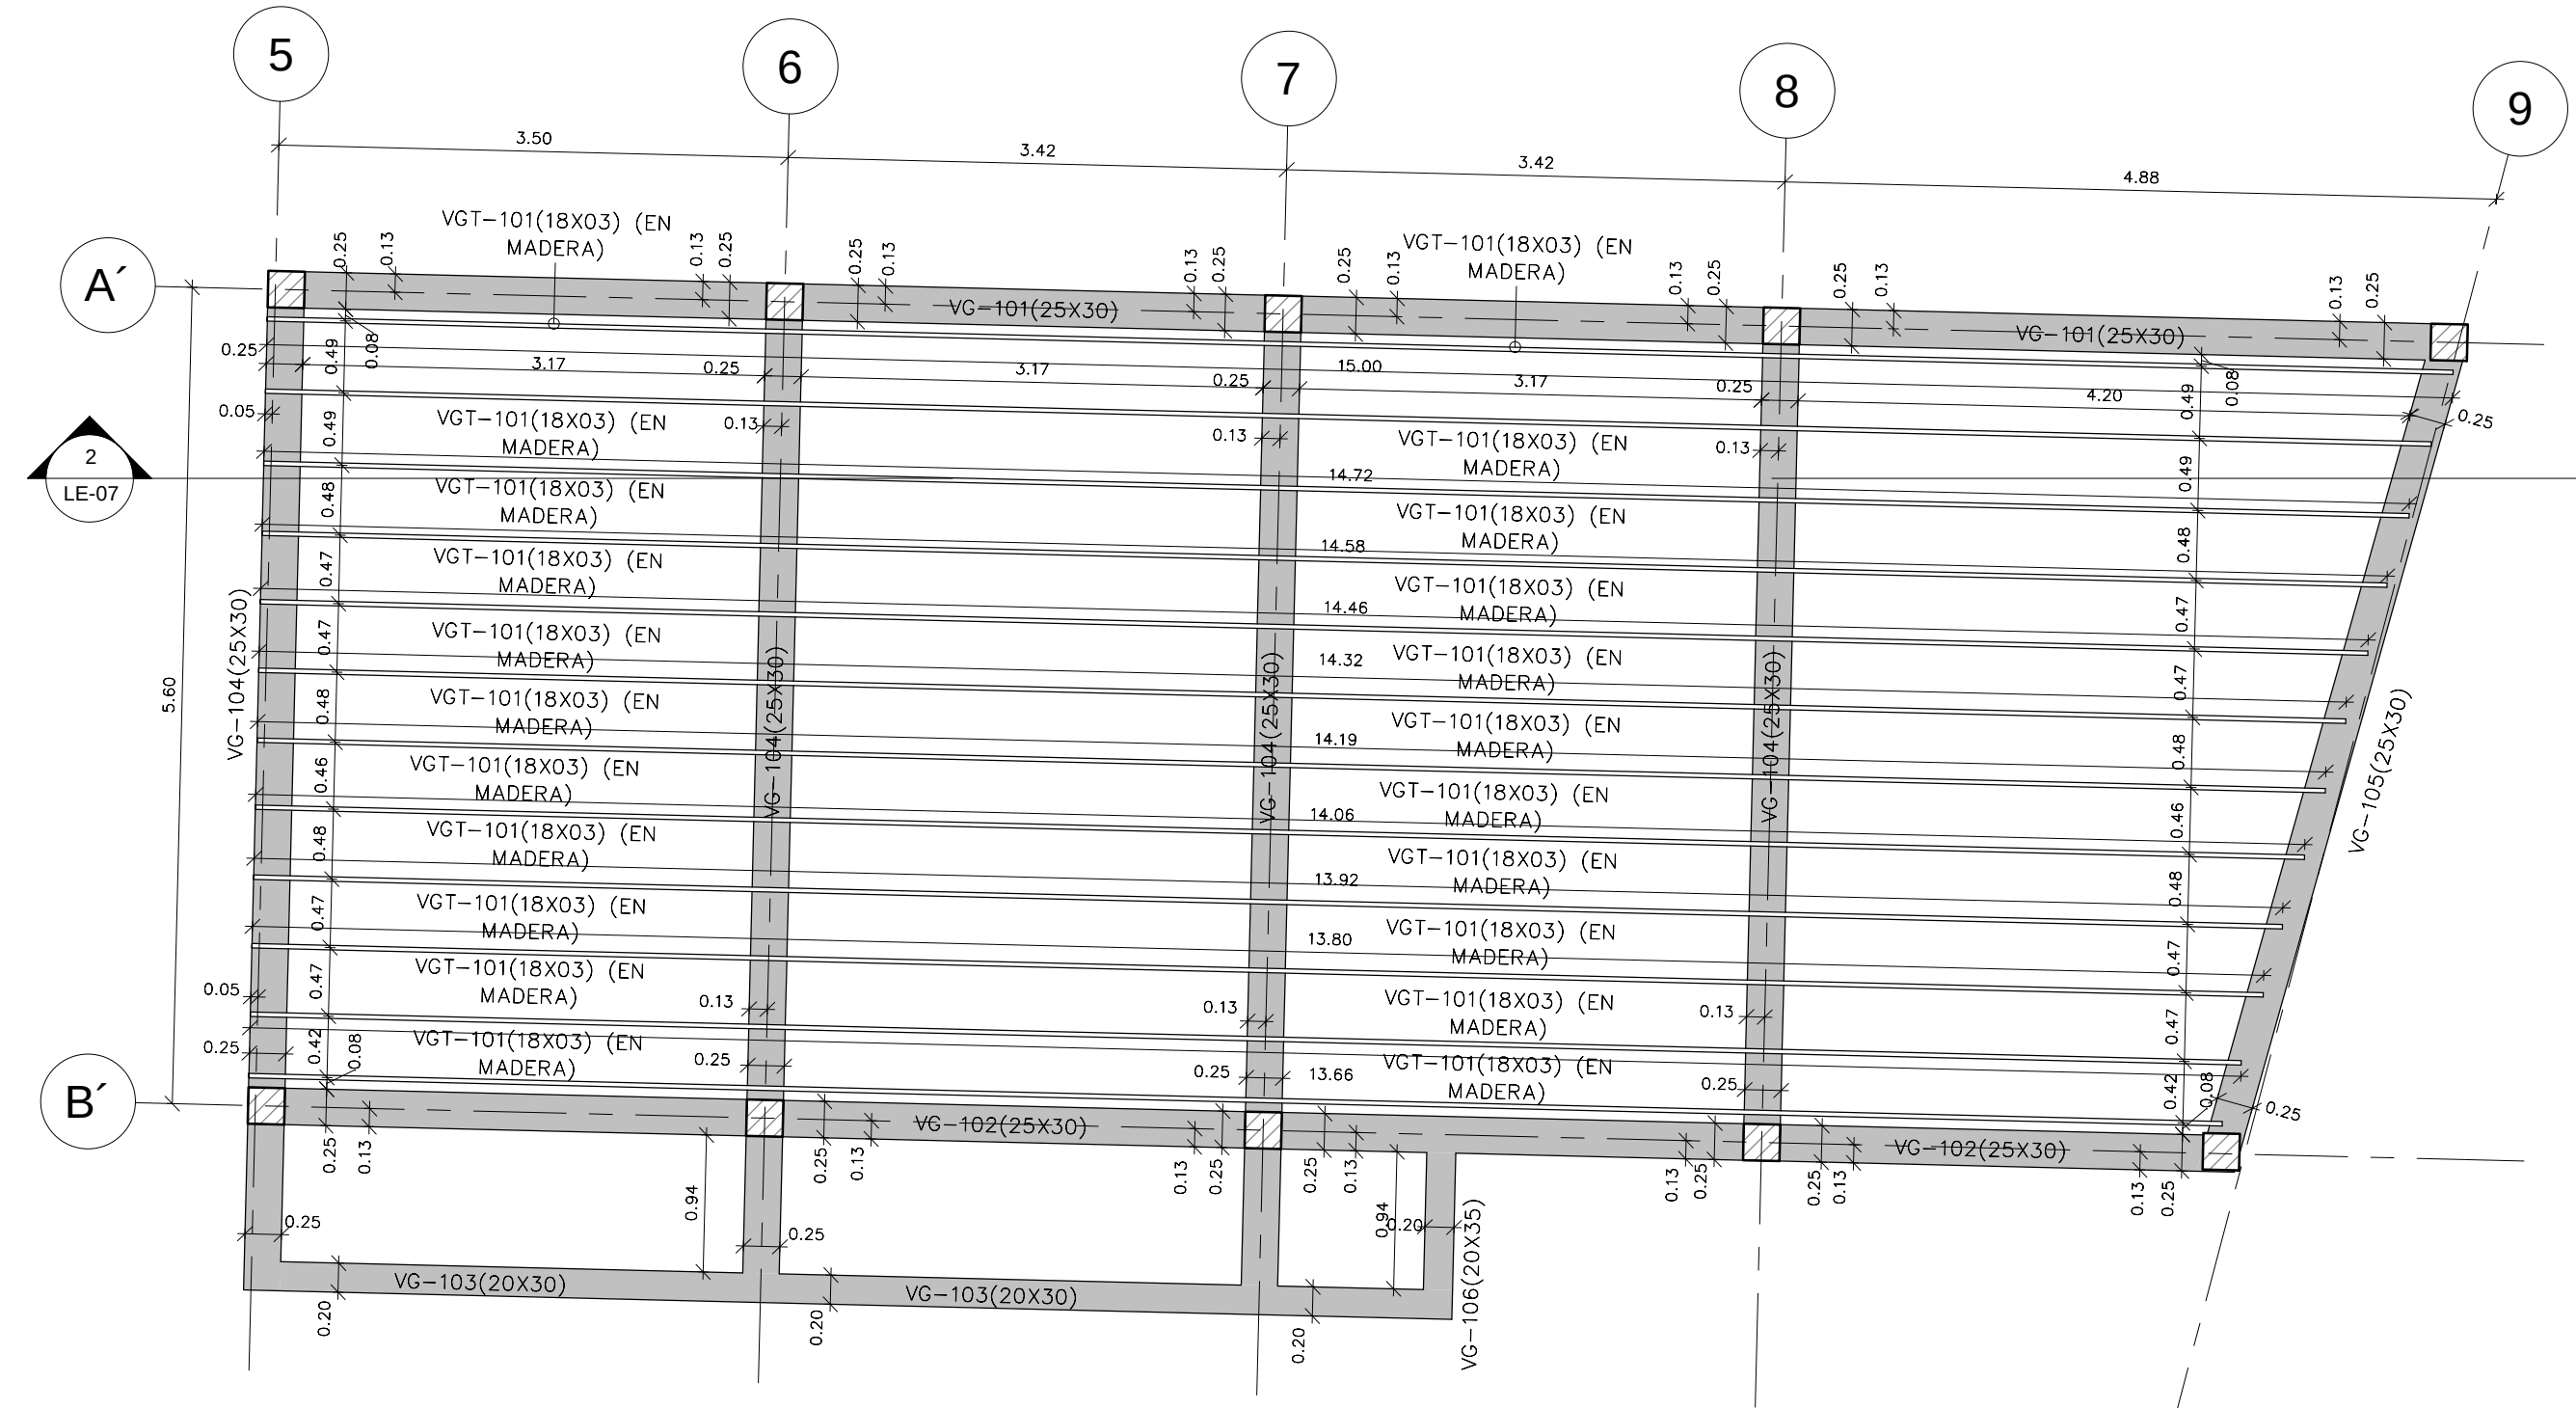

2 PLANTA ESTRUCTURAL N.+3.01
1 : 50

20-07

20

LE-02

CONTRATANTE:

BOGOTÁ MEJOR PARA TODOS
ALCALDÍA LOCAL DE SANTA FE

CONSULTOR:

CEYCO INGENIERIA
CONSORCIO CEYCO - BAC

INTERVENTOR:

DE LA ESPRIELLA C&C
CONSULTORIA & CONSTRUCCION EMPRESAS

PROFESIONAL RESPONSABLE CONSULTOR:

INGENIERO GUILLERMO ANDRES CAMACHO
Calle 171 No. 56a -05 Bogotá
TEL: 7580756 - ceycoingenieria@gmail.com

PROFESIONAL RESPONSABLE DE INTERVENTORIA:

ARQUITECTO RAFAEL RINCON CALIXTO
CARRERA 85 No. 16-28 Of. 1101
TEL: 3208999899 - delae@delaespriella.co

CONTRATO DE CONSULTORIA

FOLSF-CIN-045-2019

OBJETO: "ACTUALIZACIÓN, COMPLEMENTACIÓN Y AJUSTES DE LOS ESTUDIOS, DISEÑOS Y TRÁMITES PARA LA INTERVENCIÓN DEL SALÓN COMUNAL LAS CRUCES, ASÍ COMO TAMBIÉN PARA LA OBTENCIÓN DE LA LICENCIA DE CONSTRUCCIÓN"

CONTENIDO:

LEVANTAMIENTO ESTRUCTURAL PLANTA VIGAS DE CIMENTACIÓN N.+2.75, PLANTA ESTRUCTURAL N.+3.01.

CONTRATANTE:

Vo. Bo. SUPERVISOR DELEGADO POR LA ALCALDÍA:

SUPERVISOR WILLIAM OSPINO

CONSULTOR:

Vo. Bo. REPRESENTANTE LEGAL CONTRATO:

HECTOR HUGO PAEZ

Vo. Bo. DIRECTOR DE CONSULTORIA:

ING. GUILLERMO ANDRES CAMACHO

Vo. Bo. DIRECTOR DE CONSULTORIA:

ING. GUILLERMO ANDRES CAMACHO

INTERVENTOR:

Vo. Bo. REPRESENTANTE LEGAL DEL CONTRATO:

LYDA DE LA ESPRIELLA ARELLANO

Vo. Bo. DIRECTOR INTERVENTORIA:

ARQ. RAFAEL RINCON CALIXTO

Vo. Bo. PROFESIONAL DE INTERVENTORIA:

ING. LUIS FERNANDO CORREA

Nº	FECHA	OBSERVACIONES / MODIFICACIONES
1	22-07-19	OBSERVACIONES
2		
3		
4		
5		
6		

ESCALA:

1:50

FECHA:

22-JUL-2019.

Todas las medidas deberán ser rectificadas en obra, Cuenta y riesgo de cada uno de los Contratistas.

PLANO Nº:

LE-02

DE:

07