



GOBERNACIÓN DEL
CESAR

GOBERNADOR(A):

ELVIA MILENA SAN JUAN DAVILA

SECRETARIO INFRAESTRUCTURA DEPARTAMENTAL

JORGE ARMANDO MAESTRE JARABA

SECRETARIO PLANEACION DEPARTAMENTAL

LUIS CAMILO CERCHIARDI MEJIA

ALCALDE:

ERNESTO OROZCO DURÁN

SECRETARIA DE PLANEACIÓN MUNICIPAL:

LAURA VANESSA GARRIDO TORRES

PROYECTO:

"CONSTRUCCIÓN DE ARENA DE TENIS DE
MESA PING PONG PANG EN LA CIUDAD DE
VALLEDUPAR, DEPARTAMENTO DEL
CESAR".

DESARROLLO DIGITAL DEL PROYECTO:

DISEÑO ARQUITECTONICO:

U. G.

ULISES GUILLERMO GALEZO CIFUENTES
M.P.No. A42192020-1065845422

DISEÑO ESTRUCTURAL:

A. G.

AYINSON GONZÁLEZ
M.P.No. 08202097729 ATL

DISEÑO TOPOGRÁFICO:

R. C.
RAFAEL CUELLO CARRILLO
M.P.No. 01-14206
CNPT

DISEÑO ELECTRICO:

L. S.

LUIS FELIPE SANCHEZ LLANDS
No. AT205-41653.

DISEÑO HIDROSANITARIO:

J. J.
JUAN JOSE ORATE
M.P.No. 091037-0661809 CND

CONTIENE :

DETALLES DE CIMENTACION

OBSERVACIONES DE:

REVISÓ:


FECHA:
Septiembre
2025

ESCALA:
1:50


ARCHIVO:

PLANO N°:
EST 2/3

EST-02

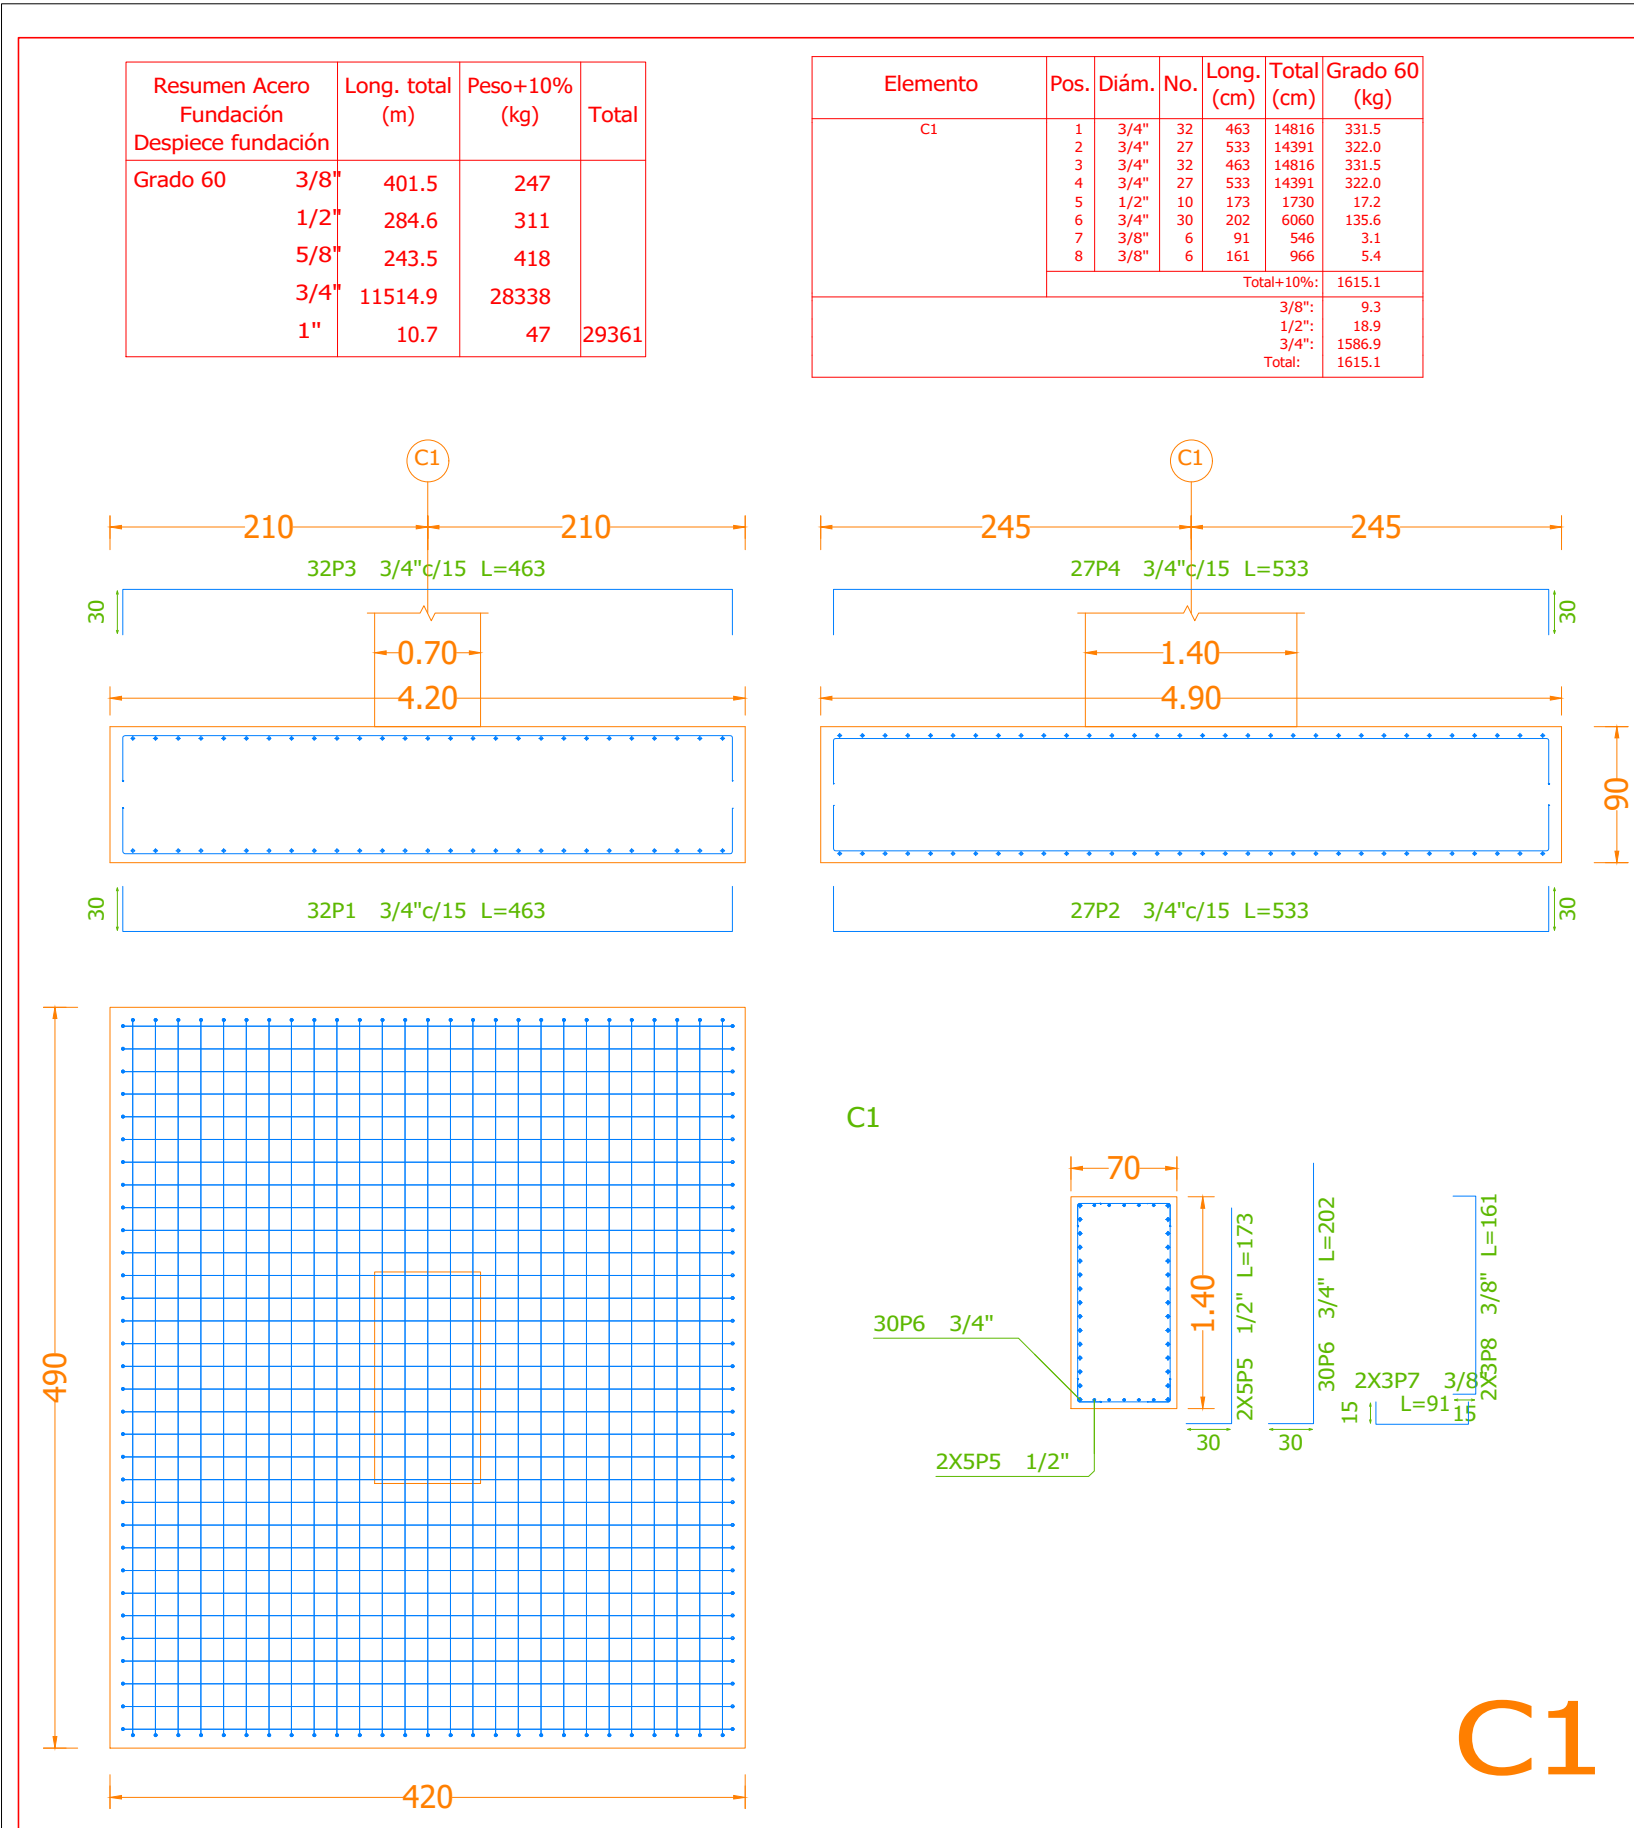


DETALLES DE ZAPATA

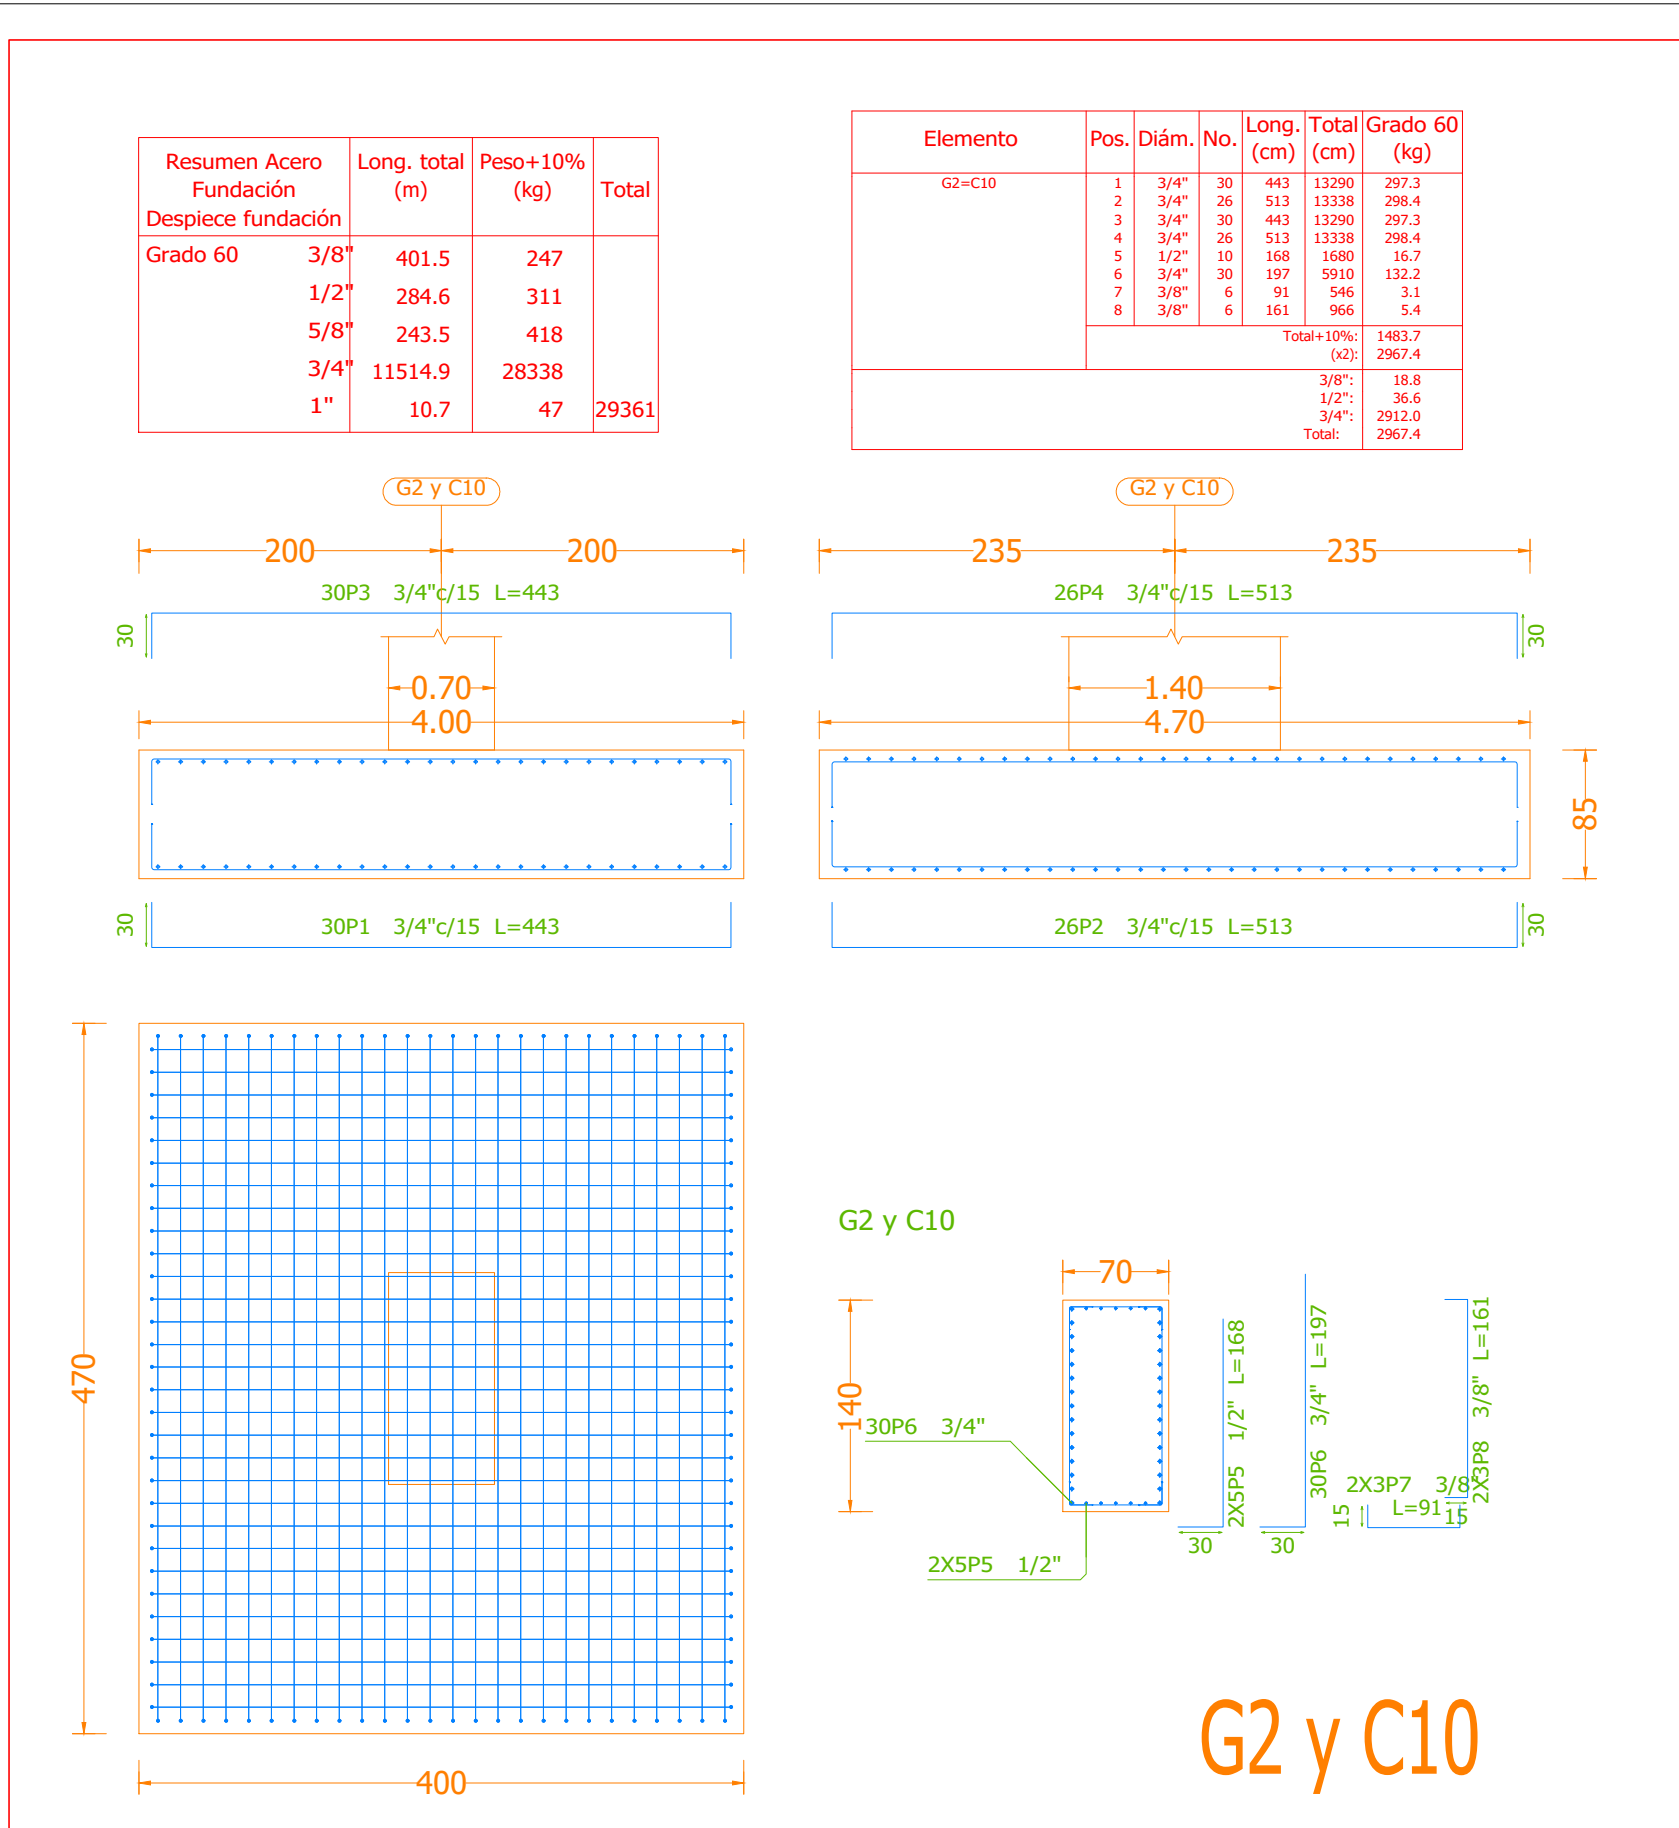


DETALLES DE ZAPATA

A2, A3, A4, A5, A6, A7, A8, C9, G3, G4, G5 y G6

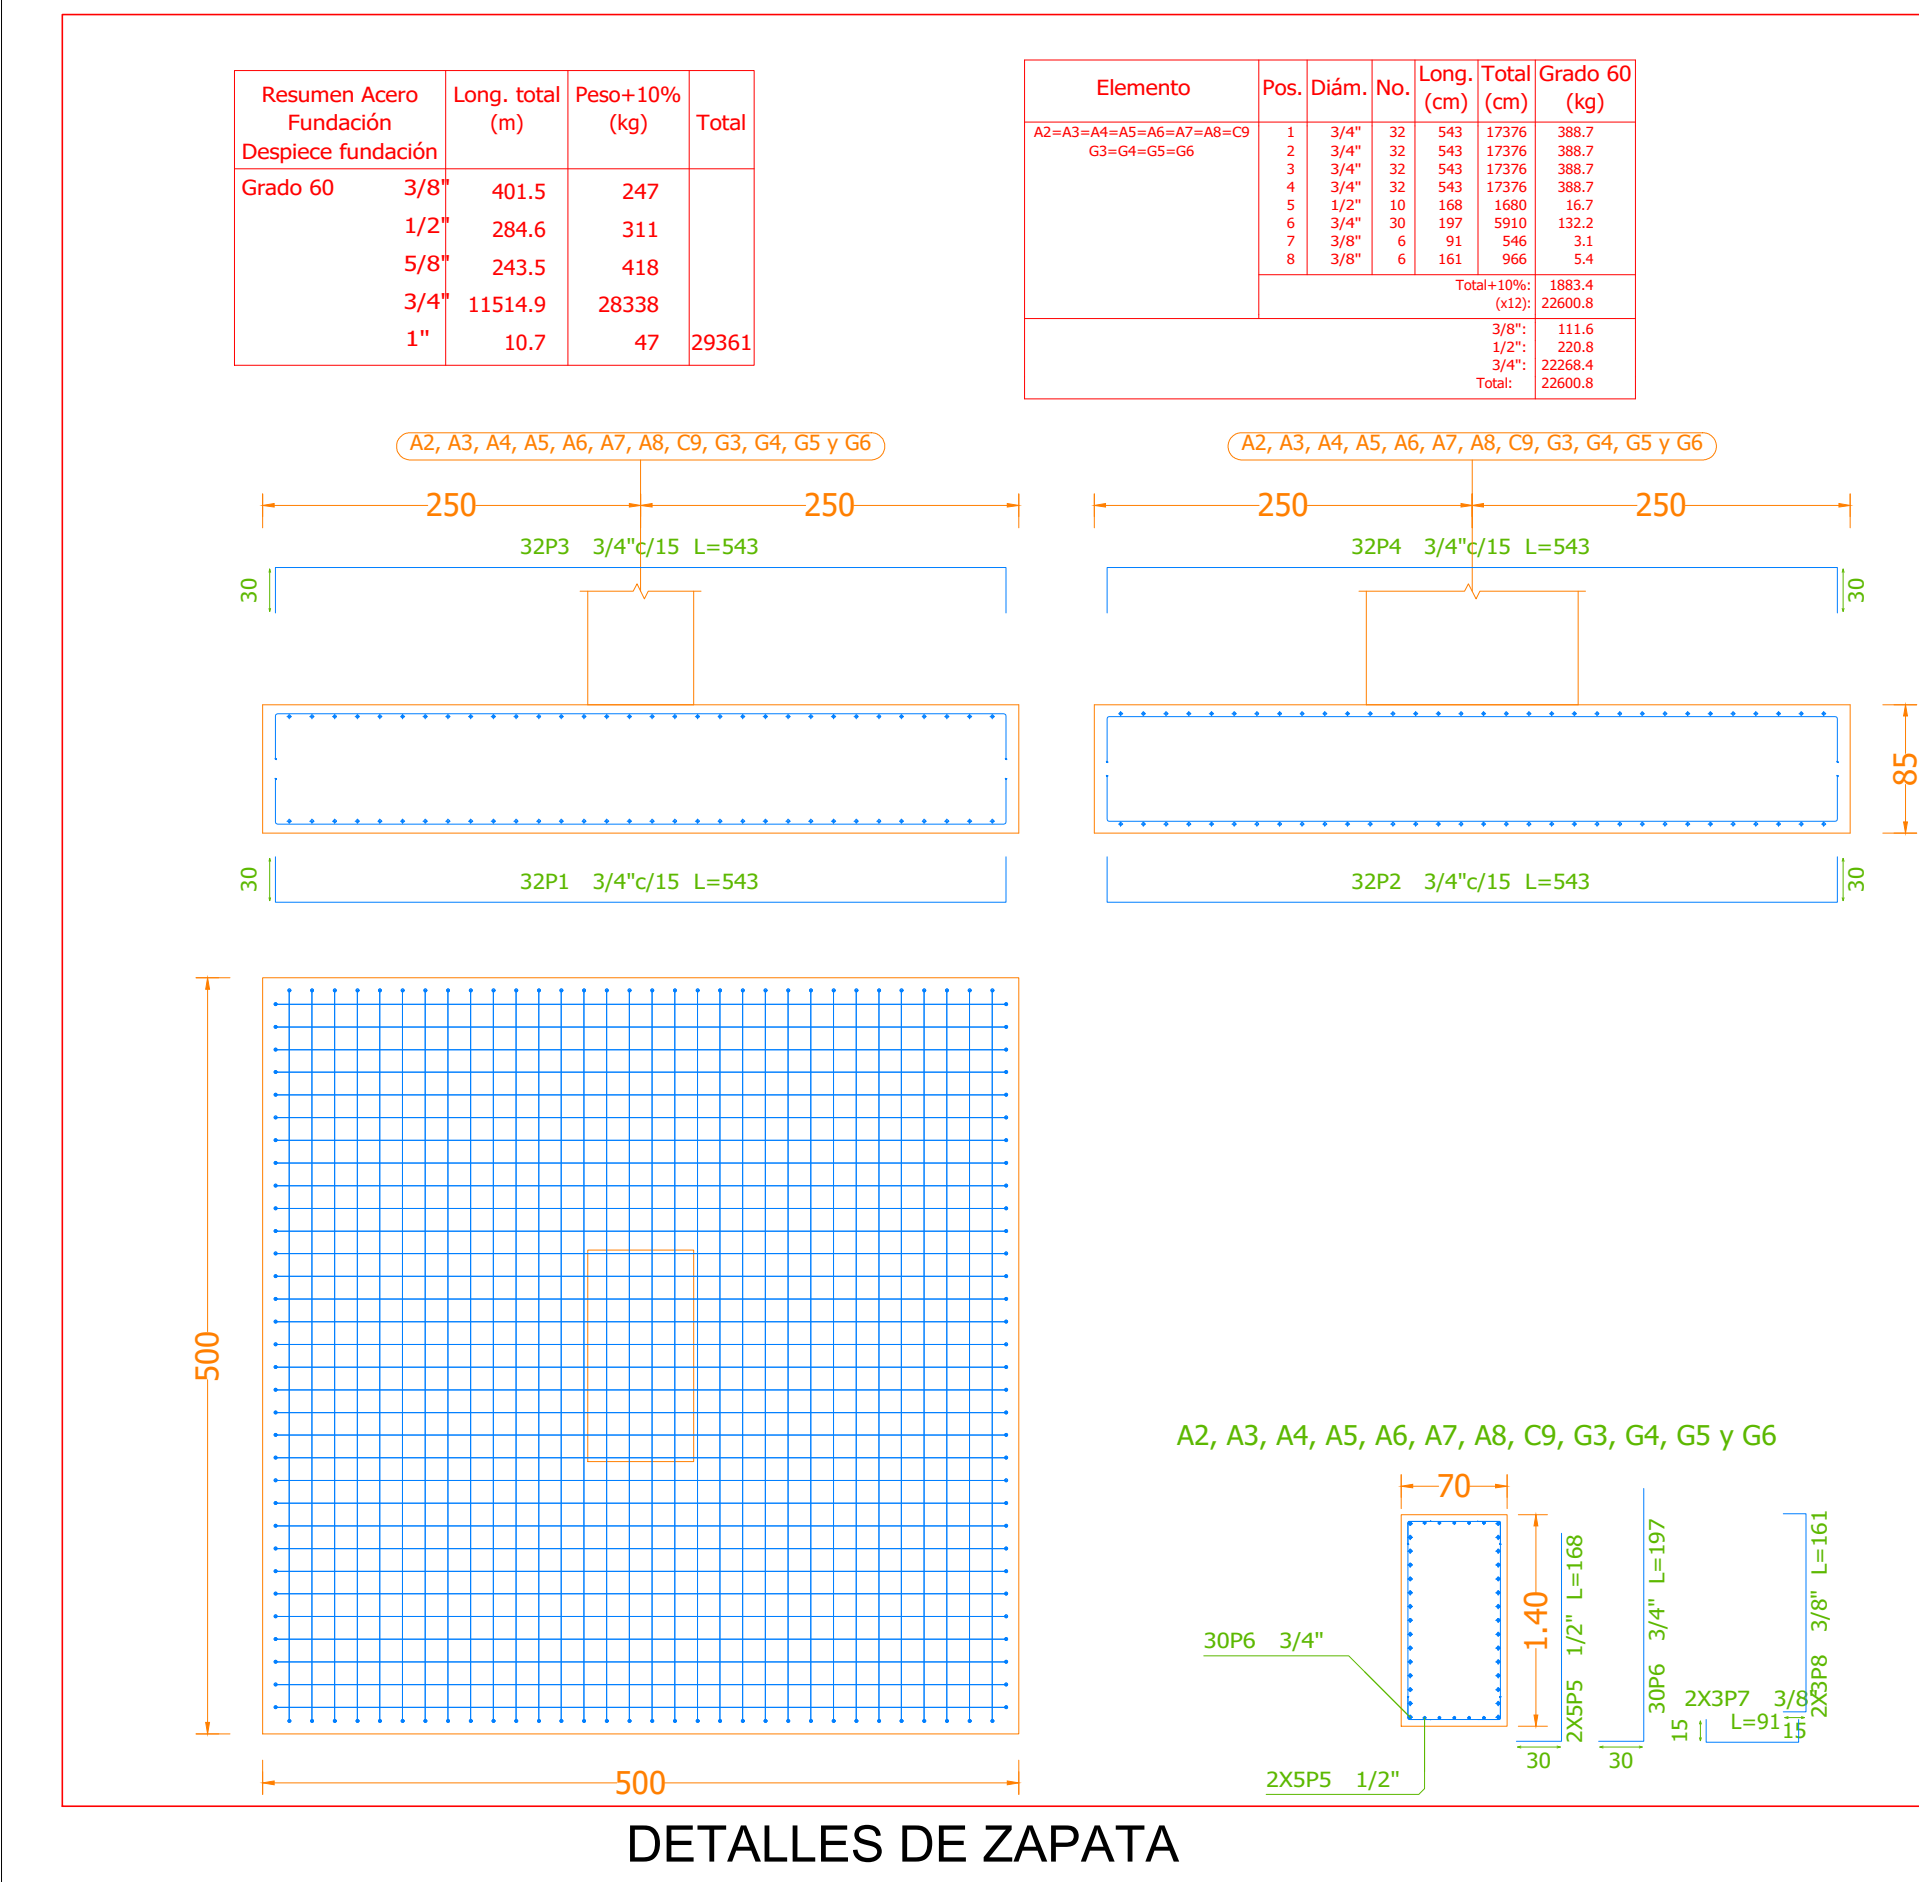


DETALLES DE ZAPATA

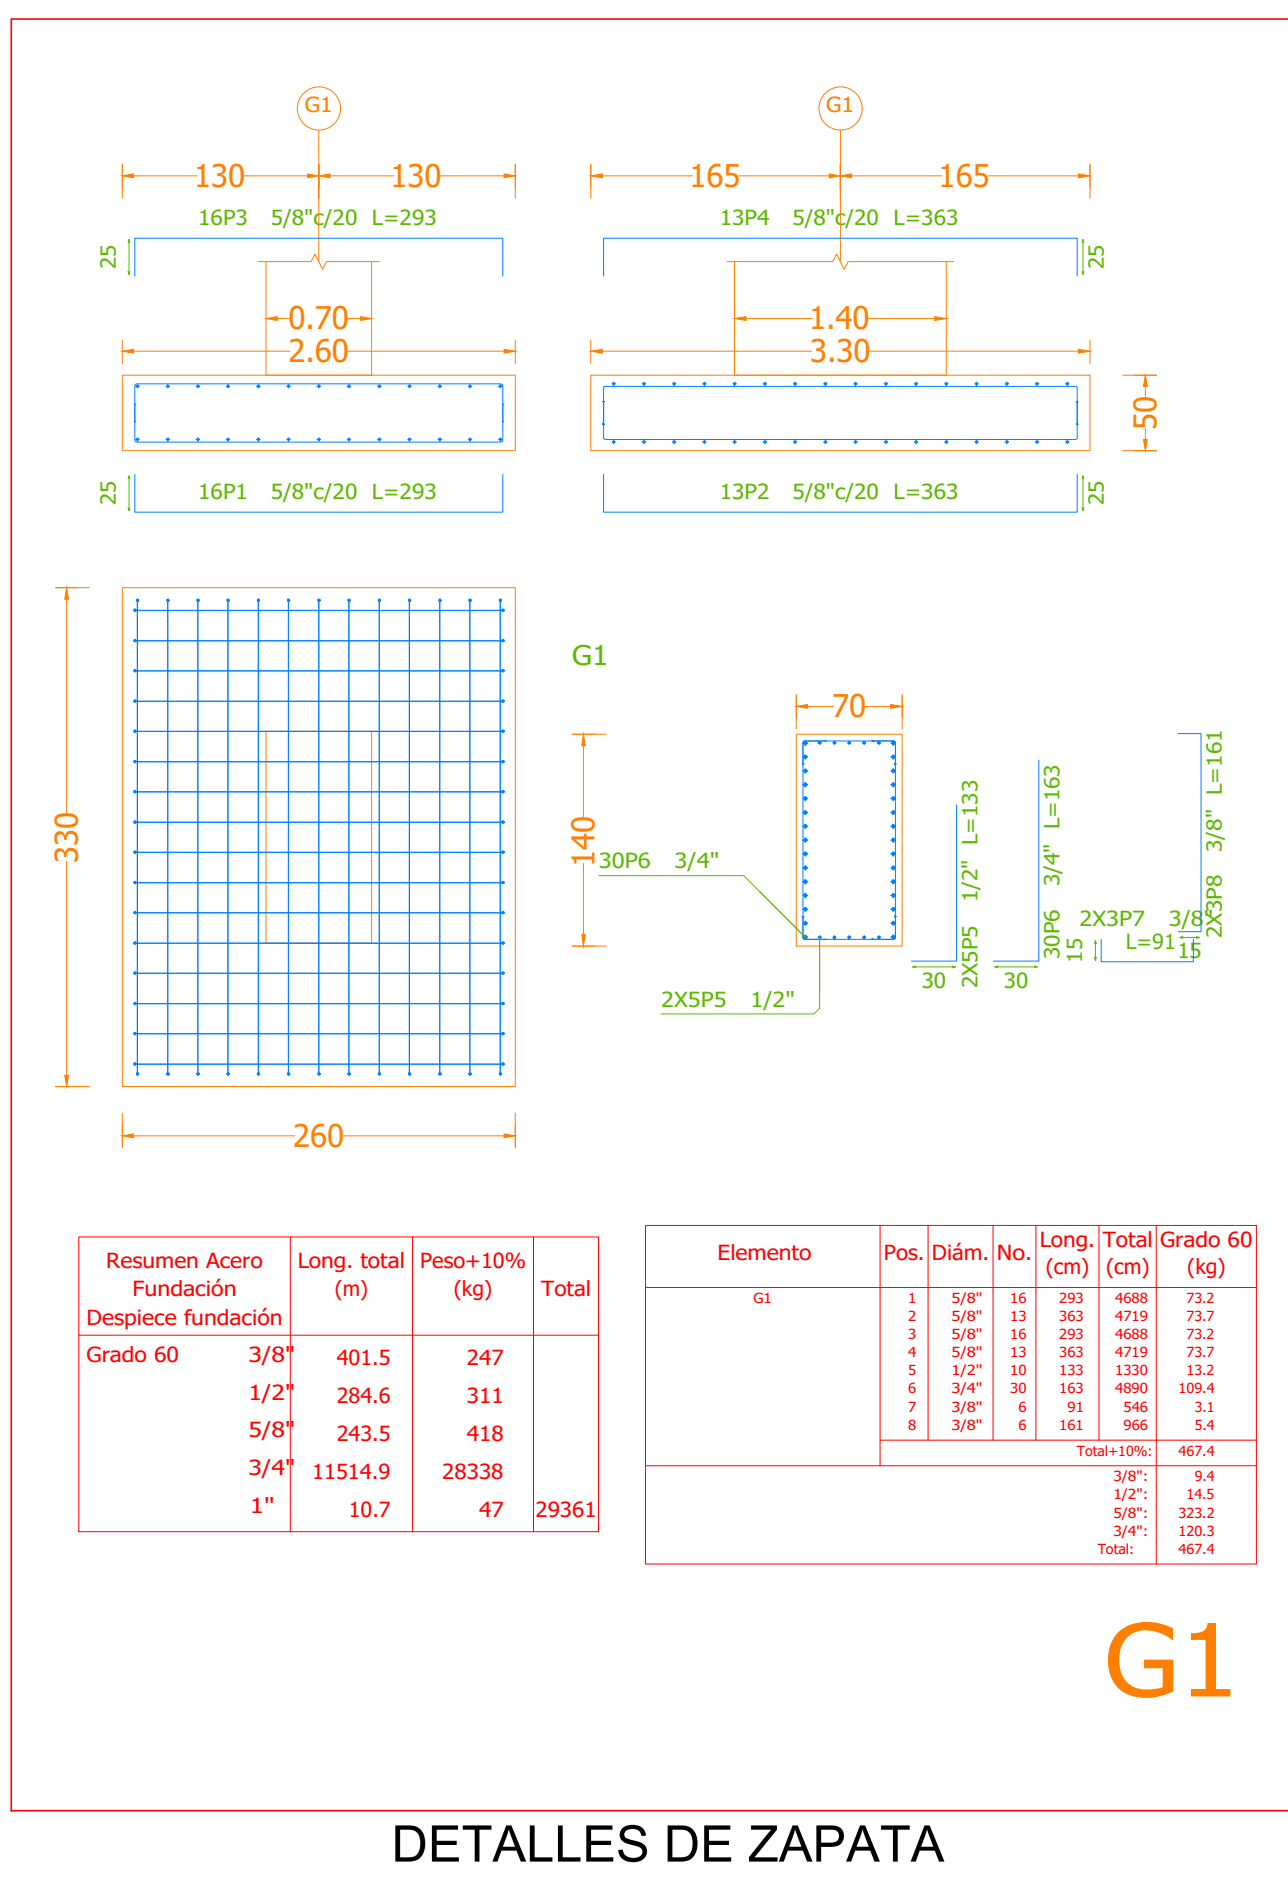

DETALLES DE ZAPATA


G1

C.3.1 [A2 - A3]

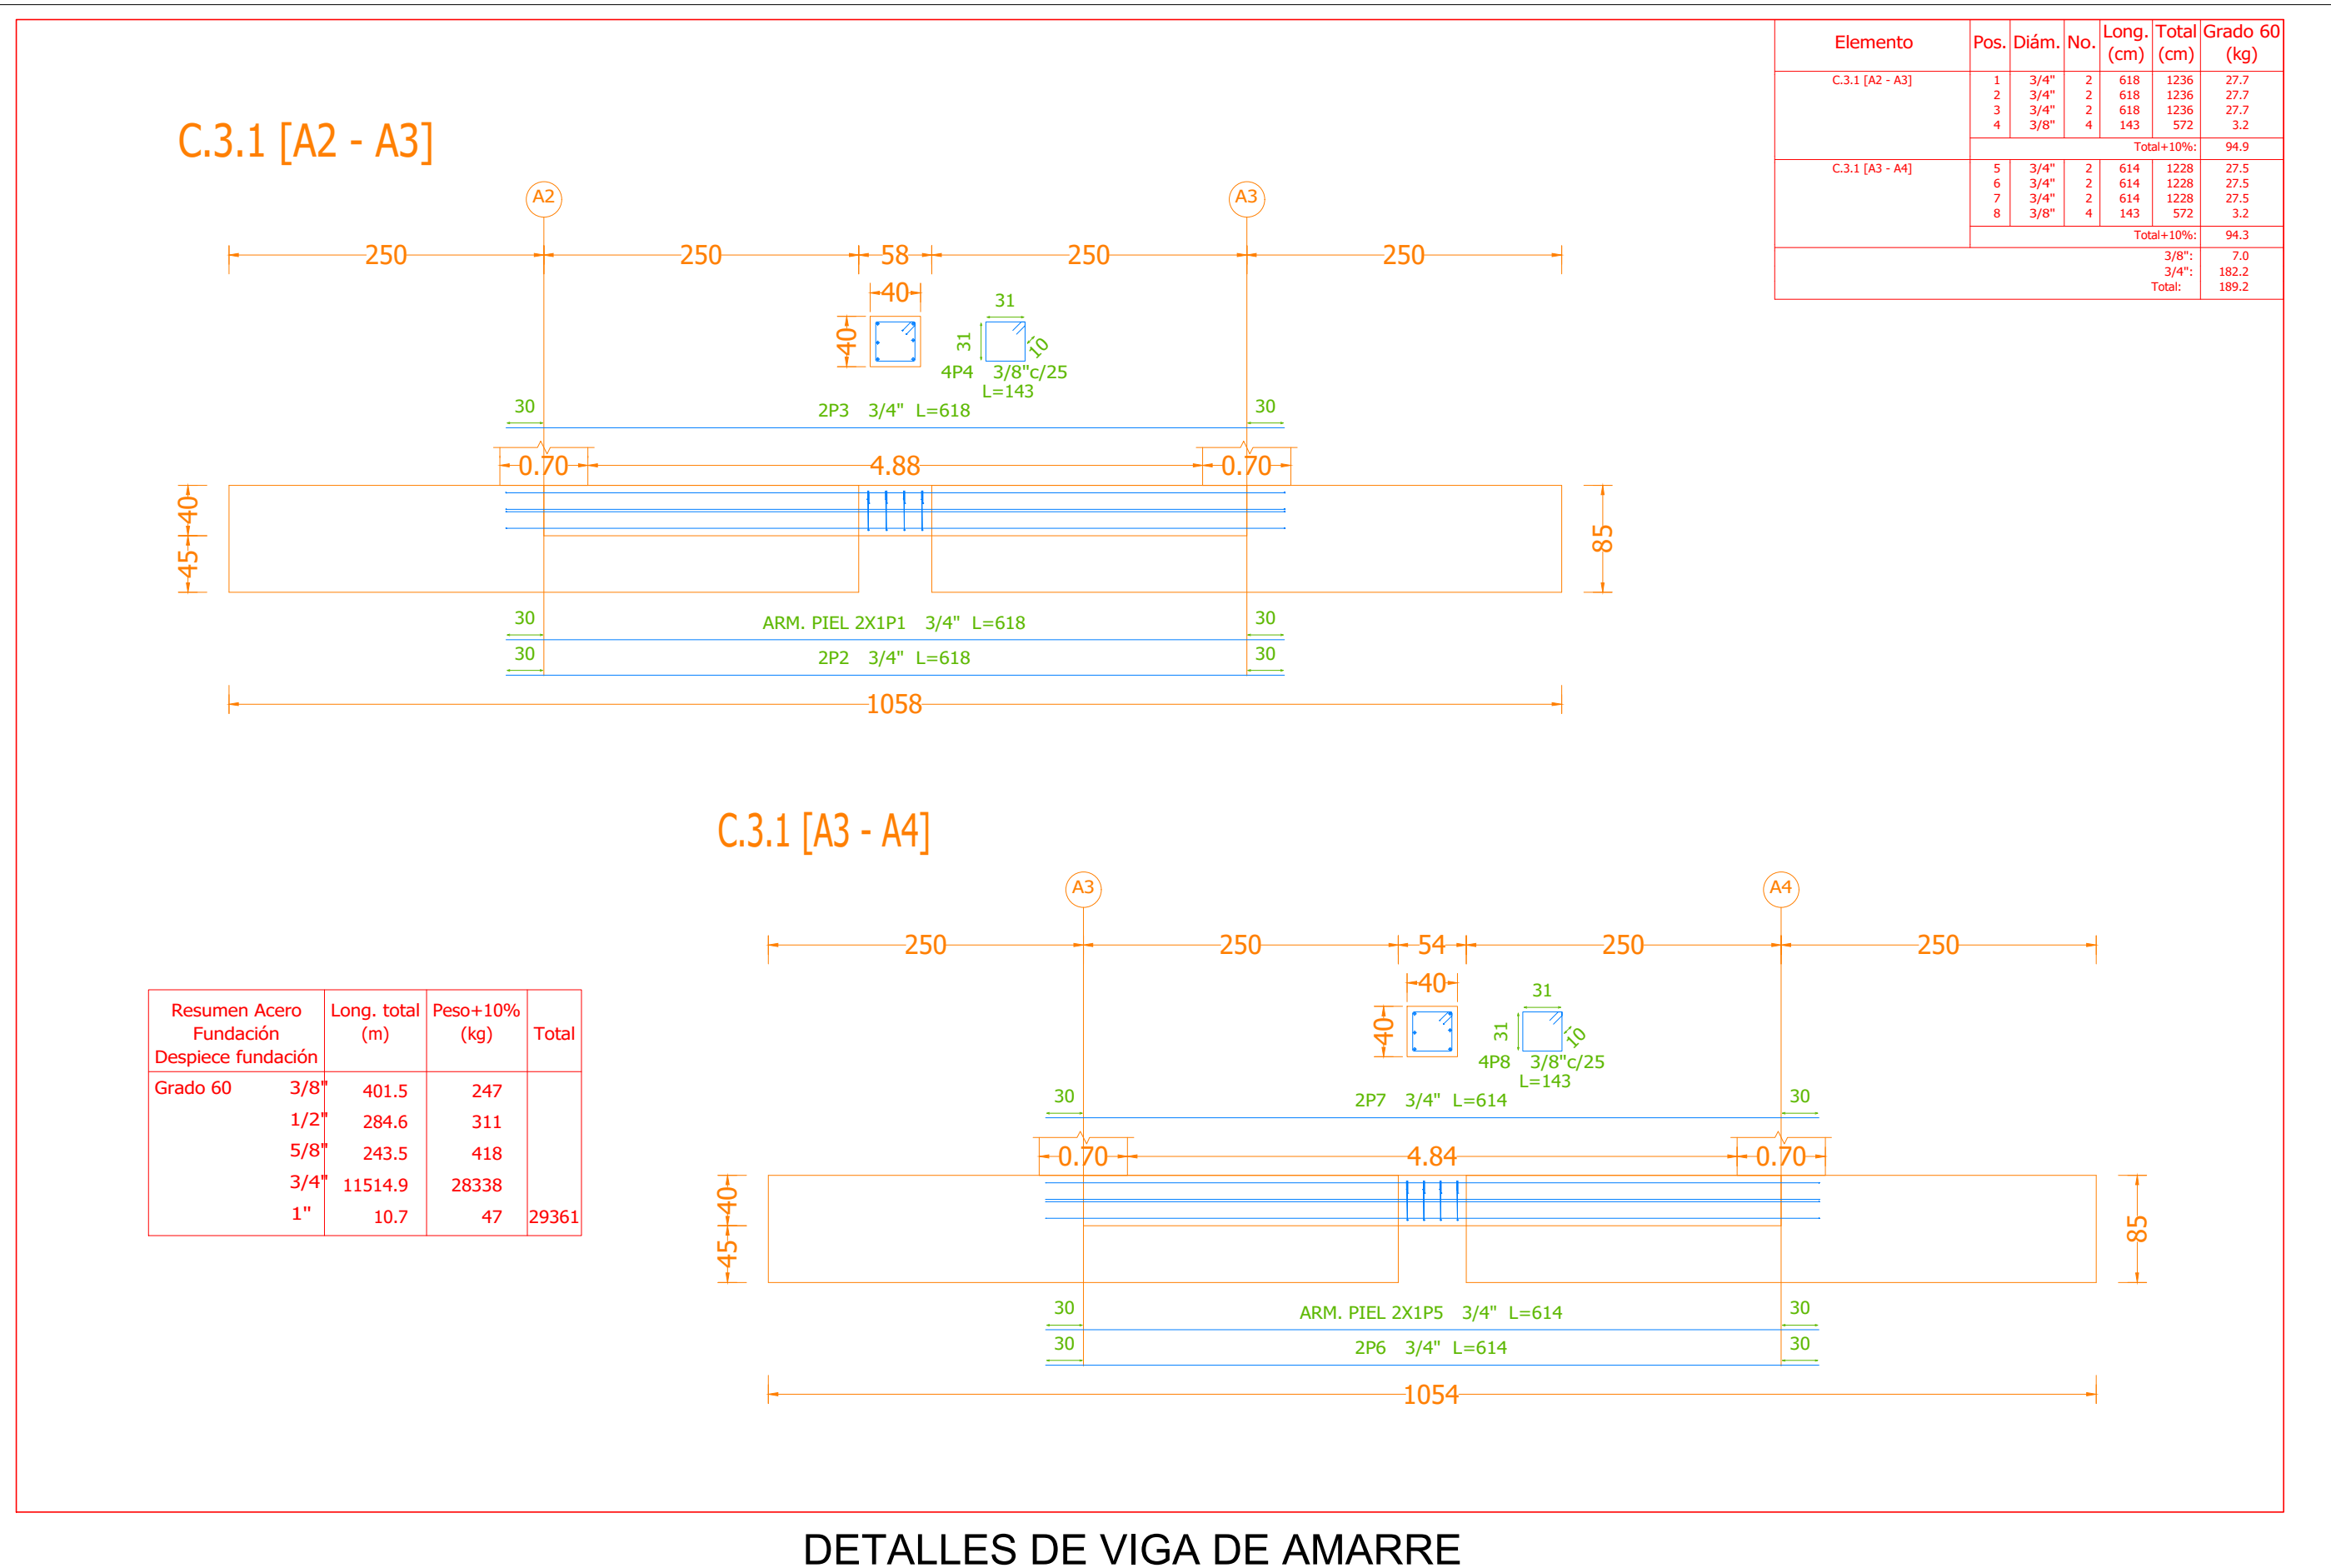

DETALLES DE VIGA DE AMARRE

C.3.1 [A3 - A4]

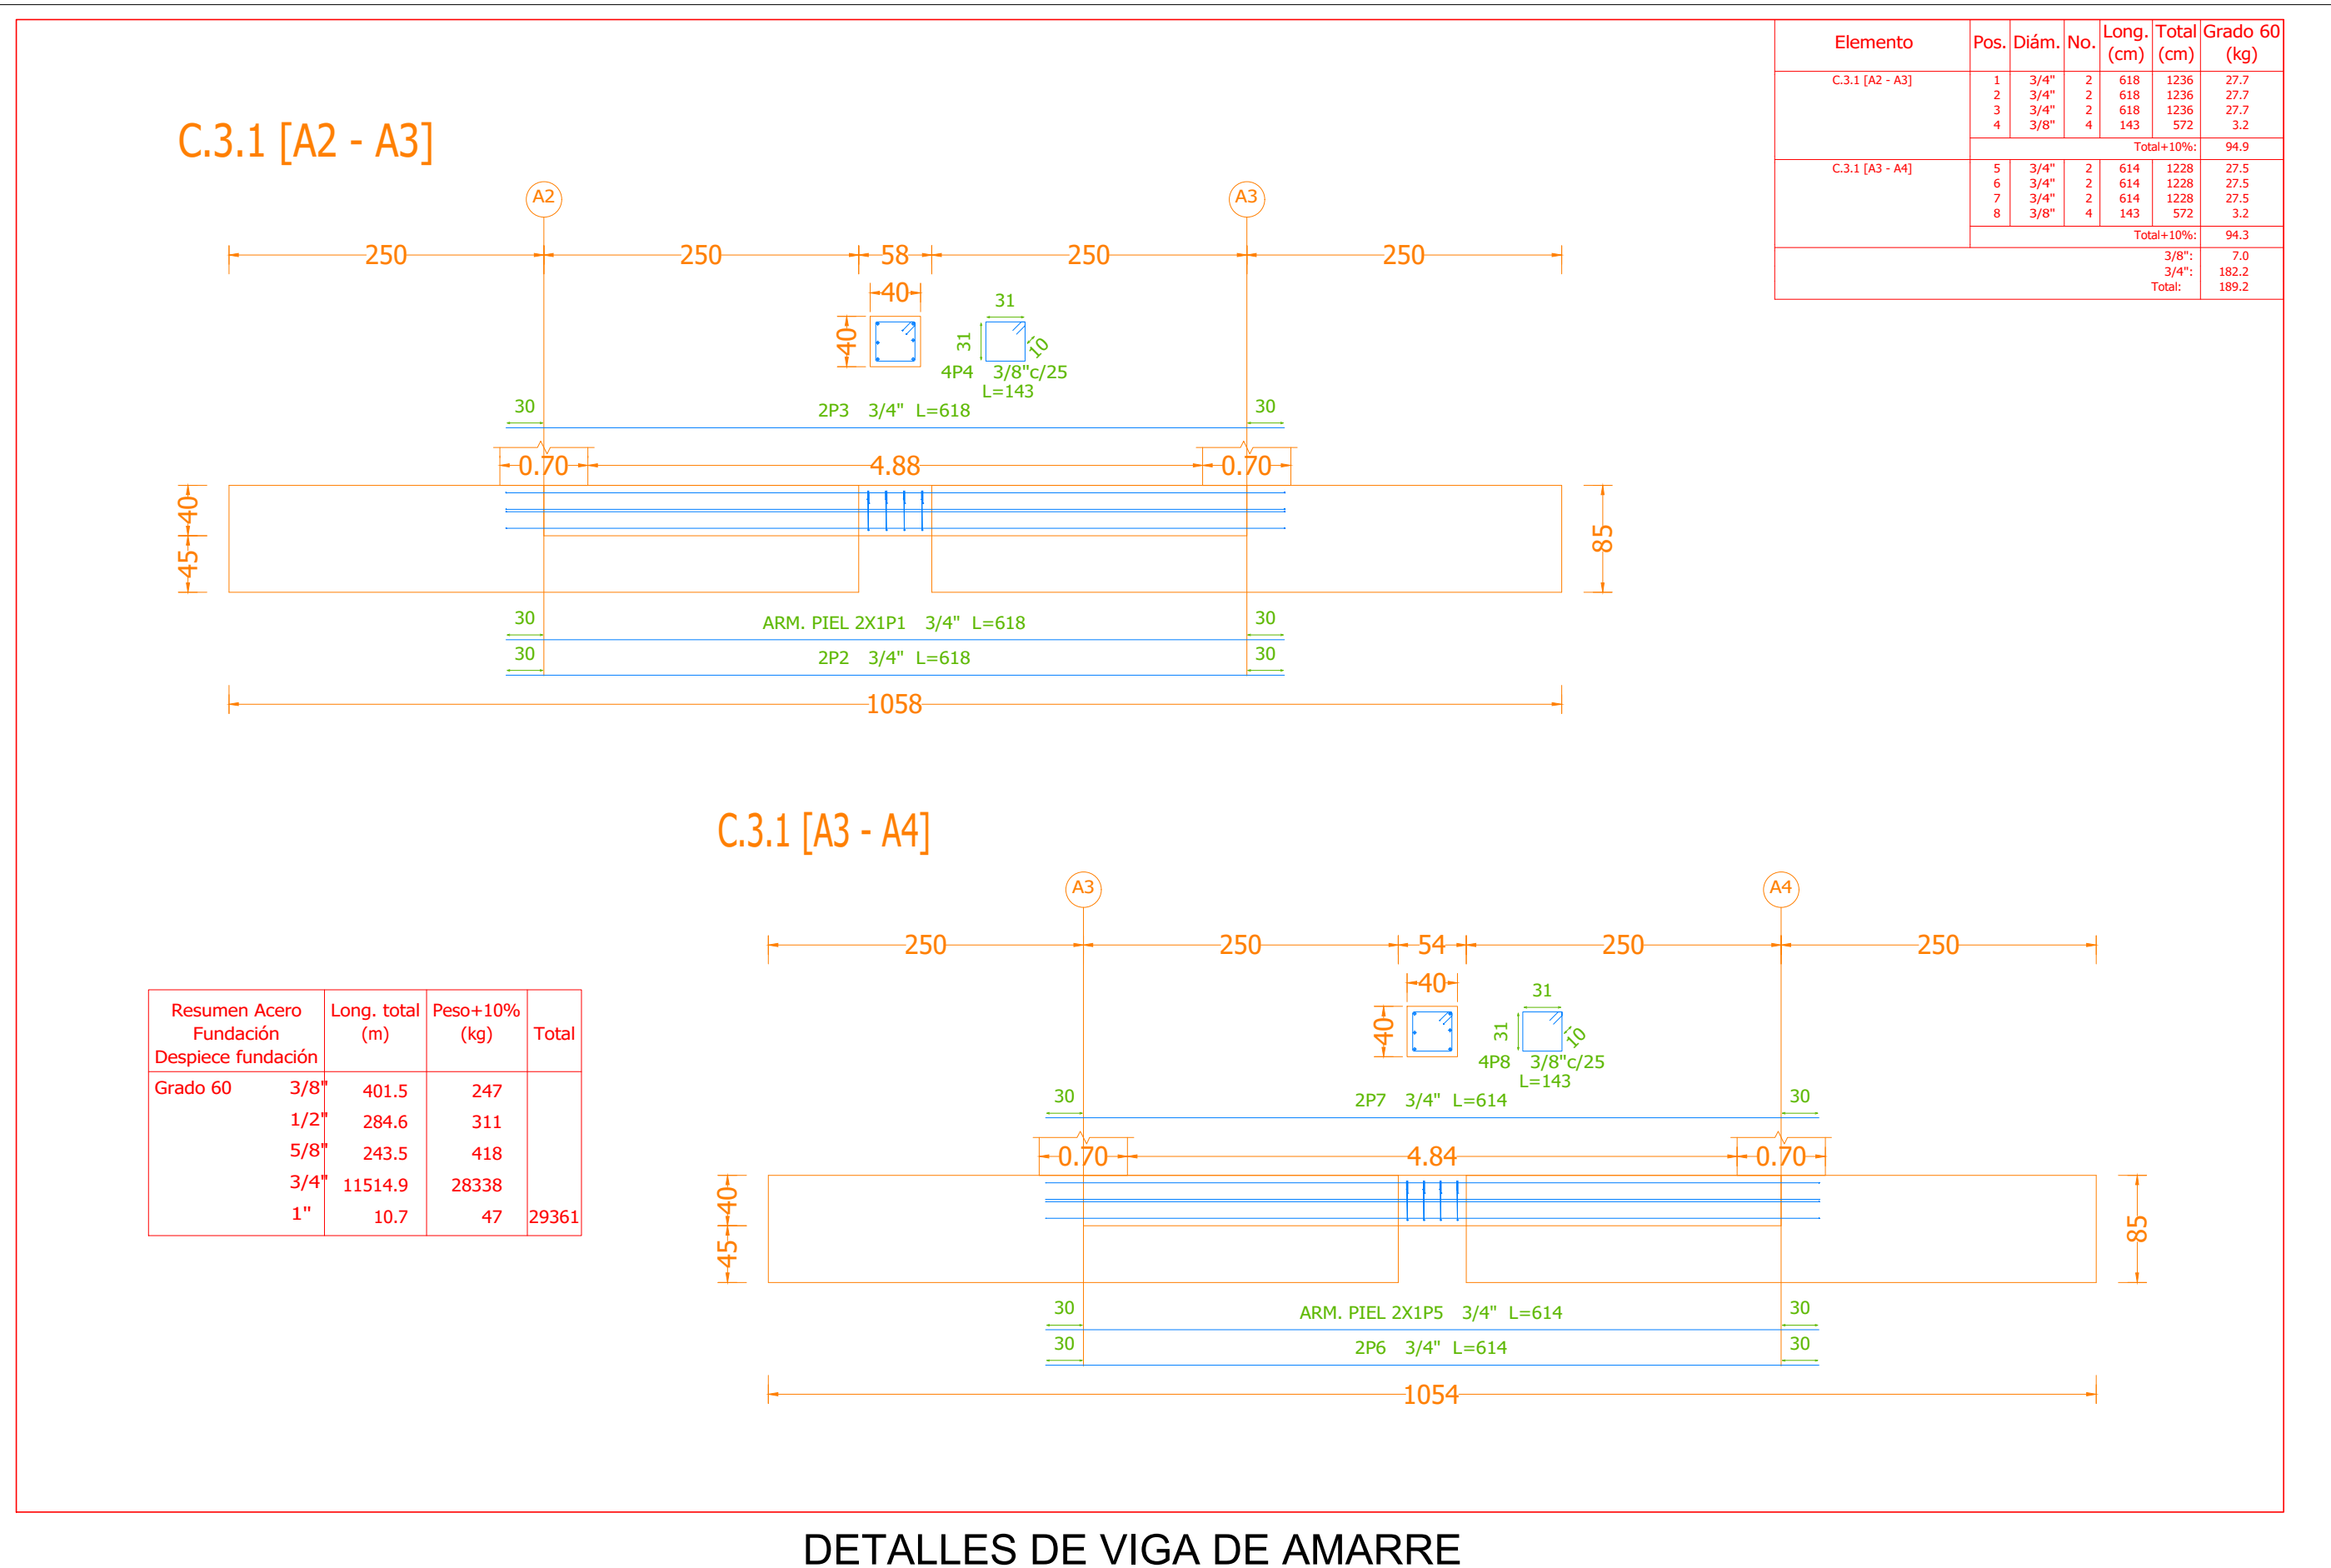

DETALLES DE VIGA DE AMARRE