






LOCALIZACION GENERAL
Escala:1:500

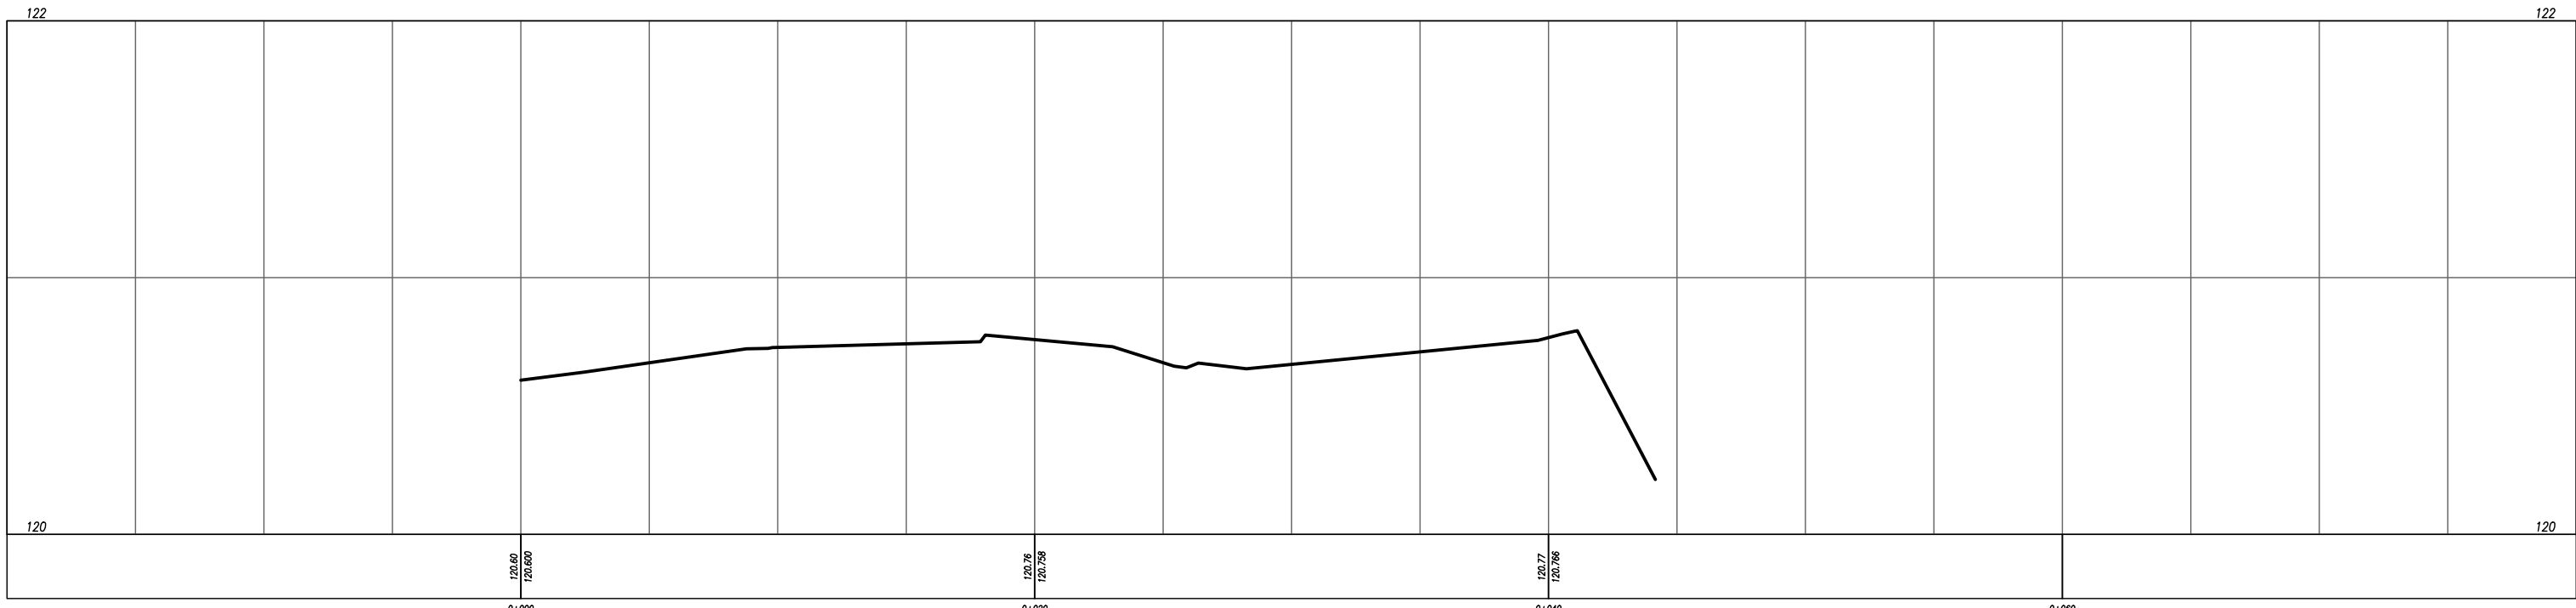

PERFIL LONGITUDINAL TOPOGRAFICO
Escala:1:250

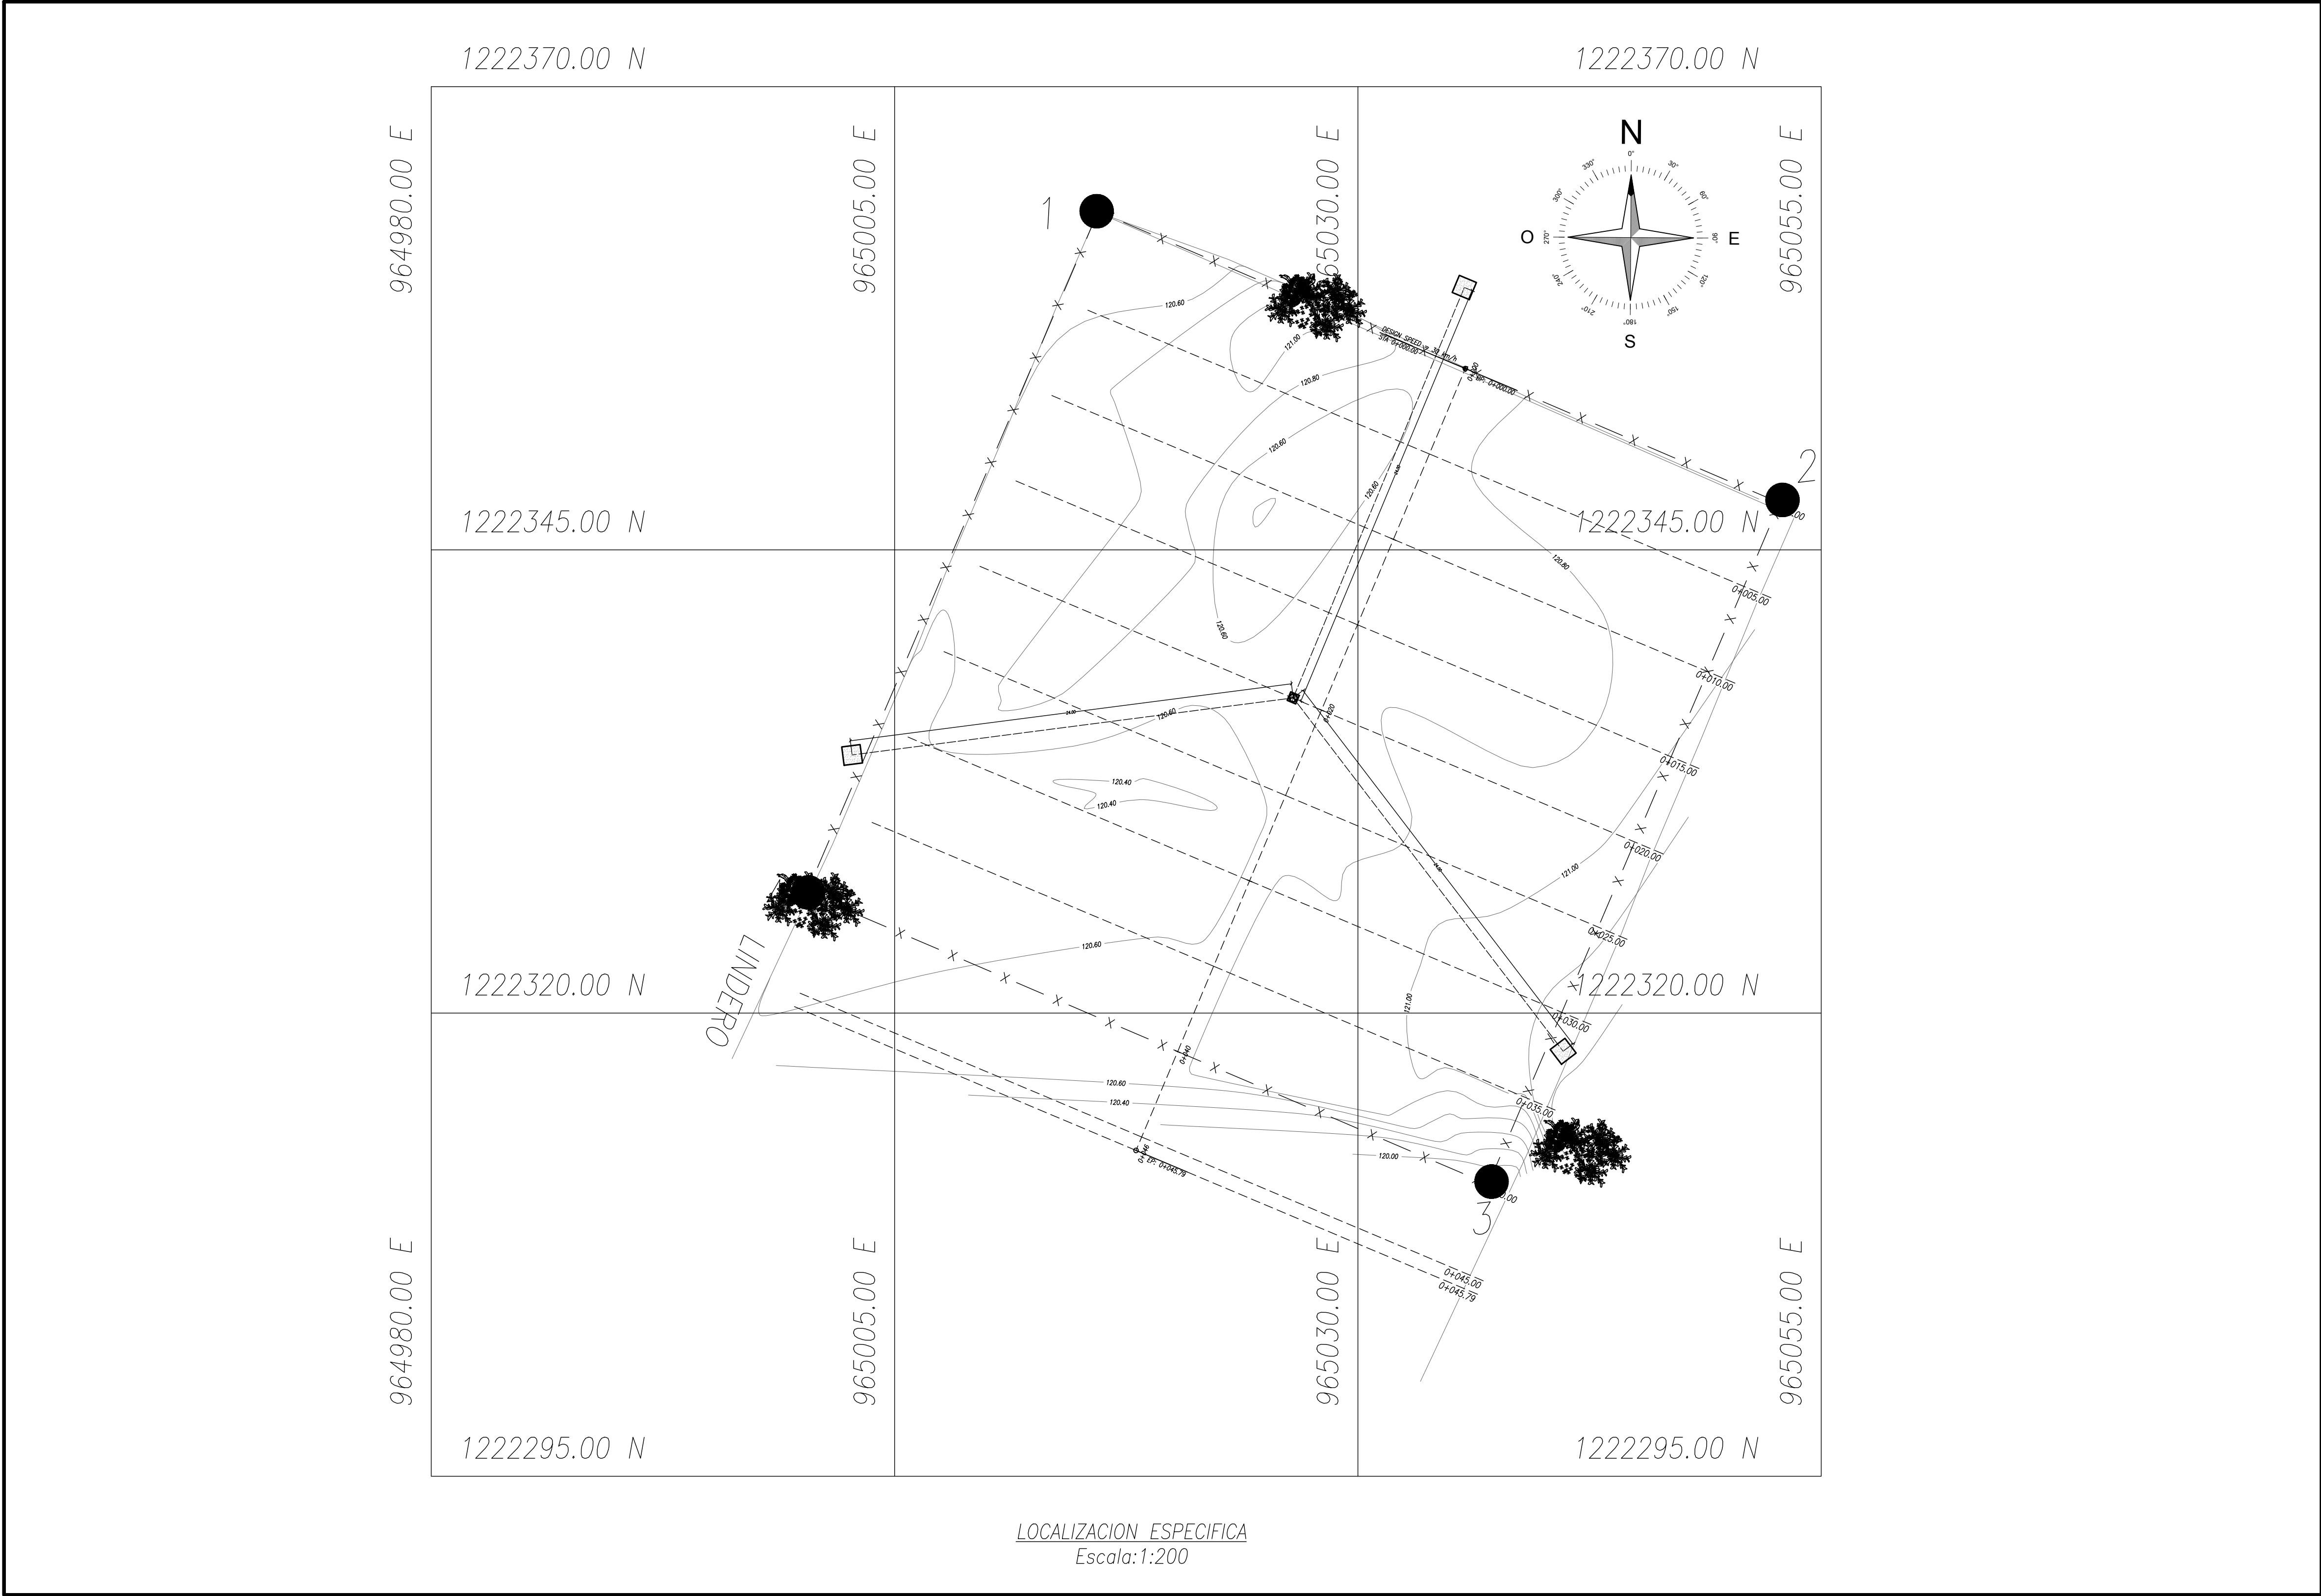

LOCALIZACION ESPECIFICA
Escala:1:200

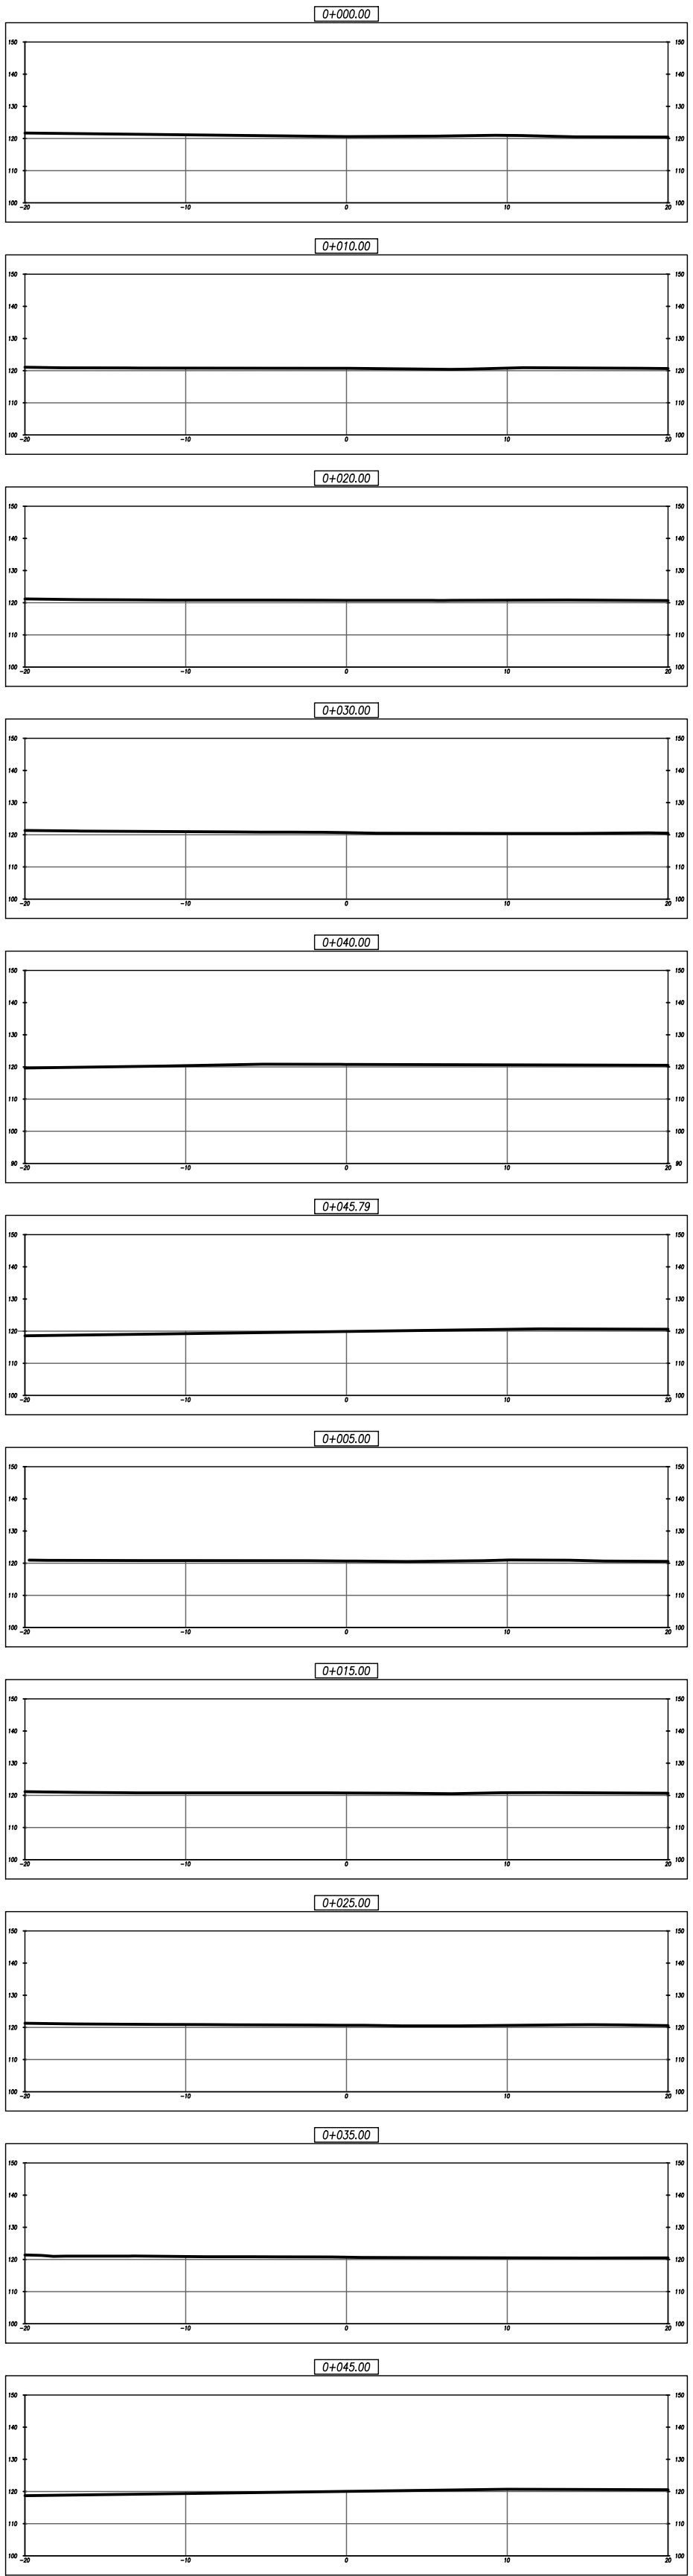

PERFIL TRANSVERSAL TOPOGRAFICO
Escala:1:250


COORDENADAS GEOGRAFICAS
8°19'3.43"N Lat. Norte 76°20'42.04"W Long. Oeste
COORDENADAS PLANAS
1'000.000 metros norte 1'000.000 metros oeste

CO-02-AN-00985-24 ANT PUERTO MURILLO	
LOCALIZACION	
LOCALIZACION GENERAL-LOCALIZACION ESPECIFICA-PERFILES TOPOGRAFICOS-COORDENAS	
DISEÑO:	REVISÓ:
ARQ. NINI JOHANA RUA	ARQ. NINI JOHANA RUA
FECHA	PLANO N°:
28-04-2025	1 DE 3
FIRMA:	ESCALA:
	INDICADA
	VERSION
	1

Arq. NINI JOHANA RUA
T.P No. A08482007-22524269

MATERIALES:

CONVENCIONES.

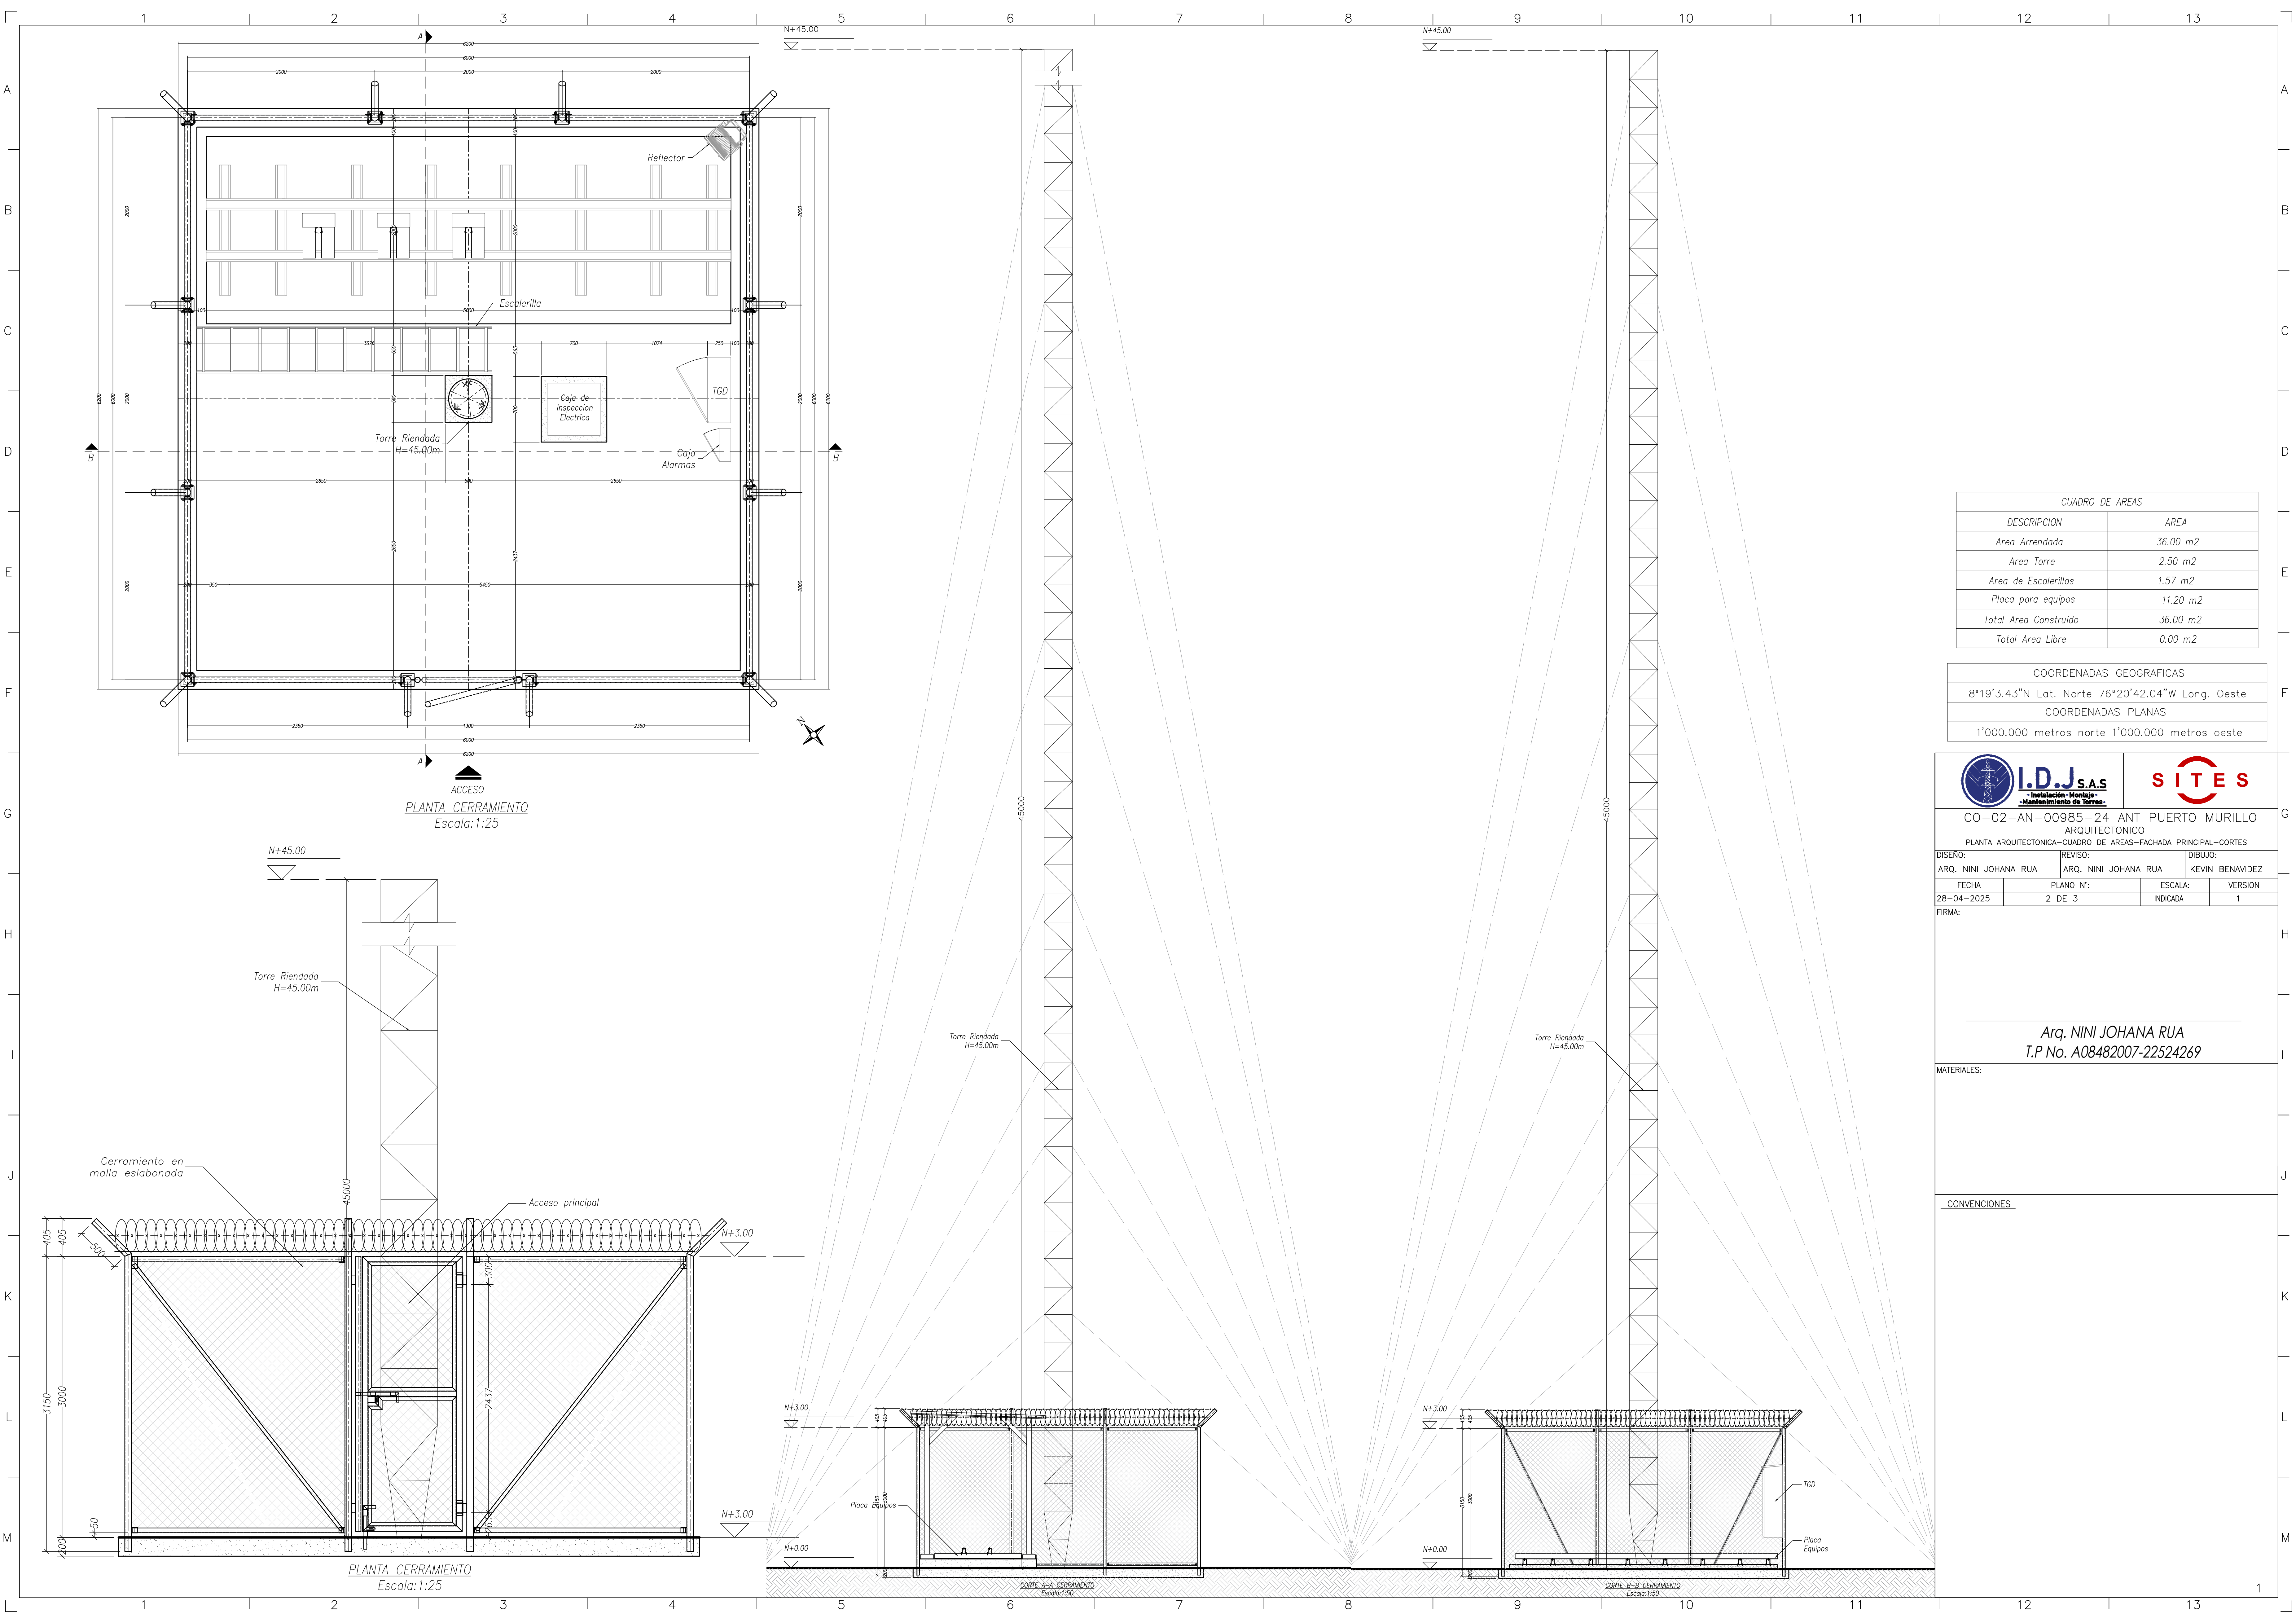

CUADRO DE AREAS	
DESCRIPCION	AREA
Area Arrendada	36.00 m2
Area Torre	2.50 m2
Area de Escalerillas	1.57 m2
Placa para equipos	11.20 m2
Total Area Construido	36.00 m2
Total Area Libre	0.00 m2

COORDENADAS GEOGRAFICAS	
8°19'3.43"N Lat. Norte	76°20'42.04"W Long. Oeste
COORDENADAS PLANAS	
1'000.000 metros norte	1'000.000 metros oeste



CO-02-AN-00985-24 ANT PUERTO MURILLO
ARQUITECTONICO

PLANTA ARQUITECTONICA-CUADRO DE AREAS-FACHADA PRINCIPAL-CORTES


DISENO:	REVISO:	DIBUJO:	
ARQ. NINI JOHANA RUA	ARQ. NINI JOHANA RUA	KEVIN BENAVIDEZ	
FECHA:	PLANO N°:	ESCALA:	VERSION
28-04-2025	2 DE 3	INDICADA	1

FIRMA:


Arq. NINI JOHANA RUA
T.P No. A08482007-22524269

MATERIALES:

CONVENCIONES:

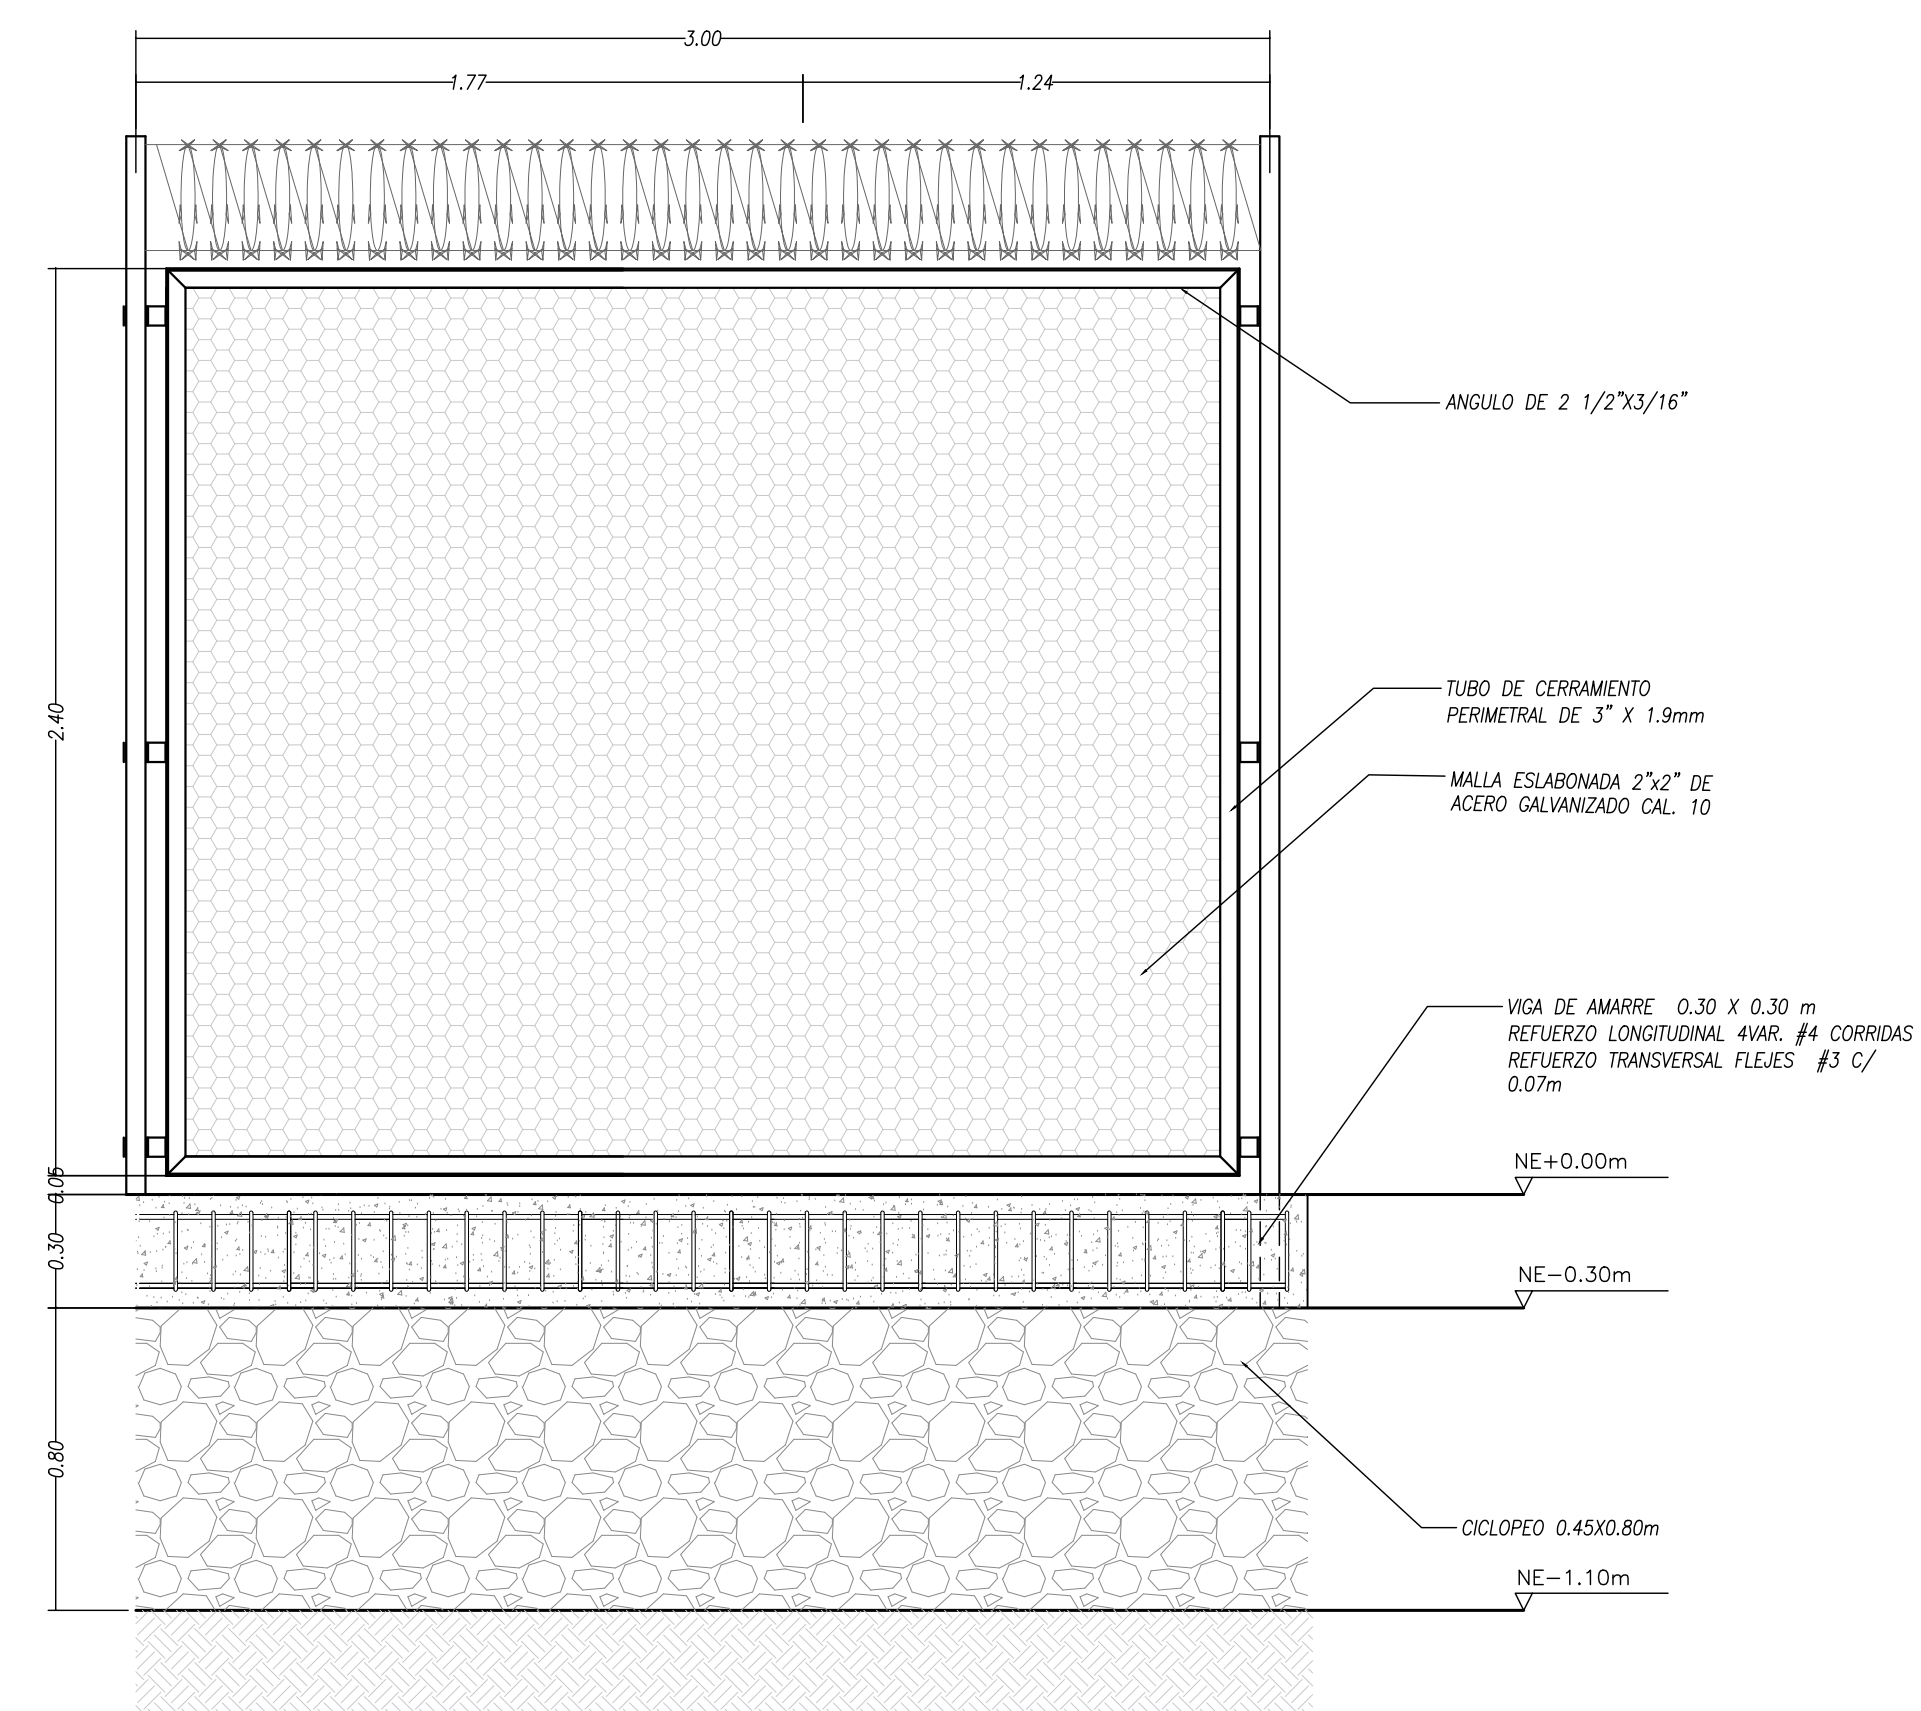


DETALLE CIMENTACION CERRAMIENTO
Escala 1:25

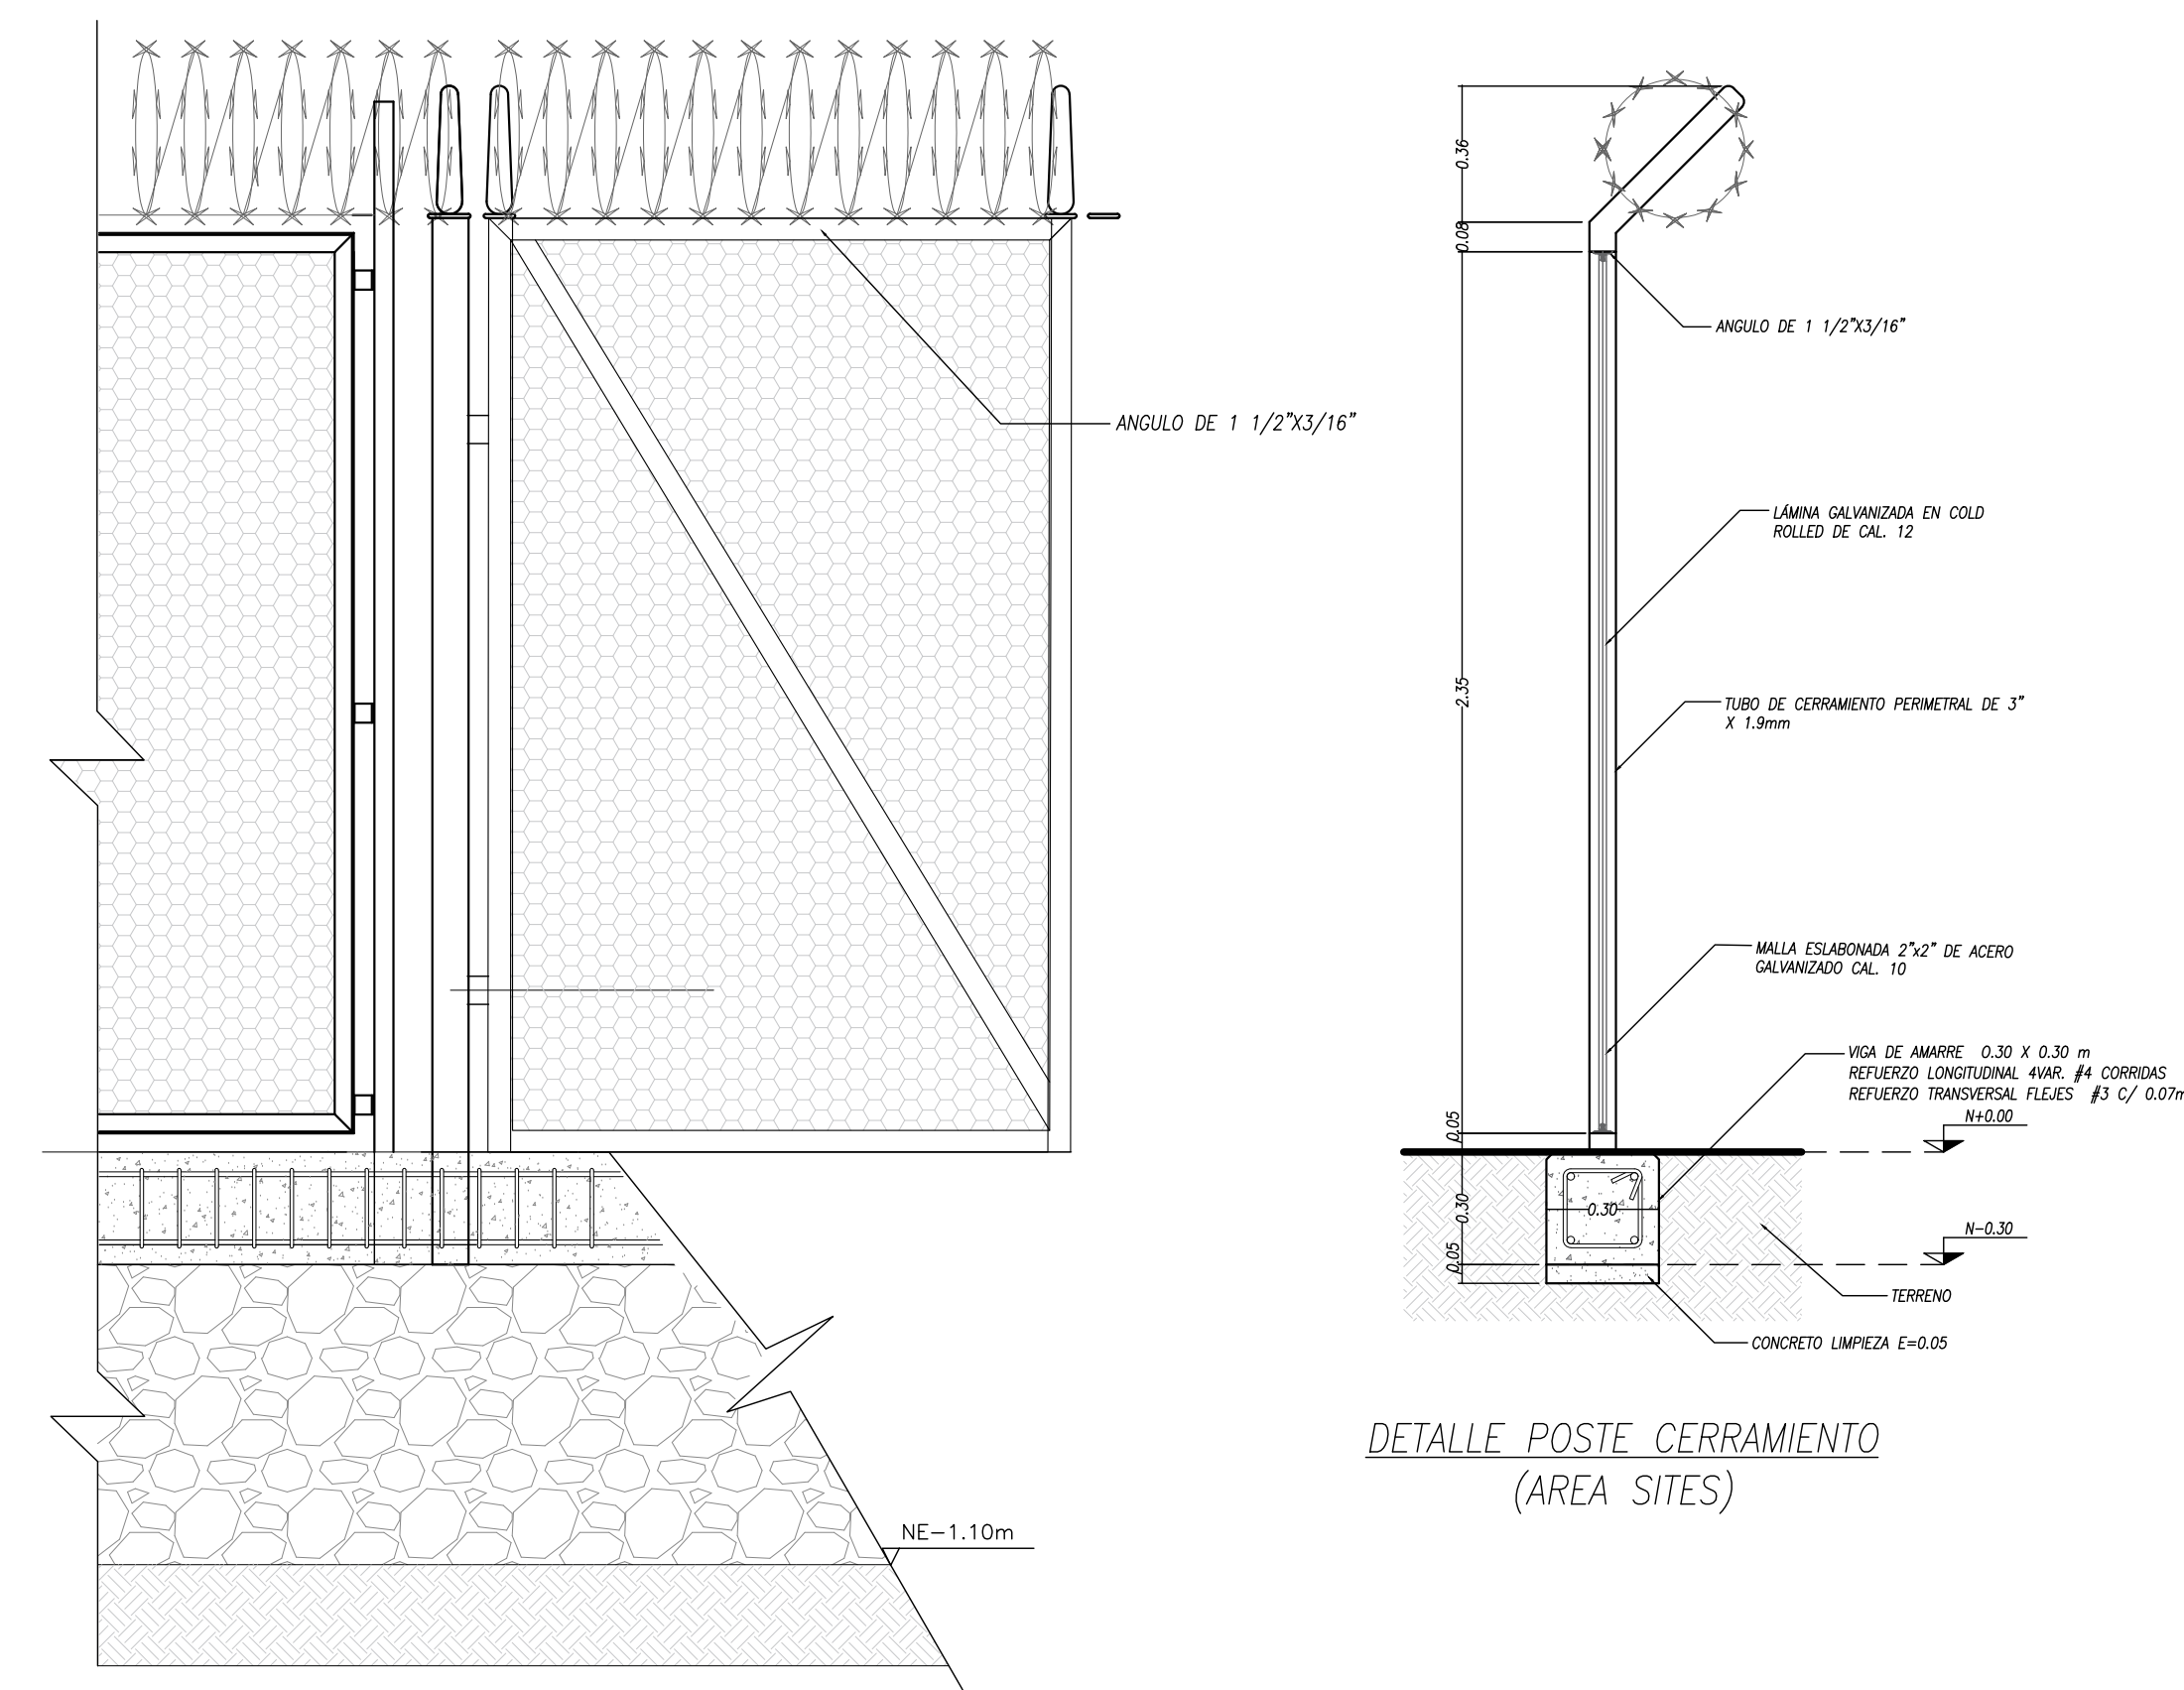


DETALLE PUERTA DE SERVICIO CERRAMIENTO


DETALLE ALZADO CERRAMIENTO
Escala 1:25

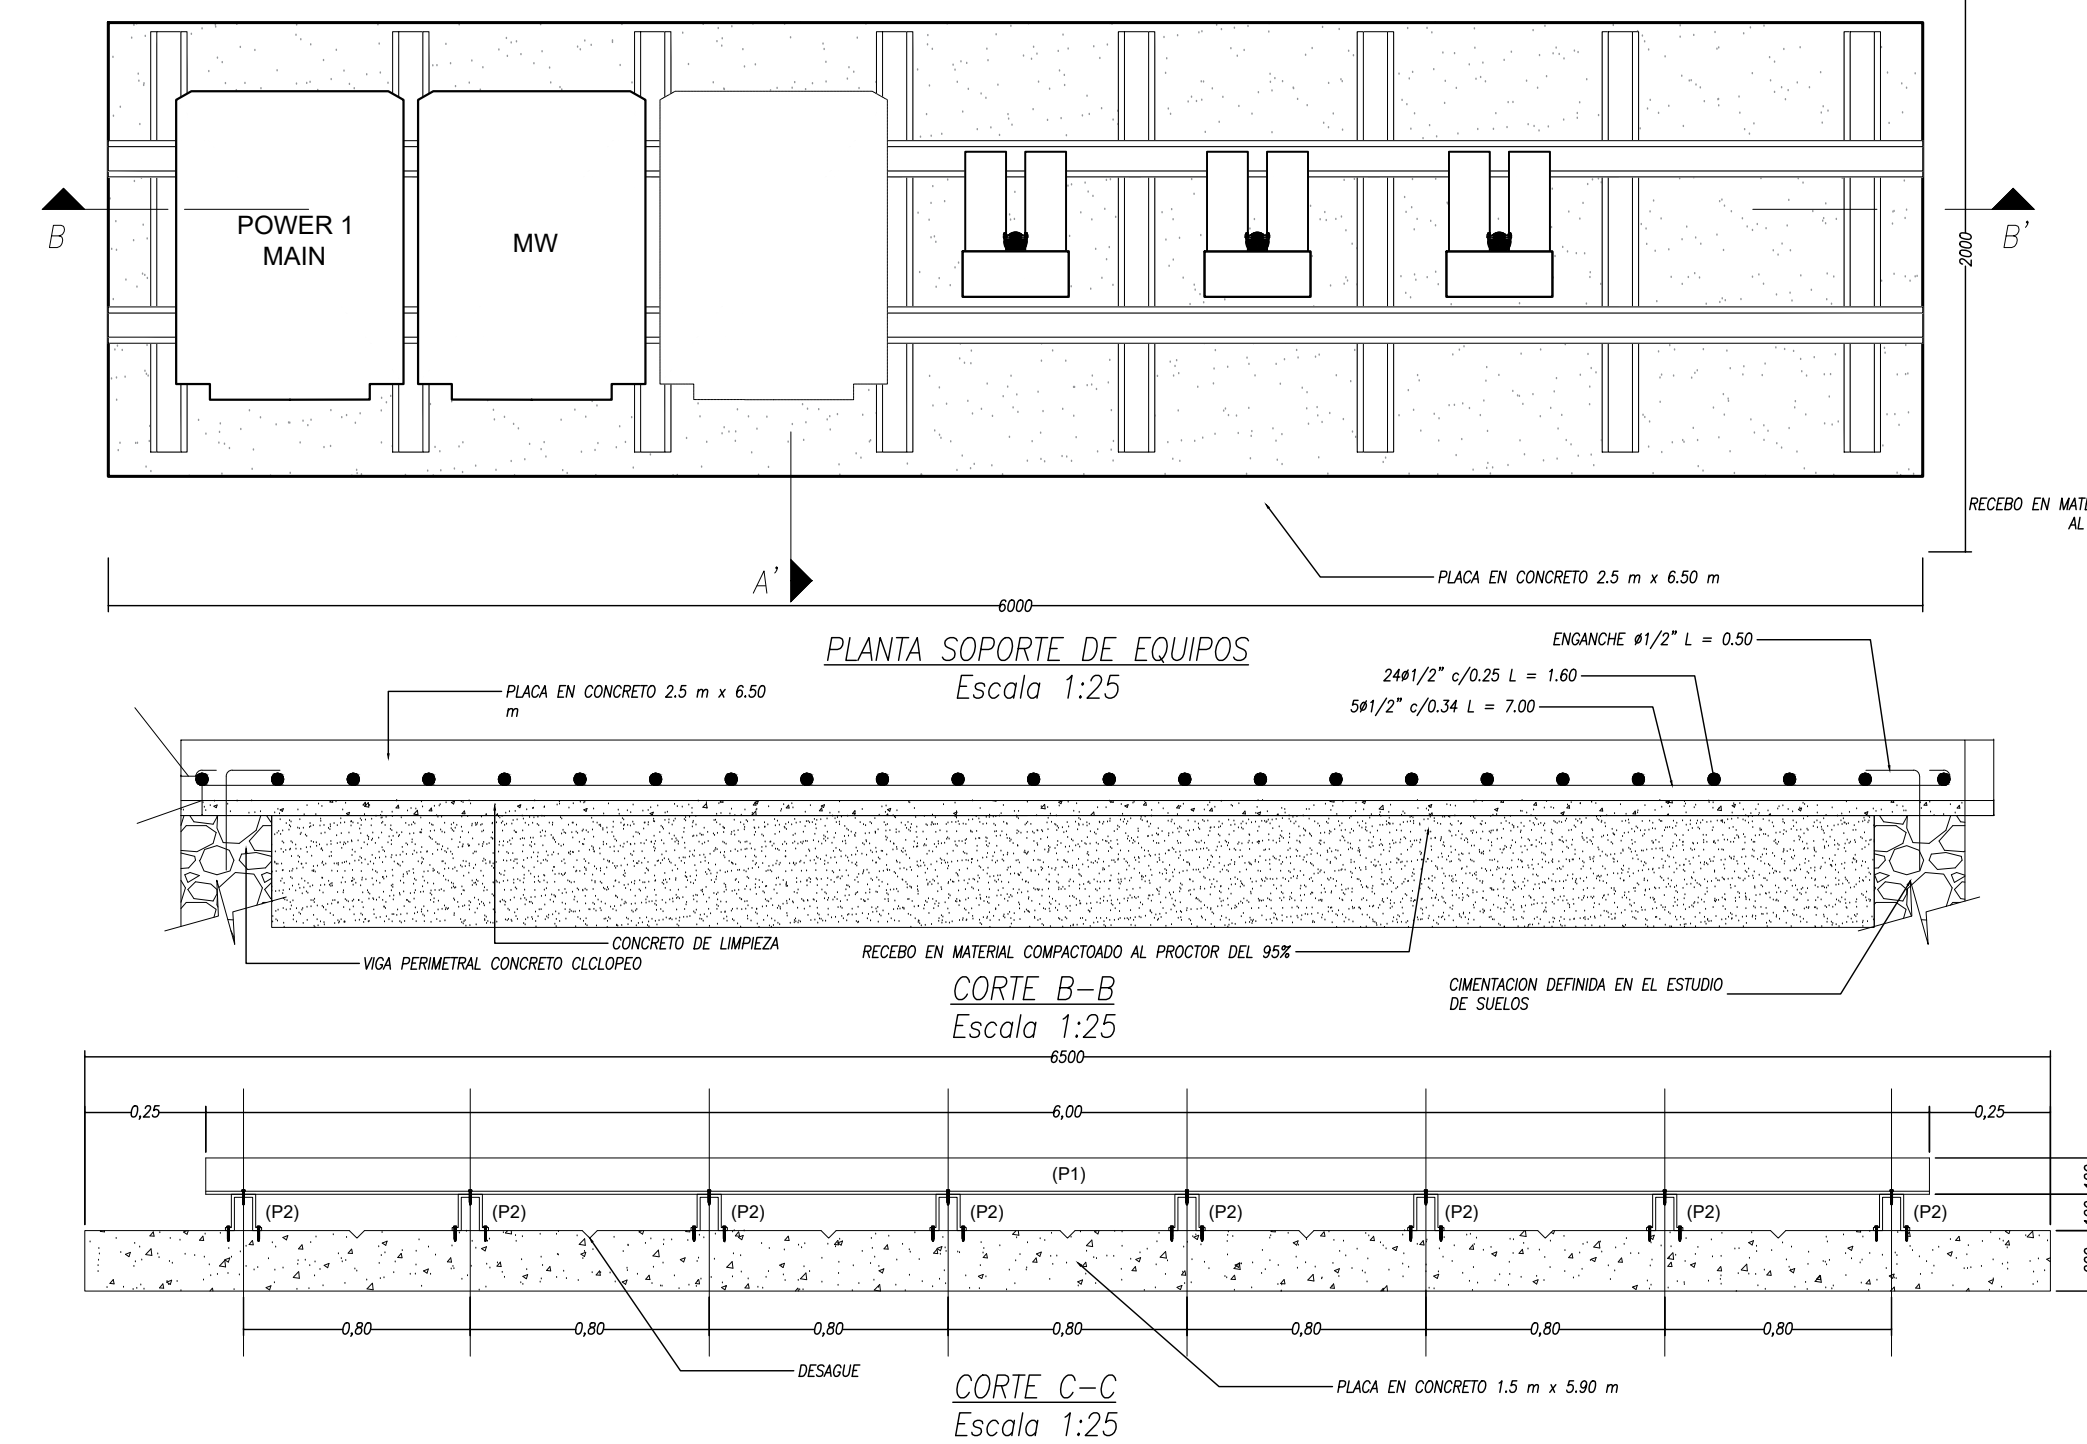


DETALLE SOPORTE DE EQUIPOS
Escala 1:25

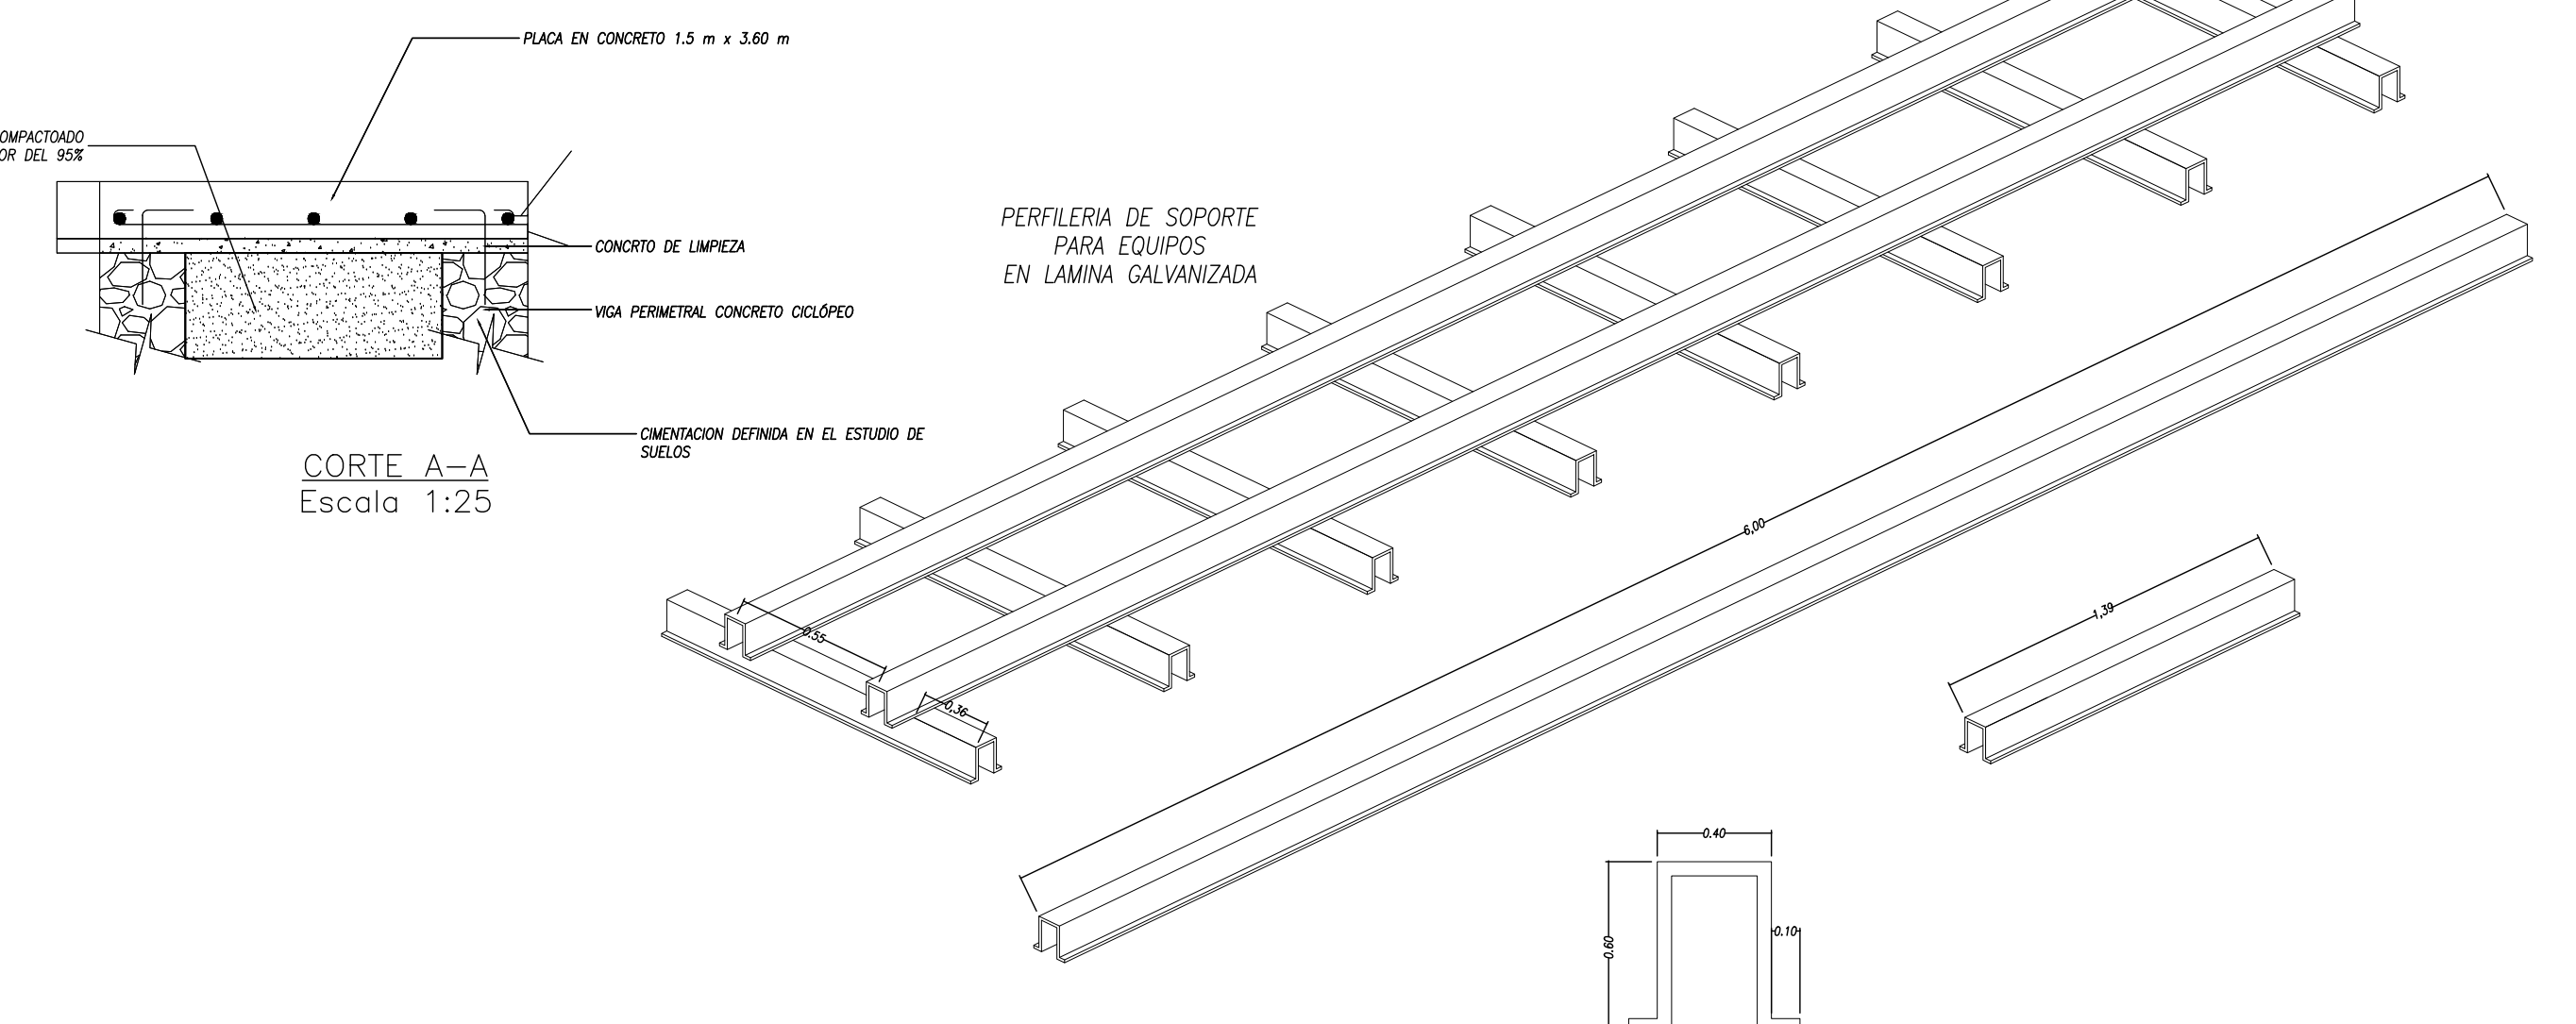


DETALLE DE PERFILERIA PARA SOPORTES EQUIPOS
Escala 1:20

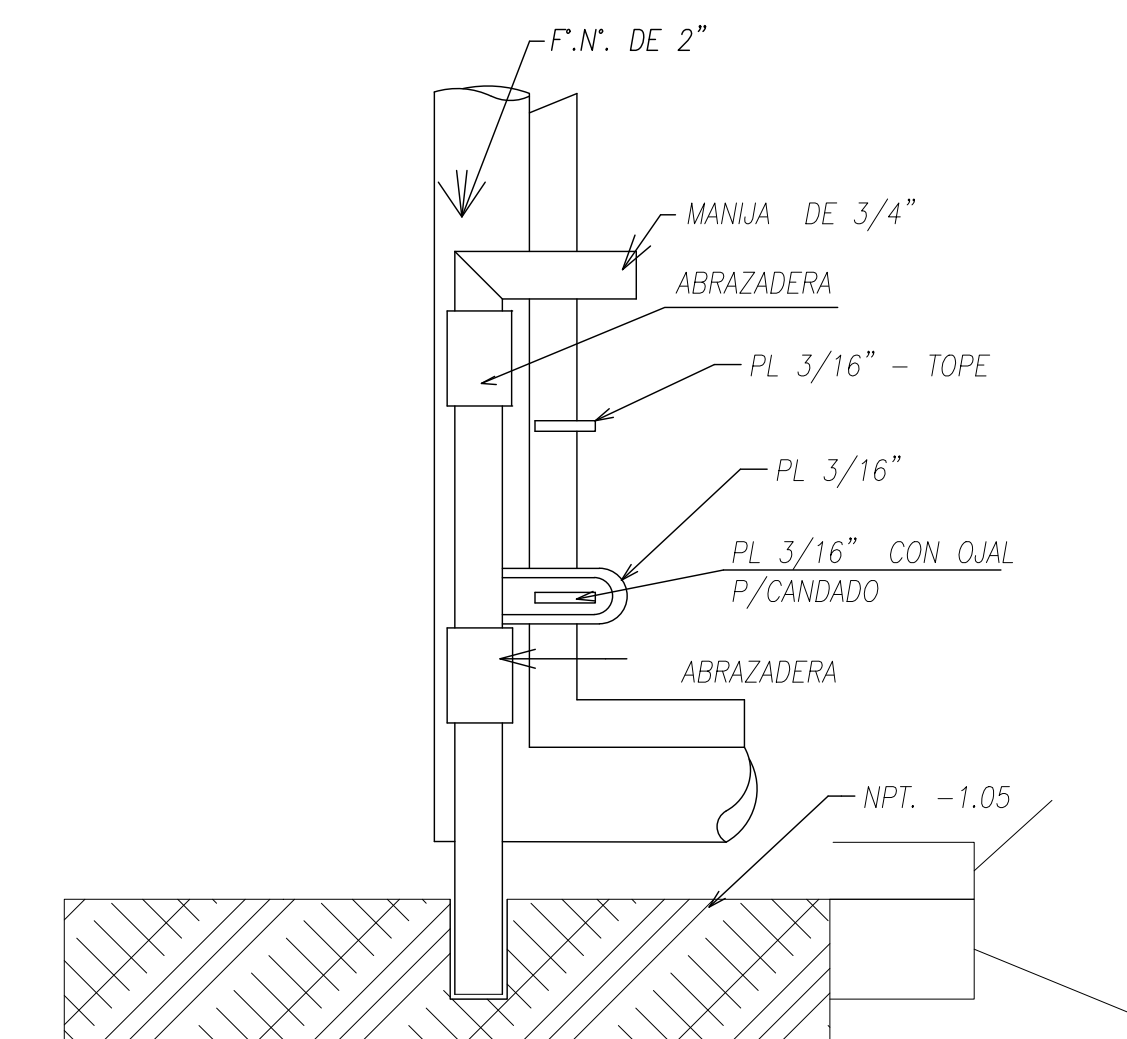


DETALLE A-FALLEBA
Escala 1:25

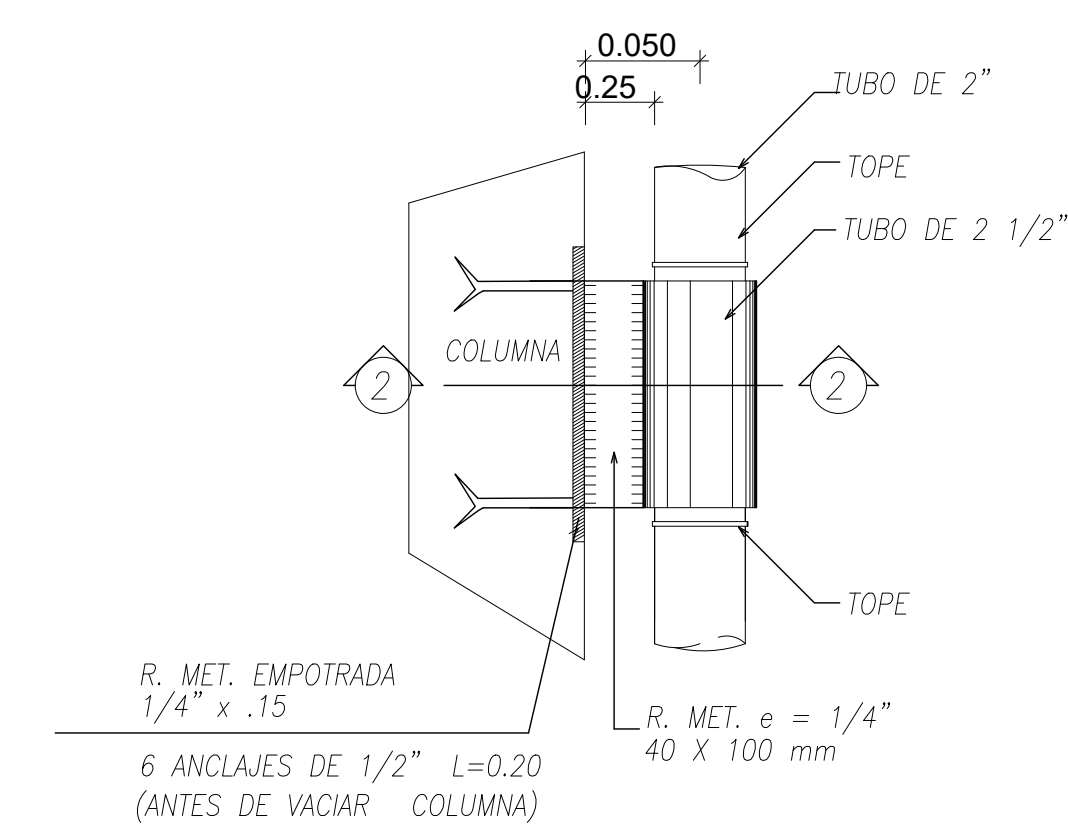

DETALLE C
Escala 1:25

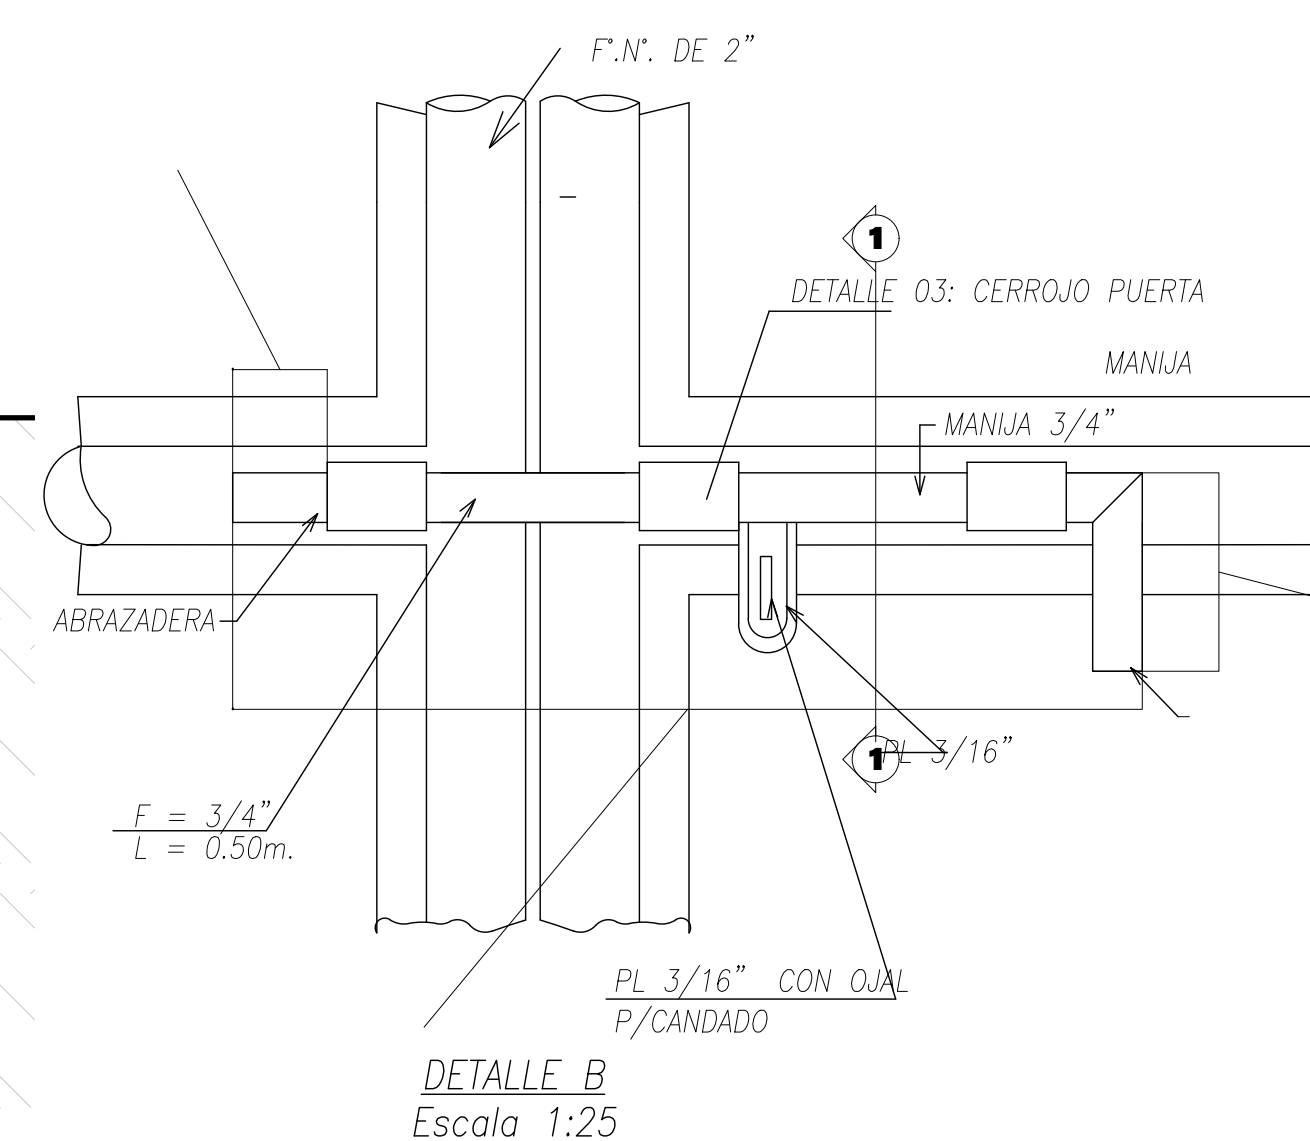

DETALLE B
Escala 1:25

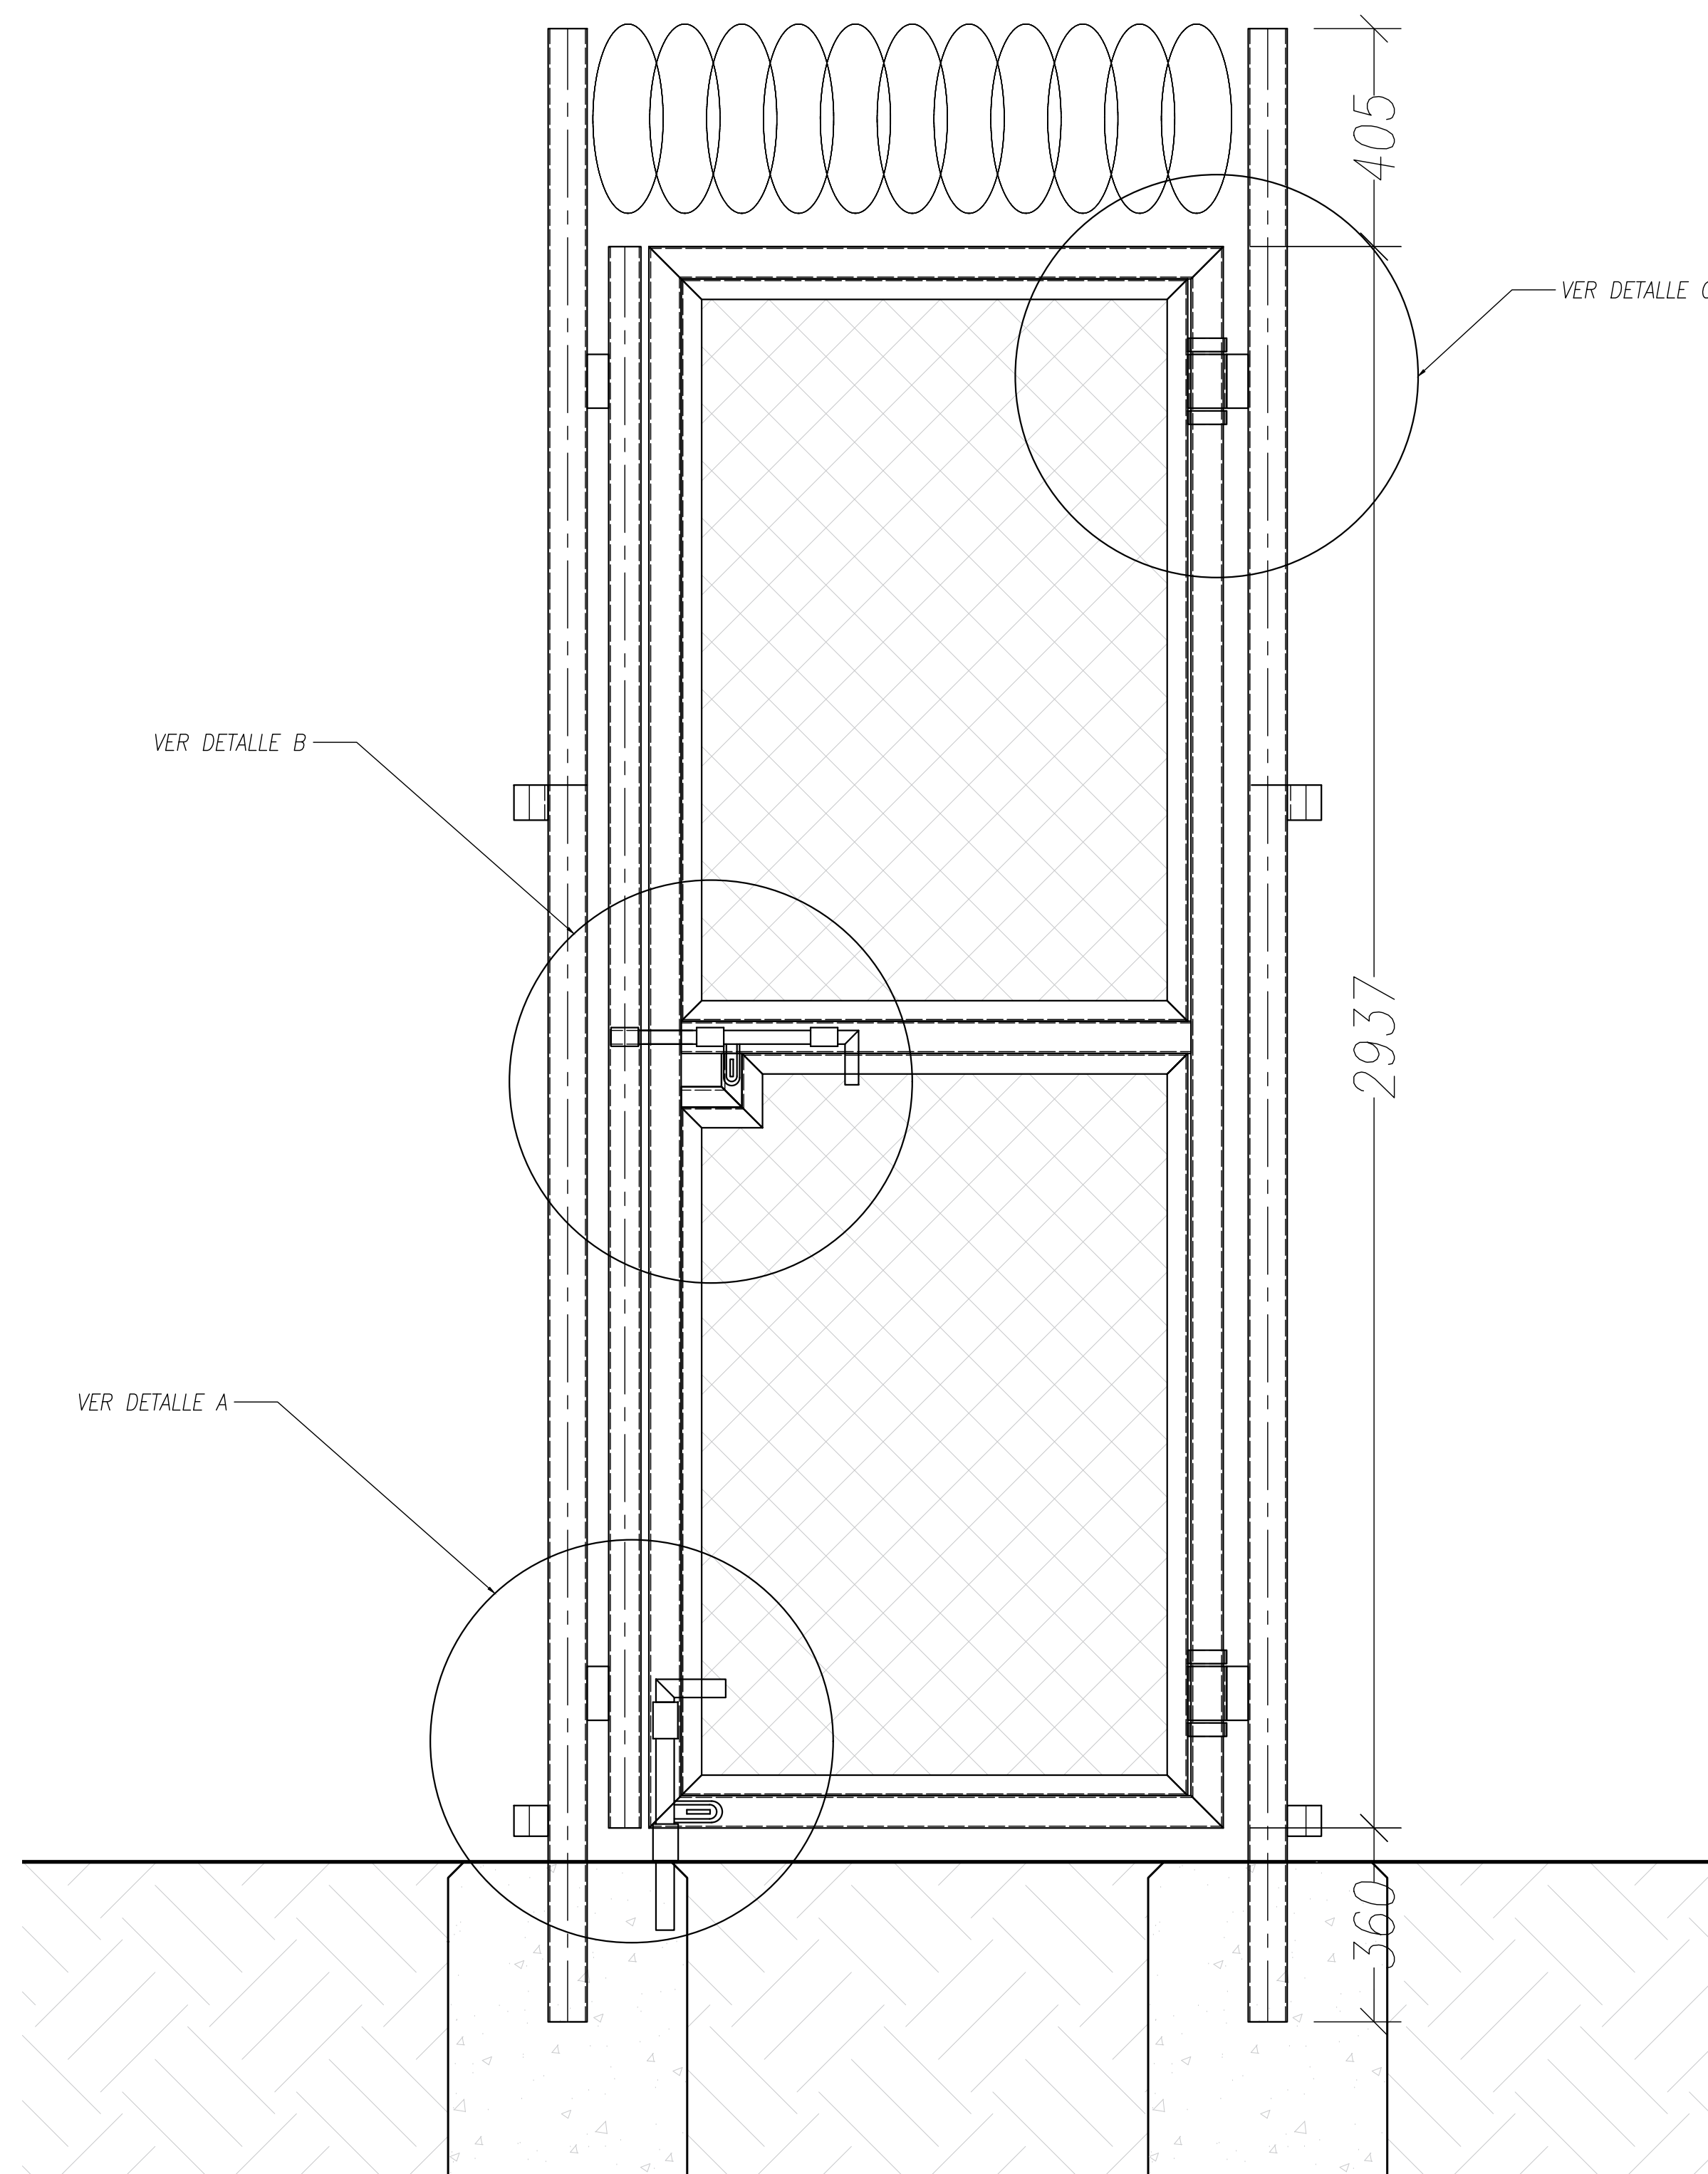

ALZADO GENERAL PUERTA DE SERVICIO
Escala 1:20

COORDENADAS GEOGRAFICAS
8°19'3.43"N Lat. Norte 76°20'42.04"W Long. Oeste
COORDENADAS PLANAS
1'000.000 metros norte 1'000.000 metros oeste

			
CO-02-AN-00985-24 ANT PUERTO MURILLO CERRAMIENTO			
DETALLES CERRAMIENTO-DETALLES PLACA DE EQUIPOS			
DISEÑO:		REVISÓ:	
ARQ. NINI JOHANA RUA		ARQ. NINI JOHANA RUA	
FECHA		PLANO N°:	
28-04-2025		3 DE 3	
ESCALA:		VERSION	
INDICADA		1	
FIRMA:			

Arq. NINI JOHANA RUA
T.P No. A08482007-22524269

MATERIALES:

CONVENCIONES