

PLANTA ARQUITECTÓNICA

The architectural floor plan shows a building layout with the following components and dimensions:

- ACCESO CRA 6**: Located at the top center, with a downward arrow indicating the entrance.
- SECRETARÍA**: A rectangular room at the top right, measuring 19.77m by 3.18m.
- RECTORÍA Y COORDINACIÓN**: A large rectangular room in the center, measuring 12.17m by 12.17m.
- BLOQUE DE AULAS DE 2 PISOS**: Two classroom blocks, each measuring 14.84m by 17.01m.
- ACCESO CRA 7**: Located at the bottom center, with an upward arrow indicating the entrance.
- Dimensions and Spacing**: Various dimensions are provided for columns and beams, such as 1.00m, 1.50m, 2.00m, 225.50m, 2



PROYECTO

LOCALIZACIÓN:

EQUIPO DE DISEÑO Y DESARROLLO

CONTIENE

LABORADORES

PLANTA DE LEVANTAMIENTO

CONVENCIONES

OBSERVACIONES

NOMBRE DEL ARCHIVO
50. INMACULADA

CALA


PLANO

E


1

/ 3


FACHADA FRONTAL CRA 6

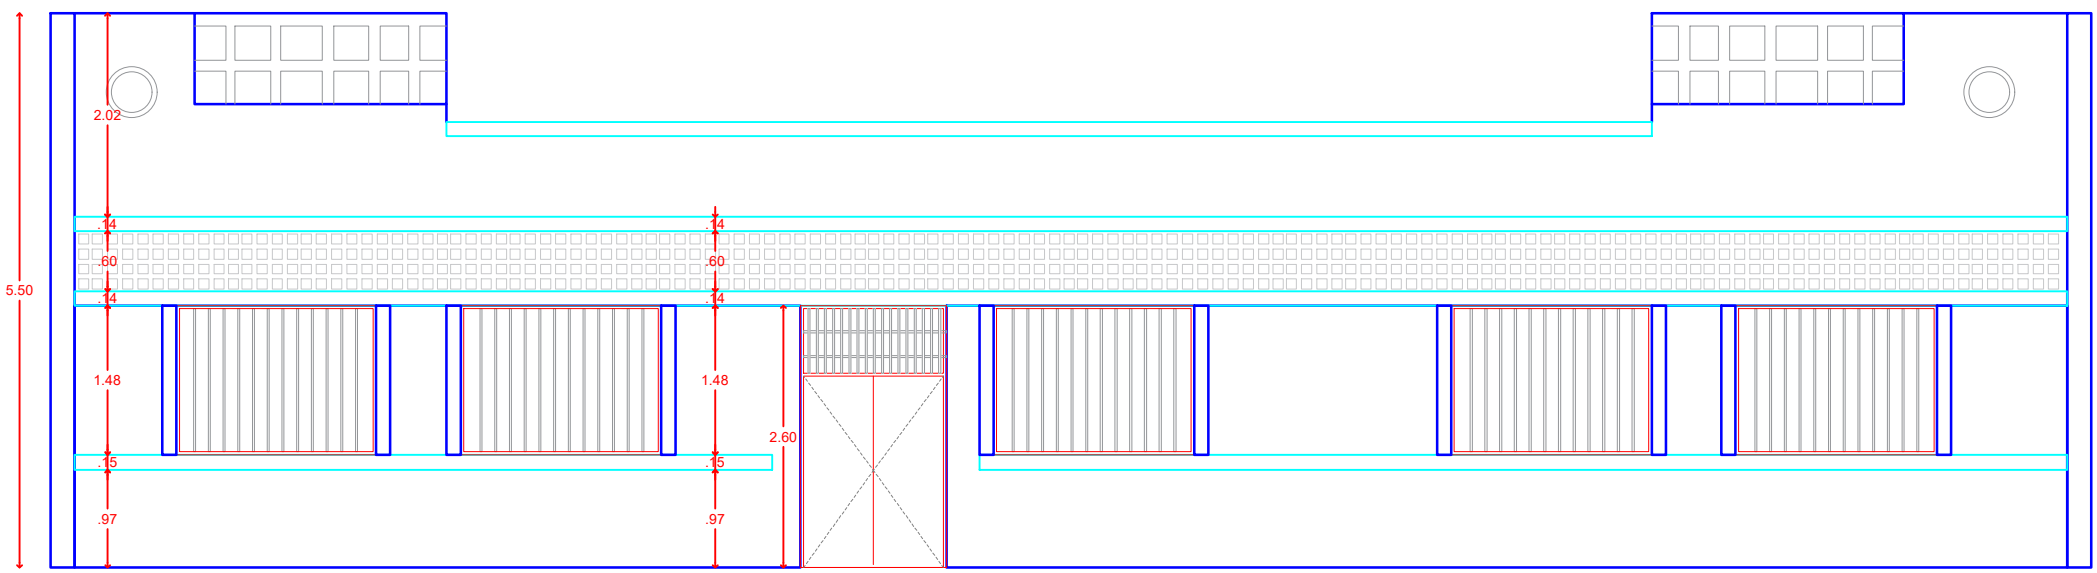


CORTE A-A'

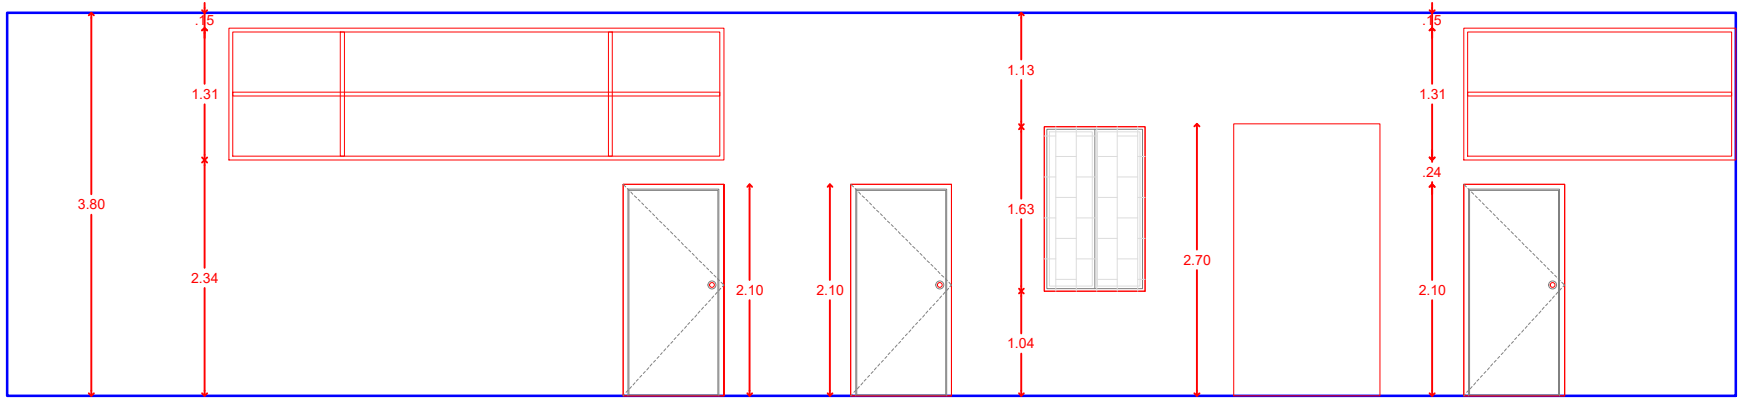


CORTE B-B'

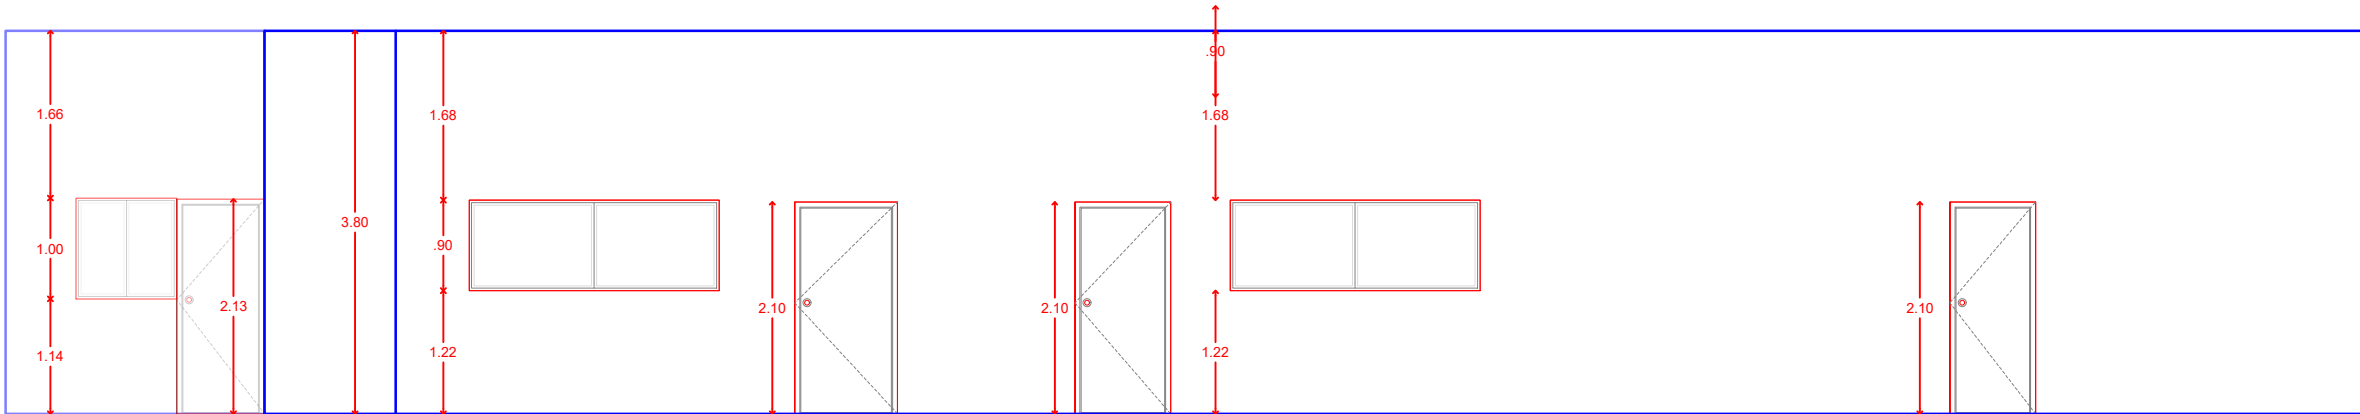


CORTE C-C'

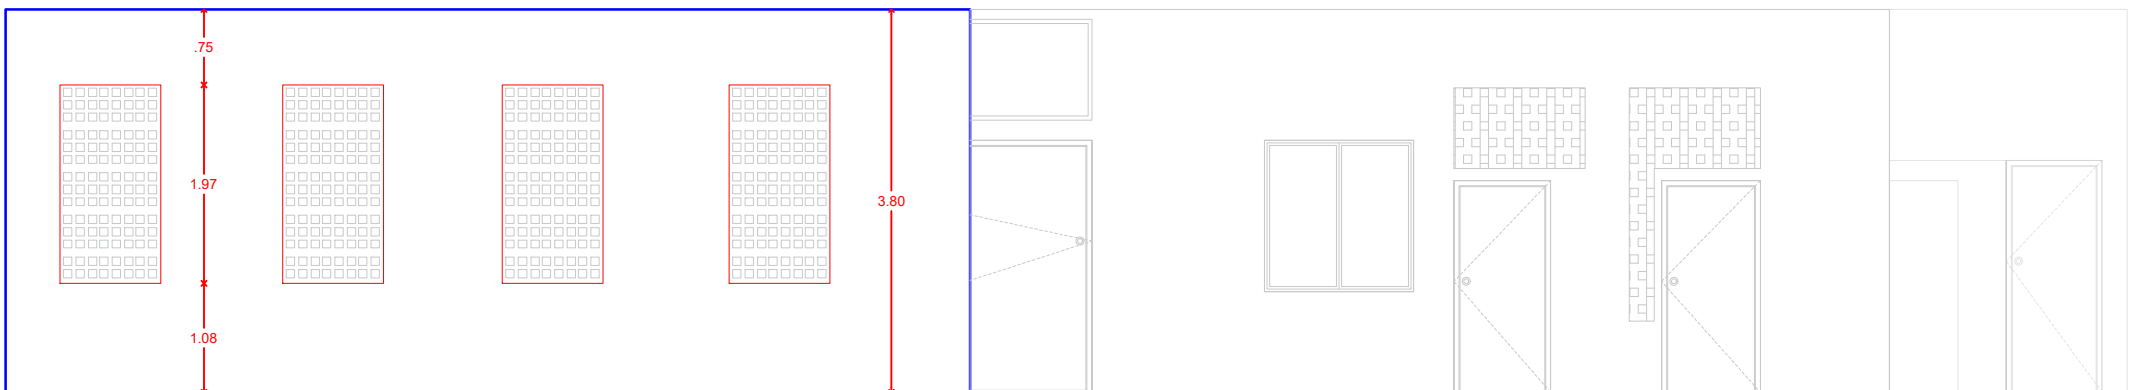


CORTE D-D'

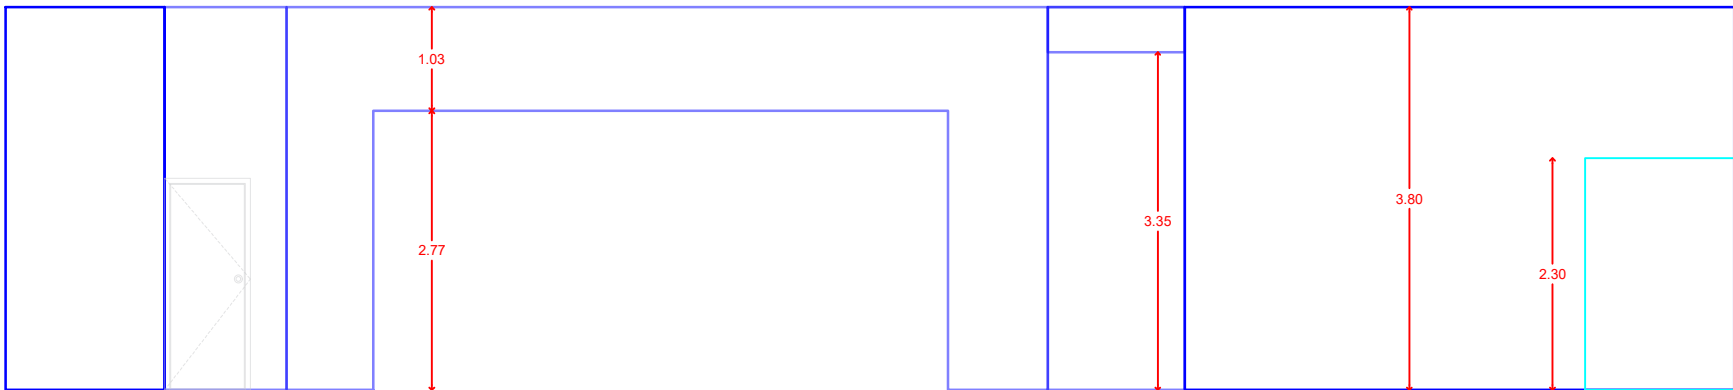


CORTE E-E'

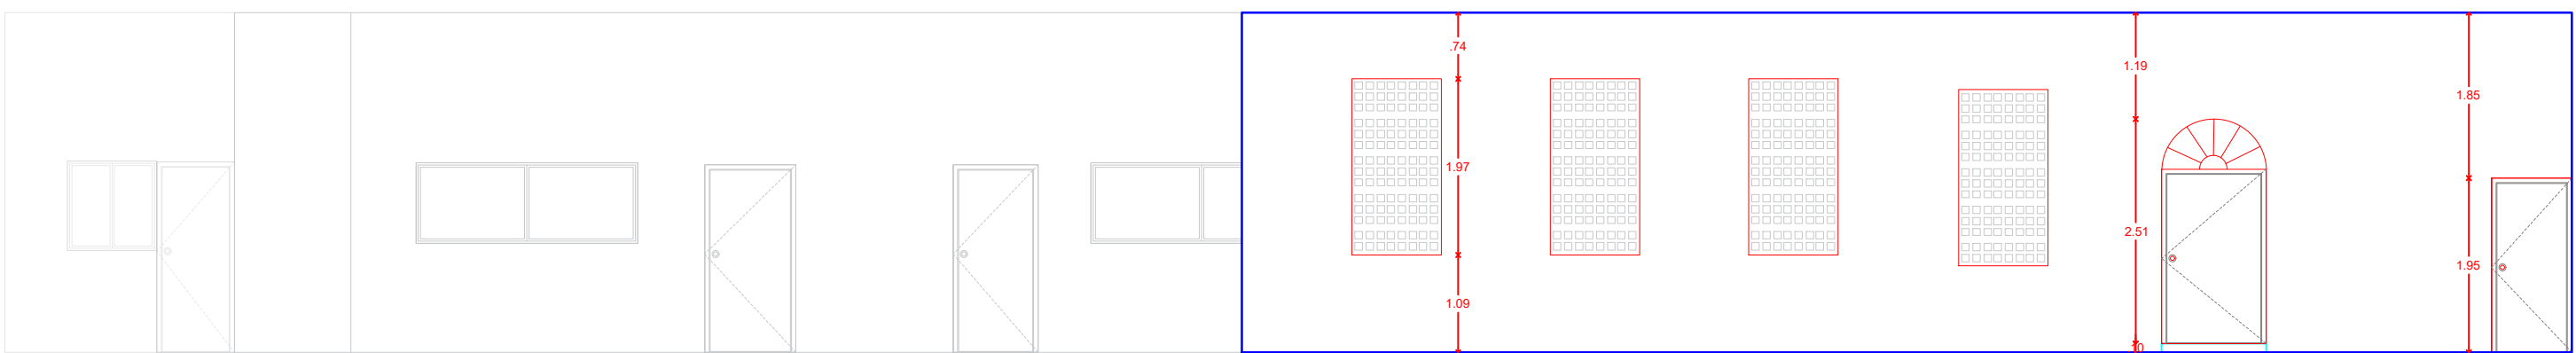


CORTE F-F'

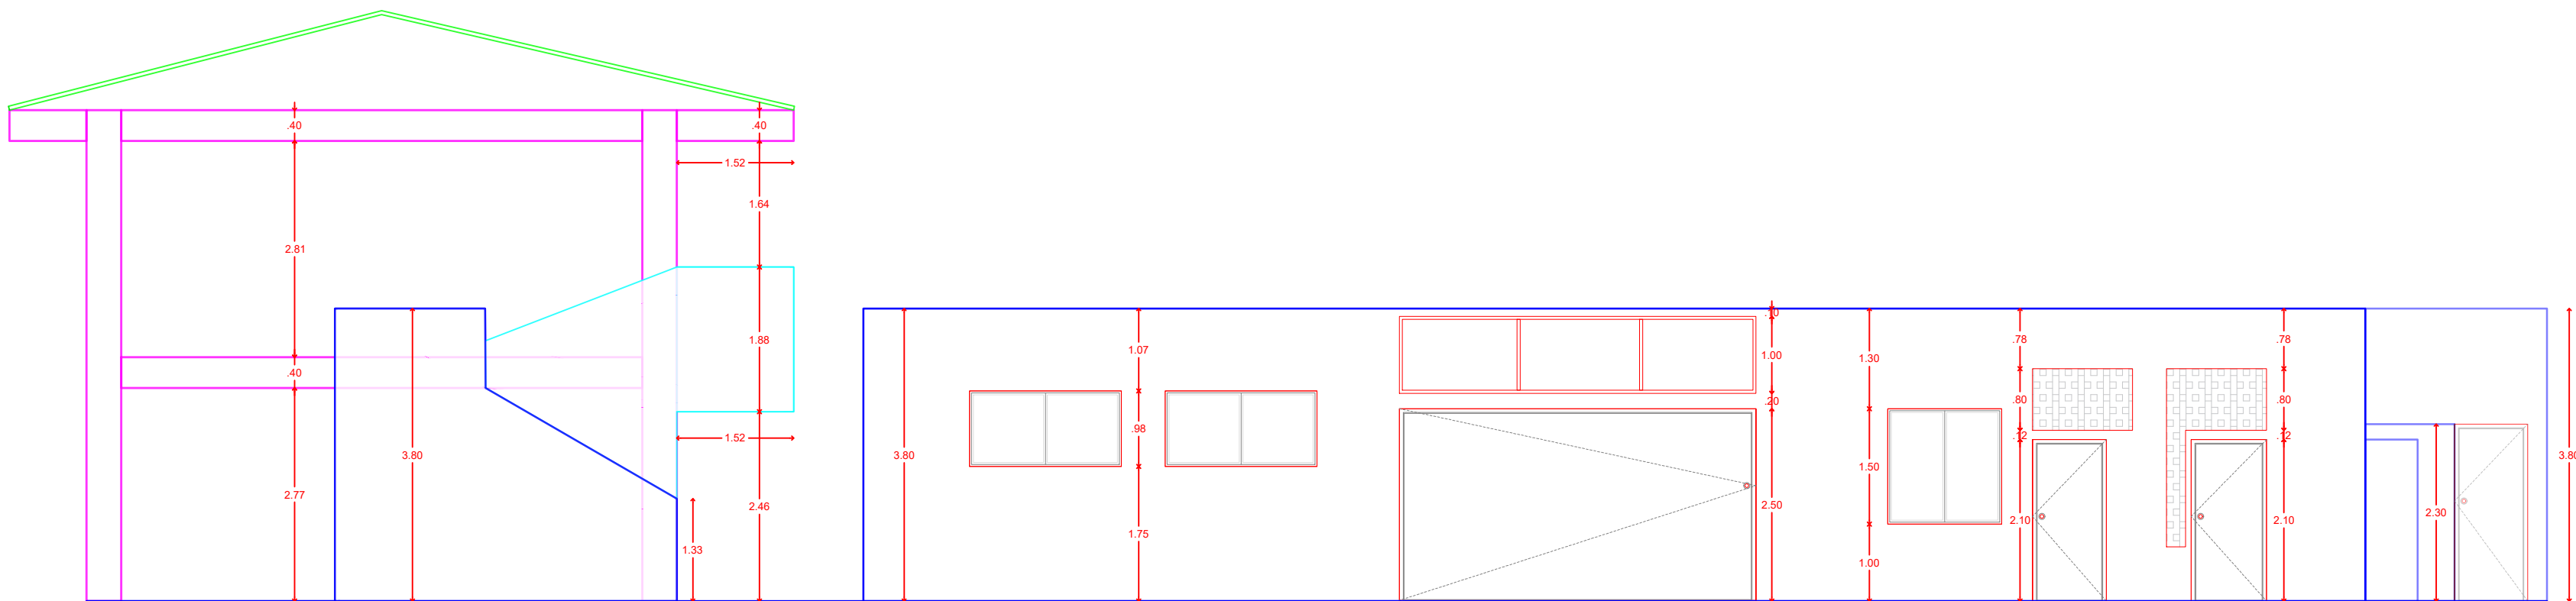


CORTE G-G'

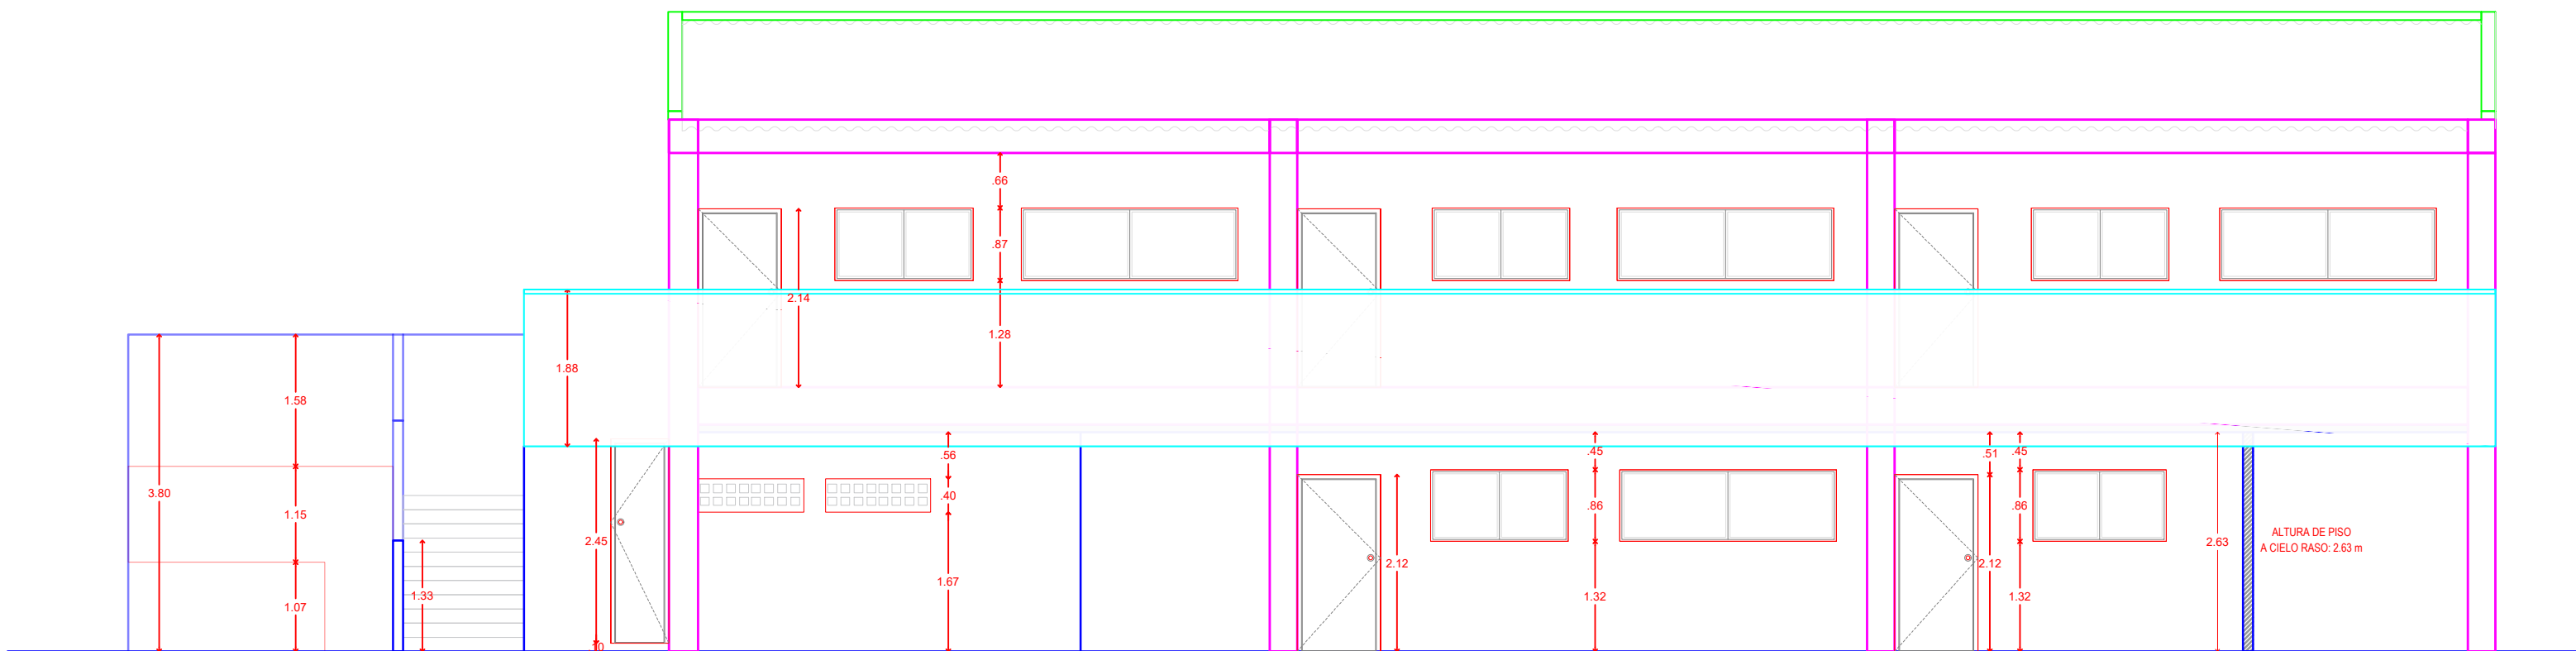


CORTE H-H'

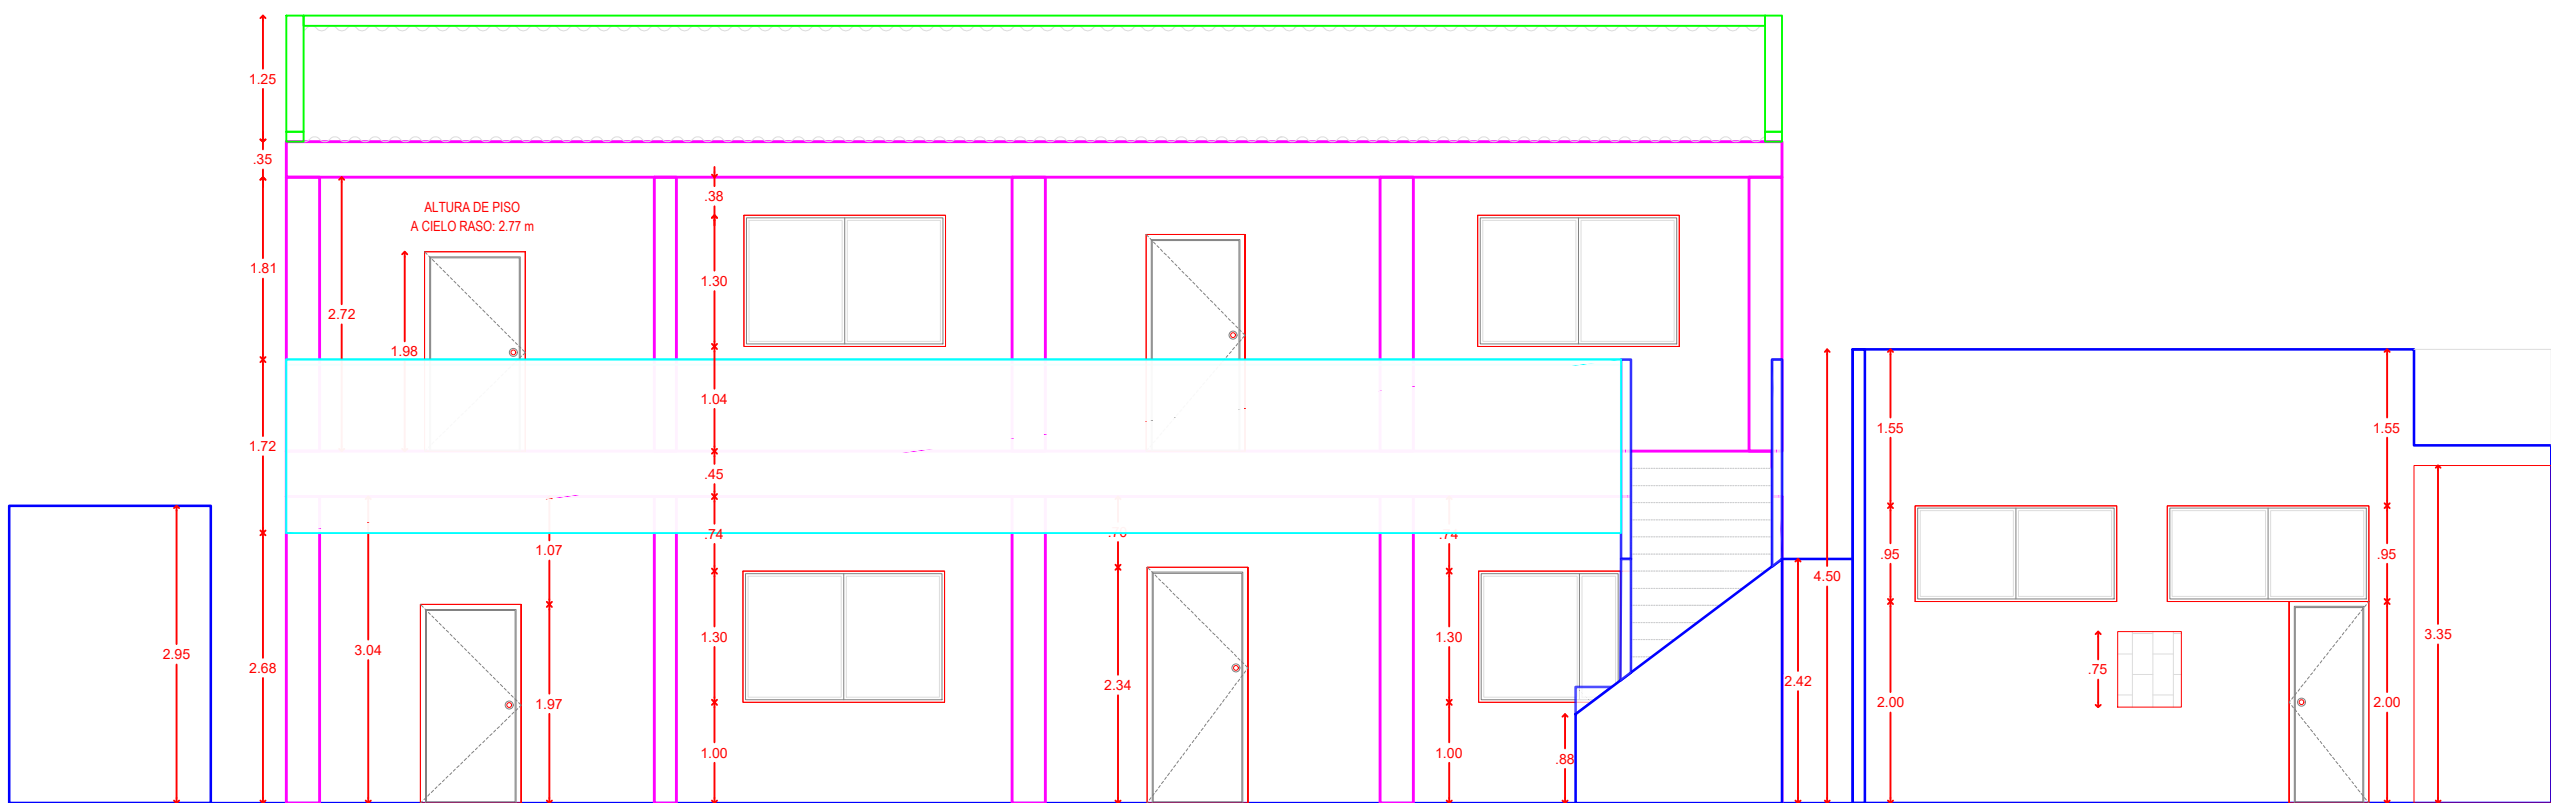



CORTE I-I'

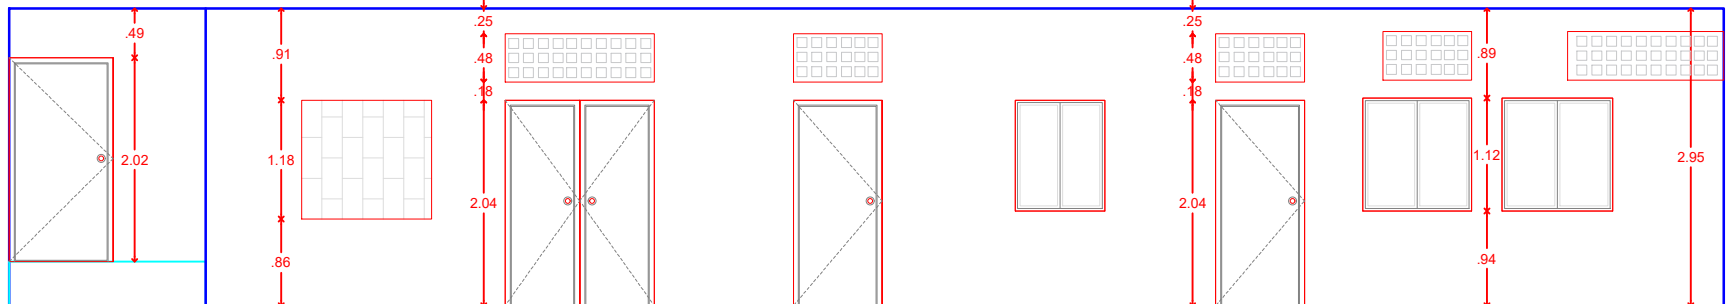

CORTE J-J'

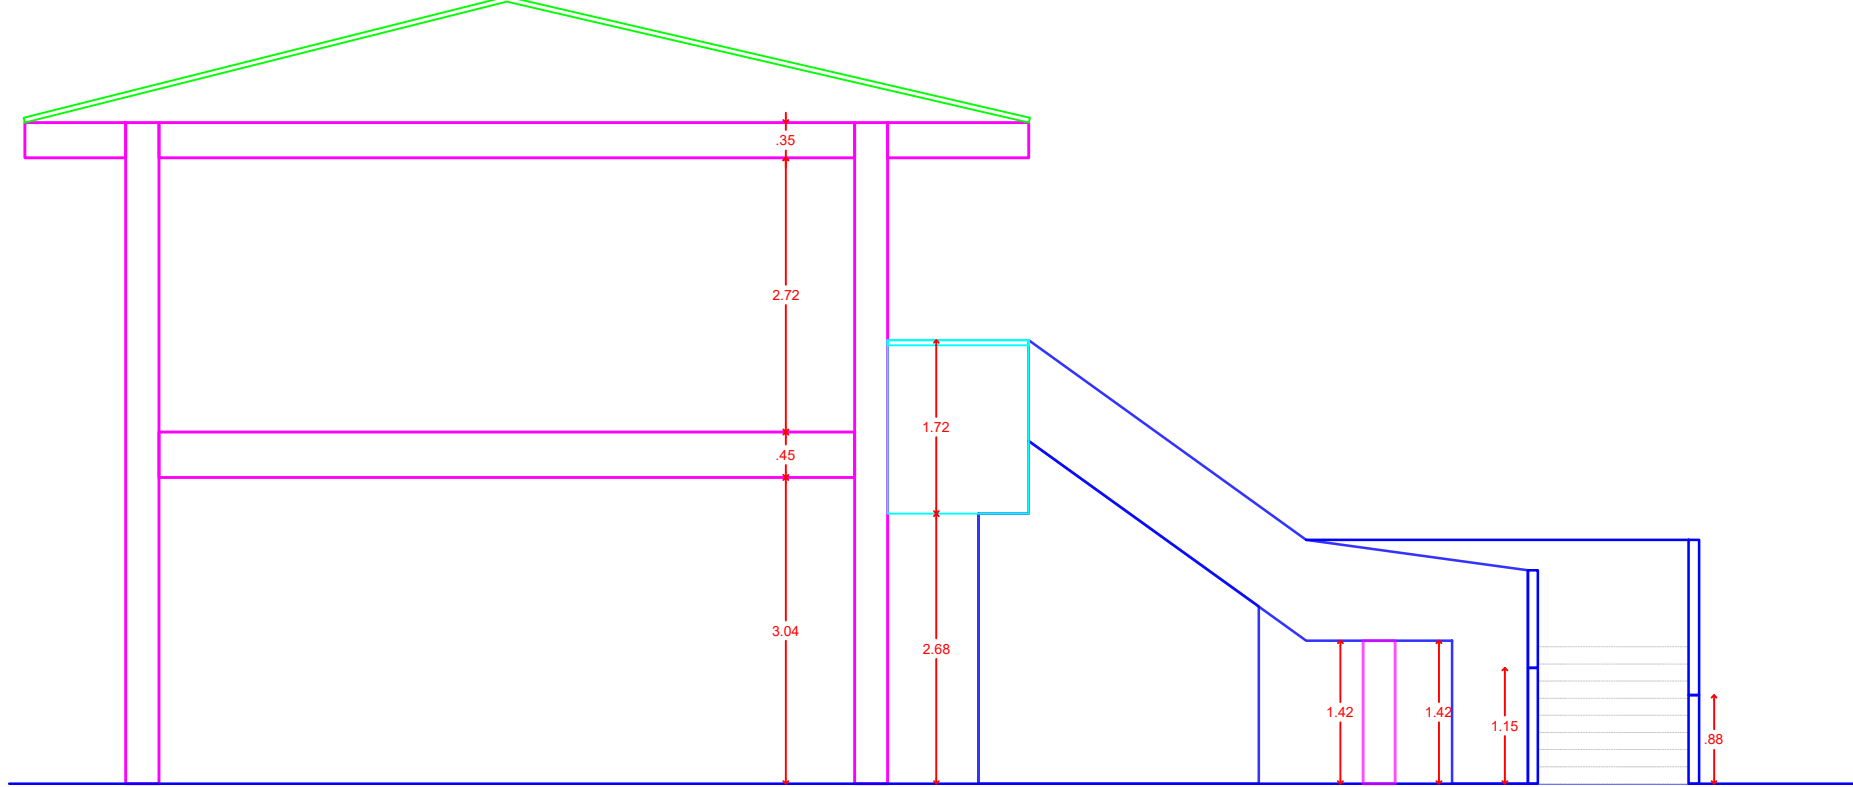

MURO ACCESO BAÑO

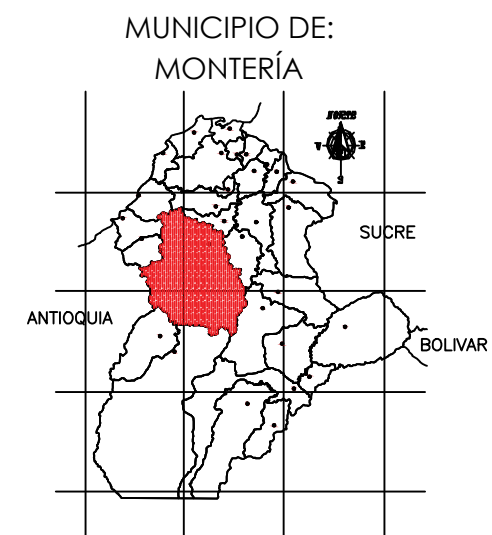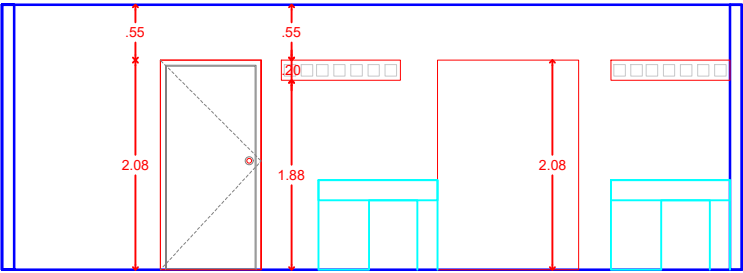

CONSORCIO
EDUCATIVO 2024

PROYECTO

"ESTUDIOS, DISEÑOS,
CONSTRUCCIÓN Y
MANTENIMIENTO DE
INFRAESTRUCTURA
FÍSICA EN INSTITUCIONES
EDUCATIVAS DEL
MUNICIPIO DE MONTERÍA"

LOCALIZACIÓN:
MUNICIPIO DE MONTERÍA
CARRERA 6 # 34-70

EQUIPO DE DISEÑO Y DESARROLLO

CONTIENE
PLANIMETRÍA
FACHADAS
INSTITUCIÓN EDUCATIVA INMACULADA
SEDE- PRINCIPAL

COLABORADORES

CORTES Y FACHADAS

CONVENCIONES

OBSERVACIONES

FECHA	OBSERVACIÓN

NOMBRE DEL ARCHIVO
50. INMACULADA



FECHA
SEPTIEMBRE 2025

ESCALA
1:75

PLANO
2

DE
3

FACHADA FRONTAL CRA 7

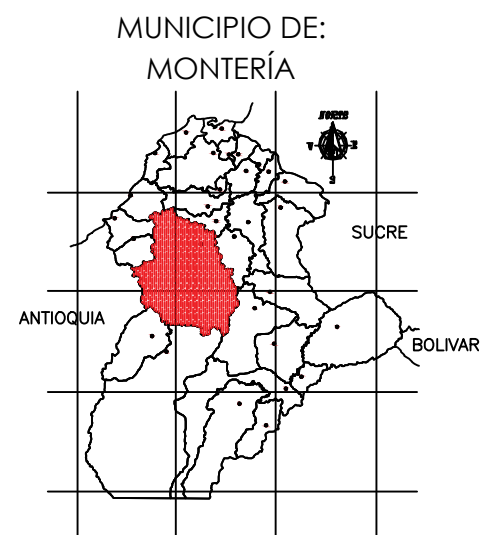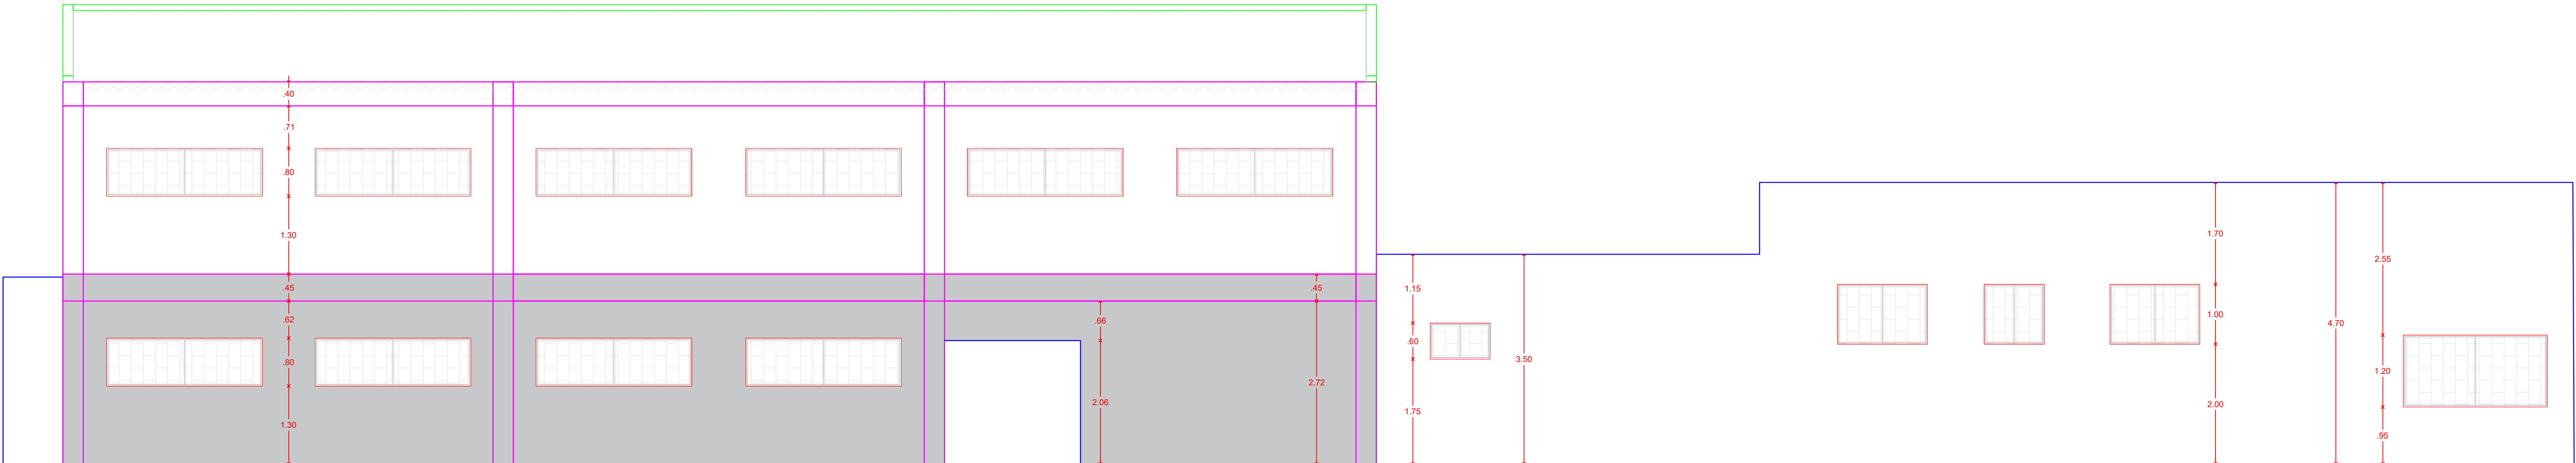

CONSORCIO
EDUCATIVO 2024

PROYECTO

"ESTUDIOS, DISEÑOS,
CONSTRUCCIÓN Y
MANTENIMIENTO DE
INFRAESTRUCTURA
FÍSICA EN INSTITUCIONES
EDUCATIVAS DEL
MUNICIPIO DE MONTERÍA"

LOCALIZACIÓN:
MUNICIPIO DE MONTERÍA
CARRERA 6 # 34-70

EQUIPO DE DISEÑO Y DESARROLLO

CONTIENE
PLANIMETRÍA
FACHADAS
INSTITUCIÓN EDUCATIVA INMACULADA
SEDE- PRINCIPAL

COLABORADORES

FACHADAS

CONVENCIONES

OBSERVACIONES

FECHA	OBSERVACIÓN

NOMBRE DEL ARCHIVO
50. INMACULADA

FECHA
SEPTIEMBRE 2025

ESCALA
1:50

PLANO

DE

3

/

3