


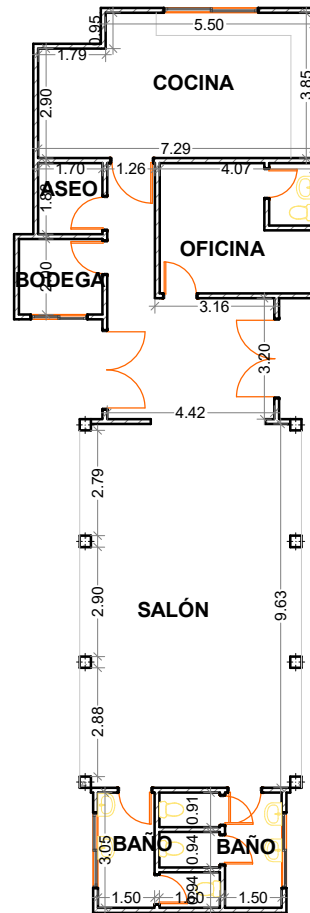

Planta Baja :200

PLANTA DE LEVANTAMIENTO CDV NUEVO PARAÍSO
Esc 1:200



LOCALIZACION:

Cartagena, Bolívar

SIMBOLOGÍA Y NOTAS:

CDV NUEVO PARAISO

DIGITALIZO:

Arq. Oscar Gordon

PROYECTO:
A371232015-1047426365



NO. DE REVISION
001

PROYECTO:
Nuevo Paraíso

CLIENTE: SPDS
CORRE: METROS
ESCALA: 1:200

FECHA: oct - 2022
ELAB: PLAN: Levantamiento Arquitectónico

A-01

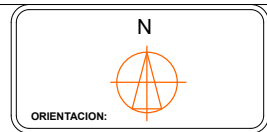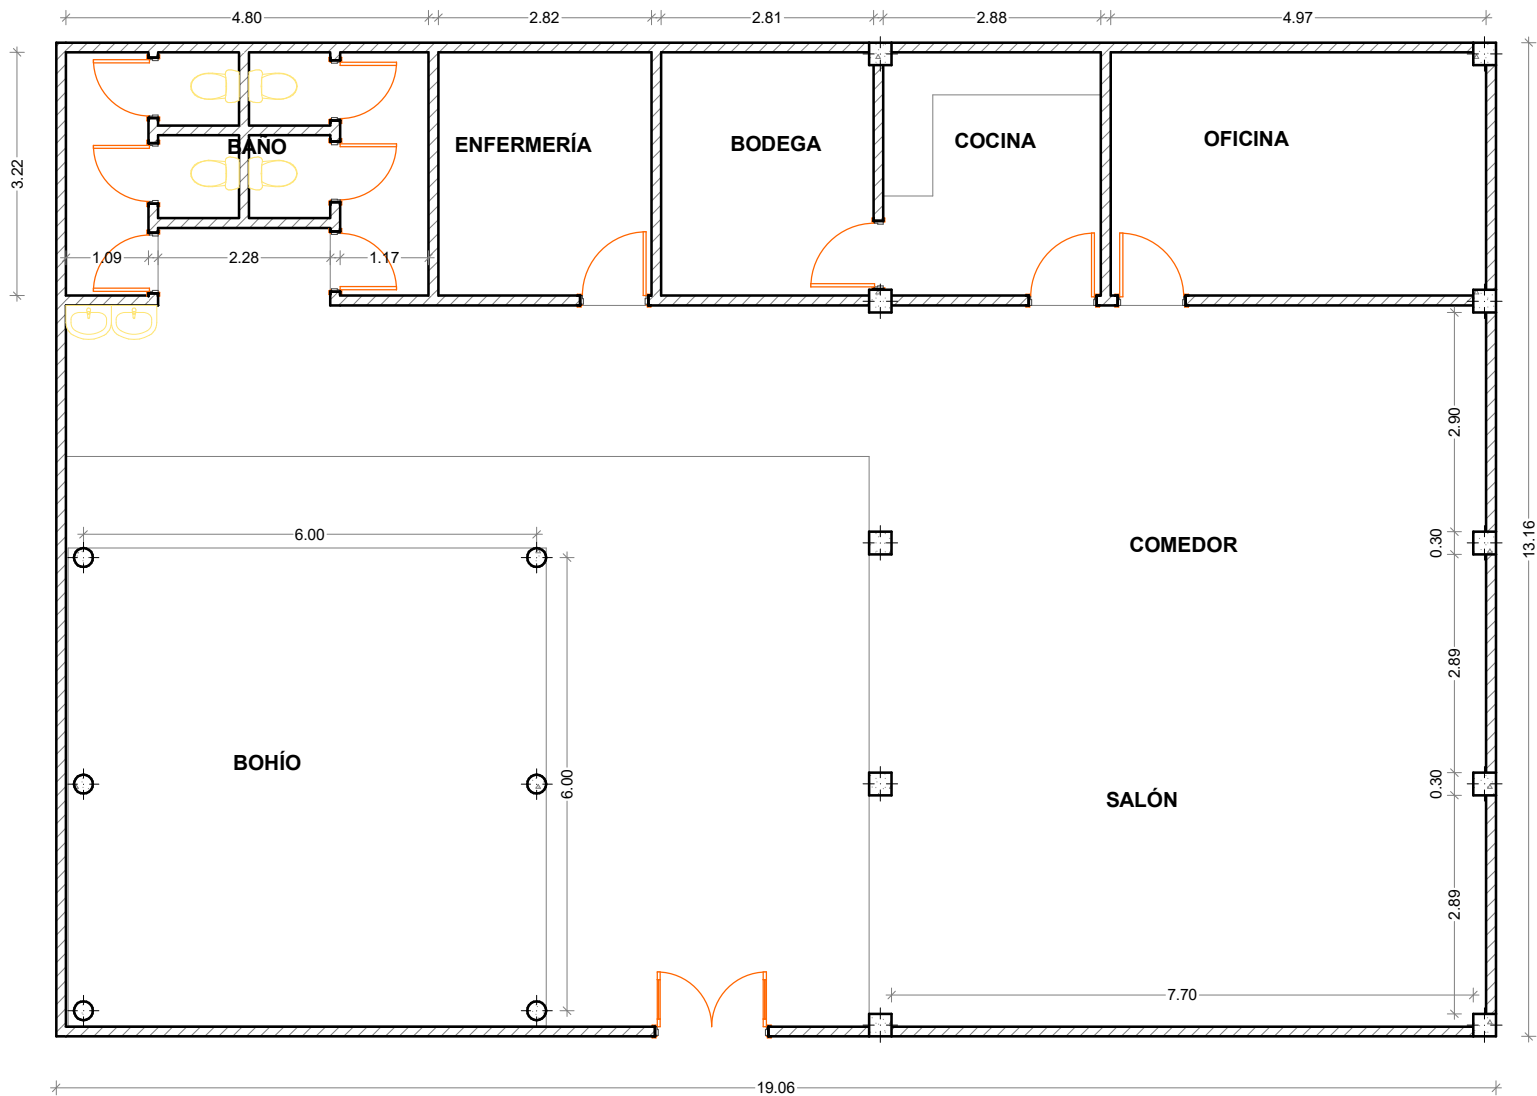

ORIENTACION:

LOCALIZACION:

Cartagena, Bolívar

SIMBOLOGÍA Y NOTAS:

CDV PONTEZUELA

DIGITALIZADO:

Arq. Oscar Gordon

PROYECTO:
A371232015-1047426365

NO. DE REVISIÓN
001


PROYECTO:
PonteZuela

CLIENTE: SPDS	COORDINADOR: METROS
FECHA: OCT - 2023	ESCALA: 1:100
PLANO: Levantamiento Arquitectónico	CLAVE: A-01

PLANTA DE LEVANTAMIENTO CDV PONTEZUELA
Esc 1:100

Planta Baja

1:100

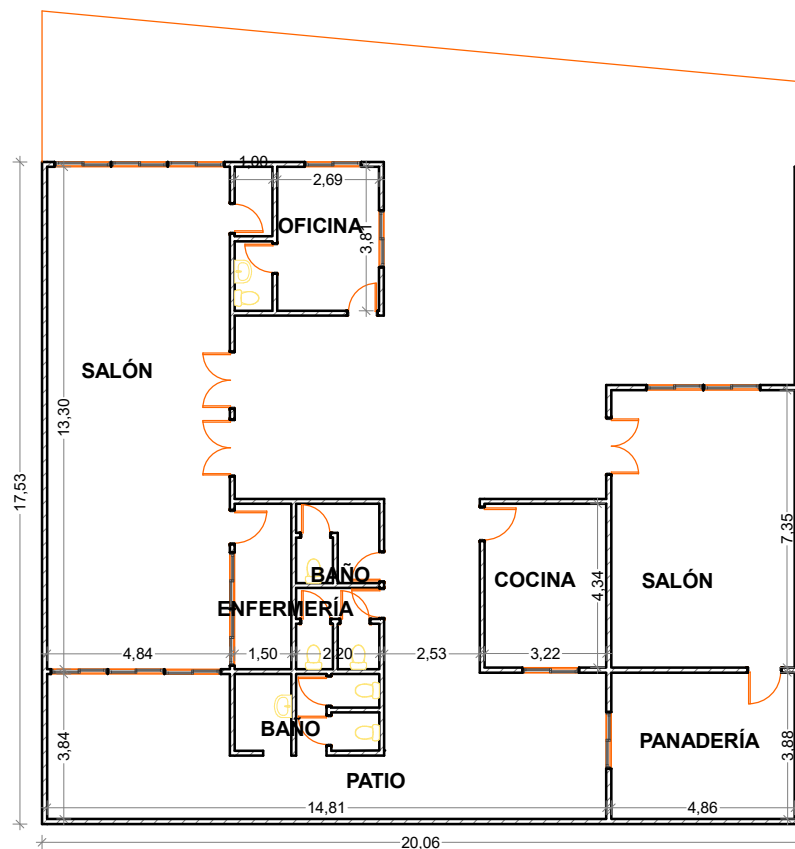

Planta Baja 1:200

PLANTA DE LEVANTAMIENTO CDV TERNERA
Esc 1:100



ORIENTACION:

LOCALIZACION:

Cartagena, Bolívar

SIMBOLOGÍA Y NOTAS:

CDV TERNERA

DIGITALIZADO:

Arq. Oscar Gordon

TP: A371232015-1047426365

NÚM. DE REVISIÓN
001

DIRECCION:

Ternera, Cl San Isidro # 34 E 87

CLIENTE:
SPDS

CORRE: METROS
ESCALA: 1:200

FECHA: 12/06/2022

PLANO:
Levantamiento
Arquitectónico


A-01

PLANO DE PROPUESTA PARA KIOSKO Y SENDEROS CDV DE LA CANDELARIA




PLANTA DEL ÁREA DEL KIOSKO

COLUMBADO DE 0.20 M X 0.20 M
VIGAS DE 0.20 X 0.10 METROS
VIGA PRINCIPAL 20.00 M2

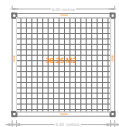

PLANTA DE LA CUBIERTA DEL KIOSKO

CUBIERTA A-A AGUAS DE 8 X 8 METROS

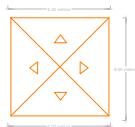

CDV DE LA CANDELARIA
Esc 1:200

Nivel 1

1:200



LOCALIZACION

Cartagena, Bolívar

SIMBOLOGIA Y NOTAS

CDV DE LA CANDELARIA

PROYECTO

A371232515-1047428365

BARRIO DE LA CANDELARIA


ESCALA 1:200

FECHA 2023

AutoCAD

A-01


PLANO DE PROPUESTA CDV DE NUEVO PARAISO

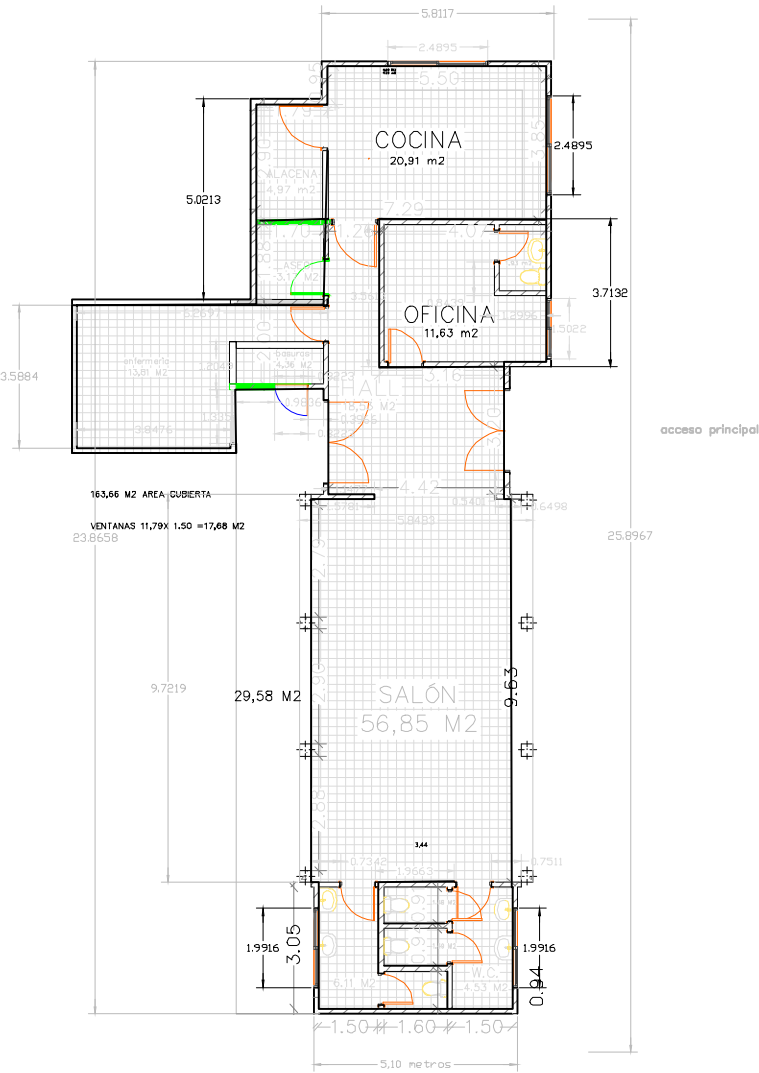

Nivel 1

1:200

PLANTA DE LEVANTAMIENTO CDV NUEVO PARAÍSO
Esc 1:200

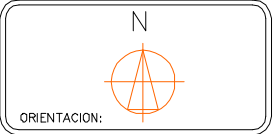

ORIENTACION:

LOCALIZACION:

Cartagena, Bolívar

SIMBOLOGIA Y NOTAS:


CDV NUEVO PARAISO

DIGITALIZÓ:
T.P.A.
A371232015-1047426365
NO. DE REVISIÓN
001

PROYECTO:
Nuevo Paraíso

CLIENTE: SPDS	FECHA: oct - 2022	ESCALA: 1:200	CLAVE: A-01
------------------	----------------------	------------------	----------------


PLANO DE PROPUESTA CDV DE PONTEZUELA

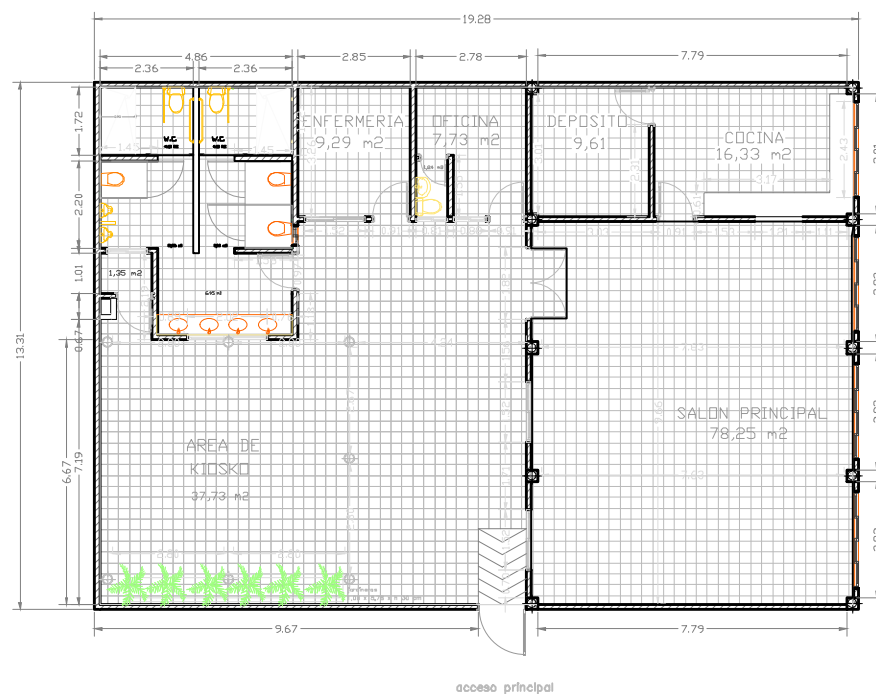

Nivel 1

1:200

PLANTA DE LEVANTAMIENTO CDV NUEVO PARAISO
Esc 1:200

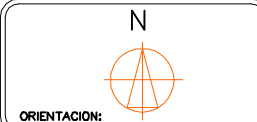

LOCALIZACION:

Cartagena, Bolívar

SIMBOLOGIA Y NOTAS:

DIGITALIZADO

FECHA

NUM. DE REVISION
001

PROYECTOR

ALUMNO

SPDS

COPIAS

EDICIONES

METROS

1:200

FECHA

est - 2022


PLANO

Levantamiento
Arquitectónico

BLANCO

A-01

PLANO DE PROPUESTA CDV DE TERNERA

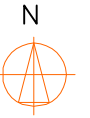


ORIENTACION:

LOCALIZACION:

Cartagena, Bolívar

SIMBOLOGIA Y NOTAS:

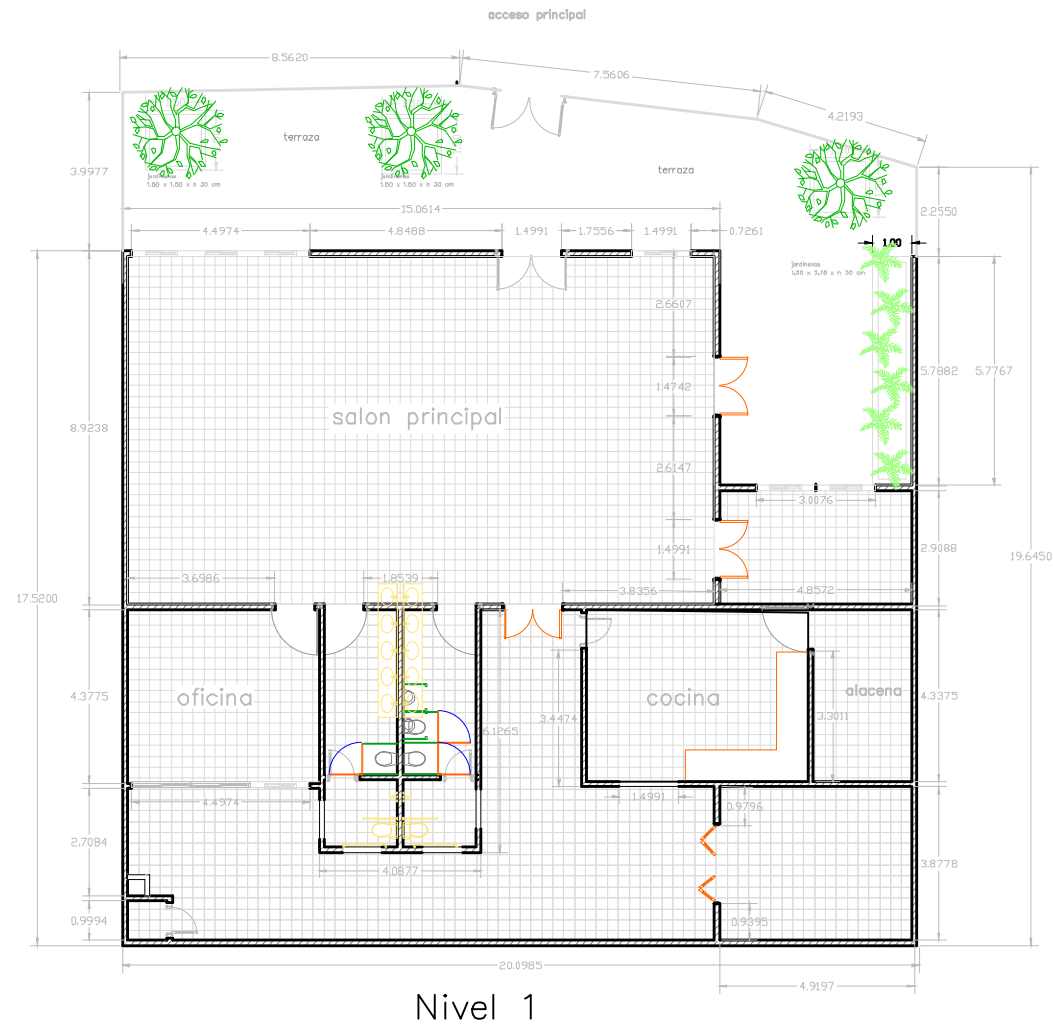

PROPUESTA CDV NUEVO PARAÍSO
Esc 1:200

1:200

DIGITALIZADO:

TAR:

IND. DE REVISION
001

DIRECCION:

CLIENTE:

SPDS

FECHA:

oct - 2022

Levantamiento
Arquitectónico

OTRAS:

REDACTA:

GLAVES:

METROS

1:200

A-01