




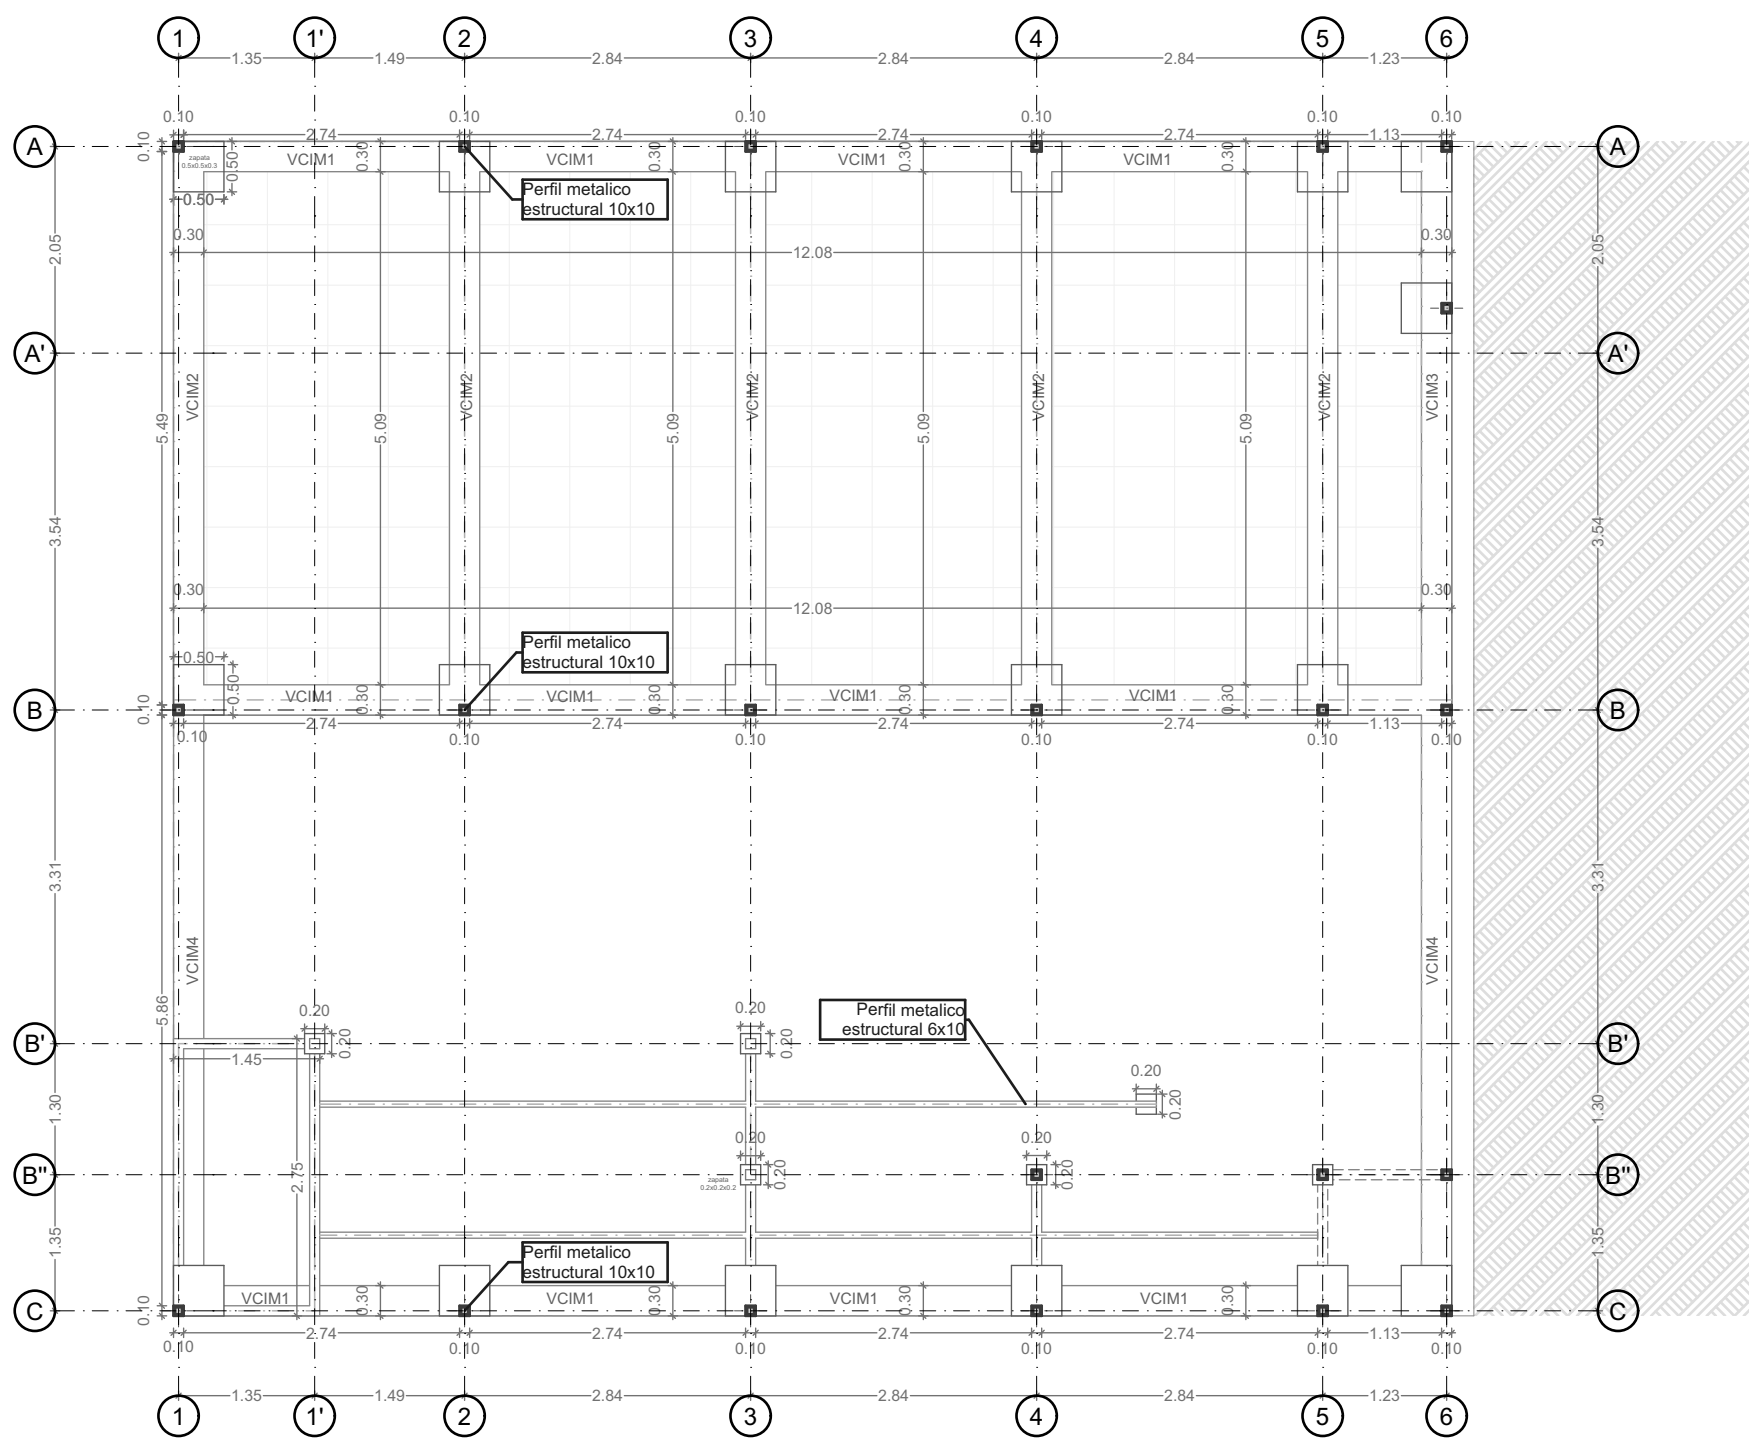

PLANTA DE CIMENTACIÓN
ESC_1:75

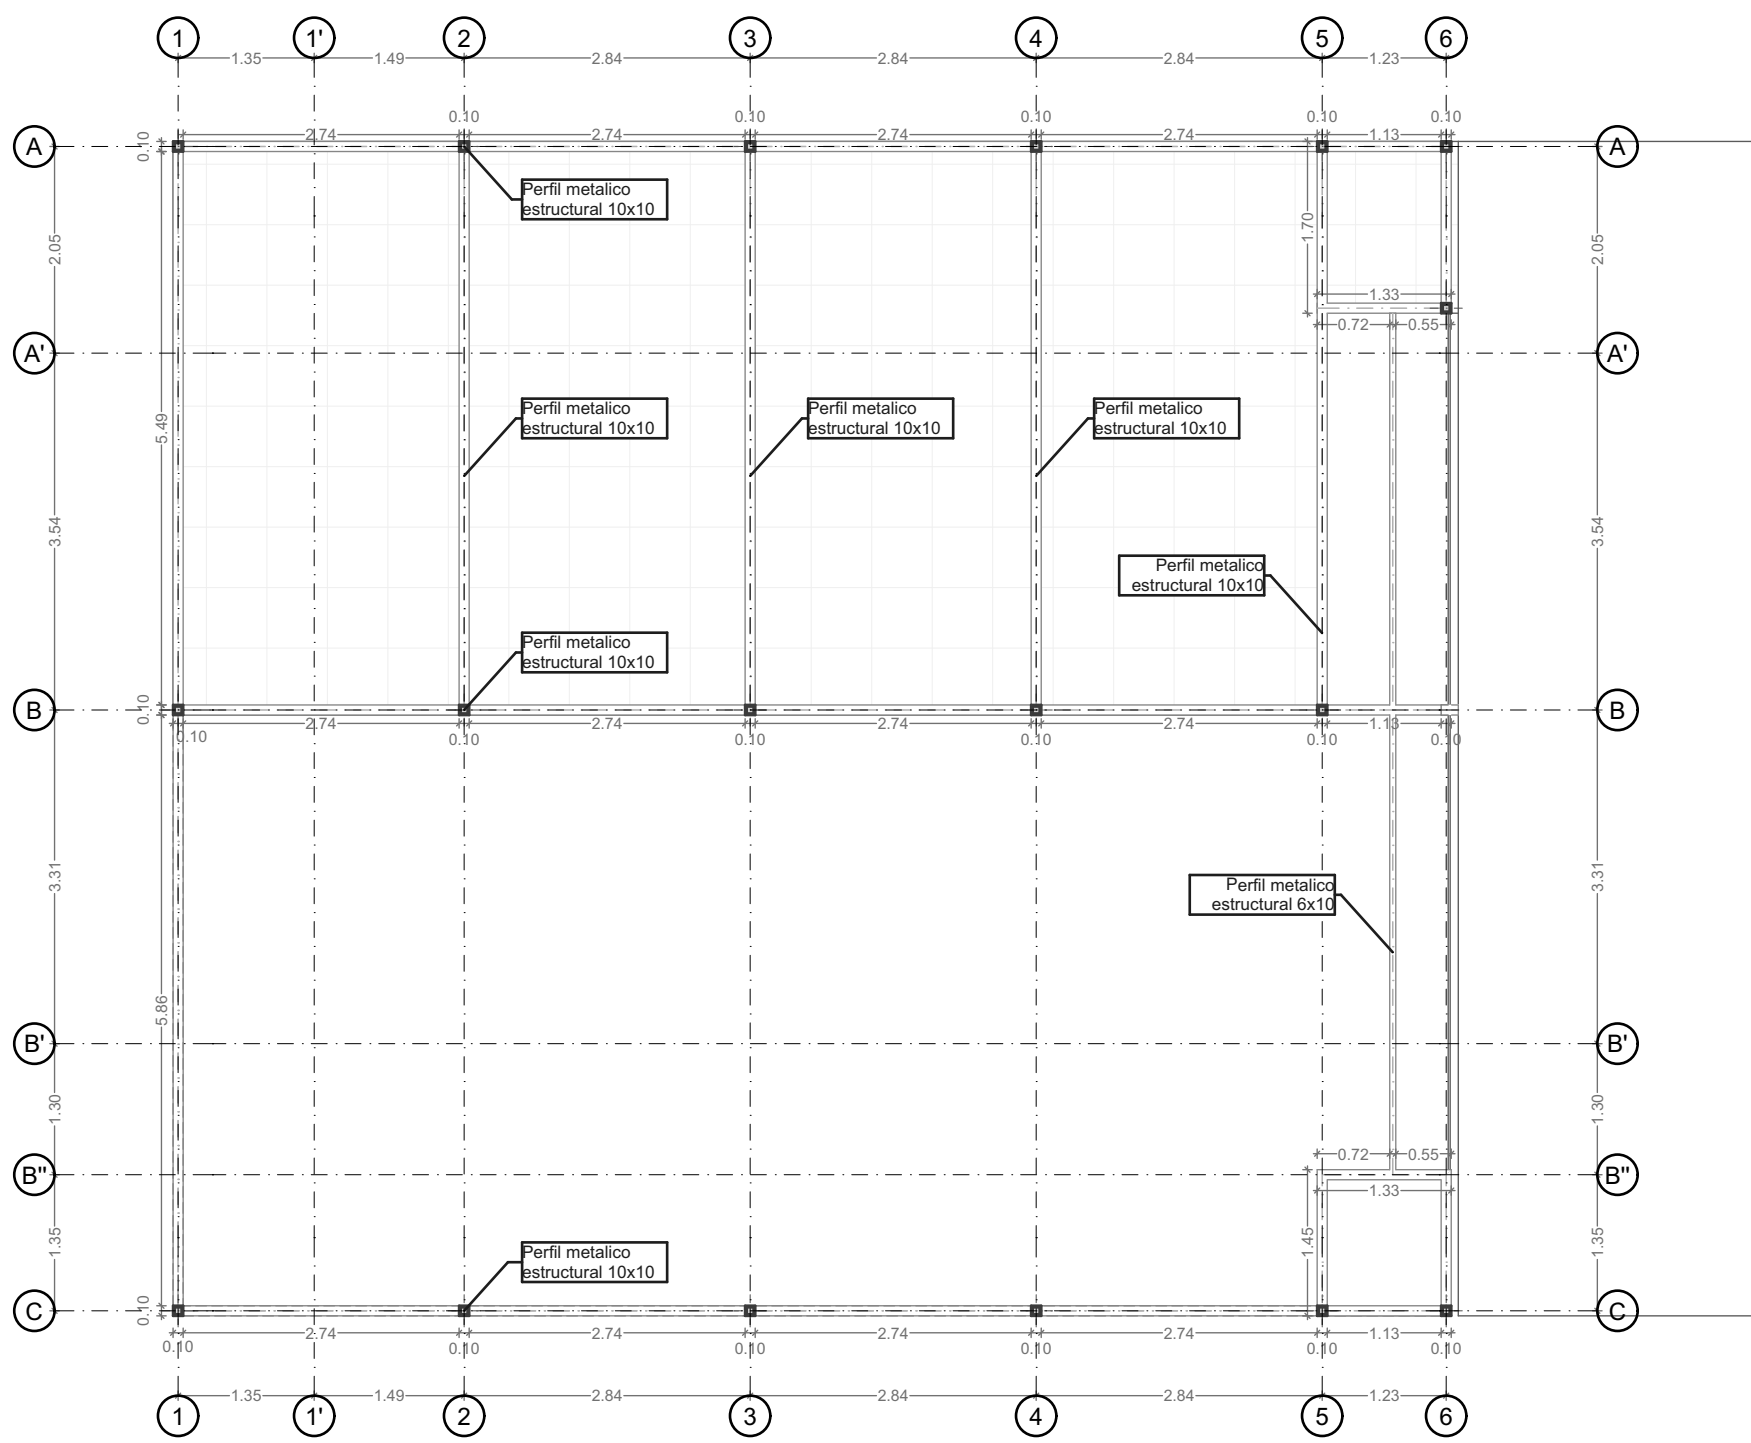


PLANTA VIGAS DE ENTREPISO
ESC_1:75

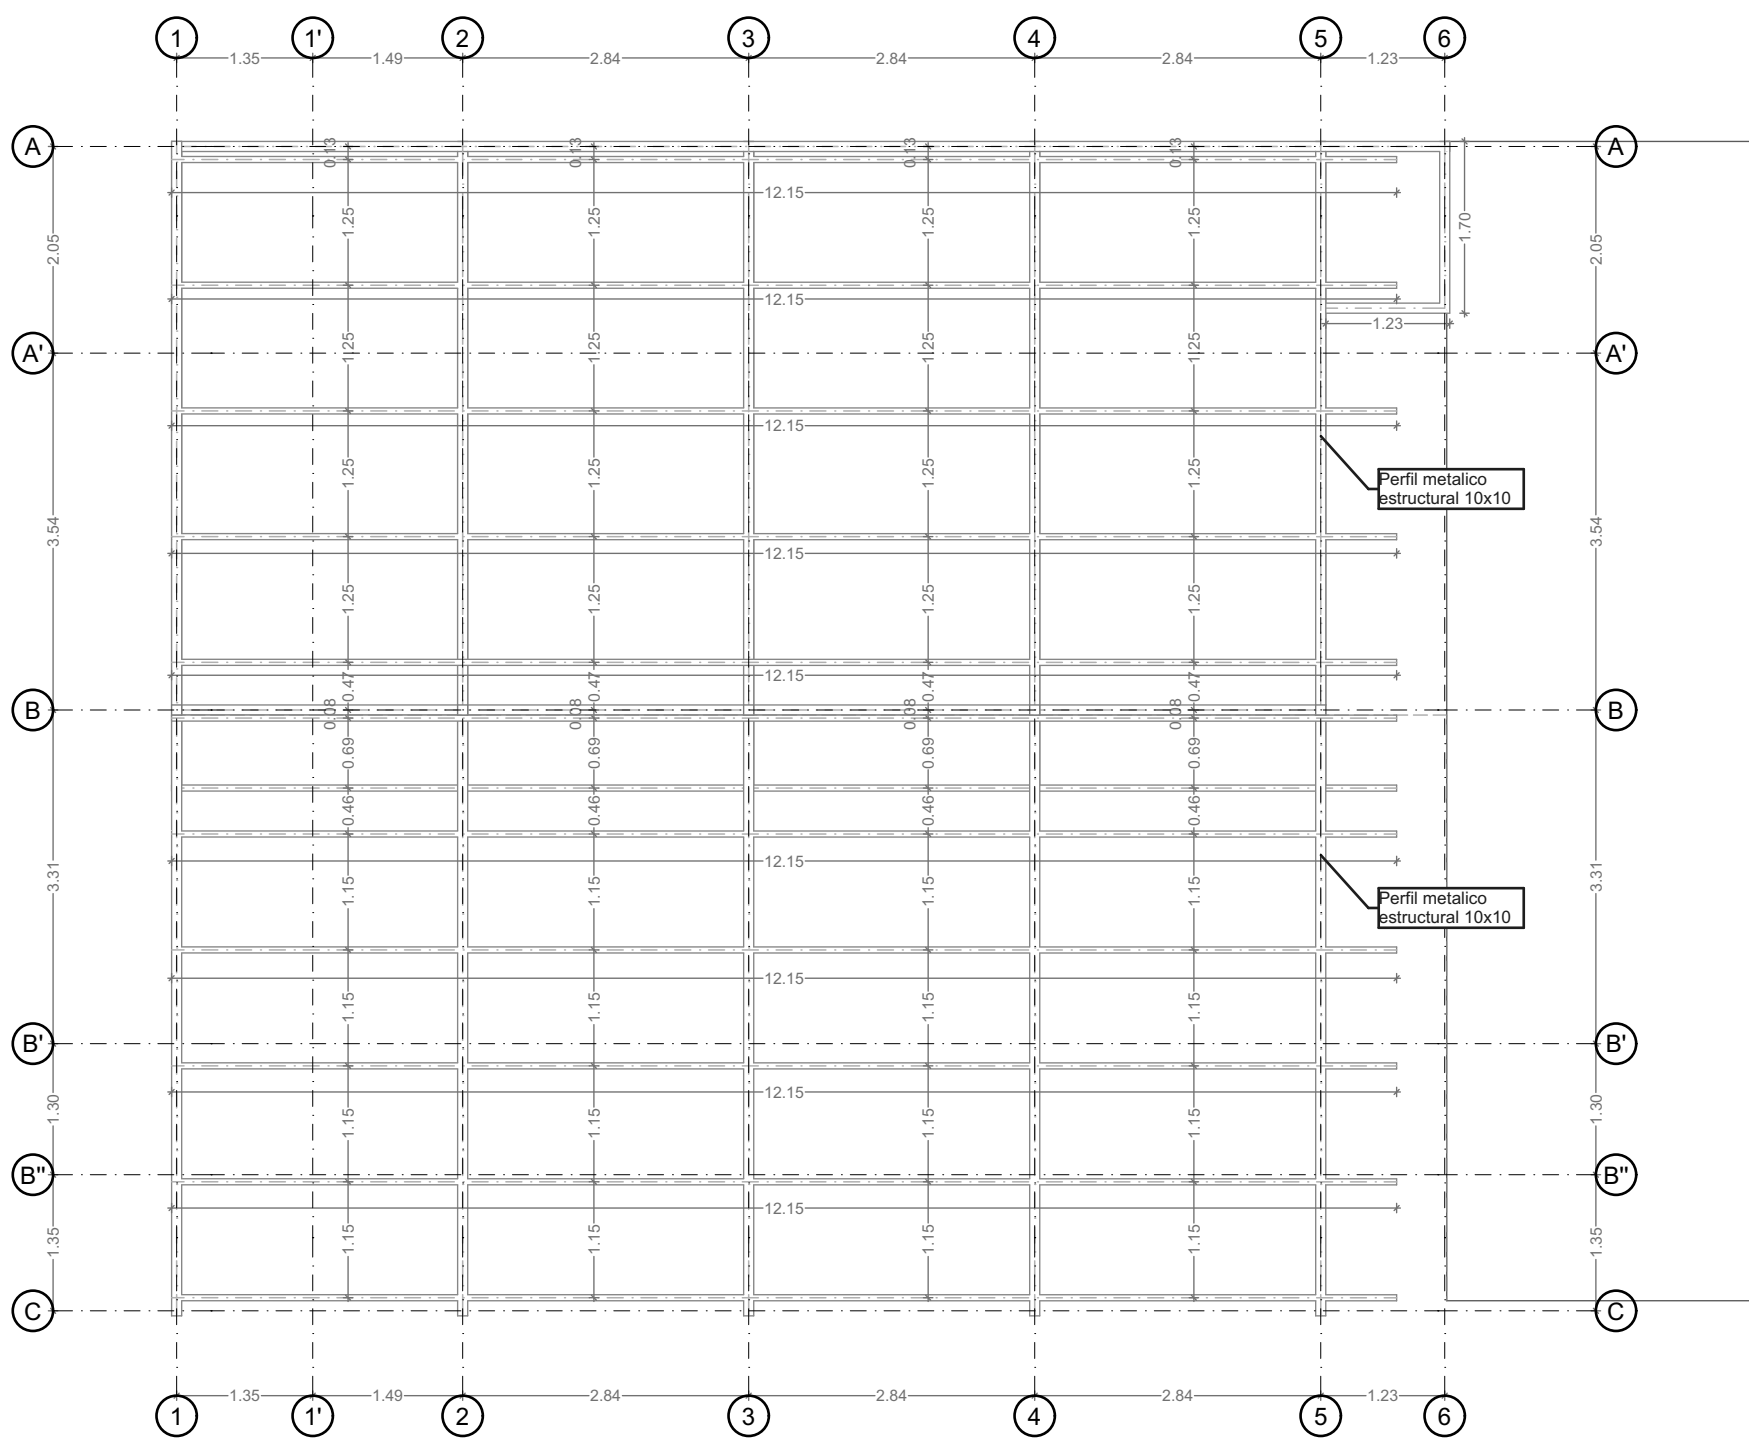


PLANTA VIGAS DE CUBIERTA
ESC_1:75

VIGA DE CIMENTACIÓN 4
VCIM4

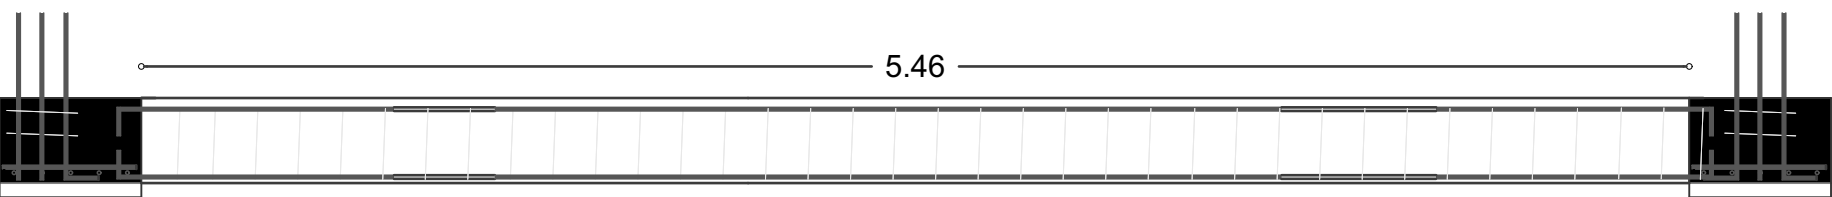


SECCIÓN TRANSVERSAL
VCIM4 0.40x0.40m
CANTIDAD 2

VIGA DE CIMENTACIÓN 3
VCIM3

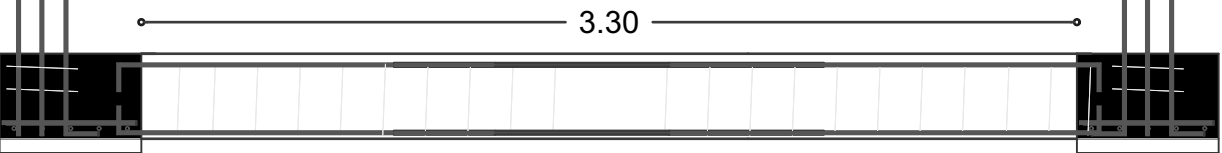


SECCIÓN TRANSVERSAL
VCIM3 0.30x0.30
CANTIDAD 1

VIGA DE CIMENTACIÓN 2
VCIM2

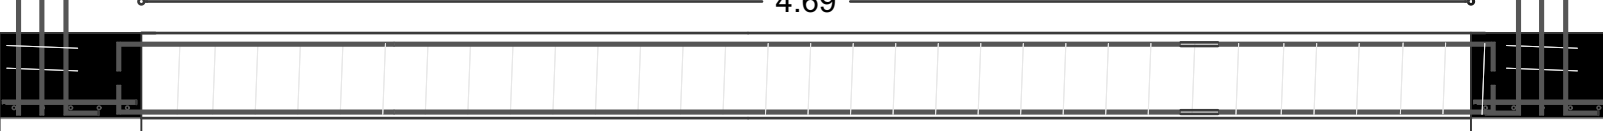


SECCIÓN TRANSVERSAL
VCIM2 0.30x0.30
CANTIDAD 5

VIGA DE CIMENTACIÓN 1
VCIM1


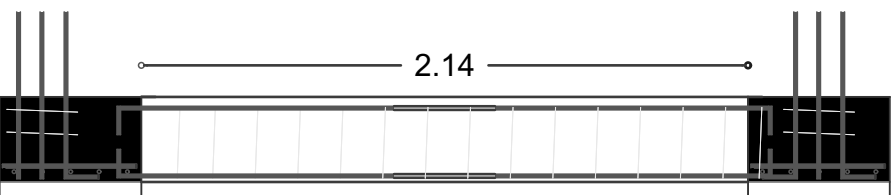


SECCIÓN TRANSVERSAL
VCIM1 0.30x0.30
CANTIDAD 12


ZAPATAEXCÉNTRICA ZE1

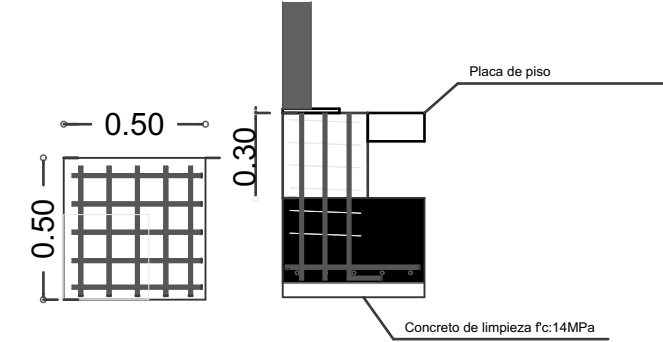


ZAPATACONCÉNTRICA ZC1

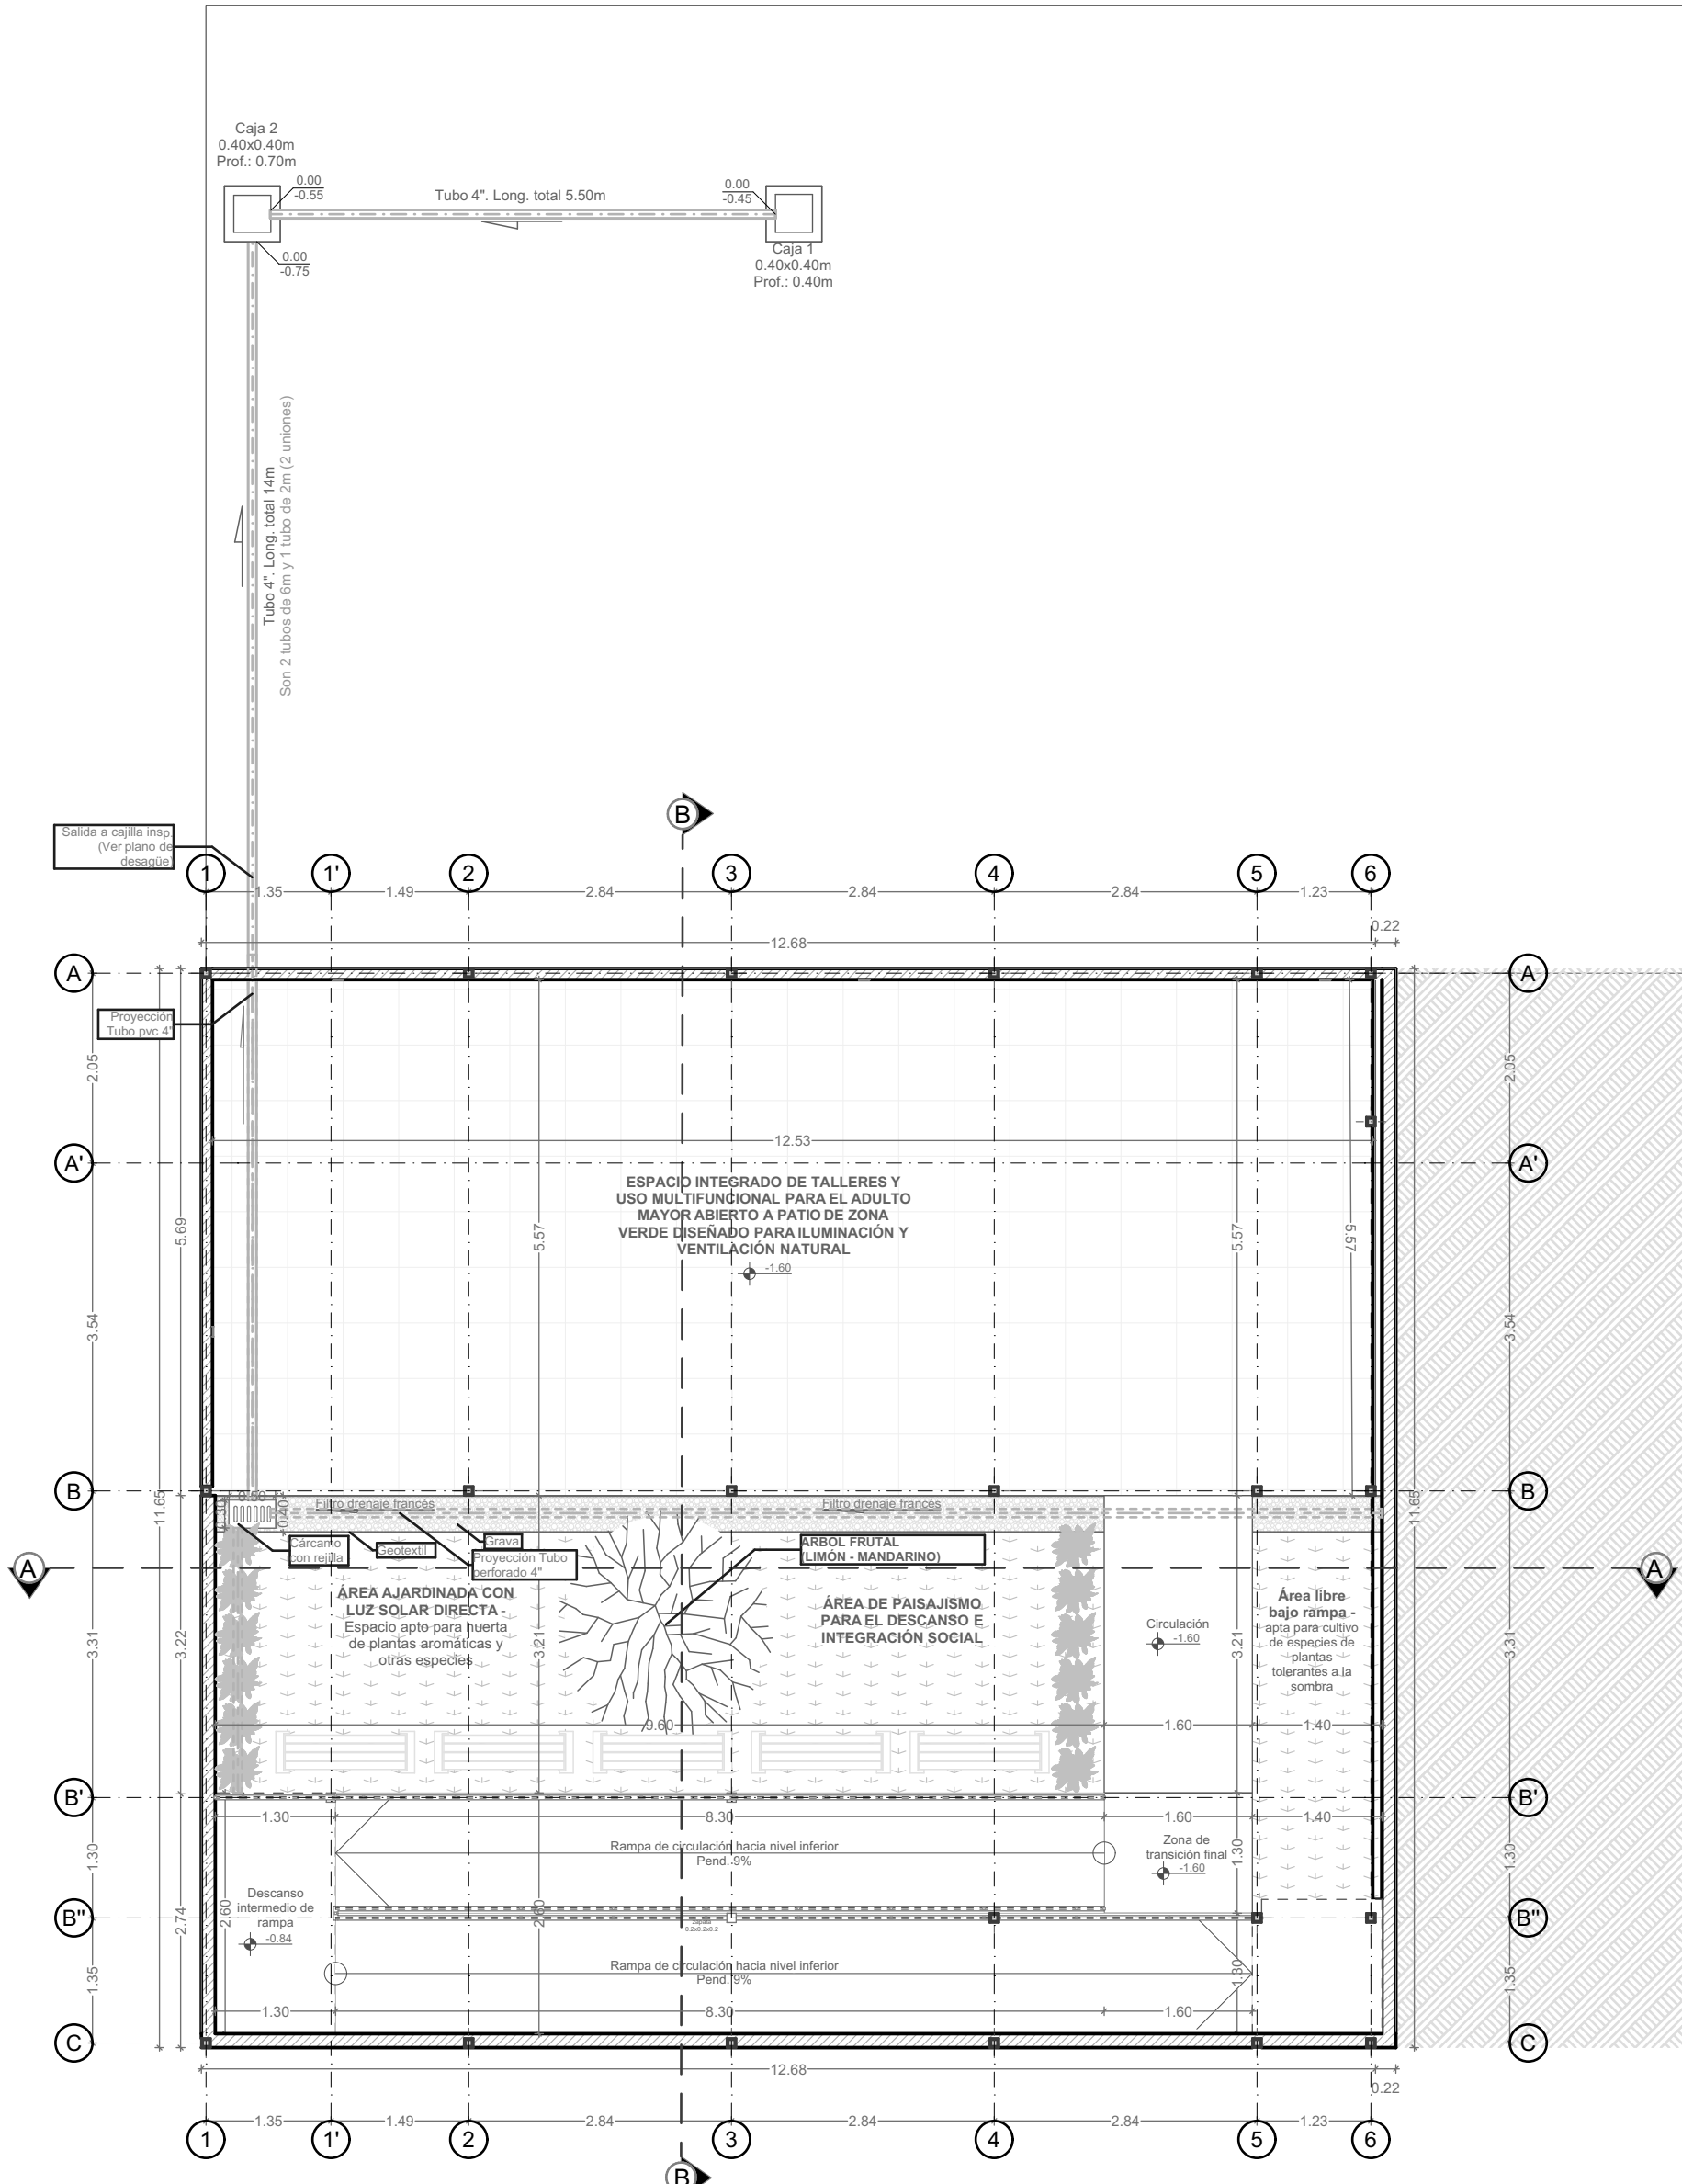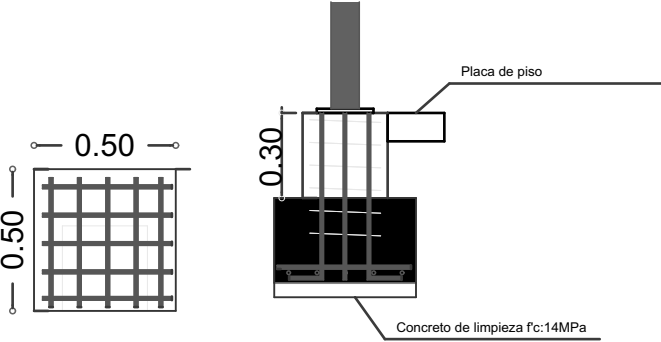



Caja 1
0.40x0.40m
Prof.: 0.40m

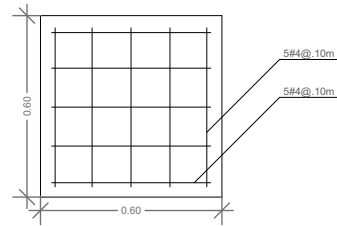

Caja 2
0.40x0.40m
Prof.: 0.70m

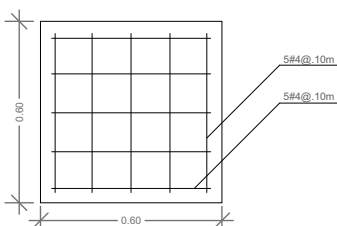

Carcamo
0.50x0.30m
Prof.: 0.50m

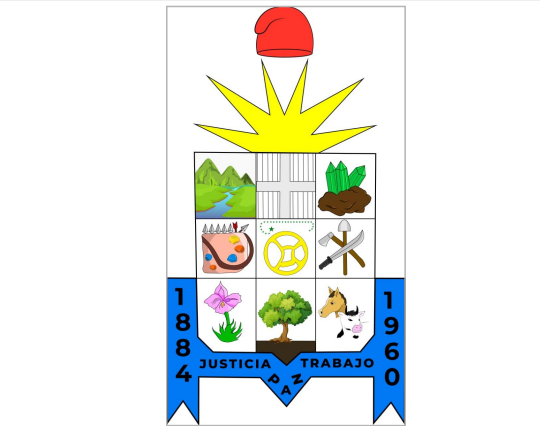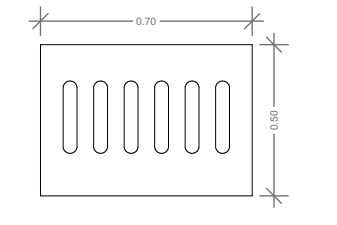

ADMINISTRACIÓN MUNICIPAL
2024-2027
FABIÁN ERNESTO RINCÓN CHÁVEZ

PROYECTO
AMPLIACIÓN HOGAR DE
PASO - CENTRO DÍA
BARRIO CENTRO

LOCALIZACIÓN


LOCALIZACIÓN DEL DPTO. EN EL MAPA DE COLOMBIA



DEPARTAMENTO DEL HUILA



LA ARGENTINA HUILA

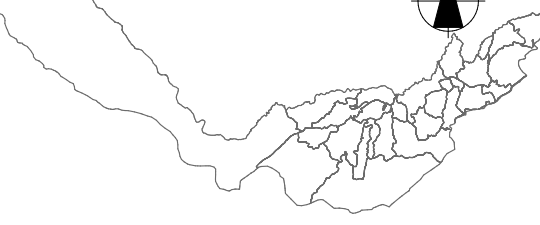

DIRECCIÓN:
CARRERA 5 No. 6-27, barrio Centro


CÓDIGO CATASTRAL:
4137801000000001000500000000

REVISÓ:
Secretaría de planeación y Desarrollo Económico
La Argentina Huila

APROBÓ:
Fabían Ernesto Rincón CháveZ
Alcalde - Municipio de La Argentina

CONTIENE:

- PLANTA CIMENTACIÓN
- PLANTA VIGAS DE ENTREPISO
- PLANTA VIGAS DE CUBIERTA
- DETALLES ESTRUCTURALES
- PLANO DE DESAGUE
- DETALLES CAJAS DE INSP.
- LOCALIZACIÓN

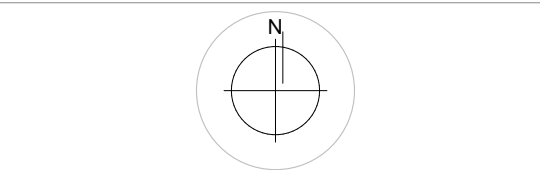

FECHA
30-08-2025

PL 002

ESCALA:1:75 001