




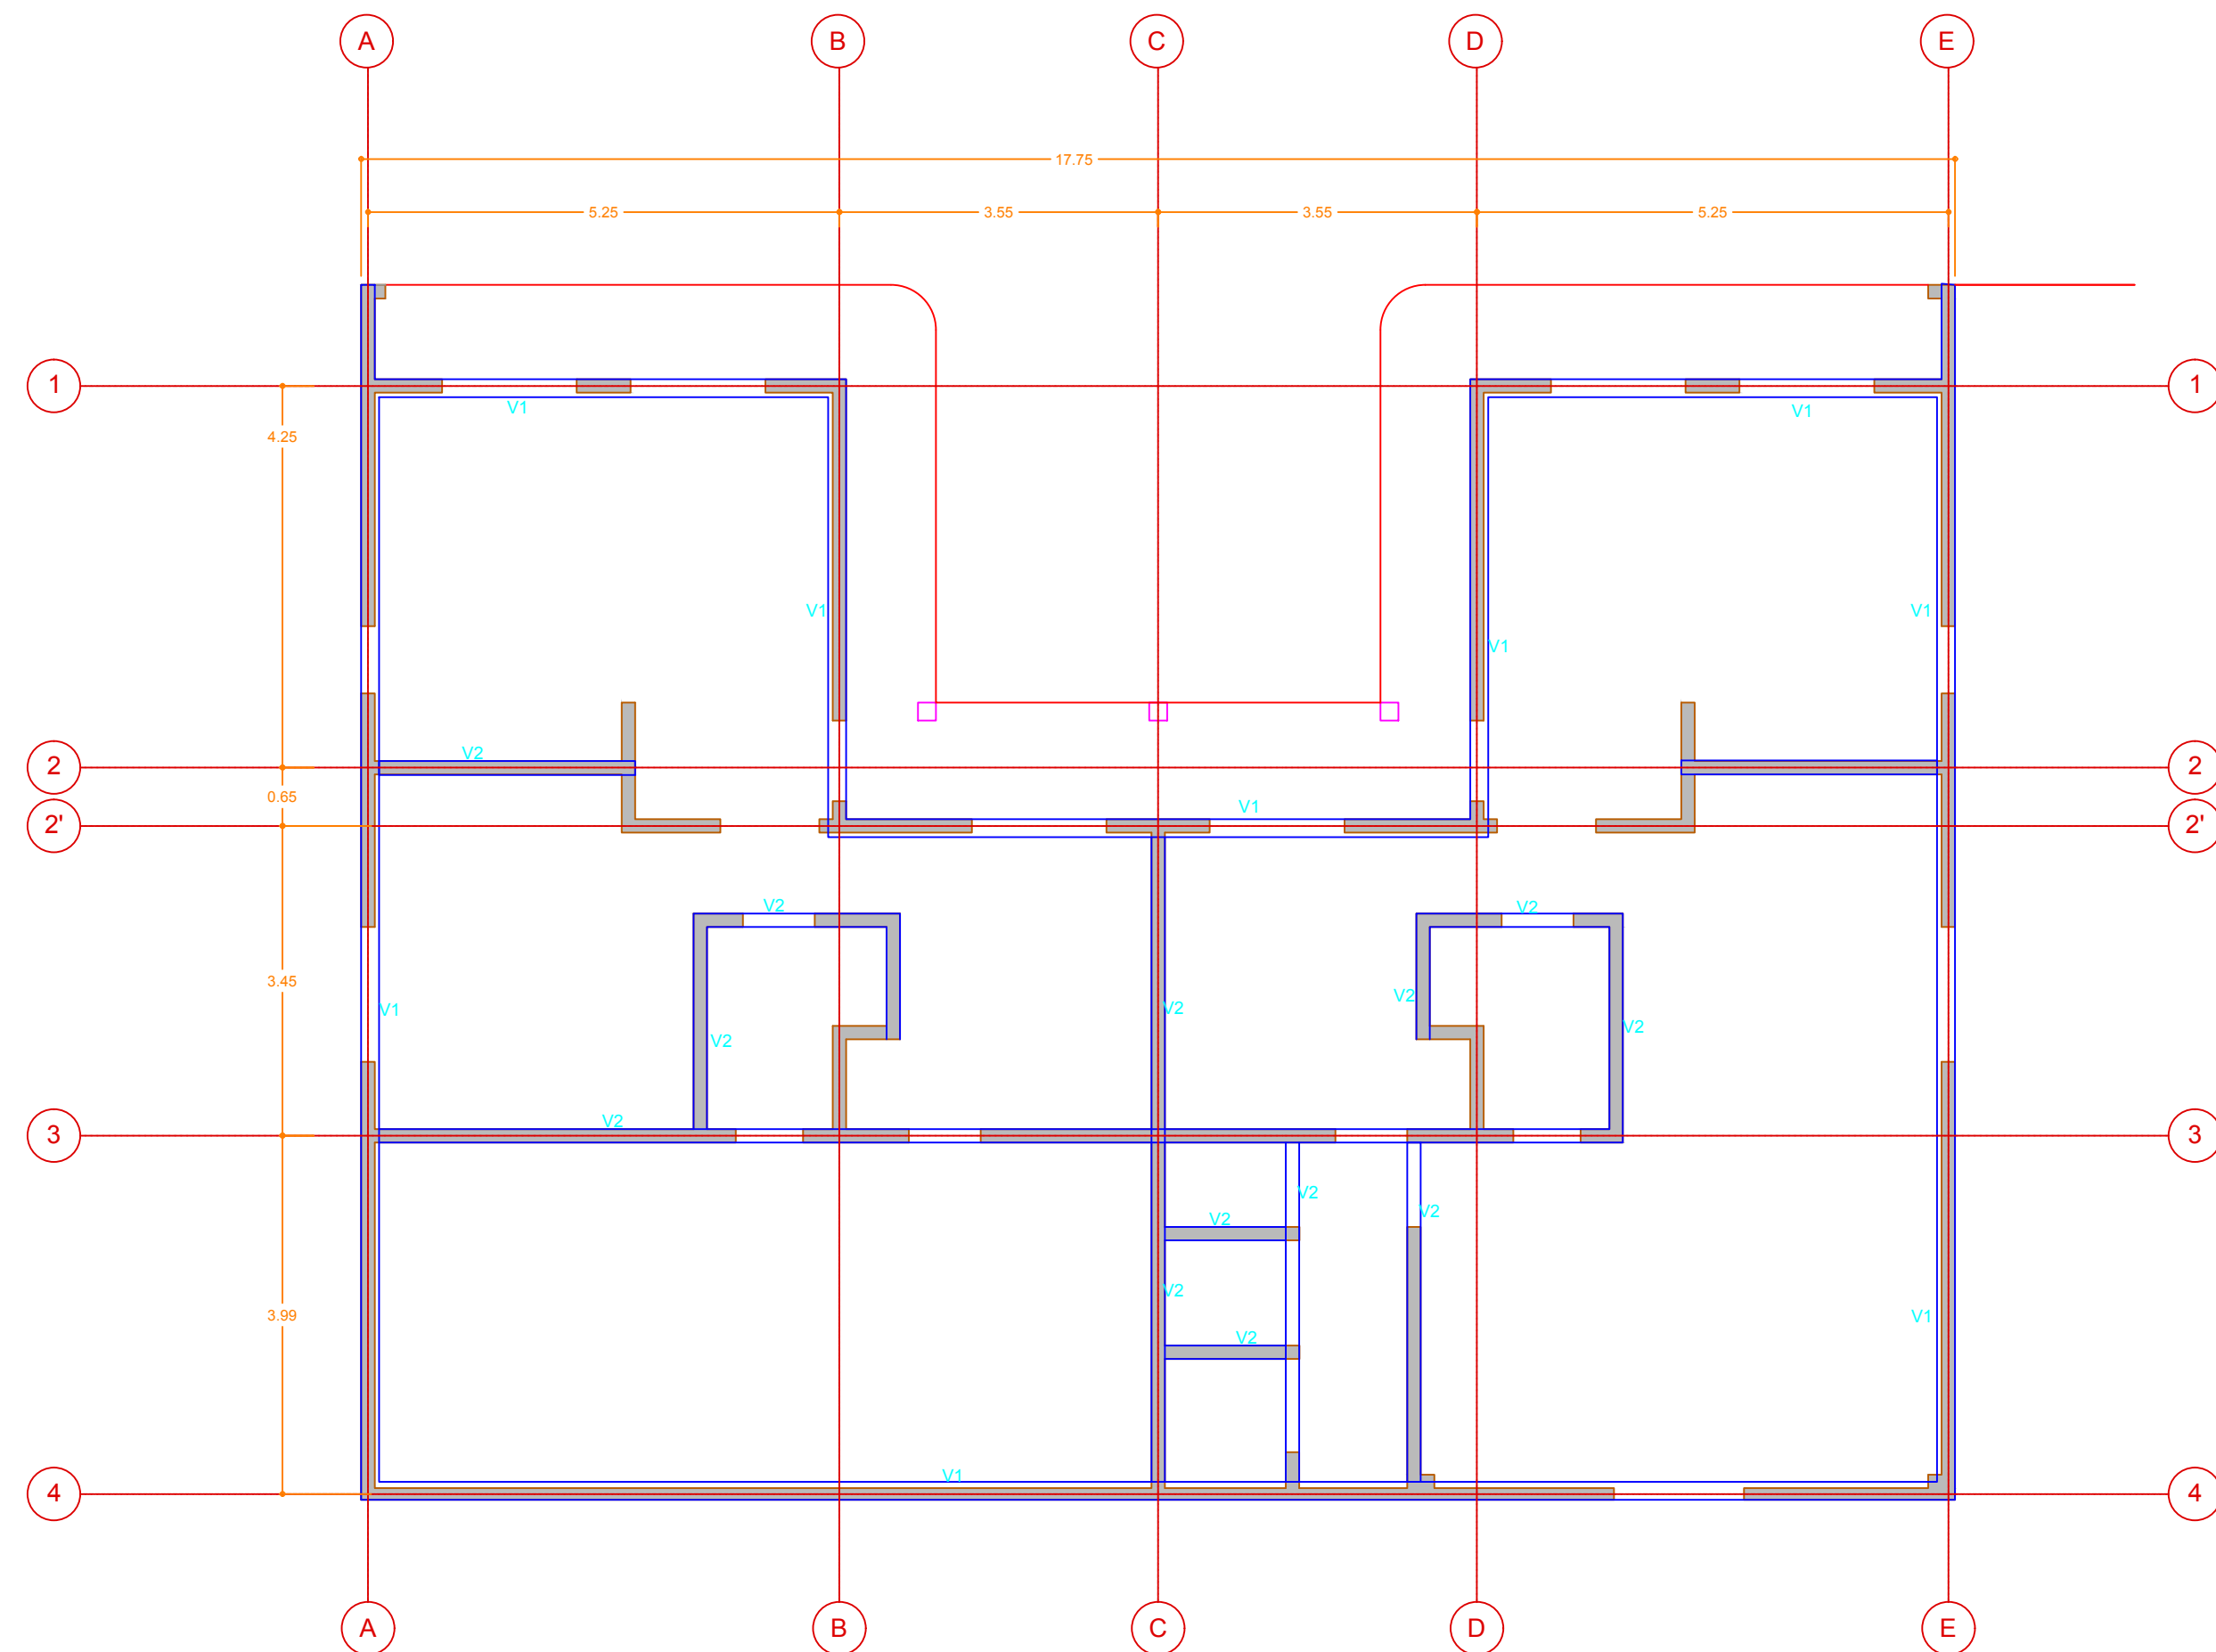


Pabellón Corazón de María

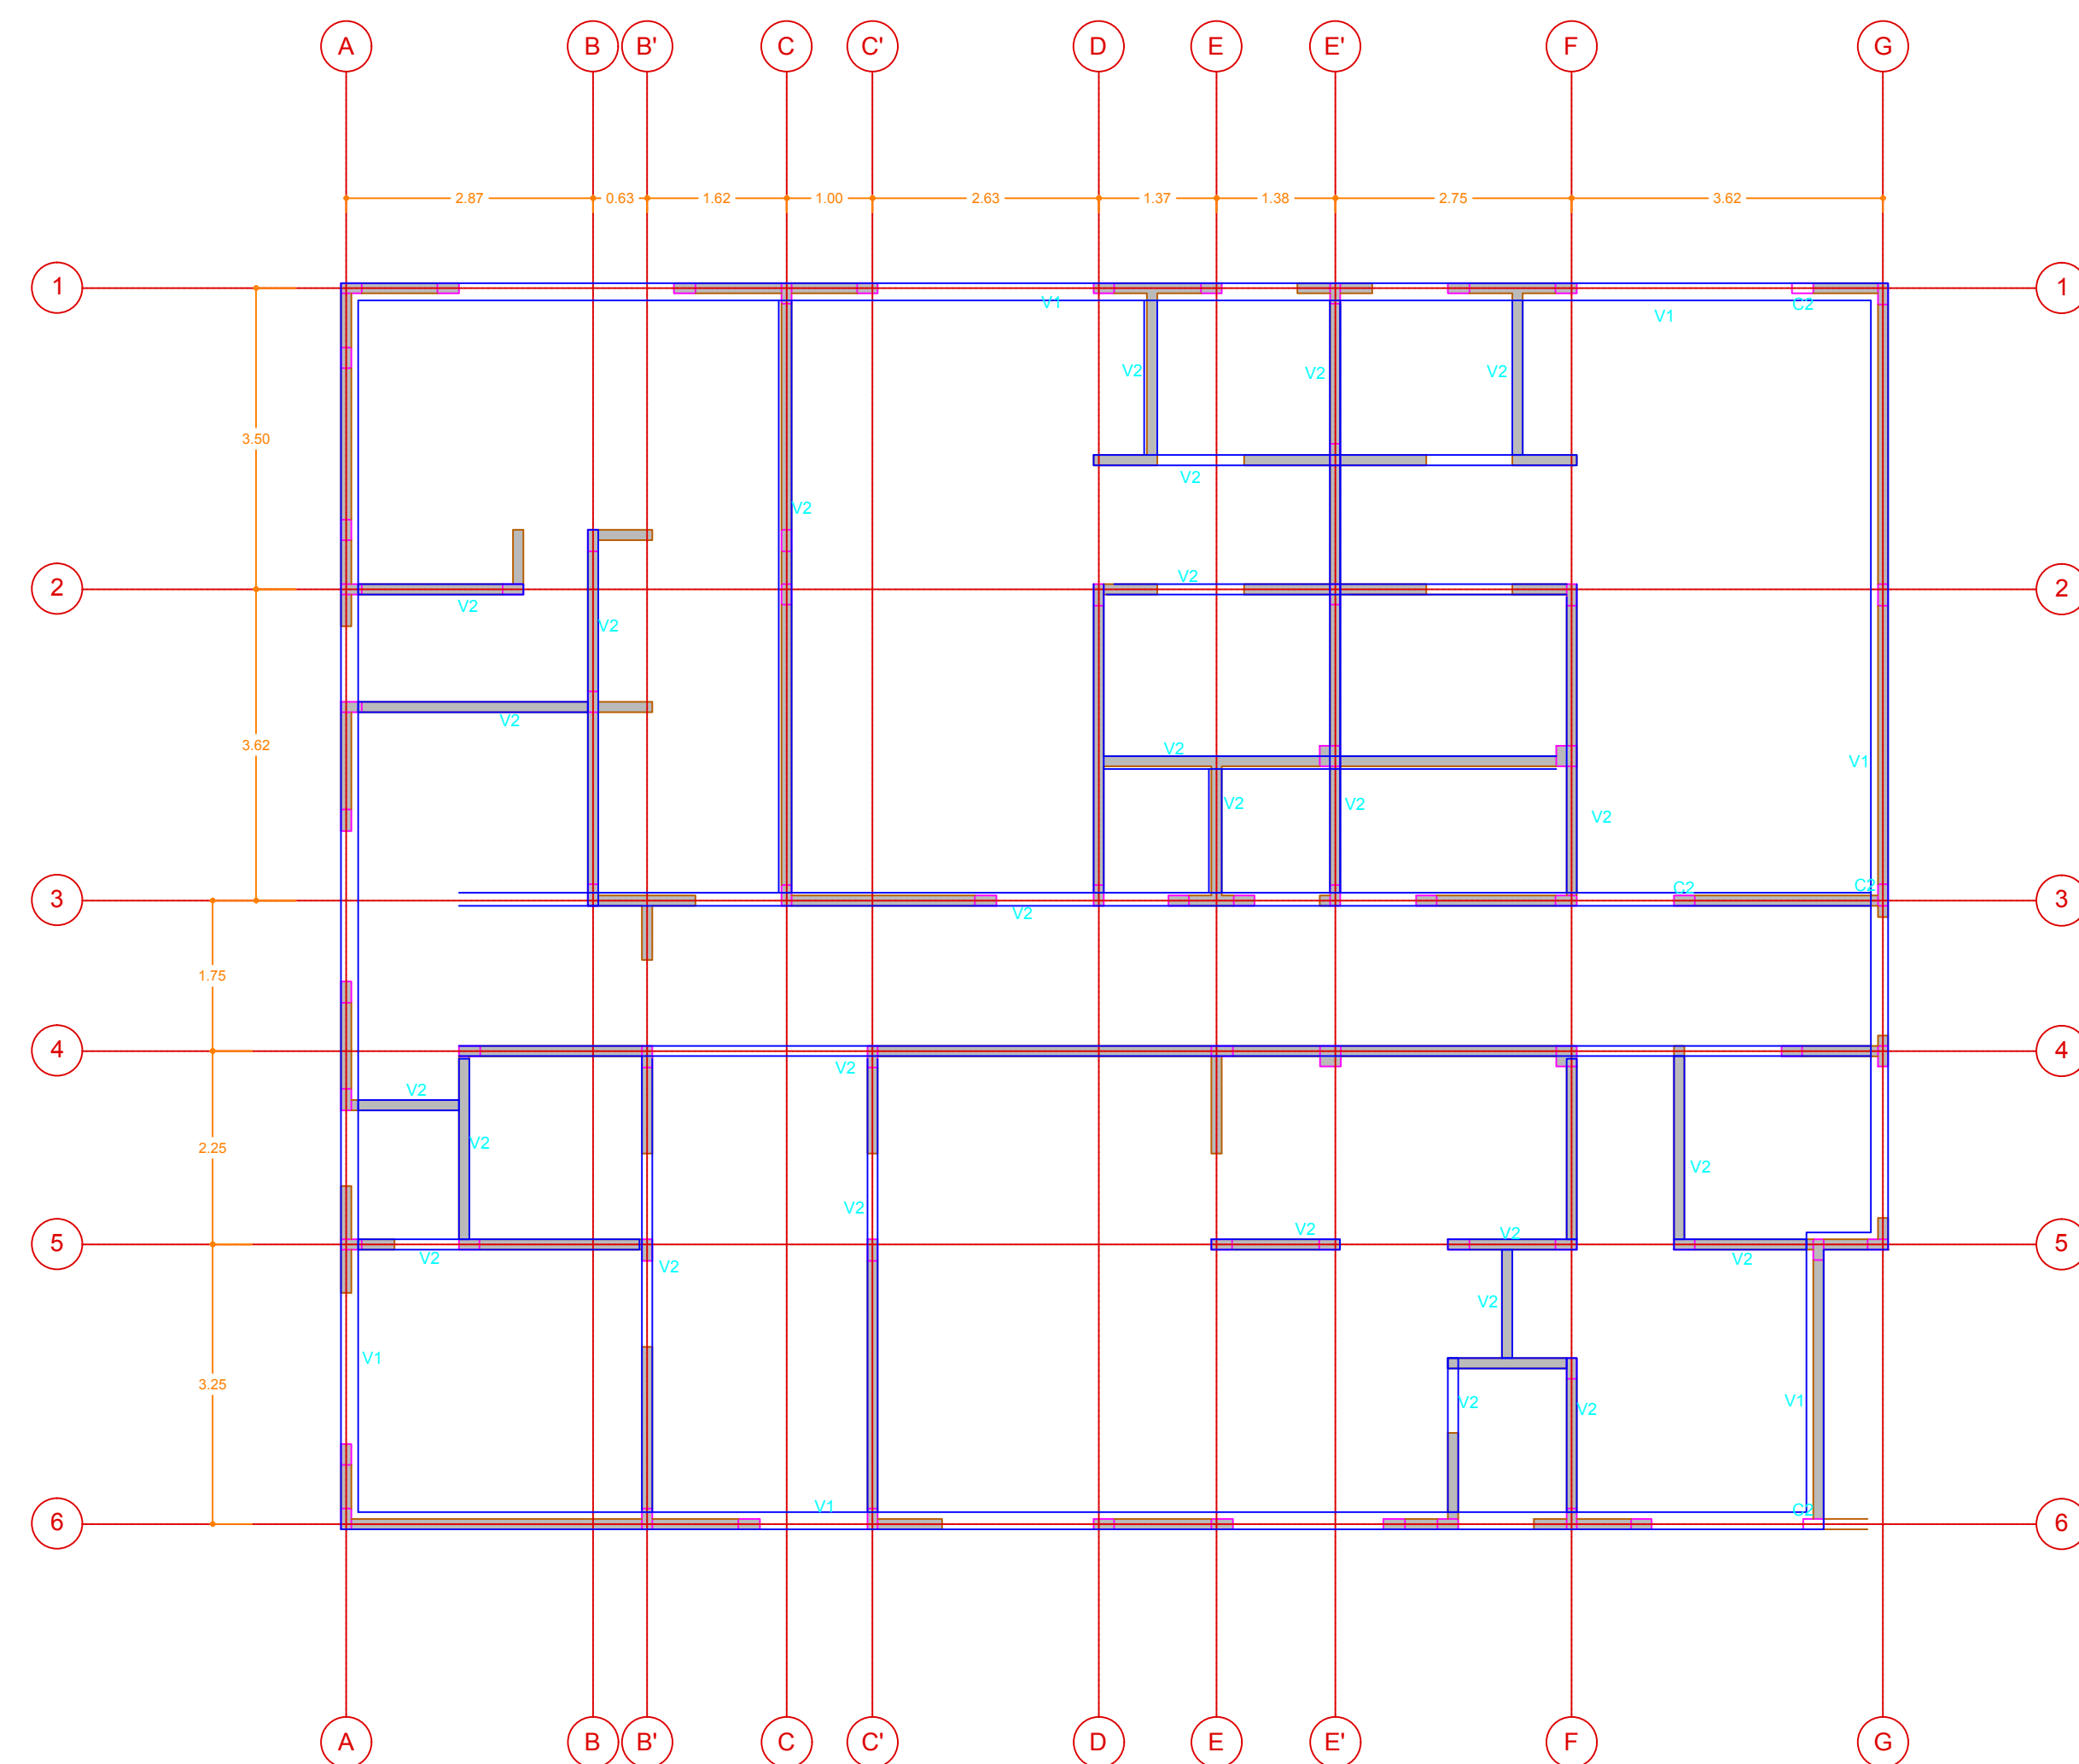


Pabellón María Nazareth

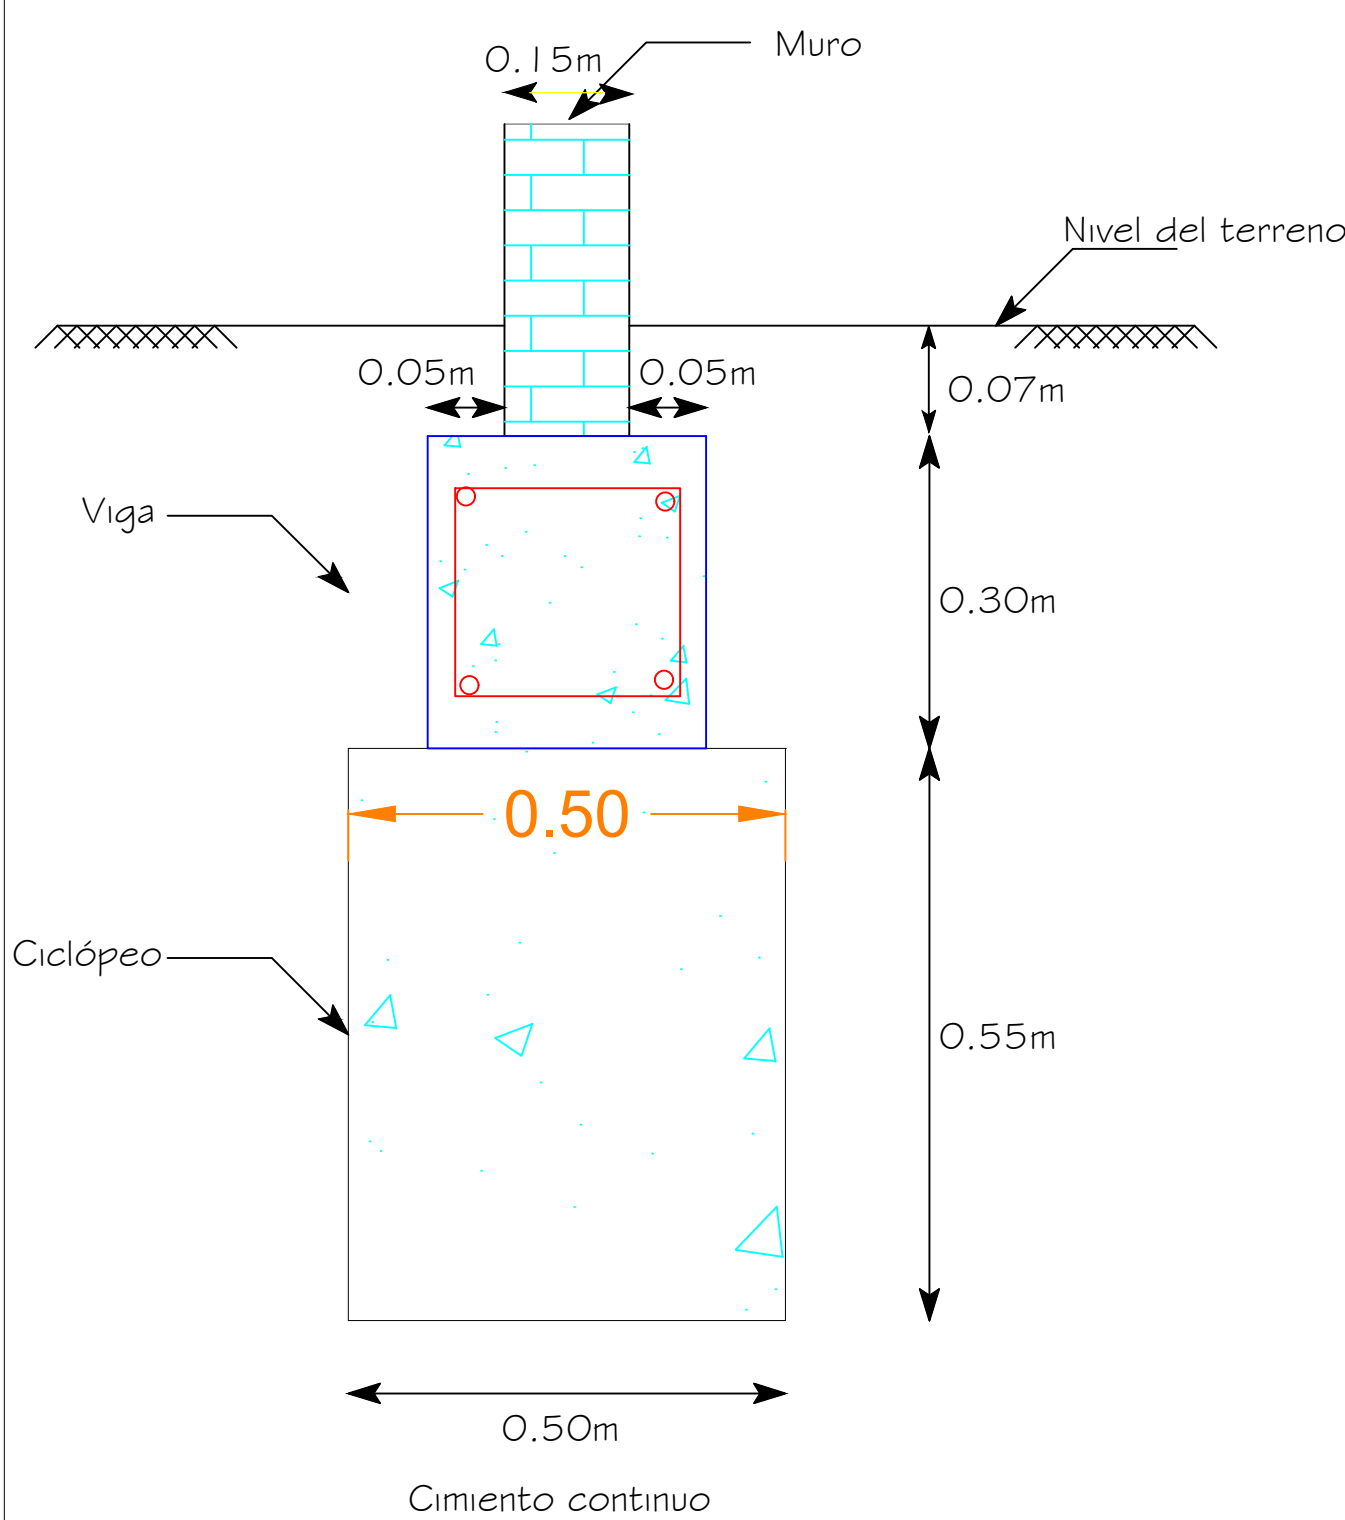


DETALLE CIMENTACION

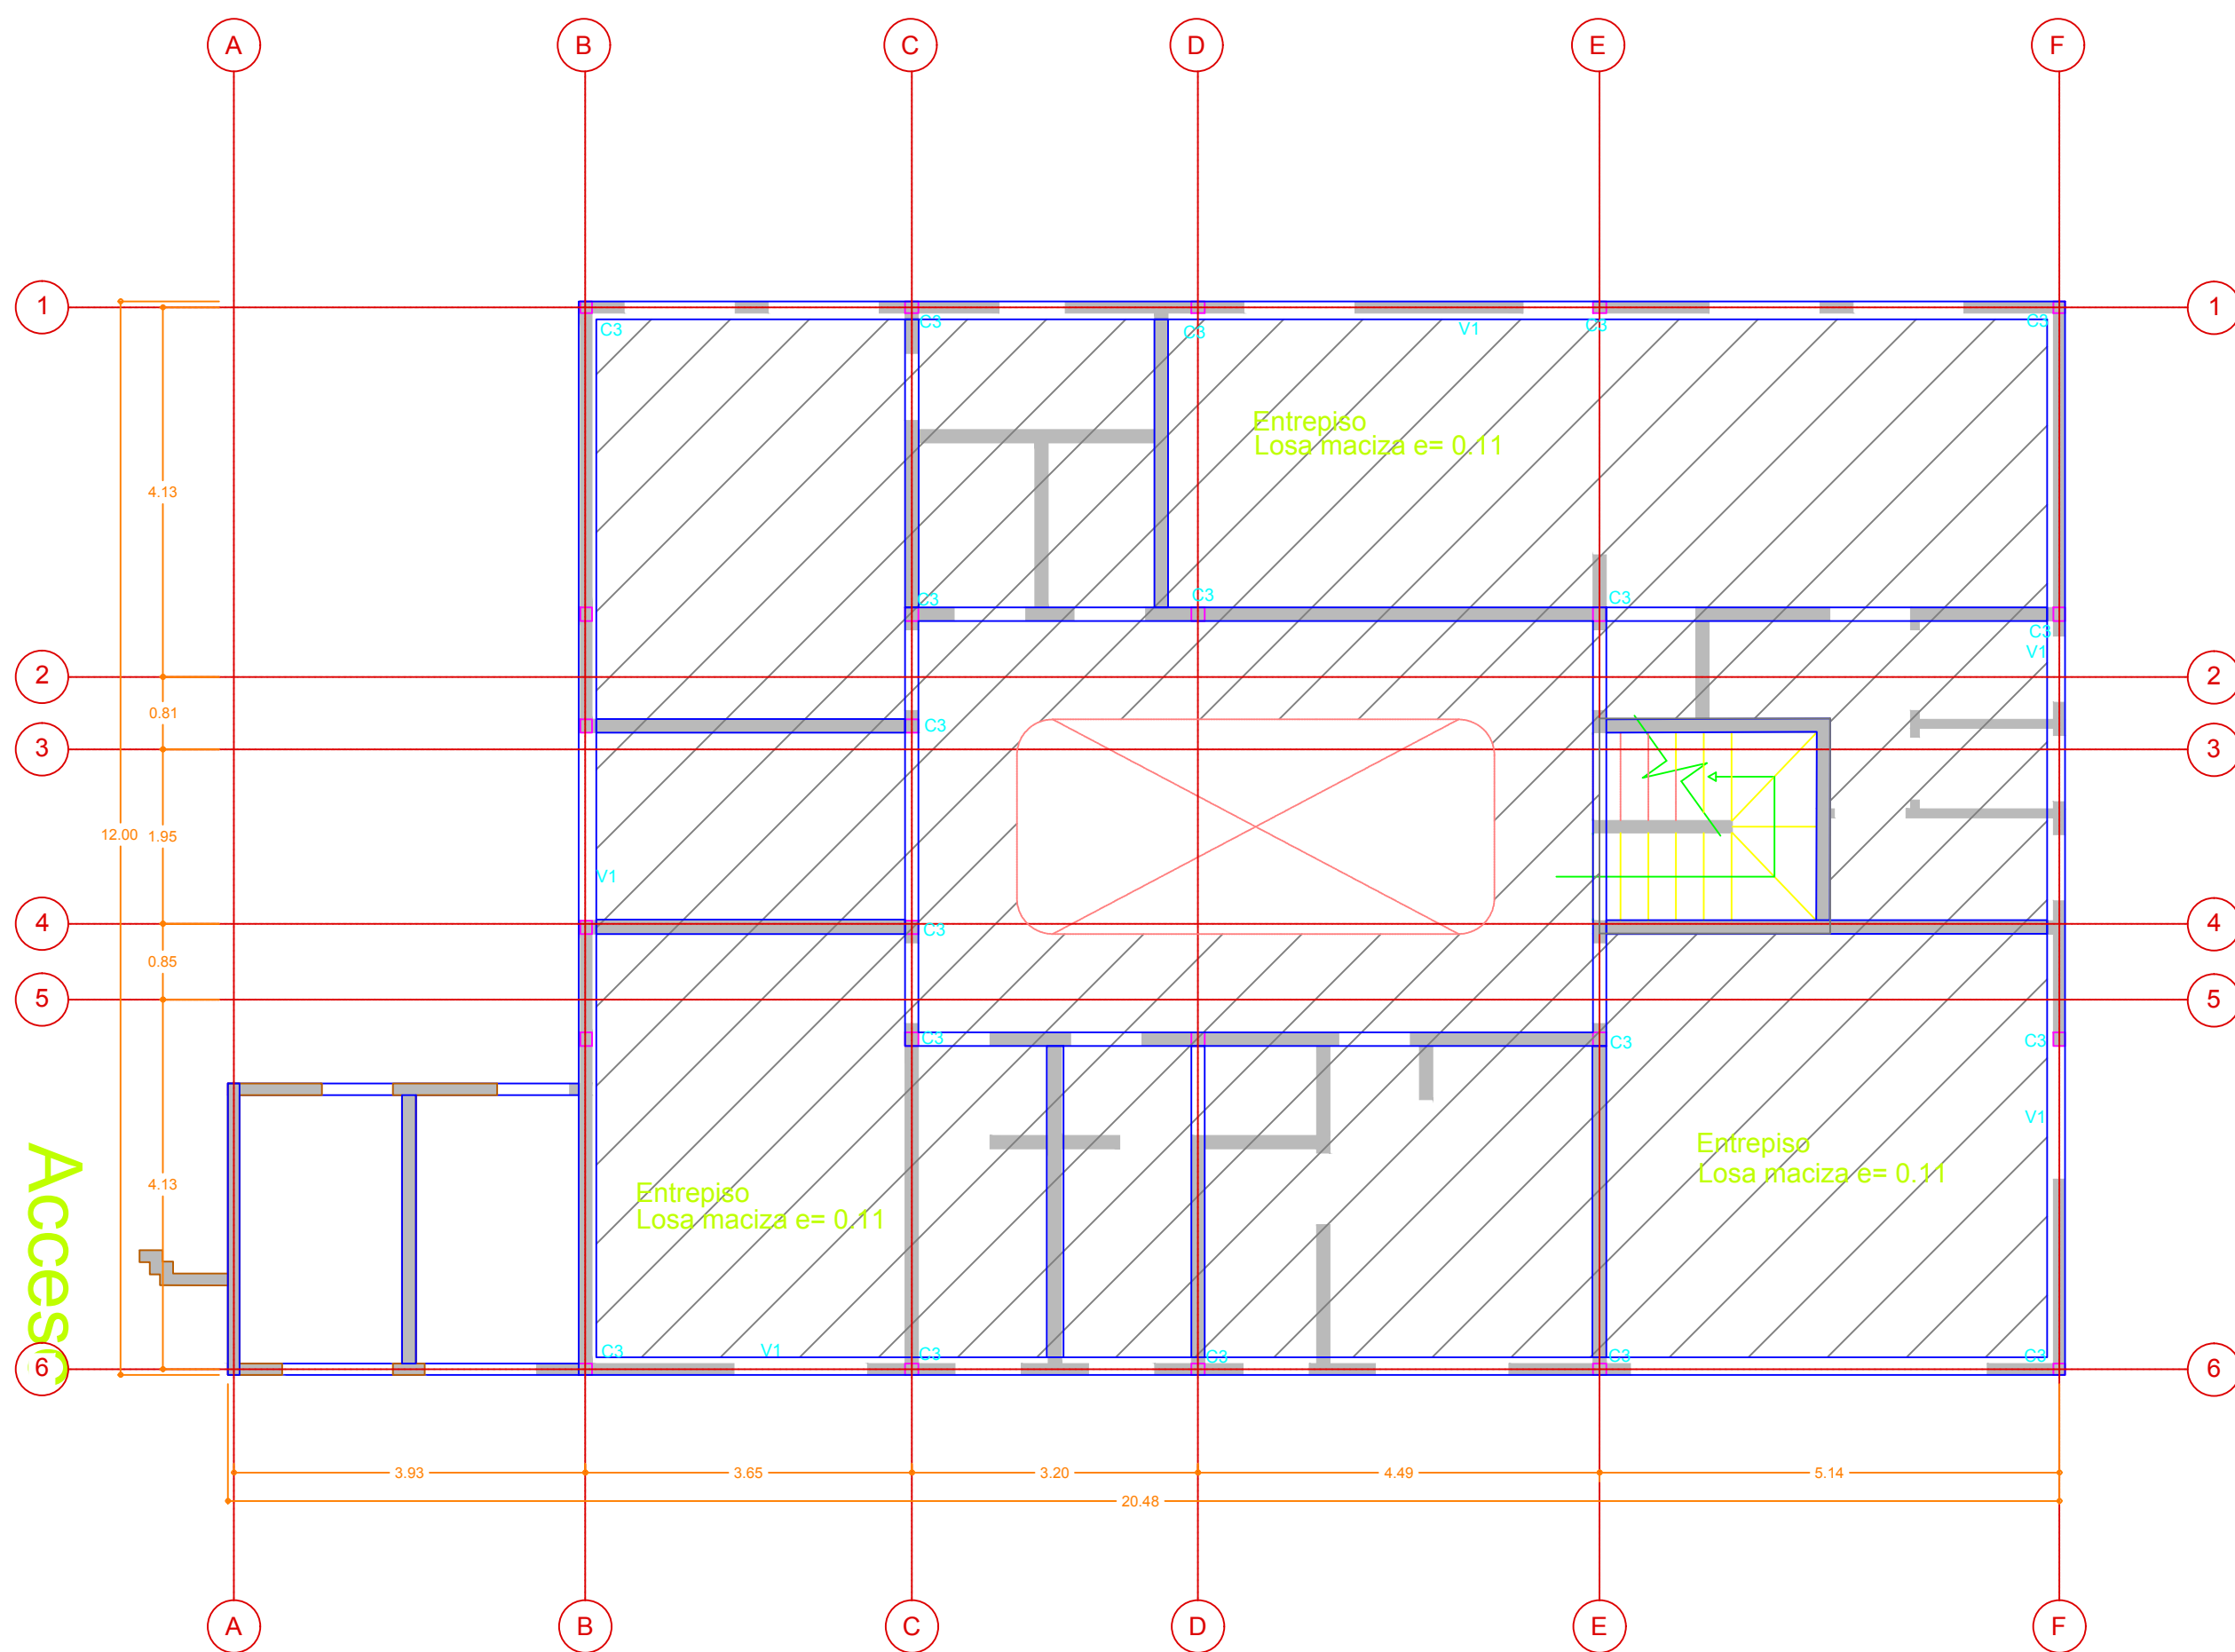


Vivienda Hermanas Nivel I

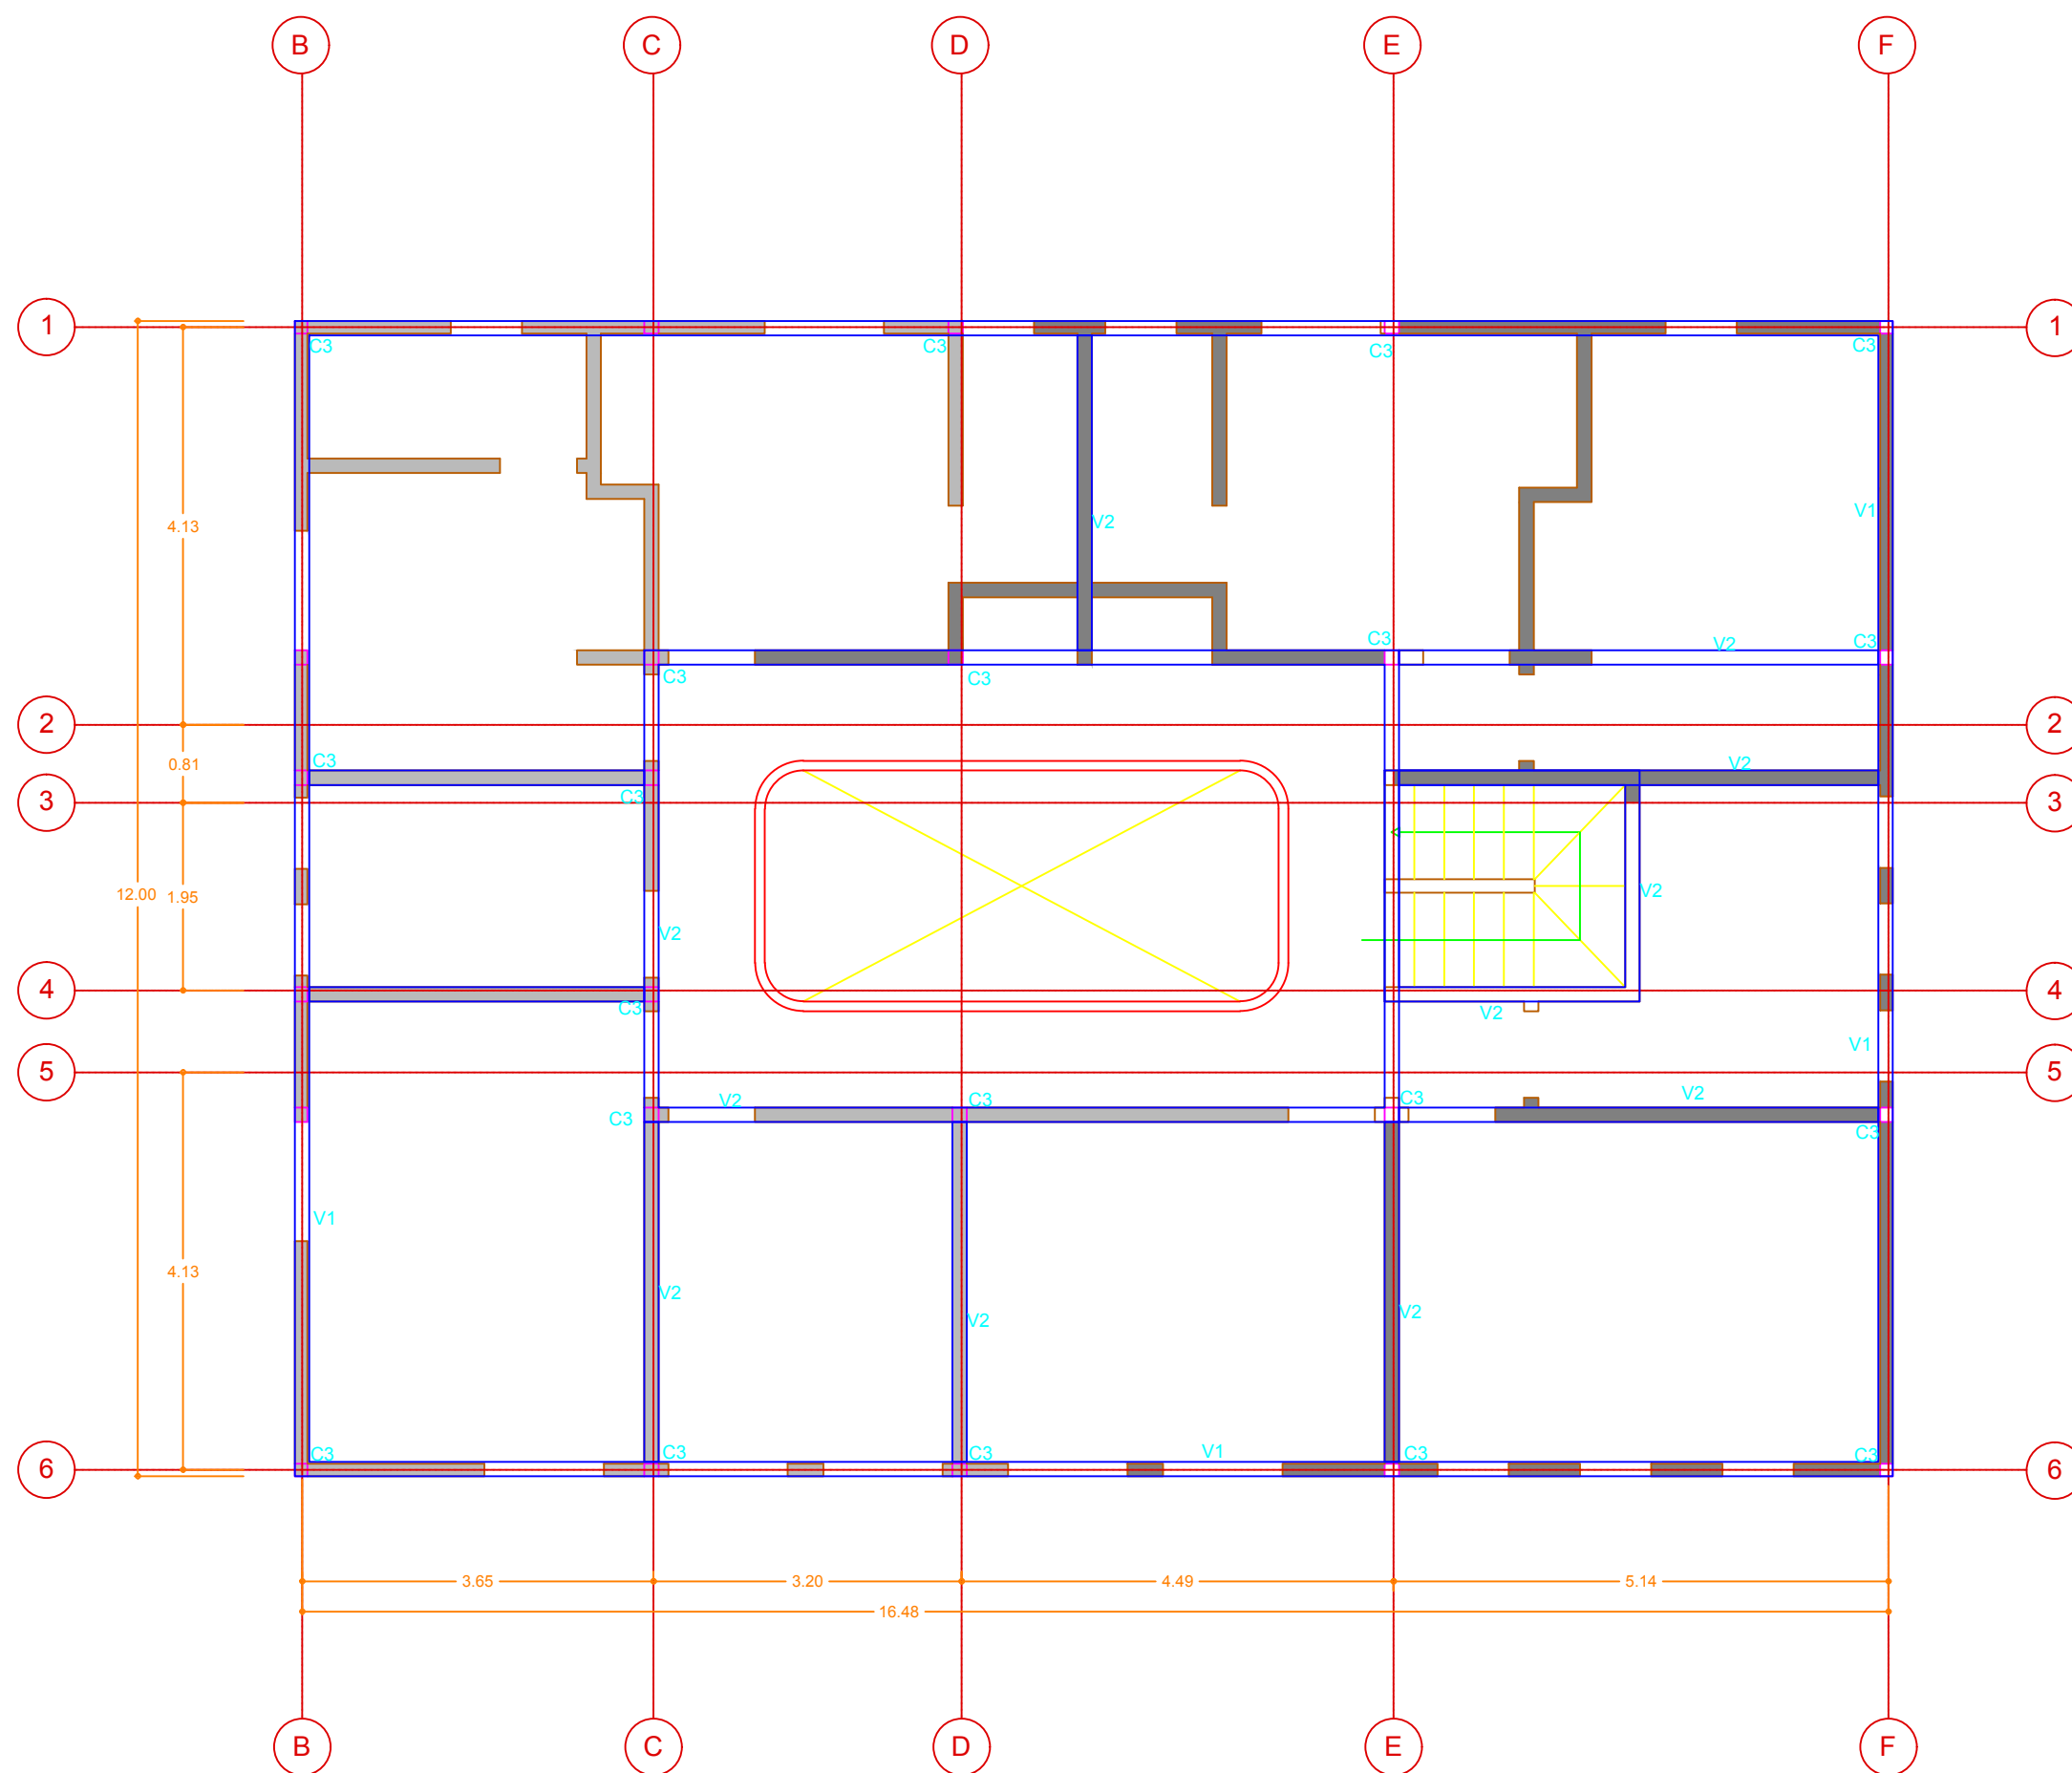

Vivienda Hermanas Nivel II

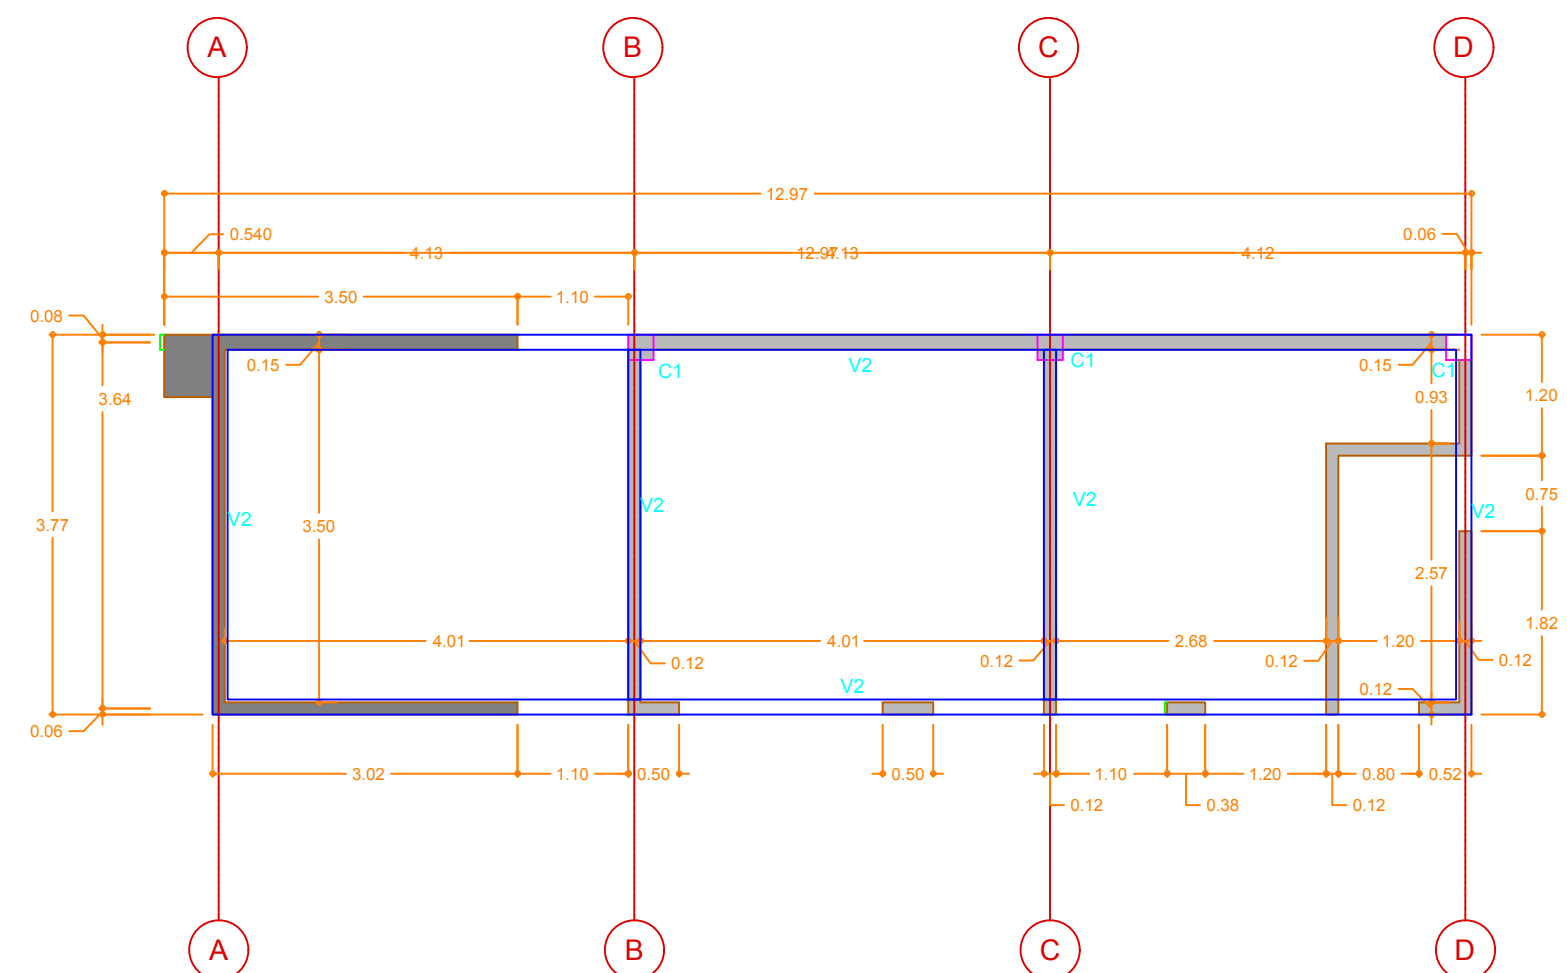

DEPOSITOS EXTERNOS

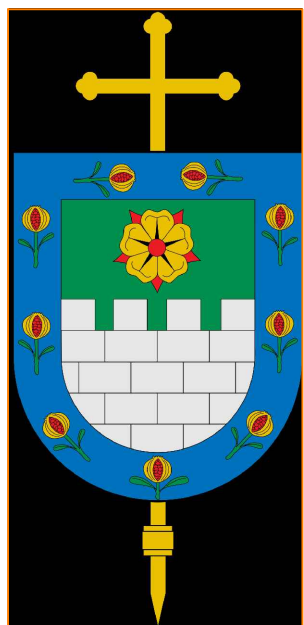

DIOCESIS DE FACATATIVA

PROPIETARIO
DIOCESIS DE FACATATIVA

PROYECTO
HOGAR CORAZÓN
INMACULADO DE MARÍA
Calle 19 No. 6-60

CIUDAD
FUNZA,
CUNDINAMARCA

ING. JOSE HILARIO BENAVIDES
MP 25202 43650

OBSERVACIONES

CONTIENE
PLANTA GENERAL
LEVANTAMIENTO ESTRUCTURAL
Pab. Maria Nazareth
Corazón de María
Vivienda Hermanas
Depositos Externos
Detalle Cimentación

ESCALA
1 : 75

FECHA
MARZO DE 2021

DIBUJO
Rocio Zarate

PLANO
EL-02