


DETALLES PROPUESTA GENERAL									
----------------------------	--	--	--	--	--	--	--	--	--

DETALLE DE CUNETAS TRIANGULAR DE 0.30m

DETALLE DE PASAMANOS ESCALA 1:20

23

DETALLE PASAMANOS

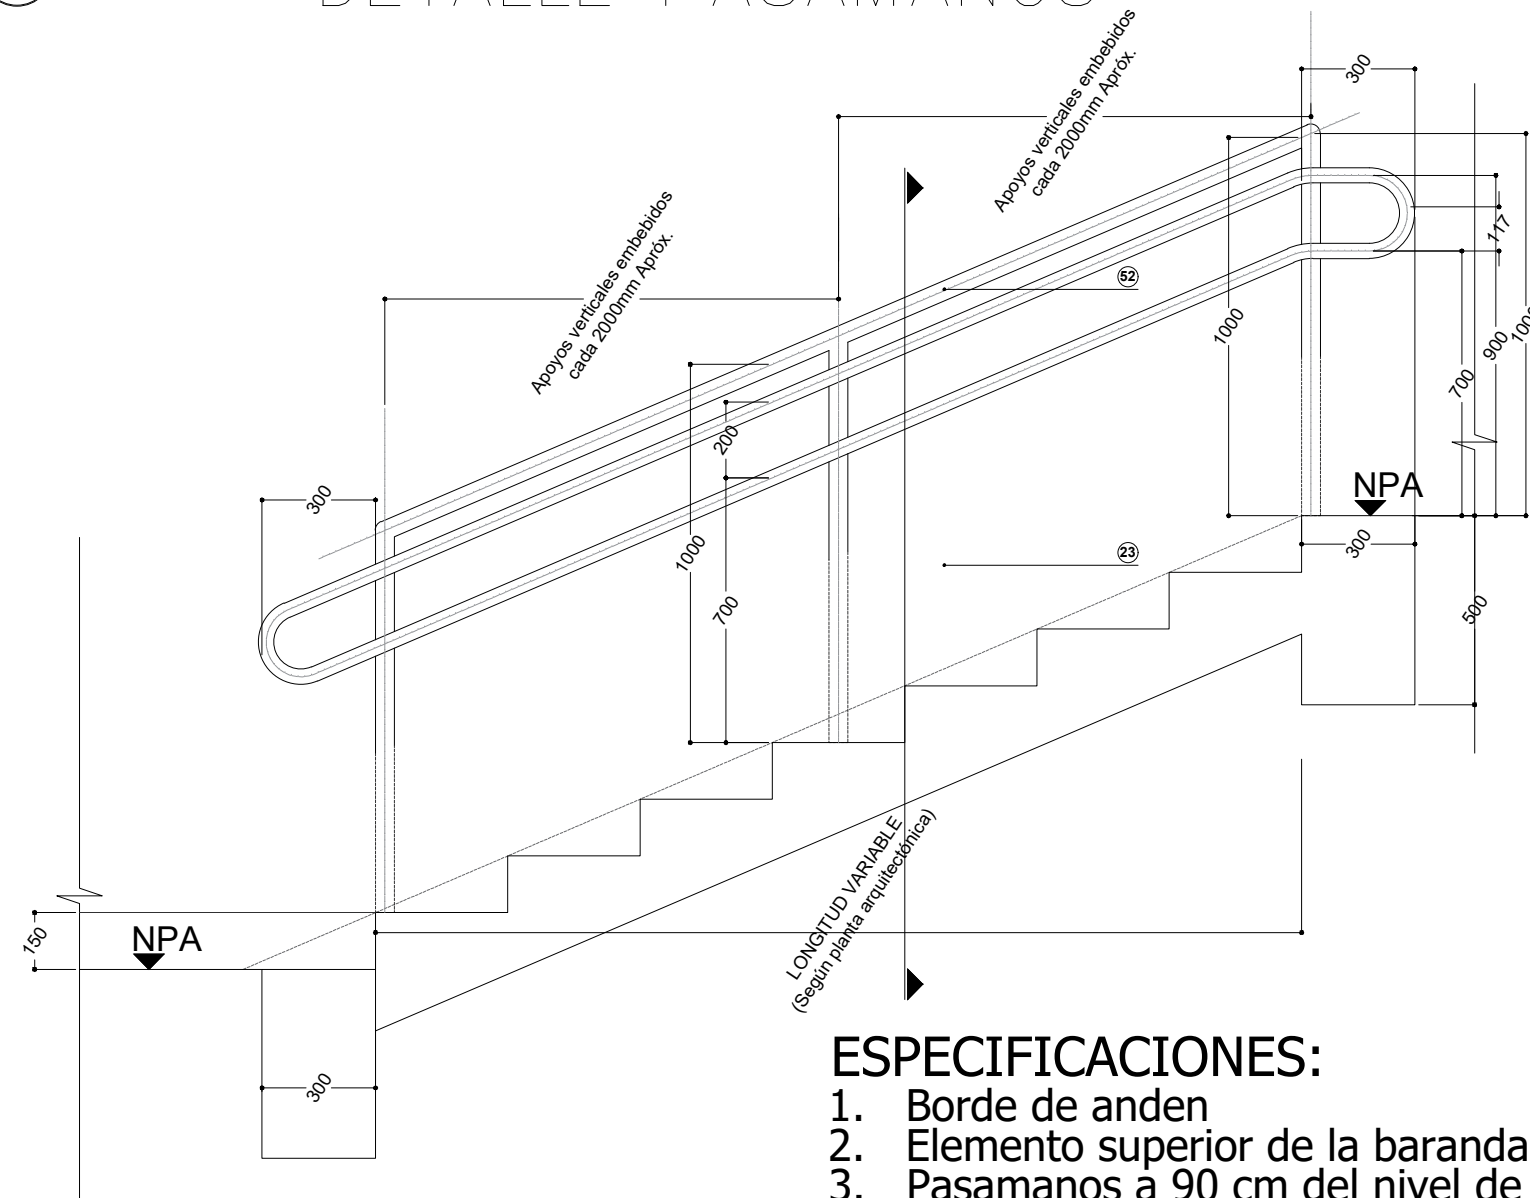


The drawing consists of two parts: a front elevation and a plan view.

ELEVACIÓN FRONTAL (Front Elevation): This view shows the column's profile. It has a total height of 1000 units. The column is composed of several horizontal sections: a top section of 200 units, followed by three sections of 200 units each, and a bottom section of 200 units. The column is reinforced with vertical bars (numbered 1, 2, 3, 4, 5, 6, 7, 8) and horizontal ties (numbered 1, 2, 3, 4, 5, 6, 7, 8). The base of the column is embedded in a foundation of 200 units, which is labeled "Concreto $f_{ck} = 3.5 \text{ Mpa}$ ". The foundation is also reinforced with vertical bars (numbered 1, 2, 3, 4, 5, 6, 7, 8) and horizontal ties (numbered 1, 2, 3, 4, 5, 6, 7, 8). The ground level is indicated by a line with a triangle and the label "N.P.A."

PLANTA (Plan View): This view shows the column's cross-section. It is a square column with a side length of 200 units. The column is reinforced with vertical bars (numbered 1, 2, 3, 4, 5, 6, 7, 8) and horizontal ties (numbered 1, 2, 3, 4, 5, 6, 7, 8). The foundation is also reinforced with vertical bars (numbered 1, 2, 3, 4, 5, 6, 7, 8) and horizontal ties (numbered 1, 2, 3, 4, 5, 6, 7, 8).

ESCALA 1:10

CAJA DE INSPECCION

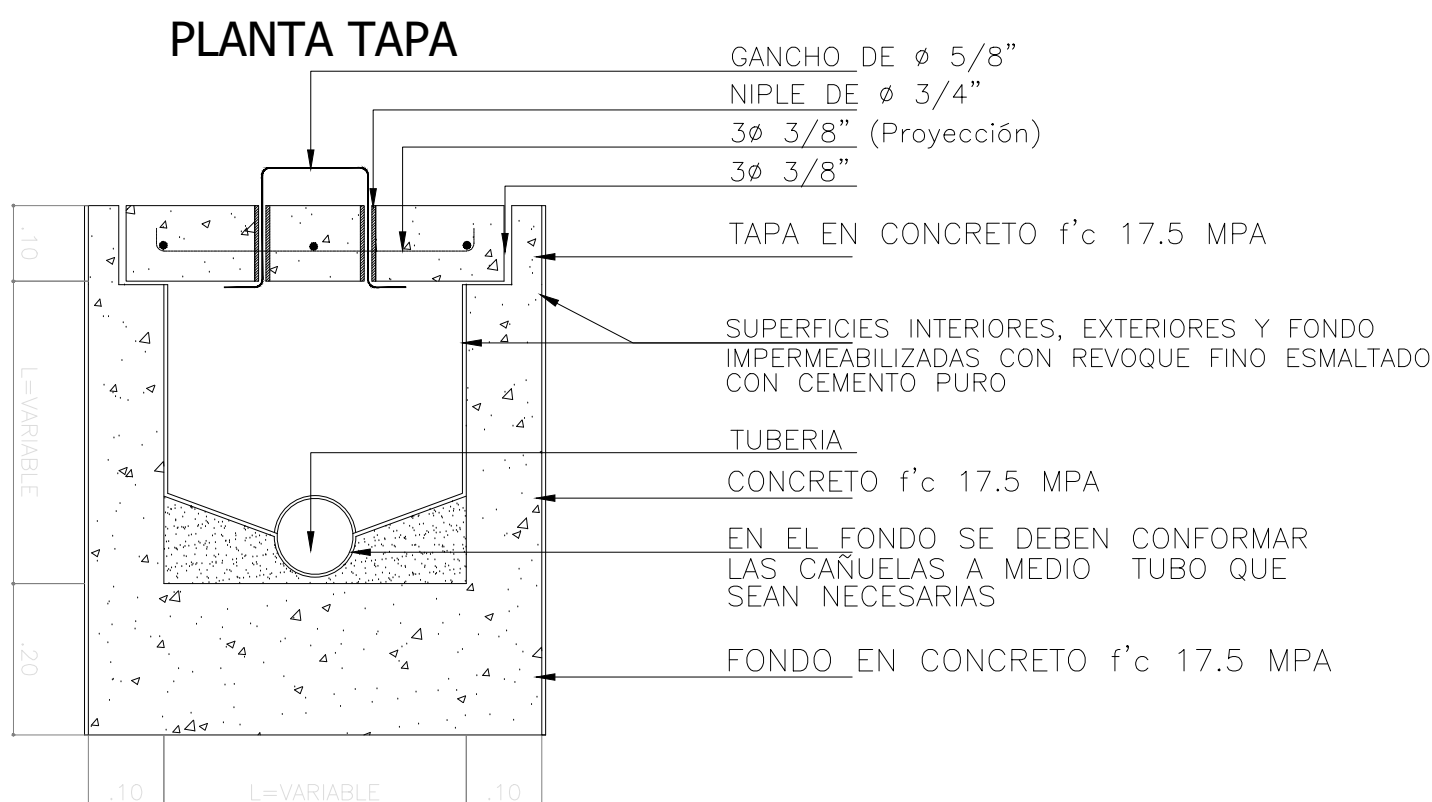


PLATINA DE 3/16" DE ESPESOR

TAPA EN CONCRETO f'_c 17.5 MPA


TUBERIA
CONCRETO f'_c 17.5 MPA

FONDO EN CONCRETO f'_c 17.5 MPA


SECCIÓN

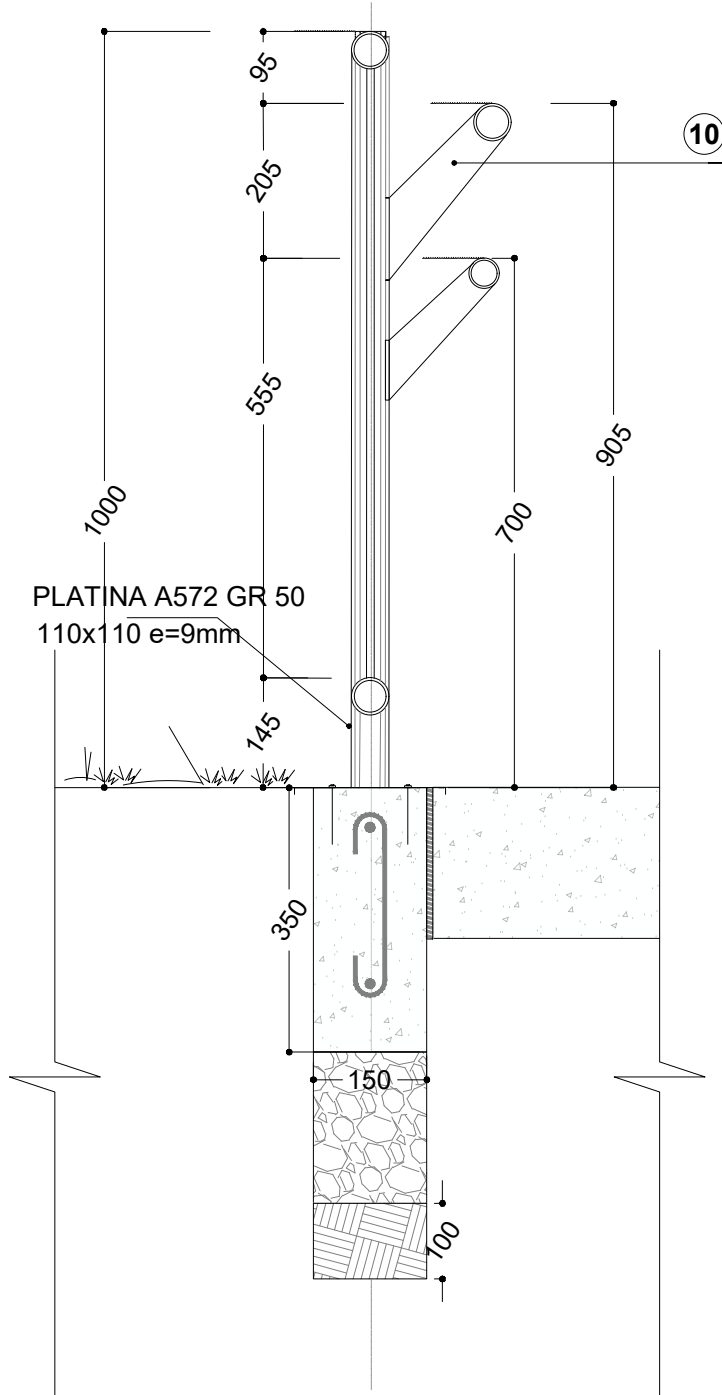

ESCALA : Sin

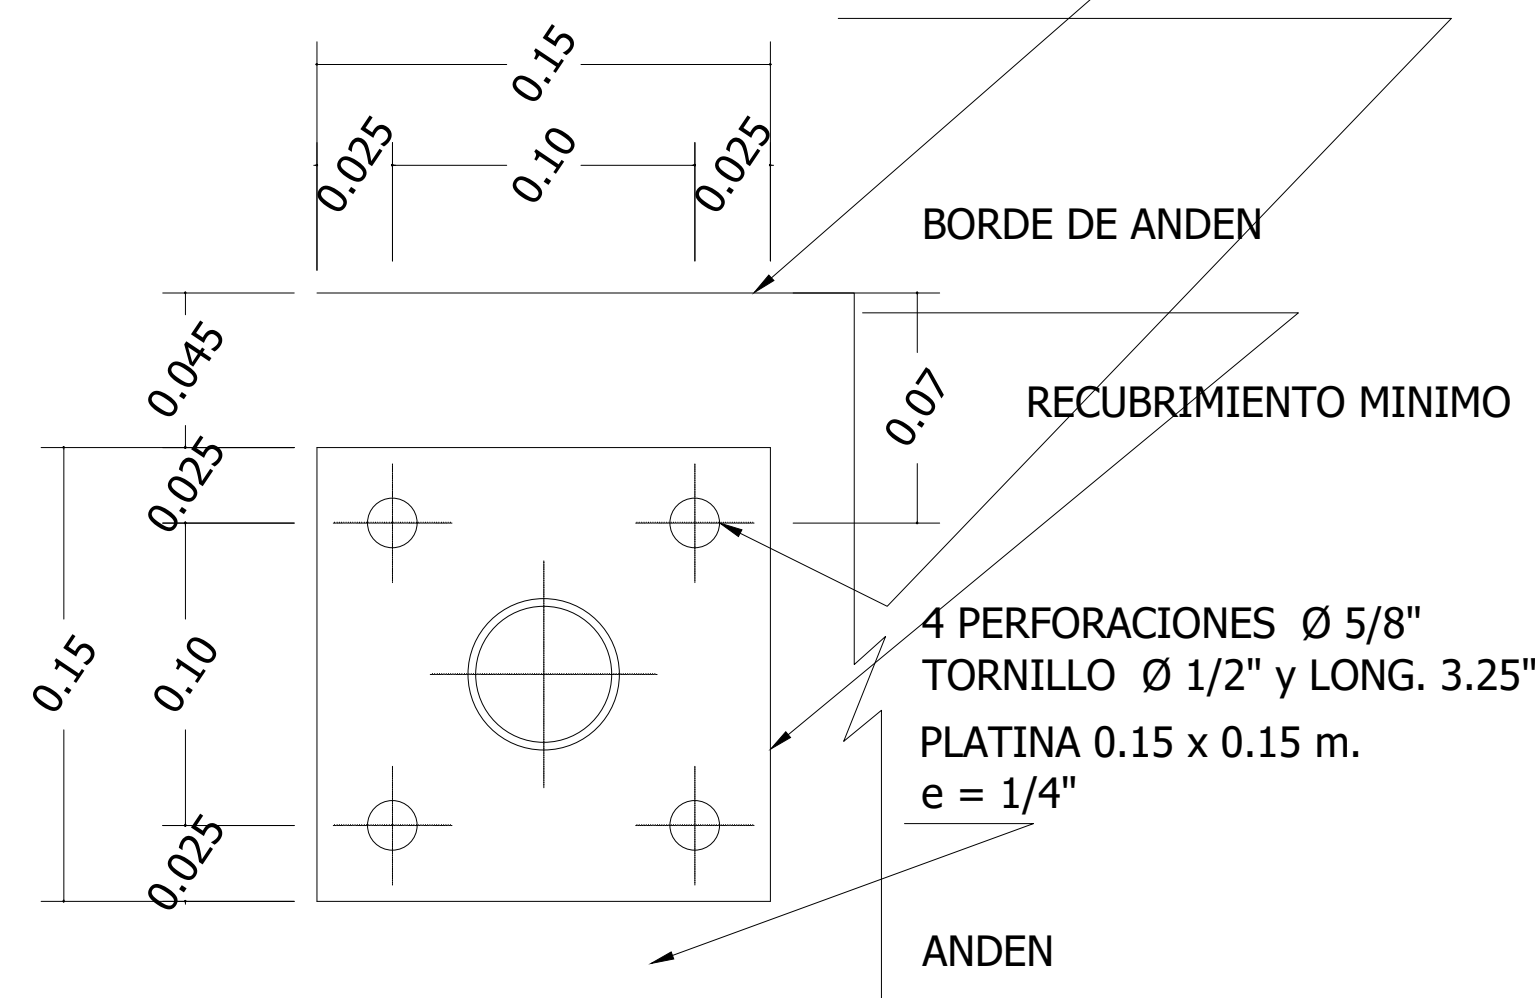

DETALLE
ESCALA : 1 : 10

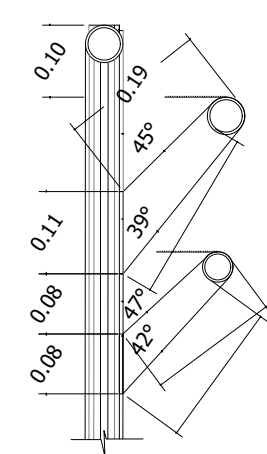

Secretario de Despacho
Jaime Andres Naranjo Medina

Subsecretario de Planeación
Fernando Alberto Restrepo Aguirre

Director Técnico
N/A

Lider de Programa / Unidad
Juan Mejía Saldarriaga / Diseño

Lider de Proyecto
Claudia Maritza Velásquez Higuita

Gestor del Proyecto/ Supervisor del Contrato
Juan Pablo Zuleta Alvarez

Diseño	
Diseño Directo	☒
Diseño por contrato	☐
Contratista	
N/A	
Número del contrato	
N/A	
Interventoría de Diseño	
N/A	
Número de Contrato de Interventoría de Diseño	
N/A	
Nombre y Cargo del Supervisor	
N/A	

Diseño Arquitectónico	
Arq. Juan Pablo Zuleta Alvarez	
Matrícula: A27322019-1152456504	
Diseño Sanitario	
Ing. Carlos García	
Matrícula: 54202202857NTS	
Diseño Eléctrico	
Ing. Edgar Velasquez Betancur	
Matrícula: AN 205-1406	
Diseño Estructural	
Ing. Luis Fernando Botero	
Matrícula: 05202084375 ANT	
Diseño Geotécnico	
N/A	
Matrícula: N/A	
Diseño Señalización	
N/A	
Matrícula: N/A	
Diseño Vial	
N/A	
Matrícula: N/A	
Dibujo Técnico	
N/A	
Levantamiento Topográfico	
Ing. Diana Carolina Carvajal	
Matrícula: 25335 - 298430 CND	

Obra
Contratista de Obra
N.A.
Número de contrato de Obra
N.A.
Interventoría de Obra
N.A.
Número de contrato de Interventoría de Obra
N.A.
Nombre y cargo del Supervisor de Infraestructura Física
N.A.

Observaciones Generales

- No tomar medidas directamente sobre el plano.
- No hacer modificaciones a los planos sin la autorización de los profesionales encargados.
- Este plano anula los anteriores a esta fecha.
- Verificar y confrontar medidas en obra.
- Todos los elementos estructurales, hidráulicos y eléctricos deben ser ejecutados según diseños y/o cálculos del técnico respectivo.
- En caso de diferencia con los planos técnicos estructurales, se debe consultar a los arquitectos encargados.

[illegible]

Proyecto
Mejoramiento del Parque Recreativo Urbanización Altos de San Juan

Dirección: CL 40 CR 115A

Contiene
Detalles Generales

Fase I ☐	Fase II ☐	Fase III ☒
Prefactibilidad	Factibilidad	Diseño, estudios de detalles y aprobación

Nombre y ruta de archivo
\\nas1\Aldidia\204-INFRA\20410-S-PI\Inf\U-Diseno\Comn-Diseno\2.
PED\PA-1\UIGUEMOS EN EL PARQUE\Tapa 2

Escala		INDICADA	Fecha	Noviembre de 2025
--------	--	----------	-------	-------------------