


DETALLES PROPUESTA GENERAL

DETALLE SEÑALÉTICA REGLAMENTARIA

ESCALA 1:17.5

DETALLE SEÑALÉTICA RECOMENDACIONES


ESCALA 1:17.5

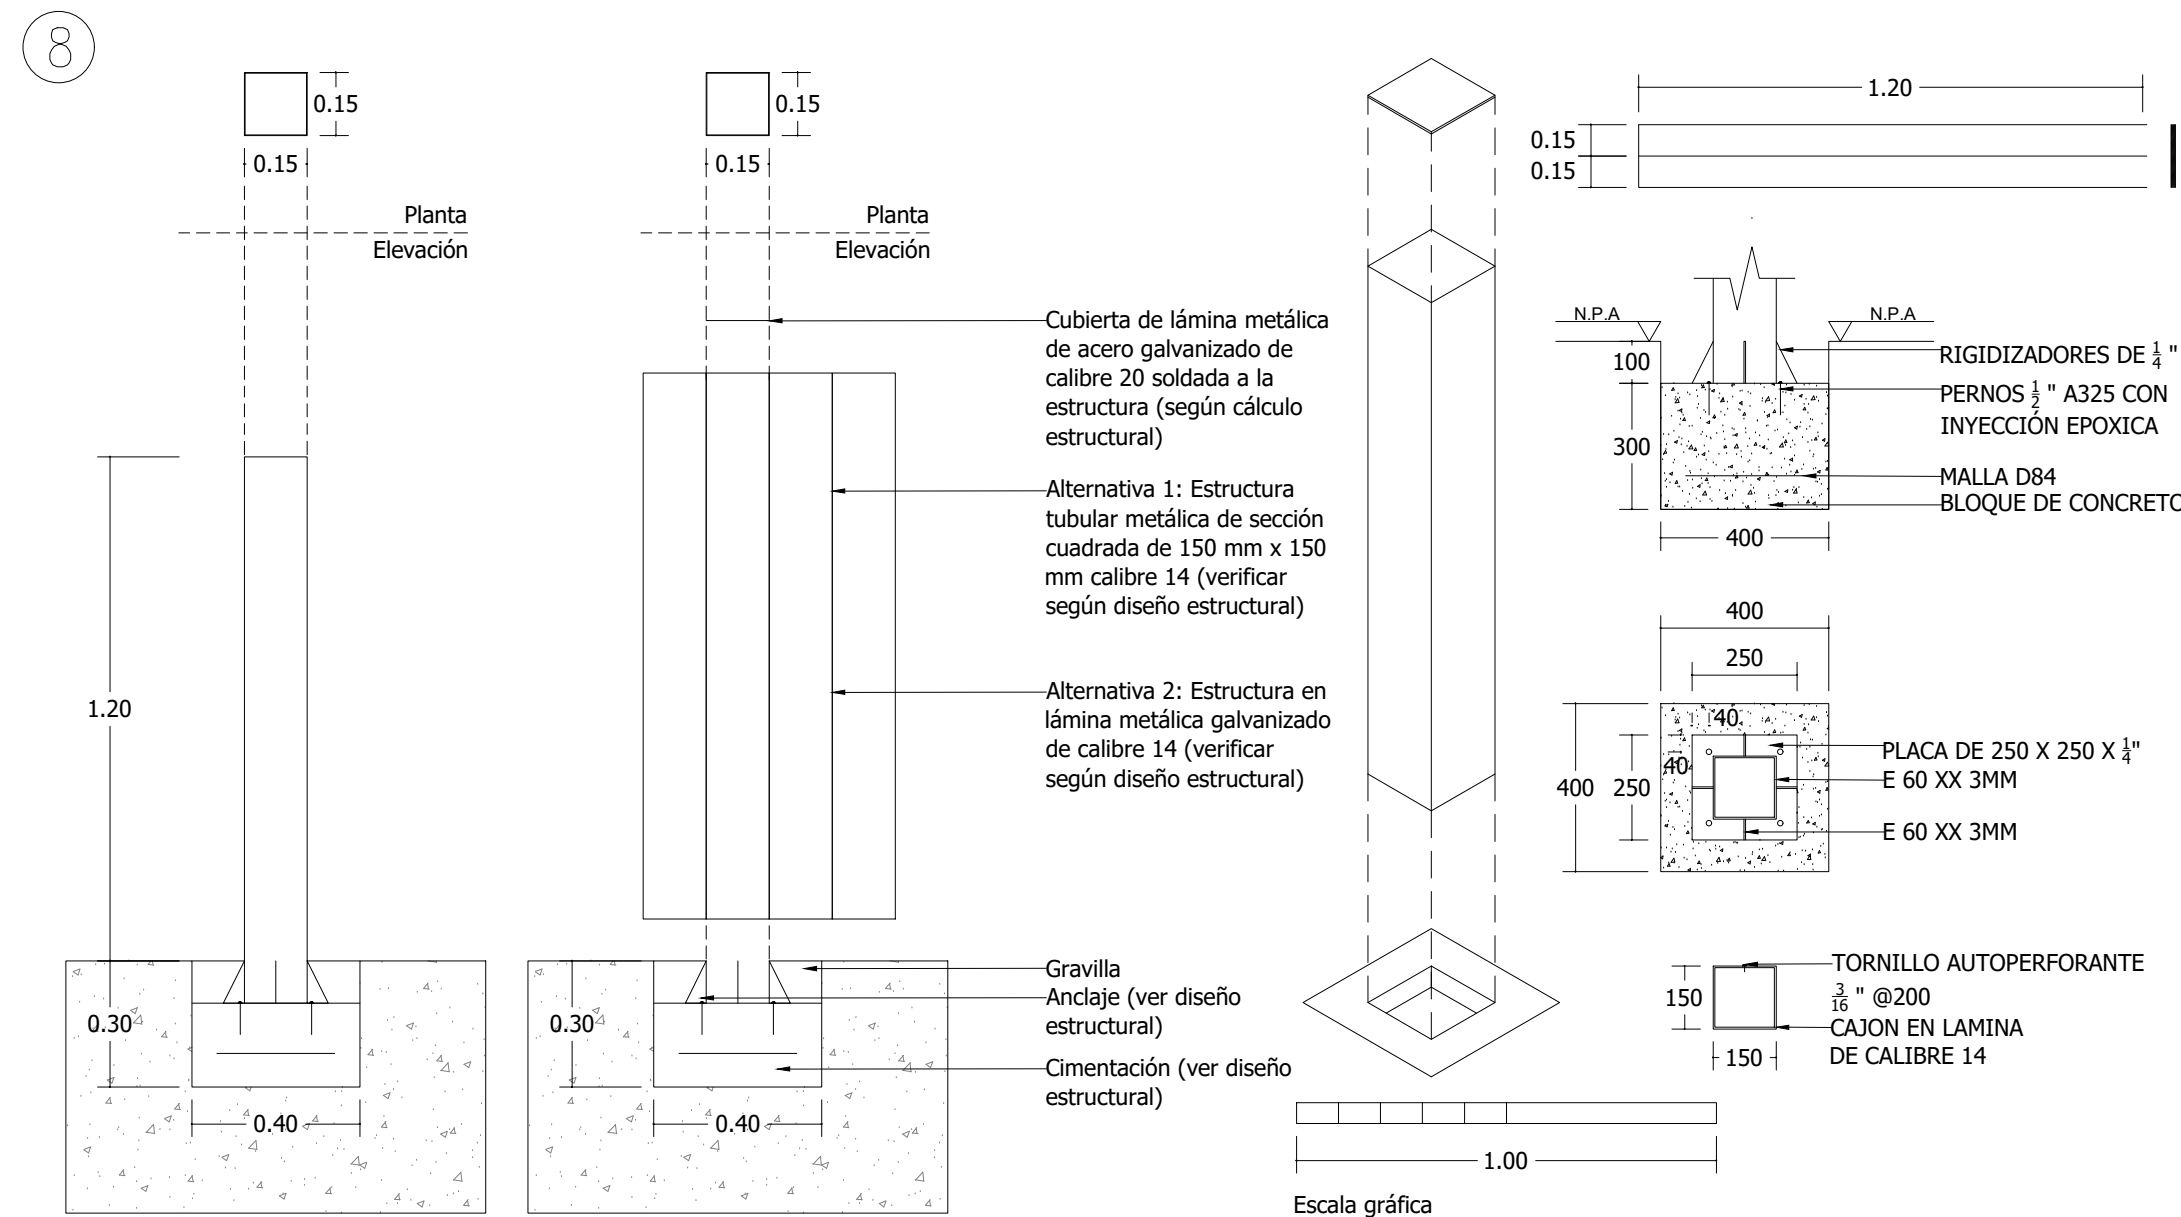

NOTAS Y MATERIALES

- Resistencia a la compresión del concreto para pedestales $f'c=28.0$ Mpa (280 Kgf/cm²).
- Resistencia a la compresión del concreto para cimentación $f'c=21.0$ Mpa (210 Kgf/cm²).
- Resistencia a fluencia del acero $f_y=420$ Mpa (4200 Kgf/cm²).
- Todas las longitudes incluyen el gancho.
- Resistencia del acero elementos PTS y lámina calibre 18 y 14 $f_y=350$ MPa.
- Resistencia de soldadura E60xx $f_y=420$ MPa.
- Todas las medidas están dadas en milímetros.
- Todas las medidas deben ser verificadas en obra.
- Este plano es complemento de las Memorias de cálculo

NOTA: Todos los bordes de las láminas de acero galvanizado con los pliegues estructurales, deben tener un acabado redondeado o chafán circular, ninguno de los pliegues ni de las esquinas deben los pliegues ni de las esquinas deben terminar en ángulo cerrado rectangular.

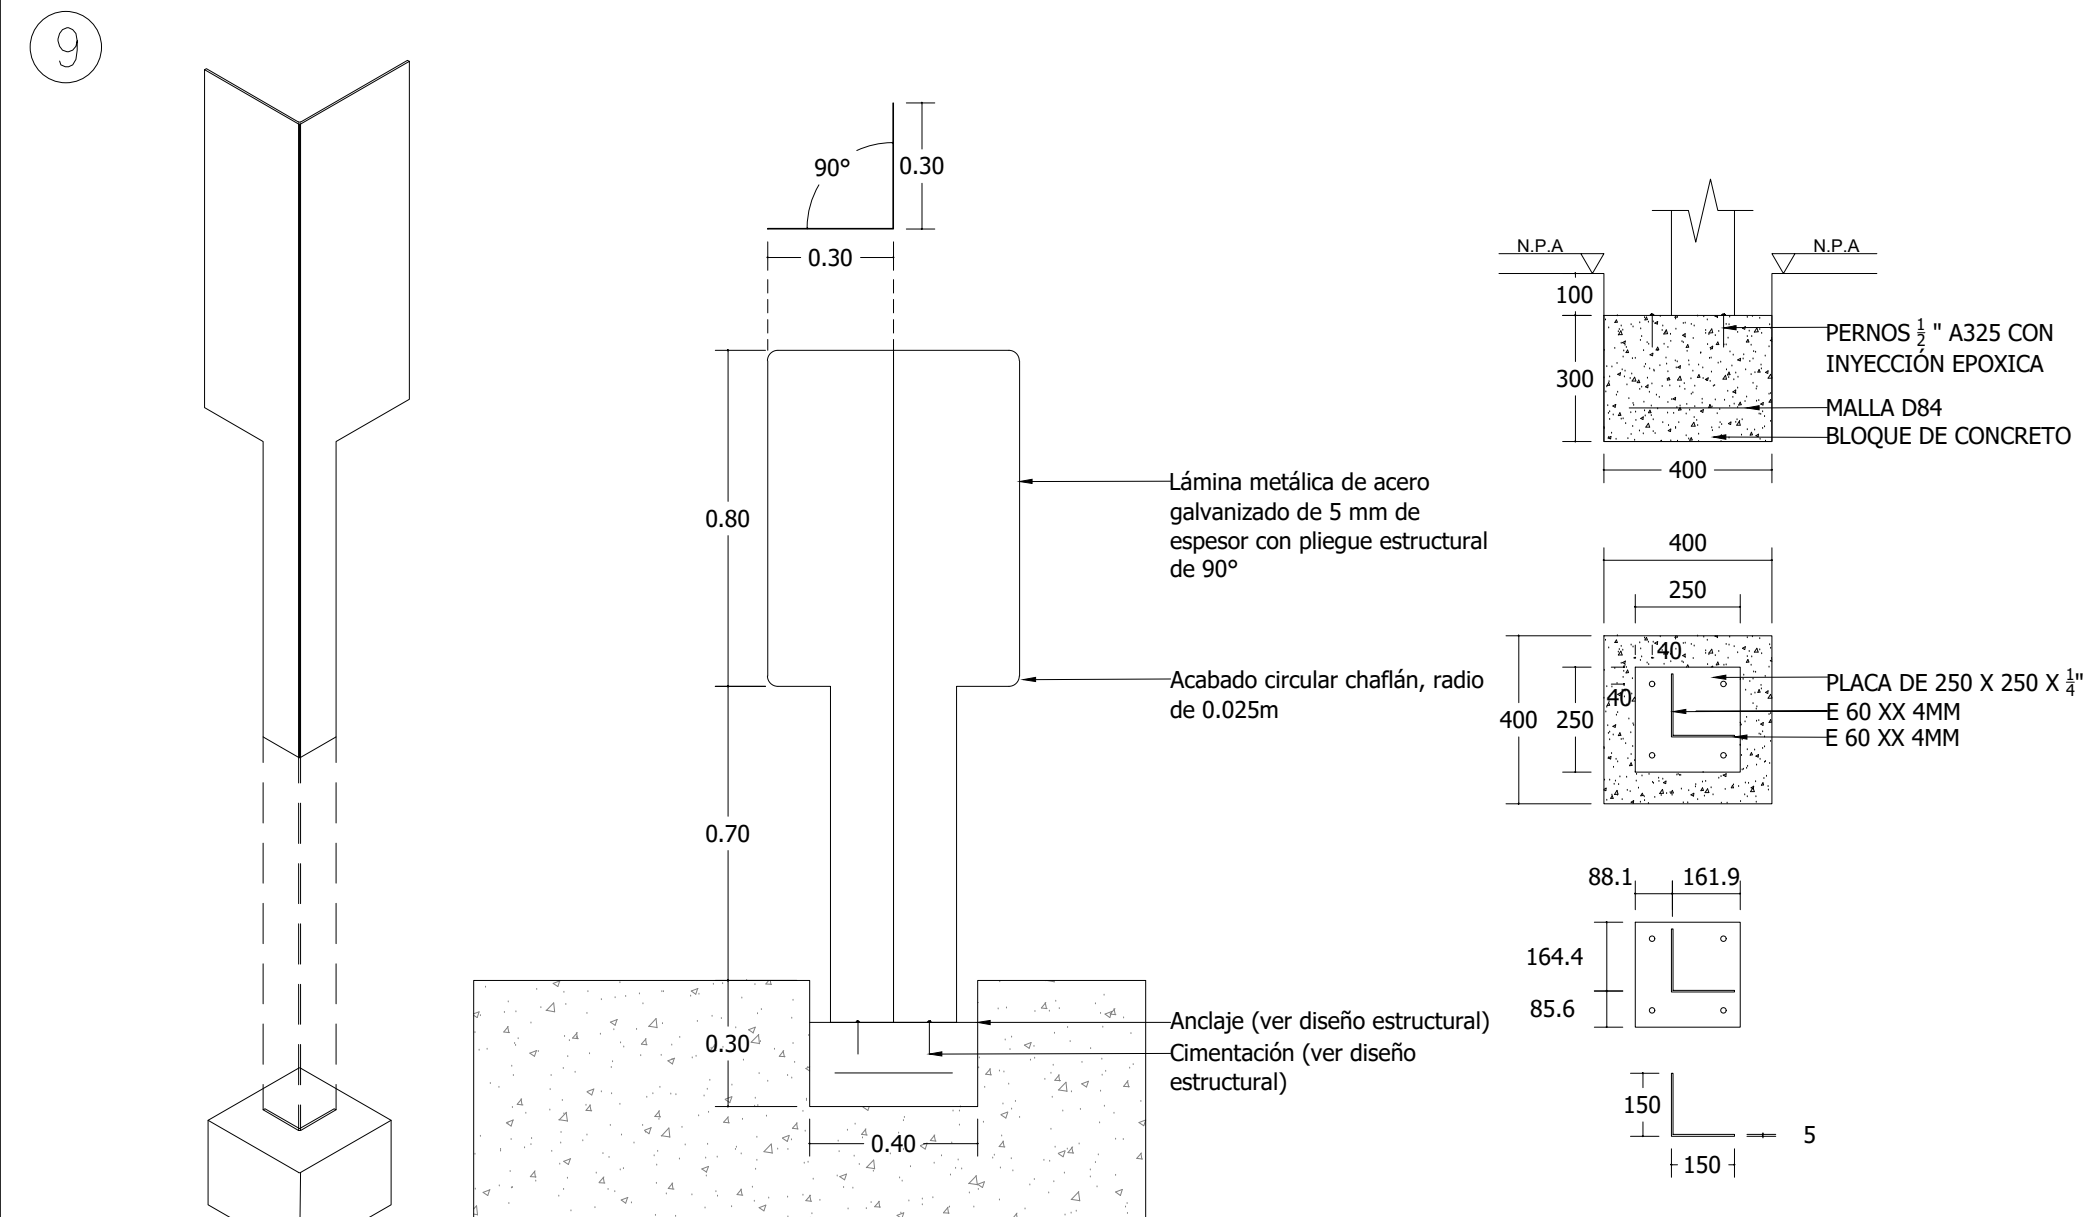


NOTAS Y MATERIALES


- Resistencia a la compresión del concreto para pedestales $f'c=28.0$ Mpa (280 Kgf/cm²).
- Resistencia a la compresión del concreto para cimentación $f'c=21.0$ Mpa (210 Kgf/cm²).
- Resistencia a fluencia del acero $f_y=420$ Mpa (4200 Kgf/cm²).
- Todas las longitudes incluyen el gancho.
- Resistencia del acero elementos PTS y lámina calibre 18 y 14 $f_y=350$ MPa.
- Resistencia de soldadura E60xx $f_y=420$ MPa.
- Todas las medidas están dadas en milímetros.
- Todas las medidas deben ser verificadas en obra.
- Este plano es complemento de las Memorias de cálculo

DETALLE ESTRUCTURAL DE BANCAS CURVAS



ESCALA 1:15

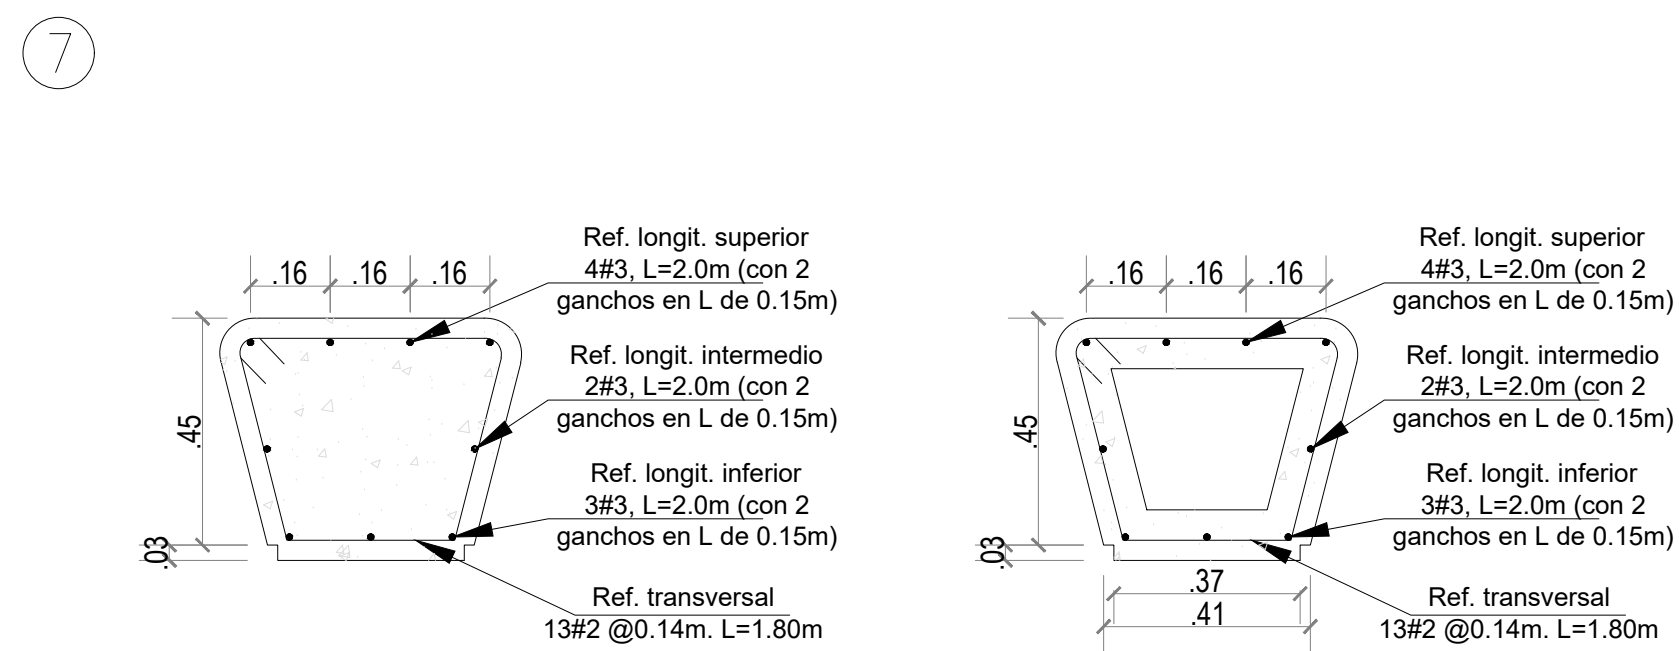


Sección A-A'

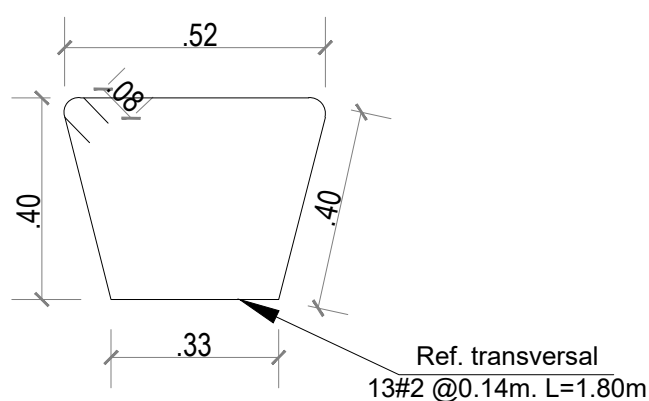


Sección B-B'

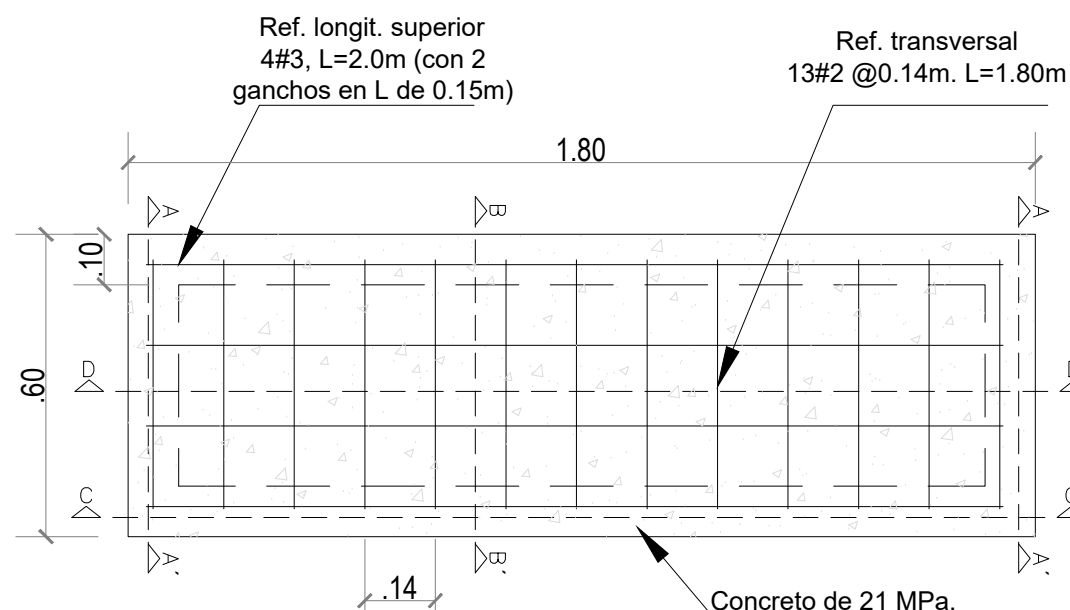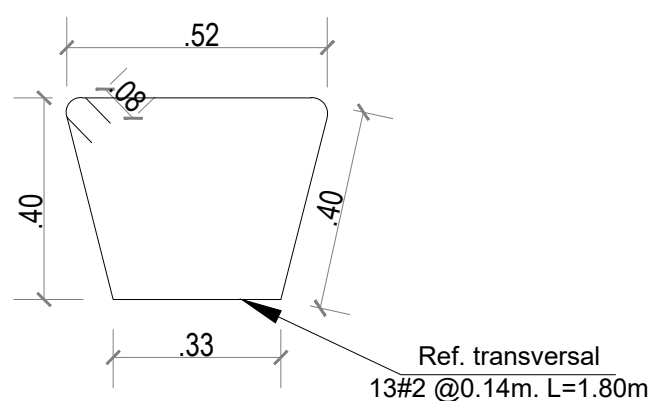


Planta superior

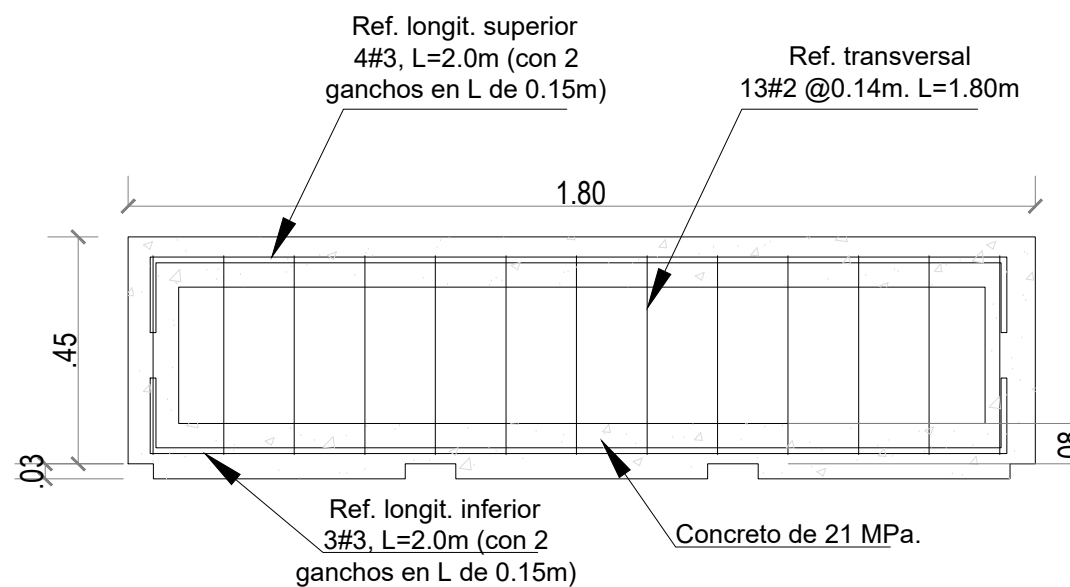

Corte Longitudinal D-D' (Alzado)

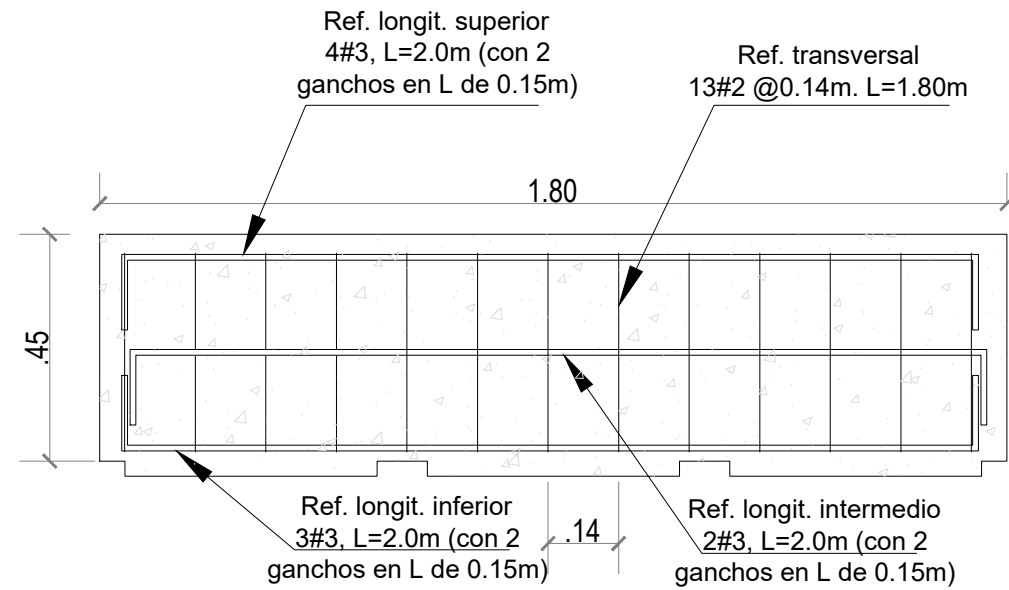

Corte Longitudinal C-C' (Alzado)

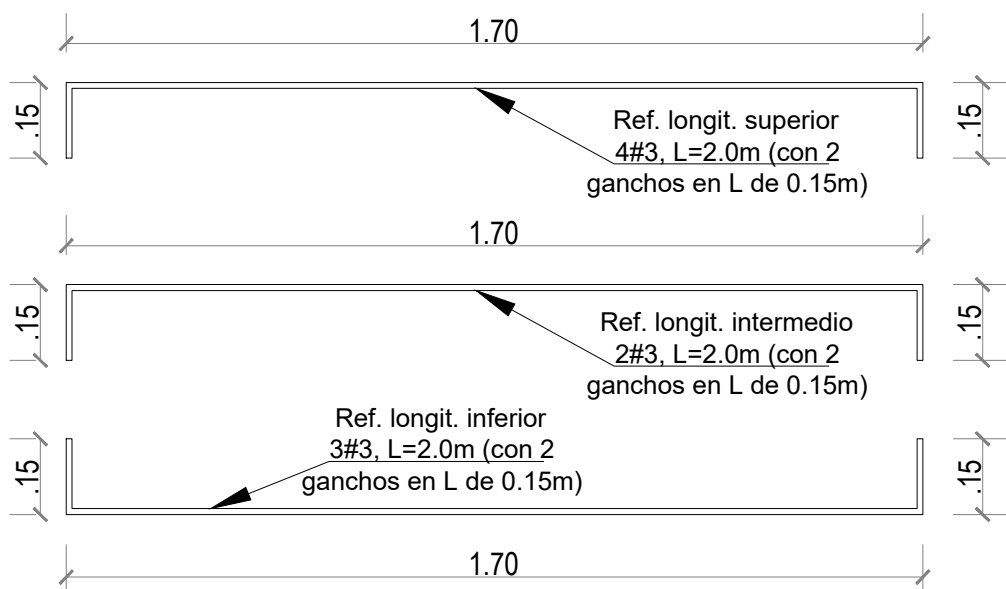

Alcaldía de Medellín

Distrito de
Ciencia, Tecnología e Innovación

Secretaría de Infraestructura Física

Secretario de Despacho

Jaime Andres Naranjo Medina

Subsecretario de Planeación

Fernando Alberto Restrepo Aguirre

Director Técnico

N/A

Lider de Programa / Unidad

Juan Mejía Saldarriaga / Diseño

Lider de Proyecto

Claudia Maritza Velásquez Higueta

Gestor del Proyecto/ Supervisor del Contrato

Juan Pablo Zuleta Alvarez

Diseño

Diseño Directo ☒

Diseño por contrato ☐

Contratista

N/A

Número del contrato

N/A

Interventoría de Diseño

N/A

Número de Contrato de Interventoría de Diseño

N/A

Nombre y Cargo del Supervisor

N/A

Diseño Arquitectónico

Arq. Juan Pablo Zuleta Alvarez

Matrícula: A27322019-1152456504

Diseño Sanitario

Ing. Carlos García

Matrícula: 54202202857NTS

Diseño Eléctrico

Ing. Edgar Velasquez Betancur

Matrícula: AN 205-1406

Diseño Estructural

Ing. Luis Fernando Botero

Matrícula: 05202084375 ANT

Diseño Geotécnico

N/A

Diseño Señalización

N/A

Diseño Vial

N/A

Matrícula: N/A

Dibujo Técnico

N/A

Levantamiento Topográfico

Ing. Diana Carolina Carvajal

Matrícula: 25335 - 298430 CND

Obra

N/A

Contratista de Obra

N/A

Número de contrato de Obra

N/A

Interventoría de Obra

N/A

Número de contrato de Interventoría de Obra

N/A

Nombre y cargo del Supervisor de Infraestructura Física

N/A

Observaciones Generales

- No tener medidas directamente sobre el plano.
- No hacer modificaciones a los planos en la autorización de los profesionales encargados.
- Este plano anula los anteriores a esta fecha.
- Verificar y confirmar medidas en obra.
- Todos los elementos estructurales, hidráulicos y eléctricos deben ser ejecutados según diseños y/o cálculos del técnico respectivo.
- En caso de diferencia con los planos técnicos estructurales, se debe consultar a los arquitectos encargados.

Rev	Fecha	Concepto	Dibujó	Revisó	Aprobó

Rev	Fecha	Concepto	Dibujó	Revisó	Aprobó

