
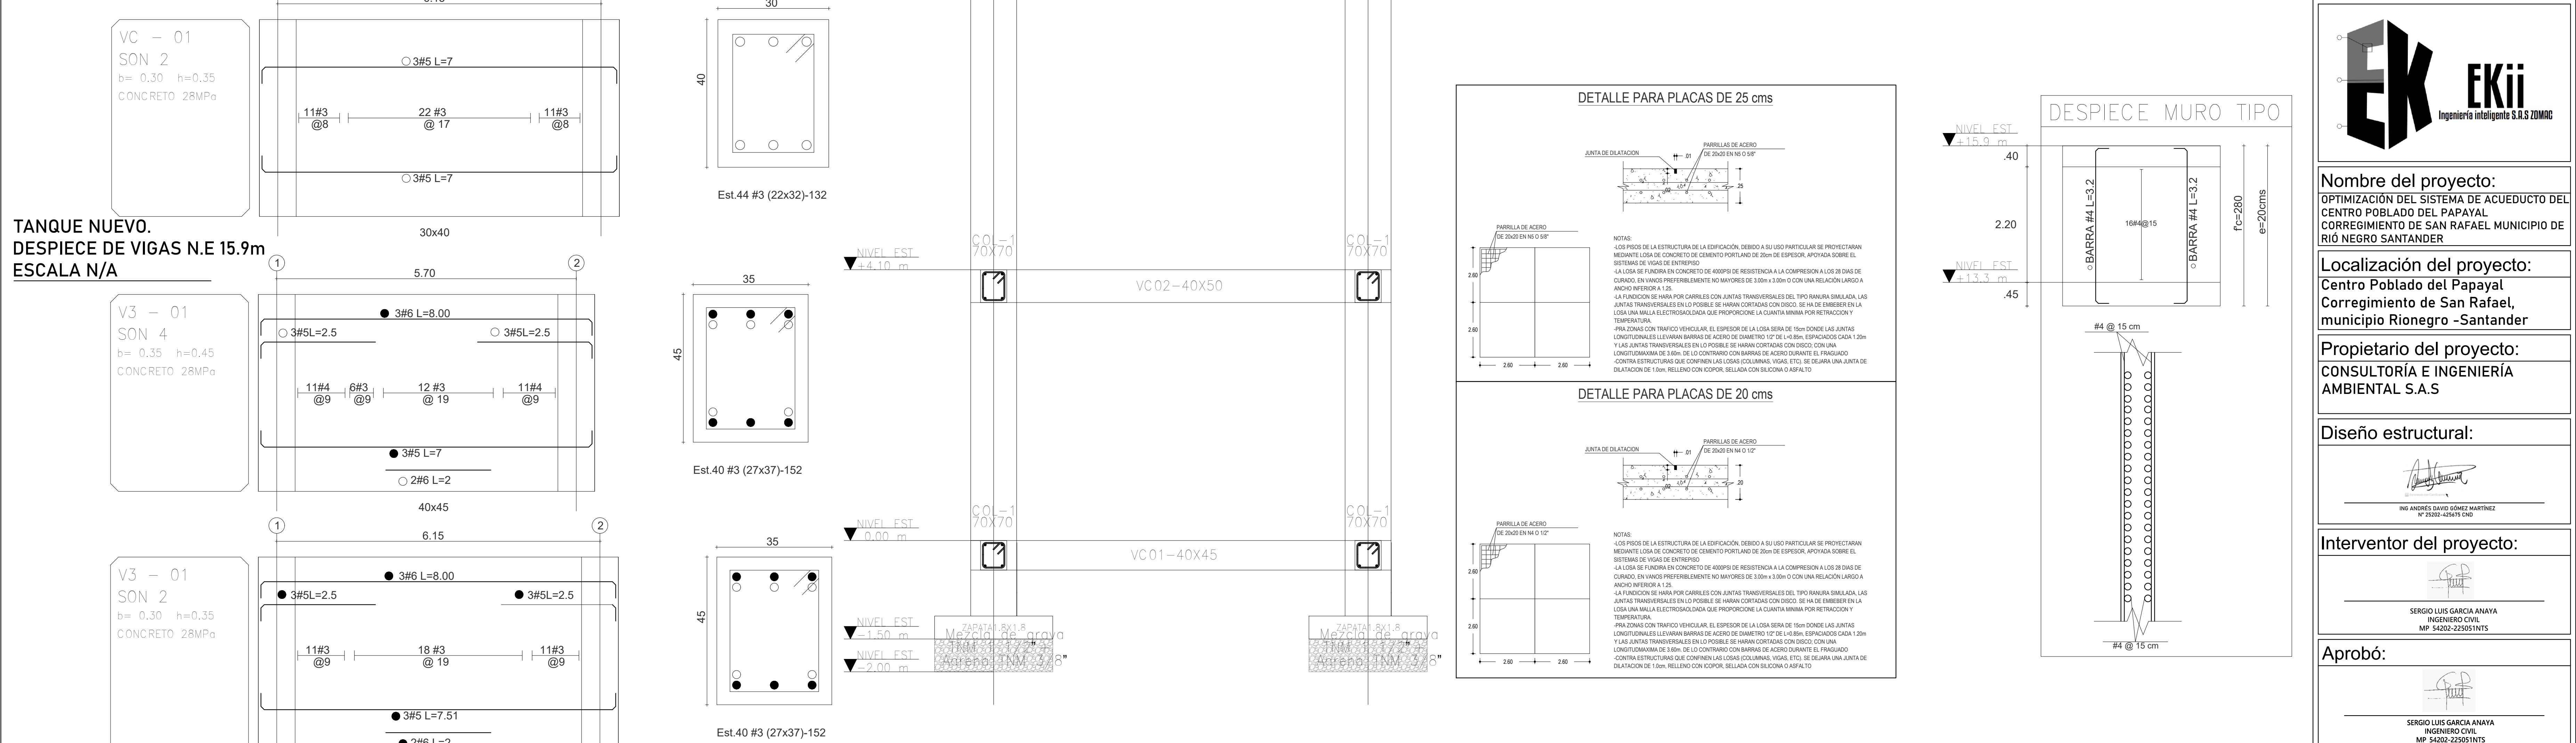


TANQUE NUEVO.
PLANTA N.E +13.3m
ESCALA 1:75

TANQUE NUEVO.
PLANTA N.E +15.9m
ESCALA 1:75

TANQUE NUEVO.
DESPIECE DE COLUMNA
ESCALA N/A

TANQUE NUEVO.
DETALLES DE ARMADO DE REFUERZO
ESCALA N/A

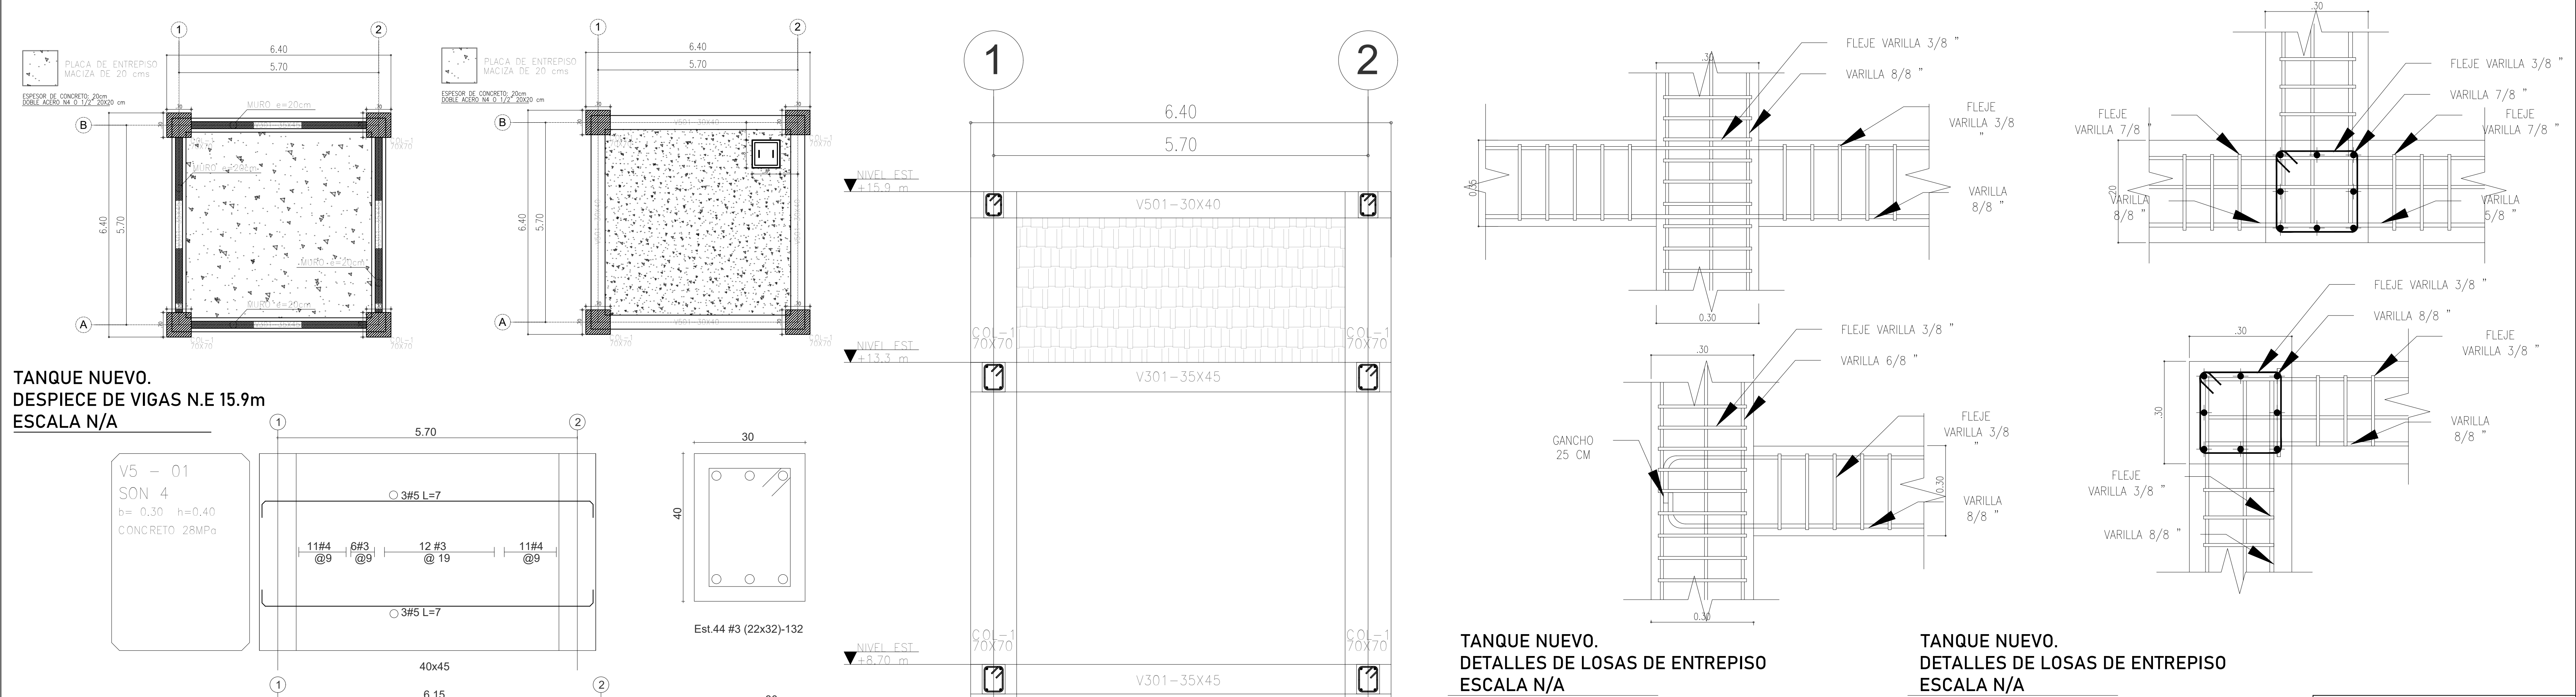

35x45																Contenido del plano: PLANTAS ESTRUCTURALES CIMENTACIÓN, N.E 13.3m & N.E 15.9m- TANQUE NUEVO N3. DETALLES ESTRUCTURALES			
Designación Barra	Longitud de desarrollo concreto 21 MPa [mm]	Longitud de desarrollo concreto 28 MPa [mm]	13 Ld Empalme tipo B concreto 21 MPa [mm]	13 Ld Empalme tipo B concreto 28 MPa [mm]	Designación Barra	GANCHO DE 90 GRADOS			GANCHO DE 180 GRADOS			LONGITUD DE GANCHOS 90 GRADOS180 GRADOS	RECUBRIMIENTO DE ACEROS Recubrimiento contra terreno7.5 cm Recubrimiento contra recebo compactado5.0 cm Recubrimiento en columnas, vigas4.0 cm	CONVENCIÓN DE ESTRIBOS EST. A#B (CxD) @ EF A= Cantidad de estribos B= Designación de la barra en octavos de pulgada CxD= Dimensiones de estribo EF= Separación de estribos en milímetros	CONVENCIÓN DEL REFUERZO A#B L= CD A= Cantidad de varillas B= Designación de la barra en octavos de pulgada CD= Longitud en metros				
#3	416	360	541	468		D [mm]	L [mm]	C [mm]	L [mm]	C [mm]	M [mm]								
#4	554	480	720	624	#4	076	181	200	160	111	102								
#5	693	600	901	780	#5	095	227	250	200	127	127								
#6	831	720	1080	936	#6	115	272	300	240	153	153								
#7	1198	1038	1557	1349	#7	133	317	350	279	178	178								
#8	1396	1186	1780	1542	#8	152	363	400	319	203	203								
												Plano Numero 02 de 06 V1							