



MUNICIPIO
DE
PITAL
DEPARTAMENTO
DEL
HUILA

DISEÑO ARQUITECTONICO
PROYECTO

CONSTRUCCION CUBIERTA
AUTOPORTANTE POLIDEPORTIVO
VEREDA EL RETIRO
DEL MUNICIPIO DE
PITAL - HUILA

DISEÑO

FIRMA

WILSON REINALDO PARRA TOVAR
ARQUITECTO

CEBULA :

N° 79.500.020 Bogotá D.E.

TARJETA PROFESIONAL:
M.T. N° N° 25700-62390 CPMA

REPRESENTANTE LEGAL

CARLOS ALBERTO RODRIGUEZ M.
Alcalde Municipal 2024-2027

NTI : 891.180.199-0

FIRMA:

FIRMA

APROBO

Ino. HECTOR HORACIO GALTIAN GUERRERO
Secretario Planeacion e Infraestructura
OFICINA DE PLANEACION MUNICIPAL

OBSERVACIONES

CONTIENE

- DESPIECE ESTRUCTURAL VIGAS
- COKONA
- DESPIECE ESTRUCTURAL COLUMNAS

ARCHIVO: ARQUITECTONICO CUBIERTA
AUTOPORTANTE POLI VIDA EL
RETIRO EL PITAL-HUILA

FECHA


diciembre 25

ESCALA

INDICADA

REFERENCIA
EST. 1.

DE PLANO
01 DE 05

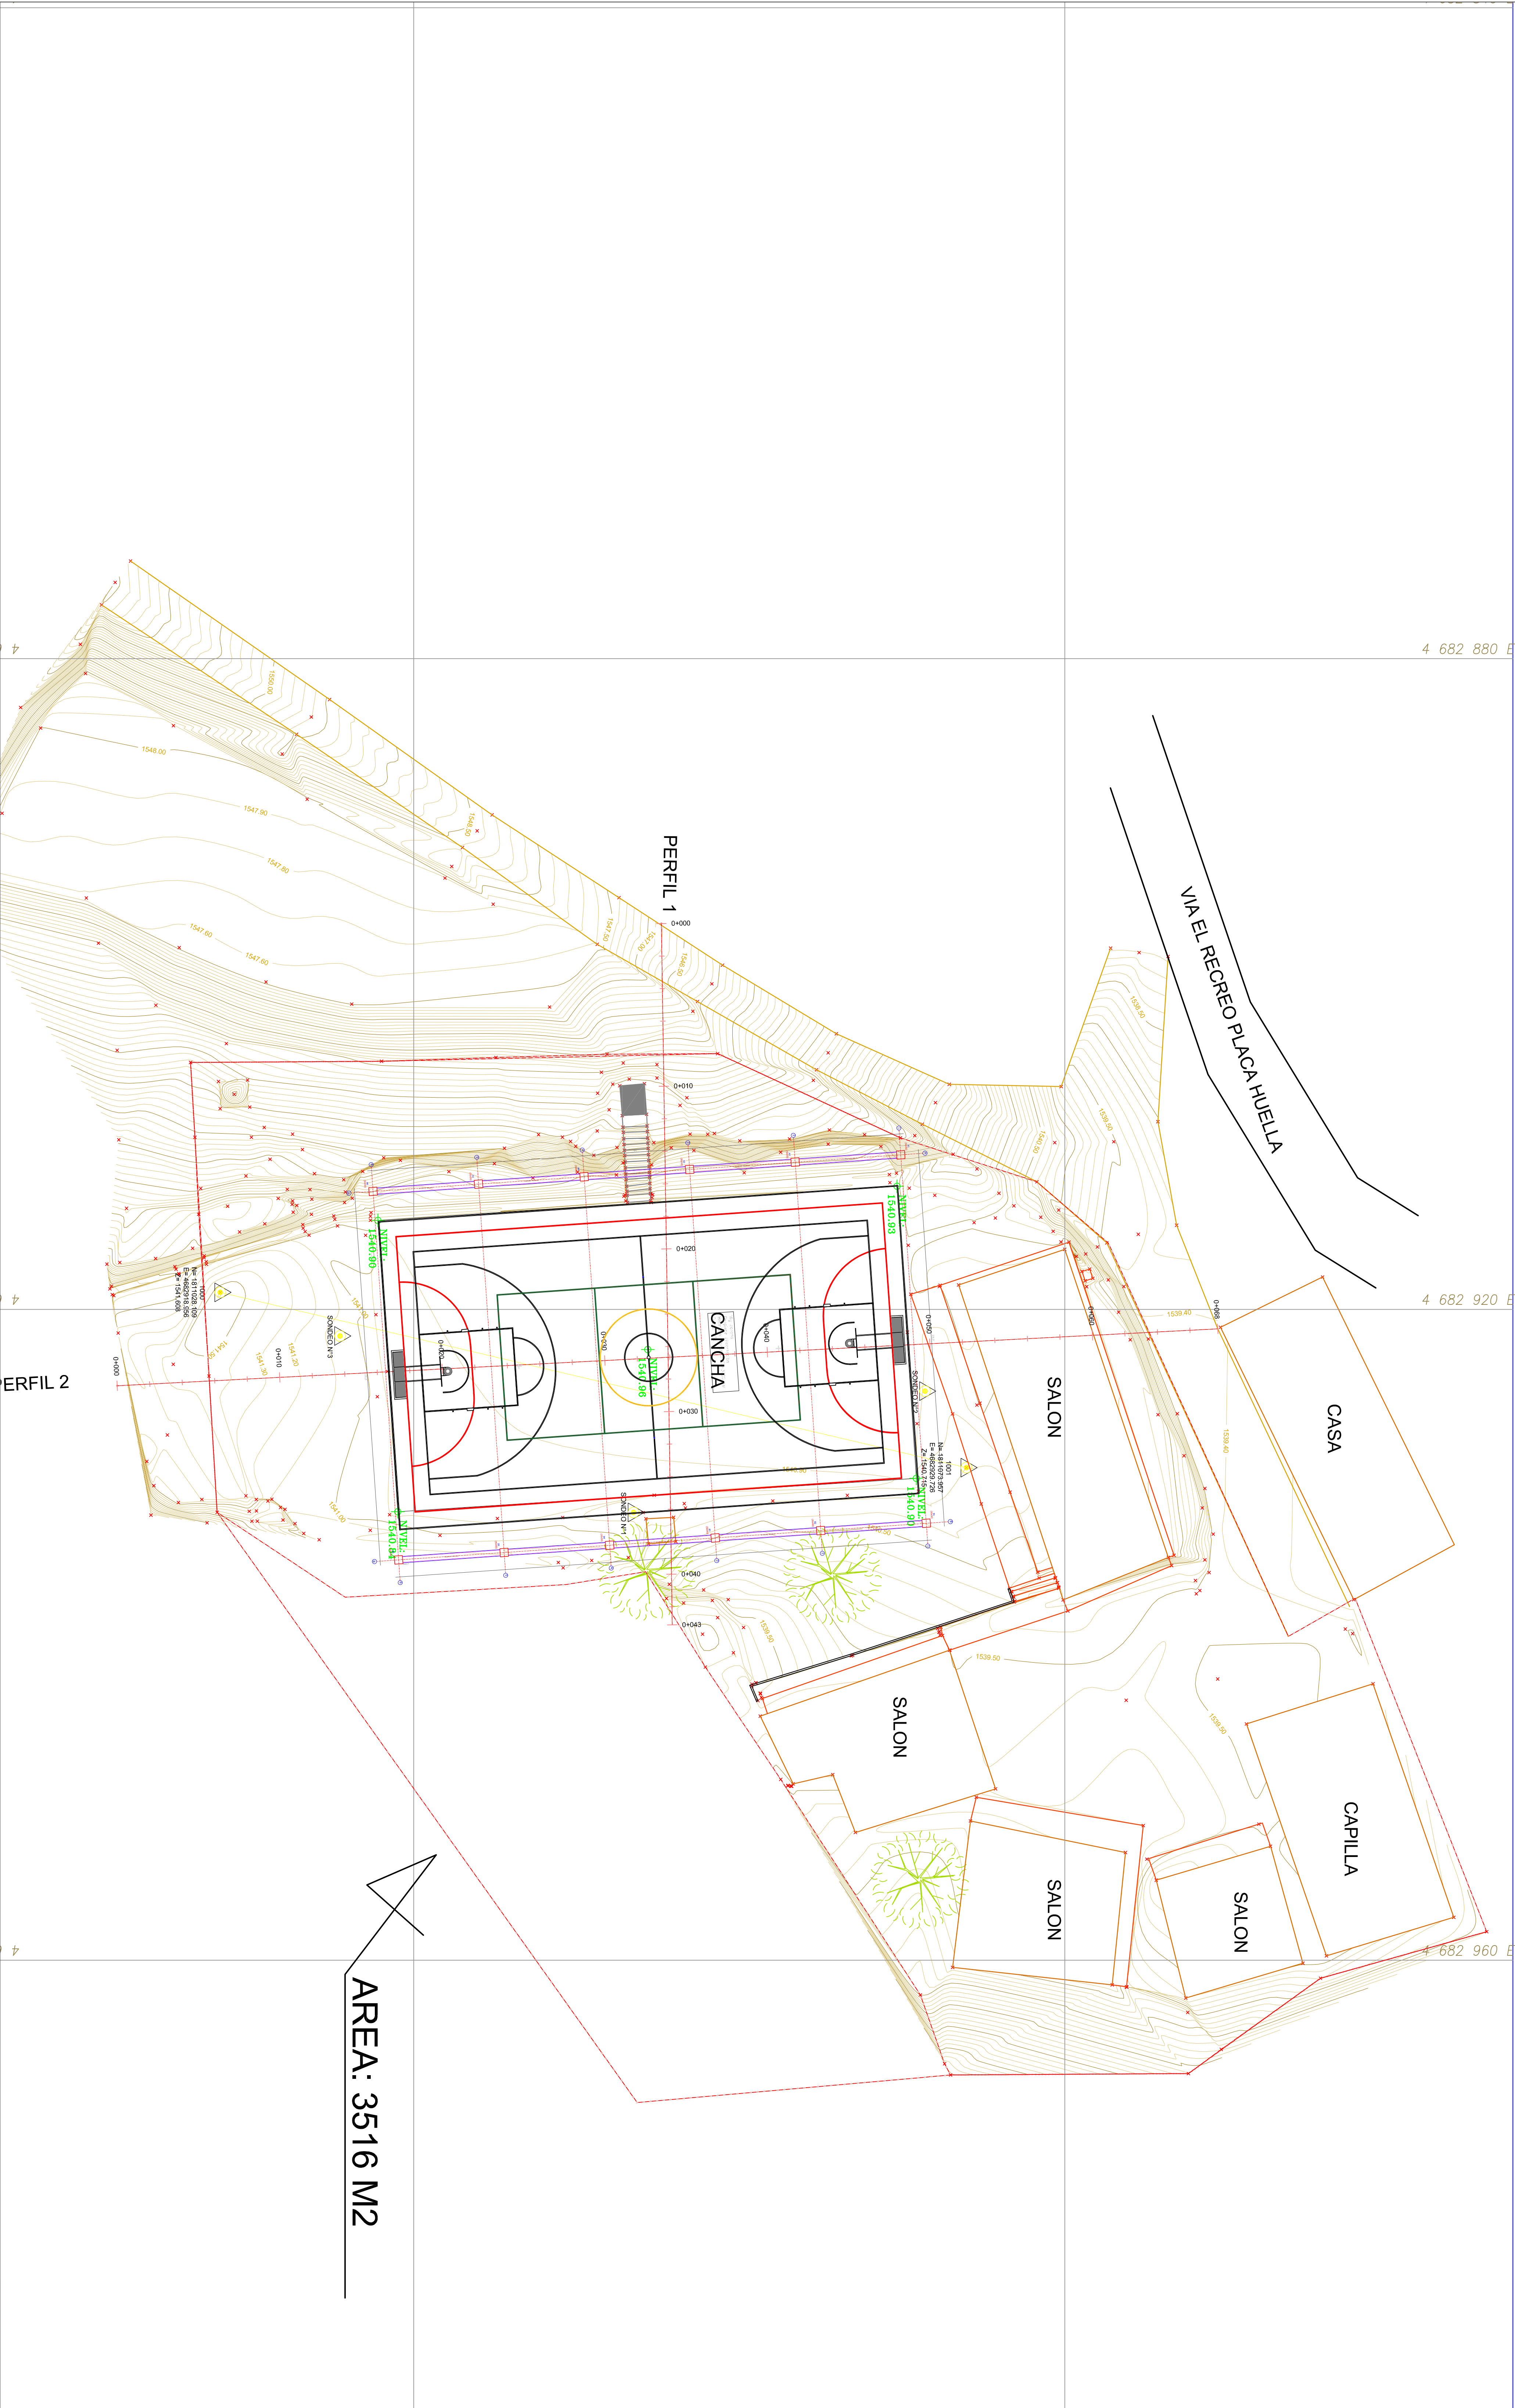

DISEÑO ARQUITECTONICO
PROYECTO
CONSTRUCCION CUBIERTA
AUTOPORTANTE POLIDEPORTIVO
VEREDA EL RETIRO
DEL MUNICIPIO DE
PITAL - HUILA

DISEÑO

FIRMA
WILSON REINALDO PARRA TOVAR
ARQUITECTO

CEBULA :
N° 79.500.020 Bogotá D.E.
TARJETA PROFESIONAL:
M.T. N° 25700-62390 CPMA

REPRESENTANTE LEGAL

CARLOS ALBERTO RODRIGUEZ M.
Alcalde Municipal 2024-2027
NIT: 891.180.199-0

FIRMA:

FIRMA
APROBO

Ing. HECTOR HORACIO GAITAN GUERRERO
Secretario Planeacion e Infraestructura
OFICINA DE PLANEACION MUNICIPAL

OBSERVACIONES

CONTIENE

- DETALLES CONSTRUCTIVOS ZAPATAS
- PLANTA ESTRUCTURAL ZAPATAS
- DESPICE ESTRUCTURAL ZAPATAS


ARCHIVO:
AUTOTECNICO CUBIERTA
AUTOPORTANTE POLI VIA EL
RETIRO EL PITAL HUILA

FECHA
diciembre 25


ESCALA
INDICADA

REFERENCIA
EST. 2.
DE PLANO
02 DE 05


PLANTA ESTRUCTURAL ZAPATAS ESC. 1:75

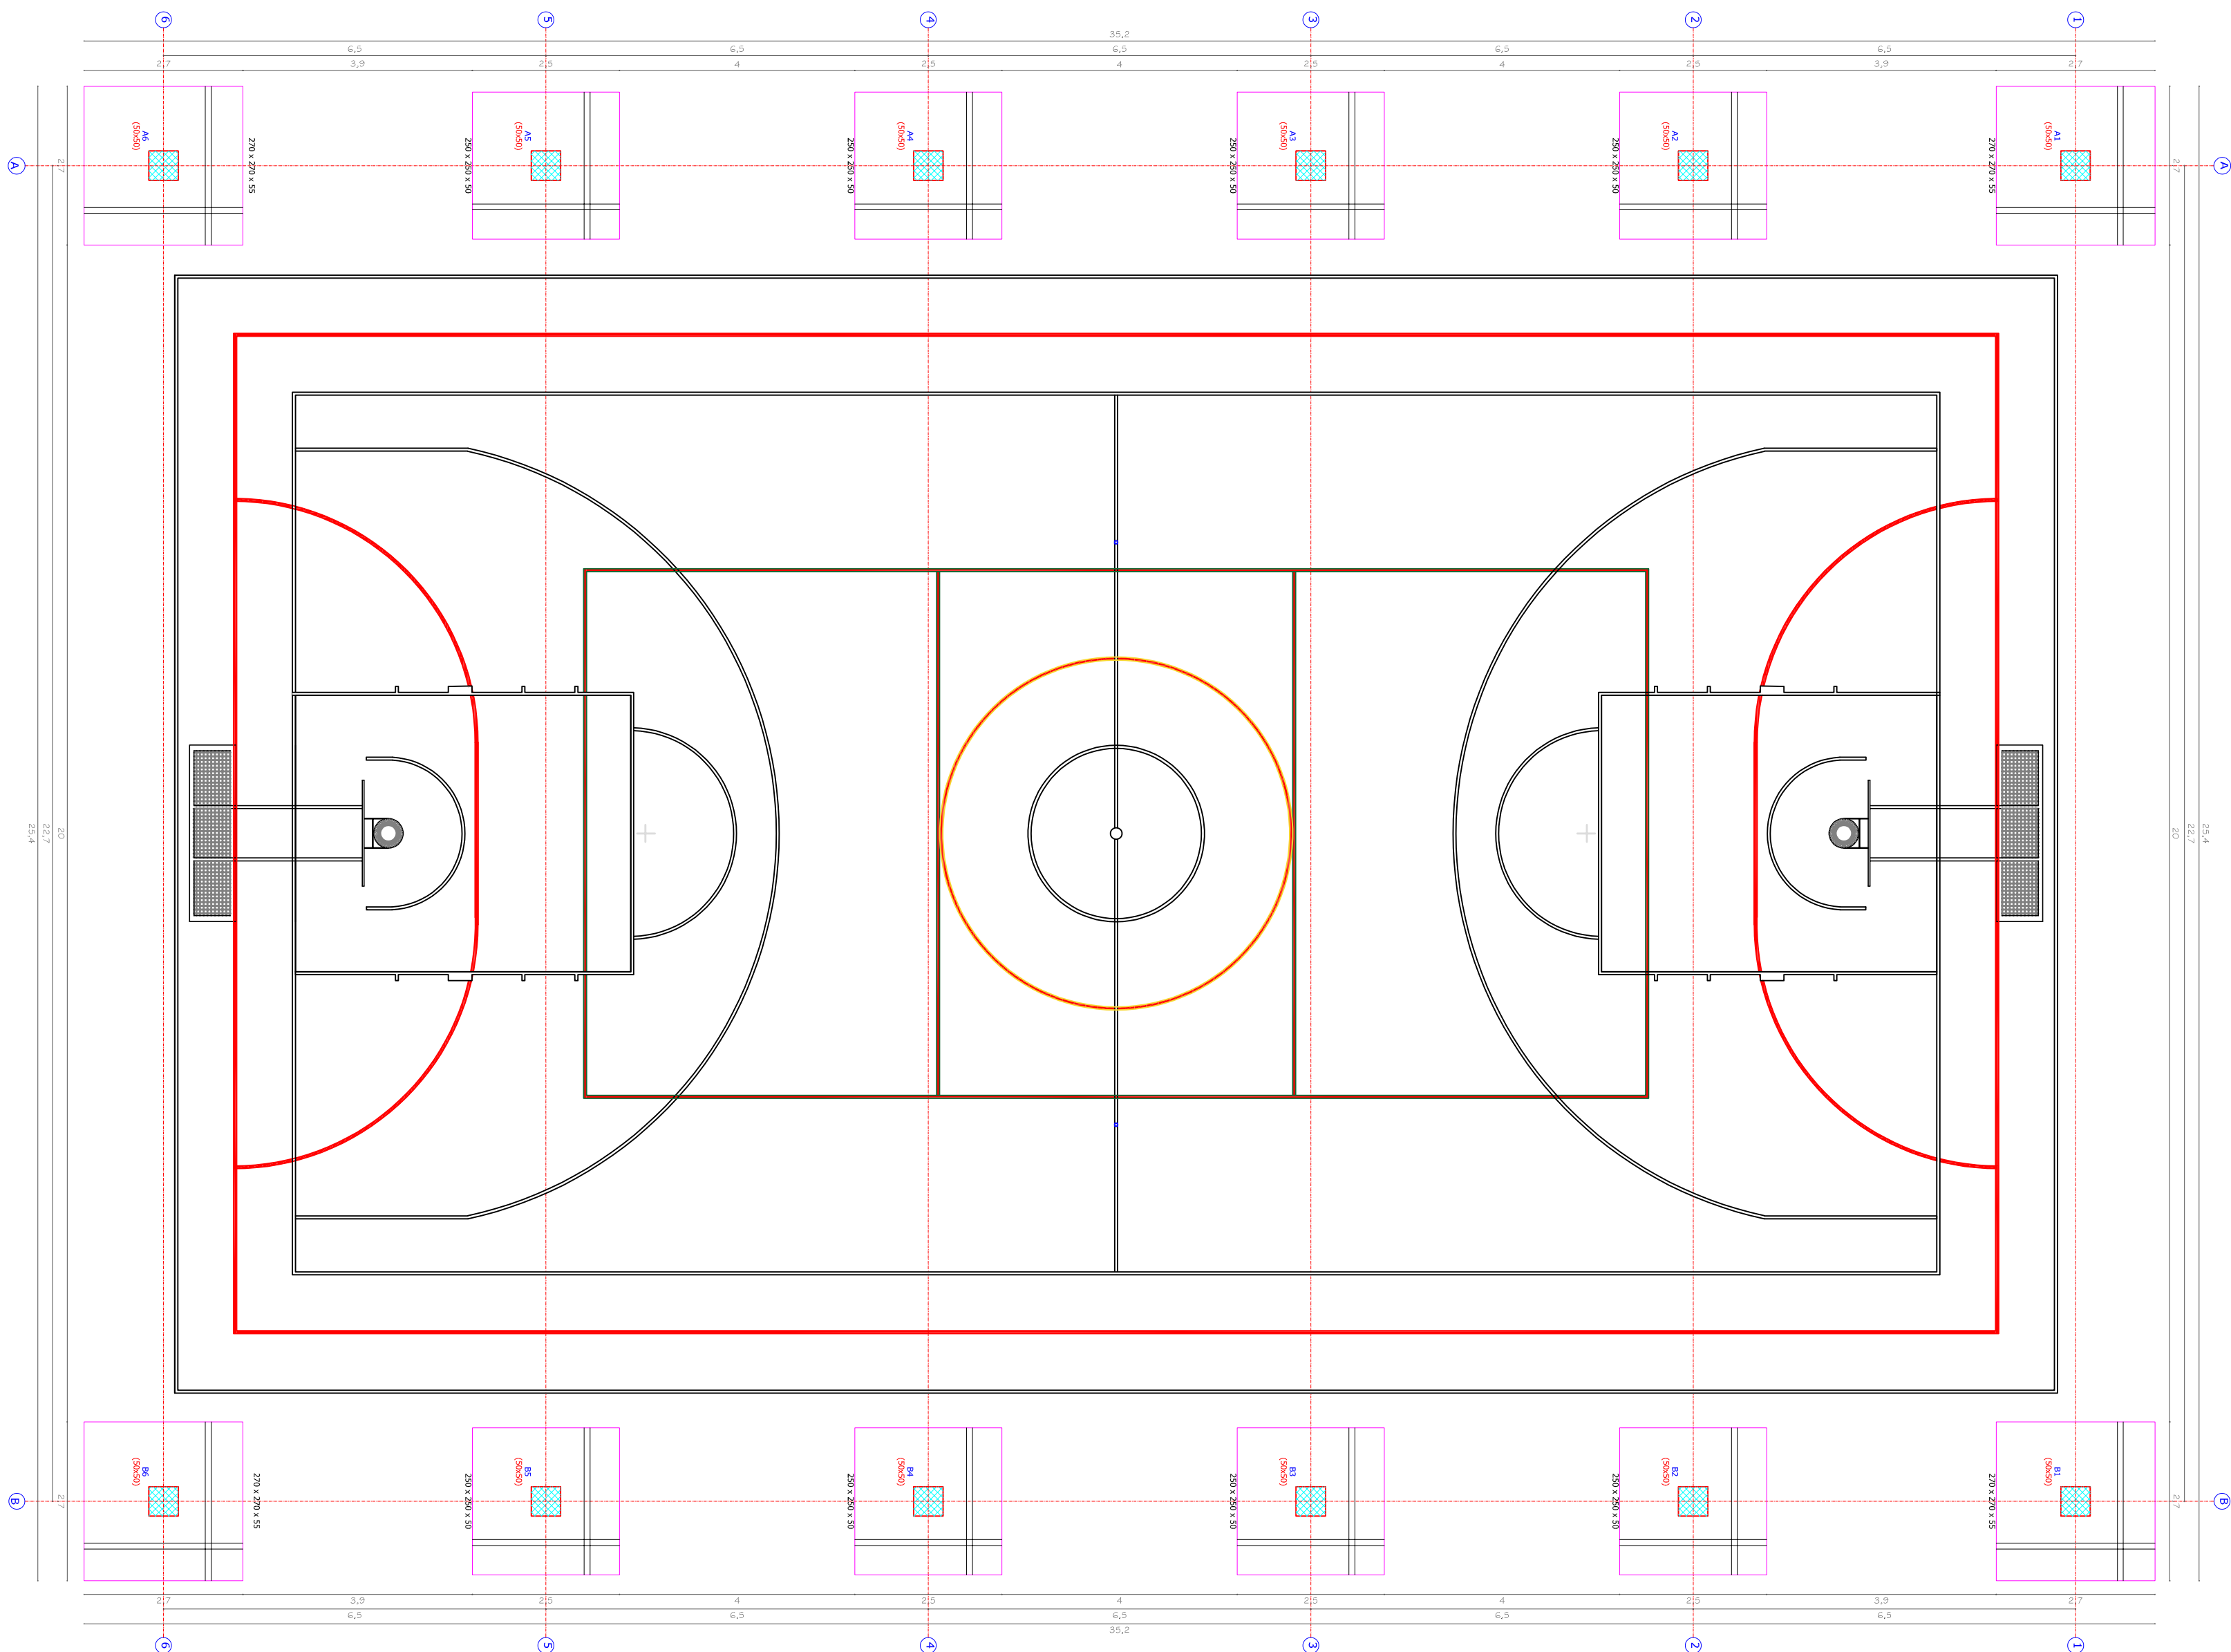


DETALLE GENERAL ZAPATA

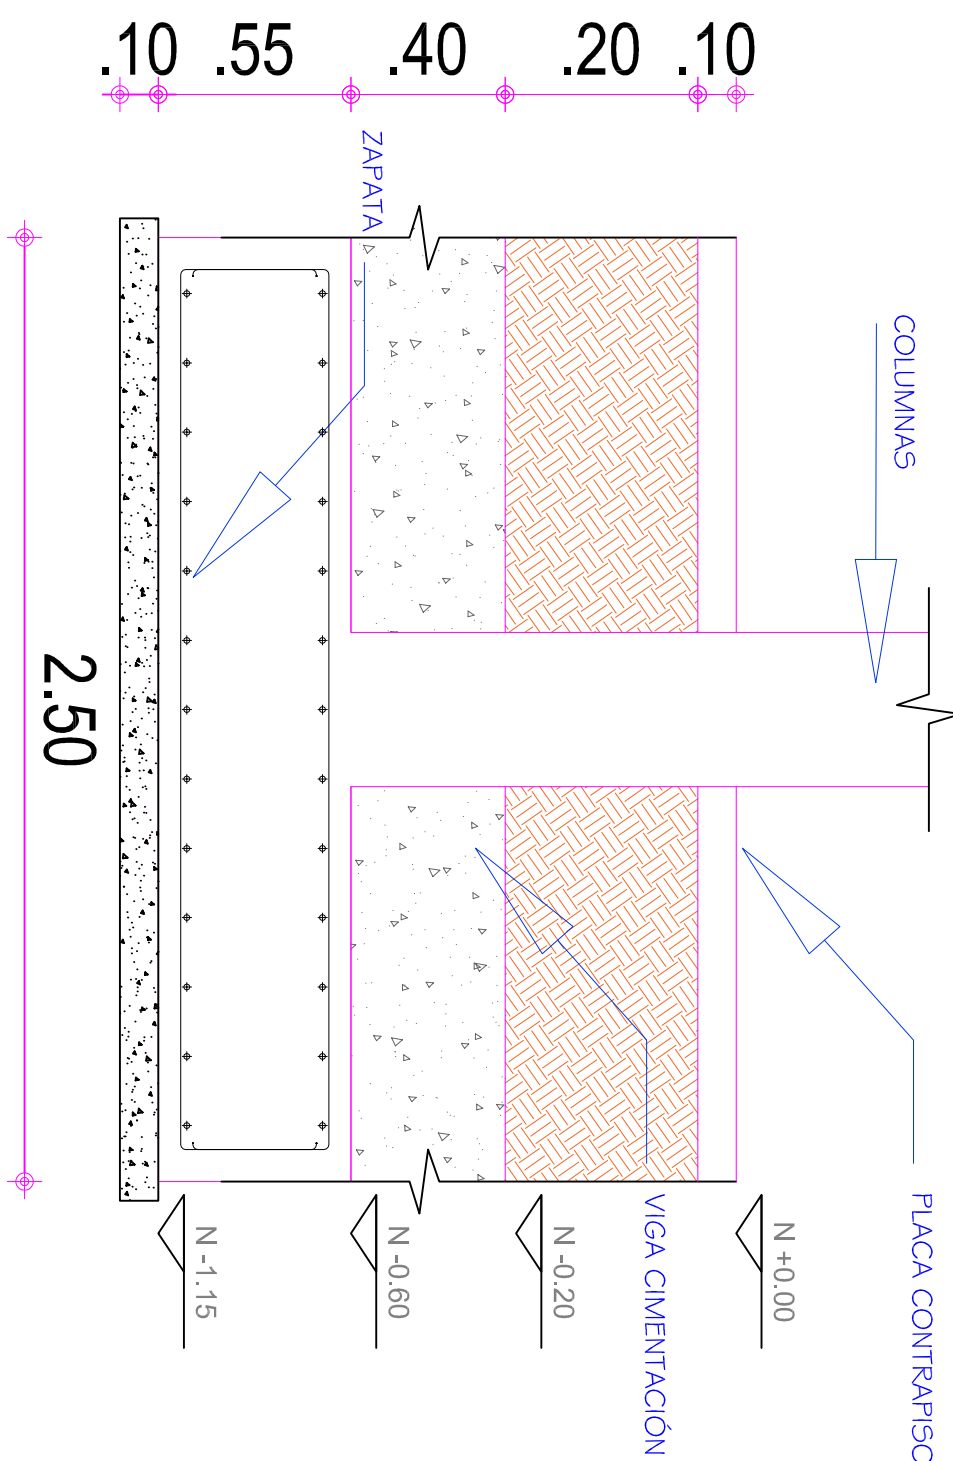


DETALLE ZAPATAS

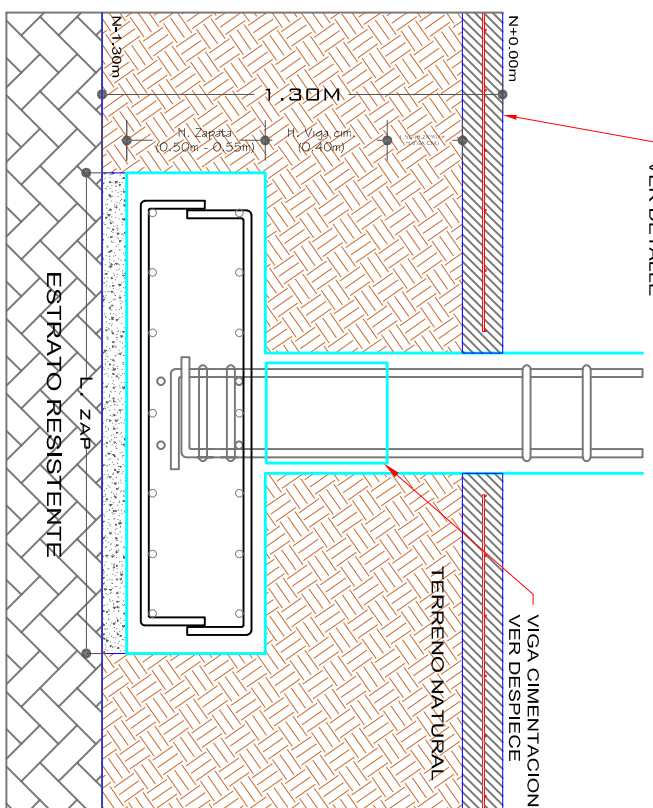


DETALLES ZAPATAS

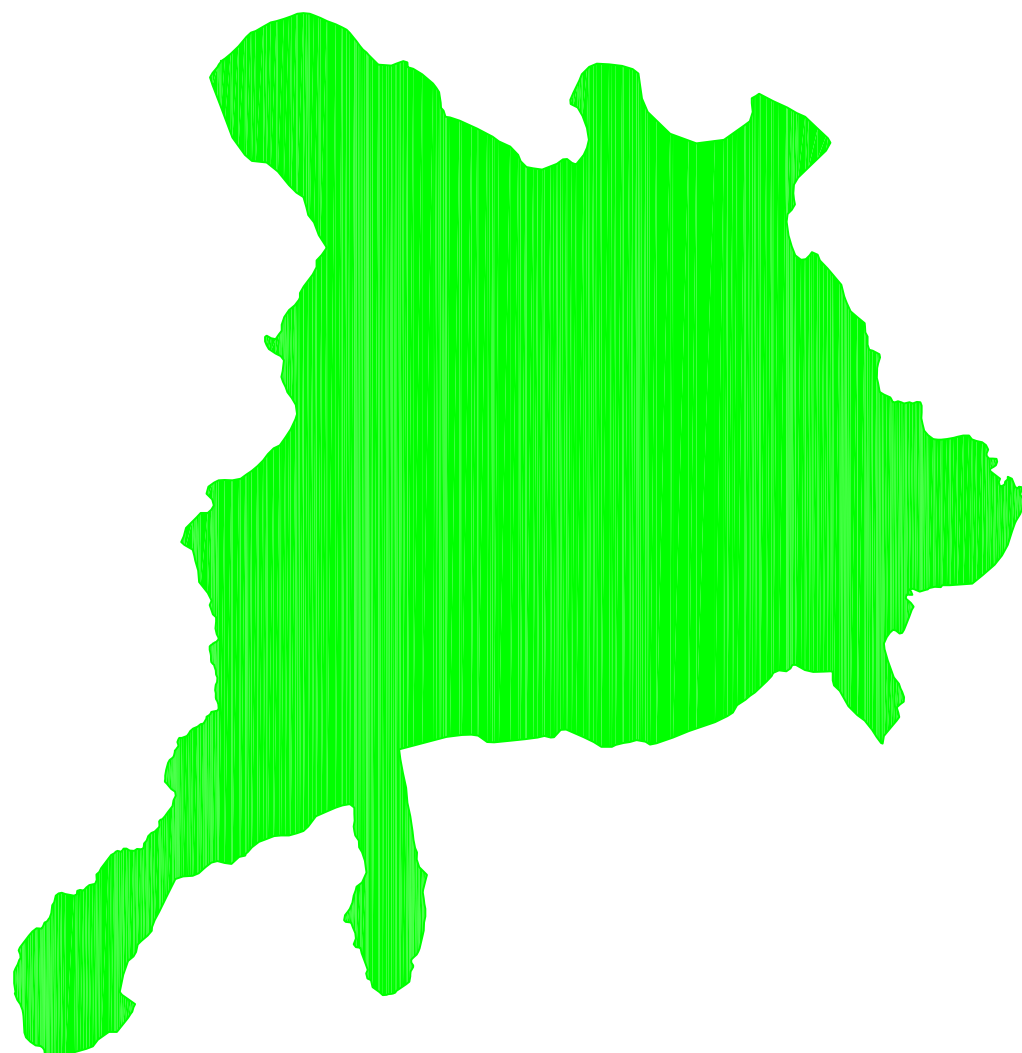


MUNICIPIO DE EL PITAL

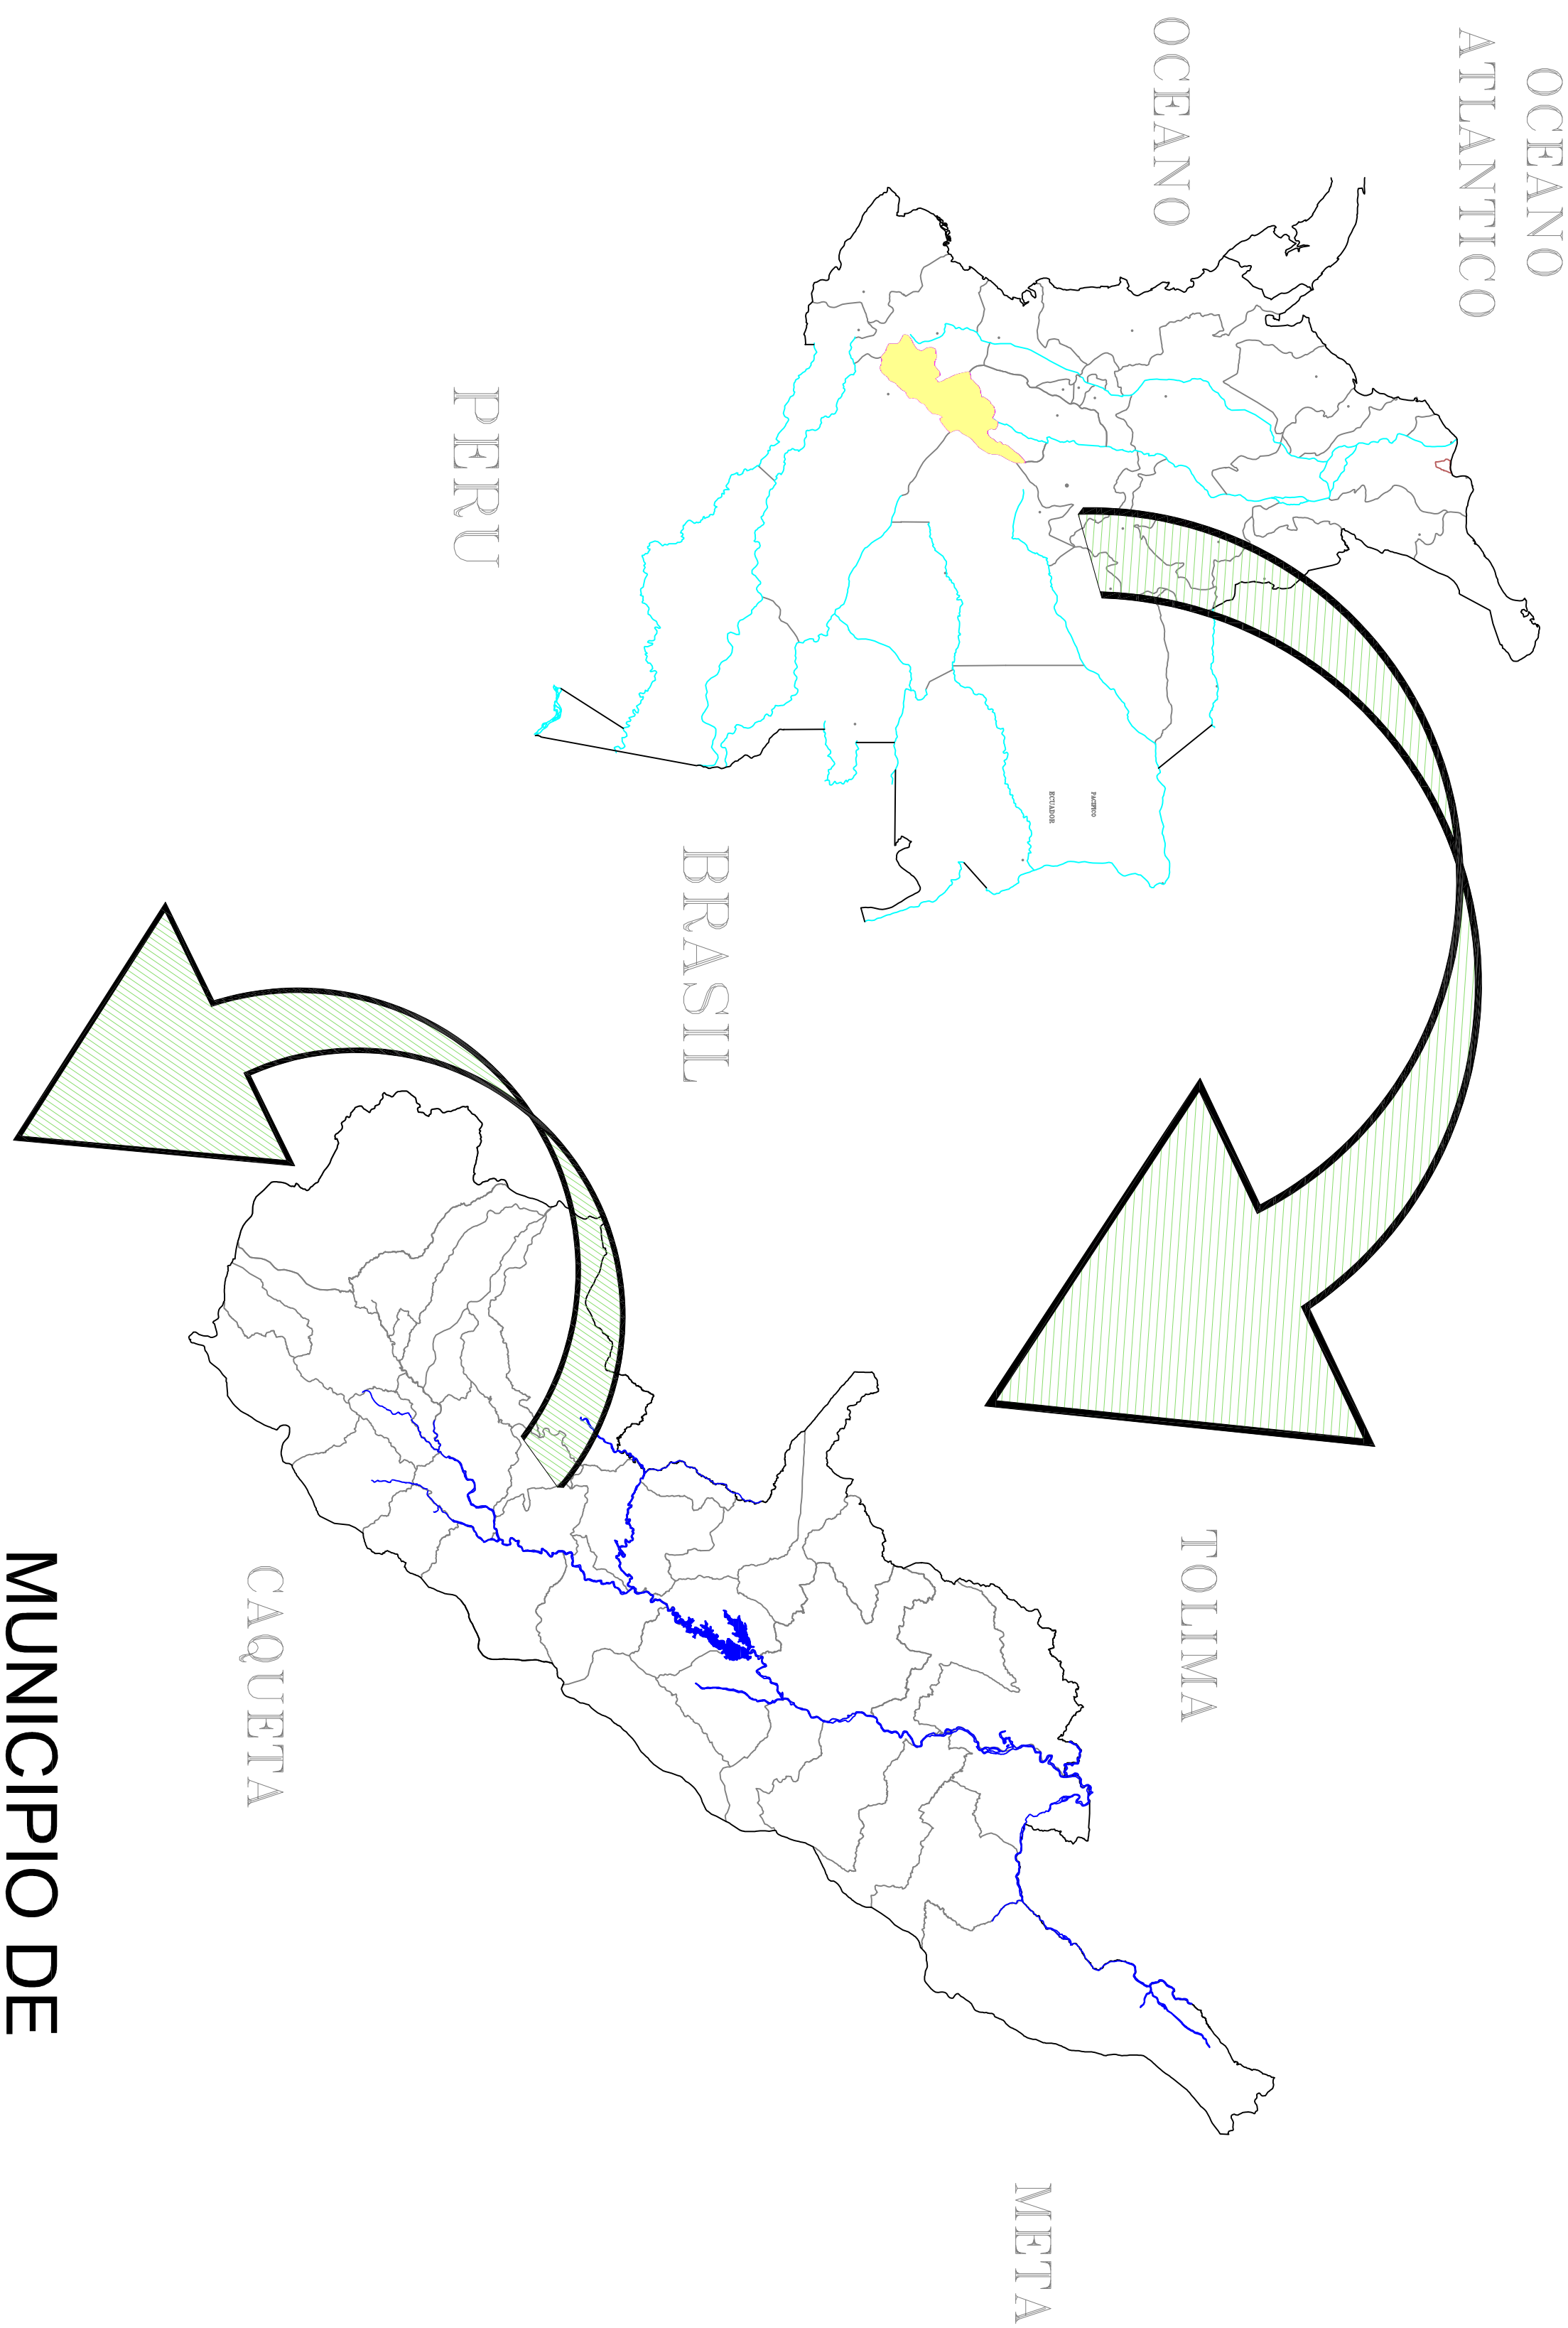

PLANTA ESTRUCTURAL CIMENTACIÓN ESC. 1:85

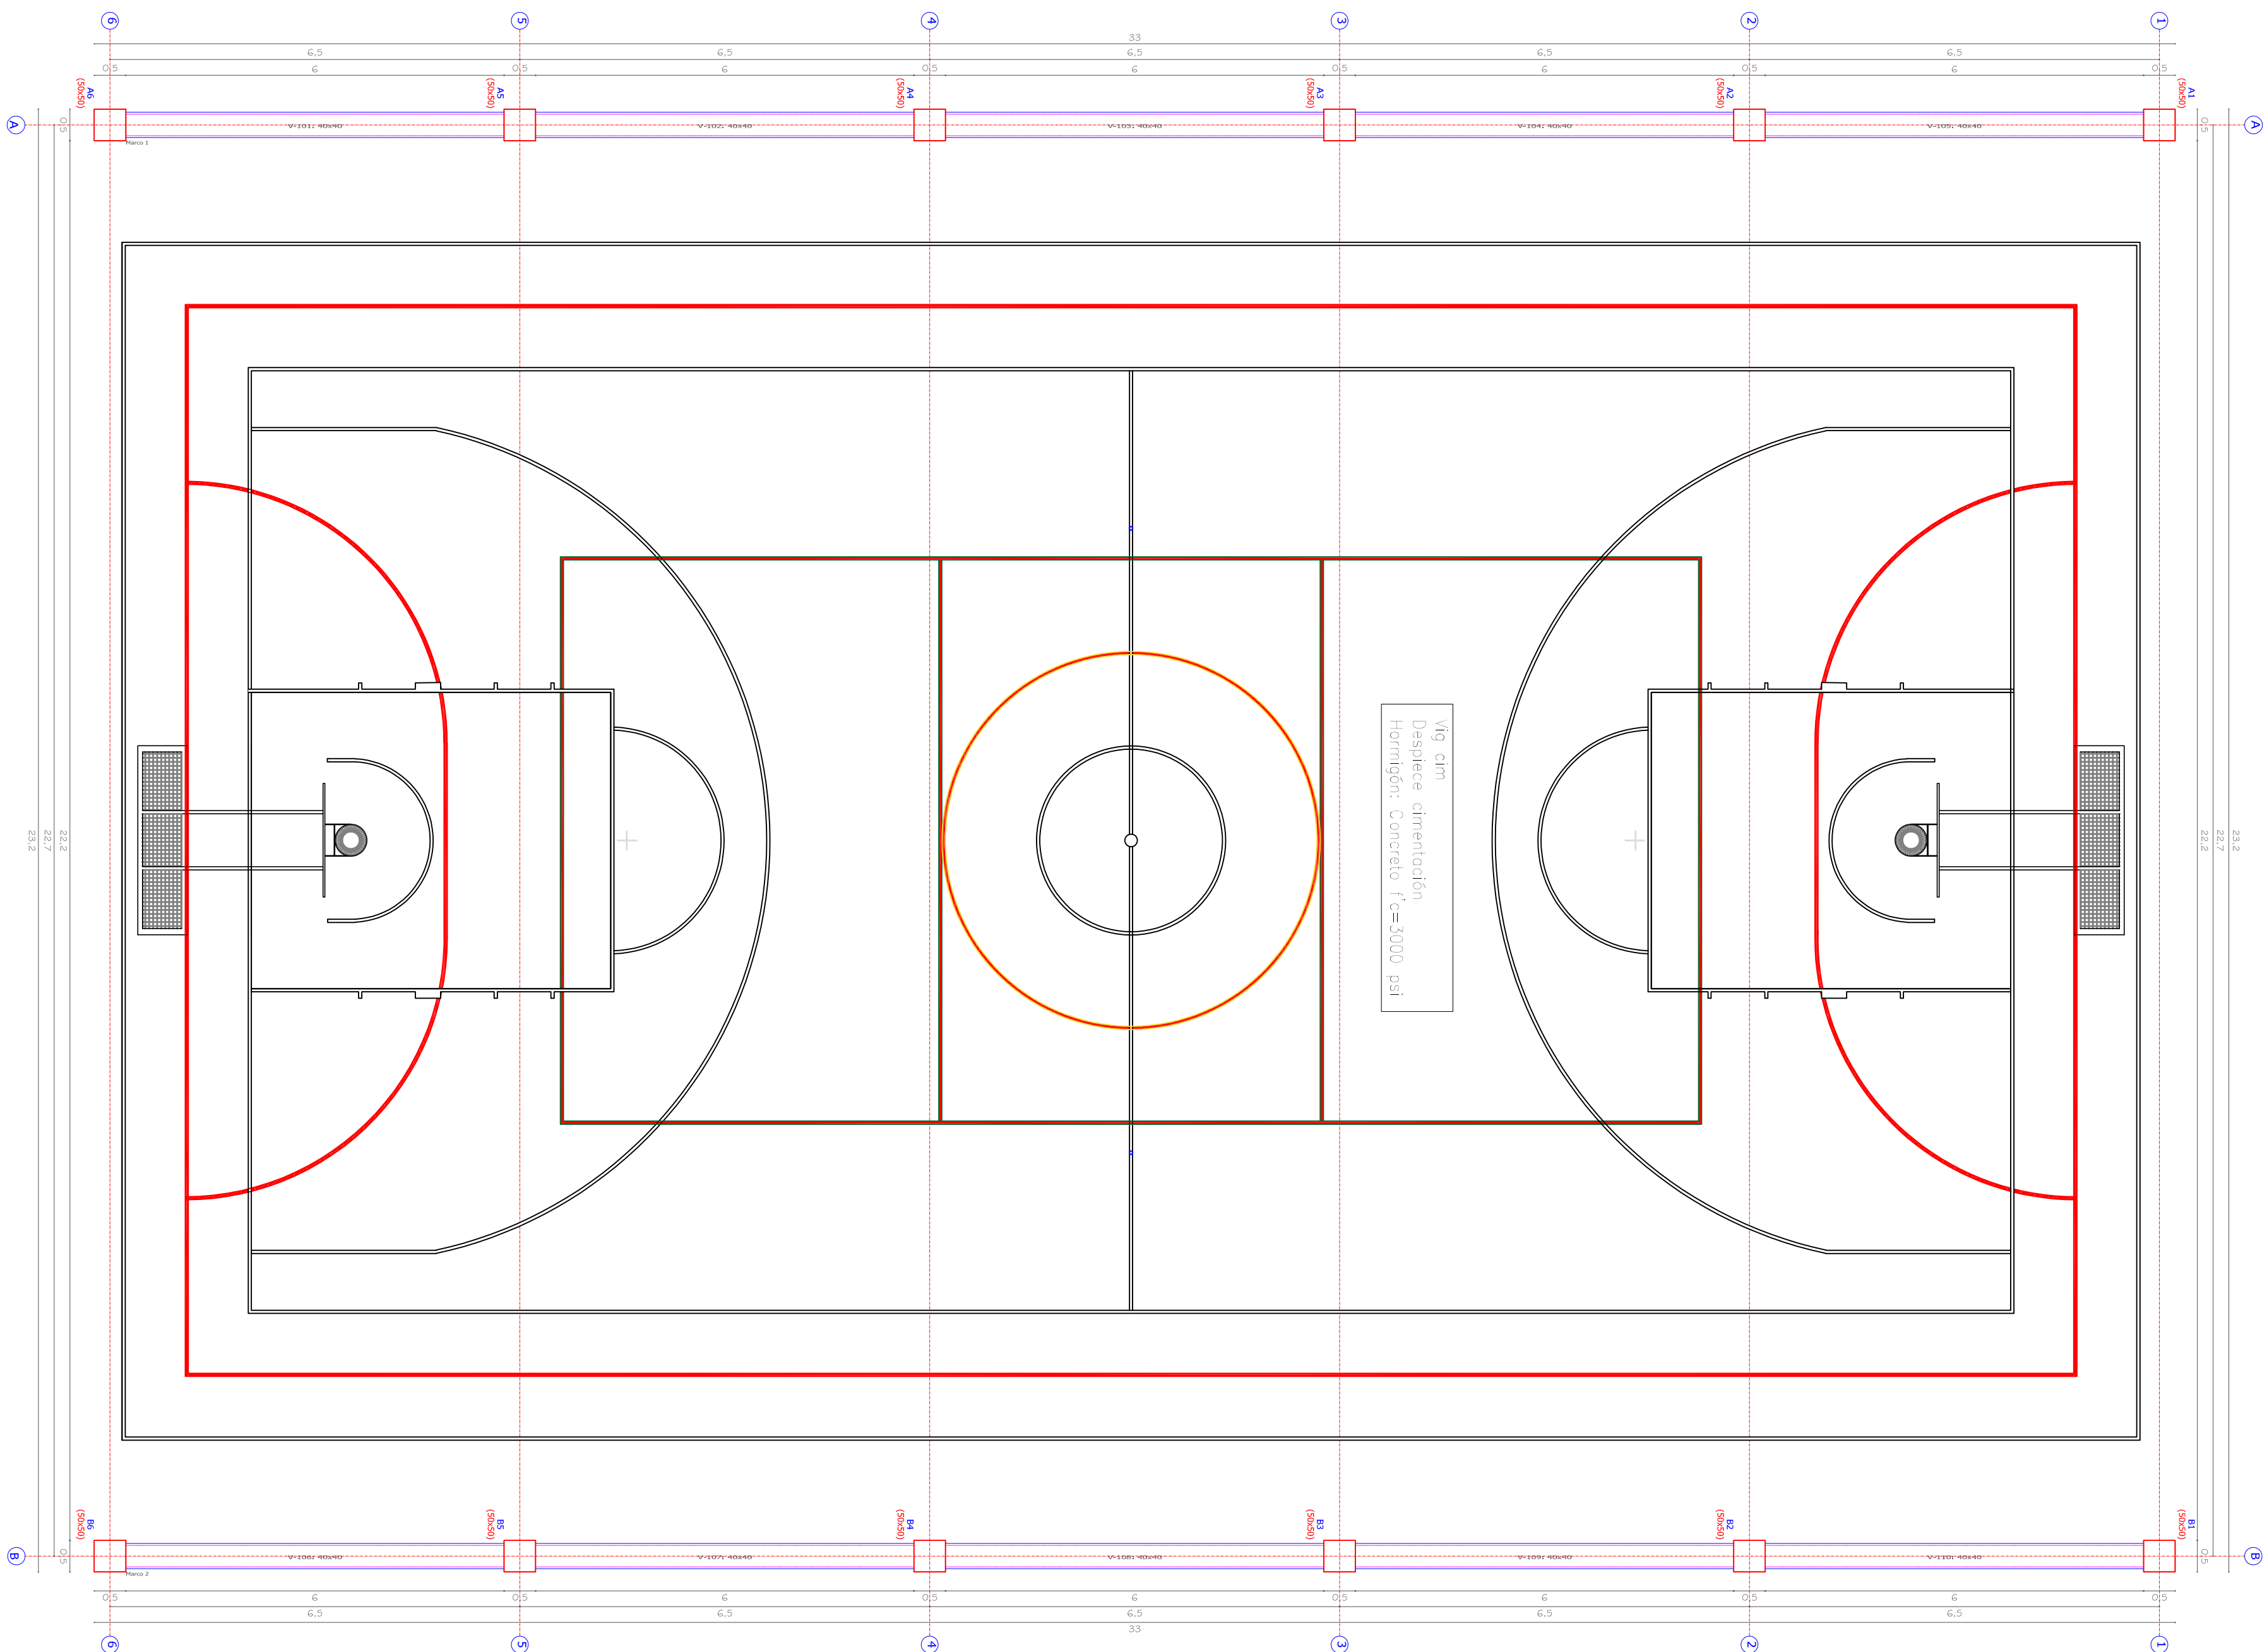

PLANTA ESTRUCTURAL VIGAS CORONA ESC. 1:85

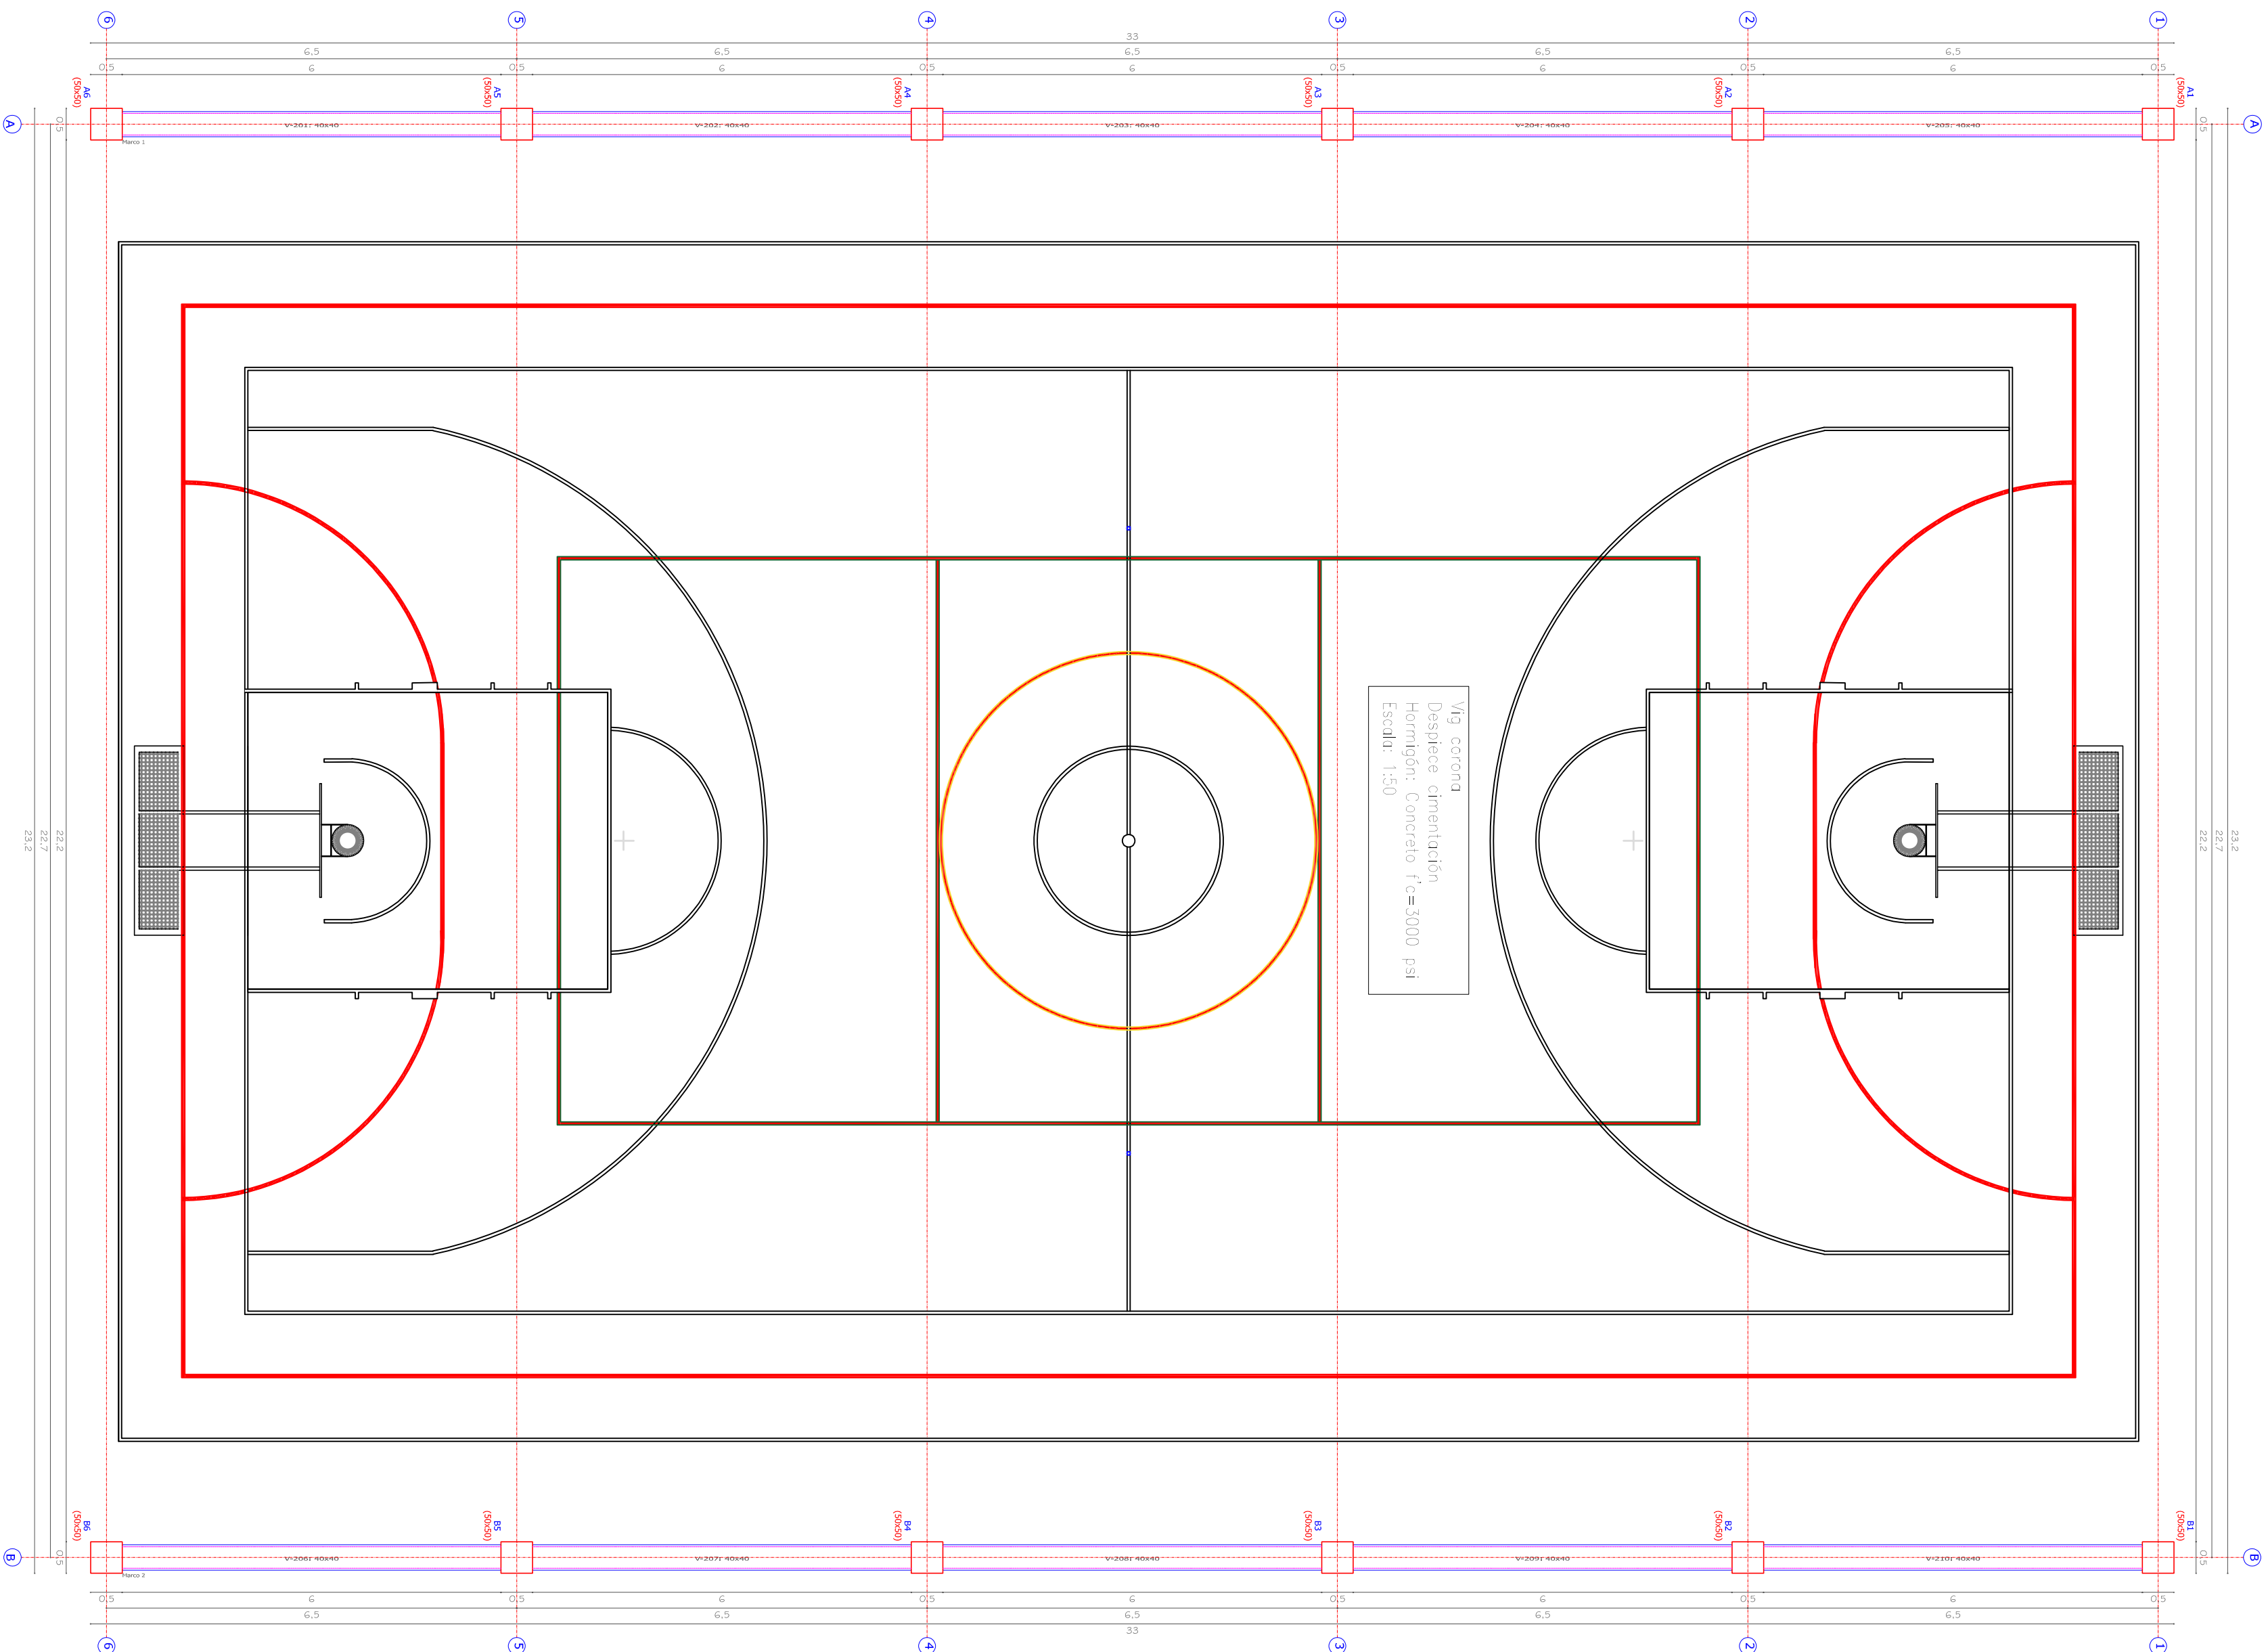

DISEÑO ARQUITECTONICO
PROYECTO
CONSTRUCCION CUBIERTA
AUTOPORTANTE POLIDEPORTIVO
VEREDA EL RETIRO
DEL MUNICIPIO DE
PITAL - HUILA

DISEÑO

FIRMA

WILSON REINALDO PARRA TOVAR
ARQUITECTO

CÉDULA : N° 79.500.020 Bogotá D.E.

TARJETA PROFESIONAL:
M.T. N° N° 25700-62390 CPMA

REPRESENTANTE LEGAL

CARLOS ALBERTO RODRIGUEZ M.
Alcalde Municipal 2024-2027

NTT: 891.180.199-0

FIRMA:

FIRMA

APROBO

Ing. HECTOR HORACIO GAITAN GUERRERO
Secretario Planeación e Infraestructura
OFICINA DE PLANEACION MUNICIPAL

OBSERVACIONES

CONTIENE

- PLANTA ESTRUCTURAL CIMENTACIÓN
- PLANTA ESTRUCTURAL CORONA
- DETALLE ESTRUCTURAL VIGAS DE
CIMENTACION

ARCHIVO: ARQUITECTONICO CUBIERTA
AUTOPORTANTE POLI VIDA EL
RETIRO EL PITAL-HUILA

FECHA

diciembre 25

ESCALA



INDICADA

REFERENCIA

EST. 3.

DE PLANO 03 DE 05

CORTES ESTRUCTURALES

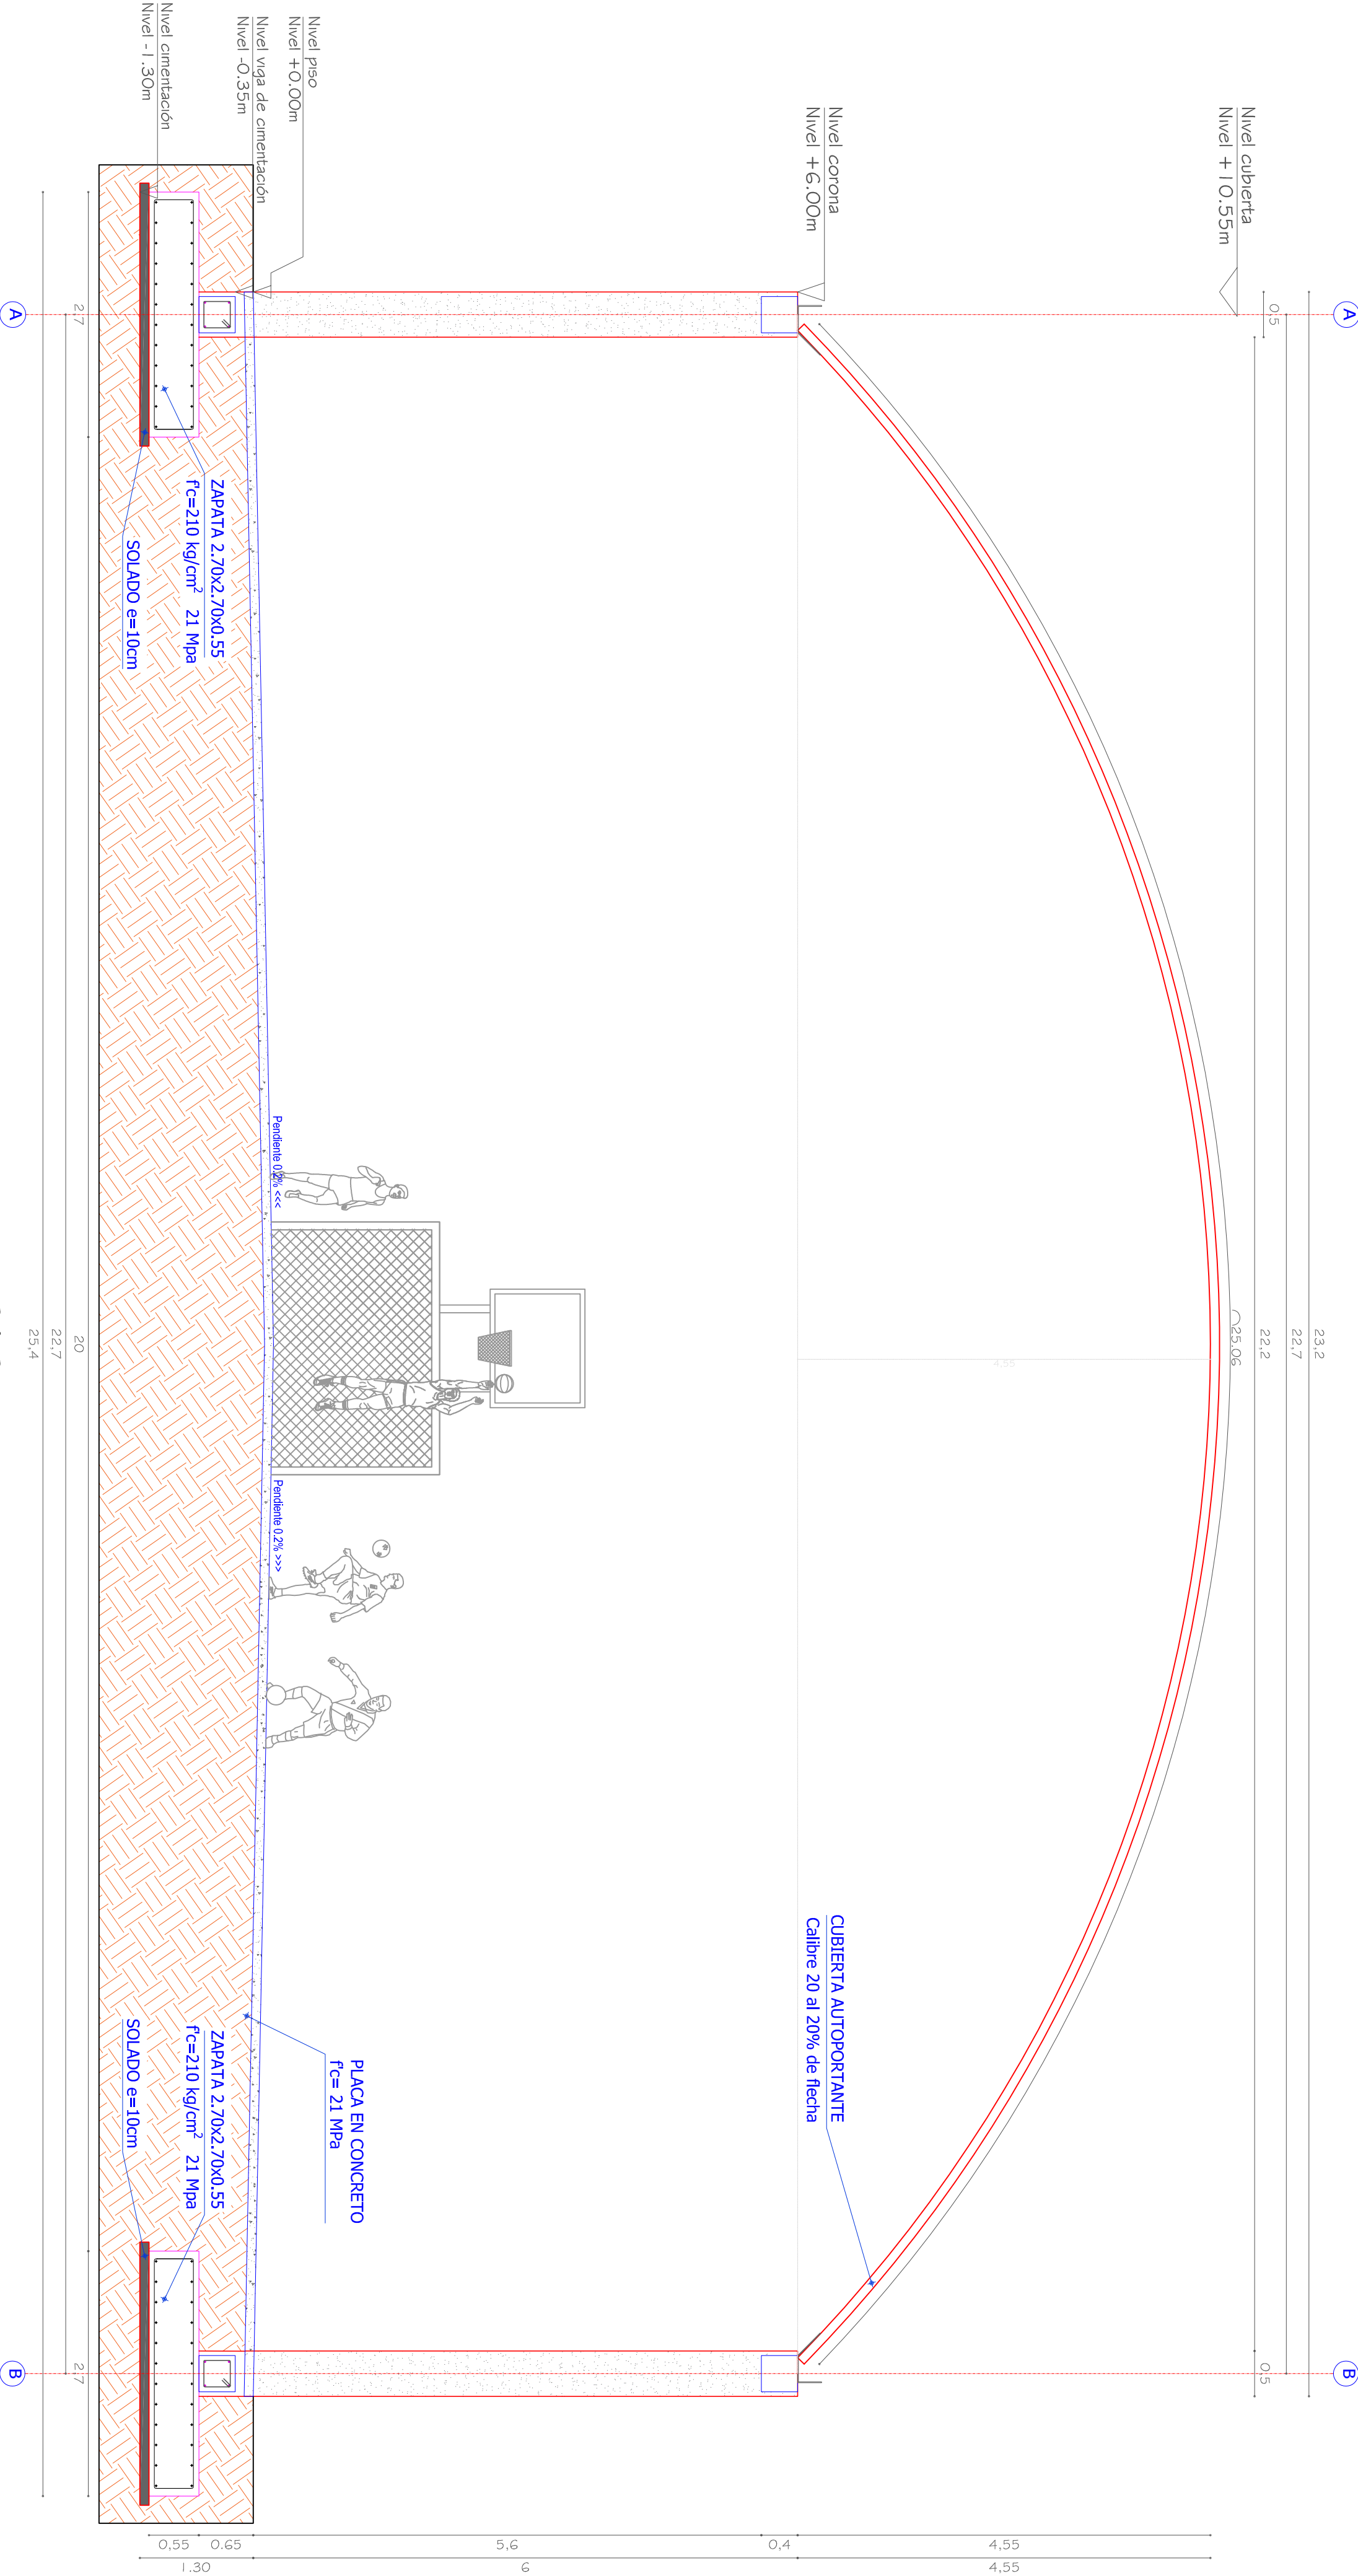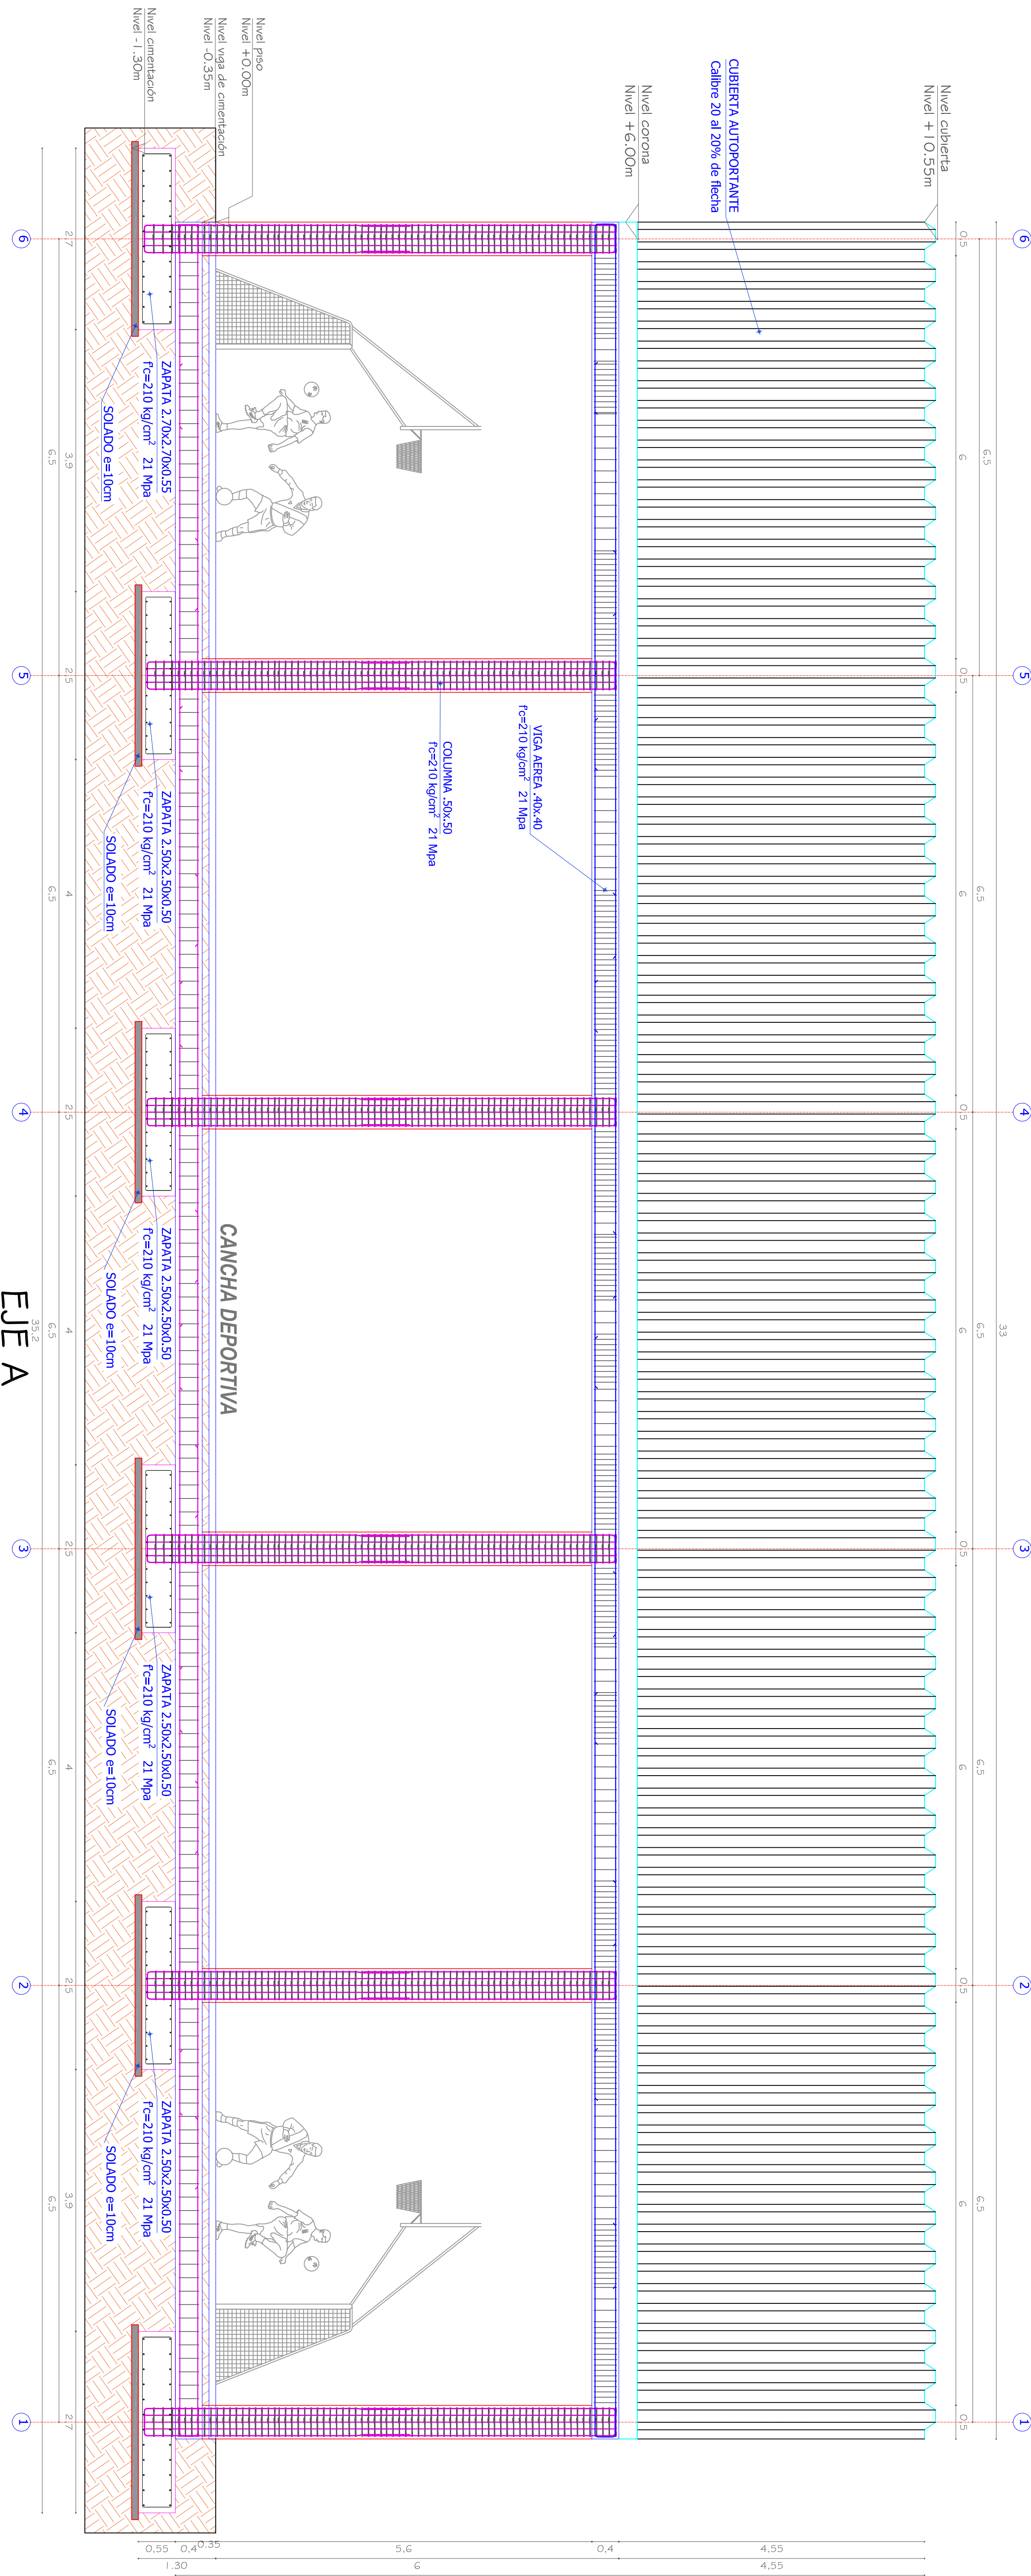

DISEÑO ARQUITECTONICO
PROYECTO
CONSTRUCCION CUBIERTA
AUTOPORTANTE POLIDEPORTIVO
VEREDA EL RETIRO
DEL MUNICIPIO DE
PITAL - HUILA

DISEÑO
FIRMA
WILSON REINALDO PARRA TOVAR
ARQUITECTO

CEBULA :
N° 75.500.020 Bogotá D.E.
TARJETA PROFESIONAL:
M.T. N° N° 25700-62290 CPMA

REPRESENTANTE LEGAL
CARLOS ALBERTO RODRIGUEZ M.
Alcalde Municipal 2024-2027
NIT: 891.180.199-0

FIRMA:
APROBO

FIRMA
Ing. HECTOR HORACIO GAITAN GUERRERO
Secretario Planeacion e Infraestructura
OFICINA DE PLANEACION MUNICIPAL

OBSERVACIONES




CONTIENE
- CORTE ESTRUCTURAL EJE A
- CORTE ESTRUCTURAL EJE I

ARCHIVO: ARQUITECTONICO CUBIERTA
AUTOPORTANTE POLI VIDA EL
RETIRO EL RETIRO

FECHA: diciembre 25
ESCALA: 1:50

REFERENCIA: EST. 4
DE PLANO: 04 DE 05

PLANTA DE CUBIERTA

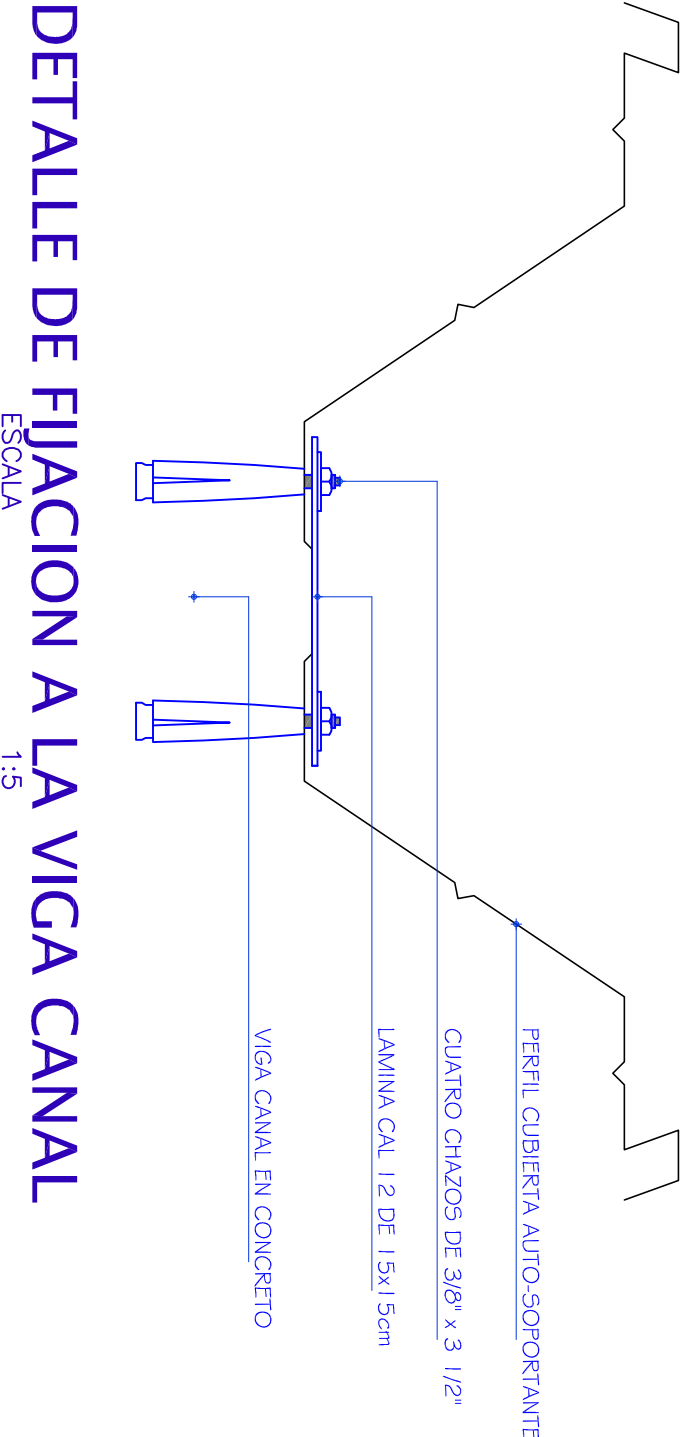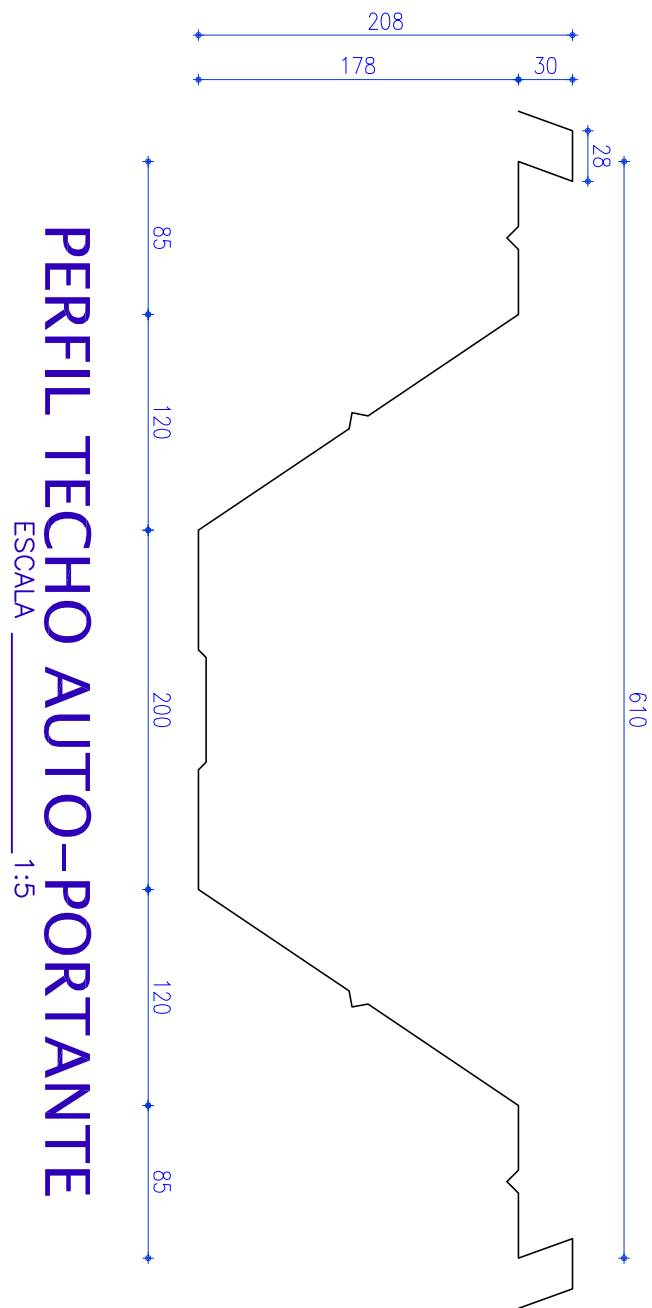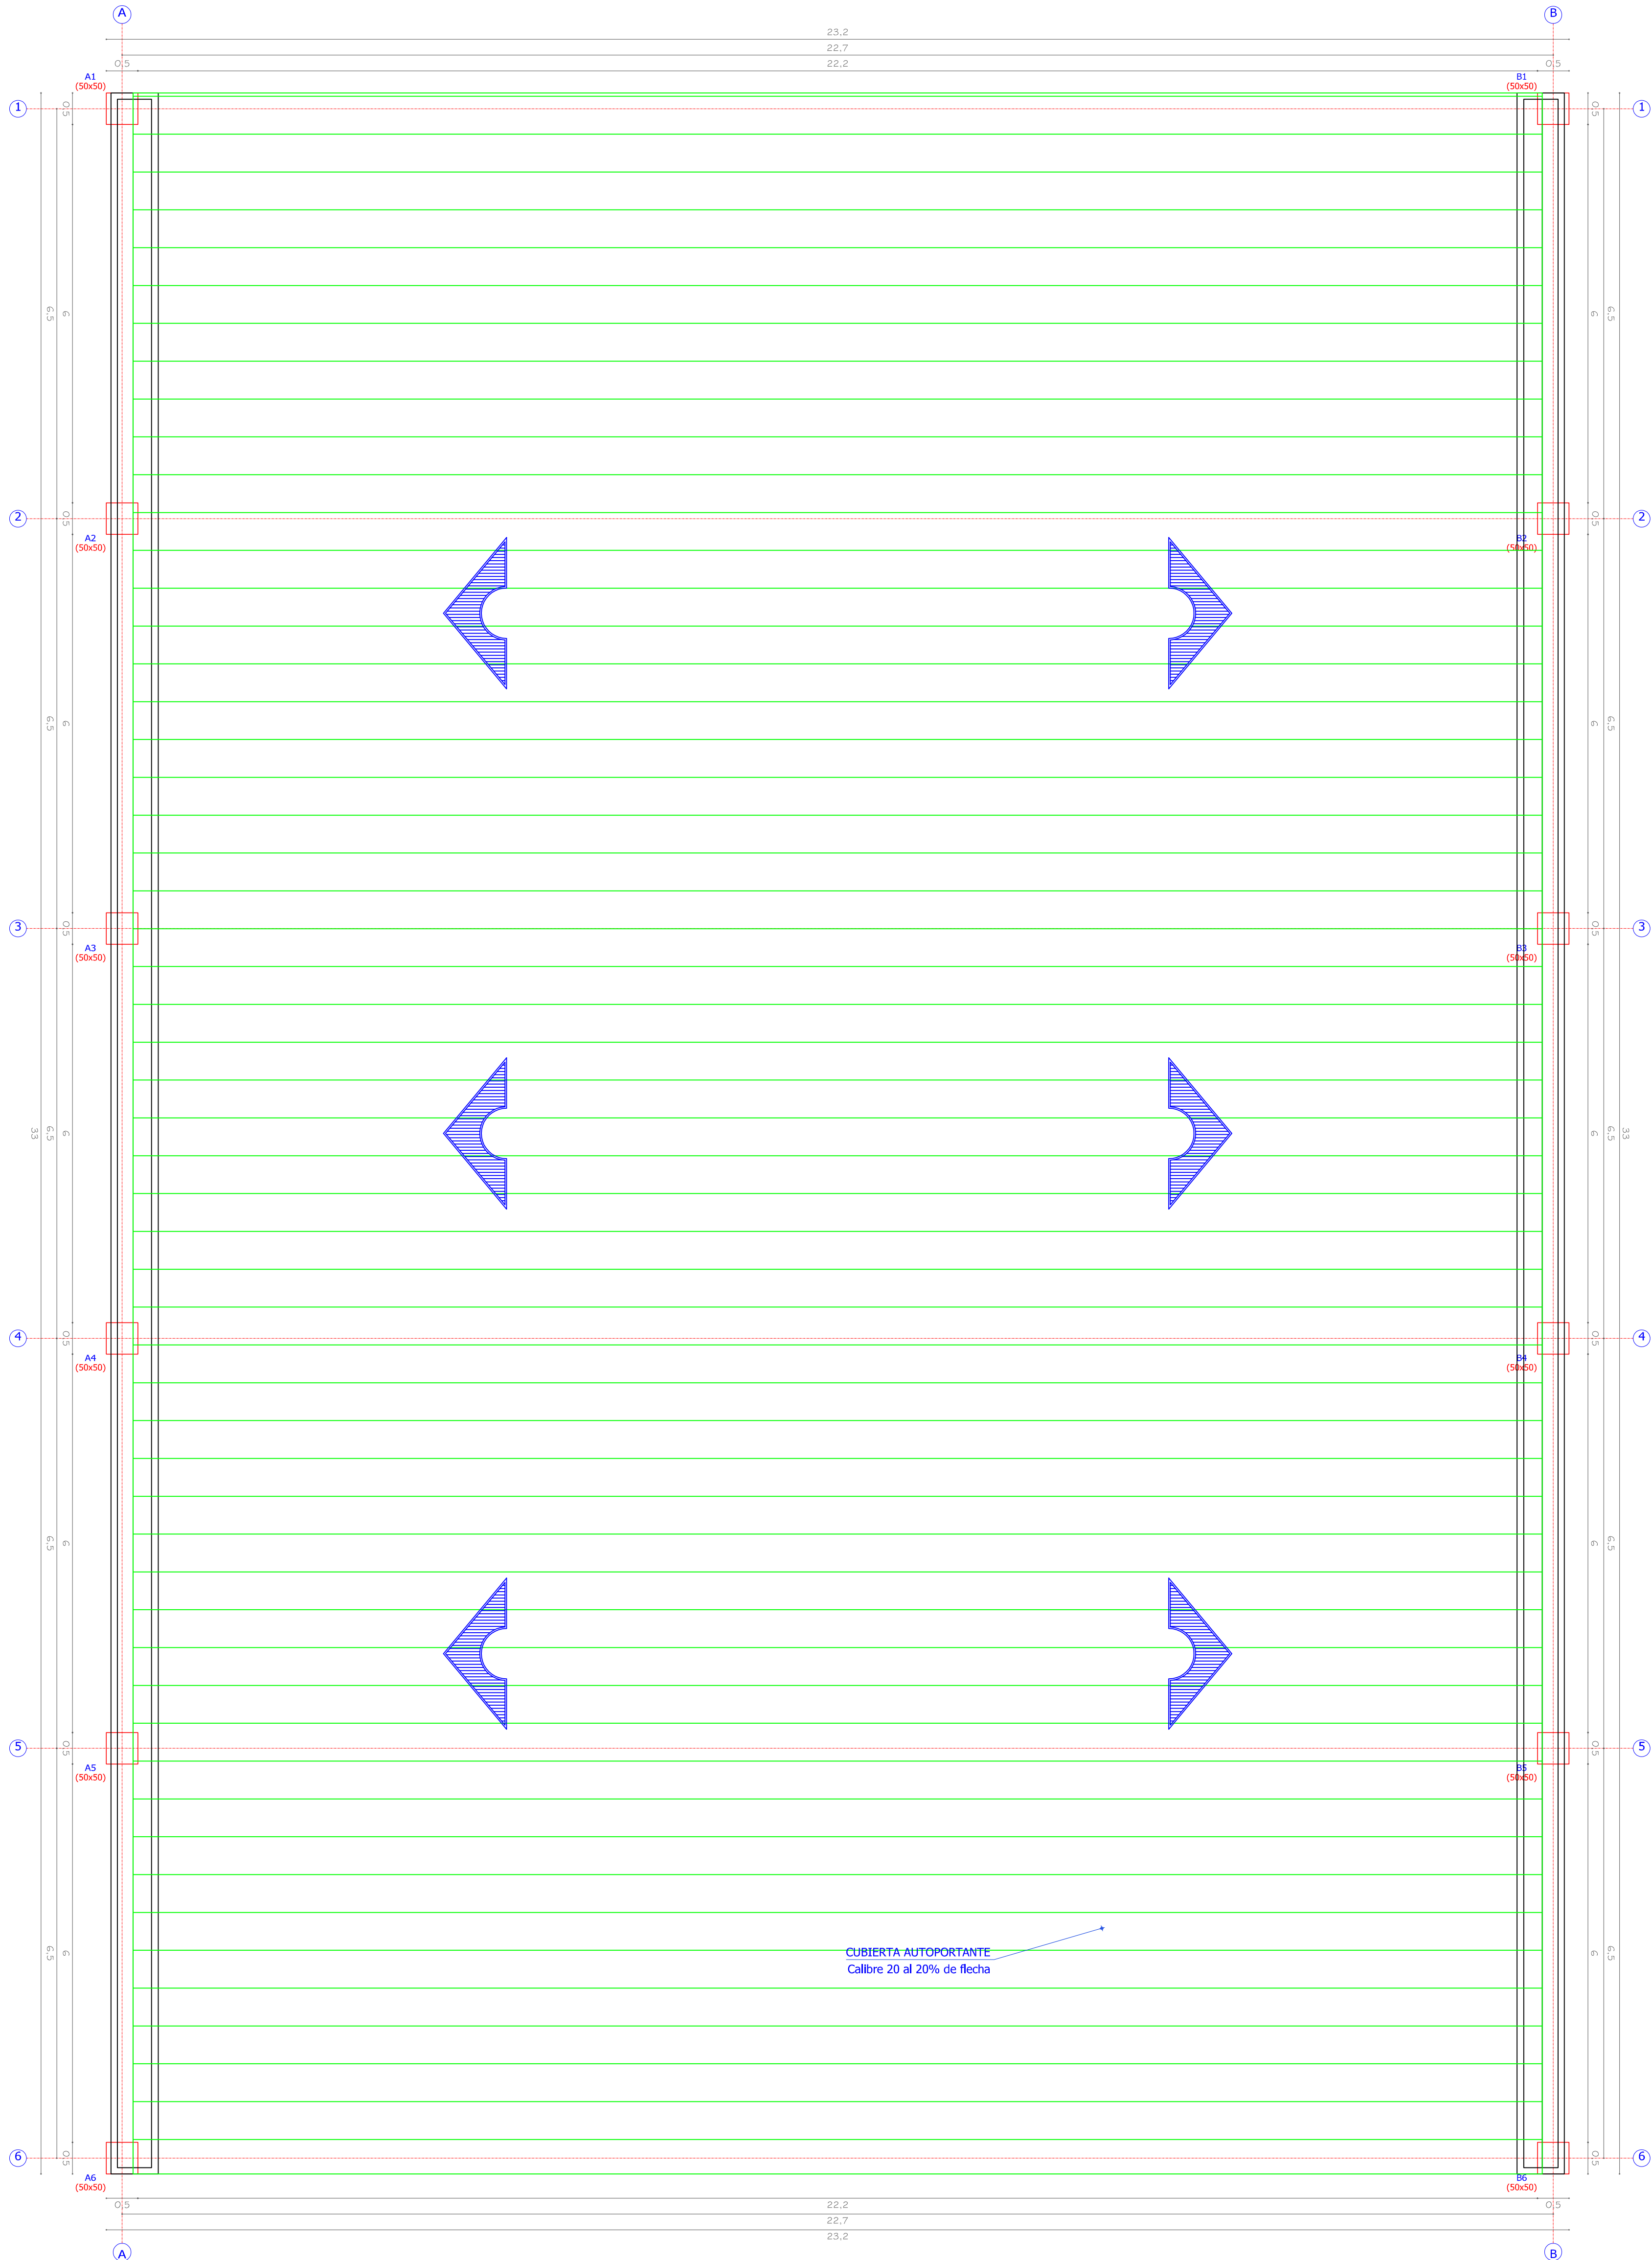

MUNICIPIO
DE
PITAL
DEPARTAMENTO
DEL
HUILA

DISEÑO ARQUITECTONICO

PROYECTO

CONSTRUCCION CUBIERTA
AUTOPORTANTE POLIDEPORTIVO
VEREDA EL RETIRO
DEL MUNICIPIO DE
PITAL - HUILA

DISEÑO

FIRMA

WILSON REINALDO PARRA TOVAR
ARQUITECTO

CÉDULA : N° 75.500.020 Bogotá D.E.

TARJETA PROFESIONAL:
M.T. N° 25700-62390 CPMA

REPRESENTANTE LEGAL

CARLOS ALBERTO RODRIGUEZ M.
Alcalde Municipal 2024-2027

NIT: 891.180.199-0

FIRMA:

FIRMA

APROBO

Ingo. HECTOR HORACIO GAITAN GUERRERO
Secretario Planeación e Infraestructura
OFICINA DE PLANEACION MUNICIPAL

OBSERVACIONES

CONTIENE

- PLANTA JUNTAS DE CORTE PLACA
- PLANTA CUBIERTA AUTOPORTANTE

ARCHIVO: ARQUITECTONICO CUBIERTA
AUTOPORTANTE POLI VDA EL
RETIRO EL PITAL-HUILA

FECHA: diciembre 25

ESCALA: 1:50

REFERENCIA

EST. 5.

DE PLANO

05 DE 05