


LOCALIZACION	SONDEOS	UBICACIÓN	ABSCISA	TRAMO	NIVEL FREATICO	PROFUNDIDAD (m)	COORDENADAS			
							MAGNA SIRGAS		ELIPSOIDALES	
							ESTE	NORTE	ESTE	NORTE
REDES DE ALCANTARILLADO Y MANHOLES	S1	MORROA	K0+150	#1	NO	-	865856,567	1523977,978	75°17'54.79"O	9°19'55.27"N

LOCALIZACION	SONDEOS	UBICACIÓN	ABSCISA	TRAMO	NIVEL FREATICO	PROFUNDIDAD (m)	COORDENADAS			
							MAGNA SIRGAS		ELIPSOIDALES	
							ESTE	NORTE	ESTE	NORTE
PAVIMENTO RIGIDO	S1	MORROA	K0+056	#1	NO	-	865787,749	1523911,889	75°17'56.81"O	9°19'53.51"N
	S2	MORROA	K0+208	#1	NO	-	865882,392	1524028,195	75°17'53.97"O	9°19'57.20"N

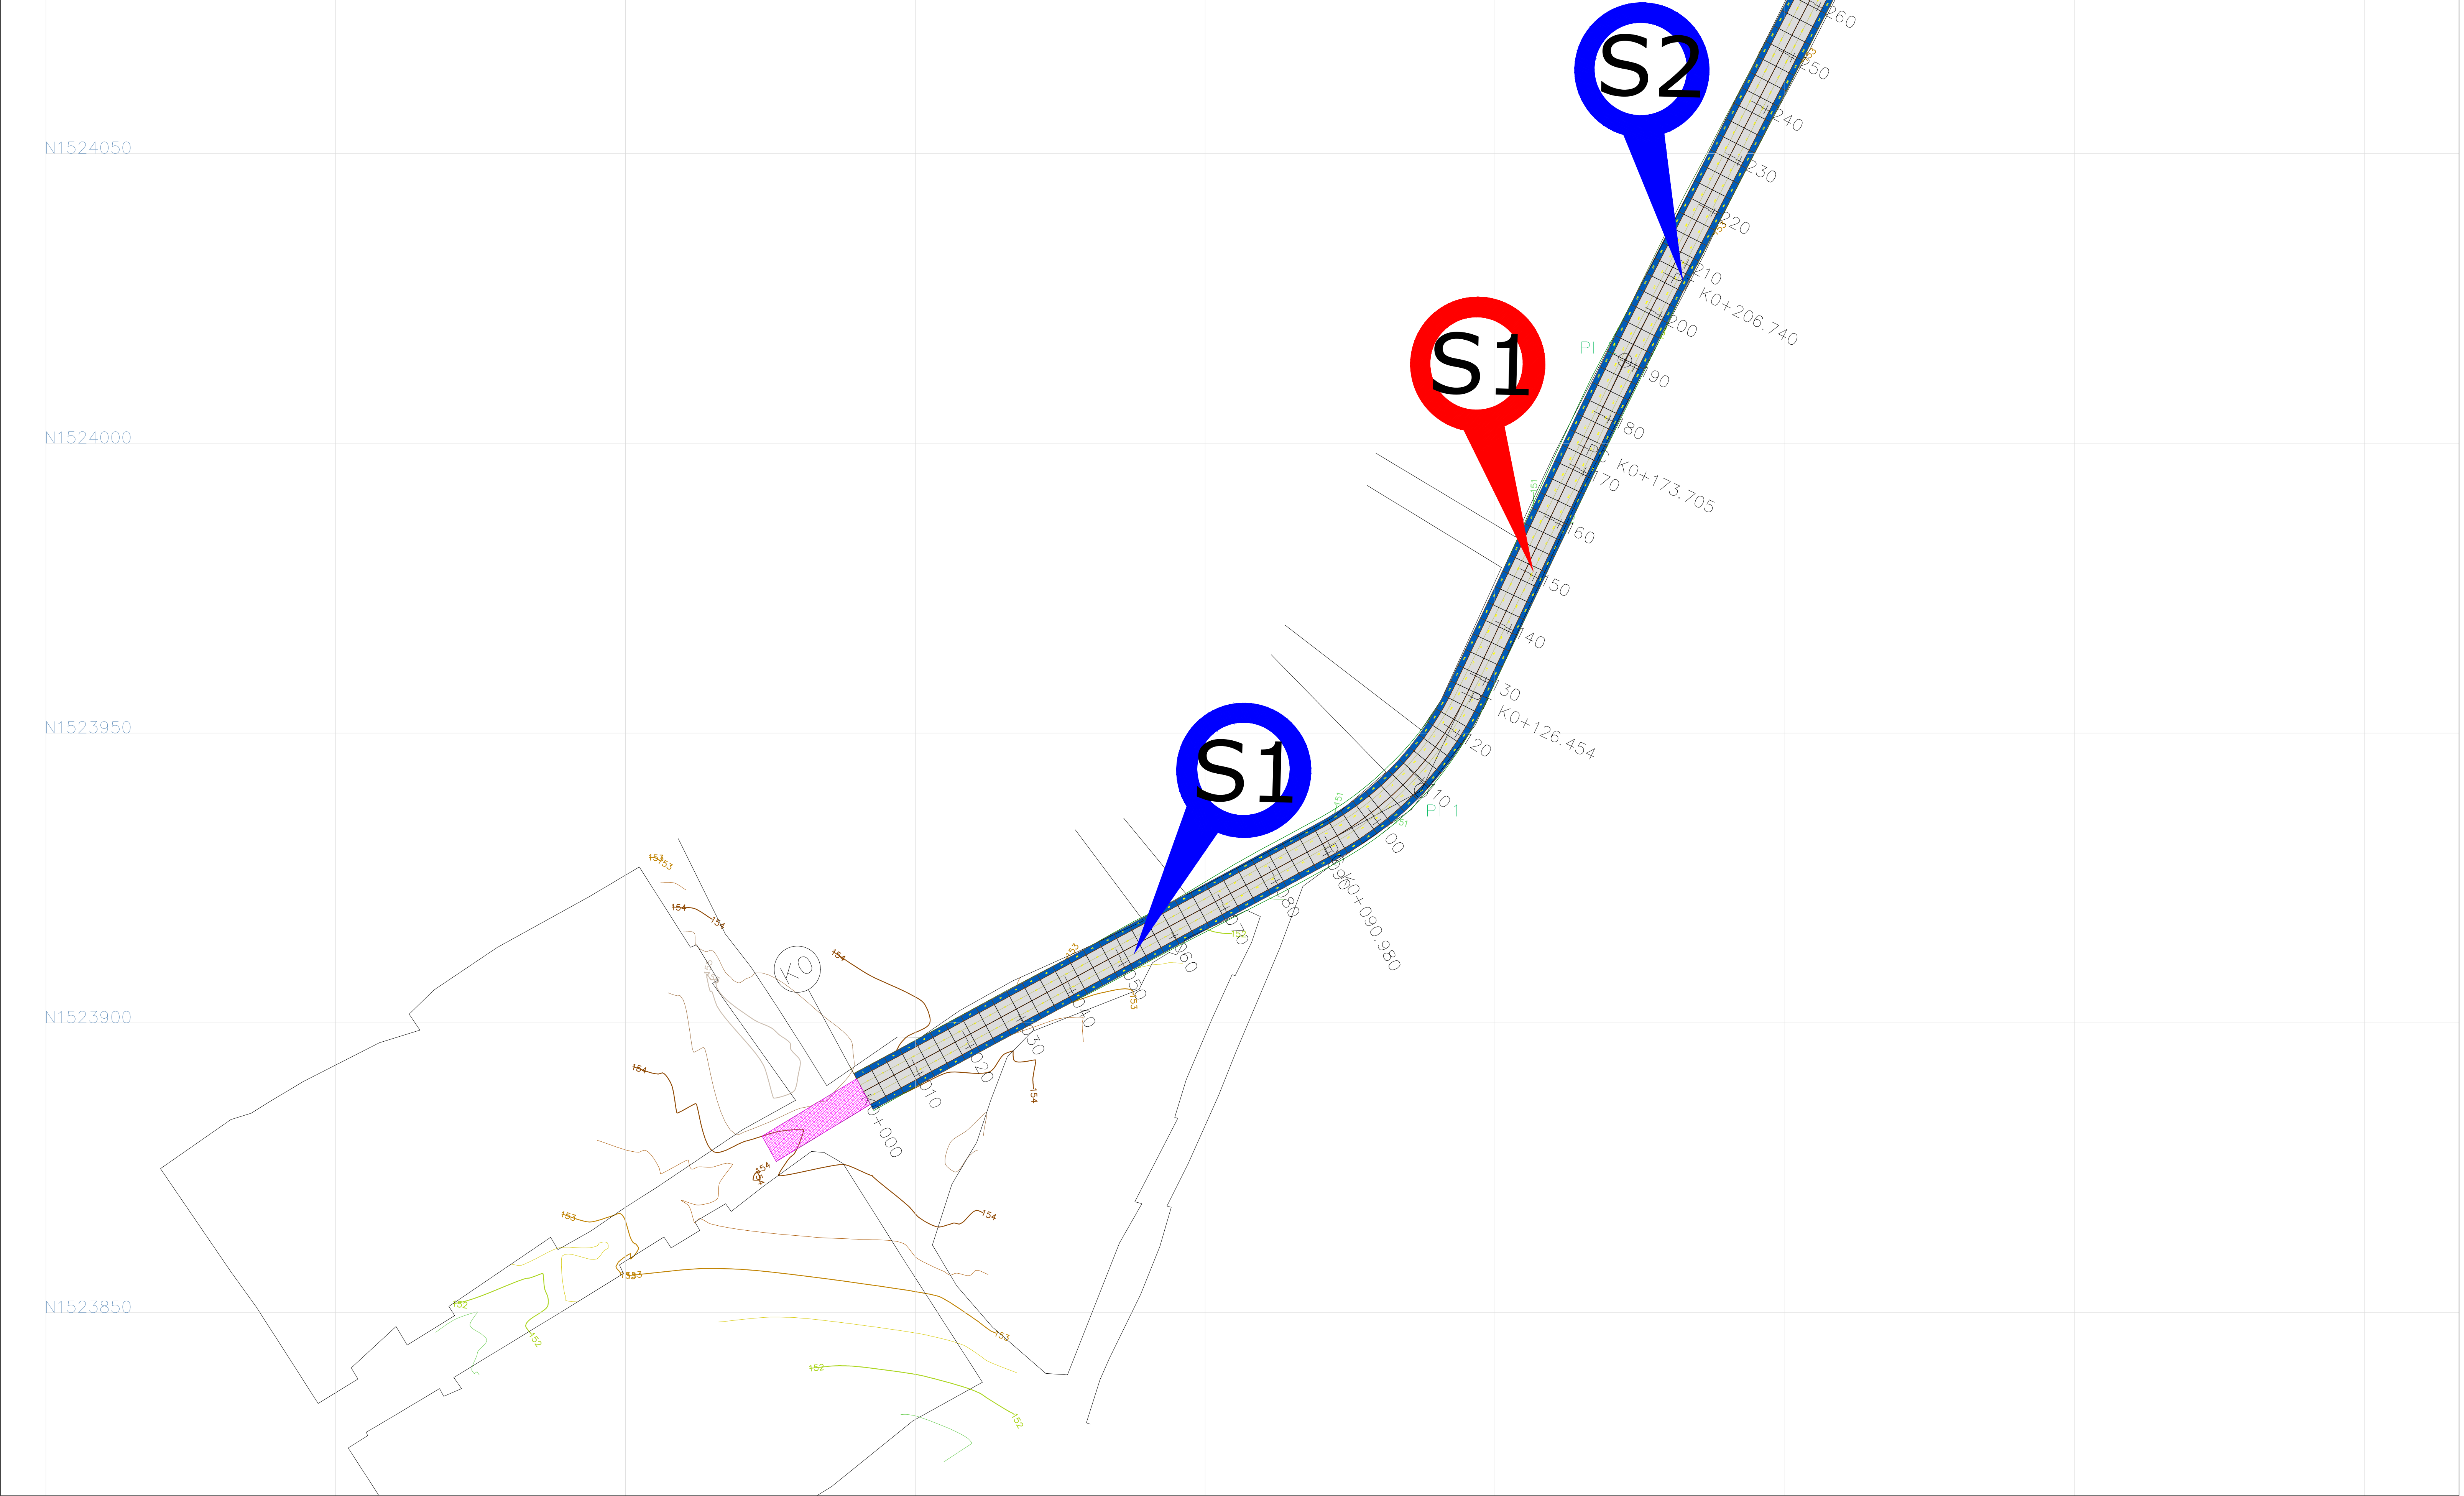





Localización de Morroa en Sucre (Colombia)

LOCALIZACIÓN DE SONDEOS DE SUELO

PROYECTO:
"MEJORAMIENTO EN PAVIMENTO RÍGIDO DE LA CARRERA 7 ENTRE CALLE 9 Y FUNDACIÓN MARÍA REINA EN EL CASCO URBANO DEL MUNICIPIO DE MORROA, SUCRE"

UBICACION:
MUNICIPIO DE MORROA
DEPARTAMENTO DE SUCRE

ALCALDÍA MUNICIPIO DE MORROA



CONTIENE:

planta general de localización de sondeos

LOCALIZÓ

VALIDO PARA "MEJORAMIENTO EN PAVIMENTO RÍGIDO DE LA CARRERA 7 ENTRE CALLE 9 Y FUNDACIÓN MARÍA REINA EN EL CASCO URBANO DEL MUNICIPIO DE MORROA, SUCRE"

WILMER DAVILA PERALTA
INGENIERO CIVIL
MASTER INTERNACIONAL EN GEOTECNIA Y CIMENTACIONES
MP. N° 081037-0565401 CÓRDOBA.

FECHA:

FEBRERO DE 2025

ESCALA:

1:500

CONVENCIONES:

SONDEOS PARA VIA.....

SONDEOS PARA LAS REDES.....

PLANO No. 1 DE: 1