


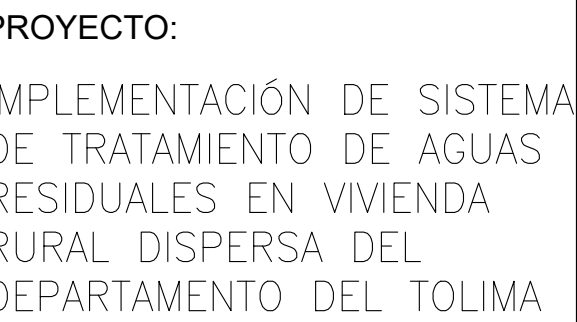

ZONA RURAL
DEPARTAMENTO DEL
TOLIMA

COMPONENTE
HIDRAULICO E
HIDROSANITARIO

DILEY VANESSA BARRERO OLAYA
INGENIERA CIVIL
PROFESIONAL ESPECIALIZADO
T.P. 70202-244012 TLM

SISTEMA DE TRATAMIENTO DE AGUAS RESIDUALES PARA VIVIENDA RURAL DISPERSA

PLANOS UNIDAD STAR 2025
TIPO.DWG


VARIABLE

DE: 07


07/



CAMPO DE INFILTRACI
TUBERIA PERFORADA
CAMA DE TRITURADO


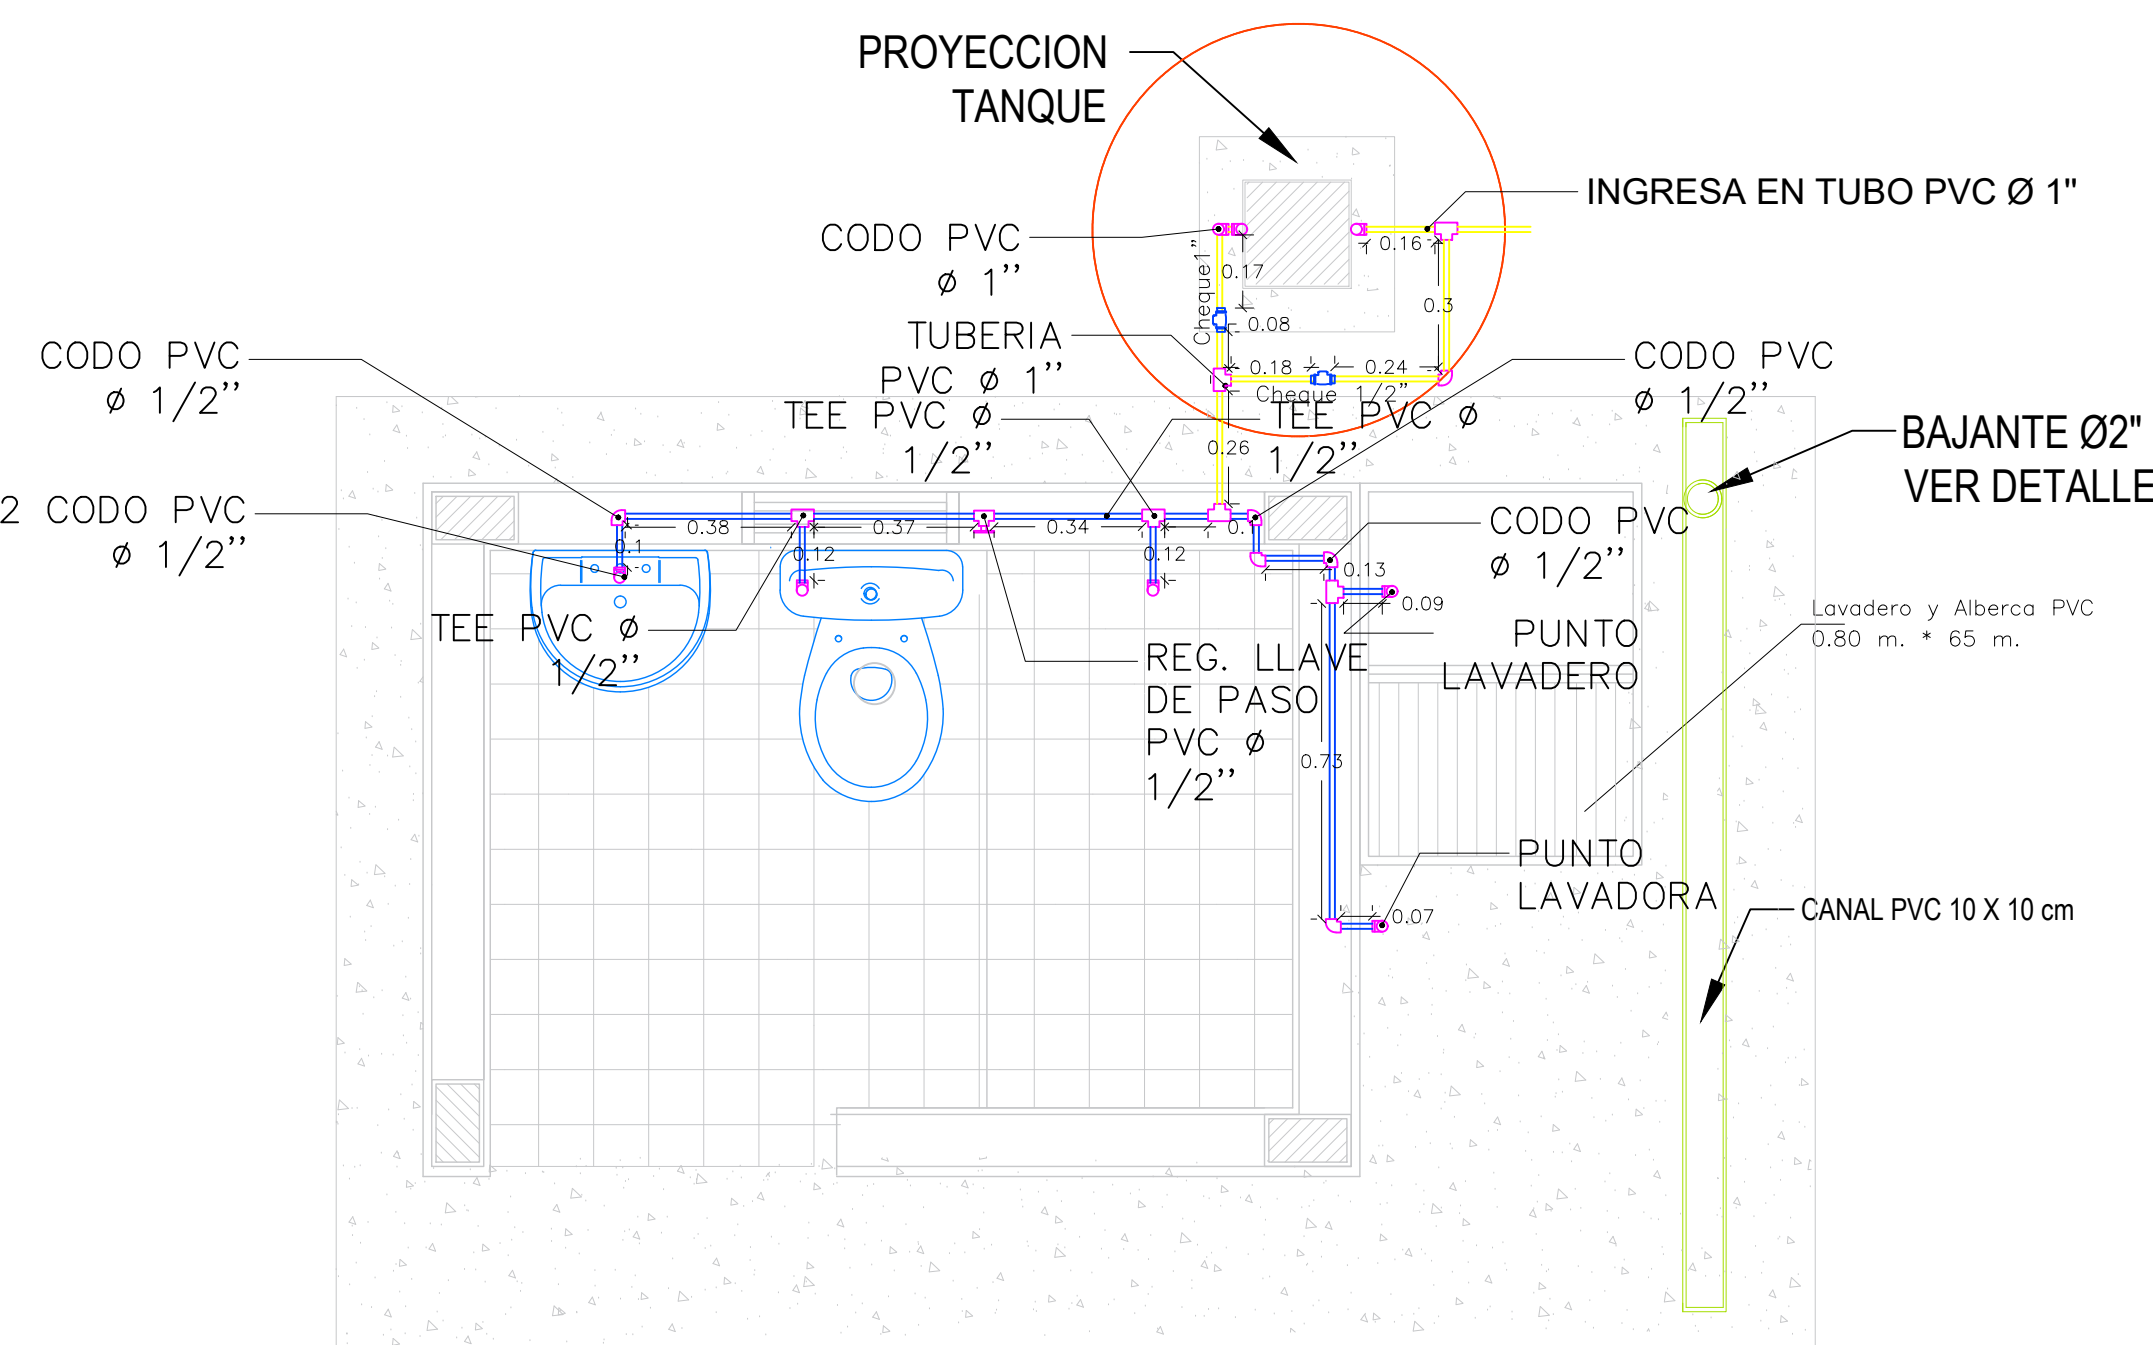


RED AGUA POTABLE
ESCALA 1:75

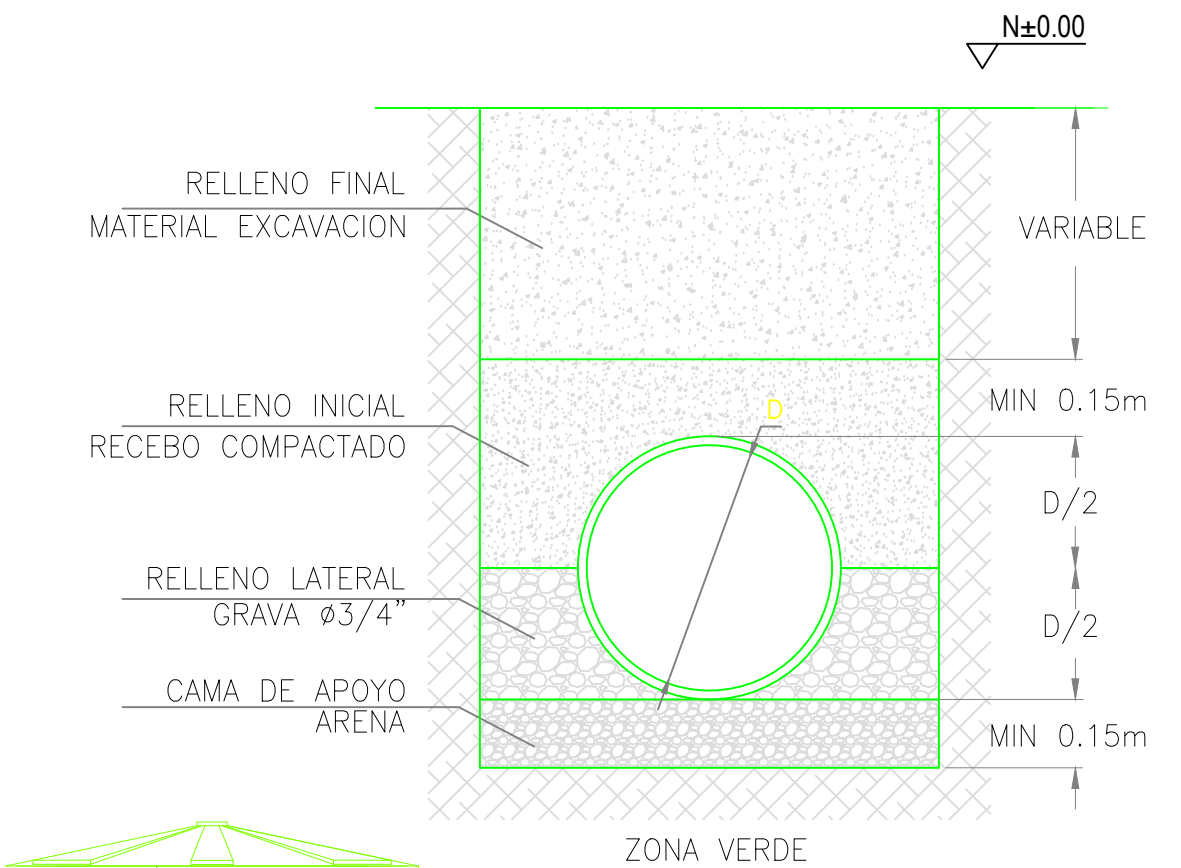

ZONA VERDE


RED INSTALACIONES SANITARIAS
ESCALA 1:75

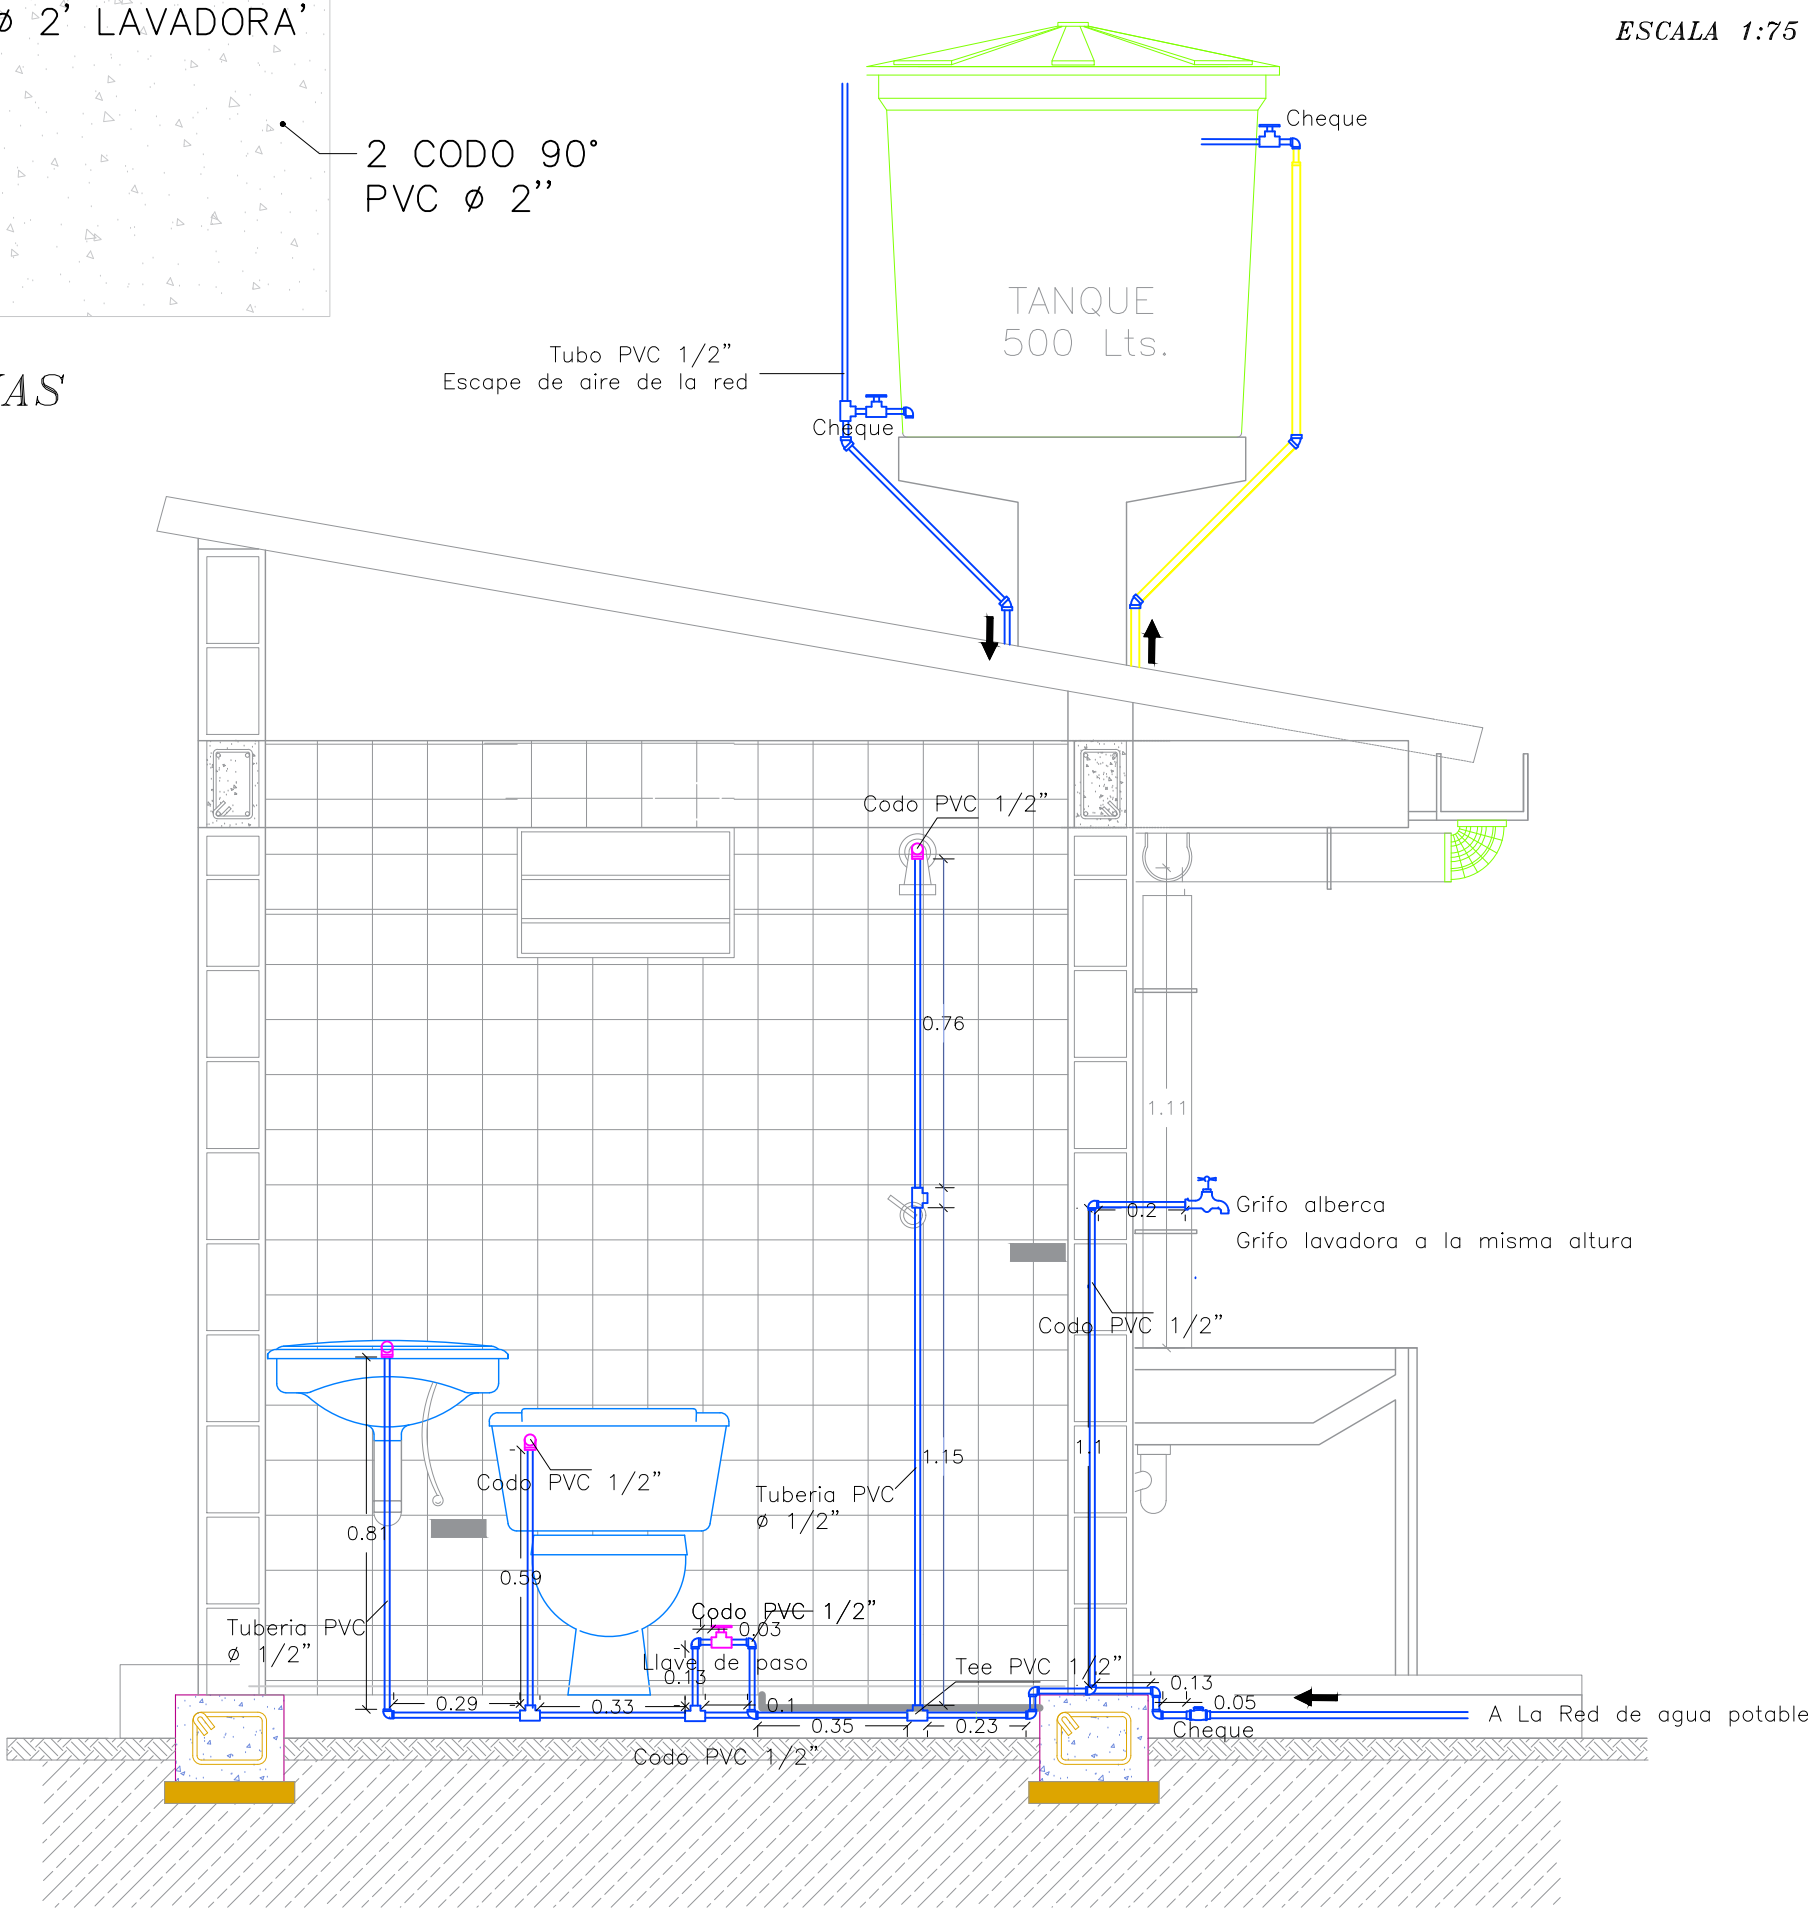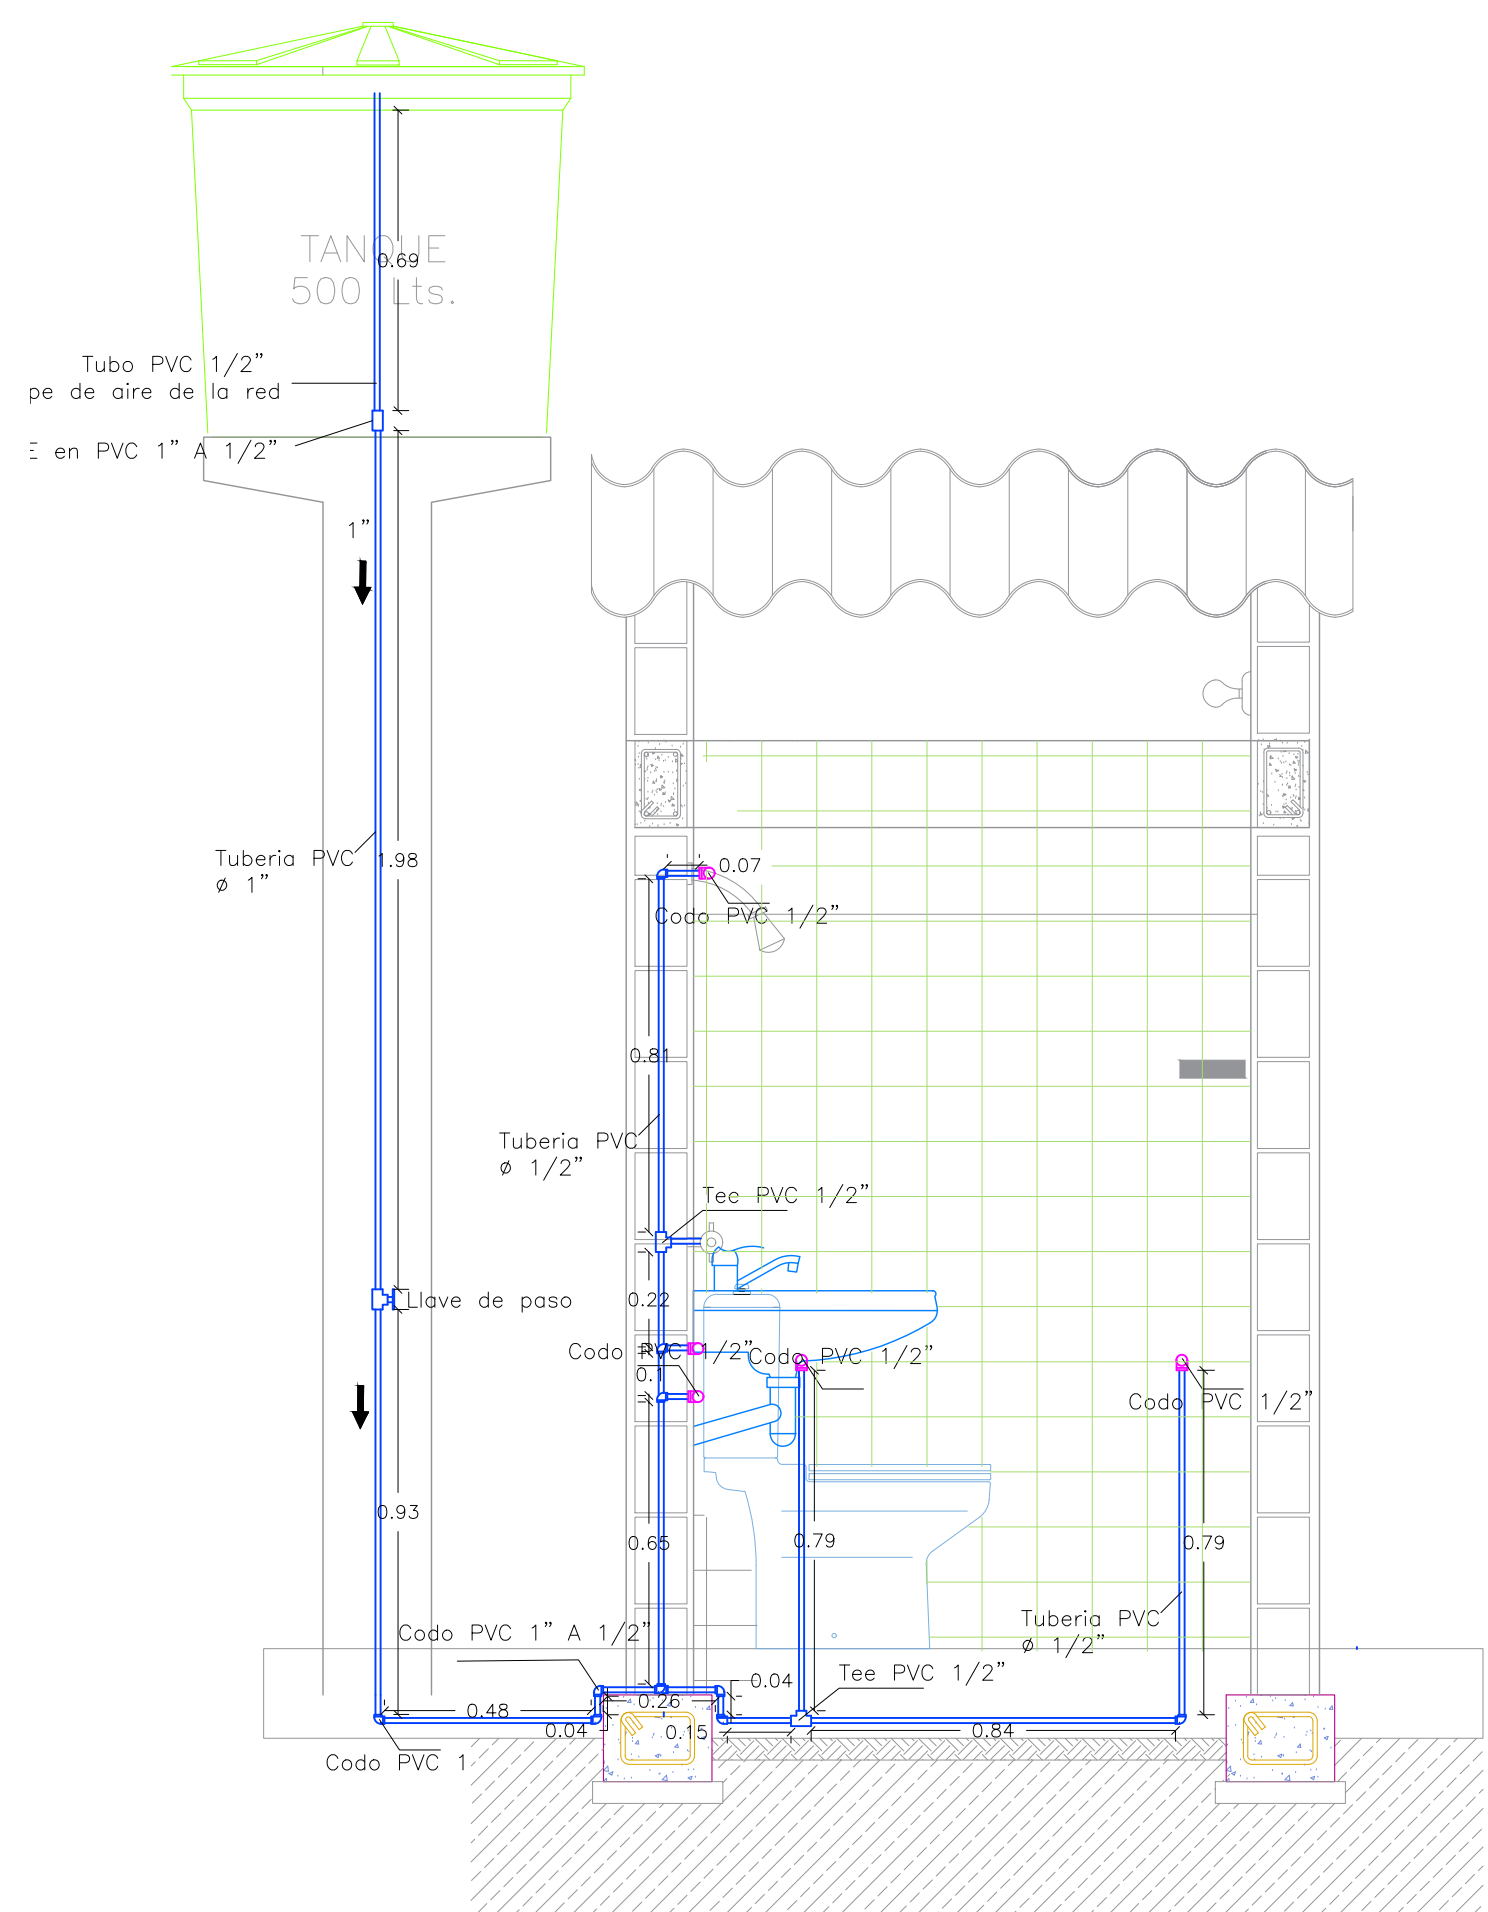CORTE $B - B''$ 

CORTE A - A

CORTE A - A

RED AGUAS POTABLE
LLAVE DE PASO
CHEQUE
TEE
CODO 90°
CODO 45°
SENTIDO DE FLUJO
BUJE REDUCCION

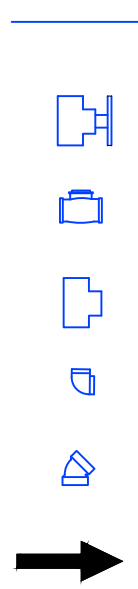

DISEÑO HIDROSANITARIO