


DESPIECES DE VIGAS AEREAS N:+ 3.30

Escala 1 : 50

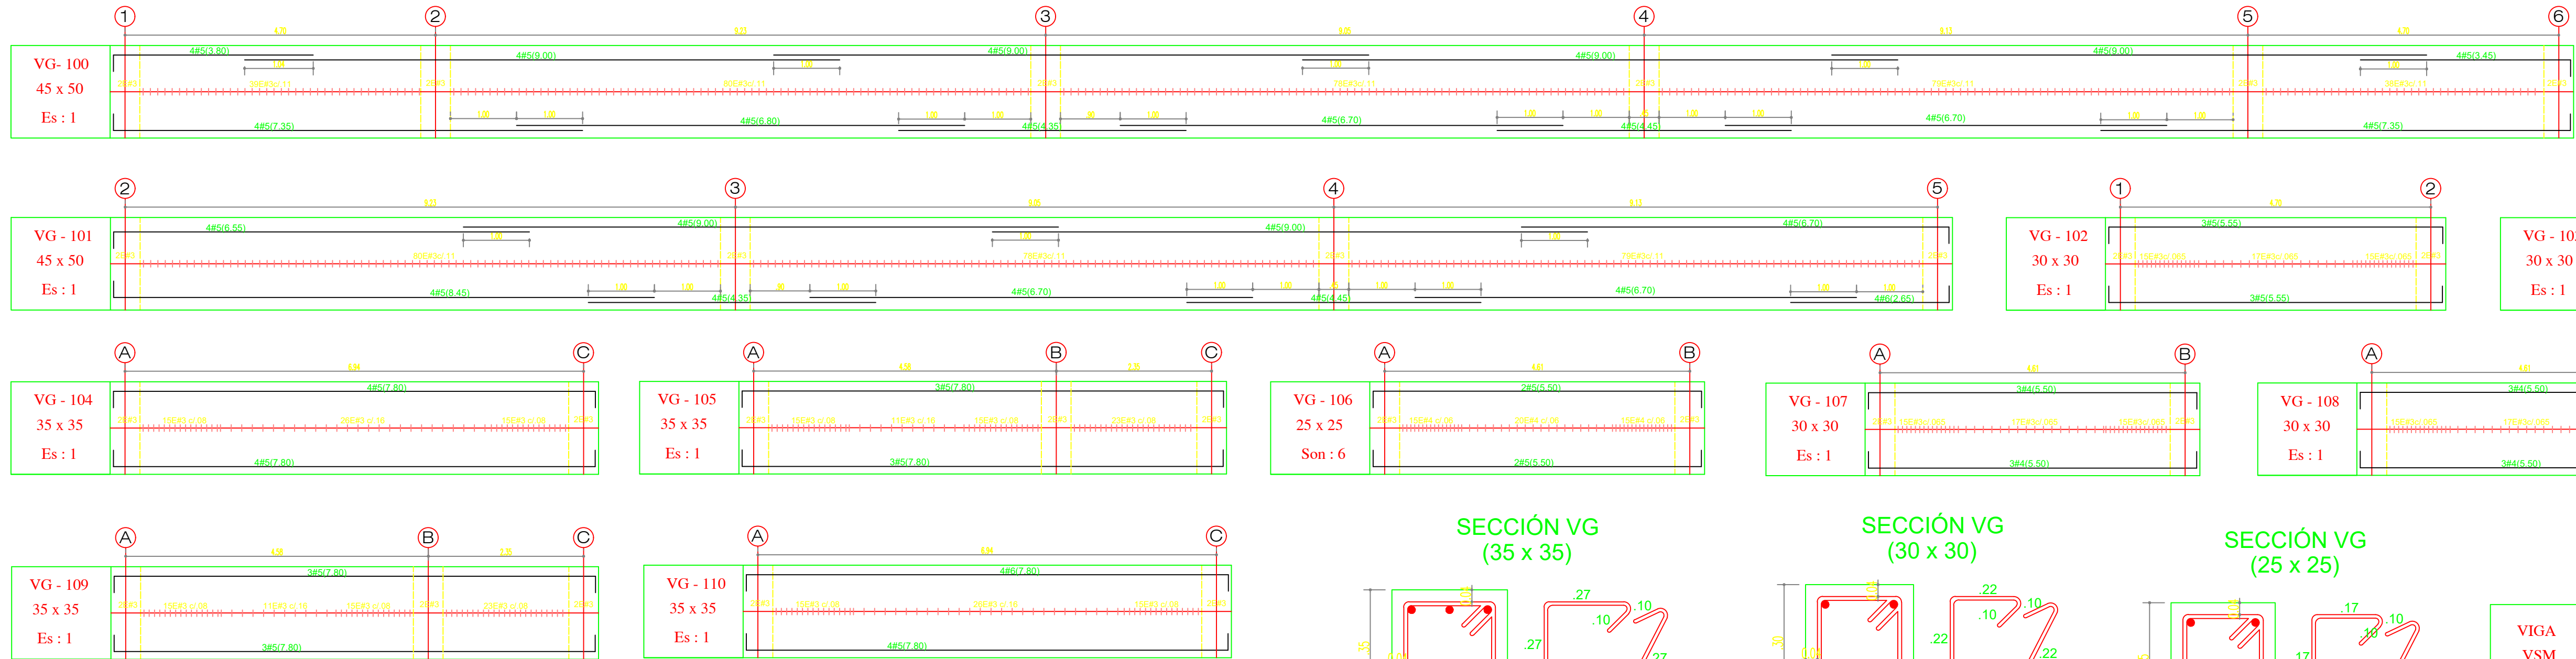

CAPITULO C.7.7 NSR-10
-RECUBRIMIENTO EN ZAPATAS 7.5 CMS
-RECUBRIMIENTO EN VIGAS CIMENTACION 7.5 CMS
-RECUBRIMIENTO EN COLUMNAS 4 CMS
-RECUBRIMIENTO EN VIGAS AEREAS 4 CMS

SECCIÓN VG
(35 x 35)

SECCIÓN VG
(30 x 30)

SECCIÓN VG
(25 x 25)




SECCION COLUMNETA
(15x25)

SECCION VIGA VSM

SECCIÓN VG
(45 x 50)

PORTICO 1- 1

Escala 1 : 25

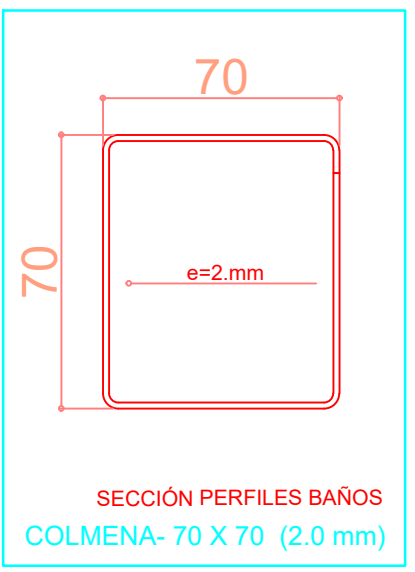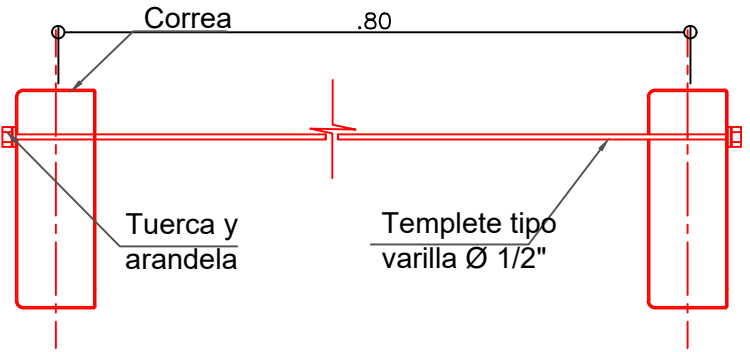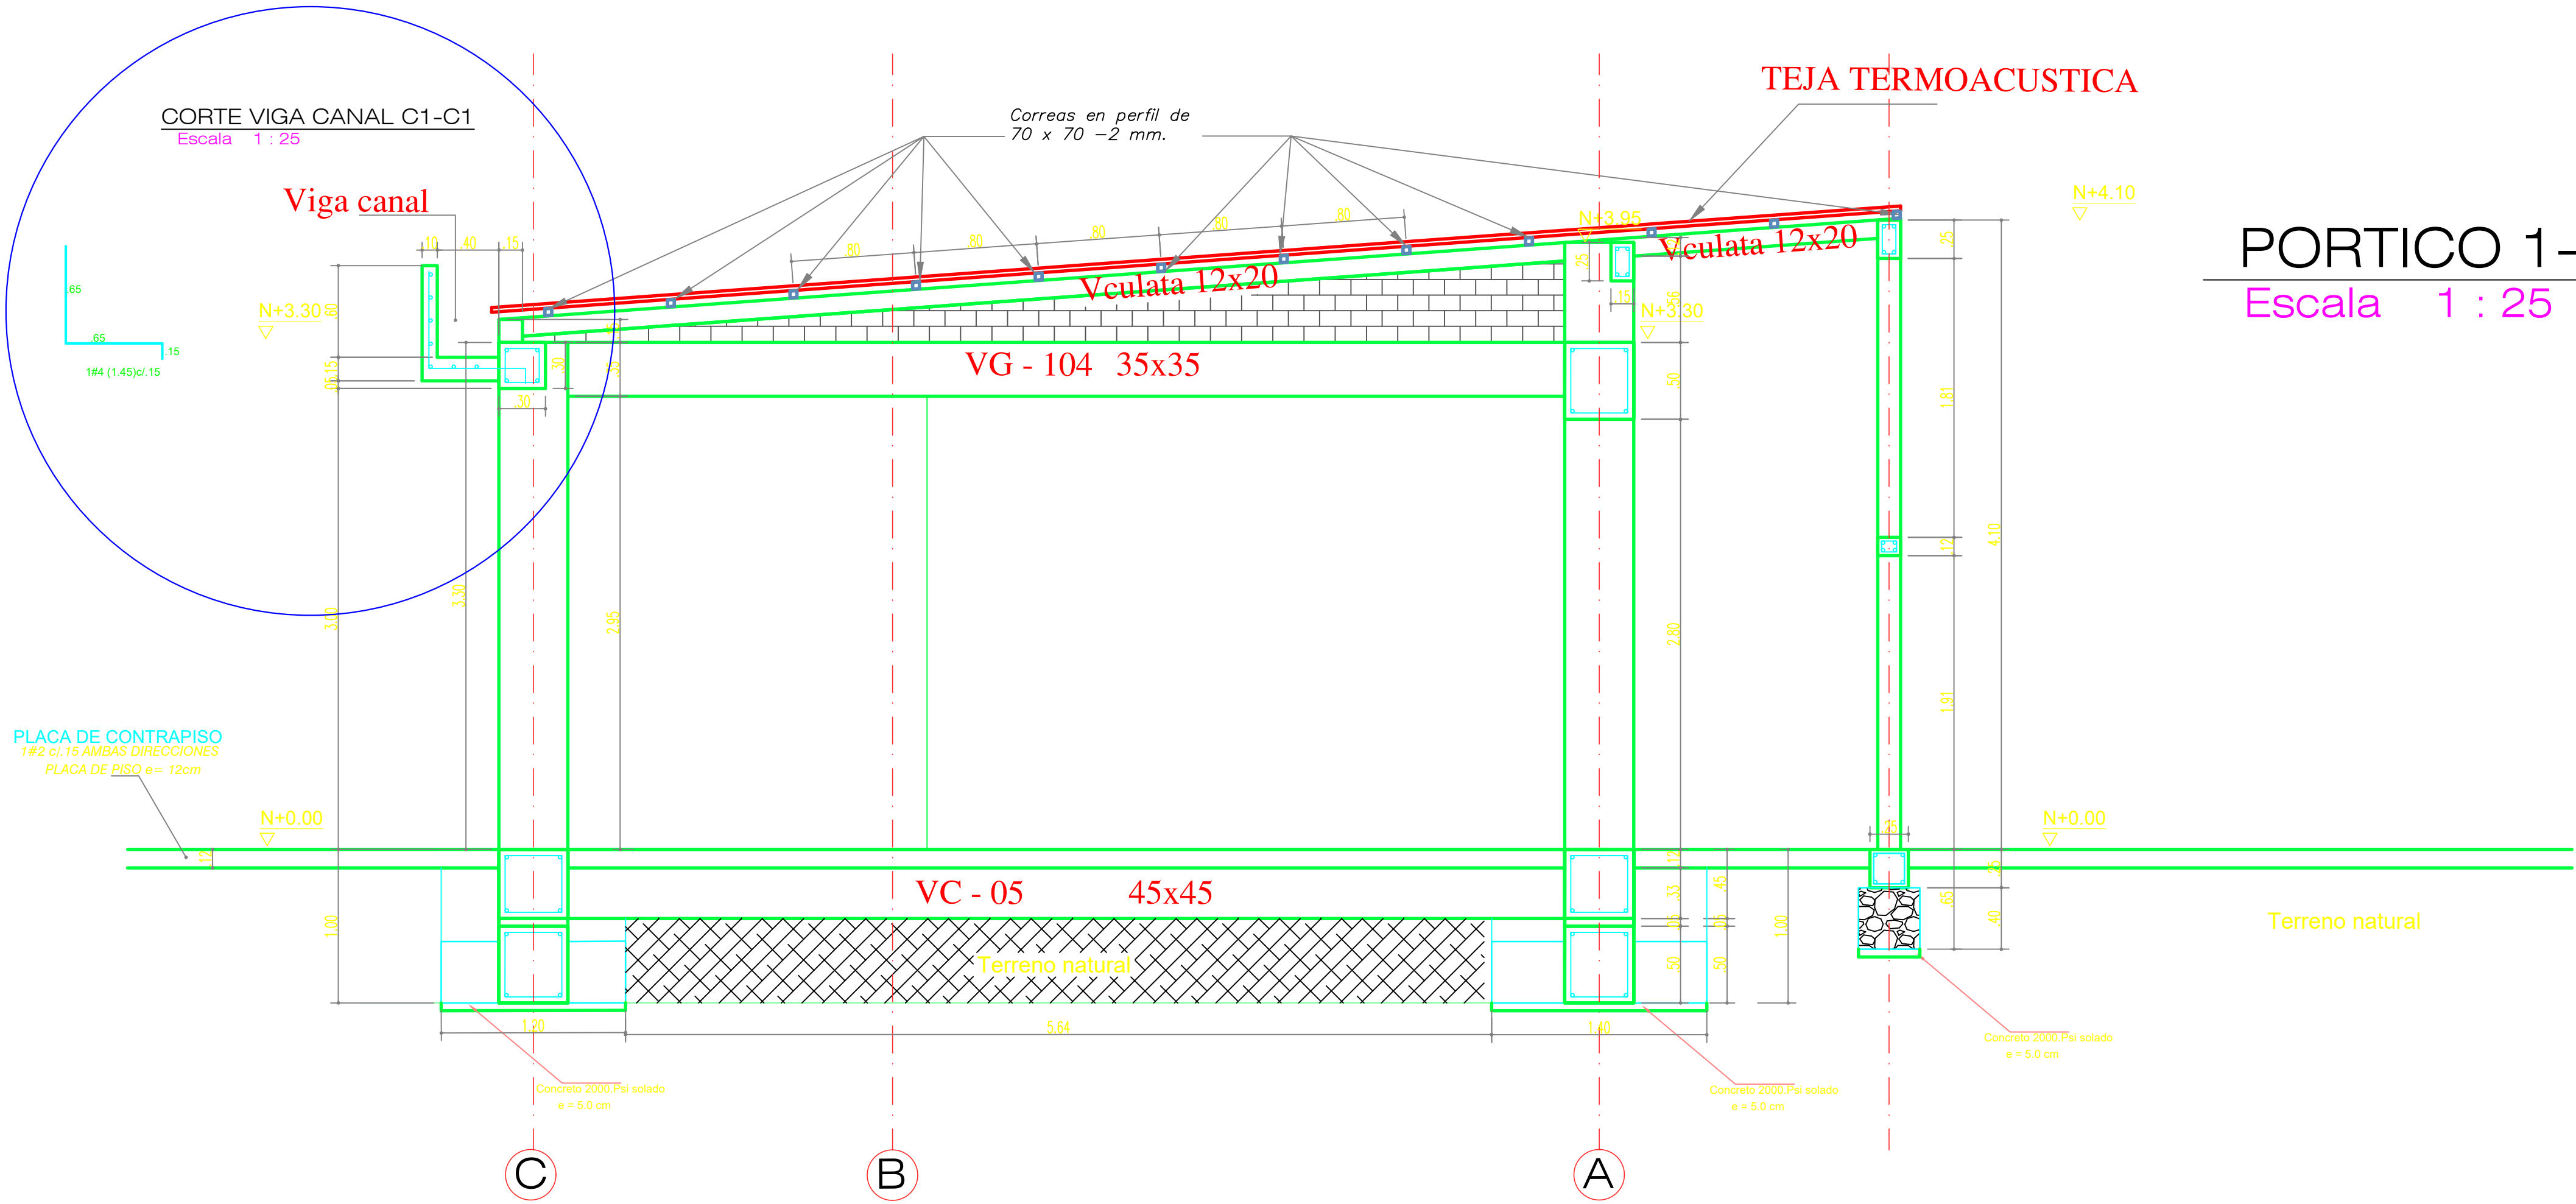

Nº	Ø	GANCHO 90°
2	1/4"	10 cm
3	3/8"	15 cm
4	1/2"	20 cm
5	5/8"	25 cm
6	3/4"	30 cm
7	7/8"	30 cm
8	1"	35 cm

	ALCALDÍA MUNICIPAL ALCALDE MAURICIO BARÓN G. P.P. HELBER DANILO MARTÍNEZ CHAPARRO	SECRETARÍA DE PLANEACIÓN Jefe de Planeación: DORA AMANDA MESA C.	PROYECTOS DIRECTOR WILMAR ARTURO TINJACA PEDRAZA	INTERVENTORIA: DIRECTOR RESIDENTE VALIDACION INTERVENTORIA:	CONTRATISTA: DIRECTOR RESIDENTE		<table><tr><th>FECHA</th><th>VERSION</th><th>MODIFICACION</th><th>ING. RESPONSABLE</th><th>OFICIO</th><th>FIRMA</th></tr><tr><td> </td><td> </td><td> </td><td> </td><td> </td><td> </td></tr><tr><td> </td><td> </td><td> </td><td> </td><td> </td><td> </td></tr><tr><td> </td><td> </td><td> </td><td> </td><td> </td><td> </td></tr><tr><td> </td><td> </td><td> </td><td> </td><td> </td><td> </td></tr><tr><td> </td><td> </td><td> </td><td> </td><td> </td><td> </td></tr><tr><td> </td><td> </td><td> </td><td> </td><td> </td><td> </td></tr><tr><td> </td><td> </td><td> </td><td> </td><td> </td><td> </td></tr><tr><td> </td><td> </td><td> </td><td> </td><td> </td><td> </td></tr><tr><td> </td><td> </td><td> </td><td> </td><td> </td><td> </td></tr></table>	FECHA	VERSION	MODIFICACION	ING. RESPONSABLE	OFICIO	FIRMA	DISEÑO ESTRUCTURAL SALON COMERCIO PARQUE ECOLOGICO DE LOS DEPORTES MUNICIPIO DE SOGAMOSO DESPIECES DE VIGAS AEREAS N:+ 3.30 PORTICO 1- 1 NOTAS Y DETALLES	PROYECTO Ing. BERNARDO UMBARILA SUAREZ AUTORIZADO: Ing. YENNI CONSTANZA ALFONSO V. ALCALDE Y APROBADO: Ing. JOSUE LOPEZ ESPINOSA ESTRUCTURAL: Ing. FELIPE PEÑUELA CHAVEZ REVISOR Y APROBADO: Ing. HELBER DANILO MARTINEZ CH.	REVISOR Y APROBADO Ing. HELBER DANILO MARTINEZ CH. Estruct. SALON COMERCIO - HABILL, 20 DE JULIO DE 2025 INDICADAS 1:30 / 1:25 AGOSTO DE 2025 04 DE 07
FECHA	VERSION	MODIFICACION	ING. RESPONSABLE	OFICIO	FIRMA	