


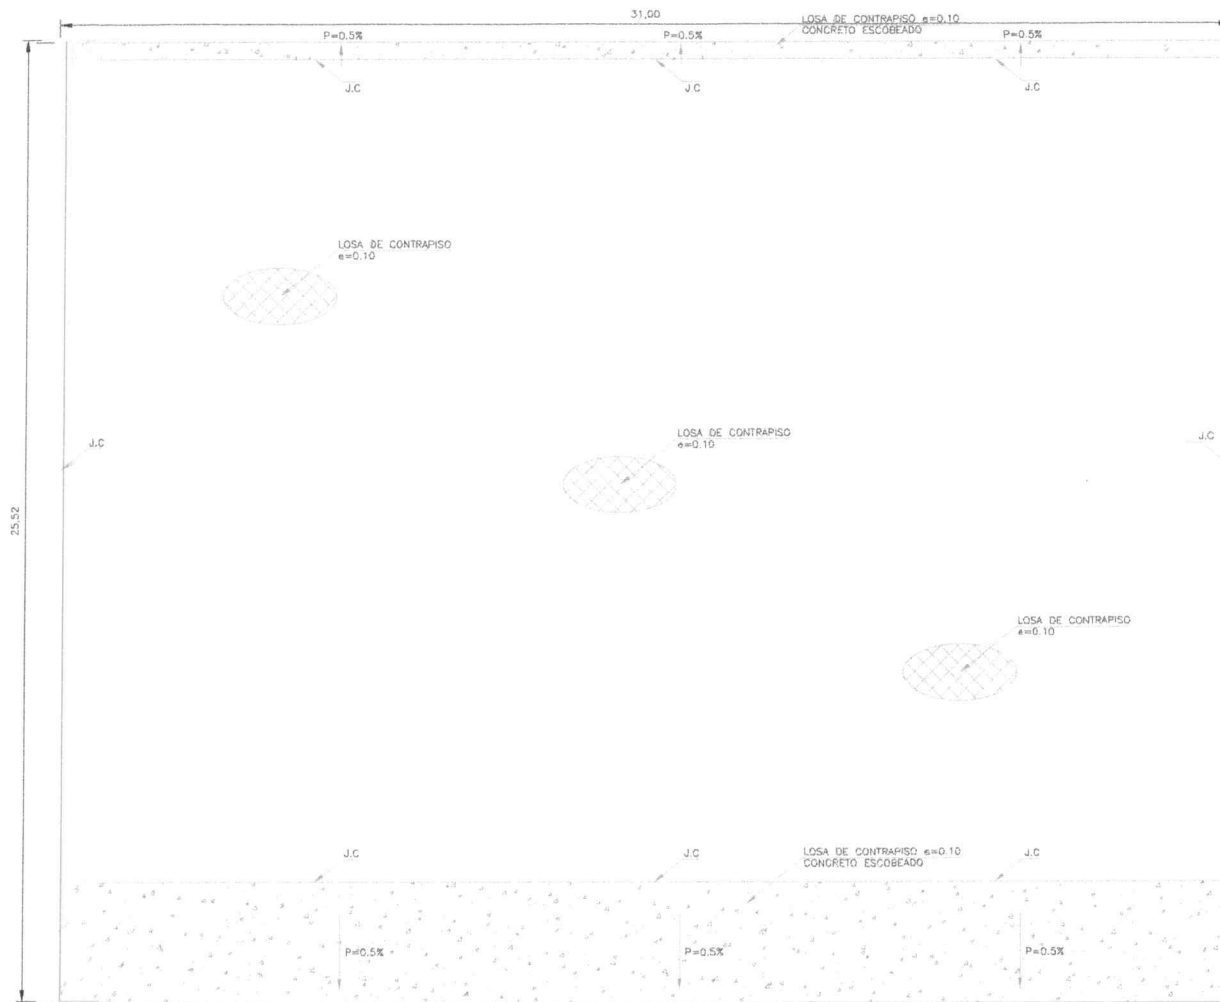

PLANTA DE COLUMNAS - LOSAS DE CONTRAPISO

ESCALA 1:150

Notas

1. Todas las dimensiones están en metros a menos que se indique lo contrario.
2. Las dimensiones deben ser comprobadas en obra.
3. Ver Notas Generales en el Plano No. 000 y Especificaciones Generales en el Plano No. 001.

Especificaciones

- **Concreto:**
 - Cimentación: $f_c = 24.5 \text{ MPa}$, 245 kgf/cm^2 , 3500 psi
 - Columnas: $f_c = 28 \text{ MPa}$, 280 kgf/cm^2 , 4000 psi
 - Vigas Aéreas: $f_c = 21 \text{ MPa}$, 210 kgf/cm^2 , 3000 psi
 - Concreto Pobre: $f_c = 14 \text{ MPa}$, 140 kgf/cm^2 , 2000 psi
- **Acero de Refuerzo:** $f_y = 420 \text{ MPa}$, 4200 kgf/cm^2 , 60000 psi
- **Acero Estructural:** $f_y = 350 \text{ MPa}$, 3500 kgf/cm^2 , 50000 psi
- **Soldadura:** $f_w = 300 \text{ MPa}$, 3000 kgf/cm^2 , 42000 psi
- **Pernos:** A490 - Grado 8



JUNTA DE EXPANSION

ESCALA 1:5




LOSA DE CONTRAPISO

ESCALA 1:25



JUNTAS TÍPICAS

ESCALA 1:10

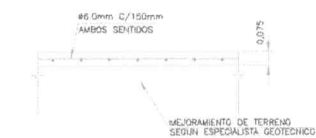


PLACA DE CONTRAPISO GRADERIA

ESCALA 1:25



LOSA DE CONTRAPISO GRADERIAS

ESCALA 1:20

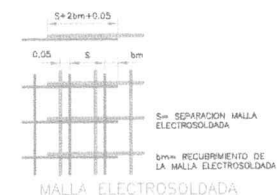




MALLA ELECTROSOLDADA

ESCALA 1:25

GOBIERNO DEL ESTADO DE YUCATAN 	PROYECTO: ESTUDIO Y DISEÑO PARA EL MEJORAMIENTO DE LA ESCUELA RURAL LA CAYMA Y LA CONSTRUCCION DE LAS CANCHAS DEPORTIVAS EN EL MUNICIPIO DE HATO DUTRA, CAGARIAN, QUINTANA ROO, MEXICO.	CONSEJO TECNICO LA CAYMA DUTRA 	ESPECIALISTA ESTRUCTURAL 	Auto: 	Ver: 	DISEÑADO: 	REVISOR: 	FECHA DE EMISION: 	FECHA DE REVISION: 	FECHA DE APROBACION:
---	---	---	-------------------------------------	------------------	-----------------	----------------------	---------------------	------------------------------	-------------------------------	---------------------------------

Technical drawing showing a detail of a reinforced concrete slab (Placa Armada). The drawing includes a cross-section view with dimensions and labels. The labels include: "DETALLE REFUERZO PLACA ARMADA", "ARMES REINFORZOS", "8#4 C/15CM", "BARRA", and "08".

Grado	Asignatura	Créditos	Horas
1º	Matemáticas I	6	180
1º	Física I	6	180
1º	Química I	6	180
1º	Biología I	6	180
1º	Geología I	6	180
1º	Historia I	6	180
1º	Geografía I	6	180
1º	Arte I	6	180
1º	Música I	6	180
1º	Idioma I	6	180
1º	Formación Profesional I	6	180
2º	Matemáticas II	6	180
2º	Física II	6	180
2º	Química II	6	180
2º	Biología II	6	180
2º	Geología II	6	180
2º	Historia II	6	180
2º	Geografía II	6	180
2º	Arte II	6	180
2º	Música II	6	180
2º	Idioma II	6	180
2º	Formación Profesional II	6	180
3º	Matemáticas III	6	180
3º	Física III	6	180
3º	Química III	6	180
3º	Biología III	6	180
3º	Geología III	6	180
3º	Historia III	6	180
3º	Geografía III	6	180
3º	Arte III	6	180
3º	Música III	6	180
3º	Idioma III	6	180
3º	Formación Profesional III	6	180

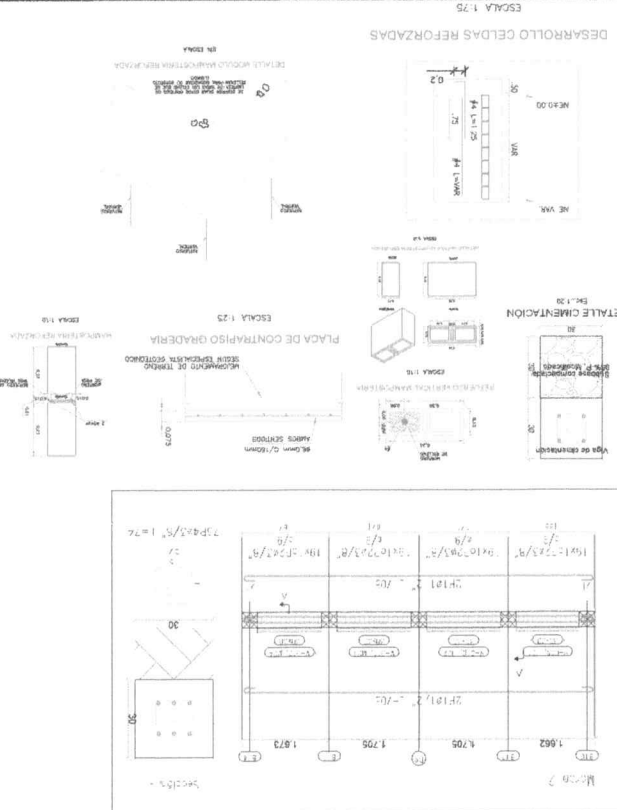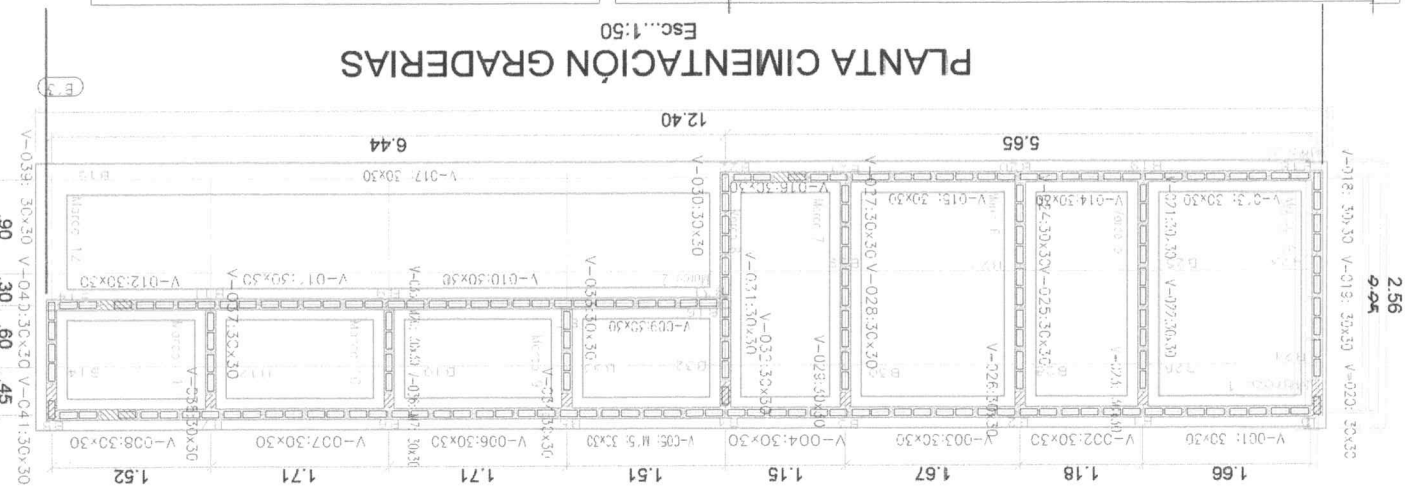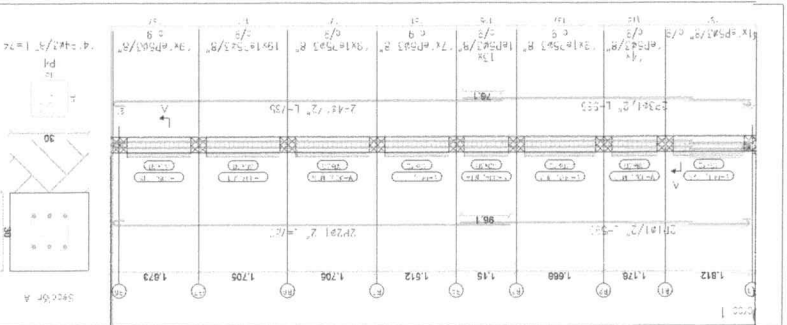

1990	1991	1992	336
------	------	-----

Fig. 1	Fig. 2	
--------	--------	--------	--------	--------	--------	--------	--------	--------	---------	---------	----------	----------	-----------

[illegible]

CERTIFICACIÓN DE RESPONSABILIDAD TÉCNICA DE COMPONENTES VARIOS DEL PROYECTO

**“ESTUDIOS Y DISEÑOS PARA EL MEJORAMIENTO DE LA ESCUELA RURAL LA CHAPA Y LA
CONSTRUCCION DE UNA CANCHA DEPORTIVA EN CUMPLIMIENTO DEL PIRC DEL CORREGIMIENTO
DE LA CHAPA DEL MUNICIPIO DE HATO COROZAL, CASANARE”**

Yopal, 10 de octubre de 2024

A QUIEN CORRESPONDA

Asunto: Certificación sobre elaboración de Documentos de Estudios y Diseños

Mediante la firma, de este Documento, Yo, **DIEGO FERNANDO VENEGAS RIVERA**, identificado con cédula de ciudadanía No. 9.431.291 de Yopal, Ingeniero Civil con Matricula Profesional M.P No. 25202-207565 CND; actuando como Profesional:

CERTIFICO

Que he realizado para el proyecto **“CONSTRUCCIÓN PLACA DEPORTIVA, PARQUE INFANTIL Y PARQUE BIOSALUDABLE EN EL CORREGIMIENTO DE LA CHAPA, MUNICIPIO DE HATO COROZAL, DEPARTAMENTO DE CASANARE”** los componentes que a continuación relaciono, de acuerdo con los requisitos técnicos y financieros vigentes, establecidos en la normatividad Colombiana y contenida en los Manuales de Prácticas de Ingeniería, en especial las normas técnicas colombianas NTC aplicables; componentes cuyos resultados se encuentran integrados al proyecto y consignados en las memorias del mismo y los cuales anexo debidamente firmados. Igualmente, de ser requerido estaré atento a realizar los ajustes a que haya lugar para lograr la viabilización del proyecto.

El componente que certifico y avalo técnicamente por medio de la presente es:

- DISEÑO ESTRUCTURAL
- MEMORIA DE CALCULO
- ESPECIFICACIONES TECNICAS

Para los fines pertinentes, anexo copia de mi cédula de ciudadanía, copia de mi Tarjeta o Matrícula Profesional y Certificado de Antecedentes y de Vigencia de esta.



DIEGO FERNANDO VENEGAS RIVERA

CC. 9.431.291 de Yopal.

MP: 25202-207565 CND

Ingeniero Civil- Esp. Estructural

Calle 16 No. 17 – 85, Brr. La Esperanza

romanosingenieria@gmail.com


Cel. 316 795 8217

Yopal – Casanare - Colombia



REPUBLICA DE COLOMBIA
CONSEJO PROFESIONAL NACIONAL DE INGENIERIA
COPNIA

MATRICULA PROFESIONAL No.
25202207566CND
INGENIERO CIVIL
DE FECHA 16/06/2011
DIEGO FERNANDO
VENEGAS RIVERA
C.C. 9431291
FUNDACION UNIVERSITARIA
AGROARIA DE COL. - UNIAGRARIA

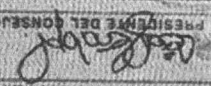
PRESIDENTE DEL CONSEJO





**CONSEJO PROFESIONAL NACIONAL DE INGENIERÍA
COPNIA**

EL DIRECTOR GENERAL

CERTIFICA:

1. Que DIEGO FERNANDO VENEGAS RIVERA, identificado(a) con Cedula de Ciudadanía 9431291, se encuentra inscrito(a) en el Registro Profesional Nacional que lleva esta entidad, en la profesión de INGENIERIA CIVIL con MATRICULA PROFESIONAL 25202-207565 desde el 16 de Junio de 2011, otorgado(a) mediante Resolución Nacional 853.
2. Que el(la) MATRICULA PROFESIONAL es la autorización que expide el Estado para que el titular ejerza su profesión en todo el territorio de la República de Colombia, de conformidad con lo dispuesto en la Ley 842 de 2003.
3. Que el(la) referido(a) MATRICULA PROFESIONAL se encuentra **VIGENTE**
4. Que el profesional no tiene antecedentes disciplinarios ético-profesionales.
5. Que la presente certificación se expide en Bogotá, D.C., a los diez (10) días del mes de Octubre del año dos mil veinticuatro (2024).

Rubén Dario Ochoa Arbeláez

Firmal del titular (*)

(*)Con el fin de verificar que el titular autoriza su participación en procesos estatales de selección de contratistas. La falta de firma del titular no invalida el Certificado
El presente es un documento público expedido electrónicamente con firma digital que garantiza su plena validez jurídica y probatoria según lo establecido en la Ley 527 de 1999. Para verificar la firma digital, consulte las propiedades del documento original en formato .pdf.
Para verificar la integridad e inalterabilidad del presente documento consulte en el sitio web https://tramites.copnia.gov.co/Copnia_Microsite/CertificateOfGoodStanding/CertificateOfGoodStandingStart indicado el número del certificado que se encuentra en la esquina superior derecha de este documento.

