
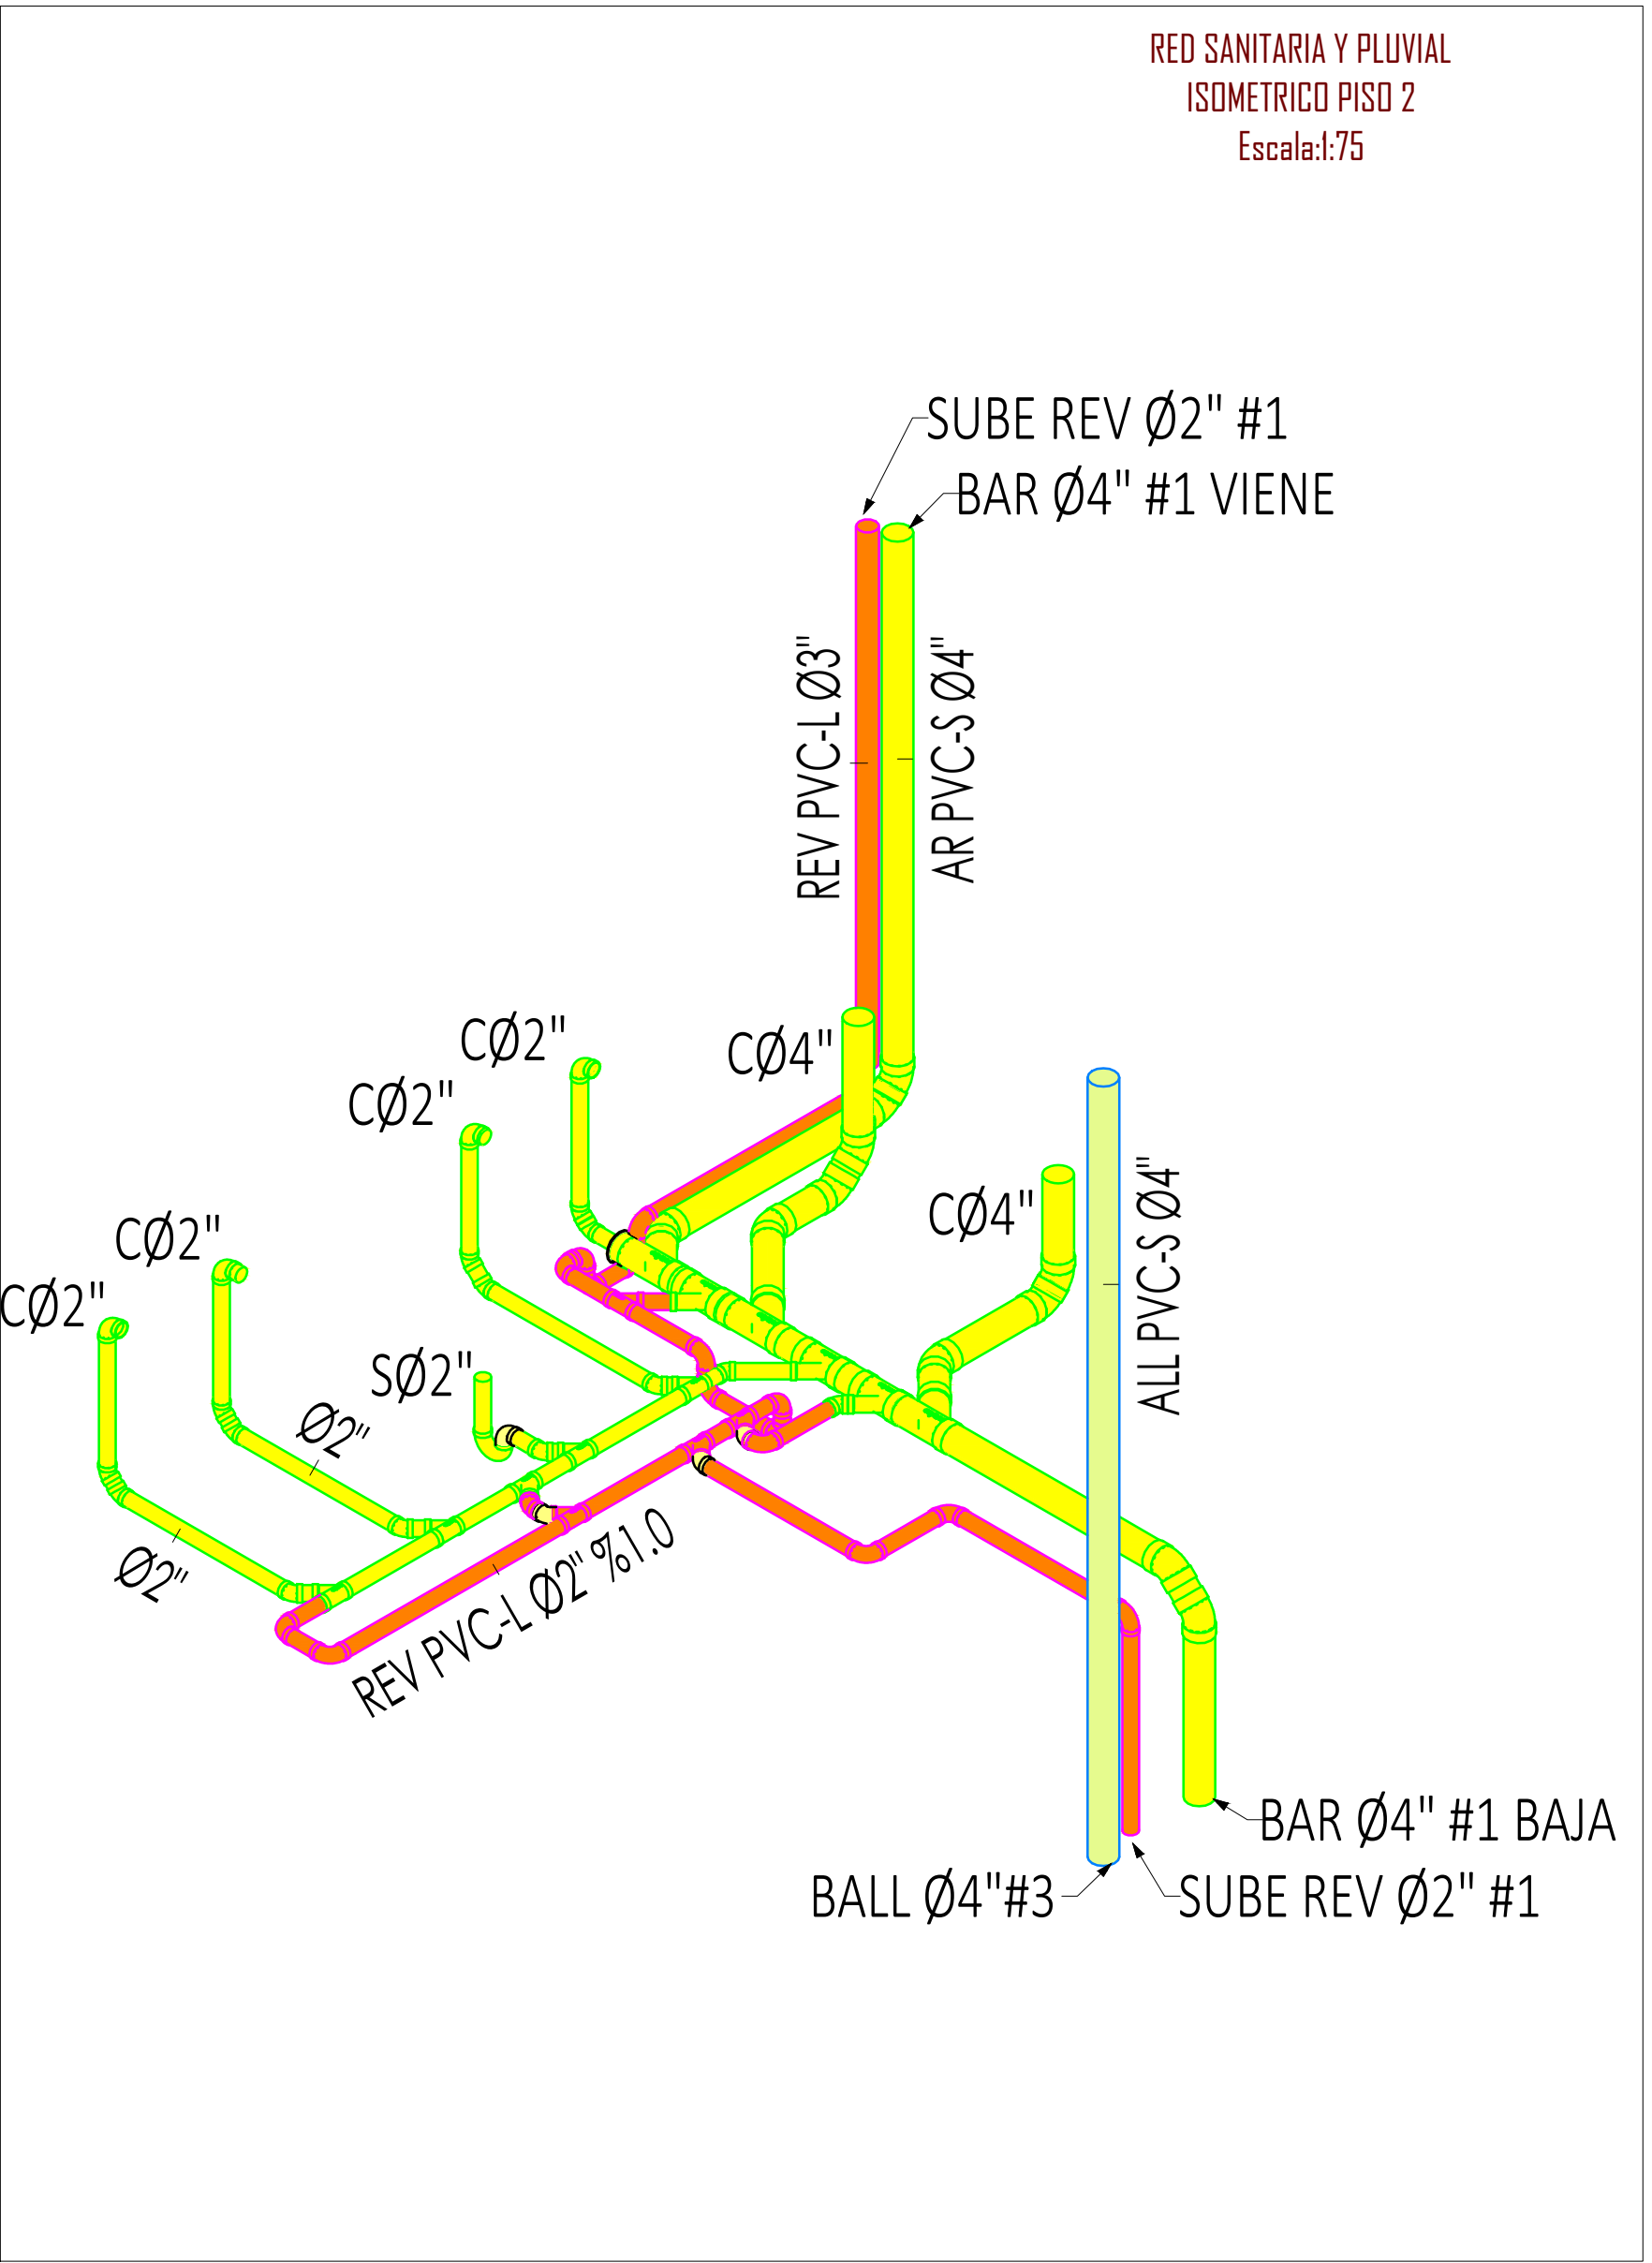
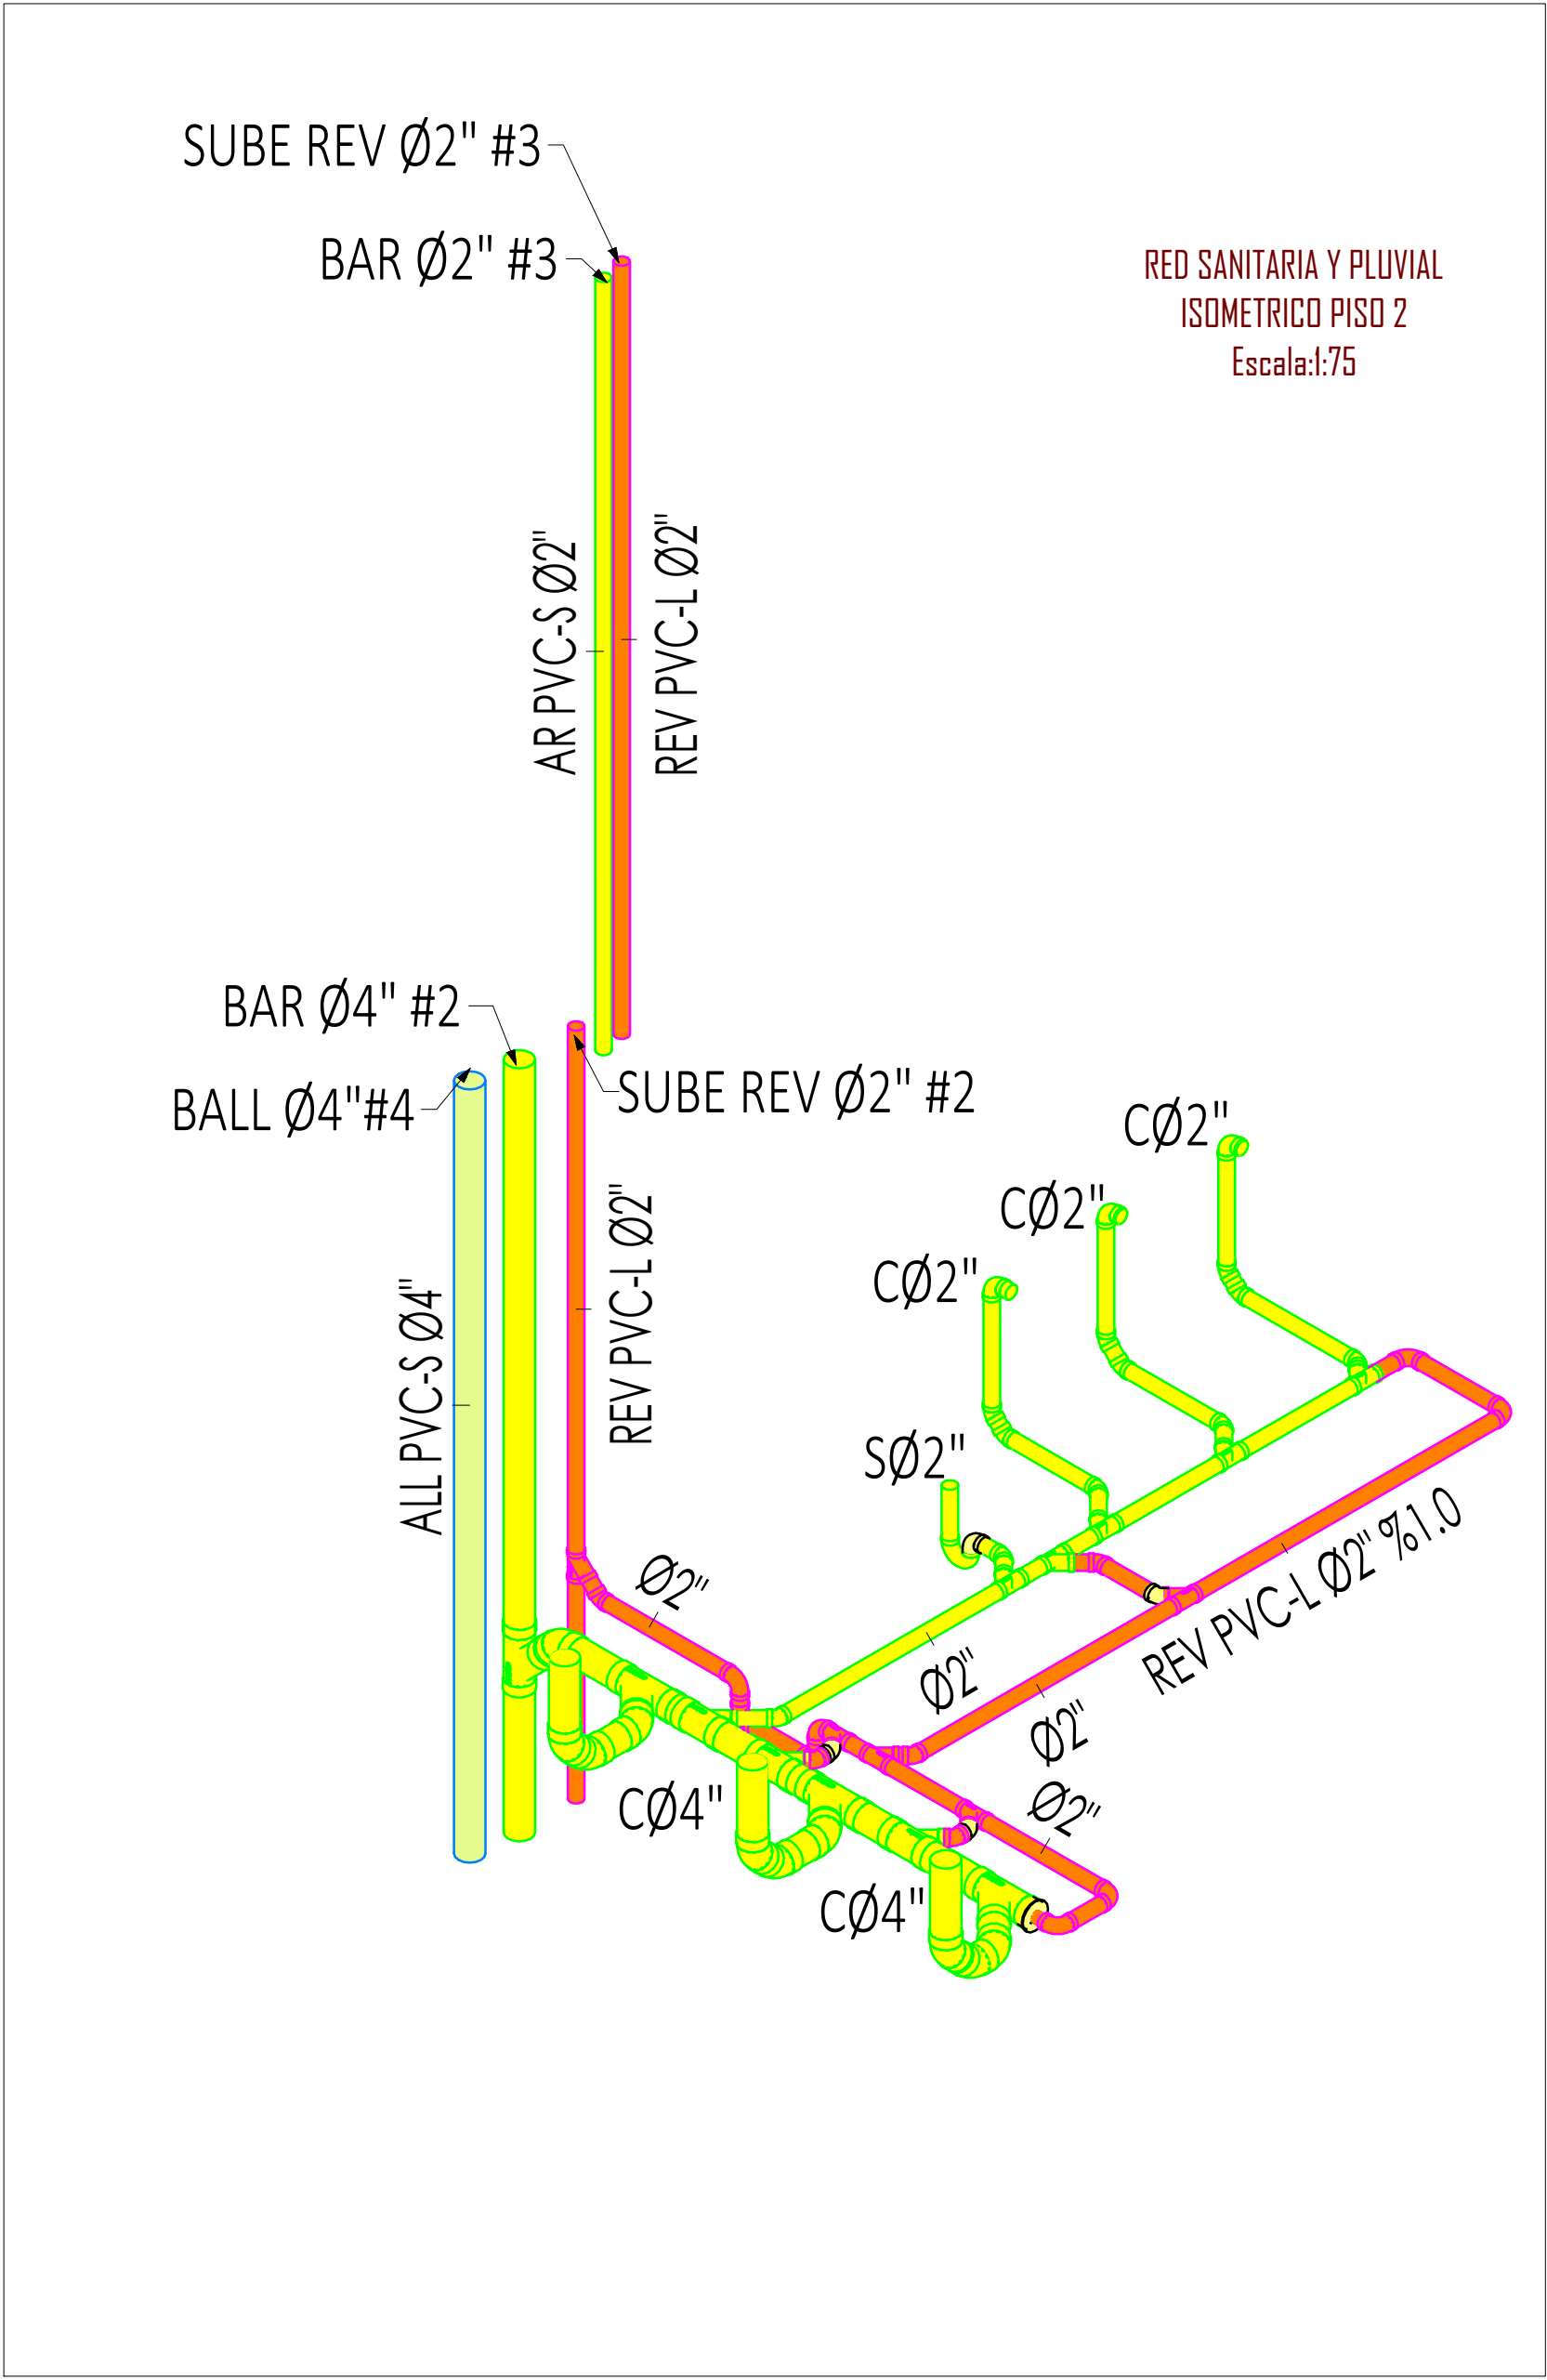
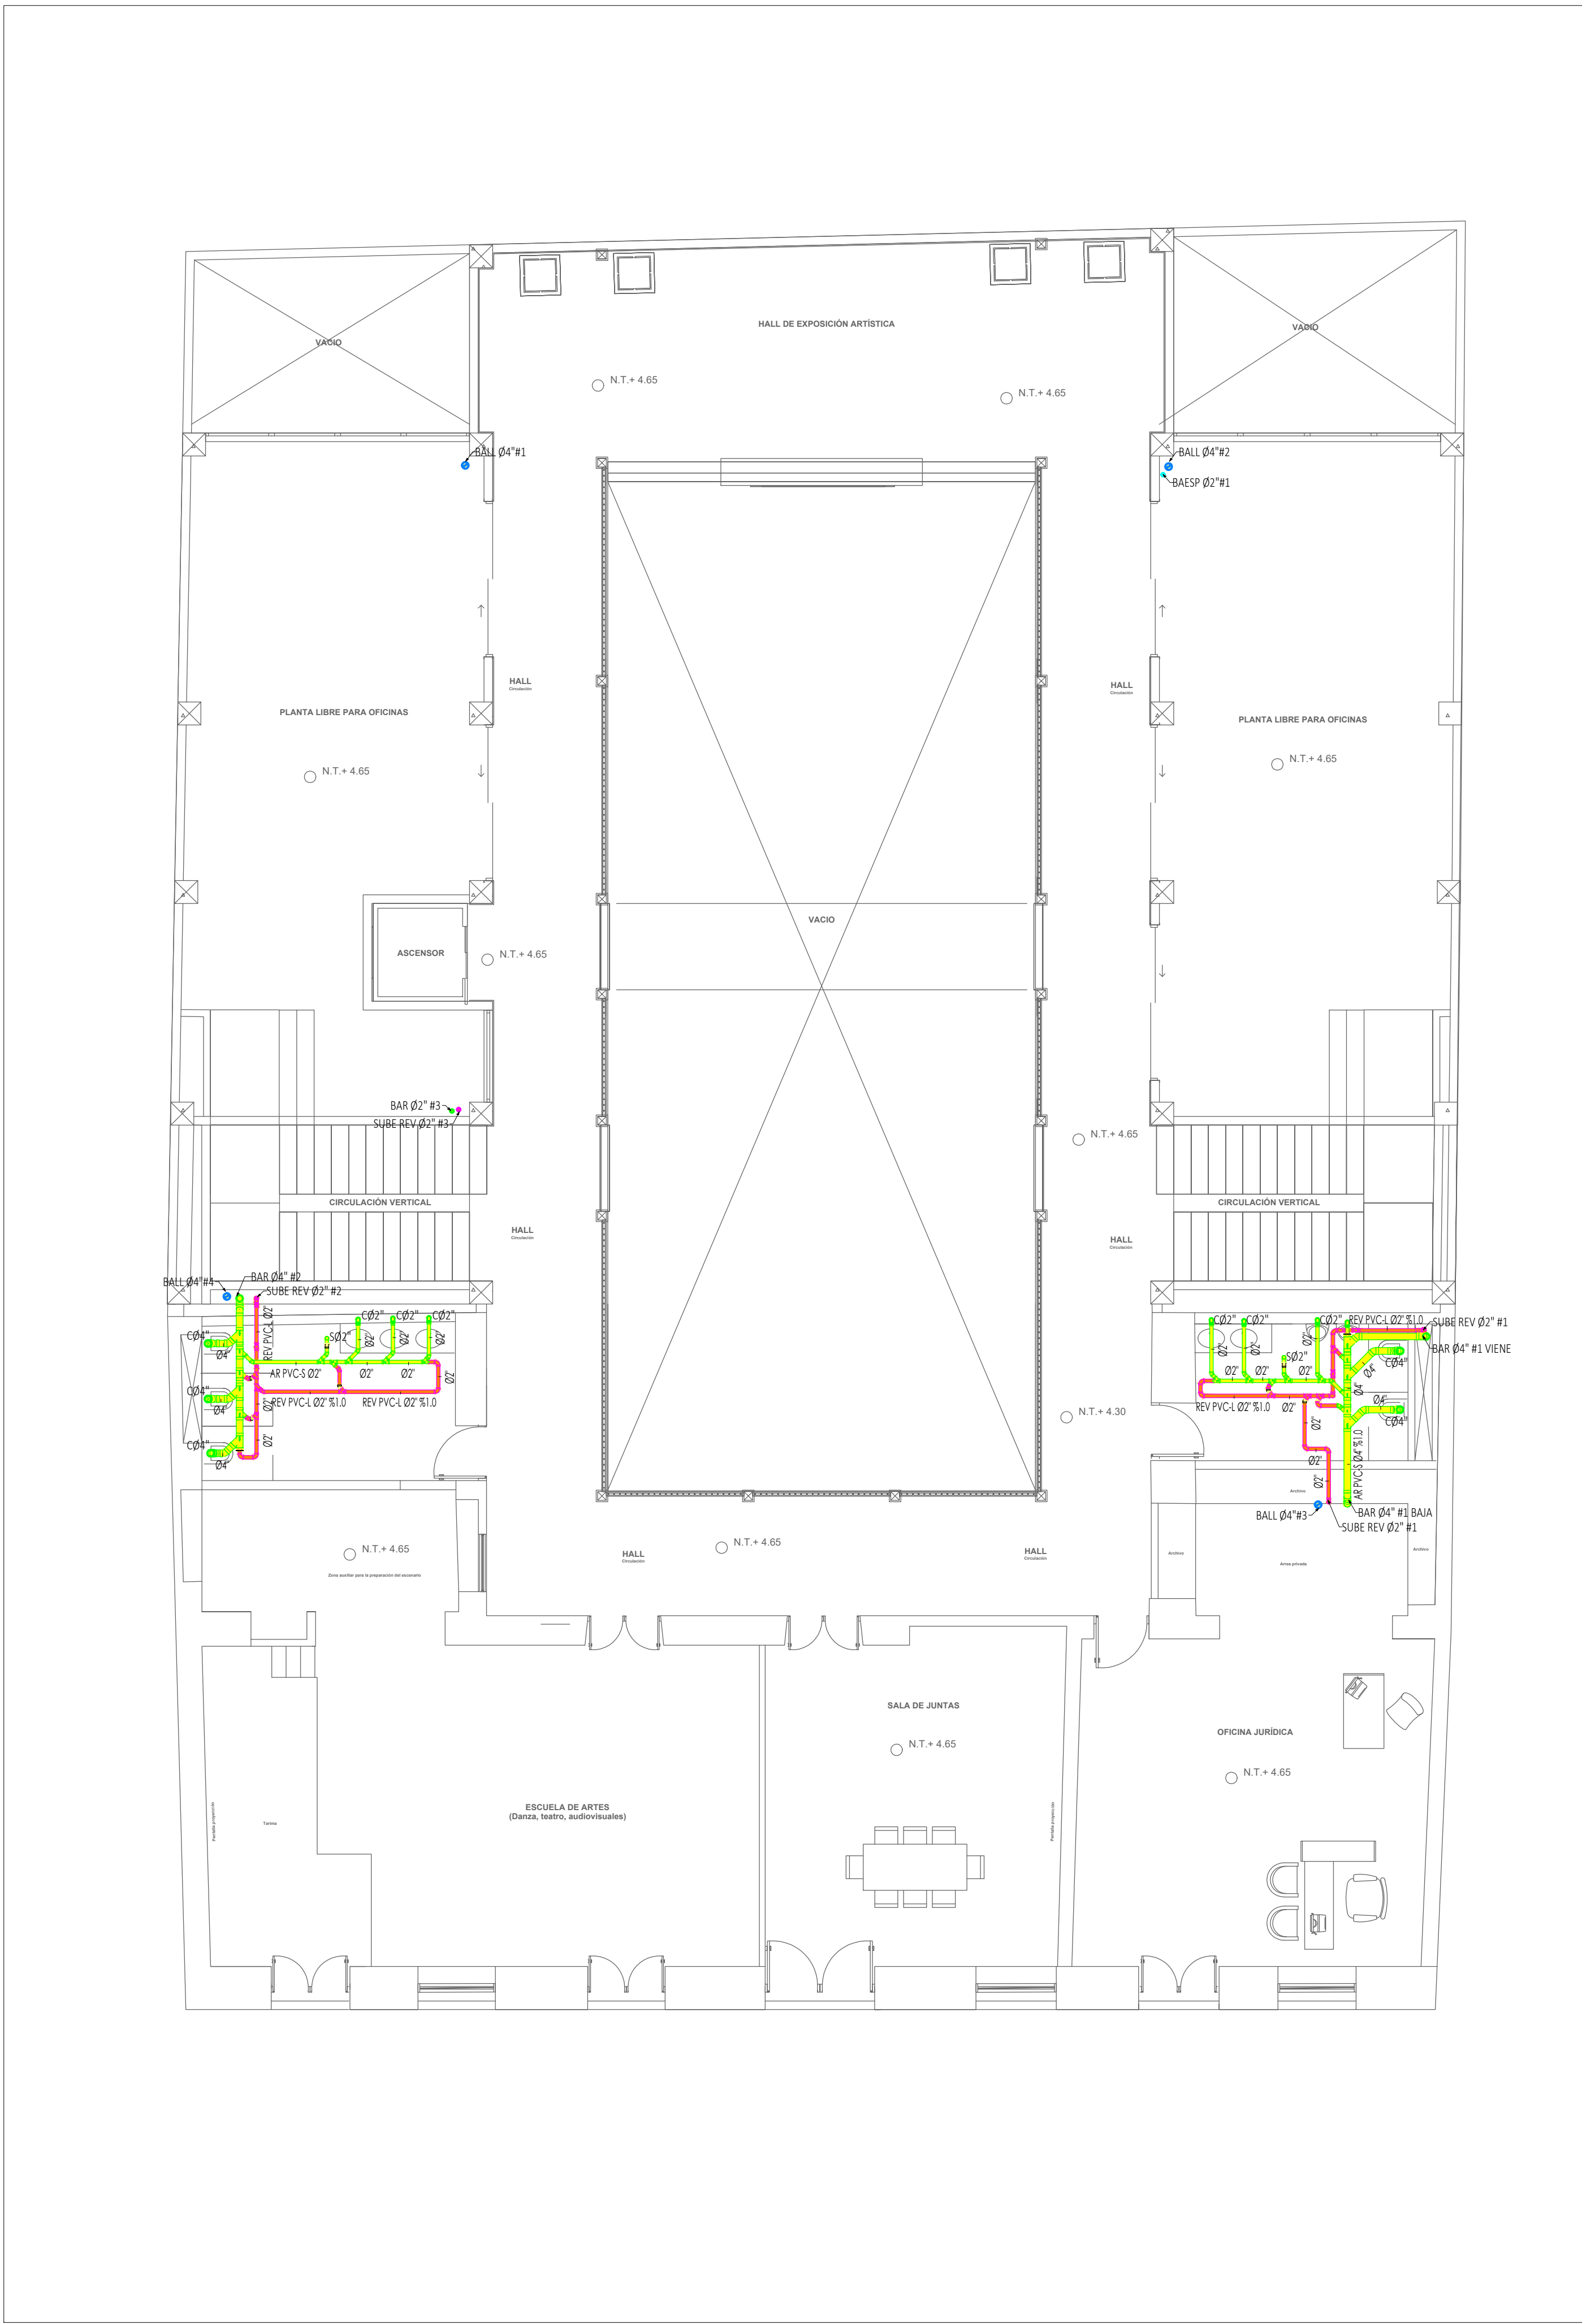
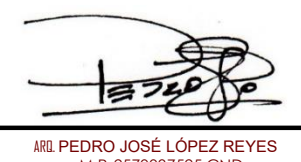


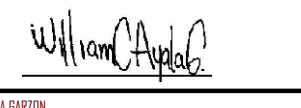

7		Z-S	NO INICIAL
ENTIDAD CONTRATANTE:			
RIGOBERTO ALFONSO PEREZ Alcalde del Municipio de Sogamoso			
MAURICIO IZQUIERDO RODRIGUEZ Supervisor-Secretario de cultura alcaldía de Sogamoso			
OBJETO CONTRATO			ESTUDIO TÉCNICO ACTUALIZADO PARA LA RESTAURACIÓN DEL ANTIGUO PALACIO MUNICIPAL (CASA DEL CORREGIDOR) MUNICIPIO DE SOGOMOSO
CONTRATISTA:			 CONSORCIO CORREGIDOR 08
Representante legal			Carolina Rojas M. INGENIERA CAROLINA ROJAS MONTAÑA CONSORCIO CORREGIDOR 08
CONTENIDO:			RED SANITARIA Y PLUVIAL PLANTA DE PRIMER PISO
LOCALIZACION:			
COLABORADORES			ARQ. DIRECTOR PEDRO JOSÉ LÓPEZ REYES ARQ. ASESOR ING. ESTRUCTURAL ING. HIDRÁULICO ING. PATOLOGÍA ING. ELECTRICO ING. GEOTECNICO TOPOGRAFIA RESTAURADOR DE BIENES MUEBLES HISTORIADOR HENRRY NEYZA RODRIGUEZ
PLANOS DE REFERENCIA			
ARCHIVOS DE REFERENCIA			
Va. Bn. SUPERVISOR			
COORDINADOR DE BARRIO PÚBLICO PLANEACION			
Va. Bn. INTERVENTOR/ SUPERVISOR			
ARQ. MAURICIO IZQUIERDO RODRIGUEZ Supervisor-Secretario de cultura alcaldía de Sogamoso			
ARQUITECTO RESPONSABLE			 ING. PEDRO JOSÉ LÓPEZ REYES M.P. 2370007325 CHD
DISEÑADOR HIDROSANITARIO			 ING. WILLIAM ESTEFANÍA GAITAN M.P. 2370007325 CHD
ESCALA 1:100	FECHA FEBRERO DE 2022		
ARCHIVO RED SANITARIA Y PLUVIAL, QUINTO DE COL PARA NORMANDO GONZALEZ	FECHA COPIA 08/02/22		
DIBUJO ANEXO 1, 2, 1000			
REVISION	PLANO:	DE	4