

PÉRGOLA:


Estructura autoportante conformada por dos bancos que, al integrarse, cumplen la función de cimentación, evitando así intervenir el suelo. Incluye una lámina metálica incorporada para la instalación de señalética. Además, cuenta con una materia metálica y una malla diseñada para el crecimiento de enredaderas, permitiendo conformar una pérgola natural que contribuye a mitigar el calor.

PLANTA DE UBICACIÓN


Escala 1:750

CANTIDADES

INTERVENCIÓN A AV. COLOMBIA	18 UND
INTERVENCIÓN B CALLE NUEVE – CARRERA 6	1 UND
TOTAL	19 UND

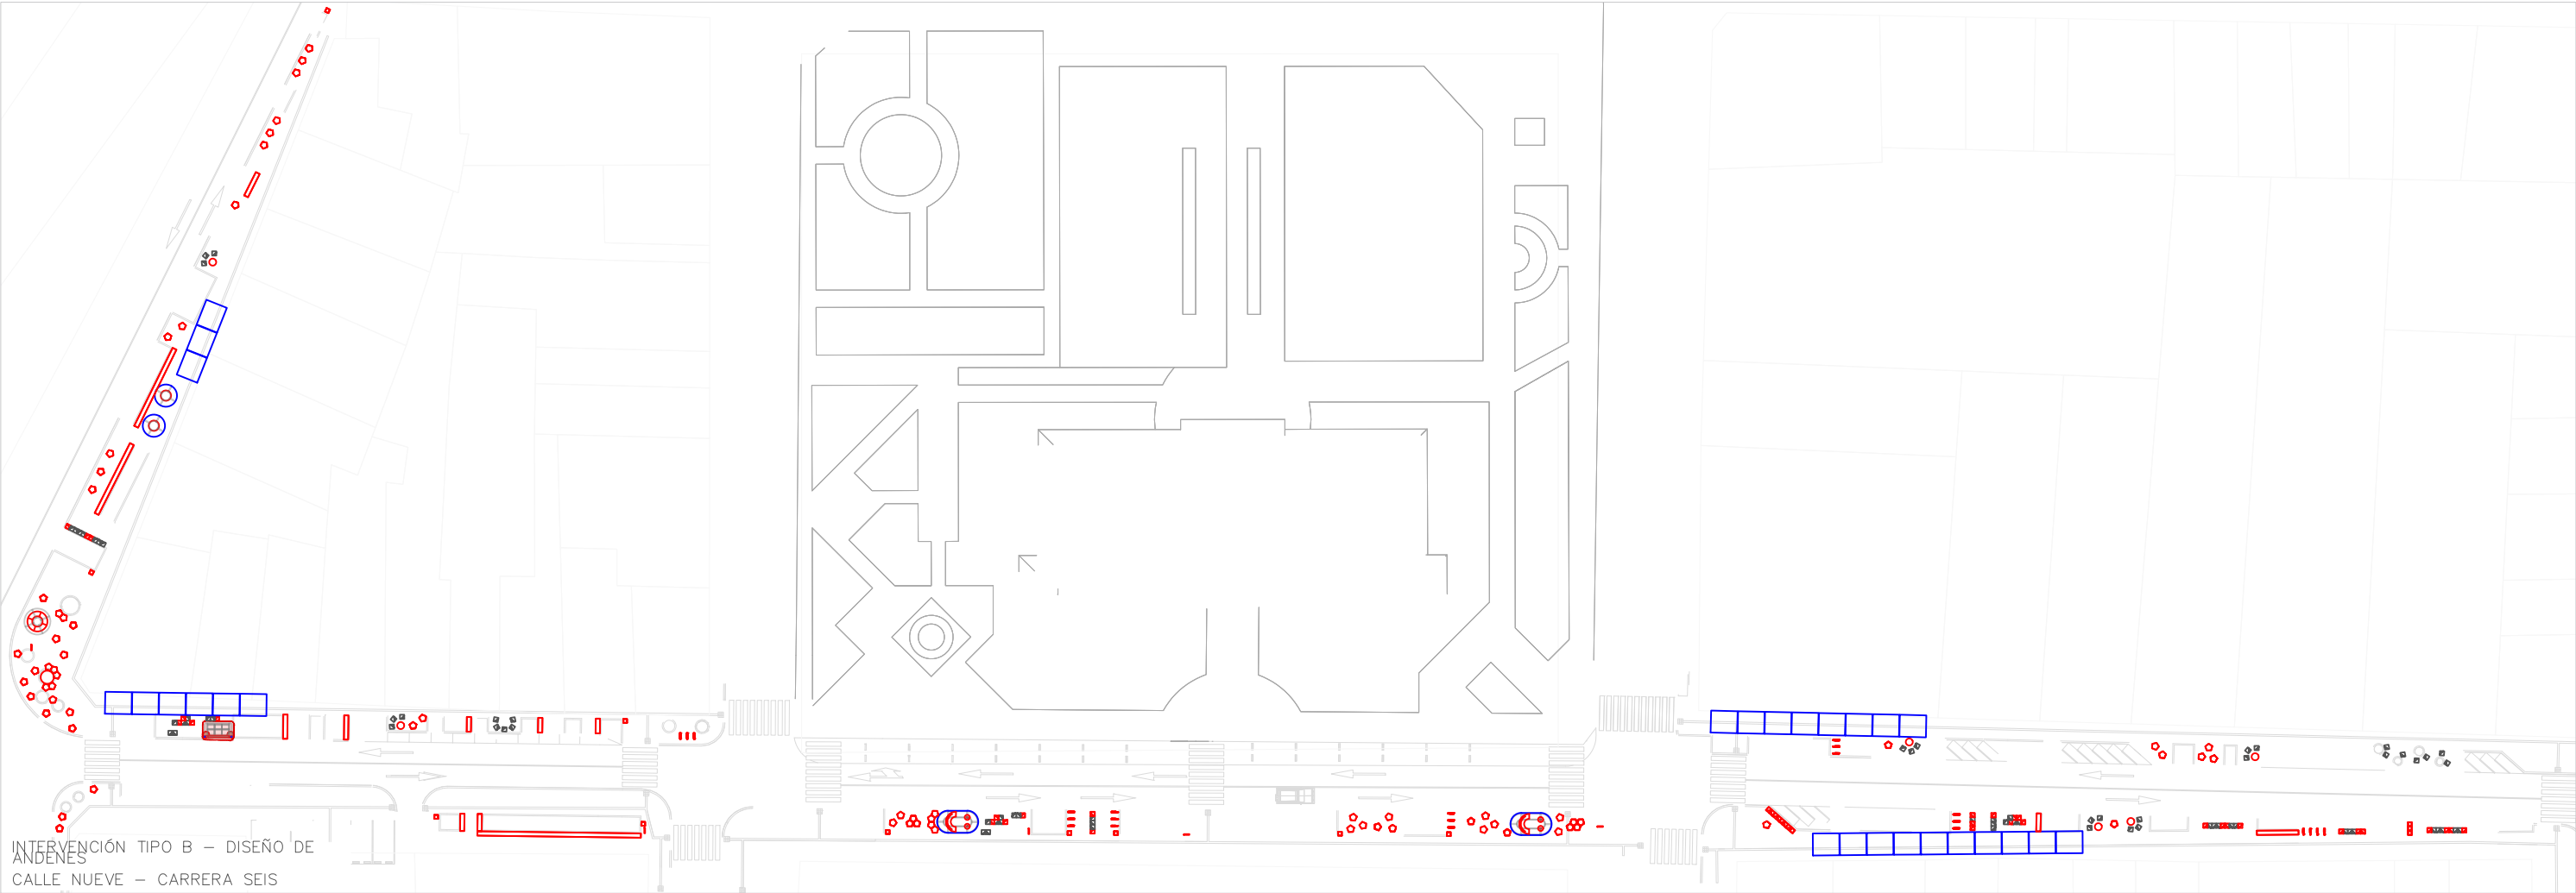

INTERVENCIÓN TIPO B – DISEÑO DE ANDENES
CALLE NUEVE – CARRERA SEIS

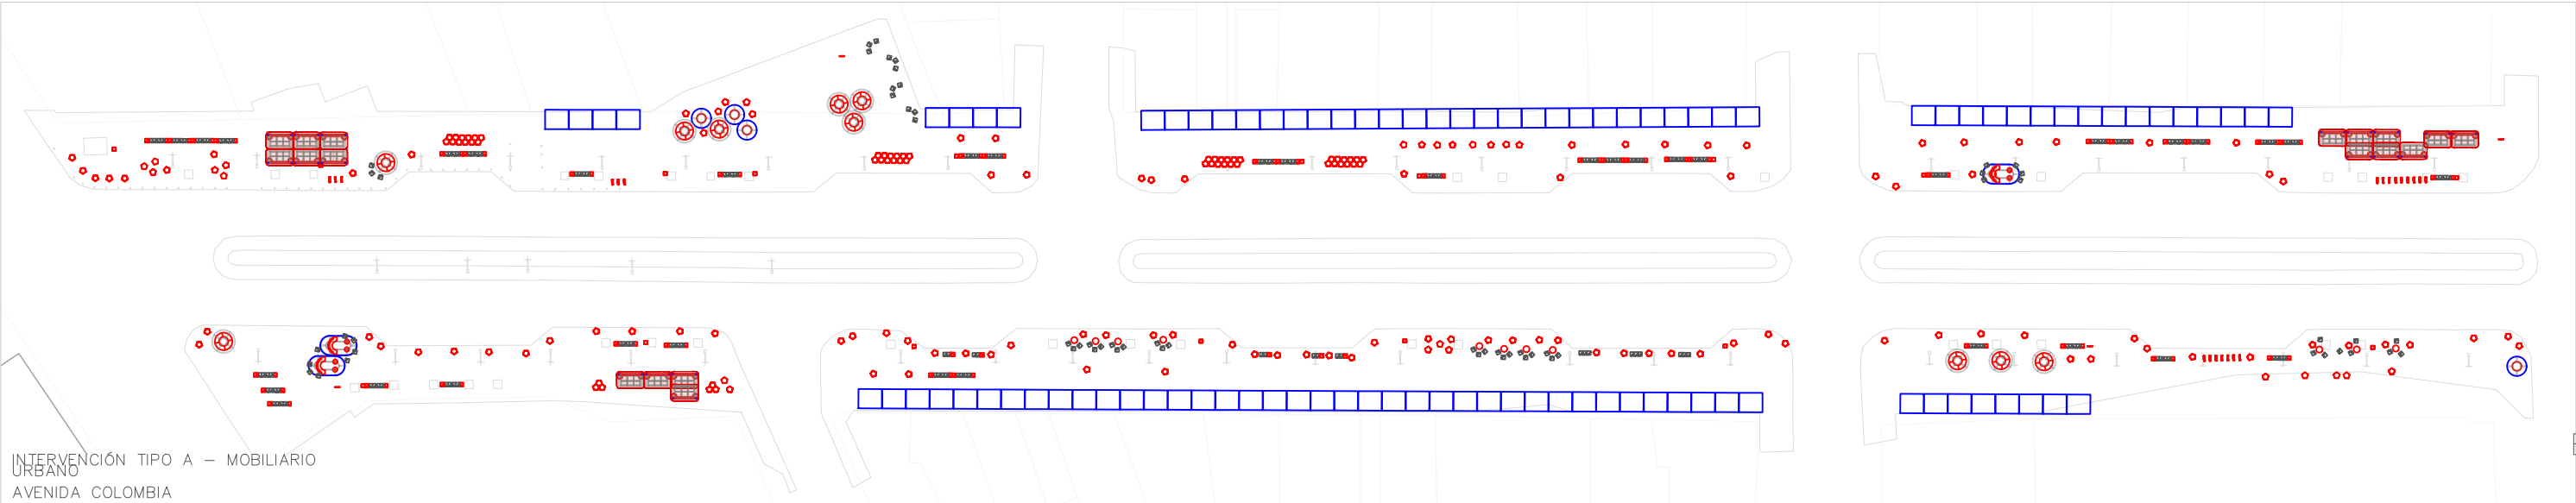

INTERVENCIÓN TIPO A – MOBILIARIO URBANO
AVENIDA COLOMBIA

NOMBRE DEL PROYECTO:
PUEBLOS DORADOS:
EN LOS MUNICIPIOS
DE GUADUAS Y
APULO, EN
CUNDINAMARCA.
CONTRATO DE CONSULTORIA
N°183 DE 2025.

OBJETO DE CONSULTORÍA:
ELABORAR LA TOTALIDAD DE LOS
DISEÑOS ARQUITECTÓNICOS A NIVEL
DE ANTEPROYECTO Y PROYECTO
DEFINITIVO PARA LA CALIFICACIÓN
DEL ESPACIO PÚBLICO Y URBANISMO
TÁCTICO EN ÁREAS DETERMINADAS
DE LOS MUNICIPIOS DE GUADUAS Y
APULO, DE CONFORMIDAD CON LAS
BASES DEL CONCURSO DE
ARQUITECTURA PROMOVIDO POR EL
INSTITUTO DE CAMINOS Y
CONSTRUCCIONES DE CUNDINAMARCA

CONTRATISTA
CONSORCIO DP

DESARROLLO



AM-PM
arquitectura

+



Borde
arquitectura

ESTE PLANO Y SU CONTENIDO, ESTÁN PROTEGIDOS
POR LA LEY DE DERECHOS DE AUTOR. SI EL
POSEEDOR DE ESTE PLANO LO DISEMINA, DISTRIBUYE,
COPIA O USA SIN AUTORIZACIÓN ESCRITA, FORMAL Y
LEGAL, ESTARÁ VIOLANDO LAS DISPOSICIONES DE LA
LEY 23 DE 1982, SOBRE DERECHOS DE AUTOR.

OBSERVACIONES

VISTO BUENO – DIRECTOR DE CONSULTORIA
ARQ. CARLOS ANDRÉS PALACIO MEJÍA
MP A27552016 – 1128275967

DISEÑO
ELECTRICO
REMO ING S.A.S



INGENIERO DISEÑADOR
JUAN ESTEBAN ÁLVAREZ ALFONSO
MP AN205-70100

EQUIPO DE TRABAJO
ING.
DEL.

CONTENIDO:
DISEÑO DE ILUMINACIÓN DECORATIVA

FECHA ÚLTIMA ACTUALIZACIÓN
9/30/2025

NOMBRE ARCHIVO CAD
ELEC–APULO–UBICACION.dwg

CÓDIGO DE PLANO

NÚMERO DE PLANO

BANCA SENCILLA:



Estructura autoportante compuesta por una banca que funciona como cimentación, lo que evita la intervención del suelo. Incluye una cubierta que proporciona sombra y mejora la comodidad del espacio, además de conformar una fachada que aporta mayor volumen. Cuenta también con un cielo en listones que permite la instalación de iluminación solar para su uso nocturno.

PLANTA DE UBICACIÓN

Escala 1:750

CANTIDADES

NTERVENCIÓN A	4 UND
AV. COLOMBIA	
INTERVENCIÓN B	2 UND
CALLE NUEVE – CARRERA 6	
TOTAL	6 UND

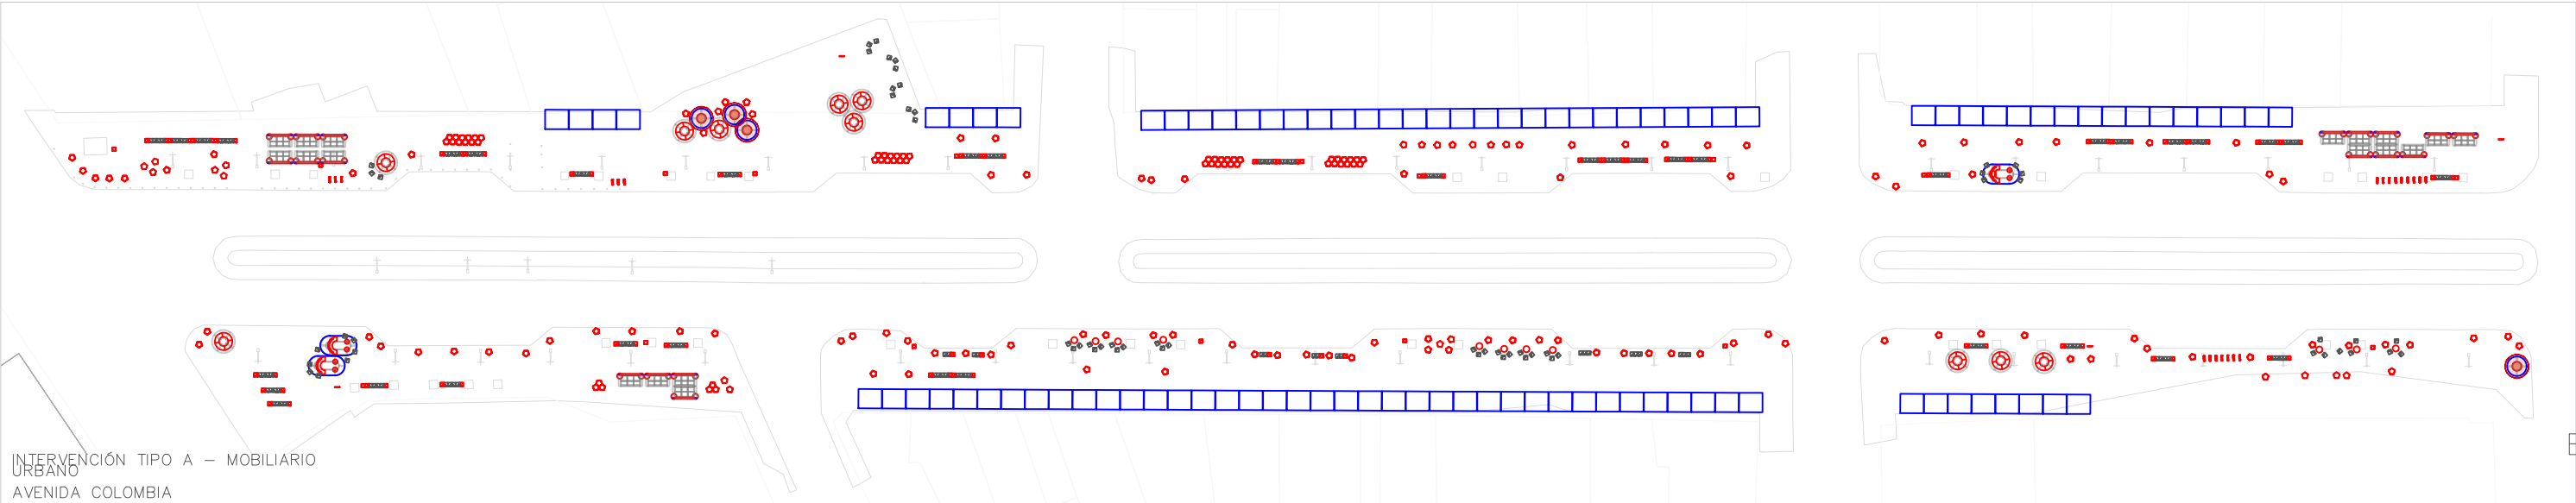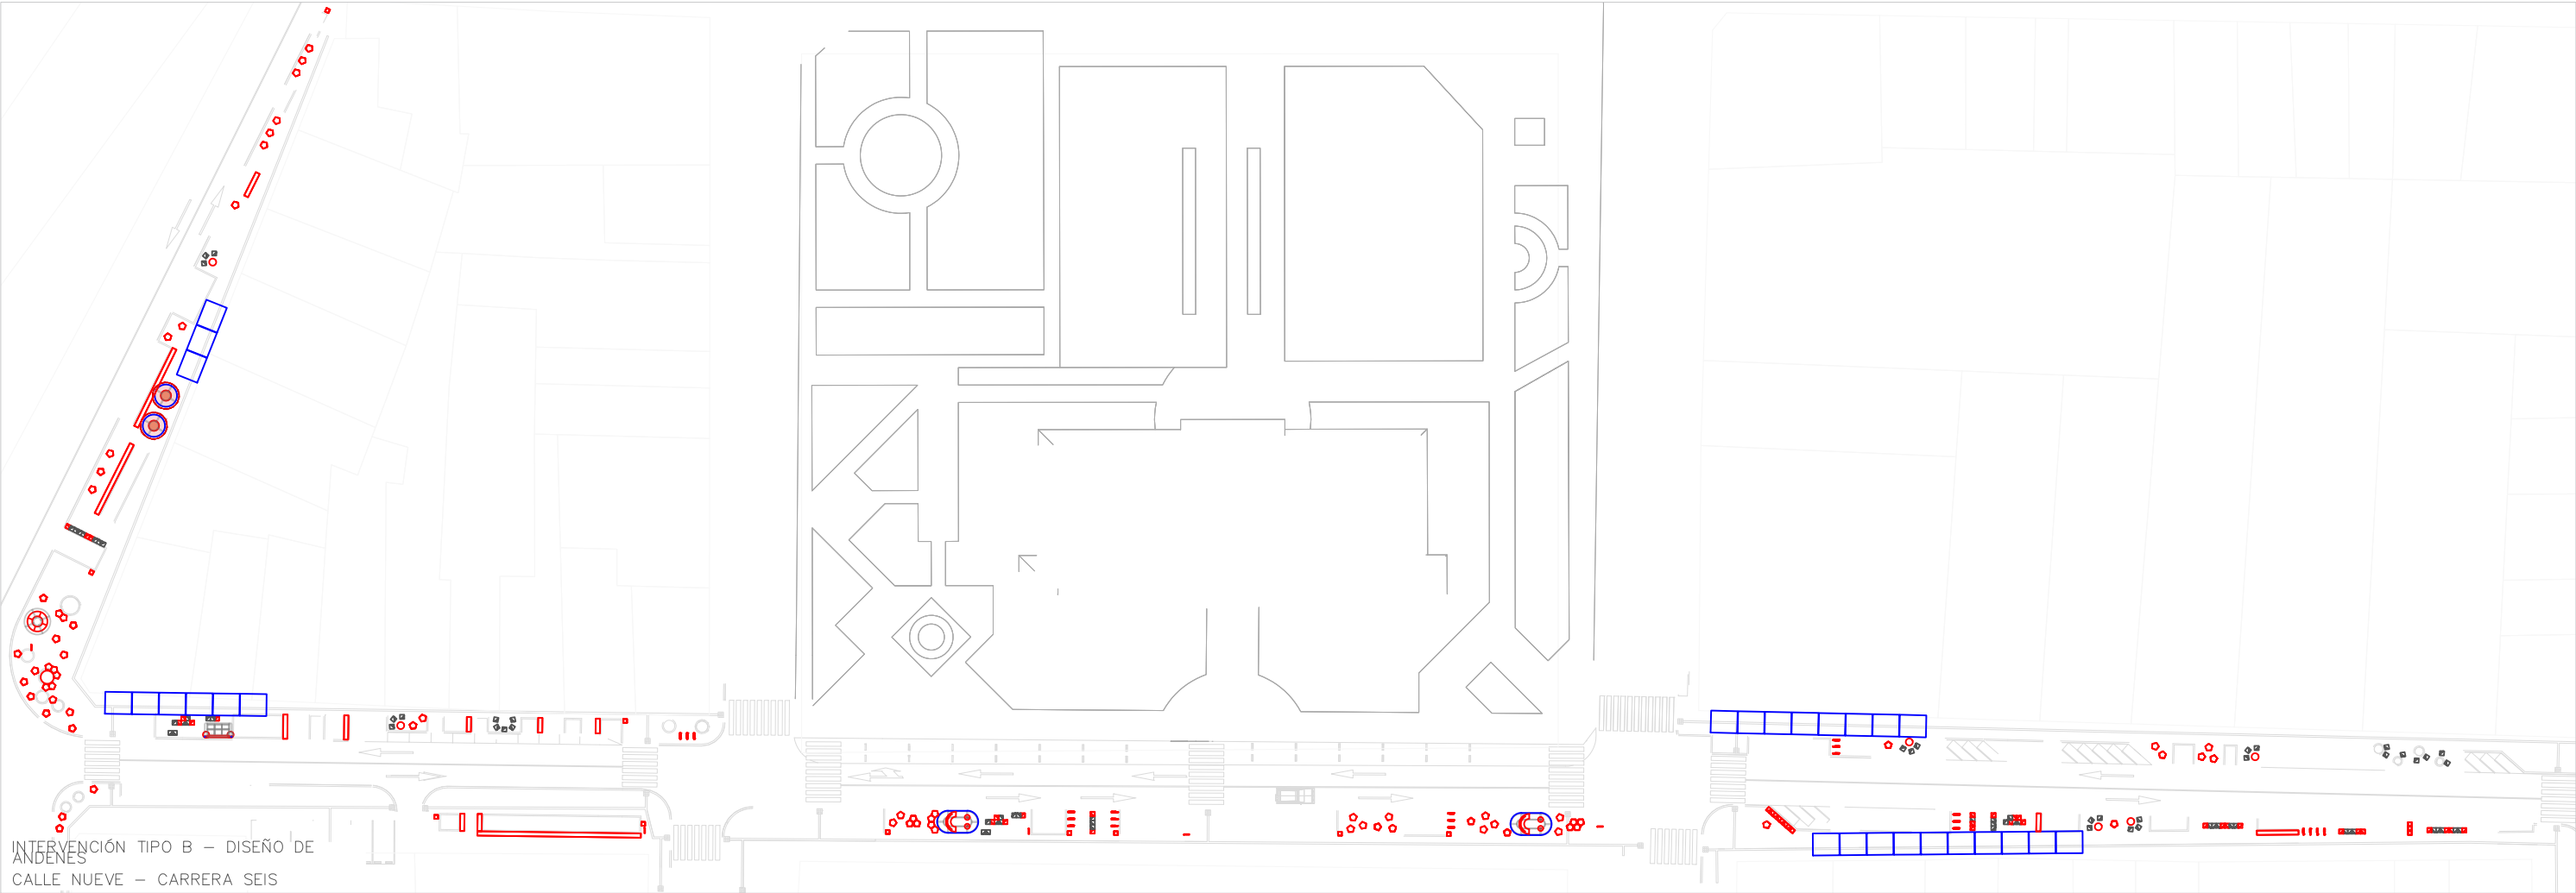



Gobernación
Cundinamarca



ICCU
INSTITUTO DE CAMINOS Y
CONSTRUCCIONES DE CUNDINAMARCA

NOMBRE DEL PROYECTO:
PUEBLOS DORADOS:
EN LOS MUNICIPIOS
DE GUADUAS Y
APULO, EN
CUNDINAMARCA.
CONTRATO DE CONSULTORIA
N°183 DE 2025.

OBJETO DE CONSULTORÍA:
ELABORAR LA TOTALIDAD DE LOS
DISEÑOS ARQUITECTÓNICOS A NIVEL
DE ANTEPROYECTO Y PROYECTO
DEFINITIVO PARA LA CALIFICACIÓN
DEL ESPACIO PÚBLICO Y URBANISMO
TÁCTICO EN ÁREAS DETERMINADAS
DE LOS MUNICIPIOS DE GUADUAS Y
APULO, DE CONFORMIDAD CON LAS
BASES DEL CONCURSO DE
ARQUITECTURA PROMOVIDO POR EL
INSTITUTO DE CAMINOS Y
CONSTRUCCIONES DE CUNDINAMARCA

CONTRATISTA
CONSORCIO DP

DESARROLLO
AM·PM
arquitectura
+
Bor
arquitectura

ESTE PLANO Y SU CONTENIDO, ESTÁN PROTEGIDOS
POR LA LEY DE DERECHOS DE AUTOR. SI EL
POSEEDOR DE ESTE PLANO LO DISEMINA, DISTRIBUYE,
COPIA O USA SIN AUTORIZACIÓN ESCRITA, FORMAL Y
LEGAL, ESTARÁ VIOLANDO LAS DISPOSICIONES DE LA
LEY 23 DE 1982, SOBRE DERECHOS DE AUTOR.

OBSERVACIONES

VISTO BUENO – DIRECTOR DE CONSULTORIA
ARQ. CARLOS ANDRÉS PALACIO MEJÍA
MP A27552016 – 1128275967

DISEÑO
ELECTRICO
REMO ING S.A.S

Juan E. Sánchez

INGENIERO DISEÑADOR
JUAN ESTEBAN ALVAREZ ALFONSO
MP AN205-70100

EQUIPO DE TRABAJO
ING.
DEL.

CONTENIDO:
DISEÑO DE ILUMINACIÓN DECORATIVA

FECHA ÚLTIMA ACTUALIZACIÓN
9/30/2025

NOMBRE ARCHIVO CAD
ELEC–APULO–UBICACION.dwg

CÓDIGO DE PLANO

NÚMERO DE PLANO
2 / 4

ELEC–AP–M02



BANCA + MATERA:

Estructura autoportante compuesta por una banca que cumple la función de cimentación, evitando intervenir el suelo. Incorpora una cubierta que proporciona sombra y mejora la comodidad del espacio, además de conformar una fachada que aporta mayor volumen. En el centro, se integra una materia que introduce variedad y vida al conjunto. También cuenta con un cielo en listones que permite la instalación de iluminación solar facilitando su uso durante la noche.

Escala 1: 750

CANTIDADES

INTERVENCIÓN A AV. COLOMBIA	1 UND
INTERVENCIÓN B CALLE NUEVE – CARRERA 6	10 UND
TOTAL	11 UND

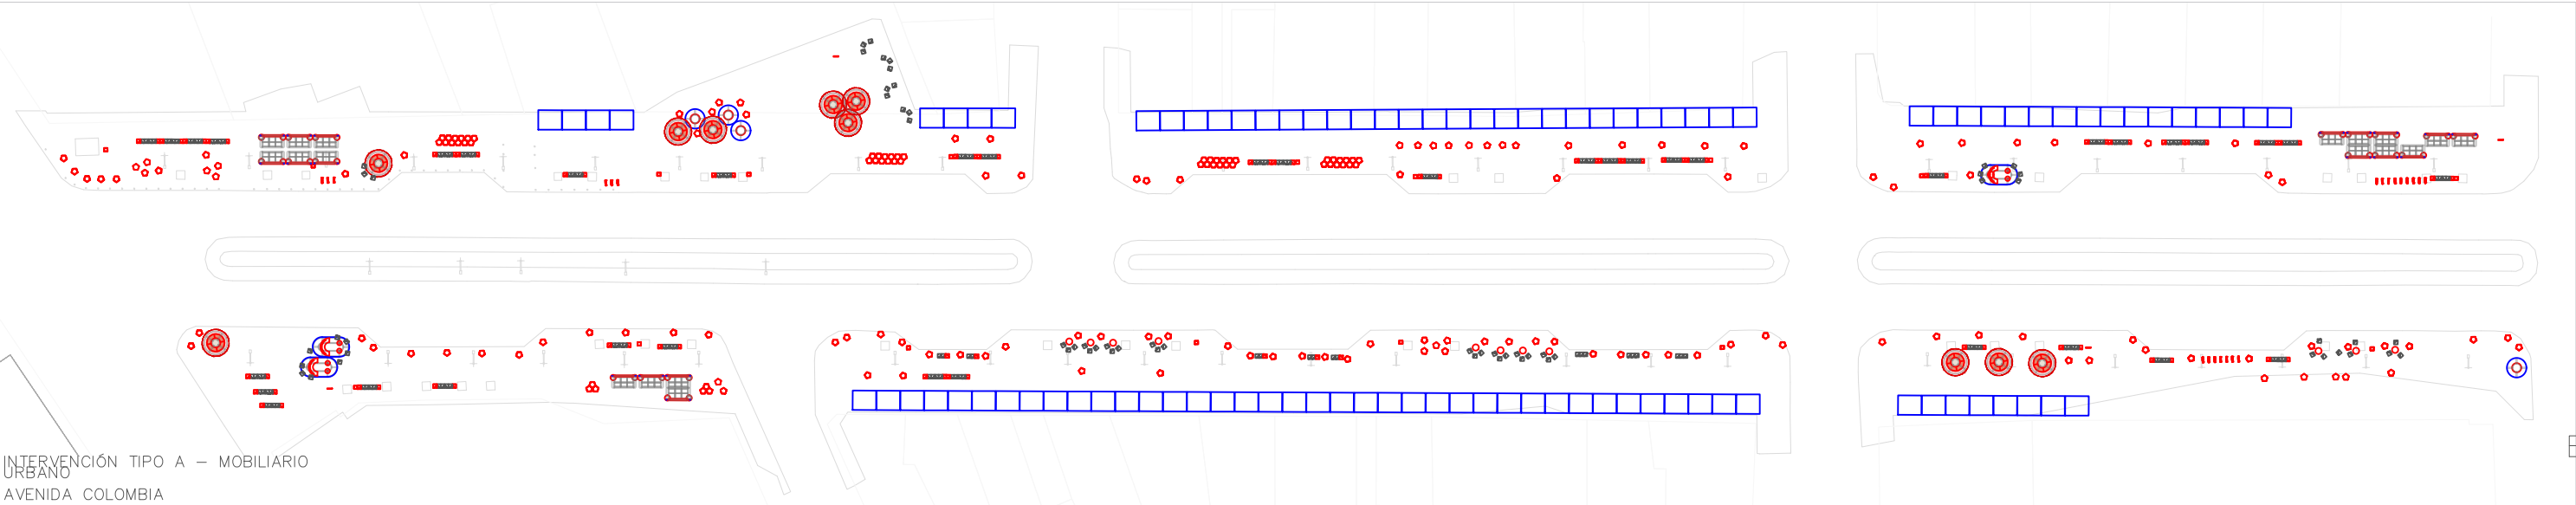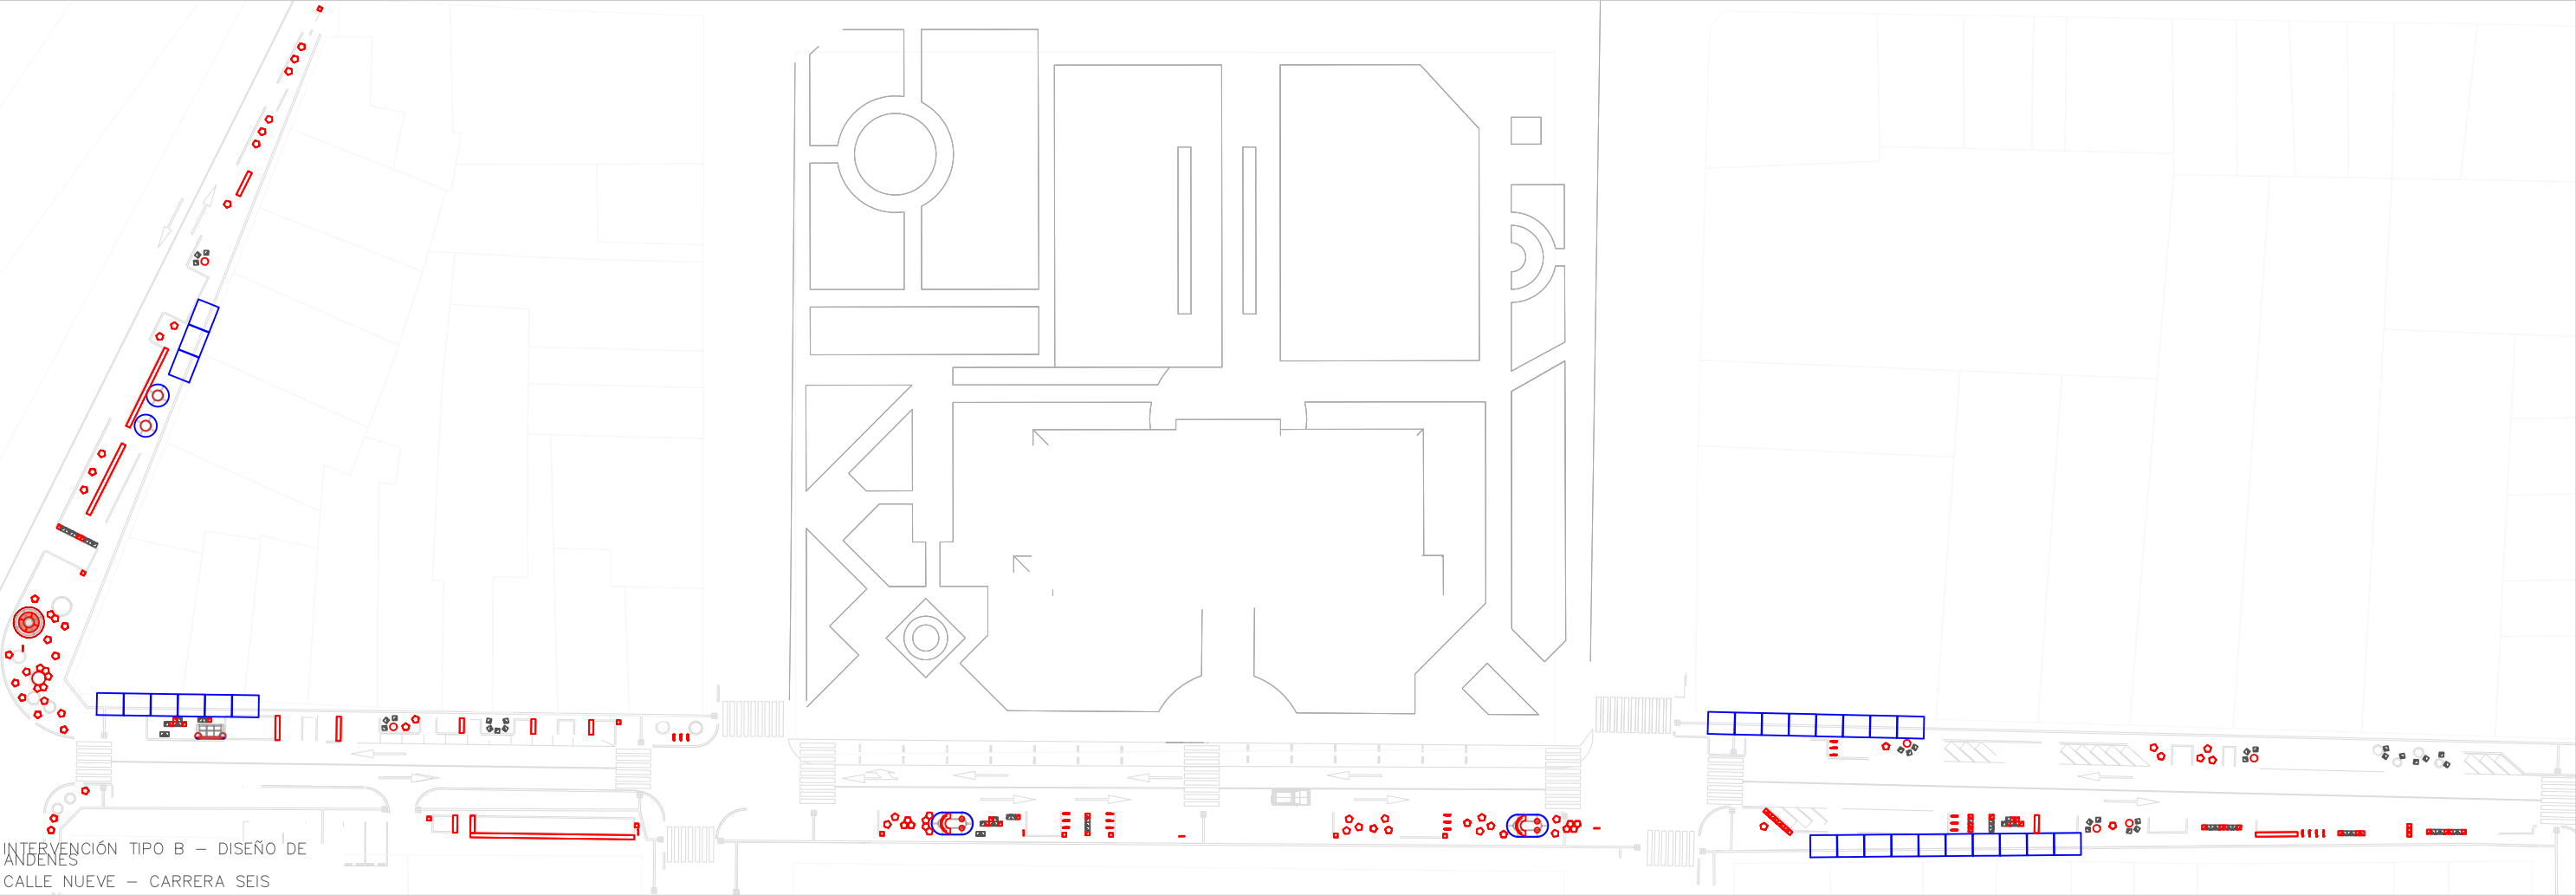



Gobernación
Cundinamarca



ICCU
INSTITUTO DE CAMINOS Y
CONSTRUCCIONES DE CUNDINAMARCA

NOMBRE DEL PROYECTO:
PUEBLOS DORADOS:
EN LOS MUNICIPIOS
DE GUADUAS Y
APULO, EN
CUNDINAMARCA.
CONTRATO DE CONSULTORIA
N°183 DE 2025.

OBJETO DE CONSULTORIA:
ELABORAR LA TOTALIDAD DE LOS
DISEÑOS ARQUITECTÓNICOS A NIVEL
DE ANTEPROYECTO Y PROYECTO
DEFINITIVO PARA LA CALIFICACIÓN
DEL ESPACIO PÚBLICO Y URBANISMO
TÁCTICO EN ÁREAS DETERMINADAS
DE LOS MUNICIPIOS DE GUADUAS Y
APULO, DE CONFORMIDAD CON LAS
BASES DEL CONCURSO DE
ARQUITECTURA PROMOVIDO POR EL
INSTITUTO DE CAMINOS Y
CONSTRUCCIONES DE CUNDINAMARCA
(2023)

CONTRATISTA
CONSORCIO DP

DESARROLLO
AM-PM
arquitectura
+
Borde
arquitectura

ESTE PLANO Y SU CONTENIDO, ESTÁN PROTEGIDOS
POR LA LEY DE DERECHOS DE AUTOR. SI EL
POSEEDOR DE ESTE PLANO LO DISEMINA, DISTRIBUYE,
COPIA O USA SIN AUTORIZACIÓN ESCRITA, FORMAL Y
LEGAL, ESTARÁ VIOLANDO LAS DISPOSICIONES DE LA
LEY 23 DE 1982, SOBRE DERECHOS DE AUTOR.

OBSERVACIONES

VISTO BUENO – DIRECTOR DE CONSULTORIA
ARQ. CARLOS ANDRÉS PALACIO MEJÍA
MP A27552016 – 1128275987

DISEÑO
ELECTRICO
REMO ING S.A.S

Juan E. Sánchez

INGENIERO DISEÑADOR
JUAN ESTEBAN ÁLVAREZ ALFONSO
MP AN205-70100

EQUIPO DE TRABAJO
ING.
DEL.

CONTENIDO:
DISEÑO DE ILUMINACIÓN DECORATIVA

FECHA ÚLTIMA ACTUALIZACIÓN
9/30/2025

NOMBRE ARCHIVO CAD
ELEC-APULO-UBICACION.dwg

CÓDIGO DE PLANO

NÚMERO DE PLANO
3 / 4

ELEC-AP-M03

BANCA DOBLE:



Estructura autoportante conformada por dos bancas que, al integrarse, funcionan como cimentación, evitando la intervención del suelo. Estas se unen mediante una cubierta que brinda sombra, mejora la habitabilidad del espacio y aporta una fachada que da mayor presencia al conjunto. Además, incorpora la instalación de iluminación solar, facilitando su uso durante la noche.

PLANTA DE UBICACIÓN

Escala 1:750

CANTIDADES

INTERVENCIÓN A AV. COLOMBIA	3 UND
INTERVENCIÓN B CALLE NUEVE – CARRERA 6	2 UND
TOTAL	5 UND

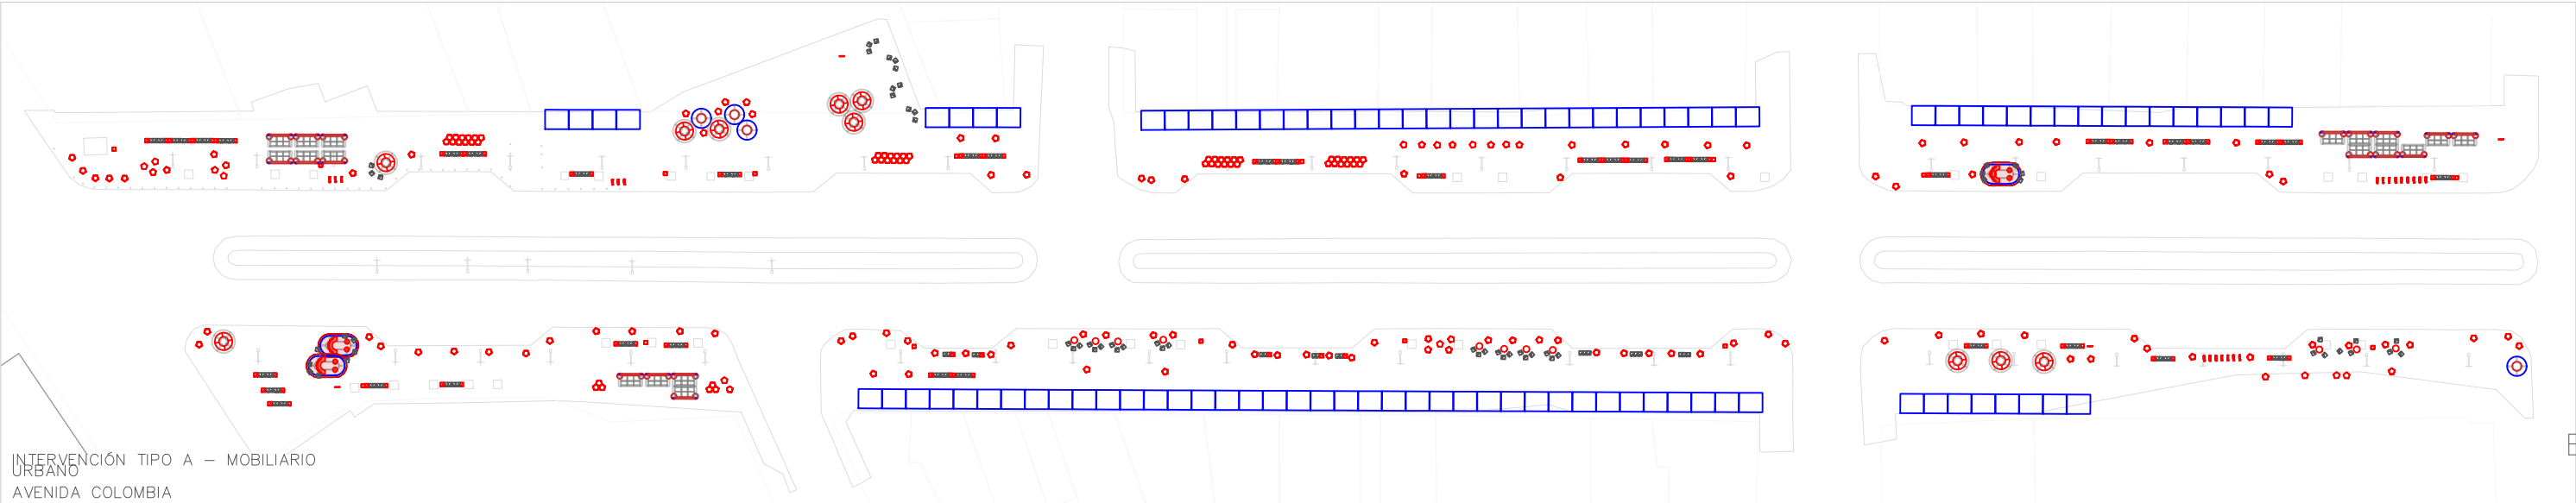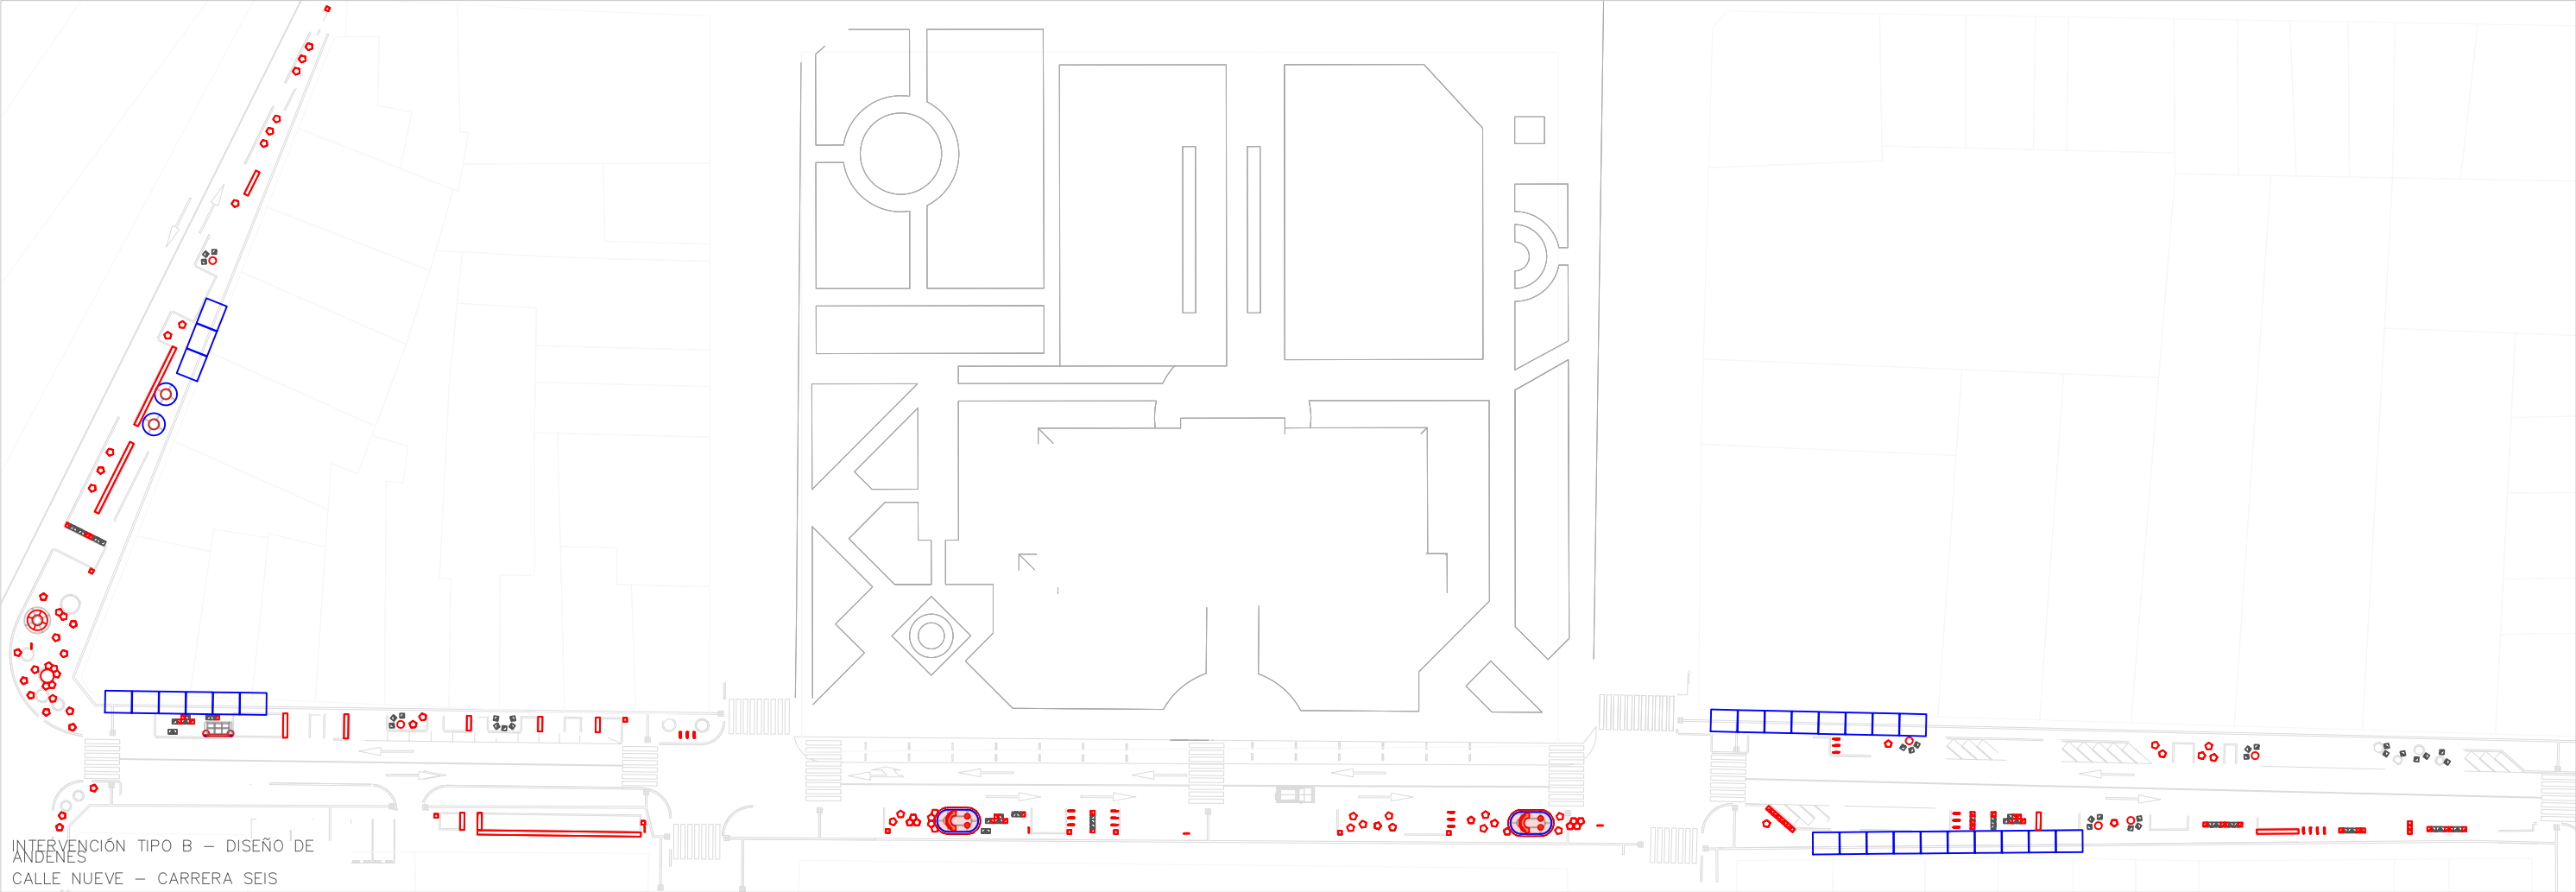



Gobernación
Cundinamarca



ICCU
INSTITUTO DE CAMINOS Y
CONSTRUCCIONES DE CUNDINAMARCA

NOMBRE DEL PROYECTO:
PUEBLOS DORADOS:
EN LOS MUNICIPIOS
DE GUADUAS Y
APULO, EN
CUNDINAMARCA.
CONTRATO DE CONSULTORIA
N°183 DE 2025.

OBJETO DE CONSULTORIA:
ELABORAR LA TOTALIDAD DE LOS
DISEÑOS ARQUITECTÓNICOS A NIVEL
DE ANTEPROYECTO Y PROYECTO
DEFINITIVO PARA LA CALIFICACIÓN
DEL ESPACIO PÚBLICO Y URBANISMO
TÁCTICO EN ÁREAS DETERMINADAS
DE LOS MUNICIPIOS DE GUADUAS Y
APULO, DE CONFORMIDAD CON LAS
BASES DEL CONCURSO DE
ARQUITECTURA PROMOVIDO POR EL
INSTITUTO DE CAMINOS Y
CONSTRUCCIONES DE CUNDINAMARCA
1993.

CONTRATISTA
CONSORCIO DP

DESARROLLO
AM·PM
arquitectura
+
B Borde
arquitectura

ESTE PLANO Y SU CONTENIDO, ESTÁN PROTEGIDOS
POR LA LEY DE DERECHOS DE AUTOR. SI EL
POSEEDOR DE ESTE PLANO LO DISEMINA, DISTRIBUYE,
COPIA O USA SIN AUTORIZACIÓN ESCRITA, FORMAL Y
LEGAL, ESTARÁ VIOLANDO LAS DISPOSICIONES DE LA
LEY 23 DE 1982, SOBRE DERECHOS DE AUTOR.

OBSERVACIONES

VISTO BUENO – DIRECTOR DE CONSULTORIA
ARQ. CARLOS ANDRÉS PALACIO MEJÍA
MP A27552016 – 1128275987

DISEÑO
ELECTRICO
REMO ING S.A.S

Juan E. Sánchez

INGENIERO DISEÑADOR
JUAN ESTEBAN ÁLVAREZ ALFONSO
MP AN205-70100

EQUIPO DE TRABAJO
ING.
DEL.

CONTENIDO:
DISEÑO DE ILUMINACIÓN DECORATIVA

FECHA ÚLTIMA ACTUALIZACIÓN
9/30/2025

NOMBRE ARCHIVO CAD
ELEC-APULO-UBICACION.dwg

CÓDIGO DE PLANO

NÚMERO DE PLANO
4 / 4

ELEC-AP-M04