


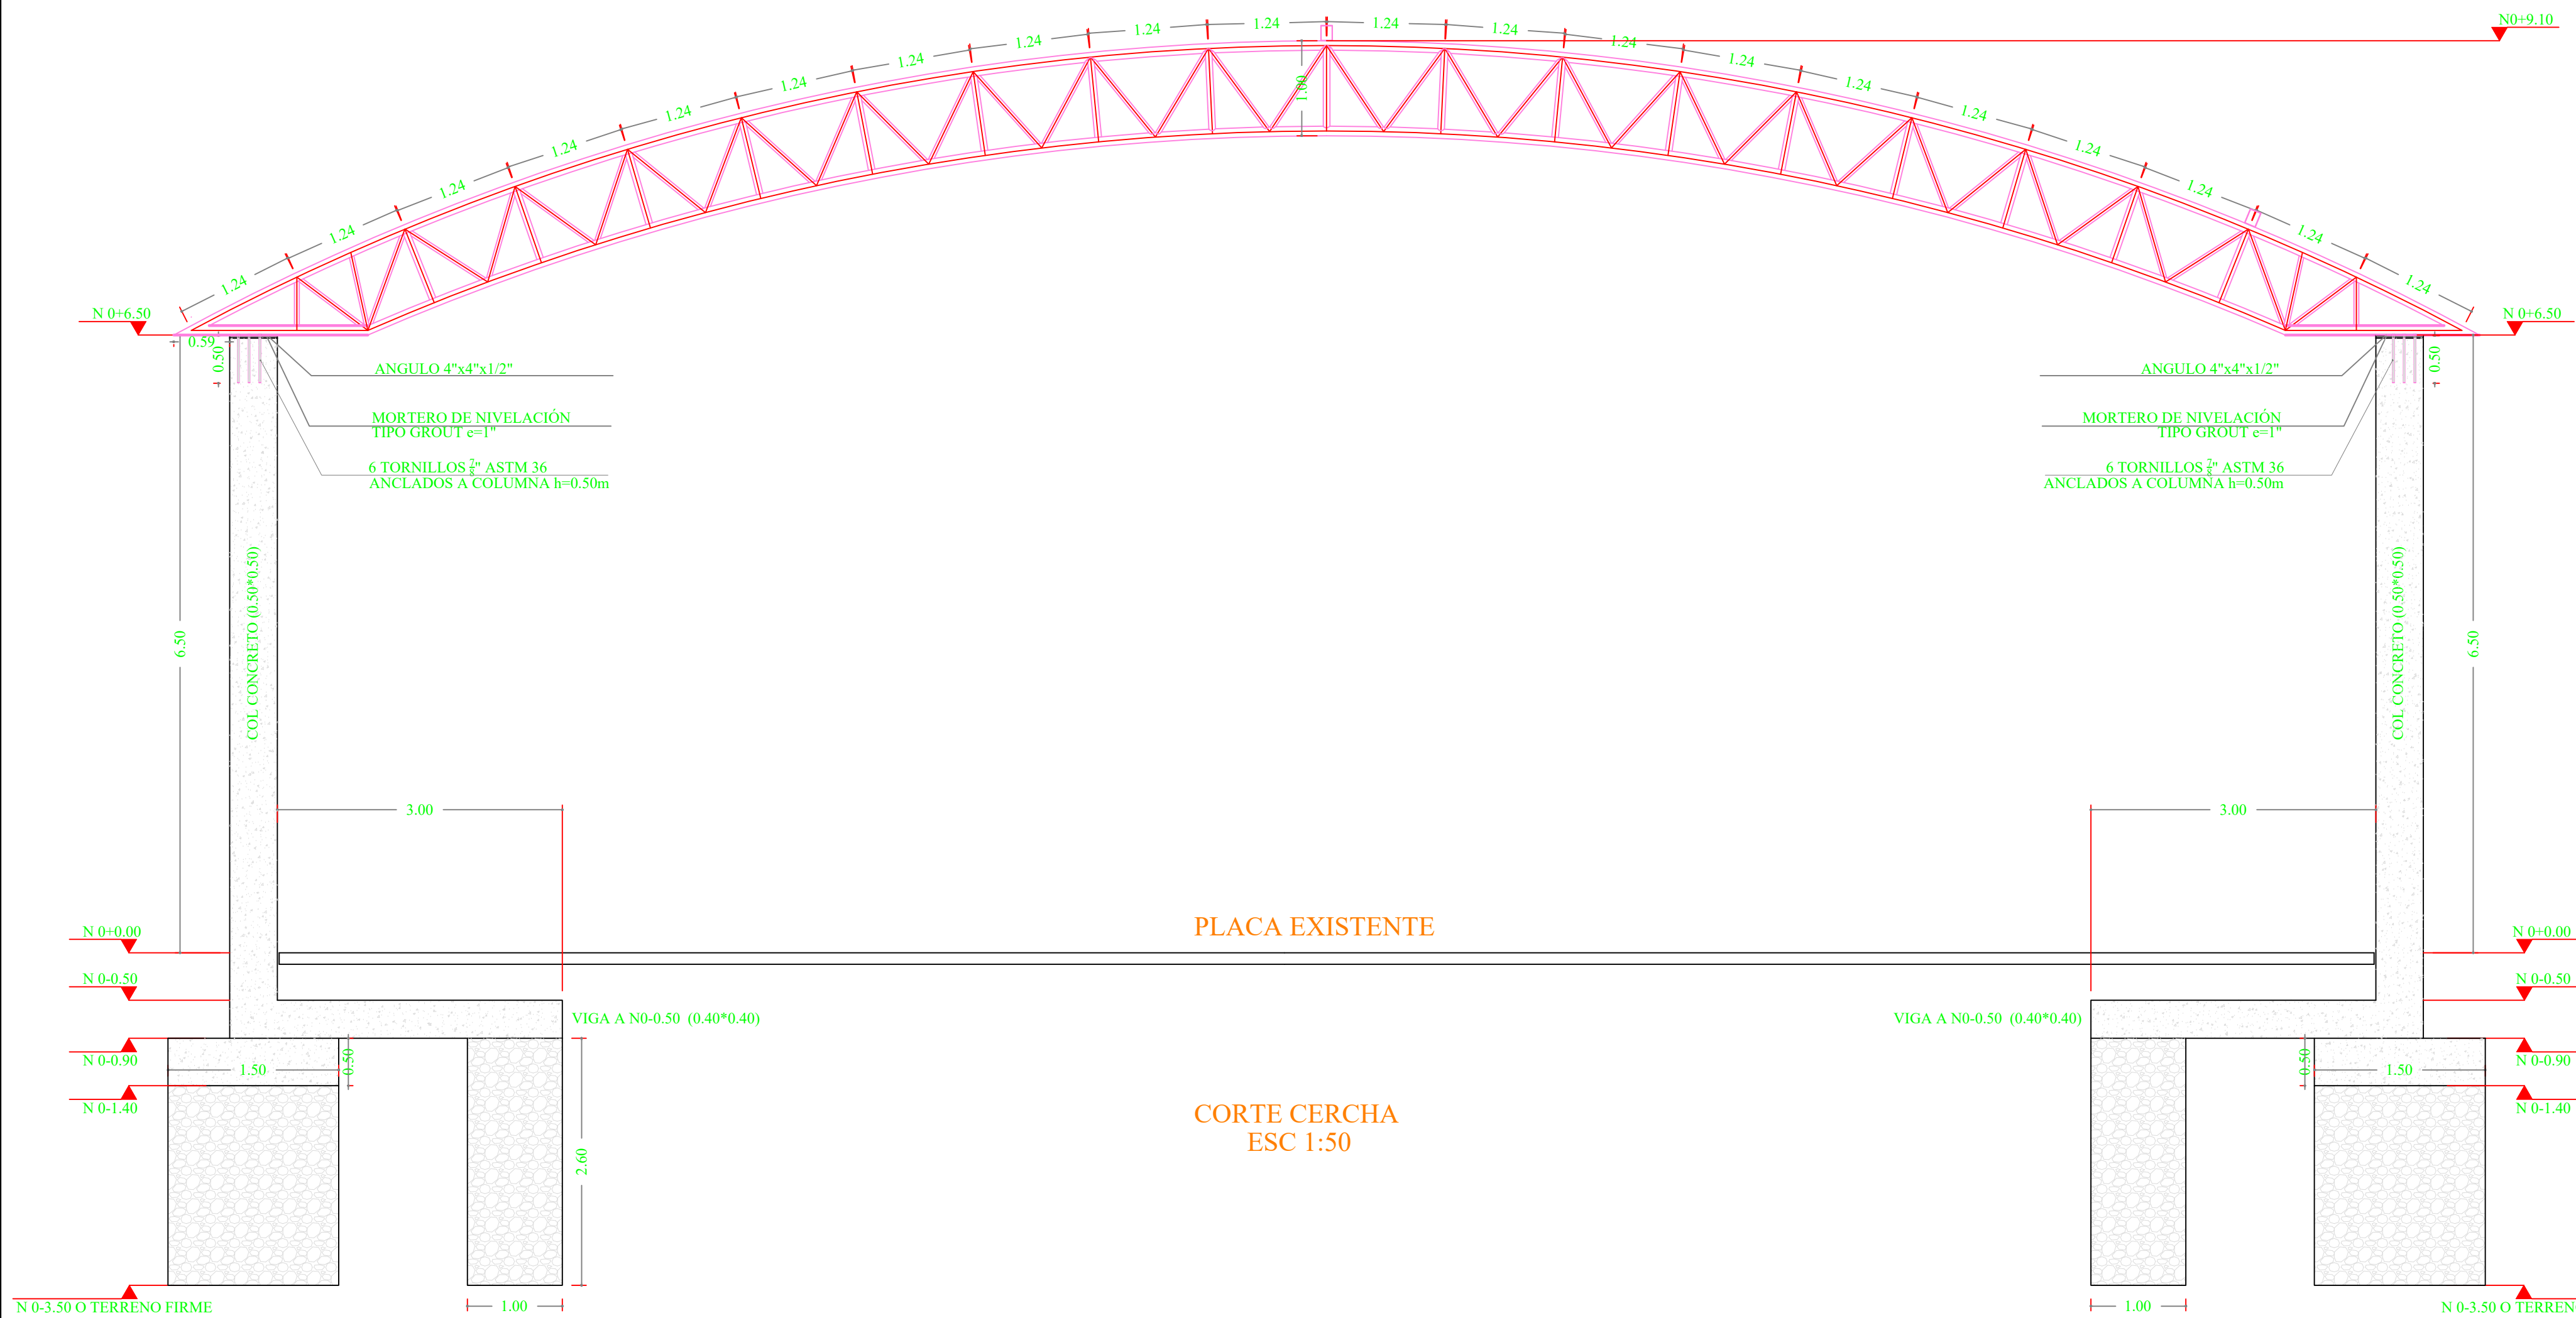


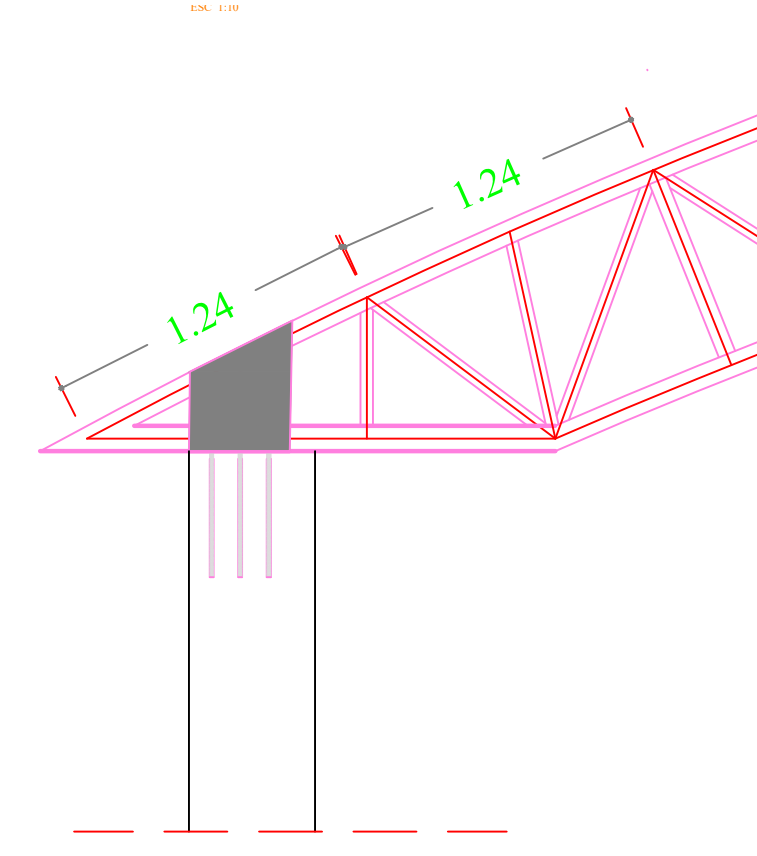

DETALLE UNION COL-CERCHA
ESC 1:30


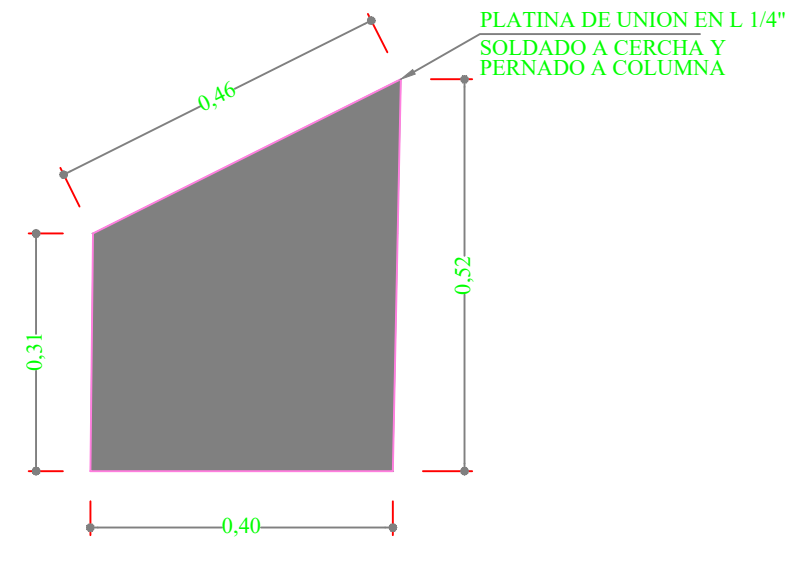


PLATINA DE UNION EN L
SOLDADO A CERCHA
ESC 1:10

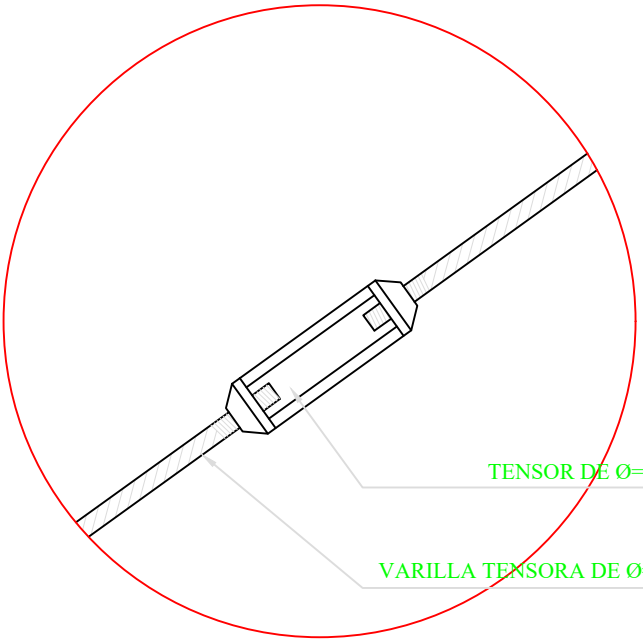

DETALLE TENSOR Ø=3/8"
ESC 1:5



DETALLE TEMPLETE
CORREAS
SIN ESCALA

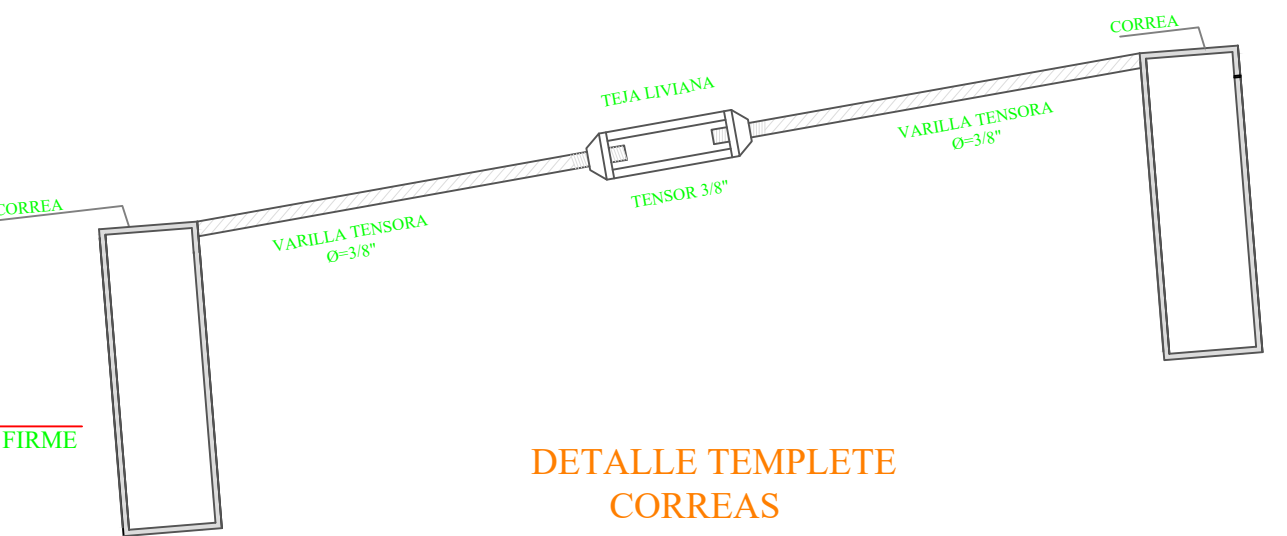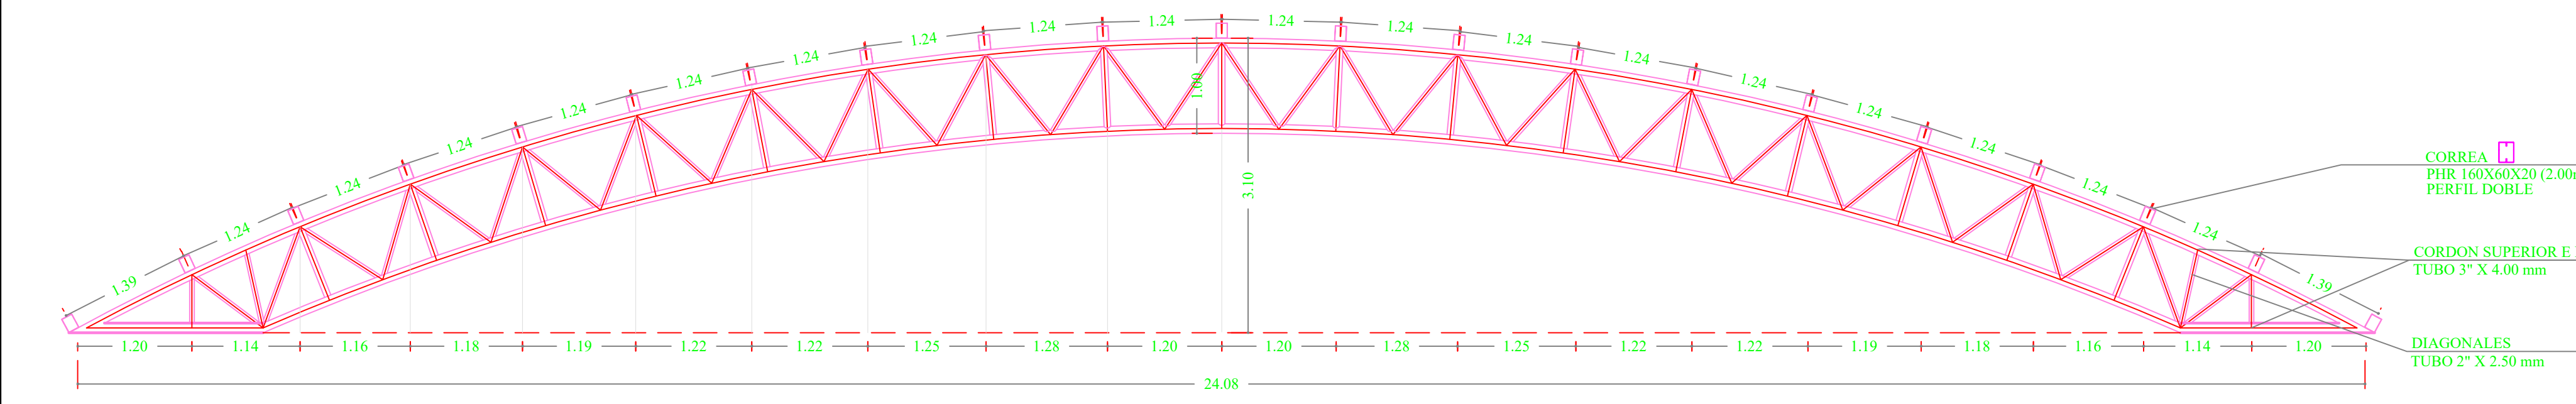

CERCHA
ESC 1:50




DETALLE VIGA Y CONTRAPESO
ESC 1:30

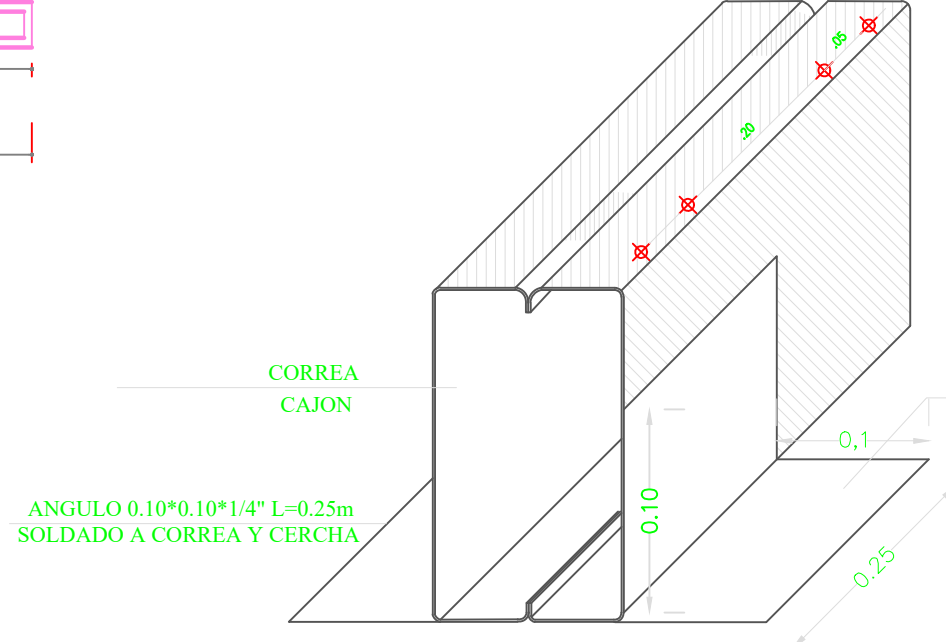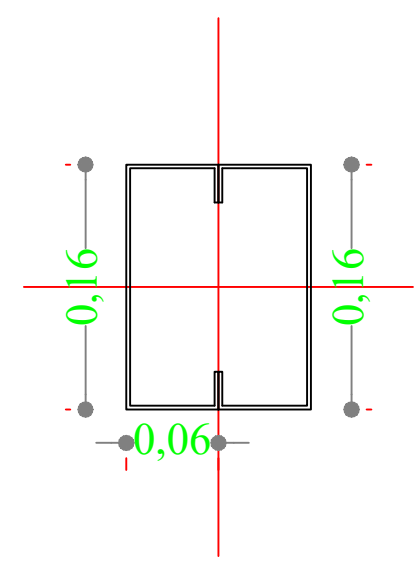


DETALLE UNION CORREA A CERCHA
ESC 1:5



CORREA 160X60X20-2-0mm DOBLE
ESC 1:5

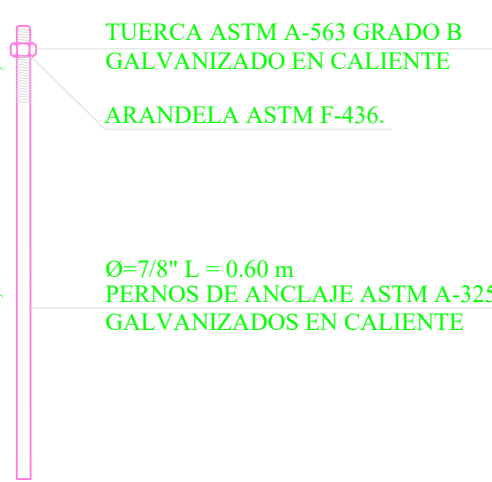

DETALLE PERNO
DE ANCLAJE
ESC 1:10

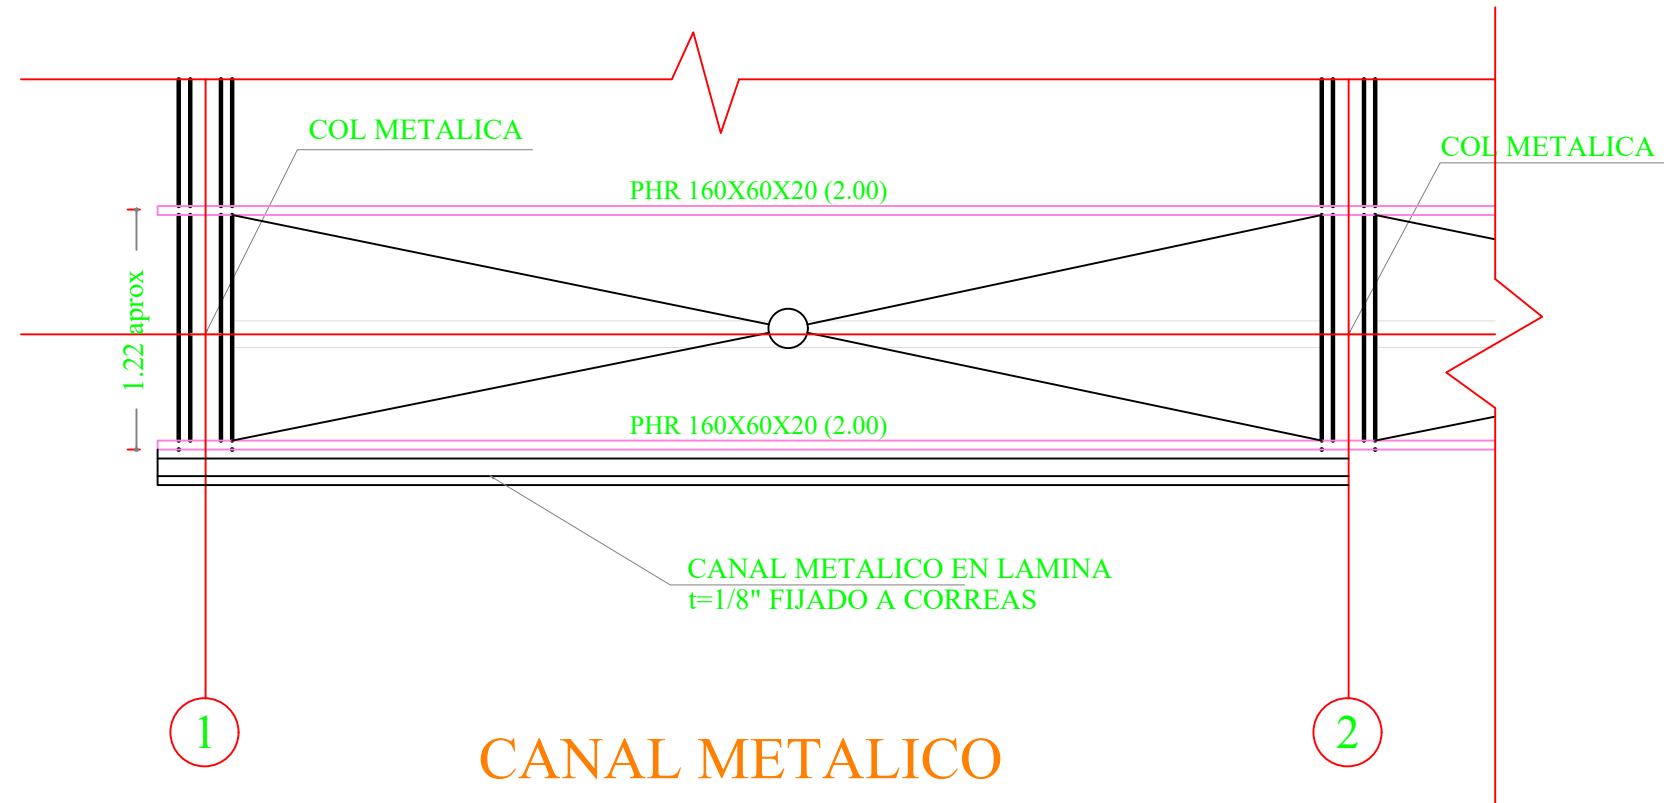

CANAL METALICO

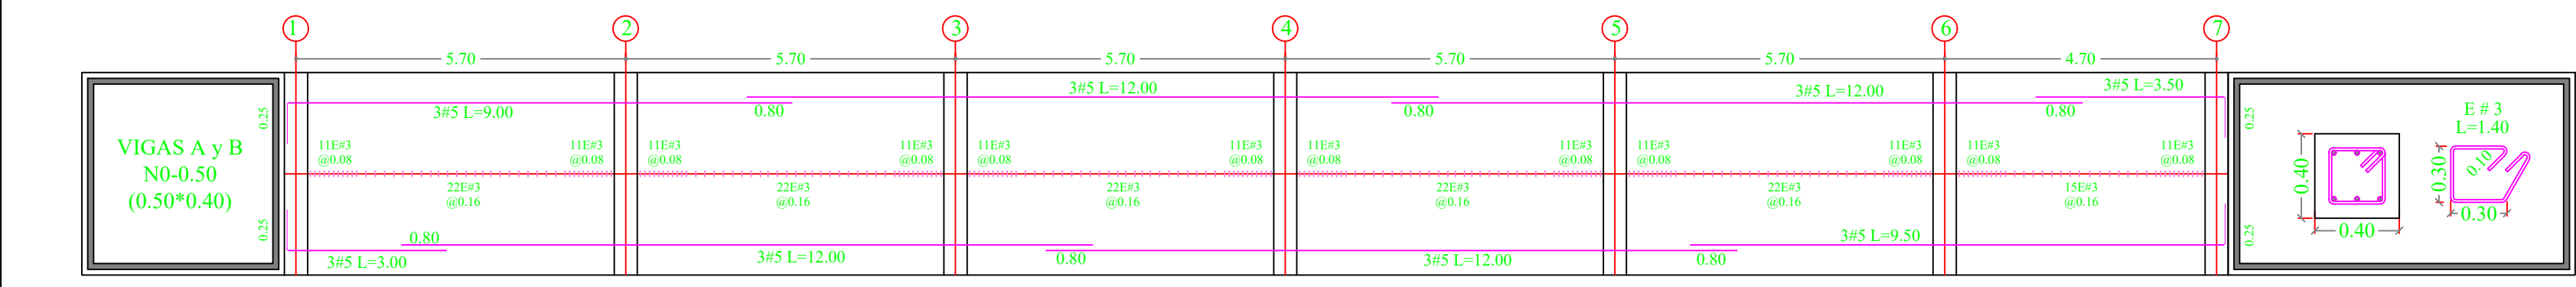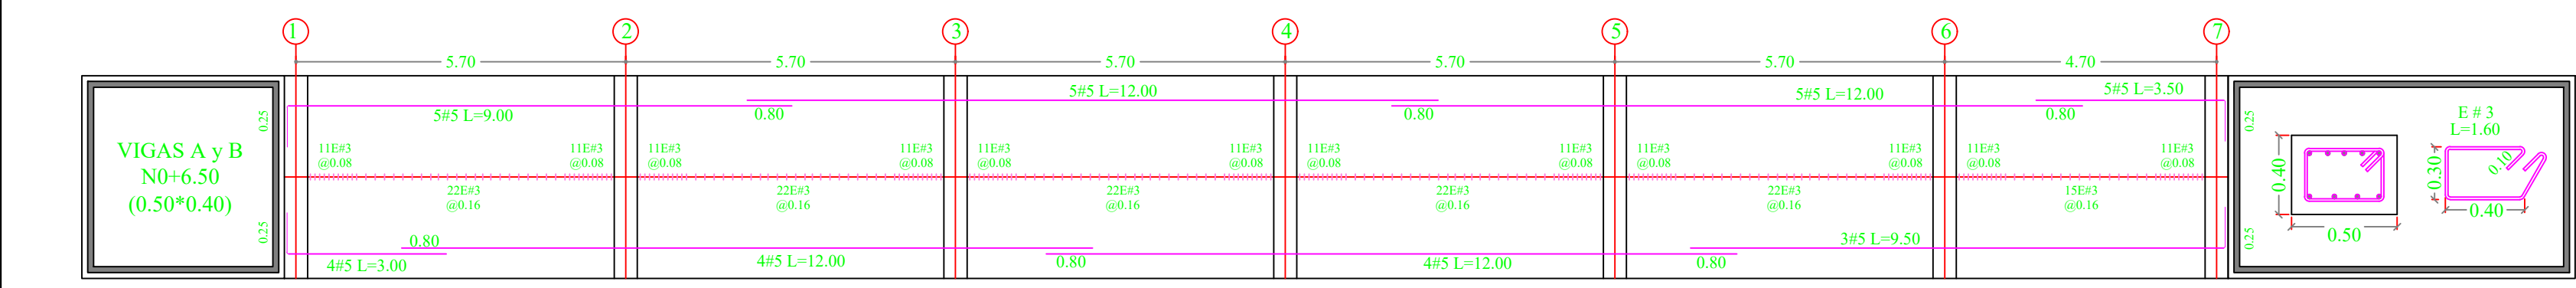

DESPIECE VIGAS DE CIMENTACION
ESC 1:100



CONSTRUCCIÓN DE CUBIERTA Y ADECUACIÓN
DEL ESCENARIO DEPORTIVO DEL BARRIO LA
PERA DEL MUNICIPIO DE FLORIDABLANCA –
SANTANDER.

UBICACION	A 29 C 30 D 29 K 20 K 25 LA PERA
CODIGO CATASTRAL:	01-04-0033-0001-000
MATRICULA INMOBILIARIA:	300-101606
MUNICIPIO	FLORIDABLANCA

ESPECIFICACIONES

CONCRETOS:	
• Cementos y Vigas de amarre:	Fc=21 MPa (210 kg/cm²)
• Solados:	Fc=10 MPa (100 kg/cm²)
• Códigos:	(60% Fc=2000psi y 40% piedra rajón)
• Pedestales:	Fc=21 MPa (210 kg/cm²)
• Gradetas:	Fc=21 MPa (210 kg/cm²)
• Placa piso:	Fc=28 MPa (280 kg/cm²)
ACERO DE REFUERZO:	
-Varillas Ø=1/4"	fy= 252 MPa (2520 kg/cm²)
-Varillas Ø=3/8"	fy= 420 MPa (4200 kg/cm²)
-Malla electrosoldada	fy= 420 MPa (4200 kg/cm²)
ESTRUCTURA METALICA (NORMA NTC 2289)	
1- ESTRUCTURA DE ACERO :	
-Perfiles (A-50)	fy= 350 MPa (3500 kg/cm²)
-Placas	A-36
-Soldaduras E7018 Resistencia	
-Soldaduras E7018 Penetracion	
-Tornillos:	Grado A -325

DISEÑO:
ING. LADY MORANTES JAIME

ING. GERSON ANDRES GONZALES ORTIZ
SECRETARIO DE INFRAESTRUCTURA.

NORMA DE DISEÑO

Normas Colombianas de Diseño y Construcción
Sismo-Resistente NSR-10
(Ley 400 de 1997/Decreto 926 de 2010)

CONTENIDO:

CORTE ESTRUCTUAL
CORTE CERCHA
DETALLE UNION CORREA-CERCHA
DETALLE UNION CERCHA-COLUMNA
DETALLE TEMPLETE
PERFIL CORREAS
DETALLE TENSOR
DESPIECE DE VIGAS

ESCALA: 1/50	FECHA: OCTUBRE DEL 2025	VS 0 PLANO No: 5/7
--------------	----------------------------	-----------------------