


CERRAMIENTO EN MALLA ESLABONADA

LONGITUD TOTAL = 52,90 m

1. ELEVACIÓN LONGITUDINAL


ESCALA 1:50

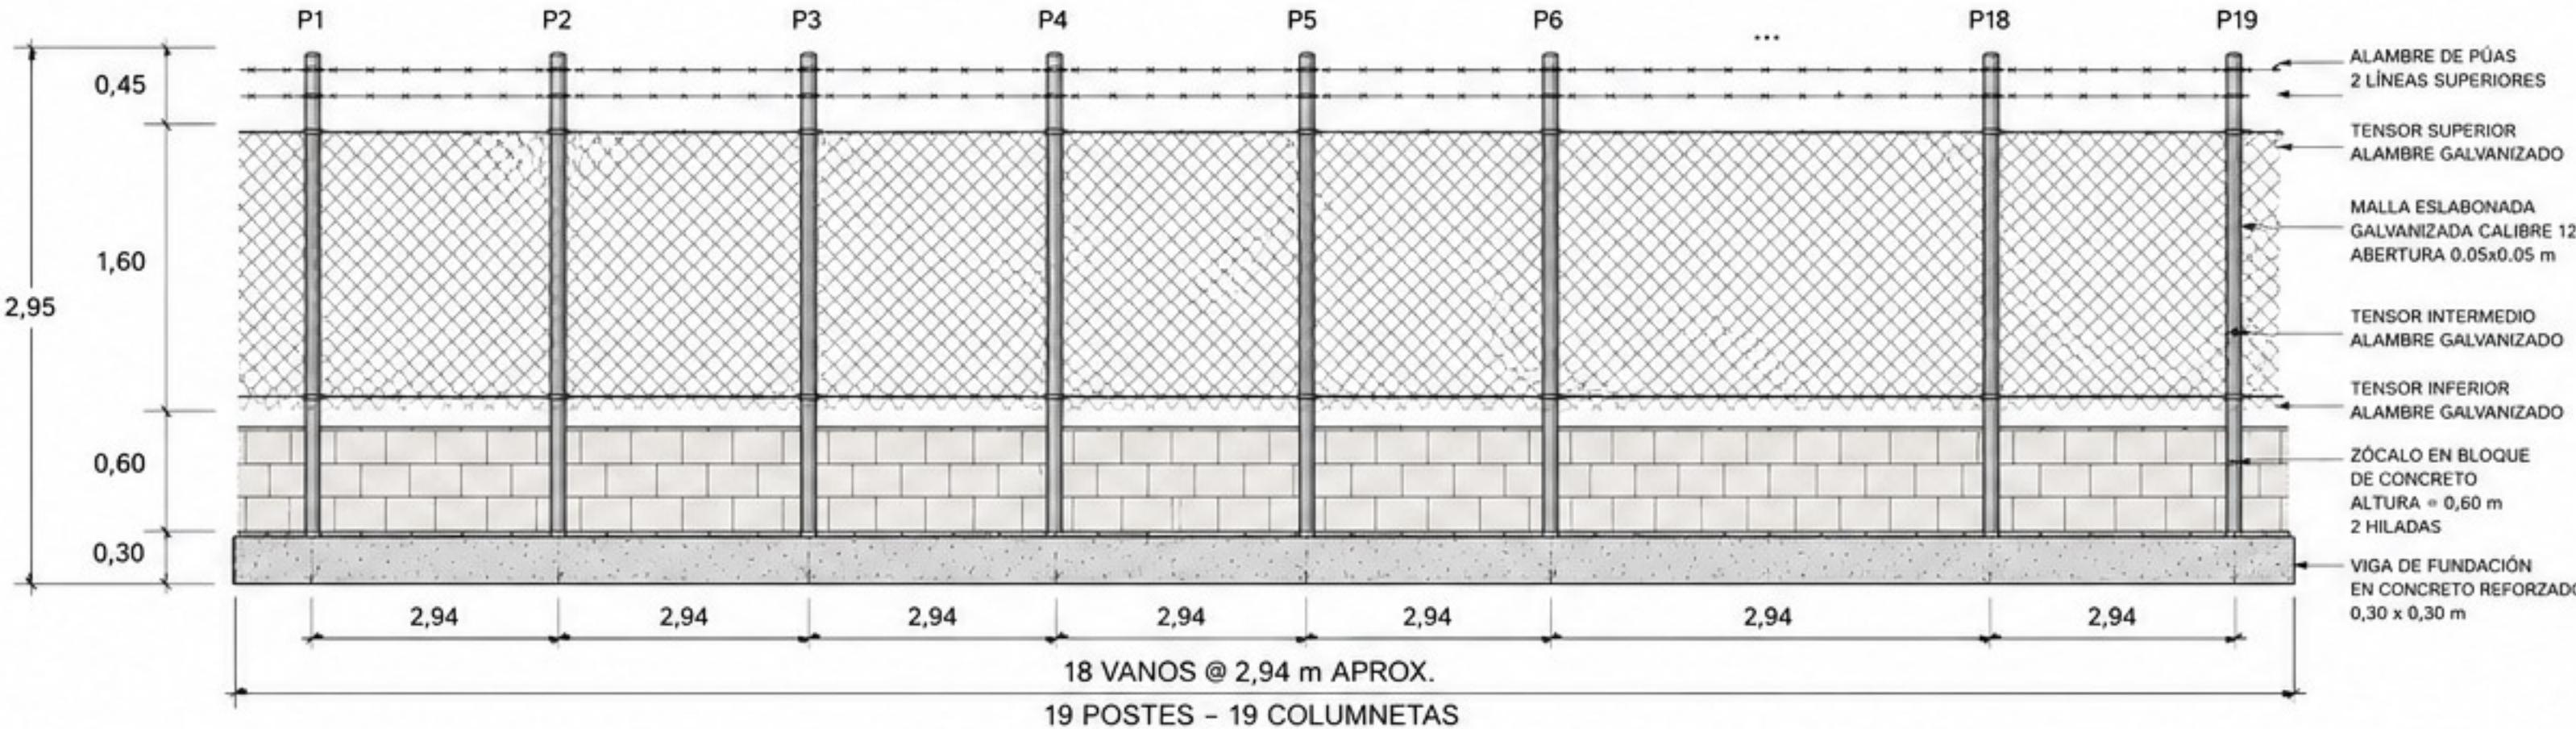

- ESPECIFICACIONES TÉCNICAS**
- LONGITUD TOTAL DEL CERRAMIENTO: 52,90 m
 - NÚMERO DE POSTES METÁLICOS: 19 un
 - NÚMERO DE COLUMNETAS: 19 un
 - SEPARACIÓN ENTRE EJES APROXIMADA: 2,94 m
 - ALTURA DE MALLA ESLABONADA: 1,60 m
 - ZÓCALO EN BLOQUE: ALTURA 0,60 m (2 HILADAS)
 - VIGA DE FUNDACIÓN: 0,30 x 0,30 m
 $f'c = 21 \text{ MPa}$
 - POSTE METÁLICO: TUBO GALVANIZADO
 $\varnothing 50 \text{ mm}$ CALIBRE 12
 - MALLA ESLABONADA: GALVANIZADA
CALIBRE 12 - ABERTURA 0,05 x 0,05 m
 - TENSORES: 3 LÍNEAS (INFERIOR, INTERMEDIA Y SUPERIOR)
 - ALAMBRE DE PÚAS: 2 LÍNEAS SUPERIORES
 - ACABADO: PINTURA ANTICORROSIVA EN POSTES Y ELEMENTOS METÁLICOS
 - CONCRETO: $f'c = 21 \text{ MPa}$
 - ACERO DE REFUERZO: $f_y = 420 \text{ MPa}$

2. PLANTA GENERAL (CIMENTACIÓN Y UBICACIÓN DE POSTES)

ESCALA 1:75

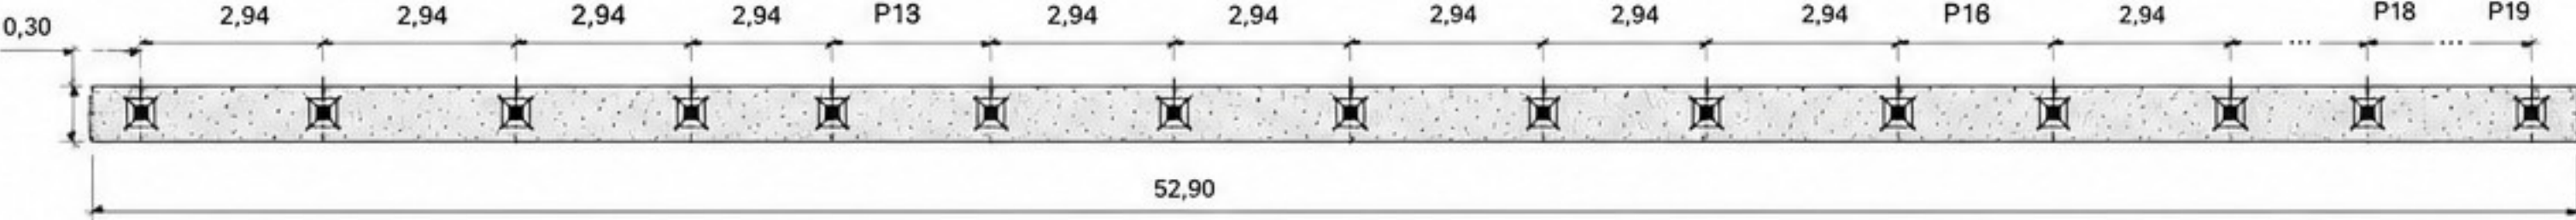

MEMORIA DE CANTIDADES			
ÍTEM	DESCRIPCIÓN	UNIDAD	CANTIDAD
5.3	Viga de fundación en concreto reforzado	m3	4,76
5.4	Muro en bloque estructural (zócalo)	m2	31,74
5.5	Columnetas	un	19,00
5.6	Malla eslabonada galvanizada	m2	84,64
5.7	Postes metálicos galvanizados	un	19,00
5.8	Tensores	ml	158,71
5.9	Alambre de púas	ml	105,81
5.10	Pintura anticorrosiva	m2	8,36
5.11	Limpieza final	glb	1,00


3. SECCIÓN TRANSVERSAL

ESCALA 1:20



4. DETALLE DE POSTE Y ANCLAJE

ESCALA 1:10

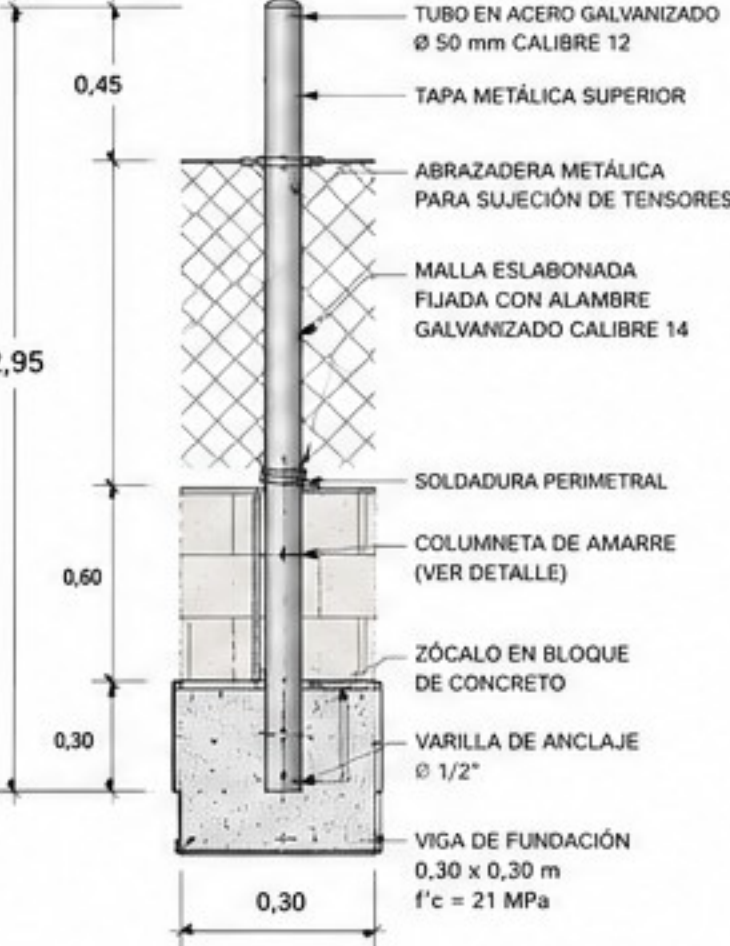

5. DETALLE DE FIJACIÓN DE MALLA Y TENSORES

ESCALA 1:10



6. DETALLE DE ALAMBRE DE PÚAS

ESCALA 1:10



- NOTAS GENERALES**
1. TODAS LAS DIMENSIONES ESTÁN EN METROS.
 2. LAS MEDIDAS DEBERÁN VERIFICARSE EN OBRA.
 3. LOS POSTES IRÁN ANCLADOS A LA VIGA DE FUNDACIÓN Y AMARRADOS AL ZÓCALO.
 4. LA MALLA ESLABONADA SE FIJARÁ A LOS POSTES Y TENSORES CON ALAMBRE GALVANIZADO CALIBRE 14.
 5. APLICAR PINTURA ANTICORROSIVA A TODOS LOS ELEMENTOS METÁLICOS.

PROYECTO:		CERRAMIENTO EN MALLA ESLABONADA	
CONTENIDO:		PLANO ARQUITECTÓNICO VISTAS, DETALLES Y ESPECIFICACIONES	
ESCALA:	INDICADA	PLANO No.	A-01
FECHA:	MAYO 2024		

CONVENCIONES

- POSTE METÁLICO GALVANIZADO
 $\varnothing 50 \text{ mm}$ CALIBRE 12
- VIGA DE FUNDACIÓN EN CONCRETO
0,30 x 0,30 m