



TRAMPA DE GRASA CON MEDIDAS MINIMAS

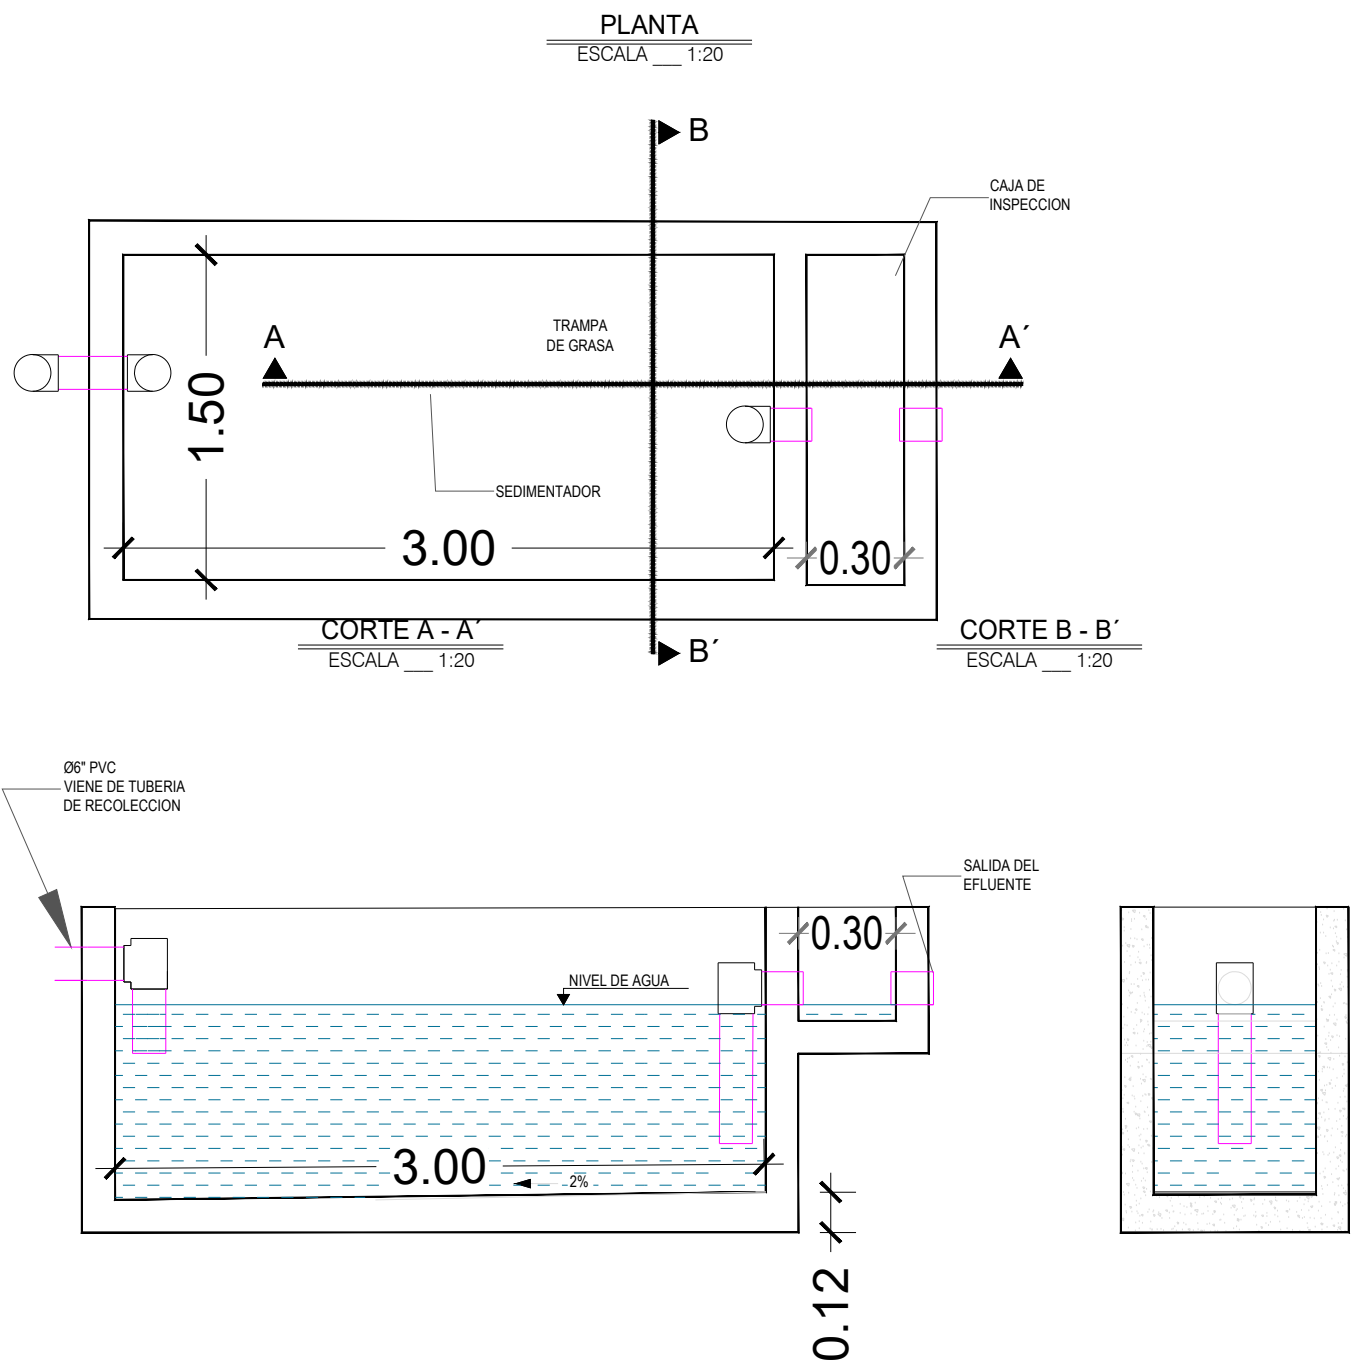

TRAMPA DE GRASA CON MEDIDAS MINIMAS

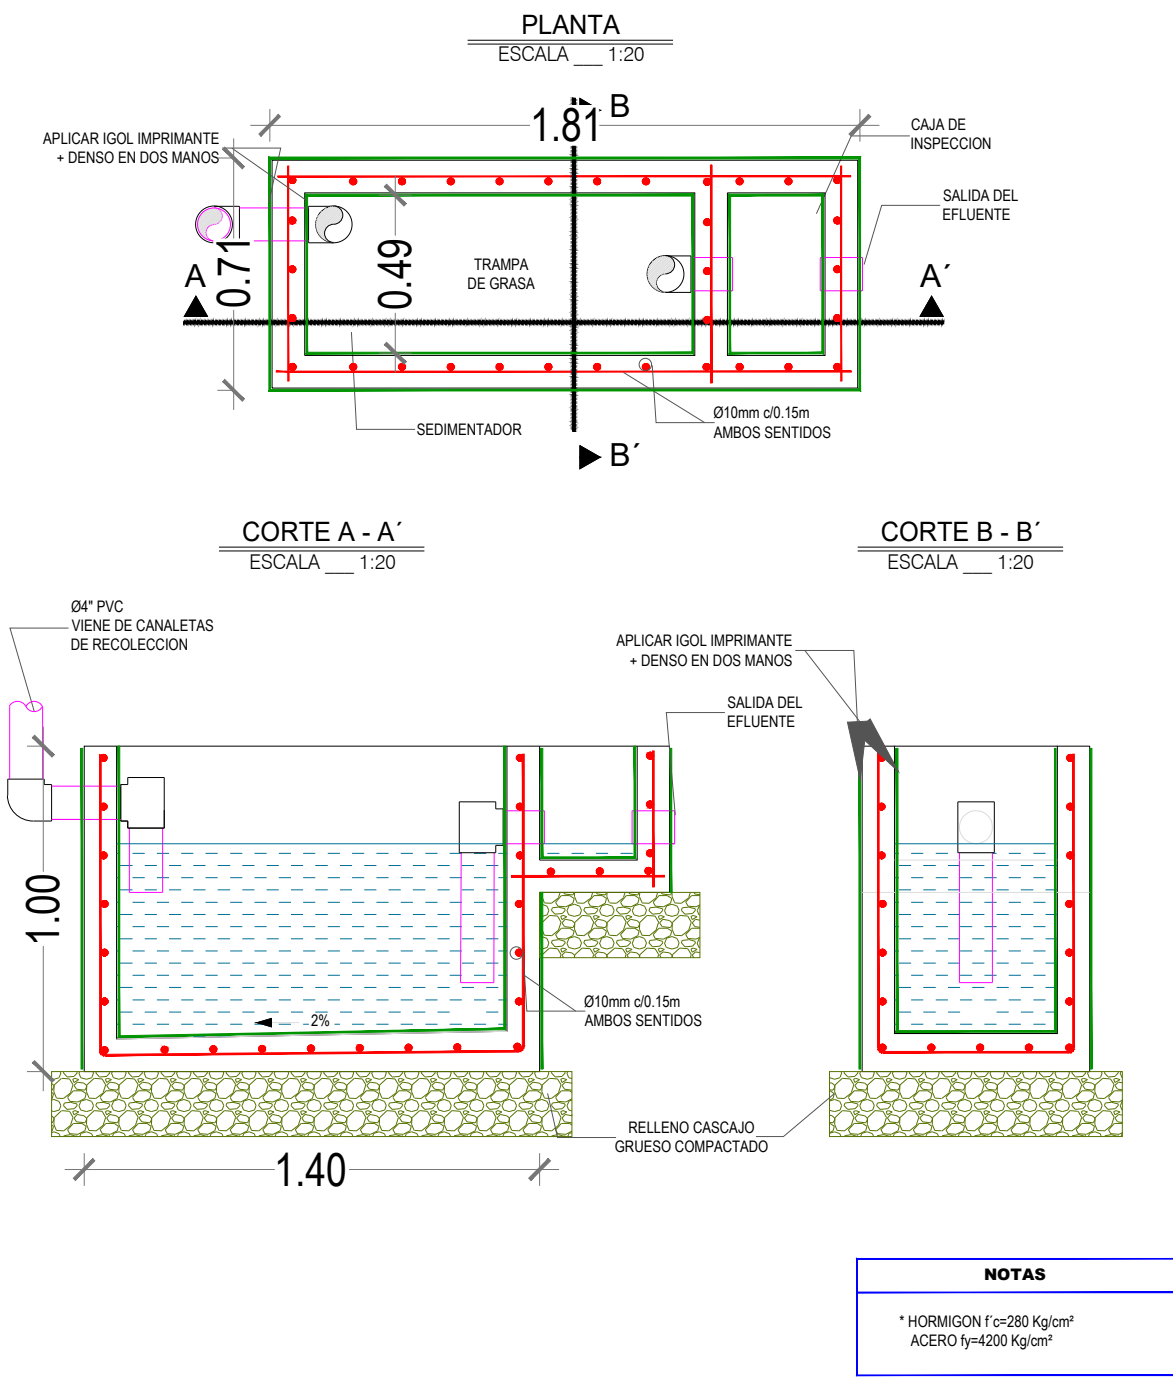


CANAL TIPO	B(m)	H(m)
I	0.20	0.25
II	0.30	0.70
III	0.30	0.80
IV	0.40	0.3
V	0.60	0.30
VI	0.25	0.30
VII	0.50	0.30


ESQUEMA DE CARCAMO CON REJILLA

CANAL TIPO	B(m)	H(m)
I	0.30	0.10
II	0.20	0.30
III	0.40	0.50
IV	0.30	0.45
V	0.50	0.90
VI	0.30	0.40
VII	0.50	0.40
IX	1.00	0.30



ESQUEMA DE CARCAMO CON REJILLA

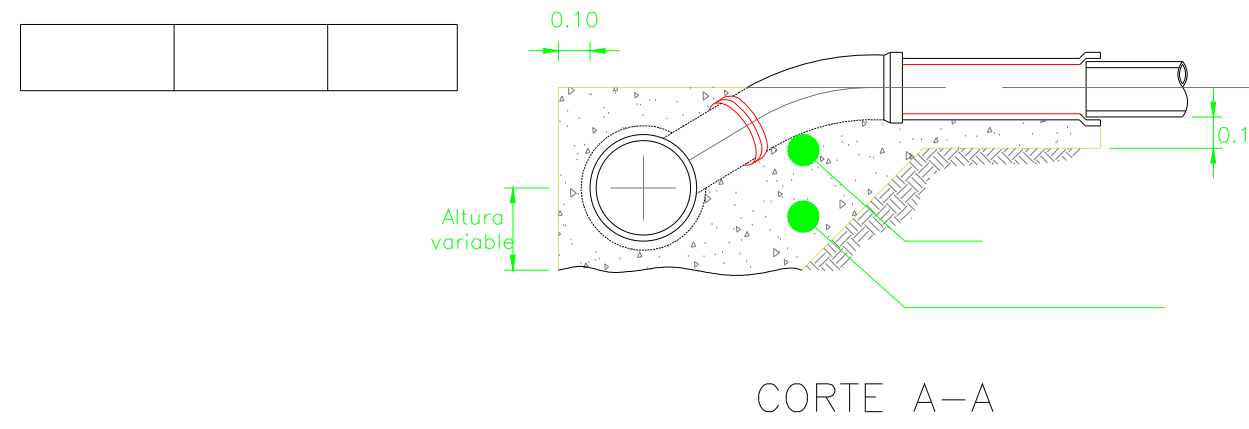

CORTE A-A

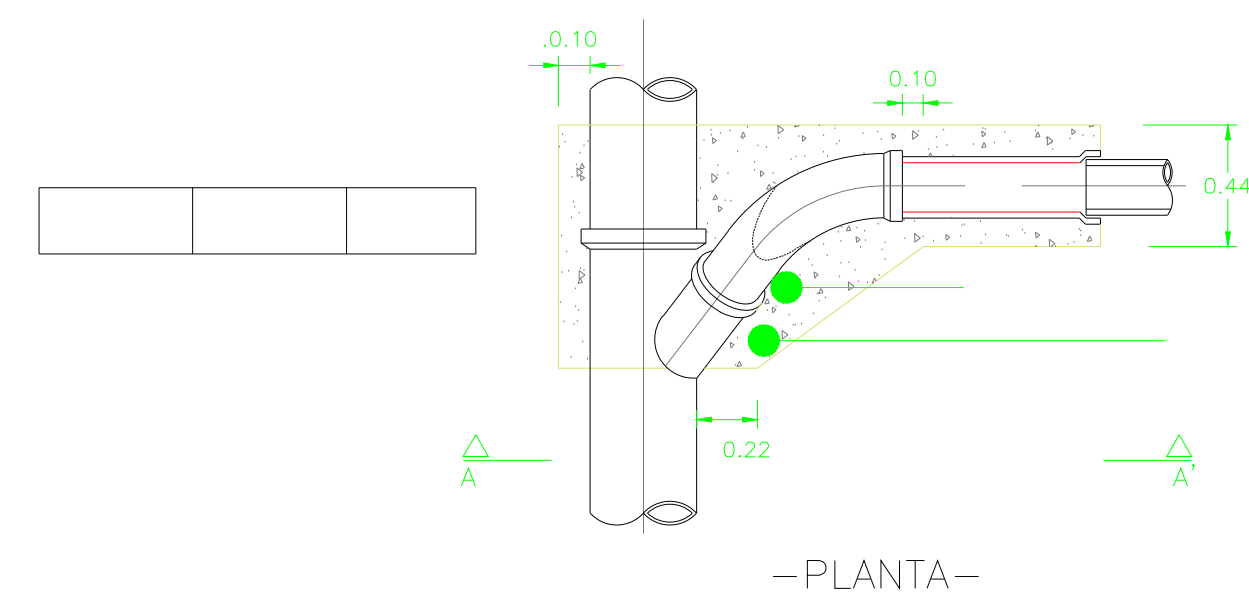

PLANTA

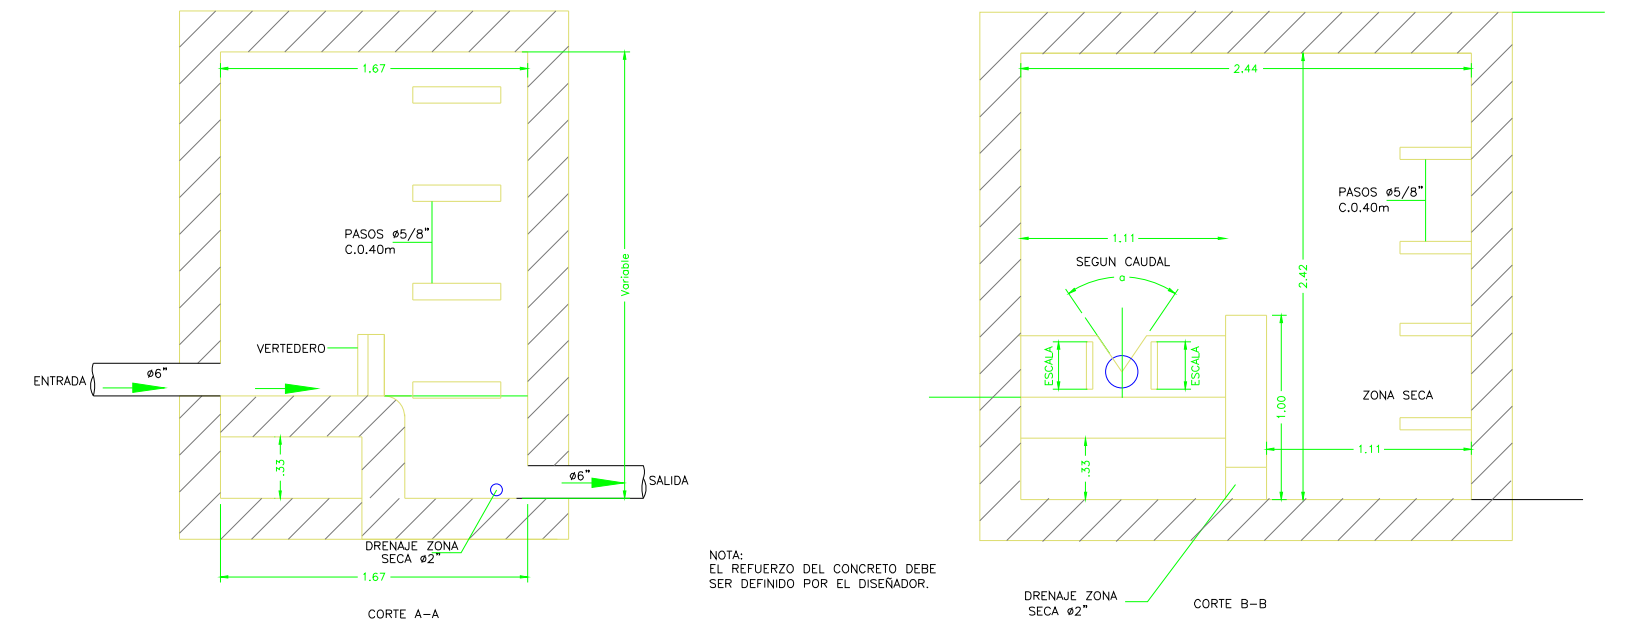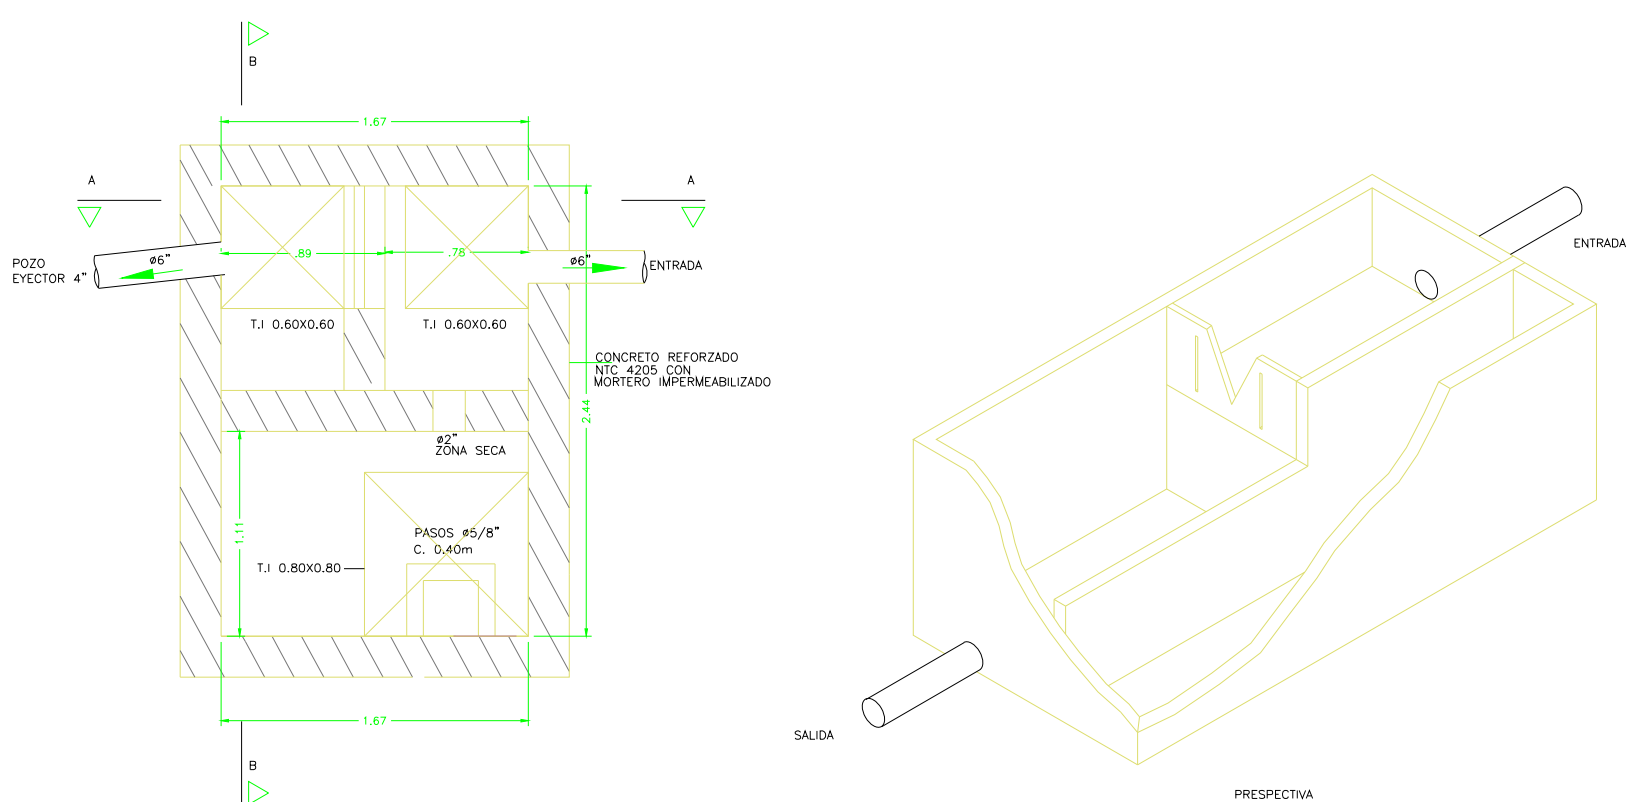




DETALLE TOMA DE MUESTRAS

CONEXION DOMICILIARIA CON YEE

NORMA NS-068-3V-E.A.A.B

ESCALA SIN

DETALLE DE CONEXION DOMICILIARIA DE DESAGUE

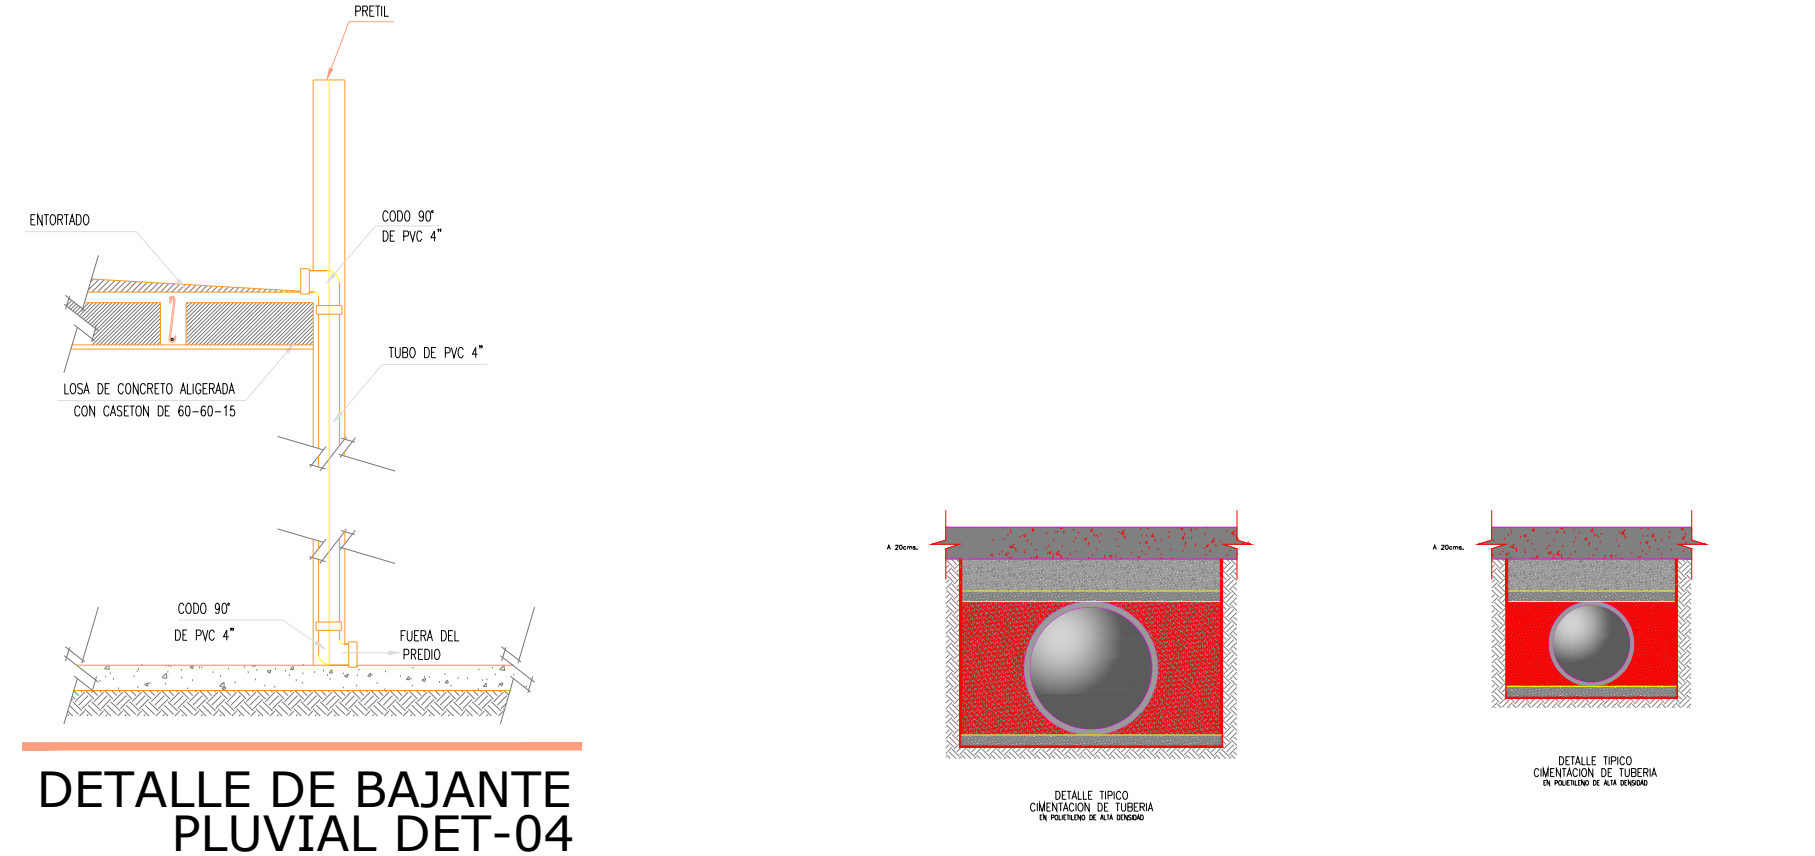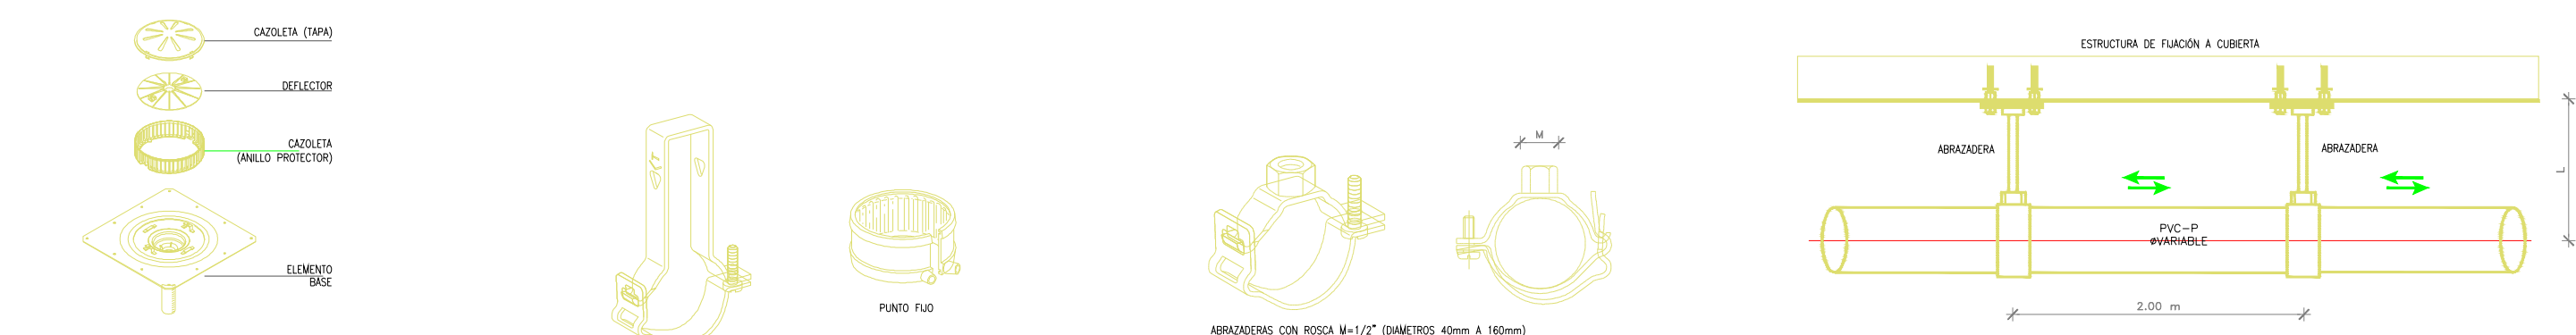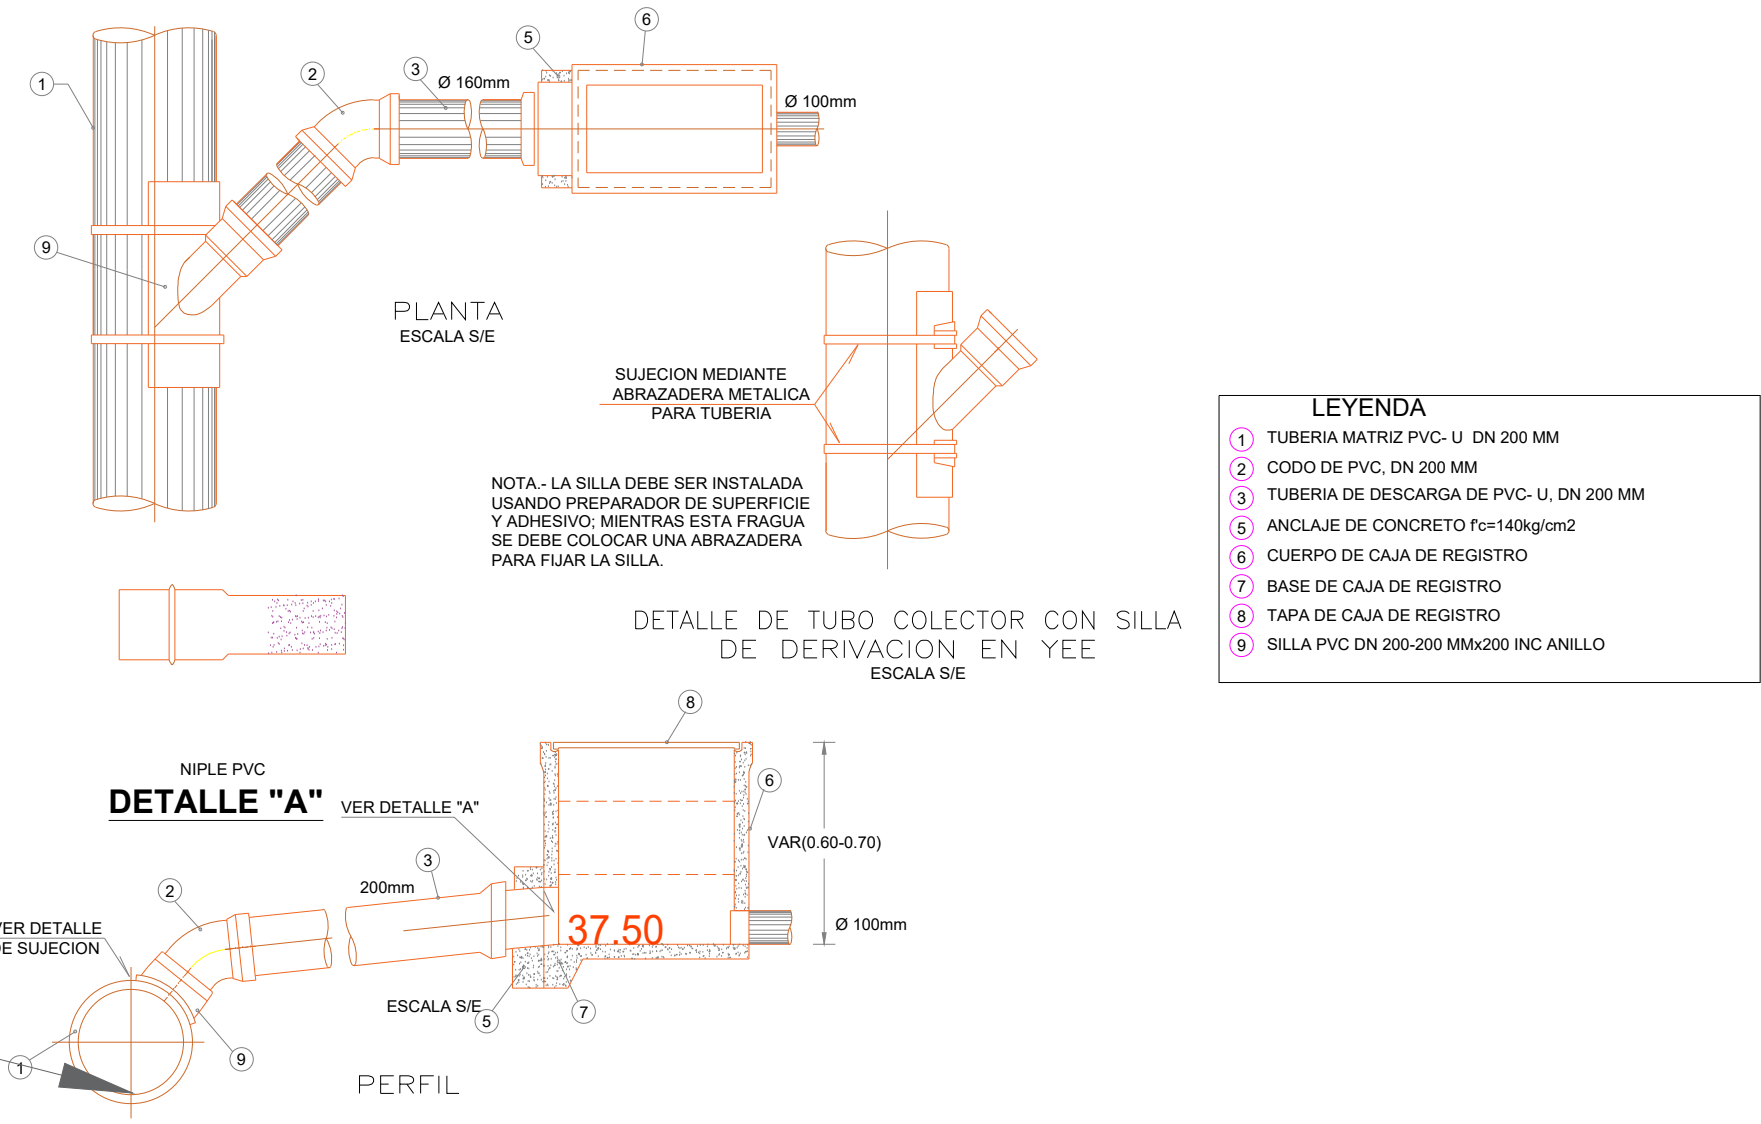


DETALLE DE TRAGANTE





DETALLE DE ABRAZADERA

DETALLE DE ABRAZADERA DE ROSCA

ESQUEMA DE COLECTOR COLGANTE

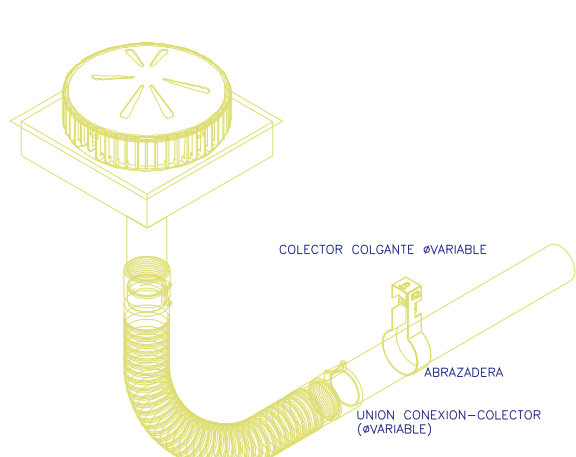


DETALLE DE TRAGANTE Y CONEXION A COLECTOR

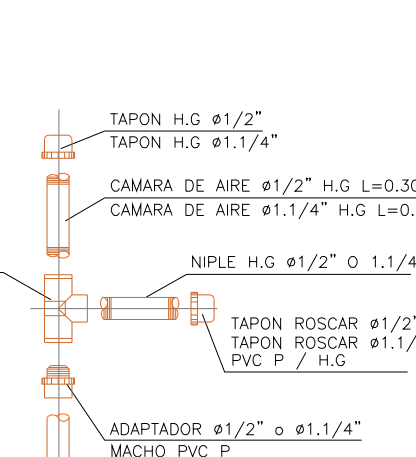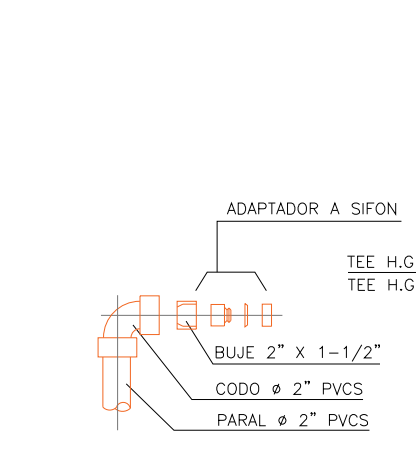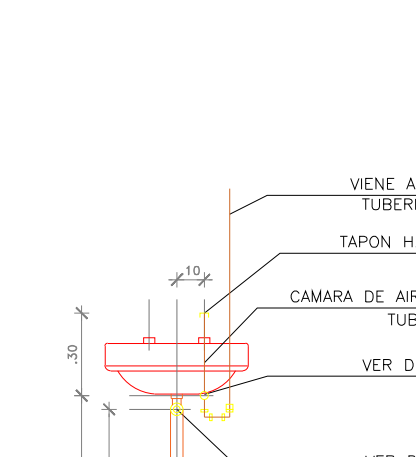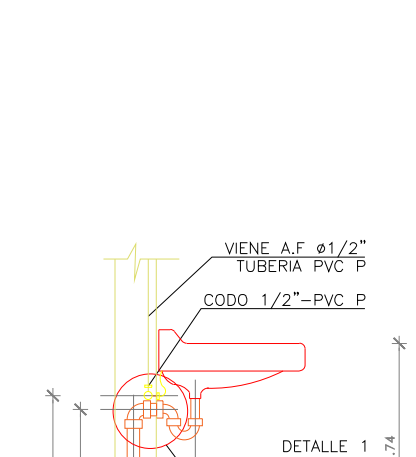


DETALLE CAMARAS DE AIRE PARA FLUXOMETRO O TANQUE


DETALLE MONTAJE LAVAMANOS

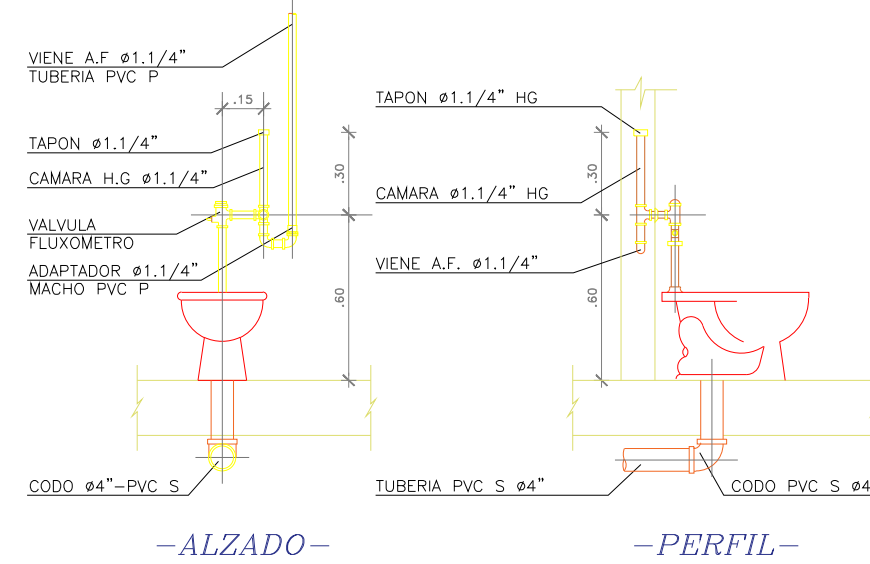


DET SANITARIO FLUXOMETRO

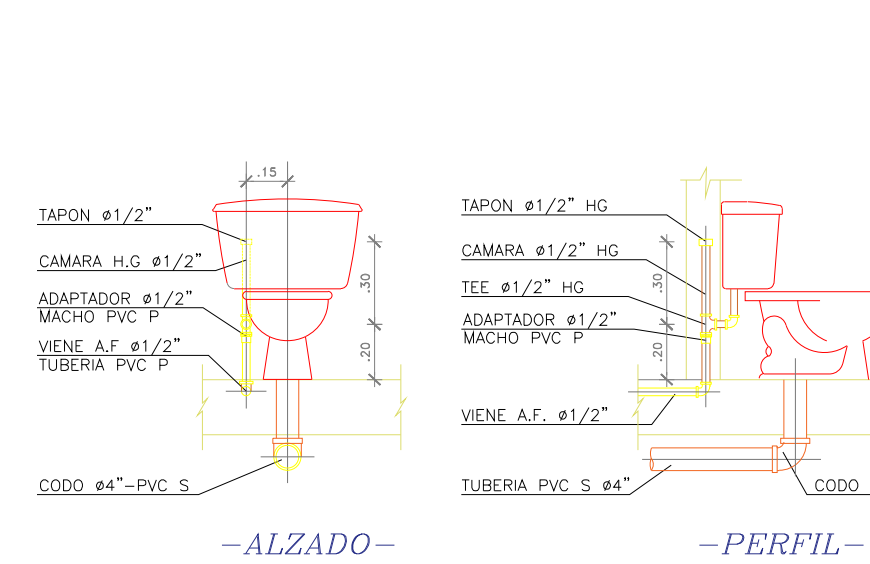

DET SANITARIO DE TANQUE

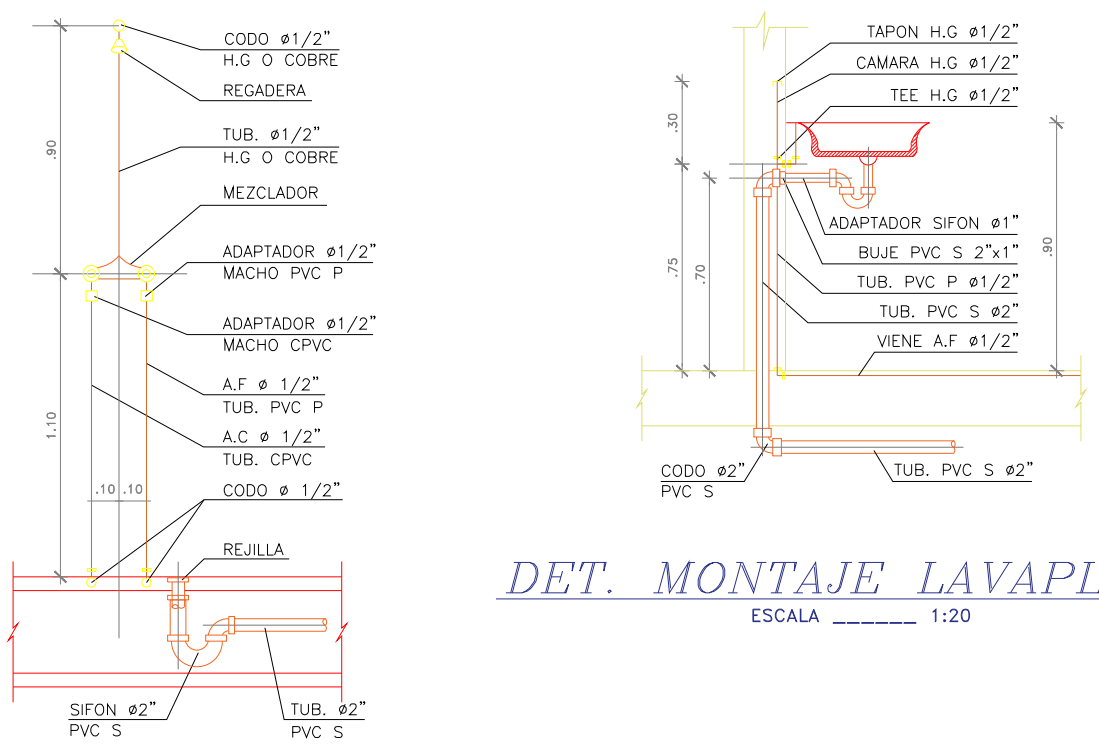

DET. MONTAJE LAVAPLATOS

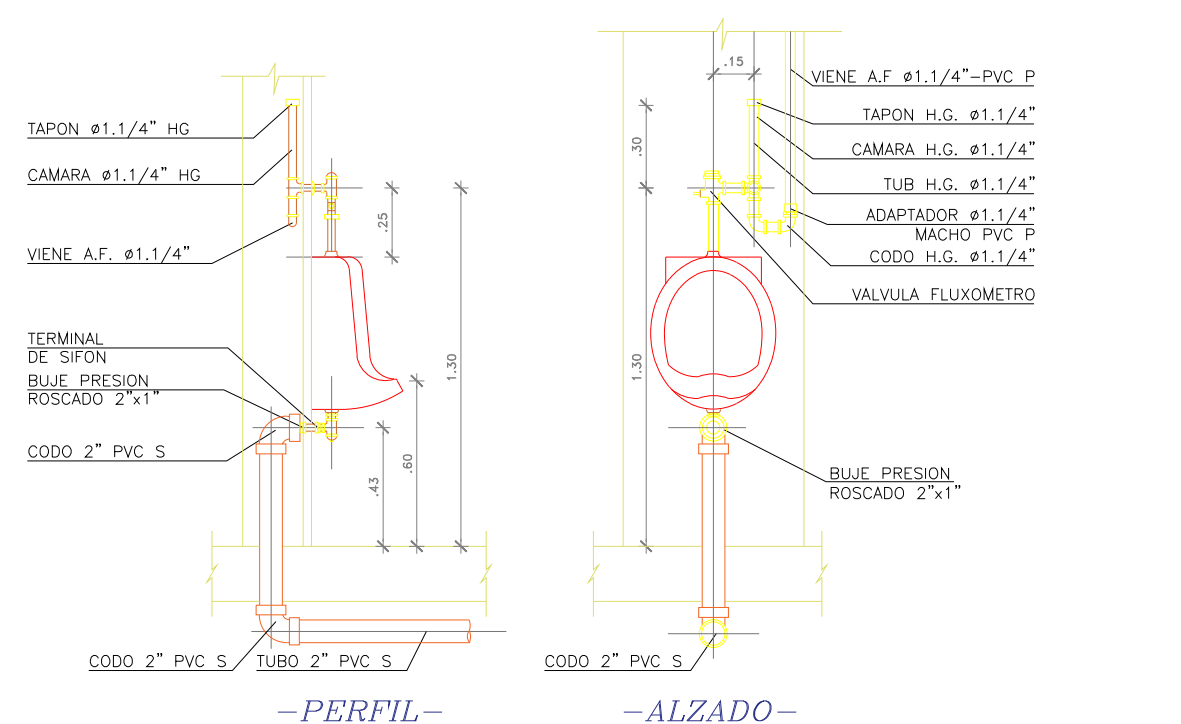

MONTAJE ORINAL FLUXOMETRO



REPÚBLICA DE COLOMBIA
DEPARTAMENTO DEL CESAR

PROYECTO:
CONSTRUCCIÓN DEL NUEVO HOSPITAL
E.S.E HERNANDO QUINTERO BLANCO DEL
MUNICIPIO DE EL PASO

CONTIENE:
INSTALACIONES HIDROSANITARIAS
-DETALLES SANITARIAS - LLUVIAS

DISEÑO: DISEÑO:
ING. GINA AGUILAR
REVISO: ARQ. JOHNY ALBERTO MATTOS
APROBÓ: JUAN CARLOS MINOPIOLA

ESCALA: 1:500
FECHA: Julio 2024

PLANO: DET-01
5/7

OBSERVACIONES: