



BATERIA BAÑOS PANAMERICANO		
CUADRO DE		
INDICES-01101300270001000000001		
ITEM	AREA (M2)	%
AREA DEL LOTE	5223.00	100.00
I.O PERMITIDO	1305.75	25.00
I.C. PERMITIDO	261.15	5.00
I.O. EXISTENTE S	1165.00	22.31
I.C. EXISTENTE	398.00	7.62
I.O. PROPUESTA	0.00	0.00
I.C. PROPUESTA	0.00	0.00
I.O. TOTAL	1165.00	22.31
I.C. TOTAL	398.00	7.62


CONVENCIONES	
	ÁREA CERR. PROVISIONAL
	ÁREA DEMOLICIÓN
	ÁREA PROPUESTA NUEVA
	ÁREA MANTENIMIENTO
	ZONA VERDE EXISTENTE
	ZONA VERDE PROPUESTA
	MALLA ESLABONADA
	MALLA NYLON
	MALLA ESLABONADA
	GRAMA NATURAL
	CONCRETO
	CONCRETO + MALLA
	RETICULADADA
	ANDÉN EXISTENTE
	CANCHA SINTÉTICA EXISTENTE
	CANCHA MÚLTIPLE EXISTENTE
	PISTA TROTE EXISTENTE
	BASE ELÁSTICA EN CAUCHO
	CARPETA ASFÁLTICA
	BASE
	SUB-BASE
	GEOTEXTIL
	ROCA MUERTA
	TERRENO COMPACTADO
	TERRENO NATURAL
D. A. P= 4	EN ARBOLES COMUNES
D. A. P= 8	EN ARBOLES NO COMUNES

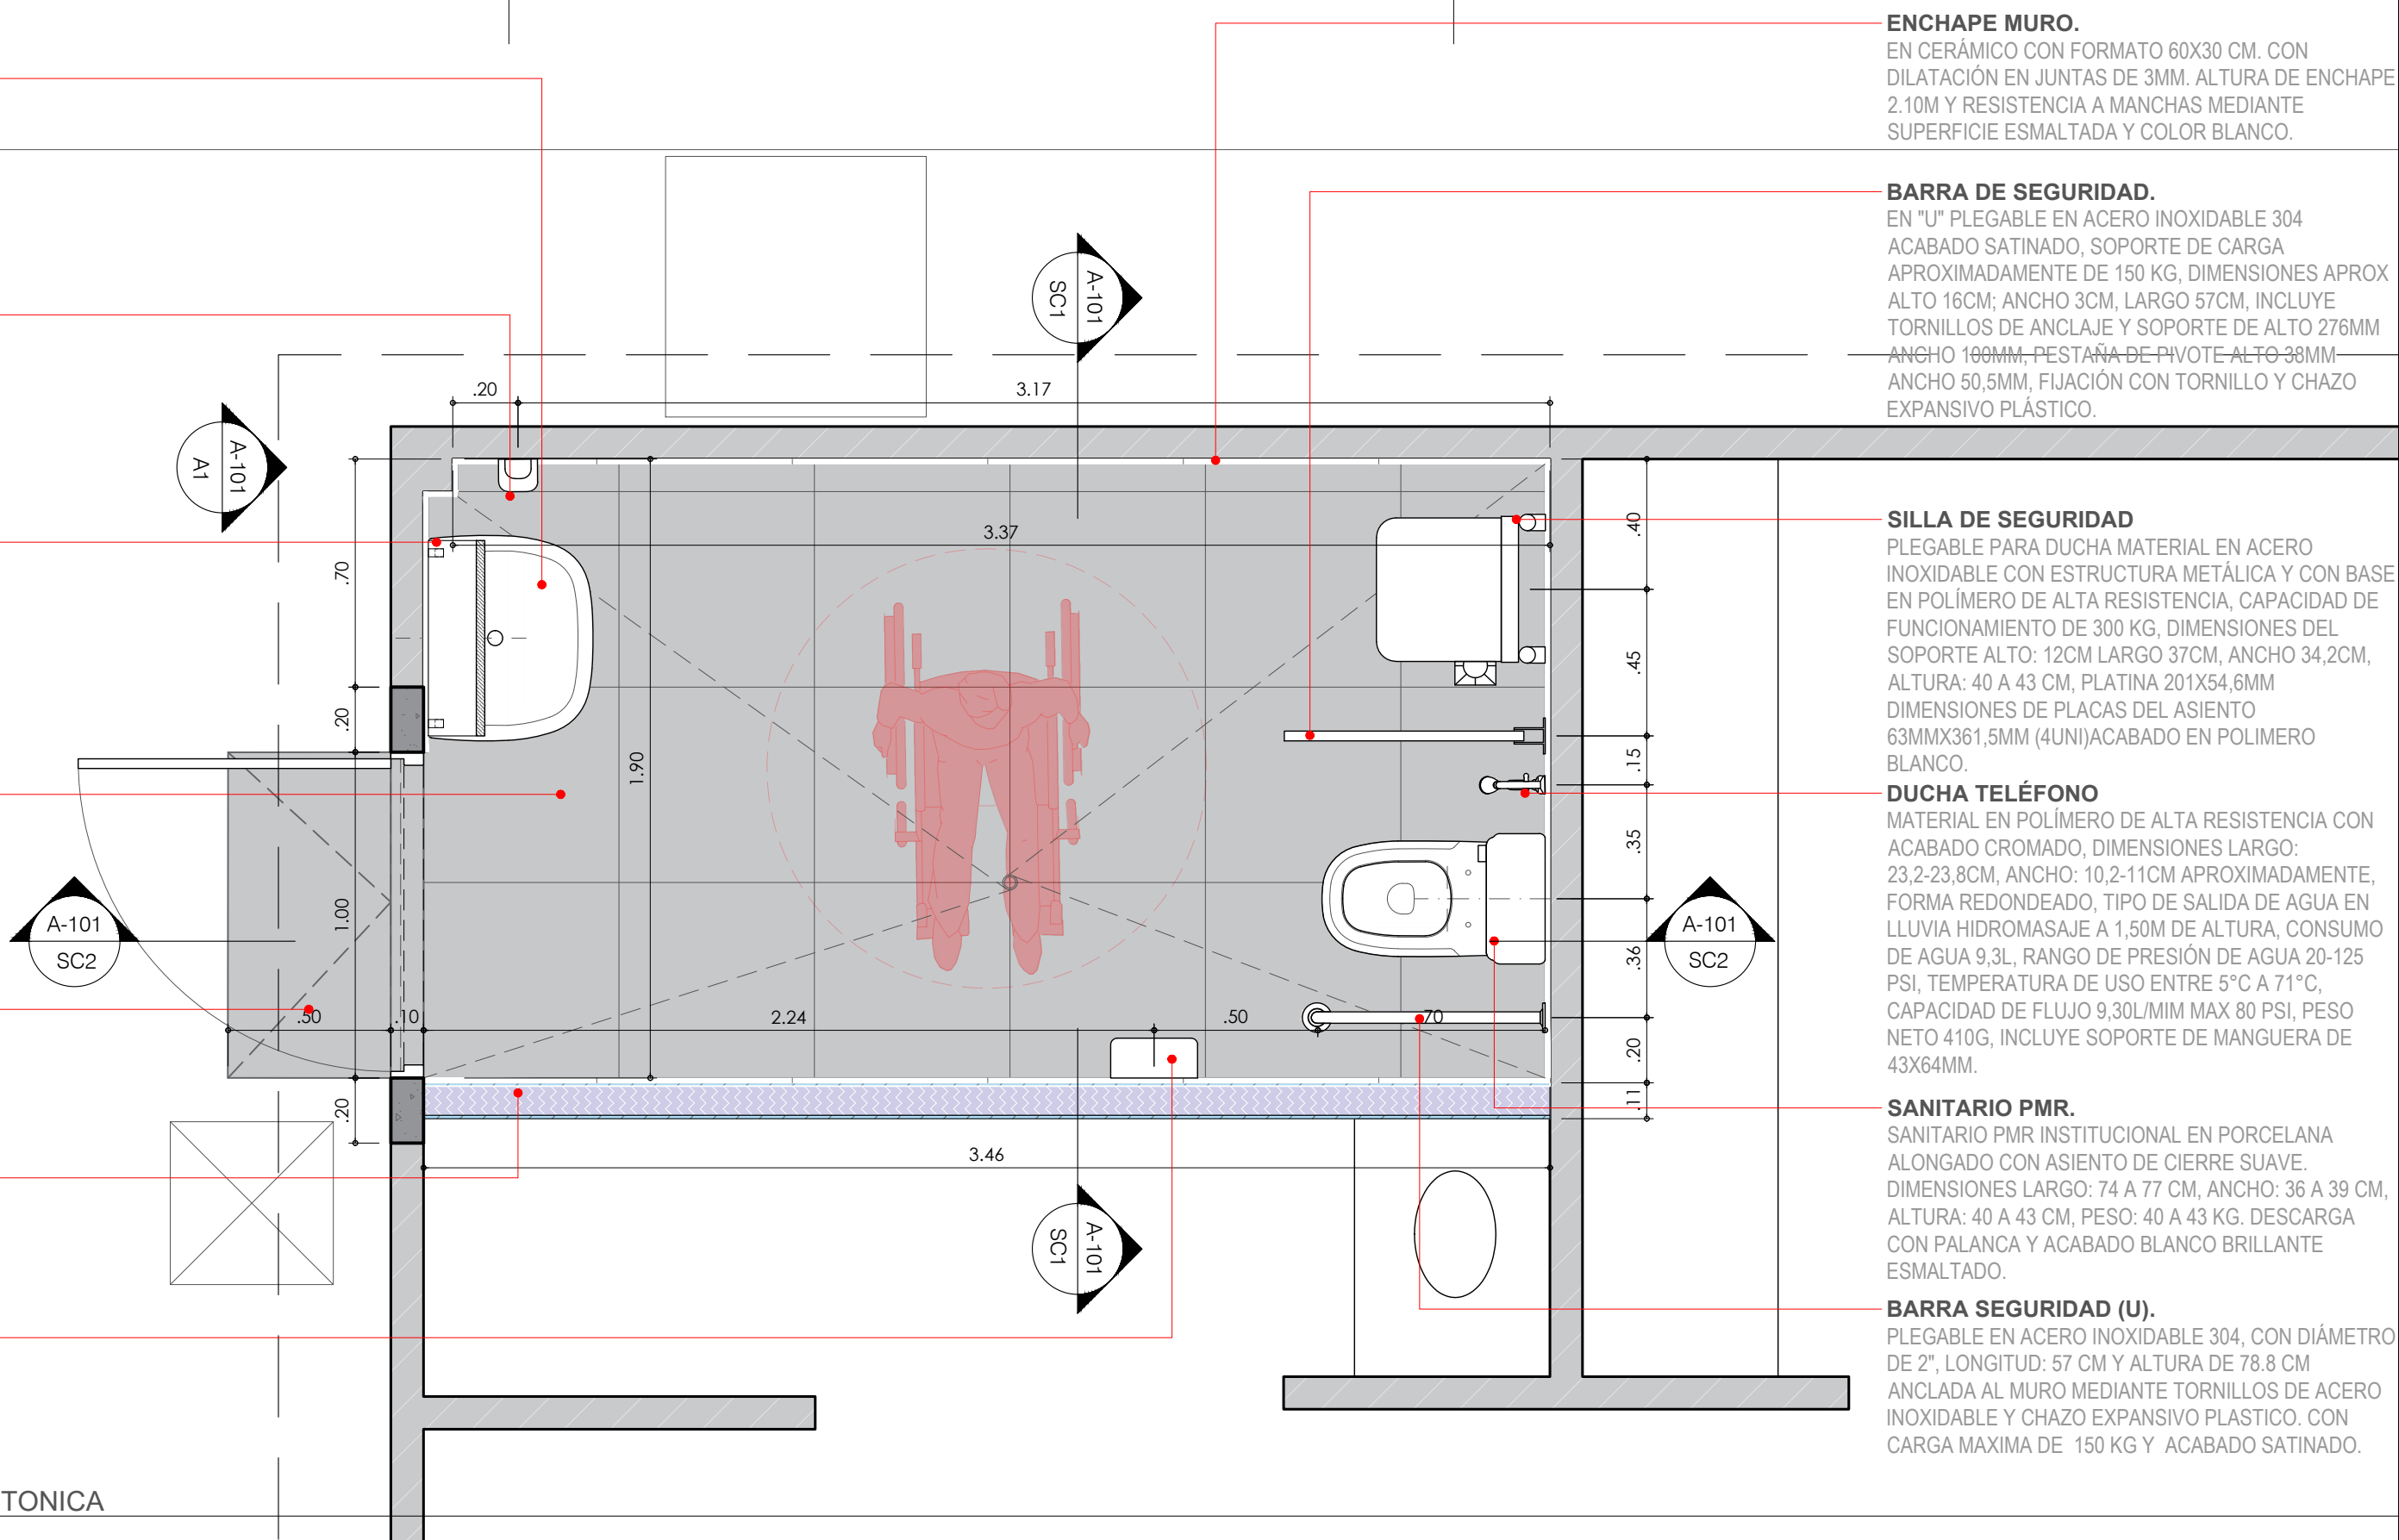

PL2	PLANTA ARQUITECTONICA ESCALA 1:20
-----	--------------------------------------

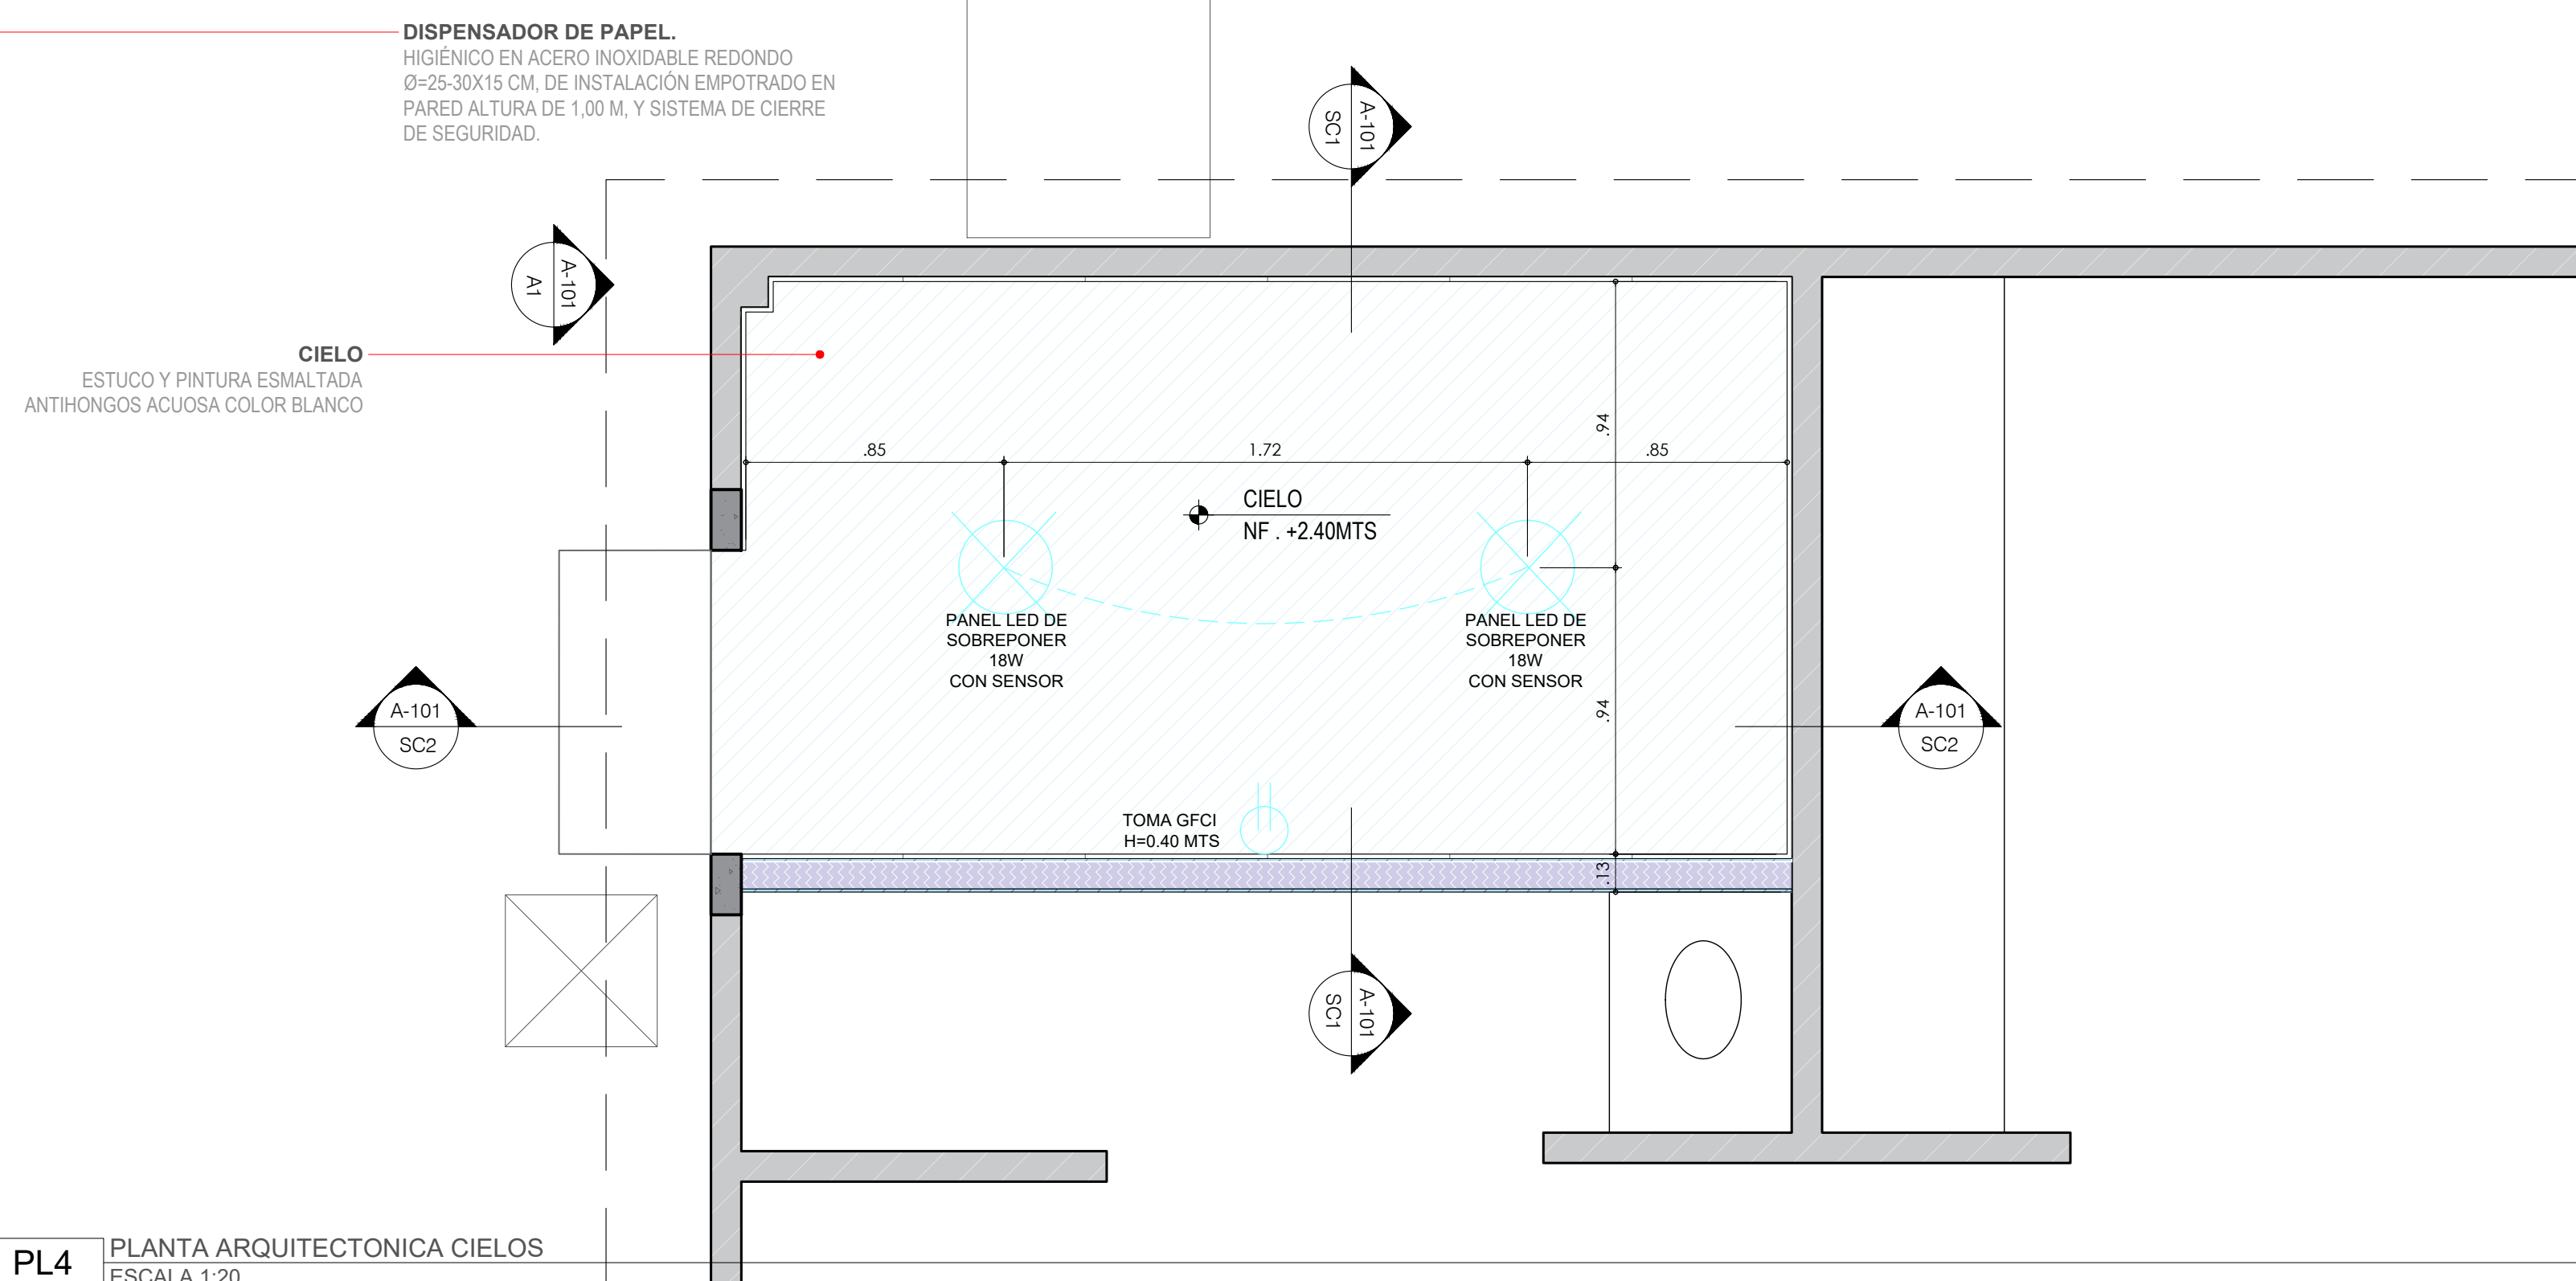


PL4 PLANTA ARQUITECTONICA CIELOS
ESCALA 1:20

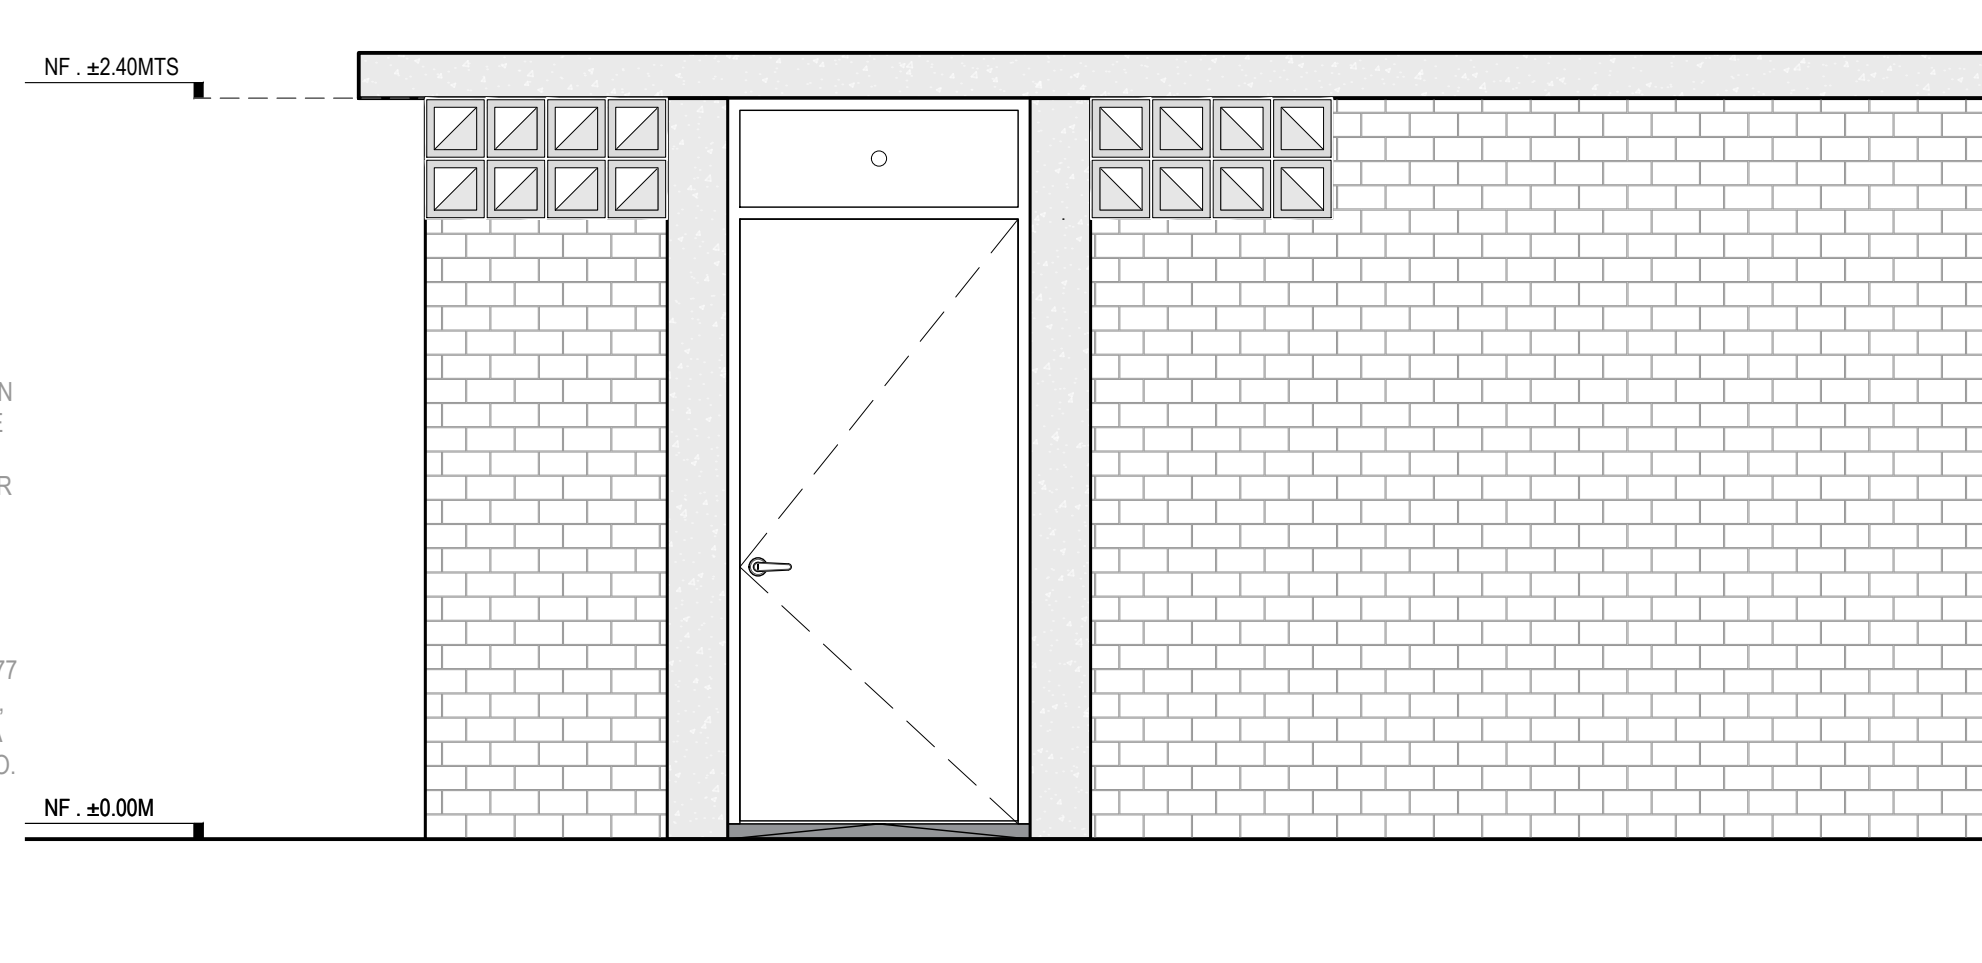

A1	ALZADA GENERAL
	ESCALA 1:25


BAÑO PMR
ADECUACIÓN ACCESO
CALLE 12B - CARRERA 48A
PANAMERICANO, COMUNA 10
SANTIAGO DE CALI, COLOMBIA.

EB	A-101	2
		3

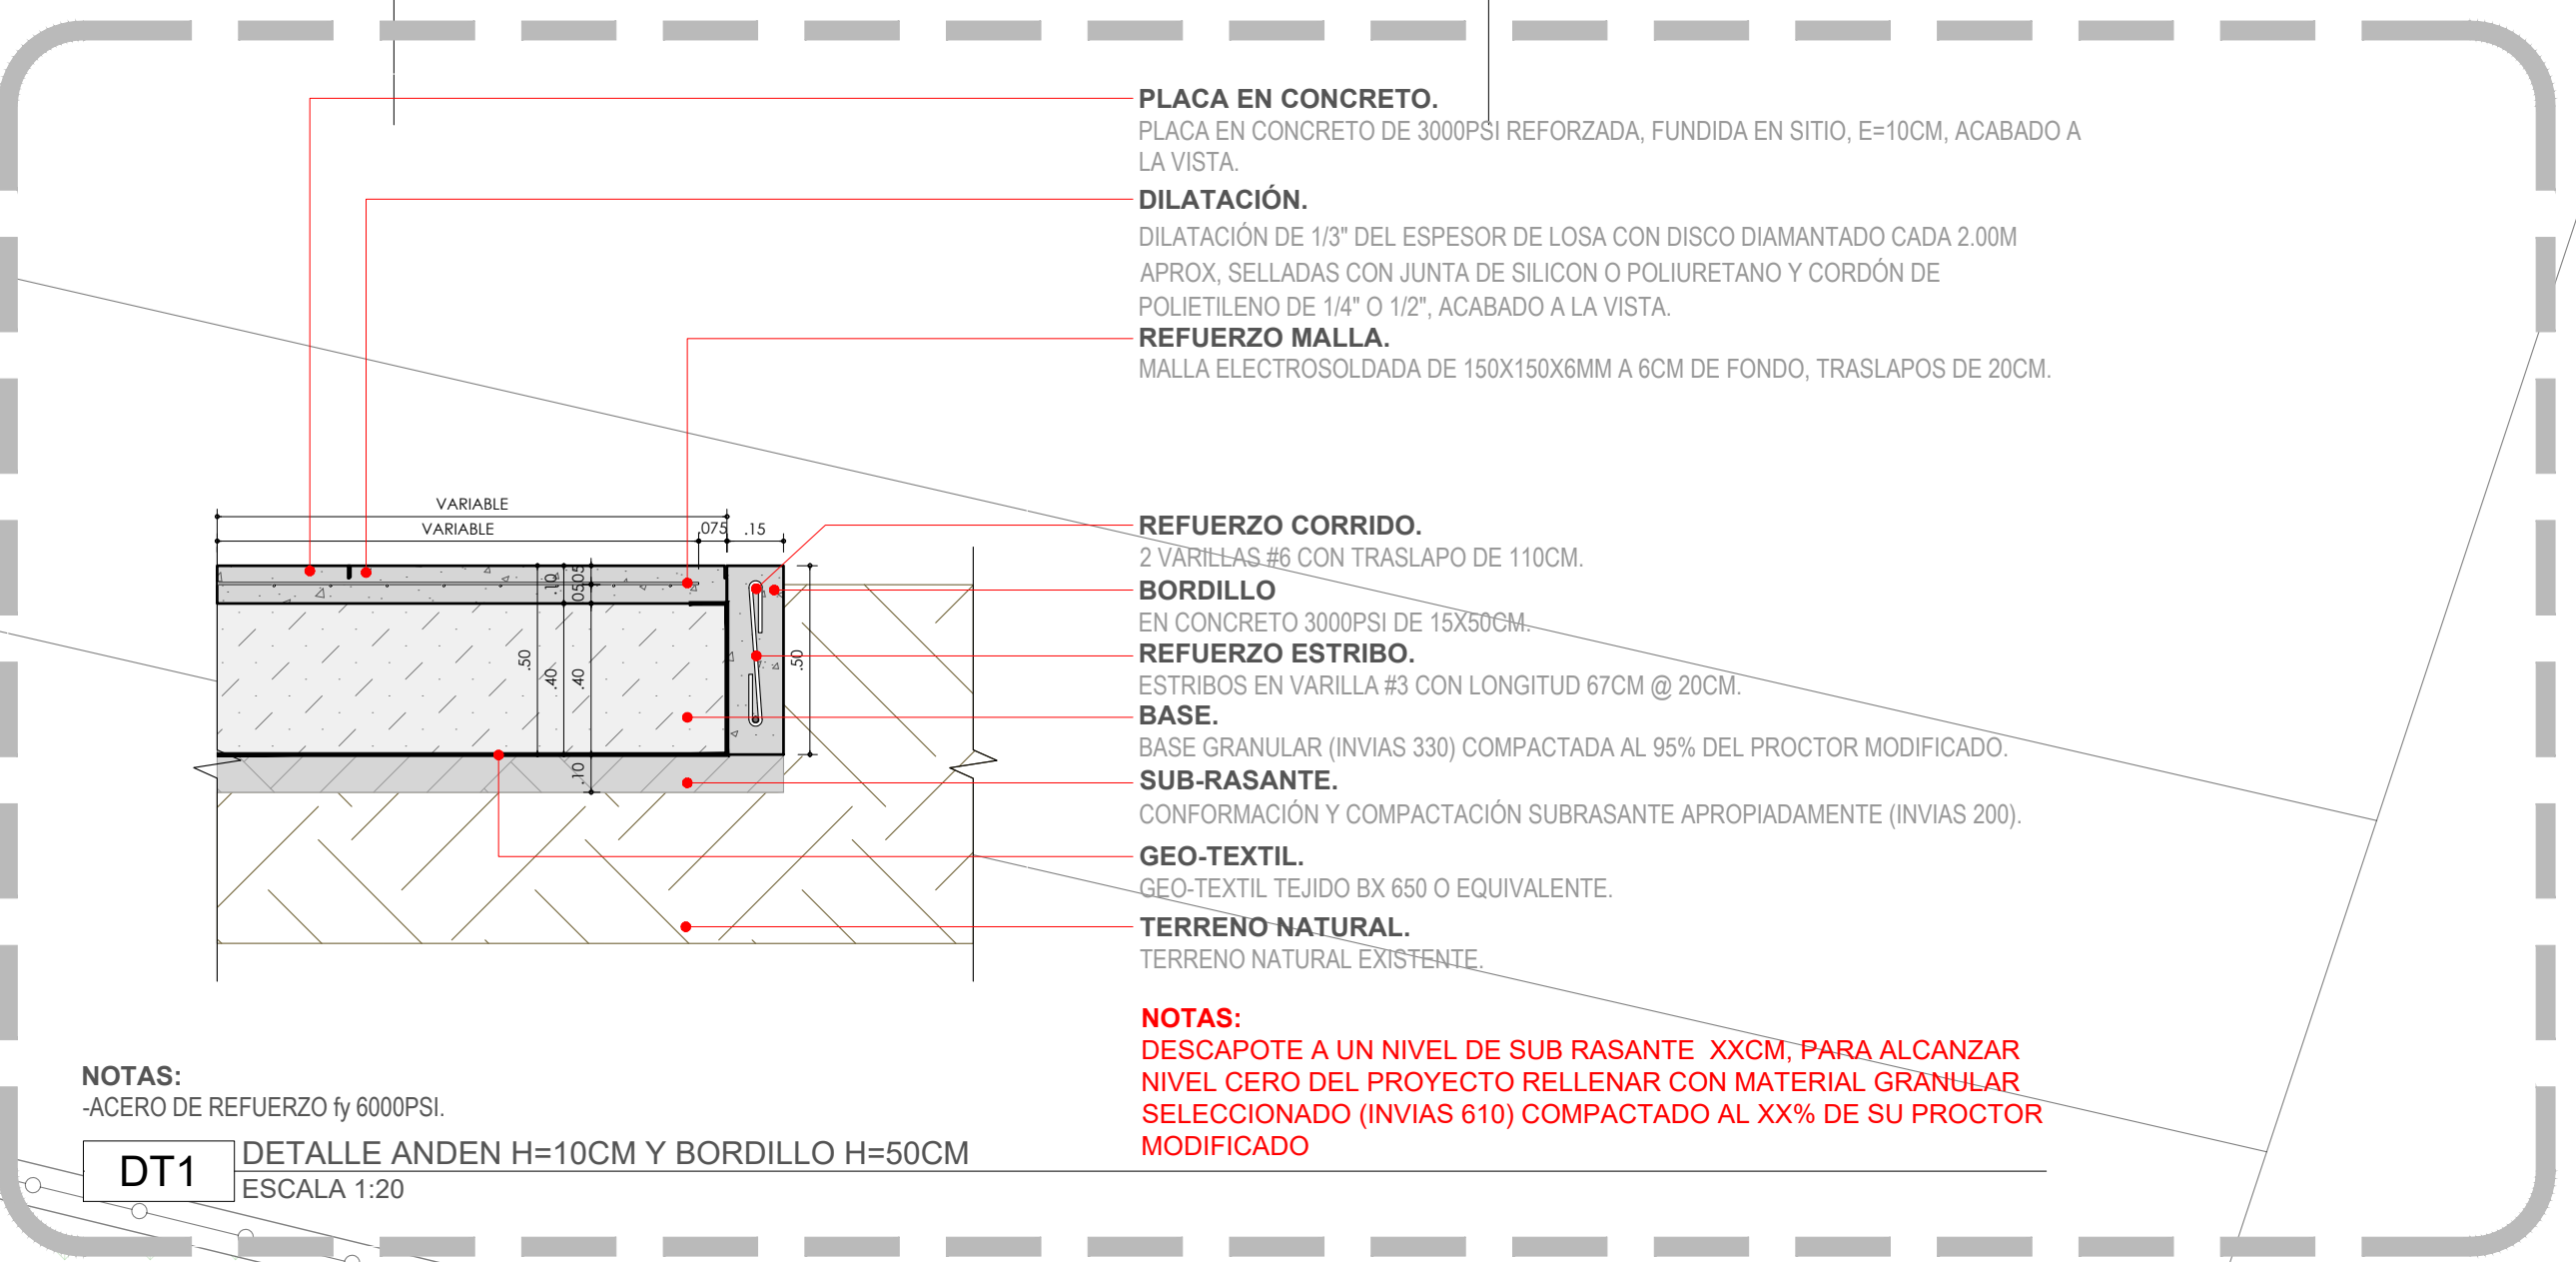

PL2 PLANTA DETALLE ZONA KIOSCO
ESCALA 1:25



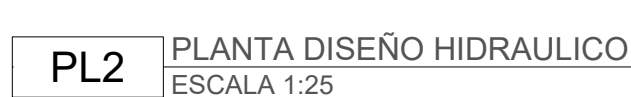

ANCHO ZANJA SEGÚN DIÁMETRO			
Diámetro Nominal	Diámetro Exterior	Ancho de la Zanja Bd - m	
Pulg.	mm	Mínimo	Medio
4	110	0.45	0.5
6	160	0.45	0.6
8	200	0.5	0.6



** Los materiales clase IV MH y CH y V no se deben utilizar para el encamado, soporte lateral y relleno inicial de la zanja

ENCAMADO


- ## CIMENTACION

- RELLENO INICIAL

- RELENO FINAL

-

ALEJANDRO EDER GARCÉS
ALCALDE

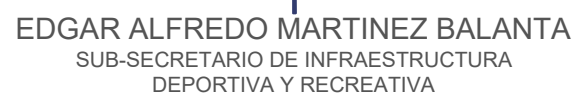

BAÑO PMR
ADECUACIÓN ACCESO
CALLE 12B - CARRERA 48A
PANAMERICANO, COMUNA 10
SANTIAGO DE CALI, COLOMBIA.

COORDINADOR:

ARQ. SEBASTIAN HERNANDEZ

ARQ. KIMBERLY TORRES

ARQ. PABLO BENTERIA

CONTIENE:

ESCM A'

ARCHIVO:

DIBUJO:

REVISION:

EB