

A map of the urban area (CASCO URBANO) showing a grid of streets. A red circle highlights a specific area in the center-right, labeled 'CASCO URBANO'. The map includes labels for various streets: Carrera 4, Carrera 5, Carrera 6, Carrera 9, Carrera 11, Carrera 14, Calle 4, Calle 7, Calle 10,Calle 1000. The map also shows the location of the 'CASCO URBANO' and the 'CASCO URBANO' area.

ESCALA 1:10.000



ESCALA 1:2.500

PUNTO	m.E.	m.N.
1	10°19'46.2"N	73°10'45.2"W
2	10°19'47.1"N	73°10'44.9"W
3	10°19'47.0"N	73°10'45.3"W
4	10°19'47.0"N	73°10'45.7"W
5	10°19'46.4"N	73°10'45.9"W

LOCALIZACION GEOGRAFICA	
PUNTO	m.E.
1	10°19'46.3"N
2	10°19'46.5"N
3	10°19'46.9"N
4	10°19'46.5"N

PUNTO	m.E.	m.N.
1	10°19'46.3"N	73°10'41.1"W
2	10°19'46.5"N	73°10'41.0"W
3	10°19'46.9"N	73°10'41.4"W
4	10°19'46.5"N	73°10'41.6"W

LOCALIZACION GEOREFERENCIAL

PUNTO	m.E.	m.N.
1	10°19'46.3"N	73°10'41.1"W
2	10°19'46.5"N	73°10'41.0"W
3	10°19'46.9"N	73°10'41.4"W
4	10°19'46.5"N	73°10'41.6"W



ELVIA MILENA SAN JUAN DAVILA

JORGE ARMANDO MAESTRE JARABA

**"MEJORAMIENTO DE LA
INFRAESTRUCTURA EDUCATIVA
EN DISTINTOS MUNICIPIOS DEL
DEPARTAMENTO DEL CESAR".**

Philip Jones

DISEÑO ESTRUCTURAL:

William Fuentes
WILLIAM FUENTES LACOUTURE
M.P.No. 25202150640CND

Rafael Cuello Carrillo
RAFAEL CUELLO CARRILLO
 MP.No. 01-14206
 CNPT

1.1.29

LUIS FELIPE SÁNCHEZ LLANOS
No. AT205-41653.

Juan Jose Oñate
JUAN JOSE OÑATE

LOCALIZACIÓN
I. E. MANUEL RODRÍGUEZ
TORICES
SAN DIEGO - CESAR

Vo.Bo. PLANEACIÓN

08/2026

ndicada

ARCHIVO:

DE: 06

LOC-101



ELVIA MILENA SAN JUAN DAVILA

JORGE ARMANDO MAESTRE JARABA

**"MEJORAMIENTO DE LA
INFRAESTRUCTURA EDUCATIVA
EN DISTINTOS MUNICIPIOS DEL
DEPARTAMENTO DEL CESAR".**

John J. [Signature]

MARIA ALEXANDRA PALMERA CASTILLA
A68682008-1065564617

William Fuentes

WILLIAM FUENTES LACOUTURE
M.P.No. 25202150640CND

Rafael Cuello Carrillo
RAFAEL CUELLO CARRILLO
 MP.No. 01-14206
 CNPT

247

UIS FELIPE SÁNCHEZ LLANOS
No. AT205-41653.

Turn Tree

JUAN JOSE OÑATE
M.P.No. 091037-0661809 CND

PLANTA ARQUITECTONICA
PLANTA DE CUBIERTA
PLANTA CIELO RASO BAÑOS-2
I. E. MANUEL RODRÍGUEZ
TORICES
SAN DIEGO - CESAR

Vo.Bo. PLANEACIÓN

08/2026

Indicada

ARCHIVO

PLANO N.º 02

DF: 06

ARQ-101



Escala 1:50



Escala 1:50




Escala 1:25






PLANTA ARQUITECTÓNICA MODULO ESCOLAR 1

Escala 1:75

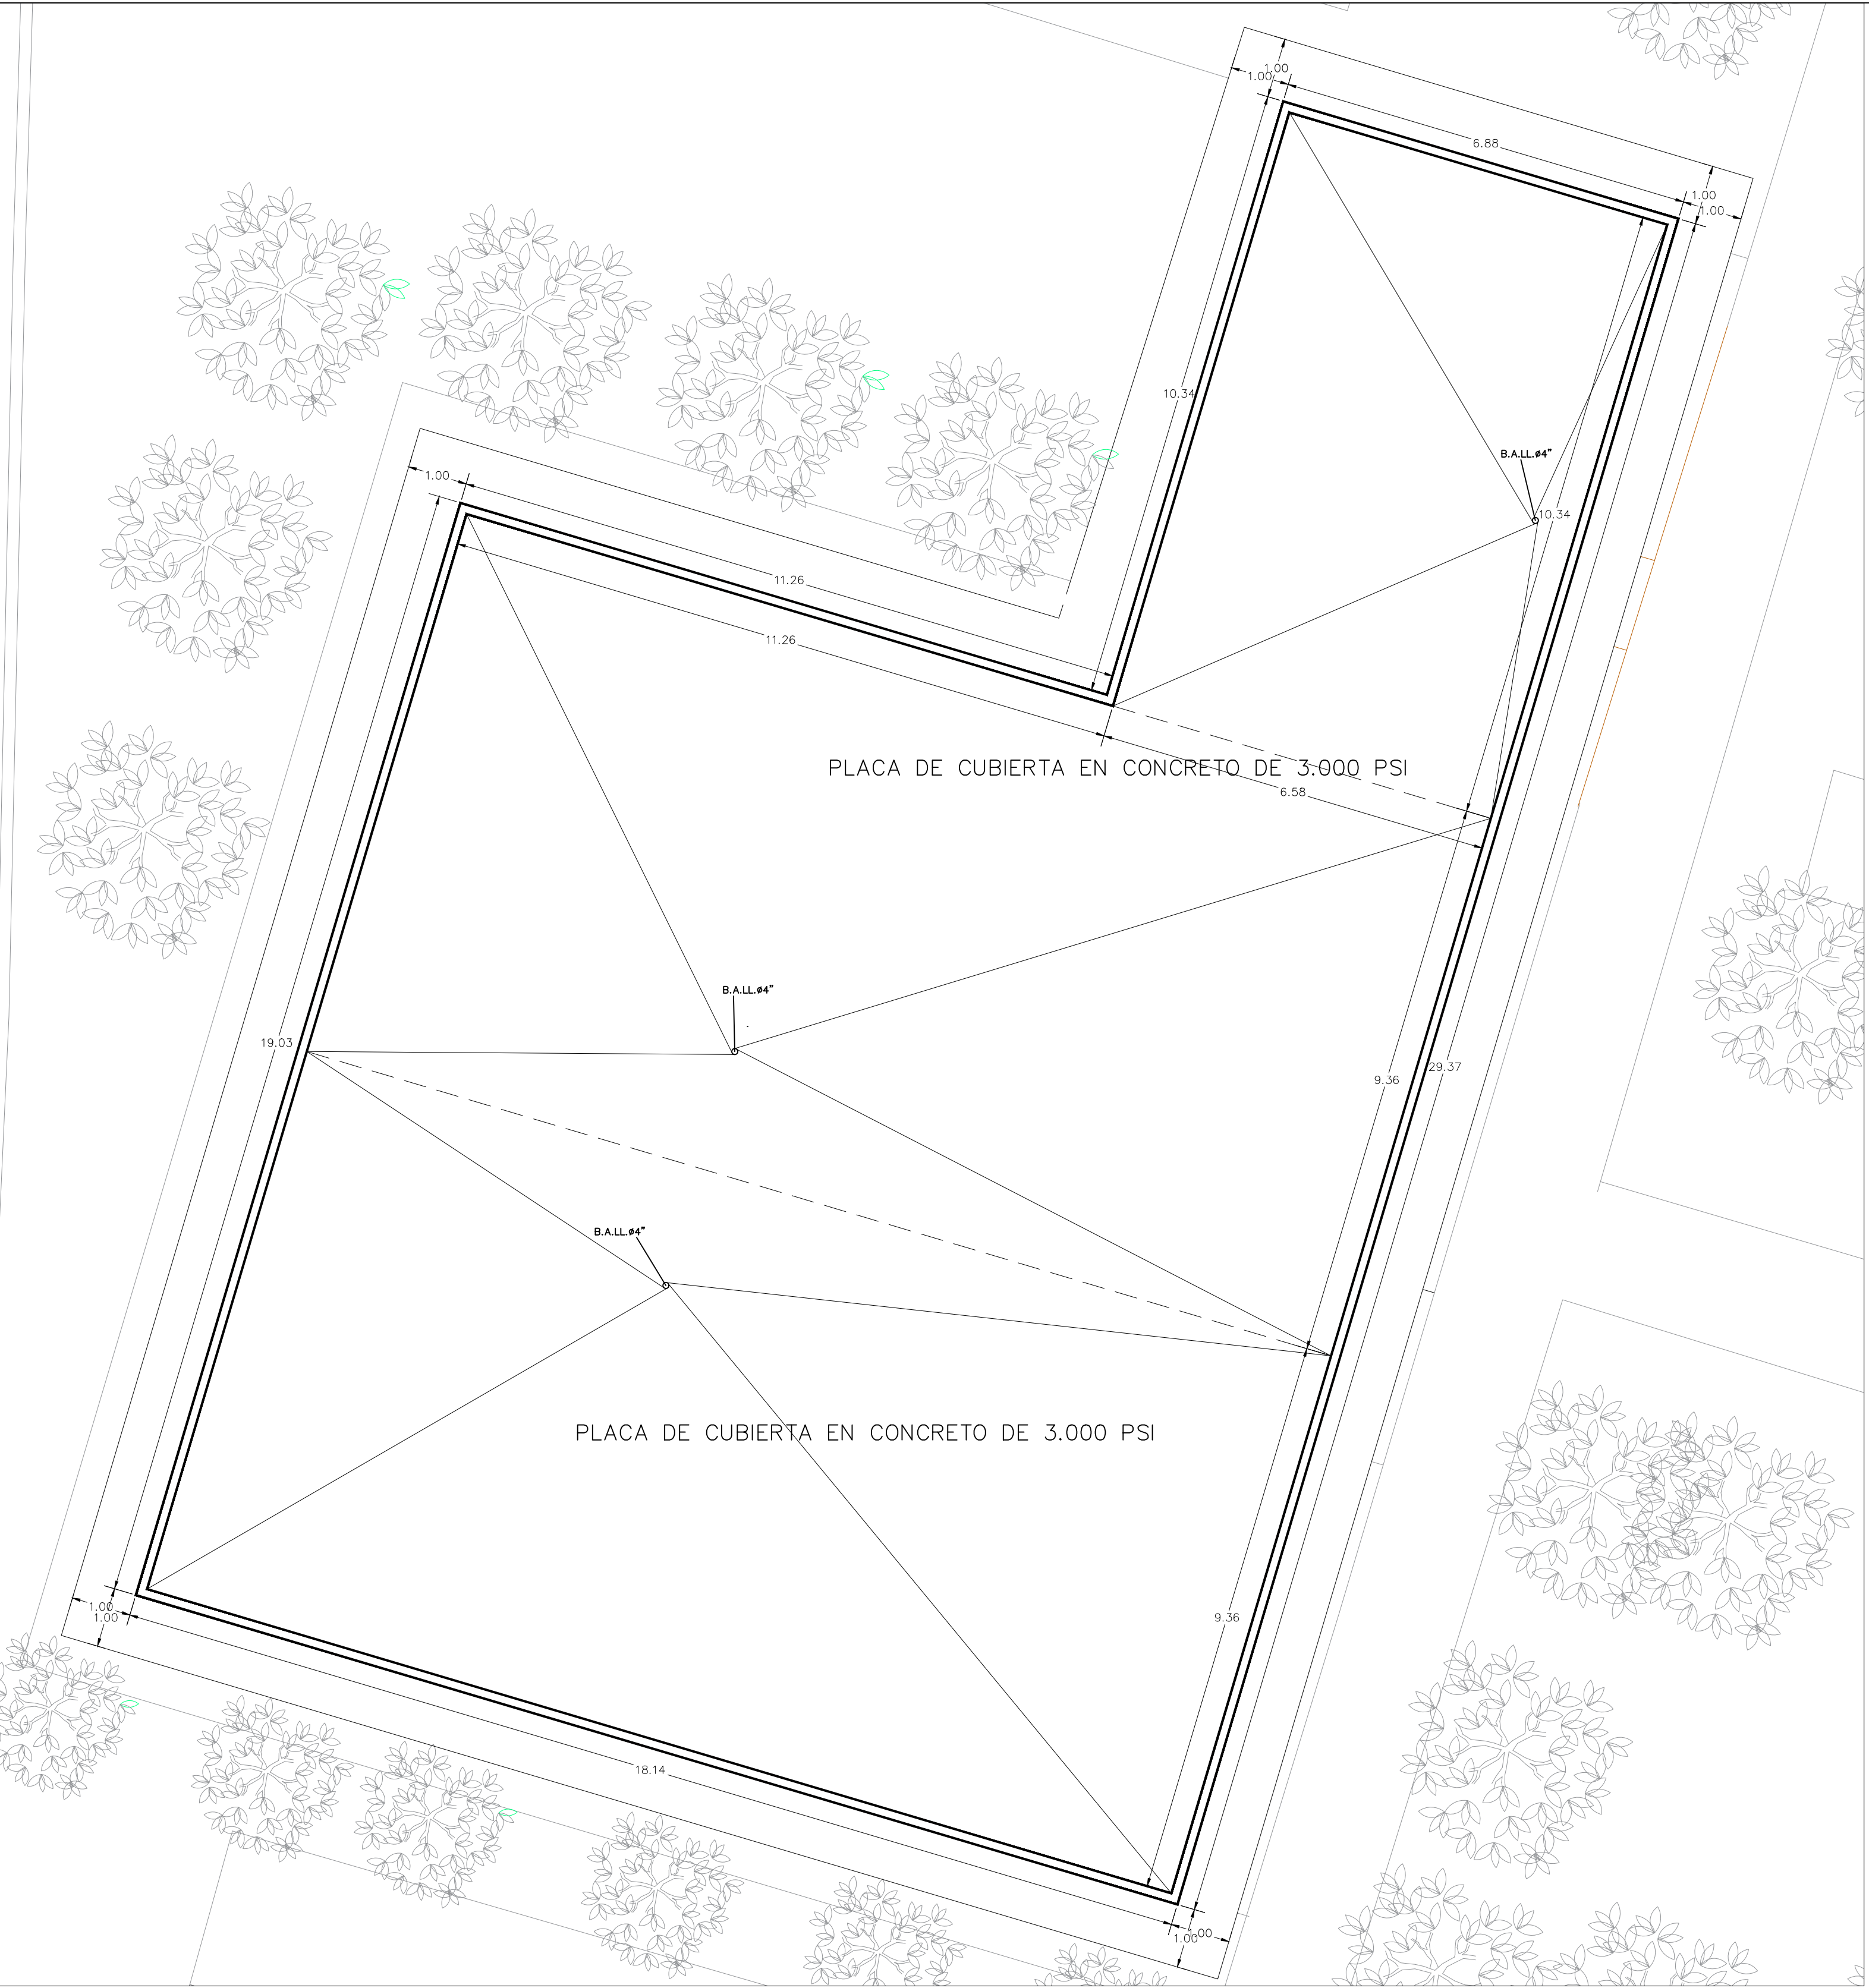


PLANTA DE CUBIERTA MODULO ESCOLAR 1

Escala 1:75

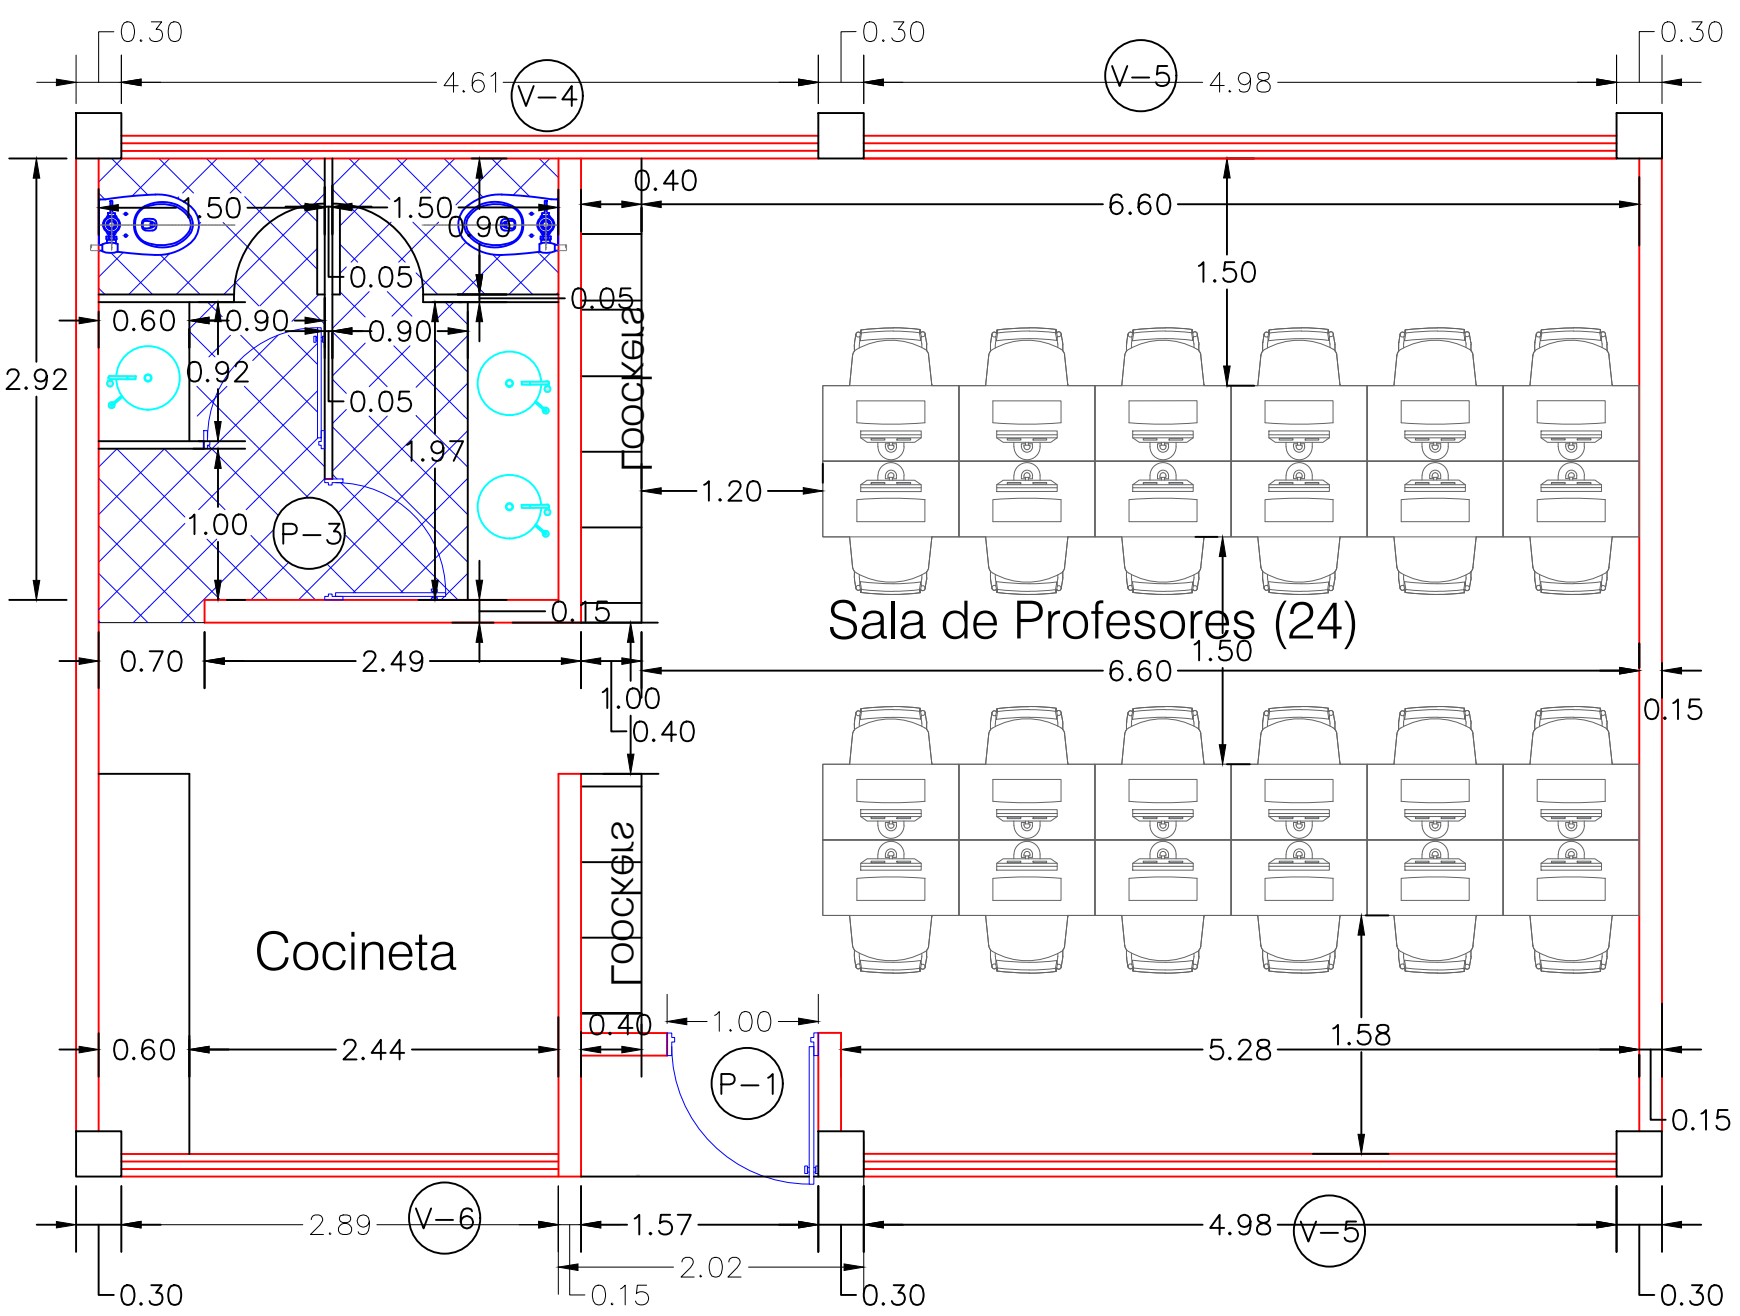


SALA DE PROFESORES

Escala 1:50

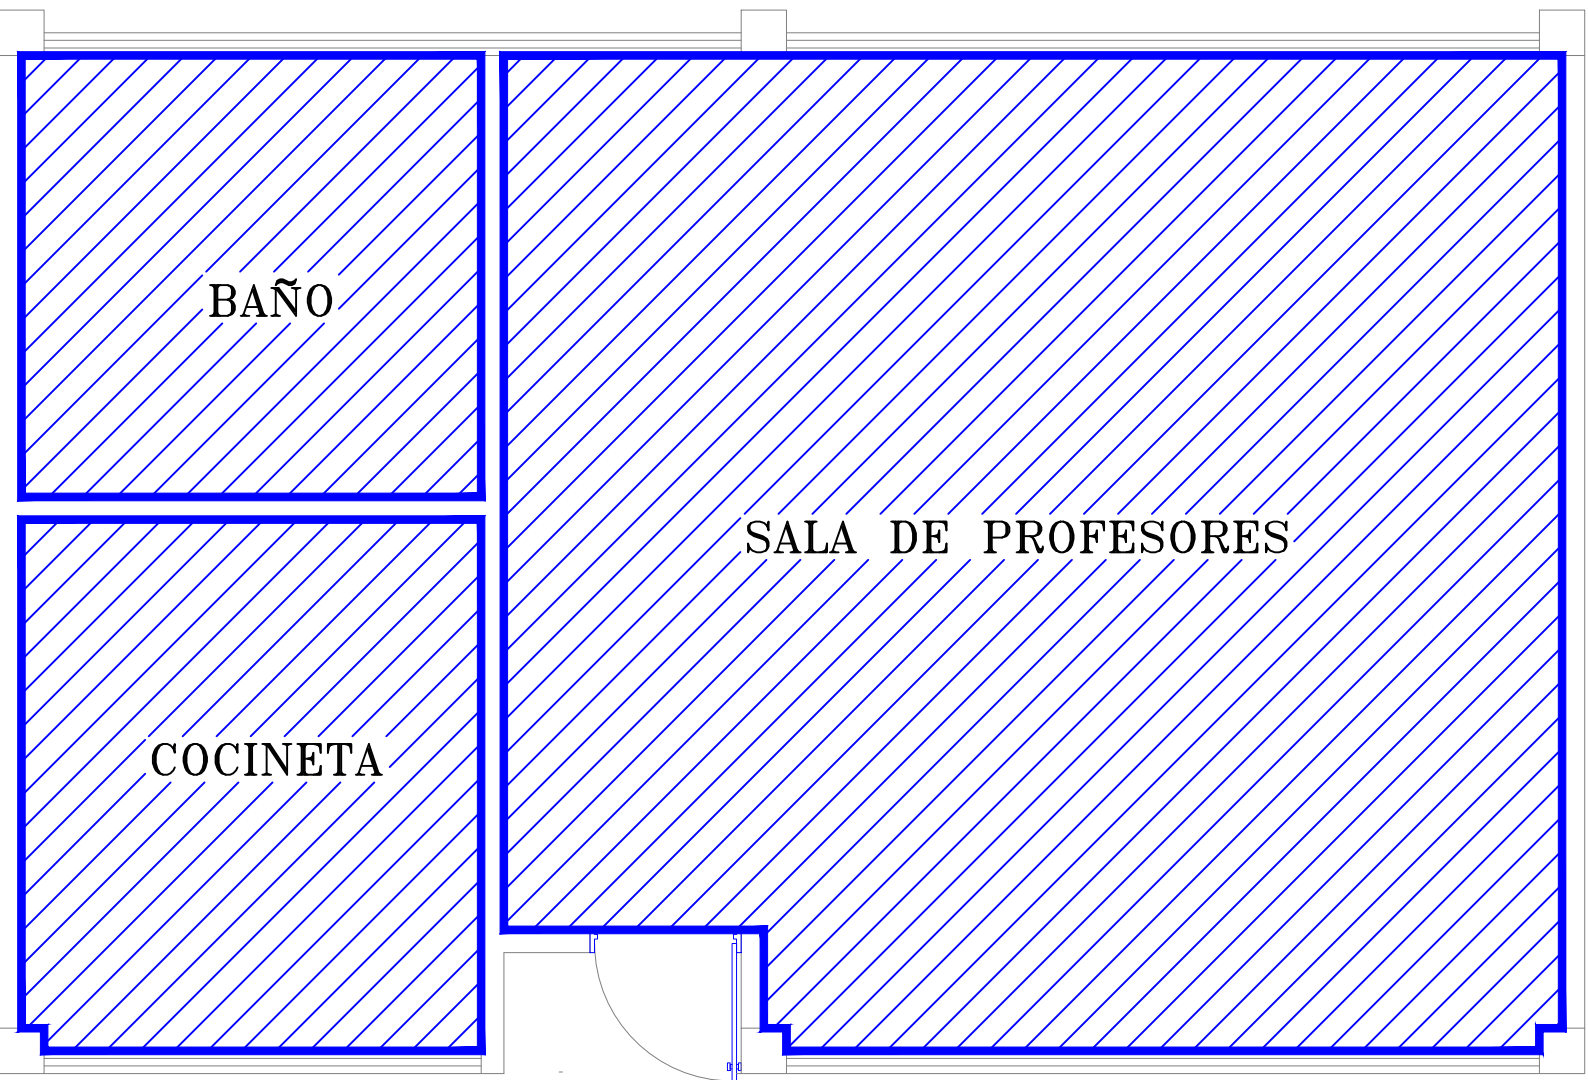

PLANTA CIELO RASO SALA DE PROFESORES

Escala 1:50

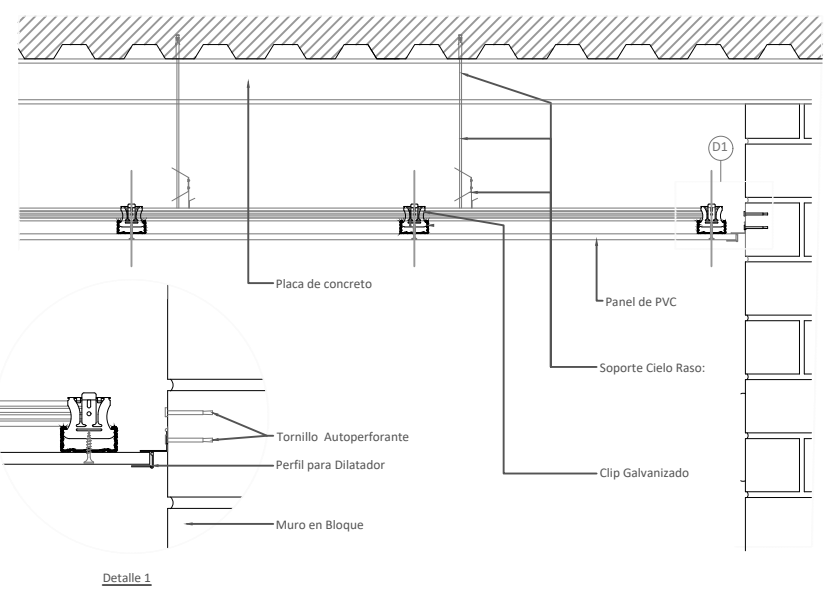

DETALLE CIELO RASO



GOBERNACIÓN DEL
CESAR

GOBERNADORA:

ELVIA MILENA SAN JUAN DAVILA

SECRETARIO DE INFRAESTRUCTURA DEPARTAMENTAL

JORGE ARMANDO MAESTRE JARABA

PROYECTO:

**"MEJORAMIENTO DE LA
INFRAESTRUCTURA EDUCATIVA
EN DISTINTOS MUNICIPIOS DEL
DEPARTAMENTO DEL CESAR".**

DESARROLLO DIGITAL DEL PROYECTO:

DISEÑO ARQUITECTONICO:

Maria Alexandra Palmera Castilla

MARIA ALEXANDRA PALMERA CASTILLA
A68682008-1065564617

DISEÑO ESTRUCTURAL:

William Fuentes

WILLIAM FUENTES LACOUTURE
M.P.No. 25202150640CND

DISEÑO TOPOGRÁFICO:

Rafael Cuello Carrillo
RAFAEL CUELLO CARRILLO
MP.No. 01-14206
CNPT

DISEÑO ELECTRICO:

Luis Felipe Sánchez Llanos
LUIS FELIPE SÁNCHEZ LLANOS
No. AT205-41653

DISEÑO HIDROSANITARIO Y RCI:

Juan José Onate
JUAN JOSE ONATE
M.P.No. 091037-0661809 CND

CONTIENE :

PLANTA ARQUITECTÓNICA
PLANTA DE CUBIERTA
MODULO ESCOLAR 1
I. E. MANUEL RODRIGUEZ
TORICES
SAN DIEGO - CESAR

Vo.Bo. REVISÓ

Vo.Bo. PLANEACIÓN

FECHA:

08/2026

ESCALA:

Indicada

ARCHIVO:

PLANO N°: 03

DE: 06

ARQ-102



GOBERNACIÓN DEL
CESAR

GOBERNADORA:

ELVIA MILENA SAN JUAN DAVILA

SECRETARIO DE INFRAESTRUCTURA DEPARTAMENTAL

JORGE ARMANDO MAESTRE JARABA

PROYECTO:

**"MEJORAMIENTO DE LA
INFRAESTRUCTURA EDUCATIVA
EN DISTINTOS MUNICIPIOS DEL
DEPARTAMENTO DEL CESAR".**

DESARROLLO DIGITAL DEL PROYECTO:

DISEÑO ARQUITECTONICO:

Maria Alexandra Palmera Castilla

MARIA ALEXANDRA PALMERA CASTILLA
A68682008-1065564617

DISEÑO ESTRUCTURAL:

William Fuentes

WILLIAM FUENTES LACOUTURE
M.P.No. 25202150640CND

DISEÑO TOPOGRÁFICO:

Rafael Cuello Carrillo
RAFAEL CUELLO CARRILLO
MP.No. 01-14206
CNPT

DISEÑO ELECTRICO:

Luis Felipe Sánchez Llanos

LUIS FELIPE SÁNCHEZ LLANOS
No. AT205-41653

DISEÑO HIDROSANITARIO Y RCI:

Juan José Onate

JUAN JOSÉ ONATE
M.P.No. 091037-0661809 CND

CONTIENE :

FACHADAS Y CORTES
I. E. MANUEL RODRÍGUEZ
TORICES
SAN DIEGO - CESAR

Vo.Bo. REVISÓ

Vo.Bo. PLANEACIÓN

FECHA:

08/2026

ESCALA:


Indicada

ARCHIVO:

PLANO N°: 04


DE: 06

ARQ-103

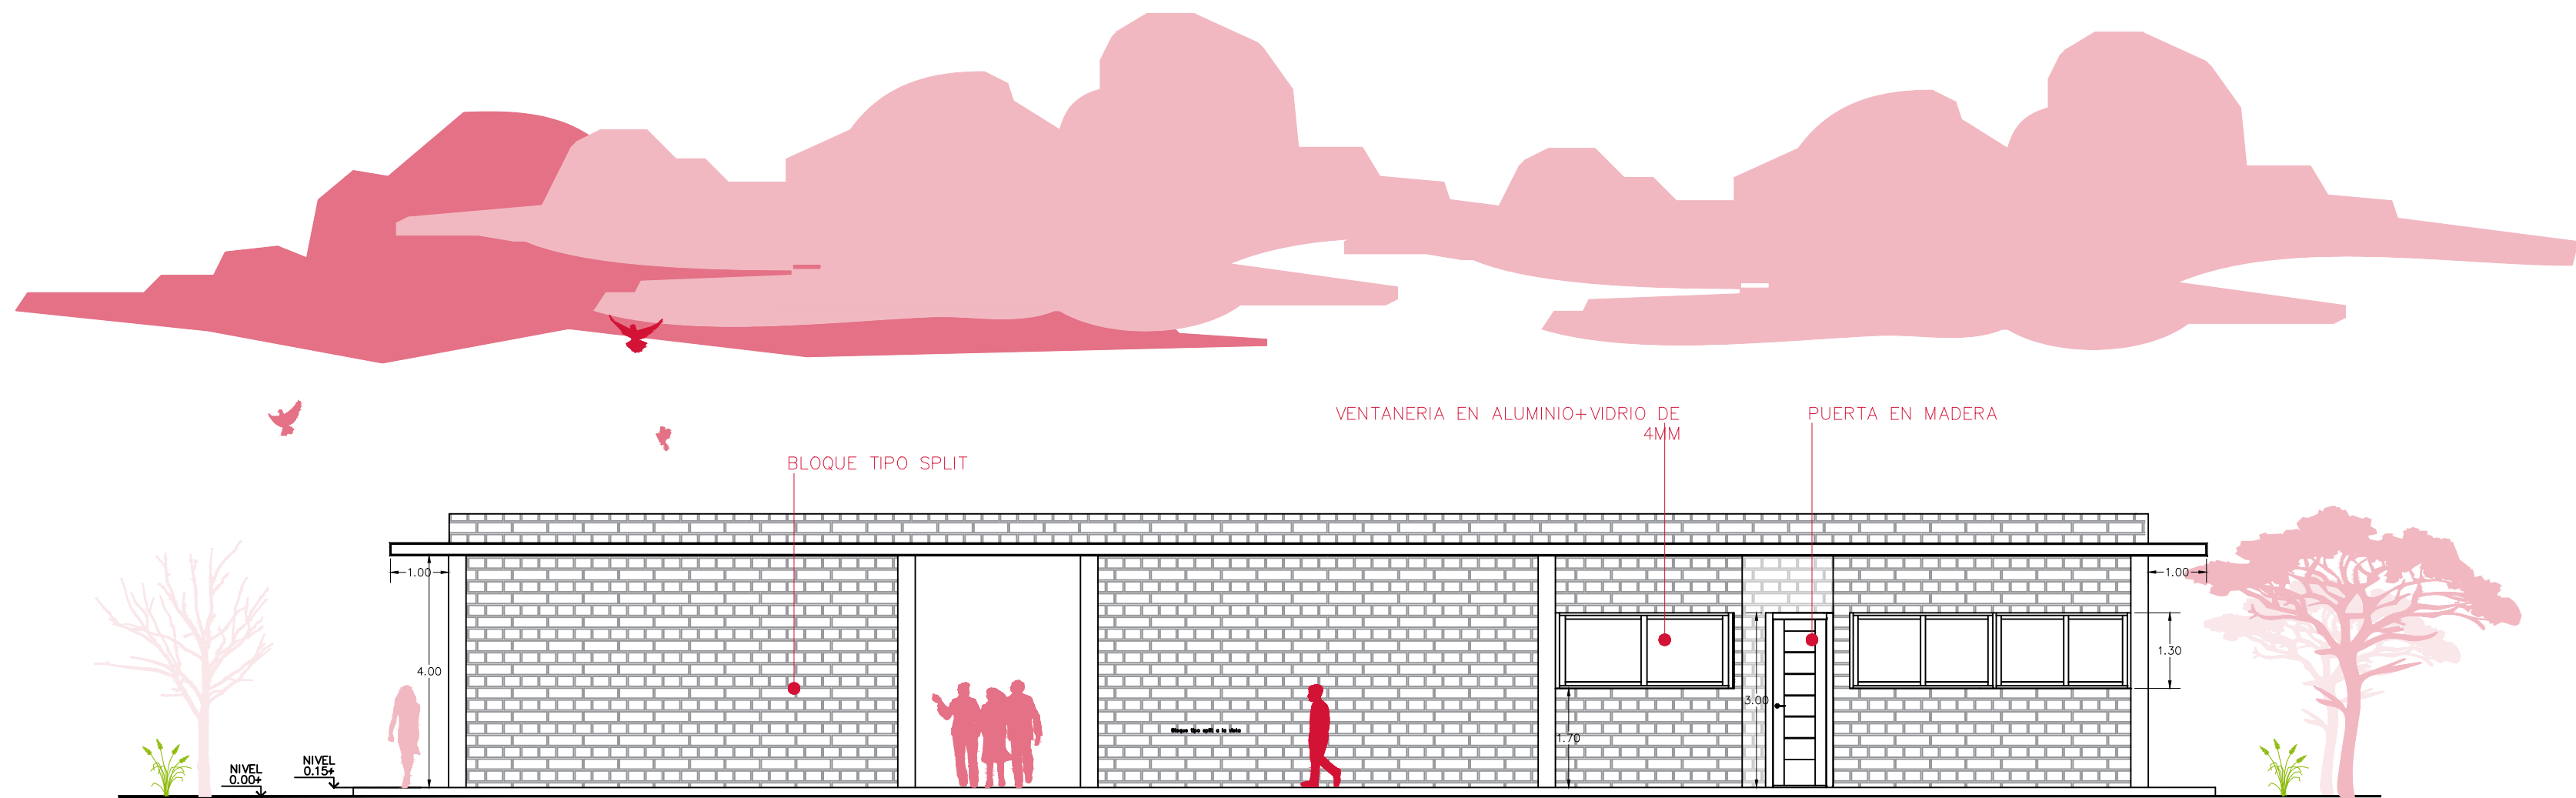


FACHADA 1

MODULO - 1

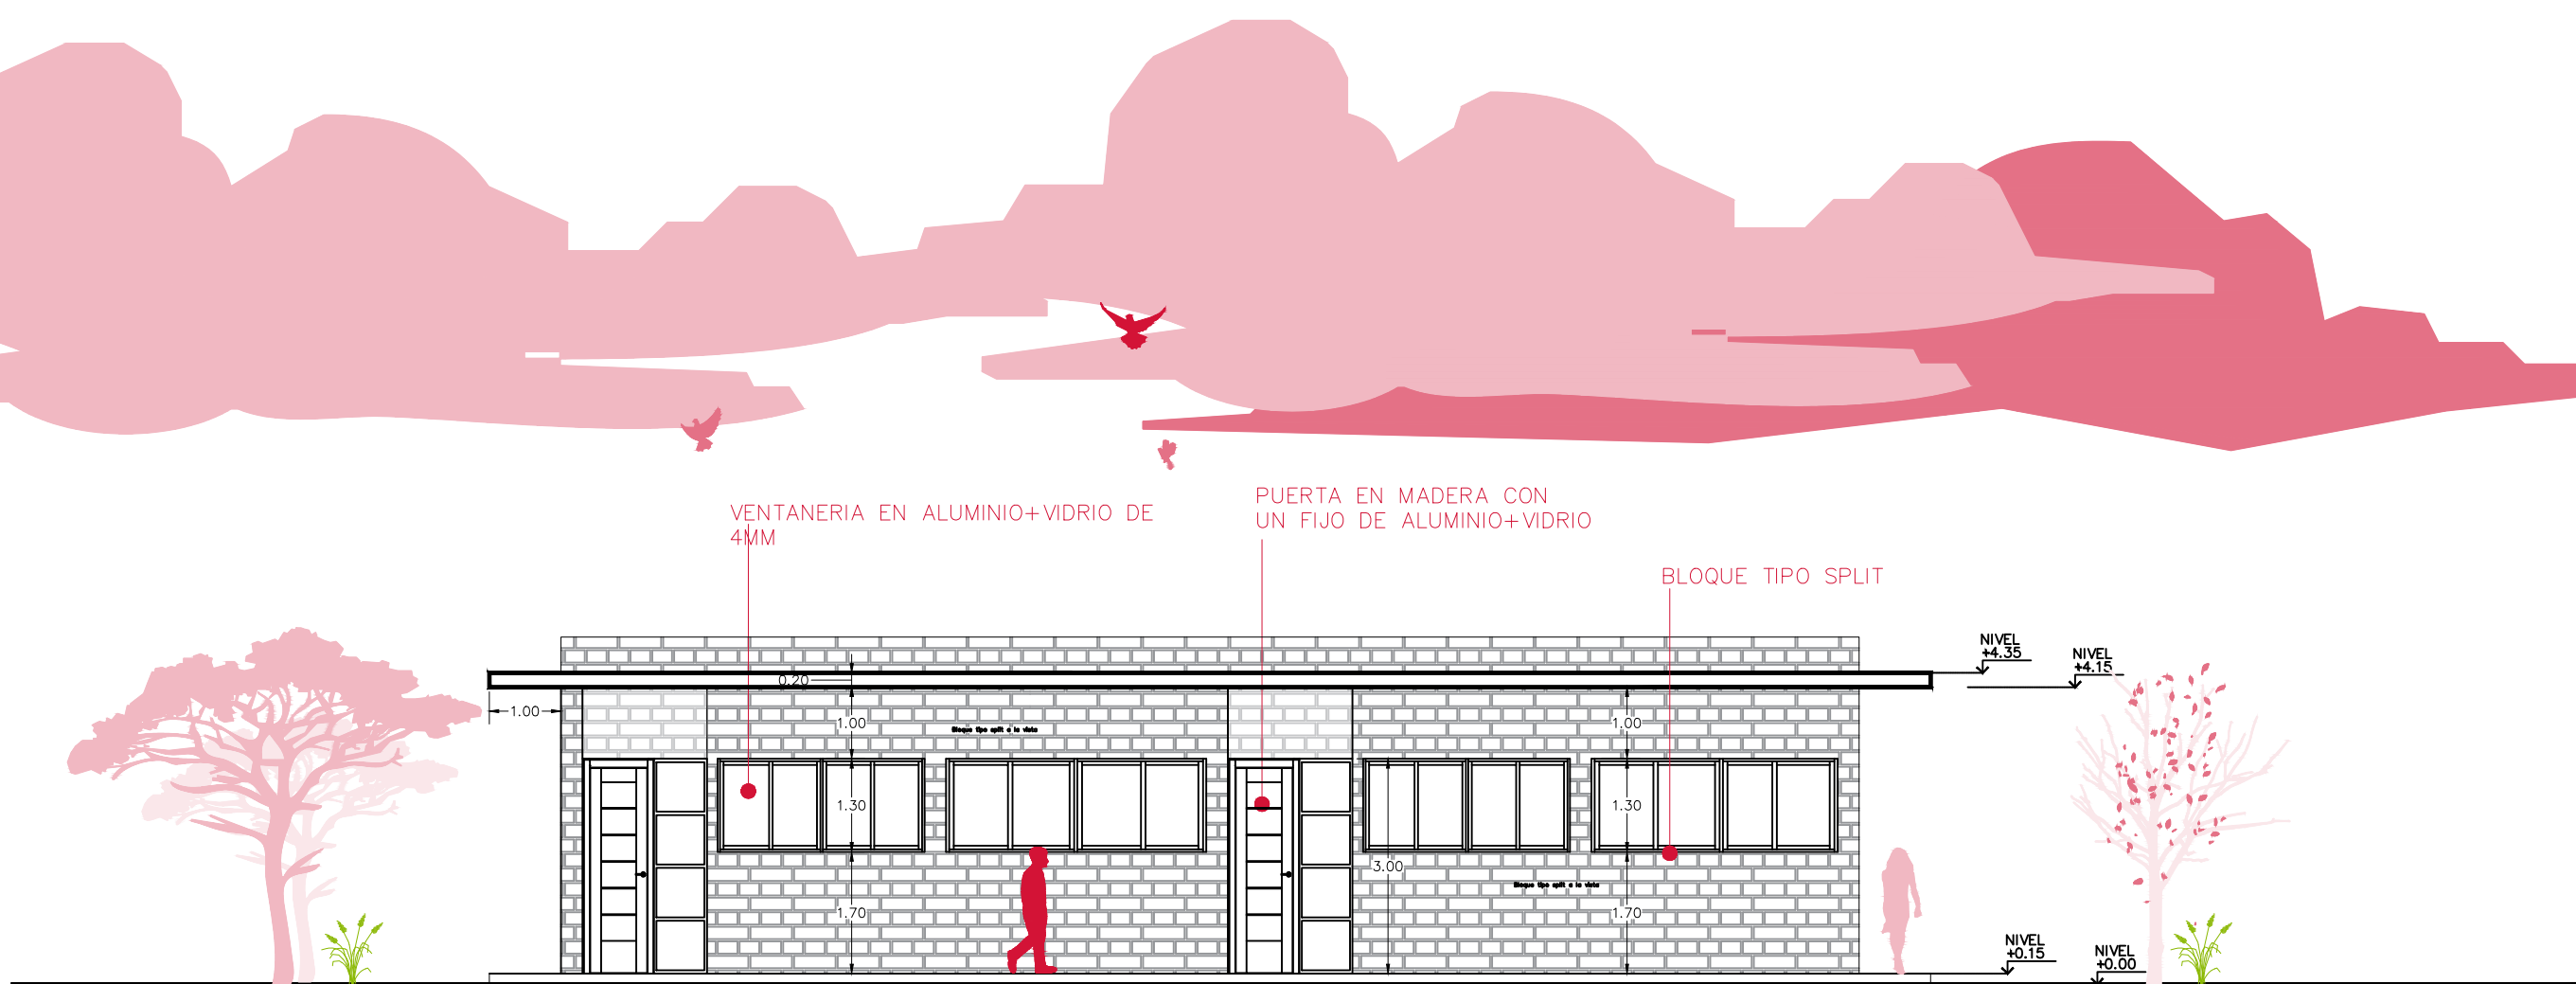


FACHADA 2

AULAS

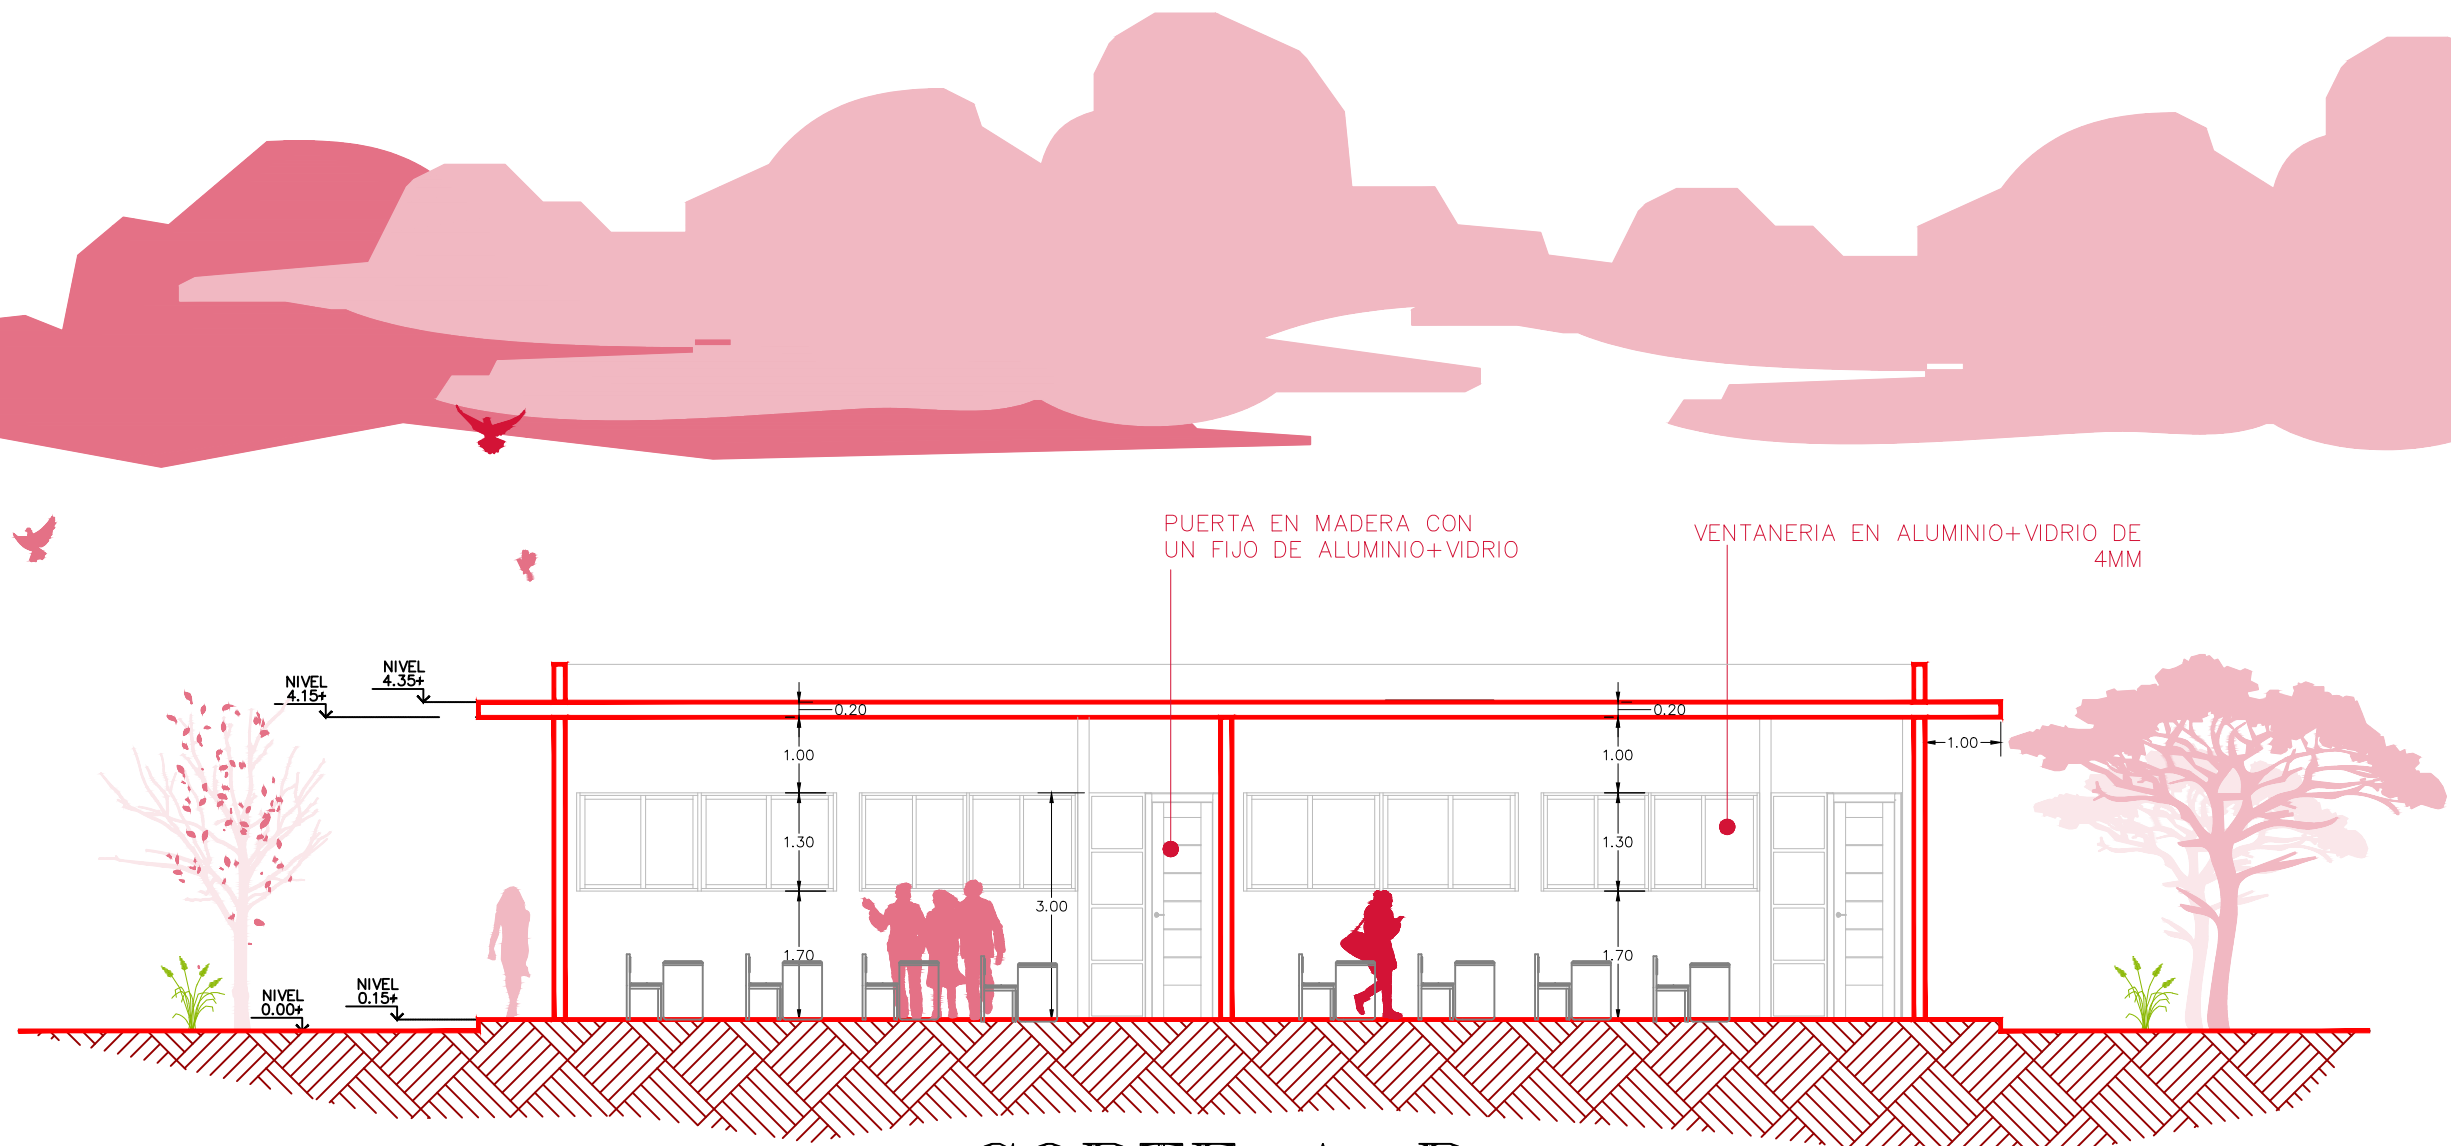


CORTE A-B

AULAS

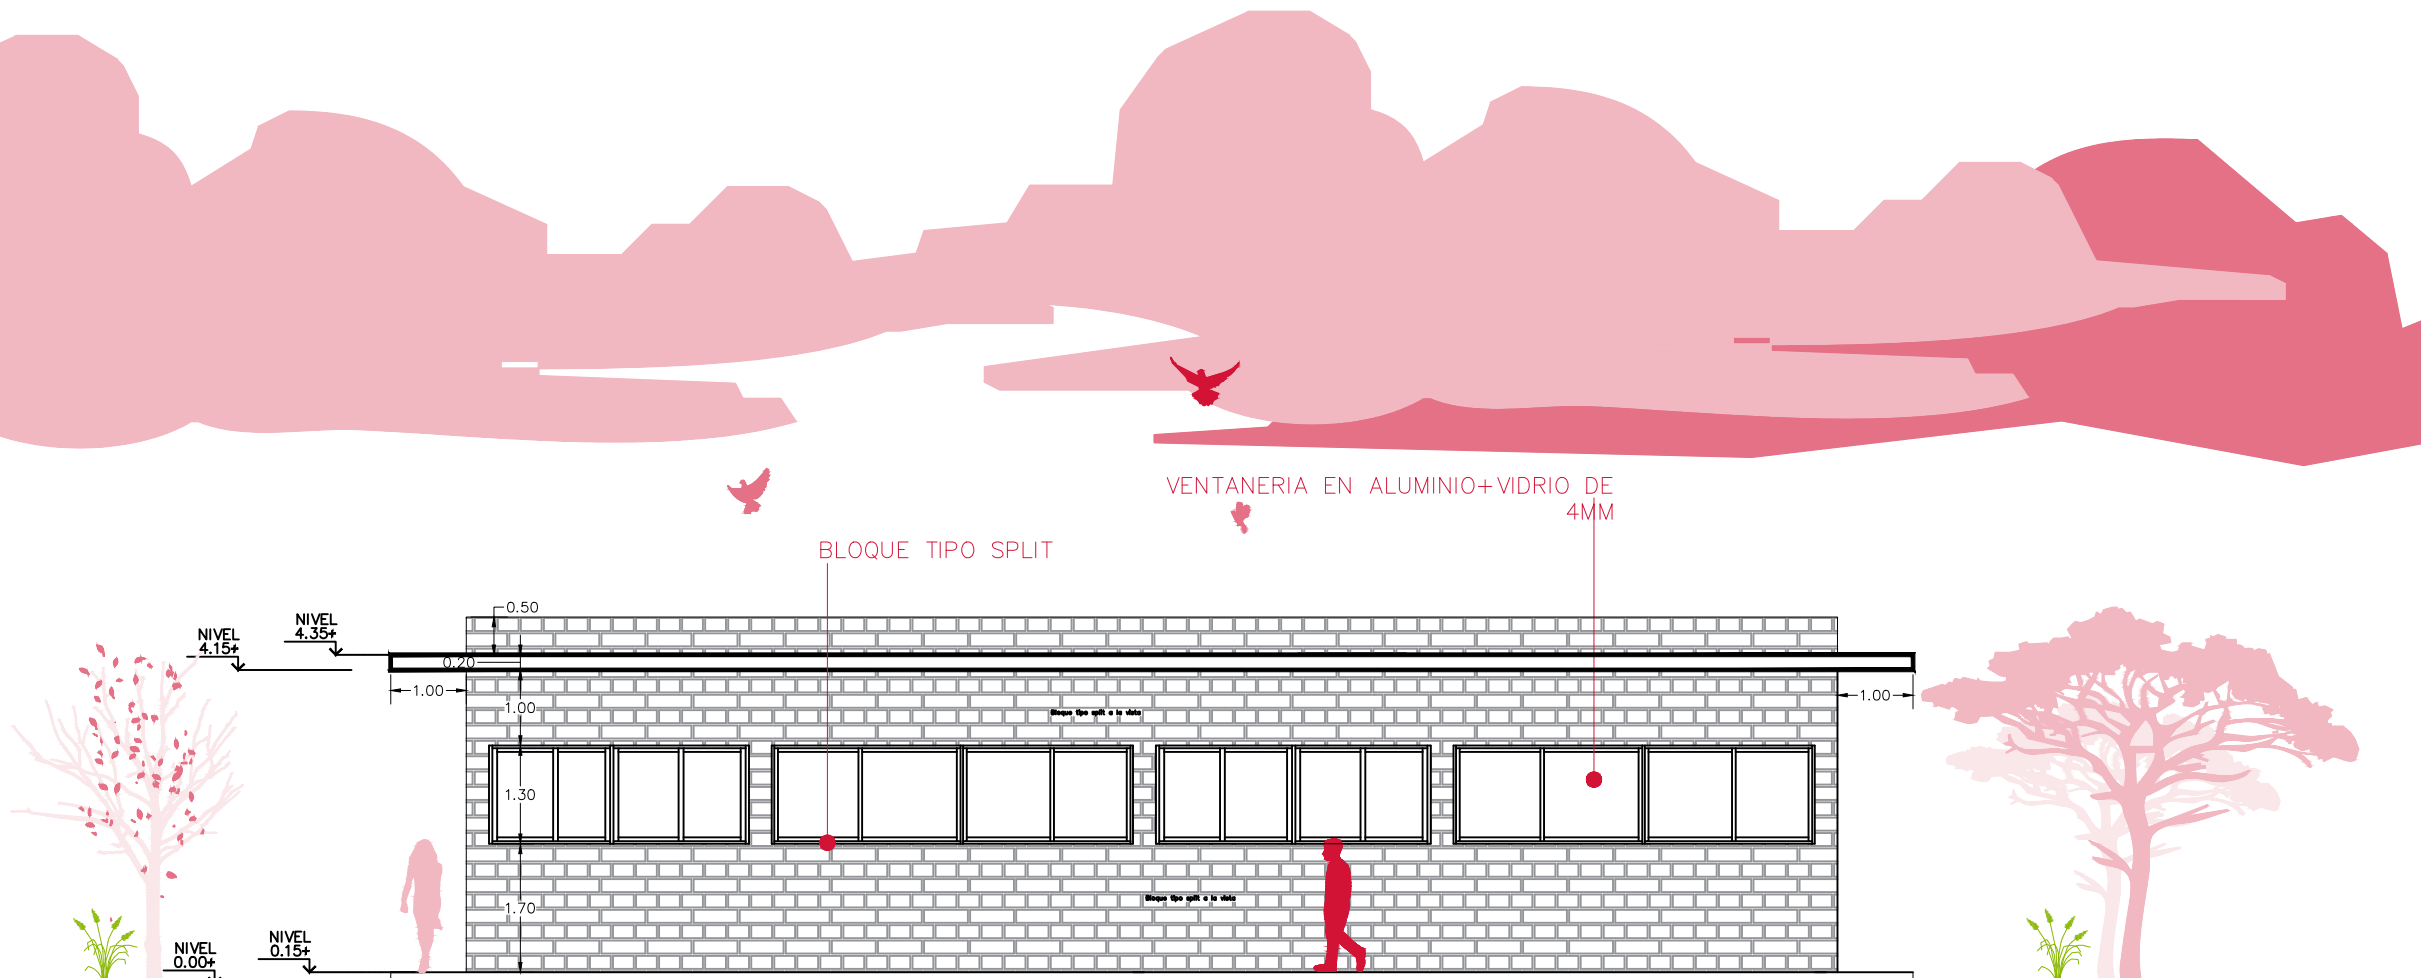


FACHADA 1

AULAS

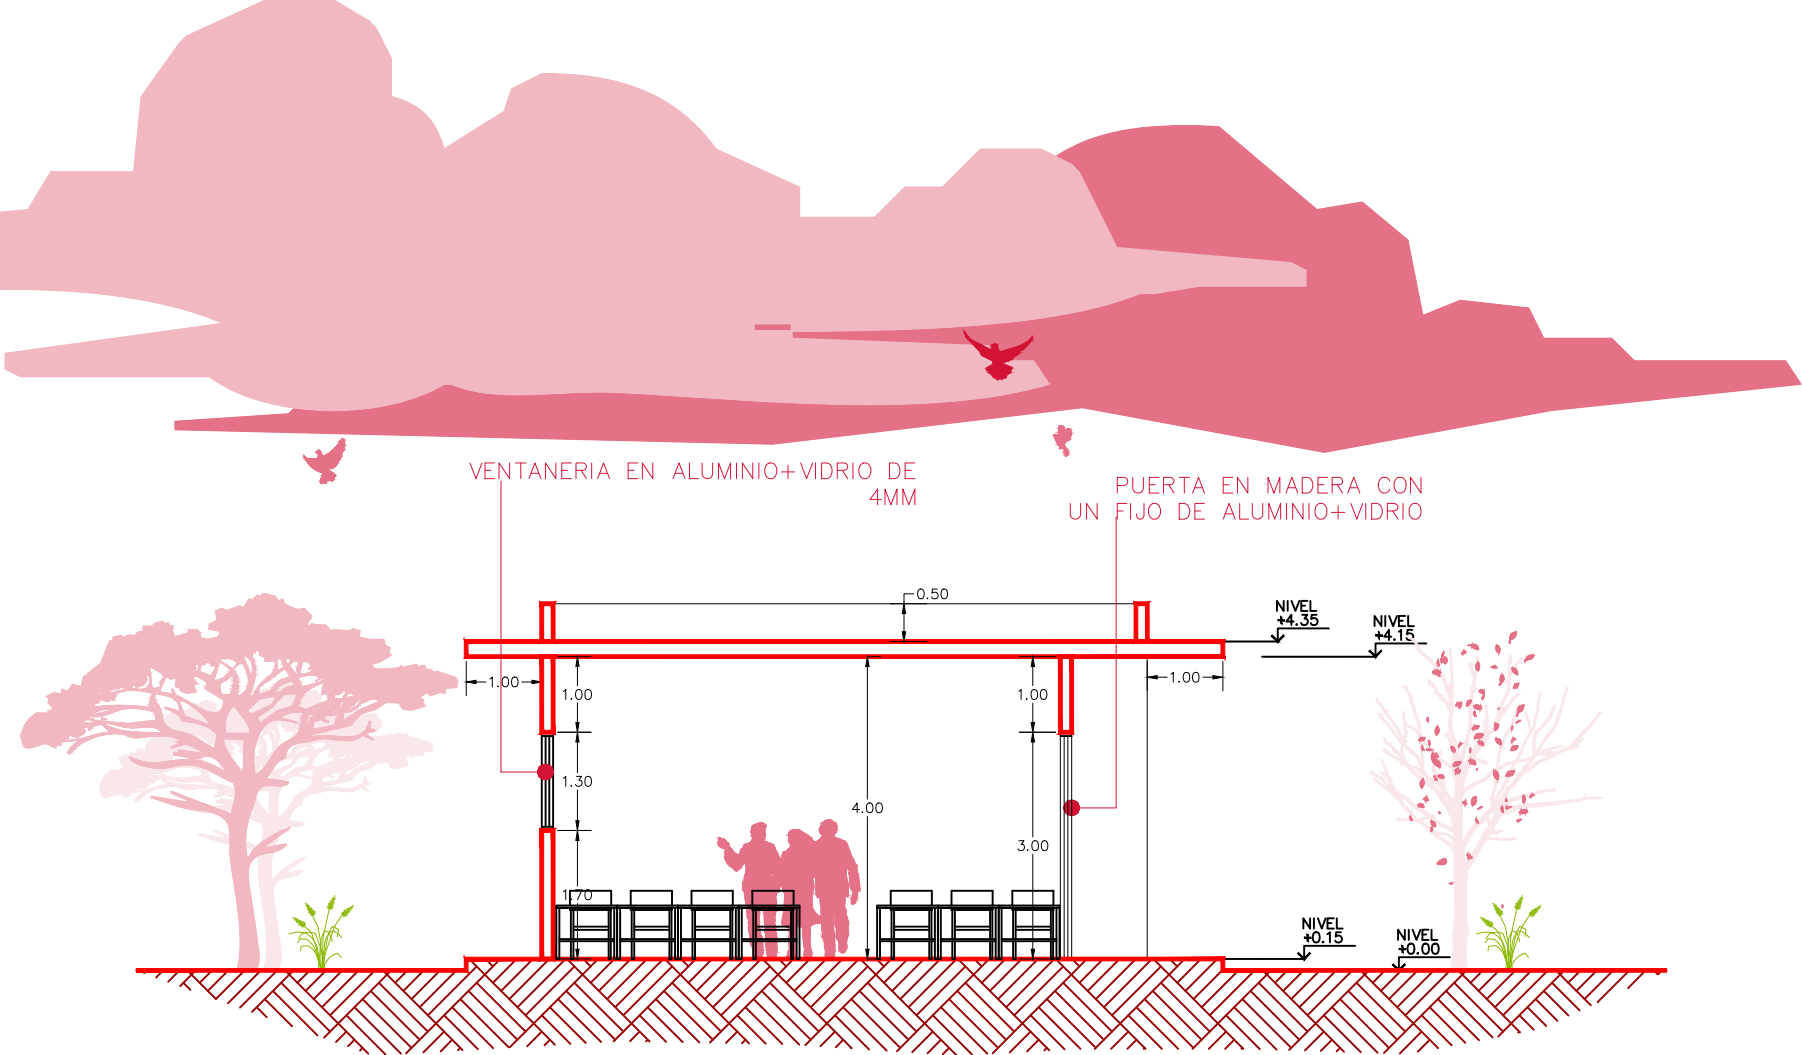


CORTE C-D

AULAS

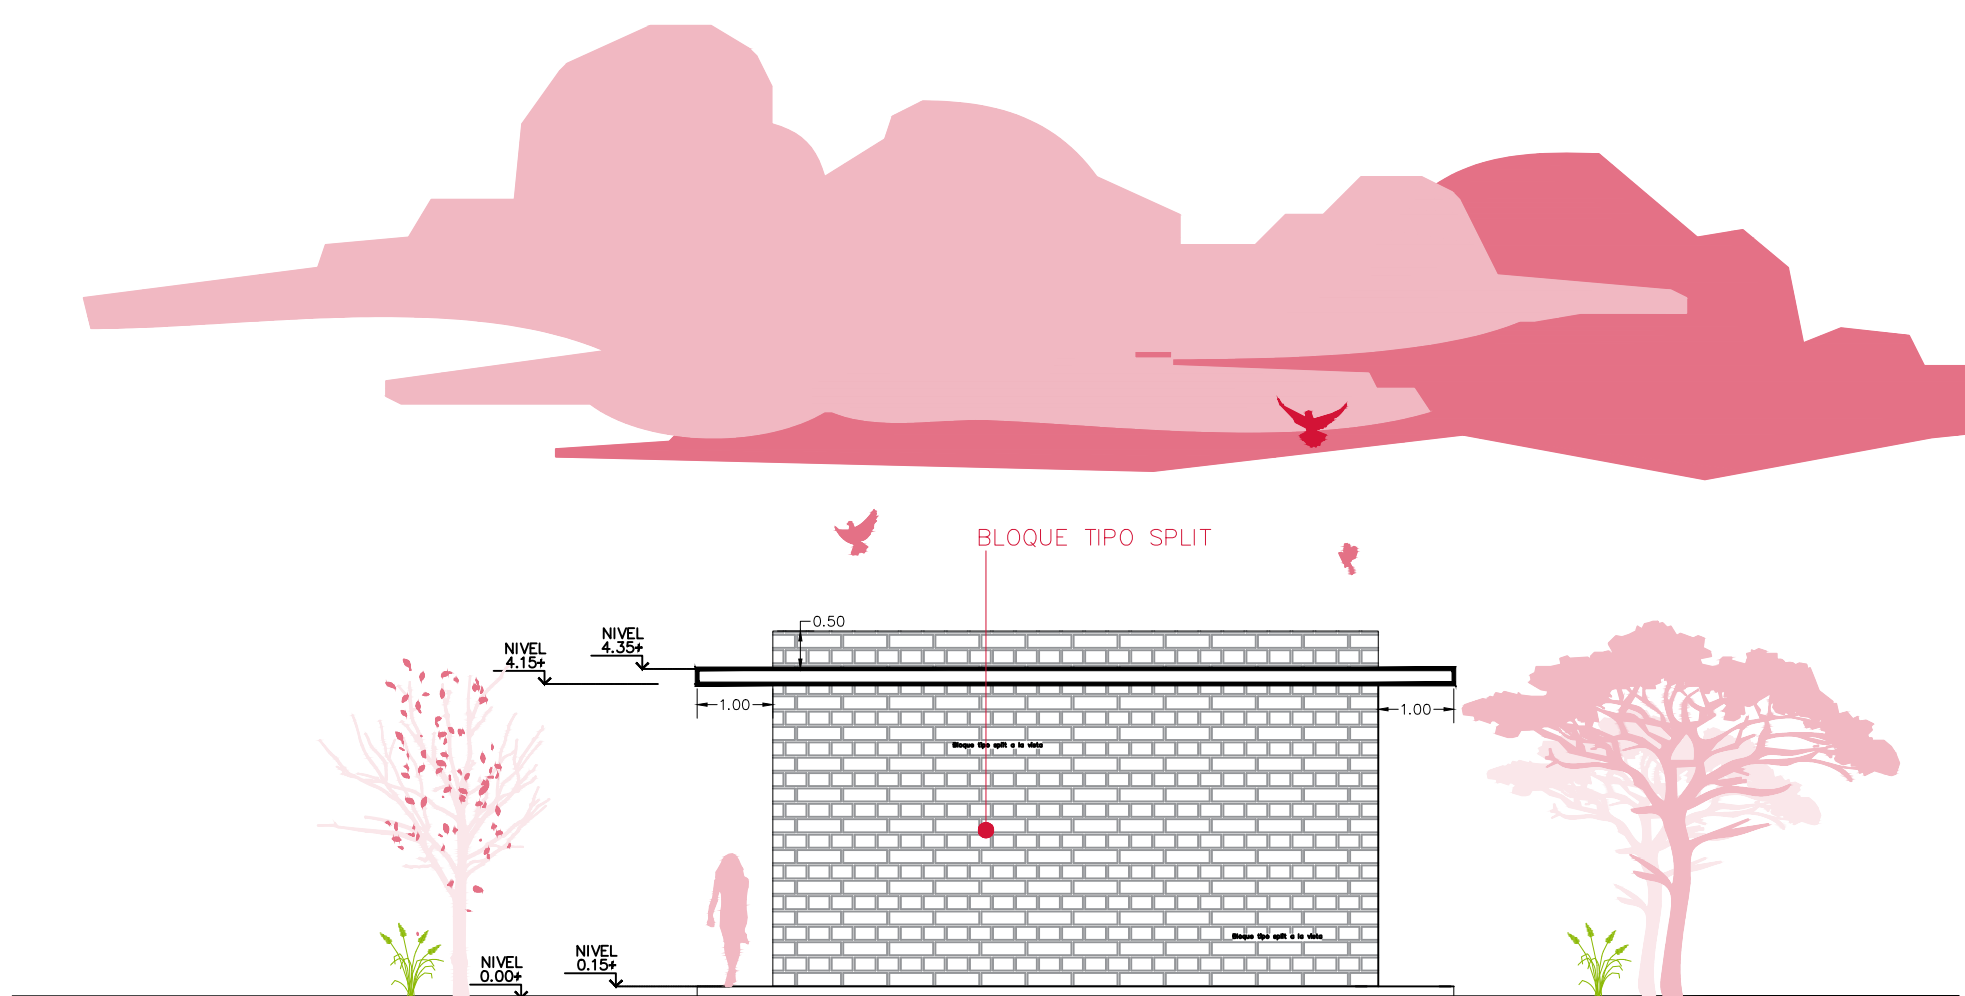

FACHADA 3

AULAS

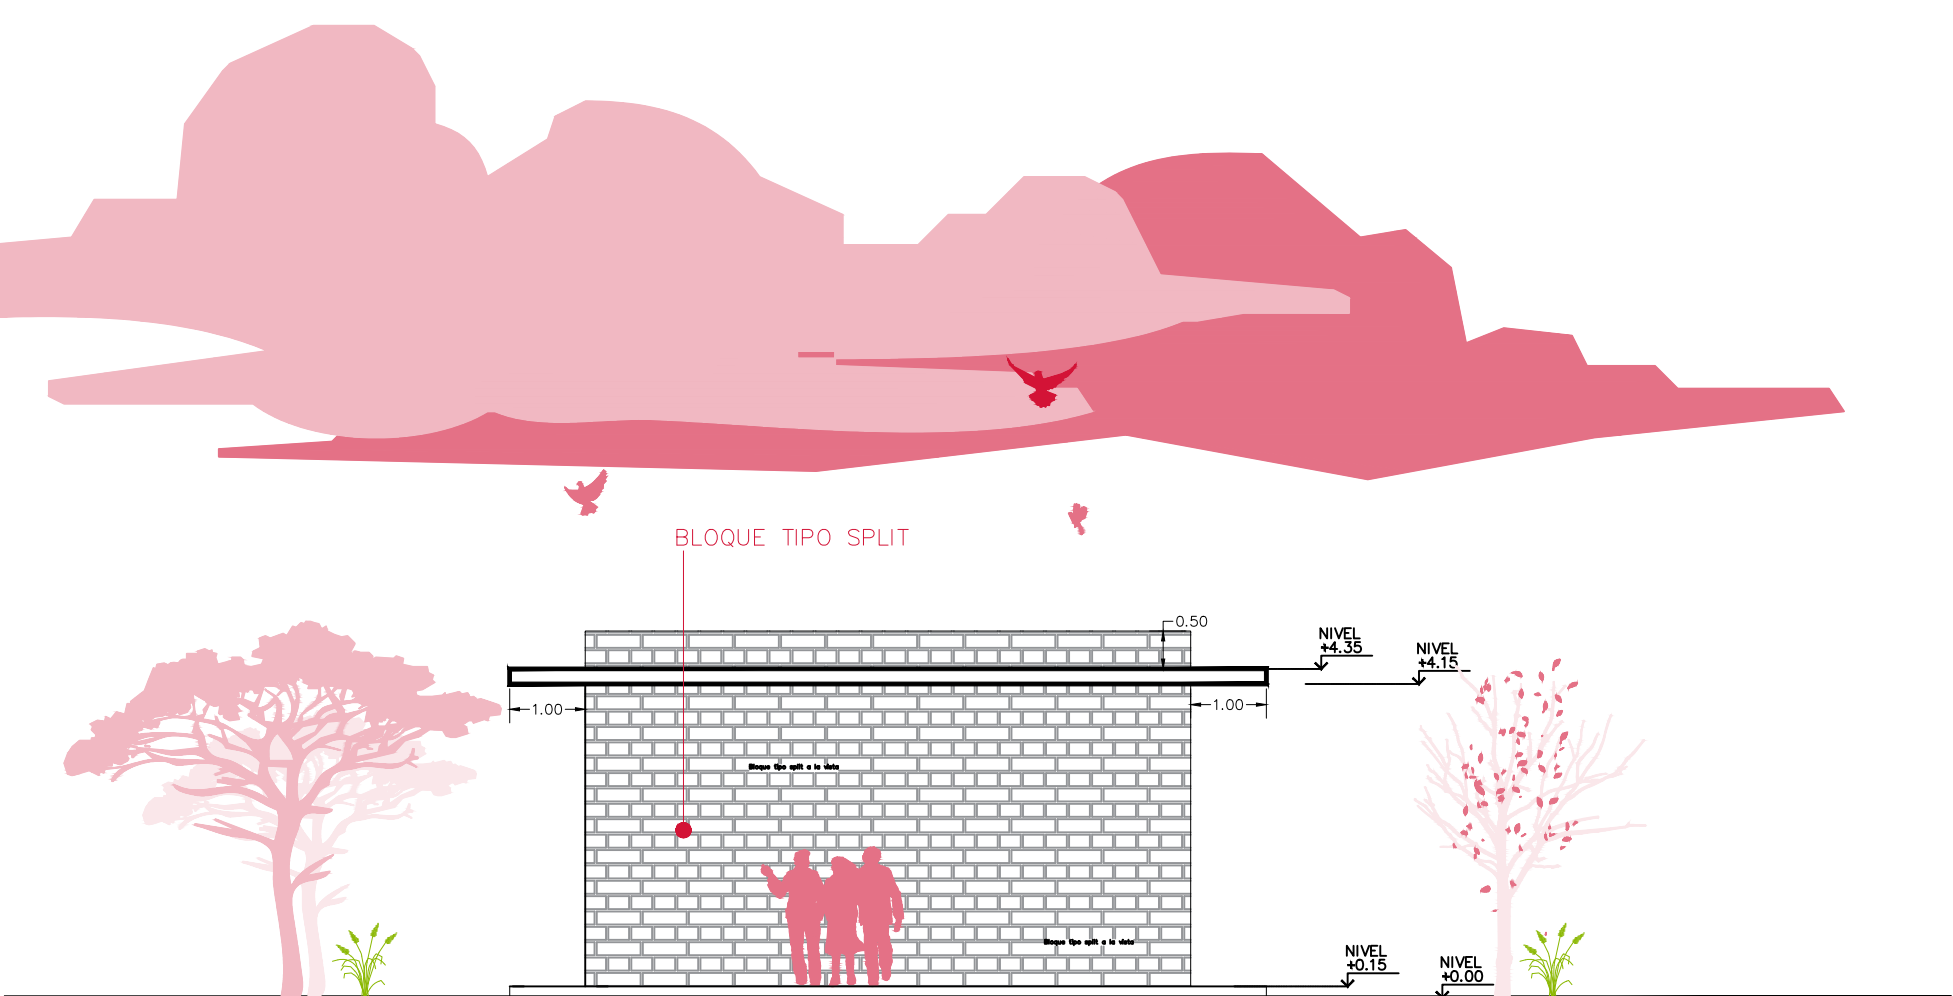

FACHADA 4

AULAS

PUERTA BATIENTE / ABATIBLE

(P-1)

SON: 1 UNIDADES MATERIAL: MADERA

PUERTA BATIENTE / ABATIBLE - TIPO PERSIANA

(P-3)

SON: 5 UNIDADES MATERIAL: METALICA

PUERTA BATIENTE / ABATIBLE - ACCESO AULAS

(P-4)

SON: 9 UNIDADES MATERIAL: MADERA+ALUMINIO

TABLA DE PUERTAS				
TIPO	ALTO	ANCHO	DESCRIPCIÓN	CANTIDAD
P1	3.00	1.00	PUERTA DE MADERA	1
P3	3.00	1.00	PUERTA EN LAMINA COLD ROLLED CALIBRE 20 TIPO PERSIANA	4
P4	3.00	1.30	PUERTA DE MADERA + UN FIJO DE ALUMINIO Y VIDRIO DE 4MM	6

TABLA DE VENTANAS					
TIPO	ALTURA	ANCHURA	ANTEPECHO	DESCRIPCIÓN	CANTIDAD
V1	1.00	4.78	1.70	VENTANA ALUMINIO COLOR NEGRO + VIDRIO TRANSPARENTE DE 4MM	5
V2	1.00	3.64	1.70	VENTANA ALUMINIO COLOR NEGRO + VIDRIO TRANSPARENTE DE 4MM	5
V3	1.30	2.89	1.70	VENTANA ALUMINIO COLOR NEGRO + VIDRIO TRANSPARENTE DE 4MM	6
V4	1.30	4.61	1.70	VENTANA ALUMINIO COLOR NEGRO + VIDRIO TRANSPARENTE DE 4MM	1
V5	1.30	4.98	1.70	VENTANA ALUMINIO COLOR NEGRO + VIDRIO TRANSPARENTE DE 4MM	2
V6	1.30	2.89	1.70	VENTANA ALUMINIO COLOR NEGRO + VIDRIO TRANSPARENTE DE 4MM	1
V7	1.00	1.78	1.70	VENTANA ALUMINIO COLOR NEGRO + VIDRIO TRANSPARENTE DE 4MM	2
V8	1.30	4.32	1.70	VENTANA ALUMINIO COLOR NEGRO + VIDRIO TRANSPARENTE DE 4MM	2
V9	1.30	1.99	1.70	VENTANA ALUMINIO COLOR NEGRO + VIDRIO TRANSPARENTE DE 4MM	1
V10	1.30	3.44	1.70	VENTANA ALUMINIO COLOR NEGRO + VIDRIO TRANSPARENTE DE 4MM	6

VENTANAS DE ALUMINIO

(V-6)

SON: 1 UNIDADES MATERIAL: ALUMINIO

VENTANAS DE ALUMINIO

(V-2)

SON: 5 UNIDADES MATERIAL: ALUMINIO

VENTANAS DE ALUMINIO

(V-1)

SON: 5 UNIDAD MATERIAL: ALUMINIO

VENTANAS DE ALUMINIO

(V-10)

SON: 6 UNIDADES MATERIAL: ALUMINIO

VENTANAS DE ALUMINIO

(V-5)

SON: 2 UNIDAD MATERIAL: ALUMINIO

VENTANAS DE ALUMINIO

(V-8)

SON: 1 UNIDAD MATERIAL: ALUMINIO

VENTANAS DE ALUMINIO

(V-4)

SON: 1 UNIDAD MATERIAL: ALUMINIO

VENTANAS DE ALUMINIO

(V-3)

SON: 6 UNIDAD MATERIAL: ALUMINIO

VENTANAS DE ALUMINIO

(V-9)

SON: 1 UNIDAD MATERIAL: ALUMINIO

VENTANAS DE ALUMINIO

(V-7)

SON: 2 UNIDADES MATERIAL: ALUMINIO



GOBERNACIÓN DEL
CESAR

GOBERNADORA:

ELVIA MILENA SAN JUAN DAVILA

SECRETARIO DE INFRAESTRUCTURA DEPARTAMENTAL

JORGE ARMANDO MAESTRE JARABA

PROYECTO:

**"MEJORAMIENTO DE LA
INFRAESTRUCTURA EDUCATIVA
EN DISTINTOS MUNICIPIOS DEL
DEPARTAMENTO DEL CESAR".**

DESARROLLO DIGITAL DEL PROYECTO:

DISEÑO ARQUITECTONICO:

MARIA ALEXANDRA PALMERA CASTILLA
A68682008-1065564617

DISEÑO ESTRUCTURAL:

WILLIAM FUENTES LACOUTURE
M.P.No. 25202150640CND

DISEÑO TOPOGRÁFICO:

RAFAEL CUELLO CARRILLO
MP.No. 01-14206
CNPT

DISEÑO ELECTRICO:

LUIS FELIPE SÁNCHEZ LLANOS
No. AT205-41653.

DISEÑO HIDROSANITARIO Y RCI:

JUAN JOSE ONATE
M.P.No. 091037-0661809 CND

CONTIENE :

**CUADROS DE PUERTAS Y
VENTANAS
INSTITUCIÓN EDUCATIVA
GAMARRA**

Vo.Bo. REVISÓ

Vo.Bo. PLANEACIÓN

FECHA:

08/2026

ESCALA:


Indicada

ARCHIVO:

PLANO N°: 05


DE: 06

ARQ-104

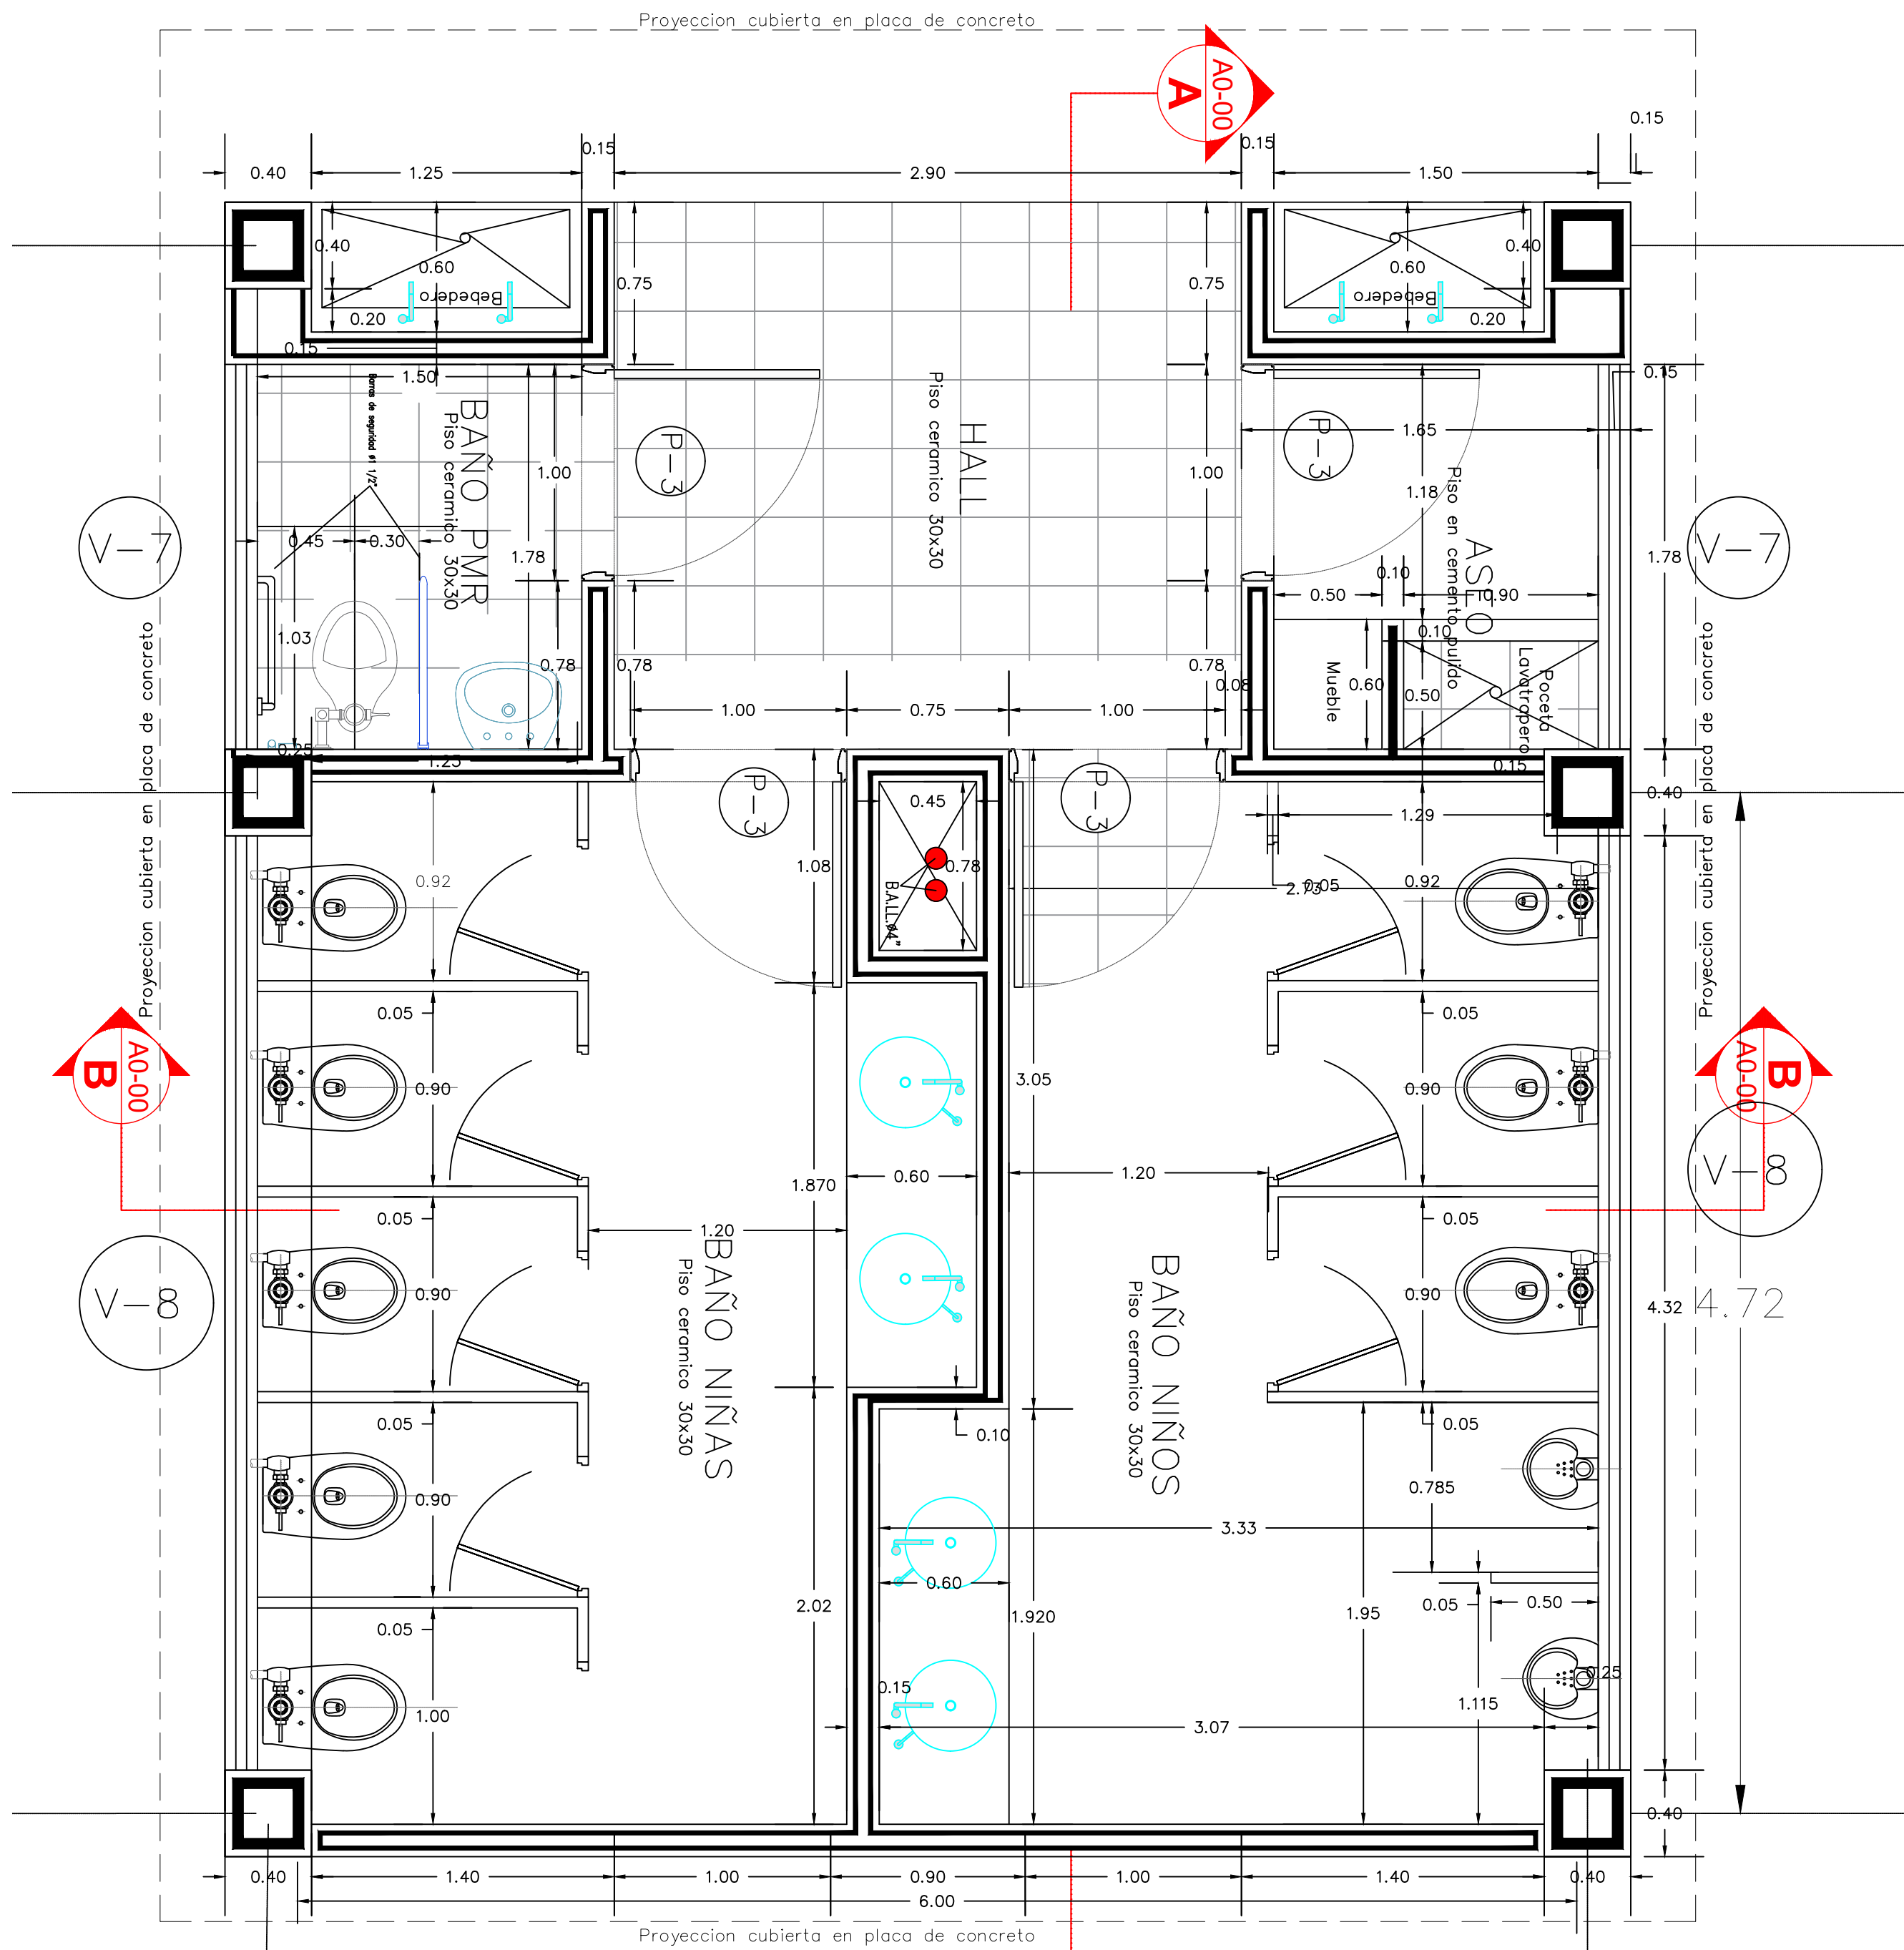


PLANTA ARQUITECTÓNICA BAÑOS

ESC. 1: 25

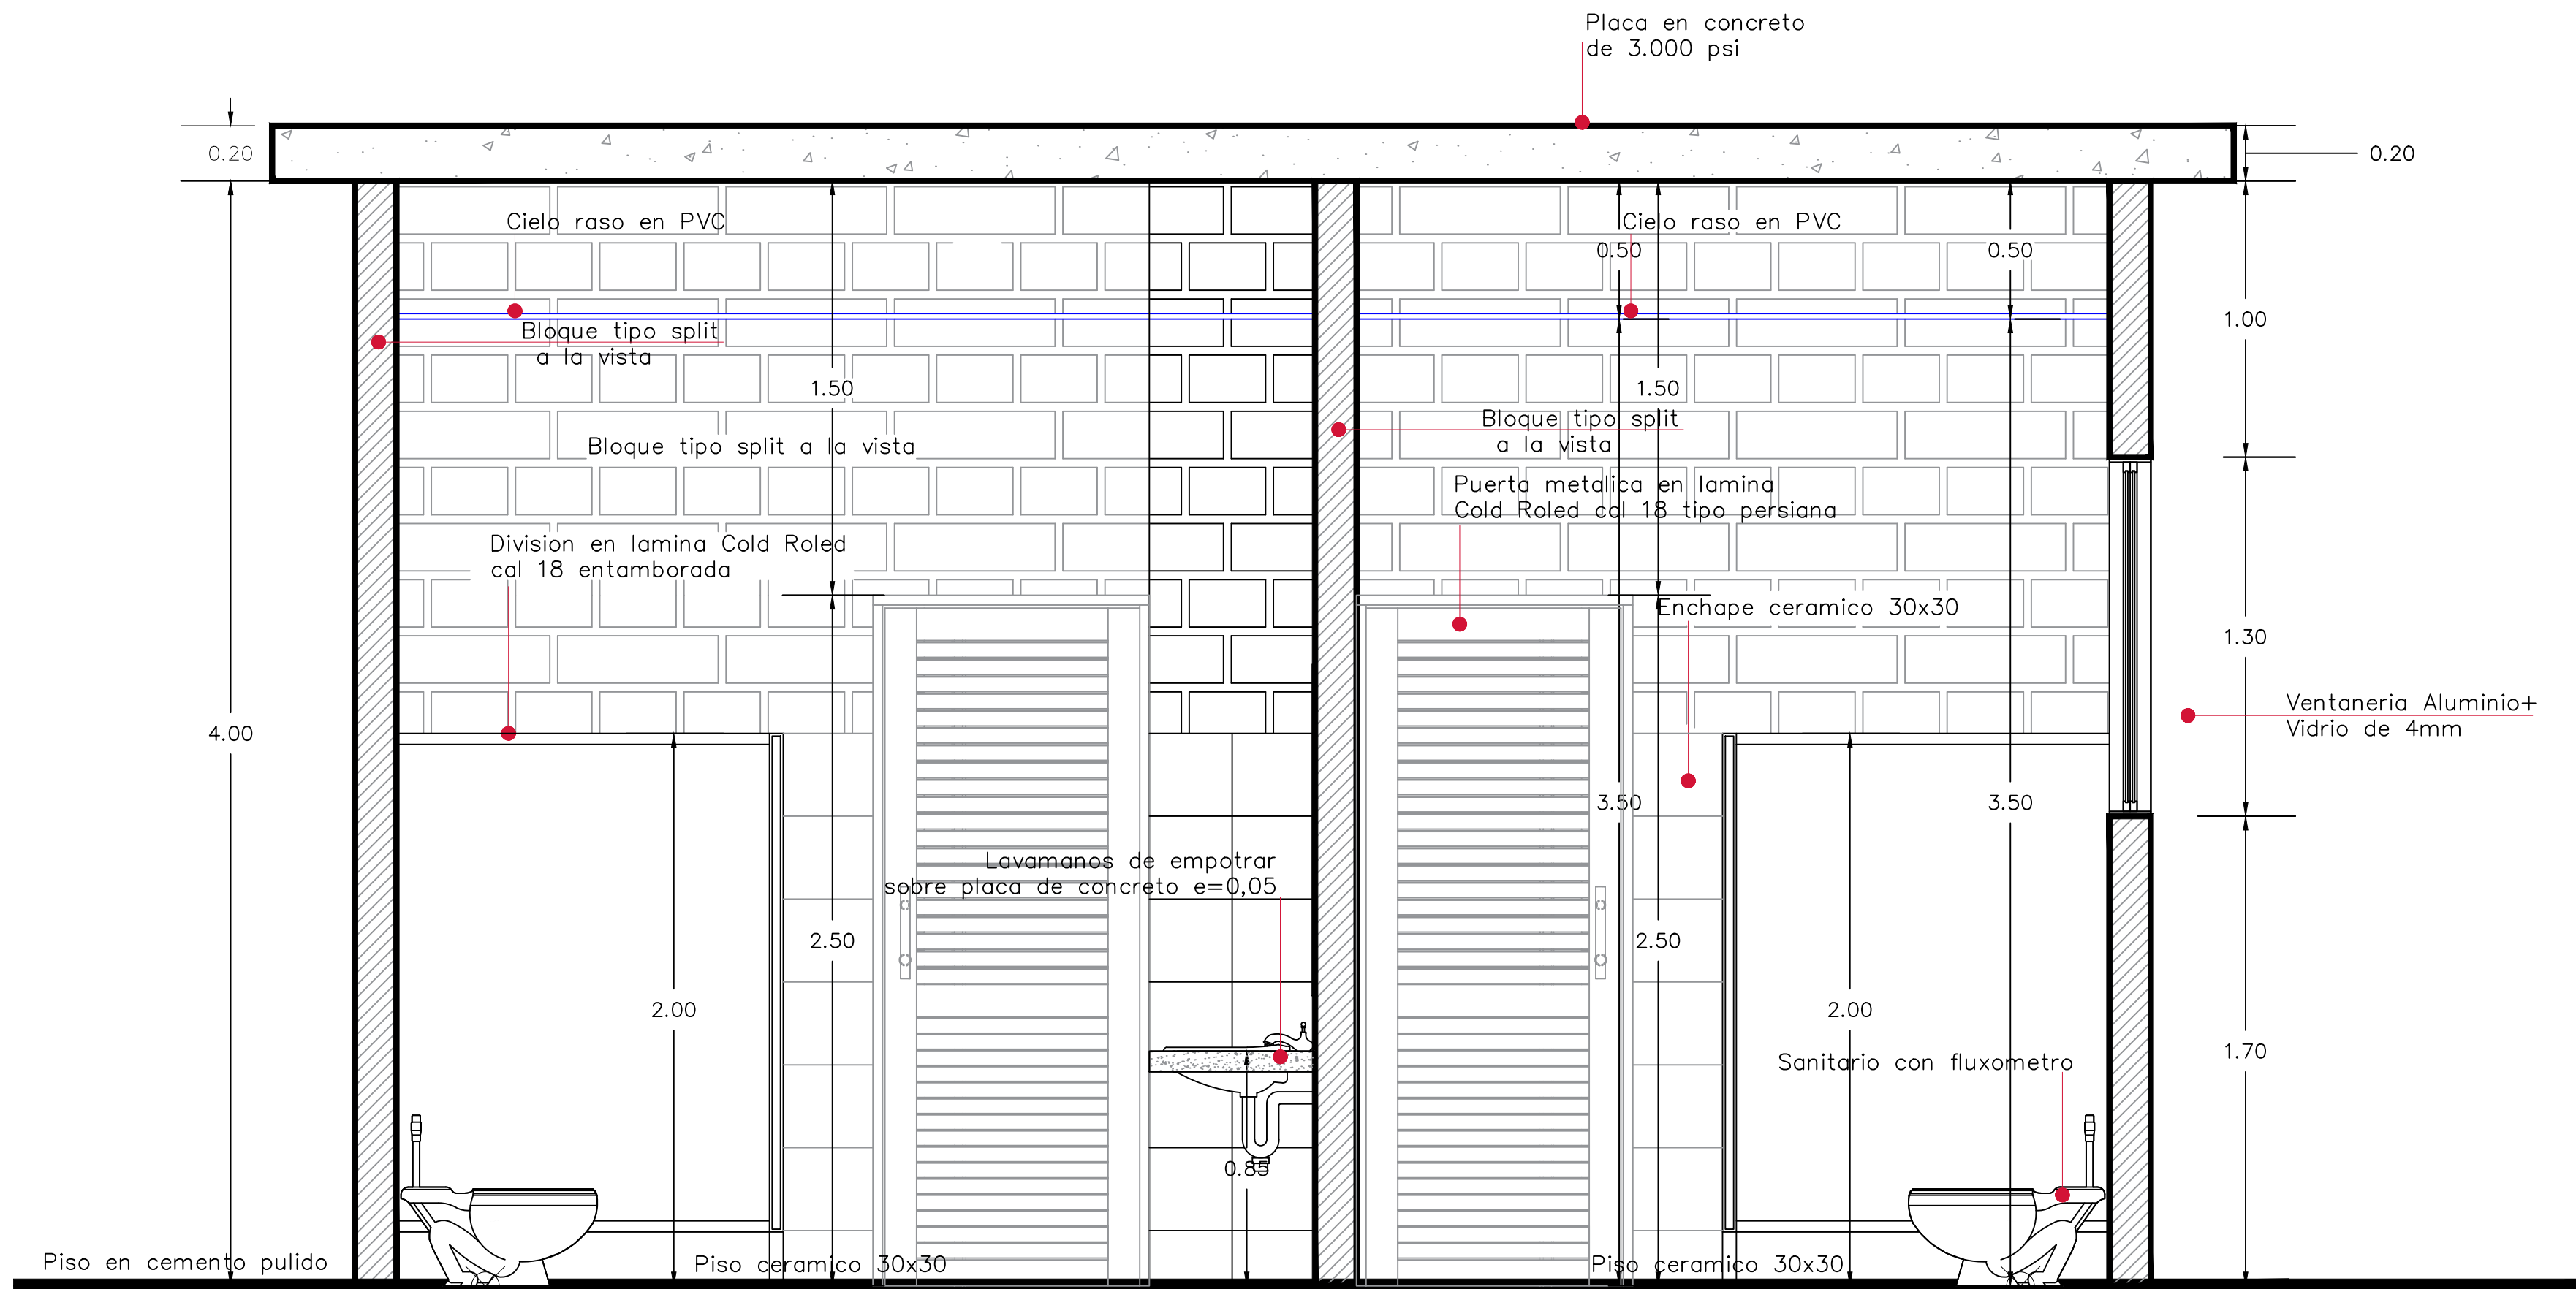


CORTE TRANSVERSAL B-B

ESC. 1: 20

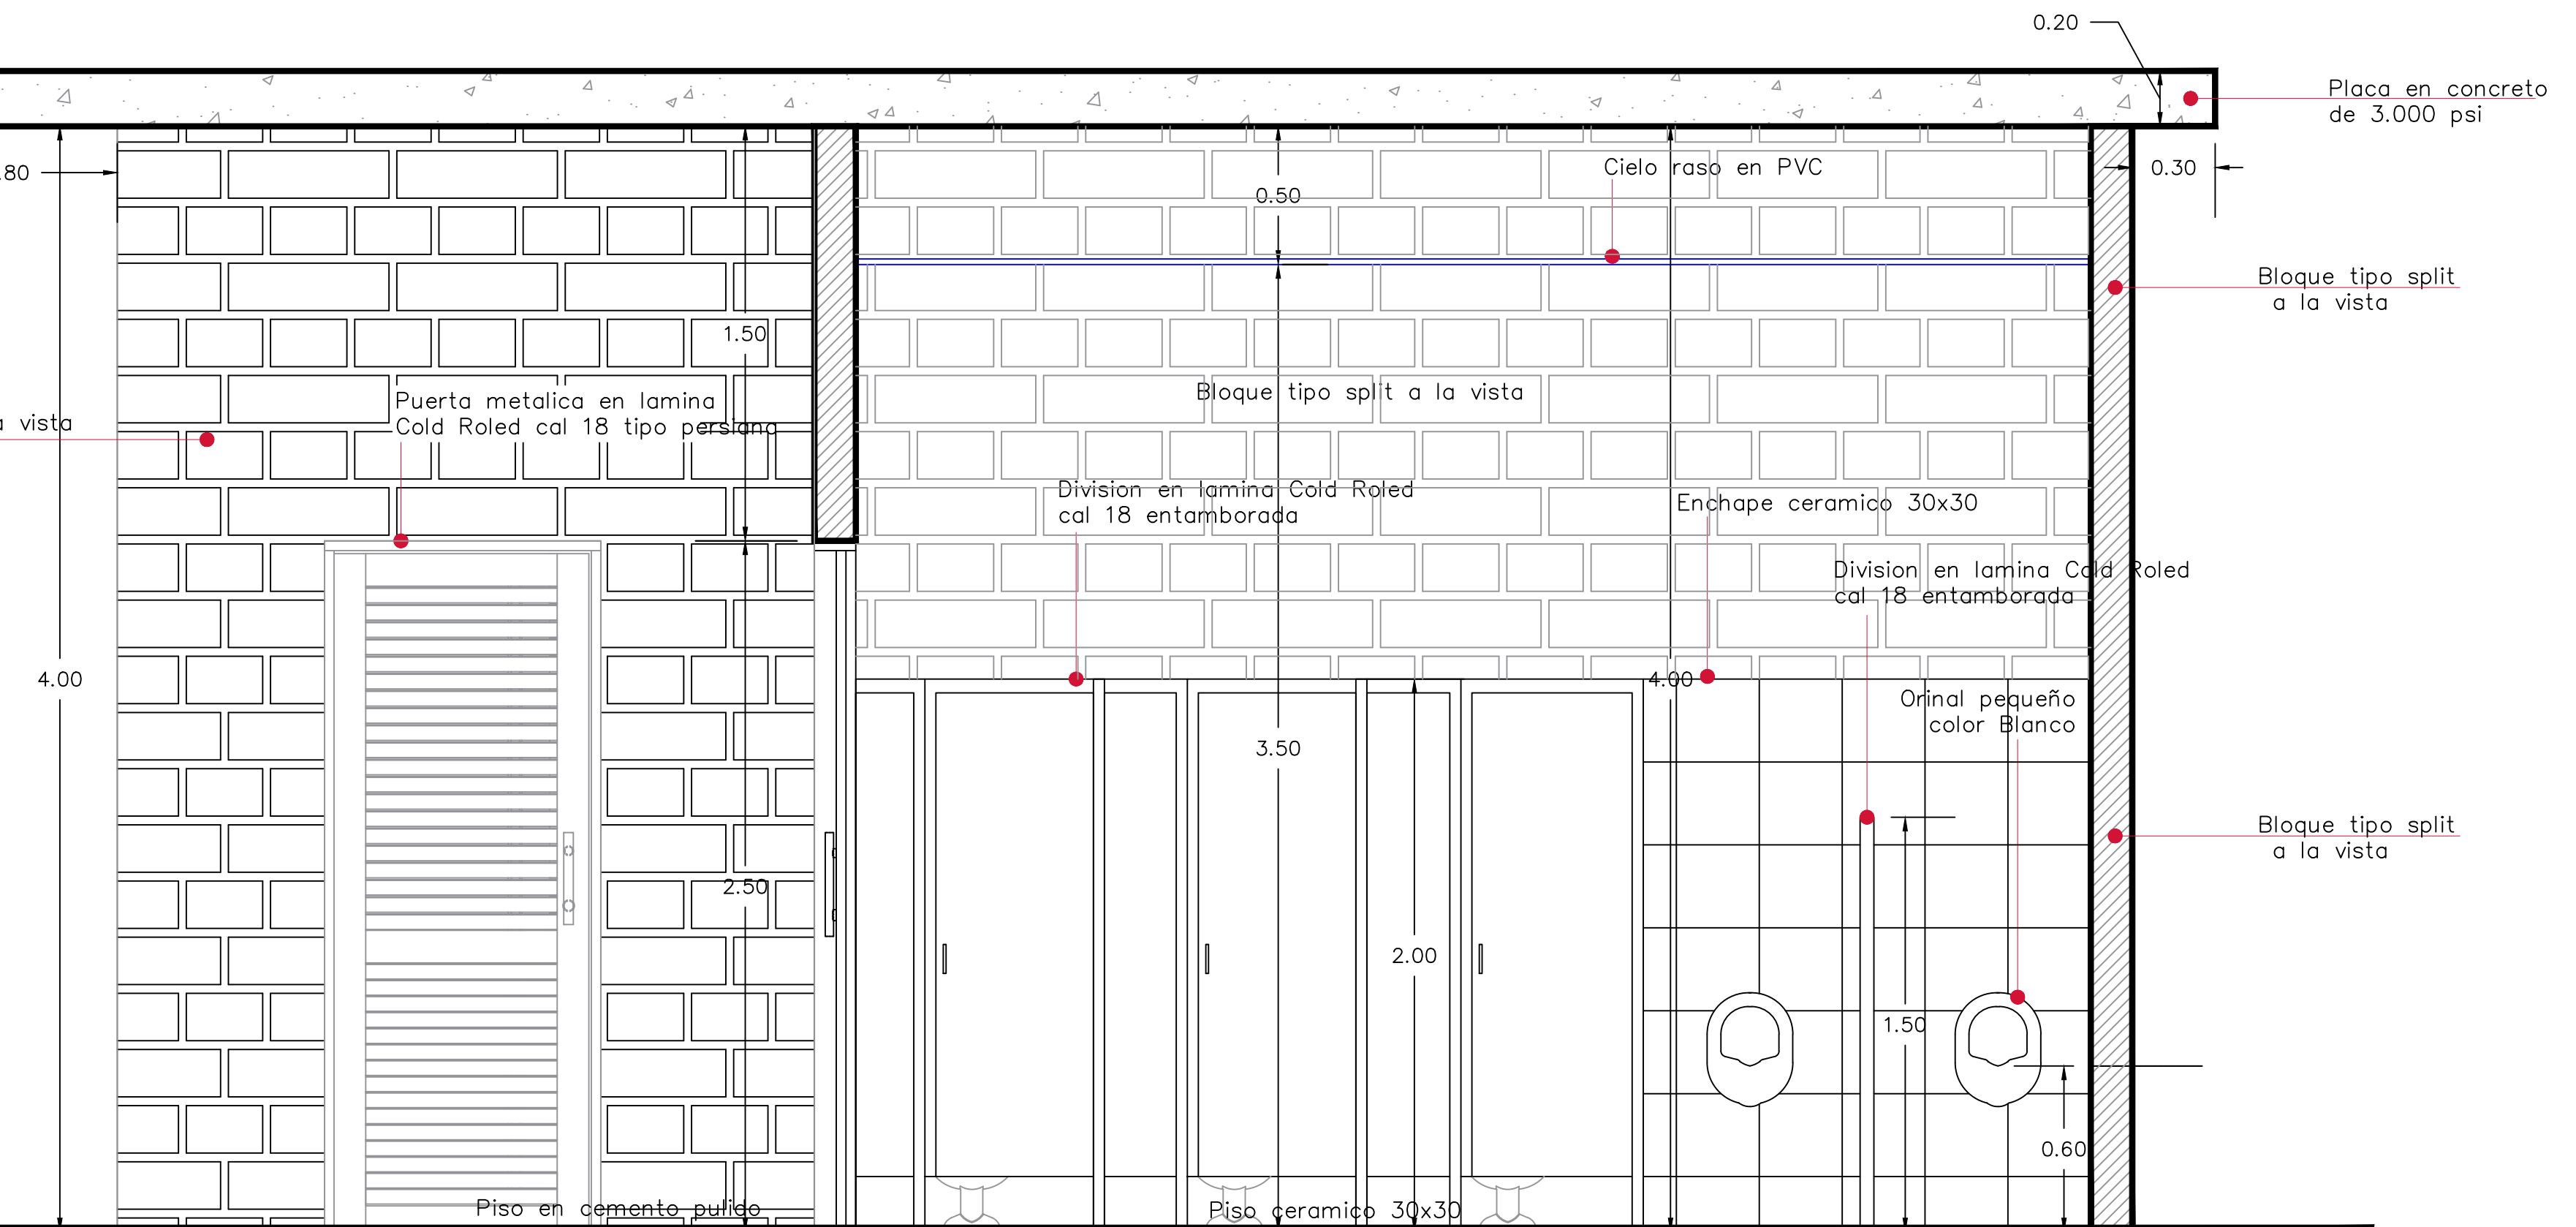

CORTE LONGITUDINAL A-A

ESC. 1: 20

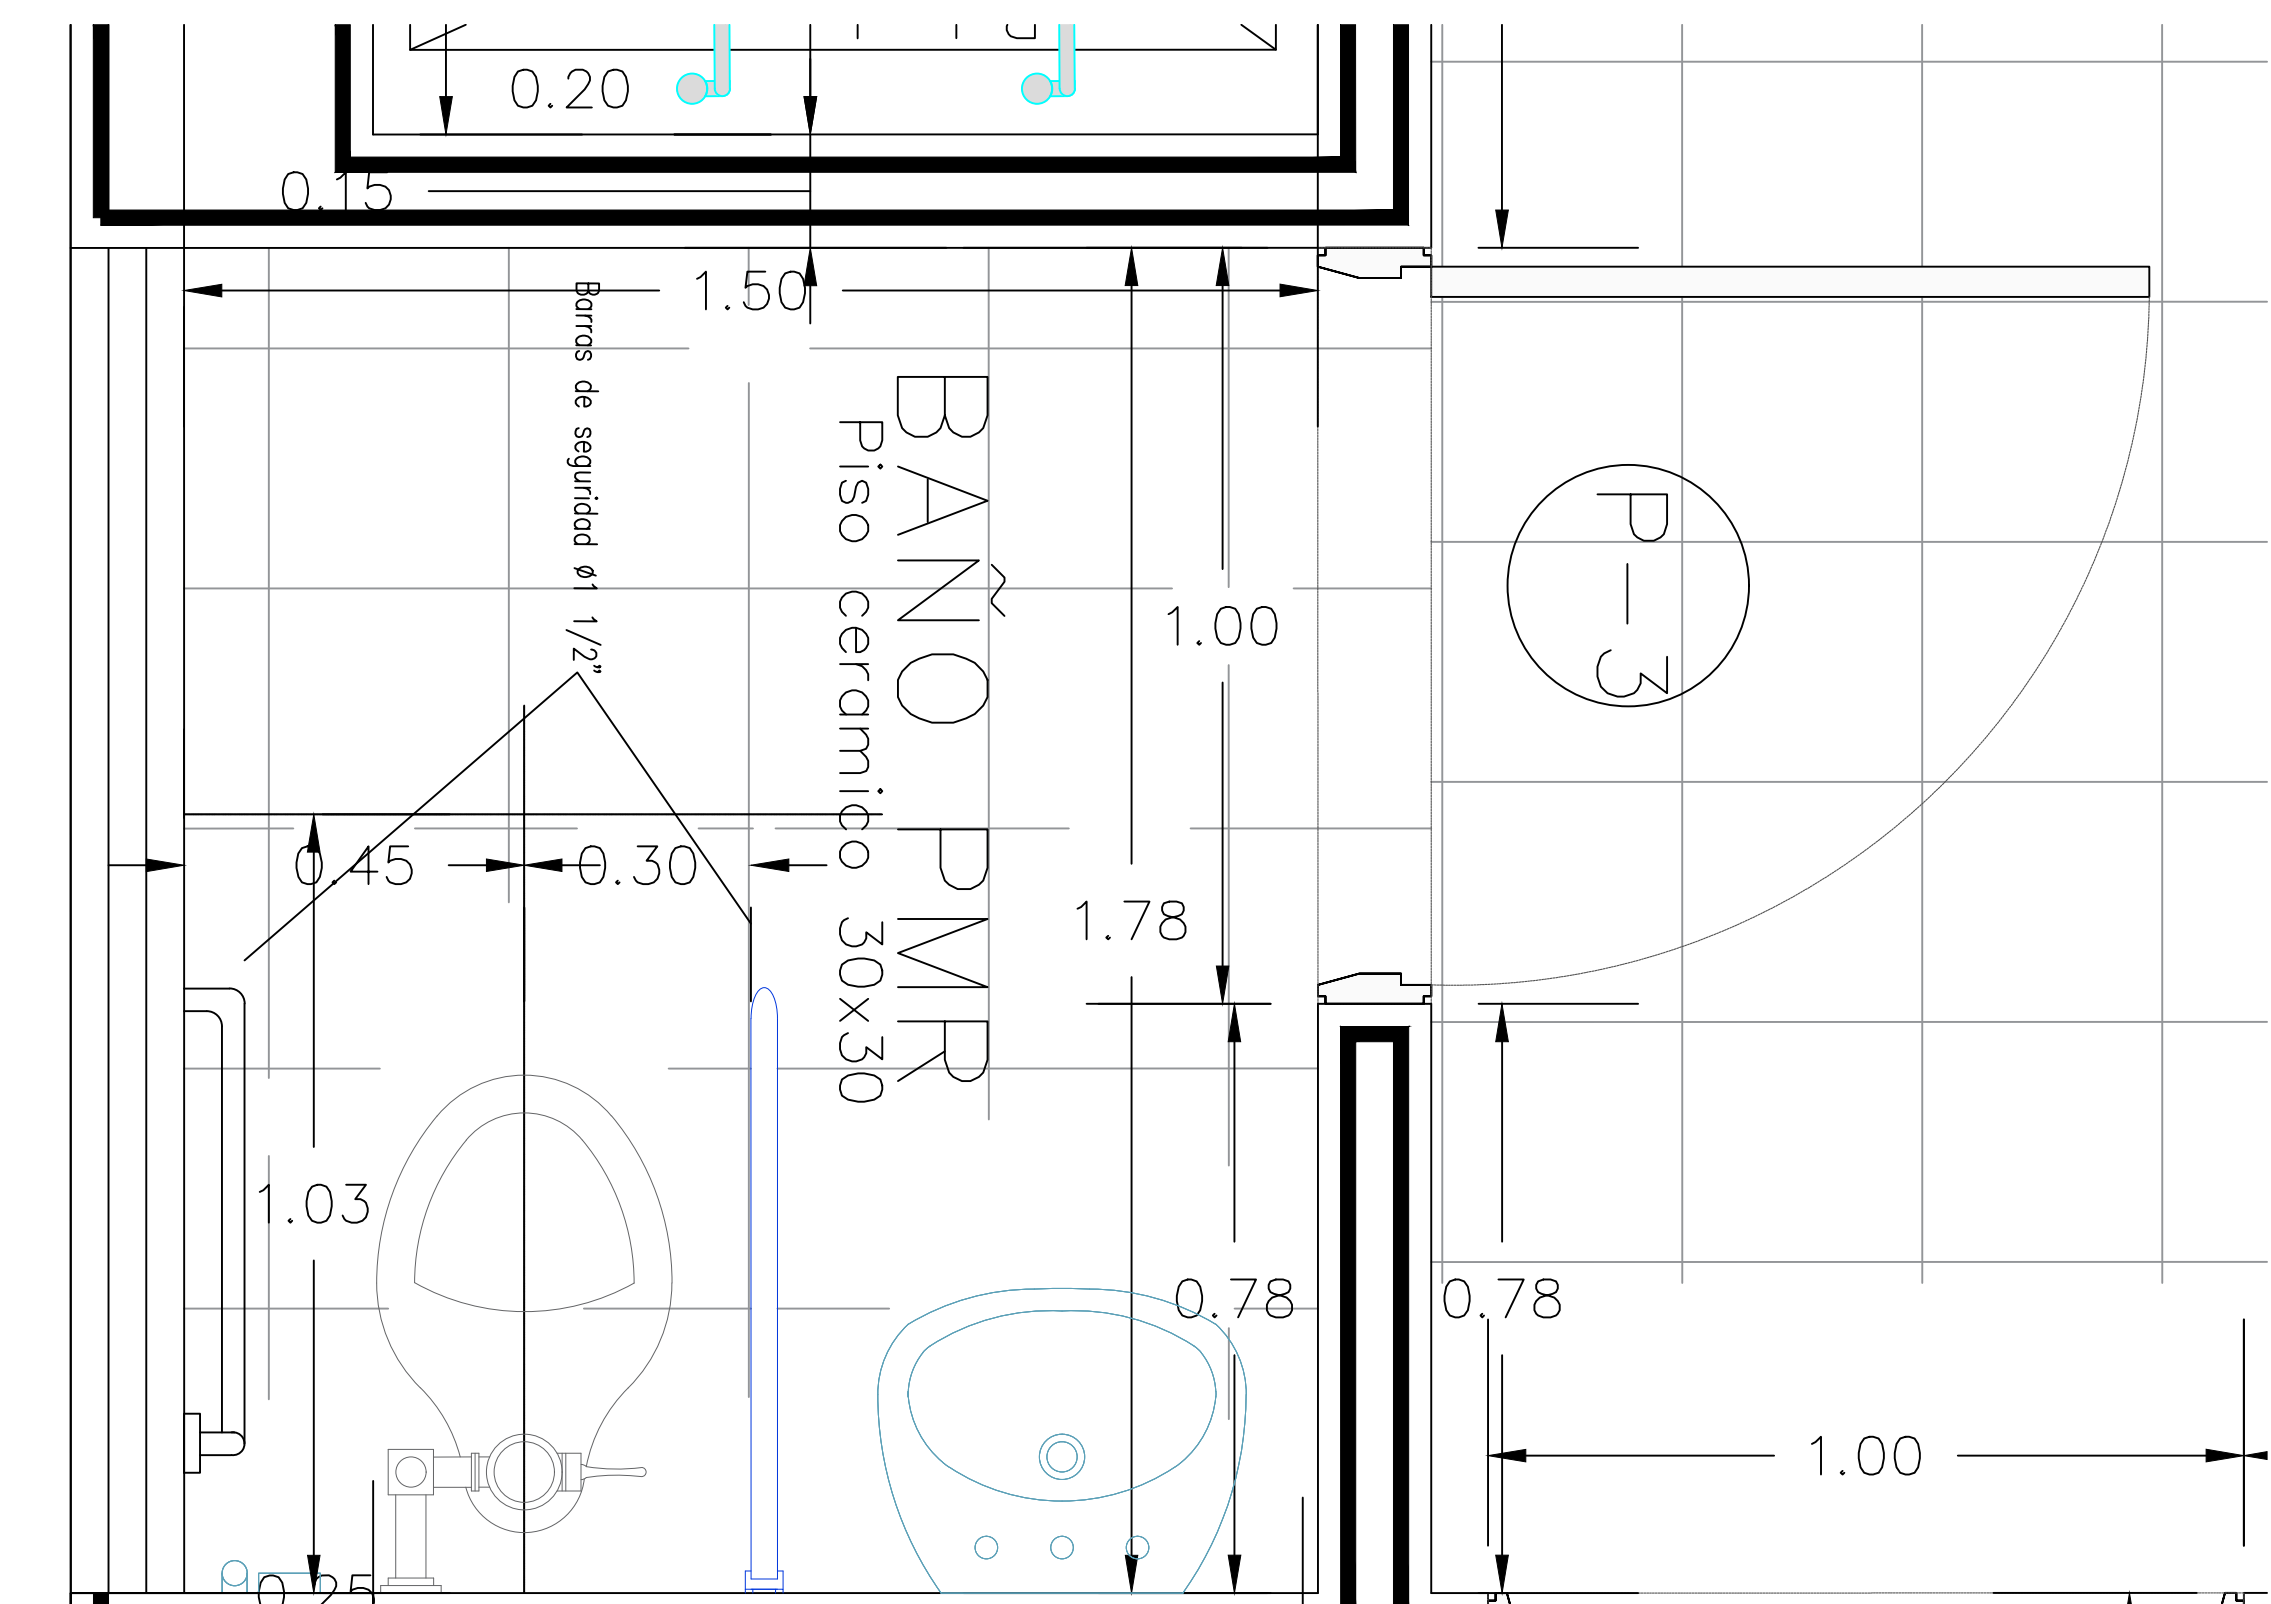

PLANTA BAÑOS PMR

ESC. 1: 10



GOBERNACIÓN DEL
CESAR

GOBERNADORA:

ELVIA MILENA SAN JUAN DAVILA

SECRETARIO DE INFRAESTRUCTURA DEPARTAMENTAL

JORGE ARMANDO MAESTRE JARABA

PROYECTO:

**"MEJORAMIENTO DE LA
INFRAESTRUCTURA EDUCATIVA
EN DISTINTOS MUNICIPIOS DEL
DEPARTAMENTO DEL CESAR".**

DESARROLLO DIGITAL DEL PROYECTO:

DISEÑO ARQUITECTÓNICO:

Maria Alexandra Palmera Castilla

MARIA ALEXANDRA PALMERA CASTILLA
A68682008-1065564617

DISEÑO ESTRUCTURAL:

William Fuentes

WILLIAM FUENTES LACOUTURE
M.P. No. 25202150640CND

DISEÑO TOPOGRÁFICO:

Rafael Cuello Carrillo
RAFAEL CUELLO CARRILLO
MP.No. 01-14206
CNPT

DISEÑO ELECTRICO:

Luis Felipe Sánchez Llanos

LUIS FELIPE SÁNCHEZ LLANOS
No. AT205-41653

DISEÑO HIDROSANITARIO Y RCI:

Juan José Onate
JUAN JOSE ONATE
M.P. No. 091037-0661809 CND

CONTIENE :

**DETALLES BAÑOS
I. E. MANUEL RODRÍGUEZ
TORICES
SAN DIEGO - CESAR**

Vo.Bo. REVISÓ

Vo.Bo. PLANEACIÓN

FECHA:

08/2026

ESCALA:

Indicada

ARCHIVO:

PLANO N°: 06

DE: 06

ARQ-105