


The map shows the urban area of Bogotá, Colombia, with the 'CASCO URBANO' (urban core) and the 'CIENAGA BAQUERO' (wetland area). A red circle highlights the 'CENSA' project location, which is situated near the 'CALLE 13' and the 'RIO MAGDALENA'.

ESCALA 1:10.000

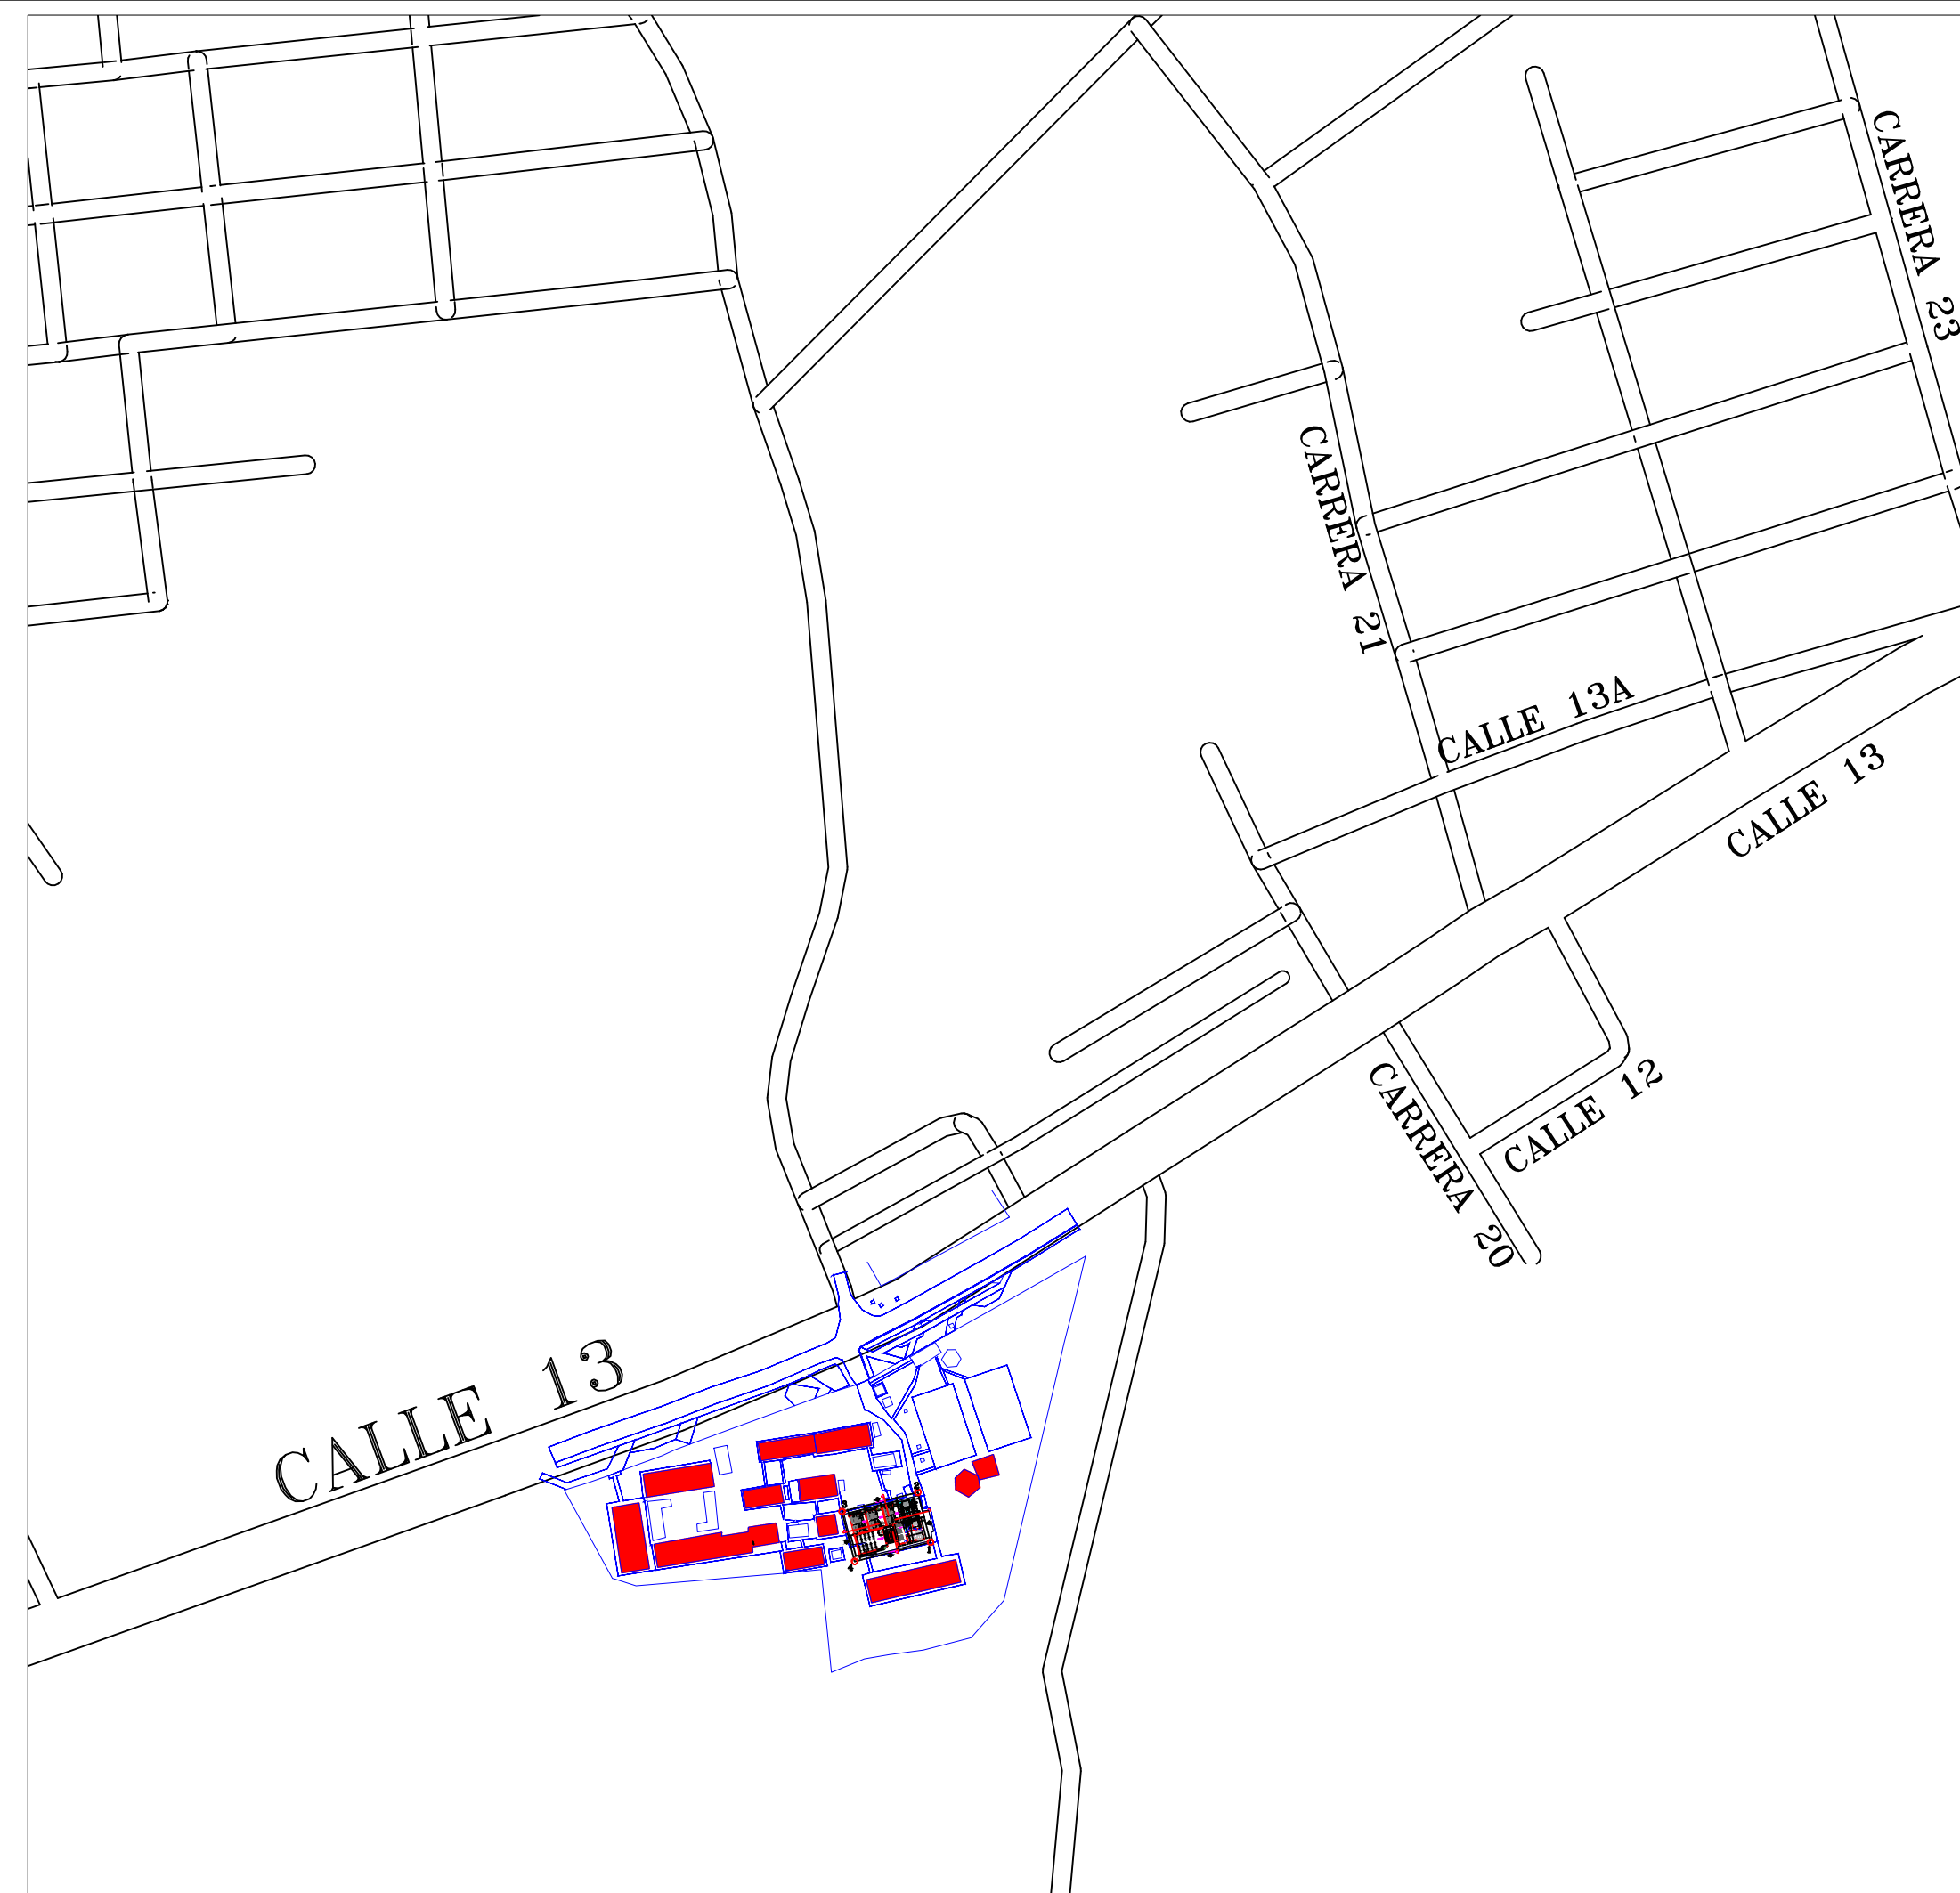

ESCALA 1:2.500

PUNTO	m.E.	m.N.
1	8°19'43.8"N	73°43'41.7"W
2	8°19'44.4"N	73°43'41.9"W
3	8°19'44.2"N	73°43'43.0"W
4	8°19'43.5"N	73°43'42.8"W

CUADRO DE AREAS			
DESCRIPCION	CANTIDAD	AREA (Mts2)	AREA TOTAL
AREA TOTAL DEL LOTE		0000,00 MT2	
PRIMER NIVEL			
AULAS DE PRIMARIA	2	66,28 MT2	132,56 MT2
AULA DE INFORMATICA	1	80,66 MT2	80,66 MT2
AREA ADMON Y PROFESORES	1	77,70 MT2	77,70 MT2
BATERIA SANITARIA	1	49,73 MT2	49,73 MT2
AREAS DE ESCALERAS	1	24,36 MT2	24,36 MT2
AREA TOTAL PRIMER NIVEL			365,01 MT2
SEGUNDO NIVEL			
AULAS DE PRIMARIA	2	66,28 MT2	132,56 MT2
SALA DE ARTE	1	77,70 MT2	77,70 MT2
LABORATORIO DE QUIMICA	1	80,66 MT2	80,66 MT2
BATERIA SANITARIA	1	49,73 MT2	49,73 MT2
AREAS DE ESCALERAS	1	24,36 MT2	24,36 MT2
AREA TOTAL SEGUNDO NIVEL			365,01 MT2
AREA TOTAL CONSTRUIDA			730,02 MT2
AREAS DE CIRCULACION 1ER NIVEL			201,70 MT2
AREAS DE CIRCULACION 2DO NIVEL			201,70 MT2
AREA TOTAL DE CIRCULACIONES			403,40 MT2



ESCALA 1:250

GOBERNACIÓN DEL
CESAR

GOBERNADORA:

ELVIA MILENA SAN JUAN DAVILA

SECRETARIO DE INFRAESTRUCTURA DEPARTAMENTAL

JORGE ARMANDO MAESTRE JARABA

PROYECTO:

**"MEJORAMIENTO DE LA
INFRAESTRUCTURA EDUCATIVA
EN DISTINTOS MUNICIPIOS DEL
DEPARTAMENTO DEL CESAR".**

DESARROLLO DIGITAL DEL PROYECTO:

DISEÑO ARQUITECTONICO:

Chas. J. Ingo

MARIA ALEXANDRA PALMERA CASTILLA
A68682008-1065564617

DISEÑO ESTRUCTURAL:

NATY RIVERO

DISEÑO TOPOGRÁFICO:

Rafael Cuello Carrillo
 RAFAEL CUELLO CARRILLO
 MP.No. 01-14206
 CNPT

DISEÑO ELÉCTRICO:

1369

LUIS FELIPE SÁNCHEZ LLANOS
No. AT205-41653.

DISEÑO HIDROSANITARIO Y RCI:

Juan Jose
JUAN JOSE OÑATE
P.No. 091037-0661809 CND

CONTIENE :

PLANTAS ARQUITECTÓNICAS
INSTITUCIÓN EDUCATIVA
GAMARRA

Vo.Bo. REVISÓ

Vo.Bo. PLANEACIÓN

FECHA:

07/2026

SCALA:

ndicada

ARCHIVO:

PLANO N°: 01

DE: 07

LOC-101