




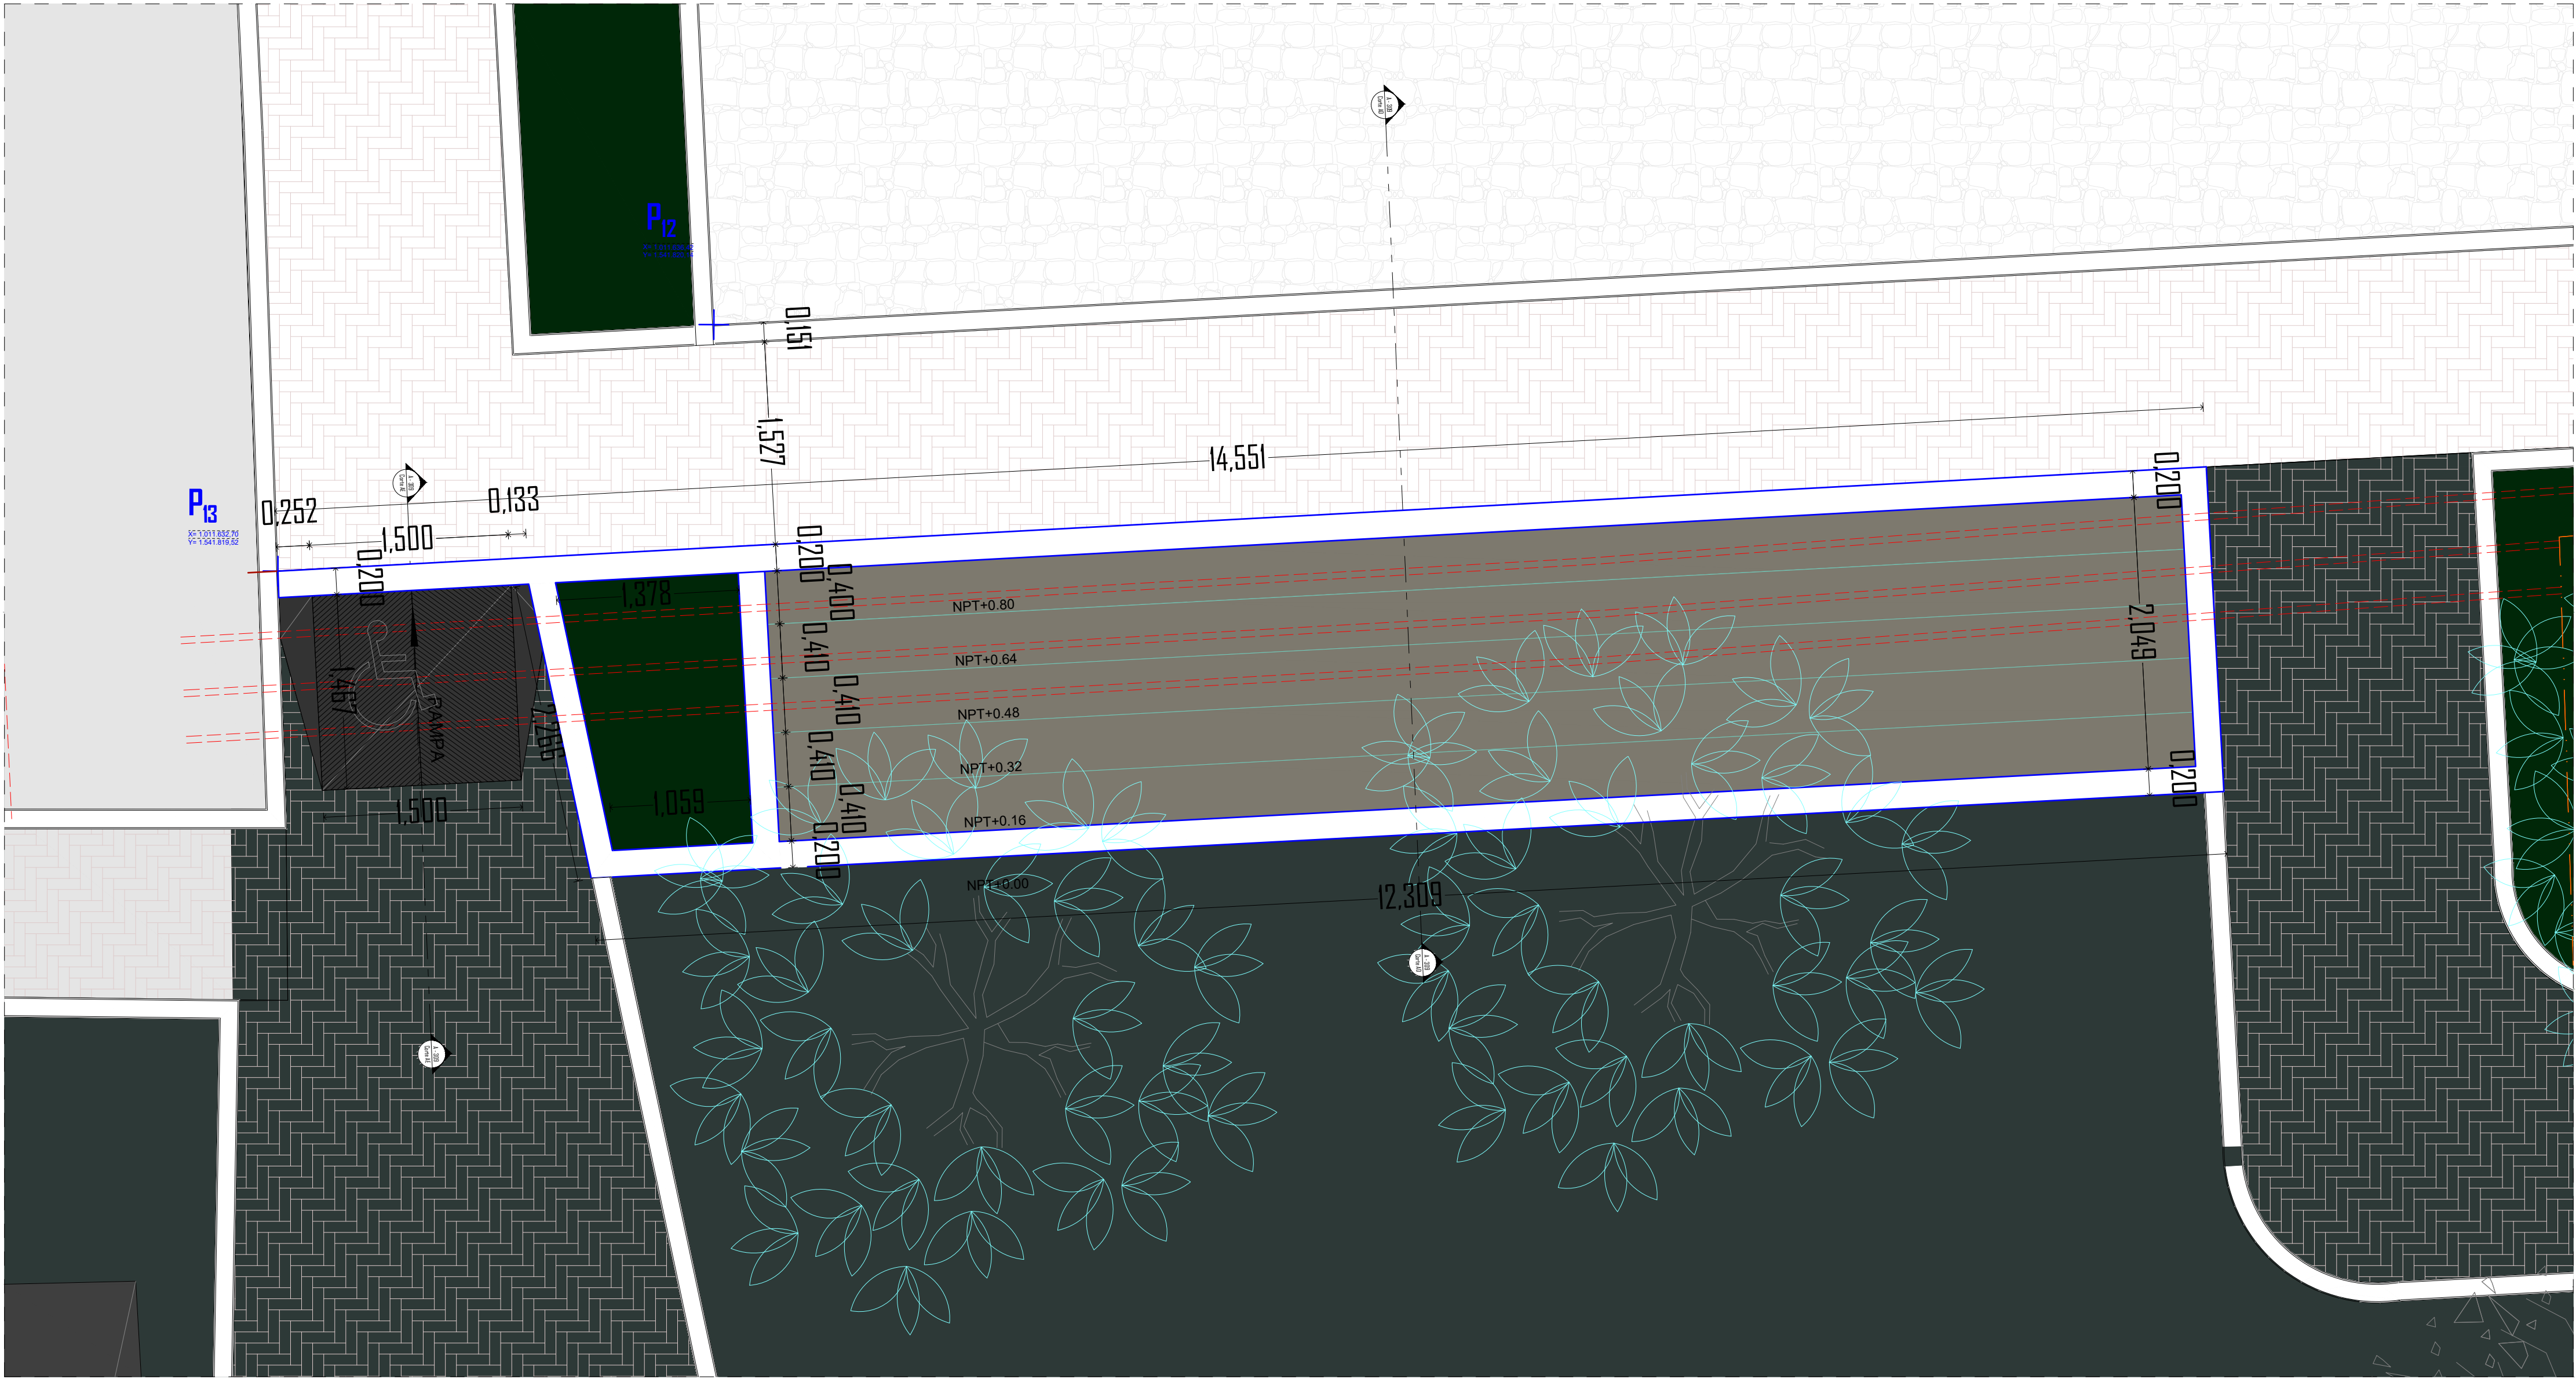

D 01 - Cambio de Nivel 1:33

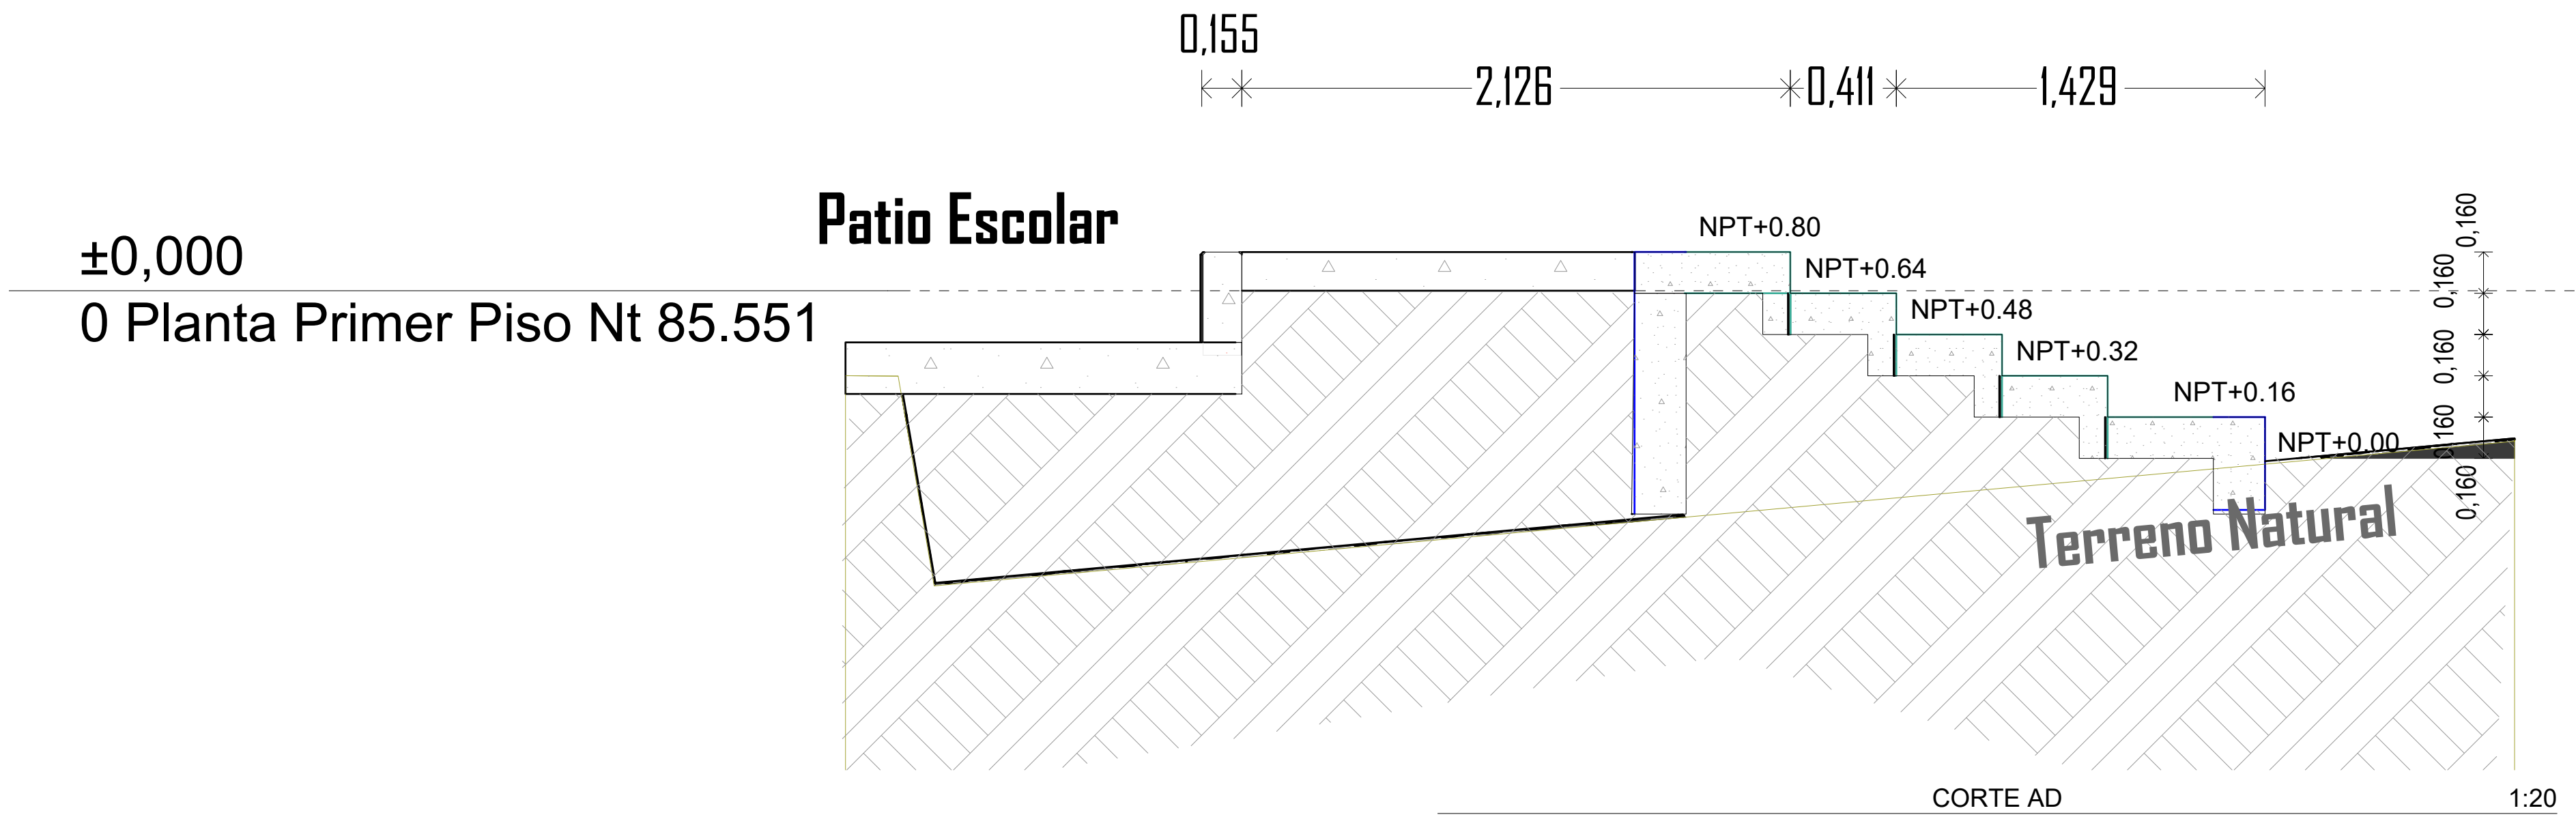

CORTE AD 1:20

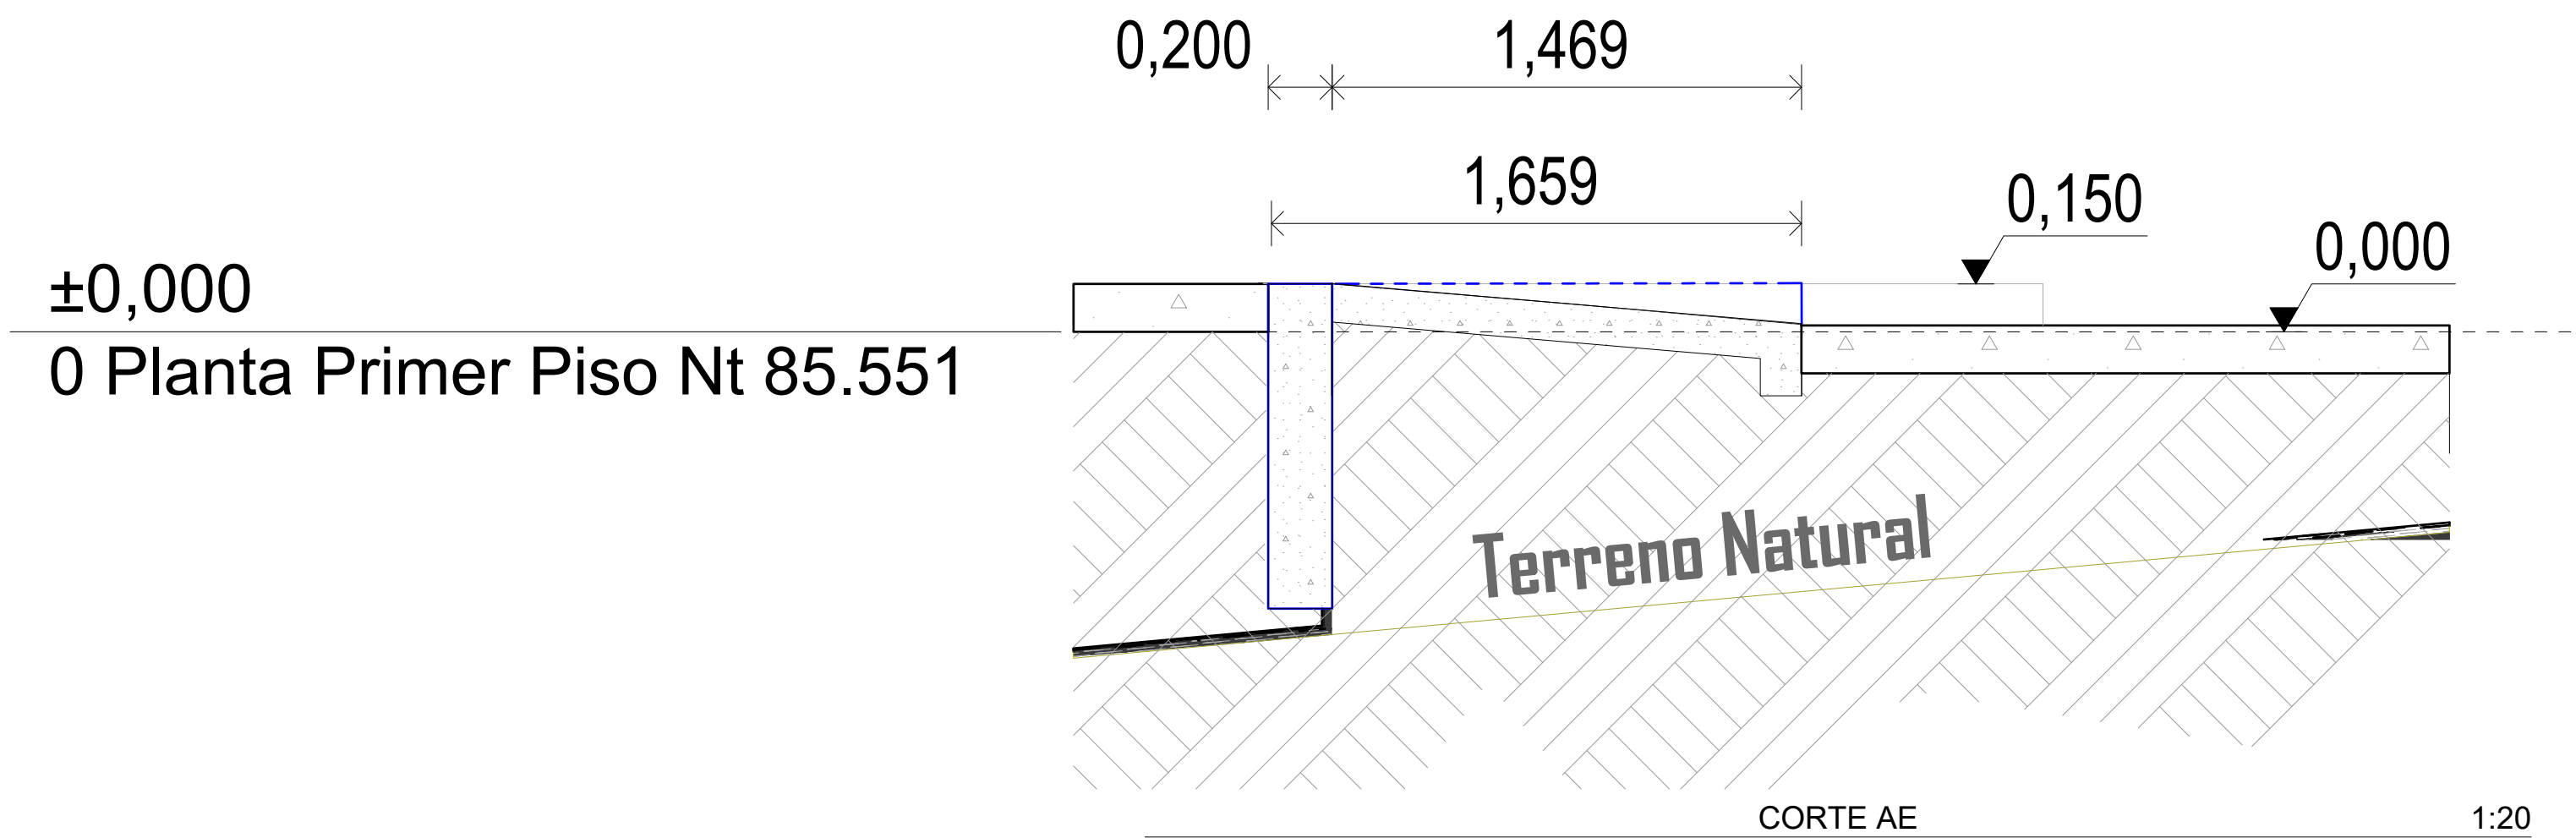

CORTE AE 1:20



GOBERNACIÓN DEL
CESAR

GOBERNADORA:


ELVIA MILENA SAN JUAN DAVILA


SECRETARIO DE INFRAESTRUCTURA DEPARTAMENTAL

JORGE ARMANDO MAESTRE JARABA

PROYECTO:
**"MEJORAMIENTO DE LA
INFRAESTRUCTURA EDUCATIVA
EN DISTINTOS MUNICIPIOS DEL
DEPARTAMENTO DEL CESAR".**

DESARROLLO DIGITAL DEL PROYECTO:

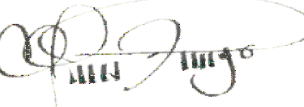DISEÑO ARQUITECTONICO:

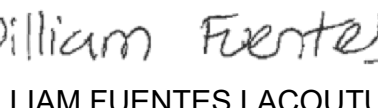MARIA ALEXANDRA PALMERA CASTILLA
A68682008-1065564617


DISEÑO ESTRUCTURAL:

WILLIAM FUENTES LACOUTURE
M.P.No. 25202150640CND

DISEÑO TOPOGRÁFICO:

RAFAEL CUELLO CARRILLO
MP.No. 01-14206 CNPT

DISEÑO ELECTRICO:

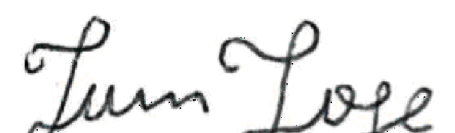LUIS FELIPE SÁNCHEZ LLANOS
No. AT205-41653.

DISEÑO HIDROSANITARIO Y RCI:

JUAN JOSE ONATE
M.P.No. 091037-0661809 CND

CONTIENE :

D 01 - Cambio de Nivel , CORTE AD, CORTE AE

Institucion Educativa
Alvaro Araujo Noguera
ASTREA

Vo.Bo. REVISÓ

Vo.Bo. PLANEACIÓN

FECHA:
06/2026

ESCALA:
1:33,
1:20

ARCHIVO:
CC-00-2026
PL-A-339 Ampliador Cambio de Nivel(0) III G

PLANO N°:
A - 309

A - 309 DE 019