


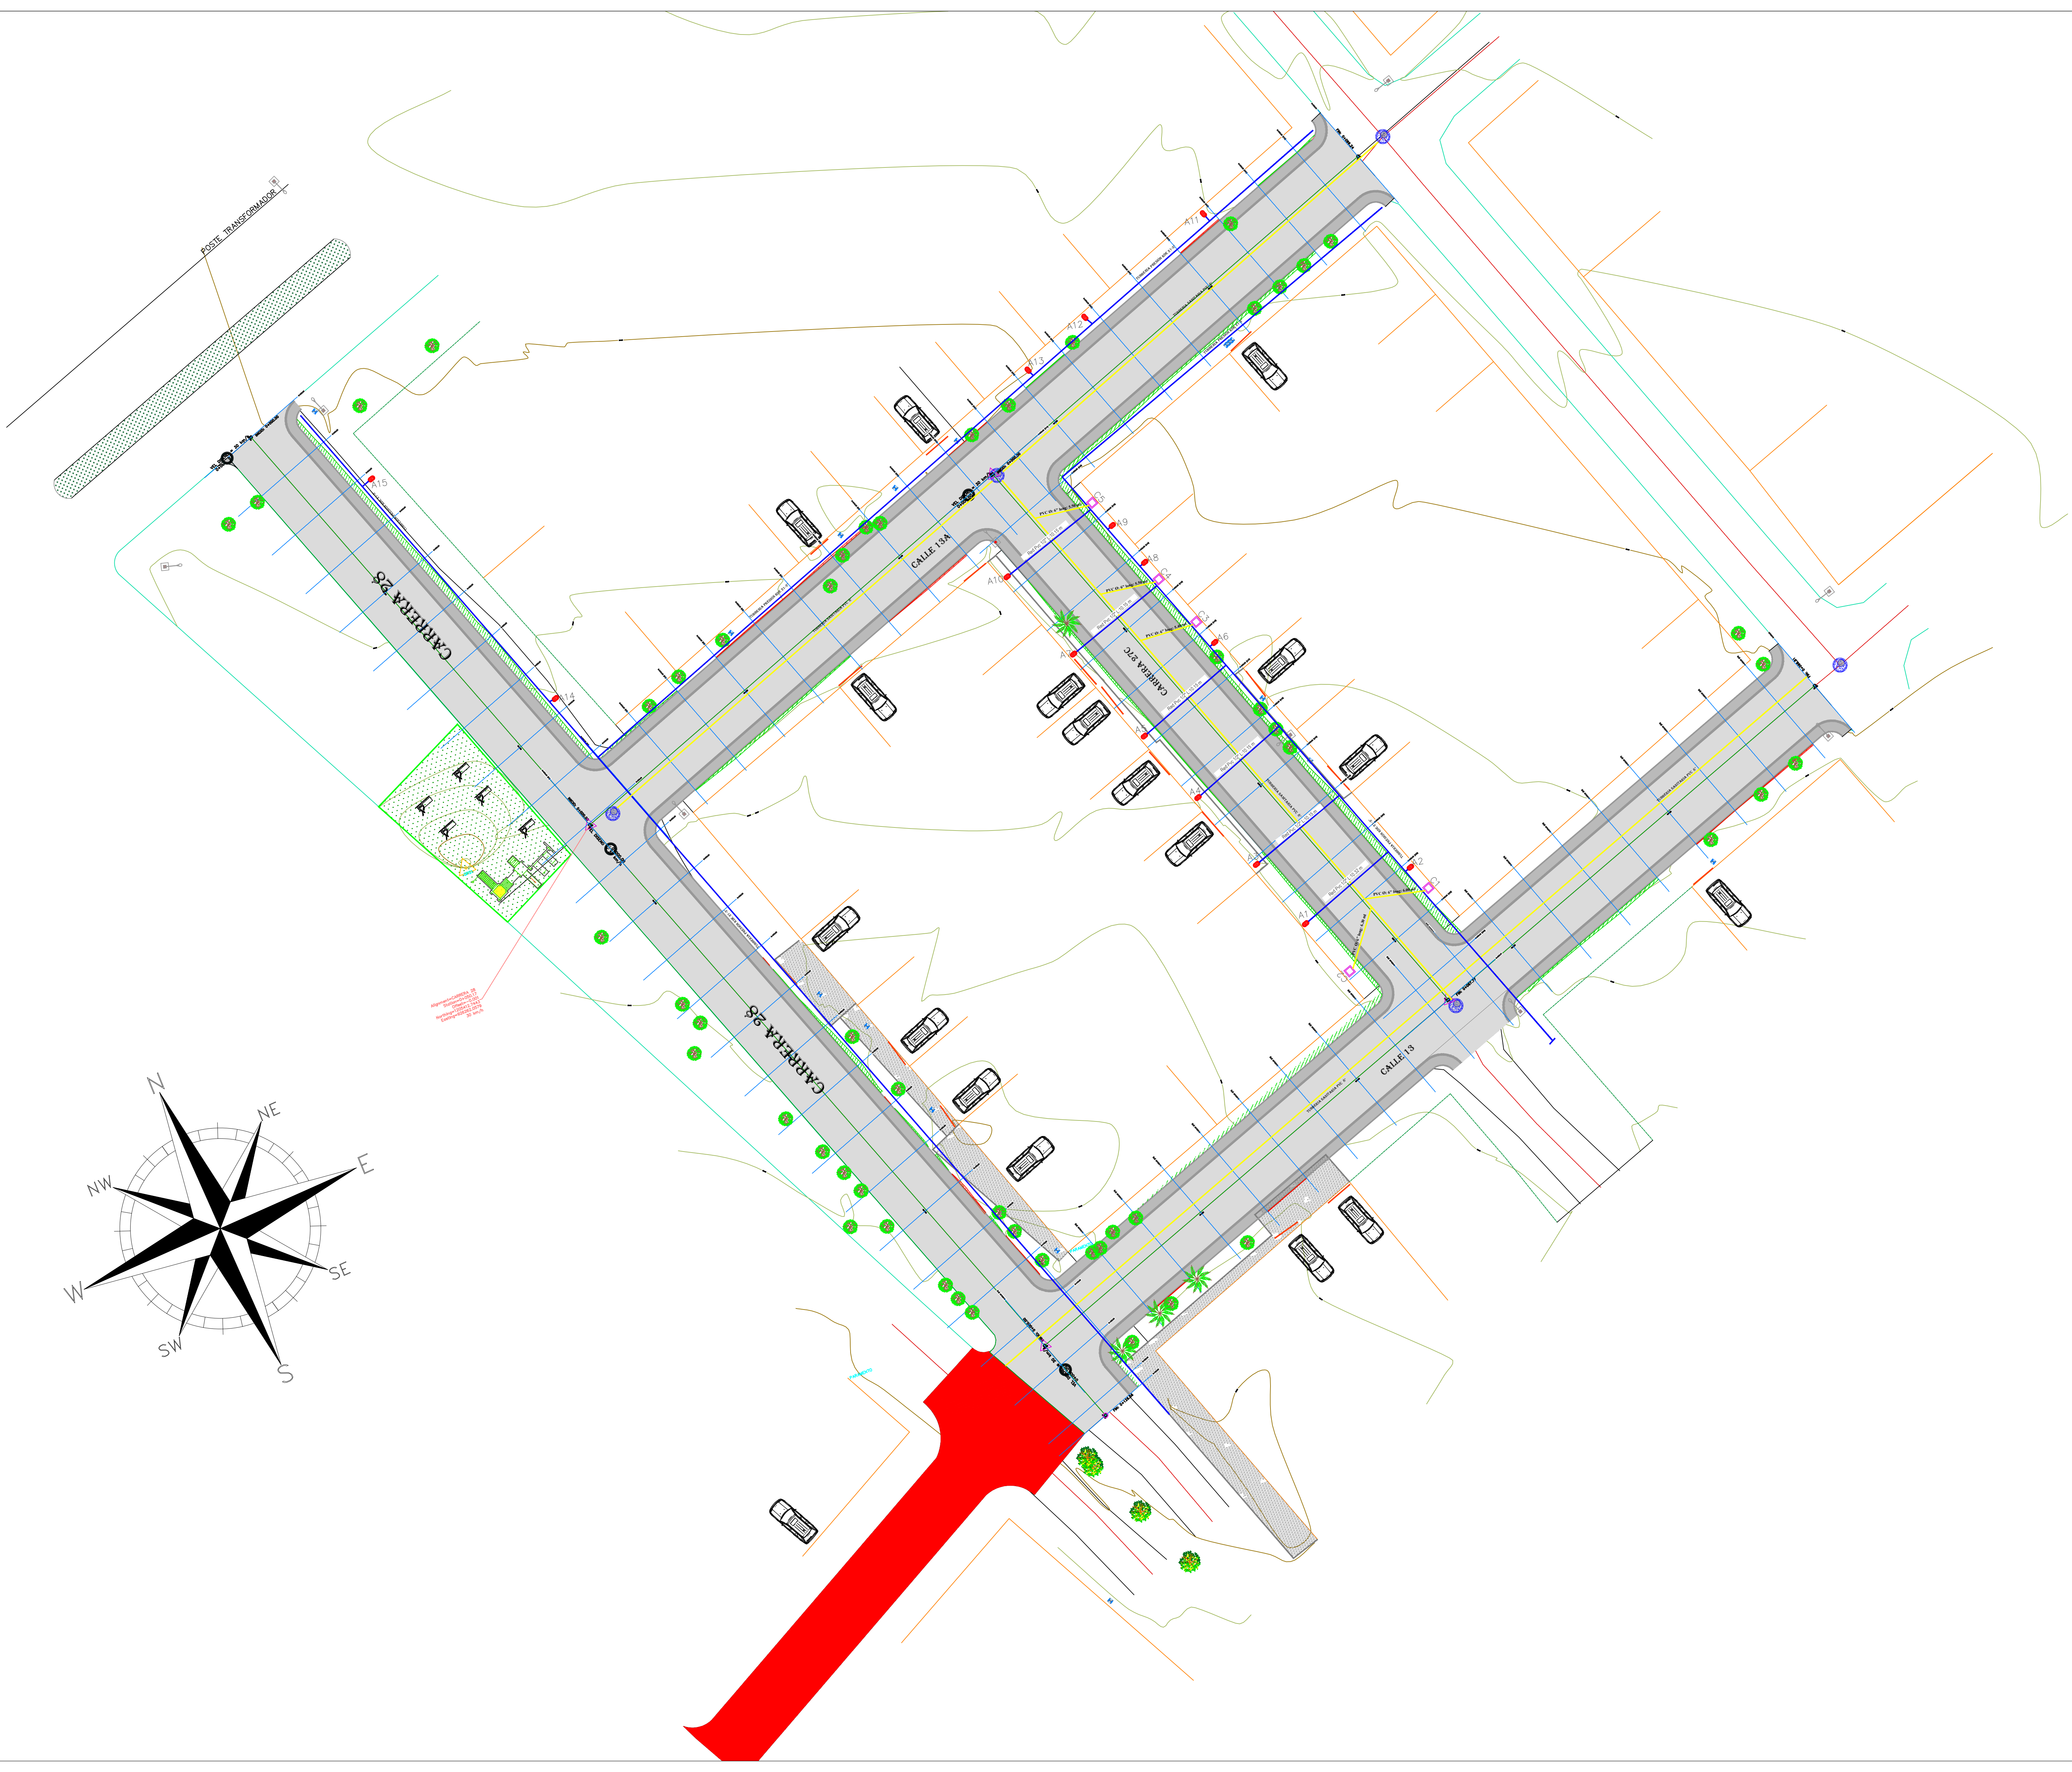

MUNICIPIO DE TAME
DEPARTAMENTO DE ARAUCA

PROYECTO:

CONSTRUCCIÓN DE PAVIMENTO
RIGIDO Y OBRAS
COMPLEMENTARIAS EN EL
CENTRO POBLADO MALVINAS
ZONA RURAL DEL MUNICIPIO DE
TAME DEPARTAMENTO DE
ARAUCA

CONTIENE:

PLANO DE REDES
HIDROSANITARIAS

DISEÑO:

JEISSON ÁRNULFO SIERRA LEÓN
Ingeniero Ambiental
Ingeniero Sanitario
M.P 15238-437150 BYC
M.P 15237-437151 BYC

REVISÓ:

LUIS CARLOS LOPEZ
Apoyo Secretaría de Infraestructura y Desarrollo
Urbano
CPS -030 DE 2026

Vo. Bo:

JENNY MILENA UPEGUI SICULABA
Secretaría de Infraestructura y
Desarrollo Urbano

OBSERVACIONES:

DIBUJÓ:

JAVIER R. SALAZAR ACEROS
Ingeniero Civil
T.P 151037-0540521 STD

UBICACIÓN:

VÍAS URBANAS VILLA GABRIELA
DEL MUNICIPIO DE TAME,
DEPARTAMENTO DE ARAUCA

FECHA:
JULIO 2025

ESCALA:
1:250

PLANO N°:
1 / 1