


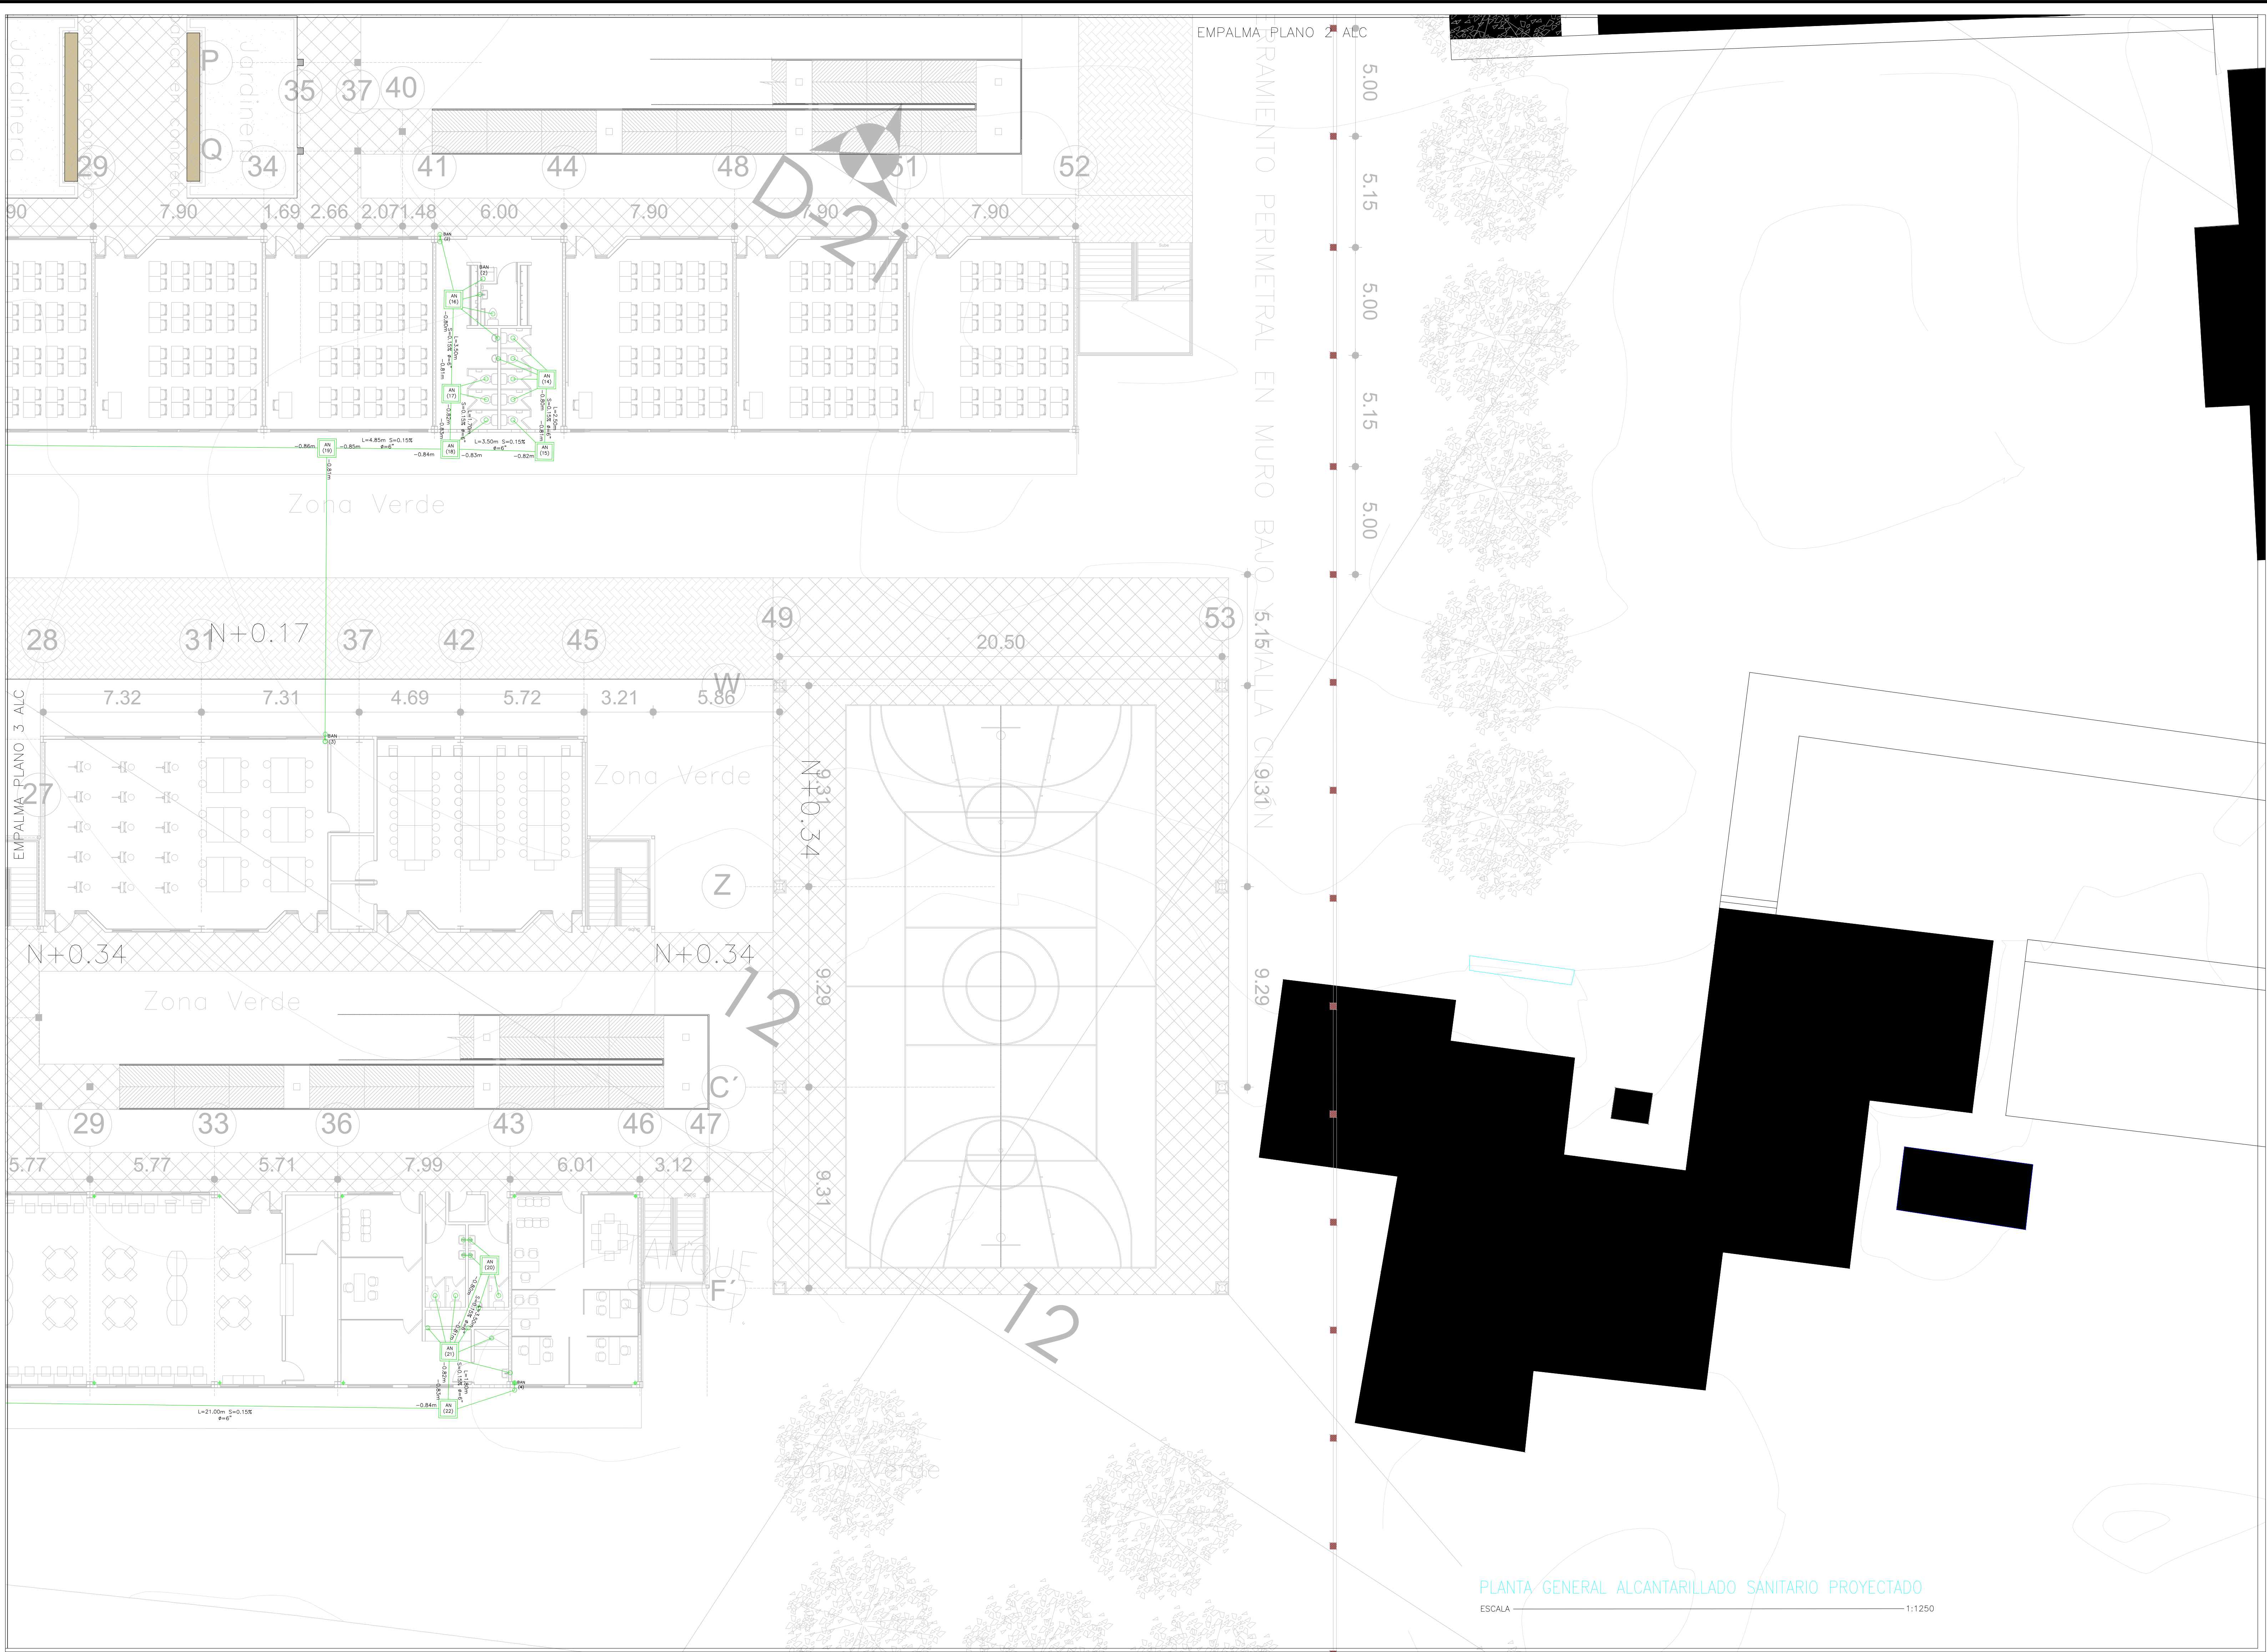

PLANTA GENERAL ALCANTARILLADO SANITARIO PROYECTADO
ESCALA 1:1250

CONVENCIONES

RED ALC. SANITARIO PROYECTADO

RED ALC. PLUVIAL PROYECTADO

CODIGO: Ing. EDSON YESID ANGULO GOMEZ M.P. 9502-312054 TL DISEÑO: Ing. LUIS CARLOS ROSERO QUIMBAYO T.P.M.P. 7626-33492 VLL LEVANTO: DIBUJO: COA		INSTITUCIÓN EDUCATIVA NORMAL SUPERIOR MOMPOX - BOLIVAR CONTIENE: PLANTA REDES HIDROSANITARIAS - SANITARIAS PROYECTADAS		<table><thead><tr><th colspan="3">MODIFICACIONES</th></tr><tr><th>FECHA</th><th>VERSIÓN</th><th>OBSERVACIONES</th></tr></thead><tbody><tr><td>·</td><td>·</td><td>·</td></tr><tr><td>·</td><td>·</td><td>·</td></tr><tr><td>·</td><td>·</td><td>·</td></tr><tr><td>·</td><td>·</td><td>·</td></tr><tr><td>·</td><td>·</td><td>·</td></tr></tbody></table>		MODIFICACIONES			FECHA	VERSIÓN	OBSERVACIONES	·	·	·	·	·	·	·	·	·	·	·	·	·	·	·	<table><thead><tr><th>FECHA</th><th>VERSION</th><th>APROBO</th></tr></thead><tbody><tr><td>MAYO 2025</td><td>VERSIÓN</td><td></td></tr></tbody></table>	FECHA	VERSION	APROBO	MAYO 2025	VERSIÓN		CODIGO: COD PLANO No. 4 de 6	LA APROBACIÓN DE ESTE PROYECTO NO EXIME DE RESPONSABILIDAD AL DISEÑADOR DEL MISMO PLANEACIÓN DE OBRAS APROBADO POR: _____ FECHA: _____ MAT. PROFESIONAL: _____ FIRMA: _____
MODIFICACIONES																																			
FECHA	VERSIÓN	OBSERVACIONES																																	
·	·	·																																	
·	·	·																																	
FECHA	VERSION	APROBO																																	
MAYO 2025	VERSIÓN																																		