




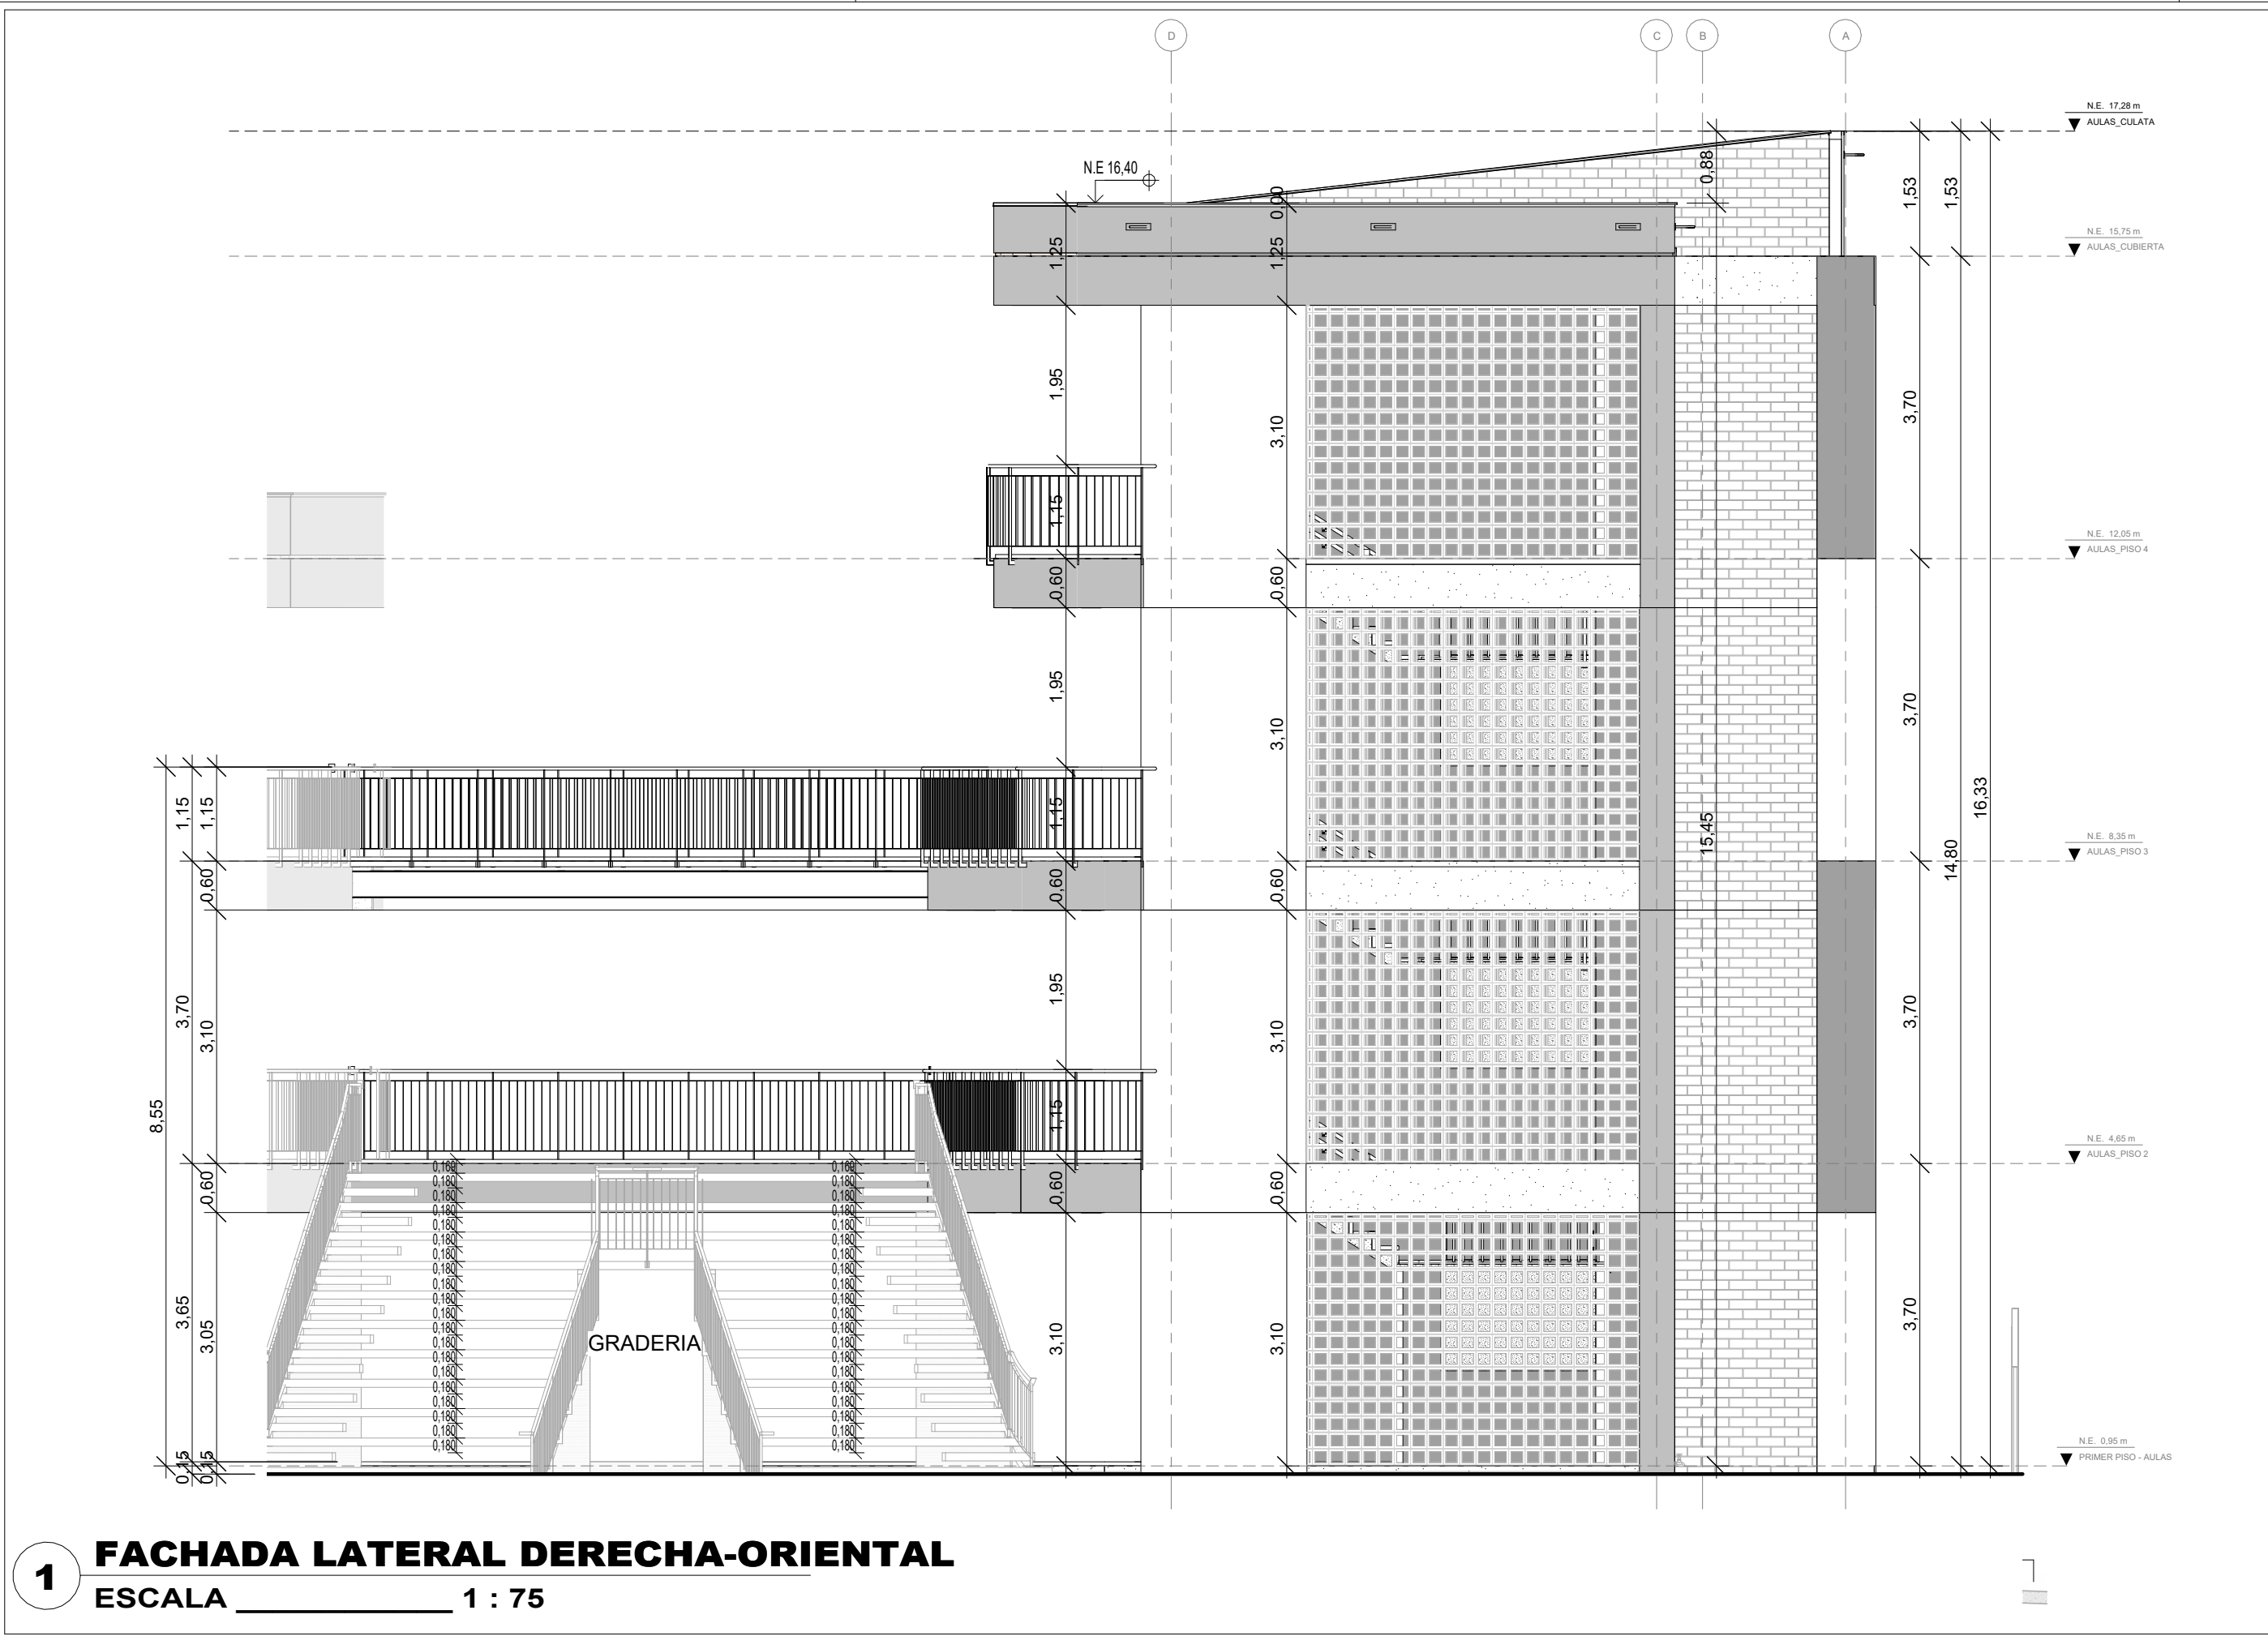


1 FACHADA LATERAL DERECHA-ORIENTAL  
ESCALA 1 : 75

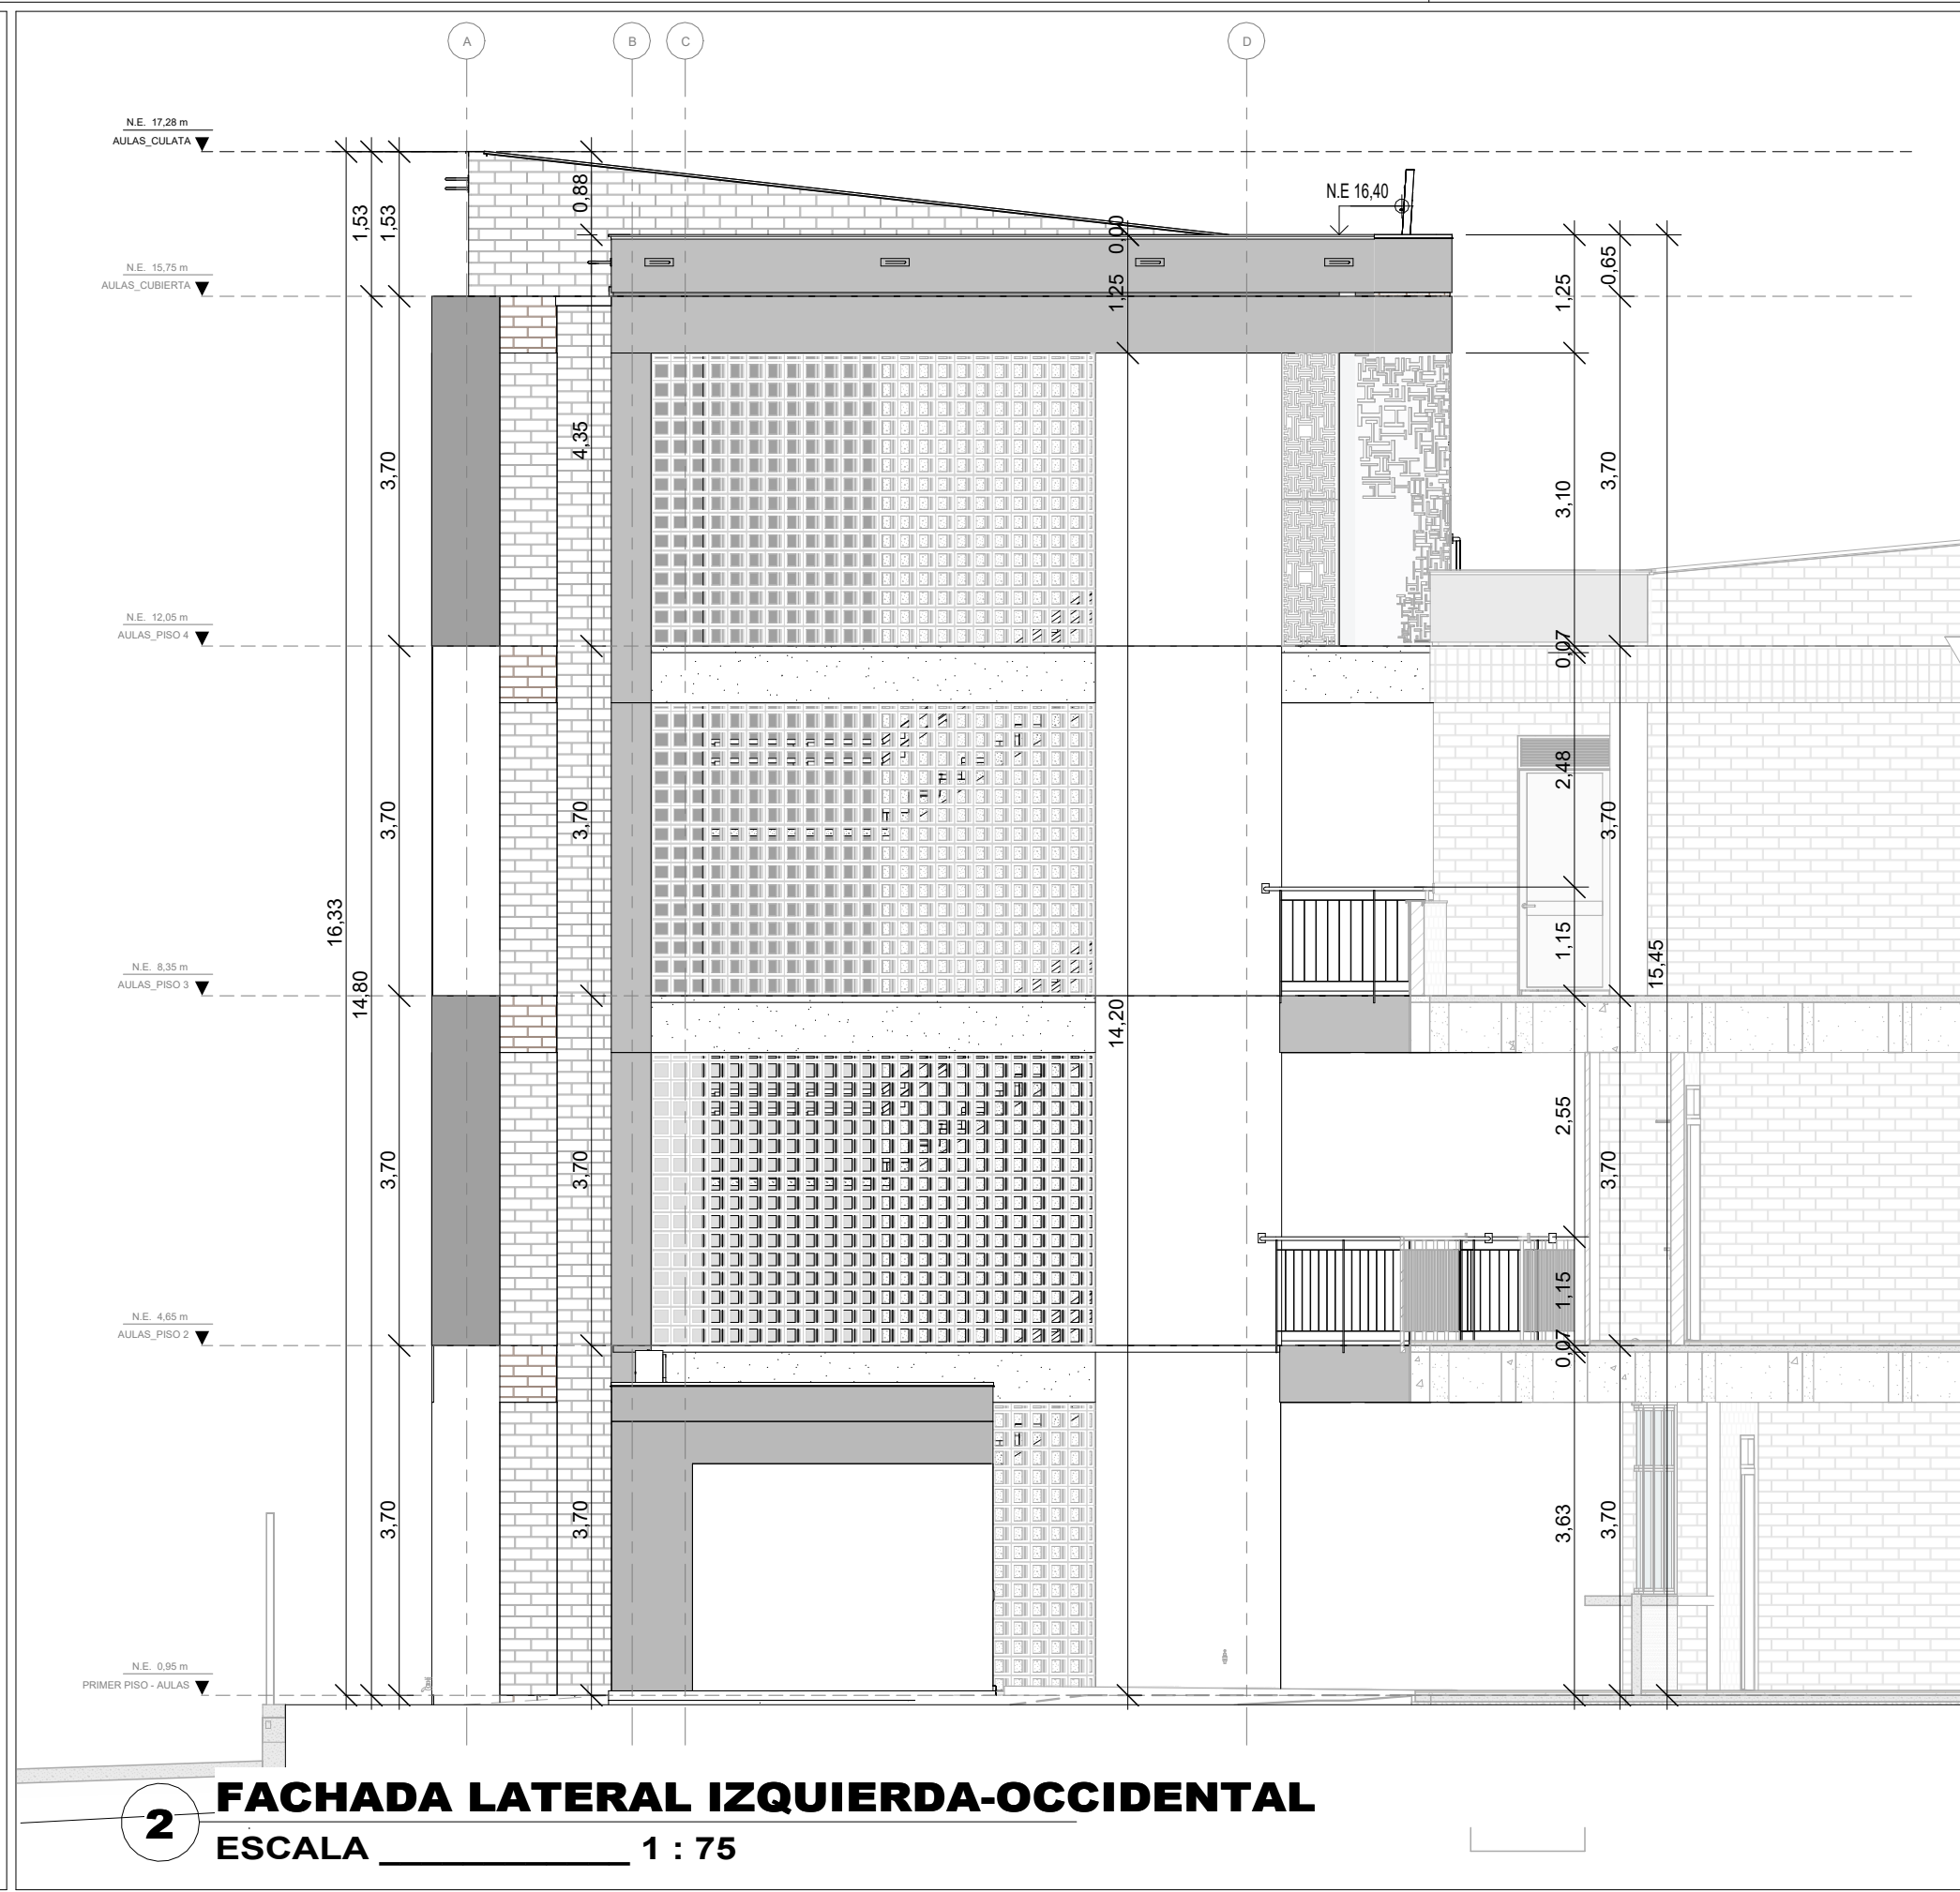

2 FACHADA LATERAL IZQUIERDA-OCIDENTAL  
ESCALA 1 : 75

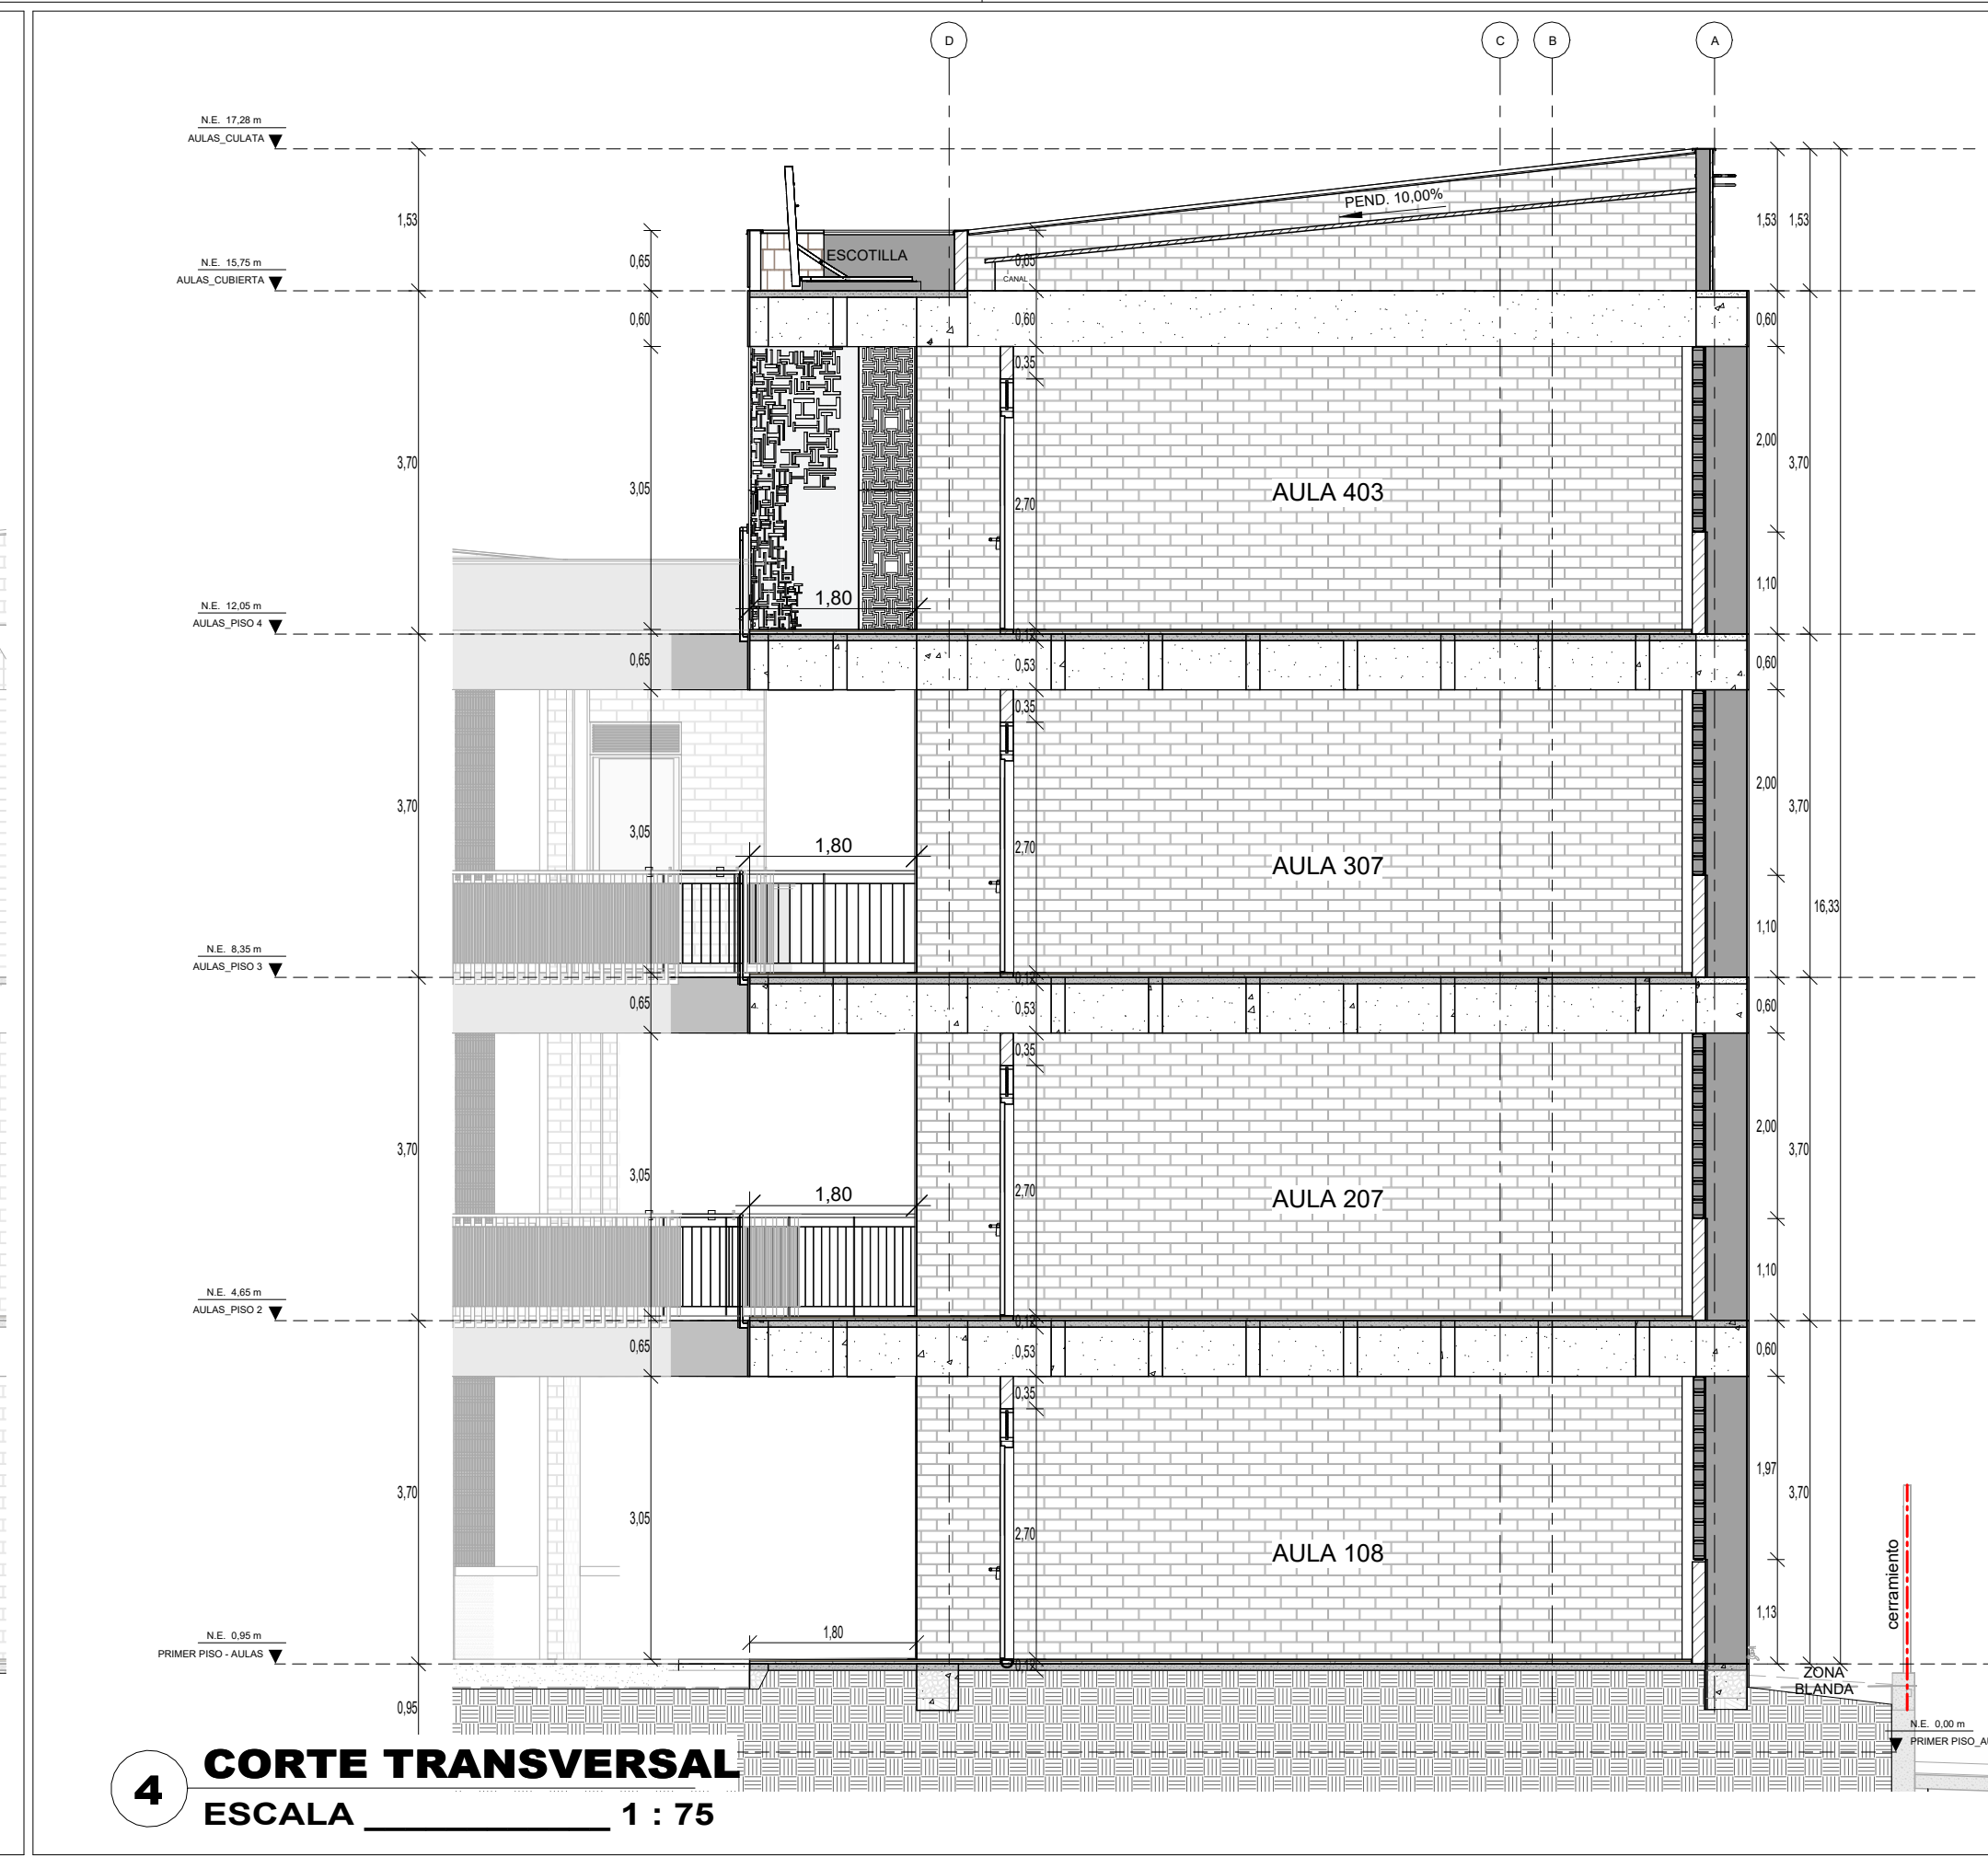

4 CORTE TRANSVERSAL  
ESCALA 1 : 75

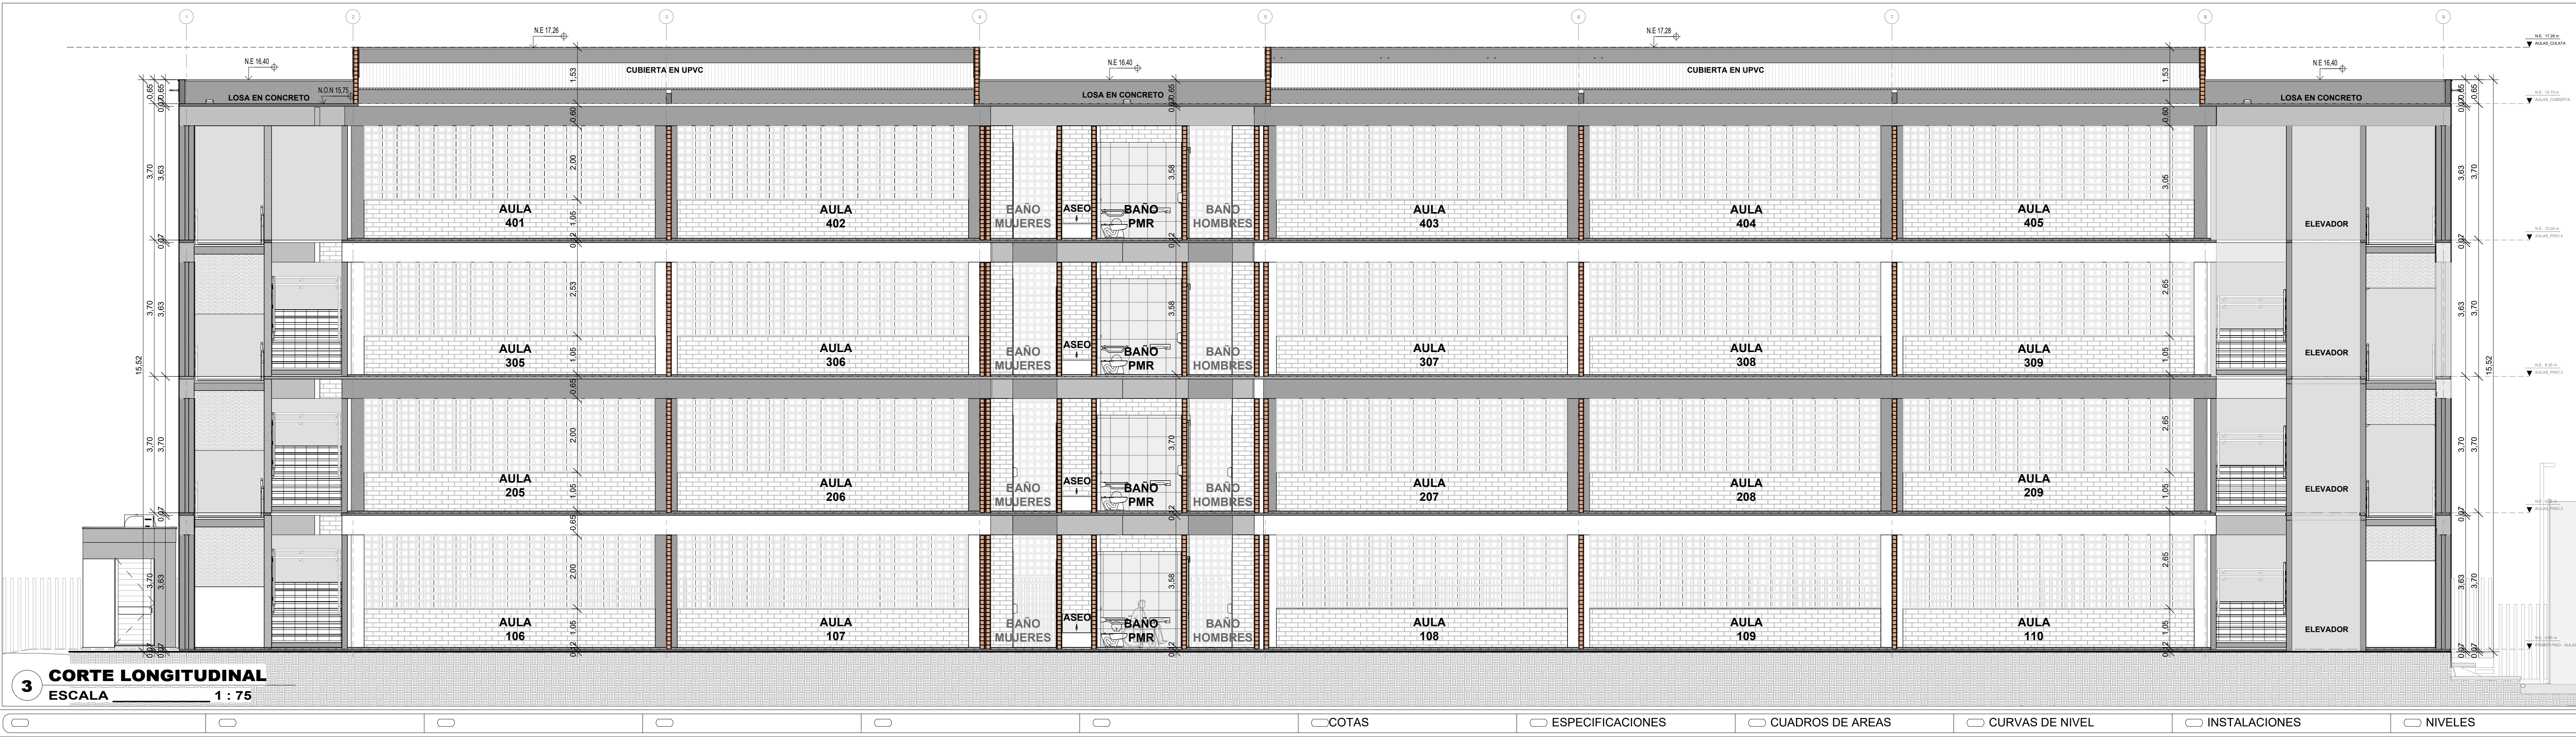

3 CORTE LONGITUDINAL  
ESCALA 1 : 75

A-0323-EQU

CONSTRUCTORA BOLIVAR

Vivero

PARQUE RESIDENCIAL

PROYECTO:

EDIFICACION INSTITUCIONAL - EQUIPAMIENTO EDUCATIVO EN 4 PISOS - OBRA NUEVA

COLEGIO VIVERO

CALLE 53 CON CARRERA 109 -ESQUINA

CONTIENE:

FACHADAS LATERAL DERECHA E IZQUIERDA / CORTES LONGITUDINAL Y TRANSVERSAL - AULAS

Vo. Bo. ARQUITECTO

ARQ. LINA SOFIA MEJIA CORAL

Mat.A45162016-1144057712 VLL

Vo. Bo. PROPIETARIO

MUNICIPIO DE CALI

NIT.830.053.700-6

Diseñador de elementos no estructurales

ING. JUAN RAUL SOLARTE G

Mat. 876 CAUCA

COLABORADORES:

Diseñador: Arq. Juan Jose Zapata

Modelador BIM: Gildardo Moreno

Coordinador: Arq. Alfonso Gonzalez

ESTUDIOS TÉCNICOS

CALCULOS ESTRUCTURALES

Ing 1. Juan Raul Solarte

Cel: 31526654921

Ing 2. Hernan Acero

Cel: 3154472368

LEVANTAMIENTO TOPOGRAFICO

Ing 1. RAG Topografía

Cel: 31603746748

INSTALACIONES HIDRAULICAS

Ing 1. Coaguas

Cel: 3154679589

INSTALACIONES ELECTRICAS

Ing 1. IEC

Cel: 3014608622

| Ver | Fecha      | Modificación      | VB  |
|-----|------------|-------------------|-----|
| 1   | 21-03-2025 | PLANO INICIAL     | AGC |
| 2   | 14-11-2025 | AJUSTES CURADURIA | REP |

CONVENCIONES:

N.A. NIVEL ANDEN

N.E. NIVEL ENRISE

N.O.N. NIVEL OBRA NEGRA

N.P.A. NIVEL PISO ACABADO

N.T. NIVEL TERRENO

N.V. NIVEL VIA

BUITRON SSPV

BUITRON ELECTRICO

BUITRON GAS

BUITRON HIDROSANITARIO

BUITRON SANITARIO

BUITRON COMUNICACIONES

BUITRON ROJ

DESCOLGADO

LADRILLO EN PROYECCION

MURO EN BLOQUE

ELEMENTO DE BORDE

CONCRETO EN CORTE

MURO EN PANEL

POLIMURO

INICIO DE MODULACION

ESCALA

1 : 75

FECHA ULTIMA VERSION

14-11-2025

ENVIO:

PLANO N°

A-0323-EQU

COTAS

ESPECIFICACIONES

CUADROS DE AREAS

CURVAS DE NIVEL

INSTALACIONES

NIVELES

Toda el contenido de este plano es propiedad intelectual de Constructora Bolívar S.A según la ley 23 de 1982 sobre derechos de autor. Se prohíbe su reproducción o modificación parcial o total.