



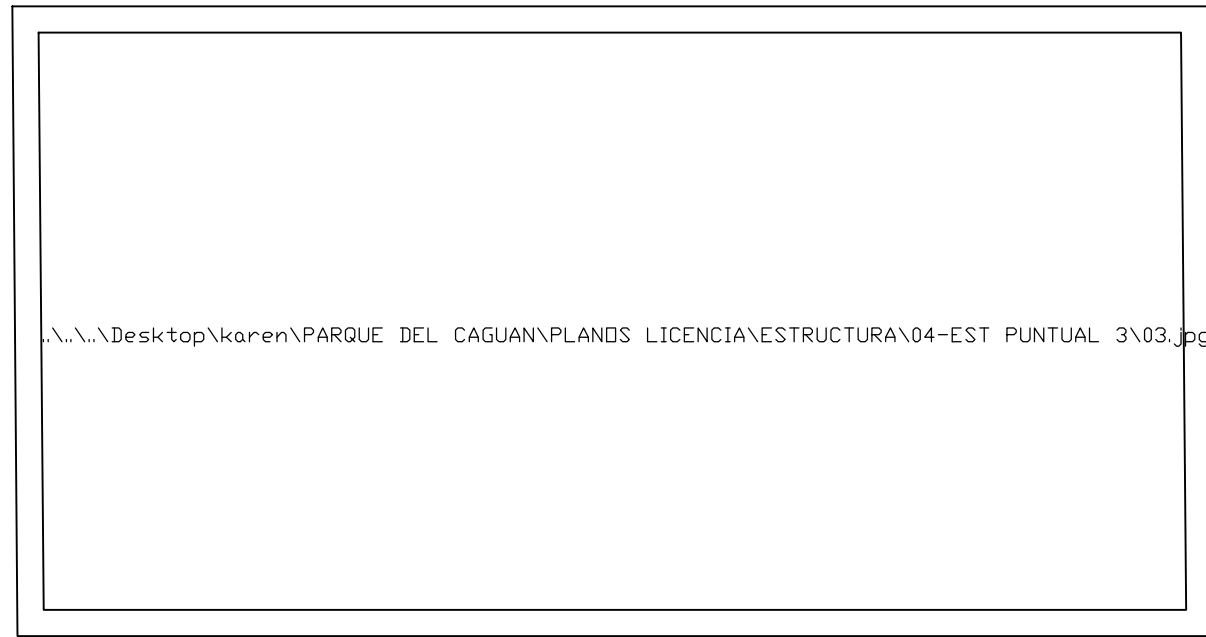

ESQUEMA ISOMETRIA 3D ESTRUCTURA
ESC. 1/50

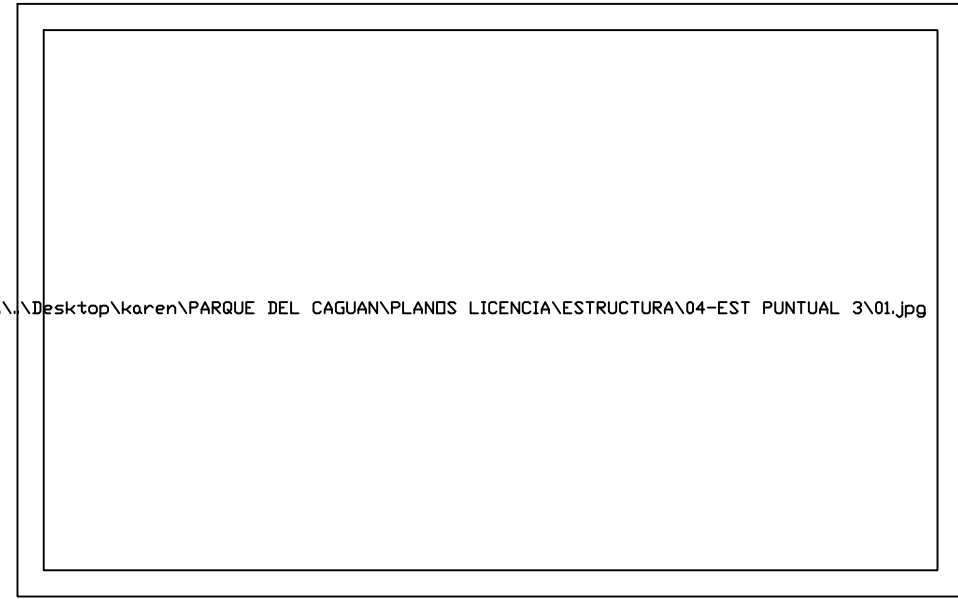


ESQUEMA ISOMETRIA 3D ESTRUCTURA
ESC. 1/50

REFERENCIAS Y SIMBOLOGIA


Para la representación de los símbolos de soldaduras se consideraran las indicaciones de la norma ANSI/AWS A2.4-98 "STANDARD SYMBOLS FOR WELDING, BRAZING, AND NONDESTRUCTIVE EXAMINATION".

MÉTODO DE REPRESENTACIÓN DE SOLDADURAS

Conforme a la figura 2 de ANSI/AWS A2.4-98 y a los tipos de soldaduras empleadas en este proyecto, se desarrolla el siguiente esquema de representación de una soldadura:

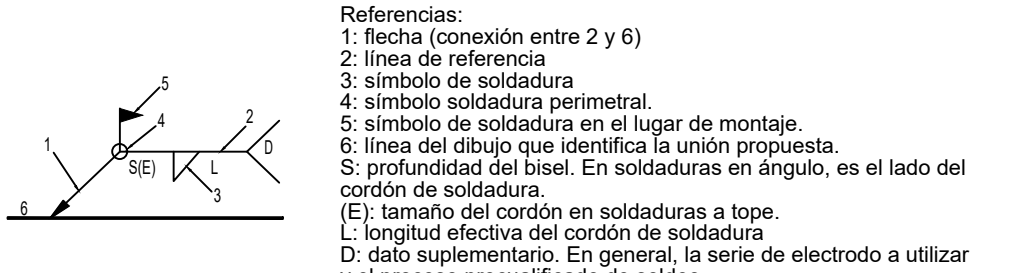

La información relacionada con el lado de la unión soldada a la que apunta la flecha, se coloca por debajo de la línea de referencia, mientras que para el lado opuesto, se indica por encima de la línea de referencia.

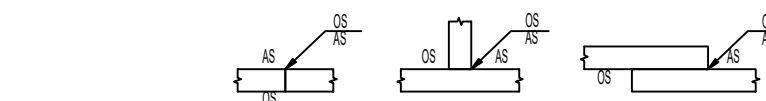


Donde:
OS(Other Side): es el otro lado de la flecha
AS(Arrow Side): es el lado de la flecha


Referencia 3	Designación	Ilustración	Símbolo
	Soldadura de filete		
	Soldadura a tope en "V" simple (con chaffán)		
	Soldadura a tope en bisel simple		
	Soldadura a tope en bisel doble		
	Soldadura a tope en bisel simple con talón de raíz amplio		
	Soldadura combinada a tope en bisel simple y en ángulo		
	Soldadura a tope en bisel simple con lado curvo		

Elementos de tornillería no normalizados			
Tipo	Cantidad	Descripción	
Tuercas	40	T19.1	
	12	T25.4	
Arandelas	40	A19.1	
	12	A25.4	


Placas de anclaje				
Material	Elementos	Cantidad	Dimensiones (mm)	Peso (kg)
A36	Placa base	10	400x400x15.9	199.39
		1	650x650x16	53.07
	Rigidizadores no pasantes	4	215/95x170/50x9.5	8.78
		40	115/15x100/0x9.5	19.68
Total				280.91
A-307 (liso)	Pernos de anclaje	40	Ø 19.1 - L = 755 + 218	87.04
		12	Ø 25.4 - L = 561 + 290	40.57
	Total			127.61

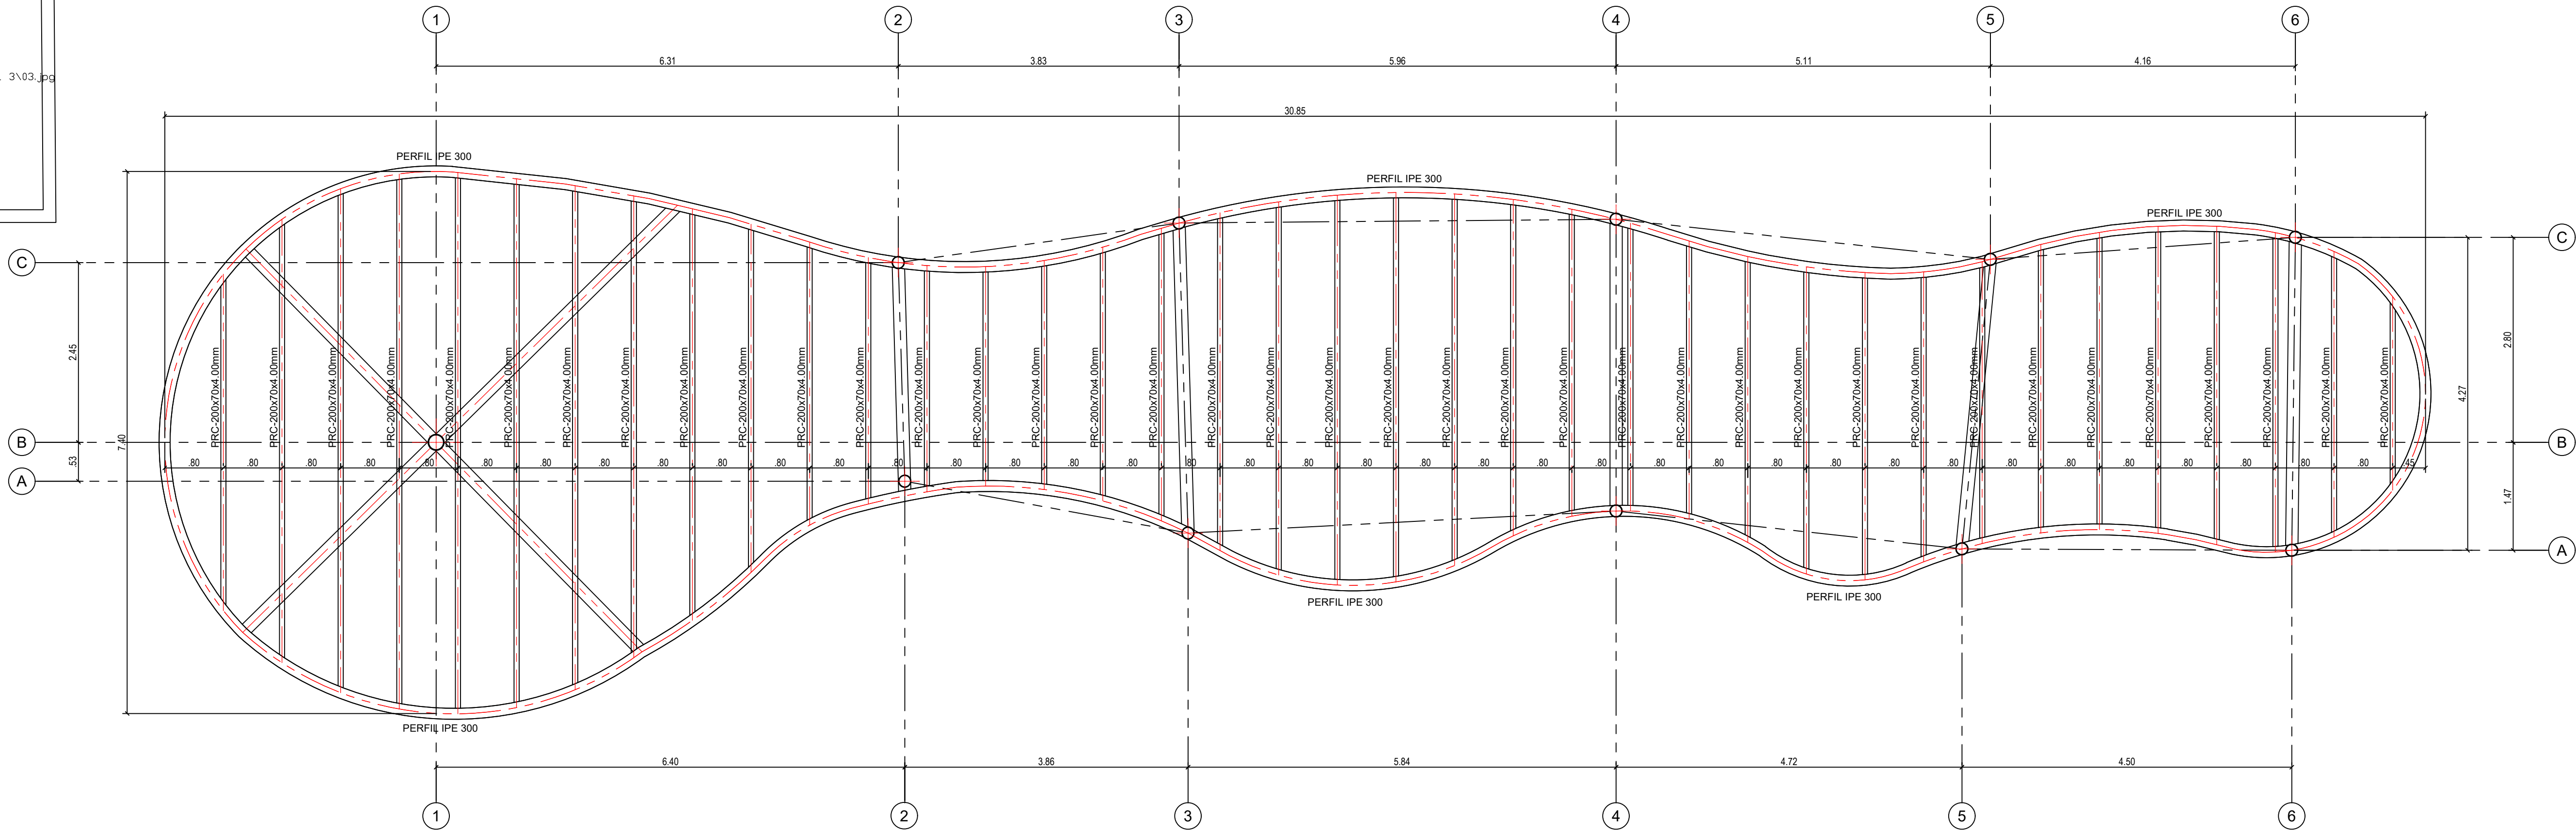


PLANTA DE VIGAS DE CUBIERTA METALICA
N+4.61
ESC. 1/50

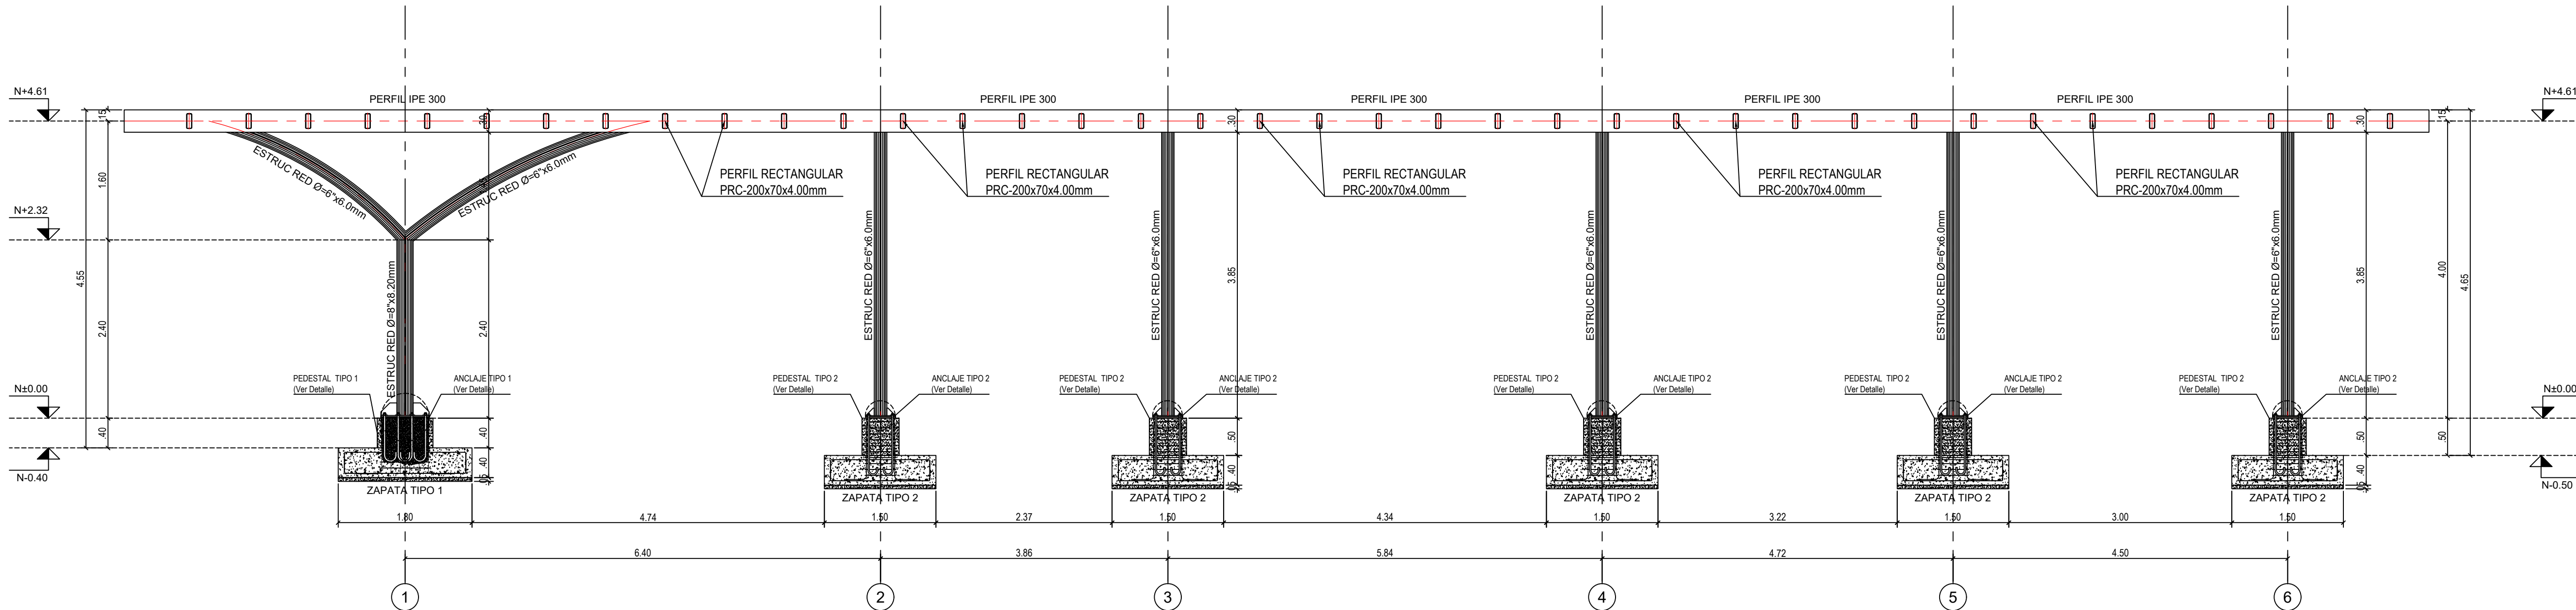


ALZADO ESTRUCTURAL
ESC. 1/50

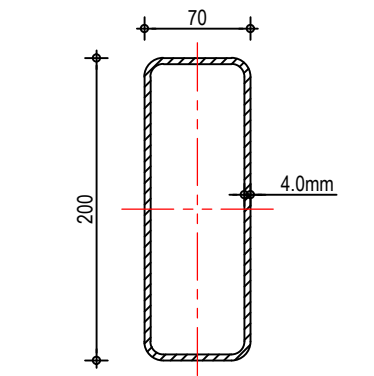


PERFIL RECTANGULAR
PRC-200x70x4.00mm
ESC. 1/5

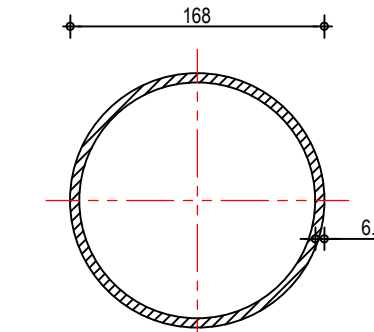


PERFIL CIRCULAR
P.C.C. Ø=6"x6.0mm
ESC. 1/5

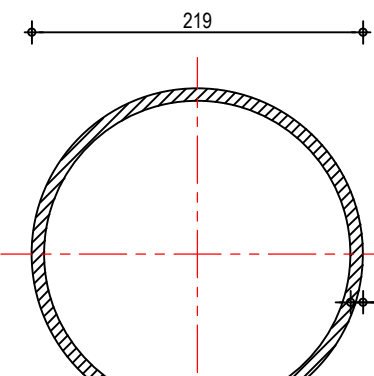

PERFIL CIRCULAR
P.C.C. Ø=8"x8.20mm
ESC. 1/5

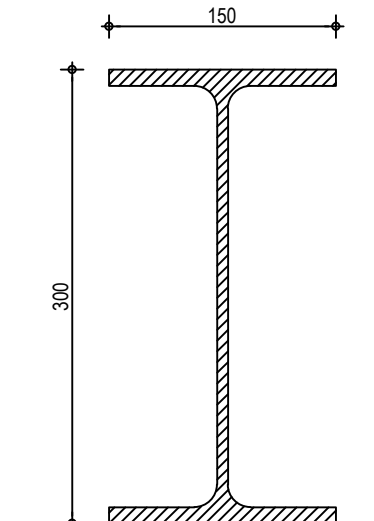

PERFIL IPE
IPE 300
ESC. 1/5

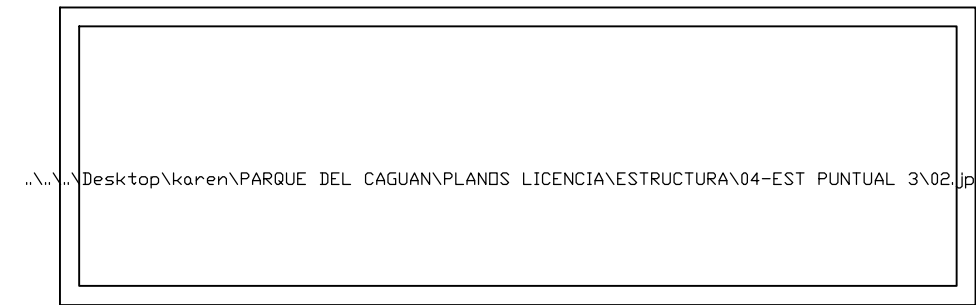

ESQUEMA ISOMETRIA 3D ESTRUCTURA
ESC. 1/50



PROYECTO :

CONSTRUCCIÓN Y DOTACIÓN
DE PARQUE RECREATIVO EN
EL CENTRO POBLADO EL
CAGUAN EN EL MUNICIPIO DE
NEIVA, DEPARTAMENTO DEL
HUILA.

ELABORÓ :

ALCALDÍA MUNICIPIO DE NEIVA

ALCALDE DE NEIVA :

GERMAN CASAGUA BONILLA

DISEÑO:

ING. FABIAN CAMILO FALLA NARANJO
MAT. 70202-326892 TLM

CONTIENE:

ESTRUCTURAL PUNTUAL 3

- PLANTA DE VIGAS DE CUBIERTA METALICA N+4.61
- ALZADO ESTRUCTURAL
- SECCIONES
- DETALLES

FUENTE:

ALCALDÍA DE NEIVA
DEPARTAMENTO DE PLANEACIÓN
ALCALDÍA DE NEIVA
CARTILLA DE ESPACIO PÚBLICO
PLAN MAESTRO DE ESPACIO
PÚBLICO NEIVA

ESCALA:
NOVIEMBRE 2024

ESCALA :
INDICADA

RADICACIÓN No. :

FECHA DE MODIFICACIÓN :

PLANO No. :

5
DE
5

E-001

NORMAS DE DISEÑO Y CONSTRUCCIÓN

El presente diseño se realizó de acuerdo con las Normas de diseño y construcción sismo resistentes establecidas en la Ley 400 de 1997 denominadas NSR-10 y sus decretos reglamentarios. Por tanto, el constructor deberá remitirse a ellas para la realización de los trabajos establecidos en estos planos.

CARGAS DE DISEÑO

Las cargas utilizadas en el análisis y diseño son las siguientes:

CARGA MUERTA: Por acabados en cubierta: 30 kg/m²

CARGA VIVA: Cubierta S>15%: 50 KG/m²

PARÁMETROS SÍSMICOS

Amenaza sísmica: Alta
Factor de Importancia: 1.00
As = 0.30, Av = 0.15
Fa = 1.20, Fv = 2.20
Suelo Tipo D
Grado de capacidad de disipación de energía (Ro) = 2.5

Las cargas de construcción no deben exceder las cargas que el elemento, con los apoyos suplementarios temporales, es capaz de soportar con seguridad y sin daño

MATERIALES

CEMENTO: El cemento utilizado en obra debe corresponder a aquel sobre el cual se basa la selección de las dosificaciones del concreto

AGUA: El agua de mezcla para el concreto debe cumplir los requisitos de la norma NTC 3318 (ASTM C 94).

ADITIVOS: Cuando se requiera o permita, los aditivos a ser utilizados en el concreto deben cumplir con las especificaciones apropiadas siguientes:

Aditivos incorporadores de aire NTC 3502 (ASTM C 260).
Aditivos reductores de agua, retardantes y acelerantes de fraguado NTC 1299 (2 revisión), (ASTM C 494), ó NTC 4023 (ASTM C 1017).
Aditivos puzolónicos NTC 3493 (ASTM C 618).
Los aditivos utilizados en obra deben ser de la misma composición que los utilizados en la determinación de las dosificaciones requeridas para el concreto.

AGREGADOS: Los agregados para concreto de peso normal deben cumplir con la norma NTC 174 (4 revisión) (ASTM C 33).

Los agregados finos y gruesos deben considerarse como materiales separados. Cada tamaño de agregado grueso, así como la combinación de tamaños cuando se utilicen dos o más, deben cumplir con las normas apropiadas, de las normas NTC ó ASTM que sean aplicables

PERLINES: Los perlines en cajón, deben cumplir con la norma ASTM-A-1011 con límite de fluencia mínimo de 36kpsi (2530 kg/m2) (se recomienda perlines CORPACERO)

SOLDADURA: para cerchas y correas se recomienda soldadura E60XX

CONCRETO: La resistencia a la compresión específicamente del concreto, f´c, para cada porción de la estructura debe ser la que se estipula en las memorias y en los presentes planos. Los requisitos de resistencia deben basarse en resistencias a la compresión del promedio de dos cilindros normalizados ensayados a los 28 días.

Las dosificaciones para concreto deben ser por peso. Se prohíben las dosificaciones por volumen.

- Resistencia:
- De limpieza: f´c = 140 kg/cm2 (14 MPa)
 - Cimentación: f´c = 210 kg/cm2 (21 MPa)
 - Columnas y vigas: f´c = 210 kg/cm2 (21MPa)
 - Placas de contrapiso y entrepiso: f´c = 210 kg/cm2 (21MPa)

El concreto debe dosificarse y producirse para tener un asentamiento de 10 cm o menos si la compactación se hace por vibrado, y de 13 cm o menos si la compactación se hace por métodos diferentes al vibrado. Debe permitirse una tolerancia de hasta 2.5 cm a la máxima indicada para una cualquiera de cinco mezclas consecutivas ensayadas. El asentamiento debe determinarse de acuerdo con la norma NTC 396 (ASTM C 143).

ACERO DE REFUERZO: Las barras de refuerzo principal y las de los flejes serán de acero estructural según la designación ASTM A706 y de las dimensiones y formas que se detallan en los planos respectivos.

Todos los amarres, con alambre negro calibre No. 16, dejarán las puntas hacia adentro contemplando el espacio entre barras traslapadas, las que no deben quedar en contacto para que se efectúe apropiadamente la transferencia de esfuerzos

NO SE PERMITIRÁ EL USO DE ACERO MILIMÉTRICO.

Refuerzo: > 3/8" fy = 4200 kg/cm2 (420 MPa)

FORMALETA

Las formaletas deben tener la resistencia suficiente para soportar la presión resultante de la colocación y del vibrado del concreto, y deben tener la rigidez suficiente para mantener las tolerancias especificadas.

El diseño de la formalería, así como su construcción, deben ser responsabilidad del contratista. Las formaletas deben diseñarse para las cargas verticales y las presiones laterales. En el diseño deben tomarse en cuenta las cargas de viento, los esfuerzos permitidos y otros requisitos aplicables de la NSR-10. Las formaletas deben ser lo suficientemente herméticas para prevenir escapes de mortero desde el concreto. Deben proveerse medios adecuados de ajuste (cuñas o prensas) para puntales o riostras. Las formaletas deben arriostrarse para prevenir deflexiones laterales.

Antes de colocar ya sea el acero de refuerzo o el concreto, las superficies de las formaletas deben cubrirse con un material protector que prevenga efectivamente la absorción de humedad e impida la unión con el concreto sin dejar manchas en la superficie del mismo. Puede utilizarse un agente removedor aplicado en la formaleta en obra, un sellante, o un forro no absorbente de aplicación industrial.

RECUBRIMIENTO DEL REFUERZO

El recubrimiento mínimo de concreto para el refuerzo, excepto para ambientes extremadamente corrosivos, para otras exposiciones severas, o para recubrimientos protectores contra el fuego debe ser como sigue:

Concreto vaciado contra la tierra.....7.50 cm

- Superficies acabadas expuestas a la intemperie o en contacto con la tierra
- Para barras No. 6 o mayores.....5.00 cm
 - Para barras menores del No. 6.....4.00 cm

- Superficies interiores
- Vigas, columnas y pantallas.....4.00 cm
 - Losas, muros y viguetas con barras del No. 11 o inferiores.....2.00 cm

Todo refuerzo, en el momento del vaciado del concreto, debe estar libre de barro, aceite o cualquier otro material que pueda afectar adversamente o reducir la adherencia.

COLOCACIÓN DEL CONCRETO

El concreto debe depositarse continuamente o en capas de un espesor tal que no quede depositado sobre el concreto que haya endurecido lo suficiente para causar la formación de grietas o planos de debilidad en la sección. Si una sección no puede colocarse continuamente, deben localizarse juntas de construcción como se muestre en los documentos del contrato o como se apruebe. El vaciado debe hacerse a una tasa tal que el concreto que se esté integrando al concreto fresco esté aún plástico. El concreto que se haya endurecido parcialmente o que haya sido contaminado por materiales extraños no debe depositarse en la estructura. Los separadores temporales de las formaletas deben removerse cuando el vaciado del concreto haya alcanzado una elevación tal que haga que su servicio sea innecesario. Estos pueden permanecer embebidos en el concreto únicamente si son de metal o de concreto y si se ha obtenido aprobación previa.

Colocación: El vaciado del concreto en elementos soportados por elementos de concreto no debe empezar hasta que el concreto vaciado previamente en columnas y muros dejen de ser plástico y hayan permanecido en su sitio por lo menos dos (2) horas.

Segregación: El concreto debe depositarse tan cerca como sea posible a su posición final para evitar la segregación debida al manejo o al flujo. El concreto no debe someterse a ningún procedimiento que cause segregación.

Compactación: Todo concreto debe compactarse con vibrador, pala, rodillo o varilla de manera que sea trabajado intensamente alrededor del refuerzo, alrededor de instalaciones embebidas y en las esquinas de las formaletas, eliminando así las bolsas de aire y de agregado grueso que pueden causar porosidades, hormigueros o planos de debilidad. Los vibradores internos deben ser de dimensiones y potencia máximas posibles de acuerdo con las características de la obra. Estos deben ser operados por personal competente. No debe permitirse la utilización de vibradores para mover el concreto dentro de las formaletas. Los vibradores deben introducirse y retirarse en puntos separados aproximadamente 45 cm. La duración de cada aplicación debe ser suficiente para consolidar el concreto pero no suficiente para causar segregación, generalmente entre 5 y 15 seg. Debe mantenerse en el sitio de trabajo un vibrador de repuesto durante todas las operaciones de vaciado del concreto. Cuando el concreto vaya a tener un acabado burdo, debe crearse una superficie de mortero contra la formaleta por el proceso de vibración, complementado si fuese necesario por el uso de palas para alejar los agregados gruesos de la superficie terminada.

CURADO

Inmediatamente después de la colocación, el concreto debe protegerse del secado prematuro, de temperaturas excesivamente alta o bajas, y de daño mecánico y debe mantenerse a una temperatura relativamente constante con pérdidas mínimas de humedad, durante el período necesario para que ocurra la hidratación del cemento y el endurecimiento del concreto. Los materiales y métodos de deben ser aprobados previamente a su uso.

Debe aplicarse uno de los procedimientos siguientes: a las superficies de concreto que no estén en contacto con las formaletas, inmediatamente después de completar el vaciado y el acabado.

Humedecimiento o rociado continuo.

Colocación de telas absorbentes que se mantienen continuamente húmedas.

Colocación de arena mantenida húmeda constantemente.

Aplicación de algún cobertor aprobado que retenga la humedad.

Aplicación de un componente de curado, que cumpla con la "Especificación para Compuestos que Forman Membrana Líquida para el Curado de Concreto" (ASTM C 309). El componente debe aplicarse de acuerdo con las recomendaciones del fabricante inmediatamente después de que cualquier resplandor de agua que pueda desarrollarse después del acabado haya desaparecido de la superficie del concreto. El componente no debe utilizarse en ninguna superficie contra la cual vaya a adherirse concreto adicional u otro material, a menos que se compruebe que el componente de curado no impida la adherencia, o a menos que se tomen medidas adecuadas para removerlo completamente de sitios donde se realicen aplicaciones de adherencia.

Deben minimizarse las pérdidas de humedad de superficies de concreto colocadas contra formaletas de madera o formaletas metálicas expuestas al calentamiento del sol, manteniendo las formaletas húmedas hasta que estas puedan removerse sin peligro. Después de la remoción de las formaletas en concreto debe curarse hasta el final.

El curado debe continuar por lo menos durante 7 días para todo el concreto excepto para concreto de alta resistencia inicial para los cuales el período debe ser por lo menos de 3 días. Alternativamente, si se realizan ensayos de cilindros mantenidos al pie de la estructura y curados por los mismos métodos, las medidas de retención de humedad pueden finalizar cuando la resistencia promedio a compresión haya alcanzado el 70% de la resistencia especificada, f´c. Las medidas de retención de humedad pueden también terminarse cuando la temperatura del concreto se mantiene por lo menos a 10°C, durante el mismo período de tiempo que se mantienen los cilindros curados en el laboratorio para alcanzar el 85% de la resistencia especificada, f´c. .

REPARACION DE LAS AREAS DEFECTUOSAS

Todo hormiguero o cualquier otro defecto del concreto debe repararse para obtener un concreto sano. Si es necesario picar, los brotes del hueco deben ser perpendiculares a la superficie o ligeramente inclinados. El área a ser separada y un área circundante a la misma de por lo menos 15 cm de ancho debe humedecerse para prevenir la absorción de agua del mortero de reparación.

Debe prepararse una lechada de adherencia utilizando una mezcla de aproximadamente 1 parte de cemento a 1 parte de arena fina que pase el tamiz No.30, mezclada hasta obtener una consistencia de crema espesa, para luego retocarla correctamente la superficie. La mezcla de reparación debe hacerse de los mismos materiales y aproximadamente con las mismas proporciones usadas para el concreto, excepto que debe omitirse el agregado grueso y el mortero debe consistir de no más de 1 parte de cemento por 2 partes de arena en volumen húmedo suelto. El cemento blanco debe sustituirse por una parte de cemento portland gris en el concreto a la vista, con el fin de producir un color que iguale el color del concreto circundante, tal como lo determine una reparación de ensayo. La cantidad de agua de mezcla debe ser mínima. El mortero de la reparación debe mezclarse con anterioridad y debe mantenerse sin adición de más agua, mezclándolo frecuentemente de manera manual hasta que alcance la consistencia más rígida que permite su colocación.

Después que el agua superficial se haya evaporado del área que va ha ser reparada, el mortero de adherencia debe aplicarse correctamente sobre la superficie. Cuando el mortero de adherencia comienza a perder el brillo debido al agua, debe aplicarse el mortero de reparación premezclado. El mortero debe compactarse intensamente en su lugar y debe esparcirse hasta dejar el parche ligeramente mas alto que la superficie circundante. Para permitir la retracción inicial, el mortero no debe alterarse durante por lo menos una hora antes de realizar el acabado definitivo. El área reparada debe mantenerse húmeda durante siete días. En muros de concreto a la vista, no debe utilizarse herramientas metálicas en el acabado de las superficies que se reparan.

ENSAYOS

Los materiales y las operaciones con concreto se ensayarán e inspeccionarán a medida que el trabajo progresa. La omisión en detectar cualquier trabajo o material defectuoso no debe de ninguna manera impedir el rechazo posterior, cuando dicho defecto sea descubierto, ni obliga al Supervisor Técnico para la aceptación final

Se deben obtener muestras de acuerdo con la norma NTC 550 (ASTM C 31). Cada muestra debe obtenerse en forma aleatoria, a partir de una mezcla diferente de concreto, evitando cualquier selección de la mezclada de ensayo diferente de la correspondiente al numero seleccionado aleatoriamente antes del comienzo del vaciado del concreto.

Se deben moldear y curar tres cilindros de cada muestra de acuerdo con la norma NTC 550 (ASTM C 31). Cualquier diferencia con los requisitos de esta norma debe ser anotada en el reporte de ensayos.

Ensayar cilindros de acuerdo con la norma NTC 673 (ASTM C 39). Deben ensayarse dos cilindros a los 28 días para aceptación, y uno a los 7 días para informe de información. El resultado de los ensayos para aceptación debe ser el promedio de las resistencias de los dos cilindros ensayados a los 28 días. Si en un ensayo uno de los cilindros manifiesta alguna evidencia de mal muestreo, mal moldeado, o ensayo inadecuado, este debe descartarse y la resistencia del cilindro restante debe considerarse como el resultado del ensayo. Si ambos cilindros en un ensayo, presentan alguno de los defectos anteriores, el ensayo entero debe descartarse. Cuando se utilice concreto de alta resistencia inicial, los cilindros deben ensayarse en las edades indicadas en los documentos del contrato.

Realizar por lo menos un ensayo de resistencia por cada 50 m3 o fracción de este para cada diseño de mezcla de concreto vaciado en un día cualquiera. Cuando la cantidad total de concreto con un diseño de mezcla dado sea menor de 20 m3, los ensayos de resistencia pueden ser obviados por el Supervisor Técnico si en su criterio, existe evidencia adecuada de resistencia satisfactoria, tal como resultados de ensayos de resistencia para el mismo tipo de concreto suministrado el mismo día y bajo condiciones comparables en un trabajo o proyecto diferente.

Determinar el asentamiento de la muestra de concreto para cada ensayo de resistencia y siempre que la consistencia del concreto parezca varia, utilizando la norma NTC 396 (ASTM C 143).

Determinar el contenido de aire de una muestra de concreto de peso normal para cada ensayo de resistencia, de acuerdo con las normas NTC 1028 (ASTM C 173) o NTC 1032 (ASTM C 231).

El nivel de resistencia del concreto se considera satisfactorio si el promedio de todos los conjuntos de tres ensayos consecutivos de resistencia iguala o excede a la resistencia especificada f´c y ningún ensayo de resistencia individual esta más de 35 kg/cm2 por debajo de la resistencia especificada f´c.

ESCALERAS

Las escaleras deben construirse inmediatamente después de construidas las placas de entrepiso. Se deben dejar previstos las barras de anclaje, tanto las barras superiores como inferiores en cada extremo de la placa que forma la escalera.

PLACA DE CONTRAPISO

Para la ejecución de las placas que se apoyen directamente sobre el piso la subbase debe tener buen drenaje y disponer de una adecuada y uniforme capacidad de carga. La densidad de la subbase debe ser por lo menos la mínima requerida de las especificaciones. El fondo de un estrato granular " sin drenaje" no debe estar por debajo de una capa adyacente terminada.

La subbase debe estar húmeda en el momento del vaciado del concreto. Si es necesario ésta puede humedecerse con anterioridad al vaciado del concreto, pero cuando el concreto se coloque no debe haber agua empozada ni barro, ni puntos blandos sobre la misma.

PLACA DE ENTREPISO

Una vez iniciada la colocación del concreto, ésta debe efectuarse de una manera continua hasta que se haya colocado completamente el panel o sección, hasta sus límites o juntas de construcción previamente establecidas.

COLUMNAS


Para garantizar la posición del refuerzo en las columnas, se deben colocar por lo menos tres flejes o estribos por encima del tramo del vaciado.

Notas:

Verificar dimensiones y niveles con planos arquitectónicos.
Para cualquier modificación o equivalencias se debe consultar al calculista.
El diseño de placa de entrepiso se ha efectuado con base en el diseño arquitectónico, el constructor no podrá variar los espesores ni las dimensiones de placa, ni sobrecargar la estructura con cargas no previstas en el diseño.

El dimensionamiento y diseño de columnas se ha efectuado con base en el proyecto arquitectónico. El constructor no podrá variar su localización, dimensiones de sección o altura de entrepiso.

Pórtico 15 Ubicación de la viga según el pórtico

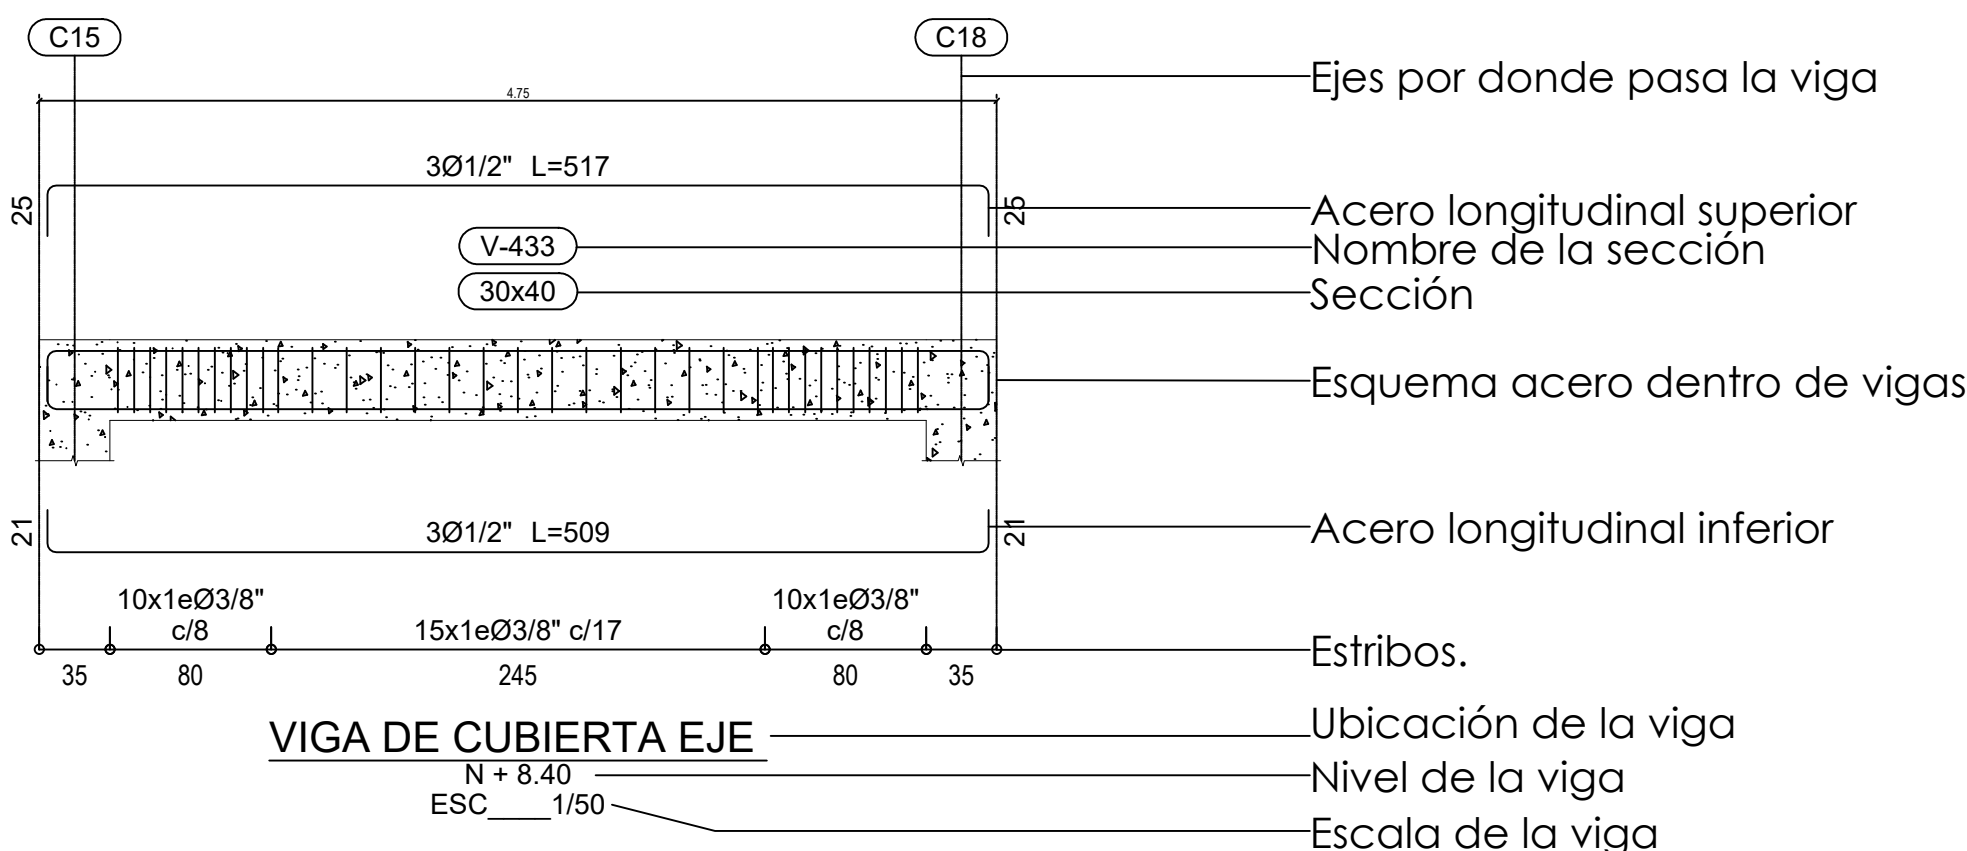

Nomenclatura del Refuerzo

2 cantidad Ø5/8" diámetro L=1107 Longitud (m)/Longitud con Ganchos

Nomenclatura estribos

41 cantidad 1e Ø3/8" c/8 Separación (m)



PROYECTO :

CONSTRUCCIÓN Y DOTACIÓN DE PARQUE RECREATIVO EN EL CENTRO POBLADO EL CAGUAN EN EL MUNICIPIO DE NEIVA, DEPARTAMENTO DEL HUILA.

ELABORO :

ALCALDÍA MUNICIPIO DE NEIVA

ALCALDE DE NEIVA :

GERMAN CASAGUA BONILLA

DISEÑO:

ING. FABIAN CAMILO FALLA NARANJO MAT. 70202-326892 TLM

CONTIENE:

ESTRUCTURAL PUNTUAL 3

- NOTAS GENERALES

FUENTE:

ALCALDÍA DE NEIVA
DEPARTAMENTO DE PLANEACIÓN
ALCALDÍA DE NEIVA
CARTILLA DE ESPACIO PÚBLICO
PLAN MAESTRO DE ESPACIO PÚBLICO NEIVA

ESCALA:
NOVIEMBRE 2024

ESCALA:
INDICADA

RADICACION No. :

E-001

FECHA DE MODIFICACION :

PROYECTO :

CONSTRUCCIÓN Y DOTACIÓN DE PARQUE RECREATIVO EN EL CENTRO POBLADO EL CAGUAN EN EL MUNICIPIO DE NEIVA, DEPARTAMENTO DEL HUILA.

ELABORÓ :

ALCALDÍA MUNICIPIO DE NEIVA

ALCALDE DE NEIVA :

GERMAN CASAGUA BONILLA

DISEÑO:

ING. FABIAN CAMILO FALLA NARANJO
MAT. 70202-326892 TLM

CONTIENE:

ESTRUCTURAL PUNTUAL 3

- PLANTA DE VIGAS Y ZAPATAS PARA CIMENTACION
- DESPIECES DE VIGAS DE CIMENTACION
- SECCIONES

FUENTE:

ALCALDÍA DE NEIVA
DEPARTAMENTO DE PLANEACIÓN
ALCALDÍA DE NEIVA
CARTILLA DE ESPACIO PÚBLICO
PLAN MAESTRO DE ESPACIO PÚBLICO NEIVA

NOVIEMBRE 2024

INDICADA

RADICACIÓN No :


FECHA DE MODIFICACIÓN :

2


DE

5

E-001

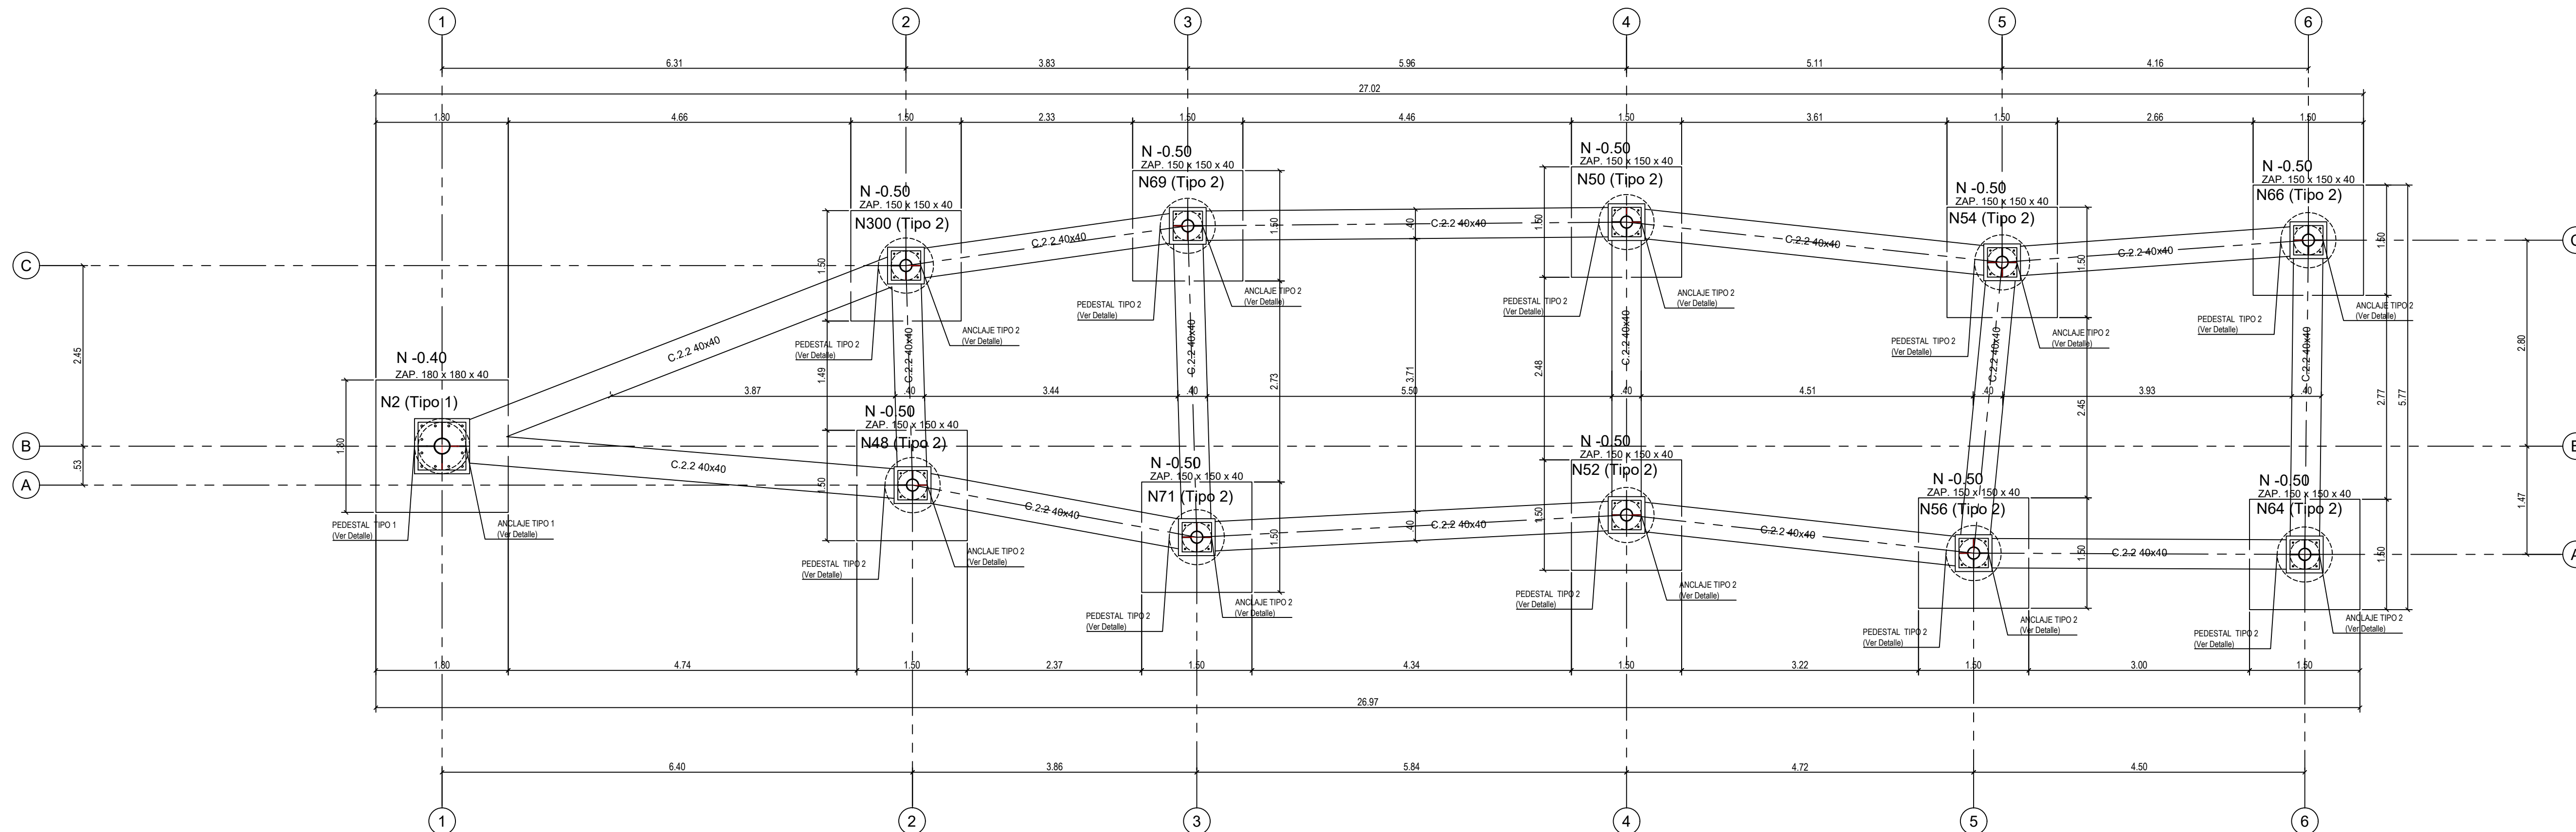

PLANTA DE VIGAS Y ZAPATAS PARA CIMENTACION
ZAPATAS N -0.40 N-0.50, VIGAS N ±0.00
ESC. 1/50

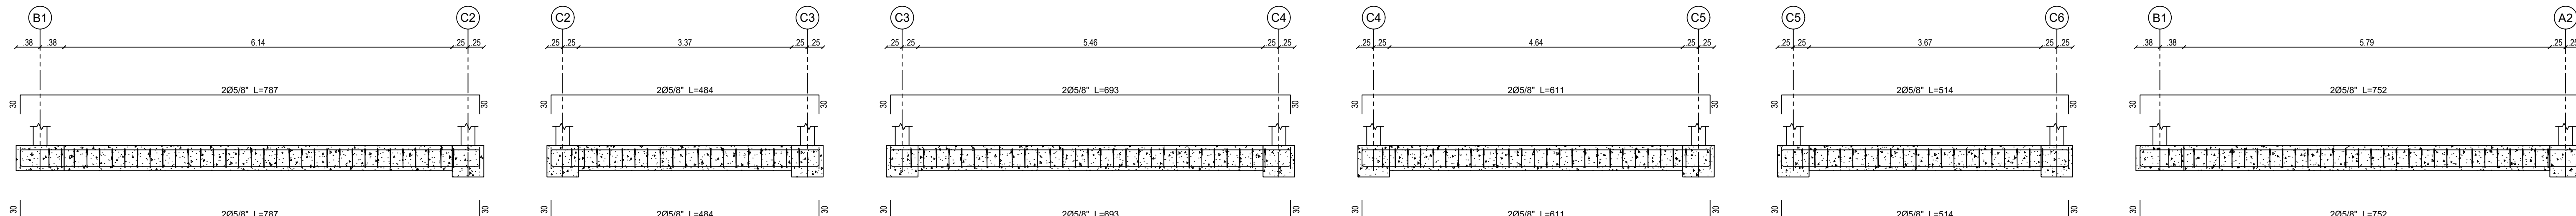

VIGA DE CIMENTACION EJE B-C
N ±0.00
ESC. 1/50


VIGA DE CIMENTACION EJE C
N ±0.00
ESC. 1/50

VIGA DE CIMENTACION EJE C
N ±0.00
ESC. 1/50

VIGA DE CIMENTACION EJE C
N ±0.00
ESC. 1/50

VIGA DE CIMENTACION EJE C
N ±0.00
ESC. 1/50

VIGA DE CIMENTACION EJE B-C
N ±0.00
ESC. 1/50

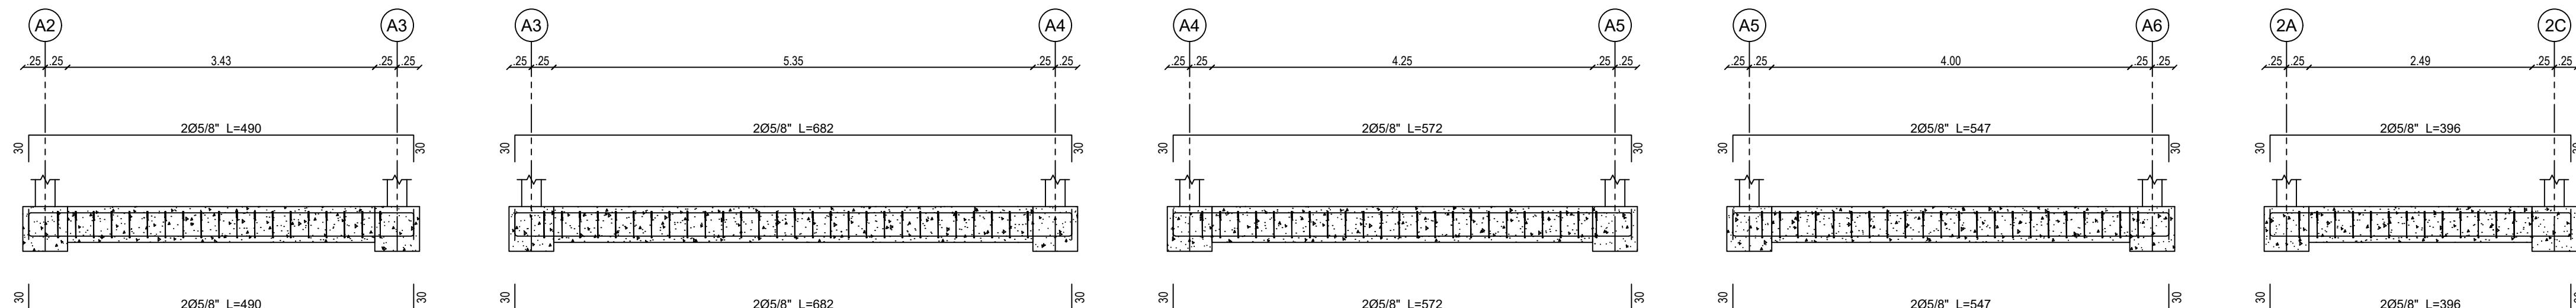


VIGA DE CIMENTACION EJE A
N ±0.00
ESC. 1/50

VIGA DE CIMENTACION EJE A
N ±0.00
ESC. 1/50


VIGA DE CIMENTACION EJE A
N ±0.00
ESC. 1/50

VIGA DE CIMENTACION EJE A
N ±0.00
ESC. 1/50

VIGA DE CIMENTACION EJE 2
N ±0.00
ESC. 1/50

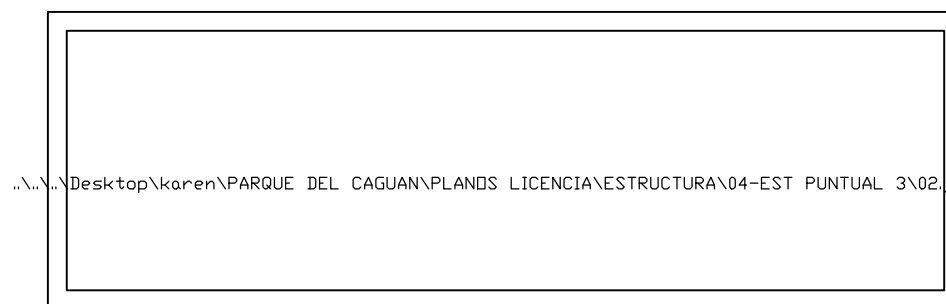

ESQUEMA ISOMETRIA 3D ESTRUCTURA
ESC. 1/50

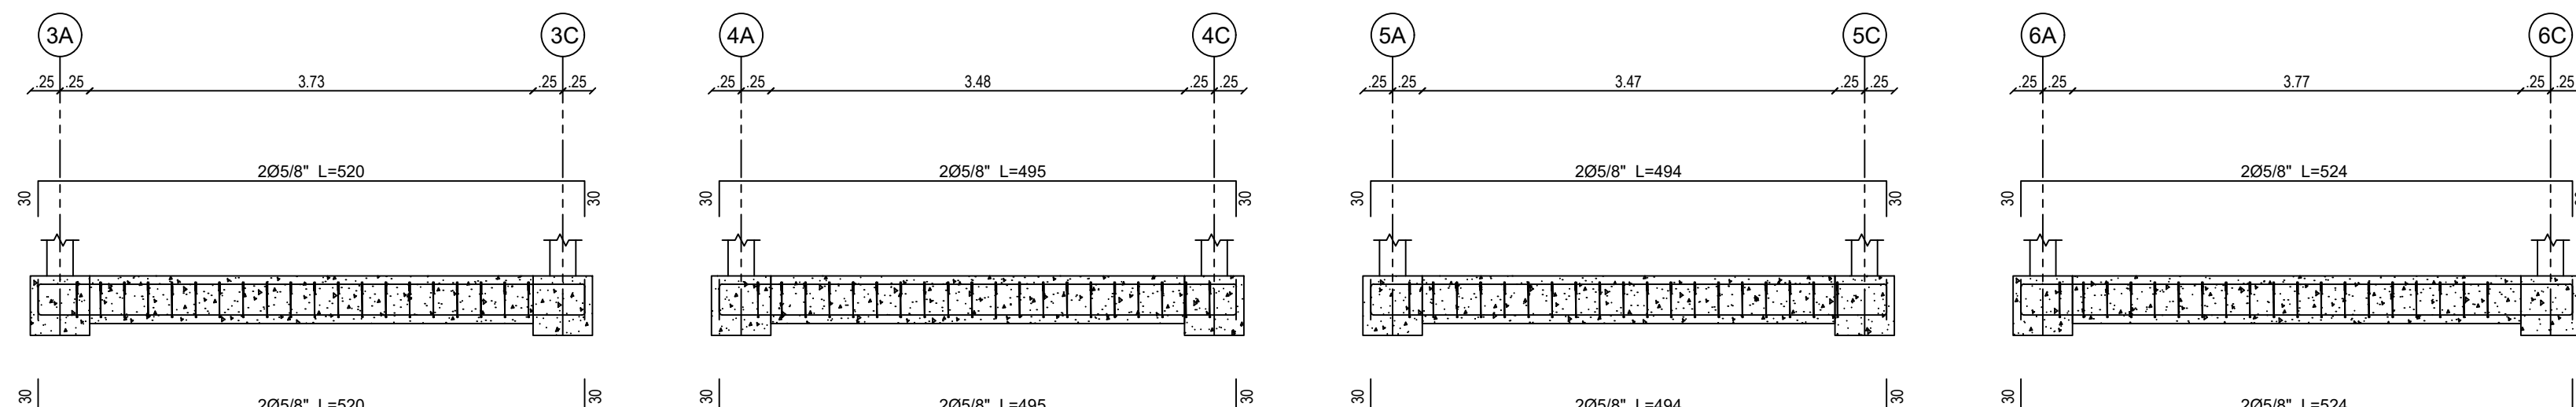


VIGA DE CIMENTACION EJE 3
N ±0.00
ESC. 1/50

VIGA DE CIMENTACION EJE 4
N ±0.00
ESC. 1/50

VIGA DE CIMENTACION EJE 5
N ±0.00
ESC. 1/50

VIGA DE CIMENTACION EJE 6
N ±0.00
ESC. 1/50

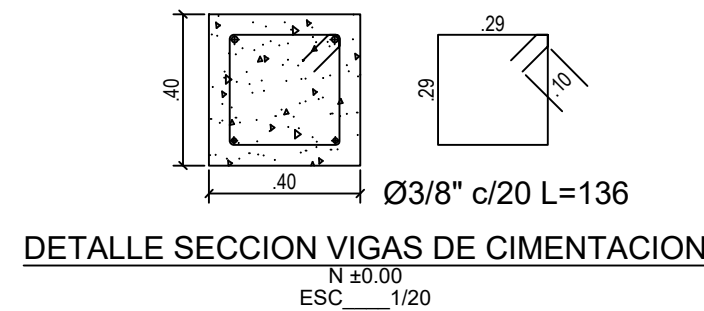

DETALLE SECCION VIGAS DE CIMENTACION
N ±0.00
ESC. 1/20

DIMENSIONES MÍNIMAS PARA TRASLAPOS Y GANCHOS ESTANDAR									
PROPIEDADES DEL ACERO						REFUERZO LONGITUDINAL		ESTRIBOS	
No	Ø	AREA cm2	PESO kg	LONGITUD GANCHO	LONGITUD TRASLAPO	D DIÁMETRO DOBLEZ (cm)	E EXTENSIÓN (cm)	D DIÁMETRO DOBLEZ (cm)	E EXTENSIÓN (cm)
2	1/4"	0.32	0.249	.15	.30	3.9	8	2.6	8
3	3/8"	0.71	0.559	.20	.45	5.7	11	3.8	8
4	1/2"	1.27	1.000	.25	.60	7.7	15	5.1	8
5	5/8"	2.00	1.554	.30	.70	9.6	20	6.4	10
6	3/4"	2.84	2.237	.35	.90	11.5	23		
7	7/8"	3.87	3.045	.40	1.20	13.4	27		
8	1"	5.06	4.000	.45	1.40	15.3	31		
9	1 1/8"	6.45	5.060	.50	1.60	23.0	35		
10	1 1/4"	8.19	6.400	.55	1.80	25.9	39		



Alcaldía de
Neiva

PROYECTO :

CONSTRUCCIÓN Y DOTACIÓN
DE PARQUE RECREATIVO EN
EL CENTRO POBLADO EL
CAGUAN EN EL MUNICIPIO DE
NEIVA, DEPARTAMENTO DEL
HUILA.

ELABORÓ :

ALCALDÍA MUNICIPIO DE NEIVA

ALCALDE DE NEIVA :

GERMAN CASAGUA BONILLA

DISEÑO:

ING. FABIAN CAMILO FALLA NARANJO
MAT. 70202-326892 TLM

CONTIENE:

ESTRUCTURAL PUNTUAL 3

- DESPIECE ZAPATAS
TIPO
- DETALLE PEDESTAL
TIPO
- DETALLE ANCLAJE TIPO
- DETALLE GENERAL DE
ZAPATA

FUENTE:

ALCALDÍA DE NEIVA
DEPARTAMENTO DE PLANEACIÓN
ALCALDÍA DE NEIVA
CARTILLA DE ESPACIO PÚBLICO
PLAN MAESTRO DE ESPACIO
PÚBLICO NEIVA

ESCALA:

NOVIEMBRE 2024





ESCALA :

INDICADA

RADICACION No :


E-001

FECHA DE MODIFICACION :

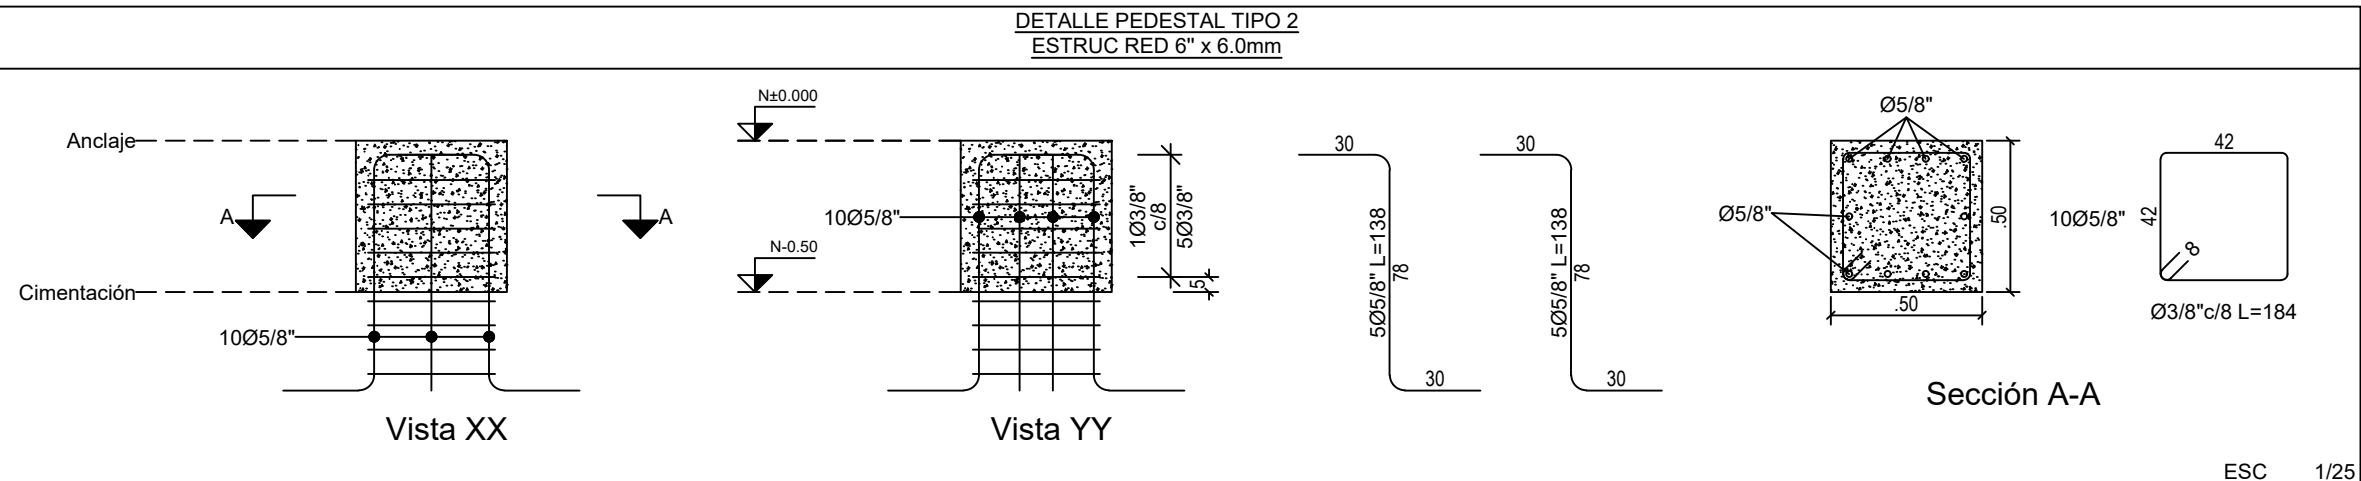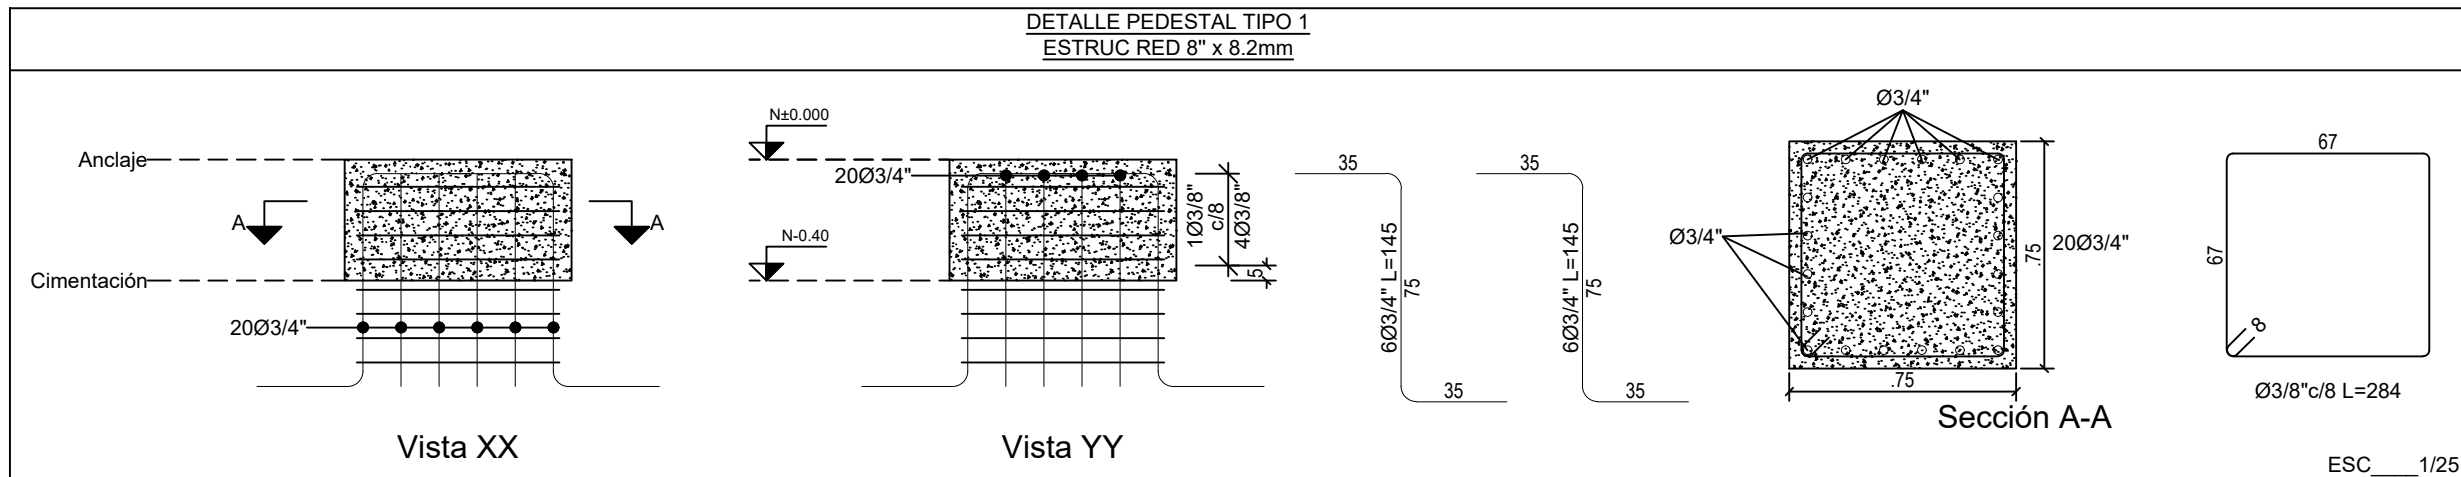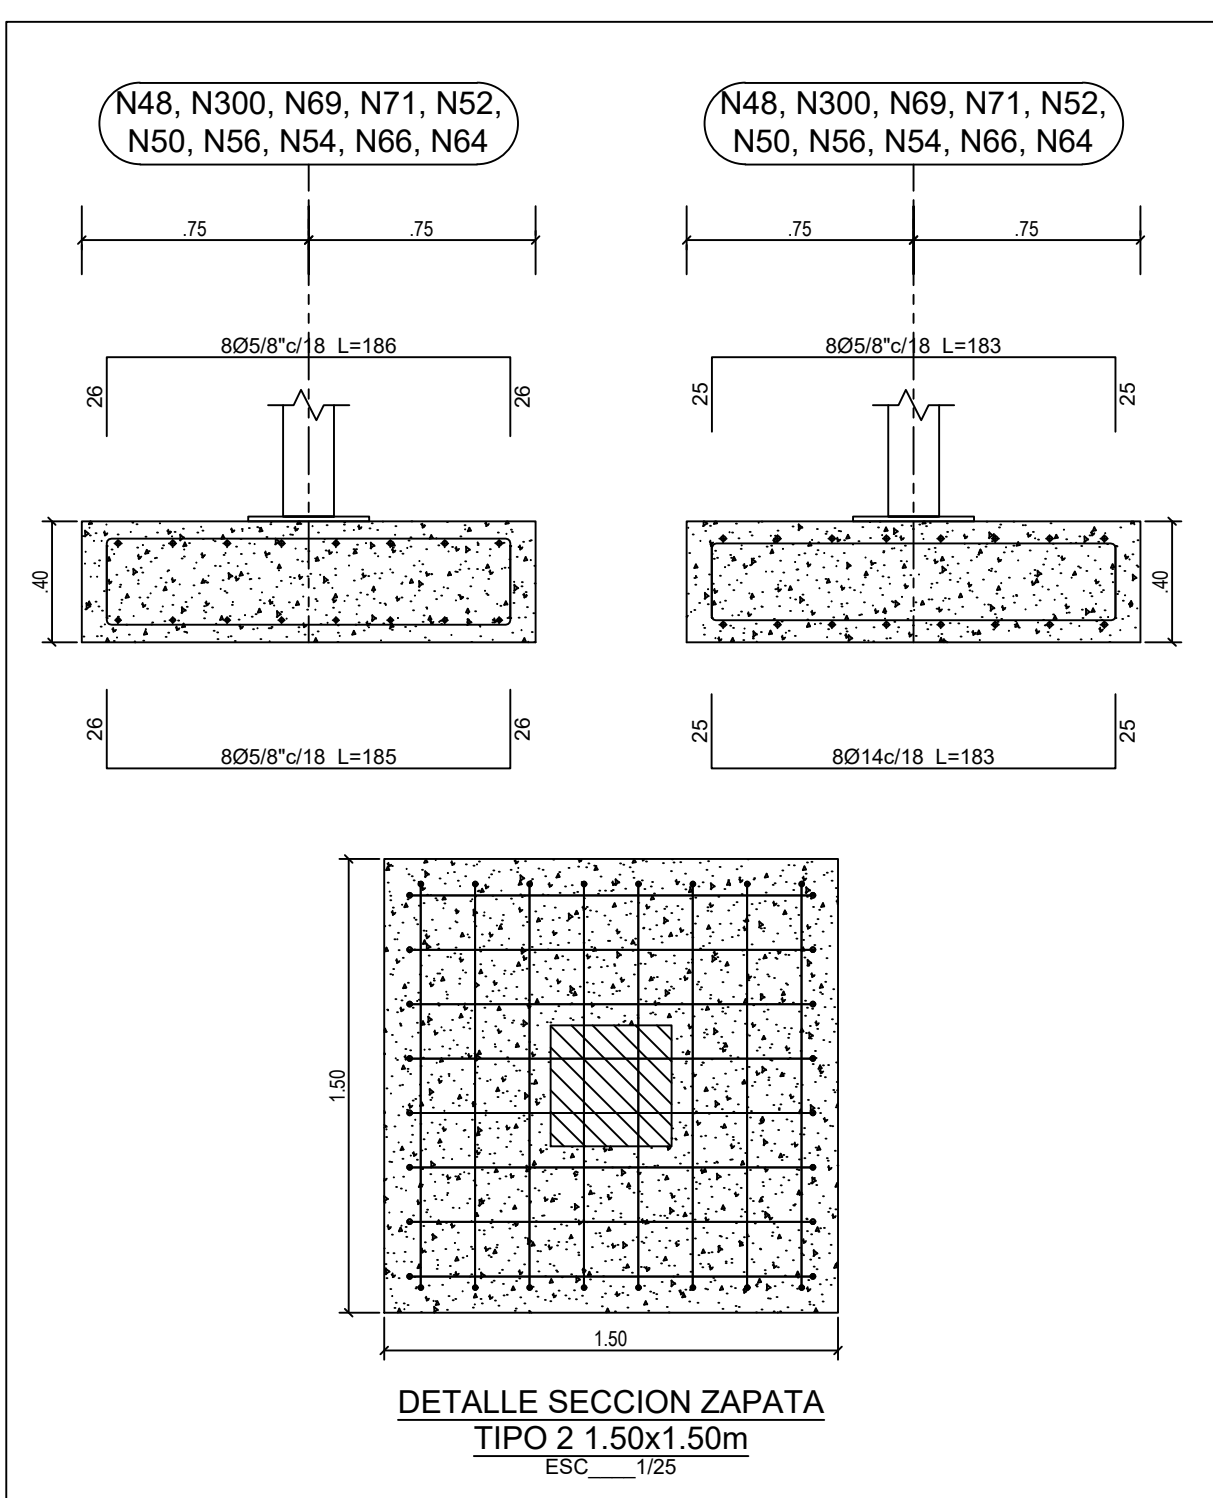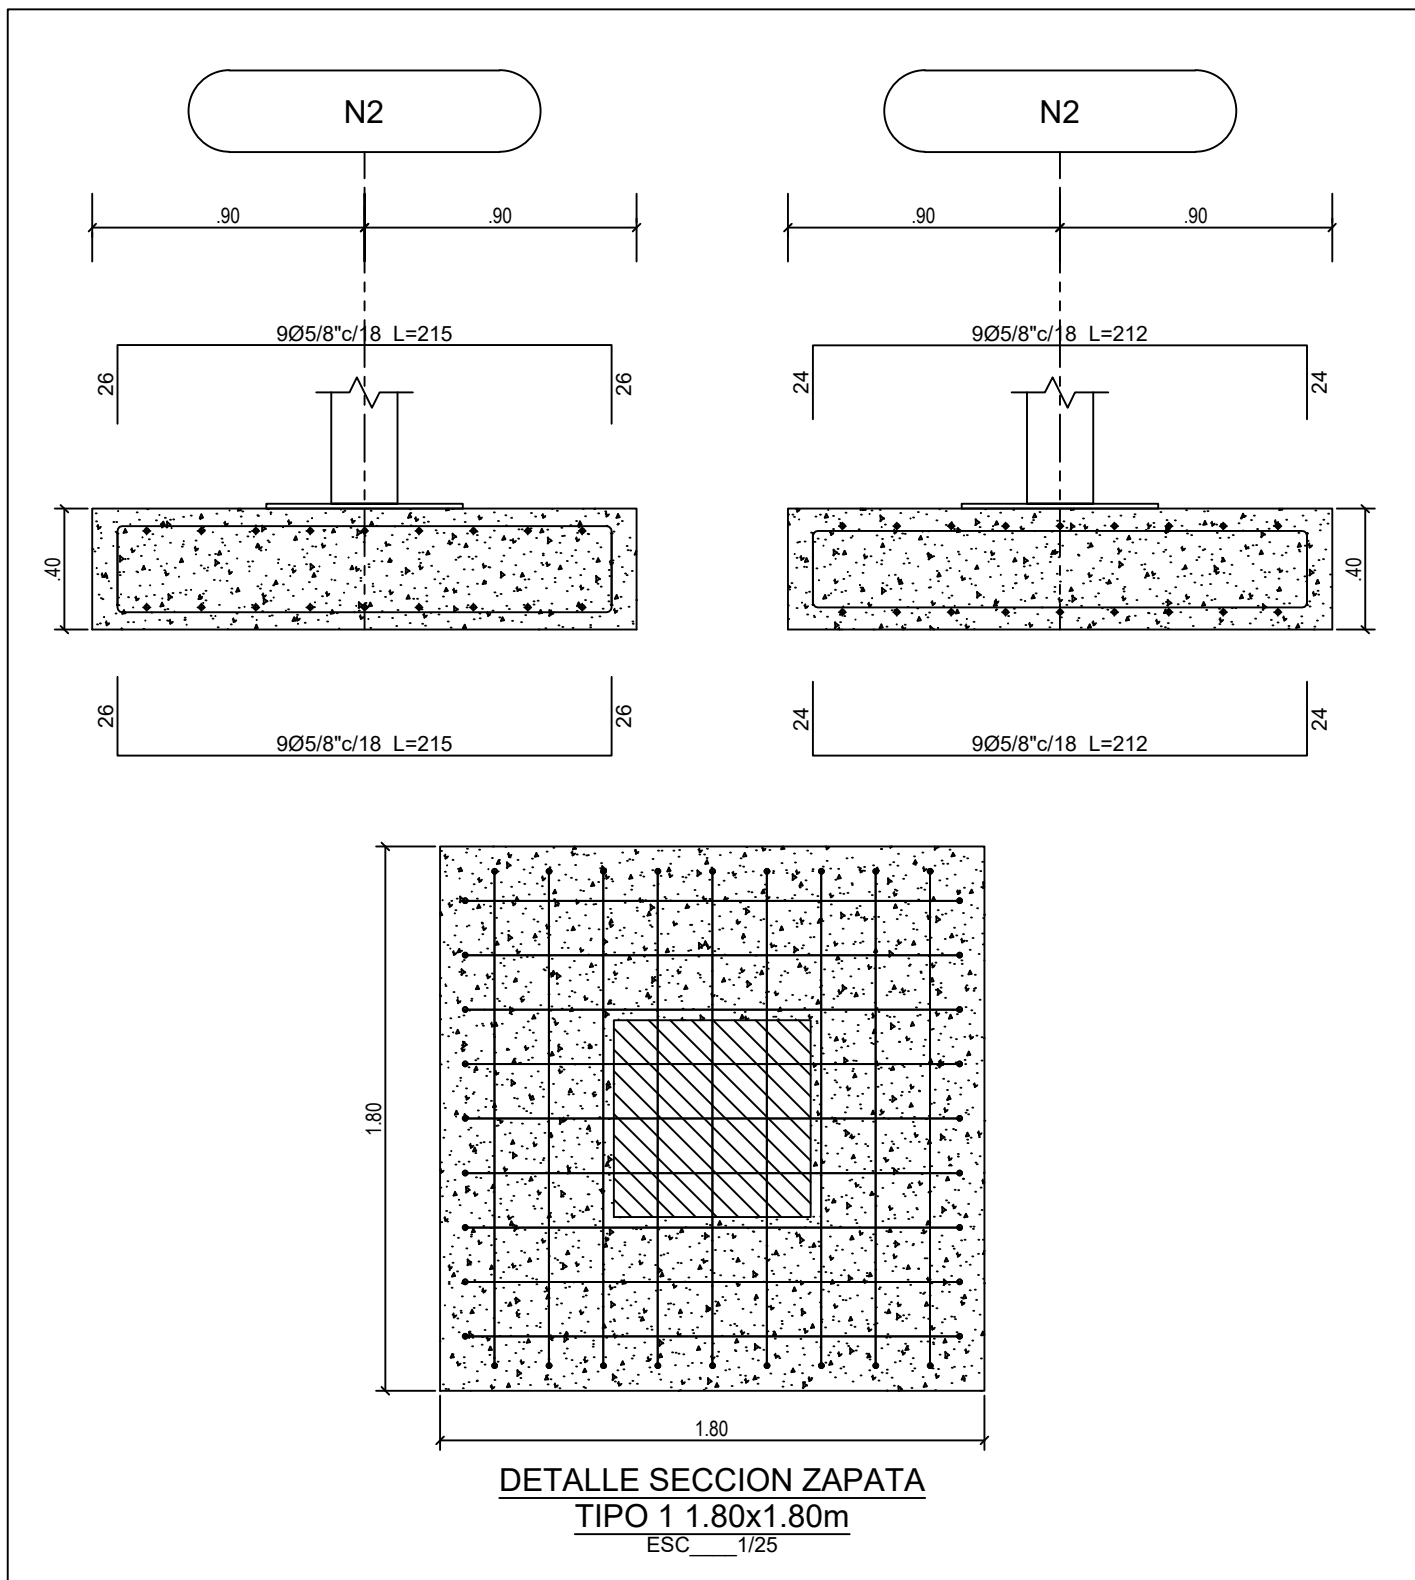

ANCLAJE TIPO 1

Dimensiones Placa = 650x650x16 mm (ASTM A 36 36 ksi)
Pernos = 12Ø25.38 mm, A-307
Ref. pilares : P.C.C. Ø=8"x8.20mm
Escala 1 : 10

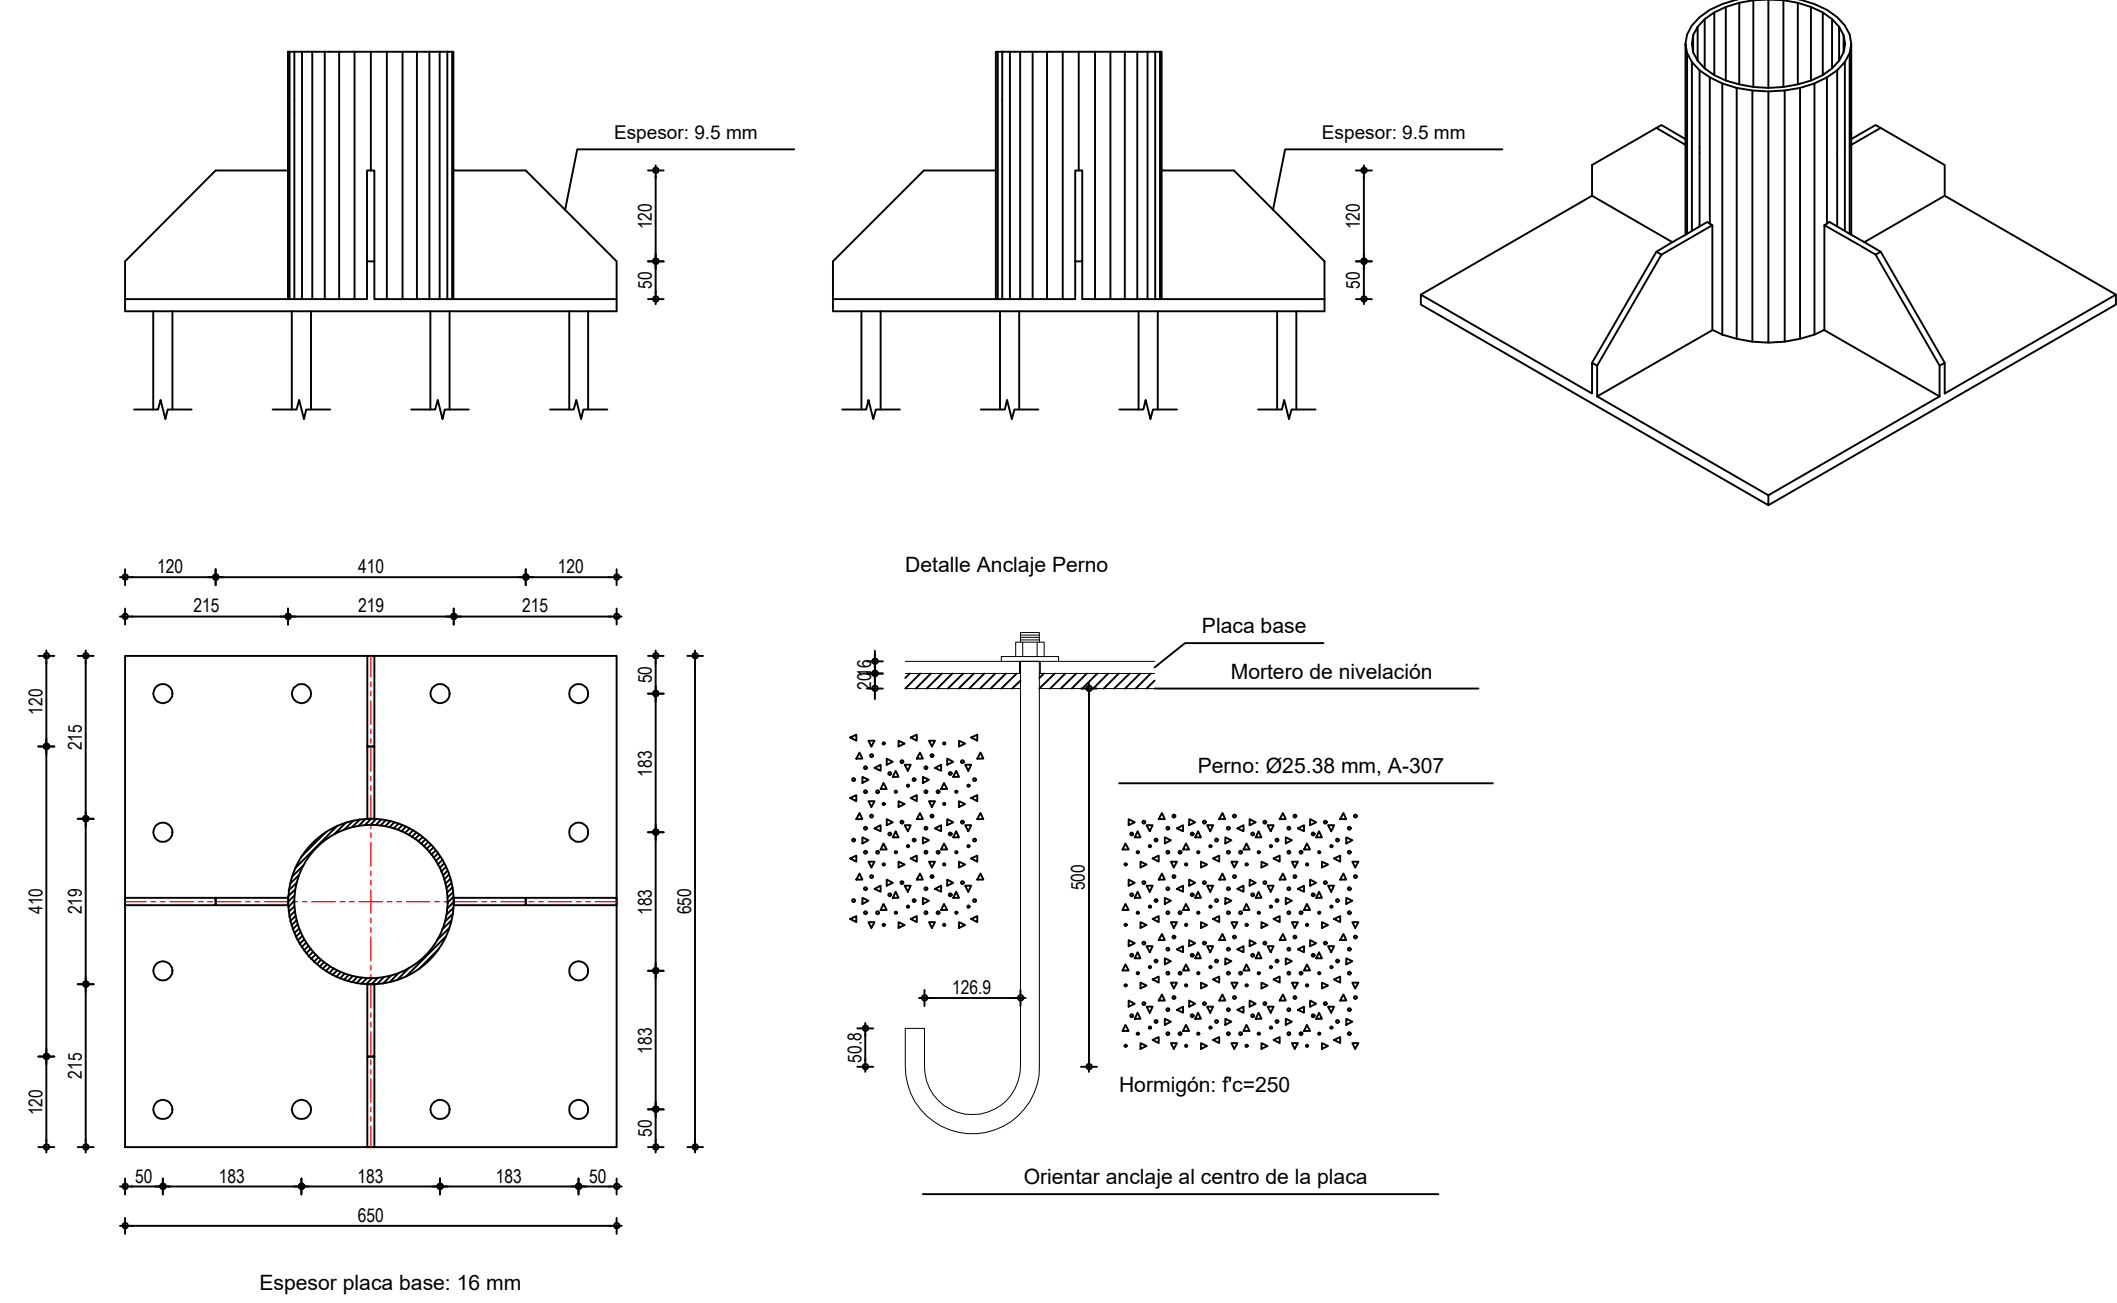

PILAR METALICO

ANCLAJE SEGUN DISEÑO

ADOQUIN SEGUN DISEÑO

PEDESTAL

RECEBO COMPACTADO AL 95%

ZAPATA EN CONCRETO


CONCRETO DE LIMPIEZA

TERRENO NATURAL

DETALLE GENERAL DE ZAPATA
ESC 1/20

ANCLAJE TIPO 2

Dimensiones Placa = 400x400x15.9 mm (ASTM A 36 36 ksi)
Pernos = 4Ø19.05 mm, A-307
Ref. pilares : P.C.C. Ø=6"x6.0mm
Escala 1 : 10

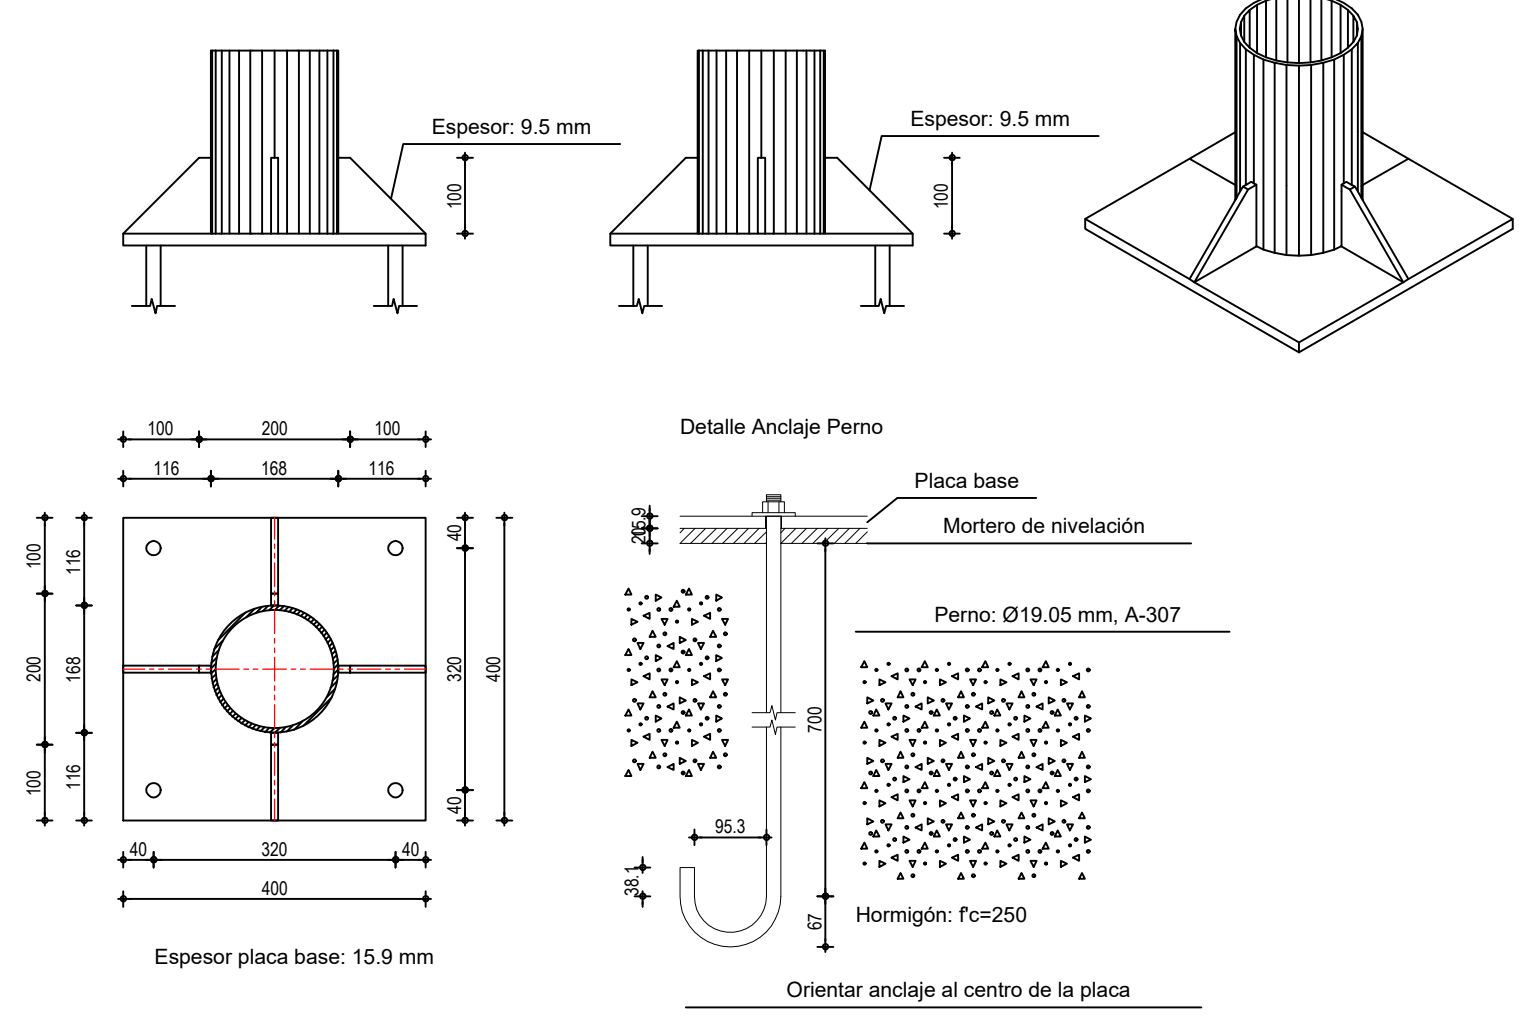



Alcaldía de
Neiva

PROYECTO :

CONSTRUCCIÓN Y DOTACIÓ
DE PARQUE RECREATIVO EN
EL CENTRO POBLADO EL
CAGUAN EN EL MUNICIPIO DE
NEIVA, DEPARTAMENTO DEL
HUILA.

ELABORÓ :

ALCALDÍA MUNICIPIO DE NEIVA

ALCALDE DE NEIVA :

GERMAN CASAGUA BONILLA

DISEÑO:

ING. FABIAN CAMILO FALLA NARANJO
MAT. 70202-326892 TLM

CONTIENE:

ESTRUCTURAL PUNTUAL 3

- PLANTA DE VIGAS DE CUBIERTA METALICA N+2.32
- PLANTA DE VIGAS DE CUBIERTA METALICA N+4.61
- SECCIONES

FUENTE:

ALCALDÍA DE NEIVA
DEPARTAMENTO DE PLANEACIÓN
ALCALDÍA DE NEIVA
CARTILLA DE ESPACIO PÚBLICO
PLAN MAESTRO DE ESPACIO
PÚBLICO NEIVA

ESCALA:
NOVIEMBRE 2024

ESCALA :
INDICADA


RADICACIÓN No :

FECHA DE MODIFICACION :


PLANO No :

4
DE
5


E-001

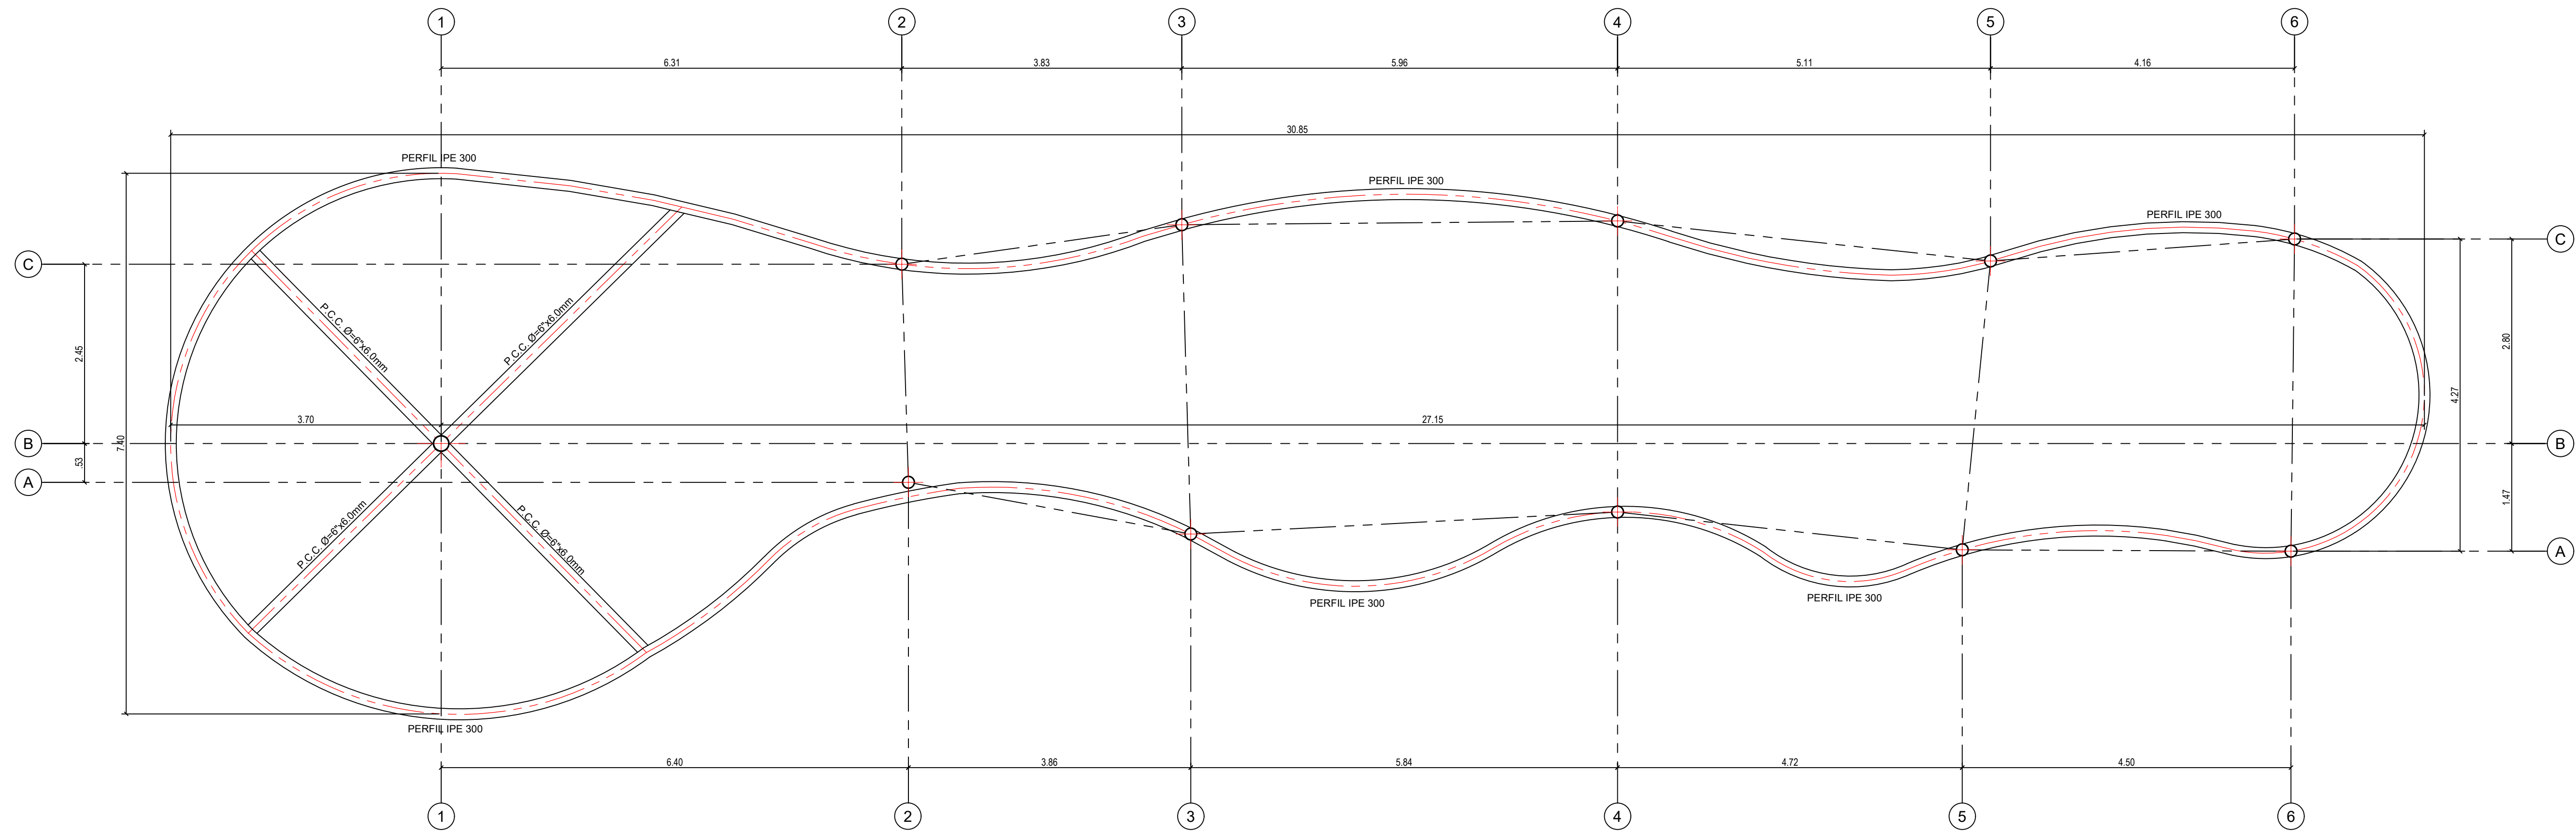


PLANTA DE VIGAS DE CUBIERTA METALICA
N+2.32
ESC 1/50

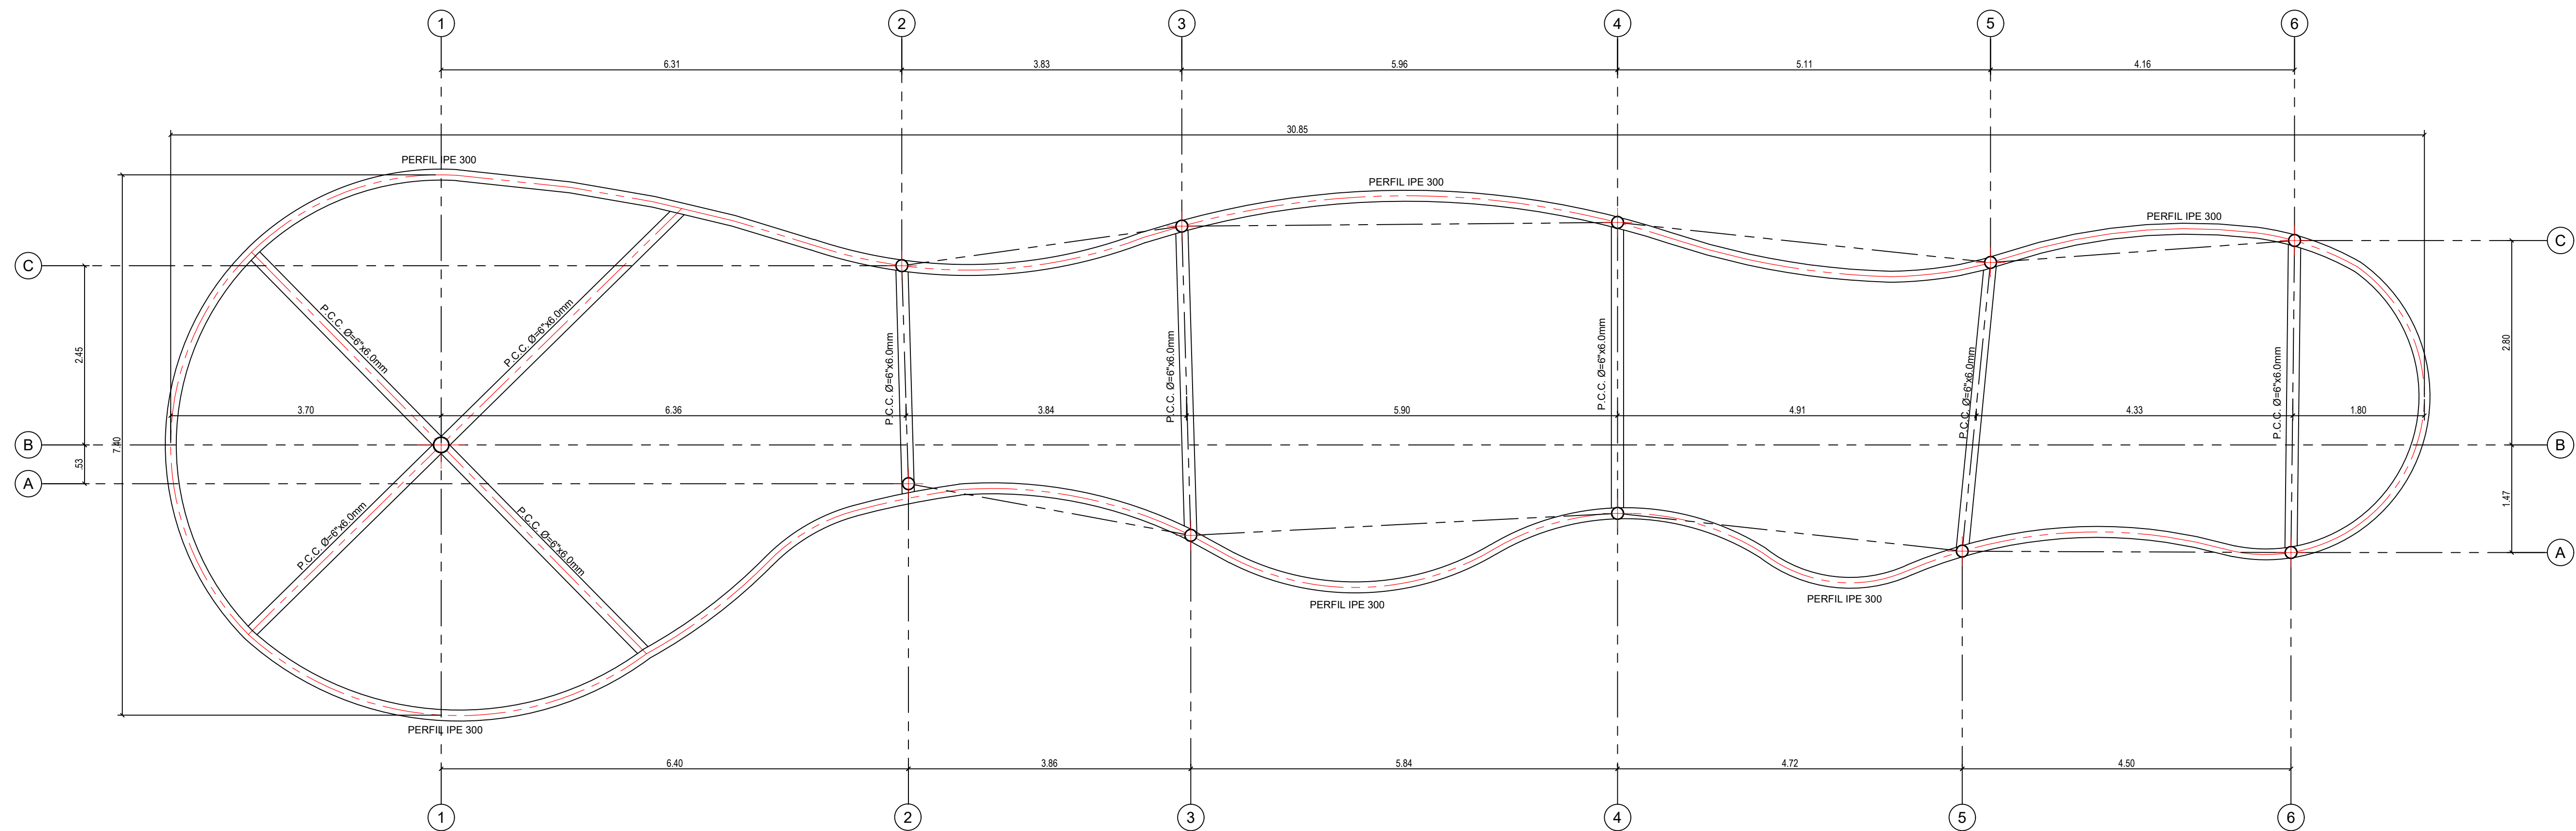


PLANTA DE VIGAS DE CUBIERTA METALICA
N+4.61
ESC 1/50

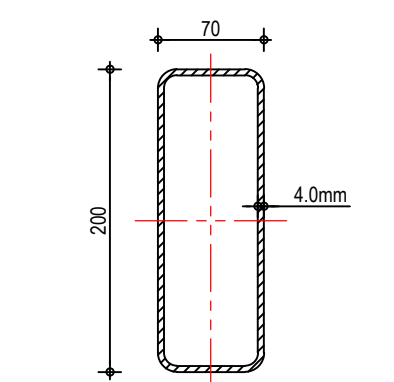


PERFIL RECTANGULAR
PRC-200x70x4.00mm
ESC 1/5

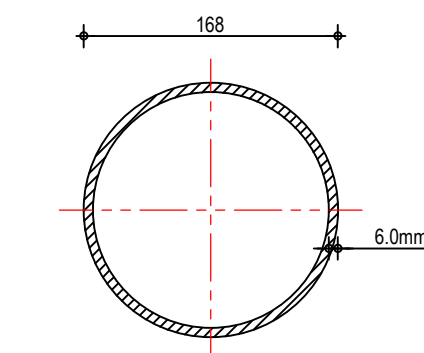

PERFIL CIRCULAR
P.C.C. Ø=6"x6.00mm
ESC 1/5

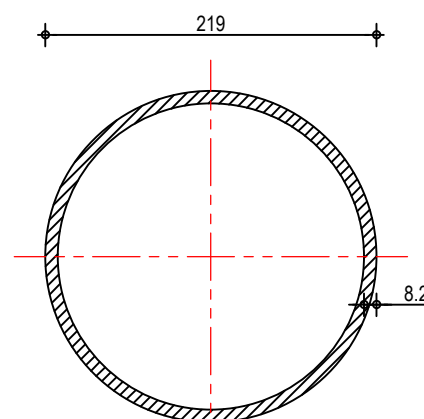

PERFIL CIRCULAR
P.C.C. Ø=8"x8.20mm
ESC 1/5

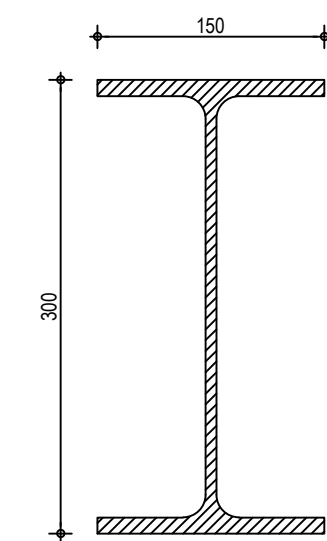

PERFIL IPE
IPE 300
ESC 1/5