

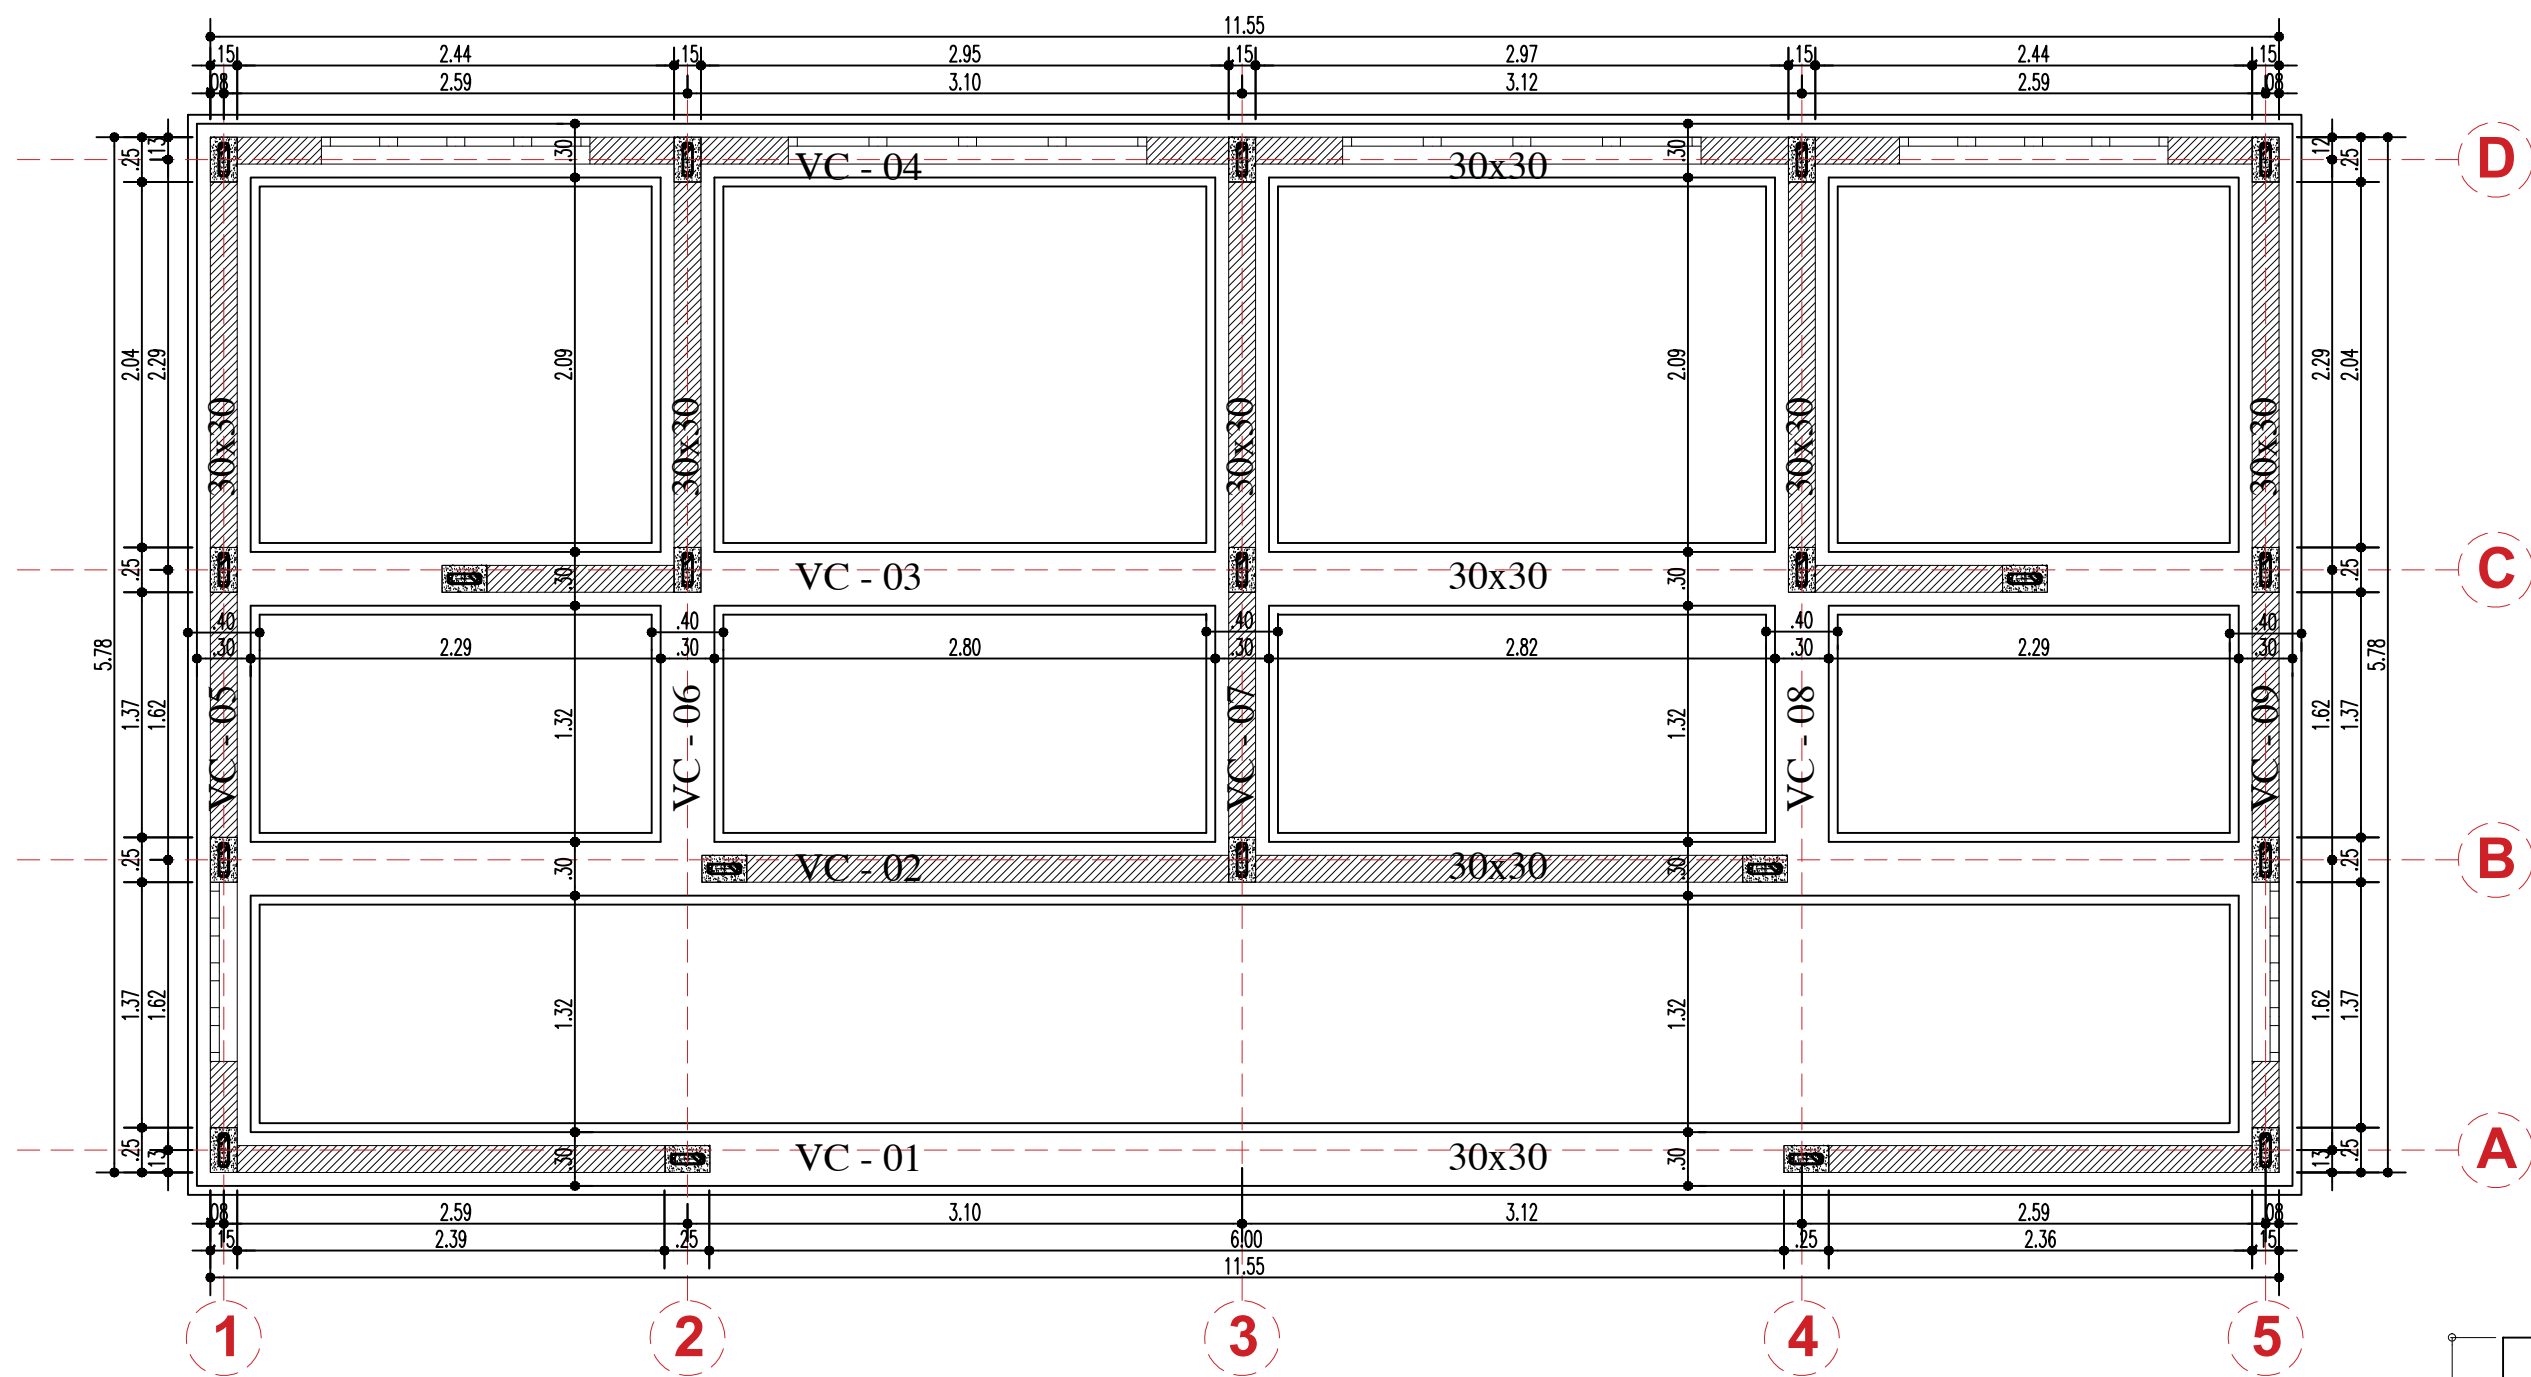
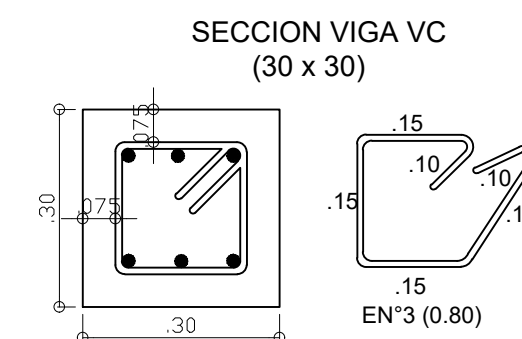
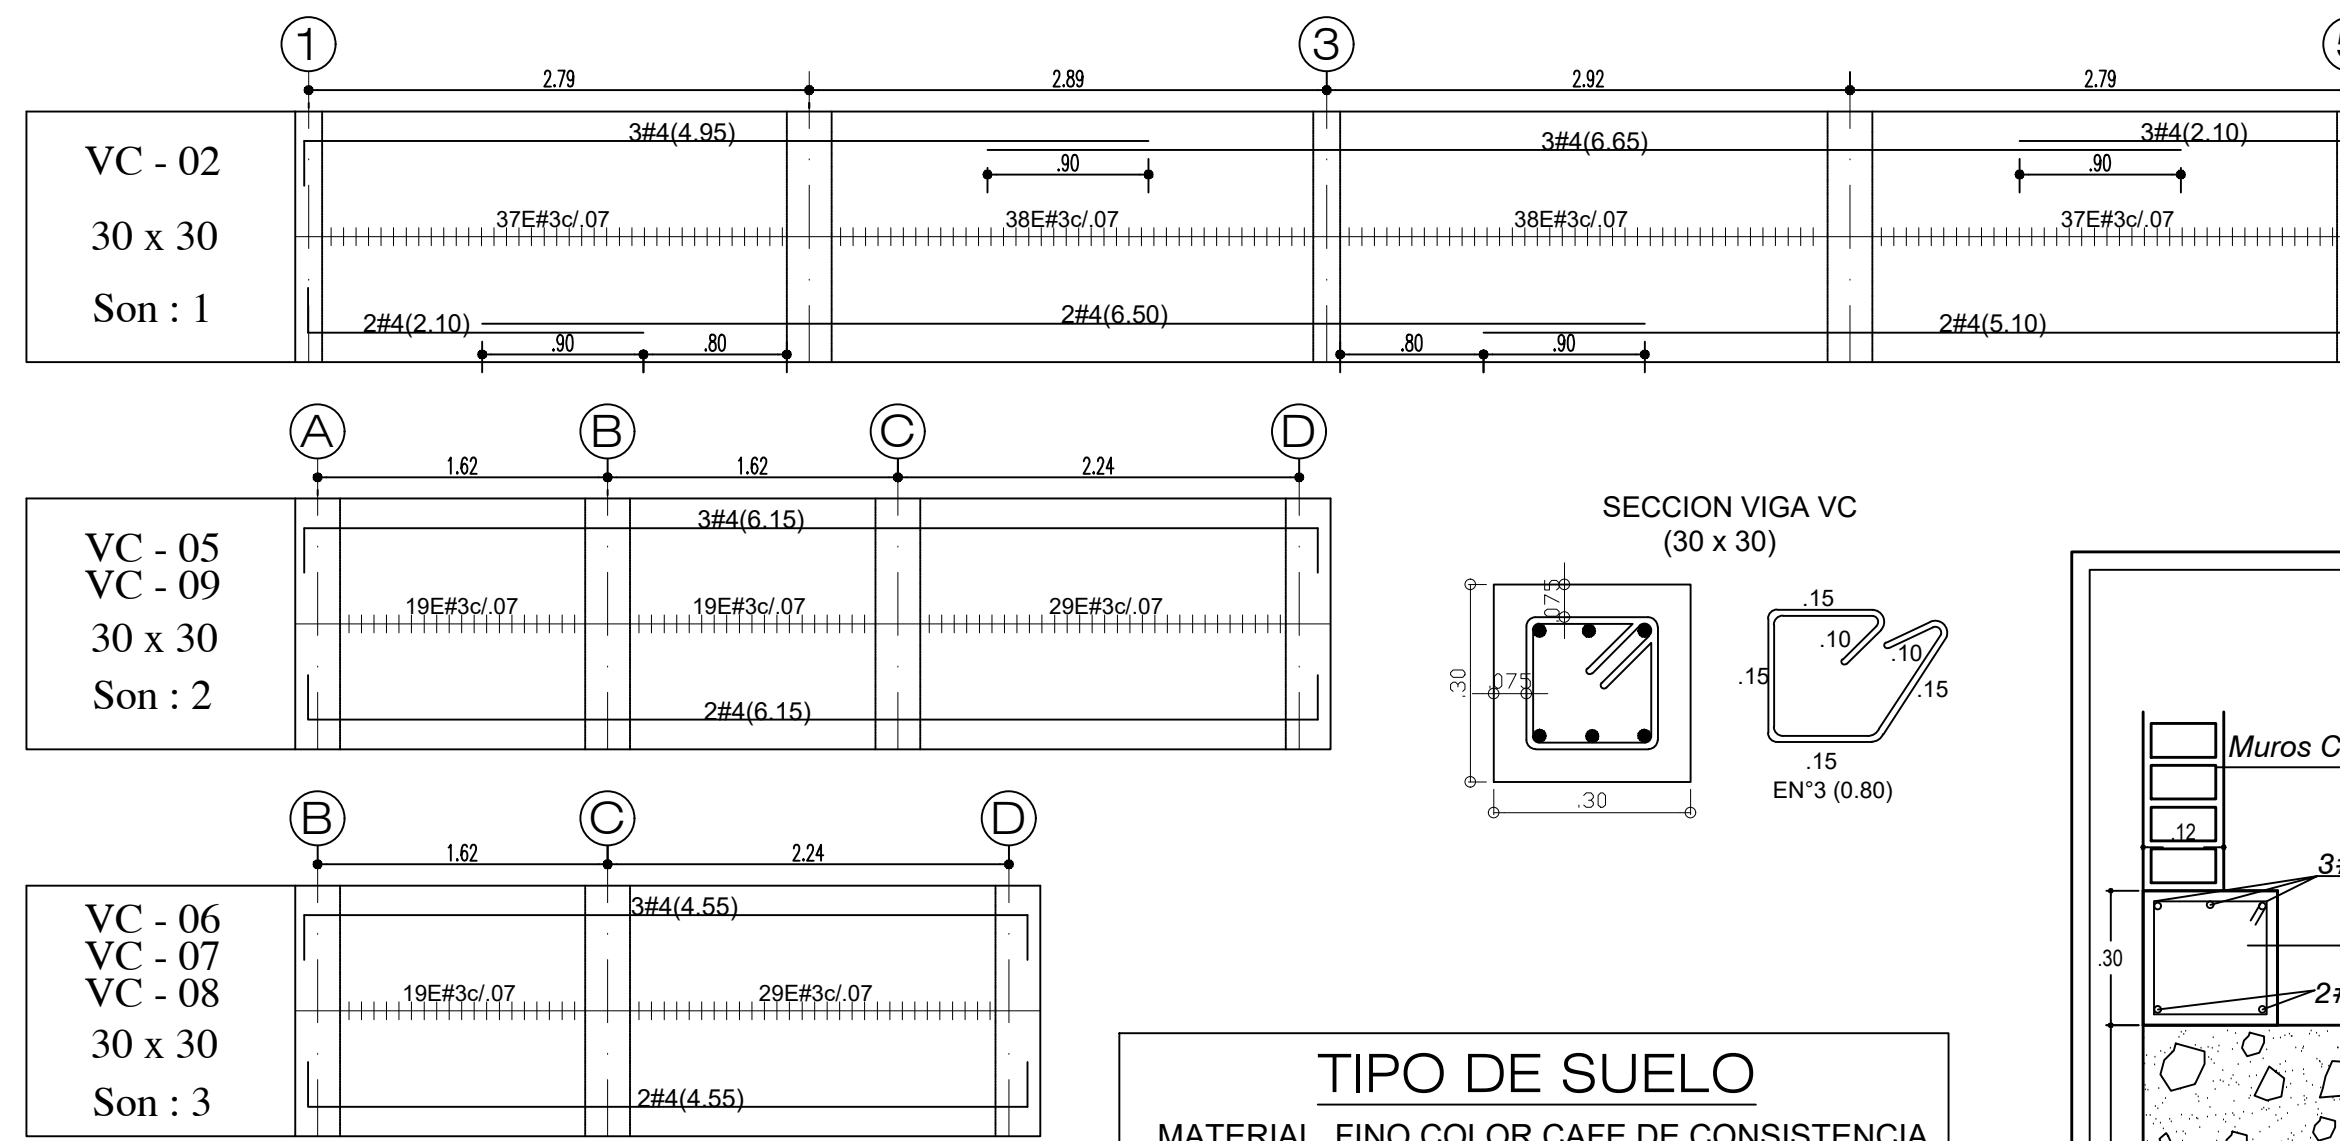
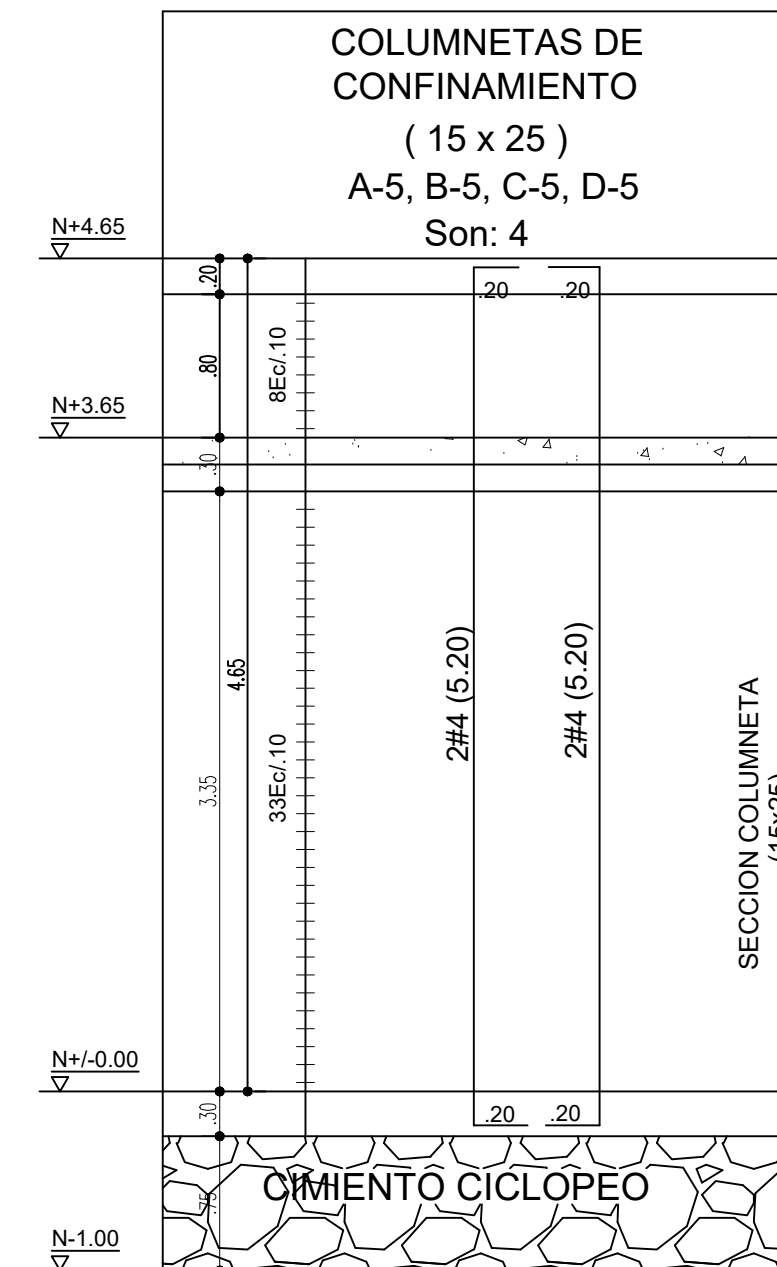
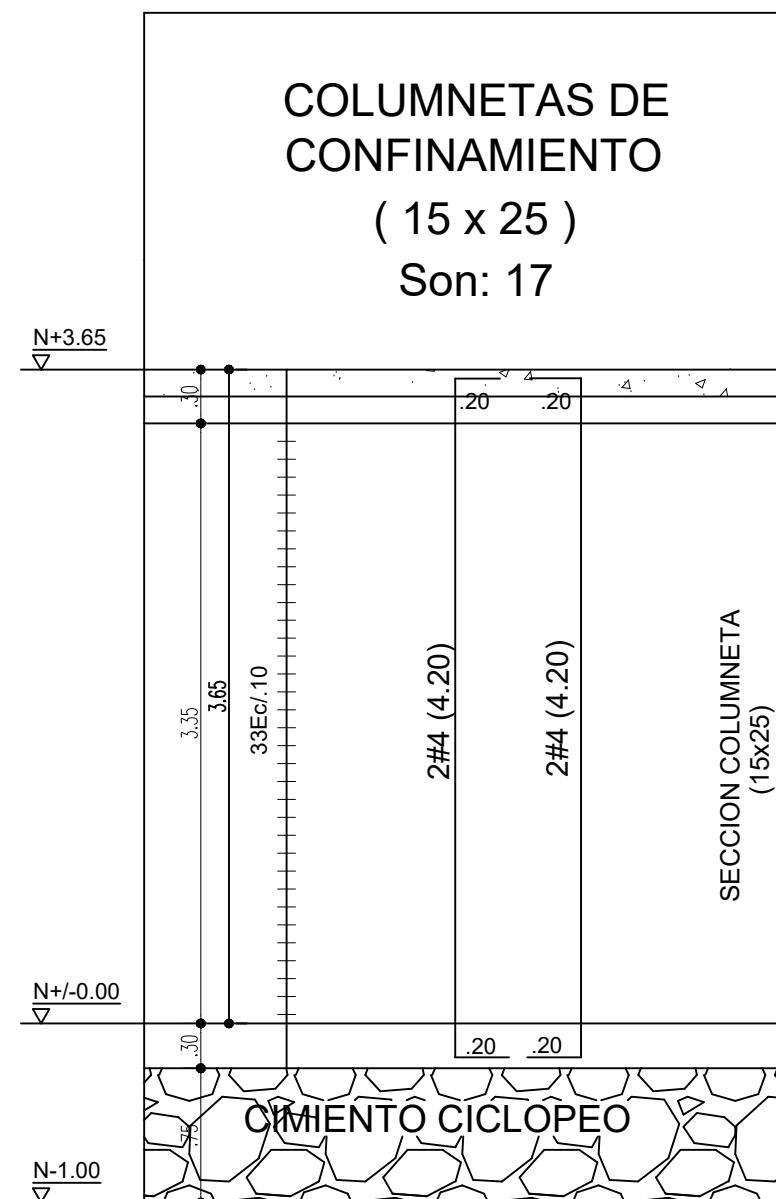


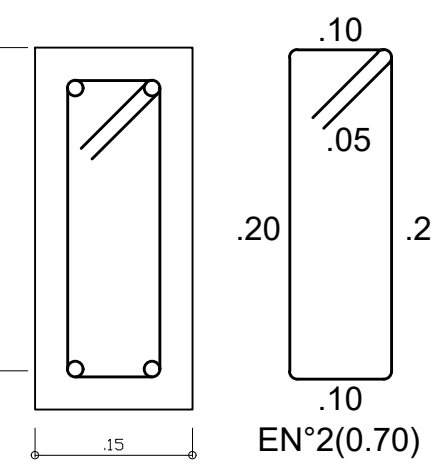

NIVEL DE CIMENTACION N:-1.00Mt
Escala 1 : 50

DESPIECE VIGAS CIMENTACION N:-1.00Mt
Escala 1 : 50

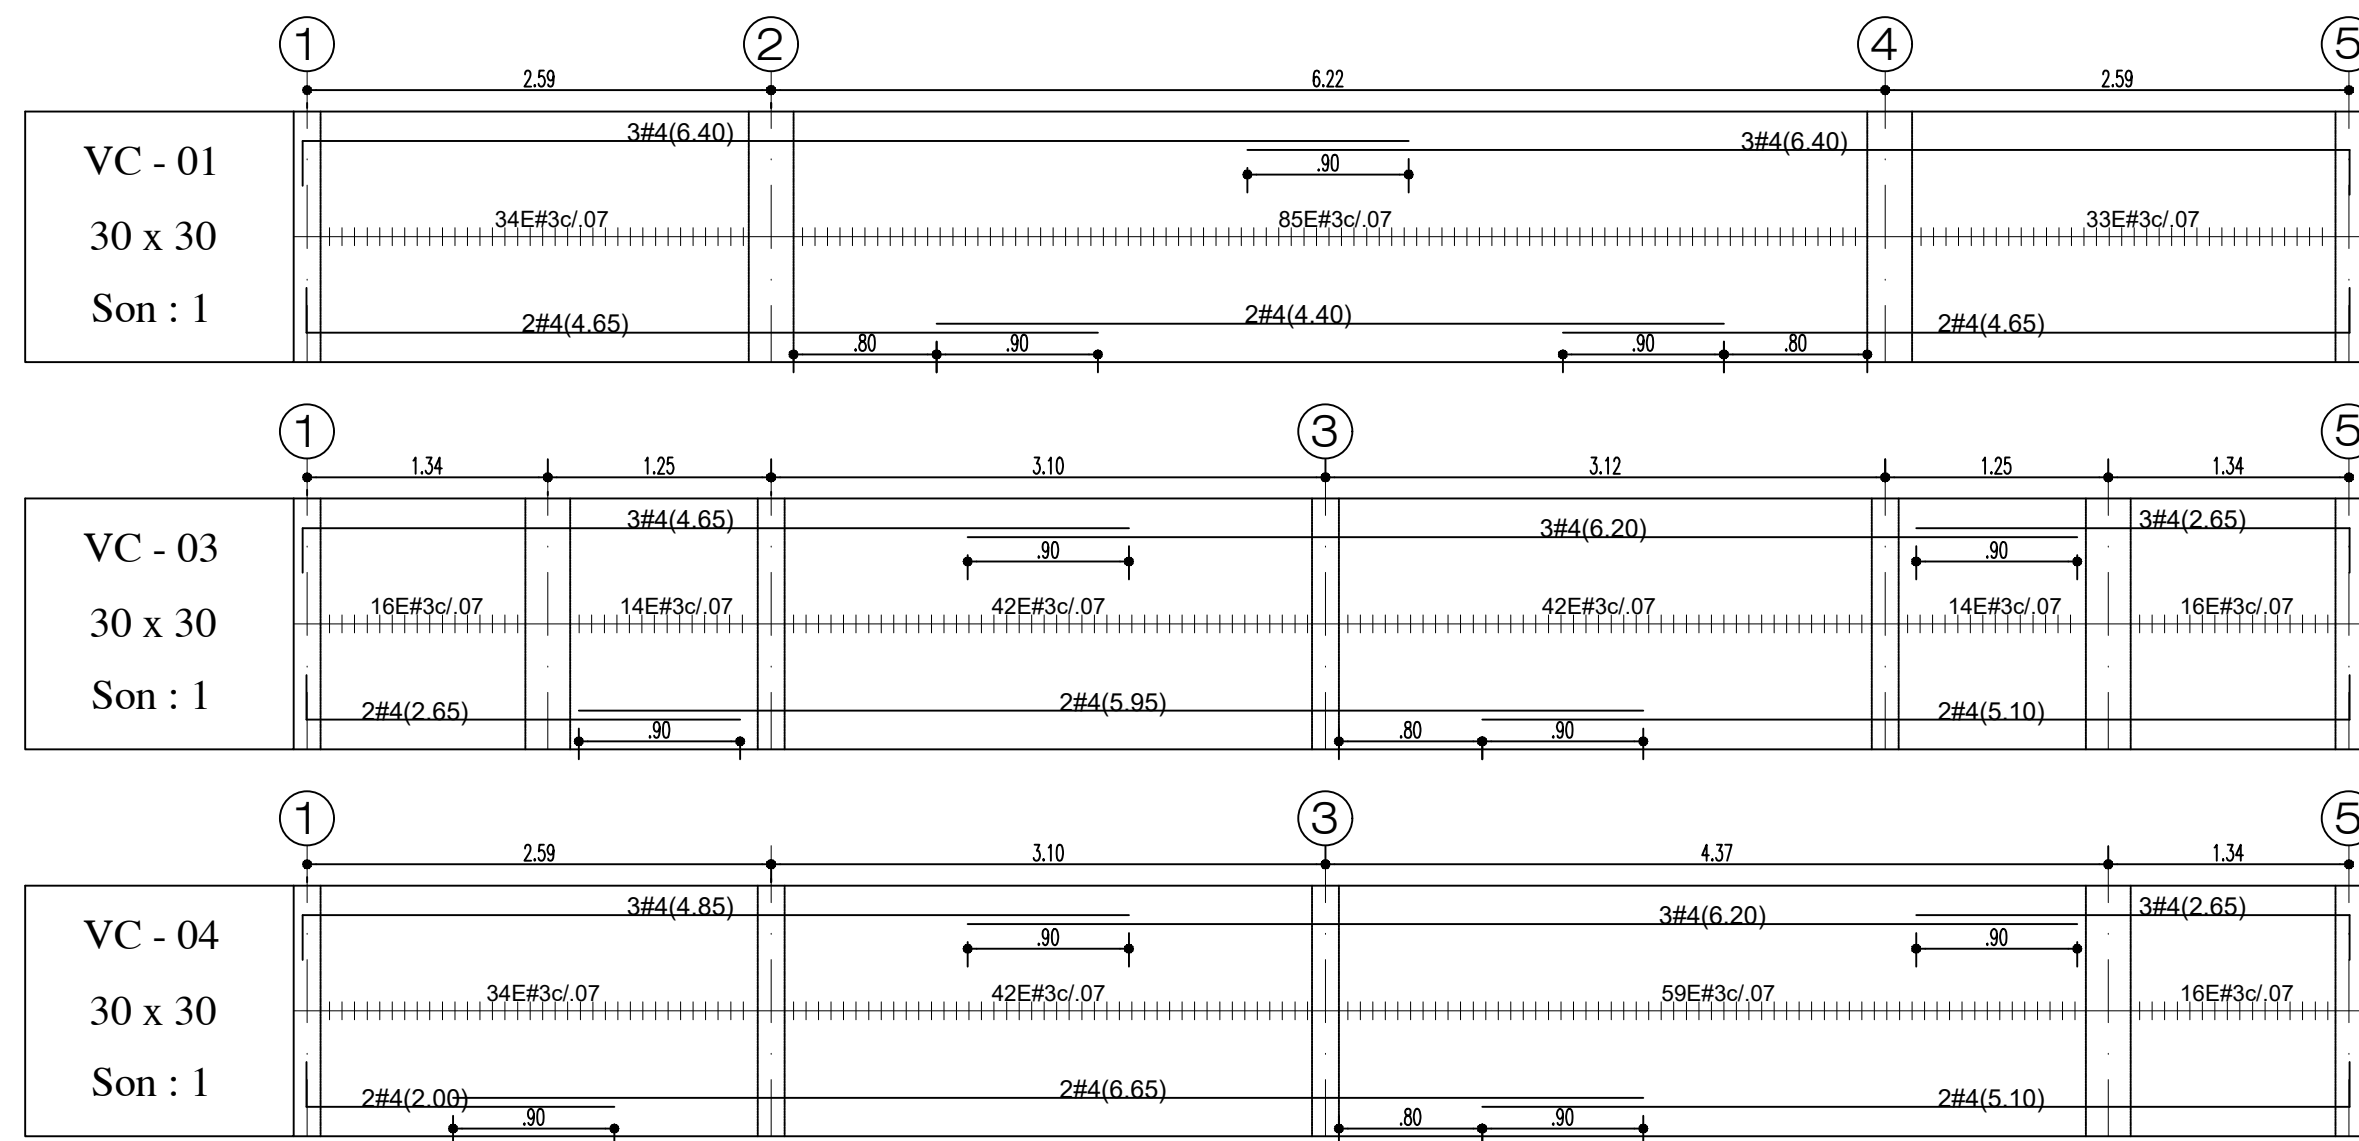

TIPO DE SUELO
MATERIAL, FINO COLOR CAFE DE CONSISTENCIA DURA
SUELO TIPO = D.
NIVEL DE CIMENTACION: - 1.00 M
CAPACIDAD PORTANTE : 18.0 T/M2
PESO ESPECIFICO DEL SUELO : 1.75 T/M3

NOTAS ESTRUCTURALES
MUNICIPIO DE SOGAMOSO
REGLAMENTO CAPITULO NSR - 10
CAPITULO - E

* ZONA DE RIESGO SISMICA ALTA
CAPACIDAD DE DISIPACION ENERGIA ESPECIAL (DES)

COEFICIENTES DISEÑO SISMICO
ACELERACION PICO EFECTIVA $A_a = 0.25$ $A_v = 0.25$ $A_d = 0.08$

EFFECTOS LOCALES A.2.4
PERFIL DE SUELO = E $F_a = 1.30$ $F_v = 1.90$

COEFICIENTE DE IMPORTANCIA A.2.5

- GRUPO DE USO = II = 1.10 : GRADO DESEMPENO BUENO
- ESTRUCTURA DE OCUPACION NORMAL
- COEFICIENTE DE IMPORTANCIA $I = 1.10$
- RESISTENCIA AL CORTE S_u = Entre 100 y 50 kPa (0.5 a 1.00 Kgf/Cm²)

ESTRUCTURA MUROS CONFINADO CAPITULO - E.
COEFICIENTE DE DISIPACION DE ENERGIA $R_o = 2.5 \times 0.9 = 2.25$

CARGAS CAPITULO B.3 NSR/10 (UN PISO)



- CARGA CUBIERTA MUERTA $W_L = 450 \text{ Kg/m}^2$, 4.50 KN/m²
- CARGA VIVA $W_L = 180 \text{ Kg/m}^2$, 1.80 KN/m²
- CARGA ULTIMA $W_U = 828 \text{ Kg/m}^2$, 8.28 KN/m²

ESPECIFICACIONES DE MATERIALES

- CAPACIDAD PORTANTE: 18.0 Ton /m².
- NIVEL DE CIMENTACION = -1.00
- VIGAS DE 30X30 SOBRE CICLOPEO DE 40X70
- RELLENO RECEBO VIBROCOMPACTADO AL 95 % DEL PROCTOR
- PLACA PISO $H = 10 \text{ CMS}$, APOYADA EN BASE RECEBO
- RELLENO RECEBO VIBROCOMPACTADO AL 95 % DEL PROCTOR MODIFICADO EN CAPAS DE 15 CMS.
- CONCRETO COLUMNAS: 3000 PSI = 21.0 Mpa A LOS 28 DIAS.
- CONCRETO: 21.1 MPa, 3.000 PSI A LOS 28 DIAS.
- CONCRETO CICLOPEO: 14.5 MPa, TIPO E, 2.000 PSI
- ACERO REFUERZO: 420 MPa, f_y 60.000 PSI; ϕ 1/2", 5/8", 3/4", 7/8", 1"
- ACERO REFUERZO: 240 MPa, PARA DIAMETROS IGUALES O MENORES ϕ 3/8"
- LADRILLO ARCILLA MACIZA $F_m = 70 \text{ Kg/f Cm}^2$.
- MORTERO DE PEGA 17.5 Mpa = 175 Kg/f Cm².
- GRAVILLA DE 3/4" a 1/2" PARA CONCRETOS.
- NO SE DEBEN DEJAR HORMIGUEROS LOS CONCRETOS.

- ENSAYOS DE CALIDAD:

- CONCRETO: UNA MUESTRA CADA VACIADO DE CONCRETO
- NORMAS SISMORESISTENTES LEY 1229 DECRETO 926 de 2.010
- EN EL PRESENTE CASO Y DE ACUERDO A LA LEY 400 DE 1997, SE EXIJE DE LA PRESENCIA DE SUPERVISOR TECNICO.

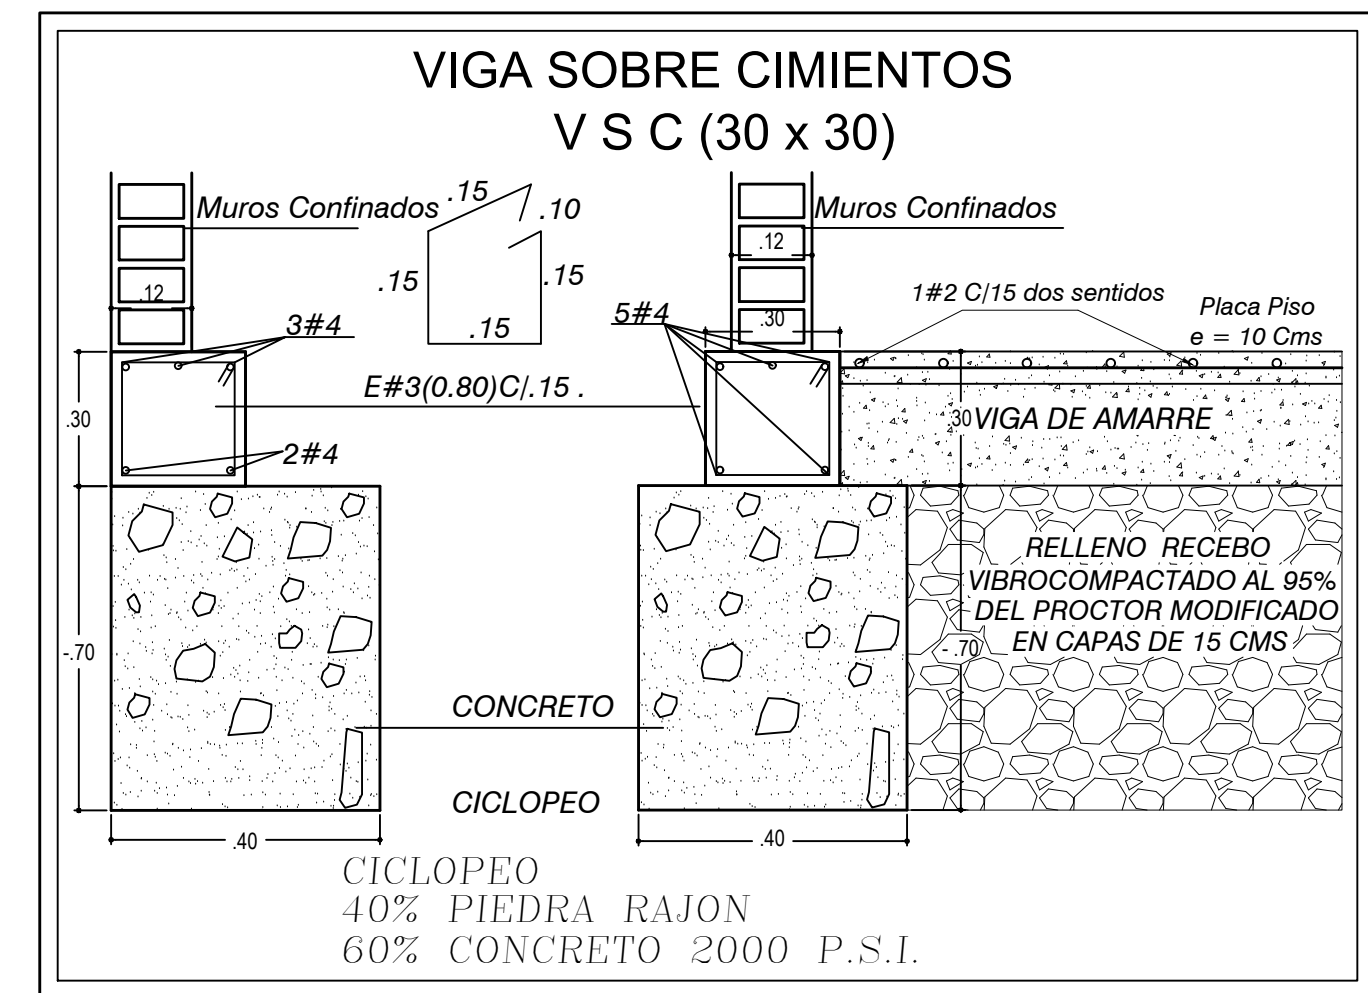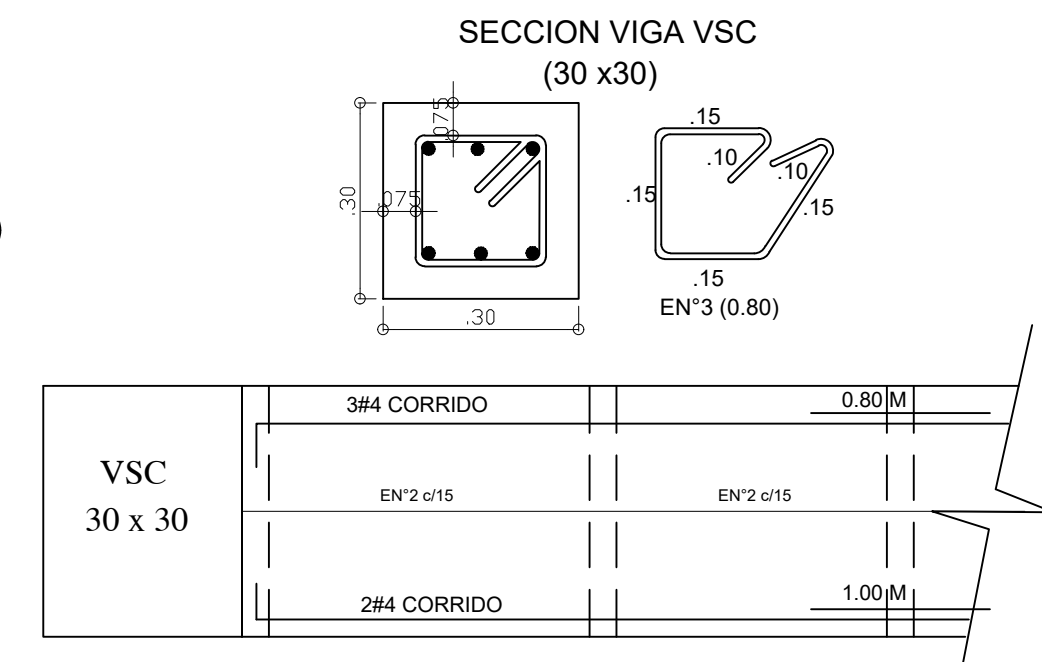

MUNICIPIO DE SOGAMOSO


ALCALDÍA MUNICIPAL
ALCALDE
MAURICIO BARÓN G.

SECRETARIA DE PLANEACION
Secretaria de Planeación:
DORA AMANDA MESA C.

SECRETARIA DE INFRAESTRUCTURA
HELBER DANILO MARTINEZ
DIRECTOR DE PROYECTOS
WILMAN ARTURO TINJACA
CONSTRUCTOR RESPONSABLE

INTERVENTORIA:
DIRECTOR
RESIDENTE
VALIDACION INTERVENTORIA:

CONTRATISTA:
DIRECTOR
RESIDENTE

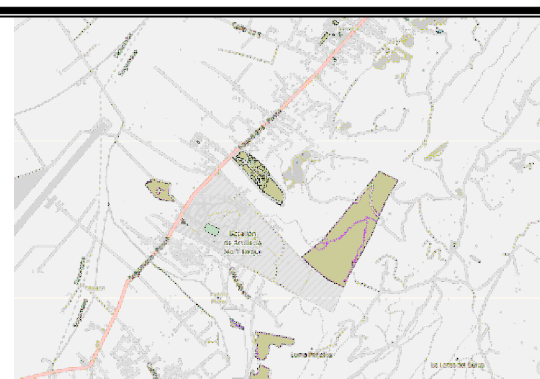

CONTROL DE MODIFICACIONES				
FECHA	VERSION	MODIFICACION	AÑO RESPONSABLE	OFICIO

PROYECTO:
DISEÑO ESTRUCTURAL
CENTRO VIDA NORTE MODULO BAÑOS 1
CARRERA 11 No 40-31
MUNICIPIO DE SOGAMOSO
NIVEL DE CIMENTACION N:-1.00
DESPIECES VIGAS DE CIMENTACION N:-1.00
DESPIECES DE COLUMNETAS
NOTAS Y DETALLES

COORDINADOR:
Ing. HELBER DANILO MARTINEZ CH.
INGENIERO EN ESTRUCTURAS
DISEÑO:
Arq. YENNY COSTANZA ALFONSO V.
INGENIERA EN ARQUITECTURA
ESTRUTURAL:
Ing. FELIPE PÉÑUELA CHAVEZ
INGENIERO EN ESTRUCTURAS
REVISOR:
Ing. CARLOS NAURICIO GOMEZ M.
INGENIERO EN ESTRUCTURAS

APROBADO DIGITAL:
ESTRUCT.-CENTRO VIDA. AGOSTO 2028 *dlm*
INDICADAS
1:50 / 1:25
JULIO DE 2028
1 DE 3