

Xº INFORME DE EJECUCIÓN DE CONVENIOS FONSECON
No.2156 DE 2025 MUNICIPIO DE REPELÓN - DEPARTAMENTO DE ATLÁNTICO
INFORME PERIODO DE EJECUCIÓN MES DE JUNIO DE 2026

1. GENERALIDADES CONVENIO / CONTRATO

OBJETO:	AUNAR ESFUERZOS TÉCNICOS, ADMINISTRATIVOS Y FINANCIEROS PARA DESARROLLAR LOS ESTUDIO, DISEÑO Y CONSTRUCCIÓN DEL PALACIO MUNICIPAL DEL MUNICIPIO DE REPELÓN, DEPARTAMENTO DEL ATLÁNTICO.		
UBICACIÓN DEL PROYECTO: (Si es urbano: Dirección exacta y barrio Si es rural: Vereda y breve descripción para llegar)	Calle 8 # 7-19 barrio Centro		
BENEFICIARIO:	MUNICIPIO DE REPELÓN – DEPARTAMENTO DE ATLÁNTICO		
VALOR TOTAL APORTES DEL PROYECTO	APORTES MIN – FONSECON	\$5.865.849.025,00	
	APORTES ENTIDADES PÚBLICAS	\$1.035.149.827,00	
	TOTAL, APORTES DEL CONVENIO	\$6.900.998.852,00	
FECHA SUSCRIPCIÓN	19 de noviembre de 2025		
FECHA DE TERMINACIÓN DEL CONVENIO / CONTRATO	31 de julio de 2026		
SUPERVISOR DEL CONVENIO / CONTRATO	VITERBO GOMEZ CARVAJAL		
SUPERVISORES ANTERIORES (adjuntar casillas si es necesario)	NOMBRE	DESDE	HASTA
	TITO LORENZO LOVO CARRETERO	1/11/2025	12/11/2025
	VITERBO GOMEZ CARVAJAL	13/11/2025	08/06/2026
	TITO LORENZO LOVO CARRETERO	09/06/2026	ACTUAL
APOYO A LA SUPERVISIÓN	NOMBRE	DESDE	HASTA
	LAURA L. MURILLO VALLES	14/11/2025	31/12/2025
	CAMILA UNIGARRO RAMOS	06/03/2026	ACTUAL
REGISTRO PRESUPUESTAL MININTERIOR	No. 53525	27/10/2025	
COMPROMISO VIGENCIA FUTURA (si aplica)			
REGISTRO PRESUPUESTAL ENTE GUBERNAMENTAL	NA	N/A	N/A
FECHA DE APROBACIÓN DE PÓLIZA INICIAL	No. 3007360	19/11/2025	
FECHA DEL ACTA DE INICIO EJECUCIÓN DEL CONVENIO / CONTRATO	19 de noviembre de 2025		
FECHA DE MODIFICACIONES, ADICIONES O PRÓRROGAS AL CONVENIO / CONTRATO (adjuntar casillas si es necesario)	PRIMERA PRÓRROGA	FECHA: DD/MM/AAAA	
	SEGUNDA PRÓRROGA	FECHA: DD/MM/AAAA	
	TERCERA PRÓRROGA	FECHA: DD/MM/AAAA	
FECHA DE SUSPENSIONES Y REINICIOS DEL CONVENIO/ CONTRATO (adjuntar casillas si es necesario)	SUSPENSIÓN 01	FECHA: DD/MM/AAAA	
	AMPLIACIÓN SUSPENSIÓN	FECHA: DD/MM/AAAA	
	REINICIO	FECHA: DD/MM/AAAA	
PÓLIZA SEGÚN ACTUACIÓN (Vigencia nueva del amparo)	FECHA: DD/MM/AAAA		
	FECHA: DD/MM/AAAA		
	FECHA: DD/MM/AAAA		
VALOR DE ESTUDIOS, DISEÑOS Y OBRA	\$ 6.432.889.628,28		
VALOR DE INTERVENTORÍA ESTUDIOS, DISEÑOS Y OBRA	\$ 467,982,436		
CUOTA DE GERENCIA (Cuando aplique)	\$0		
VALOR ADICIONAL DE OBRA	N/A		

2. ASPECTOS FINANCIEROS CONVENIO / CONTRATO

Convenio interadministrativo / Contrato (adjuntar casillas si la cantidad de desembolsos es mayor o el convenio / contrato tuvo adiciones)

CONCEPTO	REQUISITOS DE CUMPLIMIENTO	PORCENTAJE DE OBRA REQUERIDO	FECHA DE PAGO	VALOR
PRIMER DESEMBOLSO	1. PRIMER DESEMBOLSO, equivalente a la suma de OCHOCIENTOS SETENTA Y NUEVE MILLONES OCHOCIENTOS SETENTA Y SIETE MIL TRESCIENTOS CINCUENTA Y CUATRO PESOS M/CTE (\$879.877.354), contra entrega de los siguientes productos: A. Suscripción del acta de inicio. B. Aprobación de Póliza de Garantía. C. Designación de la supervisión del convenio por parte del municipio. D. Aprobación del cronograma del convenio por parte del supervisor del MINISTERIO.	NO APLICA	26/12/2025	\$879.877.354,00
SEGUNDO DESEMBOLSO	2. UN SEGUNDO DESEMBOLSO, equivalente a la suma de MIL CUATROCIENTOS SESENTA Y SEIS MILLONES CUATROCIENTOS SESENTA Y DOS MIL DOSCIENTOS CINCUENTA Y SEIS PESOS M/CTE (\$ 1.466.462.256), contra entrega de los siguientes productos: A. Contar con los pliegos definitivos que soportan el proceso de contratación de los Estudios, Diseños y Ejecución de obra, así como el de interventoría debidamente publicados a través de la plataforma SECOP. B. Evidencias de instalación de valla informativa del proyecto. C. Informe del supervisor del Municipio con registro fotográfico donde se evidencie que el lote ya se encuentra listo para iniciar la obra y cuenta con los puntos de agua, luz y alcantarillado. D. Acta de socialización del proyecto con la comunidad. E. Remisión de Informe y/o balance financiero expedido por el ENTE TERRITORIAL, donde conste la ejecución de los recursos aportados por el MINISTERIO al corte del mes inmediatamente anterior a la solicitud de desembolso, para lo cual deberá diligenciar el Anexo suministrado por el MINISTERIO, y se deberán adjuntar copias de: facturas, cuentas de cobro, actas, órdenes de pago, comprobantes de egreso y copia de los extractos de las cuentas bancarias utilizadas para el manejo de recursos del convenio.	NO APLICA	DD/MM/AAAA	\$0
TERCER DESEMBOLSO	UN TERCER DESEMBOLSO, equivalente a la suma de MIL CUATROCIENTOS SESENTA Y SEIS MILLONES CUATROCIENTOS SESENTA Y DOS MIL DOSCIENTOS CINCUENTA Y SEIS PESOS M/CTE (\$ 1.466.462.256) contra entrega de los siguientes productos: A. La certificación del Interventor y del supervisor del convenio designado por el Municipio que acredite la aprobación de estudios y diseños. B. Estudio de suelos. C. La certificación del Interventor y del supervisor del convenio designado por el Municipio que acredite como mínimo un avance del 45% de ejecución de la obra. D. El correspondiente informe de interventoría con registro fotográfico del avance de la obra por capítulos, donde se evidencie que el avance de obra es de mínimo el 45%. E. La respectiva acta parcial de obra avalada por el interventor, donde se evidencie que el avance de obra es de mínimo el 45%. F. Evidencia del contrato ante la empresa competente para la expedición de las certificaciones RETIE y/o RETILAP. G. Entrega de primer video donde se evidencie que el avance de obra es de mínimo el 45%. H. Remisión de Informe y/o balance financiero expedido por el ENTE TERRITORIAL, donde conste la ejecución de los recursos aportados por el MINISTERIO al corte del mes inmediatamente anterior a la solicitud de desembolso, para lo cual deberá diligenciar el Anexo suministrado por el MINISTERIO, y se deberán adjuntar copias de: facturas, cuentas de cobro, actas, órdenes de pago, comprobantes de egreso y copia de los extractos de las cuentas bancarias utilizadas para el manejo de recursos del convenio.	45%	DD/MM/AAAA	\$0
CUARTO DESEMBOLSO	4. UN CUARTO DESEMBOLSO, equivalente a la suma de MIL CUATROCIENTOS SESENTA Y SEIS MILLONES	80%	DD/MM/AAAA	\$0

	CUATROCIENTOS SESENTA Y DOS MIL DOSCIENTOS CINCUENTA Y SEIS PESOS M/CTE (\$1.466.462.256) contra entrega de los siguientes productos: A. La certificación del Interventor y del supervisor del convenio designado por el municipio que acredite el avance del 80% de ejecución de la obra. B. El correspondiente informe de interventoría con registro fotográfico del avance de la obra por capítulos donde se evidencie que el avance de obra es de mínimo el 80%. C. La respectiva acta parcial de obra avalada por el interventor donde se evidencie que el avance de obra es de mínimo el 80%. D. Evidencia de radicación de carpeta documental ante la empresa competente para la expedición de las certificaciones RETIE y/o RETILAP. E. Remisión de Informe y/o balance financiero expedido por el ENTE TERRITORIAL, donde conste la ejecución de los recursos aportados por el MINISTERIO al corte del mes inmediatamente anterior a la solicitud de desembolso, para lo cual deberá diligenciar el Anexo suministrado por el MINISTERIO, y se deberán adjuntar copias de: facturas, cuentas de cobro, actas, órdenes de pago, comprobantes de egreso y copia de los extractos de las cuentas bancarias utilizadas para el manejo de recursos del convenio.			
ULTIMO DESEMBOLSO	5. UN ÚLTIMO DESEMBOLSO, equivalente a la suma de QUINIENTOS OCHENTA Y SEIS MILLONES QUINIENTOS OCHENTA Y CUATRO MIL NOVECIENTOS TRES PESOS M/CTE (\$586.584.903) contra entrega de los siguientes productos: A. La certificación del Interventor y del supervisor del convenio designado por el municipio que acredite el avance del 100% de ejecución de obra, la cual debe incluir: 1) El correspondiente informe final de interventoría con registro fotográfico del proyecto del antes, durante y después de la ejecución de las actividades por capítulos. 2) Entregar paz y salvo del personal y proveedores vinculados al proyecto. 3) La respectiva acta final de obra avalada por el interventor. 4) Evidencia de la desinstalación de la valla. B. Entrega de la certificación RETIE y RETILAP, certificación de conexión eléctrica definitiva. C. Entrega de planos récord al Ministerio suscritos por el constructor y avalados por la interventoría y el Municipio. D. Entrega al Ministerio del Interior de “acta de recibo y entrega de bienes proyectos FONSECON” (Anexo 26). E. Entrega del segundo video. F. Paz y salvo ambiental (Disposición de RCD) G. Remisión de Informe y/o balance financiero expedido por el ENTE TERRITORIAL, donde conste la ejecución de los recursos aportados por el MINISTERIO al corte del mes inmediatamente anterior a la solicitud de desembolso, para lo cual deberá diligenciar el Anexo suministrado por el MINISTERIO, y se deberán adjuntar copias de: facturas, cuentas de cobro, actas, órdenes de pago, comprobantes de egreso y copia de los extractos de las cuentas bancarias utilizadas para el manejo de recursos del convenio.	100%	DD/MM/AAAA	\$0
TOTAL DESEMBOLSOS A LA FECHA DEL INFORME				\$879.877.354,00
TOTAL VALOR LEGALIZADO POR EL MUNICIPIO A LA FECHA DEL INFORME (según información de contratación derivada)				\$0

3. PÓLIZA CONVENIO/ CONTRATO

Nombre Aseguradora: Aseguradora Solidaria de Colombia

PÓLIZA No.	AMPAROS	VALORES ASEGURADOS	VIGENCIAS	
			FECHA INICIO	FECHA FINAL
3007360	Cumplimiento	\$1.380.199.770,4	24/10/2025	31/01/2027

4. INFORMACIÓN CONTRATACIÓN DERIVADA

➤ Contrato de Ejecución de Estudios, Diseños y obra

DESCRIPCIÓN	OBJETO		VALOR
No. del contrato: LP-001-2026	ESTUDIO, DISEÑO Y CONSTRUCCIÓN DEL PALACIO MUNICIPAL DEL MUNICIPIO DE REPELÓN, DEPARTAMENTO DEL ATLÁNTICO		\$ 6.432.889.628,28
Adicional en valor (adjuntar celdas si es necesario)	DD/MM/AAAA		\$0
	DD/MM/AAAA		\$0
Nombre contratista	CONSORCIO SAN CHARBEL FER		
Fecha de Acta de inicio del contrato	07/04/2026		
Prórrogas, Suspensiones y Reinicios (adjuntar celdas si es necesario)	PRÓRROGA	DD/MM/AAAA	
	SUSPENSIÓN	DD/MM/AAAA	
	REINICIO	DD/MM/AAAA	
Fecha de terminación del contrato	07/12/2026		
VALOR TOTAL CONTRATADO:			\$ 6,433,016,416.2
COMPañÍA ASEGURADORA	SEGUROS DEL ESTADO S.A		
PÓLIZA No.	21-44-101495450		
FECHA DE LA PÓLIZA	24/03/2026 – 24/11/2031		
PÓLIZA No.	21-40-101272928		
FECHA DE LA PÓLIZA	24/03/2026 – 24/11/2026		

➤ Contrato de Ejecución de Interventoría Estudios, Diseños y obra

DESCRIPCIÓN	OBJETO		VALOR
No. del contrato: CM-001-2026	INTERVENTORÍA TECNICA, ADMINISTRATIVA Y FINANCIERA AL CONTRATO DE OBRA PÚBLICA QUE TIENE POR OBJETO ESTUDIO, DISEÑO Y CONSTRUCCIÓN DEL PALACIO MUNICIPAL DEL MUNICIPIO DE REPELÓN, DEPARTAMENTO DEL ATLÁNTICO		\$ 467.982.436
Adicional en valor (adjuntar celdas si es necesario)	DD/MM/AAAA		\$0
	DD/MM/AAAA		\$0
Nombre contratista	CONSORCIO INFRA MUNICIPAL		
Fecha de Acta de inicio del contrato	07/04/2026		
Prórrogas, Suspensiones y Reinicios (adjuntar celdas si es necesario)	PRÓRROGA	DD/MM/AAAA	
	SUSPENSIÓN	DD/MM/AAAA	
	REINICIO	DD/MM/AAAA	
Fecha de terminación del contrato	DD/MM/AAAA		
VALOR TOTAL CONTRATADO:			\$ 467.982.436
COMPañÍA ASEGURADORA	SEGUROS MUNDIAL		
PÓLIZA No.	NB-100441770		
FECHA DE LA PÓLIZA	01/04/2026 – 01/12/2031		

5. INFORME DEL SUPERVISOR DEL MUNICIPIO

	SI	NO
FECHA DE ÚLTIMO INFORME DEL MUNICIPIO:	Mayo 2026	
INFORME SEMANAL DE INTERVENTORÍA	X	
INFORME FINANCIERO	X	
SALDO DE LA CUENTA BANCARIA	\$ 887.495.446,00 (Saldo en la cuenta según extracto bancario del mes de mayo, último remitido)	
ACTIVIDADES DEL PROYECTO	El convenio se encuentra en etapa de estudios y diseños	
OTROS		

6. INFORME DEL SUPERVISOR DEL MINISTERIO

 Interior	PROCESO	GESTIÓN DE BIENES Y SERVICIOS	VERSIÓN	7
	FORMATO	INFORME MENSUAL DE SUPERVISIÓN PARA CONVENIOS / CONTRATOS SUSCRITOS CON EL MINISTERIO - FONSECON ANEXO 3	PÁGINA	6 de 9
			FECHA DE VIGENCIA	31/08/2022

- El 09 de junio de 2026 se llevó a cabo comité virtual de seguimiento al convenio, en el marco del cual se reiteró el cumplimiento de las obligaciones a cargo de la entidad territorial. De igual manera, frente a la presentación de los ajustes y avances del componente arquitectónico, la Supervisión del Ministerio del Interior y la Supervisión del Municipio formularon sugerencias al contratista de obra orientadas a fortalecer la funcionalidad, articulación y coherencia integral del diseño arquitectónico.
- Se lleva a cabo sesión virtual de seguimiento al convenio el día 10 de junio de 2026, durante la sesión se reiteró al municipio el cumplimiento de las obligaciones contractuales a su cargo relacionadas con los informes de supervisión. Por otro lado, se continuó con la verificación del avance y desarrollo del componente arquitectónico del proyecto.
- El 12 de junio de 2026 se llevó a cabo comité virtual de seguimiento al convenio y a la etapa de estudios y diseños, durante el cual se reiteró el plazo de ejecución contractual previsto hasta el 31 de julio de 2026, así como el cumplimiento de las obligaciones a cargo de la entidad territorial. De igual manera, se presentó el avance del componente arquitectónico, incluyendo el diseño de fachada y cubierta, frente al cual la Supervisión del Ministerio y la Supervisión del Municipio sugirieron al contratista evaluar alternativas orientadas a fortalecer la imagen institucional del edificio y lograr una propuesta arquitectónica más armónica e integrada.
- El 17 de junio de 2026 se llevó a cabo mesa técnica presencial, en la cual se presentaron avances de los componentes arquitectónico, estructural, hidrosanitario y eléctrico. No obstante, las diferentes especialidades no se encontraban consolidadas y los diseños presentados correspondían a versiones preliminares que no atendían integralmente los requerimientos del proyecto ni las disposiciones establecidas en el Anexo 24.C del Ministerio del Interior.
- El 22 de junio de 2026 se llevó a cabo mesa técnica presencial, mediante la cual se verificó el avance de los estudios y diseños. Durante la sesión se evidenció la falta de definición de las fachadas y de algunos detalles arquitectónicos, así como la necesidad de complementar el diseño estructural del tanque, los detalles de elementos no estructurales y los diseños hidrosanitarios. De igual manera, componentes como RCI, red de voz y datos, red HVAC, presupuesto y cronograma de obra no habían sido presentados a la fecha, situación que impedía el cumplimiento de los requisitos mínimos establecidos para el recibo de los estudios y diseños.
- El 24 de junio de 2026 se llevó a cabo comité virtual de seguimiento, con el propósito de verificar el estado de avance de los productos correspondientes a la etapa de estudios y diseños. Durante la sesión se presentaron ajustes a la estructura inicialmente planteada y se realizó la sustentación del componente eléctrico y de los diseños hidrosanitarios, sin que a la fecha se lograra la consolidación integral de dichos componentes.
- El 30 de junio de 2026 se llevó a cabo mesa técnica presencial, mediante la cual se presentaron los ajustes realizados al proyecto, así como el presupuesto de obra. No obstante, se continuó evidenciando la falta de consolidación integral de los diseños presentados, especialmente en los componentes eléctrico e hidrosanitario. De igual manera, durante la sesión se presentó el presupuesto de obra, identificándose que este contemplaba valores adicionales a los inicialmente previstos para la ejecución del convenio.

COMPONENTE ADMINISTRATIVO

En el marco del seguimiento administrativo al Convenio Interadministrativo No. 2156-2025, la Supervisión del Ministerio del Interior adelantó actuaciones orientadas al seguimiento de la ejecución del convenio, mediante la remisión de correspondencia dirigida al ente territorial, respuesta oportuna de correos electrónicos y gestión de las solicitudes presentadas por el Municipio, con el propósito de brindar acompañamiento técnico, administrativo y jurídico en el marco de las competencias asignadas. Estas actuaciones estuvieron encaminadas a promover el cumplimiento de las obligaciones contractuales y a garantizar el cumplimiento del objeto contractual del convenio.

- El 04 de junio de 2026, se remitió correo electrónico mediante el cual, la Supervisión del Ministerio solicita al municipio de Repelón proceder con la publicación del informe de Supervisión correspondiente al mes de abril de 2026, posterior a la subsanación de las observaciones realizadas al informe.
- El 04 de junio de 2026, se remitió mediante correo electrónico al municipio de Repelón, actas de comité de los días 28 y 29 de mayo de 2026.
- El 05 de junio el municipio de Repelón- Atlántico remite mediante correo electrónico, documento con ajustes, mediante el cual realiza la solicitud de suspensión del convenio Interadministrativo No. 2156 de 2025 ante la Supervisión del Ministerio del Interior.
- El 06 de junio de 2026 se radicó ante la Subdirección de Gestión Contractual, mediante memorando No. 2026-3-003122-017383 Id: 782081, el informe consolidado de presunto incumplimiento del Convenio Interadministrativo No. 2156 de 2025, dando alcance a los ajustes solicitados por dicha dependencia respecto de la radicación inicial del trámite por presunto incumplimiento, efectuada el 06 de abril de 2026.
- El 08 de junio de 2026 se suscribió por parte del Supervisor designado para el convenio el Anexo 17, correspondiente a la solicitud de modificación del convenio, el cual fue remitido mediante correo electrónico a la

coordinación de la Subdirección de Proyectos para la Seguridad y Convivencia Ciudadana para la revisión jurídica de la solicitud.

- El 09 de junio de 2026 se realizó, mediante correo electrónico, la citación a comité virtual de seguimiento al convenio.
- El 09 de junio se remitió mediante correo electrónico al municipio de Repelón, actas de comité del día 04 de junio de 2026.
- El 11 de junio se remitió mediante correo electrónico al municipio de Repelón, actas de comité del día 04 de junio de 2026.
- El 12 de junio de 2026, se alertó mediante correo electrónico el cumplimiento al cronograma del convenio y se realizó convocatoria a mesa técnica presencial para el día 17 de junio de 2026.
- El 17 de junio de 2026 se remitió, mediante correo electrónico al subdirector de la SPS/ Supervisor del convenio, informe sobre el avance de la etapa de estudios y diseños, derivado de la mesa técnica llevada a cabo en la misma fecha.
- El 19 de junio de 2026 se remitieron, mediante correo electrónico al municipio de Repelón, las actas correspondientes a los comités de seguimiento realizados los días 10, 12 y 17 de junio de 2026. Mediante la misma comunicación, la Supervisión convocó a mesa técnica presencial programada para el 22 de junio de 2026.
- Mediante correo electrónico del 22 de junio de 2026, la Supervisión del Ministerio remitió comunicación al municipio y a la Interventoría, relacionando el estado de avance evidenciado durante la mesa técnica presencial realizada en la misma fecha, así como los avances alcanzados y los aspectos pendientes de consolidación a la fecha.
- El 24 de junio de 2026 se realizó la convocatoria a comité virtual de seguimiento mediante correo electrónico, con el fin de presentar el estado de avance de los estudios y diseños del proyecto, teniendo en cuenta que se proyectaba su entrega para el día 26 de junio de 2026.
- El 24 de junio de 2026 se remitió correo electrónico al municipio, mediante el cual se compartió el acta correspondiente al comité realizado el 22 de junio de 2026. Así mismo, se reiteró la convocatoria al comité virtual programado para el mismo 24 de junio de 2026 y se efectuó un llamado al cumplimiento de las obligaciones contractuales a cargo de la entidad territorial.
- Mediante oficio del 26 de junio de 2026, remitido por correo electrónico, el municipio de Repelón solicitó el aplazamiento de la entrega de los estudios y diseños programada para la misma fecha hasta el 30 de junio de 2026. En atención a dicha solicitud, la Supervisión del Ministerio emitió respuesta el mismo día, confirmando la reprogramación solicitada; no obstante, reiteró que el plazo de ejecución del convenio se encuentra previsto hasta el 31 de julio de 2026.

Finalmente, se reitera que el Convenio Interadministrativo No. 2156-2025 tiene como fecha de terminación el 31 de julio de 2026, circunstancia que ha sido puesta en conocimiento de la Supervisión del Municipio en múltiples oportunidades. En este sentido, se considera necesario adoptar las acciones administrativas y de gestión que resulten pertinentes para contribuir al cumplimiento del objeto contractual.

Nota: Se adjuntan los informes de Supervisión del Municipio y de la Interventoría correspondientes al mes de mayo de 2026, toda vez que, a la fecha de elaboración del presente informe, son los únicos documentos de esta naturaleza remitidos por el ente territorial.

COMPONENTE FINANCIERO

Desembolsos efectuados:

- Primer desembolso: Mediante memorandos con número de radicados:

Contractual: 2025-3-003122-031236 Id: 635896 del 22 de octubre de 2025
Financiera: o 2025-3-003122-035119 Id: 662841 del 26 de noviembre de 2026

El pago se realizó a la cuenta bancaria del convenio el 26 de diciembre de 2025.

A la fecha del presente informe no se han efectuado pagos a los contratos derivados.

COMPONENTE JURIDICO:

- El plazo de ejecución contractual del Convenio Interadministrativo No. 2156-2025 finaliza el 31 de julio de 2026.

 Interior	PROCESO	GESTIÓN DE BIENES Y SERVICIOS	VERSIÓN	7
	FORMATO	INFORME MENSUAL DE SUPERVISIÓN PARA CONVENIOS / CONTRATOS SUSCRITOS CON EL MINISTERIO - FONSECON ANEXO 3	PÁGINA	8 de 9
			FECHA DE VIGENCIA	31/08/2022

- Se radicó ante la Subdirección de Gestión Contractual Informe consolidado de presunto incumplimiento - Convenio interadministrativo No. 2156 de 2025 mediante memorando con Radicado No. 2026-3-003122-017383 Id: 782081 del 06 de junio de 2026.
- En relación con la solicitud de suspensión del convenio, la Supervisión del Ministerio adelantó las gestiones correspondientes y remitió la documentación soporte a la coordinación de la Subdirección de Proyectos para la Seguridad y Convivencia Ciudadana para su revisión y análisis. No obstante, el trámite no continuó su curso y, en consecuencia, no se materializó la suspensión del convenio.

ANEXOS:

- Anexo 1. Acta de comité 04 de junio de 2026.
- Anexo 2. Correo electrónico del 04 de junio de 2026. Asunto: RE: INFORME MES DE ABRIL DE 2026 - CONVENIO N° 2156-2025
- Anexo 3. Correo electrónico del 04 de junio de 2026. Asunto: REMISIÓN ACTAS DE COMITÉ DEL 28 Y 29 DE MAYO - CONVENIO 2156-25
- Anexo 4. Correo electrónico del 05 de junio de 2026. Asunto: Fw: Solicitud formal de Suspensión Temporal del Convenio Interadministrativo No. 2156 de 2025 por Contingencia Técnica y Jurídica
- Anexo 5. Memorando con radicado No. 2026-3-003122-017383 Id: 782081 del 06 de junio de 2026.
- Anexo 6. Correo electrónico del 08 de junio de 2026. Asunto: RE: ANEXO 17- SUSPENSIÓN REPELÓN- ATLÁNTICO
- Anexo 7. Acta de comité del 09 de junio de 2026.
- Anexo 8. Correo electrónico del 09 de junio de 2026. Asunto: CITACIÓN A COMITÉ VIRTUAL DE SEGUIMIENTO - MARTES 09 DE JUNIO 2026- CVN 2156-25
- Anexo 9. Correo electrónico del 09 de junio de 2026. Asunto: REMISIÓN DE ACTA DE REUNIÓN DEL 04 DE JUNIO DE 2026- CVN 2156-25
- Anexo 10. Acta de comité del 10 de junio de 2026.
- Anexo 11. Correo electrónico del 11 de junio de 2026. Asunto: REMISIÓN ACTA DE COMITÉ DEL 09 DE JUNIO- CVN 2156-25 REPELÓN ATLÁNTICO
- Anexo 12. Acta de comité del 12 de junio de 2026.
- Anexo 13. Correo electrónico del 12 de junio de 2026. Asunto: Alerta relacionada con el cumplimiento al cronograma y convocatoria a mesa técnica presencial para presentación de avance de la etapa de Estudios y diseños - Convenio Interadministrativo No. 2156 de 2025
- Anexo 14. Acta de comité del 17 de junio de 2026.
- Anexo 15. Correo electrónico del 17 de junio de 2026. Asunto: Informe de avance de la etapa de estudios y diseños respecto de mesa técnica llevada a cabo el día 17 de junio de 2026.
- Anexo 16. Correo electrónico del 19 de junio de 2026. Asunto: Remisión de Actas de Comité de Seguimiento de los días 10, 12 y 17 de junio de 2026 y reiteración de citación a Mesa Técnica Presencial del 22 de junio de 2026
- Anexo 17. Acta de comité del 22 de junio de 2026.
- Anexo 18. Correo electrónico del 22 de junio de 2026. Asunto: RE: ESTADO DE LA ETAPA DE ESTUDIOS Y DISEÑOS Y CITACIÓN A COMITÉ PRESENCIAL – CONVENIO 2156 DE 2025- REPELÓN, ATLÁNTICO.
- Anexo 19. Acta de comité del 24 de junio de 2026.
- Anexo 20. Correo electrónico del 24 de junio de 2026. Asunto: Citación a comité virtual de seguimiento a la etapa de estudios y diseños- Convenio 2156 de 2025Municipio de Repelón, Atlántico
- Anexo 21. Correo electrónico del 24 de junio de 2026. Asunto: REMISIÓN ACTA DE COMITÉ DEL 22 DE JUNIO DE 2026
- Anexo 22. Correo electrónico del 26 de junio de 2026. Asunto: RE: Solicitud de aplazamiento de entrega final – Fase I – CVN 2156-25
- Anexo 23. Oficio del 26 de junio de 2026 con asunto: Solicitud de aplazamiento de entrega final – Fase I – Contrato de Obra No. LP001-2026
- Anexo 24. Acta de comité del 30 de junio de 2026.
- Anexo 25. Informe de Supervisión municipio mes de mayo de 2026

JUSTIFICACIÓN DEL AVANCE:

Durante el período objeto del presente informe se evidenciaron avances en la consolidación de la etapa de estudios y diseños, particularmente en los componentes arquitectónico, estructural, hidrosanitario y eléctrico, así como en la definición de la distribución arquitectónica y el desarrollo de propuestas de fachada y cubierta. No obstante, los espacios de seguimiento técnico permitieron identificar la persistencia de inconsistencias derivadas de la falta de articulación entre las diferentes especialidades, la ausencia de algunos componentes técnicos requeridos y la necesidad de complementar diversos diseños y detalles constructivos para dar cumplimiento integral a los requisitos establecidos en el Anexo 24.C del

Ministerio del Interior. Adicionalmente, el presupuesto presentado incorporó valores superiores a los inicialmente previstos para la ejecución del convenio, situación que impidió consolidar el cierre financiero del proyecto.



En consecuencia, si bien durante el período reportado se registraron avances significativos en el desarrollo de los productos técnicos, no fue posible efectuar el recibo formal de los estudios y diseños, manteniéndose el proyecto en etapa de consolidación de esta fase y evidenciándose un desfase respecto de las actividades previstas en el cronograma del convenio.

7. FECHAS DE VISITAS REALIZADAS AL PROYECTO (orden cronológico)

En este periodo no se realizaron visitas técnicas por parte de la supervisión de la Subdirección de Proyectos para la Seguridad y la Convivencia Ciudadana Ministerio – FONSECON

27-05-2026	DD/MM/AAAA	DD/MM/AAAA	DD/MM/AAAA	DD/MM/AAAA	DD/MM/AAAA
DD/MM/AAAA	DD/MM/AAAA	DD/MM/AAAA	DD/MM/AAAA	DD/MM/AAAA	DD/MM/AAAA

8. SUPERVISOR
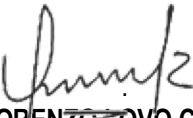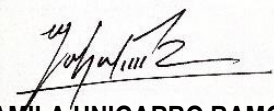
<div> VITERBO GÓMEZ CARVAJAL Supervisor Convenio No.2156 -2025 Subdirección de Proyectos para la Seguridad y Convivencia Ciudadana. (Desde 01 de junio de 2026 hasta el 08 de junio de 2026)</div>
<div> TITO LORENZO CARRETERO Supervisor Convenio No.2156 -2025 (Subdirector) Subdirección de Proyectos para la Seguridad y Convivencia Ciudadana. (Desde el 09 de junio del 2026 hasta el 30 de junio de 2026)</div>
<div> CAMILA UNIGARRO RAMOS Apoyo a la Supervisión Convenio No.2156 -2025 Subdirección de Proyectos para la Seguridad y Convivencia Ciudadana.</div>

 Interior	PROCESO	GESTION DE BIENES Y SERVICIOS	VERSIÓN	4
	FORMATO	ANEXO 7. ACTA DE REUNION DE SEGUIMIENTO A LA EJECUCIÓN CONTRACTUAL	PÁGINA	1 de 4
			FECHA DE VIGENCIA	06/09/2023

ACTA No.	22
FECHA	04/06/2026
CIUDAD	VIRTUAL
No CONTRATO y/o CONVENIO	2156-2025
OBJETO:	Aunar esfuerzos técnicos, administrativos y financieros para desarrollar los estudio, diseño y construcción del palacio municipal del municipio de Repelón, Departamento del Atlántico
PORCENTAJE DE AVANCE DE LA EJECUCION %	0% El convenio se encuentra en etapa de ejecución de estudios y diseños
MOTIVO:	Realizar seguimiento al estado de ejecución del Convenio Interadministrativo No. 2156 de 2025 suscrito entre el Ministerio del Interior y el Municipio de Repelón – Atlántico.

PARTES

Ministerio del Interior	Municipio de Repelón- Atlántico
Nombre: Camila Sofia Unigarro Ramos C.c.: 1.005.449.802 Cargo: Apoyo de supervisión	Nombre: Medardo Villacob C.c.: 72245864 Cargo: Apoyo a la Supervisión
Nombre: Gonzalo Antonio Flórez C.c.: 80420013 Cargo: Apoyo a la supervisión	Nombre: Heyleen Romero C.c.: 1042434252 Cargo: Arquitecta de apoyo a Secretaría de Planeación
	Nombre: Martha Cáceres C.c.: 37752095 Cargo: Arquitecta- Dirección Técnica Interventoría
	Nombre: Mariana Montaña C.c.: 1193580538 Cargo: Auxiliar técnica- Interventoría
	Nombre: Francisco Bermejo C.c.: Cargo: Especialista topografía- Interventoría
	Nombre: Beatriz Botero C.c.: Cargo: Esp. Estructural- E-D-O

DESARROLLO DE LA REUNION

Siendo las 4:30 p.m. del día 04 de junio de 2026, se da inicio al comité de seguimiento en el marco del Convenio Interadministrativo No. 2156 de 2025, cuyo objeto corresponde a la construcción del Palacio Municipal del municipio de Repelón – Atlántico. Dicho comité se lleva a cabo con el propósito realizar seguimiento al convenio y a su etapa de estudios y diseños, el mencionado comité participa el apoyo a la supervisión designado por el ente territorial, los representantes del contratista de estudios y diseños, la interventoría y la supervisión del Ministerio del Interior.

DESARROLLO DE LA REUNIÓN

El convenio tiene plazo de ejecución hasta el día 31 de julio de 2026

 Interior	PROCESO	GESTION DE BIENES Y SERVICIOS	VERSIÓN	4
	FORMATO	ANEXO 7. ACTA DE REUNION DE SEGUIMIENTO A LA EJECUCIÓN CONTRACTUAL	PÁGINA FECHA DE VIGENCIA	2 de 4 06/09/2023

Durante la reunión, la Supervisión del Ministerio informa al apoyo a la supervisión designado por el municipio que se adelantó la revisión del informe de supervisión correspondiente al mes de abril de 2026, respecto del cual se habían formulado observaciones para su evaluación y ajuste. En ese sentido, se solicita que, teniendo en cuenta que una vez fueron atendidas dichas observaciones y fue remitida la versión ajustada al Ministerio, se proceda con la publicación del informe de supervisión en la plataforma SECOP II. Frente a lo anterior, el municipio manifiesta su compromiso de realizar el respectivo cargue a más tardar el día 05 de junio de 2026 y remitir a la Supervisión del Ministerio la evidencia correspondiente. Así mismo, y teniendo en cuenta las obligaciones contractuales derivadas del convenio, el municipio informa que remitirá a la Supervisión del Ministerio el informe de supervisión correspondiente al mes de mayo de 2026 el día 09 de junio de 2026, con el fin de adelantar su revisión previa a la publicación en la plataforma SECOP II.

Lo anterior, en cumplimiento de la CLÁUSULA SEGUNDA: OBLIGACIONES CONTRACTUALES: I. OBLIGACIONES ESPECÍFICAS DEL ENTE TERRITORIAL: numeral 9 que indica: *“Elaborar, publicar en plataforma SECOP II y presentar al MINISTERIO-FONSECON, dentro de los primeros diez (10) días hábiles de cada mes, iniciando en el mes siguiente a la fecha de legalización del convenio, un informe técnico, administrativo y financiero sobre el avance del objeto del convenio, suscrito por el supervisor del MUNICIPIO. En el informe se deberán indicar los porcentajes de avance y ejecución, conforme a lo establecido en el cronograma de convenio previamente presentado, adjuntando: a) Los informes de ejecución tanto del contrato de obra bajo la modalidad llave en mano, como el de interventoría. b) Soportes de cada uno de los pagos realizados por parte del MUNICIPIO, discriminados por contrato y fuente de financiación, anexando las respectivas órdenes de pago, cuando corresponda los comprobantes de egreso y copia de los extractos de la cuenta bancaria registrada ante el MINISTERIO, donde se depositan dichos recursos. c) Certificación en la que conste el cumplimiento de las obligaciones de dichos contratistas frente al Sistema de Seguridad Social en los contratos derivados, de acuerdo con lo exigido en la legislación vigente para el efecto. 10. Responder por la veracidad de la Información remitida al MINISTERIO -FONSECON.”*

Por otro lado, durante la sesión se revisa la ejecución de los contratos derivados, verificando el avance de los productos pendientes y las actividades desarrolladas para la atención de las observaciones formuladas en mesas técnicas anteriores. En este sentido, la interventoría junto con el apoyo a la Supervisión del municipio presenta el estado de los ajustes realizados y las actividades que continúan en desarrollo para la consolidación de los productos definitivos.

ESTADO DE LOS CONTRATOS DERIVADOS

Durante la sesión se continua con la presentación de la propuesta arquitectónica del proyecto. En desarrollo del comité se revisan las áreas destinadas a atención al público, dependencias administrativas, zonas de circulación, cuartos técnicos, áreas de servicios y espacios exteriores, verificando su funcionalidad, condiciones de accesibilidad, ventilación e iluminación. Como resultado de la revisión, se formulan nuevas observaciones orientadas a optimizar la distribución de algunos espacios y mejorar las condiciones de circulación interna, adicionalmente se reitera que el componente arquitectónico deberá ser evaluado junto con cada una de las especialidades del proyecto.

En ese mismo sentido, se realizan recomendaciones relacionadas con la adecuación y aprovechamiento de las zonas verdes, buscando generar espacios más funcionales y armónicos con la propuesta arquitectónica. De igual manera, se solicita revisar la ubicación de algunas dependencias con el fin de favorecer las condiciones de iluminación y ventilación natural, así como complementar la representación gráfica de

elementos arquitectónicos tales como puertas, ventanas, materiales, acabados y demás componentes requeridos para la correcta interpretación de los planos.

Por otra parte, se revisan los espacios destinados a la planta eléctrica, almacenamiento, manejo de residuos y demás áreas técnicas, formulándose observaciones relacionadas con accesos para mantenimiento, dimensiones de maniobra, ubicación de equipos y cumplimiento de las condiciones normativas aplicables. Igualmente, se solicita incorporar dentro de los planos la ubicación de elementos como tanque de almacenamiento de agua, tableros eléctricos y demás componentes necesarios para la coordinación entre especialidades. Adicionalmente, se solicita sea evaluada la propuesta de fachadas, atendiendo las recomendaciones del estudio bioclimático.

Finalmente, la supervisión del Ministerio del Interior, la Supervisión por parte del Ente Territorial, y la interventoría acuerdan continuar con la incorporación de los ajustes formulados durante la revisión, con el fin de consolidar una propuesta arquitectónica que responda adecuadamente a las necesidades funcionales del proyecto y a los requerimientos técnicos establecidos y socializar los ajustes en sesión de comité virtual programada para el día 09 de junio de 2026.

COMPROMISOS		
RESPONSABLE	ACCIONES	FECHA LÍMITE CUMPLIMIENTO
Municipio de Repelón-Atlántico	Publicar informe de Supervisión correspondiente a mes de abril de 2026 y remitir evidencia del cargue a la Supervisión del Ministerio	05/06/2026
Municipio de Repelón-Atlántico	Remitir a la Supervisión del Ministerio informe de Supervisión del mes de mayo de 2026 para revisión previo a su publicación en plataforma SECOP II	09/06/2026
Municipio de Repelón-Atlántico- Contratistas derivados	Ajustar y presentar la propuesta arquitectónica atendiendo las observaciones formuladas durante el desarrollo del comité de seguimiento	09/06/2026
Municipio de Repelón-Atlántico- Contratistas derivados- Ministerio del Interior	Comité virtual de seguimiento	09/06/2026


Se anexa listado de asistencia

Hora de finalización	NOMBRE2	CONVENIO	NUMERO DE	ENTIDAD/ INTERESADO	CARGO/ROL EN EL CONVENIO/ CONTRATO D	PROFESIÓN	CORREO ELECTRÓNICO3	TELEFONO
6/4/26 16:34:24	Mariana Montaña Uribe	CM-001-2026	1193580538	Contratista Interventoría	Auxiliar Técnica / Profesional de la interventoría	Ingeniera Civil	mmontanouribe@gmail.com	3128500951
6/4/26 16:36:04	Medardo Villacob Díaz	2156 de 2025	72.245.864	Municipio	Apoyo a la Supervisión	Arquitecto	medardo.villacob14@gmail.com	3006986138
6/4/26 16:37:16	Martha Caceres	convenio interadministr	37752095	Contratista Interventoría	Dirección Técnica - Arquitecta	Arquitecta	interv.palacio@gmail.com	3186037400
6/4/26 18:31:49	Camila Sofia Unigarro Ramos	2156-25	1005449802	Ministerio	Apoyo a la Supervisión	Ingeniera Civil	camila.unigarro@mininterior.gov.co	3222144069

Nota: Se deja constancia de que durante la sesión fue compartido el enlace para el registro de asistencia; no obstante, algunos de los intervinientes no realizaron su diligenciamiento. Por lo anterior, la relación de asistentes que se anexa a la presente acta corresponde exclusivamente a los registros efectivamente consignados por los participantes.

 Interior	PROCESO	GESTION DE BIENES Y SERVICIOS	VERSIÓN	4
	FORMATO	ANEXO 7. ACTA DE REUNION DE SEGUIMIENTO A LA EJECUCIÓN CONTRACTUAL	PÁGINA	4 de 4
			FECHA DE VIGENCIA	06/09/2023

Se anexa evidencia de asistencia y ejecución de la sesión

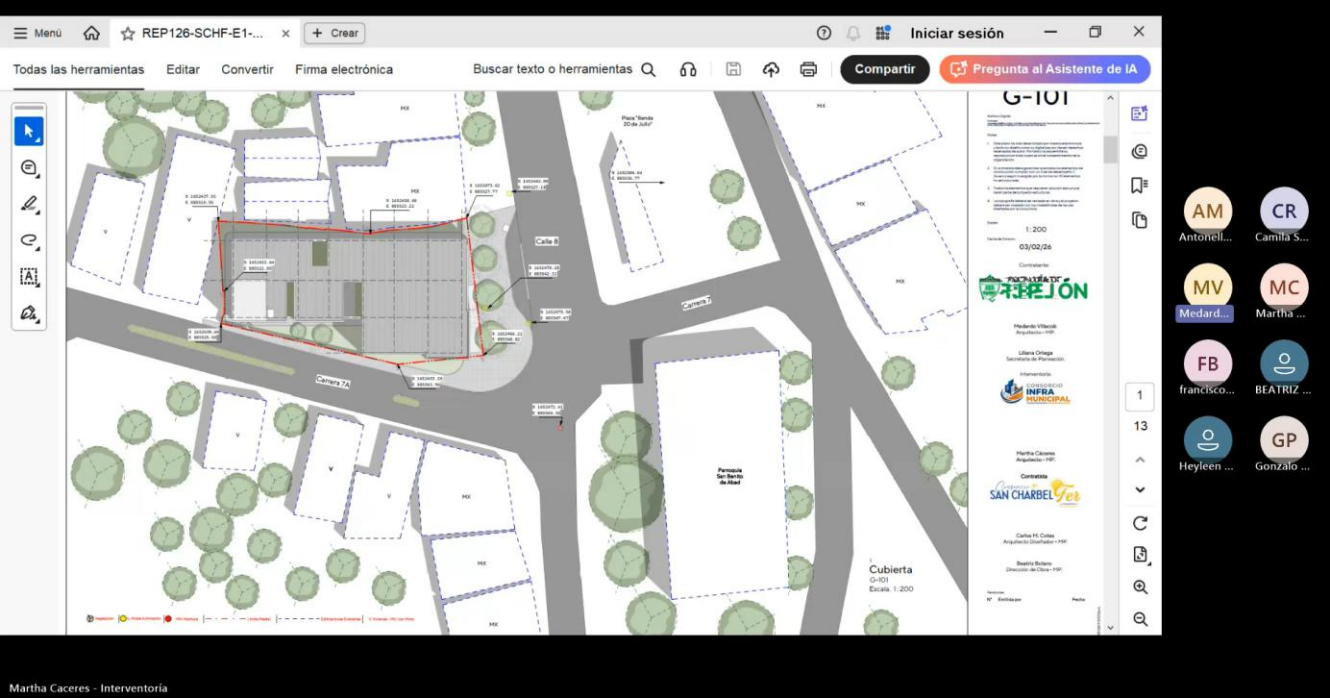



RE: INFORME MES DE ABRIL DE 2026 - CONVENIO N° 2156-2025

Desde Camila Sofia Unigarro Ramos <camila.unigarro@mininterior.gov.co>

Fecha Jue 04/06/2026 11:32

Para Planeación Repelón Atlántico <planeacion@repelon-atlantico.gov.co>

CC Viterbo Gomez Carvajal <viterbo.gomez@mininterior.gov.co>; medarvillacob@hotmail.com <medarvillacob@hotmail.com>; jorgereales0726@gmail.com <jorgereales0726@gmail.com>; Interventoria Palacio <interv.palacio@gmail.com>; consorcioscpalacio@gmail.com <consorcioscpalacio@gmail.com>; Contratacion Atlantico <contratacion@repelon-atlantico.gov.co>

Señor,

JORGE ELIECER REALES MARTINEZ

Alcalde Municipal- Supervisor por el Municipio

Municipio de Repelón - Atlántico

Calle. 8 No.7-1, Palacio Municipal

alcaldia@repelon-atlantico.gov.co

Señor,

MEDARDO VILLACOB DIAZ

Apoyo a la supervisión por el Municipio

Municipio de Repelón - Atlántico

Calle. 8 No.7-1, Palacio Municipal

planeacion@repelon-atalntico.gov.co

Señora,

LILIANA ORTEGA VILLA

Secretaria de Planeación

Municipio de Repelón - Atlántico

Calle. 8 No.7-1, Palacio Municipal

planeacion@repelon-atalntico.gov.co

Cordial Saludo,

Teniendo en cuenta que fueron subsanadas las observaciones formuladas al informe remitido, se solicita proceder con su publicación en la plataforma SECOP II, conforme a las obligaciones contractuales asumidas por el municipio en el marco del convenio interadministrativo No. 2156 de 2025 suscrito entre el Ministerio del Interior y el Municipio de Repelón- Atlántico

Agradecemos remitir la constancia correspondiente una vez se efectúe la publicación.

Cordialmente,



**Subdirección de Proyectos para la
Seguridad y Convivencia Ciudadana**
Ing. Camila Unigarro Ramos
camila.unigarro@mininterior.gov.co
Profesional técnico de apoyo
Teléfono: 601 242 74 00
Cra 8 No 12B – 31 Bogotá, Colombia
www.mininterior.gov.co

De: Planeación Repelón Atlántico <planeacion@repelon-atlantico.gov.co>

Enviado: jueves, 28 de mayo de 2026 12:28

Para: Camila Sofia Unigarro Ramos <camila.unigarro@mininterior.gov.co>

Cc: Viterbo Gomez Carvajal <viterbo.gomez@mininterior.gov.co>; medarvillacob@hotmail.com
<medarvillacob@hotmail.com>; jorgereales0726@gmail.com <jorgereales0726@gmail.com>; Interventoria Palacio
<interv.palacio@gmail.com>; consorcioscpalacio@gmail.com <consorcioscpalacio@gmail.com>; Contratacion
Atlantico <contratacion@repelon-atlantico.gov.co>

Asunto: Re: INFORME MES DE ABRIL DE 2026 - CONVENIO N° 2156-2025

Repelón (Atlántico), 28 de mayo de 2026

Señores,

MINISTERIO DEL INTERIOR

Atn, **VITERBO GOMEZ CARVAJAL**

Supervisor del Convenio No.2156-25

Profesional Especializado 2028 grado 19

Subdirección de Proyectos de Seguridad y Convivencia Ciudadana

Ing. **CAMILA UNIGARRO RAMOS**

Apoyo a la supervisión

Grupo de Control y Seguimiento de Proyectos

Subdirección de Proyectos de Seguridad y Convivencia Ciudadana

Cordial Saludo,

Por medio del presente, remito Informe de supervisión del mes de abril -2026 del Convenio Interadministrativo No. 2156 de 2025, con las subsanaciones mencionadas.

Agradezco su pronta revisión para proceder con el cargue inmediato en la plataforma SECOP II.

[INFORME DE SUPERVISIÓN CVN 2156-25 ABRIL 2026](#)

**Liliana Ortega Villa**

Secretaria de Planeación.

+57 3013544779

planeacion@repelon-atlantico.gov.coCalle 8 # 7-09 Plaza Principal.
Repelón, Atlántico.www.repelon-atlantico.gov.co

Piensa en verde, por favor solo imprima este correo si es necesario.

La información incluida y/o adjunta en correos de la Alcaldía Municipal de Repelón, está dirigida exclusivamente al destinatario y/o destinatarios y puede contener información pública clasificada o pública reservada, en caso de recibir este correo por error, comuníquelo de forma inmediata al remitente y elimine el mensaje.

El mar, 26 may 2026 a las 17:43, Camila Sofia Unigarro Ramos (<camila.unigarro@mininterior.gov.co>) escribió:

Señor,**JORGE ELIECER REALES MARTINEZ***Alcalde Municipal- Supervisor por el Municipio**Municipio de Repelón - Atlántico**Calle. 8 No.7-1, Palacio Municipal*alcaldia@repelon-atlantico.gov.co**Señora,****LILIANA ORTEGA VILLA***Secretaria de Planeación**Municipio de Repelón - Atlántico**Calle. 8 No.7-1, Palacio Municipal*planeacion@repelon-atlantico.gov.co

Cordial saludo,

Una vez revisada la información remitida por el municipio respecto al informe de supervisión correspondiente al mes de abril de 2026 en el marco del convenio interadministrativo No. 2156-25 cuyo objeto es: "**Aunar esfuerzos técnicos, administrativos y financieros para desarrollar los estudio, diseño y construcción del palacio municipal del municipio de Repelón, Departamento del Atlántico**" esta supervisión, se permite realizar las siguientes observaciones:

1. No se evidencia adjunto el informe del contratista de obra, requerido conforme a lo establecido en la "CLÁUSULA SEGUNDA: OBLIGACIONES CONTRACTUALES: I. OBLIGACIONES ESPECÍFICAS DEL ENTE TERRITORIAL: PARA LA ETAPA INICIAL DEL CONVENIO:9. Elaborar, publicar en plataforma SECOP II y presentar al MINISTERIO-FONSECON, dentro de los primeros diez (10) días hábiles de cada mes, iniciando en el mes siguiente a la fecha de legalización del convenio, un informe técnico, administrativo y financiero sobre el avance del objeto del convenio, suscrito por el supervisor del

MUNICIPIO. En el informe se deberán indicar los porcentajes de avance y ejecución, conforme a lo establecido en el cronograma de convenio previamente presentado, adjuntando: a) **Los informes de ejecución tanto del contrato de obra bajo la modalidad llave en mano, como el de interventoría.** b) Soportes de cada uno de los pagos realizados por parte del MUNICIPIO, discriminados por contrato y fuente de financiación, anexando las respectivas órdenes de pago, cuando corresponda los comprobantes de egreso y copia de los extractos de la cuenta bancaria registrada ante el MINISTERIO, donde se depositan dichos recursos. c) Certificación en la que conste el cumplimiento de las obligaciones de dichos contratistas frente al Sistema de Seguridad Social en los contratos derivados, de acuerdo con lo exigido en la legislación vigente para el efecto.

2. En el numeral 3 "RENDIMIENTO FINANCIERO A LA FECHA" del informe de supervisión se indica que el valor total de la cuenta correspondiente a los aportes del Ministerio del Interior es de \$886.057.667,00; no obstante, en el extracto bancario se evidencia que el saldo con corte al mes de abril corresponde a \$886.148.271,00.

Frente a lo anterior, se solicita realizar la respectiva aclaración y verificar si dicha diferencia corresponde a aportes efectuados para la apertura de la cuenta. De ser así, es importante que **esta información sea igualmente precisada en el informe financiero**, toda vez que, al realizar la sumatoria de los desembolsos y los rendimientos financieros, el valor resultante no coincide con el saldo reflejado en el extracto bancario.

3. RENDIMIENTO FINANCIEROS A LA FECHA:

APORTE POR ENTIDAD	VALOR APORTADO	RENDIMIENTO ACUMULADO	RENDIMIENTO MES REPORTADO	PERIODO REPORTADO	VR TOTAL EN CUENTA
APORTES MIN – FONSECON	\$ 879.877.354,00	\$ 6.180.313,00	\$1.585.118,00	ABRIL 2026	\$ 886.057.667,00
APORTE MUNICIPIO	\$ 1.035.149.827,00	\$ 4.145.014,00	\$2.37.619,00	ABRIL 2026	\$ 1.039.294.841,00
TOTAL	\$ 1.915.027.181,00	\$ 10.325.327,00	\$ 3.902.737,00	ABRIL 2026	\$ 1.925.352.508,00

3. Respecto al informe financiero, se sugiere discriminar de manera independiente los desembolsos efectuados por el Ministerio y por el municipio, con el fin de brindar mayor claridad frente al manejo y ejecución de los recursos aportados por cada una de las partes.

TOTAL DESEMBOLSOS REALIZADOS (1)	\$ 1.915.027.181,00
TOTAL PAGOS REALIZADOS (2)	\$ 0.00
TOTAL RENDIMIENTOS FINANCIEROS GENERADOS (3)	\$ 6.180.313,00
TOTAL DEVOLUCION RENDIMIENTOS FINANCIEROS (4)	\$ 0.00
SALDO EN LA CUENTA RENDIMIENTOS FINANCIEROS (3-4)=(5)	\$ 6.180.313,00
SALDO EN CAJA DEL CONVENIO (1) - (2) + (5)	\$ 1.915.027.181,00
SALDO A FAVOR (INFORME FINAL)	\$ 1.915.027.181,00
OBSERVACIONES	

Una vez atendidas las observaciones anteriormente relacionadas, se solicita continuar con el trámite de cargue de la información en la plataforma SECOP II y remitir la respectiva evidencia a esta supervisión.

Cordialmente,



**Subdirección de Proyectos para la
Seguridad y Convivencia Ciudadana**
Ing. Camila Unigarro Ramos
camila.unigarro@mininterior.gov.co
Profesional técnico de apoyo
Teléfono: 601 242 74 00
Cra 8 No 12B – 31 Bogotá, Colombia
www.mininterior.gov.co

De: Planeación Repelón Atlántico <planeacion@repelon-atlantico.gov.co>

Enviado: jueves, 14 de mayo de 2026 12:42

Para: Camila Sofia Unigarro Ramos <camila.unigarro@mininterior.gov.co>; Viterbo Gomez Carvajal
<viterbo.gomez@mininterior.gov.co>

Cc: medarvillacob@hotmail.com <medarvillacob@hotmail.com>; Sindy Bolaño Figueroa
<sindyb26@hotmail.com>; jorgereales0726@gmail.com <jorgereales0726@gmail.com>; Interventoria Palacio
<interv.palacio@gmail.com>; consorcioscpalacio@gmail.com <consorcioscpalacio@gmail.com>

Asunto: INFORME MES DE ABRIL DE 2026 - CONVENIO N° 2156-2025

Repelón (Atlántico), 14 de mayo de 2026

Señores,

MINISTERIO DEL INTERIOR

Atn, **VITERBO GOMEZ CARVAJAL**

Supervisor del Convenio No.2156-25

Profesional Especializado 2028 grado 19

Subdirección de Proyectos de Seguridad y Convivencia Ciudadana

Ing. **CAMILA UNIGARRO RAMOS**

Apoyo a la supervisión

Grupo de Control y Seguimiento de Proyectos

Subdirección de Proyectos de Seguridad y Convivencia Ciudadana

Cordial Saludo,

Por medio del presente, remito Informe de supervisión del mes de abril -2026 del Convenio Interadministrativo No. 2156 de 2025, así como los anexos del mismo.



ALCALDÍA DE
REPELÓN
NIT. 890.103.962-2

Liliana Ortega Villa

Secretaria de Planeación.

+57 3013544779

planeacion@repelon-atlantico.gov.co

Calle 8 # 7-09 Plaza Principal.
Repelón, Atlántico.

www.repelon-atlantico.gov.co

Piensa en verde, por favor solo imprima este correo si es necesario.

La información incluida y/o adjunta en correos de la Alcaldía Municipal de Repelón, está dirigida exclusivamente al destinatario y/o destinatarios y puede contener información pública clasificada o pública reservada, en caso de recibir este correo por error, comuníquelo de forma inmediata al remitente y elimine el mensaje.



REMISIÓN ACTAS DE COMITÉ DEL 28 Y 29 DE MAYO - CONVENIO 2156-25

Desde Camila Sofia Unigarro Ramos <camila.unigarro@mininterior.gov.co>

Fecha Jue 04/06/2026 11:52

Para Planeación Repelón Atlántico <planeacion@repelon-atlantico.gov.co>

CC Viterbo Gomez Carvajal <viterbo.gomez@mininterior.gov.co>

 2 archivos adjuntos (4 MB)

28052026_MESA TÉCNICA.pdf; 29052026_MESA TÉCNICA.pdf;

Señor,

JORGE ELIECER REALES MARTINEZ

Alcalde Municipal- Supervisor por el Municipio

Municipio de Repelón - Atlántico

Calle. 8 No.7-1, Palacio Municipal

alcaldia@repelon-atlantico.gov.co

Señor,

MEDARDO VILLACOB DIAZ

Apoyo a la supervisión por el Municipio

Municipio de Repelón - Atlántico

Calle. 8 No.7-1, Palacio Municipal

planeacion@repelon-ataIntico.gov.co

Señora,

LILIANA ORTEGA VILLA

Secretaria de Planeación

Municipio de Repelón - Atlántico

Calle. 8 No.7-1, Palacio Municipal

planeacion@repelon-ataIntico.gov.co

Cordial Saludo,

En el marco del convenio 2156-2025 suscrito entre el Ministerio del Interior y el municipio de Repelón-Atlántico, cuyo objeto es " **Aunar esfuerzos técnicos, administrativos y financieros para desarrollar los estudio, diseño y construcción del palacio municipal del municipio de Repelón, Departamento del Atlántico.**" desde la Supervisión del Ministerio del Interior remitimos para su conocimiento y fines pertinentes las actas de comités de las sesiones llevadas a cabo los días 28 Y 29 de mayo de 2026, así mismo compartimos por este medio el resumen de los principales aspectos de las mencionadas actas:

MESA TÉCNICA 28-05-2026: "Se lleva a cabo mesa técnica de seguimiento a la etapa de estudios y diseños, con la participación del apoyo a la supervisión designado por el ente territorial, los

representantes del contratista de estudios y diseños, la interventoría y la supervisión del Ministerio del Interior. Durante la sesión, se solicita la verificación de las áreas cubiertas y descubiertas, quedando pendiente la verificación de las mismas por parte del municipio, con el fin de confirmar su correspondencia con las condiciones del predio. De igual manera, se efectúa una revisión conjunta entre la supervisión del municipio y la interventoría respecto a la funcionalidad de los espacios proyectados, producto de la cual se formulan observaciones orientadas a optimizar su distribución y operación, buscando garantizar una adecuada articulación entre los diferentes ambientes y mejorar las condiciones de uso de la edificación. Asimismo, se analizan las zonas de acceso, circulación y desplazamiento al interior del edificio, generándose observaciones y recomendaciones encaminadas a fortalecer las condiciones de accesibilidad, comodidad y seguridad de los usuarios, en concordancia con la normativa vigente aplicable. Finalmente, se realizan observaciones relacionadas con el diseño de la fachada arquitectónica, indicando la necesidad de ajustar la propuesta de conformidad con las recomendaciones derivadas del estudio bioclimático, con el propósito de favorecer el comportamiento térmico de la edificación y contribuir a su eficiencia energética."

MESA TÉCNICA 29-05-2026: *"Se lleva a cabo mesa técnica de seguimiento a la etapa de estudios y diseños, con la participación del apoyo a la supervisión designado por el ente territorial, los representantes del contratista de estudios y diseños, la interventoría y la supervisión del Ministerio del Interior. Durante la sesión se continúa con la revisión de los ajustes realizados a los estudios y diseños, en conjunto con la interventoría y la supervisión del municipio, orientados a garantizar la adecuada funcionalidad del proyecto. En desarrollo de la mesa técnica, se efectúa la revisión de las tres plantas arquitectónicas propuestas, formulándose observaciones y recomendaciones para su ajuste, con el fin de optimizar la distribución de los espacios y su articulación funcional."*

Nota: Las actas remitidas constituyen el soporte formal del seguimiento al estado del convenio, y servirá como insumo para la adopción de las acciones necesarias que permitan garantizar el cumplimiento de los compromisos y la adecuada ejecución del proyecto.

Cordialmente,



**Subdirección de Proyectos para la
Seguridad y Convivencia Ciudadana**
Ing. Camila Unigarro Ramos
camila.unigarro@mininterior.gov.co
Profesional técnico de apoyo
Teléfono: 601 242 74 00
Cra 8 No 12B – 31 Bogotá, Colombia
www.mininterior.gov.co



Fw: Solicitud formal de Suspensión Temporal del Convenio Interadministrativo No. 2156 de 2025 por Contingencia Técnica y Jurídica

Desde Camila Sofia Unigarro Ramos <camila.unigarro@mininterior.gov.co>

Fecha Vie 05/06/2026 15:46

Para Daniel Ramiro Guzman Rodriguez <daniel.guzman@mininterior.gov.co>

 1 archivo adjunto (11 MB)

Solicitud de suspension Convenio 2156 de 2025_ANEXO.pdf;

Obtener [Outlook para iOS](#)

De: Planeación Repelón Atlántico <planeacion@repelon-atlantico.gov.co>

Enviado: Friday, June 5, 2026 1:15:16 PM

Para: Viterbo Gomez Carvajal <viterbo.gomez@mininterior.gov.co>; Camila Sofia Unigarro Ramos <camila.unigarro@mininterior.gov.co>

Cc: medarvillacob@hotmail.com <medarvillacob@hotmail.com>; jorgereales0726@gmail.com <jorgereales0726@gmail.com>; Sindy Bolaño Figueroa <sindyb26@hotmail.com>; Contratacion Atlantico <contratacion@repelon-atlantico.gov.co>

Asunto: Solicitud formal de Suspensión Temporal del Convenio Interadministrativo No. 2156 de 2025 por Contingencia Técnica y Jurídica

Repelón - Atlántico

Señores:

MINISTERIO DEL INTERIOR - FONSECON

Atn. **VITERBO GOMEZ CARVAJAL**

Supervisor del Convenio No.2156-25

Subdirección de Proyectos para la Seguridad y Convivencia Ciudadana

Bogotá D.C.

Asunto: Solicitud formal de *Suspensión Temporal del Convenio Interadministrativo No. 2156 de 2025 por Contingencia Técnica y Jurídica*.

Referencia: Convenio Interadministrativo No. 2156 celebrado entre la Nación - Ministerio del Interior - Fondo Nacional de Seguridad y Convivencia Ciudadana y el municipio de Repelón - Atlántico.

Cordial saludo.

Mediante el presente, remito de solicitar formal de la suspensión temporal del Convenio Interadministrativo de referencia, suscrito para la cofinanciación de la construcción del nuevo Palacio Municipal de Repelón.

Esta solicitud se eleva en virtud de lo dispuesto en la Cláusula Décima Quinta — Suspensión Temporal del citado convenio, y se fundamenta en las consideraciones técnico-jurídicas expuestas detalladamente por la Secretaría de Planeación Municipal en sus recientes informes de supervisión, las cuales configuran dos (2) contingencias concurrentes que impiden el normal desarrollo de la etapa constructiva.

Documentos - SOLICITUD DE SUSPENSIÓN CVN 2156-25



Liliana Ortega Villa

Secretaria de Planeación.

+57 3013544779

planeacion@repelon-atlantico.gov.co

Calle 8 # 7-09 Plaza Principal.

Repelón, Atlántico.

www.repelon-atlantico.gov.co

Piensa en verde, por favor solo imprima este correo si es necesario.

La información incluida y/o adjunta en correos de la Alcaldía Municipal de Repelón, está dirigida exclusivamente al destinatario y/o destinatarios y puede contener información pública clasificada o pública reservada, en caso de recibir este correo por error, comuníquelo de forma inmediata al remitente y elimine el mensaje.



MEMORANDO

Bogotá D.C.

PARA: SUBDIRECCIÓN DE GESTIÓN CONTRACTUAL.

DE: VITERBO GÓMEZ CARVAJAL, Supervisor del Convenio.
Subdirección de proyectos para la seguridad y convivencia ciudadana.

Asunto: Informe consolidado de presunto incumplimiento - Convenio interadministrativo No. 2156 de 2025.

Cordial saludo:

En mi calidad de supervisor del convenio por parte del Ministerio del Interior, me permito presentar informe consolidado de presunto incumplimiento relacionado con la ejecución del Convenio Interadministrativo No. 2156 de 2025, suscrito entre el Ministerio del Interior – FONSECON y el Municipio de Repelón – Atlántico, con el fin de que se evalúe la procedencia del inicio de actuación administrativa sancionatoria conforme al artículo 86 de la Ley 1474 de 2011.

I. IDENTIFICACIÓN DEL CONVENIO

- Convenio Interadministrativo No.: 2156 de 2025.
- Fecha de suscripción: 24 de octubre de 2025.
- Partes: Ministerio del Interior – Fondo Nacional de Seguridad y Convivencia Ciudadana – FONSECON y Municipio de Repelón – Atlántico.
- Objeto: “AUNAR ESFUERZOS TÉCNICOS, ADMINISTRATIVOS Y FINANCIEROS PARA DESARROLLAR LOS ESTUDIOS, DISEÑOS Y CONSTRUCCIÓN DEL PALACIO MUNICIPAL DEL MUNICIPIO DE REPELÓN, DEPARTAMENTO DEL ATLÁNTICO”.
- Valor total del convenio: SEIS MIL NOVECIENTOS MILLONES NOVECIENTOS NOVENTA Y OCHO MIL OCHOCIENTOS CINCUENTA Y DOS PESOS M/CTE (\$6.900.998.852).
- Aporte Ministerio del Interior – FONSECON: \$5.865.849.025.
- Aporte Municipio de Repelón – Atlántico: \$1.035.149.827.
- Plazo inicial de ejecución: Hasta el 31 de julio de 2026.



- Acta de inicio: 19 de noviembre de 2025.

II. OBJETO DEL INFORME

En calidad de supervisor del Convenio Interadministrativo No. 2156 de 2025 por parte del Ministerio del Interior, se presenta el presente informe consolidado con el fin de poner en conocimiento de la Subdirección de Gestión Contractual los hechos, actuaciones administrativas, requerimientos, soportes probatorios y análisis jurídico relacionados con el presunto incumplimiento de las obligaciones contractuales por parte del Municipio de Repelón – Atlántico, para que se evalúe la procedencia del inicio de actuación administrativa sancionatoria conforme a lo dispuesto en el artículo 86 de la Ley 1474 de 2011, así como la eventual imposición de multas y demás medidas contractuales a que haya lugar.

III. ANTECEDENTES Y CRONOLOGÍA DEL CASO

1. El 24 de octubre de 2025 la Nación – Ministerio del Interior – Fondo Nacional de Seguridad y Convivencia Ciudadana – FONSECON y el Municipio de Repelón – Atlántico suscribieron el Convenio Interadministrativo No. 2156 de 2025.
2. El 19 de noviembre de 2025 se suscribió el Acta de Inicio del Convenio.
3. El 26 de noviembre de 2025 la supervisión del Ministerio del Interior radicó ante la Subdirección de Gestión Contractual la solicitud de primer desembolso mediante memorando con radicado No. 2025-3-003122-035119 Id: 662841.
4. El 04 de diciembre de 2025 la supervisión radicó ante el Grupo Financiero y Contable la solicitud de primer desembolso mediante memorando No. 2025-3-003122-035986 Id: 668201.
5. Conforme al cronograma aprobado, el municipio debía adelantar oportunamente los procesos de contratación derivados para garantizar la ejecución de los estudios, diseños y posterior inicio de la obra dentro de los tiempos previstos.
6. El 22 de enero de 2026, mediante radicado No. 2026-2-003122-001254 Id: 694454, la supervisión alertó formalmente al Municipio de Repelón respecto de posibles incumplimientos derivados de la no presentación de informes



- técnicos, administrativos y financieros, así como de la falta de culminación de los procesos de contratación derivados.
7. El 30 de enero de 2026, mediante oficio con radicado No. 2026-2-003122-001951 Id: 698905, se reiteró el requerimiento efectuado, instando al cumplimiento inmediato de las obligaciones contractuales.
 8. El 09 de febrero de 2026, mediante oficio con radicado No. 2026-2-003122-002825 Id: 703460, se efectuó nueva reiteración debido a la ausencia de respuesta y al atraso evidenciado frente al cronograma aprobado.
 9. Los días 11, 12, 23 de febrero, 02, 09, 18 y 26 de marzo de 2026 se realizaron diversos comités de seguimiento, en los cuales la supervisión requirió reiteradamente al municipio para el cumplimiento de sus obligaciones contractuales y la remisión de información pendiente.
 10. El 21 de febrero de 2026, mediante oficio No. 2026-2-003122-004724 Id: 710453, se requirió formalmente al municipio para ajustar y complementar la información remitida, al evidenciarse inconsistencias y documentación incompleta.
 11. El 27 de febrero de 2026, mediante oficio No. 2026-2-003122-005906 Id: 714157, la supervisión efectuó requerimiento previo a posible declaratoria de incumplimiento y citó a comité presencial.
 12. El 09 de marzo de 2026 el Municipio adjudicó el contrato derivado LP-001-2026 para estudios, diseños y construcción del Palacio Municipal.
 13. El 20 de marzo de 2026 el Municipio adjudicó el proceso CM-001-2026 correspondiente a la interventoría técnica, administrativa y financiera del proyecto.
 14. El 24 de marzo se suscribió el contrato de obra No. LP-001-2026 correspondiente a los estudios, diseños y construcción del Palacio Municipal del Municipio de Repelón, departamento del Atlántico.
 15. El 01 de abril de 2026, se suscribió contrato No. CM-001-2026 correspondiente a la “Interventoría técnica, administrativa y financiera al contrato de obra pública que tiene por objeto estudio, diseño y construcción del palacio municipal del municipio de repelón, departamento del atlántico”
 16. El 07 de abril de 2026 se suscribieron las actas de inicio del contrato de obra No. LP-001-2026 y del contrato de interventoría No. CM-001-2026, culminando así la etapa de contratación derivada e iniciando formalmente la ejecución contractual correspondiente a la fase de estudios y diseños del proyecto.
 17. Los días 16 de abril y 20, 21, 22, 28 y 29 de mayo de 2026 se llevaron a cabo mesas técnicas presenciales orientadas al seguimiento y desarrollo de los estudios y diseños del proyecto. De igual forma, los días 22 y 28 de abril, así



como el 04, 05, 08 y 15 de mayo de 2026, se realizaron comités de seguimiento virtuales con el propósito de efectuar un acompañamiento permanente a la ejecución contractual, revisar los avances alcanzados y coordinar las acciones necesarias para el desarrollo oportuno de los estudios y diseños.

18. A pesar de la suscripción de las actas de inicio de los contratos derivados, la etapa de contratación derivada presentó un desfase aproximado de catorce (14) semanas frente a la programación contractual inicialmente establecida para la adjudicación, suscripción e inicio de dichos contratos. Esta situación impactó de manera directa los hitos relacionados con el inicio y desarrollo de la etapa de estudios y diseños, generando afectaciones en la programación general del convenio.
19. De conformidad con la verificación efectuada por la supervisión frente al cronograma contractual aprobado, para la primera semana de junio de 2026 el proyecto debería encontrarse en etapa de ejecución de obra. No obstante, a la fecha únicamente se ha culminado la fase de contratación derivada y se continúa avanzando en el desarrollo de los estudios y diseños, etapa que aún no ha finalizado ni cuenta con la totalidad de los productos aprobados y recibidos. En consecuencia, se evidencia un atraso aproximado de dieciséis (16) semanas en la ejecución, aprobación y recibo de los estudios y diseños respecto de la programación contractual establecida, situación que ha impactado de manera directa el cronograma general del convenio e impedido el inicio oportuno de la etapa de obra.
20. A la fecha del presente informe persiste el incumplimiento relacionado con:
 - Incumplimiento del cronograma contractual aprobado.
 - No inicio oportuno de la etapa de obra.
 - Riesgo de afectación al cumplimiento del objeto del convenio y a la adecuada ejecución de los recursos públicos comprometidos.

IV. MATRIZ DE CARGOS

1. Obligación contractual:

Cláusula Segunda – Obligaciones Específicas del Ente Territorial – numeral 4.
“El cronograma y sus modificaciones deberán ser aprobadas por el supervisor del convenio designado por el MINISTERIO y **serán de obligatorio y estricto cumplimiento**, atendiendo a las normas técnicas necesarias para su correcta



ejecución. Los eventuales ajustes al cronograma se sustentarán técnica, económica y jurídicamente.”

Hecho constitutivo del presunto incumplimiento:

Acta de inicio: 19 de noviembre de 2025

Fecha de terminación inicial del contrato: 31 de julio de 2026

Plazo total de ejecución del convenio: Doscientos cincuenta y cuatro (255) días calendario.

De conformidad con el Acta de Inicio suscrita el 19 de noviembre de 2025 a la fecha de este memorando, 04 de junio de 2026, han transcurrido ciento noventa y ocho días (198) calendario de la ejecución del convenio, lo que equivale a un avance de ejecución programado del 77.64 % respecto del plazo total pactado.

De conformidad con el cronograma de ejecución aprobado para el Convenio Interadministrativo No. 2156-2025, a continuación se presenta el análisis comparativo de los plazos y porcentajes de avance programados para cada una de las actividades previstas, frente a las fechas de ejecución efectivamente registradas durante el desarrollo del convenio, con el fin de establecer el nivel de cumplimiento de los hitos contractuales y determinar los posibles desfases respecto de la programación inicialmente aprobada:

Contratación de estudios, diseño y construcción: Procesos de selección de los contratos derivados de obra e interventoría.

-Fecha de inicio: 19 de noviembre de 2025.

-Fecha de terminación programada: 31 de diciembre de 2025.

-Plazo inicial de ejecución: Cuarenta y tres (43) días calendario.

-Porcentaje de ejecución de la actividad frente al plazo total convenio (255 días): 16.86%

-Fecha de terminación de la actividad: 07 de abril de 2026.



- Días de retraso frente al cronograma: Noventa y ocho (98) días calendario.
- Porcentaje de desfase frente al plazo total del convenio (255 días): 38.43 %

Observación: La actividad culminó con un retraso de 98 días calendario respecto de la programación inicial, generando una desviación equivalente al 38.43% del plazo total del convenio y afectando la oportunidad de ejecución de las actividades subsiguientes.

Ejecución, recibo, aprobación y Entrega de estudios y diseños al Ministerio del Interior: Actividad actualmente en ejecución.

- Fecha de inicio programado: 01 de enero de 2026.
- Fecha de terminación programada: 14 de febrero de 2026.
- Plazo inicial de ejecución: Cuarenta y cinco (45) días calendario.
- Porcentaje de ejecución de la actividad frente al plazo total convenio (255 días): 17.65%
- Fecha de terminación de la actividad: No finalizada a la fecha.
- Días de retraso frente al cronograma a 04 de junio de 2026: Ciento once (111) días calendario.
- Porcentaje de desfase frente al plazo total del convenio (255 días): 43.53%.

Observación: A la fecha de corte (04 de junio de 2026), la actividad no ha culminado, presentando un retraso acumulado de 111 días calendario respecto de la fecha de terminación programada, equivalente al 43.53 % del plazo total de ejecución del convenio, situación que impacta el cumplimiento oportuno de los hitos contractuales subsiguientes.

Ejecución de obra: No iniciada a la fecha

- Fecha de inicio programado: 15 de febrero de 2026.
- Fecha de terminación programada: 21 de junio de 2026.



-Plazo inicial de ejecución: Ciento veintisiete (127) días calendario.

-Porcentaje de ejecución de la actividad frente al plazo total convenio (255 días): 49.80%.

El Municipio de Repelón- Atlántico ha culminado efectivamente la etapa correspondiente a la contratación de los contratos derivados, la cual representa un avance del 16,86% de las actividades previstas en el cronograma aprobado del Convenio Interadministrativo No. 2156-2025. Lo anterior contrasta con el avance programado a la fecha, equivalente al 77.64%, evidenciándose una desviación negativa de 60,78 puntos porcentuales entre la ejecución prevista y la efectivamente alcanzada.

Esta situación refleja un incumplimiento significativo de la programación establecida y compromete el desarrollo oportuno de las actividades subsiguientes contempladas en el cronograma contractual. En efecto, conforme a la planeación aprobada, el Convenio debería encontrarse actualmente en la fase de ejecución de obra; sin embargo, se evidencia que aún permanece en la etapa de elaboración de estudios y diseños.

Cabe señalar que dicha actividad tenía como fecha límite de culminación el 14 de febrero de 2026. En consecuencia, a la fecha se registra un retraso de ciento once (111) días calendario respecto de la programación contractual, lo que representa un desfase equivalente al 45.53 % del plazo total transcurrido desde la fecha prevista para la terminación de esta actividad. Esta circunstancia constituye un riesgo para el cumplimiento de los hitos contractuales y para la terminación oportuna del objeto convenido dentro del plazo establecido.

Fecha de exigibilidad:

14 de febrero de 2026.

Estado actual:

Incumplimiento continuado.

Soporte probatorio:

- Cronograma aprobado del convenio.



- Oficio con Radicado 2026-2-003122-001254 Id: 694454 del 22 de enero de 2026.
- Oficio con Radicado No. 2026-2-003122-001951 Id: 698905 del 30 de enero de 2026
- Oficio con Radicado 2026-2-003122-002825 Id: 703460 del 09 de febrero de 2026.
- Oficio con Radicado 2026-2-003122-004724 Id: 710453 del 21 de febrero de 2026
- Oficio con Radicado 2026-2-003122-005906 Id: 714157 del 27 de febrero de 2026
- Acta de reunión de seguimiento de fechas 10 de febrero de 2026
- Acta de reunión de seguimiento de fechas 23 de febrero de 2026
- Acta de reunión de seguimiento de fechas 06 de marzo de 2026
- Acta de reunión de seguimiento de fecha 11 de febrero de 2026
- Acta de reunión de seguimiento de fecha 12 de febrero de 2026
- Acta de reunión de seguimiento de fecha 23 de febrero de 2026
- Acta de reunión de seguimiento de fecha 02 de marzo de 2026
- Acta de reunión de seguimiento de fecha 09 de marzo de 2026
- Acta de reunión de seguimiento de fecha 18 de marzo de 2026
- Acta de reunión de seguimiento de fecha 26 de marzo de 2026
- Acta de reunión de seguimiento de fecha 16 de abril de 2026
- Acta de reunión de seguimiento de fecha 22 de abril de 2026
- Acta de reunión de seguimiento de fecha 28 de abril de 2026
- Acta de reunión de seguimiento de fecha 04 de mayo de 2026
- Acta de reunión de seguimiento de fecha 05 de mayo de 2026
- Acta de reunión de seguimiento de fecha 08 de mayo de 2026
- Acta de reunión de seguimiento de fecha 15 de mayo de 2026
- Acta de reunión de seguimiento de fecha 20 de mayo de 2026
- Acta de reunión de seguimiento de fecha 21 de mayo de 2026
- Acta de reunión de seguimiento de fecha 22 de mayo de 2026
- Acta de reunión de seguimiento de fecha 28 de mayo de 2026
- Acta de reunión de seguimiento de fecha 29 de mayo de 2026

V. NATURALEZA DEL INCUMPLIMIENTO

De acuerdo con el análisis técnico, jurídico y contractual realizado, el presunto incumplimiento del Municipio de Repelón – Atlántico presenta las siguientes características:



1. Incumplimiento parcial.

Toda vez que, aunque el convenio continúa vigente, una de sus obligaciones contractuales no ha sido ejecutadas en los términos pactados.

2. Incumplimiento continuado.

Las conductas omisivas persisten desde enero de 2026 y continúan generando efectos sobre la ejecución del convenio.

3. Incumplimiento grave.

El incumplimiento compromete aspectos esenciales de la ejecución contractual, particularmente:

- Cumplimiento del cronograma aprobado.
- Adecuada planeación y gestión contractual.
- Protección de los recursos públicos comprometidos.

VI. IMPUTACIÓN JURÍDICA

Sujeto responsable:

Municipio de Repelón – Atlántico.

Conducta atribuida:

Incumplimiento de obligaciones derivadas del Convenio Interadministrativo No. 2156 de 2025.

Circunstancias de tiempo:

Desde enero de 2026 hasta la fecha del presente informe.

Circunstancias de modo:

Omisión reiterada en:



- Cumplimiento del cronograma contractual.
- Gestión oportuna de la contratación derivada.
- Remisión de informes técnicos, administrativos y financieros.
- Atención adecuada de los requerimientos efectuados por la supervisión.

Circunstancias de lugar:

Ejecución contractual desarrollada en el Municipio de Repelón – Atlántico.

Análisis de imputabilidad:

El incumplimiento resulta atribuible al Municipio de Repelón en calidad de ejecutor del convenio, por cuanto:

- Conocía plenamente las obligaciones asumidas.
- Suscribió el cronograma contractual.
- Fue requerido formalmente en múltiples oportunidades.
- Contó con oportunidades suficientes para corregir los retrasos evidenciados.
- No acreditó circunstancias constitutivas de fuerza mayor, caso fortuito o hecho exclusivo de un tercero que justificaran el incumplimiento.

VII. ANÁLISIS DE OPORTUNIDAD Y PROCEDENCIA DE LA ACTUACIÓN

Las obligaciones incumplidas continúan siendo exigibles y mantienen relevancia jurídica y contractual debido a que:

- Persiste el incumplimiento del cronograma aprobado.
- Se evidencian retrasos significativos en la ejecución contractual.
- Existe riesgo de afectación de los recursos públicos comprometidos.
- Se compromete el cumplimiento de la finalidad del convenio.
- Se afectan los principios de eficacia, economía, planeación y responsabilidad que orientan la gestión contractual estatal.

En consecuencia, se considera procedente y oportuno evaluar el inicio de actuación administrativa sancionatoria conforme al artículo 86 de la Ley 1474 de 2011.

VIII. CUANTIFICACIÓN PRELIMINAR DE PERJUICIOS Y PROCEDENCIA DE MULTA



Conforme a la Cláusula Undécima del Convenio Interadministrativo No. 2156 de 2025, las multas podrán imponerse por mora o incumplimiento de las obligaciones contractuales, hasta por un máximo equivalente al diez por ciento (10%) del valor total del convenio.

Valor total del convenio:

\$6.900.998.852 M/CTE.

Valor máximo de multa aplicable:

\$690.099.885,20 M/CTE.

Teniendo en cuenta que el atraso supera ampliamente los ochenta (80) días y que el cálculo de la multa diaria excede el límite contractual establecido, resulta procedente analizar la imposición de la multa máxima prevista contractualmente equivalente al diez por ciento (10%) del valor total del convenio.

IX. SOLICITUD

Con fundamento en los hechos expuestos, el análisis técnico y jurídico efectuado, los soportes documentales allegados y de conformidad con el artículo 86 de la Ley 1474 de 2011, respetuosamente se solicita a la Subdirección de Gestión Contractual:

1. Evaluar la procedencia del inicio de actuación administrativa sancionatoria contra el Municipio de Repelón – Atlántico por el presunto incumplimiento de las obligaciones derivadas del Convenio Interadministrativo No. 2156 de 2025.
2. Analizar la procedencia de imposición de multa conforme a la Cláusula Undécima del convenio.
3. Determinar la eventual declaratoria de incumplimiento prevista en la Cláusula Décima Tercera del convenio.
4. Adelantar las actuaciones administrativas necesarias tendientes a garantizar la adecuada ejecución del convenio y la protección de los recursos públicos comprometidos.

Lo anterior teniendo en cuenta que persiste un incumplimiento continuado y relevante que afecta la ejecución del proyecto, compromete el cumplimiento de los



finés del convenio y pone en riesgo la adecuada inversión de los recursos públicos destinados para la construcción del Palacio Municipal del Municipio de Repelón – Atlántico.


X. SOPORTES PROBATORIOS

- Cronograma aprobado del convenio.
- Oficio con Radicado 2026-2-003122-001254 Id: 694454 del 22 de enero de 2026.
- Oficio con Radicado No. 2026-2-003122-001951 Id: 698905 del 30 de enero de 2026
- Oficio con Radicado 2026-2-003122-002825 Id: 703460 del 09 de febrero de 2026.
- Oficio con Radicado 2026-2-003122-004724 Id: 710453 del 21 de febrero de 2026
- Oficio con Radicado 2026-2-003122-005906 Id: 714157 del 27 de febrero de 2026
- Acta de reunión de seguimiento de fechas 10 de febrero de 2026
- Acta de reunión de seguimiento de fechas 23 de febrero de 2026
- Acta de reunión de seguimiento de fechas 06 de marzo de 2026
- Acta de reunión de seguimiento de fecha 11 de febrero de 2026
- Acta de reunión de seguimiento de fecha 12 de febrero de 2026
- Acta de reunión de seguimiento de fecha 23 de febrero de 2026
- Acta de reunión de seguimiento de fecha 02 de marzo de 2026
- Acta de reunión de seguimiento de fecha 09 de marzo de 2026
- Acta de reunión de seguimiento de fecha 18 de marzo de 2026
- Acta de reunión de seguimiento de fecha 26 de marzo de 2026
- Acta de reunión de seguimiento de fecha 16 de abril de 2026
- Acta de reunión de seguimiento de fecha 22 de abril de 2026
- Acta de reunión de seguimiento de fecha 28 de abril de 2026
- Acta de reunión de seguimiento de fecha 04 de mayo de 2026
- Acta de reunión de seguimiento de fecha 05 de mayo de 2026
- Acta de reunión de seguimiento de fecha 08 de mayo de 2026
- Acta de reunión de seguimiento de fecha 15 de mayo de 2026
- Acta de reunión de seguimiento de fecha 20 de mayo de 2026
- Acta de reunión de seguimiento de fecha 21 de mayo de 2026
- Acta de reunión de seguimiento de fecha 22 de mayo de 2026



- Acta de reunión de seguimiento de fecha 28 de mayo de 2026
- Acta de reunión de seguimiento de fecha 29 de mayo de 2026

Cordialmente,

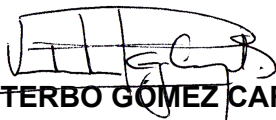

VITERBO GÓMEZ CARVAJAL

Supervisor del Convenio 2156- 2025

Profesional Especializado 2028 grado 19

Subdirección de Proyectos para la Seguridad y Convivencia Ciudadana.

Realizo: Daniel Ramiro Guzmán Rodríguez- Apy. Jurídico SPS 



RE: ANEXO 17- SUSPENSIÓN REPELÓN- ATLÁNTICO

Desde Camila Sofia Unigarro Ramos <camila.unigarro@mininterior.gov.co>

Fecha Jue 02/07/2026 9:35

Para Andrea del Carmen Hernandez Vargas <andreac.hernandez@mininterior.gov.co>

CC Viterbo Gomez Carvajal <viterbo.gomez@mininterior.gov.co>; Hermes Mauricio Guarnizo Lopera <hermes.guarnizo@mininterior.gov.co>; Ingrith Lladith Nuñez Jaimes <ingrith.nunez@mininterior.gov.co>; Daniel Ramiro Guzman Rodriguez <daniel.guzman@mininterior.gov.co>

Cordial saludo Arq. Andrea:

En atención a los correos que anteceden relacionados con el Anexo 17, correspondiente a la solicitud de suspensión del Convenio Interadministrativo No. 2156 de 2025, suscrito con el municipio de Repelón – Atlántico, y teniendo en cuenta que desde esta Supervisión se dio trámite oportuno a la solicitud presentada por el ente territorial, respetuosamente solicito se informe el estado del trámite y, de ser posible, la procedencia de la solicitud o las actuaciones que se tiene previsto adelantar frente a la misma. Lo anterior, considerando que el convenio tiene como fecha de terminación el 31 de julio de 2026, la cual se encuentra próxima, y que esta información resulta necesaria para orientar las actuaciones de seguimiento y acompañamiento que corresponden a esta Supervisión.

Agradezco de antemano la información que pueda ser suministrada.

Cordialmente,



**Subdirección de Proyectos para la
Seguridad y Convivencia Ciudadana**
Ing. Camila Unigarro Ramos
camila.unigarro@mininterior.gov.co
Profesional técnico de apoyo
Teléfono: 601 242 74 00
Cra 8 No 12B – 31 Bogotá, Colombia
www.mininterior.gov.co

De: Camila Sofia Unigarro Ramos <camila.unigarro@mininterior.gov.co>

Enviado: viernes, 12 de junio de 2026 13:50

Para: Andrea del Carmen Hernandez Vargas <andreac.hernandez@mininterior.gov.co>

Cc: Viterbo Gomez Carvajal <viterbo.gomez@mininterior.gov.co>; Hermes Mauricio Guarnizo Lopera <hermes.guarnizo@mininterior.gov.co>; Ingrith Lladith Nuñez Jaimes <ingrith.nunez@mininterior.gov.co>

Asunto: RE: ANEXO 17- SUSPENSIÓN REPELÓN- ATLÁNTICO

Cordial Saludo Arq. Andrea,

En atención a las observaciones realizadas por la doctora Ingrith, remito para su revisión y, de considerarse pertinente, posterior firma del anexo 17 correspondiente a la solicitud de suspensión del convenio 2156-25 suscrito con el municipio de Repelón- Atlántico.

Quedo atentas a sus instrucciones

Cordialmente,



**Subdirección de Proyectos para la
Seguridad y Convivencia Ciudadana**
Ing. Camila Unigarro Ramos
camila.unigarro@mininterior.gov.co
Profesional técnico de apoyo
Teléfono: 601 242 74 00
Cra 8 No 12B – 31 Bogotá, Colombia
www.mininterior.gov.co

De: Ingrith Lladith Nuñez Jaimes <ingrith.nunez@mininterior.gov.co>

Enviado: viernes, 12 de junio de 2026 12:25

Para: Hermes Mauricio Guarnizo Lopera <hermes.guarnizo@mininterior.gov.co>

Cc: Viterbo Gomez Carvajal <viterbo.gomez@mininterior.gov.co>; Camila Sofia Unigarro Ramos <camila.unigarro@mininterior.gov.co>; Andrea del Carmen Hernandez Vargas <andreac.hernandez@mininterior.gov.co>

Asunto: RE: ANEXO 17- SUSPENSIÓN REPELÓN- ATLÁNTICO

Cordial saludo.

Remito documento revisado desde el componente Jurídico, para avanzar en lo correspondiente.

No obstante validar la información del trámite solicitado.

Teniendo en cuenta que el supervisor actual es el Dr. Tito por favor tramitar según las instrucciones.

Atentamente,



INGRITH L. NÚÑEZ J.

Abogada - Contratista

Subdirección de Proyectos para la Seguridad y Convivencia Ciudadana

Ministerio del Interior

E-mail: ingrith.nunez@mininterior.gov.co

PBX: +571 - 2427400 ext. 2800

Cra. 8 No. 12B-31 Piso 10 • Bogotá – Colombia

www.mininterior.gov.co

De: Hermes Mauricio Guarnizo Lopera <hermes.guarnizo@mininterior.gov.co>

Enviado: viernes, 12 de junio de 2026 10:53 a. m.

Para: Ingrith Lladith Nuñez Jaimes <ingrith.nunez@mininterior.gov.co>

Cc: Viterbo Gomez Carvajal <viterbo.gomez@mininterior.gov.co>; Camila Sofia Unigarro Ramos <camila.unigarro@mininterior.gov.co>; Andrea del Carmen Hernandez Vargas <andreac.hernandez@mininterior.gov.co>

Asunto: RV: ANEXO 17- SUSPENSIÓN REPELÓN- ATLÁNTICO

Atento saludo Dra. Ingrith,

Adjunto envío anexo 17 del asunto para su revisión, quedamos atentos a cualquier inquietud al respecto,

Cordialmente,



Profesional-Supervisor de Apoyo
ARQ. MAURICIO GUARNIZO LOPERA
Subdirección de Proyectos para la Seguridad
y Convivencia Ciudadana
Correo: hermes.guarnizo@mininterior.gov.co
Teléfono: 601 242 74 00 Ext. 2800
Cra 8 No. 7 - 89. Bogotá, Colombia
www.mininterior.gov.co

De: Viterbo Gomez Carvajal <viterbo.gomez@mininterior.gov.co>

Enviado: lunes, 8 de junio de 2026 18:52

Para: Ingrith Nuñez Jaimes <ingrith.nunez@hotmail.com>

Cc: Maria Lucia Castro Jaramillo <marial.castro@mininterior.gov.co>; Andrea del Carmen Hernandez Vargas <andreac.hernandez@mininterior.gov.co>; Jairo Alexander Martinez Martiez <jairo.martinez@mininterior.gov.co>; Camila Sofia Unigarro Ramos <camila.unigarro@mininterior.gov.co>; Hermes Mauricio Guarnizo Lopera <hermes.guarnizo@mininterior.gov.co>

Asunto: RV: ANEXO 17- SUSPENSIÓN REPELÓN- ATLÁNTICO

Atento saludo Dra. Ingrith,

Adjunto envío anexo 17 del asunto para su revisión, quedamos atentos a cualquier inquietud al respecto,

Cordialmente,



ING. VITERBO GÓMEZ CARVAJAL
Profesional Especializado
Grupo de Control y Seguimiento de Proyectos
Subdirección de Proyectos de Seguridad y Convivencia Ciudadana
viterbo.gomez@mininterior.gov.co
Teléfono: 601 242 74 00 ext. 2800
Cra. 8 No. 12B – 31 Bogotá, Colombia
www.mininterior.gov.co

De: Camila Sofia Unigarro Ramos <camila.unigarro@mininterior.gov.co>

Enviado: lunes, 8 de junio de 2026 17:53

Para: Viterbo Gomez Carvajal <viterbo.gomez@mininterior.gov.co>

Cc: Daniel Ramiro Guzman Rodriguez <daniel.guzman@mininterior.gov.co>; Hermes Mauricio Guarnizo Lopera <hermes.guarnizo@mininterior.gov.co>

Asunto: RE: ANEXO 17- SUSPENSIÓN REPELÓN- ATLÁNTICO

Cordial Saludo Ing. Viterbo.

Una vez atendidas las observaciones realizadas por el arquitecto Mauricio, comparto para su revisión y firma el anexo 17- correspondiente a la solicitud de suspensión del convenio interadministrativo No. 2156-25 suscrito con el municipio de Repelón- Atlántico.

Cordialmente,



Subdirección de Proyectos para la
Seguridad y Convivencia Ciudadana
Ing. Camila Unigarro Ramos
camila.unigarro@mininterior.gov.co
Profesional técnico de apoyo
Teléfono: 601 242 74 00
Cra 8 No 12B – 31 Bogotá, Colombia
www.mininterior.gov.co

De: Hermes Mauricio Guarnizo Lopera <hermes.guarnizo@mininterior.gov.co>

Enviado: lunes, 8 de junio de 2026 11:53

Para: Camila Sofia Unigarro Ramos <camila.unigarro@mininterior.gov.co>

Cc: Daniel Ramiro Guzman Rodriguez <daniel.guzman@mininterior.gov.co>; Viterbo Gomez Carvajal <viterbo.gomez@mininterior.gov.co>

Asunto: RE: ANEXO 17- SUSPENSIÓN REPELÓN- ATLÁNTICO

Cordial saludo,

Una vez revisado el documento relacionado con la solicitud de suspensión del CVN 2156-25 suscrito para el Municipio de Repelón - Atlántico, y atendiendo las recomendaciones previas que se han realizado desde SG en proceso anteriores, se recomienda realizar las siguientes recomendaciones:

1. **Al respecto del tramite de incumplimiento:** Por favor revisar y se recomienda incluir tácitamente lo siguiente a manera de conclusión, matizando lo ya trabajo: (...) En este sentido, la evaluación de la solicitud de suspensión obedece exclusivamente al análisis de las circunstancias técnicas, administrativas y operativas que actualmente inciden en la ejecución del proyecto y que justifican la necesidad de suspender temporalmente las actividades, con el propósito de evitar mayores afectaciones al convenio y propiciar la superación de las situaciones que limitan su desarrollo. Por lo anterior, la viabilidad de la suspensión no implica desconocer las situaciones que dieron origen al trámite de presunto incumplimiento ni constituye un pronunciamiento sobre la responsabilidad contractual de la Entidad Territorial, aspectos que deberán ser determinados dentro del procedimiento correspondiente por la instancia competente. En consecuencia, ambos asuntos responden a finalidades distintas y pueden adelantarse de manera concurrente e independiente, sin que ello configure contradicción alguna en el análisis efectuado por esta Supervisión (...)
2. **Al respecto del cronograma de la suspensión:** Se recomienda incluir un cronograma general del convenio, incluyendo los términos de la presenta solicitud.
3. **Al respecto de la viabilidad Financiera:** ¿cómo se verá afectada la ejecución financiera? Este aspecto es objeto de observación por parte de la SG, toda vez que se considera necesario que tanto con el Municipio e incluso desde la supervisión se indique expresamente las medidas que serán adoptadas frente a la ejecución financiera del convenio, teniendo en cuenta que el cronograma general de ejecución y, en consecuencia, el cronograma de obra, podrían verse impactados por las circunstancias expuestas, en especial, lo relacionado con el manejo administrativo de los recursos a fin de mitigar las inducciones de reservas y/o reprogramación e recursos, según aplique.
4. **Al respecto de la documentación del representante legal del municipio:** No se adjuntan los documentos propios de los antecedentes de las IAS , REDAM y demás documentos soportes; adicionalmente las facultades presentadas fueron expedidas en la vigencia 2024, por cuanto de continuar vigentes se hace necesaria presentar la correspondiente certificación del concejo y a traves de la cual se acrediten las mismas .
5. **Al respecto de la documentación de la supervisión:** No se adjunta la respectiva relación de pagos al convenio, ni la designación de supervisión.
6. **Al respecto del anexo 17:** se emitieron comentarios al documento general y los cuales se encuentran insertados.

Quedo atento a los ajustes y cualquier inquietud.

Atentamente,



Profesional-Supervisor de Apoyo
ARQ. MAURICIO GUARNIZO LOPERA
Subdirección de Proyectos para la Seguridad
y Convivencia Ciudadana
Correo: Hermes.guarnizo@mininterior.gov.co
Teléfono: 601 242 74 00 Ext. 2800
Cra 8 No. 7 - 89. Bogotá, Colombia
www.mininterior.gov.co

De: Camila Sofia Unigarro Ramos <camila.unigarro@mininterior.gov.co>

Enviado: sábado, 6 de junio de 2026 11:51

Para: Hermes Mauricio Guarnizo Lopera <hermes.guarnizo@mininterior.gov.co>

Cc: Viterbo Gomez Carvajal <viterbo.gomez@mininterior.gov.co>; Daniel Ramiro Guzman Rodriguez <daniel.guzman@mininterior.gov.co>

Asunto: ANEXO 17- SUSPENSIÓN REPELÓN- ATLÁNTICO

Buenos días arq. Mauricio

Remito para su revisión anexo 17 correspondiente a la suspensión del convenio 2156-25 con la viabilidad técnica, financiera y jurídica, quedo atenta a sus observaciones.

Cordialmente,



**Subdirección de Proyectos para la
Seguridad y Convivencia Ciudadana
Ing. Camila Unigarro Ramos**

camila.unigarro@mininterior.gov.co

Profesional técnico de apoyo

Teléfono: 601 242 74 00

Cra 8 No 12B – 31 Bogotá, Colombia

www.mininterior.gov.co

 Interior	PROCESO	GESTION DE BIENES Y SERVICIOS	VERSIÓN	4
	FORMATO	ANEXO 7.	PÁGINA	1 de 4
		ACTA DE REUNION DE SEGUIMIENTO A LA EJECUCIÓN CONTRACTUAL	FECHA DE VIGENCIA	06/09/2023

ACTA No.	23
FECHA	09/06/2026
CIUDAD	VIRTUAL
No CONTRATO y/o CONVENIO	2156-2025
OBJETO:	Aunar esfuerzos técnicos, administrativos y financieros para desarrollar los estudio, diseño y construcción del palacio municipal del municipio de Repelón, Departamento del Atlántico
PORCENTAJE DE AVANCE DE LA EJECUCION %	0% El convenio se encuentra en etapa de ejecución de estudios y diseños
MOTIVO:	Realizar seguimiento al estado de ejecución del Convenio Interadministrativo No. 2156 de 2025 suscrito entre el Ministerio del Interior y el Municipio de Repelón – Atlántico.

PARTES

Ministerio del Interior	Municipio de Repelón- Atlántico
Nombre: Camila Sofia Unigarro Ramos C.c.: 1.005.449.802 Cargo: Apoyo de supervisión	Nombre: Medardo Villacob C.c.: 72245864 Cargo: Apoyo a la Supervisión
Nombre: Gonzalo Antonio Flórez C.c.: 80420013 Cargo: Apoyo a la supervisión	Nombre: Heyleen Romero C.c.: 1042434252 Cargo: Arquitecta de apoyo a Secretaría de Planeación
	Nombre: Martha Cáceres C.c.: 37752095 Cargo: Arquitecta- Dirección Técnica Interventoría
	Nombre: Mariana Montaña C.c.: 1193580538 Cargo: Auxiliar técnica- Interventoría
	Nombre: Jonatha Amador C.c.: 12693883 Cargo: Profesional Interventoría
	Nombre: Hernando C.c.: Cargo: Director Interventoría
	Nombre: Beatriz Botero C.c.: Cargo: Esp. Estructural- E-D-O
	Nombre: Carlos Mario Cotes C.c.: Cargo: Arquitecto E-D-O
	Nombre: Mateo Bravo C.c.: Cargo: Apoyo a Arquitectura E-D-O

DESARROLLO DE LA REUNION

Siendo las 4:00 p.m. del día 09 de junio de 2026, se da inicio al comité de seguimiento en el marco del Convenio Interadministrativo No. 2156 de 2025, cuyo objeto corresponde a la construcción del Palacio Municipal del municipio de Repelón – Atlántico. Dicho comité se lleva a cabo con el propósito de efectuar seguimiento a los

 Interior	PROCESO	GESTION DE BIENES Y SERVICIOS	VERSIÓN	4
	FORMATO	ANEXO 7.	PÁGINA	2 de 4
		ACTA DE REUNION DE SEGUIMIENTO A LA EJECUCIÓN CONTRACTUAL	FECHA DE VIGENCIA	06/09/2023

compromisos adquiridos en sesiones anteriores y presentar los avances derivados de la etapa de estudios y diseños respecto de los ajustes arquitectónicos del proyecto. En el mencionado comité participa el apoyo técnico a la supervisión designado por el ente territorial y el apoyo técnico adscrito a la Secretaría de Planeación, los representantes del contratista de estudios y diseños, la interventoría y apoyos técnicos de la supervisión del Ministerio del Interior.

DESARROLLO DE LA REUNIÓN

El convenio tiene plazo de ejecución hasta el día 31 de julio de 2026

Durante la reunión, la Supervisión del Ministerio solicita al municipio informar el estado de la publicación del informe de Supervisión del mes de abril en la plataforma SECOP II, así como la remisión del informe de supervisión correspondiente al mes de mayo de 2026, toda vez que, en la sesión del 04 de junio de 2026 el municipio manifestó que este último sería remitido en la jornada del martes 09 de junio de 2026, en atención a lo anterior, el municipio informa que el informe de supervisión correspondiente al mes de abril de 2026 fue cargado en la plataforma SECOP II, encontrándose pendiente el envío de la evidencia del cargue por parte de la oficina jurídica municipal. Respecto al informe correspondiente al mes de mayo de 2026, el municipio manifiesta que se encuentra en etapa final de elaboración y que sería remitido a más tardar el día siguiente a la reunión, es decir, 10 de junio de 2026.

La supervisión del Ministerio reitera que los informes de supervisión deben estar acompañados de los respectivos informes de interventoría y del contratista de estudios y diseños teniendo en cuenta la CLÁUSULA SEGUNDA: OBLIGACIONES CONTRACTUALES: I. OBLIGACIONES ESPECÍFICAS DEL ENTE TERRITORIAL: numeral 9 que indica: *“Elaborar, publicar en plataforma SECOP II y presentar al MINISTERIO-FONSECON, dentro de los primeros diez (10) días hábiles de cada mes, iniciando en el mes siguiente a la fecha de legalización del convenio, un informe técnico, administrativo y financiero sobre el avance del objeto del convenio, suscrito por el supervisor del MUNICIPIO. En el informe se deberán indicar los porcentajes de avance y ejecución, conforme a lo establecido en el cronograma de convenio previamente presentado, adjuntando: a) Los informes de ejecución tanto del contrato de obra bajo la modalidad llave en mano, como el de interventoría. b) Soportes de cada uno de los pagos realizados por parte del MUNICIPIO, discriminados por contrato y fuente de financiación, anexando las respectivas órdenes de pago, cuando corresponda los comprobantes de egreso y copia de los extractos de la cuenta bancaria registrada ante el MINISTERIO, donde se depositan dichos recursos. c) Certificación en la que conste el cumplimiento de las obligaciones de dichos contratistas frente al Sistema de Seguridad Social en los contratos derivados, de acuerdo con lo exigido en la legislación vigente para el efecto. 10. Responder por la veracidad de la Información remitida al MINISTERIO - FONSECON.”*

ESTADO DE LOS CONTRATOS DERIVADOS

Durante la sesión, se continúa con la exposición de los avances de la etapa de estudios y diseños, en ese sentido, el contratista de estudios y diseños presenta los ajustes realizados a los diseños arquitectónicos. La Supervisión del Ministerio, junto con el equipo técnico de apoyo del Municipio, realizan sugerencias generales orientadas a fortalecer la funcionalidad y coherencia integral del diseño arquitectónico. Entre los aspectos abordados se indican los siguientes:

 Interior	PROCESO	GESTION DE BIENES Y SERVICIOS	VERSIÓN	4
	FORMATO	ANEXO 7. ACTA DE REUNION DE SEGUIMIENTO A LA EJECUCIÓN CONTRACTUAL	PÁGINA	3 de 4
			FECHA DE VIGENCIA	06/09/2023

Planta nivel 1:

- Ajustar la representación gráfica del sentido de circulación en rampas y escaleras.
- Empotrar módulo de archivo de recepción contra la columna del acceso principal para evitar espacios residuales.
- Representar los equipos que conformarán los cuartos técnicos, incluyendo tableros eléctricos, UPS, y demás elementos requeridos por las especialidades.
- Revisar la distribución y dimensiones de los espacios destinados al paso de instalaciones verticales (buitrones).
- Revisar la distribución de los baños públicos, toda vez que la solución propuesta genera recorridos poco funcionales y pérdida de espacio útil.
- Revisar la incorporación de los puntos de impresión requeridos en las dependencias administrativas, con fines de tener en cuentas los puntos de conexión eléctrica.
- Revisar la inclusión de ventanilla de atención en el área de recaudo.
- Identificar tipologías de ventanas y puertas en los planos correspondientes.
- Revisar ajuste de la ventilación e iluminación natural en algunos espacios administrativos.
- Incorporar el modelado y definición de la ubicación de los tanques de almacenamiento de agua, previstos preliminarmente bajo la zona de baterías sanitarias.
- Definir la solución de acceso a la planta eléctrica considerando las condiciones urbanísticas y de accesibilidad.

Segundo piso

- Revisar la distribución de archivos y mobiliario administrativo.
- Incrementar las condiciones de iluminación y ventilación natural en oficinas que presentan insuficiencia de ventanas.
- Ajustar la configuración de los baños y áreas de servicio.

Tercer piso

- Revisar la distribución funcional de la oficina del alcalde.
- Verificar la ubicación del mobiliario administrativo para garantizar una adecuada funcionalidad de los espacios.

Durante la sesión, la Supervisión del Ministerio manifiesta que los ajustes no deben analizarse únicamente desde la perspectiva arquitectónica, sino de manera articulada con las especialidades técnicas y con la funcionalidad institucional del edificio, con el fin de evitar inconsistencias en etapas posteriores del proyecto.

Por su parte, el contratista manifiesta tomar en consideración las sugerencias formuladas e indica que realizará los ajustes correspondientes para ser presentados en la próxima mesa técnica de revisión. En ese orden de ideas, se acuerda por las partes programar una sesión virtual el día 10 de junio de 2026.

COMPROMISOS		
RESPONSABLE	ACCIONES	FECHA LÍMITE CUMPLIMIENTO
Municipio de Repelón-Atlántico	Publicar informe de Supervisión correspondiente a mes de abril de 2026 y remitir evidencia del cargue a la Supervisión del Ministerio	05/06/2026


Municipio de Repelón-Atlántico	Remitir a la Supervisión del Ministerio informe de Supervisión del mes de mayo de 2026 para revisión previo a su publicación en plataforma SECOP II	10/06/2026
Municipio de Repelón-Atlántico- Contratistas derivados	Ajustar y presentar la propuesta arquitectónica atendiendo las observaciones formuladas durante el desarrollo del comité de seguimiento	10/06/2026
Municipio de Repelón-Atlántico- Contratistas derivados- Ministerio del Interior	Comité virtual de seguimiento	10/06/2026

Se anexa listado de asistencia

Hora de finalización	NOMBRE2	CONVENIO	NUMERO D	ENTIDAD/ INTERES	CARGO/ROL EN EL CONVENIO/ CONTRATO DER	PROFESIÓN	CORREO ELECTRÓNICO3	TELEFONO
6/9/26 16:20:15	Mariana Montañó Uribe	CM-001-2026	1193580538	Contratista	Intervento Auxiliar Técnica / Profesional de la interventoría/	Ingeniera Civil	mmontanouribe@gmail.com	3128500951
6/9/26 16:21:06	Camila Sofía Unigarro Ramos	2156-25	1005449802	Ministerio	Apoyo a la Supervisión	Ingeniera Civil	camila.unigarro@mininterior.gov.co	3222144069
6/9/26 16:37:47	JONATHAN AMADOR CANTILLO	CONVENIO INTERADMINISTRATIVO 2156	12693883	Contratista	Intervento PROFESIONAL DE INTERVENTORIA	ARQUITECTO	jamadorcm@gmail.com	3234626534
6/9/26 16:38:32	Martha Caceres Caballero	Convenio Interadministrativo 2156	37752095	Contratista	Intervento Dirección Técnica/CONTRATO DE INTERVENTORIA	Arquitecta	interv.palacio@gmail.com	3186037400
6/9/26 17:50:22	Medardo Villacob Díaz	2156 de 2025	72245864	Municipio	Apoyo a la Supervisión	Arquitecto	medarvillacob@hotmail.com	3006986138
6/9/26 17:50:28	Heyleen Romero	Convenio 2156-2025 Palacio municipal	1042434252	Municipio	Apoyo Supervisión Municipal	Arquitecta	heyleenromero@gmail.com	3006747694

Nota: Se deja constancia de que durante la sesión fue compartido el enlace para el registro de asistencia; no obstante, algunos de los intervinientes no realizaron su diligenciamiento. Por lo anterior, la relación de asistentes que se anexa a la presente acta corresponde exclusivamente a los registros efectivamente consignados por los participantes.

Se anexa evidencia de asistencia y ejecución de la sesión

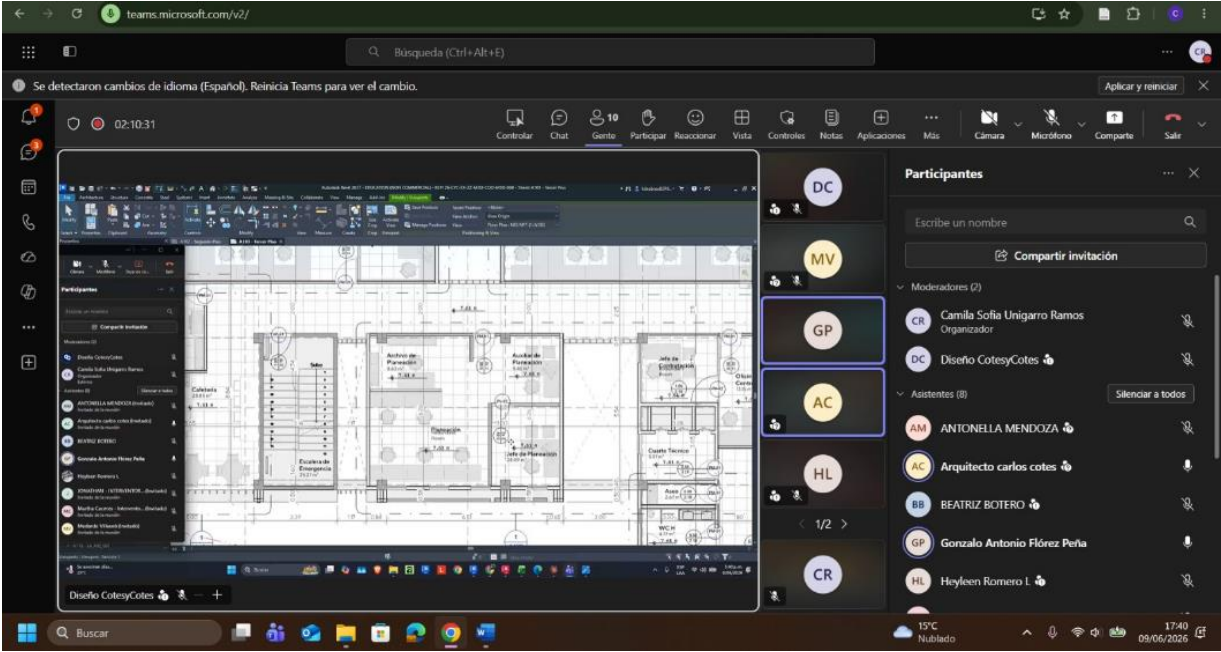



CITACIÓN A COMITÉ VIRTUAL DE SEGUIMIENTO - MARTES 09 DE JUNIO 2026- CVN 2156-25

Desde Camila Sofia Unigarro Ramos <camila.unigarro@mininterior.gov.co>

Fecha Mar 09/06/2026 9:04

Para Planeación Repelón Atlántico <planeacion@repelon-atlantico.gov.co>

CC Gonzalo Antonio Flórez Peña <gonzalo.florez@mininterior.gov.co>; Hermes Mauricio Guarnizo Lopera <hermes.guarnizo@mininterior.gov.co>; Tito Lorenzo Lovo Carretero <tito.lovo@mininterior.gov.co>; Andrea del Carmen Hernandez Vargas <andrea.hernandez@mininterior.gov.co>

Señor,

JORGE ELIECER REALES MARTINEZ

Alcalde Municipal- Supervisor del convenio

Municipio de Repelón - Atlántico

Calle. 8 No.7-1, Palacio Municipal

alcaldia@repelon-atlantico.gov.co

Señor,

MEDARDO VILLACOB DIAZ

Apoyo a la supervisión - Municipio

Municipio de Repelón - Atlántico

Calle. 8 No.7-1, Palacio Municipal

planeacion@repelon-atlantico.gov.co

Señora,

LILIANA ORTEGA VILLA

Secretaria de Planeación

Municipio de Repelón - Atlántico

Calle. 8 No.7-1, Palacio Municipal

planeacion@repelon-atlantico.gov.co

Cordial Saludo,

En el marco del convenio interadministrativo No. 2156 de 2025 suscrito entre el Ministerio del Interior y el municipio de Repelón- Atlántico cuyo objeto es "AUNAR ESFUERZOS TÉCNICOS, ADMINISTRATIVOS Y FINANCIEROS PARA DESARROLLAR LOS ESTUDIOS, DISEÑOS Y CONSTRUCCIÓN DEL PALACIO MUNICIPAL DEL MUNICIPIO DE REPELÓN, DEPARTAMENTO DEL ATLÁNTICO" la Supervisión del Ministerio del Interior se permite remitir el enlace de conexión a la sesión virtual de seguimiento a la etapa de estudios y diseños, programada para el día de hoy, 09 de junio de 2026, en el horario comprendido entre las 4:00 p.m. y las 5:30 p.m. Lo anterior, en cumplimiento de los compromisos acordados por las partes durante el comité de seguimiento realizado el pasado 04 de junio de 2026.

En ese sentido, compartimos a continuación el enlace para la conexión a la sesión:

https://teams.microsoft.com/l/meetup-join/19%3ameeting_NmE3YTBkM2QtYtc3MS00NDM0LTgxZjEtNTJlMmZkMzE1Y2M0%40thread.v2/0?context=%7b%22Tid%22%3a%22c4f7870c-eb08-4d01-b023-a71dd94e883b%22%2c%22Oid%22%3a%22a897381b-a723-456d-b9d2-6af8d9a16e81%22%7d

Cordialmente,



**Subdirección de Proyectos para la
Seguridad y Convivencia Ciudadana**
Ing. Camila Unigarro Ramos
camila.unigarro@mininterior.gov.co
Profesional técnico de apoyo
Teléfono: 601 242 74 00
Cra 8 No 12B – 31 Bogotá, Colombia
www.mininterior.gov.co



REMISIÓN DE ACTA DE REUNIÓN DEL 04 DE JUNIO DE 2026- CVN 2156-25

Desde Camila Sofia Unigarro Ramos <camila.unigarro@mininterior.gov.co>

Fecha Mar 09/06/2026 13:53

Para Planeación Repelón Atlántico <planeacion@repelon-atlantico.gov.co>

CC Hermes Mauricio Guarnizo Lopera <hermes.guarnizo@mininterior.gov.co>; Gonzalo Antonio Flórez Peña <gonzalo.florez@mininterior.gov.co>; Tito Lorenzo Lovo Carretero <tito.lovo@mininterior.gov.co>; Andrea del Carmen Hernandez Vargas <andreas.hernandez@mininterior.gov.co>

 1 archivo adjunto (446 KB)

04062026_comite de seguimiento convenio 2156_2025.pdf;

Señor,

JORGE ELIECER REALES MARTINEZ

Alcalde Municipal- Supervisor del convenio

Municipio de Repelón - Atlántico

Calle. 8 No.7-1, Palacio Municipal

alcaldia@repelon-atlantico.gov.co

Señor,

MEDARDO VILLACOB DIAZ

Apoyo a la supervisión - Municipio

Municipio de Repelón - Atlántico

Calle. 8 No.7-1, Palacio Municipal

planeacion@repelon-atlantico.gov.co

Señora,

LILIANA ORTEGA VILLA

Secretaria de Planeación

Municipio de Repelón - Atlántico

Calle. 8 No.7-1, Palacio Municipal

planeacion@repelon-atlantico.gov.co

Cordial Saludo,

En atención a la realización del Comité virtual de Seguimiento en el marco del convenio interadministrativo No. 2156 de 2025 suscritos entre el Ministerio del Interior y el municipio de Repelón-Atlántico, cuyo objeto es: "AUNAR ESFUERZOS TÉCNICOS, ADMINISTRATIVOS Y FINANCIEROS PARA DESARROLLAR LOS ESTUDIOS, DISEÑOS Y CONSTRUCCIÓN DEL PALACIO MUNICIPAL DEL MUNICIPIO DE REPELÓN, DEPARTAMENTO DEL ATLÁNTICO" esta Supervisión se permite remitir el acta de reunión correspondiente a la sesión llevada a cabo el día 04 de junio de 2026. Así mismo, se reitera el cumplimiento de los compromisos asumidos durante la sesión de comité en relación a los informes de supervisión correspondientes al mes de abril y mayo de 2026.

Nota: Las actas remitidas constituyen el soporte formal del seguimiento al estado del convenio, y servirá como insumo para la adopción de las acciones necesarias que permitan garantizar el cumplimiento de los compromisos y la adecuada ejecución del proyecto.

Cordialmente,



**Subdirección de Proyectos para la
Seguridad y Convivencia Ciudadana**

Ing. Camila Unigarro Ramos

camila.unigarro@mininterior.gov.co

Profesional técnico de apoyo

Teléfono: 601 242 74 00

Cra 8 No 12B – 31 Bogotá, Colombia

www.mininterior.gov.co

 Interior	PROCESO	GESTION DE BIENES Y SERVICIOS	VERSIÓN	4
	FORMATO	ANEXO 7.	PÁGINA	1 de 4
		ACTA DE REUNION DE SEGUIMIENTO A LA EJECUCIÓN CONTRACTUAL	FECHA DE VIGENCIA	06/09/2023

ACTA No.	24
FECHA	10/06/2026
CIUDAD	VIRTUAL
No CONTRATO y/o CONVENIO	2156-2025
OBJETO:	Aunar esfuerzos técnicos, administrativos y financieros para desarrollar los estudio, diseño y construcción del palacio municipal del municipio de Repelón, Departamento del Atlántico
PORCENTAJE DE AVANCE DE LA EJECUCION %	0% El convenio se encuentra en etapa de ejecución de estudios y diseños
MOTIVO:	Realizar seguimiento al estado de ejecución del Convenio Interadministrativo No. 2156 de 2025 suscrito entre el Ministerio del Interior y el Municipio de Repelón – Atlántico.

PARTES

Ministerio del Interior	Municipio de Repelón- Atlántico
Nombre: Camila Sofia Unigarro Ramos C.c.: 1.005.449.802 Cargo: Apoyo de supervisión	Nombre: Medardo Villacob C.c.: 72245864 Cargo: Apoyo a la Supervisión
Nombre: Gonzalo Antonio Flórez C.c.: 80420013 Cargo: Apoyo a la supervisión	Nombre: Martha Cáceres C.c.: 37752095 Cargo: Arquitecta- Dirección Técnica Interventoría
	Nombre: Mariana Montaña C.c.: 1193580538 Cargo: Auxiliar técnica- Interventoría
	Nombre: Jonatha Amador C.c.: 12693883 Cargo: Profesional Interventoría
	Nombre: Arnaldo Mejía Ojeda C.c.: Cargo: director Interventoría
	Nombre: Beatriz Botero C.c.: Cargo: Esp. Estructural- E-D-O
	Nombre: Carlos Mario Cotes C.c.: Cargo: Arquitecto E-D-O

DESARROLLO DE LA REUNION

Siendo las 2:00 p.m. del día 10 de junio de 2026, se da inicio al comité de seguimiento en el marco del Convenio Interadministrativo No. 2156 de 2025, cuyo objeto corresponde a la construcción del Palacio Municipal del municipio de Repelón – Atlántico. Dicho comité se lleva a cabo con el propósito de efectuar seguimiento a los compromisos adquiridos en sesiones anteriores y presentar los avances derivados de la etapa de estudios y diseños respecto de los ajustes arquitectónicos del proyecto. En el mencionado comité participa el apoyo técnico a la supervisión designado por el ente territorial, los representantes del contratista de estudios y diseños, la interventoría y apoyos técnicos de la supervisión del Ministerio del Interior.

DESARROLLO DE LA REUNIÓN

 Interior	PROCESO	GESTION DE BIENES Y SERVICIOS	VERSIÓN	4
	FORMATO	ANEXO 7. ACTA DE REUNION DE SEGUIMIENTO A LA EJECUCIÓN CONTRACTUAL	PÁGINA	2 de 4
			FECHA DE VIGENCIA	06/09/2023

El convenio tiene plazo de ejecución hasta el día 31 de julio de 2026

Desde la Supervisión del Ministerio, se indica que el comité se encuentra orientado principalmente a la presentación y revisión de los avances de la etapa de estudios y diseños del proyecto. No obstante, en atención a los compromisos asumidos por la Supervisión del municipio en sesiones anteriores, la Supervisión del Ministerio del Interior solicita información sobre la publicación del informe del mes de abril y la remisión del informe de supervisión correspondiente al mes de mayo de 2026, teniendo en cuenta que su entrega había sido programada para el día 10 de junio de 2026. En respuesta, la Supervisión del municipio informa que, debido a una suspensión programada del servicio de energía eléctrica en el municipio, no ha sido posible consolidar la totalidad de la información requerida para dar cumplimiento integral al compromiso adquirido. En consecuencia, manifiesta que el informe de supervisión correspondiente al mes de mayo de 2026 será remitido al Ministerio del Interior a más tardar el día 11 de junio de 2026. Por otra parte, el municipio informa que el informe de supervisión correspondiente al mes de abril de 2026 ya fue publicado en la plataforma SECOP II. No obstante, se encuentra pendiente la remisión de la evidencia de dicha publicación, compromiso que será atendido igualmente a más tardar el 11 de junio de 2026. Lo anterior conforme a la CLÁUSULA SEGUNDA: OBLIGACIONES CONTRACTUALES: I. OBLIGACIONES ESPECÍFICAS DEL ENTE TERRITORIAL: numeral 9 que indica: “*Elaborar, publicar en plataforma SECOP II y presentar al MINISTERIO-FONSECON, dentro de los primeros diez (10) días hábiles de cada mes, iniciando en el mes siguiente a la fecha de legalización del convenio, un informe técnico, administrativo y financiero sobre el avance del objeto del convenio, suscrito por el supervisor del MUNICIPIO. En el informe se deberán indicar los porcentajes de avance y ejecución, conforme a lo establecido en el cronograma de convenio previamente presentado, adjuntando: a) Los informes de ejecución tanto del contrato de obra bajo la modalidad llave en mano, como el de interventoría. b) Soportes de cada uno de los pagos realizados por parte del MUNICIPIO, discriminados por contrato y fuente de financiación, anexando las respectivas órdenes de pago, cuando corresponda los comprobantes de egreso y copia de los extractos de la cuenta bancaria registrada ante el MINISTERIO, donde se depositan dichos recursos. c) Certificación en la que conste el cumplimiento de las obligaciones de dichos contratistas frente al Sistema de Seguridad Social en los contratos derivados, de acuerdo con lo exigido en la legislación vigente para el efecto. 10. Responder por la veracidad de la Información remitida al MINISTERIO -FONSECON.*”

ESTADO DE LOS CONTRATOS DERIVADOS

El convenio se encuentra actualmente en la etapa de elaboración de estudios y diseños. En el marco de la mesa técnica realizada el día 09 de junio de 2026, la Supervisión del Ministerio del Interior y la Supervisión del municipio formularon diversas recomendaciones orientadas a optimizar la funcionalidad, distribución y aprovechamiento de los espacios proyectados. En atención a lo anterior, durante la presente sesión el contratista de estudios y diseños presenta ajustes incorporados a la propuesta arquitectónica, evidenciando los avances alcanzados en la consolidación de las plantas arquitectónicas del proyecto.

Durante la socialización de los ajustes realizados, la Supervisión del Ministerio del Interior y la Supervisión del municipio efectúan comentarios y sugerencias encaminadas a fortalecer la funcionalidad de las dependencias administrativas, la distribución del mobiliario, la circulación interna de usuarios y funcionarios, así como las condiciones de accesibilidad, iluminación y ventilación de los diferentes espacios proyectados. De igual manera, se plantean recomendaciones relacionadas con la ubicación de algunos puestos de trabajo y áreas de atención al público, con el propósito de optimizar el aprovechamiento de las áreas disponibles y garantizar condiciones adecuadas para el desarrollo de las actividades institucionales.

 Interior	PROCESO	GESTION DE BIENES Y SERVICIOS	VERSIÓN	4
	FORMATO	ANEXO 7. ACTA DE REUNION DE SEGUIMIENTO A LA EJECUCIÓN CONTRACTUAL	PÁGINA	3 de 4
			FECHA DE VIGENCIA	06/09/2023

Asimismo, se abordan aspectos asociados a los materiales propuestos para las divisiones arquitectónicas, la ubicación de puertas, los detalles de ventanas y puertas y la integración de algunos elementos de fachada, generándose sugerencias orientadas a fortalecer la coherencia funcional, técnica y estética de la propuesta arquitectónica.

Posteriormente, el contratista presenta los ajustes propuestos para el despacho del alcalde y sus espacios complementarios, incluyendo la zona de recepción, áreas de apoyo, espacios colaborativos y zonas de servicio. Frente a estos ambientes, la Supervisión del Ministerio y la Supervisión del municipio formulan recomendaciones dirigidas a mejorar las condiciones de circulación, privacidad, iluminación y funcionalidad de los espacios, así como la articulación entre las diferentes áreas que conforman el componente administrativo del proyecto.

De igual forma, se discuten alternativas para la organización de los espacios destinados al personal de apoyo y asesores, buscando una distribución que favorezca la operatividad de la administración municipal, facilite la interacción entre dependencias y responda a las necesidades funcionales manifestadas por el municipio.

Finalmente, con el propósito de continuar avanzando en la consolidación de los estudios y diseños del proyecto, las partes acordaron realizar una nueva mesa técnica el día 12 de junio de 2026, en la cual el contratista presentará los avances derivados de la etapa de estudios y diseños.

COMPROMISOS		
RESPONSABLE	ACCIONES	FECHA LÍMITE CUMPLIMIENTO
Municipio de Repelón-Atlántico	Remitir evidencia de la publicación del informe de Supervisión del mes de abril a la Supervisión del Ministerio	11/06/2026
Municipio de Repelón-Atlántico	Remitir a la Supervisión del Ministerio informe de Supervisión del mes de mayo de 2026 para revisión previo a su publicación en plataforma SECOP II	11/06/2026
Municipio de Repelón-Atlántico- Contratistas derivados- Ministerio del Interior	Comité virtual de seguimiento	12/06/2026


Se anexa listado de asistencia

Hora de finalización	NOMBRE	CONVENIO	NUMERO DE	ENTIDAD/ INTERESADO	CARGO/ROL EN EL CONVENIO/	PROFESIÓN	CORREO ELECTRÓNICO	TELÉFONO
6/10/26 14:07:57	MARIANA MONTAÑO URIBE	CM-001-2026	1193580538	Contratista Interventoría	Auxiliar Técnica / Profesional de la interventoría/ CM-001-2026 / Consorcio Infra Municipal	Ingeniería Civil	mmontanouribe@gmail.com	3128500951
6/10/26 14:42:41	JONATHAN AMADOR CANTILLO	2156 de 2025	12693883	Contratista Interventoría	PROFESIONAL INTERVENTORIA	ARQUITECTO	jamadorcm@gmail.com	3234626534
6/10/26 14:43:43	Martha Caceres Caballero	2156_2025	37752095	Contratista Interventoría	Coordinadora Técnica/CONTRATO DE INTERVENTORIA No. CM-001-2026/Consorcio Infra Municipal	Arquitecta	interv.palacio@gmail.com	3186037400
6/10/26 15:30:34	Camila Sofia Unigarro Ramos	2156-25	1005449802	Ministerio	Apoyo a la Supervisión	Ingeniera Civil	camila.unigarro@mininterior.gov.co	3222144069
6/10/26 15:47:31	ARNALDO MEJIA OJEDA	2156-2025	1122808950	Contratista Interventoría	DIRECTOR DE INTERVENTORIA	INGENIERO CIVIL	amejia.cii@gmail.com	3246103022

 Interior	PROCESO	GESTION DE BIENES Y SERVICIOS	VERSIÓN	4
	FORMATO	ANEXO 7. ACTA DE REUNION DE SEGUIMIENTO A LA EJECUCIÓN CONTRACTUAL	PÁGINA	4 de 4
			FECHA DE VIGENCIA	06/09/2023

Nota: Se deja constancia de que durante la sesión fue compartido el enlace para el registro de asistencia; no obstante, algunos de los intervinientes no realizaron su diligenciamiento. Por lo anterior, la relación de asistentes que se anexa a la presente acta corresponde exclusivamente a los registros efectivamente consignados por los participantes.

Se anexa evidencia de asistencia y ejecución de la sesión

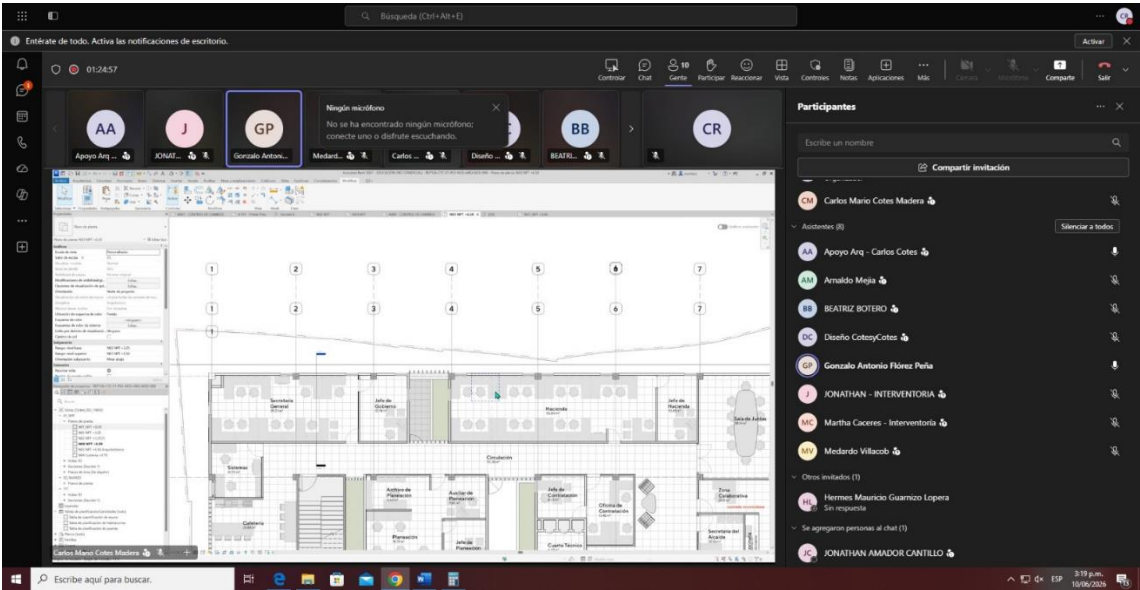



REMISIÓN ACTA DE COMITÉ DEL 09 DE JUNIO- CVN 2156-25 REPELÓN ATLÁNTICO

Desde Camila Sofia Unigarro Ramos <camila.unigarro@mininterior.gov.co>

Fecha Jue 11/06/2026 15:18

Para Planeación Repelón Atlántico <planeacion@repelon-atlantico.gov.co>

CC Hermes Mauricio Guarnizo Lopera <hermes.guarnizo@mininterior.gov.co>; Gonzalo Antonio Flórez Peña <gonzalo.florez@mininterior.gov.co>; Tito Lorenzo Lovo Carretero <tito.lovo@mininterior.gov.co>; Andrea del Carmen Hernandez Vargas <andreas.hernandez@mininterior.gov.co>

 1 archivo adjunto (398 KB)

09062026_comite de seguimiento convenio 2156_2025.pdf;

Señor,

JORGE ELIECER REALES MARTINEZ

Alcalde Municipal- Supervisor del convenio

Municipio de Repelón - Atlántico

Calle. 8 No.7-1, Palacio Municipal

alcaldia@repelon-atlantico.gov.co

Señor,

MEDARDO VILLACOB DIAZ

Apoyo a la supervisión - Municipio

Municipio de Repelón - Atlántico

Calle. 8 No.7-1, Palacio Municipal

planeacion@repelon-atlantico.gov.co

Señora,

LILIANA ORTEGA VILLA

Secretaria de Planeación

Municipio de Repelón - Atlántico

Calle. 8 No.7-1, Palacio Municipal

planeacion@repelon-atlantico.gov.co

Cordial Saludo,

En atención a la realización del Comité virtual de Seguimiento en el marco del convenio interadministrativo No. 2156 de 2025 suscritos entre el Ministerio del Interior y el municipio de Repelón-Atlántico, cuyo objeto es: "AUNAR ESFUERZOS TÉCNICOS, ADMINISTRATIVOS Y FINANCIEROS PARA DESARROLLAR LOS ESTUDIOS, DISEÑOS Y CONSTRUCCIÓN DEL PALACIO MUNICIPAL DEL MUNICIPIO DE REPELÓN, DEPARTAMENTO DEL ATLÁNTICO" esta Supervisión se permite remitir el acta de reunión correspondiente a la sesión llevada a cabo el día 09 de junio de 2026.

Nota: Las actas remitidas constituyen el soporte formal del seguimiento al estado del convenio, y servirá como insumo para la adopción de las acciones necesarias que permitan garantizar el cumplimiento de los compromisos y la adecuada ejecución del proyecto.

Cordialmente,



**Subdirección de Proyectos para la
Seguridad y Convivencia Ciudadana**

Ing. Camila Unigarro Ramos

camila.unigarro@mininterior.gov.co

Profesional técnico de apoyo

Teléfono: 601 242 74 00

Cra 8 No 12B – 31 Bogotá, Colombia

www.mininterior.gov.co

 Interior	PROCESO	GESTION DE BIENES Y SERVICIOS	VERSIÓN	4
	FORMATO	ANEXO 7.	PÁGINA	1 de 5
		ACTA DE REUNION DE SEGUIMIENTO A LA EJECUCIÓN CONTRACTUAL	FECHA DE VIGENCIA	06/09/2023

ACTA No.	25
FECHA	12/06/2026
CIUDAD	VIRTUAL
No CONTRATO y/o CONVENIO	2156-2025
OBJETO:	Aunar esfuerzos técnicos, administrativos y financieros para desarrollar los estudio, diseño y construcción del palacio municipal del municipio de Repelón, Departamento del Atlántico
PORCENTAJE DE AVANCE DE LA EJECUCION %	0% El convenio se encuentra en etapa de ejecución de estudios y diseños
MOTIVO:	Realizar seguimiento al estado de ejecución del Convenio Interadministrativo No. 2156 de 2025 suscrito entre el Ministerio del Interior y el Municipio de Repelón – Atlántico.

PARTES

Ministerio del Interior	Municipio de Repelón- Atlántico
Nombre: Camila Sofia Unigarro Ramos C.c.: 1.005.449.802 Cargo: Apoyo de supervisión	Nombre: Medardo Villacob C.c.: 72245864 Cargo: Apoyo a la Supervisión
Nombre: Gonzalo Antonio Flórez C.c.: 80420013 Cargo: Apoyo a la supervisión	Nombre: Heyleen Romero C.c.: 1042434252 Cargo: Apoyo a la Supervisión
	Nombre: Martha Cáceres C.c.: 37752095 Cargo: Arquitecta- Dirección Técnica Interventoría
	Nombre: Mariana Montaña C.c.: 1193580538 Cargo: Auxiliar técnica- Interventoría
	Nombre: Jonatha Amador C.c.: 12693883 Cargo: Profesional Interventoría
	Nombre: Arnaldo Mejía Ojeda C.c.: Cargo: director Interventoría
	Nombre: Beatriz Botero C.c.: Cargo: Esp. Estructural- E-D-O
	Nombre: Carlos Mario Cotes C.c.: Cargo: Arquitecto E-D-O

DESARROLLO DE LA REUNION

Siendo las 8:00 a.m. del día 12 de junio de 2026, se da inicio al comité virtual de seguimiento en el marco del Convenio Interadministrativo No. 2156 de 2025, cuyo objeto corresponde a la construcción del Palacio Municipal del municipio de Repelón – Atlántico. Dicho comité se lleva a cabo con el propósito de efectuar seguimiento a los compromisos adquiridos en sesiones anteriores y presentar los avances derivados de la etapa de estudios y diseños respecto de los ajustes arquitectónicos del proyecto. En el mencionado comité

 Interior	PROCESO	GESTION DE BIENES Y SERVICIOS	VERSIÓN	4
	FORMATO	ANEXO 7.	PÁGINA	2 de 5
		ACTA DE REUNION DE SEGUIMIENTO A LA EJECUCIÓN CONTRACTUAL	FECHA DE VIGENCIA	06/09/2023

participa los apoyos técnicos a la supervisión designado por el ente territorial, los representantes del contratista de estudios y diseños, la interventoría y apoyos técnicos de la supervisión del Ministerio del Interior.

DESARROLLO DE LA REUNIÓN

El convenio tiene plazo de ejecución hasta el día 31 de julio de 2026

Durante el comité, la Supervisión del Ministerio del Interior reiteró al municipio el compromiso relacionado con la remisión del informe de supervisión correspondiente al mes de mayo de 2026, teniendo en cuenta que, durante la sesión realizada el 10 de junio de 2026, el municipio manifestó que dicho informe sería remitido a más tardar el 11 de junio de 2026. Lo anterior, considerando que la entrega oportuna de la información se vio afectada por una suspensión programada del servicio de energía eléctrica en el municipio, situación que dificultó la consolidación de los soportes requeridos. En atención a lo anterior, el municipio informó que tanto el informe de supervisión correspondiente al mes de mayo de 2026 como la evidencia de la publicación en la plataforma SECOP II del informe de supervisión correspondiente al mes de abril de 2026 serían remitidos a la Supervisión del Ministerio del Interior durante la jornada del 12 de junio de 2026.

En ese sentido se reitera el cumplimiento de la CLÁUSULA SEGUNDA: OBLIGACIONES CONTRACTUALES: I. OBLIGACIONES ESPECÍFICAS DEL ENTE TERRITORIAL: numeral 9 que indica: *“Elaborar, publicar en plataforma SECOP II y presentar al MINISTERIO-FONSECON, dentro de los primeros diez (10) días hábiles de cada mes, iniciando en el mes siguiente a la fecha de legalización del convenio, un informe técnico, administrativo y financiero sobre el avance del objeto del convenio, suscrito por el supervisor del MUNICIPIO. En el informe se deberán indicar los porcentajes de avance y ejecución, conforme a lo establecido en el cronograma de convenio previamente presentado, adjuntando: a) Los informes de ejecución tanto del contrato de obra bajo la modalidad llave en mano, como el de interventoría. b) Soportes de cada uno de los pagos realizados por parte del MUNICIPIO, discriminados por contrato y fuente de financiación, anexando las respectivas órdenes de pago, cuando corresponda los comprobantes de egreso y copia de los extractos de la cuenta bancaria registrada ante el MINISTERIO, donde se depositan dichos recursos. c) Certificación en la que conste el cumplimiento de las obligaciones de dichos contratistas frente al Sistema de Seguridad Social en los contratos derivados, de acuerdo con lo exigido en la legislación vigente para el efecto.*

ESTADO DE LOS CONTRATOS DERIVADOS

El convenio se encuentra actualmente en la etapa de elaboración de estudios y diseños. En el marco de la etapa de estudios y diseños, el contratista presenta los avances incorporados a la propuesta arquitectónica, socializando ajustes realizados atendiendo algunas de las sugerencias formuladas durante la mesa técnica anterior.

Durante la presentación, se abordan aspectos relacionados con la definición de detalles arquitectónicos y constructivos del proyecto, resaltando la importancia de complementar la documentación técnica mediante la incorporación de especificaciones, detalles de elementos arquitectónicos, puertas, ventanas, etc., acabados de pisos, mobiliario fijo y demás componentes necesarios para facilitar la comprensión integral de la propuesta. Asimismo, se continua con la presentación de los espacios correspondientes al segundo nivel de la edificación, donde se intercambiaron apreciaciones orientadas a fortalecer la funcionalidad de las áreas administrativas como lo son el concejo, oficina del personero, y oficina de asuntos internos, la organización de archivos, la disposición de áreas de atención al público y la articulación de los diferentes espacios de trabajo. De igual

 Interior	PROCESO	GESTION DE BIENES Y SERVICIOS	VERSIÓN	4
	FORMATO	ANEXO 7.	PÁGINA	3 de 5
		ACTA DE REUNION DE SEGUIMIENTO A LA EJECUCIÓN CONTRACTUAL	FECHA DE VIGENCIA	06/09/2023

manera, se formulan sugerencias encaminadas a mejorar la identificación de elementos arquitectónicos, la representación gráfica de algunos componentes como muros, divisiones y la integración de detalles de ventanas, acabados de pisos, puertas, baños, lavamanos y demás que permitan una mejor lectura de los planos.

Adicionalmente, se presenta la propuesta correspondiente al tercer nivel, incluyendo las áreas asociadas al despacho del alcalde y sus espacios complementarios. Frente a esta propuesta, la Supervisión del Ministerio del Interior y la Supervisión del municipio formularon sugerencias dirigidas a fortalecer las condiciones de circulación, acceso, privacidad y funcionalidad de los espacios, así como la disposición del mobiliario y la organización de las áreas de apoyo administrativo. Igualmente, se plantearon alternativas para mejorar la integración entre las diferentes zonas que conforman el despacho y sus áreas colaborativas, como el baño, y la secretaría del despacho del alcalde, procurando una distribución acorde con las necesidades operativas. Por otro lado, se sugiere una distribución de mobiliario para el área de cafetería que permita un mejor aprovechamiento y organización del espacio.

Finalmente, el contratista presenta los avances correspondientes a los planos de cubierta y fachadas del proyecto, socializando los criterios arquitectónicos adoptados para la configuración exterior de la edificación. Durante la presentación, la Supervisión del Ministerio del Interior sugiere complementar la información gráfica de las fachadas, particularmente en lo relacionado con la identificación de las diferentes tipologías de ventanas y demás elementos arquitectónicos que las conforman. De igual manera, la Supervisión del Ministerio y la Supervisión del municipio sugieren al contratista evaluar alternativas de diseño que aporten al fortalecimiento de la imagen institucional del edificio, procurando una propuesta arquitectónica armónica que evite la saturación visual de las fachadas y favorezca la integración de los distintos elementos que componen la envolvente arquitectónica.

En desarrollo de la mesa técnica, se identifica que los componentes asociados a las fachadas y cubiertas aún requieren un mayor nivel de desarrollo y definición. No obstante, teniendo en cuenta que las plantas arquitectónicas presentan avances significativos en cuanto a la distribución de espacios y el cumplimiento de las áreas requeridas para el proyecto, las partes consideran pertinente continuar con el desarrollo de las diferentes especialidades técnicas, sin perjuicio de los ajustes que deban incorporarse posteriormente al componente arquitectónico. Asimismo, se reitera la necesidad de continuar avanzando en la elaboración de los planos de detalle, cortes generales, diseño urbanístico y demás componentes requeridos para la consolidación integral de los estudios y diseños.

En ese sentido, y con el propósito de dar continuidad al proceso de estructuración del proyecto, las partes acuerdan realizar una mesa técnica presencial el día 17 de junio de 2026 en la ciudad de Bogotá, durante la cual el contratista deberá presentar los avances correspondientes a los diseños arquitectónicos ajustados, así como los productos asociados a las especialidades estructural, hidrosanitaria, eléctrica y demás disciplinas que integran el alcance de los estudios y diseños.

COMPROMISOS		
RESPONSABLE	ACCIONES	FECHA LÍMITE CUMPLIMIENTO
Municipio de Repelón-Atlántico	Remitir evidencia de la publicación del informe de Supervisión del mes de abril a la Supervisión del Ministerio	12/06/2026

 Interior	PROCESO	GESTION DE BIENES Y SERVICIOS	VERSIÓN	4
	FORMATO	ANEXO 7.	PÁGINA	4 de 5
		ACTA DE REUNION DE SEGUIMIENTO A LA EJECUCIÓN CONTRACTUAL	FECHA DE VIGENCIA	06/09/2023

Municipio de Repelón-Atlántico	Remitir a la Supervisión del Ministerio informe de Supervisión del mes de mayo de 2026 para revisión previo a su publicación en plataforma SECOP II	12/06/2026
Contrastas derivados	Desarrollo y complementación de diseños arquitectónicos, estructurales, eléctricos y demás especialidades que integren los estudios y diseños del proyecto	17/06/2026
Municipio de Repelón-Atlántico- Contratistas derivados- Ministerio del Interior	Mesa técnica presencial	17/06/2026


Se anexa listado de asistencia

Hora de finalización	NOMBRE2	CONVENIO	NUMERO	ENTIDAD/ INTERESA	CARGO/ROL EN EL CO	PROFESIÓN	CORREO ELECTRÓNICO3	TELEFONO
6/12/26 8:24:57	JONATHAN AMADOR CANTILLO	CONVENIO INTERADMINISTRATIVO 2156 DEL 2025	12693883	Contratista Intervento	PROFESIONAL DE INTERVENTORIA	ARQUITECTURA	jamadorcm@gmail.com	3234626534
6/12/26 8:25:09	Medardo Villacob Díaz	2156 de 2025	72245864	Municipio	Apoyo a la Supervisión Profesional Interventoría/CONTRATO DE INTERVENTORÍA No. CM-001-2026/Consorcio Infra Municipal	Arquitecto	medarvillacob@hotmail.com	3006986138
6/12/26 8:41:29	Martha Caceres Caballero	Convenio 2556-2025	37752095	Contratista Intervento	Auxiliar Técnica / Profesional de la Interventoría/ CM-001-2026 / Consorcio Infra Municipal	Arquitecta	marthacacerescaballero@gmail.com	3186037400
6/12/26 10:38:53	Mariana Montaña Uribe	CM-001-2026	1193580538	Contratista Intervento	Ingeniera Civil		mmontanouribe@gmail.com	3128500951
6/12/26 11:12:09	Camila Unigarro	2156-25	1005449802	Ministerio	Apoyo a la Supervisión	Ingeniera Civil	camila.unigarro@mininterior.gov.co	3222144069

Nota: Se deja constancia de que durante la sesión fue compartido el enlace para el registro de asistencia; no obstante, algunos de los intervinientes no realizaron su diligenciamiento. Por lo anterior, la relación de asistentes que se anexa a la presente acta corresponde exclusivamente a los registros efectivamente consignados por los participantes.

Se anexa evidencia de asistencia y ejecución de la sesión

 Interior	PROCESO	GESTION DE BIENES Y SERVICIOS	VERSIÓN	4
	FORMATO	ANEXO 7. ACTA DE REUNION DE SEGUIMIENTO A LA EJECUCIÓN CONTRACTUAL	PÁGINA	5 de 5
			FECHA DE VIGENCIA	06/09/2023

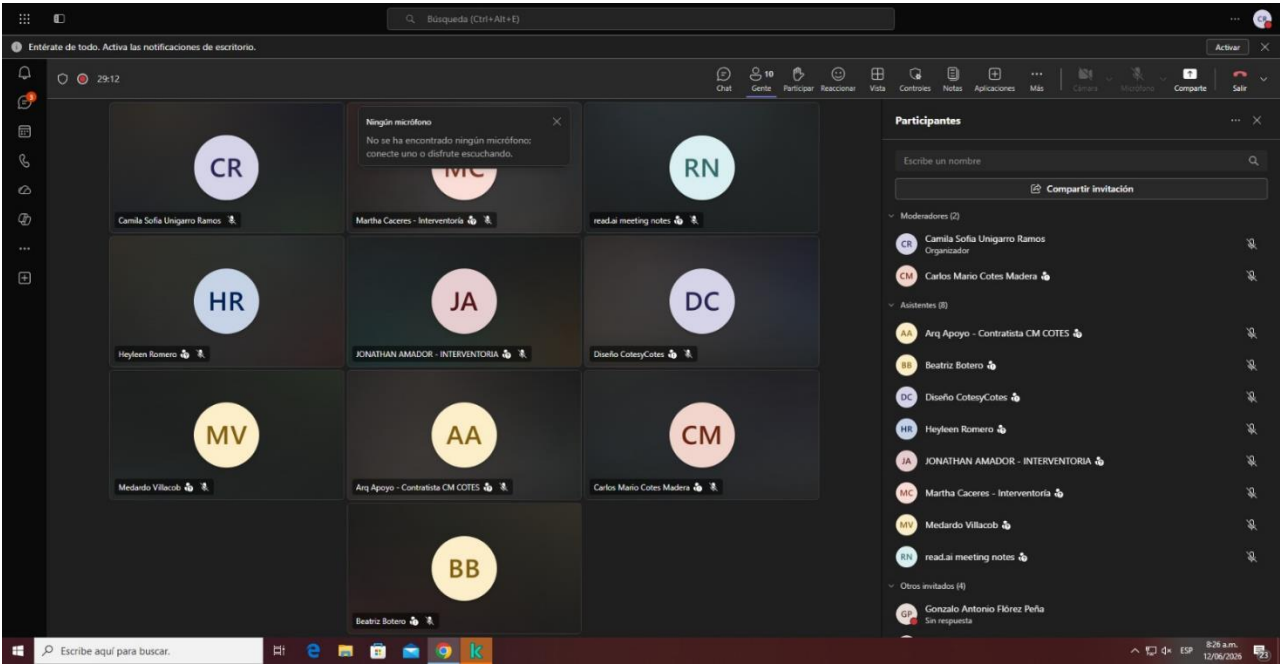



Alerta relacionada con el cumplimiento al cronograma y convocatoria a mesa técnica presencial para presentación de avance de la etapa de Estudios y diseños - Convenio Interadministrativo No. 2156 de 2025

Desde Camila Sofia Unigarro Ramos <camila.unigarro@mininterior.gov.co>

Fecha Vie 12/06/2026 12:17

Para Planeación Repelón Atlántico <planeacion@repelon-atlantico.gov.co>

CC Hermes Mauricio Guarnizo Lopera <hermes.guarnizo@mininterior.gov.co>; Gonzalo Antonio Flórez Peña <gonzalo.florez@mininterior.gov.co>; Andrea del Carmen Hernandez Vargas <andrac.hernandez@mininterior.gov.co>; Tito Lorenzo Lovo Carretero <tito.love@mininterior.gov.co>

Bogotá D.C., 12 de junio de 2026

Señor,

JORGE ELIECER REALES MARTINEZ

Alcalde Municipal- Supervisor del convenio

Municipio de Repelón - Atlántico

Calle. 8 No.7-1, Palacio Municipal

alcaldia@repelon-atlantico.gov.co

Señora,

LILIANA ORTEGA VILLA

Secretaria de Planeación

Municipio de Repelón - Atlántico

Calle. 8 No.7-1, Palacio Municipal

planeacion@repelon-ataIntico.gov.co

Cordial Saludo,

En atención al Convenio Interadministrativo No. 2156 de 2025, suscrito entre el Ministerio del Interior y el Municipio de Repelón – Atlántico, cuyo objeto corresponde a: **“AUNAR ESFUERZOS TÉCNICOS, ADMINISTRATIVOS Y FINANCIEROS PARA DESARROLLAR LOS ESTUDIOS, DISEÑOS Y CONSTRUCCIÓN DEL PALACIO MUNICIPAL DEL MUNICIPIO DE REPELÓN, DEPARTAMENTO DEL ATLÁNTICO”**, la Supervisión designada por el Ministerio del Interior, de conformidad con lo tratado en el comité de seguimiento adelantado el día 12 de junio de 2026 y en atención a los compromisos allí asumidos, se permite convocar a mesa de seguimiento de carácter presencial, la cual se llevará a cabo el día miércoles 17 de junio de 2026 a partir de las 8:30 a.m. El espacio tiene como finalidad revisar de manera conjunta los avances de la etapa de estudios y diseños, realizar la sustentación técnica de los productos elaborados a la fecha y fortalecer el proceso de estructuración y consolidación de los mismos, en concordancia con los lineamientos establecidos en el Anexo 24.c del Ministerio del Interior y la normativa técnica aplicable.

Teniendo en cuenta el alcance de la mesa técnica convocada y la necesidad de realizar una revisión integral de los productos correspondientes a la etapa de estudios y diseños, resulta importante contar con la participación de los diferentes actores que intervienen en el desarrollo del proyecto, en particular el supervisor del convenio por parte del municipio o el apoyo técnico designado por la Supervisión del municipio, representantes del contratista de estudios y diseños y la interventoría, de manera que durante la jornada sea posible efectuar la sustentación técnica de los productos elaborados y atender los aspectos técnicos administrativos y contractuales que puedan derivarse de la sesión. Lo anterior de conformidad con lo dispuesto en la CLÁUSULA SEGUNDA: OBLIGACIONES CONTRACTUALES – I. OBLIGACIONES ESPECÍFICAS DEL ENTE TERRITORIAL, numeral 58.b

“(…) Participar a través del representante legal del ENTE TERRITORIAL y/o supervisor designado por este para el convenio en los comités de supervisión, seguimiento y control a la ejecución del convenio, convocados por el MINISTERIO, cuando así se requiera; y garantizar, cuando el MINISTERIO lo considere pertinente, la participación de los contratistas de estudios y diseños, obra e interventoría. De cada comité se dejará constancia en acta, que deberá ser suscrita por todos los asistentes (…)”

Sin perjuicio de lo anterior, esta Supervisión considera pertinente señalar que, de acuerdo con el cronograma inicialmente establecido para la ejecución del convenio, a la fecha ya debería haberse surtido la entrega de los estudios y diseños al Ministerio del Interior, actividad que se encontraba prevista para la segunda semana del mes de febrero de 2026. De igual manera, conforme a la programación contractual, la etapa de ejecución de obra debía haber iniciado durante la tercera semana del mismo mes, por lo que, de acuerdo con el cronograma suscrito, a la fecha el proyecto debería registrar un avance físico acumulado superior al 90% en la etapa de construcción. En este contexto, se considera pertinente reiterar la observancia de las disposiciones contenidas en el Anexo de Condiciones del Convenio, especialmente respecto de los siguientes aspectos:

“(…) CLÁUSULA SEGUNDA: OBLIGACIONES CONTRACTUALES: I. OBLIGACIONES ESPECÍFICAS DEL ENTE TERRITORIAL.4. El cronograma y sus modificaciones deberán ser aprobadas por el supervisor del convenio designado por el MINISTERIO y serán de obligatorio y estricto cumplimiento, atendiendo a las normas técnicas necesarias para su correcta ejecución. Los eventuales ajustes al cronograma se sustentarán técnica, económica y jurídicamente. (…)”

“(…) CLÁUSULA CUARTA: PLAZO DE EJECUCIÓN: El plazo de ejecución del contrato o convenio será hasta el treinta y uno (31) de julio de 2026, contados a partir del cumplimiento de los requisitos de ejecución. (…)”

Finalmente, reiteramos la disposición para brindar el acompañamiento técnico y administrativo que resulte necesario en el marco de la ejecución del Convenio Interadministrativo No. 2156 de 2025, con el fin de contribuir al cumplimiento del objeto contractual y apoyar las acciones que permitan el adecuado desarrollo de las actividades previstas, en concordancia con las obligaciones y plazos establecidos en el convenio. Así las cosas, a continuación, se relacionan los datos correspondientes al encuentro:

Datos de la citación:

Dirección: Cra 8 No. 12 B - 31 – Sede Bancol

Dependencia: Subdirección de Proyectos para la Seguridad y Convivencia Ciudadana – Piso 10

Día: 17 de junio de 2026

Hora: 8:30 am

Nota: Remitir a esta Supervisión, el listado de los profesionales que participarán en los comités convocados, con el fin de adelantar oportunamente las gestiones administrativas correspondientes para el ingreso a las instalaciones del Ministerio del Interior

Cordialmente,



**Subdirección de Proyectos para la
Seguridad y Convivencia Ciudadana
Ing. Camila Unigarro Ramos**

camila.unigarro@mininterior.gov.co

Profesional técnico de apoyo

Teléfono: 601 242 74 00






Cra 8 No 12B – 31 Bogotá, Colombia

www.mininterior.gov.co

 Interior	PROCESO	PLANEACIÓN, DIRECCIONAMIENTO ESTRATÉGICO Y COMUNICACIONES	VERSIÓN	08
	FORMATO	LISTA DE ASISTENTES	PÁGINA	1 de 2
			FECHA VIGENCIA	09/09/2024

Tema:	Mesa técnica de seguimiento a estudios y diseños - Convenio 2156-25 - Municipio Repelón, Atlántico			
Responsable u organizador:	Camila Unigarro Ramos	Dependencia:	Subdirección de proyectos para la seguridad y convivencia Ciudad	
Ciudad:	Bogotá D.C.	Lugar y/o enlace:	Ministerio del Interior - Sede Bancol.	☒ Presencial ☐ Virtual
Tipo:	☒ Comité ☐ Junta ☐ Reunión ☐ Inducción ☐ Reinducción ☐ Capacitación ☐ Actividad ☐ Otro: ¿Cuál? _____			Fecha Día Mes Año 17 06 2026
				Hora inicial 8:30 Hora final 4:30

Para el diligenciamiento del siguiente formato, tener en cuenta los siguientes acrónimos: * **Sexo de Nacimiento (SN):** Mujer (M); Hombre (H); Intersexual (I); Prefiero no decirlo (PN). **Persona con Discapacidad (PD):** Física (F); Visual (V); Auditiva (A); Intelectual (I); Psicosocial (P); Múltiple (M); Sordoceguera (S) **Pertenencia Étnica (PE):** Indígena (I); Gitano(a) (G); Raizal (R); Palenquero(a) (P); Afrocolombiano (a)/Afrodescendiente (A); No Aplica (NA).

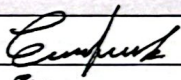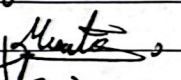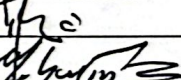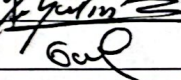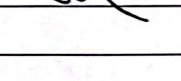N°	NOMBRE(S) Y APELLIDO(S)	No. DOCUMENTO DE IDENTIFICACIÓN	EDAD	SN	PD	PE	¿ES USTED VÍCTIMA DEL CONFLICTO, DE VIOLACIONES AL DDHH O INFRACIONES AL DIH?			ENTIDAD O DEPENDENCIA	CARGO / ROL	CORREO ELECTRONICO	TELÉFONO / EXTENSIÓN	FIRMA
							SI	NO	PN					
1	Eduardo E. Sandoval . F	1143167109	27	H		NA		X		Municipio Repelón	Ing. Eléctrico	eesandovalcae2@gmail.com	3125783843	
2	Rodrigo Grass Jiménez	3746039	61	H		NA		X		Municipio Repelón	Ing. estructu.	rodrigograss2000@gmail.com	3012416123	
3	MATEO BRAVO ANA	1121527949	21	H		NA		X		MUNICIPIO REPELON	Arg. Apoyo	matrobriavmayer@gmail.com	3042902297	
4	Marta Cecilia Cordero	3252000	42	M		NA		X		Intendencia de Atlántico	Arquitecta	interc.palacio@gmail.com	3186037400	
5	Camila Unigarro	322249982	25					X		Ministerio Interior	API	camila.unigarro@mininter.gov.co	3222144069	
6	Carolina P. Baez	80.420.013	55	H				X		Ministerio Interior	Asesoría	carolina.palacio@gmail.com	310.6050614	
7														
8														
9														
10														
11														
12														
13														

- Insertar las filas que sean necesarias
- Los datos anteriormente consignados son acogidos según la política de tratamiento y protección de datos personales en el Ministerio del Interior en el marco la ley 1581 de 2012.

 Interior	PROCESO	PLANEACIÓN, DIRECCIONAMIENTO ESTRATÉGICO Y COMUNICACIONES	VERSIÓN	08
	FORMATO	LISTA DE ASISTENTES	PÁGINA	1 de 2
			FECHA VIGENCIA	09/09/2024

1. RESUMEN DE LA REUNIÓN: (Aspectos relevantes)

Se lleva a cabo una reunión técnica con la participación de la supervisión del Ministerio del Interior, la supervisión del municipio, la interventoría y el contratista de estudios y diseños. Con el propósito de conocer el estado de avance de los productos correspondientes a la etapa de estudios y diseños del proyecto. Respecto al componente arquitectónico, el contratista presenta una consolidación en la definición, ejecución y distribución de la estructura proyectada. No obstante, se reitera que el diseño arquitectónico aún requiere la incorporación de detalles constructivos, especificaciones de materiales y complementación de la información gráfica necesaria para la correcta interpretación y consolidación. En relación a las fachadas, de evidencias existen en la incorporación de elementos arquitectónicos y volumétricos que la integran la propuesta y contribuyen al comportamiento preliminar de la edificación. Sin embargo se requiere continuar con el desarrollo y definición de fachada frente al componente estructural, el contratista presenta una propuesta preliminar que contempla el predimensionamiento de elementos estructurales tales como cimentación, vigas, columnas. No obstante el diseño estructural no se encuentra consolidado en su totalidad. Respecto a los diseños hidrográficos y eléctricos se presentan esquemas iniciales de diseño, no obstante, estos componentes aún no se encuentran desarrollados conforme a los requerimientos establecidos en el memo 24. Finalmente, se cita la importancia de que a la fecha no se presenten avances correspondientes a los diseños de resistencia, acústica, aislamiento térmico, presupuesto de obra y demás productos complementarios requeridos para la consolidación integral de los estudios y diseños. En consecuencia, la supervisión del Ministerio reitera la necesidad de acelerar el desarrollo de la diferente especialidades, teniendo en cuenta que el plazo de ejecución del convenio termina el día 31 de julio de 2026.

2. OBSERVACIONES Y/O CONCLUSIONES GENERALES

- Desarrollo de diseños correspondientes a las especialidades, desarrollo de fachadas, detalles arquitectónicos.
- Comité presencial de seguimiento el día 22 junio, orientado al seguimiento de la etapa de estudios y diseños.
-
-

- En el ítem "2. Observaciones y/o conclusiones generales", se sugiere incluir el listado de compromisos, sus responsables y fechas de cumplimiento.

Elaboró resumen y conclusiones
Firma: 
Nombres: <u>Camila Cárdenas</u>
Cargo o Rol: <u>Asesora a la Supervisión</u>
Area: <u>SP</u>



Informe de avance de la etapa de estudios y diseños respecto de mesa técnica llevada a cabo el día 17 de junio de 2026.

Desde Camila Sofia Unigarro Ramos <camila.unigarro@mininterior.gov.co>

Fecha Mié 17/06/2026 18:49

Para Tito Lorenzo Lovo Carretero <tito.love@mininterior.gov.co>

CC Andrea del Carmen Hernandez Vargas <andreac.hernandez@mininterior.gov.co>; Hermes Mauricio Guarnizo Lopera <hermes.guarnizo@mininterior.gov.co>; Gonzalo Antonio Flórez Peña <gonzalo.florez@mininterior.gov.co>

 1 archivo adjunto (164 KB)

Informe estudios y diseños Convenio 2156-25 (17-06-2026).pdf;

Cordial saludo Doctor Tito,

Comparto para su conocimiento el estado de los avances de los estudios y diseños del municipio de Repelón, conforme a la mesa técnica presencial llevada a cabo el día de hoy, 17 de junio de 2026.

Quedo atenta a resolver cualquier inquietud de su parte.

Cordialmente,



**Subdirección de Proyectos para la
Seguridad y Convivencia Ciudadana
Ing. Camila Unigarro Ramos**
camila.unigarro@mininterior.gov.co
Profesional técnico de apoyo
Teléfono: 601 242 74 00
Cra 8 No 12B – 31 Bogotá, Colombia
www.mininterior.gov.co



Remisión de Actas de Comité de Seguimiento de los días 10, 12 y 17 de junio de 2026 y reiteración de citación a Mesa Técnica Presencial del 22 de junio de 2026

Desde Camila Sofia Unigarro Ramos <camila.unigarro@mininterior.gov.co>

Fecha Vie 19/06/2026 10:11

Para Planeación Repelón Atlántico <planeacion@repelon-atlantico.gov.co>

CC Hermes Mauricio Guarnizo Lopera <hermes.guarnizo@mininterior.gov.co>; Gonzalo Antonio Flórez Peña <gonzalo.florez@mininterior.gov.co>; Tito Lorenzo Lovo Carretero <tito.lovov@mininterior.gov.co>; Andrea del Carmen Hernandez Vargas <andrea.c.hernandez@mininterior.gov.co>

 3 archivos adjuntos (3 MB)

17-06-2026 MESA TÉCNICA.pdf; 10062026_comite de seguimiento convenio 2156_2025.pdf; 12062026_comite de seguimiento convenio 2156_2025.pdf;

Bogotá D.C., 19 de junio de 2026

Señor,

JORGE ELIECER REALES MARTINEZ

Alcalde Municipal- Supervisor del convenio

Municipio de Repelón - Atlántico

Calle. 8 No.7-1, Palacio Municipal

alcaldia@repelon-atlantico.gov.co

Señor,

MEDARDO VILLACOB DIAZ

Apoyo a la supervisión - Municipio

Municipio de Repelón - Atlántico

Calle. 8 No.7-1, Palacio Municipal

planeacion@repelon-atlantico.gov.co

Señora,

LILIANA ORTEGA VILLA

Secretaria de Planeación

Municipio de Repelón - Atlántico

Calle. 8 No.7-1, Palacio Municipal

planeacion@repelon-atlantico.gov.co

Cordial Saludo,

En el marco del convenio 2156-2025 suscrito entre el Ministerio del Interior y el municipio de Repelón-Atlántico, cuyo objeto es " **Aunar esfuerzos técnicos, administrativos y financieros para desarrollar los estudio, diseño y construcción del palacio municipal del municipio de Repelón, Departamento del**

Atlántico." desde la Supervisión del Ministerio del Interior remitimos para su conocimiento y fines pertinentes las actas de comités de las sesiones llevadas a cabo los días 10,11 y 17 de junio de 2026, así mismo compartimos por este medio el resumen de los principales aspectos de la mesa técnica presencial llevada a cabo el 17 de junio:

*"Se lleva a cabo mesa técnica con la participación de la Supervisión del Ministerio del Interior, la Supervisión del municipio, la interventoría y el contratista de estudios y diseños, con el propósito de conocer el estado de avance de los productos correspondientes a la etapa de estudios y diseños del proyecto. **Respecto al componente arquitectónico**, el contratista presenta una consolidación en la definición funcional y distribución de los espacios proyectados. No obstante, se identifica que el diseño arquitectónico aún requiere la incorporación de detalles constructivos, especificaciones de materiales y complementación de la información gráfica necesaria para su adecuada interpretación y consolidación. En relación con las fachadas, se evidencian avances en la incorporación de elementos arquitectónicos y volumétricos que fortalecen la propuesta y contribuyen al comportamiento bioclimático de la edificación. Sin embargo, se requiere continuar con el desarrollo y definición de fachada. Frente al **componente estructural**, el contratista presenta una propuesta preliminar que contempla el predimensionamiento de elementos estructurales tales como cimentación, vigas y columnas. No obstante, el diseño estructural no se encuentra consolidado en su totalidad. **Respecto a los diseños hidrosanitarios y eléctricos**, se presentan esquemas iniciales de diseño; no obstante, estos componentes aún no se encuentran desarrollados conforme a los requerimientos establecidos en los anexos 24.c.*

Finalmente, se deja constancia de que a la fecha no se presentan avances correspondientes a los diseños de red contra incendios, red de voz y datos, presupuesto de obra, programación de obra y demás productos complementarios requeridos para la consolidación integral de los estudios y diseños. En ese sentido, la Supervisión del Ministerio reitera la necesidad de acelerar el desarrollo de las diferentes especialidades, teniendo en cuenta que el plazo de ejecución del convenio finaliza el día 31 de julio de 2026. "

Por otro lado, y de conformidad con los compromisos establecidos en la sesión presencial llevada a cabo el 17-06-2026, reiteramos la citación al **comité presencial de seguimiento programado para el día 22 de junio de 2026**. Así mismo, hacemos un llamado al cumplimiento de las obligaciones contractuales orientadas al envío de los informes de supervisión, toda vez que a la fecha no se ha recibido el informe correspondiente al mes de mayo de 2026. Adicionalmente, se recuerda que su remisión fue establecida como compromiso para el día 12 de junio de 2026.

Lo anterior, en cumplimiento de la "CLÁUSULA SEGUNDA: OBLIGACIONES CONTRACTUALES: I. OBLIGACIONES ESPECÍFICAS DEL ENTE TERRITORIAL: 9. Elaborar, publicar en plataforma SECOP II y presentar al MINISTERIO-FONSECON, dentro de los primeros diez (10) días hábiles de cada mes, iniciando en el mes siguiente a la fecha de legalización del convenio, un informe técnico, administrativo y financiero sobre el avance del objeto del convenio, suscrito por el supervisor del MUNICIPIO. En el informe se deberán indicar los porcentajes de avance y ejecución, conforme a lo establecido en el cronograma de convenio previamente presentado, adjuntando: a) Los informes de ejecución tanto del contrato de obra bajo la modalidad llave en mano, como el de interventoría. b) Soportes de cada uno de los pagos realizados por parte del MUNICIPIO, discriminados por contrato y fuente de financiación, anexando las respectivas órdenes de pago, cuando corresponda los comprobantes de egreso y copia de los extractos de la cuenta bancaria registrada ante el MINISTERIO, donde se depositan dichos recursos. c) Certificación en la que conste el cumplimiento de las obligaciones de dichos contratistas frente al Sistema de Seguridad Social en los contratos derivados, de acuerdo con lo exigido en la legislación vigente para el efecto."

Cordialmente,



**Subdirección de Proyectos para la
Seguridad y Convivencia Ciudadana
Ing. Camila Unigarro Ramos**

camila.unigarro@mininterior.gov.co

Profesional técnico de apoyo

Teléfono: 601 242 74 00









Cra 8 No 12B – 31 Bogotá, Colombia

www.mininterior.gov.co

 Interior	PROCESO	PLANEACIÓN, DIRECCIONAMIENTO ESTRATÉGICO Y COMUNICACIONES	VERSIÓN	08
	FORMATO	LISTA DE ASISTENTES	PÁGINA	1 de 2
			FECHA VIGENCIA	09/09/2024

Tema:	Mesa técnica de seguimiento a los Estados y municipios - Convenio 2156-25 - Municipio de Repelón - Atlántico			
Responsable u organizador:	Camila Unzueta Ramos.	Dependencia:	Subdirección de proyectos para la seguridad y convivencia ciudadana.	
Ciudad:	Bogotá D.C.	Lugar y/o enlace:	Ministerio del Interior - Sede Banca.	☒ Presencial ☐ Virtual
Tipo	☒ Comité ☐ Junta ☐ Reunión ☐ Inducción ☐ Reinducción ☐ Capacitación ☐ Actividad ☐ Otro: ¿Cuál?	Fecha	Día	Mes
			22	06
		Año	2026.	
		Hora inicial	8:30 am	
		Hora final	4:00 pm	

Para el diligenciamiento del siguiente formato, tener en cuenta los siguientes acrónimos: * **Sexo de Nacimiento (SN):** Mujer (M); Hombre (H); Intersexual (I); Prefiero no decirlo (PN). **Persona con Discapacidad (PD):** Física (F); Visual (V); Auditiva (A); Intelectual (I); Psicosocial (P); Múltiple (M); Sordoceguera (S) **Pertenencia Étnica (PE):** Indígena (I); Gitano(a) (G); Raizal (R); Palenquero(a) (P); Afrocolombiano (a)/Afrodescendiente (A); No Aplica (NA).

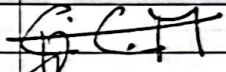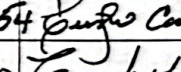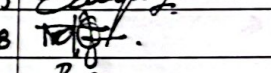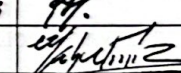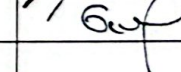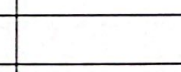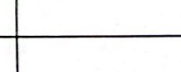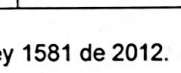N°	NOMBRE(S) Y APELLIDO(S)	No. DOCUMENTO DE IDENTIFICACIÓN	EDAD	SN	PD	PE	¿ES USTED VÍCTIMA DEL CONFLICTO, DE VIOLACIONES AL DDHH O INFRACCIONES AL DIH?			ENTIDAD O DEPENDENCIA	CARGO / ROL	CORREO ELECTRONICO	TELÉFONO / EXTENSIÓN	FIRMA
							SI	NO	PN					
1	Carlos Cote Marrero	1118849376	23				X			DE ALPIA REPELON	ARQUITECTO	carlamcote@gmail.com		
2	Martha Cecilia Caballero	31752008	42				X			CONSORCIO MUNICIPAL	Arq. Técnico	Inten.pulceda@gmail.com	38603400	
3	Oscar Ojeda	12984757	61				X				Ing. Civil	ing02065@gmail.com	3007318118	
4	Gustavo Camargo	8639310	54				X			Cons. Interurbana	Ing. Civil	gustavo.camargo@gmail.com	3103523354	
5	Eduardo Sandoval	1143167104	27				X			Alcaldía Repelón	Ingeniero	esandovalcaez@gmail.com	3125783893	
6	Medardo Villacoba D	72245864	46				X			Alcaldía	Arquitecto	medardo.villacoba14@gmail.com	3806986138	
7	Rodrigo Grass J	3746039	61				X				Ing. Calculista	rodrigo.grass200@gmail.com	3012416173	
8	Camila Unzueta Ramos	1005494802	25				X			Ministerio	Arq. Supervisión	camila.unzueta@mininter.gov.co	3222144069	
9	Georgina Loreto Pérez	80420013	55				X			Comisión	Arq. Supervisión	georgina.loreto@mininter.gov.co	3106650614	
10														
11														
12														
13														

- Insertar las filas que sean necesarias
- Los datos anteriormente consignados son acogidos según la política de tratamiento y protección de datos personales en el Ministerio del Interior en el marco la ley 1581 de 2012.

1. RESUMEN DE LA REUNIÓN: (Aspectos relevantes)

Se lleva a cabo una reunión presencial de seguimiento con la participación de la supervisión del municipio de Repelón, el Contralor de estudios y diseños, la interventoría y la supervisión del Municipio, con el fin de conocer el estado de avance de los estudios y diseños del proyecto. Durante la sesión se reitera que, en cuanto al diseño arquitectónico la distribución y funcionalidad del proyecto se encuentran definidas; no obstante, permanece pendiente de consolidación los acabados, los catálogos y los planos de detalle. Respecto al diseño estructural, se encuentran avances en la elaboración; sin embargo, se encuentran pendientes algunos apartes del diseño de la distribución con el componente arquitectónico, así como la incorporación de estructuras asociadas al sistema hidromecánico y la definición de planos de detalle, por lo que aún no se encuentra consolidado. De igual forma, el componente hidromecánico presenta un nivel de desarrollo preliminar que requiere ajustes para garantizar su correspondencia con la propuesta arquitectónica y el cumplimiento integral de los requisitos establecidos en el Anexo 29C. Asimismo, el Componente eléctrico registra avances en su elaboración, aunque permanece pendiente de consolidación los datos para los componentes correspondientes a red contra incendio, redes de voz y datos, diseño mecánico y HVAC, programa de obra y diagrama de obra no han sido presentados. Finalmente, se reitera que el Convenio Interadministrativo N° 2136 de 2025 tiene como fecha de terminación el 31 de julio de 2026, y se recuerda el compromiso asumido por las partes respecto al comité presencial programado para el 26 de junio de 2026, fecha en la cual se prevé la entrega de los estudios y diseños consolidados. Por otra parte se reitera el envío del informe de supervisión correspondiente al mes de mayo de 2026.

2. OBSERVACIONES Y/O CONCLUSIONES GENERALES

- Consolidación de estudios y diseños de todas las especialidades, para entrega al Municipio del Interior.
- Comité presencial de seguimiento - 26-06-2026.
- Remisión informe de supervisión mes de mayo a la supervisión del municipio - 23 junio 2026.
-

- En el ítem "2. Observaciones y/o conclusiones generales", se sugiere incluir el listado de compromisos, sus responsables y fechas de cumplimiento.

Elaboró resumen y conclusiones

Firma:

Nombres:

Cargo o Rol:

Área:

Carolina Ojeda Rangel

Asesora a la supervisión

S.P.S.



**RE: ESTADO DE LA ETAPA DE ESTUDIOS Y DISEÑOS Y CITACIÓN A COMITÉ PRESENCIAL –
CONVENIO 2156 DE 2025- REPELÓN , ATLÁNTICO**

Desde Camila Sofia Unigarro Ramos <camila.unigarro@mininterior.gov.co>

Fecha Lun 22/06/2026 19:04

Para Planeación Repelón Atlántico <planeacion@repelon-atlantico.gov.co>; Interventoria Palacio
<interv.palacio@gmail.com>

CC Tito Lorenzo Lovo Carretero <tito.love@mininterior.gov.co>; Andrea del Carmen Hernandez Vargas
<andrac.hernandez@mininterior.gov.co>; Gonzalo Antonio Flórez Peña
<gonzalo.florez@mininterior.gov.co>; Hermes Mauricio Guarnizo Lopera
<hermes.guarnizo@mininterior.gov.co>; Gonzalo Antonio Flórez Peña <gonzalo.florez@mininterior.gov.co>

Bogotá D.C., 22 de junio de 2026

Señor,

JORGE ELIECER REALES MARTINEZ

Alcalde Municipal- Supervisor del convenio

Municipio de Repelón - Atlántico

Calle. 8 No.7-1, Palacio Municipal

alcaldia@repelon-atlantico.gov.co

Señor,

MEDARDO VILLACOB DIAZ

Apoyo a la supervisión - Municipio

Municipio de Repelón - Atlántico

Calle. 8 No.7-1, Palacio Municipal

planeacion@repelon-atalntico.gov.co

Señora,

LILIANA ORTEGA VILLA

Secretaria de Planeación- Supervisora contrato Interventoría

Municipio de Repelón - Atlántico

Calle. 8 No.7-1, Palacio Municipal

Planeacion@repelon-atalntico.gov.co

Señora,

MARTHA CÁCERES

Arquitecta Interventoría

Contrato No. CM-0012026

Interv.palacio@gmail.com

Cordial Saludo,

Dando alcance al correo que antecede, me permito adicionar información respecto a los diseños de cubierta, los cuales, si bien fueron presentados, requieren complementación para su debida consolidación, toda vez que aún está pendiente la definición de la ubicación de terminación de ductos, la determinación de las secciones de la vigacanal, así como el ajuste de los detalles de anclaje y conexión del sistema de cubierta a la estructura de soporte.

Cordialmente,



**Subdirección de Proyectos para la
Seguridad y Convivencia Ciudadana**
Ing. Camila Unigarro Ramos
camila.unigarro@mininterior.gov.co
Profesional técnico de apoyo
Teléfono: 601 242 74 00
Cra 8 No 12B – 31 Bogotá, Colombia
www.mininterior.gov.co

De: Camila Sofia Unigarro Ramos

Enviado: lunes, 22 de junio de 2026 17:45

Para: Planeación Repelón Atlántico <planeacion@repelon-atlantico.gov.co>; Interventoria Palacio
<interv.palacio@gmail.com>

Cc: Tito Lorenzo Lovo Carretero <tito.lovo@mininterior.gov.co>; Andrea del Carmen Hernandez Vargas
<andreac.hernandez@mininterior.gov.co>; Gonzalo Antonio Flórez Peña <gonzalo.florez@mininterior.gov.co>;
Hermes Mauricio Guarnizo Lopera <hermes.guarnizo@mininterior.gov.co>; Gonzalo Antonio Flórez Peña
<gonzalo.florez@mininterior.gov.co>

Asunto: ESTADO DE LA ETAPA DE ESTUDIOS Y DISEÑOS Y CITACIÓN A COMITÉ PRESENCIAL – CONVENIO 2156 DE
2025- REPELÓN , ATLÁNTICO

Bogotá D.C., 22 de junio de 2026

Señor,

JORGE ELIECER REALES MARTINEZ

Alcalde Municipal- Supervisor del convenio

Municipio de Repelón - Atlántico

Calle. 8 No.7-1, Palacio Municipal

alcaldia@repelon-atlantico.gov.co

Señor,

MEDARDO VILLACOB DIAZ

Apoyo a la supervisión - Municipio

Municipio de Repelón - Atlántico

Calle. 8 No.7-1, Palacio Municipal

planeacion@repelon-atalntico.gov.co

Señora,

LILIANA ORTEGA VILLA

Secretaria de Planeación- Supervisora contrato Interventoría

Municipio de Repelón - Atlántico

Calle. 8 No.7-1, Palacio Municipal
Planeacion@repelon-ataintico.gov.co

Señora,
MARTHA CÁCERES
Arquitecta Interventoría
Contrato No. CM-0012026
Interv.palacio@gmail.com

Cordial Saludo,

Desde la Supervisión del Ministerio del Interior y en el marco del convenio Interadministrativo No. 2156 de 2025, suscrito con el municipio de Repelón, cuyo objeto es " **Aunar esfuerzos técnicos, administrativos y financieros para desarrollar los estudio, diseño y construcción del palacio municipal del municipio de Repelón, Departamento del Atlántico.**" nos permitimos informar el estado de avance de los diseños presentados a la fecha (22 junio de 2026). Lo anterior, teniendo en cuenta las diferentes mesas técnicas realizadas desde el 16 de abril de 2026, con posterioridad a la suscripción de las actas de inicio de los contratos derivados, las cuales fueron firmadas el 7 de abril de 2026, espacios en los que se han revisado y socializado los avances alcanzados en la etapa de estudios y diseños del proyecto.

1. **Topografía:** Este componente fue revisado y aprobado por la interventoría, siendo presentado al Ministerio del Interior el 20 de abril de 2026, en cumplimiento de los requisitos establecidos en el Anexo 24.c durante la mesa técnica presencial desarrollada en dicha fecha, no obstante, aunque el componente se considera técnicamente consolidado, quedó pendiente la incorporación de la red eléctrica dentro del levantamiento topográfico.
2. **Estudio de suelos:** Este componente fue revisado y aprobado por la interventoría, siendo presentado al Ministerio del Interior el 20 de abril de 2026 durante la mesa técnica presencial desarrollada en dicha fecha.
3. **Diseño arquitectónico:** Desde el 10 de mayo de 2026, y como resultado de las mesas de trabajo adelantadas entre la Supervisión del municipio, la interventoría, el contratista de estudios y diseños y la Supervisión del Ministerio del Interior, se concluyó que la propuesta arquitectónica presentada atendía los requerimientos de funcionalidad y distribución espacial del proyecto. En virtud de lo anterior, se consideró procedente dar inicio al desarrollo de los diseños correspondientes a las diferentes especialidades técnicas, tomando como base la configuración arquitectónica previamente concertada. No obstante, a la fecha falta consolidación de fachadas, planos de detalles y cortes generales.
4. **Diseño Estructural:** El componente presenta avances en su desarrollo; sin embargo, se encuentran pendientes algunos componentes en articulación con el diseño arquitectónico (Sección columnas) y la incorporación de estructuras en relación al componente hidrosanitario (Tanques), así como planos de taller y detalles, por lo que aún no se considera consolidado para efectos del cumplimiento del Anexo 24.c.
5. **Diseños de redes hidrosanitarias:** Se presentó un prediseño del componente; no obstante, este no correspondía en su totalidad al diseño arquitectónico propuesto ni daba cumplimiento a los requisitos mínimos establecidos en el Anexo 24.c, por lo que se encuentra pendiente de ajuste y consolidación.

6. **Diseño red contra incendios:** No se ha presentado.
7. **Diseño de redes eléctricas:** Se evidencian avances en el desarrollo del diagrama unifilar y en la distribución de tomacorrientes y luminarias; sin embargo, el componente aún no ha sido consolidado para efectos del cumplimiento de los requisitos mínimos del Anexo 24.c.
8. **Diseño de redes de voz y datos:** No se ha presentado.
9. **Diseño Mecánico y HVAC:** No se ha presentado.
10. **Presupuesto de obra:** No se ha presentado.
11. **Cronograma de obra:** No se ha presentado.

Finalmente, reiteramos que el Convenio Interadministrativo No. 2156 de 2025 tiene como fecha de terminación el 31 de julio de 2026. Asimismo, y en atención a los compromisos asumidos durante la mesa técnica realizada el día 22 de junio de 2026, reiteramos la **citación al comité presencial programado para el 26 de junio de 2026**, espacio en el cual se prevé la entrega de los estudios y diseños consolidados, conforme a lo acordado.

Cordialmente,



**Subdirección de Proyectos para la
Seguridad y Convivencia Ciudadana**
Ing. Camila Unigarro Ramos
camila.unigarro@mininterior.gov.co
Profesional técnico de apoyo
Teléfono: 601 242 74 00
Cra 8 No 12B – 31 Bogotá, Colombia
www.mininterior.gov.co

 Interior	PROCESO	GESTION DE BIENES Y SERVICIOS	VERSIÓN	4
	FORMATO	ANEXO 7.	PÁGINA	1 de 3
		ACTA DE REUNION DE SEGUIMIENTO A LA EJECUCIÓN CONTRACTUAL	FECHA DE VIGENCIA	06/09/2023

ACTA No.	28
FECHA	24/06/2026
CIUDAD	VIRTUAL
No CONTRATO y/o CONVENIO	2156-2025
OBJETO:	Aunar esfuerzos técnicos, administrativos y financieros para desarrollar los estudio, diseño y construcción del palacio municipal del municipio de Repelón, Departamento del Atlántico
PORCENTAJE DE AVANCE DE LA EJECUCION %	0% El convenio se encuentra en etapa de ejecución de estudios y diseños
MOTIVO:	Realizar seguimiento al estado de ejecución del Convenio Interadministrativo No. 2156 de 2025 suscrito entre el Ministerio del Interior y el Municipio de Repelón – Atlántico.

PARTES

Ministerio del Interior	Municipio de Repelón- Atlántico
Nombre: Camila Sofia Unigarro Ramos C.c.: 1.005.449.802 Cargo: Apoyo de supervisión	Nombre: Heyleen Romero C.c.: 1042434252 Cargo: Apoyo a la Supervisión
Nombre: Gonzalo Antonio Flórez C.c.: 80420013 Cargo: Apoyo a la supervisión	Nombre: Martha Cáceres C.c.: 37752095 Cargo: Arquitecta- Dirección Técnica Interventoría
	Nombre: Mariana Montaña C.c.: 1193580538 Cargo: Auxiliar técnica- Interventoría
	Nombre: Jonatha Amador C.c.: 12693883 Cargo: Profesional Interventoría
	Nombre: Héctor Alfonso Cruz C.c.: Cargo: Ing. Electricista - Interventoría
	Nombre: Rodrigo Grass C.c.: Cargo: Esp. Estructural- E-D-O
	Nombre: Carlos Mario Cotes C.c.: Cargo: Arquitecto E-D-O
	Nombre: Eduardo Sandoval C.c.: Cargo: Esp. Eléctrico E-D-O

DESARROLLO DE LA REUNION

Siendo las 3:30 p.m. del día 12 de junio de 2026, se da inicio al comité virtual de seguimiento en el marco del Convenio Interadministrativo No. 2156 de 2025, cuyo objeto corresponde a la construcción del Palacio Municipal del municipio de Repelón – Atlántico. Dicho comité se lleva a cabo con el propósito de efectuar seguimiento del estado de avance de los productos correspondientes a la Fase de Estudios y Diseños. En el mencionado comité participa el apoyo técnico a la supervisión del ente territorial, los representantes del contratista de estudios y diseños, la interventoría y apoyos técnicos de la supervisión del Ministerio del Interior.

 Interior	PROCESO	GESTION DE BIENES Y SERVICIOS	VERSIÓN	4
	FORMATO	ANEXO 7. ACTA DE REUNION DE SEGUIMIENTO A LA EJECUCIÓN CONTRACTUAL	PÁGINA	2 de 3
			FECHA DE VIGENCIA	06/09/2023

DESARROLLO DE LA REUNIÓN

La Supervisión del Ministerio del Interior reitera que el plazo de ejecución del Convenio Interadministrativo No. 2156 de 2025 se encuentra establecido hasta el **31 de julio de 2026**, resaltando la proximidad de la fecha de terminación del convenio, así mismo, recuerda que, conforme a lo acordado en las mesas técnicas presenciales de seguimiento, la entrega de los productos correspondientes a la Fase de Estudios y Diseños se encuentra prevista para el día 26 de junio de 2026, razón por la cual enfatiza la necesidad de culminar los ajustes pendientes y consolidar la totalidad de los entregables dentro del plazo establecido.

En ese contexto, se realiza la revisión del avance de los diseños de las diferentes especialidades, con especial énfasis en los componentes de redes eléctricas, voz y datos, CCTV, red contra incendios, instalaciones hidrosanitarias y estructura, con el propósito de verificar su nivel de desarrollo respecto a la anterior sesión llevada a cabo el 22 de junio de 2026.

ESTADO DE LOS CONTRATOS DERIVADOS

El convenio se encuentra actualmente en la etapa de elaboración de los estudios y diseños. En el marco de esta fase, el contratista presenta los avances incorporados a las diferentes especialidades. En primera instancia, expone el avance del componente estructural, en el cual se evidencian ajustes a la sección de las columnas, la cimentación y la ubicación del tanque de agua potable y RCI el cual se proyecta enterrado entre la cimentación de los ejes 4 y 5. Así mismo, se presentan modificaciones a la propuesta estructural inicialmente planteada. Frente a ello, la Supervisión del Ministerio del Interior reitera que, en cumplimiento de los requisitos establecidos en el Anexo 24, deberán complementarse los planos de elementos no estructurales, los despieces y los demás documentos técnicos requeridos, con el fin de dar cumplimiento a los requisitos mínimos exigibles para el recibo de la Fase de Estudios y Diseños.

Seguidamente, se realiza la sustentación del avance del componente eléctrico, durante la cual el contratista presenta la ubicación de los cuartos técnicos, tableros de distribución, redes eléctricas, y avances de red de voz y datos e iluminación. La Supervisión del Ministerio del Interior formula sugerencias orientadas a complementar los planos, garantizar su concordancia con los diseños arquitectónicos e incorporar la totalidad de los elementos requeridos para la entrega de la especialidad. Así mismo, se solicita complementar el diseño fotométrico, la iluminación exterior y de fachadas, así como incorporar los planos de los elementos pendientes correspondientes al sistema de aire acondicionado, CCTV y apantallamiento.

Posteriormente, se revisan los diseños hidrosanitarios, verificando el trazado de las redes y la ubicación de registros y demás elementos. Durante la revisión, la Supervisión del Ministerio del Interior sugiere complementar los detalles constructivos y mejorar la representación gráfica de los planos para facilitar su interpretación, así como revisar la independización de los registros de los diferentes grupos sanitarios y verificar la incorporación de todos los aparatos hidráulicos contemplados en el proyecto, toda vez que se evidencia la falta de conexión de la red de suministro y sanitaria con los elementos del despacho del alcalde y zona de cafetería.

Finalmente, se reitera la necesidad de complementar los productos pendientes, con el fin de consolidar la entrega de la fase de Estudios y Diseños.

 Interior	PROCESO	GESTION DE BIENES Y SERVICIOS	VERSIÓN	4
	FORMATO	ANEXO 7. ACTA DE REUNION DE SEGUIMIENTO A LA EJECUCIÓN CONTRACTUAL	PÁGINA	3 de 3
			FECHA DE VIGENCIA	06/09/2023

COMPROMISOS		
RESPONSABLE	ACCIONES	FECHA LÍMITE CUMPLIMIENTO
Municipio de Repelón- Atlántico- Contratistas derivados- Ministerio del Interior	Entrega de estudios y diseños	26/06/2026

Se anexa listado de asistencia

Hora de finalización	NOMBRE2	CONVENIO	NUMERO DE	ENTIDAD/ INTERES	CARGO/ROL EN EL CONVENIO	PROFESIÓN	CORREO ELECTRÓNICO3	TELEFONO
6/24/26 15:47:19	MARTHA CACERES	2156-2025	37752095	Contratista Intervento	Coordinadora Técnica / Profesional a Cargo de la interventoría/ CM-001-2026 / Consorcio Infra Municipal	Arquitecta	interv.palacio@gmail.com	3186037400
6/24/26 15:54:51	Jonathan Amador	Convenio 2156 del 202	12693883	Contratista Intervento	INTERVENTORIA	ARQUITECTO	jamadorcm@gmail.com	3234626534
6/24/26 16:22:16	Gustavo Adolfo Camargo Arévalo	2156-25	8639310	Contratista Intervento	Especialista hidrosanitario	Ingeniero civil	gustavocamar@gmail.com	3103523354
6/24/26 16:36:26	Mariana Montañó Uribe	CM-001-2026	1193580538	Contratista Intervento	Auxiliar Técnica / Profesional de la interventoría/ CM-001-2026 / Consorcio Infra Municipal	Ingeniera Civil	mmontanouribe@gmail.com	3128500951
6/24/26 16:40:01	Camila Unigarro Ramos	2156-25	1005449802	Ministerio	Apoyo a la Supervisión	Ingeniera Civil	camila.unigarro@mininterior.gov.co	3222144069
6/24/26 16:52:04	Gonzalo Antonio Florez Peña	2156-25	80420013	Ministerio	Profesional apoyo a la Supervisión	Arquitecto	gonzalo.florez@mininterior.gov.co	310 6690614

Nota: Se deja constancia de que durante la sesión fue compartido el enlace para el registro de asistencia; no obstante, algunos de los intervinientes no realizaron su diligenciamiento. Por lo anterior, la relación de asistentes que se anexa a la presente acta corresponde exclusivamente a los registros efectivamente consignados por los participantes.

Se anexa evidencia de asistencia y ejecución de la sesión

40:59

ING. RODRIGO GRASS JIMENEZ

Heyleen...

DC

MARTHA...

Jonathan...


INGHE...

Carlos ...

CR

CYRICAD v328a - PALACIO MUNICIPAL REPELÓN VER 10.0

Inicio sesión | BIMViewer center

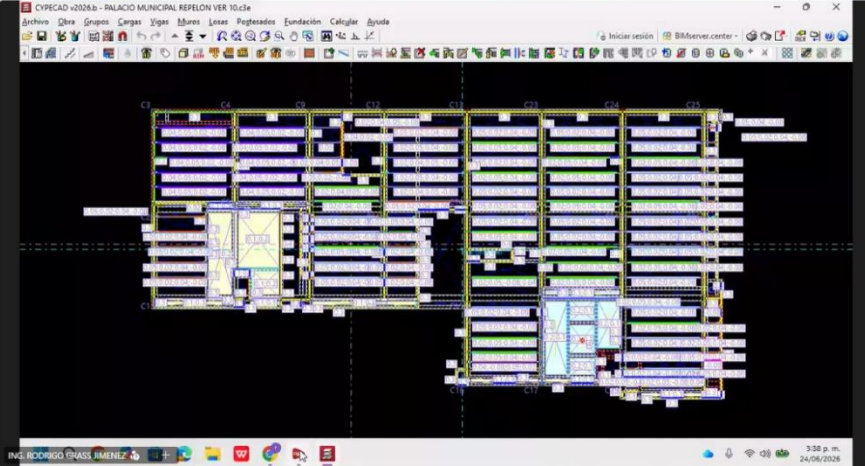

Participantes

Escribe un nombre

Compartir invitación

Moderadores (2)

Camila Sofia Unigarro Ramos

ING. RODRIGO GRASS JIMENEZ

Asistentes (9)

Carlos Cotes

Carlos Mario Cotes Madera

Diseño CotesyCotes

Eduardo Sandoval

Heyleen Romero L

INGHECTOR ALFONSO

Jonathan - Interventoría

MARTHA CACERES - INTERVENTORIA

read.ai meeting notes

Otros invitados (4)



Citación a comité virtual de seguimiento a la etapa de estudios y diseños- Convenio 2156 de 2025- Municipio de Repelón, Atlántico

Desde Camila Sofia Unigarro Ramos <camila.unigarro@mininterior.gov.co>

Fecha Mié 24/06/2026 8:58

Para Planeación Repelón Atlántico <planeacion@repelon-atlantico.gov.co>

CC Hermes Mauricio Guarnizo Lopera <hermes.guarnizo@mininterior.gov.co>; Gonzalo Antonio Flórez Peña <gonzalo.florez@mininterior.gov.co>; Andrea del Carmen Hernandez Vargas <andrac.hernandez@mininterior.gov.co>; Tito Lorenzo Lovo Carretero <tito.lovo@mininterior.gov.co>

Bogotá D.C., 24 de junio de 2026

Señor,

JORGE ELIECER REALES MARTINEZ

*Alcalde Municipal- Supervisor del convenio
Municipio de Repelón - Atlántico
Calle. 8 No.7-1, Palacio Municipal
alcaldia@repelon-atlantico.gov.co*

Señor,

MEDARDO VILLACOB DIAZ

*Apoyo a la supervisión - Municipio
Municipio de Repelón - Atlántico
Calle. 8 No.7-1, Palacio Municipal
planeacion@repelon-atalntico.gov.co*

Señora,

LILIANA ORTEGA VILLA

*Secretaria de Planeación- Supervisora contrato Interventoría
Municipio de Repelón - Atlántico
Calle. 8 No.7-1, Palacio Municipal
Planeacion@repelon-atalntico.gov.co*

Señora,

MARTHA CÁCERES

*Arquitecta Interventoría
Contrato No. CM-0012026
Interv.palacio@gmail.com*

Cordial Saludo,

En el marco del Convenio Interadministrativo No. 2156-25, suscrito entre el Ministerio del Interior y el Municipio de Repelón – Atlántico, me permito convocarlos a comité virtual el día de hoy, 24 de junio de

2026, en el horario de 3:00 p.m. a 3:30 p.m., con el fin de presentar el estado de avance de los estudios y diseños del proyecto, previo a la entrega programada para el día viernes 26 de junio de 2026.

En este sentido, a continuación, se comparte el enlace de conexión para la sesión:

https://teams.microsoft.com/l/meetup-join/19%3ameeting_MTI3MDRmNTMtMzM4NS00ZTkxLWFhM2QtN2YzNGlwZjk0OTY4%40thread.v2/0?context=%7b%22Tid%22%3a%22c4f7870c-eb08-4d01-b023-a71dd94e883b%22%2c%22Oid%22%3a%22a897381b-a723-456d-b9d2-6af8d9a16e81%22%7d

Agradecemos su puntual asistencia.

Cordialmente,



**Subdirección de Proyectos para la
Seguridad y Convivencia Ciudadana**

Ing. Camila Unigarro Ramos

camila.unigarro@mininterior.gov.co

Profesional técnico de apoyo

Teléfono: 601 242 74 00

Cra 8 No 12B – 31 Bogotá, Colombia

www.mininterior.gov.co



REMISIÓN ACTA DE COMITÉ DEL 22 DE JUNIO DE 2026

Desde Camila Sofia Unigarro Ramos <camila.unigarro@mininterior.gov.co>

Fecha Mié 24/06/2026 15:23

Para Planeación Repelón Atlántico <planeacion@repelon-atlantico.gov.co>

CC Hermes Mauricio Guarnizo Lopera <hermes.guarnizo@mininterior.gov.co>; Gonzalo Antonio Flórez Peña <gonzalo.florez@mininterior.gov.co>; Andrea del Carmen Hernandez Vargas <andrea.hernandez@mininterior.gov.co>; Tito Lorenzo Lovo Carretero <tito.love@mininterior.gov.co>

 1 archivo adjunto (2 MB)

22-06-2026 MESA TÉCNICA.pdf;

Bogotá D.C., 24 de junio de 2026

Señor,

JORGE ELIECER REALES MARTINEZ

Alcalde Municipal- Supervisor del convenio

Municipio de Repelón - Atlántico

Calle. 8 No.7-1, Palacio Municipal

alcaldia@repelon-atlantico.gov.co

Señor,

MEDARDO VILLACOB DIAZ

Apoyo a la supervisión - Municipio

Municipio de Repelón - Atlántico

Calle. 8 No.7-1, Palacio Municipal

planeacion@repelon-atlantico.gov.co

Señora,

LILIANA ORTEGA VILLA

Secretaria de Planeación

Municipio de Repelón - Atlántico

Calle. 8 No.7-1, Palacio Municipal

planeacion@repelon-atlantico.gov.co

Cordial Saludo,

En el marco del convenio 2156-2025 suscrito entre el Ministerio del Interior y el municipio de Repelón- Atlántico, cuyo objeto es " **Aunar esfuerzos técnicos, administrativos y financieros para desarrollar los estudio, diseño y construcción del palacio municipal del municipio de Repelón, Departamento del Atlántico.**" desde la Supervisión del Ministerio del Interior remitimos para su conocimiento y fines pertinentes el acta de comité de la sesión llevada a cabo el día 22 de junio de 2026, así mismo compartimos por este medio el resumen de los principales aspectos de la mesa técnica presencial mencionada:

"Se lleva a cabo mesa técnica presencial de seguimiento con la participación de la Supervisión del Municipio de Repelón, el contratista de estudios y diseños, la interventoría y la Supervisión del Ministerio del Interior, con el fin de conocer el estado de avance de los estudios y diseños del proyecto.

Durante la sesión se reitera que en cuanto al diseño arquitectónico la distribución y funcionalidad del proyecto se encuentran definidas; no obstante, permanecen pendientes de consolidación las fachadas, los cortes generales y los planos de detalle. Respecto al diseño estructural, se evidencian avances en su desarrollo; sin embargo, se encuentran pendientes algunos ajustes derivados de la articulación con el componente arquitectónico, así como la incorporación de estructuras asociadas al sistema hidrosanitario y la definición de planos de detalle, por lo que aún no se considera consolidado. De igual forma, el componente hidrosanitario presenta un nivel de desarrollo preliminar que requiere ajustes para garantizar su correspondencia con la propuesta arquitectónica y el cumplimiento integral de los requisitos establecidos en el Anexo 24.c. Asimismo, el componente eléctrico registra avances en su formulación, aunque continúa pendiente de consolidación.

Por otra parte, los componentes correspondientes a red contra incendios, redes de voz y datos, diseño mecánico y HVAC, presupuesto de obra y cronograma de obra no han sido presentados.

Finalmente, se reitera que el Convenio Interadministrativo No. 2156 de 2025 tiene como fecha de terminación el 31 de julio de 2026 y se recuerda el compromiso asumido por las partes respecto al comité presencial programado para el 26 de junio de 2026, fecha en la cual se prevé la entrega de los estudios y diseños consolidados."

Por otro lado, y de conformidad con los compromisos establecidos en la sesión, reiteramos la citación al **comité presencial de seguimiento programado para el día 24 de junio de 2026**. Así mismo, hacemos un llamado al cumplimiento de las obligaciones contractuales orientadas al envío de los informes de supervisión, toda vez que a la fecha no se ha recibido el **informe correspondiente al mes de mayo de 2026**. Adicionalmente, se recuerda que durante la sesión se le informó a la Supervisión del Ministerio que este sería remitido el día 23 de junio de 2026.

Lo anterior, en cumplimiento de la "CLÁUSULA SEGUNDA: OBLIGACIONES CONTRACTUALES: I. OBLIGACIONES ESPECÍFICAS DEL ENTE TERRITORIAL: 9. Elaborar, publicar en plataforma SECOP II y presentar al MINISTERIO-FONSECON, dentro de los primeros diez (10) días hábiles de cada mes, iniciando en el mes siguiente a la fecha de legalización del convenio, un informe técnico, administrativo y financiero sobre el avance del objeto del convenio, suscrito por el supervisor del MUNICIPIO. En el informe se deberán indicar los porcentajes de avance y ejecución, conforme a lo establecido en el cronograma de convenio previamente presentado, adjuntando: a) Los informes de ejecución tanto del contrato de obra bajo la modalidad llave en mano, como el de interventoría. b) Soportes de cada uno de los pagos realizados por parte del MUNICIPIO, discriminados por contrato y fuente de financiación, anexando las respectivas órdenes de pago, cuando corresponda los comprobantes de egreso y copia de los extractos de la cuenta bancaria registrada ante el MINISTERIO, donde se depositan dichos recursos. c) Certificación en la que conste el cumplimiento de las

obligaciones de dichos contratistas frente al Sistema de Seguridad Social en los contratos derivados, de acuerdo con lo exigido en la legislación vigente para el efecto."

Cordialmente,



**Subdirección de Proyectos para la
Seguridad y Convivencia Ciudadana**

Ing. Camila Unigarro Ramos

camila.unigarro@mininterior.gov.co

Profesional técnico de apoyo

Teléfono: 601 242 74 00

Cra 8 No 12B – 31 Bogotá, Colombia

www.mininterior.gov.co



RE: Solicitud de aplazamiento de entrega final – Fase I – CVN 2156-25

Desde Camila Sofia Unigarro Ramos <camila.unigarro@mininterior.gov.co>

Fecha Vie 26/06/2026 14:57

Para Planeación Repelón Atlántico <planeacion@repelon-atlantico.gov.co>; Viterbo Gomez Carvajal <viterbo.gomez@mininterior.gov.co>

CC jorgereales0726@gmail.com <jorgereales0726@gmail.com>; medarvillacob@hotmail.com <medarvillacob@hotmail.com>; Contratacion Atlantico <contratacion@repelon-atlantico.gov.co>; Sindy Bolaño Figueroa <sindyb26@hotmail.com>; Consorcio San Charbel Fer <consorcioscpalacio@gmail.com>; Interventoria Palacio <interv.palacio@gmail.com>; Hermes Mauricio Guarnizo Lopera <hermes.guarnizo@mininterior.gov.co>; Gonzalo Antonio Flórez Peña <gonzalo.florez@mininterior.gov.co>; Tito Lorenzo Lovo Carretero <tito.love@mininterior.gov.co>; Andrea del Carmen Hernandez Vargas <andrea.c.hernandez@mininterior.gov.co>

Respetados señores,

En atención al correo que antecede y en relación con la solicitud presentada, me permito informar que, si bien el compromiso de entrega de los estudios y diseños se encontraba programado para el día de hoy, **26 de junio de 2026**, este se realizará de manera presencial el día **martes 30 de junio de 2026**, a partir de las **7:00 a. m.**

No obstante, se reitera a la Supervisión del Municipio que el plazo de ejecución del Convenio Interadministrativo No. 2156 de 2025 vence el 31 de julio de 2026. En consecuencia, la entrega de los estudios y diseños prevista para el 30 de junio de 2026 deberá realizarse de manera definitiva, dando estricto cumplimiento a la totalidad de los requisitos establecidos en el Anexo 24.C del Ministerio del Interior.

Sin perjuicio de lo anterior, el Ministerio del Interior, a través de la Supervisión designada, reitera su disposición para brindar el acompañamiento técnico y administrativo que resulte necesario, con el propósito de contribuir al cumplimiento del objeto contractual y apoyar las acciones que permitan el adecuado desarrollo de las actividades pendientes, en concordancia con las obligaciones y plazos establecidos en el convenio.

En ese sentido, a continuación, se relacionan los datos correspondientes a la sesión presencial:

Datos de la citación:

Dirección: Cra 8 No. 12 B - 31 – Sede Bancol

Dependencia: Subdirección de Proyectos para la Seguridad y Convivencia Ciudadana – Piso 10

Día: 30 de junio de 2026

Hora: 7:00 am

Cordialmente,



**Subdirección de Proyectos para la
Seguridad y Convivencia Ciudadana**
Ing. Camila Unigarro Ramos
camila.unigarro@mininterior.gov.co
Profesional técnico de apoyo
Teléfono: 601 242 74 00
Cra 8 No 12B – 31 Bogotá, Colombia
www.mininterior.gov.co

De: Planeación Repelón Atlántico <planeacion@repelon-atlantico.gov.co>

Enviado: viernes, 26 de junio de 2026 13:28

Para: Viterbo Gomez Carvajal <viterbo.gomez@mininterior.gov.co>; Camila Sofia Unigarro Ramos <camila.unigarro@mininterior.gov.co>

Cc: jorgereales0726@gmail.com <jorgereales0726@gmail.com>; medarvillacob@hotmail.com <medarvillacob@hotmail.com>; Contratacion Atlantico <contratacion@repelon-atlantico.gov.co>; Sindy Bolaño Figueroa <sindyb26@hotmail.com>; Consorcio San Charbel Fer <consorcioscpalacio@gmail.com>; Interventoria Palacio <interv.palacio@gmail.com>

Asunto: Solicitud de aplazamiento de entrega final – Fase I – CVN 2156-25

Repelón, Atlántico, 26 de junio de 2026

Señores,

MINISTERIO DEL INTERIOR

Atn, **VITERBO GOMEZ CARVAJAL**

Supervisor del Convenio No.2156-25

Profesional Especializado 2028 grado 19

Subdirección de Proyectos de Seguridad y Convivencia Ciudadana

Ing. **CAMILA UNIGARRO RAMOS**

Apoyo a la supervisión

Grupo de Control y Seguimiento de Proyectos

Subdirección de Proyectos de Seguridad y Convivencia Ciudadana

Asunto: Solicitud de aplazamiento de entrega final – Fase I – Contrato de Obra No. LP-001-2026

Referencia: *Convenio Interadministrativo No. 2556 de 2025 “Estudio, diseño y construcción del Palacio Municipal del municipio de Repelón, departamento del Atlántico”.*

Cordial saludo.

En atención al asunto de la referencia, y en calidad de Alcalde Municipal del municipio de Repelón, Atlántico, en mi rol de apoyo a la supervisión del contrato citado, me dirijo a usted con el fin de solicitar formalmente el aplazamiento de la entrega final correspondiente a la Fase I del Contrato de Obra No. LP-001-2026, cuyo objeto es el estudio, diseño y construcción del Palacio Municipal del municipio de Repelón, departamento del Atlántico.



Liliana Ortega Villa

Secretaria de Planeación.

+57 3013544779

planeacion@repelon-atlantico.gov.co

Calle 8 # 7-09 Plaza Principal.
Repelón, Atlántico.

www.repelon-atlantico.gov.co

Piensa en verde, por favor solo imprima este correo si es necesario.

La información incluida y/o adjunta en correos de la Alcaldía Municipal de Repelón, está dirigida exclusivamente al destinatario y/o destinatarios y puede contener información pública clasificada o pública reservada, en caso de recibir este correo por error, comuníquelo de forma inmediata al remitente y elimine el mensaje.



**ALCALDÍA DE
REPELÓN**
NIT. 890.103.962-2

Repelón, Atlántico, 26 de junio de 2026

Señores,

MINISTERIO DEL INTERIOR

Atn, **VITERBO GOMEZ CARVAJAL**

Supervisor del Convenio No.2156-25

Profesional Especializado 2028 grado 19

Subdirección de Proyectos de Seguridad y Convivencia Ciudadana

Ing. **CAMILA UNIGARRO RAMOS**

Apoyo a la supervisión

Grupo de Control y Seguimiento de Proyectos

Subdirección de Proyectos de Seguridad y Convivencia Ciudadana

Asunto: Solicitud de aplazamiento de entrega final – Fase I – Contrato de Obra No. LP-001-2026

Referencia: *Convenio Interadministrativo No. 2556 de 2025 “Estudio, diseño y construcción del Palacio Municipal del municipio de Repelón, departamento del Atlántico”.*

Cordial saludo.

En atención al asunto de la referencia, y en calidad de Alcalde Municipal del municipio de Repelón, Atlántico, en mi rol de apoyo a la supervisión del contrato citado, me dirijo a usted con el fin de solicitar formalmente el aplazamiento de la entrega final correspondiente a la Fase I del Contrato de Obra No. LP-001-2026, cuyo objeto es el estudio, diseño y construcción del Palacio Municipal del municipio de Repelón, departamento del Atlántico.

La presente solicitud obedece a que, en el marco de la revisión final de los productos asociados a la Fase I (Estudios y Diseños), entregados por el contratista CONSORCIO SAN CHARBEL FER, se ha identificado la necesidad de completar y verificar de manera detallada la información del presupuesto de obra resultante de los diseños ya finalizados y suministrados a este despacho. Esta revisión es indispensable para garantizar la consistencia técnica, financiera y de cantidades de obra entre los diseños entregados y el presupuesto que de ellos se deriva, de manera que el producto final que se remita al Ministerio del Interior cumpla con los estándares de calidad y completitud exigidos por parte del Municipio de Repelón con nuestra aprobación.

Es importante resaltar que esta entrega corresponde al cierre de la Fase I del contrato, etapa en la cual se consolidan los estudios y diseños definitivos del proyecto; por lo tanto, resulta fundamental contar con un tiempo adicional para asegurar la entrega de un producto completo, coherente y debidamente revisado, evitando reprocesos posteriores que puedan afectar el desarrollo de las fases subsiguientes del proyecto.

En virtud de lo anterior, como Supervisor del Convenio por parte del Municipio, solicitamos comedidamente aplazar la entrega final de la Fase I del Contrato de Obra No. LP-001-2026 hasta el día **martes 30 de junio de 2026, a las 8:30 a.m.**, fecha en la cual nos comprometemos a



Calle 8 # 7-09 Plaza Principal



www.repelon-atlantico.gov.co



alcaldia@repelonatlantico.gov.co



ALCALDÍA DE
REPELÓN

NIT. 890.103.962-2

hacer entrega formal y completa de la totalidad de los productos correspondientes a esta fase, incluyendo el presupuesto de obra debidamente revisado y ajustado.

Agradecemos la comprensión y disposición por parte del Ministerio del Interior frente a esta solicitud, reiterando nuestro compromiso con la entrega de un producto técnicamente sólido y completo, acorde con los requerimientos del Ministerio del Interior y del Convenio Interadministrativo No. 2556 de 2025.

Quedamos atentos a su respuesta y a cualquier observación o requerimiento adicional que considere pertinente.

Cordialmente,

JORGE ELIECER REALES MARTINEZ

Alcalde Municipal

Supervisor del convenio Interadministrativo No. 2156-25.



Calle 8 # 7-09 Plaza Principal



www.repelon-atlantico.gov.co



alcaldia@repelonatlantico.gov.co

INFORME MENSUAL DE SUPERVISIÓN.

CONVENIO N° 2156 DE 2025 ENTRE EL MINISTERIO DEL INTERIOR - FONSECON Y EL MUNICIPIO DE REPELÓN, DEPARTAMENTO DEL ATLÁNTICO.

INFORME MES DE MAYO DE 2026

1. GENERALIDADES CONVENIO/ CONTRATO

OBJETO:	AUNAR ESFUERZOS TÉCNICOS, ADMINISTRATIVOS Y FINANCIEROS PARA DESARROLLAR LOS ESTUDIO, DISEÑO Y CONSTRUCCIÓN DEL PALACIO MUNICIPAL DEL MUNICIPIO DE REPELÓN, DEPARTAMENTO DEL ATLÁNTICO.		
UBICACIÓN DEL PROYECTO: (Si es urbano: Dirección exacta y barrio Si es rural: Vereda y breve descripción para llegar)	CALLE 8 N° 7-19 PLAZA PRINCIPAL, ÁREA URBANA DEL MUNICIPIO DE REPELÓN		
BENEFICIARIO:	MUNICIPIO– DEPARTAMENTO		
VALOR TOTAL APORTES DEL PROYECTO	APORTES MIN – FONSECON	\$5.865.849.025,00	
	APORTES ENTIDADES PÚBLICAS	\$1.035.149.827,00	
	TOTAL APORTES DEL CONVENIO	\$6.900.998.852,00	
FECHA SUSCRIPCIÓN	24/10/2025		
FECHA DE TERMINACIÓN DEL CONVENIO/ CONTRATO	31/07/2026		
SUPERVISOR DEL CONVENIO/ CONTRATO	JORGE ELIECER REALES MARTÍNEZ		
SUPERVISORES ANTERIORES (adjuntar casillas si es necesario)	NOMBRE	DESDE	HASTA
	LILIANA ORTEGA VILLA	19/11/2025	31/01/2026
APOYO A LA SUPERVISIÓN	NOMBRE	DESDE	HASTA
	MEDARDO VILLACOB DÍAZ	01/02/2026	LA FECHA ACTUAL
REGISTRO PRESUPUESTAL MININTERIOR	Nº 53525	14/10/2025	
COMPROMISO VIGENCIA FUTURA (si aplica)	Radicado del Ministerio de Hacienda y Crédito Público Nº 2-2025-009332	14/02/2025	



INFORME MENSUAL DE SUPERVISIÓN.

CONVENIO N° 2156 DE 2025 ENTRE EL MINISTERIO DEL INTERIOR - FONSECON Y EL MUNICIPIO DE REPELÓN, DEPARTAMENTO DEL ATLÁNTICO.

INFORME MES DE MAYO DE 2026

REGISTRO PRESUPUESTAL ENTE GUBERNAMENTAL	Nº 2026.CEN.02.000009	14/01/2026	31/03/2026
FECHA DE APROBACIÓN DE PÓLIZA INICIAL	Nº 3007360	24/10/2025 – 31/01/2027	
FECHA DEL ACTA DE INICIO EJECUCIÓN DEL CONVENIO/ CONTRATO	19/11/2025		
FECHA DE MODIFICACIONES, ADICIONES O PRÓRROGAS AL CONVENIO/ CONTRATO (adjuntar casillas si es necesario)	PRIMERA PRÓRROGA	FECHA: DD/MM/AAAA	
	SEGUNDA PRÓRROGA	FECHA: DD/MM/AAAA	
	TERCERA PRÓRROGA	FECHA: DD/MM/AAAA	
FECHA DE SUSPENSIONES Y REINICIOS DEL CONVENIO/ CONTRATO (adjuntar casillas si es necesario)	SUSPENSIÓN 01	FECHA: DD/MM/AAAA	
	AMPLIACIÓN SUSPENSIÓN	FECHA: DD/MM/AAAA	
	REINICIO	FECHA: DD/MM/AAAA	
PÓLIZA SEGÚN ACTUACIÓN (Vigencia nueva del amparo)	FECHA: DD/MM/AAAA		
	FECHA: DD/MM/AAAA		
	FECHA: DD/MM/AAAA		
VALOR DE ESTUDIOS Y DISEÑOS	\$ 228.042.910,08		
VALOR DE INTERVENTORÍA ESTUDIOS Y DISEÑOS	\$ 83.281.939,77		
CUOTA DE GERENCIA (Cuando aplique)			
VALOR DE OBRA	\$ 6.204.846.718,20		
VALOR INTERVENTORÍA	\$ 384.700.496,53		
VALOR ADICIONAL DE OBRA	\$ 0		

2. ASPECTOS FINANCIEROS CONVENIO/ CONTRATO

➤ **Convenio interadministrativo/ Contrato** (adjuntar casillas si la cantidad de desembolsos es mayor o el convenio/ contrato tuvo adiciones)

CONCEPTO	REQUISITOS DE CUMPLIMIENTO	PORCENTAJ E DE OBRA REQUERIDO	FECHA DE PAGO	VALOR
PRIMER DESEMBOLSO	A. Acta de inicio B. Pólizas de garantías C. Aprobación de pólizas de garantías D. Asignación del supervisor	0%	26/12/2025	\$ 879.877.354,00

INFORME MENSUAL DE SUPERVISIÓN.

CONVENIO N° 2156 DE 2025 ENTRE EL MINISTERIO DEL INTERIOR - FONSECON Y EL MUNICIPIO DE REPELÓN, DEPARTAMENTO DEL ATLÁNTICO.

INFORME MES DE MAYO DE 2026

CONCEPTO	REQUISITOS DE CUMPLIMIENTO	PORCENTAJE DE OBRA REQUERIDO	FECHA DE PAGO	VALOR
	E. Cronograma de ejecución del convenio F. Parafiscales G. Cuenta de cobro H. Certificación bancaria			
SEGUNDO DESEMBOLSO	A. Contar con los pliegos definitivos del proceso de contratación de los Estudios, Diseños y Ejecución de obra, así como el de interventoría debidamente publicados a través de la plataforma SECOP. B. Evidencias de instalación de valla informativa del proyecto. C. Informe del supervisor del Municipio con registro fotográfico donde se evidencie que el lote ya se encuentra listo para iniciar la obra y cuenta con los puntos de agua, luz y alcantarillado. D. Acta de socialización del proyecto con la comunidad. E. Remisión de Informe y/o balance financiero expedido por el ENTE TERRITORIAL, donde conste la ejecución de los recursos aportados por el MINISTERIO al corte del mes inmediatamente anterior a la solicitud de desembolso, para lo cual deberá diligenciar el Anexo suministrado por el MINISTERIO, y se deberán adjuntar copias de: <ul style="list-style-type: none"> ✓ Facturas, ✓ Cuentas de cobro, ✓ Actas, ✓ Órdenes de pago, ✓ Comprobantes de egreso y 	0%	DD/MM/AAA A	\$ 0,00

INFORME MENSUAL DE SUPERVISIÓN.

CONVENIO N° 2156 DE 2025 ENTRE EL MINISTERIO DEL INTERIOR - FONSECON Y EL MUNICIPIO DE REPELÓN, DEPARTAMENTO DEL ATLÁNTICO.

INFORME MES DE MAYO DE 2026

CONCEPTO	REQUISITOS DE CUMPLIMIENTO	PORCENTAJE DE OBRA REQUERIDO	FECHA DE PAGO	VALOR
	✓ Copia de los extractos de las cuentas bancarias utilizadas para el manejo de recursos del convenio			
TERCER DESEMBOLSO		0%	DD/MM/AAA A	\$ 0,00
ÚLTIMO DESEMBOLSO		0%	DD/MM/AAA A	\$ 0,00
TOTAL DESEMBOLSOS A LA FECHA DEL INFORME				\$ 879.877.354,00
TOTAL VALOR LEGALIZADO POR EL MUNICIPIO A LA FECHA DEL INFORME (según información de contratación derivada)				\$ 0

3. RENDIMIENTO FINANCIEROS A LA FECHA:

APORTE POR ENTIDAD	VALOR APORTADO	RENDIMIENTO ACUMULADO MESES ANTERIORES	RENDIMIENTO MES REPORTADO	PERIODO REPORTADO	VR TOTAL EN CUENTA
APORTES MIN – FONSECON	\$ 879.877.354,00	\$ 6.270.917,00	\$ 1.347.175,00	may-26	\$ 887.495.446,00
APORTE MUNICIPIO	1.036.977.222,00	\$ 2.317.619,00	\$ 1.970.526,00	may-26	\$ 1.041.265.367,00
TOTAL	\$ 1.916.854.576,00	\$ 8.588.536,00	\$ 3.317.701,00	may-26	\$ 1.928.760.813,00

4. PÓLIZA CONVENIO/ CONTRATO

Nombre Aseguradora: LA PREVISORA S.A. COMPAÑÍA DE SEGUROS

PÓLIZA No.	AMPAROS	VALORES ASEGURADOS	VIGENCIAS	
			FECHA INICIO	FECHA FINAL
3007360	Cumplimiento	1.380.199.770,00	24/10/2025	31/01/2027

INFORME MENSUAL DE SUPERVISIÓN.

CONVENIO N° 2156 DE 2025 ENTRE EL MINISTERIO DEL INTERIOR - FONSECON Y EL MUNICIPIO DE REPELÓN, DEPARTAMENTO DEL ATLÁNTICO.

INFORME MES DE MAYO DE 2026

5. INFORMACIÓN CONTRATACIÓN DERIVADA:

➤ CONTRATO DE EJECUCIÓN DE ESTUDIOS, DISEÑOS Y EJECUCIÓN DE OBRAS

DESCRIPCIÓN	OBJETO	VALOR
No. del contrato LP-001-2026	"ESTUDIO, DISEÑO Y CONSTRUCCIÓN DEL PALACIO MUNICIPAL DEL MUNICIPIO DE REPELÓN, DEPARTAMENTO DEL ATLÁNTICO".	\$ 6.432.889.628,28
Adicional en valor (adjuntar celdas si es necesario)	DD/MM/AAAA	\$ 0,00
	DD/MM/AAAA	\$ 0,00
Nombre contratista	CONSORCIO SAN CHARBEL FER	
Fecha de Acta de inicio del contrato	07/04/2026	
Prórrogas, Suspensiones y Reinicios (adjuntar celdas si es necesario)	PRÓRROGA	DD/MM/AAAA
	SUSPENSIÓN	DD/MM/AAAA
	REINICIO	DD/MM/AAAA
Fecha de terminación del contrato	07/12/2026	
VALOR TOTAL CONTRATADO:		\$ 6.432.889.628,28
COMPañÍA ASEGURADORA	SEGUROS DEL ESTADO S.A.	
PÓLIZA No.	21-44-101495450	
FECHA DE LA PÓLIZA	06-04-2026	

➤ CONTRATO DE EJECUCIÓN DE INTERVENTORÍA ESTUDIOS, DISEÑOS Y EJECUCIÓN DE OBRAS

DESCRIPCIÓN	OBJETO	VALOR
No. del contrato CM-001-2026	INTERVENTORÍA TÉCNICA, ADMINISTRATIVA Y FINANCIERA AL CONTRATO DE OBRA PÚBLICA QUE TIENE POR OBJETO ESTUDIO, DISEÑO Y CONSTRUCCIÓN DEL PALACIO MUNICIPAL DEL MUNICIPIO DE REPELÓN, DEPARTAMENTO DEL ATLÁNTICO.	\$ 467.982.436,00
Adicional en valor(adjuntar celdas si es necesario)	DD/MM/AAAA	\$ 0,00
	DD/MM/AAAA	\$ 0,00
Nombre contratista	CONSORCIO INFRA MUNICIPAL	
Fecha de Acta de inicio del contrato	07/04/2026	
Prórrogas, Suspensiones y Reinicios (adjuntar celdas si es necesario)	PRÓRROGA	DD/MM/AAAA
	SUSPENSIÓN	DD/MM/AAAA
	REINICIO	DD/MM/AAAA
Fecha de terminación del contrato	07/12/2026	
VALOR TOTAL CONTRATADO:		\$ 467.982.436,00
COMPañÍA ASEGURADORA	COMPañÍA MUNDIAL DE SEGUROS S.A.	
PÓLIZA No.	NB-100441770	
FECHA DE LA PÓLIZA	07-04-2026	



Calle 8 # 7-09 Plaza Principal



www.repelon-atlantico.gov.co



alcaldia@repelonatlantico.gov.co

INFORME MENSUAL DE SUPERVISIÓN.

CONVENIO N° 2156 DE 2025 ENTRE EL MINISTERIO DEL INTERIOR - FONSECON Y EL MUNICIPIO DE REPELÓN, DEPARTAMENTO DEL ATLÁNTICO.

INFORME MES DE MAYO DE 2026

6. INFORME DEL SUPERVISOR DEL MUNICIPIO

FECHA DE ÚLTIMO INFORME DEL MUNICIPIO:	14/05/2026	SI
INFORME MENSUAL DE INTERVENTORÍA	SI	SI
INFORME FINANCIERO	SI	SI
SALDO DE LA CUENTA BANCARIA (Aportes Ministerio)	\$ 887.495.446,00	SI
SALDO DE LA CUENTA BANCARIA (Aportes Municipio)	\$ 1.041.265.367,00	SI
ACTIVIDADES DEL PROYECTO	CONTRACTUAL- FASE DE ESTUDIOS Y DISEÑOS	SI
OTROS		

DESARROLLO DE LAS ACTIVIDADES DEL CONVENIO/ CONTRATO:	PORCENTAJE (%)
% PROGRAMADO DE EJECUCIÓN DE OBRA	0%
% EJECUTADO DE OBRA	0%

COMPONENTE TÉCNICO: *(Informe sobre la ejecución de los procesos desarrollados en el marco del convenio.)*

En desarrollo del Convenio Interadministrativo de Cofinanciación No. 2156 de 2025, suscrito entre la Nación – Ministerio del Interior – Fondo Nacional de Seguridad y Convivencia Ciudadana (FONSECON) y el Municipio de Repelón (Atlántico), se han venido adelantando las actividades correspondientes a la fase de estudios y diseños del proyecto denominado Centro Administrativo Municipal (CAM) de Repelón, en cumplimiento de los lineamientos técnicos, administrativos y financieros establecidos para su ejecución.

Durante esta etapa se ha desarrollado la propuesta arquitectónica teniendo en cuenta las características topográficas del predio, las condiciones urbanísticas aplicables, los parámetros de implantación y delimitación del lote, así como los elementos de infraestructura existentes, entre ellos las redes de energía eléctrica, acueducto, alcantarillado y gas domiciliario. De igual manera, se han considerado las condiciones del entorno inmediato, las edificaciones colindantes y las recomendaciones derivadas de los estudios bioclimáticos realizados para el proyecto, con el propósito de garantizar una infraestructura funcional, eficiente y ambientalmente sostenible.

La propuesta arquitectónica ha sido objeto de seguimiento permanente por parte de la supervisión designada por el Municipio de Repelón y de la supervisión asignada por FONSECON, a cargo del Ingeniero Viterbo Gómez Carvajal. Para tal efecto, se han desarrollado mesas de trabajo técnicas de carácter virtual y presencial, mediante las cuales se han efectuado revisiones periódicas de los avances presentados por el consultor, permitiendo consolidar una propuesta

INFORME MENSUAL DE SUPERVISIÓN.

CONVENIO N° 2156 DE 2025 ENTRE EL MINISTERIO DEL INTERIOR - FONSECON Y EL MUNICIPIO DE REPELÓN, DEPARTAMENTO DEL ATLÁNTICO.

INFORME MES DE MAYO DE 2026

arquitectónica funcional, ajustada a los requerimientos institucionales y acorde con los parámetros técnicos definidos para la viabilización del proyecto.

No obstante los avances alcanzados, es importante precisar que el proyecto continúa en una fase preliminar de desarrollo, por cuanto actualmente se cuenta principalmente con la formulación de las plantas arquitectónicas, las cuales aún requieren ajustes y validaciones técnicas complementarias. En consecuencia, resulta necesario continuar fortaleciendo y agilizando los procesos asociados a la etapa de estudios y diseños, con el fin de garantizar la culminación oportuna de los productos requeridos para dar paso a las siguientes fases del proyecto.

Con el propósito de optimizar el desarrollo de esta etapa, la Administración Municipal de Repelón y la Supervisión de FONSECON han realizado un acompañamiento permanente a través de diferentes comités de seguimiento y mesas técnicas, entre las cuales se destacan las siguientes:

4 de mayo de 2026 – Comité de Seguimiento No. 12 (Virtual).

5 de mayo de 2026 – Comité de Seguimiento No. 13 (Virtual).

8 de mayo de 2026 – Comité de Seguimiento No. 14 (Virtual).

20 de mayo de 2026 – Mesa Técnica de Estudios y Diseños (Presencial – Oficinas FONSECON, Bogotá D.C.).

21 de mayo de 2026 – Mesa Técnica de Estudios y Diseños (Presencial – Oficinas FONSECON, Bogotá D.C.).

29 de mayo de 2026 – Mesa Técnica de Estudios y Diseños (Presencial – Oficinas FONSECON, Bogotá D.C.).

OTRAS ACTIVIDADES DESARROLLADAS:

- Durante las mesas técnicas realizadas se efectuó la revisión del Estudio Geotécnico identificado con el código CIM-CSC-001-2026. En este escenario, la interventoría informó haber recibido respuesta a las observaciones previamente formuladas; sin embargo, se generaron nuevas observaciones relacionadas con aspectos asociados al comportamiento estructural y funcional de la edificación, particularmente en lo concerniente al diseño y ubicación del sistema de drenaje tipo bulbo francés alrededor de la cimentación, así como a la incorporación y precisión del plano de localización de sondeos.
- Se realizaron actividades de verificación en terreno relacionadas con los puntos de amarre topográfico (deltas), revisión de coordenadas de los vértices del lote y validación de la información contenida en el levantamiento topográfico elaborado para el proyecto.
- El informe topográfico correspondiente al mes de mayo de 2026 fue elaborado y suscrito por el Topógrafo del Consorcio Infra Municipal, señor Francisco Javier Bermejo Chica, identificado con Matrícula Profesional No. 01-21745 del Consejo Profesional Nacional de Topografía.
- Se ejecutó la demolición total de las edificaciones existentes en el predio, incluyendo cimentaciones, zapatas y demás elementos estructurales, garantizando la adecuada disposición de los materiales resultantes.
- Se envió informe sobre cota máxima histórica



INFORME MENSUAL DE SUPERVISIÓN.

CONVENIO N° 2156 DE 2025 ENTRE EL MINISTERIO DEL INTERIOR - FONSECON Y EL MUNICIPIO DE REPELÓN, DEPARTAMENTO DEL ATLÁNTICO.

INFORME MES DE MAYO DE 2026

COMPONENTE ADMINISTRATIVO: *(Memorandos- oficios... etc.)*

- Se remitió el informe de supervisión correspondiente al mes de abril, en cumplimiento de las obligaciones contractuales de seguimiento y control.
- Se envió informe al ministerio sobre cota máxima histórica y sobre muro colindante del lado oeste del predio.
- Se remitió al contratista de obra y a la interventoría la información correspondiente a la viabilización del proyecto, con el fin de garantizar la adecuada ejecución conforme a las condiciones técnicas y administrativas aprobadas.
- Se recibió informe mensual por parte de la interventoría y el contratista

COMPONENTE JURÍDICO: *(Procesos licitatorios- prorrogas- suspensiones- adiciones- modificaciones- pólizas)*

- No se reportó novedad en el componente jurídico.

COMPONENTE FINANCIERO:

- Se recibieron los reportes de los rendimientos financieros de las cuantas correspondientes a los aportes del ministerio y del municipio:

APORTE POR ENTIDAD	VR TOTAL EN CUENTA
APORTES MIN – FONSECON	\$ 887.495.446,00
APORTE MUNICIPIO	\$ 1.041.265.367,00
TOTAL	\$ 1.928.760.813,00

- Se diligenció el formato del informe financiero correspondiente al mes de mayo de 2026
- No se ha reportado pago al contratista ni a la interventoría

ANEXOS:

- ✓ Informe mensual del contratista correspondiente al mes de mayo de 2026
- ✓ Informe mensual de la firma interventora correspondiente al mes de mayo de 2026
- ✓ Informe cota máxima Histórica
- ✓ Informe Muro de cerramiento lado oeste
- ✓ Informe financiero correspondiente al mes de mayo de 2026

INFORME MENSUAL DE SUPERVISIÓN.

CONVENIO N° 2156 DE 2025 ENTRE EL MINISTERIO DEL INTERIOR - FONSECON Y EL MUNICIPIO DE REPELÓN, DEPARTAMENTO DEL ATLÁNTICO.

INFORME MES DE MAYO DE 2026

- ✓ Extracto bancario cuenta de aporte del ministerio
- ✓ Extracto bancario cuenta de aporte del municipio
- ✓ Certificación pago de aportes a la seguridad social y aportes parafiscales


JUSTIFICACIÓN DE AVANCE:

El Municipio de Repelón, en coordinación con la firma contratista y la interventoría, ha venido desarrollando de manera permanente mesas técnicas a nivel municipal y comités de seguimiento presenciales en la ciudad de Bogotá, en las instalaciones del Ministerio del Interior – FONSECON, con el propósito de revisar, concertar y avanzar en la formulación de los estudios y diseños requeridos para la ejecución del proyecto.

Como resultado de dichas jornadas de trabajo, se ha obtenido la aprobación parcial de los diseños arquitectónicos, lo que ha permitido dar inicio al desarrollo y coordinación de los diseños correspondientes a las diferentes especialidades técnicas que conforman el proyecto, garantizando la articulación e integración de cada uno de sus componentes conforme a los criterios técnicos establecidos.

De igual manera, durante el proceso de diseño se ha incorporado la recomendación técnica de elevar la cota del terreno en aproximadamente treinta y cinco (35) centímetros, en atención a las conclusiones contenidas en el informe de determinación de la cota máxima de inundación, con el fin de fortalecer las condiciones de seguridad, resiliencia y mitigación del riesgo frente a posibles eventos de inundación, asegurando que la infraestructura proyectada cumpla con los parámetros técnicos y normativos aplicables.

7. SUPERVISOR

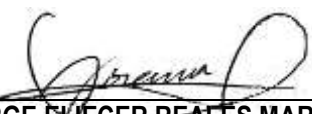

JORGE ELIECER REALES MARTÍNEZ
Supervisor Convenio N° 2156-2025
Alcalde municipal
Municipio de Repelón

	<p>INFORME MENSUAL CONTRATO DE OBRA N° LP-001-2026</p> <p>SECRETARÍA DE PLANEACIÓN – MUNICIPIO DE REPELÓN, DEPARTAMENTO DEL ATLÁNTICO</p> <p>INFORME No. 2 MES DE MAYO DE 2026</p>
---	--

1. GENERALIDADES CONVENIO / CONTRATO

CONTRATANTE:	MUNICIPIO DE REPELÓN- SECRETARÍA DE PLANEACIÓN
CONTRATISTA:	CONSORCIO SAN CHARBEL FER N.I.T No. 902049211 R.L CARLOS KARLO COTES MADERA C. C. 1.118.807.061
CONTRATO N°:	LP-001-2026
OBJETO:	ESTUDIO, DISEÑO Y CONSTRUCCIÓN DEL PALACIO MUNICIPAL DEL MUNICIPIO DE REPELÓN, DEPARTAMENTO DEL ATLÁNTICO
VALOR INICIAL:	SEIS MIL CUATROCIENTOS TREINTA Y DOS MILLONES OCHOCIENTOS OCHENTA Y NUEVE MIL SEISCIENTOS VEINTIOCHO PESOS M/L CON VEINTIOCHO CENTAVOS (\$6,432,889,628.28) VALOR A TODO COSTO INCLUYE EL PAGO DE IMPUESTOS E IVA.
FECHA DE SUSCRIPCIÓN:	24-mar-2026
PLAZO DE EJECUCIÓN INICIAL:	OCHO (8) MESES
FECHA ACTA DE INICIO:	07-abr-2026
SUPERVISOR DESIGNADO:	LILIANA ORTEGA VILLA
CARGO DEL SUPERVISOR:	SECRETARIA DE PLANEACIÓN

UBICACIÓN DEL PROYECTO:	CALLE 8 N° 7-19 PLAZA PRINCIPAL, ÁREA URBANA DEL MUNICIPIO DE REPELÓN
BENEFICIARIO:	MUNICIPIO – DEPARTAMENTO

	<p align="center">INFORME MENSUAL CONTRATO DE OBRA N° LP-001-2026</p> <p align="center">SECRETARÍA DE PLANEACIÓN – MUNICIPIO DE REPELÓN,</p> <p align="center">DEPARTAMENTO DEL ATLÁNTICO</p> <p align="center">INFORME No. 2 MES DE MAYO DE 2026</p>
---	---

2. PÓLIZA CONVENIO/ CONTRATO

Nombre Aseguradora: SEGUROS DEL ESTADO S.A.

▪ Pólizas Suscripción del Contrato - Anexo 0

PÓLIZA No.	AMPAROS	VALORES ASEGURADOS	VIGENCIAS	
			FECHA INICIO	FECHA FINAL
CUMPLIMIENTO No. Póliza: 21-44-101495450	Cumplimiento	\$ 1.286.577.926,00	24/03/2026	24/05/2027
	Pago de salarios, prestaciones sociales legales e indemnizaciones laborales	\$ 1.286.577.926,00	24/03/2026	24/11/2029
	Calidad del Servicio	\$ 643.288.963.00	24/04/2026	24/04/2029
	Estabilidad y calidad de la obra	\$ 1.286.577.926,00	5 años, 0 meses, 0 días. 5 años	
RESPONSABILIDAD CIVIL EXTRACONTRACTUAL No. Póliza: 21-40-101272928	Responsabilidad civil extracontractual	\$ 1.050.543.000,00	24/03/2026	24/11/2026
	Predios Laborales y operaciones	\$ 1.050.543.000,00	24/03/2026	24/11/2026
	Contratistas y subcontratistas	\$ 1.050.543.000,00	24/03/2026	24/11/2026
	vehículos propios y no propios	\$ 1.050.543.000,00	24/03/2026	24/11/2026

▪ Pólizas Suscripción Acta de Inicio - Anexo 2

PÓLIZA No.	AMPAROS	VALORES ASEGURADOS	VIGENCIAS	
			FECHA INICIO	FECHA FINAL
CUMPLIMIENTO No. Póliza: 21-44-101495450	Cumplimiento	\$ 1.286.577.926,00	07/04/2026	07/06/2026
	Pago de salarios, prestaciones sociales legales e indemnizaciones laborales	\$ 1.286.577.926,00	07/04/2026	08/12/2029
	Calidad del Servicio	\$ 643.288.963.00	08/05/2026	08/05/2029
	Estabilidad y calidad de la obra	\$ 1.286.577.926,00	5 años, 0 meses, 0 días. 5 años	
RESPONSABILIDAD CIVIL EXTRACONTRACTUAL No. Póliza: 21-40-101272928	Responsabilidad Civil Extracontractual	\$ 1.050.543.000,00	07/04/2026	08/12/2026
	Predios Laborales y operaciones	\$ 1.050.543.000,00	07/04/2026	08/12/2026
	Contratistas y subcontratistas	\$ 1.050.543.000,00	07/04/2026	08/12/2026
	vehículos propios y no propios	\$ 1.050.543.000,00	07/04/2026	08/12/2026

	<p align="center">INFORME MENSUAL CONTRATO DE OBRA N° LP-001-2026</p> <p align="center">SECRETARÍA DE PLANEACIÓN – MUNICIPIO DE REPELÓN,</p> <p align="center">DEPARTAMENTO DEL ATLÁNTICO</p> <p align="center">INFORME No. 2 MES DE MAYO DE 2026</p>
---	---

3. INFORMES DE EJECUCIÓN

FECHA DE ÚLTIMO INFORME DEL MUNICIPIO:	N/A	N/A
INFORME MENSUAL DE INTERVENTORÍA	SI	SI
INFORME FINANCIERO	NO	NO
DESARROLLO DE LAS ACTIVIDADES DEL CONVENIO/ CONTRATO:	PORCENTAJE (%)	
% PROGRAMADO DE EJECUCIÓN DE OBRA	N/A	
% EJECUTADO DE OBRA	N/A	

3.1. COMPONENTE TÉCNICO.

Durante el período reportado, como Contratista de Obra se participó de manera permanente en los comités de seguimiento y mesas técnicas convocadas por la Entidad Contratante, la Interventoría y el Ministerio del Interior, presentando los avances de los diferentes componentes técnicos y atendiendo las observaciones formuladas en cada una de las sesiones.

En desarrollo de estas actividades se realizaron los ajustes requeridos a los componentes topográfico, geotécnico, arquitectónico y bioclimático, conforme a los requerimientos técnicos efectuados por la Interventoría y la Supervisión, con el propósito de avanzar hacia la aprobación de los estudios y diseños y garantizar el cumplimiento de los criterios técnicos, normativos y funcionales del proyecto.

De igual manera, se brindó el acompañamiento técnico requerido durante las revisiones efectuadas por la Interventoría, suministrando la información y documentación necesaria para la evaluación de los productos entregados y dando respuesta a las observaciones emitidas dentro de los plazos establecidos.

Cronología de Gestión Técnica:

- **Mayo 4 de 2026 – Comité de Seguimiento N° 12 (Acta No. 12 – Modalidad Virtual):**

Se participo en el Comité de Seguimiento No. 12, en el cual se efectuó la revisión del estado de avance de la etapa de estudios y diseños del proyecto.

Durante la sesión se informó la identificación de una estructura subterránea en concreto dentro del predio objeto de intervención, situación frente a la cual se solicitó al Municipio realizar la verificación correspondiente para establecer su incidencia en el desarrollo del proyecto.



INFORME MENSUAL CONTRATO DE OBRA N° LP-001-2026
SECRETARÍA DE PLANEACIÓN – MUNICIPIO DE REPELÓN,
DEPARTAMENTO DEL ATLÁNTICO
INFORME No. 2 MES DE MAYO DE 2026

Así mismo, se expuso la necesidad de incorporar en los estudios y diseños algunos elementos no contemplados en los esquemas de viabilización inicial, entre ellos el sistema de aire acondicionado, ascensor, red contra incendios y ajustes estructurales requeridos de acuerdo con las condiciones identificadas durante el desarrollo del proyecto. Al respecto, la Supervisión indicó que dichos aspectos deberán soportarse técnicamente mediante los estudios y diseños definitivos para determinar su viabilidad y, de ser procedente, su incidencia presupuestal.

Como resultado de la reunión se acordó realizar una mesa técnica el día 5 de mayo de 2026 con la participación de los especialistas de geotecnia y topografía, con el fin de continuar la revisión de los componentes técnicos.

Igualmente, el Municipio adquirió el compromiso de remitir el informe de supervisión correspondiente al mes de abril, las actas de vecindad y el informe de adecuación del predio.

▪ **Mayo 5 de 2026 – Comité de Seguimiento N° 13 - Acta No. 13 – Modalidad Virtual)**

Se presentaron los componentes topográfico, geotécnico, bioclimático y arquitectónico, así como las respuestas a las observaciones formuladas previamente por la Interventoría.

Durante la revisión técnica se emitieron nuevas observaciones sobre los componentes presentados, las cuales serán incorporadas en las respectivas actualizaciones de los estudios y diseños. Como resultado de la sesión, se estableció el compromiso de ajustar los planos topográficos, el informe del estudio de suelos y el diseño arquitectónico para su posterior revisión.

Adicionalmente, se programó una mesa técnica con participación del Ministerio del Interior, la Interventoría, el Municipio y Contratista para continuar con el proceso de revisión y validación de los productos desarrollados.

▪ **Mayo 8 de 2026 – Comité de Seguimiento N° 14 (Acta No. 14 – Modalidad Virtual)**

Se informó que la especialista en geotecnia no participó en la sesión debido al desarrollo de actividades de campo previamente programadas.

Durante la reunión fueron remitidos a la Interventoría los ajustes realizados al estudio de suelos para su revisión técnica, complementándose la documentación requerida durante la misma fecha.

Así mismo, se presentó el estudio bioclimático como soporte para el desarrollo del diseño arquitectónico, exponiendo las condiciones climáticas del municipio, la orientación del predio, el comportamiento del viento



INFORME MENSUAL CONTRATO DE OBRA N° LP-001-2026
SECRETARÍA DE PLANEACIÓN – MUNICIPIO DE REPELÓN,
DEPARTAMENTO DEL ATLÁNTICO
INFORME No. 2 MES DE MAYO DE 2026

y la incidencia solar, información que constituye el soporte técnico para la definición de la propuesta arquitectónica.

En relación con el componente topográfico, la Interventoría manifestó no presentar observaciones técnicas de fondo, solicitando la sustentación del estudio en la siguiente mesa técnica presencial.

Finalmente, la Supervisión solicitó al Municipio gestionar la certificación de la cota de inundación del predio y realizar el cargue del plan de pagos en la plataforma SECOP II.

- **Mayo 20 de 2026 – Mesa Técnica de Estudios y Diseños:**

Se presentaron los avances alcanzados en los componentes topográfico, geotécnico, arquitectónico y bioclimático, evidenciando los ajustes efectuados en atención a las observaciones emitidas durante los comités anteriores. En desarrollo de la mesa técnica se recibieron nuevas observaciones relacionadas con criterios normativos, funcionalidad de los espacios, circulación interna, alturas arquitectónicas y condiciones de confort térmico, las cuales fueron incorporadas dentro del proceso de ajuste de los diseños.

- **Mayo 21 de 2026 – Mesa Técnica de Estudios y Diseños**

Se presentaron las actualizaciones realizadas a los diferentes componentes técnicos, atendiendo los requerimientos formulados por la Interventoría y la Supervisión. Como resultado de la revisión se establecieron nuevos ajustes orientados al fortalecimiento técnico de los productos y se definieron los compromisos para su incorporación a la siguiente entrega.

- **Mayo 22 de 2026 – Mesa Técnica de Estudios y Diseños**

Se socializaron los avances obtenidos en la actualización del diseño arquitectónico, particularmente en la redistribución de espacios, control de accesos, circulación interna y articulación de las estrategias bioclimáticas con la propuesta arquitectónica. Durante la sesión se analizaron alternativas de mejoramiento funcional del proyecto y se acordó continuar con el proceso de ajuste de los estudios y diseños.

- **Mayo 28 de 2026 – Mesa Técnica de Estudios y Diseños**

Se presentaron los resultados de los ajustes efectuados a los diferentes componentes técnicos, verificando el avance en la atención de las observaciones emitidas durante las mesas anteriores. La revisión se concentró en



INFORME MENSUAL CONTRATO DE OBRA N° LP-001-2026
SECRETARÍA DE PLANEACIÓN – MUNICIPIO DE REPELÓN,
DEPARTAMENTO DEL ATLÁNTICO
INFORME No. 2 MES DE MAYO DE 2026

el componente arquitectónico y en la integración de las recomendaciones derivadas del estudio bioclimático, con el fin de optimizar el comportamiento térmico y la funcionalidad de la edificación.

▪ **Mayo 29 de 2026 – Mesa Técnica Presencial de Estudios y Diseños**

Se desarrolló una mesa técnica presencial para efectuar la revisión integral de los estudios y diseños elaborados durante el período. En la jornada se verificaron los ajustes realizados a los componentes topográfico, geotécnico, arquitectónico y bioclimático, presentándose las respuestas a las observaciones formuladas por la Interventoría y la Supervisión.

Como resultado de la sesión, se definieron nuevos ajustes relacionados con el estudio geotécnico y el componente arquitectónico, así como la continuidad de las actividades de revisión y complementación de los estudios y diseños durante la primera semana del mes de junio de 2026.

3.2. ESTUDIOS GEOTÉCNIA CIM-CSC-001-2026

Durante el período reportado se continuó con el desarrollo y ajuste del estudio geotécnico del proyecto, tomando como base las condiciones identificadas en el predio y los resultados obtenidos en la campaña de exploración de suelos.

Mediante comunicación CIM-CSC-001-2026 del 4 de mayo de 2026, la Interventoría remitió el concepto técnico correspondiente a la revisión del estudio geotécnico EG060-2026, elaborado por LCV Ingeniería S.A.S., en el cual se formularon observaciones técnicas relacionadas con aspectos documentales, complementación de la información geotécnica, caracterización del perfil del suelo, recomendaciones para el diseño de cimentaciones, protección de estructuras vecinas y definición de medidas constructivas acordes con las condiciones del terreno.

En atención a dichas observaciones, durante el mes de mayo se adelantó el proceso de revisión, análisis y ajuste del estudio geotécnico, incorporando las aclaraciones y complementaciones requeridas para su posterior presentación ante la Interventoría, con el propósito de continuar el proceso de revisión y aprobación del componente.



INFORME MENSUAL CONTRATO DE OBRA N° LP-001-2026
SECRETARÍA DE PLANEACIÓN – MUNICIPIO DE REPELÓN,
DEPARTAMENTO DEL ATLÁNTICO
INFORME No. 2 MES DE MAYO DE 2026

3.3. DISEÑO ARQUITECTÓNICO

Durante el período se continuó con el desarrollo y ajuste del diseño arquitectónico del proyecto, en el marco de las mesas técnicas realizadas con la participación del Ministerio del Interior, la Interventoría, la Entidad Contratante y Contratista.

Se avanzó en la definición de la distribución arquitectónica de la edificación en tres (3) niveles, manteniendo el cumplimiento del programa arquitectónico aprobado y desarrollando los ajustes requeridos para optimizar la funcionalidad de los espacios administrativos.

Como resultado de las revisiones efectuadas durante las mesas técnicas, se atendieron las observaciones formuladas por la Interventoría y la Supervisión, orientadas principalmente a optimizar la distribución funcional de los espacios, mejorar los flujos de circulación y control de acceso, incorporar las recomendaciones derivadas del estudio bioclimático en el diseño arquitectónico y de fachadas, verificar el cumplimiento de los requerimientos normativos aplicables y fortalecer las estrategias de confort térmico mediante el aprovechamiento de la ventilación natural y las zonas interiores de la edificación.

Al cierre del período, el componente arquitectónico continuaba en proceso de ajuste por parte del equipo de diseño, con el fin de incorporar la totalidad de las observaciones formuladas y continuar con el trámite de revisión y aprobación por parte de la Interventoría.

Gestión Contractual – Solicitud de Suspensión Temporal

Mediante comunicación COM-CSCHFER-012, el Consorcio San Charbel Fer presentó ante la Interventoría la solicitud de suspensión temporal del Contrato de Obra No. LP-001-2026, sustentada en las condiciones técnicas identificadas durante el desarrollo de la etapa de estudios y diseños, relacionadas con la necesidad de validar las condiciones del entorno inmediato del predio, la cota de implantación y las condiciones hidráulicas del área de intervención, aspectos que podrían incidir en el adecuado desarrollo de las actividades constructivas.

Posteriormente, mediante comunicación CIM-007-2026 del 26 de mayo de 2026, la Interventoría emitió pronunciamiento favorable frente a la solicitud presentada, considerando técnicamente procedente adelantar las verificaciones complementarias requeridas antes del inicio de las actividades constructivas y trasladando la recomendación a la Entidad Contratante para la adopción de las decisiones correspondientes.



INFORME MENSUAL CONTRATO DE OBRA N° LP-001-2026
SECRETARÍA DE PLANEACIÓN – MUNICIPIO DE REPELÓN,
DEPARTAMENTO DEL ATLÁNTICO
INFORME No. 2 MES DE MAYO DE 2026

3.4. COMPONENTE ADMINISTRATIVO

Durante el período reportado se adelantó el seguimiento administrativo del contrato mediante la gestión oportuna de la correspondencia intercambiada con la Entidad Contratante, la Interventoría, el Ministerio del Interior y los diferentes actores vinculados al proyecto.

En desarrollo de estas actividades se elaboraron, radicaron y atendieron las comunicaciones, observaciones, requerimientos y respuestas derivadas de la ejecución contractual, garantizando su atención dentro de los plazos establecidos y manteniendo la trazabilidad documental de cada actuación.

De igual manera, se efectuó el control y organización del archivo contractual, consolidando los soportes técnicos, administrativos y jurídicos generados durante el período como respaldo de la ejecución del contrato y del seguimiento realizado a los compromisos adquiridos en los diferentes espacios de coordinación. *(Ver anexo No.2 – Correspondencia)*

3.5. COMPONENTE JURÍDICO

Durante el período reportado, el equipo jurídico del Consorcio San Charbel Fer brindó acompañamiento permanente a la ejecución contractual, efectuando el seguimiento a las actuaciones administrativas y jurídicas derivadas del Contrato de Obra No. LP-001-2026.

En desarrollo de dichas actividades, mediante comunicación COM-CSCHFER-012 se radicó ante la Interventoría y la Entidad Contratante la solicitud de suspensión temporal del contrato, sustentada en las condiciones técnicas identificadas durante la etapa de estudios y diseños, las cuales podrían incidir en el inicio de las actividades constructivas.

De igual manera, se realizó el seguimiento a la documentación contractual, comunicaciones, requerimientos y demás soportes generados durante la ejecución del contrato, verificando el cumplimiento de los procedimientos establecidos y brindando acompañamiento jurídico en la atención de las observaciones formuladas por la Interventoría y la Entidad Contratante.

Así mismo, se efectuó la revisión permanente de los documentos contractuales relacionados con el proyecto "Estudio, Diseño y Construcción del Palacio Municipal del Municipio de Repelón, Departamento del Atlántico", garantizando la trazabilidad documental y el cumplimiento de las disposiciones contractuales y normativas aplicables.



INFORME MENSUAL CONTRATO DE OBRA N° LP-001-2026
SECRETARÍA DE PLANEACIÓN – MUNICIPIO DE REPELÓN,
DEPARTAMENTO DEL ATLÁNTICO
INFORME No. 2 MES DE MAYO DE 2026

3.6. COMPONENTE FINANCIERO

Durante el período comprendido entre el 1 y el 31 de mayo de 2026 no se registró ejecución financiera del Contrato de Obra No. LP-001-2026, en razón a que el proyecto continuó en la etapa de elaboración, revisión y ajuste de los estudios y diseños, sin inicio de actividades constructivas.

En consecuencia, durante el período reportado no se generaron actas de obra ni pagos asociados a la ejecución física del contrato. En el marco de los comités de seguimiento se realizó el monitoreo a las actividades administrativas relacionadas con la programación financiera del proyecto, incluyendo el seguimiento al cargue del Plan de Pagos en la plataforma SECOP II por parte de la Entidad Contratante.

JUSTIFICACIÓN DE AVANCE

Durante el mes de mayo de 2026, el avance del Contrato de Obra No. LP-001-2026 estuvo concentrado en el desarrollo, revisión y ajuste de los estudios y diseños requeridos para la ejecución del proyecto, así como en la atención de las observaciones formuladas por la Interventoría y la Supervisión en los diferentes espacios de seguimiento técnico.

Durante el período, el Consorcio San Charbel Fer participó en tres (3) comités de seguimiento y cinco (5) mesas técnicas de estudios y diseños, en las cuales presentó los avances de los componentes topográfico, geotécnico, bioclimático y arquitectónico, atendiendo los requerimientos técnicos formulados por la Interventoría, el Ministerio del Interior y la Entidad Contratante.

Como resultado de las actividades desarrolladas durante el período, se obtuvieron los siguientes avances:

- Se realizaron los ajustes al componente topográfico en atención a las observaciones formuladas durante el proceso de revisión técnica, quedando pendiente la aprobación definitiva por parte de la Interventoría.
- Se adelantó la revisión y complementación del estudio geotécnico, incorporando las observaciones contenidas en el concepto técnico emitido por la Interventoría mediante comunicación CIM-CSC-001-2026, con el fin de continuar el proceso de aprobación del componente.
- Se avanzó en el desarrollo y ajuste del diseño arquitectónico de la edificación, incorporando las observaciones relacionadas con funcionalidad, accesibilidad, circulación, control de accesos, confort térmico y criterios bioclimáticos.



INFORME MENSUAL CONTRATO DE OBRA N° LP-001-2026
SECRETARÍA DE PLANEACIÓN – MUNICIPIO DE REPELÓN,
DEPARTAMENTO DEL ATLÁNTICO
INFORME No. 2 MES DE MAYO DE 2026

- Se presentó y sustentó el estudio bioclimático como soporte para el desarrollo del diseño arquitectónico y de fachadas, integrando sus recomendaciones en el proceso de ajuste de la propuesta arquitectónica.
- Se presentó ante la Interventoría y la Entidad Contratante la solicitud de suspensión temporal del Contrato de Obra No. LP-001-2026, sustentada en las condiciones técnicas identificadas durante la etapa de estudios y diseños. Dicha solicitud fue objeto de análisis por parte de la Interventoría, la cual emitió concepto favorable y trasladó la recomendación correspondiente a la Entidad Contratante para su consideración.

Durante el período reportado, el Consorcio San Charbel Fer mantuvo una participación permanente en los espacios de coordinación y seguimiento convocados por la Interventoría, la Entidad Contratante y el Ministerio del Interior, presentando los avances de los diferentes componentes técnicos y atendiendo de manera oportuna las observaciones formuladas, con el propósito de garantizar que los estudios y diseños cumplan con los requisitos técnicos, normativos y funcionales establecidos para el proyecto y avanzar hacia su aprobación.

INFORME MENSUAL DE INTERVENTORÍA

CONTRATO DE INTERVENTORÍA N° CM-001-2026



SECRETARÍA DE PLANEACIÓN
MUNICIPIO DE REPELÓN, DEPARTAMENTO DEL ATLÁNTICO

INFORME MES DE MAYO DE 2026

Dirección: Diagonal 14, No. 3-71 Brr la Granja, Montería.

Correo: interv.palacio@gmail.com

Celular: 3186037400

1. GENERALIDADES DEL CONTRATO

INFORMACIÓN GENERAL DEL CONTRATO	
CONTRATANTE	MUNICIPIO DE REPELÓN- SECRETARÍA DE PLANEACIÓN
CONTRATISTA	CONSORCIO INFRA MUNICIPAL N.I.T No. 902052167-6 R.L: VIVIAN PAOLA CAMPO VILLOTA C.C. 45.691.060
CONTRATO N°	CM-001-2026
OBJETO	INTERVENTORÍA TÉCNICA, ADMINISTRATIVA Y FINANCIERA AL CONTRATO DE OBRA PÚBLICA QUE TIENE POR OBJETO ESTUDIO, DISEÑO Y CONSTRUCCIÓN DEL PALACIO MUNICIPAL DEL MUNICIPIO DE REPELÓN, DEPARTAMENTO DEL ATLÁNTICO
VALOR INICIAL	\$ 467.982.436 (CUATROCIENTOS SESENTA Y SIETE MILLONES NOVECIENTOS OCHENTA Y DOS MIL CUATROCIENTOS TREINTA Y SEIS PESOS) VALOR A TODO COSTO, INCLUYE IMPUESTOS E IVA
FECHA DEL CONTRATO	01/04/2026
PLAZO DE EJECUCIÓN	OCHO (8) MESES
FECHA ACTA DE INICIO	07/04/2026
PERIODO DEL INFORME	01 AL 30 DE MAYO DE 2026
SUPERVISOR DESIGNADO	LILIANA ORTEGA VILLA
CARGO DEL SUPERVISOR	SECRETARIA DE PLANEACIÓN
UBICACIÓN DEL PROYECTO	CALLE 8 N° 7-19 PLAZA PRINCIPAL, ÁREA URBANA DEL MUNICIPIO DE REPELÓN, DEPARTAMENTO DEL ATLÁNTICO

Dirección: Diagonal 14, No. 3-71 Brr la Granja, Montería.

Correo: interv.palacio@gmail.com

Celular: 3186037400

2. PÓLIZAS DEL CONTRATO

PÓLIZA N°	AMPAROS	VALOR ASEGURADO	INICIO	VENCIMIENTO
NB-100441770	Cumplimiento	\$ 46.798.243,60	01/04/2026	01/06/2027
	Pago de salarios, prestaciones sociales e indemnizaciones laborales	\$ 23.399.121,80	01/04/2026	01/12/2029
	Calidad del Servicio	\$ 46.798.243,60	01/12/2026	01/12/2031

3. ESTADO DE EJECUCIÓN

CONCEPTO	PORCENTAJE PROGRAMADO	PORCENTAJE EJECUTADO
% DE EJECUCIÓN DE ESTUDIOS Y DISEÑOS	En ejecución	Aprox. 40%
% DE EJECUCIÓN DE OBRA	N/A	N/A
AVANCE DEL PLAZO CONTRACTUAL	Mes 2 de 8	25% del plazo total

NOTA: El Convenio Interadministrativo No. 2156 de 2025, en el marco del cual se ejecuta el contrato de obra, se encuentra en etapa de elaboración y ajuste de estudios y diseños, con un avance del 0% en obra física. El plazo del convenio está establecido hasta el 31 de julio de 2026.

4. CORRESPONDENCIA GENERADA Y RECIBIDA

Durante el mes de mayo de 2026, la Interventoría emitió y gestionó la siguiente correspondencia oficial:

Dirección: Diagonal 14, No. 3-71 Brr la Granja, Montería.

Correo: interv.palacio@gmail.com

Celular: 3186037400

4.1 Correspondencia de Salida

RADICADO	FECHA	ASUNTO	DESTINATARIO
CIM-CSC-001-2026	04/05/2026	Informe de Revisión y Concepto Técnico del Estudio de Suelos (EG060-2026) elaborado por LCV Ingeniería S.A.S. Se solicitaron 9 ajustes técnicos al documento.	Consortio San Charbel Fer
CIM-CSC-002-2026	14/05/2026	Respuesta al oficio COM-CSCHFER-008. Remisión del certificado de aprobación del Informe Técnico correspondiente al primer periodo (07 al 30 de abril de 2026).	Consortio San Charbel Fer
CIM-003-2026	04/05/2026	Solicitud de ajuste al perfil profesional especialista bioclimático de la interventoría	Municipio de Repelón – Secretaría de Planeación
CIM-004-2026	04/05/2026	Canales de comunicación	Municipio de Repelón – Secretaría de Planeación
CIM-006-2026	13/05/2026	Remisión del Informe Mensual de Interventoría N° 01 (periodo del 7 al 30 de abril de 2026).	Municipio de Repelón – Secretaría de Planeación
CIM-007-2026	26/05/2026	Pronunciamento de la Interventoría frente al comunicado COM-CSCHFER-012. Consideraciones técnicas sobre la solicitud de suspensión temporal del Contrato de Obra No. LP-001-2026. La Interventoría avala la solicitud y la traslada al Municipio de Repelón.	Municipio de Repelón – Secretaría de Planeación

Dirección: Diagonal 14, No. 3-71 Brr la Granja, Montería.

Correo: interv.palacio@gmail.com

Celular: 3186037400

5. COMPONENTE TÉCNICO

5.1 Cronología de Gestión Técnica – Mayo 2026

El período comprendido entre el 1 y el 30 de mayo de 2026 estuvo enfocado en la revisión, ajuste y consolidación de los componentes de estudios y diseños del proyecto, en el marco del Convenio Interadministrativo No. 2156 de 2025.

A continuación, se describe la cronología de las principales actividades técnicas desarrolladas:

4 de mayo de 2026 – Comité de Seguimiento N° 12 (Acta No. 12 – Virtual)

- Se reiteró al municipio el plazo contractual del convenio, establecido hasta el 31 de julio de 2026.
- El contratista planteó inquietudes sobre la inclusión de elementos no contemplados en los esquemas de viabilización inicial (sistema de aire acondicionado, ascensor, red contra incendios, predimensionamientos estructurales). La supervisión precisó que el desarrollo integral de estudios y diseños es el mecanismo para definir técnicamente estos aspectos y que cualquier variación presupuestal deberá sustentarse con diseños consolidados.
- Se identificó la existencia de una cimentación de muro colindante dentro del predio del proyecto. Se solicitó al municipio evaluar la situación con mayor detalle y garantizar que no afecte la ejecución del proyecto.
- Se reitera al municipio la remisión del informe de supervisión del mes de abril, con fecha límite el 11 de mayo de 2026, así como las actas de vecindad y el informe de adecuación del predio.
- Se programa una nueva sesión de seguimiento para el 5 de mayo de 2026 con la participación de especialistas en geotecnia y topografía.

5 de mayo de 2026 – Comité de Seguimiento N° 13 (Acta No. 13 – Virtual)

- Se socializó el componente de estudio de suelos: se reportó la existencia de alto nivel freático que incide en la cimentación; se recomendó estabilización con geotextil no tejido, mezcla suelo-cal y filtro francés alrededor de la cimentación.
- La geotecnista del contratista se comprometió a remitir el estudio ajustado atendiendo las observaciones de la interventoría antes del 7 de mayo de 2026.
- Se realizó la presentación del componente topográfico, evidenciando la actualización de la topografía conforme a las condiciones reales del predio posterior a las demoliciones. La supervisión sugirió incorporar perfiles adicionales para mejor lectura del terreno.
- Se acordaron sesiones adicionales: virtual el 12 de mayo y presencial el 29 de mayo de 2026.

8 de mayo de 2026 – Comité de Seguimiento N° 14 (Acta No. 14 – Virtual)

Dirección: Diagonal 14, No. 3-71 Brr la Granja, Montería.

Correo: interv.palacio@gmail.com

Celular: 3186037400

- El contratista de obra informó la imposibilidad de contar con la especialista en geotecnia por actividades de campo previamente programadas. Durante la sesión se remitieron ajustes al estudio de suelos para evaluación de la interventoría; no obstante, la documentación entregada se encontraba incompleta.
- La interventoría manifestó que el estudio ajustado no había sido allegado antes de la reunión. El contratista se comprometió a remitir la totalidad de la documentación durante el transcurso del día.
- Se realizó la sustentación del estudio bioclimático como insumo para el componente arquitectónico, presentando condiciones climáticas, orientación del predio, comportamiento del viento e incidencia solar. La supervisión recomendó incorporar estas variables en la propuesta arquitectónica.
- El componente topográfico fue revisado sin observaciones de fondo por parte de la interventoría, pero se solicitó sustentación técnica formal en el comité presencial del 12 de mayo.
- La supervisión solicitó al municipio la remisión del certificado de cota de inundación (plazo: 11/05/2026) y el cargue del plan de pagos en SECOP II (plazo: 12/05/2026).

20 de mayo de 2026 – Mesa Técnica de Estudios y Diseños

- Se llevó a cabo comité de seguimiento a la etapa de estudios y diseños con participación del Ministerio del Interior, la Interventoría, el Contratista E-D-O y representante del Municipio.
- Se revisaron los avances de los componentes topográfico, estudio de suelos, estudio bioclimático y arquitectura frente a las observaciones previamente formuladas.
- Se generaron nuevas observaciones orientadas al cumplimiento de la normativa vigente, especialmente en zonas de baja, considerando los anchos requeridos por la norma para circulación.
- Se presentaron observaciones relacionadas con la distribución de los espacios con el fin de mejorar la eficiencia y funcionalidad del proyecto.
- Se solicitó validar las alturas del cielo raso conforme a las recomendaciones del diseño bioclimático.
- Compromisos: ajustar planos topográficos, informe de suelos y diseño arquitectónico – Fecha: 21/05/2026. Mesa Técnica de seguimiento con Ministerio-Municipio-Interventoría-Contratista E-D-O programada para el 21/05/2026.

21 de mayo de 2026 – Mesa Técnica de Estudios y Diseños

- Se realizó revisión de los componentes topográfico, estudio de suelos, estudio bioclimático y arquitectónico. La interventoría manifestó haber recibido la respuesta a sus observaciones previamente formuladas; no obstante, se generaron nuevas observaciones durante la sesión.

Dirección: Diagonal 14, No. 3-71 Brr la Granja, Montería.

Correo: interv.palacio@gmail.com

Celular: 3186037400

- Se revisó el diseño de la fachada arquitectónica, indicando la necesidad de ajustar la propuesta de conformidad con las recomendaciones derivadas del estudio bioclimático, con el propósito de mejorar el comportamiento térmico de la edificación y contribuir a su eficiencia energética.
- Se acordó continuar con el desarrollo de los diseños y realizar una nueva mesa técnica el 22 de mayo de 2026.
- Compromisos: ajustar planos topográficos, informe de estudio de suelos y diseño arquitectónico. Mesa técnica: Ministerio-Municipio-Interventoría-Contratista E-D-O el 22/05/2026.

22 de mayo de 2026 – Mesa Técnica de Estudios y Diseños

- Se llevó a cabo la mesa técnica de seguimiento con representantes del Municipio de Repelón, la Interventoría, el Contratista de estudios y diseños y la supervisión del Ministerio.
- Se realizó la presentación de los avances realizados frente a las observaciones previamente formuladas; sin embargo, persistían observaciones frente a la distribución de los espacios en el proyecto planteado, toda vez que el diseño presentado limita el control de acceso del personal. Se propone habilitar un acceso a las áreas para cada planta a través de corredores que no contribuyan a la ventilación de los espacios internos.
- Por otro lado, se propone modificar la circulación frente al subconsumo del proyecto, orientado al aprovechamiento de las zonas de jardín y su aporte al confort térmico de los espacios, considerando las condiciones climáticas del municipio.
- Finalmente, se presentaron observaciones relacionadas con el diseño de la fachada arquitectónica, incluyendo la necesidad de ajustar la propuesta de conformidad con las recomendaciones del estudio bioclimático.
- Compromiso: ajuste en diseño arquitectónico - Contratista E.P - Fecha: 22/05/2026. Comité técnico de seguimiento (virtual) fecha: 25/05/2026.

28 de mayo de 2026 – Mesa Técnica de Estudios y Diseños

- Se llevó a cabo la mesa técnica de seguimiento con participación del apoyo a la supervisión del ente territorial, los representantes del contratista de estudios y diseños, la interventoría y la supervisión del Ministerio del Interior.
- Durante la sesión se continuó con la revisión de los ajustes realizados a los estudios y diseños, en conjunto con la interventoría y la supervisión del municipio, orientados a garantizar la adecuada funcionalidad del proyecto.
- Se efectuó una revisión conjunta entre la supervisión municipal y la interventoría respecto a la funcionalidad de los espacios proyectados, producto de la cual se formularon observaciones orientadas a optimizar su distribución, operación y articulación funcional, además de mejorar las condiciones de accesibilidad, comodidad y seguridad de los usuarios, en concordancia con la normativa vigente aplicable.

Dirección: Diagonal 14, No. 3-71 Brr la Granja, Montería.

Correo: interv.palacio@gmail.com

Celular: 3186037400

- Finalmente, se realizaron observaciones relacionadas con el diseño de la fachada arquitectónica, incluyendo la necesidad de ajustar la propuesta de conformidad con las recomendaciones derivadas del estudio bioclimático, con el propósito de favorecer el comportamiento térmico de la edificación y contribuir a su eficiencia energética.
- Se acordó continuar con el desarrollo de los diseños y realizar una nueva mesa técnica el día 29 de mayo de 2026.

29 de mayo de 2026 – Mesa Técnica de Estudios y Diseños (Presencial)

- Se realizó mesa técnica presencial de seguimiento a la etapa de estudios y diseños, con la participación del apoyo a la supervisión designado por el ente territorial, los representantes del contratista de estudios y diseños, la interventoría y la supervisión del Ministerio del Interior.
- Durante la sesión se verificó la coherencia de los perfiles presentados respecto a la descripción del predio, así como la idoneidad de solicitar al municipio la modificación de redes obsoletas en los planos.
- Respecto al estudio de suelos, la interventoría manifestó haber recibido la respuesta a sus observaciones previamente formuladas. No obstante, durante la sesión se generaron nuevas observaciones relacionadas con la adecuada funcionamiento del edificio, el diseño y localización del bulbo francés alrededor de la cimentación, así como la incorporación del plano de localización de sondeos.
- Se presentaron los avances del componente arquitectónico y el estudio bioclimático. Desde la posición del Ministerio, se requieren guías al diseño arquitectónico orientadas a la funcionalidad de los espacios y la revisión de los diseños de las fachadas tomando en cuenta las condiciones bioclimáticas de la región.
- Se acordó continuar con el desarrollo de los diseños y realizar una nueva mesa técnica orientada al desarrollo de estudios y diseños la semana del 1 al 5 de junio de 2026.

5.2 Informe Topográfico de Interventoría – Mayo 2026

La Interventoría realizó acompañamiento permanente a la comisión topográfica del Contratista en las actividades de levantamientos, replanteos y chequeos de cotas y coordenadas del lote destinado para la construcción del Palacio Municipal de Repelón, ubicado en el centro del municipio, colindando al norte con el parque principal, al este y sur con la Carrera 7ª, y al oeste con locales comerciales.

Revisión de Carteras de Campo:

Se recibieron las carteras con datos crudos del contratista y se procedió a la revisión punto a punto de los elementos levantados, tales como linderos, vías de acceso, redes de servicios públicos, árboles, andenes y demás detalles de relevancia.

Dirección: Diagonal 14, No. 3-71 Brr la Granja, Montería.

Correo: interv.palacio@gmail.com

Celular: 3186037400

Revisión de Planos:

Se verificaron los planos suministrados por el contratista (plantas, perfiles y secciones transversales). Los productos cumplen con los requisitos indispensables para su viabilidad; sin embargo, se formularon observaciones que el contratista atendió de manera oportuna, entre ellas: aumento de la escala vertical y horizontal de los perfiles, optimización de textos para identificación de zonas viales y redes de servicios públicos, ajuste en decimales de las carteras (3 decimales) y replanteo en campo de puntos del cuadro de construcción inicial.

Revisiones de Campo:

Se realizó revisión de puntos de amarre (deltas) y chequeo de coordenadas de los vértices del lote y detalles plasmados en el levantamiento topográfico.

El informe topográfico del mes de mayo fue elaborado y suscrito por el Topógrafo del Consorcio Infra Municipal, Francisco Javier Bermejo Chica, Mat. N° 01-21745 CPNT.

5.3 Revisión del Estudio Geotécnico (CIM-CSC-001-2026)

Mediante comunicación CIM-CSC-001-2026 de fecha 4 de mayo de 2026, la Interventoría remitió al Consorcio San Charbel Fer el informe de revisión y concepto técnico del estudio geotécnico EG060-2026, elaborado por la firma LCV Ingeniería S.A.S. en abril de 2026, siendo la revisión realizada por el Ingeniero Civil especialista en Ingeniería de Fundaciones, Oscar Iván Guerra Chinchilla, MP: 25202252478 CND.

Las observaciones técnicas formuladas por la Interventoría al estudio de suelos fueron las siguientes:

- Documentación del profesional responsable: copia de matrícula profesional, certificado de vigencia expedido por el Copnia, copia de cédula de ciudadanía.
- Memorial de responsabilidad del estudio de suelos, asumiendo responsabilidad por los estudios realizados e indicando su cumplimiento conforme al reglamento NSR-10.
- Incluir la descripción de las estructuras del proyecto, con medidas, número de niveles, sistema estructural y principales elementos objeto de recomendación geotécnica.
- Aclarar la discrepancia en la clasificación del perfil de suelo: la Tabla 8 (pág. 27) indica perfil tipo E, mientras que la página 24 estima perfil tipo D.
- Incluir plano de localización de sondeos más detallado, ubicado sobre el plano arquitectónico o topográfico para una lectura clara de la ubicación respecto al área de intervención.
- Incluir recomendaciones para protección de edificaciones vecinas, indicando claramente el procedimiento durante la construcción.
- Realizar estimaciones de deformaciones por consolidación en suelos arcillosos e incluir las recomendaciones derivadas de los asentamientos.

Dirección: Diagonal 14, No. 3-71 Brr la Granja, Montería.

Correo: interv.palacio@gmail.com

Celular: 3186037400

- Incluir recomendaciones de impermeabilización en elementos de cimentación para mitigar efectos de humedades ascendentes, dada la presencia cercana del nivel freático.
- Incluir recomendaciones para losas de piso, andenes y parqueaderos.

5.4 Avance del Diseño Arquitectónico

Durante el mes de mayo de 2026 se continuó con el desarrollo y ajuste del diseño arquitectónico del Palacio Municipal de Repelón, en el marco de las mesas técnicas realizadas con la participación del Ministerio del Interior, la Interventoría, el Contratista E-D-O y el Municipio.

Los planos arquitectónicos revisados comprenden la propuesta de distribución en tres (3) niveles del edificio:

- Planta de Primer Piso (NPT +0.00 m): Incluye acceso principal, hall de recepción, Alcaldía, Secretaría General, Tesorería, Secretaría de Hacienda, Despacho del Alcalde, sala de espera y servicios sanitarios. Se mantiene estricto apego al programa arquitectónico viabilizado.
- Planta de Segundo Piso (NPT +3.25 m): Comprende espacios para Secretaría de Planeación, Secretaría de Educación, Secretaría de Salud, sala de reuniones, archivo y circulaciones. Se recibieron observaciones de la supervisión para optimizar la funcionalidad y accesibilidad de los espacios.
- Planta de Tercer Piso (NPT +6.50 m): Incluye concejo municipal, sala de audiencias, oficinas adicionales y áreas de servicio. Se formularon observaciones respecto a la distribución interior y su articulación con el estudio bioclimático.

Las observaciones formuladas por la Interventoría y la supervisión del Ministerio del Interior durante el mes de mayo estuvieron orientadas principalmente a:

- Ajuste de la distribución interna para garantizar el control de acceso del personal y los flujos de circulación eficientes.
- Incorporación de las recomendaciones del estudio bioclimático en el diseño de fachadas y estrategias de ventilación natural para mejorar el comportamiento térmico del edificio.
- Aprovechamiento de zonas de jardín interior como elementos de confort térmico y articulación funcional entre plantas.
- Verificación de alturas de cielo raso conforme a los requerimientos normativos (PMR) y las condiciones climáticas del municipio.
- Ajuste a la propuesta de fachada arquitectónica para alinearse con las estrategias bioclimáticas derivadas del estudio de comportamiento de viento e incidencia solar.

Dirección: Diagonal 14, No. 3-71 Brr la Granja, Montería.

Correo: interv.palacio@gmail.com

Celular: 3186037400

Los planos arquitectónicos se encuentran en proceso de ajuste final por parte del Contratista E-D-O, en atención a las observaciones formuladas por la Interventoría y la supervisión, pendientes de aprobación formal para avanzar hacia las demás especialidades del proyecto.

5.5 Pronunciamiento sobre Solicitud de Suspensión Temporal del Contrato (CIM-007-2026)

Mediante comunicación CIM-007-2026 de fecha 26 de mayo de 2026, la Interventoría emitió pronunciamiento frente al comunicado COM-CSCHFER-012 del Consorcio San Charbel Fer, en el cual dicho contratista presentó sus consideraciones técnicas frente a la solicitud de suspensión temporal del Contrato de Obra No. LP-001-2026.

Las consideraciones técnicas de la Interventoría abordaron los siguientes aspectos:

Frente a las condiciones del entorno inmediato:

La Interventoría compartió la apreciación técnica del contratista en cuanto a que las actividades que impliquen excavaciones, cimentaciones, demoliciones parciales o intervenciones cercanas a linderos requieren condiciones adecuadas de estabilidad y seguridad. Consideró pertinente y técnicamente justificado que, previo al inicio efectivo de las actividades constructivas, la Entidad Contratante adelante las verificaciones y adecuaciones necesarias sobre los elementos colindantes con condiciones de riesgo, así como la limpieza y liberación del área de implantación.

Frente a la cota de implantación y condiciones hidráulicas:

La Interventoría compartió la necesidad de adelantar validaciones técnicas complementarias para determinar la cota histórica de inundación del predio y verificar las condiciones hidráulicas del área de construcción, considerando los antecedentes históricos de inundación del sector. Indicó que el inicio de actividades sin la validación previa de estas condiciones podría derivar en reprocesos, afectaciones a las cimentaciones proyectadas y riesgos hidráulicos.

Posición frente a la suspensión:

Con fundamento en el análisis efectuado, la Interventoría avaló la solicitud de suspensión temporal del Contrato de Obra No. LP-001-2026 y la trasladó al Municipio de Repelón como Entidad Contratante, recomendando la suscripción del Acta de Suspensión Temporal con la documentación mínima requerida (causas técnicas, plazo estimado, actividades durante la suspensión, compromisos de las partes y fecha estimada de reinicio).

Durante el período de suspensión, la Interventoría requirió el adelanto de las siguientes acciones: levantamiento topográfico y estudio de condiciones hidráulicas para definir la cota de implantación; diagnóstico estructural de elementos medianeros; limpieza, desescombro y

Dirección: Diagonal 14, No. 3-71 Brr la Granja, Montería.

Correo: interv.palacio@gmail.com

Celular: 3186037400

adecuación integral del área; revisión y ajuste de diseños técnicos si fuera necesario; y mantenimiento del registro fotográfico y documental del predio.

6. COMPONENTE ADMINISTRATIVO

Durante el mes de mayo de 2026, la Interventoría desarrolló las siguientes actividades de gestión administrativa:

- Trámite y seguimiento de la correspondencia oficial generada y recibida entre la Interventoría, el Contratista de obra, el Municipio de Repelón y el Ministerio del Interior, garantizando la adecuada comunicación entre las partes.
- Participación activa en los comités de seguimiento del Convenio Interadministrativo No. 2156 de 2025 (Actas Nos. 12, 13 y 14) realizados de forma virtual, con seguimiento a los compromisos adquiridos en sesiones anteriores.
- Participación en las mesas técnicas de seguimiento de estudios y diseños celebradas los días 20, 21, 22, 28 y 29 de mayo de 2026, con el Ministerio del Interior, el Municipio de Repelón y el Consorcio San Charbel Fer.
- Control documental y archivo de las comunicaciones emitidas y recibidas, manteniendo la trazabilidad y soporte administrativo del contrato.
- Seguimiento al cumplimiento de los compromisos contractuales del Municipio de Repelón, incluyendo la remisión del informe de supervisión del mes de abril, el certificado de cota de inundación y el cargue del plan de pagos en SECOP II.
- Elaboración y remisión del Informe Mensual de Interventoría N° 01 correspondiente al período del 7 al 30 de abril de 2026 (radicado CIM-006-2026, 13 de mayo de 2026).

7. COMPONENTE JURÍDICO

Durante el período comprendido entre el 1 y el 30 de mayo de 2026, la Interventoría realizó las siguientes actuaciones en el componente jurídico:

- Acompañamiento jurídico en la revisión y análisis del comunicado COM-CSCHFER-012 del Consorcio San Charbel Fer, relacionado con la solicitud de suspensión temporal del Contrato de Obra No. LP-001-2026.
- Emisión del pronunciamiento CIM-007-2026 de fecha 26 de mayo de 2026, mediante el cual la Interventoría avaló la solicitud de suspensión temporal y la trasladó a la Entidad Contratante, estableciendo los requisitos mínimos para la suscripción del Acta de Suspensión Temporal.

Dirección: Diagonal 14, No. 3-71 Brr la Granja, Montería.

Correo: interv.palacio@gmail.com

Celular: 3186037400

- Seguimiento al cumplimiento de las obligaciones contractuales del Municipio de Repelón en el marco del Convenio Interadministrativo No. 2156 de 2025, en particular la remisión oportuna del informe de supervisión del mes de abril y los documentos de soporte requeridos por el Ministerio del Interior.
- Control y archivo de los documentos jurídicos y contractuales generados durante el período, garantizando la trazabilidad documental del contrato.

8. COMPONENTE FINANCIERO

Durante el período correspondiente al presente informe (1 al 30 de mayo de 2026), no se evidenció ejecución financiera del contrato de obra, toda vez que el Convenio Interadministrativo No. 2156 de 2025 se encuentra en etapa de elaboración y ajuste de estudios y diseños, sin avance en obra física.

En relación con el cargue del plan de pagos en la plataforma SECOP II, el Municipio de Repelón adquirió el compromiso de realizar dicha gestión a más tardar el 12 de mayo de 2026, conforme a lo acordado en el comité de seguimiento del 8 de mayo de 2026.

Este componente permanece sin avance de ejecución financiera para el período reportado.

9. DOCUMENTOS PENDIENTES Y COMPROMISOS

ACCIÓN / DOCUMENTO PENDIENTE	RESPONSABLE	ESTADO AL CIERRE DEL PERÍODO
Ajustes al estudio de suelos conforme observaciones CIM-CSC-001-2026	Consortio San Charbel Fer / LCV Ingeniería S.A.S.	Estudio Finalizado
Ajuste planos arquitectónicos con observaciones de mesas técnicas	Consortio San Charbel Fer	En proceso de ajuste final
Ajuste planos topográficos conforme observaciones	Consortio San Charbel Fer	Estudio Finalizado
Certificado de cota de inundación	Municipio de Repelón – Atlántico	Pendiente remisión de certificado por la

Dirección: Diagonal 14, No. 3-71 Brr la Granja, Montería.

Correo: interv.palacio@gmail.com

Celular: 3186037400

		oficina de Gestión del Riesgo
Informe de supervisión mes de abril	Municipio de Repelón – Atlántico	Informe Entregado
Cargue de plan de pagos en SECOP II	Municipio de Repelón – Atlántico	Proceso Finalizado
Suscripción del Acta de Suspensión Temporal del Contrato de Obra LP-001-2026	Municipio de Repelón (Entidad Contratante)	En Proceso por parte del Ministerio y la Alcaldía de Repelón

10. JUSTIFICACIÓN DE AVANCE

Durante el mes de mayo de 2026, el avance del contrato se encuentra asociado principalmente al desarrollo de actividades técnicas correspondientes a la etapa de estudios y diseños, revisión técnica y coordinación interinstitucional necesarias para la adecuada ejecución del proyecto del Palacio Municipal de Repelón.

En este sentido, se adelantaron tres (3) comités de seguimiento del Convenio Interadministrativo No. 2156 de 2025 (Actas Nos. 12, 13 y 14) y cinco (5) mesas técnicas de estudios y diseños (20, 21, 22, 28 y 29 de mayo), con la participación activa del Ministerio del Interior, la Interventoría, el Municipio de Repelón y el Consorcio San Charbel Fer.

Los principales avances técnicos del período son los siguientes:

- El componente topográfico fue revisado y ajustado, con concepto favorable de la Interventoría, pendiente de aprobación formal.
- El estudio de suelos recibió concepto técnico de la Interventoría (CIM-CSC-001-2026) con nueve (9) observaciones para subsanación; la interventoría dio concepto favorable, pendiente aprobación formal
- El componente arquitectónico alcanzó un nivel de desarrollo de esquema básico en los tres (3) niveles del edificio, con observaciones de la Interventoría y la supervisión orientadas a optimizar la funcionalidad, accesibilidad y confort térmico de los espacios.
- El estudio bioclimático fue presentado y socializado como insumo para el diseño arquitectónico y de fachadas. La interventoría dio concepto favorable, pendiente aprobación formal

Dirección: Diagonal 14, No. 3-71 Brr la Granja, Montería.

Correo: interv.palacio@gmail.com

Celular: 3186037400


- La Interventoría avaló la solicitud de suspensión temporal del Contrato de Obra No. LP-001-2026, considerando las condiciones técnicas del entorno inmediato del predio y las condiciones hidráulicas identificadas.

La Interventoría continuará ejerciendo sus funciones de seguimiento, revisión técnica y control de los compromisos adquiridos por las partes, con el propósito de garantizar que los entregables de estudios y diseños cumplan con las condiciones de viabilidad, lineamientos normativos y requerimientos técnicos establecidos para el proyecto.

11. ANEXOS

- Actas de Comité de Seguimiento Convenio 2156-2025 (Actas Nos. 12, 13 y 14- fechas 04, 05 y 08 de mayo de 2026).
- Listas de asistencia Mesas Técnicas de Estudios y Diseños (20, 21, 22, 28 y 29 de mayo de 2026).
- Informe Topográfico de Interventoría – Mayo 2026 (suscrito por Francisco Javier Bermejo Chica, Topógrafo, Mat. 01-21745 CPNT).
- Planos Arquitectónicos REP126-SCHF-E1-PLA-ARQ (A101 a A901) – Avance mayo 2026.

Cordialmente,

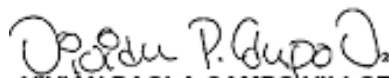

VIVIAN PAOLA CAMPO VILLOTA
REPRESENTANTE LEGAL
CONSORCIO INFRA MUNICIPAL

Dirección: Diagonal 14, No. 3-71 Brr la Granja, Montería.

Correo: interv.palacio@gmail.com

Celular: 3186037400



ANEXO 1

MUNICIPAL

 Interior	PROCESO	GESTION DE BIENES Y SERVICIOS	VERSIÓN	4
	FORMATO	ANEXO 7.	PÁGINA	1 de 5
		ACTA DE REUNION DE SEGUIMIENTO A LA EJECUCIÓN CONTRACTUAL	FECHA DE VIGENCIA	06/09/2023

ACTA No.	12
FECHA	04/05/2026
CIUDAD	VIRTUAL
No CONTRATO y/o CONVENIO	2156-2025
OBJETO:	Aunar esfuerzos técnicos, administrativos y financieros para desarrollar los estudio, diseño y construcción del palacio municipal del municipio de Repelón, Departamento del Atlántico
PORCENTAJE DE AVANCE DE LA EJECUCION %	0% El convenio se encuentra en etapa de ejecución de estudios y diseños
MOTIVO:	Realizar seguimiento al estado de ejecución del Convenio Interadministrativo No. 2156 de 2025 suscrito entre el Ministerio del Interior y el Municipio de Repelón – Atlántico.

PARTES

Ministerio del Interior	Municipio de Repelón- Atlántico
Nombre: Viterbo Gómez Carvajal C.c.: Cargo: Supervisor del Convenio	Nombre: Medardo Javier Villacob Diaz C.c.: 72245864 Cargo: Arquitecto apoyo a la supervisión
Nombre: Camila Sofia Unigarro Ramos C.c.: 1.005.449.802 Cargo: Apoyo de supervisión	Nombre: Heyleen Romero C.c.: 1042434252 Cargo: Arquitecta de apoyo a Secretaría de Planeación
Nombre: Gonzalo Antonio Flórez C.c.: 80420013 Cargo: Apoyo a la supervisión	Nombre: Martha Caceres C.c.: 37752095 Cargo: Coordinadora Técnica Interventoría
	Nombre: Oscar Iván Guerra C.c.: 1032375674 Cargo: Especialista geotecnia/ Interventoría
	Nombre: Carlos Cortes C.c.: Cargo: Contratista E-D-O
	Nombre: Beatriz Botero García C.c.: 41948948 Cargo: Ingeniera Estructural E-D-O
	Nombre: Francisco Bermejo Chica C.c.: 8646382 Cargo: Topógrafo interventoría

DESARROLLO DE LA REUNION

Siendo las 2:00 p.m. del día 04 de mayo de 2026, se da inicio al comité de seguimiento en el marco del Convenio Interadministrativo No. 2156 de 2025, cuyo objeto corresponde a la construcción del Palacio Municipal del municipio de Repelón – Atlántico. Dicho comité de seguimiento se lleva a cabo con el propósito de revisar el estado actual de los estudios y diseños, realizar seguimiento a las observaciones previamente efectuadas y verificar los avances técnicos del proyecto.

 Interior	PROCESO	GESTION DE BIENES Y SERVICIOS	VERSIÓN	4
	FORMATO	ANEXO 7. ACTA DE REUNION DE SEGUIMIENTO A LA EJECUCIÓN CONTRACTUAL	PÁGINA	2 de 5
			FECHA DE VIGENCIA	06/09/2023

El comité inicia con la presentación de los asistentes por parte del Municipio de Repelón, quienes se desempeñan como apoyos técnicos adscritos a la supervisión del convenio. De igual manera, se presentan los representantes del contratista encargado de los estudios, diseños y obra, así como el equipo de interventoría.

Por parte del Ministerio del Interior participa el ingeniero Viterbo Gómez Carvajal, en su calidad de supervisor del convenio, la ingeniera Camila Unigarro y el arquitecto Gonzalo Flórez, en calidad de apoyos a la supervisión del convenio.

DESARROLLO DE LA REUNIÓN

Desde la supervisión del Ministerio del Interior se reitera al municipio el plazo contractual del convenio, el cual está establecido hasta el 31 de julio de 2026. Así mismo, se recuerda el cumplimiento de lo dispuesto en la “CLÁUSULA SEGUNDA: OBLIGACIONES CONTRACTUALES: I. OBLIGACIONES ESPECÍFICAS DEL ENTE TERRITORIAL: 58. Entregar los siguientes informes: a. Informe del Supervisor asignado por el ENTE TERRITORIAL: Una vez suscrito el convenio, elaborar y presentar de manera mensual al supervisor de EL MINISTERIO, dentro los diez (10) primeros días del mes siguiente, para aprobación y posterior publicación en la plataforma SECOP II, un informe técnico, administrativo y financiero sobre el avance del objeto del convenio, suscrito por el supervisor del ENTE TERRITORIAL”. En ese sentido, y en cumplimiento de lo anteriormente descrito, se solicita al municipio remitir a la supervisión del Ministerio el informe de supervisión correspondiente al mes de abril. Frente a lo anterior, el municipio se compromete a remitir dicho informe el día lunes 11 de mayo de 2026.

Adicionalmente, desde la supervisión del Ministerio del Interior se reitera al municipio la remisión del informe correspondiente a las actividades de adecuación del predio, el cual había quedado establecido como compromiso para entrega desde el pasado 10 de abril de 2026. En ese sentido, el municipio manifiesta que dicho informe será remitido a la supervisión del Ministerio al finalizar la presente reunión.

Durante la sesión, la representante del contratista de obra, ingeniera Beatriz Botero, solicita aclaración frente a las áreas viabilizadas, teniendo en cuenta que dentro de las mismas no fueron contempladas las áreas correspondientes a muros y columnas.

En ese sentido, y considerando que dichos elementos deben hacer parte integral del desarrollo arquitectónico y estructural del proyecto, se establece que las áreas correspondientes a muros y elementos estructurales necesarios deberán contemplarse dentro de cada una de las áreas viabilizadas, manteniendo el programa arquitectónico inicialmente definido y dando cumplimiento a la normativa aplicable en materia de circulación y funcionalidad de los espacios.

Así mismo, la interventoría manifiesta su preocupación frente a los retrasos que se han presentado en el proceso de definición de los diseños y reitera la importancia de contar con claridad respecto a lo anteriormente mencionado.

Por otro lado, el contratista de obra manifiesta que, durante la revisión de la documentación de viabilidad suministrada por el municipio, se identificaron elementos que, según su criterio, no se encontraban contemplados dentro de los esquemas y presupuestos de referencia utilizados para la viabilización del proyecto.

Dentro de los aspectos mencionados se señalaron:

 Interior	PROCESO	GESTION DE BIENES Y SERVICIOS	VERSIÓN	4
	FORMATO	ANEXO 7. ACTA DE REUNION DE SEGUIMIENTO A LA EJECUCIÓN CONTRACTUAL	PÁGINA	3 de 5
			FECHA DE VIGENCIA	06/09/2023

- Sistema de aire acondicionado
- Ascensor
- Sistema de red contra incendios
- Componentes estructurales y predimensionamientos

Así mismo, se indicó que el estudio de suelos habría evidenciado condiciones que podrían incidir en las cimentaciones requeridas para el proyecto.

Frente a lo anterior, desde la supervisión del Ministerio del Interior se reitera que los planos inicialmente aportados durante la etapa de viabilización corresponden a esquemas y referencias base del proyecto, y que precisamente el alcance contractual de la etapa actual contempla el desarrollo integral de los estudios y diseños, mediante los cuales deberán definirse técnicamente las soluciones arquitectónicas, estructurales y funcionales correspondientes.

En ese sentido, se precisa que cualquier análisis relacionado con posibles variaciones presupuestales deberá efectuarse una vez se cuente con estudios y diseños consolidados, así como con los respectivos soportes técnicos que permitan evaluar integralmente las condiciones reales del proyecto.

Por su parte, el municipio coincide que el presupuesto oficial del proceso contractual fue estructurado con base en valores por metro cuadrado de área construida y área libre, y que será el desarrollo de los estudios y diseños el que permitirá determinar técnicamente las condiciones definitivas del proyecto.

Por otro lado, durante la presentación del registro fotográfico del levantamiento topográfico, se evidencia la existencia de una cimentación correspondiente a un muro colindante ubicada dentro del predio dispuesto para la ejecución del proyecto. Frente a esta situación, se solicita aclaración por parte del municipio, el cual manifiesta que, si bien dicha cimentación se encuentra dentro del predio, consideran que esta no afectaría el desarrollo del proyecto, teniendo en cuenta que se ubica dentro de la zona de retiro contemplada. No obstante, desde la supervisión del Ministerio del Interior se solicita evaluar dicha situación con mayor detalle, considerando que dentro de las obligaciones contractuales se contempla la ejecución de las actividades de demolición para la adecuación del predio, por lo que, en principio, no deberían permanecer cimentaciones o elementos remanentes dentro del área destinada para el proyecto.

Así mismo, se reitera la necesidad de contar con claridad técnica respecto a que dichos elementos no afecten, bajo ninguna circunstancia, el adecuado desarrollo y ejecución del proyecto, así como la remisión de las actas de vecindad previas a la demolición de la estructura y adecuaciones realizadas al predio.

ESTADO DE LOS CONTRATOS DERIVADOS

El convenio se encuentra en etapa de estudios y diseños. Se informa a la supervisión del Ministerio que el estudio de suelos ya está consolidado, sin embargo, no es posible realizar su presentación durante la sesión debido a la ausencia de la profesional especialista responsable del componente geotécnico.

En relación con el componente topográfico, el especialista en topografía por parte de la interventoría informa que fue recibida la información correspondiente de los ajustes realizados posteriores a las actividades de adecuación del predio para su revisión y verificación. Lo anterior, atendiendo el hallazgo efectuado por la

 Interior	PROCESO	GESTION DE BIENES Y SERVICIOS	VERSIÓN	4
	FORMATO	ANEXO 7.	PÁGINA	4 de 5
		ACTA DE REUNION DE SEGUIMIENTO A LA EJECUCIÓN CONTRACTUAL	FECHA DE VIGENCIA	06/09/2023

supervisión del Ministerio del Interior, mediante el cual se evidenció que el levantamiento topográfico inicial había sido realizado previo a la adecuación del predio, situación que podría incidir en la representación de las condiciones reales actuales del terreno.

No obstante, y con el fin de adelantar la revisión, el contratista de obra realiza una socialización general del componente topográfico, presentando la planta general, cartera e informe de topografía. Sin embargo, no fue posible abordar el componente en mayor profundidad, teniendo en cuenta que el especialista en topografía por parte del contratista de obra no logró efectuar su conexión durante la sesión.

Así las cosas, y con el fin de profundizar en la revisión de los estudios y diseños, especialmente en los componentes topográfico y de estudios de suelos, se programa una nueva reunión para el día 05 de mayo de 2026 a las 2:00 p.m. En ese sentido, se solicita la participación de los pares especialistas en geotecnia y topografía.

DOCUMENTOS PENDIENTES

Se relaciona la información pendiente a la fecha:

- 1. Informe de supervisión mes de abril.
- 2. Actas de vecindad
- 3. Informe de adecuación del predio.


COMPROMISOS		
RESPONSABLE	ACCIONES	FECHA LÍMITE CUMPLIMIENTO
Municipio de Repelón-Atlántico	Remisión de Informe de supervisión mes de abril	11/05/2026
Municipio de Repelón-Atlántico	Remisión Actas de vecindad a la supervisión del Ministerio	Inmediato
Municipio de Repelón-Atlántico	Remisión de informe de adecuación del predio	Inmediato
Municipio de Repelón-Atlántico- Contratistas derivados- Ministerio del Interior	Comité de seguimiento	05/05/2026

Se anexa listado de asistencia de los intervinientes

Hora de finalización	NOMBRE	CONVENIO	NUMERO DE IDENT	ENTIDAD/ INTERES	CARGO/ROL EN EL C	PROFESIÓN	CORREO ELECTRÓN	TELEFONO
5/4/26 14:15:25	Camila Sofia Unigarro	2156-25	1005449802	Ministerio	Apoyo supervisión	Ingeniera Civil	camila.unigarro@mini	3222144069
5/4/26 14:19:16	GONZALO ANTONIO FI	2156-25	80420013	Ministerio	APOYO SUPERVISIÓN	ARQUITECTO	gonzalo.florez@mini	3106690614
5/4/26 14:18:30	HEYLEEN ROMERO LUG	Convenio 2156-2025	1042434252	Municipio	APOYO AL MUNICIPIO	ARQUITECTA	heyleenromerol@gma	3006747694
5/4/26 15:05:56	OSCAR IVAN GUERRA	CM-001-2026	1032375674	Contratista Intervento	Geotecnista / Profesio	INGENIERO CIVIL	oscariguerrac@gmail.c	3163833054
5/4/26 15:30:22	Francisco Bermejo	CM-001-2026	8646382	Contratista Intervento	Topógrafo interventor	Topografo	r_ariza22@hotmail.co	3232332097
5/4/26 15:31:16	Medardo Villacob Diaz	2156 de 2025	72245864	Municipio	Apoyo a la suspensión	Arquitecto	Medarvillacob@hotm	3006986138

 Interior	PROCESO	GESTION DE BIENES Y SERVICIOS	VERSIÓN	4
	FORMATO	ANEXO 7. ACTA DE REUNION DE SEGUIMIENTO A LA EJECUCIÓN CONTRACTUAL	PÁGINA	5 de 5
			FECHA DE VIGENCIA	06/09/2023

Nota: Si bien se relaciona el listado de asistentes, se deja constancia de que no todos los intervinientes diligenciaron el formulario de asistencia correspondiente.

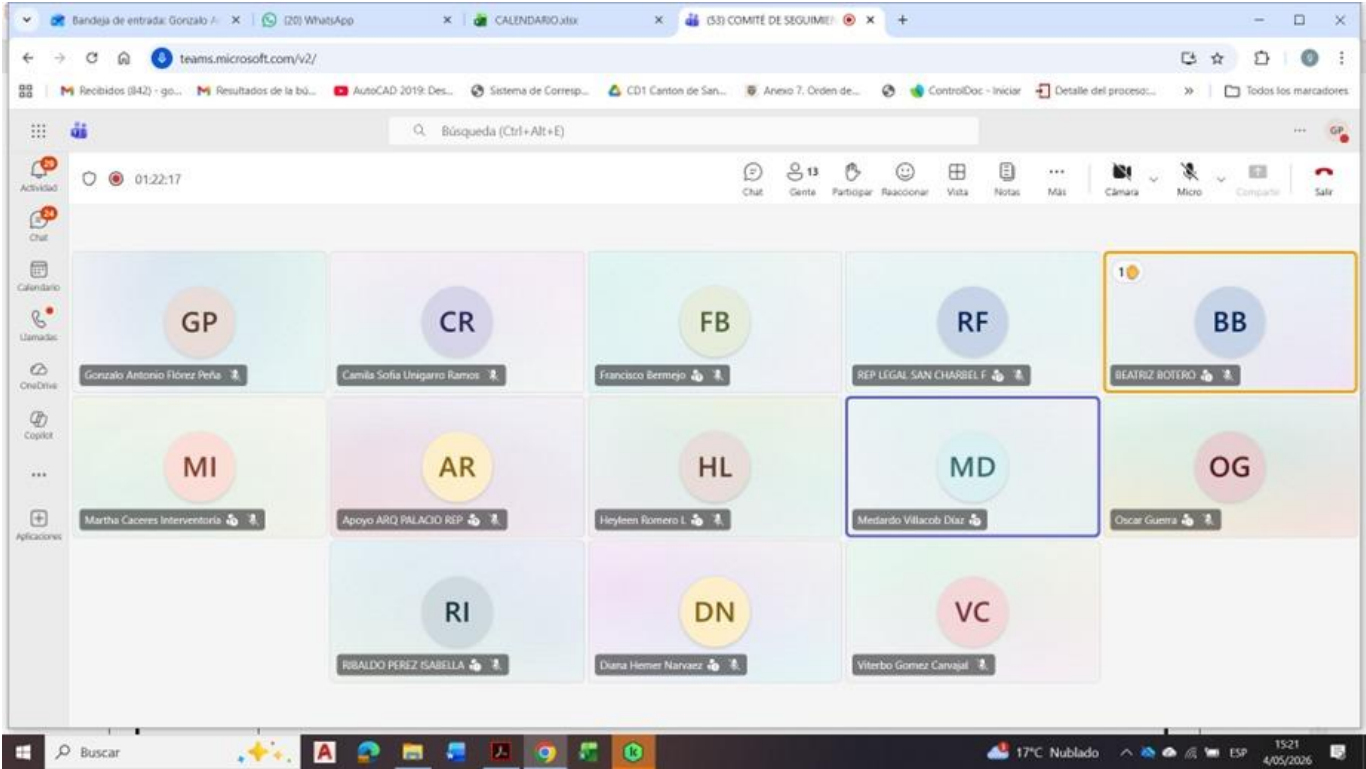

 Interior	PROCESO	GESTION DE BIENES Y SERVICIOS	VERSIÓN	4
	FORMATO	ANEXO 7.	PÁGINA	1 de 4
		ACTA DE REUNION DE SEGUIMIENTO A LA EJECUCIÓN CONTRACTUAL	FECHA DE VIGENCIA	06/09/2023

ACTA No.	13
FECHA	05/05/2026
CIUDAD	VIRTUAL
No CONTRATO y/o CONVENIO	2156-2025
OBJETO:	Aunar esfuerzos técnicos, administrativos y financieros para desarrollar los estudio, diseño y construcción del palacio municipal del municipio de Repelón, Departamento del Atlántico
PORCENTAJE DE AVANCE DE LA EJECUCION %	0% El convenio se encuentra en etapa de ejecución de estudios y diseños
MOTIVO:	Realizar seguimiento al estado de ejecución del Convenio Interadministrativo No. 2156 de 2025 suscrito entre el Ministerio del Interior y el Municipio de Repelón – Atlántico.

PARTES

Ministerio del Interior	Municipio de Repelón- Atlántico
Nombre: Camila Sofia Unigarro Ramos C.c.: 1.005.449.802 Cargo: Apoyo de supervisión	Nombre: Medardo Javier Villacob Diaz C.c.: 72245864 Cargo: Arquitecto apoyo a la supervisión
Nombre: Gonzalo Antonio Flórez C.c.: 80420013 Cargo: Apoyo a la supervisión	Nombre: Heyleen Romero C.c.: 1042434252 Cargo: Arquitecta de apoyo a Secretaría de Planeación
Nombre: Daniel Ramiro Guzmán C.c.: 1105686148 Cargo: Apoyo jurídico a la supervisión	Nombre: Martha Caceres C.c.: 37752095 Cargo: Coordinadora Técnica Interventoría
	Nombre: Oscar Iván Guerra C.c.: 1032375674 Cargo: Especialista geotecnia/ Interventoría
	Nombre: Antonella Mendoza C.c.: 1193580538 Cargo: Auxiliar Técnica / Profesional de la interventoría
	Nombre: Beatriz Botero García C.c.: 41948948 Cargo: Ingeniera Estructural E-D-O
	Nombre: Yojana Barros C.c.: Cargo: Geotecnista E-D-O
	Nombre: Isabella Ribaldo Pérez C.c.: 1043662325 Cargo: Apoyo arquitectura /E-D-O
	Nombre: Arley Ospina C.c.: Cargo: Topógrafo E-D-O

DESARROLLO DE LA REUNION

Siendo las 2:00 p.m. del día 05 de mayo de 2026, se da inicio al comité de seguimiento en el marco del Convenio Interadministrativo No. 2156 de 2025, cuyo objeto corresponde a la construcción del Palacio Municipal del municipio de Repelón – Atlántico. Dicho comité de seguimiento se lleva a cabo con el propósito

 Interior	PROCESO	GESTION DE BIENES Y SERVICIOS	VERSIÓN	4
	FORMATO	ANEXO 7. ACTA DE REUNION DE SEGUIMIENTO A LA EJECUCIÓN CONTRACTUAL	PÁGINA	2 de 4
			FECHA DE VIGENCIA	06/09/2023

de continuar la revisión técnica de los estudios y diseños del proyecto, especialmente en los componentes topográfico, estudios de suelos y arquitectónico atendiendo las observaciones efectuadas en sesiones anteriores y la necesidad de avanzar en la consolidación técnica del proyecto.

El comité inicia con la presentación de los asistentes por parte del Municipio de Repelón, quienes se desempeñan como apoyos técnicos adscritos a la supervisión del convenio. De igual manera, se presentan los representantes del contratista encargado de los estudios, diseños y obra, así como el equipo de interventoría.

Por parte del Ministerio del Interior, la ingeniera Camila Unigarro y el arquitecto Gonzalo Flórez, en calidad de apoyos a la supervisión del convenio y el abogado Daniel Ramiro Guzmán, en calidad de apoyo jurídico de la supervisión.

DESARROLLO DE LA REUNIÓN

Desde la supervisión del Ministerio del Interior se solicita al municipio la remisión del informe correspondiente a las actividades de adecuación del predio, así como la remisión de las actas de vecindad realizadas previo a la adecuación, teniendo en cuenta el compromiso adquirido durante la sesión del 04 de mayo de 2026, en la cual el municipio manifestó que dicha documentación sería remitida al finalizar la reunión. Frente a lo anterior, el municipio informa que la documentación ya fue solicitada internamente y que será remitida durante el mismo día.

Así las cosas, desde la supervisión del Ministerio se indica que el presente comité esta orientado en la exposición del avance de estudios y diseños, retomando la sesión del día 04 de mayo, así las cosas, se solicita la presentación del componente de estudio de suelos, topografía y arquitectura.

Se reitera al Municipio la observancia de las cimentaciones correspondientes al muro que colinda con el predio del proyecto, teniendo en cuenta que dichas cimentaciones están dentro del predio.

ESTADO DE LOS CONTRATOS DERIVADOS

Actualmente, el convenio se encuentra en etapa de elaboración y ajuste de estudios y diseños. Durante la presente sesión se hace la socialización del componente de estudio de suelos y de las condiciones identificadas en el predio. La especialista por parte del contratista de obra informó sobre la existencia de un alto nivel freático, el cual, incide en la adopción de estabilización del suelo, en ese sentido, las recomendaciones que surgen del estudio de suelos indican que se deberá realizar un mejoramiento al suelo, colocando una geotextil no tejido adicional a una estabilización con suelocal, adicionalmente se recomienda la construcción e implementación de un filtro francés alrededor de la cimentación.

Desde la interventoría se indica que se adelantó una revisión al estudio y que fueron solicitados ajustes, en ese sentido, la geotecnista se compromete a remitir el estudio ajustado y actualizado atendiendo las observaciones de la interventoría el día 07 de abril de 2026. Así las cosas, se solicita sea presentado el estudio con los ajustes pertinentes en la próxima sesión de comité, atendiendo a todos los requerimientos del anexo 24.C, el cual incluye los perfiles estratigráficos y el plano de localización de los sondeos.

Por otro lado, se realiza la presentación del componente topográfico, en este se evidencia la actualización de la topografía conforme a las condiciones reales y actuales del predio posterior a la adecuación del lote, lo cual

 Interior	PROCESO	GESTION DE BIENES Y SERVICIOS	VERSIÓN	4
	FORMATO	ANEXO 7. ACTA DE REUNION DE SEGUIMIENTO A LA EJECUCIÓN CONTRACTUAL	PÁGINA	3 de 4
			FECHA DE VIGENCIA	06/09/2023

responde a lo requerido en sesiones anteriores Durante la revisión, desde la supervisión del Ministerio del Interior se sugiere la incorporación de perfiles adicionales que permitan una mejor lectura y comprensión de las condiciones del terreno, recomendación con la cual la interventoría manifiesta estar de acuerdo.

Finalmente, y con el propósito de continuar avanzando en la etapa de estudios y diseños, se propone realizar una reunión virtual de seguimiento el día 08 de mayo de 2026 a las 10:00 a.m., en la cual se proyecta efectuar la socialización de los componentes topográfico y de estudio de suelos, una vez sean atendidas y subsanadas las observaciones realizadas por la interventoría, así como la presentación de avance del componente arquitectónico.

De igual manera, se acuerda programar sesión virtual de seguimiento para el día martes 12 y presencial el viernes 29 de mayo de 2026, con el fin de continuar revisando los avances técnicos y el estado general del proyecto.

DOCUMENTOS PENDIENTES

Se relaciona la información pendiente a la fecha:

1. Actas de vecindad
2. Informe de adecuación del predio.

COMPROMISOS		
RESPONSABLE	ACCIONES	FECHA LÍMITE CUMPLIMIENTO
Municipio de Repelón-Atlántico	Remisión Actas de vecindad a la supervisión del Ministerio	Inmediato
Municipio de Repelón-Atlántico	Remisión de informe de adecuación del predio	Inmediato
Municipio de Repelón-Atlántico- Contratistas derivados- Ministerio del Interior	Comité de seguimiento	08/05/2026

Se anexa listado de asistencia de los intervinientes

 Interior	PROCESO	GESTION DE BIENES Y SERVICIOS	VERSIÓN	4
	FORMATO	ANEXO 7.	PÁGINA	1 de 4
		ACTA DE REUNION DE SEGUIMIENTO A LA EJECUCIÓN CONTRACTUAL	FECHA DE VIGENCIA	06/09/2023

ACTA No.	14
FECHA	08/05/2026
CIUDAD	VIRTUAL
No CONTRATO y/o CONVENIO	2156-2025
OBJETO:	Aunar esfuerzos técnicos, administrativos y financieros para desarrollar los estudio, diseño y construcción del palacio municipal del municipio de Repelón, Departamento del Atlántico
PORCENTAJE DE AVANCE DE LA EJECUCION %	0% El convenio se encuentra en etapa de ejecución de estudios y diseños
MOTIVO:	Realizar seguimiento al estado de ejecución del Convenio Interadministrativo No. 2156 de 2025 suscrito entre el Ministerio del Interior y el Municipio de Repelón – Atlántico.

PARTES

Ministerio del Interior	Municipio de Repelón- Atlántico
Nombre: Viterbo Gómez Carvajal C.c.: 91494257 Cargo: Supervisor del Convenio	Nombre: Heyleen Romero C.c.: 1042434252 Cargo: Arquitecta de apoyo a Secretaría de Planeación
Nombre: Camila Sofia Unigarro Ramos C.c.: 1.005.449.802 Cargo: Apoyo de supervisión	Nombre: Angie Polo C.c.: Cargo: Ingeniera de apoyo a Secretaría de Planeación
Nombre: Gonzalo Antonio Flórez C.c.: 80420013 Cargo: Apoyo a la supervisión	Nombre: Martha Caceres C.c.: 37752095 Cargo: Coordinadora Técnica Interventoría
	Nombre: Oscar Iván Guerra C.c.: 1032375674 Cargo: Especialista geotecnia/ Interventoría
	Nombre: Omar Barranco C.c.: 1193580538 Cargo: Arquitecto especialista Bioclimática
	Nombre: Beatriz Botero García C.c.: 41948948 Cargo: Ingeniera Estructural E-D-O
	Nombre: Carlos Cotes C.c.: Cargo: Interventoría
	Nombre: Isabella Ribaldo Pérez C.c.: 1043662325 Cargo: Apoyo arquitectura /E-D-O

DESARROLLO DE LA REUNION

Siendo las 8:00 a.m. del día 08 de mayo de 2026, se da inicio al comité de seguimiento en el marco del Convenio Interadministrativo No. 2156 de 2025, cuyo objeto corresponde a la construcción del Palacio Municipal del municipio de Repelón – Atlántico. Dicho comité de seguimiento se lleva a cabo con el propósito de continuar la revisión técnica de los estudios y diseños del proyecto, especialmente en los componentes topográfico, estudios de suelos y arquitectónico atendiendo las observaciones efectuadas en sesiones anteriores y la necesidad de avanzar en la consolidación técnica del proyecto.

 Interior	PROCESO	GESTION DE BIENES Y SERVICIOS	VERSIÓN	4
	FORMATO	ANEXO 7. ACTA DE REUNION DE SEGUIMIENTO A LA EJECUCIÓN CONTRACTUAL	PÁGINA	2 de 4
			FECHA DE VIGENCIA	06/09/2023

El comité inicia con la presentación de los asistentes por parte del Municipio de Repelón, quienes se desempeñan como apoyos técnicos adscritos a la supervisión del convenio, sin embargo, se deja constancia de la inasistencia del arquitecto Medardo Villacob, designado formalmente como apoyo a la supervisión, y del señor alcalde en su calidad de supervisor del convenio por parte del municipio. De igual manera, se presentan los representantes del contratista encargado de los estudios, diseños y obra, así como el equipo de interventoría.

Por parte del Ministerio del Interior, la ingeniera Camila Unigarro y el arquitecto Gonzalo Flórez, en calidad de apoyos a la supervisión del convenio.

DESARROLLO DE LA REUNIÓN

Por parte del contratista de obra se informa que no es posible contar con la participación de la especialista en geotecnia, teniendo en cuenta que la profesional tenía previamente programadas actividades de campo. Así mismo, durante el desarrollo de la sesión se remiten los ajustes realizados al documento de estudio de suelos para evaluación por parte de la interventoría.

Desde la supervisión del Ministerio del Interior se recuerda que la reunión inicialmente había sido programada en jornada de la mañana y se reitera que el compromiso correspondía a la remisión, para revisión por parte de la interventoría, de los ajustes efectuados al estudio de suelos conforme a las observaciones realizadas previamente por la interventoría y la supervisión, a más tardar el día 07 de mayo de 2026.

Posteriormente, se realiza la revisión del componente topográfico y del estudio bioclimático como insumo para el desarrollo del componente arquitectónico del proyecto. Durante la sesión se reiteró al municipio la preocupación frente a los plazos de los contratos derivados, teniendo en cuenta que estos superan el plazo contractual del convenio. Así mismo, se indicó que, si bien se evidencian avances en el desarrollo de los estudios y diseños, a la fecha deberían existir mayores niveles de avance conforme al cronograma del proyecto.

Desde la supervisión del Ministerio del Interior se solicita al municipio realizar el cargue del plan de pagos en la plataforma SECOP II. Frente a lo anterior, el municipio manifiesta que adelantará dicha gestión a más tardar el día martes 12 de mayo de 2026.

De igual manera, se reitera al municipio la necesidad de observar y definir las actuaciones correspondientes frente a las cimentaciones de estructuras vecinas evidenciadas dentro del lote destinado para el proyecto. En ese sentido, se solicita informar al Ministerio del Interior, durante la sesión programada para el día 12 de mayo, las acciones que serán desplegadas por parte del municipio frente a la situación identificada.

Así mismo, la supervisión del Ministerio informa durante la reunión que el comité presencial inicialmente programado para el día viernes 15 de mayo de 2026 será adelantado para el martes 12 de mayo de 2026, información que ya había sido comunicada previamente al municipio. En ese sentido, se solicita la presencia de los profesionales especialistas de las áreas de geotecnia, topografía y arquitectura, necesarios para el adecuado desarrollo de la reunión presencial.

Adicionalmente, desde la supervisión del Ministerio del Interior se reitera la necesidad de avanzar de manera prioritaria en la consolidación de los estudios y diseños, teniendo en cuenta que el plazo contractual del

 Interior	PROCESO	GESTION DE BIENES Y SERVICIOS	VERSIÓN	4
	FORMATO	ANEXO 7. ACTA DE REUNION DE SEGUIMIENTO A LA EJECUCIÓN CONTRACTUAL	PÁGINA	3 de 4
			FECHA DE VIGENCIA	06/09/2023

convenio se encuentra establecido hasta el 31 de julio de 2026. Así mismo, se indica que los entregables correspondientes a estudios y diseños deberán presentarse de manera integral y consolidada, contando previamente con el aval de la supervisión municipal y la interventoría.

Por otro lado, la supervisión del Ministerio solicita al Municipio de Repelón la remisión de un certificado de cota de inundación, teniendo en cuenta la cercanía de un cuerpo de agua al municipio, con el fin de definir la necesidad o no de ajustar los niveles del proyecto. Frente a lo anterior, el municipio informa que dicha certificación será remitida el día 11 de mayo de 2026.

Finalmente, se reitera al municipio la remisión del informe de supervisión correspondiente al mes de abril, teniendo en cuenta las obligaciones contractuales establecidas en el convenio y el compromiso previamente adquirido de efectuar su entrega a más tardar el día 11 de mayo de 2026.

ESTADO DE LOS CONTRATOS DERIVADOS

Durante la sesión, desde la supervisión del Ministerio del Interior se solicita la presentación de los ajustes requeridos al informe de estudio de suelos, los cuales habían sido objeto de observaciones durante la sesión del 05 de mayo de 2026 y cuya remisión a la interventoría había quedado establecida como compromiso por parte del contratista de estudios y diseños para su respectiva revisión. En ese sentido, la interventoría manifiesta que los mencionados ajustes no habían sido allegados previamente por el contratista de obra, motivo por el cual no fue posible realizar la evaluación correspondiente antes del desarrollo de la reunión.

Frente a lo anterior, durante la sesión el contratista de estudios y diseños comparte con la interventoría la documentación correspondiente para revisión. No obstante, posteriormente la interventoría informa que la documentación remitida no se encontraba completa, quedando pendiente el informe ajustado conforme a las observaciones realizadas. Así las cosas, el contratista de estudios y diseños se compromete a remitir durante el transcurso del día la totalidad de la documentación pertinente a la interventoría para su respectiva revisión y validación técnica.

La sustentación del componente topográfico no fue abordada en detalle, teniendo en cuenta que el especialista en topografía por parte del contratista de estudios y diseños no se encontraba presente durante la sesión. No obstante, la interventoría manifiesta que, una vez revisados los ajustes solicitados, el componente no presenta observaciones de fondo. Así mismo, desde la supervisión del Ministerio del Interior se solicita que el componente sea sustentado técnicamente durante la sesión presencial programada para el día martes 12 de mayo de 2026.

En relación con el componente arquitectónico, durante la sesión se realiza la sustentación del estudio bioclimático como insumo para el desarrollo y consolidación de la propuesta arquitectónica del proyecto. Durante la presentación se exponen las condiciones climáticas y de orientación del predio, así como variables asociadas al comportamiento del viento y la incidencia solar, las cuales serán consideradas para el planteamiento arquitectónico y las estrategias de confort del proyecto.

En ese sentido, desde la supervisión del Ministerio del Interior se recomienda al contratista de estudios y diseños incorporar y atender las conclusiones derivadas del estudio bioclimático, procurando que la propuesta arquitectónica responda de manera adecuada a las condiciones propias del lugar. Así mismo, se sugiere

 Interior	PROCESO	GESTION DE BIENES Y SERVICIOS	VERSIÓN	4
	FORMATO	ANEXO 7.	PÁGINA	4 de 4
		ACTA DE REUNION DE SEGUIMIENTO A LA EJECUCIÓN CONTRACTUAL	FECHA DE VIGENCIA	06/09/2023

considerar dichas variables para la implantación y posicionamiento del proyecto dentro del predio, en concordancia con las condiciones ambientales y de orientación identificadas durante el análisis presentado.


DOCUMENTOS PENDIENTES

Se relaciona la información pendiente a la fecha:

1. Informe de supervisión mes de abril
2. Certificado de cota de inundación
3. Cargue de plan de pagos

COMPROMISOS		
RESPONSABLE	ACCIONES	FECHA LÍMITE CUMPLIMIENTO
Municipio de Repelón-Atlántico	Informe de supervisión mes de abril	11/05/2026
Municipio de Repelón-Atlántico	Certificado de cota de inundación	11/05/2026
Municipio de Repelón-Atlántico	Cargue de plan de pagos SECOP II	12/05/2026
Municipio de Repelón-Atlántico- Contratistas derivados- Ministerio del Interior	Comité de seguimiento presencial	12/05/2026

Se anexa evidencia de asistencia y ejecución de la sesión

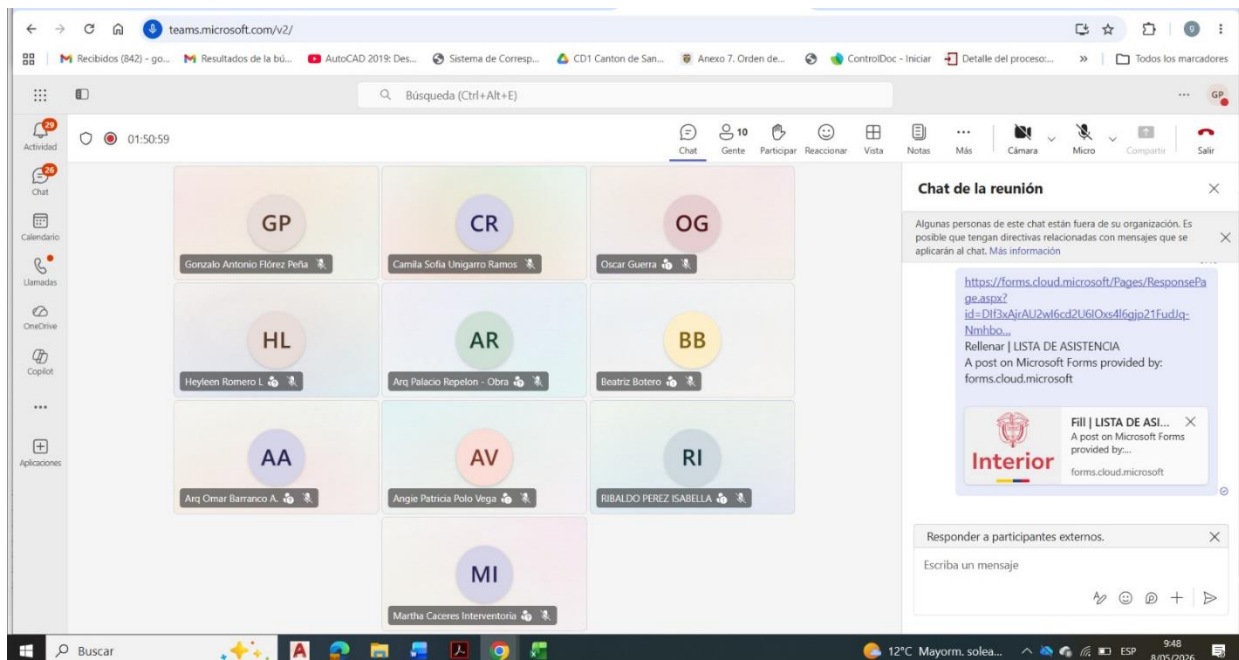










ANEXO 2

MUNICIPAL

 Interior	PROCESO	PLANEACIÓN, DIRECCIONAMIENTO ESTRATÉGICO Y COMUNICACIONES	VERSIÓN	08
	FORMATO	LISTA DE ASISTENTES	PÁGINA	1 de 2
			FECHA VIGENCIA	09/09/2024

Tema: <u>Control de Seguimiento Convenio 255-15 - Municipio Bogotá - Estudios y diseño</u>				
Responsable u organizador: <u>Camila Unguero Ramon</u>		Dependencia: <u>Subdirección de proyectos para la seguridad y convivencia ciudadana</u>		
Ciudad: <u>Bogotá DC</u>	Lugar y/o enlace: <u>Ministerio del Interior sede Bogotá</u>	☒ Presencial ☐ Virtual	Fecha	
Tipo: ☒ Comité ☐ Junta ☐ Reunión ☐ Inducción ☐ Reinducción ☐ Capacitación ☐ Actividad ☐ Otro: <u>¿Cuál?</u>			Día	Hora inicial
			20	8:30 am
			Mes	Hora final
			05	1:00 pm
			Año	
			2026	

Para el diligenciamiento del siguiente formato, tener en cuenta los siguientes acrónimos: * **Sexo de Nacimiento (SN)**: Mujer (M); Hombre (H); Intersexual (I); Prefiero no decirlo (PN). **Persona con Discapacidad (PD)**: Física (F); Visual (V); Auditiva (A); Intelectual (I); Psicosocial (P); Múltiple (M); Sordoceguera (S) **Pertenencia Étnica (PE)**: Indígena (I); Gitano(a) (G); Raizal (R); Palenquero(a) (P); Afrocolombiano (a)/Afrodescendiente (A); No Aplica (NA).

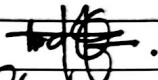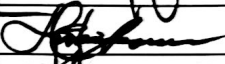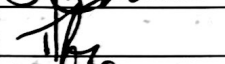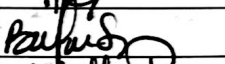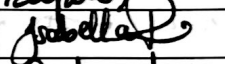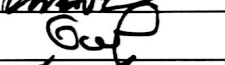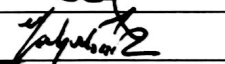N°	NOMBRE(S) Y APELLIDO(S)	No. DOCUMENTO DE IDENTIFICACIÓN	EDAD	SN	PD	PE	¿ES USTED VÍCTIMA DEL CONFLICTO, DE VIOLACIONES AL DDHH O INFRACCIONES AL DIH?			ENTIDAD O DEPENDENCIA	CARGO / ROL	CORREO ELECTRONICO	TELÉFONO / EXTENSIÓN	FIRMA
							SI	NO	PN					
1	Medardo Villacoba D	72.245864	46				X			Alcaldía	Arquitecto	medardo.villacoba14@gmail.com	3006986138	
2	Heyleen Romero Lugo	1042494252	36				X			Alcaldía	Arquitecta	heyleenromerol@gmail.com	3006747694	
3	Martha Cecilia Giraldo	37752095	46				X			Intervención	Arquitecta	intervencion@gmail.com	3186037400	
4	BEATRIZ BOTERO	41948748	45				X			CONTRATISTA	INGENIERO CIVIL	beatrizboterob@gmail.com	3017644018	
5	Isabella Peraldo P.	1043662328	21				X			CONTRATISTA	ARQUITECTA	iribaldo10@gmail.com	3015617293	
6	Carlos Carlos	1110841736	32				X			CONTRATISTA	ARQUITECTO	carlosm.cortesacota@gmail.com	3147056442	
7	Omar Barranco Arevalo	1110824834	36				X			Contratista	Arquitecto	omarbarraocol17@gmail.com	3045273702	
8	Gonzalo Forero Forero	20420013	55				X			Procuraduría	Asesor	gonzalo.foreromontes.gov.co	3106650614	
9	Camila Unguero	10549082	25				X			Ministerio	Asesora	camila.unguero@mininter.gov.co	322249059	
10														
11														
12														
13														

- Insertar las filas que sean necesarias
- Los datos anteriormente consignados son acogidos según la política de tratamiento y protección de datos personales en el Ministerio del Interior en el marco la ley 1581 de 2012.

 Interior	PROCESO	PLANEACIÓN, DIRECCIONAMIENTO ESTRATÉGICO Y COMUNICACIONES	VERSIÓN	08
	FORMATO	LISTA DE ASISTENTES	PÁGINA	1 de 2
			FECHA VIGENCIA	09/09/2024

1. RESUMEN DE LA REUNIÓN: (Aspectos relevantes)

Durante la sesión de comité llevada a cabo el 20 de mayo de 2026, se realizó la revisión de los componentes topográfico, estudio de suelo, perfiles bioclimáticos y arquitectura. Frente al componente topográfico, se efectuaron observaciones relacionadas con la coherencia de los perfiles presentados respecto a la descripción del predio, así como la sugerencia de incluir la planimetría de redes eléctricas en los planos. Respecto al estudio de suelo, la intercomunicación manifestó haber respondido las preguntas a las observaciones previamente formuladas; no obstante, durante la sesión se generaron nuevas observaciones relacionadas con la inclusión del diseño de drenaje para estabilización del terreno, el diseño y localización del túnel francés alrededor de la cimentación, así como la interpretación del plano de ubicación de sondas. Finalmente se presentaron los avances del componente curativo técnico y el estudio bioclimático, evidenciándose la existencia de una brecha a aproximadamente 30m del predio, motivo por el cual se solicita al municipio considerar la nueva del proyecto frente a la futura altura de inundación, teniendo en cuenta los antecedentes de inundación registrados en el año 2015. Así mismo, desde la supervisión del Ministerio se sugiere guiar el diseño arquitectónico orientado a la funcionalidad de los espacios y la revisión de los diseños de la fachada teniendo en cuenta las condiciones bioclimáticas de la región. En ese sentido se acordó continuar con el desarrollo de los diseños y realizar una nueva mesa técnica el día 21 de mayo de 2026.

A la presente reunión asistieron representantes del municipio de Repelón en calidad de coprocesador; representantes de intercomunicación y representantes de Contratista de Estudios, Diseño y Obra.

2. OBSERVACIONES Y/O CONCLUSIONES GENERALES

1. Ajustes a planos topográficos. - Contratista E-D-O Fecha: 21/05/2026.
2. Ajustar informe estudio de suelo - Contratista E-D-O Fecha: 21/05/2026.
3. Ajustar diseño Arquitectónico - Contratista E-D-O Fecha: 21/05/2026.
4. Mesa Técnica de seguimiento - Ministerio - Municipio - Intercomunicación - Contratista E-D-O Fecha: 21/05/2026.

- En el ítem "2. Observaciones y/o conclusiones generales", se sugiere incluir el listado de compromisos, sus responsables y fechas de cumplimiento.
-

Elaboró resumen y conclusiones
Firma: 
Nombres: <u>CAMILA UNZUETA RAMO</u>
Cargo o Rol: <u>Asp. SPS</u>
Área: <u>SPS</u>

 Interior	PROCESO	PLANEACIÓN, DIRECCIONAMIENTO ESTRATÉGICO Y COMUNICACIONES	VERSIÓN	08
	FORMATO	LISTA DE ASISTENTES	PÁGINA	1 de 2
			FECHA VIGENCIA	09/09/2024

Tema: <u>Comité de Seguimiento Convenio 2156-25 - municipio de Rapelón - Estudios y diseño</u>				
Responsable u organizador: <u>Camila Unigam Ramo</u>		Dependencia: <u>Subdirección de proyectos para la seguridad y convivencia ciudadana</u>		
Ciudad: <u>Bogotá D.C.</u>	Lugar y/o enlace: <u>Minutero del Interior - Sede Banco</u>	☒ Presencial ☐ Virtual	Fecha	
Tipo ☒ Comité ☐ Junta ☐ Reunión ☐ Inducción ☐ Reinducción ☐ Capacitación ☐ Actividad ☐ Otro: ¿Cuál? _____			Día	Hora inicial
			21	9:30 Am
			Mes	Hora final
			05	5:30 Pm
			Año	
			2024	

Para el diligenciamiento del siguiente formato, tener en cuenta los siguientes acrónimos: * **Sexo de Nacimiento (SN):** Mujer (M); Hombre (H); Intersexual (I); Prefiero no decirlo (PN). **Persona con Discapacidad (PD):** Física (F); Visual (V); Auditiva (A); Intelectual (I); Psicosocial (P); Múltiple (M); Sordoceguera (S) **Pertenencia Étnica (PE):** Indígena (I); Gitano(a) (G); Raizal (R); Palenquero(a) (P); Afrocolombiano (a)/Afrodescendiente (A); No Aplica (NA).

N°	NOMBRE(S) Y APELLIDO(S)	No. DOCUMENTO DE IDENTIFICACIÓN	EDAD	SN	PD	PE	¿ES USTED VÍCTIMA DEL CONFLICTO, DE VIOLACIONES AL DDHH O INFRACCIONES AL DIH?			ENTIDAD O DEPENDENCIA	CARGO / ROL	CORREO ELECTRONICO	TELÉFONO / EXTENSIÓN	FIRMA
							SI	NO	PN					
1	BETHLEZ BOTERO	41948948	46				X			CONTRATISTA	ING CIVIL	beatribotero@gmail.com	3017644018	Bethleza Botero
2	Martha Cecilia Caballero	37752095	46				X			Interventora	Arquitecta	interven.pedraza@gmail.com	3186037400	Martha Cecilia Caballero
3	Heber Romero Lugo	1042434252	36				X			Alcaldía	Arquitecta	heberromerol@gmail.com	3006747694	Heber Romero Lugo
4	Medardo Villacoba Díaz	72.245.864					X			Alcaldía	Arquitecta	medardo.villacoba@gmail.com	3006486138	Medardo Villacoba Díaz
5	Camila Unigam Ramo	1055499802	25					X		Minutero	Subdirección	camila.unigam@minutero.gov.co	1055499802	Camila Unigam Ramo
6	Isabella Reinaldo Pérez	1042662325	21				X			CONTRATISTA	ARQUITECTA	iribaldo@gmail.com	3015617293	Isabella Reinaldo Pérez
7	Gonzalo P. López Páez	80420013	55				X			Asesoría	MPPECOE	gonzalo.lopez@minutero.gov.co	310.6690614	Gonzalo P. López Páez
8														
9														
10														
11														
12														
13														

- Insertar las filas que sean necesarias
- Los datos anteriormente consignados son acogidos según la política de tratamiento y protección de datos personales en el Ministerio del Interior en el marco la ley 1581 de 2012.

 Interior	PROCESO	PLANEACIÓN, DIRECCIONAMIENTO ESTRATÉGICO Y COMUNICACIONES	VERSIÓN	08
	FORMATO	LISTA DE ASISTENTES	PÁGINA	1 de 2
			FECHA VIGENCIA	09/09/2024

1. RESUMEN DE LA REUNIÓN: (Aspectos relevantes)


Se lleva a cabo mesa técnica de seguimiento con representantes del municipio de Repelón, la interventoría, el contratista de estudio y diseño y la supervisión del Ministerio. Durante la reunión se presentan los avances realizados frente a las observaciones previamente formuladas; no obstante, se generan nuevas observaciones orientadas a la revisión de espacio, en cumplimiento de la normativa vigente y criterios de funcionalidad, especialmente en zonas de baños, considerando las áreas requeridas para PMP, y en escaleras, teniendo en cuenta los anchos exigidos por la norma. Así mismo se plantean observaciones relacionadas con la distribución de los espacios, con el fin de mejorar la eficiencia y funcionalidad del proyecto, y se solicita validar las alturas del cerramiento conforme a las recomendaciones del diseño bioclimático. Por otra lado, se recomienda mejorar la representación gráfica de los diferentes tipos de muros, con el fin de facilitar su lectura en planta. Finalmente, y con el propósito de continuar con el desarrollo del diseño arquitectónico, se acuerda dar continuidad a la mesa técnica el día 22 de mayo de 2026.

2. OBSERVACIONES Y/O CONCLUSIONES GENERALES

1. Ajustes diseño arquitectónico - Contratista E.D - Fecha: 22-05-2026.
2. Mesa: técnica - Municipio Repelón - Mininterior, Interventoría, Contratista E.D - Fecha: 22-05-2026.
- 3.
- 4.

- En el ítem "2. Observaciones y/o conclusiones generales", se sugiere incluir el listado de compromisos, sus responsables y fechas de cumplimiento.

Elaboró resumen y conclusiones

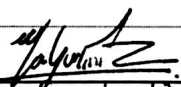Firma: 

Nombres: Camila Vergara Rentería

Cargo o Rol: Apy. Supervisión

Area: S&S

 Interior	PROCESO	PLANEACIÓN, DIRECCIONAMIENTO ESTRATÉGICO Y COMUNICACIONES	VERSIÓN	08
	FORMATO	LISTA DE ASISTENTES	PÁGINA	1 de 2
			FECHA VIGENCIA	09/09/2024

Tema: <u>Comité de Seguimiento Convenio 2156-23 Municipio de Bogotá - Estudios y Diseño</u>				
Responsable u organizador: <u>Carla Ungo R. Pardo</u>		Dependencia: <u>Subdirección de planeación para la Seguridad y Convivencia Ciudadana</u>		
Ciudad: <u>Bogotá D.C.</u>	Lugar y/o enlace: <u>Ministerio del Interior - Sala Board</u>	☒ Presencial ☐ Virtual	Fecha	
Tipo ☒ Comité ☐ Junta ☐ Reunión ☐ Inducción ☐ Reinducción ☐ Capacitación ☐ Actividad ☐ Otro: ¿Cuál? _____		Día	Mes	Año
		22	09	2024
		Hora inicial		3:00
		Hora final		6:00

Para el diligenciamiento del siguiente formato, tener en cuenta los siguientes acrónimos: * **Sexo de Nacimiento (SN):** Mujer (M); Hombre (H); Intersexual (I); Prefiero no decirlo (PN). **Persona con Discapacidad (PD):** Física (F); Visual (V); Auditiva (A); Intelectual (I); Psicosocial (P); Múltiple (M); Sordoceguera (S) **Pertenencia Étnica (PE):** Indígena (I); Gitano(a) (G); Raizal (R); Palenquero(a) (P); Afrocolombiano (a)/Afrodescendiente (A); No Aplica (NA).

N°	NOMBRE(S) Y APELLIDO(S)	No. DOCUMENTO DE IDENTIFICACIÓN	EDAD	SN	PD	PE	¿ES USTED VÍCTIMA DEL CONFLICTO, DE VIOLACIONES AL DDHH O INFRACCIONES AL DHH?			ENTIDAD O DEPENDENCIA	CARGO / ROL	CORREO ELECTRONICO	TELÉFONO / EXTENSIÓN	FIRMA
							SI	NO	PN					
1	Carla Ungo R.	1118849776	33				X			CONTRATISTA	Arquitecta	carla.medina@cotacota.gov.co	3171359732	Carla Ungo R.
2	Heleen Romero Lugo	104249252	36				X			Alcaldía	Arquitecta	heleenromerol@gmail.com	300674767	Heleen Romero Lugo
3	Medardo Villacoba Díaz	72.245.864	46				X			Alcaldía	Arquitecto	medardo.villacoba14@gmail.com	3006986138	Medardo Villacoba Díaz
4	Isabella Kibaldo J	1043662325	21				X			CONTRATISTA	Arquitecta	iribaldo@gmail.com	3015617293	Isabella Kibaldo J
5	BEATRIZ POTERO	41948948	45				X			CONTRATISTA	Ing. civil	beatrizbotero@gmail.com	3017649018	Beatriz Potero
6	Martina Caceres Gubela	31252095	46				X			Intendencia	Ar. Técnica	martina.potero@gmail.com	3186031480	Martina Caceres Gubela
7	Carla Ungo R.	105544982	25				X			Ministerio	Asesora	carla.ungo@mininter.gov.co	3222191059	Carla Ungo R.
8	Gustavo J. Lopez S.P	80420013	55				X			Procuraduría	Asesor	gustavolopez@procuraduria.gov.co	312600064	Gustavo J. Lopez S.P
9														
10														
11														
12														
13														

- Insertar las filas que sean necesarias
- Los datos anteriormente consignados son acogidos según la política de tratamiento y protección de datos personales en el Ministerio del Interior en el marco la ley 1581 de 2012.

 Interior	PROCESO	PLANEACIÓN, DIRECCIONAMIENTO ESTRATÉGICO Y COMUNICACIONES	VERSIÓN	08
	FORMATO	LISTA DE ASISTENTES	PÁGINA	1 de 2
			FECHA VIGENCIA	09/09/2024

1. RESUMEN DE LA REUNIÓN: (Aspectos relevantes)

Se lleva a cabo mesa técnica de seguimiento a los estudios y diseños con representantes del municipio de Repelón, la interventoría, el contratista de estudios y diseño y la supervisión del Municipio. Durante la sesión se presentan ajustes a las plantas arquitectónicas del proyecto; Sin embargo, persisten observaciones frente a la distribución de los espacios en el ingreso planteada toda vez que el diseño presentaría límites al control de acceso del personal. Así mismo, se sugiere modificar la ubicación ubicada frente al ingreso del edificio, con el fin de conservar la armonía del diseño interior. De igual manera, se propone habilitar un acceso a las áreas verdes planteadas, por un corredor que a la vez contribuya a la ventilación de los espacios internos. Por otro lado, se realizan observaciones frente al subprograma del proyecto, orientadas al aprovechamiento de las zonas de jardín y su aporte al confort térmico de la edificación considerando las condiciones climáticas del municipio. Finalmente, se recomiendan ajustes en la distribución de los espacios de la segunda y tercera planta, orientados a mejorar su funcionalidad y comodidad.

2. OBSERVACIONES Y/O CONCLUSIONES GENERALES

1. Ajustes a diseño arquitectónico - Contratista E. P. - Fecha 25/05/2026.
2. Comité técnico seguimiento (virtual) Fecha: 25/05/2026.
- 3.
- 4.

- En el ítem "2. Observaciones y/o conclusiones generales", se sugiere incluir el listado de compromisos, sus responsables y fechas de cumplimiento.
-

Elaboró resumen y conclusiones

Firma: 
 Nombres: Camila Unigarra Ramos
 Cargo o Rol: Asp. Supervisión
 Área: SPS

 Interior	PROCESO	PLANEACIÓN, DIRECCIONAMIENTO ESTRATÉGICO Y COMUNICACIONES	VERSIÓN	08
	FORMATO	LISTA DE ASISTENTES	PÁGINA	1 de 2
			FECHA VIGENCIA	09/09/2024

Tema:	Mesa Técnica Etnodigital y diseño Convenio 2156-25 - Municipio Repelón - Atlántico			
Responsable u. organizador:	Camila Ungarín Ramos	Dependencia:	Subdirección de proyectos para la seguridad y convivencia ciudadana	
Ciudad:	Bogotá D.C.	Lugar y/o enlace:	Ministerio del Interior - Sede Bancol	☒ Presencial ☐ Virtual
Tipo	☒ Comité ☐ Junta ☐ Reunión ☐ Inducción ☐ Reinducción ☐ Capacitación ☐ Actividad ☐ Otro: ¿Cuál?	Fecha	Día	Mes
			28	08
		Año	2026	
		Hora inicial	9:00 am	
		Hora final	9:00 pm	

Para el diligenciamiento del siguiente formato, tener en cuenta los siguientes acrónimos: * **Sexo de Nacimiento (SN):** Mujer (M); Hombre (H); Intersexual (I); Prefiero no decirlo (PN). **Persona con Discapacidad (PD):** Física (F); Visual (V); Auditiva (A); Intelectual (I); Psicosocial (P); Múltiple (M); Sordoceguera (S) **Pertenencia Étnica (PE):** Indígena (I); Gitano(a) (G); Raizal (R); Palenquero(a) (P); Afrocolombiano (a)/Afrodescendiente (A); No Aplica (NA).

N°	NOMBRE(S) Y APELLIDO(S)	No. DOCUMENTO DE IDENTIFICACIÓN	EDAD	SN	PD	PE	¿ES USTED VÍCTIMA DEL CONFLICTO DE VIOLACIONES AL DDHH O INFRACCIONES AL DIH?			ENTIDAD O DEPENDENCIA	CARGO / ROL	CORREO ELECTRONICO	TELÉFONO / EXTENSIÓN	FIRMA
							SI	NO	PN					
1	Fabrizio Correa Coballero	32252-091	46				X			Intervención Ministerio del Interior	Director FPC Arquitecto	Interv.fabrizio@gmail.com	3186037400	
2	Vitebo Gómez Corvojal	91494257	49				X			Ministerio del Interior	Supervisor	Vitebo.gomez@mininterior.gov.co	3125221054	
3	Medardo Villacob D.	72.245.864	46				X			Dicadía	Arquitecto	medardo.villacob14@gmail.com	300 698 6138	
4	Carlos Cates	1118847746	32				X			CONTRATISTA	ARQUITECTO	carlosmccates@gmail.com	3147356942	
5	Guadalupe Flores	80.420.013	35				X			Ministerio del Interior	Asesoría	guadalupe.flores@mininterior.gov.co	3106690614	
6	Camila Ungarín Ramos	1005499802	25				X			Ministerio del Interior	Asesora	camila.ungarin@mininterior.gov.co	322244069	
7														
8														
9														
10														
11														
12														
13														

- Insertar las filas que sean necesarias
- Los datos anteriormente consignados son acogidos según la política de tratamiento y protección de datos personales en el Ministerio del Interior en el marco la ley 1581 de 2012.

 Interior	PROCESO	PLANEACIÓN, DIRECCIONAMIENTO ESTRATÉGICO Y COMUNICACIONES	VERSIÓN	08
	FORMATO	LISTA DE ASISTENTES	PÁGINA	1 de 2
			FECHA VIGENCIA	09/09/2024

1. RESUMEN DE LA REUNIÓN: (Aspectos relevantes)

Se lleva a cabo mesa técnica de seguimiento a la etapa de estudios y diseños, con la participación del grupo a la supervisión designado por el ente territorial, los representantes del contratista de estudios y diseños, la interventoría y la supervisión del Ministerio del Interior. Durante la sesión, se solicita la verificación de áreas (cubiertas y descubiertas), quedando a verificación por parte del municipio, con fin de confirmar la correspondencia con la legislación del país. De igual manera, se efectúa una revisión conjunta entre la supervisión de municipio y la interventoría, respecto a la funcionalidad de los espacios proyectados, producto de la cual se formulan observaciones orientadas a optimizar su distribución y operación, buscando garantizar una adecuada articulación entre la demanda ambiental y mejorar las condiciones de uso de la edificación. Asimismo, se evalúan las zonas de acceso, circulación y desplazamiento del edificio, generándose observaciones y recomendaciones encaminadas a fortalecer las condiciones de accesibilidad, conectividad y seguridad de los usuarios, en concordancia con la normativa vigente aplicable. Finalmente, se realizan observaciones relacionadas con el diseño de la fachada arquitectónica, indicando la necesidad de ajustar la propuesta de conformidad con las recomendaciones derivadas del estudio bioclimático, con el propósito de fortalecer el comportamiento térmico de la edificación y contribuir a su eficiencia energética.

Se realiza citación al comité de seguimiento para el día 29 de mayo de 2026 con el fin de continuar con el desarrollo de la etapa de estudios y diseños.

2. OBSERVACIONES Y/O CONCLUSIONES GENERALES

- Ajustes en diseño arquitectónico. → Fecha: 29-05-2026
- Continuación de mesa técnica orientada al desarrollo de estudios y diseños → fecha: 29-05-2026.
-
-

- En el ítem "2. Observaciones y/o conclusiones generales", se sugiere incluir el listado de compromisos, sus responsables y fechas de cumplimiento.

Elaboró resumen y conclusiones
Firma: 
Nombres: <u>Camila Quigema Ramos</u>
Cargo o Rol: <u>Apoyo Supervisión</u>
Área: <u>S.P.S.</u>

 Interior	PROCESO	PLANEACIÓN, DIRECCIONAMIENTO ESTRATÉGICO Y COMUNICACIONES	VERSIÓN	08
	FORMATO	LISTA DE ASISTENTES	PÁGINA	1 de 2
			FECHA VIGENCIA	09/09/2024

Tema: <u>Mano técnica de seguimiento de estudios y planes Convenio 2156-25 - Municipio Repelón - Atlántico</u>				
Responsable u organizador: <u>Camila Ungarro Ramos</u>		Dependencia: <u>Subdirección de proyectos para la Seguridad y Convivencia Ciudadana</u>		
Ciudad: <u>Bogotá DC</u>	Lugar y/o enlace: <u>Ministerio - Sede Bucol.</u>	☒ Presencial ☐ Virtual	Fecha	
Tipo ☒ Comité ☐ Junta ☐ Reunión ☐ Inducción ☐ Reinducción ☐ Capacitación ☐ Actividad ☐ Otro: ¿Cuál? _____		Día	Mes	Año
		29	09	2024
		Hora inicial		9:00 am
		Hora final		1:00 pm

Para el diligenciamiento del siguiente formato, tener en cuenta los siguientes acrónimos: * **Sexo de Nacimiento (SN):** Mujer (M); Hombre (H); Intersexual (I); Prefiero no decirlo (PN). **Persona con Discapacidad (PD):** Física (F); Visual (V); Auditiva (A); Intelectual (I); Psicosocial (P); Múltiple (M); Sordoceguera (S) **Pertenencia Étnica (PE):** Indígena (I); Gitano(a) (G); Raizal (R); Palenquero(a) (P); Afrocolombiano (a)/Afrodescendiente (A); No Aplica (NA).

Nº	NOMBRE(S) Y APELLIDO(S)	No. DOCUMENTO DE IDENTIFICACIÓN	EDAD	SN	PD	PE	¿ES USTED VÍCTIMA DEL CONFLICTO, DE VIOLACIONES AL DDHH O INFRACCIONES AL DIH?			ENTIDAD O DEPENDENCIA	CARGO / ROL	CORREO ELECTRONICO	TELÉFONO / EXTENSIÓN	FIRMA
							SI	NO	PN					
1	Medardo Villacab Diaz	72.245.864	46.					X						
2	Martín Caceres Giraldo	37.752.0015	46					X		Interventor técnico	Interv. palacio	interv.palacio@gmail.com	3106037400	
3	CARLOS MARIO GÓTES	1118844776	32					X		REP/CONT. ARQUITECTO	ARQUITECTO	carlomagotes@gotesygotas.com	3147356442	Carlos Gótes
4	Gonzalo Ponce Páez	80470.03	55					X		Superior	Asesor	gonzalo.ponce@mininter.gov.co	3106010014	
5	Camila Ungarro Ramos	1005494802	25					X		Ministerio	Asesora	camila.ungarro@mininter.gov.co	2222144064	Camila Ungarro
6														
7														
8														
9														
10														
11														
12														
13														

- Insertar las filas que sean necesarias
- Los datos anteriormente consignados son acogidos según la política de tratamiento y protección de datos personales en el Ministerio del Interior en el marco la ley 1581 de 2012.

 Interior	PROCESO	PLANEACIÓN, DIRECCIONAMIENTO ESTRATÉGICO Y COMUNICACIONES	VERSIÓN	08
	FORMATO	LISTA DE ASISTENTES	PÁGINA	1 de 2
			FECHA VIGENCIA	09/09/2024

1. RESUMEN DE LA REUNIÓN: (Aspectos relevantes)

Se llevó a cabo una reunión técnica de seguimiento a la etapa de estudio y diseño, con la participación del apoyo a la dependencia designado por el ente territorial, los representantes del contratista de estudio y diseño y la interventoría y la supervisión del municipio. Durante la sesión se continuó con la revisión de los ajustes realizados a los estudios y diseños, en conjunto con la interventoría y la supervisión del municipio, orientados a garantizar la adecuada funcionalidad del proyecto. En desarrollo de la reunión técnica, se efectuó la revisión de las 3 plantas arquitectónicas propuestas, formulándose observaciones y recomendaciones para su ajuste, con el fin de optimizar la distribución de los espacios y su articulación funcional.

2. OBSERVACIONES Y/O CONCLUSIONES GENERALES

1. Ajustes plantas arquitectónicas.
2. Continuación reunión en comité de seguimiento → Semana 01 de junio al 05 de junio.
- 3.
- 4.

• En el ítem "2. Observaciones y/o conclusiones generales", se sugiere incluir el listado de compromisos, sus responsables y fechas de cumplimiento.

Elaboró resumen y conclusiones

Firma:

Nombres:

Cargo o Rol:

Área:

[Firma manuscrita]

Camila Unzueta Ranco

Apoyo Supervisión

S.P.



ANEXO 3

CONSEJO
MUNICIPAL

INFORME TOPOGRAFICO DE INTERVENTORIA MES DE MAYO DE 2026 PROYECTO DE CONSTRUCCION DE PALACIO MUNICIPAL DE REPELON



El proyecto se encuentra ubicado en la cabecera municipal de Repelón, más específicamente en el centro del municipio y colinda al norte con el parque principal del municipio, al este y sur con la carrera 7ª y al oeste con locales comerciales.

Se realiza acompañamiento a la comisión topográfica del contratista en las actividades de levantamientos, replanteos y chequeos de cotas y coordenadas.

Revisión de información de campo

Carteras: habiendo recibido las carteras con datos crudos por parte del contratista, procedemos a revisar punto a punto lo previamente levantado como son linderos, vías de acceso, redes de servicios públicos y detalles de gran relevancia como árboles, andenes y demás.

1	8855367,700	16525046,400	73.220	delta 1
2	8855558,490	16525136,140	69.380	via
3	8855658,620	16525132,270	68.830	via
4	8855643,180	16525127,930	69.030	via
5	8855626,500	16525116,850	68.920	via
6	8855617,930	16525105,470	68.970	via
7	8855580,640	16524911,630	67.180	via
8	8855581,350	16524903,990	67.180	via
9	8855584,470	16524899,670	67.290	via
10	8855509,290	16524886,720	66.590	via
11	8855504,050	16524877,210	66.420	via
12	8855494,930	16524871,700	66.210	via
13	8855483,310	16524872,190	66.430	via

14	8855532,170	16525002,170	68.260	via
15	8855641,850	16524872,730	67.220	via
16	8855614,110	16524810,990	65.880	via
17	8855627,440	16524804,910	66.250	via
18	8855642,900	16524762,970	65.670	via
19	8855647,430	16524750,890	65.230	via
20	8855649,750	16524747,330	65.390	via
21	8855660,950	16524741,640	64.680	via
22	8855647,520	16524722,370	65.160	pozo al
23	8855809,420	16524671,370	65.070	via
24	8855915,220	16524629,920	64.500	via
25	8855895,640	16524575,850	64.240	via
26	8855811,990	16524609,470	64.150	via
27	8855789,390	16524618,070	63.950	via
28	8855725,270	16524646,960	65.170	via
29	8855694,640	16524649,550	65.000	via
30	8855662,370	16524643,040	65.090	via
31	8855653,050	16524642,160	64.920	via
32	8855618,930	16524603,840	64.780	via
33	8855569,730	16524545,460	64.200	via
34	8855501,220	16524465,470	65.140	via
35	8855420,740	16524371,590	65.720	via
36	8855378,450	16524323,410	66.100	via
37	8855360,410	16524301,900	66.010	via
38	8855260,270	16524188,030	66.500	via
39	8855237,280	16524162,040	66.680	via
40	8855171,830	16524089,640	66.730	via
41	8855170,320	16524063,830	66.520	via
42	8855168,670	16524050,520	67.400	via
43	8855170,300	16524046,160	67.660	via
44	8855192,640	16524027,870	68.540	via
45	8855147,180	16524002,420	67.990	via
46	8855124,120	16524021,100	67.440	via
47	8855114,600	16524023,190	67.140	via
48	8855110,850	16524022,070	66.940	via
49	8855074,350	16524088,880	67.520	via
50	8855095,010	16524133,990	71.320	poste
51	8855171,650	16524198,850	67.570	via
52	8855192,230	16524177,540	67.450	via
53	8855190,920	16524171,990	67.520	via
54	8855193,380	16524167,660	67.580	via
55	8855202,000	16524168,910	67.400	via
56	8855270,030	16524251,970	68.800	poste
57	8855277,320	16524252,780	66.710	via
58	8855267,420	16524262,150	67.030	via

59	8855380,450	16524371,240	66.600	via
60	8855379,080	16524378,930	66.600	via
61	8855373,010	16524379,320	66.860	via
62	8855369,570	16524376,960	66.520	via
63	8855350,750	16524400,830	66.660	via
64	8855364,950	16524361,440	69.010	árbol
65	8855347,790	16524342,630	68.630	árbol
66	8855285,520	16524275,370	68.390	árbol
67	8855249,210	16524234,610	68.280	árbol
68	8855209,590	16524189,420	69.410	árbol
69	8855084,350	16524101,100	69.550	anden
70	8855076,670	16524106,560	69.770	anden
71	8855138,280	16524161,900	69.440	anden
72	8855130,870	16524168,220	69.640	anden
73	8855195,380	16524239,550	69.600	anden
74	8855201,420	16524233,620	69.290	anden
75	8855260,770	16524300,070	69.500	anden
76	8855254,480	16524306,720	70.000	anden
77	8855258,260	16524658,840	71.120	LC
78	8855376,130	16524428,700	69.490	anden
79	8855367,980	16524436,230	69.820	anden
80	8855374,870	16524443,250	67.430	anden
81	8855383,140	16524437,240	67.270	anden
82	8855408,980	16524470,540	66.410	anden
83	8855401,690	16524475,740	66.840	anden
84	8855408,540	16524482,460	68.420	anden
85	8855414,970	16524477,610	68.090	anden
86	8855266,560	16524683,370	70.450	LC
87	8855240,160	16524615,050	69.160	LC
88	8855246,650	16524609,190	68.240	TN
89	8855282,340	16524587,340	67.000	TN
90	8855386,150	16524480,820	67.950	lindero
91	8855387,980	16524479,510	67.760	lindero
92	8855389,990	16524481,160	68.370	lindero
93	8855389,160	16524481,580	68.260	lindero
94	8855310,950	16524566,800	67.580	TN
95	8855349,900	16524546,810	68.340	TN
96	8855393,990	16524519,390	68.950	TN
97	8855415,470	16524500,280	69.820	TN
99	8855412,500	16524487,190	68.250	CERRAMIENTO
100	8855378,570	16524460,820	66.000	TN
101	8855356,580	16524475,960	68.310	TN
102	8855324,610	16524492,550	70.650	TN
103	8855291,640	16524505,840	70.640	TN
104	8855259,480	16524519,790	69.860	TN



105	8855494,380	16524518,600	65.860	poste
106	8855493,690	16524523,910	65.240	via
107	8855482,370	16524509,600	65.500	via
108	8855482,060	16524503,340	65.730	via
109	8855483,910	16524501,140	65.620	via
110	8855487,770	16524499,520	65.930	via
111	8855491,550	16524501,230	65.850	via
112	8855501,300	16524512,500	65.660	via
113	8855515,380	16524529,440	65.460	via
114	8855515,650	16524534,510	65.440	via
115	8855511,880	16524537,840	65.250	via
116	8855506,610	16524537,390	65.250	via
117	8855433,880	16524519,270	68.530	poste
118	8855408,930	16524483,090	68.550	anden
119	8855414,880	16524477,640	67.930	anden
120	8855440,050	16524508,960	68.000	anden
121	8855433,640	16524514,500	68.880	anden
122	8855442,980	16524523,390	68.320	anden
123	8855452,070	16524533,160	68.300	anden
124	8855466,340	16524570,520	68.940	anden
125	8855483,290	16524560,090	67.240	anden
126	8855530,560	16524615,060	67.400	anden
127	8855535,290	16524623,250	67.700	anden
128	8855541,070	16524650,040	67.620	anden
129	8855534,730	16524708,180	66.660	anden
130	8855536,110	16524704,980	66.490	via
131	8855541,720	16524683,290	66.610	via
132	8855538,990	16524632,970	65.730	via
133	8855513,100	16524708,830	68.310	anden
134	8855511,280	16524733,000	67.790	anden
135	8855446,150	16524711,590	68.940	matera
136	8855491,790	16524695,450	68.830	matera
137	8855484,370	16524671,380	69.020	matera
138	8855469,110	16524686,970	75.190	árbol
139	8855438,640	16524686,770	69.770	matera
140	8855424,960	16524691,060	68.760	matera
141	8855433,460	16524715,930	68.600	matera
142	8855421,130	16524698,550	74.660	poste
143	8855331,640	16524722,150	69.000	matera
144	8855339,260	16524746,050	69.000	matera
145	8855321,970	16524756,150	69.010	matera
147	8855282,830	16524739,850	69.600	matera
148	8855291,290	16524766,390	68.970	matera
150	8855474,060	16524751,070	69.720	poste
151	8855273,180	16524815,450	69.400	poste

152	8855476,300	16524756,800	66.320	via
153	8855377,620	16524788,920	66.840	via
154	8855234,170	16524834,770	67.400	via
155	8854992,470	16524906,650	69.110	via
156	8855038,340	16524921,290	68.930	pozo al
157	8855051,140	16524986,260	68.550	via
158	8855222,150	16524941,110	67.820	via
160	8855230,060	16524532,510	69.700	TN
161	8855231,120	16524587,030	74.200	LC
162	8855232,570	16524586,170	71.710	TN
163	8855232,060	16524586,030	74.180	LC
164	8855218,090	16524548,610	73.470	LC
165	8855210,330	16524552,670	74.480	LC
166	8855192,670	16524523,750	74.510	LC
167	8855193,810	16524522,910	74.140	LC
168	8855194,140	16524522,930	72.350	TN
169	8855197,910	16524520,710	70.380	TN
170	8855184,010	16524499,400	70.780	TN
171	8855179,120	16524498,980	74.320	LC
172	8855386,800	16524481,300	68.830	porton
173	8855178,550	16524500,090	74.950	LC
174	8852463,070	16520477,320	96.800	gps
175	8855185,620	16524494,520	70.190	TN
176	8855230,740	16524476,920	70.110	TN
177	8855268,410	16524453,430	71.080	TN
178	8855307,050	16524432,420	70.880	TN
179	8855315,230	16524425,650	72.190	RBOL
180	8855333,330	16524444,130	74.070	RBOL
181	8855332,510	16524420,550	68.950	TN
182	8855343,840	16524411,590	68.180	CERRAMIENTO
183	8855301,640	16524360,220	68.590	CERRAMIENTO
184	8855290,350	16524372,510	68.800	TN
185	8855262,060	16524392,260	70.690	TN
186	8855231,700	16524409,550	69.470	TN
187	8855204,000	16524428,450	70.150	TN
188	8855181,090	16524446,610	69.990	TN
189	8855160,920	16524457,310	71.150	TN
190	8855162,330	16524461,500	74.830	LC
191	8855163,810	16524466,090	74.500	LC
192	8855165,830	16524465,440	74.470	LC
193	8855157,110	16524466,030	75.300	LC
194	8855154,060	16524462,660	75.270	LC
195	8855127,000	16524414,560	75.180	LC
196	8855128,920	16524413,620	74.890	LC
197	8855151,650	16524456,280	74.550	LC

198	8855155,280	16524457,590	74.670	LC
199	8855157,910	16524462,890	75.410	LC
200	8855131,520	16524413,640	73.500	TN
201	8855151,030	16524405,590	71.020	TN
202	8855198,270	16524382,120	69.110	TN
203	8855226,560	16524362,580	70.850	TN
204	8855265,220	16524336,490	69.060	TN
205	8855277,150	16524333,810	69.180	CERRAMIENTO
206	8855254,470	16524308,320	69.300	CERRAMIENTO
207	8855254,990	16524306,370	69.340	LC
208	8855244,860	16524315,540	69.420	LC
209	8855247,120	16524318,550	70.340	LC
210	8855244,810	16524320,460	72.400	LC
211	8855242,960	16524318,400	74.260	LC
212	8855250,700	16524326,260	69.790	TN
213	8855212,580	16524339,770	71.810	TN
214	8855210,540	16524334,440	73.660	LC
215	8855209,770	16524332,400	74.960	LC
216	8855158,700	16524353,840	73.600	LC
217	8855163,140	16524360,850	71.490	TN
218	8855118,160	16524378,960	72.110	TN
219	8855105,460	16524375,470	76.220	LC
220	8855106,750	16524374,670	74.670	LC
221	8855106,290	16524374,840	76.100	LC
222	8855283,870	16524739,600	69.890	JARD
223	8855278,570	16524740,220	69.290	LC
224	8855278,170	16524724,600	67.870	TN
225	8855314,470	16524718,850	67.280	TN
226	8855313,170	16524729,100	68.470	JARD
227	8855348,110	16524714,500	67.680	TN
228	8855391,770	16524698,980	67.690	TN
229	8855416,160	16524690,740	67.610	TN
231	8855449,990	16524680,560	67.340	TN
232	8855496,300	16524664,190	67.300	TN
233	8855500,030	16524664,050	68.630	AND
234	8855502,270	16524680,280	68.540	AND
235	8855494,380	16524691,550	68.950	AND
236	8855540,160	16524679,900	67.750	CERRAMIENTO
237	8855533,400	16524623,980	67.890	CERRAMIENTO
238	8855496,480	16524629,270	68.480	AND
239	8855494,520	16524629,720	67.390	TN
240	8855485,510	16524602,880	67.080	TN
241	8855471,620	16524577,970	67.410	TN
242	8855473,990	16524578,050	68.520	AND
243	8855488,100	16524569,730	67.830	CERRAMIENTO

244	8855438,690	16524591,290	67.110	TN
245	8855389,930	16524605,840	67.560	TN
246	8855348,940	16524618,950	67.700	TN
247	8855309,640	16524633,900	67.790	TN
26806	8855509,560	16524417,610	70.520	D2
26847	8855321,550	16524423,730	73.780	ARBOL
26848	8855334,810	16524447,680	74.140	ARBOL
26875	8855279,660	16524651,050	67.600	TN

Revisión de planos: posterior a la revisión de carteras topográficas procedemos a verificar los planos suministrados por el contratista (plantas, perfiles y secciones transversales), los cuales cumplen con los requisitos indispensables para su respectiva viabilidad, sin embargo se le realizan observaciones por parte del ministerio, las cuales el contratista atiende de manera rápida y oportuna para posteriormente ser revisados por esta interventoría, entre los cuales estaba, aumento de la escala vertical y horizontal de los perfiles, optimización de textos para la identificación de zonas viales y redes de servicios públicos, ajuste en decimales de las carteras (3) y replanteo en campo de puntos del cuadro de construcción inicial.

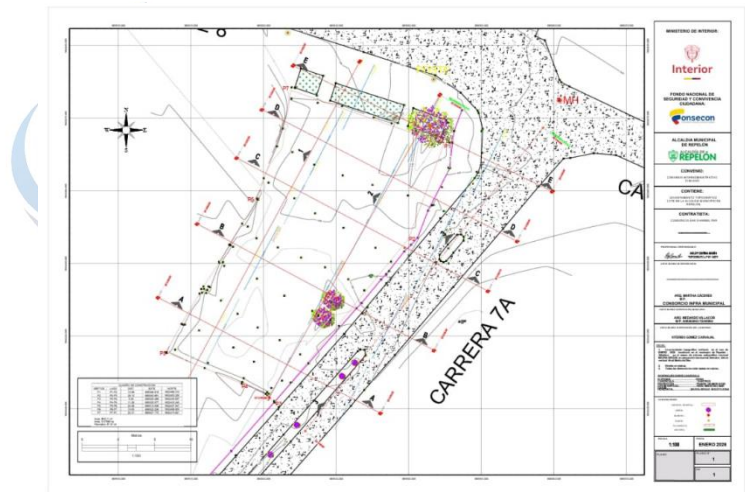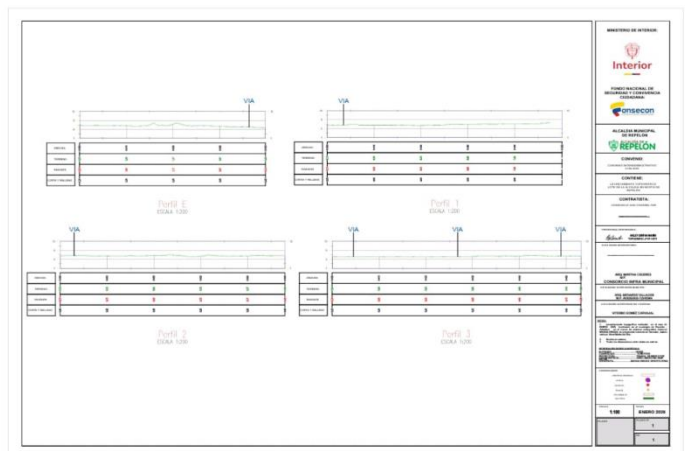

Se realiza revisión de puntos de amarre (deltas) y chequeo de coordenadas de los vértices del lote y detalles plasmados en el levantamiento.



FRANCISCO JAVIER BERMEJO CHICA
MAT. No. 01-21745 CPNT
TOPOGRAFO CONSORCIO INFRAMUNICIPAL



ANEXO 4



Interior

Contiene:

Implantación

Disciplina:

Arquitectura

Plano:

G-101

Archivo Digital:
G:\trabajo\ESTUDIOS Y DISEÑOS\COPIAS\COPIAS DE LICITACIONES\JBL\EST\PALACIO ALCALDIA REPELON\WIP\01 COORDINACION
30\01_PROD\05_01_VIVIENDA\REP-01-CYC-EX-22-MED-000-MED-000.dwg

Notas:

- Este plano ha sido desarrollado por medios electrónicos y tanto su diseño como su digitalización, tienen derechos reservados de autor. Por tanto no se permite su reproducción total o parcial sin el consentimiento de la organización.
- El contratista debe garantizar que todos los elementos de construcción cumplan con un nivel de desempeño II (bueno) según lo exigido por la norma nsr-10 elementos no estructurales.
- Todos los elementos que requieran solución estructural harán parte del proyecto estructural.
- La topografía deberá ser revisada en obra y el proyecto deberá ser nivelado con los niveles finales de las vías diseñadas por la consultoría.

Escala:

1: 200

Fecha de Emisión:

03/02/26

Contratante:



Medardo Villacob
Arquitecto - MP:

Liliana Ortega
Secretaría de Planeación.

Interventoría:



Martha Cáceres
Arquitecto - MP:

Contratista



Carlos M. Cotes
Arquitecto Diseñador - MP:

Beatriz Botero
Dirección de Obra - MP:

Revisión:

Nº Emitida por

Fecha

1
Cubierta
G-101
Escala: 1:200



Estudios y Diseños del
Palacio Municipal del
Municipio de Repelón



Contiene:

Zonificación General y Áreas

Disciplina:

Arquitectura

Plano:

G-102

Archivo Digital:
G:\Vivienda\CONTRATAS\DISEÑO COTES Y COTES\04 LECTACIONES\004_CEST_PALACIO ALCALDIA REPELON\041 WIP\02 COORDINACIÓN 30\01_MODOLOS\01_VIVIENDA-CYC-EN-22-MED-000-MED-000.dwg

Notas:

- Este plano ha sido desarrollado por medios electronicos y tanto su diseño como su digitalización, tienen derechos reservados de autor. Por tanto no se permite su reproducción total o parcial sin el consentimiento de la organización.
- El contratista debe garantizar que todos los elementos de construcción cumplan con un nivel de desempeño II (bueno) según lo exigido por la norma nsr-10 elementos no estructurales.
- Todos los elementos que requieran solución estructural harán parte del proyecto estructural.
- La topografía deberá ser revisada en obra y el proyecto deberá ser nivelado con los nivelesfinales de las vías diseñadas por la consultoría.

Escala:

1:100

Fecha de Emisión:

05/19/26

Contratante:



Medardo Villacob
Arquitecto - MP:

Liliana Ortega
Secretaria de Planeación.

Interventoría:



Martha Cáceres
Arquitecto - MP:

Contratista



Carlos M. Cotes
Arquitecto Diseñador - MP:

Beatriz Botero
Dirección de Obra - MP:

Revisiones:

Nº Emitida por

Fecha

Cuadro de Áreas General			
WT	Nivel	Nombre	Área
1	N01	Sala de Espera	34.59 m²
2	N01	Puntos Fijos	28.36 m²
3	N01	Batería de baños y aseo	25.05 m²
4	N01	Vigilancia	6.86 m²
5	N01	Aseo/Lavatrap.	3.29 m²
6	N01	Vigilancia	6.13 m²
7	N01	Cuarto Técnico	10.09 m²
8	N01	Recepción	14.72 m²
9	N01	Inspección Policial	20.17 m²
10	N01	Secretaría de Salud 2	40.67 m²
11	N01	Secretaría de Salud 1	25.14 m²
12	N01	Jefe de Salud	14.90 m²
13	N01	Recaudo	13.40 m²
14	N01	Oficina de Familia 6	12.59 m²
15	N01	Oficina de Familia 5	13.26 m²
16	N01	Oficina de Familia 8	6.48 m²
17	N01	Auxiliar de Familia	10.77 m²
18	N01	Comisario de Familia	11.52 m²
19	N01	Audiencia	13.07 m²
20	N01	Oficina de Familia 4	8.86 m²
21	N01	Oficina de Familia 7	10.38 m²
22	N01	Oficina de Familia 4	10.11 m²
23	N01	Oficina de Familia 3	10.11 m²
24	N01	Oficina de Familia 2	10.11 m²
25	N01	Oficina de Familia 1	9.84 m²
26	N01	Renta Ciudadana	19.79 m²
27	N01	Escalera de Emergencia	21.49 m²
28	N01	Planta Eléctrica	8.88 m²
29	N01	Tableros de Dist.	5.54 m²
30	N01	Depósito	4.00 m²
31	N01	Basuras	3.55 m²
32	N01	B1	2.85 m²
33	N01	B2	1.35 m²
34	N01	B3	1.55 m²
35	N01	B4	0.87 m²
36	N01	Circulación	98.35 m²
N01: 36			538.69 m²
36	N02 NPT	Montacargas y Puntos Fijos	34.60 m²
37	N02 NPT	Asuntos Internos	15.48 m²
38	N02 NPT	Concejo	47.27 m²
39	N02 NPT	Presidencia Concejo	14.64 m²
40	N02 NPT	Pasivos / Pensionados	14.83 m²
41	N02 NPT	Auxiliar de Archivo	11.71 m²
42	N02 NPT	Archivo General	22.50 m²
43	N02 NPT	Auxiliar de Personería	10.91 m²
44	N02 NPT	Personero	12.54 m²
45	N02 NPT	Sisben	27.96 m²
46	N02 NPT	Jefe de Sisben	10.38 m²
47	N02 NPT	Jefe T. Humano	10.19 m²
48	N02 NPT	Aux. Talento Humano	10.14 m²
49	N02 NPT	Enlaces	38.40 m²
50	N02 NPT	Escalera de Emergencia	21.93 m²
51	N02 NPT	Jefe D. Económico	10.13 m²
52	N02 NPT	Desarrollo Económico	24.97 m²
53	N02 NPT	Control Interno	20.43 m²
54	N02 NPT	Deportes	24.91 m²
55	N02 NPT	Cuarto Técnico	6.17 m²
56	N02 NPT	Batería Sanitaria	25.30 m²
57	N02 NPT	Circulación	100.26 m²
58	N02 NPT	B1	4.29 m²
59	N02 NPT	B2	1.50 m²
60	N02 NPT	B3	1.61 m²
61	N02 NPT	B4	0.93 m²
N02 NPT: 26			523.97 m²
62	N03 NPT	Montacargas y Puntos Fijos	31.27 m²
63	N03 NPT	Despacho Alcalde	44.86 m²
64	N03 NPT	Secretaría del Alcalde	15.27 m²
65	N03 NPT	Zona Colaborativa	10.04 m²
66	N03 NPT	Sala de Juntas	41.78 m²
67	N03 NPT	Hacienda	57.33 m²
68	N03 NPT	Jefe de Hacienda	15.07 m²
69	N03 NPT	Jefe de Gobierno	15.38 m²
70	N03 NPT	Secretaría General	43.22 m²
71	N03 NPT	Cafetería	33.72 m²
72	N03 NPT	Sistemas	10.97 m²
73	N03 NPT	Escalera de Emergencia	21.71 m²
74	N03 NPT	Auxiliar de planeación	9.75 m²
75	N03 NPT	Planeación	34.22 m²
76	N03 NPT	Jefe de Planeación	11.55 m²
77	N03 NPT	Jefe de Contratación	9.39 m²
78	N03 NPT	Oficina de Contratación	14.56 m²
79	N03 NPT	Cuarto Técnico	6.17 m²
80	N03 NPT	Batería Sanitaria	25.30 m²
81	N03 NPT	B1	4.24 m²
82	N03 NPT	B2	1.44 m²
84	N03 NPT	B3	1.55 m²
85	N03 NPT	B4	0.87 m²
86	N03 NPT	Circulación	93.67 m²
N03 NPT: 24			553.34 m²
Totales: 86			1616.00 m²

1
Áreas Generales
G-102
Escala. 1:100

Cuadro de Áreas

- Espacio Público
- Área Cubierta
- Área Urbanismo



Áreas Primer Piso

Arquitectura

no: **G-103**

© Unidades compartidas\DISÑO_COTES_Y_COTES\06_LICITACIONES\0126_CSLT_PALACIO_ALCALDIA_REPELON\01_WIP\07_COORDINACI3D\01 MODELOS RVT\REF126-CYC-EX-22-M3D-COO-M3D-006.rvt

1. Este plano a su vez desarrollará por medios electrónicos y tanto su diseño como su digitalización, tienen derecho reservados de autor. Por tanto no se permite su reproducción total o parcial sin el consentimiento de la organización.
2. El contratista debe garantizar que todos los elementos de construcción cumplan con un nivel de desempeño II (bueno) según lo exigido por la norma nsr-10 elementos no estructurales.
3. Todos los elementos que requieran solución estructural harán parte del proyecto estructural.
4. La topografía deberá ser revisada en obra y el proyecto debe ser nivelado con los nivelefactores de las vías diseñadas por la consultoría.

1:75

05/18/26

RECORDIA DE REPÚBLICA

Liliana Ortega
Secretaria de Planeación.





Contratista

Consortio  **SAN CHARBEL Ferret**

NIT 900000004

Beatriz Botero
Dirección de Obra - MP:

Fecha

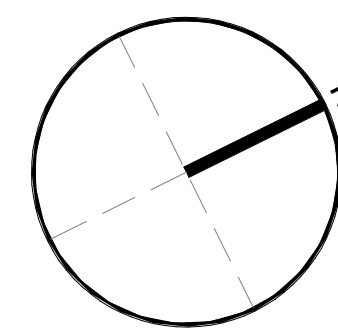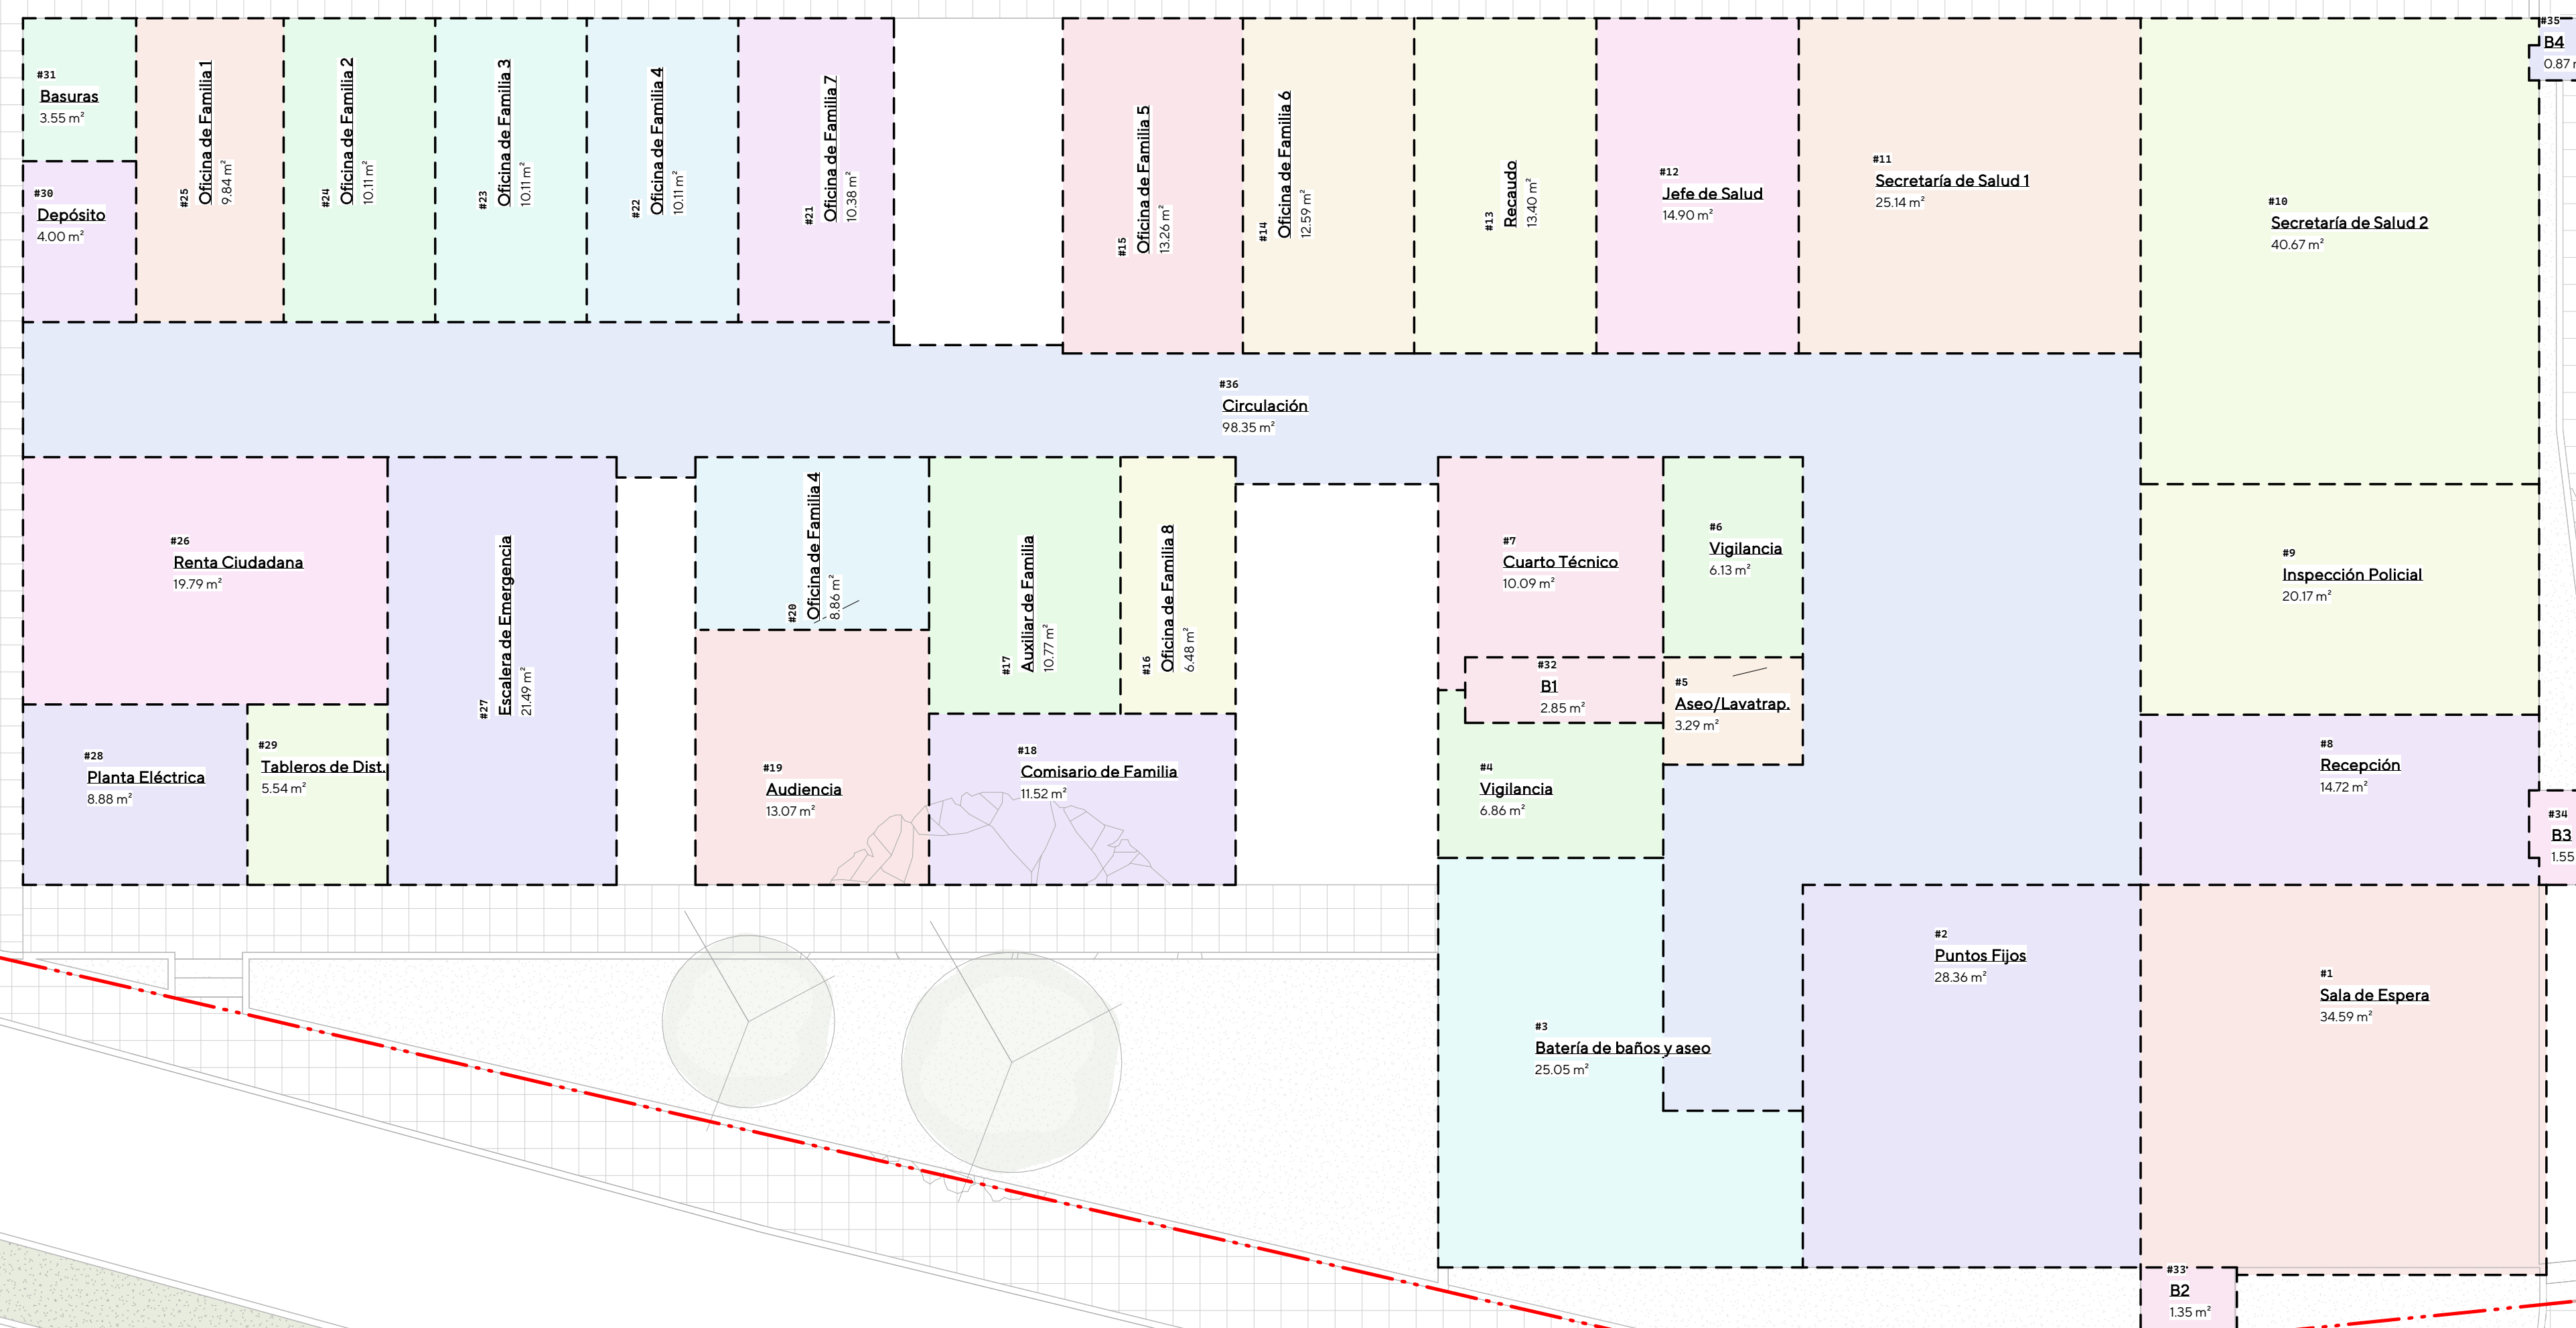

Aseo/Lavatrapp.	Comisario de Familia	Oficina de Familia 5	Secretaría de Salud 1
Audiencia	Cuarto Técnico	Oficina de Familia 6	Secretaría de Salud 2
Auxiliar de Familia	Depósito	Oficina de Familia 7	Tableros de Dist.
B1	Escalera de Emergencia	Oficina de Familia 8	Vigilancia
B2	Inspección Policial	Planta Eléctrica	
B3	Jefe de Salud	Puntos Fijos	
B4	Oficina de Familia 1	Recaudo	
Basuras	Oficina de Familia 2	Recepción	
Batería de baños y aseo	Oficina de Familia 3	Renta Ciudadana	
Circulación	Oficina de Familia 4	Sala de Espera	

#ID	Nivel	Nombre	Área	Área_Programada	Diferencia_Area
1	N01	Sala de Espera	34.59 m²	30.00 m²	4.59 m²
2	N01	Puntos Fijos	28.36 m²	27.00 m²	1.36 m²
3	N01	Batería de baños y aseo	25.05 m²	29.00 m²	-3.95 m²
4	N01	Vigilancia	6.86 m²	5.00 m²	1.86 m²
5	N01	Aseo/Lavatrapp	3.29 m²	22.50 m²	-19.21 m²
6	N01	Vigilancia	6.13 m²	0.00 m²	0.00 m²
7	N01	Cuarto Técnico	10.09 m²	14.00 m²	-3.91 m²
8	N01	Recepción	14.72 m²	13.00 m²	1.72 m²
9	N01	Inspección Policial	20.17 m²	19.00 m²	1.17 m²
10	N01	Secretaría de Salud 2	40.67 m²	40.00 m²	0.67 m²
11	N01	Secretaría de Salud 1	25.14 m²	23.00 m²	2.14 m²
12	N01	Jefe de Salud	14.90 m²	12.00 m²	2.90 m²
13	N01	Recaudo	13.40 m²	13.00 m²	0.40 m²
14	N01	Oficina de Familia 6	12.59 m²	0.00 m²	0.00 m²
15	N01	Oficina de Familia 5	13.26 m²	12.00 m²	1.26 m²
16	N01	Oficina de Familia 8	6.48 m²	8.00 m²	-1.52 m²

#ID	Nivel	Nombre	Área	Área_Programada	Diferencia_Área
17	N01	Auxiliar de Familia	10.77 m²	8.00 m²	2.77 m²
18	N01	Comisario de Familia	11.52 m²	6.00 m²	5.52 m²
19	N01	Audiencia	13.07 m²	12.00 m²	1.07 m²
20	N01	Oficina de Familia 4	8.86 m²	8.00 m²	0.86 m²
21	N01	Oficina de Familia 7	10.38 m²	8.00 m²	2.38 m²
22	N01	Oficina de Familia 4	10.11 m²	8.00 m²	2.11 m²
23	N01	Oficina de Familia 3	10.11 m²	8.00 m²	2.11 m²
24	N01	Oficina de Familia 2	10.11 m²	12.00 m²	-1.89 m²
25	N01	Oficina de Familia 1	9.84 m²	0.00 m²	0.00 m²
26	N01	Renta Ciudadana	19.79 m²	0.00 m²	0.00 m²
27	N01	Escalera de Emergencia	21.49 m²	27.00 m²	-5.51 m²
28	N01	Planta Eléctrica	8.88 m²	0.00 m²	0.00 m²
29	N01	Tableros de Dist.	5.54 m²	0.00 m²	0.00 m²
30	N01	Depósito	4.00 m²	3.00 m²	1.00 m²
31	N01	Basuras	3.55 m²	4.00 m²	-0.45 m²
32	N01	B1	2.85 m²	0.00 m²	0.00 m²
33	N01	B2	1.35 m²	0.00 m²	0.00 m²
34	N01	B3	1.55 m²	0.00 m²	0.00 m²
35	N01	B4	0.87 m²	0.00 m²	0.00 m²
36	N01	Circulación	98.35 m²	72.50 m²	25.85 m²
			538.69 m²	444.00 m²	25.29 m²



Contiene:
Áreas 2do Piso

Disciplina:

Plano:
G-104

Archivo Digital:
G:\trabaja\CONSORCIO\DESIGN\COPIES\COPIES\LOCACIONES\BIBLI\EST\PALACIO\ALCALDIA\REPELON\WIP\02_COORDINACION\30\01_PROD\05_LVY\REPES-G-104-22-H2D-000-H2D-000.dwg

- Notas:
- Este plano ha sido desarrollado por medios electronicos y tanto su diseño como su digitalizacion, tienen derechos reservados de autor. Por tanto no se permite su reproduccion total o parcial sin el consentimiento de la organizacion.
 - El contratista debe garantizar que todos los elementos de construccion cumplan con un nivel de desempeo II (bueno) segun lo exigido por la norma nsr-10 elementos no estructurales.
 - Todos los elementos que requieran solucin estructural haran parte del proyecto estructural.
 - La topografia debera ser revisada en obra y el proyecto debera ser nivelado con los nivelesfinales de las vias disenadas por la consultoria.

Escala:
1:75

Fecha de Emisión:
05/18/26



Medardo Villacob
Arquitecto - MP:

Liliana Ortega
Secretaria de Planeación.



Martha Cáceres
Arquitecto - MP:





Carlos M. Cotes
Arquitecto Diseñador - MP:

Beatriz Botero
Dirección de Obra - MP:

Revisiones:
Nº Emitida por

Fecha

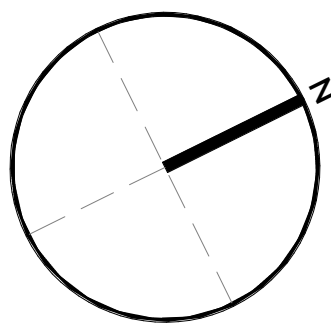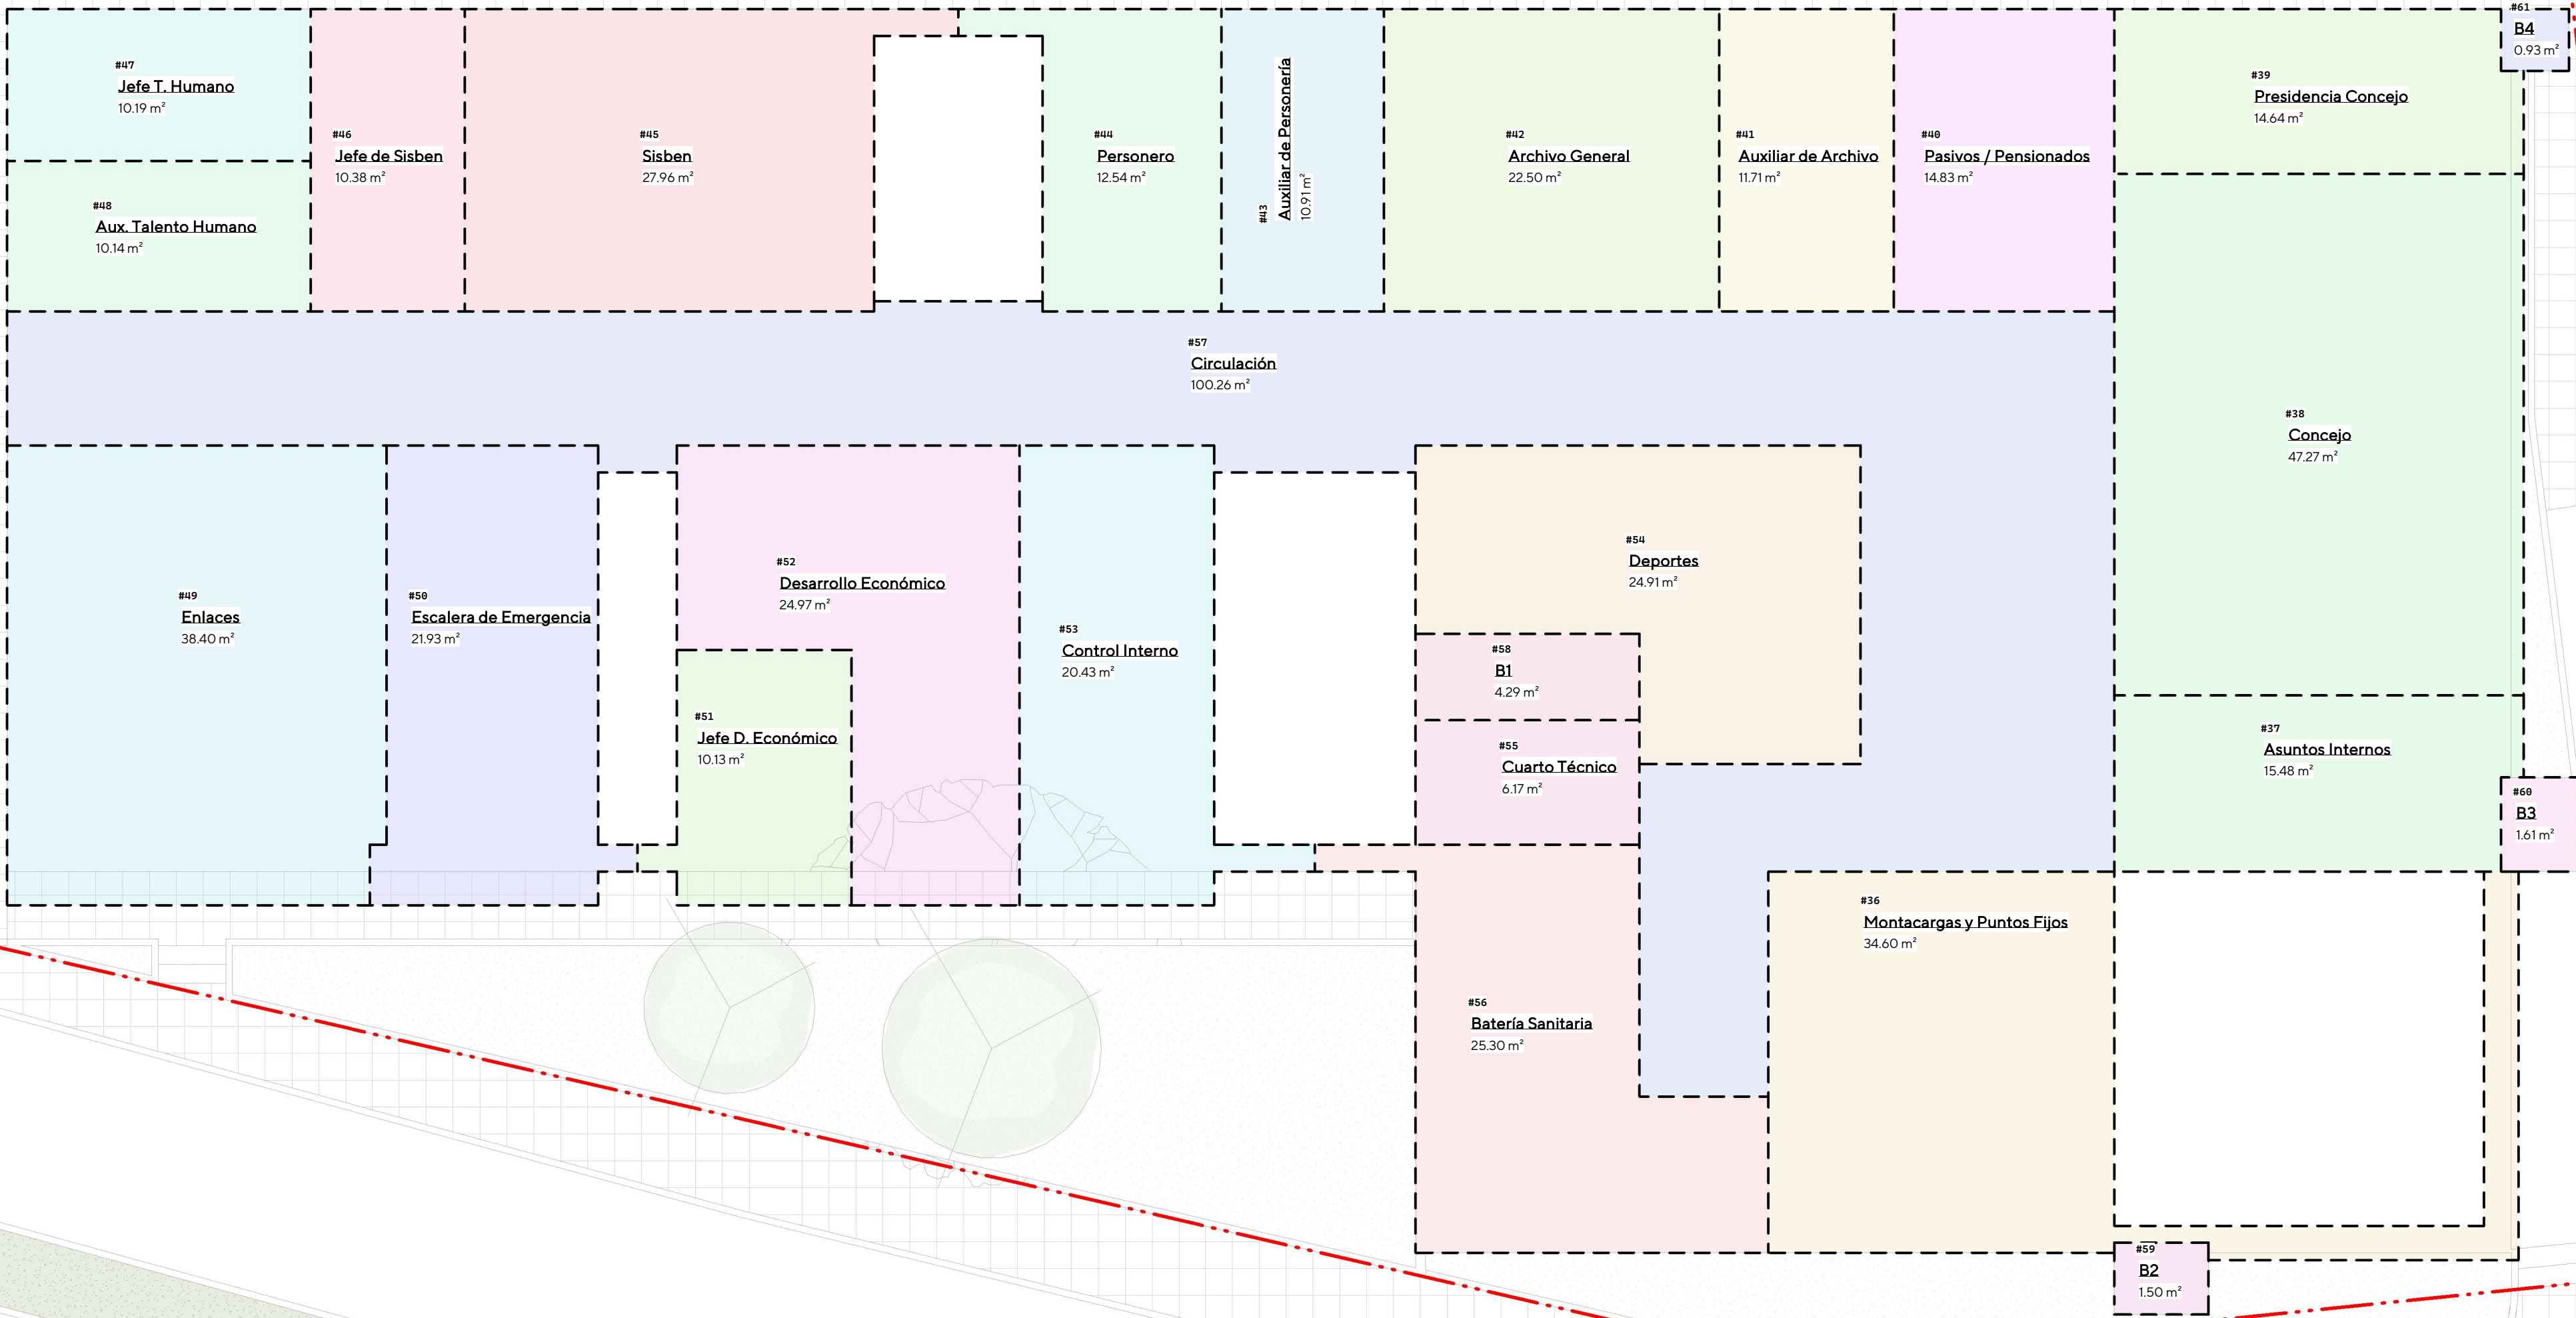

Cuadro de Áreas

Archivo General	Auxiliar de Personería	B4	Control Interno	Enlaces	Jefe T. Humano	Presidencia Concejo
Asuntos Internos	B1	Batería Sanitaria	Cuarto Técnico	Escalera de Emergencia	Montacargas y Puntos Fijos	Sisben
Aux. Talento Humano	B2	Circulación	Deportes	Jefe D. Económico	Pasivos / Pensionados	
Auxiliar de Archivo	B3	Concejo	Desarrollo Económico	Jefe de Sisben	Personero	

Cuadro de Áreas 2do Piso

#ID	Nivel	Nombre	Área	Área_Programada	Diferencia
36	N02 NPT	Montacargas y Puntos Fijos	34.60 m²	0.00 m²	0.00 m²
37	N02 NPT	Asuntos Internos	15.48 m²	0.00 m²	0.00 m²
38	N02 NPT	Concejo	47.27 m²	0.00 m²	0.00 m²
39	N02 NPT	Presidencia Concejo	14.64 m²	0.00 m²	0.00 m²
40	N02 NPT	Pasivos / Pensionados	14.83 m²	0.00 m²	0.00 m²
41	N02 NPT	Auxiliar de Archivo	11.71 m²	0.00 m²	0.00 m²
42	N02 NPT	Archivo General	22.50 m²	0.00 m²	0.00 m²
43	N02 NPT	Auxiliar de Personería	10.91 m²	0.00 m²	0.00 m²
44	N02 NPT	Personero	12.54 m²	0.00 m²	0.00 m²
45	N02 NPT	Sisben	27.96 m²	0.00 m²	0.00 m²
46	N02 NPT	Jefe de Sisben	10.38 m²	0.00 m²	0.00 m²
47	N02 NPT	Jefe T. Humano	10.19 m²	0.00 m²	0.00 m²
48	N02 NPT	Aux. Talento Humano	10.14 m²	0.00 m²	0.00 m²

Cuadro de Áreas 2do Piso

#ID	Nivel	Nombre	Área	Área_Programada	Diferencia
49	N02 NPT	Enlaces	38.40 m²	0.00 m²	0.00 m²
50	N02 NPT	Escalera de Emergencia	21.93 m²	0.00 m²	0.00 m²
51	N02 NPT	Jefe D. Económico	10.13 m²	0.00 m²	0.00 m²
52	N02 NPT	Desarrollo Económico	24.97 m²	0.00 m²	0.00 m²
53	N02 NPT	Control Interno	20.43 m²	0.00 m²	0.00 m²
54	N02 NPT	Deportes	24.91 m²	0.00 m²	0.00 m²
55	N02 NPT	Cuarto Técnico	6.17 m²	0.00 m²	0.00 m²
56	N02 NPT	Batería Sanitaria	25.30 m²	0.00 m²	0.00 m²
57	N02 NPT	Circulación	100.26 m²	0.00 m²	0.00 m²
58	N02 NPT	B1	4.29 m²	0.00 m²	0.00 m²
59	N02 NPT	B2	1.50 m²	0.00 m²	0.00 m²
60	N02 NPT	B3	1.61 m²	0.00 m²	0.00 m²
61	N02 NPT	B4	0.93 m²	0.00 m²	0.00 m²
			523.97 m²	0.00 m²	0.00 m²

Áreas 2do Piso
G-104
Escala. 1:75



Contiene:

Áreas 3er Piso

Disciplina:

Arquitectura

Plano:

G-105

Archivo Digital:

G:\trabajo\CONTRATISTA\DESIGNO COTES Y COTES\04 LICITACIONES\004_CEST_PALACIO ALCALDIA REPELON\041 WIP\02 COORDINACION\30\04\MODELOS\VTI\REP-04-CYC-EN-22-MED-000-MED-006.dwg

Notas:

- Este plano ha sido desarrollado por medios electronicos y tanto su diseño como su digitalización, tienen derechos reservados de autor. Por tanto no se permite su reproducción total o parcial sin el consentimiento de la organización.
- El contratista debe garantizar que todos los elementos de construcción cumplan con un nivel de desempeño II (bueno) según lo exigido por la norma nsr-10 elementos no estructurales.
- Todos los elementos que requieran solución estructural harán parte del proyecto estructural.
- La topografía deberá ser revisada en obra y el proyecto deberá ser nivelado con los niveles finales de las vías diseñadas por la consultoría.

Escala:

1:75

Fecha de Emisión:

05/19/26

Contratante:



Medardo Villacob
Arquitecto - MP:

Liliana Ortega
Secretaría de Planeación.

Interventoría:



Martha Cáceres
Arquitecto - MP:

Contratista




Carlos M. Cotes
Arquitecto Diseñador - MP:

Beatriz Botero
Dirección de Obra - MP:

Revisiones:

Nº Emitida por

Fecha

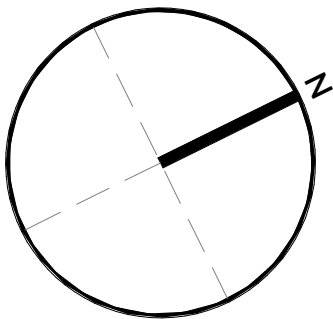

Cuadro de Áreas

<div></div> Auxiliar de planeación	<div></div> Batería Sanitaria	<div></div> Escalera de Emergencia	<div></div> Jefe de Planeación	<div></div> Secretaría del Alcalde
<div></div> B1	<div></div> Cafetería	<div></div> Hacienda	<div></div> Montacargas y Puntos Fijos	<div></div> Secretaría General
<div></div> B2	<div></div> Circulación	<div></div> Jefe de Contratación	<div></div> Oficina de Contratación	<div></div> Sistemas
<div></div> B3	<div></div> Cuarto Técnico	<div></div> Jefe de Gobierno	<div></div> Planeación	<div></div> Zona Colaborativa
<div></div> B4	<div></div> Despacho Alcalde	<div></div> Jefe de Hacienda	<div></div> Sala de Juntas	

Cuadro de Áreas 3er Piso					
#ID	Nivel	Nombre	Área	Área_Programada	Diferencia_Área
62	N03 NPT	Montacargas y Puntos Fijos	31.27 m²	0.00 m²	0.00 m²
63	N03 NPT	Despacho Alcalde	44.86 m²	0.00 m²	0.00 m²
64	N03 NPT	Secretaría del Alcalde	15.27 m²	0.00 m²	0.00 m²
65	N03 NPT	Zona Colaborativa	10.04 m²	0.00 m²	0.00 m²
66	N03 NPT	Sala de Juntas	41.78 m²	0.00 m²	0.00 m²
67	N03 NPT	Hacienda	57.33 m²	0.00 m²	0.00 m²
68	N03 NPT	Jefe de Hacienda	15.07 m²	0.00 m²	0.00 m²
69	N03 NPT	Jefe de Gobierno	15.38 m²	0.00 m²	0.00 m²
70	N03 NPT	Secretaría General	43.22 m²	0.00 m²	0.00 m²
71	N03 NPT	Cafetería	33.72 m²	0.00 m²	0.00 m²
72	N03 NPT	Sistemas	10.97 m²	0.00 m²	0.00 m²

Cuadro de Áreas 3er Piso					
#ID	Nivel	Nombre	Área	Área_Programada	Diferencia_Área
73	N03 NPT	Escalera de Emergencia	21.71 m²	0.00 m²	0.00 m²
74	N03 NPT	Auxiliar de planeación	9.75 m²	0.00 m²	0.00 m²
75	N03 NPT	Planeación	34.22 m²	0.00 m²	0.00 m²
76	N03 NPT	Jefe de Planeación	11.55 m²	0.00 m²	0.00 m²
77	N03 NPT	Jefe de Contratación	9.39 m²	0.00 m²	0.00 m²
78	N03 NPT	Oficina de Contratación	14.56 m²	0.00 m²	0.00 m²
79	N03 NPT	Cuarto Técnico	6.17 m²	0.00 m²	0.00 m²
80	N03 NPT	Batería Sanitaria	25.30 m²	0.00 m²	0.00 m²
81	N03 NPT	B1	4.24 m²	0.00 m²	0.00 m²
82	N03 NPT	B2	1.44 m²	0.00 m²	0.00 m²
84	N03 NPT	B3	1.55 m²	0.00 m²	0.00 m²
85	N03 NPT	B4	0.87 m²	0.00 m²	0.00 m²
86	N03 NPT	Circulación	93.67 m²	0.00 m²	0.00 m²
			553.34 m²	1 0.00 m²	0.00 m²

Áreas 3er Piso

G-105

Escala: 1:75



Interior

Primer Piso

Arquitectura

A101

01|Unidades
compartidas|DISEÑO_COTES_Y_COTES|06_LICITACIONES|0126_CSLT_PALACIO_ALCALDIA_REPELON|01|WIP|07_COORDINACI
ON|CA|MODULO DE INGENIERIA - CIVIL - EX - 33 - 4479 - 0000 - 4430 - 0000

1. Este plano ha sido desarrollado por medios electrónicos y no tiene el diseño como su digitalización. Tienen derechos reservados de autor. Por tanto no se permite su reproducción total o parcial sin el consentimiento de la organización.
2. El contratista debe garantizar que todos los elementos de construcción cumplan con un nivel de desempeño II (bueno) según lo exigido por la norma NS-10 Elementos no estructurales.
3. Todos los elementos que requieran solución estructural harán parte del proyecto estructural.
4. La topografía deberá ser revisada en obra y el proyecto deberá ser nivelado con los niveles finales de las vías diseñadas por la consultoría.

1:75

03/02/26

Contratantes:



Medardo Villacoba
Arquitecto - MP:

Liliana Ortega
Secretaria de Planeación.

Interventoría:



Martha Cáceres
Arquitecto - MP:

Contratista



Carlos M. Cotes
Arquitecto Diseñador - MP:

Beatriz Botero
Dirección de Obra - MP:

Fecha



Segundo Piso

Disciplina:

Plano:

A102

Archivo Digital:

compartidos\DISÑO_COTES_Y_COTES\06_LICITACIONES\0126_CSLT_PALACIO_ALCALDIA_REPELON\01_WIP\07_COORDINAC
ID\01_MODELOS_RVT\REP126-CYC-EX-22-M3D-COO-M3D-006.rvt

Notas:

1. Este plano ha sido desarrollado por medios electrónicos y tanto su diseño como su digitalización, tienen derechos reservados de autor. Por tanto no se permite su reproducción total o parcial sin el consentimiento de la organización.
2. El contratista debe garantizar que todos los elementos de construcción cumplan con un nivel de desempeño II (bueno) según lo exigido por la norma nsr-10 elementos no estructurales.
3. Todos los elementos que requieran solución estructural harán parte del proyecto estructural.
4. La topografía deberá ser revisada en obra y el proyecto deberá ser nivelado con los niveles finales de las vías diseñadas por la consultoría.

Escala:

:75

Fecha de Emisión:

03/02/26

Contratante:



Medardo Villacoba
Arquitecto - MP:

Liliana Ortega
Secretaria de Planeación.

Interventoría:



Martha Cáceres
Arquitecto - MP:

Contratista 

Carlos M. Cotes
Arquitecto Diseñador - MP:

Beatriz Botero
Dirección de Obra - MP:

Revisiões:

Nº Emitida por

echa



Contiene:
Tercer Piso

Disciplina:

Plano:

A103

Archivo Digital:
G:\Vivienda\CONTRATACIONES\COPIAS\COPIAS DE LICITACIONES\BOL_CEST_PALACIO_ALCALDIA_REPELON\BOL_WIP\03_COORDINACION\30\03_MODELLOS\VTI\REP-03-CYC-EX-23-H3D-COD-H3D-006.dwg

Notas:

- Este plano ha sido desarrollado por medios electrónicos y tanto su diseño como su digitalización, tienen derechos reservados de autor. Por tanto no se permite su reproducción total o parcial sin el consentimiento de la organización.
- El contratista debe garantizar que todos los elementos de construcción cumplan con un nivel de desempeño II (bueno) según lo exigido por la norma nsr-10 elementos no estructurales.
- Todos los elementos que requieran solución estructural harán parte del proyecto estructural.
- La topografía deberá ser revisada en obra y el proyecto deberá ser nivelado con los niveles finales de las vías diseñadas por la consultoría.

Escala:

1:75

Fecha de Emisión:

03/02/26

Contratante:



Medardo Villacob
Arquitecto - MP:

Liliana Ortega
Secretaría de Planeación.

Interventoría:



Martha Cáceres
Arquitecto - MP:

Contratista



Carlos M. Cotes
Arquitecto Diseñador - MP:

Beatriz Botero
Dirección de Obra - MP:

Revisiones:

N° Emitida por

Fecha

4/05/2026 9:04:20a.m.



N03 NPT
A103
Escala. 1: 75



Fachadas Norte y Este

Disciplina:

Planos

A201

Archivo Digital:
G:\Unidades
compartidas\DISEÑO_COTES_V_COTES\06_LICITACIONES\0126_CSLT_PALACIO_ALCALDIA_REPELON\01\WIP\07_COORDINACI
30\01_02 MODELOS RV\REP26-CYC-EX-22-M30-COQ-M30-006.rvt

Notas

1. Este plano a su vez desarrollará por medios electrónicos y tanto su diseño como su digitalización, tienen derecho reservados de autor. Por tanto no se permite su reproducción total o parcial sin el consentimiento de la organización.
2. El contratista debe garantizar que todos los elementos de construcción cumplan con un nivel de desempeño II (bueno) según lo exigido por la norma nsr-10 elementos no estructurales.
3. Todos los elementos que requieran solución estructural harán parte del proyecto estructural.
4. La topografía deberá ser revisada en obra y el proyecto debe ser nivelado con los nivelefactores de las vías diseñadas por la consultoría.

Escala

1:75

Fecha de Emisión

03/03/26

Contratante:



Medardo Villacoba
Arquitecto - MP:

Liliana Ortega
Secretaria de Planeación.

Interventoría:



Martha Cáceres
Arquitecto - MP:

Contratista




Carlos M. Cotes
Arquitecto Diseñador - MP:

Beatriz Botero
Dirección de Obra - MP:

Revisión:

N° Emitida por

Fecha

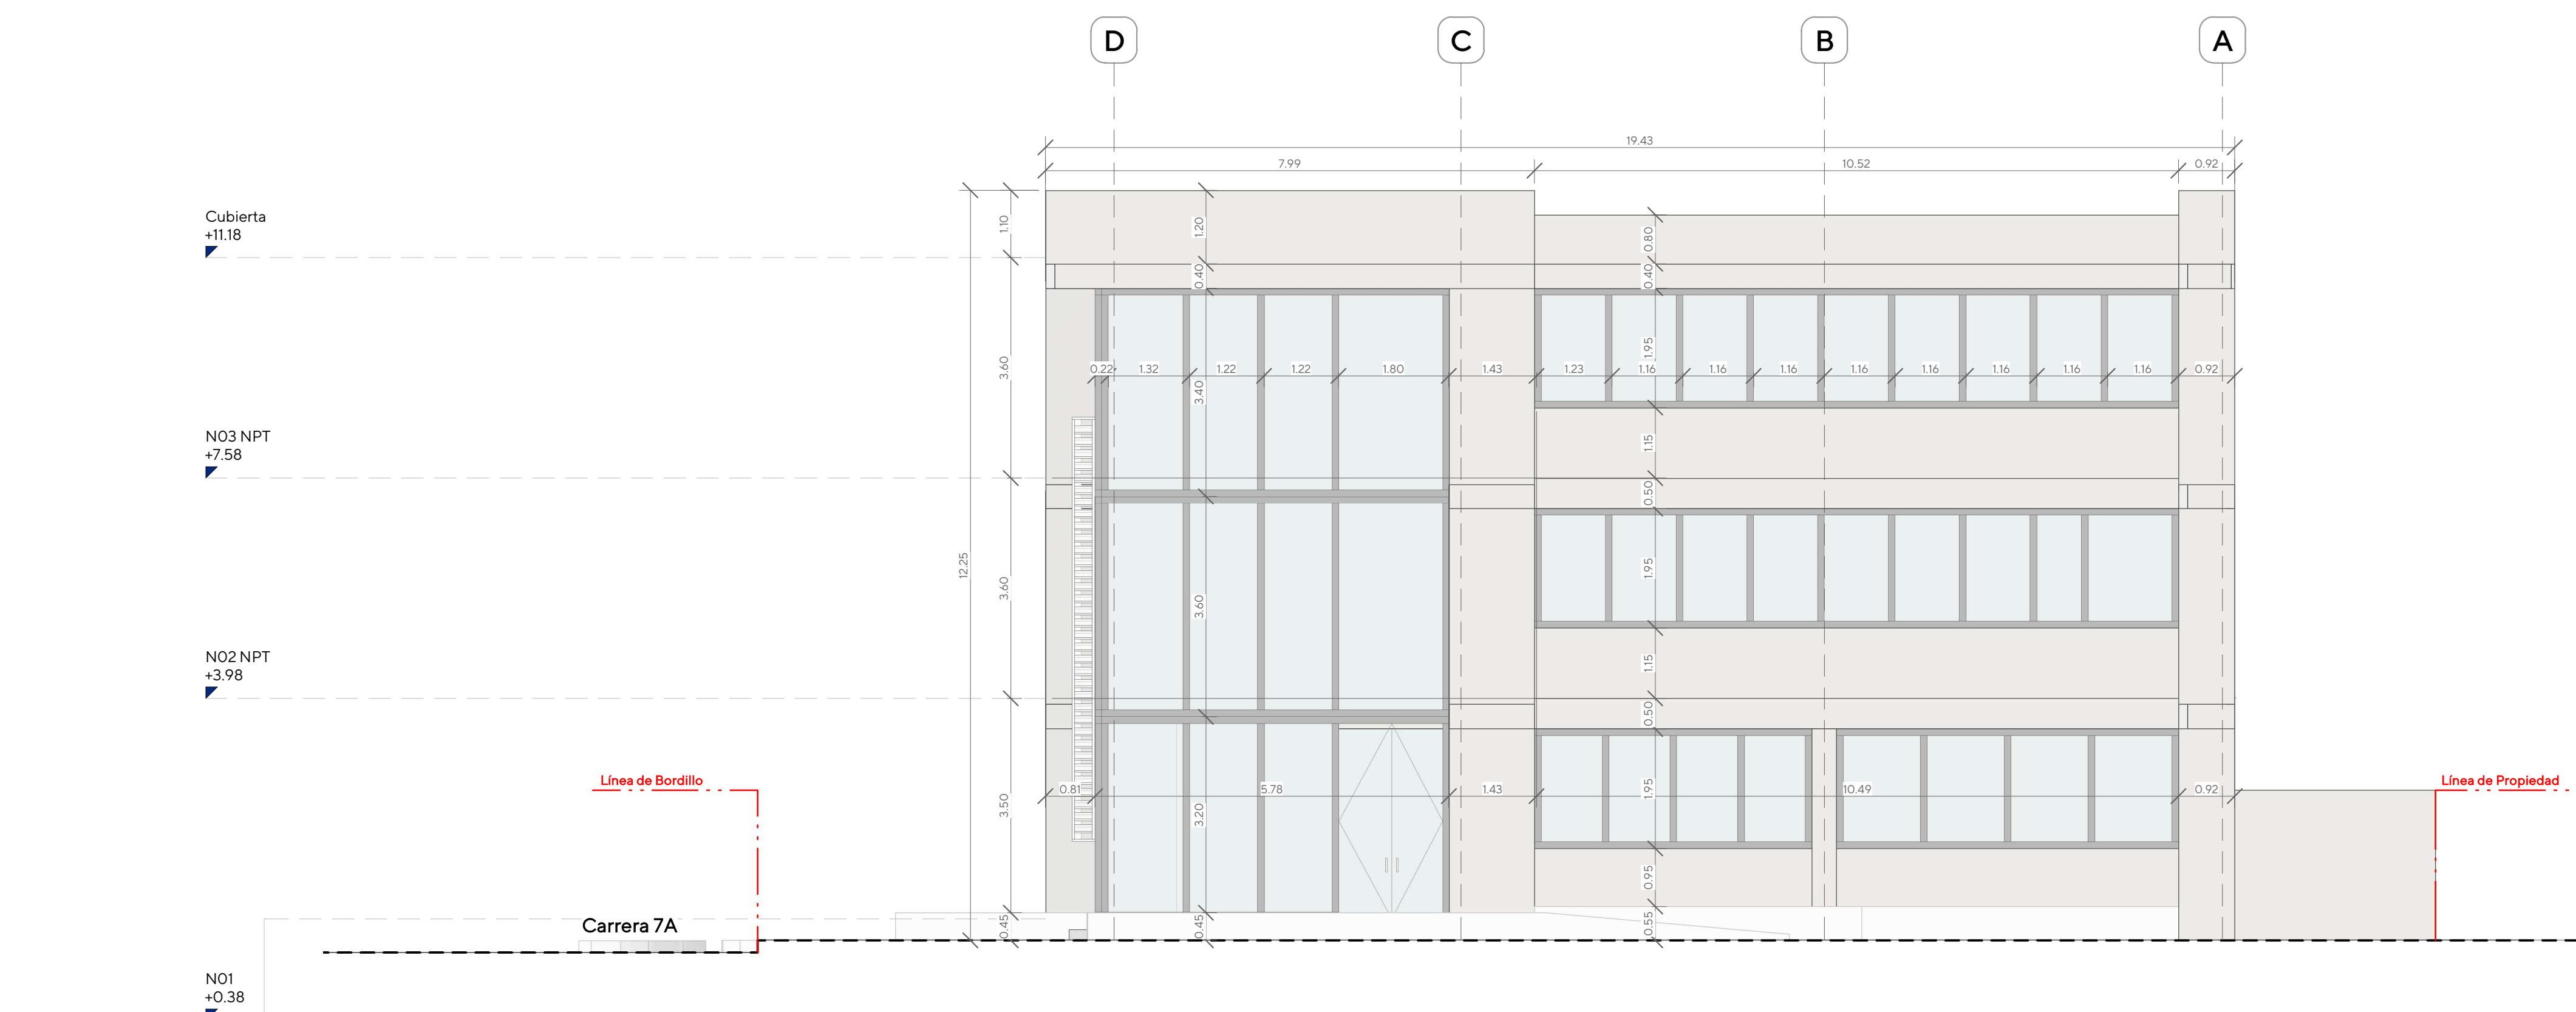

Alzado Norte

A201

Escala.1:75



Alzado Este

A201

Escala. 1:75



Interior

Secciones Longitudinales

Planos

A301

Archivo Digital:

© Unidades
compartidas: DISEÑO_COTES_Y_COTES/06_LICITACIONES/0126_CSLT_PALACIO_ALCALDIA_REPELON/01_WIP/07_COORDINACI
30/01 MODELOS RVT/REP/26-CYC-EX-22-M30-COO-M30-006.rvt

Notas

1. Este plano se dará desarrollado por medios electrónicos y tanto su diseño como su digitalización, tienen derechos reservados de autor. Por tanto no se permite su reproducción total o parcial sin el consentimiento de la organización.
2. El contratista debe garantizar que todos los elementos de construcción cumplan con un nivel de desempeño II (bueno) según lo exigido por la norma nsr-10 elementos no estructurales.
3. Todos los elementos que requieran solución estructural harán parte del proyecto estructural.
4. La topografía deberá ser revisada en obra y el proyecto debe estar nivelado con los niveles/flejes de las vías diseñadas por la consultoría.

Escala

1:75

Fecha de Emisión:

03/02/26

Contratante:



Medardo Villacoba
Arquitecto - MP:

Liliana Ortega
Secretaria de Planeación.

Interventoría:



Martha Cáceres
Arquitecto - MP:

Contratista



Carlos M. Cotes
Arquitecto Diseñador - MP:

Beatriz Botero
Dirección de Obra - MP:

Revisiões:

Nº Emitida por

Fecha

2

Sección 2

A301

Escala. 1:75



Secciones Transversales

Planos

A302

© | Unidades
compartidas | DISEÑO_COTES_Y_COTES/06_LICITACIONES/0126_CSLT_PALACIO_ALCALDIA_REPELON/01_WIP/07_COORDINACI
30/01 MODELOS RVTR/REP126-CYC-EX-22-M30-COO-M30-006.rvt

1. Este plano ha sido desarrollado por medios electrónicos y tanto su diseño como su digitalización, tienen derechos reservados de autor. Por tanto no se permite su reproducción total o parcial sin el consentimiento de la organización.

2. El contratista debe garantizar que todos los elementos de construcción cumplan con un nivel de desempeño II (bueno) según lo exigido por la norma nsr-10 elementos no estructurales.

3. Todos los elementos que requieran solución estructural harán parte del proyecto estructural.
4. La topografía deberá ser revisada en obra y el proyecto deberá ser nivelado con los niveles finales de las vías diseñadas por la consultoría.

1:75

03/02/26

Contratante:



Medardo Villacoba
Arquitecto - MP:

Liliana Ortega
Secretaria de Planeación.

Interventoría:



Martha Cáceres
Arquitecto - MP:

Contratista



Carlos M. Cotes
Arquitecto Diseñador - MP:


Beatriz Botero
Dirección de Obra - MP:

Revisiões:


Nº Emitida por

Fecha


#2601

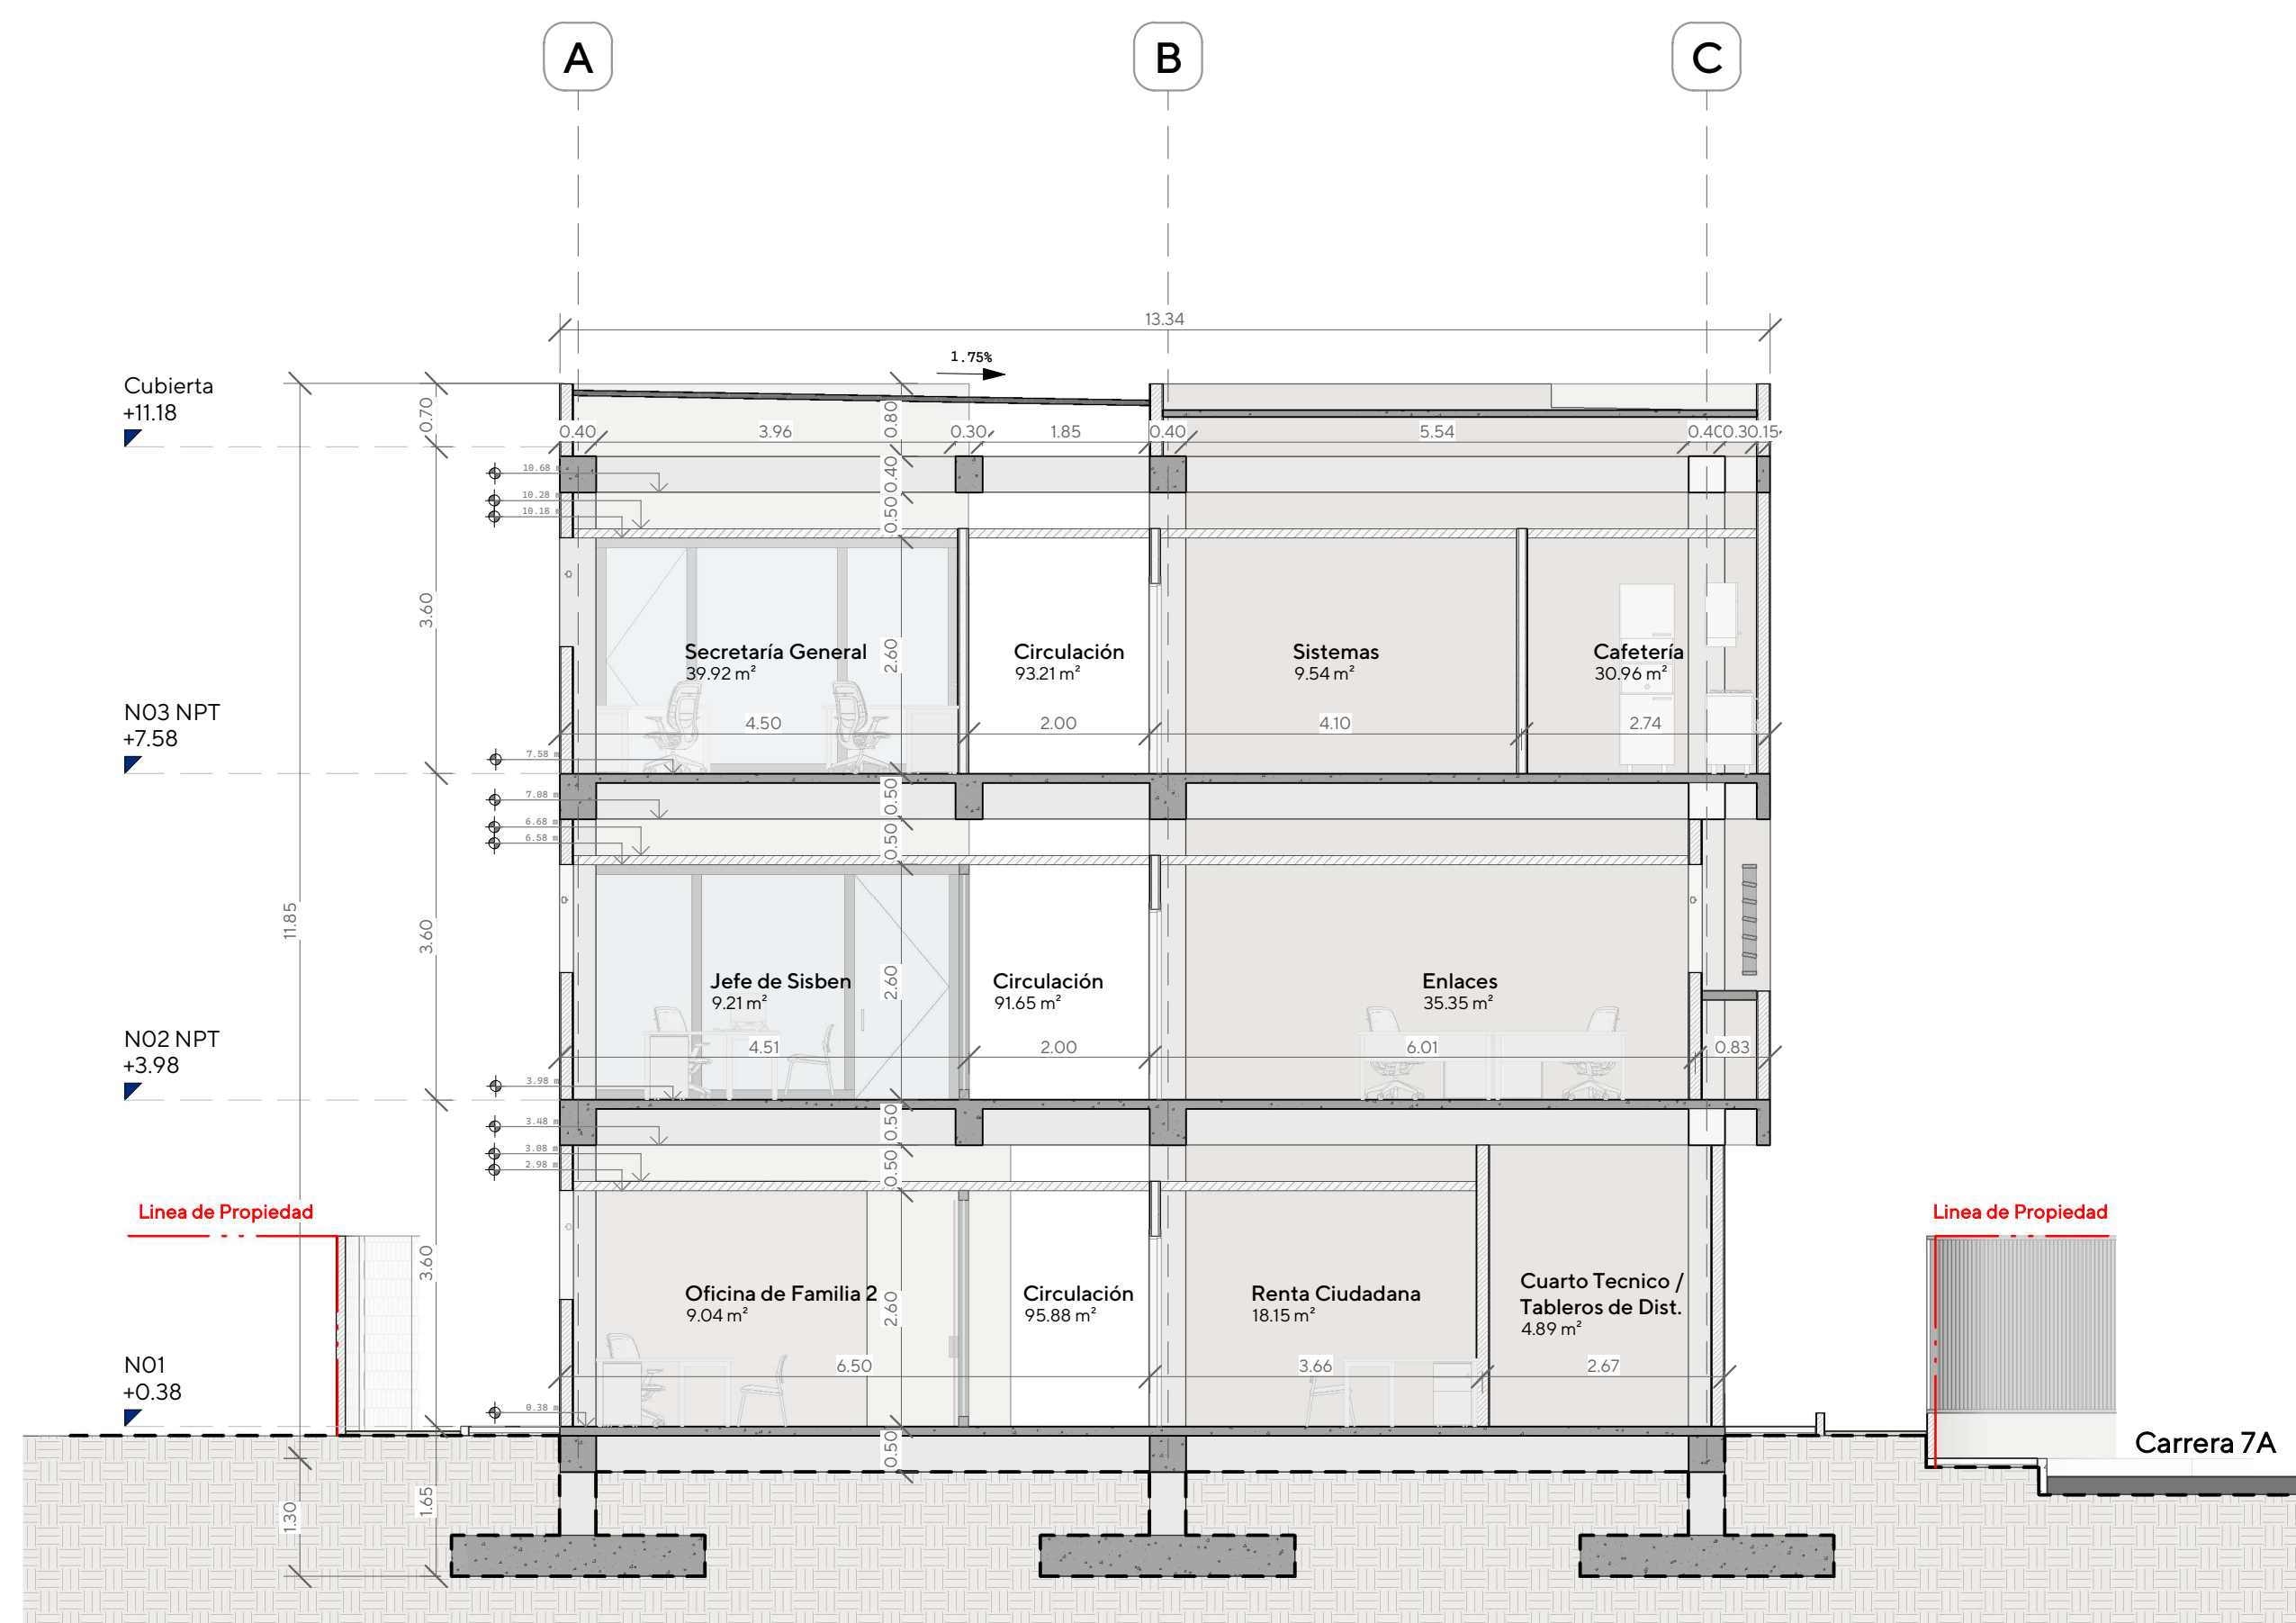



1
Sección 3
A302
Escala. 1:75

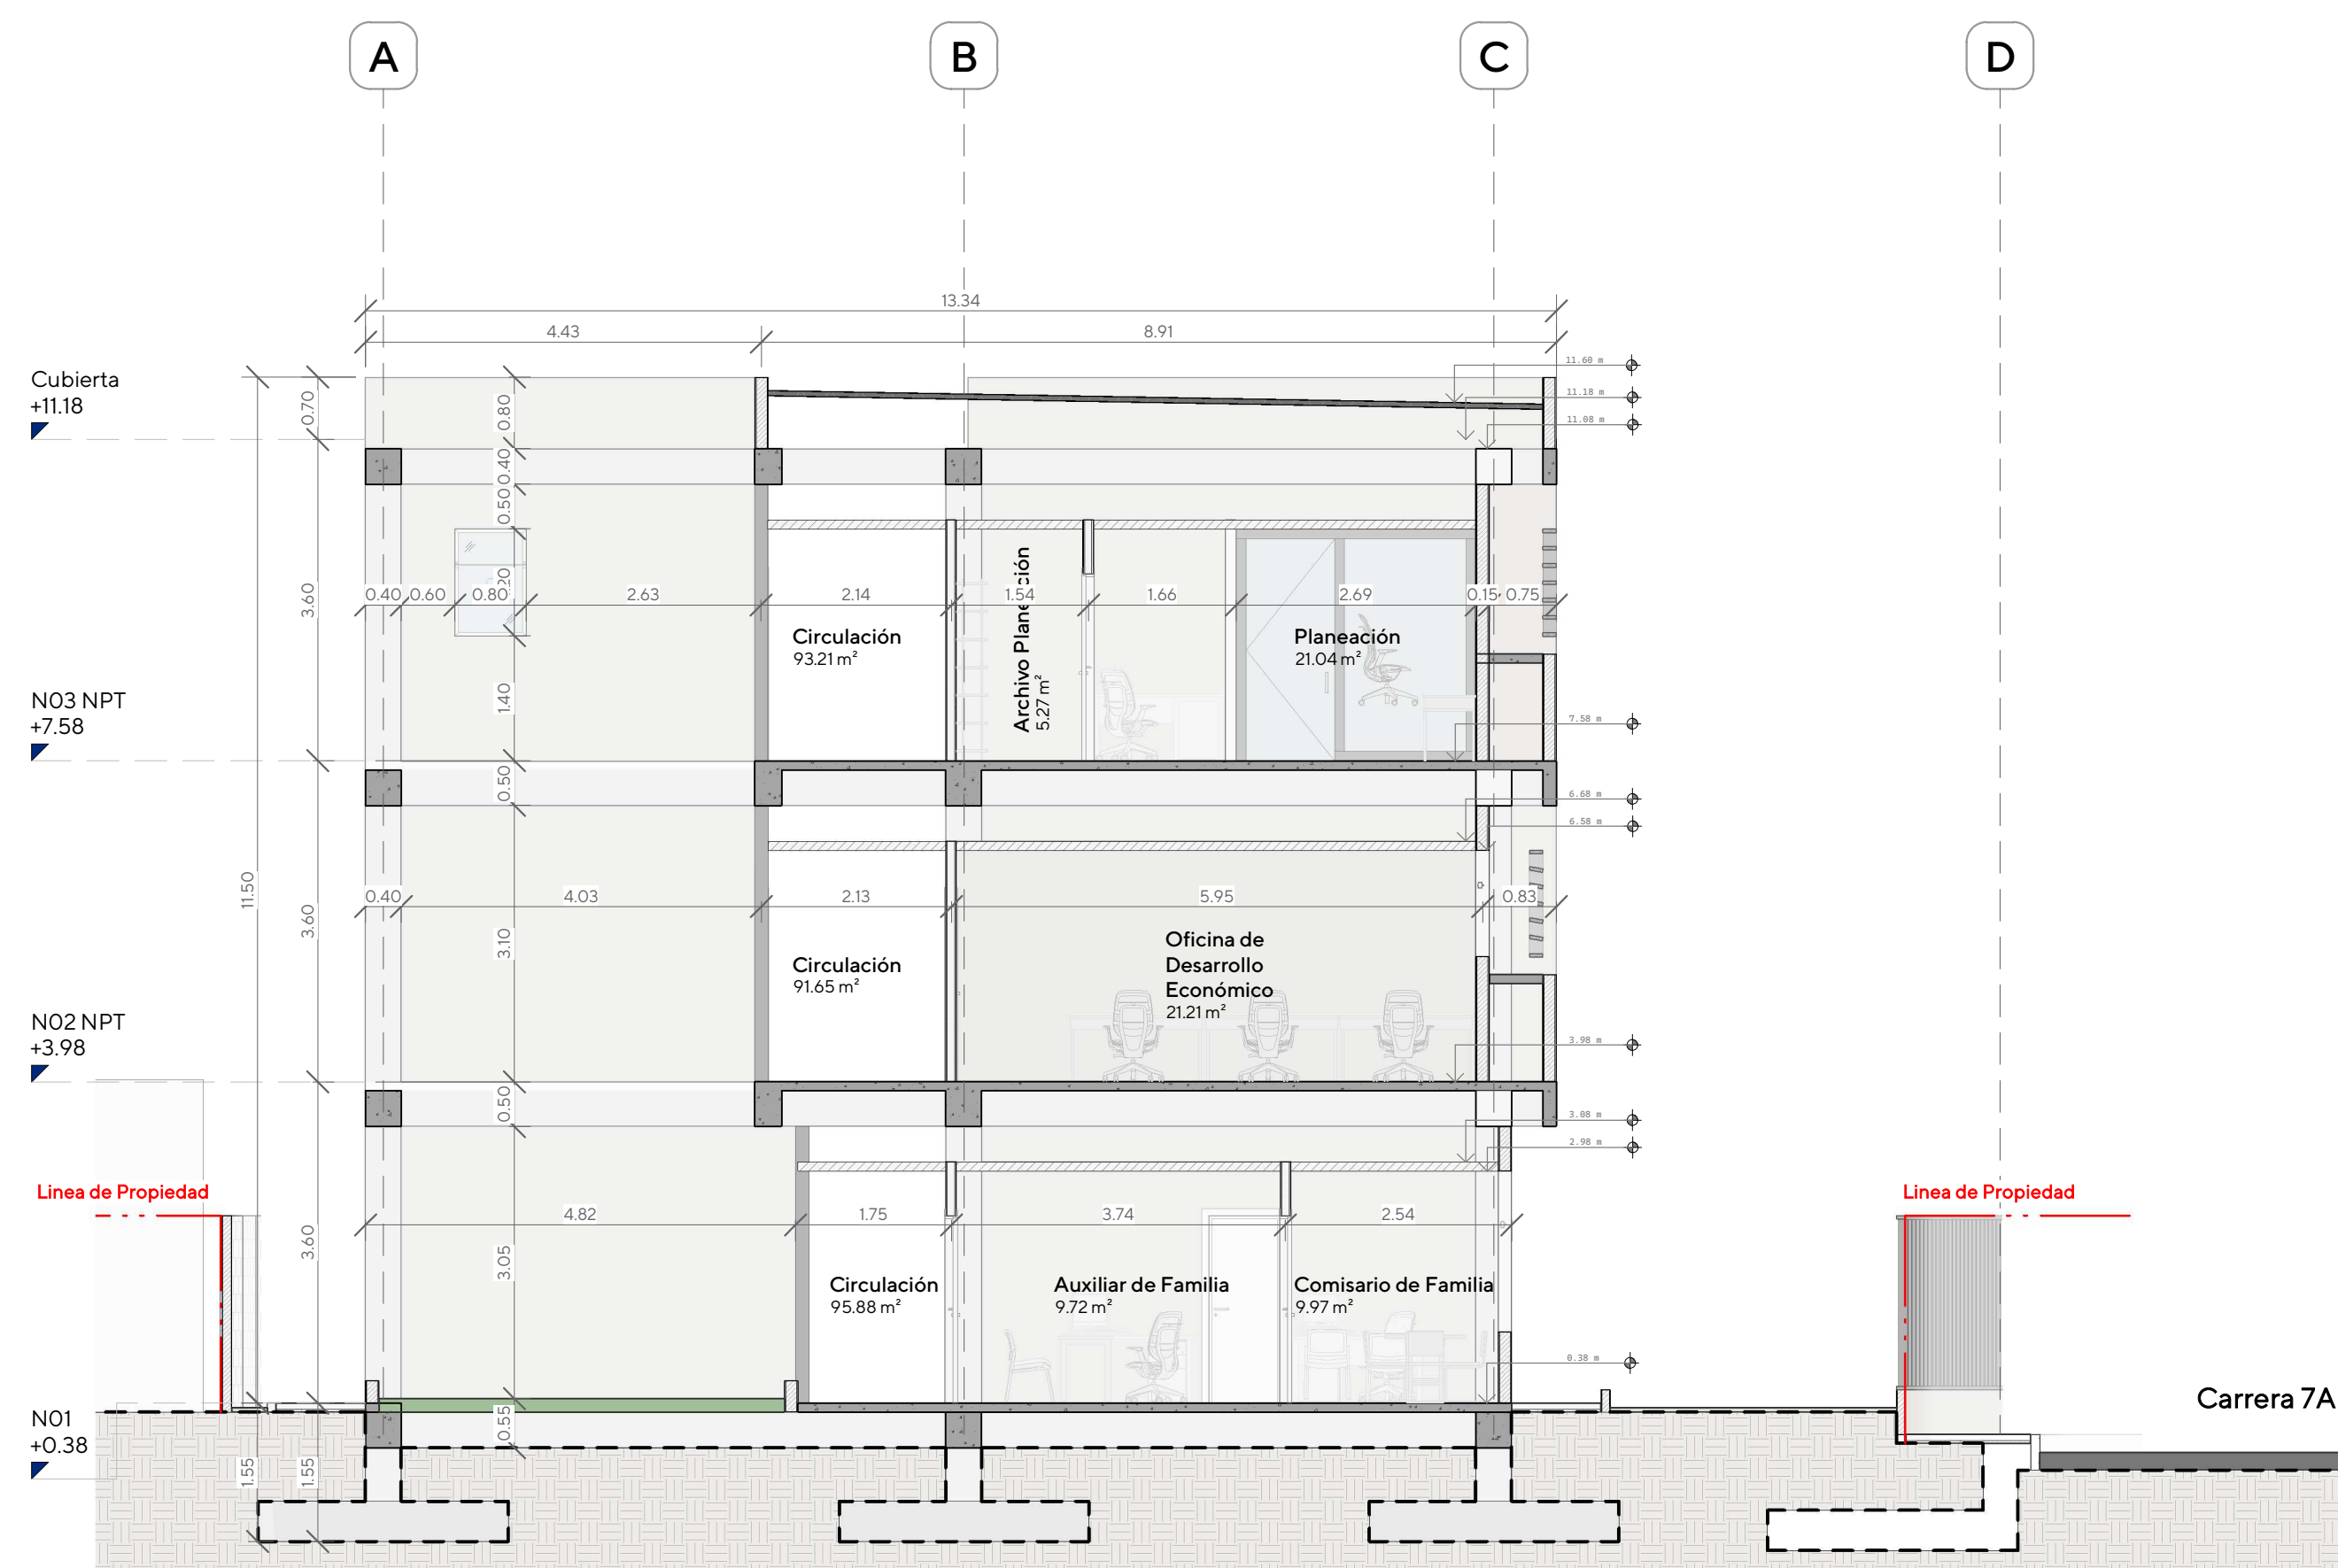

3
Sección 4
A302
Escala.1:75

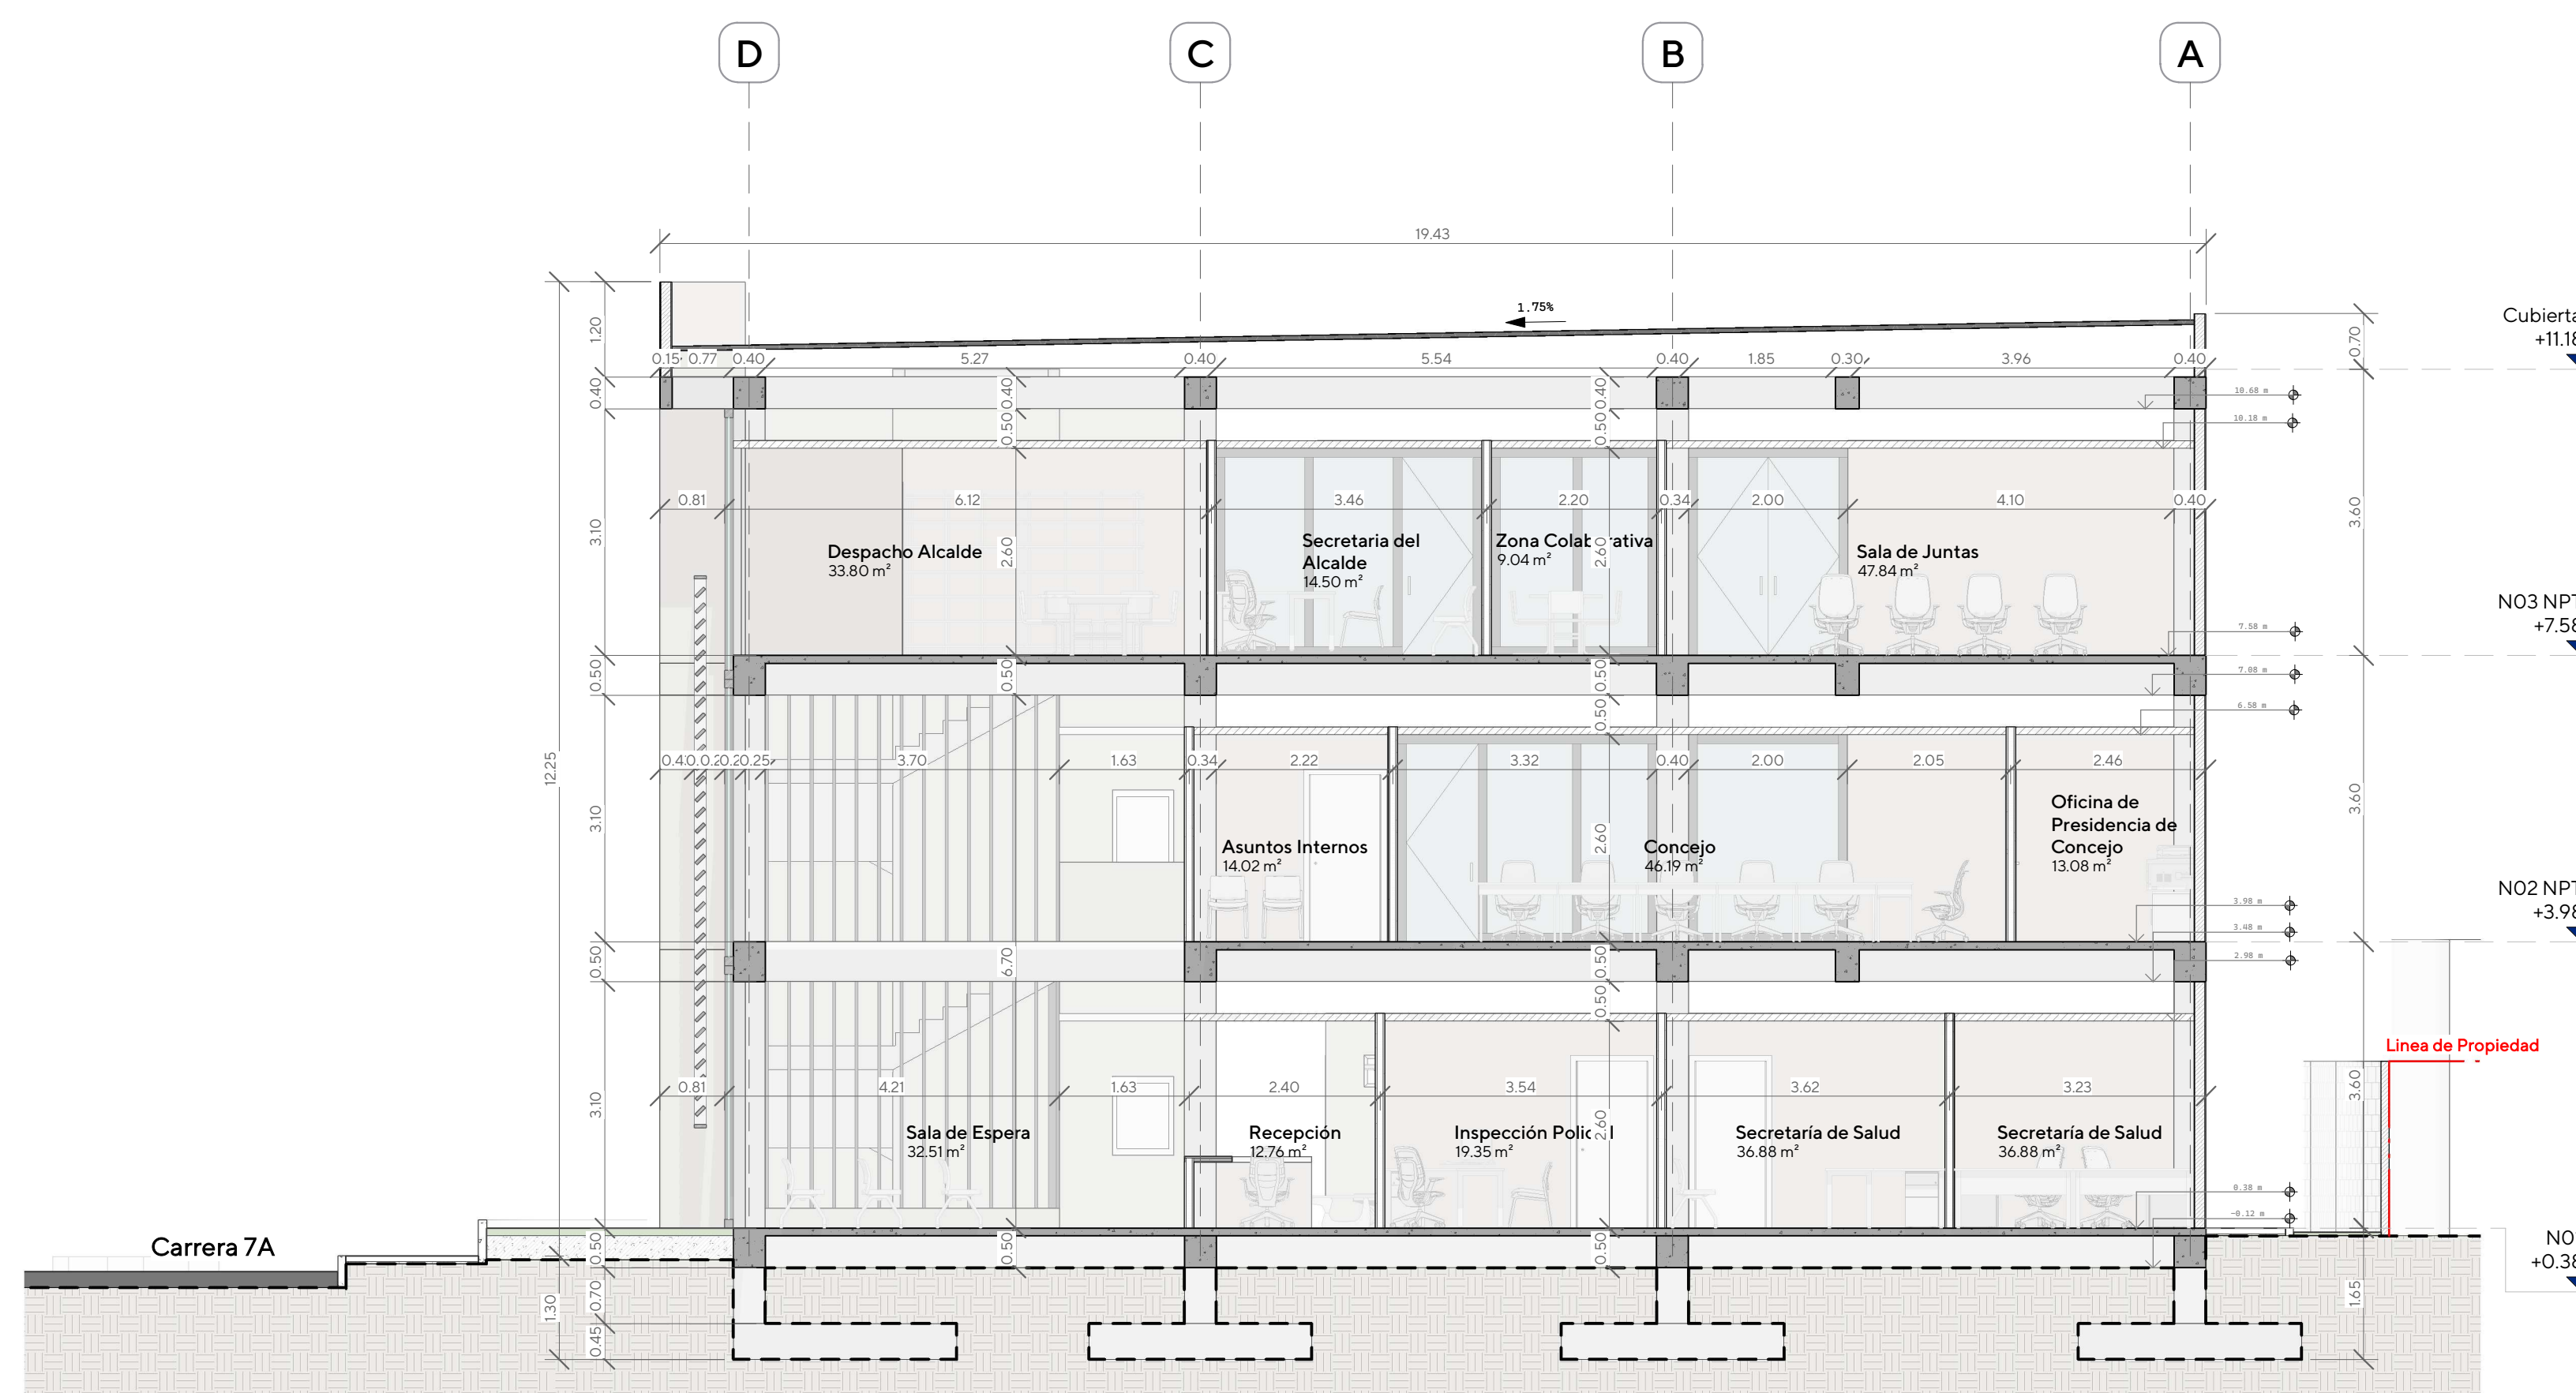

2
Sección 5
A302
Escala. 1:75

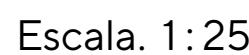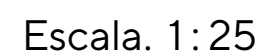

- Baño PMR (Movilidad Reducida): Dimensión mínima libre en planta de 1.90 m x 1.90 m.
- Radio de giro libre de Ø 1.50 m. Barras de apoyo a 0.75 m sobre el NPT.
- Cabinas de Inodoros Estándar: Puerta abatimiento exterior (mínimo 0.80 m x 1.20 m).
- Puerta abatimiento interior (mínimo 0.90 m x 1.40 m).
- Separación de Aparatos: Inodoro/orinal a 0.38 m mínimo desde su eje hasta pared lateral, y 0.76 m entre ejes adyacentes.
- Lavamanos: Separación mínima de 0.70 m entre ejes.
- Circulación: Pasillo interno mínimo de 1.10 m.
- Ventilación: Área libre de ventana del 10% del área en planta. Alféizar entre 1.60 m a 1.80 m.

- Ancho Libre: Mínimo 1.20 m libre entre cerramientos.
- Huella y Contrahuella: Contrahuella entre 0.10 m y 0.18 m. Huella mínima de 0.28 m.
- Descansos: Mínimo 1.20 m x 1.20 m.
- Puertas: Abatimiento en sentido de evacuación, sin reducir el descanso a menos de 0.90 m abiertas.
- Pasamanos: A ambos lados, altura entre 0.86 m y 0.96 m.



simetría

Plano:

A901

compartida\DISÑO_COTES_Y_COTES\06_LICITACIONES\0126_CSLT_PALACIO_ALCALDIA_REPELON\01_WIP\07_COORDINACI
ID\01_MODELOS_RVT\REP126-CYC-EX-ZZ-M3D-COO-M3D-006.rvt

1. Este plano ha sido desarrollado por medios electrónicos y tanto su diseño como su digitalización, tienen derechos reservados de autor. Por tanto no se permite su reproducción total o parcial sin el consentimiento de la organización.
2. El contratista debe garantizar que todos los elementos de construcción cumplan con un nivel de desempeño II (buen desempeño) exigido por la norma nsr-10 elementos no estructurales.
3. Todos los elementos que requieran solución estructural harán parte del proyecto estructural.
4. La topografía deberá ser revisada en obra y el proyecto deberá ser nivelado con los niveles finales de las vías diseñadas por la consultoría.

Fecha de Emisión:

03/02/26

Contratante:



Medardo Villacoba
Arquitecto - MP:

Liliana Ortega
Secretaria de Planeación.

Interventoría:



Martha Cáceres
Arquitecto - MP:

Contratista



Carlos M. Cotes
Arquitecto Diseñador - MP:

Beatriz Botero
Dirección de Obra - MP:

Nº Emitida por

echa

Repelón – Atlántico, 26 de mayo de 2026

Doctor

JORGE ELIÉCER REALES MARTÍNEZ

Alcalde Municipal de Repelón

E. S. D.

ASUNTO: Informe técnico-jurídico sobre imposibilidad de entrega del predio aumento de nivel del predio por cota máxima histórica de inundación, y la necesidad de solicitar la suspensión del convenio N° 2156-2025

REFERENCIA: Convenio Interadministrativo No. 2156 de 2025 celebrado entre el Ministerio del Interior – FONSECON y el Municipio de Repelón.

INFORME TÉCNICO

ANÁLISIS HISTÓRICO Y TÉCNICO DE LA INUNDACIÓN OCURRIDA EN EL MUNICIPIO DE Repelón DURANTE EL AÑO 2010

1. MARCO JURÍDICO Y CONTRACTUAL DE REFERENCIA

El presente informe técnico se emite en el marco del seguimiento, análisis y control relacionado con la ejecución del Convenio Interadministrativo No. 2156 de 2025, celebrado entre el Ministerio del Interior – FONSECON y el Municipio de Repelón, cuyo objeto corresponde a la cofinanciación para la construcción del nuevo Palacio Municipal de Repelón, el cual en su **CLÁUSULA SEGUNDA: OBLIGACIONES CONTRACTUALES: I. OBLIGACIONES ESPECÍFICAS DEL ENTE TERRITORIAL**, la cual reza en su **numeral 21**. *“Ejecutar a su exclusivo costo las actividades de descapote, nivelado, demoliciones, retiro y disposición final de escombros en sitio autorizado, rellenos y disponibilidad de servicios públicos con sus respectivas acometidas hasta el predio. Las actividades antes relacionadas deben realizarse previo al inicio del contrato de obra, y con la correspondiente verificación por parte del MINISTERIO. En el evento en que sea necesario realizar obras de estabilidad, las mismas deberán ejecutarse, en su totalidad, con antelación al inicio de la obra, dado que la estabilidad del terreno no podrá formar parte de las actividades de diseño ni de obra a cargo del contratista.”*

El documento tiene como finalidad dejar constancia técnica de las condiciones históricas de inundación registradas en la cabecera urbana del municipio, especialmente las asociadas al evento invernal ocurrido durante el año 2010, a efectos de garantizar que las decisiones técnicas relacionadas con la implantación, nivelación y adecuación del predio destinado para la construcción del nuevo centro administrativo municipal respondan adecuadamente a criterios de mitigación del riesgo y prevención frente a futuros eventos de inundación.



Calle 8 # 7-09 Plaza Principal



www.repelon-atlantico.gov.co



alcaldia@repelonatlantico.gov.co

2. OBJETO DEL INFORME

El presente informe tiene por objeto documentar y dejar constancia histórica y técnica de los efectos ocasionados por la inundación presentada durante el año 2010 en el municipio de Repelón, departamento del Atlántico, como consecuencia de la ruptura del Canal del Dique y de la fuerte temporada invernal asociada al fenómeno climático de “La Niña”.

Así mismo, el presente documento busca mejorar las condiciones del predio frente a una posible inundación futura que pueda llegar a la cota máxima histórica alcanzada por las aguas durante la emergencia, identificar el comportamiento hidráulico en el sector urbano y precisar las condiciones particulares de la sede de la Alcaldía Municipal frente al evento de inundación.

Es importante aclarar que el hecho de tener en cuenta la **cota máxima histórica**, no contempla un falta en o una omisión por parte del municipio de repelón, por el contrario, corresponde al ejercicio diligente del principio de planeación, que impone a las entidades públicas el deber de prever, identificar y gestionar adecuadamente los riesgos asociados a la ejecución y sostenibilidad de los proyectos de inversión pública, ya que, aunque esta cota de inundación histórica no es recurrente, que, conforme al instrumento de ordenamiento territorial vigente — E.O.T.—, el área donde se ubica el predio destinado a la construcción del nuevo Palacio Municipal se encuentra clasificada fuera de las zonas de riesgo identificadas; igualmente, el municipio posee definida la cota máxima de inundación asociada al sistema del Embalse del Guájaro, establecida, según información técnica de la Corporación Autónoma Regional del Atlántico – C.R.A., en 5,20 m.s.n.m., condición hidráulica regulada mediante las compuertas de El Porvenir y Villa Rosa; no obstante, atendiendo los principios de planeación, prevención, responsabilidad fiscal, protección del patrimonio público y gestión integral del riesgo de desastres, resulta jurídicamente razonable y técnicamente recomendable adoptar medidas adicionales de mitigación y adaptación que permitan blindar el proyecto de construcción del Centro Administrativo Municipal – (CAM) frente a posibles escenarios extraordinarios o no recurrentes, garantizando de esta manera la estabilidad de la inversión pública, la continuidad en la prestación del servicio administrativo y la funcionalidad institucional que persigue el proyecto.

En virtud de lo anterior, y con el propósito de materializar las intervenciones técnicas necesarias sobre el predio, mediante el presente informe se manifiesta la necesidad de solicitar la suspensión temporal del Convenio Interadministrativo No. 2156 de 2025, celebrado entre el Ministerio del Interior – FONSECON y el Municipio de Repelón, cuyo objeto corresponde a la cofinanciación para la construcción del nuevo Palacio Municipal, por el término estrictamente necesario para la ejecución de las actuaciones técnicas y adecuaciones requeridas, las cuales constituyen una obligación y compromiso a cargo de la administración municipal dentro del marco de ejecución del convenio, orientadas a garantizar la adecuada estructuración, viabilidad y sostenibilidad del proyecto.

3. ANTECEDENTES

El municipio de Repelón cuenta actualmente con la delimitación y clasificación de las zonas de riesgo y zonas de riesgo mitigable por amenaza de inundación, conforme a lo establecido en el Esquema de Ordenamiento Territorial (EOT) vigente.



De acuerdo con la información cartográfica y técnica contenida en dicho instrumento de planificación territorial, el predio destinado para la construcción del nuevo Palacio Municipal se encuentra ubicado con respecto a las zonas identificadas como de riesgo por inundación mitigable y No mitigable a una distancia aproximada de cuatrocientos sesenta metros lineales (460 m) y novecientos treinta y tres metros lineales (933 m) respectivamente.

Así mismo, se evidencia que históricamente dichas delimitaciones se han mantenido sin modificaciones sustanciales, sin que se hayan presentado afectaciones recurrentes o situaciones permanentes de amenaza que comprometan la seguridad de la población asentada en el casco urbano del municipio, circunstancia que ha permitido el normal desarrollo de las actividades urbanas, administrativas y comunitarias en el territorio municipal.

No obstante, lo anterior, durante el segundo semestre del año 2010, la República de Colombia afrontó una de las temporadas invernales más severas de las últimas décadas, como consecuencia del fenómeno climático de “La Niña”, el cual generó precipitaciones extraordinarias y un incremento significativo en los niveles de los cuerpos hídricos de la región Caribe.

En desarrollo de dicho fenómeno natural, el día 30 de noviembre de 2010 se produjo la ruptura de un tramo del Canal del Dique, en jurisdicción del municipio de Santa Lucía, ocasionando el ingreso masivo de agua hacia diferentes municipios del sur del departamento del Atlántico, entre ellos el municipio de Repelón.

Como consecuencia de este evento extraordinario, extensas zonas urbanas y rurales resultaron afectadas por inundaciones, generándose impactos sociales, económicos, ambientales y de infraestructura de considerable magnitud, situación que constituyó un hecho excepcional dentro del comportamiento histórico del territorio municipal.

4. DESCRIPCIÓN DEL EVENTO

La inundación ocurrida en el municipio de Repelón afectó viviendas, vías, cultivos, predios rurales y sectores productivos, ocasionando pérdidas significativas en las actividades agrícolas y ganaderas, así como afectaciones a la movilidad y a la infraestructura pública municipal.

De acuerdo con la información técnica recopilada, registros históricos, levantamientos topográficos y evidencias fotográficas del evento, se logró establecer que la cota máxima histórica de inundación alcanzó aproximadamente: **6.65 msnm**

Lo anterior corresponde al nivel máximo aproximado históricamente alcanzado por las aguas durante la emergencia invernal del año 2010 en el municipio de Repelón.

5. COMPORTAMIENTO DE LA INUNDACIÓN EN LA SEDE DE LA ALCALDÍA MUNICIPAL

Conforme a las verificaciones técnicas realizadas y a la información histórica disponible, se evidenció que la sede de la Alcaldía Municipal de Repelón, aunque estuvo rodeada y cercana al nivel alcanzado por las aguas, no presentó ingreso de inundación al interior de sus instalaciones.



Lo anterior obedeció a que la edificación se encontraba aproximadamente quince (15) centímetros por encima de la cota máxima de inundación registrada durante el evento.

En consecuencia, puede establecerse técnicamente que el nivel de implantación de la sede administrativa municipal se mantuvo por encima del nivel crítico alcanzado por las aguas, situación que permitió preservar parcialmente la funcionalidad institucional durante la emergencia.

6. ANÁLISIS TÉCNICO

La información recopilada permite concluir que el municipio de Repelón se encuentra ubicado en una zona con alta susceptibilidad a eventos de inundación asociados al comportamiento hidráulico del Canal del Dique y a fenómenos climáticos extremos.

La cota máxima histórica de inundación registrada en el municipio de Repelón se registra en 6,65 msnm de acuerdo con los archivos de Comité Local para la Prevención y Atención de Desastre (CLOPAD) del municipio de Repelón, y constituye un referente técnico fundamental para futuros procesos de planificación urbana, diseño de infraestructura pública, gestión del riesgo y determinación de niveles mínimos de construcción en zonas vulnerables del municipio.

Igualmente, el comportamiento observado en la sede de la Alcaldía Municipal evidencia la importancia de considerar criterios topográficos e hidráulicos en la localización y diseño de edificaciones públicas estratégicas.

Teniendo en cuenta lo anterior, y considerando que el nuevo Palacio Municipal corresponde a una infraestructura pública estratégica para el funcionamiento administrativo e institucional del municipio, esta Secretaría considera técnicamente viable y prudente aumentar los niveles del terreno del predio donde se desarrollará el proyecto mediante la conformación de una capa adicional de relleno en material seleccionado de aproximadamente treinta y cinco (35) centímetros sobre el nivel natural actual del terreno.

Con esta intervención se lograría una diferencia aproximada de cincuenta (50) centímetros entre la cota máxima histórica de inundación y el nivel definitivo del terreno del proyecto, margen que se considera técnicamente adecuado para reducir condiciones de vulnerabilidad frente a futuros eventos de inundación, sin generar afectaciones negativas al urbanismo ni a las áreas circundantes de la edificación.

7. NECESIDAD DE SUSPENSIÓN DEL CONVENIO:

El proceso de aumento de niveles del terreno mediante relleno y nivelación con material seleccionado genera para el municipio la necesidad de adelantar actividades técnicas, administrativas y contractuales adicionales, orientadas a garantizar la correcta adecuación del predio previo al inicio de las obras de construcción del nuevo Palacio Municipal.

Lo anterior implica no solamente una inversión adicional de recursos económico por parte del municipio de Repelón, sino también un tiempo adicional requerido para la contratación y ejecución de las obras necesarias para alcanzar las condiciones técnicas óptimas del terreno que se requiere.



En ese sentido, esta Secretaría de Planeación considera necesario adelantar los trámites correspondientes para solicitar la suspensión temporal del Convenio Interadministrativo No. 2156 de 2025 celebrado entre el Municipio de Repelón y el Ministerio del Interior – FONSECON, con el propósito de permitir la ejecución de las actividades de relleno y nivelación requeridas.

El plazo estimado para dicha suspensión corresponde a **TRES (03) MESES**, término dentro del cual se espera adelantar los procesos técnicos, contractuales y constructivos necesarios para incrementar los niveles del predio mediante la colocación de material seleccionado sobre el terreno natural destinado para la construcción del nuevo Palacio Municipal de Repelón.

8. EVIDENCIAS Y SOPORTES:

Como soporte técnico del presente informe, se anexan los siguientes documentos:


- Planos del área de inundación encontrados en los archivos del municipio.
- Registros fotográficos históricos de la inundación ocurrida durante el año 2010.
- Evidencias gráficas relacionadas con los niveles alcanzados por las aguas durante la emergencia.
- Cronograma de actividades necesarios para la ejecución de la obra.

9. CONCLUSIÓN:

Con fundamento en el análisis técnico realizado, esta Secretaría de Planeación basado en los principios de planeación, prevención, responsabilidad fiscal, protección del patrimonio público y gestión integral del riesgo de desastres, concluye que la **cota máxima histórica** de inundación registrada en el municipio de Repelón constituye un parámetro técnico relevante para el diseño y adecuación del predio destinado a la construcción del nuevo Palacio Municipal.

En consecuencia, se considera técnicamente necesario incrementar los niveles del terreno mediante obras de relleno y nivelación que permitan garantizar mejores condiciones de seguridad, estabilidad y funcionalidad de la futura infraestructura administrativa ante eventuales escenarios de inundación.

Atentamente,

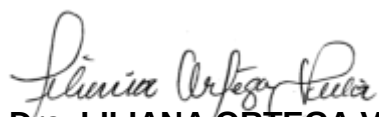

Dra. LILIANA ORTEGA VILLA
Secretaria de Planeación Municipal



SOPORTES FOTOGRÁFICOS Y PLANOS DEL PREDIO:



Imagen 1 : Ubicación de muro con problemática.



Fotografía 1: Muro con problemática.



Imagen 2: localización de fotografía.
municipal



Fotografía 2: Inundación a la altura de la iglesia



Calle 8 # 7-09 Plaza Principal



www.repelon-atlantico.gov.co



alcaldia@repelonatlantico.gov.co



Imagen 3: localización de fotografía.



Fotografía 3: Inundación costado lateral iglesia



Imagen 4: localización de fotografía.



Fotografía 4: límite de la inundación frente a alcaldía.



Calle 8 # 7-09 Plaza Principal



www.repelon-atlantico.gov.co



alcaldia@repelonatlantico.gov.co

UBICACIÓN DEL
PALACIO
MUNICIPAL



Imagen 5: Plano de área inundada de los archivos del municipio de Repelón



Imagen 6: Plano de Ubicación del palacio municipal respecto al área inundada



Calle 8 # 7-09 Plaza Principal



www.repelon-atlantico.gov.co



alcaldia@repelonatlantico.gov.co



1. DETERMINACION ZONA DE INUNDACION

3. ZONAS AFECTADAS POR LA INUNDACIÓN

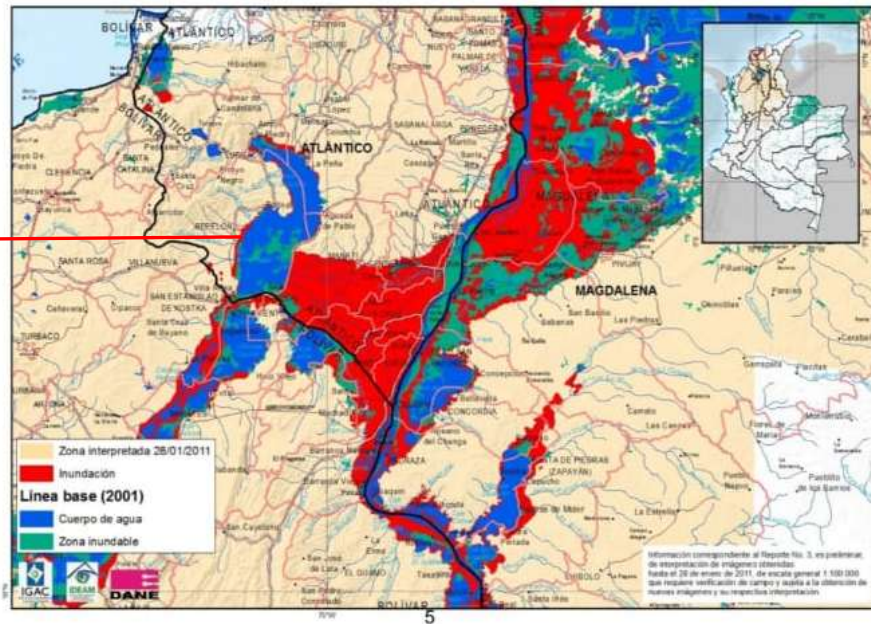


Imagen 7: determinación de zona de inundación.

Evidencia en video de la inundación en el municipio de repelón, Atlántico:
<https://youtu.be/HfLByuB4-2A?si=ueTBrYEQnppEZHF1>

Informe DANE: https://www.dane.gov.co/files/noticias/Reporte_tres.pdf



Calle 8 # 7-09 Plaza Principal



www.repelon-atlantico.gov.co



alcaldia@repelonatlantico.gov.co

CRONOGRAMA PARA LAS ACTIVIDADES DE RELLENO, COMPACTACIÓN Y NIVELACIÓN DEL PREDIO MUNICIPAL PARA LA CONSTRUCCIÓN DEL CENTRO ADMINISTRATIVO MUNICIPAL DE REPELÓN					
ETAPAS Y ACTIVIDADES				TIEMPO DE EJECUCIÓN	
Actividades		Unid	Cant	DÍAS CALENDARIOS	TIEMPO EN MESES
ESTUDIOS TÉCNICO					
	Cuantificación de cantidades de obra	Doc	1	6	0,20
	Creación de los análisis de precios unitarios (APU)	Doc	1		
	Generación de presupuestos y detalles constructivos	Doc	1		
	Documento MGA	Doc	1		
ETAPA PRECONTRACTUAL (Proceso de menor cuantía)					
	Solicitud de CDP	Doc	1	53	1,77
	Estructuración proceso de contratación	Doc	1		
	Publicación Borrador Pliego de condiciones	Doc	1		
	Respuesta a observaciones	Doc	1		
	Expedición acto administrativo de apertura	Doc	1		
	Término de manifestación de interés	Doc	1		
	Respuesta observaciones pliego definitivo	Doc	1		
	Expedición de adendas	Doc	1		
	Cierre del proceso	Doc	1		
	Evaluación de ofertas	Doc	1		
	Publicación informe evaluación preliminar	Doc	1		
	Revisión de observaciones y/o subsanaciones	Doc	1		
	Publicación informe evaluación final	Doc	1		
	Acto Administrativo de adjudicación	Doc	1		
	Expedición del rut contratista UT	Doc	1		
ETAPA PRECONTRACTUAL					
	FIRMA DEL CONTRATO	GL	1	7	0,23
	ADQUISICIÓN DE PÓLIZAS DE GARANTÍAS	GL	1		
	RESOLUCIÓN DE APROBACIÓN DE PÓLIZAS DE GARANTÍAS	GL	1		
	ACTA DE INICIO DE OBRA	GL	1		
ETAPA DE EJECUCIÓN DE OBRA					
1	PRELIMINARES			21	0,70
1,01	Cerramiento provisional	M2	194,00		
1,02	Trazado y Replanteo	M2	803,00		
2	RELLENO Y COMPACTACIÓN				
2,01	Suministro, compactación y nivelación de relleno en material seleccionado	M3	281,05		
3,00	OBRAS COMPLEMENTARIAS				
3,01	Limpieza General	GLB	1,00		
ETAPA DE RECIBO Y LIQUIDACIÓN DEL CONTRATO					
	ACTA DE RECIBO FINAL	Doc	1	3	0,10
TOTAL TIEMPO EN DÍAS CALENDARIOS SOLICITADOS				90	3

NOTA: Durante este mismo periodo y de forma paralela al presente proceso, la Administración Municipal de Repelón llevará a cabo las actuaciones administrativas correspondientes en relación con el muro medianero existente en el lindero occidental del predio destinado para la construcción del Centro Administrativo Municipal (CAM) de Repelón.



Calle 8 # 7-09 Plaza Principal



www.repelon-atlantico.gov.co



alcaldia@repelonatlantico.gov.co

Repelón - Atlántico, 20 de mayo de 2026

Dr. JORGE ELIÉCER REALES MARTÍNEZ

Alcalde Municipal de Repelón, Atlántico

E.S.D

ASUNTO: Informe sobre problemática en muro existente, Imposibilidad técnica y jurídica sobreviniente para la entrega total del predio libre de intervención por oposición de colindante y recomendación de suspensión CONVENIO INTERADMINISTRATIVO No. 2156.

Referencia: CONVENIO INTERADMINISTRATIVO No. 2156 CELEBRADO ENTRE EL MINISTERIO DEL INTERIOR-FONSECON Y EL MUNICIPIO DE REPELÓN.

1. MARCO JURÍDICO Y CONTRACTUAL DE REFERENCIA

El presente informe técnico-jurídico se emite en el marco del seguimiento y control del **Convenio Interadministrativo No. 2156 de 2025**, cuyo objeto es la cofinanciación para la construcción del nuevo Palacio Municipal de Repelón.

Específicamente, este documento atiende a las obligaciones de saneamiento y entrega física del lote a cargo de la entidad territorial, pactadas en la **CLÁUSULA 2, NUMERAL 21** del citado Convenio, la cual estipula taxativamente:

“Ejecutar a su exclusivo costo las actividades de descapote, nivelado, demoliciones, retiro y disposición final de escombros en sitio autorizado, rellenos y disponibilidad de servicios públicos con sus respectivas acometidas hasta el predio. Las actividades antes relacionadas deben realizarse previo al inicio del contrato de obra, y con la correspondiente verificación por parte del MINISTERIO. En el evento en que sea necesario realizar obras de estabilidad, las mismas deberán ejecutarse, en su totalidad, con antelación al inicio de la obra, dado que la estabilidad del terreno no podrá formar parte de las actividades de diseño ni de obra a cargo del contratista.”

Para dar cumplimiento formal a esta obligación, el Municipio de Repelón adelantó de manera diligente el proceso de selección de menor cuantía **SAMC-004-2025**, adjudicando y suscribiendo el respectivo Contrato de Obra Pública con la firma contratista **HORIZONTE CIVIL S.A.S**, cuyo objeto contractual específico es la *"Demolición de la sede actual de la Alcaldía Municipal de Repelón, departamento del Atlántico"*.

2. EXPOSICIÓN TÉCNICA DE LA PROBLEMÁTICA.

De conformidad con las inspecciones de obra y los reportes de ingeniería del proyecto, a la fecha no ha sido posible realizar la entrega oficial del predio completamente libre de obstáculos



Calle 8 # 7-09 Plaza Principal



www.repelon-atlantico.gov.co



alcaldia@repelonatlantico.gov.co

para la implantación y posterior ejecución de las obras de construcción a cargo del Ministerio del Interior.

Esta imposibilidad material obedece a una interferencia física específica localizada en el lindero del proyecto:

1. Se trata de un muro de cerramiento perimetral medianero localizado en el lateral occidental del predio objeto de intervención. La estructura se encuentra construida en bloque tipo samo, con una altura aproximada de 2.40 metros, y cuenta con columnas de confinamiento y soporte en concreto reforzado.
2. Para proceder con la correcta implantación arquitectónica del nuevo edificio, de conformidad con los diseños y planos aprobados por el Ministerio, es técnicamente indispensable la demolición total de este muro, incluyendo el retiro y la extracción de sus respectivas zapatas y estructuras de cimentación profunda.

Aunque el Municipio contrató estas actividades a través de la firma constructora HORIZONTE CIVIL S.A.S bajo el contrato SAMC-004-2025, la demolición no se ha podido ejecutar en el eje occidental debido a la oposición material y formal presentada por el colindante directo.

3. OPOSICIÓN DE TERCEROS A DEMOLICION.

Durante el desarrollo de las actividades preparatorias para la demolición del sector occidental, el propietario del predio colindante directo manifestó su oposición a la demolición de la estructura compartida y se negó formalmente a suscribir la respectiva C Acta de Vecindad.

- Si bien el vecino reconoce de manera pacífica que el muro divisorio se encuentra técnicamente emplazado dentro del predio de propiedad del Municipio de Repelón, argumenta con justa causa que la remoción inmediata y unilateral de dicha barrera física generará graves problemas de inseguridad y vulnerabilidad para su inmueble, exponiendo además el normal funcionamiento de su establecimiento comercial privado.
- El propietario colindante ha condicionado de manera inquebrantable el otorgamiento de su aval y la firma del acta de vecindad a que el Municipio de Repelón garantice, de forma previa y simultánea a cualquier actividad de derribo, la construcción de un cerramiento provisional o definitivo que actúe como barrera de seguridad y protección para su propiedad.

4. ANÁLISIS JURÍDICO DE LA CONTINGENCIA.

La oposición formulada por el tercero no representa un simple retraso operativo; constituye un impedimento de carácter legal y de orden civil que la administración municipal debe respetar obligatoriamente bajo los siguientes preceptos:



Calle 8 # 7-09 Plaza Principal



www.repelon-atlantico.gov.co



alcaldia@repelonatlantico.gov.co

En el ordenamiento civil colombiano, la servidumbre de medianería y los muros divisorios compartidos se rigen por principios de copropiedad y vecindad. El artículo 913 del Código Civil establece expresamente que:

"Cualquiera de los dos condueños que quiera servirse de pared medianera para edificar sobre ella, o hacerla sostener el peso de una construcción nueva, debe primero solicitar el consentimiento de su vecino..."

En concordancia con esta regla, la demolición o modificación sustancial de un muro divisorio que sirve de cerramiento a ambas propiedades exige el consentimiento del vecino o, en su defecto, la fijación técnica y pericial de medidas de mitigación que impidan causar daños al predio colindante.

Si la Alcaldía de Repelón procediera a demoler el muro a la fuerza empleando vías de hecho, omitiendo la legítima reclamación de protección del colindante, incurriría en una flagrante violación al derecho de propiedad privada del tercero. Esto configuraría de inmediato una fuente de Responsabilidad Civil Extracontractual por daños materiales y perjuicios comerciales, exponiendo al Municipio a demandas judiciales resarcitorias y acciones de tutela por afectación a la seguridad personal.

En la dogmática de la contratación estatal en Colombia, el retraso en la entrega del predio no es imputable a negligencia, desidia o falta de planeación de la Alcaldía de Repelón. La conducta del propietario colindante se enmarca nítidamente como un "Hecho de un Tercero", el cual opera como una causa eximente de responsabilidad contractual por ser un evento: Ajeno a la órbita de control de la administración municipal; El Municipio no puede demoler la estructura de manera arbitraria pasando por encima de la ley civil y las normas de vecindad; La oposición materializada durante la fase constructiva no era predecible en las etapas abstractas de planeación.

Esta circunstancia rompe el nexo de causalidad frente a un presunto incumplimiento de las obligaciones del Municipio, configurando una justificación legalmente válida ante el Ministerio del Interior para la parálisis transitoria del proyecto.

5. NECESIDAD TÉCNICO-CONTRACTUAL DE LA SUSPENSIÓN.

La imposibilidad de intervenir el lindero occidental genera una contingencia técnica, toda vez que la permanencia del muro restringe físicamente la ejecución de las actividades de implantación, descapote, nivelación y cimentación contempladas en los diseños aprobados para el nuevo Palacio Municipal.



Calle 8 # 7-09 Plaza Principal



www.repelon-atlantico.gov.co



alcaldia@repelonatlantico.gov.co

Proceder a iniciar las faenas constructivas generales del Convenio con esta contingencia activa generar: Posibles suspensiones por vía judicial (tutelas o acciones populares) que dilatarían aún más el cronograma.

6. SUSPENSIÓN TEMPORAL.

La solicitud de suspensión temporal del Convenio Interadministrativo encuentra pleno asidero legal y convencional en la Cláusula Décima Quinta — Suspensión Temporal del Convenio No. 2156 de 2025:

“En el caso que sea necesario, el Convenio podrá ser suspendido por mutuo acuerdo entre las partes, cuando quiera que existan circunstancias que dificulten la normal ejecución del proyecto (...) mediante la suscripción en la plataforma SECOP II, por parte del Ordenador del Gasto y el Representante Legal del ENTE TERRITORIAL, con el aval del supervisor designado por EL MINISTERIO...”

La jurisprudencia del Consejo de Estado reconoce que las suspensiones de los convenios interadministrativos son válidas siempre que obedezcan a causas reales, externas y justificadas, con el fin de aunar esfuerzos en condiciones de viabilidad técnica y legal.

7. RECOMENDACIONES FINALES DE LA SUPERVISIÓN.

Con el propósito de mitigar el impacto del impase y dar cumplimiento estricto a las normas de contratación pública, esta Secretaría de Planeación recomienda al señor Alcalde adoptar las siguientes acciones inmediatas:

1. Dirigir y cargar formalmente ante el Ministerio del Interior la solicitud formal de suspensión temporal del Convenio No. 2156 de 2025, anexando el presente informe consolidado como soporte técnico y jurídico de la causa.
2. Establecer expresamente que la suspensión del Convenio se mantendrá vigente hasta tanto el Municipio de Repelón logre materializar el acuerdo de concertación con el vecino, lo cual se acreditará mediante la firma de la respectiva acta de vecindad y/o la construcción del cerramiento de seguridad provisional que permita demoler el muro actual.
3. Requerir de manera inmediata al contratista del contrato SAMC-004-2025 la extensión de la vigencia de las pólizas de seguros, para garantizar que la suspensión contractual no deje desamparado el proyecto.
4. Disponer de manera inmediata al equipo de ingenieros de la Secretaría de Planeación para diseñar el presupuesto e ítem del cerramiento provisional de seguridad en el lindero del colindante, logrando así levantar su oposición y agilizar la entrega definitiva del lote saneado.
5. La presente solicitud encuentra sustento en la Cláusula Décima Quinta —Suspensión Temporal del CONVENIO INTERADMINISTRATIVO No.2156 DE 2025 CELEBRADO




ENTRE LA NACIÓN- MINISTERIO DEL INTERIOR - FONDO NACIONAL DE SEGURIDAD Y CONVIVENCIA CIUDADANA, FONSECON CON EL MUNICIPIO DE REPELON -ATLÁNTICO, así como en las obligaciones relacionadas con el saneamiento físico y jurídico del inmueble y la adecuada entrega del predio para la ejecución del proyecto.



En constancia de lo anterior, se firma el presente informe de supervisión.

Atentamente,

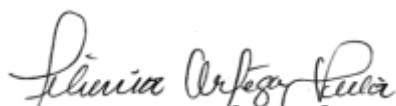
Dra. LILIANA ORTEGA VILLA
Secretaria de Planeación Municipal



Calle 8 # 7-09 Plaza Principal



www.repelon-atlantico.gov.co



alcaldia@repelonatlantico.gov.co



CONVENIO INTERADMINISTRATIVO No. 2156-2025
INFORME MENSUAL DE EJECUCIÓN
MUNICIPIO DE REPELÓN, DEPARTAMENTO DEL ATLÁNTICO

INFORME FINANCIERO DEL 01 AL 31 DE MAYO DE 2026

Entidad Administradora:	MUNICIPIO DE REPELON
NIT Entidad Administradora:	890.103.962-2
Informe con corte a:	31/05/2026
Fecha de Elaboración Informe:	16/06/2026

PROYECTO (S):	AUNAR ESFUERZOS TÉCNICOS, ADMINISTRATIVOS Y FINANCIEROS PARA DESARROLLAR LOS ESTUDIO, DISEÑO Y CONSTRUCCIÓN DEL PALACIO MUNICIPAL DEL MUNICIPIO DE REPELÓN, DEPARTAMENTO DEL ATLÁNTICO.			
CUANTA DE AHORROS - APOORTE DEL MINISTERIO:	No. 4-163-63-00092-6 - BANCO AGRARIO DE COLOMBIA			
CUANTA DE AHORROS - APOORTE DEL MUNICIPIO:	No. 4-163-63-00095-0 - BANCO AGRARIO DE COLOMBIA			
VALOR CONVENIO				\$ 6,900,998,852.00
VALOR APOORTE MINISTERIO DEL INTERIOR				\$ 5,865,849,025.00
VALOR APOORTE DEL MUNICIPIO				\$ 1,035,149,827.00
VALOR GIRADO POR EL MINISTERIO DEL INTERIOR:		FECHA DE GIRO	SALDO DE APERTURA	\$ 90,604.00
		26/12/2025	GIRO 1	\$ 879,877,354.00
			GIRO 2	\$ 0.00
			GIRO 3	\$ 0.00
			GIRO 4	\$ 0.00
			TOTAL GIRADO MINISTERIO DEL INTERIOR	\$ 879,967,958.00
VALOR GIRADO POR EL MUNICIPIO DE REPELÓN:		06/03/2026	GIRO 1	\$ 1,035,149,827.00
			TOTAL GIRADO MUNICIPIO DE REPELON	\$ 1,035,149,827.00
VALOR TOTAL RECURSOS DESEMBOLSADOS A LAS CUENTAS				\$ 1,915,117,785.00
VALOR CONTRATADO:				
CONTRATO No.	NOMBRE CONTRATISTA	VALOR CONTRATO	VALOR ADICION (SI APLICA)	TOTAL CONTRATADO
LP-001-2026	CONSORCIO SAN CHARBEL FER	\$6,432,889,628.28	\$ 0.00	\$6,432,889,628.28
CM-001-2026	CONSORCIO INFRA MUNICIPAL	\$ 467,982,436.00	\$ 0.00	\$ 467,982,436.00
TOTAL CONTRATADO				\$ 6,900,872,064.28

VALOR PAGADO A LA FECHA A LOS CONTRATOS:

CONTRATO No.	OBJETO DEL PAGO	No. DE ORDEN DE PAGO	No. DE COMPROBANTE DE EGRESO	FECHA DE PAGO	AFECTACION RECURSOS MINISTERIO DEL INTERIOR	AFECTACION RECURSOS DEL MUNICIPIO	AFECTACION RECURSOS DEL DEPARTAMENTO	VALOR DEL PAGO
VALOR TOTAL PAGADO (2)					\$ 0.00	\$ 0.00	#REF!	\$ 0.00

RENDIMIENTO FINANCIEROS GENERADOS EN LA CUENTA DEL CONVENIO No. 2156-25 CTA AHORROS # 4-163-63-00092-6 (MINISTERIO)	
FECHA RENDIMIENTOS GENERADOS	VALOR RENDIMIENTOS GENERADOS
31/12/2025	\$ 334,300.00
30/01/2026	\$ 1,481,798.00
27/02/2026	\$ 1,340,542.00
31/03/2026	\$ 1,438,555.00
30/04/2026	\$ 1,585,118.00
31/05/2026	\$ 1,347,175.00
	\$ 0.00
	\$ 0.00
TOTAL (3)	\$ 7,527,488.00

RENDIMIENTO FINANCIEROS GENERADOS EN LA CUENTA DEL CONVENIO No. 2156-25 CTA AHORROS # 4-163-63-00095-0 (MUNICIPIO)	
FECHA RENDIMIENTOS GENERADOS	VALOR RENDIMIENTOS GENERADOS
31/03/2026	\$ 1,827,395.00
30/04/2026	\$ 2,317,619.00
31/05/2026	\$ 1,970,526.00
	\$ 0.00
	\$ 0.00
	\$ 0.00
	\$ 0.00
	\$ 0.00
TOTAL (3)	\$ 6,115,540.00

DEVOLUCION RENDIMIENTOS FINANCIEROS A LA CUENTA (AHORROS) DEL TESORO NACIONAL No. -----		
FECHA DEVOLUCION RENDIMIENTOS	VALOR DEVOLUCION RENDIMIENTOS GENERADOS	No. DE RECIBO DE CONSIGNACION DEVOLUCION RENDIMIENTOS
TOTAL (4)	\$ 0.00	

TOTAL DESEMBOLSOS REALIZADOS POR EL MINISTERIO (1)	\$ 879,967,958.00
TOTAL DESEMBOLSOS REALIZADOS POR EL MUNICIPIO (1)	\$ 1,035,149,827.00
TOTAL PAGOS REALIZADOS (2)	\$ 0.00
TOTAL RENDIMIENTOS FINANCIEROS GENERADOS CUENTA MINISTERIO (3)	\$ 7,527,488.00
TOTAL RENDIMIENTOS FINANCIEROS GENERADOS CUENTA MUNICIPIO (3)	\$ 6,115,540.00
TOTAL DEVOLUCION RENDIMIENTOS FINANCIEROS (4)	\$ 0.00
SALDO EN LA CUENTA RENDIMIENTOS FINANCIEROS CUENTA MINISTERIO (3-4)=(5)	\$ 7,527,488.00
SALDO EN LA CUENTA RENDIMIENTOS FINANCIEROS CUENTA MUNICIPIO (3-4)=(5)	\$ 6,115,540.00
SALDO EN CAJA DEL CONVENIO (1) - (2) + (5)	\$ 1,928,760,813.00
SALDO A FAVOR (INFORME FINAL)	\$ 1,928,760,813.00

OBSERVACIONES: La cuenta para el aporte del Ministerio se apeturó con recursos del municipio

FIRMA

KAROLYNA CHARRIS VILLA

Secretaría de Hacienda
Municipio de Repelón - Departamento del Atlántico

*SE ADJUNTAN COPIAS DE: EXTRACTOS BANCARIOS, COPIA COMPROBANTE DE CONSIGNACION DE RENDIMIENTOS FINANCIEROS Y CONSIGNACION DE LOS RECURSOS SIGEMANES.

NOMBRE MUNICIPIO DE REPELON ,
DIRECCIÓN CL 8 7 09
CIUDAD ATLANTICO, REPELON

MES MAYO AÑO 2026

NÚMERO DE CUENTA:
416363000926


OFICINA: 1636 REPELON

RESUMEN DE MOVIMIENTO

No. Transacciones	Valor		Valor
SALDO ANTERIOR	886.148.271,00	SALDO ACTUAL	887.495.446,00
TOTAL ABONOS 19	1.347.175,00	PROMEDIO MES	886.801.531,00
TOTAL CARGOS 0	0,00	INTERESES	1.347.175,00

INFORMACIÓN IMPORTANTE

ESTIMADO CLIENTE: PARA SU COMODIDAD, AHORA USTED PUEDE ACTUALIZAR SUS DATOS BASICOS COMO TELEFONOS DE CONTACTO Y DIRECCIONES, A TRAVES DE NUESTRA LINEA GRATUITA DE CONTACTO BANAGRARIO 018000 915000 O DESDE BOGOTA AL 5948500, SERVICIO 24 HORAS.

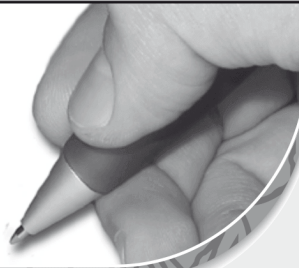

www.bancoagrario.gov.co
• Banca Agropecuaria • Banca Personas •
Banca Oficial • Banca Empresarial • Banca
Microfinanzas

DIA	DESCRIPCIÓN DE LA TRANSACCIÓN	OFICINA	No. DCTO	VALOR	SALDO
04/05	INTERESES DE AHORROS	REPELON		48.078,00	886.196.349,00
05/05	INTERESES DE AHORROS	REPELON		48.081,00	886.244.430,00
06/05	INTERESES DE AHORROS	REPELON		48.083,00	886.292.513,00
07/05	INTERESES DE AHORROS	REPELON		48.086,00	886.340.599,00
08/05	INTERESES DE AHORROS	REPELON		144.274,00	886.484.873,00
11/05	INTERESES DE AHORROS	REPELON		48.096,00	886.532.969,00
12/05	INTERESES DE AHORROS	REPELON		48.099,00	886.581.068,00
13/05	INTERESES DE AHORROS	REPELON		48.102,00	886.629.170,00
14/05	INTERESES DE AHORROS	REPELON		48.104,00	886.677.274,00
15/05	INTERESES DE AHORROS	REPELON		192.443,00	886.869.717,00
19/05	INTERESES DE AHORROS	REPELON		48.117,00	886.917.834,00
20/05	INTERESES DE AHORROS	REPELON		48.120,00	886.965.954,00
21/05	INTERESES DE AHORROS	REPELON		48.123,00	887.014.077,00
22/05	INTERESES DE AHORROS	REPELON		144.383,00	887.158.460,00
25/05	INTERESES DE AHORROS	REPELON		48.133,00	887.206.593,00
26/05	INTERESES DE AHORROS	REPELON		48.136,00	887.254.729,00
27/05	INTERESES DE AHORROS	REPELON		48.138,00	887.302.867,00
28/05	INTERESES DE AHORROS	REPELON		48.141,00	887.351.008,00
29/05	INTERESES DE AHORROS	REPELON		144.438,00	887.495.446,00

NOMBRE MUNICIPIO DE REPELON ,
DIRECCIÓN CL 8 7 09
CIUDAD ATLANTICO, REPELON

MES MAYO AÑO 2026

NÚMERO DE CUENTA:
416363000950


OFICINA: 1636 REPELON

RESUMEN DE MOVIMIENTO

	No. Transacciones	Valor		Valor
SALDO ANTERIOR		1.039.294.841,00	SALDO ACTUAL	1.041.265.367,00
TOTAL ABONOS	19	1.970.526,00	PROMEDIO MES	1.040.250.316,00
TOTAL CARGOS	0	0,00	INTERESES	1.970.526,00

INFORMACIÓN IMPORTANTE

ESTIMADO CLIENTE: PARA SU COMODIDAD, AHORA USTED PUEDE ACTUALIZAR SUS DATOS BASICOS COMO TELEFONOS DE CONTACTO Y DIRECCIONES, A TRAVES DE NUESTRA LINEA GRATUITA DE CONTACTO BANAGRARIO 018000 915000 O DESDE BOGOTA AL 5948500, SERVICIO 24 HORAS.

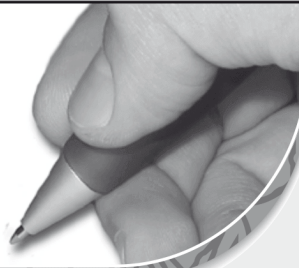

www.bancoagrario.gov.co
• Banca Agropecuaria • Banca Personas •
Banca Oficial • Banca Empresarial • Banca
Microfinanzas

DIA	DESCRIPCIÓN DE LA TRANSACCIÓN	OFICINA	No. DCTO	VALOR	SALDO
04/05	INTERESES DE AHORROS	REPELON		70.312,00	1.039.365.153,00
05/05	INTERESES DE AHORROS	REPELON		70.316,00	1.039.435.469,00
06/05	INTERESES DE AHORROS	REPELON		70.321,00	1.039.505.790,00
07/05	INTERESES DE AHORROS	REPELON		70.326,00	1.039.576.116,00
08/05	INTERESES DE AHORROS	REPELON		211.006,00	1.039.787.122,00
11/05	INTERESES DE AHORROS	REPELON		70.345,00	1.039.857.467,00
12/05	INTERESES DE AHORROS	REPELON		70.350,00	1.039.927.817,00
13/05	INTERESES DE AHORROS	REPELON		70.355,00	1.039.998.172,00
14/05	INTERESES DE AHORROS	REPELON		70.359,00	1.040.068.531,00
15/05	INTERESES DE AHORROS	REPELON		281.485,00	1.040.350.016,00
19/05	INTERESES DE AHORROS	REPELON		70.383,00	1.040.420.399,00
20/05	INTERESES DE AHORROS	REPELON		70.388,00	1.040.490.787,00
21/05	INTERESES DE AHORROS	REPELON		70.393,00	1.040.561.180,00
22/05	INTERESES DE AHORROS	REPELON		211.206,00	1.040.772.386,00
25/05	INTERESES DE AHORROS	REPELON		70.412,00	1.040.842.798,00
26/05	INTERESES DE AHORROS	REPELON		70.416,00	1.040.913.214,00
27/05	INTERESES DE AHORROS	REPELON		70.421,00	1.040.983.635,00
28/05	INTERESES DE AHORROS	REPELON		70.426,00	1.041.054.061,00
29/05	INTERESES DE AHORROS	REPELON		211.306,00	1.041.265.367,00

**CERTIFICACIÓN PAGO DE APORTES A LA SEGURIDAD SOCIAL Y
APORTES PARAFISCALES**

A quién interese

Con el fin de acreditar el cumplimiento de lo dispuesto en el artículo 50 de la Ley 789 del 27 de diciembre de 2002,

CERTIFICO


Que: LA ALCALDIA MUNICIPAL DE REPELON - ATLÁNTICO

NIT: 890.103.962-2

MUNICIPIO DE REPELON

Ha cumplido de forma oportuna y completa con el pago de los aportes y demás obligaciones legales correspondientes al mes de **MAYO** del 2026 respecto del Sistema de Seguridad Social, en cuanto a salud, pensiones, riesgos laborales, aportes del Servicio Nacional de Aprendizaje SENA, el Instituto Colombiano de Bienestar Familiar ICBF, Institutos técnicos, ESAP y Cajas de Compensación Familiar.

Dado en Repelón – Atlántico, a los 16 días del mes de junio de 2026

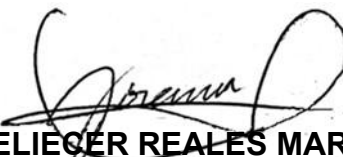

JORGE ELIECER REALES MARTINEZ
Alcalde Municipal