




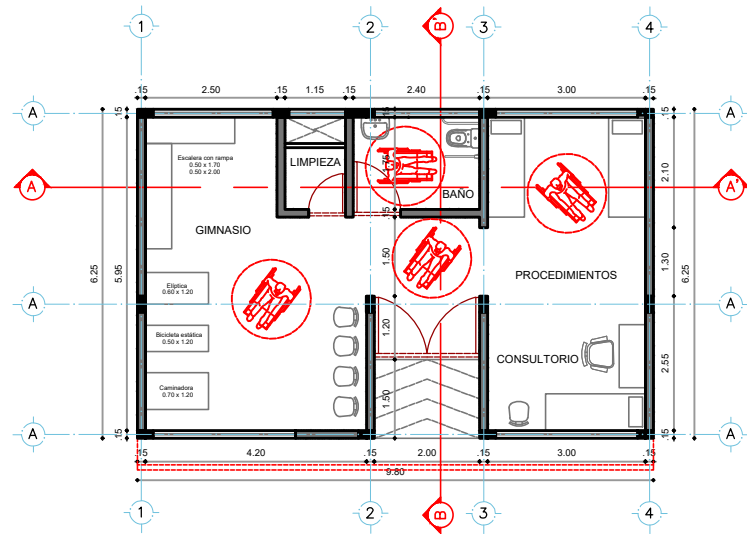


PLANTA ARQUITECTÓNICA

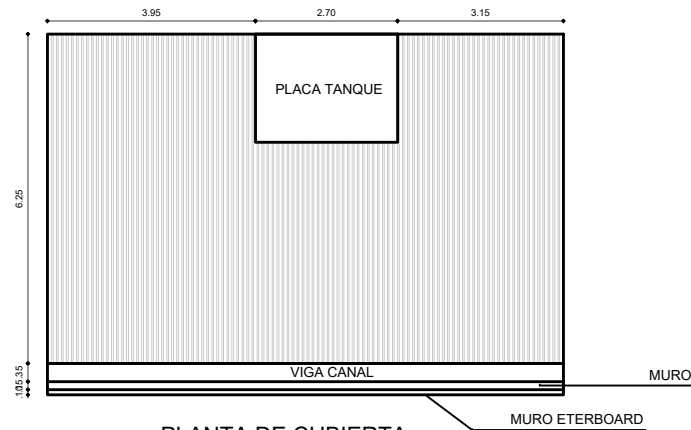


PLANTA DE CUBIERTA

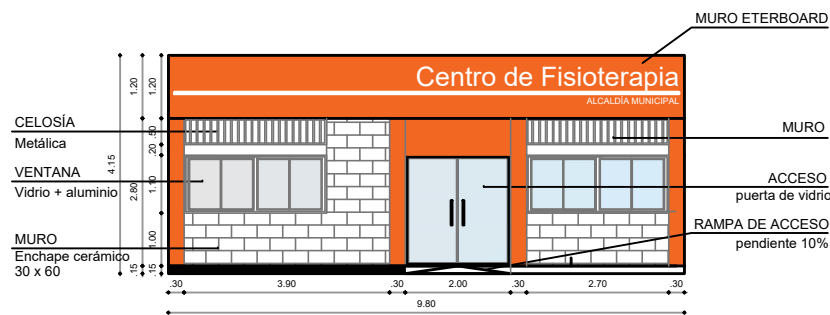


FACHADA PRINCIPAL

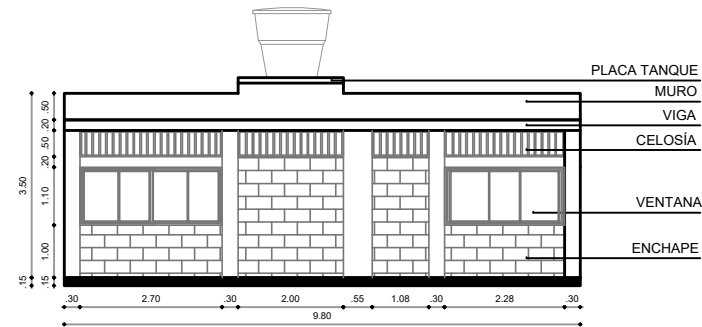

FACHADA POSTERIOR

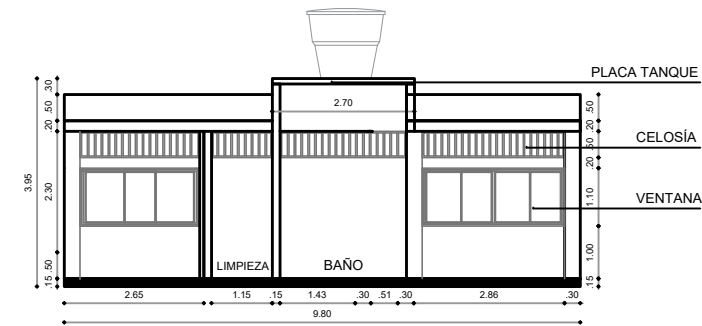

CORTE LONGITUDINAL A - A'

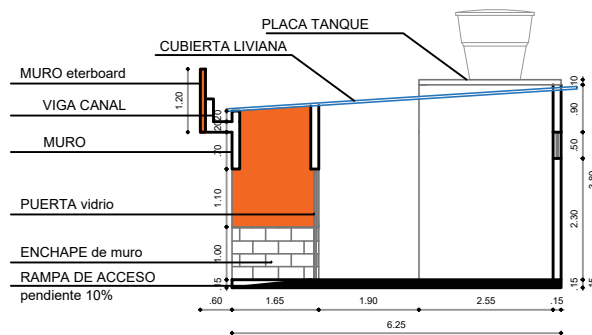

CORTE TRANSVERSAL B - B'

CUADRO DE ÁREAS	
TOTAL	61.24 M2

PROYECTO:
CENTRO DE FISIOTERAPIA

PROPIETARIO:
**ALCALDÍA DE DURANIA
ALCALDESA
MARLYN MÁRQUEZ**

DIRECCIÓN:
**BARRIO SAN MIGUEL
MUNICIPIO DE DURANIA**

DISEÑO:
**LUISA DANIELA ROJAS SILVA
ARQUITECTA
MAT. PROF. A 21292018 - 1094427140**


CONTIENE:
PLANTA ARQUITECTÓNICA
CORTES ARQUITECTÓNICOS
FACHADA ARQUITECTÓNICA
CUADRO DE ÁREAS

OBSERVACIONES:


FECHA:
MAYO 2026

ESCALA:
1_50




PLANO:
**ARQ.
1/1**

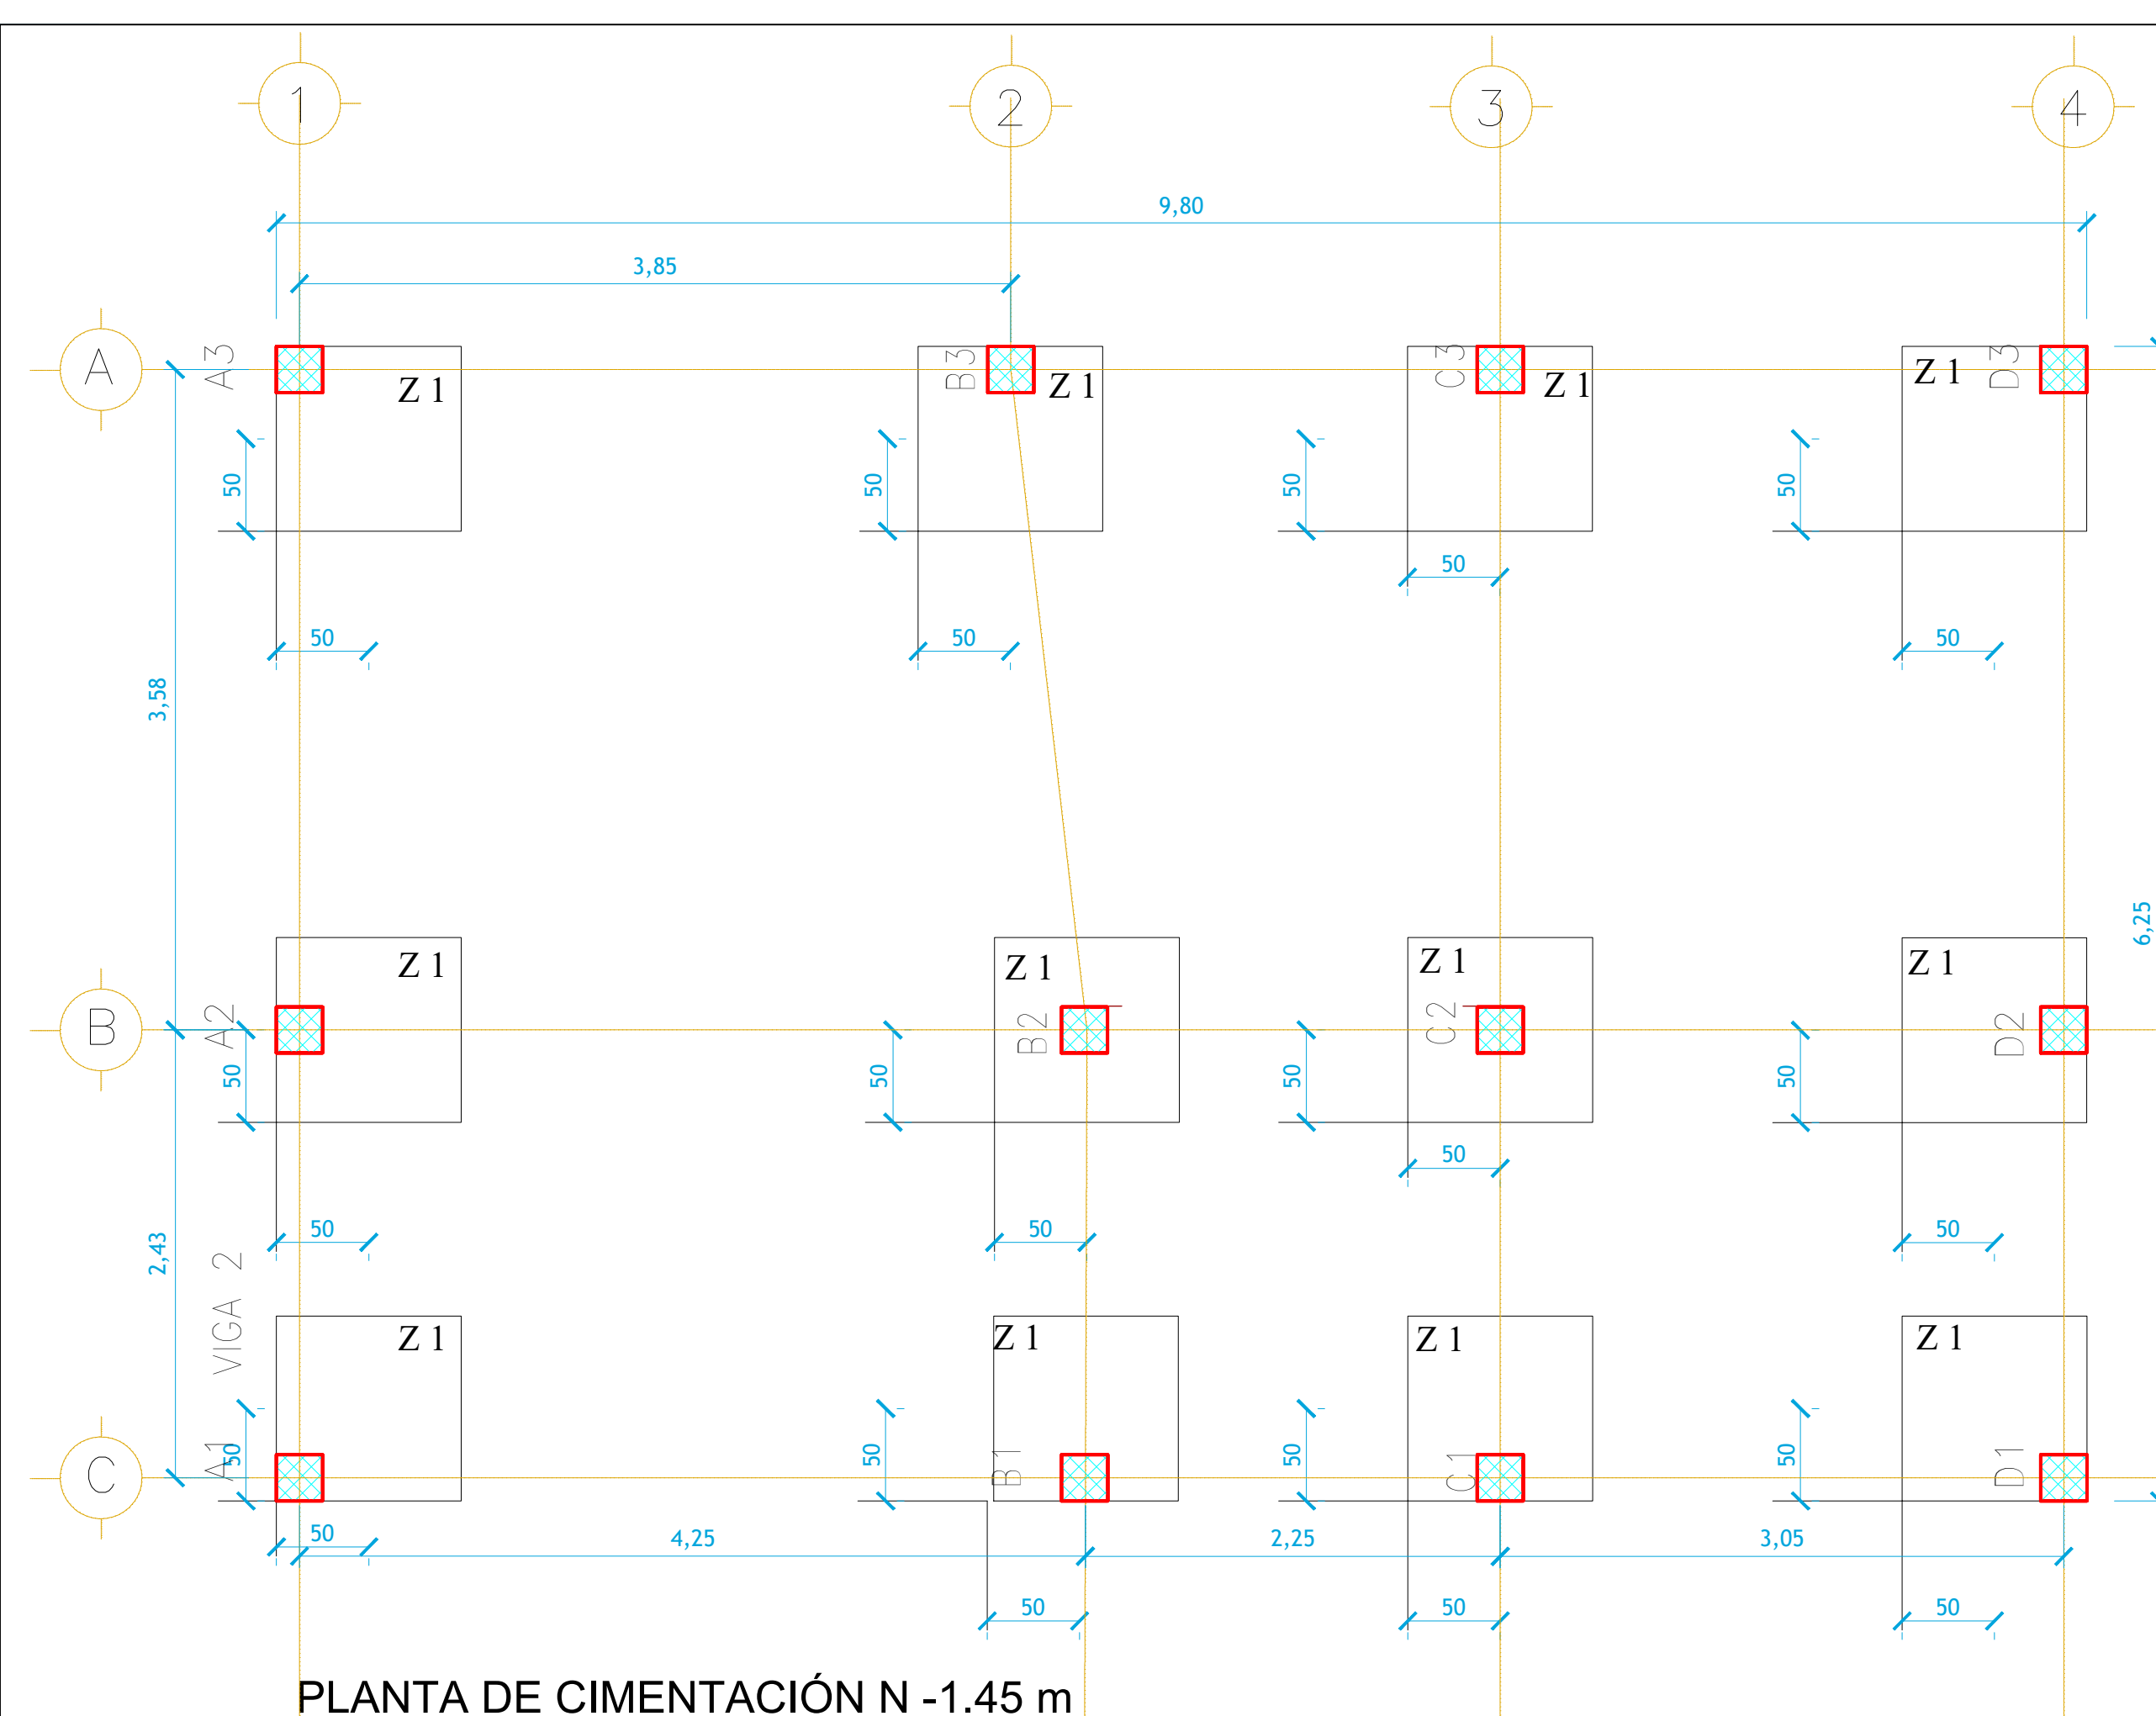

PLANTA DE CIMENTACIÓN N -1.45 m
ESCALA 1:25


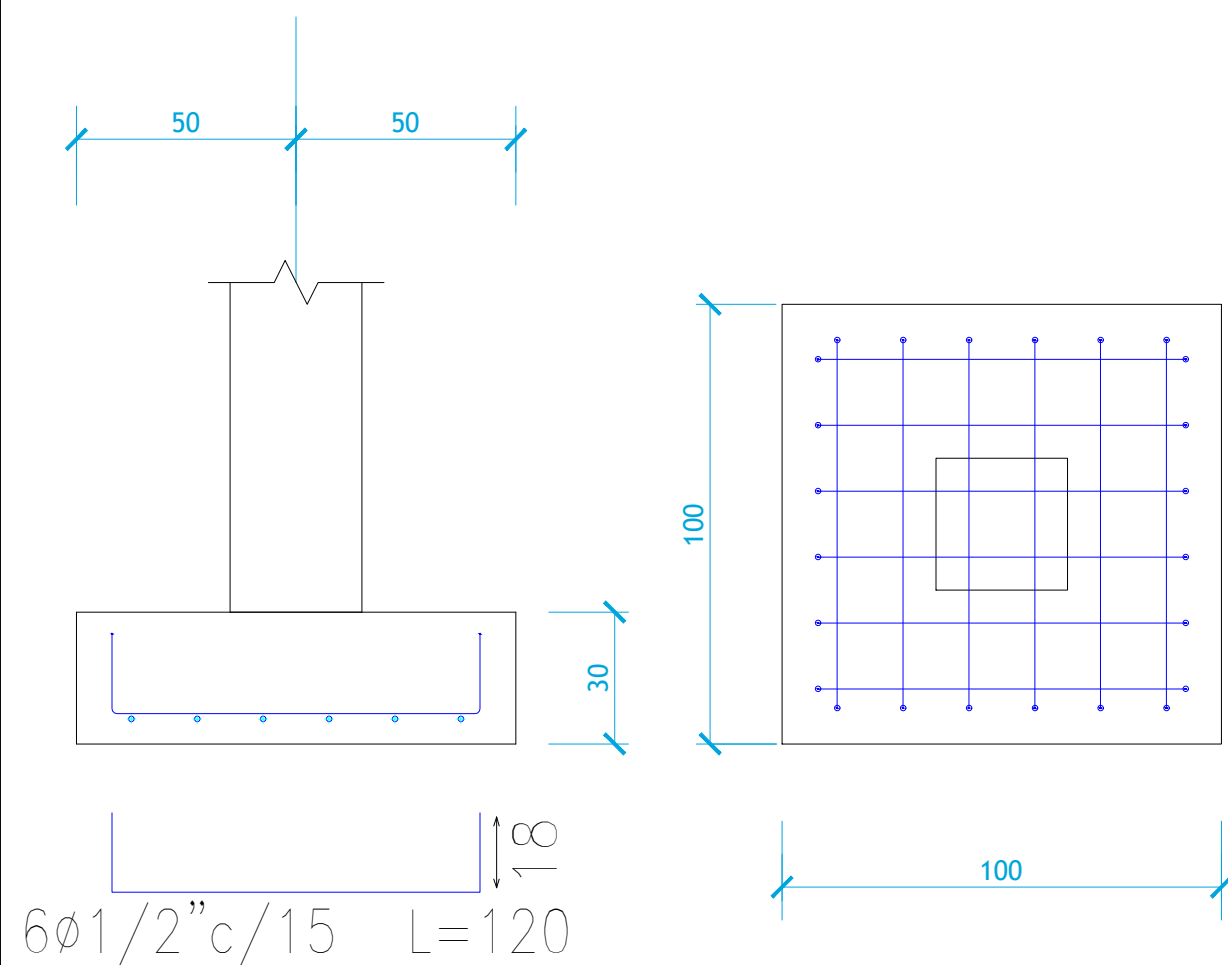




DETALLE ZAPATA TIPO
ESCALA 1:25

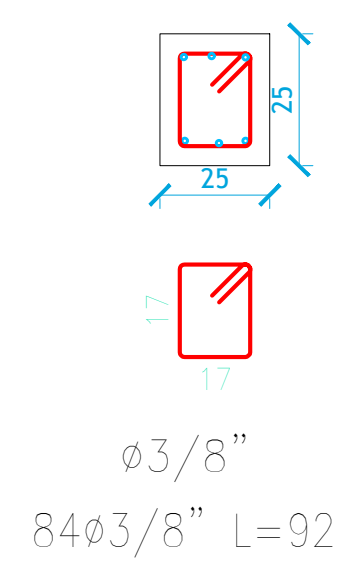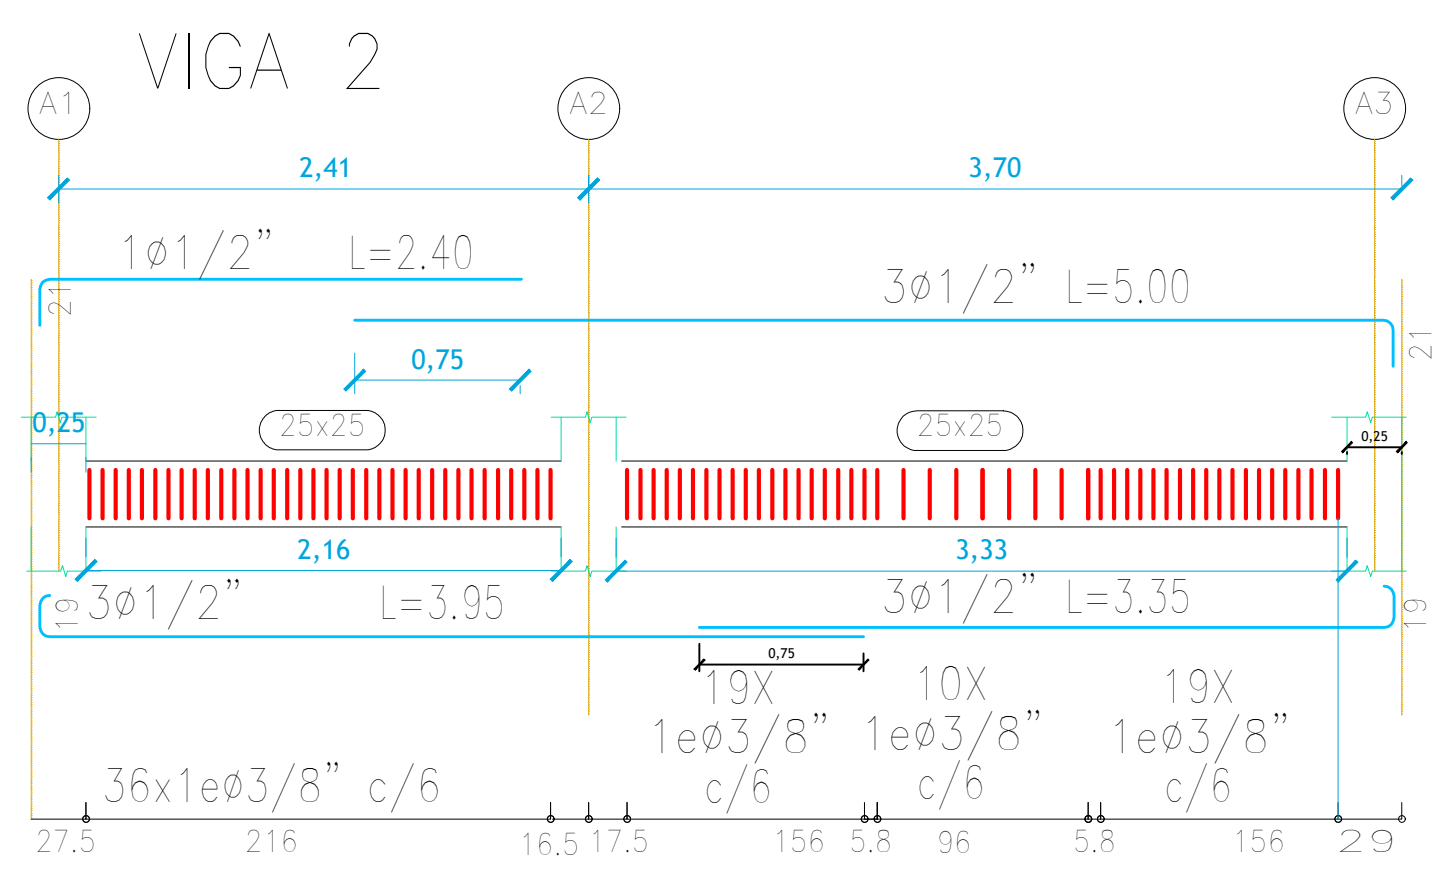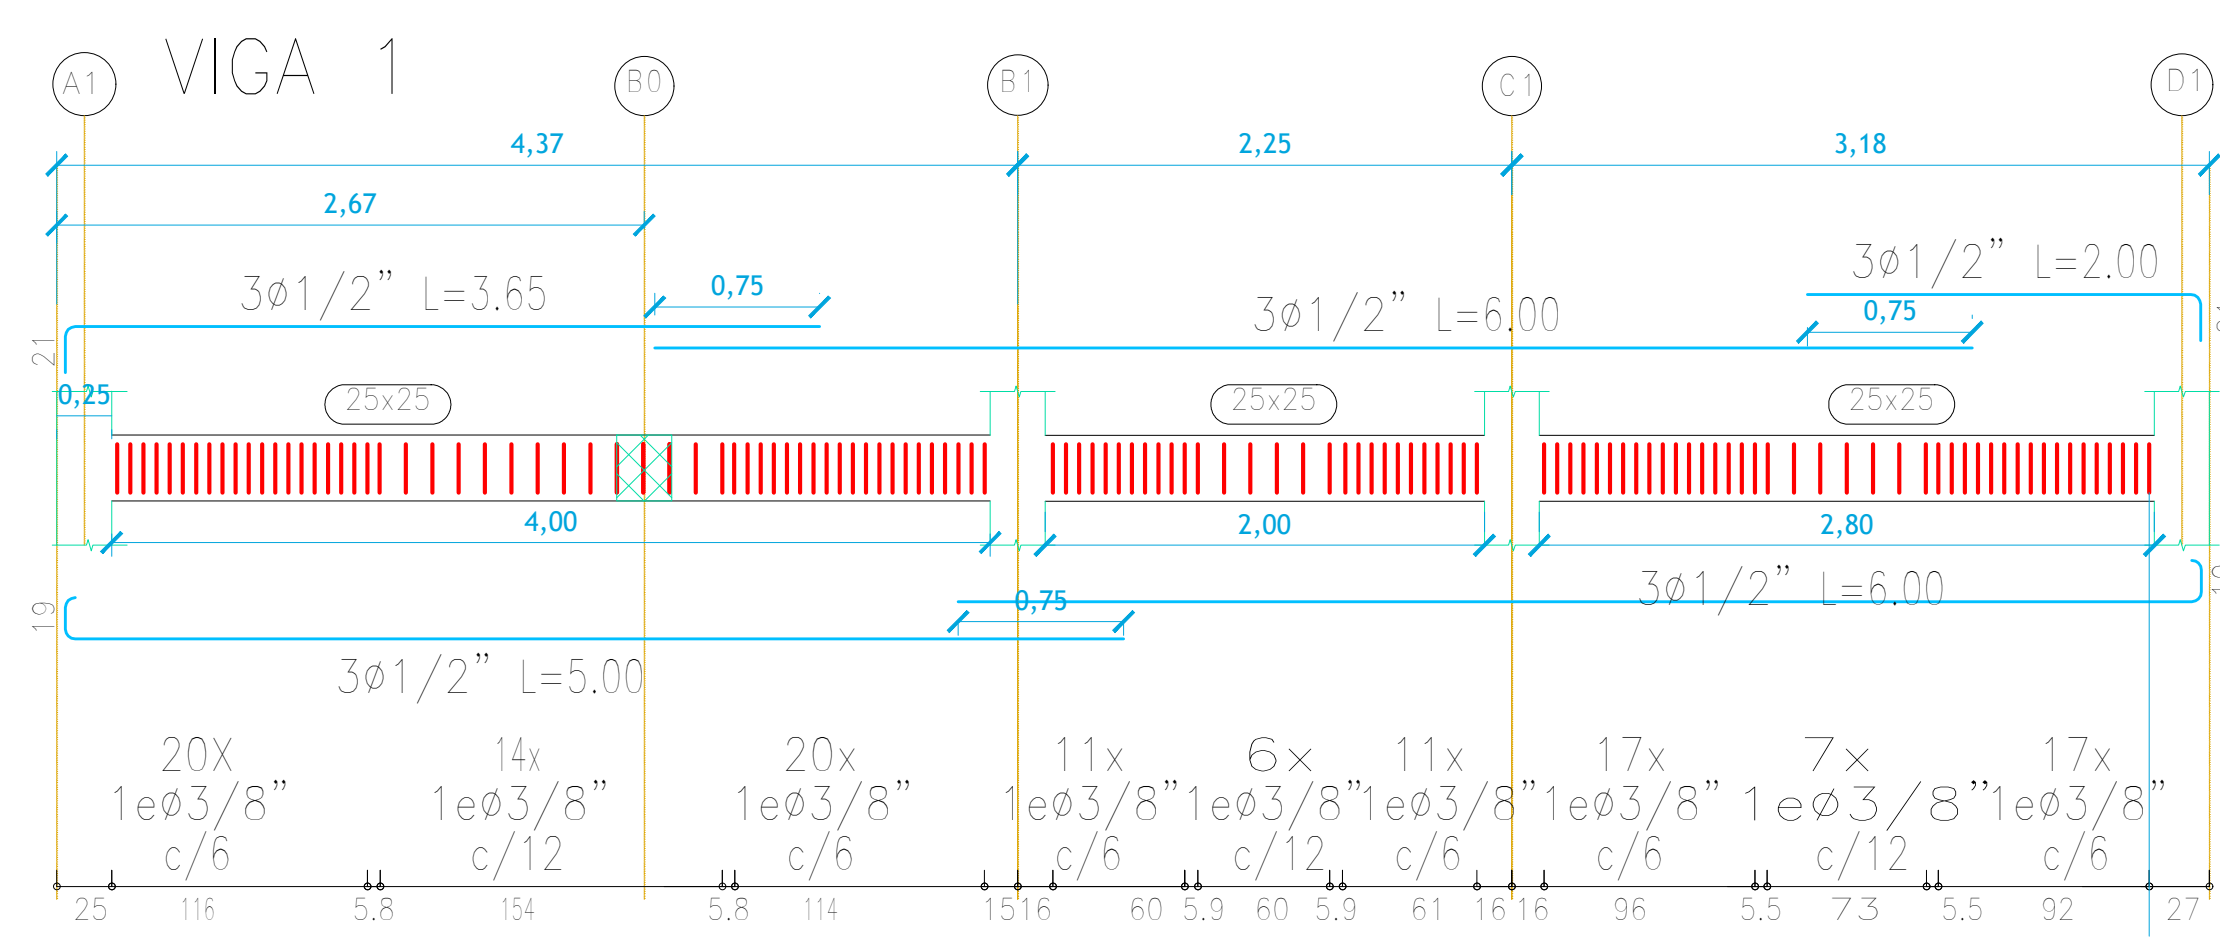

PLANTA ZAPATAS N - 1.45 m
DESPIECE DE ZAPATAS - PLANTA N + 0.0 m
DESPIECE DE VIGAS CIMENTANCION N + 0.0 m



PLANTA DE PISO 1 N+0.00 m
ESCALA 1:25

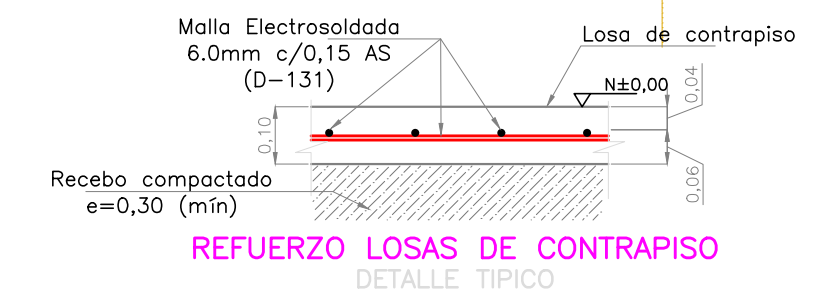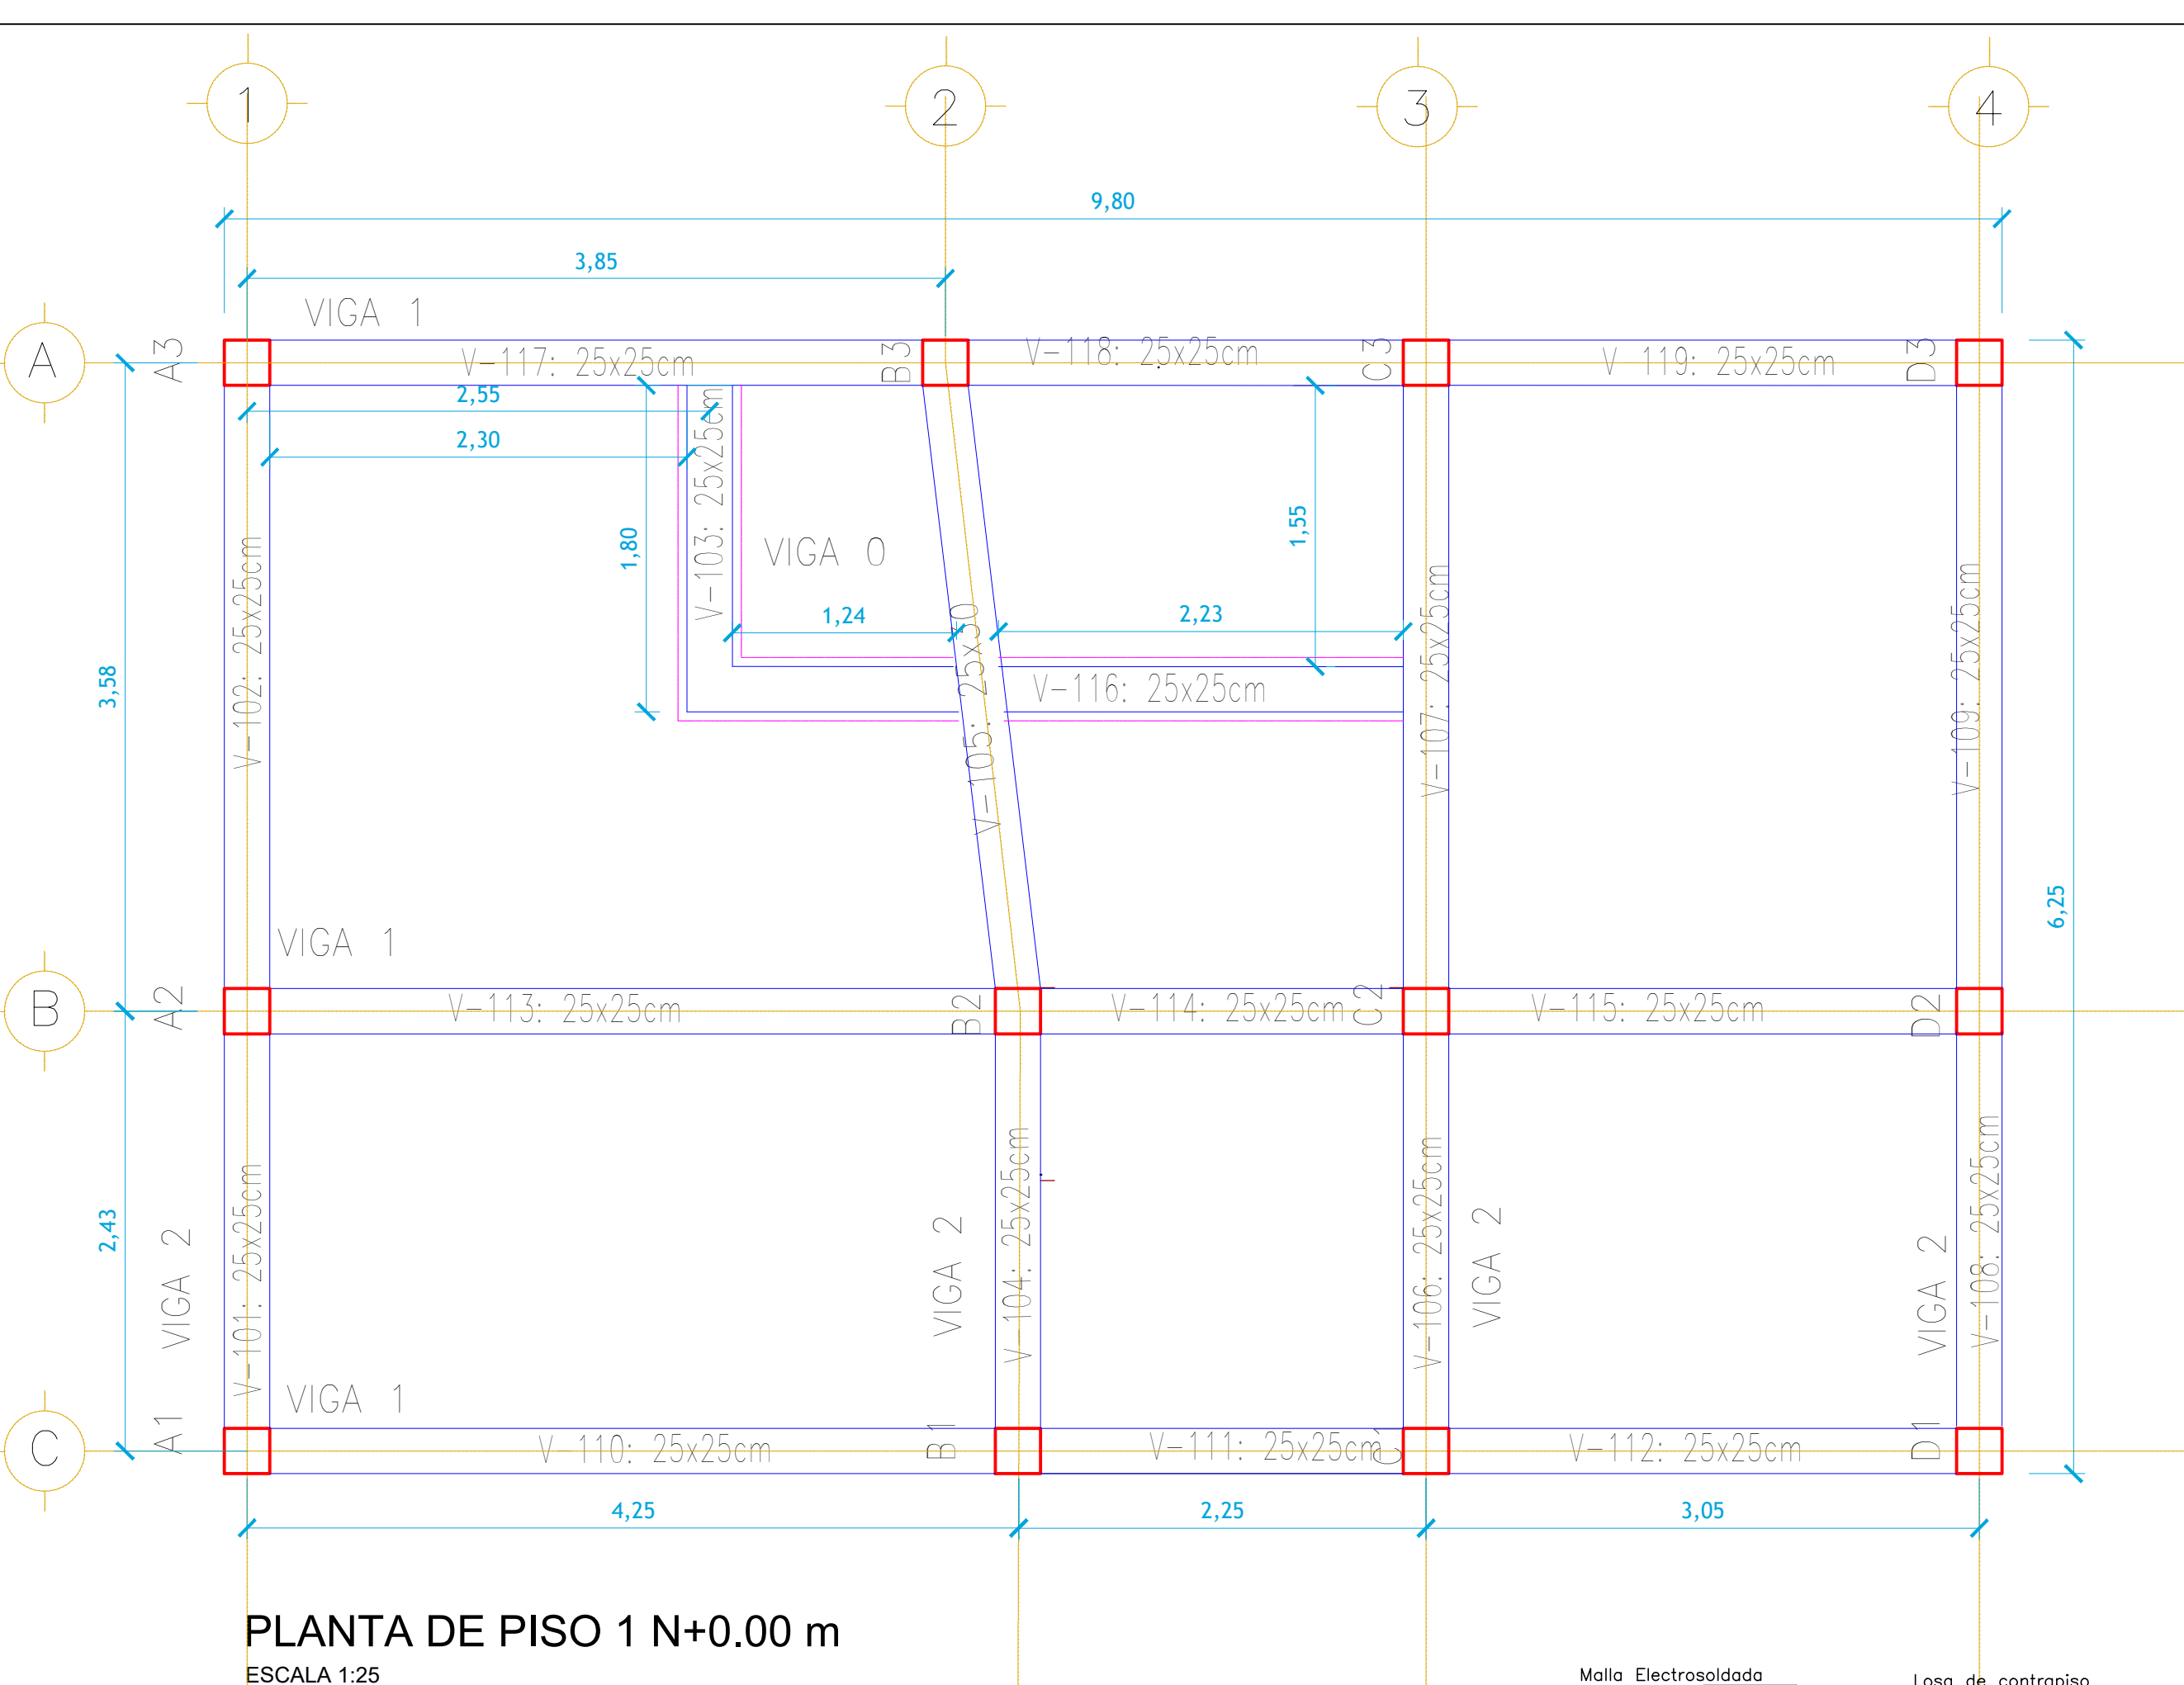



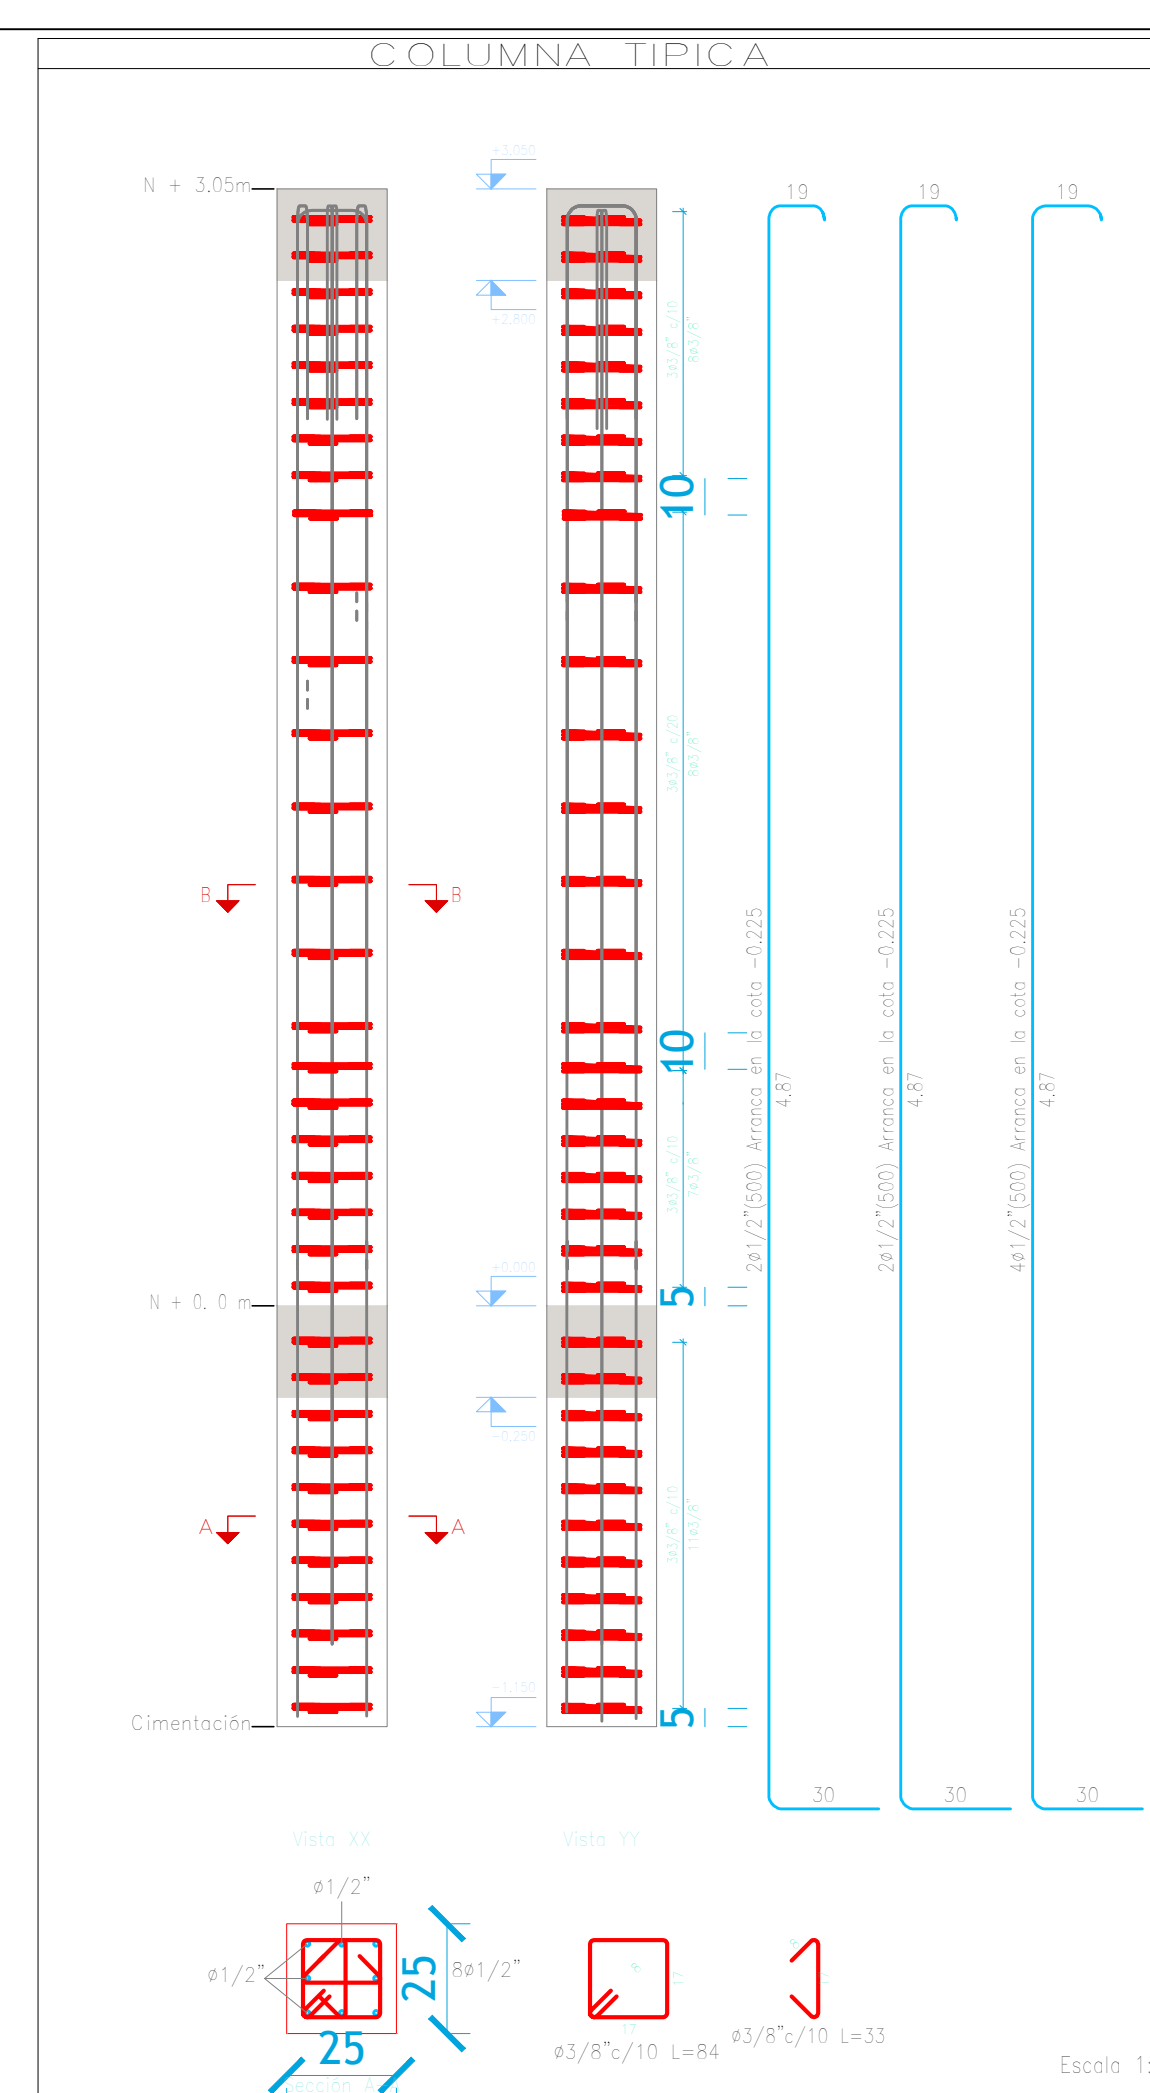
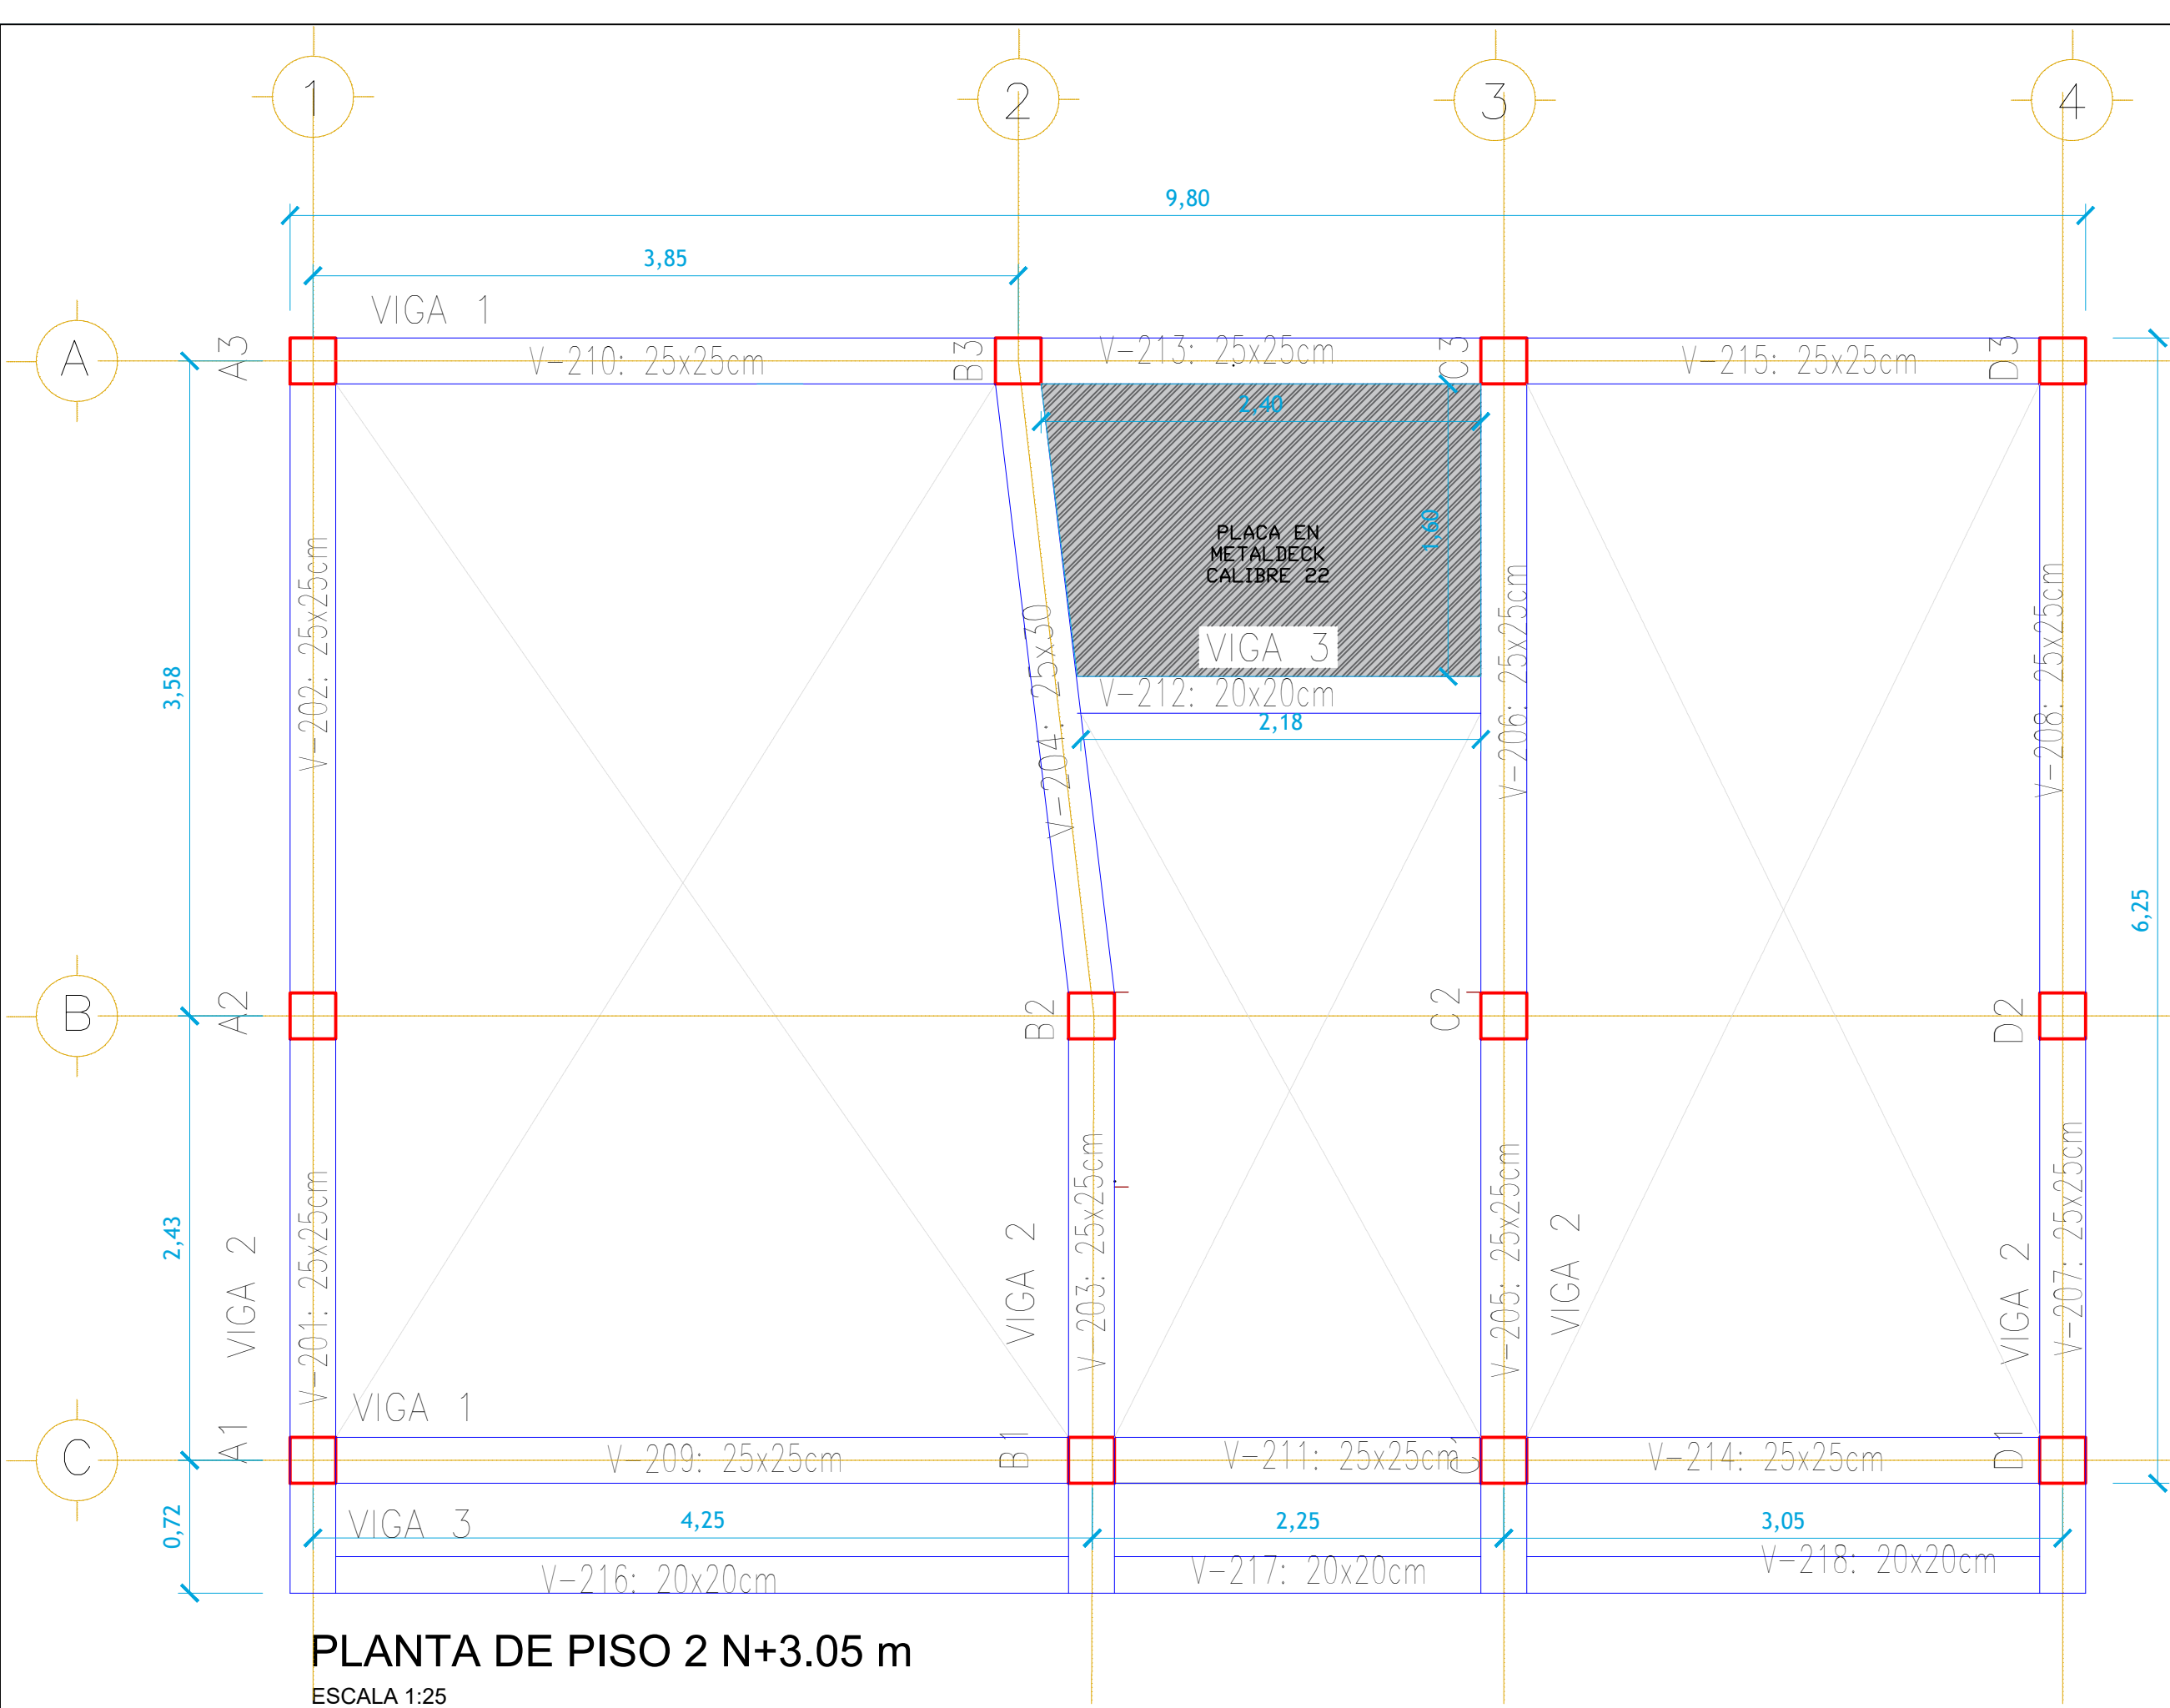







DETALLE TÍPICO VIGA CANAL ANTERIOR

ESC: 1__20


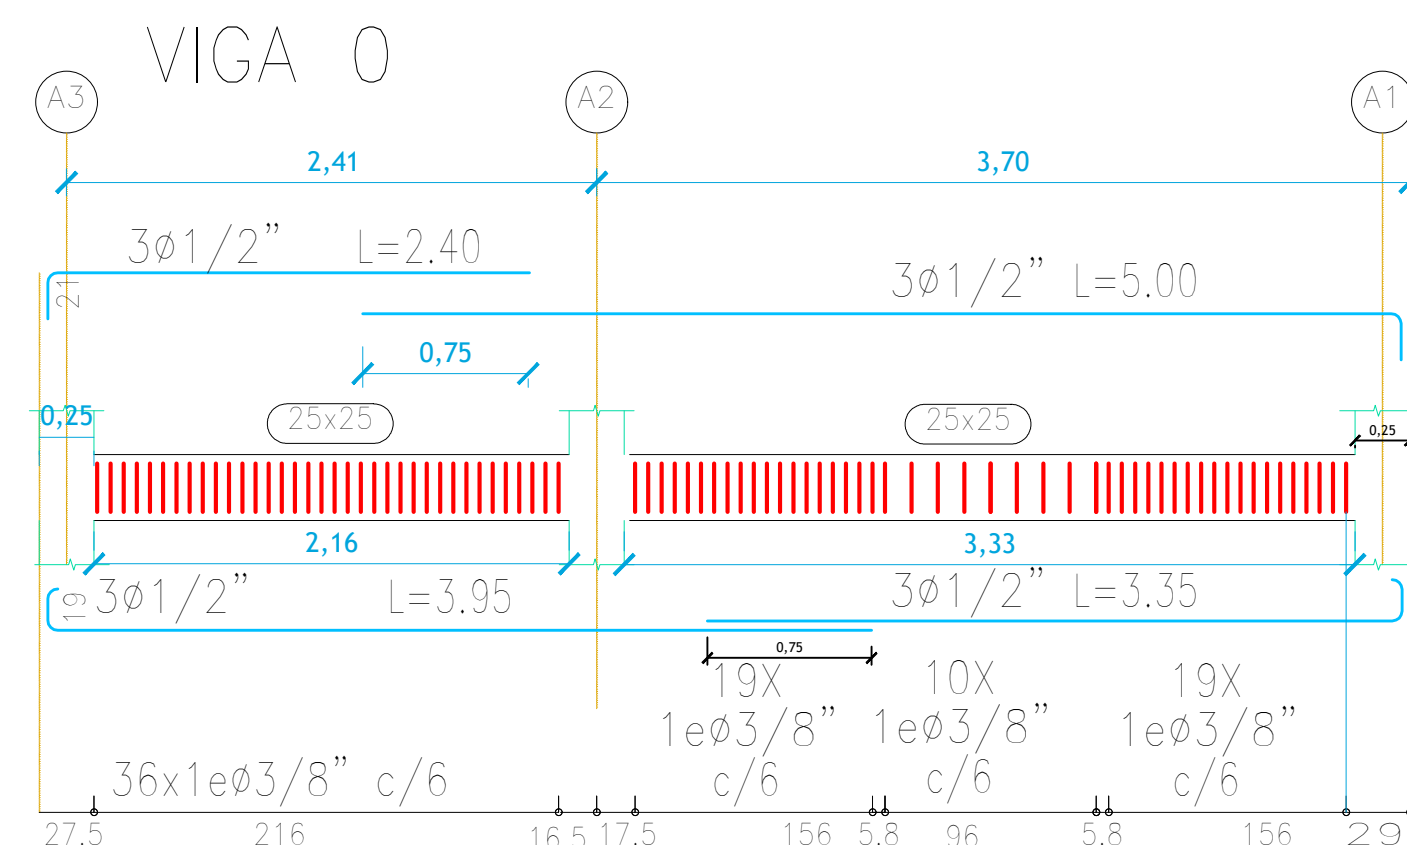
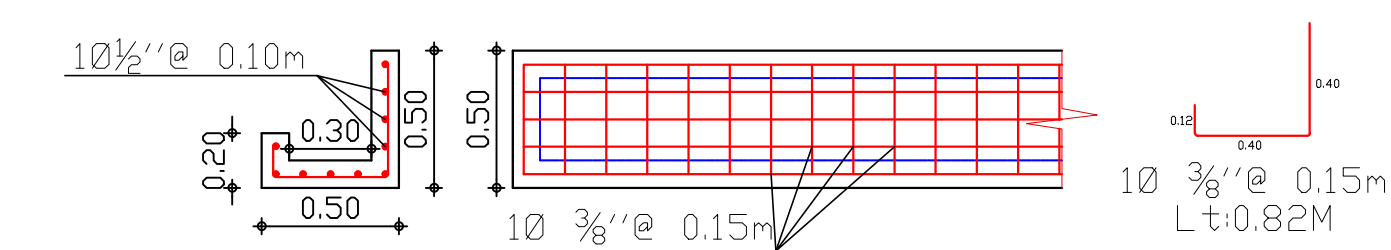


VIGA 0

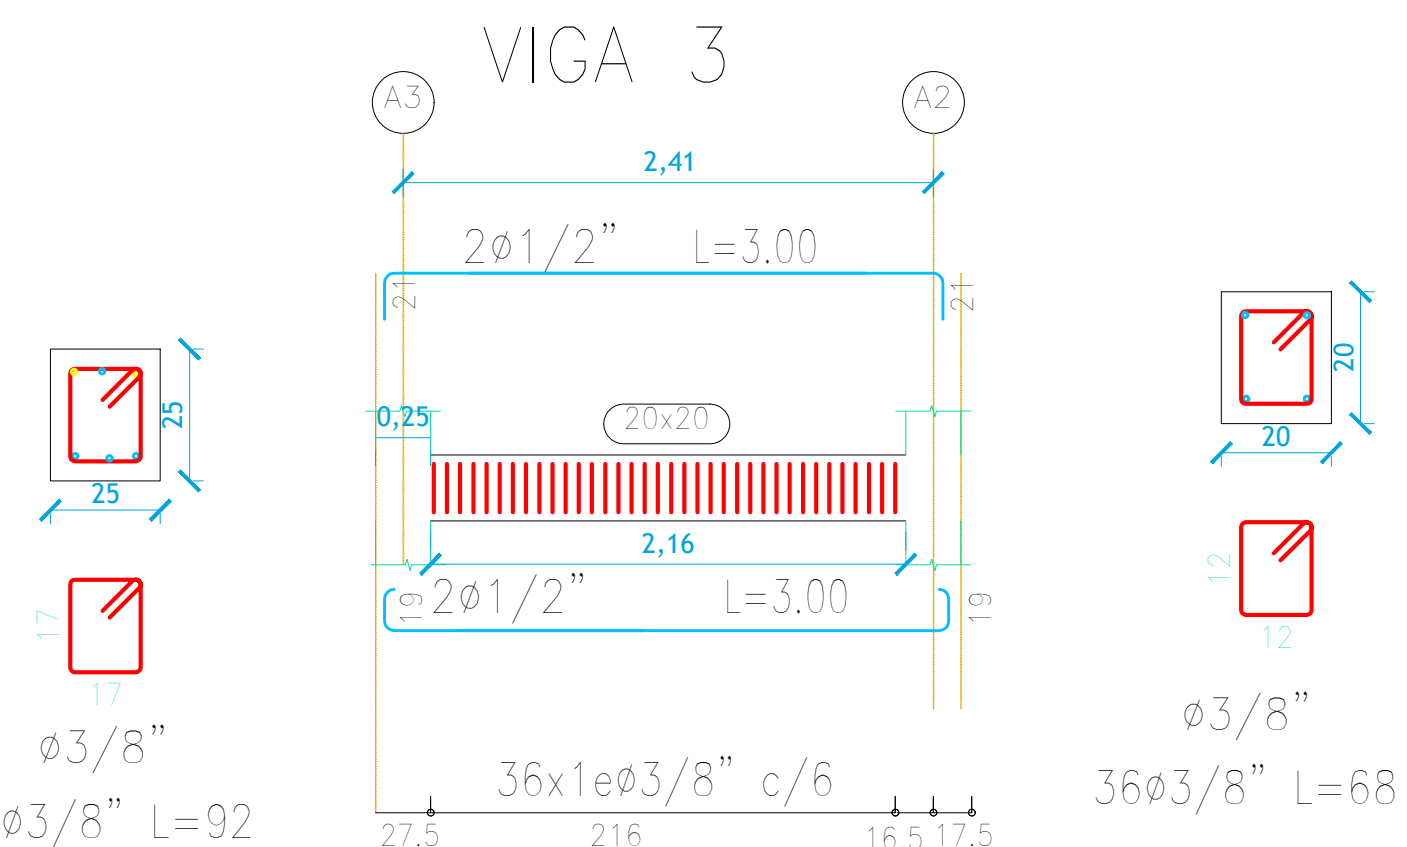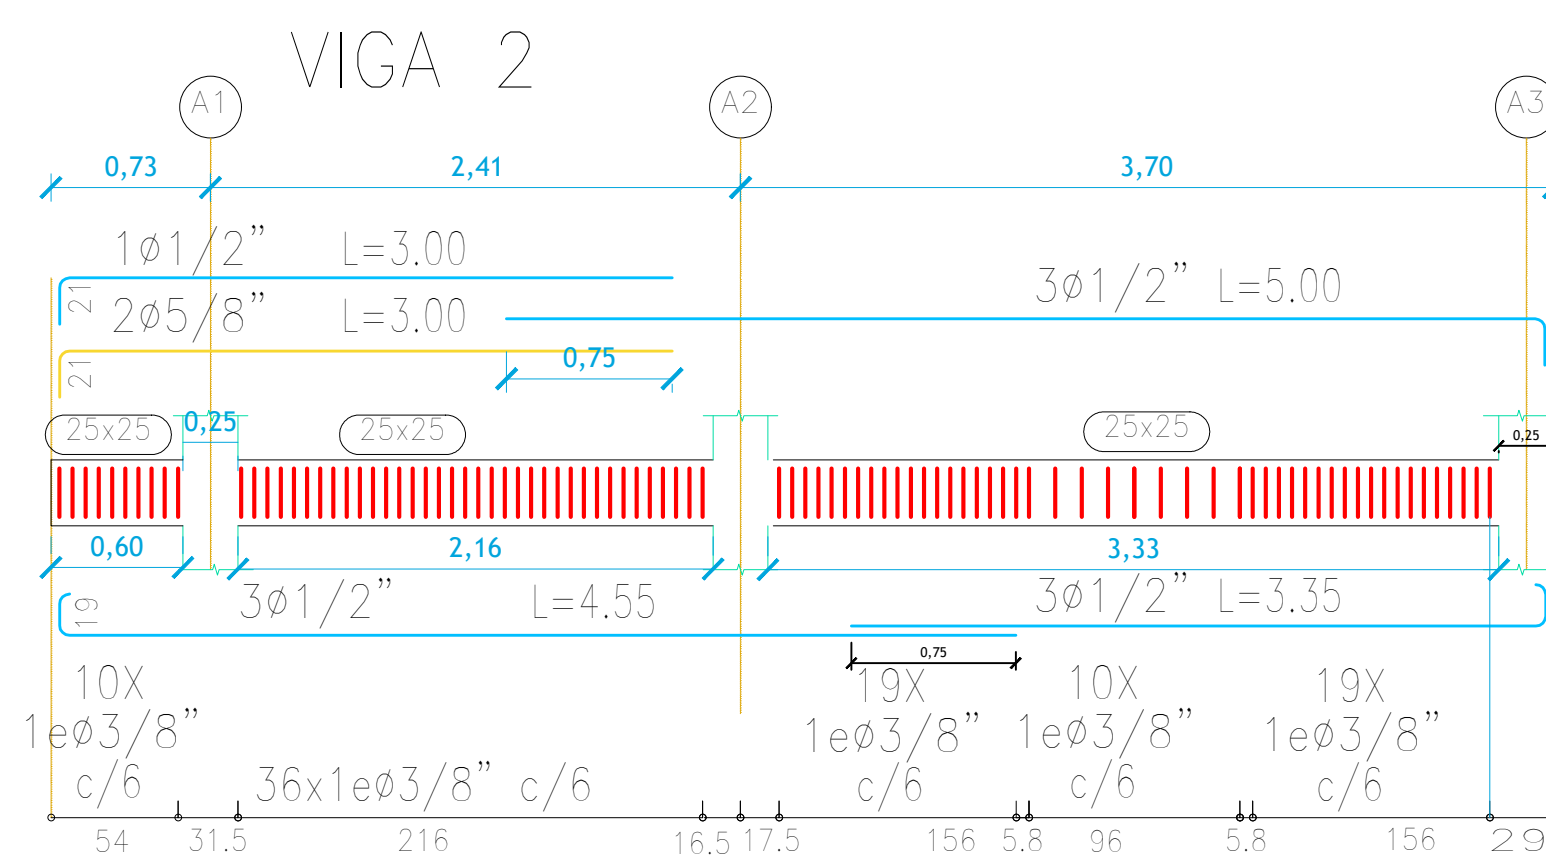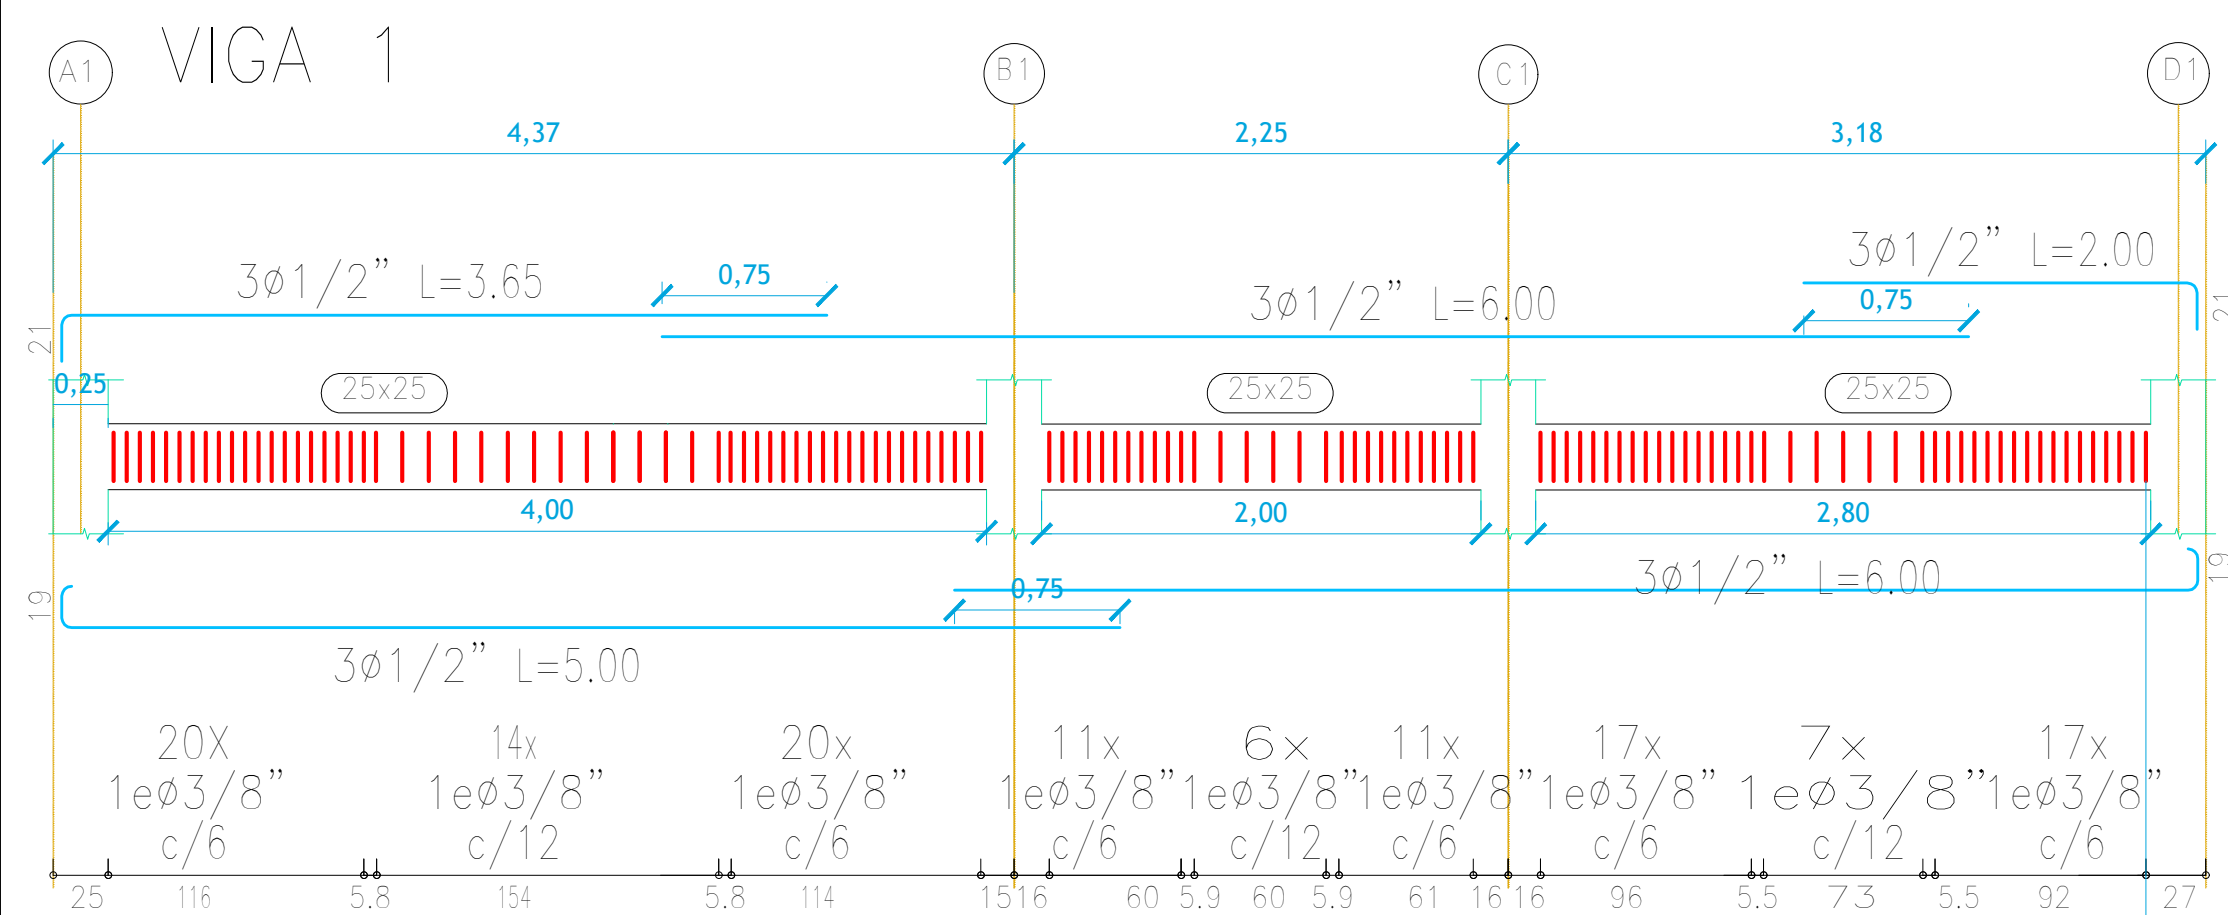
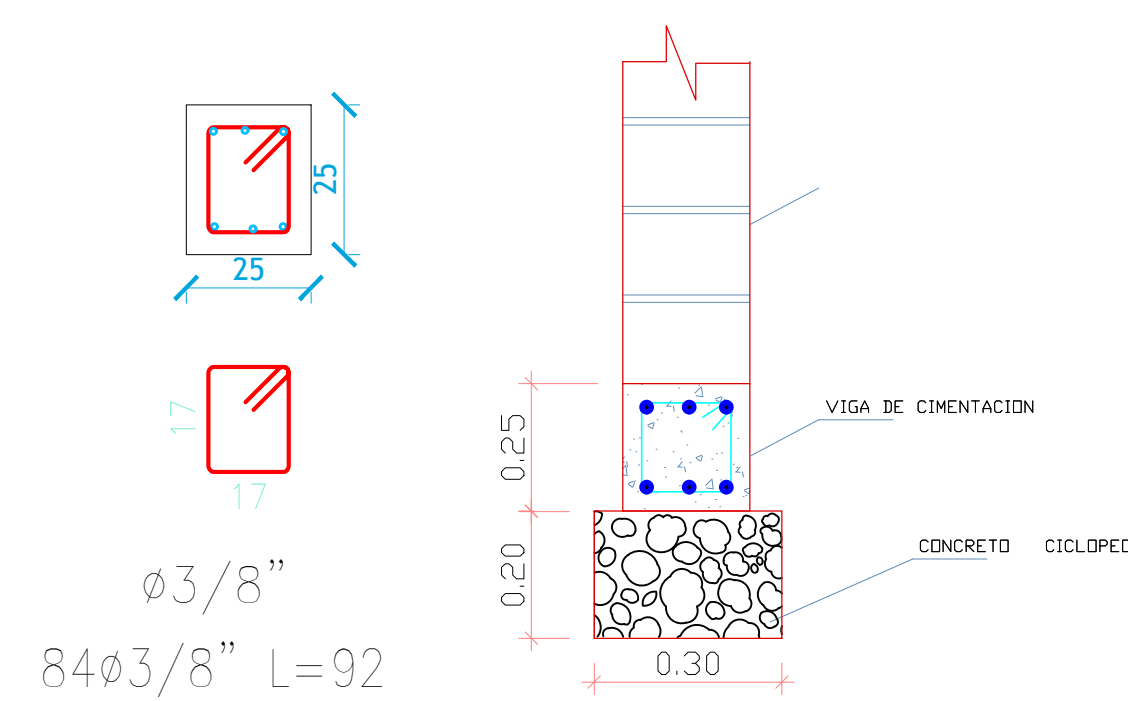


 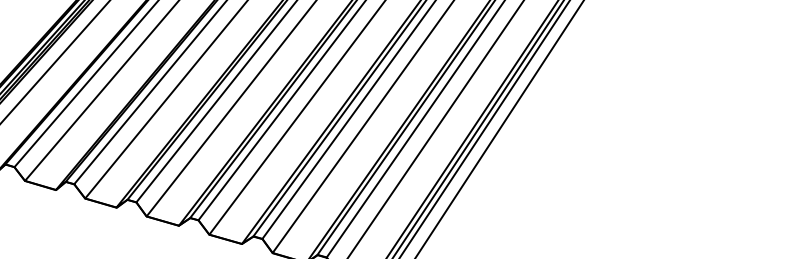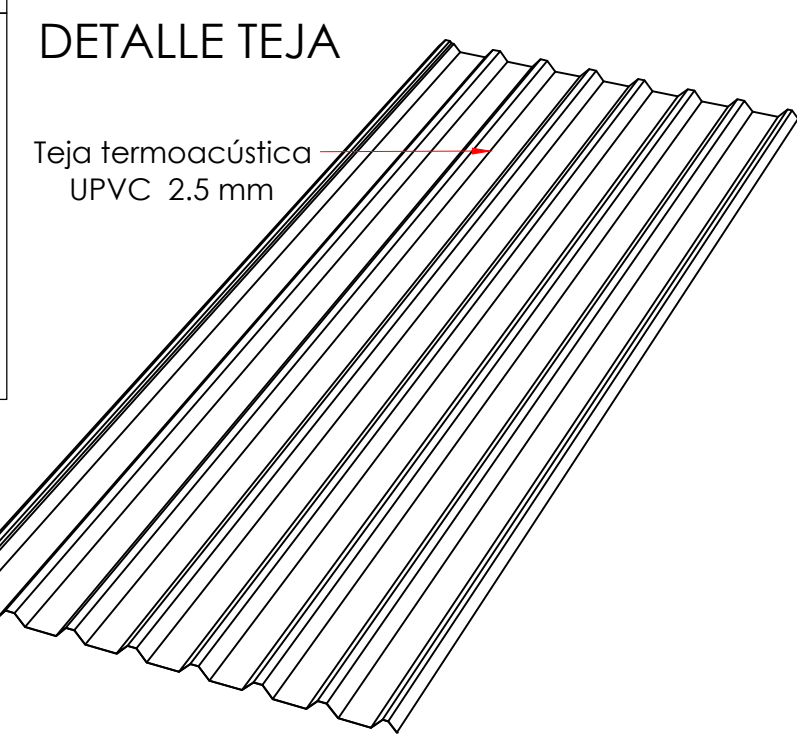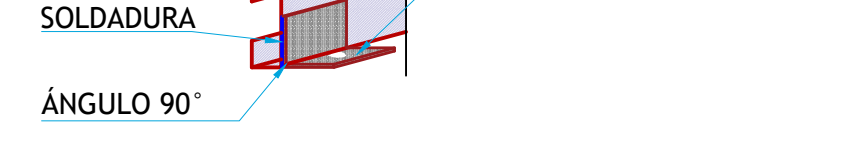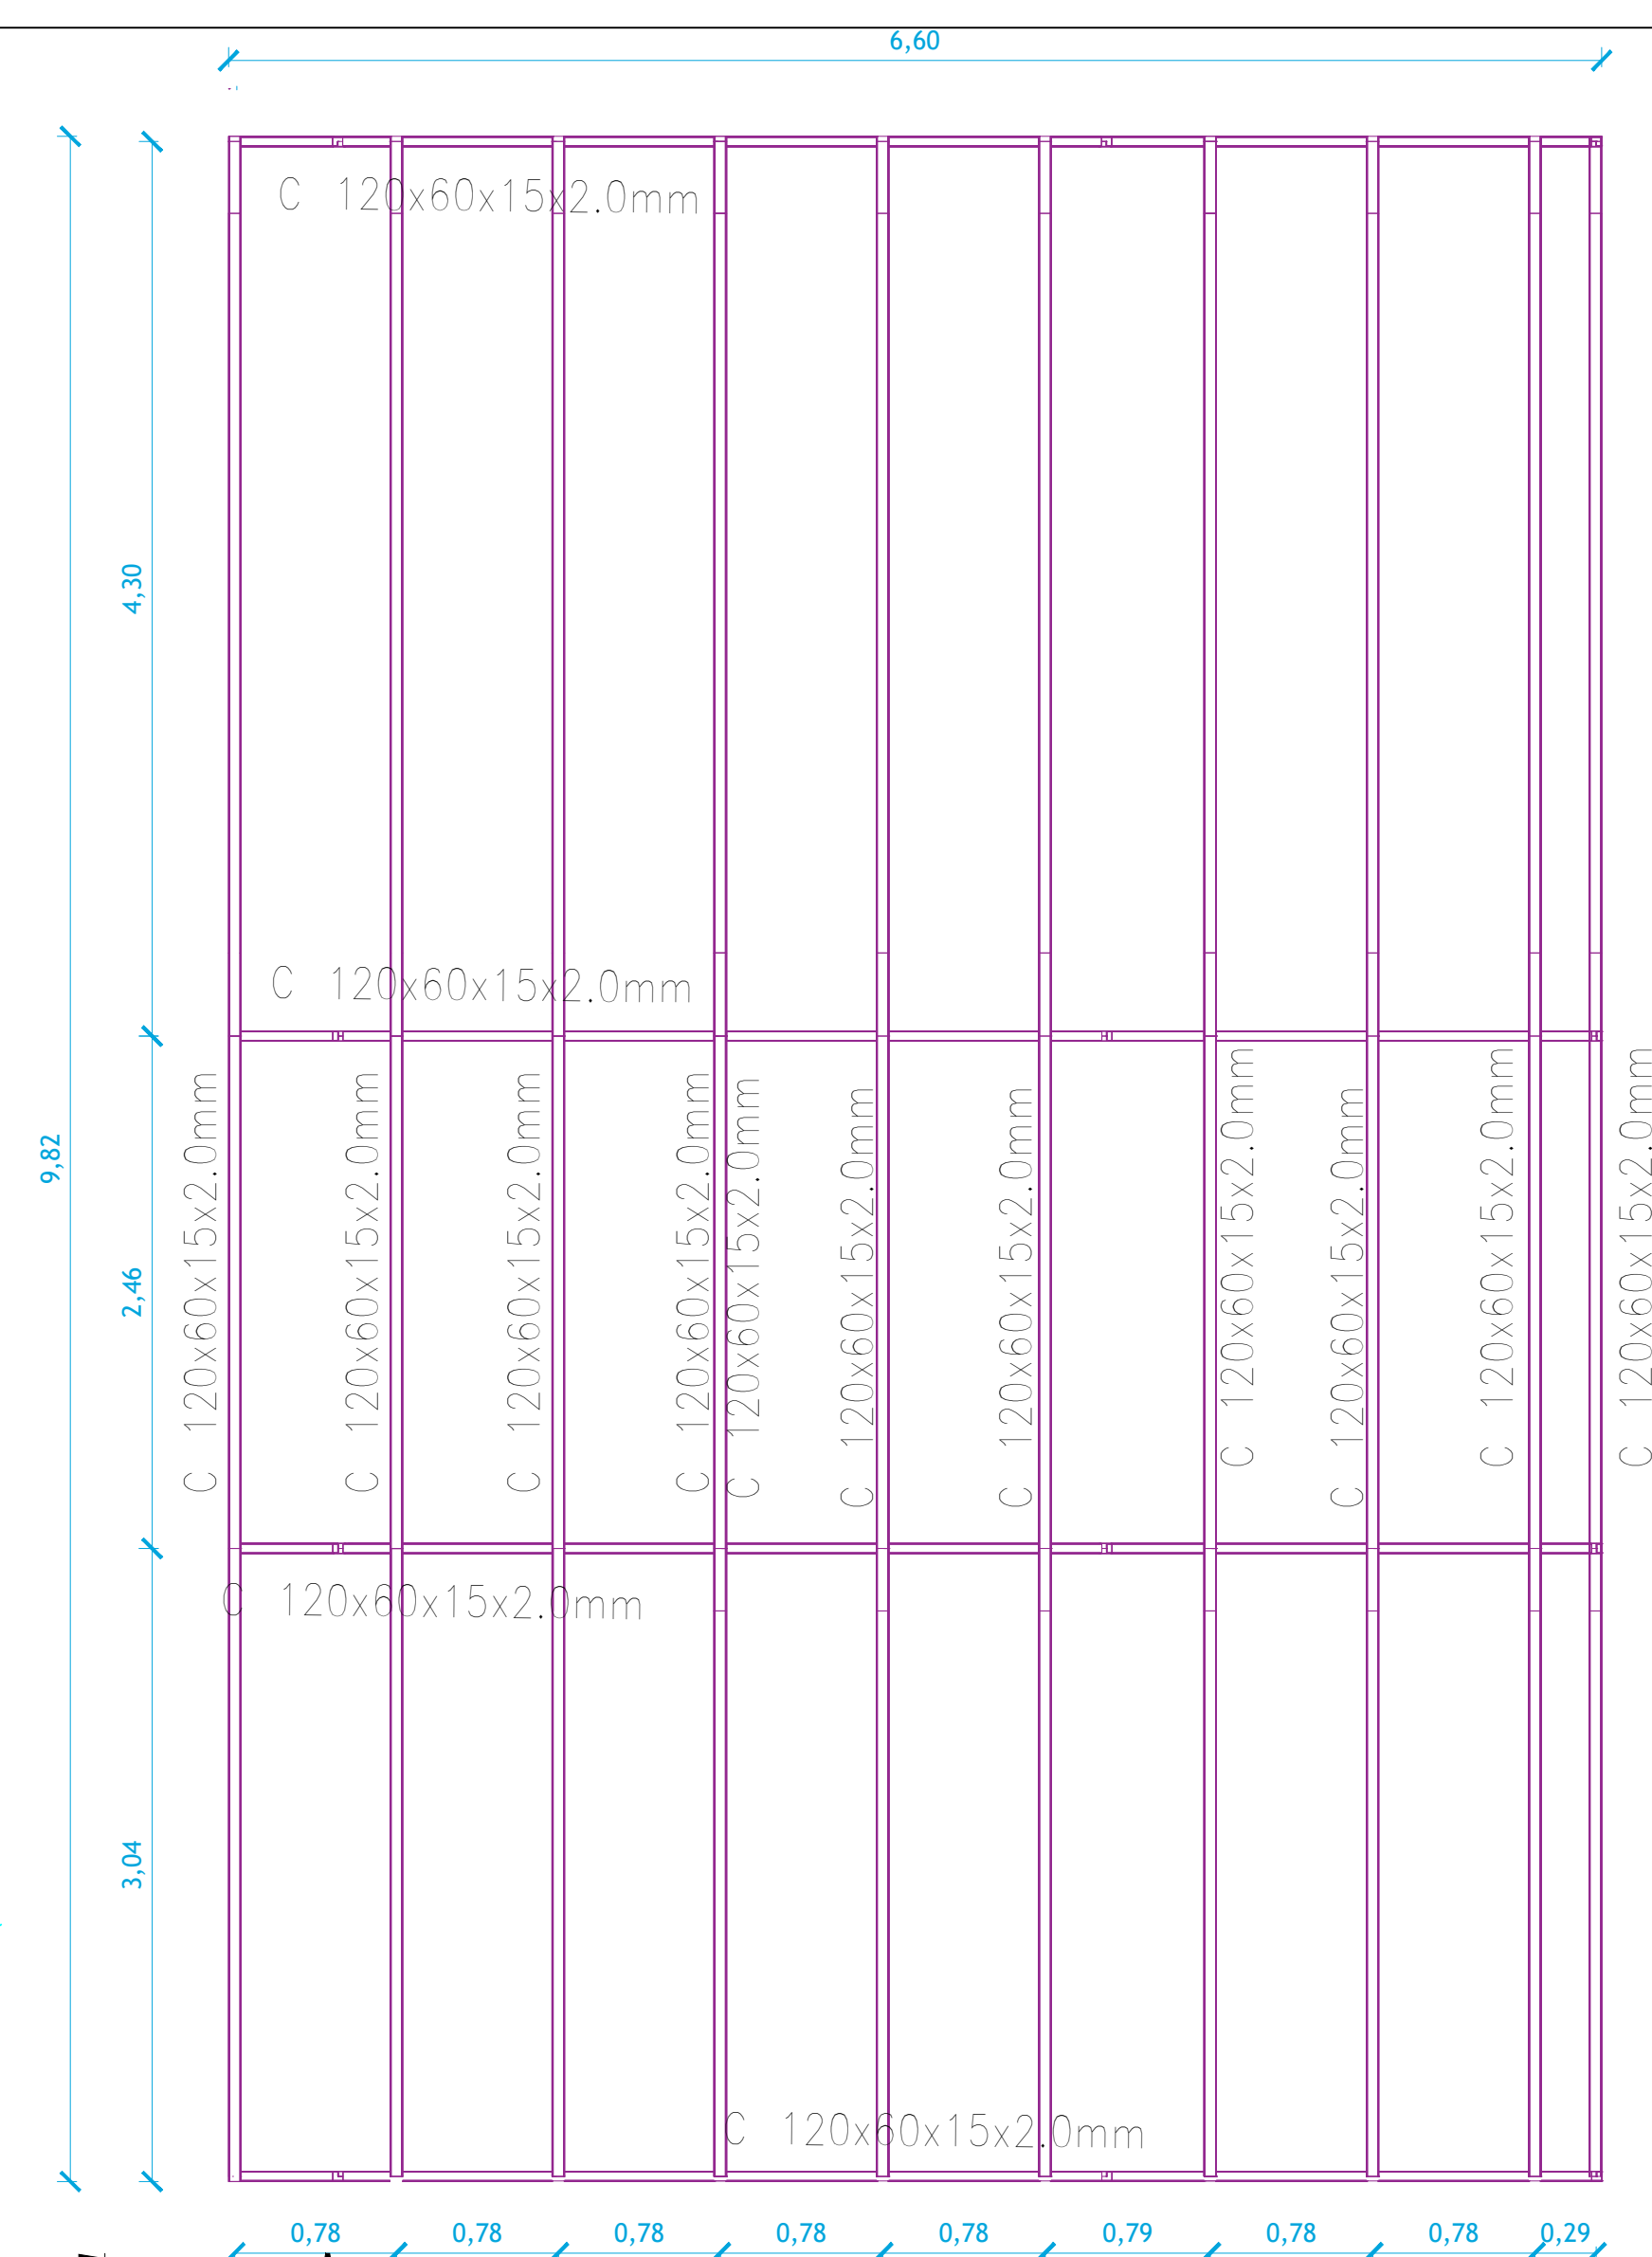


3/4

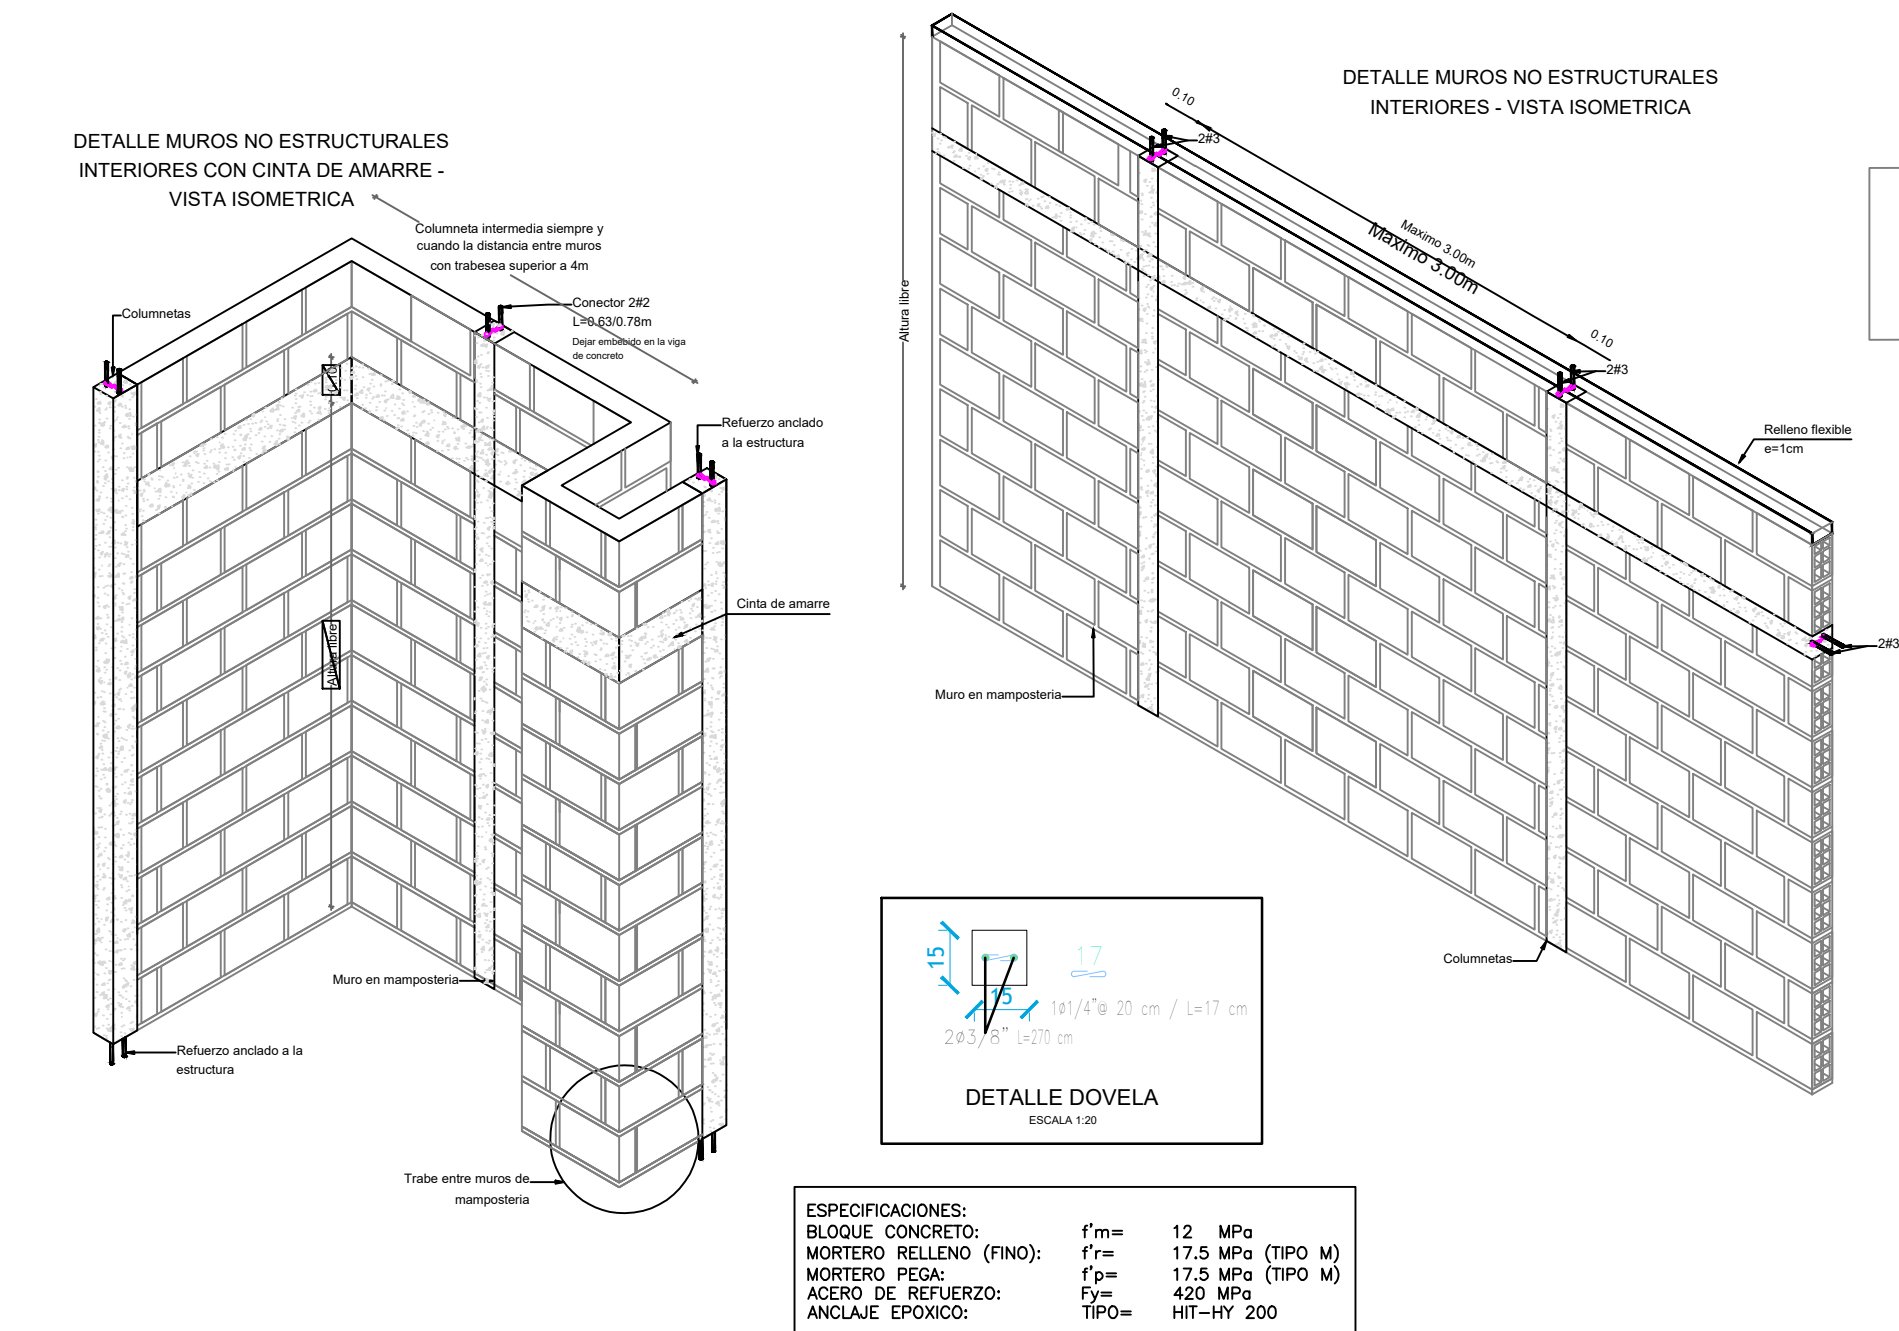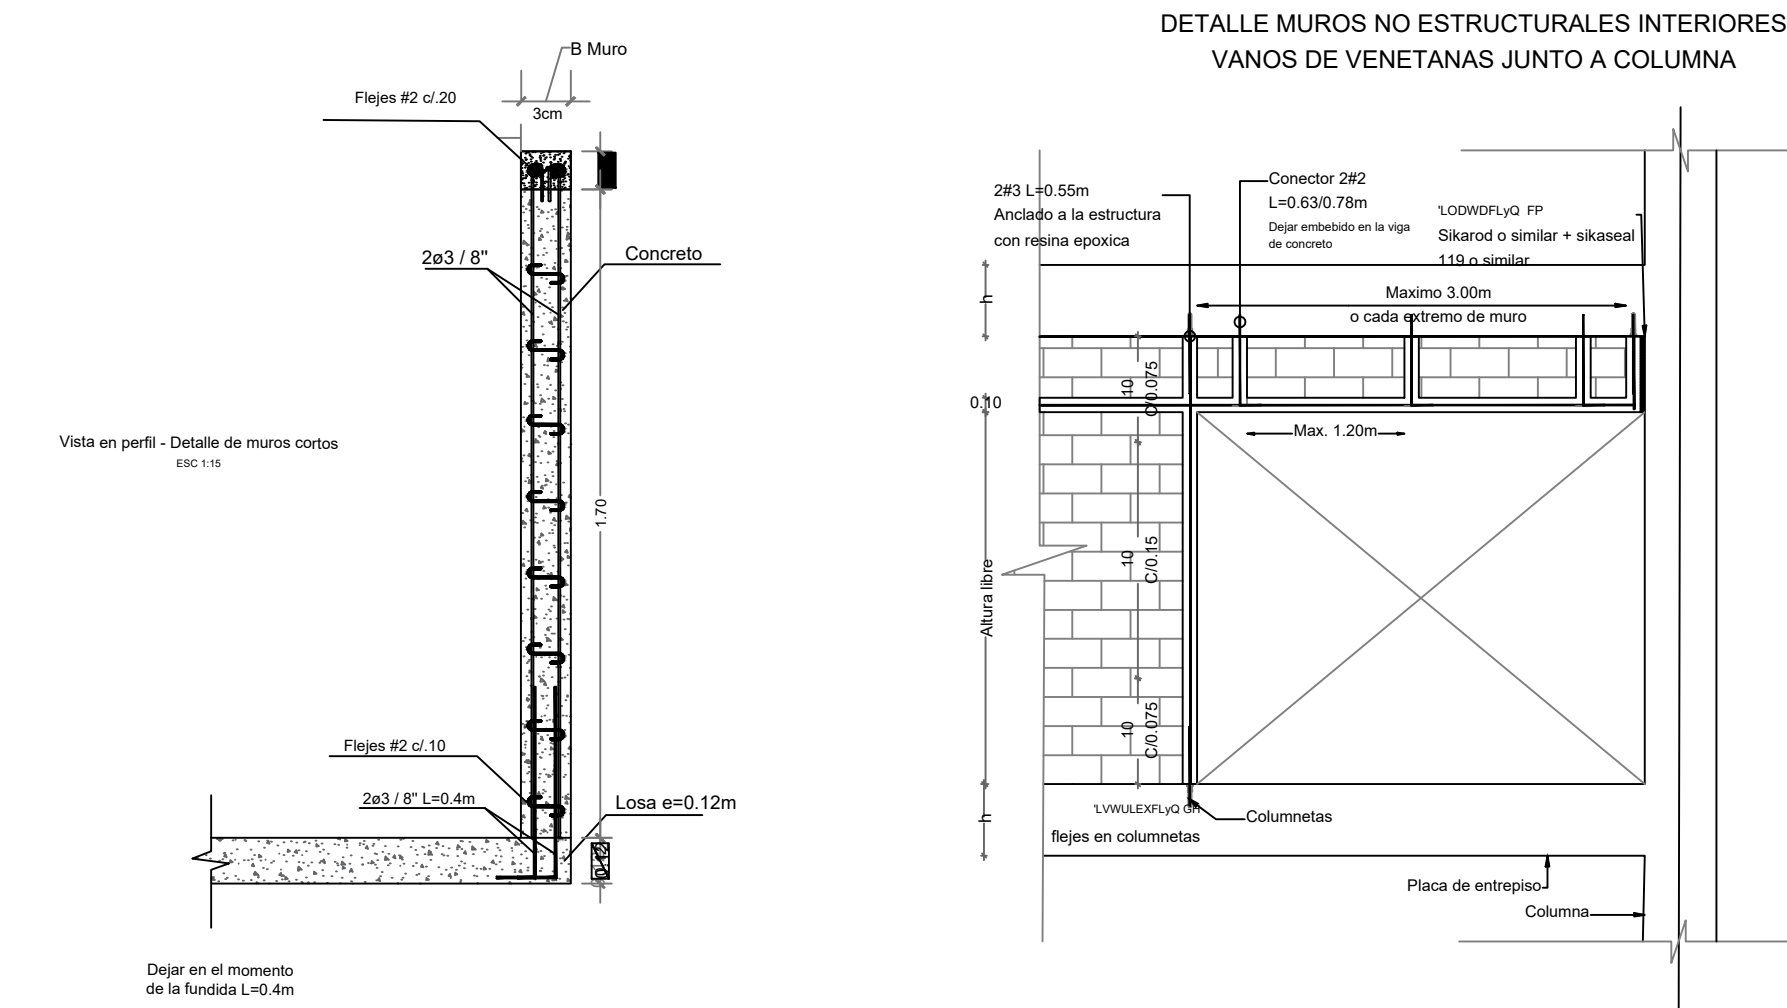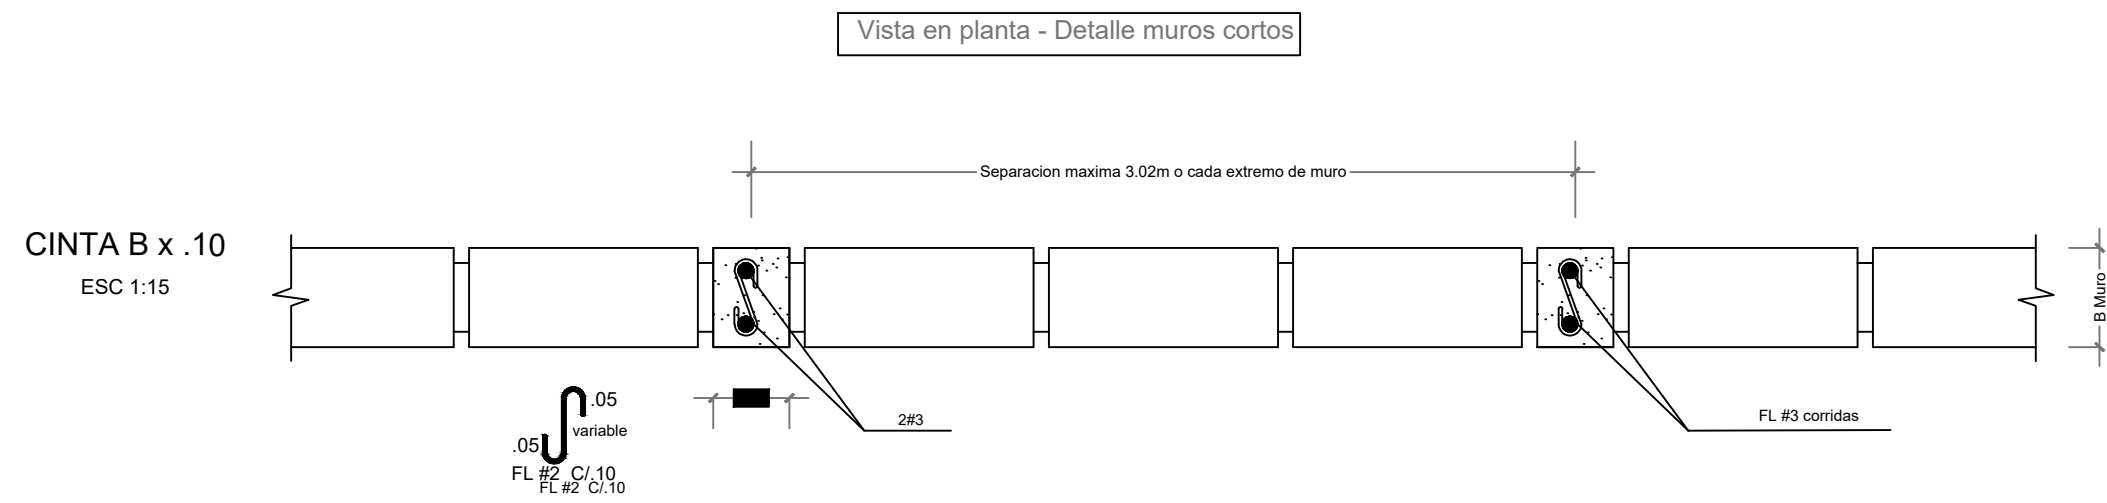


DETALLE COLUMNETA

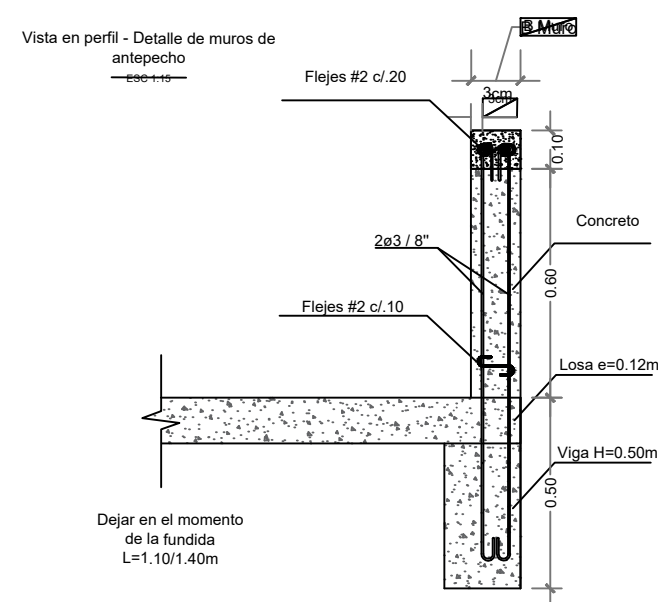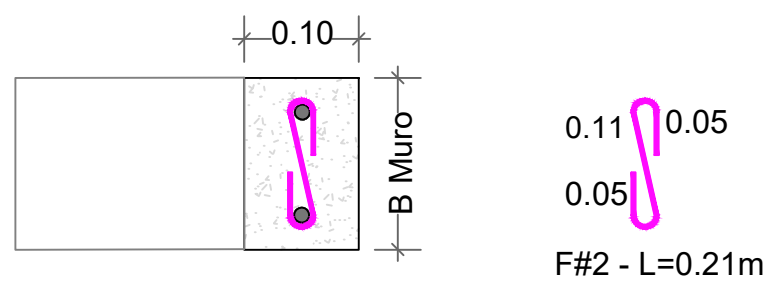

DETALLE MUROS NO ESTRUCTURALES INTERIORES

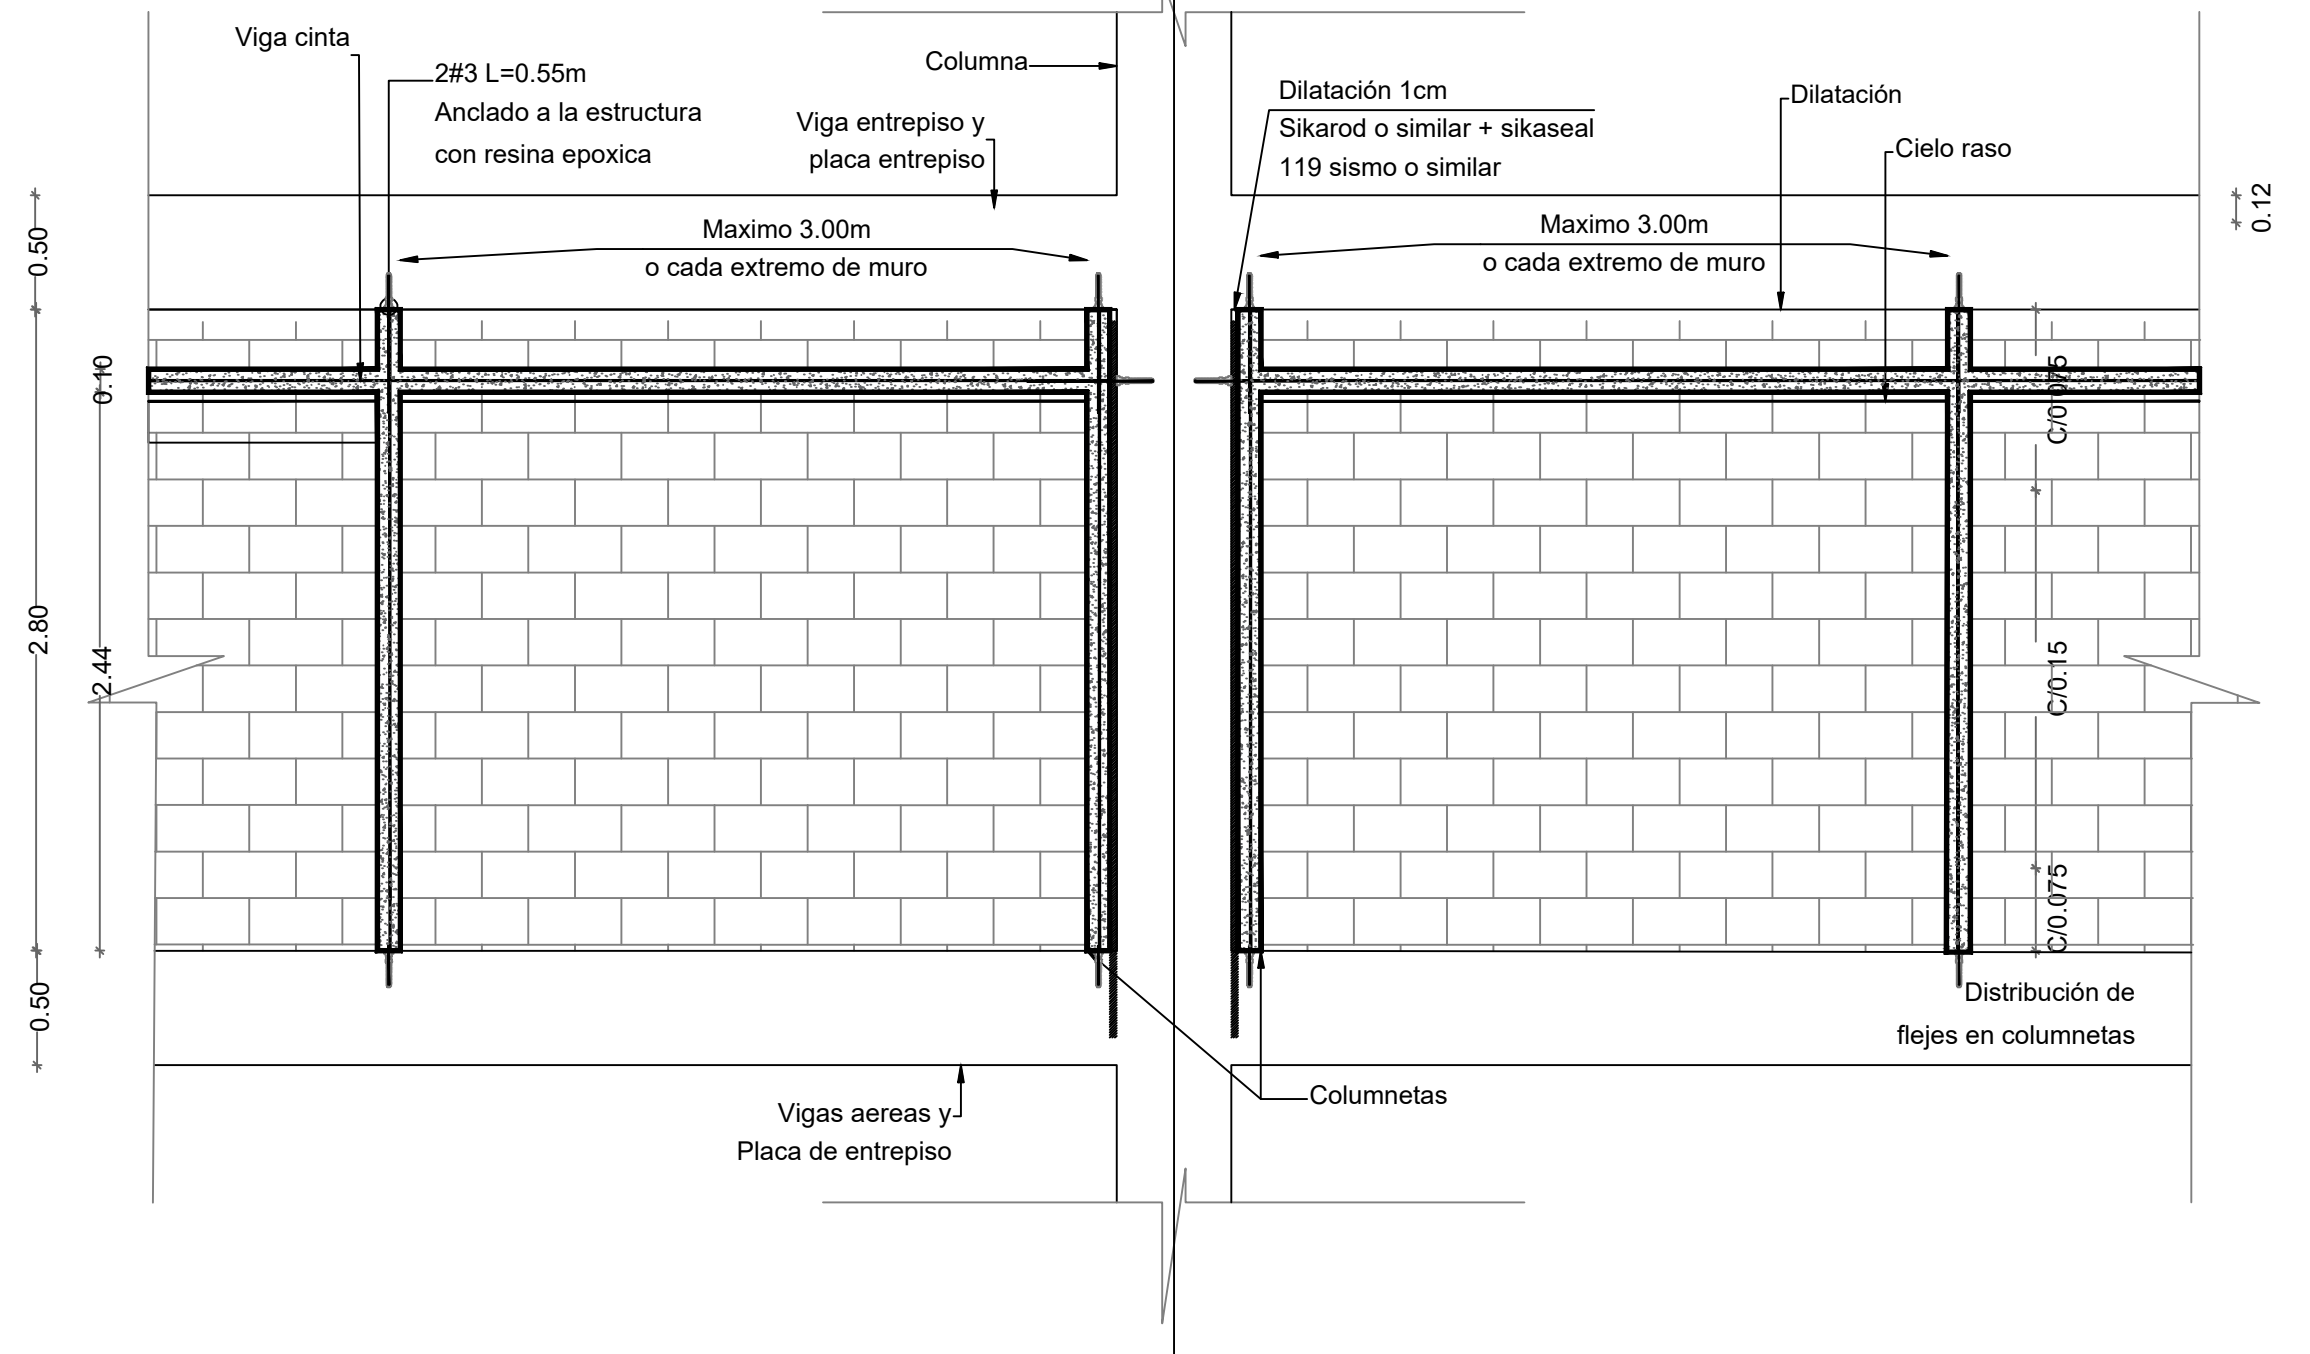

VISTA EN PLANTA - DETALLE DE MUROS NO ESTRUCTURALES

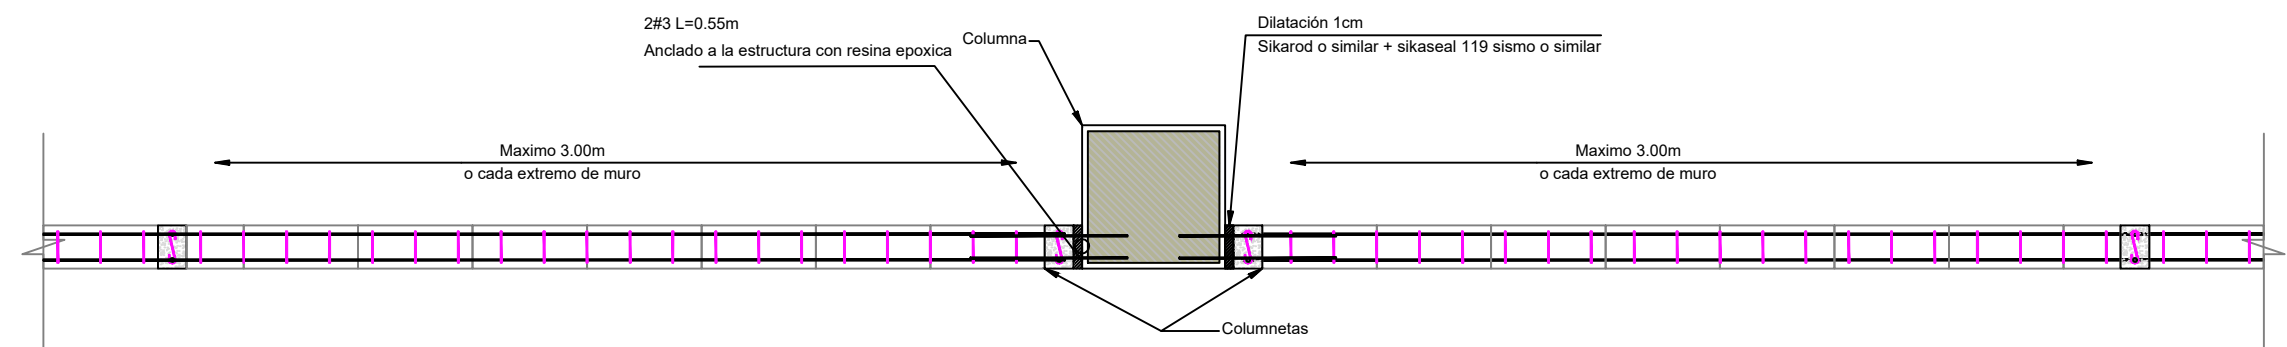

ESPECIFICACIONES PARA CONCRETO REFORZADO

1. CONCRETO

- * Zapatas f'c=240 kg/cm² 24.1 Mpa (3500 PSI)
- * Vigas cimentación f'c =240 kg/cm² 24.1 Mpa (3500 PSI)
- *Columnas f'c=280 kg/cm²28.0 Mpa (4000 PSI)
- *Vigas aéreas f'c=280 kg/cm² 28 Mpa (4000PSI)
- * Concreto ciclopeo 40% Concreto 21.1 Mpa (3,000psi)
- * Se deben cumplir los requisitos de calidad, mezclado y colocación estipulados en la NSR-10 en los capítulos C.3 y C.5

2. ACERO

- * Mallas electrosoldadas f'c=4200 kg/cm² fy=420 Mpa
- * Varillas Ø ≥ 3/8" f'c=4200 kg/cm² fy=420 Mpa
- * Varillas Ø ≤ 3/8" f'c=4200 kg/cm² fy=420 Mpa

3. ESPECIFICACION DURABILIDAD

- * Máxima relación A/C= 0.50
- * Mínimo contenido de material cementante= 250kg/m³
- * Abertura máxima de fisuras = 0.6mm
- * Tiempo mínimo de curado = 15 días

4. RECUBRIMIENTOS

CIMENTACION

- * Inferior en contacto con el suelo =75 mm
- * Inferior en contacto con concreto ciclopeo o concreto de limpieza=50 mm
- * Lateral expuesto con el suelo =50 mm

5.SISMORESISTENCIA:

ZONA DE AMENAZA Sísmica: ALTA
 Aa: 0.35 Av:0.25
 GRUPO DE USO: I
 COEFICIENTE DE IMPORTANCIA: I: 1.00
 PERFIL DE SUELO: TIPO D Fa=1.15 Fv=1.9
 GRADO DE DISIPACIÓN DE ENERGÍA:MODERADO<DEM>

6. GEOTÉCNIA:

ESTUDIO ENOTÉCNICO:
 TIPO DE CIMENTACIÓN: ZAPATAS AISLADAS CON VIGAS DE AMARRE
 PROFUNDIDAD DE CIMENTACIÓN: 1.45m
 CAPACIDAD PORTANTE: 3.0 Kgf/cm²