



PERFIL ESTRATIGRÁFICO

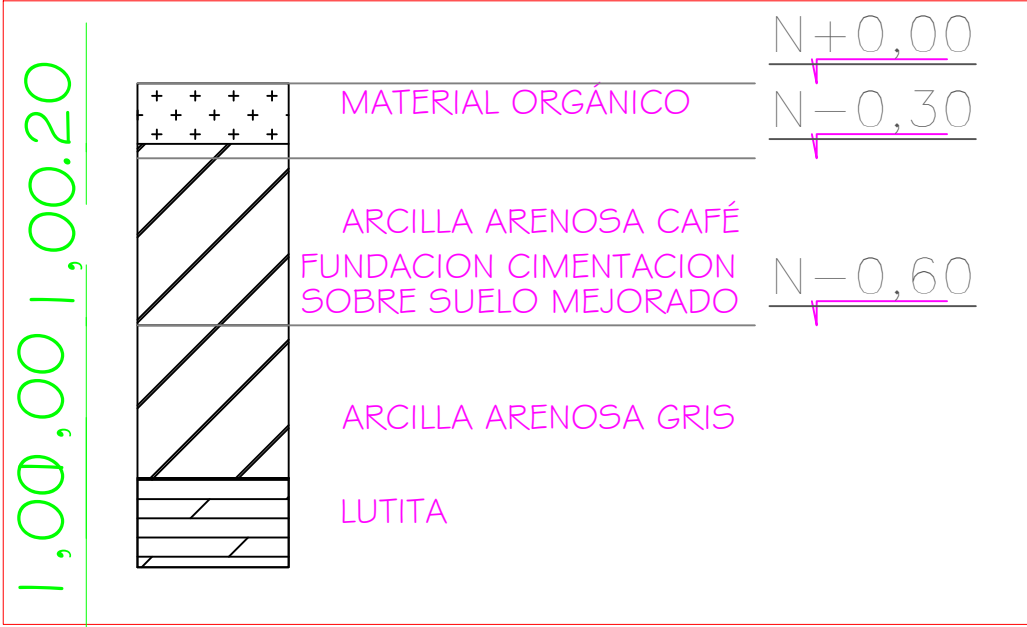

Nota 1:
Las vigas aquí descritas se deben fundir sobre los muros confinados y de carga para un buen desempeño estructural

Nota 2:
La construcción con Metal Deck se ha expandido, ya que este concepto ha cambiado la forma en que se construyen las losas de entrepiso y la manera en la que es vaciada junto al concreto formando una losa compuesta, hacen de ésta una construcción mucho menos pesada, logrando también un espesor menor en las losas.

Antes de fundir la losa en su obra Debemos de tomar en consideración las especificaciones técnicas de construcción con el sistema Metal Deck, el acero que se debe utilizar debe cumplir con la norma ASTM-A 611 Grado C. Así como también el concreto que se va a utilizar en el vaciado tendrá que tener una resistencia a la compresión mínima de 210 kg/cm². El espesor mínimo para la construcción de losas de entrepiso con: Metal Deck debe ser 10 cm para Metaldeck 2" y 12 cm para Metaldeck 3".

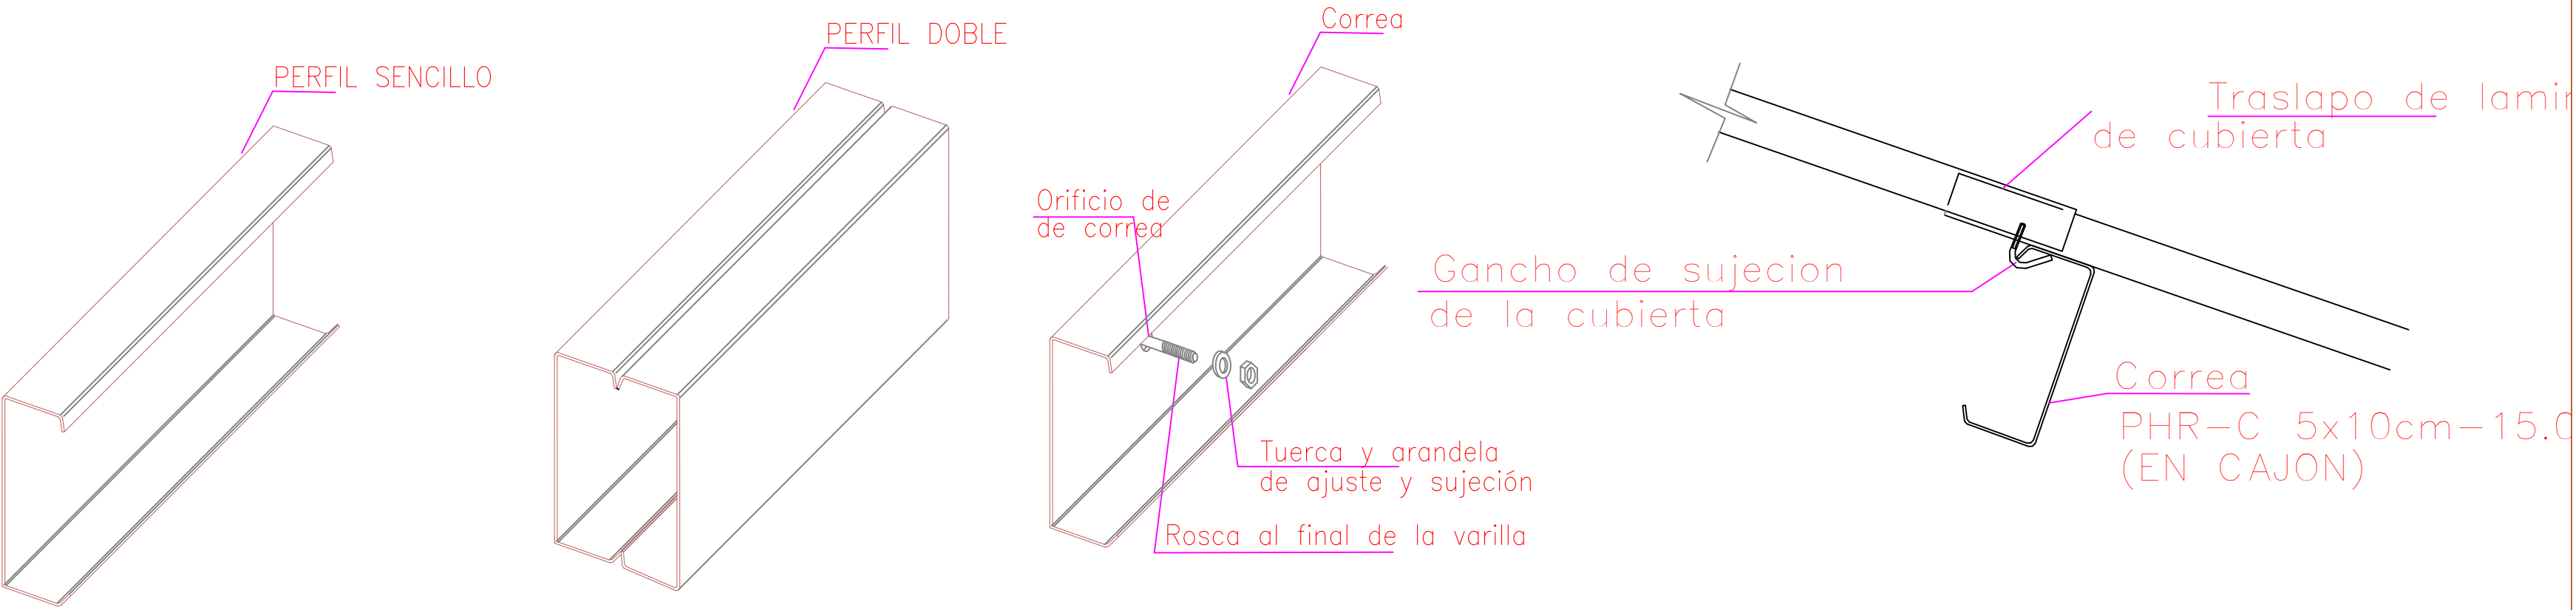


PERFILES CUBIERTA SIN ESCALA

ANCLAJE TENSOR-CORREA SIN ESCALA


DETALLE ANCLAJE TEJA SIN ESCALA

JADRO DE GANCHOS Y TRASLAPOS MINIMOS


NUMERO VARILLA	DETALLE CUADRO GANCHOS ESTANDAR A 90° / 180°	TRASLAPOS REFUERZO MINIMOS	
	LONGITUD REFUERZO	SUPERIOR	INFERIOR
2 - 3	0.10	0.60	0.50
4	0.15	0.80	0.70
5	0.20	0.90	0.80
6	0.25	1.10	1.00
7	0.30	1.30	1.10
8	0.35	1.40	1.20

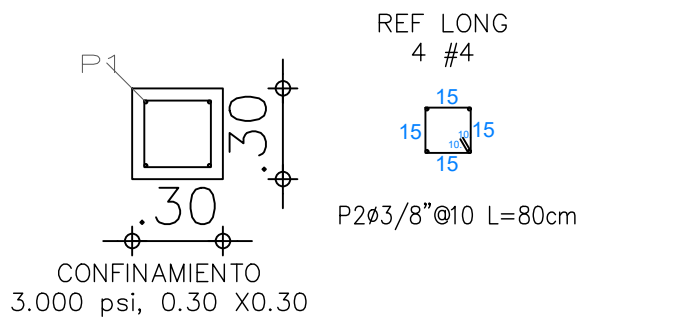


VIGA CIMENTACION

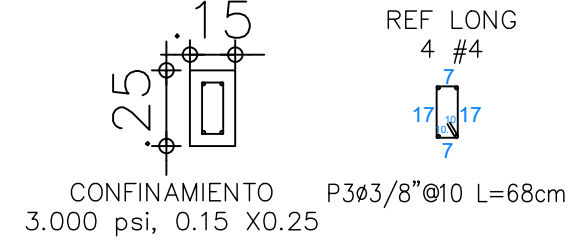


VIGA CONFINAMIENTO

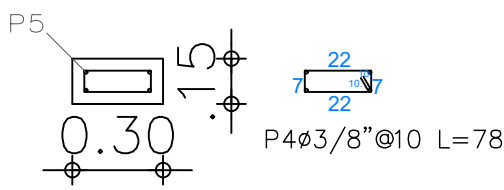


COLUMNAS

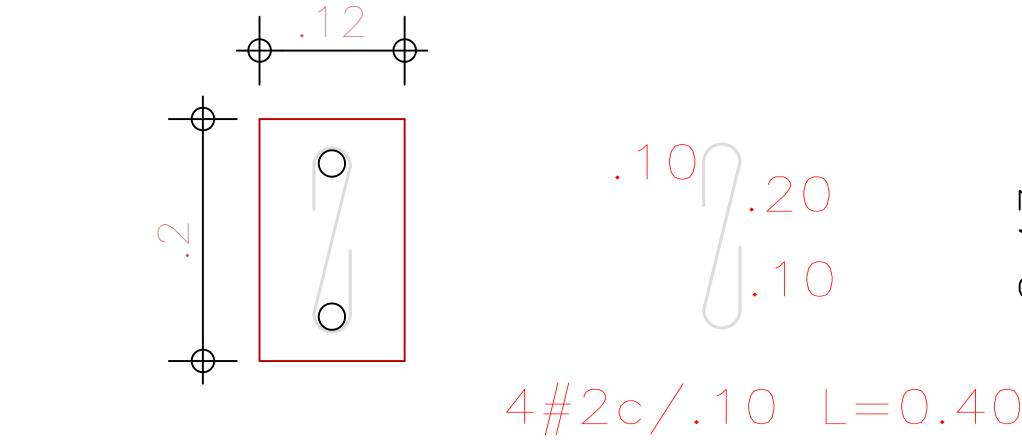

CINTA CORONA ESC. 1:25

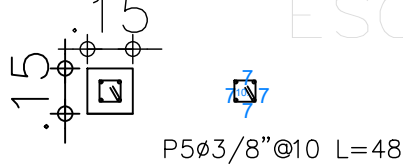

COLUMNAS

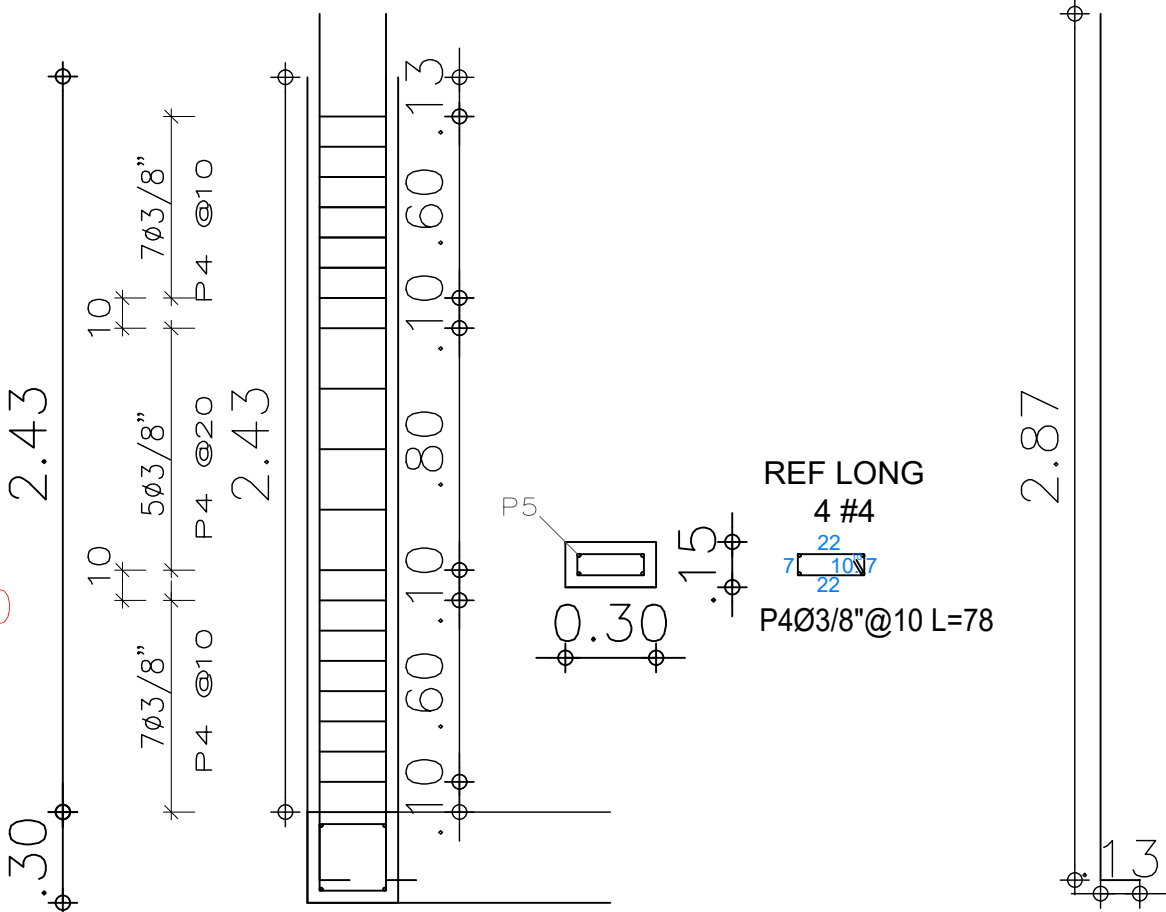

DETALLE COLUMNAS

DETALLES ESTRUCTURAL

	ALCALDÍA DE VILLETA OFICINA ASESORA DE PLANEACIÓN	Proyecto: ADECUACION Y MANTENIMIENTO DE LA INFRAESTRUCTURA DE LA CENTRAL DE ABASTOS DEL MUNICIPIO DE VILLETA, CUNDINAMARCA.	CENTRAL DE ABASTOS MATRICULA 156-3252 258750101000000020021000000000	Ing. Juan Sebastian Gaviria Garcia Apoyo profesional OAP 091037-0768219	Aprobó: Ing. Jose Mauricio Bello Jefe OAP	Propietario BERNARDO OLAYA TRIANA CC 3.246.356 ALCALDÍA MUNICIPAL DE VILLETA	Contiene: DETALLES	Escala: 1:25	Fecha: Abril -2026	
								Plano No. 7 - 7	Versión: E-07	