
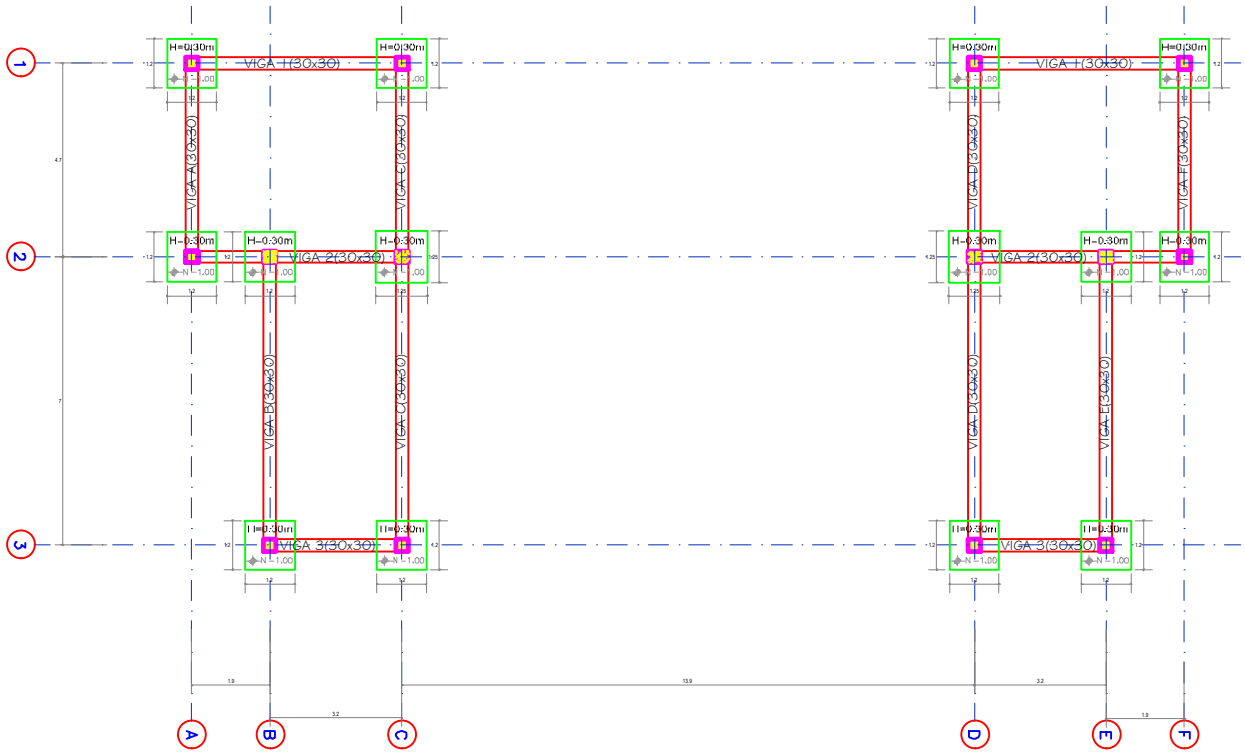


N –1.00 Ver detalle Alzado Columnas

PLANTA ESTRUCTURAL DE LA CIMENTACION

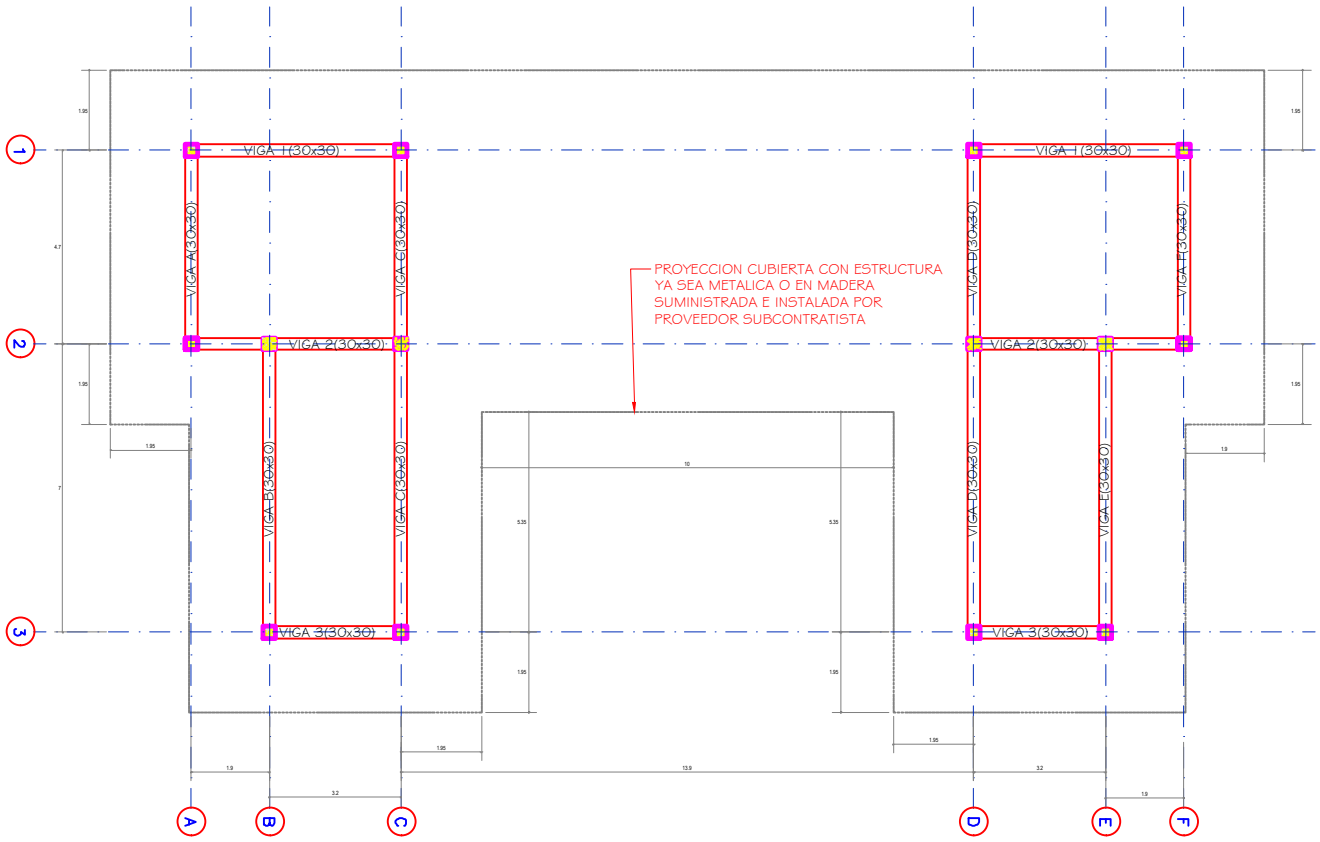

PLANTA ESTRUCTURAL VIGAS DE CUBIERTA

MUNICIPIO DE SAN BERNARDO DEPARTAMENTO DE CORDOBA	Proyecto: DISEÑO ESTRUCTURAL DEL RESTAURANTE	Localización: MUNICIPIO DE SAN BERNARDO DEPARTAMENTO DE CORDOBA	Diseño Estructural: FREDY OMAR CARABALLO ALVAREZ Ingeniero Civil Especilista en Análisis y Diseño de Estructuras Mat. 25202-25571 Cundinamarca	Contiene: PLANTA DE CIMENTACION PLANTA DE VIGAS DE CUBIERTA Escala: 1:75 Dibujo: F. O. C.A.	Nº de Planchas 1 6